

Acta Junta de govern

Identificació de la sessió

Sessió: Junta de Govern del dia 28/04/25

Ens: Consell Comarcal de la Conca de Barberà

Òrgan: Junta de govern

Caràcter: Ordinària

President/a: Joan Canela Ríos

Secretari/ària: Luis Martin Montull

Dia: 28 d'abril de 2025

Hora d'inici: 17:30

Hora de finalització: 18:25

Lloc: Sala de Junes

Assistents:

Sr. Jaume Fornés Tardiu (FIC)
Sr. Moisés Ferrete Bofarull (CM)
Sr. Antoni Anglès Rosich (CM)
Sra. Sara Janer Ferrando (CM)
Sra. Esther Copons Monfort (FIC)

ACORDS

ACTA SESSIÓ ANTERIOR

1. JUNTA DE GOVERN DEL DIA 31/3/2025

S'aprova per unanimitat.

PROPOSTES

2. APROVACIÓ DEFINITIVA DEL PROJECTE D'ADEQUACIÓ DE L'ALBERG PERE EL GRAN DE SANTES CREUS EN EFICIÈNCIA ENERGÈTICA I MEDIAMBIENTAL

S'aprova per unanimitat.

Fets

1. Per part del servei de turisme del Consell Comarcal s'ha posat de manifest la necessitat d'iniciar els tràmits corresponents a l'aprovació del projecte d' "Adequació de l'Alberg Pere el

Gran de Santes Creus en eficiència energètica i mediambiental, redactat per l'arquitecte dels serveis tècnics del Consell Comarcal de l'Alt Camp, Sr. Jordi Alsina Rull, amb un pressupost per contractar de 105.663,47€ (IVA inclòs).

2. Aquesta acció s'emmarca en l'aprovació del projecte de l'actuació 1.1. Eix de transició verda i sostenible, del Pla de sostenibilitat turística en Destinació (PSTD) del Consell Comarcal. Fons Next Generation.

3. Per decret de presidència de data 24 de febrer de 2025, es va aprovar inicialment el Projecte.

4. L'esmentat projecte s'ha sotmès a informació pública mitjançant anunci en el BOPT 2025-01959 de data 13 de març de 2025 i en el tauler d'anuncis de la Corporació.

5. Durant aquest termini no s'ha presentat cap al·legació al Projecte d'obres.

Fonaments de dret

- Llei 9/2017, de 8 de novembre de contractes del Sector Públic
- RD 1098/2001, de 12 d'octubre, que aprova el Reglament de al Llei de Contractes.
- Llei 3/2007, del 4 de juliol, de l'obra pública.
- Decret 179/1995, de 13 de juny, pel qual s'aprova el Reglament d'Obres, Activitats i Serveis dels Ens Locals.
- Llei 7/85, de 2 d'abril, reguladora de les Bases del Règim Local.
- Llei 39/2015, de 2 d'octubre, de procediment administratiu comú de les Administracions Públiques.
- Reial decret llei 36/2020, de 30 de desembre, pel qual s'aproven mesures urgents per a la modernització de l'Administració pública i per a l'execució del Pla de recuperació, transformació i resiliència.
- Ordre HFP/1030/2021, de 29 de setembre, per la qual es configura el sistema de gestió del Pla de recuperació, transformació i resiliència.
- Ordre HFP/1031/2021, de 29 de setembre, per la qual s'estableix el procediment i format de la informació a proporcionar per les entitats del sector públic estatal, autonòmic i local per al seguiment del compliment de les fites i objectius i d'execució pressupostària i comptable de les mesures dels components del Pla de recuperació, transformació i resiliència.
- Ordre HFP/55/2023, de 24 de gener, relativa a l'anàlisi sistemàtica del risc de conflicte d'interès en els procediments que executen el Pla de Recuperació, Transformació i Resiliència. Aplicant, a més, el Pla de mesures antifrau i anticorrupció aprovat per aquesta entitat.

En conseqüència, S'ACORDA:

Primer.- Aprovar definitivament el projecte d' "Adequació de l'Alberg Pere el Gran de Santes Creus en eficiència energètica i mediambiental, redactat per l'arquitecte dels serveis tècnics del Consell Comarcal de l'Alt Camp, Sr. Jordi Alsina Rull, amb un pressupost de 87.325,18€, i 18.338,29€ en concepte d' Impost sobre el valor afegit (IVA) al tipus del 21%.

Segon.- Notificar la present resolució a tots els interessats.

Tercer.- Publicar aquesta resolució en el Butlletí Oficial de la Província de Tarragona, en el Diari Oficial de la Generalitat de Catalunya i al tauler d'anuncis del Consell Comarcal.

Règim de recursos:

Si es vol impugnar la present resolució, que posa fi a la via administrativa, procedeix interposar recurs contenciós administratiu davant el Jutjat Contenciós Administratiu de Tarragona, en el termini de dos mesos a comptar de l'endemà de la seva notificació.

Alternativament i de forma potestativa, es pot interposar recurs de reposició davant el mateix òrgan que l'ha dictat, en el termini d'un mes a comptar de l'endemà de la seva notificació



3. PROPOSTA DE CLASSIFICACIÓ D'OFERTES PRESENTADES EN LA LICITACIÓ DEL SERVEI DE TRANSPORT ADAPTAT PER A PERSONES AMB DISCAPACITAT I/O AMB DEPENDÈNCIA QUE TENEN MOBILITAT REDUÏDA O NECESSITAT D'ACOMPANYANT I LES PERSONES AMB DEMÈNCIA DE LA CONCA DE BARBERÀ.

S'aprova per unanimitat.

Fets

1. Per Acord del Ple de data 24 de febrer de 2025, es va aprovar l'expedient de contractació del servei de transport adaptat per a persones amb discapacitat i/o amb dependència que tenen mobilitat reduïda o necessitat d'acompanyant i les persones amb demència de la Conca de Barberà.
2. En data 27 de febrer de 2025 es publica al perfil del contractant del Consell Comarcal de la Conca de Barberà l'anunci de licitació i en data 26 de febrer de 2025 s'envia al DOUE l'anunci de licitació per un termini de 30 dies naturals.
3. La Mesa de contractació per la valoració de la documentació obrant en el Sobre 1- Documentació administrativa, reunida el 14 de març de 2025, acordar admetre les proposicions presentades pels següents licitadors:

Data entrada	Núm. de registre	Llicitador
10/03/2025	E2025000846	Ambulancias Civera, S.L

11/03/2025	E2025000870	La Hispano de Fuente En Segures, S.A

4. El 18 de març de 2025, la Mesa de contractació es reuneix per a realitzar l'obertura del sobre 2- proposició econòmica, en acte públic i acorda:

"Primer.- Elevar a l'òrgan de contractació la relació classificada, per ordre decreixent, de les proposicions presentades

Ordre	Empresa	Puntuació total
1	La Hispano de Fuente En Segures, S.A	90
2	Ambulancias Civera, S.L	7

Segon.- Proposar a l'òrgan de contractació l'adjudicació del contracte al licitador que ha obtingut la millor puntuació".

Fonaments de dret

1. Llei 9/2017, de 8 de novembre, de Contractes del Sector Públic, per la qual es transposen a l'ordenament jurídic espanyol les Directiva 2014/24/UE, del Parlament Europeu i del Consell, de 26 de febrer de 2014 (LCSP).
2. Decret Llei 3/2016, de 31 de maig, de mesures urgents en matèria de contractació pública.
3. Plec de clàusules administratives particulars.
4. Plec de prescripcions tècniques particulars.
5. Reial decret 817/2009, de 8 de maig, pel qual es desenvolupa parcialment la Llei 30/2007, de 30 d'octubre, de Contractes del sector públic (en endavant RD 817/2009).
6. Reial decret 1098/2001, de 12 d'octubre, pel qual s'aprova el Reglament general de la Llei de contractes de les administracions públiques, en tot allò que no s'oposi, contradigui o resulti incompatible amb la LCSP (d'ara endavant, RGLCAP).

En conseqüència, S'ACORDA:

Primer: Classificar, per ordre decreixent les proposicions presentades en l'expedient de contractació del servei de transport adaptat per a persones amb discapacitat i/o amb dependència que tenen mobilitat reduïda o necessitat d'acompanyant i les persones amb demència de la Conca de Barberà:

			Temps de resposta	de en	Protocol d'actuació	d'en		

rdre	Empresa	Oferta econòmica	cas d'incidència	cas d'avaria o accident del vehicle	Més d'un ancoratge	Total
1	La Hispano de Fuente En Segures, S.A	90	4	3	3	100
2	Ambulancias Civera, S.L	0	1	3	3	7

Segon. Proposar a l'òrgan de contractació l'adjudicació del contracte al licitador que ha obtingut la millor puntuació.

Tercer. Requerir a la empresa adjudicatària perquè en un termini de deu dies hàbils comptat des de al recepció d'aquest requeriment constitueixi la garantia definitiva i aportin la documentació que no hagi estat degudament acreditada

Quart. Fer advertiment exprés que, de no presentar-se adequadament la documentació assenyalada en el punt precedent, s'entendrà que el licitador ha retirat l'oferta, procedint a exigir l'import equivalent al 3% del pressupost base de licitació IVA exclòs en concepte de penalitat, sense perjudici de l'establert a la lletra a) de l'apartat 2on, de l'art. 71 de la LCSP.

Cinquè. Delegar en la presidència d'aquest Consell Comarcal l'adjudicació del servei de transport adaptat per a persones amb discapacitat i/o amb dependència que tenen mobilitat reduïda o necessitat d'acompanyant i les persones amb demència de la Conca de Barberà sempre i quan no hi hagi variació respecte a l'acord adoptat de la relació classificada. En cas de no presentar-se es procedirà a demanar la mateixa documentació al següent licitador, per l'ordre de classificació esatblert en el primer punt.

Règim de recursos:

Contra la present resolució, per tractar-se d'un acte de tràmit no qualificat, no procedeix la interposició de cap tipus de recurs.

4. APROVACIÓ INICIAL DEL PROJECTE D' "ESTACIONS D'APARCAMENT I RECÀRREGA DE BICICLETES ELÈCTRIQUES"

S'aprova per unanimitat.

Fets

1.Per part de l'àrea de turisme s'ha posat de manifest la necessitat d'iniciar els tràmits corresponents a l'aprovació del projecte d' "Estacions d'aparcament i recàrrega de bicicletes elèctriques", redactat per Roser Gavalda Sobreper, enginyera de l'edificació de l' àrea de serveis urbanístics del Consell Comarcal.

2. Aquesta acció s'emmarca en l'aprovació del projecte de l'actuació 2.1. Eix de millora energètica, del Pla de sostenibilitat turística en Destinació (PSTD) del Consell Comarcal. Fons Next Generation.

Fonaments de dret

- Llei 9/2017, de 8 de novembre de contractes del Sector Públic.
- RD 1098/2001, de 12 d'octubre, que aprova el Reglament de al Llei de Contractes.
- Llei 3/2007, del 4 de juliol, de l'obra pública.
- Decret 179/1995, de 13 de juny, pel qual s'aprova el Reglament d'Obres, Activitats i Serveis dels Ens Locals.
- Llei 7/85, de 2 d'abril, reguladora de les Bases del Règim Local.
- Llei 39/2015, de 2 d'octubre, de procediment administratiu comú de les Administracions Públiques.

En conseqüència, S'ACORDA:

Primer.- Aprovar inicialment el projecte d' "Estacions d'aparcament i recàrrega de bicicletes elèctriques", redactat per Roser Gavalda Sobrepere, enginyera de l'edificació de l'àrea de serveis urbanístics, amb un pressupost de 321.723,97€, i 67.562,03€ en concepte d' Impost sobre el valor afegit (IVA) al tipus del 21%.

Segon.- Sotmetre el projecte aprovat a informació pública per un termini de trenta dies, mitjançant anunci a inserir en el Butlletí Oficial de la Província de Tarragona i en el tauler d' anuncis perquè els interessats presentin, si s'escau, les al·legacions que considerin pertinents.

Règim de recursos:

Contra la present resolució, per tractar-se d'un acte administratiu de tràmit no qualificat, no procedeix la interposició de cap tipus de recurs

INFORMES

5. INFORME EN RELACIÓ A LA PROPOSTA DE CONVENI DE PERSONAL 2025-2028

PROPOSTA DE CONVENI 2025-2028

La proposta inclou el personal funcionari i laboral del Consell Comarcal de la Conca de Barberà i de l'Organisme Autònom de Desenvolupament de la Conca de Barberà pel període 2025-2028.

S'han previst diferents reunions de la Mesa General de Negociació durant aquest mes d'abril i maig. En el moment que es disposi d'una proposta definitiva es traslladarà a la Comissió Informativa d'Hisenda i Règim Intern per a la seva aprovació.

6. INFORME JUSTIFICATIU DEL CANVI DE NOM DEL SERVEI: DE SAPIER A SERVEI DE MIGRACIONS, ACOLLIDA I ANTIRACISME

Informe justificatiu del canvi de nom del servei: de SAPIER a Servei de Migracions, Acollida i Antiracisme

Antecedents:

Fins ara, el servei ha estat identificat com a Servei d'Atenció a les Persones Immigrades, Emigrades i Refugiades (SAPIER), denominació que posa l'èmfasi en l'atenció directa a les persones migrades. Si bé aquesta és una part fonamental de la nostra tasca, la realitat del servei, així com l'encàrrec que la Generalitat de Catalunya fa als ens locals, abasta un ventall més ampli d'intervencions i àmbits d'actuació que requereixen una denominació més global i representativa.

Per això, es proposa el canvi de nom a Servei de Migracions, Acollida i Antiracisme, ja que reflecteix de manera més àmplia i exhaustiva les funcions, serveis i línies d'acció que es duen a terme dins de l'Àrea d'Igualtat, Migracions i Acció Comunitària del Consell Comarcal.

En el conveni interadministratiu de col·laboració entre la Generalitat de Catalunya i el Consell Comarcal de la Conca de Barberà, s'estableix el compromís d'impulsar polítiques i serveis orientats a promoure el sentit de pertinença compartit i la interacció social en condicions d'igualtat entre les persones migrades i la resta de la població. Així mateix, es contempla l'elaboració d'un pla d'actuació per a la transversalització de les polítiques migratòries en els serveis públics, el foment de la participació ciutadana i la dinamització comunitària.

Justificació del nou nom proposat:

- Ampli abast de les actuacions en matèria de migracions i compromís amb la igualtat: El terme **Migracions** engloba de manera més general la complexitat dels fluxos migratoris i les diverses etapes i situacions que viuen les persones migrades, més enllà de la primera arribada. Aquesta visió permet reconèixer la nostra tasca d'informació i assessorament a persones migrades en diferents fases de la seva trajectòria, així com totes les accions orientades a afavorir la interacció i la convivència en igualtat de condicions amb la resta de la població.
- Reconeixement de la política d'**acollida** integral: La inclusió del terme Acollida visibilitza una de les funcions essencials del servei, que va més enllà de l'atenció puntual. Inclou les formacions de primera acollida (com els cursos de català i de coneixement de la societat catalana), el servei de traducció per facilitar l'accés als serveis públics, i totes aquelles actuacions encaminades a la inclusió, la participació i la cohesió social.
- Incorporació de la dimensió de l'antiracisme: El terme Antiracisme explicita un eix de treball cada vegada més rellevant i transversal. Aquest inclou el suport a entitats i serveis en la lluita contra la discriminació per origen, color de pell, religió o situació administrativa; l'assessorament jurídic i social en matèria de drets; i la promoció d'una societat justa i equitativa. Aquesta línia s'alinea amb els objectius de promoció de la igualtat i la no-discriminació que emanen de la Llei 19/2020 d'igualtat de tracte i no discriminació i les polítiques públiques actuals.
- Coherència amb l'estructura de l'Àrea: El nou nom es correspon amb la denominació de l'Àrea d'Igualtat, Migracions i Acció Comunitària, afavorint la coherència interna i la identificació del servei dins l'organigrama institucional.
- Reflex de la diversitat d'accions que es realitzen des del servei: El canvi de nom pretén també reflectir la varietat d'actuacions que es desenvolupen, des de l'atenció

individualitzada fins al suport a serveis públics (com el servei de traducció), la formació, l'acompanyament a entitats de persones migrades i l'assessorament en matèria de gestió de la diversitat i d'antiracisme.

Conclusió:

Per tot l'exposat, es considera que el canvi de nom del servei a Servei de Migracions, Acollida i Antiracisme és una mesura necessària i pertinent, que reflecteix amb més fidelitat la naturalesa actual del servei, així com els compromisos institucionals adquirits. A més, aquest nou nom contribueix a reforçar el missatge d'una societat inclusiva, cohesionada i lliure de racisme.

Serveis inclosos dins del Servei de Migracions, Acollida i Antiracisme:

- Servei d'Atenció a les Persones Immigrades, Emigrades i Refugiades (SAPIER): que inclou la primera acollida i l'assessorament en matèria d'estrangeria.
- Servei de Traducció i interpretació.
- Assessorament a professionals i entitats en matèria d'estrangeria, gestió de la diversitat i antiracisme.
- Accions comunitàries, participatives i de sensibilització.

7. INFORME SOBRE LA PRODUCCIÓ DE RESIDUS MUNICIPALS, 1R TRIMESTRE 2025




DADES RES
1ER TRIM



**Consell Comarcal
de la Conca de Barberà**




RESIDUS MUNICIPALS PRIMER TRIMESTRE 2025

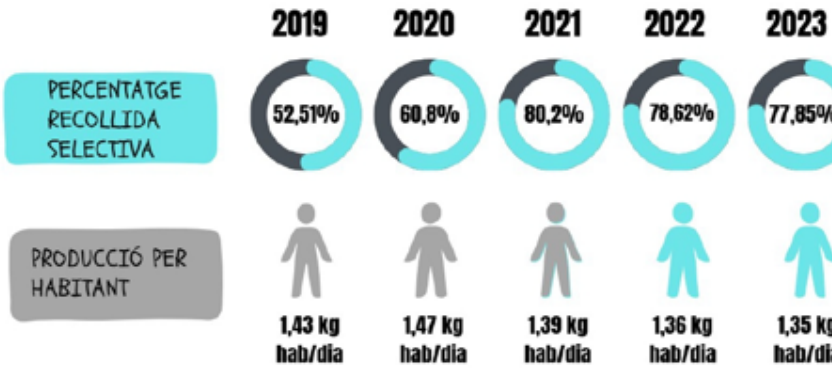

	2020	2021	2022	2023	2024	
Paper i cartró	106.830	129.600	134.640	120.557	126.560	1
Paper comercial	65.320	71.580	61.300	53.500	45.560	
Envasos	128.740	209.720	208.940	196.394	213.860	2
Vidre	160.380	175.140	146.000	156.200	158.600	1
Rebuig	1.132.280	424.020	485.360	515.560	489.390	5
Matèria orgànica	399.280	569.730	570.500	553.980	506.020	5
Deixalleries	440.126	746.469	650.817	708.628	817.331	5
Total residus	2.432.956	2.326.259	2.257.557	2.304.819	2.357.321	2


LA GENERACIÓ DE RESIDUS

Al primer trimestre de 2024 s'han generat **2.507,8 tones** de residus municipals. La generació total de residus municipals en aquest trimestre ha augmentat i s'ha compatibilitzat la població comarcal.

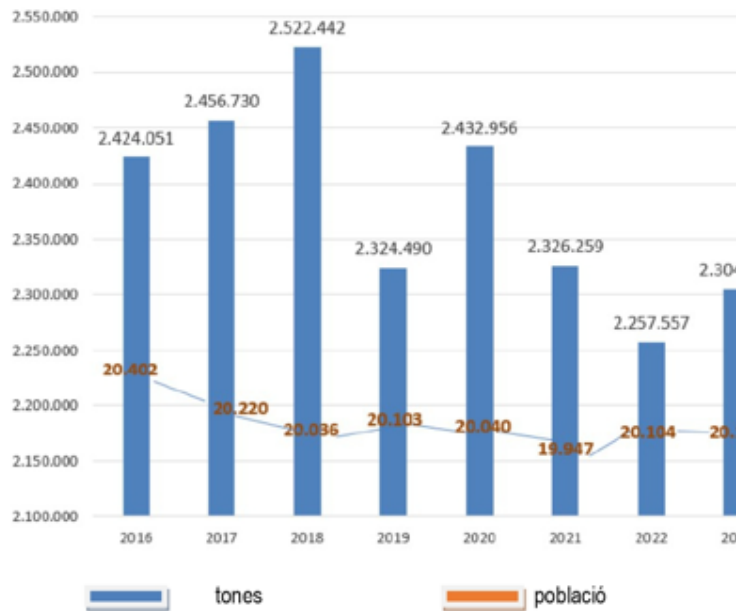


LA RECOLLIDA SELECTIVA

Durant el primer trimestre de 2025 s'han recollit un total de **1.968** selectivament, enfront a les 539,4 tones de fracció resta. Si comparen recollides selectivament a la comarca durant el mateix període de temps s'ha produït un augment de la recollida selectiva, la qual ve donad d'envasos i deixalleries.

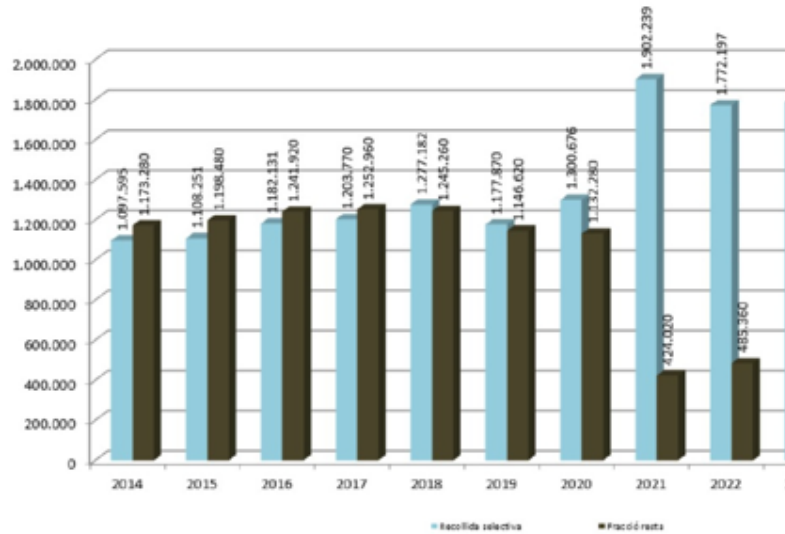

LA RECOLLIDA SELECTIVA DE LA MATÈRIA ORGÀNICA


La recollida selectiva de matèria orgànica (restes de menjar i restes primer trimestre de l'any 2025 s'han recollit **504,1 tones** de matèria representa un decrement del **0,38%** respecte l'any anterior (506,02 tones

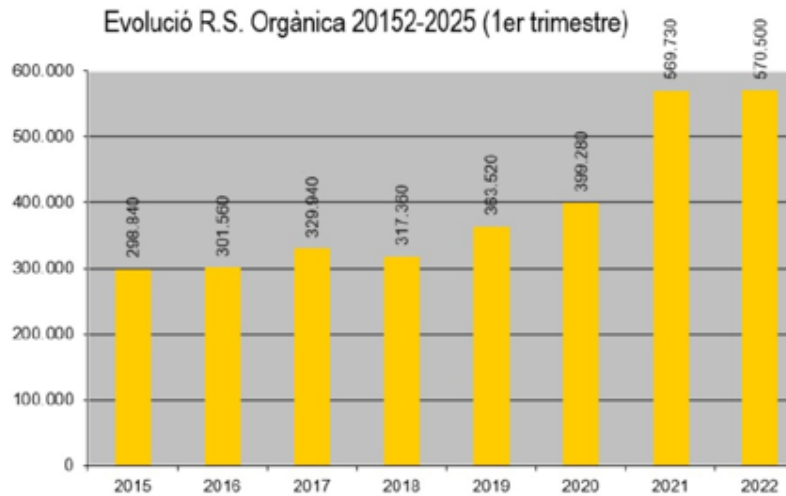

LA RECOLLIDA SELECTIVA DEL PAPER I CARTRÓ

La recollida selectiva del paper i cartró es redueix en un **12,67%** respecte l'a total de **110,5 tones**.


Evolució R.S Paper 2015-2025 (1er trimestre)

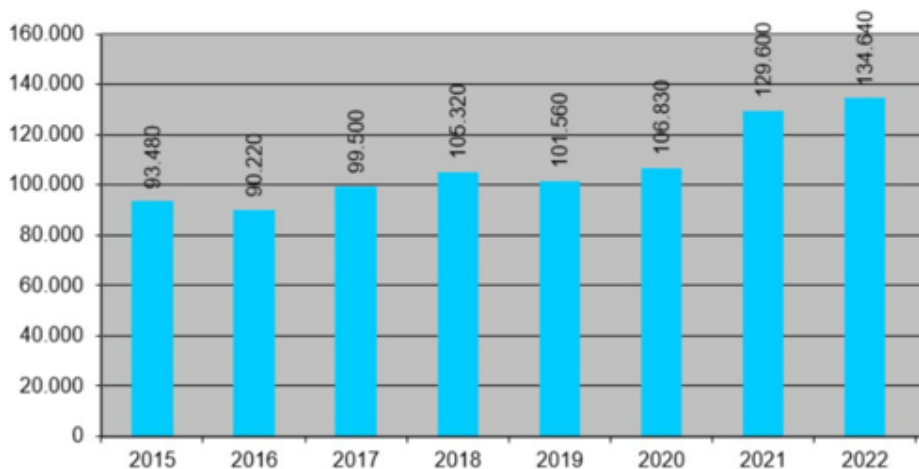

LA RECOLLIDA SELECTIVA DE CARTRÓ COMERCIAL


La recollida selectiva de cartró comercial ha augmentat en un **68,09 %** recollit un total de **76,5 tones**.

Evolució R.S.C.Comercial 2015-2025 (1er trimestre)

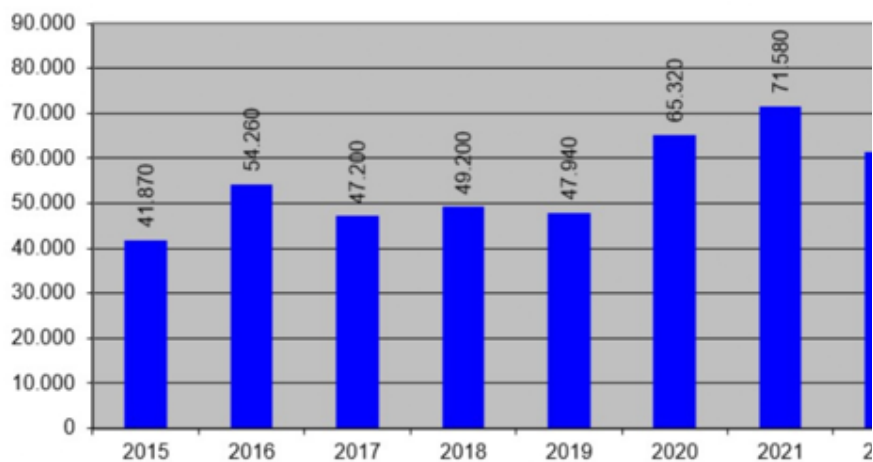


LA RECOLLIDA SELECTIVA DEL VIDRE

La quantitat total de vidre recollit durant el primer trimestre de l'any 2025 suposa un decrement del **9,95%**, respecte de l'any anterior.

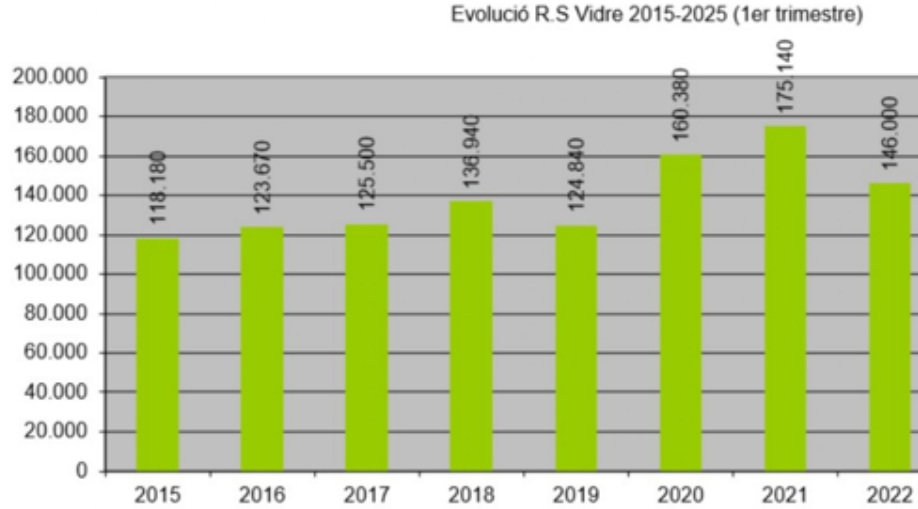

LA RECOLLIDA SELECTIVA DEL ENVASOS


La recollida selectiva d'envasos lleugers ha incrementat exponencialment, **1,84%** respecte l'any anterior en el mateix període. S'han recollit un total de

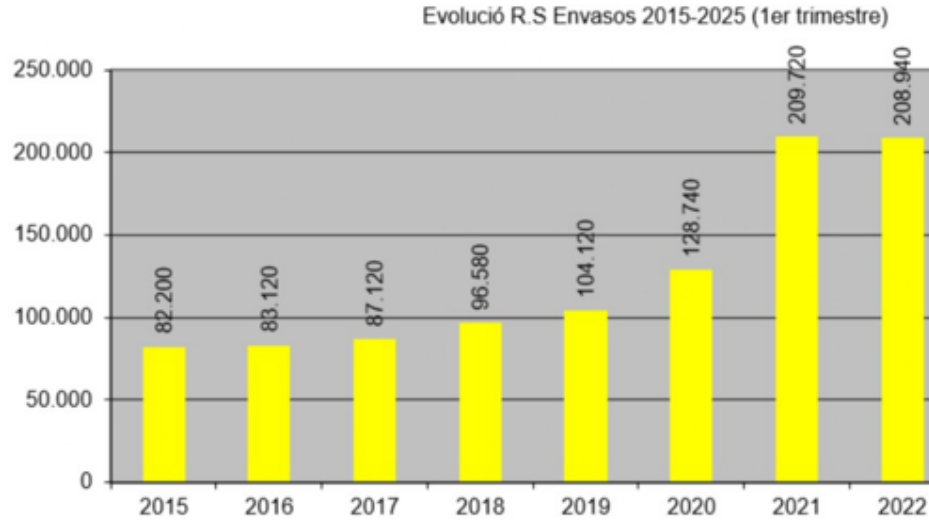

LA COMPOSICIÓ DE LA BOSSA DE LA BROSSA



AQUESTA ÉS LA BOSSA ACTUAL TIPUS
DE CATALUNYA

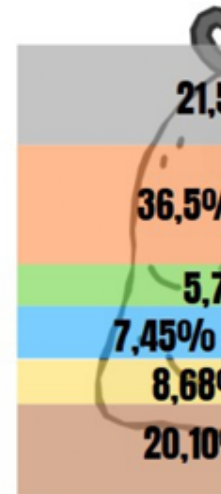

AQUESTA ÉS LA BOSSA
DE LA CONCA DE BARBERÀ
-1ER TRIMESTRE 2025-

SERVEI COMARCAL DE DEIXALLERIES I SERVEIS ESPECIALS

Deixalleria mòbil

Gener	0
Febrer	10
Març	9
Serveis realitzats	19

Servei de poda i voluminosos

	Poda	Voluminosos
Gener	77	83
Febrer	33	92
Març	64	53
Serveis Primer trimestre	174	228

Deixalleries comarcals

El Consell Comarcal disposa d'un servei de 7 deixalleries per tal de que tots els realitzar recollida selectiva dels diferents tipus de residus municipals. Les deixalleries de Francolí, Sta Coloma de Queralt, Sarral, Vimbodí i Poblet, Barberà de la Conca



PRODUCCIÓ DEIXALLERIES / DEIXALLERIA MÒBIL / SERVEIS PODA I VOL

A les deixalleries de la comarca s'han revaloritzat un total de **916,5 tones** , un 12,14% m tones).


	TOTAL producció 1r trimestre						
	Deix. Montblanc	Deix. L'Espiga de Francolí	Deix. Sta.Coloma de Queralt	Deix. Sarrià	Deix. Vimbodí i Poblet	Deix. Barberà	Deix. V.
Tèxtil	0	0	0	0	0	0	0
Voluminosos	123.880	51.200	80.320	35.240	14.560	9.820	0
Fusta	57.420	43.400	35.860	10.600	5.540	0	0
Runa	100.360	38.060	96.120	24.080	14.500	0	0
Plàstic industrial	3.080	0	0	0	0	0	0
Feralla i metalls	6.320	9.280	5.100	1.620	0	0	0
Podar	22.260	11.620	34.020	3.120	4.100	0	0
Matalassos	2.740	15.440	4.020	960	0	0	0
Vides pla	0	0	0	0	0	0	0
Aparells amb HFC (200123)	0	1.120	5.540	0	0	0	0
Equips elèctrics subs perillosos (200135)	0	0	0	0	0	0	0
Altres equips elèctrics (200136)	0	0	0	0	0	0	0
Monitors/ TV	1.260	1.700	914	200	0	0	0
Fluorescents i bombetes	118	90	54	0	0	0	0
Grans electrodomèstics	3.460	3.460	1.960	470	0	0	0
Reste de RAEEs petits	1.280	1.040	1.621	0	0	0	0
Termos	0	0	4.484	80	0	0	0
Aparells TIC	580	640	465	0	0	0	0
Piles	0	461	452	0	0	0	0
Tònars	0	0	0	0	0	0	0
Pneumàtics	0	0	0	0	0	0	0
Càpsules de cafè	0	0	0	0	0	0	0
Aguilles i punxants	0	0	0	0	0	0	0
Olí vegetal	430	430	295	60	70	40	0
Olí mineral	1.260	0	0	0	0	0	0
Envasos buits	904	263	1.033	215	80	0	0
Àcids	0	0	0	0	0	0	0
Bases	0	0	0	0	0	0	0
Comburents	0	0	0	0	0	0	0
Dissolvents líquids no halogenats	0	0	185	344	0	0	0
Dissolvents líquids halogenats	0	0	0	0	0	0	0
Cosmètics	0	0	0	0	0	0	0
Reactius de laboratori	0	0	0	0	0	0	0
Filtres d'oli	0	0	0	0	0	0	0
Olis lubricants	0	0	0	0	0	0	0
Aerosols	0	0	248	0	0	0	0
Sòlids i pastosos	2.555	939	2.162	478	25	0	0
Envasos a pressió	0	0	0	205	90	0	0
CDS /vídeos	0	0	0	0	0	0	0
Radiografies	0	0	0	0	0	0	0
Filtres d'aire	0	0	0	0	0	0	0
Extintors	0	0	0	0	0	0	0
Gas butà	0	0	0	0	0	0	0
Fitosanitaris	0	0	0	0	0	0	0
Altres	41	0	0	0	0	0	0
TOTAL	327.969	179.143	274.853	77.672	38.964	9.860	0

Aquest document és una còpia autèntica del document electrònic custodiat per Consell Comarcal de la Conca de Barberà. Podeu verificar la seva autenticitat a través del servei de validació de la Seu Electrònica de l'Ens amb el CVE 6583E2830F8C444FAF424E279D5744EC i data d'emissió 13/05/2026 a les 11:12:08

PERCENTATGE DE RECOLLIDA SELECTIVA PER MUNICIPI


En aquesta gràfica es mostren els percentatges de recollida selectiva de tots els municipis de la Conca, com un dels municipis que més recuperen de la comarca. La mitjana de la comarca



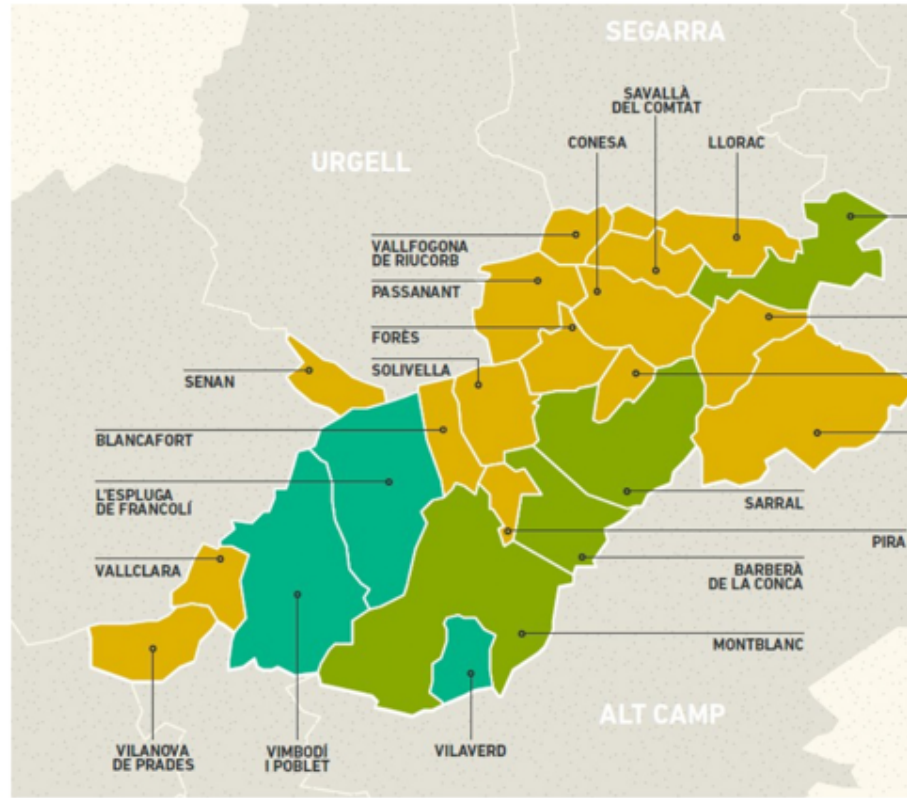

Resum producció residus municipals. Any 2025						
MUNICIPI	Matèria orgànica	Vidre	Paper i cartó	Cartó comercial	Llaunes, envasos i brics	Total rec select
Barberà de la Conca	15.298	4.970	3.544	1.787	6.918	
Blancafort	9.175	2.303	1.967	1.463	4.717	
Conesa	3.310	1.260	805	421	898	
Espluga de Francolí	89.794	25.420	20.545	14.334	34.908	
Forès	1.175	555	306	149	446	
Les Piles	3.615	1.130	982	856	1.480	
Llorac	2.225	590	579	380	573	
Montblanc	181.801	46.814	38.753	28.068	77.084	
Passanant i Belltall	4.090	2.445	896	603	1.186	
Pira	9.105	4.395	3.046	1.858	5.337	
Pontils	3.035	1.625	689	458	1.369	
Rocafort de Queralt	7.352	3.000	1.436	916	3.494	
Serral	37.984	13.751	8.688	5.912	17.975	
Savallà del Comtat	1.420	1.513	209	179	449	
Senan	1.100	529	185	171	377	
Solivella	15.765	4.835	3.177	2.334	6.705	
Santa Coloma de Queralt	78.639	9.575	14.867	10.510	32.557	
Valciclara	2.045	2.550	605	331	889	
Valfogona de Riucorb	3.695	2.655	744	365	1.687	
Vilanova de Prades	2.505	2.560	544	410	1.207	
Vilaverd	9.025	4.130	2.644	1.750	4.387	
Vimbodí i Poblet	21.947	6.215	5.315	3.325	13.157	
TOTAL	604.100	142.820	110.526	76.580	217.800	1

Composició de la recollida de residus municipals a la Conca de Barberà 2024

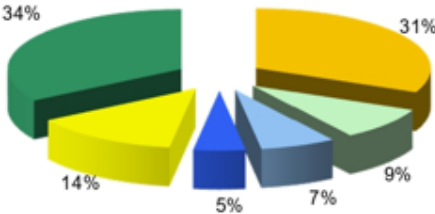

PRODUCCIÓ DE PAPER I CARTÓ, 2025									
Municipis	Gener	Febrer	Març	Abril	Maig	Juny	Juliol	Agost	Setembre
Barberà de la Conca	1.148	1.208	1.188						
Blancafort	718	689	560						
Conesa	287	294	224						
Espluga de Francolí	7.895	6.547	6.103						
Forès	101	105	100						
Les Piles	379	239	364						
Llorac	280	154	145						
Montblanc	13.980	12.722	12.051						
Passanant i Belltall	338	248	310						
Pira	1.411	841	794						
Pontils	306	178	205						
Rocafort de Queralt	516	421	499						
Sarral	3.135	2.895	2.658						
Savallà del Comtat	99	60	50						
Senan	86	44	55						
Solivella	1.126	1.148	903						
Santa Coloma de Queralt	5.680	4.899	4.288						
Valldara	195	176	234						
Vallfogona de Riucorb	272	165	307						
Vilanova de Prades	238	158	148						
Vilaverd	987	855	802						
Vimbodí i Poblet	1.983	1.854	1.478						
Total Mensual	41.160	35.900	33.466	0	0	0	0	0	0

EVOLUCIÓ DE LA RECOLLIDA DE PAPER I CARTÓ (en kg)							
MES	ANY 2023	ANY 2024	ANY 2025	% VARIACIÓ 23-24	% VARIACIÓ 24-25	VARIACIÓ ANUAL KG	VARIACIÓ ANUAL %
GN	45.120	46.120	41.160	2,22%	-10,75%	-4.960	-10,75%
FB	38.200	38.920	35.900	1,88%	-7,76%	-3.020	-9,38%
MA	46.940	41.520	33.466	-11,55%	-19,40%	-8.054	-12,67%
AB	41.120	44.840		9,05%			
MAI	54.170	50.380		-7,00%			
JU	41.100	43.620		6,13%			
JUL	51.140	55.380		8,29%			
AG	53.300	50.280		-5,67%			
SET	49.540	47.980		-3,15%			
OCT	52.800	46.170		-12,56%			
NOV	39.580	41.750		5,48%			
DES	44.960	40.860		-9,12%			
TOTAL	557.970	547.820	110.526	-1,82%			

Aquest document és una còpia autèntica del document electrònic original custodiat per Consell Comarcal de la Conca de Barberà. Podeu verificar la seva autenticitat a través del servei de validació de la Seu Electrònica de l'Ens amb el CVE 6583E2830F8C444FAF424E279D5744EC i data d'emissió 13/05/2026 a les 11:12:08

PRODUCCIÓ DE CARTRÓ COMERCIAL, 2025									
Municipis	Gener	Febrer	Març	Abril	Maig	Juny	Juliol	Agost	Setembre
Barberà de la Conca	693	472	622						
Blancafort	567	387	509						
Conesa	163	111	146						
Espluga de Francolí	5.559	3.768	4.986						
Forès	58	39	52						
Les Piles	332	226	298						
Llorac	147	100	132						
Montblanc	10.886	7.418	9.764						
Passanant i Belltall	234	159	210						
Pira	721	491	646						
Pontils	178	121	159						
Rocafort de Queralt	355	242	319						
Sarrià	2.293	1.563	2.057						
Savallà del Comtat	69	47	62						
Senan	66	45	60						
Solivella	905	617	812						
Santa Coloma de Queralt	4.076	2.778	3.656						
Valldena	129	88	115						
Valfogona de Riucorb	142	96	127						
Vilanova de Prades	159	108	142						
Vilaverd	679	462	609						
Vimbodí i Poblet	1.289	879	1.157						
Total Mensual	29.706	20.249	26.640	0	0	0	0	0	0
EVOLUCIÓ DE LA RECOLLIDA DE CARTRÓ COMERCIAL (en kg)									
MES	ANY 2023	ANY 2024	ANY 2025	% VARIACIÓ 23-24	% VARIACIÓ 24-25	VARIACIÓ ANUAL KG	VARIACIÓ ANUAL %		
GN	17.300	19.400	29.700	12,14%	53,09%	10.300	53,09%		
FB	17.000	26.160	20.240	53,88%	-22,63%	-5.920	9,61%		
MA	19.200	24.380	26.640	26,98%	9,27%	2.260	9,49%		
AB	15.300	25.160		64,44%					
MAI	22.780	23.160		1,67%					
JU	23.840	17.780		-25,42%					
JUL	24.880	28.200		13,34%					
AG	28.820	29.480		2,29%					
SET	21.180	24.240		14,45%					
OCT	20.420	28.420		39,18%					
NOV	20.460	21.620		5,67%					
DES	20.900	17.740		-15,12%					
TOTAL	282.089	285.740	76.589	13,35%					

Aquest document és una còpia autèntica del document electrònic original custodiat per Consell Comarcal de la Conca de Barberà. Podeu verificar la seva autenticitat a través del servei de validació de la Seu Electrònica de l'Ens amb el CVE 6583E2830F8C444FAF424E279D5744EC i data d'emissió 13/05/2026 a les 11:12:08

(TCAT) Joan Canals Rios, DNI *** (TCAT) en data: 09/05/2025, 12/05/2025

Secretaria el dia 28/05/2025 a les 12:42:44

Transcripció de l'acta número 2025-0000004 de l'òrgan de l'ens Consell Comarcal de la Conca de Barberà signada per: Luis Martín Montull - DNI ***

PRODUCCIÓ DE VIDRE, 2025										
Municipi	Gener	Febrer	Març	Abril	Maig	Juny	Juliol	Agost	Setembre	Octubre
Barberà de la Conca	2.645	1.460	865							
Blancafort	1.353	750	200							
Conesa	910	250	100							
Espluga de Francolí	17.360	5.010	3.050							
Forès	225	250	80							
Les Piles	730	250	150							
Llorac	260	250	80							
Montblanc	21.635	14.095	11.084							
Passanant i Belltall	965	450	1.030							
Pira	3.050	1.045	300							
Pontils	400	120	1.105							
Rocafort de Queralt	1.680	1.170	150							
Serral	7.856	1.745	4.150							
Savallà del Comtat	188	150	1.175							
Senan	199	250	80							
Solivella	1.770	2.685	380							
Santa Coloma de Queralt	4.825	1.835	2.915							
Valclara	780	1.620	150							
Valfogona de Riucorb	1.450	150	1.055							
Vilanova de Prades	1.365	1.045	150							
Vilaverd	1.889	650	1.591							
Vimbodí i Poblet	3.585	1.790	840							
Total Mensual	75.120	37.020	30.680	0	0	0	0	0	0	0
EVOLUCIÓ DE LA RECOLLIDA DE VIDRE (en kg)										
MES	ANY 2022	ANY 2023	ANY 2024	% VARIACIÓ 22-23	% VARIACIÓ 23-24	VARIACIÓ ANUAL KG	VARIACIÓ ANUAL %			
GN	59.220	48.000	75.120	-18,95%	56,50%	27.120	56,50%			
FB	51.180	52.520	37.020	2,62%	-29,51%	-15.500	11,58%			
MA	45.800	58.080	30.680	26,81%	-47,18%	-27.400	-9,95%			
AB	61.260	70.680		15,38%						
MAI	51.560	32.700		-36,58%						
JU	52.860	22.820		-56,83%						
JUL	60.960	80.080		31,36%						
AG	81.200	67.760		-16,55%						
SET	60.100	34.340		-42,86%						
OCT	62.720	84.900		35,36%						
NOV	20.780	42.820		106,06%						
DES	63.580	29.560		-53,51%						
TOTAL	671.220	624.260	142.820	-7,00%						

Aquest document és una còpia autèntica del document electrònic custodiat per Consell Comarcal de la Conca de Barberà. Podeu verificar la seva autenticitat a través del servei de validació de la Seu Electrònica de l'Ens amb el CVE 6583E2830F8C444FAF424E279D5744EC i data d'emissió 13/05/2026 a les 11:12:08

PRODUCCIÓ DE LLAUNES, PLÀSTICS I BRICS, 2025										
Municipis	Gener	Febrer	Març	Abril	Maig	Juny	Juliol	Agost	Setembre	Octubre
Barberà de la Conca	2.258	2.010	2.650							
Blancafort	953	1.028	2.736							
Conesa	280	297	321							
Espluga de Francolí	12.420	10.078	12.410							
Forès	147	134	165							
Les Piles	611	443	426							
Lionc	262	231	80							
Montblanc	26.547	22.555	27.982							
Passanant i Belltall	326	422	438							
Pira	1.704	1.556	2.077							
Pontils	557	572	240							
Rocafort de Queralt	987	1.205	1.302							
Sarrià	6.074	5.030	6.871							
Savallà del Comtat	192	116	141							
Senan	131	146	100							
Solivella	1.789	1.907	3.009							
Santa Coloma de Queralt	11.060	9.247	12.250							
Valldara	282	240	367							
Valfogona de Riucorb	488	516	683							
Vilanova de Prades	318	315	574							
Vilaverd	1.697	1.240	1.450							
Vimbodí i Poblet	4.257	3.892	5.008							
Total Mensual	73.340	63.180	81.280	0	0	0	0	0	0	0
EVOLUCIÓ DE LA RECOLLIDA DE LLAUNES, ENVASOS I BRICS (en kg)										
MES	ANY 2023	ANY 2024	ANY 2025	% VARIACIÓ	% VARIACIÓ	VARIACIÓ	VARIACIÓ			
				22-23	23-24	ANUAL KG	ANUAL %			
GN	70.900	74.840	73.340	5,56%	-2,00%	-1.500	-2,00%			
FB	65.360	67.280	63.180	2,91%	-6,09%	-4.100	-3,94%			
MA	72.660	71.740	81.280	-1,27%	13,30%	9.540	1,84%			
AB	75.580	78.840		4,31%						
MAI	83.940	78.400		-6,60%						
JU	77.760	73.260		-5,79%						
JUL	88.340	83.940		-4,98%						
AG	89.810	91.420		1,79%						
SET	75.600	79.600		5,29%						
OCT	72.920	78.980		8,31%						
NOV	68.440	71.060		3,83%						
DES	72.160	75.760		4,99%						
TOTAL	913.490	925.120	217.600	1,27%						

Aquest document és una còpia autèntica del document electrònic original custodiat per Consell Comarcal de la Conca de Barberà. Podeu verificar la seva autenticitat a través del servei de validació de la Seu Electrònica de l'Ens amb el CVE 6583E2830F8C444FAF424E279D5744EC i data d'emissió 13/05/2026 a les 11:12:08

PRODUCCIÓ DE MATERIA ORGÀNICA, 2025										
Municipis	Gener	Febrer	Març	Abril	Maig	Juny	Juliol	Agost	Setembre	Octubre
Barberà de la Conca	5.580	4.458	5.280							
Blancafort	2.425	2.530	4.220							
Conesa	945	1.050	1.315							
Espluga de Francolí	30.752	27.455	31.587							
Forès	380	315	480							
Les Piles	1.105	970	1.540							
Llorac	845	560	790							
Montblanc	81.025	57.888	62.888							
Passanant i Bellfai	1.180	1.285	1.615							
Pira	3.165	2.325	3.615							
Pontils	1.105	875	1.055							
Rocafort de Queralt	2.052	2.245	3.055							
Sarrià	13.666	10.444	13.874							
Savallà del Comtat	365	360	645							
Senan	280	275	545							
Solivella	4.825	4.725	6.215							
Santa Coloma de Queralt	27.490	23.250	27.889							
Valldiara	465	425	1.135							
Valldogona de Riucorb	1.225	880	1.590							
Vilanova de Prades	815	600	1.090							
Vilaverd	3.375	2.575	3.075							
Vimbodí i Poblet	7.965	5.910	8.052							
Total Meneual	171.080	151.460	181.560	0	0	0	0	0	0	0
EVOLUCIÓ DE LA RECOLLIDA DE MATERIA ORGÀNICA (en kg)										
MES	ANY 2023	ANY 2024	ANY 2025	% VARIACIÓ 23-24	% VARIACIÓ 24-25	VARIACIÓ ANUAL KG	VARIACIÓ ANUAL %			
GN	188.800	173.240	171.080	-8,24%	-1,25%	-2.160	-1,25%			
FB	174.680	160.900	151.460	-7,89%	-5,87%	-9.440	-3,47%			
MA	190.500	171.880	181.560	-9,77%	5,63%	9.680	0,38%			
AB	184.960	178.200		-3,65%	-100,00%					
MAI	204.560	178.860		-12,56%	-100,00%					
JU	183.540	163.220		-11,07%	-100,00%					
JUL	192.740	195.500		1,43%	-100,00%					
AG	195.480	195.760		0,14%	-100,00%					
SET	189.600	175.200		-7,59%	-100,00%					
OCT	172.260	187.500		8,85%	-100,00%					
NOV	157.760	189.960		7,73%	-100,00%					
DES	155.420	189.520		9,07%	-100,00%					
TOTAL	2.482.710	2.190.300	604.100	-18,70%						

PRODUCCIÓ DE REBUIG, 2025										
Municipi	Gener	Febrer	Març	Abril	Maig	Juny	Juliol	Agost	Setembre	Oct
Barberà de la Conca	3.057	2.167	4.040							
Blancafort	5.415	5.395	7.055							
Conesa	1.315	1.300	1.495							
Espluga de Francolí	31.820	26.453	33.588							
Forès	970	840	1.185							
Les Piles	2.400	1.830	2.130							
Llorac	755	1.070	1.285							
Montblanc	67.493	59.528	69.444							
Pasanant i Belltall	2.360	2.160	2.580							
Pira	6.115	6.275	6.135							
Pontils	2.450	2.860	2.705							
Rocafort de Queralt	1.775	2.765	2.790							
Sarrià	11.825	9.487	13.040							
Savallà del Comtat	765	555	1.070							
Senan	180	415	495							
Solivella	6.560	8.175	9.546							
Santa Coloma de Queralt	17.590	14.477	19.747							
Vallclara	1.380	1.465	2.280							
Vallfogona de Riucorb	1.610	1.730	2.470							
Vilanova de Prades	1.670	1.420	3.445							
Vilaverd	3.425	2.325	4.055							
Vimbodí i Poblet	8.810	6.888	9.560							
Total Mensual	179.749	159.589	206.149	0	0	0	0	0	0	0
EVOLUCIÓ DE LA RECOLLIDA DE REBUIG (en kg)										
MES	ANY 2023	ANY 2024	ANY 2025	% VARIACIÓ 23-24	% VARIACIÓ 24-25	VARIACIÓ ANUAL KG	VARIACIÓ ANUAL %			
GN	173.080	169.970	179.740	-1,80%	5,75%	9.770	5,75%			
FB	161.920	152.080	159.580	-6,08%	4,93%	7.500	5,36%			
MA	180.580	167.340	200.140	-7,33%	19,60%	32.800	10,23%			
AB	183.780	185.800		1,10%						
MAI	201.940	183.640		-9,06%						
JU	188.760	178.380		-5,50%						
JUL	212.560	199.920		5,95%						
AG	212.730	225.620		6,06%						
SET	180.080	204.040		13,31%						
OCT	181.740	191.680		5,47%						
NOV	178.740	182.460		2,08%						
DES	168.480	197.500		17,22%						
TOTAL	2.224.399	2.238.439	539.460	0,63%						

Aquest document és una còpia autèntica del document electrònic original custodiat per Consell Comarcal de la Conca de Barberà. Podeu verificar la seva autenticitat a través del servei de validació de la Seu Electrònica de l'Ens amb el CVE 6583E2830F8C444FAF424E279D5744EC i data d'emissió 13/05/2026 a les 11:12:08

PRECS I PREGUNTES

Sense precs ni preguntes i sense cap més assumpte a tractar, el president aixeca la sessió, de la qual, com a secretari, estenc aquesta acta amb el vistiplau del Sr. president.

Secretari

President

Luis Martin Montull

Joan Canela Ríos



PROJECTE

ESTACIONS D'APARCAMENT I RECÀRREGA DE BICICLETES ELÈCTRIQUES

PROMOTOR

Consell Comarcal de la Conca de Barberà
Carrer de Sant Josep, 18
43400 Montblanc

EMPLAÇAMENT

Montblanc
Vimbodí i Poblet
Vallbona de les Monges
Aiguamúrcia

EXPEDIENT

2024/827



Signat digitalment per
Roser Gavalda
Sobrepere - DNI
39736428H (TCAT)
Data: 2025.03.21
15:43:49 +01'00'

TÈCNIC REDACTOR

Roser Gavalda Sobrepere
Enginyera de l'edificació
Àrea de Serveis Urbanístics

DATA D'EMISSIÓ

Març de 2025



- ÍNDEX GENERAL -

MEMÒRIA

1. DADES GENERALS

- 1.1. Denominació
- 1.2. Objecte
- 1.3. Justificació
- 1.4. Abast
- 1.5. Àmbit
- 1.6. Sol·licitant i promotor
- 1.7. Tècnic redactor

2. MEMÒRIA DESCRIPTIVA

- 2.1. Introducció
- 2.2. Estat actual
- 2.3. Estat projectat

3. MEMÒRIA CONSTRUCTIVA

- 3.3. Enderrocs i moviment de terres
- 3.4. Fonamentació de la pèrgola
- 3.5. Pavimentació
- 3.6. Pèrgola de fusta
- 3.7. Punts de recàrrega de bicicleta elèctrica
- 3.8. Estacions de reparació de bicicletes
- 3.9. Mobiliari, arbrat i tancat per àrea de descans
- 3.10. Sobre l'afectació i protecció d'altres serveis existents

4. CONDICIONS REGLAMENTÀRIES

- 4.1. Objecte del contracte i divisió en lots
- 4.2. Millores
- 4.3. Resum de les característiques de l'obra per l'autoritat sanitària
- 4.4. Classificació i categoria del contractista
- 4.5. Termini d'execució
- 4.6. Termini de garantia
- 4.7. Control de qualitat
- 4.8. Prescripcions

- 4.9. Preus
- 4.10. Amidaments i pressupost
- 4.11. Resum del pressupost

5. INTERVENCIÓ ARQUEOLÒGICA

ANNEXOS

- ANNEX 1** JUSTIFICACIÓ DE PREUS
- ANNEX 2** REPORTATGE FOTOGRÀFIC ESTAT ACTUAL
- ANNEX 3** PLANIFICACIÓ
- ANNEX 4** ESTUDI DE SEGURETAT I SALUT
- ANNEX 5** GESTIÓ DE RESIDUS

PLECS

- 1. PLEC DE PRESCRIPCIONS GENERALS**
 - 2. PLEC DE PRESCRIPCIONS TÈCNIQUES PARTICULARS**
-

PLÀNOLS

Núm	Títol del plànol	Escala
A01	Situació i emplaçament	1/10.000 - 1/2.000.000
A02	Àmbits d'actuació. Plànols guia	1/200.000
B01	Àmbits d'actuació	1/500 - 1/1000
B02	Enderrocs	1/100
C01	Estat projectat. Planta de fonamentació	1/100
C02	Estat projectat. Planta general	1/100
C03	Estat projectat. Recorregut d'accés	1/200
C04	Estat projectat. Planta instal·lacions	1/100
C05	Seccions	1/50
D01	Detalls sabates	1/20 - 1/5
D02	Detalls instal·lacions	1/20 - 1/10
D03	Detalls paviments	1/10
D04	Esquema elèctric	S/escala

PRESSUPOST

AMIDAMENTS

AMIDAMENTS AMB APLICACIÓ DE PREUS

RESUM DEL PRESSUPOST

MEMÒRIA

1- DADES GENERALS

1.1- Denominació

La denominació del projecte és **“ESTACIONS D'APARCAMENT I RECÀRREGA DE BICICLETES ELÈCTRIQUES”**.

1.2- Objecte

L'objecte d'aquest projecte és definir i valorar la solució tècnica més adequada i adaptada a l'entorn per l'àrea de descans per a recàrrega de bicicletes.

Per tal d'assolir l'objecte previst es projecta l' àrea de descans per a recàrrega de bicicletes en 4 municipis que formen part del GR-175, Montblanc, Vimbodí i Poblet, Vallbona de les Monges i Aiguamúrcia.

1.3- Justificació

La comarca de la Conca de Barberà, a través del Consell Comarcal, impulsa un projecte anomenat "Estacions d'aparcament i recàrrega de bicicletes elèctriques". Aquest projecte ha rebut finançament de la Next Generation de la Unió Europea, per tal d'impulsar la comarca com a una destinació internacional de cicloturisme.

Aquests fons han estat concedits per un valor determinat i es distribueixen en 4 eixos:

- Transició verda i sostenible
- Millora eficiència energètica
- Transició digital
- Competitivitat

El projecte presentat a desenvolupar i implementar en els propers anys busca, sobretot, desestacionalitzar i diversificar el turisme al territori entorn a la bicicleta, amb especial esment a la BTT i les experiències en família. Per tant, es presenten dos objectius estratègics per a aquest projecte:

- Articular i promocionar una marca pròpia entorn al cicloturisme.
- Adaptar els recursos turístics pel seu ús.

Per tal de donar compliment a l'objectiu del projecte, es construïran àmplies zones de descans, on es podran trobar estacions de recàrrega de bicicletes elèctriques mitjançant una pèrgola de fusta amb panells fotovoltaics, estacions de reparació i taules amb bancs.

Aquestes zones es reparteixen per 4 municipis que formen part del GR-175, de manera que aquests aparcaments estaran condicionats per la normativa urbanística i per la situació de cada municipi.

Els aparcaments es reparteixen per els següents municipis:

- **Montblanc**
- **Vimbodí i Poblet**
- **Vallbona de les Monges**
- **Aiguamúrcia**

1.4- Abast

L'abast d'aquest projecte és el de definir les obres per tal que sigui possible la seva execució, així com justificar el seu dimensionament i valorar-les.

D'acord amb el que s'estableix a l'article 125 del Reial Decret 1098/2001, del 12 d'octubre, pel qual s'aprova el Reglament general de la Llei de contractes de les administracions públiques, aquest projecte defineix una obra completa, entenent com a tal una obra que podrà ser entregada a l'ús general o al servei corresponent, permetent a més posteriors ampliacions, y comprèn tots i cadascun dels elements necessaris per la utilització de l'obra.

1.5- Àmbit

En aquesta memòria descriurem els treballs de cadascun de l'àmbit d'actuació de cada municipi. La zona d'estacionament es situa en zones estratègiques de la Conca de Barberà per on passa la ruta del Císter.

Montblanc

Es tracta d'una parcel·la dins el nucli de la població de Montblanc amb referència cadastral 5821814CF4852B0001QF i coordenades UTM X: 345 659.53, Y: 4 581 889.15 , amb una superfície total d'àmbit d'actuació de 139 m2.

Vimbodí i Poblet

Es tracta d'una parcel·la dins el nucli de la població de Vimbodí i Poblet, amb referència cadastral 43178A013000540000OK i coordenades UTM X = 339432.25 Y = 4582712.49, amb una superfície total d'àmbit d'actuació de 341 m2.

Vallbona de les Monges

Es tracta d'una parcel·la dins el nucli urbà de la població de Vallbona de les Monges, amb referència cadastral 0489301CF4908N0000GQ i coordenades UTM X = 340423.50 Y = 4598982.53, amb una superfície total d'àmbit d'actuació de 221 m2.

Aiguamúrcia

Es tracta d'una parcel·la dins el nucli de la població d'Aiguamúrcia (Santes Creus) amb referència cadastral 3191402CF6739A0001KB i coordenades UTM X = 363030.6066 Y = 4578971.21, amb una superfície total d'àmbit d'actuació de 158 m2.

1.6 – Sol·licitant i promotor

El promotor de l'obra que es projecta en aquest document és el **CONSELL COMARCAL DE LA CONCA DE BARBERÀ, amb NIF. P9300007C** i amb seu al carrer de Sant Josep, 18. 43400 Montblanc, a la comarca de la Conca de Barberà, província de Tarragona.

1.7 – Tècnica redactora

Actua com a tècnica redactora na ROSER GAVALDÀ SOBREPÈRE, enginyera de l'edificació, col·legiada al Col·legi d'Aparelladors i Arquitectes Tècnics de Tarragona, amb núm.1575, com a col·laboradora de l'Àrea de Serveis Urbanístics del Consell Comarcal de la Conca de Barberà.

2 - MEMÒRIA DESCRIPTIVA

2.1 - Introducció

L'adequació i ordenació de l'espai d'estacionament té com a finalitat oferir zones segures, funcionals i accessibles per a l'aparcament i recàrrega de bicicletes elèctriques en els municipis del GR-175: Montblanc, Vimbodí i Poblet, Vallbona de les Monges i Aiguamúrcia. Aquesta estació d'aparcament es situarà en el cas de Vimbodí i Poblet i Vallbona de les Monges a una zona que actualment ja està destinada al pàrquing de vehicles, i en el cas de Montblanc i Aiguamúrcia una zona d'equipaments i zones verdes que actualment estan sense ús, aprofitant d'aquesta manera la seva infraestructura per facilitar l'accés i la comoditat dels usuaris.

Els quatre punts de recàrrega estaran distribuïts estratègicament en municipis del GR-175, una de les rutes més importants de la Ruta del Císter:

- **Montblanc**
- **Vimbodí i Poblet**
- **Vallbona de les Monges**
- **Aiguamúrcia**

Aquest espai, serà adaptat per acollir bicicletes elèctriques, oferint una zona específica amb punts de recàrrega solar i aparcaments segurs. La selecció d'aquesta ubicació permet als ciclistes accedir fàcilment als monestirs i a altres punts d'interès del GR-175, millorant la seva experiència i facilitant una mobilitat sostenible en aquests indrets turístics.

L'aparcament serà dissenyat per a una capacitat de 10 bicicletes per punt, amb una distribució que permetrà una òptima ordenació del flux de ciclistes, evitant la interferència amb els vehicles aparcats.

S'intervé en 2 espais existent d'aparcament de vehicles, adaptant-lo a les necessitats per a zona d'aparcament per bicicletes, un espai que actualment és equipament i un espai de zona verda que en l'actualitat, no té cap ús.

Els requisits per aquest aparcament son:

- Pintura i adequació del pas, de l'accés i la zona d'aparcament de bicicletes i habilitar les zones de lleure.
- Ús de colors i materials seguint les normatives.
- Ús de materials adaptats a l'entorn.
- Es tindrà especial cura amb la tipologia i colors dels materials utilitzats i de l'impacte visual generat en l'espai.

2.2 – Estat actual

Montblanc

Actualment la zona està destinada a equipament i és un solar lliure d'elements, format per un terraplè de terres naturals delimitat per la vorera del carrer al sentit oest, un amb tanca de fusta al nord que delimita un paviment de formigó, una tanca de fusta de delimitació d'un desnivell important a l'oest, i al sud s'estén una esplanada de terres.

Vimbodí i Poblet

L'aparcament on es vol ubicar l'actuació està pavimentat amb asfalt i conté places d'aparcament d'autocaravanes i autobusos.

Hi ha l'existència de bàculs amb focus per a la seva il·luminació ubicats en els plànols.

També hi ha l'existència de contenidors, que es re ubicaran a la zona grafiada en plànols.

Vallbona de les Monges

L'aparcament està pavimentat amb asfalt i conté places d'aparcament d'autocaravanes i autobusos amb línies pintades al paviment.

Hi ha l'existència de bàculs amb dos focus per a la seva il·luminació ubicats en els plànols.

També hi ha l'existència de 4 màstils en un lateral de l'aparcament al costat de 2 bancs.

Fora de l'àmbit d'actuació hi trobem un buidador/neteja de caravanes.

Hi ha l'existència d'una rampa i unes escales en una cantonada de l'aparcament que donen accés a zona verda i equipaments esportius del municipi.

Aiguamúrcia

Actualment la zona està destinada a zona verda. Aquest àmbit conté un cartell que el mateix ajuntament re ubicarà en un altre emplaçament i també re ubicarà els contenidors situats davant de la vorera de l'emplaçament on s'actuarà. El solar està format per un terraplè de terres naturals amb algun arbre i arbust els quals es re ubicaran en cas de envair l'espai delimitat. Estarà delimitat per l'aparcament d'asfalt en el sentit est, en sentit nord hi haurà esplanada de terres, en el sentit oest ens trobem amb el estesa de terres i barranc que dona a la riera, i en el sentit sud estarà delimitat per la tanca de l'alberg.

2.3 – Estat projectat

Per tal de proporcionar una zona de lleure i descans als usuaris dels punts de recàrrega, es projecta un nou paviment de tarima per a exterior de 12mx11m aproximadament, compost per taulons alveolars de composite (WPC) compostes per material termoplàstic i fibres vegetals amb reforç mineral, acabat Roure sobre el paviment existent d'asfalt tant a **Vimbodí i Poblet** i a **Vallbona de les Monges**, que en l'últim cas est situarà en la cantonada de l'aparcament per on s'accedeix a la zona verda i esportiva del municipi. En el cas de Montblanc i Aiguamúrcia es farà una caixa de paviment per a col·locar la tarima a sobre.

Sobre la tarima s'instal·laran sets de picnic, bancs i papereres de plàstic reciclat, arbres que proporcionaran ombra i s'integraran amb la natura.

Aquesta tarima anirà encerclada per pilones de fusta tractada per diferenciar i delimitar la zona de descans amb la zona d'aparcament i mobilitat de cotxes en cas de **Vimbodí i Poblet** i a **Vallbona de les Monges i zones** i amb les zones de voreres i desnivells en el cas de **Montblanc i Aiguamúrcia**.

Tenint present que la recàrrega de bicicletes elèctriques en àmbits vacacionals, o quan es troben fent un itinerari per etapes, pot ser complicada, es projecta l'instal·lació de punts de recàrrega sobre d'aquesta tarima i, amb aquesta actuació, s'impulsa a la vegada la mobilitat sostenible.

Aquesta ubicació dels punts de recàrrega s'ha dissenyat dins del nucli urbà per a que els usuaris puguin tenir altres serveis disponibles durant el temps de recàrrega.

Per tal de donar un millor servei al turisme de bicicleta, s'instal·larà una estació de reparació de bicicletes, incloent punts especialitzats en BTT.

En el cas de **Vimbodí i Poblet, Montblanc i Aiguamúrcia** per tal de poder donar un servei de qualitat als visitants i fomentar l'ús sostenible de bicicleta, es projecten uns espais basats en pèrgoles de fusta integrades en el paisatge que s'utilitzaran com a àrees de descans amb ombra i que amb la instal·lació de plaques solars fotovoltaïques a la seva coberta permetran la recàrrega de les bicicletes amb energia renovable. Aquesta pèrgola serà de fusta laminada tractada. Amb estructura de 6 pilars formant un rectangle i un entramat de bigues transversals de coberta on anirà recolzada una capella a dos aigües formada per les plaques fotovoltaïques.

Les pèrgoles donaran un espai de descans i ombra necessària (sobretot en l'època estival), i al mateix temps, també actuaran com a refugi en cas de pluja, donat que es pretén desestacionalitzar aquesta oferta turística, aconseguint tenir rutes ciclables durant tot l'any.

En el cas de **Vallbona de les Monges** per tal de poder donar un servei de qualitat als visitants, es projecta una pèrgola de fusta integrada en el paisatge que s'utilitzarà com a àrea de descans amb semi-ombra en la major part del dia i que amb la instal·lació de plaques solars fotovoltaïques a una zona d'equipaments del nucli, permetran l'alimentació dels punts de recarrega de les bicicletes amb energia renovable. Aquesta pèrgola serà de fusta laminada tractada. Amb estructura de 6 pilars formant un rectangle i un entramat de bigues transversals de coberta.

Les pèrgoles i arbres donaran un espai de descans i semi-ombra necessària (sobretot en l'època estival).

En el cas de **Montblanc** a la tarima s'hi podrà accedir des del carrer Joan Amades, i **Aiguamúrcia** des de l'aparcament i en ambdós casos travessant la vorera.

En el cas de **Vimbodí i Poblet i Vallbona de les Monges** i a la tarima s'hi podrà accedir des de la carretera amb un carril delimitat amb pilones, que s'habilitarà per al pas de bicicletes.

3 - MEMÒRIA CONSTRUCTIVA

3.1 – Enderrocs i moviment de terres

En el cas de **Vimbodí i Poblet i Vallbona de les Monges**:

-Es realitzarà el tall en paviment de mescla bituminosa de 10 cm de fondària com a mínim amb màquina tallajunts amb disc de diamant per a paviment, per a delimitar la zona a demolir.

-Posteriorment la demolició de paviment de mescla bituminosa de fins a 10 cm de gruix, en les zones de les sabates, pous i rases amb retroexcavadora amb martell trencador i càrrega sobre camió amb mitjans mecànics.

-Posteriorment es realitzarà l'excavació de rases i pous de fins a 2 m de fondària, en terreny compacte (SPT 20-50), realitzada amb retroexcavadora de combustible i càrrega mecànica sobre camió.

-Després s'executarà el rebliment i piconatge de rases d'amplària fins a 0,6 m, amb sorra, en tongades de gruix de més de 25 i fins a 50 cm, utilitzant picó vibrant elèctric i el posterior rebliment i piconatge de rasa d'amplària fins a 0,6 m, amb material adequat de la pròpia excavació, en tongades de gruix de més de 25 i fins a 50 cm, utilitzant picó vibrant elèctric, amb compactació del 95% PM.

-També es rebliran els pous per a col·locar els arbres amb terra adequada.

En el cas de **Montblanc i Aiguamúrcia**:

-Es realitzarà una neteja i esbrossada del terreny realitzada amb pala carregadora i càrrega mecànica sobre camió.

-Posteriorment es realitzarà l'excavació per a caixa de paviment en terreny compacte (SPT 20-50), realitzada amb pala excavadora i càrrega directa sobre camió i l'excavació de rasa i pou de fins a 2 m de fondària, en terreny compacte (SPT 20-50), realitzada amb retroexcavadora de combustible i càrrega mecànica sobre camió

-Després s'estendrà una base de tot-u artificial procedent de granulats reciclats de formigó, amb estesa i piconatge del material al 98% del PM, juntament amb el rebliment i piconatge de rasa d'amplària fins a 0,6 m, amb sorra, en tongades de gruix de més de 25 i fins a 50 cm, utilitzant picó vibrant elèctric i el posterior rebliment i piconatge de rasa d'amplària fins a 0,6 m, amb material adequat de la pròpia excavació, en tongades de gruix de més de 25 i fins a 50 cm, utilitzant picó vibrant elèctric, amb compactació del 95% PM.

-També es rebliran els pous per a col·locar els arbres amb terra adequada.

En el cas de **Montblanc** es realitzarà el desmuntatge de tanca de fusta formada per muntants cada (1m-2 m) i demolició dels ancoratges, amb mitjans manuals i mecànics i càrrega de runa sobre camió o contenidor.

3.2 – Fonamentació de la pèrgola

En el cas dels quatre casos:

-En les sabates s'executarà una capa de neteja i anivellament 10 cm de gruix amb formigó de neteja, amb una dosificació de 150 kg/m³ de ciment, consistència plàstica i grandària màxima del granulat 20 mm, HL-150/P/20, abocat des de camió, amb armadura de rases i pous AP500 S amb barres de diàmetre com a màxim 16 mm, d'acer en barres corrugades B500S de límit elàstic ≥ 500 N/mm² i posterior formigonament de rases i pous, amb formigó per armar amb additiu hidròfug HA - 30 / F / 20 / XC2 amb una quantitat de ciment de 275 kg/m³ i relació aigua ciment $\leq 0,6$, abocat amb cubilot.

3.3 – Pavimentació

En el cas de **Montblanc i Aiguamúrcia**:

-Es col·locarà el paviment de 15 cm de gruix formigó amb fibres HAF-30/A-2.5-2/F/12-60/IIa+F, grandària màxima del granulat 12 mm, amb ≥ 325 kg/m³ de ciment i entre 20 i 25 kg/m³ de fibres d'acer conformades als extrems, apte per a classe d'exposició IIa+F, escampat mitjançant bombeig, estesa i vibratge manual, remolinat mecànic afegint 2 kg/m² de ciment portland.

-Encofrat amb tauler de fusta per a rases i pous, per a l'execució dels paviments i escocells. Els escocells seran rectangulars i circulars. Els rectangulars seran de 100 i 300x100 cm i 20 cm de fondària, amb peça d'escocell circular d'acer corten, de 100 cm de diàmetre, 20 cm d'alçària i de 10 mm de gruix, col·locat amb fonament i anellat de formigó d'ús no estructural HNE-15/P/40

-Formigonament de dau de recolzament amb formigó per armar amb additiu hidròfug HA - 25 / F / 20 / XC2 amb una quantitat de ciment de 275 kg/m³ i relació aigua ciment $\leq 0,6$ i abocat manualment per a base d'armari elèctric, i ancoratges de mobiliari.

-Posteriorment, sobre la base de formigó, es col·locarà una tarima per a exterior, composta per taulons alveolars de composite (WPC), model Natur Fusta Alveolar "TARIMATEC", de 2500x150x27 mm, compostes per material termoplàstic i fibres vegetals amb reforç mineral, acabat Roure, amb tractament superficial Finish, de protecció hidròfuga; amb resistència al

lliscament $R_d > 45$ segons UNE-EN 16165 i reliscosa classe 3 segons CTE, fixades mitjançant el sistema de fixació oculta, sobre llistons d'alumini de 30x50 mm, separats entre ells 350 mm i recolzats sobre falques elaborades amb retallades de taules. Fins i tot clips i cargols d'acer inoxidable per subjecció de les taules als llistons. S'haurà de col·locar un perfil per a rematada lateral. Aquest perfil serà massís de compòsit (WPC) "TARIMATEC" o "equivalent", compost per material termoplàstic i fibres vegetals amb reforç mineral, 10x180x3000 mm (s'adaptarà a l'alçada real de l'obra), acabat imitació fusta, amb les vores rectes, fixat a les llatges d'empostissat amb cargols autoperforants, d'acer al carboni, de 5 mm de diàmetre i 63 mm de longitud, amb tractament anticorrosiu.

En el cas de **Vimbodí i Poblet i Vallbona de les Monges**:

-Encofrat amb tauler de fusta per a l'execució escocells. Els escocells seran rectangulars i circulars. Els rectangulars seran de 100 i 300x100 cm i 20 cm de fondària, amb peça d'escocell circular d'acer corten, de 100 cm de diàmetre, 20 cm d'alçada i de 10 mm de gruix, col·locat amb fonament i anellat de formigó d'ús no estructural HNE-15/P/40

-Formigonament de dau de recolzament amb formigó per armar amb additiu hidròfug HA - 25 / F / 20 / XC2 amb una quantitat de ciment de 275 kg/m³ i relació aigua ciment ≤ 0.6 i abocat manualment per a base d'armari elèctric, i ancoratges de mobiliari.

-Posteriorment, sobre el paviment existent, es col·locarà una tarima per a exterior, composta per taulons alveolars de composite (WPC), model Natur Fusta Alveolar "TARIMATEC", de 2500x150x27 mm, compostes per material termoplàstic i fibres vegetals amb reforç mineral, acabat Roure, amb tractament superficial Finish, de protecció hidròfuga; amb resistència al lliscament $R_d > 45$ segons UNE-EN 16165 i reliscosa classe 3 segons CTE, fixades mitjançant el sistema de fixació oculta, sobre llistons d'alumini de 30x50 mm, separats entre ells 350 mm i recolzats sobre falques elaborades amb retallades de taules. Fins i tot clips i cargols d'acer inoxidable per subjecció de les taules als llistons. S'haurà de col·locar un perfil per a rematada lateral. Aquest perfil serà massís de compòsit (WPC) "TARIMATEC" o "equivalent", compost per material termoplàstic i fibres vegetals amb reforç mineral, 10x180x3000 mm (s'adaptarà a l'alçada real de l'obra), acabat imitació fusta, amb les vores rectes, fixat a les llatges d'empostissat amb cargols autoperforants, d'acer al carboni, de 5 mm de diàmetre i 63 mm de longitud, amb tractament anticorrosiu.

3.4 – Pèrgola de fusta

En el cas de **Vimbodí i Poblet, Montblanc i Aiguamúrcia** s'instal·larà una pèrgola de fusta MODEL PÈRGOLA DE FUSTA LAMINADA MODEL ENERGPARKING MX2 O "equivalent" de 6 pilars i travessers horitzontals de coberta, de fusta laminada tractada amb autoclau segons la norma de ús GLH de pi radiata o avet, amb tractament d'antifongs per exterior amb protecció tipus lasur. Es realitzarà un envernissat amb tint per aconseguir l'efecte desitjat. Mides de 9,60m de llarg per 4,47 d'ample, alçada de entre 2,50 metres, amb els travessers de coberta horitzontals de 18cm. Sobre l'estructura de fusta es recolzarà la coberta formada per panells solars, dissenyats per a una integració arquitectònica harmònica. Instal·lació de dues canals al final de les dues aigües de la pèrgola per a la recollida d'aigües. Pilars i bigues de secció quadrada de 18cm segons càlcul estructural per a suportar, accions corresponents. Requerirà d'un manteniment anual, abans de l'estiu, que consisteix l'aplicació d'un lasur protector. La fonamentació dels pilars seran 6 sabates de formigó armat amb el seu armat corresponent. La fixació amb aquesta sabata serà amb tac químic de 20cm en el formigó del fonament.

Les plaques fotovoltaïques aniran instal·lades a 2 aigües i aniran col·locades amb forma de capella sobre l'estructura de fusta i aquestes proporcionaran l'energia obtinguda per a la recàrrega de bicicletes. Plaques fotovoltaïques monocristal·lines de la casa EnERparking o "equivalent" de potència màxima 480w i de dimensions 2. 298x1.154x12mm IP68, amb estructura de suport per

a 16 mòduls fotovoltaics en posició vertical, de perfils d'alumini extruït, amb inclinació de fins a 60°, per a col·locar sobre estructura inclinada, muntats i connectats.

Les plaques aniran connectades a l'inversor amb model SUN2000-5KTL-M1, Smart Energy Controller de la marca Huawei o "equivalent". Inversor per a instal·lació fotovoltaica de connexió a xarxa, trifàsic, potència nominal de sortida 5000 W, tensió nominal d'entrada 600 V, rendiment màxim de 97,5 %, grau de protecció IP-65, col·locat amb anti-abocament.

S'incorporarà d'un sistema de conversió energètica, que transforma l'energia solar en electricitat per a la recàrrega d'equips.

La subestructura de suport dels panells fotovoltaics estarà integrada de manera estètica sobre l'estructura de fusta i garantint una solidesa adequada per a suportar els panells. El sistema de sustentació serà Model ENERparking Mx2 o "equivalent". Conjunt de canalons, carener i muntants. Mecanització de tots els elements i juntes d'estanqueïtat incloses.

El sistema alimentarà 10 endolls per a la recàrrega de fins a 10 bicicletes elèctriques mitjançant 16 panells solars que proporcionen una potència de 350 W cadascun.

En el cas de **Vallbona de les Monges** s'instal·larà una pèrgola de fusta MODEL PÉRGOLA DE FUSTA LAMINADA MODEL ENERGPARKING MX2 amb la variant de la coberta "equivalent" de 6 pilars i travessers horitzontals de coberta, de fusta laminada tractada amb autoclau segons la norma de ús GLH de pi radiata o avet, amb tractament d'antifongs per exterior amb protecció tipus lasur. Es realitzarà un envernissat amb tint per aconseguir l'efecte desitjat. Mides de 9,30m de llarg per 4,47 d'ample, alçada de entre 2,50-2,65 metres, amb els travessers de coberta horitzontals de 18cm a cada 20cm. Pilars i bigues de secció quadrada de 18cm segons càlcul estructural per a suportar, accions corresponents.

Requerirà d'un manteniment anual, abans de l'estiu, que consisteix l'aplicació d'un lasur protector.

La fonamentació dels pilars seran 6 sabates de formigó armat amb el seu armat corresponent.

Les plaques fotovoltaïques les instal·larà l'ajuntament a un dels seus equipaments dels serveis de l'ajuntament, i es proporcionarà l'energia obtinguda per a la recàrrega de bicicletes des de la xarxa general. Incorporant un sistema de conversió energètica, que transforma l'energia solar en electricitat per a la recàrrega d'equips.

Aquest sistema extern alimentarà 10 endolls per a la recàrrega de fins a 10 bicicletes elèctriques mitjançant 20-22 panells solars que proporcionen una potència de 350 W cadascun.

3.5 – Punts de recàrrega de bicicleta elèctrica

S'instal·la 1 zona de recàrrega, amb un total de 10 carregadors en les 4 estacions d'aparcament creades.

La descripció d'aquests punts de recàrrega són:



RAL a escollir per l'ens municipal. Es proposa el ral 9005 per no desentonar en el conjunt.
Es projecta el model S121 SMART-RAK de la casa SEMAB "o equivalent" . És un suport per aparcar dues bicicletes, a la via pública i espais comunitaris. Amb la possibilitat de càrrega de bateries per bicicletes elèctriques.

La bicicleta queda estable mitjançant la introducció del pedal en la regata.

Incorpora dos compartiments amb els endolls per la càrrega i poder-hi posar el seient i el casc, al lligar la bicicleta queda el compartiment bloquejat i no es pot desendollar ni treure res del seu interior.

L'usuari ha de portar cadenat per a bloquejar les rodes i el quadre.

L'accés a la càrrega de la bateria pot esser lliure o bé gestionada amb moneda, targeta o aplicació mòbil.

La bicicleta es manté estable i permeti lligar-la per les rodes i quadre.

No requereix manteniment.

És un model universal, s'adapta a tots els models de bicicletes

Característiques del material;

Material: Acer.

Acabat: Pintat amb dues capes (imprimació epoxi i pintura de polièster QUALICOAT- especial per exteriors). Colors personalitzables: A escollir per la Direcció, que en aquest cas es recomana el RAL 9005.

Instal·lació: El suport anirà ancorat a un dau de formigó mitjançant cargols amb tac químic.

Les imatges són una mostra, tot el que és de color verd seria del color escollit RAL 9005.





Consell Comarcal
de la Conca de Barberà



Detall allotjament bicicleta/bateria endollada
més protecció seient, més casc



Detall bicicleta lligada i bloqueig tapa amb la
protecció endoll/carregador, més seient, més casc



3.6 – Estacions de reparació de bicicletes

El punt de reparació haurà de reunir les següents característiques:

Serà el model SCANDIC de la casa Onbizi “o equivalent”.

Dispositiu d'estructura metàl·lica; d'acer inoxidable o galvanitzada, pintat mitjançant pintura en pols o termoplàstica, de color RAL 9005, ancorada a un dau de formigó mitjançant cargols amb tac químic.

El dispositiu contindrà al seu interior, les eines que s'indiquin, que serveixin per a la reparació de bicicletes. Porta amb moneda (mateix sistema que els carros d'hipermercat).

Les eines hauran d'estar connectades al punt de reparació mitjançant un cable, cadena, o equivalent.

Les eines contingudes en el seu interior seran, com a mínim:

- 1 Tornavís pla
- 1 Tornavís d'estrella
- Kit de claus Torx (T9 – 40)
- 1 Clau anglesa 0 – 30 mm
- 1 Clau fixa 8 x 10 mm
- 1 Clau fixa 13 x 15 mm
- Kit de claus Allen 2 – 8 mm

Adossada al dispositiu hi haurà una manxa d'inflat que pugui adaptar-se a les vàlvules tipus *Presta* i *Schrader* i que haurà de contenir un baròmetre. La pressió d'inflat serà com a màxim de fins a 10 BARs.

Suport per a mantenir la bicicleta elevada mentre s'utilitza l'estació de reparació.

Text explicatiu en la seva superfície, aquest haurà de ser principalment en català, i si hi ha la possibilitat d'afegir altres idiomes, aquests seran castellà i anglès.

En la coberta del punt de reparació haurà d'aparèixer el logotip del Consell Comarcal de la Conca de Barberà.

Inclourà un codi QR enllaçat a material digital explicatiu de la utilització del punt de reparació.



En ral 9005, com l'element de recàrrega de bicicletes.

Model SCANDIC de la casa Onbizi “o equivalent”

3.7 – Mobiliari, arbrat i tancat per àrea de descans

Per habilitar la zona de descans s'instal·laran els següents elements de color "caramelo" o "similar" a concretar per la Direcció facultativa.



-Taulers de picnic referència Mesa Pik VRM210MB de la casa Benito o "equivalent".

Tres taulers fabricades amb Plàstic Reciclat REBNEW amb mesures totals (llarg x ample x alt) 1520x1800x770 mm

Taula de Picnic de Taulers Rebnew amb reforç metàl·lic de 110 x 40 x 1800.

Per a exterior, taula robusta i de gran fermesa perdurable amb el pas dels anys.

Sense manteniment. Antigraffiti.

Resistència a la intempèrie. Resistent a olis, àcids i aigua de mar. No es degrada. No s'estella.

Resistent a la humitat, no absorbeix aigua, d'assecat ràpid. ECOLOGIC prové de producte reciclat i alhora és reciclable. Llarga vida útil. 100% reciclable. Sense contaminants.

Fabricat de plàstics reciclats d'alta qualitat.

Producte amb baixa incidència ambiental durant el cicle de vida.



-Banc Citizen Eco amb referència UM301PR by Eugeni Quitllet de la casa Benito o "equivalent"

Amb mides totals (llarg x alt x profund) 1800x810x650 mm. Un Banc totalment sense manteniment, fabricat en plàstic reciclat i reciclable, tant els peus com els taulers són de plàstic recuperat de la fracció d'envasos de la recollida selectiva.

Seient i respall en tauler ReBnew reforçat amb perfil metàl·lic en el cas del seient, bancada amb recolzabraços fabricada en polímer injectat a alta pressió, amb acabat marsó. No requereix manteniment, no s'estella ni s'esquerda, tampoc es podreix ni es resseca. Resistent a la humitat. Alta resistència a les inclemències. Resistent a tot tipus d'agents químics fins al punt de poder netejar pintades i grafits. Cargols en acer inoxidable.

Ancoratge recomanat: Mitjançant perns d'expansió Ø10 segons superfície i projecte.



-Papereres de plàstic reciclat, Papelera amb referència Picco ReBnew PA664PR de la casa Benito o "equivalent"

Papelera fabricada en polímer 100% reciclado Rebnew, resistent a la intempèrie, a olis, àcids i aigua de mar.

No es degrada. No s'estella. Antigraffiti. Resistent a la humitat, no absorbeix aigua, d'assecat ràpid.

ECOLÒGIC prové de producte reciclat i alhora és reciclable. Llarga vida útil.

Sense contaminants amb obertura pels dos costats i porta per facilitar la substitució de la bossa.

Cargols en acer Inoxidable.

Ancoratge recomanat: Cargols de fixació al terra de M10 segons superfície i projecte.



-Pilones de fusta model Pilona fusta de pi Espot de la casa Disseny barraca o "equivalent"

El tancat serà a base de pilones de fusta envernissada del mateix color dels elements de mobiliari. En els laterals en contacte amb l'aparcament, es col·locaran a 20cm entre eixos. I en les zones de pas de bicicletes es col·locaran les pilones cada 90cm entre eixos i pintant els carrils de color gris fosc tal i com es grafia en els plànols adjunts.

Pilona de fusta amb acabat superior recte.

S'inclou cinta reflectant homologada groga o blanca 3M al voltant de la pilona

Fusta de pi silvestre tractada a l'autoclau nivell IV.

Suport metàl·lic, pany i clau acabat zincat.

Capa de vernís o tint en base d'aigua.



Envernissat del mateix color que les taules i els bancs

-Arbre autòcton de la zona:

El tipus d'arbrat serà segons vegetació autòctona de la zona, a escollir per la direcció. Es planteja la col·locació d'arbres ametllers, pruners o moreres per a proporcionar ombra i re naturalitzar l'espai.



3.8 – Sobre l'afectació i protecció d'altres serveis existents

Els bàculs, màstils i bancs existents dins de l'àmbit d'actuació del carril bici, es desplaçaran a fora del paviment asfàltic per a poder executar el carril bici.

4 – CONDICIONS REGLAMENTÀRIES

4.1- Objecte del contracte i divisió en lots

D'acord amb l'art.99, de la Llei 9/2017, de 8 de novembre, de contractes del sector públic, per la qual es transposen a l'ordenament jurídic espanyol les directives del Parlament Europeu i del Consell 2014/23/UE i 2014/24/UE, de 26 de febrer de 2014, l'objecte dels contractes del sector públic ha de ser determinat. De la mateixa manera, no es pot fraccionar un contracte amb la finalitat de disminuir-ne la quantia i eludir així els requisits de publicitat o els relatius al procediment d'adjudicació que corresponguin.

D'acord amb la Llei, cal preveure la realització independent de cadascuna de les seves parts mitjançant la seva divisió en lots, i es poden reservar lots de conformitat amb el que disposa la seva disposició addicional quarta. No obstant això, l'òrgan de contractació pot no dividir en lots l'objecte del contracte quan hi hagi motius vàlids, que s'han de justificar, excepte en els casos de contractes de concessió d'obres.

D'acord amb la Llei es poden considerar motius vàlids que justifiquen la no divisió en lots, els següents:

a) El fet que la divisió en lots de l'objecte del contracte comporti el risc de restringir injustificadament la competència. A l'efecte d'aplicar aquest criteri, l'òrgan de contractació ha de sol·licitar un informe previ a l'autoritat de defensa de la competència corresponent perquè es pronunciï sobre l'apreciació de la circumstància esmentada si és el cas.

b) El fet que la realització independent de les diverses prestacions compreses en l'objecte del contracte en dificulti l'execució correcta des del punt de vista tècnic; o bé que el risc per a l'execució correcta del contracte procedeixi de la naturalesa del seu objecte, en implicar la necessitat de coordinar l'execució de les diferents prestacions, qüestió que es podria veure impossibilitada per la seva divisió en lots i l'execució per una pluralitat de contractistes diferents.

D'acord amb la tipologia d'obra de renovació de la xarxa de distribució d'aigua potable i el seu pressupost es considera que l'única divisió en lots possible seria la que separaria l'obra civil de les instal·lacions, tot i això, es fa evident que aquesta divisió dificultaria tècnicament la seva execució i també el confinament de les responsabilitats sobre l'execució del/s contractista/es vers l'obra executada en cada lot, atès que la seva execució no es pot fer de manera totalment independent i existeix una afectació significativa entre les obres que s'executarien en cada lot.

En conseqüència, i pels motius tècnics exposats, l'obra s'ha projectat sense divisió en lots.

4.2 - Millores

D'acord amb l'art.145 de la Llei 9/2017, de 8 de novembre, de contractes del sector públic, per la qual es transposen a l'ordenament jurídic espanyol les directives del Parlament Europeu i del Consell 2014/23/UE i 2014/24/UE, de 26 de febrer de 2014, en cas que s'estableixin millores com a criteri d'adjudicació, aquestes han d'estar suficientment especificades, o sigui, cal que es fixin de manera ponderada i amb concreció; els seus requisits, límits, modalitats i característiques, així com la vinculació necessària amb l'objecte del contracte. Cal entendre per millores, a aquests efectes, les prestacions addicionals a les que figuraven definides en el projecte i en el plec de prescripcions tècniques, sense que aquelles puguin alterar la naturalesa de les prestacions esmentades ni l'objecte del contracte. S'emet doncs una addenda al Projecte on es detallen i es valoren econòmicament les millores proposades, que seran puntuables en fase de licitació.

Les millores proposades i compromeses per l'adjudicatari hauran de passar a formar part del contracte i no podran ser objecte de modificació.

4.3 - Classificació i categoria del contractista

D'acord amb l'art.77 de la Llei 9/2017, de 8 de novembre, de contractes del sector públic, per la qual es transposen a l'ordenament jurídic espanyol les directives del Parlament Europeu i del Consell 2014/23/UE i 2014/24/UE, de 26 de febrer de 2014, l'execució de contractes d'obra amb valor estimat igual o superior a 500.000,00€ (IVA exclòs), requereix que l'empresari estigui classificat degudament com a contractista d'obres dels poders adjudicadors.

Per a aquests contractes, la classificació de l'empresari en el grup o subgrup que en funció de l'objecte del contracte correspongui, amb categoria igual o superior a l'exigida per al contracte, acreditarà les seves condicions de solvència per contractar.

Per als contractes d'obres el valor estimat sigui inferior a 500.000 euros la classificació de l'empresari en el grup o subgrup que en funció de l'objecte del contracte correspongui, i que serà recollit en els plecs del contracte, acreditarà la seva solvència econòmica i financera i solvència tècnica per contractar. En aquests casos, l'empresari podrà acreditar la seva solvència indistintament mitjançant la seva classificació com a contractista d'obres en el grup o subgrup de classificació corresponent al contracte o bé acreditant el compliment dels requisits específics de solvència exigits en l'anunci de licitació o en la invitació a participar en el procediment i detallats en els plecs del contracte.

Si els plecs no concreten els requisits de solvència econòmica i financera o els requisits de solvència tècnica o professional, l'acreditació de la solvència s'efectuarà d'acord amb els criteris, requisits i mitjans recollits en el segon incís de l'apartat 3 de l'article 87, que tindran caràcter supletori del que al respecte dels mateixos hagi estat omès o no concretat en els plecs.

Atès que el Valor Estimat de Contracte (VEC) previst per aquest projecte és de 321.723,97€ (IVA exclòs), no és exigible la classificació del contractista. Tot i això, es proposa la següent classificació, que servirà únicament per facilitar la justificació de la solvència tècnica de les empreses que participin en el procés de licitació i que ja disposin de classificació;

- Correspon als codis CPV:
 - 45220000-5 Obres d'enginyeria i treballs de construcció

4.5 – Termini d'execució

Tal i com s'estableix a la programació prevista l'Annex 3 Planificació d'aquest Projecte, el termini d'execució de les obres és de **DOS MESOS (2) mesos** a partir de la data de la signatura de l'acta de comprovació del replanteig.

El contractista presentarà un pla de treball de les obres el qual s'ajustarà al termini d'execució previst.

4.6 – Termini de garantia

El termini de garantia serà com a mínim de **DOTZE (12) mesos** a partir de la data de la firma de l'acta de recepció de l'obra.

4.7 – Control de qualitat

El pressupost d'aquest Projecte contempla un capítol amb la valoració de proves i assajos corresponents pel control de qualitat que caldrà dur a terme. De manera prèvia a l'inici de l'obra, el contractista aportarà un Pla de control de qualitat complet, que haurà de ser aprovat per la direcció facultativa.

4.8 – Prescripcions

El Plec de condicions que incorpora aquest projecte es divideix en dues parts;

La primera es refereix a les prescripcions generals i en ell es defineixen les següents condicions:

MEMÒRIA

- 17 -

- L'amplitud del contracte
- Les relacions entre l'administració i el contractista
- Les obligacions socials, laborals i econòmiques
- Les responsabilitats del contractista
- Els documents de que consta el projecte i les seves condicions
- Les obligacions i feines del personal dedicat a l'obra
- Els documents per al contractista
- Els treballs preparatoris per a l'execució de les obres
- El desenvolupament i control dels treballs
- Els assaigs i el control de qualitat, així com les seves condicions
- Les modificacions de l'obra i del projecte, en el seu cas
- Les condicions dels acopis de materials
- Les condicions dels treballs nocturns
- Les possibles obres defectuoses
- Les precaucions i retards a l'obra per inclemències climatològiques
- Les condicions de senyalització, transit i mesures de seguretat a l'obra
- Les obres a realitzar en condicions especials
- Les mesures i els treballs realitzats
- La valoració i el pagament dels treballs realitzats
- Les obres complementaries, si existeixen
- La suspensió de les obres i les possibles prorrogues del termini d'execució
- La revisió de preus
- La rescissió del contracte
- Les garanties, el termini d'execució, la recepció de l'obra, el termini de garantia
- La devolució de la fiança i la liquidació de les obres
- El caràcter del contracte
- La conservació de l'obra
- Les disposicions i normatives aplicables

En el segon capítol es descriuen les prescripcions tècniques particulars, on s'hi fan constar les condicions dels materials bàsics i les condicions per a les diferents actuacions previstes. També es descriuen les Condicions sobre els dispositius i instal·lacions que s'han d'utilitzar, així com les seves característiques individuals, seguint les normes i instruccions oficials vigents.

4.9 – Preus

L'estudi de tots els preus que figuren en els quadres corresponents, es detalla a la justificació de preus d'aquest Projecte, escandallat d'acord amb els següents conceptes i que s'inclou a l'annex 1 del Projecte:

- Mà d'obra: S'han estudiat tots els elements que intervenen al cost de la mà d'obra, els preus reals de la zona, els preus segons les categories dels operaris, incrementats segons els conceptes estimats en la legislació vigent. D'aquesta manera s'han obtingut les despeses totals per jornades de treball i hora per a cada categoria dels operaris.
- Maquinària: Es determina el cost horari a partir del preu d'adquisició deduït d'aquest la repercussió de la amortització de la maquinària, així com les despeses de conservació i assegurances. En cada cas han estat calculades les despeses horaris, combustibles, lubricant i personal conductor o mecànic.

- Preu dels materials a peu d'obra: Aquest preu surt del valor de la adquisició en magatzem i incrementant-lo amb els imports del transport, càrrega, descàrrega i pèrdua de material o ruptura durant la manipulació dels materials.

4.10 – Amidaments i pressupost

En aquest projecte hi figuren els amidaments detallats de cada unitat d'obra, fets d'acord amb les prescripcions que sobre el tema s'inclouen en el Plec.

Els amidaments s'apliquen als preus considerats a l'Annex 1 de justificació de preus per a l'obtenció dels pressupostos parcials i totals.

4.11 – Resum del pressupost

D'acord amb els preus unitaris de cada partida d'obra detallats en els amidaments i amb els preus previstos per a cada una d'elles, s'obté el següent pressupost:

PRESSUPOST D'EXECUCIÓ MATERIAL		270.356,27 €
Despeses Generals d'Obra	13,00%	35.146,32 €
Benefici Industrial	6,00%	16.221,38 €
Valor estimat de Contracte		321.723,97 €
I.V.A	21,00%	67.562,03 €
PRESSUPOST TOTAL		389.286,00 €

El pressupost total assoleix la quantitat de **389.286,00€ (TRES CENTS VUITANTA-NOU MIL DOS CENTS VUITANTA-SIS EUROS)**, IVA inclòs.

5 – INTERVENCIÓ ARQUEOLÒGICA

En el cas de **Vimbodí** s'afegeix una partida de control arqueològic per les afectacions de subsòl.

En les partides d'obra d'enderroc i excavació, es durà a terme l'afectació del subsòl, els detalls de les quals es grafia en els plànols adjunts. Per aquest motiu, s'haurà de realitzar una memòria d'intervenció arqueològica i les jornades necessàries d'inspecció de l'arqueòleg. També s'afegirà en aquesta partida la part proporcional de l'elaboració d'una Memòria final de l'actuació.

Montblanc, març de 2025

El promotor
i sol·licitant del projecte,

La tècnica redactora,

CONSELL COMARCAL DE LA CONCA DE BARBERÀ

Roser Gavalrà Sobreperè
Enginyera de l'edificació

ANNEX 1

JUSTIFICACIÓ DE PREUS



ESTACIONS D'APARCAMENT I RECARGA DE BICICLETES ELÈCTRIQUES

Promotor: Consell comarcal de la Conca de Barberà
Expedient: 2024_At0827

JUSTIFICACIÓ DE PREUS

MA D'OBRA

CODI	UA	DESCRIPCIÓ	PREU
A01-FEOZ	h	Ajudant encofrador	24,59000 €
A01-FEP0	h	Ajudant ferrallista	24,59000 €
A01-FEP6	h	Ajudant fuster	24,78000 €
A01-FEP9	h	Ajudant pintor	24,59000 €
A01-FEPD	h	Ajudant electricista	24,56000 €
A01-FEPH	h	Ajudant muntador	24,59000 €
A01-FEPJ	h	Ajudant jardiner	33,94000 €
A03-I7VU	h	Cap de colla de forestal	29,67000 €
A0D-0007	h	Manobre	22,96000 €
A0E-000A	h	Manobre especialista	24,31000 €
A0F-000B	h	Oficial 1a	27,56000 €
A0F-000E	h	Oficial 1a electricista	28,49000 €
A0F-000F	h	Oficial 1a encofrador	27,56000 €
A0F-000I	h	Oficial 1a ferrallista	27,56000 €
A0F-000K	h	Oficial 1a fuster	28,05000 €
A0F-000M	h	Oficial 1a jardiner	38,25000 €
A0F-000R	h	Oficial 1a muntador	28,49000 €
A0F-000S	h	Oficial 1a d'obra pública	27,56000 €
A0F-000T	h	Oficial 1a paleta	27,56000 €
A0F-000V	h	Oficial 1a pintor	27,56000 €
A0F-000Y	h	Oficial 1a soldador	28,02000 €
A0G-0022	h	Oficial 2a jardiner	35,82000 €
A0I-I6DP	h	Peó especialitzat en forestal	27,40000 €
MO000	h	arqueòleg.	37,02000 €
MO057	h	Ajudant arqueòleg.	30,54000 €

Aquest document és una còpia autèntica del document electrònic custodiat per Consell Comarcal de la Conca de Barberà. Podeu verificar la seva autenticitat a través del servei de validació de la Seu Electrònica de l'Ens amb el CVE 6583E2B30F8C444FAFA424E279D5744EC i data d'emissió 13/05/2026 a les 11:12:08



ESTACIONS D'APARCAMENT I RECARGA DE BICICLETES ELÈCTRIQUES

Promotor: Consell comarcal de la Conca de Barberà
Expedient: 2024_At0827

JUSTIFICACIÓ DE PREUS

MAQUINÀRIA

CODI	UA	DESCRIPCIÓ	PREU
C111-0056	h	Compressor amb dos martells pneumàtics	16,31000 €
C115-00EE	h	Retroexcavadora amb martell trencador	67,20000 €
C131-005G	h	Corró vibratori autopropulsat, de 12 a 14 t	87,52000 €
C133-00EW	h	Minicarregadora de combustible sobre pneumàtics de 2 a 5.9 t	54,65000 €
C136-00F4	h	Motoanivelladora petita	90,27000 €
C138-00KQ	h	Pala carregadora sobre pneumàtics de 15 a 20 t	112,41000 €
C139-00LK	h	Pala excavadora giratòria sobre pneumàtics de 15 a 20 t	116,98000 €
C13A-00FQ	h	Safata vibrant combustible amb placa de 60 cm	6,25000 €
C13A-00FR	h	Compactador combustible duplex manual de 700 kg	8,85000 €
C13A-W61N	h	Safata vibrant elèctrica amb placa de 40 cm	5,52000 €
C13C-00LP	h	Retroexcavadora sobre pneumàtics de 8 a 10 t	61,89000 €
C150-002W	h	Camió cistella de 10 a 19 m d'alçària	80,98000 €
C150-002X	h	Camió cistella de 10 m d'alçària com a màxim	58,87000 €
C151-002Z	h	Camió cisterna de 8 m3	64,38000 €
C152-003A	h	Camió grua de 3 t	62,43000 €
C152-003B	h	Camió grua	65,90000 €
C154-003M	h	Camió per a transport de 12 t	58,18000 €
C154-003N	h	Camió per a transport de 7 t	48,81000 €
C172-003J	h	Camió amb bomba de formigonar	191,64000 €
C176-00FW	h	Formigonera de 250 l	3,87000 €
C176-00FX	h	Formigonera de 165 l	2,39000 €
C178-00GF	h	Màquina tallajunts amb disc de diamant per a paviment	9,64000 €
C1B0-006D	h	Màquina per a pintar bandes de vial, d'accionament manual	31,99000 €
C1R1-00CY	m3	Subministrament de contenidor metàl·lic de 5 m3 de capacitat i recollida amb residus inerts o no especials	26,40000 €
C207-00E1	h	Equip i elements auxiliars per a tall oxiacetilènic	9,21000 €
C20B-00HC	h	Màquina taladradora amb broca de diamant refrigerada amb aigua per a forats de 5 a 20 cm com a màxim	9,36000 €
C20H-00DN	h	Martell trencador manual	4,53000 €
C20K-00DP	h	Regle vibratori	5,88000 €
C20L-00DO	h	Remolinador mecànic	6,67000 €
CF20-00GG	h	Equip de barrinat amb broca de diamant intercanviable, entre 100 i 400 mm de diàmetre	41,41000 €
CR11-00JT	h	Tractor de 73,5 kW (100 CV) de potència, amb braç desbrossador i sistema d'aspiració amb remolc	78,53000 €

Aquest document és una còpia autèntica del document electrònic custodiat per Consell Comarcal de la Conca de Barberà. Podeu verificar la seva autenticitat a través del servei de validació de l'Ens amb el CVE 6583E2B39F8C444FAFA424E279D5744EC i data d'emissió 13/05/2026 a les 11:12:08



ESTACIONS D'APARCAMENT I RECARGA DE BICICLETES ELÈCTRIQUES

Promotor: Consell comarcal de la Conca de Barberà

Expedient: 2024_At0827

JUSTIFICACIÓ DE PREUS

MATERIALS

CODI	UA	DESCRIPCIÓ	PREU
B011-05ME	m3	Aigua	2,32000 €
B03F-05NY	m3	Tot-u artificial procedent de granulats reciclats de formigó	23,14000 €
B03J-0K88	t	Grava de pedrera de pedra granítica, de grandària màxima 20 mm, per a formigons	25,50000 €
B03L-05MS	t	Sorra de pedrera de pedra granítica per a formigons	24,53000 €
B03L-05MX	t	Sorra de riu rentada de 0.1 a 0.5 mm	54,00000 €
B03L-05N5	t	Sorra de pedrera de 0 a 3,5 mm Criteri d'amidament: Unitat d'amidament: la indicada a la descripció de l'element Criteri d'amidament: quantitat necessària subministrada a l'obra	23,43000 €
B03L-05N7	t	Sorra de pedrera per a morters	23,93000 €
B054-06DH	kg	Calç aèria hidratada CL 90-S, en sacs	0,36000 €
B055-0661	t	Ciment portland CEM I 32,5 R segons UNE-EN 197-1, en sacs	170,95000 €
B055-067M	t	Ciment portland amb filler calcari CEM II/B-L 32,5 R segons UNE-EN 197-1, en sacs	165,63000 €
B057-06IQ	kg	Emulsió bituminosa catiònica amb un 60% de betum asfàltic, per a reg d'adherència tipus C60B3/B2 ADH, segons UNE-EN 13808	0,38000 €
B060-2CYJ	m3	Formigó amb fibres HAF-30/A-2.5-2/F/12-60/Ila+F, grandària màxima del granulat 12 mm, amb >= 325 kg/m3 de ciment i entre 20 i 25 kg/m3 de fibres d'acer conformades als extrems, apte per a classe d'exposició Ila+F	133,73000 €
B067-2A9W	m3	Formigó de neteja, amb una dosificació de 150 kg/m3 de ciment, consistència plàstica i grandària màxima del granulat 20 mm, HL-150/P/20	91,05000 €
B069-2A9P	m3	Formigó d'ús no estructural HNE-15/P/40 de resistència a compressió 15 N/mm2, consistència plàstica i grandària màxima del granulat 40 mm	90,44000 €
B069-I6LP	m3	Formigó d'ús no estructural HNE-20/B/40 de resistència a compressió 20 N/mm2, consistència tova i grandària màxima del granulat 40 mm	92,21000 €
B06D-FORM	u	Petit material	5,00000 €
B06E-12C5	m3	Formigó HM-20/P / 20 / I de consistència plàstica, grandària màxima del granulat 20 mm, amb >= 200 kg/m3 de ciment, apte per a classe d'exposició I	99,22000 €
B06F1-I4HH	m3	Formigó en massa HM - 20 / B / 10 / X0 amb una quantitat de ciment de 200 kg/m3 i relació aigua ciment <= 0.6	109,54000 €
B06F2-LQZ2	m3	Formigó per armar amb additiu hidròfug HA - 30 / F / 20 / XC2 amb una quantitat de ciment de 275 kg/m3 i relació aigua ciment <= 0.6	124,42000 €
B06F2-LR3A	m3	Formigó per armar amb additiu hidròfug HA - 25 / F / 20 / XC2 amb una quantitat de ciment de 275 kg/m3 i relació aigua ciment <= 0.6	118,47000 €
B07L-1PY6	t	Morter per a ram de paleta, classe M 5 (5 N/mm2), en sacs, de designació (G) segons norma UNE-EN 998-2	62,46000 €
B081-06U6	kg	Additiu incluser aire/plastificant per a morter, segons la norma UNE-EN 934-3	1,91000 €
B0AK-07AS	kg	Clau acer	2,08000 €
B0AM-078F	kg	Filferro recuit 1,3 mm	2,38000 €
B0AM-078G	kg	Filferro recuit 3 mm	2,15000 €
B0B7-106Q	kg	Acer en barres corrugades B500S de límit elàstic >= 500 N/mm2	1,09000 €
B0D21-07OY	m	Tauló de fusta de pi per a 10 usos	0,50000 €
B0D31-07P4	m3	Llata de fusta de pi	403,91000 €
B0D62-07PL	cu	Puntal metàl·lic i telescòpic per a 3 m d'alçària i 150 usos	17,71000 €
B0D70-0CEP	m2	Tauler elaborat amb fusta de pi, de 22 mm de gruix, per a 10 usos	2,54000 €
B0DZ1-0ZLZ	l	Desenconfiant	2,98000 €
B2RA-28U1	t	Disposició controlada en planta de compostatge de residus vegetals bruts barrejats amb terra o altres residus no vegetals no perillosos amb una densitat 0,75 t/m3, procedents de poda o sega, amb codi 20 02 01 segons la Llista Europea de Residus	68,34000 €



ESTACIONS D'APARCAMENT I RECARGA DE BICICLETES ELÈCTRIQUES

Promotor: Consell comarcal de la Conca de Barberà

Expedient: 2024_At0827

JUSTIFICACIÓ DE PREUS

MATERIALS

CODI	UA	DESCRIPCIÓ	PREU	
B2RA-28V5	m3	Disposició controlada en dipòsit autoritzat inclòs el cànon sobre la deposició controlada dels residus de la construcció, segons la LLEI 8/2008, de residus de terra inerts amb una densitat 1,6 t/m3, procedents d'excavació, amb codi 17 05 04 segons la Llista Europea de Residus	10,59000	€
B2RA-M8VV	t	Disposició controlada en dipòsit autoritzat inclòs el cànon sobre la deposició controlada dels residus de la construcció, segons la LLEI 8/2008, de residus d'aglomerat asfàltic no perillosos amb una densitat 1,45 t/m3, procedents de construcció o demolició, amb codi 17 03 02 segons la Llista Europea de Residus	13,31000	€
B848-2IUO	m2	Estructura d'acer galvanitzat vista per a cel ras de plaques de 600x600 mm formada per perfils principals en forma de T invertida de 24 mm de base col·locats cada 1,2 m per a fixar al sostre mitjançant vareta de suspensió cada 1,2 m, i perfils secundaris formant retícula, inclòs part proporcional de perfils de remat, suspensors i fixacions, per a suportar una càrrega de fins a 14 kg	4,06000	€
B84I-0P8A	m2	Placa de guix laminat per a cel ras registrable de 9,5 mm de gruix, acabat llis, de 600x600 mm i cantell recte (A) segons la norma UNE-EN 13964, per quedar l'entremat vist, i reacció al foc A2-s1, d0	8,00000	€
B891-0P02	kg	Esmalt sintètic	15,82000	€
B8Z6-0P2D	kg	Imprimació antioxidant	24,66000	€
B992-H6S2	u	Escocell circular d'acer corten, de 100 cm de diàmetre, 20 cm d'alçària i de 10 mm de gruix	150,92000	€
B992-H6SDZ	u	Escocell rectangular d'acer corten, de 300x100x20 cm i de 10 mm de gruix	260,00000	€
B992-H6SDZZ	u	Escocell rectangular d'acer corten, de 400x100x20 cm i de 10 mm de gruix	462,00000	€
B9E2-0HON	m2	Panot gris de 20x20x2,5 cm, classe 1a, preu mitjà	6,30000	€
B9H1-0HTR	t	Mescla bituminosa contínua en calent tipus AC 16 surf B 50/70 D, amb betum asfàltic de penetració, de granulometria densa per a capa de trànsit i granulat granític	90,32000	€
BBA0-0SD5	kg	Microesferes de vidre per a senyalització per a marques vials retrorreflectants en sec, amb humitat i amb pluja	2,04000	€
BBA0-0SD6	kg	Microesferes de vidre per a senyalització per a marques vials retrorreflectants en sec	1,87000	€
BBA1-2XWV	kg	Pintura alcidica de color blanc, per a marques vials	2,94000	€
BD1A-1NE4	m	Tub de PVC-U de paret massissa, àrea d'aplicació B segons norma UNE-EN 1329-1, de DN 110 mm i de llargària 1 m, classe de reacció al foc B-s1, d0 segons norma UNE-EN 13501-1, per a encolar	19,32000	€
BDG0-1C2A	m	Banda continua de senyalització per a canalitzacions soterrades de 30 cm d'amplària, de polipropilè	0,31000	€
BDK2-1KNG	u	Pericó de registre de formigó prefabricat sense fons de 50x50x50 cm, per a instal·lacions de serveis	22,61000	€
BDK5-1KH3	u	Bastiment quadrat i tapa quadrat de fosa dúctil per a pericó de serveis, recolzada, pas lliure de 500x500 mm i classe C250 segons norma UNE-EN 124	80,19000	€
BG10-0G4XZ	u	Armari metàl·lic des de 700x900x180 fins a 900x1500x180 mm, per a servei exterior	450,04000	€
BG12-0G5E	u	Caixa de derivació quadrada de plàstic, de 120x120 mm, amb grau de protecció IP-65 i per a muntar superficialment	20,52000	€
BG13-0G1L	u	Caixa de derivació rectangular de plàstic, de 160x200 mm, amb grau de protecció IP-65 i per a muntar superficialment	22,81000	€
BG20-1KWC	m	Tub rígida d'acer galvanitzat, de 25 mm de diàmetre nominal, resistència a l'impacte de 20 J, resistència a compressió de 4000 N, per a endollar	5,06000	€
BG2P-1KUW	m	Tub rígida de PVC, de 20 mm de diàmetre nominal, aïllant i no propagador de la flama, amb una resistència a l'impacte de 2 J, resistència a compressió de 1250 N i una rigidesa dielèctrica de 2000 V	1,13000	€
BG2P-1KUZ	m	Tub rígida de plàstic sense halògens, de 20 mm de diàmetre nominal, aïllant i no propagador de la flama, amb una resistència a l'impacte de 2 J, resistència a compressió de 1250 N i una rigidesa dielèctrica de 2000 V	4,05000	€
BG2P-1KV0	m	Tub rígida de plàstic sense halògens, de 25 mm de diàmetre nominal, aïllant i no propagador de la flama, amb una resistència a l'impacte de 2 J, resistència a compressió de 1250 N i una rigidesa dielèctrica de 2000 V	5,92000	€
BG2Q-1KT5	m	Tub flexible corrugat de plàstic sense halògens, de 25 mm de diàmetre nominal, aïllant i no propagador de la flama, de baixa emissió de fums i sense emissió de gasos tòxics ni corrosius,	1,57000	€

Pàg.: 4

Transcripció de l'acta número 2025-0000004 de l'òrgan de l'ens Consell Comarcal de la Conca de Barberà signada per: Luis Martín Montull - DNI ***

(TCAT) Joan Canals Rios - DNI *** (TCAT) en data: 09/05/2025, 12/05/2025

Secretaria el dia 28/05/2025 a les 12:42:44



ESTACIONS D'APARCAMENT I RECARGA DE BICICLETES ELÈCTRIQUES

Promotor: Consell comarcal de la Conca de Barberà

Expedient: 2024_At0827

JUSTIFICACIÓ DE PREUS

MATERIALS

CODI	UA	DESCRIPCIÓ	PREU
		resistència a l'impacte de 2 J, resistència a compressió de 320 N i una rigidesa dielèctrica de 2000 V	
BG2Q-1KTE	m	Tub corbable corrugat de polietilè, de doble capa, llisa la interior i corrugada l'exterior, de 90 mm de diàmetre nominal, aïllant i no propagador de la flama, resistència a l'impacte de 20 J, resistència a compressió de 450 N, per a canalitzacions soterrades	2,79000 €
BG2Q-1KTF	m	Tub corbable corrugat de polietilè, de doble capa, llisa la interior i corrugada l'exterior, de 63 mm de diàmetre nominal, aïllant i no propagador de la flama, resistència a l'impacte de 20 J, resistència a compressió de 450 N, per a canalitzacions soterrades	1,91000 €
BG33-G2RT	m	Cable amb conductor de coure de tensió assignada 0,6/1 kV, de designació RV, construcció segons norma UNE 21123-2, tetrapolar, de secció 4x6 mm2, amb coberta del cable de PVC, classe de reacció al foc Eca segons la norma UNE-EN 50575	4,48000 €
BG33-G2TD	m	Cable amb conductor de coure de tensió assignada 0,6/1 kV, de designació RV, construcció segons norma UNE 21123-2, unipolar, de secció 1x6 mm2, amb coberta del cable de PVC, classe de reacció al foc Eca segons la norma UNE-EN 50575	1,23000 €
BG33-G2VO	m	Cable amb conductor de coure de tensió assignada 0,6/1 kV, de designació RZ1-K (AS), construcció segons norma UNE 21123-4, tripolar, de secció 3x2,5 mm2, amb coberta del cable de poliolefines, classe de reacció al foc Cca-s1b, d1, a1 segons la norma UNE-EN 50575 amb baixa emissió fums	1,94000 €
BG33-G2WY	m	Cable amb conductor de coure de tensió assignada 0,6/1 kV, de designació RZ1-K (AS), construcció segons norma UNE 21123-4, pentapolar, de secció 5x6 mm2, amb coberta del cable de poliolefines, classe de reacció al foc Cca-s1b, d1, a1 segons la norma UNE-EN 50575 amb baixa emissió fums	6,07000 €
BG3I-06W3	m	Conductor de coure nu, unipolar de secció 1x35 mm2	2,67000 €
BG41-1A00	u	Bloc diferencial de la classe AC, gamma industrial, de fins a 40 A d'intensitat nominal, tetrapolar (4P), de 0,03 A de sensibilitat, de desconexió fix instantani, temps de retard de 0 ms, amb botó de test incorporat i indicador mecànic de defecte, construït segons les especificacions de la norma, UNE-EN 61009-1, de 4.5 mòduls DIN de 18 mm d'amplària, per a muntar en perfil DIN	209,95000 €
BG41-1A0D	u	Bloc diferencial de la classe AC, gamma industrial, de fins a 40 A d'intensitat nominal, bipolar (2P), de 0,03 A de sensibilitat, de desconexió fix instantani, temps de retard de 0 ms, amb botó de test incorporat i indicador mecànic de defecte, construït segons les especificacions de la norma, UNE-EN 61009-1, de 2 mòduls DIN de 18 mm d'amplària, per a muntar en perfil DIN	163,28000 €
BG49-18CY	u	Interruptor automàtic magnetotèrmic de 10 A d'intensitat nominal, tipus PIA corba C, tetrapolar (4P), de 6000 A de poder de tall segons UNE-EN 60898 i de 10 kA de poder de tall segons UNE-EN 60947-2, de 4 mòduls DIN de 18 mm d'amplària, per a muntar en perfil DIN	67,80000 €
BG49-18Y2	u	Interruptor automàtic magnetotèrmic de 6 A d'intensitat nominal, tipus PIA corba C, bipolar (2P), de 6000 A de poder de tall segons UNE-EN 60898 i de 10 kA de poder de tall segons UNE-EN 60947-2, de 2 mòduls DIN de 18 mm d'amplària, per a muntar en perfil DIN	35,91000 €
BG4F-2ITR	u	Protector per a sobretensions permanents i transitòries, tetrapolar (3P+N), de 40 kA d'intensitat màxima transitòria, de 4 mòduls DIN de 18 mm d'amplària, per a muntar sobre carril DIN	254,46000 €
BGD4-16WD	u	Punt de connexió a terra amb pont seccionador de platina de coure, muntat en caixa estanca i per muntar superficialment	36,63000 €
BGD5-06SU	u	Piqueta de connexió a terra d'acer i recobriments de coure, de 1500 mm de llargària, de 14,6 mm de diàmetre, de 300 µm	20,55000 €
BGW0-0950	u	Part proporcional d'accessoris per a armaris metàl·lics	5,65000 €
BGW2-093K	u	Part proporcional d'accessoris de caixa per a quadre de comandament i protecció	1,63000 €
BGW2-093M	u	Part proporcional d'accessoris de caixa de derivació quadrada	0,36000 €
BGW2-093N	u	Part proporcional d'accessoris de caixa de derivació rectangular	0,36000 €
BGW7-20N8	u	Part proporcional d'accessoris per a inversor fotovoltaic	10,36000 €
BGWC-09N4	u	Part proporcional d'accessoris per a tubs rígids de PVC	0,17000 €
BGWC-09N6	u	Part proporcional d'accessoris per a tubs rígids d'acer	0,26000 €
BGWD-0AS2	u	Part proporcional d'accessoris per a interruptors magnetotèrmics	0,51000 €

Pàg.: 5

Transcripció de l'acta número 2025-0000004 de l'òrgan de l'ens Consell Comarcal de la Conca de Barberà signada per: Luis Martín Montull - DNI ***

(TCAT) Joan Canals Rios - DNI *** (TCAT) en data: 09/05/2025, 12/05/2025

Secretaria el dia 28/05/2025 a les 12:42:44



ESTACIONS D'APARCAMENT I RECARGA DE BICICLETES ELÈCTRIQUES

Promotor: Consell comarcal de la Conca de Barberà

Expedient: 2024_At0827

JUSTIFICACIÓ DE PREUS

MATERIALS

CODI	UA	DESCRIPCIÓ	PREU
BGWD-0AS3	u	Part proporcional d'accessoris per a interruptors diferencials	0,47000 €
BGWD-0AS8	u	Part proporcional d'accessoris per a protectors de sobretensions	0,51000 €
BGWF-0ARJ	u	Part proporcional d'accessoris per a conductors de coure nus	0,39000 €
BGYD-0B2W	u	Part proporcional d'elements especials per a piquetes de connexió a terra	5,77000 €
BHW8-06IY	u	Part proporcional d'accessoris per a columnes	47,89000 €
BQ11-0SP5	u	Banc senzill de fusta tropical pintat i envernissat, de 200 cm de llargària, amb 17 llistons de 4x4 cm, amb respallter de fusta, cargols i passadors d'acer cadmiat i suports de fosa	304,79000 €
BQ17-205GZ	u	Subministrament de Banc de disseny CITIZEN ECO de BENITO o "equivalent", mides totals (llarg x alt x profund) 1800x810x650 mm, fabricat en plàstic ReBnew (el polímer reciclat de BENITO que està produït íntegrament a partir d'envasos del contenidor groc i no requereix cap tipus d'envasos del contenidor groc). Un banc al qual no afecta ni la humitat ni la corrosió. Cargols d'acer inoxidable. Ancorat sobre superfície preparada o sobre dau de formigó, amb pern d'expansió M10 segons superfície i projecte.	486,55000 €
BQ22-IQESZ	u	El compromís amb la protecció de l'entorn, el respecte del medi ambient, l'eficiència en el consum de recursos energètics o la seguretat i la salut laboral dels treballadors són requisits que ha de complir l'empresa subministradora del producte i per acreditar-ho, ha de disposar de les certificacions de Gestió de Qualitat ISO 9001:2015, Ambiental ISO 14001:2010, Seguretat i Seguretat 4 energètica ISO 50001: 2018. Papelera fabricada en polímer 100% reciclado Rebnew, resistent a la intempèrie, a olis, àcids i aigua de mar. No es degrada. No s'estella. Antigraffiti. Resistent a la humitat, no absorbeix aigua, d'assecat ràpid. ECOLÒGIC prové de producte reciclat i alhora és reciclable. Llarga vida útil. Sense contaminants amb obertura pels dos costats i porta per facilitar la substitució de la bossa. Cargols en acer inoxidable. Ancoratge recomanat: Cargols de fixació al terra de M10 segons superfície i projecte.	228,20000 €
BQ44-PILO1	u	El compromís amb la protecció de l'entorn, el respecte del medi ambient, l'eficiència en el consum de recursos energètics o la seguretat i la salut laboral dels treballadors són requisits que ha de complir l'empresa subministradora del producte i per acreditar-ho, ha de disposar de les certificacions de Gestió de Qualitat ISO 9001:2015, Ambiental ISO 14001:2010, Seguretat i Seguretat 4 energètica ISO 50001: 2018. Pilona Espot o "equivalent" diàmetre 100mm x1150mm longitud de longitud total. recomanat formigonar 150mm(altura vista 1m) Pal sense punta. Els dos extrems acabats en tall recte. Fusta de tractament autoclau nivell IV. Acabat natural: natural/autoclau. Inclou cinta reflectant homologada tipus 3M de color groc. Pilona per anar en terreny de formigó + forat amb corona+ formigonar	38,86000 €
BQ44-POLO2	u	Pilona Espot de la casa disseny Barraca o "equivalent" amb pletina Pal tornejat de fusta de pi diàmetre 100mm x1000mm longitud de longitud total. Altura vista amb pletina/base d' 1m. Pal sense punta. Els dos extrems acabats en tall recte. Fusta de tractament autoclau nivell IV. Acabat natural: natural/autoclau. Inclou cinta reflectant homologada tipus 3M de color groc. Pletina/base galvanitzat en calent de 3-4 mm de gruix per pal de diàmetre 10cm. Inclou cargoleria per les platines tac químic i varilles Inclou: Pilona per anar en asfalt + pletina+ tac químic. Inclou transport.	74,18000 €
BQZG_BICI	U	Punt de recàrrega per a bicicletes elèctriques, Inclou: - Composats per un suport metàl·lic, d'acer galvanitzat, que porti incorporat un o dos mòduls de càrrega amb 6 tomes (230V) tipus schuko cada un. - Haurà de poder ser fixat directament al terra mitjançant cargols expansius o equivalents.	1.420,00000 €



ESTACIONS D'APARCAMENT I RECARGA DE BICICLETES ELÈCTRIQUES

Promotor: Consell comarcal de la Conca de Barberà
Expedient: 2024_At0827

JUSTIFICACIÓ DE PREUS

MATERIALS

CODI	UA	DESCRIPCIÓ	PREU	
BQZG_REP	u	- El suport estarà pintat mitjançant pintura en pols, de color (A definir per la direcció facultativa), i inclourà el logotip del Consell Comarcal de la Conca de Barberà. - Inclourà 6 suports metàl·lics per als carregadors. - Inclourà 6 suports d'acer inoxidable per aguantar bicicletes - Inclourà femelles antirotatori d'acer inoxidable, amb la clau corresponent Punts especialitzat en BTT. Els punts de reparació haurà de reunir les següents característiques: Dispositiu d'estructura metàl·lica, d'acer inoxidable, pintat mitjançant pintura en pols, de color RAL 9005, que es pugui ancorar al terra mitjançant cargols amb tac químic. El dispositiu contindrà al seu interior, les eines que s'indiquin, que serveixin per a la reparació de bicicletes. Les eines hauran d'estar connectades al punt de reparació mitjançant un cable, cadena, o equivalent. Les eines contingudes en el seu interior seran, com a mínim: 1 Tornavis pla 1 Tornavis d'estrella Kit de claus Torx (T9 - 40) 1 Clau anglesa 0 - 30 mm 1 Clau fixa 8 x 10 mm 1 Clau fixa 13 x 15 mm Kit de claus Allen 2 - 8 mm 2 Palanques per canviar pneumàtics Adossada al dispositiu hi haurà una manxa d'inflat que pugui adaptar-se a les vàlvules tipus Presta i Schrader i que haurà de contenir un baròmetre. La pressió d'inflat serà com a mínim de fins a 10 BARs. Suport per a mantenir la bicicleta elevada mentre s'utilitza l'estació de reparació. Text explicatiu en la seva superfície, aquest haurà de ser principalment en català, i si hi ha la possibilitat d'afegir altres idiomes, aquests seran castellà i anglès. En la coberta del punt de reparació haurà d'aparèixer el logotip del Consell Comarcal de la Conca de Barberà. Inclourà un codi QR enllaçat a material digital explicatiu de la utilització del punt de reparació.	1.620,00000	€
BR32-21DG	m3	Compost de classe I, d'origen vegetal, segons NTJ 05C, subministrat en sacs de 0,8 m3	61,47000	€
BR32-21DJ	m3	Compost de classe I, d'origen vegetal, segons NTJ 05C, subministrat a granel	44,80000	€
BR3D-21GI	m3	Terra vegetal de jardineria de categoria alta, amb una conductivitat elèctrica menor de 0,8 dS/m, segons NTJ 07A, subministrada a granel	41,56000	€
BR94-H6SR	u	Conjunt de peces d'acer galvanitzat i cargols per a fer una unió de dos troncals amb el muntant d'una tanca de troncals	8,21000	€
BV1G-0127	u	Assaig de piconatge pel mètode del Proctor modificat d'una mostra de sòl, segons la norma UNE 103501	84,88000	€
BV210-01PJ	u	Mostreig, realització de con d'Abrams, elaboració de les provetes, cura i assaig a compressió d'una sèrie de cinc provetes cúbiques de 15x15x15 cm, segons la norma UNE-EN 12390-1, UNE-EN 12390-2, UNE-EN 12390-3, UNE-EN 12350-1 i UNE-EN 12350-2	157,39000	€
BVAI-02LP	u	Determinació in situ de la humitat i la densitat pel mètode dels isòtops radioactius, d'un sòl, segons la norma ASTM D 6938, per a un nombre mínim de determinacions conjuntes igual a 15	17,96000	€
MT11I26A	m²	Taules alveolars de compost (WPC), model Natur Madera Alveolar "TARIMATEC", de 2500x150x27 mm, compostes per material termoplàstic i fibres vegetals amb reforç mineral, acabat Roble, amb tractament superficial Finish, de protecció hidròfuga; amb resistència al lliscament Rd>45 segons UNE-EN 16165 i lliscabilitat classe 3 segons CTE; Euroclasse Bfl, s1 de reacció al foc.	56,76000	€
MT15SJA140A	U	Cartutx de massilla elàstica monocomponent a base de poliuretà, de 310 cm³, d'elasticitat permanent i enduriment ràpid, color gris.	9,95000	€
MT18ACC020	U	Kit d'encaix per a tarima exterior, compost per clip d'acer inoxidable, en forma d'omega, per a l'acoblament dels posts, i cargol d'acer inoxidable, per a fixació del clip a la llata d'empostissar.	0,34000	€
MT18ACC080A	U	Cargol autoperforant, d'acer al carboni, de 5 mm de diàmetre i 63 mm de longitud, amb tractament anticorrosiu.	0,11000	€



ESTACIONS D'APARCAMENT I RECARGA DE BICICLETES ELÈCTRIQUES

Promotor: Consell comarcal de la Conca de Barberà
Expedient: 2024_At0827

JUSTIFICACIÓ DE PREUS

MATERIALS

CODI	UA	DESCRIPCIÓ	PREU	
MT18TAR020B	m	Llistó d'alumini "TARIMATEC", de 30x50 mm, per a suport i fixació de les tarimes d'exterior.	3,22000	€
MT18TAR040B	m	Perfil massís de compòsit (WPC) "TARIMATEC", compost per material termoplàstic i fibres vegetals amb reforç mineral, de 10x180x3000 mm, acabat imitació fusta, amb les vores rectes, segons UNE-EN 15534-4, per a acabat lateral de tarima de compòsit (WPC); Euroclasse Bfl, s1 de reacció al foc.	7,41000	€
MT27MVH030A	kg	Pintura alquídica color blanc, segons UNE-EN 1871.	3,34000	€
MT27MVH100B	kg	Microesferes de vidre.	2,32000	€
MT27PII060V	l	Pintura, a base de resines acríliques, color gris, acabat setinat, textura llisa, antilliscant; per a aplicar amb brotxa, corró o pistola.	13,30000	€
MT50SPL105B	U	Fixació composta per tac químic, volandera i cargol d'acer.	3,52000	€
MT51ARQ010	U	Material fungible per a treballs d'arqueologia.	960,00000	€
MT51ARQ020	U	Material i utilitatge per a treballs d'arqueologia.	1.380,00000	€
MT52MAS040A	U	Platina basculant, d'acer galvanitzat, per a fixació de màstil d'alumini de 6 m de longitud, amb quatre pernys d'ancoratge.	165,10000	€
MT5FD5FN	U	Armari de distribució metàl·lic, de superfície, amb porta transparent, grau de protecció IP40, aïllament classe II, per a 72 mòduls, en 3 files, amb emplaçament per a un kit d'equipament en dues files, de 600x580x95 mm, amb carril DIN, tancament amb clau, acabat amb pintura epoxi i sostre i terra desmuntables, inclús accessoris de muntatge, segons UNE-EN 60670-1.	331,79000	€
PBENVRM210M	u	Subministrament i instal·lació de Conjunt format per taula i bancs PIC de BENITO o "equivalent", mesures totals (llarg x ample x alt) 1520x1800x770 mm, totalment fabricada en plàstic ReBnew (el polímer reciclat de BENITO que està produït íntegrament a partir d'envasos del contenidor groc). Amb taulons amb reforç metàl·lic. Ecològic. Ancorat sobre superfície preparada amb cargols. El compromís amb la protecció de l'entorn, el respecte del medi ambient, l'eficiència en el consum de recursos energètics o la seguretat i la salut laboral dels treballadors són requisits que ha de complir l'empresa subministradora del producte i per acreditar-ho, ha de disposar de les certificacions de Gestió de Qualitat ISO 9001:2015, Ambiental ISO 14001:2010, Seguretat i Seguretat 4 energètica ISO 50001: 2018.	750,20000	€
RUNAMIXTA	t	Disposició controlada en dipòsit autoritzat inclòs el cànon sobre la deposició controlada de RUNA MIXTA, deresidus de la construcció, segons la LLEI 8/2008, de residus barrejats inerts. Procedents de construcció o demolició, material d'obra, ciment pedres, asfalt, guix, terra barrejada amb qualsevol d'aquests elements.	14,50000	€
TERRA	t	Disposició controlada en dipòsit autoritzat inclòs el cànon sobre la deposició controlada dels residus de la construcció, segons la LLEI 8/2008, de residus de terra inerts, procedents d'excavació, amb codi 17 05 04 segons la Llista Europea de Residus	9,00000	€

Aquest document és una còpia autèntica del document electrònic custodiat per Consell Comarcal de la Conca de Barberà. Podeu verificar la seva autenticitat a través del servei de validació de la Seu Electrònica de l'Ens amb el CVE 6583E2B39F8C444FAFA24E279D5744EC i data d'emissió 13/05/2026 a les 11:12:08



ESTACIONS D'APARCAMENT I RECARGA DE BICICLETES ELÈCTRIQUES

Promotor: Consell comarcal de la Conca de Barberà
Expedient: 2024_At0827

JUSTIFICACIÓ DE PREUS

TRANSPORT

CODI	UA	DESCRIPCIÓ	PREU
TRANSPORT	u	Transport pilones per grup. Part proporcional (Montblanc, Poblet, Santes Creus i Vallbona de les Monges)	1,78000 €

Aquest document és una còpia autèntica del document electrònic original custodiat per Consell Comarcal de la Conca de Barberà. Podeu verificar la seva autenticitat a través del servei de validació de la Seu Electrònica de l'Ens amb el CVE 6583E2B30F8C444FAFA424E279D5744EC i data d'emissió 13/05/2026 a les 11:12:08



ESTACIONS D'APARCAMENT I RECARGA DE BICICLETES ELÈCTRIQUES

Promotor: Consell comarcal de la Conca de Barberà
Expedient: 2024_At0827

JUSTIFICACIÓ DE PREUS

ELEMENTS COMPOSTOS

CODI	UA	DESCRIPCIÓ	PREU			
B06D-0L92	m3	Formigó de 150 kg/m3, amb una proporció en volum 1:4:8, amb ciment pòrtland amb filler calcari CEM II/B-L 32,5 R i granulat de pedra granítica de grandària màxima 20 mm, elaborat a l'obra amb formigonera de 250 l	Rend.: 1,000		104,57000	€
			Unitats	Preu	Parcial	Import
Ma d'obra						
A0E-000A	h	Manobre especialista	0,900	/R x 24,31000 =	21,87900	
			Subtotal:		21,87900	21,87900
Maquinària						
C176-00FW	h	Formigonera de 250 l	0,450	/R x 3,87000 =	1,74150	
			Subtotal:		1,74150	1,74150
Materials						
B03J-0K88	t	Grava de pedrera de pedra granítica, de grandària màxima 20 mm, per a formigons	1,550	x 25,50000 =	39,52500	
B055-067M	t	Ciment pòrtland amb filler calcari CEM II/B-L 32,5 R segons UNE-EN 197-1, en sacs	0,150	x 165,63000 =	24,84450	
B011-05ME	m3	Aigua	0,180	x 2,32000 =	0,41760	
B03L-05MS	t	Sorra de pedrera de pedra granítica per a formigons	0,650	x 24,53000 =	15,94450	
			Subtotal:		80,73160	80,73160
		DESPESES AUXILIARS	1,00 %			0,21879
		COST DIRECTE				104,57089
		COST EXECUCIÓ MATERIAL				104,57089
B07F-0LT5	m3	Morter de ciment pòrtland amb filler calcari CEM II/B-L i sorra, amb 380 kg/m3 de ciment, amb una proporció en volum 1:4 i 10 N/mm2 de resistència a compressió, elaborat a l'obra	Rend.: 1,000		126,00000	€
			Unitats	Preu	Parcial	Import
Ma d'obra						
A0E-000A	h	Manobre especialista	1,000	/R x 24,31000 =	24,31000	
			Subtotal:		24,31000	24,31000
Maquinària						
C176-00FX	h	Formigonera de 165 l	0,700	/R x 2,39000 =	1,67300	
			Subtotal:		1,67300	1,67300
Materials						
B055-067M	t	Ciment pòrtland amb filler calcari CEM II/B-L 32,5 R segons UNE-EN 197-1, en sacs	0,380	x 165,63000 =	62,93940	
B03L-05N7	t	Sorra de pedrera per a morters	1,520	x 23,93000 =	36,37360	
B011-05ME	m3	Aigua	0,200	x 2,32000 =	0,46400	
			Subtotal:		99,77700	99,77700



ESTACIONS D'APARCAMENT I RECARGA DE BICICLETES ELÈCTRIQUES

Promotor: Consell comarcal de la Conca de Barberà
Expedient: 2024_At0827

JUSTIFICACIÓ DE PREUS

ELEMENTS COMPOSTOS

CODI	UA	DESCRIPCIÓ	PREU			
DESPESES AUXILIARS			1,00	%		0,24310
COST DIRECTE			126,00310			
COST EXECUCIÓ MATERIAL			126,00310			
B07F-0LT6	m3	Morter mixt de ciment pòrtland amb filler calcari CEM II/B-L, calç i sorra, amb 200 kg/m3 de ciment, amb una proporció en volum 1:2:10 i 2,5 N/mm2 de resistència a compressió, elaborat a l'obra	Rend.: 1,000		174,40000	€
			Unitats	Preu	Parcial	Import
Ma d'obra						
A0E-000A	h	Manobre especialista	1,050	/R x 24,31000 =	25,52550	
			Subtotal:		25,52550	25,52550
Maquinària						
C176-00FX	h	Formigonera de 165 l	0,725	/R x 2,39000 =	1,73275	
			Subtotal:		1,73275	1,73275
Materials						
B011-05ME	m3	Aigua	0,200	x 2,32000 =	0,46400	
B03L-05N7	t	Sorra de pedrera per a morters	1,530	x 23,93000 =	36,61290	
B054-06DH	kg	Calç aèria hidratada CL 90-S, en sacs	213,000	x 0,36000 =	76,68000	
B055-067M	t	Ciment pòrtland amb filler calcari CEM II/B-L 32,5 R segons UNE-EN 197-1, en sacs	0,200	x 165,63000 =	33,12600	
			Subtotal:		146,88290	146,88290
DESPESES AUXILIARS			1,00	%		0,25526
COST DIRECTE			174,39641			
COST EXECUCIÓ MATERIAL			174,39641			
B07G-0MR9	m3	Morter de ciment amb ciment pòrtland CEM I i sorra, amb additiu inclúsor aire/plastificant i 250 kg/m3 de ciment, amb una proporció en volum 1:6 i 5 N/mm2 de resistència a compressió, elaborat a l'obra	Rend.: 1,000		109,39000	€
			Unitats	Preu	Parcial	Import
Ma d'obra						
A0E-000A	h	Manobre especialista	1,000	/R x 24,31000 =	24,31000	
			Subtotal:		24,31000	24,31000
Maquinària						
C176-00FX	h	Formigonera de 165 l	0,700	/R x 2,39000 =	1,67300	
			Subtotal:		1,67300	1,67300
Materials						
B03L-05N7	t	Sorra de pedrera per a morters	1,630	x 23,93000 =	39,00590	
B055-0661	t	Ciment pòrtland CEM I 32,5 R segons UNE-EN 197-1, en sacs	0,250	x 170,95000 =	42,73750	



ESTACIONS D'APARCAMENT I RECARGA DE BICICLETES ELÈCTRIQUES

Promotor: Consell comarcal de la Conca de Barberà
Expedient: 2024_At0827

JUSTIFICACIÓ DE PREUS

ELEMENTS COMPOSTOS

CODI	UA	DESCRIPCIÓ					PREU
B081-06U6	kg	Additiu incluser aire/plasticant per a morter, segons la norma UNE-EN 934-3	0,500	x	1,91000	=	0,95500
B011-05ME	m3	Aigua	0,200	x	2,32000	=	0,46400
Subtotal:							83,16240
83,16240							
DESPESES AUXILIARS					1,00	%	0,24310
COST DIRECTE							109,38850
COST EXECUCIÓ MATERIAL							109,38850
B0B6-107E	kg	Acer en barres corrugades elaborat a l'obra i manipulats a taller B500S, de límit elàstic >= 500 N/mm2	Rend.: 1,000				1,43000 €
			Unitats		Preu	Parcial	Import
Ma d'obra							
A01-FEP0	h	Ajudant ferrallista	0,005	/R x	24,59000	=	0,12295
A0F-000I	h	Oficial 1a ferrallista	0,005	/R x	27,56000	=	0,13780
Subtotal:							0,26075
0,26075							
Materials							
B0B7-106Q	kg	Acer en barres corrugades B500S de límit elàstic >= 500 N/mm2	1,050	x	1,09000	=	1,14450
B0AM-078F	kg	Filferro recuit 1,3 mm	0,0102	x	2,38000	=	0,02428
Subtotal:							1,16878
1,16878							
DESPESES AUXILIARS					1,00	%	0,00261
COST DIRECTE							1,43214
COST EXECUCIÓ MATERIAL							1,43214
BGE2-20MZZ	u	Subministrament d'inversors fotovoltaics, quadre elèctric i cablejat elèctric de continuu Inversor SUN2000-3-10KTL-M1 model Smart Energy Controller o "equivalent". Inversor per a instal·lació fotovoltaica de connexió a xarxa, monofàsic, potència nominal de sortida 5000 W, tensió nominal d'entrada 600 V, rendiment màxim de 96.7-98,1 %, grau de protecció IP-65	Rend.: 1,000				3.032,15000 €
BQT1-2I2HZ	u	Marquesina fusta laminada sistema ENERparking o "equivalent", tractada en autoclau segons norma d'ús GLH de pi radiata o avet amb tractament d'antifongs per a exterior amb protecció Tipus lasur. De dimensions 9,60m x4,47m x 2,50m. Formada per 6 pilars de fusta de 18cm x 18cm i una coberta de bigues de fusta de 18cm x 18cm separades cada 30cm. Ports de marquesina de fusta laminada a obra. Inclosos elements auxiliars per a descàrrega, apilats i distribució Lloguer de maquinaria per apilar, traslladar i moure elements d'instal·lació	Rend.: 1,000				7.897,70000 €



ESTACIONS D'APARCAMENT I RECARGA DE BICICLETES ELÈCTRIQUES

Promotor: Consell comarcal de la Conca de Barberà
Expedient: 2024_At0827

JUSTIFICACIÓ DE PREUS

ELEMENTS COMPOSTOS

CODI	UA	DESCRIPCIÓ	PREU
		Sistema sustentació ENERparking o "equivalent". Conjunt de canals, carener i muntants. Mecanització de tots els elements i juntes d'estanqueïtat incloses. Reforços de careners, topalls de final, muntants desmuntables i cablejat per a arrossegament. Inclosos elements auxiliars d'elevació, seguretat i EPIS. Baixants d'aigua per canalització amb desguàs a pal, inclosos reservori de canaló d'alumini, mà d'obra d'instal·lació i elements auxiliars d'elevació	
BQT1-2I2HZZ	u	Marquesina de fusta laminada Model ENERparking Mx2 o "equivalent" tractada en autoclau segons norma d'ús GLH de pi radiata o avet amb tractament d'antifongs per a exterior amb protecció Tipus lasur. De dimensions 9,60m x4,47m x 2,50m. Formada per 6 pilars de fusta de 18cm x 18cm i una estructura de perfils de fusta de 18cm x 18cm de suport de l'estructura dels panells fotovoltaics. Els 6 pilars i travessers horitzontals de coberta seran de fusta laminada tractada amb autoclau segons la norma de ús GLH de pi radiata o avet, amb tractament d'antifongs per exterior amb protecció tipus lasur. Es realitzarà un envernissat amb tint per aconseguir l'efecte desitjat. Mides de 9,60m de llarg per 4,47 d'ample, alçada de entre 2,50 metres, amb els travessers de coberta horitzontals de 18cm. Sobre l'estructura de fusta es recolzarà la coberta formada per panells solars, dissenyats per a una integració arquitectònica harmònica. Instal·lació de dues canals al final de les dues aigües de la pèrgola per a la recollida d'aigües. Pilars i bigues de secció quadrada de 18cm segons càlcul estructural per a suportar, accions corresponents. Requerirà d'un manteniment anual, abans de l'estiu, que consisteix l'aplicació d'un lasur protector. La fonamentació dels pilars (inclosa en la partida de formigó i de armat) seran 6 sabates de formigó armat amb el seu armat corresponent. La fixació amb aquesta sabata serà amb tac químic de 20cm en el formigó del fonament. Ports de marquesina de fusta laminada a obra. Inclosos elements auxiliars per a descàrrega, apilat i distribució Lloguer de maquinaria per apilar, traslladar i moure elements d'instal·lació Sistema sustentació ENERparking o "equivalent". Conjunt de canals, carener i muntants. Mecanització de tots els elements i juntes d'estanqueïtat incloses. Reforços de careners, topalls de final, muntants desmuntables i cablejat per a arrossegament. Inclosos elements auxiliars d'elevació, seguretat i EPIS. Baixants d'aigua per canalització amb desguàs a pal, inclosos reservori de canaló d'alumini, mà d'obra d'instal·lació i elements auxiliars d'elevació. Conjunt de 16 mòduls fotovoltaics de tipus monocristal·lí, model ENERparking o "equivalent"	Rend.: 1,000 9.537,21000 €



ESTACIONS D'APARCAMENT I RECARGA DE BICICLETES ELÈCTRIQUES

Promotor: Consell comarcal de la Conca de Barberà
Expedient: 2024_At0827

JUSTIFICACIÓ DE PREUS

ELEMENTS COMPOSTOS

CODI	UA	DESCRIPCIÓ	PREU
		per a instal·lació aïllada/connexió a xarxa, de 480 Wp de potència de pic cada un, amb estructura de suport per a 16 mòduls fotovoltaics en posició vertical, de perfils d'alumini extruït, amb inclinació de fins a 60°, per a col·locar sobre estructura inclinada, muntats i connectats Part proporcional d'accessoris per a mòdul fotovoltaic Inclòs Ports de panells solars a obra. Descàrrega de panells a l'obra. Inclosos elements auxiliars per a classificació i apilat inclosos Mà d'obra instal·lació panells FV en estructura, inclosos elements auxiliars d'elevació.	

Aquest document és una còpia autèntica del document electrònic original custodiat per Consell Comarcal de la Conca de Barberà. Podeu verificar la seva autenticitat a través del servei de validació de la Seu Electrònica de l'Ens amb el CVE 6583E2B30F8C444FAFA424E279D5744EC i data d'emissió 13/05/2026 a les 11:12:08



ESTACIONS D'APARCAMENT I RECARGA DE BICICLETES ELÈCTRIQUES

Promotor: Consell comarcal de la Conca de Barberà
Expedient: 2024_At0827

JUSTIFICACIÓ DE PREUS

PARTIDES D'OBRA

NÚM	CODI	UA	DESCRIPCIÓ	PREU			
P-1	OGD020Z	U	Informe bàsic d'actuació arqueològica realitzada en terrenys on existeixen materials arqueològics documentats. Inclús memòria descriptiva dels treballs realitzats (4 còpies), inventari dels materials recuperats, documentació fotogràfica i planimètrica, i peritatge, segons les normes de l'organisme corresponent, promotor de l'actuació. Inclou: Redacció de l'informe tècnic. Criteri d'amidament de projecte: Nombre d'unitats previstes, segons documentació gràfica de Projecte. Criteri de mesura d'obra: Es mesurarà el nombre d'unitats realment executades segons especificacions de Projecte.	Rend.: 1,000	403,14	€	
				Unitats	Preu	Parcial	Import
Ma d'obra							
	MO000	h	arqueòleg.	7,000	/R x 37,02000	= 259,14000	
				Subtotal:		259,14000	259,14000
Materials							
	MT51ARQ01	U	Material fungible per a treballs d'arqueologia.	0,150	x 960,00000	= 144,00000	
				Subtotal:		144,00000	144,00000
			COST DIRECTE				403,14000
			DESPESES INDIRECTES	0,00	%		0,00000
			COST EXECUCIÓ MATERIAL				403,14000
P-2	OGG010Z	U	Jornada de supervisió arqueològica dels treballs d'excavació a càrrec d'ajudant arqueòleg, de 8 hores diàries, amb presa de dades per a la memòria final dels treballs. Inclús recolzament per a la distinció de les diferents unitats estratigràfiques durant el procés d'excavació, per a l'etiquetatge dels materials arqueològics, així com el seu correcte apilament i emmagatzematge, i per satisfer les necessitats materials i d'infraestructura que precisin els treballs d'excavació. Inclou: Desplaçament a obra. Inspecció visual i toma de dades. Redacció de l'informe tècnic. Criteri d'amidament de projecte: Nombre d'unitats previstes, segons documentació gràfica de Projecte. Criteri de mesura d'obra: Es mesurarà el nombre d'unitats realment executades segons especificacions de Projecte.	Rend.: 1,000	392,24	€	
				Unitats	Preu	Parcial	Import
Ma d'obra							
	MO057	h	Ajudant arqueòleg.	10,635	/R x 30,54000	= 324,79290	
				Subtotal:		324,79290	324,79290
Materials							
	MT51ARQ02	U	Material i utilitatge per a treballs d'arqueologia.	0,012	x 1.380,00000	= 16,56000	
	MT51ARQ01	U	Material fungible per a treballs d'arqueologia.	0,045	x 960,00000	= 43,20000	
				Subtotal:		59,76000	59,76000
							Pàg.: 15



ESTACIONS D'APARCAMENT I RECARGA DE BICICLETES ELÈCTRIQUES

Promotor: Consell comarcal de la Conca de Barberà
Expedient: 2024_At0827

JUSTIFICACIÓ DE PREUS

PARTIDES D'OBRA

NÚM	CODI	UA	DESCRIPCIÓ	PREU
Altres				
	%ZZ	%	Costos directes complementaris	2,000 % s 384,55300 = 7,69106
			Subtotal:	7,69106 7,69106
			COST DIRECTE	392,24396
			DESPESES INDIRECTES	0,00 % 0,00000
			COST EXECUCIÓ MATERIAL	392,24396

P-3 CCCBREC01 u Subministre, col·locació i instal·lació de punt de recàrrega per a bicicletes elèctriques. Inclou: Rend.: 1,000 1.499,58 €

model S121 SMART-RAK de la casa SEMAB "o equivalent". És un suport per aparcar dues bicicletes, a la via pública i espais comunitaris. Amb la possibilitat de càrrega de bateries per bicicletes elèctriques.

La bicicleta queda estable mitjançant la introducció del pedal en la regata.

Incorpora dos compartiments amb els endolls per la càrrega i poder-hi posar el seient i el casc, al lligar la bicicleta queda el compartiment bloquejat i no es pot desendollar ni treure res del seu interior.

L'accés a la càrrega de la bateria pot esser lliure o bé gestionada amb moneda, targeta o aplicació mòbil.

La bicicleta es manté estable i permeti lligar-la per les rodes i quadre.

No requereix manteniment.

És un model universal, s'adapta a tots els models de bicicletes

Característiques del material;

Material: Acer.

Acabat: Pintat amb dues capes (imprimació epoxi i pintura de polièster QUALICOAT- especial per exteriors). Colors personalitzables: A escollir per la Direcció, que en aquest cas es recomana el RAL 9005.

Instal·lació: El suport anirà ancorat a un dau de formigó mitjançant cargols amb tac químic.

Inclou Subministrament, col·locació i instal·lació. Material per deixar la partida completament acabada i en funcionament.

Unitats	Preu	Parcial	Import
1,500 /R x	28,49000 =	42,73500	
1,500 /R x	24,56000 =	36,84000	
Subtotal:		79,57500	79,57500

Materials

BQZG_BICI U Punt de recàrrega per a bicicletes elèctriques, Inclou: 1,000 x 1.420,00000 = 1.420,00000

- Composats per un suport metàl·lic, d'acer galvanitzat, que porti incorporat un o dos mòduls de càrrega amb 6 tomes (230V) tipus schuko cada un.



ESTACIONS D'APARCAMENT I RECARGA DE BICICLETES ELÈCTRIQUES

Promotor: Consell comarcal de la Conca de Barberà
Expedient: 2024_At0827

JUSTIFICACIÓ DE PREUS

PARTIDES D'OBRA

NÚM	CODI	UA	DESCRIPCIÓ	PREU
			- Haurà de poder ser fixat directament al terra mitjançant cargols expansius o equivalents. - El suport estarà pintat mitjançant pintura en pols, de color (A definir per la direcció facultativa), i inclourà el logotip del Consell Comarcal de la Conca de Barberà. - Inclourà 6 suports metàl·lics per als carregadors. - Inclourà 6 suports d'acer inoxidable per aguantar bicicletes - Inclourà femelles antirobatori d'acer inoxidable, amb la clau corresponent	
			Subtotal:	1.420,00000 1.420,00000
			COST DIRECTE	1.499,57500
			DESPESES INDIRECTES 0,00 %	0,00000
			COST EXECUCIÓ MATERIAL	1.499,57500

P-4	CCCBREC02	u	Subministre, col·lació i instal·lació d'estació de reparació de bicicletes Model SCANDIC de la casa Onbizi "o equivalent". Punts especialitzat en BTT. Els punts de reparació haurà de reunir les següents característiques: Dispositiu d'estructura metàl·lica, d'acer inoxidable, pintat mitjançant pintura en pols, de color RAL 9005, que es pugui ancorar al terra mitjançant cargols amb tac químic. El dispositiu contindrà al seu interior, les eines que s'indiquin, que serveixin per a la reparació de bicicletes. Les eines hauran d'estar connectades al punt de reparació mitjançant un cable, cadena, o equivalent. Les eines contingudes en el seu interior seran, com a mínim: 1 Tornavis pla 1 Tornavis d'estrella Kit de claus Torx (T9 - 40) 1 Clau anglesa 0 - 30 mm 1 Clau fixa 8 x 10 mm 1 Clau fixa 13 x 15 mm Kit de claus Allen 2 - 8 mm 2 Palanques per canviar pneumàtics Adossada al dispositiu hi haurà una manxa d'inflat que pugui adaptar-se a les vàlvules tipus Presta i Schrader i que haurà de contenir un baròmetre. La pressió d'inflat serà com a mínim de fins a 10 BARs. Suport per a mantenir la bicicleta elevada mentre s'utilitza l'estació de reparació. Text explicatiu en la seva superfície, aquest haurà de ser principalment en català, i si hi ha la possibilitat d'afegir altres idiomes, aquests seran castellà i anglès. En la coberta del punt de reparació haurà d'aparèixer el logotip del Consell Comarcal de la Conca de Barberà. Inclourà un codi QR enllaçat a material digital explicatiu de la utilització del punt de reparació.	Rend.: 1,000	1.635,92	€



ESTACIONS D'APARCAMENT I RECARGA DE BICICLETES ELÈCTRIQUES

Promotor: Consell comarcal de la Conca de Barberà
Expedient: 2024_At0827

JUSTIFICACIÓ DE PREUS

PARTIDES D'OBRA

NÚM	CODI	UA	DESCRIPCIÓ	PREU			
			Inclou Subministrament, col·locació i instal·lació. Material per deixar la partida completament acabada i en funcionament.				
				Unitats	Preu	Parcial	Import
Ma d'obra							
	A01-FEPD	h	Ajudant electricista	0,300	/R x 24,56000 =	7,36800	
	A0F-000E	h	Oficial 1a electricista	0,300	/R x 28,49000 =	8,54700	
				Subtotal:		15,91500	15,91500
Materials							
	BQZG_REP	u	Punts especialitzat en BTT. Els punts de reparació haurà de reunir les següents característiques: Dispositiu d'estructura metàl·lica, d'acer inoxidable, pintat mitjançant pintura en pols, de color RAL 9005, que es pugui ancorar al terra mitjançant cargols amb tac químic. El dispositiu contindrà al seu interior, les eines que s'indiquin, que serveixin per a la reparació de bicicletes. Les eines hauran d'estar connectades al punt de reparació mitjançant un cable, cadena, o equivalent. Les eines contingudes en el seu interior seran, com a mínim: 1 Tornavís pla 1 Tornavís d'estrella Kit de claus Torx (T9 - 40) 1 Clau anglesa 0 - 30 mm 1 Clau fixa 8 x 10 mm 1 Clau fixa 13 x 15 mm Kit de claus Allen 2 - 8 mm 2 Palanques per canviar pneumàtics Adossada al dispositiu hi haurà una manxa d'inflat que pugui adaptar-se a les vàlvules tipus Presta i Schrader i que haurà de contenir un baròmetre. La pressió d'inflat serà com a mínim de fins a 10 BARs. Suport per a mantenir la bicicleta elevada mentre s'utilitza l'estació de reparació. Text explicatiu en la seva superfície, aquest haurà de ser principalment en català, i si hi ha la possibilitat d'afegir altres idiomes, aquests seran castellà i anglès. En la coberta del punt de reparació haurà d'aparèixer el logotip del Consell Comarcal de la Conca de Barberà. Inclourà un codi QR enllaçat a material digital explicatiu de la utilització del punt de reparació.	1,000	x 1.620,00000 =	1.620,00000	
				Subtotal:		1.620,00000	1.620,00000
			COST DIRECTE				1.635,91500
			DESPESES INDIRECTES	0,00	%		0,00000
			COST EXECUCIÓ MATERIAL				1.635,91500



ESTACIONS D'APARCAMENT I RECARGA DE BICICLETES ELÈCTRIQUES

Promotor: Consell comarcal de la Conca de Barberà
Expedient: 2024_At0827

JUSTIFICACIÓ DE PREUS

PARTIDES D'OBRA

NÚM	CODI	UA	DESCRIPCIÓ	PREU			
P-5	DRT030	m²	Desmuntatge de fals sostre enregistable de plaques de guix laminat, situat a una altura menor de 4 m, amb mitjans manuals i recuperació del material per a la seva posterior ubicació en altre emplaçament, sense afectar a l'estabilitat de els elements constructius als quals se subjecta, i càrrega manual sobre camió o contenidor. Inclou: Desmuntatge de l'element. Classificació i etiquetatge. Aplec dels materials a reutilitzar. Càrrega manual del material a reutilitzar sobre camió. Retirada i aplec de les restes d'obra. Neteja de les restes de l'obra. Càrrega manual de les restes d'obra sobre camió o contenidor. Criteri d'amidament de projecte: Superfície mesurada segons documentació gràfica de Projecte. Criteri de mesura d'obra: S'amidarà la superfície realment desmuntada segons especificacions de Projecte.	Rend.: 1,000	4,22	€	
Ma d'obra				Unitats	Preu	Parcial	Import
	A0D-0007	h	Manobre	0,184 /R x	22,96000 =	4,22464	
				Subtotal:		4,22464	4,22464
				COST DIRECTE			4,22464
				DESPESES INDIRECTES	0,00 %		0,00000
				COST EXECUCIÓ MATERIAL			4,22464
P-6	MSH100Z	m²	Aplicació manual de dues mans de pintura plàstica, antilliscant, color gris, acabat setinat, textura llisa, la primera mà diluïda amb un 20% d'aigua i la següent diluïda amb un 5% d'aigua o sense diluir, (rendiment: 0,1 l/m² cada mà); en vies ciclistes. Inclou: Preparació i neteja prèvia del suport. Preparació de la mescla. Aplicació d'una mà de fons i una mà d'acabat. Criteri d'amidament de projecte: Superfície mesurada segons documentació gràfica de Projecte. Criteri de mesura d'obra: Es mesurarà la superfície realment executada segons especificacions de Projecte.	Rend.: 1,000	7,76	€	
Ma d'obra				Unitats	Preu	Parcial	Import
	A0D-0007	h	Manobre	0,098 /R x	22,96000 =	2,25008	
	A0F-000B	h	Oficial 1a	0,098 /R x	27,56000 =	2,70088	
				Subtotal:		4,95096	4,95096
Materials							
	MT27PII060	l	Pintura, a base de resines acríliques, color gris, acabat setinat, textura llisa, antilliscant; per a aplicar amb brotxa, corró o pistola.	0,200 x	13,30000 =	2,66000	
				Subtotal:		2,66000	2,66000
Altres							



ESTACIONS D'APARCAMENT I RECARGA DE BICICLETES ELÈCTRIQUES

Promotor: Consell comarcal de la Conca de Barberà
Expedient: 2024_At0827

JUSTIFICACIÓ DE PREUS

PARTIDES D'OBRA

NÚM	CODI	UA	DESCRIPCIÓ	PREU						
	%ZZ	%	Costos directes complementaris	2,000	% s	7,61100	=	0,15222		
						Subtotal:		0,15222	0,15222	
			COST DIRECTE						7,76318	
			DESPESES INDIRECTES		0,00	%			0,00000	
			COST EXECUCIÓ MATERIAL						7,76318	
P-7	MSH110Z	m	Aplicació manual de pintura alquídica color blanc, per a marca vial longitudinal discontinua, de 25 cm d'amplada, en vies ciclistes. Inclús microesferes de vidre, per aconseguir efecte retroreflector en sec i amb humitat o pluja. Inclou: Escombratge mitjançant escombradora mecànica. Premarcatge. Aplicació manual de la mescla. Criteri d'amidament de projecte: Longitud mesurada segons documentació gràfica de Projecte. Criteri de mesura d'obra: Es mesurarà a cinta correguda, la longitud realment executada segons especificacions de Projecte.	Rend.: 1,000					1,64	€
				Unitats		Preu		Parcial	Import	
Ma d'obra										
	A0D-0007	h	Manobre	0,027	/R x	22,96000	=	0,61992		
	A0F-000B	h	Oficial 1a	0,027	/R x	27,56000	=	0,74412		
						Subtotal:		1,36404	1,36404	
Materials										
	MT27MVH1	kg	Microesferes de vidre.	0,032	x	2,32000	=	0,07424		
	MT27MVH0	kg	Pintura alquídica color blanc, segons UNE-EN 1871.	0,051	x	3,34000	=	0,17034		
						Subtotal:		0,24458	0,24458	
Altres										
	%ZZ	%	Costos directes complementaris	2,000	% s	1,60850	=	0,03217		
						Subtotal:		0,03217	0,03217	
			COST DIRECTE						1,64079	
			DESPESES INDIRECTES		0,00	%			0,00000	
			COST EXECUCIÓ MATERIAL						1,64079	
P-8	MSH130Z	m²	Aplicació manual de pintura alquídica color blanc, per a marcat de fletxes i inscripcions en vies ciclistes. Inclús microesferes de vidre, per aconseguir efecte retroreflector en sec i amb humitat o pluja. Inclou: Escombratge mitjançant escombradora mecànica. Premarcatge. Aplicació manual de la mescla. Criteri d'amidament de projecte: Superfície mesurada segons documentació gràfica de Projecte. Criteri de mesura d'obra: Es mesurarà la superfície realment fresada segons especificacions de Projecte.	Rend.: 1,000					16,19	€
				Unitats		Preu		Parcial	Import	

Pàg.: 20



ESTACIONS D'APARCAMENT I RECARGA DE BICICLETES ELÈCTRIQUES

Promotor: Consell comarcal de la Conca de Barberà
Expedient: 2024_At0827

JUSTIFICACIÓ DE PREUS

PARTIDES D'OBRA

NÚM	CODI	UA	DESCRIPCIÓ					PREU
Ma d'obra								
	A0D-0007	h	Manobre	0,246	/R x	22,96000	=	5,64816
	A0F-000B	h	Oficial 1a	0,246	/R x	27,56000	=	6,77976
Subtotal:							12,42792	12,42792
Materials								
	MT27MVH0	kg	Pintura alquídica color blanc, segons UNE-EN 1871.	0,720	x	3,34000	=	2,40480
	MT27MVH1	kg	Microesferes de vidre.	0,450	x	2,32000	=	1,04400
Subtotal:							3,44880	3,44880
Altres								
	%ZZ	%	Costos directes complementaris	2,000	% s	15,87650	=	0,31753
Subtotal:							0,31753	0,31753
COST DIRECTE								16,19425
DESPESES INDIRECTES						0,00	%	0,00000
COST EXECUCIÓ MATERIAL								16,19425

P-9	MSH110ZZ	m	Aplicació manual de pintura alquídica color blanc, per a marca vial longitudinal contínua, de 10 cm d'amplada, en vies ciclistes. Inclús microesferes de vidre, per aconseguir efecte retroreflector en sec i amb humitat o pluja. Inclou: Escombratge mitjançant escombradora mecànica. Premarcatge. Aplicació manual de la mescla. Criteri d'amidament de projecte: Longitud mesurada segons documentació gràfica de Projecte. Criteri de mesura d'obra: Es mesurarà a cinta correguda, la longitud realment executada segons especificacions de Projecte.	Rend.: 1,000				1,53	€
				Unitats		Preu		Parcial	Import
Ma d'obra									
	A0D-0007	h	Manobre	0,027	/R x	22,96000	=	0,61992	
	A0F-000B	h	Oficial 1a	0,027	/R x	27,56000	=	0,74412	
					Subtotal:			1,36404	1,36404
Materials									
	MT27MVH0	kg	Pintura alquídica color blanc, segons UNE-EN 1871.	0,029	x	3,34000	=	0,09686	
	MT27MVH1	kg	Microesferes de vidre.	0,018	x	2,32000	=	0,04176	
					Subtotal:			0,13862	0,13862
Altres									
	%ZZ	%	Costos directes complementaris	2,000	% s	1,50250	=	0,03005	
					Subtotal:			0,03005	0,03005



ESTACIONS D'APARCAMENT I RECARGA DE BICICLETES ELÈCTRIQUES

Promotor: Consell comarcal de la Conca de Barberà
Expedient: 2024_At0827

JUSTIFICACIÓ DE PREUS

PARTIDES D'OBRA

NÚM	CODI	UA	DESCRIPCIÓ					PREU
				COST DIRECTE				1,53271
				DESPESES INDIRECTES				0,00 %
				COST EXECUCIÓ MATERIAL				1,53271
P-10	P035-01VE	u	Assaig de piconatge pel mètode del Proctor modificat d'una mostra de sòl, segons la norma UNE 103501	Rend.: 1,000				84,88 €
				Unitats		Preu	Parcial	Import
Materials								
	BV1G-0127	u	Assaig de piconatge pel mètode del Proctor modificat d'una mostra de sòl, segons la norma UNE 103501	1,000	x	84,88000 =	84,88000	
				Subtotal:			84,88000	84,88000
				COST DIRECTE				84,88000
				DESPESES INDIRECTES				0,00 %
				COST EXECUCIÓ MATERIAL				84,88000
P-11	P060-01ZS	u	Mostreig, realització de con d'Abrams, elaboració de les provetes, cura i assaig a compressió d'una sèrie de cinc provetes cúbiques de 15x15x15 cm, segons la norma UNE-EN 12390-1, UNE-EN 12390-2, UNE-EN 12390-3, UNE-EN 12350-1 i UNE-EN 12350-2	Rend.: 1,000				157,39 €
				Unitats		Preu	Parcial	Import
Materials								
	BV210-01PJ	u	Mostreig, realització de con d'Abrams, elaboració de les provetes, cura i assaig a compressió d'una sèrie de cinc provetes cúbiques de 15x15x15 cm, segons la norma UNE-EN 12390-1, UNE-EN 12390-2, UNE-EN 12390-3, UNE-EN 12350-1 i UNE-EN 12350-2	1,000	x	157,39000 =	157,39000	
				Subtotal:			157,39000	157,39000
				COST DIRECTE				157,39000
				DESPESES INDIRECTES				0,00 %
				COST EXECUCIÓ MATERIAL				157,39000
P-12	P2143-4RQZ	m3	Enderroc de solera de formigó en massa, amb compressor i càrrega manual i mecànica de runa sobre camió o contenidor	Rend.: 1,000				151,11 €
				Unitats		Preu	Parcial	Import
Ma d'obra								
	A0D-0007	h	Manobre	0,400	/R x	22,96000 =	9,18400	
	A0E-000A	h	Manobre especialista	4,000	/R x	24,31000 =	97,24000	
				Subtotal:			106,42400	106,42400
Maquinària								
	C13C-00LP	h	Retroexcavadora sobre pneumàtics de 8 a 10 t	0,1691	/R x	61,89000 =	10,46560	
	C111-0056	h	Compressor amb dos martells pneumàtics	2,000	/R x	16,31000 =	32,62000	
				Subtotal:			43,08560	43,08560
Pàg.: 22								



ESTACIONS D'APARCAMENT I RECARGA DE BICICLETES ELÈCTRIQUES

Promotor: Consell comarcal de la Conca de Barberà
Expedient: 2024_At0827

JUSTIFICACIÓ DE PREUS

PARTIDES D'OBRA

NÚM	CODI	UA	DESCRIPCIÓ	PREU			
				DESPESES AUXILIARS	1,50 %		1,59636
				COST DIRECTE			151,10596
				DESPESES INDIRECTES	0,00 %		0,00000
				COST EXECUCIÓ MATERIAL			151,10596
P-13	P2143-4RQRZ	m2	Arrencada de paviment de rajola, amb mitjans manuals, aplec per a posterior aprofitament i càrrega manual de runa sobre camió o contenidor	Rend.: 1,000			11,65 €
Ma d'obra				Unitats	Preu	Parcial	Import
	A0D-0007	h	Manobre	0,500 /R x	22,96000 =	11,48000	
				Subtotal:		11,48000	11,48000
				DESPESES AUXILIARS	1,50 %		0,17220
				COST DIRECTE			11,65220
				DESPESES INDIRECTES	0,00 %		0,00000
				COST EXECUCIÓ MATERIAL			11,65220
P-14	P2146-DJ2O	m2	Demolició de paviment de mescla bituminosa de fins a 10 cm de gruix, d'amplària fins a 0,6 m amb retroexcavadora amb martell trencador i càrrega sobre camió amb mitjans mecànics Criteri d'amidament: m de llargària realment enderrocada, segons les especificacions de la DT. m2 de paviment realment enderrocant, segons les especificacions de la DT.	Rend.: 1,000			7,11 €
Maquinària				Unitats	Preu	Parcial	Import
	C115-00EE	h	Retroexcavadora amb martell trencador	0,080 /R x	67,20000 =	5,37600	
	C13C-00LP	h	Retroexcavadora sobre pneumàtics de 8 a 10 t	0,028 /R x	61,89000 =	1,73292	
				Subtotal:		7,10892	7,10892
				COST DIRECTE			7,10892
				DESPESES INDIRECTES	0,00 %		0,00000
				COST EXECUCIÓ MATERIAL			7,10892
P-15	P2149-I12O	u	Demolició d'escocell col·locat sobre formigó amb compressor i càrrega manual sobre camió o contenidor, en entorn urbà sense dificultat de mobilitat, en voreres > 5 m d'amplària o calçada/plataforma única > 12 m d'amplària, sense afectació per serveis o elements de mobiliari urbà, en actuacions de fins a 1 u	Rend.: 1,000			43,18 €
Ma d'obra				Unitats	Preu	Parcial	Import
	A0D-0007	h	Manobre	0,77914 /R x	22,96000 =	17,88905	
	A0E-000A	h	Manobre especialista	0,77914 /R x	24,31000 =	18,94089	
				Subtotal:		36,82994	36,82994



ESTACIONS D'APARCAMENT I RECARGA DE BICICLETES ELÈCTRIQUES

Promotor: Consell comarcal de la Conca de Barberà
Expedient: 2024_At0827

JUSTIFICACIÓ DE PREUS

PARTIDES D'OBRA

NÚM	CODI	UA	DESCRIPCIÓ					PREU
Maquinària								
	C111-0056	h	Compressor amb dos martells pneumàtics	0,38957	/R x	16,31000	=	6,35389
					Subtotal:			6,35389
								6,35389
			COST DIRECTE					43,18383
			DESPESES INDIRECTES		0,00	%		0,00000
			COST EXECUCIÓ MATERIAL					43,18383
P-16	P214E-M990&	m	Desmuntatge de tanca de fusta formada per muntants cada (1m-2 m) i demolició dels ancoratges, amb mitjans manuals i mecànics i càrrega de runa sobre camió o contenidor	Rend.: 1,000				9,35 €
				Unitats		Preu		Parcial
								Import
Ma d'obra								
	A0E-000A	h	Manobre especialista	0,060	/R x	24,31000	=	1,45860
	A0D-0007	h	Manobre	0,210	/R x	22,96000	=	4,82160
					Subtotal:			6,28020
								6,28020
Maquinària								
	C111-0056	h	Compressor amb dos martells pneumàtics	0,030	/R x	16,31000	=	0,48930
	C207-00E1	h	Equip i elements auxiliars per a tall oxiacetilènic	0,270	/R x	9,21000	=	2,48670
					Subtotal:			2,97600
								2,97600
			DESPESES AUXILIARS		1,50	%		0,09420
			COST DIRECTE					9,35040
			DESPESES INDIRECTES		0,00	%		0,00000
			COST EXECUCIÓ MATERIAL					9,35040
P-17	P214W-FEMB	m	Tall en paviment de formigó de 15 cm de fondària com a mínim amb màquina tallajunts amb disc de diamant per a paviment, per a delimitar la zona a demolir	Rend.: 1,000				8,58 €
				Unitats		Preu		Parcial
								Import
Ma d'obra								
	A0E-000A	h	Manobre especialista	0,250	/R x	24,31000	=	6,07750
					Subtotal:			6,07750
								6,07750
Maquinària								
	C178-00GF	h	Màquina tallajunts amb disc de diamant per a paviment	0,250	/R x	9,64000	=	2,41000
					Subtotal:			2,41000
								2,41000
			DESPESES AUXILIARS		1,50	%		0,09116
			COST DIRECTE					8,57866
			DESPESES INDIRECTES		0,00	%		0,00000
			COST EXECUCIÓ MATERIAL					8,57866



ESTACIONS D'APARCAMENT I RECARGA DE BICICLETES ELÈCTRIQUES

Promotor: Consell comarcal de la Conca de Barberà
Expedient: 2024_At0827

JUSTIFICACIÓ DE PREUS

PARTIDES D'OBRA

NÚM	CODI	UA	DESCRIPCIÓ	PREU			
P-18	P214W-FEMH	m	Tall en paviment de mescla bituminosa de 10 cm de fondària com a mínim amb màquina tallajunts amb disc de diamant per a paviment, per a delimitar la zona a demolir Criteri d'amidament: m de llargària realment enderrocada, segons les especificacions de la DT. m de llargària executada realment, amidada segons les especificacions del projecte, comprovada i acceptada expressament per la DF.	Rend.: 1,000		3,43	€
Ma d'obra				Unitats	Preu	Parcial	Import
	A0E-000A	h	Manobre especialista	0,100 /R x	24,31000 =	2,43100	
				Subtotal:		2,43100	2,43100
Maquinària							
	C178-00GF	h	Màquina tallajunts amb disc de diamant per a paviment	0,100 /R x	9,64000 =	0,96400	
				Subtotal:		0,96400	0,96400
				DESPESES AUXILIARS	1,50 %		0,03647
				COST DIRECTE			3,43147
				DESPESES INDIRECTES	0,00 %		0,00000
				COST EXECUCIÓ MATERIAL			3,43147
P-19	P21DH-8GXG	u	Desmuntatge de llumenera, columna exterior, accessoris i elements de subjecció, de fins a 10 m d'alçària, com a màxim, enderroc de fonament de formigó a mà i amb martell trencador sobre retroexcavadora, aplec per a posterior aprofitament i càrrega manual i mecànica de runa sobre camió o contenidor	Rend.: 1,000		111,15	€
Ma d'obra				Unitats	Preu	Parcial	Import
	A0D-0007	h	Manobre	0,150 /R x	22,96000 =	3,44400	
	A0F-000E	h	Oficial 1a electricista	0,400 /R x	28,49000 =	11,39600	
				Subtotal:		14,84000	14,84000
Maquinària							
	C13C-00LP	h	Retroexcavadora sobre pneumàtics de 8 a 10 t	0,169 /R x	61,89000 =	10,45941	
	C150-002W	h	Camió cistella de 10 a 19 m d'alçària	0,400 /R x	80,98000 =	32,39200	
	C152-003B	h	Camió grua	0,400 /R x	65,90000 =	26,36000	
	C115-00EE	h	Retroexcavadora amb martell trencador	0,400 /R x	67,20000 =	26,88000	
				Subtotal:		96,09141	96,09141
				DESPESES AUXILIARS	1,50 %		0,22260
				COST DIRECTE			111,15401
				DESPESES INDIRECTES	0,00 %		0,00000
				COST EXECUCIÓ MATERIAL			111,15401



ESTACIONS D'APARCAMENT I RECARGA DE BICICLETES ELÈCTRIQUES

Promotor: Consell comarcal de la Conca de Barberà
Expedient: 2024_At0827

JUSTIFICACIÓ DE PREUS

PARTIDES D'OBRA

NÚM	CODI	UA	DESCRIPCIÓ	PREU			
P-20	P21DH-MF72Z	u	Desmuntatge de pal de bandera existent, accessoris i elements de subjecció, de fins a 6 m d'alçària, com a màxim, sense enderrocar el fonament, aplec per a posterior aprofitament i càrrega manual de runa sobre camió o contenidor	Rend.: 1,000		43,95	€
				Unitats	Preu	Parcial	Import
Ma d'obra							
	A0F-000E	h	Oficial 1a electricista	0,400 /R x	28,49000 =	11,39600	
	A0D-0007	h	Manobre	0,400 /R x	22,96000 =	9,18400	
				Subtotal:		20,58000	20,58000
Maquinària							
	C152-003B	h	Camió grua	0,350 /R x	65,90000 =	23,06500	
				Subtotal:		23,06500	23,06500
				DESPESES AUXILIARS	1,50 %		0,30870
				COST DIRECTE			43,95370
				DESPESES INDIRECTES	0,00 %		0,00000
				COST EXECUCIÓ MATERIAL			43,95370
P-21	P21GL-HCXP	m	Desmuntatge per a substitució de línia elèctrica entubada, conductors de coure o alumini, amb aïllament o amb aïllament i coberta, unipolars, de fins a 6 mm2 de secció, amb mitjans manuals i càrrega manual de runa sobre camió o contenidor	Rend.: 1,000		0,19	€
				Unitats	Preu	Parcial	Import
Ma d'obra							
	A0F-000E	h	Oficial 1a electricista	0,0064 /R x	28,49000 =	0,18234	
				Subtotal:		0,18234	0,18234
				DESPESES AUXILIARS	1,50 %		0,00274
				COST DIRECTE			0,18508
				DESPESES INDIRECTES	0,00 %		0,00000
				COST EXECUCIÓ MATERIAL			0,18508
P-22	P21Q2-8GXUZ	u	Retirada de perfil d'acer i enderroc de daus de formigó, i càrrega manual i mecànica de l'equipament i la runa sobre camió o contenidor	Rend.: 1,000		21,39	€
				Unitats	Preu	Parcial	Import
Ma d'obra							
	A0F-000Y	h	Oficial 1a soldador	0,350 /R x	28,02000 =	9,80700	
	A0E-000A	h	Manobre especialista	0,250 /R x	24,31000 =	6,07750	
				Subtotal:		15,88450	15,88450
Maquinària							
	C207-00E1	h	Equip i elements auxiliars per a tall oxiacetilènic	0,350 /R x	9,21000 =	3,22350	
	C111-0056	h	Compressor amb dos martells pneumàtics	0,125 /R x	16,31000 =	2,03875	
				Subtotal:		5,26225	5,26225



ESTACIONS D'APARCAMENT I RECARGA DE BICICLETES ELÈCTRIQUES

Promotor: Consell comarcal de la Conca de Barberà
Expedient: 2024_At0827

JUSTIFICACIÓ DE PREUS

PARTIDES D'OBRA

NÚM	CODI	UA	DESCRIPCIÓ	PREU			
				DESPESES AUXILIARS	1,50 %		0,23827
				COST DIRECTE			21,38502
				DESPESES INDIRECTES	0,00 %		0,00000
				COST EXECUCIÓ MATERIAL			21,38502
P-23	P21Q2-8GXUZZ	u	Retirada de la part superior del fonament i del suport dels elements fixes que sobresurti del paviment actual, rebaixant-ho a 8 cm. per sota del paviment actual. Càrrega manual i mecànica de l'equipament i la runa sobre camió o contenidor	Rend.: 1,000		21,39	€
				Unitats	Preu	Parcial	Import
Ma d'obra							
	A0E-000A	h	Manobre especialista	0,250	/R x 24,31000 =	6,07750	
	A0F-000Y	h	Oficial 1a soldador	0,350	/R x 28,02000 =	9,80700	
				Subtotal:		15,88450	15,88450
Maquinària							
	C207-00E1	h	Equip i elements auxiliars per a tall oxiacetilènic	0,350	/R x 9,21000 =	3,22350	
	C111-0056	h	Compressor amb dos martells pneumàtics	0,125	/R x 16,31000 =	2,03875	
				Subtotal:		5,26225	5,26225
				DESPESES AUXILIARS	1,50 %		0,23827
				COST DIRECTE			21,38502
				DESPESES INDIRECTES	0,00 %		0,00000
				COST EXECUCIÓ MATERIAL			21,38502
P-24	P21Q2-HBAJZ	u	Desmuntatge per a recol·locació posterior de banc , de fins a 3 m de llargària, col·locat amb fixacions mecàniques amb mitjans manuals i aplec	Rend.: 1,000		28,20	€
				Unitats	Preu	Parcial	Import
Ma d'obra							
	A0F-000B	h	Oficial 1a	0,550	/R x 27,56000 =	15,15800	
	A0D-0007	h	Manobre	0,550	/R x 22,96000 =	12,62800	
				Subtotal:		27,78600	27,78600
				DESPESES AUXILIARS	1,50 %		0,41679
				COST DIRECTE			28,20279
				DESPESES INDIRECTES	0,00 %		0,00000
				COST EXECUCIÓ MATERIAL			28,20279
P-25	P21Z0-52UU	u	Perforació de mur de formigó armat per a formació de passamurs fins a 200 mm de diàmetre nominal amb un gruix de paret entre 20 i 30 cm amb equip de barrinat amb broca de diamant intercambiable, entre 100 i 400 mm de diàmetre	Rend.: 1,000		99,13	€
				Unitats	Preu	Parcial	Import
Ma d'obra							



ESTACIONS D'APARCAMENT I RECARGA DE BICICLETES ELÈCTRIQUES

Promotor: Consell comarcal de la Conca de Barberà
Expedient: 2024_At0827

JUSTIFICACIÓ DE PREUS

PARTIDES D'OBRA

NÚM	CODI	UA	DESCRIPCIÓ	PREU			
	A0E-000A	h	Manobre especialista	1,500	/R x	24,31000	= 36,46500
					Subtotal:		36,46500 36,46500
	Maquinària						
	CF20-00GG	h	Equip de barrinat amb broca de diamant intercambiable, entre 100 i 400 mm de diàmetre	1,500	/R x	41,41000	= 62,11500
					Subtotal:		62,11500 62,11500
			DESPESES AUXILIARS	1,50	%		0,54698
			COST DIRECTE				99,12698
			DESPESES INDIRECTES	0,00	%		0,00000
			COST EXECUCIÓ MATERIAL				99,12698
P-26	P2214-AYNS	m3	Excavació per a caixa de paviment en terreny compacte (SPT 20-50), realitzada amb pala excavadora i càrrega directa sobre camió	Rend.: 1,000			5,26 €
				Unitats	Preu	Parcial	Import
	Maquinària						
	C139-00LK	h	Pala excavadora giratòria sobre pneumàtics de 15 a 20 t	0,045	/R x	116,98000	= 5,26410
					Subtotal:		5,26410 5,26410
			COST DIRECTE				5,26410
			DESPESES INDIRECTES	0,00	%		0,00000
			COST EXECUCIÓ MATERIAL				5,26410
P-27	P221B-EL71	m3	Excavació de rasa i pou de fins a 2 m de fondària, en terreny compacte (SPT 20-50), realitzada amb retroexcavadora de combustible i càrrega mecànica sobre camió	Rend.: 1,000			8,85 €
				Unitats	Preu	Parcial	Import
	Maquinària						
	C13C-00LP	h	Retroexcavadora sobre pneumàtics de 8 a 10 t	0,143	/R x	61,89000	= 8,85027
					Subtotal:		8,85027 8,85027
			COST DIRECTE				8,85027
			DESPESES INDIRECTES	0,00	%		0,00000
			COST EXECUCIÓ MATERIAL				8,85027
P-28	P221K-TG43	m3	Excavació de cala, per a localització de serveis, amb mitjans manuals i reblert i compactació de terres seleccionades de la pròpia excavació, sense pedres Criteri d'amidament: m3 de volum excavat segons les especificacions de la DT, amidat com a diferència entre els perfils transversals del terreny aixecats abans de començar les obres i els perfils teòrics assenyalats als plànols, amb les modificacions aprovades per la DF. No s'ha d'abonar l'excés d'excavació que s'hagi produït sense l'autorització de la DF, ni la càrrega i el transport del material ni els treballs que calguin per a	Rend.: 1,000			96,34 €



ESTACIONS D'APARCAMENT I RECARGA DE BICICLETES ELÈCTRIQUES

Promotor: Consell comarcal de la Conca de Barberà
Expedient: 2024_At0827

JUSTIFICACIÓ DE PREUS

PARTIDES D'OBRA

NÚM	CODI	UA	DESCRIPCIO	PREU			
			reomplir-lo. Inclou la càrrega, allisada de talussos, esgotaments per pluja o inundació i quantes operacions faci falta per a una correcta execució de les obres. També estan inclosos en el preu el manteniment dels camins de comunicació entre el desmunt i les zones on han d'anar les terres, la seva creació, i la seva eliminació, si s'escau. Tan sols s'han d'abonar els esllavissaments no provocats, sempre que s'hagin observat totes les prescripcions relatives a excavacions, entibacions i voladures.				
				Unitats	Preu	Parcial	Import
Ma d'obra							
	A0D-0007	h	Manobre	4,000 /R x	22,96000 =	91,84000	
				Subtotal:		91,84000	91,84000
Maquinària							
	C13A-00FQ	h	Safata vibrant combustible amb placa de 60 cm	0,500 /R x	6,25000 =	3,12500	
				Subtotal:		3,12500	3,12500
			DESPESES AUXILIARS	1,50 %			1,37760
			COST DIRECTE				96,34260
			DESPESES INDIRECTES	0,00 %			0,00000
			COST EXECUCIÓ MATERIAL				96,34260
P-29	P2241-52SN	m2	Repàs i piconatge de caixa de paviment, amb compactació del 95% PM	Rend.: 1,000			1,87 €
				Unitats	Preu	Parcial	Import
Maquinària							
	C131-005G	h	Corró vibratori autopropulsat, de 12 a 14 t	0,011 /R x	87,52000 =	0,96272	
	C136-00F4	h	Motoanivelladora petita	0,010 /R x	90,27000 =	0,90270	
				Subtotal:		1,86542	1,86542
			COST DIRECTE				1,86542
			DESPESES INDIRECTES	0,00 %			0,00000
			COST EXECUCIÓ MATERIAL				1,86542
P-30	P2243-53A9	m2	Repàs de sols i parets de rases, pous i recalçats fins a 1,5 m de fondària	Rend.: 1,000			2,33 €
				Unitats	Preu	Parcial	Import
Ma d'obra							
	A0D-0007	h	Manobre	0,100 /R x	22,96000 =	2,29600	
				Subtotal:		2,29600	2,29600



ESTACIONS D'APARCAMENT I RECARGA DE BICICLETES ELÈCTRIQUES

Promotor: Consell comarcal de la Conca de Barberà
Expedient: 2024_At0827

JUSTIFICACIÓ DE PREUS

PARTIDES D'OBRA

NÚM	CODI	UA	DESCRIPCIÓ	PREU			
				DESPESES AUXILIARS	1,50 %		0,03444
				COST DIRECTE			2,33044
				DESPESES INDIRECTES	0,00 %		0,00000
				COST EXECUCIÓ MATERIAL			2,33044
P-31	P2255-W6A3	m3	Rebliment i piconatge de rasa d'amplària fins a 0,6 m, amb sorra, en tongades de gruix de més de 25 i fins a 50 cm, utilitzant picó vibrant elèctric	Rend.: 1,000			51,93 €
				Unitats	Preu	Parcial	Import
Ma d'obra							
	A0E-000A	h	Manobre especialista	0,200 /R x	24,31000 =	4,86200	
				Subtotal:		4,86200	4,86200
Maquinària							
	C13C-00LP	h	Retroexcavadora sobre pneumàtics de 8 a 10 t	0,060 /R x	61,89000 =	3,71340	
	C13A-W61N	h	Safata vibrant elèctrica amb placa de 40 cm	0,200 /R x	5,52000 =	1,10400	
				Subtotal:		4,81740	4,81740
Materials							
	B03L-05N5	t	Sorra de pedrera de 0 a 3,5 mm Criteri d'amidament: Unitat d'amidament: la indicada a la descripció de l'element Criteri d'amidament: quantitat necessària subministrada a l'obra	1,800 x	23,43000 =	42,17400	
				Subtotal:		42,17400	42,17400
				DESPESES AUXILIARS	1,50 %		0,07293
				COST DIRECTE			51,92633
				DESPESES INDIRECTES	0,00 %		0,00000
				COST EXECUCIÓ MATERIAL			51,92633
P-32	P2255-W6AX	m3	Rebliment i piconatge de rasa d'amplària fins a 0,6 m, amb material adequat de la pròpia excavació, en tongades de gruix de més de 25 i fins a 50 cm, utilitzant picó vibrant elèctric, amb compactació del 95% PM	Rend.: 1,000			21,83 €
				Unitats	Preu	Parcial	Import
Ma d'obra							
	A0E-000A	h	Manobre especialista	0,600 /R x	24,31000 =	14,58600	
				Subtotal:		14,58600	14,58600
Maquinària							
	C13A-W61N	h	Safata vibrant elèctrica amb placa de 40 cm	0,600 /R x	5,52000 =	3,31200	
	C13C-00LP	h	Retroexcavadora sobre pneumàtics de 8 a 10 t	0,060 /R x	61,89000 =	3,71340	
				Subtotal:		7,02540	7,02540



ESTACIONS D'APARCAMENT I RECARGA DE BICICLETES ELÈCTRIQUES

Promotor: Consell comarcal de la Conca de Barberà
Expedient: 2024_At0827

JUSTIFICACIÓ DE PREUS

PARTIDES D'OBRA

NÚM	CODI	UA	DESCRIPCIÓ	PREU			
DESGASTS AUXILIARS				1,50 %			0,21879
COST DIRECTE							21,83019
DESGASTS INDIRECTES				0,00 %			0,00000
COST EXECUCIÓ MATERIAL							21,83019
P-33	P22D1-DGOU	m2	Neteja i esbrossada del terreny realitzada amb pala carregadora i càrrega mecànica sobre camió	Rend.: 1,000			0,67 €
Maquinària				Unitats	Preu	Parcial	Import
	C138-00KQ	h	Pala carregadora sobre pneumàtics de 15 a 20 t	0,006 /R x	112,41000 =	0,67446	
				Subtotal:		0,67446	0,67446
COST DIRECTE							0,67446
DESGASTS INDIRECTES				0,00 %			0,00000
COST EXECUCIÓ MATERIAL							0,67446
P2R3-HH0X	m3	Transport de terres no contaminades a obra exterior o centre de valorització, amb camió de 7 t i temps d'espera per a la càrrega amb mitjans mecànics, amb un recorregut de més de 15 i fins a 20 km	Rend.: 1,000				14,59 €
Maquinària				Unitats	Preu	Parcial	Import
	C154-003N	h	Camió per a transport de 7 t	0,299 /R x	48,81000 =	14,59419	
				Subtotal:		14,59419	14,59419
COST DIRECTE							14,59419
DESGASTS INDIRECTES				0,00 %			0,00000
COST EXECUCIÓ MATERIAL							14,59419
P-34	P2R3-HIH6	m3	Transport de terres no contaminades a obra exterior o centre de valorització, amb camió de 12 t i temps d'espera per a la càrrega amb mitjans mecànics, amb un recorregut de més de 15 i fins a 20 km	Rend.: 1,000			10,47 €
Maquinària				Unitats	Preu	Parcial	Import
	C154-003M	h	Camió per a transport de 12 t	0,180 /R x	58,18000 =	10,47240	
				Subtotal:		10,47240	10,47240
COST DIRECTE							10,47240
DESGASTS INDIRECTES				0,00 %			0,00000
COST EXECUCIÓ MATERIAL							10,47240
P-35	P2R5-DT0Y	m3	Transport de residus a instal·lació autoritzada de gestió de residus, amb camió de 12 t i temps d'espera per a la càrrega a màquina, amb un recorregut de més de 15 i fins a 20 km	Rend.: 1,000			11,05 €
				Unitats	Preu	Parcial	Import

Aquest document és una còpia autèntica del document electrònic original custodiat per Consell Comarcal de la Conca de Barberà. Podeu verificar la seva autenticitat a través del servei de validació de la Seu Electrònica de l'Ens amb el CVE 6583E2B39F8C444FAFA424E279D5744EC i data d'emissió 13/05/2026 a les 11:12:08



ESTACIONS D'APARCAMENT I RECARGA DE BICICLETES ELÈCTRIQUES

Promotor: Consell comarcal de la Conca de Barberà
Expedient: 2024_At0827

JUSTIFICACIÓ DE PREUS

PARTIDES D'OBRA

NÚM	CODI	UA	DESCRIPCIÓ					PREU		
Maquinària										
	C154-003M	h	Camió per a transport de 12 t	0,190	/R x	58,18000	=	11,05420		
				Subtotal:				11,05420	11,05420	
			COST DIRECTE						11,05420	
			DESPESES INDIRECTES		0,00	%		0,00000		
			COST EXECUCIÓ MATERIAL						11,05420	
P2R5-DT1B	m3	Transport de residus a instal·lació autoritzada de gestió de residus, amb camió de 7 t i temps d'espera per a la càrrega a màquina, amb un recorregut de més de 15 i fins a 20 km	Rend.: 1,000					17,38	€	
			Unitats		Preu		Parcial	Import		
Maquinària										
	C154-003N	h	Camió per a transport de 7 t	0,356	/R x	48,81000	=	17,37636		
				Subtotal:				17,37636	17,37636	
			COST DIRECTE						17,37636	
			DESPESES INDIRECTES		0,00	%		0,00000		
			COST EXECUCIÓ MATERIAL						17,37636	
P2R5-DT40	m3	Transport de residus inerts o no especials a instal·lació autoritzada de gestió de residus, amb contenidor de 5 m3 de capacitat	Rend.: 1,000					26,40	€	
			Unitats		Preu		Parcial	Import		
Maquinària										
	C1R1-00CY	m3	Subministrament de contenidor metàl·lic de 5 m3 de capacitat i recollida amb residus inerts o no especials	1,000	/R x	26,40000	=	26,40000		
				Subtotal:				26,40000	26,40000	
			COST DIRECTE						26,40000	
			DESPESES INDIRECTES		0,00	%		0,00000		
			COST EXECUCIÓ MATERIAL						26,40000	
P-36	P2RA-EU76	m3	Disposició controlada en planta de compostatge de residus vegetals bruts barrejats amb terra o altres residus no vegetals no perillosos amb una densitat 0,75 t/m3, procedents de poda o sega, amb codi 20 02 01 segons la Llista Europea de Residus	Rend.: 1,000					51,26	€
			Unitats		Preu		Parcial	Import		
Materials										
	B2RA-28U1	t	Disposició controlada en planta de compostatge de residus vegetals bruts barrejats amb terra o altres residus no vegetals no perillosos amb una densitat 0,75 t/m3, procedents de poda o sega, amb codi 20 02 01 segons la Llista Europea de Residus	0,750	x	68,34000	=	51,25500		
				Subtotal:				51,25500	51,25500	



ESTACIONS D'APARCAMENT I RECARGA DE BICICLETES ELÈCTRIQUES


Promotor: Consell comarcal de la Conca de Barberà
Expedient: 2024_At0827

JUSTIFICACIÓ DE PREUS

PARTIDES D'OBRA

NÚM	CODI	UA	DESCRIPCIÓ	PREU					
				COST DIRECTE		51,25500			
				DESPESES INDIRECTES		0,00	%	0,00000	
				COST EXECUCIÓ MATERIAL		51,25500			
P-37	P2RA-IQFJ	m3	Disposició controlada en dipòsit autoritzat inclòs el cànon sobre la deposició controlada dels residus de la construcció, segons la LLEI 8/2008, de residus de terra inerts amb una densitat 1,6 t/m3, procedents d'excavació, amb codi 17 05 04 segons la Llista Europea de Residus	Rend.: 1,000		10,59		€	
				Unitats		Preu		Parcial	Import
Materials									
	B2RA-28V5	m3	Disposició controlada en dipòsit autoritzat inclòs el cànon sobre la deposició controlada dels residus de la construcció, segons la LLEI 8/2008, de residus de terra inerts amb una densitat 1,6 t/m3, procedents d'excavació, amb codi 17 05 04 segons la Llista Europea de Residus	1,000	x	10,59000	=	10,59000	
				Subtotal:				10,59000	10,59000
				COST DIRECTE				10,59000	
				DESPESES INDIRECTES		0,00	%	0,00000	
				COST EXECUCIÓ MATERIAL				10,59000	
P-38	P2RA-M8VT	m3	Disposició controlada en dipòsit autoritzat inclòs el cànon sobre la deposició controlada dels residus de la construcció, segons la LLEI 8/2008, de residus d'aglomerat asfàltic no perillosos amb una densitat 1,45 t/m3, procedents de construcció o demolició, amb codi 17 03 02 segons la Llista Europea de Residus	Rend.: 1,000		19,30		€	
				Unitats		Preu		Parcial	Import
Materials									
	B2RA-M8VV	t	Disposició controlada en dipòsit autoritzat inclòs el cànon sobre la deposició controlada dels residus de la construcció, segons la LLEI 8/2008, de residus d'aglomerat asfàltic no perillosos amb una densitat 1,45 t/m3, procedents de construcció o demolició, amb codi 17 03 02 segons la Llista Europea de Residus	1,450	x	13,31000	=	19,29950	
				Subtotal:				19,29950	19,29950
				COST DIRECTE				19,29950	
				DESPESES INDIRECTES		0,00	%	0,00000	
				COST EXECUCIÓ MATERIAL				19,29950	
P-39	P2RA-EU7IZ	m3	Disposició controlada en dipòsit autoritzat inclòs el cànon sobre la deposició controlada de RUNA MIXTA, deresidus de la construcció, segons la LLEI 8/2008, de residus barrejats inerts amb una densitat 1 t/m3, procedents de construcció o demolició, material d'obra, ciment pedres, asfalt, guix, terra barrejada	Rend.: 1,000		21,03		€	

Pàg.: 33

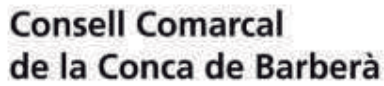

Promotor: **Consell comarcal de la Conca de Barberà**
Expedient: **2024_At0827**

PARTIDES D'OBRA

amb qualsevol d'aquests elements.

P2RA-EU7KZ	m3	Disposició controlada en dipòsit autoritzat inclòs el cànon sobre la deposició controlada dels residus de la construcció, segons la LLEI 8/2008, de residus de terra inerts amb una densitat 1,6 t/m3, procedents d'excavació, amb codi 17 05 04 segons la Llista Europea de Residus. Terra d'excavació sense cap mena de deixalla ni altre element que embruti.	Rend.: 1,000		14,40	€
			Unitats	Preu	Parcial	Import
TERRA	t	Disposició controlada en dipòsit autoritzat inclòs el cànon sobre la deposició controlada dels residus de la construcció, segons la LLEI 8/2008, de residus de terra inerts, procedents d'excavació, amb codi 17 05 04 segons la Llista Europea de Residus	1,600	x	9,00000 =	14,40000
			Subtotal:		14,40000	14,40000
			COST DIRECTE			14,40000
			DESPESES INDIRECTES		0,00 %	0,00000
			COST EXECUCIÓ MATERIAL			14,40000

Pàg.: 34

Aquest document és una còpia autèntica del document original custodiat per Consell Comarcal de la Conca de Barberà. Podeu verificar la seva autenticitat a través del servei de validació de la Seu Electrònica de l'Ens amb el CVE 65832B30F8CA44FAF424E29D5744EC i data d'emissió 13/05/2026 a les 11:12:08



ESTACIONS D'APARCAMENT I RECARGA DE BICICLETES ELÈCTRIQUES

Promotor: Consell comarcal de la Conca de Barberà
Expedient: 2024_At0827

JUSTIFICACIÓ DE PREUS

PARTIDES D'OBRA

NÚM	CODI	UA	DESCRIPCIÓ	PREU			
Subtotal:				17,96000			17,96000
COST DIRECTE							17,96000
DESPESES INDIRECTES				0,00	%		0,00000
COST EXECUCIÓ MATERIAL							17,96000
P-41	P310-D51I	kg	Armadura de rases i pous AP500 S amb barres de diàmetre com a màxim 16 mm, d'acer en barres corrugades B500S de límit elàstic >= 500 N/mm2	Rend.: 1,000			1,81 €
Ma d'obra				Unitats	Preu	Parcial	Import
	A01-FEP0	h	Ajudant ferrallista	0,008	/R x 24,59000 =	0,19672	
	A0F-000I	h	Oficial 1a ferrallista	0,006	/R x 27,56000 =	0,16536	
Subtotal:						0,36208	0,36208
Materials							
	B0AM-078F	kg	Filferro recuit 1,3 mm	0,005	x 2,38000 =	0,01190	
	B0B6-107E	kg	Acer en barres corrugades elaborat a l'obra i manipulats a taller B500S, de límit elàstic >= 500 N/mm2	1,000	x 1,43214 =	1,43214	
Subtotal:						1,44404	1,44404
DESPESES AUXILIARS					1,50 %		0,00543
COST DIRECTE							1,81155
DESPESES INDIRECTES					0,00 %		0,00000
COST EXECUCIÓ MATERIAL							1,81155
P-42	P311-DQ6D	m2	Encofrat amb tauler de fusta per a rases i pous	Rend.: 1,000			29,04 €
Ma d'obra				Unitats	Preu	Parcial	Import
	A01-FEOZ	h	Ajudant encofrador	0,500	/R x 24,59000 =	12,29500	
	A0F-000F	h	Oficial 1a encofrador	0,400	/R x 27,56000 =	11,02400	
Subtotal:						23,31900	23,31900
Materials							
	B0D21-07O	m	Tauló de fusta de pi per a 10 usos	2,9997	x 0,50000 =	1,49985	
	B0AM-078G	kg	Filferro recuit 3 mm	0,102	x 2,15000 =	0,21930	
	B0D31-07P4	m3	Llata de fusta de pi	0,00114	x 403,91000 =	0,46046	
	B0D70-0CE	m2	Tauler elaborat amb fusta de pi, de 22 mm de gruix, per a 10 usos	1,100	x 2,54000 =	2,79400	
	B0DZ1-0ZLZ	l	Desencofrant	0,030	x 2,98000 =	0,08940	
	B0AK-07AS	kg	Clau acer	0,1501	x 2,08000 =	0,31221	
Subtotal:						5,37522	5,37522



ESTACIONS D'APARCAMENT I RECARGA DE BICICLETES ELÈCTRIQUES

Promotor: Consell comarcal de la Conca de Barberà
Expedient: 2024_At0827

JUSTIFICACIÓ DE PREUS

PARTIDES D'OBRA

NÚM	CODI	UA	DESCRIPCIÓ	PREU			
				DESPESES AUXILIARS	1,50 %		0,34979
				COST DIRECTE			29,04401
				DESPESES INDIRECTES	0,00 %		0,00000
				COST EXECUCIÓ MATERIAL			29,04401
P-43	P312-N6IH	m3	Formigonament de rases i pous, amb formigó per armar amb additiu hidròfug HA - 30 / F / 20 / XC2 amb una quantitat de ciment de 275 kg/m3 i relació aigua ciment =< 0.6, abocat amb cubilot	Rend.: 1,000		150,19	€
				Unitats	Preu	Parcial	Import
Ma d'obra							
	A0D-0007	h	Manobre	0,440	/R x 22,96000 =	10,10240	
	A0F-000T	h	Oficial 1a paleta	0,110	/R x 27,56000 =	3,03160	
				Subtotal:		13,13400	13,13400
Materials							
	B06F2-LQZ2	m3	Formigó per armar amb additiu hidròfug HA - 30 / F / 20 / XC2 amb una quantitat de ciment de 275 kg/m3 i relació aigua ciment =< 0.6	1,100	x 124,42000 =	136,86200	
				Subtotal:		136,86200	136,86200
				DESPESES AUXILIARS	1,50 %		0,19701
				COST DIRECTE			150,19301
				DESPESES INDIRECTES	0,00 %		0,00000
				COST EXECUCIÓ MATERIAL			150,19301
P-44	P3Z3-D52T	m2	Capa de neteja i anivellament 10 cm de gruix amb formigó de neteja, amb una dosificació de 150 kg/m3 de ciment, consistència plàstica i grandària màxima del granulat 20 mm, HL-150/P/20, abocat des de camió	Rend.: 1,000		15,15	€
				Unitats	Preu	Parcial	Import
Ma d'obra							
	A0D-0007	h	Manobre	0,150	/R x 22,96000 =	3,44400	
	A0F-000B	h	Oficial 1a	0,075	/R x 27,56000 =	2,06700	
				Subtotal:		5,51100	5,51100
Materials							
	B067-2A9W	m3	Formigó de neteja, amb una dosificació de 150 kg/m3 de ciment, consistència plàstica i grandària màxima del granulat 20 mm, HL-150/P/20	0,105	x 91,05000 =	9,56025	
				Subtotal:		9,56025	9,56025
				DESPESES AUXILIARS	1,50 %		0,08267
				COST DIRECTE			15,15392
				DESPESES INDIRECTES	0,00 %		0,00000
				COST EXECUCIÓ MATERIAL			15,15392

Aquest document és una còpia autèntica del document electrònic custodiat per Consell Comarcal de la Conca de Barberà. Podeu verificar la seva autenticitat a través del servei de validació de la Seu Electrònica de l'Ens amb el CVE 6583E2B39F8C444FAFA424E279D5744EC i data d'emissió 13/05/2026 a les 11:12:08



ESTACIONS D'APARCAMENT I RECARGA DE BICICLETES ELÈCTRIQUES

Promotor: Consell comarcal de la Conca de Barberà
Expedient: 2024_At0827

JUSTIFICACIÓ DE PREUS

PARTIDES D'OBRA

NÚM	CODI	UA	DESCRIPCIÓ	PREU			
P-45	P45G0-MBWB	m3	Formigonament de dau de recolzament amb formigó per armar amb additiu hidròfug HA - 25 / F / 20 / XC2 amb una quantitat de ciment de 275 kg/m3 i relació aigua ciment =< 0.6 i abocat manualment	Rend.: 1,000		187,18	€
				Unitats	Preu	Parcial	Import
Ma d'obra							
	A0D-0007	h	Manobre	2,052 /R x	22,96000 =	47,11392	
	A0F-000T	h	Oficial 1a paleta	0,513 /R x	27,56000 =	14,13828	
				Subtotal:		61,25220	61,25220
Materials							
	B06F2-LR3A	m3	Formigó per armar amb additiu hidròfug HA - 25 / F / 20 / XC2 amb una quantitat de ciment de 275 kg/m3 i relació aigua ciment =< 0.6	1,050 x	118,47000 =	124,39350	
				Subtotal:		124,39350	124,39350
				DESPESES AUXILIARS	2,50 %		1,53131
				COST DIRECTE			187,17701
				DESPESES INDIRECTES	0,00 %		0,00000
				COST EXECUCIÓ MATERIAL			187,17701
P-46	P4D9-4SMH	m2	Muntatge i desmuntatge d'encofrat per a dau de recolzament amb tauló de fusta	Rend.: 1,000		50,52	€
				Unitats	Preu	Parcial	Import
Ma d'obra							
	A01-FEOZ	h	Ajudant encofrador	0,720 /R x	24,59000 =	17,70480	
	A0F-000F	h	Oficial 1a encofrador	0,960 /R x	27,56000 =	26,45760	
				Subtotal:		44,16240	44,16240
Materials							
	B0D70-0CE	m2	Tauler elaborat amb fusta de pi, de 22 mm de gruix, per a 10 usos	1,1495 x	2,54000 =	2,91973	
	B0D62-07PL	cu	Puntal metàl·lic i telescòpic per a 3 m d'alçària i 150 usos	0,02014 x	17,71000 =	0,35668	
	B0D31-07P4	m3	Llata de fusta de pi	0,0019 x	403,91000 =	0,76743	
	B0D21-07O	m	Tauló de fusta de pi per a 10 usos	1,9998 x	0,50000 =	0,99990	
	B0AK-07AS	kg	Clau acer	0,0988 x	2,08000 =	0,20550	
				Subtotal:		5,24924	5,24924
				DESPESES AUXILIARS	2,50 %		1,10406
				COST DIRECTE			50,51570
				DESPESES INDIRECTES	0,00 %		0,00000
				COST EXECUCIÓ MATERIAL			50,51570
P811-3EXU		m2	Arrebossat a bona vista sobre parament vertical interior, a 3,00 m d'alçària, com a màxim, amb morter mixt 1:2:10, remolinat i lliscat amb ciment portland amb filler calcarí 32,5 R	Rend.: 1,000		31,89	€



ESTACIONS D'APARCAMENT I RECARGA DE BICICLETES ELÈCTRIQUES

Promotor: Consell comarcal de la Conca de Barberà
Expedient: 2024_At0827

JUSTIFICACIÓ DE PREUS

PARTIDES D'OBRA

NÚM	CODI	UA	DESCRIPCIÓ	PREU			
				Unitats	Preu	Parcial	Import
Ma d'obra							
	A0D-0007	h	Manobre	0,363 /R x	22,96000 =	8,33448	
	A0F-000T	h	Oficial 1a paleta	0,660 /R x	27,56000 =	18,18960	
				Subtotal:		26,52408	26,52408
Materials							
	B055-067M	t	Ciment pòrtland amb filler calcari CEM II/B-L 32,5 R segons UNE-EN 197-1, en sacs	0,00315 x	165,63000 =	0,52173	
	B07F-0LT6	m3	Morter mixt de ciment pòrtland amb filler calcari CEM II/B-L, calç i sorra, amb 200 kg/m3 de ciment, amb una proporció en volum 1:2:10 i 2,5 N/mm2 de resistència a compressió, elaborat a l'obra	0,024 x	174,39641 =	4,18551	
				Subtotal:		4,70724	4,70724
			DESPESES AUXILIARS	2,50 %			0,66310
			COST DIRECTE				31,89442
			DESPESES INDIRECTES	0,00 %			0,00000
			COST EXECUCIÓ MATERIAL				31,89442
P-47	P84J-9JRAZ	m2	Muntatge de cel ras de plaques registrables existents per a una alçària de cel ras de 4 m com a màxim. Inclou material variis per deixar la partida enllestida	Rend.: 1,000		7,00	€
Ma d'obra				Unitats	Preu	Parcial	Import
	A01-FEPH	h	Ajudant muntador	0,100 /R x	24,59000 =	2,45900	
	A0F-000R	h	Oficial 1a muntador	0,100 /R x	28,49000 =	2,84900	
				Subtotal:		5,30800	5,30800
Materials							
	B848-2IUO	m2	Estructura d'acer galvanitzat vista per a cel ras de plaques de 600x600 mm formada per perfils principals en forma de T invertida de 24 mm de base col·locats cada 1,2 m per a fixar al sostre mitjançant vareta de suspensió cada 1,2 m, i perfils secundaris formant retícula, inclòs part proporcional de perfils de remat, suspensors i fixacions, per a suportar una càrrega de fins a 14 kg	0,200 x	4,06000 =	0,81200	
	B84I-0P8A	m2	Placa de guix laminat per a cel ras registrable de 9,5 mm de gruix, acabat llis, de 600x600 mm i cantell recte (A) segons la norma UNE-EN 13964, per quedar l'entremat vist, i reacció al foc A2-s1, d0	0,100 x	8,00000 =	0,80000	
				Subtotal:		1,61200	1,61200
			DESPESES AUXILIARS	1,50 %			0,07962
			COST DIRECTE				6,99962
			DESPESES INDIRECTES	0,00 %			0,00000
			COST EXECUCIÓ MATERIAL				6,99962



ESTACIONS D'APARCAMENT I RECARGA DE BICICLETES ELÈCTRIQUES

Promotor: Consell comarcal de la Conca de Barberà
Expedient: 2024_At0827

JUSTIFICACIÓ DE PREUS

PARTIDES D'OBRA

NÚM	CODI	UA	DESCRIPCIÓ	PREU			
P-48	P89C-393V	m2	Pintat d'estructura d'acer a l'esmalt sintètic, amb dues capes d'imprimació antioxidant i dues d'acabat	Rend.: 1,000		33,22	€
				Unitats	Preu	Parcial	Import
Ma d'obra							
	A01-FEP9	h	Ajudant pintor	0,079 /R x	24,59000 =	1,94261	
	A0F-000V	h	Oficial 1a pintor	0,790 /R x	27,56000 =	21,77240	
			Subtotal:			23,71501	23,71501
Materials							
	B8Z6-0P2D	kg	Imprimació antioxidant	0,204 x	24,66000 =	5,03064	
	B891-0P02	kg	Esmalt sintètic	0,2601 x	15,82000 =	4,11478	
			Subtotal:			9,14542	9,14542
			DESPESES AUXILIARS	1,50 %			0,35573
			COST DIRECTE				33,21616
			DESPESES INDIRECTES	0,00 %			0,00000
			COST EXECUCIÓ MATERIAL				33,21616
P-49	P938-DFUA	m3	Base de tot-u artificial procedent de granulats reciclats de formigó, amb estesa i piconatge del material al 98% del PM	Rend.: 1,000		36,16	€
				Unitats	Preu	Parcial	Import
Ma d'obra							
	A0D-0007	h	Manobre	0,050 /R x	22,96000 =	1,14800	
			Subtotal:			1,14800	1,14800
Maquinària							
	C131-005G	h	Corró vibratori autopropulsat, de 12 a 14 t	0,040 /R x	87,52000 =	3,50080	
	C136-00F4	h	Motoanivelladora petita	0,035 /R x	90,27000 =	3,15945	
	C151-002Z	h	Camió cisterna de 8 m3	0,025 /R x	64,38000 =	1,60950	
			Subtotal:			8,26975	8,26975
Materials							
	B03F-05NY	m3	Tot-u artificial procedent de granulats reciclats de formigó	1,150 x	23,14000 =	26,61100	
	B011-05ME	m3	Aigua	0,050 x	2,32000 =	0,11600	
			Subtotal:			26,72700	26,72700
			DESPESES AUXILIARS	1,50 %			0,01722
			COST DIRECTE				36,16197
			DESPESES INDIRECTES	0,00 %			0,00000
			COST EXECUCIÓ MATERIAL				36,16197
P-50	P972-DQ7JZ	m	Encofrat per a paviment a una cara amb fusta, d'una alçària <= 60 cm	Rend.: 1,000		10,56	€
				Unitats	Preu	Parcial	Import
Ma d'obra							



ESTACIONS D'APARCAMENT I RECARGA DE BICICLETES ELÈCTRIQUES

Promotor: Consell comarcal de la Conca de Barberà
Expedient: 2024_At0827

JUSTIFICACIÓ DE PREUS

PARTIDES D'OBRA

NÚM	CODI	UA	DESCRIPCIÓ	PREU			
	A0F-000S	h	Oficial 1a d'obra pública	0,160	/R x	27,56000 =	4,40960
	A0D-0007	h	Manobre	0,160	/R x	22,96000 =	3,67360
			Subtotal:			8,08320	8,08320
Materials							
	B0D21-07O	m	Tauló de fusta de pi per a 10 usos	4,3197	x	0,50000 =	2,15985
	B0DZ1-0ZLZ	l	Desencofrant	0,040	x	2,98000 =	0,11920
	B0AK-07AS	kg	Clau acer	0,039	x	2,08000 =	0,08112
			Subtotal:			2,36017	2,36017
			DESPESES AUXILIARS	1,50	%		0,12125
			COST DIRECTE				10,56462
			DESPESES INDIRECTES	0,00	%		0,00000
			COST EXECUCIÓ MATERIAL				10,56462
P-51	P992-IR67	u	Escocell de 100x100 cm i 20 cm de fondària, amb peça d'escocell circular d'acer corten, de 100 cm de diàmetre, 20 cm d'alçària i de 10 mm de gruix, col·locat amb fonament i anellat de formigó d'ús no estructural HNE-15/P/40	Rend.: 1,000		204,30	€
			Unitats		Preu	Parcial	Import
Ma d'obra							
	A0D-0007	h	Manobre	0,750	/R x	22,96000 =	17,22000
	A0F-000T	h	Oficial 1a paleta	0,750	/R x	27,56000 =	20,67000
			Subtotal:			37,89000	37,89000
Materials							
	B992-H6S2	u	Escocell circular d'acer corten, de 100 cm de diàmetre, 20 cm d'alçària i de 10 mm de gruix	1,000	x	150,92000 =	150,92000
	B069-2A9P	m3	Formigó d'ús no estructural HNE-15/P/40 de resistència a compressió 15 N/mm2, consistència plàstica i grandària màxima del granulat 40 mm	0,165	x	90,44000 =	14,92260
			Subtotal:			165,84260	165,84260
			DESPESES AUXILIARS	1,50	%		0,56835
			COST DIRECTE				204,30095
			DESPESES INDIRECTES	0,00	%		0,00000
			COST EXECUCIÓ MATERIAL				204,30095
P-52	P992-IR5XZ	u	Escocell de 300x100 cm i 20 cm de fondària, amb peça d'escocell rectangular d'acer corten, de 300x100x20 cm i de 10 mm de gruix, col·locat amb fonament i anellat de formigó d'ús no estructural HNE-15/P/40	Rend.: 1,000		362,24	€
			Unitats		Preu	Parcial	Import
Ma d'obra							
	A0D-0007	h	Manobre	1,500	/R x	22,96000 =	34,44000
	A0F-000T	h	Oficial 1a paleta	1,500	/R x	27,56000 =	41,34000



ESTACIONS D'APARCAMENT I RECARGA DE BICICLETES ELÈCTRIQUES

Promotor: Consell comarcal de la Conca de Barberà
Expedient: 2024_At0827

JUSTIFICACIÓ DE PREUS

PARTIDES D'OBRA

NÚM	CODI	UA	DESCRIPCIÓ	PREU			
				Subtotal:	75,78000		75,78000
Materials							
	B069-2A9P	m3	Formigó d'ús no estructural HNE-15/P/40 de resistència a compressió 15 N/mm2, consistència plàstica i grandària màxima del granulat 40 mm	0,280	x	90,44000 =	25,32320
	B992-H6SD	u	Escocell rectangular d'acer corten, de 300x100x20 cm i de 10 mm de gruix	1,000	x	260,00000 =	260,00000
				Subtotal:		285,32320	285,32320
				DESPESES AUXILIARS	1,50	%	1,13670
				COST DIRECTE			362,23990
				DESPESES INDIRECTES	0,00	%	0,00000
				COST EXECUCIÓ MATERIAL			362,23990
P-53	P992-IR5XZZ	u	Escocell de 400x100 cm i 20 cm de fondària, amb peça d'escocell rectangular d'acer corten, de 400x100x20 cm i de 10 mm de gruix, col·locat amb fonament i anellat de formigó d'ús no estructural HNE-15/P/40	Rend.: 1,000			615,04 €
				Unitats		Preu	Parcial
Ma d'obra							Import
	A0D-0007	h	Manobre	1,750	/R x	22,96000 =	40,18000
	A0F-000T	h	Oficial 1a paleta	1,750	/R x	27,56000 =	48,23000
				Subtotal:		88,41000	88,41000
Materials							
	B069-2A9P	m3	Formigó d'ús no estructural HNE-15/P/40 de resistència a compressió 15 N/mm2, consistència plàstica i grandària màxima del granulat 40 mm	0,700	x	90,44000 =	63,30800
	B992-H6SD	u	Escocell rectangular d'acer corten, de 400x100x20 cm i de 10 mm de gruix	1,000	x	462,00000 =	462,00000
				Subtotal:		525,30800	525,30800
				DESPESES AUXILIARS	1,50	%	1,32615
				COST DIRECTE			615,04415
				DESPESES INDIRECTES	0,00	%	0,00000
				COST EXECUCIÓ MATERIAL			615,04415
P-54	P9E1-V6RA	m2	Paviment de panot per a vorera gris de 20x20x2,5 cm, classe 1a, preu mitjà, sobre suport de 3 cm de morter amb additiu, col·locat a truc de maceta amb morter mixt 1:2:10 i beurada de ciment portland	Rend.: 1,000			31,16 €
				Unitats		Preu	Parcial
Ma d'obra							Import
	A0F-000S	h	Oficial 1a d'obra pública	0,300	/R x	27,56000 =	8,26800
	A0D-0007	h	Manobre	0,300	/R x	22,96000 =	6,88800
				Subtotal:		15,15600	15,15600
							Pàg.: 41

Aquest document és una còpia autèntica del document electrònic custodiat per Consell Comarcal de la Conca de Barberà. Podeu verificar la seva autenticitat a través del servei de validació de l'Ens amb el CVE 6583E2B30F8C444FAFA424E279D5744EC i data d'emissió 13/05/2026 a les 11:12:08



ESTACIONS D'APARCAMENT I RECARGA DE BICICLETES ELÈCTRIQUES

Promotor: Consell comarcal de la Conca de Barberà
Expedient: 2024_At0827

JUSTIFICACIÓ DE PREUS

PARTIDES D'OBRA

NÚM	CODI	UA	DESCRIPCIÓ	PREU					
Materials									
	B055-067M	t	Ciment pòrtland amb filler calcari CEM II/B-L 32,5 R segons UNE-EN 197-1, en sacs	0,00306	x	165,63000	=	0,50683	
	B9E2-0HON	m2	Panot gris de 20x20x2,5 cm, classe 1a, preu mitjà	1,020	x	6,30000	=	6,42600	
	B011-05ME	m3	Aigua	0,001	x	2,32000	=	0,00232	
	B07F-OLT6	m3	Morter mixt de ciment pòrtland amb filler calcari CEM II/B-L, calç i sorra, amb 200 kg/m3 de ciment, amb una proporció en volum 1:2:10 i 2,5 N/mm2 de resistència a compressió, elaborat a l'obra	0,0315	x	174,39641	=	5,49349	
	B07G-0MR9	m3	Morter de ciment amb ciment pòrtland CEM I i sorra, amb additiu incluser aire/plastificant i 250 kg/m3 de ciment, amb una proporció en volum 1:6 i 5 N/mm2 de resistència a compressió, elaborat a l'obra	0,0306	x	109,38850	=	3,34729	
Subtotal:							15,77593	15,77593	
DESPESES AUXILIARS						1,50	%	0,22734	
COST DIRECTE								31,15927	
DESPESES INDIRECTES						0,00	%	0,00000	
COST EXECUCIÓ MATERIAL								31,15927	
P-55	P9E1-V6RAZ	m2	Reposició de paviment de rajola existent, sobre suport de 3 cm de morter amb additius, col·locat a truc de maceta amb morter mixt 1:2:10 i beurada de ciment pòrtland. Inclou la neteja de les peces recuperades, col·locació i petit material per deixar la partida enllestida.	Rend.: 1,000				35,82 €	
				Unitats		Preu		Parcial	Import
Ma d'obra									
	A0D-0007	h	Manobre	0,43995	/R x	22,96000	=	10,10125	
	A0F-000S	h	Oficial 1a d'obra pública	0,5796	/R x	27,56000	=	15,97378	
Subtotal:							26,07503	26,07503	
Materials									
	B055-067M	t	Ciment pòrtland amb filler calcari CEM II/B-L 32,5 R segons UNE-EN 197-1, en sacs	0,00306	x	165,63000	=	0,50683	
	B011-05ME	m3	Aigua	0,001	x	2,32000	=	0,00232	
	B07G-0MR9	m3	Morter de ciment amb ciment pòrtland CEM I i sorra, amb additiu incluser aire/plastificant i 250 kg/m3 de ciment, amb una proporció en volum 1:6 i 5 N/mm2 de resistència a compressió, elaborat a l'obra	0,0306	x	109,38850	=	3,34729	
	B07F-OLT6	m3	Morter mixt de ciment pòrtland amb filler calcari CEM II/B-L, calç i sorra, amb 200 kg/m3 de ciment, amb una proporció en volum 1:2:10 i 2,5 N/mm2 de resistència a compressió, elaborat a l'obra	0,0315	x	174,39641	=	5,49349	
Subtotal:							9,34993	9,34993	

Aquest document és una còpia autèntica del document electrònic custodiat per Consell Comarcal de la Conca de Barberà. Podeu verificar la seva autenticitat a través del servei de validació de l'Ens amb el CVE 6583E2B39F8C444FAFAE279D5744EC i data d'emissió 13/05/2026 a les 11:12:08



ESTACIONS D'APARCAMENT I RECARGA DE BICICLETES ELÈCTRIQUES

Promotor: Consell comarcal de la Conca de Barberà
Expedient: 2024_At0827

JUSTIFICACIÓ DE PREUS

PARTIDES D'OBRA

NÚM	CODI	UA	DESCRIPCIÓ	PREU			
DESPESES AUXILIARS				1,50	%		0,39113
COST DIRECTE							35,81609
DESPESES INDIRECTES				0,00	%		0,00000
COST EXECUCIÓ MATERIAL							35,81609
P-56	P9G8-F6ZP	m2	Paviment de 15 cm de gruixformigó amb fibres HAF-30/A-2.5-2/F/12-60/Ila+F, grandària màxima del granulat 12 mm, amb >= 325 kg/m3 de ciment i entre 20 i 25 kg/m3 de fibres d'acer conformades als extrems, apte per a classe d'exposició Ila+F, escampat mitjançant bombeig, estesa i vibratge manual, remolinat mecànic afegint 2 kg/m2 de ciment portland	Rend.: 1,000		27,72	€
Ma d'obra				Unitats	Preu	Parcial	Import
	A0D-0007	h	Manobre	0,064	/R x 22,96000 =	1,46944	
	A0F-000S	h	Oficial 1a d'obra pública	0,031	/R x 27,56000 =	0,85436	
				Subtotal:		2,32380	2,32380
Maquinària							
	C20L-00DO	h	Remolinador mecànic	0,013	/R x 6,67000 =	0,08671	
	C172-003J	h	Camió amb bomba de formigonar	0,020	/R x 191,64000 =	3,83280	
	C20K-00DP	h	Regle vibratori	0,023	/R x 5,88000 =	0,13524	
				Subtotal:		4,05475	4,05475
Materials							
	B060-2CYJ	m3	Formigó amb fibres HAF-30/A-2.5-2/F/12-60/Ila+F, grandària màxima del granulat 12 mm, amb >= 325 kg/m3 de ciment i entre 20 i 25 kg/m3 de fibres d'acer conformades als extrems, apte per a classe d'exposició Ila+F	0,1575	x 133,73000 =	21,06248	
	B055-067M	t	Ciment portland amb filler calcari CEM II/B-L 32,5 R segons UNE-EN 197-1, en sacs	0,0015	x 165,63000 =	0,24845	
				Subtotal:		21,31093	21,31093
DESPESES AUXILIARS				1,50	%		0,03486
COST DIRECTE							27,72434
DESPESES INDIRECTES				0,00	%		0,00000
COST EXECUCIÓ MATERIAL							27,72434

P-57	P9H9-HBRJ	m2	Reparació puntual inferior a 6 m2 de superfície i de 5 a 8 cm de gruix, de paviment asfàltic amb aglomerat en calent, sense afectació de la base, inclòs requadrat, carrega i transport de runes a dipòsit autoritzat	Rend.: 1,000		179,23	€
Ma d'obra				Unitats	Preu	Parcial	Import
	A0E-000A	h	Manobre especialista	0,160	/R x 24,31000 =	3,88960	
	A0F-000S	h	Oficial 1a d'obra pública	0,500	/R x 27,56000 =	13,78000	



ESTACIONS D'APARCAMENT I RECARGA DE BICICLETES ELÈCTRIQUES

Promotor: Consell comarcal de la Conca de Barberà
Expedient: 2024_At0827

JUSTIFICACIÓ DE PREUS

PARTIDES D'OBRA

NÚM	CODI	UA	DESCRIPCIÓ	PREU			
				Subtotal:	17,66960		17,66960
Maquinària							
	C111-0056	h	Compressor amb dos martells pneumàtics	0,180	/R x	16,31000	= 2,93580
	C178-00GF	h	Màquina tallajunts amb disc de diamant per a paviment	0,500	/R x	9,64000	= 4,82000
	C13A-00FR	h	Compactador combustible duplex manual de 700 kg	0,120	/R x	8,85000	= 1,06200
	C131-005G	h	Corró vibratori autopropulsat, de 12 a 14 t	0,500	/R x	87,52000	= 43,76000
				Subtotal:		52,57780	52,57780
Materials							
	B057-06IQ	kg	Emulsió bituminosa catiónica amb un 60% de betum asfàltic, per a reg d'adherència tipus C60B3/B2 ADH, segons UNE-EN 13808	1,000	x	0,38000	= 0,38000
	B9H1-0HTR	t	Mescla bituminosa contínua en calent tipus AC 16 surf B 50/70 D, amb betum asfàltic de penetració, de granulometria densa per a capa de trànsit i granulat granític	0,500	x	90,32000	= 45,16000
	B07F-0LT5	m3	Morter de ciment pòrtland amb filler calcari CEM II/B-L i sorra, amb 380 kg/m3 de ciment, amb una proporció en volum 1:4 i 10 N/mm2 de resistència a compressió, elaborat a l'obra	0,500	x	126,00310	= 63,00155
				Subtotal:		108,54155	108,54155
				DESPESES AUXILIARS	2,50	%	0,44174
				COST DIRECTE			179,23069
				DESPESES INDIRECTES	0,00	%	0,00000
				COST EXECUCIÓ MATERIAL			179,23069

P-58	P9Q7-B3SVZ	m2	UXJ030Z. Tarima per a exterior, formada per taules alveolars de compost (WPC), model Natur Madera Alveolar "TARIMATEC" o "equivalent", de 2500x150x27 mm, compostes per material termoplàstic i fibres vegetals amb reforç mineral, acabat Roble, amb tractament superficial Finish, de protecció hidròfuga; amb resistència al lliscament Rd>45 segons UNE-EN 16165 i lliscabilitat classe 3 segons CTE, fixades mitjançant el sistema de fixació oculta, sobre llistons d'alumini de 30x50 mm, separades entre elles 350 mm i recolzades sobre falques elaborades amb retalls de taules. Inclús clips i cargols d'acer inoxidable per a subjecció dels posts a les llatges d'empostissar. Criteri de valoració econòmica: El preu no inclou el perfil per a acabat lateral. Inclou: Col·locació de les llatges d'empostissar. Col·locació de les taules de la primera filada. Fixació d'una filada de clips sobre la llatja d'empostissar. Presentació de les taules de la segona filada. Encaix dels clips entre les taules. Col·locació i fixació de les successives filades. Criteri d'amidament de projecte: Superfície útil, mesura segons documentació gràfica de Projecte. No s'ha incrementat l'amidament per trencaments i retallades, ja que en la descomposició s'ha considerat	Rend.: 1,000	107,79	€



ESTACIONS D'APARCAMENT I RECARGA DE BICICLETES ELÈCTRIQUES

Promotor: Consell comarcal de la Conca de Barberà
Expedient: 2024_At0827

JUSTIFICACIÓ DE PREUS

PARTIDES D'OBRA

NÚM	CODI	UA	DESCRIPCIO	PREU			
			un 5% més de peces. Criteri de mesura d'obra: Es mesurarà la superfície realment executada segons especificacions de Projecte.				
				Unitats	Preu	Parcial	Import
Ma d'obra							
	A01-FEP6	h	Ajudant fuster	0,500	/R x 24,78000 =	12,39000	
	A0F-000K	h	Oficial 1a fuster	0,500	/R x 28,05000 =	14,02500	
				Subtotal:		26,41500	26,41500
Materials							
	MT18TAR02	m	Llistó d'alumini "TARIMATEC", de 30x50 mm, per a suport i fixació de les tarimes d'exterior.	3,500	x 3,22000 =	11,27000	
	MT11I26A	m²	Taules alveolars de compòsit (WPC), model Natur Madera Alveolar "TARIMATEC", de 2500x150x27 mm, compostes per material termoplàstic i fibres vegetals amb reforç mineral, acabat Roble, amb tractament superficial Finish, de protecció hidròfuga; amb resistència al lliscament Rd>45 segons UNE-EN 16165 i lliscabilitat classe 3 segons CTE; Euroclasse Bfl, s1 de reacció al foc.	1,050	x 56,76000 =	59,59800	
	MT18ACC02	U	Kit d'encaix per a tarima exterior, compost per clip d'acer inoxidable, en forma d'omega, per a l'acoblament dels posts, i cargol d'acer inoxidable, per a fixació del clip a la llata d'empostissar.	20,000	x 0,34000 =	6,80000	
	MT15SJA14	U	Cartutx de massilla elàstica monocomponent a base de poliuretà, de 310 cm³, d'elasticitat permanent i enduriment ràpid, color gris.	0,333	x 9,95000 =	3,31335	
				Subtotal:		80,98135	80,98135
			DESPESES AUXILIARS	1,50	%		0,39623
			COST DIRECTE				107,79258
			DESPESES INDIRECTES	0,00	%		0,00000
			COST EXECUCIÓ MATERIAL				107,79258
P-59	PBA2-FIHY	m2	Pintat sobre paviment de marca vial superficial per a ús permanent i retrorreflectant en sec, amb humitat i amb pluja, tipus P-RR, amb pintura alcidica de color blanc i microesferes de vidre, aplicada amb màquina d'accionament manual	Rend.: 1,000			8,01 €
				Unitats	Preu	Parcial	Import
Ma d'obra							
	A0F-000B	h	Oficial 1a	0,084	/R x 27,56000 =	2,31504	
	A0D-0007	h	Manobre	0,042	/R x 22,96000 =	0,96432	
				Subtotal:		3,27936	3,27936
Maquinària							
	C1B0-006D	h	Màquina per a pintar bandes de vial, d'accionament manual	0,042	/R x 31,99000 =	1,34358	



ESTACIONS D'APARCAMENT I RECARGA DE BICICLETES ELÈCTRIQUES

Promotor: Consell comarcal de la Conca de Barberà
Expedient: 2024_At0827

JUSTIFICACIÓ DE PREUS

PARTIDES D'OBRA

NÚM	CODI	UA	DESCRIPCIÓ	PREU			
				Subtotal:	1,34358	1,34358	
Materials							
	BBA1-2XWV	kg	Pintura alcidica de color blanc, per a marques vials	0,816	x	2,94000	= 2,39904
	BBA0-0SD6	kg	Microesferes de vidre per a senyalització per a marques vials retrorreflectants en sec	0,500	x	1,87000	= 0,93500
				Subtotal:	3,33404	3,33404	
				DESPESES AUXILIARS	1,50	%	0,04919
				COST DIRECTE			8,00617
				DESPESES INDIRECTES	0,00	%	0,00000
				COST EXECUCIÓ MATERIAL			8,00617
P-60	PBA4-DXTO	m	Pintat sobre paviment de marca vial transversal continua per a ús permanent i retrorreflectant en sec, amb humitat i amb pluja, tipus -, de 50 cm d'amplària, amb pintura alcidica de color blanc i microesferes de vidre, aplicada amb màquina d'accionament manual	Rend.: 1,000		2,78	€
				Unitats	Preu	Parcial	Import
Ma d'obra							
	A0F-000B	h	Oficial 1a	0,019	/R x	27,56000	= 0,52364
	A0D-0007	h	Manobre	0,0095	/R x	22,96000	= 0,21812
				Subtotal:		0,74176	0,74176
Maquinària							
	C1B0-006D	h	Màquina per a pintar bandes de vial, d'accionament manual	0,0095	/R x	31,99000	= 0,30391
				Subtotal:		0,30391	0,30391
Materials							
	BBA1-2XWV	kg	Pintura alcidica de color blanc, per a marques vials	0,408	x	2,94000	= 1,19952
	BBA0-0SD5	kg	Microesferes de vidre per a senyalització per a marques vials retrorreflectants en sec, amb humitat i amb pluja	0,255	x	2,04000	= 0,52020
				Subtotal:		1,71972	1,71972
				DESPESES AUXILIARS	1,50	%	0,01113
				COST DIRECTE			2,77652
				DESPESES INDIRECTES	0,00	%	0,00000
				COST EXECUCIÓ MATERIAL			2,77652
P-61	PBA4-DXTOZ	m	Pintat sobre paviment de marca vial transversal/longitudinal continua per a ús permanent i retrorreflectant en sec, amb humitat i amb pluja, tipus -, de 10 cm d'amplària, amb pintura alcidica de color blanc i microesferes de vidre, aplicada amb màquina d'accionament manual	Rend.: 1,000		1,39	€
				Unitats	Preu	Parcial	Import
Ma d'obra							



ESTACIONS D'APARCAMENT I RECARGA DE BICICLETES ELÈCTRIQUES

Promotor: Consell comarcal de la Conca de Barberà
Expedient: 2024_At0827

JUSTIFICACIÓ DE PREUS

PARTIDES D'OBRA

NÚM	CODI	UA	DESCRIPCIÓ	PREU			
	A0D-0007	h	Manobre	0,0095	/R x	22,96000	= 0,21812
	A0F-000B	h	Oficial 1a	0,019	/R x	27,56000	= 0,52364
			Subtotal:			0,74176	0,74176
Maquinària							
	C1B0-006D	h	Màquina per a pintar bandes de vial, d'accionament manual	0,0095	/R x	31,99000	= 0,30391
			Subtotal:			0,30391	0,30391
Materials							
	BBA0-0SD5	kg	Microesferes de vidre per a senyalització per a marques vials retrorreflectants en sec, amb humitat i amb pluja	0,050	x	2,04000	= 0,10200
	BBA1-2XWV	kg	Pintura alcidica de color blanc, per a marques vials	0,080	x	2,94000	= 0,23520
			Subtotal:			0,33720	0,33720
			DESPESES AUXILIARS	1,50	%		0,01113
			COST DIRECTE				1,39400
			DESPESES INDIRECTES	0,00	%		0,00000
			COST EXECUCIÓ MATERIAL				1,39400
P-62	PDG5-HA2I	m	Banda continua de plàstic de color de 30 cm d'amplària, col·locada al llarg de la rasa a 20 cm per sobre de la canalització	Rend.: 1,000			0,57 €
			Unitats		Preu	Parcial	Import
Ma d'obra							
	A01-FEPH	h	Ajudant muntador	0,010	/R x	24,59000	= 0,24590
			Subtotal:			0,24590	0,24590
Materials							
	BDG0-1C2A	m	Banda continua de senyalització per a canalitzacions soterrades de 30 cm d'amplària, de polipropilè	1,020	x	0,31000	= 0,31620
			Subtotal:			0,31620	0,31620
			DESPESES AUXILIARS	1,50	%		0,00369
			COST DIRECTE				0,56579
			DESPESES INDIRECTES	0,00	%		0,00000
			COST EXECUCIÓ MATERIAL				0,56579
P-63	PDK1-DXA7	u	Bastiment quadrat i tapa quadrat de fosa dúctil per a pericó de serveis, recolzada, pas lliure de 500x500 mm i classe C250 segons norma UNE-EN 124, col·locada amb morter per a ram de paleta	Rend.: 1,000			101,07 €
			Unitats		Preu	Parcial	Import
Ma d'obra							
	A0F-000S	h	Oficial 1a d'obra pública	0,40075	/R x	27,56000	= 11,04467
	A0D-0007	h	Manobre	0,40075	/R x	22,96000	= 9,20122
			Subtotal:			20,24589	20,24589



ESTACIONS D'APARCAMENT I RECARGA DE BICICLETES ELÈCTRIQUES

Promotor: Consell comarcal de la Conca de Barberà
Expedient: 2024_At0827

JUSTIFICACIÓ DE PREUS

PARTIDES D'OBRA

NÚM	CODI	UA	DESCRIPCIÓ	PREU					
Materials									
	B07L-1PY6	t	Morter per a ram de paleta, classe M 5 (5 N/mm2), en sacs, de designació (G) segons norma UNE-EN 998-2	0,00525	x	62,46000	=	0,32792	
	BDK5-1KH3	u	Bastiment quadrat i tapa quadrat de fosa dúctil per a pericó de serveis, recolzada, pas lliure de 500x500 mm i classe C250 segons norma UNE-EN 124	1,000	x	80,19000	=	80,19000	
Subtotal:							80,51792	80,51792	
DESPESES AUXILIARS						1,50	%	0,30369	
COST DIRECTE								101,06750	
DESPESES INDIRECTES						0,00	%	0,00000	
COST EXECUCIÓ MATERIAL								101,06750	
P-64	PDK4-LP58	u	Pericó de registre de formigó prefabricat sense fons de 50x50x50 cm, per a instal·lacions de serveis, col·locat sobre solera de formigó formigó d'ús no estructural HNE-20/B/40 de resistència a compressió 20 N/mm2, consistència tova i grandària màxima del granulat 40 mm de 15 cm de gruix i reblert lateral amb terra de la mateixa excavació	Rend.: 1,000				90,52 €	
				Unitats		Preu		Parcial	Import
Ma d'obra									
	A0D-0007	h	Manobre	1,100	/R x	22,96000	=	25,25600	
	A0F-000S	h	Oficial 1a d'obra pública	0,550	/R x	27,56000	=	15,15800	
Subtotal:							40,41400	40,41400	
Maquinària									
	C152-003B	h	Camió grua	0,300	/R x	65,90000	=	19,77000	
Subtotal:							19,77000	19,77000	
Materials									
	BDK2-1KNG	u	Pericó de registre de formigó prefabricat sense fons de 50x50x50 cm, per a instal·lacions de serveis	1,000	x	22,61000	=	22,61000	
	B069-I6LP	m3	Formigó d'ús no estructural HNE-20/B/40 de resistència a compressió 20 N/mm2, consistència tova i grandària màxima del granulat 40 mm	0,07718	x	92,21000	=	7,11677	
Subtotal:							29,72677	29,72677	
DESPESES AUXILIARS						1,50	%	0,60621	
COST DIRECTE								90,51698	
DESPESES INDIRECTES						0,00	%	0,00000	
COST EXECUCIÓ MATERIAL								90,51698	

P-65	PDKY-HP20Z	u	Adaptació de la tapa de pericó a cota de paviment acabat. Inclou el desmuntatge, repàs del lliscat del revestiment, col·locació de bastiment i tapa existent i càrrega manual de runa sobre camió o contenidor.	Rend.: 1,000		110,81	€
				Unitats	Preu	Parcial	Import
Ma d'obra							

Aquest document és una còpia autèntica del document electrònic custodiat per Consell Comarcal de la Conca de Barberà. Podeu verificar la seva autenticitat a través del servei de validació de la Seu Electrònica de l'Ens amb el CVE 6583E2B30F8C444FAFA424E279D5744EC i data d'emissió 13/05/2026 a les 11:12:08



ESTACIONS D'APARCAMENT I RECARGA DE BICICLETES ELÈCTRIQUES

Promotor: Consell comarcal de la Conca de Barberà
Expedient: 2024_At0827

JUSTIFICACIÓ DE PREUS

PARTIDES D'OBRA

NÚM	CODI	UA	DESCRIPCIÓ	PREU			
	A0D-0007	h	Manobre	2,000	/R x	22,96000	= 45,92000
	A0F-000B	h	Oficial 1a	2,000	/R x	27,56000	= 55,12000
					Subtotal:	101,04000	101,04000
Materials							
	B07L-1PY6	t	Morter per a ram de paleta, classe M 5 (5 N/mm2), en sacs, de designació (G) segons norma UNE-EN 998-2	0,030	x	62,46000	= 1,87380
					Subtotal:	1,87380	1,87380
Partides d'obra							
	P811-3EXU	m2	Arrebossat a bona vista sobre parament vertical interior, a 3,00 m d'alçària, com a màxim, amb morter mixt 1:2:10, remolinat i lliscat amb ciment pòrtland amb filler calcari 32,5 R	0,200	x	31,89442	= 6,37888
					Subtotal:	6,37888	6,37888
			DESPESES AUXILIARS		1,50	%	1,51560
			COST DIRECTE				110,80828
			DESPESES INDIRECTES		0,00	%	0,00000
			COST EXECUCIÓ MATERIAL				110,80828
P-66	PG10-DB2SZ	u	Armari metàl·lic des de 700x900x180 fins a 900x1500x180 mm, per a servei exterior, sobre peana de formigó	Rend.: 1,000			474,54 €
				Unitats	Preu	Parcial	Import
Ma d'obra							
	A0F-000E	h	Oficial 1a electricista	0,350	/R x	28,49000	= 9,97150
	A01-FEPD	h	Ajudant electricista	0,350	/R x	24,56000	= 8,59600
					Subtotal:	18,56750	18,56750
Materials							
	BGW0-0950	u	Part proporcional d'accessoris per a armaris metàl·lics	1,000	x	5,65000	= 5,65000
	BG10-0G4X	u	Armari metàl·lic des de 700x900x180 fins a 900x1500x180 mm, per a servei exterior	1,000	x	450,04000	= 450,04000
					Subtotal:	455,69000	455,69000
			DESPESES AUXILIARS		1,50	%	0,27851
			COST DIRECTE				474,53601
			DESPESES INDIRECTES		0,00	%	0,00000
			COST EXECUCIÓ MATERIAL				474,53601
P-67	PG12-DHFR	u	Caixa de derivació quadrada de plàstic, de 120x120 mm, amb grau de protecció IP-65, muntada superficialment	Rend.: 1,000			33,29 €
				Unitats	Preu	Parcial	Import
Ma d'obra							
	A0F-000E	h	Oficial 1a electricista	0,300	/R x	28,49000	= 8,54700
	A01-FEPD	h	Ajudant electricista	0,150	/R x	24,56000	= 3,68400



ESTACIONS D'APARCAMENT I RECARGA DE BICICLETES ELÈCTRIQUES

Promotor: Consell comarcal de la Conca de Barberà
Expedient: 2024_At0827

JUSTIFICACIÓ DE PREUS

PARTIDES D'OBRA

NÚM	CODI	UA	DESCRIPCIÓ	PREU			
				Subtotal:	12,23100	12,23100	
Materials							
	BGW2-093M	u	Part proporcional d'accessoris de caixa de derivació quadrada	1,000	x 0,36000 =	0,36000	
	BG12-0G5E	u	Caixa de derivació quadrada de plàstic, de 120x120 mm, amb grau de protecció IP-65 i per a muntar superficialment	1,000	x 20,52000 =	20,52000	
				Subtotal:	20,88000	20,88000	
				DESPESES AUXILIARS	1,50 %		0,18347
				COST DIRECTE			33,29447
				DESPESES INDIRECTES	0,00 %		0,00000
				COST EXECUCIÓ MATERIAL			33,29447
P-68	PG13-E32W	u	Caixa de derivació rectangular de plàstic, de 160x200 mm, amb grau de protecció IP-65, muntada superficialment	Rend.: 1,000		41,37	€
				Unitats	Preu	Parcial	Import
Ma d'obra							
	A0F-000E	h	Oficial 1a electricista	0,500	/R x 28,49000 =	14,24500	
	A01-FEPD	h	Ajudant electricista	0,150	/R x 24,56000 =	3,68400	
				Subtotal:	17,92900	17,92900	
Materials							
	BGW2-093N	u	Part proporcional d'accessoris de caixa de derivació rectangular	1,000	x 0,36000 =	0,36000	
	BG13-0G1L	u	Caixa de derivació rectangular de plàstic, de 160x200 mm, amb grau de protecció IP-65 i per a muntar superficialment	1,000	x 22,81000 =	22,81000	
				Subtotal:	23,17000	23,17000	
				DESPESES AUXILIARS	1,50 %		0,26894
				COST DIRECTE			41,36794
				DESPESES INDIRECTES	0,00 %		0,00000
				COST EXECUCIÓ MATERIAL			41,36794
P-69	PG1A-H83UZ	u	Armari de distribució metàl·lic, de superfície, amb porta transparent, grau de protecció IP40, aïllament classe II, per a 72 mòduls, en 3 files, amb emplaçament per a un kit d'equipament en dues files, de 600x580x95 mm, amb carril DIN, tancament amb clau, acabat amb pintura epoxi i sostre i terra desmuntables. Totalment muntat. Inclou: Col·locació i fixació de l'element. Criteri d'amidament de projecte: Nombre d'unitats previstes, segons documentació gràfica de Projecte. Criteri de mesura d'obra: Es mesurarà el nombre d'unitats realment executades segons especificacions de Projecte.	Rend.: 1,000		345,34	€
				Unitats	Preu	Parcial	Import



ESTACIONS D'APARCAMENT I RECARGA DE BICICLETES ELÈCTRIQUES

Promotor: Consell comarcal de la Conca de Barberà
Expedient: 2024_At0827

JUSTIFICACIÓ DE PREUS

PARTIDES D'OBRA

NÚM	CODI	UA	DESCRIPCIÓ	PREU					
Ma d'obra									
	A01-FEPD	h	Ajudant electricista	0,100	/R x	24,56000	=	2,45600	
	A0F-000E	h	Oficial 1a electricista	0,326	/R x	28,49000	=	9,28774	
Subtotal:							11,74374	11,74374	
Materials									
	BGW2-093K	u	Part proporcional d'accessoris de caixa per a quadre de comandament i protecció	1,000	x	1,63000	=	1,63000	
	MT5FD5FN	U	Armari de distribució metàl·lic, de superfície, amb porta transparent, grau de protecció IP40, aïllament classe II, per a 72 mòduls, en 3 files, amb emplaçament per a un kit d'equipament en dues files, de 600x580x95 mm, amb carril DIN, tancament amb clau, acabat amb pintura epoxi i sostre i terra desmuntables, inclús accessoris de muntatge, segons UNE-EN 60670-1.	1,000	x	331,79000	=	331,79000	
Subtotal:							333,42000	333,42000	
DESPESES AUXILIARS						1,50	%	0,17616	
COST DIRECTE								345,33990	
DESPESES INDIRECTES						0,00	%	0,00000	
COST EXECUCIÓ MATERIAL								345,33990	
P-70	PG2N-EUGK	m	Tub corbable corrugat de polietilè, de doble capa, llisa la interior i corrugada l'exterior, de 90 mm de diàmetre nominal, aïllant i no propagador de la flama, resistència a l'impacte de 20 J, resistència a compressió de 450 N, muntat com a canalització soterrada	Rend.: 1,000		4,30 €			
				Unitats		Preu		Parcial	Import
Ma d'obra									
	A0F-000E	h	Oficial 1a electricista	0,033	/R x	28,49000	=	0,94017	
	A01-FEPD	h	Ajudant electricista	0,020	/R x	24,56000	=	0,49120	
Subtotal:							1,43137	1,43137	
Materials									
	BG2Q-1KTE	m	Tub corbable corrugat de polietilè, de doble capa, llisa la interior i corrugada l'exterior, de 90 mm de diàmetre nominal, aïllant i no propagador de la flama, resistència a l'impacte de 20 J, resistència a compressió de 450 N, per a canalitzacions soterrades	1,020	x	2,79000	=	2,84580	
Subtotal:							2,84580	2,84580	
DESPESES AUXILIARS						1,50	%	0,02147	
COST DIRECTE								4,29864	
DESPESES INDIRECTES						0,00	%	0,00000	
COST EXECUCIÓ MATERIAL								4,29864	



ESTACIONS D'APARCAMENT I RECARGA DE BICICLETES ELÈCTRIQUES

Promotor: Consell comarcal de la Conca de Barberà
Expedient: 2024_At0827

JUSTIFICACIÓ DE PREUS

PARTIDES D'OBRA

NÚM	CODI	UA	DESCRIPCIÓ	PREU			
P-71	PG2N-EUGL	m	Tub corbable corrugat de polietilè, de doble capa, llisa la interior i corrugada l'exterior, de 63 mm de diàmetre nominal, aïllant i no propagador de la flama, resistència a l'impacte de 20 J, resistència a compressió de 450 N, muntat com a canalització soterrada	Rend.: 1,000		3,17	€
				Unitats	Preu	Parcial	Import
Ma d'obra							
	A0F-000E	h	Oficial 1a electricista	0,025	/R x 28,49000 =	0,71225	
	A01-FEPD	h	Ajudant electricista	0,020	/R x 24,56000 =	0,49120	
				Subtotal:		1,20345	1,20345
Materials							
	BG2Q-1KTF	m	Tub corbable corrugat de polietilè, de doble capa, llisa la interior i corrugada l'exterior, de 63 mm de diàmetre nominal, aïllant i no propagador de la flama, resistència a l'impacte de 20 J, resistència a compressió de 450 N, per a canalitzacions soterrades	1,020	x 1,91000 =	1,94820	
				Subtotal:		1,94820	1,94820
				DESPESES AUXILIARS		1,50 %	0,01805
				COST DIRECTE			3,16970
				DESPESES INDIRECTES		0,00 %	0,00000
				COST EXECUCIÓ MATERIAL			3,16970
P-72	PG2N-EUKB	m	Tub flexible corrugat de plàstic sense halògens, de 25 mm de diàmetre nominal, aïllant i no propagador de la flama, de baixa emissió de fums i sense emissió de gasos tòxics ni corrosius, resistència a l'impacte de 2 J, resistència a compressió de 320 N i una rigidesa dielèctrica de 2000 V, muntat sobre sostremort	Rend.: 1,000		2,56	€
				Unitats	Preu	Parcial	Import
Ma d'obra							
	A01-FEPD	h	Ajudant electricista	0,020	/R x 24,56000 =	0,49120	
	A0F-000E	h	Oficial 1a electricista	0,016	/R x 28,49000 =	0,45584	
				Subtotal:		0,94704	0,94704
Materials							
	BG2Q-1KT5	m	Tub flexible corrugat de plàstic sense halògens, de 25 mm de diàmetre nominal, aïllant i no propagador de la flama, de baixa emissió de fums i sense emissió de gasos tòxics ni corrosius, resistència a l'impacte de 2 J, resistència a compressió de 320 N i una rigidesa dielèctrica de 2000 V	1,020	x 1,57000 =	1,60140	
				Subtotal:		1,60140	1,60140



ESTACIONS D'APARCAMENT I RECARGA DE BICICLETES ELÈCTRIQUES

Promotor: Consell comarcal de la Conca de Barberà
Expedient: 2024_At0827

JUSTIFICACIÓ DE PREUS

PARTIDES D'OBRA

NÚM	CODI	UA	DESCRIPCIO					PREU
				DESPESES AUXILIARS		1,50 %		0,01421
				COST DIRECTE				2,56265
				DESPESES INDIRECTES		0,00 %		0,00000
				COST EXECUCIÓ MATERIAL				2,56265
P-73	PG20-6SXT	m	Tub rígid d'acer galvanitzat, de 25 mm de diàmetre nominal, resistència a l'impacte de 20 J, resistència a compressió de 4000 N, amb unió endollada i muntat superficialment	Rend.: 1,000				7,82 €
				Unitats	Preu		Parcial	Import
Ma d'obra								
	A0F-000E	h	Oficial 1a electricista	0,040	/R x	28,49000 =	1,13960	
	A01-FEPD	h	Ajudant electricista	0,050	/R x	24,56000 =	1,22800	
				Subtotal:			2,36760	2,36760
Materials								
	BG20-1KW	m	Tub rígid d'acer galvanitzat, de 25 mm de diàmetre nominal, resistència a l'impacte de 20 J, resistència a compressió de 4000 N, per a endollar	1,020	x	5,06000 =	5,16120	
	BGWC-09N6	u	Part proporcional d'accessoris per a tubs rígids d'acer	1,000	x	0,26000 =	0,26000	
				Subtotal:			5,42120	5,42120
				DESPESES AUXILIARS		1,50 %		0,03551
				COST DIRECTE				7,82431
				DESPESES INDIRECTES		0,00 %		0,00000
				COST EXECUCIÓ MATERIAL				7,82431
P-74	PG2P-6SZ9	m	Tub rígid de plàstic sense halògens, de 20 mm de diàmetre nominal, aïllant i no propagador de la flama, amb una resistència a l'impacte de 2 J, resistència a compressió de 1250 N i una rigidesa dielèctrica de 2000 V, amb unió endollada i muntat superficialment	Rend.: 1,000				6,62 €
				Unitats	Preu		Parcial	Import
Ma d'obra								
	A0F-000E	h	Oficial 1a electricista	0,037	/R x	28,49000 =	1,05413	
	A01-FEPD	h	Ajudant electricista	0,050	/R x	24,56000 =	1,22800	
				Subtotal:			2,28213	2,28213
Materials								
	BGWC-09N4	u	Part proporcional d'accessoris per a tubs rígids de PVC	1,000	x	0,17000 =	0,17000	
	BG2P-1KUZ	m	Tub rígid de plàstic sense halògens, de 20 mm de diàmetre nominal, aïllant i no propagador de la flama, amb una resistència a l'impacte de 2 J, resistència a compressió de 1250 N i una rigidesa dielèctrica de 2000 V	1,020	x	4,05000 =	4,13100	
				Subtotal:			4,30100	4,30100



ESTACIONS D'APARCAMENT I RECARGA DE BICICLETES ELÈCTRIQUES

Promotor: Consell comarcal de la Conca de Barberà
Expedient: 2024_At0827

JUSTIFICACIÓ DE PREUS

PARTIDES D'OBRA

NÚM	CODI	UA	DESCRIPCIÓ					PREU
				DESPESES AUXILIARS		1,50 %		0,03423
				COST DIRECTE				6,61736
				DESPESES INDIRECTES		0,00 %		0,00000
				COST EXECUCIÓ MATERIAL				6,61736
P-75	PG2P-6T0C	m	Tub rígid de plàstic sense halògens, de 25 mm de diàmetre nominal, aïllant i no propagador de la flama, amb una resistència a l'impacte de 2 J, resistència a compressió de 1250 N i una rigidesa dielèctrica de 2000 V, amb unió endollada i muntat superficialment	Rend.: 1,000			8,61	€
				Unitats	Preu		Parcial	Import
Ma d'obra								
	A0F-000E	h	Oficial 1a electricista	0,040	/R x	28,49000 =	1,13960	
	A01-FEPD	h	Ajudant electricista	0,050	/R x	24,56000 =	1,22800	
				Subtotal:			2,36760	2,36760
Materials								
	BGWC-09N4	u	Part proporcional d'accessoris per a tubs rígids de PVC	1,000	x	0,17000 =	0,17000	
	BG2P-1KV0	m	Tub rígid de plàstic sense halògens, de 25 mm de diàmetre nominal, aïllant i no propagador de la flama, amb una resistència a l'impacte de 2 J, resistència a compressió de 1250 N i una rigidesa dielèctrica de 2000 V	1,020	x	5,92000 =	6,03840	
				Subtotal:			6,20840	6,20840
				DESPESES AUXILIARS		1,50 %		0,03551
				COST DIRECTE				8,61151
				DESPESES INDIRECTES		0,00 %		0,00000
				COST EXECUCIÓ MATERIAL				8,61151
	PG2P-6T0M	m	Tub rígid de PVC, de 20 mm de diàmetre nominal, aïllant i no propagador de la flama, amb una resistència a l'impacte de 2 J, resistència a compressió de 1250 N i una rigidesa dielèctrica de 2000 V, amb unió roscada i muntat superficialment	Rend.: 1,000			3,73	€
				Unitats	Preu		Parcial	Import
Ma d'obra								
	A0F-000E	h	Oficial 1a electricista	0,040	/R x	28,49000 =	1,13960	
	A01-FEPD	h	Ajudant electricista	0,050	/R x	24,56000 =	1,22800	
				Subtotal:			2,36760	2,36760
Materials								
	BGWC-09N4	u	Part proporcional d'accessoris per a tubs rígids de PVC	1,000	x	0,17000 =	0,17000	
	BG2P-1KU	m	Tub rígid de PVC, de 20 mm de diàmetre nominal, aïllant i no propagador de la flama, amb una resistència a l'impacte de 2 J, resistència a compressió de 1250 N i una rigidesa dielèctrica de 2000 V	1,020	x	1,13000 =	1,15260	

Pàg.: 54



ESTACIONS D'APARCAMENT I RECARGA DE BICICLETES ELÈCTRIQUES

Promotor: Consell comarcal de la Conca de Barberà
Expedient: 2024_At0827

JUSTIFICACIÓ DE PREUS

PARTIDES D'OBRA

NÚM	CODI	UA	DESCRIPCIÓ	PREU			
				Subtotal:	1,32260		1,32260
				DESPESES AUXILIARS	1,50 %		0,03551
				COST DIRECTE			3,72571
				DESPESES INDIRECTES	0,00 %		0,00000
				COST EXECUCIÓ MATERIAL			3,72571
P-76	PG33-E6CT	m	Cable amb conductor de coure de tensió assignada0,6/1 kV, de designació RZ1-K (AS), construcció segons norma UNE 21123-4, tripolar, de secció 3x2,5 mm2, amb coberta del cable de poliolefines, classe de reacció al foc Cca-s1b, d1, a1 segons la norma UNE-EN 50575 amb baixa emissió fums, col·locat en tub	Rend.: 1,000			2,79 €
				Unitats	Preu	Parcial	Import
Ma d'obra							
	A01-FEPD	h	Ajudant electricista	0,015	/R x 24,56000 =	0,36840	
	A0F-000E	h	Oficial 1a electricista	0,015	/R x 28,49000 =	0,42735	
				Subtotal:		0,79575	0,79575
Materials							
	BG33-G2VO	m	Cable amb conductor de coure de tensió assignada0,6/1 kV, de designació RZ1-K (AS), construcció segons norma UNE 21123-4, tripolar, de secció 3x2,5 mm2, amb coberta del cable de poliolefines, classe de reacció al foc Cca-s1b, d1, a1 segons la norma UNE-EN 50575 amb baixa emissió fums	1,020	x 1,94000 =	1,97880	
				Subtotal:		1,97880	1,97880
				DESPESES AUXILIARS	1,50 %		0,01194
				COST DIRECTE			2,78649
				DESPESES INDIRECTES	0,00 %		0,00000
				COST EXECUCIÓ MATERIAL			2,78649
P-77	PG33-E6E3	m	Cable amb conductor de coure de tensió assignada0,6/1 kV, de designació RZ1-K (AS), construcció segons norma UNE 21123-4, pentapolar, de secció 5x6 mm2, amb coberta del cable de poliolefines, classe de reacció al foc Cca-s1b, d1, a1 segons la norma UNE-EN 50575 amb baixa emissió fums, col·locat en tub	Rend.: 1,000			8,35 €
				Unitats	Preu	Parcial	Import
Ma d'obra							
	A0F-000E	h	Oficial 1a electricista	0,040	/R x 28,49000 =	1,13960	
	A01-FEPD	h	Ajudant electricista	0,040	/R x 24,56000 =	0,98240	
				Subtotal:		2,12200	2,12200
Materials							
	BG33-G2WY	m	Cable amb conductor de coure de tensió assignada0,6/1 kV, de designació RZ1-K (AS), construcció segons norma UNE 21123-4, pentapolar,	1,020	x 6,07000 =	6,19140	



ESTACIONS D'APARCAMENT I RECARGA DE BICICLETES ELÈCTRIQUES

Promotor: Consell comarcal de la Conca de Barberà
Expedient: 2024_At0827

JUSTIFICACIÓ DE PREUS

PARTIDES D'OBRA

NÚM	CODI	UA	DESCRIPCIÓ	PREU			
			de secció 5x6 mm2, amb coberta del cable de poliolefines, classe de reacció al foc Cca-s1b, d1, a1 segons la norma UNE-EN 50575 amb baixa emissió fums				
				Subtotal:		6,19140	6,19140
			DESPESES AUXILIARS	1,50	%		0,03183
			COST DIRECTE				8,34523
			DESPESES INDIRECTES	0,00	%		0,00000
			COST EXECUCIÓ MATERIAL				8,34523
P-78	PG33-E6TO	m	Cable amb conductor de coure de tensió assignada0,6/1 kV, de designació RV, construcció segons norma UNE 21123-2, unipolar, de secció 1x6 mm2, amb coberta del cable de PVC, classe de reacció al foc Eca segons la norma UNE-EN 50575, col·locat en tub	Rend.: 1,000			3,41 €
				Unitats	Preu	Parcial	Import
	Ma d'obra						
	A01-FEPD	h	Ajudant electricista	0,040	/R x	24,56000 =	0,98240
	A0F-000E	h	Oficial 1a electricista	0,040	/R x	28,49000 =	1,13960
				Subtotal:		2,12200	2,12200
	Materials						
	BG33-G2TD	m	Cable amb conductor de coure de tensió assignada0,6/1 kV, de designació RV, construcció segons norma UNE 21123-2, unipolar, de secció 1x6 mm2, amb coberta del cable de PVC, classe de reacció al foc Eca segons la norma UNE-EN 50575	1,020	x	1,23000 =	1,25460
				Subtotal:		1,25460	1,25460
			DESPESES AUXILIARS	1,50	%		0,03183
			COST DIRECTE				3,40843
			DESPESES INDIRECTES	0,00	%		0,00000
			COST EXECUCIÓ MATERIAL				3,40843
P-79	PG33-E6V6	m	Cable amb conductor de coure de tensió assignada0,6/1 kV, de designació RV, construcció segons norma UNE 21123-2, tetrapolar, de secció 4x6 mm2, amb coberta del cable de PVC, classe de reacció al foc Eca segons la norma UNE-EN 50575, col·locat en tub	Rend.: 1,000			6,72 €
				Unitats	Preu	Parcial	Import
	Ma d'obra						
	A01-FEPD	h	Ajudant electricista	0,040	/R x	24,56000 =	0,98240
	A0F-000E	h	Oficial 1a electricista	0,040	/R x	28,49000 =	1,13960
				Subtotal:		2,12200	2,12200
	Materials						
	BG33-G2RT	m	Cable amb conductor de coure de tensió assignada0,6/1 kV, de designació RV, construcció	1,020	x	4,48000 =	4,56960



ESTACIONS D'APARCAMENT I RECARGA DE BICICLETES ELÈCTRIQUES

Promotor: Consell comarcal de la Conca de Barberà
Expedient: 2024_At0827

JUSTIFICACIÓ DE PREUS

PARTIDES D'OBRA

NÚM	CODI	UA	DESCRIPCIO	PREU			
segons norma UNE 21123-2, tetrapolar, de secció 4x6 mm2, amb coberta del cable de PVC, classe de reacció al foc Eca segons la norma UNE-EN 50575							
				Subtotal:		4,56960	4,56960
DESPESES AUXILIARS				1,50 %			0,03183
COST DIRECTE							6,72343
DESPESES INDIRECTES				0,00 %			0,00000
COST EXECUCIÓ MATERIAL							6,72343
PG3B-E7E6	m	Conductor de coure nu, unipolar de secció 1x35 mm2, muntat superficialment	Rend.: 1,000			9,74	€
				Unitats	Preu	Parcial	Import
Ma d'obra							
A0F-000E	h	Oficial 1a electricista	0,100 /R x	28,49000 =		2,84900	
A01-FEPD	h	Ajudant electricista	0,150 /R x	24,56000 =		3,68400	
				Subtotal:		6,53300	6,53300
Materials							
BGWF-0ARJ	u	Part proporcional d'accessoris per a conductors de coure nus	1,000 x	0,39000 =		0,39000	
BG3I-06W3	m	Conductor de coure nu, unipolar de secció 1x35 mm2	1,020 x	2,67000 =		2,72340	
				Subtotal:		3,11340	3,11340
DESPESES AUXILIARS				1,50 %			0,09800
COST DIRECTE							9,74440
DESPESES INDIRECTES				0,00 %			0,00000
COST EXECUCIÓ MATERIAL							9,74440
P-80	PG40-EQHO	u	Bloc diferencial de la classe AC, gamma industrial, de fins a 40 A d'intensitat nominal, bipolar (2P), de sensibilitat 0,03 A de desconnexió fix instantani, temps de retard de 0 ms, amb botó de test incorporat i indicador mecànic de defecte, construït segons les especificacions de la norma UNE-EN 61009-1, de 2 mòduls DIN de 18 mm d'amplària, muntat en perfil DIN	Rend.: 1,000		178,86	€
				Unitats	Preu	Parcial	Import
Ma d'obra							
A0F-000E	h	Oficial 1a electricista	0,350 /R x	28,49000 =		9,97150	
A01-FEPD	h	Ajudant electricista	0,200 /R x	24,56000 =		4,91200	
				Subtotal:		14,88350	14,88350
Materials							
BGWD-0AS	u	Part proporcional d'accessoris per a interruptors diferencials	1,000 x	0,47000 =		0,47000	
BG41-1A0D	u	Bloc diferencial de la classe AC, gamma industrial, de fins a 40 A d'intensitat nominal, bipolar (2P), de 0,03 A de sensibilitat, de desconnexió fix instantani, temps de retard de 0 ms, amb botó de test incorporat i indicador mecànic de defecte, construït segons les especificacions de la norma, UNE-EN 61009-1, de 2	1,000 x	163,28000 =		163,28000	

Aquest document és una còpia autèntica del document electrònic custodiat per Consell Comarcal de la Conca de Barberà. Podeu verificar la seva autenticitat a través del servei de validació de l'Ens amb el CVE 6583E2B39F8C444FAFA424E279D5744EC i data d'emissió 13/05/2026 a les 11:12:08



ESTACIONS D'APARCAMENT I RECARGA DE BICICLETES ELÈCTRIQUES

Promotor: Consell comarcal de la Conca de Barberà
Expedient: 2024_At0827

JUSTIFICACIÓ DE PREUS

PARTIDES D'OBRA

NÚM	CODI	UA	DESCRIPCIÓ	PREU			
			mòduls DIN de 18 mm d'amplària, per a muntar en perfil DIN				
				Subtotal:	163,75000		163,75000
			DESPESES AUXILIARS	1,50 %			0,22325
			COST DIRECTE				178,85675
			DESPESES INDIRECTES	0,00 %			0,00000
			COST EXECUCIÓ MATERIAL				178,85675
P-81	PG40-EQIA	u	Bloc diferencial de la classe AC, gamma industrial, de fins a 40 A d'intensitat nominal, tetrapolar (4P), de sensibilitat 0,03 A de desconnexió fix instantani, temps de retard de 0 ms, amb botó de test incorporat i indicador mecànic de defecte, construït segons les especificacions de la norma UNE-EN 61009-1, de 4.5 mòduls DIN de 18 mm d'amplària, muntat en perfil DIN	Rend.: 1,000			229,86 €
				Unitats	Preu	Parcial	Import
			Ma d'obra				
	A0F-000E	h	Oficial 1a electricista	0,500	/R x 28,49000 =	14,24500	
	A01-FEPD	h	Ajudant electricista	0,200	/R x 24,56000 =	4,91200	
				Subtotal:		19,15700	19,15700
			Materials				
	BGWD-0AS	u	Part proporcional d'accessoris per a interruptors diferencials	1,000	x 0,47000 =	0,47000	
	BG41-1A00	u	Bloc diferencial de la classe AC, gamma industrial, de fins a 40 A d'intensitat nominal, tetrapolar (4P), de 0,03 A de sensibilitat, de desconnexió fix instantani, temps de retard de 0 ms, amb botó de test incorporat i indicador mecànic de defecte, construït segons les especificacions de la norma, UNE-EN 61009-1, de 4.5 mòduls DIN de 18 mm d'amplària, per a muntar en perfil DIN	1,000	x 209,95000 =	209,95000	
				Subtotal:		210,42000	210,42000
			DESPESES AUXILIARS	1,50 %			0,28736
			COST DIRECTE				229,86436
			DESPESES INDIRECTES	0,00 %			0,00000
			COST EXECUCIÓ MATERIAL				229,86436
P-82	PG47-ENMG	u	Interruptor automàtic magnetotèrmic de 10 A d'intensitat nominal, tipus PIA corba C, tetrapolar (4P), de 6000 A de poder de tall segons UNE-EN 60898 i de 10 kA de poder de tall segons UNE-EN 60947-2, de 4 mòduls DIN de 18 mm d'amplària, muntat en perfil DIN	Rend.: 1,000			79,95 €
				Unitats	Preu	Parcial	Import
			Ma d'obra				
	A0F-000E	h	Oficial 1a electricista	0,230	/R x 28,49000 =	6,55270	
	A01-FEPD	h	Ajudant electricista	0,200	/R x 24,56000 =	4,91200	



ESTACIONS D'APARCAMENT I RECARGA DE BICICLETES ELÈCTRIQUES

Promotor: Consell comarcal de la Conca de Barberà
Expedient: 2024_At0827

JUSTIFICACIÓ DE PREUS

PARTIDES D'OBRA

NÚM	CODI	UA	DESCRIPCIÓ	PREU			
				Subtotal:	11,46470	11,46470	
Materials							
	BGWD-0AS	u	Part proporcional d'accessoris per a interruptors magnetotèrmics	1,000	x	0,51000 =	0,51000
	BG49-18CY	u	Interruptor automàtic magnetotèrmic de 10 A d'intensitat nominal, tipus PIA corba C, tetrapolar (4P), de 6000 A de poder de tall segons UNE-EN 60898 i de 10 kA de poder de tall segons UNE-EN 60947-2, de 4 mòduls DIN de 18 mm d'amplària, per a muntar en perfil DIN	1,000	x	67,80000 =	67,80000
				Subtotal:	68,31000	68,31000	
				DESPESES AUXILIARS	1,50 %		0,17197
				COST DIRECTE			79,94667
				DESPESES INDIRECTES	0,00 %		0,00000
				COST EXECUCIÓ MATERIAL			79,94667
P-83	PG47-EO9K	u	Interruptor automàtic magnetotèrmic de 6 A d'intensitat nominal, tipus PIA corba C, bipolar (2P), de 6000 A de poder de tall segons UNE-EN 60898 i de 10 kA de poder de tall segons UNE-EN 60947-2, de 2 mòduls DIN de 18 mm d'amplària, muntat en perfil DIN	Rend.: 1,000			47,19 €
				Unitats	Preu	Parcial	Import
Ma d'obra							
	A0F-000E	h	Oficial 1a electricista	0,200	/R x	28,49000 =	5,69800
	A01-FEPD	h	Ajudant electricista	0,200	/R x	24,56000 =	4,91200
				Subtotal:	10,61000	10,61000	
Materials							
	BGWD-0AS	u	Part proporcional d'accessoris per a interruptors magnetotèrmics	1,000	x	0,51000 =	0,51000
	BG49-18Y2	u	Interruptor automàtic magnetotèrmic de 6 A d'intensitat nominal, tipus PIA corba C, bipolar (2P), de 6000 A de poder de tall segons UNE-EN 60898 i de 10 kA de poder de tall segons UNE-EN 60947-2, de 2 mòduls DIN de 18 mm d'amplària, per a muntar en perfil DIN	1,000	x	35,91000 =	35,91000
				Subtotal:	36,42000	36,42000	
				DESPESES AUXILIARS	1,50 %		0,15915
				COST DIRECTE			47,18915
				DESPESES INDIRECTES	0,00 %		0,00000
				COST EXECUCIÓ MATERIAL			47,18915
P-84	PG4H-AJR0Z	u	Protector per a sobretensions permanents i transitòries, tetrapolar (3P+N), de 40kA d'intensitat màxima transitòria, de 4 mòduls DIN de 18 mm d'amplària, col·locat	Rend.: 1,000			268,63 €
				Unitats	Preu	Parcial	Import



ESTACIONS D'APARCAMENT I RECARGA DE BICICLETES ELÈCTRIQUES

Promotor: Consell comarcal de la Conca de Barberà
Expedient: 2024_At0827

JUSTIFICACIÓ DE PREUS

PARTIDES D'OBRA

NÚM	CODI	UA	DESCRIPCIÓ	PREU				
Ma d'obra								
	A0F-000E	h	Oficial 1a electricista	0,300	/R x	28,49000	=	8,54700
	A01-FEPD	h	Ajudant electricista	0,200	/R x	24,56000	=	4,91200
Subtotal:							13,45900	13,45900
Materials								
	BG4F-2ITR	u	Protector per a sobretensions permanents i transitòries, tetrapolar (3P+N), de 40 kA d'intensitat màxima transitòria, de 4 mòduls DIN de 18 mm d'amplària, per a muntar sobre carril DIN	1,000	x	254,46000	=	254,46000
	BGWD-0AS	u	Part proporcional d'accessoris per a protectors de sobretensions	1,000	x	0,51000	=	0,51000
Subtotal:							254,97000	254,97000
DESPESES AUXILIARS						1,50	%	0,20189
COST DIRECTE								268,63089
DESPESES INDIRECTES						0,00	%	0,00000
COST EXECUCIÓ MATERIAL								268,63089
PGD1-E3BT u Piqueta de connexió a terra d'acer, amb recobriment de coure 300 µm de gruix, de 1500 mm llargària de 14,6 mm de diàmetre, clavada a terra								
				Rend.:	1,000	38,87 €		
				Unitats		Preu	Parcial	Import
Ma d'obra								
	A0F-000E	h	Oficial 1a electricista	0,233	/R x	28,49000	=	6,63817
	A01-FEPD	h	Ajudant electricista	0,233	/R x	24,56000	=	5,72248
Subtotal:							12,36065	12,36065
Materials								
	BGYD-0B2	u	Part proporcional d'elements especials per a piquetes de connexió a terra	1,000	x	5,77000	=	5,77000
	BGD5-06SU	u	Piqueta de connexió a terra d'acer i recobriment de coure, de 1500 mm de llargària, de 14,6 mm de diàmetre, de 300 µm	1,000	x	20,55000	=	20,55000
Subtotal:							26,32000	26,32000
DESPESES AUXILIARS						1,50	%	0,18541
COST DIRECTE								38,86606
DESPESES INDIRECTES						0,00	%	0,00000
COST EXECUCIÓ MATERIAL								38,86606
PGD4-614N u Punt de connexió a terra amb pont seccionador de platina de coure, muntat en caixa estanca i col·locat superficialment								
				Rend.:	1,000	50,09 €		
				Unitats		Preu	Parcial	Import
Ma d'obra								
	A01-FEPD	h	Ajudant electricista	0,250	/R x	24,56000	=	6,14000
	A0F-000E	h	Oficial 1a electricista	0,250	/R x	28,49000	=	7,12250

Pàg.: 60



ESTACIONS D'APARCAMENT I RECARGA DE BICICLETES ELÈCTRIQUES

Promotor: Consell comarcal de la Conca de Barberà
Expedient: 2024_At0827

JUSTIFICACIÓ DE PREUS

PARTIDES D'OBRA

NÚM	CODI	UA	DESCRIPCIÓ	PREU			
				Subtotal:	13,26250	13,26250	
Materials							
	BGD4-16WD	u	Punt de connexió a terra amb pont seccionador de platina de coure, muntat en caixa estanca i per muntar superficialment	1,000	x 36,63000 =	36,63000	
				Subtotal:	36,63000	36,63000	
				DESPESES AUXILIARS	1,50 %		0,19894
				COST DIRECTE			50,09144
				DESPESES INDIRECTES	0,00 %		0,00000
				COST EXECUCIÓ MATERIAL			50,09144
P-85	PGD5-61UP	u	Xarxa de connexió a terra amb 4 piquetes d'acer, de 1500 mm de llargària, de d 14,6 mm, amb recobriments de coure de 300 µm i clavades a terra, inclou la caixa estanca de comprovació de PVC col·locada superficialment i conductor de coure nu de 35 mm2 de secció	Rend.: 1,000		264,74	€
				Unitats	Preu	Parcial	Import
Partides d'obra							
	PGD1-E3BT	u	Piqueta de connexió a terra d'acer, amb recobriments de coure 300 µm de gruix, de 1500 mm llargària de 14,6 mm de diàmetre, clavada a terra	4,000	x 38,86606 =	155,46424	
	PG3B-E7E6	m	Conductor de coure nu, unipolar de secció 1x35 mm2, muntat superficialment	5,500	x 9,74440 =	53,59420	
	PG2P-6T0M	m	Tub rígida de PVC, de 20 mm de diàmetre nominal, aïllant i no propagador de la flama, amb una resistència a l'impacte de 2 J, resistència a compressió de 1250 N i una rigidesa dielèctrica de 2000 V, amb unió roscada i muntat superficialment	1,500	x 3,72571 =	5,58857	
	PGD4-614N	u	Punt de connexió a terra amb pont seccionador de platina de coure, muntat en caixa estanca i col·locat superficialment	1,000	x 50,09144 =	50,09144	
				Subtotal:		264,73845	264,73845
				COST DIRECTE			264,73845
				DESPESES INDIRECTES	0,00 %		0,00000
				COST EXECUCIÓ MATERIAL			264,73845
P-86	PGE2-8G9TZ	u	Subministrament d'inversors fotovoltaics, quadre elèctric i cablejat elèctric de continua	Rend.: 1,000		3.284,82	€
				model SUN2000-5KTL-M1, Smart Energy Controller de la marca Huawei o "equivalent". Inversor per a instal·lació fotovoltaica de connexió a xarxa, trifàsic, potència nominal de sortida 5000 W, tensió nominal d'entrada 600 V, rendiment màxim de 97,5 %, grau de protecció IP-65, col·locat amb anti-abocament.			
				Mà d'obra instal·lació i configuració d'inversors solars fotovoltaics			
				Mà d'obra estès de cablatge de CC per a creació			
				Pàg.: 61			



ESTACIONS D'APARCAMENT I RECARGA DE BICICLETES ELÈCTRIQUES

Promotor: Consell comarcal de la Conca de Barberà
Expedient: 2024_At0827

JUSTIFICACIÓ DE PREUS

PARTIDES D'OBRA

NÚM	CODI	UA	DESCRIPCIÓ	PREU			
			d'estrings fotovoltaics. Mà d'obra estès de safata per a canalitzacions de cablejat de corrent continu.				
				Unitats	Preu	Parcial	Import
Ma d'obra							
	A0F-000E	h	Oficial 1a electricista	4,500	/R x 28,49000 =	128,20500	
	A01-FEPD	h	Ajudant electricista	4,500	/R x 24,56000 =	110,52000	
				Subtotal:		238,72500	238,72500
Materials							
	BGW7-20N8	u	Part proporcional d'accessoris per a inversor fotovoltaic	1,000	x 10,36000 =	10,36000	
	BGE2-20MZ	u	Subministrament d'inversors fotovoltaiacs, quadre elèctric i cablejat elèctric de continua Inversor SUN2000-3-10KTL-M1 model Smart Energy Controller o "equivalent". Inversor per a instal·lació fotovoltàica de connexió a xarxa, monofàsic, potència nominal de sortida 5000 W, tensió nominal d'entrada 600 V, rendiment màxim de 96.7-98,1 %, grau de protecció IP-65	1,000	x 3.032,15000 =	3.032,15000	
				Subtotal:		3.042,51000	3.042,51000
				DESPESES AUXILIARS	1,50 %		3,58088
				COST DIRECTE			3.284,81588
				DESPESES INDIRECTES	0,00 %		0,00000
				COST EXECUCIÓ MATERIAL			3.284,81588
P-87	PHM2-DBEOZ	u	Col·locació de columna existent de planxa d'acer galvanitzat, de forma troncocònica, de 8 m d'alçària, col·locada sobre dau de formigó de 80x80x80cm. Inclou pern d'ancoratge i pletina pels fonaments.	Rend.: 1,000		204,47	€
				Unitats	Preu	Parcial	Import
Ma d'obra							
	A0F-000E	h	Oficial 1a electricista	0,530	/R x 28,49000 =	15,09970	
	A0D-0007	h	Manobre	0,250	/R x 22,96000 =	5,74000	
	A01-FEPD	h	Ajudant electricista	0,530	/R x 24,56000 =	13,01680	
				Subtotal:		33,85650	33,85650
Maquinària							
	C152-003B	h	Camió grua	0,530	/R x 65,90000 =	34,92700	
	C150-002X	h	Camió cistella de 10 m d'alçària com a màxim	0,530	/R x 58,87000 =	31,20110	
				Subtotal:		66,12810	66,12810
Materials							
	BHW8-061Y	u	Part proporcional d'accessoris per a columnes	1,000	x 47,89000 =	47,89000	



ESTACIONS D'APARCAMENT I RECARGA DE BICICLETES ELÈCTRIQUES

Promotor: Consell comarcal de la Conca de Barberà
Expedient: 2024_At0827

JUSTIFICACIÓ DE PREUS

PARTIDES D'OBRA

NÚM	CODI	UA	DESCRIPCIÓ	PREU			
	B06F1-l4HH	m3	Formigó en massa HM - 20 / B / 10 / X0 amb una quantitat de ciment de 200 kg/m3 i relació aigua ciment =< 0.6	0,512	x	109,54000	= 56,08448
						Subtotal:	103,97448
							103,97448
			DESPESES AUXILIARS		1,50	%	0,50785
			COST DIRECTE				204,46693
			DESPESES INDIRECTES		0,00	%	0,00000
			COST EXECUCIÓ MATERIAL				204,46693
P-88	PHQE-C079Z	u	Col·locació de projector existent per a exterior	Rend.: 1,000			26,92 €
				Unitats		Preu	Parcial Import
			Ma d'obra				
	A01-FEPD	h	Ajudant electricista	0,500	/R x	24,56000	= 12,28000
	A0F-000E	h	Oficial 1a electricista	0,500	/R x	28,49000	= 14,24500
						Subtotal:	26,52500
							26,52500
			DESPESES AUXILIARS		1,50	%	0,39788
			COST DIRECTE				26,92288
			DESPESES INDIRECTES		0,00	%	0,00000
			COST EXECUCIÓ MATERIAL				26,92288
P-89	PQ12-403GZ	u	Reubicació de banc existent , col·locats amb fixacions mecàniques sobre daus de formigó. Inclou formigonat de dos daus de 80x60x30 i col·locació amb fixacions mecàniques.	Rend.: 1,000			421,43 €
				Unitats		Preu	Parcial Import
			Ma d'obra				
	A0F-000B	h	Oficial 1a	1,140	/R x	27,56000	= 31,41840
	A0D-0007	h	Manobre	1,140	/R x	22,96000	= 26,17440
						Subtotal:	57,59280
							57,59280
			Materials				
	BQ11-0SP5	u	Banc senzill de fusta tropical pintat i envernissat, de 200 cm de llargària, amb 17 llistons de 4x4 cm, amb respatllet de fusta, cargols i passadors d'acer cadmiat i suports de fosa	1,000	x	304,79000	= 304,79000
	MT50SPL10	U	Fixació composta per tac químic, volandera i cargol d'acer.	8,000	x	3,52000	= 28,16000
	B06D-0L92	m3	Formigó de 150 kg/m3, amb una proporció en volum 1:4:8, amb ciment portland amb filler calçari CEM II/B-L 32,5 R i granulat de pedra granítica de grandària màxima 20 mm, elaborat a l'obra amb formigonera de 250 l	0,2816	x	104,57089	= 29,44716
						Subtotal:	362,39716
							362,39716

Aquest document és una còpia autèntica del document electrònic custodiat per Consell Comarcal de la Conca de Barberà. Podeu verificar la seva autenticitat a través del servei de validació de la Seu Electrònica de l'Ens amb el CVE 6583E2B39F8C444FAFA424E279D5744EC i data d'emissió 13/05/2026 a les 11:12:08



ESTACIONS D'APARCAMENT I RECARGA DE BICICLETES ELÈCTRIQUES

Promotor: Consell comarcal de la Conca de Barberà
Expedient: 2024_At0827

JUSTIFICACIÓ DE PREUS

PARTIDES D'OBRA

NÚM	CODI	UA	DESCRIPCIÓ	PREU
			DESPESES AUXILIARS	2,50 % 1,43982
			COST DIRECTE	421,42978
			DESPESES INDIRECTES	0,00 % 0,00000
			COST EXECUCIÓ MATERIAL	421,42978

P-90 PQ18-8FVC u Subministrament i instal·lació de Banc de disseny CITIZEN ECO amb referència UM301PR by Eugeni Quíttlet de la casa Benito o "equivalent", mides totals (llarg x alt x profund) 1800x810x650 mm, fabricat en plàstic ReBnew (el polímer reciclat de BENITO que està produït íntegrament a partir d'envasos del contenidor groc i no requereix cap tipus d'envasos del contenidor groc). Un banc al qual no afecta ni la humitat ni la corrosió. Cargols d'acer inoxidable. Ancorat sobre superfície preparada amb perns d'expansió M10 segons superfície i projecte. Rend.: 1,000 550,44 €

Un Banc totalment sense manteniment, fabricat en plàstic reciclat i reciclable, tant els peus com els taulers són de plàstic recuperat de la fracció d'envasos de la recollida selectiva.

Seient i respall en tauler ReBnew reforçat amb perfil metàl·lic en el cas del seient, bancada amb recolzabraços fabricada en polímer injectat a alta pressió, amb acabat marsó. No requereix manteniment, no s'estella ni s'esquerda, tampoc es podreix ni es resseca. Resistent a la humitat. Alta resistència a les inclemències. Resistent a tot tipus d'agents químics fins al punt de poder netejar pintades i grafit.

Ancoratge recomanat: Mitjançant perns d'expansió Ø10 segons superfície i projecte.

Opcional no inclòs: Marcatge personalitzable amb plaqueta alumini 74x35 mm.

El compromís amb la protecció de l'entorn, el respecte del medi ambient, l'eficiència en el consum de recursos energètics o la seguretat i la salut laboral dels treballadors són requisits que ha de complir l'empresa subministradora del producte i per acreditar-ho, ha de disposar de les certificacions de Gestió de Qualitat ISO 9001:2015, Ambiental ISO 14001:2010, Seguretat i Seguretat 4 energètica ISO 50001: 2018.

		Unitats	Preu	Parcial	Import
Ma d'obra	A0F-000B h	0,690 /R x	27,56000 =	19,01640	
	A0D-0007 h	0,690 /R x	22,96000 =	15,84240	
		Subtotal:		34,85880	34,85880
Materials					
	MT50SPL10 U	8,000 x	3,52000 =	28,16000	



ESTACIONS D'APARCAMENT I RECARGA DE BICICLETES ELÈCTRIQUES

Promotor: Consell comarcal de la Conca de Barberà
Expedient: 2024_At0827

JUSTIFICACIÓ DE PREUS

PARTIDES D'OBRA

NÚM	CODI	UA	DESCRIPCIÓ	PREU			
BQ17-205G	u		Subministrament de Banc de disseny CITIZEN ECO de BENITO o "equivalent", mides totals (llarg x alt x profund) 1800x810x650 mm, fabricat en plàstic ReBnew (el polímer reciclat de BENITO que està produït íntegrament a partir d'envasos del contenidor groc i no requereix cap tipus d'envasos del contenidor groc i no requereix cap tipus d'envasos del contenidor groc). Un banc al qual no afecta ni la humitat ni la corrosió. Cargols d'acer inoxidable. Ancorat sobre superfície preparada o sobre dau de formigó, amb pern d'expansió M10 segons superfície i projecte.	1,000	x	486,55000	= 486,55000
				Subtotal:		514,71000	514,71000
				DESPESES AUXILIARS	2,50 %		0,87147
				COST DIRECTE			550,44027
				DESPESES INDIRECTES	0,00 %		0,00000
				COST EXECUCIÓ MATERIAL			550,44027

P-91	PQ22-IQF1Z	u	Subministrament i instal·lació de-Papereres de plàstic reciclat, Papelera amb referència Picco ReBnew PA664PR de la casa Benito o "equivalent" Papelera fabricada en polímer 100% reciclat ReBnew, resistent a la intempèrie, a olis, àcids i aigua de mar. No es degrada. No s'estella. Antigraffiti. Resistent a la humitat, no absorbeix aigua, d'assecat ràpid. ECOLÒGIC prové de producte reciclat i alhora és reciclable. Llarga vida útil. Sense contaminants amb obertura pels dos costats i porta per facilitar la substitució de la bossa. Cargols en acer inoxidable. Ancoratge recomanat: Cargols de fixació al terra de M10 segons superfície i projecte.	Rend.: 1,000		259,66	€
				El compromís amb la protecció de l'entorn, el respecte del medi ambient, l'eficiència en el consum de recursos energètics o la seguretat i la salut laboral dels treballadors són requisits que ha de complir l'empresa subministradora del producte i per acreditar-ho, ha de disposar de les certificacions de Gestió de Qualitat ISO 9001-2015, Ambiental ISO 14001:2010, Seguretat i Seguretat 4 energètica ISO 50001: 2018.			

Unitats Preu Parcial Import
Pàg.: 65



ESTACIONS D'APARCAMENT I RECARGA DE BICICLETES ELÈCTRIQUES

Promotor: Consell comarcal de la Conca de Barberà
Expedient: 2024_At0827

JUSTIFICACIÓ DE PREUS

PARTIDES D'OBRA

NÚM	CODI	UA	DESCRIPCIÓ	PREU
Ma d'obra				
	A0F-000B	h	Oficial 1a	0,250 /R x 27,56000 = 6,89000
	A0D-0007	h	Manobre	0,300 /R x 22,96000 = 6,88800
			Subtotal:	13,77800 13,77800
Maquinària				
	C20H-00DN	h	Martell trencador manual	0,750 /R x 4,53000 = 3,39750
			Subtotal:	3,39750 3,39750
Materials				
	MT50SPL10	U	Fixació composta per tac químic, volandera i cargol d'acer.	4,000 x 3,52000 = 14,08000
	BQ22-IQES	u	Papelera fabricada en polímer 100% reciclado Rebnew, resistent a la intempèrie, a olis, àcids i aigua de mar. No es degrada. No s'estella. Antigraffiti. Resistent a la humitat, no absorbeix aigua, d'assecat ràpid. ECOLÒGIC prové de producte reciclat i alhora és reciclable. Llarga vida útil. Sense contaminants amb obertura pels dos costats i porta per facilitar la substitució de la bossa. Cargols en acer Inoxidable. Ancoratge recomanat: Cargols de fixació al terra de M10 segons superfície i projecte. El compromís amb la protecció de l'entorn, el respecte del medi ambient, l'eficiència en el consum de recursos energètics o la seguretat i la salut laboral dels treballadors són requisits que ha de complir l'empresa subministradora del producte i per acreditar-ho, ha de disposar de les certificacions de Gestió de Qualitat ISO 9001-2015, Ambiental ISO 14001:2010, Seguretat i Seguretat 4 energètica ISO 50001: 2018.	1,000 x 228,20000 = 228,20000
			Subtotal:	242,28000 242,28000
			DESPESES AUXILIARS	1,50 % 0,20667
			COST DIRECTE	259,66217
			DESPESES INDIRECTES	0,00 % 0,00000
			COST EXECUCIÓ MATERIAL	259,66217

P-92	PQ44-HBERZ	u	Pilona Espot de la casa disseny Barraca o "equivalent". Pal tornejat de fusta de pi de diàmetre 100mm x1150mm longitud de longitud total. recomanat formigonar 150mm(altura vista 1m) Pal sense punta. Els dos extrems acabats en tall recte. Fusta de tractament autoclau nivell IV. Acabat natural: natural/autoclau. Inclou cinta reflectant homologada tipus 3M de color groc. Inclou: Pilona per anar en terreny de formigó + forat amb corona+ formigonar. Inclou instal·lació i transport.	Rend.: 1,000	83,65 €



ESTACIONS D'APARCAMENT I RECARGA DE BICICLETES ELÈCTRIQUES

Promotor: Consell comarcal de la Conca de Barberà
Expedient: 2024_At0827

JUSTIFICACIÓ DE PREUS

PARTIDES D'OBRA

NÚM	CODI	UA	DESCRIPCIO	PREU			
				Unitats	Preu	Parcial	Import
Ma d'obra							
	A0D-0007	h	Manobre	0,600	/R x 22,96000 =	13,77600	
	A0F-000B	h	Oficial 1a	0,600	/R x 27,56000 =	16,53600	
				Subtotal:		30,31200	30,31200
Maquinària							
	C20H-00DN	h	Martell trencador manual	0,500	/R x 4,53000 =	2,26500	
	C20B-00HC	h	Màquina taladradora amb broca de diamant refrigerada amb aigua per a forats de 5 a 20 cm com a màxim	0,500	/R x 9,36000 =	4,68000	
				Subtotal:		6,94500	6,94500
Materials							
	BQ44-PILO1	u	Pilona Espot o "equivalent" diàmetre 100mm x1150mm longitud de longitud total. recomanat formigonar 150mm(altura vista 1m) Pal sense punta. Els dos extrems acabats en tall recte. Fusta de tractament autoclau nivell IV. Acabat natural: natural/autoclau. Inclou cinta reflectant homologada tipus 3M de color groc. Pilona per anar en terreny de formigó + forat amb corona+ formigonar	1,000	x 38,86000 =	38,86000	
	B06D-FORM	u	Petit material	1,000	x 5,00000 =	5,00000	
				Subtotal:		43,86000	43,86000
Transport							
	TRANSPOR	u	Transport pilones per grup. Part proporcional (Montblanc, Poblet, Santes Creus i Vallbona de les Monges)	1,000	x 1,78000 =	1,78000	
				Subtotal:		1,78000	1,78000
			DESPESES AUXILIARS		2,50 %		0,75780
			COST DIRECTE				83,65480
			DESPESES INDIRECTES		0,00 %		0,00000
			COST EXECUCIÓ MATERIAL				83,65480

P-93	PQ44-HBERZZ	u	Pilona Espot de la casa disseny Barraca o "equivalent" amb pletina Pal tornejat de fusta de pi dediametre 100mm x1000mm longitud de longitud total. Altura vista amb pletina/base d' 1m. Pal sense punta. Els dos extrems acabats en tall recte. Fusta de tractament autoclau nivell IV. Acabat natural: natural/autoclau. Inclou cinta reflectant homologada tipus 3M de color groc. Pletina/base galvanitzat en calent de 3-4 mm de gruix per pal de diàmetre 10cm. Inclou cargoleria per les platines tac químic i varilles Inclou: Pilona per anar en asfalt + pletina+ collar amb tac químic. Inclou instal·lació i transport.	Rend.: 1,000		85,66	€



ESTACIONS D'APARCAMENT I RECARGA DE BICICLETES ELÈCTRIQUES

Promotor: Consell comarcal de la Conca de Barberà
Expedient: 2024_At0827

JUSTIFICACIÓ DE PREUS

PARTIDES D'OBRA

NÚM	CODI	UA	DESCRIPCIÓ	PREU			
				Unitats	Preu	Parcial	Import
Ma d'obra							
	A0D-0007	h	Manobre	0,220	/R x 22,96000 =	5,05120	
	A0F-000B	h	Oficial 1a	0,160	/R x 27,56000 =	4,40960	
				Subtotal:		9,46080	9,46080
Materials							
	BQ44-POLO	u	Pilona Espot de la casa disseny Barraca o "equivalent" amb pletina Pal tornejat de fusta de pi dedidmetre 100mm x1000mm longitud de longitud total. Altura vista amb pletina/base d' 1m. Pal sense punta. Els dos extrems acabats en tall recte. Fusta de tractament autoclau nivell IV. Acabat natural: natural/autoclau. Inclou cinta reflectant homologada tipus 3M de color groc. Pletina/base galvanitzat en calent de 3-4 mm de gruix per pal de diàmetre 10cm. Inclou cargoleria per les platines tac químic i varilles Inclou: Pilona per anar en asfalt + pletina+ tac químic. Inclou transport.	1,000	x 74,18000 =	74,18000	
				Subtotal:		74,18000	74,18000
Transport							
	TRANSPOR	u	Transport pilones per grup. Part proporcional (Montblanc, Poblet, Santes Creus i Vallbona de les Monges)	1,000	x 1,78000 =	1,78000	
				Subtotal:		1,78000	1,78000
			DESPESES AUXILIARS		2,50 %		0,23652
			COST DIRECTE				85,65732
			DESPESES INDIRECTES		0,00 %		0,00000
			COST EXECUCIÓ MATERIAL				85,65732

P-94	PQT1-AJ02Z	u	Marquesina de fusta laminada Model ENERparking Mx2 amb la variant de la coberta o "equivalent" tractada en autoclau segons norma d'ús GLH de pi radiata o avet amb tractament d'antifongs per a exterior amb protecció Tipus lasur. De dimensions 9,60m x4,47m x 2,50m. Ports de marquesina de fusta laminada a obra. Inclosos elements auxiliars per a descàrrega, apilat i distribució Els 6 pilars i travessers horitzontals de coberta seran de fusta laminada tractada amb autoclau segons la norma de ús GLH de pi radiata o avet, amb tractament d'antifongs per exterior amb protecció tipus lasur. Es realitzarà un envernissat amb tint per aconseguir l'efecte desitjat. Mides de 9,30m de llarg per 4,47 d'ample, alçada de entre 2,50-2,65 metres, amb els travessers de coberta horitzontals de 18cm a cada 20cm. Pilars i bigues de secció quadrada de 18cm segons càlcul estructural per a suportar, accions corresponents.	Rend.: 1,000		8.682,51	€



ESTACIONS D'APARCAMENT I RECARGA DE BICICLETES ELÈCTRIQUES

Promotor: Consell comarcal de la Conca de Barberà
Expedient: 2024_At0827

JUSTIFICACIÓ DE PREUS

PARTIDES D'OBRA

NÚM	CODI	UA	DESCRIPCIO	PREU			
			Requerirà d'un manteniment anual, abans de l'estiu, que consisteix l'aplicació d'un lasur protector. La fonamentació dels pilars seran 6 sabates de formigó armat amb el seu armat corresponent (inclòs en la partida de formigó i d'armat). Les plaques fotovoltaïques les instal·larà l'ajuntament a un dels seus equipaments dels serveis de l'ajuntament, i es proporcionarà l'energia obtinguda per a la recàrrega de bicicletes des de la xarxa general. Incorporant un sistema de conversió energètica, que transforma l'energia solar en electricitat per a la recàrrega d'equips. Aquest sistema extern alimentarà 10 endolls per a la recàrrega de fins a 10 bicicletes elèctriques mitjançant 20-22 panells solars que proporcionen una potència de 350 W cadascun. Mà d'obra d'instal·lació de marquesina de fusta i suport metàl·lic, incloent-hi elements auxiliars d'elevació. Lloguer de maquinària per apilar, traslladar i moure elements d'instal·lació. Inclusos elements auxiliars d'elevació. Inclusos elements auxiliars d'elevació, seguretat i EPIS. Baixants d'aigua per canalització amb desguàs a pal, inclosos reservori de canaló d'alumini, mà d'obra d'instal·lació i elements auxiliars d'elevació				
				Unitats	Preu	Parcial	Import
Ma d'obra							
	A01-FEPH	h	Ajudant muntador	7,500	/R x 24,59000	= 184,42500	
	A0F-000R	h	Oficial 1a muntador	7,500	/R x 28,49000	= 213,67500	
	A0D-0007	h	Manobre	1,000	/R x 22,96000	= 22,96000	
				Subtotal:		421,06000	421,06000
Maquinària							
	C150-002X	h	Camió cistella de 10 m d'alçària com a màxim	6,000	/R x 58,87000	= 353,22000	
				Subtotal:		353,22000	353,22000
Materials							
	BQT1-2I2HZ	u	Marquesina fusta laminada sistema ENERparking o "equivalent", tractada en autoclau segons norma d'ús GLH de pi radiata o avet amb tractament d'antifongs per a exterior amb protecció Tipus lasur. De dimensions 9,60m x4,47m x 2,50m. Formada per 6 pilars de fusta de 18cm x 18cm i una coberta de bigues de fusta de 18cm x 18cm separades cada 30cm. Ports de marquesina de fusta laminada a obra. Inclusos elements auxiliars per a descàrrega, apilat i distribució Lloguer de maquinària per apilar, traslladar i moure elements d'instal·lació Sistema sustentació ENERparking o "equivalent". Conjunt de canalons, carener i muntants.	1,000	x 7.897,70000	= 7.897,70000	

Aquest document és una còpia autèntica del document electrònic custodiat per Consell Comarcal de la Conca de Barberà. Podeu verificar la seva autenticitat a través del servei de validació de la Seu Electrònica de l'Ens amb el CVE 6583E2B39F8C444FAFA424E279D5744EC i data d'emissió 13/05/2026 a les 11:12:08



ESTACIONS D'APARCAMENT I RECARGA DE BICICLETES ELÈCTRIQUES

Promotor: Consell comarcal de la Conca de Barberà
Expedient: 2024_At0827

JUSTIFICACIÓ DE PREUS

PARTIDES D'OBRA

NÚM	CODI	UA	DESCRIPCIÓ	PREU
			Mecanització de tots els elements i juntes d'estanqueïtat incloses. Reforços de careners, topalls de final, muntants desmuntables i cablejat per a arrossegament. Inclosos elements auxiliars delevació, seguretat i EPIS. Baixants d'aigua per canalització amb desguàs a pal, inclosos reservori de canaló d'alumini, mà d'obra d'instal·lació i elements auxiliars d'elevació	
			Subtotal:	7.897,70000 7.897,70000
			DESPESES AUXILIARS 2,50 %	10,52650
			COST DIRECTE	8.682,50650
			DESPESES INDIRECTES 0,00 %	0,00000
			COST EXECUCIÓ MATERIAL	8.682,50650
P-95	PQT1-AJ02ZZ	u	MODEL PÈRGOLA DE FUSTA LAMINADA MODEL ENERGPARKING MX2 O "equivalent". Marquesina fusta laminada tractada en autoclau segons norma d'ús GLH de pi radiata o avet amb tractament d'antifongs per a exterior amb protecció Tipus lasur. De dimensions 9,60m x4,47m x 2,50m. Formada per 6 pilars de fusta de 18cm x 18cm i una estructura de perfils de fusta de 18cm x 18cm de suport de l'estructura dels panells fotovoltaïcs. Ports de marquesina de fusta laminada a obra. Inclosos elements auxiliars per a descàrrega, apilat i distribució Mà d'obra d'instal·lació de marquesina de fusta i suport metàl·lic, incloent-hi elements auxiliars d'elevació. Loguer de maquinaria per apilar, traslladar i moure elements d'instal·lació Sistema sustentació ENERparking o "equivalent". Conjunt de canalons, carener i muntants. Mecanització de tots els elements i juntes d'estanqueïtat incloses. Reforços de careners, topalls de final, muntants desmuntables i cablejat per a arrossegament. Inclosos elements auxiliars d'elevació. Mà d'obra instal·lació en alçada de capelles d'unió a conjunts hissats. Inclosos elements auxiliars delevació, seguretat i EPIS. Baixants d'aigua per canalització amb desguàs a pal, inclosos reservori de canaló d'alumini, mà d'obra d'instal·lació i elements auxiliars d'elevació. Conjunt de 16 mòduls fotovoltaïcs de tipus monocristal·lí, model ENERparking o "equivalent" per a instal·lació aïllada/connexió a xarxa, de potència màxima de cadascun de 480w i de dimensions 2. 298x1.154x12mm IP68, amb estructura de suport per a16 mòduls fotovoltaïcs en posició vertical, de perfils d'alumini extruït, amb inclinació de fins a 60º, per a col·locar sobre estructura inclinada, muntats i connectats Part proporcional d'accessoris per a mòdul fotovoltaic Inclòs Ports de panells solars a obra. Descàrrega de panells a l'obra. Inclosos elements	Rend.: 1,000 11.388,58 €



ESTACIONS D'APARCAMENT I RECARGA DE BICICLETES ELÈCTRIQUES

Promotor: Consell comarcal de la Conca de Barberà
Expedient: 2024_At0827

JUSTIFICACIÓ DE PREUS

PARTIDES D'OBRA

NÚM	CODI	UA	DESCRIPCIÓ	PREU			
auxiliars per a classificació i apilat inclosos Mà d'obra instal·lació panells FV en estructura, inclosos elements auxiliars d'elevació.							
				Unitats	Preu	Parcial	Import
Ma d'obra							
	A01-FEPH	h	Ajudant muntador	16,500	/R x 24,59000 =	405,73500	
	A0F-000R	h	Oficial 1a muntador	16,500	/R x 28,49000 =	470,08500	
	A0D-0007	h	Manobre	3,000	/R x 22,96000 =	68,88000	
				Subtotal:		944,70000	944,70000
Maquinària							
	C150-002X	h	Camió cistella de 10 m d'alçària com a màxim	15,000	/R x 58,87000 =	883,05000	
				Subtotal:		883,05000	883,05000
Materials							
	BQT1-212HZ	u	Marquesina de fusta laminada Model ENERparking Mx2 o "equivalent" tractada en autoclau segons norma d'ús GLH de pi radiata o avet amb tractament d'antifongs per a exterior amb protecció Tipus lasur. De dimensions 9,60m x4,47m x 2,50m. Formada per 6 pilars de fusta de 18cm x 18cm i una estructura de perfils de fusta de 18cm x 18xm de suport de l'estructura dels panells fotovoltaics. Els 6 pilars i travessers horitzontals de coberta seran de fusta laminada tractada amb autoclau segons la norma de ús GLH de pi radiata o avet, amb tractament d'antifongs per exterior amb protecció tipus lasur. Es realitzarà un envernissat amb tint per aconseguir l'efecte desitjat. Mides de 9,60m de llarg per 4,47 d'ample, alçada de entre 2,50 metres, amb els travessers de coberta horitzontals de 18cm. Sobre l'estructura de fusta es recolzarà la coberta formada per panells solars, dissenyats per a una integració arquitectònica harmònica. Instal·lació de dues canals al final de les dues aigües de la pèrgola per a la recollida d'aigües. Pilars i bigues de secció quadrada de 18cm segons càlcul estructural per a suportar, accions corresponents. Requerirà d'un manteniment anual, abans de l'estiu, que consisteix l'aplicació d'un lasur protector. La fonamentació dels pilars (inclosa en la partida de formigó i de armat) seran 6 sabates de formigó armat amb el seu armat corresponent. La fixació amb aquesta sabata serà amb tac químic de 20cm en el formigó del fonament. Ports de marquesina de fusta laminada a obra. Inclosos elements auxiliars per a descàrrega, apilat i distribució. Lloguer de maquinària per apilar, traslladar i moure elements d'instal·lació. Sistema sustentació ENERparking o "equivalent". Conjunt de canalons, carener i muntants. Mecanització de tots els elements i juntes d'estanqueïtat inclosos. Reforços de careners, topalls de final, muntants	1,000	x 9.537,21000 =	9.537,21000	



Promotor: **Consell comarcal de la Conca de Barberà**
Expedient: **2024 A10827**

PARTIDES D'OBRA

desmuntables i cablejat per a arrossegament.
Inclosos elements auxiliars d'elevació, seguretat i EPIS.
Baixants d'aigua per canalització amb desguàs a països, inclosos reservori de canaló d'alumini, mà d'obra d'instal·lació i elements auxiliars d'elevació.
Conjunt de 16 mòduls fotovoltaics de tipus monocristal·lí, model ENERparking o "equivalent" per a instal·lació aïllada/connexió a xarxa, de 480 Wp de potència de pic cada un, amb estructura de suport per a 16 mòduls fotovoltaics en posició vertical, de perfils d'alumini extruït, amb inclinació de fins a 60°, per a col·locar sobre estructura inclinada, muntats i connectats
Part proporcional d'accessoris per a mòdul fotovoltaic
Inclos Ports de panells solars a obra.
Descàrrega de panells a l'obra. Inclosos elements auxiliars per a classificació i apilats inclosos
Mà d'obra instal·lació panells FV en estructura, inclosos elements auxiliars d'elevació.

	Subtotal:		9.537,21000	9.537,21000
DESPESES AUXILIARS	2,50	%		23,61750
COST DIRECTE				11.388,57750
DESPESES INDIRECTES	0,00	%		0,00000
COST EXECUCIÓ MATERIAL				11.388,57750

P-96	PQZ4-HALTZ	u	Col·locació de màstil existent de 6 m d'alçària, de secció circular, amb elements d'ancoratge i accessoris, fixat a una base de formigó HM-20/B/10/X0 amb platina basculant, d'acer galvanitzat. Fonament de 60x60x60cm Inclou: Replanteig. Excavació. Formigonat de la base de recolzament. Muntatge i fixació. Criteri d'amidament de projecte: Nombre d'unitats previstes, segons documentació gràfica de Projecte. Criteri de mesura d'obra: Es mesurarà el nombre d'unitats realment executades segons especificacions de Projecte.	Rend.: 1,000				371,66	€
Ma d'obra				Unitats		Preu		Parcial	Import
	A0F-000R	h	Oficial 1a muntador	1,000	/R x	28,49000	=	28,49000	
	A01-FEPH	h	Ajudant muntador	1,000	/R x	24,59000	=	24,59000	
				Subtotal:				53,08000	53,08000
Maquinària									
	C150-002X	h	Camió cistella de 10 m d'alçària com a màxim	1,000	/R x	58,87000	=	58,87000	
	C152-003B	h	Camió grua	1,000	/R x	65,90000	=	65,90000	
				Subtotal:				124,77000	124,77000
Materials									
	MT52MAS04	U	Platina basculant, d'acer galvanitzat, per a fixació de màstil d'alumini de 6 m de longitud, amb quatre pern	1,000	x	165,10000	=	165,10000	

Pàg.: 72

Aquest document és una còpia autèntica del document electrònic original custodiat per Consell Comarcal de la Conca de Barberà. Podeu verificar la seva autenticitat a través del servei de validació de la Seu Electrònica de l'Ens amb el CVE 658E2B30F8C44FAF424E279D5744EC i data d'emissió 13/05/2026 a les 11:12:08



ESTACIONS D'APARCAMENT I RECARGA DE BICICLETES ELÈCTRIQUES

Promotor: Consell comarcal de la Conca de Barberà
Expedient: 2024_At0827

JUSTIFICACIÓ DE PREUS

PARTIDES D'OBRA

NÚM	CODI	UA	DESCRIPCIÓ					PREU
	B06F1-I4HH	m3	d'ancoratge. Formigó en massa HM - 20 / B / 10 / X0 amb una quantitat de ciment de 200 kg/m3 i relació aigua ciment =< 0.6	0,250	x	109,54000	=	27,38500
						Subtotal:		192,48500
						DESPESES AUXILIARS	2,50 %	1,32700
						COST DIRECTE		371,66200
						DESPESES INDIRECTES	0,00 %	0,00000
						COST EXECUCIÓ MATERIAL		371,66200
P-97	PR36-8RV4	m3	Terra vegetal de jardineria de categoria alta, amb una conductivitat elèctrica menor de 0,8 dS/m, segons NTJ 07A, subministrada a granel i escampada amb retroexcavadora petita i mitjans manuals	Rend.: 1,000				60,12 €
				Unitats		Preu	Parcial	Import
Ma d'obra								
	A01-FEPJ	h	Ajudant jardiner	0,200	/R x	33,94000	=	6,78800
						Subtotal:		6,78800
Maquinària								
	C13C-00LP	h	Retroexcavadora sobre pneumàtics de 8 a 10 t	0,0845	/R x	61,89000	=	5,22971
						Subtotal:		5,22971
Materials								
	BR3D-21GI	m3	Terra vegetal de jardineria de categoria alta, amb una conductivitat elèctrica menor de 0,8 dS/m, segons NTJ 07A, subministrada a granel	1,155	x	41,56000	=	48,00180
						Subtotal:		48,00180
						DESPESES AUXILIARS	1,50 %	0,10182
						COST DIRECTE		60,12133
						DESPESES INDIRECTES	0,00 %	0,00000
						COST EXECUCIÓ MATERIAL		60,12133
P-98	PR60-8Y7D	u	Plantació d'arbre planifoli amb pa de terra o contenidor, de 18 a 25 cm de perímetre de tronc a 1 m d'alçària (a partir del coll de l'arrel), excavació de clot de plantació de 100x100x80 cm amb mitjans mecànics, en un pendent inferior al 25 %, reblert del clot amb substitució total de terra de l'excavació per sorra rentada i compost (70%-30%), primer reg i càrrega de les terres sobrants a camió	Rend.: 1,000				124,14 €
				Unitats		Preu	Parcial	Import
Ma d'obra								
	A0G-0022	h	Oficial 2a jardiner	0,200	/R x	35,82000	=	7,16400
	A0F-000M	h	Oficial 1a jardiner	0,100	/R x	38,25000	=	3,82500
	A01-FEPJ	h	Ajudant jardiner	0,260	/R x	33,94000	=	8,82440
						Subtotal:		19,81340
								19,81340

Pàg.: 73

Aquest document és una còpia autèntica del document electrònic custodiat per Consell Comarcal de la Conca de Barberà. Podeu verificar la seva autenticitat a través del servei de validació de la Seu Electrònica de l'Ens amb el CVE 6583E2B39F8C444FAFA424E279D5744EC i data d'emissió 13/05/2026 a les 11:12:08



ESTACIONS D'APARCAMENT I RECARGA DE BICICLETES ELÈCTRIQUES

Promotor: Consell comarcal de la Conca de Barberà
Expedient: 2024_At0827

JUSTIFICACIÓ DE PREUS

PARTIDES D'OBRA

NÚM	CODI	UA	DESCRIPCIÓ						PREU	
Maquinària										
	C151-002Z	h	Camió cisterna de 8 m3	0,150	/R x	64,38000	=	9,65700		
	C152-003A	h	Camió grua de 3 t	0,132	/R x	62,43000	=	8,24076		
	C13C-00LP	h	Retroexcavadora sobre pneumàtics de 8 a 10 t	0,2898	/R x	61,89000	=	17,93572		
	C154-003N	h	Camió per a transport de 7 t	0,240	/R x	48,81000	=	11,71440		
Subtotal:								47,54788	47,54788	
Materials										
	BR32-21DJ	m3	Compost de classe I, d'origen vegetal, segons NTJ 05C, subministrat a granel	0,240	x	44,80000	=	10,75200		
	B03L-05MX	t	Sorra de riu rentada de 0.1 a 0.5 mm	0,840	x	54,00000	=	45,36000		
	B011-05ME	m3	Aigua	0,160	x	2,32000	=	0,37120		
Subtotal:								56,48320	56,48320	
DESPESES AUXILIARS						1,50	%		0,29720	
									124,14168	
COST DIRECTE										
DESPESES INDIRECTES						0,00	%		0,00000	
COST EXECUCIÓ MATERIAL									124,14168	
P-99	PR61-IAQN	u	Plantació d'arbrust o arbre de petit format en contenidor de 1.5 a 3 l en actuacions al medi natural, excavació de clot de plantació de 30x30x30 cm amb mitjans manuals en terreny no preparat, en un pendent inferior al 35 %, reblert del clot amb compost classe 1 i primer reg	Rend.: 1,000					7,04	€
				Unitats		Preu		Parcial	Import	
Ma d'obra										
	A03-I7VU	h	Cap de colla de forestal	0,024	/R x	29,67000	=	0,71208		
	A0I-I6DP	h	Peó especialitzat en forestal	0,188	/R x	27,40000	=	5,15120		
Subtotal:								5,86328	5,86328	
Maquinària										
	C151-002Z	h	Camió cisterna de 8 m3	0,002	/R x	64,38000	=	0,12876		
Subtotal:								0,12876	0,12876	
Materials										
	B011-05ME	m3	Aigua	0,0054	x	2,32000	=	0,01253		
	BR32-21DG	m3	Compost de classe I, d'origen vegetal, segons NTJ 05C, subministrat en sacs de 0,8 m3	0,015	x	61,47000	=	0,92205		
Subtotal:								0,93458	0,93458	
DESPESES AUXILIARS						2,00	%		0,11727	
									7,04389	
COST DIRECTE										
DESPESES INDIRECTES						0,00	%		0,00000	
COST EXECUCIÓ MATERIAL									7,04389	



ESTACIONS D'APARCAMENT I RECARGA DE BICICLETES ELÈCTRIQUES

Promotor: Consell comarcal de la Conca de Barberà
Expedient: 2024_At0827

JUSTIFICACIÓ DE PREUS

PARTIDES D'OBRA

NÚM	CODI	UA	DESCRIPCIÓ	PREU			
P-100	PR92-IRQYZ	u	Reposició de tanca existent per tal de tancar l'espai que hi pugui haver entre la tanca existent i la tanca de nova execució. Adaptació del passamà superior i central, i col·locació de suport o tronc de fusta existent, ancorat a dau de formigó de 40x40x40 cm, units amb peces especials d'acer galvanitzat. Inclou feines i accessoris per deixar la partida enllestida.	Rend.: 1,000		52,36	€
				Unitats	Preu	Parcial	Import
Ma d'obra							
	A01-FEPH	h	Ajudant muntador	0,600	/R x 24,59000 =	14,75400	
	A0F-000R	h	Oficial 1a muntador	0,300	/R x 28,49000 =	8,54700	
				Subtotal:		23,30100	23,30100
Maquinària							
	C133-00EW	h	Minicarregadora de combustible sobre pneumàtics de 2 a 5.9 t	0,200	/R x 54,65000 =	10,93000	
				Subtotal:		10,93000	10,93000
Materials							
	B06E-12C5	m3	Formigó HM-20/P / 20 / I de consistència plàstica, grandària màxima del granulat 20 mm, amb >= 200 kg/m3 de ciment, apte per a classe d'exposició I	0,100	x 99,22000 =	9,92200	
	BR94-H6SR	u	Conjunt de peces d'acer galvanitzat i cargols per a fer una unió de dos troncs amb el muntant d'una tanca de troncs	1,000	x 8,21000 =	8,21000	
				Subtotal:		18,13200	18,13200
				COST DIRECTE			52,36300
				DESPESES INDIRECTES	0,00 %		0,00000
				COST EXECUCIÓ MATERIAL			52,36300
P-101	PRE10-8I85Z	u	Desbrossada d'una franja de terreny d'uns 40 metres lineals de fins a 2-3 m d'amplària, amb una alçària de brossa de més d'1 m, mitjançant tractor de 73,5 kW (100 CV) de potència amb braç desbrossador i sistema d'aspiració amb remolc per a recollida de la brossa, amb un mínim de dues passades de màquina	Rend.: 1,000		157,06	€
				Unitats	Preu	Parcial	Import
Maquinària							
	CR11-00JT	h	Tractor de 73,5 kW (100 CV) de potència, amb braç desbrossador i sistema d'aspiració amb remolc	2,000	/R x 78,53000 =	157,06000	
				Subtotal:		157,06000	157,06000
				COST DIRECTE			157,06000
				DESPESES INDIRECTES	0,00 %		0,00000
				COST EXECUCIÓ MATERIAL			157,06000
P-102	PREQ1-8I90	m2	Recollida de restes vegetals en actuacions d'urbanització amb mitjans manuals i càrrega sobre camió o contenidor	Rend.: 1,000		0,21	€



ESTACIONS D'APARCAMENT I RECARGA DE BICICLETES ELÈCTRIQUES

Promotor: Consell comarcal de la Conca de Barberà
Expedient: 2024_At0827

JUSTIFICACIÓ DE PREUS

PARTIDES D'OBRA

NÚM	CODI	UA	DESCRIPCIÓ	PREU			
				Unitats	Preu	Parcial	Import
Ma d'obra							
	A01-FEPJ	h	Ajudant jardiner	0,006 /R x	33,94000 =	0,20364	
Subtotal:						0,20364	0,20364
DESPESES AUXILIARS							0,00305
COST DIRECTE							0,20669
DESPESES INDIRECTES							0,00000
COST EXECUCIÓ MATERIAL							0,20669
PY02-614Y	u		Forat amb equips per a tall/broca de diamant, de sostre alleugerit, de 5 a 20 cm de diàmetre i fins a 350 mm de fondària	Rend.: 1,000		8,51	€
				Unitats	Preu	Parcial	Import
Ma d'obra							
	A0E-000A	h	Manobre especialista	0,250 /R x	24,31000 =	6,07750	
Subtotal:						6,07750	6,07750
Maquinària							
	C20B-00HC	h	Màquina taladradora amb broca de diamant refrigerada amb aigua per a forats de 5 a 20 cm com a màxim	0,250 /R x	9,36000 =	2,34000	
Subtotal:						2,34000	2,34000
DESPESES AUXILIARS							0,09116
COST DIRECTE							8,50866
DESPESES INDIRECTES							0,00000
COST EXECUCIÓ MATERIAL							8,50866
P-103	PY03-628PZ	u	Forat en per a pas d'instal·lacions, de diàmetre 5 a 20 cm, amb equips per a tall/broca de diamant, inclou càrrega manual de runa sobre contenidor i transport de residus a instal·lació autoritzada de gestió de residus	Rend.: 1,000		8,90	€
				Unitats	Preu	Parcial	Import
Partides d'obra							
	P2R5-DT40	m3	Transport de residus inerts o no especials a instal·lació autoritzada de gestió de residus, amb contenidor de 5 m3 de capacitat	0,015 x	26,40000 =	0,39600	
	PY02-614Y	u	Forat amb equips per a tall/broca de diamant, de sostre alleugerit, de 5 a 20 cm de diàmetre i fins a 350 mm de fondària	1,000 x	8,50866 =	8,50866	
Subtotal:						8,90466	8,90466



ESTACIONS D'APARCAMENT I RECARGA DE BICICLETES ELÈCTRIQUES

Promotor: Consell comarcal de la Conca de Barberà
Expedient: 2024_At0827

JUSTIFICACIÓ DE PREUS

PARTIDES D'OBRA

NÚM	CODI	UA	DESCRIPCIÓ	PREU					
				COST DIRECTE		8,90466			
				DESPESES INDIRECTES		0,00	%	0,00000	
				COST EXECUCIÓ MATERIAL		8,90466			
P-104	PY30-615BZ	m	Formació de passamurs amb tub de PVC de diàmetre 110 mm i d'1 m de llargària, com a màxim	Rend.: 1,000		22,12 €			
				Unitats		Preu		Parcial	Import
Ma d'obra									
	A0F-000T	h	Oficial 1a paleta	0,100	/R x	27,56000	=	2,75600	
				Subtotal:		2,75600			2,75600
Materials									
	BD1A-1NE4	m	Tub de PVC-U de paret massissa, àrea d'aplicació B segons norma UNE-EN 1329-1, de DN 110 mm i de llargària 1 m, classe de reacció al foc B-s1, d0 segons norma UNE-EN 13501-1, per a encolar	1,000	x	19,32000	=	19,32000	
				Subtotal:		19,32000			19,32000
				DESPESES AUXILIARS		1,50	%	0,04134	
				COST DIRECTE		22,11734			
				DESPESES INDIRECTES		0,00	%	0,00000	
				COST EXECUCIÓ MATERIAL		22,11734			
P-105	TMB060Z	U	Subministrament i instal·lació de Conjunt format per taula i bancs PIC VRM210MB de la casa Benito o "equivalent", mesures totals (llarg x ample x alt) 1520x1800x770 mm, totalment fabricada en plàstic ReBnew (el polímer reciclat de BENITO que està produït íntegrament a partir d'envasos del contenidor groc). Amb taulons amb reforç metàl·lic. Ecològic. Ancorat sobre superfície preparada amb cargols. Taula de Picnic de Taulers Rebnew amb reforç metàl·lic de 110 x 40 x 1800. Per a exterior, taula robusta i de gran fermesa perdurable amb el pas dels anys. Sense manteniment. Antigraffiti. Resistència a la intempèrie. Resistent a olis, àcids i aigua de mar. No es degrada. No s'estella. Resistent a la humitat, no absorbeix aigua, d'assecat ràpid. ECOLOGIC prové de producte reciclat i alhora és reciclable. Llarga vida útil.100% reciclable. Sense contaminants. Fabricat de plàstics reciclats d'alta qualitat. Producte amb baixa incidència ambiental durant el cicle de vida.	Rend.: 1,000		809,43 €			
				El compromís amb la protecció de l'entorn, el respecte del medi ambient, l'eficiència en el consum de recursos energètics o la seguretat i la salut laboral dels treballadors són requisits que ha de complir l'empresa subministradora del producte i per acreditar-ho, ha de disposar de les certificacions de Gestió de Qualitat ISO 9001:2015, Ambiental ISO 14001:2010, Seguretat i Seguretat 4 energètica ISO					



ESTACIONS D'APARCAMENT I RECARGA DE BICICLETES ELÈCTRIQUES

Promotor: Consell comarcal de la Conca de Barberà
Expedient: 2024_At0827

JUSTIFICACIÓ DE PREUS

PARTIDES D'OBRA

NÚM	CODI	UA	DESCRIPCIÓ	PREU					
50001: 2018.									
				Unitats		Preu		Parcial	Import
Ma d'obra									
	A0F-000S	h	Oficial 1a d'obra pública	0,600	/R x	27,56000	=	16,53600	
	A0D-0007	h	Manobre	0,600	/R x	22,96000	=	13,77600	
				Subtotal:				30,31200	30,31200
Materials									
	PBENVRM2	u	Subministrament i instal·lació de Conjunt format per taula i bancs PIC de BENITO o "equivalent", mesures totals (llarg x ample x alt) 1520x1800x770 mm, totalment fabricada en plàstic ReBnew (el polímer reciclat de BENITO que està produït íntegrament a partir d'envasos del contenidor groc). Amb taulons amb reforç metàl·lic. Ecològic. Ancorat sobre superfície preparada amb cargols.	1,000	x	750,20000	=	750,20000	
			El compromís amb la protecció de l'entorn, el respecte del medi ambient, l'eficiència en el consum de recursos energètics o la seguretat i la salut laboral dels treballadors són requisits que ha de complir l'empresa subministradora del producte i per acreditar-ho, ha de disposar de les certificacions de Gestió de Qualitat ISO 9001-2015, Ambiental ISO 14001:2010, Seguretat i Seguretat 4 energètica ISO 50001: 2018.						
	MT50SPL10	U	Fixació composta per tac químic, volandera i cargol d'acer.	8,000	x	3,52000	=	28,16000	
				Subtotal:				778,36000	778,36000
				DESPESES AUXILIARS		2,50	%		0,75780
				COST DIRECTE					809,42980
				DESPESES INDIRECTES		0,00	%		0,00000
				COST EXECUCIÓ MATERIAL					809,42980
P-106	UJ040Z	m	Perfil massís de compòsit (WPC) "TARIMATEC" o "equivalent", compost per material termoplàstic i fibres vegetals amb reforç mineral, 10x180x3000 mm (s'adaptarà a l'alçada real de l'obra), acabat imitació fusta, amb les vores rectes, fixat a les llatas d'empostissar amb cargols autoperforants, d'acer al carboni, de 5 mm de diàmetre i 63 mm de longitud, amb tractament anticorrosiu, en tarima de compòsit (WPC) "TARIMATEC". Inclou: Replanteig, marcat i tall de la part sobrant del perfil d'acabament lateral. Fixació del perfil d'acabat lateral a les llatas d'empostissar. Criteri d'amidament de projecte: Longitud mesurada segons documentació gràfica de Projecte. No s'ha incrementat l'amidament per trencaments i retallades, ja que en la descomposició s'ha considerat un 5% més de peces.	Rend.:	1,000			13,91	€

Pàg.: 78



ESTACIONS D'APARCAMENT I RECARGA DE BICICLETES ELÈCTRIQUES

Promotor: Consell comarcal de la Conca de Barberà
Expedient: 2024_At0827

JUSTIFICACIÓ DE PREUS

PARTIDES D'OBRA

NÚM	CODI	UA	DESCRIPCIÓ	PREU				
			Criteri de mesura d'obra: Es mesurarà la longitud realment executada segons especificacions de Projecte.					
				Unitats	Preu		Parcial	Import
Ma d'obra								
	A0F-000K	h	Oficial 1a fuster	0,100	/R x	28,05000 =	2,80500	
	A01-FEP6	h	Ajudant fuster	0,100	/R x	24,78000 =	2,47800	
				Subtotal:			5,28300	5,28300
Materials								
	MT18ACC08	U	Cargol autoperforant, d'acer al carboni, de 5 mm de diàmetre i 63 mm de longitud, amb tractament anticorrosiu.	7,000	x	0,11000 =	0,77000	
	MT18TAR04	m	Perfil massís de compòsit (WPC) "TARIMATEC", compost per material termoplàstic i fibres vegetals amb reforç mineral, de 10x180x3000 mm, acabat imitació fusta, amb les vores rectes, segons UNE-EN 15534-4, per a acabat lateral de tarima de compòsit (WPC); Euroclasse Bfl, s1 de reacció al foc.	1,050	x	7,41000 =	7,78050	
				Subtotal:			8,55050	8,55050
			DESPESES AUXILIARS	1,50 %				0,07925
			COST DIRECTE					13,91275
			DESPESES INDIRECTES	0,00 %				0,00000
			COST EXECUCIÓ MATERIAL					13,91275

Aquest document és una còpia autèntica del document electrònic custodiat per Consell Comarcal de la Conca de Barberà. Podeu verificar la seva autenticitat a través del servei de validació de la Seu Electrònica de l'Ens amb el CVE 6583E2B39F8C444FAFA424E279D5744EC i data d'emissió 13/05/2026 a les 11:12:08



ESTACIONS D'APARCAMENT I RECARGA DE BICICLETES ELÈCTRIQUES

Promotor: Consell comarcal de la Conca de Barberà
Expedient: 2024_At0827

JUSTIFICACIÓ DE PREUS

PARTIDES ALÇADES

NÚM	CODI	UA	DESCRIPCIÓ	PREU
P-SIS01	PA		Partida alçada per despesa per seguretat i salut a l'obra. Es preveu un 2% del total del capítol.	Rend.: 1,000 5.407,13 €

Aquest document és una còpia autèntica del document electrònic original custodiat per Consell Comarcal de la Conca de Barberà. Podeu verificar la seva autenticitat a través del servei de validació de la Seu Electrònica de l'Ens amb el CVE 6583E2B30F8C444FAFA424E279D5744EC i data d'emissió 13/05/2026 a les 11:12:08

ANNEX 2

REPORTATGE FOTOGRÀFIC DE L'ESTAT ACTUAL

ANNEX 2 – REPORTATGE FOTOGRÀFIC ESTAT ACTUAL

Montblanc



Vimbodí i Poblet





Vallbona de les Monges



Aiguamúrcia



ANNEX 3 PLANIFICACIÓ

ESTACIONS D'APARCAMENT I RECÀRREGA DE BICICLETES ELÈCTRIQUES



ANNEX 3 - PROPOSTA DE PLANIFICACIÓ DE LES OBRES

	MES 01				MES 02			
	01	02	03	04	01	02	03	04
Adequació d'àrees d'estacionament								
Tall de paviments, enderrocs, excavació i gestió de residus								
Rebliment de terres i acabats previ pavimentació								
Pavimentació								
Fonamentació i estructura de pèrgoles								
Instal·lació elèctrica								
Instal·lació fotovoltaica								
Mobiliari, punts de recàrrega i de reparació								
Control arqueològic								
PREVISIÓ ENDARRERIMENTS JUSTIFICATS PER METEOROLOGIA								

ANNEX 4

ESTUDI BÀSIC DE SEGURETAT I SALUT

ANNEX 5 - ESTUDI BÀSIC DE SEGURETAT I SALUT

1. Introducció. Compliment del R. D. 1627/97 de 24 d'octubre sobre disposicions mínimes de seguretat i salut a les obres de construcció

D'acord amb el que disposa el Reial Decret 1627/1997 de 24 d'octubre del Ministeri de la Presidència BOE número 256 de 25/10/97, pel que s'estableixen disposicions mínimes de seguretat i de salut a les obres de construcció, i segons les característiques i condicions dels treballs a realitzar en base a l'article 4 de l'anomenat Reial Decret, el promotor està obligat que en fase de redacció del projecte d'execució es confeccioni per part de tècnic competent aquest document de seguretat que correspon a:

" ESTACIONS D'APARCAMENT I RECÀRREGA DE BICICLETES ELÈCTRIQUES "

Aquest estudi estableix durant el període de construcció de l'obra referida, les previsions respecte a la prevenció de riscos d'accidents i malalties professionals, els derivats dels treballs de reparació, conservació i manteniment i les instal·lacions preceptives d'higiene i benestar dels treballadors, així com les possibles previsions i les informacions útils per adoptar en el seu dia les degudes condicions de seguretat i salut en els previsibles treballs posteriors de reforma, construcció, rehabilitació i manteniment.

Servirà per donar unes directrius bàsiques a l'empresa constructora per dur a terme les seves obligacions en el terreny de la prevenció de riscos professionals, facilitant el seu desenvolupament, d'acord amb el Reial Decret 1627/1997 de 24 d'octubre, pel qual s'estableixen disposicions mínimes de seguretat i de salut a les obres de construcció.

En base a l'article 7è, i en aplicació d'aquest estudi bàsic de seguretat i salut, el contractista ha d'elaborar un pla de seguretat i salut en el treball en el qual s'analitzi, estudiï, desenvolupi i complementi les previsions contingudes en el present document.

El pla de seguretat i salut haurà de ser aprovat abans de l'inici de l'obra pel coordinador de seguretat i salut durant l'execució de l'obra o, quan no n'hi hagi, per la direcció facultativa. En cas d'obres de les Administracions públiques s'haurà de sotmetre a l'aprovació d'aquesta Administració.

Es recorda l'obligatorietat que a cada centre de treball hi hagi un llibre d'incidències per al seguiment del pla. Així mateix es recorda que, segons l'article 15è del Reial Decret, els contractistes i sot-contractistes hauran de garantir que els treballadors rebin una informació adequada de totes les mesures de seguretat i salut a l'obra.

Durant l'execució de l'obra serà d'aplicació el que es disposa a la Llei 31/1995, de 8 de novembre, de Prevenció de Riscos Laborals de la Prefectura de l'Estat. BOE núm. 269 del 10/11/95. Abans del començament dels treballs el promotor haurà d'efectuar un avís a l'autoritat laboral competent, segons model inclòs a l'annex III del Reial Decret. La comunicació d'obertura del centre de treball a l'autoritat laboral competent haurà d'incloure el Pla de Seguretat i Salut i el full de designació de Coordinador de Seguretat (si fos necessari) en fase d'execució de l'obra.

El Coordinador de Seguretat i Salut durant l'execució de l'obra o qualsevol integrant de la Direcció Facultativa, cas d'apreciar un risc greu immediat per a la seguretat dels treballadors, podrà aturar l'obra parcialment o totalment, i ho comunicarà a la Inspecció de Treball i Seguretat Social, al contractista i als sot-contractistes i als representants dels treballadors.

Les responsabilitats dels coordinadors, de la Direcció Facultativa i del promotor no eximiran de les seves responsabilitats als contractistes i als sots-contractistes (art. 11è).

2. Principis generals aplicables durant l'execució de l'obra

L'article 10 del R.D.1627/1997 estableix que s'aplicaran els principis d'acció preventiva recollits en l'art. 15è de la "Llei de Prevenció de Riscos Laborals (Llei 31/1995, de 8 de novembre)" durant l'execució de l'obra i en particular en les següents activitats:

- El manteniment de l'obra en bon estat d'ordre i neteja.
- L'elecció de l'emplaçament dels llocs i àrees de treball, tenint en compte les seves condicions d'accés i la determinació de les vies o zones de desplaçament o circulació.
- La manipulació dels diferents materials i la utilització dels mitjans auxiliars.
- El manteniment, el control previ a la posada en servei i el control periòdic de les instal·lacions i dispositius necessaris per a l'execució de l'obra, amb objecte de corregir els defectes que poguessin afectar a la seguretat i salut dels treballadors.
- La delimitació i condicionament de les zones d'emmagatzematge i dipòsit dels diferents materials, en particular si es tracta de matèries i substàncies perilloses.
- La recollida dels materials perillosos utilitzats.
- L'emmagatzematge i l'eliminació o evacuació de residus i runes.
- L'adaptació en funció de l'evolució de l'obra del període de temps efectiu que s'haurà de dedicar a les diferents feines o fases del treball.
- La cooperació entre els contractistes, sots-contractistes i treballadors autònoms.
- Les interaccions i incompatibilitats amb qualsevol altre tipus de feina o activitat que es realitzi a l'obra o prop de l'obra.

Els principis d'acció preventiva establerts a l'article 15è de la Llei 31/95 són els següents:

L'empresari aplicarà les mesures que integren el deure general de prevenció, d'acord amb els següents principis generals:

- Evitar riscos.
- Avaluar els riscos que no es puguin evitar.
- Combatre els riscos a l'origen.
- Adaptar el treball a la persona, en particular amb el que respecta a la concepció dels llocs de treball, l'elecció dels equips i els mètodes de treball i de producció, per tal de reduir el treball monòton i repetitiu i reduir els efectes del mateix a la salut.
- Tenir en compte l'evolució de la tècnica.
- Substituir allò que és perillós per allò que tingui poc o cap perill.
- Planificar la prevenció, buscant un conjunt coherent que integri la tècnica, l'organització del treball, les condicions de treball, les relacions socials i la influència dels factors ambientals en el treball.
- Adoptar mesures que posin per davant la protecció col·lectiva a la individual.
- Donar les degudes instruccions als treballadors.

L'empresari tindrà en consideració les capacitats professionals dels treballadors en matèria de seguretat i salut en el moment d'encomanar les feines. També adoptarà les mesures necessàries per garantir que només els treballadors que hagin rebut informació suficient i adequada puguin accedir a les zones de risc greu i específic.

L'efectivitat de les mesures preventives haurà de preveure les distraccions i imprudències no temeràries que pogués cometre el treballador. Per a la seva aplicació es tindran en compte els riscos addicionals que poguessin implicar determinades mesures preventives, que només podran adoptar-se quan la magnitud dels esmentats riscos sigui substancialment inferior a les dels que es pretén controlar i no existeixin alternatives més segures.

Podran concertar operacions d'assegurances que tinguin com a finalitat garantir com a àmbit de cobertura la previsió de riscos derivats del treball, l'empresa respecte dels seus treballadors, els

treballadors autònoms respecte d'ells mateixos i les societats cooperatives respecte els socis, l'activitat dels quals consisteixi en la prestació del seu treball personal.

3. Justificació de l'article 4 del Reial Decret 1627/1997, de 24 d'octubre, pel que s'estableixen les disposicions mínimes de seguretat i salut en obres de construcció.

El Reial Decret 1627/1997 de 24 d'octubre, pel que s'estableixen disposicions mínimes de seguretat i salut en obres de construcció, estableix en l'apartat 2 de l'article 4, que en els projectes de obra no inclosos en els supòsits previstos de l'apartat 1 del mateix article, el promotor estarà obligat a que en la fase de redacció del projecte s'elabori un Estudi Bàsic de Seguretat i Salut.

Per tant, s'ha de comprovar que es donguin tots els supòsits següents:

a) El Pressupost d'Execució Material es inferior a 450.759,08 €

P. E. M. = 270.356,27 < 450.759,08 → EBSS

b) La duració estimada de l'obra es superior a 30 dies però en cap moment no hi han més de 20 treballadors empleats simultàniament

Plaç d'execució previst: 2 x 20 dies/mes = 40
Nº Treballadors previst que treballin simultàniament = 6 → ESS
EBSS

c) El volum de mà d'obra estimada es inferior a 500 treballadors/dia (suma dels dies de treball del total dels treballadors a l'obra).

Treballadors Totals: 6
Dies: 40 = 240 Treballadors/dia → EBSS

d) No es una obra de túnels, galeries, conduccions subterrànies o presses.

Tipus d'obra: URBANITZACIO → EBSS

COMPLIMENT SUPÒSITS

Supòsit A → EBSS
Supòsit B → EBSS
Supòsit C → EBSS
Supòsit D → EBSS

Com que cap supòsit compleix l'apartat 1 de l'art. 4 del RD 1627/1997, s'ha de redactar el corresponent ESTUDI BÀSIC DE SEGURETAT I SALUT

4. Dades de referència de l'obra

4.1. Projecte

Tipus d'obra:	ESTACIONS D'APARCAMENT I RECÀRREGA DE BICICLETES ELÈCTRIQUES
Emplaçament:	Montblanc, Vimbodí i Poblet, Vallbona de les Monges i Aiguamúrcia
Superfície d'actuació:	859 m²
Pressupost d'execució material:	270.356,27 €
Nombre de plantes:	-----
Termini d'execució:	Dos (2) mesos
Nombre màxim d'operaris:	6
Total jornades:	44 dies – 264 jornades

4.2. Promotor

Promotor:	CONSELL COMARCAL DE LA CONCA DE BARBERÀ
Adreça:	Carrer de Sant Josep, 18. 43400 Montblanc

4.3. Tècnics intervinents

Autor/s del Projecte d'execució:	Roser Gavalrà Sobrepere
Tècnic/s redactor/s de l'EBSS:	Roser Gavalrà Sobrepere

4.4. Descripció emplaçament

Accés a l'obra:	Montblanc: Carrer de Joan Amades Vimbodí i Poblet: Carretera TV-7007 Vallbona de les Monges: Avinguda de Joan Montseny Aiguamúrcia: Carrer Camp dels Avellaners								
Topografia:	Planer								
Condicions físiques i d'ús dels edificis de l'entorn:	Les actuacions es realitzen en espais oberts i en l'entorn es contemplen instal·lacions o edificis públics i particulars								
Instal·lacions de serveis públics (vistes i soterrades)	<table> <tr> <td>Xarxa energia elèctrica:</td><td>No s'actua sobre la xarxa elèctrica existent però s'afegirà una línia que penjarà del quadre municipal per alimentar els carregadors.</td></tr> <tr> <td>Subministrament energia elèctrica:</td><td>NO s'hi actua</td></tr> <tr> <td>Subministrament d'aigua:</td><td>NO s'hi actua</td></tr> <tr> <td>Sistema de clavegueram:</td><td>NO s'hi actua</td></tr> </table>	Xarxa energia elèctrica:	No s'actua sobre la xarxa elèctrica existent però s'afegirà una línia que penjarà del quadre municipal per alimentar els carregadors.	Subministrament energia elèctrica:	NO s'hi actua	Subministrament d'aigua:	NO s'hi actua	Sistema de clavegueram:	NO s'hi actua
Xarxa energia elèctrica:	No s'actua sobre la xarxa elèctrica existent però s'afegirà una línia que penjarà del quadre municipal per alimentar els carregadors.								
Subministrament energia elèctrica:	NO s'hi actua								
Subministrament d'aigua:	NO s'hi actua								
Sistema de clavegueram:	NO s'hi actua								
Ubicació vials (amplada, nombre) i amplada voreres:	Montblanc: Carrer de Joan Amades Amplada mitja vial: 14m Amplada mitja vorera: 2,50m Vimbodí i Poblet: Carretera TV-7007 Amplada mitja: 8m No hi ha vorera Vallbona de les Monges: Avinguda de Joan Montseny Amplada mitja 6,50m No hi ha vorera Aiguamúrcia: Carrer Camp dels Avellaners Amplada mitja 7,50m Amplada mitja vorera: 1,60m								
Servituds i condicionants:	No existeix cap tipus de servitud coneguda								

Descripció de la obra

Es tracta de **ESTACIONS D'APARCAMENT I RECÀRREGA DE BICICLETES ELÈCTRIQUES** del municipi de **Montblanc, Vimbodí i Poblet, Vallbona de les Monges i Aiguamúrcia**, sobre una actuació total de **859 m2** de superfície.

Les actuacions a realitzar, a grans trets són:

- Treballs previs:
 - o Desbrossada de terreny
 - o Realització de cales per a localització de serveis
- Demolicions, moviment de terres i paviments:
 - o Tall de paviment
 - o Enderroc de paviment
 - o Excavació de rases
 - o Excavació de sabates de fonamentació
 - o Reblert de rases
 - o Formigonat de sabates
 - o Pavimentació
- Instal·lació de pèrgola i mobiliari
 - o Muntatge de pèrgola
 - o Instal·lació de mobiliari
 - o Instal·lació de pilones
- Instal·lació elèctrica i fotovoltàica:
 - o Estesa i instal·lació de tubs corrugats
 - o Instal·lació de armari i quadres elèctrics
 - o Instal·lació de cables d'alimentació
- Control arqueològic
- Gestió de residus
- Control de qualitat
- Partida de seguretat i salut a l'obra, en proteccions individuals i col·lectives.

Instal·lacions provisionals i assistència sanitària

Tipus de servei	Quantitat	Superfície	Observacions
☒ Vàters	1,00		
☐ Lavabos			
☒ Vestuaris	1		
☐ Taquilles			
☐ Dutexes			
☐ Menjador-cuina			
☒ Farmaciola	1,00	--	Contingut mínim: Aigua oxigenada, Esperit 96 °, tintura de iode, mercromina, amoníac, gassa esterilitzada, cotó hidròfil, benes, esparadrap, antiespasmòdics, analgèsics, tòncics cardíacs d'urgència, torniquet, bosses d'aigua o gel, 4 guants esterilitzats, xeringues d'un ús, agulles injectables d'un ús i termòmetre clínic.

Cada empresa ha d'acreditar que el seu personal a l'obra ha rebut formació en matèria de seguretat i salut.

A partir de la tria del personal més qualificat, es designarà qui actuarà com a socorrista a l'obra.

La farmaciola es revisarà mensualment i es reposarà immediatament el material consumit.

S'haurà d'informar en un rètol visible a l'obra de l'emplaçament més proper dels diversos centres mèdics (serveis propis, mútues patronals, mutualitats laborals, ambulatoris, hospitals, etc.) on avisar o, si és el cas, portar el possible accidentat perquè rebí un tractament ràpid i efectiu.

Cada contractista acreditarà que el seu personal a l'obra ha passat un reconeixement mèdic que es repetirà cada any.

5. Maquinària

La maquinària que es preveu utilitzar en l'execució de les obres s'indica en la relació (no exhaustiva) de la taula adjunta:

- Compressor amb dos martells pneumàtics
- Retroexcavadora amb martell trencador
- Corró vibratori autopropulsat, de 12 a 14 t
- Minicarregadora de combustible sobre pneumàtics de 2 a 5,9 t
- Motoanivelladora petita
- Pala carregadora sobre pneumàtics de 15 a 20 t
- Pala excavadora giratòria sobre pneumàtics de 15 a 20 t
- Safata vibrant combustible amb placa de 60 cm
- Compactador combustible duplex manual de 700 kg
- Safata vibrant elèctrica amb placa de 40 cm
- Retroexcavadora sobre pneumàtics de 8 a 10 t
- Camió cistella de 10 a 19 m d'alçària
- Camió cistella de 10 m d'alçària com a màxim
- Camió cisterna de 8 m3
- Camió grua de 3 t
- Camió grua
- Camió per a transport de 7 t
- Camió amb bomba de formigonar
- Formigonera de 250 l
- Formigonera de 165 l
- Màquina tallajunts amb disc de diamant per a paviment
- Màquina per a pintar bandes de vial, d'accionament manual
- Subministrament de contenidor metàl·lic de 5 m3 de capacitat i recollida amb residus inerts o no especials
- Equip i elements auxiliars per a tall oxiacetilènic
- Màquina taladradora amb broca de diamant refrigerada amb aigua per a forats de 5 a 20 cm com a màxim
- Martell trencador manual
- Regle vibratori
- Remolinador mecànic
- Equip de barrinat amb broca de diamant intercambiable, entre 100 i 400 mm de diàmetre
- Tractor de 73,5 kW (100 CV) de potència, amb braç desbrossador i sistema d'aspiració amb remolc

6. Mitjans auxiliars

En la taula següent es relacionen els mitjans auxiliars que seran utilitzats a l'obra i les seves característiques més importants:

Mitjans	Característiques
☐ Bastides de cavallets	- Abans de la primera utilització, tota bastida es sotmetrà a un reconeixement i a una prova a plena càrrega per la persona competent. Les inspeccions es repetiran a posteriori a intervals regulars i després de qualsevol modificació, exposició a la intempèrie, saccades sísmiques, o qualsevol altra circumstància que hagués pogut afectar la seva resistència o estabilitat. (R. D. 1627/1997, annex IV, part c, punt 5c / O.L.C.V.C. art.210). - Els peus de les bastides baixes o de cavallets estaran constituïts per elements resistents. No s'utilitzaran com a tals bidons, piles de material, cavallets de fusta amb les unions clavetejades, etc. de tal forma que evitin un possible esllavissament o desplaçament accidental. En concret els cavallets de tipus tisora disposaran d'una cadena limitadora d'obertura (R. D. 1627/1997, annex IV, part c, punt 5a / O.L.C.V.C. art.197). - Fins a 3m d'alçada es podran utilitzar suports o cavallets fixos sense falcar. A partir de 3m i fins a 6, que és l'alçada màxima permesa, s'utilitzaran cavallets armats de bastidors mòbils falcats (R. D. 1627/1997, annex IV, part c, punt 5a / O.L.C.V.C. art.212). - S'informarà els treballadors de les condicions de muntatge i utilització que s'indiquen en els apartats anteriors. - No es podran emprar en alçades superiors als 6 metres. - Per a alçades superiors a 3 metres aniran travats amb un tornapunta. - La separació entre punts de recolzament no haurà de ser superior en cap cas als 3,5 metres. - En cas que alçada de caiguda sigui superior als 2 metres s'haurà de disposar de la barana perimetral. - L'amplada mínima de la plataforma de treball esdevé de 60 cm. - El conjunt haurà de ser estable i resistent.
☐ Bastides metàl·liques (tubulars)	- Abans de la primera utilització, la bastida es sotmetrà a un reconeixement i a una prova a plena càrrega per a la persona competent. Les inspeccions es repetiran a posteriori a intervals regulars i després de qualsevol modificació, exposició a la intempèrie, saccades sísmiques, o qualsevol altra circumstància que hagués pogut afectar la seva resistència o estabilitat. (R. D. 1627/1997, annex IV, part c, punt 5c / O.L.C.V.C. art.210). - El pis de les bastides tindrà una amplada mínima de 60cm i en tot cas les seves mides s'ajustaran al nombre de treballadors que l'hagin d'utilitzar (R. D. 1627/1997, annex IV, part c, punt 5b / O.L.C.V.C. art.221). - Els diferents elements que conformen la plataforma de la bastida es subjectaran a l'estructura suport mitjançant abraçadores o altres sistemes semblants (O.L.C.V.C., arts.206 i 221). - En el perímetre obert de les plataformes que conformen el pis de les bastides, situades a més de 2 m d'altura, s'hi instal·larà una barana, la qual es col·locarà just a la vora de la plataforma sense que quedin espais oberts entre ambdues (O.L.C.V.C., art.206). - Els diferents elements que conformen l'estructura de la bastida estaran perfectament travats, tant en sentit horitzontal com transversal i, sempre que sigui possible, s'enclavaran a la façana o estructura de l'edifici (R. D. 1627/1997, annex IV, part c, punt 5a / O.L.C.V.C. art.241). - A la base de les bastides tubulars, s'hi instal·laran unes peces que permetin un millor assentament de l'estructura i el seu anivellament, i els muntants estaran perfectament aplomats per tal d'assegurar l'estabilitat i seguretat del conjunt (R. D. 1627/1997, annex IV, part c, punt 5a / O.L.C.V.C. art.241). - L'accés a les plataformes de la bastida s'efectuarà mitjançant escales modulars adaptades a la pròpia bastida o altres sistemes que ofereixin garanties de protecció equivalents. - Per al muntatge i desmuntatge d'aquest tipus de bastida, és obligatori l'ús del cinturó de seguretat o altres sistemes de protecció equivalents (R. D. 1627/1997, annex IV, part c, punt 3b / O.L.C.V.C. art.193). (Veure mesura preventiva I - 1). - S'informarà els treballadors de les condicions de muntatge i utilització que s'indiquen en els apartats anteriors.

☒	Escala de mà	- Les escales de mà es revisaran periòdicament i està prohibida la utilització d'escales de mà de fusta pintades (R.D. 486/1997, annex I, punt 9). - Les escales de mà tindran les condicions necessàries per tal que la seva utilització no suposi un risc de caiguda d'altura per ruptura o desplaçament. En concret, les escales de tisora disposaran d'elements de seguretat que impedeixin la seva obertura (R. D. 486/1997, annex I, punt 9). - No s'utilitzaran escales de més de 5m de longitud, si no es tenen garanties de la seva resistència, i està prohibit l'ús d'escales de mà de construcció improvisada (R. D. 486/1997, annex I, punt 9). - Abans d'utilitzar una escala manual, s'haurà d'assegurar la seva estabilitat. La base de l'escala haurà de quedar sòlidament assentada i, en el cas d'escales simples, si és necessari, la part superior se subjectarà al parament sobre el qual es recolza (R. D. 486/1997, annex I, punt 9). - Les escales simples es col·locaran formant un angle de 75° amb l'horitzontal i els muntants sobrepassaran 1m el nivell superior (R. D. 486/1997, annex I, punt 9). - L'ascens, descens i treballs des de l'escala s'efectuaran de cara a ella i d'un a un. Per dur-hi a terme treballs a més de 3,5m, en què s'hagi d'efectuar desplaçaments o esforços, s'utilitzarà cinturó de seguretat o bé s'adoptaran mesures de protecció alternatives (R. D. 486/1997, annex I, punt 9). - Està prohibit el transport i manipulació de càrregues per o des d'escales de mà, quan pel seu pes o dimensions puguin comprometre la seguretat del treballador (R. D. 486/1997, annex I, punt 9). - S'informarà els treballadors de les condicions de muntatge i utilització que s'indiquen en els apartats anteriors. - A les escales de fusta, el muntant ha de ser d'una sola peça i els graons han d'anar engalats. - Posat que es pintés les escales de fusta, s'haurà de fer mitjançant vernís transparent. - No han de superar alçades superiors a 5 metres. - Per a alçades entre 5 i 7 metres s'hauran d'utilitzar muntants reforçats en el seu centre. - Per a alçades superiors a 7 metres s'hauran d'utilitzar escales especials. - Han de disposar de dispositius antilliscants a la base o ganxos de subjecció ala seva part superior . - L'escala haurà de sobrepassar, en qualsevol cas, la distància d'1 metre el punt de desembarcada. - L'ascens o el descens per l'escala s'ha de realitzar de front a aquesta.
☒	Xarxes, tendals, veles, etc.	- Quan s'instal·len xarxes, tendals, veles, etc. que han d'actuar en períodes llargs de temps, caldrà efectuar revisions de l'estat del propi element de cobriment i dels diferents elements d'unió per tal de garantir la seva eficàcia de forma continuada. - Tindran la resistència adequada a la projecció de partícules que hagin de recollir. - Tindran enganxadors en el perímetre, de manera que puguin subjectar-se a tot el voltant i ampliar-se. - Hauran de cobrir totalment el voltant de la bastida en la zona amb risc de projecció per a treballadors i terceres persones. - La instal·lació de tendals, xarxes, veles, etc. pot substituir l'element sòcol de la bastida quant a protecció del risc de caiguda d'objectes. - Caldrà informar els treballadors de la funció d'aquest element i la seva obligació d'assabentar el responsable de l'obra de qualsevol defecte del sistema o si aquest s'ha malmès per qualsevol motiu.
☒	Xarxes de seguretat	- Es preveu la utilització de xarxes de seguretat com a protecció del risc de caiguda d'altura en el perímetre del forjat en fase d'estructures. - S'assignarà el personal necessari per efectuar la supervisió del correcte estat de les proteccions col·lectives en general - Les xarxes que s'utilitzin com a element de protecció hauran de complir les condicions establertes per la norma UNE 81.650-80. - Com a referència, la vida màxima d'una xarxa de seguretat en ús serà d'un any, sempre i quan durant aquest període s'hagi mantingut en bon estat. Quan rebin un fort impacte, ruptura de les malles, refregades per abrasions, cremades per soldadures, o qualsevol altre incident que alteri les seves condicions de seguretat, se substituiran immediatament. - Els ganxos instal·lats per lligar les xarxes en la seva part inferior es disposaran linealment i separats l'un de l'altre 1m com a màxim. - Els pescants que suportaran les xarxes seran prou resistents i es disposaran linealment, separats 4m com a màxim, l'un de l'altre (R. D. 1627/1997, annex IV, part c, punt 3c) - En les xarxes de tipus forca, la part superior estarà situada sempre i com a mínim 1m per sobre del nivell de treball dels operaris, i la part més baixa s'haurà d'ancorar al forjat inferior més proper, salvant una alçada màxima de 3m. - Les xarxes de tipus recollida, l'alçada màxima que poden salvar serà de 6m. - S'informarà els treballadors amb caràcter general de les mesures de tipus organitzatiu i tècnic previstes en els apartats anteriors.
☒		

Baranes

- Es col·locaran baranes de protecció en totes les obertures que ofereixin un risc de caiguda d'altura a partir de 2m. Tret que quedin protegides per algun altre sistema, com poden ser xarxes, bastides, etc.
- Queda prohibit retirar els elements que conformen la barana abans de la seva retirada definitiva i en cas de ser necessari per alguna circumstància s'adoptarà algun sistema alternatiu de protecció com pot ser, com últim recurs, la utilització de cinturó de seguretat per situacions puntuals.
- S'assignarà el personal necessari per efectuar la supervisió del correcte estat de les proteccions col·lectives en general.
- Les baranes seran resistents, tindran una altura mínima de 90 cm. i disposaran de cantell de protecció de mínim 12 cm., passamà i una protecció intermèdia que impedeixi el pas o lliscada dels treballadors (R. D. 1627/9, annex IV, part c, punt 3ª / O.L.C.V.C. art. 185).
- Els diferents elements que conformin la barana seran de materials rígids i resistents. No s'utilitzaran cordes, cintes de palet, malles plàstiques de senyalització, etc., i els seus suports s'instal·laran de forma que garanteixin l'estabilitat i solidesa del conjunt (R. D. 1627/97 annex IV, part c, punt 3c). El conjunt garantirà una resistència mínima de 150 Kg/ml.
- S'informarà els treballadors que per al muntatge i desmuntatge dels equips de protecció col·lectiva en general, és obligatori l'ús del cinturó de seguretat o altres sistemes de protecció equivalents (R. D. 1627/1997, annex IV, part c, punt 3b / O.L.C.V.C. art.193). (veure mesura preventiva I - 1).
- S'informarà els treballadors de les condicions de muntatge que s'indiquen en els apartats anteriors i de la prohibició de retirar-los sense disposar de mesures de protecció alternatives.
- Es col·locaran baranes de protecció en totes les obertures que ofereixin un risc de caiguda d'altura a partir de 2m. Tret que quedin protegides per algun altre sistema com poden ser xarxes, bastides, etc.
- Queda prohibit retirar els elements que conformen la barana abans de la seva retirada definitiva i en cas de ser necessari per alguna circumstància s'adoptarà algun sistema alternatiu de protecció com pot ser, com últim recurs, la utilització de cinturó de seguretat per situacions puntuals
- Les baranes seran resistents, tindran una altura mínima de 90 cm. i disposaran de cantell de protecció de mínim 12 cm., passamà i una protecció intermèdia que impedeixi el pas o lliscada dels treballadors
- Els diferents elements que conformin la barana seran de materials rígids i resistents. No s'utilitzaran cordes, cintes de palet, malles plàstiques de senyalització, etc., i els seus suports s'instal·laran de forma que garanteixin l'estabilitat i solidesa del conjunt

7. Identificació dels riscos

Sense perjudici de les disposicions mínimes de Seguretat i Salut aplicables a l'obra establertes a l'annex IV del Reial Decret 1627/1997 de 24 d'octubre, s'enumeren a continuació els riscos particulars de diferents treballs d'obra, tot i considerant que alguns d'ells es poden donar durant tot el procés d'execució de l'obra o bé ser aplicables a d'altres feines.

S'haurà de tenir especial cura en els riscos més usals a les obres, com ara són, caigudes, talls, cremades, erosions i cops, havent-se d'adoptar en cada moment la postura més adient pel treball que es realitzi.

A més, s'ha de tenir en compte les possibles repercussions a les estructures d'edificació veïnes i tenir cura en minimitzar en tot moment el risc d'incendi.

Tanmateix, els riscos relacionats s'hauran de tenir en compte pels previsibles treballs posteriors (reparació, manteniment...).

Mitjans i maquinaria

- Atropellaments, topades amb altres vehicles, atrapades.
- Interferències amb Instal·lacions de subministrament públic (aigua, llum, gas...).
- Desplom i/o caiguda de maquinària d'obra (sitges, grues...).
- Riscos derivats del funcionament de grues.
- Caiguda de la càrrega transportada.
- Generació excessiva de pols o emanació de gasos tòxics.
- Caigudes des de punts alts i/o des d'elements provisionals d'accés (escales, plataformes).
- Cops i ensopegades.
- Caiguda de materials, rebots.
- Ambient excessivament sorollós.
- Contactes elèctrics directes o indirectes.
- Accidents derivats de condicions atmosfèriques.

Treballs previs

- Interferències amb Instal·lacions de subministrament públic (aigua, llum, gas...).
- Caigudes des de punts alts i/o des d'elements provisionals d'accés (escales, plataformes).
- Cops i ensopegades.
- Caiguda de materials, rebots.
- Sobre esforços per postures incorrectes.
- Bolcada de piles de materials.
- Riscos derivats de l'emmagatzematge de materials (temperatura, humitat, reaccions químiques).

Enderrocs

- Interferències amb Instal·lacions de subministrament públic (aigua, llum, gas...).
- Generació excessiva de pols o emanació de gasos tòxics.
- Projecció de partícules durant els treballs.
- Caigudes des de punts alts i/o des d'elements provisionals d'accés (escales, plataformes).
- Contactes amb materials agressius.
- Talls i punxades.
- Cops i ensopegades.
- Caiguda de materials, rebots.
- Ambient excessivament sorollós.
- Fallida de l'estructura.
- Sobre esforços per postures incorrectes.
- Acumulació i baixada de runes.

Moviments de terres i excavacions

- Interferències amb Instal·lacions de subministrament públic (aigua, llum, gas...).
- Generació excessiva de pols o emanació de gasos tòxics.
- Caigudes des de punts alts i/o des d'elements provisionals d'accés (escales, plataformes).
- Cops i ensopegades.
- Despreniment i/o esllavissament de terres i/o roques.
- Caiguda de materials, rebots.
- Ambient excessivament sorollós.
- Desplom i/o caiguda de les parets de contenció, pous i rases.
- Desplom i/o caiguda de les edificacions veïnes.
- Accidents derivats de condicions atmosfèriques.
- Sobre esforços per postures incorrectes.
- Riscos derivats del desconeixement del sòl a excavar.

Fonaments

- Interferències amb Instal·lacions de subministrament públic (aigua, llum, gas...).
- Projecció de partícules durant els treballs.
- Caigudes des de punts alts i/o des d'elements provisionals d'accés (escales, plataformes).
- Contactes amb materials agressius.
- Talls i punxades.
- Cops i ensopegades.
- Caiguda de materials, rebots.
- Ambient excessivament sorollós.
- Desplom i/o caiguda de les parets de contenció, pous i rases.
- Desplom i/o caiguda de les edificacions veïnes.
- Despreniment i/o esllavissament de terres i/o roques.
- Contactes elèctrics directes o indirectes.
- Sobre esforços per postures incorrectes.
- Fallides d'encofrats.
- Fallides de recalçaments.

- Generació excessiva de pols o emanació de gasos tòxics.
- Bolcada de piles de material.
- Riscos derivats de l'emmagatzematge de materials (temperatura, humitat, reaccions químiques).

Estructura

- Interferències amb Instal·lacions de subministrament públic (aigua, llum, gas...).
- Projecció de partícules durant els treballs.
- Caigudes des de punts alts i/o des d'elements provisionals d'accés (escales, plataformes).
- Contactes amb materials agressius.
- Talls i punxades.
- Cops i ensopegades.
- Caiguda de materials, rebots.
- Ambient excessivament sorollós.
- Contactes elèctrics directes o indirectes.
- Sobre esforços per postures incorrectes.
- Fallides d'encofrats.
- Generació excessiva de pols o emanació de gasos tòxics.
- Bolcada de piles de material.
- Riscos derivats de l'emmagatzematge de materials (temperatura, humitat, reaccions químiques).
- Riscos derivats de l'accés a les plantes.
- Riscos derivats de la pujada i recepció dels materials.

Ram de paleta

- Generació excessiva de pols o emanació de gasos tòxics.
- Projecció de partícules durant els treballs.
- Caigudes des de punts alts i/o des d'elements provisionals d'accés (escales, plataformes).
- Contactes amb materials agressius.
- Talls i punxades.
- Cops i ensopegades.
- Caiguda de materials, rebots.
- Ambient excessivament sorollós.
- Sobre esforços per postures incorrectes.
- Bolcada de piles de material.
- Riscos derivats de l'emmagatzematge de materials (temperatura, humitat, reaccions químiques).

Coberta

- Interferències amb Instal·lacions de subministrament públic (aigua, llum, gas...).
- Projecció de partícules durant els treballs.
- Caigudes des de punts alts i/o des d'elements provisionals d'accés (escales, plataformes).
- Contactes amb materials agressius.
- Talls i punxades.
- Cops i ensopegades.
- Caiguda de materials, rebots.
- Ambient excessivament sorollós.
- Sobre esforços per postures incorrectes.
- Generació excessiva de pols o emanació de gasos tòxics.
- Caigudes de pals i antenes.
- Bolcada de piles de material.
- Riscos derivats de l'emmagatzematge de materials (temperatura, humitat, reaccions químiques).

Revestiments i acabats

- Generació excessiva de pols o emanació de gasos tòxics.
- Projecció de partícules durant els treballs.
- Caigudes des de punts alts i/o des d'elements provisionals d'accés (escales, plataformes).
- Contactes amb materials agressius.
- Talls i punxades.
- Cops i ensopegades.
- Caiguda de materials, rebots.
- Sobre esforços per postures incorrectes.
- Bolcada de piles de material.
- Riscos derivats de l'emmagatzematge de materials (temperatura, humitat, reaccions químiques).

Instal·lacions

- Interferències amb Instal·lacions de subministrament públic (aigua, llum, gas...).
- Caigudes des de punts alts i/o des d'elements provisionals d'accés (escales, plataformes).
- Talls i punxades.
- Cops i ensopegades.
- Caiguda de materials, rebots.
- Emanacions de gasos en obertures de pous morts.
- Contactes elèctrics directes o indirectes.
- Sobreesforços per postures incorrectes.
- Caigudes de pals i antenes.

8. Relació no exhaustiva dels treballs que impliquen riscos especials (Annex II del R.D.1627/1997)

No es detecten riscos especials durant els treballs necessaris per el desenvolupament de l'obra definida en el projecte de referència segons l'annex II del Reial Decret 1627/1997. (Treballs amb risc de caigudes greus d'alçada, sepultats i esfondraments, proximitat amb línies d'alta tensió, ofegament per immersió, treballs que requereixen muntatge i desmuntatge d'elements prefabricats pesats....).

A mode informatiu, aquests riscos són els següents:

- Treballs amb riscos especialment greus de sepultats, enfonsament o caiguda d'altura, per les particulars característiques de l'activitat desenvolupada, els procediments aplicats o l'entorn del lloc de treball.
- Treballs en els quals l'exposició a agents químics o biològics suposi un risc d'especial gravetat, o pels quals la vigilància específica de la salut dels treballadors sigui legalment exigible.
- Treballs amb exposició a radiacions ionitzants pels quals la normativa específica obligui a la delimitació de zones controlades o vigilades.
- Treballs en la proximitat de línies elèctriques d'alta tensió.
- Treballs que exposin a risc d'ofegament per immersió.
- Obres d'excavació de túnels, pous i altres treballs que suposin moviments de terres subterranis.
- Treballs realitzats en immersió amb equip subaquàtic.
- Treballs realitzats en cambres d'aire comprimit.
- Treballs que impliquin l'ús d'explosius.
- Treballs que requereixin muntar o desmuntar elements prefabricats pesats.

9. Mesures de prevenció i protecció

Com a criteri general primaran les proteccions col·lectives en front les individuals. A més, s'hauran de mantenir en bon estat de conservació els medis auxiliars, la maquinària i les eines de

treball. D'altra banda els medis de protecció hauran d'estar homologats segons la normativa vigent.

Tanmateix, les mesures relacionades s'hauran de tenir en compte pels previsibles treballs posteriors (reparació, manteniment...).

10. Mesures de protecció col·lectiva

- Organització i planificació dels treballs per evitar interferències entre les diferents feines i circulacions dins l'obra.
- Senyalització de les zones de perill.
- Preveure el sistema de circulació de vehicles i la seva senyalització, tant a l'interior de l'obra com en relació amb els vials exteriors.
- Deixar una zona lliure a l'entorn de la zona excavada pel pas de maquinària.
- Immobilització de camions mitjançant falques i/o topalls durant les tasques de càrrega i descàrrega.
- Respectar les distàncies de seguretat amb les instal·lacions existents.
- Els elements de les instal·lacions han d'estar amb les seves proteccions aïllants.
- Fonamentació correcta de la maquinària d'obra.
- Muntatge de grues fet per una empresa especialitzada, amb revisions periòdiques, control de la càrrega màxima, delimitació del radi d'acció, frenada, blocatge, etc.
- Revisió periòdica i manteniment de maquinària i equips d'obra.
- Sistema de rec que impedeixi l'emissió de pols en gran quantitat.
- Comprovació de l'adequació de les solucions d'execució a l'estat real dels elements (subsòl, edificacions veïnes).
- Comprovació d'apuntalaments, condicions d'estrebats i pantalles de protecció de rases.
- Utilització de paviments antilliscants.
- Col·locació de baranes de protecció en llocs amb perill de caiguda.
- Col·locació de xarxa en forats horitzontals.
- Protecció de forats i façanes per evitar la caiguda d'objectes (xarxes, lones).
- Ús de canalitzacions d'evacuació de runes, correctament instal·lades.
- Ús d'escales de mà, plataformes de treball i bastides.
- Col·locació de plataformes de recepció de materials en plantes altes.

11. Mesures de protecció individual

- Utilització de cures i ulleres homologades contra la pols i/o projecció de partícules.
- Utilització de calçat de seguretat.
- Utilització de casc homologat.
- A totes les zones elevades on no hi hagi sistemes fixes de protecció caldrà establir punts d'ancoratge segurs per poder subjectar-hi el cinturó de seguretat homologat, la utilització del qual serà obligatòria.
- Utilització de guants homologats per evitar el contacte directe amb materials agressius i minimitzar el risc de talls i punxades.
- Utilització de protectors auditius homologats en ambients excessivament sorollosos.
- Utilització de mandils.
- Sistemes de subjecció permanent i de vigilància per més d'un operari en els treballs amb perill d'intoxicació. Utilització d'equips de subministrament d'aire.

12. Riscos i mesures de protecció a tercers

- Tancament, senyalització i enllumenat de l'obra. En el cas que el tancament envaeixi la calçada s'ha de preveure un passadís protegit per al pas de vianants. El tancament ha d'impedir que persones alienes a l'obra puguin entrar-hi.

- Preveure el sistema de circulació de vehicles tant a l'interior de l'obra com en relació amb els vials exteriors.
- Immobilització de camions mitjançant falques i/o topalls durant les tasques de càrrega i descàrrega.
- Adequació de solucions d'execució a l'estat real dels elements (subsòl, edificacions veïnes)
- Protecció de forats i façanes per evitar la caiguda d'objectes (xarxes, lones).
- Bolcada de piles de material

13. Primers auxilis

- Es disposarà d'una farmaciola amb el contingut de material especificat a la normativa vigent.
- S'informarà a l'inici de l'obra, de la situació dels diferents centres mèdics als quals s'hauran de traslladar els accidentats. És convenient disposar a l'obra i en lloc ben visible, d'una llista amb els telèfons i adreces dels centres assignats per a urgències, ambulàncies, taxis, etc. per garantir el ràpid trasllat dels possibles accidentats.

14. Prohibicions generals durant l'execució de les obres

- Utilitzar cables sense l'aïllament elèctric necessari.
- Treballar sense la seguretat prescrita en aquest Estudi, en especial terrasses, estructura, coberta, etc.
- Treballar amb bastides volades sense un coeficient de bolcada inferior a 5.
- Realitzar fissures en mitgeres a tot el llarg, de manera que es produeixi un canvi d'estabilitat de les parets.
- No comprovar abans de la seva utilització l'estat de les bastides suspeses.
- Realitzar un treballador sol la maniobra de baixada de bastides penjades, que puguin produir plànols inclinats inestables.
- Sobrepassar la càrrega nominal que indica el fabricant, segons la separació al centre de la grua.
- Realitzar girs o maniobres que suposin risc de caiguda, abans d'estar la grua perfectament cargolada.
- Treballar en els buits d'ascensor, parets o escales.
- Treballar amb línies aèries elèctriques, sense tenir les distàncies mínimes de separació.
- Treballar en les connexions de servei de l'edifici, prop de cables subterranis elèctrics, sense tenir les condicions de seguretat exigides.
- Treballar el personal sense estar protegit per un sistema de seguretat individual o col·lectiu.
- No tenir accés segur de l'obra a la bastida o viceversa.
- Treballar en les terrasses o plataformes sense proteccions.
- Realitzar maniobres d'abocada de runes fora de les baixants col·locades en els plans corresponents.
- Realitzar maniobres amb la grua en vol rasant sobre el personal.
- Realitzar maniobres amb la grua sense tenir el que la maneja visió directa.
- Realitzar girs o maniobres de la grua incompatibles.
- Realitzar desdoblaments de barres corrugades de l'estructura.
- Els cables de descàrrega de la grua tindran el coeficient de seguretat adequat, així com l'estat més escaient de solidesa per realitzar les maniobres de descàrrega.
- Treballar en terrasses exteriors sense protecció.
- Treballar amb l'estructura, encofrat, desencofrat, càrrega i descàrrega de materials sense les xarxes de protecció degudament col·locades.
- Treballar amb bastides metàl·liques sense travar.
- Treballar en bastides metàl·liques amb punts de suport insegurs i inestables.
- Treballar amb apuntalaments inadequats o amb terminis inferiors als prescrits per l'EHE.
- Treballar amb apuntalament inferior a un puntal per metre quadrat.
- Muntar les bastides suspeses en la part superior.

- Col·locar bastides suspeses, de manera que el trànsit rodat pugui xocar amb els trams de planta baixa.
- Treballar amb bastides volades de manera que els contrapesos siguin inadequats, mancats de seguretat, inestables i d'un coeficient de seguretat inferior a cinc.
- Entrar en pous d'excavació plens de matèria orgànica o d'altra naturalesa que pugui desprendre gasos tòxics, sense haver-se previngut les mesures adequades de cara a l'eventual extracció de l'aire viciat, detecció del risc, etc. Es prohibeix de forma expressa qualsevol accés del personal a nivells inferiors.
- Accionar o posar en marxa instal·lacions elèctriques o motors quan es facin operacions de reparació o conservació.
- Col·locar els cables de la grua després de la seva primera utilització, substitució, conservació o manteniment, en mala positura de tal forma que pugui deteriorar-se la solidesa dels cables i facilitar el seu trencament o danys a tercers.
- Que els treballadors juguin en el recinte de les obres, ja sigui en període de descans o de treball.
- Treballar amb vehicles que tinguin posada la marxa enrere o sense els senyals acústics d'avís, així com que el personal no domini el camp visual.
- Fer talls verticals del terreny sense realitzar la neutralització de la força activa, de manera que s'eviti la caiguda de terres i danys a tercers.
- Balancejar les càrregues en els aparells d'elevació.
- Pujar el personal a les càrregues de les grues.
- Utilitzar el personal les parts dels elements d'elevació per accedir o baixar als nivells de treball.

15. Condicions dels mitjans de protecció

- Tots els equips de protecció individual (EPI) i sistemes de protecció col·lectives (SPC) tindran fixat un període de vida útil.
- Quan, per circumstàncies de treball, es produeixi un deteriorament més ràpid d'una determinada peça o equip, aquesta es reposarà, independentment de la durada prevista o de la data de lliurament.
- Aquelles peces que pel seu ús hagin adquirit més joc o tolerància de les admeses pel fabricant, seran reposades immediatament.
- L'ús d'una peça o d'un equip de protecció mai no representarà un risc per si mateix.

16. Consideracions dels treballs i tràmits de seguretat

- En tot allò que es refereix a l'adquisició, recepció i utilització de materials, utilitatge o maquinària que s'utilitzin en l'obra, el Constructor s'atindrà a les pràctiques de la bona construcció, emprant personal especialitzat i qualificat a cada part d'obra que així es requereixi. La Direcció Tècnica i Facultativa podrà requerir-ho i sol·licitar documents acreditatius de l'adequada categoria.
- L'Estudi de Seguretat aporta les previsions adequades per al Pla de Seguretat. No obstant, l'evolució o la pròpia naturalesa, tecnificació del constructor o les característiques de les subcontractes, poden obligar que el Pla s'allunyi de les Previsions de l'Estudi, tant en mitjans tècnics com en valoració econòmica. Per això l'Estudi de Seguretat estarà obert a tot el que suposi millora de seguretat i prevenció d'accidents, d'acord sempre amb la legislació en vigor.
- Els treballs de muntatge i desmuntatge d'elements de seguretat, des del seu inici fins a la finalització, hauran de disposar del mateix grau de seguretat que el conjunt acabat.
- La col·locació de mitjans de protecció col·lectius requerirà, si escau, de sistemes de protecció individuals. És l'anomenada "La seguretat dintre de la Seguretat".
- Quan la Direcció Tècnica tingués bones raons per creure que no es compleixen les determinacions de l'Estudi de Seguretat, podrà ordenar en qualsevol moment i sense càrrec, els treballs necessaris per solucionar-ho.

- El contractista no podrà decidir, sense l'aprovació de la Direcció Tècnica, cap variació de l'Estudi de Seguretat, o d'una modificació ja aprovada.
- En el cas que no se segueixin les instruccions i recomanacions preventives recollides en l'Estudi de Seguretat, s'anotará aquesta circumstància en el Llibre d'Incidències. Un cop efectuada una anotació en el Llibre d'Incidències el Coordinador de seguretat o la Direcció Facultativa, segons els casos, haurà de remetre obligatòriament en el termini de 24 hores cada un dels fulls als destinataris previstos, és a dir, Inspecció de Treball, Direcció Facultativa i Tècnica, Comitè de Seguretat i Higiene i del Constructor o Propietari, segons el cas. Conservarà adequadament classificades i agrupades en la pròpia obra còpia de les esmentades anotacions.
- El nivell de seguretat exigít en aquesta obra és el que correspon a les normes d'obligat compliment sobre matèria de seguretat i higiene, de l'estudi de seguretat, del pla de seguretat, així com les ordres i instruccions VERBALS O ESCRITES de l'arquitecte tècnic encarregat del seguiment.
- L'empresa constructora o contracta, mantindrà els mitjans de seguretat i protecció de personal o col·lectives sempre en perfecte estat, reposant o adobant els deterioraments per ús, o d'altra naturalesa.
- En l'àmbit d'aplicació del Reial Decret 1627/97, el promotor haurà d'efectuar un avís a l'autoritat laboral competent abans de l'inici dels treballs. Aquest avís anirà acompanyat si fos el cas, del corresponent full de designació de Coordinador de seguretat.
- L'avís previ es redactarà d'acord al que disposa l'annex III de l'abans anomenat Reial Decret i haurà d'exposar-se a l'obra de forma visible, actualitzant-se, si fos necessari.

17. Pla de seguretat

- En compliment de l'article 7 del Reial decret 1627/1997, de 24 d'octubre de 1997, el contractista elaborarà un pla de seguretat i salut en el treball, i adaptarà aquest estudi bàsic de seguretat i salut als seus mitjans i mètodes d'execució, en el qual s'analitzin, estudiïn, desenvolupin i complementin, en funció del seu propi sistema d'execució d'obres, les previsions contingudes en l'esmentat estudi, en funció del seu propi sistema d'execució de l'obra. En dit pla s'inclouran, si escau, les propostes de mesures alternatives de prevenció que el contractista proposi amb la seva corresponent justificació tècnica i valoració econòmica, que no podrà implicar disminució dels nivells de protecció previstos en el estudi ni variació de l'import total.
- Així mateix, el Pla de Seguretat no suposarà minva dels sistemes de protecció adoptats, ni en l'hipotètic cas de disminució de pressupost i és nul de ple dret. Les baixes de contracta assumiran en concepte total les prescripcions de l'Estudi de Seguretat.
- En el cas de discrepància entre dues normes de seguretat, s'aplicarà aquella que ofereixi una major seguretat.
- En els casos i supòsits en què el propietari de l'obra la realitzi sense interposició de contractista, o contractés l'execució d'una convenint que l'executant només realitzi el seu treball (article 1588 del Codi Civil), li correspon al propietari la responsabilitat d'elaboració del pla, de forma directa o mitjançant tècnic amb titulació superior o mitjana contractat a l'efecte.
- En les partides de proteccions col·lectives, com per exemple xarxes, bastides i altres, només podrà certificar-se en l'estudi de seguretat si no s'han inclòs en el pressupost d'execució material de l'obra. Aquesta regla general regirà com a incompatibilitat de doble certificació entre pressupost de l'obra i de l'estudi de seguretat.
- El pla de seguretat i salut haurà de ser aprovat, abans de l'inici de l'obra, pel coordinador en matèria de seguretat i de salut durant l'execució de l'obra i, si escau, per la direcció facultativa en el cas que no existís el primer.
- Qualsevol modificació que introdueixi el contractista en el pla de seguretat i salut, de resultes de les alteracions i incidències que puguin produir-se en el decurs, de l'execució de l'obra o bé per variacions en el projecte d'execució que ha servit de base per elaborar aquest estudi bàsic de seguretat i salut, requerirà l'aprovació del coordinador.

18. Llibre d'incidències

- A l'obra hi haurà un llibre d'incidències, sota control del coordinador de seguretat en fase d'execució, i a disposició de la direcció facultativa, l'autoritat laboral o el representant dels treballadors, els quals podran fer-hi les anotacions que considerin oportunes amb la finalitat de control de compliment.
- En cas d'una anotació, el coordinador enviarà una còpia de l'anotació al Servei Territorial d'Inspecció de treball.

19. Pressupost dels treballs de seguretat i salut

El pressupost d'execució material dels treballs de seguretat que es contemplen en aquest Estudi Bàsic de Seguretat, es preveu sigui la quantitat de:

CINC MIL QUATRE-CENTS SET EUROS AMB TRETZE CÈNTIMS
(5.407,13 €)

Montblanc, març de 2025

La tècnica redactora

Roser Gavalda Sobrepere
Enginyera de l'edificació

ANNEX 5

GESTIÓ DE RESIDUS

ANNEX 5 - ESTUDI DE GESTIÓ DE RESIDUS

1 - Antecedents

El present Estudi de Gestió de Residus de Construcció es redacta sobre la base del Projecte

" ESTACIONS D'APARCAMENT I RECÀRREGA DE BICICLETES ELÈCTRIQUES "

El Decret 89/2010, de 29 de juny, pel qual s'aprova el Programa de gestió de residus de la construcció de Catalunya (PROGROC), es regula la producció i gestió dels residus de la construcció i demolició, i el cànon sobre la deposició controlada dels residus de la construcció, modificat pel Reial Decret 210/2018, de 6 d'abril, pel qual s'aprova el Programa de prevenció i gestió de residus i recursos de Catalunya (PRECAT20).

- Aquest Decret 89/2010 desenvolupa la normativa bàsica estatal continguda en el Reial Decret 105/2008, d'1 de febrer, pel qual es regula la producció i la gestió dels residus de la construcció i demolició.

- RD 210/2018: Disposició final Primera. Modificació del Decret 89/2010, de 29 de juny, pel qual s'aprova el Programa de gestió de residus de la construcció de Catalunya (PROGROC), es regula la producció i gestió dels residus de la construcció i demolició, i el cànon sobre la deposició controlada dels residus de la construcció.

El Decret 89/2010, de 29 de juny, pel qual s'aprova el Programa de gestió de residus de la construcció de Catalunya (PROGROC), es regula la producció i gestió dels residus de la construcció i demolició, i el cànon sobre la deposició controlada dels residus de la construcció, es modifica en els següents termes:

1. Es modifica l'apartat c) de l'article 11, que queda redactat de la manera següent:

"11.c) Presentar davant de l'ajuntament, juntament amb la sol·licitud de la llicència d'obres, un document d'acceptació que sigui signat per un gestor de residus autoritzat per tal de garantir la correcta destinació dels residus separats per tipus. En aquest document hi ha de constar el codi de gestor, el domicili de l'obra, i l'import rebut en concepte de dipòsit per a la posterior gestió.

L'import del dipòsit es fixa, per a tots els residus de la construcció i la demolició, en 11 €/tona de residus previstos en l'estudi de gestió, amb un mínim de 150 euros.

El dipòsit té per objecte garantir que la gestió dels residus de la construcció i la demolició que siguin generats en una obra concreta per la persona productora s'efectua d'acord amb la normativa vigent."

2. Es modifiquen els apartats 2 i 3 de l'article 15, que queden redactats de la manera següent:

"15.2. La persona sol·licitant de la llicència ha de presentar a l'ajuntament corresponent el certificat acreditatiu de la gestió dels residus referent a la quantitat i tipus de residus lliurats."

"15.3. En cas que en l'estudi de gestió i en el corresponent pla de gestió s'hagi previst la reutilització de terres i pedres no contaminades per substàncies perilloses generades en la mateixa obra, en una obra diferent o en una activitat de restauració, condicionament o rebliment, cal que la llicència d'obres determini la forma d'acreditació d'aquesta gestió.

Aquesta acreditació pot realitzar-se:

a) mitjançant els serveis tècnics del mateix ajuntament, o

b) mitjançant empreses acreditades externes.

El cost d'aquesta acreditació ha de ser assumit pel productor dels residus.”

2 – Estimació de residus generats

L'estimació de residus a generats figuren en la taula existent al final del present Estudi. Aquests residus es corresponen amb els derivats del procés específic de la obra prevista sense tenir en compte altres residus derivats dels sistemes d'enviament, embalatges de materials, etc., que dependran de les condicions de subministrament i es contemplaran en el corresponent Pla de Residus de les Obres. Aquesta estimació s'ha codificat d'acord a l'establert en la Ordre MAM/304/2002 (Lista europea de residus).

En aquesta estimació de recursos no es preveu la generació de residus perillosos com a conseqüència de l'ocupació de materials de construcció que contenen amiant i en concret, xapes de fibrociment. Així mateix és previsible la generació d'altres residus perillosos derivats de l'ús de substàncies perilloses com dissolvents, pintures, etc. i dels seus envasos contaminats si bé la seva estimació haurà de fer-se en el Pla de Gestió de Residus quan es coneguin les condicions de subministrament i aplicació de aquests materials.

3 – Mesures de prevenció de generació de residus

En principi en aquesta obra no es preveuen residus reutilitzables, en el cas que durant l'execució de la mateixa sorgissin, es preveurà la instal·lació d'una caseta de magatzematge, de manera que en cap cas puguin enviar-se a abocadors sinó que es procedeixi al seu aprofitament posterior per part del Constructor.

4 – Mesures per a la separació de residus

Mitjançant la separació de residus es facilita la seva reutilització, valoració i eliminació posterior. Es preveuen les següents mesures:

- Per a la separació dels residus perillosos, si és el cas que se'n generen, es disposarà d'un contenidor adequat. La recollida i tractament serà objecte del pla de gestió de Residus, indicant també la senyalització de la seva ubicació.

En relació amb els residus restants previstos, les quantitats no superen les establertes a l'article 5.5 del R. D. 105/2008 per a requerir tractament separat dels mateixos. Aquests valors són:

Formigó:	80,00 t
Fàbrica de maó:	40,00 t
Metall:	2,00 t
Fusta:	1,00 t
Vidre:	1,00 t
Plàstic:	0,50 t
Paper i cartó:	0,50 t

Per a separar-los, cas que s'optés per això, es disposaran contenidors específics la recollida dels quals es preveurà en el Pla de Gestió de Residus específic, indicant també la senyalització de la seva ubicació.

Per a tota la recollida de residus es contarà amb la participació d'un Gestor de Residus autoritzat d'acord amb el que estableixi el Pla de Gestió de Residus.

No obstant l'anterior, en el Pla de Gestió de Residus s'haurà de preveure la possibilitat de que siguin necessaris més contenidors en funció de les condicions de subministrament, embalatges i execució dels treballs.

5 – Reutilització, valorització o eliminació

A l'obra es preveu únicament la reutilització de les terres provinents de l'excavació de les rases, que es reutilitzaran, bàsicament per al rebliment de les mateixes.

La valoració de l'eliminació i gestió de residus s'adjunta al final del document. Per tant, el Pla de Gestió de Residus preveurà la contractació de Gestors de Residus autoritzats per a la seva corresponent retirada i tractament posterior.

El número de Gestors de Residus específics necessari serà al menys el corresponent a les categories mencionades en l'apartat de Separació de Residus.

Els residus restants s'entregaran a un Gestor de Residus de la Construcció realitzant-se l'activitat d'eliminació i transport a abocador directa des de l'obra.

Les terres vegetals s'eliminaran mitjançant el transport a abocador directe des de l'obra.

En general els residus que es generaran de forma esporàdica i espaiada en el temps excepte els procedents de les excavacions que es generen de forma més puntal. No obstant, la periodicitat de les entregues es fixaran en el Pla de Gestió de Residus en funció del ritme de treball previst.

6 – Prescripcions tècniques

S'estableixen les següents prescripcions en relació a la gestió de residus:

- Es prohibeix el dipòsit en abocador de residus de construcció i enderroc que no hagin estat sotmesos amb alguna operació de tractament previ.
- A més de les obligacions previstes en la normativa aplicable, la persona física o jurídica que executi l'obra estarà obligada a presentar a la propietat de la mateixa un pla que reflecteixi com es portarà a terme les obligacions que li afectin en relació als residus de construcció i enderrocs que es produeixin a l'obra. El Pla, un cop aprovat per la direcció facultativa i acceptat per la propietat, passarà a format part dels documents contractuals de l'obra.
- El posseïdor de residus de construcció i enderroc, quan no procedeixi a gestionar-los per si mateix i sense perjudici dels requeriments del projecte aprovat estarà obligat a lliurar-los a un gestor de residus o a participar amb un acord voluntari o conveni de col·laboració per a la seva gestió.
- Els residus de construcció i enderroc es destinaran preferentment, i per aquest ordre, a operacions de reutilització, reciclat o a altres formes de valorització.
- El lliurament dels residus de construcció i enderroc a un gestor per part del posseïdor haurà de constar en document fefaent, en el que hi figuri, com a mínim, la identificació del posseïdor i del producte, l'obra de procedència i, en el seu cas, el número de llicència d'obra, la quantitat, expressada en tones o en metres cúbics, o ambdues unitats quan sigui possible, el tipus de residus lliurats, codificats amb reparació a la llista europea de residus publicada per Ordre MAM/304/2002, de 8 de febrer, o norma que la substitueixi, i la identificació del gestor de les operacions de destí.
- El posseïdor dels residus estarà obligat mentre es trobin a el seu poder, a mantenir-los en condicions adequades d'higiene i seguretat, així com evitar la mescla de fraccions ja seleccionades que impedeixi o dificulti la posterior valorització o eliminació.

- Quan el gestor al que el posseïdor lliuri els residus de construcció i enderroc efectui únicament operacions de recollida, emmagatzematge, transferència o transport, en el document de lliurament haurà de figurar també el gestor de valorització o d'eliminació per altra banda, al que se destinaran els residus. En tot cas, la responsabilitat administrativa en relació amb la cessió dels residus de construcció i enderroc per part dels posseïdors als gestors es regira per l'establert a l'article 33 de la Llei 10/1998, de 21 d'abril.

7 - Centre gestor autoritzat més proper

Segons les diferents tipologies dels residus obtinguts, el seu destí i/o gestor pot ser també diferent.

Per l'obtenció d'informació del gestor de residus més proper cal consultar la pàgina web de l'Agència Catalana de Residus:

<https://sdr.arc.cat/modemp3/llistarGrmGestors.action?residus=RUN>

<https://sdr.arc.cat/modemp/ListGestors.do>

8 - Pressupost

El pressupost previst per al transport i la gestió de residus, ja siguin residus vegetals, terres o runa a centre autoritzat per a l'execució del projecte és de **7.766,09 € (SET MIL SET-CENTS SEIXANTA-SIS AMB NOU CÈNTIMS)**, IVA inclòs:

Pressupost d'execució material		5.393,49 €
Despeses Generals d'Obra	13%	701,15 €
Benefici Industrial	6%	323,61 €
Valor estimat de Contracte		6.418,25 €
I.V.A.	21%	1.347,83 €
PRESSUPOST TOTAL		7.766,09 €



Consell Comarcal
de la Conca de Barberà

Obra	01	Pressupost 2024_AT0827 PT CONSELL
Capítol	11	GESTIÓ DE RESIDUS
Subcapítol	01	Montblanc

NUM.	CODI	UA	DESCRIPCIÓ	PREU	AMIDAMENT	IMPORT
1	P2R3-HIH6	m3	Transport de terres no contaminades a obra exterior o centre de valorització, amb camió de 12 t i temps d'espera per a la càrrega amb mitjans mecànics, amb un recorregut de més de 15 i fins a 20 km (P - 34)	10,47	76,547	801,45
2	P2R5-DT0Y	m3	Transport de residus a instal·lació autoritzada de gestió de residus, amb camió de 12 t i temps d'espera per a la càrrega a màquina, amb un recorregut de més de 15 i fins a 20 km (P - 35)	11,05	1,654	18,28
3	P2RA-IQFJ	m3	Disposició controlada en dipòsit autoritzat inclos el cànon sobre la deposició controlada dels residus de la construcció, segons la LLEI 8/2008, de residus de terra inerts amb una densitat 1,6 t/m3, procedents d'excavació, amb codi 17 05 04 segons la Llista Europea de Residus (P - 37)	10,59	76,547	810,63
4	P2RA-EU7IZ	m3	Disposició controlada en dipòsit autoritzat inclos el cànon sobre la deposició controlada de RUNA MIXTA, de residus de la construcció, segons la LLEI 8/2008, de residus barrejats inerts amb una densitat 1 t/m3, procedents de construcció o demolició, material d'obra, ciment pedres, asfalt, guix, terra barrejada amb qualsevol d'aquests elements. (P - 39)	21,03	1,654	34,78

TOTAL	Subcapítol	01.11.01				1.665,14

Obra	01	Pressupost 2024_AT0827 PT CONSELL
Capítol	11	GESTIÓ DE RESIDUS
Subcapítol	02	Poblet

NUM.	CODI	UA	DESCRIPCIÓ	PREU	AMIDAMENT	IMPORT
1	P2R3-HIH6	m3	Transport de terres no contaminades a obra exterior o centre de valorització, amb camió de 12 t i temps d'espera per a la càrrega amb mitjans mecànics, amb un recorregut de més de 15 i fins a 20 km (P - 34)	10,47	39,560	414,19
2	P2R5-DT0Y	m3	Transport de residus a instal·lació autoritzada de gestió de residus, amb camió de 12 t i temps d'espera per a la càrrega a màquina, amb un recorregut de més de 15 i fins a 20 km (P - 35)	11,05	10,725	118,51
3	P2RA-EU76	m3	Disposició controlada en planta de compostatge de residus vegetals bruts barrejats amb terra o altres residus no vegetals no perillosos amb una densitat 0,75 t/m3, procedents de poda o sèga, amb codi 20 02 01 segons la Llista Europea de Residus (P - 36)	51,26	7,000	358,82
4	P2RA-EU7IZ	m3	Disposició controlada en dipòsit autoritzat inclos el cànon sobre la deposició controlada de RUNA MIXTA, de residus de la construcció, segons la LLEI 8/2008, de residus barrejats inerts amb una densitat 1 t/m3, procedents de construcció o demolició, material d'obra, ciment pedres, asfalt, guix, terra barrejada amb qualsevol d'aquests elements. (P - 39)	21,03	1,300	27,34
5	P2RA-M8VT	m3	Disposició controlada en dipòsit autoritzat inclos el cànon sobre la deposició controlada dels residus de la construcció, segons la LLEI 8/2008, de residus d'aglomerat asfàltic no perillosos amb una densitat 1,45 t/m3, procedents de construcció o demolició, amb codi 17 03 02 segons la Llista Europea de Residus (P - 38)	19,30	2,405	46,42
6	P2RA-IQFJ	m3	Disposició controlada en dipòsit autoritzat inclos el cànon sobre la deposició controlada dels residus de la construcció, segons la LLEI 8/2008, de residus de terra inerts amb una densitat 1,6 t/m3, procedents d'excavació, amb codi 17 05 04 segons la Llista Europea de Residus (P - 37)	10,59	39,560	418,94

TOTAL	Subcapítol	01.11.02				1.384,22



Consell Comarcal
de la Conca de Barberà

Obra	01	Pressupost 2024_AT0827 PT CONSELL				
Capítol	11	GESTIÓ DE RESIDUS				
Subcapítol	03	Vallbona de les Monges				
NUM. CODI	UA	DESCRIPCIÓ	PREU	AMIDAMENT	IMPORT	
1	P2R3-HIH6	m3	Transport de terres no contaminades a obra exterior o centre de valorització, amb camió de 12 t i temps d'espera per a la càrrega amb mitjans mecànics, amb un recorregut de més de 15 i fins a 20 km (P - 34)	10,47	17,687	185,18
2	P2R5-DT0Y	m3	Transport de residus a instal·lació autoritzada de gestió de residus, amb camió de 12 t i temps d'espera per a la càrrega a màquina, amb un recorregut de més de 15 i fins a 20 km (P - 35)	11,05	6,159	68,06
3	P2RA-EU7IZ	m3	Disposició controlada en dipòsit autoritzat incloï el cànon sobre la deposició controlada de RUNA MIXTA, de residus de la construcció, segons la LLEI 8/2008, de residus barrejats inerts amb una densitat 1 t/m3, procedents de construcció o demolició, material d'obra, ciment pedres, asfalt, guix, terra barrejada amb qualsevol d'aquests elements. (P - 39)	21,03	2,787	58,61
4	P2RA-M8VT	m3	Disposició controlada en dipòsit autoritzat incloï el cànon sobre la deposició controlada dels residus de la construcció, segons la LLEI 8/2008, de residus d'aglomerat asfàltic no peril·losos amb una densitat 1,45 t/m3, procedents de construcció o demolició, amb codi 17 03 02 segons la Llista Europea de Residus (P - 38)	19,30	3,372	65,08
5	P2RA-IQFJ	m3	Disposició controlada en dipòsit autoritzat incloï el cànon sobre la deposició controlada dels residus de la construcció, segons la LLEI 8/2008, de residus de terra inerts amb una densitat 1,6 t/m3, procedents d'excavació, amb codi 17 05 04 segons la Llista Europea de Residus (P - 37)	10,59	17,687	187,31
TOTAL Subcapítol		01.11.03			564,24	

Obra	01	Pressupost 2024_AT0827 PT CONSELL				
Capítol	11	GESTIÓ DE RESIDUS				
Subcapítol	04	Santes Creus				
NUM. CODI	UA	DESCRIPCIÓ	PREU	AMIDAMENT	IMPORT	
1	P2R3-HIH6	m3	Transport de terres no contaminades a obra exterior o centre de valorització, amb camió de 12 t i temps d'espera per a la càrrega amb mitjans mecànics, amb un recorregut de més de 15 i fins a 20 km (P - 34)	10,47	81,295	851,16
2	P2R5-DT0Y	m3	Transport de residus a instal·lació autoritzada de gestió de residus, amb camió de 12 t i temps d'espera per a la càrrega a màquina, amb un recorregut de més de 15 i fins a 20 km (P - 35)	11,05	1,336	14,76
3	P2RA-EU7IZ	m3	Disposició controlada en dipòsit autoritzat incloï el cànon sobre la deposició controlada de RUNA MIXTA, de residus de la construcció, segons la LLEI 8/2008, de residus barrejats inerts amb una densitat 1 t/m3, procedents de construcció o demolició, material d'obra, ciment pedres, asfalt, guix, terra barrejada amb qualsevol d'aquests elements. (P - 39)	21,03	1,336	28,10
4	P2RA-IQFJ	m3	Disposició controlada en dipòsit autoritzat incloï el cànon sobre la deposició controlada dels residus de la construcció, segons la LLEI 8/2008, de residus de terra inerts amb una densitat 1,6 t/m3, procedents d'excavació, amb codi 17 05 04 segons la Llista Europea de Residus (P - 37)	10,59	83,652	885,87
TOTAL	Subcapítol	01.11.04			1.779,89	

9 - Informació complementària

No s'estudia específicament la generació de residu d'envasos

Es pretén no entrar en estudiar els residus derivats dels envasos, palets, botes, embalatges, etc. per considerar que manquem d'informació necessària per a fer-lo ja que dependrà de les condicions de compra i subministrament dels materials. Per això aquesta qüestió queda pendent per que es resolgui per part del constructor quan redacti el preceptiu Pla de Gestió de Residus. En el nostre estudi només contemplem els residus genèrics de l'obra per ruptures, despunts, mermes, entre d'altres.

Entrada en vigor de la separació de residus

La separació de residus és obligatòria només si es superen les següents quantitats:

Formigó	80,00 t
Maons, teules, ceràmics	40,00 t
Metall	2,00 t
Fusta	1,00 t
Vidre	1,00 t
Plàstic	0,50 t
Paper i cartó	0,50 t

Mètodes de càlcul de la quantitat de residus

Les quantitats de residus s'han estimat dels percentatges de mermes, ruptures, despuntaments, etc. De les diferents partides del pressupost que figuren en els descompostos de les bases de preus habituals. Es tracta d'una aproximació de la que es pot extreure els percentatges i, sobretot, les partides més importants de les que preveuen residus d'obra en altres projectes

Les quantitats s'obtenen en pes o volum segons la partida pressupostaria i els totals es llencen ambdues magnituds tal i com exigeix la normativa. Les densitats estan extretes de les NTE en gran majoria, encara que evidentment, al barrejar varis materials en els totals es tracta d'una aproximació.

En relació als terrenys procedents de l'excavació, resulta dubtós si es consideren o no residus actualment. No obstant la normativa de Catalunya sí té previst incloure'ls com a tals quan no s'incorporin a la mateixa obra com a reomplerts per el que s'ha optat per incloure'ls a la taula.

Residus especials amb amiant

No es preveuen residus especials amb amiant.

Montblanc, març de 2025

La tècnica redactora

Roser Gavalda Sobrepere

Enginyera de l'edificació

PLEC

PLEC DE PRESCRIPCIONS GENERALS

1 – PLEC DE PRESCRIPCIONS GENERALS

AQUEST DOCUMENT CONTÉ LES PRESCRIPCIONS GENERALS QUE REGEIXEN EN L'EXECUCIÓ DE LES OBRES D'AQUEST PROJECTE, MENTRE LES PRESCRIPCIONS TÈCNIQUES PARTICULARS QUE CONTÉ NO LES MODIFIQUIN.

Aquest plec està format per 25 articles.

Article 1.- AMPLITUD DE LA CONTRACTA

La contracta comprèn tots els materials, la mà d'obra, els mitjans auxiliars i tot el que és necessari per a la realització de les obres, tal i com s'han projectat i amb les variacions autoritzades fins deixar-les llestes, netes, amb bon aspecte, correcte funcionament i perfecte estat d'utilització.

Comprèn també la supressió de les construccions i els elements innecessaris, la retirada de materials sobrers, les restes i la runa, la neteja i el condicionament de les àrees i locals de l'obra i exteriors, que per qualsevol concepte s'hagin utilitzat, per deixar-les en l'estat primitiu o en el que definitivament hagin de quedar.

Article 2.- DIRECCIÓ DE L'OBRA

El Director de l'obra és el tècnic designat per l'Administració i gaudeix de les més àmplies facultats per a la millor efectivitat de la seva missió, i se'l designa d'ara endavant com a Director.

Resol les qüestions tècniques d'interpretació del Projecte, inspecciona tot allò que es relaciona amb les obres, directament i indirectament, pot rebutjar aquells elements o pràctiques que, al seu parer, no són adients i dóna les ordres oportunes per a la millor execució de les obres, sempre que no modifiquin les condicions del Contracte.

Pot comprovar, a cada moment, si el Contractista compleix amb totes les obligacions contractuals i legals, i pot conèixer i participar en totes aquelles previsions o actuacions que porta a terme el Contractista relacionades de qualsevol forma amb les obres.

Quan les ordres donades al Contractista referents a les obres, els materials, la neteja, els perills o els perjudicis, si la reparació dels perjudicis causats o d'altres d'anàloga naturalesa no fos acompanyada eficaçment i oportunament, el Director de l'obra pot manar d'executar-la amb càrrec al Contractista.

Acredita al Contractista les obres realitzades i practica les liquidacions.

Pot valer-se de col·laboradors, per tal que el representin o el substitueixin en totes o en part de les seves funcions, i ha de comunicar-ho al Contractista perquè els reconegui com a tal. Els col·laboradors estan integrats en la Direcció.

El Director d'obra interpreta el projecte i dóna les ordres per al seu desenvolupament, marxa i disposició de les obres així com les modificacions que creu oportunes sempre que no alterin fonamentalment el Projecte o la classe de treballs i materials que hi són consignats.

El Contractista no pot introduir cap modificació sense l'autorització escrita del Director.

Si alguna part de l'obra classe o dels materials no queda prou especificada, presenta dubtes, resulta alguna contradicció en els documents d'aquest projecte o pot suggerir-se alguna solució més avantatjosa durant la marxa de les obres, la Contracta ho ha de posar immediatament en coneixement de la Direcció d'obra, per escrit, i s'ha d'abstenir d'instal·lar els materials o executar l'obra en qüestió fins a rebre l'aclariment o resolució de la Direcció d'obra que també l'ha

d'efectuar per escrit.

Article 3.- CONTRACTISTA

El Contractista és la part contractant obligada a executar l'obra.

Ha de realitzar bé les obres contractades i en el termini estipulat, sota la seva total i exclusiva responsabilitat i amb subjecció a les condicions del Contracte i a les ordres del Director.

Ha de signar el rebut al duplicat de les ordres que se li donen per escrit i subscriure amb la conformitat o l'objecció els comunicats o informes de les obres quan se li requereix.

Ha de donar compliment tot seguit a totes les ordres que rep del Director sense perjudici del dret de reclamació que l'assisteix. L'exercici d'aquest dret no l'eximeix del compliment de dites ordres, encara que de tal reclamació pot derivar-se'n justa indemnització al Contractista.

El Contractista té dret a que se li justifiqui la recepció de les comunicacions i les reclamacions que adreça al Director i tanmateix se li ha de comunicar per escrit qualsevol ordre verbal que li doni.

El Contractista està obligat a prestar col·laboració al Director i a les persones que el representen o ajuden, per al millor compliment de les seves funcions.

Article 4.- OBLIGACIONS I RESPONSABILITATS

El Contractista, o el seu representant, està obligat a ser present en l'obra totes les vegades que el cita el Director per escrit i especialment en els actes de replanteig, amidaments i recepcions.

En cas d'incompareixença injustificada, perd el dret d'al·legació o reclamació que l'assisteix a tals actes i ha d'estar a les conseqüències, i el Director li ha de lliurar, amb justificant de recepció, els documents que se'n derivin dels mateixos.

Si justifica degudament la falta d'assistència, té un termini de deu dies per reclamar o fer les al·legacions oportunes mitjançant escrit adreçat al Director.

Són a càrrec del Contractista totes les despeses derivades del Contracte i l'execució de les obres entre les quals s'hi compten:

- mesures de seguretat, senyalaments i barrats;
- replanteig, amidaments, controls de qualitat dels materials i de les obres així com els elements i les obres provisionals o auxiliars;
- assegurances del personal, les obres, la maquinària, la responsabilitat i els danys a tercers;
- neteja i vigilància;
- arbitris, impostos, etc. així com les multes, les sancions o les indemnitzacions per perjudicis que es deriven de l'execució de les obres;
- els permisos, les llicències i les concessions que són necessaris per a l'execució de les obres, amb exclusió dels que són específics de l'Administració; i
- disposició, d'una oficina d'obres en un lloc avinent, degudament condicionada, per al Director. On hi ha d'haver les còpies autoritzades dels documents contractuals del projecte i el llibre d'ordres. En demés s'hi han de guardar, tots els documents que puguin ser necessaris consultar i també les mostres, el testimoni i qualsevol material que pugui ser convenient conservar.

El Contractista respon dels actes propis, dels del personal que li presta servei i també dels subcontractistes. Així mateix respon dels danys causats a l'obra per qualsevol causa, abans de la recepció. També són de la seva exclusiva responsabilitat els danys i el perjudicis causats a tercers bé per la forma d'execució de l'obra, bé per omissió bé per causa d'accident o bé per supòsit fortuït.

Ha de tenir cura que a causa de les obres, no es pertorben o malmeten els serveis existents.

Ha d'adoptar sota la seva exclusiva responsabilitat i vigilància les mesures per tal de garantir la més absoluta seguretat del personal de l'obra i de tercers.

Ha de complir i estar al corrent, a cada moment, amb les obligacions que, com a empresa, l'incumbeixen en matèries fiscal, laboral, Seguretat Social, Seguretat i Salut en el treball i de qualsevol altra classe que l'afecten.

Abans de començar les obres ha de comunicar al Director la seva residència i la del seu Delegat, a tots els efectes derivats de l'execució, així com qualsevol variació futura mentre dura. La residència del Delegat ha de ser a la localitat de les obres o altra pròxima, i ha de tenir l'autorització del Director.

El Contractista és l'únic responsable de totes les contravencions que ell comet durant l'execució de les obres, o el personal i elements que hi són relacionats i són del seu exclusiu compte les conseqüències que se'n poden derivar, així com els danys i perjudicis a tercers.

Igualment, el Contractista és l'únic responsable de l'execució de l'obra contractada, i no té dret a indemnització pel major preu a què poden resultar-li les distintes unitats, ni per les errades maniobres que pot cometre durant la seva construcció.

És responsable també davant els Tribunals dels accidents que poden sobrevenir i ha de tenir tot el personal degudament assegurat.

Igualment, és responsable de totes les obligacions legals i econòmiques derivades de les obres contractades.

La Contracta igualment ha de sol·licitar i obtenir els permisos municipals, de Delegació d'Indústria, etc., que, segons la legislació vigent, són precisos per a la realització i funcionament de les obres i instal·lacions.

La propietat de les obres l'ha d'autoritzar tots els documents que calen per a tal fi.

A banda de la senyalització de l'obra especificada en un altre article del plec, s'han de disposar rètols informatius, un a cada extrem de l'obra. Els esmentats rètols informatius han de col·locar-se abans del començament de l'obra i la correcta subjecció i visibilitat s'ha de comprovar en l'acta de replanteig.

La qualitat del material utilitzat ha de ser suficient per garantir-ne la conservació durant la durada de l'obra. En el cas d'observar-se defectes en el mateix, la D.F. ha d'ordenar la seva immediata reparació o substitució. Si dites errades no s'esmenen en el termini de 48 hores la direcció facultativa encarregarà nous cartells amb càrrec al contractista.

Els cartells no són d'abonament però la propietat es reserva la possibilitat d'adquirir-los a l'acabament de l'obra amb càrrec a la partida d'imprevistos i al seu valor residual.

De no ésser retirats transcorregut 1 mes des de la data de recepció de l'obra s'entén que el contractista els cedeix gratuïtament a la propietat.

Article 5.- PERSONAL

El Contractista designa un Delegat que assumeix la direcció dels treballs i actua com a representant seu a tots els efectes referents a les obres i al compliment del contracte. Ha de residir en un lloc pròxim al dels treballs i ha de tenir suficient solvència tècnica i moral així com facultats per organitzar l'execució de les obres i posar en pràctica les ordres del Director.

La persona que es designa com a Delegat d'obra s'ha de comunicar al Director i aquest l'ha d'acceptar per ell, aquest aprecia lliurement la seva suficiència en tots els aspectes.

El Delegat col·labora amb el Director en la resolució de tots els problemes que es plantegen durant l'execució de les obres.

Quan la complexitat i naturalesa de les obres ho requereix, o bé per circumstàncies especials és convenient, a l'entendre del Director, aquest pot exigir al Contractista que el Delegat tingui la titulació professional adient a la naturalesa de les obres i que el Contractista designi en demés el personal facultatiu necessari sota la dependència d'aquell.

Quan la marxa dels treballs ho justifica, pot reclamar del Contractista la designació d'un nou Delegat o de qualsevol facultatiu que d'ell depèn.

A l'obra ha d'haver-hi sempre el nombre i la classe de personal tècnic, especialista i operaris que fa falta pel volum i naturalesa dels treballs que s'estiguin realitzant, personal amb reconeguda aptitud i experiència.

El Contractista respon de la idoneïtat i de la disciplina del personal assignat a l'obra. El Director té, a cada moment, la facultat d'exigir al Contractista la separació de l'obra de qualsevol persona que consideri inadequada, sense que el Contractista pugui reclamar perjudici per tal fet.

Si ho creu necessari, el Director pot designar vigilància a l'obra, sota la seva dependència.

Cap part de l'obra no pot ser subcontractada sense autorització de la direcció tècnica.

L'autorització pel contractista de prestacions i serveis auxiliars de tercers, no allibera el contractista de les seves obligacions i responsabilitats.

La propietat no és responsable subsidiària dels deutes contrets pel contractista.

Article 6.- GENERALITATS

Es fa constar, als efectes oportuns, que per tractar-se d'obres públiques el contractista té el coneixement previ de la possible existència de nombroses i diferents servituds de l'obra, com per exemple esteses d'empreses privades (gas, telèfons, electricitat, canonades) o de serveis públics (aigua, clavegueram).

Ja que es tracta d'informació dispersa entre els diferents titulars i essent útil només en quant estigui actualitzada a la data de començament dels treballs, s'inclou únicament en el projecte la relació de serveis existents per tal de facilitar i orientar a l'hora d'executar l'obra. Tot i això el contractista queda obligat a sol·licitar dita informació a les diferents companyies i als ajuntaments afectats abans de començar els treballs en compliment de l'establert a l'art. 7.

L'exacta localització, mitjançant cates, d'aquests serveis, el seu manteniment durant l'execució dels treballs (o la seva reposició a la finalització dels mateixos) i les possibles dificultats o minves de rendiment que la presència ocasioni, no són mai d'abonament, i es consideren com a despeses incloses en els preus unitaris.

No són tampoc d'abonament les despeses de manteniment o les de reparació per trencament, avaries, etc., que es produeixen en els anomenats serveis per les obres, fins i tot quan la seva posició no respon a la informació rebuda o són traçats imprevisibles ja que es considera que el contractista ha incomplert l'obligació de localitzar la seva posició exacta mitjançant cales, treball que el seu cost queda inclòs en el projecte tal i com s'ha dit.

Són d'abonament, sempre que la D.F. les consideri obres necessàries per a l'execució del projecte i les autoritzi expressament, les modificacions de traçat (provisionals o definitives) o el seu reforç, amb preus de projecte o en el seu defecte, amb preus contradictoris.

El contractista té el deure d'avisar a la D.F. quan el mal estat dels serveis trobats durant els treballs aconsella la seva reparació o renovació.

El contractista queda, a més, obligat a realitzar els treballs de millora puntual necessaris per arranjar els defectes detectats en la forma que determinen els serveis tècnics competents. Dits treballs són d'abonament als preus del projecte i, en el seu defecte, a preus contradictoris.

Ambdós casos, l'abonament es realitza amb càrrec a la partida d'imprevistos o es redacta l'oportú projecte addicional d'obres.

L'existència de serveis en nombre tal que impedeix l'excavació continuada a màquina a la generalitat o en zones importants de l'obra s'ha de plantejar a la direcció d'obra qui valora els fets i decideix les superfícies i/o volums que s'han d'abonar.

Les dificultats presentades per obstacles aïllats a l'execució normal de les unitats d'obres diferents de la pròpia excavació (per exemple: col·locació de canonades, extensió i compactació de fers, etc.) es consideren sempre incloses en els respectius preus.

Article 7.- MATERIALS

Comprenen totes les matèries, els productes, els elements i els mecanismes que entren a formar part integrant de les obres i les instal·lacions.

Han de ser de primera qualitat dintre de la seva classe. Segons la seva naturalesa han de ser nous, sense defectes, en perfecte estat de conservació i ús. Han de complir les instruccions i les normes promulgades per l'Administració referents a condicions generals, homologació i control de qualitat, sense perjudici de les específiques que estableix el corresponent plec.

Han d'arribar a l'obra i s'han d'arreglar en la seva presentació original, amb les marques de fàbrica, precintes i tots aquells distintius que els caracteritzen.

Les característiques dels materials insuficientment especificats al Plec de Condicions, o que no hi siguin continguts, les defineix el Director, i en el seu defecte seran dels tipus i qualitats emprats normalment per l'Empresa subministradora del servei.

Els materials a emprar han de ser acceptats pel Director abans de l'adquisició i arreglar a l'obra, amb aquesta finalitat el Contractista ha de lliurar-li oportunament les mostres, els catàlegs, les garanties, les anàlisis, els assaigs, els certificats i les especificacions suficients que permetin un judici clar de les qualitats dels materials proposats i la seva conveniència. Altrament, el Director pot manar retirar-los, encara que estiguin col·locats o suposin demolir parcialment l'obra, sense dret a indemnització. Si el Director creu necessari fer-ne analitzar o assajar algun, designa un laboratori perquè ho realitzi, atès el que preveu l'epígraf núm. 12. S'han d'arreglar en els llocs i la forma adients, que assegurin la bona conservació, i no destorbin ni ofereixin perill. També cal mantenir-los sempre en bones condicions.

L'acceptació prèvia dels materials no suposa l'autorització definitiva, i es poden substituir, àdhuc després de col·locats, aquells que no reuneixen les condicions, els que tenen característiques distintes o defectes no percebuts en el primer reconeixement, per més que estiguin inclosos amidaments i certificacions. Les despeses que s'originen sempre són a càrrec del Contractista.

Article 8.-DOCUMENTS PER AL CONTRACTISTA

El Contractista rep un exemplar del Projecte de les obres que ha contractat. Pot adquirir en demés al seu càrrec totes les còpies dels plànols i d'altres documents que necessita per executar les obres, però no pot fer ús del Projecte i dels altres documents per altres fins que no són els estrictament contractuals, així com tampoc exhibir-los o cedir-los a tercers.

Els documents que queden incorporats al Contracte, salvat d'indicació distinta en les clàusules administratives, són:

- memòria,
- plànols,
- plec de condicions,
- pressupostos parcials;
- quadre de preus d'unitats d'obra, i
- pressupost general.

La inclusió en la contracta de les cubicacions i amidaments no implica l'exactitud respecte a la realitat.

Tots els altres documents i altres dades són informatius. El Contractista ha d'encertar-se de l'exactitud i procurar-se aquells altres que pot necessitar.

En cas de contradicció entre el Plec de condicions i els plànols, preval el primer.

Tot allò que s'esmenta en el Plec de Condicions i omès en els plànols o viceversa, ha de ser executat com si estigués contingut a ambdós documents, sempre que la unitat d'obra quedi suficientment definida i tingui preu en el Contracte.

Article 9.- REPLANTEIG I PROGRAMA DE TREBALLS

Adjudicades les obres, el Contractista ha de fer el replanteig en el termini legalment establert. Comprèn com a mínim els eixos principals que situen i caracteritzen les diverses parts de l'obra, així com els punts fixos i auxiliars necessaris pels successius replanteigs de detall, marcats de forma invariable i duradora. Quan ho té enllestit ho ha de comunicar al Director per a la seva comprovació. S'aixeca Acta i se'n lliura un exemplar al Contractista.

En l'Acta de replanteig hi ha de constar la conformitat o la disconformitat del replanteig respecte als documents contractuals del projecte així com qualsevol circumstància que pot afectar el compliment del Contracte.

Quan es fa constar alguna diferència o circumstància que implica una variació sensible del Projecte, s'han de valorar pel Director de l'obra les repercussions, als preus del Contracte, i s'ha de trametre a l'Administració perquè resolgui.

El contractista es responsabilitza de la conservació dels punts de replanteig.

Immediatament, el Contractista ha d'iniciar les obres i comunicar la data al Director, a qui ha de presentar el Programa de Treball que ha de contenir:

- programa de les obres a realitzar, classe i volum;
- mitjans que s'han d'emprar, amb expressió de la classe i el rendiment mitjà;
- valoració mensual i acumulada de l'obra programada;
- representació gràfica de les diverses activitats;
- el Programa de treball i els mitjans a emprar han de ser aprovats pel Director; i
- el termini d'execució comença a comptar des de la data del replanteig.

Article 10.- EXECUCIÓ I VARIACIONS DE LES OBRES

10.1 Generalitats

Els treballs han d'executar-se segons les condicions del Contracte i d'acord amb el programa de Treball aprovat, dels quals no pot diferir substancialment sense autorització.

La maquinària i altres elements de treball que s'han d'aportar a l'obra segons el programa o que el Director creu necessaris, han d'estar sempre en bones condicions i quedar adscrits durant l'execució de les unitats en què han d'utilitzar-se. No es poden retirar sense el consentiment del Director.

Les unitats d'obra realitzades amb materials o en forma distinta al prescrit en els documents del Contracte sense autorització prèvia, i les defectuoses, no s'han de pagar. El Director té la facultat d'exigir la demolició i reconstrucció de les parts que no compleixen les condicions establertes o si sospita, amb fonamentació que no les compleixen, i ha de realitzar-ho el Contractista al seu càrrec, el qual en demés és responsable dels perjudicis que, per aquesta causa, poden produir a l'Administració. Si demolida alguna part sospitosa de l'obra resulta que reunia les condicions exigibles al Contractista, se l'ha d'indemnitzar.

Si el Contractista substitueix un material per un altre de millor qualitat sense l'ordre escrita del Director, es paga únicament el preu estipulat al Contracte. Si realitza major volum d'obra sense que si li hagi ordenat, es realitza el pagament només de la part projectada. Si l'excés d'obra no és admissible, el Contractista està obligat a demolar-la.

Fins a la recepció, el Contractista respon de l'execució de l'obra contractada i de les faltes que hi hagin.

El muntatge d'elements i realització de les obres s'ha d'efectuar amb estreta subjecció a aquest Projecte, normes i disposicions oficials que li són d'aplicació i a les ordres que dona el Director d'obra.

S'han d'efectuar amb els mitjans auxiliars necessaris i mà d'obra especialitzada i segons el bon art de cada ofici, de manera que a més del bon funcionament, han de tenir un bon aspecte i quedar perfectament acabades i en perfectes condicions de durada i conservació.

10.2 Treballs nocturns

Els treballs nocturns han de ser prèviament autoritzats pel director i realitzats només en els unitats d'obres que ell indica. El contractista ha d'instal·lar els equips d'il·luminació del tipus i intensitat que el director ordena i els ha de mantenir en perfect estat, mentre duren els treballs nocturns.

10.3 Construcció i conservació de desviaments

Si, pel fet de preveure en els documents contractuals, o per necessitats sorgides posteriorment, fos necessària la construcció de desviaments provisionals o rampes d'accés als trams parcialment o totalment acabats, s'han de construir d'acord amb les característiques que figuren en els corresponents documents contractuals del projecte o, en el seu defecte, de manera que han de ser adequats al trànsit que han de suportar i segons les ordres del director. La seva conservació durant el termini d'utilització és a compte del contractista.

10.4 Senyalització i altres mesures de seguretat a l'obra

El contractista, des del mateix començament de l'obra, té l'obligació expressa de garantir per tots els mitjans possibles la seguretat dels seus propis treballadors i de les persones i béns en general. Per això, ha de senyalitzar les obres (o altres zones properes que siguin necessàries) de forma correcta i suficient i dirigir l'execució dels treballs de forma prudent.

En conseqüència, els accidents o danys que es puguin produir, imputables a les obres o a la seva senyalització són de la responsabilitat exclusiva del contractista.

Abans de procedir a qualsevol regulació i, en el seu cas, desviament del trànsit afectat (tant de vianants com motoritzat) el contractista ha de sol·licitar de la D.F. l'autorització oportuna i la realització de les gestions necessàries davant l'organisme competent (guàrdia urbana, Ministeri de Foment, Generalitat, etc.).

Els treballs de senyalització, de regulació del trànsit, les actuacions destinades a garantir la seguretat de l'obra i tots els mitjans materials que són necessaris per a tot això (senyals, tancaments, marques viàries, balises reflectores i lluminàries, enllumenat nocturn, vigilants, etc.) es consideren despeses incloses en els preus unitaris del projecte.

La presència, regular o no, de tècnics municipals (o membres de la guàrdia urbana, Ministeri de Foment, etc.) en la seva funció de control i comprovació no eximeix ni relleva el Contractista d'aquesta responsabilitat, només en els casos que la direcció facultativa hagi rellevat el contractista en les seves funcions de direcció de treballs.

La D.F. ha d'advertir el contractista de totes les deficiències que observa i ha de ser considerat com a d'obligat compliment per part del contractista (art. 23 P.C.G.A.)

La repetició dels esmentats defectes o la poca diligència en la seva correcció s'ha d'anotar per la D.F. al Llibre d'Ordres, i una còpia del full ha de ser tramesa a l'òrgan contractant als efectes oportuns.

10.5 Precaucions especials durant l'execució de les obres

-Pluges: Durant les diverses etapes de la construcció, les obres s'han de mantenir sempre en perfectes condicions de drenatge. Les cunetes i altres desguassos s'han de conservar i mantenir de manera que no es produeixin erosions en els talussos adjacents.

-Gelades: Si hi ha temor que es produeixin gelades, el contractista de les obres ha de protegir totes les zones que poden quedar perjudicades pels efectes conseqüents. Les parts d'obra

malmeses s'han d'alçar i reconstruir a la seva costa, d'acord amb el que s'assenyala en aquestes prescripcions.

-Incendis: El contractista s'ha d'atènyer a les disposicions vigents per a la prevenció i control d'incendis i a les instruccions complementàries que figuren en les prescripcions tècniques, o que dicta el director. En tot cas, ha d'adoptar les mesures necessàries per evitar que s'encenguin focs innecessaris, i és responsable d'evitar la propagació dels que es requereixen per a l'execució de les obres, així com dels danys i perjudicis que es poden produir.

-Ús d'explosius: L'adquisició, el transport, l'emmagatzematge de les metxes, els detonadors i els explosius s'ha de regir per les disposicions vigents que regulen la matèria i per les instruccions especials complementàries que dicta el director.

Els magatzems d'explosius han de ser clarament identificats i estar situats a més de 300 m de la carretera o de qualsevol construcció.

En les voladures s'ha de posar especial cura en la càrrega i encesa de les barrinades, i s'ha d'avisar de la descàrrega amb antelació suficient per evitar possibles accidents.

L'encesa de les barrinades s'ha de fer, de ser possible, a hora fixa i fora de la jornada de treball, durant els descansos del personal operari al servei de l'obra en la zona afectada per les voladures, i no és permesa la circulació de persones o vehicles dintre del radi d'acció de les barrinades, des de cinc minuts abans d'encendre les metxes fins després que hagin esclatat totes.

Sempre que sigui possible, l'encesa s'ha d'efectuar mitjançant comandament elèctric a distància, o s'han d'emprar metxes i detonadors de seguretat.

El personal que intervé en la manipulació i utilització d'explosius ha de ser de reconeguda pràctica i perícia en aquestes feines i ha de reunir les condicions adequades, en relació amb la possibilitat que correspon a aquestes operacions.

El contractista ha de subministrar i col·locar els senyals necessaris, per advertir al públic del seu treball amb explosius. L'emplaçament i estat de conservació ha de garantir, sempre, la perfecta visibilitat.

Correspon al contractista, en el seu treball de direcció i gestió de l'obra la prevenció dels danys que es puguin produir per pluges, gelades, altres accidents atmosfèrics, voladures, etc.

Les despeses que els esmentats treballs poden produir es consideren incloses en els preus i en conseqüència no són en cap cas d'abonament a excepció dels casos previstos a l'art. 132 del Reglament general de contractació de l'Estat (vegeu clàusula 14 del P.C.A.G.)

Tampoc són d'abonament els danys produïts per l'omissió de les esmentades tasques preventives.

El contractista és el responsable únic dels danys a tercers que per les causes esmentades es puguin produir.

10.6 Obres de condició especial

Sempre que, a judici del director de l'obra, hi hagin algunes parts de l'obra que, per llur índole particular, requereixen especial cura, poden designar-se tres o més especialistes acreditats perquè el contractista triï el que ha d'executar-la, sempre que el preu que compti els esmentats especialistes estigui dintre del quadre de preus que acompanya al projecte amb un marge d'un

5% a favor del contractista, en concepte d'indemnització per despeses generals.

Aquest mateix dret es reserva al director per a certs materials la fabricació dels quals requereix condicions especials.

Si el contractista executa alguna part de les obres en forma defectuosa, o malament, per error o contràriament a les bones normes de la construcció, ordres rebudes o que no s'ajusta al projecte, l'ha de demolir i tornar a fer, tantes vegades com sigui necessari, i les despeses que això ocasioni aniran al seu compte.

Si les deficiències no comprometen la seguretat, funcionament, utilitat i bon aspecte dels treballs d'una manera essencial, i no poden, a judici del director de l'obra, conservar-se, el contractista pot reparar-la fins a deixar-la de la millor manera possible, i sofrir en aquest cas, la peça o element, el desmèrit que pugui tenir a judici del director.

La interpretació del projecte és missió exclusiva del director de l'obra, el qual resol segons el seu criteri qualsevol dubte i supleix les omissions que poden haver-hi en el projecte.

Qualsevol dubte, deficiència o omissió ha de ser aclarit i reposat abans de començar els treballs a què fa referència.

Article 11.- CONTROL DE QUALITAT

Per controlar la qualitat de les obres, el Contractista ha d'efectuar, al seu càrrec, els assaigs en les condicions i freqüència que s'estableixen al Plec de condicions i en el seu defecte en les instruccions i normes oficials. Si no està regulat per cap dels documents ressenyats s'ha de procedir segons determina el Director.

Durant el decurs de les obres, i en el seu període de garantia el Director pot ordenar que es realitzin quantes proves, assaigs i anàlisis que cregui oportunes per comprovar la qualitat dels materials i bona execució de l'obra efectuada encara que els materials no estiguin indicats en aquest plec. El Contractista està obligat a donar totes les facilitats que calguin, aportar els mitjans auxiliars i el personal necessaris i suportar al seu càrrec, totes les despeses que es puguin originar fins un import màxim de l'1% del pressupost de l'obra.

De les proves realitzades s'ha d'estendre Acta que s'ha de tenir en compte per la recepció de l'obra.

En cas de disconformitat del Contractista amb els assaigs efectuats s'ha d'acudir a un Laboratori oficial designat pel Director, perquè les efectui.

Article 12.- MODIFICACIONS DEL PROJECTE

No s'admet cap variació sobre l'obra definida en el projecte ni sobre l'execució establerta en el programa de treball, sense l'autorització escrita del Director de l'obra. Qualsevol dubte, deficiència o omissió al projecte ha de ser aclarida pel Contractista abans de començar les unitats d'obra a què es refereixi.

L'Administració pot, durant l'execució de les obres, suprimir la realització d'alguns treballs o afegir-ne altres no previstes, sempre que el total de les supressions o addicions valorades als preus de Contracte no disminueixin o sobre pugin més d'un vint per cent del total de l'obra contractada i en el cas d'excedir-ne, sempre que el Contractista hi estigui d'acord.

Amb independència de les supressions o condicions esmentades, el Contractista ha d'introduir les modificacions que li ordena el Director, quan les creu imprescindibles per mantenir totes les

condicions d'estabilitat, seguretat i qualitat previstes en el projecte. Si aquestes modificacions per la quantia o naturalesa justifiquen variacions sensibles de preu o termini d'execució, el Contractista ha de sol·licitar per escrit que es tinguin en compte i l'Administració acordarà el que cregui adient.

El Contractista pot proposar també modificacions sobre l'obra projectada, degudament justificades al Director i aquest les resol d'acord amb les seves facultats. Si a les variacions o a les modificacions hi figura alguna unitat d'obra, el preu de la qual no compta en el Contracte ni se'n pot deduir, s'ha de determinar pel sistema de preus contradictoris, a partir fins on sigui possible dels costos elementals que figuren en el projecte i en tot cas als corresponents a la data de la seva licitació.

Només són considerades com a millores i modificacions del Projecte aquelles que hagin estat ordenades expressament per escrit per la Direcció d'obra i convingut preu abans d'executar-les.

L'entitat contractant tindrà dret a segregar de la contracta, totalment o parcial, totes les obres que cregui convenient, sempre que l'import de les segregacions no excedeixi de la cinquena part de l'import total de la contracta. La contracta en cap cas no podrà pretendre cap segregació.

Article 13.- AMIDAMENT I MESURAMENT DE LES OBRES

Les obres s'amiden per unitats completament acabades, i se'ls aplica a cadascuna el mètode que especifiquen els documents del Contracte i, per defecte, a criteri del Director. Als amidaments hi ha d'assistir el Contractista, el qual pot manifestar les observacions i les reclamacions que cregui oportunes.

Aquelles parts o unitats que han de quedar ocultes, o impliquen la desaparició d'elements necessaris per poder efectuar l'amidament, aquest s'ha de fer al moment oportú. El Contractista ha d'avisar amb temps suficient al Director perquè pugui prendre les dades necessàries, altrament aquest actua segons el seu bon criteri i el Contractista ha d'acceptar el resultat.

Les unitats que s'han de pagar a pes, es comprovaran abans de posar-les en l'obra, en presència del Director.

Pel que fa a l'amidament i mesurament de les obres és d'aplicació també tot el que disposen les prescripcions particulars quant a això.

Les unitats s'abonen pel seu volum, pel seu pes, per la seva superfície, per la seva longitud o pel seu nombre d'unitats realment executades, d'acord a com figuren especificades al Quadre de preus corresponent. Per a les unitats noves que poden presentar-se s'ha d'especificar clarament la forma d'abonament en convenir-se el seu preu actual contradictori. En altres casos, s'ha d'estar a l'admès a la pràctica habitual.

Article 14.- VALORACIÓ I PAGAMENT DE LES OBRES

14.1 Generalitats

Es paguen al Contractista les obres que realment ha portat a terme d'acord amb el projecte i les modificacions autoritzades.

Amb aquesta finalitat el Director lliura la certificació de les unitats d'obra acabades, en els terminis establerts en el Contracte i per defecte mensualment. Per això es fa la relació valorada dels treballs realitzats "a l'origen" previ amidament. La contracta tindrà un termini de vuit dies per examinar-ho i donar la seva conformitat i objeccions.

Les relacions valorades i les certificacions consegüents tenen caràcter provisional i els pagaments a què donen lloc es conceptuen a la bestreta, i queden pendents de la liquidació final per a la confirmació o la rectificació.

Sempre que en el Contracte no s'especifica una modalitat distinta, les obres es valoren als preus d'execució material que figuren en el projecte, als especials establerts i si escau, als que es fixen contradictòriament. Se'ls ha d'augmentar el tant per cent adoptat per obtenir el Pressupost de Contracta i del resultat es descompta la baixa obtinguda en la rematada.

Les obres de terra s'amiden i es valoren segons les unitats d'obra definides i aplicades en els pressupostos parcials d'execució material, amb els preus emprats en el mateix document, bé si són resultat de preu d'unitat d'obra, bé de preu mitjà establert en el projecte. Els preus mitjans establerts corresponen a estudis previs del terreny o a estimacions d'altres obres realitzades en la mateixa població o contrada. Els percentatges dels diferents components del terreny s'entenen a risc i ventura del Contractista, sempre que les clàusules administratives o el Contracte no especifiquin altra modalitat.

Tots els treballs, els mitjans auxiliars i els materials necessaris per a la correcta execució i acabat de qualsevol unitat d'obra, es consideren inclosos al preu de la mateixa, encara que no hi figurin tots els especificats en la descomposició o en la descripció dels preus.

14.2 Valoració d'obres defectuoses acceptables

Si per excepció s'ha executat alguna obra que no es troba arreglada exactament a les condicions de la contracta, però que, tanmateix, és admissible a judici del director, aquest proposa al contractista la rebaixa que sembli justa en el preu.

El contractista pot optar entre acceptar la rebaixa proposada o demolir l'obra a la seva costa i refer-la, d'acord amb les expressades condicions.

14.3 Preus contradictoris

Si s'esdevé algun cas en què fos necessari fixar un nou preu perquè la unitat d'obra no està compresa a la contracta o perquè les seves característiques difereixen substancialment de les del contracte, s'ha d'estudiar i convenir-lo contradictòriament pel següent sistema:

- a) El contractista, a partir dels quadres de preus del pressupost de l'obra, formula per escrit, sota la seva signatura, el preu que, al seu judici, ha d'aplicar-se a la nova unitat.
- b) El director de l'obra o aquella persona que designa estudia el que, al seu criteri, s'ha de fixar.

Si ambdós preus coincideixen, la direcció formula l'acta d'avinença, igual que si qualsevol petita diferència o error fos salvat per simple exposició i convicció d'una de les parts, i queda així formalitzat el preu contradictori.

Si no és possible conciliar per simple discussió els resultats, el director proposa a la propietat que adopti la resolució que estimi convenient als seus interessos.

14.4. Excés d'obra

El contractista únicament té dret a percebre l'import de l'obra executada. Les diferències entre aquesta i la pressupostada no donen dret a cap tipus d'indemnització.

Tampoc s'abona l'obra en excés, en relació amb la definida en el projecte, si a criteri de la direcció facultativa ha estat innecessàriament executada, i sense haver-ho ordenat.

14.5. Obres incompletes

Quan cal valorar obres incompletes s'apliquen els preus del projecte segon les unitats que hi consten, segons el quadre de preus núm. 2 Aquelles unitats que no estan completament acabades no es valoren, i el contractista les pot acabar completament o renunciar a l'import de les efectuades parcialment. No es pot pretendre la valoració de cada unitat d'obra fraccionada en forma distinta a la valoració de dit quadre.

En cap d'aquests casos no tindrà el contractista dret a cap reclamació fonamentada en insuficiència als preus del dit Quadre en l'omissió dels costos de qualsevol dels elements que constitueixen els referits preus.

14.6 Partides alçades.

Les obres que figuren al Pressupost d'aquest Projecte per quantitat alçada i que hauran de ser executades d'acord amb les prescripcions d'aquest Plec, seran amidades i valorades com les restants, d'acord amb els preus que figuren al Quadre de Preus, núm. 1, i si es tractés d'unitats d'obra no incloses en dit quadre s'abonaran al preu que es fixi contradictòriament, prèviament aprovat per la Direcció d'obra.

Les partides alçades de pagament íntegre es paguen al contractista a l'acabament dels treballs en les condicions adequades.

No s'abonarà cap partida alçada en concepte de mitjans auxiliars, puix que totes les despeses d'aquest índole són incloses als corresponents preus unitaris.

14.7 Abonaments de provisions

Els materials arreplegats a peu d'obra, sempre que siguin útils i no hi hagi perill que desapareguin de les obres o es deteriorin poden valorar-se, al parer del Director, al 75 % del preu que figura en el Quadre de preus número 1. En cas de rescissió del contracte es paguen per la totalitat del seu valor, sempre que reconeixin les condicions esmentades.

14.8 Obres imprevistes

Les obres no previstes s'abonen pels quadres de preus d'aquest pressupost, segon el volum d'obra corresponent, i s'estableix, si cal, pel fet de no figurar les dites unitats en el Pressupost, en preus contradictoris precisos.

El dit preu contradictori el formarà el Director a partir dels que han servit per a la formació del pressupost d'aquest projecte o, si no hi hagués base, pels d'ús comú a la localitat als preus oficials quedant obligat el contractista a acceptar-los.

14.9 Esgotaments

No s'abonaran les despeses d'esgotament que, per qualsevol causa poguessin tenir les unitats d'obra pròpiament dites, per raó de la presència d'aigua o posició, com disminució del rendiment, primes al personal, botes i vestits d'aigua, etc., els quals es consideren inclosos en els preus de les unitats.

14.10 Mitjans auxiliars

En cas de rescissió per incompliment del contracte per part del contractista, els mitjans auxiliars del constructor podrem ser utilitzats lliurement i gratuïta per la Direcció d'Obra per a la terminació dels treballs.

Si la rescissió sobrevé per altres causes els mitjans auxiliars del constructor podran ser utilitzats per la Direcció d'obra fins a l'acabament dels treballs, gratuïtament, si la quantitat d'obra executada assolís els 4/5 de la totalitat i mitjançant el pagament del 10% anual del valor en que hagin estat taxats els dits mitjans auxiliars, si la quantitat d'obra executada no assolís la xifra anteriorment esmentada.

En qualsevol cas, tots aquests mitjans auxiliars quedaran propietat del contractista, un cop acabades les obres, però no tindrà dret a cap reclamació pels desperfectes a que el seu ús hagi donat lloc.

Article 15.- OBRES COMPLEMENTÀRIES

Obres complementàries són les que per la seva naturalesa no poden preveure's o detallar-se suficientment, sinó en el decurs dels treballs.

S'efectuen d'acord amb el projecte, els plànols que es lliuren al Contractista i les ordres que dona el Director. S'executen en les mateixes condicions i prescripcions que la resta del Projecte.

Article 16.- SUSPENSÍO DE LES OBRES I PRÒRROQUES DE TERMINI

Si per causa de força major s'han de suspendre totalment o parcialment les obres, el Contractista ho ha de comunicar per escrit al Director tan aviat com es produeix la causa o paralització. Sense aquest requisit no pot tenir-se en compte per a la pròrroga de termini, encara que fos procedent.

Sempre que l'Administració acorda la suspensió total o parcial de les obres i aquesta suspensió pugui produir danys o perjudicis demostrats al Contractista, la determinació ha d'atendre entre altres factors, la pertorbació, el ritme previst de les obres i les seves conseqüències, la utilització de la maquinària, les instal·lacions i el personal.

Article 17.- REVISIÓ DE PREUS

El Contracte s'entén a risc i ventura del Contractista sense que pugui sol·licitar augment de preu o indemnització, llevat que disposicions de caràcter oficial que li siguin aplicables estableixin la clàusula revisoria, o s'accepti i reguli expressament bé en les clàusules administratives bé en el contracte.

Article 18.- RESCISIÓ

Si l'execució de les obres no fos adequada o si el material presentat no reuneix les condicions necessàries, es podrà procedir a la rescissió del contracte amb pèrdua de la fiança.

En aquest cas, es fixarà un termini per determinar les unitats, la paralització de les quals pogués perjudicar les obres, sense que durant aquest termini no es comencin nous treballs. No s'abonaran les provisions que s'haguessin efectuat.

Article 19.- FIANCES

La contracta en el termini de 48 hores, a comptar de la data en què se li comuniqui l'adjudicació, dipositarà com a fiança a l'Ajuntament, com a dipòsit per respondre del compliment del present Plec de Condicions, l'1% de l'import líquid a que ascendeixen les obres contractades, amb deducció de la baixa de concurs.

A més d'aquesta fiança, es retindrà en el mateix concepte el 10% de l'import de cadascuna de les liquidacions parcials.

Article 20.- TERMINI D'EXECUCIÓ

Els treballs començaran dintre dels vuit dies naturals a comptar de la data de la publicació de l'adjudicació i es donarà coneixement per escrit a l'Enginyer Director de la data de començament dels treballs, data des de la qual es començarà a comptar el termini d'execució de les obres compreses en el present Plec de Condicions.

Per cada dia de demora en la finalització dels treballs respecte al termini fixat, li serà imposada una multa de quantitat a fixar pel Director.

Si per qualsevol causa, aliena per completa a la Contracta, no fos possible començar els treballs en la data prefixada, o els hagués de suspendre, se li concedirà la pròrroga estrictament necessària per part de la Direcció d'Obra.

En cas que la Contracta no comencés a reanudar els treballs dintre de les 48 hores següents, es durà a terme la rescissió de la Contracta amb pèrdua de la fiança.

Article 21.- RECEPCIÓ DE LES OBRES

Quaranta-cinc dies abans d'acabar-se les obres, el Contractista ho ha de comunicar per escrit al Director i dintre del mes següent del final, s'ha de fer la recepció. El Contractista lliura les obres i les rep l'Administració en la forma reglamentària, sempre que estiguin ben realitzades i en bon estat. De la recepció s'ha d'estendre Acta, amb tants exemplars com sigui necessari, un dels quals es lliura al Contractista. En aquesta acta pot fer-se constar les al·legacions que s'estimin pertinents. En cas d'incompareixença justificada poden fer-se les al·legacions per escrit en el termini de deu dies.

En cas de trobar-se l'obra en estat de recepció, es farà constar així l'acta i l'Enginyer Director donarà a la contracta les instruccions precises i detallades per reparar els defectes observats, fixant-se termini per efectuar-l'ho, expirat el qual es farà nou reconeixement. Les obres requerides en les dites instruccions seran de compte i càrrec de la contracta.

Si la contracta no hagués complert, es declararà rescindida la contracta, amb pèrdua de fiança, de no ser que l'Entitat contractant cregui prudent concedir un nou termini que serà improrrogable.

Article 22.- TERMINI DE GARANTIA

Rebudes les obres comença a comptar el termini de garantia d'un any, salvat d'especificació distinta.

Durant aquest temps el Contractista ha de conservar l'obra segons les condicions que fixa el Plec o les prescripcions particulars. Ha de respondre dels danys i de la deterioració que pugui produir-se en l'obra, a no ser que es provi que els mateixos han estat causats pel mal ús que haguessin fet els usuaris o Entitat encarregada de l'explotació. En aquest supòsit té dret al reembossament de l'import dels treballs que s'hagin de fer per restablir l'obra a les condicions degudes.

Article 23.- DEVOLUCIÓ DE LA FIANÇA

Aprovades la recepció i liquidació definitives es tornarà la fiança a la Contracta, després d'haver-se acreditat per la Contracta que no hi ha cap reclamació contra aquella, de tots aquells pagaments que es relacionen amb les obres.

En abandonar la Contracta les obres, estarà obligada a deixar desocupats i nets els locals i terrenys, que hagin ocupat.

Article 24.- LIQUIDACIÓ DE LES OBRES

Rebudes les obres s'ha de fer l'amidament general i definitiu, amb assistència del Contractista. Per les parts que resten ocultes o inaccessibles serveixen les dades del moment de l'execució.

Es valoren les unitats d'obra corresponent als preus que per cada unitat consta en els pressupostos parcials d'execució material del projecte, o els establerts i aprovats posteriorment.

El Contractista pot posar de manifest les objeccions a la liquidació que cregui oportunes, en el termini de trenta dies; una vegada transcorregut el termini sense manifestar cap objecció, s'entén que n'està conforme.

Articles 25.- CARÀCTER D'AQUEST CONTRACTE.

Es voluntat d'ambdues parts contractants que, un cop acceptat el present Plec de Condicions tingui, respecte del seu compliment, la mateixa força i valor d'una escriptura pública, degudament atorgada amb el reintegrament corresponent a la Hisenda.

Tant l'entitat contractant, com la contractada, es reserven la facultat d'elevat aquest document a escriptura pública en qualsevol estat de l'obra.

Els impostos de drets Real i Timbres seran d'exclusiu càrrec de la Contracta, així com totes les altres contribucions, impostos i arbitris.

Montblanc, març de 2025

La tècnica redactora,

Roser Gavalda Sobrepera
Enginyera de l'edificació

PLEC

PLEC DE PRESCRIPCIONS TÈCNIQUES PARTICULARS

2. – PLEC DE PRESCRIPCIONS TÈCNIQUES PARTICULARS

Aquest plec de condicions ha de regir en l'execució de les obres d'aquest projecte i preval en el seu cas sobre les condicions contingudes en el plec de condicions tècniques generals.

· CONDICIONS GENERALS

- DESCRIPCIÓ DE LES OBRES

Els present projecte contempla totes les obres necessàries per tal de realitzar les següents actuacions, tal i com es descriuen a la memòria del projecte:

· ESTACIONS D'APARCAMENT I RECARGA DE BICICLETES ELÈCTRIQUES

- TERMINI D'EXECUCIÓ

Es preveu un termini d'execució de les obres de **2 MESOS (2 mesos)**.

2 – PLEC DE PRESCRIPCIONS PARTICULARS

B MATERIALS

B0 MATERIALS BÀSICS

B01 LÍQUIDS

B011 NEUTRES

B011- AIGUA

0.- ELEMENTS QUE CONTEMPLA EL PLEC

B011-05ME.

1.- DEFINICIÓ I CONDICIONS DELS ELEMENTS

Aigües utilitzades per algun dels usos següents:

- Confecció de formigó
- Confecció de morter
- Confecció de pasta de guix
- Reg de plantacions
- Conglomerats de grava-ciment, terra-ciment, grava-emulsió, etc.
- Humectació de bases o subbases
- Humectació de peces ceràmiques, de ciment, etc.

CARACTERÍSTIQUES GENERALS:

Poden ser utilitzades les aigües potables i les sancionades com a acceptables per la pràctica. Es poden utilitzar aigües de mar o salines anàlogues per a la confecció o curat de formigons sense armadura. Per a la confecció de formigó armat o pretensat es prohibeix l'ús d'aquestes aigües, tret del cas que es facin estudis especials.

Es podrà utilitzar aigua reciclada provinent del rentat dels camions formigonera a la pròpia central de formigó, sempre que compleixi les especificacions anteriors i la seva densitat sigui $\leq 1,3 \text{ g/cm}^3$ i la densitat total sigui $\leq 1,1 \text{ g/cm}^3$

L'aigua a utilitzar tant en el curat com en la pastada del formigó, no ha de contenir cap substància perjudicial en quantitats que puguin afectar a les propietats del formigó o a la protecció de l'armat.

Si ha d'utilitzar-se per a la confecció o el curat de formigó o de morters i no hi ha antecedents de la seva utilització o aquesta presenta algun dubte s'haurà de verificar que aconsegueix totes aquestes característiques:

- Exponent d'hidrogen pH (UNE 83952): ≥ 5
- Total de substàncies dissoltes (UNE 83957): $\leq 15 \text{ g/l}$ (15.000 ppm)
- Sulfats, expressats en SO_4^{2-} (UNE 83956) - Ciment tipus SR, SRC: $\leq 5 \text{ g/l}$ (5.000 ppm)
- Altres tipus de ciment: $\leq 1 \text{ g/l}$ (1.000 ppm)
- Ió clor, expressat en Cl^- (UNE 83958) - Aigua per a formigó pretensat: $\leq 1 \text{ g/l}$ (1.000 ppm) - Aigua per a formigó armat: $\leq 2 \text{ g/l}$ - Aigua per a formigó en massa amb armadura de fissuració: $\leq 2 \text{ g/l}$
- Hidrats de carboni (UNE 83959): 0
- Substàncies orgàniques solubles en èter (UNE 83960): $\leq 15 \text{ g/l}$ (15.000 ppm)

Àlcalis Na_2O : $\geq 1,5 \text{ g/l}$

Ió clor total aportat per components d'un formigó no pot superar:

- Pretensat: $\leq 0,2\%$ pes de ciment
- Armat: $\leq 0,4\%$ pes de ciment
- En massa amb armadura de fissuració: $\leq 0,4\%$ pes de ciment

2.- CONDICIONS DE SUBMINISTRAMENT I EMMAGATZEMATGE

Subministrament i emmagatzematge: De manera que no s'alterin les seves condicions.

3.- UNITAT I CRITERI D'AMIDAMENT

Unitat d'amidament: la indicada a la descripció de l'element

Criteri d'amidament: quantitat necessària subministrada a l'obra

4.- NORMATIVA DE COMPLIMENT OBLIGATORI

Real Decreto 470/2021, de 29 de junio, por el que se aprueba el Código Estructural.

5.- CONDICIONS DE CONTROL DE RECEPCIÓ

OPERACIONS DE CONTROL:

Abans de l'inici de l'obra i si no es tenen antecedents de l'aigua que es vol utilitzar, o es tenen dubtes, s'ha d'analitzar l'aigua per determinar:

ESTACIONS D'APARCAMENT I RECARGA DE BICICLETES ELÈCTRIQUES

- Exponent d'hidrogen pH (UNE 83952)
- Contingut de substàncies dissoltes (UNE 83957)
- Contingut de sulfats, expressats en SO₄ (UNE 83956)

Contingut en ió clor Cl⁻ (UNE 83958)

- Contingut d'hidrats de carboni (UNE 83959)

- Contingut de substàncies orgàniques solubles en èter (UNE 83960)

En cas d'utilitzar aigua potable de la xarxa de subministrament, no serà obligatori realitzar els assajos anteriors.

En altres casos, la DF o el Responsable de la recepció en el cas de centrals de formigó preparat o de prefabricats, s'ha de disposar la realització dels assajos en laboratoris contemplats en l'apartat 78.2.2.1, per tal de comprovar el compliment de les especificacions de l'article 29 del CODI ESTRUCTURAL.

CRITERIS DE PRESA DE MOSTRES:

Els controls s'han de realitzar segons les instruccions de la DF i el CODI ESTRUCTURAL, realitzant-se la presa de mostres segons la UNE 83951.

INTERPRETACIÓ DE RESULTATS I ACTUACIONS EN CAS D'INCOMPLIMENT:

No s'ha d'acceptar l'aigua que no compleixi les especificacions, ni per a l'amasat ni per al curat.

B0 MATERIALS BàSICS

B03 GRANULATS

B03F- TOT-U

0.- ELEMENTS QUE CONTEMPLA EL PLEC

B03F-05NY.

1.- DEFINICIÓ I CONDICIONS DELS ELEMENTS

Material granular de granulometria contínua.

S'han considerat els tipus següents:

- Tot-u natural: format bàsicament per partícules no triturades procedents de graveres o dipòsits naturals, sòls naturals o una barreja de tots dos.
- Tot-u artificial: compost d'àrids procedents de la trituració, total o parcial, de pedra de cantera o de grava natural.
- Tot-u artificial procedent de materials granulars reciclats.

CARACTERÍSTIQUES GENERALS:

El tipus de material utilitzat ha de ser l'indicat a la DT o en el seu defecte el que determini la DF.

La composició granulomètrica ha de ser l'adequada al seu ús i ha de ser la que es defineix a la partida d'obra en què intervingui o, si no hi consta, la que estableixi explícitament la DF.

El granulat ha de tenir forma arrodonida o polièdrica, i ha de ser net, resistent i de granulometria uniforme.

No ha de ser susceptible de cap tipus de meteorització o alteració física o química apreciable sota les condicions possibles més desfavorables.

No ha de donar lloc, amb l'aigua, a dissolucions que puguin afectar a estructures, a d'altres capes de ferm, o contaminar el sòl o corrents d'aigua.

Els materials estaran exempts de tot tipus de matèries estranyes que puguin afectar la durabilitat de la capa on es col·loqui.

TOT-U PER A ÚS EN FERMS DE CARRETERES:

S'utilitzarà tot-u artificial compost d'àrids procedents de la trituració, total o parcial, de pedra de cantera o de grava natural.

Es podran utilitzar materials granulars reciclats, àrids reciclats de residus de construcció i demolició, àrids siderúrgics, subproductes i productes inerts de rebuig per a les categories de trànsit pesat T2 a T4, sempre que compleixin amb les prescripcions tècniques exigides a l'article 510 del PG3 vigent.

Composició química:

ESTACIONS D'APARCAMENT I RECARGA DE BICICLETES ELÈCTRIQUES

- Contingut ponderal en sofre total (S), segons UNE-EN 1744-1, en cas que el material estigui en contacte amb capes tractades amb ciment: < 0,5%

- A la resta: < 1%

- Contingut de sulfats solubles en aigua (SO₃), segons UNE-EN 1744-1, en cas d'àrids reciclats procedents de demolicions de formigó: < 0,7%

Proporció de partícules total i parcialment triturades de l'àrid gruixut, segons UNE-EN 933-5: ha de complir el fixat a la taula 510.1.a del PG3 vigent.

Proporció de partícules totalment arrodonides de l'àrid gruixut, segons UNE-EN 933-5: ha de complir el fixat a la taula 510.1.b del PG3 vigent.

Índex de llenques, segons UNE-EN 933-3: < 35

Coefficient de desgast "Los Angeles", segons UNE-EN 1097-2:

- Categoria de trànsit pesat T00 a T2: - Àrids per a tot-u: < 30 - Materials reciclats procedents de ferms de carretera o àrids siderúrgics (ZAD20): < 35

- Categoria de trànsit pesat T3, T4 i vorals: - Àrids per a tot-u: < 35 - Materials reciclats procedents de ferms de carretera o àrids siderúrgics (ZAD20): < 40

Contingut de fins de l'àrid gruixut que passa pel tamís 0,063 mm, segons UNE-EN 933-1: < 1% en massa

Equivalent de sorra (SE4) (Annex A de l'UNE-EN 933-8):

- Fracció 0/4 del material: - T00 a T1: > 40 - T2 a T4 i vorals de T00 a T2: > 35

- Vorals de T3 i T4: > 30

Blau de metilè (Annex A de la UNE-EN 933-9) en cas d'incompliment de l'equivalent de sorra:

- Fracció 0/0,125 del material: < 10 g/kg i a més: - T00 a T1: > 35 - T2 a T4 i vorals de T00 a T2: > 30 - Vorals de T3 i T4: > 25

Plasticitat:

- Categoria de trànsit pesat T00 a T4: No plàstic, segons UNE 103103 i UNE 103104

- Vorals sense pavimentar de les categories T32, T41 i T42: - Índex de plasticitat, segons UNE 103103 i UNE 103104: < 10 - Límit líquid, segons UNE 103103: < 30

Granulometria, segons UNE-EN 933-1, estarà compresa entre els següents valors:

Tamís UNE-EN 933-2 (mm)	Tamisatge ponderal acumulat (%)		
	ZA 0/32	ZA 0/20	ZAD 0/20
40	100	--	--
32	88-100	100	100
20	65-90	75-100	65-100
12,5	52-76	60-86	47-78
8	40-63	45-73	30-58
4	26-45	31-45	14-37
2	15-32	20-40	0-15
0,500	7-21	9-24	0-6
0,250	4-16	5-18	0-4
0,063	0-9	0-9	0-2

La fracció retinguda pel tamís 0.063 mm, segons UNE-EN 933-2, ha de ser inferior a 2/3 a la fracció retinguda pel tamís 0,250 mm, segons UNE-EN 933-2.

Si el material procedeix de reciclatge de residus de construcció i demolició, haurà de complir:

- Pèrdua en l'assaig de sulfat de magnesi, segons UNE-EN 1367-2: < 18%

Si s'utilitza àrid siderúrgic d'acereries, haurà de complir:

- Expansivitat, segons UNE-EN 1744-1: < 5%

- Índex granulomètric d'envelliment segons NLT-361: < 1%

- Contingut de calç lliure, segons UNE-EN 1744-1: < 0,5%

Si s'utilitza àrid siderúrgic d'alt forn, haurà de complir:

- Desintegració per silicat bicàlcic o per ferro, segons UNE-EN 1744-1: Nul

Les característiques essencials del tot-u per a ús en capes estructurals de ferms, establertes a la taula ZA.1 de la norma UNE-EN 13242, compliran amb els valors declarats pel fabricant, assajats segons la norma corresponent, dins del límit de tolerància indicat, en el seu cas.

2.- CONDICIONS DE SUBMINISTRAMENT I EMMAGATZEMATGE

Subministrament i emmagatzematge: De manera que no s'alterin les seves condicions.

3.- UNITAT I CRITERI D'AMIDAMENT

Unitat d'amidament: la indicada a la descripció de l'element

Criteri d'amidament: quantitat necessària subministrada a l'obra

4.- NORMATIVA DE COMPLIMENT OBLIGATORI

* Orden de 6 de febrero de 1976 por la que se aprueba el Pliego de Prescripciones Técnicas Generales para Obras de Carreteras y Puentes (PG-3).

* Orden FOM/2523/2014, de 12 de diciembre, por la que se actualizan determinados artículos del

ESTACIONS D'APARCAMENT I RECARGA DE BICICLETES ELÈCTRIQUES

Pliego de Prescripciones Técnicas Generales para Obras de Carreteras y Puentes, relativos a materiales básicos, a firmes y pavimentos, y a señalización, balizamiento y sistemas de contención de vehículos (PG-3).

TOT-U PER A ÚS EN FERMS DE CARRETERES:

Orden FOM/3460/2003, de 28 de noviembre, por lo que se aprueba la norma 6.1-IC Secciones del firme, de la Instrucción Técnica de Carreteras.

UNE-EN 13242:2003+A1:2008 Áridos para capas granulares y capas tratadas con conglomerados hidráulicos para uso en capas estructurales de firmes.

5.- CONDICIONS DE CONTROL DE RECEPCIÓ

CONDICIONS DE MARCATGE I CONTROL DE LA DOCUMENTACIÓ:

Per a ús en fermes de carreteres ha de disposar del marcatge CE, segons l'Annex ZA de la norma UNE-EN 13242.

El subministrador ha de posar a disposició de la DF si aquesta ho demana, la següent documentació, que acredita el marcatge CE, segons el sistema d'avaluació de conformitat aplicable: - Productes per a carreteres i altres treballs d'obres públiques de Funcio:

Aplicacions que exigeixen requisits de seguretat molt estrictes*. * Requisits que han de ser definits per lleis, reglaments i normes administratives nacionals de cada estat membre: - Sistema 2+: Declaració de Prestacions - Productes per a carreteres i altres treballs d'obres públiques de Funcio: Aplicacions que no exigeixen requisits de seguretat molt estrictes*. * Requisits que han de ser definits per lleis, reglaments i normes administratives nacionals de cada estat membre: - Sistema 4: Declaració de Prestacions

A l'embalatge o a l'albarà de lliurament han de figurar les dades següents:

- Marcatge CE de conformitat amb el que disposa la Directiva 93/68/CEE. El símbol normalitzat del Marcatge CE s'ha d'acompanyar de la següent informació: - Número d'identificació de l'organisme notificat (només per al sistema 2+). - Nom o marca d'identificació i direcció inscrita del fabricant. - Dos últims dígitos de l'any en que s'ha imprès el marcatge CE. - Número de certificat de control de producció de fàbrica (només per al sistema 2+). - Referència a la norma EN 13242. - Descripció del producte: nom genèric, material, dimensions,...i ús previst. - Informació de les característiques essencials de la taula ZA.1 de la norma UNE-EN 13242.

En el cas que el material declari contingut reciclat, el fabricant ha de mostrar, si se li demana, la documentació que acrediti aquest contingut.

OPERACIONS DE CONTROL:

El control de recepció del material verificarà que les característiques dels materials són coincidents amb l'establert a la DT.

S'ha d'examinar el material i es rebutjarà el que a primera vista contingui matèries estranyes o mides superiors al màxim acceptat en la fórmula de treball.

Control de documentació: documents d'origen (full de subministrament i etiquetat), certificat de garantia del fabricant, en el seu cas, (signat per persona física) i els documents de conformitat o autoritzacions administratives exigides, inclòs la documentació corresponent al marcatge CE quan sigui pertinent.

Control de recepció mitjançant assaigs: Si el material disposa d'una marca legalment reconeguda a un país de la CEE (Marcatge CE, AENOR, etc.) es podrà prescindir dels assaigs de control de recepció de les característiques del material garantides per la marca; i la DF sol·licitarà en aquest cas, els resultats dels assaigs corresponents al subministrament rebut. En qualsevol cas, la DF podrà sol·licitar assaigs de control de recepció si ho creu convenient.

En el cas d'àrids fabricats en el propi lloc de construcció de l'obra, de cada procedència es prendran mostres, segons UNE-EN 932-1 i per a cadascuna d'elles es determinarà:

- Assaig granulomètric, segons UNE-EN 933-1.
- Límit líquid i índex de plasticitat, segons UNE 103103 i UNE 103104.
- Coeficient de "Los Angeles", segons UNE-EN 1097-2.
- Equivalent de sorra, segons Annex A de la UNE EN 933-8 i, en el seu cas, blau de metilè, segons Annex A de la UNE-EN 933-9.
- Índex de llenques, segons UNE-EN 933-3.
- Proporció de les cares de fractura de l'àrid gruixut, segons UNE-EN 933-5.
- Humitat natural, segons UNE-EN 1097-5.
- Contingut ponderal en sofre total, segons UNE-EN 1744-1.
- Contingut de fins de l'àrid gruixut, segons UNE-EN 933-1.

En el cas de tot-u fabricat en central que no tinguin marcatge CE, es realitzaran els següents assaigs d'identificació i caracterització del material:

- Per a cada 1000 m3 o fracció diària i sobre 2 mostres: - Assaig granulomètric, segons UNE EN 933-1. - Humitat natural, segons UNE-EN 1097-5.
- Per a cada 5000 m3, o 1 cop a la setmana si el volum executat és menor: - Pròctor Modificat, segons UNE-EN 13.286-2. - Equivalent de sorra, segons Annex A de la UNE-EN 933-8 i, en el seu cas, blau de metilè, segons Annex A de la UNE-EN 933-9. - En el seu cas, límit líquid i índex de plasticitat, segons UNE 103103 i UNE 103104. - Contingut de fins

ESTACIONS D'APARCAMENT I RECARGA DE BICICLETES ELÈCTRIQUES

de l'àrid gruixut, segons UNE-EN 933-1.

- Per a cada 20000 m3 o 1 cop al mes si el volum executat és menor: - Índex de llenques, segons UNE-EN 933-3. - Proporció de les cares de fractura de l'àrid gruixut, segons UNE-EN 933-5. - Coeficient de "Los Angeles", segons UNE-EN 1097-2. - Contingut ponderal en sofre total, segons UNE-EN 1744-1.

El Director de les obres podrà reduir a la meitat la freqüència dels assaigs si considera que els materials són suficientment homogenis, o si en el control de recepció de la unitat acabada s'han aprovat 10 lots consecutius.

CRITERIS DE PRESA DE MOSTRES:

En el cas de tot-u fabricat en central es prendran mostres a la sortida del mesclador. En els altres casos es podran prendre mostres en els aplecs i es seguiran les instruccions de la DF i els criteris de les normes de procediment indicades a cada assaig.

INTERPRETACIÓ DE RESULTATS I ACTUACIONS EN CAS D'INCOMPLIMENT:

Els resultats dels assaigs d'identificació han de complir estrictament les especificacions indicades, en cas contrari, no s'autoritzarà l'ús del material corresponent.

B0 MATERIALS BÀSICS

B03 GRANULATS

B03J- GRAVA DE PEDRERA

0.- ELEMENTS QUE CONTEMPLA EL PLEC

B03J-0K88.

1.- DEFINICIÓ I CONDICIONS DELS ELEMENTS

Granulats utilitzats per a algun dels usos següents:

- Confecció de formigons
- Confecció de barreges grava-ciment per a paviments
- Material per a drenatges
- Material per a paviments

El seu origen pot ser:

- Granulats naturals, procedents d'un jaciment natural
- Granulats naturals, obtinguts per matxucament de roques naturals
- Granulats procedents d'escòries siderúrgiques refredades per aire

Els granulats naturals poden ser:

- De pedra granítica
- De pedra calcària

CARACTERÍSTIQUES GENERALS:

El contractista ha de sotmetre a l'aprovació de la DF les pedreres o dipòsits d'on s'han d'obtenir els àrids, aportant tots els elements justificatius que cregués convenients o que li fossin requerits pel Director d'Obra, entre d'altres:

- Classificació geològica.
- Estudi de morfologia.
- Aplicacions anteriors.

La DF ha de poder refusar totes aquelles procedències que, al seu criteri, obligarien a un control massa freqüent dels materials que se n'extraguessin.

CARACTERÍSTIQUES GENERALS DELS GRANULATS RECICLATOS

Els granulats procedents de reciclatge d'enderrocs no han de contenir en cap cas restes provinents de construccions amb patologies estructurals, com ara ciment aluminós, granulats amb sulfurs, sílice amorfa o corrosió de les armadures.

Els grànuls han de tenir forma arrodonida o polièdrica.

La composició granulomètrica ha de ser l'adequada al seu ús i ha de ser la que es defineix a la partida d'obra en què intervingui o, si no hi consta, la que estableixi explícitament la DF.

Han de ser nets, resistents i de granulometria uniforme.

No han de tenir pols, brutícia, argila, margues o d'altres matèries estranyes.

Diàmetre mínim: 98% retintut tamís 4 (UNE-EN 933-2)

ESTACIONS D'APARCAMENT I RECARGA DE BICICLETES ELÈCTRIQUES

Els àrids reciclats hauran de complir amb les especificacions de l'article 30 del CODI ESTRUCTURAL. A més, els que proveniguin de formigons estructurals sans, o de resistència elevada, han de ser adequats per a la fabricació de formigó reciclat estructural, complint una sèrie de requisits:

- Dimensió mínima permesa = 4 mm
- Terrossos d'argila per a un formigó amb menys del 20% d'àrid reciclat: $\leq 0,6\%$
- Terrossos d'argila per a un formigó amb 100% d'àrid reciclat: $\leq 0,25\%$
- Absorció d'aigua per a un formigó amb menys del 20% d'àrid reciclat: $\leq 7\%$
- Absorció d'aigua per a un formigó amb més del 20% d'àrid reciclat: $\leq 5\%$
- Coeficient de Los Angeles: ≤ 40
- Continguts màxims d'impureses:
 - Material ceràmic: $\leq 5\%$ del pes
 - Partícules lleugeres: $\leq 1\%$ del pes
 - Asfalt: $\leq 1\%$ del pes
 - Altres: $\leq 1,0\%$ del pes

En els valors de les especificacions no citades, es mantenen els establerts en l'article 30 del CODI ESTRUCTURAL.

GRANULATS PROCEDENTS D'ESCORIES SIDERÚRGIQUES

Contingut de silicats inestables: Nul

Contingut de compostos fèrrics: Nul

GRAVA PER A LA CONFECCIÓ DE FORMIGONS:

Es denomina grava a la barreja de les diferents fraccions de granulat gruixut que s'utilitzen per a la confecció del formigó

Designació: d/D - IL - N

d/D: Fracció granulomètrica, d tamany mínim i D tamany màxim

IL: Presentació, R rodat, T triturat (matxuqueig) i M barreja

N: Naturalesa de l'àrid (C, calcari; S, silici; G, granític; O, ofita; B, basalt; D, dolomític; Q, traquita; I, fonolita; V, varis; A, artificial i R, reciclat

La grandària màxima D d'un granulat gruixut (grava) utilitzat per la confecció de formigó serà menor que les següents dimensions:

- 0,8 de la distància lliure horitzontal entre beines o armadures que formin grup, o entre un parament de la peça i una beina o armadura que formi un angle $>45^\circ$ (amb la direcció de formigonat)

- 1,25 de la distància entre un parament de la peça i una beina o armadura que formi un angle $\leq 45^\circ$ (amb la direcció de formigonat)

- 0,25 de la dimensió mínima de la peça que es formigona amb les excepcions següents:
 - Lloses superiors de sostres, amb TMA $< 0,4$ del gruix mínim
 - Peces d'execució molt curosa i elements en els que l'efecte de la paret de l'encofrat sigui reduït (sostres encofrats a una sola cara), amb TMA $< 0,33$ del gruix mínim

Quan el formigó passi entre vàries armadures, l'àrid gruixut serà el mínim valor entre el primer punt i el segon del paràgraf anterior.

Tot el granulat ha de ser d'una mida inferior al doble del límit més petit aplicable a cada cas.

Contingut de matèria orgànica (UNE-EN 1744-1): Color més clar que el patró

Fins que passen pel tamís 0,063 (UNE-EN 933-2):

- Per a graves calcàries i granítiques: $\leq 1,5\%$ en pes
- Granulats, reciclats de formigó o prioritariament naturals: $< 3\%$
- Per a granulats reciclats mixtos: $< 5\%$

L'índex de llenques per a un granulat gruixut segons UNE-EN 933-3: $\leq 35\%$

Material retintut pel tamís 0,063 (UNE-EN 933-2) i que sura en un líquid de pes específic 20 kN/m³ (UNE-EN 1744-1):

- Granulats naturals $\leq 1\%$ en pes
- Compostos de sofre expressats en SO₃ i referits a granulat sec (UNE-EN 1744-1):
 - Granulats naturals: $\leq 1\%$ en pes
 - Granulats d'escòries siderúrgiques: $\leq 2\%$ en pes
 - Granulats reciclats mixtos: $\leq 1\%$ en pes
 - Granulats amb sulfurs de ferro oxidables en forma de pirrotina: $\leq 0,1\%$ en pes
 - Altres granulats: $\leq 0,4\%$ en pes

Sulfats solubles en àcids, expressats en SO₃ i referits a granulat sec (UNE-EN 1744-1):

- Granulats naturals: $\leq 0,8\%$ en pes
- Granulats d'escòries siderúrgiques: $\leq 1\%$ en pes

Clorurs expressats en Cl⁻ i referits a granulat sec (UNE-EN 1744-1):

- Formigó armat o en massa amb armadura de fissuració: $\leq 0,05\%$ en massa
- Formigó pretesat: $\leq 0,03\%$ en massa

Ió clor total aportat per components d'un formigó no pot superar:

- Pretensat: $\leq 0,2\%$ pes de ciment
- Armat: $\leq 0,4\%$ pes de ciment
- En massa amb armadura de fissuració: $\leq 0,4\%$ pes de ciment

Contingut de pirites o d'altres sulfurs: 0%

Contingut d'ió Cl⁻:

ESTACIONS D'APARCAMENT I RECARGA DE BICICLETES ELÈCTRIQUES

- Granulats reciclats mixtos: < 0,06%

El contingut de matèria orgànica que sura en un líquid de pes específic 2 segons la UNE-EN 1744-1(Apart.) 14.2 serà <= 1% per a granulats gruixuts.

Contingut de materials no petris (roba, fusta, paper...):

- Granulats reciclats provinents de formigó o mixtos: < 0,5%

- Altres granulats: Nul

Contingut de restes d'asfalt:

- Granulat reciclat mixt o provinent de formigó: < 0,5%

- Altres granulats: Nul

Reactivitat:

- Àlcali-silici o àlcali-silicat (Mètode químic UNE 146-507-1 EX o Mètode accelerat UNE 146-508 EX): Nul·la

- Àlcali-carbonat (Mètode químic UNE 146-507-2): Nul·la

Estabilitat (UNE-EN 1367-2):

- Pèrdua de pes amb sulfat magnèsic: <= 18%

Resistència a la fragmentació segons UNE-EN 1097-2 (Assaig de los Angeles):

- Granulats gruixuts naturals: <= 40

Absorció d'aigua:

- Granulats gruixuts naturals (UNE-EN 1097-6): < 5%

- Granulats reciclats provinents de formigó: < 10%

- Granulats reciclats mixtos: < 18%

- Granulats reciclats prioritariament naturals: < 5%

Pèrdua de pes amb cinc cicle de sulfat de magnesi segons UNE-EN 1367-2:

- Granulats gruixuts naturals: <= 18%

Els àrids no han de presentar reactivitat potencial amb els àlcalis del formigó. Per a comprovar-ho, s'ha de realitzar en primer lloc un anàlisi petrogràfic, per a obtenir el tipus de reactivitat que, en el seu cas, puguin presentar. Si d'aquest estudi es dedueix la possibilitat de reactivitat àlcali sílice o àlcali silicat, s'ha de realitzar l'assaig descrit a l'UNE 146.508 EX. Si el tipus de reactivitat potencial és àlcali carbonat, s'ha de realitzar l'assaig descrit a l'UNE 146.507 EX Part 2.

Els àrids no han de ser reactius amb el ciment. No s'utilitzaran àrids procedents de roques toves, friables, poroses, etc., ni els que continguin nòduls de guix, compostos ferrosos, sulfurs oxidables, etc, en quantitats superiors a les contemplades al CODI ESTRUCTURAL.

GRAVA PER A DRENATGES:

El granulat ha de ser procedent d'un jaciment natural, del matxuqueig de roques naturals, o del reciclatge d'enderrocs. No ha de presentar restes d'argila, margues o altres materials estranys.

La mida màxima dels grànuls ha de ser de 76 mm (tamís 80 UNE) i el garbellat ponderal acumulat pel tamís 0,08 UNE ha de ser <= 5%. La composició granulomètrica ha de ser fixada explícitament per la DF segons les característiques del terreny per drenar i del sistema de drenatge.

Plasticitat: No plàstic

Coefficient de desgast (assaig "Los Angeles" UNE-EN 1097-2): <= 40

Equivalent de sorra (UNE-EN 933-8): > 30

Condicions generals de filtratge:

- F15/d85: < 5

- F15/d15: < 5

- F50/d50: < 5

(Fx = grandària superior de la fracció x% en pes del material filtrant, dx = grandària superior de la proporció x% del terreny a drenar)

A més, el coeficient d'uniformitat del filtre ha de ser:

- F60/F10: <20

Condicions de la granulometria en funció del sistema previst d'evacuació de l'aigua:

- Per a tubs perforats: F85/Diàmetre de l'orifici: > 1

- Per a tubs amb juntes obertes: F85/ Obertura de la junta: > 1,2

- Per a tubs de formigó porós: F85/d15 de l'àrid del tub: > 0,2

- Si es drena per metxinals: F85/ diàmetre del metxinal: > 1

Quan no sigui possible trobar un material granular d'aquestes condicions es faran filtres granulars compostos de diverses capes. La més gruixuda es col·locarà al costat del sistema d'evacuació. Aquesta complirà les condicions de filtre respecte a la següent i així successivament fins arribar al replè o al terreny natural. Es podrà recórrer a l'ús de filtres geotèxtils.

Quan el terreny natural estigui constituït per materials amb graves i boles a efectes del compliment de les condicions anteriors, s'atendrà únicament a la corba granulomètrica de la fracció del mateix inferior a 25 mm.

Si el terreny no és cohesiu i està compost per sorra fina i llims, el material drenant haurà de complir, a més de les condicions generals de filtre, la condició: F15 > 1 mm.

ESTACIONS D'APARCAMENT I RECARGA DE BICICLETES ELÈCTRIQUES

Si el terreny natural és cohesiu, compacte i homogeni, sense restes de sorra o llims, les condicions de filtre 1 i 2 s'han de substituir per: $0,1 \text{ mm} > F_{15} > 0,4 \text{ mm}$
En els drens cecs, el material de la zona permeable central haurà de complir les següents condicions:

- Mida màxima de l'àrid: Entre 20 mm i 80 mm
- Coeficient d'uniformitat: $F_{60}/F_{10} < 4$

Si s'utilitza granulats reciclats s'ha de comprovar que l'inflament (assaig CBR (NLT-111)) sigui inferior al 2% (UNE 103502).

2.- CONDICIONS DE SUBMINISTRAMENT I EMMAGATZEMATGE

CONDICIONS GENERALS:

Subministrament i emmagatzematge: De manera que no s'alterin les seves condicions.

Cada remesa de grava s'ha de descarregar en una zona ja preparada de sòl sec

Les graves de tipus diferents s'han d'emmagatzemar per separat

Els àrids s'emmagatzemaran de tal manera que quedin protegits contra la contaminació, i evitant la seva possible segregació, sobretot durant el seu transport. Es recomana emmagatzemar-los sota cobert per evitar els canvis de temperatura del granulat.

3.- UNITAT I CRITERI D'AMIDAMENT

Unitat d'amidament: la indicada a la descripció de l'element

Criteri d'amidament: quantitat necessària subministrada a l'obra

4.- NORMATIVA DE COMPLIMENT OBLIGATORI

GRAVA PER A LA CONFECCIÓ DE FORMIGONS:

Real Decreto 470/2021, de 29 de junio, por el que se aprueba el Código Estructural.

UNE-EN 12620:2003 Áridos para hormigón.

GRAVA PER A PAVIMENTS:

* Orden de 6 de febrero de 1976 por la que se aprueba el Pliego de Prescripciones Técnicas Generales para Obras de Carreteras y Puentes (PG-3).

GRAVA PER A DRENATGES:

Orden FOM/298/2016, de 15 de febrero, por la que se aprueba la norma 5.2-IC drenaje superficial de la Instrucción de Carreteras.

5.- CONDICIONS DE CONTROL DE RECEPCIÓ

CONDICIONS DE MARCATGE I CONTROL DE LA DOCUMENTACIÓ:

L'entrega de granulat a l'obra ha d'anar acompanyada d'un full de subministrament proporcionat pel subministrador, en el que hi han de constar com a mínim les següents dades:

- Identificació del subministrador
- Número del certificat de marcatge CE o indicació d'autoconsum
- Número de sèrie de la fulla de subministrament
- Data del lliurament
- Nom del peticionari
- Designació de l'àrid segons l'article 30.2 del CODI ESTRUCTURAL
- Quantitat de granulat subministrat
- Identificació del lloc de subministrament

El fabricant ha de proporcionar la informació relativa a la granulometria i a les toleràncies de l'àrid subministrat.

El subministrador ha de posar a disposició de la DF en el cas que aquesta ho sol·liciti, la documentació següent, que acredita el marcatge CE, segons el sistema d'avaluació de conformitat aplicable, d'acord amb el que disposa l'apartat 7.2.1 del CTE: - Productes per a carreteres i altres treballs d'obres públiques i edificació de Funcio: Aplicacions que exigeixen requisits de seguretat molt estrictes*. * Requisits que han de ser definits per lleis, reglaments i normes administratives nacionals de cada estat membre, - Productes per a edificació, fabricació de productes de formigó prefabricat, carreteres i altres treballs d'obres públiques de Funcio: Aplicacions que exigeixen requisits de seguretat molt estrictes*.

* Requisits que han de ser definits per lleis, reglaments i normes administratives nacionals de cada estat membre: - Sistema 2+: Declaració de Prestacions - Productes per a edificació, fabricació de productes de formigó prefabricat, carreteres i altres treballs d'obres públiques de Funcio: Aplicacions que no exigeixen requisits de seguretat molt estrictes*. * Requisits que han de ser definits per lleis, reglaments i normes administratives nacionals de cada estat membre, - Productes per a carreteres i altres treballs d'obres públiques i edificació de Funcio: Aplicacions que no exigeixen requisits de seguretat molt estrictes*. * Requisits que han de ser definits per lleis, reglaments i normes administratives nacionals de cada estat membre: - Sistema 4: Declaració de Prestacions

El símbol de marcatge de conformitat CE s'ha d'estampar d'acord amb la Directiva 93/68CE i ha d'estar visible sobre el producte o sobre etiqueta, embalatge o documentació comercial i ha d'anar acompanyat de la següent informació:

- Número d'identificació de l'organisme de certificació
- Nom o marca d'identificació i direcció del fabricant
- Les dues últimes xifres de l'any d'impressió del marcatge
- Referència a la norma (UNE-EN 12620)

ESTACIONS D'APARCAMENT I RECARGA DE BICICLETES ELÈCTRIQUES

- Descripció del producte (nom genèric, material, ús previst)

- Designació del producte

- Informació de les característiques essencials aplicables

A la documentació del marcatge haurà d'indicar:

- Nom del laboratori que ha realitzat els assajos

- Data d'emissió del certificat

- Garantia de que el tractament estadístic és l'exigit en el marcatge

- Estudi de fins que justifiqui experimentalment el seu ús, en el cas que hi hagi àrids que no compleixen amb l'article 30.4.1 del CODI ESTRUCTURAL.

OPERACIONS DE CONTROL:

Els àrids han de disposar del marcatge CE, de tal manera que la comprovació de la seva idoneïtat per al seu ús es farà mitjançant un control documental del marcatge per tal de determinar el compliment de les especificacions del projecte i de l'article 30 del CODI ESTRUCTURAL.

En el cas d'àrids d'autoconsum, el Constructor o el Subministrador ha d'aportar un certificat d'assaig, de com a màxim tres mesos d'antiguitat, realitzat en un laboratori de control dels contemplats en l'article 17.2.2.1 del CODI ESTRUCTURAL, que verifiqui el compliment de les especificacions de l'àrid subministrat respecte l'article 30 del CODI ESTRUCTURAL.

La DF ha de poder valorar el nivell de garantia del distintiu, i en cas de no disposar de

suficient informació, ha de poder determinar l'execució de comprovacions mitjançant assaigs.

La DF, a més, ha de valorar si realitzar una inspecció a la planta de fabricació, a poder ser, abans del subministra de l'àrid, per comprovar la idoneïtat per a la seva fabricació. En cas necessari, la DF ha de poder realitzar els assaigs següents per a verificar la conformitat de les especificacions:

- Índex de llenques (UNE-EN 933-3).

- Terrossos d'argila (UNE 7133)

- Partícules toves (UNE 7134)

- Coeficient de forma (UNE EN 933-4)

- Material retingut pel garbell 0.063 UNE (UNE EN 933-2) i que sura en un líquid de pes específic 2 (UNE EN 1744-1).

- Compostos de sofre (SO3)- respecte al granulat sec (UNE-EN 1744-1).

- Contingut en ió clor Cl- (UNE-EN 1744-1)

- Assaig petrogràfic

- Reactivitat potencial amb els àlcalis del ciment (UNE 146-507 i UNE 146-508).

- Estabilitat, resistència a l'atac del sulfat magnèsic (UNE-EN 1367-2).

- Absorció d'aigua (UNE-EN 1097-6).

- Resistència al desgast Los Angeles (UNE-EN 1097-2).

- Assaig d'identificació per raigs X.

- Assaig granulomètric (UNE-EN 933-2)

OPERACIONS DE CONTROL EN GRAVA PER A DRENATGES:

Les tasques de control a realitzar són les següents:

- Inspecció visual del material i recepció del certificat de procedència i qualitat corresponent.

- Abans de començar el reblert, quan hagi canvi de procedència del material, o cada 2000 m3 durant la seva execució, es realitzaran els següents assaigs d'identificació del material:

- Assaig granulomètric del material filtrant (UNE EN 933-1) - Assaig granulomètric del material adjacent (UNE 103101) - Desgast de "Los Angeles" (UNE EN 1097-2)

S'ha de demanar un certificat de procedència del material, que en el cas d'àrids naturals ha de contenir:

- Classificació geològica

- Estudi de morfologia

- Aplicacions anteriors

- Assaigs d'identificació del material

CRITERIS DE PRESA DE MOSTRES:

Els controls s'han de realitzar segons les instruccions de la DF i el CODI ESTRUCTURAL.

CRITERIS DE PRESA DE MOSTRES EN GRAVA PER A DRENATGES:

S'han de seguir les instruccions de la DF i els criteris de les normes de procediment indicades en cada assaig.

INTERPRETACIÓ DE RESULTATS I ACTUACIONS EN CAS D'INCOMPLIMENT:

No s'acceptarà la grava que no compleixi totes les especificacions indicades al plec. Si la granulometria no s'ajusta a la utilitzada per a l'establiment de les dosificacions aprovades, s'hauran de projectar i aprovar noves fórmules de treball.

INTERPRETACIÓ DE RESULTATS I ACTUACIÓ EN CAS D'INCOMPLIMENT EN GRAVA PER A DRENATGES:

Els resultats dels assaigs d'identificació han de complir estrictament les especificacions indicades, en cas contrari, no s'ha d'autoritzar l'ús del material corresponent en l'execució del reblert.

B0 MATERIALS BàSICS

B03 GRANULATS

B03L- SORRA

0.- ELEMENTS QUE CONTEMPLA EL PLEC

B03L-05N5, B03L-05N7, B03L-05MX, B03L-05MS.

1.- DEFINICIÓ I CONDICIONS DELS ELEMENTS

Sorra procedent de roques calcàries, roques granítiques, marbres blancs i durs, o sorra procedent del reciclatge de residus de la construcció i demolició en una planta legalment autoritzada per al tractament d'aquest tipus de residu.

S'han considerat els tipus següents:

- Sorra de marbre blanc
- Sorra per a confecció de formigons, d'origen:
- Sorra per a confecció de formigons, d'origen: - De pedra calcària - De pedra granítica
- Sorra per a confecció de morters
- Sorra per a reblert de rases amb canonades
- Sorres procedents de reciclatge de residus de la construcció i demolicions

CARACTERÍSTIQUES GENERALS:

El contractista ha de sotmetre a l'aprovació de la DF les pedreres o dipòsits d'on s'han d'obtenir els àrids, aportant tots els elements justificatius que cregués convenients o que li fossin requerits pel Director d'Obra, entre d'altres:

- Classificació geològica.
- Estudi de morfologia.
- Aplicacions anteriors.

La DF ha de poder refusar totes aquelles procedències que, al seu criteri, obligarien a un control massa freqüent dels materials que se n'extraguessin.

Els grànuls han de tenir forma arrodonida o polièdrica.

La composició granulomètrica ha de ser l'adequada al seu ús, o si no consta, la que estableixi explícitament la DF.

No ha de tenir margues o altres materials estranys.

Contingut de pirites o d'altres sulfurs oxidables: 0%

Contingut de matèria orgànica (UNE-EN 1744-1): Color més clar que el patró

Contingut de terrossos d'argila (UNE 7133): ≤ 1% en pes

Els àrids no han de ser reactius amb el ciment. No s'utilitzaran àrids procedents de roques toves, friables, poroses, etc., ni els que continguin nòduls de guix, compostos ferrosos, sulfurs oxidables, etc, en quantitats superiors a les contemplades al CODI ESTRUCTURAL.

Els àrids reciclats hauran de complir amb les especificacions de l'article 30 del CODI ESTRUCTURAL. A més, els que provenguin de formigons estructurals sans, o de resistència elevada, han de ser adequats per a la fabricació de formigó reciclat estructural, complint una sèrie de requisits:

- Dimensió mínima permesa = 4 mm
- Terrossos d'argila per a un formigó amb menys del 20% d'àrid reciclat: ≤ 0,6%
- Terrossos d'argila per a un formigó amb 100% d'àrid reciclat: ≤ 0,25%
- Absorció d'aigua per a un formigó amb menys del 20% d'àrid reciclat: ≤ 7%
- Absorció d'aigua per a un formigó amb més del 20% d'àrid reciclat: ≤ 5%
- Coeficient de Los Angeles: ≤ 40
- Continguts màxims d'impureses: - Material ceràmic: ≤ 5% del pes - Partícules lleugeres: ≤ 1% del pes - Asfalt: ≤ 1% del pes - Altres: ≤ 1,0 % del pes

En els valors de les especificacions no citades, es mantenen els establerts en l'article 30 del CODI ESTRUCTURAL.

SORRA DE MARBRE BLANC:

Barreja amb granulats blancs diferents del marbre: 0%

SORRA PER A LA CONFECCIÓ DE FORMIGONS:

Es denomina sorra a la barreja de les diferents fraccions d'àrid fi que s'utilitzen per a la confecció del formigó

ESTACIONS D'APARCAMENT I RECARGA DE BICICLETES ELÈCTRIQUES

Designació: d/D - IL - N

d/D: Fracció granulomètrica, d tamany mínim i D tamany màxim

IL: Presentació, R rodat, T triturat (matxuqueig) i M barreja

N: Naturalesa de l'àrid (C, calcari; S, sílici; G, granític; O, ofita; B, basalt; D, dolomític; Q, traquita; I, fonolita; V, varis; A, artificial i R, reciclat

Mida dels granuls (Tamís 4 UNE-EN 933-2): ≤ 4 mm

Material retintut pel tamís 0,063 (UNE-EN 933-2) i que sura en un líquid de pes específic 20 kN/m³ (UNE-EN 1744-1): $\leq 0,5\%$ en pes

Compostos de sofre expressats en SO₃ i referits a granulat sec (UNE-EN 1744-1): $\leq 1\%$ en pes

Reactivitat potencial amb els àlcalis del ciment (UNE 146507-2)

Sulfats solubles en àcid, expressats en SO₃ i referits al granulat sec (UNE-EN 1744-1): $\leq 0,8\%$ en pes

Clorurs expressats en Cl⁻ i referits al granulat sec (UNE-EN 1744-1):

- Formigó armat o en massa amb armadures de fissuració: $\leq 0,05\%$ en pes

- Formigó pretesat: $\leq 0,03\%$ en pes

Ió clor total aportat per components d'un formigó no pot superar:

- Pretensat: $\leq 0,2\%$ pes de ciment

- Armat: $\leq 0,4\%$ pes de ciment

- En massa amb armadura de fissuració: $\leq 0,4\%$ pes de ciment

Estabilitat (UNE-EN 1367-2):

- Pèrdua de pes amb sulfat sòdic: $\leq 10\%$

- Pèrdua de pes amb sulfat magnèsic: $\leq 15\%$

Pèrdua de pes amb sulfat magnèsic (UNE-EN 1367-2) quan el formigó estigui sotmès a una classe d'exposició XF, i l'àrid fi tingui una absorció d'aigua $>1\%$: $\leq 15\%$

Coefficient de friabilitat (UNE 83115)

- Per formigons d'alta resistència: < 40

- Formigons en massa o armats amb $F_{ck} \leq 30$ N/mm²: < 50

Els àrids no han de presentar reactivitat potencial amb els àlcalis del formigó. Per a comprovar-ho, s'ha de realitzar en primer lloc un anàlisi petrogràfic, per a obtenir el tipus de reactivitat que, en el seu cas, puguin presentar. Si d'aquest estudi es dedueix la possibilitat de reactivitat àlcali sílice o àlcali silicat, s'ha de realitzar l'assaig descrit a l'UNE 146.508 EX. Si el tipus de reactivitat potencial és àlcali carbonat, s'ha de realitzar l'assaig descrit a l'UNE 146.507 EX Part 2.

La corba granulomètrica de l'àrid fi, ha d'estar compresa dins del fus següent:

Límits	Material retintut acumulat, en % en pes, en els tamisos						
	4 mm	2 mm	1 mm	0,5 mm	0,25 mm	0,125 mm	0,063 mm
Superior	0	4	16	40	70	77	(1)
Inferior	15	38	60	82	94	100	100

(1) Aquest valor varia en funció del tipus i origen de l'àrid.

SORRA DE PEDRA GRANÍTICA PER A LA CONFECCIÓ DE FORMIGONS:

Contingut màxim de fins que passen pel tamís 0,063 mm (UNE-EN 933-1):

- Granulat gruixut: - Qualsevol tipus: $\leq 1,5\%$ en pes

- Granulat fi: - Granulat arrodonit: $\leq 6\%$ en pes - Granulat de matxuqueig no calcari per a obres sotmeses a exposició XS, XD, XA, XF o XM: $\leq 6\%$ en pes - Granulat de matxuqueig no calcari per a obres sotmeses a exposició X0 o XC i no sotmeses a cap classe d'exposició XA, XF o XM: $\leq 10\%$ en pes

Equivalent de sorra (EAV) (UNE-EN 933-8):

- Per a obres en ambients X0, XC: ≥ 70

- Resta de casos: ≥ 75

Absorció d'aigua (UNE-EN 1097-6): $\leq 5\%$

SORRA DE PEDRA CALCÀRIA PER A LA CONFECCIÓ DE FORMIGONS:

Contingut màxim de fins que passen pel tamís 0,063 mm (UNE-EN 933-1):

- Granulat gruixut: - Qualsevol tipus: $\leq 1,5\%$ en pes

- Granulat fi: - Granulat arrodonit: $\leq 6\%$ en pes - Granulat de matxuqueig calcari

per a obres sotmeses a exposició XS, XD, XA, XF o XM: $\leq 10\%$ en pes - Granulat de

matxuqueig calcari per a obres sotmeses a exposició X0 o XC i no sotmeses a cap classe

d'exposició XA, XF o XM: $\leq 16\%$ en pes.

Valor blau de metilè (UNE 83130):

- Per a obres sotmeses a exposició X0 o XC: $\leq 0,6\%$ en pes

- Resta de casos: $\leq 0,3\%$ en pes

SORRA PER A LA CONFECCIÓ DE MORTERS:

La composició granulomètrica ha de quedar dintre dels límits següents:

ESTACIONS D'APARCAMENT I RECARGA DE BICICLETES ELÈCTRIQUES

Tamís UNE 7-050 mm	Percentatge en pes que passa pel tamís	Condicions
5,00	A	A = 100
2,50	B	60 ≤ B ≤ 100
1,25	C	30 ≤ C ≤ 100
0,63	D	15 ≤ D ≤ 70
0,32	E	5 ≤ E ≤ 50
0,16	F	0 ≤ F ≤ 30
0,08	G	0 ≤ G ≤ 15
Altres condi- cions		C - D ≤ 50 D - E ≤ 50 C - E ≤ 70

Mida dels grànuls: ≤ 1/3 del gruix del junt

Contingut de matèries perjudicials: ≤ 2%

GRANULATS PROCEDENTS DE RECICLATGE DE RESIDUS DE LA CONSTRUCCIÓ I DEMOLICIONS:

El material ha de procedir d'una planta autoritzada legalment per al tractament de residus de la construcció.

El material no ha de ser susceptible de cap mena de meteorització o d'alteració física o química sota les condicions més desfavorables que presumiblement es puguin donar al lloc d'utilització.

No han de donar lloc, amb l'aigua, a dissolucions que puguin causar danys a estructures, capes de fers, o contaminar el sòl o corrents d'aigua.

S'ha considerat que l'ús serà el reblert de rases amb canonades.

Per a qualsevol utilització diferent d'aquesta, es requereix l'acceptació expressa de la direcció facultativa i la justificació mitjançant els assaigs que pertoquin que es compleixen les condicions requerides per a l'ús al que es pretén destinar.

2.- CONDICIONS DE SUBMINISTRAMENT I EMMAGATZEMATGE

Subministrament i emmagatzematge: De manera que no s'alterin les seves condicions.

Cada remesa de sorra s'ha de descarregar en una zona ja preparada de sòl sec.

Les sorres de tipus diferents s'han d'emmagatzemar per separat.

Els àrids s'han d'emmagatzemar de tal manera que quedin protegits contra la contaminació, i evitant la seva possible segregació, sobretot durant el seu transport. Es recomana emmagatzemar-los sota cobert per evitar els canvis de temperatura del granulat, i en un terreny sec i net destinat a l'apilament dels àrids. Les sorres d'altres tipus s'han d'emmagatzemar per separat.

3.- UNITAT I CRITERI D'AMIDAMENT

Unitat d'amidament: la indicada a la descripció de l'element

Criteri d'amidament: quantitat necessària subministrada a l'obra

4.- NORMATIVA DE COMPLIMENT OBLIGATORI

SORRA PER A LA CONFECCIÓ DE FORMIGONS:

Real Decreto 470/2021, de 29 de junio, por el que se aprueba el Código Estructural.

SORRA PER A LA CONFECCIÓ DE MORTERS:

Real Decreto 470/2021, de 29 de junio, por el que se aprueba el Código Estructural.

UNE-EN 12620:2003 Áridos para hormigón.

Documento Básico de Seguridad estructural Fábrica DB-SE-F, parte II del CTE, aprobado por el Real Decreto 314/2006.

SORRES PER A ALTRES USOS:

No hi ha normativa de compliment obligatori.

5.- CONDICIONS DE CONTROL DE RECEPCIÓ

CONDICIONS DE MARCATGE I CONTROL DE LA DOCUMENTACIÓ:

L'entrega de granulat a l'obra ha d'anar acompanyada d'un full de subministrament proporcionat pel subministrador, en el que hi han de constar com a mínim les següents dades:

- Identificació del subministrador
- Número del certificat de marcatge CE o indicació d'autoconsum
- Número de sèrie de la fulla de subministrament
- Nom de la cantera
- Data del lliurament
- Nom del peticionari
- Designació de l'àrid segons l'article 30.2 del CODI ESTRUCTURAL
- Quantitat de granulat subministrat
- Identificació del lloc de subministrament

El fabricant ha de proporcionar la informació relativa a la granulometria i a les toleràncies de l'àrid subministrat.

ESTACIONS D'APARCAMENT I RECARGA DE BICICLETES ELÈCTRIQUES

El subministrador ha de posar a disposició de la DF en el cas que aquesta ho sol·liciti, la documentació següent, que acredita el marcatge CE, segons el sistema d'avaluació de conformitat aplicable, d'acord amb el que disposa l'apartat 7.2.1 del CTE: - Productes per a carreteres i altres treballs d'obres públiques i edificació de Funcio: Aplicacions que exigeixen requisits de seguretat molt estrictes*. * Requisits que han de ser definits per lleis, reglaments i normes administratives nacionals de cada estat membre, - Productes per a edificació, fabricació de productes de formigó prefabricat, carreteres i altres treballs d'obres públiques de Funcio: Aplicacions que exigeixen requisits de seguretat molt estrictes*. * Requisits que han de ser definits per lleis, reglaments i normes administratives nacionals de cada estat membre:

- Sistema 2+: Declaració de Prestacions - Productes per a edificació, fabricació de productes de formigó prefabricat, carreteres i altres treballs d'obres públiques de Funcio: Aplicacions que no exigeixen requisits de seguretat molt estrictes*. * Requisits que han de ser definits per lleis, reglaments i normes administratives nacionals de cada estat membre, - Productes per a carreteres i altres treballs d'obres públiques i edificació de Funcio: Aplicacions que no exigeixen requisits de seguretat molt estrictes*. * Requisits que han de ser definits per lleis, reglaments i normes administratives nacionals de cada estat membre:

- Sistema 4: Declaració de Prestacions
El símbol de marcatge de conformitat CE s'ha d'estampar d'acord amb la Directiva 93/68CE i ha d'estar visible sobre el producte o sobre etiqueta, embalatge o documentació comercial i ha d'anar acompanyat de la següent informació:

- Número d'identificació de l'organisme de certificació
- Nom o marca d'identificació i direcció del fabricant
- Les dues últimes xifres de l'any d'impressió del marcatge
- Referència a la norma (UNE-EN 12620)
- Descripció del producte (nom genèric, material, ús previst)
- Designació del producte
- Informació de les característiques essencials aplicables

A la documentació del marcatge haurà d'indicar:

- Nom del laboratori que ha realitzat els assajos
- Data d'emissió del certificat
- Garantia de que el tractament estadístic és l'exigut en el marcatge
- Estudi de fins que justifiqui experimentalment el seu ús, en el cas que hi hagi àrids que no compleixen amb l'article 30.4.1 del CODI ESTRUCTURAL.

L'àrid reciclat ha d'incloure en la seva documentació:

- Naturalesa del material
- Planta productora de l'àrid i empresa transportista de la runa
- Presència d'impureses
- Detalls de la seva procedència
- Altre informació que resulti rellevant

OPERACIONS DE CONTROL:

Els àrids han de disposar del marcatge CE, de tal manera que la comprovació de la seva idoneïtat per al seu ús es farà mitjançant un control documental del marcatge per tal de determinar el compliment de les especificacions del projecte i de l'article 30 del CODI ESTRUCTURAL.

En el cas d'àrids d'autoconsum, el Constructor o el Subministrador ha d'aportar un certificat d'assaig, de com a màxim tres mesos d'antiguitat, realitzat en un laboratori de control dels contemplats en l'article 17.2.2.1 del CODI ESTRUCTURAL, que verifiqui el compliment de les especificacions de l'àrid subministrat respecte l'article 30 del CODI ESTRUCTURAL.

La DF ha de poder valorar el nivell de garantia del distintiu, i en cas de no disposar de suficient informació, ha de poder determinar l'execució de comprovacions mitjançant assaigs.

La DF, a més, ha de valorar si realitzar una inspecció a la planta de fabricació, a poder ser, abans del subministra de l'àrid, per comprovar la idoneïtat per a la seva fabricació. En cas necessari, la DF ha de poder realitzar els assaigs següents per a verificar la conformitat de les especificacions:

- Matèria orgànica (UNE-EN 1744-1).
- Terrossos d'argila (UNE 7133).
- Material retintut pel garbell 0.063 UNE (UNE EN 933-2) i que sura en un líquid de pes específic 2 (UNE EN 1744-1).
- Compostos de sofre (SO3)- respecte al granulat sec (UNE-EN 1744-1).
- Sulfats solubles en àcid (UNE-EN 1744-1).
- Contingut d'Ió CL- (UNE-EN 1744-1).
- Assaig petrogràfic
- Reactivitat potencial amb els àlcalis del ciment (UNE 146-507 i UNE 146-508).
- Equivalent de sorra (UNE-EN 933-8).
- Absorció d'aigua (UNE-EN 1097-6).
- Assaig d'identificació per raigs X.
- Pèrdua de pes amb sulfat magnèsic (UNE-EN 1367-2)

ESTACIONS D'APARCAMENT I RECARGA DE BICICLETES ELÈCTRIQUES

- Assaig granulomètric (UNE-EN 933-2)
 - Coeficient de friabilitat (UNE 83115)
- Un cop s'hagi realitzat l'apilament, s'ha de realitzar una inspecció visual, i si es considera necessari, s'han de prendre mostres per realitzar els assaigs corresponents.
- S'ha de poder acceptar la sorra que no compleixi amb els requisits sempre i quan mitjançant rentat, cribatge o mescla, assoleixi les condicions exigides.

CRITERIS DE PRESA DE MOSTRES:

Els controls s'han de realitzar segons les instruccions de la DF i el CODI ESTRUCTURAL.

INTERPRETACIÓ DE RESULTATS I ACTUACIONS EN CAS D'INCOMPLIMENT:

No s'ha d'acceptar la sorra que no compleixi totes les especificacions indicades al plec de condicions. Si la granulometria no s'ajusta a la utilitzada per a l'establiment de les dosificacions aprovades, s'hauran de projectar i aprovar noves fórmules de treball.

No s'han d'utilitzar àrids fins als quals l'equivalent de sorra sigui inferior a:

- 70, en obres sotmeses a les classes X0 o XC
- 75, en la resta de casos

En cas que les sorres procedents del matxuqueig de roques calcàries o de roques dolomítiques que no compleixin l'especificació de l'equivalent de sorra, s'han de poder acceptar si l'assaig del blau de metilè (UNE-EN 933-9) compleix el següent:

- Per a obres amb classe general d'exposició classe X0 o XC: $\leq 0,6\%$ en pes
- Resta de casos: $\leq 0,3\%$ en pes

Si el valor del blau de metilè fos superior als valors anteriors, i es presentin dubtes de la presència d'argila en els fins, s'ha de poder realitzar un assaig de rajos X per a la seva detecció i identificació: s'ha de poder utilitzar l'àrid fi si les argiles són del tipus caolinita o illita, i si les propietats del formigó amb aquest àrid són les mateixes que les d'un que tingui els mateixos components però sense els fins.

S'han de poder utilitzar sorres rodades, o procedents de roques matxucades, o escòries siderúrgiques adequades, en la fabricació de formigó d'ús no estructural.

B0 MATERIALS BÀSICS

B05 AGLOMERANTS I CONGLOMERANTS

B054- CALÇ

0.- ELEMENTS QUE CONTEMPLA EL PLEC

B054-06DH.

1.- DEFINICIÓ I CONDICIONS DELS ELEMENTS

Conglomerant obtingut per calcinació de materials calcaris, format principalment per òxids o hidròxids de calci amb o sense òxids o hidròxids de magnesi i quantitats menors d'òxids de silici, ferro i alumini.

S'han considerat els tipus següents:

- Calç aèria càlcica (CL):
 - Hidratada en pols: CL 90-S
 - Hidratada en pasta: CL 90-S PL

- Calç hidràulica natural (NHL):
 - Calç hidràulica natural 2: NHL 2
 - Calç hidràulica natural 3,5: NHL 3,5
 - Calç hidràulica natural 5: NHL 5

CALÇ AÈRIA HIDRATADA CL 90:

Si conté additius, aquests no han d'afectar a les propietats dels morters.

Les característiques següents han de complir amb els valors declarats pel fabricant, assajats segons la norma corresponent, dins del límit de tolerància indicat, en el seu cas.

Contingut de CaO + MgO, segons UNE-EN 459-2: ≥ 90

Contingut de MgO, segons UNE-EN 459-2: ≤ 5

Contingut de SO₃, segons UNE-EN 459-2: ≤ 2

Contingut de CO₂, segons UNE-EN 459-2: ≤ 4

Contingut de calç útil, segons UNE-EN 459-2: ≥ 80

Estabilitat de volum, segons UNE-EN 459-2:

- Calç en pasta: compleix l'assaig
- Calç en pols:
 - Mètode de referència: ≤ 2 mm
 - Mètode alternatiu: ≤ 20 mm

ESTACIONS D'APARCAMENT I RECARGA DE BICICLETES ELÈCTRIQUES

Mida de partícula de la calç en pols, segons UNE-EN 459-2:

- Material retintut al tamís 0,09 mm: $\leq 7\%$

- Material retintut al tamís 0,2 mm: $\leq 2\%$

Penetració de la calç en pols, segons UNE-EN 459-2: > 10 i < 50 mm

CALÇ AÈRIA HIDRATADA EN PASTA:

Estarà amarada i barrejada amb aigua, en la quantitat adient per a obtenir una pasta de consistència adequada a l'ús destinat.

No tindrà grumolls ni principis d'aglomeració.

CALÇ HIDRÀULICA NATURAL:

Les característiques següents han de complir amb els valors declarats pel fabricant, assajats segons la norma corresponent, dins del límit de tolerància indicat, en el seu cas.

Resistència a compressió, segons UNE-EN 459-2:

- Calç del tipus NHL 2: ≥ 2 a ≤ 7 Mpa, als 28 dies

- Calç del tipus NHL 3,5: $\geq 3,5$ a ≤ 10 Mpa, als 28 dies

- Calç del tipus NHL 5: - Als 7 dies: ≥ 2 MPa - Als 28 dies: ≥ 5 a ≤ 15 MPa

Temps d'adormiment, segons UNE-EN 459-2:

- Inicial: > 1 h

- Final: - Calç del tipus NHL 2: ≤ 40 h - Calç del tipus NHL 3,5: ≤ 30 h - Calç del tipus NHL 5: ≤ 15 h

Contingut en aire segons UNE-EN 459-2: $\leq 5\%$

Contingut de SO_3 , segons UNE-EN 459-2: ≤ 2

Contingut de calç útil, segons UNE-EN 459-2:

- Calç del tipus NHL 2: ≥ 35

- Calç del tipus NHL 3,5: ≥ 25

- Calç del tipus NHL 5: ≥ 15

Estabilitat de volum, segons UNE-EN 459-2:

- Mètode de referència: ≤ 2 mm

- Mètode alternatiu: ≤ 20 mm

Mida de partícula, segons UNE-EN 459-2:

- Material retintut al tamís 0,09 mm: $\leq 15\%$

- Material retintut al tamís 0,2 mm: $\leq 2\%$

Penetració, segons UNE-EN 459-2: > 10 i < 50 mm

CALÇ PER A ESTABILITZACIÓ DE TERRES EN CARRETERES:

S'utilitzaran calços aèries vives del tipus CL 90-Q i calços aèries hidratades del tipus CL 90-S.

Tindran un aspecte homogeni i no un estat grumollós o aglomerat.

Compliran les especificacions de la taula 200.1 de l'article 200 del PG3, determinades segons la norma UNE-EN 459-2.

Contingut d'aigua lliure de les calços hidratades, segons UNE-EN 459-2: $< 2\%$ en pes.

2.- CONDICIONS DE SUBMINISTRAMENT I EMMAGATZEMATGE

Subministrament: S'ha de transportar en cisternes pressuritzades dotades de mitjans pneumàtics o mecànics que permetin el ràpid transvasament a sitges d'emmagatzematge. Aquestes han de ser estanques.

A les obres de poc volum el subministrament podrà ser en sacs, de manera que no experimenti alteració de les seves característiques.

Emmagatzematge: Es tindran en compte les normes indicades en les fitxes de seguretat per a les classes de calç. Aquestes fitxes de seguretat han de ser les recomanades oficialment o, en el seu defecte, les facilitades pel subministrador.

3.- UNITAT I CRITERI D'AMIDAMENT

Unitat d'amidament: la indicada a la descripció de l'element

Criteri d'amidament: quantitat necessària subministrada a l'obra

4.- NORMATIVA DE COMPLIMENT OBLIGATORI

NORMATIVA GENERAL:

UNE-EN 459-1:2016 Cales para la construcción. Parte 1: Definiciones, especificaciones y criterios de conformidad.

* UNE-EN 459-2:2011 Cales para la construcción. Parte 2: Métodos de ensayo.

CALÇ PER A ESTABILITZACIÓ DE TERRES EN CARRETERES:

Orden de 6 de febrero de 1976 por la que se aprueba el Pliego de Prescripciones Técnicas Generales para Obras de Carreteras y Puentes (PG-3).

Orden FOM/2523/2014, de 12 de diciembre, por la que se actualizan determinados artículos del Pliego de Prescripciones Técnicas Generales para Obras de Carreteras y Puentes, relativos a materiales básicos, a firmes y pavimentos, y a señalización, balizamiento y sistemas de contención de vehículos (PG-3).

* UNE 80502:2014 Cales vivas o hidratadas utilizadas en la mejora y/o estabilización de suelos.

5.- CONDICIONS DE CONTROL DE RECEPCIÓ

CONDICIONS DE MARCATGE I CONTROL DE LA DOCUMENTACIÓ:

ESTACIONS D'APARCAMENT I RECARGA DE BICICLETES ELÈCTRIQUES

El subministrador ha de posar a disposició de la DF en el cas que aquesta ho sol·liciti, la documentació següent, que acredita el marcatge CE, segons el sistema d'avaluació de conformitat aplicable, d'acord amb el que disposa l'apartat 7.2.1 del CTE: - Productes per a preparació de conglomerant per a morters de ram de paleta, arrebossat i lliscat, per a la fabricació d'altres productes de construcció i per a aplicacions en enginyeria civil: - Sistema 2+: Declaració de Prestacions

Per a cada remesa caldrà un albarà i la informació d'etiquetatge i marcatge CE de la norma UNE-EN 459-1.

A l'albarà hi ha de constar com a mínim la informació següent:

- Nom i adreça del fabricant i de l'empresa subministradora
- Data de subministrament i de fabricació
- Identificació del vehicle de transport
- Quantitat subministrada
- Denominació comercial, quan la tingui, i tipus de calç subministrada (UNE-EN 459-1)
- Nom i adreça del comprador i destí
- Referència de la comanda
- El marcatge CE ha d'incloure, com a mínim, la informació següent:
 - Símbol del marcatge CE
 - Nombre identificador de l'organisme de certificació
 - Nom o marca distintiva d'identificació i adreça registrada del fabricant
 - Els dos darrers dígit de la data del primer marcatge
 - Nombre de referència de la Declaració de Prestacions
 - Referència a l'UNE EN 459-1
 - Descripció del producte: nom genèric, tipus i ús previst
 - Informació sobre les característiques essencials incloses a la norma UNE-EN 459-1

OPERACIONS DE CONTROL:

Les tasques de control a realitzar són les següents:

- Inspecció de les condicions de subministrament de la calç, i verificació documental de que els valors declarats pel fabricant en els documents que acompanyen el marcatge CE són conforme a les especificacions exigides.
- Si es detecten anomalies durant el transport, emmagatzematge o manipulació, la DF podrà disposar que es realitzin els següents assaigs de control de recepció, segons UNE-EN 459-2:
 - Contingut d'òxids de calci i magnesi
 - Contingut de diòxid de carboni
 - Contingut de calç útil Ca (Oh) 2
 - Mida de partícula
- Control addicional quan la calç ha estat emmagatzemada en condicions atmosfèriques normals durant un període superior a 2 mesos, o inferior, quan ha estat emmagatzemada en ambients humits o condicions atmosfèriques desfavorables. Sobre una mostra representativa de la calç emmagatzemada es realitzaran els següents assaigs:
 - Contingut de diòxid de carboni
 - Mida de partícula

Els mètodes d'assaigs es descriuen a la UNE-EN 459-2.

CRITERIS DE PRESA DE MOSTRES:

Les mostres s'han de prendre segons l'indicat a l'article 200 del PG3 i els criteris que exposi la DF.

Es considera com un lot, que s'acceptarà o rebutjarà en bloc:

- La quantitat de calç de la mateixa classe i procedència rebuda mensualment.
- Si mensualment es reben més de 200 t, el lot serà aquesta quantitat o fracció.

De cada lot es prendran dues mostres, segons el procediment indicat a la norma UNE-EN 459-2.

Una per realitzar els assaigs de control de recepció i l'altra per als assaigs de contrast, que es conservarà durant almenys 100 dies en recipient adequat i estanc. Es prendrà una tercera mostra si el subministrador de calç ho sol·licita.

INTERPRETACIÓ DE RESULTATS I ACTUACIONS EN CAS D'INCOMPLIMENT:

La DF ha d'indicar les mesures a adoptar en el cas que no es compleixin les especificacions establertes al plec.

La remesa no s'ha d'acceptar si, en el moment d'obrir el recipient que la conté apareix en estat grumollós o aglomerat.

B0 MATERIALS BÀSICS

B05 AGLOMERANTS I CONGLOMERANTS

B055- CIMENT

0.- ELEMENTS QUE CONTEMPLA EL PLEC

ESTACIONS D'APARCAMENT I RECARGA DE BICICLETES ELÈCTRIQUES

B055-067M,B055-0661.

1.- DEFINICIÓ I CONDICIONS DELS ELEMENTS

Conglomerant hidràulic format per diferents materials inorgànics finament dividits que, amassats amb aigua, formen una pasta que, mitjançant un procés d'hidratació, endureix i un cop endurit conserva la seva resistència i estabilitat fins i tot sota l'aigua.

S'han considerat els ciments regulats per la norma RC-16 amb les característiques següents:

- Ciments comuns (CEM)
- Ciments d'aluminat de calci (CAC)
- Ciments blancs (BL)
- Ciments resistens a l'aigua de mar (MR)

CARACTERÍSTIQUES GENERALS:

En el cas de que el material s'utilitzi en obra pública, l'acord de Govern de la Generalitat de Catalunya de 9 de juny de 1998, exigeix que els materials siguin de qualitat certificada o puguin acreditar un nivell de qualitat equivalent, segons les normes aplicables als estats membres de la Unió Europea o de l'Associació Europea de Lliure Canvi.

També en aquest cas, es procurarà que els esmentats materials disposin de l'etiqueta ecològica europea, regulada en el Reglament (CE) n° 66/2010 o bé altres distintius de la Comunitat Europea.

Ha de ser un material granular molt fi i estadísticament homogeni en la seva composició.

El ciment ha de ser capaç, si es dosifica i barreja adequadament amb aigua i granulats, de produir un morter o un formigó que conservi la seva treballabilitat en un temps prou llarg i assolir, al final de períodes definits, els nivells especificats de resistència i mantenir estabilitat de volum a llarg termini.

No ha de tenir grumolls ni principis d'aglomeració.

En activitats manuals en les que hi hagi risc de contacte amb la pell i d'acord amb l'establert a l'Ordre Presidencial 1954/2004 de 22 de juny, no s'han d'utilitzar o comercialitzar ciments amb un contingut de crom (VI) superior a dos parts per milió del pes sec del ciment.

CIMENTS COMUNS (CEM):

Estaran subjectes al marcatge CE de conformitat amb el que disposen els Reials Decrets 1328/1995 de 28 de juliol i 256/2016 de 10 de juny.

Els components han de complir els requisits especificats en el capítol 5 de la norma UNE-EN 197-1.

Tipus de ciments:

- Ciment Pòrtland: CEM I
- Ciment Pòrtland amb addicions: CEM II
- Ciment Pòrtland amb escòries de forn alt: CEM III
- Ciment putzolànic: CEM IV
- Ciment compost: CEM V

Alguns d'aquests tipus es divideixen en subtipus, segons el contingut de l'addició o barreja d'addicions presents en el ciment. Segons aquest contingut creixent els subtipus poden ser A, B o C.

Addicions del clinker pòrtland (K):

- Escòria de forn alt: S
- Fum de sílice: D
- Putzolana natural: P
- Putzolana natural calcinada: Q
- Cendra volant Sicília: V
- Cendra volant calcària: W
- Esquist calcinat: T
- Filler calcari L: L
- Filler calcari LL: LL

Relació entre denominació i designació dels ciments comuns segons el tipus, subtipus i addicions:

Denominació	Designació
Ciment pòrtland	CEM I
Ciment pòrtland amb escòria	CEM II/A-S CEM II/B-S
Ciment pòrtland amb fum de sílice	CEM II/A-D

ESTACIONS D'APARCAMENT I RECARGA DE BICICLETES ELÈCTRIQUES

Ciment pòrtland amb Putzolana	CEM II/A-P CEM II/B-P CEM II/A-Q CEM II/B-Q
Ciment pòrtland amb cendres volants	CEM II/A-V CEM II/B-V CEM II/A-W CEM II/B-W
Ciment pòrtland amb esquist calcinat	CEM II/A-T CEM II/B-T
Ciment pòrtland amb filler calcari	CEM II/A-L CEM II/B-L CEM II/A-LL CEM II/B-LL
Ciment pòrtland mixt	CEM II/A-M CEM II/B-M
Ciment amb escòries de forn alt	CEM III/A CEM III/B CEM III/C
Ciment putzolànic	CEM IV/A CEM IV/B
Ciment compost	CEM V/A CEM V/B

En ciments pòrtland mixtos CEM II/A-M i CEM II/B-M, en ciments putzolànics CEM IV/A i CEM IV/B i en ciments compostos CEM V/A i CEM V/B els components principals a més del clinker han de ser declarats a la designació del ciment.

La composició dels diferents ciments comuns ha de ser l'especificada al capítol 6 de la norma UNE-EN 197-1.

Els ciments comuns han de complir les exigències mecàniques, físiques, químiques i de durabilitat especificades al capítol 7 de la norma UNE-EN 197-1.

CIMENTS D'ALUMINAT DE CALÇ (CAC):

Ciment obtingut per una mescla de materials aluminosos i calcàris.

Estaran subjectes al marcatge CE de conformitat amb el que disposa el Reial Decret 256/2016, de 10 de juny.

Han de complir les exigències mecàniques, físiques i químiques especificades a UNE-EN 14647.

CIMENTS BLANCS (BL):

Han d'estar subjectes al Reial Decret 1313/1988 i seran aquells definits a la norma UNE 80305 i homòlegs de les normes UNE-EN 197-1 (ciments comuns) i UNE-EN 413-1 (ciments de ram de paleta) que compleixin amb l'especificació de blancor.

Índex de blancor (UNE 80117): ≥ 85

D'acord amb el Real Decret 1313/1988 de 28 d'octubre i L'Ordre Ministerial de 17 de gener de 1989, han de portar el Certificat de Conformitat amb Requisits Reglamentaris (CCRR).

La composició, així com les prescripcions mecàniques, físiques, químiques i de durabilitat que han de complir els ciments comuns blancs són les mateixes que les especificades per als ciments comuns a la norma UNE-EN 197-1.

La composició, així com les prescripcions mecàniques, físiques i químiques que ha de complir el ciment blanc de ram de paleta (BL 22,5 X) són les mateixes que les especificades per al ciment homòleg a la norma UNE-EN 413-1.

CIMENTS RESISTENTS A L'AIGUA DE MAR (MR):

D'acord amb el Real Decret 1313/1988 de 28 d'octubre i L'Ordre Ministerial de 17 de gener de 1989, han de portar el Certificat de Conformitat amb Requisits Reglamentaris (CCRR).

Relació entre denominació i designació dels ciments resistent a l'aigua de mar segons el tipus, subtipus i addicions:

Denominació	Designació
Ciment pòrtland	I
Ciment pòrtland amb escòria	II/A-S

ESTACIONS D'APARCAMENT I RECARGA DE BICICLETES ELÈCTRIQUES

	II/B-S
Ciment pòrtland amb fum de sílice	II/A-D
Ciment pòrtland amb Putzolana	II/A-P II/B-P
Ciment pòrtland amb cendres volants	II/A-V II/B-V
Ciment amb escòries de forn alt	III/A III/B III/C
Ciment putzolànic	IV/A IV/B
Ciment compost	CEM V/A

Les especificacions generals en quan a composició i a exigències mecàniques, físiques, químiques i de durabilitat que han de complir són les corresponents als ciments comuns homòlegs de la norma UNE-EN 197-1.

Han de complir els requisits addicionals especificats al capítol 7.2 de la norma UNE 80303-2.

2.- CONDICIONS DE SUBMINISTRAMENT I EMMAGATZEMATGE

Subministrament: de manera que no s'alterin les seves característiques.

Si el ciment es subministra a granel s'ha d'emmagatzemar en sitges.

Si el ciment es subministra en sacs, s'han d'emmagatzemar en un lloc sec, ventilat, protegit de la intempèrie i sense contacte directe amb la terra, de manera que no s'alterin les seves condicions.

Temps màxim d'emmagatzematge dels ciments:

- Classes 22,5 i 32,5: 3 mesos

- Classes 42,5 : 2 mesos

- Classes 52,5 : 1 mes

3.- UNITAT I CRITERI D'AMIDAMENT

Unitat d'amidament: la indicada a la descripció de l'element

Criteri d'amidament: quantitat necessària subministrada a l'obra

4.- NORMATIVA DE COMPLIMENT OBLIGATORI

Real Decreto 1313/1988, de 28 de octubre, por el se declara obligatoria la homologación de los cementos para la fabricación de hormigones y morteros para todo tipo de obras y productos prefabricados.

Orden de 17 de enero de 1989 por la que se establece la certificación de conformidad a normas como alternativa de la homologación de los cementos para la fabricación de hormigones y morteros para todo tipo de obras y productos prefabricados.

Real Decreto 1328/1995, de 28 de julio, por el que se modifica, en aplicación de la Directiva 93/68/CEE, las disposiciones para la libre circulación de productos de construcción, aprobadas por el Real Decreto 1630/1992, de 29 de diciembre.

Real Decreto 256/2016, de 10 de junio, por el que se aprueba la Instrucción para la recepción de cementos (RC-16).

UNE-EN 197-1:2000 Cemento. Parte 1: Composición, especificaciones y criterios de conformidad de los cementos comunes.

UNE-EN 14647:2006 Cemento de aluminato de calcio. Composición, especificaciones y criterios de conformidad.

UNE 80305:2001 Cementos blancos.

UNE 80303-2:2001 Cementos con características adicionales. Parte 2: Cementos resistentes al agua de mar.

5.- CONDICIONS DE CONTROL DE RECEPCIÓ

CONDICIONS DE MARCATGE I CONTROL DE LA DOCUMENTACIÓ EN CEMENTS COMUNS (CEM) I CEMENTS DE CALÇ (CAC):

El subministrador ha de posar a disposició de la DF en el cas que aquesta ho sol·liciti, la documentació següent, que acredita el marcatge CE, segons el sistema d'avaluació de conformitat aplicable, d'acord amb el que disposa l'apartat 7.2.1 del CTE: - Productes per a preparació de formigó, morter, beurades i altres mescles per a construcció i per a la fabricació de productes de construcció, - Productes per a elaboració de formigó, morter, pasta i altres mescles per a construcció i per a la fabricació de productes de construcció: -

Sistema 1+: Declaració de Prestacions

El símbol normalitzat del marcatge CE ha d'anar acompanyat de la següent informació com a mínim:

ESTACIONS D'APARCAMENT I RECARGA DE BICICLETES ELÈCTRIQUES

- el número identificador del organisme certificador que ha intervingut en el control de producció
- nom o marca distintiva d'identificació i adreça enregistrada del fabricant
- número del certificat CE de conformitat
- les dues últimes xifres de l'any en que el fabricant va posar el marcatge CE
- indicacions que permetin identificar el producte així com les seves característiques i prestacions declarades atenent a les seves especificacions tècniques
- referència a la norma harmonitzada corresponent
- designació normalitzada del ciment indicant el tipus, subtipus (segons els components principals) i classe resistent
- en el seu cas, informació addicional referent al contingut de clorurs, al límit superior de pèrdua per calcinació de cendra volant i/o additiu emprat

Sobre el mateix embalatge, el marcatge CE es pot simplificar, i inclourà com a mínim:

- el símbol normalitzat del marcatge CE
 - en el seu cas, el número del certificat CE de conformitat
 - nom o marca distintiva d'identificació i adreça enregistrada del fabricant
 - els dos últims dígit de l'any en que el fabricant va posar el marcatge
 - referència al número de la norma harmonitzada corresponent
- En aquest cas, la informació completa del marcatge o etiquetat CE haurà d'apareixer també a l'albarà o documentació que acompanya al lliurament.

A l'albarà hi han de figurar les dades següents:

- número de referència de la comanda
- nom i adreça del comprador i punt de destí del ciment
- identificació del fabricant i de l'empresa de subministrament
- designació normalitzada del ciment subministrat conforme a la instrucció RC-16
- quantitat que es subministra
- en el seu cas, referència a los dades de l'etiquetat corresponent al marcatge CE
- data de subministrament
- identificació del vehicle que el transporta

CONDICIONS DE MARCATGE I CONTROL DE LA DOCUMENTACIÓ EN CEMENTS BLANCS (BL) I CEMENTS RESISTENTS A L'AIGUA DE MAR (MR):

A l'albarà hi han de figurar les dades següents:

- número de referència de la comanda
- nom i adreça del comprador i punt de destí dels ciment
- identificació del fabricant i de l'adreça de subministrament
- designació normalitzada del ciment subministrat segons el Reial Decret 256/2016, de 10 de juny

- contrasenya del Certificat de Conformitat amb els Requisits Reglamentaris
- quantitat que es subministra
- identificació del vehicle que transporta el ciment
- en el seu cas, l'etiquetatge corresponent al marcatge CE
- En el cas de ciments envasats, aquests han de mostrar als seus envasos la següent informació:

- nom o marca identificativa i adreça completa del fabricant i de la fàbrica
- designació normalitzada del ciment subministrat conforme la present instrucció
- contrasenya del Certificat de Conformitat amb els Requisits Reglamentaris
- dates de fabricació i d'envasat (indicant setmana i any)
- condicions específiques aplicables a la manipulació i utilització del producte

El fabricant ha de facilitar, si li demanen, les dades següents:

- Inici i final d'adormiment
- Si s'han incorporat additius, informació detallada de tots ells i dels seus efectes

OPERACIONS DE CONTROL:

La recepció del ciment haurà d'incloure al menys, dues fases obligatòries:

- Una primera fase de comprovació de la documentació
- Una segona fase d'inspecció visual del subministrament

Es pot donar una tercera fase, si el responsable de recepció ho considera oportú, de comprovació del tipus i classe de ciment i de les característiques físiques químiques i mecàniques mitjançant la realització d'assaigs d'identificació i, si es el cas, d'assaigs complementaris.

Per a la primera fase, al iniciar el subministrament el Responsable de recepció ha de comprovar que la documentació es la requerida. Aquesta documentació estarà compresa per:

- Albarà o full de subministrament.
- Etiquetatge
- Documents de conformitat, com pot ser el marcatge CE o bé la Certificació de Conformitat del Reial Decret 1313/1988
- Pel cas dels ciments no subjectes al marcatge CE, el certificat de garantia del fabricant signat.

ESTACIONS D'APARCAMENT I RECARGA DE BICICLETES ELÈCTRIQUES

- Si els ciments disposen de distintius de qualitat, caldrà també la documentació precisa de reconeixements del distintiu.

En la segona fase, un cop superada la fase de control documental, cal sotmetre el ciment a una inspecció visual per comprovar que no ha patit alteracions o barreges indesitjades.

La tercera fase s'activarà quan es pugui preveure possibles defectes o en el cas que el Responsable així ho estableixi per haver donat resultats no conformes en les fases anteriors o per haver detectat defectes en l'ús de ciments d'anteriors remeses.

En aquest supòsit es duren terme, abans de començar l'obra i cada 200 t de ciment de la mateixa designació i procedència durant l'execució, assaigs d'acord amb l'establer en els Annexes 5 i 6 de la RC-16.

CRITERIS DE PRESA DE MOSTRES:

Les mostres es prendran segons l'indicat en la RC-16. Per a cada lot de control sotmès a assaig s'extrauran tres mostres, una per tal de realitzar els assaigs de comprovació de la composició, l'altra per als assaigs físics, mecànics i químics i l'altra per a ser conservada preventivament.

INTERPRETACIÓ DE RESULTATS I ACTUACIONS EN CAS D'INCOMPLIMENT:

A efectes de la fase primera, no s'aprovarà l'ús de ciments els quals el etiquetatge i la documentació no es correspongui amb el ciment sol·licitat, quan la documentació no estigui completa i quan no es reuneixin tots els requisits establerts.

A efectes de la segona fase, no s'aprovarà l'ús de ciments que presentin símptomes de meteorització rellevant, que contingui cossos estranys i que no resulti homogènia en el seu aspecte o color.

A efectes de la tercera fase, no s'aprovarà l'ús de ciments que no compleixin els criteris establerts en l'apartat A5.5 de la RC-16.

Quan no es compleixi alguna de les prescripcions del ciment assajat, es repetiran els assaigs per duplicat, sobre dues mostres obtingudes de l'aplec existent a obra. S'acceptarà el lot únicament si els resultats obtinguts en les dues mostres són satisfactoris.

B0 MATERIALS BÀSICS

B05 AGLOMERANTS I CONGLOMERANTS

B057- EMULSIÓ BITUMINOSA PER FERMS I PAVIMENTS

0.- ELEMENTS QUE CONTEMPLA EL PLEC

B057-06IQ.

1.- DEFINICIÓ I CONDICIONS DELS ELEMENTS

Lligants hidrocarbonats segons les definicions del PG 3.

S'han considerat els tipus següents:

- Emulsions bituminoses
- Betum modificat amb polímers

L'emulsió bituminosa és un producte obtingut per la dispersió de petites partícules d'un lligant hidrocarbonat i eventualment un polímer en una solució aquosa, amb un agent emulsionant.

CARACTERÍSTIQUES GENERALS:

En el cas de que el material s'utilitzi en obra pública, l'acord de Govern de la Generalitat de Catalunya de 9 de juny de 1998, exigeix que els materials siguin de qualitat certificada o puguin acreditar un nivell de qualitat equivalent, segons les normes aplicables als estats membres de la Unió Europea o de l'Associació Europea de Lliure Canvi.

També en aquest cas, es procurarà que els esmentats materials disposin de l'etiqueta ecològica europea, regulada en el Reglament (CE) n° 66/2010 o bé altres distintius de la Comunitat Europea.

EMULSIONS BITUMINOSES:

Cal que tinguin un aspecte homogeni, sense separació de l'aigua ni coagulació del betum asfàltic emulsionat.

Han de ser adherents sobre superfícies humides o seques.

No han de sedimentar-se durant l'emmagatzematge fins el punt que no recuperin la seva

ESTACIONS D'APARCAMENT I RECARGA DE BICICLETES ELÈCTRIQUES

consistència original mitjançant una agitació moderada.

No ha de ser inflamable.

EMULSIÓ BITUMINOSA CATIÒNICA:

Càrrega de partícules: Polaritat positiva

No contindran quitrans, substàncies derivades de la destil·lació de productes carbonosos (hulla o d'altres), o betums oxidats.

La denominació de les emulsions bituminoses s'expressarà d'acord amb l'UNE-EN 13808 segons el següent format: C_% Lligant_B_P_F_C. Trencament_Aplicació

- C: Indicatiu que és una emulsió bituminosa catiònica.

- % Lligant: Contingut de lligant, segons UNE-EN 1428.

- B: Incatiu que el lligant hidrocarbonat és un betum asfàltic.

- P: Només si s'incorporen polímers.

- F: Només si incorpora un contingut de fluidificant superior al 3%.

- C.Trencament: Nombre d'una xifra (2 a 10) indica la classe de comportament al trencament, segons UNE-EN 13075-1.

- Aplicació: Abreviació del tipus d'aplicació de l'emulsió: - ADH: reg d'adherència -

TER: reg termoadherent - CUR: reg de curat - IMP: reg d'imprimació - MIC:

microaglomerat en fred - REC: reciclat en fred

Les emulsions catiòniques a utilitzar en obres de carreteres, segons UNE-EN 13808:

- En regs d'adherència: C60B3 ADH, C60B2 ADH

- En regs termoadherents: C60B3 TER, C60B2 TER

- En regs d'imprimació: C60BF4 IMP, C50BF4 IMP

- En regs de curat: C60B3 CUR, C60B2 CUR

- En microaglomerats en fred: C60B4 MIC, C60B5 MIC

- En reciclats en fred: C60B5 REC

Les emulsions catiòniques modificades a utilitzar en obres de carreteres, segons UNE-EN 13808:

- En regs d'adherència: C60BP3 ADH, C60BP2 ADH

- En regs termoadherents: C60BP3 TER, C60BP2 TER

- En microaglomerats en fred: C60BP4 MIC, C60BP5 MIC

Característiques de les emulsions bituminoses catiòniques, segons UNE-EN 13808:

Taula 214.3.a. Especificacions de les emulsions bituminoses catiòniques

Denominació	C60B3	C60B3	C60B3	C60BF4	C50BF4	C60B4	C60B5
UNE-EN 13808	ADH	TER	CUR	IMP	IMP	MIC	REC
Característiques	UNE-EN	Assajos sobre l'emulsió original					
Índex	13075	70-155	70-155	70-155	110-195	110-195	110-195
Trencament	-1	Classe3	Classe3	Classe3	Classe4	Classe4	Classe4
Contingut lligant(aigua)	1428	% 58-62	% 58-62	% 58-62	% 58-62	% 48-52	% 58-62
Contin.fluid. destil·lació	1431	% <=2,0	% <=2,0	% <=2,0	% <=10,0	% 5-15	% <=2,0
Temps fluència (2mm, 40°C)	12846	s 40-130	s 40-130	s 40-130	s 15-70	s 15-70	s 15-70
Residu tamís (tamís 0,5 mm)	1429	% <=0,1	% <=0,1	% <=0,1	% <=0,1	% <=0,1	% <=0,1
Tendència (7d) sedimentació	12847	% <=10	% <=10	% <=10	% <=10	% <=10	% <=10
Adhesivitat	13614	% >=90	% >=90	% >=90	% >=90	% >=90	% >=90

Taula 214.3.b Especificacions del Betum asfàltic residual

Denominació	UNE-EN	C60B3	C60B3	C60B3	C60BF4	C50BF4	C60B4	C60B5
13808		ADH	TER	CUR	IMP	IMP	MIC	REC
Característiques	UNE-EN	U	Assajos sobre lligant residual					

ESTACIONS D'APARCAMENT I RECARGA DE BICICLETES ELÈCTRIQUES

Residu per evaporació, segons UNE-EN 13074-1									
Penetració 25°C	1426	0,1mm	<=330	<=50	<=330	<=330	<=330	<=100	<=330
			Classe7	Classe2	Classe7	Classe7	Classe7	Classe3	Classe7
Penetració 15°C	1426	0,1mm	-	-	-	>300	>300	-	-
						Class10	Class10		
Punt de reblaniment	1427	°C	>=35	>=50	>=35	<=35	<=35	>=43	>=35
			Classe8	Classe4	Classe8	Classe8	Classe8	Classe6	Classe8
Residu per evaporació, segons UNE-EN 13074-1, seguit d'estabilització segons UNE-EN 13074-2									
Penetració 25°C	1426	0,1mm	<=220	<=50	<=220	<=220	<=270	<=100	<=220
			Classe5	Classe2	Classe5	Classe5	Classe6	Classe3	Classe6
Punt de reblaniment	1427	°C	>=35	>=50	>=35	<=35	<=35	>=43	>=35
			Classe8	Classe4	Classe8	Classe8	Classe8	Classe6	Classe8

Taula 214.4.a Especificacions de les emulsions bituminoses catióniques modificades

Denominació UNE-EN 13808			C60BP3 ADH	C60BP3 TER	C60BP4 MIC
Característiques	UNE-EN	Unitat	Assajos sobre emulsió original		
Índex de trencament	13075-1		70-155 Classe 3	70-155 Classe 3	110-195 classe 4
Contingut de lligant per contingut d'aigua	1428	%	58-62 Classe 6	58-62 Classe 6	58-62 Classe 6
Contingut fluid. destil·lació	1431	%	<=2,0 Classe 2	<=2,0 Classe 2	<=2,0 Classe 2
Temps de fluència (2 mm, 40°C)	12846 -1	S	40-130 Classe 4	40-130 Classe 4	15-70 Classe 3
Residu tamís (per tamís 0,5 mm)	1429	%	<=0,1 Classe 2	<=0,1 Classe 2	<=0,1 Classe
Tendència a la sedimentació (7D)	12847	%	<=10 Classe 3	<=10 Classe 3	<=10 Classe 3
Adhesivitat	13614	%	>=90 Classe 3	>=90 Classe 3	>=90 Classe 3

Taula 214.4.b Especificacions del lligant residual

Denominació UNE-EN 13808			C60BP3 ADH	C60BP3 TER	C60BP4 MIC
Característiques			UNE-EN	Unitat	Assajos sobre lligant residual
Residu per evaporació, segons UNE-EN 13074-1					
Penetració 25°C	1426	0,1 mm	<=330 Classe 7	<=50 Classe 2	<=100 Classe 3
Punt de reblaniment	1427	°C	>=35 Classe 8	>=55 Classe 3	>=50 Classe 4
Cohesió per assaig pèndul	13588	J/cm2	>=0,5 Classe 6	>=0,5 Classe 6	>=0,5 Classe 6
Recuperació elàstica	13398	%	DV	>=50	>=50

ESTACIONS D'APARCAMENT I RECARGA DE BICICLETES ELÈCTRIQUES

,25°C			Classe 1	Classe 5	Classe 5
Residu per evaporació UNE-EN 13074-1, seguit d'estabilització UNE-EN 13074-2					
Penetració 25°C	1426	0,1 mm	<=220 Classe 5	<=50 Classe 2	<=100 Classe 3
Punt de reblaniment	1427	°C	>=43 Classe 6	>=55 Classe 3	>=50 Classe 4
Cohesió per assaig pèndul	13588	J/cm2	>=0,5 Classe 6	>=0,5 Classe 6	>=0,5 Classe 6
Recuperació elàstica ,25°C	13398	%	>=50 Classe 5	DV Classe 1	DV Classe 1

DV: Valor declarat per el fabricant.

2.- CONDICIONS DE SUBMINISTRAMENT I EMMAGATZEMATGE

CARACTERÍSTIQUES GENERALS:

El sistema de transport i les instal·lacions d'emmagatzematge han de tenir l'aprovació de la DF que les comprovarà per tal que no es pugui alterar la qualitat del material. De no obtenir-ne l'aprovació corresponent, es suspendrà la utilització del contingut del tanc fins a la comprovació de les característiques que es cregui oportunes d'entre les indicades a la normativa vigent o al plec.

EMULSIONS BITUMINOSES:

Subministrament en cisternes, si aquestes han contingut altres líquids, hauran d'estar completament netes abans de la càrrega. Les cisternes disposaran d'un element adient que permeti prendre mostres.

Emmagatzematge en un o diversos tancs aïllats entre si i amb boques de ventilació, comptaran amb aparells de mesura i seguretat, i disposaran de vàlvula per a presa de mostres.

Les emulsions bituminoses de trencament lent (I.trencament 4 a 5), per a microaglomerats i reciclats en fred, es transportaran en cisternes completes (>=90%), a temperatura < 50°C.

En emulsions de trencament lent i termoadherents (TER) que s'emmagatzemin més de 7 dies, caldrà assegurar la seva homogeneïtat prèviament a la posada a obra.

Quan els tancs no disposin de mitjans de càrrega propis, les cisternes de transport estaran dotades de mitjans pneumàtics o mecànics per al transvasament ràpid.

Les canonades i bombes utilitzades en el transvasament de l'emulsió cal que estiguin disposades de tal manera que sigui fàcil netejar-les després de cada aplicació.

3.- UNITAT I CRITERI D'AMIDAMENT

Unitat d'amidament: la indicada a la descripció de l'element

Criteri d'amidament: quantitat necessària subministrada a l'obra

4.- NORMATIVA DE COMPLIMENT OBLIGATORI

* Orden de 6 de febrero de 1976 por la que se aprueba el Pliego de Prescripciones Técnicas Generales para Obras de Carreteras y Puentes (PG-3).

* Orden FOM/2523/2014, de 12 de diciembre, por la que se actualizan determinados artículos del Pliego de Prescripciones Técnicas Generales para Obras de Carreteras y Puentes, relativos a materiales básicos, a firmes y pavimentos, y a señalización, balizamiento y sistemas de contención de vehículos (PG-3).

EMULSIÓ BITUMINOSA:

UNE-EN 13808:2013 Betunes y ligantes bituminosos. Especificaciones de las emulsiones bituminosas catiónicas.

UNE-EN 13808:2013/1M:2014 Betunes y ligantes bituminosos. Especificaciones de las emulsiones bituminosas catiónicas.

5.- CONDICIONS DE CONTROL DE RECEPCIÓ

CONDICIONS DE MARCATGE I CONTROL DE LA DOCUMENTACIÓ:

El subministrador ha de posar a disposició de la DF si aquesta ho demana, la següent documentació, que acredita el marcatge CE, segons el sistema d'avaluació de conformitat aplicable:

- Betums asfàltics convencionals, betums modificats amb polímers i emulsions bituminoses: - Productes per a construcció i tractament superficial de carreteres: - Sistema 2+: Declaració de Prestacions
 - Betums asfàltics durs: - Productes per a construcció i manteniment de carreteres: - Sistema 2+: Declaració de Prestacions
 - Betums asfàltics multigrav: - Productes per a construcció i manteniment de carreteres, aeroports i àrees pavimentades: - Sistema 2+: Declaració de Prestacions
- Cada cisterna que arribi a l'obra s'acompanyarà d'albarà i informació de l'etiquetat i

ESTACIONS D'APARCAMENT I RECARGA DE BICICLETES ELÈCTRIQUES

marcatge CE corresponent.

L'albarà ha d'incloure:

- Nom i direcció de l'empresa subministradora.
- Data de fabricació i subministrament.
- Identificació del vehicle que ho transporta.
- Quantitat subministrada.
- Denominació comercial i tipus d'emulsió bituminosa, betum asfàltic o betum modificat subministrat.
- Nom i direcció del comprador i destí.
- Referència de la comanda.

L'etiquetat i marcat CE ha d'incloure:

- Símbol del marcatge CE.
- Nombre d'identificació de l'organisme de certificació.
- Nombre o marca identificativa i direcció del fabricant.
- Dues últimes xifres de l'any en que es fixa el marcatge.
- Nombre de referència de la declaració de prestacions.
- Referència a la norma europea corresponent: - Emulsions bituminoses: segons EN 13808.
- Betum asfàltic convencional: segons EN 12591. - Betum asfàltic dur: segons EN 13924-1.
- Betum asfàltic multigradu: segons EN 13924-2.
- Descripció del producte: nombre genèric, tipus i ús previst

Certificat del fabricant que l'emulsió o lligant, no conté en la seva composició quitrans, ni substàncies derivades de la destil·lació de productes carbonosos, ni betums oxidats.

CONDICIONS DE MARCATGE I CONTROL DE LA DOCUMENTACIÓ EN EMULSIONS BITUMINOSES

L'etiquetatge i marcatge CE incorporarà a més informació de les següents característiques essencials incloses a la norma UNE-EN 13808:

- Viscositat, segons UNE-EN 12846-1.
- Adhesivitat, segons UNE-EN 13614.
- Índex de trencament, segons UNE-EN 13075-1.
- Estabilitat mescla amb ciment, segons UNE-EN 12848.
- Característiques del lligant residual per evaporació, segons UNE-EN 13074-1: -
- Consistència a temperatura de servei intermèdia (penetració a 25°C, segons UNE-EN 1426). -
- Consistència a temperatura de servei elevada (punt de reblaniment, segons UNE-EN 1427). -
- Cohesió lligant residual en emulsions bituminoses modificades (pèndol, segons UNE-EN 13588). -
- Característiques del lligant residual per evaporació segons UNE-EN 13074-1, seguit d'estabilització segons UNE-EN 13074-2: - Durabilitat consistència temperatura de servei intermèdia (penetració retinguda, segons UNE-EN 1426). - Durabilitat consistència temperatura de servei elevada (increment punt reblaniment, segons UNE-EN 1427). -
- Durabilitat cohesió en emulsions bituminoses modificades (pèndol, segons UNE-EN 13588).

OPERACIONS DE CONTROL:

Control de recepció:

- Verificació documental del fet que els valors declarats pel fabricant en els documents que acompanyen el Marcatge CE son conforme a les especificacions exigides.

Control addicional:

- Verificació de les característiques especificades a l'apartat 1 d'aquest Plec, quan ho requereixi la DF, amb una freqüència d'1 vegada al mes i almenys 3 vegades durant l'execució de l'obra, per a cada tipus i composició d'emulsió o lligant.

OPERACIONS DE CONTROL EN EMULSIONS BITUMINOSES:

Control de recepció (quan la DF ho consideri oportú):

- Càrrega de les partícules, segons UNE-EN 1430.
- Propietats perceptibles, segons UNE-EN 1425.
- Índex de trencament, segons UNE-EN 13075-1.
- Contingut d'aigua, segons UNE-EN 1428.
- Tamisatge, segons UNE-EN 1429.
- Temps de fluència, segons UNE-EN 12846-1.

Control en el moment d'utilització:

- Càrrega de les partícules, segons UNE-EN 1430.
- Propietats perceptibles, segons UNE-EN 1425.
- Índex de trencament, segons UNE-EN 13075-1.
- Contingut d'aigua, segons UNE-EN 1428.
- Tamisatge, segons UNE-EN 1429.
- Temps de fluència, segons UNE-EN 12846-1.

Control addicional, en cas d'emmagatzematge > 15 dies o > 7 dies per a emulsions de trencament lent o termoadherents:

- Tamisatge, segons UNE-EN 1429.
- Contingut de lligant, segons UNE-EN 1428.

CRITERI DE PRESA DE MOSTRES EN EMULSIONS BITUMINOSES:

Control de recepció:

ESTACIONS D'APARCAMENT I RECARGA DE BICICLETES ELÈCTRIQUES

- 2 mostres ≥ 2 kg segons l'UNE-EN 58. Es prendran de cada cisterna, en el moment de transvasament al tanc d'emmagatzematge.

- Els controls es realitzaran sobre una de les mostres, l'altra es conservarà durant un mínim de 15 dies per a realitzar assaigs de contrast, en cas que sigui necessari.

Control en el moment d'utilització:

- Es considera com a lot, que s'acceptarà o rebutjarà en bloc: - Quantitat de 30 t. - Fracció diària, o fracció setmanal en cas d'ocupació en regs d'adherència, imprimació i curat.

- 2 mostres ≥ 2 kg segons l'UNE-EN 58. Es prendran de cada cisterna, en el moment de transvasament al tanc d'emmagatzematge.

- Els controls es realitzaran sobre una de les mostres, l'altra es conservarà durant un mínim de 15 dies per a realitzar assaigs de contrast, en cas que sigui necessari.

Control addicional:

- 2 mostres, una de la part superior i l'altra de la part inferior del tanc d'emmagatzematge.

INTERPRETACIÓ DE RESULTATS I ACTUACIONS EN CAS D'INCOMPLIMENT:

La DF indicarà les mesures a adoptar en cas que els lligants hidrocarbonats no compleixin alguna de les especificacions establertes a les taules de l'article corresponent del PG-3.

B MATERIALS I COMPOSTOS

B5 COBERTES

B5Z MATERIALS ESPECIALS PER A COBERTES

B5ZH CANALS EXTERIORS, BONERES I REIXES DE DESGUÀS

B5ZH0- CANAL EXTERIOR D'ALUMINI

0.- ELEMENTS QUE CONTEMPLA EL PLEC

B5ZH0-12XD.

1.- DEFINICIÓ I CONDICIONS DELS ELEMENTS

Materials per a la formació d'elements que tenen com a finalitat la conducció i evacuació de l'aigua de coberta.

S'han considerat els elements següents:

- Canal exterior format amb planxa de zinc, coure o alumini, de 0,6 a 0,82 mm de gruix i 65 cm de desenvolupament com a màxim, obtinguda per un procés de laminatge

PEÇA DE PLANXA:

La superfície ha de ser llisa i plana.

Les arestes han de ser rectes i escairades.

El gruix de la planxa ha de ser constant.

No ha de tenir cops, senyals de corrosió, doblecs ni altres deformacions o defectes superficials.

Els extrems de la canal exterior han d'estar tallats perpendicularment a l'eix longitudinal.

Toleràncies:

- Desenvolupament: ± 3 mm

- Dimensions: ± 1 mm

2.- CONDICIONS DE SUBMINISTRAMENT I EMMAGATZEMATGE

CANAL EXTERIOR:

Subministrament: Protegit de manera que no s'alterin les seves característiques.

Emmagatzematge: Les peces han d'estar apilades en posició horitzontal sobre superfícies planes i en llocs protegits contra impactes.

3.- UNITAT I CRITERI D'AMIDAMENT

Unitat d'amidament: la indicada a la descripció de l'element

Criteri d'amidament: quantitat necessària subministrada a l'obra

4.- NORMATIVA DE COMPLIMENT OBLIGATORI

PECES DE PLANXA DE ZINC, COURE, ALUMINI, DE PVC RÍGID O GOMA TERMOPLÀSTICA:

No hi ha normativa de compliment obligatori.

B0 MATERIALS BÀSICS

B06 FORMIGONS

B060- FORMIGÓ ESTRUCTURAL AMB FIBRES

0.- ELEMENTS QUE CONTEMPLA EL PLEC

B060-2CYJ.

1.- DEFINICIÓ I CONDICIONS DELS ELEMENTS

Formigó amb fibres estructural(HRF), formigó que inclou a la seva composició fibres curtes, discretes i aleatòriament distribuïdes en una quantitat no superior a l'1,5% en volum, amb o sense addicions (cendres volants o fum de silici), elaborat en una central formigonera legalment autoritzada d'acord amb el títol 4t. de la llei 21/1992 de 16 de juliol d'indústria i el Real Decret 559/2010, de 7 de maig.

CARACTERÍSTIQUES DELS FORMIGONS D'ÚS ESTRUCTURAL:

Els components del formigó, la seva dosificació, el procés de fabricació i el transport han d'estar d'acord amb les prescripcions del CODI ESTRUCTURAL.

La designació del formigó fabricat en central es pot fer per propietats o per dosificació i s'expressarà, com a mínim, la següent informació:

- Consistència
 - Grandària màxima del granulat
 - Tipus d'ambient al que s'exposarà el formigó
 - Resistència característica a compressió per als formigons designats per propietats
 - Contingut de ciment expressat en kg/m³, per als formigons designats per dosificació
 - La indicació de l'ús estructural que ha de tenir el formigó: en massa, armat o pretesat
- La designació per propietats s'ha de fer d'acord amb el format: T-R/f-R1-R3/C/TM-TF/A
- T: Indicatiu que serà HMF per al formigó amb fibres en massa, HAF per al formigó amb fibres armat i HPF per al formigó amb fibres pretesat
 - R: Resistència característica a compressió especificada, en N/mm² - HMF = 20,25,30,35,40
 - HAF - HPF = 25,30,35,40,45,50,55,60,70,80,90,100
 - f: Indicatiu del tipus de fibres, A(acer), P(polimèriques) i V(vidre)
 - R1, R3 : Resistència característica residual a flexotracció fR,1,k i fR,3,k, en N/mm²
 - C: Lletre indicativa del tipus de consistència: L Líquida, F fluida
 - TM: Grandària màxima del granulat en mm.
 - TF: Llargària màxima de la fibra en mm.
 - A: Designació de l'ambient al que s'exposarà el formigó
 - Quan les fibres no tinguin funció estructural, R1 i R3 es substituirà per:
 - CR, per a fibres amb control de retracció
 - RF, per a fibres que milloren la resistència al foc del formigó
 - O, en la resta de casos

La designació per dosificació s'ha de fer d'acord amb el format: T-D--G/f/CF/C/TM/A.

- CF: contingut en fibres en kg/m³

En els formigons designats per propietats, el subministrador ha d'establir la composició de la mescla del formigó, garantint al peticionari les característiques especificades de grandària màxima del granulat, consistència i resistència característica, així com les limitacions derivades del tipus d'ambient especificat (contingut de ciment i relació aigua/ciment).

Amb anterioritat a l'inici del formigonament, el subministrador proposarà una dosificació d'obra, i realitzarà els assajos previs, els resultats dels quals haurà de validar la DF

En els formigons designats per dosificació, el peticionari es responsable de la congruència de les característiques especificades de grandària màxima del granulat, consistència i contingut en ciment per metre cúbic de formigó, i el subministrador les haurà de garantir, indicant també, la relació aigua/ciment que ha emprat.

En els formigons amb característiques especials o d'altres de les especificades a la designació, les garanties i les dades que el subministrador hagi d'aportar, s'han d'especificar abans de l'inici del subministrament.

El formigó ha de complir amb les exigències de qualitat que estableix l'article 43.2 del CODI ESTRUCTURAL.

ESTACIONS D'APARCAMENT I RECARGA DE BICICLETES ELÈCTRIQUES

Si el formigó està destinat a una obra amb armadures pretesades, podrà contenir cendres volants sense que aquestes excedeixin el 20% del pes del ciment, i si es tracta de fum de silici no podrà excedir el 10%

Toleràncies: - Consistència fluida: ± 1 cm - Consistència líquida: ± 1 cm

- Contingut en fibres - Pes: ± 3 %

- Homogeneïtat de la mescla (UNE 14721 i UNE 14488-7): - Contingut en fibres: ≤ 10 %

Si el formigó està destinat a obres de formigó en massa o armat, la DF pot autoritzar l'ús de cendres volants o fum de silici per la seva confecció. En estructures d'edificació, si s'utilitzen cendres volants no han de superar el 35% del pes del ciment. Si s'utilitza fum de silici no ha de superar el 10% del pes del ciment. La quantitat mínima de ciment s'especifica a l'article 43.2.1 del CODI ESTRUCTURAL.

La central que subministri formigó amb cendres volants realitzarà un control sobre la producció segons l'art. 32 del CODI ESTRUCTURAL i ha de posar els resultats de l'anàlisi a l'abast de la DF, o disposarà d'un distintiu de qualitat oficialment reconegut

Les cendres volants han de complir en qualsevol cas les especificacions de la norma UNE-EN 450.

Els additius hauran de ser del tipus que estableix l'article 31.2 del CODI ESTRUCTURAL i complir l'UNE-EN 934-2

En cap cas la proporció en pes de l'additiu no ha de superar el 5% del pes del ciment utilitzat.

Les fibres s'incorporaran a la pastada de formigó juntament amb els granulats, preferentment després del granulat gruixut

Tipus de fibres:

- Estructurals: fibres d'acer, macro fibres polimèriques i fibres de vidre

- No Estructurals: micro fibres polimèriques i fibres de vidre

Les característiques de les fibres seran les recollides a l'annex 7 Cap 4.1 del CODI ESTRUCTURAL.

Tipus de ciment:

- Formigó en massa: Ciments comuns excepte els tipus CEM II/A-Q, CEM II/B-Q, CEM II/A-W, CEM II/B-W, CEM II/A-T, CEM II/B-T i CEM III/C (UNE-EN 197-1), Ciments per a usos especials ESP VI-1 (UNE 80307).

- Formigó armat: Ciments comuns excepte els tipus CEM II/A-Q, CEM II/B-Q, CEM II/A-W, CEM II/B-W, CEM II/A-T, CEM II/B-T, CEM III/C i CEM V/B (UNE-EN 197-1).

- Formigó pretesat: Ciments comuns tipus CEM I, CEM II/A-D, CEM II/A-V, CEM II/A-P i CEM II/A-M(V,P) (UNE-EN 197-1).

- Es considera inclòs dins dels ciments comuns els ciments blancs (UNE 80305).

- Es consideren inclosos els ciments de característiques addicionals com els resistents als sulfats i/o a l'aigua de mar (UNE 80303-1 i UNE 80303-2), i els de baixa calor d'hidratació (UNE-EN 14216).

Classe del ciment: 32,5 N

Densitats dels formigons:

- Formigons en massa (HM): - 2.250 kg/m³ si $f_{ck} \leq 40$ N/mm² - 2.300 kg/m³ si $f_{ck} > 40$ N/mm²

- Formigons armats i pretensats (HA-HP): 2400 kg/m³.

La quantitat mínima de ciment considerant el tipus d'exposició més favorable ha de ser (CODI ESTRUCTURAL, taula 43.2.1.a):

- Obres de formigó en massa: ≥ 200 kg/m³

- Obres de formigó armat: ≥ 250 kg/m³

- Obres de formigó pretesat: ≥ 275 kg/m³

- A totes les obres: ≤ 500 kg/m³

- Formigó en massa: $\leq 0,65$

- Formigó armat: $\leq 0,65$

- Formigó pretesat: $\leq 0,60$

Classes d'exposició:

- XS2, XS3, XD2 y XF4 Serà necessària la justificació mitjançant proves experimentals si es fan servir fibres d'acer al carboni sense cap protecció front la corrosió

- XA1, XA2 y XA3 Serà necessària la justificació de la no reactivitat dels agents químics amb fibres d'acer i sintètiques.

El contingut en fibres d'acer amb funció estructural en un formigó serà ≥ 20 kg/m³

El contingut en fibres en un formigó serà $\leq 1,5$ % en volum de formigó

Assentament en el con d'Abrams (UNE-EN 12350-2):

El formigó amb fibres tindrà un assentament al con d'Abrams ≥ 9 cm.

- Consistència fluida: 10-15 cm

- Consistència líquida: 16-20 cm

La consistència (L) líquida només es podrà aconseguir mitjançant additiu superplastificant.

L'augment de la consistència degut a l'ús de fibres es compensarà amb la incorporació d'additius reductors d'aigua, sense modificar la dosificació d'aigua prevista

ESTACIONS D'APARCAMENT I RECARGA DE BICICLETES ELÈCTRIQUES

Ió clor total aportat per components d'un formigó no pot superar:

- Pretensat: $\leq 0,2\%$ pes de ciment
- Armat: $\leq 0,4\%$ pes de ciment
- En massa amb armadura de fissuració: $\leq 0,4\%$ pes de ciment
- Amb fibres metàl·liques: $\leq 0,4\%$ pes del ciment
- Homogeneïtat de la mescla (UNE 14721 i UNE 14488-7): - Contingut en fibres: $\leq 10\%$

2.- CONDICIONS DE SUBMINISTRAMENT I EMMAGATZEMATGE

Subministrament: En camions formigonera.

El formigó ha d'arribar a l'obra sense alteracions en les seves característiques, formant una barreja homogènia i sense haver iniciat l'adormiment.

Queda expressament prohibit l'addició al formigó de qualsevol quantitat d'aigua o altres substàncies que puguin alterar la composició original.

Emmagatzematge: No es pot emmagatzemar.

3.- UNITAT I CRITERI D'AMIDAMENT

Unitat d'amidament: la indicada a la descripció de l'element

Criteri d'amidament: quantitat necessària subministrada a l'obra

4.- NORMATIVA DE COMPLIMENT OBLIGATORI

Real Decreto 470/2021, de 29 de junio, por el que se aprueba el Código Estructural.

5.- CONDICIONS DE CONTROL DE RECEPCIÓ

CONDICIONS DE MARCATGE I CONTROL DE LA DOCUMENTACIÓ:

El subministrador ha de lliurar amb cada càrrega un full on constin, com a mínim, les dades següents:

- Identificació del subministrador
- Número de sèrie de la fulla de subministrament
- Data i hora de lliurament
- Nom de la central de formigó
- Identificació del peticionari
- Quantitat de formigó subministrat
- Formigons designats per propietats, indicant com a mínim: - Resistència a la compressió
- Resistència residual a la tracció - Tipus de consistència - Grandària màxima del granulat - Tipus d'ambient
- Formigons designats per dosificació d'acord a l'art. 43.2 del CODI ESTRUCTURAL, indicant com a mínim: - Resistència residual a la tracció - Contingut de ciment per m3 -
- Relació aigua/ciment - Tipus, classe i marca del ciment - Contingut en addicions -
- Contingut en additius - Tipus d'additiu segons UNE-EN 934-2, si n'hi ha - Procedència i quantitat de les addicions o indicació que no en té
- Identificació del ciment, additius i addicions
- Característiques de les fibres: - Tipus - Material - Dimensions - Forma
- Contingut de fibres per m3 ($\pm 3\%$)

La relació de característiques de les fibres podrà ser substituïda per una referència comercial suportada amb una fitxa tècnica, que ha d'acceptar la DF i estarà disponible al llibre d'obra

- Designació específica del lloc de subministrament
- Identificació del camió i de la persona que fa la descàrrega
- Hora límit d'us del formigó

B0 MATERIALS BÀSICS

B06 FORMIGONS

B067- FORMIGÓ DE NETEJA

0.- ELEMENTS QUE CONTEMPLA EL PLEC

B067-2A9W.

1.- DEFINICIÓ I CONDICIONS DELS ELEMENTS

Formigons que no aporten responsabilitat estructural a la construcció, però col·laboren a millorar la durabilitat del formigó estructural (formigons de neteja) o aporten el volum

ESTACIONS D'APARCAMENT I RECARGA DE BICICLETES ELÈCTRIQUES

necessari d'un material resistent per a conformar la geometria requerida per un fi concret.

S'han considerat els materials següents:

- Formigons de neteja, destinats a evitar la contaminació de les armadures i la dessecació del formigó estructural al procés d'abocat
- Formigó no estructural destinat a conformar volums de material resistent

CARACTERÍSTIQUES GENERALS:

Els ciments que es poden utilitzar en formigó no estructural són:

- Prefabricats no estructurals: Ciments comuns excepte CEM II/A-Q, CEM II/B-Q, CEM II/A-W, CEM II/B-W, CEM II/A-T, CEM II/B-T, CEM III/C

- Formigons de neteja i replens de rases: Ciments comuns

- Altres formigons executats a l'obra: Ciment per a usos especials ESP VI-1 i ciments comuns excepte CEM II/A-Q, CEM II/B-Q, CEM II/A-W, CEM II/B-W, CEM II/A-T, CEM II/B-T, CEM III/C

Els àrids a utilitzar poden ser sorres i grava rodades o procedents de matxuqueig, o escòries siderúrgiques adequades. S'ha de poder utilitzar fins a un 100% d'àrid gros reciclat, sempre que compleixi amb les especificacions de l'article 30.8 del CODI ESTRUCTURAL amb respecte a les condicions físico-mecàniques i als requisits químics.

S'hauran d'utilitzar additius reductors d'aigua, ja que els formigons d'ús no estructural contenen poc ciment.

Els components del formigó, la seva dosificació, el procés de fabricació i el transport han d'estar d'acord amb les prescripcions del CODI ESTRUCTURAL.

El control dels components s'ha de realitzar d'acord als àmbits 0101, 0521, 0531, 0701 i 1011.

Els formigons de neteja han de tenir una dosificació mínima de 150 kg/m³ de ciment.

La mida màxima del granulat es recomanable sigui inferior a 30 mm.

Es tipificaran de la manera següent: HL-150/C/TM, on C = consistència i TM= mida màxima del granulat.

Els formigons no estructurals han de tenir una resistència característica mínima de 15 N/mm², i es recomanable que la mida màxima del granulat sigui inferior a 40 mm.

Es tipificaran HNE-15/C/TM, on C= consistència i TM = mida màxima del granulat.

S'ha d'utilitzar preferentment, formigó de resistència 15 N/mm², tret que la DF indiqui el contrari.

En cap cas la proporció en pes de l'additiu no ha de superar el 5% del pes del ciment utilitzat.

Si s'utilitzen cendres volants no han de superar el 35% del pes del ciment.

Classe resistent del ciment: $\geq 32,5$

Contingut de ciment: ≥ 150 kg/m³

Assentament en el con d'Abrams (UNE EN 12350-2):

Consistència seca: 0 - 2 cm

Consistència plàstica: 3-4 cm

Consistència tova: 5-9 cm

Toleràncies:

- Assentament en el con d'Abrams:

Consistència seca: ± 1 cm

Consistència plàstica o tova: ± 1 cm

Toleràncies respecte de la dosificació:

- Contingut de ciment, en pes: $\pm 3\%$

- Contingut de granulats, en pes: $\pm 3\%$

- Contingut d'aigua: $\pm 3\%$

- Contingut d'additius: $\pm 5\%$

- Contingut d'addicions: $\pm 3\%$

2.- CONDICIONS DE SUBMINISTRAMENT I EMMAGATZEMATGE

Subministrament: En camions formigonera.

El formigó ha d'arribar a l'obra sense alteracions en les seves característiques, formant una barreja homogènia i sense haver iniciat l'adormiment.

Queda expressament prohibit l'addició al formigó de qualsevol quantitat d'aigua o altres substàncies que puguin alterar la composició original.

Emmagatzematge: No es pot emmagatzemar.

3.- UNITAT I CRITERI D'AMIDAMENT

Unitat d'amidament: la indicada a la descripció de l'element

Criteri d'amidament: quantitat necessària subministrada a l'obra

4.- NORMATIVA DE COMPLIMENT OBLIGATORI

Real Decreto 470/2021, de 29 de junio, por el que se aprueba el Código Estructural.

ESTACIONS D'APARCAMENT I RECARGA DE BICICLETES ELÈCTRIQUES

B0 MATERIALS BÀSICS

B06 FORMIGONS

B069- FORMIGÓ D'ÚS NO ESTRUCTURAL

0.- ELEMENTS QUE CONTEMPLA EL PLEC

B069-2A9P,B069-I6LP.

1.- DEFINICIÓ I CONDICIONS DELS ELEMENTS

Formigons que no aporten responsabilitat estructural a la construcció, però col·laboren a millorar la durabilitat del formigó estructural (formigons de neteja) o aporten el volum necessari d'un material resistent per a conformar la geometria requerida per un fi concret. S'han considerat els materials següents:

- Formigons de neteja, destinats a evitar la contaminació de les armadures i la dessecació del formigó estructural al procés d'abocat
- Formigó no estructural destinat a conformar volums de material resistent

CARACTERÍSTIQUES GENERALS:

Els ciments que es poden utilitzar en formigó no estructural són:

- Prefabricats no estructurals: Ciments comuns excepte CEM II/A-Q, CEM II/B-Q, CEM II/A-W, CEM II/B-W, CEM II/A-T, CEM II/B-T, CEM III/C
- Formigons de neteja i replens de rases: Ciments comuns
- Altres formigons executats a l'obra: Ciment per a usos especials ESP VI-1 i ciments comuns excepte CEM II/A-Q, CEM II/B-Q, CEM II/A-W, CEM II/B-W, CEM II/A-T, CEM II/B-T, CEM III/C

Els àrids a utilitzar poden ser sorres i graves rodades o procedents de matxuqueig, o escòries siderúrgiques adequades. S'ha de poder utilitzar fins a un 100% d'àrid gros reciclat, sempre que compleixi amb les especificacions de l'article 30.8 del CODI ESTRUCTURAL amb respecte a les condicions físico-mecàniques i als requisits químics.

S'hauran d'utilitzar additius reductors d'aigua, ja que els formigons d'ús no estructural contenen poc ciment.

Els components del formigó, la seva dosificació, el procés de fabricació i el transport han d'estar d'acord amb les prescripcions del CODI ESTRUCTURAL.

El control dels components s'ha de realitzar d'acord als àmbits 0101, 0521, 0531, 0701 i 1011.

Els formigons de neteja han de tenir una dosificació mínima de 150 kg/m³ de ciment.

La mida màxima del granulat es recomanable sigui inferior a 30 mm.

Es tipificaran de la manera següent: HL-150/C/TM, on C = consistència i TM= mida màxima del granulat.

Els formigons no estructurals han de tenir una resistència característica mínima de 15 N/mm², i es recomanable que la mida màxima del granulat sigui inferior a 40 mm.

Es tipificaran HNE-15/C/TM, on C= consistència i TM = mida màxima del granulat.

S'ha d'utilitzar preferentment, formigó de resistència 15 N/mm², tret que la DF indiqui el contrari.

En cap cas la proporció en pes de l'additiu no ha de superar el 5% del pes del ciment utilitzat.

Si s'utilitzen cendres volants no han de superar el 35% del pes del ciment.

Classe resistent del ciment: $\geq 32,5$

Contingut de ciment: ≥ 150 kg/m³

Assentament en el con d'Abrams (UNE EN 12350-2):

Consistència seca: 0 - 2 cm

Consistència plàstica: 3-4 cm

Consistència tova: 5-9 cm

Toleràncies:

- Assentament en el con d'Abrams:

Consistència seca: ± 1 cm

Consistència plàstica o tova: ± 1 cm

Toleràncies respecte de la dosificació:

- Contingut de ciment, en pes: $\pm 3\%$

- Contingut de granulats, en pes: $\pm 3\%$

- Contingut d'aigua: $\pm 3\%$

- Contingut d'additius: $\pm 5\%$

- Contingut d'addicions: $\pm 3\%$

2.- CONDICIONS DE SUBMINISTRAMENT I EMMAGATZEMATGE

Subministrament: En camions formigonera.

ESTACIONS D'APARCAMENT I RECARGA DE BICICLETES ELÈCTRIQUES

El formigó ha d'arribar a l'obra sense alteracions en les seves característiques, formant una barreja homogènia i sense haver iniciat l'adormiment.

Queda expressament prohibit l'addició al formigó de qualsevol quantitat d'aigua o altres substàncies que puguin alterar la composició original.

Emmagatzematge: No es pot emmagatzemar.

3.- UNITAT I CRITERI D'AMIDAMENT

Unitat d'amidament: la indicada a la descripció de l'element

Criteri d'amidament: quantitat necessària subministrada a l'obra

4.- NORMATIVA DE COMPLIMENT OBLIGATORI

Real Decreto 470/2021, de 29 de junio, por el que se aprueba el Código Estructural.

B0 MATERIALS BÀSICS

B06 FORMIGONS

B06E- FORMIGÓ ESTRUCTURAL (EHE)

0.- ELEMENTS QUE CONTEMPLA EL PLEC

B06E-12C5.

1.- DEFINICIÓ I CONDICIONS DELS ELEMENTS

Formigó amb o sense addicions (cendres volants o fum de sílice), elaborat en una central formigonera legalment autoritzada d'acord amb el títol 4t. de la llei 21/1992 de 16 de juliol d'indústria i el Real Decret 559/2010, de 7 de maig.

CARACTERÍSTIQUES DELS FORMIGONS D'ÚS ESTRUCTURAL:

Els components del formigó, la seva dosificació, el procés de fabricació i el transport han d'estar d'acord amb les prescripcions del CODI ESTRUCTURAL.

La designació del formigó fabricat en central es pot fer per propietats o per dosificació i s'expressarà, com a mínim, la següent informació:

- Consistència
 - Grandària màxima del granulat
 - Tipus d'ambient al que s'exposarà el formigó
 - Resistència característica a compressió per als formigons designats per propietats
 - Contingut de ciment expressat en kg/m³, per als formigons designats per dosificació
 - La indicació de l'ús estructural que ha de tenir el formigó: en massa, armat o pretesat
- La designació per propietats s'ha de fer d'acord amb el format: T-R/C/TM/A
- T: Indicatiu que serà HM per al formigó en massa, HA pel formigó armat, i HP per al formigó pretesat
 - R: Resistència característica a compressió, en N/mm² (20-25-30-35-40-45-50-55-60-70-80-90-100)
 - C: Lletre indicativa del tipus de consistència: L Líquida, F fluida, B tova, P plàstica i S seca
 - TM: Grandària màxima del granulat en mm.
 - A: Designació de l'ambient al que s'exposarà el formigó

En els formigons designats per propietats, el subministrador ha d'establir la composició de la mescla del formigó, garantint al peticionari les característiques especificades de grandària màxima del granulat, consistència i resistència característica, així com les limitacions derivades del tipus d'ambient especificat (contingut de ciment i relació aigua/ciment).

En els formigons designats per dosificació, el peticionari es responsable de la congruència de les característiques especificades de grandària màxima del granulat, consistència i contingut en ciment per metre cúbic de formigó, i el subministrador les haurà de garantir, indicant també, la relació aigua/ciment que ha emprat.

En els formigons amb característiques especials o d'altres de les especificades a la designació, les garanties i les dades que el subministrador hagi d'aportar, s'han d'especificar abans de l'inici del subministrament.

El formigó ha de complir amb les exigències de qualitat que estableix l'article 43.2 del CODI ESTRUCTURAL.

Si el formigó està destinat a una obra amb armadures pretesades, podrà contenir cendres

ESTACIONS D'APARCAMENT I RECARGA DE BICICLETES ELÈCTRIQUES

volants sense que aquestes excedeixin el 20% del pes del ciment, i si es tracta de fum de silici no podrà excedir el 10%

Si el formigó està destinat a obres de formigó en massa o armat, la DF pot autoritzar l'ús de cendres volants o fum de silici per la seva confecció. En estructures d'edificació, si s'utilitzen cendres volants no han de superar el 35% del pes del ciment. Si s'utilitza fum de silici no ha de superar el 10% del pes del ciment. La quantitat mínima de ciment s'especifica a l'article 43.2.1 del CODI ESTRUCTURAL.

La central que subministri formigó amb cendres volants realitzarà un control sobre la producció segons l'art. 32 del CODI ESTRUCTURAL i ha de posar els resultats de l'anàlisi a l'abast de la DF, o disposarà d'un distintiu de qualitat oficialment reconegut. Les cendres volants han de complir en qualsevol cas les especificacions de la norma UNE-EN 450.

Els additius hauran de ser del tipus que estableix l'article 31.2 del CODI ESTRUCTURAL i complir l'UNE-EN 934-2

En cap cas la proporció en pes de l'additiu no ha de superar el 5% del pes del ciment utilitzat.

Classificació dels formigons per la seva resistència a compressió:

- Si $f_{ck} \leq 50 \text{ N/mm}^2$, resistència standard
- Si $f_{ck} > 50 \text{ N/mm}^2$, alta resistència

Si no es disposa més que de resultats a 28 dies d'edat, es podran admetre com a valors de resistència a j dies d'edat els valors resultants de la fórmula següent:

- $f_{cm}(t) = f_{cc}(t) \cdot f_{cm}$
- $f_{cc} = \exp s \left[1 - \left(\frac{28}{t} \right)^{1/2} \right]$

(on f_{cm} : Resistència mitja a compressió a 28 dies, f_{cc} : coeficient que depèn de l'edat del formigó, t : edat del formigó en dies, s : coeficient en funció del tipus de ciment (= 0,2 per a ciments d'alta resistència i enduriment ràpid (CEM 42,5R, CEM 52,5R), = 0,25 per a ciments normals i d'enduriment ràpid (CEM 32,5R, CEM 42,5), = 0,38 per a ciments d'enduriment lent (CEM 32,25)).

Valor mínim de la resistència:

- Formigons en massa $\geq 20 \text{ N/mm}^2$
- Formigons armats o pretensats $\geq 25 \text{ N/mm}^2$

Tipus de ciment:

- Formigó en massa: Ciments comuns excepte els tipus CEM II/A-Q, CEM II/B-Q, CEM II/A-W, CEM II/B-W, CEM II/A-T, CEM II/B-T i CEM III/C (UNE-EN 197-1), Ciments per a usos especials ESP VI-1 (UNE 80307).
- Formigó armat: Ciments comuns excepte els tipus CEM II/A-Q, CEM II/B-Q, CEM II/A-W, CEM II/B-W, CEM II/A-T, CEM II/B-T, CEM III/C i CEM V/B (UNE-EN 197-1).
- Formigó pretensat: Ciments comuns tipus CEM I, CEM II/A-D, CEM II/A-V, CEM II/A-P i CEM II/A-M(V,P) (UNE-EN 197-1).
- Es considera inclòs dins dels ciments comuns els ciments blancs (UNE 80305).
- Es consideren inclosos els ciments de característiques addicionals com els resistents als sulfats i/o a l'aigua de mar (UNE 80303-1 i UNE 80303-2), i els de baix calor d'hidratació (UNE-EN 14216).

Classe del ciment: 32,5 N

Densitats dels formigons:

- Formigons en massa (HM): - 2.250 kg/m³ si $f_{ck} \leq 40 \text{ N/mm}^2$ - 2.300 kg/m³ si $f_{ck} > 40 \text{ N/mm}^2$
- Formigons armats i pretensats (HA-HP): 2400 kg/m³.

La quantitat mínima de ciment considerant el tipus d'exposició més favorable ha de ser (CODI ESTRUCTURAL, taula 43.2.1.a):

- Obres de formigó en massa: $\geq 200 \text{ kg/m}^3$
- Obres de formigó armat: $\geq 250 \text{ kg/m}^3$
- Obres de formigó pretensat: $\geq 275 \text{ kg/m}^3$
- A totes les obres: $\leq 500 \text{ kg/m}^3$

La relació aigua/ciment considerant el tipus d'exposició més favorable ha de ser (CODI ESTRUCTURAL, taula 43.2.1.a):

- Formigó en massa: $\leq 0,65$
- Formigó armat: $\leq 0,65$
- Formigó pretensat: $\leq 0,60$

Assentament en el con d'Abrams (UNE-EN 12350-2):

- Consistència seca: 0 - 2 cm
- Consistència plàstica: 3-4 cm
- Consistència tova: 5-9 cm
- Consistència fluida: 10-15 cm
- Consistència líquida: 16-20 cm

La consistència (L) líquida només es podrà aconseguir mitjançant additiu superfluidificant. Ió clor total aportat per components d'un formigó no pot superar:

ESTACIONS D'APARCAMENT I RECARGA DE BICICLETES ELÈCTRIQUES

- Pretensat: $\leq 0,2\%$ pes de ciment
 - Armat: $\leq 0,4\%$ pes de ciment
 - En massa amb armadura de fissuració: $\leq 0,4\%$ pes de ciment
- Quantitat total de fins (sedàs 0,063) al formigó, corresponents als granulats i al ciment:
- Si l'aigua és standard: $< 175 \text{ kg/m}^3$
 - Si l'aigua és reciclada: $< 185 \text{ kg/m}^3$

Toleràncies:

- Assentament en el con d'Abrams: - Consistència seca: Nul - Consistència plàstica o tova: $\pm 1 \text{ cm}$ - Consistència fluida: $\pm 1 \text{ cm}$ - Consistència líquida: $\pm 1 \text{ cm}$

FORMIGONS PER A PILOTS FORMIGONATS "IN SITU"

Tamany màxim del granulat. El més petit dels següents valors:

- $\leq 32 \text{ mm}$
- $\leq 1/4$ separació entre barres d'acer longitudinals

Dosificacions de pastat:

- Contingut de ciment: - Formigons abocats en sec: $\geq 325 \text{ kg/m}^3$ - Formigons submergits: $\geq 375 \text{ kg/m}^3$
- Relació aigua-ciment (A/C): $< 0,6$
- Contingut de fins d $< 0,125$ (ciment inclòs): - Granulat gruixut d $> 8 \text{ mm}$: $\geq 400 \text{ kg/m}^3$
- Granulat gruixut d $\leq 8 \text{ mm}$: $\geq 450 \text{ kg/m}^3$

Consistència del formigó:

Assentament con d'Abrams (mm)	Condicions d'ús
130 $\leq H \leq 180$	- Formigó abocat en sec
H ≥ 160	- Formigó bombejat, submergit o abocat sota aigua amb tub tremie
H ≥ 180	- Formigó submergit, abocat sota fluid estabilitzador amb tub tremie

El formigó ha de tenir la docilitat i fluïdesa adequada, i aquests valors s'han de mantenir durant tot el procés de formigonat, per tal d'evitar embussos als tubs de formigonar.

FORMIGONS PER A PANTALLES FORMIGONADES "IN SITU"

Contingut mínim de ciment en funció de la grandària màxima del granulat:

Grandària màxima del granulat (mm)	Contingut mínim de ciment (kg)
32	350
25	370
20	385
16	400

Grandària màxima del granulat. El més petit dels següents valors:

- $\leq 32 \text{ mm}$
- $\leq 1/4$ separació entre barres d'acer longitudinals

Dosificacions de pastat:

- Contingut de ciment en pantalles contínues de formigó armat: - Formigons abocats en sec: $\geq 325 \text{ kg/m}^3$ - Formigons submergits: $\geq 375 \text{ kg/m}^3$
- Relació aigua-ciment: $0,45 < A/C < 0,6$
- Contingut de fins d $\leq 0,125 \text{ mm}$ (ciment inclòs): - Granulat gruixut D $\leq 16 \text{ mm}$: $\leq 450 \text{ kg/m}^3$ - Granulat gruixut D $> 16 \text{ mm}$: $= 400 \text{ kg/m}^3$
- Assentament al con d'Abrams: $160 < A < 220 \text{ mm}$

El formigó ha de tenir la docilitat i fluïdesa adequada, i aquests valors s'han de mantenir durant tot el procés de formigonat, per tal d'evitar embussos als tubs de formigonar.

FORMIGÓ PER A PAVIMENTS

La fabricació del formigó no es podrà iniciar fins que la DF no hagi aprovat la fórmula de treball i el corresponent tram de prova (apartat d'execució). Aquesta fórmula inclourà:

- La identificació de cada fracció d'àrid i la seva proporció ponderal en sec
- La granulometria de la mescla d'àrids per als tamisos 40 mm; 25 mm; 20 mm; 12,5 mm; 8 mm; 4 mm; 2 mm; 1 mm; 0,500 mm; 0,250 mm; 0,125 mm; i 0,063 mm UNE EN 933-2.
- La dosificació de ciment, aigua i, si és el cas de cada additiu, referides a amassada
- La resistència característica a flexotracció a 7 i a 28 dies.
- La consistència del formigó fresc, i el contingut d'aire oclut.

El pes total de partícules que passen pel tamís 0,125 mm UNE EN 933-2 no serà major de 450 kg/m³, inclòs el ciment.

ESTACIONS D'APARCAMENT I RECARGA DE BICICLETES ELÈCTRIQUES

Contingut de ciment: $\geq 300 \text{ kg/m}^3$
Relació aigua/ciment: $\leq 0,46$
Assentament en el con d'Abrams (UNE 83313): 2 - 6 cm
Proporció d'aire ocluit (UNE 83315): $\leq 6\%$
En zones sotmeses a nevades o gelades serà obligatòria la utilització d'un inclusor d'aire, i en aquest cas, la proporció d'aire ocluit en el formigó fresc no serà inferior al 4,5 % en volum.
Toleràncies:
- Assentament en el con d'Abrams: $\pm 1 \text{ cm}$
2.- CONDICIONS DE SUBMINISTRAMENT I EMMAGATZEMATGE
Subministrament: En camions formigonera.
El formigó ha d'arribar a l'obra sense alteracions en les seves característiques, formant una barreja homogènia i sense haver iniciat l'adormiment.
Queda expressament prohibit l'addició al formigó de qualsevol quantitat d'aigua o altres substàncies que puguin alterar la composició original.
Emmagatzematge: No es pot emmagatzemar.
3.- UNITAT I CRITERI D'AMIDAMENT
Unitat d'amidament: la indicada a la descripció de l'element
Criteri d'amidament: quantitat necessària subministrada a l'obra
4.- NORMATIVA DE COMPLIMENT OBLIGATORI
Real Decreto 470/2021, de 29 de junio, por el que se aprueba el Código Estructural.
PILOTS I PANTALLS FORMIGONADES "IN SITU"
Documento Básico de Seguridad estructural DB-SE, parte II del CTE, aprobado por el Real Decreto 314/2006.
FORMIGÓ PER A PAVIMENTS
Orden FOM/891/2004, de 1 de marzo, por la que se actualizan determinados artículos del Pliego de Prescripciones Técnicas Generales para Obras de Carreteras y Puentes, relativos a firmes y pavimentos (PG-3).

B0 MATERIALS BÀSICS

B06 FORMIGONS

B06F FORMIGONS ESTRUCTURALS (CE)

B06F1- FORMIGÓ ESTRUCTURAL EN MASSA AMB CIMENT GRIS I GRANULAT NATURAL (CE)

0.- ELEMENTS QUE CONTEMPLA EL PLEC

B06F1-I4HH.

1.- DEFINICIÓ I CONDICIONS DELS ELEMENTS

Formigó amb o sense addicions (cendres volants o fum de sílice), elaborat en una central formigonera legalment autoritzada d'acord amb el títol 4t. de la llei 21/1992 de 16 de juliol d'indústria i el Real Decret 559/2010, de 7 de maig.

CARACTERÍSTIQUES DELS FORMIGONS D'ÚS ESTRUCTURAL:

Els components del formigó, la seva dosificació, el procés de fabricació i el transport han d'estar d'acord amb les prescripcions del CODI ESTRUCTURAL.

La designació del formigó fabricat en central es pot fer per propietats o per dosificació i s'expressarà, com a mínim, la següent informació:

- Consistència
 - Grandària màxima del granulat
 - Tipus d'ambient al que s'exposarà el formigó
 - Resistència característica a compressió per als formigons designats per propietats
 - Contingut de ciment expressat en kg/m^3 , per als formigons designats per dosificació
 - La indicació de l'ús estructural que ha de tenir el formigó: en massa, armat o pretesat
- La designació per propietats s'ha de fer d'acord amb el format: T-R/C/TM/A
- T: Indicatiu que serà HM per al formigó en massa, HA pel formigó armat, i HP per al formigó pretesat

ESTACIONS D'APARCAMENT I RECARGA DE BICICLETES ELÈCTRIQUES

- R: Resistència característica a compressió, en N/mm² (20-25-30-35-40-45-50-55-60-70-80-90-100)
- C: Lletra indicativa del tipus de consistència: L Líquida, F fluida, B tova, P plàstica i S seca
- TM: Grandària màxima del granulat en mm.
- A: Designació de l'ambient al que s'exposarà el formigó

En els formigons designats per propietats, el subministrador ha d'establir la composició de la mescla del formigó, garantint al peticionari les característiques especificades de grandària màxima del granulat, consistència i resistència característica, així com les limitacions derivades del tipus d'ambient especificat (contingut de ciment i relació aigua/ciment).

En els formigons designats per dosificació, el peticionari es responsable de la congruència de les característiques especificades de grandària màxima del granulat, consistència i contingut en ciment per metre cúbic de formigó, i el subministrador les haurà de garantir, indicant també, la relació aigua/ciment que ha emprat.

En els formigons amb característiques especials o d'altres de les especificades a la designació, les garanties i les dades que el subministrador hagi d'aportar, s'han d'especificar abans de l'inici del subministrament.

El formigó ha de complir amb les exigències de qualitat que estableix l'article 43.2 del CODI ESTRUCTURAL.

Si el formigó està destinat a una obra amb armadures pretesades, podrà contenir cendres volants sense que aquestes excedeixin el 20% del pes del ciment, i si es tracta de fum de silici no podrà excedir el 10%

Si el formigó està destinat a obres de formigó en massa o armat, la DF pot autoritzar l'ús de cendres volants o fum de silici per la seva confecció. En estructures d'edificació, si s'utilitzen cendres volants no han de superar el 35% del pes del ciment. Si s'utilitza fum de silici no ha de superar el 10% del pes del ciment. La quantitat mínima de ciment s'especifica a l'article 43.2.1 del CODI ESTRUCTURAL.

La central que subministri formigó amb cendres volants realitzarà un control sobre la producció segons l'art. 32 del CODI ESTRUCTURAL i ha de posar els resultats de l'anàlisi a l'abast de la DF, o disposarà d'un distintiu de qualitat oficialment reconegut

Les cendres volants han de complir en qualsevol cas les especificacions de la norma UNE-EN 450.

Els additius hauran de ser del tipus que estableix l'article 31.2 del CODI ESTRUCTURAL i complir l'UNE-EN 934-2

En cap cas la proporció en pes de l'additiu no ha de superar el 5% del pes del ciment utilitzat.

Classificació dels formigons per la seva resistència a compressió:

- Si $f_{ck} \leq 50$ N/mm², resistència standard
- Si $f_{ck} > 50$ N/mm², alta resistència

Valor mínim de la resistència:

- Formigons en massa ≥ 20 N/mm²
- Formigons armats o pretesats ≥ 25 N/mm²

Tipus de ciment:

- Formigó en massa: Ciments comuns excepte els tipus CEM II/A-Q, CEM II/B-Q, CEM II/A-W, CEM II/B-W, CEM II/A-T, CEM II/B-T i CEM III/C (UNE-EN 197-1), Ciments per a usos especials ESP VI-1 (UNE 80307).

- Formigó armat: Ciments comuns excepte els tipus CEM II/A-Q, CEM II/B-Q, CEM II/A-W, CEM II/B-W, CEM II/A-T, CEM II/B-T, CEM III/C i CEM V/B (UNE-EN 197-1).

- Formigó pretesat: Ciments comuns tipus CEM I, CEM II/A-D, CEM II/A-V, CEM II/A-P i CEM II/A-M(V,P) (UNE-EN 197-1).

- Es considera inclòs dins dels ciments comuns els ciments blancs (UNE 80305).

- Es consideren inclosos els ciments de característiques addicionals com els resistents als sulfats i/o a l'aigua de mar (UNE 80303-1 i UNE 80303-2), i els de baix calor d'hidratació (UNE-EN 14216).

Classe del ciment: 32,5 N

Densitats dels formigons:

- Formigons en massa (HM): - 2.250 kg/m³ si $f_{ck} \leq 40$ N/mm² - 2.300 kg/m³ si $f_{ck} > 40$ N/mm²

Formigons armats i pretensats (HA-HP): 2400 kg/m³

El contingut mínim de ciment ha d'estar d'acord amb les prescripcions del CODI ESTRUCTURAL, en funció de la classe d'exposició (taula 43.2.1.a). La quantitat mínima de ciment considerant el tipus d'exposició més favorable ha de ser:

- Obres de formigó en massa: ≥ 200 kg/m³
- Obres de formigó armat: ≥ 250 kg/m³
- Obres de formigó pretesat: ≥ 275 kg/m³
- A totes les obres: ≤ 500 kg/m³

La relació aigua/ciment ha d'estar d'acord amb les prescripcions del CODI ESTRUCTURAL, en

ESTACIONS D'APARCAMENT I RECARGA DE BICICLETES ELÈCTRIQUES

funció de la classe d'exposició (taula 43.2.1.a). La relació aigua/ciment considerant el tipus d'exposició més favorable ha de ser:

- Formigó en massa: $\leq 0,65$
- Formigó armat: $\leq 0,65$
- Formigó pretesat: $\leq 0,60$

Assentament en el con d'Abrams (UNE EN 12350-2):

- Consistència seca: 0 - 20 mm
- Consistència plàstica: 30 - 40 mm
- Consistència tova: 50 - 90 mm
- Consistència fluida: 100-150 mm
- Consistència líquida: 160-200 mm

La consistència (L) líquida només es podrà aconseguir mitjançant additiu superfluidificant. Ió clor total aportat per components d'un formigó no pot superar:

- Pretensat: $\leq 0,2\%$ pes de ciment
- Armat: $\leq 0,4\%$ pes de ciment
- En massa amb armadura de fissuració: $\leq 0,4\%$ pes de ciment

Quantitat total de fins (sedàs 0,063) al formigó, corresponents als granulats i al ciment:

- Si l'aigua és standard: $< 200 \text{ kg/m}^3$
- Si l'aigua és reciclada: $< 210 \text{ kg/m}^3$

- Toleràncies:

- Assentament en el con d'Abrams: - Consistència seca: $\pm 1 \text{ cm}$ - Consistència plàstica: $\pm 1 \text{ cm}$ - Consistència tova: $\pm 1 \text{ cm}$ - Consistència fluida: $\pm 1 \text{ cm}$ - Consistència líquida: $\pm 1 \text{ cm}$

FORMIGONS PER A PILOTS FORMIGONATS "IN SITU"

Tamany màxim del granulat. El més petit dels següents valors:

- $\leq 32 \text{ mm}$
- $\leq 1/4$ separació entre barres d'acer longitudinals

Dosificacions de pastat:

- Contingut de ciment: - Formigons abocats en sec: $\geq 325 \text{ kg/m}^3$ - Formigons submergits: $\geq 375 \text{ kg/m}^3$
- Relació aigua-ciment (A/C): $< 0,6$
- Contingut de fins d $< 0,125$ (ciment inclòs): - Granulat gruixut d $> 8 \text{ mm}$: $\geq 400 \text{ kg/m}^3$
- Granulat gruixut d $\leq 8 \text{ mm}$: $\geq 450 \text{ kg/m}^3$

Consistència del formigó:

Assentament con d'Abrams (mm)	Condicions d'ús
130 $\leq H \leq$ 180	- Formigó abocat en sec
H $\geq$ 160	- Formigó bombejat, submergit o abocat sota aigua amb tub tremie
H $\geq$ 180	- Formigó submergit, abocat sota fluid estabilitzador amb tub tremie

El formigó ha de tenir la docilitat i fluïdesa adequada, i aquests valors s'han de mantenir durant tot el procés de formigonat, per tal d'evitar embussos als tubs de formigonar.

FORMIGONS PER A PANTALLES FORMIGONADES "IN SITU"

Contingut mínim de ciment en funció de la grandària màxima del granulat:

Grandària màxima del granulat (mm)	Contingut mínim de ciment (kg)
32	350
25	370
20	385
16	400

Grandària màxima del granulat. El més petit dels següents valors:

- $\leq 32 \text{ mm}$
- $\leq 1/4$ separació entre barres d'acer longitudinals

Dosificacions de pastat:

- Contingut de ciment en pantalles contínues de formigó armat: - Formigons abocats en sec: $\geq 325 \text{ kg/m}^3$ - Formigons submergits: $\geq 375 \text{ kg/m}^3$
- Relació aigua-ciment: $0,45 < A/C < 0,6$
- Contingut de fins d $\leq 0,125 \text{ mm}$ (ciment inclòs): - Granulat gruixut D $\leq 16 \text{ mm}$: $\leq 450 \text{ kg/m}^3$
- Granulat gruixut D $> 16 \text{ mm}$: $= 400 \text{ kg/m}^3$

ESTACIONS D'APARCAMENT I RECARGA DE BICICLETES ELÈCTRIQUES

- Assentament al con d'Abrams: $160 < A < 220$ mm

El formigó ha de tenir la docilitat i fluïdesa adequada, i aquests valors s'han de mantenir durant tot el procés de formigonat, per tal d'evitar embussos als tubs de formigonar.

FORMIGÓ PER A PAVIMENTS

La fabricació del formigó no es podrà iniciar fins que la DF no hagi aprovat la fórmula de treball i el corresponent tram de prova (apartat d'execució). Aquesta fórmula inclourà:

- La identificació de cada fracció d'àrid i la seva proporció ponderal en sec
- La granulometria de la mescla d'àrids per als tamisos 40 mm; 25 mm; 20 mm; 12,5 mm; 8 mm; 4 mm; 2 mm; 1 mm; 0,500 mm; 0,250 mm; 0,125 mm; i 0,063 mm UNE EN 933-2.
- La dosificació de ciment, aigua i, si és el cas de cada additiu, referides a amassada
- La resistència característica a flexotracció a 7 i a 28 dies.
- La consistència del formigó fresc, i el contingut d'aire ocluit.

El pes total de partícules que passen pel tamís 0,125 mm UNE EN 933-2 no serà major de 450 kg/m³, inclòs el ciment.

Contingut de ciment: ≥ 300 kg/m³

Relació aigua/ciment: $\leq 0,46$

Assentament en el con d'Abrams (UNE 83313): 2 - 6 cm

Proporció d'aire ocluit (UNE 83315): $\leq 6\%$

En zones sotmeses a nevades o gelades serà obligatòria la utilització d'un inclusor d'aire, i en aquest cas, la proporció d'aire ocluit en el formigó fresc no serà inferior al 4,5 % en volum.

Toleràncies:

Assentament en el con d'Abrams: ± 1 cm

2.- CONDICIONS DE SUBMINISTRAMENT I EMMAGATZEMATGE

Subministrament: En camions formigonera.

Queda expressament prohibit l'addició al formigó de qualsevol quantitat d'aigua o altres substàncies que puguin alterar la composició original.

Emmagatzematge: No es pot emmagatzemar.

3.- UNITAT I CRITERI D'AMIDAMENT

Unitat d'amidament: la indicada a la descripció de l'element

Criteri d'amidament: quantitat necessària subministrada a l'obra

4.- NORMATIVA DE COMPLIMENT OBLIGATORI

Real Decreto 470/2021, de 29 de junio, por el que se aprueba el Código Estructural.

B0 MATERIALS BÀSICS

B06 FORMIGONS

B06F FORMIGONS ESTRUCTURALS (CE)

B06F2- FORMIGÓ ESTRUCTURAL PER ARMAR AMB CIMENT GRIS I GRANULAT NATURAL (CE)

0.- ELEMENTS QUE CONTEMPLA EL PLEC

B06F2-LR3A,B06F2-LQZ2.

1.- DEFINICIÓ I CONDICIONS DELS ELEMENTS

Formigó amb o sense addicions (cendres volants o fum de sílice), elaborat en una central formigonera legalment autoritzada d'acord amb el títol 4t. de la llei 21/1992 de 16 de juliol d'indústria i el Real Decret 559/2010, de 7 de maig.

CARACTERÍSTIQUES DELS FORMIGONS D'ÚS ESTRUCTURAL:

Els components del formigó, la seva dosificació, el procés de fabricació i el transport han d'estar d'acord amb les prescripcions del CODI ESTRUCTURAL.

La designació del formigó fabricat en central es pot fer per propietats o per dosificació i s'expressarà, com a mínim, la següent informació:

- Consistència
- Grandària màxima del granulat
- Tipus d'ambient al que s'exposarà el formigó
- Resistència característica a compressió per als formigons designats per propietats

ESTACIONS D'APARCAMENT I RECARGA DE BICICLETES ELÈCTRIQUES

- Contingut de ciment expressat en kg/m³, per als formigons designats per dosificació
- La indicació de l'ús estructural que ha de tenir el formigó: en massa, armat o pretesat
- La designació per propietats s'ha de fer d'acord amb el format: T-R/C/TM/A
- T: Indicatiu que serà HM per al formigó en massa, HA pel formigó armat, i HP per al formigó pretesat
- R: Resistència característica a compressió, en N/mm² (20-25-30-35-40-45-50-55-60-70-80-90-100)
- C: Lletre indicativa del tipus de consistència: L Líquida, F fluida, B tova, P plàstica i S seca
- TM: Grandària màxima del granulat en mm.
- A: Designació de l'ambient al que s'exposarà el formigó

En els formigons designats per propietats, el subministrador ha d'establir la composició de la mescla del formigó, garantint al peticionari les característiques especificades de grandària màxima del granulat, consistència i resistència característica, així com les limitacions derivades del tipus d'ambient especificat (contingut de ciment i relació aigua/ciment).

En els formigons designats per dosificació, el peticionari es responsable de la congruència de les característiques especificades de grandària màxima del granulat, consistència i contingut en ciment per metre cúbic de formigó, i el subministrador les haurà de garantir, indicant també, la relació aigua/ciment que ha emprat.

En els formigons amb característiques especials o d'altres de les especificades a la designació, les garanties i les dades que el subministrador hagi d'aportar, s'han d'especificar abans de l'inici del subministrament.

El formigó ha de complir amb les exigències de qualitat que estableix l'article 43.2 del CODI ESTRUCTURAL.

Si el formigó està destinat a una obra amb armadures pretesades, podrà contenir cendres volants sense que aquestes excedeixin el 20% del pes del ciment, i si es tracta de fum de silici no podrà excedir el 10%

Si el formigó està destinat a obres de formigó en massa o armat, la DF pot autoritzar l'ús de cendres volants o fum de silici per la seva confecció. En estructures d'edificació, si s'utilitzen cendres volants no han de superar el 35% del pes del ciment. Si s'utilitza fum de silici no ha de superar el 10% del pes del ciment. La quantitat mínima de ciment s'especifica a l'article 43.2.1 del CODI ESTRUCTURAL.

La central que subministri formigó amb cendres volants realitzarà un control sobre la producció segons l'art. 32 del CODI ESTRUCTURAL i ha de posar els resultats de l'anàlisi a l'abast de la DF, o disposarà d'un distintiu de qualitat oficialment reconegut

Les cendres volants han de complir en qualsevol cas les especificacions de la norma UNE_EN 450.

Els additius hauran de ser del tipus que estableix l'article 31.2 del CODI ESTRUCTURAL i complir l'UNE EN 934-2

En cap cas la proporció en pes de l'additiu no ha de superar el 5% del pes del ciment utilitzat.

Classificació dels formigons per la seva resistència a compressió:

- Si $f_{ck} \leq 50$ N/mm², resistència standard
- Si $f_{ck} > 50$ N/mm², alta resistència

Valor mínim de la resistència:

- Formigons en massa ≥ 20 N/mm²
- Formigons armats o pretesats ≥ 25 N/mm²

Tipus de ciment:

- Formigó en massa: Ciments comuns excepte els tipus CEM II/A-Q, CEM II/B-Q, CEM II/A-W, CEM II/B-W, CEM II/A-T, CEM II/B-T i CEM III/C (UNE-EN 197-1), Ciments per a usos especials ESP VI-1 (UNE 80307).

- Formigó armat: Ciments comuns excepte els tipus CEM II/A-Q, CEM II/B-Q, CEM II/A-W, CEM II/B-W, CEM II/A-T, CEM II/B-T, CEM III/C i CEM V/B (UNE-EN 197-1).

- Formigó pretesat: Ciments comuns tipus CEM I, CEM II/A-D, CEM II/A-V, CEM II/A-P i CEM II/A-M(V,P) (UNE-EN 197-1).

- Es considera inclòs dins dels ciments comuns els ciments blancs (UNE 80305).

- Es consideren inclosos els ciments de característiques addicionals com els resistents als sulfats i/o a l'aigua de mar (UNE 80303-1 i UNE 80303-2), i els de baix calor d'hidratació (UNE-EN 14216).

Classe del ciment: 32,5 N

Densitats dels formigons:

- Formigons en massa (HM): - 2.250 kg/m³ si $f_{ck} \leq 40$ N/mm² - 2.300 kg/m³ si $f_{ck} > 40$ N/mm²

Formigons armats i pretensats (HA-HP): 2400 kg/m³

El contingut mínim de ciment ha d'estar d'acord amb les prescripcions del CODI ESTRUCTURAL, en funció de la classe d'exposició (taula 43.2.1.a). La quantitat mínima de ciment considerant el tipus d'exposició més favorable ha de ser:

ESTACIONS D'APARCAMENT I RECARGA DE BICICLETES ELÈCTRIQUES

- Obres de formigó en massa: $\geq 200 \text{ kg/m}^3$
- Obres de formigó armat: $\geq 250 \text{ kg/m}^3$
- Obres de formigó pretesat: $\geq 275 \text{ kg/m}^3$
- A totes les obres: $\leq 500 \text{ kg/m}^3$

La relació aigua/ciment ha d'estar d'acord amb les prescripcions del CODI ESTRUCTURAL, en funció de la classe d'exposició (taula 43.2.1.a). La relació aigua/ciment considerant el tipus d'exposició més favorable ha de ser:

- Formigó en massa: $\leq 0,65$
- Formigó armat: $\leq 0,65$
- Formigó pretesat: $\leq 0,60$

Assentament en el con d'Abrams (UNE EN 12350-2):

- Consistència seca: 0 - 20 mm
- Consistència plàstica: 30 - 40 mm
- Consistència tova: 50 - 90 mm
- Consistència fluida: 100-150 mm
- Consistència líquida: 160-200 mm

La consistència (L) líquida només es podrà aconseguir mitjançant additiu superfluidificant. Ió clor total aportat per components d'un formigó no pot superar:

- Pretensat: $\leq 0,2\%$ pes de ciment
- Armat: $\leq 0,4\%$ pes de ciment
- En massa amb armadura de fissuració: $\leq 0,4\%$ pes de ciment

Quantitat total de fins (sedàs 0,063) al formigó, corresponents als granulats i al ciment:

- Si l'aigua és standard: $< 200 \text{ kg/m}^3$
- Si l'aigua és reciclada: $< 210 \text{ kg/m}^3$

- Toleràncies:

- Assentament en el con d'Abrams: - Consistència seca: $\pm 1 \text{ cm}$ - Consistència plàstica: $\pm 1 \text{ cm}$ - Consistència tova: $\pm 1 \text{ cm}$ - Consistència fluida: $\pm 1 \text{ cm}$ - Consistència líquida: $\pm 1 \text{ cm}$

FORMIGONS PER A PILOTS FORMIGONATS "IN SITU"

Tamany màxim del granulat. El més petit dels següents valors:

- $\leq 32 \text{ mm}$
- $\leq 1/4$ separació entre barres d'acer longitudinals

Dosificacions de pastat:

- Contingut de ciment: - Formigons abocats en sec: $\geq 325 \text{ kg/m}^3$ - Formigons submergits: $\geq 375 \text{ kg/m}^3$
- Relació aigua-ciment (A/C): $< 0,6$
- Contingut de fins d $< 0,125$ (ciment inclòs): - Granulat gruixut d $> 8 \text{ mm}$: $\geq 400 \text{ kg/m}^3$
- Granulat gruixut d $\leq 8 \text{ mm}$: $\geq 450 \text{ kg/m}^3$

Consistència del formigó:

Assentament con d'Abrams (mm)	Condicions d'ús
130 $\leq H \leq 180$	- Formigó abocat en sec
H ≥ 160	- Formigó bombejat, submergit o abocat sota aigua amb tub tremie
H ≥ 180	- Formigó submergit, abocat sota fluid estabilitzador amb tub tremie

El formigó ha de tenir la docilitat i fluïdesa adequada, i aquests valors s'han de mantenir durant tot el procés de formigonat, per tal d'evitar embussos als tubs de formigonar.

FORMIGONS PER A PANTALLES FORMIGONADES "IN SITU"

Contingut mínim de ciment en funció de la grandària màxima del granulat:

Grandària màxima del granulat (mm)	Contingut mínim de ciment (kg)
32	350
25	370
20	385
16	400

Grandària màxima del granulat. El més petit dels següents valors:

- $\leq 32 \text{ mm}$
- $\leq 1/4$ separació entre barres d'acer longitudinals

Dosificacions de pastat:

ESTACIONS D'APARCAMENT I RECARGA DE BICICLETES ELÈCTRIQUES

- Contingut de ciment en pantalles contínues de formigó armat: $\geq 325 \text{ kg/m}^3$ - Formigons abocats en sec: $\geq 375 \text{ kg/m}^3$
- Relació aigua-ciment: $0,45 < A/C < 0,6$
- Contingut de fins d $\leq 0,125 \text{ mm}$ (ciment inclòs): - Granulat gruixut D $\leq 16 \text{ mm}$: $\leq 450 \text{ kg/m}^3$
- Granulat gruixut D $> 16 \text{ mm}$: $= 400 \text{ kg/m}^3$
- Assentament al con d'Abrams: $160 < A < 220 \text{ mm}$

El formigó ha de tenir la docilitat i fluïdesa adequada, i aquests valors s'han de mantenir durant tot el procés de formigonat, per tal d'evitar embussos als tubs de formigonar.

FORMIGÓ PER A PAVIMENTS

La fabricació del formigó no es podrà iniciar fins que la DF no hagi aprovat la fórmula de treball i el corresponent tram de prova (apartat d'execució). Aquesta fórmula inclourà:

- La identificació de cada fracció d'àrid i la seva proporció ponderal en sec
- La granulometria de la mescla d'àrids per als tamisos 40 mm; 25 mm; 20 mm; 12,5 mm; 8 mm; 4 mm; 2 mm; 1 mm; 0,500 mm; 0,250 mm; 0,125 mm; i 0,063 mm UNE EN 933-2.
- La dosificació de ciment, aigua i, si és el cas de cada additiu, referides a amassada
- La resistència característica a flexotracció a 7 i a 28 dies.
- La consistència del formigó fresc, i el contingut d'aire ocluit.

El pes total de partícules que passen pel tamís 0,125 mm UNE EN 933-2 no serà major de 450 kg/m³, inclòs el ciment.

Contingut de ciment: $\geq 300 \text{ kg/m}^3$

Relació aigua/ciment: $\leq 0,46$

Assentament en el con d'Abrams (UNE 83313): 2 - 6 cm

Proporció d'aire ocluit (UNE 83315): $\leq 6\%$

En zones sotmeses a nevades o gelades serà obligatòria la utilització d'un inclusor d'aire, i en aquest cas, la proporció d'aire ocluit en el formigó fresc no serà inferior al 4,5 % en volum.

Toleràncies:

Assentament en el con d'Abrams: $\pm 1 \text{ cm}$

2.- CONDICIONS DE SUBMINISTRAMENT I EMMAGATZEMATGE

Subministrament: En camions formigonera.

Queda expressament prohibit l'addició al formigó de qualsevol quantitat d'aigua o altres substàncies que puguin alterar la composició original.

Emmagatzematge: No es pot emmagatzemar.

3.- UNITAT I CRITERI D'AMIDAMENT

Unitat d'amidament: la indicada a la descripció de l'element

Criteri d'amidament: quantitat necessària subministrada a l'obra

4.- NORMATIVA DE COMPLIMENT OBLIGATORI

Real Decreto 470/2021, de 29 de junio, por el que se aprueba el Código Estructural.

B0 MATERIALS BÀSICS

B07 MORTERS DE COMPRA

B07L- MORTER PER A RAM DE PALETA

0.- ELEMENTS QUE CONTEMPLA EL PLEC

B07L-1PY6.

1.- DEFINICIÓ I CONDICIONS DELS ELEMENTS

Barreja d'un o més conglomerants minerals amb granulats triats i additius especials.

- Morter de ram de paleta

CARACTERÍSTIQUES GENERALS:

No ha de tenir grumolls ni principis d'aglomeració.

MORTER DE RAM DE PALETA:

Mescla formada per un o varis conglomerants inorgànics, granulats, aigua i addicions o additius (en el seu cas), per a fàbriques d'obra ceràmica (façanes, murs, pilars, envans) com a material d'unió i rejuntat.

S'han considerat els tipus següents:

ESTACIONS D'APARCAMENT I RECARGA DE BICICLETES ELÈCTRIQUES

- Morter d'us corrent (G): sense característiques especials
 - Morter per a junts i capes fines (T): Morter dissenyat amb una mida màxima del granulat menor o igual al valor que figura especificat
 - Morter de ram de paleta lleuger (L): Morter dissenyat que la seva densitat (endurit i sec), es inferior o igual al valor que figura especificat
- La classe del morter es defineix per la lletra M seguida del valor de la resistència a compressió mínima declarada pel fabricant en N/mm².
- En els morters prescrits, el fabricant declararà la proporció de tots els components de la mescla, en volum o en pes.
- Les característiques següents han de complir amb els valors declarats pel fabricant, assajades segons la norma corresponent:
- Característiques dels morters frescos:
 - Temps d'us (EN 1015-9)
 - Contingut en ions clorur (EN-EN 1015-17): ≤ 0,1%
 - Contingut en aire (EN 1015-7) o (EN 1015-6) si s'han utilitzat granulats porosos
 - Característiques dels morters endurits:
 - Resistència a compressió (EN 1015-11)
 - Resistència d'unió (adhesió) (EN 1052-3)
 - Absorció d'aigua (EN 1015-18)
 - Permeabilitat al vapor d'aigua (EN 1745)
 - Densitat (morter endurit i sec) (EN 1015-10)
 - Conductivitat tèrmica (EN 1745)
 - Durabilitat (resistència als cicles de gel/desgel) (comprovat segons les disposicions que li siguin aplicables)
 - Característiques addicionals per als morters lleugers:
 - Densitat (UNE-EN 1015-10): ≤ 1300 kg/m³
 - Característiques addicionals per als morters per a junts i capes fines:
 - Mida màxima del granulat (EN 1015-1): ≤ 2 mm
 - Temps obert o temps de correcció (EN 1015-9)
 - Reacció davant del foc:
 - Material amb contingut de matèria orgànica ≤ 1,0%: Classe A1
 - Material amb contingut de matèria orgànica > 1,0%: Classe segons UNE-EN 13501-1
- 2.- CONDICIONS DE SUBMINISTRAMENT I EMMAGATZEMATGE
- Subministrament: en envasos tancats hermèticament.
- Emmagatzematge: En el seu envàs d'origen i en llocs secs, sense contacte directe amb el terra i protegit de la intempèrie, de manera que no se n'alterin les condicions inicials.
- 3.- UNITAT I CRITERI D'AMIDAMENT
- Unitat d'amidament: la indicada a la descripció de l'element
- Criteri d'amidament: quantitat necessària subministrada a l'obra
- 4.- NORMATIVA DE COMPLIMENT OBLIGATORI
- MORTER DE RAM DE PALETA:
- UNE-EN 998-2:2004 Especificaciones de los morteros para albañilería. Parte 2: Morteros para albañilería.
- 5.- CONDICIONS DE CONTROL DE RECEPCIÓ
- CONDICIONS DE MARCATGE I CONTROL DE LA DOCUMENTACIÓ EN MORTER DE RAM DE PALETA:
- El subministrador ha de posar a disposició de la DF en el cas que aquesta ho sol·liciti, la documentació següent, que acredita el marcatge CE, segons el sistema d'avaluació de conformitat aplicable, d'acord amb el que disposa l'apartat 7.2.1 del CTE: - Productes per a murs, pilars i particions (morters dissenyats*). * Morter amb una composició i sistema de fabricació escollits pel fabricant per tal d'obtenir les propietats especificades (concepte de prestació):
- Sistema 2+: Declaració de Prestacions - Productes per a murs, pilars i particions (morters prescrits*). * Morter que es fabrica en unes proporcions predeterminades i que les seves propietats depenen de les proporcions dels components que s'han declarat (concepte de recepta):
 - Sistema 4: Declaració de Prestacions
- A l'embalatge o a l'albarà de lliurament han de constar-hi les dades següents:
- Referència a la norma UNE-EN 998-2
 - Nom del fabricant
 - Codi o data de fabricació
 - Tipus de morter
 - Temps d'us
 - Contingut en clorurs
 - Contingut en aire
 - Proporció dels components (morters prescrits)
 - Resistència a compressió o classe de resistència a compressió
 - Resistència d'unió (adhesió)
 - Absorció d'aigua
 - Permeabilitat al vapor d'aigua
 - Densitat
 - Conductivitat tèrmica
 - Durabilitat
 - Mida màxima del granulat
 - Temps obert o temps de correcció
 - Reacció davant el foc
 - Marcatge CE de conformitat amb el que disposa el Reial Decret 1328/1995, de 28 de juliol

ESTACIONS D'APARCAMENT I RECARGA DE BICICLETES ELÈCTRIQUES

OPERACIONS DE CONTROL EN MORTERS DE RAM DE PALETA:

Inspecció visual de les condicions de subministrament i recepció del certificat de qualitat del fabricant, segons les exigències del plec de condicions.
Abans de l'inici de l'obra, i amb freqüència setmanal durant la seva execució, es comprovarà la consistència del morter mitjançant el mètode establert a l'UNE EN 1015-4, i es prepararà una sèrie de 3 provetes prismàtiques de 4x4x16 cm per tal d'obtenir la resistència a compressió (UNE-EN 1015-11)

CRITERIS DE PRESA DE MOSTRES EN MORTERS DE RAM DE PALETA:

Els controls es realitzaran segons les instruccions de la DF i les indicacions de la UNE-EN 1015-11.

INTERPRETACIÓ DELS RESULTATS I ACTUACIONS EN CAS D'INCOMPLIMENT, EN MORTERS DE RAM DE PALETA:

No es podran utilitzar a l'obra morters sense el corresponent certificat de garantia del fabricant, d'acord a les condicions exigides.

El valor de resistència a compressió obtingut ha de correspondre a les especificacions de projecte:

- Si resulta superior al 90% de la de projecte, s'acceptarà el lot.
- Si resulta inferior al 90% s'encarregarà un càlcul estructural que determini el coeficient de seguretat del element corresponent. S'acceptarà el lot si aquest coeficient no és inferior al 90 % del previst en el projecte.

B0 MATERIALS BÀSICS

B08 ADDITIUS, ADDICIONS I PRODUCTES DE TRACTAMENT PER A FORMIGONS, MORTERS I BEURADES

B081- ADDITIU

0.- ELEMENTS QUE CONTEMPLA EL PLEC

B081-06U6.

1.- DEFINICIÓ I CONDICIONS DELS ELEMENTS

Additius són aquelles substàncies o productes que a l'incorporar-se als morters, formigons o beurades, en el moment de pastar-los o prèviament, en una proporció no superior al 5% del pes del ciment, produeixen modificacions al formigó, morter o beurada, en estat fresc i/o endurit, d'alguna de les seves característiques, propietats habituals o del seu comportament.

S'han considerat els elements següents:

- Additius per a formigó: - Incluser d'aire - Reductor d'aigua/plastificant - Reductor d'aigua d'alta activitat/superplastificant - Retenidor d'aigua - Accelerador d'adormiment - Hidrofug - Inhibidor de l'adormiment
- Additius per a morters: - Incluser d'aire/plastificant - Inhibidor de l'adormiment per a morter fortament retardat

ADDITIUS:

El fabricant ha d'indicar les proporcions adequades de dosificació del producte, ha de garantir-ne l'efectivitat i que no produeixi alteracions en les característiques mecàniques o químiques del formigó o morter.

Ha de tenir un aspecte homogeni.

El color ha de ser uniforme i s'ha d'ajustar a l'especificat pel fabricant.

Les característiques següents han de complir amb els valors declarats pel fabricant, assajades segons la norma corresponent, dins del límit de tolerància indicat, en el seu cas:

Característiques essencials:

- Efecte sobre la corrosió: No ha d'afavorir la corrosió de l'acer embegut en el material.
- Contingut en alcalins (Na₂O, equivalent) (UNE-EN 480-12): ≤ valor especificat pel fabricant

Característiques complementàries:

- Component actiu (UNE-EN 480-6): Sense variacions respecte a l'espectre de referència especificat pel fabricant
- Densitat relativa, en additius líquids (D) (ISO 758): - D ≥ 1,10: ± 0,03 - D ≤ 1,10: ± 0,02
- Contingut en extracte sec convencional (T) (EN 480-8): - T ≥ 20%: ≥ 0,95 T, < 1,05 T

ESTACIONS D'APARCAMENT I RECARGA DE BICICLETES ELÈCTRIQUES

- $T < 20\%$ = 0,90 T, $< 1,10$ T
- pH (ISO 4316): ± 1 o dins dels límits declarats pel fabricant

ADDITIUS I COLORANTS PER A FORMIGÓ:
Els additius que modifiquin el comportament reològic del formigó o el temps d'adormiment, hauran de complir les condicions de l'UNE EN 934-2 .
Limitacions d'ús d'additius

- Clorur càlcic i productes amb clorurs, sulfurs, sulfits: prohibits en formigó armat i pretesat
- Airejants: prohibits en pretesats ancorats per adherència
- Plastificants amb efecte airejant: Seran admesos si l'aire oclós és $\leq 6\%$ en volum (UNE EN 12350-7)

Ió clor total aportat per components d'un formigó no pot superar:

- Pretensat: $\leq 0,2\%$ pes de ciment
- Armat: $\leq 0,4\%$ pes de ciment
- En massa amb armadura de fissuració: $\leq 0,4\%$ pes de ciment

ADDITIUS PER A FORMIGONS:

Característiques essencials:

- Contingut total de clorurs (ISO 1158): $\leq 0,10\%$, $\leq$ valor especificat pel fabricant

Característiques complementàries:

- Contingut clorurs solubles en aigua (UNE-EN 480-10): $\leq 0,10\%$, $\leq$ valor especificat pel fabricant

ADDITIU PER A FORMIGÓ INCLUSOR D'AIRE:

Característiques essencials:

- Contingut d'aire en el formigó fresc, en volum (UNE-EN 12350-7): $\geq 2,5\%$
- Contingut d'aire total, en volum (UNE-EN 12350-7): 4 - 6%
- Factor d'espaiament dels buits en el formigó endurit (UNE-EN 480-11): $\leq 0,200$ mm
- Resistència a compressió a 28 dies del formigó amb additiu, en relació al formigó testimoni sense additiu (UNE-EN 12390-3): $\geq 75\%$

No s'han d'utilitzar agents airejants amb formigons excessivament fluids.
La proporció d'aire al formigó s'ha de controlar de forma regular a l'obra.
No es pot mesclar amb d'altres tipus d'additius sense l'autorització prèvia de la DF.

Característiques complementàries:

- Diàmetre de les bombolles (D): $10 \leq D \leq 1000$ micres

ADDITIU PER A FORMIGÓ, REDUCTOR D'AIGUA/PLASTIFICANT:

L'additiu reductor d'aigua/plastificant és un producte per a incorporar durant el pastat del formigó que té per objecte disminuir la quantitat d'aigua per a una mateixa consistència o augmentar l'assentament en con per una mateixa quantitat d'aigua.

Característiques essencials:

- Reducció d'aigua (UNE-EN 12350-2 o EN 12350-5): $\geq 5\%$
- Resistència a compressió a 7 i 28 dies del formigó amb additiu, en relació al formigó testimoni sense additiu (UNE-EN 12390-3): $\geq 110\%$
- Contingut d'aire en el formigó fresc, en volum (UNE-EN 12350-7): $\leq 2\%$

Els valors s'han pres en relació al mateix formigó sense additiu, a igual consistència.

ADDITIU PER A FORMIGÓ REDUCTOR D'AIGUA D'ALTA ACTIVITAT/SUPERPLASTIFICANT:

L'additiu reductor d'aigua d'alta activitat /superplastificant, és un producte per a incorporar durant el pastat del formigó que té per objecte disminuir fortament la quantitat d'aigua per a una mateixa consistència o augmentar considerablement l'assentament en con per una mateixa quantitat d'aigua.

Característiques essencials:

- Contingut d'aire en el formigó fresc, en volum (UNE-EN 12350-7): $\leq 2\%$
- Valors en relació al mateix formigó sense additiu a igual consistència: - Reducció d'aigua (UNE-EN 12350-2 o EN 12350-5): $\geq 12\%$ - Resistència a compressió (UNE-EN 12390-3):
 - 1 dia: $\geq 140\%$
 - 28 dies: $\geq 115\%$
- Valors en relació al mateix formigó sense additiu, a igual relació aigua/ciment: -

Consistència: - Assentament en con (UNE-EN 12350-2): ≥ 120 mm -

Escoriment (EN 12350-5): ≥ 160 mm - Manteniment de la consistència (UNE-EN 12350-2 o EN 12350-5): ≥ 30 min després de l'addició, no ha de ser inferior a la consistència inicial

- Resistència a compressió a 28 dies $\geq 90\%$ - Contingut en aire $\leq 2\%$ en volum

ADDITIU PER A FORMIGÓ, RETENIDOR D'AIGUA:

Additiu que redueix la pèrdua d'aigua, en disminuir l'exsudació.

Característiques essencials:

- Exsudació (UNE-EN 480-4): $\leq 50\%$
- Contingut d'aire en el formigó fresc, en volum (UNE-EN 12350-7): $\leq 2\%$
- Resistència a compressió a 28 dies del formigó amb additiu, en relació al formigó testimoni sense additiu (UNE-EN 12390-3): $\geq 80\%$

Els valors s'han pres en relació al mateix formigó sense additiu, a igual consistència.

ADDITIU PER A FORMIGÓ, HIDRÒFUG:

ESTACIONS D'APARCAMENT I RECARGA DE BICICLETES ELÈCTRIQUES

L'additiu hidròfug és un producte que s'afegeix al formigó o morter en el moment de pastar-lo i que té com a funció principal incrementar la resistència al pas de l'aigua sota pressió a la pasta endurida. Actua disminuint la capilaritat.

Característiques essencials:

- Absorció capil·lar a 7 dies, en massa (UNE-EN 450-5): $\leq 50\%$
 - Absorció capil·lar a 28 dies, en massa (UNE-EN 450-5): $\leq 60\%$
 - Resistència a compressió a 28 dies del formigó amb additiu, en relació al formigó testimoni sense additiu (UNE-EN 12390-3): $\geq 85\%$
 - Contingut d'aire en el formigó fresc, en volum (UNE-EN 12350-7): $\leq 2\%$
- Els valors s'han pres en relació al mateix formigó sense additiu, a igual consistència.

ADDITIU PER A FORMIGÓ, INHIBIDOR D'ADORMIMENT:

L'additiu inhibidor de l'adormiment és un líquid que s'incorpora en el moment de pastar el formigó o morter i té per objecte retardar l'inici de l'adormiment.

El retard de l'enduriment del formigó ha de ser de manera que, al cap de dos o tres dies, la resistència assolida sigui la mateixa que sense l'additiu.

Característiques essencials:

- Temps d'adormiment (UNE-EN 480-2):
 - Inici d'adormiment: $\geq$ al del morter de referència + 90 min
 - Final d'adormiment: $\leq$ al del morter de referència + 360 min
- Resistència a compressió del formigó amb additiu, en relació al formigó testimoni sense additiu (UNE-EN 12390-3):
 - 7 dies: $\geq 80\%$
 - 28 dies: $\geq 90\%$
- Contingut d'aire en el formigó fresc, en volum (UNE-EN 12350-7): $\leq 2\%$
- Reducció d'aigua: $\geq 5\%$

Els valors s'han pres en relació al mateix formigó sense additiu, a igual consistència.

ADDITIU PER A FORMIGÓ, ACCELERADOR DE L'ADORMIMENT:

L'additiu per a gunitats és un producte per a incorporar durant el pastat del formigó que té per objecte accelerar el procés d'adormiment.

S'ha de dosificar amb un sistema mecànic que assegurí la regularitat i la precisió de la proporció desitjada d'additiu.

Ha de ser compatible amb el ciment, àrids, fum de sílice i fibres, en ordre a garantir en el formigó projectat les condicions requerides de resistència, tant en primera edat com en la seva evolució en el temps i també en relació a la durabilitat de l'obra.

No ha de començar a actuar fins el moment d'afegir l'aigua.

Característiques essencials:

- Temps d'adormiment (UNE-EN 480-2):
 - Inici d'adormiment (a 20°C): ≥ 30 min
 - Final d'adormiment (a 5°C): $\leq 60\%$
 - Resistència a compressió del formigó amb additiu, en relació al formigó testimoni sense additiu (UNE-EN 12390-3):
 - 28 dies: $\geq 80\%$
 - 90 dies: $\geq$ que la del formigó d'assaig a 28 dies
 - Contingut d'aire en el formigó fresc, en volum (UNE-EN 12350-7): $\leq 2\%$
- Final de l'adormiment segons la dosificació (assaig Vicat):
- 2%: ≤ 90 min
 - 3%: ≤ 30 min
 - 4%: ≤ 3 min
 - 5%: ≤ 2 min

Els valors s'han pres en relació al mateix formigó sense additiu, a igual consistència.

ADDITIU PER A MORTERS:

Característiques essencials:

- Contingut total de clorurs (ISO 1158): $\leq$ valor especificat pel fabricant
- Resistència a compressió a 28 dies (UNE-EN 1015-11): $\geq 70\%$ que la del morter testimoni

Característiques complementàries:

- Contingut clorurs solubles en aigua (UNE-EN 480-10): $\leq$ valor especificat pel fabricant

ADDITIU PER A MORTER INCLUSOR D'AIRES/PLASTIFICANT:

Additiu que millora la treballabilitat o que permet una reducció del contingut d'aigua, per incorporació en el pastat, d'una quantitat de petites bombolles d'aire uniformement distribuïdes, que queden retingudes després de l'enduriment.

Característiques essencials:

- Contingut d'aire (EN 1015-7 mètode A):
 - Després d'un pastat normalitzat: $A = 17 \pm 3\%$ en volum
 - Després d'1 h en repòs: $\geq A - 3\%$
 - Després d'un pastat llarg: $\leq A + 5, \geq A - 5\%$

Característiques complementàries:

- Reducció d'aigua en massa (UNE-EN-480-13): $\geq 8\%$

Els valors s'han pres en relació al mateix morter sense additiu, a igual consistència.

ADDITIU PER A MORTER INHIBIDOR DE L'ADORMIMENT:

L'additiu inhibidor de l'adormiment s'incorpora en el moment del pastat i té per objecte retardar l'inici de l'adormiment.

Característiques essencials:

- Després d'un pastat normalitzat: $A = 17 \pm 3\%$ en volum
- Després de 28 h en repòs: $\geq 0,70 A\%$
- Després d'un pastat llarg: $\leq A + 5, \geq A - 5\%$

ESTACIONS D'APARCAMENT I RECARGA DE BICICLETES ELÈCTRIQUES

- Contingut d'aire (EN 1015-7 mètode A):

Característiques complementàries:

- Consistència després de 28 h en repòs (EN 1015-4): ± 15 mm del valor inicial
- Resistència a la penetració després de 52 h (EN 1015-9): ≥ 5 N/mm² que la del morter d'assaig amb additiu

Els valors s'han pres en relació al mateix morter sense additiu, a igual consistència.

2.- CONDICIONS DE SUBMINISTRAMENT I EMMAGATZEMATGE

SUBMINISTRAMENT I EMMAGATZEMATGE EN ADDITIUS I COLORANTS:

Subministrament: En envasos tancats hermèticament, sense alteracions i amb etiquetatge.

Emmagatzematge: En llocs protegits de la intempèrie i de manera que no s'alterin les seves característiques.

El transport i emmagatzematge s'ha de fer de forma que s'eviti la contaminació i la variació de les propietats per factors físics o químics, com ara glaçades o altes temperatures.

3.- UNITAT I CRITERI D'AMIDAMENT

Unitat d'amidament: la indicada a la descripció de l'element

Criteri d'amidament: quantitat necessària subministrada a l'obra

4.- NORMATIVA DE COMPLIMENT OBLIGATORI

ADDITIUS PER A FORMIGONS:

UNE-EN 934-2:2002 Aditivos para hormigones, morteros y pastas. Parte 2: Aditivos para hormigones. Definiciones, requisitos, conformidad, marcado y etiquetado.

UNE-EN 934-2:2002/A1:2005 Aditivos para hormigones, morteros y pastas. Parte 2: Aditivos para hormigones. Definiciones, requisitos, conformidad, marcado y etiquetado.

UNE-EN 934-2:2002/A2:2006 Aditivos para hormigones, morteros y pastas. Parte 2: Aditivos para hormigones. Definiciones, requisitos, conformidad, marcado y etiquetado.

ADDITIUS PER A MORTERS:

UNE-EN 934-3:2004 Aditivos para hormigones, morteros y pastas. Parte 3: Aditivos para morteros para albañilería. Definiciones, requisitos, conformidad, marcado y etiquetado.

UNE-EN 934-3:2004/AC:2005 Aditivos para hormigones, morteros y pastas. Parte 3: Aditivos para morteros para albañilería. Definiciones, requisitos, conformidad, marcado y etiquetado.

ÚS PER A FORMIGONS:

Real Decreto 470/2021, de 29 de junio, por el que se aprueba el Código Estructural.

5.- CONDICIONS DE CONTROL DE RECEPCIÓ

CONDICIONS DE MARCATGE I CONTROL DE LA DOCUMENTACIÓ EN ADDITIUS:

El subministrador ha de posar a disposició de la DF en el cas que aquesta ho sol·liciti, la documentació següent, que acredita el marcatge CE, segons el sistema d'avaluació de conformitat aplicable, d'acord amb el que disposa l'apartat 7.2.1 del CTE: - Productes per a morter per a ram de paleta, - Productes per a formigó: - Sistema 2+: Declaració de Prestacions

El subministrament del producte ha de venir acompanyat del certificat de qualitat corresponent i la fitxa tècnica del fabricant. A més, ha d'incloure la designació de l'additiu d'acord a la norma UNE EN 934-2.

El certificat ha d'indicar les proporcions adequades de dosificació del producte, i indicar la seva funció principal; també ha de garantir la seva efectivitat i que no produeixi alteracions en les característiques mecàniques o químiques del formigó o morter.

La documentació ha d'incloure també:

- Nom del laboratori
- Si no es un laboratori públic, ha d'exposar la declaració d'estar acreditat per a realitzar els assaigs

- Data d'emissió del certificat
- Garantia de que el tractament estadístic és equivalent

L'entrega d'aditius haurà d'anar acompanyada d'una fulla de subministrament proporcionat pel subministrador, on hi ha de constar com a mínim les següents dades:

- Identificació del Subministrador
- Número del certificat de marcatge CE
- Número de sèrie del full de subministrament
- Identificació del Peticionari
- Data del lliurament
- Quantitat subministrada
- Designació de l'additiu segons Art. 31.2 en el CODI ESTRUCTURAL
- Identificació del lloc de subministrament

CONDICIONS DE MARCATGE I CONTROL DE LA DOCUMENTACIÓ EN ADDITIUS PER A FORMIGÓ:

A l'embalatge o bé a l'albarà de lliurament, hi ha de constar la següent informació com a mínim:

- Designació (d'acord amb l'apartat 8 de la norma UNE-EN 934-2)
- El nom del lot i fàbrica de producció
- Requisits per a l'emmagatzematge, inclòs límit de temps a partir del qual les propietats ja no estan garantides

ESTACIONS D'APARCAMENT I RECARGA DE BICICLETES ELÈCTRIQUES

- Instruccions d'homogeneització abans del seu ús, en el seu cas
- Instruccions d'ús i precaucions relatives a la seguretat
- Interval d'ús recomanat pel fabricant
- Han de portar el marcatge CE de conformitat amb el que disposa el Reial Decret 1328/1995, de 28 de juliol. El símbol normalitzat CE s'ha d'acompanyar de la següent informació:
 - Número d'identificació de l'organisme de certificació
 - Nom o marca d'identificació del fabricant
 - Les 2 últimes xifres de l'any d'impressió del marcatge
 - Referència a la norma EN 934-2
 - Descripció del producte (nom genèric, material, ús previst, etc.)
 - Designació del producte
 - Informació de les característiques essencials aplicables amb els valors declarats, en el seu cas

CONDICIONS DE MARCATGE I CONTROL DE LA DOCUMENTACIÓ EN ADDITIUS PER A MORTER:

A l'embalatge o bé a l'albarà de lliurament, hi ha de constar la següent informació com a mínim:

- Designació (d'acord amb l'apartat 8 de la norma UNE-EN 934-3)
- El nom del lot i fàbrica de producció
- Requisits per a l'emmagatzematge, inclòs límit de temps a partir del qual les propietats ja no estan garantides
- Instruccions d'ús i precaucions relatives a la seguretat
- Interval d'ús recomanat pel fabricant
- Han de portar el marcatge CE de conformitat amb el que disposa el Reial Decret 1328/1995, de 28 de juliol. El símbol normalitzat CE s'ha d'acompanyar de la següent informació:
 - Número d'identificació de l'organisme de certificació
 - Nom o identificació i direcció registrada del fabricant
 - Les 2 últimes xifres de l'any d'impressió del marcatge
 - Número del certificat de conformitat CE del control de producció en fàbrica, en el seu cas
 - Referència a la norma EN 934-3
 - Descripció del producte (nom genèric, material, ús previst, etc.)
 - Designació del producte
 - Informació de les característiques essencials aplicables amb els valors declarats, en el seu cas

OPERACIONS DE CONTROL:

Les tasques de control a realitzar són les següents:

- Control del subministrament del material, amb recepció del corresponent certificat de qualitat d'acord a les condicions exigides.

La DF ha de poder valorar el nivell de garantia del distintiu, i en cas de no disposar de suficient informació, ha de poder determinar l'execució de comprovacions mitjançant assaigs.

OPERACIONS DE CONTROL EN ADDITIUS PER A FORMIGÓ:

Cada cop que canviï el subministrador, i al menys en una ocasió al llarg de l'obra, s'han de realitzar els assaigs identificatius del producte (UNE-EN 934-2).

OPERACIONS DE CONTROL EN ADDITIU INCLUSOR D'AIRE PER A FORMIGÓ:

Cada cop que canviï el subministrador, i al menys en una ocasió al llarg de l'obra, s'ha de realitzar l'assaig de quantitat d'aire ocluit (UNE-EN 12350-7).

CRITERIS DE PRESA DE MOSTRES:

S'han de seguir les instruccions de la DF i els criteris indicats a les normes UNE corresponents i el CODI ESTRUCTURAL en addició de fums de sílice.

INTERPRETACIÓ DE RESULTATS I ACTUACIONS EN CAS D'INCOMPLIMENT EN ADDITIUS:

La conformitat dels additius que disposin de marcatge CE, s'ha de comprovar mitjançant la verificació documental de que els valors declarats en els documents que acompanyen al marcatge, permeten deduir el compliment de les especificacions contemplades en projecte i en l'article 31 del CODI ESTRUCTURAL.

En el cas dels additius que no disposin del marcatge CE, el Constructor, o el Subministrador del formigó o dels elements prefabricats, haurà d'aportar un certificat d'assaig, amb una antiguitat inferior a 6 mesos, realitzat per un laboratori de control autoritzat, que demostrï la conformitat de l'additiu vers les especificacions de l'article 31 del CODI ESTRUCTURAL, amb un nivell de garantia estadística equivalent a l'exigit pels additius amb marcatge CE a la norma UNE EN 934-2.

B0 MATERIALS BÀSICS

B0A FERRETERIA

B0AK- CLAU

ESTACIONS D'APARCAMENT I RECARGA DE BICICLETES ELÈCTRIQUES

0.- ELEMENTS QUE CONTEMPLA EL PLEC

B0AK-07AS.

1.- DEFINICIÓ I CONDICIONS DELS ELEMENTS

Elements metàl·lics per a subjectar coses introduint-los mitjançant cops o impactes.

S'han considerat els elements següents:

- Claus d'acer
- Claus de coure
- Claus d'acer galvanitzat

Claus són tiges metàl·liques, punxagudes d'un extrem i amb una cabota a l'altre.

CARACTERÍSTIQUES GENERALS:

Han de tenir la forma, mides i resistències adequats als elements que han d'unir.

Han de ser rectes, amb la punta afilada i regular.

Els claus d'acer han de complir les determinacions de les normes UNE 17-032, UNE 17-033, UNE 17-034, UNE 17-035 i UNE 17-036.

ACABAT SUPERFICIAL GALVANITZAT:

El seu recobriment de zinc ha de ser llis, sense discontinuïtats, ni exfoliacions i no ha de tenir taques ni d'altres imperfeccions superficials.

Protecció de galvanitzat: ≥ 275 g/m²

Puresa del zinc, en pes: $\geq 98,5\%$

Toleràncies dels claus i tatxes:

- Llargària: ± 1 D

2.- CONDICIONS DE SUBMINISTRAMENT I EMMAGATZEMATGE

Subministrament: Empaquetats.

Emmagatzematge: En llocs protegits de la pluja i la humitat.

3.- UNITAT I CRITERI D'AMIDAMENT

Unitat d'amidament: la indicada a la descripció de l'element

Criteri d'amidament: quantitat necessària subministrada a l'obra

4.- NORMATIVA DE COMPLIMENT OBLIGATORI

CLAUS I TATXES:

UNE 17032:1966 Puntas redondeadas de cabeza plana lisa. Medidas.

UNE 17033:1966 Puntas redondeadas de cabeza plana rayada. Medidas.

UNE 17034:1966 Puntas redondeadas de cabeza plana ancha.

UNE 17035:1966 Puntas de cabeza cónica.

UNE 17036:1966 Puntas redondeadas de cabeza perdida.

B0 MATERIALS BÀSICS

B0A FERRETERIA

B0AM- FILFERRO

0.- ELEMENTS QUE CONTEMPLA EL PLEC

B0AM-078G,B0AM-078F.

1.- DEFINICIÓ I CONDICIONS DELS ELEMENTS

Fil d'acer dolç, flexible i tenaç, obtingut per estiratge en fred o per trefilatge.

S'han considerat els tipus següents:

- Filferro d'acer
- Filferro d'acer galvanitzat
- Filferro d'acer plastificat
- Filferro recuit

CARACTERÍSTIQUES GENERALS:

Ha de ser de secció constant i uniforme.

Ha de complir les especificacions de la norma UNE 36722.

ACABAT SUPERFICIAL GALVANITZAT:

ESTACIONS D'APARCAMENT I RECARGA DE BICICLETES ELÈCTRIQUES

El seu recobriment de zinc ha de ser homogeni, llis, sense discontinuïtats, escames, grans, rugositats o esquerdes, no ha de tenir taques ni d'altres imperfeccions superficials. La masa mínima del recobriment de zinc (UNE 37-504) ha de complir les especificacions de les taules I i II de l'UNE 37-506.

Resistència a la tracció (UNE 37-504):

- Qualitat G1 o G2: 1770 N/mm²
- Qualitat G3: 1570 N/mm²

Adherència del recobriment (UNE 37-504): Ha de complir

Puresa del zinc (UNE 37-504): $\geq 98,5\%$

Toleràncies:

- Diàmetre: $\pm 2\%$ diàmetre nominal

FILFERRO D'ACER PLASTIFICAT:

Filferro d'acer de baix contingut de carboni, galvanitzat en calent, amb un recobriment orgànic de PVC aplicat per extrusió o sinterització.

El recobriment de PVC ha de complir les especificacions de l'apartat 6.3 de l'UNE 36-732.

La concentricitat i l'adherència del recobriment de PVC ha de complir les especificacions del article 6.5 UNE 36-732.

Característiques del galvanitzat: G-1B (UNE 37-506)

Resistència a la tracció:

- Qualitat recuit: ≤ 600 N/mm²
- Qualitat dur: > 600 N/mm²

Toleràncies:

- Diàmetre: taula 1 UNE 36-732

2.- CONDICIONS DE SUBMINISTRAMENT I EMMAGATZEMATGE

Subministrament: En rotlles. A l'embalatge o albarà de lliurament hi han de constar les dades següents:

- Identificació del fabricant o nom comercial
 - Identificació del producte
 - Diàmetre i llargària dels rotlles
- Emmagatzematge: En llocs secs i protegits de la intempèrie.

3.- UNITAT I CRITERI D'AMIDAMENT

Unitat d'amidament: la indicada a la descripció de l'element

Criteri d'amidament: quantitat necessària subministrada a l'obra

4.- NORMATIVA DE COMPLIMENT OBLIGATORI

FILFERRO D'ACER:

* UNE 36722:1974 Alambre de acero de bajo contenido en carbono. Medidas y tolerancias.

FILFERRO D'ACER GALVANITZAT:

* UNE 37506:1983 Alambres de acero galvanizados en caliente para usos generales. Designación de calidades. Características generales.

* UNE 37502:1983 Alambres de acero galvanizados en caliente. Condiciones técnicas de suministro.

FILFERRO PLASTIFICAT:

* UNE 36732:1995 Alambres de acero y productos de alambre para cerramientos. Recubrimientos orgánicos sobre el alambre. Recubrimientos de poli(cloruro de vinilo).

B0 MATERIALS BÀSICS

B0B ACER I METALL EN PERFILS O BARRES

B0B7- ACER EN BARRES CORRUGADES

0.- ELEMENTS QUE CONTEMPLA EL PLEC

B0B7-106Q.

1.- DEFINICIÓ I CONDICIONS DELS ELEMENTS

Acer per a armadures passives d'elements de formigó:

S'han considerat els elements següents:

- Barres corrugades

ESTACIONS D'APARCAMENT I RECARGA DE BICICLETES ELÈCTRIQUES

CARACTERÍSTIQUES GENERALS:

En el cas de que el material s'utilitzi en obra pública, l'acord de Govern de la Generalitat de Catalunya de 9 de juny de 1998, exigeix que els materials siguin de qualitat certificada o puguin acreditar un nivell de qualitat equivalent, segons les normes aplicables als estats membres de la Unió Europea o de l'Associació Europea de Lliure Canvi.

També en aquest cas, es procurarà que els esmentats materials disposin de l'etiqueta ecològica europea, regulada en el Reglament (CE) n° 66/2010 o bé altres distintius de la Comunitat Europea.

Els productes d'acer per a armadures passives no han de tenir defectes superficials ni fissures.

L'armadura ha de ser neta, sense taques de greix, d'oli, de pintura, de pols o de qualsevol altre matèria perjudicial.

Els filferros llisos només es poden utilitzar com elements de connexió d'armadures bàsiques electrosoldades en gelosia.

Les barres corrugades han de tenir al menys dues files de corrugues transversals, uniformement distribuïdes al llarg de tota la llargària. Dins de cada fila, les corrugues han d'estar uniformement espaiades.

Les característiques següents han de complir amb els valors declarats pel fabricant, assajades segons la norma corresponent, dins del límit de tolerància indicat, en el seu cas:

- Diàmetre nominal: s'ha d'ajustar als valors especificats a la taula 6 de la UNE-EN 10080.
- Diàmetres nominals $\leq 10,00$ mm: Variació en intervals de mig mm - Diàmetres nominals $> 10,00$ mm: Variació en unitats senceres de mm

- Dimensions i geometria de les corrugues: Ha de complir l'especificat en l'apartat 7.4.2 de la UNE-EN 10080.

- Massa per metre: El valor nominal ha de ser l'especificat en la taula 6 de la UNE-EN 10080, en relació amb el diàmetre nominal i l'àrea nominal de la secció transversal

- Secció equivalent: $\geq 95,5\%$ Secció nominal

- Aptitud al doblegat: - Assaig doblegat amb angle $\geq 180^\circ$ (UNE-EN 10080, UNE-EN ISO 15630-1): No s'ha d'apreciar trencaments o fissures - Assaig doblegat -desdoblegat amb angle $\geq 90^\circ$ (UNE-EN 10080, UNE-EN ISO 15630-1): No s'ha d'apreciar trencaments o fissures

Tensió d'adherència (assaig de la biga UNE-EN 10080):

- Tensió d'adherència: - $D < 8$ mm: $\geq 6,88$ N/mm² - 8 mm $\leq D \leq 32$ mm: $\geq (7,84-0,12 D)$ N/mm² - $D > 32$ mm: $\geq 4,00$ N/mm²

- Tensió de última d'adherència: - $D < 8$ mm: $\geq 11,22$ N/mm² - 8 mm $\leq D \leq 32$ mm: $\geq (12,74-0,19 D)$ N/mm² - $D > 32$ mm: $\geq 6,66$ N/mm²

- Composició química (% en massa):

	C	Ceq	S	P	Cu	N
	%màx.	%màx.	%màx.	%màx.	%màx.	%màx.
Colada	0,22	0,050	0,050	0,050	0,800	0,012
Producte	0,24	0,052	0,055	0,055	0,850	0,014

Ceq = Carboni equivalent

Es pot superar el valor màxim per al Carboni en un 0,03% en massa, si el valor del Carboni equivalent disminueix en un 0,02% en massa.

Les característiques anteriors s'han de determinar segons la norma UNE-EN ISO 15630-1.

BARRES I ROTLLES D'ACER CORRUGAT SOLDABLE:

El producte s'ha de designar segons l'especificat en l'apartat 5.1 de la UNE-EN 10080:

- Descripció de la forma

- Referència a la norma EN

- Dimensions nominals

- Classe tècnica

Les característiques següents han de complir amb els valors declarats pel fabricant, assajades segons la norma corresponent, dins del límit de tolerància indicat, en el seu cas:

- Característiques geomètriques del corrugat de les barres han de complir les especificacions de l'apartat 7.4.2 de la norma UNE-EN 10080.

- Característiques mecàniques de les barres: - Acer soldable (S) - Allargament total sota càrrega màxima: - Acer subministrat en barres: $\geq 5,0\%$

- Acer subministrat en rotlles: $\geq 7,5\%$ - Acer soldable amb característiques especials de ductilitat (SD): - Allargament total sota càrrega màxima: - Acer subministrat en barres: $\geq 7,5\%$ - Acer subministrat en rotlles: $\geq 10,0\%$

- Resistència a fatiga: Ha de complir l'especificat a la taula 34.2.d del CODI ESTRUCTURAL

- Deformació alternativa: Ha de complir l'especificat a la taula 34.2.e del CODI ESTRUCTURAL

Designació	Lím.elàstic	Càrrega	Allargament	Relació
	fy	unitaria	al	fs/fy

ESTACIONS D'APARCAMENT I RECARGA DE BICICLETES ELÈCTRIQUES

	N/mm2	trencament fs (N/mm2)	trencament	
B 400 S	>= 400	>= 440	>= 14%	>= 1,08
B 500 S	>= 500	>= 550	>= 12%	>= 1,08
B 400 SD	>= 400	>= 480	>= 20%	>= 1,20
				<= 1,35
B 500 SD	>= 500	>= 575	>= 16%	>= 1,15
				<= 1,35

- Diàmetre nominal: S'han d'ajustar a la sèrie següent (mm): 6 8 10 12 14 16 20 25 32 i 40 mm
- S'ha d'evitar utilitzar barres de diàmetre <= 6 mm, en el cas d'armadura muntada o elaborada amb soldadura.

Toleràncies:

- Massa: - Diàmetre nominal > 8,0 mm: ± 4,5% massa nominal - Diàmetre nominal <= 8,0 mm: ± 6% massa nominal

Les característiques anteriors s'han de determinar segons la norma UNE-EN ISO 15630-1.

2.- CONDICIONS DE SUBMINISTRAMENT I EMMAGATZEMATGE

Emmagatzematge: en llocs en els que restin protegits de la pluja, l'humitat del terra i l'eventual agressivitat de l'ambient.

Es classificaran segons el tipus, qualitat, diàmetre i procedència.

Abans de la seva utilització i en especial després de períodes llargs d'emmagatzematge en obra, s'ha d'inspeccionar la superfície per tal de comprovar que no hi hagi alteracions superficials.

Pèrdua de pes després de l'eliminació d'òxid superficial amb raspall de filferros: < 1%

3.- UNITAT I CRITERI D'AMIDAMENT

Unitat d'amidament: la indicada a la descripció de l'element

Criteri d'amidament: quantitat necessària subministrada a l'obra

4.- NORMATIVA DE COMPLIMENT OBLIGATORI

Real Decreto 470/2021, de 29 de junio, por el que se aprueba el Código Estructural.

UNE-EN 10080:2006 Acero para el armado del hormigón. Acero soldable para armaduras de hormigón armado. Generalidades.

B0 MATERIALS Bàsics

B0D MATERIALS PER A ENCOFRATS I APUNTALAMENTS

B0D2 TAULONS

B0D21- TAULÓ

0.- ELEMENTS QUE CONTEMPLA EL PLEC

B0D21-07OY.

1.- DEFINICIÓ I CONDICIONS DELS ELEMENTS

Tauló de fusta que prové de troncs sans de fibres rectes, uniformes, apretades i paral·leles.

CARACTERÍSTIQUES GENERALS:

Les cares han de ser planes, escairades i han de tenir les arestes vives.

Els extrems han d'estar acabats mitjançant tall de serra, a escaire.

Ha de conservar les seves característiques per al nombre d'usos previstos.

No ha de tenir signes de putrefacció, corcs, fongs, nusos morts, estelles, semes ni descoloracions.

Es poden admetre esquerdes superficials produïdes per la dessecació que no afectin les característiques de la fusta.

Pes específic aparent (UNE 56-531) (P):) : 4 <= P <= 6 kN/m3

Contingut d'humitat (UNE 56-529): <= 15%

Higroscopicitat (UNE 56-532): Normal

ESTACIONS D'APARCAMENT I RECARGA DE BICICLETES ELÈCTRIQUES

Coeficient de contracció volumètrica (UNE 56533) (C): $0,35\% \leq C \leq 0,55\%$

Coeficient d'elasticitat:

- Fusta de pi: Aprox. 15000 N/mm²

- Fusta d'abet: Aprox. 14000 N/mm²

Duresa (UNE 56-534): ≤ 4

Resistència a la compressió (UNE 56-535):

- En la direcció paral·lela a les fibres: ≥ 30 N/mm²

- En la direcció perpendicular a les fibres: ≥ 10 N/mm²

Resistència a la tracció (UNE 56-538):

- En la direcció paral·lela a les fibres: ≥ 30 N/mm²

- En la direcció perpendicular a les fibres: $\geq 2,5$ N/mm²

Resistència a la flexió (UNE 56-537): ≥ 30 N/mm²

Resistència a l'esforç tallant: ≥ 5 N/mm²

Resistència al clivellament (UNE 56-539): $\geq 1,5$ N/mm²

Toleràncies:

- Llargària nominal: + 50 mm, - 25 mm

- Amplària nominal: ± 2 mm

Classe	Gruix nominal (mm)		
	< 50	50 a 75	> 75
	Tolerància (mm)		
T1	± 3	± 4	+6, -3
T2	± 2	± 3	+5, -2
T3	$\pm 1,5$	$\pm 1,5$	$\pm 1,5$

- Fletxa: ± 5 mm/m

- Torsió: $\pm 2^\circ$

2.- CONDICIONS DE SUBMINISTRAMENT I EMMAGATZEMATGE

Subministrament: De manera que no s'alterin les seves condicions.

Emmagatzematge: De manera que no es deformin i en llocs secs i ventilats, sense contacte directe amb el terra.

3.- UNITAT I CRITERI D'AMIDAMENT

Unitat d'amidament: la indicada a la descripció de l'element

Criteri d'amidament: quantitat necessària subministrada a l'obra

4.- NORMATIVA DE COMPLIMENT OBLIGATORI

No hi ha normativa de compliment obligatori.

B0 MATERIALS BÀSICS

B0D MATERIALS PER A ENCOFRATS I APUNTALAMENTS

B0D3 LLATES

B0D31- LLATA

0.- ELEMENTS QUE CONTEMPLA EL PLEC

B0D31-07P4.

1.- DEFINICIÓ I CONDICIONS DELS ELEMENTS

Llata de fusta que prové de troncs sans de fibres rectes, uniformes, compactes i paral·leles.

CARACTERÍSTIQUES GENERALS:

Les cares han de ser planes, escairades i han de tenir les arestes vives.

Els extrems han d'estar acabats mitjançant tall de serra, a escaire.

Ha de conservar les seves característiques per al nombre d'usos previstos.

No ha de tenir signes de putrefacció, corcs, fongs, nusos morts, estelles, semes ni

ESTACIONS D'APARCAMENT I RECARGA DE BICICLETES ELÈCTRIQUES

descoloracions.

Es poden admetre esquerdes superficials produïdes per la dessecació que no afectin les característiques de la fusta.

Pes específic aparent (UNE 56-531) (P):) : $4 \leq P \leq 6$ kN/m³

Contingut d'humitat (UNE 56-529): $\leq 15\%$

Higroscopicitat (UNE 56-532): Normal

Coefficient de contracció volumètrica (UNE 56-533) (C): $0,35\% \leq C \leq 0,55\%$

Coefficient d'elasticitat:

- Fusta de pi: Aprox. 15000 N/mm²

- Fusta d'abet: Aprox. 14000 N/mm²

Duresa (UNE 56-534): ≤ 4

Resistència a la compressió (UNE 56-535):

- En la direcció paral·lela a les fibres: ≥ 30 N/mm²

- En la direcció perpendicular a les fibres: ≥ 10 N/mm²

Resistència a la tracció (UNE 56-538):

- En la direcció paral·lela a les fibres: ≥ 30 N/mm²

- En la direcció perpendicular a les fibres: $\geq 2,5$ N/mm²

Resistència a la flexió (UNE 56-537): ≥ 30 N/mm²

Resistència a l'esforç tallant: ≥ 5 N/mm²

Resistència al clivellament (UNE 56-539): $\geq 1,5$ N/mm²

Toleràncies:

- Llargària nominal: + 50 mm, - 25 mm

- Amplària nominal: ± 2 mm

Classe	Gruix nominal (mm)		
	< 50	50 a 75	> 75
Tolerància (mm)			
T1	± 3	± 4	+6,-3
T2	± 2	± 3	+5,-2
T3	$\pm 1,5$	$\pm 1,5$	$\pm 1,5$

- Fletxa: ± 5 mm/m

- Torsió: $\pm 2^\circ$

2.- CONDICIONS DE SUBMINISTRAMENT I EMMAGATZEMATGE

Subministrament: De manera que no s'alterin les seves condicions.

Emmagatzematge: De manera que no es deformin i en llocs secs i ventilats, sense contacte directe amb el terra.

3.- UNITAT I CRITERI D'AMIDAMENT

Unitat d'amidament: la indicada a la descripció de l'element

Criteri d'amidament: quantitat necessària subministrada a l'obra

4.- NORMATIVA DE COMPLIMENT OBLIGATORI

No hi ha normativa de compliment obligatori.

B0 MATERIALS BÀSICS

B0D MATERIALS PER A ENCOFRATS I APUNTALAMENTS

B0D6 PUNTALS

B0D62- PUNTAL

0.- ELEMENTS QUE CONTEMPLA EL PLEC

B0D62-07PL.

1.- DEFINICIÓ I CONDICIONS DELS ELEMENTS

ESTACIONS D'APARCAMENT I RECARGA DE BICICLETES ELÈCTRIQUES

Peces cilíndriques estretes i llargues per a apuntalaments.

S'han considerat els tipus següents:

- Puntal rodó de fusta
- Puntal metàl·lic telescòpic

PUNTAL DE FUSTA:

Puntal de fusta que prové de troncs sans de fibres rectes, uniformes, compactes i paral·leles. Els extrems han d'estar acabats mitjançant tall de serra, a escaire.

No ha de tenir signes de putrefacció, corcs, fongs, nusos morts, estelles, semes ni descoloracions.

Es poden admetre esquerdes superficials produïdes per la dessecació que no afectin les característiques de la fusta.

No ha de tenir d'altres desperfectes que els ocasionats pel nombre màxim d'usos.

Pes específic aparent (UNE 56-531) (P):) : $4 \leq P \leq 6 \text{ kN/m}^3$

Contingut d'humitat (UNE 56-529): $\leq 15\%$

Higroscopicitat (UNE 56-532): Normal

Coefficient de contracció volumètrica (UNE 56533) (C): $0,35\% \leq C \leq 0,55\%$

Coefficient d'elasticitat:

- Fusta de pi: Aprox. 15000 N/mm^2
- Fusta d'abet: Aprox. 14000 N/mm^2

Duresa (UNE 56-534): ≤ 4

Resistència a la compressió (UNE 56-535):

- En la direcció paral·lela a les fibres: $\geq 30 \text{ N/mm}^2$
- En la direcció perpendicular a les fibres: $\geq 10 \text{ N/mm}^2$

Resistència a la tracció (UNE 56-538):

- En la direcció paral·lela a les fibres: $\geq 30 \text{ N/mm}^2$
- En la direcció perpendicular a les fibres: $\geq 2,5 \text{ N/mm}^2$

Resistència a la flexió (UNE 56-537): $\geq 30 \text{ N/mm}^2$

Resistència a l'esforç tallant: $\geq 5 \text{ N/mm}^2$

Resistència al clivellament (UNE 56-539): $\geq 1,5 \text{ N/mm}^2$

Toleràncies:

- Diàmetre: $\pm 2 \text{ mm}$
- Llargària nominal: $+ 50 \text{ mm}$, $- 25 \text{ mm}$
- Fletxa: $\pm 5 \text{ mm/m}$

PUNTAL METÀL·LIC:

Puntal metàl·lic amb mecanisme de regulació i fixació de la seva alçària.

La base i el cap del puntal cal que estiguin fets de platina plana i amb forats per a poder-lo clavar si cal.

Ha de conservar les seves característiques per al nombre d'usos previstos.

Resistència mínima a la compressió segons l'alçària de muntatge:

Alçària muntatge	Llargària del puntal				
	3 m	3,5 m	4 m	4,5 m	5 m
2 m	1,8 T	1,8 T	2,5 T	-	-
2,5 m	1,4 T	1,4 T	2,0 T	-	-
3 m	1 T	1 T	1,6 T	-	-
3,5 m	-	0,9 T	1,4 T	1,43 T	1,43 T
4,0 m	-	-	1,1 T	1,2 T	1,2 T
4,5 m	-	-	-	0,87 T	0,87 T
5 m	-	-	-	-	0,69 T

2.- CONDICIONS DE SUBMINISTRAMENT I EMMAGATZEMATGE

Subministrament: De manera que no s'alterin les seves condicions.

Emmagatzematge: De manera que no es deformin i en llocs secs i ventilats, sense contacte directe amb el terra.

3.- UNITAT I CRITERI D'AMIDAMENT

Unitat d'amidament: la indicada a la descripció de l'element

Criteri d'amidament: quantitat necessària subministrada a l'obra

4.- NORMATIVA DE COMPLIMENT OBLIGATORI

No hi ha normativa de compliment obligatori.

B0 MATERIALS BÀSICS

B0D MATERIALS PER A ENCOFRATS I APUNTALAMENTS

B0D7 TAULERS

B0D70- TAULER

0.- ELEMENTS QUE CONTEMPLA EL PLEC

B0D70-OCEP.

1.- DEFINICIÓ I CONDICIONS DELS ELEMENTS

Taulers encofrats.

S'han considerat els tipus següents:

- Tauler de fusta
- Tauler aglomerat de fusta

CARACTERÍSTIQUES GENERALS:

Les cares han de ser planes, escairades i han de tenir les arestes vives.

Els extrems han d'estar acabats mitjançant tall de serra, a escaire.

Ha de conservar les seves característiques per al nombre d'usos previstos.

Toleràncies:

- Llargària nominal: + 50 mm, - 25 mm
- Amplària nominal: ± 2 mm
- Gruix: ± 0,3 mm
- Rectitud d'arestes: ± 2 mm/m
- Angles: ± 1°

TAULERS DE FUSTA:

Tauler de fusta que prové de troncs sans de fibres rectes, uniformes, apretades i paral·leles.

No ha de tenir signes de putrefacció, corcs, fongs, nusos morts, estelles, semes ni descoloracions.

Es poden admetre esquerdes superficials produïdes per la dessecació que no afectin les característiques de la fusta.

Pes específic aparent (UNE 56-531) (P):) : 4 ≤ P ≤ 6 kN/m3

Contingut d'humitat (UNE 56-529): ≤ 15%

Higroscopicitat (UNE 56-532): Normal

Coefficient de contracció volumètrica (UNE 56533) (C): 0,35% ≤ C ≤ 0,55%

Coefficient d'elasticitat:

- Fusta de pi: Aprox. 15000 N/mm2
- Fusta d'abet: Aprox. 14000 N/mm2

Duresa (UNE 56-534): ≤ 4

Resistència a la compressió (UNE 56-535):

- En la direcció paral·lela a les fibres: ≥ 30 N/mm2
- En la direcció perpendicular a les fibres: ≥ 10 N/mm2

Resistència a la tracció (UNE 56-538):

- En la direcció paral·lela a les fibres: ≥ 30 N/mm2
- En la direcció perpendicular a les fibres: ≥ 2,5 N/mm2

Resistència a la flexió (UNE 56-537): ≥ 30 N/mm2

Resistència a l'esforç tallant: ≥ 5 N/mm2

Resistència al clivellament (UNE 56-539): ≥ 1,5 N/mm2

TAULERS D'AGLOMERAT DE FUSTA:

Tauler de fibres lignocel·lulòsiques aglomerades en sec per mitjà de resines sintètiques i premsat en calent.

Ha d'estar fregat amb paper de vidre per ambdues cares.

No ha de tenir defectes superficials.

Pes específic: ≥ 6,5 kN/m3

Mòdul d'elasticitat:

- Mínim: 2100 N/mm2
- Mitjà: 2500 N/mm2

Humitat del tauler (UNE 56710): ≥ 7%, ≤ 10%

Inflament en:

- Gruix: ≤ 3%
- Llargària: ≤ 0,3%
- Absorció d'aigua: ≤ 6%

ESTACIONS D'APARCAMENT I RECARGA DE BICICLETES ELÈCTRIQUES

Resistència a la tracció perpendicular a les cares: $\geq 0,6 \text{ N/mm}^2$

Resistència a l'arrencada de cargols:

- A la cara: $\geq 1,40 \text{ kN}$

- Al cantell: $\geq 1,15 \text{ kN}$

2.- CONDICIONS DE SUBMINISTRAMENT I EMMAGATZEMATGE

Subministrament: De manera que no s'alterin les seves condicions.

Emmagatzematge: De manera que no es deformin i en llocs secs i ventilats, sense contacte directe amb el terra.

3.- UNITAT I CRITERI D'AMIDAMENT

Unitat d'amidament: la indicada a la descripció de l'element

Criteri d'amidament: quantitat necessària subministrada a l'obra

4.- NORMATIVA DE COMPLIMENT OBLIGATORI

No hi ha normativa de compliment obligatori.

B0 MATERIALS BÀSICS

B0D MATERIALS PER A ENCOFRATS I APUNTALAMENTS

B0DZ MATERIALS AUXILIARS PER A ENCOFRATS I APUNTALAMENTS

B0DZ1- DESENCOFRANT

0.- ELEMENTS QUE CONTEMPLA EL PLEC

B0DZ1-0ZLZ.

1.- DEFINICIÓ I CONDICIONS DELS ELEMENTS

Elements auxiliars per al muntatge d'encofrats i apuntalaments, i per a la protecció dels espais de treball a les bastides i els encofrats.

S'han considerat els elements següents:

- Tensors per a encofrats de fusta
- Grapes per a encofrats metàl·lics
- Fleixos d'acer laminat en fred amb perforacions, per al muntatge d'encofrats metàl·lics
- Desencofrants
- Conjunts de perfils metàl·lics desmuntables per a suport d'encofrat de sostres o de cassetons recuperables
- Bastides metàl·liques
- Elements auxiliars per a plafons metàl·lics
- Tubs metàl·lics de 2,3" de D, per a confecció d'entramats, baranes, suports, etc.
- Element d'unió de tubs de 2,3" de D, per a confecció d'entramat, baranes, suports, etc.
- Planxa d'acer, de 8 a 12 mm de gruix per a protecció de rases, pous, etc.

CARACTERÍSTIQUES GENERALS:

Tots els elements han de ser compatibles amb el sistema de muntatge que utilitzi l'encofrat o apuntalament i no han de disminuir les seves característiques ni la seva capacitat portant.

Han de tenir la resistència i la rigidesa suficient per a garantir el compliment de les toleràncies dimensionals i per a resistir, sense assentaments ni deformacions perjudicials, les accions que es puguin produir sobre aquests com a conseqüència del procés de formigonament i, especialment, per les pressions del formigó fresc o dels mètodes de compactació utilitzats. Aquestes condicions s'han de mantenir fins que el formigó hagi adquirit la resistència suficient per a suportar les tensions a que serà sotmès durant el desencofrat o desemmotllat. Es prohibeix l'ús d'alumini en motlles que hagin d'estar en contacte amb el formigó, excepte quan es faciliti a la DF certificat emès per una entitat de control, conforme els panells han rebut tractament superficial que eviti la reacció amb els àlcalis del ciment

DESENCOFRANT:

Vernís antiadherent format amb silicones o preparat amb olis solubles en aigua o greix diluït. No s'ha d'utilitzar com a desencofrant el gas-oil, els greixos comuns ni altres productes anàlegs.

Ha d'evitar l'adherència entre el formigó i l'encofrat, sense alterar l'aspecte posterior del formigó ni impedir l'aplicació de revestiments.

ESTACIONS D'APARCAMENT I RECARGA DE BICICLETES ELÈCTRIQUES

No ha d'impedir la construcció de junts de formigonat, en especial quan es tracti d'elements que s'hagin d'unir per a treballar de forma solidària.

No ha d'alterar les propietats del formigó amb què estigui en contacte, ni les armadures o l'encofrat, i no ha de produir efectes perjudicials al mediambient

S'ha de facilitar a la DF un certificat on es reflecteixin les característiques del producte i els seus possibles efectes sobre el formigó, abans de la seva aplicació

2.- CONDICIONS DE SUBMINISTRAMENT I EMMAGATZEMATGE

Subministrament: De manera que no s'alterin les seves condicions.

Emmagatzematge: En lloc sec, protegit de la intempèrie i sense contacte directe amb el terra, de manera que no s'alterin les seves condicions.

DESENCOFRANT:

Temps màxim d'emmagatzematge: 1 any

3.- UNITAT I CRITERI D'AMIDAMENT

Unitat d'amidament: la indicada a la descripció de l'element

Criteri d'amidament: quantitat necessària subministrada a l'obra

4.- NORMATIVA DE COMPLIMENT OBLIGATORI

Real Decreto 470/2021, de 29 de junio, por el que se aprueba el Código Estructural.

Orden de 9 de marzo de 1971 por la que se aprueba la Ordenanza General de Seguridad e Higiene en el Trabajo.

B8 REVESTIMENTS

B84 MATERIALS PER A CELS RASOS

B848- ESTRUCTURA PER A CEL RAS DE PLAQUES

0.- ELEMENTS QUE CONTEMPLA EL PLEC

B848-2IUO.

1.- DEFINICIÓ I CONDICIONS DELS ELEMENTS

Conjunt format pels perfils horitzontals que conformaran l'entramat de suport de les peces del cel ras, els tirants o elements verticals per penjar l'entramat de l'estructura de l'edifici, les fixacions per subjectar els tirants, i els perfils perimetrals per a fixar el cel ras als elements verticals.

CARACTERÍSTIQUES GENERALS:

Les característiques dels materials que conformen l'estructura del cel ras estan regulades per la norma UNE-EN 13964.

Els element de fixació superior disposaran d'un DITE, sempre que existeixi la corresponent Guia de Document d'Idoneïtat Tècnic Europeu corresponent.

L'entramat de perfils ha de ser compatible amb el tipus de plaques o lames que suportarà. La distància entre eixos dels perfils, el sistema de fixació d'aquests, la separació d'elements de suspensió, l'amplada de la zona de recolzament de les plaques, la capacitat portant, el tipus de protecció i acabat, el sistema d'immobilització horitzontal, etc. han de ser els indicats a la DT.

No han de tenir marques de plecs, cops ni altres defectes en el recobriment del galvanitzat. Han de tenir els forats necessaris per a la seva suspensió del sostre.

Els elements de suspensió han de permetre de regular l'alçada del pla del cel ras.

Si l'entramat és vist, la cara vista dels perfils ha d'anar acabada amb pintura de les característiques i del color exigits per la DF.

Les característiques següents han de complir amb els valors declarats pel fabricant, assajades segons la norma corresponent, dins del límit de tolerància indicat, en el seu cas:

- Reacció al foc (UNE-EN 13823)
- Capacitat portant (UNE-EN 13964)
- Durabilitat: classe d'exposició d'acord amb la taula 7 de la UNE-EN 13964
- Toleràncies i dimensions: ha de complir les definides a la taula 2 de la UNE-EN 13964

2.- CONDICIONS DE SUBMINISTRAMENT I EMMAGATZEMATGE

Subministrament: Embalats de manera que s'asseguri la seva rectitud.

Emmagatzematge: En posició horitzontal, sobre superfícies planes, sense contacte amb el terra

ESTACIONS D'APARCAMENT I RECARGA DE BICICLETES ELÈCTRIQUES

i protegits de la brutícia i d'impactes.

3.- UNITAT I CRITERI D'AMIDAMENT

Unitat d'amidament: la indicada a la descripció de l'element

Criteri d'amidament: quantitat necessària subministrada a l'obra

4.- NORMATIVA DE COMPLIMENT OBLIGATORI

UNE-EN 13964:2006 Techos suspendidos. Requisitos y métodos de ensayo.

UNE-EN 13964:2006/A1:2008 Techos suspendidos. Requisitos y métodos de ensayo.

5.- CONDICIONS DE CONTROL DE RECEPCIÓ

CONDICIONS DE MARCATGE I CONTROL DE LA DOCUMENTACIÓ:

El subministrador ha de posar a disposició de la DF en el cas que aquesta ho sol·liciti, la documentació següent, que acredita el marcatge CE, segons el sistema d'avaluació de conformitat aplicable, d'acord amb el que disposa l'apartat 7.2.1 del CTE: - Productes per a acabat interior de sostres subjecte a reglamentacions sobre reacció al foc de Nivell o Classe: (A1 a E)***, F. *** Productes o materials que no necessiten sotmetre's a assaig de reacció al foc (per exemple productes o materials de la classe A1 conformement a la Decisió 96/603/CE, i les seves modificacions), - Productes per a acabat interior de sostres per a usos finals, excepte el subjecte a reglamentacions sobre resistència al foc, sobre reacció al foc i sobre substàncies perilloses i el subjecte als requisits de seguretat d'ús en vigor (fragilitat, resistència a la tracció per flexió i capacitat portant): - Sistema 4: Declaració de Prestacions - Productes per a acabat interior de sostres subjecte als requisits de seguretat d'ús en vigor (fragilitat, resistència a la tracció per flexió i capacitat portant), - Productes per a acabat interior de sostres subjecte a reglamentacions sobre reacció al foc de Nivell o Classe: (A1, A2, B, C)***, D, E. ** Productes o materials per als quals una etapa clarament identificable en el procés de producció no suposa una millora en la classificació de reacció al foc (per exemple l'addició de retardadors d'ignició o la limitació de material orgànic), - Productes per a acabat interior de sostres subjecte a reglamentacions sobre substàncies perilloses, - Productes per a acabat interior subjecte a reglamentacions sobre resistència al foc: - Sistema 3: Declaració de Prestacions - Productes per a acabat interior de sostres subjecte a reglamentacions sobre reacció al foc de Nivell o Classe: (A1, A2, B, C)*. * Productes o materials per als quals una etapa clarament identificable en el procés de producció suposa una millora en la classificació de reacció al foc (per exemple l'addició de retardadors d'ignició o la limitació de material orgànic): - Sistema 1: Declaració de Prestacions

A l'embalatge o a l'albarà de lliurament han de constar-hi les dades següents:

- Nom del fabricant o marca comercial
- El número i l'any d'aquesta norma, EN 13964:2004 i quan correspongui el número/data o referència de les modificacions/revisions a aquesta norma europea
- Els símbols corresponents al tipus i a les dimensions
- Identificació del material o materials
- Any i mes de fabricació
- Les característiques i el nivell de prestacions declarat pel fabricant

OPERACIONS DE CONTROL:

- El control de recepció de material verificarà que les característiques dels materials són coincidents amb l'establert en el projecte i plec de condicions (CTE Parte 1. Art.7.2).
- Control de documentació: documents d'origen (full de subministrament i etiquetat), certificat de garantia del fabricant (signat per persona física) i els documents de conformitat o autoritzacions administratives exigides, inclòs la documentació corresponent al marcatge CE.

INTERPRETACIÓ DE RESULTATS I ACTUACIONS EN CAS D'INCOMPLIMENT:

No s'admetrà cap material amb característiques inferiors a les indicades al projecte, ni materials amb deficiències a la documentació de marcatge CE.

B8 REVESTIMENTS

B84 MATERIALS PER A CELS RASOS

B84I- PLACA DE GUIX LAMINAT PER A CEL RAS REGISTRABLE

0.- ELEMENTS QUE CONTEMPLA EL PLEC

ESTACIONS D'APARCAMENT I RECARGA DE BICICLETES ELÈCTRIQUES

B84I-0P8A.

1.- DEFINICIÓ I CONDICIONS DELS ELEMENTS

Placa formada per una ànima de guix i un revestiment exterior de cartró; pot portar, eventualment, altres plaques o làmines adherides.

S'han considerat els acabats especials següents:

- Fibra de vidre incorporada al guix
- Làmina d'alumini adherida
- Acabat vinílic

CARACTERÍSTIQUES GENERALS:

Ha d'estar homologat d'acord amb el RD 1312/1986 o disposar d'una certificació de conformitat a normes segons l'ordre 14/01/1991.

Els angles i les arestes vistes han de ser rectes.

Ha de tenir un aspecte uniforme sense taques, eflorescències, cops, esquinçats o desenganxat del cartó.

La forma d'expressió de les mesures sempre ha de ser: llarg x ample.

Les característiques següents han de complir amb els valors declarats pel fabricant, assajades segons la norma corresponent, dins del límit de tolerància indicat, en el seu cas:

- Resistència a la flexió (UNE-EN 520)
- Estabilitat dels elements per a sostres (UNE-EN 14190): Ha de complir
- Resistència a l'esforç tallant (UNE-EN 520)
- Reacció al foc (UNE-EN 14190)
- Resistència al foc (UNE-EN 14190)
- Permeabilitat al vapor d'aigua (UNE-EN 14190)
- Resistència tèrmica (UNE-EN 14190)
- Protecció davant rajos X: - Grau de protecció (IEC 6133-1) - Quant l'ús del transformador sigui protecció davant rajos X mitjançant incorporació de làmina de plom ha de declarar-se el gruix en mm d'aquesta làmina.

Altres característiques essencials que depenen de les condicions finals d'ús:

- Resistència al impacte (UNE-EN ISO 140-6, UNE-EN ISO 140-7)
- Aïllament davant del soroll aeri (UNE-EN ISO 140-3, UNE-EN ISO 717-1)
- Absorció acústica (UNE-EN ISO 354)

2.- CONDICIONS DE SUBMINISTRAMENT I EMMAGATZEMATGE

Subministrament: Aparellades, amb les vores precintades, embalades en paquets paletitzats.

Emmagatzematge: En posició horitzontal, elevats del terra sobre travessers separats no més de 40 cm i en llocs protegits de cops i de la intempèrie.

3.- UNITAT I CRITERI D'AMIDAMENT

Unitat d'amidament: la indicada a la descripció de l'element

Criteri d'amidament: quantitat necessària subministrada a l'obra

4.- NORMATIVA DE COMPLIMENT OBLIGATORI

UNE-EN 14190:2006 Transformados de placa de yeso laminado procedentes de procesos secundarios. Definiciones, especificaciones y métodos de ensayo.

5.- CONDICIONS DE CONTROL DE RECEPCIÓ

CONDICIONS DE MARCATGE I CONTROL DE LA DOCUMENTACIÓ:

El subministrador ha de posar a disposició de la DF en el cas que aquesta ho sol·liciti, la documentació següent, que acredita el marcatge CE, segons el sistema d'avaluació de conformitat aplicable, d'acord amb el que disposa l'apartat 7.2.1 del CTE: - Productes per a usos subjectes a reglamentacions sobre reacció al foc de Prestacio o Característica: Altres, - Productes per a qualsevol ús excepte els usos subjectes a reglamentacions sobre reacció al foc i l'ús de rigidització d'estructures de fusta per a murs amb càrrega de vent o per a estructures de fusta per a sostres, - Productes per a usos subjectes a reglamentacions sobre reacció al foc de Prestacio o Característica: Reacció al foc. Productes que compleixen la Decisió de la Comissió 2003/43/CE modificada, - Productes per a rigidització d'estructures de fusta per a murs amb càrrega de vent o per a estructures de fusta per a sostres de Prestacio o Característica: Altres, - Productes per a usos subjectes a reglamentacions sobre reacció al foc de Prestacio o Característica: Reacció al foc. Productes que compleixen la Decisió de la Comissió 2003/43/CE modificada, - Productes per a usos no subjectes a reglamentacions sobre reacció al foc: - Sistema 4: Declaració de Prestacions - Productes per a rigidització d'estructures de fusta per a murs amb càrrega de vent o per a estructures de fusta per a sostres de Prestacio o Característica: Resistència a l'esforç tallant, - Productes per a usos subjectes a reglamentacions sobre reacció al foc de Prestacio o Característica: Reacció al foc, - Productes per a rigidització d'estructures de fusta per a murs amb càrrega de vent o per a estructures de fusta per a sostres de Prestacio o Característica: Resistència a tallant: - Sistema 3: Declaració de Prestacions

Han de portar el marcatge CE de conformitat amb el que disposa el Reial Decret 1328/1995 de 28 de juliol. El símbol normalitzat del marcatge CE s'ha d'acompanyar de la següent informació:

ESTACIONS D'APARCAMENT I RECARGA DE BICICLETES ELÈCTRIQUES

- nom, marca comercial i adreça enregistrada del fabricant - els dos últims dígits de l'any en que es va fixar el marcatge - referència a la norma europea EN 14190 - descripció del producte: nom genèric, material, dimensions i ús previst - informació sobre les característiques essencials que procedeixin, indicades de la següent manera: - valors declarats i, quan procedeixi, nivell o classe per a cadascuna de les característiques essencials segons la taula ZA.1 de la norma EN 14190 - característiques a les que s'aplica l'opció "Prestació No Determinada" (PND) - com a alternativa, una designació normalitzada que posi de manifest algunes o totes les característiques pertinents

Els transformats de plaques de guix laminat procedents de processos secundaris han de designar-se de la següent manera:

- Expressió que identifiqui el producte
- Referència a la norma europea EN 14190
- Les dimensions de la placa en mm (amplària x llargària x gruix)

OPERACIONS DE CONTROL:

Els punts de control més destacables són els següents:

Inspecció visual del material a la seva recepció, en referència a l'aspecte i característiques geomètriques.

El control de recepció de material verificarà que les característiques dels materials són coincidents amb l'establert en la DT. Aquest control ha de complir l'especificat en l'apartat 7.2 del CTE.

Control de documentació: documents d'origen (full de subministrament i etiquetat), certificat de garantia del fabricant, en el seu cas, (signat per persona física) i els documents de conformitat o autoritzacions administratives exigides, inclòs la documentació corresponent al marcatge CE quan sigui pertinent.

Control mitjançant distintius de qualitat i avaluacions d'idoneïtat: En el cas que el fabricant disposi de marques de qualitat, ha d'aportar-ne la documentació corresponent.

Control de recepció mitjançant assaigs: Si el material disposa d'una marca legalment reconeguda a un país de la CEE (Marcatge CE, AENOR, etc.) es podrà prescindir dels assaigs de control de recepció de les característiques del material garantides per la marca; i la DF sol·licitarà en aquest cas, els resultats dels assaigs corresponents al subministrament rebut. En qualsevol cas, la DF podrà sol·licitar assaigs de control de recepció si ho creu convenient.

- Abans de començar l'obra, cada vegada que canviï el subministrador, i per cada 500 m2 d'un mateix tipus de placa que arribi a l'obra, es demanaran al contractista els certificats del fabricant que garanteixin el compliment del plec de condicions tècniques, incloent els resultats dels assaigs següents, realitzats per un laboratori acreditat: - Densitat - Pes per m2 - Conductivitat tèrmica - Resistència tèrmica (plaques sense fibra de vidre ni làmina d'alumini) - Resistència al foc (plaques amb fibra de vidre) - Resistència al vapor d'aigua (plaques amb làmina d'alumini) - Característiques geomètriques

En cas de no presentar aquests resultats, o que la DF tingui dubtes de la seva representativitat, es realitzaran aquests assaigs sobre el material rebut, a càrrec del contractista.

- Es comprovaran, sobre 10 mostres rebudes en cada subministrament, les característiques geomètriques següents: - Amplària - Llargària - Gruix - Planor - Rectitud d'arestes - En cas de planxes metàl·liques perforades: diàmetre i separació de perforacions

CRITERIS DE PRESA DE MOSTRES:

Els controls s'han de realitzar segons les instruccions de la DF.

INTERPRETACIÓ DE RESULTATS I ACTUACIONS EN CAS D'INCOMPLIMENT EN TANCAMENTS I DIVISÒRIES:

Control estructural i físic:

- No s'autoritzarà la col·locació de plaques que no vagin acompanyades del certificat del fabricant.

- Si en els terminis establerts al començar l'obra no es fa l'entrega dels certificats de qualitat del fabricant, es farà una sèrie completa d'assaigs a les plaques ecopinades a càrrec del contractista.

- Es repetirà l'assaig que no compleixi les especificacions sobre un total de 5 mostres del mateix lot.

- Només s'acceptarà el lot, quan els resultats obtinguts sobre les 5 mostres resultin satisfactoris.

Control geomètric:

- Es repetirà l'assaig que no compleixi les especificacions sobre un total de 10 plaques del mateix lot.

- Només s'acceptarà el lot, quan els resultats obtinguts sobre les 10 plaques resultin satisfactoris.

ESTACIONS D'APARCAMENT I RECARGA DE BICICLETES ELÈCTRIQUES

B8 REVESTIMENTS

B89 MATERIALS PER A PINTURES

B891- ESMALT

0.- ELEMENTS QUE CONTEMPLA EL PLEC

B891-OP02.

1.- DEFINICIÓ I CONDICIONS DELS ELEMENTS

Pintures, pastes i esmalts.

S'han considerat els tipus següents:

- Pintura a la cola: Pintura a l'aigua formada per un aglomerant a base de coles cel·lulòsiques o anil·làcies i pigments resistents als àlcalis
 - Pintura a la calç: Dissolució en aigua, l'aglutinant i el pigment de la qual és l'hidròxid de calç o la calç apagada
 - Pintura al ciment: Dissolució en aigua de ciment blanc tractat i pigments resistents a l'alcalinitat
 - Pintura al làtex: Pintura a base de polímers vinílics en dispersió
 - Pintura plàstica: Pintura formada per un aglomerant a base d'un polímer sintètic, en dispersió aquosa i pigments càrrega-estenedors resistents als àlcalis i a la intempèrie
 - Pintura acrílica: Pintura formada per copolímers acrílics amb pigments i càrregues inorgàniques, en una dispersió aquosa. Seca a l'aire per evaporació del dissolvent
 - Esmalt gras: Pintura formada per olis secants barrejats amb resines dures, naturals o sintètiques i dissolvents
 - Esmalt sintètic: Pintura formada per un aglomerant de resines alquídiques, soles o modificades, pigments resistents als àlcalis i a la intempèrie i additius modificadors de la brillantor. Seca a l'aire per evaporació del dissolvent
 - Esmalt de poliuretà d'un component: Pintura formada per un aglomerant de resines de poliuretà, soles o modificades, que catalitzen amb la humitat atmosfèrica i pigments resistents als àlcalis i a la intempèrie, dissolta en dissolvents adequats
 - Esmalt de poliuretà de dos components: Pintura formada per copolímers de resines de poliuretà fluidificades i pigmentades. Seca per polimerització mitjançant un catalitzador
 - Esmalt de poliuretà uretanat: Pintura formada per resines uretanades
 - Esmalt epoxi: Revestiment de resines epoxi, format per dos components: un enduridor i una resina, que cal barrejar abans de l'aplicació. Seca per reacció química dels dos components
 - Esmalt en dispersió acrílica: Copolímers acrílics en una emulsió aquosa
 - Esmalt de clorcautxú: Seca a l'aire per evaporació del dissolvent
 - Pasta plàstica de picar: Pintura formada per un vehicle a base d'un polímer sintètic, en dispersió aquosa i pigments càrrega-estenedors resistents als àlcalis i a la intempèrie
- PINTURA A LA COLA:**

Característiques de la pel·lícula líquida:

- Amb l'envàs ple i al cap de 3 minuts d'agitació (INTA 16 32 03) no ha de tenir coàguls, pells, dipòsits durs ni flotació de pigments.
- Ha de tenir una consistència adequada per a la seva aplicació amb brotxa o amb corró. Ha de fer córrer la brotxa, ha de fluir, ha d'anivellar bé i ha de deixar una capa uniforme després de l'assecat
- Finor de molta dels pigments (INTA 16 02 55): < 50 micres
- Temperatura d'inflamació (INTA 16 02 32A): Ininflamable
- Temps d'assecatge a 23°C ± 2°C i 50% ± 5% HR (INTA 16 02 29): - Al tacte: 2 h -

Totalment sec: 4 h

Característiques de la pel·lícula seca:

- La pintura ha de ser de color estable.
- Adherència (UNE 48032): ≤ 2

PINTURA A LA CALÇ:

Un cop preparada ha de tenir una consistència adequada per a la seva aplicació amb brotxa, corró o procediments neumàtics fins a l'impregnació dels porus de la superfície a tractar. Després d'assecar-se s'han d'aplicar dues capes d'acabat.

Un cop seca, ha de ser resistent a la intempèrie, ha d'endurir amb la humitat i el temps i ha de tenir propietats microbicides.

ESTACIONS D'APARCAMENT I RECARGA DE BICICLETES ELÈCTRIQUES

PINTURA AL CIMENT:

Un cop preparada ha de tenir una consistència adequada per a la seva aplicació amb brotxa, corró o pistola fins a l'impregnació de la superfície a tractar.

Un cop seca ha de ser resistent a la intempèrie.

PINTURA AL LÀTEX:

Característiques de la pel·lícula líquida:

- Amb l'envàs ple i al cap de 3 minuts d'agitació (INTA 16 32 03) no ha de tenir coàguls, pells, ni dipòsits durs

- Un cop preparada ha de fer córrer la brotxa, ha de fluir, ha d'anivellar bé i ha de deixar una capa uniforme després de l'assecat

- Temps d'assecatge a 23°C ± 2°C i 50% ± 5% HR (INTA 16 02 29): - Al tacte: < 30 -
Totalment sec: < 2 h

Característiques de la pel·lícula seca:

- Adherència (UNE 48032): ≤ 2

PINTURA PLÀSTICA:

Característiques de la pel·lícula líquida:

- La pintura continguda al seu envàs original recentment obert, no ha de presentar senyals de putrefacció, pells ni materies estranyes.

- Amb l'envàs ple i sotmesa a agitació (UNE EN 21513 i UNE 48-083) no ha de tenir coàguls, pells, dipòsits durs ni flotació de pigments

- Ha de tenir una consistència adequada per a la seva aplicació amb brotxa o amb corró. Ha de fer córrer la brotxa, ha de fluir, ha d'anivellar bé i ha de deixar una capa uniforme després de l'assecat

- Finor de molta dels pigments (INTA 16 02 55): < 50 micres

- Temps d'assecatge a 23°C ± 2°C i 50% ± 5% HR (INTA 16 02 29): - Al tacte: < 1 h -
Totalment sec: < 2 h

- Pes específic: - Pintura per a interiors: < 16 kN/m3 - Pintura per a exteriors: < 15 kN/m3

- Rendiment: > 6 m2/kg

- Relació volum pigments + càrregues/volum pigments, pes càrregues, aglomerat sòlid (PVC): < 80%

Característiques de la pel·lícula seca:

- La pintura ha de ser de color estable, i per a exteriors, insaponificable.

- Adherència (UNE 48032): ≤ 2

- Capacitat de recobriment (UNE 48259): Relació constant ≥ 0,98

- Resistència al rentat (DIN 53778): - Pintura plàstica per a interiors o pasta plàstica: ≥ 1000 cicles - Pintura plàstica per a exteriors: ≥ 5000 cicles

- Solidesa a la llum (NF-T-30.057): Ha de complir

- Transmissió del vapor d'aigua (NF-T-30.018): Ha de complir

PINTURA PLÀSTICA PER A EXTERIORS:

Resistència a la immersió (UNE 48-144): No s'observen canvis o defectes

Resistència a la intempèrie (DIN 18363): Ha de complir

Resistència a l'abració (NF-T-30.015): Ha de complir

Resistència a la calor (UNE 48-033): Ha de complir

PINTURA ACRÍLICA:

Característiques de la pel·lícula líquida:

- Un cop preparada ha de tenir una consistència adequada per a la seva aplicació amb brotxa, corró o procediments pneumàtics

- Temps d'assecatge a 23°C ± 2°C i 50% ± 5% HR (INTA 16 02 29): - Al tacte: < 4 h -
Totalment sec: < 14 h

Característiques de la pel·lícula seca:

- La pintura ha de ser de color estable i insaponificable.

- Ha de ser resistent a la intempèrie.

ESMALT GRAS:

Un cop preparada ha de tenir una consistència adequada per a la seva aplicació amb brotxa, corró o pistola fins a l'impregnació de la superfície a tractar.

Temperatura d'inflamació (INTA 16 02 32A): > 30°C

Temps d'assecatge a 23°C ± 2°C i 50% ± 5% HR (INTA 16 02 29):

- Al tacte: < 1 h

- Totalment sec: < 6 h

Un cop sec, ha de tenir bona resistència al fregament i al rentat.

ESMALT SINTÈTIC:

No ha de tenir resines fenòliques (INTA 16 04 23) ni de colofonia (INTA 16 04 22).

Característiques de la pel·lícula líquida:

- Amb l'envàs ple i al cap de 3 minuts d'agitació (INTA 16 32 03) no ha de tenir coàguls, pells, dipòsits durs ni flotació de pigments.

- Ha de tenir la consistència adequada per a la seva aplicació amb brotxa. Ha de fer córrer la

ESTACIONS D'APARCAMENT I RECARGA DE BICICLETES ELÈCTRIQUES

brotxa, ha de fluir bé i ha de deixar una capa uniforme després de l'assecatge.

- Finor de molta dels pigments (INTA 16 02 55): < 25 micres
- Temperatura d'inflamació (INTA 16 02 32A): > 30°C
- Temps d'assecatge a 23°C ± 2°C i 50% ± 5% HR (INTA 16 02 29): - Al tacte: < 3 h -

Totalment sec: < 8 h

- Material volàtil (INTA 16 02 31): >= 70 ± 5%
- Rendiment per a una capa de 30 micres: >= 5 m²/kg
- Índex d'anivellament a 23 ± 2°C i 50 ± 5% HR (INTA 16 02 89): >= 5
- Índex de desprendiments a 23 ± 2°C i 50 ± 5% HR (INTA 16 02 88): >= 4

Característiques de la pel·lícula seca:

- La pintura ha de ser de color estable i insaponificable.
- Adherència (UNE 48032): <= 2
- Ha de ser resistent a la intempèrie (INTA 16 06 02).
- Envelliment accelerat (INTA 16 06 55): < 6 unitats pèrdua de lluminositat (INTA 16 02 08)
- Resistència a l'abrasió (UNE 56818): Danys moderats
- Esgroguiment accelerat per colors amb reflectància aparent superior al 80% (INTA 160.603): < 0,12

ESMALT DE POLIURETÀ D'UN COMPONENT:

Característiques de la pel·lícula líquida:

- Amb l'envàs ple i al cap de 3 minuts d'agitació (INTA 16 32 03) no ha de tenir coàguls, pells, dipòsits durs ni flotació de pigments.
- Ha de tenir la consistència adequada per a la seva aplicació amb brotxa. Ha de fer córrer la brotxa, ha de fluir bé i ha de deixar una capa uniforme després de l'assecatge.

- Temperatura d'inflamació (INTA 16 02 32A): > 30°C
- Temps d'assecatge a 23°C ± 2°C i 50% ± 5% HR (INTA 16 02 29): - Al tacte: < 3 h -

Totalment sec: < 8 h

- Índex d'anivellament a 23 ± 2°C i 50 ± 5% HR (INTA 16 02 89): >= 5
- Índex de desprendiments a 23 ± 2°C i 50 ± 5% HR (INTA 16 02 88): >= 4

Característiques de la pel·lícula seca:

- La pintura ha de ser de color estable i insaponificable.
- Adherència (UNE 48032): <= 2
- Ha de ser resistent a la intempèrie (INTA 16 06 02).
- Envelliment accelerat (INTA 16 06 05): < 6 unitats pèrdua de lluminositat (INTA 16 02 08)
- Resistència a l'abrasió (UNE 56818): Danys petits
- Adherència i resistència a l'impacte:

+-----+-----+-----+		
	A les 24 h	Al cap de 7 dies
+-----+-----+-----+		
Adherència al quadriculat:	100%	100%
Impacte directe o indirecte:		
Bola de 12,5 des de 50 cm (INTA 160.266)	Bé	Ha de complir
+-----+-----+-----+		

- Resistència a la càrrega concentrada en moviment (UNE 56-814): Danys moderats
- Resistència a la càrrega rodant (UNE 56-815): Danys petits
- Resistència a la càrrega arrossegada (UNE 56-816): Danys petits
- Resistència al ratllat (UNE 48-173): Resistent
- Resistència a la calor (UNE 48-033): Ha de complir
- Resistència química:
 - A l'àcid cítric al 10%: 15 dies
 - A l'àcid làctic al 5%: 15 dies
 - A l'àcid acètic al 5%: 15 dies
 - A l'oli de cremar: Cap modificació
 - Al xilol: Cap modificació
 - Al clorur sòdic al 20%: 15 dies
 - A l'aigua: 15 dies

ESMALT DE POLIURETÀ DE DOS COMPONENTS:

Cal barrejar els dos components abans de l'aplicació.

Característiques de la pel·lícula líquida:

- Ha de tenir la consistència adequada per a la seva aplicació amb brotxa. Ha de fer córrer la brotxa, ha de fluir bé i ha de deixar una capa uniforme després de l'assecatge.

- Temperatura d'inflamació (INTA 16 02 32A): > 30°C
- Temps d'assecatge a 23°C ± 2°C i 50% ± 5% HR (INTA 16 02 29): - Al tacte: < 3 h -

Totalment sec: < 8 h

Característiques de la pel·lícula seca:

- La pintura ha de ser de color estable i insaponificable.
- Adherència (UNE 48032): <= 2
- Ha de ser resistent a la intempèrie (INTA 16 06 02).
- Envelliment accelerat (INTA 16 06 55): < 6 unitats pèrdua de lluminositat (INTA 16 02 08)
- Resistència a l'abrasió (UNE 56818): Danys petits
- Ha de tenir bona resistència química als àcids diluïts, als hidrocarburs, les sals i als detergents.

ESMALT DE POLIURETÀ URETANAT:

ESTACIONS D'APARCAMENT I RECARGA DE BICICLETES ELÈCTRIQUES

Un cop preparada ha de tenir una consistència adequada per a la seva aplicació amb brotxa, corró o pistola fins a l'impregnació de la superfície a tractar.

Temps d'assecatge a 20°C: 1 - 2 h

Ha de tenir bona resistència a l'aigua salada i al sol.

ESMALT DE DISPERSIÓ ACRÍLICA:

Un cop preparada ha de tenir una consistència adequada per a la seva aplicació amb brotxa, corró o pistola fins a l'impregnació de la superfície a tractar.

Temperatura d'inflamació (INTA 16 02 32A): Ininflamable

Temps d'assecatge a 23°C ± 2°C i 50% ± 5% HR (INTA 16 02 29):

- Al tacte: < 20 min

- Totalment sec: < 1 h

ESMALT DE CLORCAUTXÚ:

Un cop preparada ha de tenir una consistència adequada per a la seva aplicació amb brotxa o corró.

Temps d'assecatge a 23°C ± 2°C i 50% ± 5% HR (INTA 16 02 29):

- Al tacte: < 30 min

- Totalment sec: < 2 h

Ha de ser resistent a l'aigua dolça i salada, als àcids i als àlcalis.

ESMALT EPOXI:

Un cop preparada ha de tenir una consistència adequada per a la seva aplicació amb brotxa, corró o pistola.

Temperatura d'inflamació (INTA 16 02 29): > 30°C

Temps d'assecatge a 23°C ± 2°C i 50% ± 5% HR (INTA 16 02 29):

- Al tacte: < 30 min

- Totalment sec: < 10 h

Ha de tenir bona resistència al desgast.

Ha de ser resistent a l'àcid làctic 1%, acètic 10%, clorhídric 20%, cítric 30%, sosa i solucions bàsiques, als hidrocarburs (benzina, querosè) als olis animals i vegetals, a l'aigua, als detergents i a l'alcohol etílic 10%.

Resistència mecànica (després de 7 dies de polimerització):

- Tracció: >= 16 N/mm²

- Compressió: >= 85 N/mm²

Resistència a la temperatura: 80°C

PASTA PLÀSTICA DE PICAR:

Característiques de la pel·lícula líquida:

- Amb l'envàs ple i al cap de 3 minuts d'agitació (INTA 16 32 03) no ha de tenir coàguls, pells, dipòsits durs ni flotació de pigments.

- Ha de tenir una consistència adequada.

- Finor de mòlta dels pigments (INTA 16 02 55): < 50 micres

- Temps d'assecatge a 23°C ± 2°C i 50% ± 5% HR (INTA 16 02 29): - Al tacte: < 1 h -

Totalment sec: < 2 h

- Pes específic: < 17 kN/m³

- Relació: volum del pigment/volum de la resina (PVC): < 80%

Característiques de la pel·lícula seca:

- La pintura ha de ser de color estable i insaponificable.

- Adherència (UNE 48032): <= 2

- Resistència al rentat (DIN 53778): - Pintura plàstica per a interiors o pasta plàstica: >= 1000 cicles - Pintura plàstica per a exteriors: >= 5000 cicles

- Solidesa a la llum (NF-T-30.057): Ha de complir

- Transmissió del vapor d'aigua (NF-T-30.018): Ha de complir

- Resistència a la immersió (UNE 48-144): No s'observen canvis o defectes

- Resistència a la intempèrie (DIN 18363): Ha de complir

- Resistència a l'abrasió (NF-T-30.015): Ha de complir

- Resistència a la calor (UNE 48-033): Ha de complir

2.- CONDICIONS DE SUBMINISTRAMENT I EMMAGATZEMATGE

PINTURA A LA COLA, AL LÀTEX, ACRÍLICA, PLÀSTICA, ESMALT GRAS, SINTÈTIC, DE POLIURETÀ, DE DISPERSIÓ ACRÍLICA, EPOXI I PASTA DE PICAR:

Subministrament: En pots o bidons.

Emmagatzematge: En llocs ventilats i no exposats al sol, dins del seu envàs tancat i sense contacte amb el terra. S'ha de preservar de les gelades.

PINTURA A LA CALÇ:

Subministrament de la calç aèria en terrossos o envasada.

La calç hidràulica ha de subministrar-se en pols.

Emmagatzematge: En llocs ventilats i no exposats al sol, dins del seu envàs tancat i sense contacte amb el terra. S'ha de preservar de les gelades.

PINTURA AL CIMENT:

Subministrament: En pols, en envasos adequats.

ESTACIONS D'APARCAMENT I RECARGA DE BICICLETES ELÈCTRIQUES

Emmagatzematge: En llocs ventilats i no exposats al sol, dins del seu envàs tancat i sense contacte amb el terra. S'ha de preservar de les gelades.

3.- UNITAT I CRITERI D'AMIDAMENT

Unitat d'amidament: la indicada a la descripció de l'element

Criteri d'amidament: quantitat necessària subministrada a l'obra

4.- NORMATIVA DE COMPLIMENT OBLIGATORI

No hi ha normativa de compliment obligatori.

5.- CONDICIONS DE CONTROL DE RECEPCIÓ

CONDICIONS DE MARCATGE I CONTROL DE LA DOCUMENTACIÓ EN PINTURA A LA COLA, AL LÀTEX, ACRÍLICA, PLÀSTICA, ESMALT GRAS, SINTÈTIC, DE POLIURETÀ, DE DISPERSIÓ ACRÍLICA, EPOXI I PASTA DE PICAR:

A cada envàs hi ha d'haver les dades següents:

- Identificació del fabricant
 - Nom comercial del producte
 - Identificació del producte
 - Codi d'identificació
 - Pes net o volum del producte
 - Data de caducitat
 - Instruccions d'ús
 - Dissolvents adequats
 - Límits de temperatura
 - Temps d'assecatge al tacte, total i de repintat
 - Toxicitat i inflamabilitat
 - Proporció de la barreja i temps d'utilització, en els productes de dos components
 - Color i acabat, en la pintura plàstica o al làtex i en l'esmalt sintètic, de poliuretà
- CONDICIONS DE MARCATGE I CONTROL DE LA DOCUMENTACIÓ EN PINTURA A LA CALÇ:

A cada envàs hi ha d'haver les dades següents:

- Identificació del fabricant
- Nom comercial del producte
- Identificació del producte
- Codi d'identificació
- Pes net o volum del producte
- Toxicitat i inflamabilitat

CONDICIONS DE MARCATGE I CONTROL DE LA DOCUMENTACIÓ EN PINTURA AL CIMENT:

A cada envàs hi ha d'haver les dades següents:

- Identificació del fabricant
- Nom comercial del producte
- Identificació del producte
- Codi d'identificació
- Pes net o volum del producte
- Instruccions d'ús
- Temps d'estabilitat de la barreja
- Temperatura mínima d'aplicació
- Temps d'assecatge
- Rendiment teòric en m/l
- Color

OPERACIONS DE CONTROL:

Els punts de control més destacables són els següents:

- En cada subministrament d'esmalt, es comprovarà que l'etiquetatge dels envasos contingui les dades exigides a les especificacions.

El control de recepció de material verificarà que les característiques dels materials són coincidents amb l'establert en la DT. Aquest control ha de complir l'especificat en l'apartat 7.2 del CTE.

Control de documentació: documents d'origen (full de subministrament i etiquetat), certificat de garantia del fabricant, en el seu cas, (signat per persona física) i els documents de conformitat o autoritzacions administratives exigides, inclòs la documentació corresponent al marcatge CE quan sigui pertinent.

Control mitjançant distintius de qualitat i avaluacions d'idoneïtat: En el cas que el fabricant disposi de marques de qualitat, ha d'aportar-ne la documentació corresponent.

Control de recepció mitjançant assaigs: Si el material disposa d'una marca legalment reconeguda a un país de la CEE (Marcatge CE, AENOR, etc.) es podrà prescindir dels assaigs de control de recepció de les característiques del material garantides per la marca; i la DF sol·licitarà en aquest cas, els resultats dels assaigs corresponents al subministrament rebut. En qualsevol cas, la DF podrà sol·licitar assaigs de control de recepció si ho creu convenient.

- Comprovació de l'estat de conservació de la pintura, en un 10 % dels pots rebuts (INTA 16 02 26).

OPERACIONS DE CONTROL EN ESMALT SINTÈTIC I DE POLIURETÀ:

ESTACIONS D'APARCAMENT I RECARGA DE BICICLETES ELÈCTRIQUES

- Recepció del certificat de qualitat del fabricant, on constin els resultats dels assaigs següents:

- Esmalt sintètic:
- Assaigs sobre la pintura líquida:
- Determinació de la finor de molta dels pigments INTA 16.02.55 (10.57)
- Punt d'inflamació INTA 16.02.32A (7.61)
- Contingut matèria volàtil INTA 16.02.31A (10.7)
- Índex d'anivellament INTA.16.02.89 (9.68)
- Índex de despreniments INTA 16.02.88
- Temps d'assecatge INTA 16.02.29 (6.57)
- Assaigs sobre la pel·lícula seca:
- Envelliment accelerat INTA 16.06.05 (10.74) ó UNE 48071
- Resistència a l'abrasió d'una capa UNE 48250
- Engroguiment accelerat INTA 16.06.05 (10.74) ó UNE 48071
- Conservació de la pintura INTA 16.02.26
- Esmalt de poliuretà:
- Assaigs sobre la pintura líquida:
- Punt d'inflamació INTA 16.02.32A (7.61)
- Índex d'anivellament INTA.16.02.89 (9.68)
- Índex de despreniments INTA 16.02.88
- Temps d'assecatge INTA 16.02.29 (6.57)
- Assaigs sobre la pel·lícula seca:
- Envelliment accelerat INTA 16.06.05 (10.74) ó UNE 48071
- Resistència al impacte UNE EN ISO 6272-1
- Càrrega concentrada en moviment UNE EN ISO 6272-1
- Resistència al ratllat UNE EN ISO 1518
- Resistència a l'abrasió d'una capa UNE 48250
- Resistència a agents químics UNE 48027
- Conservació de la pintura INTA 16.02.26
- Resistència al calor UNE 48033

En cas de no rebre aquests resultats abans del inici de l'activitat, o que la DF no els consideri representatius, el contractista haurà de realitzar els assaigs corresponents, al seu càrrec i fora del pressupost d'autocontrol.

CRITERIS DE PRESA DE MOSTRES:

Els controls s'han de realitzar segons les instruccions de la DF i els criteris indicats a les normes de procediment corresponents.

INTERPRETACIÓ DE RESULTATS I ACTUACIONS EN CAS D'INCOMPLIMENT:

No s'acceptaran els pots de pintura que no estiguin degudament etiquetats i/o certificats, així com els que presentin mal estat de conservació i/o emmagatzematge. En cas d'observar deficiències en l'estat de conservació d'un pot, es rebutjarà la unitat corresponent i s'incrementarà la inspecció, en primera instància, fins al 20 % dels pots subministrats. Si es continuen observant irregularitats, es passarà a controlar el 100% del subministrament.

Els assaigs d'identificació han de resultar d'acord a les especificacions del plec i a les condicions garantides en el certificat del material. En cas d'incompliment, es realitzarà l'assaig sobre dues mostres més del mateix lot, acceptant-ne el conjunt sempre que els dos resultats estiguin d'acord a dites especificacions.

B8 REVESTIMENTS

B8Z MATERIALS ESPECIALS PER A REVESTIMENTS

B8Z6- IMPRIMACIÓ

0.- ELEMENTS QUE CONTEMPLA EL PLEC

B8Z6-0P2D.

1.- DEFINICIÓ I CONDICIONS DELS ELEMENTS

Materials per a envernissats, emprimacions i tractaments superficials.

S'han considerat els tipus següents:

- Emprimació antioxidant: Emprimació sintètica de mini de plom electrolític, modificada eventualment amb oli de llinosa
- Emprimació antioxidant grassa: Emprimació de mini de plom electrolític barrejada amb olis i dissolvents
- Emprimació antioxidant al clorocautxú, a base de clorocautxú modificat
- Emprimació antioxidant al poliuretà: Emprimació de dos components a base de resines de poliuretà soles o modificades
- Emprimació de làtex: Emprimació de polímer vinílic en dispersió
- Emprimació fosfatant a base de resines viníliques o fenòliques, soles o modificades que catalitzen en ser barrejades amb un activador

ESTACIONS D'APARCAMENT I RECARGA DE BICICLETES ELÈCTRIQUES

IMPRIMACIÓ ANTIOXIDANT:

Característiques de la pel·lícula líquida:

- Amb l'envàs ple i al cap de 3 minuts d'agitació (INTA 16 32 03) no ha de tenir coàguls, pells, dipòsits durs ni flotació de pigments.

- Pigment: $\geq 26\%$ de mini de plom electrolític

- Puresa del mini de plom electrolític (INTA 16 12 11): $\geq 99,6\%$

- Finor de la mòlta (INTA 16 02 55): < 50 micres

- Temperatura d'inflamació (INTA 16 02 32): $> 25^{\circ}\text{C}$

- Índex d'anivellament a $23 \pm 2^{\circ}\text{C}$ i $50 \pm 5\%$ HR (INTA 16 02 89): > 3

- Temps d'assecatge a $23 \pm 2^{\circ}\text{C}$ i $50 \pm 5\%$ HR (INTA 16 02 29): - Al tacte: < 1 h -

Totalment seca: < 6 h

- Pes específic a $23 \pm 2^{\circ}\text{C}$, $50 \pm 5\%$ HR (INTA 16 42 03): > 18 kN/m³

- Rendiment per a una capa de 30 - 40 micres: > 4 m²/kg

Característiques de la pel·lícula seca:

- Resistència a la boira marina (INTA 16 01 01, ASTM B.117-73, oxidació marina 8 (0,1%) ASTM D.610-68): ≥ 150 h

- Adherència (UNE 48032): ≤ 2

IMPRIMACIÓ ANTIOXIDANT GRASSA:

Ha de tenir una consistència adequada per a la seva aplicació amb brotxa.

Temperatura d'inflamació (INTA 16 02 32): $> 30^{\circ}\text{C}$

Temps d'assecatge a $23 \pm 2^{\circ}\text{C}$ i $50 \pm 5\%$ HR (INTA 16 02 29):

- Al tacte: < 1 h

- Totalment seca: < 18 h

Pes específic a 20°C : > 23 kN/m³

Rendiment per una capa de 45 - 50 micres: > 4 m²/kg

IMPRIMACIÓ ANTIOXIDANT AL CLORCAUTXÚ:

Ha de tenir una consistència adequada per a la seva aplicació amb brotxa o pistola.

Temperatura d'inflamació (INTA 16 02 32): $> 23^{\circ}\text{C}$

Temps d'assecatge a $23 \pm 2^{\circ}\text{C}$ i $50 \pm 5\%$ HR (INTA 16 02 29):

- Al tacte: < 45 min

- Totalment seca: < 4 h

Pes específic a 20°C : $> 17,3$ kN/m³

Rendiment per una capa de 40 - 45 micres: > 4 m²/kg

IMPRIMACIÓ ANTIOXIDANT AL POLIURETÀ:

Ha de tenir una consistència adequada per a la seva aplicació amb brotxa o pistola.

Temps d'assecatge a $23 \pm 2^{\circ}\text{C}$ i $50 \pm 5\%$ HR (INTA 16 02 29):

- Al tacte: < 15 min

- Totalment seca: < 2 h

Pes específic a 20°C : $> 13,5$ kN/m³

Rendiment per una capa de 40 - 45 micres: > 4 m²/kg

IMPRIMACIÓ DE LÀTEX:

Característiques de la pel·lícula líquida:

- Amb l'envàs ple i al cap de 3 minuts d'agitació (INTA 16.32.03) no ha de tenir coàguls, pells ni dipòsits durs

- Ha de tenir una consistència adequada per a la seva aplicació amb brotxa. Ha de fer córrer la brotxa i ha de fluir bé, i ha de deixar una capa uniforme després de l'assecat - Al tacte: < 30 min - Totalment seca: < 2 h

- Temps d'assecatge a $23 \pm 2^{\circ}\text{C}$ i $50 \pm 5\%$ HR (INTA 16 02 29):

Característiques de la pel·lícula seca:

- Adherència (UNE 48032): ≤ 2

IMPRIMACIÓ FOSFATANT:

Característiques de la pel·lícula líquida:

- La mescla preparada, al cap de 3 minuts d'agitació, no ha de tenir coàguls, pells ni dipòsits durs

- Ha de tenir una consistència adequada per a la seva aplicació amb brotxa. Ha de fer córrer la brotxa i ha de fluir bé, i ha de deixar una capa uniforme després de l'assecat

- Temps d'assecatge a $23 \pm 2^{\circ}\text{C}$ i $50 \pm 5\%$ HR (INTA 16 02 29): - Al tacte: < 15 min -

Totalment seca: < 1 h

Característiques de la pel·lícula seca:

- Gruix de la capa: 4 - 10 micres

- Adherència (UNE 48032): ≤ 2

2.- CONDICIONS DE SUBMINISTRAMENT I EMMAGATZEMATGE

Subministrament: En pots o bidons.

Emmagatzematge: En llocs ventilats i no exposats al sol, dins del seu envàs tancat i sense contacte amb el terra. S'ha de preservar de les gelades.

3.- UNITAT I CRITERI D'AMIDAMENT

Unitat d'amidament: la indicada a la descripció de l'element

ESTACIONS D'APARCAMENT I RECARGA DE BICICLETES ELÈCTRIQUES

Criteri d'amidament: quantitat necessària subministrada a l'obra

4.- NORMATIVA DE COMPLIMENT OBLIGATORI

No hi ha normativa de compliment obligatori.

5.- CONDICIONS DE CONTROL DE RECEPCIÓ

CONDICIONS DE MARCATGE I CONTROL DE LA DOCUMENTACIÓ:

A cada envàs hi ha d'haver les dades següents:

- Identificació del fabricant
- Nom comercial del producte
- Identificació del producte
- Codi d'identificació
- Pes net o volum del producte
- Data de caducitat
- Instruccions d'ús
- Dissolvents adequats
- Límits de temperatura
- Temps d'assecatge al tacte, total i de repintat
- Toxicitat i inflamabilitat
- Temps d'inducció de la mescla i vida de la mescla, en els productes de dos components.

OPERACIONS DE CONTROL:

Els punts de control més destacables són els següents:

- En cada subministrament d'esmalt, es comprovarà que l'etiquetatge dels envasos contingui les dades exigides a les especificacions.

El control de recepció de material verificarà que les característiques dels materials són coincidents amb l'establert en la DT. Aquest control ha de complir l'especificat en l'apartat 7.2 del CTE.

Control de documentació: documents d'origen (full de subministrament i etiquetat), certificat de garantia del fabricant, en el seu cas, (signat per persona física) i els documents de conformitat o autoritzacions administratives exigides, inclòs la documentació corresponent al marcatge CE quan sigui pertinent.

Control mitjançant distintius de qualitat i avaluacions d'idoneïtat: En el cas que el fabricant disposi de marques de qualitat, ha d'aportar-ne la documentació corresponent.

Control de recepció mitjançant assaigs: Si el material disposa d'una marca legalment reconeguda a un país de la CEE (Marcatge CE, AENOR, etc.) es podrà prescindir dels assaigs de control de recepció de les característiques del material garantides per la marca; i la DF sol·licitarà en aquest cas, els resultats dels assaigs corresponents al subministrament rebut. En qualsevol cas, la DF podrà sol·licitar assaigs de control de recepció si ho creu convenient.

OPERACIONS DE CONTROL EN IMPRIMACIÓ D'ELEMENTS METÀL·LICS:

Els punts de control més destacables són els següents:

- Recepció del certificat de qualitat del fabricant, on constin els resultats dels assaigs següents:
 - Assaigs sobre pintura líquida:
 - Dotació de pigment
 - Puresa del mini de plom electrolític INTA 16.12.11
 - Finor de la mòlta dels pigments INTA 16.02.55 (10.57)
 - Temperatura d'inflamació INTA 16.02.32A (7.61)
 - Pes específic UNE-EN ISO 2811-1
 - Índex d'anivellament INTA.16.02.89 (9.68)
 - Temps d'assecatge INTA 16.02.29 (6.57)
 - Assaigs sobre pel·lícula seca:
 - Resistència a la boira marina UNE EN ISO 9227
 - Adherència UNE EN ISO 2409
- En cas de no rebre aquests resultats abans del inici de l'activitat, o que la DF no els consideri representatius, el contractista haurà de realitzar els assaigs corresponents, al seu càrrec i fora del pressupost d'autocontrol.

CRITERIS DE PRESA DE MOSTRES:

Els controls s'han de realitzar segons les instruccions de la DF i els criteris indicats a les normes de procediment corresponents.

INTERPRETACIÓ DE RESULTATS I ACTUACIONS EN CAS D'INCOMPLIMENT EN IMPRIMACIÓ D'ELEMENTS METÀL·LICS:

No s'acceptaran els pots de pintura que no estiguin degudament etiquetats i/o certificats, així com els que presentin mal estat de conservació i/o emmagatzematge.

En cas d'observar deficiències en l'estat de conservació d'un pot, es rebutjarà la unitat corresponent i s'incrementarà la inspecció, en primera instància, fins al 20 % dels pots subministrats. Si es continuen observant irregularitats, es passarà a controlar el 100% del subministrament.

Els assaigs d'identificació han de resultar d'acord a les especificacions del plec i a les condicions garantides en el certificat del material. En cas d'incompliment, es realitzarà l'assaig sobre dues mostres més del mateix lot, acceptant-ne el conjunt sempre que els dos resultats estiguin d'acord a dites especificacions.

ESTACIONS D'APARCAMENT I RECARGA DE BICICLETES ELÈCTRIQUES

B9 MATERIALS PER A PAVIMENTS

B9E MATERIALS PER A PAVIMENTS DE PANOTS I MOSAICS HIDRÀULICS

B9E2- PANOT PER A VORERA

0.- ELEMENTS QUE CONTEMPLA EL PLEC

B9E2-0HON.

1.- DEFINICIÓ I CONDICIONS DELS ELEMENTS

Peça prefabricada feta amb ciment, granulats i eventualment amb colorants, per a pavimentació. S'han considerat les peces següents:

- Panot gris per a voreres
- Panot de color amb tacs per a pas de vianants

CARACTERÍSTIQUES GENERALS:

La peça ha de tenir un color i una textura uniformes a tota la superfície.

La cara vista no ha de tenir esquerdes, escantonaments ni altres defectes.

Les cares horitzontals han de ser planes i paral·leles.

El cantells de la cara vista han de ser bisellats o arrodonits.

No han de ser visibles els granulats del morter en la capa vista.

La textura i el color no han de presentar diferències significatives respecte de qualsevol mostra facilitada pel fabricant i aprovada pel comprador.

Les peces poden ser monocapa, amb un sol tipus de formigó, o bicapa, amb diferents tipus en la seva estructura principal i en la seva capa superficial.

En el cas de peces bicapa, no ha d'existir separació entre les dues capes.

En les peces de color, pot estar acolorida la capa superficial o tota la peça.

La forma d'expressió de les mesures sempre ha de ser: Llargària x amplària x gruix.

Llargària: ≤ 1 m

Relació entre la llargària total i el gruix: > 4

Gruix de la capa vista: ≥ 4 mm

Les característiques dimensionals, físiques i mecàniques han de complir les especificacions de la norma UNE-EN 1339 i s'han de determinar segons aquesta norma.

Toleràncies:

- Desviació de la llargària respecte de la llargària nominal:
 - Classe 1 (marcat N): ± 5 mm
 - Classe 2 (marcat P): ± 3 mm
- Dimensions nominals de la peça ≤ 600 mm:
 - Classe 1 (marcat N): ± 2 mm
 - Classe 2 (marcat P): ± 3 mm
- Dimensions nominals de la peça > 600 mm:
 - Classe 1 (marcat N): ± 5 mm
 - Classe 2 (marcat P): ± 3 mm
- Desviació de l'amplària respecte de l'amplària nominal:
 - Classe 1 (marcat N): ± 5 mm
 - Classe 2 (marcat P): ± 3 mm
- Dimensions nominals de la peça ≤ 600 mm:
 - Classe 1 (marcat N): ± 2 mm
 - Classe 2 (marcat P): ± 3 mm
- Dimensions nominals de la peça > 600 mm:
 - Classe 1 (marcat N): ± 5 mm
 - Classe 2 (marcat P): ± 3 mm
- Diferència entre dues mesures de llargària, amplària i gruix d'una mateixa peça: ≤ 3 mm
- Diferència màxima entre la llargària de dues diagonals (peces amb diagonals superiors a 300 mm):
 - Classe 1 (marcat J): Llargària ≤ 850 mm: 5 mm
 - Classe 2 (marcat K): Llargària ≤ 850 mm: 3 mm
 - Classe 3 (marcat L): Llargària ≤ 850 mm: 2 mm
- Desviació màxima sobre la planor i curvatura de la cara vista plana (peces de dimensió màxima superior a 300 mm):
 - Dispositiu de mesura de 300 mm de llargària: Convexitat màxima: 1,5 mm
 - Dispositiu de mesura de 400 mm de llargària: Convexitat màxima: 2 mm
 - Dispositiu de mesura de 500 mm de llargària: Convexitat màxima: 2,5 mm
 - Dispositiu de mesura de 800 mm de llargària: Convexitat màxima: 4 mm

2.- CONDICIONS DE SUBMINISTRAMENT I EMMAGATZEMATGE

Subministrament: Empaquetats sobre palets.

Emmagatzematge: En llocs protegits contra els impactes.

3.- UNITAT I CRITERI D'AMIDAMENT

Unitat d'amidament: la indicada a la descripció de l'element

ESTACIONS D'APARCAMENT I RECARGA DE BICICLETES ELÈCTRIQUES

Criteri d'amidament: quantitat necessària subministrada a l'obra

4.- NORMATIVA DE COMPLIMENT OBLIGATORI

UNE-EN 1339:2004 Baldosas de hormigón. Especificaciones y métodos de ensayo.

5.- CONDICIONS DE CONTROL DE RECEPCIÓ

CONDICIONS DE MARCATGE I CONTROL DE LA DOCUMENTACIÓ:

El subministrador ha de posar a disposició de la DF en el cas que aquesta ho sol·liciti, la documentació següent, que acredita el marcatge CE, segons el sistema d'avaluació de conformitat aplicable, d'acord amb el que disposa l'apartat 7.2.1 del CTE: - Productes per a usos interns incloent les premises de transport públic de Nivell o Classe: A1*. * Productes o materials que no necessiten sotmetre's a assaig de reacció al foc (per exemple productes o materials de la classe A1 conformement a la Decisió 96/603/CE, i les seves modificacions), - Productes per a cobertes de Nivell o Classe: es considera que satisfan els requisits enfront del foc extern **. ** Decisió de la Comissió 2000/553/CE, modificada, - Productes per a ús extern i acabat de carrers, cobrint àrees externes de circulació de vianants i de vehicles:

- Sistema 4: Declaració de Prestacions

A l'albarà de lliurament, hi ha de constar la següent informació com a mínim:

- Identificació del fabricant o la fàbrica

- Data en que el producte és declarat apte per a l'ús en el cas de que es lliure amb anterioritat a la mencionada data

- Identificació del producte segons la classificació de la norma UNE-EN 1339 i els valors declarats pel fabricant: - Dimensions nominals - Resistència climàtica -

Resistència a flexió - Resistència al desgast per abrasió - Resistència al lliscament/patinatge - Càrrega de trencament - Comportament davant el foc

- Referència a la norma UNE-EN 1339

- Identificació del producte

- Marcatge CE de conformitat amb el que disposa el Reial Decret 1328/1995, de 28 de juliol. El símbol normalitzat CE s'ha d'acompanyar de la següent informació: - Nom o marca identificativa del fabricant - Direcció registrada del fabricant - Les 2 últimes xifres de l'any d'impressió del marcatge - Referència a la norma EN 1339 - El tipus de producte i l'ús o usos previstos - Informació sobre les característiques/mandats a declarar

Per als productes destinats a àrees exteriors de circulació de vianants i vehicles, incloses les zones delimitades per als transports públics, ha de constar a més: - Resistència al trencament - Resistència al patinat/lliscament - Durabilitat

Per als productes destinats a paviments d'ús interior: - Reacció al foc - Resistència a la ruptura - Resistència al patinat/lliscament - Durabilitat - Conductivitat tèrmica (si procedeix)

Els productes destinats a ús en cobertes: - Comportament davant del foc extern: es considera satisfactori

OPERACIONS DE CONTROL:

- En cada subministrament, es realitzaran els controls següents: - Inspecció visual del material, identificació de les marques corresponents (UNE-EN 1339) i recepció del certificat de qualitat del fabricant. - Control dimensional sobre un 10 % de les peces rebudes (UNE-EN 1339)

- Per a cada subministrador diferent, es prendran 9 mostres (6 de 3 peces cadascuna i 3 de 6 peces) per tal de realitzar els següents assaigs (UNE-EN 1339) - Sobre 3 mostres de 3 peces: - Absorció d'aigua - Gelabilitat - Permeabilitat i absorció d'aigua per la cara vista - Resistència al xoc - Sobre 3 mostres de 6 peces cadascuna - Resistència a flexió - Estructura - Resistència al desgast per abrasió (2 peces de cada mostra)

- Recepció del certificat de garantia de qualitat del fabricant. En cas de que el material disposi de la Marca AENOR, o altre legalment reconeguda a un país de la CEE, es podrà prescindir dels assaigs de control de recepció. La DF sol·licitarà en aquest cas, els resultats dels assaigs corresponents al subministra rebut, segons control de producció establert en la marca de qualitat de producte.

CRITERIS DE PRESA DE MOSTRES:

Les mostres es prendran a l'atzar segons les instruccions de la DF i els criteris de la norma UNE-EN 1339.

INTERPRETACIÓ DE RESULTATS I ACTUACIONS EN CAS D'INCOMPLIMENT:

No s'acceptaran les peces que no superin la inspecció visual, que no estiguin correctament identificades o que no arribin acompanyades del certificat de qualitat del fabricant.

La totalitat de les peces sobre les que es realitza el control geomètric, han de complir les especificacions del plec. En cas d'incompliment, s'incrementarà el control, en primer lloc, fins al 20% de les peces rebudes, i si continuen observant-se irregularitats, fins al 100% del subministrament.

En els assaigs de control del lot, el resultat de cada sèrie (valor mitjà dels resultats de les peces de cada mostra) ha de complir les especificacions. Si una sèrie no compleix aquest

ESTACIONS D'APARCAMENT I RECARGA DE BICICLETES ELÈCTRIQUES

requisit, es podran realitzar contrassaigs sobre dues mostres més procedents del mateix lot, acceptant-se el conjunt si ambdues resulten conformes a l'especificat.

B9 MATERIALS PER A PAVIMENTS

B9H MATERIALS PER A PAVIMENTS BITUMINOSOS

B9H1- MESCLA BITUMINOSA CONTÍNUA EN CALENT TIPUS AC

0.- ELEMENTS QUE CONTEMPLA EL PLEC

B9H1-0HTR.

1.- DEFINICIÓ I CONDICIONS DELS ELEMENTS

Combinació d'un lligant hidrocarbonat, granulats (inclòs els pols mineral) amb granulometria continua i, eventualment, additius, de manera que totes les partícules del granulat quedin recobertes per una pel·lícula homogènia de lligant, prèviament escalfats (excepte, eventualment, el pols mineral d'aportació), la qual posada en obra es realitza a una temperatura molt superior a la d'ambient.

S'han considerat els tipus següents:

- Mescla bituminosa continua: Mescla tipus formigó bituminós, amb granulometria continua i eventualment additius.

CARACTERÍSTIQUES GENERALS:

La mescla ha de tenir un aspecte homogeni, sense segregacions o escuma. No ha d'estar carbonitzada o sobreescalfada.

Requisits dels materials constitutius:

- Lligant utilitzat pot ser dels tipus següents: - B: Betum de pavimentació segons UNE-EN 12591 - PMB: Betum modificat amb polímers segons UNE-EN 14023 - Betum de grau alt segons UNE-EN 13924 - BC: Betum de pavimentació modificat amb cautxú - PMBC: Betum modificat amb polímers, amb addició de cautxú segons UNE-EN 14023
- Els granulats i el filler afegit utilitzats en la mescla han de complir les especificacions de la UNE-EN 13043, en funció de l'ús previst

- La quantitat de filler afegit ha de ser l'especificada

- En mescles amb asfalt reciclat s'ha d'especificar la mescla origen de l'asfalt.

- La granulometria màxima dels granulats de l'asfalt reciclat no ha de ser més gran que la granulometria màxima de la mescla. Les propietats dels granulats de l'asfalt reciclat han de complir els requisits especificats per als granulats de la mescla.

- Cal declarar la naturalesa i propietats dels additius utilitzats

Les característiques següents han de complir amb els valors declarats pel fabricant, assajades segons la norma corresponent, dins del límit de tolerància indicat, en el seu cas:

- Característiques generals de la mescla: - Composició: La granulometria s'ha d'expressar en percentatge en massa del granulat total. Els continguts de lligant i d'additius s'han d'expressar en percentatges en massa de la mescla total. Els percentatges que passen pels tamisos, amb excepció del tamís de 0,063 mm, s'han d'expressar amb una aproximació de l'1%, per al contingut de lligant, el percentatge que passi pel tamís de 0,063 mm i qualsevol contingut d'additius, s'ha d'expressar amb una aproximació del 0,1% - Granulometria: Els requisits per a la granulometria s'han d'expressar en forma dels valors màxim i mínim per selecció dels percentatges que passen pels tamisos 1,4 D, D, 2 mm i 0,063 mm. - El material quan es descarregui del mesclador, ha de tenir un aspecte homogeni amb els granulats totalment recoberts pel lligant i no han de tenir evidències d'aglomeracions dels granulats fins - Reacció al foc: La classificació respecte a la reacció al foc (Euroclasses) s'ha de determinar d'acord amb la norma UNE-EN 13501-1. - Resistència als combustibles, en aeroports (UNE-EN 13108-20): El material ha d'estar classificat en alguna de les categories següents: bona, moderada, pobre o sense requisit

MESCLAS CONTINUES:

La designació del formigó asfàltic pot realitzar-se mitjançant dos sistemes:

- Procediment empíric: Especificació de la dosificació i requisits dels materials constitutius
- Procediment fonamental: Especificació de les característiques funcionals

El Codi de designació de la mescla s'ha de formular: AC D surf/base/bin lligant granulometria:

ESTACIONS D'APARCAMENT I RECARGA DE BICICLETES ELÈCTRIQUES

- AC: Formigó asfàltic
 - D: Granulometria màxima del granulat
 - surf/base/bin: ús previst, capa de rodadura/base/intermitja
 - lligant: designació del lligant utilitzat
 - granulometria: designació del tipus de granulometria al que correspon la mescla; densa (D), semidensa (S) o grossa (G)
 - MAM: si la mescla es de mòdul alt
- Requisits dels materials constitutius:
- En les mescles amb especificació empírica, el grau del betum ha de complir amb els valors especificats.
 - En mescles amb especificació empírica per a capes de rodadura amb més del 10% en massa sobre el total de la mescla, d'asfalt reciclat provinent de mescles de betum de pavimentació, el lligant ha de complir amb l'especificat en l'apartat 4.2.2.2. de la UNE-EN 13108-1
 - En mescles amb especificació empírica per a capes base o intermèdies amb més del 20% en massa sobre el total de la mescla, d'asfalt reciclat provinent de mescles de betum de pavimentació, el lligant ha de complir amb l'especificat en l'apartat 4.2.2.3. de la UNE-EN 13108-1
 - Els tamisos de mida D i de mides compreses entre D i 2 mm s'han de seleccionar dels següents:
 - Sèrie bàsica més la sèrie 1 (UNE-EN 13043): 4 mm, 5,6 mm, 8 mm, 11,2 mm, 16 mm, 22,4 mm, 31,5 mm
 - Sèrie bàsica més la sèrie 2 (UNE-EN 13043): 4 mm, 6,3 mm, 8 mm, 10 mm, 12,5 mm, 14 mm, 16 mm, 20 mm, 31,5 mm
 - El percentatge que passa pels tamisos D, 2 mm i 0,063 mm de la corba granulomètrica seleccionada, no ha d'excedir dels valors màxim i mínim especificats en la taula 1 o 2 de la UNE-EN 13108-1
 - Contingut de forats (UNE-EN 13108-20): Ha d'estar entre els valors màxim i mínim seleccionats de les categories del contingut de forats de les taules 3 i 4 de l'UNE-EN 13108-1.
 - Sensibilitat a l'aigua (UNE-EN 13108-20): El valor declarat pel fabricant ha de ser igual o superior al corresponent a la categoria de coeficient de resistència a la tracció indirecta ITSR, segons l'especificat a la taula 5 de l'UNE-EN 13108-1.
 - Resistència a l'abració amb pneumàtics clavetejats (UNE-EN 13108-20): El valor declarat pel fabricant ha de ser igual o inferior al corresponent a la categoria del material, segons l'especificat a la taula 6 de l'UNE-EN 13108-1.
 - Resistència a la deformació permanent (UNE-EN 13108-20): El valor declarat pel fabricant ha de ser igual o inferior al corresponent a la categoria del material, segons l'especificat a les taules 7, 8 i 9 de l'UNE-EN 13108-1.
 - Resistència als fluids anti-gel, en aeroports (UNE-EN 13108-20): El valor declarat pel fabricant ha de ser igual o superior al corresponent a la classificació del material en alguna de les categories especificades a la taula 10 de l'UNE-EN 13108-1.
 - Temperatura de la mescla (UNE-EN 12697-13): En betum de grau de pavimentació la temperatura màxima de la mescla declarada pel fabricant, ha de ser menor que el límit superior especificat a la taula 11 de l'UNE-EN 13108-1. El fabricant ha de declarar la temperatura mínima en el moment de distribució de la mescla. En betums modificats, de grau alt de duresa o additius, es pot aplicar temperatures diferents. En aquest cas aquestes temperatures han d'estar declarades pel fabricant.
 - Característiques de la mescla amb especificació empírica:
 - Contingut d'asfalt reciclat procedent de mescles de betum modificat o amb additiu modificador i/o en mescles amb betum modificat o modificador:
 - Capes de rodadura: <= 10% en massa
 - Capes de regularització, intermèdies o base: <= 20% en massa
 - Granulometria: S'ha de complir l'especificat en l'article 5.3.1.2 de la UNE-EN 13108-1
 - Contingut de lligant: El valor declarat pel fabricant ha de ser com a mínim el corresponent a la categoria del producte segons l'especificat a la taula 13 de la UNE-EN 13108-1
 - Additius: El fabricant ha d'especificar el tipus i la quantitat de cada additiu constitutiu
 - Valors Marshall, en aeroports (UNE-EN 13108-20): Els valors declarats pel fabricant han de complir l'especificat a l'article 5.3.2 de l'UNE-EN 13108-1, en funció de la categoria del material.
 - Percentatge de forats reblerts de betum (UNE-EN 13108-20): El valor declarat pel fabricant ha de complir els límits corresponents a la classificació del material en alguna de les categories especificades a les taules 18 i 19 de l'UNE-EN 13108-1.
 - Percentatge de forats en el granulat mineral (UNE-EN 13108-20): El valor declarat pel fabricant ha de ser igual o superior al corresponent a la classificació del material en alguna de les categories especificades a la taula 20 de l'UNE-EN 13108-1.
 - Contingut mínim de forats després de 10 revolucions (UNE-EN 13108-20): El valor declarat pel fabricant ha de complir els límits corresponents a la classificació del material en alguna de les categories especificades a la taula 21 de l'UNE-EN 13108-1.
 - Característiques de la mescla amb especificació fonamental:
 - Contingut de lligant: >=3%
 - Rigidesa (UNE-EN 13108-20): Els valors declarats pel fabricant han de complir els valors màxim i mínim corresponents a la classificació del material en alguna de les categories especificades a les taules 22 i 23 de l'UNE-EN 13108-1.
 - Resistència a la deformació permanent. Assaig de compressió triaxial (UNE-EN 13108-20): Els valors declarats pel fabricant han de complir els valors màxims corresponents a la classificació del material en alguna de les categories especificades a la taula 24 de l'UNE-EN 13108-1.
 - Resistència a la fatiga (UNE-EN 13108-20): El valor declarat pel fabricant ha de complir el límit

ESTACIONS D'APARCAMENT I RECARGA DE BICICLETES ELÈCTRIQUES

corresponent a la classificació del material en alguna de les categories especificades a la taula 25 de l'UNE-EN 13108-1.

MESCLES BITUMINOSES DE MÒDUL ALT:

El contingut de materials procedents de fresat de mescles bituminoses en calent, no pot superar el 10% de la massa total de la mescla.

Mòdul dinàmic a 20°C (UNE-EN 12697-26): ≥ 11.000 MPa

Resistència a la fatiga (30Hz a 20°C segons annex D UNE-EN 12697-24): ≥ 100 micres/m (valor de la deformació per a 1 milió de cicles)

CARACTERÍSTIQUES DE LES MESCLES CONTÍNUES PER A ÚS EN CARRETERES:

S'han considerat les mescles per a ferms de carreteres contemplades en l'article 542 del PG 3:

- Mescla bituminosa: Formigó asfàltic per a ús en ferms com a capa de rodadura, intermèdia, regularització o base
- Mescla bituminosa de mòdul alt: Formigó asfàltic per a ús en ferms com a capa intermèdia o base

El tipus i composició de la mescla ha de complir amb les especificacions de la norma UNE-EN 13108-1 complementades amb les indicacions dels epígrafs 542.3 i 542.5 del PG 3 vigent.

El lligant ha de complir les especificacions del article 542.2.2 del PG 3; el tipus de lligant hidrocarbonat segons la funció de la capa, ha d'estar entre els definits a les taules 542.1a o 542.1b del PG 3 segons correspongui.

Els granulats han de complir les indicacions del epígraf 542.2.3 del PG 3 vigent.

2.- CONDICIONS DE SUBMINISTRAMENT I EMMAGATZEMATGE

Subministrament: La mescla s'ha de transportar amb camions de caixa llisa i estanca, neta i tractada per a evitar l'adherència de la mescla.

La forma i alçària de la caixa ha de ser de manera que, en l'abocament en l'estenedora, el camió només la toqui mitjançant els rodets previstos per a aquest fi.

Durant el transport s'ha de protegir la mescla amb lones o altres cobertures, per tal d'evitar el refredament.

La mescla s'ha d'aplicar immediatament.

3.- UNITAT I CRITERI D'AMIDAMENT

Unitat d'amidament: la indicada a la descripció de l'element

Criteri d'amidament: quantitat necessària subministrada a l'obra

Aquest criteri inclou l'abonament del lligant hidrocarbonat i del pols mineral d'aportació utilitzats en la confecció de la mescla bituminosa.

4.- NORMATIVA DE COMPLIMENT OBLIGATORI

MESCLES CONTINUES:

UNE-EN 13108-1:2008 Mezclas bituminosas. Especificaciones de materiales. Parte 1: Hormigón bituminoso.

MESCLES PER A ÚS EN CARRETERES:

Orden de 6 de febrero de 1976 por la que se aprueba el Pliego de Prescripciones Técnicas Generales para Obras de Carreteras y Puentes (PG-3).

Orden FOM/2523/2014, de 12 de diciembre, por la que se actualizan determinados artículos del Pliego de Prescripciones Técnicas Generales para Obras de Carreteras y Puentes, relativos a materiales básicos, a firmes y pavimentos, y a señalización, balizamiento y sistemas de contención de vehículos (PG-3).

5.- CONDICIONS DE CONTROL DE RECEPCIÓ

CONDICIONS DE MARCATGE I CONTROL DE LA DOCUMENTACIÓ:

A l'albarà d'entrega o en la documentació que acompanya al producte, ha de constar com a mínim, la informació següent:

- Identificació del fabricant i de la planta de mescla
 - Codi d'identificació de la mescla
 - Com s'ha d'obtenir la totalitat dels detalls per tal de demostrar la conformitat amb l'UNE-EN
 - Detalls de tots els additius
 - Mescles continues - Designació de la mescla segons l'apartat 7 de la UNE-EN 13108-1
 - Detalls de la conformitat amb els apartats 5.2.8 i 5.2.9 de la UNE-EN 13108-1 en mescles per a ús en aeroports
 - Marcatge CE de conformitat amb el que disposa el Reial Decret 1328/1995, de 28 de juliol. El símbol normalitzat del marcatge CE s'ha d'acompanyar de la següent informació: - Número d'identificació de l'organisme de certificació - Nom o marca d'identificació i direcció registrada del fabricant - Les dues últimes xifres de l'any d'impressió del marcatge
 - El numero del certificat de conformitat CE o del certificat de control de producció en fàbrica
 - Referència a la norma europea EN - Descripció del producte: nom genèric, material i ús previst
 - Informació de les característiques essencials segons annex ZA de l'UNE-EN
- El subministrador ha de posar a disposició de la DF en el cas que aquesta ho sol·liciti, la documentació següent, que acredita el marcatge CE, segons el sistema d'avaluació de conformitat aplicable, d'acord amb el que disposa l'apartat 7.2.1 del CTE: - Productes per a carreteres i altres vies de trànsit: - Sistema 2+: Declaració de Prestacions - Productes

ESTACIONS D'APARCAMENT I RECARGA DE BICICLETES ELÈCTRIQUES

per a usos subjectes a reglamentacions sobre reacció al foc de Nivell o Classe: A***, D, E, F o CWFT****, - Productes per a usos subjectes a reglamentacions sobre reacció al foc de Nivell o Classe: A***, D, E, F o CWFT****. **** CWFT Classificació sense més assajos (basat en una Decisió de la Comissió publicada): - Sistema 4: Declaració de Prestacions - Productes per a usos subjectes a reglamentacions sobre reacció al foc de Nivell o Classe: (A, B, C)**. ** Materials el comportament dels quals enfront del foc no té perquè canviar durant el procés de producció: - Sistema 3: Declaració de Prestacions - Productes per a usos subjectes a reglamentacions sobre reacció al foc de Nivell o Classe: (A, B, C)*. * Materials el comportament dels quals enfront del foc pot ser que canviï durant el procés de producció (en general, aquells de composició química, per exemple, retardants del foc, o aquells en els quals un canvi en la seva composició pot dur a canvis en la seva reacció enfront del foc): - Sistema 1: Declaració de Prestacions

En el cas que el material declari contingut reciclat, el fabricant ha de mostrar, si se li demana, la documentació que acrediti aquest contingut.

CONDICIONS DE MARCATGE I CONTROL DE LA DOCUMENTACIÓ EN MESCLES BITUMINOSES PER A ÚS EN CARRETERES:

El fabricant ha de lliurar per a la seva aprovació la documentació relativa a la fórmula de treball indicada al epígraf 542.5.1 del PG 3 vigent.

OPERACIONS DE CONTROL EN MESCLES BITUMINOSES PER A ÚS EN CARRETERES:

Inspecció visual de les condicions de subministrament i recepció de la documentació del fabricant.

Cal fer una verificació documental de que els valors declarats en els documents que acompanyen el marcatge CE compleixen amb les especificacions definides en aquest plec.

- MESCLES CONTINUES:

- La DF pot disposar de les comprovacions o assaigs addicionals que consideri oportuns, en aquest cas s'han de realitzar segons l'especificat en l'apartat 542.9 del PG 3.

CRITERIS DE PRESA DE MOSTRES EN MESCLES BITUMINOSES PER A ÚS EN CARRETERES:

Els criteris de presa de mostres, per als assajos de materials i els de la mescla son els indicats als articles 542.9 i 543.9 del PG 3, segons correspongui.

Els controls s'han de realitzar segons les instruccions de la DF.

INTERPRETACIÓ DE RESULTATS I ACTUACIONS EN CAS D'INCOMPLIMENT:

No s'han d'utilitzar en les obres mescles sense la documentació exigida.

S'han de rebutjar les mescles que els valors declarats pel fabricant incompleixin amb les especificacions del plec de condicions.

BB MATERIALS PER A PROTECCIONS I SENYALITZACIÓ

BBA MATERIALS PER A SENYALITZACIÓ HORIZONTAL

BBA0- MICROESFERES DE VIDRE PER A SENYALITZACIÓ

0.- ELEMENTS QUE CONTEMPLA EL PLEC

BBA0-0SD6,BBA0-0SD5.

1.- DEFINICIÓ I CONDICIONS DELS ELEMENTS

Materials per a aplicació directa sobre la calçada d'una marca o sistema de senyalització vial horitzontal.

S'han considerat els materials següents:

- Materials base: - Pintures acríliques, acríliques en base aigua i alcídiques - Termoplàstics - Plàstics en fred
- Materials de post-barrejat: - Microesferes de vidre

MICROESFERES DE VIDRE:

Partícules de vidre transparents i esfèriques que, mitjançant la retrorreflexió dels feixos de llum incidents dels llums d'un vehicle cap al seu conductor proporciona visibilitat nocturna a les marques vials.

Les característiques següents han de complir amb els valors declarats pel fabricant, assajats segons la norma corresponent, dins del límit de tolerància indicat, en el seu cas.

- Índex de refracció, segons UNE-EN 1423: expressat com a classe - Classe A: $\geq 1,5$ -

ESTACIONS D'APARCAMENT I RECARGA DE BICICLETES ELÈCTRIQUES

Classe B: $\geq 1,7$ - Classe C: $\geq 1,9$
- Percentatge ponderat màxim de microesferes de vidre defectuoses, segons UNE-EN 1423: expressat com passa/no passa. - Microesferes de vidre defectuoses: $\leq 20\%$ - Grans i partícules estranyes: $\leq 3\%$ - Avaluant per separat les microesferes de diàmetre < 1 mm i les de diàmetre igual ≥ 1 mm.
- Granulometria, segons UNE-EN 1423: expressada com a descripció tamís a tamís. Es determina mitjançant l'ús de tamisos seleccionats, d'acord amb les següents regles.

Tamís (ISO 565 R 40/3)	Massa retinguda acumulada (% en pes)
Superior de seguretat	0 a 2
Superior nominal	0 a 10
Intermedis	N1 a N2 (*)
Inferior nominal	95 a 100

* N2-N1 ≤ 40

- Substàncies perilloses, segons UNE-EN 1423: expressada com a classe per a cadascuna de les substàncies perilloses (Arsènic, Plom i Antimoni). - Classe 0: valor no requerit - Classe 1: ≤ 200 ppm (mg/kg)

- Resistència als agents químics; aigua, àcid clorhídric, clorur càlcic i sulfur sòdic, segons UNE-EN 1423: expressada com passa/no passa. Les microesferes de vidre no han de presentar cap alteració superficial (superfície blanquinosa i sense brillantor) quan entren en contacte amb l'aigua o els agents químics citats anteriorment.

2.- CONDICIONS DE SUBMINISTRAMENT I EMMAGATZEMATGE

MICROESFERES DE VIDRE:

Subministrament: En envàs tancat.

Emmagatzematge: En el seu envàs d'origen, sense que s'alterin les seves condicions.

3.- UNITAT I CRITERI D'AMIDAMENT

Unitat d'amidament: la indicada a la descripció de l'element

Criteri d'amidament: quantitat necessària subministrada a l'obra

4.- NORMATIVA DE COMPLIMENT OBLIGATORI

NORMATIVA GENERAL:

* Orden de 6 de febrero de 1976 por la que se aprueba el Pliego de Prescripciones Técnicas Generales para Obras de Carreteras y Puentes (PG-3).

* Orden FOM/2523/2014, de 12 de diciembre, por la que se actualizan determinados artículos del Pliego de Prescripciones Técnicas Generales para Obras de Carreteras y Puentes, relativos a materiales básicos, a firmes y pavimentos, y a señalización, balizamiento y sistemas de contención de vehículos (PG-3).

* Orden FOM/510/2018, de 8 de mayo, por la que se modifica la Orden FOM/2523/2014, de 12 de diciembre, por la que se actualizan determinados artículos del Pliego de Prescripciones Técnicas Generales para Obras de Carreteras y Puentes, relativos a materiales básicos, a firmes y pavimentos, y a señalización, balizamiento y sistemas de contención de vehículos (PG-3).

MICROESFERES DE VIDRE:

UNE-EN 1423:2013 Materiales para señalización vial horizontal. Materiales de postmezclado.

Microesferas de vidrio, áridos antideslizantes y mezclas de ambos.

5.- CONDICIONS DE CONTROL DE RECEPCIÓ

CONTROL DE LA DOCUMENTACIÓ:

L'albarà lliurat per l'administrador ha de contenir la següent informació:

- Nom i direcció de l'empresa subministradora.
- Identificació del fabricant.
- Designació de la marca comercial.
- Quantitat de materials que es subministra.
- Identificació dels lots (referència) de cadascun dels materials subministrats.
- Data de fabricació.

CONDICIONS DE MARCATGE I CONTROL DE LA DOCUMENTACIÓ DE LES MICROESFERES DE VIDRE:

El subministrador ha de posar a disposició de la DF en el cas que aquesta ho sol·liciti, la documentació següent, que acredita el marcatge CE, segons el sistema d'avaluació de conformitat aplicable, d'acord amb el que disposa l'apartat 7.2.1 del CTE: - Productes per a zones aptes per a la circulació: - Sistema 1: Declaració de Prestacions

Cada envàs ha de portar en un lloc visible el marcatge CE de conformitat amb el que disposa el Reial Decret 1328/1995 de 28 de juliol, que a més haurà de tenir la següent informació:

- Nom o marca d'identificació del fabricant i direcció registrada
- Les dues últimes xifres de l'any de fabricació del producte
- Número del certificat de conformitat CE

ESTACIONS D'APARCAMENT I RECARGA DE BICICLETES ELÈCTRIQUES

- El número i any d'aquesta norma Europea (UNE-EN 1423)
 - Descripció del producte
 - El número de lot i massa neta
 - La presència eventual de tractaments superficials i la seva finalitat
 - Indicacions que permetin identificar les característiques harmonitzades del producte:
- Índex de refracció
 - Granulometria
 - Resistència a la fragmentació (per a granulats antilliscants)
 - En cas de mescla de microesferes de vidre i granulats antilliscants, les proporcions d'ambdós.
- Declaració de prestacions d'acord amb el que estableix l'annex ZA de la norma UNE-EN 1423.
- Declaració del fabricant amb les característiques d'identificació que figuren a la norma UNE-EN 12802.
- OPERACIONS DE CONTROL DE LES MICROESFERES DE VIDRE:
- Els punts de control més destacables són els següents:
- Comprovació de la documentació.
 - Inspecció visual del subministrament.
 - Determinació de les següents característiques, segons UNE-EN 1423:
- Índex de refracció
 - Percentatge de microesferes defectuoses
 - Tractament superficial
- La DF podrà determinar la realització dels assajos d'identificació descrits a la norma UNE-EN 12802.
- CRITÈRI DE PRESA DE MOSTRES:
- Es seguiran els criteris de la DF i els criteris de les normes de procediment indicades a cada assaig.
- INTERPRETACIÓ DE RESULTATS I ACTUACIONS EN CAS D'INCOMPLIMENT:
- Es rebutjaran els aplecs amb documentació, acreditacions o característiques declarades que no compleixin amb els requisits especificats per a ells, i aquells sobre els s'hagin efectuat assajos d'identificació i no compleixin amb els requisits i toleràncies que estableix la norma UNE-EN 12802.
- Els aplecs rebutjats podran presentar-se a una nova inspecció, amb els seus corresponents assajos de control de qualitat, sempre que s'acrediti que s'han eliminat les partides defectuoses o s'han corregit els seus defectes.

BB MATERIALS PER A PROTECCIONS I SENYALITZACIÓ

BBA MATERIALS PER A SENYALITZACIÓ HORITZONTAL

BBA1- PINTURA PER A MARQUES VIALS

0.- ELEMENTS QUE CONTEMPLA EL PLEC

BBA1-2XWV.

1.- DEFINICIÓ I CONDICIONS DELS ELEMENTS

Materials per a aplicació directa sobre la calçada d'una marca o sistema de senyalització vial horitzontal.

S'han considerat els materials següents:

- Materials base:
- Pintures acríliques, acríliques en base aigua i alcídiques
- Termoplàstics
- Plàstics en fred

- Materials de post-barrejat:
- Microesferes de vidre

PINTURES, TERMOPLÀSTICS I PLÀSTICS EN FRED:

Pintura: producte líquid que conté lligants, pigments, estenedors, dissolvents i additius. Es subministra en forma mono o multicomponent. Quan s'aplica, es forma una pel·lícula cohesionada a través d'un procés d'evaporació del dissolvent i/o un procés químic.

Termoplàstics: producte de marcatge, lliure de dissolvents, que es subministra en forma de bloc, gransa o pols. S'escalfa fins a fondre's i, en aquest moment, s'aplica. La pel·lícula cohesionada es forma mitjançant refredament.

Plàstics en fred: Producte viscos que es subministra en dos components o en forma multicomponent (almenys un component principal i un enduridor) i lliure de dissolvents. La pel·lícula cohesionada es forma mitjançant reacció química després de barrejar els components. El fabricant ha de declarar, per a cada material base especificat, les següents

ESTACIONS D'APARCAMENT I RECARGA DE BICICLETES ELÈCTRIQUES

característiques d'identificació definides a les normes UNE-EN 12802 i UNE-EN 1871, assajades segons la norma corresponent:

- Densitat, segons UNE-EN ISO 2811-1: pintures, termoplàstics i plàstics en fred
 - Color, segons UNE-EN 1871: pintures, termoplàstics i plàstics en fred
 - Factor de luminància, segons UNE-EN 1871: pintures, termoplàstics i plàstics en fred
 - Poder de cobertura, segons UNE-EN ISO 2814: pintures
 - Contingut en sòlids, segons UNE-EN 12802: pintures
 - Contingut en lligant, segons UNE-EN 12802: pintures, termoplàstics i plàstics en fred
 - Contingut en dissolvents, segons UNE-EN 12802: pintures
 - Viscositat, segons UNE-EN 12802: pintures
 - Contingut en cendres, segons UNE-EN 12802: pintures, termoplàstics i plàstics en fred
 - Contingut en microesferes de vidre, segons UNE-EN 12802: termoplàstics i plàstics en fred
- Les pintures, termoplàstics i plàstics en fred de color blanc per a ús en marques vials de carreteres, han de complir els requisits per a les característiques físiques, assajats segons la norma corresponent:

- Color, segons UNE-EN 1871: complirà els valors de la taula 700.2.a del PG 3 vigent
- Factor de luminància, segons UNE-EN 1871: - Pintures: classe LF7 - Termoplàstics i plàstics en fred: classe LF6
- Estabilitat a l'emmagatzematge, segons UNE-EN 1871: - Pintures: >= 4
- Envel·liment artificial accelerat, segons UNE-EN 1871: - Color: complirà els valors de la taula 700.2.a del PG 3 vigent - Factor de luminància: classe UV1
- Resistència al sagnat, segons UNE-EN 1871: - Pintures: classe BR2 (exigible en aplicacions directes sobre paviment bituminós)
- Resistència als àlcalis, segons UNE-EN 1871: passa (exigible en aplicacions directes sobre paviments de formigó)
- Punt de reblaniment, segons UNE-EN 1871: - Termoplàstics: classe >= SP3
- Estabilitat a la calor (UNE-EN 1871): - Termoplàstics: color com a la taula 700.2.a del PG 3 vigent i classe UV2 per al factor de luminància.

2.- CONDICIONS DE SUBMINISTRAMENT I EMMAGATZEMATGE

PINTURA, TERMOPLÀSTICS I PLÀSTICS EN FRED:

Subministrament: En envàs hermètic que conservi les propietats de la pintura.

Emmagatzematge: L'envàs s'ha de col·locar en posició invertida, en llocs ventilats i no exposats al sol. No s'han d'emmagatzemar envasos que hagin estat oberts més de 18 h.

3.- UNITAT I CRITERI D'AMIDAMENT

Unitat d'amidament: la indicada a la descripció de l'element

Criteri d'amidament: quantitat necessària subministrada a l'obra

4.- NORMATIVA DE COMPLIMENT OBLIGATORI

NORMATIVA GENERAL:

* Orden de 6 de febrero de 1976 por la que se aprueba el Pliego de Prescripciones Técnicas Generales para Obras de Carreteras y Puentes (PG-3).

* Orden FOM/2523/2014, de 12 de diciembre, por la que se actualizan determinados artículos del Pliego de Prescripciones Técnicas Generales para Obras de Carreteras y Puentes, relativos a materiales básicos, a firmes y pavimentos, y a señalización, balizamiento y sistemas de contención de vehículos (PG-3).

* Orden FOM/510/2018, de 8 de mayo, por la que se modifica la Orden FOM/2523/2014, de 12 de diciembre, por la que se actualizan determinados artículos del Pliego de Prescripciones Técnicas Generales para Obras de Carreteras y Puentes, relativos a materiales básicos, a firmes y pavimentos, y a señalización, balizamiento y sistemas de contención de vehículos (PG-3).

PINTURA, TERMOPLÀSTICS I PLÀSTICS EN FRED:

* UNE-EN 1871:2000 Materiales para señalización vial horizontal. Propiedades físicas.

* UNE-EN 12802:2012 Materiales para señalización vial horizontal. Métodos de laboratorio para la identificación.

5.- CONDICIONS DE CONTROL DE RECEPCIÓ

CONTROL DE LA DOCUMENTACIÓ:

L'albarà lliurat per l'administrador ha de contenir la següent informació:

- Nom i direcció de l'empresa subministradora.
- Identificació del fabricant.
- Designació de la marca comercial.
- Quantitat de materials que es subministra.
- Identificació dels lots (referència) de cadascun dels materials subministrats.
- Data de fabricació.

CONTROL DE LA DOCUMENTACIÓ DE LES PINTURES, TERMOPLÀSTICS I PLÀSTICS EN FRED:

El subministrador ha de posar a disposició de la DF la següent documentació que acredita el compliment de les prestacions exigides:

Pintures, termoplàstics i plàstics en fred de color blanc:

- Declaració de prestacions referit al sistema de senyalització vial del qual formi part,

ESTACIONS D'APARCAMENT I RECARGA DE BICICLETES ELÈCTRIQUES

incloent la composició i identificació del sistema: material base, materials de pre-mesclat i/o post-mesclat, dosificacions i instruccions d'aplicació, d'acord amb un dels següents procediments: - Document d'Idoneïtat Tècnica Europeu (DITE) - Avaluació Tècnica Europea (ETE)

- Declaració del fabricant amb les característiques físiques definides per a cada material base a la taula 700.3 del PG 3 vigent.

- Declaració del fabricant amb les característiques d'identificació definides per a cada material base a la taula 700.5 del PG 3 vigent.

Pintures, termoplàstics i plàstics en fred de color vermell i negre:

- Declaració de prestacions en base a l'assaig de durabilitat, segons UNE-EN 13197 realitzat per un laboratori acreditat, que inclourà la identificació del sistema.

- Declaració del fabricant amb les característiques d'identificació que figuren a la taula 700.5 del PG 3 vigent per als colors negre i vermell.

OPERACIONS DE CONTROL PER A PINTURA:

Els punts de control més destacables són els següents:

- Comprovació de la documentació.

- Inspecció visual del subministrament.

- La DF podrà determinar la realització d'assajos d'algunes o totes les característiques especificades a la taula 700.5 del PG 3 vigent.

CRITÈRI DE PRESA DE MOSTRES:

Es seguiran els criteris de la DF i els criteris de les normes de procediment indicades a cada assaig.

INTERPRETACIÓ DE RESULTATS I ACTUACIONS EN CAS D'INCOMPLIMENT:

Es rebutjaran els aplecs amb documentació, acreditacions o característiques declarades que no compleixin amb els requisits especificats per a ells, i aquells sobre els s'hagin efectuat assajos d'identificació i no compleixin amb els requisits i toleràncies que estableix la norma UNE-EN 12802.

Els aplecs rebutjats podran presentar-se a una nova inspecció, amb els seus corresponents assajos de control de qualitat, sempre que s'acrediti que s'han eliminat les partides defectuoses o s'han corregit els seus defectes.

BD MATERIALS PER A EVACUACIÓ, CANALITZACIÓ I VENTILACIÓ ESTÀTICA

BD1 TUBS I ACCESSORIS PER A EVACUACIÓ VERTICAL D'AIGÜES RESIDUALS

BD1A- TUB DE PVC PER A EVACUACIÓ

0.- ELEMENTS QUE CONTEMPLA EL PLEC

BD1A-1NE4.

1.- DEFINICIÓ I CONDICIONS DELS ELEMENTS

Tubs de materials plàstics, per a conductes d'evacuació d'aigües pluvials i residuals dins dels edificis.

S'han considerat els tipus següents:

- Tubs i accessoris de PVC-U de paret massissa, fabricat segons norma UNE-EN 1329-1

- Tubs i accessoris de PVC-U de paret estructurada, fabricat segons norma UNE-EN 1453-1

CARACTERÍSTIQUES GENERALS:

El fabricant ha de garantir que les característiques del material que componen els tubs i accessoris, així com les característiques generals, geomètriques, mecàniques i físiques dels tubs compleixen les normes UNE-EN corresponents, si és el cas.

La superfície interna i externa del tub ha de ser llisa i neta. No ha de tenir defectes superficials com ara ratlles, bombolles, impureses o porus.

El tub ha de tenir una superfície de color uniforme.

Els tubs han de tenir els seus extrems acabats en un tall perpendicular a l'eix.

El codi d'aplicació indica on es poden utilitzar els tubs:

- "B" codi per a l'àrea d'aplicació dels components utilitzats per sobre del sòl en el interior de l'edifici o per a components a l'exterior de l'edifici fixats a la paret.

- "D" codi per a l'àrea d'aplicació que es situa a menys d'1m de l'edifici i on els tubs i

ESTACIONS D'APARCAMENT I RECARGA DE BICICLETES ELÈCTRIQUES

accessoris estan enterrats i connectats als sistemes d'evacuació d'aigües residuals de l'edifici.

- "BD" codi per a l'àrea d'aplicació B i D

TUBS DE PVC-U DE PARET MASSISSA:

Material del tub està format per PVC al que s'afegeixen additius necessaris per a facilitar la fabricació dels components d'acord amb els requisits de la norma UNE-EN 1329-1

Toleràncies:

- Diàmetre exterior:	- 32-40-50-63:	0 a 0,2mm.	- 75-80-82-90-100-110-125:	0 a 0,3mm	
- 140-160-180:	0 a 0,4mm	- 200-250:	0 a 0,5mm	- 350:	0 a 0,6mm
- Gruix parets:	- àrea d'aplicació B	- 32-40-50-63-75-80-82-90-100:	3 a 3,5mm		
- 110-125-140-160:	3,2 a 3,8mm	- 180:	3,6 a 4,2mm	- 200:	3,9 a 4,5mm
- 250:	4,9 a 5,6mm	- 315:	6,2 a 7,1mm	- àrea d'aplicació BD	- 75- 80-
82-90-100:	3 a 3,5mm	- 110-125:	3,2 a 3,8mm	- 140:	3,5 a 4,1 mm
- 160:	4,0 a 4,6 mm	- 180:	4,4 a 5,0 mm	- 200:	4,9 a 5,6 mm
- 250:	6,2 a 7,1 mm	- 315:	7,7 a 8,7 mm		

TUBS DE PVC-U DE PARET ESTRUCTURADA:

Han d'estar formats per una capa interna i altre externa, llises, de PVC-U, compacte, entre les que s'ha introduït material de PVC-U escumat o nervis de PVC-U compacte, d'acord amb els requisits indicats en la normativa UNE-EN 1453-1.

Només es poden utilitzar per a muntatge a l'interior dels edificis, àrea d'aplicació B

Toleràncies:

- Diàmetre exterior:	- 32-40-50-63:	0 a 0,2mm.	- 75-80-82-90-100-110-125:	0 a 0,3mm	
- 140-160-180:	0 a 0,4mm	- 200-250:	0 a 0,5mm	- 350:	0 a 0,6mm
- Gruix total de la paret:	- 32-40-50-63-75-80-82-90-100:	3 a 3,5mm	- 110-125-140-		
160:	3,2 a 3,8mm	- 180:	3,6 a 4,2mm	- 200:	3,9 a 4,5mm
- 250:	4,9 a 5,6mm	- 315:	6,2 a 7,1mm		

2.- CONDICIONS DE SUBMINISTRAMENT I EMMAGATZEMATGE

Subministrament: Protegit de manera que no s'alterin les seves característiques.

Emmagatzematge: Assentats horitzontalment sobre superfícies planes.

3.- UNITAT I CRITERI D'AMIDAMENT

Unitat d'amidament: la indicada a la descripció de l'element

Criteri d'amidament: quantitat necessària subministrada a l'obra

4.- NORMATIVA DE COMPLIMENT OBLIGATORI

TUBS DE PVC-U DE PARET MASSISSA:

UNE-EN 1329-1:1999 Sistemas de canalización en materiales plásticos para evacuación de aguas residuales (a baja y a alta temperatura) en el interior de la estructura de los edificios.

Poli(cloruro de vinilo) no plastificado (PVC-U). Parte 1: Especificaciones para tubos, accesorios y el sistema.

TUBS DE PVC-U DE PARET ESTRUCTURADA:

UNE-EN 1453-1:2000 Sistemas de canalización en materiales plásticos con tubos de pared estructurada para evacuación de aguas residuales (a baja y a alta temperatura) en el interior de la estructura de los edificios. Poli(cloruro de vinilo) no plastificado (PVC-U). Parte 1: Requisitos para los tubos y el sistema.

5.- CONDICIONS DE CONTROL DE RECEPCIÓ

CONDICIONS DE MARCATGE I CONTROL DE LA DOCUMENTACIÓ:

Els tubs han d'anar marcats segons la normativa corresponent a interval d'1 m. El marcatge ha de ser llegible després de l'emmagatzematge, exposició a la intempèrie, instal·lació i posada a l'obra del tub.

El marcatge no ha de produir defectes al tub (fissures, disminució del gruix mínim de les parets, etc.).

El marcatge ha de contenir com a mínim la següent informació:

- Número de la norma (si en té d'obligat compliment)
- Nom del fabricant i/o marca comercial
- Diàmetre nominal
- Gruix mínim de paret
- Material
- Codi de l'àrea d'aplicació
- Rigidesa anular nominal (només per als tubs BD)
- Informació del fabricant: any i mes de fabricació i identificador del lloc de fabricació
- Prestacions en clima fred

OPERACIONS DE CONTROL:

Les tasques de control a realitzar són les següents:

- Sol·licitar del fabricant els certificats de les característiques tècniques dels materials escollits (si s'escau)
- Control de la documentació tècnica subministrada.
- Control d'identificació dels materials, verificant que les seves característiques i dimensionament s'adequa al projecte

ESTACIONS D'APARCAMENT I RECARGA DE BICICLETES ELÈCTRIQUES

- Control de recepció dels materials i lloc d'emplaçament.

CRITERIS DE PRESA DE MOSTRES:

Els controls s'han de realitzar segons les instruccions de la DF i els criteris indicats a les normes de procediment corresponents.

INTERPRETACIÓ DE RESULTATS I ACTUACIONS EN CAS D'INCOMPLIMENT:

Segons criteri de la DF, podrà ser acceptat o rebutjat tot o part del material de la partida.

BD MATERIALS PER A EVACUACIÓ, CANALITZACIÓ I VENTILACIÓ ESTÀTICA

BDG MATERIALS PER A CANALITZACIONS

BDG0- BANDA CONTINUA DE SENYALITZACIÓ

0.- ELEMENTS QUE CONTEMPLA EL PLEC

BDG0-1C2A.

1.- DEFINICIÓ I CONDICIONS DELS ELEMENTS

Materials auxiliars per a canalitzacions de servei, com ara el fil guia, els connectors, els separadors, els obturadors, la banda o malla de senyalització o les plaques de protecció.

CARACTERÍSTIQUES GENERALS:

El material, la seva qualitat i les característiques físiques, mecàniques i dimensionals, han de ser compatibles amb les del tub, i no han de fer disminuir les d'aquest en cap de les seves aplicacions.

2.- CONDICIONS DE SUBMINISTRAMENT I EMMAGATZEMATGE

Subministrament: A l'albarà de lliurament han de constar les característiques d'identificació següents:

Material

Tipus

Emmagatzematge: En llocs protegits contra els impactes, la pluja, les humitats i dels raigs del sol.

3.- UNITAT I CRITERI D'AMIDAMENT

Unitat composta pel conjunt de peces necessàries per a muntar 1 m de tub.

4.- NORMATIVA DE COMPLIMENT OBLIGATORI

UNE 133100-1:2002 Infraestructuras para redes de telecomunicaciones. Parte 1: Canalizaciones subterráneas.

Real Decreto 223/2008, de 15 de febrero, por el que se aprueban el Reglamento sobre condiciones técnicas y garantías de seguridad en líneas eléctricas de alta tensión y sus instrucciones técnicas complementarias ITC-IAT 01 a 09.

BD MATERIALS PER A EVACUACIÓ, CANALITZACIÓ I VENTILACIÓ ESTÀTICA

BDK MATERIALS PER A PERICONS DE CANALITZACIONS

BDK2- PERICÓ PREFABRICAT DE FORMIGÓ

0.- ELEMENTS QUE CONTEMPLA EL PLEC

BDK2-1KNG.

1.- DEFINICIÓ I CONDICIONS DELS ELEMENTS

ESTACIONS D'APARCAMENT I RECARGA DE BICICLETES ELÈCTRIQUES

Pericons prefabricats de formigó armat vibrat, no pretesat per al registre de canalitzacions de servei.

CONDICIONS GENERALS:

La forma i dimensions dels pericons han de ser els indicats a la seva descripció, o els definits per a cada tipus homologat per la companyia de telecomunicacions.

Ha de portar dos ancoratges situats en dues superfícies oposades, per tal de facilitar la manipulació de l'element, aquests ancoratges han de resistir els esforços deguts al pes i manipulació del pericó.

Han d'incorporar dos suports per a la fixació de politges per a l'estesa de cables, situats en les parets transversals. Han d'estar centrats i a sota de les obertures d'entrada de conductes.

Han d'incorporar els suports necessaris per a la instal·lació i fixació dels conductes en el interior del pericó.

Quan a la seva descripció s'indiqui, han d'incorporar la tapa i el bastiment. En aquest cas el pericó ha de portar el bastiment metàl·lic incorporat com a remat de la part superior.

Les tapes o reixes han d'estar assegurades en la seva posició contra el desplaçament degut al trànsit amb una fondària d'encastament suficient o amb un dispositiu de tancament.

La tapa o reixa ha de quedar assegurada dins del bastiment per algun dels següents procediments:

- Amb un dispositiu de tanca
- Amb suficient massa superficial
- Amb una característica específica en el disseny

El disseny d'aquests procediments ha de permetre que la tapa o reixa es pugui obrir amb una eina d'ús normal.

Les tapes o reixes metàl·liques, han de tenir la superfície superior antilliscant.

El disseny del conjunt ha de garantir la posició correcta de la tapa o reixa en relació amb el bastiment.

S'han de preveure dispositius que permetin garantir un desbloquejament de la tapa o reixa i la seva obertura.

En els dispositius de tancament de les classes A 15 a D 400 de formigó armat, les arestes i superfícies de contacte entre el bastiment i la tapa, han d'estar protegides amb una xapa de fosa o d'acer galvanitzat en calent.

Gruix mínim de fosa o d'acer:

- A 15: ≥ 2 mm
- B 125: ≥ 3 mm
- C 250: ≥ 5 mm
- D 400: ≥ 6 mm
- E 600 i F 900: A determinar en funció de cada disseny

Resistència característica a la compressió del formigó després de 28 dies:

- Classe B 15 a F 900: ≥ 40 N/mm²
- Classe A 15: ≥ 25 N/mm²

Gruix del recobriment de formigó de l'armadura d'acer: ≥ 20 mm

PERICONS TIPUS DF:

En el centre de la solera hi ha d'haver una bonera de 20x20 de costat i 10 cm de fondària. En la vora superior de la bonera hi ha d'haver un bastiment format per angulars de 40x4 cm, ancorat per gafes o patilles en el formigó de la solera. Sobre el bastiment s'hi ha de recolzar la reixeta de la bonera.

La solera ha de tenir un pendent de l'1% cap a la bonera.

Les utilitats d'aquest pericó poden ser:

- Donar pas (amb empalmament en el seu cas) a cables que segueixin en la mateixa direcció o que canviïn de direcció en el pericó. En aquest últim cas el nombre de parells de cables no ha de ser superior a 400 per calibres 0,405, 300 per calibre 0,51, 150 per calibre 0,64 i 100 per calibre 0,9, si l'empalmament es múltiple, tampoc ha de superar aquests límits la suma dels parells dels cables en el costat ramificat de l'empalmament.
- Donar accés a un pedestal d'armaris d'interconnexió
- Donar pas, amb canvi de direcció, en el seu cas, a escomeses o grups d'escomeses

2.- CONDICIONS DE SUBMINISTRAMENT I EMMAGATZEMATGE

Subministrament: Amb les precaucions necessàries per que no s'alterin les seves característiques.

Emmagatzematge: En llocs protegits contra els impactes, en posició plana sobre superfícies planes.

3.- UNITAT I CRITERI D'AMIDAMENT

Unitat d'amidament: la indicada a la descripció de l'element

Criteri d'amidament: quantitat necessària subministrada a l'obra

4.- NORMATIVA DE COMPLIMENT OBLIGATORI

UNE-EN 124:1995 Dispositivos de cubrimiento y de cierre para zonas de circulación utilizadas por peatones y vehículos. Principios de construcción, ensayos de tipo, marcado, control de calidad.

BD MATERIALS PER A EVACUACIÓ, CANALITZACIÓ I VENTILACIÓ ESTÀTICA

BDK MATERIALS PER A PERICONS DE CANALITZACIONS

BDK5- BASTIMENT I TAPA DE FOSA DÚCTIL PER A REGISTRE

0.- ELEMENTS QUE CONTEMPLA EL PLEC

BDK5-1KH3.

1.- DEFINICIÓ I CONDICIONS DELS ELEMENTS

Dispositius de cobriment i tancament per a pous, pericons, embornals o interceptors i materials complementaris per a pous de registre.

S'han considerat els elements següents:

- Bastiment i tapa per a pous i pericons de registre de canalitzacions

S'han considerat els materials següents per a tapes i reixes

- Fosa gris
- Fosa dúctil
- Acer

BASTIMENT I TAPA O BASTIMENT I REIXA:

La peça ha de tenir la forma i els gruixos adequats per a suportar les càrregues del trànsit. Els dispositius de cobriment i tancament utilitzats en zones de circulació de vianants i/o de vehicles, s'han de classificar segons la norma UNE-EN 124, en alguna de les classes següents:

- Classe A 15: Zones susceptibles de ser utilitzades només per vianants i ciclistes.
- Classe B 125: Voreres, zones de vianants i superfícies semblants, àrees d'estacionament i aparcaments de varis pisos per a cotxes.
- Classe C 250: Vorals i cunetes de carrers, que mesurada a partir de la vorada de la vorera s'extén en un màxim de 0,5 m sobre la calçada i 0,2 m sobre la vorera
- Classe D 400: Calçades de carreteres (inclòs carrers de vianants), vorals estabilitzats i zones d'aparcament per a tot tipus de vehicles.
- Classe E 600: Zones per les que circulen vehicles de gran tonelatje (paviments d'aeroports, molls, etc.).
- Classe F 900: Zones sotmeses a càrregues particularment elevades (paviments d'aeroports)

Tots els elements que formen el dispositiu han d'estar protegits contra la corrosió.

El dispositiu ha d'estar lliure de defectes que puguin perjudicar el seu bon estat per tal de ser utilitzat.

Les tapes o reixes metàl·liques, han de tenir la superfície superior antilliscant.

Quan estiguin combinat un metall amb el formigó, o qualsevol altre material, ambdós han de tenir una adherència satisfactoria.

Els dispositius han de ser compatibles amb els seus assentaments. El conjunt no ha de produir soroll al trepitjar-lo.

Les tapes o reixes han d'estar assegurades en la seva posició contra el desplaçament degut al trànsit amb una fondària d'encastament suficient o amb un dispositiu de tancament.

La tapa o reixa ha de quedar assegurada dins del bastiment per algun dels següents procediments:

- Amb un dispositiu de tanca
- Amb suficient massa superficial
- Amb una característica específica en el disseny

El disseny d'aquests procediments ha de permetre que la tapa o reixa es pugui obrir amb una eina d'ús normal.

El disseny del conjunt ha de garantir la posició correcta de la tapa o reixa en relació amb el bastiment.

S'han de preveure dispositius que permetin garantir un desbloquejament de la tapa o reixa i la seva obertura.

La tapa o reixa ha de recolzar-se en el bastiment en tot el seu perímetre. La pressió del recolzament corresponent a la càrrega d'assaig no ha de superar els 7,5 N/mm². El recolzament ha de contribuir a l'estabilitat de la reixa o tapa en condicions d'ús.

L'alçària del bastiment dels dispositius de tancament de les classes D 400, E 600 i F 900, ha

ESTACIONS D'APARCAMENT I RECARGA DE BICICLETES ELÈCTRIQUES

de ser com a mínim de 100 mm.

La superfície superior de les reixes, tapes i bastiment ha de ser plana, només les reixes de la classe D 400 poden tenir una superfície còncava.

El pas lliure dels dispositius de tancament utilitzats com a pas d'home, s'han d'ajustar a les normes de seguretat en funció del lloc a on s'instal·lin. En general han de tenir un diàmetre mínim de 600 mm.

La franquícia total entre els diferents elements dels dispositius de cobriment i tancament, han de complir les especificacions següents:

- Un o dos elements: - Pas lliure ≤ 400 mm: ≤ 7 mm - Pas lliure > 400 mm: ≤ 9 mm
- Tres o més elements: - Franquícia del conjunt: ≤ 15 mm - Franquícia de cada element individual: ≤ 5 mm

Fondària d'encastament (classes D 400 a F 900): ≥ 50 mm

Toleràncies:

- Planor: $\pm 1\%$ del pas lliure; ≤ 6 mm
- Dimensions: ± 1 mm
- Guexament: ± 2 mm

Si el dispositiu de tancament té forats de ventilació, aquests han de complir les condicions següents:

Superfície de ventilació:

- Pas lliure ≤ 600 mm: $\geq 5\%$ de la superfície d'un cercle, amb un diàmetre igual a la pas lliure

- Pas lliure > 600 mm: ≥ 140 cm²

Dimensions dels forats de ventilació:

- Ranures: - Llargària: ≤ 170 mm - Amplària: - Classes A 15 a B 125: 18-25 mm - Classes C 250 a F 900: 18-32 mm
- Forats: - Diàmetre: - Classes A 15 a B 125: 18-38 mm - Classes C 250 a F 900: 30-38 mm

BASTIMENT AMB REIXA O TAPA PRACTICABLE:

El conjunt ha d'obrir i tancar correctament.

Un cop tancada, la tapa o reixa ha de quedar enrasada amb el bastiment.

L'angle respecte a la horitzontal, de la reixa oberta, ha de ser com a mínim de 100°.

ELEMENTS AMB RECOBRIMENT DE PINTURA BITUMINOSA:

El recobriment de pintura bituminosa, ha de formar una capa contínua que ha de cobrir a l'element completament.

Ha de tenir un color, una lluentor i una textura uniformes.

La pintura ha d'estar ben adherida al suport, no ha de tenir bullofes, escrostonament, ni altres defectes superficials.

DISPOSITIUS DE FORMIGÓ ARMAT:

En els dispositius de tancament de les classes A 15 a D 400 de formigó armat, les arestes i superfícies de contacte entre el bastiment i la tapa, han d'estar protegides amb una xapa de fosa o d'acer galvanitzat en calent.

- A 15: ≥ 2 mm
- B 125: ≥ 3 mm
- C 250: ≥ 5 mm
- D 400: ≥ 6 mm
- E 600 i F 900: A determinar en funció de cada disseny

Gruix mínim de fosa o d'acer:

Resistència característica a la compressió del formigó després de 28 dies:

- Classe B 15 a F 900: ≥ 40 N/mm²
- Classe A 15: ≥ 25 N/mm²

Gruix del recobriment de formigó de l'armadura d'acer: ≥ 20 mm

ELEMENTS DE FOSA:

La fosa ha de ser gris, de grafit laminar (fosa gris normal, conforme a la norma UNE-EN 1561) o de grafit esferoidal (fosa nodular o dúctil, conforme a la norma UNE-EN 1563).

Les peces han de ser netes, lliures de sorra solta, d'òxid o de qualsevol altre tipus de residu.

No ha de tenir defectes superficials (esquerdes, rebaves, bufaments, inclusions de sorra, gotes fredes, etc.).

2.- CONDICIONS DE SUBMINISTRAMENT I EMMAGATZEMATGE

BASTIMENT I TAPA O REIXA:

Subministrament: Embalats en caixes. Cada caixa ha de portar escrit el nombre de peces que conté i les seves dimensions.

Emmagatzematge: En posició horitzontal sobre superfícies planes i rígides per tal d'evitar deformacions o danys que alterin les seves característiques.

3.- UNITAT I CRITERI D'AMIDAMENT

Unitat d'amidament: la indicada a la descripció de l'element

Criteri d'amidament: quantitat necessària subministrada a l'obra

ESTACIONS D'APARCAMENT I RECARGA DE BICICLETES ELÈCTRIQUES

4.- NORMATIVA DE COMPLIMENT OBLIGATORI

BASTIMENT I TAPA O BASTIMENT I REIXA:

UNE-EN 124:1995 Dispositivos de cubrimiento y de cierre para zonas de circulación utilizadas por peatones y vehículos. Principios de construcción, ensayos de tipo, marcado, control de calidad.

5.- CONDICIONS DE CONTROL DE RECEPCIÓ

CONDICIONS DE MARCATGE I CONTROL DE LA DOCUMENTACIÓ:

La tapa o reixa i el bastiment han de tenir marcades de forma indeleble les indicacions següents:

- El codi de la norma UNE EN 124
- La classe segons la norma UNE EN 124
- El nom o sigles de fabricant i el lloc de fabricació
- Referència, marca o certificació si en té

OPERACIONS DE CONTROL EN BASTIMENTS, TAPES I REIXES DE FOSA:

Les tasques de control a realitzar són les següents:

- Recepció del certificat de qualitat del fabricant, d'acord a les condicions del plec.

CRITERIS DE PRESA DE MOSTRES:

Les operacions de control s'han de realitzar segons les indicacions de la DF.

INTERPRETACIÓ DE RESULTATS I ACTUACIONS EN CAS D'INCOMPLIMENT:

No s'acceptarà l'ús de materials que no arribin acompanyats del corresponent certificat de qualitat del fabricant.

En cas de disconformitat d'un control geomètric o de pes, es rebutjarà la peça assajada i s'incrementarà el control, en primer lloc, fins al 20% de les peces, i en cas de seguir observant deficiències, fins al 100% del subministrament.

BG MATERIALS PER A INSTAL·LACIONS ELÈCTRIQUES

BG1 CAIXES I ARMARIS

BG10- ARMARI METÀL·LIC PER A INSTAL·LACIONS ELÈCTRIQUES

0.- ELEMENTS QUE CONTEMPLA EL PLEC

BG10-0G4XZ.

1.- DEFINICIÓ I CONDICIONS DELS ELEMENTS

Armaris metàl·lics per a servei interior o exterior, amb porta.

S'han considerat els tipus de serveis següents:

- Interior
- Exterior

CARACTERÍSTIQUES GENERALS:

Ha d'estar format per un cos, una placa de muntatge i una o dues portes.

El cos ha de ser de xapa d'acer plegada i soldada, protegida amb pintura anticorrosiva. Ha de portar tapetes amb junt d'estanquitat per al pas de tubs i orificis per a la seva fixació.

Ha de tenir una textura uniforme i sense defectes.

La porta ha de ser del mateix material que el cos i amb tancament per dos punts.

Les frontisses de la porta han de ser interiors i l'obertura ha de ser superior a 120°.

El cos, la placa de muntatge i la tapa han de portar borns de presa de terra.

Gruix de la xapa d'acer: ≥ 1 mm

Si la porta té finestra, aquesta ha de ser de metacrilat transparent.

INTERIOR:

La porta ha de tenir un junt d'estanquitat que ha de garantir el grau de protecció.

Grau de protecció per a interior (UNE 20-324): $\geq$ IP-427

EXTERIOR:

La unió entre la porta i el cos s'ha de fer mitjançant perfils adequats i amb junts d'estanquitat que garanteixin el grau de protecció.

Grau de protecció per a exterior (UNE 20-324): $\geq$ IP-557

2.- CONDICIONS DE SUBMINISTRAMENT I EMMAGATZEMATGE

Subministrament: En caixes.

ESTACIONS D'APARCAMENT I RECARGA DE BICICLETES ELÈCTRIQUES

Emmagatzematge: En llocs protegits contra els impactes, la pluja, les humitats i dels raigs del sol.

3.- UNITAT I CRITERI D'AMIDAMENT

Unitat d'amidament: la indicada a la descripció de l'element

Criteri d'amidament: quantitat necessària subministrada a l'obra

4.- NORMATIVA DE COMPLIMENT OBLIGATORI

Real Decreto 842/2002 de 2 de agosto, por el que se aprueba el Reglamento Electrotécnico de Baja Tensión. REBT 2002.

BG MATERIALS PER A INSTAL·LACIONS ELÈCTRIQUES

BG1 CAIXES I ARMARIS

BG12- CAIXA DE DERIVACIÓ QUADRADA

0.- ELEMENTS QUE CONTEMPLA EL PLEC

BG12-0G5E.

1.- DEFINICIÓ I CONDICIONS DELS ELEMENTS

Caixes de derivació.

S'han considerat els materials següents:

- Plàstic
- Fosa d'alumini
- Planxa d'acer
- Plastificat

S'han considerat els graus de protecció següents:

- Normal
- Estanca
- Antihumitat
- Antideflagrant

CARACTERÍSTIQUES GENERALS:

La caixa ha d'estar formada per un cos i una tapa. Ha de tenir un aspecte uniforme i sense defectes.

Quan és per a encastar, el cos ha de portar aletes o superfícies d'ancoratge.

Quan és per a muntar superficialment, el cos ha de portar orificis per a la seva fixació.

Grau de protecció (UNE 20-324):

Tipus				
Material	Normal	Estanca	Antihumitat	Antideflagrant
Plàstic	>= IP-405	>= IP-535	>= IP-545	-
Plastificada	>= IP-517	>= IP-537	>= IP-547	-
Planxa d'acer	>= IP-517	>= IP-537	>= IP-547	>= IP-557
Fosa d'alumini	>= IP-517	>= IP-537	>= IP-547	>= IP-557

GRAU DE PROTECCIÓ ANTIDEFLAGRANT:

El cos ha de tenir orificis roscats per al pas de tubs.

Temperatura d'autoinflamació (T): $300 \leq T \leq 450^{\circ}\text{C}$

Grup d'explosió (UNE 20-320): IIB

GRAU DE PROTECCIÓ NORMAL, ESTANCA O ANTIHUMITAT:

El cos ha de portar empremses de ruptura per al pas de tubs.

GRAU DE PROTECCIÓ ANTIHUMITAT:

Entre la tapa i el cos hi ha d'haver un junt d'estanquitat.

PLASTIFICADA:

El cos i la tapa han de ser d'acer embotit plastificat.

El cos i la tapa han d'estar protegits interiorment i exteriorment contra la corrosió.

La tapa ha de portar sistemes de fixació al cos mitjançant cargols, i aquests han de ser de

ESTACIONS D'APARCAMENT I RECARGA DE BICICLETES ELÈCTRIQUES

material anticorrosiu.

PLÀSTIC:

La tapa ha de portar un sistema de fixació amb el cos.

Resistència a la flama (UNE-EN 60707): Autoextingible

PLANXA:

El cos i la tapa han d'estar protegits interiorment i exteriorment contra la corrosió.

La tapa ha de portar sistemes de fixació al cos mitjançant cargols, i aquests han de ser de material anticorrosiu.

FOSA D'ALUMINI:

La tapa ha de portar sistemes de fixació al cos mitjançant cargols, i aquests han de ser de material anticorrosiu.

2.- CONDICIONS DE SUBMINISTRAMENT I EMMAGATZEMATGE

Subministrament: En caixes.

Emmagatzematge: En llocs protegits contra els impactes, la pluja, les humitats i dels raigs del sol.

3.- UNITAT I CRITERI D'AMIDAMENT

Unitat d'amidament: la indicada a la descripció de l'element

Criteri d'amidament: quantitat necessària subministrada a l'obra

4.- NORMATIVA DE COMPLIMENT OBLIGATORI

Real Decreto 842/2002 de 2 de agosto, por el que se aprueba el Reglamento Electrotécnico de Baja Tensión. REBT 2002.

BG MATERIALS PER A INSTAL·LACIONS ELÈCTRIQUES

BG1 CAIXES I ARMARIS

BG13- CAIXA DE DERIVACIÓ RECTANGULAR

0.- ELEMENTS QUE CONTEMPLA EL PLEC

BG13-0G1L.

1.- DEFINICIÓ I CONDICIONS DELS ELEMENTS

Caixes de derivació.

S'han considerat els materials següents:

- Plàstic
- Fosa d'alumini
- Planxa d'acer
- Plastificat

S'han considerat els graus de protecció següents:

- Normal
- Estanca
- Antihumitat
- Antideflaquant

CARACTERÍSTIQUES GENERALS:

La caixa ha d'estar formada per un cos i una tapa. Ha de tenir un aspecte uniforme i sense defectes.

Quan és per a encastar, el cos ha de portar aletes o superfícies d'ancoratge.

Quan és per a muntar superficialment, el cos ha de portar orificis per a la seva fixació.

Grau de protecció (UNE 20-324):

Tipus				
Material	Normal	Estanca	Antihumitat	Antideflaquant
Plàstic	>= IP-405	>= IP-535	>= IP-545	-
Plastificada	>= IP-517	>= IP-537	>= IP-547	-
Planxa d'acer	>= IP-517	>= IP-537	>= IP-547	>= IP-557
Fosa d'alumini	>= IP-517	>= IP-537	>= IP-547	>= IP-557

ESTACIONS D'APARCAMENT I RECARGA DE BICICLETES ELÈCTRIQUES

+-----+

GRAU DE PROTECCIÓ ANTIDÉFLAGRANT:
El cos ha de tenir orificis roscats per al pas de tubs.
Temperatura d'autoinflamació (T): $300 \leq T \leq 450^{\circ}\text{C}$
Grup d'explosió (UNE 20-320): IIB
GRAU DE PROTECCIÓ NORMAL, ESTANCA O ANTIHUMITAT:
El cos ha de portar empremtes de ruptura per al pas de tubs.
GRAU DE PROTECCIÓ ANTIHUMITAT:
Entre la tapa i el cos hi ha d'haver un junt d'estanquitat.
PLASTIFICADA:
El cos i la tapa han de ser d'acer embotit plastificat.
El cos i la tapa han d'estar protegits interiorment i exteriorment contra la corrosió.
La tapa ha de portar sistemes de fixació al cos mitjançant cargols, i aquests han de ser de material anticorrosiu.
PLÀSTIC:
La tapa ha de portar un sistema de fixació amb el cos.
Resistència a la flama (UNE-EN 60707): Autoextingible
PLANXA:
El cos i la tapa han d'estar protegits interiorment i exteriorment contra la corrosió.
La tapa ha de portar sistemes de fixació al cos mitjançant cargols, i aquests han de ser de material anticorrosiu.
FOSA D'ALUMINI:
La tapa ha de portar sistemes de fixació al cos mitjançant cargols, i aquests han de ser de material anticorrosiu.
2.- CONDICIONS DE SUBMINISTRAMENT I EMMAGATZEMATGE
Subministrament: En caixes.
Emmagatzematge: En llocs protegits contra els impactes, la pluja, les humitats i dels raigs del sol.
3.- UNITAT I CRITERI D'AMIDAMENT
Unitat d'amidament: la indicada a la descripció de l'element
Criteri d'amidament: quantitat necessària subministrada a l'obra
4.- NORMATIVA DE COMPLIMENT OBLIGATORI
Real Decreto 842/2002 de 2 de agosto, por el que se aprueba el Reglamento Electrotécnico de Baja Tensión. REBT 2002.

BG MATERIALS PER A INSTAL·LACIONS ELÈCTRIQUES

BG1 CAIXES I ARMARIS

BG18- CAIXA PER A QUADRE DE COMANDAMENT I PROTECCIÓ (D)

1.- DEFINICIÓ I CONDICIONS DELS ELEMENTS
Caixes per a quadres de comandament i protecció.
S'han de considerar els materials següents:
- Antixoc
- Autoextingible
CARACTERÍSTIQUES GENERALS:
La caixa ha d'estar formada per un cos, uns perfils de suport de mecanismes fixats al cos i una tapa, amb porta o sense.
Ha de tenir un aspecte uniforme i sense defectes.
La tapa ha de ser del mateix material que la caixa i ha de portar unes obertures, amb tapetes extraïbles, per a fer accessibles els elements de maniobra. Ha d'anar fixada al cos mitjançant cargols.
La part de la caixa on s'hagi d'allotjar l'interruptor de control de potència, ha de portar un orifici de precintat i un anagrama d'homologació UNESA.
Ha de portar empremtes laterals de ruptura per al pas de tubs.
Ha de tenir orificis per a la seva fixació.
Amplària del perfil: 35 mm
Distància entre el perfil i la tapa (DIN 43880): 45 mm
Classe del material aïllant (UNE 21-305): A

ESTACIONS D'APARCAMENT I RECARGA DE BICICLETES ELÈCTRIQUES

CAIXES AUTOEXTINGIBLES:

Resistència a la flama (UNE-EN 60707): Autoextingible

Si té porta, ha de ser del mateix material que la resta i ha d'anar fixada als visos de fixació de la tapa. Ha de tancar per pressió.

Grau de protecció amb porta (UNE 20-324): $\geq$ IP-425

Grau de protecció sense porta (UNE 20-324): $\geq$ IP-405

2.- CONDICIONS DE SUBMINISTRAMENT I EMMAGATZEMATGE

Subministrament: En caixes.

Emmagatzematge: En llocs protegits contra els impactes, la pluja, les humitats i dels raigs del sol.

3.- UNITAT I CRITERI D'AMIDAMENT

Unitat d'amidament: la indicada a la descripció de l'element

Criteri d'amidament: quantitat necessària subministrada a l'obra

4.- NORMATIVA DE COMPLIMENT OBLIGATORI

Real Decreto 842/2002 de 2 de agosto, por el que se aprueba el Reglamento Electrotécnico de Baja Tensión. REBT 2002.

BG MATERIALS PER A INSTAL·LACIONS ELÈCTRIQUES

BG2 TUBS, CANALS, SAFATES I COLUMNES PER A MECANISMES

BG2O- TUB RÍGID PER A PROTECCIÓ DE CONDUCTORS ELÈCTRICS METÀL·LIC

0.- ELEMENTS QUE CONTEMPLA EL PLEC

BG2O-1KWC.

1.- DEFINICIÓ I CONDICIONS DELS ELEMENTS

Tub rígid metàl·lic de fins a 63 mm de diàmetre nominal.

S'han contemplat els següents tipus de tubs:

- Tubs d'acer amb acabat exterior i interior galvanitzat Sendzimir

CARACTERÍSTIQUES GENERALS:

Ha de tenir un acabat galvanitzat, tant interiorment com exteriorment.

Ha de suportar les variacions de temperatura sense deformació.

Han d'estar dissenyats i construïts de manera que les seves característiques en ús normal siguin segures i sense perill per a l'usuari i el seu entorn.

L'interior dels tubs ha d'estar exempt de rebaves i altres defectes que pugin fer malbé els conductors o ferir a instal·ladors o usuaris.

El diàmetre nominal ha de ser el de l'exterior del tub i s'ha d'expressar en mil·límetres.

El diàmetre interior mínim l'ha de declarar el fabricant.

Les dimensions han de complir la norma EN-60423.

2.- CONDICIONS DE SUBMINISTRAMENT I EMMAGATZEMATGE

Subministrament: En feixos de tubs de llargària $\geq$ 3 m.

Emmagatzematge: En posició horitzontal i en llocs protegits contra els impactes.

3.- UNITAT I CRITERI D'AMIDAMENT

Unitat d'amidament: la indicada a la descripció de l'element

Criteri d'amidament: quantitat necessària subministrada a l'obra

4.- NORMATIVA DE COMPLIMENT OBLIGATORI

Real Decreto 842/2002 de 2 de agosto, por el que se aprueba el Reglamento Electrotécnico de Baja Tensión. REBT 2002.

UNE-EN 50086-1:1995 Sistemas de tubos para la conducción de cables. Parte 1: Requisitos generales.

UNE-EN 60423:1996 Tubos de protección de conductores. Diámetros exteriores de los tubos para instalaciones eléctricas y roscas para tubos y accesorios.

5.- CONDICIONS DE CONTROL DE RECEPCIÓ

CONDICIONS DE MARCATGE I CONTROL DE LA DOCUMENTACIÓ:

Han d'estar marcats amb:

- Nom del fabricant

ESTACIONS D'APARCAMENT I RECARGA DE BICICLETES ELÈCTRIQUES

- Marca d'identificació dels productes
- El marcatge ha de ser llegible
- Han d'incloure les instruccions de muntatge corresponents

OPERACIONS DE CONTROL:

Les tasques de control de qualitat de Canalitzacions i Accessoris, són les següents:

- Sol·licitar del fabricant els certificats dels materials emprats i verificar l'adequació als requisits del projecte.
- Control de la documentació tècnica subministrada
- Control d'identificació dels materials i lloc d'emplaçament (alçada, distàncies, capacitat)
- Realització i emissió d'informes amb resultats dels assaigs
- Assaigs: - Propagació de la flama segons norma R.E.B.T / UNE-EN 50085-1 / UNE-EN 50086-1
- Instal·lació i posada a l'obra segons norma R.E.B.T / UNE 20.460 - Verificació de l'aspecte superficial segons norma projecte/ UNE-EN ISO 1461

CRITERIS DE PRESA DE MOSTRES:

Es realitzaran els assaigs a la recepció dels materials, verificant tot el traçat de la instal·lació de safates i aleatòriament un tub de cada mida instal·lat a obra ja sigui rígid, flexible o soterrat.

INTERPRETACIÓ DE RESULTATS I ACTUACIONS EN CAS D'INCOMPLIMENT:

Segons criteri de la DF, podrà ser acceptat o rebutjat tot o part del material de la partida.

BG MATERIALS PER A INSTAL·LACIONS ELÈCTRIQUES

BG2 TUBS, CANALS, SAFATES I COLUMNES PER A MECANISMES

BG20- TUB RÍGID PER A PROTECCIÓ DE CONDUCTORS ELÈCTRICS METÀL·LIC

1.- DEFINICIÓ I CONDICIONS DELS ELEMENTS

Tub rígid metàl·lic de fins a 63 mm de diàmetre nominal.

S'han contemplat els següents tipus de tubs:

- Tubs d'acer amb acabat exterior i interior galvanitzat Sendzimir

CARACTERÍSTIQUES GENERALS:

Ha de tenir un acabat galvanitzat, tant interiorment com exteriorment.

Ha de suportar les variacions de temperatura sense deformació.

Han d'estar dissenyats i construïts de manera que les seves característiques en ús normal siguin segures i sense perill per a l'usuari i el seu entorn.

L'interior dels tubs ha d'estar exempt de rebaves i altres defectes que pugin fer malbé els conductors o ferir a instal·ladors o usuaris.

El diàmetre nominal ha de ser el de l'exterior del tub i s'ha d'expressar en mil·límetres.

El diàmetre interior mínim l'ha de declarar el fabricant.

Les dimensions han de complir la norma EN-60423.

2.- CONDICIONS DE SUBMINISTRAMENT I EMMAGATZEMATGE

Subministrament: En feixos de tubs de llargària ≥ 3 m.

Emmagatzematge: En posició horitzontal i en llocs protegits contra els impactes.

3.- UNITAT I CRITERI D'AMIDAMENT

Unitat d'amidament: la indicada a la descripció de l'element

Criteri d'amidament: quantitat necessària subministrada a l'obra

4.- NORMATIVA DE COMPLIMENT OBLIGATORI

Real Decreto 842/2002 de 2 de agosto, por el que se aprueba el Reglamento Electrotécnico de Baja Tensión. REBT 2002.

UNE-EN 50086-1:1995 Sistemas de tubos para la conducción de cables. Parte 1: Requisitos generales.

UNE-EN 60423:1996 Tubos de protección de conductores. Diámetros exteriores de los tubos para instalaciones eléctricas y roscas para tubos y accesorios.

5.- CONDICIONS DE CONTROL DE RECEPCIÓ

CONDICIONS DE MARCATGE I CONTROL DE LA DOCUMENTACIÓ:

Han d'estar marcats amb:

- Nom del fabricant
- Marca d'identificació dels productes
- El marcatge ha de ser llegible
- Han d'incloure les instruccions de muntatge corresponents

OPERACIONS DE CONTROL:

ESTACIONS D'APARCAMENT I RECARGA DE BICICLETES ELÈCTRIQUES

Les tasques de control de qualitat de Canalitzacions i Accessoris, són les següents:

- Sol·licitar del fabricant els certificats dels materials emprats i verificar l'adequació als requisits del projecte.
- Control de la documentació tècnica subministrada
- Control d'identificació dels materials i lloc d'emplaçament (alçada, distàncies, capacitat)
- Realització i emissió d'informes amb resultats dels assaigs
- Assaigs: - Propagació de la flama segons norma R.E.B.T / UNE-EN 50085-1 / UNE-EN 50086-1
- Instal·lació i posada a l'obra segons norma R.E.B.T / UNE 20.460 - Verificació de l'aspecte superficial segons norma projecte/ UNE-EN ISO 1461

CRITERIS DE PRESA DE MOSTRES:

Es realitzaran els assaigs a la recepció dels materials, verificant tot el traçat de la instal·lació de safates i aleatòriament un tub de cada mida instal·lat a obra ja sigui rígid, flexible o soterrat.

INTERPRETACIÓ DE RESULTATS I ACTUACIONS EN CAS D'INCOMPLIMENT:

Segons criteri de la DF, podrà ser acceptat o rebutjat tot o part del material de la partida.

BG MATERIALS PER A INSTAL·LACIONS ELÈCTRIQUES

BG2 TUBS, CANALS, SAFATES I COLUMNES PER A MECANISMES

BG2P- TUB RÍGID PER A PROTECCIÓ DE CONDUCTORS ELÈCTRICS DE MATERIAL PLÀSTIC

0.- ELEMENTS QUE CONTEMPLA EL PLEC

BG2P-1KV0,BG2P-1KUZ,BG2P-1KUW.

1.- DEFINICIÓ I CONDICIONS DELS ELEMENTS

Tub rígid no metàl·lic de fins a 160 mm de diàmetre nominal.

CARACTERÍSTIQUES GENERALS:

S'ha de poder corbar en calent, sense reducció notable de la seva secció.

Han d'estar dissenyats i construïts de manera que les seves característiques en ús normal siguin segures i sense perill per a l'usuari i el seu entorn.

Ha de suportar bé els ambients corrossius i els contactes amb greixos i olis.

L'interior dels tubs ha d'estar exempt de rebaves i altres defectes que pugin fer malbé els conductors o ferir a instal·ladors o usuaris.

El diàmetre nominal ha de ser el de l'exterior del tub i s'ha d'expressar en mil·límetres.

El diàmetre interior mínim l'ha de declarar el fabricant.

Les dimensions han de complir la norma EN-60423.

2.- CONDICIONS DE SUBMINISTRAMENT I EMMAGATZEMATGE

Subministrament: En feixos de tubs de llargària ≥ 3 m.

Emmagatzematge: En llocs protegits dels impactes i dels raigs solars.

Han de situar-se en posició horitzontal. L'alçada d'emmagatzematge no ha de sobrepassar els 1,5 m.

3.- UNITAT I CRITERI D'AMIDAMENT

Unitat d'amidament: la indicada a la descripció de l'element

Criteri d'amidament: quantitat necessària subministrada a l'obra

4.- NORMATIVA DE COMPLIMENT OBLIGATORI

Real Decreto 842/2002 de 2 de agosto, por el que se aprueba el Reglamento Electrotécnico de Baja Tensión. REBT 2002.

UNE-EN 50086-1:1995 Sistemas de tubos para la conducción de cables. Parte 1: Requisitos generales.

UNE-EN 60423:1996 Tubos de protección de conductores. Diámetros exteriores de los tubos para instalaciones eléctricas y roscas para tubos y accesorios.

5.- CONDICIONS DE CONTROL DE RECEPCIÓ

CONDICIONS DE MARCATGE I CONTROL DE LA DOCUMENTACIÓ:

Han d'estar marcats amb:

- Nom del fabricant
- Marca d'identificació dels productes

ESTACIONS D'APARCAMENT I RECARGA DE BICICLETES ELÈCTRIQUES

- El marcatge ha de ser llegible
- Han d'incloure les instruccions de muntatge corresponents

OPERACIONS DE CONTROL:

Les tasques de control de qualitat de Canalitzacions i Accessoris, són les següents:

- Sol·licitar del fabricant els certificats dels materials emprats i verificar l'adequació als requisits del projecte.
- Control de la documentació tècnica subministrada
- Control d'identificació dels materials i lloc d'emplaçament (alçada, distàncies, capacitat)
- Realització i emissió d'informes amb resultats dels assaigs
- Assaigs:
 - Propagació de la flama segons norma R.E.B.T / UNE-EN 50085-1 / UNE-EN 50086-1
 - Instal·lació i posada a l'obra segons norma R.E.B.T / UNE 20.460
 - Verificació de l'aspecte superficial segons norma projecte/ UNE-EN ISO 1461

CRITERIS DE PRESA DE MOSTRES:

Es realitzaran els assaigs a la recepció dels materials, verificant tot el traçat de la instal·lació de safates i aleatòriament un tub de cada mida instal·lat a obra ja sigui rígid, flexible o soterrat.

INTERPRETACIÓ DE RESULTATS I ACTUACIONS EN CAS D'INCOMPLIMENT:

Segons criteri de la DF, podrà ser acceptat o rebutjat tot o part del material de la partida.

BG MATERIALS PER A INSTAL·LACIONS ELÈCTRIQUES

BG2 TUBS, CANALS, SAFATES I COLUMNES PER A MECANISMES

BG2Q- TUB FLEXIBLE PER A PROTECCIÓ DE CONDUCTORS ELÈCTRICS DE MATERIAL PLÀSTIC

0.- ELEMENTS QUE CONTEMPLA EL PLEC

BG2Q-1KTE,BG2Q-1KTF,BG2Q-1KT5.

1.- DEFINICIÓ I CONDICIONS DELS ELEMENTS

Tub flexible no metàl·lic de fins a 250 mm de diàmetre nominal.

Es consideraran els següents tipus de tubs:

- Tubs de PVC corrugats
- Tubs de PVC folrats, de dues capes, semillisa l'exterior i corrugada la interior
- Tubs de material lliure d'halògens
- Tubs de polipropilè
- Tubs de polietilè de dues capes, corrugada l'exterior i llisa la interior

CARACTERÍSTIQUES GENERALS:

Han d'estar dissenyats i construïts de manera que les seves característiques en ús normal siguin segures i sense perill per a l'usuari i el seu entorn.

L'interior dels tubs ha d'estar exempt de rebaves i altres defectes que pugin fer malbé els conductors o ferir a instal·ladors o usuaris.

El diàmetre nominal ha de ser el de l'exterior del tub i s'ha d'expressar en mil·límetres.

El diàmetre interior mínim l'ha de declarar el fabricant.

Les dimensions han de complir la norma EN-60423.

2.- CONDICIONS DE SUBMINISTRAMENT I EMMAGATZEMATGE

Subministrament: En rotlles.

Emmagatzematge: En llocs protegits contra els impactes i contra la pluja.

3.- UNITAT I CRITERI D'AMIDAMENT

Unitat d'amidament: la indicada a la descripció de l'element

Criteri d'amidament: quantitat necessària subministrada a l'obra

4.- NORMATIVA DE COMPLIMENT OBLIGATORI

Real Decreto 842/2002 de 2 de agosto, por el que se aprueba el Reglamento Electrotécnico de Baja Tensión. REBT 2002.

UNE-EN 50086-1:1995 Sistemas de tubos para la conducción de cables. Parte 1: Requisitos generales.

UNE-EN 60423:1996 Tubos de protección de conductores. Diámetros exteriores de los tubos para instalaciones eléctricas y roscas para tubos y accesorios.

5.- CONDICIONS DE CONTROL DE RECEPCIÓ

ESTACIONS D'APARCAMENT I RECARGA DE BICICLETES ELÈCTRIQUES

CONDICIONS DE MARCATGE I CONTROL DE LA DOCUMENTACIÓ:

Han d'estar marcats amb:

- Nom del fabricant
- Marca d'identificació dels productes
- El marcatge ha de ser llegible
- Han d'incloure les instruccions de muntatge corresponents

OPERACIONS DE CONTROL EN CANALITZACIONS I ACCESSORIS:

Les tasques de control de qualitat de Canalitzacions i Accessoris, són les següents:

- Sol·licitar del fabricant els certificats dels materials emprats i verificar l'adequació als requisits del projecte.
- Control de la documentació tècnica subministrada
- Control d'identificació dels materials i lloc d'emplaçament (alçada, distàncies, capacitat)
- Realització i emissió d'informes amb resultats dels assaigs
- Assaigs:
 - Propagació de la flama segons norma R.E.B.T / UNE-EN 50085-1 / UNE-EN 50086-1
- Instal·lació i posada a l'obra segons norma R.E.B.T / UNE 20.460 - Verificació de l'aspecte superficial segons norma projecte/ UNE-EN ISO 1461

CRITERIS DE PRESA DE MOSTRES EN CANALITZACIONS I ACCESSORIS:

Es realitzaran els assaigs a la recepció dels materials, verificant tot el traçat de la instal·lació de safates i aleatòriament un tub de cada mida instal·lat a obra ja sigui rígid, flexible o soterrat.

INTERPRETACIÓ DE RESULTATS I ACTUACIONS EN CAS D'INCOMPLIMENT EN CANALITZACIONS I ACCESSORIS:

Segons criteri de la DF, podrà ser acceptat o rebutjat tot o part del material de la partida.

OPERACIONS DE CONTROL EN TUBS DE PVC PER A CANALITZACIONS DE SERVEIS:

Les tasques de control a realitzar són les següents:

- En cada subministrament:
 - Inspecció visual de l'aspecte general dels tubs i elements d'unió.
 - Comprovació de les dades de subministrament exigides (marques, albarà o etiquetes).
 - Recepció del certificat de qualitat del fabricant, d'acord a les condicions del plec.
 - Comprovació dimensional (3 mostres).
- Per a cada tub de les mateixes característiques, es realitzaran els següents assaigs (UNE EN 50086-1):
 - Resistència a compressió
 - Impacte
 - Assaig de corbat
 - Resistència a la propagació de la flama
 - Resistència al calor
 - Grau de protecció
 - Resistència a l'atac químic

En cas que el material disposi de la Marca AENOR, o una altra legalment reconeguda a un país de l'UE, s'ha de poder prescindir dels assaigs de control de recepció. La DF ha de sol·licitar, en aquest cas, els resultats dels assaigs corresponents al subministrament rebut, segons control de producció establert a la marca de qualitat del producte.

CRITERIS DE PRESA DE MOSTRES EN TUBS DE PVC PER A CANALITZACIONS DE SERVEIS:

Es seguiran les instruccions de la DF i els criteris indicats a les normes UNE EN 50086-1 i UNE EN 50086-2-4, juntament a les normes de procediment de cada assaig concret.

INTERPRETACIÓ DE RESULTATS I ACTUACIONS EN CAS D'INCOMPLIMENT EN TUBS DE PVC PER A CANALITZACIONS DE SERVEIS:

No s'acceptaran materials que no arribin a l'obra correctament referenciats i acompanyats del corresponent certificat de qualitat del fabricant.

Es rebutjaran els subministres que no superin les condicions de la inspecció visual o les comprovacions geomètriques.

Es compliran les condicions dels assaigs d'identificació segons la norma UNE EN 50086-1 i UNE EN 50086-2-4.

BG MATERIALS PER A INSTAL·LACIONS ELÈCTRIQUES

BG3 CABLES ELÈCTRICS PER A TENSIÓ BAIXA I SISTEMES DE DISTRIBUCIÓ ELÈCTRICA

BG33- CABLE DE COURE DE 0,6/1 KV

0.- ELEMENTS QUE CONTEMPLA EL PLEC

BG33-G2WY,BG33-G2VO,BG33-G2RT,BG33-G2TD.

1.- DEFINICIÓ I CONDICIONS DELS ELEMENTS

ESTACIONS D'APARCAMENT I RECARGA DE BICICLETES ELÈCTRIQUES

Cable elèctric destinat a sistemes de distribució en tensió baixa i instal·lacions en general, per a serveis fixes, amb conductor de coure i de tensió assignada 0,6/1kV.

S'han considerat els tipus de cables següents:

- Cables unipolars o multipolars de designació RV, aïllament amb polietilè reticulat i coberta de policlorur de vinil, sense armadura ni pantalla i amb conductor de coure, construcció segons norma UNE 21123-2, amb una classificació de resistència al foc Eca segons UNE-EN 50575
- Cables unipolars o multipolars de designació RV-K, aïllament amb polietilè reticulat i coberta de policlorur de vinil, sense armadura ni pantalla i amb conductor de coure flexible, construcció segons norma UNE 21123-2, amb una classificació de resistència al foc Eca segons UNE-EN 50575
- Cables multipolars de designació RVFV-K, aïllament amb polietilè reticulat i coberta de policlorur de vinil, armadura amb fleix d'acer i amb conductor de coure flexible, construcció segons norma UNE 21123-2, amb una classificació de resistència al foc Eca segons UNE-EN 50575
- Cables unipolars o multipolars de designació RZ1-K (AS), aïllament amb polietilè reticulat i coberta de poliolefina, sense armadura ni pantalla i amb conductor de coure flexible, construcció segons norma UNE 21123-4, amb una classificació de resistència al foc Cca-slb,dl,al segons UNE-EN 50575
- Cables unipolars o multipolars de designació RZ1-K (AS+), amb resistència intrínseca al foc, aïllament amb polietilè reticulat i coberta de poliolefina, sense armadura ni pantalla i amb conductor de coure flexible, construcció segons norma UNE 211025, amb una classificació de resistència al foc Cca-slb,dl,al segons UNE-EN 50575
- Cables unipolars o multipolars de designació SZ1-K (AS+), amb resistència intrínseca al foc, aïllament amb compost de sílica i coberta de poliolefina, sense armadura ni pantalla i amb conductor de coure flexible, construcció segons norma UNE 211025, amb una classificació de resistència al foc Cca-slb,dl,al segons UNE-EN 50575
- Cables multipolars de designació RZ, coberta aïllant de polietilè reticulat i amb conductors de coure cablejats en feix, construcció segons norma UNE 21030-2, amb una classificació de resistència al foc Fca segons UNE-EN 50575
- Cables unipolars de designació ZZ-F, amb una classificació de resistència al foc Eca segons UNE-EN 50575

CARACTERÍSTIQUES GENERALS:

En el cas de que el material s'utilitzi en obra pública, l'acord de Govern de la Generalitat de Catalunya de 9 de juny de 1998, exigeix que els materials siguin de qualitat certificada o puguin acreditar un nivell de qualitat equivalent, segons les normes aplicables als estats membres de la Unió Europea o de l'Associació Europea de Lliure Canvi.

També en aquest cas, es procurarà que els esmentats materials disposin de l'etiqueta ecològica europea, regulada en el Reglament (CE) n° 66/2010 o bé altres distintius de la Comunitat Europea.

Destinats a incorporar-se de forma permanent en obres de construcció han de complir el Reglament de productes per a la construcció (UE) n° 305/2011 i el seu Reglament Delegat (UE) 2016/364 sobre la classificació de les propietats de reacció al foc.

La coberta no ha de tenir variacions en el gruix ni d'altres defectes visibles a la seva superfície. Ha de ser resistent a l'abrasió.

Ha de quedar ajustada i s'ha de poder separar fàcilment sense produir danys a l'aïllament.

La forma exterior dels cables multipolars (reunits sota una coberta única) ha de ser raonablement cilíndrica.

L'aïllament no ha de tenir variacions del gruix ni d'altres defectes visibles a la seva superfície.

Ha de quedar ajustat i s'ha de poder separar fàcilment sense produir danys al conductor.

La designació dels cables ha de complir les especificacions de la norma UNE 20434.

La classificació de reacció al foc s'expressarà d'acord amb el Reglament Delegat (UE) 2016/364 i la UNE-EN 13501-6 amb un codi de quatre dígits segons el següent format:

Classe de reacció al foc:

- Dígít 1, prestacions de propagació del foc i emissió de calor: Aca, B1ca, B2ca, Cca, Dca, Eca i Fca (classes enumerades de més a menys prestacions)

Classes addicionals (només per a les classes B1ca, B2ca, Cca i Dca):

- Dígít 2, prestacions d'emissió de fums: sl1a, sl1b, sl1, sl2 i sl3 (de més a menys prestacions)

- Dígít 3, prestacions de caiguda de gotes/partícules inflamades: d0, d1 i d2 (de més a menys prestacions)

- Dígít 4, prestacions d'acidesa: a1, a2 i a3 (de més a menys prestacions)

Les característiques físiques i mecàniques del conductor han de complir la norma UNE-EN 60228.

Els colors utilitzats per a l'aïllament han de complir la norma UNE 21089-1:

- Cables unipolars: - Com a conductor de fase: Marró, negre o gris - Com a conductor

neutre: Blau - Com a conductor de terra: Llistat de groc i verd

- Cables bipolars: Blau i marró

- Cables tripolars: - Cables amb conductor de terra: Fase: Marró, Neutre: Blau, Terra:

Llistat de groc i verd - Cables sense conductor de terra: Fase: Negre, marró i gris

ESTACIONS D'APARCAMENT I RECARGA DE BICICLETES ELÈCTRIQUES

- Cables tetrapolars: Llistat de groc i verd
- Cables amb conductor de terra: Fase: Marró, negre i gris, Terra: Neutre: Blau
- Cables pentapolars: Fase: Marró, negre i gris, Neutre: Blau, Terra: Llistat de groc i verd

Les característiques següents han de complir amb els valors declarats pel fabricant, assajades segons la norma corresponent, dins del límit de tolerància indicat, en el seu cas:

- Característiques essencials: - Reacció al foc: - Classe Aca (UNE-EN ISO 1716)
- Classe B1ca, B2ca, Cca i Dca (UNE-EN 50399, UNE-EN 60332-1-2, UNE-EN 61034-2, UNE-EN 60754-2)
- Classe Eca (UNE-EN 60332-1-2) - Classe Fca (comportament no determinat)
- Emissió de substàncies perilloses (verificació i declaració segons disposicions nacionals en el lloc d'utilització)

Gruix de l'aïllant del conductor (UNE-HD-603-1):

Secció (mm ²)	25	50	95	150	240
Gruix (mm)	0,9	1,0	1,1	1,4	1,7

Gruix de la coberta: Ha de complir les especificacions de la norma UNE-HD 603-1

Temperatura de l'aïllament en servei normal: $\leq 90^{\circ}\text{C}$

Temperatura de l'aïllament en curtcircuit (5 s màx): $\leq 250^{\circ}\text{C}$

Tensió màxima admissible (c.a.):

- Entre conductors aïllats: $\leq 1\text{ kV}$
- Entre conductors aïllats i terra: $\leq 0,6\text{ kV}$

Toleràncies:

- Gruix de l'aïllament (UNE-HD 603-1): $\geq$ valor especificat - (0,1 mm + 10% del valor especificat)

CABLES DE DESIGNACIÓ RV, RV-K i RVFV-K:

Característiques de reacció al foc:

- Propagació de la flama (UNE-EN 60332-1-2): No propagador de la flama

El conductor ha de complir les següents prescripcions segons la norma UNE-EN 60228:

- Cable RV: prescripcions de la classe 1 o 2
- Cable RV-K i RVFV-K: prescripcions de la classe 5

L'aïllament ha de ser de polietilè reticulat (XLPE) tipus DIX-3 segons UNE HD-603-1.

La coberta ha de ser de policlorur de vinil (PVC) del tipus DMV-18 segons UNE HD-603-1.

CABLES DE DESIGNACIÓ RZ1-K (AS):

Característiques de reacció al foc:

- Material lliure d'halògens segons UNE-EN 60754-1
- Propagació de la flama (UNE-EN 60332-1-2): No propagador de la flama
- Propagació de l'incendi (UNE-EN 60332-3-24): No propagador de l'incendi
- Emissió de fums opacs (UNE-EN 61034-2): Baixa emissió de fums opacs
- Emissió de fums corrosius (UNE-EN 60754-2): Baixa emissió de fums corrosius

El conductor ha de complir les prescripcions de la classe 5 segons la norma UNE-EN 60228:

L'aïllament ha de ser de polietilè reticulat (XLPE) tipus DIX-3 segons UNE HD-603-1.

La coberta ha de ser de poliolefina, del tipus DMZ-E segons la norma UNE 21123-4.

CABLES DE DESIGNACIÓ RZ1-K (AS+) i SZ1-K (AS+):

Característiques de reacció al foc:

Material lliure d'halògens segons UNE-EN 60754-1

Propagació de la flama (UNE-EN 60332-1-2): No propagador de la flama

Propagació de l'incendi (UNE-EN 60332-3-24): No propagador de l'incendi

Emissió de fums opacs (UNE-EN 61034-2): Baixa emissió de fums opacs

Emissió de fums corrosius (UNE-EN 60754-2): Baixa emissió de fums corrosius

El conductor ha de complir les prescripcions de la classe 5 segons la norma UNE-EN 60228:

L'aïllament ha de complir el següent

- Cable RZ1-K (AS+): ha de ser de polietilè reticulat i ha de correspondre al tipus DIX-3 segons la norma UNE HD-603-1, amb cinta addicional de mica

- Cable SZ1-K (AS+): ha de ser de compost de silicona i ha de correspondre al tipus EI2 segons la norma UNE-EN 50363-1

La coberta ha de ser de poliolefina, del tipus DMZ-E segons la norma UNE 21123-4.

CABLES DE DESIGNACIÓ RZ:

El conductor ha de complir les prescripcions de la classe 2 segons la norma UNE-EN 60228:

CABLES DE DESIGNACIÓ ZZ-F:

Característiques de reacció al foc:

- Material lliure d'halògens segons UNE-EN 60754-1

- Propagació de la flama (UNE-EN 60332-1-2): No propagador de la flama

- Propagació de l'incendi (UNE-EN 60332-3-24): No propagador de l'incendi

- Emissió de fums opacs (UNE-EN 61034-2): Baixa emissió de fums opacs

ESTACIONS D'APARCAMENT I RECARGA DE BICICLETES ELÈCTRIQUES

- Emissió de fums corrosius (UNE-EN 60754-2): Baixa emissió de fums corrosius
El conductor ha de complir les prescripcions de la classe 5 segons la norma UNE-EN 60228:
L'aïllament ha de ser de goma i ha de correspondre al tipus EI6 segons la norma UNE-EN 50363-1
La coberta ha de ser de material lliure d'halògens, del tipus EM5 segons la norma UNE-EN 50363-2-2 o del tipus EM8 segons UNE-EN 50363-6.

2.- CONDICIONS DE SUBMINISTRAMENT I EMMAGATZEMATGE

Subministrament: En bobines.

Emmagatzematge: En llocs protegits de la pluja i la humitat.

3.- UNITAT I CRITERI D'AMIDAMENT

Unitat d'amidament: la indicada a la descripció de l'element

Criteri d'amidament: quantitat necessària subministrada a l'obra

4.- NORMATIVA DE COMPLIMENT OBLIGATORI

NORMATIVA GENERAL:

Real Decreto 842/2002 de 2 de agosto, por el que se aprueba el Reglamento Electrotécnico de Baja Tensión. REBT 2002.

UNE-EN 50575:2015 Cables de energía, control y comunicación. Cables para aplicaciones generales en construcciones sujetos a requisitos de reacción al fuego.

UNE-EN 50575:2015/A1:2016 Cables de energía, control y comunicación. Cables para aplicaciones generales en construcciones sujetos a requisitos de reacción al fuego.

UNE-HD 603-1:2007 Cables de distribución de tensión asignada 0,6/1 kV. Parte 1: Requisitos generales.

Reglamento Delegado (UE) 2016/364 de la Comisión, de 1 de julio de 2015, relativo a la clasificación de las propiedades de reacción al fuego de los productos de construcción de conformidad con el Reglamento (UE) n° 305/2011 del Parlamento Europeo y del Consejo.

UNE 20434:1999 Sistema de designación de los cables.

UNE-EN 13501-6:2015 Clasificación en función del comportamiento frente al fuego de los productos de construcción y elementos para la edificación. Parte 6: Clasificación a partir de datos obtenidos en ensayos de reacción al fuego de cables eléctricos.

* UNE 21089-1:2002 Identificación de los conductores aislados de los cables.

* UNE-EN 60228:2005 Conductores de cables aislados.

CABLES DE DESIGNACIÓ RV, RV-K i RVFV-K:

UNE 21123-2:2017 Cables eléctricos de utilización industrial de tensión asignada 0,6/1 kV.

Parte 2: Cables con aislamiento de polietileno reticulado y cubierta de policloruro de vinilo.

CABLES DE DESIGNACIÓ RZ1-K (AS):

UNE 21123-4:2017 Cables eléctricos de utilización industrial de tensión asignada 0,6/1 kV.

Parte 4: Cables con aislamiento de polietileno reticulado y cubierta de poliolefina.

CABLES DE DESIGNACIÓ RZ1-K (AS+) i SZ1-K (AS+):

UNE 211025:2017 Cables con resistencia intrínseca al fuego destinados a circuitos de seguridad.

CABLES DE DESIGNACIÓ RZ:

UNE 21030-2:2003 Conductores aislados, cableados en haz, de tensión asignada 0,6/1 kV, para líneas de distribución, acometidas y usos análogos. Parte 2: Conductores de cobre.

5.- CONDICIONS DE CONTROL DE RECEPCIÓ

CONDICIONS DE MARCATGE I CONTROL DE LA DOCUMENTACIÓ:

El subministrador ha de posar a disposició de la DF en el cas que aquesta ho sol·liciti, la documentació següent, que acredita el marcatge CE, segons el sistema d'avaluació de conformitat aplicable, d'acord amb el que disposa l'apartat 7.2.1 del CTE:

- Productes per a usos subjectes a reglamentacions sobre reacció al foc amb nivell o classe Aca, B1ca, B2ca, Cca: - Sistema 1+: Declaració de Prestacions

- Productes per a usos subjectes a reglamentacions sobre reacció al foc amb nivell o classe Dca, Eca: - Sistema 3: Declaració de prestacions

- Productes per a usos subjectes a reglamentacions sobre reacció al foc amb nivell o classe Fca: - Sistema 4: Declaració de prestacions

- Productes per a usos subjectes a reglamentacions sobre substàncies perilloses: - Sistema 3: Declaració de prestacions

El cable ha d'anar marcat amb les dades següents:

- Identificació consistent en la marca del nom del fabricant o marca comercial

- Descripció del producte o codi de designació

- Classe de reacció al foc

El marcatge s'ha de fer sobre el cable, l'embalatge o l'etiqueta o en una combinació dels anteriors.

El marcatge sobre la coberta o aïllament del cable ha de ser continu. La distància entre el final del marcatge i el principi del següent no ha de superar els 1100 mm.

El símbol de marcatge CE estarà fixat de manera visible, llegible i indeleble en una etiqueta fixada sobre l'embalatge dels cables.

El marcat i etiquetatge CE ha d'incloure la informació següent:

- Símbol del marcatge CE

ESTACIONS D'APARCAMENT I RECARGA DE BICICLETES ELÈCTRIQUES

- Els dos últims dígits de l'any en què es va fixar el marcat per primera vegada
- Nom i direcció registrada del fabricant o marca identificativa
- Codi únic d'identificació del producte tipus
- Número de referència de la declaració de prestacions
- Nivell o classe de prestacions declarat
- Data de l'especificació tècnica harmonitzada aplicable
- Número d'identificació de l'organisme notificat
- Ús previst, segons s'especifica a la norma harmonitzada aplicable

OPERACIONS DE CONTROL:

Les tasques de control a realitzar són les següents:

- Sol·licitar del fabricant els certificats i homologacions dels conductors i protocols de proves.

- Control de la documentació tècnica subministrada.
- Verificar l'adequació dels conductors als requisits dels projecte
- Control final d'identificació

- Realització i emissió d'informe amb resultats dels assaigs realitzats d'acord al que s'especifica en la taula d'assaigs i de quantificació dels mateixos.

- Assaigs:

A la relació següent s'especifiquen els controls a efectuar a la recepció de conductors de

coure o alumini i les normes aplicables en cada cas:

- Rigidesa dielèctrica (REBT)	-
- Resistència d'aïllament (REBT)	- Resistència elèctrica dels conductors (UNE 20003 / UNE 21022/1M)
- Control dimensional (Documentació del fabricant)	- Extinció de flama (UNE-EN 50266)
- Densitat de fums (UNE-EN 50268 / UNE 21123)	- Despreniment d'halògens (UNE-EN 50267-2-1 / UNE 21123 / UNE 2110022)

A la següent taula s'especifica el nombre de controls a efectuar. Els assaigs especificats (*) seran exigibles segons criteri de la DF quan les exigències del lloc ho determini i les característiques dels conductors corresponguin a l'assaig especificat.

- Rigidesa dielèctrica: 100% (exigit al fabricant)	- Resistència d'aïllament: 100% (exigit al fabricant)	- Resistència elèctrica: 100% (exigit al fabricant)	- Extinció de flama: 1 assaig per tipus (*) (exigit al fabricant) i 1 assaig per tipus (*) (exigit a recepció)
- Densitat de fums: 1 assaig per tipus (*) (exigit al fabricant) i 1 assaig per tipus (*) (exigit a recepció)	- Despreniment d'halògens: 1 assaig per tipus (*) (exigit al fabricant) i 1 assaig per tipus (*) (exigit a recepció)		

Per tipus s'entén aquells conductors amb característiques iguals.

Els assaigs exigits a recepció podran ésser els realitzats pel fabricant sempre que hi hagi una supervisió per part de la DF o empresa especialitzada.

CRITERIS DE PRESA DE MOSTRES:

Per a la realització dels assaigs, s'escollirà aleatòriament una bovina del lot d'entrega, a excepció dels assaigs de rutina que es realitzaran a totes les bobines.

INTERPRETACIÓ DE RESULTATS I ACTUACIONS EN CAS D'INCOMPLIMENT:

Es realitzarà un control extensiu de la partida objecte de control, i segons criteri de la DF, podrà ésser acceptada o rebutjada tota o part del material que la compona.

BG MATERIALS PER A INSTAL·LACIONS ELÈCTRIQUES

BG3 CABLES ELÈCTRICS PER A TENSIÓ BAIXA I SISTEMES DE DISTRIBUCIÓ ELÈCTRICA

BG3I- CONDUCTOR DE COURE NU

0.- ELEMENTS QUE CONTEMPLA EL PLEC

BG3I-06W3.

1.- DEFINICIÓ I CONDICIONS DELS ELEMENTS

Conductor de coure electrolític cru i nu per a connexió de terra, unipolar de fins a 240 mm2 de secció.

CARACTERÍSTIQUES GENERALS:

En el cas de que el material s'utilitzi en obra pública, l'acord de Govern de la Generalitat de Catalunya de 9 de juny de 1998, exigeix que els materials siguin de qualitat certificada o

ESTACIONS D'APARCAMENT I RECARGA DE BICICLETES ELÈCTRIQUES

puguin acreditar un nivell de qualitat equivalent, segons les normes aplicables als estats membres de la Unió Europea o de l'Associació Europea de Lliure Canvi. També en aquest cas, es procurarà que els esmentats materials disposin de l'etiqueta ecològica europea, regulada en el Reglament (CE) n° 66/2010 o bé altres distintius de la Comunitat Europea.

Tots els fils de coure que formen l'ànima han de tenir el mateix diàmetre.

Ha de tenir una textura exterior uniforme i sense defectes.

2.- CONDICIONS DE SUBMINISTRAMENT I EMMAGATZEMATGE

Subministrament: En bobines o tambors.

Emmagatzematge: En llocs protegits de la pluja i la humitat.

3.- UNITAT I CRITERI D'AMIDAMENT

Unitat d'amidament: la indicada a la descripció de l'element

Criteri d'amidament: quantitat necessària subministrada a l'obra

4.- NORMATIVA DE COMPLIMENT OBLIGATORI

Real Decreto 842/2002 de 2 de agosto, por el que se aprueba el Reglamento Electrotécnico de Baja Tensión. REBT 2002.

UNE 21012:1971 Cables de cobre para líneas eléctricas aéreas. Especificación.

UNE 20460-5-54:1990 Instalaciones eléctricas en edificios. Elección e instalación de los materiales eléctricos. Puesta a tierra y conductores de protección.

5.- CONDICIONS DE CONTROL DE RECEPCIÓ

CONDICIONS DE MARCATGE I CONTROL DE LA DOCUMENTACIÓ:

Cada conductor ha de portar de forma indeleble i ben visible les dades següents:

- Material, secció, llargària i pes del conductor
- Nom del fabricant o marca comercial
- Data de fabricació

OPERACIONS DE CONTROL:

Les tasques de control a realitzar són les següents:

- Sol·licitar al fabricant els certificats de característiques tècniques i homologacions dels materials.
- Control de la documentació tècnica subministrada.
- Verificar que les característiques dels elèctrodes es corresponguin a l'especificat en Projecte.
- Verificar que la profunditat de la xarxa mai sigui inferior a 0,5 metres.
- Verificar seccions de conductors de terra segons la taula 1 del ITC-BT- 018 del REBT.
- Realització i emissió d'informes amb resultats de controls i proves realitzats.

CRITERIS DE PRESA DE MOSTRES:

Es realitzarà mesura al pont de comprovació o caixa de seccionament de terres.

INTERPRETACIÓ DE RESULTATS I ACTUACIONS EN CAS D'INCOMPLIMENT:

No s'admetran seccions de conductors i elèctrodes de posada a terra inferiors als indicats al REBT.

En discrepàncies del tipus de posada a terra amb l'especificat al projecte, s'actuarà segons criteri de la DF.

BG MATERIALS PER A INSTAL·LACIONS ELÈCTRIQUES

BG4 APARELLS DE PROTECCIÓ I COMANDAMENT

BG41- BLOC DIFERENCIAL PER A APARAMENTA DE PERFIL DIN

0.- ELEMENTS QUE CONTEMPLA EL PLEC

BG41-1A00,BG41-1A0D.

1.- DEFINICIÓ I CONDICIONS DELS ELEMENTS

Interruptors automàtics per a actuar per corrent diferencial residual.

S'han contemplat els següents tipus:

- Interruptors automàtics diferencials per a muntar en perfil DIN
- Blocs diferencials per a muntar en perfil DIN per a treballar conjuntament amb interruptors automàtics magnetotèrmics

ESTACIONS D'APARCAMENT I RECARGA DE BICICLETES ELÈCTRIQUES

- Blocs diferencials de caixa emmotllada per a muntar en perfil DIN o per a muntar adossats a interruptors automàtics magnetotèrmics, i per a treballar conjuntament amb interruptors automàtics magnetotèrmics

CARACTERÍSTIQUES GENERALS:

Ha de tenir un aspecte uniforme i sense defectes.

L'envoltant ha de ser aïllant i incombustible.

Ha de portar borns per a l'entrada i la sortida de les fases i el neutre.

Ha de portar un dispositiu de desconexió automàtica del tipus omnipolar i "Lliure mecanisme" en front de corrents de defecte a terra i polsador de comprovació.

INTERRUPTORS AUTOMÀTICS DIFERENCIALS PER A MUNTAR EN PERFIL DIN:

Han d'estar construïts segons les especificacions de la norma UNE-EN 61008-1.

Han de portar un sistema de fixació per pressió que permeti el muntatge i desmuntatge sobre un perfil normalitzat.

Han de portar marcades, com a mínim, les indicacions següents:

- El nom del fabricant o la seva marca de fàbrica
- La designació del tipus, el número de catàleg o el número de sèrie
- La o les tensions assignades
- La freqüència assignada si l'interruptor està fabricat per a freqüències diferents de 50 Hz
- El corrent assignat
- El corrent diferencial de funcionament assignat, mesurat en ampers (A)
- El símbol S dintre d'un requadre per als aparells selectius
- Element de maniobra del dispositiu d'assaig, marcat amb la lletra T
- Esquema de connexió

- Característica de funcionament en presència de corrents diferencials amb components contínues, indicada amb els símbols normalitzats corresponents

Les marques han de trobar-se sobre el propi interruptor o be sobre una o varies plaques senyalitzadores fixades al mateix. Han d'estar situades de manera que quedin visibles i llegibles quan l'interruptor estigui instal·lat.

Si fos necessari establir una distinció entre els borns d'alimentació aquests han d'estar clarament marcats.

Els borns destinats exclusivament a la connexió del neutre del circuit han d'estar marcats amb la lletra N.

Les marques han de ser indelebles, fàcilment llegibles i no han d'estar situades sobre cargols, volanderes o altres parts movibles de l'interruptor.

BLOCS DIFERENCIALS PER A MUNTAR EN PERFIL DIN I PER A TREBALLAR CONJUNTAMENT AMB INTERRUPTORS AUTOMÀTICS MAGNETOTÈRMICS:

Han de portar un sistema de fixació per pressió que permeti el muntatge i el desmuntatge sobre un perfil normalitzat.

Ha de portar els conductors per a la connexió amb l'interruptor automàtic magnetotèrmic amb el que ha de treballar conjuntament.

No ha de ser possible modificar les característiques de funcionament per mitjants diferents als específicament destinats a la regulació de la intensitat diferencial residual de funcionament assignada o la de temporització definida.

Han de complir les especificacions d'alguna de les normes següents:

- Interruptors fabricats segons les especificacions de la norma UNE-EN 61009-1
- Interruptors fabricats segons les especificacions de la norma UNE-EN 60947-2 annex B

Els blocs diferencials que compleixen les especificacions de la norma UNE-EN 61009-1 han de portar marcades com a mínim les indicacions següents:

- El nom del fabricant o la seva marca de fàbrica
- La designació del tipus, el número de catàleg o el número de sèrie
- La o les tensions assignades
- La freqüència assignada si l'interruptor està fabricat per a treballar a freqüències diferents a 50 Hz
- El corrent assignat en ampers, sense el símbol d'amper
- El corrent diferencial de funcionament assignat, en ampers (A)
- El símbol S a dintre d'un requadre per als aparells selectius
- Element de maniobra del dispositiu d'assaig, marcat amb la lletra T
- Esquema de connexió
- La característica de funcionament en cas de corrents diferencials amb components contínues amb els símbols normalitzats

Les marques han de trobar-se sobre el propi bloc diferencial o bé sobre una o varies plaques senyalitzadores fixades a l'interruptor, i aquestes marques han d'estar situades en un lloc tal que quedin visibles i llegibles quan l'interruptor estigui instal·lat.

Si fos necessari establir una distinció entre els borns d'entrada i els de sortida, aquests han d'estar clarament marcats.

Els borns destinats exclusivament a la connexió del neutre del circuit han d'estar marcats amb la lletra N.

ESTACIONS D'APARCAMENT I RECARGA DE BICICLETES ELÈCTRIQUES

El marcat ha de ser indeleble, fàcilment llegible i no es pot fer sobre cargols, volanderes o qualsevol altre part mòbil de l'interruptor.

Els blocs diferencials que compleixen les especificacions de la norma UNE-EN 60947-2 annex B han de portar marcades com a mínim les indicacions següents:

- El nom del fabricant o la seva marca de fàbrica
- La designació del tipus, el número de catàleg o el número de sèrie
- La intensitat diferencial residual de funcionament assignat, en ampers (A)
- Regulacions de la intensitat diferencial residual de funcionament assignada, si procedeix
- Temps mínim de no resposta
- El símbol S a dintre d'un requadre per als aparells selectius
- Element de maniobra del dispositiu d'assaig marcat amb la lletra T, si procedeix
- La característica de funcionament en cas de corrents diferencials amb components contínues amb els símbols normalitzats
- La o les tensions assignades, si són diferents a les dels interruptors automàtics amb els que estan acoblats
- Valor (o domini de valors) de la freqüència assignada si difereix de la del interruptor automàtic
- Referència a aquesta norma

En lloc no necessàriament visible, o bé en la documentació o manuals del fabricant hi ha d'haver l'esquema de connexió.

Les característiques del marcat han de complir les mateixes condicions que les requerides en l'apartat anterior.

BLOCS DIFERENCIALS DE CAIXA EMMOTLLADA PER A MUNTAR EN PERFIL DIN O PER A MUNTAR ADOSSATS A INTERRUPTORS AUTOMÀTICS MAGNETOTÈRMICS, I PER A TREBALLAR CONJUNTAMENT AMB INTERRUPTORS AUTOMÀTICS MAGNETOTÈRMICS:

Han d'estar constituïts per una carcassa-suport de material aïllant emmotllat que formi part integrant de l'interruptor automàtic.

Ha de complir les especificacions de la norma UNE-EN 60947-2 annex B.

El marcat ha de ser l'esmentat a l'apartat anterior, pel que fa referència als blocs diferencials fabricats segons les especificacions de la norma UNE-EN 60947-2 annex B.

Els blocs diferencials de caixa emmotllada preparats per a anar muntats sobre perfils DIN normalitzats han de portar un sistema de fixació per pressió que permeti el muntatge i el desmuntatge sobre el perfil.

Els interruptors preparats per a anar muntats adossats a l'interruptor automàtic magnetotèrmic han de portar els borns de connexió per a la unió amb l'interruptor.

2.- CONDICIONS DE SUBMINISTRAMENT I EMMAGATZEMATGE

Subministrament: En caixes.

Emmagatzematge: En llocs protegits contra els impactes, la pluja, les humitats i dels raigs del sol.

El fabricant ha de lliurar la documentació necessària per a la correcta instal·lació de l'interruptor.

3.- UNITAT I CRITERI D'AMIDAMENT

Unitat d'amidament: la indicada a la descripció de l'element

Criteri d'amidament: quantitat necessària subministrada a l'obra

4.- NORMATIVA DE COMPLIMENT OBLIGATORI

NORMATIVA GENERAL:

Real Decreto 842/2002 de 2 de agosto, por el que se aprueba el Reglamento Electrotécnico de Baja Tensión. REBT 2002.

INTERRUPTORS AUTOMÀTICS DIFERENCIALS PER A MUNTAR EN PERFIL DIN:

UNE-EN 61008-1:1996 Interruptores automáticos para actuar por corriente diferencial residual, sin dispositivo de protección contra sobrecorrientes, para usos domésticos y análogos (ID). Parte 1: Reglas generales.

BLOCS DIFERENCIALS PER A MUNTAR EN PERFIL DIN I PER A TREBALLAR CONJUNTAMENT AMB INTERRUPTORS AUTOMÀTICS MAGNETOTÈRMICS:

UNE-EN 61009-1:1996 Interruptores automáticos para actuar por corriente diferencial residual, con dispositivo de protección contra sobrecorrientes incorporado, para usos domésticos y análogos (AD). Parte 1: Reglas generales.

UNE-EN 60947-2:1998 Aparatura de baja tensión. Parte 2: Interruptores automáticos.

BLOCS DIFERENCIALS DE CAIXA EMMOTLLADA PER A MUNTAR EN PERFIL DIN O PER A MUNTAR ADOSSATS A INTERRUPTORS AUTOMÀTICS MAGNETOTÈRMICS, I PER A TREBALLAR CONJUNTAMENT AMB INTERRUPTORS AUTOMÀTICS MAGNETOTÈRMICS:

UNE-EN 60947-2:1998 Aparatura de baja tensión. Parte 2: Interruptores automáticos.

5.- CONDICIONS DE CONTROL DE RECEPCIÓ

OPERACIONS DE CONTROL:

Les tasques de control a realitzar són les següents:

- Sol·licitar del fabricant els certificats dels mecanismes emprats, contrastar la documentació amb els materials rebuts i verificar l'adequació als requisits exigits.

ESTACIONS D'APARCAMENT I RECARGA DE BICICLETES ELÈCTRIQUES

- Control de la documentació tècnica subministrada.
- Verificar que la Intensitat Nominal s'adequa a l'intensitat del circuit.
- Realització i emissió d'informes amb resultats de controls i proves realitzats.

CRITERIS DE PRESA DE MOSTRES:

Es comprovarà per mostreig la quantitat que determini la DF per cada tipus de mecanisme.

INTERPRETACIÓ DE RESULTATS I ACTUACIONS EN CAS D'INCOMPLIMENT:

No s'acceptaran els mecanismes que les seves característiques elèctriques no siguin les adequades.

Quan les discrepàncies siguin d'un altre tipus, segons criteri de la DF podrà ésser acceptat o rebutjat tot o part del material.

OPERACIONS DE CONTROL EN QUADRES GENERALS I SUBQUADRES:

Les tasques de control de qualitat de Quadres Generals, són les següents:

- Sol·licitar del fabricant els certificats dels equips emprats, contrastar la documentació amb els equips i verificar l'adequació als requisits del projecte.
- Generació d'esquemes de muntatge i llistats de materials emprats per a la construcció
- Control de la documentació tècnica subministrada
- Control d'identificació del material i lloc d'emplaçament
- Realització i emissió d'informe amb resultats dels assaigs realitzats, d'acord amb el que s'especifica a la taula d'assaigs i de quantificació dels mateixos.
- Assaigs a efectuar a fàbrica i normes aplicables:
 - Resistència d'aïllament segons R.E.B.T
 - Rigidesa dielèctrica segons R.E.B.T
 - Comprovació de proteccions (Accionaments manual i elèctric) segons UNE-EN 61008-1. Interruptors automàtics diferencials R.E.B.T.
 - Dispar de magnetotèrmics (Per sobre intensitat) segons plec de prescripcions tècniques documentació fabricant
 - Continuitat de la posta a terra segons UNE-EN-60439-2.

Conjunts d'aparamenta BT

CRITERIS DE PRESA DE MOSTRES EN QUADRES GENERALS I SUBQUADRES:

Per quadres generals es realitzaran els assaigs a tot els circuits i proteccions.

Per subquadres el contractista realitzarà els assaigs a tots els circuits i proteccions, a excepció de l'assaig de dispar de magnetotèrmics per sobre intensitats segons corbes de dispar. Aquest assaig es realitzarà per mostreig a interruptors de diferent intensitat Nominal. L'empresa de control de qualitat verificarà els assaigs fets pel fabricant d'un quadre per tipus diferent o segons criteri DF.

INTERPRETACIÓ DE RESULTATS I ACTUACIONS EN CAS D'INCOMPLIMENT EN QUADRES GENERALS I

SUBQUADRES:

Segons criteri de la DF, podrà ser acceptat o rebutjat tot o part del material de la partida.

BG MATERIALS PER A INSTAL·LACIONS ELÈCTRIQUES

BG4 APARELLS DE PROTECCIÓ I COMANDAMENT

BG49- INTERRUPTOR AUTOMÀTIC MAGNETOTÈRMIC

0.- ELEMENTS QUE CONTEMPLA EL PLEC

BG49-18Y2,BG49-18CY.

1.- DEFINICIÓ I CONDICIONS DELS ELEMENTS

Interruptor automàtic magnetotèrmic unipolar amb 1 pol protegit, bipolar amb 1 pol protegit, bipolar amb 2 pols protegits, tripolar amb 3 pols protegits, tetrapolar amb 3 pols protegits, tetrapolar amb tres pols protegits i protecció parcial del neutre i tetrapolar amb 4 pols protegits.

S'han considerat els tipus següents:

- Per a protecció de línies elèctriques d'alimentació a receptors (PIA)

CARACTERÍSTIQUES GENERALS:

Ha de tenir un aspecte uniforme i sense defectes.

L'envoltant ha de ser aïllant i incombustible.

Han d'estar dissenyats i construïts de manera que les seves característiques en ús normal siguin segures i sense perill per a l'usuari i el seu entorn.

El sistema de connexió ha de ser l'indicat pel fabricant.

ESTACIONS D'APARCAMENT I RECARGA DE BICICLETES ELÈCTRIQUES

Ha de portar borns per a l'entrada i la sortida de cada fase o neutre.

PIA:

Han de portar un sistema de fixació per pressió que permeti el muntatge i desmuntatge sobre un perfil normalitzat.

Han de complir les especificacions d'alguna o algunes de les normes següents:

- Interruptors fabricats segons les especificacions de la norma UNE-EN 60898
- Interruptors fabricats segons les especificacions de la norma UNE-EN 60898 i UNE-EN 60947-2
- Interruptors fabricats segons les especificacions de la norma UNE-EN 60947-2

Els interruptors que compleixen les especificacions de la norma UNE-EN 60898 han de portar marcades les indicacions següents:

- El nom del fabricant o la seva marca comercial
- Designació del tipus, número de catàleg o un altre número d'identificació
- Tensió assignada seguit del símbol normalment acceptat per al corrent altern
- El corrent assignat sense el símbol d'ampere (A) precedit del símbol de la característica de dispar instantània
- La freqüència assignada si l'interruptor està previst per a una sola freqüència, en hertz (Hz)
- El poder de tall assignat en amperes, dintre d'un rectangle, sense indicació del símbol de les unitats
- L'esquema de connexió a menys que el mode de connexió sigui evident
- La temperatura ambient de referència si és diferent de 30°C
- Classes de limitació d'energia, si s'aplica

La designació del corrent assignat sense el símbol d'ampere (A) precedit del símbol de la característica de dispar instantània ha de ser visible quan l'interruptor està instal·lat.

Les altres indicacions poden situar-se en el dors o en els laterals de l'interruptor.

L'esquema elèctric pot situar-se a l'interior de qualsevol envoltant que s'hagi de retirar per a la connexió dels cables d'alimentació. No pot estar sobre una etiqueta adhesiva enganxada a l'interruptor.

Les marques i indicacions han de ser indelebles, fàcilment llegibles i no han d'estar sobre cargols, volanderes o altres parts no fixes de l'interruptor.

Els interruptors que compleixen la norma UNE-EN 60947-2 han de portar marcades sobre el propi interruptor o bé sobre una o diverses plaques de característiques fixades al mateix les indicacions següents:

Sobre el cos de l'interruptor i en lloc visible quan l'interruptor està instal·lat:

- Intensitat assignada en amperes (A)
- Capacitat per al seccionament, si es el cas, amb el símbol normalitzat
- Indicació de la posició d'obertura i la de tancament

Sobre el cos de l'interruptor i en lloc no necessàriament visible quan l'interruptor està instal·lat:

- Nom del fabricant o marca de fàbrica
- Designació del tipus o del número de sèrie
- Referència a aquesta norma
- Categoria d'ús
- Tensió o tensions assignades d'ús, en volts (V)
- Valor de la freqüència assignada i/o indicació del corrent continu amb el símbol normalment acceptat
- Poder assignat de tall de servei en curtcircuit, en kiloamperes (kA)
- Poder assignat de tall últim, en kiloamperes (kA)
- Intensitat assignada de curta durada admissible i curta durada corresponent per a la categoria d'ús B
- Borns d'entrada i de sortida a menys que la seva connexió sigui indiferent
- Borns del pol neutre, si procedeix, per la lletra N
- Born de terra de protecció, si procedeix, marcat amb el símbol normalitzat
- Temperatura de referència per als disparadors tèrmics no compensats, si és diferent de 30°C

La resta d'indicacions poden estar marcades sobre el cos del interruptor en lloc no necessàriament visibles o bé han d'especificar-se en els catàlegs o manuals del fabricant.

2.- CONDICIONS DE SUBMINISTRAMENT I EMMAGATZEMATGE

Subministrament: En caixes.

Emmagatzematge: En llocs protegits contra els impactes, la pluja, les humitats i dels raigs del sol.

El fabricant ha de lliurar la documentació necessària per a la correcta instal·lació de l'interruptor.

3.- UNITAT I CRITERI D'AMIDAMENT

Unitat d'amidament: la indicada a la descripció de l'element

Criteri d'amidament: quantitat necessària subministrada a l'obra

4.- NORMATIVA DE COMPLIMENT OBLIGATORI

NORMATIVA GENERAL:

ESTACIONS D'APARCAMENT I RECARGA DE BICICLETES ELÈCTRIQUES

Real Decreto 842/2002 de 2 de agosto, por el que se aprueba el Reglamento Electrotécnico de Baja Tensión. REBT 2002.

UNE 20317:1988 Interruptores automáticos magnetotérmicos, para control de potencia, de 1,5 a 63 A.

PIA:

UNE-EN 60898:1992 Interruptores automáticos para instalaciones domésticas y análogas para la protección contra sobreintensidades.

UNE-EN 60898/A1:1993 Interruptores automáticos para instalaciones domésticas y análogas para la protección contra sobreintensidades.

UNE-EN 60898/A1:1993 ERRATUM Interruptores automáticos para instalaciones domésticas y análogas para la protección contra sobreintensidades.

UNE-EN 60947-1:2005 Aparamenta de baja tensión. Parte 1: Reglas generales.

UNE-EN 60947-1:2008 Aparamenta de baja tensión. Parte 1: Reglas generales.

UNE-EN 60947-2:2007 Aparamenta de baja tensión. Parte 2: Interruptores automáticos. (IEC 60947-2:2006).

5.- CONDICIONS DE CONTROL DE RECEPCIÓ

OPERACIONS DE CONTROL:

Les tasques de control a realitzar són les següents:

- Sol·licitar del fabricant els certificats dels mecanismes emprats, contrastar la documentació amb els materials rebuts i verificar l'adequació als requisits exigits.
- Control de la documentació tècnica subministrada.
- Verificar que la Intensitat Nominal s'adequa a l'intensitat del circuit.
- Realització i emissió d'informes amb resultats de controls i proves realitzats.

CRITERIS DE PRESA DE MOSTRES:

Es comprovarà per mostreig la quantitat que determini la DF per cada tipus de mecanisme.

INTERPRETACIÓ DE RESULTATS I ACTUACIONS EN CAS D'INCOMPLIMENT:

No s'acceptaran els mecanismes que les seves característiques elèctriques no siguin les adequades.

Quan les discrepàncies siguin d'un altre tipus, segons criteri de la DF podrà ésser acceptat o rebutjat tot o part del material.

OPERACIONS DE CONTROL EN QUADRES GENERALS I SUBQUADRES:

Les tasques de control de qualitat de Quadres Generals, són les següents:

- Sol·licitar del fabricant els certificats dels equips emprats, contrastar la documentació amb els equips i verificar l'adequació als requisits del projecte.
- Generació d'esquemes de muntatge i llistats de materials emprats per a la construcció
- Control de la documentació tècnica subministrada
- Control d'identificació del material i lloc d'emplaçament
- Realització i emissió d'informe amb resultats dels assaigs realitzats, d'acord amb el que s'especifica a la taula d'assaigs i de quantificació dels mateixos.

- Assaigs a efectuar a fàbrica i normes aplicables: - Resistència d'aïllament segons

R.E.B.T - Rigidesa dielèctrica segons R.E.B.T - Comprovació de proteccions

(Accionaments manual i elèctric) segons UNE-EN 61008-1. Interruptors automàtics diferencials

R.E.B.T. - Dispar de magnetotèrmics (Per sobre intensitat) segons plec de prescripcions tècniques documentació fabricant - Continuïtat de la posta a terra segons UNE-EN-60439-2.

Conjunts d'aparamenta BT

CRITERIS DE PRESA DE MOSTRES EN QUADRES GENERALS I SUBQUADRES:

Per quadres generals es realitzaran els assaigs a tot els circuits i proteccions.

Per subquadres el contractista realitzarà els assaigs a tots els circuits i proteccions, a

excepció de l'assaig de dispar de magnetotèrmics per sobre intensitats segons corbes de

dispar. Aquest assaig es realitzarà per mostreig a interruptors de diferent intensitat

Nominal. L'empresa de control de qualitat verificarà els assaigs fets pel fabricant d'un

quadre per tipus diferent o segons criteri DF.

INTERPRETACIÓ DE RESULTATS I ACTUACIONS EN CAS D'INCOMPLIMENT EN QUADRES GENERALS I

SUBQUADRES:

Segons criteri de la DF, podrà ser acceptat o rebutjat tot o part del material de la partida.

BG MATERIALS PER A INSTAL·LACIONS ELÈCTRIQUES

BGD MATERIALS PER A INSTAL·LACIONS DE CONNEXIÓ A TERRA I PROTECCIÓ CATÒDICA

BGD4- PUNT DE CONNEXIÓ A TERRA

ESTACIONS D'APARCAMENT I RECARGA DE BICICLETES ELÈCTRIQUES

0.- ELEMENTS QUE CONTEMPLA EL PLEC

BGD4-16WD.

1.- DEFINICIÓ I CONDICIONS DELS ELEMENTS

Punt de connexió a terra amb pont seccionador de platina de coure, per a col·locar superficialment.

CARACTERÍSTIQUES GENERALS:

El punt de posada a terra ha d'estar situat fora del sòl i ha de servir d'unió entre la línia d'enllaç amb terra i la línia principal de terra.

Ha d'estar format pels següents components:

- Caixa
- Entrada i sortida de caixa tipus estanc.
- Dispositiu de connexió
- Accessoris

L'envolvent o carcassa ha d'estar construït amb material doble aïllant i estanc.

El dispositiu de connexió intern ha de permetre la unió entre els conductors de les línies d'enllaç i principal de terra, de forma que es pugui, mitjançant eines apropiades, separar-les, a fi de poder mesurar la resistència de terra.

El dispositiu de connexió ha de ser de platina de coure recoberta de cadmi de 2,5x33 cm i 0,4 cm de gruix i amb suports de material aïllant.

Ha de portar borns per a l'entrada i la sortida.

Ha d'estar preparat amb un sistema de fixació segur.

Ha de tenir un aspecte uniforme i sense defectes.

Resistència de l'aïllament (UNE-EN 60669-1): Ha de complir

Resistència mecànica (UNE-EN 60669-1): Ha de complir

Capacitat dels borns:

+-----+ I nominal (A) I nominal (A) Secció (mm2) +-----+ II o IV 125 <=50 +-----+		

2.- CONDICIONS DE SUBMINISTRAMENT I EMMAGATZEMATGE

Subministrament: En caixes.

Emmagatzematge: En llocs protegits contra els impactes.

3.- UNITAT I CRITERI D'AMIDAMENT

Unitat d'amidament: la indicada a la descripció de l'element

Criteri d'amidament: quantitat necessària subministrada a l'obra

4.- NORMATIVA DE COMPLIMENT OBLIGATORI

Real Decreto 842/2002 de 2 de agosto, por el que se aprueba el Reglamento Electrotécnico de Baja Tensión. REBT 2002.

UNE 20460-5-54:1990 Instalaciones eléctricas en edificios. Elección e instalación de los materiales eléctricos. Puesta a tierra y conductores de protección.

5.- CONDICIONS DE CONTROL DE RECEPCIÓ

OPERACIONS DE CONTROL:

Les tasques de control a realitzar són les següents:

- Sol·licitar al fabricant els certificats de característiques tècniques i homologacions dels materials.
- Control de la documentació tècnica subministrada.
- Verificar que les característiques dels elèctrodes es corresponguin a l'especificat en Projecte.
- Verificar que la profunditat de la xarxa mai sigui inferior a 0,5 metres.
- Verificar seccions de conductors de terra segons la taula 1 del ITC-BT- 018 del REBT.
- Realització i emissió d'informes amb resultats de controls i proves realitzats.

CRITERIS DE PRESA DE MOSTRES:

Es realitzarà mesura al pont de comprovació o caixa de seccionament de terres.

INTERPRETACIÓ DE RESULTATS I ACTUACIONS EN CAS D'INCOMPLIMENT:

No s'admetran seccions de conductors i elèctrodes de posada a terra inferiors als indicats al REBT.

En discrepàncies del tipus de posada a terra amb l'especificat al projecte, s'actuarà segons criteri de la DF.

BG MATERIALS PER A INSTAL·LACIONS ELÈCTRIQUES

BGD MATERIALS PER A INSTAL·LACIONS DE CONNEXIÓ A TERRA I PROTECCIÓ CATÒDICA

BGD5- PIQUETA DE CONNEXIÓ A TERRA

0.- ELEMENTS QUE CONTEMPLA EL PLEC

BGD5-06SU.

1.- DEFINICIÓ I CONDICIONS DELS ELEMENTS

Piqueta de connexió a terra d'acer i recobriment de coure de 1000, 1500 o 2500 mm de llargària, de diàmetre 14,6, 17,3 ò 18,3 mm, estàndard o de 300 micres.

CARACTERÍSTIQUES GENERALS:

Ha d'estar formada per una barra d'acer recoberta per una capa de protecció de coure que l'ha de cobrir totalment.

Gruix del recobriment de coure:

Tipus	Estàndard	300 micres
Gruix (micres)	>= 10	>= 300

Toleràncies:

- Llargària: ± 3 mm
- Diàmetre: $\pm 0,2$ mm

2.- CONDICIONS DE SUBMINISTRAMENT I EMMAGATZEMATGE

Subministrament: En feixos.

Emmagatzematge: En llocs protegits contra els impactes.

3.- UNITAT I CRITERI D'AMIDAMENT

Unitat d'amidament: la indicada a la descripció de l'element

Criteri d'amidament: quantitat necessària subministrada a l'obra

4.- NORMATIVA DE COMPLIMENT OBLIGATORI

Real Decreto 842/2002 de 2 de agosto, por el que se aprueba el Reglamento Electrotécnico de Baja Tensión. REBT 2002.

5.- CONDICIONS DE CONTROL DE RECEPCIÓ

OPERACIONS DE CONTROL:

Les tasques de control a realitzar són les següents:

- Sol·licitar al fabricant els certificats de característiques tècniques i homologacions dels materials.
- Control de la documentació tècnica subministrada.
- Verificar que les característiques dels elèctrodes es corresponguin a l'especificat en Projecte.
- Verificar que la profunditat de la xarxa mai sigui inferior a 0,5 metres.
- Verificar seccions de conductors de terra segons la taula 1 del ITC-BT- 018 del REBT.
- Realització i emissió d'informes amb resultats de controls i proves realitzats.

CRITERIS DE PRESA DE MOSTRES:

Es realitzarà mesura al pont de comprovació o caixa de seccionament de terres.

INTERPRETACIÓ DE RESULTATS I ACTUACIONS EN CAS D'INCOMPLIMENT:

No s'admetran seccions de conductors i elèctrodes de posada a terra inferiors als indicats al REBT.

En discrepàncies del tipus de posada a terra amb l'especificat al projecte, s'actuarà segons criteri de la DF.

BG MATERIALS PER A INSTAL·LACIONS ELÈCTRIQUES

ESTACIONS D'APARCAMENT I RECARGA DE BICICLETES ELÈCTRIQUES

BGW PARTS PROPORCIONALS D'ACCESSORIS PER A INSTAL·LACIONS ELÈCTRIQUES

BGW0- PART PROPORCIONAL D'ACCESSORIS PER A ARMARIS

0.- ELEMENTS QUE CONTEMPLA EL PLEC

BGW0-0950.

1.- DEFINICIÓ I CONDICIONS DELS ELEMENTS

Parts proporcionals d'accessoris de caixes i armaris.

CARACTERÍSTIQUES GENERALS:

El material i les seves característiques han de ser els adequats per: caixes, armaris o centralitzacions de comptadors, i no han de disminuir, en cap cas, la seva qualitat.

2.- CONDICIONS DE SUBMINISTRAMENT I EMMAGATZEMATGE

Subministrament: A l'albarà de lliurament han de constar les característiques d'identificació següents:

- Material
- Tipus
- Diàmetres

Emmagatzematge: En llocs protegits contra els impactes, la pluja, les humitats i dels raigs del sol.

3.- UNITAT I CRITERI D'AMIDAMENT

Unitat composta pel conjunt d'accessoris necessaris per al muntatge de caixes, armaris o centralitzacions de comptadors.

4.- NORMATIVA DE COMPLIMENT OBLIGATORI

No hi ha normativa de compliment obligatori.

BG MATERIALS PER A INSTAL·LACIONS ELÈCTRIQUES

BGW PARTS PROPORCIONALS D'ACCESSORIS PER A INSTAL·LACIONS ELÈCTRIQUES

BGW2- PART PROPORCIONAL D'ACCESSORIS PER A CAIXES

0.- ELEMENTS QUE CONTEMPLA EL PLEC

BGW2-093M,BGW2-093N,BGW2-093K.

1.- DEFINICIÓ I CONDICIONS DELS ELEMENTS

Parts proporcionals d'accessoris de caixes i armaris.

CARACTERÍSTIQUES GENERALS:

El material i les seves característiques han de ser els adequats per: caixes, armaris o centralitzacions de comptadors, i no han de disminuir, en cap cas, la seva qualitat.

2.- CONDICIONS DE SUBMINISTRAMENT I EMMAGATZEMATGE

Subministrament: A l'albarà de lliurament han de constar les característiques d'identificació següents:

- Material
- Tipus
- Diàmetres

Emmagatzematge: En llocs protegits contra els impactes, la pluja, les humitats i dels raigs del sol.

3.- UNITAT I CRITERI D'AMIDAMENT

Unitat composta pel conjunt d'accessoris necessaris per al muntatge de caixes, armaris o centralitzacions de comptadors.

4.- NORMATIVA DE COMPLIMENT OBLIGATORI

No hi ha normativa de compliment obligatori.

ESTACIONS D'APARCAMENT I RECARGA DE BICICLETES ELÈCTRIQUES

BG MATERIALS PER A INSTAL·LACIONS ELÈCTRIQUES

BGW PARTS PROPORCIONALS D'ACCESSORIS PER A INSTAL·LACIONS ELÈCTRIQUES

BGWC- PART PROPORCIONAL D'ACCESSORIS PER A TUBS

0.- ELEMENTS QUE CONTEMPLA EL PLEC

BGWC-09N4,BGWC-09N6.

1.- DEFINICIÓ I CONDICIONS DELS ELEMENTS

Part proporcional d'accessoris per a tubs, canals o safates, de tipus plàstiques o metàl·liques.

CARACTERÍSTIQUES GENERALS:

El material i les seves característiques han de ser adequats per a tubs, canals o safates, i no han de fer disminuir, en cap cas, la seva qualitat i bon funcionament.

2.- CONDICIONS DE SUBMINISTRAMENT I EMMAGATZEMATGE

Subministrament: A l'albarà de lliurament han de constar les característiques d'identificació següents:

- Material
- Tipus
- Diàmetre o d'altres dimensions

Emmagatzematge: En llocs protegits contra els impactes, la pluja, les humitats i dels raigs del sol.

3.- UNITAT I CRITERI D'AMIDAMENT

Unitat composta pel conjunt d'accessoris necessaris per al muntatge d'un metre de tub, d'un metre de canal o d'un metre de safata.

4.- NORMATIVA DE COMPLIMENT OBLIGATORI

No hi ha normativa de compliment obligatori.

BG MATERIALS PER A INSTAL·LACIONS ELÈCTRIQUES

BGW PARTS PROPORCIONALS D'ACCESSORIS PER A INSTAL·LACIONS ELÈCTRIQUES

BGWD- PART PROPORCIONAL D'ACCESSORIS PER A APARELLS DE PROTECCIÓ

0.- ELEMENTS QUE CONTEMPLA EL PLEC

BGWD-0AS3,BGWD-0AS2,BGWD-0AS8.

1.- DEFINICIÓ I CONDICIONS DELS ELEMENTS

Part proporcional d'accessoris per a interruptors magnetotèrmics o diferencials, tallacircuits, caixes seccionadores, interruptors manuals i protectors de sobretensions.

CARACTERÍSTIQUES GENERALS:

El material i les seves característiques han de ser adequats per a aparells de protecció i no han de fer disminuir, en cap cas, la seva qualitat i bon funcionament.

2.- CONDICIONS DE SUBMINISTRAMENT I EMMAGATZEMATGE

Subministrament: A l'albarà de lliurament han de constar les característiques d'identificació següents:

- Material
- Tipus
- Diàmetre o d'altres dimensions

ESTACIONS D'APARCAMENT I RECARGA DE BICICLETES ELÈCTRIQUES

Emmagatzematge: En llocs protegits contra els impactes, la pluja, les humitats i dels raigs del sol.

3.- UNITAT I CRITERI D'AMIDAMENT

Unitat composta pel conjunt d'accessoris necessaris per al muntatge d'un aparell de protecció.

4.- NORMATIVA DE COMPLIMENT OBLIGATORI

No hi ha normativa de compliment obligatori.

BG MATERIALS PER A INSTAL·LACIONS ELÈCTRIQUES

BGW PARTS PROPORCIONALS D'ACCESSORIS PER A INSTAL·LACIONS ELÈCTRIQUES

BGWF- PART PROPORCIONAL D'ACCESSORIS PER A CONDUCTORS ELÈCTRICS DE TENSIÓ BAIXA

0.- ELEMENTS QUE CONTEMPLA EL PLEC

BGWF-0ARJ.

1.- DEFINICIÓ I CONDICIONS DELS ELEMENTS

Part proporcional d'accessoris per a conductors de coure, conductors d'alumini tipus VV 0,6/1 Kv, rodons de coure, platines de coure o canalitzacions conductores.

CARACTERÍSTIQUES GENERALS:

El material i les seves característiques han de ser adequats per a: conductors de coure, conductors de coure nus, conductors d'alumini, rodons de coure, platines de coure, canalitzacions o conductors de seguretat, i no han de fer disminuir, en cap cas, la seva qualitat i bon funcionament.

2.- CONDICIONS DE SUBMINISTRAMENT I EMMAGATZEMATGE

Subministrament: A l'albarà de lliurament han de constar les característiques d'identificació següents:

- Material
- Tipus
- Diàmetre o d'altres dimensions

Emmagatzematge: En llocs protegits contra els impactes, la pluja, les humitats i dels raigs del sol.

3.- UNITAT I CRITERI D'AMIDAMENT

Unitat composta pel conjunt d'accessoris necessaris per al muntatge d'1 m de conductor de coure, d'1 m de conductor de coure nu, d'1 m de conductor d'alumini, d'1 m de rodó de coure, d'1 m de platina de coure, d'1 m de canalització o d'1 m de conductor de seguretat.

4.- NORMATIVA DE COMPLIMENT OBLIGATORI

No hi ha normativa de compliment obligatori.

BG MATERIALS PER A INSTAL·LACIONS ELÈCTRIQUES

BGY PARTS PROPORCIONALS D'ELEMENTS ESPECIALS PER A INSTAL·LACIONS ELÈCTRIQUES

BGYD- PART PROPORCIONAL D'ELEMENTS ESPECIALS PER A ELEMENTS DE CONNEXIÓ A TERRA

0.- ELEMENTS QUE CONTEMPLA EL PLEC

BGYD-0B2W.

ESTACIONS D'APARCAMENT I RECARGA DE BICICLETES ELÈCTRIQUES

1.- DEFINICIÓ I CONDICIONS DELS ELEMENTS

Part proporcional d'elements especials per a piquetes o per a plaques de connexió a terra.

CARACTERÍSTIQUES GENERALS:

El material i les seves característiques han de ser adequats per a piques de connexió a terra o per a plaques de connexió a terra, i no han de fer disminuir, en cap cas, la seva qualitat i bon funcionament.

2.- CONDICIONS DE SUBMINISTRAMENT I EMMAGATZEMATGE

Subministrament: A l'albarà de lliurament han de constar les característiques d'identificació següents:

- Material
- Tipus
- Diàmetre o d'altres dimensions

Emmagatzematge: En llocs protegits contra els impactes, la pluja, les humitats i dels raigs del sol.

3.- UNITAT I CRITERI D'AMIDAMENT

Unitat composta pel conjunt d'elements especials necessaris per al muntatge d'una pica de connexió a terra, o d'una placa de connexió a terra.

4.- NORMATIVA DE COMPLIMENT OBLIGATORI

No hi ha normativa de compliment obligatori.

BH MATERIALS PER A INSTAL·LACIONS D'ENLLUMENAT

BHW PARTS PROPORCIONALS D'ACCESSORIS PER A INSTAL·LACIONS D'ENLLUMENAT

BHW8- PART PROPORCIONAL D'ACCESSORIS PER A ELEMENTS DE SUPORT DE LLUMS EXTERIORS

0.- ELEMENTS QUE CONTEMPLA EL PLEC

BHW8-06IY.

1.- DEFINICIÓ I CONDICIONS DELS ELEMENTS

Part proporcional d'accessoris per a muntar lluminàries, carrils de suport per a llums, projectors o elements de control, regulació o encesa d'instal·lacions d'il·luminació.

CARACTERÍSTIQUES GENERALS:

El material, la qualitat, les dimensions, etc. han de ser adequats per a les lluminàries, i no han de fer disminuir les característiques pròpies del conjunt de la instal·lació en cap de les seves aplicacions.

2.- CONDICIONS DE SUBMINISTRAMENT I EMMAGATZEMATGE

Subministrament: A l'albarà de lliurament han de constar les característiques d'identificació següents:

- Material
- Tipus
- Dimensions en cm

Emmagatzematge: En llocs protegits contra els impactes, la pluja, les humitats i dels raigs del sol.

3.- UNITAT I CRITERI D'AMIDAMENT

Unitat composta pel conjunt d'accessoris necessaris per instal·lar un llum.

4.- NORMATIVA DE COMPLIMENT OBLIGATORI

No hi ha normativa de compliment obligatori.

BQ MATERIALS PER A EQUIPAMENTS FIXOS

BQ1 BANCS

ESTACIONS D'APARCAMENT I RECARGA DE BICICLETES ELÈCTRIQUES

BQ11- BANC DE LLISTONS DE FUSTA

0.- ELEMENTS QUE CONTEMPLA EL PLEC

BQ11-0SP5.

1.- DEFINICIÓ I CONDICIONS DELS ELEMENTS

Bancs de fusta tropical pintats i envernissats amb suports de fosa o de passamà.

CARACTERÍSTIQUES GENERALS:

Han d'estar formats amb pletines d'estructura i de reforç, seient i respatller de llistons de fusta de Guinea, amb els cantells roms, fixats a l'estructura amb cargols passadors de pressió cadmiats, de cap esfèric.

No s'han d'apreciar esquerdes, exfoliacions ni desprendiments del recobriment.

L'acabat de la fusta ha de ser dues capes de pintura sintètica, amb una capa prèvia de preparació.

L'estructura metàl·lica ha de tenir un acabat amb una mà de pintura antioxidant i dues d'esmalt.

Les bases de les potes han de tenir espàrrecs roscats per a l'ancoratge.

El conjunt no ha de tenir cops o defectes superficials.

Llargària dels espàrrecs: ≥ 25 mm

Toleràncies:

- Dimensions: ± 20 mm
- Separació entre llistons: $\pm 1,5$ mm
- Paral·lelisme entre llistons: ± 2 mm (no acumulatius)
- Guerxament dels llistons: ± 2 mm/m

2.- CONDICIONS DE SUBMINISTRAMENT I EMMAGATZEMATGE

Subministrament: Embalats.

Emmagatzematge: En el seu embalatge fins a la seva col·locació, de manera que no es deformin i en llocs protegits d'impactes.

3.- UNITAT I CRITERI D'AMIDAMENT

Unitat d'amidament: la indicada a la descripció de l'element

Criteri d'amidament: quantitat necessària subministrada a l'obra

4.- NORMATIVA DE COMPLIMENT OBLIGATORI

No hi ha normativa de compliment obligatori.

5.- CONDICIONS DE CONTROL DE RECEPCIÓ

OPERACIONS DE CONTROL:

Els punts de control més destacables són els següents:

- Recepció del certificat de garantia del fabricant.
- Inspecció visual del material a la seva recepció.
- Comprovacions geomètriques i de dimensions.
- Comprovació del gruix i uniformitat dels recobriments i/o pintura.

CRITERIS DE PRESA DE MOSTRES:

Els controls indicats s'aplicaran a la totalitat dels elements subministrats.

INTERPRETACIÓ DE RESULTATS I ACTUACIONS EN CAS D'INCOMPLIMENT:

No s'acceptaran elements de mobiliari urbà que incompleixin alguna de les condicions indicades o que arribin a l'obra sense el certificat de garantia corresponent.

BQ MATERIALS PER A EQUIPAMENTS FIXOS

BQ2 PAPERERES

BQ22- PAPERERA DE PEU

0.- ELEMENTS QUE CONTEMPLA EL PLEC

BQ22-IQESZ.

ESTACIONS D'APARCAMENT I RECARGA DE BICICLETES ELÈCTRIQUES

1.- DEFINICIÓ I CONDICIONS DELS ELEMENTS

Papereres de peu i murals.

S'han considerat els tipus següents:

- Papereres de peu: - Papereres de planxa desplegada amb suport de tub - Papereres de fosa - Papereres de fosa d'alumini - Papereres de planxa d'acer inoxidable arenat
- Papereres de polietilè - Papereres de planxa d'acer galvanitzat

PAPERERA DE PLANXA DESPLEGADA:

El cilindre i la base de la paperera han de ser de planxa desplegada d'acer galvanitzat. Ha de dur 3 platines de reforç, una horitzontal a la part superior, una a la inferior i una de vertical per subjectar-la al suport.

El recobriment de zinc ha de ser homogeni i continu en tota la superfície.

No s'han d'apreciar esquerdes, exfoliacions ni desprendiments del recobriment.

Ha de tenir un color uniforme a tota la superfície.

El conjunt no ha de tenir cops o defectes superficials.

PAPERERA DE FOSA:

El cos ha de ser de fosa amb protecció antioxidant i pintura en pols.

La protecció antioxidant ha de ser homogènia i contínua a tota la superfície.

El conjunt no ha de tenir cops o defectes superficials.

PAPERERA DE FOSA D'ALUMINI:

La cubeta i la tapa han de ser de fosa d'alumini pintada en pols.

L'estructura ha de ser de perfils d'acer inoxidable.

Ha de tenir un color uniforme a tota la superfície.

El conjunt no ha de tenir cops o defectes superficials.

PAPERERA DE PLANXA D'ACER INOXIDABLE ARENAT:

La cubeta ha de ser de planxa d'acer inoxidable arenat i pintada exteriorment amb pintura de color negre forja.

El suport estarà format per dos perfils en L, de 40x40 mm, soldats a una platina.

Ha de tenir un color uniforme a tota la superfície.

El conjunt no ha de tenir cops o defectes superficials.

PAPERERA DE POLIETILÈ:

El cos i la tapa han de ser de polietilè colorejat en massa amb colors blau, verd o groc.

Ha de tenir un color uniforme a tota la superfície.

El conjunt no ha de tenir cops o defectes superficials.

PAPERERA DE PLANXA D'ACER GALVANITZAT:

La cubeta ha de ser de planxa d'acer galvanitzat i pintada exteriorment amb pintura de color negre forja.

El suport estarà format per dos perfils en L, de 40x40 mm, soldats a una platina.

Ha de tenir un color uniforme a tota la superfície.

El conjunt no ha de tenir cops o defectes superficials.

2.- CONDICIONS DE SUBMINISTRAMENT I EMMAGATZEMATGE

Subministrament: Per unitats, empaquetades en caixes.

Emmagatzematge: En el seu embalatge fins a la seva col·locació, de manera que no es deformin i en llocs protegits d'impactes.

3.- UNITAT I CRITERI D'AMIDAMENT

Unitat d'amidament: la indicada a la descripció de l'element

Criteri d'amidament: quantitat necessària subministrada a l'obra

4.- NORMATIVA DE COMPLIMENT OBLIGATORI

No hi ha normativa de compliment obligatori.

5.- CONDICIONS DE CONTROL DE RECEPCIÓ

OPERACIONS DE CONTROL:

Els punts de control més destacables són els següents:

- Recepció del certificat de garantia del fabricant.
- Inspecció visual del material a la seva recepció.
- Comprovacions geomètriques i de dimensions.
- Comprovació del gruix i uniformitat dels recobriments i/o pintura.

CRITERIS DE PRESA DE MOSTRES:

Els controls indicats s'aplicaran a la totalitat dels elements subministrats.

INTERPRETACIÓ DE RESULTATS I ACTUACIONS EN CAS D'INCOMPLIMENT:

No s'acceptaran elements de mobiliari urbà que incompleixin alguna de les condicions indicades o que arribin a l'obra sense el certificat de garantia corresponent.

BR MATERIALS PER A JARDINERIA I PER A MESURES CORRECTORES D'IMPACTE AMBIENTAL

BR3 CONDICIONADORS QUÍMICS I BIOLÒGICS DEL SÒL I MATERIALS PER A ACABATS SUPERFICIALS

BR3D- TERRA VEGETAL

0.- ELEMENTS QUE CONTEMPLA EL PLEC

BR3D-21GI.

1.- DEFINICIÓ I CONDICIONS DELS ELEMENTS

Terres, substrats i mulch per al condicionament del sòl.

S'han considerat els tipus següents:

TERRA VEGETAL:

No ha de tenir elements estranys ni llavors de males herbes.

La terra no adobada ha de ser natural, provinent de la capa superficial d'un terreny i amb un alt contingut de matèria orgànica.

La terra adobada ha de ser natural, provinent de la capa superficial d'un terreny i amb incorporació d'adobs orgànics.

Mida dels materials petris: ≤ 20 mm

Mida dels terrossos:

- Terra vegetal garbellada: ≤ 16 mm

- Terra vegetal no garbellada: ≤ 40 mm

Composició granulomètrica:

- Sorra: 50 - 75%

- Llim i argila: $< 30\%$

- Calç: $< 10\%$

- Matèria orgànica (MO): $2\% \leq MO \leq 10\%$

Composició química:

- Nitrogen: 1/1000

- Fòsfor total (P2O5 assimilable): 150 ppm (0,3%)

- Potasi (K2O assimilable): 80 ppm (0,1/1000)

- pH: $6 \leq \text{pH} \leq 7,5$

TERRA VOLCÀNICA:

Terra natural de terrenys eruptius, provinent d'abocador.

Granulometria: 4 - 16 mm

Calç: $< 10\%$

Densitat aparent seca: 680 kg/m3

2.- CONDICIONS DE SUBMINISTRAMENT I EMMAGATZEMATGE

TERRA VEGETAL, DE BOSC, ÀCIDA O ROLDOR DE PI:

Subministrament: En sacs o a granel.

Emmagatzematge: De manera que no s'alterin les seves característiques.

3.- UNITAT I CRITERI D'AMIDAMENT

Unitat d'amidament: la indicada a la descripció de l'element

Criteri d'amidament: quantitat necessària subministrada a l'obra

4.- NORMATIVA DE COMPLIMENT OBLIGATORI

No hi ha normativa de compliment obligatori.

5.- CONDICIONS DE CONTROL DE RECEPCIÓ

CONDICIONS DE MARCATGE I CONTROL DE LA DOCUMENTACIÓ:

En els sacs han de figurar les dades següents:

- Identificació del producte

- Nom del fabricant o marca comercial

- Pes net

OPERACIONS DE CONTROL:

- Inspecció visual del material subministrat, comprovant la correcta identificació tal i com s'indica a les especificacions.

- Recepció del certificat de garantia, d'acord a les condicions especificades, i si és el cas, dels documents acreditatius de la disposició de l'etiqueta ecològica europea.

- Abans de començar l'aportació de terres i substrats per a jardineria, i amb una freqüència de 10.000 m3, es realitzaran els assaigs corresponents a l'anàlisi estàndard de terra vegetal, amb la determinació de:

- Rang de textures pel mètode granulomètric per sedimentació discontinua.

- Anàlisi del PH (en H2O 1:2,5).

- Anàlisi del contingut en sodi (ppm)

pel mètode de fotometria de flama.

- Anàlisi de la conductivitat elèctrica (prova prèvia de salinitat).

- Anàlisi del carbonat càlcic equivalent i anàlisi del contingut en

ESTACIONS D'APARCAMENT I RECARGA DE BICICLETES ELÈCTRIQUES

nutrients (P, K, Mg, Calci, N orgànic i amoniacal) pels mètodes químics 4, 15, 16 (b), 8, segons MOA III

CRITERIS DE PRESA DE MOSTRES:

Els controls s'han de realitzar segons les instruccions de la DF i els criteris indicats a les normes de procediment corresponents.

INTERPRETACIÓ DE RESULTATS I ACTUACIONS EN CAS D'INCOMPLIMENT:

No s'acceptaran materials que no arribin correctament identificats i acompanyats del certificat de garantia corresponent. Els productes a utilitzar s'ajustaran a les condicions exigides al plec de condicions tècniques.

B0 MATERIALS BÀSICS

B07 MORTERS DE COMPRA

B07F- MORTER SENSE ADDITIUS

0.- ELEMENTS QUE CONTEMPLA EL PLEC

B07F-OLT6,B07F-OLT5.

1.- DEFINICIÓ I CONDICIONS DELS ELEMENTS

Mescla feta amb sorra, ciment, aigua i calç si és el cas.

CARACTERÍSTIQUES GENERALS:

Tipus de ciment:

- Ciments comuns excepte els tipus CEM II/A
- Ciments de ram de paleta MC
- Ciments blancs BL, quan ho requereixi l'exigència de blancor

Morters per a fàbriques:

- Resistència a compressió: $\leq 0,75 \times$ Resistència a compressió de la peça - Morter ordinari (UNE-EN 998-2) en fàbrica no armada: $\geq M1$ - Morter ordinari (UNE-EN 998-2) en fàbrica armada: $\geq M5$ - Morter de junt prim o morter lleuger (UNE-EN 998-2): $\geq M5$

Ha d'estar pastat de forma que s'obtingui una mescla homogènia i sense segregacions.

2.- CONDICIONS DE SUBMINISTRAMENT I EMMAGATZEMATGE

Per a l'elaboració i la utilització del morter, la temperatura ambient ha d'estar entre 5°C i 40°C.

La formigonera ha d'estar neta abans de l'elaboració del morter.

No s'han de mesclar morters de composició diferent.

S'ha d'aplicar abans que passin 2 h des de la pastada.

3.- UNITAT I CRITERI D'AMIDAMENT

m3 de volum necessari elaborat a l'obra.

4.- NORMATIVA DE COMPLIMENT OBLIGATORI

Documento Básico de Seguridad estructural Fábrica DB-SE-F, parte II del CTE, aprobado por el Real Decreto 314/2006.

5.- CONDICIONS DE CONTROL DE RECEPCIÓ

OPERACIONS DE CONTROL:

Les tasques de control a realitzar són les següents:

- Inspecció visual de les condicions de subministrament i recepció del certificat de qualitat del fabricant, d'acord a les exigències del plec de condicions, incloent els resultats corresponents de resistència a compressió (UNE EN 1015-11).

En cas de no presentar aquests resultats, o que la DF tingui dubtes de la seva representativitat, es realitzaran aquests assaigs sobre el material rebut, a càrrec del contractista.

CRITERIS DE PRESA DE MOSTRES:

Els controls s'han de realitzar segons les instruccions de la DF.

INTERPRETACIÓ DE RESULTATS I ACTUACIONS EN CAS D'INCOMPLIMENT:

No es podran utilitzar a l'obra morters sense el corresponent certificat de garantia del fabricant, d'acord a les condicions exigides.

Els valors de consistència i resistència a compressió han de correspondre a les especificacions de projecte.

B0 MATERIALS BÀSICS

B07 MORTERS DE COMPRA

B07G- MORTER AMB ADDITIUS

0.- ELEMENTS QUE CONTEMPLA EL PLEC

B07G-0MR9.

1.- DEFINICIÓ I CONDICIONS DELS ELEMENTS

Mescla feta amb sorra, ciment, aigua i calç si és el cas, i eventualment additius.

S'han considerat els següents additius:

- Incluser d'aire
- Hidròfug
- Colorant

CARACTERÍSTIQUES GENERALS:

Tipus de ciment:

- Ciments comuns excepte els tipus CEM II/A
- Ciments de ram de paleta MC
- Ciments blancs BL, quan ho requereixi l'exigència de blancor

Morters per a fàbriques:

- Resistència a compressió: $\leq 0,75 \times$ Resistència a compressió de la peça - Morter ordinari (UNE-EN 998-2) en fàbrica no armada: $\geq M1$ - Morter ordinari (UNE-EN 998-2) en fàbrica armada: $\geq M5$ - Morter de junt prim o morter lleuger (UNE-EN 998-2): $\geq M5$

Ha d'estar pastat de forma que s'obtingui una mescla homogènia i sense segregacions.

2.- CONDICIONS DE SUBMINISTRAMENT I EMMAGATZEMATGE

Per a l'elaboració i la utilització del morter, la temperatura ambient ha d'estar entre 5°C i 40°C.

La formigonera ha d'estar neta abans de l'elaboració del morter.

L'additiu s'ha d'afegir seguint les instruccions del fabricant, en quan a proporcions, moment d'incorporació a la barreja i temps de pastat i utilització.

No s'han de mesclar morters de composició diferent.

S'ha d'aplicar abans que passin 2 h des de la pastada.

3.- UNITAT I CRITERI D'AMIDAMENT

m3 de volum necessari elaborat a l'obra.

4.- NORMATIVA DE COMPLIMENT OBLIGATORI

Documento Básico de Seguridad estructural Fábrica DB-SE-F, parte II del CTE, aprobado por el Real Decreto 314/2006.

5.- CONDICIONS DE CONTROL DE RECEPCIÓ

OPERACIONS DE CONTROL:

Les tasques de control a realitzar són les següents:

- Inspecció visual de les condicions de subministrament i recepció del certificat de qualitat del fabricant, d'acord a les exigències del plec de condicions, incloent els resultats corresponents de resistència a compressió (UNE EN 1015-11).

En cas de no presentar aquests resultats, o que la DF tingui dubtes de la seva representativitat, es realitzaran aquests assaigs sobre el material rebut, a càrrec del contractista.

CRITERIS DE PRESA DE MOSTRES:

Els controls s'han de realitzar segons les instruccions de la DF.

INTERPRETACIÓ DE RESULTATS I ACTUACIONS EN CAS D'INCOMPLIMENT:

No es podran utilitzar a l'obra morters sense el corresponent certificat de garantia del fabricant, d'acord a les condicions exigides.

Els valors de consistència i resistència a compressió han de correspondre a les especificacions de projecte.

ESTACIONS D'APARCAMENT I RECARGA DE BICICLETES ELÈCTRIQUES

B0 MATERIALS BÀSICS

B0B ACER I METALL EN PERFILS O BARRES

B0B6- ACER EN BARRES CORRUGADES ELABORAT A L'OBRA

0.- ELEMENTS QUE CONTEMPLA EL PLEC

B0B6-107E.

1.- DEFINICIÓ I CONDICIONS DELS ELEMENTS

Barres o conjunts de barres muntades, tallades i conformades, per a elements de formigó armat, elaborades a l'obra.

CARACTERÍSTIQUES GENERALS:

No es pot utilitzar cap acer que tingui picadures o un nivell d'oxidació que pugui afectar a les seves condicions d'adherència. La secció afectada ha de ser $\leq 1\%$ de la secció inicial. El tallat de barres o filferros s'ha d'ajustar a l'especificat en la DT del projecte. El procés de tall no ha d'alterar les característiques geomètriques o mecàniques dels productes utilitzats.

El diàmetre interior del doblegament de les barres ha de complir:

- Ganxos, patilles i ganxos en U: - Diàmetres < 20 mm: $\geq 4 D$ - Diàmetres ≥ 20 mm: $\geq 7 D$

El diàmetre mínim de doblegament de les barres ha de ser tal que no produeixi compressions excessives en el formigó en la zona de curvatura ni trencaments en la barra.

Tipus acer	Barres doblegades o corbades	
	D ≤ 25 mm	D > 25 mm
B 400	10 D	12 D
B 500	12 D	14 D

Els cercols o estreps han de seguir les mateixes prescripcions que les barres corrugades.

En els cercols o estreps, s'admeten diàmetres de doblegament inferiors per als diàmetres ≤ 12 mm, que han de complir:

- No han d'aparèixer principis de fissuració.

- Diàmetre de doblegament: $\geq 3 D$, ≥ 3 cm

L'acer redreçat no ha de tenir una variació significativa en les seves propietats, s'admeten variacions dins dels límits següents:

- Deformació sota càrrega màxima: $\leq 2,5\%$

- Alçària de la corruga: - Diàmetres ≤ 20 mm: $\leq 0,05$ mm - Diàmetres > 20 mm: $\leq 0,10$ mm

En cap cas, després de la manipulació, ha d'aparèixer principis de fissuració en els elements.

Toleràncies:

- Llargària en barres tallades o doblegades: - L ≤ 6000 mm: - 20 mm, + 50 mm - L > 6000 mm: - 30 mm, + 50 mm

(on L es la llargària recta de les barres)

- Llargària en estreps o cercols: - Diàmetres ≤ 25 mm: ± 16 mm - Diàmetres > 25 mm: - 24 mm, + 20 mm

(on la llargària es la del rectangle que circumscriu l'element)

- Diferència entre llargàries dels costats paral·lels de l'element: ≤ 10 mm

- Angle de doblegat de ganxos, patilles, ganxos en U i altres barres corbades: $\pm 5^\circ$

2.- CONDICIONS DE SUBMINISTRAMENT I EMMAGATZEMATGE

La DF ha d'aprovar els plànols d'especejament de l'armadura, elaborats per la instal·lació de ferralla.

El doblegat de les armadures s'ha de fer a temperatura ambient, mitjançant doblegadores mecàniques i a velocitat constant, amb l'ajut de mandrí, de manera que es garanteixi una curvatura constant en tota la zona.

Si es necessari fer desdobleaments, s'han de realitzar de manera que no es produeixi fissures o trencaments en les barres. En cas de desdobleament d'armadures en calent, s'ha de prendre les precaucions necessàries per a no malmetre el formigó amb les altes temperatures

ESTACIONS D'APARCAMENT I RECARGA DE BICICLETES ELÈCTRIQUES

Les barres que s'han de doblegar, han d'anar envoltades de cercols o estreps en la zona del colze.

El redreçat de l'acer subministrat en rotlle, s'ha de fer amb maquinària específica que compleixi l'especificat en l'article 49.2.2 del CODI ESTRUCTURAL.

El tallat de barres o filferros s'ha de realitzar per mitjans manuals (cisalla, etc.) o maquinària específica de tall automàtic.

No s'han d'adreçar els colzes excepte si es pot verificar que es realitza sense danys.

No s'han de doblegar un nombre elevat de barres en la mateixa secció d'una peça.

3.- UNITAT I CRITERI D'AMIDAMENT

kg de pes necessari elaborat a l'obra, calculat amb el pes unitari teòric o qualsevol altre expressament acceptat per la DF.

Aquest criteri inclou les pèrdues de material com a conseqüència de les operacions específiques d'aquests treballs, com ara retalls i lligaments.

4.- NORMATIVA DE COMPLIMENT OBLIGATORI

Real Decreto 470/2021, de 29 de junio, por el que se aprueba el Código Estructural.

D TIPOLOGIA D

DR Revestiments i extradossats

DRT Falsos sostres

DRT030 - Desmuntatge de fals sostre enregistrable de plaques de guix laminat, situat a una altura menor de 4 m, amb mitjans manuals i recuperació del material per a la seva posterior ubicació en altre emplaçament, sense afectar a l'estabilitat de els elements constructius als quals se subjecta, i càrrega manual sobre camió o contenidor.

Inclou: Desmuntatge de l'element. Classificació i etiquetatge. Aplec dels materials a reutilitzar. Càrrega manual del material a reutilitzar sobre camió. Retirada i aplec de les restes d'obra. Neteja de les restes de l'obra. Càrrega manual de les restes d'obra sobre camió o contenidor.

Criteri d'amidament de projecte: Superfície mesurada segons documentació gràfica de Projecte.

Criteri de mesura d'obra: S'amidarà la superfície realment desmuntada segons especificacions de Projecte.

UNITAT D'OBRA DRT030: DEMOLICIÓ DE FALS SOSTRE ENREGISTRABLE DE PLAQUES

CARACTERÍSTIQUES TÈCNIQUES

Desmuntatge de fals sostre enregistrable de plaques, situat a una altura menor de 4 m, amb mitjans manuals i recuperació del material per a la seva posterior ubicació en altre emplaçament, sense afectar a l'estabilitat de els elements constructius als quals se subjecta, i càrrega manual sobre camió o contenidor.

NORMATIVA D'APLICACIÓ

Execució: NTE-ADD. Acondicionamiento del terreno. Desmontes: Demoliciones.

CRITERI D'AMIDAMENT EN PROJECTE

Superfície mesurada segons documentació gràfica de Projecte.

CONDICIONS PRÈVIES QUE S'HAN DE COMPLIR ABANS DE LA EXECUCIÓ DE LES UNITATS D'OBRA

DEL SUPORT.

Es comprovarà que han estat retirats tots els elements encastats o adossats al fals sostre.

FASES D'EXECUCIÓ.

Desmuntatge de l'element. Classificació i etiquetatge. Aplec dels materials a reutilitzar. Càrrega manual del material a reutilitzar sobre camió. Retirada i aplec de les restes d'obra. Neteja de les restes de l'obra. Càrrega manual de les restes d'obra sobre camió o contenidor.

CRITERI D'AMIDAMENT EN OBRA I CONDICIONS D'ABONAMENT

S'amidarà la superfície realment desmuntada segons especificacions de Projecte.

ESTACIONS D'APARCAMENT I RECARGA DE BICICLETES ELÈCTRIQUES

M Tipus M

MS Senyalització viària

MSH Senyalització horitzontal

MSH110Z - Aplicació manual de pintura alquídica color blanc, per a marca vial longitudinal discontinua, de 25 cm d'amplada, en vies ciclistes. Inclús microesferes de vidre, per aconseguir efecte retroreflector en sec i amb humitat o pluja.
Inclou: Escombratge mitjançant escombradora mecànica. Premarcatge. Aplicació manual de la mescla.
Criteri d'amidament de projecte: Longitud mesurada segons documentació gràfica de Projecte.
Criteri de mesura d'obra: Es mesurarà a cinta correguda, la longitud realment executada segons especificacions de Projecte.
MARCA VIAL LONGITUDINAL EN VIES CICLISTES.

CARACTERÍSTIQUES TÈCNIQUES

Aplicació manual de pintura alquídica color blanc, per a marca vial longitudinal discontinua, de 25 cm d'amplada, en vies ciclistes. Inclús microesferes de vidre, per aconseguir efecte retroreflector en sec i amb humitat o pluja.

NORMATIVA D'APLICACIÓ

Execució: Norma 8.2-IC Marcas viales de la Instrucción de Carreteras.

CRITERI D'AMIDAMENT EN PROJECTE

Longitud mesurada segons documentació gràfica de Projecte.

CONDICIONS PRÈVIES QUE S'HAN DE COMPLIR ABANS DE LA EXECUCIÓ DE LES UNITATS D'OBRA

DEL SUPORT.

Es comprovarà que el suport està sec, net, ferm i lliure d'olis, grasses o qualsevol resta de brutícia que pogués interferir en l'adherència de la pintura.

PROCÉS D'EXECUCIÓ

FASES D'EXECUCIÓ.

Escombratge mitjançant escombradora mecànica. Premarcatge. Aplicació manual de la mescla.

CONDICIONS DE TERMINACIÓ.

Tendrà bon aspecte.

CRITERI D'AMIDAMENT EN OBRA I CONDICIONS D'ABONAMENT

Es mesurarà a cinta correguda, la longitud realment executada segons especificacions de Projecte.

ESTACIONS D'APARCAMENT I RECARGA DE BICICLETES ELÈCTRIQUES

MS Senyalització viària

MSH Senyalització horitzontal

MSH1 Senyalització horitzontal

MSH110ZZ - Aplicació manual de pintura alquídica color blanc, per a marca vial longitudinal contínua, de 10 cm d'amplada, en vies ciclistes. Inclús microesferes de vidre, per aconseguir efecte retroreflector en sec i amb humitat o pluja.

Inclou: Escombratge mitjançant escombradora mecànica. Premarcatge. Aplicació manual de la mescla.

Criteri d'amidament de projecte: Longitud mesurada segons documentació gràfica de Projecte.

Criteri de mesura d'obra: Es mesurarà a cinta correguda, la longitud realment executada segons especificacions de Projecte.

MARCA VIAL LONGITUDINAL EN VIES CICLISTES.

CARACTERÍSTIQUES TÈNIQUES

Aplicació manual de pintura alquídica color blanc, per a marca vial longitudinal contínua, de 10 cm d'amplada, en vies ciclistes. Inclús microesferes de vidre, per aconseguir efecte retroreflector en sec i amb humitat o pluja.

NORMATIVA D'APLICACIÓ

Execució: Norma 8.2-IC Marcas viales de la Instrucción de Carreteras.

CRITERI D'AMIDAMENT EN PROJECTE

Longitud mesurada segons documentació gràfica de Projecte.

CONDICIONS PRÈVIES QUE S'HAN DE COMPLIR ABANS DE LA EXECUCIÓ DE LES UNITATS D'OBRA

DEL SUPORT.

Es comprovarà que el suport està sec, net, ferm i lliure d'olis, grasses o qualsevol resta de brutícia que pogués interferir en l'adherència de la pintura.

PROCÉS D'EXECUCIÓ

FASES D'EXECUCIÓ.

Escombratge mitjançant escombradora mecànica. Premarcatge. Aplicació manual de la mescla.

CONDICIONS DE TERMINACIÓ.

Tendrà bon aspecte.

CRITERI D'AMIDAMENT EN OBRA I CONDICIONS D'ABONAMENT

Es mesurarà a cinta correguda, la longitud realment executada segons especificacions de Projecte.



Consell Comarcal
de la Conca de Barberà

ESTACIONS D'APARCAMENT I RECARGA DE BICICLETES ELÈCTRIQUES

P TIPOLOGIA P

P2 DEMOLICIONS, ENDERROCS, MOVIMENTS DE TERRES I GESTIÓ DE RESIDUS

P21 ENDERROCS, DEMOLICIONS, ARRENCADES, REPICATS I DESMUNTATGES

P214 DESMUNTATGES O ENDERROCS D'ELEMENTS DE CONSTRUCCIÓ

P2143- ARRENCADA DE PAVIMENTS I SOLERES

0.- ELEMENTS QUE CONTEMPLA EL PLEC

P2143-4RQRZ,P2143-4RQZ.

1.- DEFINICIÓ I CONDICIONS DE LES PARTIDES D'OBRA EXECUTADES

Demolició d'elements de vialitat, arrencada de paviments o soleres o desmuntatge de paviments. L'enderroc i l'arrencada, pressuposen que el material resultant no té cap utilitat i serà transportat a un abocador.

S'han considerat els elements següents:

- Vorada col·locada sobre terra o formigó
- Rigola de formigó o de panots col·locats sobre formigó
- Paviment de formigó, panots, llambordins o mescla bituminosa
- Paviment de rajola ceràmica, pedra natural, llambordins o còdols
- Material sintètic i capa d'anivellació
- Terratzo i capa de sorra
- Solera de formigó
- Esglaó

- Revestiment d'esglaó
- Recrescut de morter de ciment
- Sòcol de fusta, ceràmic o de pedra

En actuacions de reparació, s'han considerat els graus de dificultat següents:

- Grau de dificultat associat a la mobilitat en l'actuació: - Sense dificultat de mobilitat: actuacions en què hi ha una interferència pròpia de l'entorn on es desenvolupen.
- Amb dificultat de mobilitat: actuacions en entorns amb dificultat de mobilitat i/o amb el material aplegat lluny de la zona de treball: - Actuacions amb dificultat d'accessibilitat, per la poca mobilitat de la maquinària, per l'elevada presència de guals particulars i passos de vianants, per la impossibilitat d'ubicar una plataforma de treball lateral, per la impossibilitat d'ocupació de la calçada per fer l'aplec de materials que impliqui fer l'actuació per fases per tal de mantenir el pas de vianants i/o per estar en una zona amb tràfic rodat important - Actuacions en les què els materials estan aplegats lluny de la zona de treball per manca d'espai en la proximitat d'on s'executen les tasques.
- Grau de dificultat associat a l'àmbit de l'actuació en funció de l'amplària de la vorera, calçada o plataforma única
- Grau de dificultat associat a la presència d'elements externs a l'actuació: - Sense afectació per serveis o elements de mobiliari urbà: actuacions sense serveis (canalitzacions d'aigua, semàfors, enllumenat, etc.) ni elements urbans de grans dimensions (marquesines, mòduls d'aparcament de bicicletes, etc.) que interfereixin (o que puguin interferir) en les tasques - Amb afectació per serveis o elements de mobiliari urbà: actuacions amb serveis (canalitzacions d'aigua, semàfors, enllumenat, etc.) o elements urbans de grans dimensions (marquesines, mòduls d'aparcament de bicicletes, etc) que interfereixen en les tasques.
- Grau de dificultat associat a l'abast de l'actuació

L'execució de la unitat d'obra inclou les operacions següents:

Enderrocs o arrencades:

- Preparació de la zona de treball
- Demolició de l'element amb els mitjans adients
- Trossejament i apilada de la runa
- Càrrega de runa sobre camió

CONDICIONS GENERALS:

Els materials han de quedar suficientment trossejats i apilats per tal de facilitar-ne la càrrega, en funció dels mitjans de què es disposin i de les condicions de transport.

Els materials han de quedar apilats i emmagatzemats en funció de l'ús a que es destinin (transport a abocador, reutilització, eliminació en obra, etc.).

Un cop acabats els treballs, la base ha de quedar neta de restes de material.

ESTACIONS D'APARCAMENT I RECARGA DE BICICLETES ELÈCTRIQUES

2.- CONDICIONS DEL PROCÉS D'EXECUCIÓ

No s'ha de treballar amb pluja, neu o vent superior als 60 km/h.

S'ha de seguir l'ordre de treballs previst a la DT.

El contractista ha d'elaborar un programa de treball que ha de ser aprovat per la DF abans d'iniciar els treballs, on s'ha d'especificar, com a mínim:

- Mètode d'enderroc i fases
- Estabilitat de les construccions en cada fase, apuntalaments necessaris
- Estabilitat i protecció de les construccions i elements de l'entorn i els que s'han de conservar
- Manteniment i substitució provisional dels serveis afectats pels treballs
- Mitjans d'evacuació i especificació de les zones d'abocament dels productes d'enderroc
- Cronograma dels treballs
- Pautes de control i mesures de seguretat i salut

La part per a enderrocar no ha de tenir instal·lacions en servei (aigua, gas, electricitat, etc.).

El paviment no ha de tenir conductes d'instal·lació en servei a la part per arrencar, s'han de desmuntar els aparells d'instal·lació i de mobiliari existents, així com qualsevol element que pugui destorbar la feina.

S'han de protegir els elements de servei públic que puguin resultar afectats per les obres.

La zona afectada per les obres ha de quedar convenientment senyalitzada.

L'execució dels treballs no han de produir desperfectes, molèsties o perjudicar les construccions, bens o persones de l'entorn.

S'ha d'evitar la formació de pols, pel que cal regar les parts que s'hagin de demolir i carregar.

En cas d'imprevistos (terrenys inundats, olors de gas, etc.) o quan l'enderrocament pugui afectar les construccions veïnes, s'han de suspendre les obres i avisar a la DF.

L'operació de càrrega de runa s'ha de fer amb les precaucions necessàries, per tal d'aconseguir les condicions de seguretat suficients.

S'han d'eliminar els elements que puguin entorpir els treballs de retirada i càrrega de runa. Els materials d'aplec i posterior reaprofitament s'han de situar en una zona ampla i arrecerada.

S'ha de complir la normativa vigent en matèria mediambiental, de seguretat i salut i d'emmagatzematge i transport de productes de construcció.

ARRENCADA DE PAVIMENTS SITUATS SOBRE SOSTRES:

El paviment s'aixecarà abans de procedir a l'enderroc de l'element resistent en el qual està col·locat, sense afectar la capa de compressió del sostre ni debilitar les voltes, bigues o biguetes.

No es dipositarà runa damunt de les bastides.

No s'acumularà runa en tanques, murs i suports pròpies que hagin de mantenir-se dempeus o d'edificacions i elements aliens a l'enderroc.

No s'acumularà runa amb un pes superior a 100 kg/m2 damunt dels sostres, en cap cas.

3.- UNITAT I CRITERI D'AMIDAMENT

ENDERROC D'ESGLAÓ, ARRENCADA DE REVESTIMENT D'ESGLAÓ, DE SÒCOL, DE VORADA O RIGOLA:

m de llargària realment enderrocada, segons les especificacions de la DT.

m de llargària realment enderrocada, segons les especificacions de la DT.

ENDERROC D'ESCOCELL:

Unitat realment enderrocada, segons les especificacions de la DT.

ENDERROC DE SOLERA LLEUGERAMENT ARMADA, ARRENCADA I DESMUNTATGE DE PAVIMENT, ARRENCADA DE RECRESUT:

m2 de superfície amidada segons les especificacions de la DT.

ENDERROC DE SOLERA DE FORMIGÓ EN MASSA:

m3 de volum amidat segons les especificacions de la DT.

4.- NORMATIVA DE COMPLIMENT OBLIGATORI

* Orden de 6 de febrero de 1976 por la que se aprueba el Pliego de Prescripciones Técnicas Generales para Obras de Carreteras y Puentes (PG-3).

* Orden FOM/1382/2002 de 16 de mayo, por la que se actualizan determinados artículos del pliego de prescripciones técnicas generales para obras de carreteras y puentes relativos a la construcción de explanaciones, drenajes y cimentaciones (PG-3).

* Orden de 10 de febrero de 1975, por la que se aprueba la Norma Tecnológica de la Edificación. NTE-ADD/1975: Acondicionamiento del terreno. Desmontes. Demoliciones.

ESTACIONS D'APARCAMENT I RECARGA DE BICICLETES ELÈCTRIQUES

P2 DEMOLICIONS, ENDERROCS, MOVIMENTS DE TERRES I GESTIÓ DE RESIDUS

P21 ENDERROCS, DEMOLICIONS, ARRENCADES, REPICATS I DESMUNTATGES

P214 DESMUNTATGES O ENDERROCS D'ELEMENTS DE CONSTRUCCIÓ

P2146- DEMOLICIÓ DE PAVIMENTS I BASES

0.- ELEMENTS QUE CONTEMPLA EL PLEC

P2146-DJ20.

1.- DEFINICIÓ I CONDICIONS DE LES PARTIDES D'OBRA EXECUTADES

Demolició d'elements de vialitat, arrencada de paviments o soleres o desmuntatge de paviments. S'han considerat els elements següents:

- Vorada col·locada sobre terra o formigó
- Rigola de formigó o de panots col·locats sobre formigó
- Escocell de formigó
- Paviment de formigó, panots, llambordins o mescla bituminosa

En actuacions de reparació, s'han considerat els graus de dificultat següents:

- Grau de dificultat associat a la mobilitat en l'actuació: - Sense dificultat de mobilitat: actuacions en què hi ha una interferència pròpia de l'entorn on es desenvolupen.
- Amb dificultat de mobilitat: actuacions en entorns amb dificultat de mobilitat i/o amb el material aplegat lluny de la zona de treball: - Actuacions amb dificultat d'accessibilitat, per la poca mobilitat de la maquinària, per l'elevada presència de guals particulars i passos de vianants, per la impossibilitat d'ubicar una plataforma de treball lateral, per la impossibilitat d'ocupació de la calçada per fer l'aplec de materials que impliqui fer l'actuació per fases per tal de mantenir el pas de vianants i/o per estar en una zona amb tràfic rodat important - Actuacions en les què els materials estan aplegats lluny de la zona de treball per manca d'espai en la proximitat d'on s'executen les tasques.
- Grau de dificultat associat a l'àmbit de l'actuació en funció de l'amplària de la vorera, calçada o plataforma única
- Grau de dificultat associat a la presència d'elements externs a l'actuació: - Sense afectació per serveis o elements de mobiliari urbà: actuacions sense serveis (canalitzacions d'aigua, semàfors, enllumenat, etc.) ni elements urbans de grans dimensions (marquesines, mòduls d'aparcament de bicicletes, etc.) que interfereixin (o que puguin interferir) en les tasques - Amb afectació per serveis o elements de mobiliari urbà: actuacions amb serveis (canalitzacions d'aigua, semàfors, enllumenat, etc.) o elements urbans de grans dimensions (marquesines, mòduls d'aparcament de bicicletes, etc) que interfereixen en les tasques.
- Grau de dificultat associat a l'abast de l'actuació

L'execució de la unitat d'obra inclou les operacions següents:

- Preparació de la zona de treball
- Demolició de l'element amb els mitjans adients
- Trossejament i apilada de la runa

CONDICIONS GENERALS:

Els materials han de quedar suficientment trossejats i apilats per tal de facilitar-ne la càrrega, en funció dels mitjans de què es disposin i de les condicions de transport.

Els materials han de quedar apilats i emmagatzemats en funció de l'ús a que es destinin (transport a abocador, reutilització, eliminació en obra, etc.).

Un cop acabats els treballs, la base ha de quedar neta de restes de material.

2.- CONDICIONS DEL PROCÉS D'EXECUCIÓ

No s'ha de treballar amb pluja, neu o vent superior als 60 km/h.

S'ha de seguir l'ordre de treballs previst a la DT.

El contractista ha d'elaborar un programa de treball que ha de ser aprovat per la DF abans d'iniciar els treballs, on s'ha d'especificar, com a mínim:

- Mètode d'enderroc i fases
- Estabilitat de les construccions en cada fase, apuntalaments necessaris
- Estabilitat i protecció de les construccions i elements de l'entorn i els que s'han de conservar
- Manteniment i substitució provisional dels serveis afectats pels treballs
- Mitjans d'evacuació i especificació de les zones d'abocament dels productes d'enderroc
- Cronograma dels treballs
- Pautes de control i mesures de seguretat i salut

La part per a enderrocar no ha de tenir instal·lacions en servei (aigua, gas, electricitat, etc.).

ESTACIONS D'APARCAMENT I RECARGA DE BICICLETES ELÈCTRIQUES

El paviment no ha de tenir conductes d'instal·lació en servei a la part per arrencar, s'han de desmuntar els aparells d'instal·lació i de mobiliari existents, així com qualsevol element que pugui destorbar la feina.

S'han de protegir els elements de servei públic que puguin resultar afectats per les obres.

La zona afectada per les obres ha de quedar convenientment senyalitzada.

L'execució dels treballs no han de produir desperfectes, molèsties o perjudicar les construccions, bens o persones de l'entorn.

S'ha d'evitar la formació de pols, pel que cal regar les parts que s'hagin de demolir i carregar.

En cas d'imprevistos (terrenys inundats, olors de gas, etc.) o quan l'enderrocament pugui afectar les construccions veïnes, s'han de suspendre les obres i avisar a la DF.

L'operació de càrrega de runa s'ha de fer amb les precaucions necessàries, per tal d'aconseguir les condicions de seguretat suficients.

S'han d'eliminar els elements que puguin entorpir els treballs de retirada i càrrega de runa.

S'ha de complir la normativa vigent en matèria mediambiental, de seguretat i salut i d'emmagatzematge i transport de productes de construcció.

3.- UNITAT I CRITERI D'AMIDAMENT

m de llargària realment enderrocada, segons les especificacions de la DT.

ENDERROC O FRESAT DE PAVIMENT:

m2 de paviment realment enderrocant, segons les especificacions de la DT.

4.- NORMATIVA DE COMPLIMENT OBLIGATORI

* Orden de 6 de febrero de 1976 por la que se aprueba el Pliego de Prescripciones Técnicas Generales para Obras de Carreteras y Puentes (PG-3).

* Orden FOM/1382/2002 de 16 de mayo, por la que se actualizan determinados artículos del pliego de prescripciones técnicas generales para obras de carreteras y puentes relativos a la construcción de explanaciones, drenajes y cimentaciones (PG-3).

* Orden de 10 de febrero de 1975, por la que se aprueba la Norma Tecnológica de la Edificación. NTE-ADD/1975: Acondicionamiento del terreno. Desmontes. Demoliciones.

P2 DEMOLICIONS, ENDERROCS, MOVIMENTS DE TERRES I GESTIÓ DE RESIDUS

P21 ENDERROCS, DEMOLICIONS, ARRENCADES, REPICATS I DESMUNTATGES

P214 DESMUNTATGES O ENDERROCS D'ELEMENTS DE CONSTRUCCIÓ

P214E- DESMUNTATGE O DEMOLICIÓ D'ELEMENTS DE SEGURETAT I PROTECCIÓ

0.- ELEMENTS QUE CONTEMPLA EL PLEC

P214E-M990&.

1.- DEFINICIÓ I CONDICIONS DE LES PARTIDES D'OBRA EXECUTADES

Demolició o desmuntatge d'elements de seguretat, protecció i senyalització, amb mitjans mecànics i càrrega sobre camió.

S'han considerat els tipus següents:

- Desmuntatge de barrera de seguretat flexible i demolició d'ancoratges clavats a terra
- Desmuntatge de barrera de seguretat flexible i demolició d'ancoratges amb base de formigó
- Demolició de barrera de seguretat rígida de formigó
- Desmuntatge de barana metàl·lica
- Desmuntatge de reixa i ancoratges
- Desmuntatge de senyal de trànsit

En actuacions de reparació, s'han considerat els graus de dificultat següents:

- Grau de dificultat associat a la mobilitat en l'actuació: - Sense dificultat de mobilitat: actuacions en què hi ha una interferència pròpia de l'entorn on es desenvolupen.
- Amb dificultat de mobilitat: actuacions en entorns amb dificultat de mobilitat i/o amb el material aplegat lluny de la zona de treball: - Actuacions amb dificultat d'accessibilitat, per la poca mobilitat de la maquinària, per l'elevada presència de guals particulars i passos de vianants, per la impossibilitat d'ubicar una plataforma de treball lateral, per la impossibilitat d'ocupació de la calçada per fer l'aplec de materials que

ESTACIONS D'APARCAMENT I RECARGA DE BICICLETES ELÈCTRIQUES

impliqui fer l'actuació per fases per tal de mantenir el pas de vianants i/o per estar en una zona amb tràfic rodat important - Actuacions en les què els materials estan aplegats lluny de la zona de treball per manca d'espai en la proximitat d'on s'executen les tasques.

- Grau de dificultat associat a l'àmbit de l'actuació en funció de l'amplària de la vorera, calçada o plataforma única

- Grau de dificultat associat a la presència d'elements externs a l'actuació: - Sense afectació per serveis o elements de mobiliari urbà: actuacions sense serveis (canalitzacions d'aigua, semàfors, enllumenat, etc.) ni elements urbans de grans dimensions (marquesines, mòduls d'aparcament de bicicletes, etc.) que interfereixin (o que puguin interferir) en les tasques - Amb afectació per serveis o elements de mobiliari urbà: actuacions amb serveis (canalitzacions d'aigua, semàfors, enllumenat, etc.) o elements urbans de grans dimensions (marquesines, mòduls d'aparcament de bicicletes, etc) que interfereixen en les tasques.

- Grau de dificultat associat a l'abast de l'actuació

L'execució de la unitat d'obra inclou les operacions següents:

- Preparació de la zona de treball

- Arrencada o desmuntatge de l'element amb els mitjans adients

- Trossejament i apilada de l'element arrencat

- Aplec dels elements desmuntats

- Càrrega dels elements arrencats sobre el camió

CONDICIONS GENERALS:

Les restes de la demolició han de quedar suficientment trossejades i apilades per tal de facilitar-ne la càrrega, en funció dels mitjans de què es disposi i de les condicions de transport.

Els elements desmuntats han de quedar apilats per tal de facilitar-ne la càrrega.

Els materials han de quedar apilats i emmagatzemats en funció de l'ús a que es destinin (transport a abocador, reutilització, eliminació en obra, etc.).

Un cop acabats els treballs, la base ha de quedar neta de restes de material i en condicions d'ús.

2.- CONDICIONS DEL PROCÉS D'EXECUCIÓ

No s'ha de treballar amb pluja, neu o vent superior als 60 km/h.

S'ha de seguir l'ordre de treballs previst a la DT.

S'han de separar les bandes i els terminals, treient primer els elements d'unió, perns i femelles, i després les peces separadores.

S'han de protegir els elements de servei públic que puguin resultar afectats per les obres.

La zona afectada per les obres ha de quedar convenientment senyalitzada.

L'execució dels treballs no han de produir desperfectes, molèsties o perjudicar les construccions, bens o persones de l'entorn.

S'ha d'evitar la formació de pols, pel que cal regar les parts que s'hagin de demolar i carregar.

En cas d'imprevistos (terrenys inundats, olors de gas, etc.) o quan l'enderrocament pugui afectar les construccions veïnes, s'han de suspendre les obres i avisar a la DF.

L'operació de càrrega de runa s'ha de fer amb les precaucions necessàries, per tal d'aconseguir les condicions de seguretat suficients.

S'han d'eliminar els elements que puguin entorpir els treballs de retirada i càrrega de runa.

S'ha de complir la normativa vigent en matèria mediambiental, de seguretat i salut i d'emmagatzematge i transport de productes de construcció.

3.- UNITAT I CRITERI D'AMIDAMENT

m de llargària realment enderrocada, segons les especificacions de la DT.

DESMUNTATGE O DEMOLICIÓ DE BARRERA DE SEGURETAT, BARANA O BALAUSTRADA:

m de llargària realment desmuntada o enderrocada, segons les especificacions de la DT.

DESMUNTATGE DE REIXA:

m2 realment executat, amidat segons les especificacions de la DT.

DESMUNTATGE DE SENYAL DE TRÀNSIT O ARRENCADA D'ESCALA DE GAT:

Unitat de quantitat realment executada segons les especificacions de la DT.

4.- NORMATIVA DE COMPLIMENT OBLIGATORI

DESMUNTATGE O ENDERROC EN OBRA CIVIL:

* Orden de 6 de febrero de 1976 por la que se aprueba el Pliego de Prescripciones Técnicas Generales para Obras de Carreteras y Puentes (PG-3).

* Orden FOM/1382/2002 de 16 de mayo, por la que se actualizan determinados artículos del pliego de prescripciones técnicas generales para obras de carreteras y puentes relativos a la construcción de explanaciones, drenajes y cimentaciones (PG-3).

P2 DEMOLICIONS, ENDERROCS, MOVIMENTS DE TERRES I GESTIÓ DE RESIDUS

P21 ENDERROCS, DEMOLICIONS, ARRENCADES, REPICATS I DESMUNTATGES

P214 DESMUNTATGES O ENDERROCS D'ELEMENTS DE CONSTRUCCIÓ

P214W- TALL AMB DISC EN PAVIMENT PER MARCAR LÍMIT DEMOLICIÓ

0.- ELEMENTS QUE CONTEMPLA EL PLEC

P214W-FEMB,P214W-FEMH.

1.- DEFINICIÓ I CONDICIONS DE LES PARTIDES D'OBRA EXECUTADES

Tall fet amb màquina tallajunts en un paviment que s'ha de demolir, per tal de delimitar la zona afectada, i que en fer la demolició els límits del paviment que resti siguin rectes i uniformes.

Ha d'estar feta al lloc indicat a la DT, amb les modificacions introduïdes al replanteig previ, aprovades per la DF.

Toleràncies d'execució:

- Replanteig: ± 10 mm

2.- CONDICIONS DEL PROCÉS D'EXECUCIÓ

No s'ha de treballar amb pluja, neu o vent superior als 60 km/h.

S'ha de seguir l'ordre de treballs previst a la DT.

El contractista ha d'elaborar un programa de treball que ha de ser aprovat per la DF abans d'iniciar els treballs, on s'ha d'especificar, com a mínim:

- Mètode d'enderroc i fases

- Estabilitat de les construccions en cada fase, apuntalaments necessaris

- Estabilitat i protecció de les construccions i elements de l'entorn i els que s'han de conservar

- Manteniment i substitució provisional dels serveis afectats pels treballs

- Mitjans d'evacuació i especificació de les zones d'abocament dels productes d'enderroc

- Cronograma dels treballs

- Pautes de control i mesures de seguretat i salut

3.- UNITAT I CRITERI D'AMIDAMENT

m de llargària realment enderrocada, segons les especificacions de la DT.

TALL DE PAVIMENT:

m de llargària executada realment, amidada segons les especificacions del projecte, comprovada i acceptada expressament per la DF.

4.- NORMATIVA DE COMPLIMENT OBLIGATORI

* Orden de 6 de febrero de 1976 por la que se aprueba el Pliego de Prescripciones Técnicas Generales para Obras de Carreteras y Puentes (PG-3).

* Orden FOM/1382/2002 de 16 de mayo, por la que se actualizan determinados artículos del pliego de prescripciones técnicas generales para obras de carreteras y puentes relativos a la construcción de explanaciones, drenajes y cimentaciones (PG-3).

P2 DEMOLICIONS, ENDERROCS, MOVIMENTS DE TERRES I GESTIÓ DE RESIDUS

P21 ENDERROCS, DEMOLICIONS, ARRENCADES, REPICATS I DESMUNTATGES

P21D DESMUNTATGES D'ELEMENTS D'INSTAL·LACIONS

P21DH- DESMUNTATGE DE SUPORT DE LÍNIES ELÈCTRIQUES I LLUMENERA

0.- ELEMENTS QUE CONTEMPLA EL PLEC

P21DH-MF72Z,P21DH-8GXG.

ESTACIONS D'APARCAMENT I RECARGA DE BICICLETES ELÈCTRIQUES

1.- DEFINICIÓ I CONDICIONS DE LES PARTIDES D'OBRA EXECUTADES

Arrencada, desmuntatge i enderroc, càrrega i transport a abocador, magatzem o lloc de nova col·locació d'elements d'instal·lacions de gas, elèctriques, lampisteria o d'enllumenat.

S'han considerat les unitats d'obra següents:

- Arrencada de llum superficial
- Desmuntatge de llum superficial
- Desmuntatge de fanal
- Desmuntatge de braç mural
- Desmuntatge de pals de suports de línies elèctriques

En actuacions de reparació, s'han considerat els graus de dificultat següents:

- Grau de dificultat associat a la mobilitat en l'actuació: - Sense dificultat de mobilitat: actuacions en què hi ha una interferència pròpia de l'entorn on es desenvolupen.
- Amb dificultat de mobilitat: actuacions en entorns amb dificultat de mobilitat i/o amb el material aplegat lluny de la zona de treball: - Actuacions amb dificultat d'accessibilitat, per la poca mobilitat de la maquinària, per l'elevada presència de guals particulars i passos de vianants, per la impossibilitat d'ubicar una plataforma de treball lateral, per la impossibilitat d'ocupació de la calçada per fer l'aplec de materials que impliqui fer l'actuació per fases per tal de mantenir el pas de vianants i/o per estar en una zona amb tràfic rodat important - Actuacions en les què els materials estan aplegats lluny de la zona de treball per manca d'espai en la proximitat d'on s'executen les tasques.
- Grau de dificultat associat a l'àmbit de l'actuació en funció de l'amplària de la vorera, calçada o plataforma única
- Grau de dificultat associat a la presència d'elements externs a l'actuació: - Sense afectació per serveis o elements de mobiliari urbà: actuacions sense serveis (canalitzacions d'aigua, semàfors, enllumenat, etc.) ni elements urbans de grans dimensions (marquesines, mòduls d'aparcament de bicicletes, etc.) que interfereixin (o que puguin interferir) en les tasques - Amb afectació per serveis o elements de mobiliari urbà: actuacions amb serveis (canalitzacions d'aigua, semàfors, enllumenat, etc.) o elements urbans de grans dimensions (marquesines, mòduls d'aparcament de bicicletes, etc.) que interfereixen en les tasques.
- Grau de dificultat associat a l'abast de l'actuació

L'execució de la unitat d'obra inclou les operacions següents:

- Operacions de preparació
- Desconnexió de la xarxa d'alimentació, i protecció dels terminals, en el seu cas
- Desmuntatge o arrencada dels elements
- Enderroc dels fonaments si es el cas
- Neteja de la superfície de les restes de runa
- Càrrega, transport i descàrrega a les zones autoritzades d'abocament de la runa i dels materials de rebuig generats i condicionament de l'abocador
- Càrrega, transport al magatzem o lloc de nova utilització dels materials que indica la DT, descàrrega i classificació

CONDICIONS GENERALS:

Els materials han de quedar apilats i emmagatzemats en funció de l'ús a que es destinin (transport a abocador, reutilització, eliminació en obra, etc.).

2.- CONDICIONS DEL PROCÉS D'EXECUCIÓ

No s'ha de treballar amb pluja, neu o vent superior als 60 km/h.

S'ha de seguir l'ordre de treballs previst a la DT.

La xarxa ha d'estar fora de servei.

Si la xarxa o l'element a desmuntar conté fluids, aquests s'han de buidar.

Els elements s'han de desmuntar amb les eines apropiades.

Es tindrà especial cura amb els elements que s'han de tornar a muntar en un altre lloc.

Els elements grans i pesats s'han de subjectar i manipular pels punts d'ancoratge disposats per a aquest fi. Si aquests punts es varen retirar durant el muntatge, aleshores es tornaran a muntar.

Es farà servir la maquinària adequada per a la manipulació dels elements a desmuntar (grues, cistelles, etc.).

Qualsevol conducció que empalmi amb l'element ha de quedar obturada. Si es tracta d'un element elèctric, l'extrem de la part que no es retira ha de quedar convenientment protegit.

S'han de protegir els elements de servei públic que puguin resultar afectats per les obres.

La zona afectada per les obres ha de quedar convenientment senyalitzada.

Cal prendre les mesures de precaució necessàries per aconseguir unes condicions de seguretat suficients i evitar danys a les construccions pròximes.

S'han de senyalar els elements que hagin de conservar-se intactes, segons s'indiqui en la Documentació Tècnica o, en el seu defecte, la DF.

Els treballs s'han de fer de manera que molestin el mínim als possibles afectats.

S'ha d'evitar la formació de pols, pel que cal regar les parts que s'hagin de demolir i carregar.

ESTACIONS D'APARCAMENT I RECARGA DE BICICLETES ELÈCTRIQUES

En cas d'imprevistos (olors de gas, etc.) o quan les operacions que es realitzin puguin afectar les construccions veïnes, s'han de suspendre les obres i avisar a la DF.

L'operació de càrrega de runa s'ha de fer amb les precaucions necessàries, per tal d'aconseguir les condicions de seguretat suficients.

S'han d'eliminar els elements que puguin entorpir els treballs de retirada i càrrega de runa. El transport s'ha de realitzar en un vehicle adequat, per al material que es desitgi transportar, proveït dels elements que calen per al seu desplaçament correcte.

Durant el transport s'ha de protegir el material perquè no es produeixin pèrdues en el trajecte.

En cas d'utilització d'abocador, el contractista no podrà abocar material procedent de l'obra sense que prèviament estigui aprovat l'abocador pel Director d'Obra i per la comissió de seguiment mediambiental, en el cas que estigui constituïda.

3.- UNITAT I CRITERI D'AMIDAMENT

DESMUNTATGE DE SUPORT DE LÍNIES ELÈCTRIQUES I LLUMENERA:

Unitat d'element realment arrencat o desmuntat segons les especificacions de la DT.

4.- NORMATIVA DE COMPLIMENT OBLIGATORI

No hi ha normativa de compliment obligatori.

P2 DEMOLICIONS, ENDERROCS, MOVIMENTS DE TERRES I GESTIÓ DE RESIDUS

P21 ENDERROCS, DEMOLICIONS, ARRENCADES, REPICATS I DESMUNTATGES

P21G ENDERROCS D'ELEMENTS D'INSTAL·LACIONS

P21GL- ARRENCADA DE LÍNIA ELÈCTRICA (D)

0.- ELEMENTS QUE CONTEMPLA EL PLEC

P21GL-HCXP.

1.- DEFINICIÓ I CONDICIONS DE LES PARTIDES D'OBRA EXECUTADES

Arrencada, desmuntatge i enderroc, càrrega i transport a abocador, magatzem o lloc de nova col·locació d'elements d'instal·lacions de gas, elèctriques, lampisteria o d'enllumenat.

S'han considerat les unitats d'obra següents:

- Arrencada de tubs i accessoris d'instal·lació de gas, elèctrica i lampisteria

L'execució de la unitat d'obra inclou les operacions següents:

- Operacions de preparació
- Desconnexió de la xarxa d'alimentació, i protecció dels terminals, en el seu cas
- Desmuntatge o arrencada dels elements
- Enderroc dels fonaments si es el cas
- Neteja de la superfície de les restes de runa
- Càrrega, transport i descàrrega a les zones autoritzades d'abocament de la runa i dels materials de rebuig generats i condicionament de l'abocador
- Càrrega, transport al magatzem o lloc de nova utilització dels materials que indica la DT, descàrrega i classificació

CONDICIONS GENERALS:

Els materials han de quedar apilats i emmagatzemats en funció de l'ús a que es destinin (transport a abocador, reutilització, eliminació en obra, etc.).

2.- CONDICIONS DEL PROCÉS D'EXECUCIÓ

No s'ha de treballar amb pluja, neu o vent superior als 60 km/h.

S'ha de seguir l'ordre de treballs previst a la DT.

La xarxa ha d'estar fora de servei.

Si la xarxa o l'element a desmuntar conté fluids, aquests s'han de buidar.

Els elements s'han de desmuntar amb les eines apropiades.

Es tindrà especial cura amb els elements que s'han de tornar a muntar en un altre lloc.

Els elements grans i pesats s'han de subjectar i manipular pels punts d'ancoratge disposats per a aquest fi. Si aquests punts es varen retirar durant el muntatge, aleshores es tornaran a muntar.

Es farà servir la maquinària adequada per a la manipulació dels elements a desmuntar (grues,

ESTACIONS D'APARCAMENT I RECARGA DE BICICLETES ELÈCTRIQUES

cistelles, etc.).

Qualsevol conducció que empalmi amb l'element ha de quedar obturada. Si es tracta d'un element elèctric, l'extrem de la part que no es retira ha de quedar convenientment protegit.

S'han de protegir els elements de servei públic que puguin resultar afectats per les obres.

La zona afectada per les obres ha de quedar convenientment senyalitzada.

Cal prendre les mesures de precaució necessàries per aconseguir unes condicions de seguretat suficients i evitar danys a les construccions properes.

S'han de senyalar els elements que hagin de conservar-se intactes, segons s'indiqui en la Documentació Tècnica o, en el seu defecte, la DF.

Els treballs s'han de fer de manera que molestin el mínim als possibles afectats.

S'ha d'evitar la formació de pols, pel que cal regar les parts que s'hagin de demolir i carregar.

En cas d'imprevistos (olors de gas, etc.) o quan les operacions que es realitzin puguin afectar les construccions veïnes, s'han de suspendre les obres i avisar a la DF.

L'operació de càrrega de runa s'ha de fer amb les precaucions necessàries, per tal d'aconseguir les condicions de seguretat suficients.

S'han d'eliminar els elements que puguin entorpir els treballs de retirada i càrrega de runa.

El transport s'ha de realitzar en un vehicle adequat, per al material que es desitgi transportar, proveït dels elements que calen per al seu desplaçament correcte.

Durant el transport s'ha de protegir el material perquè no es produeixin pèrdues en el trajecte.

En cas d'utilització d'abocador, el contractista no podrà abocar material procedent de l'obra sense que prèviament estigui aprovat l'abocador pel Director d'Obra i per la comissió de seguiment mediambiental, en el cas que estigui constituïda.

3.- UNITAT I CRITERI D'AMIDAMENT

ARRENCADA DE TUBS D'INSTAL·LACIÓ O RETIRADA DE CABLES:

m linial de tub realment arrencat, amidat segons les especificacions de la DT.

4.- NORMATIVA DE COMPLIMENT OBLIGATORI

No hi ha normativa de compliment obligatori.

P2 DEMOLICIONS, ENDERROCS, MOVIMENTS DE TERRES I GESTIÓ DE RESIDUS

P21 ENDERROCS, DEMOLICIONS, ARRENCADES, REPICATS I DESMUNTATGES

P21Q DESMUNTATGES O ENDERROCS D'EQUIPAMENTS

P21Q2- RETIRADA D'EQUIPAMENTS FIXOS

0.- ELEMENTS QUE CONTEMPLA EL PLEC

P21Q2-HBAJZ,P21Q2-8GXUZZ,P21Q2-8GXUZ.

1.- DEFINICIÓ I CONDICIONS DE LES PARTIDES D'OBRA EXECUTADES

Arrencades i desmuntatges d'equipaments fixos, mobiliari i elements de suport obsolets.

S'han considerat les unitats d'obra següents:

- Desmuntatge d'element d'equipament fix o mòbil, amb mitjans manuals i mecànics i càrrega de runa o material d'aplec per la seva reutilització sobre camió.

- Desmuntatge de baranes o barreres metàl·liques o de formigó, amb mitjans manuals i mecànics i càrrega de runa o material d'aplec per la seva reutilització sobre camió.

L'execució de la unitat d'obra inclou les operacions següents:

- Operacions de preparació

- Desconnexió de la xarxa d'alimentació, i protecció dels terminals, si es el cas

- Desmuntatge o arrencada dels elements

- Neteja de la superfície de les restes de runa

- Càrrega, transport i descàrrega a les zones autoritzades d'abocament de la runa i dels materials aprofitables al lloc d'aplec o reparació

CONDICIONS GENERALS:

Els materials arrencats han de quedar suficientment trossejats i apilats per tal de facilitar-ne la càrrega, en funció dels mitjans de què es disposin i de les condicions de transport.

ESTACIONS D'APARCAMENT I RECARGA DE BICICLETES ELÈCTRIQUES

2.- CONDICIONS DEL PROCÉS D'EXECUCIÓ

S'ha de seguir l'ordre de treballs previst a la DT.

La xarxa d'alimentació elèctrica ha d'estar fora de servei.

Els elements s'han de desmuntar amb les eines apropiades.

Els elements grans i pesats s'han de subjectar i manipular pels punts d'ancoratge disposats per a aquest fi. Si aquests punts es van retirar durant el muntatge, aleshores es tornaran a muntar.

Es farà servir la maquinària adequada per a la manipulació dels elements a desmuntar, com ara grues, cistelles, etc.

L'extrem de la part de la xarxa que no es retira ha de quedar convenientment protegit.

La zona afectada per les obres ha de quedar convenientment senyalitzada.

Cal prendre les mesures de precaució necessàries per aconseguir unes condicions de seguretat suficients.

S'han de senyalar els elements que hagin de conservar-se intactes, segons s'indiqui en la DT o en el seu defecte, la DF.

Els treballs s'han de fer de manera que molestin el mínim possible als afectats.

En cas d'imprevistos (olors de gas, etc.) o quan les operacions que es realitzin puguin

afectar les construccions veïnes, s'han de suspendre les obres i avisar a la DF.

L'operació de càrrega de runa s'ha de fer amb les precaucions necessàries, per tal

d'aconseguir les condicions de seguretat suficients.

S'han d'eliminar els elements que puguin entorpir els treballs de retirada i càrrega de runa.

El transport s'ha de realitzar en un vehicle adequat, per al material que es desitgi

transportar, proveït dels elements que calen per al seu desplaçament correcte.

Durant el transport s'ha de protegir el material perquè no es produeixin pèrdues en el trajecte.

3.- UNITAT I CRITERI D'AMIDAMENT

ARRENCADA O DESMUNTATGE D'EQUIPAMENT FIX O MÒBIL:

Unitat de quantitat realment desmuntada, inclòs l'enderroc dels suports i bancades si és el cas, amidat segons les especificacions de la DT.

DESMUNTATGE DE BARANES O BARRERES:

m de llargària entre els extrems dels elements realments desmuntats.

4.- NORMATIVA DE COMPLIMENT OBLIGATORI

No hi ha normativa de compliment obligatori.

P2 DEMOLICIONS, ENDERROCS, MOVIMENTS DE TERRES I GESTIÓ DE RESIDUS

P21 ENDERROCS, DEMOLICIONS, ARRENCADES, REPICATS I DESMUNTATGES

P21Z OPERACIONS AUXILIARS PER A DESMUNTATGES O ENDERROCS

P21Z0- FORMACIÓ DE PASSAMURS

0.- ELEMENTS QUE CONTEMPLA EL PLEC

P21Z0-52UU.

1.- DEFINICIÓ I CONDICIONS DE LES PARTIDES D'OBRA EXECUTADES

Formació d'un forat per a pas de conductes, a través d'elements d'obra.

S'han considerat els tipus següents:

- Forat de diàmetre fins a 200 mm en parets de pedra de gruix entre 50 i 70 cm, realitzat amb broca de diamant

- Forat de diàmetre entre 150 i 600 mm en parets de formigó armat de gruix entre 20 i 100 cm, realitzat amb mitjans mecànics

- Forat de diàmetre entre 200 i 400 mm en parets de formigó armat de gruix entre 20 i 40 cm, realitzat amb broca de diamant

L'execució de la unitat d'obra inclou les operacions següents:

- Preparació de la zona de treball

- Replanteig i marcat dels forats

- Verificació de la posició dels elements que travessin la paret

ESTACIONS D'APARCAMENT I RECARGA DE BICICLETES ELÈCTRIQUES

- Perforació del mur amb els mitjans adients
- Trossejament i apilada de la runa

CONDICIONS GENERALS:

El forat ha de tenir forma circular i ha de travessar la totalitat del gruix del mur.
Ha d'estar feta al lloc indicat a la DT, amb les modificacions introduïdes al replanteig previ, aprovades per la DF.
Ha de ser recte, i ha de permetre la introducció de l'element (tub, conducte etc) que travessa la paret. en condicions de ser utilitzat.
Els materials han de quedar suficientment trossejats i apilats per tal de facilitar-ne la càrrega, en funció dels mitjans de què es disposin i de les condicions de transport.
Un cop acabats els treballs, la superfície ha de quedar neta de restes de material.

PASSAMURS EN EDIFICACIÓ:

Separació als brancals: ≥ 20 cm

Toleràncies d'execució:

- Replanteig: ± 10 mm

2.- CONDICIONS DEL PROCÉS D'EXECUCIÓ

No s'ha de treballar amb pluja, neu o vent superior als 60 km/h.

No s'ha de fer cap forat fins passades 24h que la paret s'hagi acabat.

S'ha de seguir l'ordre de treballs previst a la DT.

En cas de trobar-hi armadura, la solució a adoptar per mantenir les característiques mecàniques s'ha de sotmetre a la consideració de la DF.

S'han de protegir els elements de servei públic que puguin resultar afectats per les obres.

La zona afectada per les obres ha de quedar convenientment senyalitzada.

Els treballs s'han de fer de manera que molestin el mínim als possibles afectats.

S'han d'eliminar els elements que puguin entorpir els treballs de retirada i càrrega de runa.

3.- UNITAT I CRITERI D'AMIDAMENT

m de llargària realment enderrocada, segons les especificacions de la DT.

Unitat de quantitat realment executada segons les especificacions de la DT.

4.- NORMATIVA DE COMPLIMENT OBLIGATORI

* Orden de 10 de febrero de 1975, por la que se aprueba la Norma Tecnológica de la Edificación. NTE-ADD/1975: Acondicionamiento del terreno. Desmontes. Demoliciones.

P2 DEMOLICIONS, ENDERROCS, MOVIMENTS DE TERRES I GESTIÓ DE RESIDUS

P22 MOVIMENTS DE TERRES

P221 EXCAVACIONS

P2214- EXCAVACIÓ PER A CAIXA DE PAVIMENT

0.- ELEMENTS QUE CONTEMPLA EL PLEC

P2214-AYNS.

1.- DEFINICIÓ I CONDICIONS DE LES PARTIDES D'OBRA EXECUTADES

Excavacions amb finalitats diverses, que tenen com a resultat el rebaix del terreny.

S'han considerat els tipus següents:

- Excavació per a caixa de paviment

En actuacions de reparació, s'han considerat els graus de dificultat següents:

- Grau de dificultat associat a la mobilitat en l'actuació: - Sense dificultat de mobilitat: actuacions en què hi ha una interferència pròpia de l'entorn on es desenvolupen.
- Amb dificultat de mobilitat: actuacions en entorns amb dificultat de mobilitat i/o amb el material aplegat lluny de la zona de treball: - Actuacions amb dificultat d'accessibilitat, per la poca mobilitat de la maquinària, per l'elevada presència de guals particulars i passos de vianants, per la impossibilitat d'ubicar una plataforma de treball lateral, per la impossibilitat d'ocupació de la calçada per fer l'aplec de materials que impliqui fer l'actuació per fases per tal de mantenir el pas de vianants i/o per estar en una zona amb tràfic rodat important - Actuacions en les què els materials estan aplegats lluny de la zona de treball per manca d'espai en la proximitat d'on s'executen les tasques.

ESTACIONS D'APARCAMENT I RECARGA DE BICICLETES ELÈCTRIQUES

- Grau de dificultat associat a l'àmbit de l'actuació en funció de l'amplària de la vorera, calçada o plataforma única
- Grau de dificultat associat a la presència d'elements externs a l'actuació:
 - Sense afectació per serveis o elements de mobiliari urbà: actuacions sense serveis (canalitzacions d'aigua, semàfors, enllumenat, etc.) ni elements urbans de grans dimensions (marquesines, mòduls d'aparcament de bicicletes, etc.) que interfereixin (o que puguin interferir) en les tasques
 - Amb afectació per serveis o elements de mobiliari urbà: actuacions amb serveis (canalitzacions d'aigua, semàfors, enllumenat, etc.) o elements urbans de grans dimensions (marquesines, mòduls d'aparcament de bicicletes, etc.) que interfereixen en les tasques.
- Grau de dificultat associat a l'abast de l'actuació

Excavació per esplanació, rebaix, buidat de soterrani o caixa de paviment:

- Preparació de la zona de treball
- Situació dels punts topogràfics
- Excavació de les terres
- Càrrega de les terres sobre camió o contenidor, en el seu cas

Es considera terreny fluix, el capaç de ser foradat amb pala, que té un assaig SPT < 20.

Es considera terreny compacte, el capaç de ser foradat amb pic (no amb pala), que té un assaig SPT entre 20 i 50.

Es considera terreny de trànsit, el capaç de ser foradat amb màquina o escarificadora (no amb pic), que té un assaig SPT > 50 sense rebot.

Es considera terreny no classificat, des del capaç de ser foradat amb pala, que té un assaig SPT < 20, fins al capaç de ser foradat amb màquina o escarificadora (no amb pic), que té un assaig SPT > 50 sense rebot.

Es considera roca de resistència baixa, la que amb dificultat es deixa ratllar amb navalla, que té un assaig de resistència a la compressió simple entre 5 i 25 MPa.

Es considera roca de resistència mitja, la que es pot trencar amb un cop de martell i que no es deixa ratllar amb navalla, que té un assaig de resistència a la compressió simple entre 25 i 50 MPa.

Es considera roca de resistència alta, la que necessita més d'un cop de martell per trencar-se, que té un assaig de resistència a la compressió simple entre 50 i 100 MPa.

Es considera que la càrrega de terres sobre camió és directa quan l'existència de rampa o d'altres condicionants de l'obra permeten que els mitjans d'excavació realitzin l'excavació i la càrrega de terres.

Es considera que la càrrega de terres sobre camió és indirecta quan la inexistència de rampa o d'altres condicionants de l'obra no permeten que els mitjans d'excavació realitzin la càrrega de terres i és necessària la utilització d'una altra màquina per a aquesta funció.

EXCAVACIÓ PER A ESPLANACIÓ, REBAIX DEL TERRENY O BUIDAT DE SOTERRANI:

L'excavació per a caixes de paviments s'aplica en superfícies petites o mitjanes i amb una profunditat exactament definida, amb lleugeres dificultats de maniobra de màquines o camions. El fons de l'excavació s'ha de deixar pla, anivellat o amb la inclinació prevista.

S'han de deixar els talussos perimetrals que fixi la DF.

L'aportació de terres per a correccions del nivell ha de ser mínima, de la mateixa terra existent i amb la mateixa compacitat.

La qualitat del terreny al fons de l'excavació requereix l'aprovació explícita de la DF.

Les terres que determini la DF s'han de conservar en una zona a part. La resta s'ha de transportar a un abocador autoritzat.

Toleràncies d'execució:

- Replanteig: ± 100 mm
- Nivells: + 10 mm, - 50 mm
- Planor: ± 40 mm/m
- Angle del talús: ± 2°

2.- CONDICIONS DEL PROCÉS D'EXECUCIÓ

No s'ha de treballar quan plou, neva o fa vent superior als 60 km/h.

En cas d'imprevistos (terrenys inundats, olors de gas, restes de construccions, etc.) s'han de suspendre els treballs i avisar la DF.

Si cal fer rampes per accedir a la zona de treball, han de tenir les característiques següents:

- Amplària: >= 4,5 m
- Pendent:
 - Trams rectes: <= 12%
 - Corbes: <= 8%
 - Trams abans de sortir a la via de llargària >= 6 m: <= 6%
- El talús ha de ser fixat per la DF.

Les terres s'han d'extreure de dalt a baix, sense soscavar-les.

No s'han d'acumular terres o materials a la vora de l'excavació.

S'han d'extreure les terres o els materials amb perill de desprendiment.

S'ha d'impedir l'entrada d'aigües superficials. Cal preveure un sistema de desguàs a fi d'evitar l'acumulació d'aigua dins de l'excavació.

3.- UNITAT I CRITERI D'AMIDAMENT

ESTACIONS D'APARCAMENT I RECARGA DE BICICLETES ELÈCTRIQUES

m3 de volum excavat segons les especificacions de la DT, amidat com a diferència entre els perfils transversals del terreny aixecats abans de començar les obres i els perfils teòrics assenyalats als plànols, amb les modificacions aprovades per la DF.

No s'ha d'abonar l'excés d'excavació que s'hagi produït sense l'autorització de la DF, ni la càrrega i el transport del material ni els treballs que calguin per a reomplir-lo.

Inclou la càrrega, allisada de talussos, esgotaments per pluja o inundació i quantes operacions faci falta per a una correcta execució de les obres.

També estan inclosos en el preu el manteniment dels camins de comunicació entre el desmunt i les zones on han d'anar les terres, la seva creació, i la seva eliminació, si s'escau.

Tan sols s'han d'abonar els esllavissaments no provocats, sempre que s'hagin observat totes les prescripcions relatives a excavacions, entibacions i voladures.

4.- NORMATIVA DE COMPLIMENT OBLIGATORI

Documento Básico de Seguridad estructural de cimientos DB-SE-C, parte II del CTE, aprobado por el Real Decreto 314/2006.

P2 DEMOLICIONS, ENDERROCS, MOVIMENTS DE TERRES I GESTIÓ DE RESIDUS

P22 MOVIMENTS DE TERRES

P221 EXCAVACIONS

P221B- EXCAVACIÓ DE RASA I POU

0.- ELEMENTS QUE CONTEMPLA EL PLEC

P221B-EL71.

1.- DEFINICIÓ I CONDICIONS DE LES PARTIDES D'OBRA EXECUTADES

Conjunt d'operacions per obrir rases i pous de fonaments, o de pas d'instal·lacions, realitzades amb mitjans mecànics o manuals, de forma contínua o realitzades per dames.

En actuacions de reparació, s'han considerat els graus de dificultat següents:

- Grau de dificultat associat a la mobilitat en l'actuació: - Sense dificultat de mobilitat: actuacions en què hi ha una interferència pròpia de l'entorn on es desenvolupen.
- Amb dificultat de mobilitat: actuacions en entorns amb dificultat de mobilitat i/o amb el material aplegat lluny de la zona de treball: - Actuacions amb dificultat d'accessibilitat, per la poca mobilitat de la maquinària, per l'elevada presència de guals particulars i passos de vianants, per la impossibilitat d'ubicar una plataforma de treball lateral, per la impossibilitat d'ocupació de la calçada per fer l'aplec de materials que impliqui fer l'actuació per fases per tal de mantenir el pas de vianants i/o per estar en una zona amb tràfic rodat important - Actuacions en les què els materials estan aplegats lluny de la zona de treball per manca d'espai en la proximitat d'on s'executen les tasques.
- Grau de dificultat associat a l'àmbit de l'actuació en funció de l'amplària de la vorera, calçada o plataforma única
- Grau de dificultat associat a la presència d'elements externs a l'actuació: - Sense afectació per serveis o elements de mobiliari urbà: actuacions sense serveis (canalitzacions d'aigua, semàfors, enllumenat, etc.) ni elements urbans de grans dimensions (marquesines, mòduls d'aparcament de bicicletes, etc.) que interfereixin (o que puguin interferir) en les tasques - Amb afectació per serveis o elements de mobiliari urbà: actuacions amb serveis (canalitzacions d'aigua, semàfors, enllumenat, etc.) o elements urbans de grans dimensions (marquesines, mòduls d'aparcament de bicicletes, etc) que interfereixen en les tasques.
- Grau de dificultat associat a l'abast de l'actuació

L'execució de la unitat d'obra inclou les operacions següents:

- Preparació de la zona de treball
- Situació dels punts topogràfics exteriors a l'excavació
- Replanteig de la zona a excavar i determinació de l'ordre d'execució de les dames si és el cas
- Excavació de les terres
- Càrrega de les terres sobre camió, contenidor, o formació de cavallons a la vora de la rasa, segons indiqui la partida d'obra

ESTACIONS D'APARCAMENT I RECARGA DE BICICLETES ELÈCTRIQUES

- Reblert i compactació de les terres en cas necessari

CONDICIONS GENERALS:

Es considera terreny fluix, el capaç de ser foradat amb pala, que té un assaig SPT < 20.

Es considera terreny compacte, el capaç de ser foradat amb pic (no amb pala), que té un assaig SPT entre 20 i 50.

Es considera terreny de trànsit, el capaç de ser foradat amb màquina o escarificadora (no amb pic), que té un assaig SPT > 50 sense rebot.

Es considera terreny no classificat, des del capaç de ser foradat amb pala, que té un assaig SPT < 20, fins al capaç de ser foradat amb màquina o escarificadora (no amb pic), que té un assaig SPT > 50 sense rebot.

Es considera roca la que pot ser foradada amb compressor (no amb màquina), que té un rebot a l'assaig SPT.

L'element excavat ha de tenir la forma i les dimensions especificades en la DT, o en el seu defecte, les que determini la DF.

El fons de l'excavació ha de quedar anivellat.

El fons de l'excavació no ha de tenir material engrunat o fluix i les esquerdes i els forats han de quedar reblerts.

Els talussos perimetrals han de ser els fixats per la DF.

Els talussos han de tenir el pendent especificat a la DT.

La qualitat de terreny del fons de l'excavació requereix l'aprovació explícita de la DF.

Toleràncies d'execució:

- Dimensions: $\pm 5\%$, ± 50 mm

- Planor: ± 40 mm/m

- Replanteig: $< 0,25\%$, ± 100 mm

- Nivells: ± 50 mm

- Aplomat o talús de les cares laterals: $\pm 2^\circ$

2.- CONDICIONS DEL PROCÉS D'EXECUCIÓ

CONDICIONS GENERALS:

No s'ha de treballar amb pluja, neu o vent superior als 60 km/h.

S'han de protegir els elements de servei públic que puguin resultar afectats per les obres.

S'han d'eliminar els elements que puguin entorpir els treballs d'execució de la partida.

S'ha de seguir l'ordre dels treballs previst per la DF.

Abans de començar els treballs, es farà un replanteig previ que ha de ser aprovat per la DF.

Hi ha d'haver punts fixos de referència exteriors a la zona de treball, als quals s'hi han de referir totes les lectures topogràfiques.

Si cal fer rampes per accedir a la zona de treball, han de tenir les característiques següents:

- Amplària: $\geq 4,5$ m

- Pendent: - Trams rectes: $\leq 12\%$ - Corbes: $\leq 8\%$ - Trams abans de sortir a la via de llargària ≥ 6 m: $\leq 6\%$

- El talús ha de ser fixat per la DF.

La finalització de l'excavació de pous o rases per a fonaments o de lloses de fonamentació, s'ha de fer just abans de la col·locació del formigó de neteja, per mantenir la qualitat del sol.

Si això no fos possible, es deixarà una capa de 10 a 15 cm sense excavar fins al moment que es pugui formigonar la capa de neteja.

Cal extreure les roques suspeses, les terres i els materials amb perill de desprendiment.

Cal extreure del fons de l'excavació qualsevol element susceptible de formar un punt de resistència local diferent de la resta, com ara roques, restes de fonaments, bosses de material tou, etc, i rebaixar el fons de l'excavació per tal que la sabata tingui un recolzament homogeni.

No s'han d'acumular terres o materials a la vora de l'excavació.

No s'ha de treballar simultàniament en zones superposades.

S'ha d'estrebar sempre que consti al projecte i quan ho determini la DF. L'estrebada ha de complir les especificacions fixades al seu plec de condicions.

S'han d'estrebar els terrenys engrunats i quan, en fondàries superiors a 1,30 m, es doni algun dels casos següents:

- S'hagi de treballar a dins

- Es treballi en una zona immediata que pugui resultar afectada per una possible esllavissada

- Hagi de quedar oberta en acabar la jornada de treball

També sempre que, per altres causes (càrregues veïnes, etc.) ho determini la DF.

S'ha de preveure un sistema de desguàs per tal d'evitar acumulació d'aigua dins l'excavació.

S'ha d'impedir l'entrada d'aigües superficials.

Si apareix aigua en l'excavació s'han de prendre les mesures necessàries per esgotar-la.

Els esgotaments s'han de fer sense comprometre l'estabilitat dels talussos i les obres veïnes, i s'han de mantenir mentre durin els treballs de fonamentació. Caldrà verificar en terrenys argilosos, si cal fer un sanejament del fons de l'excavació.

ESTACIONS D'APARCAMENT I RECARGA DE BICICLETES ELÈCTRIQUES

Els treballs s'han de fer de manera que molestin el mínim als possibles afectats.
En cas d'imprevistos (terrenys inundats, olors de gas, restes de construccions, etc.) s'han de suspendre els treballs i avisar la DF.
No s'ha de rebutjar cap material obtingut de l'excavació sense l'autorització expressa de la DF.

S'ha d'evitar la formació de pols, pel que cal regar les parts que s'hagin de carregar.
L'operació de càrrega s'ha de fer amb les precaucions necessàries per a aconseguir unes condicions de seguretat suficients.
S'ha de complir la normativa vigent en matèria mediambiental, de seguretat i salut i d'emmagatzematge i transport de productes de construcció.
Les terres s'han de treure de dalt a baix sense soscavar-les.
L'aportació de terres per a correcció de nivells ha de ser la mínima possible, de les mateixes existents i de compacitat igual.
S'ha de tenir en compte el sentit d'estratificació de les roques.
S'han de mantenir els dispositius de desguàs necessaris, per tal de captar i reconduir els corrents d'aigua interns, en els talussos.

3.- UNITAT I CRITERI D'AMIDAMENT

m3 de volum excavat segons les especificacions de la DT, amidat com a diferència entre els perfils transversals del terreny aixecats abans de començar les obres i els perfils teòrics assenyalats als plànols, amb les modificacions aprovades per la DF.

No s'ha d'abonar l'excés d'excavació que s'hagi produït sense l'autorització de la DF, ni la càrrega i el transport del material ni els treballs que calguin per a reomplir-lo.

Inclou la càrrega, allisada de talussos, esgotaments per pluja o inundació i quantes operacions faci falta per a una correcta execució de les obres.

També estan inclosos en el preu el manteniment dels camins de comunicació entre el desmunt i les zones on han d'anar les terres, la seva creació, i la seva eliminació, si s'escau.

Tan sols s'han d'abonar els esllavissaments no provocats, sempre que s'hagin observat totes les prescripcions relatives a excavacions, entibacions i voladures.

4.- NORMATIVA DE COMPLIMENT OBLIGATORI

OBRES D'EDIFICACIÓ:

Documento Básico de Seguridad estructural de cimientos DB-SE-C, parte II del CTE, aprobado por el Real Decreto 314/2006.

P2 DEMOLICIONS, ENDERROCS, MOVIMENTS DE TERRES I GESTIÓ DE RESIDUS

P22 MOVIMENTS DE TERRES

P221 EXCAVACIONS

P221K- EXCAVACIÓ DE CALA

0.- ELEMENTS QUE CONTEMPLA EL PLEC

P221K-TG43.

1.- DEFINICIÓ I CONDICIONS DE LES PARTIDES D'OBRA EXECUTADES

Conjunt d'operacions necessàries per obrir rases i pous de fonaments realitzades amb mitjans mecànics o amb utilització d'explosius.

En actuacions de reparació, s'han considerat els graus de dificultat següents:

- Grau de dificultat associat a la mobilitat en l'actuació: - Sense dificultat de mobilitat: actuacions en què hi ha una interferència pròpia de l'entorn on es desenvolupen.
- Amb dificultat de mobilitat: actuacions en entorns amb dificultat de mobilitat i/o amb el material aplegat lluny de la zona de treball: - Actuacions amb dificultat d'accessibilitat, per la poca mobilitat de la maquinària, per l'elevada presència de guals particulars i passos de vianants, per la impossibilitat d'ubicar una plataforma de treball lateral, per la impossibilitat d'ocupació de la calçada per fer l'aplec de materials que impliqui fer l'actuació per fases per tal de mantenir el pas de vianants i/o per estar en una zona amb tràfic rodat important - Actuacions en les què els materials estan aplegats lluny de la zona de treball per manca d'espai en la proximitat d'on s'executen les tasques.

ESTACIONS D'APARCAMENT I RECARGA DE BICICLETES ELÈCTRIQUES

- Grau de dificultat associat a l'àmbit de l'actuació en funció de l'amplària de la vorera, calçada o plataforma única
 - Grau de dificultat associat a la presència d'elements externs a l'actuació:
 - Sense afectació per serveis o elements de mobiliari urbà: actuacions sense serveis (canalitzacions d'aigua, semàfors, enllumenat, etc.) ni elements urbans de grans dimensions (marquesines, mòduls d'aparcament de bicicletes, etc.) que interfereixin (o que puguin interferir) en les tasques
 - Amb afectació per serveis o elements de mobiliari urbà: actuacions amb serveis (canalitzacions d'aigua, semàfors, enllumenat, etc.) o elements urbans de grans dimensions (marquesines, mòduls d'aparcament de bicicletes, etc.) que interfereixen en les tasques.
 - Grau de dificultat associat a l'abast de l'actuació
- L'execució de la unitat d'obra inclou les operacions següents:
- Preparació de la zona de treball
 - Situació dels punts topogràfics exteriors a l'excavació
 - Replanteig de la zona a excavar i determinació de l'ordre d'execució de les dames si és el cas

- Excavació de les terres
- Càrrega de les terres sobre camió, contenidor, o formació de cavallons a la vora de la rasa, segons indiqui la partida d'obra
- Reblert i compactació de les terres en cas necessari

CONDICIONS GENERALS:

Es considera terreny fluix, el capaç de ser foradat amb pala, que té un assaig SPT < 20.

Es considera terreny compacte, el capaç de ser foradat amb pic (no amb pala), que té un assaig SPT entre 20 i 50.

Es considera terreny de trànsit, el capaç de ser foradat amb màquina o escarificadora (no amb pic), que té un assaig SPT > 50 sense rebot.

Es considera terreny no classificat, des del capaç de ser foradat amb pala, que té un assaig SPT < 20, fins al capaç de ser foradat amb màquina o escarificadora (no amb pic), que té un assaig SPT > 50 sense rebot.

Es considera roca la que pot ser foradada amb compressor (no amb màquina), que té un rebot a l'assaig SPT.

L'element excavat ha de tenir la forma i les dimensions especificades en la DT, o en el seu defecte, les que determini la DF.

El fons de l'excavació ha de quedar anivellat.

El fons de l'excavació no ha de tenir material engrunat o fluix i les esquerdes i els forats han de quedar reblerts.

Els talussos perimetrals han de ser els fixats per la DF.

Els talussos han de tenir el pendent especificat a la DT.

La qualitat de terreny del fons de l'excavació requereix l'aprovació explícita de la DF.

Toleràncies d'execució:

- Dimensions: $\pm 5\%$, ± 50 mm
- Planor: ± 40 mm/m
- Replanteig: $< 0,25\%$, ± 100 mm
- Nivells: ± 50 mm
- Aplomat o talús de les cares laterals: $\pm 2^\circ$

2.- CONDICIONS DEL PROCÉS D'EXECUCIÓ

CONDICIONS GENERALS:

No s'ha de treballar amb pluja, neu o vent superior als 60 km/h.

S'han de protegir els elements de servei públic que puguin resultar afectats per les obres.

S'han d'eliminar els elements que puguin entorpir els treballs d'execució de la partida.

S'ha de seguir l'ordre dels treballs previst per la DF.

Abans de començar els treballs, es farà un replanteig previ que ha de ser aprovat per la DF.

Hi ha d'haver punts fixos de referència exteriors a la zona de treball, als quals s'hi han de referir totes les lectures topogràfiques.

Si cal fer rampes per accedir a la zona de treball, han de tenir les característiques següents:

- Amplària: $\geq 4,5$ m
- Pendent:
 - Trams rectes: $\leq 12\%$
 - Corbes: $\leq 8\%$
 - Trams abans de sortir a la via de llargària ≥ 6 m: $\leq 6\%$
- El talús ha de ser fixat per la DF.

La finalització de l'excavació de pous o rases per a fonaments o de lloses de fonamentació, s'ha de fer just abans de la col·locació del formigó de neteja, per mantenir la qualitat del sol.

Si això no fos possible, es deixarà una capa de 10 a 15 cm sense excavar fins al moment que es pugui formigonar la capa de neteja.

Cal extreure les roques suspeses, les terres i els materials amb perill de despreniment.

Cal extreure del fons de l'excavació qualsevol element susceptible de formar un punt de resistència local diferent de la resta, com ara roques, restes de fonaments, bosses de

ESTACIONS D'APARCAMENT I RECARGA DE BICICLETES ELÈCTRIQUES

material tou, etc, i rebaixar el fons de l'excavació per tal que la sabata tingui un recolzament homogeni.
No s'han d'acumular terres o materials a la vora de l'excavació.
No s'ha de treballar simultàniament en zones superposades.
S'ha d'estrebar sempre que consti al projecte i quan ho determini la DF. L'estrebada ha de complir les especificacions fixades al seu plec de condicions.
S'han d'estrebar els terrenys engrunats i quan, en fondàries superiors a 1,30 m, es doni algun dels casos següents:
- S'hagi de treballar a dins
- Es treballi en una zona immediata que pugui resultar afectada per una possible esllavissada
- Hagi de quedar oberta en acabar la jornada de treball
També sempre que, per altres causes (càrregues veïnes, etc.) ho determini la DF.
S'ha de preveure un sistema de desguàs per tal d'evitar acumulació d'aigua dins l'excavació.
S'ha d'impedir l'entrada d'aigües superficials.
Si apareix aigua en l'excavació s'han de prendre les mesures necessàries per esgotar-la.
Els esgotaments s'han de fer sense comprometre l'estabilitat dels talussos i les obres veïnes, i s'han de mantenir mentre durin els treballs de fonamentació. Caldrà verificar en terrenys argilosos, si cal fer un sanejament del fons de l'excavació.
Els treballs s'han de fer de manera que molestin el mínim als possibles afectats.
En cas d'imprevistos (terrenys inundats, olors de gas, restes de construccions, etc.) s'han de suspendre els treballs i avisar la DF.
No s'ha de rebutjar cap material obtingut de l'excavació sense l'autorització expressa de la DF.
S'ha d'evitar la formació de pols, pel que cal regar les parts que s'hagin de carregar.
L'operació de càrrega s'ha de fer amb les precaucions necessàries per a aconseguir unes condicions de seguretat suficients.
S'ha de complir la normativa vigent en matèria mediambiental, de seguretat i salut i d'emmagatzematge i transport de productes de construcció.
Les terres s'han de treure de dalt a baix sense soscavar-les.
L'aportació de terres per a correcció de nivells ha de ser la mínima possible, de les mateixes existents i de compactat igual.
S'ha de tenir en compte el sentit d'estratificació de les roques.
S'han de mantenir els dispositius de desguàs necessaris, per tal de captar i reconduir els corrents d'aigua interns, en els talussos.
3.- UNITAT I CRITERI D'AMIDAMENT
m3 de volum excavat segons les especificacions de la DT, amidat com a diferència entre els perfils transversals del terreny aixecats abans de començar les obres i els perfils teòrics assenyalats als plànols, amb les modificacions aprovades per la DF.
No s'ha d'abonar l'excés d'excavació que s'hagi produït sense l'autorització de la DF, ni la càrrega i el transport del material ni els treballs que calguin per a reomplir-lo.
Inclou la càrrega, allisada de talussos, esgotaments per pluja o inundació i quantes operacions faci falta per a una correcta execució de les obres.
També estan inclosos en el preu el manteniment dels camins de comunicació entre el desmunt i les zones on han d'anar les terres, la seva creació, i la seva eliminació, si s'escau.
Tan sols s'han d'abonar els esllavissaments no provocats, sempre que s'hagin observat totes les prescripcions relatives a excavacions, entibacions i voladures.
4.- NORMATIVA DE COMPLIMENT OBLIGATORI
OBRES D'EDIFICACIÓ:
Documento Básico de Seguridad estructural de cimientos DB-SE-C, parte II del CTE, aprobado por el Real Decreto 314/2006.

P2 DEMOLICIONS, ENDERROCS, MOVIMENTS DE TERRES I GESTIÓ DE RESIDUS

P22 MOVIMENTS DE TERRES

P224 REPÀS I PICONATGE D'ELEMENTS EXCAVATS

P2241- REPÀS I PICONATGE DE RASA, ESPLANADA O CAIXA DE PAVIMENT

0.- ELEMENTS QUE CONTEMPLA EL PLEC

ESTACIONS D'APARCAMENT I RECARGA DE BICICLETES ELÈCTRIQUES

P2241-52SN.

1.- DEFINICIÓ I CONDICIONS DE LES PARTIDES D'OBRA EXECUTADES

Conjunt d'operacions necessàries per a aconseguir l'acabat geomètric de l'element.

S'han considerat els elements següents:

- Sòl de rasa
- Esplanada
- Caixa de paviment

L'execució de la unitat d'obra inclou les operacions següents:

- Preparació de la zona de treball (no inclou entibació)
- Situació dels punts topogràfics
- Execució del repàs
- Compactació de les terres, en el seu cas

CONDICIONS GENERALS:

El repàs s'ha de fer poc abans de completar l'element.

El fons ha de quedar horitzontal, pla i anivellat.

L'acord entre el sòl i els paraments de la rasa ha de formar un angle recte.

L'aportació de terres per a correccions de nivell ha de ser mínima, de les mateixes existents i d'igual compacitat.

Toleràncies d'execució:

- Horitzontalitat prevista: ± 20 mm/m
- Planor: ± 20 mm/m
- Nivells: ± 50 mm

2.- CONDICIONS DEL PROCÉS D'EXECUCIÓ

La qualitat del terreny després del repàs, necessita l'aprovació explícita de la DF.

En cas d'imprevistos (terrenys inundats, olors de gas, restes de construccions, etc.) s'han de suspendre els treballs i avisar la DF.

3.- UNITAT I CRITERI D'AMIDAMENT

m2 de superfície amidada segons les especificacions de la DT.

4.- NORMATIVA DE COMPLIMENT OBLIGATORI

No hi ha normativa de compliment obligatori.

P2 DEMOLICIONS, ENDERROCS, MOVIMENTS DE TERRES I GESTIÓ DE RESIDUS

P22 MOVIMENTS DE TERRES

P224 REPÀS I PICONATGE D'ELEMENTS EXCAVATS

P2243- REPÀS DE SOLS I PARETS DE RASES, POUS I RECALÇATS

0.- ELEMENTS QUE CONTEMPLA EL PLEC

P2243-53A9.

1.- DEFINICIÓ I CONDICIONS DE LES PARTIDES D'OBRA EXECUTADES

Repàs de sòls i parets de rases, pous i recalçats per aconseguir un acabat geomètric, per a una fondària d'1,5 m fins a 4 m, com a màxim.

L'execució de la unitat d'obra inclou les operacions següents:

- Preparació de la zona de treball (no inclou entibació)
- Situació dels punts topogràfics
- Neteja de les parets i el fons de l'excavació per obtenir la forma geomètrica corresponent

CONDICIONS GENERALS:

El repàs s'ha de fer just abans de l'abocada del formigó.

Principalment s'ha de repassar la part més baixa de l'excavació i deixar-la ben aplomada, amb l'acord del fons i la paret en angle recte.

Toleràncies d'execució:

- Dimensions: $\pm 5\%$

ESTACIONS D'APARCAMENT I RECARGA DE BICICLETES ELÈCTRIQUES

- Nivells: ± 50 mm
- Horitzontalitat: ± 20 mm/m
- Aplomat de les parets verticals: $\pm 2^\circ$
- 2.- CONDICIONS DEL PROCÉS D'EXECUCIÓ
- No s'ha de treballar si plou o neva.
- S'ha d'estrebar el terreny en fondàries $\geq 1,30$ m i sempre que apareguin capes intermèdies que puguin ser propenses a esllavissaments.
- 3.- UNITAT I CRITERI D'AMIDAMENT
- m2 de superfície amidada segons les especificacions de la DT.
- 4.- NORMATIVA DE COMPLIMENT OBLIGATORI
- Documento Básico de Seguridad estructural de cimientos DB-SE-C, parte II del CTE, aprobado por el Real Decreto 314/2006.

P2 DEMOLICIONS, ENDERROCS, MOVIMENTS DE TERRES I GESTIÓ DE RESIDUS

P22 MOVIMENTS DE TERRES

P225 REBLERT, ESTESA I PICONATGE DE TERRES

P2255- REBLIMENT I PICONATGE DE RASA (D)

0.- ELEMENTS QUE CONTEMPLA EL PLEC

P2255-W6AX,P2255-W6A3.

1.- DEFINICIÓ I CONDICIONS DE LES PARTIDES D'OBRA EXECUTADES

Reblert, estesa i piconatge de terres o granulats en zones que per la seva extensió reduïda, per precaucions especials o per altra motiu no permeti l'ús de la maquinària amb els que normalment s'executa el terraplè.

S'han considerat els tipus següents:

- Rebliment i piconatge de rasa amb terres
- Reblert de rases amb canonades o instal·lacions amb sorra natural o sorra de reciclatge de residus de la construcció o demolicions, provenint d'una planta legalment autoritzada per al tractament d'aquests residus
- Reblert de rases i pous per a drenatges, amb graves naturals o graves de reciclatge de residus de la construcció o demolicions, provenint d'una planta legalment autoritzada per al tractament d'aquests residus

L'execució de la unitat d'obra inclou les operacions següents:

- Preparació de la zona de treball
- Situació dels punts topogràfics
- Aportació del material en cas de graves, tot-u, o granulats reciclats
- Execució del rebliment
- Humectació o dessecació, en cas necessari
- Compactació de les terres

CONDICIONS GENERALS:

Les zones del reblert son les mateixes que les definides per als terraplens: Coronament, nucli, zona exterior i fonament.

Les tongades han de tenir un gruix uniforme i han de ser sensiblement paral·leles a la rasant. El material de cada tongada ha de tenir les mateixes característiques.

El gruix de cada tongada ha de ser l'adequat per tal d'obtenir el grau de compactació exigít amb els mitjans que es disposen.

En cap cas el grau de compactació de cada tongada ha de ser inferior al més alt que tinguin els sòls adjacents, en el mateix nivell.

La composició granulomètrica de la grava ha de complir les condicions de filtratge fixades per la DF, en funció dels terrenys adjacents i del sistema previst d'evacuació d'aigua.

Les terres han de complir les especificacions fixades al seu plec de condicions.

La composició granulomètrica del tot-u ha de complir les especificacions fixades al seu plec de condicions.

En tota la superfície s'ha d'arribar, com a mínim, al grau de compactació previst expressat

ESTACIONS D'APARCAMENT I RECARGA DE BICICLETES ELÈCTRIQUES

com a percentatge sobre la densitat màxima obtinguda en l'assaig Pròctor Modificat (UNE 103501).

RASA:

Toleràncies d'execució:

- Planor: ± 20 mm/m

- Nivells: ± 30 mm

RASA PER A INSTAL·LACIÓ DE TUBERIES:

El reblert ha d'estar format per dues zones:

- La zona baixa a una alçària fins a 30 cm per damunt de la generatriu superior del tub

- La zona alta, la resta de la rasa

El material de la zona baixa no ha de tenir matèria orgànica. El material de la zona alta ha de ser de forma que no produeixi danys a la canonada instal·lada.

2.- CONDICIONS DEL PROCÉS D'EXECUCIÓ

CONDICIONS GENERALS:

S'han de suspendre els treballs en cas de pluja quan la temperatura ambient sigui inferior a 0°C en el cas de graves o de tot-u, o inferior a 2°C en la resta de materials.

S'han de protegir els elements de servei públic que puguin resultar afectats per les obres.

S'han d'eliminar els elements que puguin entorpir els treballs d'execució de la partida.

Hi ha d'haver punts fixos de referència exteriors a la zona de treball, als quals s'hi han de referir totes les lectures topogràfiques.

Excepte en les rases de drenatge, en la resta de casos s'ha d'eliminar els materials inestables, turba o argila tova de la base per al rebliment.

L'ampliació o recrescuda de reblerts existents s'han de preparar de forma que es garanteixi la unió amb el nou reblert.

Les zones que per la seva forma puguin retenir aigua a la seva superfície s'han de corregir abans de l'execució.

El material s'ha d'estendre per tongades successives i uniformes, sensiblement paral·leles a la rasant final, i amb un gruix ≤ 25 cm.

No s'ha d'estendre cap tongada fins que la inferior compleixi les condicions exigides.

El material de cada tongada ha de tenir les característiques uniformes; en cas de no ser així, es buscaria la uniformitat mesclant-los amb els mitjans adequats.

Un cop estesa la tongada, si fos necessari, s'ha d'humitejar fins arribar al contingut òptim d'humitat, de manera uniforme.

Si el grau d'humitat de la tongada és superior a l'exigit, s'ha de dessecar mitjançant l'addició i mescla de materials secs o d'altres procediments adients.

S'han de mantenir els pendents i dispositius de desguàs necessaris per tal d'evitar entollaments, sense perill d'erosió.

Després de la pluja no s'ha d'estendre una nova tongada fins que l'última s'hagi assecat bé, o s'ha d'escarificar afegint la tongada següent més seca, de forma que l'humitat resultant sigui l'adient.

En l'execució de reblerts en contacte amb estructures de contenció, les tongades situades a ambdós costats de l'element han de quedar al mateix nivell.

Abans de la compactació cal comprovar que l'estructura amb la que estigui en contacte, ha assolit la resistència necessària.

Quan s'utilitzi corró vibratori per a compactar, ha de donar-se al final unes passades sense aplicar-hi vibració.

S'ha d'evitar el pas de vehicles per sobre de les capes en execució, fins que la compactació s'hagi completat.

S'ha de complir la normativa vigent en matèria mediambiental, de seguretat i salut i d'emmagatzematge i transport de productes de construcció.

Els treballs s'han de fer de manera que molestin el mínim als possibles afectats.

En cas d'imprevistos, s'han de suspendre les obres i avisar a la DF.

RASA PER A INSTAL·LACIÓ DE TUBERIES:

El reblert definitiu s'ha de fer un cop aprovada la instal·lació per la DF.

S'ha de compactar amb les precaucions necessàries per a no produir moviments ni danys a la canonada instal·lada.

GRAVES PER A DRENATGES:

S'ha d'evitar l'exposició prolongada del material a la intempèrie.

El material s'ha d'emmagatzemar i d'utilitzar de forma que s'eviti la seva disgregació i contaminació. En cas de trobar zones segregades o contaminades per pols, per contacte amb la superfície de base o per inclusió de materials estranys, cal procedir a la seva eliminació.

Els treballs s'han de fer de manera que s'eviti la contaminació de la grava amb materials estranys.

Quan la tongada hagi d'estar constituïda per materials de granulometria diferent, s'ha de crear entre ells una superfície contínua de separació.

3.- UNITAT I CRITERI D'AMIDAMENT

m3 de volum amidat segons les especificacions de la DT.

ESTACIONS D'APARCAMENT I RECARGA DE BICICLETES ELÈCTRIQUES

La partida d'obra inclou el subministrament i aportació del material en cas de graves, tot-u o material provinent del reciclatge de residus de la construcció, i no està inclòs en cas de que es tracti de terres.

4.- NORMATIVA DE COMPLIMENT OBLIGATORI

* Orden de 6 de febrero de 1976 por la que se aprueba el Pliego de Prescripciones Técnicas Generales para Obras de Carreteras y Puentes (PG-3).

* Orden FOM/1382/2002 de 16 de mayo, por la que se actualizan determinados artículos del pliego de prescripciones técnicas generales para obras de carreteras y puentes relativos a la construcción de explanaciones, drenajes y cimentaciones (PG-3).

5.- CONDICIONS DE CONTROL D'EXECUCIÓ I DE L'OBRA ACABADA

OPERACIONS DE CONTROL:

Les tasques de control a realitzar són les següents:

- Inspecció visual de la base sobre la que s'assentarà el reblert.
- Inspecció visual del material a la descàrrega dels camions, retirant el que presenti restes de terra vegetal, matèria orgànica o pedres de grandària superior a l'admissible.
- Control de l'estesa: comprovació visual del gruix i amplada de les tongades d'execució i control de la temperatura ambient.
- Control de compactació. Es considera com a lot de control, el material compactat en un dia, corresponent a una mateixa procedència i tongada d'estesa, amb una superfície màxima de 150 m2. Es realitzaran 5 determinacions de la humitat i densitat in-situ (ASTM D 30-17).
- Assaig de placa de càrrega (DIN 18134), cada 450 m2, i al menys un cop per capa de reblert. En la zona d'aplicació de la placa es determinarà la humitat in-situ (NLT-103).
- Presa de coordenades i cotes a banda i banda i sobre l'eix de la plataforma en la coronació del reblert, i control de l'amplada de la tongada estesa, cada 20 m lineals com a màxim.
- Inspecció visual per a detectar punts baixos capaços de retenir aigua.

CRITERIS DE PRESA DE MOSTRES:

Es seguiran els criteris que en cada cas, indiqui la DF. En general, els punts de control de densitat i humitat estaran uniformement repartits en sentit longitudinal i aleatòriament distribuïts en la secció transversal de la tongada. En el cas de reblerts d'estreps o elements en els que es pugui produir una transició brusca de rigidesa, la distribució dels punts de control de compactació serà uniforme, a 50 cm dels paraments.

INTERPRETACIÓ DE RESULTATS I ACTUACIONS EN CAS D'INCOMPLIMENT:

No es podrà iniciar l'execució del reblert sense corregir els defectes observats a la base d'assentament.

Donada la rapidesa de la cadena operativa "extracció-compactació", la inspecció visual té una importància fonamental en el control dels reblerts, tant a nivell de materials com per a l'estesa.

La densitat obtinguda després de la compactació en coronació haurà de ser superior al 100 % de la màxima obtinguda en el Pròctor Modificat (UNE 103501), i del 95 % en la resta de zones. En tot cas, la densitat ha de ser $\geq$ a la de les zones contigües al replè.

El contingut d'humitat de les capes compactades no serà causa de rebuig, excepte en el cas d'utilitzar, per causes justificades, sòls amb característiques expansives amb un inflament lliure $\leq$ 5%.

El valor del mòdul d'elasticitat (segon cicle) obtingut a la placa de càrrega ha de complir les limitacions establertes al plec de condicions.

En cas d'incompliment, el contractista corregirà la capa executada, per recompressió o substitució del material. En general, es treballarà sobre tota la tongada afectada (lot), a menys que el defecte de compactació estigui clarament localitzat. Els assaigs de comprovació de la compactació s'intensificaran al doble sobre les capes corregides.

Qualsevol altre cas d'execució incorrecta serà responsabilitat del Contractista, i la seva obligació serà reparar sense cost algun dels errors que hagin sorgit.

P2 DEMOLICIONS, ENDERROCS, MOVIMENTS DE TERRES I GESTIÓ DE RESIDUS

P22 MOVIMENTS DE TERRES

P22D NETEJA I ESBROSSADA DEL TERRENY

P22D1- NETEJA I ESBROSSADA DEL TERRENY

ESTACIONS D'APARCAMENT I RECARGA DE BICICLETES ELÈCTRIQUES

0.- ELEMENTS QUE CONTEMPLA EL PLEC

P22D1-DGOU.

1.- DEFINICIÓ I CONDICIONS DE LES PARTIDES D'OBRA EXECUTADES

Excavacions amb finalitats diverses, que tenen com a resultat el rebaix del terreny.

S'han considerat els tipus següents:

- Neteja i esbrossada del terreny

En actuacions de reparació, s'han considerat els graus de dificultat següents:

- Grau de dificultat associat a la mobilitat en l'actuació: - Sense dificultat de mobilitat: actuacions en què hi ha una interferència pròpia de l'entorn on es desenvolupen.

- Amb dificultat de mobilitat: actuacions en entorns amb dificultat de mobilitat i/o amb el material aplegat lluny de la zona de treball: - Actuacions amb dificultat

d'accessibilitat, per la poca mobilitat de la maquinària, per l'elevada presència de guals particulars i passos de vianants, per la impossibilitat d'ubicar una plataforma de treball lateral, per la impossibilitat d'ocupació de la calçada per fer l'aplec de materials que impliqui fer l'actuació per fases per tal de mantenir el pas de vianants i/o per estar en una zona amb tràfic rodat important - Actuacions en les què els materials estan aplegats lluny de la zona de treball per manca d'espai en la proximitat d'on s'executen les tasques.

- Grau de dificultat associat a l'àmbit de l'actuació en funció de l'amplària de la vorera, calçada o plataforma única

- Grau de dificultat associat a la presència d'elements externs a l'actuació: - Sense afectació per serveis o elements de mobiliari urbà: actuacions sense serveis (canalitzacions d'aigua, semàfors, enllumenat, etc.) ni elements urbans de grans dimensions (marquesines, mòduls d'aparcament de bicicletes, etc.) que interfereixin (o que puguin interferir) en les tasques - Amb afectació per serveis o elements de mobiliari urbà: actuacions amb serveis (canalitzacions d'aigua, semàfors, enllumenat, etc.) o elements urbans de grans dimensions (marquesines, mòduls d'aparcament de bicicletes, etc) que interfereixen en les tasques.

- Grau de dificultat associat a l'abast de l'actuació

L'execució de la unitat d'obra inclou les operacions següents:

Neteja i esbrossada del terreny:

- Preparació de la zona de treball

- Situació dels punts topogràfics

- Protecció dels elements que s'han de conservar

- Retirada de la capa superficial del terreny (10-15 cm) amb la vegetació i la brossa

- Càrrega dels materials sobre camió

CONDICIONS GENERALS:

Es considera terreny fluix, el capaç de ser foradat amb pala, que té un assaig SPT < 20.

Es considera terreny compacte, el capaç de ser foradat amb pic (no amb pala), que té un assaig SPT entre 20 i 50.

Es considera terreny de trànsit, el capaç de ser foradat amb màquina o escarificadora (no amb pic), que té un assaig SPT > 50 sense rebot.

Es considera terreny no classificat, des del capaç de ser foradat amb pala, que té un assaig SPT < 20, fins al capaç de ser foradat amb màquina o escarificadora (no amb pic), que té un assaig SPT > 50 sense rebot.

Es considera roca de resistència baixa, la que amb dificultat es deixa ratllar amb navalla, que té un assaig de resistència a la compressió simple entre 5 i 25 MPa.

Es considera roca de resistència mitja, la que es pot trencar amb un cop de martell i que no es deixa ratllar amb navalla, que té un assaig de resistència a la compressió simple entre 25 i 50 MPa.

Es considera roca de resistència alta, la que necessita més d'un cop de martell per trencar-se, que té un assaig de resistència a la compressió simple entre 50 i 100 MPa.

Es considera que la càrrega de terres sobre camió és directa quan l'existència de rampa o d'altres condicionants de l'obra permeten que els mitjans d'excavació realitzin l'excavació i la càrrega de terres.

Es considera que la càrrega de terres sobre camió és indirecta quan la inexistència de rampa o d'altres condicionants de l'obra no permeten que els mitjans d'excavació realitzin la càrrega de terres i és necessària la utilització d'una altra màquina per a aquesta funció.

NETEJA I ESBROSSADA DEL TERRENY:

S'ha de retirar la capa superficial del terreny i qualsevol material existent (brossa, arrels, runa, escombraries, etc.), que puguin destorbar el desenvolupament de treballs posteriors.

L'àmbit d'actuació ha de quedar limitat pel sector de terreny destinat a l'edificació i la zona influenciada pel procés de l'obra.

S'ha de deixar una superfície adequada per al desenvolupament dels treballs posteriors, lliure d'arbres, de plantes, de deixalles i d'altres elements existents, sense fer malbé les construccions, els arbres, etc., que s'han de conservar.

ESTACIONS D'APARCAMENT I RECARGA DE BICICLETES ELÈCTRIQUES

Els forats existents i els que resultin de les operacions de desbrossada (extracció d'arrels, etc.), han de quedar reblerts amb les terres de la mateixa qualitat que el sòl i amb el mateix grau de compactació.

S'han de conservar en zona a part les terres o els elements que la DF determini.

S'han de traslladar a un abocador autoritzat tots els materials que la DF no hagi acceptat com a útils.

2.- CONDICIONS DEL PROCÉS D'EXECUCIÓ

CONDICIONS GENERALS:

No s'ha de treballar quan plou, neva o fa vent superior als 60 km/h.

En cas d'imprevistos (terrenys inundats, olors de gas, restes de construccions, etc.) s'han de suspendre els treballs i avisar la DF.

Si cal fer rampes per accedir a la zona de treball, han de tenir les característiques següents:

- Amplària: $\geq 4,5$ m
- Pendent: - Trams rectes: $\leq 12\%$ - Corbes: $\leq 8\%$ - Trams abans de sortir a la via de llargària ≥ 6 m: $\leq 6\%$
- El talús ha de ser fixat per la DF.

Les terres s'han d'extreure de dalt a baix, sense soscavar-les.

No s'han d'acumular terres o materials a la vora de l'excavació.

S'han d'extreure les terres o els materials amb perill de desprendiment.

S'ha d'impedir l'entrada d'aigües superficials. Cal preveure un sistema de desguàs a fi d'evitar l'acumulació d'aigua dins de l'excavació.

3.- UNITAT I CRITERI D'AMIDAMENT

NETEJA I ESBROSSADA:

m2 de superfície realment executada, amidada segons les especificacions de la DT.

No inclou la tala d'arbres.

4.- NORMATIVA DE COMPLIMENT OBLIGATORI

Documento Básico de Seguridad estructural de cimientos DB-SE-C, parte II del CTE, aprobado por el Real Decreto 314/2006.

P2 DEMOLICIONS, ENDERROCS, MOVIMENTS DE TERRES I GESTIÓ DE RESIDUS

P2R GESTIÓ DE RESIDUS I MATERIAL D'EXCAVACIÓ

P2R3- TRANSPORT DE MATERIAL EXCAVAT FORA DE L'OBRA

0.- ELEMENTS QUE CONTEMPLA EL PLEC

P2R3-HIH6.

1.- DEFINICIÓ I CONDICIONS DE LES PARTIDES D'OBRA EXECUTADES

Operacions destinades a la gestió dels residus generats en l'obra: residu de construcció o demolició o material d'excavació.

S'han considerat les operacions següents:

- Transport o càrrega i transport del residu: material procedent d'excavació o residu de construcció o demolició

- Subministrament i recollida del contenidor dels residus

CÀRREGA I TRANSPORT DE MATERIAL D'EXCAVACIÓ I RESIDUS:

L'operació de càrrega s'ha de fer amb les precaucions necessàries per a aconseguir unes condicions de seguretat suficients.

S'ha d'evitar que es barregin terres no contaminades procedents d'excavació no contaminats amb altres residus d'enderroc, o terres contaminades.

Els vehicles de transport han de portar els elements adequats a fi d'evitar alteracions perjudicials del material.

El contenidor ha d'estar adaptat al material que ha de transportar.

El trajecte que s'ha de recórrer ha de complir les condicions d'amplària lliure i de pendent adequades a la maquinària que s'utilitzi.

TRANSPORT DINS DE LA OBRA:

Transport de terres i material d'excavació o del rebaix, o residus de la construcció, entre

ESTACIONS D'APARCAMENT I RECARGA DE BICICLETES ELÈCTRIQUES

dos punts de la mateixa obra.

Les àrees d'abocada han de ser les que defineixi el "Pla de Gestió de Residus de la Construcció i Enderrocs" de l'obra.

L'abocada s'ha de fer al lloc i amb el gruix de capa indicats al "Pla de Gestió de Residus de la Construcció i els Enderrocs" de l'obra.

Les terres han de complir les especificacions del seu plec de condicions en funció del seu ús, i cal que tinguin l'aprovació de la DF.

TRANSPORT DE MATERIAL D'EXCAVACIÓ NO CONTAMINAT A ALTRE OBRA O CENTRE DE VALORITZACIÓ:

Els materials procedents de la excavació no contaminats es poden transportar a altre obra o a una instal·lació registrada de valorització per reutilitzar-los posteriorment.

Els materials procedents d'excavació no contaminats no poden contenir materials no naturals com ara restes de formigó, ceràmica, metalls, plàstics, fustes etc.

No poden procedir de sols que hagin suportat activitats potencialment contaminants definides al Real Decreto 9/2005 de 14 de gener, o presentin indicis d'estar contaminats.

El contractista ha de lliurar al promotor un certificat on s'indiqui, com a mínim:

- Identificació del productor de les terres
- Identificació de l'obra de la qual provenen les terres i en el seu cas, el número de llicència d'obra
- Quantitat en t i m3 de terres i la seva codificació segons codi LER
- Identificació de les persones o entitats jurídiques que han rebut les terres per la seva valorització.

TRANSPORT A INSTAL·LACIÓ EXTERNA DE GESTIÓ DE RESIDUS:

El material de rebuig que el "Pla de Gestió de Residus de la Construcció i els Enderrocs" i el que la DF no accepti per a reutilitzar en obra, s'ha de transportar a una instal·lació externa autoritzada, per tal de rebre el tractament definitiu.

El contractista ha de lliurar al promotor un certificat on s'indiqui, com a mínim:

- Identificació del productor dels residus
- Identificació del posseïdor dels residus
- Identificació de l'obra de la qual prové el residu i en el seu cas, el número de llicència d'obra
- Identificació del gestor autoritzat que ha rebut el residu i si aquest no fa la gestió de valorització o eliminació final del residu, la identificació, cal indicar també qui farà aquesta gestió
- Quantitat en t i m3 del residu gestionat i la seva codificació segons codi LER

2.- CONDICIONS DEL PROCÉS D'EXECUCIÓ

CÀRREGA I TRANSPORT DE MATERIAL D'EXCAVACIÓ I RESIDUS:

El transport s'ha de realitzar en un vehicle adequat, per al material que es desitgi transportar, proveït dels elements que calen per al seu desplaçament correcte.

El material d'excavació no contaminat que es vulgui utilitzar en reblerts a l'obra o fora de la mateixa, no s'ha de barrejar amb altres residus en cap moment.

Durant el transport s'ha de protegir el material de manera que no es produeixin pèrdues en els trajectes utilitzats.

RESIDUS DE LA CONSTRUCCIÓ:

La manipulació dels materials s'ha de fer amb les proteccions adequades a la perillositat del mateix.

3.- UNITAT I CRITERI D'AMIDAMENT

TRANSPORT DE MATERIAL D'EXCAVACIÓ O RESIDUS:

m3 de volum amidat amb el criteri de la partida d'obra d'excavació que li correspongui, incrementat amb el coeficient d'esponjament indicat en el plec de condicions tècniques, o qualsevol altre acceptat prèviament i expressament per la DF.

La unitat d'obra no inclou les despeses d'abocament ni de manteniment de l'abocador.

TERRES:

Es considera un increment per esponjament, respecte al volum teòric excavat, amb els criteris següents:

- Excavacions en terreny fluix: 15%
- Excavacions en terreny compacte: 20%
- Excavacions en terreny de trànsit: 25%
- Excavacions en roca: 25%

4.- NORMATIVA DE COMPLIMENT OBLIGATORI

Real Decreto 105/2008, de 1 de febrero, por el que se regula la producción y gestión de los residuos de construcción y demolición.

Decret Legislatiu 1/2009, de 21 de juliol, pel qual s'aprova el Text refós de la Llei reguladora dels residus.

Ley 7/2022, de 8 de abril, de residuos y suelos contaminados para una economía circular.

Orden APM/1007/2017, de 10 de octubre, sobre normas generales de valorización de materiales naturales excavados para su utilización en operaciones de relleno y obras distintas a aquéllas en las que se generaron.

ESTACIONS D'APARCAMENT I RECARGA DE BICICLETES ELÈCTRIQUES

Decret 89/2010, de 29 de juny, pel qual s'aprova el Programa de gestió de residus de la construcció de Catalunya (PROGROC), es regula la producció i gestió dels residus de la construcció i demolició, i el cànon sobre la deposició controlada dels residus de la construcció.

Real Decreto 553/2020, de 2 de junio, por el que se regula el traslado de residuos en el interior del territorio del Estado.

Decret 152/2017, de 17 d'octubre, sobre la classificació, la codificació i les vies de gestió dels residus a Catalunya.

P2 DEMOLICIONS, ENDERROCS, MOVIMENTS DE TERRES I GESTIÓ DE RESIDUS

P2R GESTIÓ DE RESIDUS I MATERIAL D'EXCAVACIÓ

P2RA- DISPOSICIÓ DE RESIDUS INSTAL·LACIÓ AUTORITZADA

0.- ELEMENTS QUE CONTEMPLA EL PLEC

P2RA-IQFJ,P2RA-EU7IZ,P2RA-EU76,P2RA-M8VT.

1.- DEFINICIÓ I CONDICIONS DE LES PARTIDES D'OBRA EXECUTADES

Operacions destinades a la gestió dels residus generats en l'obra: residu de construcció o demolició o material d'excavació.

S'han considerat les operacions següents:

- Deposició del residu no reutilitzat en la instal·lació autoritzada de gestió on se li aplicarà el tractament de valorització, selecció i emmagatzematge o eliminació
- Deposició controlada a dipòsit autoritzat de residus d'amiant-ciment, amb codi LER 170605.
- Deposició controlada a dipòsit autoritzat de residus d'amiant friable o en pols, amb codi LER 170601

En cas d'amiant el material s'ha de transportar a una instal·lació externa autoritzada, per tal de rebre el tractament definitiu, d'acord amb l'especificat al Pla de treball i al Pla de gestió de residus.

El contractista ha de lliurar al promotor un certificat on s'indiqui, com a mínim:

- Identificació del productor dels residus
- Identificació del posseïdor dels residus
- Identificació de l'obra de la qual prové el residu i en el seu cas, el número de llicència d'obra
- Identificació del gestor autoritzat que ha rebut el residu i si aquest no fa la gestió de valorització o eliminació final del residu, la identificació, cal indicar també qui farà aquesta gestió
- Quantitat en t i m3 del residu gestionat i la seva codificació segons codi LER

DISPOSICIÓ DE RESIDUS:

Cada fracció s'ha de dipositar al lloc adequat legalment autoritzat per a que se li apliqui el tipus de tractament especificat en la DT: valorització, emmagatzematge o eliminació.

2.- CONDICIONS DEL PROCÉS D'EXECUCIÓ

RESIDUS DE LA CONSTRUCCIÓ:

La manipulació dels materials s'ha de fer amb les proteccions adequades a la perillositat del mateix.

3.- UNITAT I CRITERI D'AMIDAMENT

DISPOSICIÓ DE RESIDUS DE CONSTRUCCIÓ O DEMOLICIÓ INERTS O NO ESPECIALS I DE MATERIAL D'EXCAVACIÓ:

m3 de volum de cada tipus de residu dipositat a l'abocador o centre de recollida corresponent.

DISPOSICIÓ DE RESIDUS DE CONSTRUCCIÓ O DEMOLICIÓ ESPECIALS:

kg de pes de cada tipus de residu dipositat a l'abocador o centre de recollida corresponent.

DISPOSICIÓ DE RESIDUS:

La unitat d'obra inclou totes les despeses per la disposició de cada tipus de residu al centre corresponent.

Inclou el cànon d'abocament del residu a dipòsit controlat segons el que determina la Llei 8/2008, el pagament del qual queda suspès segons la Llei 7/2011.

La empresa receptora del residu ha de facilitar al constructor la informació necessària per

ESTACIONS D'APARCAMENT I RECARGA DE BICICLETES ELÈCTRIQUES

complimentar el certificat de disposició de residus, d'acord amb l'article 5.3 del REAL DECRETO 105/2008.

4.- NORMATIVA DE COMPLIMENT OBLIGATORI

Real Decreto 105/2008, de 1 de febrero, por el que se regula la producción y gestión de los residuos de construcción y demolición.

Decret Legislatiu 1/2009, de 21 de juliol, pel qual s'aprova el Text refós de la Llei reguladora dels residus.

Ley 7/2022, de 8 de abril, de residuos y suelos contaminados para una economía circular.

Real Decreto 108/1991, de 1 de febrero, sobre la prevención y reducción de la contaminación del medio ambiente producida por el amianto.

Llei 8/2008, del 10 de juliol, de finançament de les infraestructures de gestió dels residus i dels canons sobre la disposició del rebuig dels residus.

Llei 7/2011, del 27 de juliol, de mesures fiscals i financeres.

Decret 89/2010, de 29 de juny, pel qual s'aprova el Programa de gestió de residus de la construcció de Catalunya (PROGROC), es regula la producció i gestió dels residus de la construcció i demolició, i el canon sobre la deposició controlada dels residus de la construcció.

Decret 152/2017, de 17 d'octubre, sobre la classificació, la codificació i les vies de gestió dels residus a Catalunya.

Real Decreto 396/2006, de 31 de marzo. por el que se establecen las disposiciones mínimas de seguridad y salud aplicables a los trabajos con riesgo de exposición al amianto.

P2 DEMOLICIONS, ENDERROCS, MOVIMENTS DE TERRES I GESTIÓ DE RESIDUS

P2R GESTIÓ DE RESIDUS I MATERIAL D'EXCAVACIÓ

P2RA- DISPOSICIÓ DE RESIDUS INSTAL·LACIÓ AUTORIZADA

P2RA-E DISPOSICIÓ DE RESIDUS INSTAL·LACIÓ AUTORIZADA

0.- ELEMENTS QUE CONTEMPLA EL PLEC

P2RA-EU7IZ,P2RA-EU76.

1.- DEFINICIÓ I CONDICIONS DE LES PARTIDES D'OBRA EXECUTADES

Operacions destinades a la gestió dels residus generats en l'obra: residu de construcció o demolició o material d'excavació.

S'han considerat les operacions següents:

- Deposició del residu no reutilitzat en la instal·lació autoritzada de gestió on se li aplicarà el tractament de valorització, selecció i emmagatzematge o eliminació
- Deposició controlada a dipòsit autoritzat de residus d'amiant-ciment, amb codi LER 170605.
- Deposició controlada a dipòsit autoritzat de residus d'amiant friable o en pols, amb codi LER 170601

En cas d'amiant el material s'ha de transportar a una instal·lació externa autoritzada, per tal de rebre el tractament definitiu, d'acord amb l'especificat al Pla de treball i al Pla de gestió de residus.

El contractista ha de lliurar al promotor un certificat on s'indiqui, com a mínim:

- Identificació del productor dels residus
- Identificació del posseïdor dels residus
- Identificació de l'obra de la qual prové el residu i en el seu cas, el número de llicència d'obra
- Identificació del gestor autoritzat que ha rebut el residu i si aquest no fa la gestió de valorització o eliminació final del residu, la identificació, cal indicar també qui farà aquesta gestió
- Quantitat en t i m3 del residu gestionat i la seva codificació segons codi LER

DISPOSICIÓ DE RESIDUS:

Cada fracció s'ha de dipositar al lloc adequat legalment autoritzat per a que se li apliqui el tipus de tractament especificat en la DT: valorització, emmagatzematge o eliminació.

2.- CONDICIONS DEL PROCÉS D'EXECUCIÓ

ESTACIONS D'APARCAMENT I RECARGA DE BICICLETES ELÈCTRIQUES

RESIDUS DE LA CONSTRUCCIÓ:

La manipulació dels materials s'ha de fer amb les proteccions adequades a la perillositat del mateix.

3.- UNITAT I CRITERI D'AMIDAMENT

DISPOSICIÓ DE RESIDUS DE CONSTRUCCIÓ O DEMOLICIÓ INERTS O NO ESPECIALS I DE MATERIAL D'EXCAVACIÓ:

m3 de volum de cada tipus de residu dipositat a l'abocador o centre de recollida corresponent.

DISPOSICIÓ DE RESIDUS DE CONSTRUCCIÓ O DEMOLICIÓ ESPECIALS:

kg de pes de cada tipus de residu dipositat a l'abocador o centre de recollida corresponent.

DISPOSICIÓ DE RESIDUS:

La unitat d'obra inclou totes les despeses per la disposició de cada tipus de residu al centre corresponent.

Inclou el cànon d'abocament del residu a dipòsit controlat segons el que determina la Llei 8/2008, el pagament del qual queda suspès segons la Llei 7/2011.

La empresa receptora del residu ha de facilitar al constructor la informació necessària per complimentar el certificat de disposició de residus, d'acord amb l'article 5.3 del REAL DECRETO 105/2008.

4.- NORMATIVA DE COMPLIMENT OBLIGATORI

Real Decreto 105/2008, de 1 de febrero, por el que se regula la producción y gestión de los residuos de construcción y demolición.

Decret Legislatiu 1/2009, de 21 de juliol, pel qual s'aprova el Text refós de la Llei reguladora dels residus.

Ley 7/2022, de 8 de abril, de residuos y suelos contaminados para una economía circular.

Real Decreto 108/1991, de 1 de febrero, sobre la prevención y reducción de la contaminación del medio ambiente producida por el amianto.

Llei 8/2008, del 10 de juliol, de finançament de les infraestructures de gestió dels residus i dels cànons sobre la disposició del rebuig dels residus.

Llei 7/2011, del 27 de juliol, de mesures fiscals i financeres.

Decret 89/2010, de 29 de juny, pel qual s'aprova el Programa de gestió de residus de la construcció de Catalunya (PROGROC), es regula la producció i gestió dels residus de la construcció i demolició, i el cànon sobre la deposició controlada dels residus de la construcció.

Decret 152/2017, de 17 d'octubre, sobre la classificació, la codificació i les vies de gestió dels residus a Catalunya.

Real Decreto 396/2006, de 31 de marzo. por el que se establecen las disposiciones mínimas de seguridad y salud aplicables a los trabajos con riesgo de exposición al amianto.

P3 FONAMENTS, CONTENCIIONS I TÚNELS

P31 RASES I POUS

P310- ARMADURA DE RASES I POUS

0.- ELEMENTS QUE CONTEMPLA EL PLEC

P310-D51I.

1.- DEFINICIÓ I CONDICIONS DE LES PARTIDES D'OBRA EXECUTADES

Muntatge i col·locació de l'armadura formada per barres corrugades, malla electrosoldada o conjunt de barres i/o malles d'acer, en formació d'armadura passiva d'elements estructurals de formigó, a l'excavació, a l'encofrat o ancorades a elements de formigó existents, o soldades a perfils d'acer.

S'han considerat les armadures per als elements següents:

- Fonaments

L'execució de la unitat d'obra inclou les operacions següents:

- Preparació de la zona de treball

- Tallat i doblegat de l'armadura

- Neteja de les armadures

- Neteja del fons de l'encofrat

ESTACIONS D'APARCAMENT I RECARGA DE BICICLETES ELÈCTRIQUES

- Col·locació dels separadors
- Muntatge i col·locació de l'armadura
- Subjecció dels elements que formen l'armadura
- Subjecció de l'armadura a l'encofrat

CONDICIONS GENERALS:

Per a l'elaboració, manipulació i muntatge de les armadures s'ha de seguir les indicacions del CODI ESTRUCTURAL i l'UNE 36831.

Els diàmetres, la forma, les dimensions i la disposició de les armadures han de ser les que s'especifiquen a la DT. El nombre de barres no ha de ser mai inferior a l'especificat a la DT. Les barres no han de tenir defectes superficials ni esquerdes.

Les armadures han de ser netes, no han de tenir òxid no adherent, pintura, greix ni d'altres substàncies que puguin perjudicar a l'acer, al formigó o a l'adherència entre ells.

La disposició de les armadures ha de permetre un formigonament correcte de la peça, de manera que totes les barres quedin recobertes de formigó.

En barres situades per capes, la separació entre elles ha de permetre el pas d'un vibrador intern.

La secció equivalent de les barres de l'armadura no ha de ser inferior al 95,5% de la secció nominal.

Els empalmaments entre barres han de garantir la transmissió de forces d'una barra a la següent, sense que es produeixin lesions en el formigó proper a la zona d'empalament.

No hi ha d'haver més empalmaments dels que consten a la DT o autoritzi la DF.

Els empalmaments han de quedar allunyats de les zones on l'armadura treballa a la màxima càrrega.

Els empalmaments es poden realitzar per solapa o per soldadura.

Per a realitzar un altre tipus d'empalament es requerirà disposar d'assaigs que demostrin que garanteixen de forma permanent una resistència a la ruptura no inferior a la de la menor de les dues barres que s'uneixen i que el moviment relatiu entre elles no sigui superior a 0,1 mm.

L'armat de la ferralla s'ha de realitzar mitjançant lligat amb filferro o per aplicació de soldadura no resistent. La disposició dels punts de lligat ha de complir l'especificat en l'apartat 49.4.3.1 del CODI ESTRUCTURAL.

La soldadura no resistent, ha de complir l'especificat en l'article 49.4.3.2 del CODI ESTRUCTURAL, seguint els procediments establerts en la UNE 36832.

La realització dels empalmaments pel que fa al procediment, la disposició dins la peça, la llargària dels solapaments i la posició dels diferents empalmaments en barres properes, ha de seguir les prescripcions del CODI ESTRUCTURAL a l'article 49.5.2.

A les solapes no s'han de disposar ganxos ni potes.

L'empalament per soldadura s'ha de fer seguint les prescripcions de l'article 49.5.2.5 del CODI ESTRUCTURAL amb els procediments descrits en la UNE 36832.

No es poden disposar empalmaments per soldadura a les zones de forta curvatura de l'armadura. Queda prohibida la soldadura d'armadures galvanitzades o amb recobriments epoxídics.

Els empalmaments mitjançant dispositius mecànics d'unió, s'han de realitzar segons les especificacions de la DT i les indicacions del fabricant, en qualsevol cas, s'ha de complir l'especificat en l'article 49.5.2.6 del CODI ESTRUCTURAL.

Les armadures han d'estar subjectades entre elles i a l'encofrat de manera que mantinguin la seva posició durant l'abocada i la compactació del formigó.

Les armadures d'espera han d'estar subjectades a l'engraellat dels fonaments.

La DF ha d'aprovar la col·locació de les armadures abans de començar el formigonament.

Per a qualsevol classe d'armadures passives, inclosos els estreps, el recobriment no ha de ser inferior, en cap punt, als valors determinats en la taula de l'apartat 44 del CODI ESTRUCTURAL, en funció de la classe d'exposició ambiental a que es sotmetrà el formigó armat, segons l'article 27.1 del CODI ESTRUCTURAL.

Els sistemes auxiliars per a l'armat de la peça formats per barres o filferros, encara que no formen part de l'armadura, han de complir els recobriments mínims, a efectes de garantir la durabilitat de la peça.

Distància lliure armadura parament: $\geq D$ màxim, $\geq 0,80$ granulat màxim

(on: D diàmetre armadura principal o diàmetre equivalent)

Recobriment en peces formigonades contra el terreny: ≥ 70 mm

Distància lliure barra doblegada - parament: $\geq 2 D$

La realització dels ancoratges de les barres al formigó, pel que fa a la forma, posició dins la peça i llargària de les barres ha de seguir les prescripcions del CODI ESTRUCTURAL a l'article 49.5.1.

Toleràncies d'execució:

- Llargària solapa: - 0 mm, + 50 mm

- Llargària d'ancoratge i solapa: -0,05L (≤ 50 mm, mínim 12 mm), + 0,10 L (≤ 50 mm)

- Posició: - En series de barres paral·leles: ± 50 mm - En estreps i cercols: $\pm b/12$ mm

ESTACIONS D'APARCAMENT I RECARGA DE BICICLETES ELÈCTRIQUES

(on b es el costat menor de la secció de l'element)

Les toleràncies en el recobriment i la posició de les armadures han de complir l'especificat a l'UNE 36831.

BARRES CORRUGADES:

Es poden col·locar en contacte tres barres, com a màxim, de l'armadura principal i quatre en el cas de peces comprimides, formigonades en posició vertical, on no sigui necessari realitzar empalmaments en les armadures.

El diàmetre equivalent del grup de les barres no ha de ser de més de 50 mm. (on diàmetre equivalent es el de la secció circular equivalent a la suma de les seccions de les barres que formen el grup).

Si la peça ha de suportar esforços de compressió i es formigona en posició vertical, el diàmetre equivalent no ha de ser de més de 70 mm.

No s'han de solapar barres de $D \geq 32$ mm sense justificar satisfactòriament el seu comportament.

Els empalmaments per solapa de barres agrupades han de complir l'article 49.5.2.3 del CODI ESTRUCTURAL.

Es prohibeix l'empalmament per solapa en grups de quatre barres.

En la zona de solapament s'ha de disposar armadures transversals amb secció igual o superior a la secció de la barra solapada més gran.

Distància lliure vertical i horitzontal entre 2 barres aïllades consecutives: $\geq D$ màxim, $\geq 1,25$ granulat màxim, ≥ 20 mm

Distància entre els centres dels empalmaments de barres consecutives, segons direcció de l'armadura: $\geq$ longitud bàsica d'ancoratge (L_b)

Distància entre les barres d'un empalmament per solapa: $\leq 4 D$

Distància entre barres traccionades empalmades per solapa: $\leq 4 D$, $\geq D$ màxim, ≥ 20 mm, $\geq 1,25$ granulat màxim

Llargària solapa: $a \times L_b$ neta:

(on: a coeficient indicat en la taula 49.5.2.2; L_b neta valor de la taula 49.5.1.2.b del CODI ESTRUCTURAL)

2.- CONDICIONS DEL PROCÉS D'EXECUCIÓ

CONDICIONS GENERALS:

El doblegat de les armadures s'ha de fer a temperatura ambient, mitjançant doblegadores mecàniques i a velocitat constant, amb l'ajut de mandrí, de manera que es garanteixi una curvatura constant en tota la zona.

No s'han d'adreçar colzes excepte si es pot verificar que no es faran malbé.

S'han de col·locar separadors per a garantir el recobriment mínim i no han de produir fissures ni filtracions al formigó. La disposició dels separadors ha de complir l'especificat en la taula 49.8.2 del CODI ESTRUCTURAL.

Els separadors han d'estar expressament dissenyats per a aquesta finalitat i han de complir l'especificat en l'article 43.4.2 del CODI ESTRUCTURAL. Es prohibeix l'ús de fusta o qualsevol material residual de construcció (maó, formigó, etc.). Si han de quedar vistos, no poden ser metàl·lics.

En cas de realitzar soldadures s'han de seguir les disposicions de la norma UNE 36832 i les han d'executar operaris qualificats d'acord amb la normativa vigent.

3.- UNITAT I CRITERI D'AMIDAMENT

BARRES CORRUGADES:

kg de pes calculat segons les especificacions de la DT, d'acord amb els criteris següents:

- El pes unitari per al seu càlcul ha de ser el teòric
- Per a poder utilitzar un altre valor diferent del teòric, cal l'acceptació expressa de la DF.
- El pes s'obté amidant la llargària total de les barres (barra+cavalcament)
- L'escreix d'amidament corresponent als retalls està incorporat al preu de la unitat d'obra com a increment del rendiment (1,05 kg de barra d'acer per kg de barra ferrallada, dins de l'element compost)

4.- NORMATIVA DE COMPLIMENT OBLIGATORI

NORMATIVA GENERAL:

Documento Básico de Seguridad estructural DB-SE, parte II del CTE, aprobado por el Real Decreto 314/2006.

Real Decreto 470/2021, de 29 de junio, por el que se aprueba el Código Estructural.

5.- CONDICIONS DE CONTROL D'EXECUCIÓ I DE L'OBRA ACABADA

OPERACIONS DE CONTROL:

Els punts de control més destacables són els següents:

- Recepció i aprovació del informe d'espejament per part del contractista.
- Inspecció abans del formigonat de totes les unitats d'obra estructurals amb observació dels següents punts:
 - Tipus, diàmetre, longitud i disposició de les barres i malles col·locades.
 - Rectitud.
 - Lligams entre les barres.
 - Rigidesa del conjunt.
- Netedat dels elements.

ESTACIONS D'APARCAMENT I RECARGA DE BICICLETES ELÈCTRIQUES

CRITERIS DE PRESA DE MOSTRES:

Bàsicament el control de l'execució està confiat a la inspecció visual de les persones que l'exerceixen, amb la qual cosa el seu bon sentit, coneixements tècnics i experiència són fonamentals per aconseguir el nivell de qualitat previst.

INTERPRETACIÓ DE RESULTATS I ACTUACIONS EN CAS D'INCOMPLIMENT:

Desautorització del formigonat fins que no es prenguin les mesures de correcció adequades.

P3 FONAMENTS, CONTENCIIONS I TÚNELS

P31 RASES I POUS

P311- ENCOFRAT DE RASES I POUS

0.- ELEMENTS QUE CONTEMPLA EL PLEC

P311-DQ6D.

1.- DEFINICIÓ I CONDICIONS DE LES PARTIDES D'OBRA EXECUTADES

Muntatge i desmuntatge dels elements metàl·lics, de fusta, de cartró, o altres materials que formen el motlle on s'abocarà el formigó.

L'execució de la unitat d'obra inclou les operacions següents:

- Neteja i preparació del pla de recolzament
- Muntatge i col·locació dels elements de l'encofrat i elements complementaris com ara matavius, trencaaigües, etc..
- Pintat de les superfícies interiors de l'encofrat amb un producte desencofrant
- Tapat dels junts entre peces
- Col·locació dels dispositius de subjecció i travament
- Aplomat i anivellament de l'encofrat
- Disposició d'obertures provisionals a la part inferior de l'encofrat, quan calgui
- Humectació de l'encofrat, si és de fusta
- Desmuntatge i retirada de l'encofrat i de tot el material auxiliar

La partida inclou totes les operacions de muntatge i desmuntatge de l'encofrat.

CONDICIONS GENERALS:

Abans dels seu muntatge s'haurà de disposar d'un projecte del cindri on han de quedar reflectits com a mínim:

- Justificació de la seva seguretat, límit de les deformacions abans i després del formigonat
- Plànols executius del cindri i els seus components
- Plec de prescripcions tècniques del cindri i els seus elements com perfils metàl·lics, tubs, grapes, etc..

S'ha de disposar d'un procediment escrit per al muntatge i desmuntatge del cindri o apuntalament on figurin els requisits per a la seva manipulació, ajust, contrafetxa, càrregues, desclavament i desmantellament.

La DF disposarà d'un certificat on es garanteixi que els seus components compleixen amb les especificacions del plec de condicions tècniques.

Els elements que formen l'encofrat i les seves unions han de ser suficientment rígids i resistents per a garantir les toleràncies dimensionals i per a suportar, sense assentaments ni deformacions perjudicials, les accions estàtiques i dinàmiques que comporta el seu formigonament i compactació.

Es prohibeix l'ús d'alumini en motlles que hagin d'estar en contacte amb el formigó, excepte quan es faciliti a la DF certificat emès per una entitat de control, conforme els panells han rebut tractament superficial que eviti la reacció amb els àlcalis del ciment

L'interior de l'encofrat ha d'estar pintat amb desencofrant abans del muntatge, sense que hi hagi regalims. La DF ha d'autoritzar, en cada cas, la col·locació d'aquests productes.

El desencofrant no ha d'impedir la ulterior aplicació de revestiment ni la possible execució de junts de formigonament, especialment quan siguin elements que posteriorment s'hagin d'unir per a treballar solidàriament.

Abans de l'aplicació, es facilitarà a la DF. certificat on es reflecteixin les característiques del desencofrant i dels possibles efectes sobre el formigó

No s'ha d'utilitzar gas-oil, greixos o similars com a desencofrants. S'han d'utilitzar

ESTACIONS D'APARCAMENT I RECARGA DE BICICLETES ELÈCTRIQUES

vernissos antiadherents a base de silicones o preparats d'olis solubles en aigua o greixos en dissolució.

Els encofrats hauran de complir les característiques següents:

- Estanquitat dels junts entre panells, evitant fuites d'aigua o beurada
- Resistència a la pressió del formigó fresc i als efectes de la compactació mecànica
- Alineació i verticalitat, especialment al creuament de pilars i sostres
- Manteniment geomètric dels panells, motlles i encofrats, amb absència d'esbombaments fora de toleràncies
- Neteja de les cares interiors evitant residus propis de l'activitat
- Manteniment de característiques que permetin textures i acabats específics del formigó

Ha d'estar muntat de manera que permeti un desencofratge fàcil, que s'ha de fer sense xocs ni sotragades.

Ha de portar marcada l'alçària per a formigonar.

Abans de començar a formigonar, el contractista ha d'obtenir de la DF l'aprovació per escrit de l'encofrat.

El nombre de puntals de suport de l'encofrat i la seva separació depèn de la càrrega total de l'element. Han d'anar degudament travats en tots dos sentits.

Els cindris s'estabilitzaran en les dues direccions per a que l'apuntalament resisteixi els esforços horitzontals produïts durant l'execució dels sostres, podent-se utilitzar els següents procediments:

- Travament dels puntals en ambdues direccions amb tubs o abraçadores, resistint les empentes horitzontals i un 2% com a mínim de les càrregues verticals
- Transmissió d'esforços a pilars o murs, comprovant que disposen de la capacitat resistent i rigidesa suficients
- Disposició de torres de cindri a ambdues direccions i a les distàncies adients

S'han d'adoptar les mesures oportunes per a què els encofrats i motlles no impedeixin la lliure retracció del formigó.

Cap element d'obra podrà ser desencofrat sense l'autorització de la DF.

El desencofrat de costers verticals d'elements de petit cantell, podrà fer-se als tres dies de formigonada la peça, si durant aquest interval no s'han produït temperatures baixes o d'altres causes que puguin alterar el procediment normal d'enduriment del formigó. Els costers verticals d'elements de gran cantell o els costers horitzontals no s'han de retirar abans dels set dies, amb les mateixes excepcions anteriors.

La DF podrà reduir els terminis anteriors quan ho consideri oportú.

En obres d'importància i que no es tingui l'experiència de casos similars o quan els perjudicis que es puguin derivar d'una fissuració prematura fossin grans, s'han de fer assaigs d'informació que determinin la resistència real del formigó per a poder fixar el moment de desencofrat.

No s'han de reblir els cocons o defectes que es puguin apreciar al formigó al desencofrar, sense l'autorització de la DF.

Els filferros i ancoratges de l'encofrat que hagin quedat fixats al formigó s'han de tallar al ras del parament.

En encofrats amb possibilitat de moviment durant l'execució (trepants o lliscants) la DF podrà exigir una prova sobre un prototip, prèviament a la seva utilització a l'estructura, per tal de poder avaluar el seu comportament durant l'execució

Si s'utilitzen taulers de fusta, els junts entre aquests han de permetre l'entumiment de les mateixes per l'humitat del reg i del formigó, sense que deixin fugir pasta o beurada durant el formigonament, ni reproduïxin esforços o deformacions anormals. Per a evitar-ho es podrà autoritzar un segellant adient

Toleràncies generals de muntatge i deformacions de l'encofrat pel formigonament:

- Moviments locals de l'encofrat: ≤ 5 mm
- Moviments del conjunt (L=llum): $\leq L/1000$
- Planor: - Formigó vist: ± 5 mm/m, $\pm 0,5\%$ de la dimensió - Per a revestir: ± 15 mm/m

Toleràncies particulars de muntatge i deformacions de l'encofrat per al formigonament:

	Replanteig eixos		Dimensions	Aplomat	Horitzontalitat
	Parcial	Total			
Rases i pous	± 20 mm	± 50 mm	- 30 mm + 60 mm	± 10 mm	-
Murs	± 20 mm	± 50 mm	± 20 mm	± 20 mm	± 50 mm
Recalçats	± 20 mm	± 50 mm	-	± 20 mm	-
Riostres	± 20 mm	± 50 mm	± 20 mm	± 10 mm	-
Basaments	± 20 mm	± 50 mm	± 10 mm	± 10 mm	-
Enceps	± 20 mm	± 50 mm	± 20 mm	± 10 mm	-
Pilars	± 20 mm	± 40 mm	± 10 mm	± 10 mm	-

ESTACIONS D'APARCAMENT I RECARGA DE BICICLETES ELÈCTRIQUES

Bigues	± 10 mm	± 30 mm	± 0,5 %	± 2 mm	-
Llindes	-	-	± 10 mm	± 5 mm	-
Cèrcols	-	-	± 10 mm	± 5 mm	-
Sostres	± 5mm/m	± 50 mm	-	-	-
Lloses	-	± 50 mm	- 40 mm + 60 mm	± 2 %	± 30 mm/m
Membranes	-	± 30	-	-	-
Estreps	-	± 50 mm	± 10 mm	± 10 mm	-

MOTLLES RECUPERABLES:

Els motlles s'han de col·locar ben alineats, de manera que no suposin una disminució de la secció dels nervis de l'estructura.

No han de tenir deformacions, cantells trencats ni fissures.

El desmuntatge dels motlles s'ha de fer tenint cura de no fer malbé els cantells dels nervis formigonats.

Els motlles ja usats i que han de servir per a unitats repetides, s'han de netejar i rectificar.

FORMIGÓ PRETENSAT:

Els encofrats pròxims a les zones d'ancoratge han de tenir la rigidesa necessària per a que els eixos dels tendons es mantinguin normals als ancoratges.

Els encofrats i motlles han de permetre les deformacions de les peces en ells formigonades i han de resistir la distribució de càrregues durant el tesat de les armadures i la transmissió de l'esforç de pretesat al formigó.

El desmuntatge del cindri és realitzarà d'acord amb el programa previst, que haurà d'estar d'acord amb el tesat de les armadures.

FORMIGÓ VIST:

Les superfícies de l'encofrat en contacte amb les cares que han de quedar vistes, han de ser llises, sense rebaves ni irregularitats.

S'han de col·locar angulars metàl·lics a les arestes exteriors de l'encofrat o qualsevol altre procediment eficaç per a que les arestes vives del formigó resultin ben acabades.

La DF podrà autoritzar la utilització de matavius per a aixamfranar les arestes vives.

2.- CONDICIONS DEL PROCÉS D'EXECUCIÓ

CONDICIONS GENERALS:

Abans de formigonar s'ha d'humitejar l'encofrat, en el cas que sigui de fusta per evitar que absorbeixi l'aigua continguda al formigó, i s'ha de comprovar la situació relativa de les armadures, el nivell, l'aplomat i la solidesa del conjunt

No s'han de transmetre a l'encofrat vibracions de motors.

La col·locació dels encofrats s'ha de fer de forma que s'eviti malmetre estructures ja construïdes.

El subministrador dels puntals ha de justificar i garantir les seves característiques i les condicions en que s'han d'utilitzar.

Si l'element s'ha de pretensar, abans del tesat s'han de retirar els costers dels encofrats i qualsevol element dels mateixos que no sigui portant de l'estructura.

En el cas que els encofrats hagin variat les seves característiques geomètriques per haver patit desperfectes, deformacions, guerxaments, etc, no s'han de forçar per a que recuperin la seva forma correcta.

Quan entre la realització de l'encofrat i el formigonament passin més de tres mesos, s'ha de fer una revisió total de l'encofrat, abans de formigonar.

El formigonat s'ha de fer durant el període de temps en el que el desencofrant sigui actiu.

Per al control del temps de desencofrat, s'han d'anotar a l'obra les temperatures màximes i mínimes diàries mentre durin els treballs d'encofrat i desencofrat, així com la data en què s'ha formigonat cada element.

El desencofrat de l'element s'ha de fer sense cops ni sotragades.

El desencofrat i desmuntatge del cindri no es realitzarà fins que el formigó assoleixi la resistència necessària per a suportar amb seguretat i sense excessives deformacions els esforços als que estarà sotmès amb posterioritat.

Es posarà especial cura durant el desencofrat en la retirada de qualsevol element que pugui impedir el lliure moviment de les juntes de retracció, assentament o dilatació així com de les articulacions.

No es retirarà cap puntal sense l'autorització prèvia de la DF.

No es desapuntalarà de forma sobtada, i es prendran precaucions que impedeixin l'impacte dels sotapunts i puntals als sostres.

ELEMENTS VERTICALS:

Per a facilitar la neteja del fons de l'encofrat s'han de disposar obertures provisionals a la part inferior de l'encofrat.

S'han de preveure a les parets laterals dels encofrats finestres de control que permetin la compactació del formigó. Aquestes obertures s'han de disposar amb un espaiament vertical i

ESTACIONS D'APARCAMENT I RECARGA DE BICICLETES ELÈCTRIQUES

horitzontal no més gran d'un metro, i es tancaran quan el formigó arribi a la seva alçària. En èpoques de vents forts s'han d'atirantar amb cables o cordes els encofrats dels elements verticals d'esveltesa més gran de 10.

ELEMENTS HORITZONTALS:

Els encofrats d'elements rectes o plans de més de 6 m de llum lliure, s'han de disposar amb la contrafleixa necessària per a que, desencofrat i carregat l'element, aquest conservi una lleugera concavitat a l'intradós. Aquesta contrafleixa sol ser de l'ordre d'una mil·lèsima de la llum.

Els puntals es col·locaran sobre soles de repartiment quan es transmetin càrregues al terreny o a sostres alleugerits. Quan aquest estiguin sobre el terreny cal assegurar que no assentaran.

Els puntals s'han de travar en dues direccions perpendiculars

Els puntals han de poder transmetre la força que rebin i permetre finalment un desapuntalat senzill

Als ponts s'haurà d'assegurar que les deformacions del cindri durant el formigonat no afecti negativament a altres parts de l'estructura executades amb anterioritat.

En èpoques de pluges fortes s'ha de protegir el fons de l'encofrat amb lones impermeabilitzades o plàstics.

3.- UNITAT I CRITERI D'AMIDAMENT

m2 de superfície amidada segons les especificacions de la DT i que es trobi en contacte amb el formigó.

Aquest criteri inclou els apuntalaments previs, els elements auxiliars per a muntatge de l'encofrat i els elements d'acabat de les cantonades per a formigó vist, com ara matavius, trencaaigües o altres sistemes, així com la recollida, neteja i condicionament dels elements utilitzats.

La superfície corresponent a forats interiors s'ha de deduir de la superfície total d'acord amb els criteris següents:

- Obertures ≤ 1 m2: No es dedueixen

- Obertures > 1 m2: Es dedueix el 100%

Als forats que no es dedueixin, l'amidament inclou l'encofrat necessari per a conformar el perímetre dels forats. En cas de deduir-se el 100% del forat, cal amidar també l'encofrat necessari per a conformar el perímetre dels forats.

4.- NORMATIVA DE COMPLIMENT OBLIGATORI

NORMATIVA GENERAL:

Real Decreto 470/2021, de 29 de junio, por el que se aprueba el Código Estructural.

* Orden de 6 de febrero de 1976 por la que se aprueba el Pliego de Prescripciones Técnicas Generales para Obras de Carreteras y Puentes (PG-3).

P3 FONAMENTS, CONTENCIIONS I TÚNELS

P31 RASES I POUS

P312- FORMIGONAMENT DE RASES I POUS

0.- ELEMENTS QUE CONTEMPLA EL PLEC

P312-N6IH.

1.- DEFINICIÓ I CONDICIONS DE LES PARTIDES D'OBRA EXECUTADES

Formigonament d'estructures i elements estructurals, amb formigó en massa, armat, per a pretensar, formigó autocompactant i formigó lleuger, de central o elaborat a l'obra en planta dosificadora, que compleixi les prescripcions del CODI ESTRUCTURAL, abocat directament des de camió, amb bomba o amb cubilot, i operacions auxiliars relacionades amb el formigonament i la cura del formigó.

S'han considerat els elements a formigonar següents:

- Rases i pous

L'execució de la unitat d'obra inclou les operacions següents:

Formigonament:

- Preparació de la zona de treball

ESTACIONS D'APARCAMENT I RECARGA DE BICICLETES ELÈCTRIQUES

- Humectació de l'encofrat
- Abocada del formigó
- Compactació del formigó mitjançant vibratge, en el seu cas
- Curat del formigó

CONDICIONS GENERALS:

En l'execució de l'element s'han de complir les prescripcions establertes en la normativa aplicable, en especial les que fan referència a la durabilitat del formigó i les armadures (article 43 del CODI ESTRUCTURAL) en funció de les classes d'exposició.

El formigó estructural ha de fabricar-se en centrals específiques

En cap cas es tolerarà la col·locació en obra de masses que acusin principi d'adormiment.

El formigó col·locat no ha de tenir disgregacions o buits a la massa.

Després del formigonament les armadures han de mantenir la posició prevista a la DT.

La secció de l'element no ha de quedar disminuïda en cap punt per la introducció d'elements de l'encofrat ni d'altres.

La DF comprovarà l'absència de defectes significatius en la superfície de formigó. En cas de considerar els defectes inadmissibles d'acord amb el projecte la DF valorarà la reparació.

L'element acabat ha de tenir una superfície uniforme, sense irregularitats.

Si la superfície ha de quedar vista ha de tenir, a més, una coloració uniforme sense regalims, taques, o elements adherits.

En el cas d'utilitzar matacà, les pedres han de quedar distribuïdes uniformement dins de la massa de formigó sense que es toquin entre elles.

La resistència característica del formigó es comprovarà d'acord amb l'article 57 del capítol 13 del CODI ESTRUCTURAL.

Les toleràncies en el recobriment i la posició de les armadures han de complir l'especificat a l'UNE 36831.

No s'accepten toleràncies en el replanteig d'eixos en l'execució de fonaments de mitgeres, buits d'ascensor, passos d'instal·lacions, etc., fora que ho autoritzi explícitament la DF.

RASES I POUS:

Toleràncies d'execució:

- Desviació en planta, del centre de gravetat: < 2% dimensió en la direcció considerada, ± 50 mm

- Nivells: - Cara superior del formigó de neteja: + 20 mm, - 50 mm - Cara superior del fonament: + 20 mm, - 50 mm - Gruix del formigó de neteja: - 30 mm

- Dimensions en planta: - Fonaments encofrats: + 40 mm; -20mm - Fonaments formigonats contra el terreny (D:dimensió considerada): - D ≤ 1 m: + 80 mm; -20mm - 1 m < D ≤ 2,5 m: + 120 mm, -20mm - D > 2,5 m: + 200 mm, -20mm

- Secció transversal (D:dimensió considerada): - En tots els casos: + 5% (≤ 120 mm), - 5% (≤ 20 mm) - D ≤ 30 cm: + 10 mm, - 8 mm - 30 cm < D ≤ 100 cm: + 12 mm, - 10 mm

- 100 cm < D: + 24 mm, - 20 mm

- Planor: - Formigó de neteja: ± 16 mm/2 m - Cara superior del fonament: ± 16 mm/2 m

- Cares laterals (fonaments encofrats) ± 16 mm/2 m

Les toleràncies d'execució han de complir l'especificat en el punt 5 de l'annex 14 del CODI ESTRUCTURAL.

2.- CONDICIONS DEL PROCÉS D'EXECUCIÓ

FORMIGONAMENT:

Si la superfície sobre la que s'ha de formigonar ha sofert gelada, s'ha d'eliminar prèviament la part afectada.

La temperatura dels elements on s'aboca el formigó ha de ser superior als 0°C.

El formigó s'ha de posar a l'obra abans que comenci l'adormiment, i a una temperatura ≥ 5°C.

La temperatura per a formigonar ha d'estar entre 5°C i 40°C. El formigonament s'ha de suspendre quan es prevegi que durant les 48 h següents la temperatura pot ser inferior a 0°C.

Fora d'aquests límits, el formigonament requereix precaucions explícites i l'autorització de la DF. En aquest cas, s'han de fer provetes amb les mateixes condicions de l'obra, per a poder verificar la resistència realment assolida.

Si l'encofrat és de fusta, ha de tenir la humitat necessària per tal que no absorbeixi l'aigua del formigó.

No s'admet l'alumini en motlles que hagin d'estar en contacte amb el formigó.

Segons el capítol 11 article 48.3 del CODI ESTRUCTURAL, s'admet l'alumini en motlles que hagin d'estar en contacte amb el formigó sempre que pugui facilitar-se a la DF un certificat, elaborat per una entitat de control i signat per una persona física, que els panells emprats han estat sotmesos amb anterioritat a un tractament de protecció superficial que eviti la reacció amb els àlcalis del ciment.

No es procedirà al formigonat fins que la DF doni el vist-i-plau havent revisat armadures col·locades en posició definitiva.

La DF comprovarà l'absència de defectes significatius en la superfície de formigó. En cas de considerar els defectes inadmissibles d'acord amb el projecte la DF valorarà la reparació.

No es col·locarà en obra capes o tongades de formigó amb un gruix superior al que permeti una

ESTACIONS D'APARCAMENT I RECARGA DE BICICLETES ELÈCTRIQUES

compactació completa de la massa

Si l'abocada del formigó es fa amb bomba, la DF ha d'aprovar la instal·lació de bombeig prèviament al formigonament.

No pot transcórrer més d'1,5 hora des de la fabricació del formigó fins el formigonament, a menys que la DF ho cregui convenient per aplicar medis que retardin l'adormiment.

No s'han de posar en contacte formigons fabricats amb tipus de ciments incompatibles entre ells.

L'abocada s'ha de fer des d'una alçària petita i sense que es produeixin disgregacions.

La compactació del formigó es realitzarà mitjançant processos adequats a la consistència de la mescla i de manera que s'eliminin forats i s'eviti la segregació.

S'ha de garantir que durant l'abocat i compactat del formigó no es produeixen desplaçaments de l'armadura.

La velocitat de formigonament ha de ser suficient per assegurar que l'aire no quedi agafat i assenti el formigó.

El formigonament s'ha de suspendre en cas de pluja o de vent fort. Eventualment, la continuació dels treballs, en la forma que es proposi, ha de ser aprovada per la DF.

En cap cas s'ha d'aturar el formigonament si no s'ha arribat a un junt adequat.

Els junts de formigonament han de ser aprovats per la DF abans del formigonat del junt.

En tornar a iniciar el formigonament del junt s'ha de retirar la capa superficial de morter, deixant els granulats al descobert i el junt net. Per a fer-ho no s'han d'utilitzar productes corrosius.

Abans de formigonar el junt s'ha d'humitejar, evitant que es facin tolls d'aigua en el junt.

Es poden utilitzar productes específics (com les resines epoxi) per a l'execució de junts sempre que es justifiqui i es supervisi per la DF.

Un cop reblert l'element no s'ha de corregir el seu aplomat, ni el seu anivellament.

Durant l'adormiment i primer període d'enduriment del formigó cal assegurar el manteniment de la humitat de l'element de formigó mitjançant el curat adequat.

Durant l'adormiment s'han d'evitar sobrecàrregues i vibracions que puguin provocar la fissuració de l'element.

FORMIGÓ ESTRUCTURAL:

La compactació s'ha de realitzar per vibratge. El gruix màxim de la tongada depèn del vibrador utilitzat. S'ha de vibrar fins que s'aconsegueixi una massa compacta i sense que es produeixin disgregacions.

El vibratge ha de fer-se més intens a les zones d'alta densitat d'armadures, a les cantonades i als paraments.

3.- UNITAT I CRITERI D'AMIDAMENT

FORMIGONAMENT:

m3 de volum amidat segons les especificacions de la DT, amb aquelles modificacions i singularitats acceptades prèviament i expressament per la DF.

4.- NORMATIVA DE COMPLIMENT OBLIGATORI

Real Decreto 470/2021, de 29 de junio, por el que se aprueba el Código Estructural.

5.- CONDICIONS DE CONTROL D'EXECUCIÓ I DE L'OBRA ACABADA

CONTROL D'EXECUCIÓ. OPERACIONS DE CONTROL:

Els punts de control més destacables són els següents:

- Aprovació del pla de formigonat presentat pel contractista.
- Inspecció visual de totes les excavacions abans de la col·locació de les armadures, amb observació de l'estat de neteja i entrada d'aigua en tot el recinte.
- Presa de coordenades i cotes de totes les unitats d'obra abans del formigonat.
- Observació de la superfície sobre la que s'ha d'estendre el formigó i de les condicions d'encofrat. Mesura de les dimensions de totes les unitats estructurals d'obra, entre els encofrats, abans de formigonar.
- Verificació de la correcta disposició de l'armat i de les mesures constructives per tal d'evitar moviments de la ferralla durant el formigonat.
- Inspecció del procés de formigonat amb control, entre d'altres aspectes, de la temperatura i condicions ambientals.
- Control del desencofrat i del procés i condicions de curat.
- Presa de coordenades i cotes dels punts que hagin de rebre prefabricats, després del formigonat.

CONTROL D'EXECUCIÓ. CRITERIS DE PRESA DE MOSTRES:

Els controls s'han de realitzar segons les indicacions de la DF, i el contingut del capítol 12 article 55 del CODI ESTRUCTURAL.

CONTROL D'EXECUCIÓ. INTERPRETACIÓ DE RESULTATS I ACTUACIONS EN CAS D'INCOMPLIMENT:

No es podrà iniciar el formigonat d'un element sense la corresponent aprovació de la DF.

CONTROL DE L'OBRA ACABADA. OPERACIONS DE CONTROL:

Els punts de control més destacables són els següents:

Inspecció visual de la unitat finalitzada i control de les condicions geomètriques d'acabat, segons el capítol 5 de l'annex 14 del CODI ESTRUCTURAL.

ESTACIONS D'APARCAMENT I RECARGA DE BICICLETES ELÈCTRIQUES

- Assaigs d'informació complementària.

De les estructures projectades i construïdes en les que els materials i l'execució hagin assolit la qualitat prevista, comprovada mitjançant els controls preceptius, sols necessiten sotmetre's a assaigs d'informació i en particular a proves de càrrega, les incloses en els següents supòsits:

- Quan així ho disposi les Instruccions, reglaments específics d'un tipus d'estructura o el plec de prescripcions tècniques particulars.

- Quan degut a caràcter particular de l'estructura convingui comprovar que la mateixa reuneix certes condicions específiques. En aquest cas el plec de prescripcions tècniques particulars establirà els assaigs oportuns que s'han de realitzar, indicant amb tota precisió la forma de realitzar-los i la manera d'interpretar els resultats.

- Quan a judici de la Direcció Facultativa existeixin dubtes raonables sobre la seguretat, funcionalitat o durabilitat de l'estructura.

CONTROL DE L'OBRA ACABADA. CRITERIS DE PRESA DE MOSTRES:

Els controls s'han de realitzar segons les indicacions de la DF, i el contingut del capítol 12 article 55 del CODI ESTRUCTURAL.

CONTROL DE L'OBRA ACABADA. INTERPRETACIÓ DE RESULTATS I ACTUACIONS EN CAS D'INCOMPLIMENT:

Si s'aprecien deficiències importants en l'element construït, la DF podrà encarregar assaigs d'informació complementària (testimonis, ultrasons, escleròmetre) sobre el formigó endurit, per tal de tenir coneixement de les condicions de resistència assolides o altres característiques de l'element formigonat.

P3 FONAMENTS, CONTENCIIONS I TÚNELS

P3Z ELEMENTS ESPECIALS PER A FONAMENTS

P3Z3- CAPA DE NETEJA I ANIVELLAMENT

0.- ELEMENTS QUE CONTEMPLA EL PLEC

P3Z3-D52T.

1.- DEFINICIÓ I CONDICIONS DE LES PARTIDES D'OBRA EXECUTADES

Formació de capa de neteja i anivellament, mitjançant l'abocada de formigó al fons de les rases o dels pous de fonamentació prèviament excavats.

L'execució de la unitat d'obra inclou les operacions següents:

- Neteja, refinat i preparació de la superfície del fons de l'excavació
- Situació dels punts de referència dels nivells
- Abocada i estesa del formigó
- Curat del formigó

CONDICIONS GENERALS:

La superfície ha de ser plana i anivellada.

Els formigons de neteja han de tenir una dosificació mínima de 150 kg/m³ de ciment.

La mida màxima del granulat es recomanable sigui inferior a 30 mm.

Es tipificaran de la manera següent: HL-150/C/TM, on C = consistència i TM= mida màxima del granulat.

El formigó no ha de tenir disgregacions ni buits a la massa.

Gruix de la capa de formigó: >= 10 cm

Toleràncies d'execució:

- Gruix de la capa: - 30 mm
- Nivell: +20 / - 50 mm
- Planor: ± 16 mm/2 m

2.- CONDICIONS DEL PROCÉS D'EXECUCIÓ

L'acabat del fons de la rasa o pou, s'ha de fer immediatament abans de col·locar el formigó de neteja. Si ha de passar un temps entre l'excavació i l'abocada del formigó, cal deixar els 10 o 15 cm finals del terreny sense extreure, i fer l'acabat final del terreny just abans de fer la capa de neteja.

La temperatura ambient per a formigonar ha d'estar entre 5°C i 40°C.

El formigonament s'ha d'aturar, com a norma general, en cas de pluja o quan es preveu que

ESTACIONS D'APARCAMENT I RECARGA DE BICICLETES ELÈCTRIQUES

durant les 48 hores següents la temperatura pot ser inferior a 0°C.

El formigó s'ha de col·locar abans d'iniciar l'adormiment.

L'abocada s'ha de fer sense que es produeixin disgregacions.

3.- UNITAT I CRITERI D'AMIDAMENT

m2 de superfície amidada segons les especificacions de la DT.

4.- NORMATIVA DE COMPLIMENT OBLIGATORI

Documento Básico de Seguridad estructural DB-SE, parte II del CTE, aprobado por el Real Decreto 314/2006.

Real Decreto 470/2021, de 29 de junio, por el que se aprueba el Código Estructural.

5.- CONDICIONS DE CONTROL D'EXECUCIÓ I DE L'OBRA ACABADA

OPERACIONS DE CONTROL:

Les tasques de control a realitzar són les següents:

- Observació de la superfície sobre la que s'ha d'estendre la capa de neteja.
- Inspecció del procés de formigonat amb control de la temperatura ambient.
- Control de les condicions geomètriques d'acabat (gruix, nivell i planor).

CRITERIS DE PRESA DE MOSTRES:

Les operacions de control s'han de realitzar segons les indicacions de la DF.

INTERPRETACIÓ DE RESULTATS I ACTUACIONS EN CAS D'INCOMPLIMENT:

No es podrà iniciar el formigonat d'un element sense la corresponent aprovació de la DF.

La correcció dels defectes observats ha d'anar a càrrec del contractista.

P4 ESTRUCTURES

P45 ESTRUCTURES DE FORMIGÓ

P45G FORMIGONAMENT D'ELEMENTS LOCALITZATS

P45G0- FORMIGONAMENT DE DAU DE RECOLZAMENT

0.- ELEMENTS QUE CONTEMPLA EL PLEC

P45G0-MBWB.

1.- DEFINICIÓ I CONDICIONS DE LES PARTIDES D'OBRA EXECUTADES

Formigonament d'estructures i elements estructurals, amb formigó en massa, armat, per a pretensar, formigó autocompactant i formigó lleuger, de central o elaborat a l'obra en planta dosificadora, que compleixi les prescripcions del CODI ESTRUCTURAL, abocat directament des de camió, amb bomba o amb cubilot, i operacions auxiliars relacionades amb el formigonament i la cura del formigó.

S'han considerat els elements a formigonar següents:

- Zones localitzades d'estructures com daus de recolzament, etc.

L'execució de la unitat d'obra inclou les operacions següents:

Formigonament:

- Preparació de la zona de treball
- Humectació de l'encofrat
- Abocada del formigó
- Compactació del formigó mitjançant vibratge, en el seu cas
- Curat del formigó

CONDICIONS GENERALS:

En l'execució de l'element s'han de complir les prescripcions establertes en la normativa aplicable, en especial les que fan referència a la durabilitat del formigó i les armadures (article 43 del CODI ESTRUCTURAL) en funció de les classes d'exposició.

El formigó estructural ha de fabricar-se en centrals específiques

En cap cas es tolerarà la col·locació en obra de masses que acusin principi d'adormiment.

El formigó col·locat no ha de tenir disgregacions o buits a la massa.

Després del formigonament les armadures han de mantenir la posició prevista a la DT.

La secció de l'element no ha de quedar disminuïda en cap punt per la introducció d'elements de l'encofrat ni d'altres.

L'element acabat ha de tenir una superfície uniforme, sense irregularitats.

ESTACIONS D'APARCAMENT I RECARGA DE BICICLETES ELÈCTRIQUES

Si la superfície ha de quedar vista ha de tenir, a més, una coloració uniforme sense regalims, taques, o elements adherits.

En el cas d'utilitzar matacà, les pedres han de quedar distribuïdes uniformement dins de la massa de formigó sense que es toquin entre elles.

La resistència característica del formigó es comprovarà d'acord amb l'article 57 del capítol 13 del CODI ESTRUCTURAL.

Les toleràncies en el recobriment i la posició de les armadures han de complir l'especificat a l'UNE 36831.

No s'accepten toleràncies en el replanteig d'eixos en l'execució de fonaments de mitgeres, buits d'ascensor, passos d'instal·lacions, etc., fora que ho autoritzi explícitament la DF.

FORMIGONAMENT D'ESTRUCTURES:

Toleràncies d'execució:

- Verticalitat de línies i superfícies (H alçària del punt considerat):
 - $H \leq 6$ m: ± 24 mm
 - 6 m $< H \leq 30$ m: $\pm 4H$, ± 50 mm
 - $H \geq 30$ m: $\pm 5H/3$, ± 150 mm
- Verticalitat, arestes exteriors i junts de dilatació vistos (H alçària del punt considerat):
 - $H \leq 6$ m: ± 12 mm
 - 6 m $< H \leq 30$ m: $\pm 2H$, ± 24 mm
 - $H \geq 30$ m: $\pm 4H/5$, ± 80 mm
- Desviacions laterals:
 - Peces: ± 24 mm
 - Junts: ± 16 mm
- Nivell cara inferior de peces (abans de retirar puntals): ± 20 mm
- Secció transversal (D: dimensió considerada):
 - $D \leq 30$ cm: $+ 10$ mm, $- 8$ mm
 - 30 cm $< D \leq 100$ cm: $+ 12$ mm, $- 10$ mm
 - 100 cm $< D$: $+ 24$ mm, $- 20$ mm
- Desviació de la cara encofrada respecte el pla teòric:
 - Arestes exteriors pilars vistos i junts en formigó vist: ± 6 mm/3 m
 - Resta d'elements: ± 10 mm

Les toleràncies han de complir l'especificat en l'article 5 de l'annex 14 del CODI

ESTRUCTURAL.

Les toleràncies d'execució han de complir l'especificat en el punt 5 de l'annex 14 del CODI ESTRUCTURAL.

2.- CONDICIONS DEL PROCÉS D'EXECUCIÓ

FORMIGONAMENT:

Si la superfície sobre la que s'ha de formigonar ha sofert gelada, s'ha d'eliminar prèviament la part afectada.

La temperatura dels elements on s'aboca el formigó ha de ser superior als 0°C .

El formigó s'ha de posar a l'obra abans que comenci l'adormiment, i a una temperatura $\geq 5^{\circ}\text{C}$.

La temperatura per a formigonar ha d'estar entre 5°C i 40°C . El formigonament s'ha de suspendre quan es prevegi que durant les 48 h següents la temperatura pot ser inferior a 0°C .

Fora d'aquests límits, el formigonament requereix precaucions explícites i l'autorització de la DF. En aquest cas, s'han de fer provetes amb les mateixes condicions de l'obra, per a poder verificar la resistència realment assolida.

Si l'encofrat és de fusta, ha de tenir la humitat necessària per tal que no absorbeixi l'aigua del formigó.

No s'admet l'alumini en motlles que hagin d'estar en contacte amb el formigó.

Segons el capítol 11 article 48.3 del CODI ESTRUCTURAL, s'admet l'alumini en motlles que hagin d'estar en contacte amb el formigó sempre que pugui facilitar-se a la DF un certificat, elaborat per una entitat de control i signat per una persona física, que els panells emprats han estat sotmesos amb anterioritat a un tractament de protecció superficial que eviti la reacció amb els àlcalis del ciment.

No es procedirà al formigonat fins que la DF doni el vist-i-plau havent revisat armadures col·locades en posició definitiva.

La DF comprovarà l'absència de defectes significatius en la superfície de formigó. En cas de considerar els defectes inadmissibles d'acord amb el projecte la DF valorarà la reparació.

No es col·locarà en obra capes o tongades de formigó amb un gruix superior al que permeti una compactació completa de la massa.

Si l'abocada del formigó es fa amb bomba, la DF ha d'aprovar la instal·lació de bombeig prèviament al formigonament.

No pot transcórrer més d'1,5 hora des de la fabricació del formigó fins al formigonament, a menys que la DF ho cregui convenient per aplicar medis que retardin l'adormiment.

No s'han de posar en contacte formigons fabricats amb tipus de ciments incompatibles entre ells.

L'abocada s'ha de fer des d'una alçària petita i sense que es produeixin disgregacions.

La compactació del formigó es realitzarà mitjançant processos adequats a la consistència de la mescla i de manera que s'eliminin forats i s'eviti la segregació.

S'ha de garantir que durant l'abocat i compactat del formigó no es produeixen desplaçaments de l'armadura.

La velocitat de formigonament ha de ser suficient per assegurar que l'aire no quedi agafat i assenti el formigó.

El formigonament s'ha de suspendre en cas de pluja o de vent fort. Eventualment, la continuació dels treballs, en la forma que es proposi, ha de ser aprovada per la DF.

En cap cas s'ha d'aturar el formigonament si no s'ha arribat a un junt adequat.

ESTACIONS D'APARCAMENT I RECARGA DE BICICLETES ELÈCTRIQUES

Els junts de formigonament han de ser aprovats per la DF abans del formigonat del junt. En tornar a iniciar el formigonament del junt s'ha de retirar la capa superficial de morter, deixant els granulats al descobert i el junt net. Per a fer-ho no s'han d'utilitzar productes corrosius.

Abans de formigonar el junt s'ha d'humitejar, evitant que es facin tolls d'aigua en el junt. Es poden utilitzar productes específics (com les resines epoxi) per a l'execució de junts sempre que es justifiqui i es supervisi per la DF.

Un cop reblert l'element no s'ha de corregir el seu aplomat, ni el seu anivellament.

Durant l'adormiment i primer període d'enduriment del formigó cal assegurar el manteniment de la humitat de l'element de formigó mitjançant el curat adequat.

Durant l'adormiment s'han d'evitar sobrecàrregues i vibracions que puguin provocar la fissuració de l'element.

FORMIGÓ ESTRUCTURAL:

La compactació s'ha de realitzar per vibratge. El gruix màxim de la tongada depèn del vibrador utilitzat. S'ha de vibrar fins que s'aconsegueixi una massa compacta i sense que es produeixin disgregacions.

El vibratge ha de fer-se més intens a les zones d'alta densitat d'armadures, a les cantonades i als paraments.

3.- UNITAT I CRITERI D'AMIDAMENT

FORMIGONAMENT:

m3 de volum amidat segons les especificacions de la DT, amb aquelles modificacions i singularitats acceptades prèviament i expressament per la DF.

4.- NORMATIVA DE COMPLIMENT OBLIGATORI

Real Decreto 470/2021, de 29 de junio, por el que se aprueba el Código Estructural.

5.- CONDICIONS DE CONTROL D'EXECUCIÓ I DE L'OBRA ACABADA

CONTROL D'EXECUCIÓ. OPERACIONS DE CONTROL:

Els punts de control més destacables són els següents:

- Aprovació del pla de formigonat presentat pel contractista.
- Inspecció visual de totes les excavacions abans de la col·locació de les armadures, amb observació de l'estat de neteja i entrada d'aigua en tot el recinte.
- Presa de coordenades i cotes de totes les unitats d'obra abans del formigonat.
- Observació de la superfície sobre la que s'ha d'estendre el formigó i de les condicions d'encofrat. Mesura de les dimensions de totes les unitats estructurals d'obra, entre els encofrats, abans de formigonar.
- Verificació de la correcta disposició de l'armat i de les mesures constructives per tal d'evitar moviments de la ferralla durant el formigonat.
- Inspecció del procés de formigonat amb control, entre d'altres aspectes, de la temperatura i condicions ambientals.
- Control del desencofrat i del procés i condicions de curat.
- Presa de coordenades i cotes dels punts que hagin de rebre prefabricats, després del formigonat.

CONTROL D'EXECUCIÓ. CRITERIS DE PRESA DE MOSTRES:

Els controls s'han de realitzar segons les indicacions de la DF, i el contingut del capítol 12 article 55 del CODI ESTRUCTURAL.

CONTROL D'EXECUCIÓ. INTERPRETACIÓ DE RESULTATS I ACTUACIONS EN CAS D'INCOMPLIMENT:

No es podrà iniciar el formigonat d'un element sense la corresponent aprovació de la DF.

CONTROL DE L'OBRA ACABADA. OPERACIONS DE CONTROL:

Els punts de control més destacables són els següents:

Inspecció visual de la unitat finalitzada i control de les condicions geomètriques d'acabat, segons el capítol 5 de l'annex 14 del CODI ESTRUCTURAL.

- Assaigs d'informació complementària.

De les estructures projectades i construïdes en les que els materials i l'execució hagin assolit la qualitat prevista, comprovada mitjançant els controls preceptius, sols necessiten sotmetre's a assaigs d'informació i en particular a proves de càrrega, les incloses en els següents supòsits:

- Quan així ho disposi les Instruccions, reglaments específics d'un tipus d'estructura o el plec de prescripcions tècniques particulars.
- Quan degut a caràcter particular de l'estructura convingui comprovar que la mateixa reuneix certes condicions específiques. En aquest cas el plec de prescripcions tècniques particulars establirà els assaigs oportuns que s'han de realitzar, indicant amb tota precisió la forma de realitzar-los i la manera d'interpretar els resultats.
- Quan a judici de la Direcció Facultativa existeixin dubtes raonables sobre la seguretat, funcionalitat o durabilitat de l'estructura.

CONTROL DE L'OBRA ACABADA. CRITERIS DE PRESA DE MOSTRES:

Els controls s'han de realitzar segons les indicacions de la DF, i el contingut del capítol 12 article 55 del CODI ESTRUCTURAL.

CONTROL DE L'OBRA ACABADA. INTERPRETACIÓ DE RESULTATS I ACTUACIONS EN CAS D'INCOMPLIMENT:

ESTACIONS D'APARCAMENT I RECARGA DE BICICLETES ELÈCTRIQUES

Si s'aprecien deficiències importants en l'element construït, la DF podrà encarregar assaigs d'informació complementària (testimonis, ultrasons, escleròmetre) sobre el formigó endurit, per tal de tenir coneixement de les condicions de resistència assolides o altres característiques de l'element formigonat.

P4 ESTRUCTURES

P4D ENCOFRATS I ALLEUGERIDORS

P4D9- ENCOFRAT PER A DAU DE RECOLZAMENT

0.- ELEMENTS QUE CONTEMPLA EL PLEC

P4D9-4SMH.

1.- DEFINICIÓ I CONDICIONS DE LES PARTIDES D'OBRA EXECUTADES

Muntatge i desmuntatge dels elements metàl·lics, de fusta, de cartró, o altres materials que formen el motlle on s'abocarà el formigó.

L'execució de la unitat d'obra inclou les operacions següents:

- Neteja i preparació del pla de recolzament
- Muntatge i col·locació dels elements de l'encofrat i elements complementaris com ara matavius, trencaaigües, etc..

- Pintat de les superfícies interiors de l'encofrat amb un producte desencofrant

- Tapat dels junts entre peces

- Col·locació dels dispositius de subjecció i travament

- Aplomat i anivellament de l'encofrat

- Disposició d'obertures provisionals a la part inferior de l'encofrat, quan calgui

- Humectació de l'encofrat, si és de fusta

- Desmuntatge i retirada de l'encofrat i de tot el material auxiliar

La partida inclou totes les operacions de muntatge i desmuntatge de l'encofrat.

CONDICIONS GENERALS:

Abans dels seu muntatge s'haurà de disposar d'un projecte del cindri on han de quedar reflectits com a mínim:

- Justificació de la seva seguretat, límit de les deformacions abans i després del formigonat

- Plànols executius del cindri i els seus components

- Plec de prescripcions tècniques del cindri i els seus elements com perfils metàl·lics, tubs, grapes, etc..

S'ha de disposar d'un procediment escrit per al muntatge i desmuntatge del cindri o apuntalament on figurin els requisits per a la seva manipulació, ajust, contrafletxa, càrregues, desclavament i desmantellament.

La DF disposarà d'un certificat on es garanteixi que els seus components compleixen amb les especificacions del plec de condicions tècniques.

Els elements que formen l'encofrat i les seves unions han de ser suficientment rígids i resistents per a garantir les toleràncies dimensionals i per a suportar, sense assentaments ni deformacions perjudicials, les accions estàtiques i dinàmiques que comporta el seu formigonament i compactació.

Es prohibeix l'ús d'alumini en motlles que hagin d'estar en contacte amb el formigó, excepte quan es faciliti a la DF certificat emès per una entitat de control, conforme els panells han rebut tractament superficial que eviti la reacció amb els àlcalis del ciment

L'interior de l'encofrat ha d'estar pintat amb desencofrant abans del muntatge, sense que hi hagi regalims. La DF ha d'autoritzar, en cada cas, la col·locació d'aquests productes.

El desencofrant no ha d'impedir la ulterior aplicació de revestiment ni la possible execució de junts de formigonament, especialment quan siguin elements que posteriorment s'hagin d'unir per a treballar solidàriament.

Abans de l'aplicació, es facilitarà a la DF. certificat on es reflecteixin les característiques del desencofrant i dels possibles efectes sobre el formigó

No s'ha d'utilitzar gas-oil, greixos o similars com a desencofrants. S'han d'utilitzar vernissos antiadherents a base de silicones o preparats d'olis solubles en aigua o greixos en dissolució.

ESTACIONS D'APARCAMENT I RECARGA DE BICICLETES ELÈCTRIQUES

Els encofrats hauran de complir les característiques següents:

- Estanquitat dels junts entre panells, evitant fuites d'aigua o beurada
- Resistència a la pressió del formigó fresc i als efectes de la compactació mecànica
- Alineació i verticalitat, especialment al creuament de pilars i sostres
- Manteniment geomètric dels panells, motlles i encofrats, amb absència d'esbombaments fora de toleràncies

- Neteja de les cares interiors evitant residus propis de l'activitat

- Manteniment de característiques que permetin textures i acabats específics del formigó

Ha d'estar muntat de manera que permeti un desencofratge fàcil, que s'ha de fer sense xocs ni sotragades.

Ha de portar marcada l'alçària per a formigonar.

Abans de començar a formigonar, el contractista ha d'obtenir de la DF l'aprovació per escrit de l'encofrat.

El nombre de puntals de suport de l'encofrat i la seva separació depèn de la càrrega total de l'element. Han d'anar degudament travats en tots dos sentits.

Els cindris s'estabilitzaran en les dues direccions per a que l'apuntalament resisteixi els esforços horitzontals produïts durant l'execució dels sostres, podent-se utilitzar els següents procediments:

- Travament dels puntals en ambdues direccions amb tubs o abraçadores, resistint les empentes horitzontals i un 2% com a mínim de les càrregues verticals

- Transmissió d'esforços a pilars o murs, comprovant que disposen de la capacitat resistent i rigidesa suficients

- Disposició de torres de cindri a ambdues direccions i a les distàncies adients

S'han d'adoptar les mesures oportunes per a què els encofrats i motlles no impedeixin la lliure retracció del formigó.

Cap element d'obra podrà ser desencofrat sense l'autorització de la DF.

El desencofrat de costers verticals d'elements de petit cantell, podrà fer-se als tres dies de formigonada la peça, si durant aquest interval no s'han produït temperatures baixes o d'altres causes que puguin alterar el procediment normal d'enduriment del formigó. Els costers verticals d'elements de gran cantell o els costers horitzontals no s'han de retirar abans dels set dies, amb les mateixes excepcions anteriors.

La DF podrà reduir els terminis anteriors quan ho consideri oportú.

En obres d'importància i que no es tingui l'experiència de casos similars o quan els perjudicis que es puguin derivar d'una fissuració prematura fossin grans, s'han de fer assaigs d'informació que determinin la resistència real del formigó per a poder fixar el moment de desencofrat.

No s'han de reblir els cocons o defectes que es puguin apreciar al formigó al desencofrar, sense l'autorització de la DF.

Els filferros i ancoratges de l'encofrat que hagin quedat fixats al formigó s'han de tallar al ras del parament.

En encofrats amb possibilitat de moviment durant l'execució (trepants o lliscants) la DF podrà exigir una prova sobre un prototip, prèviament a la seva utilització a l'estructura, per tal de poder avaluar el seu comportament durant l'execució

Si s'utilitzen taulers de fusta, els junts entre aquests han de permetre l'entumiment de les mateixes per l'humitat del reg i del formigó, sense que deixin fugir pasta o beurada durant el formigonament, ni reproduïxin esforços o deformacions anormals. Per a evitar-ho es podrà autoritzar un segellant adient

Toleràncies generals de muntatge i deformacions de l'encofrat pel formigonament:

- Moviments locals de l'encofrat: ≤ 5 mm

- Moviments del conjunt (L=llum): $\leq L/1000$

- Planor: - Formigó vist: ± 5 mm/m, $\pm 0,5\%$ de la dimensió - Per a revestir: ± 15 mm/m

Toleràncies particulars de muntatge i deformacions de l'encofrat per al formigonament:

	Replanteig eixos		Dimensions	Aplomat	Horitzontalitat
	Parcial	Total			
Rases i pous	± 20 mm	± 50 mm	- 30 mm + 60 mm	± 10 mm	-
Murs	± 20 mm	± 50 mm	± 20 mm	± 20 mm	± 50 mm
Recalçats	± 20 mm	± 50 mm	-	± 20 mm	-
Riostres	± 20 mm	± 50 mm	± 20 mm	± 10 mm	-
Basaments	± 20 mm	± 50 mm	± 10 mm	± 10 mm	-
Enceps	± 20 mm	± 50 mm	± 20 mm	± 10 mm	-
Pilars	± 20 mm	± 40 mm	± 10 mm	± 10 mm	-
Bigues	± 10 mm	± 30 mm	$\pm 0,5\%$	± 2 mm	-
Llindes	-	-	± 10 mm	± 5 mm	-

ESTACIONS D'APARCAMENT I RECARGA DE BICICLETES ELÈCTRIQUES

Cèrcols	-	-	± 10 mm	± 5 mm	-
Sostres	± 5mm/m	± 50 mm	-	-	-
Lloses	-	± 50 mm	- 40 mm + 60 mm	± 2 %	± 30 mm/m
Membranes	-	± 30	-	-	-
Estreps	-	± 50 mm	± 10 mm	± 10 mm	-

MOTLLES RECUPERABLES:

Els motlles s'han de col·locar ben alineats, de manera que no suposin una disminució de la secció dels nervis de l'estructura.

No han de tenir deformacions, cantells trencats ni fissures.

El desmuntatge dels motlles s'ha de fer tenint cura de no fer malbé els cantells dels nervis formigonats.

Els motlles ja usats i que han de servir per a unitats repetides, s'han de netejar i rectificar.

FORMIGÓ PRETENSAT:

Els encofrats pròxims a les zones d'ancoratge han de tenir la rigidesa necessària per a que els eixos dels tendons es mantinguin normals als ancoratges.

Els encofrats i motlles han de permetre les deformacions de les peces en ells formigonades i han de resistir la distribució de càrregues durant el tesat de les armadures i la transmissió de l'esforç de pretensat al formigó.

El desmuntatge del cindri es realitzarà d'acord amb el programa previst, que haurà d'estar d'acord amb el tesat de les armadures.

FORMIGÓ VIST:

Les superfícies de l'encofrat en contacte amb les cares que han de quedar vistes, han de ser llises, sense rebaves ni irregularitats.

S'han de col·locar angulars metàl·lics a les arestes exteriors de l'encofrat o qualsevol altre procediment eficaç per a que les arestes vives del formigó resultin ben acabades.

La DF podrà autoritzar la utilització de matavius per a aixamfranar les arestes vives.

2.- CONDICIONS DEL PROCÉS D'EXECUCIÓ

CONDICIONS GENERALS:

Abans de formigonar s'ha d'humitejar l'encofrat, en el cas que sigui de fusta per evitar que absorbeixi l'aigua continguda al formigó, i s'ha de comprovar la situació relativa de les armadures, el nivell, l'aplatat i la solidesa del conjunt

No s'han de transmetre a l'encofrat vibracions de motors.

La col·locació dels encofrats s'ha de fer de forma que s'eviti malmetre estructures ja construïdes.

El subministrador dels puntals ha de justificar i garantir les seves característiques i les condicions en que s'han d'utilitzar.

Si l'element s'ha de pretensar, abans del tesat s'han de retirar els costers dels encofrats i qualsevol element dels mateixos que no sigui portant de l'estructura.

En el cas que els encofrats hagin variat les seves característiques geomètriques per haver patit desperfectes, deformacions, guerxaments, etc, no s'han de forçar per a que recuperin la seva forma correcta.

Quan entre la realització de l'encofrat i el formigonament passin més de tres mesos, s'ha de fer una revisió total de l'encofrat, abans de formigonar.

El formigonat s'ha de fer durant el període de temps en el que el desencofrant sigui actiu.

Per al control del temps de desencofrat, s'han d'anotar a l'obra les temperatures màximes i mínimes diàries mentre durin els treballs d'encofrat i desencofrat, així com la data en què s'ha formigonat cada element.

El desencofrat de l'element s'ha de fer sense cops ni sotragades.

El desencofrat i desmuntatge del cindri no es realitzarà fins que el formigó assoleixi la resistència necessària per a suportar amb seguretat i sense excessives deformacions els esforços als que estarà sotmès amb posterioritat.

Es posarà especial cura durant el desencofrat en la retirada de qualsevol element que pugui impedir el lliure moviment de les juntes de retracció, assentament o dilatació així com de les articulacions.

No es retirarà cap puntal sense l'autorització prèvia de la DF.

No es desapuntalarà de forma sobtada, i es prendran precaucions que impedeixin l'impacte dels sotapunts i puntals als sostres.

ELEMENTS VERTICALS:

Per a facilitar la neteja del fons de l'encofrat s'han de disposar obertures provisionals a la part inferior de l'encofrat.

S'han de preveure a les parets laterals dels encofrats finestres de control que permetin la compactació del formigó. Aquestes obertures s'han de disposar amb un espaiament vertical i horitzontal no més gran d'un metro, i es tancaran quan el formigó arribi a la seva alçària.

En èpoques de vents forts s'han d'atirantar amb cables o cordes els encofrats dels elements

ESTACIONS D'APARCAMENT I RECARGA DE BICICLETES ELÈCTRIQUES

verticals d'esveltesa més gran de 10.

ELEMENTS HORITZONTALS:

Els encofrats d'elements rectes o plans de més de 6 m de llum lliure, s'han de disposar amb la contrafleixa necessària per a que, desencofrat i carregat l'element, aquest conservi una lleugera concavitat a l'intradós. Aquesta contrafleixa sol ser de l'ordre d'una mil·lèsima de la llum.

Els puntals es col·locaran sobre soles de repartiment quan es transmetin càrregues al terreny o a sostres alleugerits. Quan aquest estiguin sobre el terreny cal assegurar que no assentaran.

Els puntals s'han de travar en dues direccions perpendiculars

Els puntals han de poder transmetre la força que rebin i permetre finalment un desapuntalat senzill

Als ponts s'haurà d'assegurar que les deformacions del cindri durant el formigonat no afecti negativament a altres parts de l'estructura executades amb anterioritat.

En èpoques de pluges fortes s'ha de protegir el fons de l'encofrat amb lones impermeabilitzades o plàstics.

3.- UNITAT I CRITERI D'AMIDAMENT

m2 de superfície amidada segons les especificacions de la DT i que es trobi en contacte amb el formigó.

Aquest criteri inclou els apuntalaments previs, els elements auxiliars per a muntatge de l'encofrat i els elements d'acabat de les cantonades per a formigó vist, com ara matavius, trencaaigües o altres sistemes, així com la recollida, neteja i condicionament dels elements utilitzats.

La superfície corresponent a forats interiors s'ha de deduir de la superfície total d'acord amb els criteris següents:

- Obertures ≤ 1 m2: No es dedueixen

- Obertures > 1 m2: Es dedueix el 100%

Als forats que no es dedueixin, l'amidament inclou l'encofrat necessari per a conformar el perímetre dels forats. En cas de deduir-se el 100% del forat, cal amidar també l'encofrat necessari per a conformar el perímetre dels forats.

4.- NORMATIVA DE COMPLIMENT OBLIGATORI

NORMATIVA GENERAL:

Real Decreto 470/2021, de 29 de junio, por el que se aprueba el Código Estructural.

* Orden de 6 de febrero de 1976 por la que se aprueba el Pliego de Prescripciones Técnicas Generales para Obras de Carreteras y Puentes (PG-3).

P PARTIDES D'OBRA I CONJUNTS

P5 COBERTES

P5Z ELEMENTS ESPECIALS PER A COBERTES

P5ZJ CANALS EXTERIORS

P5ZJ0- CANAL EXTERIOR D'ALUMINI, COL·LOCAT

0.- ELEMENTS QUE CONTEMPLA EL PLEC

P5ZJ0-4SMY.

1.- DEFINICIÓ I CONDICIONS DE LES PARTIDES D'OBRA EXECUTADES

Subministrament i col·locació d'elements per a la conducció i evacuació de l'aigua de la coberta.

S'han considerat els tipus següents:

- Canal exterior de secció semicircular o rectangular, col·locada amb peces especials i connectada al baixant.

S'han considerat els següents materials per a canal exterior:

- Planxa de zinc

- Planxa de coure

- PVC rígid

- Peça ceràmica esmaltada, col·locada amb morter

ESTACIONS D'APARCAMENT I RECARGA DE BICICLETES ELÈCTRIQUES

- Planxa d'acer galvanitzat

- Planxa d'alumini

L'execució de la unitat d'obra inclou les operacions següents:

Elements col·locats amb fixacions mecàniques o adherits:

- Replanteig de l'element

- Col·locació de l'element

- Execució de les unions

CONDICIONS GENERALS:

El conjunt de l'element col·locat ha de ser estanc.

El conjunt de l'element col·locat ha de ser estable.

Ha d'estar col·locada amb una pendent mínima del 0,5 % i amb una lleugera pendent cap a l'exterior.

La unió entre els trams de la canal s'ha de fer de manera que en quedi assegurada l'estanquitat.

Pendent cap als punts de desguàs: $\geq 1\%$

En les canals de planxa:

- El cavalcament de les làmines s'ha de fer protegint l'element en el sentit del recorregut de l'aigua. Els junts de dilatació han de ser estancs

- Les planxes han de quedar col·locades de forma que es puguin moure lliurement en tots els sentits, respecte el suport

- Les fixacions han de ser de metall compatible amb el de la planxa. En el cas de planxa de zinc han de ser de platina d'acer galvanitzat

- Els junts entre les peces de planxa de zinc, han d'anar soldats amb estany en tot el seu perímetre

- Distància entre suports: ≤ 50 cm

Cavalcament entre làmines en la canal de planxa: 5 cm

Toleràncies d'execució:

- Pendent: ± 2 mm/m, ± 10 mm/total

- Cavalcament entre les làmines en la canal de planxa: ± 2 mm

- Alineació respecte al plànol de façana: - Planxa: ± 5 mm/m, ± 10 mm/total - PVC, ceràmica: ± 5 mm/m, ± 10 mm/total

2.- CONDICIONS DEL PROCÉS D'EXECUCIÓ

CONDICIONS GENERALS:

No s'ha de treballar amb pluja intensa, neu o vent superior a 50 km/h. En aquests supòsits, s'ha d'assegurar l'estabilitat de l'equip.

Si l'alçada de caiguda es superior a 2 m s'ha de treballar amb cinturó de seguretat.

La col·locació dels trams de la canal s'ha de començar pel punt més baix del recorregut.

ELEMENT DE PLANXA:

S'ha d'evitar el contacte directe de la planxa de coure amb el ferro, zinc, alumini, acer galvanitzat o fosa i la fusta de cedre.

S'ha d'evitar el contacte directe de la planxa de zinc o plom amb el guix, els morters de ciment portland frescos i les fustes dures (roure, castanyer, teca, etc.).

3.- UNITAT I CRITERI D'AMIDAMENT

m de llargària amidada segons les especificacions de la DT.

4.- NORMATIVA DE COMPLIMENT OBLIGATORI

Documento Básico de Salubridad DB-HS, parte II del CTE, aprobado por el Real Decreto 314/2006.

P8 REVESTIMENTS

P81 ARREBOSSATS I ENGUIXATS

P811- ARREBOSSAT

0.- ELEMENTS QUE CONTEMPLA EL PLEC

P811-3EXU.

1.- DEFINICIÓ I CONDICIONS DE LES PARTIDES D'OBRA EXECUTADES

ESTACIONS D'APARCAMENT I RECARGA DE BICICLETES ELÈCTRIQUES

Arrebossats realitzats amb morter de ciment, morter de calç, morter mixt o morter porós drenant, aplicats en paraments horitzontals o verticals, interiors o exteriors i formació d'arestes amb morter de ciment mixt o pasta de ciment ràpid.

S'han considerat els tipus següents:

- Arrebossat esquerdejat
- Arrebossat a bona vista
- Arrebossat reglejat

L'execució de la unitat d'obra inclou les operacions següents:

Arrebossat esquerdejat:

- Neteja i preparació de la superfície de suport
- Aplicació del revestiment
- Cura del morter

Arrebossat a bona vista o arrebossat reglejat:

- Neteja i preparació de la superfície de suport
- Execució de les mestres
- Aplicació del revestiment
- Acabat de la superfície
- Cura del morter
- Repassos i neteja final

ARREBOSSAT:

Ha de quedar ben adherit al suport.

El revestiment exterior ha de tenir junts de dilatació. La distància entre junts ha de ser suficient per tal que no s'esquerdi.

S'han de respectar els junts estructurals.

Quan l'acabat és deixat de regle, esquitxat o remolinat sense lliscar, a l'arrebossat acabat no hi ha d'haver esquerdes i ha de tenir una textura uniforme.

Quan l'acabat és remolinat i lliscat, a l'arrebossat acabat no hi ha d'haver pols, ni fissures, forats o d'altres defectes.

Gruix de la capa:

- Arrebossat esquerdejat: $\leq 1,8$ cm
- Arrebossat reglejat o a bona vista: 1,1 cm
- Arrebossat amb morter porós drenant: 2 a 4 cm

Arrebossat reglejat:

- Distància entre mestres: ≤ 150 cm

Toleràncies d'execució per a l'arrebossat:

- Planor: - Acabat esquerdejat: ± 10 mm - Acabat a bona vista: ± 5 mm - Acabat reglejat: ± 3 mm
- Aplomat (parament vertical): - Acabat a bona vista: ± 10 mm/planta - Acabat reglejat: ± 5 mm/planta
- Nivell (parament horitzontal): - Acabat a bona vista: ± 10 mm/planta - Acabat reglejat: ± 5 mm/planta

Toleràncies quan l'arrebossat és a bona vista o reglejat:

- Gruix de l'arrebossat: ± 2 mm

2.- CONDICIONS DEL PROCÉS D'EXECUCIÓ

CONDICIONS GENERALS:

S'han d'aturar els treballs quan la temperatura sobrepassi els límits de 5°C i 35°C, la velocitat del vent sigui superior a 50 km/h o plogui. Si, un cop executat el treball, es donen aquestes condicions, s'ha de revisar la feina feta i s'han de refer les parts afectades.

Per a iniciar-ne l'execució en els paraments interiors cal que la coberta s'hagi acabat, per als paraments situats a l'exterior cal, a més, que funcioni l'evacuació d'aigües.

S'han d'evitar cops i vibracions que puguin afectar el material durant l'adormiment.

ARREBOSSAT:

S'han de col·locar tots els elements que hagin d'anar fixats als paraments i no dificultin l'execució del revestiment.

Els paraments d'aplicació han d'estar sanejats, nets i humits. Si cal, es poden repicar abans.

Quan l'arrebossat és esquerdejat, s'ha d'aplicar llançant amb força el morter contra els paraments.

Quan l'arrebossat és a bona vista, s'han de fer mestres amb el mateix morter a les cantonades i als racons.

Quan l'arrebossat és reglejat, s'han de fer mestres amb el mateix morter, als paraments, cantonades, racons i voltants d'obertures. Les arestes i les mestres han d'estar ben aplomades.

Quan l'arrebossat és esquitxat, s'ha d'aplicar en dues capes: la primera prement amb força sobre els paraments i la segona esquitxada sobre l'anterior.

Quan l'acabat és deixat de regle o remolinat, s'ha d'aplicar prement amb força sobre els paraments.

El lliscat s'ha d'aplicar quan encara estigui humida la capa d'arrebossat.

ESTACIONS D'APARCAMENT I RECARGA DE BICICLETES ELÈCTRIQUES

Durant l'adormiment s'ha d'humitejar la superfície del morter.
Per a fer assecatges artificials es requereix l'autorització explícita de la DF.
No s'han de fixar elements sobre l'arrebossat fins que hagin passat set dies, com a mínim, o s'hagi adormit.

3.- UNITAT I CRITERI D'AMIDAMENT

ARREBOSSAT:

m2 de superfície amidada segons les especificacions de la DT.

Amb deducció de la superfície corresponent a obertures d'acord amb els criteris següents:

En paraments verticals:

- Obertures ≤ 2 m2: No es dedueixen
- Obertures > 2 m2 i ≤ 4 m2: Es dedueix el 50%
- Obertures > 4 m2: Es dedueix el 100%

En paraments horitzontals:

- Obertures ≤ 1 m2: No es dedueixen
- Obertures > 1 m2: Es dedueix el 100%

Als forats que no es dedueixin, o que es dedueixin parcialment, l'amidament inclou la feina de fer els retorns, com ara brancals, llindes, etc. En cas de deduir-se el 100% del forat cal amidar també aquests paraments.

Aquests criteris inclouen la neteja dels elements que configuren les obertures, com és ara bastiments que s'hagin embrutat.

4.- NORMATIVA DE COMPLIMENT OBLIGATORI

No hi ha normativa de compliment obligatori.

5.- CONDICIONS DE CONTROL D'EXECUCIÓ I DE L'OBRA ACABADA

CONTROL D'EXECUCIÓ. OPERACIONS DE CONTROL:

Els punts de control més destacables són els següents:

- Inspecció de la superfície sobre la que es realitzarà l'arrebossat.
- Neteja i preparació de la superfície de suport
- Control d'execució de les mestres
- Acabat de la superfície
- Repassos i neteja final
- Inspecció visual de la superfície acabada.

CONTROL DE L'OBRA ACABADA. OPERACIONS DE CONTROL:

Els punts de control més destacables són els següents:

- Repassos i neteja final
- Inspecció visual de la superfície acabada.

CRITERIS DE PRESA DE MOSTRES:

Els controls s'han de realitzar segons les instruccions de la DF.

INTERPRETACIÓ DE RESULTATS I ACTUACIONS EN CAS D'INCOMPLIMENT:

Correcció per part del contractista de les irregularitats observades.

P8 REVESTIMENTS

P84 CELS RASOS

P84J- CEL RAS REGISTRABLE DE PLAQUES DE GUIX LAMINAT

0.- ELEMENTS QUE CONTEMPLA EL PLEC

P84J-9JRAZ.

1.- DEFINICIÓ I CONDICIONS DE LES PARTIDES D'OBRA EXECUTADES

Cel ras realitzat amb plaques, planxes o lames, de diferents materials, suspeses del sostre o estructura de l'edifici, en espais interiors, i elements singulars integrats al cel ras, com ara registres, franges perimetrals, cortiners, etc.

S'han considerat els materials següents:

- Plaques de guix laminat i transformats

S'han considerat els tipus de cel ras següents:

- Per a revestir, sistema fix
- De cara vista, sistema fix

ESTACIONS D'APARCAMENT I RECARGA DE BICICLETES ELÈCTRIQUES

- De cara vista, sistema desmuntable amb entramat vist
 - De cara vista, sistema desmuntable amb entramat ocult
- L'execució de la unitat d'obra inclou les operacions següents:
- Replanteig: distribució de plaques, resolució de vores i punts singulars, nivells, eixos de la trama de perfils, etc.
 - Col·locació dels suports fixats al sostre o estructura de l'edifici i suspensió dels perfils de la trama de suports
 - Col·locació de les plaques, planxes o lames, fixades o recolzades a la trama de suports, segons el sistema utilitzat
 - Segellat dels junts si es tracta d'un cel ras continu

CONDICIONS GENERALS:

El sistema de suspensió del cel ras ha de ser un sistema compatible amb les plaques o planxes. El mecanisme de fixació a l'estructura de l'edifici ha de ser compatible amb el material d'aquesta.

El plènum considerat és d'1 m d'alçada màxima.

El sistema de suspensió ha de complir els requisits de l'apartat 4.3 de la norma UNE-EN 13964. Si el fabricant del sistema de suspensió es diferent del de les plaques, planxes o lames, el constructor ha d'aportar la documentació necessària per verificar la compatibilitat entre els sistemes.

Si s'ha d'afegir algun element a sobre del cel ras, com ara aïllaments tèrmics o acústic, llums, difusor d'aire, etc, cal verificar que el increment de pes està dins dels límits de resistència del sistema de suports.

El conjunt acabat ha de ser estable i indeformable.

Ha de formar una superfície plana i ha d'estar al nivell previst.

Els elements de la subestructura (carreres principals i transversals) han d'estar muntades ortogonalment.

Els perfils distanciadors de seguretat de l'estructura han d'estar fixats als perfils principals.

Les peces del cel ras han d'estar alineades.

El repartiment de plaques al recinte no deixarà als perímetres peces menors a 1/2 placa. El recolzament de les plaques tallades sobre el suport perimetral ha de ser més gran de 10 mm.

Si les plaques són de cara vista, en el revestiment acabat no hi ha d'haver peces esquerdes, trencades, escantonades ni tacades.

Els elements perimetrals verticals, com ara envans o mampares, no provocaran esforços sobre el cel ras, i la seva estructura s'ha d'ancorar al sostre o a una subestructura independent de la del cel ras.

Si es penjen o s'insereixen elements aliens al cel ras, com ara llums, difusors, etc, no superaran els pesos màxims indicats pel subministrador del cel ras, i les perforacions de les plaques compliran les indicacions del fabricant respecte a la mida màxima i la posició relativa de la perforació.

Si el cel ras es realitza amb plaques o elements amb característiques especials, que han de donar unes condicions específiques a l'espai que conformen per tal d'assolir les característiques requerides, caldrà seguir les pautes constructives indicades pel fabricant i la DF.

Toleràncies d'execució:

- Planor: - 2 mm/m - <= 5 mm en una llargària de 5 m en qualsevol direcció
- Nivell: ± 5 mm

SUPORT MITJANÇANT ENTRAMAT DE PERFILS:

Si el sistema és desmuntable, s'ha de col·locar un perfil fixat a les parets, a tot el perímetre.

Si el sistema és fix, tots els junts, les arestes de cantonades i els racons han d'estar segellats degudament amb màstic per a junts.

S'han de col·locar els punts de fixació suficients per tal que la fletxa dels perfils de l'entramat sigui l'exigida.

2.- CONDICIONS DEL PROCÉS D'EXECUCIÓ

El muntatge s'ha de fer seguint les instruccions de la documentació tècnica del fabricant.

S'ha de seguir la seqüència de muntatge proposada pel fabricant.

Les instruccions del subministrador han d'incloure com mínim els aspectes següents:

- Enumeració i especificacions dels components necessaris per a l'execució completa del cel ras
- Els tipus de fixacions superiors en funció dels possibles materials on es fixaran (llosa de formigó, sostres amb revoltos de diferents materials, estructures de fusta, etc.)
- La forma en que els diversos components s'han d'instal·lar i fixar
- Condicions d'emmagatzemament i manipulació dels materials
- Les condicions que son necessàries al lloc on s'instal·larà el cel ras
- La càrrega màxima admissible pels components de la suspensió
- El mètode de regulació de l'alçada i, si es requereix, els mitjans per a assegurar les

ESTACIONS D'APARCAMENT I RECARGA DE BICICLETES ELÈCTRIQUES

fixacions superior i inferior

- La distància màxima admissible entre els elements de suspensió
 - La llargària màxima del vol de les carreres principals
 - Les distàncies entre les fixacions del sistema de recolzament perimetral
 - La forma de realitzar talls dels components, i especialment, les limitacions de la mida i la posició dels talls necessaris per a introduir instal·lacions (llums, reixetes, etc.)
 - El pes màxim que poden suportar les plaques individuals, i el conjunt del cel ras, corresponent als elements addicionals (llums, reixetes, aïllaments afegits, etc.)
- Per començar el muntatge del cel ras, cal que el local estigui tancat i sigui estanc al vent i a l'aigua, la humitat relativa sigui inferior al 70% i la temperatura superior a 7°.
- La DF ha d'aprovar el sistema de fixació superior i perimetral. Cal que aquest tingui associat un DIT, o cal fer assaigs in situ per verificar la idoneïtat del sistema.
- La seva instal·lació no ha d'alterar les característiques dels elements.
- No s'han de col·locar fixacions superiors en elements estructurals deteriorats (revoltons trencats, formigons esquerdats, etc.)

3.- UNITAT I CRITERI D'AMIDAMENT

CEL RAS, CALAIX O FRANJA DE CEL RAS:

m2 de superfície amidada segons les especificacions de la DT.

Amb deducció de la superfície corresponent a obertures, d'acord amb els criteris següents:

- Obertures ≤ 1 m2: No es dedueixen.
- Obertures > 1 m2: Es dedueix el 100%.

Aquests criteris inclouen l'acabament específic dels acords a les vores, sense que comporti l'ús de materials diferents d'aquells que normalment conformen la unitat.

4.- NORMATIVA DE COMPLIMENT OBLIGATORI

* UNE-EN 13964:2006/A1:2008 Techos suspendidos. Requisitos y métodos de ensayo.

5.- CONDICIONS DE CONTROL D'EXECUCIÓ I DE L'OBRA ACABADA

CONTROL D'EXECUCIÓ. OPERACIONS DE CONTROL:

Es comprovarà que s'han adoptat les mesures necessàries per assegurar la compatibilitat entre els diferents productes, elements i sistemes constructius.

- Replanteig del nivell del cel ras, dels eixos de la trama de perfils i dels punts de suspensió.
- Verificació de la compatibilitat del sistema de fixació a les estructures existents. Es pot fer validant la documentació aportada pel fabricant de la fixació, o fent assaigs de càrrega.
- A les fixacions cal verificar la fondària i el diàmetre de la perforació, la neteja del forat, si el tipus de fixació es correspon amb l'aprovat, el procediment d'instal·lació de la fixació, i si està indicat, el parell d'acollament.
- Col·locació dels perfils perimetrals, si s'escau, d'entrega als paraments i suspensió de la resta de perfils de la trama. Verificació de l'ortogonalitat de la trama, i les alineacions dels perfils vistos.
- Col·locació dels elements que formen la cara vista del cel ras, com ara plaques, lames, etc.
- En el cas de cels rasos de característiques especials, caldrà controlar els punts singulars.

CONTROL D'EXECUCIÓ. CRITERIS DE PRESA DE MOSTRES:

Els controls s'han de realitzar segons les instruccions de la DF.

CONTROL D'EXECUCIÓ. INTERPRETACIÓ DE RESULTATS I ACTUACIONS EN CAS D'INCOMPLIMENT:

Quan s'observin irregularitats de replanteig, s'hauran de corregir abans de completar el cel ras.

No es permetrà la continuació dels treballs fins que no estiguin solucionats els errors d'execució.

La suspensió dels treballs i la correcció de les no conformitats observades aniran a càrrec del Contractista.

CONTROL DE L'OBRA ACABADA. OPERACIONS DE CONTROL:

- Es verificarà el nivell i la planeïtat del cel ras, l'alineació i l'ortogonalitat de plaques i perfils, la situació d'elements addicionals, be estiguin penjats o inserits en perforacions del cel ras.

CONTROL DE L'OBRA ACABADA. CRITERIS DE PRESA DE MOSTRES:

Els controls s'han de realitzar segons les instruccions de la DF.

CONTROL DE L'OBRA ACABADA. INTERPRETACIÓ DE RESULTATS I ACTUACIONS EN CAS D'INCOMPLIMENT:

Correcció per part del contractista de les irregularitats observades.

No es permetrà la continuació dels treballs fins que no estiguin solucionats els errors d'execució.

ESTACIONS D'APARCAMENT I RECARGA DE BICICLETES ELÈCTRIQUES

P8 REVESTIMENTS

P89 PINTATS

P89C- PINTAT D'ESTRUCTURA D'ACER

0.- ELEMENTS QUE CONTEMPLA EL PLEC

P89C-393V.

1.- DEFINICIÓ I CONDICIONS DE LES PARTIDES D'OBRA EXECUTADES

Preparació i aplicació d'un recobriment de pintura sobre superfícies de materials diversos mitjançant diferents capes aplicades en obra.

S'han considerat els tipus de superfícies següents:

- Superfícies metàl·liques (acer, acer galvanitzat, coure)

S'han considerat els elements següents:

- Estructures
- Paraments
- Elements de tancament practicables (portes, finestres, balconeres)
- Elements de protecció (baranes o reixes)

L'execució de la unitat d'obra inclou les operacions següents:

- Preparació de la superfície a pintar, fregat de l'òxid i neteja prèvia si és el cas, amb aplicació de les capes d'emprimació, de protecció o de fons, necessàries i del tipus adequat segons la composició de la pintura d'acabat
- Aplicació successiva, amb els intervals d'assecat, de les capes de pintura d'acabat

CONDICIONS GENERALS:

En el revestiment no hi ha d'haver fissures, bosses ni d'altres defectes.

Ha de tenir el color, la brillantor i la textura uniformes.

PINTAT A L'ESMALT:

Gruix de la pel·lícula seca del revestiment: ≥ 125 micres

2.- CONDICIONS DEL PROCÉS D'EXECUCIÓ

CONDICIONS GENERALS:

S'han d'aturar els treballs si es donen les condicions següents:

- Temperatures inferiors a 5°C o superiors a 30°C
- Humitat relativa de l'aire $> 60\%$
- En exteriors: Velocitat del vent > 50 km/h, Pluja

Si un cop realitzats els treballs es donen aquestes condicions, s'ha de revisar la feina feta 24 h abans i s'han de refer les parts afectades.

Les superfícies d'aplicació han de ser netes i sense pols, taques ni greixos.

S'han de corregir i eliminar els possibles defectes del suport amb massilla, segons les instruccions del fabricant.

No es pot pintar sobre suports molt freds ni sobreescalfats.

El sistema d'aplicació del producte s'ha d'escollir d'acord amb les instruccions del fabricant i l'autorització de la DF.

Quan el revestiment estigui format per més d'una capa, la primera capa s'ha d'aplicar lleugerament diluïda, segons les instruccions del fabricant.

S'han d'evitar els treballs que desprenguin pols o partícules prop de l'àrea a tractar, abans, durant i després de l'aplicació.

No s'admet la utilització de procediments artificials d'assecatge.

SUPERFÍCIES METÀL·LIQUES (ACER, ACER GALVANITZAT, COURE):

Les superfícies d'aplicació han de ser netes i sense pols, taques, greixos ni òxid.

En superfícies d'acer, s'han d'eliminar les possibles incrustacions de ciment o de calç i s'ha de desgreixar la superfície. Tot seguit s'han d'aplicar les dues capes d'emprimació antioxidant. La segona s'ha de tenyir lleugerament amb pintura.

En el cas d'estructures d'acer s'han de tenir en compte les següents consideracions:

- Abans d'aplicar la capa d'emprimació les superfícies a pintar han d'estar preparades adequadament d'acord amb les normes UNE-EN ISO 8504-1, UNE-EN ISO 8504-2 i UNE-EN ISO 8504-3.
- Si s'aplica més d'una capa s'ha d'utilitzar per a cadascuna un color diferent.
- Després de l'aplicació de la pintura les superfícies s'han de protegir de l'acumulació d'aigua durant un cert temps.

3.- UNITAT I CRITERI D'AMIDAMENT

PINTAT D'ESTRUCTURES, PARAMENTS DE FUSTA O D'ACER O PORTES ENROTLLABLES:

m2 de superfície realment pintada segons les especificacions de la DT.

Cal considerar el desenvolupament del perímetre.

4.- NORMATIVA DE COMPLIMENT OBLIGATORI

ESTACIONS D'APARCAMENT I RECARGA DE BICICLETES ELÈCTRIQUES

PINTAT D'ESTRUCTURES D'ACER:

Real Decreto 314/2006, de 17 de marzo, por el que se aprueba el Código Técnico de la Edificación Parte 2. Documento Básico de Acero DB-SE-A.

5.- CONDICIONS DE CONTROL D'EXECUCIÓ I DE L'OBRA ACABADA

CONTROL D'EXECUCIÓ. OPERACIONS DE CONTROL:

Els punts de control més destacables són els següents:

- Inspecció visual de la superfície a pintar.
- Acceptació del procediment d'aplicació de la pintura per part de la DF.
- Comprovació de l'assecatge d'una capa abans de procedir a una segona aplicació.

CONTROL D'EXECUCIÓ. CRITERIS DE PRESA DE MOSTRES:

Els controls s'han de realitzar segons les instruccions de la DF.

CONTROL D'EXECUCIÓ. INTERPRETACIÓ DE RESULTATS I ACTUACIONS EN CAS D'INCOMPLIMENT:

Correcció per part del contractista de les irregularitats observades.

CONTROL DE L'OBRA ACABADA. OPERACIONS DE CONTROL:

Inspecció visual de la unitat acabada.

En el control es seguiran els criteris indicats en l'article 7.4 de la part I del CTE.

Determinació del gruix de pel·lícula del recobriment sobre un element metàl·lic (UNE EN ISO 2808)

CONTROL DE L'OBRA ACABADA. CRITERIS DE PRESA DE MOSTRES:

Els controls s'han de realitzar segons les instruccions de la DF.

CONTROL DE L'OBRA ACABADA. INTERPRETACIÓ DE RESULTATS I ACTUACIONS EN CAS D'INCOMPLIMENT:

Correcció per part del contractista de les irregularitats observades.

No es permetrà la continuació dels treballs fins que no estiguin solucionats els errors d'execució.

P9 FERMS I PAVIMENTS

P93 BASES, SOLERES I RECRESQUES

P938- BASE DE TOT-U

0.- ELEMENTS QUE CONTEMPLA EL PLEC

P938-DFUA.

1.- DEFINICIÓ I CONDICIONS DE LES PARTIDES D'OBRA EXECUTADES

Subbases o bases de tot-u per a paviments.

En actuacions de reparació, s'han considerat els graus de dificultat següents:

- Grau de dificultat associat a la mobilitat en l'actuació: - Sense dificultat de mobilitat: actuacions en què hi ha una interferència pròpia de l'entorn on es desenvolupen.
- Amb dificultat de mobilitat: actuacions en entorns amb dificultat de mobilitat i/o amb el material aplegat lluny de la zona de treball: - Actuacions amb dificultat d'accessibilitat, per la poca mobilitat de la maquinària, per l'elevada presència de guals particulars i passos de vianants, per la impossibilitat d'ubicar una plataforma de treball lateral, per la impossibilitat d'ocupació de la calçada per fer l'aplec de materials que impliqui fer l'actuació per fases per tal de mantenir el pas de vianants i/o per estar en una zona amb tràfic rodat important - Actuacions en les què els materials estan aplegats lluny de la zona de treball per manca d'espai en la proximitat d'on s'executen les tasques.
- Grau de dificultat associat a l'àmbit de l'actuació en funció de l'amplària de la vorera, calçada o plataforma única
- Grau de dificultat associat a la presència d'elements externs a l'actuació: - Sense afectació per serveis o elements de mobiliari urbà: actuacions sense serveis (canalitzacions d'aigua, semàfors, enllumenat, etc.) ni elements urbans de grans dimensions (marquesines, mòduls d'aparcament de bicicletes, etc.) que interfereixin (o que puguin interferir) en les tasques - Amb afectació per serveis o elements de mobiliari urbà: actuacions amb serveis (canalitzacions d'aigua, semàfors, enllumenat, etc.) o elements urbans de grans dimensions (marquesines, mòduls d'aparcament de bicicletes, etc.) que interfereixen en les tasques.
- Grau de dificultat associat a l'abast de l'actuació

L'execució de la unitat d'obra inclou les operacions següents:

ESTACIONS D'APARCAMENT I RECARGA DE BICICLETES ELÈCTRIQUES

- Preparació i comprovació de la superfície d'assentament
- Aportació de material
- Estesa, humectació (si és necessària), i compactació de cada tongada
- Allisada de la superfície de l'última tongada

CONDICIONS GENERALS:

El material que s'utilitzi ha de complir les especificacions fixades en el plec de condicions corresponent.

Es pot utilitzar material granular reciclat de residus de la construcció o demolicions, provinent de planta autoritzada legalment per al tractament d'aquests residus.

La superfície de la capa ha de quedar plana i a nivell amb les rasants previstes a la DT.

La capa ha de tenir el pendent especificat a la DT o, en el seu defecte, el que especifiqui la DF.

La capa quedarà correctament anivellada de manera que no hi hagi zones que retenguin aigua sobre la seva superfície.

En tota la superfície s'ha d'arribar, com a mínim, al grau de compactació previst expressat com a percentatge sobre la densitat màxima obtinguda a l'assaig Pròctor Modificat, segons UNE-EN 13286-2.

BASE I SUBBASE PER A FERMS DE CARRETERES:

En capes de ferm de carreteres el tot-u utilitzat procedirà de la trituració, total o parcial, de pedra de cantera o grava natural.

Es podran utilitzar materials granulars reciclats, àrids reciclats de residus de construcció i demolició, àrids siderúrgics, subproductes i productes inerts de rebuig per a les categories de trànsit pesat T2 a T4.

Grau de compactació:

- Carreteres amb categoria de trànsit pesat T00 a T2: $\geq 100\%$ PM, segons UNE 13286-2.
- Carreteres amb categoria de trànsit pesat T3, T4 i vorals: $\geq 98\%$ PM, segons UNE 13286-2.

Valor del mòdul de deformació vertical Ev2 (assaig de càrrega de placa estàtica de 300 mm), segons UNE 103808:

- Categoria d'esplanada E3:	- Categoria de trànsit pesat T00 a T2: ≥ 200 MPa	-
- Categoria de trànsit pesat T1: ≥ 180 MPa	- Categoria de trànsit pesat T2: ≥ 150 MPa	
- Categoria de trànsit pesat T3: ≥ 120 MPa	- Categoria de trànsit pesat T4 i vorals: ≥ 100 MPa	
- Categoria d'esplanada E2:	- Categoria de trànsit pesat T1: ≥ 150 MPa	- Categoria de trànsit pesat T2: ≥ 120 MPa
- Categoria de trànsit pesat T3: ≥ 100 MPa	- Categoria de trànsit pesat T4 i vorals: ≥ 80 MPa	
- Categoria d'esplanada E1:	- Categoria de trànsit pesat T2: ≥ 100 MPa	- Categoria de trànsit pesat T3: ≥ 80 MPa
- Categoria de trànsit pesat T4 i vorals: ≥ 80 MPa		

A més, la relació $Ev2/Ev1$ serà $< 2,2$.

L'índex de Regularitat superficial IRI (NLT-330): Ha de complir amb els valors de la taula 510.7 del PG3 vigent.

Toleràncies d'execució:

- Rasant: + 0, -15 mm de la teòrica, en carreteres T00 a T2; + 0, -20 mm de la teòrica, en la resta de casos.
- Amplària: - 0 mm de la prevista en els plànols de seccions tipus.
- Gruix: - 0 mm del previst en els plànols de seccions tipus.

2.- CONDICIONS DEL PROCÉS D'EXECUCIÓ

CONDICIONS GENERALS:

El tot-u estarà exempt de tot tipus de matèries estranyes que puguin afectar la durabilitat de la capa.

L'equip d'estesa ha de complir les especificacions de l'article 510.4.4 del PG3 vigent.

La capa no s'ha d'estendre fins que s'hagi comprovat que la superfície sobre la que ha d'assentar-se té les condicions de qualitat i formes previstes, amb les toleràncies establertes.

Si en aquesta superfície hi ha defectes o irregularitats que excedeixen les tolerables, s'han de corregir abans de l'execució de la partida d'obra, d'acord amb les instruccions de la DF.

En el cas que el tot-u no es fabriqui a central, abans d'estendre un tongada, es procedirà a la seva homogeneïtzació i humidificació, si es considera necessari.

Durant les operacions de transport es prendran les degudes precaucions per a evitar les segregacions i les variacions d'humitat.

L'equip de compactació complirà les especificacions de l'article 510.4.5 del PG3 vigent.

L'estesa s'ha de realitzar, prenent cura d'evitar segregacions i contaminacions, en tongades de gruix no superior a 30 cm.

Totes les aportacions d'aigua han de fer-se abans de la compactació. Després, l'única humectació admissible és la de la preparació per a col·locar la capa següent.

La compactació s'ha de fer de forma continua i sistemàtica disposant l'equip necessari per a aconseguir la densitat exigida.

Si l'estesa del tot-u es fa per franges, la compactació ha d'incloure 15 cm de l'anterior, com

ESTACIONS D'APARCAMENT I RECARGA DE BICICLETES ELÈCTRIQUES

a mínim.

Les zones que, per la seva reduïda extensió, el seu pendent o la seva proximitat a obres de pas o desguàs, murs o estructures, no permetin la utilització de l'equip habitual, s'han de compactar amb els mitjans adequats al cas per tal d'aconseguir la densitat prevista.

No s'autoritza el pas de vehicles i maquinària fins que la capa no s'hagi consolidat definitivament. Els defectes que es derivin d'aquest incompliment han de ser reparats pel contractista segons les indicacions de la DF.

BASE I SUBBASE PER A FERMS DE CARRETERES:

La fabricació de tot-u per al seu ús en ferms de carretera amb categoria de trànsit pesant T00 a T2 es farà en central i no "in situ". L'addició de l'aigua de compactació també s'ha de fer a central excepte quan la DF autoritzi el contrari.

El material es pot utilitzar sempre que les condicions climatològiques no hagin produït alteracions en la seva humitat de tal manera que es superen els valors següents:

- T00 a T1: ± 1 % respecte de la humitat òptima
- T2 a T4 i vorals: $\pm 1,5$ / $+ 1$ % respecte de la humitat òptima

Es realitzarà un tram de prova, amb una longitud no inferior a la definida en el Plec de Prescripcions Tècniques Particulars. La DF definirà si es pot acceptar la realització del tram de prova com a part integrant de l'obra en construcció.

A la vista dels resultats obtinguts, el Director d'Obra ha de definir si és acceptable o no la fórmula de treball i si són acceptables o no els equips proposats pel Contractista.

3.- UNITAT I CRITERI D'AMIDAMENT

m3 de volum amidat segons les especificacions de la DT.

L'abonament dels treballs de preparació de la superfície d'assentament correspon a la unitat d'obra de la capa subjacent.

No són d'abonament els sobreamples laterals ni els necessaris per a compensar la minva de gruixos de capes subjacents.

4.- NORMATIVA DE COMPLIMENT OBLIGATORI

* Orden de 6 de febrero de 1976 por la que se aprueba el Pliego de Prescripciones Técnicas Generales para Obras de Carreteras y Puentes (PG-3).

* Orden FOM/2523/2014, de 12 de diciembre, por la que se actualizan determinados artículos del Pliego de Prescripciones Técnicas Generales para Obras de Carreteras y Puentes, relativos a materiales básicos, a firmes y pavimentos, y a señalización, balizamiento y sistemas de contención de vehículos (PG-3).

BASE I SUBBASE PER A FERMS DE CARRETERES:

Orden FOM/3460/2003, de 28 de noviembre, por lo que se aprueba la norma 6.1-IC Secciones del firme, de la Instrucción Técnica de Carreteras.

5.- CONDICIONS DE CONTROL D'EXECUCIÓ I DE L'OBRA ACABADA

CONTROL D'EXECUCIÓ. OPERACIONS DE CONTROL EN FERMS DE CARRETERES:

Abans d'iniciar la posada en obra del tot-u s'executarà un tram de prova per a comprovar:

- La fórmula de treball.
 - La forma d'actuació dels equips d'extensió i compactació.
 - El pla de compactació.
 - La correspondència entre els mètodes de control que estableix el Plec de Prescripcions Tècniques Particulars o mitjançant assaig i els resultats "in situ".
- Les tasques de control a realitzar són les següents:
- Inspecció visual del material a la descàrrega dels camions, retirant el que presenti restes de terra vegetal, matèria orgànica o pedres de grandària superior a l'admissible.
 - Inspecció visual de l'estat de la superfície sobre la que s'ha d'estendre la capa.
 - Gruix de la capa estesa mitjançant punxó graduat amb la freqüència que estableixi el DO.
 - Humitat en el moment de la compactació, mitjançant procediment aprovat pel DO.
 - Composició i forma d'actuació de l'equip de posada en obra i compactació.
 - Inspecció visual de l'estat de la superfície després del pas d'un camió carregat sobre ella.
 - Inspecció visual per a detectar punts baixos capaços de retenir aigua.

CONTROL DE L'OBRA ACABADA. OPERACIONS DE CONTROL EN FERMS DE CARRETERES:

Es considera com un lot de control el menor que resulti d'aplicar els 3 criteris següents aplicats sobre una tongada:

- Una longitud de 500 de calçada
 - Una superfície de 3.500 m2 de calçada
 - La fracció construïda diàriament
- Els assajos "in situ" i presa de mostres es faran en punts escollits aleatòriament, amb un punt per hm com a mínim.

Les tasques de control a realitzar són les següents:

- Determinació de la humitat i de la densitat, en 7 punts escollits aleatòriament per cada lot.
- Assaig de càrrega de placa de 300 mm de diàmetre, segons UNE 103808, per lot. Determinació de la humitat natural, segons UNE 103808, en el mateix lloc que l'assaig de càrrega.
- Comparació entre la rasant acabada i l'establerta en el projecte, en l'eix, ruptura de

ESTACIONS D'APARCAMENT I RECARGA DE BICICLETES ELÈCTRIQUES

peralt, en el cas que n'hi hagi i cantells de perfils transversals.

- Comprovació de l'amplada de la capa i el gruix en perfils transversals cada 20 m.
- Control de la regularitat superficial mitjançant la determinació de l'índex de Regularitat Internacional (IRI) (NLT 330), en trams de 1000 m, després de 24 h de la seva execució i abans de l'extensió de la següent capa.

CONTROL DE L'OBRA ACABADA. INTERPRETACIÓ DE RESULTATS I ACTUACIONS EN CAS D'INCOMPLIMENT EN FERMS DE CARRETERES:

El lot de control definit (500 m de calçada, 3500 m² de calçada o fracció construïda diàriament) s'haurà d'acceptar o rebutjar globalment.

Les condicions d'acceptació són les següents:

- Densitat: - La densitat mitjana obtinguda no deurà ser inferior a l'especificada; no més de 2 individus de la mostra assajada podran presentar resultats individuals per sota de la prescrita en més de 2 punts percentuals. Si la densitat mitja obtinguda és inferior, es tornarà a compactar fins a aconseguir la densitat especificada.

- Humitat: - Els resultats obtinguts tindran caràcter informatiu i no constituïran, per si mateixos, causa de rebuig o acceptació.

- Capacitat de suport: - El mòdul de deformació vertical Ev2 i la relació de mòduls Ev2/Ev1 no han de ser inferiors als especificats a l'article 510.7.2 del PG3 vigent. En cas contrari es tornarà a compactar fins que s'obtinguin aquests valors.

- Gruix: - El gruix mig obtingut no ha de ser inferior al previst en els Plànols de Projecte. En cas d'incompliment es procedirà de la següent manera: - Si és superior o igual al 85% de l'especificat i no hi ha problemes d'entollament, s'acceptarà la capa sempre que es compensi la minva de gruix amb el gruix addicional a la capa superior, per compte del Contractista. - Si és inferior o igual al 85% de l'especificat, s'ha d'escarificar la capa en una profunditat de 15 cm com a mínim, s'afegirà el material necessari de les mateixes característiques i es tornarà a compactar i a refinar la capa per compte del Contractista.

- No s'admetrà que més d'un 15% de la llargària del lot tingui un gruix inferior a l'especificat en els Plànols en més d'un 10%. En cas d'incompliment es dividirà el lot en 2 parts iguals i sobre cada un d'ells s'aplicaran els criteris anteriors.

- Rasant: - Les diferències de cota entre la superfície obtinguda i l'establerta en els Plànols del Projecte no superarà les toleràncies especificades a l'article 510.7.3 del PG3 vigent, ni existiran zones que retenguin aigua: - Si la tolerància es supera per defecte i no hi ha problemes d'entollament, s'acceptarà la superfície sempre que es compensi la minva amb el gruix addicional necessari, per compte del Contractista. - Si la tolerància es supera per excés, aquest es corregirà per compte del Contractista.

- Regularitat superficial: - Quan els resultats obtinguts excedeixin els límits establerts, es procedirà de la següent manera: - Si excedeixen en menys d'un 10% de la llargària del tram controlat s'aplicarà una penalització econòmica del 10%. - Si excedeixen en més del 10% de la llargària del tram controlat, s'ha d'escarificar la capa en una profunditat mínima de 15 cm i es tornarà a compactar i refinar per compte del Contractista.

P9 FERMS I PAVIMENTS

P97 RIGOLES

P972- ENCOFRAT PER A RIGOLES

0.- ELEMENTS QUE CONTEMPLA EL PLEC

P972-DQ7JZ.

1.- DEFINICIÓ I CONDICIONS DE LES PARTIDES D'OBRA EXECUTADES

Muntatge i desmuntatge d'encofrats metàl·lics o de fusta, per a la formació de rigoles.

En actuacions de reparació, s'han considerat els graus de dificultat següents:

- Grau de dificultat associat a la mobilitat en l'actuació: - Sense dificultat de mobilitat: actuacions en què hi ha una interferència pròpia de l'entorn on es desenvolupen.
- Amb dificultat de mobilitat: actuacions en entorns amb dificultat de mobilitat i/o amb el material aplegat lluny de la zona de treball: - Actuacions amb dificultat

ESTACIONS D'APARCAMENT I RECARGA DE BICICLETES ELÈCTRIQUES

d'accessibilitat, per la poca mobilitat de la maquinària, per l'elevada presència de guals particulars i passos de vianants, per la impossibilitat d'ubicar una plataforma de treball lateral, per la impossibilitat d'ocupació de la calçada per fer l'aplec de materials que impliqui fer l'actuació per fases per tal de mantenir el pas de vianants i/o per estar en una zona amb tràfic rodat important

- Actuacions en les què els materials estan aplegats lluny de la zona de treball per manca d'espai en la proximitat d'on s'executen les tasques.
- Grau de dificultat associat a l'àmbit de l'actuació en funció de l'amplària de la vorera, calçada o plataforma única
- Grau de dificultat associat a la presència d'elements externs a l'actuació:
 - Sense afectació per serveis o elements de mobiliari urbà: actuacions sense serveis (canalitzacions d'aigua, semàfors, enllumenat, etc.) ni elements urbans de grans dimensions (marquesines, mòduls d'aparcament de bicicletes, etc.) que interfereixin (o que puguin interferir) en les tasques
 - Amb afectació per serveis o elements de mobiliari urbà: actuacions amb serveis (canalitzacions d'aigua, semàfors, enllumenat, etc.) o elements urbans de grans dimensions (marquesines, mòduls d'aparcament de bicicletes, etc) que interfereixen en les tasques.
- Grau de dificultat associat a l'abast de l'actuació

L'execució de la unitat d'obra inclou les operacions següents:

- Muntatge de l'encofrat
- Neteja del fons de l'encofrat
- Pintat de l'interior de l'encofrat amb desencofrant
- Desmuntatge de l'encofrat
- Neteja i recollida dels elements de l'encofrat

CONDICIONS GENERALS:

Els elements que formen l'encofrat i les seves unions han de ser suficientment rígids i resistents per a garantir les toleràncies dimensionals i per a suportar, sense assentaments ni deformacions perjudicials, les accions estàtiques i dinàmiques que comporta el seu formigonament i compactació.

L'interior de l'encofrat ha d'estar pintat amb desencofrant abans del muntatge, sense que hi hagi regalims. La DF ha d'autoritzar, en cada cas, la col·locació d'aquests productes.

El desencofrant no ha d'impedir la ulterior aplicació de revestiment ni la possible execució de junts de formigonament, especialment quan siguin elements que posteriorment s'hagin d'unir per a treballar solidàriament.

Ha de ser suficientment estanc per a impedir una pèrdua apreciable de pasta entre els junts.

Ha d'estar muntat de manera que permeti un desencofratge fàcil.

Si s'utilitzen taulers de fusta, els junts entre aquests han de permetre l'entumiment de les mateixes per l'humitat del reg i del formigó, sense que deixin fugir pasta durant el formigonament. Per a evitar-ho es podrà autoritzar un segellant adequat.

En el cas que els encofrats hagin variat les seves característiques geomètriques per haver patit desperfectes, deformacions, guerxaments, etc, no s'han de forçar per a que recuperin la seva forma correcta.

Ha de portar marcada l'alçària per a formigonar.

Abans de començar a formigonar, el contractista ha d'obtenir de la DF l'aprovació per escrit de l'encofrat.

El fons de l'encofrat ha de ser net abans de començar a formigonar.

S'han d'adoptar les mesures oportunes per a què els encofrats i motlles no impedeixin la lliure retracció del formigó.

Cap element d'obra podrà ser desencofrat sense l'autorització de la DF.

El desencofrat podrà fer-se als tres dies de formigonada la peça, si durant aquest interval no s'han produït temperatures baixes o d'altres causes que puguin alterar el procediment normal d'enduriment del formigó.

La DF podrà reduir els terminis anteriors quan ho consideri oportú.

No s'han de reblir els cocons o defectes que es puguin apreciar al formigó al desencofrar, sense l'autorització de la DF.

Els filferros i ancoratges de l'encofrat que hagin quedat fixats al formigó s'han de tallar al ras del parament.

Toleràncies de muntatge i deformacions de l'encofrat pel formigonament:

- Moviments locals de l'encofrat: ≤ 5 mm
- Moviments del conjunt (L=llum): $\leq L/1000$

Toleràncies d'execució:

Les toleràncies d'execució han de complir l'especificat en el punt 5 de l'annex 14 del CODI ESTRUCTURAL.

2.- CONDICIONS DEL PROCÉS D'EXECUCIÓ

No s'han de transmetre a l'encofrat vibracions de motors.

Abans de formigonar s'ha d'humitejar l'encofrat, si és de fusta, i s'ha de comprovar el nivell, l'aplomat i la solidesa del conjunt.

Quan entre la realització de l'encofrat i el formigonament passin més de tres mesos, s'ha de fer una revisió total de l'encofrat, abans de formigonar.

ESTACIONS D'APARCAMENT I RECARGA DE BICICLETES ELÈCTRIQUES

Per al control del temps de desencofrat, s'han d'anotar a l'obra les temperatures màximes i mínimes diàries mentre durin els treballs d'encofrat i desencofrat, així com la data en què s'ha formigonat cada element.

El desencofrat de l'element s'ha de fer sense cops ni sotragades.

3.- UNITAT I CRITERI D'AMIDAMENT

m de llargària amidada segons les especificacions de la DT.

Aquest criteri inclou els apuntalaments previs, els elements auxiliars per a muntatge de l'encofrat i els elements d'acabat de les cantonades per a formigó vist, com ara matavius, trencaaigües o altres sistemes, així com la recollida, neteja i condicionament dels elements utilitzats.

4.- NORMATIVA DE COMPLIMENT OBLIGATORI

Real Decreto 470/2021, de 29 de junio, por el que se aprueba el Código Estructural.

P9 FERMS I PAVIMENTS

P99 ESCOCELLS

P992- FORMACIÓ D'ESCOCELL

0.- ELEMENTS QUE CONTEMPLA EL PLEC

P992-IR67,P992-IR5XZ,P992-IR5XZZ.

1.- DEFINICIÓ I CONDICIONS DE LES PARTIDES D'OBRA EXECUTADES

Formació d'escocells per a voreres.

S'han considerat els escocells formats amb els materials següents:

- Peces prefabricades de morter de ciment
- Totxanes o maons foradats
- Xapa d'acer galvanitzat
- Xapa d'acer amb acabat ?corten?
- Vorada de plàstic

En actuacions de reparació, s'han considerat els graus de dificultat següents:

- Grau de dificultat associat a la mobilitat en l'actuació: - Sense dificultat de mobilitat: actuacions en què hi ha una interferència pròpia de l'entorn on es desenvolupen.
- Amb dificultat de mobilitat: actuacions en entorns amb dificultat de mobilitat i/o amb el material aplegat lluny de la zona de treball: - Actuacions amb dificultat d'accessibilitat, per la poca mobilitat de la maquinària, per l'elevada presència de guals particulars i passos de vianants, per la impossibilitat d'ubicar una plataforma de treball lateral, per la impossibilitat d'ocupació de la calçada per fer l'aplec de materials que impliqui fer l'actuació per fases per tal de mantenir el pas de vianants i/o per estar en una zona amb tràfic rodat important - Actuacions en les què els materials estan aplegats lluny de la zona de treball per manca d'espai en la proximitat d'on s'executen les tasques.
- Grau de dificultat associat a l'àmbit de l'actuació en funció de l'amplària de la vorera, calçada o plataforma única
- Grau de dificultat associat a la presència d'elements externs a l'actuació: - Sense afectació per serveis o elements de mobiliari urbà: actuacions sense serveis (canalitzacions d'aigua, semàfors, enllumenat, etc.) ni elements urbans de grans dimensions (marquesines, mòduls d'aparcament de bicicletes, etc.) que interfereixin (o que puguin interferir) en les tasques - Amb afectació per serveis o elements de mobiliari urbà: actuacions amb serveis (canalitzacions d'aigua, semàfors, enllumenat, etc.) o elements urbans de grans dimensions (marquesines, mòduls d'aparcament de bicicletes, etc) que interfereixen en les tasques.
- Grau de dificultat associat a l'abast de l'actuació

L'execució de la unitat d'obra inclou les operacions següents:

En el cas d'utilitzar peces de morter de ciment:

- Preparació i comprovació de la superfície d'assentament
- Col·locació del formigó de la base
- Humectació de les peces
- Col·locació de les peces de l'escocell rejuntades amb morter

En el cas d'utilitzar totxanes o maons:

ESTACIONS D'APARCAMENT I RECARGA DE BICICLETES ELÈCTRIQUES

- Preparació i comprovació de la superfície d'assentament
- Col·locació del formigó de la base
- Humectació de les peces
- Col·locació de les peces rejuntades amb morter
- Arrebossat de l'escocell

En el cas d'utilitzar xapa d'acer:

- Replanteig
- Col·locació prèvia, aplomat i anivellat
- Fixació definitiva i neteja

PECES COL·LOCADES SOBRE UNA BASE DE FORMIGÓ:

Les peces que formen l'escocell no han de tenir escantonaments, esquerdes o d'altres defectes visibles.

El formigó de la base ha de quedar uniforme, continu i la seva resistència característica estimada (Fest) al cap de 28 dies ha de ser $\geq 0,9 \times F_{ck}$. Aquesta base de formigó no ha de quedar visible.

Les parets de l'escocell acabat han de quedar a escaire, planes i aplomades. Les peces han de quedar ben travades en les cantonades.

Han de quedar al mateix pla.

Han de quedar al nivell definit per la DT o, en el seu defecte, al que especifiqui la DF.

Base de formigó: $\geq 15 \times 7$ cm

ESCOCELLS DE TOTXANA O MAÓ:

Toleràncies d'execució:

- Dimensions: ± 15 mm
- Escairat: ± 5 mm respecte el rectangle teòric
- Nivell: ± 10 mm
- Aplomat: ± 5 mm
- Planor: ± 5 mm/m

ESCOCELLS DE PECES DE MORTER DE CIMENT:

Les quatre peces han d'anar col·locades a tocar.

Junt entre les peces i el paviment: ≥ 3 mm

Toleràncies d'execució:

- Balcament de l'escocell: ± 3 mm
- Nivell: $+ 2$ mm, $- 10$ mm
- Junts: ± 1 mm

ESCOCELL DE XAPA D'ACER O DE VORADA DE PLÀSTIC:

L'element col·locat ha de tenir un aspecte uniforme, ha d'estar net i sense defectes.

Ha de quedar aplomat.

S'ha d'ajustar a les alineacions previstes i ha de sobresortir de la rigola l'alçària indicada en la DT

La part superior de l'escocell ha de quedar en un mateix pla que el paviment de la vorera, no ha de sobresortir.

Ha de quedar unit a la base mitjançant les potes d'ancoratge.

La unió de l'escocell amb el paviment de la vorera ha de quedar segellada en tot el seu perímetre.

2.- CONDICIONS DEL PROCÉS D'EXECUCIÓ

CONDICIONS GENERALS:

S'ha de treballar a una temperatura ambient que oscil·li entre els 5°C i els 40°C, sense pluja.

Abans de començar els treballs, es farà un replanteig previ que ha de ser aprovat per la DF.

El procés de col·locació no ha d'afectar a la qualitat dels materials.

S'ha de comprovar que les característiques del producte corresponen a les especificades al projecte.

PECES COL·LOCADES SOBRE UNA BASE DE FORMIGÓ:

Ha de quedar feta l'excavació necessària per a la construcció de l'element.

Les peces per col·locar han de tenir la humitat necessària per tal que no absorbeixin l'aigua del morter.

3.- UNITAT I CRITERI D'AMIDAMENT

Unitat mesurada segons les especificacions de la DT.

4.- NORMATIVA DE COMPLIMENT OBLIGATORI

No hi ha normativa de compliment obligatori.

ESTACIONS D'APARCAMENT I RECARGA DE BICICLETES ELÈCTRIQUES

P9 FERMS I PAVIMENTS

P9E PAVIMENTS DE PANOT I RAJOLA HIDRÀULICA

P9E1- PAVIMENT DE PANOT

0.- ELEMENTS QUE CONTEMPLA EL PLEC

P9E1-V6RAZ,P9E1-V6RA.

1.- DEFINICIÓ I CONDICIONS DE LES PARTIDES D'OBRA EXECUTADES

Formació de paviments de panot.

S'han considerat els casos següents:

- Paviments de panot col·locats a l'estesa amb sorra-ciment, amb o sense suport de 3 cm de sorra
- Paviments de panot col·locats a truc de maceta amb morter, amb o sense suport de 3 cm de sorra

En actuacions de reparació, s'han considerat els graus de dificultat següents:

- Grau de dificultat associat a la mobilitat en l'actuació: - Sense dificultat de mobilitat: actuacions en què hi ha una interferència pròpia de l'entorn on es desenvolupen.
- Amb dificultat de mobilitat: actuacions en entorns amb dificultat de mobilitat i/o amb el material aplegat lluny de la zona de treball: - Actuacions amb dificultat d'accessibilitat, per la poca mobilitat de la maquinària, per l'elevada presència de guals particulars i passos de vianants, per la impossibilitat d'ubicar una plataforma de treball lateral, per la impossibilitat d'ocupació de la calçada per fer l'aplec de materials que impliqui fer l'actuació per fases per tal de mantenir el pas de vianants i/o per estar en una zona amb tràfic rodat important - Actuacions en les què els materials estan aplegats lluny de la zona de treball per manca d'espai en la proximitat d'on s'executen les tasques.
- Grau de dificultat associat a l'àmbit de l'actuació en funció de l'amplària de la vorera, calçada o plataforma única
- Grau de dificultat associat a la presència d'elements externs a l'actuació: - Sense afectació per serveis o elements de mobiliari urbà: actuacions sense serveis (canalitzacions d'aigua, semàfors, enllumenat, etc.) ni elements urbans de grans dimensions (marquesines, mòduls d'aparcament de bicicletes, etc.) que interfereixin (o que puguin interferir) en les tasques - Amb afectació per serveis o elements de mobiliari urbà: actuacions amb serveis (canalitzacions d'aigua, semàfors, enllumenat, etc.) o elements urbans de grans dimensions (marquesines, mòduls d'aparcament de bicicletes, etc) que interfereixen en les tasques.
- Grau de dificultat associat a l'abast de l'actuació

L'execució de la unitat d'obra inclou les operacions següents:

En la col·locació a l'estesa amb sorra-ciment:

- Preparació i comprovació de la superfície d'assentament
- Col·locació de la capa de sorra, en el seu cas
- Col·locació de la sorra-ciment
- Col·locació de les peces de panot
- Humectació de la superfície
- Confecció i col·locació de la beurada

En la col·locació a truc de maceta amb morter:

- Preparació i comprovació de la superfície d'assentament
- Col·locació de la capa de sorra, en el seu cas
- Col·locació de la capa de morter
- Humectació de les peces per col·locar
- Col·locació de les peces
- Humectació de la superfície
- Confecció i col·locació de la beurada

CONDICIONS GENERALS:

El paviment ha de formar una superfície plana, sense resalts entre peces, uniforme i s'ha d'ajustar a les alineacions i a les rasants previstes.

En el paviment no hi ha d'haver peces escantonades, taques ni d'altres defectes superficials. Les peces han d'estar col·locades a tocar i alineades.

Les peces han de quedar ben assentades, amb la cara més polida o més ample a dalt.

Les peces han d'estar disposades formant alineacions rectes, segons l'espejament definit en la DT.

Excepte en les zones classificades com d'ús restringit pel CTE no s'admetran les discontinuïtats següents en el propi paviment ni en els encontres d'aquest amb altres elements:

ESTACIONS D'APARCAMENT I RECARGA DE BICICLETES ELÈCTRIQUES

- Imperfeccions o irregularitats que suposin una diferència de nivell de més de 6 mm
 - Els desnivells que no superin els 50 mm s'han de resoldre amb una pendent que no excedeixi del 25%
 - En les zones interiors de circulació de persones, no presentarà perforacions o forats pels que es pugui introduir una esfera de 15 mm de diàmetre
- Els acords del paviment han de quedar fets contra les voreres o els murets.
Ha de tenir junts laterals de contracció cada 25 m², de 2 cm de gruix, segellats amb sorra.
Aquests junts han d'estar el més aprop possible dels junts de contracció de la base.
Els junts que no siguin de contracció han de quedar plens de beurada de ciment portland.
Pendent transversal: $\geq 2\%$
Toleràncies d'execució:
- Nivell: ± 10 mm
 - Planor: ± 4 mm/2 m
 - Rectitud dels junts: ± 3 mm/2 m
 - Replanteig: ± 10 mm

2.- CONDICIONS DEL PROCÉS D'EXECUCIÓ

S'han de col·locar començant per les vorades o els murets.
Una vegada col·locades les peces s'ha d'estendre la beurada.
No s'ha de trepitjar després d'haver-se abeurat, fins al cap de 24 h a l'estiu i 48 h a l'hivern.
COL·LOCACIÓ AMB MORTER I JUNTS REBLERTS AMB BEURADA:
S'han de suspendre els treballs quan la temperatura sigui $< 5^{\circ}\text{C}$.
Les peces per col·locar han de tenir la humitat necessària per tal que no absorbeixin l'aigua del morter.

3.- UNITAT I CRITERI D'AMIDAMENT

m² de superfície executada d'acord amb les especificacions de la DT, amb deducció de la superfície corresponent a obertures interiors, d'acord amb els criteris següents:

- Obertures $\leq 1,5$ m²: No es dedueixen
 - Obertures $> 1,5$ m²: Es dedueix el 100%
- Aquests criteris inclouen l'acabament específic dels acords a les vores, sense que comporti l'ús de materials diferents d'aquells que normalment conformen la unitat.

4.- NORMATIVA DE COMPLIMENT OBLIGATORI

PAVIMENT COL·LOCAT SOBRE MORTER O LLIT DE SORRA

No hi ha normativa de compliment obligatori.

5.- CONDICIONS DE CONTROL D'EXECUCIÓ I DE L'OBRA ACABADA

CONTROL D'EXECUCIÓ. OPERACIONS DE CONTROL:

Els punts de control més destacables són els següents:

- Control d'execució i acabats de la base de formigó sobre la que es col·loquen les peces de panot.
- Control de l'aspecte de les peces abans de la seva col·locació.
- Inspecció del procés d'execució, d'acord a les indicacions del plec.
- Comprovació topogràfica de les alineacions i condicions generals d'acabat.

CONTROL DE L'OBRA ACABADA. OPERACIONS DE CONTROL:

- Inspecció visual de la unitat acabada.
- Comprovació topogràfica de les alineacions i condicions generals d'acabat.

CRITERIS DE PRESA DE MOSTRES:

Els controls s'han de fer segons les indicacions de la DF.

CONTROL D'EXECUCIÓ. INTERPRETACIÓ DE RESULTATS I ACTUACIONS EN CAS D'INCOMPLIMENT:

Correcció per part del contractista, dels defectes de col·locació segons les instruccions de la DF.

CONTROL DE L'OBRA ACABADA. INTERPRETACIÓ DE RESULTATS I ACTUACIONS EN CAS D'INCOMPLIMENT:

Correcció per part del contractista de les irregularitats observades.

P9 FERMS I PAVIMENTS

P9E PAVIMENTS DE PANOT I RAJOLA HIDRÀULICA

P9E1- PAVIMENT DE PANOT

P9E1-V PAVIMENT DE PANOT

ESTACIONS D'APARCAMENT I RECARGA DE BICICLETES ELÈCTRIQUES

0.- ELEMENTS QUE CONTEMPLA EL PLEC

P9E1-V6RAZ,P9E1-V6RA.

1.- DEFINICIÓ I CONDICIONS DE LES PARTIDES D'OBRA EXECUTADES

Formació de paviments de panot.

S'han considerat els casos següents:

- Paviments de panot col·locats a l'estesa amb sorra-ciment, amb o sense suport de 3 cm de sorra

- Paviments de panot col·locats a truc de maceta amb morter, amb o sense suport de 3 cm de sorra

En actuacions de reparació, s'han considerat els graus de dificultat següents:

- Grau de dificultat associat a la mobilitat en l'actuació: - Sense dificultat de mobilitat: actuacions en què hi ha una interferència pròpia de l'entorn on es desenvolupen.

- Amb dificultat de mobilitat: actuacions en entorns amb dificultat de mobilitat i/o amb el material aplegat lluny de la zona de treball: - Actuacions amb dificultat d'accessibilitat, per la poca mobilitat de la maquinària, per l'elevada presència de guals particulars i passos de vianants, per la impossibilitat d'ubicar una plataforma de treball lateral, per la impossibilitat d'ocupació de la calçada per fer l'aplec de materials que impliqui fer l'actuació per fases per tal de mantenir el pas de vianants i/o per estar en una zona amb tràfic rodat important

- Actuacions en les què els materials estan aplegats lluny de la zona de treball per manca d'espai en la proximitat d'on s'executen les tasques.

- Grau de dificultat associat a l'àmbit de l'actuació en funció de l'amplària de la vorera, calçada o plataforma única

- Grau de dificultat associat a la presència d'elements externs a l'actuació: - Sense afectació per serveis o elements de mobiliari urbà: actuacions sense serveis (canalitzacions d'aigua, semàfors, enllumenat, etc.) ni elements urbans de grans dimensions (marquesines, mòduls d'aparcament de bicicletes, etc.) que interfereixin (o que puguin interferir) en les tasques - Amb afectació per serveis o elements de mobiliari urbà: actuacions amb serveis (canalitzacions d'aigua, semàfors, enllumenat, etc.) o elements urbans de grans dimensions (marquesines, mòduls d'aparcament de bicicletes, etc) que interfereixen en les tasques.

- Grau de dificultat associat a l'abast de l'actuació

L'execució de la unitat d'obra inclou les operacions següents:

En la col·locació a l'estesa amb sorra-ciment:

- Preparació i comprovació de la superfície d'assentament

- Col·locació de la capa de sorra, en el seu cas

- Col·locació de la sorra-ciment

- Col·locació de les peces de panot

- Humectació de la superfície

- Confecció i col·locació de la beurada

En la col·locació a truc de maceta amb morter:

- Preparació i comprovació de la superfície d'assentament

- Col·locació de la capa de sorra, en el seu cas

- Col·locació de la capa de morter

- Humectació de les peces per col·locar

- Col·locació de les peces

- Humectació de la superfície

- Confecció i col·locació de la beurada

CONDICIONS GENERALS:

El paviment ha de formar una superfície plana, sense resalts entre peces, uniforme i s'ha d'ajustar a les alineacions i a les rasants previstes.

En el paviment no hi ha d'haver peces escantonades, taques ni d'altres defectes superficials.

Les peces han d'estar col·locades a tocar i alineades.

Les peces han de quedar ben assentades, amb la cara més polida o més ample a dalt.

Les peces han d'estar disposades formant alineacions rectes, segons l'espejament definit en la DT.

Excepte en les zones classificades com d'ús restringit pel CTE no s'admetran les discontinuïtats següents en el propi paviment ni en els encontres d'aquest amb altres elements:

- Imperfeccions o irregularitats que suposin una diferència de nivell de més de 6 mm

- Els desnivells que no superin els 50 mm s'han de resoldre amb una pendent que no excedeixi del 25%

- En les zones interiors de circulació de persones, no presentarà perforacions o forats pels que es pugui introduir una esfera de 15 mm de diàmetre

Els acords del paviment han de quedar fets contra les voreres o els murets.

ESTACIONS D'APARCAMENT I RECARGA DE BICICLETES ELÈCTRIQUES

Ha de tenir junts laterals de contracció cada 25 m², de 2 cm de gruix, segellats amb sorra. Aquests junts han d'estar el més aprop possible dels junts de contracció de la base. Els junts que no siguin de contracció han de quedar plens de beurada de ciment portland.

Pendent transversal: $\geq 2\%$

Toleràncies d'execució:

- Nivell: ± 10 mm
- Planor: ± 4 mm/2 m
- Rectitud dels junts: ± 3 mm/2 m
- Replanteig: ± 10 mm

2.- CONDICIONS DEL PROCÉS D'EXECUCIÓ

S'han de col·locar començant per les vorades o els murets.

Una vegada col·locades les peces s'ha d'estendre la beurada.

No s'ha de trepitjar després d'haver-se abeurat, fins al cap de 24 h a l'estiu i 48 h a l'hivern.

COL·LOCACIÓ AMB MORTER I JUNTS REBLERTS AMB BEURADA:

S'han de suspendre els treballs quan la temperatura sigui $< 5^{\circ}\text{C}$.

Les peces per col·locar han de tenir la humitat necessària per tal que no absorbeixin l'aigua del morter.

3.- UNITAT I CRITERI D'AMIDAMENT

m² de superfície executada d'acord amb les especificacions de la DT, amb deducció de la superfície corresponent a obertures interiors, d'acord amb els criteris següents:

- Obertures $\leq 1,5$ m²: No es dedueixen
- Obertures $> 1,5$ m²: Es dedueix el 100%

Aquests criteris inclouen l'acabament específic dels acords a les vores, sense que comporti l'ús de materials diferents d'aquells que normalment conformen la unitat.

4.- NORMATIVA DE COMPLIMENT OBLIGATORI

PAVIMENT COL·LOCAT SOBRE MORTER O LLIT DE SORRA

No hi ha normativa de compliment obligatori.

5.- CONDICIONS DE CONTROL D'EXECUCIÓ I DE L'OBRA ACABADA

CONTROL D'EXECUCIÓ. OPERACIONS DE CONTROL:

Els punts de control més destacables són els següents:

- Control d'execució i acabats de la base de formigó sobre la que es col·loquen les peces de panot.
- Control de l'aspecte de les peces abans de la seva col·locació.
- Inspecció del procés d'execució, d'acord a les indicacions del plec.
- Comprovació topogràfica de les alineacions i condicions generals d'acabat.

CONTROL DE L'OBRA ACABADA. OPERACIONS DE CONTROL:

- Inspecció visual de la unitat acabada.
- Comprovació topogràfica de les alineacions i condicions generals d'acabat.

CRITERIS DE PRESA DE MOSTRES:

Els controls s'han de fer segons les indicacions de la DF.

CONTROL D'EXECUCIÓ. INTERPRETACIÓ DE RESULTATS I ACTUACIONS EN CAS D'INCOMPLIMENT:

Correcció per part del contractista, dels defectes de col·locació segons les instruccions de la DF.

CONTROL DE L'OBRA ACABADA. INTERPRETACIÓ DE RESULTATS I ACTUACIONS EN CAS D'INCOMPLIMENT:

Correcció per part del contractista de les irregularitats observades.

P9 FERMS I PAVIMENTS

P9G PAVIMENTS DE FORMIGÓ

P9G8- PAVIMENT DE FORMIGÓ AMB FIBRES ACABAT AMB ADDITIUS

0.- ELEMENTS QUE CONTEMPLA EL PLEC

P9G8-F6ZP.

1.- DEFINICIÓ I CONDICIONS DE LES PARTIDES D'OBRA EXECUTADES

Paviments de formigó, amb granulats normals o d'argila expandida, afegint fibres o no, amb

ESTACIONS D'APARCAMENT I RECARGA DE BICICLETES ELÈCTRIQUES

acabats remolinat, remolinat més ciment pòrtland i pols de quars o amb l'execució d'una textura superficial.

S'han considerat les col·locacions del formigó següents:

- Amb estenedora de formigó
- Amb regle vibratori

L'execució de la unitat d'obra inclou les operacions següents:

En la col·locació amb estenedora:

- Preparació i comprovació de la superfície d'assentament
- Col·locació d'elements de guiat de les màquines
- Col·locació del formigó
- Realització de la textura superficial
- Protecció del formigó i cura

En la col·locació amb regle vibratori:

- Preparació i comprovació de la superfície d'assentament
- Col·locació dels encofrats laterals, en el seu cas
- Abocat, escampat i vibrat del formigó
- Realització de la textura superficial
- Protecció del formigó i cura

CONDICIONS GENERALS:

La superfície del paviment ha de tenir una textura uniforme i sense segregacions.

El formigó col·locat no ha de tenir disgregacions o buits a la massa.

Les lloses no han de tenir esquerdes.

Hi ha d'haver els junts de retracció i de dilatació especificats a la DT o, en el seu defecte, els indicats per la DF.

Aquests junts han de complir les especificacions del seu plec de condicions.

Els cantells de les lloses i els llavis dels junts amb estelladures s'han de reparar amb resina epoxi, segons les instruccions de la DF.

L'amplària del paviment no ha de ser inferior en cap cas a la prevista a la DT.

El gruix del paviment no ha de ser inferior en cap punt al previst a la DT.

La capa ha de tenir el pendent especificat a la DT o, en el seu defecte, el que especifiqui la DF.

L'acabat de la superfície tindrà la textura indicada a la DT o el que estipuli la DF.

PAVIMENT AMB FORMIGÓ ESTRUCTURAL O LLEUGER:

La resistència característica del formigó es comprovarà d'acord amb l'article 57 del CODI ESTRUCTURAL.

Toleràncies d'execució:

- Nivell: ± 10 mm
- Planor: - En direcció longitudinal: ± 3 mm amb regla de 3 m - En direcció transversal: ± 6 mm amb regla de 3 m - Voreres i rampes en qualsevol direcció: ± 6 mm amb regla de 3 m

Les toleràncies d'execució han de complir l'especificat en l'article 5.9 de l'annex 14 del CODI ESTRUCTURAL.

2.- CONDICIONS DEL PROCÉS D'EXECUCIÓ

CONDICIONS GENERALS:

El formigonament s'ha d'aturar quan es preveu que durant les 48 h següents la temperatura pot ser inferior a 0°C. Si en algun cas fos imprescindible formigonar en aquestes condicions, s'han de prendre les mesures necessàries per tal de garantir que en el procés d'enduriment del formigó no es produiran defectes en els elements ni pèrdues de resistència.

La capa no s'ha d'estendre fins que s'hagi comprovat que la superfície sobre la que ha d'assentar-se té les condicions de qualitat i formes previstes, amb les toleràncies establertes. Si en aquesta superfície hi ha defectes o irregularitats que excedeixen les tolerables, s'han de corregir abans de l'execució de la partida d'obra, d'acord amb les instruccions de la DF.

En temps calorós, o amb vent i humitat relativa baixa, s'han d'extremar les precaucions per a evitar dessecacions superficials i fissuracions, segons les indicacions de la DF.

Quan la temperatura ambient sigui superior als 30°C, s'ha de controlar constantment la temperatura del formigó, que no ha de superar en cap moment els 35°C.

S'ha de fer un tram de prova ≥ 200 m amb la mateixa dosificació, equip, velocitat de formigonament i gruix que després s'utilitzin a l'obra.

No s'ha de procedir a la construcció de la capa sense que un tram de prova hagi estat aprovat per la DF.

S'ha d'interrompre el formigonament quan plogui amb una intensitat que pugui provocar la deformació del cantell de les lloses o la pèrdua de la textura superficial del formigó fresc.

Entre la fabricació del formigó i el seu acabat no pot passar més d'1 h. La DF podrà ampliar aquest termini fins a un màxim de 2 h, si es prenen mesures per tal d'inhibir l'enduriment del formigó o si les condicions ambientals són molt favorables.

El formigó s'ha de posar a l'obra abans que comenci l'adormiment, i a una temperatura $\geq 5^\circ\text{C}$.

ESTACIONS D'APARCAMENT I RECARGA DE BICICLETES ELÈCTRIQUES

Davant de la reglada enrasadora s'ha de mantenir en tot moment i a tota l'amplada de la pavimentadora un excés de formigó fresc en forma de cordó d'alçària ≤ 10 cm.

L'abocada i l'estesa s'han de realitzar tenint cura d'evitar segregacions i contaminacions. S'han de facilitar els mitjans necessaris per tal de permetre la circulació del personal i evitar danys al formigó fresc.

Els talls de formigonat han de tenir tots els accessos senyalitzats i condicionats per a protegir la capa construïda.

Als junts longitudinals s'ha d'aplicar un producte antiadherent al cantell de la franja ja construïda. S'ha de cuidar que el formigó que es col·loqui al llarg d'aquest junt sigui homogeni i quedi compactat.

S'han de disposar junts transversals de formigonament al final de la jornada, o quan s'hagi produït una interrupció del formigonament que faci témer un inici de l'adormiment al front d'avanç.

Sempre que sigui possible s'han de fer coincidir aquests junts amb un de contracció o de dilatació, modificant si és necessari la situació d'aquells, segons les instruccions de la DF. Si no es pot fer d'aquesta forma, s'han de disposar a una distància del junt més proper $\geq 1,5$ m.

S'han de retocar manualment les imperfeccions dels llavis dels junts transversals de contracció executats al formigó fresc.

S'ha de prohibir el reg amb aigua o l'extensió de morter sobre la superfície del formigó fresc per a facilitar el seu acabat.

On sigui necessari aportar material per a corregir una zona baixa, s'ha d'utilitzar formigó no estès.

En el cas que es formigoni en dues capes, s'ha d'estendre la segona abans que la primera comenci el seu adormiment. Entre la posada a l'obra de les dues capes no han de passar més de 30 minuts.

En el cas que s'aturi la posada en obra del formigó més de 30 minuts, s'ha de cobrir el front de forma que no s'evapori l'aigua. Si el termini d'interrupció és superior al màxim admès entre la fabricació i posada en obra del formigó, es disposarà un junt transversal.

L'agregat per a l'acabat del paviment, en el seu cas, s'ha d'escampar uniformement sobre el formigó fresc en una quantitat de 2/3 del total i s'ha de passar la màquina allisadora. Tot seguit s'ha d'estendre la resta de l'agregat i s'ha d'allisar mecànicament.

Quan el formigó estigui fresc, s'han d'arrodonir els cantells de la capa amb una aplanadora corba.

El formigó s'ha de curar amb un producte filmogen, excepte en el cas que la DF autoritzi un altre sistema, el reg de cura, en el seu cas, ha de complir l'especificat en el Plec de condicions corresponent.

S'ha de prohibir tot tipus de circulació sobre la capa durant els 3 dies següents al formigonament, a excepció del imprescindible per a l'execució de junts i la comprovació de la regularitat superficial.

El trànsit d'obra no ha de circular abans de que el formigó hagi assolit el 80% de la resistència exigida a 28 dies.

L'obertura a la circulació ordinària no s'ha de fer abans de 7 dies de l'acabat del paviment.

ESTESA AMB ESTENEDORA:

El camí de rodadura de les màquines estarà suficientment compactat i es mantindrà net. No tindrà irregularitats superiors a 15 mm, mesurat amb regla de 3 m (NLT-334).

Els elements vibratoris de les màquines no s'han de recolzar sobre paviments acabats, i han de deixar de funcionar a l'instant que aquestes s'aturin.

La llargària de la reglada enrasadora de la pavimentadora ha de ser suficient per a que no s'apreciïn ondulacions a la superfície del formigó.

L'espaiament entre les piquetes que sustenten el cable de guia de l'estenedora no ha de ser superior a 10 m.

Aquesta distància s'ha de reduir a 5 m a les corbes de radi inferior a 500 m i als acords verticals de paràmetre inferior a 2000 m.

S'ha de tensar el cable de guia de forma que la fletxa entre dos piquetes consecutives sigui ≤ 1 mm.

S'ha de protegir la zona dels junts de l'acció de les erugues interposant bandes de goma, xapes metàl·liques o d'altres materials adequats en el cas que es formigoni una franja junt a un altra existent i s'utilitzi aquesta com a guia de les màquines.

En cas que la maquinària utilitzi com a element de rodadura una franja de formigó prèviament construït, ha d'haver assolit una edat mínima de 3 dies.

L'abocada i estesa del formigó s'ha de fer de forma suficientment uniforme per a no desequilibrar l'avanç de la pavimentadora. Aquesta precaució s'ha d'extremar en el cas de formigonament en rampa.

La superfície del paviment no s'ha de retocar, excepte en zones aïllades, comprovades amb un regla no inferior a 4 m.

ESTESA AMB REGLE VIBRATORI:

ESTACIONS D'APARCAMENT I RECARGA DE BICICLETES ELÈCTRIQUES

La quantitat d'encofrat disponible ha de ser suficient perquè, amb un termini mínim de desencofrat del formigó de 16 h, es tingui en tot moment col·locada i a punt una llargària d'encofrat no inferior a la corresponent a 3 h de formigonament.

FORMIGONAMENT AMB FORMIGÓ AMB FIBRES:

El formigonament es realitzarà sense interrupcions a fi efecte d'evitar discontinuïtats en la distribució de fibres.

El vibrat superficial es realitzarà amb cura de que les fibres no es disposin de forma paral·lela a les superfícies encofrades. Quan el vibrat sigui intern es procurarà no generar zones amb excés de pasta i absència de fibres.

3.- UNITAT I CRITERI D'AMIDAMENT

m2 de superfície realment executada, amidada segons les especificacions de la DT, comprovada i acceptada expressament per la DF.

Aquests criteris inclouen l'acabament específic dels acords amb les vores, sense que comporti l'ús de materials diferents d'aquells que normalment conformen la unitat.

No s'inclouen en aquests criteris les reparacions d'irregularitat superiors a les tolerables.

No és d'abonament en aquesta unitat d'obra el reg de cura.

No són d'abonament en aquesta unitat d'obra els junts de retracció ni els de dilatació.

No s'inclou dins d'aquesta unitat d'obra l'abonament dels treballs de preparació de la superfície existent.

ESTESA AMB REGLE VIBRATORI:

Queda inclòs el muntatge i desmuntatge de l'encofrat lateral, en el cas que sigui necessari.

4.- NORMATIVA DE COMPLIMENT OBLIGATORI

Real Decreto 470/2021, de 29 de junio, por el que se aprueba el Código Estructural.

* Orden de 6 de febrero de 1976 por la que se aprueba el Pliego de Prescripciones Técnicas Generales para Obras de Carreteras y Puentes (PG-3).

* Orden FOM/2523/2014, de 12 de diciembre, por la que se actualizan determinados artículos del Pliego de Prescripciones Técnicas Generales para Obras de Carreteras y Puentes, relativos a materiales básicos, a firmes y pavimentos, y a señalización, balizamiento y sistemas de contención de vehículos (PG-3).

P9 FERMS I PAVIMENTS

P9Q PARQUETS, PAVIMENTS DE FUSTA I DE COMPOSITES DE FUSTA

P9Q7- TARIMA DE COMPOSITE DE FUSTA I PLÀSTIC, COL·LOCADA

P9Q7-B TARIMA DE COMPOSITE DE FUSTA I PLÀSTIC, COL·LOCADA

P9Q7-B3SVZ - UXJ030Z. Tarima per a exterior, formada per taules alveolars de compòsit (WPC), model Natur Madera Alveolar "TARIMATEC" o "equivalent", de 2500x150x27 mm, compostes per material termoplàstic i fibres vegetals amb reforç mineral, acabat Roble, amb tractament superficial Finish, de protecció hidròfuga; amb resistència al lliscament Rd>45 segons UNE-EN 16165 i lliscabilitat classe 3 segons CTE, fixades mitjançant el sistema de fixació oculta, sobre llistons d'alumini de 30x50 mm, separades entre elles 350 mm i recolzades sobre falques elaborades amb retalls de taules. Inclús clips i cargols d'acer inoxidable per a subjecció dels posts a les llatres d'empostissar.

Criteri de valoració econòmica: El preu no inclou el perfil per a acabat lateral.

Inclou: Col·locació de les llatres d'empostissar. Col·locació de les taules de la primera filada. Fixació d'una filada de clips sobre la llatra d'empostissar. Presentació de les taules de la segona filada. Encaix dels clips entre les taules. Col·locació i fixació de les successives filades.

Criteri d'amidament de projecte: Superfície útil, mesura segons documentació gràfica de Projecte. No s'ha incrementat l'amidament per trencaments i retallades, ja que en la descomposició s'ha considerat un 5% més de peces.

Criteri de mesura d'obra: Es mesurarà la superfície realment executada segons especificacions de Projecte.

TARIMA DE COMPÒSIT (WPC) "TARIMATEC" O "EQUIVALENT", PER A EXTERIOR.

CARACTERÍSTIQUES TÈCNIQUES

Tarima per a exterior, formada per taules alveolars de compòsit (WPC), model Natur Madera Alveolar "TARIMATEC", de 2500x150x27 mm, compostes per material termoplàstic i fibres vegetals amb reforç mineral, acabat Nogal; amb resistència al lliscament Rd>45 segons UNE-EN 16165 i lliscabilitat classe 3 segons CTE, fixades mitjançant el sistema de fixació oculta, sobre llistons d'alumini de 30x50 mm, separades entre elles 350 mm i recolzades sobre falques elaborades amb retalls de taules. Inclús clips i cargols d'acer inoxidable per a subjecció dels posts a les llatres d'empostissar.

ESTACIONS D'APARCAMENT I RECARGA DE BICICLETES ELÈCTRIQUES

CRITERI D'AMIDAMENT EN PROJECTE

Superfície útil, mesura segons documentació gràfica de Projecte. No s'ha incrementat l'amidament per trencaments i retallades, ja que en la descomposició s'ha considerat un 5% més de peces.

CONDICIONS PRÈVIES QUE S'HAN DE COMPLIR ABANS DE LA EXECUCIÓ DE LES UNITATS D'OBRA

DEL SUPORT.

Es comprovarà, abans d'iniciar la instal·lació, que estan previstes els pendents i desguassos necessaris per evacuar l'aigua d'aportació. Es comprovarà que la superfície suport és consistent i regular, amb planimetria uniforme per facilitar al màxim l'evacuació d'aigua. Es comprovarà que el suport està net i sec.

PROCÉS D'EXECUCIÓ

FASES D'EXECUCIÓ.

Col·locació de les llatges d'empostissar. Col·locació de les taules de la primera filada. Fixació d'una filada de clips sobre la llatja d'empostissar. Presentació de les taules de la segona filada. Encaix dels clips entre les taules. Col·locació i fixació de les successives filades.

CONDICIONS DE TERMINACIÓ.

Tindrà una perfecta adherència al suport, bon aspecte i absència de cel·les.

CONSERVACIÓ I MANTENIMENT.

Es protegirà enfront de cops i rascades.

CRITERI D'AMIDAMENT EN OBRA I CONDICIONS D'ABONAMENT

Es mesurarà la superfície realment executada segons especificacions de Projecte.

CRITERI DE VALORACIÓ ECONÒMICA

El preu no inclou el perfil per a acabat lateral.

PB PROTECCIONS I SENYALITZACIÓ

PBA SENYALITZACIÓ HORITZONTAL

PBA2- PINTAT DE MARQUES SUPERFICIALS

0.- ELEMENTS QUE CONTEMPLA EL PLEC

PBA2-FIHY.

ESTACIONS D'APARCAMENT I RECARGA DE BICICLETES ELÈCTRIQUES

1.- DEFINICIÓ I CONDICIONS DE LES PARTIDES D'OBRA EXECUTADES

Pintat sobre paviment de marques vials, formant línies o signes, amb finalitats informatives i reguladores del trànsit.

S'han considerat les marques següents:

- Marques superficials

S'han considerat els llocs d'aplicació següents:

- Vials públics

- Vials privats

En actuacions de reparació, s'han considerat els graus de dificultat següents:

- Grau de dificultat associat a la mobilitat en l'actuació: - Sense dificultat de mobilitat: actuacions en què hi ha una interferència pròpia de l'entorn on es desenvolupen.

- Amb dificultat de mobilitat: actuacions en entorns amb dificultat de mobilitat i/o amb el material aplegat lluny de la zona de treball: - Actuacions amb dificultat

- d'accessibilitat, per la poca mobilitat de la maquinària, per l'elevada presència de guals particulars i passos de vianants, per la impossibilitat d'ubicar una plataforma de treball lateral, per la impossibilitat d'ocupació de la calçada per fer l'aplec de materials que impliqui fer l'actuació per fases per tal de mantenir el pas de vianants i/o per estar en una zona amb tràfic rodat important - Actuacions en les què els materials estan aplegats lluny de la zona de treball per manca d'espai en la proximitat d'on s'executen les tasques.

- Grau de dificultat associat a l'àmbit de l'actuació en funció de l'amplària de la vorera, calçada o plataforma única

- Grau de dificultat associat a la presència d'elements externs a l'actuació: - Sense afectació per serveis o elements de mobiliari urbà: actuacions sense serveis (canalitzacions d'aigua, semàfors, enllumenat, etc.) ni elements urbans de grans dimensions (marquesines, mòduls d'aparcament de bicicletes, etc.) que interfereixin (o que puguin interferir) en les tasques - Amb afectació per serveis o elements de mobiliari urbà: actuacions amb serveis (canalitzacions d'aigua, semàfors, enllumenat, etc.) o elements urbans de grans dimensions (marquesines, mòduls d'aparcament de bicicletes, etc.) que interfereixen en les tasques.

- Grau de dificultat associat a l'abast de l'actuació

L'execució de la unitat d'obra inclou les operacions següents:

- Preparació de la superfície existent

- Replanteig i premarcat

- Aplicació de la marca vial

- Proteccions provisionals durant l'aplicació i el temps d'assecat

CONDICIONS GENERALS:

Les marques vials utilitzades seran, d'acord amb la norma UNE-EN 1436, dels següents tipus:

- En funció de la seva vida útil: - Permanents (P) - Temporals (T)

- En funció de la visibilitat nocturna o propietats de retrorreflexió: - Tipus 0 (NR): no retrorreflectants - Tipus I (R): retrorreflectants en sec - Tipus II (RW): retrorreflectants en sec i amb humitat - Tipus II (RR): retrorreflectants en sec, amb humitat i amb pluja

- En funció de les seves propietats de resistència al lliscament: - Estructurades (E)

- No estructurades (NE)

- En funció d'altres usos especials: - Sonores (S) - Fàcils d'eliminar (F) - De emmarcar (B) - Emmascaradora (M) - En forma de tauler d'escacs (D)

- En funció de la forma d'aplicació: - Marques vials "in situ" - Marques vials prefabricades

La marca vial o sistema de senyalització horitzontal estarà formada per un material base i en el seu cas, unes addicions de materials de pre-barrejat i/o de post-barrejat en les proporcions indicades a les instruccions d'aplicació del sistema.

El material base estarà constituït per pintures, plàstics en fred o per termoplàstics.

Els requisits essencials de les marques vials; visibilitat nocturna, visibilitat diürna, resistència al lliscament i color, han de complir les especificacions de la UNE-EN 1436 i es determinaran amb els mètodes establerts en aquesta norma.

Les marques tindran el color, forma, dimensions i ubicació indicades a la DT.

Han de tenir les vores netes i ben perfilades.

La capa de pintura ha de ser clara, uniforme i duradera.

Dosificació estàndard del material base per a marques vials permanents:

- Pintures: 720 g/m²

- Termoplàstics en capa fina: 3000 g/m²

- Termoplàstics en capa gruixuda: 5000 g/m²

- Plàstics en fred en dos components en capa fina: 1000 g/m²

- Plàstics en fred en dos components en capa gruixuda: 3000 g/m²

Toleràncies d'execució:

- Replanteig: ± 3,0 cm

ESTACIONS D'APARCAMENT I RECARGA DE BICICLETES ELÈCTRIQUES

- Dosificació de pintura i microesferes: - 0%, + 20%

MARQUES VIALS RETRORREFLECTANTS:

El material base de la marca vial portarà incorporades, per pre-barrejat i/o post-barrejat, microesferes de vidre que li conferiran el caràcter retrorreflectant.

La retrorreflexió de la marca vial en condicions d'humitat o de pluja es podrà reforçar mitjançant propietats especials en la seva textura superficial, microesferes de vidre gruixudes, o altres mitjans.

Dosificació estàndard de microesferes de vidre i càrregues antilliscants de post-barrejat afegides al material base:

- Pintures: 480 g/m²

- Termoplàstics en capa fina: 500 g/m²

- Termoplàstics en capa gruixuda: 500 g/m²

- Plàstics en fred en dos components en capa fina: 500 g/m²

- Plàstics en fred en dos components en capa gruixuda: 500 g/m²

MARQUES VIALS EN CARRETERES:

Les marques vials utilitzades a la xarxa de carreteres de l'Estat seran, d'acord amb la norma UNE-EN 1436, dels següents tipus:

- En funció de la seva vida útil: - Permanents (P): de color blanc, utilitzades en la senyalització horitzontal de carreteres amb trànsit convencional.

- En funció de la visibilitat nocturna o propietats de retrorreflexió: - Tipus II (RW): marca vial estructurada o no, dissenyada per a mantenir la retrorreflexió en sec i amb humitat. - Tipus II (RR): marca vial estructurada dissenyada per a mantenir la retrorreflexió en sec, amb humitat i pluja.

- En funció d'altres usos especials: - Sonores (S): marca vial amb ressalls que produeix efectes sonors i mecànics (vibracions). Seran permanents i de tipus II (RR). - De emmarcar (B): marca vial permanent de color negre, utilitzada a l'emmarcat de marques vials per a millorar el seu contrast. - En forma de taulell d'escacs (D): marca vial permanent de color vermell, utilitzada per a senyalització d'accés a un llit de frenada.

Els requisits de comportament de les marques vials compliran amb les característiques especificades a la taula 700.2a del PG 3 vigent, per a les de color blanc i a les taules 700.2.b i 700.2.c per a les de color negre i vermell respectivament.

La marca vial tindrà la classe de durabilitat adequada a les característiques de la carretera a la que s'ha d'aplicar. En funció del factor de desgast, calculat segons les especificacions de l'article 700.3.4.1 del PG 3 vigent, la durabilitat dels requisits, assajada d'acord amb la norma UNE-EN 13197, complirà:

- Marques vials de colors blanc i negre: classes P5, P6 o P7

- Marques vials de color vermell: >= classe P4

El material base de la marca vial i la seva forma d'aplicació seran compatibles amb el suport sobre el que s'ha d'aplicar:

- En actuacions de repintat: complirà els criteris de compatibilitat amb la marca vial existent, d'acord amb la taula 700.9 del PG 3 vigent.

- En aplicacions sobre paviment nou: serà conforme amb els criteris establerts a la taula 700.10 del PG 3 vigent.

Els requisits de comportament de les marques vials, durant el període de garantia, han de complir amb les característiques especificades a la taula 700.11 del PG 3 vigent, per a les de color blanc i a les taules 700.2.b i 700.2.c per a les de color negre i vermell respectivament.

2.- CONDICIONS DEL PROCÉS D'EXECUCIÓ

CONDICIONS GENERALS:

S'ha de treballar a una temperatura entre 5° i 40°C i amb vents inferiors a 25 km/h.

No podrà aplicar-se la marca vial:

- Quan la temperatura del substrat no superi almenys en 3°C al punt de rosada.

- Quan el paviment estigui humit.

Abans de començar les feines, la DF ha d'aprovar l'equip, les mesures de protecció del trànsit i les senyalitzacions auxiliars.

No s'iniciaran obres que afectin a la lliure circulació sense haver col·locat la corresponent senyalització, abalisament i, en el seu cas, defenses. La seva forma, suport, colors, pictogrames i dimensions es correspondran amb l'establert a la Norma de Carreteres 8.3.- IC i catàleg d'Elements de Senyalització, Abalisament i Defensa per a circulació vial.

L'aplicació de la marca vial es realitzarà d'acord amb les instruccions del sistema de senyalització vial horitzontal, subministrat pel fabricant, que inclouran com a mínim:

- Identificació del fabricant

- Dosificacions

- Tipus i proporcions de materials de post-barrejat, en el seu cas

- Necessitat o no de microesferes de vidre de pre-barrejat

La maquinària i equips de posada en obra de marques vials compliran els requisits que estableix l'article 700.5 del PG 3 vigent i es classificaran i caracteritzaran segons el que

ESTACIONS D'APARCAMENT I RECARGA DE BICICLETES ELÈCTRIQUES

especifica la norma UNE 135277-1.

El compliment d'aquests requisits s'haurà d'acreditar mitjançant la presentació de la declaració del contractista, que per a cada màquina a utilitzar ha d'incloure la següent informació, d'acord amb la norma UNE 135277-1:

- Fitxa tècnica de cada màquina
- Requisits associats a cada classe de màquina
- Identificació dels elements de la màquina

Abans del començament de cada unitat d'obra, inclosos amples diferents de línies i per a cada equip, s'ha de procedir, sota la supervisió de la DF, a l'ajust de la maquinària per a determinar els paràmetres d'aplicació d'acord amb el que especifica la norma UNE 135277-1, i s'eleva acta de cada un dels ajustos realitzats.

S'han de preveure sistemes de drenatge per a evitar que les marques vials aplicades siguin la causa de la formació d'una pel·lícula d'aigua sobre el paviment.

La superfície on s'ha d'aplicar la pintura ha d'estar neta, sense materials no adherits i completament seca.

Quan el sistema de senyalització vial horitzontal no sigui compatible amb el substrat (paviment o marca vial antiga), es procedirà a l'esborrat de la marca vial existent, o a l'aplicació d'una imprimació o d'un tractament superficial adequat, segons el parer de la DF, per a garantir aquesta compatibilitat.

En el cas de superfícies de formigó, no han de quedar restes de productes o materials utilitzats per al curat del formigó.

Quan el factor de luminància del paviment sigui $> 0,15$, segons UNE-EN 1436, s'emmarcarà la marca vial amb una marca d'emmarcar pintada a banda i banda amb un ample igual a la meitat del corresponent a la marca vial existent.

Si la superfície a pintar és un morter o formigó, no presentarà eflorescències, ni reaccions alcalines.

Si la superfície on s'aplica la pintura és llisa i no té prou adherència amb la pintura, s'ha de fer un tractament per a donar-li un grau d'adherència suficient.

Si la superfície presenta defectes o forats, s'han de corregir abans d'aplicar la pintura, utilitzant material del mateix tipus que el paviment existent.

Abans d'aplicar la pintura s'ha de fer un replanteig topogràfic, que serà aprovat per la DF. S'han de protegir les marques del trànsit durant el procés inicial d'assecat.

3.- UNITAT I CRITERI D'AMIDAMENT

MARQUES SUPERFICIALS:

m2 de superfície pintada, segons les especificacions de la DT, mesurant la superfície realment executada sobre el paviment.

Aquesta partida inclou les operacions auxiliars de neteja i acondicionament del paviment a pintar.

4.- NORMATIVA DE COMPLIMENT OBLIGATORI

VIALS PÚBLICS:

Orden de 16 de julio de 1987 por la que se aprueba la Norma 8.2-IC Marcas Viales, de la Instrucción de carreteras.

* Orden de 6 de febrero de 1976 por la que se aprueba el Pliego de Prescripciones Técnicas Generales para Obras de Carreteras y Puentes (PG-3).

* Orden FOM/2523/2014, de 12 de diciembre, por la que se actualizan determinados artículos del Pliego de Prescripciones Técnicas Generales para Obras de Carreteras y Puentes, relativos a materiales básicos, a firmes y pavimentos, y a señalización, balizamiento y sistemas de contención de vehículos (PG-3).

* Orden FOM/510/2018, de 8 de mayo, por la que se modifica la Orden FOM/2523/2014, de 12 de diciembre, por la que se actualizan determinados artículos del Pliego de Prescripciones Técnicas Generales para Obras de Carreteras y Puentes, relativos a materiales básicos, a firmes y pavimentos, y a señalización, balizamiento y sistemas de contención de vehículos (PG-3).

* Guía para el proyecto y ejecución de obras de señalización horizontal

* UNE-EN 1436:2009+A1:2009 Materiales para señalización vial horizontal. Comportamiento de las marcas viales aplicadas sobre la calzada.

VIALS PRIVATS:

No hi ha normativa de compliment obligatori.

5.- CONDICIONS DE CONTROL D'EXECUCIÓ I DE L'OBRA ACABADA

CONTROL D'EXECUCIÓ. OPERACIONS DE CONTROL:

Els punts de control més destacables són els següents:

- Revisió de les condicions d'emmagatzematge i conservació dels materials.
- Revisió de la data de fabricació dels materials.
- Revisió del part diari lliurat pel contractista, que inclou, com a mínim la següent informació:
 - Referència dels lots i dosificacions dels materials consumits.
 - Tipus i dimensions de la marca vial.
 - Localització i referència sobre el paviment de les marques

ESTACIONS D'APARCAMENT I RECARGA DE BICICLETES ELÈCTRIQUES

vials. - Data de posada en obra. - Temperatura i humitat relativa al començament i a meitat de la jornada de treball. - Observacions i incidències que puguin influir en la vida útil o característiques de la marca vial aplicada.

- Comprovació del compliment de les dosificacions especificades.
- Inspeccions per a verificar la informació inclosa en el part d'obra i a l'acta d'ajust de la maquinària.

Els controls es realitzaran d'acord amb l'apartat 700.8.3 del PG 3 vigent.

CONTROL D'EXECUCIÓ. CRITERIS DE PRESA DE MOSTRES:

Durant l'aplicació de la pintura, la presa de mostres per a comprovació de les dosificacions es realitzarà d'acord amb el que estableix l'article 700.8.3.3 del PG 3 vigent.

CONTROL D'EXECUCIÓ. INTERPRETACIÓ DE RESULTATS I ACTUACIONS EN CAS D'INCOMPLIMENT:

Es rebutjaran les marques vials aplicades d'un mateix tipus quan es donin els següents supòsits:

- Els materials aplicats no es corresponen amb els aplegats.
- La maquinària utilitzada no compleix els requisits especificats a l'article 700.5.2 del PG 3 vigent.
- Les condicions de posada en obra no es corresponen amb les aprovades a l'acta d'ajust de l'obra.
- El valor mitjà de la dosificació de cada material és inferior a les dosificacions especificades.
- El coeficient de variació de la dosificació del material aplicat supera el 20%.

El Contractista executarà de nou, a càrrec seu, les marques vials que hagin estat rebutjades.

CONTROL DE L'OBRA ACABADA. OPERACIONS DE CONTROL:

Durant el període de garantia (2 anys a partir de la data d'aplicació) es realitzaran controls periòdics de les marques vials per a verificar, in situ, si compleixen els requisits especificats.

Els controls es realitzaran de forma puntual, de manera contínua, o amb els dos mètodes:

- Mètode d'assaig puntual: - Es realitzarà amb equips portàtils. - Es verificaran les característiques especificades a la taula 700.12 del PG 3 vigent, incloent, com a mínim, el coeficient de luminància retrorreflexada en sec.

- Mètode d'assaig continu: - Es realitzarà amb equips dinàmics d'alt rendiment, segons UNE-EN 1436. - Es verificarà, com a mínim, el coeficient de luminància retrorreflexada en sec. - La DF podrà sol·licitar la mesura del coeficient de fricció o altres característiques addicionals.

CONTROL DE L'OBRA ACABADA. CRITERIS DE PRESA DE MOSTRES:

Els controls es realitzaran segons les instruccions de la DF, que durant el període de garantia podrà sol·licitar la realització de comprovacions de les característiques de les marques vials en qualsevol moment i tantes vegades com consideri oportú.

CONTROL DE L'OBRA ACABADA. INTERPRETACIÓ DE RESULTATS I ACTUACIONS EN CAS D'INCOMPLIMENT:

Es rebutjaran les marques vials que no compleixin, durant el període de garantia, els requisits de comportament especificats a les taules 700.11, 700.2b i 700.2c del PG3 vigent, per als colors blanc, negre i vermell respectivament.

El Contractista repintarà de nou, a càrrec seu, les marques vials que hagin estat rebutjades.

PB PROTECCIONS I SENYALITZACIÓ

PBA SENYALITZACIÓ HORIZONTAL

PBA4- PINTAT DE MARQUES TRANSVERSALS

0.- ELEMENTS QUE CONTEMPLA EL PLEC

PBA4-DXTO,PBA4-DXTOZ.

1.- DEFINICIÓ I CONDICIONS DE LES PARTIDES D'OBRA EXECUTADES

Pintat sobre paviment de marques vials, formant línies o signes, amb finalitats informatives i reguladores del trànsit.

S'han considerat les marques següents:

- Marques transversals

ESTACIONS D'APARCAMENT I RECARGA DE BICICLETES ELÈCTRIQUES

S'han considerat els llocs d'aplicació següents:

- Vials públics
- Vials privats

En actuacions de reparació, s'han considerat els graus de dificultat següents:

- Grau de dificultat associat a la mobilitat en l'actuació: - Sense dificultat de mobilitat: actuacions en què hi ha una interferència pròpia de l'entorn on es desenvolupen.
- Amb dificultat de mobilitat: actuacions en entorns amb dificultat de mobilitat i/o amb el material aplegat lluny de la zona de treball: - Actuacions amb dificultat d'accessibilitat, per la poca mobilitat de la maquinària, per l'elevada presència de guals particulars i passos de vianants, per la impossibilitat d'ubicar una plataforma de treball lateral, per la impossibilitat d'ocupació de la calçada per fer l'aplec de materials que impliqui fer l'actuació per fases per tal de mantenir el pas de vianants i/o per estar en una zona amb tràfic rodat important - Actuacions en les què els materials estan aplegats lluny de la zona de treball per manca d'espai en la proximitat d'on s'executen les tasques.
- Grau de dificultat associat a l'àmbit de l'actuació en funció de l'amplària de la vorera, calçada o plataforma única
- Grau de dificultat associat a la presència d'elements externs a l'actuació: - Sense afectació per serveis o elements de mobiliari urbà: actuacions sense serveis (canalitzacions d'aigua, semàfors, enllumenat, etc.) ni elements urbans de grans dimensions (marquesines, mòduls d'aparcament de bicicletes, etc.) que interfereixin (o que puguin interferir) en les tasques - Amb afectació per serveis o elements de mobiliari urbà: actuacions amb serveis (canalitzacions d'aigua, semàfors, enllumenat, etc.) o elements urbans de grans dimensions (marquesines, mòduls d'aparcament de bicicletes, etc) que interfereixen en les tasques.
- Grau de dificultat associat a l'abast de l'actuació

L'execució de la unitat d'obra inclou les operacions següents:

- Preparació de la superfície existent
- Replanteig i premarcat
- Aplicació de la marca vial
- Proteccions provisionals durant l'aplicació i el temps d'assecat

CONDICIONS GENERALS:

Les marques vials utilitzades seran, d'acord amb la norma UNE-EN 1436, dels següents tipus:

- En funció de la seva vida útil: - Permanents (P) - Temporals (T)
- En funció de la visibilitat nocturna o propietats de retrorreflexió: - Tipus 0 (NR): no retrorreflectants - Tipus I (R): retrorreflectants en sec - Tipus II (RW): retrorreflectants en sec i amb humitat - Tipus II (RR): retrorreflectants en sec, amb humitat i amb pluja
- En funció de les seves propietats de resistència al lliscament: - Estructurades (E)
- No estructurades (NE)
- En funció d'altres usos especials: - Sonores (S) - Fàcils d'eliminar (F) - De emmarcar (B) - Emmascaradora (M) - En forma de tauler d'escacs (D)
- En funció de la forma d'aplicació: - Marques vials "in situ" - Marques vials prefabricades

La marca vial o sistema de senyalització horitzontal estarà formada per un material base i en el seu cas, unes addicions de materials de pre-barrejat i/o de post-barrejat en les proporcions indicades a les instruccions d'aplicació del sistema.

El material base estarà constituït per pintures, plàstics en fred o per termoplàstics.

Els requisits essencials de les marques vials; visibilitat nocturna, visibilitat diürna, resistència al lliscament i color, han de complir les especificacions de la UNE-EN 1436 i es determinaran amb els mètodes establerts en aquesta norma.

Les marques tindran el color, forma, dimensions i ubicació indicades a la DT.

Han de tenir les vores netes i ben perfilades.

La capa de pintura ha de ser clara, uniforme i duradera.

Dosificació estàndard del material base per a marques vials permanents:

- Pintures: 720 g/m²
- Termoplàstics en capa fina: 3000 g/m²
- Termoplàstics en capa gruixuda: 5000 g/m²
- Plàstics en fred en dos components en capa fina: 1000 g/m²
- Plàstics en fred en dos components en capa gruixuda: 3000 g/m²

Toleràncies d'execució:

- Replanteig: ± 3,0 cm
- Dosificació de pintura i microesferes: - 0%, + 20%

MARQUES VIALS RETRORREFLECTANTS:

El material base de la marca vial portarà incorporades, per pre-barrejat i/o post-barrejat, microesferes de vidre que li conferiran el caràcter retrorreflectant.

La retrorreflexió de la marca vial en condicions d'humitat o de pluja es podrà reforçar mitjançant propietats especials en la seva textura superficial, microesferes de vidre gruixudes, o altres mitjans.

ESTACIONS D'APARCAMENT I RECARGA DE BICICLETES ELÈCTRIQUES

Dosificació estàndard de microesferes de vidre i càrregues antilliscants de post-barrejat afegides al material base:

- Pintures: 480 g/m²
- Termoplàstics en capa fina: 500 g/m²
- Termoplàstics en capa gruixuda: 500 g/m²
- Plàstics en fred en dos components en capa fina: 500 g/m²
- Plàstics en fred en dos components en capa gruixuda: 500 g/m²

MARQUES VIALS EN CARRETERES:

Les marques vials utilitzades a la xarxa de carreteres de l'Estat seran, d'acord amb la norma UNE-EN 1436, dels següents tipus:

- En funció de la seva vida útil: - Permanents (P): de color blanc, utilitzades en la senyalització horitzontal de carreteres amb trànsit convencional.
- En funció de la visibilitat nocturna o propietats de retrorreflexió: - Tipus II (RW): marca vial estructurada o no, dissenyada per a mantenir la retrorreflexió en sec i amb humitat. - Tipus II (RR): marca vial estructurada dissenyada per a mantenir la retrorreflexió en sec, amb humitat i pluja.
- En funció d'altres usos especials: - Sonores (S): marca vial amb ressaltos que produeix efectes sonors i mecànics (vibracions). Seran permanents i de tipus II (RR). - De emmarcar (B): marca vial permanent de color negre, utilitzada a l'emmarcat de marques vials per a millorar el seu contrast. - En forma de taulell d'escacs (D): marca vial permanent de color vermell, utilitzada per a senyalització d'accés a un llit de frenada.

Els requisits de comportament de les marques vials compliran amb les característiques especificades a la taula 700.2a del PG 3 vigent, per a les de color blanc i a les taules 700.2.b i 700.2.c per a les de color negre i vermell respectivament.

La marca vial tindrà la classe de durabilitat adequada a les característiques de la carretera a la que s'ha d'aplicar. En funció del factor de desgast, calculat segons les especificacions de l'article 700.3.4.1 del PG 3 vigent, la durabilitat dels requisits, assajada d'acord amb la norma UNE-EN 13197, complirà:

- Marques vials de colors blanc i negre: classes P5, P6 o P7
- Marques vials de color vermell: >= classe P4

El material base de la marca vial i la seva forma d'aplicació seran compatibles amb el suport sobre el que s'ha d'aplicar:

- En actuacions de repintat: complirà els criteris de compatibilitat amb la marca vial existent, d'acord amb la taula 700.9 del PG 3 vigent.
- En aplicacions sobre paviment nou: serà conforme amb els criteris establerts a la taula 700.10 del PG 3 vigent.

Els requisits de comportament de les marques vials, durant el període de garantia, han de complir amb les característiques especificades a la taula 700.11 del PG 3 vigent, per a les de color blanc i a les taules 700.2.b i 700.2.c per a les de color negre i vermell respectivament.

2.- CONDICIONS DEL PROCÉS D'EXECUCIÓ

CONDICIONS GENERALS:

S'ha de treballar a una temperatura entre 5° i 40°C i amb vents inferiors a 25 km/h.

No podrà aplicar-se la marca vial:

- Quan la temperatura del substrat no superi almenys en 3°C al punt de rosada.
- Quan el paviment estigui humit.

Abans de començar les feines, la DF ha d'aprovar l'equip, les mesures de protecció del trànsit i les senyalitzacions auxiliars.

No s'iniciaran obres que afectin a la lliure circulació sense haver col·locat la corresponent senyalització, abalisament i, en el seu cas, defenses. La seva forma, suport, colors, pictogrames i dimensions es correspondran amb l'establert a la Norma de Carreteres 8.3.- IC i catàleg d'Elements de Senyalització, Abalisament i Defensa per a circulació vial.

L'aplicació de la marca vial es realitzarà d'acord amb les instruccions del sistema de senyalització vial horitzontal, subministrat pel fabricant, que inclouran com a mínim:

- Identificació del fabricant
- Dosificacions
- Tipus i proporcions de materials de post-barrejat, en el seu cas
- Necessitat o no de microesferes de vidre de pre-barrejat

La maquinària i equips de posada en obra de marques vials compliran els requisits que estableix l'article 700.5 del PG 3 vigent i es classificaran i caracteritzaran segons el que especifica la norma UNE 135277-1.

El compliment d'aquests requisits s'haurà d'acreditar mitjançant la presentació de la declaració del contractista, que per a cada màquina a utilitzar ha d'incloure la següent informació, d'acord amb la norma UNE 135277-1:

- Fitxa tècnica de cada màquina
- Requisits associats a cada classe de màquina
- Identificació dels elements de la màquina

ESTACIONS D'APARCAMENT I RECARGA DE BICICLETES ELÈCTRIQUES

Abans del començament de cada unitat d'obra, inclosos amples diferents de línies i per a cada equip, s'ha de procedir, sota la supervisió de la DF, a l'ajust de la maquinària per a determinar els paràmetres d'aplicació d'acord amb el que especifica la norma UNE 135277-1, i s'eleva a acta de cada un dels ajustos realitzats.

S'han de preveure sistemes de drenatge per a evitar que les marques vials aplicades siguin la causa de la formació d'una pel·lícula d'aigua sobre el paviment.

La superfície on s'ha d'aplicar la pintura ha d'estar neta, sense materials no adherits i completament seca.

Quan el sistema de senyalització vial horitzontal no sigui compatible amb el substrat (paviment o marca vial antiga), es procedirà a l'esborrat de la marca vial existent, o a l'aplicació d'una imprimació o d'un tractament superficial adequat, segons el parer de la DF, per a garantir aquesta compatibilitat.

En el cas de superfícies de formigó, no han de quedar restes de productes o materials utilitzats per al curat del formigó.

Quan el factor de luminància del paviment sigui $> 0,15$, segons UNE-EN 1436, s'emmarcarà la marca vial amb una marca d'emmarcar pintada a banda i banda amb un ample igual a la meitat del corresponent a la marca vial existent.

Si la superfície a pintar és un morter o formigó, no presentarà eflorescències, ni reaccions alcalines.

Si la superfície on s'aplica la pintura és llisa i no té prou adherència amb la pintura, s'ha de fer un tractament per a donar-li un grau d'adherència suficient.

Si la superfície presenta defectes o forats, s'han de corregir abans d'aplicar la pintura, utilitzant material del mateix tipus que el paviment existent.

Abans d'aplicar la pintura s'ha de fer un replanteig topogràfic, que serà aprovat per la DF. S'han de protegir les marques del trànsit durant el procés inicial d'assecat.

3.- UNITAT I CRITERI D'AMIDAMENT

MARQUES LONGITUDINALS O MARQUES TRANSVERSALS:

m de llargària pintada, d'acord amb les especificacions de la DT i mesurat en l'eix de la marca sobre el paviment.

Aquesta partida inclou les operacions auxiliars de neteja i acondicionament del paviment a pintar.

4.- NORMATIVA DE COMPLIMENT OBLIGATORI

VIALS PÚBLICS:

Orden de 16 de julio de 1987 por la que se aprueba la Norma 8.2-IC Marcas Viales, de la Instrucción de carreteras.

* Orden de 6 de febrero de 1976 por la que se aprueba el Pliego de Prescripciones Técnicas Generales para Obras de Carreteras y Puentes (PG-3).

* Orden FOM/2523/2014, de 12 de diciembre, por la que se actualizan determinados artículos del Pliego de Prescripciones Técnicas Generales para Obras de Carreteras y Puentes, relativos a materiales básicos, a firmes y pavimentos, y a señalización, balizamiento y sistemas de contención de vehículos (PG-3).

* Orden FOM/510/2018, de 8 de mayo, por la que se modifica la Orden FOM/2523/2014, de 12 de diciembre, por la que se actualizan determinados artículos del Pliego de Prescripciones Técnicas Generales para Obras de Carreteras y Puentes, relativos a materiales básicos, a firmes y pavimentos, y a señalización, balizamiento y sistemas de contención de vehículos (PG-3).

* Guía para el proyecto y ejecución de obras de señalización horizontal

* UNE-EN 1436:2009+A1:2009 Materiales para señalización vial horizontal. Comportamiento de las marcas viales aplicadas sobre la calzada.

VIALS PRIVATS:

No hi ha normativa de compliment obligatori.

5.- CONDICIONS DE CONTROL D'EXECUCIÓ I DE L'OBRA ACABADA

CONTROL D'EXECUCIÓ. OPERACIONS DE CONTROL:

Els punts de control més destacables són els següents:

- Revisió de les condicions d'emmagatzematge i conservació dels materials.

- Revisió de la data de fabricació dels materials.

- Revisió del part diari lliurat pel contractista, que inclou, com a mínim la següent informació:

- Referència dels lots i dosificacions dels materials consumits. -

Condicions (temperatura, pressió, etc...) utilitzades en els equips d'aplicació. - Tipus i dimensions de la marca vial. - Localització i referència sobre el paviment de les marques vials. - Data de posada en obra. - Temperatura i humitat relativa al començament i a meitat de la jornada de treball. - Observacions i incidències que puguin influir en la vida útil o característiques de la marca vial aplicada.

- Comprovació del compliment de les dosificacions especificades.

- Inspeccions per a verificar la informació inclosa en el part d'obra i a l'acta d'ajust de la maquinària.

-

-

-

-

-

Els controls es realitzaran d'acord amb l'apartat 700.8.3 del PG 3 vigent.

ESTACIONS D'APARCAMENT I RECARGA DE BICICLETES ELÈCTRIQUES

CONTROL D'EXECUCIÓ. CRITERIS DE PRESA DE MOSTRES:

Durant l'aplicació de la pintura, la presa de mostres per a comprovació de les dosificacions es realitzarà d'acord amb el que estableix l'article 700.8.3.3 del PG 3 vigent.

CONTROL D'EXECUCIÓ. INTERPRETACIÓ DE RESULTATS I ACTUACIONS EN CAS D'INCOMPLIMENT:

Es rebutjaran les marques vials aplicades d'un mateix tipus quan es donin els següents supòsits:

- Els materials aplicats no es corresponen amb els aplegats.
- La maquinària utilitzada no compleix els requisits especificats a l'article 700.5.2 del PG 3 vigent.
- Les condicions de posada en obra no es corresponen amb les aprovades a l'acta d'ajust de l'obra.
- El valor mitjà de la dosificació de cada material és inferior a les dosificacions especificades.
- El coeficient de variació de la dosificació del material aplicat supera el 20%.

El Contractista executarà de nou, a càrrec seu, les marques vials que hagin estat rebutjades.

CONTROL DE L'OBRA ACABADA. OPERACIONS DE CONTROL:

Durant el període de garantia (2 anys a partir de la data d'aplicació) es realitzaran controls periòdics de les marques vials per a verificar, in situ, si compleixen els requisits especificats.

Els controls es realitzaran de forma puntual, de manera contínua, o amb els dos mètodes:

- Mètode d'assaig puntual: - Es realitzarà amb equips portàtils. - Es verificaran les característiques especificades a la taula 700.12 del PG 3 vigent, incloent, com a mínim, el coeficient de luminància retrorreflexada en sec.
- Mètode d'assaig continu: - Es realitzarà amb equips dinàmics d'alt rendiment, segons UNE-EN 1436. - Es verificarà, com a mínim, el coeficient de luminància retrorreflexada en sec. - La DF podrà sol·licitar la mesura del coeficient de fricció o altres característiques addicionals.

CONTROL DE L'OBRA ACABADA. CRITERIS DE PRESA DE MOSTRES:

Els controls es realitzaran segons les instruccions de la DF, que durant el període de garantia podrà sol·licitar la realització de comprovacions de les característiques de les marques vials en qualsevol moment i tantes vegades com consideri oportú.

CONTROL DE L'OBRA ACABADA. INTERPRETACIÓ DE RESULTATS I ACTUACIONS EN CAS D'INCOMPLIMENT:

Es rebutjaran les marques vials que no compleixin, durant el període de garantia, els requisits de comportament especificats a les taules 700.11, 700.2b i 700.2c del PG3 vigent, per als colors blanc, negre i vermell respectivament.

El Contractista repintarà de nou, a càrrec seu, les marques vials que hagin estat rebutjades.

PB PROTECCIONS I SENYALITZACIÓ

PBA SENYALITZACIÓ HORIZONTAL

PBA4- PINTAT DE MARQUES TRANSVERSALS

PBA4-D PINTAT DE MARQUES TRANSVERSALS

0.- ELEMENTS QUE CONTEMPLA EL PLEC

PBA4-DXTO,PBA4-DXTOZ.

1.- DEFINICIÓ I CONDICIONS DE LES PARTIDES D'OBRA EXECUTADES

Pintat sobre paviment de marques vials, formant línies o signes, amb finalitats informatives i reguladores del trànsit.

S'han considerat les marques següents:

- Marques transversals

S'han considerat els llocs d'aplicació següents:

- Vials públics
- Vials privats

En actuacions de reparació, s'han considerat els graus de dificultat següents:

- Grau de dificultat associat a la mobilitat en l'actuació: - Sense dificultat de

ESTACIONS D'APARCAMENT I RECARGA DE BICICLETES ELÈCTRIQUES

mobilitat: actuacions en què hi ha una interferència pròpia de l'entorn on es desenvolupen.

- Amb dificultat de mobilitat: actuacions en entorns amb dificultat de mobilitat i/o amb el material aplegat lluny de la zona de treball:
 - Actuacions amb dificultat d'accessibilitat, per la poca mobilitat de la maquinària, per l'elevada presència de guals particulars i passos de vianants, per la impossibilitat d'ubicar una plataforma de treball lateral, per la impossibilitat d'ocupació de la calçada per fer l'aplec de materials que impliqui fer l'actuació per fases per tal de mantenir el pas de vianants i/o per estar en una zona amb tràfic rodat important
 - Actuacions en les què els materials estan aplegats lluny de la zona de treball per manca d'espai en la proximitat d'on s'executen les tasques.
- Grau de dificultat associat a l'àmbit de l'actuació en funció de l'amplària de la vorera, calçada o plataforma única
- Grau de dificultat associat a la presència d'elements externs a l'actuació:
 - Sense afectació per serveis o elements de mobiliari urbà: actuacions sense serveis (canalitzacions d'aigua, semàfors, enllumenat, etc.) ni elements urbans de grans dimensions (marquesines, mòduls d'aparcament de bicicletes, etc.) que interfereixin (o que puguin interferir) en les tasques
 - Amb afectació per serveis o elements de mobiliari urbà: actuacions amb serveis (canalitzacions d'aigua, semàfors, enllumenat, etc.) o elements urbans de grans dimensions (marquesines, mòduls d'aparcament de bicicletes, etc) que interfereixen en les tasques.
- Grau de dificultat associat a l'abast de l'actuació

L'execució de la unitat d'obra inclou les operacions següents:

- Preparació de la superfície existent
- Replanteig i premarcat
- Aplicació de la marca vial
- Proteccions provisionals durant l'aplicació i el temps d'assecat

CONDICIONS GENERALS:

Les marques vials utilitzades seran, d'acord amb la norma UNE-EN 1436, dels següents tipus:

- En funció de la seva vida útil:
 - Permanents (P)
 - Temporals (T)
- En funció de la visibilitat nocturna o propietats de retrorreflexió:
 - Tipus 0 (NR): no retrorreflectants
 - Tipus I (R): retrorreflectants en sec
 - Tipus II (RW): retrorreflectants en sec i amb humitat
 - Tipus II (RR): retrorreflectants en sec, amb humitat i amb pluja
- En funció de les seves propietats de resistència al lliscament:
 - Estructurades (E)
 - No estructurades (NE)
- En funció d'altres usos especials:
 - Sonores (S)
 - Fàcils d'eliminar (F)
 - De emmarcar (B)
 - Emmascaradora (M)
 - En forma de tauler d'escacs (D)
- En funció de la forma d'aplicació:
 - Marques vials "in situ"
 - Marques vials prefabricades

La marca vial o sistema de senyalització horitzontal estarà formada per un material base i en el seu cas, unes addicions de materials de pre-barrejat i/o de post-barrejat en les proporcions indicades a les instruccions d'aplicació del sistema.

El material base estarà constituït per pintures, plàstics en fred o per termoplàstics.

Els requisits essencials de les marques vials; visibilitat nocturna, visibilitat diürna, resistència al lliscament i color, han de complir les especificacions de la UNE-EN 1436 i es determinaran amb els mètodes establerts en aquesta norma.

Les marques tindran el color, forma, dimensions i ubicació indicades a la DT.

Han de tenir les vores netes i ben perfilades.

La capa de pintura ha de ser clara, uniforme i duradera.

Dosificació estàndard del material base per a marques vials permanents:

- Pintures: 720 g/m²
- Termoplàstics en capa fina: 3000 g/m²
- Termoplàstics en capa gruixuda: 5000 g/m²
- Plàstics en fred en dos components en capa fina: 1000 g/m²
- Plàstics en fred en dos components en capa gruixuda: 3000 g/m²

Toleràncies d'execució:

- Replanteig: ± 3,0 cm
- Dosificació de pintura i microesferes: - 0%, + 20%

MARQUES VIALS RETRORREFLECTANTS:

El material base de la marca vial portarà incorporades, per pre-barrejat i/o post-barrejat, microesferes de vidre que li conferiran el caràcter retrorreflectant.

La retrorreflexió de la marca vial en condicions d'humitat o de pluja es podrà reforçar mitjançant propietats especials en la seva textura superficial, microesferes de vidre gruixudes, o altres mitjans.

Dosificació estàndard de microesferes de vidre i càrregues antilliscants de post-barrejat afegides al material base:

- Pintures: 480 g/m²
- Termoplàstics en capa fina: 500 g/m²
- Termoplàstics en capa gruixuda: 500 g/m²

ESTACIONS D'APARCAMENT I RECARGA DE BICICLETES ELÈCTRIQUES

- Plàstics en fred en dos components en capa fina: 500 g/m²
- Plàstics en fred en dos components en capa gruixuda: 500 g/m²

MARQUES VIALS EN CARRETERES:

Les marques vials utilitzades a la xarxa de carreteres de l'Estat seran, d'acord amb la norma UNE-EN 1436, dels següents tipus:

- En funció de la seva vida útil:
 - Permanents (P): de color blanc, utilitzades en la senyalització horitzontal de carreteres amb trànsit convencional.
- En funció de la visibilitat nocturna o propietats de retrorreflexió:
 - Tipus II (RW): marca vial estructurada o no, dissenyada per a mantenir la retrorreflexió en sec i amb humitat.
 - Tipus II (RR): marca vial estructurada dissenyada per a mantenir la retrorreflexió en sec, amb humitat i pluja.
- En funció d'altres usos especials:
 - Sonores (S): marca vial amb ressaltos que produeix efectes sonors i mecànics (vibracions). Seran permanents i de tipus II (RR).
 - De emmarcar (B): marca vial permanent de color negre, utilitzada a l'emmarcat de marques vials per a millorar el seu contrast.
 - En forma de taulell d'escacs (D): marca vial permanent de color vermell, utilitzada per a senyalització d'accés a un llit de frenada.

Els requisits de comportament de les marques vials compliran amb les característiques especificades a la taula 700.2a del PG 3 vigent, per a les de color blanc i a les taules 700.2.b i 700.2.c per a les de color negre i vermell respectivament.

La marca vial tindrà la classe de durabilitat adequada a les característiques de la carretera a la que s'ha d'aplicar. En funció del factor de desgast, calculat segons les especificacions de l'article 700.3.4.1 del PG 3 vigent, la durabilitat dels requisits, assajada d'acord amb la norma UNE-EN 13197, complirà:

- Marques vials de colors blanc i negre: classes P5, P6 o P7
- Marques vials de color vermell: $\geq$ classe P4

El material base de la marca vial i la seva forma d'aplicació seran compatibles amb el suport sobre el que s'ha d'aplicar:

- En actuacions de repintat: complirà els criteris de compatibilitat amb la marca vial existent, d'acord amb la taula 700.9 del PG 3 vigent.
- En aplicacions sobre paviment nou: serà conforme amb els criteris establerts a la taula 700.10 del PG 3 vigent.

Els requisits de comportament de les marques vials, durant el període de garantia, han de complir amb les característiques especificades a la taula 700.11 del PG 3 vigent, per a les de color blanc i a les taules 700.2.b i 700.2.c per a les de color negre i vermell respectivament.

2.- CONDICIONS DEL PROCÉS D'EXECUCIÓ

CONDICIONS GENERALS:

S'ha de treballar a una temperatura entre 5° i 40°C i amb vents inferiors a 25 km/h.

No podrà aplicar-se la marca vial:

- Quan la temperatura del substrat no superi almenys en 3°C al punt de rosada.
- Quan el paviment estigui humit.

Abans de començar les feines, la DF ha d'aprovar l'equip, les mesures de protecció del trànsit i les senyalitzacions auxiliars.

No s'iniciaran obres que afectin a la lliure circulació sense haver col·locat la corresponent senyalització, abalisament i, en el seu cas, defenses. La seva forma, suport, colors, pictogrames i dimensions es correspondran amb l'establert a la Norma de Carreteres 8.3.- IC i catàleg d'Elements de Senyalització, Abalisament i Defensa per a circulació vial.

L'aplicació de la marca vial es realitzarà d'acord amb les instruccions del sistema de senyalització vial horitzontal, subministrat pel fabricant, que inclouran com a mínim:

- Identificació del fabricant
- Dosificacions
- Tipus i proporcions de materials de post-barrejat, en el seu cas
- Necessitat o no de microesferes de vidre de pre-barrejat

La maquinària i equips de posada en obra de marques vials compliran els requisits que estableix l'article 700.5 del PG 3 vigent i es classificaran i caracteritzaran segons el que especifica la norma UNE 135277-1.

El compliment d'aquests requisits s'haurà d'acreditar mitjançant la presentació de la declaració del contractista, que per a cada màquina a utilitzar ha d'incloure la següent informació, d'acord amb la norma UNE 135277-1:

- Fitxa tècnica de cada màquina
- Requisits associats a cada classe de màquina
- Identificació dels elements de la màquina

Abans del començament de cada unitat d'obra, inclosos amplexos diferents de línies i per a cada equip, s'ha de procedir, sota la supervisió de la DF, a l'ajust de la maquinària per a determinar els paràmetres d'aplicació d'acord amb el que especifica la norma UNE 135277-1, i s'eleva acta de cada un dels ajustos realitzats.

S'han de preveure sistemes de drenatge per a evitar que les marques vials aplicades siguin la

ESTACIONS D'APARCAMENT I RECARGA DE BICICLETES ELÈCTRIQUES

causa de la formació d'una pel·lícula d'aigua sobre el paviment.

La superfície on s'ha d'aplicar la pintura ha d'estar neta, sense materials no adherits i completament seca.

Quan el sistema de senyalització vial horitzontal no sigui compatible amb el substrat (paviment o marca vial antiga), es procedirà a l'esborrat de la marca vial existent, o a l'aplicació d'una imprimació o d'un tractament superficial adequat, segons el parer de la DF, per a garantir aquesta compatibilitat.

En el cas de superfícies de formigó, no han de quedar restes de productes o materials utilitzats per al curat del formigó.

Quan el factor de luminància del paviment sigui $> 0,15$, segons UNE-EN 1436, s'emmarcarà la marca vial amb una marca d'emmarcar pintada a banda i banda amb un ample igual a la meitat del corresponent a la marca vial existent.

Si la superfície a pintar és un morter o formigó, no presentarà eflorescències, ni reaccions alcalines.

Si la superfície on s'aplica la pintura és llisa i no té prou adherència amb la pintura, s'ha de fer un tractament per a donar-li un grau d'adherència suficient.

Si la superfície presenta defectes o forats, s'han de corregir abans d'aplicar la pintura, utilitzant material del mateix tipus que el paviment existent.

Abans d'aplicar la pintura s'ha de fer un replanteig topogràfic, que serà aprovat per la DF. S'han de protegir les marques del trànsit durant el procés inicial d'assecat.

3.- UNITAT I CRITERI D'AMIDAMENT

MARQUES LONGITUDINALS O MARQUES TRANSVERSALS:

m de llargària pintada, d'acord amb les especificacions de la DT i mesurat en l'eix de la marca sobre el paviment.

Aquesta partida inclou les operacions auxiliars de neteja i acondicionament del paviment a pintar.

4.- NORMATIVA DE COMPLIMENT OBLIGATORI

VIALS PÚBLICS:

Orden de 16 de julio de 1987 por la que se aprueba la Norma 8.2-IC Marcas Viales, de la Instrucción de carreteras.

* Orden de 6 de febrero de 1976 por la que se aprueba el Pliego de Prescripciones Técnicas Generales para Obras de Carreteras y Puentes (PG-3).

* Orden FOM/2523/2014, de 12 de diciembre, por la que se actualizan determinados artículos del Pliego de Prescripciones Técnicas Generales para Obras de Carreteras y Puentes, relativos a materiales básicos, a firmes y pavimentos, y a señalización, balizamiento y sistemas de contención de vehículos (PG-3).

* Orden FOM/510/2018, de 8 de mayo, por la que se modifica la Orden FOM/2523/2014, de 12 de diciembre, por la que se actualizan determinados artículos del Pliego de Prescripciones Técnicas Generales para Obras de Carreteras y Puentes, relativos a materiales básicos, a firmes y pavimentos, y a señalización, balizamiento y sistemas de contención de vehículos (PG-3).

* Guía para el proyecto y ejecución de obras de señalización horizontal

* UNE-EN 1436:2009+A1:2009 Materiales para señalización vial horizontal. Comportamiento de las marcas viales aplicadas sobre la calzada.

VIALS PRIVATS:

No hi ha normativa de compliment obligatori.

5.- CONDICIONS DE CONTROL D'EXECUCIÓ I DE L'OBRA ACABADA

CONTROL D'EXECUCIÓ. OPERACIONS DE CONTROL:

Els punts de control més destacables són els següents:

- Revisió de les condicions d'emmagatzematge i conservació dels materials.

- Revisió de la data de fabricació dels materials.

- Revisió del part diari lliurat pel contractista, que inclou, com a mínim la següent informació: - Referència dels lots i dosificacions dels materials consumits. -

Condicions (temperatura, pressió, etc...) utilitzades en els equips d'aplicació. - Tipus i dimensions de la marca vial. - Localització i referència sobre el paviment de les marques vials. - Data de posada en obra. - Temperatura i humitat relativa al començament i a

meitat de la jornada de treball. - Observacions i incidències que puguin influir en la vida útil o característiques de la marca vial aplicada.

- Comprovació del compliment de les dosificacions especificades.

- Inspeccions per a verificar la informació inclosa en el part d'obra i a l'acta d'ajust de la maquinària.

Els controls es realitzaran d'acord amb l'apartat 700.8.3 del PG 3 vigent.

CONTROL D'EXECUCIÓ. CRITERIS DE PRESA DE MOSTRES:

Durant l'aplicació de la pintura, la presa de mostres per a comprovació de les dosificacions es realitzarà d'acord amb el que estableix l'article 700.8.3.3 del PG 3 vigent.

CONTROL D'EXECUCIÓ. INTERPRETACIÓ DE RESULTATS I ACTUACIONS EN CAS D'INCOMPLIMENT:

Es rebutjaran les marques vials aplicades d'un mateix tipus quan es donin els següents

ESTACIONS D'APARCAMENT I RECARGA DE BICICLETES ELÈCTRIQUES

supòsits:

- Els materials aplicats no es corresponen amb els aplegats.
- La maquinària utilitzada no compleix els requisits especificats a l'article 700.5.2 del PG 3 vigent.
- Les condicions de posada en obra no es corresponen amb les aprovades a l'acta d'ajust de l'obra.
- El valor mitjà de la dosificació de cada material és inferior a les dosificacions especificades.
- El coeficient de variació de la dosificació del material aplicat supera el 20%.

El Contractista executarà de nou, a càrrec seu, les marques vials que hagin estat rebutjades.

CONTROL DE L'OBRA ACABADA. OPERACIONS DE CONTROL:

Durant el període de garantia (2 anys a partir de la data d'aplicació) es realitzaran controls periòdics de les marques vials per a verificar, in situ, si compleixen els requisits especificats.

Els controls es realitzaran de forma puntual, de manera contínua, o amb els dos mètodes:

- Mètode d'assaig puntual: - Es realitzarà amb equips portàtils. - Es verificaran les característiques especificades a la taula 700.12 del PG 3 vigent, incloent, com a mínim, el coeficient de luminància retrorreflexada en sec.
- Mètode d'assaig continu: - Es realitzarà amb equips dinàmics d'alt rendiment, segons UNE-EN 1436. - Es verificarà, com a mínim, el coeficient de luminància retrorreflexada en sec. - La DF podrà sol·licitar la mesura del coeficient de fricció o altres característiques addicionals.

CONTROL DE L'OBRA ACABADA. CRITERIS DE PRESA DE MOSTRES:

Els controls es realitzaran segons les instruccions de la DF, que durant el període de garantia podrà sol·licitar la realització de comprovacions de les característiques de les marques vials en qualsevol moment i tantes vegades com consideri oportú.

CONTROL DE L'OBRA ACABADA. INTERPRETACIÓ DE RESULTATS I ACTUACIONS EN CAS D'INCOMPLIMENT:

Es rebutjaran les marques vials que no compleixin, durant el període de garantia, els requisits de comportament especificats a les taules 700.11, 700.2b i 700.2c del PG3 vigent, per als colors blanc, negre i vermell respectivament.

El Contractista repintarà de nou, a càrrec seu, les marques vials que hagin estat rebutjades.

PD INSTAL·LACIONS D'EVACUACIÓ, CANALITZACIÓ I VENTILACIÓ ESTÀTICA

PDG CANALITZACIONS DE SERVEIS

PDG5- MATERIALS AUXILIARS PER A CANALITZACIONS DE SERVEIS, COL·LOCATS

0.- ELEMENTS QUE CONTEMPLA EL PLEC

PDG5-HA2I.

1.- DEFINICIÓ I CONDICIONS DE LES PARTIDES D'OBRA EXECUTADES

Subministrament i col·locació d'una banda contínua de plàstic de color, de 30 cm d'amplària, col·locada al llarg de la rasa a 20 cm per sobre de la canonada, com a malla senyalitzadora. L'execució de la unitat d'obra inclou les operacions següents:

- Comprovació i preparació de la superfície on s'ha d'estendre la banda
- Col·locació de la banda

CONDICIONS GENERALS:

Ha d'estar situada al nivell previst, i a la vertical de la canonada o instal·lació que senyalitza.

Ha de cobrir completament tot el recorregut de la mateixa.

Ha de ser de color i ha de tenir inscripcions que corresponguin al tipus d'instal·lació, d'acord amb les instruccions i normativa de la companyia titular del servei.

Cavalcaments: ≥ 20 cm

Toleràncies d'execució:

- Nivell: ± 20 mm

2.- CONDICIONS DEL PROCÉS D'EXECUCIÓ

No s'ha de treballar amb pluja, neu o vent superior als 60 km/h.

ESTACIONS D'APARCAMENT I RECARGA DE BICICLETES ELÈCTRIQUES

S'ha de seguir l'ordre dels treballs previst per la DF.
Abans de començar els treballs de muntatge, s'ha de fer un replanteig que ha de ser aprovat per la DF.
No s'han d'acumular terres o materials a la vora de l'excavació.
No s'ha de treballar simultàniament en zones superposades.
S'ha d'estrebar sempre que consti al projecte i quan ho determini la DF. L'estrebada ha de complir les especificacions fixades al seu plec de condicions.
Hi ha d'haver punts fixos de referència exteriors a la zona de treball, als quals s'hi han de referir totes les lectures topogràfiques.
La banda s'ha de col·locar sobre un terreny compactat, i quan s'hagi comprovat el nivell.
L'aportació de terres per a correcció de nivells ha de ser la mínima possible, de les mateixes existents i de compacitat igual.
Cal cobrir amb terres la banda a mida que es va estenent.
S'ha de complir la normativa vigent en matèria mediambiental, de seguretat i salut i d'emmagatzematge i transport de productes de construcció.

3.- UNITAT I CRITERI D'AMIDAMENT
m de llargària executat segons les especificacions de la DT.

4.- NORMATIVA DE COMPLIMENT OBLIGATORI
No hi ha normativa de compliment obligatori.

PD INSTAL·LACIONS D'EVACUACIÓ, CANALITZACIÓ I VENTILACIÓ ESTÀTICA

PDK PERICONS PER A CANALITZACIONS DE SERVEIS

PDK1- BASTIMENT I TAPA DE FOSA PER A PERICONS DE CANALITZACIONS DE SERVEIS, COL·LOCATS

0.- ELEMENTS QUE CONTEMPLA EL PLEC

PDK1-DXA7.

1.- DEFINICIÓ I CONDICIONS DE LES PARTIDES D'OBRA EXECUTADES
Subministrament i col·locació de bastiment i tapa per a pericó.

En actuacions de reparació, s'han considerat els graus de dificultat següents:

- Grau de dificultat associat a la mobilitat en l'actuació: - Sense dificultat de mobilitat: actuacions en què hi ha una interferència pròpia de l'entorn on es desenvolupen.
- Amb dificultat de mobilitat: actuacions en entorns amb dificultat de mobilitat i/o amb el material aplegat lluny de la zona de treball: - Actuacions amb dificultat d'accessibilitat, per la poca mobilitat de la maquinària, per l'elevada presència de guals particulars i passos de vianants, per la impossibilitat d'ubicar una plataforma de treball lateral, per la impossibilitat d'ocupació de la calçada per fer l'aplec de materials que impliqui fer l'actuació per fases per tal de mantenir el pas de vianants i/o per estar en una zona amb tràfic rodat important - Actuacions en les què els materials estan aplegats lluny de la zona de treball per manca d'espai en la proximitat d'on s'executen les tasques.
- Grau de dificultat associat a l'àmbit de l'actuació en funció de l'amplària de la vorera, calçada o plataforma única
- Grau de dificultat associat a la presència d'elements externs a l'actuació: - Sense afectació per serveis o elements de mobiliari urbà: actuacions sense serveis (canalitzacions d'aigua, semàfors, enllumenat, etc.) ni elements urbans de grans dimensions (marquesines, mòduls d'aparcament de bicicletes, etc.) que interfereixin (o que puguin interferir) en les tasques - Amb afectació per serveis o elements de mobiliari urbà: actuacions amb serveis (canalitzacions d'aigua, semàfors, enllumenat, etc.) o elements urbans de grans dimensions (marquesines, mòduls d'aparcament de bicicletes, etc.) que interfereixen en les tasques.
- Grau de dificultat associat a l'abast de l'actuació

L'execució de la unitat d'obra inclou les operacions següents:

- Comprovació de la superfície de recolzament
- Col·locació del morter d'anivellament
- Col·locació del conjunt de bastiment i tapa, agafat amb morter

CONDICIONS GENERALS:
El bastiment col·locat ha de quedar ben assentat sobre les parets de l'element que s'ha de

ESTACIONS D'APARCAMENT I RECARGA DE BICICLETES ELÈCTRIQUES

tapar, anivellades prèviament amb morter.

Ha de quedar sòlidament travat per una anella perimetral de morter.

L'anella no ha de provocar el trencament del paviment perimetral i no ha de sortir lateralment de les parets del pou.

La tapa ha de quedar recolzada a sobre del bastiment a tot el seu perímetre. No ha de tenir moviments que puguin provocar el seu trencament per impacte o bé produir sorolls.

Un cop col·locada la tapa, el dispositiu de fixació ha de garantir que només podrà ser retirada per personal autoritzat i que no podrà tenir desplaçaments accidentals.

Les tapes practicables, han d'obrir i tancar correctament.

La part superior del bastiment i la tapa ha de quedar al mateix pla que el paviment perimetral i mantenir el seu pendent.

Toleràncies d'execució:

- Nivell entre la tapa i el paviment: ± 2 mm
- Ajust lateral entre bastiment i tapa: ± 4 mm
- Nivell entre tapa i paviment: ± 5 mm

2.- CONDICIONS DEL PROCÉS D'EXECUCIÓ

El procés de col·locació no ha de produir desperfectes, ni ha de modificar les condicions exigides per al material.

3.- UNITAT I CRITERI D'AMIDAMENT

Unitat mesurada segons les especificacions de la DT.

4.- NORMATIVA DE COMPLIMENT OBLIGATORI

* Orden de 6 de febrero de 1976 por la que se aprueba el Pliego de Prescripciones Técnicas Generales para Obras de Carreteras y Puentes (PG-3).

* Orden FOM/1382/2002 de 16 de mayo, por la que se actualizan determinados artículos del pliego de prescripciones técnicas generales para obras de carreteras y puentes relativos a la construcción de explanaciones, drenajes y cimentaciones (PG-3).

5.- CONDICIONS DE CONTROL D'EXECUCIÓ I DE L'OBRA ACABADA

CONTROL D'EXECUCIÓ. OPERACIONS DE CONTROL EN BASTIMENTS I TAPES DE FOSA:

Les tasques de control a realitzar són les següents:

- Seguiment del procés de col·locació.

CONTROL DE L'OBRA ACABADA. OPERACIONS DE CONTROL EN BASTIMENTS I TAPES DE FOSA:

Les tasques de control a realitzar són les següents:

- Inspecció de les condicions d'assentament del bastiment
- Comprovació de les toleràncies d'ajust i de nivell respecte al paviment

CRITERIS DE PRESA DE MOSTRES:

El control es realitzarà sobre totes les unitats existents a l'obra.

INTERPRETACIÓ DE RESULTATS I ACTUACIONS EN CAS D'INCOMPLIMENT:

Correcció per part del contractista de les irregularitats observades.

PD INSTAL·LACIONS D'EVACUACIÓ, CANALITZACIÓ I VENTILACIÓ ESTÀTICA

PDK PERICONS PER A CANALITZACIONS DE SERVEIS

PDK4- PERICÓ FORMIGÓ PREFABRICAT PER A INSTAL·LACIONS DE SERVEIS

0.- ELEMENTS QUE CONTEMPLA EL PLEC

PDK4-LP58.

1.- DEFINICIÓ I CONDICIONS DE LES PARTIDES D'OBRA EXECUTADES

Pericó per a registre de canalitzacions de serveis

S'han considerat els tipus següents:

- Pericó prefabricat amb tapa (si és el cas), sobre solera de formigó o llit de grava, i reblert lateral amb terres.

En actuacions de reparació, s'han considerat els graus de dificultat següents:

- Grau de dificultat associat a la mobilitat en l'actuació: - Sense dificultat de mobilitat: actuacions en què hi ha una interferència pròpia de l'entorn on es desenvolupen.
- Amb dificultat de mobilitat: actuacions en entorns amb dificultat de mobilitat i/o amb el material aplegat lluny de la zona de treball: - Actuacions amb dificultat

ESTACIONS D'APARCAMENT I RECARGA DE BICICLETES ELÈCTRIQUES

d'accessibilitat, per la poca mobilitat de la maquinària, per l'elevada presència de guals particulars i passos de vianants, per la impossibilitat d'ubicar una plataforma de treball lateral, per la impossibilitat d'ocupació de la calçada per fer l'aplec de materials que impliqui fer l'actuació per fases per tal de mantenir el pas de vianants i/o per estar en una zona amb tràfic rodat important

- Actuacions en les què els materials estan aplegats lluny de la zona de treball per manca d'espai en la proximitat d'on s'executen les tasques.
- Grau de dificultat associat a l'àmbit de l'actuació en funció de l'amplària de la vorera, calçada o plataforma única
- Grau de dificultat associat a la presència d'elements externs a l'actuació:
 - Sense afectació per serveis o elements de mobiliari urbà: actuacions sense serveis (canalitzacions d'aigua, semàfors, enllumenat, etc.) ni elements urbans de grans dimensions (marquesines, mòduls d'aparcament de bicicletes, etc.) que interfereixin (o que puguin interferir) en les tasques
 - Amb afectació per serveis o elements de mobiliari urbà: actuacions amb serveis (canalitzacions d'aigua, semàfors, enllumenat, etc.) o elements urbans de grans dimensions (marquesines, mòduls d'aparcament de bicicletes, etc.) que interfereixen en les tasques.
- Grau de dificultat associat a l'abast de l'actuació

L'execució de la unitat d'obra inclou les operacions següents:

Pericó prefabricat:

- Comprovació de la superfície d'assentament
- Col·locació del formigó o de la grava de la solera
- Formació de forats per a connexionat tubs
- Preparació per a la col·locació del marc de la tapa
- Acoblament dels tubs
- Reblert lateral amb terres
- Col·locació de la tapa en el seu cas

CONDICIONS GENERALS:

La solera ha de quedar plana, anivellada i a la fondària prevista a la DT.

Toleràncies d'execució:

- Nivell de la solera: ± 20 mm

PERICONS PREFABRICATS:

El pericó ha de quedar ben subjectat a la solera.

El nivell del coronament ha de permetre la col·locació del bastiment i la reixa enrasats amb el paviment o zona adjacent sense sobresortir d'ella.

El forat per al pas del tub de desguàs ha de quedar preparat.

La tapa (si és el cas) serà dissenyada per tal que pugui suportar el pas del trànsit i es prendran les mesures necessàries per tal d'evitar el seu desplaçament o el seu robatori.

Gruix de la solera: ≥ 10 cm

Toleràncies d'execució:

- Planor: ± 5 mm/m
- Escalrat: ± 5 mm respecte el rectangle teòric

2.- CONDICIONS DEL PROCÉS D'EXECUCIÓ

CONDICIONS GENERALS:

El procés de col·locació no ha de produir desperfectes, ni ha de modificar les condicions exigides per al material.

Es realitzarà una prova d'estanquitat en el cas que la DF ho consideri necessari.

PERICONS PREFABRICATS:

S'ha de treballar a una temperatura ambient que oscil·li entre els 5°C i els 40°C, sense pluja.

3.- UNITAT I CRITERI D'AMIDAMENT

Unitat mesurada segons les especificacions de la DT.

4.- NORMATIVA DE COMPLIMENT OBLIGATORI

Real Decreto 470/2021, de 29 de junio, por el que se aprueba el Código Estructural.

PG INSTAL·LACIONS ELÈCTRIQUES, DOMÒTICA, FOTOVOLTAICA I MINIEÒLICA

PG1 CAIXES I ARMARIS

PG10- ARMARI METÀL·LIC PER A INSTAL·LACIONS ELÈCTRIQUES, COL·LOCAT

0.- ELEMENTS QUE CONTEMPLA EL PLEC

ESTACIONS D'APARCAMENT I RECARGA DE BICICLETES ELÈCTRIQUES

PG10-DB2SZ.

1.- DEFINICIÓ I CONDICIONS DE LES PARTIDES D'OBRA EXECUTADES

Armaris amb porta o tapa, encastrats, muntats superficialment o fixats a columna.

L'execució de la unitat d'obra inclou les operacions següents:

- Col·locació i anivellament

CONDICIONS GENERALS:

L'armari ha de quedar fixat sòlidament al parament o a la columna per un mínim de quatre punts. La columna ha de complir les especificacions fixades al seu plec de condicions.

La porta ha d'obrir i tancar correctament.

Quan tenen tapa, aquesta ha d'encaixar perfectament en el cos de l'armari.

L'armari ha de quedar connectat al conductor de terra.

La posició ha de ser la fixada a la DT.

Quan es col·loca fixat a columna, aquesta ha de complir les especificacions fixades al seu plec de condicions.

Toleràncies d'instal·lació:

- Posició: ± 20 mm
- Aplomat: $\pm 2\%$

2.- CONDICIONS DEL PROCÉS D'EXECUCIÓ

No hi han condicions específiques del procés d'instal·lació.

3.- UNITAT I CRITERI D'AMIDAMENT

Unitat de quantitat instal·lada, mesurada segons les especificacions de la DT.

4.- NORMATIVA DE COMPLIMENT OBLIGATORI

Real Decreto 842/2002 de 2 de agosto, por el que se aprueba el Reglamento Electrotécnico de Baja Tensión. REBT 2002.

PG INSTAL·LACIONS ELÈCTRIQUES, DOMÒTICA, FOTOVOLTAICA I MINIEÒLICA

PG1 CAIXES I ARMARIS

PG12- CAIXA DE DERIVACIÓ QUADRADA, COL·LOCADA

0.- ELEMENTS QUE CONTEMPLA EL PLEC

PG12-DHFR.

1.- DEFINICIÓ I CONDICIONS DE LES PARTIDES D'OBRA EXECUTADES

Caixes de plàstic o metàl·liques, amb grau de protecció normal, estanca, antihumitat o antideflaquant, encastrades o muntades superficialment.

L'execució de la unitat d'obra inclou les operacions següents:

- Col·locació i anivellament

CONDICIONS GENERALS:

La caixa ha de quedar fixada sòlidament al parament per un mínim de quatre punts.

La posició ha de ser la fixada a la DT.

Si la caixa és metàl·lica, ha de quedar connectada a la connexió a terra.

Toleràncies d'instal·lació:

- Posició: ± 20 mm
- Aplomat: $\pm 2\%$

2.- CONDICIONS DEL PROCÉS D'EXECUCIÓ

No hi han condicions específiques del procés d'instal·lació.

3.- UNITAT I CRITERI D'AMIDAMENT

Unitat de quantitat instal·lada, mesurada segons les especificacions de la DT.

4.- NORMATIVA DE COMPLIMENT OBLIGATORI

Real Decreto 842/2002 de 2 de agosto, por el que se aprueba el Reglamento Electrotécnico de Baja Tensión. REBT 2002.

PG INSTAL·LACIONS ELÈCTRIQUES, DOMÒTICA, FOTOVOLTAICA I MINIEÒLICA

PG1 CAIXES I ARMARIS

PG13- CAIXA DE DERIVACIÓ RECTANGULAR, COL·LOCADA

0.- ELEMENTS QUE CONTEMPLA EL PLEC

PG13-E32W.

1.- DEFINICIÓ I CONDICIONS DE LES PARTIDES D'OBRA EXECUTADES

Caixes de plàstic o metàl·liques, amb grau de protecció normal, estanca, antihumitat o antideflaquant, encastades o muntades superficialment.

L'execució de la unitat d'obra inclou les operacions següents:

- Col·locació i anivellament

CONDICIONS GENERALS:

La caixa ha de quedar fixada sòlidament al parament per un mínim de quatre punts.

La posició ha de ser la fixada a la DT.

Si la caixa és metàl·lica, ha de quedar connectada a la connexió a terra.

Toleràncies d'instal·lació:

- Posició: ± 20 mm
- Aplomat: $\pm 2\%$

2.- CONDICIONS DEL PROCÉS D'EXECUCIÓ

No hi han condicions específiques del procés d'instal·lació.

3.- UNITAT I CRITERI D'AMIDAMENT

Unitat de quantitat instal·lada, mesurada segons les especificacions de la DT.

4.- NORMATIVA DE COMPLIMENT OBLIGATORI

Real Decreto 842/2002 de 2 de agosto, por el que se aprueba el Reglamento Electrotécnico de Baja Tensión. REBT 2002.

PG INSTAL·LACIONS ELÈCTRIQUES, DOMÒTICA, FOTOVOLTAICA I MINIEÒLICA

PG1 CAIXES I ARMARIS

PG1A- CAIXA PER A QUADRE DE COMANDAMENT I PROTECCIÓ, COL·LOCADA (D)

0.- ELEMENTS QUE CONTEMPLA EL PLEC

PG1A-H83UZ.

1.- DEFINICIÓ I CONDICIONS DE LES PARTIDES D'OBRA EXECUTADES

Caixes per a protecció encastades o muntades superficialment.

L'execució de la unitat d'obra inclou les operacions següents:

- Col·locació i anivellació
- Connexionat
- Retirada de l'obra dels embalatges, retalls de cables, etc.

CONDICIONS GENERALS:

La caixa ha de quedar fixada sòlidament al parament per un mínim de quatre punts.

La part inferior de la caixa ha d'estar situada a una alçària de 400 mm, com a mínim.

La caixa ha de quedar col·locada en un lloc de fàcil i lliure accés.

La posició ha de ser la fixada a la DT.

Toleràncies d'instal·lació:

ESTACIONS D'APARCAMENT I RECARGA DE BICICLETES ELÈCTRIQUES

- Posició: ± 20 mm

- Aplomat: $\pm 2\%$

2.- CONDICIONS DEL PROCÉS D'EXECUCIÓ

Per a la instal·lació s'han de seguir les instruccions de la DT del fabricant.

La seva instal·lació no ha d'alterar les característiques de l'element.

S'ha de treballar sense tensió a la xarxa.

Un cop instal·lada la caixa, es procedirà a la retirada de l'obra de tots els materials sobrants com ara embalatges, retalls de cables, etc.

3.- UNITAT I CRITERI D'AMIDAMENT

Unitat de quantitat instal·lada, mesurada segons les especificacions de la DT.

4.- NORMATIVA DE COMPLIMENT OBLIGATORI

Real Decreto 842/2002 de 2 de agosto, por el que se aprueba el Reglamento Electrotécnico de Baja Tensión. REBT 2002.

PG INSTAL·LACIONS ELÈCTRIQUES, DOMÒTICA, FOTOVOLTAICA I MINIEÒLICA

PG1 CAIXES I ARMARIS

PG1A- CAIXA PER A QUADRE DE COMANDAMENT I PROTECCIÓ, COL·LOCADA (D)

PG1A-H CAIXA PER A QUADRE DE COMANDAMENT I PROTECCIÓ, COL·LOCADA (D)

0.- ELEMENTS QUE CONTEMPLA EL PLEC

PG1A-H83UZ.

1.- DEFINICIÓ I CONDICIONS DE LES PARTIDES D'OBRA EXECUTADES

Caixes per a protecció encastades o muntades superficialment.

L'execució de la unitat d'obra inclou les operacions següents:

- Col·locació i anivellació

- Connexionat

- Retirada de l'obra dels embalatges, retalls de cables, etc.

CONDICIONS GENERALS:

La caixa ha de quedar fixada sòlidament al parament per un mínim de quatre punts.

La part inferior de la caixa ha d'estar situada a una alçària de 400 mm, com a mínim.

La caixa ha de quedar col·locada en un lloc de fàcil i lliure accés.

La posició ha de ser la fixada a la DT.

Toleràncies d'instal·lació:

- Posició: ± 20 mm

- Aplomat: $\pm 2\%$

2.- CONDICIONS DEL PROCÉS D'EXECUCIÓ

Per a la instal·lació s'han de seguir les instruccions de la DT del fabricant.

La seva instal·lació no ha d'alterar les característiques de l'element.

S'ha de treballar sense tensió a la xarxa.

Un cop instal·lada la caixa, es procedirà a la retirada de l'obra de tots els materials sobrants com ara embalatges, retalls de cables, etc.

3.- UNITAT I CRITERI D'AMIDAMENT

Unitat de quantitat instal·lada, mesurada segons les especificacions de la DT.

4.- NORMATIVA DE COMPLIMENT OBLIGATORI

Real Decreto 842/2002 de 2 de agosto, por el que se aprueba el Reglamento Electrotécnico de Baja Tensión. REBT 2002.

PG INSTAL·LACIONS ELÈCTRIQUES, DOMÒTICA, FOTOVOLTAICA I MINIEÒLICA

ESTACIONS D'APARCAMENT I RECARGA DE BICICLETES ELÈCTRIQUES

PG2 TUBS, CANALS, SAFATES I COLUMNES PER A MECANISMES

PG2N- TUB FLEXIBLE DE MATERIAL PLÀSTIC PER A LA PROTECCIÓ DE CONDUCTORS ELÈCTRICS, COL·LOCAT

0.- ELEMENTS QUE CONTEMPLA EL PLEC

PG2N-EUGK,PG2N-EUGL,PG2N-EUKB.

1.- DEFINICIÓ I CONDICIONS DE LES PARTIDES D'OBRA EXECUTADES

Tub flexible no metàl·lic, de fins a 250 mm de diàmetre nominal, col·locat.

S'han considerat els tipus de tubs següents:

- Tubs de PVC corrugats
- Tubs de PVC folrats, de dues capes, semillisa l'exterior i corrugada la interior
- Tubs de material lliure d'halògens
- Tubs de polipropilè
- Tubs de polietilè de dues capes, corrugada l'exterior i llisa la interior

S'han considerat els tipus de col·locació següents:

- Tubs col·locats encastats
- Tubs col·locats sota paviment
- Tubs col·locats sobre sostremort
- Tubs col·locats al fons de la rasa

L'execució de la unitat d'obra inclou les operacions següents:

- Replanteig del traçat del tub
- L'estesa, fixació o col·locació del tub
- Retirada de l'obra de les restes d'emalatges, retalls de tubs, etc.

CONDICIONS GENERALS:

El tub no pot tenir empalmaments entre els registres (caixes de derivació, pericons, etc.), ni entre aquests i les caixes de mecanismes.

S'ha de comprovar la regularitat superficial i l'estat de la superfície sobre la què s'ha d'efectuar el tractament superficial.

Toleràncies d'instal·lació:

- Penetració dels tubs dintre les caixes: ± 2 mm

ENCASTAT:

El tub s'ha de fixar al fons d'una regata oberta al parament, coberta amb guix.

Recobriment de guix: ≥ 1 cm

SOBRE SOSTREMORT:

El tub ha de quedar fixat al sostre o recolzat en el cel ras.

MUNTAT A SOTA D'UN PAVIMENT

El tub ha de quedar recolzat sobre el paviment base.

Ha de quedar fixat al paviment base amb tocs de morter cada metre, com a mínim.

CANALITZACIÓ SOTERRADA:

El tub ha de quedar instal·lat al fons de rases reblertes posteriorment.

El tub no pot tenir empalmaments entre els registres (caixes de derivació, pericons, etc.), ni entre aquests i les caixes de mecanismes.

Nombre de corbes de 90° entre dos registres consecutius: ≤ 3

Distància entre el tub i la capa de protecció: ≥ 10 cm

Fondària de les rases: ≥ 40 cm

Penetració del tub dins dels pericons: 10 cm

Toleràncies d'execució:

- Penetració del tub dins dels pericons: ± 10 mm

2.- CONDICIONS DEL PROCÉS D'EXECUCIÓ

CONDICIONS GENERALS:

Abans de començar els treballs de muntatge es farà un replanteig previ que serà aprovat per la DF

Les unions s'han de fer amb els accessoris subministrats pel fabricant o expressament aprovats per aquest. Els accessoris d'unió i en general tots els accessoris que intervenen en la canalització han de ser els adequats al tipus i característiques del tub a col·locar.

S'ha de comprovar que les característiques del producte a col·locar corresponen a les especificades a la DT del projecte.

Els tubs s'han d'inspeccionar abans de la seva col·locació.

La seva instal·lació no n'ha d'alterar les característiques.

Un cop acabades les tasques de muntatge, es procedirà a la retirada de l'obra de les restes d'emalatges, retalls de tubs, etc.

CANALITZACIÓ SOTERRADA:

ESTACIONS D'APARCAMENT I RECARGA DE BICICLETES ELÈCTRIQUES

El tub ha de quedar alineat en el fons de la rasa nivellant-lo amb una capa de sorra garbejada i netejant-la de possibles obstacles (pedra, runa, etc.)

Sobre la canalització s'ha de col·locar una capa o coberta d'avís i protecció mecànica (maons, plaques de formigó, etc.).

3.- UNITAT I CRITERI D'AMIDAMENT

m de llargària instal·lada, amidada segons les especificacions del projecte, entre els eixos dels elements o dels punts per connectar.

La instal·lació inclou les fixacions, provisionals quan el muntatge és encastat i definitives en la resta de muntatges.

Aquest criteri inclou les pèrdues de material corresponents a retalls.

4.- NORMATIVA DE COMPLIMENT OBLIGATORI

NORMATIVA GENERAL:

Real Decreto 842/2002 de 2 de agosto, por el que se aprueba el Reglamento Electrotécnico de Baja Tensión. REBT 2002.

UNE-EN 50086-1:1995 Sistemas de tubos para la conducción de cables. Parte 1: Requisitos generales.

UNE-EN 50086-2-2:1997 Sistemas de tubos para instalaciones eléctricas. Parte 2-2: Requisitos particulares para sistemas de tubos curvables.

UNE-EN 50086-2-3:1997 Sistemas de tubos para instalaciones eléctricas. Parte 2-1: Requisitos particulares para sistemas de tubos flexibles.

CANALITZACIÓ SOTERRADA:

UNE-EN 50086-2-4:1995 Sistemas de tubos para la conducción de cables. Parte 2-4: requisitos particulares para sistemas de tubos enterrados.

5.- CONDICIONS DE CONTROL D'EXECUCIÓ I DE L'OBRA ACABADA

CONTROL D'EXECUCIÓ. OPERACIONS DE CONTROL:

Les tasques de control a realitzar són les següents:

- Comprovació de la correcta implantació de les canalitzacions segons el traçat previst.
- Verificar que les dimensions de les canalitzacions s'adeqüen a l'especificat i al que li correspon segons el R.E.B.T., en funció dels conductors instal·lats.
- Verificar la correcta suportació i l'ús dels accessoris adequats.
- Verificar el grau de protecció IP
- Verificar els radis de curvatura, comprovant que no es provoquen reduccions de secció.
- Verificar la continuïtat elèctrica a canalitzacions metàl·liques i la seva posada a terra.
- Verificar la no existència d'encreuaments i paral·lelismes amb d'altres canalitzacions a distàncies inferiors a l'indicat al R.E.B.T.
- Verificar el correcte dimensionament de les caixes de connexió i l'ús dels accessoris adequats.

- Verificar la correcta implantació de registres per a un manteniment correcte.

CONTROL DE L'OBRA ACABADA. OPERACIONS DE CONTROL:

- Informe amb els resultats dels controls efectuats.

CRITERIS DE PRESA DE MOSTRES:

Es verificarà per mostreig diferents punts de la instal·lació.

INTERPRETACIÓ DE RESULTATS I ACTUACIONS EN CAS D'INCOMPLIMENT:

En cas d'incompliment de la Normativa vigent, es procedirà a la seva adequació.

En cas de deficiències de material o execució, es procedirà d'acord amb el que determini la DF.

PG INSTAL·LACIONS ELÈCTRIQUES, DOMÒTICA, FOTOVOLTAICA I MINIEÒLICA

PG2 TUBS, CANALS, SAFATES I COLUMNES PER A MECANISMES

PG20- TUB RÍGID METÀL·LIC PER A LA PROTECCIÓ DE CONDUCTORS ELÈCTRICS, COL·LOCAT

0.- ELEMENTS QUE CONTEMPLA EL PLEC

PG20-6SXT.

1.- DEFINICIÓ I CONDICIONS DE LES PARTIDES D'OBRA EXECUTADES

Tub rígid metàl·lic de fins a 63 mm de diàmetre nominal, amb unions roscades o endollades i

ESTACIONS D'APARCAMENT I RECARGA DE BICICLETES ELÈCTRIQUES

muntat superficialment.

S'han contemplat els següents tipus de tubs:

- Tubs d'acer amb acabat exterior i interior galvanitzat Sendzimir

L'execució de la unitat d'obra inclou les operacions següents:

- Replanteig del traçat del tub
- Preparació dels extrems dels tubs i corbat
- Estesa, fixació i col·locació dels accessoris de la canalització i unions entre trams i accessoris
- Retirada de l'obra de les restes d'emballatges, retalls de tubs, etc.

CONDICIONS GENERALS:

Ha de quedar instal·lat superficialment, fixat al suport amb brides d'acer galvanitzat.

Quan les unions són roscades, han d'estar fetes amb maniguets amb rosca.

Quan les unions són endollades s'han de fer amb maniguets llisos.

Els canvis de direcció s'han de fer mitjançant corbes d'acoblament. També es poden fer amb màquines de corbar tubs, sense que es produeixin canvis sensibles a la secció.

Distància entre les fixacions:

- Trams horitzontals: ≤ 60 cm
- Trams verticals: ≤ 80 cm

Distància a línies telefòniques, tubs de sanejament, aigua i gasos: ≥ 50 cm

Distància entre registres: ≤ 1500 cm

Nombre de corbes de 90° entre dos registres consecutius: ≤ 3

Penetració del tub dins les caixes: 1 cm

Toleràncies d'instal·lació:

- Posició: ± 20 mm
- Alineació: $\pm 2\%$, ≤ 20 mm/total
- Penetració del tub dins les caixes: ± 2 mm
- Distància de la grapa al vèrtex de l'angle en els canvis de direcció: ± 5 mm

2.- CONDICIONS DEL PROCÉS D'EXECUCIÓ

Abans de començar els treballs de muntatge es farà un replanteig previ que serà aprovat per la DF

Les unions s'han de fer amb els accessoris subministrats pel fabricant o expressament aprovats per aquest. Els accessoris d'unió i en general tots els accessoris que intervenen en la canalització han de ser els adequats al tipus i característiques del tub a col·locar.

S'ha de comprovar que les característiques del producte a col·locar corresponen a les especificades a la DT del projecte.

Els tubs s'han d'inspeccionar abans de la seva col·locació.

La seva instal·lació no n'ha d'alterar les característiques.

Un cop acabades les tasques de muntatge, es procedirà a la retirada de l'obra de les restes d'emballatges, retalls de tubs, etc.

3.- UNITAT I CRITERI D'AMIDAMENT

m de llargària instal·lada, amidada segons les especificacions de la DT, entre els eixos dels elements o dels punts per connectar.

Aquest criteri inclou les pèrdues de material com a conseqüència dels retalls.

La instal·lació inclou els accessoris i les fixacions.

4.- NORMATIVA DE COMPLIMENT OBLIGATORI

Real Decreto 842/2002 de 2 de agosto, por el que se aprueba el Reglamento Electrotécnico de Baja Tensión. REBT 2002.

UNE-EN 50086-1:1995 Sistemas de tubos para la conducción de cables. Parte 1: Requisitos generales.

UNE-EN 50086-2-1:1997 Sistemas de tubos para instalaciones eléctricas. Parte 2-1: Requisitos particulares para sistemas de tubos rígidos.

5.- CONDICIONS DE CONTROL D'EXECUCIÓ I DE L'OBRA ACABADA

CONTROL D'EXECUCIÓ. OPERACIONS DE CONTROL:

Les tasques de control a realitzar són les següents:

- Comprovació de la correcta implantació de les canalitzacions segons el traçat previst.
- Verificar que les dimensions de les canalitzacions s'adeqüen a l'especificat i al que li correspon segons el R.E.B.T., en funció dels conductors instal·lats.
- Verificar la correcta suportació i l'ús dels accessoris adequats.
- Verificar el grau de protecció IP
- Verificar els radis de curvatura, comprovant que no es provoquen reduccions de secció.
- Verificar la continuïtat elèctrica a canalitzacions metàl·liques i la seva posada a terra.
- Verificar la no existència d'encreuaments i paral·lelismes amb d'altres canalitzacions a distàncies inferiors a l'indicat al R.E.B.T.
- Verificar el correcte dimensionament de les caixes de connexió i l'ús dels accessoris adequats.
- Verificar la correcta implantació de registres per a un manteniment correcte.

CONTROL DE L'OBRA ACABADA. OPERACIONS DE CONTROL:

ESTACIONS D'APARCAMENT I RECARGA DE BICICLETES ELÈCTRIQUES

- Informe amb els resultats dels controls efectuats.

CRITERIS DE PRESA DE MOSTRES:

Es verificarà per mostreig diferents punts de la instal·lació.

INTERPRETACIÓ DE RESULTATS I ACTUACIONS EN CAS D'INCOMPLIMENT:

En cas d'incompliment de la Normativa vigent, es procedirà a la seva adequació.

En cas de deficiències de material o execució, es procedirà d'acord amb el que determini la DF.

PG INSTAL·LACIONS ELÈCTRIQUES, DOMÒTICA, FOTOVOLTAICA I MINIEÒLICA

PG2 TUBS, CANALS, SAFATES I COLUMNES PER A MECANISMES

PG2P- TUB RÍGID DE PLÀSTIC PER A PROTECCIÓ DE CONDUCTORS ELÈCTRICS, COL·LOCAT

0.- ELEMENTS QUE CONTEMPLA EL PLEC

PG2P-6T0C,PG2P-6SZ9,PG2P-6T0M.

1.- DEFINICIÓ I CONDICIONS DE LES PARTIDES D'OBRA EXECUTADES

Tub rígid no metàl·lic de fins a 160 mm de diàmetre nominal, connectat roscat o endollat.

S'han considerat els tipus de col·locació següents:

- Muntat com a canalització soterrada

- Muntat superficialment

L'execució de la unitat d'obra inclou les operacions següents:

- Replanteig del traçat del tub

- Estesa, fixació i curvat

- Preparació dels extrems dels tubs i execució de les unions entre trams i amb els accessoris

- Comprovació de la unitat d'obra

- Retirada de l'obra de les restes d'embalatges, retalls de tubs, etc.

CONDICIONS GENERALS:

Els canvis de direcció s'han de fer mitjançant corbes d'acoblament, escalfant-les

lleugerament, sense que es produeixin canvis sensibles a la secció.

Quan les unions són roscaades, han d'estar fetes amb maniguets amb rosca.

Quan les unions són endollades s'han de fer amb maniguets llisos.

Toleràncies d'instal·lació:

- Posició: ± 20 mm

- Alineació: $\pm 2\%$, ≤ 20 mm/total

CANALITZACIÓ SOTERRADA:

El tub ha de quedar instal·lat al fons de rases obertes que després s'han de rebllir.

Les unions s'han de fer mitjançant connexió a pressió.

Les unions que no puguin anar directament connectades s'han de fer amb maniguets aïllants.

L'estanqueïtat dels junts s'ha d'aconseguir amb cinta aïllant i resistent a la humitat.

Cada tub ha de protegir un sol cable o un conjunt de cables unipolars que constitueixin un mateix sistema.

El tub ha de quedar envoltat de sorra o terra garbellada. Aquestes han de complir les

especificacions fixades al seu plec de condicions.

Sobre la canalització s'ha de col·locar una capa o una coberta d'avís, de protecció mecànica (maons, plaques de formigó, etc.).

El radi de curvatura ha d'estar dintre dels límits marcats pel fabricant.

Fondària de les rases: ≥ 40 cm

Distància a línies telefòniques, tubs de sanejament, aigua i gasos: ≥ 20 cm

Distància entre el tub i la capa de protecció: ≥ 10 cm

COL·LOCAT SUPERFICIALMENT:

Han de quedar fixades al suport per mitjà de brides o abraçadores protegides contra la corrosió i sòlidament subjectes.

Distància entre les fixacions:

- Trams horitzontals: ≤ 60 cm

- Trams verticals: ≤ 80 cm

Distància a línies telefòniques, tubs de sanejament, aigua i gasos: ≥ 25 cm

ESTACIONS D'APARCAMENT I RECARGA DE BICICLETES ELÈCTRIQUES

Distància entre registres: ≤ 1500 cm

Nombre de corbes de 90° entre dos registres consecutius: ≤ 3

Penetració del tub dins les caixes: 1 cm

Toleràncies d'instal·lació:

- Distància de la grapa al vèrtex de l'angle en els canvis de direcció: ± 5 mm

- Penetració del tub dins les caixes: ± 2 mm

2.- CONDICIONS DEL PROCÉS D'EXECUCIÓ

Abans de començar els treballs de muntatge es farà un replanteig previ que serà aprovat per la DF

Les unions s'han de fer amb els accessoris subministrats pel fabricant o expressament aprovats per aquest. Els accessoris d'unió i en general tots els accessoris que intervenen en la canalització han de ser els adequats al tipus i característiques del tub a col·locar.

S'ha de comprovar que les característiques del producte a col·locar corresponen a les especificades a la DT del projecte.

Els tubs s'han d'inspeccionar abans de la seva col·locació.

La seva instal·lació no n'ha d'alterar les característiques.

Un cop acabades les tasques de muntatge, es procedirà a la retirada de l'obra de les restes d'embalatges, retalls de tubs, etc.

3.- UNITAT I CRITERI D'AMIDAMENT

m de llargària instal·lada, amidada segons les especificacions de la DT, entre els eixos dels elements o dels punts per connectar.

Aquest criteri inclou les pèrdues de material com a conseqüència dels retalls.

La instal·lació inclou els accessoris i les fixacions.

4.- NORMATIVA DE COMPLIMENT OBLIGATORI

Real Decreto 842/2002 de 2 de agosto, por el que se aprueba el Reglamento Electrotécnico de Baja Tensión. REBT 2002.

UNE-EN 50086-1:1995 Sistemas de tubos para la conducción de cables. Parte 1: Requisitos generales.

UNE-EN 50086-2-1:1997 Sistemas de tubos para instalaciones eléctricas. Parte 2-1: Requisitos particulares para sistemas de tubos rígidos.

UNE-EN 50086-2-2:1997 Sistemas de tubos para instalaciones eléctricas. Parte 2-2: Requisitos particulares para sistemas de tubos curvables.

UNE-EN 50086-2-4:1995 Sistemas de tubos para la conducción de cables. Parte 2-4: requisitos particulares para sistemas de tubos enterrados.

5.- CONDICIONS DE CONTROL D'EXECUCIÓ I DE L'OBRA ACABADA

CONTROL D'EXECUCIÓ. OPERACIONS DE CONTROL:

Les tasques de control a realitzar són les següents:

- Comprovació de la correcta implantació de les canalitzacions segons el traçat previst.

- Verificar que les dimensions de les canalitzacions s'adeqüen a l'especificat i al que li correspon segons el R.E.B.T., en funció dels conductors instal·lats.

- Verificar la correcta suportació i l'ús dels accessoris adequats.

- Verificar el grau de protecció IP

- Verificar els radis de curvatura, comprovant que no es provoquen reduccions de secció.

- Verificar la continuïtat elèctrica a canalitzacions metàl·liques i la seva posada a terra.

- Verificar la no existència d'encreuaments i paral·lelismes amb d'altres canalitzacions a distàncies inferiors a l'indicat al R.E.B.T.

- Verificar el correcte dimensionament de les caixes de connexió i l'ús dels accessoris adequats.

- Verificar la correcta implantació de registres per a un manteniment correcte.

CONTROL DE L'OBRA ACABADA. OPERACIONS DE CONTROL:

- Informe amb els resultats dels controls efectuats.

CRITERIS DE PRESA DE MOSTRES:

Es verificarà per mostreig diferents punts de la instal·lació.

INTERPRETACIÓ DE RESULTATS I ACTUACIONS EN CAS D'INCOMPLIMENT:

En cas d'incompliment de la Normativa vigent, es procedirà a la seva adequació.

En cas de deficiències de material o execució, es procedirà d'acord amb el que determini la DF.

PG INSTAL·LACIONS ELÈCTRIQUES, DOMÒTICA, FOTOVOLTAICA I MINIEÒLICA

PG3 CABLES ELÈCTRICS PER A TENSIÓ BAIXA I SISTEMES DE DISTRIBUCIÓ ELÈCTRICA

ESTACIONS D'APARCAMENT I RECARGA DE BICICLETES ELÈCTRIQUES

PG33- CABLE DE COURE DE 0,6/1 KV, COL·LOCAT

0.- ELEMENTS QUE CONTEMPLA EL PLEC

PG33-E6E3,PG33-E6CT,PG33-E6V6,PG33-E6TO.

1.- DEFINICIÓ I CONDICIONS DE LES PARTIDES D'OBRA EXECUTADES

Estesa i col·locació de cable elèctric destinat a sistemes de distribució en tensió baixa i instal·lacions en general, per a serveis fixes, amb conductor de coure, de tensió assignada 0,6/1kV.

S'han considerat els tipus següents:

- Cable flexible de designació RZ1-K (AS), amb aïllament de barreja de polietilè reticulat (XLPE) i coberta de poliolefines termoplàstiques, UNE 21123-4
- Cable flexible de designació RV-K amb aïllament de barreja de polietilè reticulat (XLPE) i coberta de barreja de policlorur de vinil (PVC), UNE 21123-2
- Cable flexible de designació RZ1-K (AS+), amb aïllament de barreja de polietilè reticulat (XLPE) + mica i coberta de poliolefines termoplàstiques, UNE 21123-4
- Cable flexible de designació SZ1-K (AS+), amb aïllament d'elastòmers vulcanitzats i coberta de poliolefines termoplàstiques, UNE 21123-4
- Cable rígido de designació RV, amb aïllament de barreja de polietilè reticulat (XLPE) i coberta de barreja de policlorur de vinil (PVC), UNE 21123-2
- Cable rígido de designació RZ, amb aïllament de barreja de polietilè reticulat (XLPE), UNE 21030
- Cable rígido de designació RVFV, amb armadura de fleix d'acer, aïllament de barreja de polietilè reticulat (XLPE) i coberta de barreja de policlorur de vinil (PVC), UNE 21123-2
- Cable flexible de designació ZZ-F (AS), amb aïllament i coberta d'elastòmers termoestables.

S'han considerat els tipus de col·locació següents:

- Col·locat superficialment
- Col·locat en tub
- Col·locat en canal o safata
- Col·locat aeri

L'execució de la unitat d'obra inclou les operacions següents:

- Estesa, col·locació i tibet del cable si es el cas

CONDICIONS GENERALS:

Els empalmaments i derivacions s'han de fer amb borns o regletes de connexió, prohibint-se expressament el fer-ho per simple recargolament o enrotllament dels fils, de forma que es garanteixi tant la continuïtat elèctrica com la de l'aïllament.

El recorregut ha de ser l'indicat a la DT.

Els conductors han de quedar estesos de manera que les seves propietats no quedin danyades.

Els conductors han d'estar protegits contra els danys mecànics que puguin venir després de la seva instal·lació.

El conductor ha de penetrar dins les caixes de derivació, de connexió dels equips i dels mecanismes elèctrics.

Tots els materials que intervenen en la instal·lació han de ser compatibles entre si. Per aquest motiu, el muntatge i les connexions han d'estar fets amb els materials i accessoris subministrats pel fabricant, o expressament aprovats per aquest.

El cable ha de portar una identificació mitjançant anelles o brides del circuit al qual pertany, a la sortida del quadre de protecció.

No ha d'haver-hi empalmaments entre les caixes de derivació, ni entre aquestes i els mecanismes.

No s'han de transmetre esforços entre els cables i les connexions elèctriques.

Penetració del conductor dins les caixes: ≥ 10 cm

Toleràncies d'instal·lació:

- Penetració del conductor dins les caixes: ± 10 mm

Distància mínima al terra en creuaments de vials públics:

- Sense transit rodat: ≥ 4 m
- Amb transit rodat: ≥ 6 m

COL·LOCAT SUPERFICIALMENT:

El cable ha de quedar fixat als paraments o al sostre mitjançant brides, collarins o abraçadores de forma que no en surti perjudicada la coberta.

Quan es col·loca muntat superficialment, la seva fixació al parament ha de quedar alineada paral·lelament al sostre o al paviment i la seva posició ha de ser la fixada al projecte.

Distància horitzontal entre fixacions: ≤ 80 cm

Distància vertical entre fixacions: ≤ 150 cm

ESTACIONS D'APARCAMENT I RECARGA DE BICICLETES ELÈCTRIQUES

En cables col·locats amb grapes sobre façanes s'aprofitarà, en la mesura del possible, les possibilitats d'ocultació que ofereixi aquesta.

El cable es subjectarà a la paret o sostre amb les grapes adequades. Les grapes han de ser resistents a la intempèrie i en cap cas han de malmetre el cable. Han d'estar fermament subjectes al suport amb tacs i cargols.

Quan el cable ha de recórrer un tram sense suports, com per exemple passar d'un edifici a un altre, es penjarà d'un cable fiador d'acer galvanitzat sòlidament subjectat pels extrems. En els creuaments amb altres canalitzacions, elèctriques o no, es deixarà una distància mínima de 3 cm entre els cables i aquestes canalitzacions o bé es disposarà un aïllament suplementari. Si l'encreuament es fa practicant un pont amb el mateix cable, els punts de fixació immediats han d'estar el suficientment propers per tal d'evitar que la distància indicada pugui deixar d'existir.

COL·LOCACIÓ AÈRIA:

El cable quedarà unit als suports pel neutre fiador que es el que aguantarà tot l'esforç de tracció. En cap cas està permès fer servir un conductor de fase per a subjectar el cable.

La unió del cable amb el suport es durà a terme amb una peça adient que empresoni el neutre fiador per la seva coberta aïllant sense malmetre-la. Aquesta peça ha d'incorporar un sistema de tesat per tal de donar-li al cable la seva tensió de treball un cop estesa la línia. Ha de ser d'acer galvanitzat hi no ha de provocar cap retorçament al conductor neutre fiador en les operacions de tesat.

Tant les derivacions com els empalmaments es faran coincidir sempre amb un punt de fixació, ja sigui en xarxes sobre suports o en xarxes sobre façanes o bé en combinacions d'aquestes.

COL·LOCAT EN TUBS:

Quan el cable passi de subterrani a aèri, es protegirà el cable soterrat des de 0,5 m per sota del paviment fins a 2,5 m per sobre amb un tub d'acer galvanitzat.

La connexió entre el cable soterrat i el que transcorre per la façana o suport es farà dintre d'una caixa de doble aïllament, situada a l'extrem del tub d'acer, resistent a la intempèrie i amb premsaestopes per a l'entrada i sortida de cables.

Els empalmaments i connexions es faran a l'interior de pericons o bé en les caixes dels mecanismes.

Es duran a terme de manera que quedi garantida la continuïtat tant elèctrica com de l'aïllament.

A la vegada ha de quedar assegurada la seva estanquitat i resistència a la corrosió.

El diàmetre interior dels tubs serà superior a dues vegades el diàmetre del conductor.

Si en un mateix tub hi ha més d'un cable, aleshores el diàmetre del tub ha de ser suficientment gran per evitar embussaments dels cables.

2.- CONDICIONS DEL PROCÉS D'EXECUCIÓ

CONDICIONS GENERALS:

L'instal·lador prendrà cura que no pateixi torsions ni danys a la seva coberta en treure'l de la bobina.

Es tindrà cura al treure el cable de la bobina per tal de no causar-li retorçaments ni coques.

Temperatura del conductor durant la seva instal·lació: $\geq 0^{\circ}\text{C}$

No ha de tenir contacte amb superfícies calentes, ni que desprenguin irradiacions.

Si l'estesa del cable es amb tensió, es a dir estirant per un extrem del cable mentre es va desentrotllant de la bobina, es disposaran politges als suports i en els canvis de direcció per tal de no sobrepassar la tensió màxima admissible pel cable. El cable s'ha d'extreure de la bobina estirant per la part superior. Durant l'operació es vigilarà permanentment la tensió del cable.

Un cop el cable a dalt dels suports es procedirà a la fixació i tibet amb els tensors que incorporen les peces de suport.

Durant l'estesa del cable i sempre que es prevegin interrupcions de l'obra, els extrems es protegiran per tal de que no hi entri aigua.

La força màxima de tracció durant el procés d'instal·lació serà tal que no provoqui allargaments superiors al 0,2%. Per a cables amb conductor de coure, la tensió màxima admissible durant l'estesa serà de 50 N/mm².

En el traçat de l'estesa del cable es disposaran rodets en els canvis de direcció i en general allí on es consideri necessari per tal de no provocar tensions massa grans al conductor.

Radi de curvatura mínim admissible durant l'estesa:

- Cables unipolars: Radi mínim de quinze vegades el diàmetre del cable.
- Cables multiconductors: Radi mínim de dotze vegades el diàmetre del cable.

CABLE COL·LOCAT EN TUB:

El tub de protecció ha d'estar instal·lat abans d'introduir els conductors.

El conductor s'ha d'introduir dins el tub de protecció mitjançant un cable guia prenent cura que no pateixi torsions ni danys a la seva coberta.

3.- UNITAT I CRITERI D'AMIDAMENT

m de llargària instal·lada, amidada segons les especificacions del projecte, entre els eixos dels elements per connectar.

ESTACIONS D'APARCAMENT I RECARGA DE BICICLETES ELÈCTRIQUES

Aquest criteri inclou les pèrdues de material corresponents a retalls, així com l'excés previst per a les connexions.

4.- NORMATIVA DE COMPLIMENT OBLIGATORI

Real Decreto 842/2002 de 2 de agosto, por el que se aprueba el Reglamento Electrotécnico de Baja Tensión. REBT 2002.

5.- CONDICIONS DE CONTROL D'EXECUCIÓ I DE L'OBRA ACABADA

CONTROL D'EXECUCIÓ. OPERACIONS DE CONTROL:

Les tasques de control a realitzar són les següents:

- Comprovació de la correcta instal·lació dels conductors
- Verificar que els tipus i seccions dels conductors s'adeqüen a l'especificat al projecte
- Verificar la no existència d'empalmaments fora de les caixes
- Verificar a caixes la correcta execució dels empalmaments i l'ús de borns de connexió adequats
- Verificar l'ús adequat dels codis de colors
- Verificar les distàncies de seguretat respecte altres conduccions (aigua, gas, gasos cremats i senyals febles) segons cadascun dels reglaments d'aplicació.
- Assaigs segons REBT.

CONTROL DE L'OBRA ACABADA. OPERACIONS DE CONTROL:

Les tasques de control a realitzar són les següents:

- Realització i emissió d'informe amb resultats dels controls i assaigs realitzats, d'acord amb el que s'especifica a la taula d'assaigs i de quantificació dels mateixos.

CRITERIS DE PRESA DE MOSTRES:

Resistència d'aïllament: Es realitzarà a tots els circuits

Rigidesa dielèctrica: Es realitzarà a les línies principals

Caiguda de tensió: Es mesuraran els circuits més desfavorables i les línies que hagin sigut modificades el seu recorregut respecte projecte.

INTERPRETACIÓ DE RESULTATS I ACTUACIONS EN CAS D'INCOMPLIMENT:

En cas d'incompliment de la Normativa vigent, es procedirà a la seva substitució.

En cas de deficiències de material o execució, es procedirà d'acord amb el que determini la DF.

PG INSTAL·LACIONS ELÈCTRIQUES, DOMÒTICA, FOTOVOLTAICA I MINIEÒLICA

PG3 CABLES ELÈCTRICS PER A TENSÍO BAIXA I SISTEMES DE DISTRIBUCIÓ ELÈCTRICA

PG3B- CONDUCTOR DE COURE NU, COL·LOCAT

0.- ELEMENTS QUE CONTEMPLA EL PLEC

PG3B-E7E6.

1.- DEFINICIÓ I CONDICIONS DE LES PARTIDES D'OBRA EXECUTADES

Conductor de coure nu, unipolar de fins a 240 mm² de secció, muntat.

S'han considerat els tipus de col·locació següents:

- Muntat superficialment
- En malla de connexió a terra

L'execució de la unitat d'obra inclou les operacions següents:

- L'estesa i empalmament
- Connexionat a presa de terra

CONDICIONS GENERALS:

Les connexions del conductor s'han de fer per soldadura sense la utilització d'àcids, o amb peces de connexió de material inoxidable, per pressió de cargol, aquest últim mètode sempre en llocs visitables.

El cargol ha de portar un dispositiu per tal d'evitar que s'afluixi.

Les connexions entre metalls diferents no han de produir deteriorament per causes electroquímiques.

El circuit de terra no serà interromput per la col·locació de seccionadors, interruptors o fusibles.

El pas del conductor pel paviment, murs o d'altres elements constructius s'ha de fer dins d'un

ESTACIONS D'APARCAMENT I RECARGA DE BICICLETES ELÈCTRIQUES

tub rígid d'acer galvanitzat.

El conductor no ha d'estar en contacte amb elements combustibles.

El recorregut ha de ser l'indicat a la DT.

COL·LOCAT SUPERFICIALMENT:

El conductor ha de quedar fixat mitjançant grapes al parament o sostre, o bé mitjançant brides en el cas de canals i safates.

Distància entre fixacions: ≤ 75 cm

EN MALLA DE CONNEXIÓ A TERRA:

El conductor ha de quedar instal·lat al fons de rases reblertes posteriorment amb terra garbellada i compactada.

El radi de curvatura mínim admès ha de ser 10 vegades el diàmetre exterior del cable en mm.

2.- CONDICIONS DEL PROCÉS D'EXECUCIÓ

L'instal·lador prendrà cura que el conductor no pateixi torsions ni danys en treure'l de la bobina.

3.- UNITAT I CRITERI D'AMIDAMENT

m de llargària instal·lada, amidada segons les especificacions de la DT, entre els eixos dels elements o dels punts per connectar.

Aquest criteri inclou les pèrdues de material com a conseqüència dels retalls.

4.- NORMATIVA DE COMPLIMENT OBLIGATORI

Real Decreto 842/2002 de 2 de agosto, por el que se aprueba el Reglamento Electrotécnico de Baja Tensión. REBT 2002.

5.- CONDICIONS DE CONTROL D'EXECUCIÓ I DE L'OBRA ACABADA

CONTROL D'EXECUCIÓ. OPERACIONS DE CONTROL:

Les tasques de control a realitzar són les següents:

- Verificar la correcta ubicació dels punts de posada a terra.
- Verificar l'execució de pous de terra, col·locació d'elèctrodes, tubs de manteniment (si existeix), ús dels connectors adequats i acabat de l'arqueta.
- Verificar la continuïtat d'entre els conductors de protecció i dels elèctrodes de posada a terra.
- Verificar la posada a terra de les conduccions metàl·liques de l'edifici.
- Mesures de resistència de terra.

CONTROL DE L'OBRA ACABADA. OPERACIONS DE CONTROL:

Les tasques de control a realitzar són les següents:

- Realització i emissió d'informe amb resultats dels controls i mesures realitzades.

CRITERIS DE PRESA DE MOSTRES:

Es comprovarà globalment

INTERPRETACIÓ DE RESULTATS I ACTUACIONS EN CAS D'INCOMPLIMENT:

En cas de valors de resistència de terra superiors a l'especificat a REBT, es procedirà a la construcció de nous pous de terra o tractament del terreny, fins que s'arribi a obtenir la resistència adequada.

Els defectes d'instal·lació hauran de ser corregits.

PG INSTAL·LACIONS ELÈCTRIQUES, DOMÒTICA, FOTOVOLTAICA I MINIEÒLICA

PG4 APARELLS DE PROTECCIÓ

PG40- BLOC DIFERENCIAL PER A APARAMENTA PERFIL DIN, COL·LOCAT

0.- ELEMENTS QUE CONTEMPLA EL PLEC

PG40-EQIA,PG40-EQHO.

1.- DEFINICIÓ I CONDICIONS DE LES PARTIDES D'OBRA EXECUTADES

Interruptors automàtics per a actuar per corrent diferencial residual.

S'han contemplat els següents tipus:

- Interruptors automàtics diferencials per a muntar en perfil DIN
- Blocs diferencials per a muntar en perfil DIN per a treballar conjuntament amb interruptors automàtics magnetotèrmics
- Blocs diferencials de caixa emmotllada per a muntar en perfil DIN o per a muntar adossats a

ESTACIONS D'APARCAMENT I RECARGA DE BICICLETES ELÈCTRIQUES

interruptors automàtics magnetotèrmics, i per a treballar conjuntament amb interruptors automàtics magnetotèrmics

L'execució de la unitat d'obra inclou les operacions següents:

- Col·locació i anivellació
- Connexionat
- Regulació dels paràmetres de funcionament, si és el cas

CONDICIONS GENERALS:

Tots els conductors han de quedar connectats als borns corresponents.

Cap part accessible de l'element instal·lat no ha d'estar en tensió, fora dels punts de connexió.

Els interruptors han de ser capaços de funcionar correctament en les condicions normals exigides en les normes.

Els interruptors que admetin la regulació d'algun paràmetre han d'estar ajustats a les condicions del paràmetre exigides en la DT.

Resistència a la tracció de les connexions: ≥ 30 N

INTERRUPTORS AUTOMÀTICS DIFERENCIALS PER A MUNTAR EN PERFIL DIN:

La subjecció de cables ha d'estar feta mitjançant la pressió de visos.

Ha d'anar muntat sobre un perfil DIN simètric a l'interior d'una caixa o armari. L'interruptor s'ha de subjectar pel mecanisme de fixació disposat per a tal fi.

BLOCS DIFERENCIALS PER A MUNTAR EN PERFIL DIN I PER A TREBALLAR CONJUNTAMENT AMB INTERRUPTORS AUTOMÀTICS MAGNETOTÈRMICS:

El bloc diferencial ha de quedar connectat a l'interruptor automàtic amb els conductors que formen part del mateix bloc. Queda expressament prohibit modificar aquests conductors per a fer les connexions.

Ha d'anar muntat sobre un perfil DIN simètric a l'interior d'una caixa o armari. L'interruptor s'ha de subjectar pel mecanisme de fixació disposat per a tal fi.

BLOCS DIFERENCIALS DE CAIXA EMMOTLLADA PER A MUNTAR EN PERFIL DIN O PER A MUNTAR ADOSSATS A INTERRUPTORS AUTOMÀTICS MAGNETOTÈRMICS, I PER A TREBALLAR CONJUNTAMENT AMB INTERRUPTORS AUTOMÀTICS MAGNETOTÈRMICS:

El bloc diferencial ha de quedar connectat a l'interruptor automàtic amb els conductors que formen part del mateix bloc. Queda expressament prohibit modificar aquests conductors per a fer les connexions.

Quan es col·loca a pressió ha d'anar muntat sobre un perfil DIN simètric a l'interior d'una caixa o armari. En aquest cas, l'interruptor s'ha de subjectar pel mecanisme de fixació disposat per a tal fi.

Quan es col·loca adossat a l'interruptor automàtic, la unió entre ambdós ha d'estar feta amb els borns de connexió que incorpora el mateix bloc diferencial.

2.- CONDICIONS DEL PROCÉS D'EXECUCIÓ

Els interruptors han de muntar-se segons les indicacions del fabricant, i atenent a les especificacions dels reglaments.

No s'ha de treballar amb tensió a la xarxa. Abans de procedir a la connexió es verificarà que els conductors estan sense tensió.

S'han d'identificar els conductors de cada fase i neutre per a la seva correcta connexió als borns de l'interruptor.

S'ha de comprovar que les característiques de l'aparell corresponen a les especificades a la DT

S'ha de verificar que els conductors quedin aprestats de forma segura.

Quan la secció dels conductors o requereixi es faran servir terminals per a fer les connexions.

3.- UNITAT I CRITERI D'AMIDAMENT

Unitat de quantitat instal·lada, mesurada segons les especificacions de la DT.

La instal·lació inclou la part proporcional de connexionats i accessoris dins dels quadres elèctrics.

4.- NORMATIVA DE COMPLIMENT OBLIGATORI

NORMATIVA GENERAL:

Real Decreto 842/2002 de 2 de agosto, por el que se aprueba el Reglamento Electrotécnico de Baja Tensión. REBT 2002.

INTERRUPTORS AUTOMÀTICS DIFERENCIALS PER A MUNTAR EN PERFIL DIN:

UNE-EN 61008-1:1996 Interruptores automáticos para actuar por corriente diferencial residual, sin dispositivo de protección contra sobrecorrientes, para usos domésticos y análogos (ID).

Parte 1: Reglas generales.

BLOCS DIFERENCIALS PER A MUNTAR EN PERFIL DIN I PER A TREBALLAR CONJUNTAMENT AMB INTERRUPTORS AUTOMÀTICS MAGNETOTÈRMICS:

UNE-EN 61008-1:1996 Interruptores automáticos para actuar por corriente diferencial residual, sin dispositivo de protección contra sobrecorrientes, para usos domésticos y análogos (ID).

Parte 1: Reglas generales.

UNE-EN 60947-2:1998 Aparatura de baja tensión. Parte 2: Interruptores automáticos.

ESTACIONS D'APARCAMENT I RECARGA DE BICICLETES ELÈCTRIQUES

BLOCS DIFERENCIALS DE CAIXA EMMOTLLADA PER A MUNTAR EN PERFIL DIN O PER A MUNTAR ADOSSATS A INTERRUPTORS AUTOMÀTICS MAGNETOTÈRMICS, I PER A TREBALLAR CONJUNTAMENT AMB INTERRUPTORS AUTOMÀTICS MAGNETOTÈRMICS:

UNE-EN 60947-2:1998 Aparamenta de baja tensión. Parte 2: Interruptores automáticos.

5.- CONDICIONS DE CONTROL D'EXECUCIÓ I DE L'OBRA ACABADA

CONTROL D'EXECUCIÓ. OPERACIONS DE CONTROL:

Les tasques de control a realitzar són les següents:

- Verificació de que els mecanismes instal·lats a cada lloc són el que es corresponen als especificats a la DT.
- Verificar que el sistema de fixació es correcte
- Verificar el funcionament de la instal·lació que comanden
- Verificar la connexió dels conductors i l'absència de derivacions no permeses en contactes dels mecanismes.
- Verificar en preses de corrent l'existència de la línia de terra i mesura de la tensió de contacte.

CONTROL DE L'OBRA ACABADA. OPERACIONS DE CONTROL:

Les tasques de control a realitzar són les següents:

- Realització i emissió d'informe amb resultats dels controls i mesures realitzades.

CRITERIS DE PRESA DE MOSTRES:

Es comprovarà per mostreig diferents punts de la instal·lació segons criteri de la DF.

Es mesurarà la tensió de contacte a un punt com a mínim de cada circuit.

INTERPRETACIÓ DE RESULTATS I ACTUACIONS EN CAS D'INCOMPLIMENT:

En cas d'incompliment de la Normativa vigent, es procedirà a la seva adequació.

En cas de deficiències de material o execució, es procedirà d'acord amb el que determini la DF.

CONTROL D'EXECUCIÓ. OPERACIONS DE CONTROL EN QUADRES GENERALS I SUBQUADRES:

Les tasques de control de qualitat de Quadres Generals, són les següents:

- Comprovació de la correcta implantació dels equips a l'obra.
 - Comprovar la correcta identificació de fases, segons codi de colors
 - Verificar el marcatge dels conductors a la sortida de línies de manera que s'identifiquin correctament tots els circuits.
 - Verificar el marcatge amb materials adients, de tot el cablejat de comandament.
 - Verificar la coherència entre la documentació escrita referent a la identificació de circuits i l'execució real.
 - Verificar que les seccions dels conductors s'adeqüen a les proteccions i als requisits de projecte
 - Verificar la connexió dels diferents circuits, comprovant la no existència de contactes fluixos, enllaços i unions no previstes.
 - Comprovar que les longituds dels conductors siguin prou folgades per poder fer arranjaments futurs -sense necessitats d'enllaços.
 - Verificar la correcta posada a terra de totes les parts metàl·liques del quadre.
 - Verificar la correcta connexió dels conductors d'alimentació i sortides del quadre.
 - Verificar la regulació de les proteccions (Intensitat, temps de retard) sigui d'acord a l'especificat.
 - Assaigs a efectuar a l'obra en quadres generals segons les normes aplicables en cada cas:
 - Dispar de diferencials amb intensitat de defecte igual al nominal segons UNE-EN 61008
- R.E.B.T - Mesura de tensions de contacte segons R.E.T.B - Mesura de resistència de bucle segons R.E.T.B

Aquests assaigs es realitzaran una vegada connectats tots els circuits de sortida i finalitzada la xarxa de terres.

CONTROL DE L'OBRA ACABADA. OPERACIONS DE CONTROL EN QUADRES GENERALS I SUBQUADRES:

Les tasques de control a realitzar són les següents:

- Realització i emissió d'informe amb resultats dels controls i assaigs realitzats, d'acord amb el que s'especifica a la taula d'assaigs i de quantificació dels mateixos.

CRITERIS DE PRESA DE MOSTRES EN QUADRES GENERALS I SUBQUADRES:

S'ha de comprovar la totalitat de la instal·lació.

INTERPRETACIÓ DE RESULTATS I ACTUACIONS EN CAS D'INCOMPLIMENT EN QUADRES GENERALS I SUBQUADRES:

Es cas de deficiències de material o execució, si es pot esmenar sense canviar materials, es procedirà a fer-ho. En cas contrari es procedirà a canviar tot el material afectat.

En cas de manca d'elements o discrepàncies amb el projecte, es procedirà a l'adequació, d'acord amb el determini la DF.

PG INSTAL·LACIONS ELÈCTRIQUES, DOMÒTICA, FOTOVOLTAICA I MINIEÒLICA

PG4 APARELLS DE PROTECCIÓ

PG42- BORN DE CONNEXIÓ, COL·LOCAT (D)

0.- ELEMENTS QUE CONTEMPLA EL PLEC

PG42-HAL2.

1.- DEFINICIÓ I CONDICIONS DE LES PARTIDES D'OBRA EXECUTADES

Borna de connexió de conductors per a quadres elèctrics, muntada sobre perfil DIN

L'execució de la unitat d'obra inclou les operacions següents:

- Col·locació i anivellament
- Execució de les connexions
- Comprovació de la unitat d'obra
- Retirada de les restes d'embalatges, retalls de cables, etc.

CONDICIONS GENERALS:

La subjecció de cables ha d'estar feta mitjançant la pressió de visos.

Tots els conductors han de quedar connectats als borns corresponents.

Cap part accessible de l'element instal·lat no ha d'estar en tensió, fora dels punts de connexió.

Ha d'anar muntat sobre un perfil DIN simètric a l'interior d'una caixa o armari. En aquest cas, l'interruptor s'ha de subjectar pel mecanisme de fixació disposat per a tal fi.

Ha de quedar connectat i en condicions de funcionament.

Resistència a la tracció de les connexions: ≥ 30 N

2.- CONDICIONS DEL PROCÉS D'EXECUCIÓ

No s'ha de treballar amb tensió a la xarxa. Abans de procedir a la connexió es verificarà que els conductors estan sense tensió.

S'han d'identificar els conductors de cada fase i neutre per a la seva correcta connexió als borns.

S'ha de comprovar que les característiques de l'aparell corresponen a les especificades a la DT

S'ha de verificar que els conductors quedin aprestats de forma segura.

Quan la secció dels conductors ho requereixi es faran servir terminals per a fer les connexions.

Un cop acabades les tasques de muntatge es procedirà a la retirada de l'obra de les restes d'embalatges, retalls de cables, etc.

3.- UNITAT I CRITERI D'AMIDAMENT

Unitat de quantitat instal·lada, mesurada segons les especificacions de la DT.

La instal·lació inclou la part proporcional de connexionats i accessoris dins dels quadres elèctrics.

4.- NORMATIVA DE COMPLIMENT OBLIGATORI

Real Decreto 842/2002 de 2 de agosto, por el que se aprueba el Reglamento Electrotécnico de Baja Tensión. REBT 2002.

5.- CONDICIONS DE CONTROL D'EXECUCIÓ I DE L'OBRA ACABADA

CONTROL D'EXECUCIÓ. OPERACIONS DE CONTROL:

Les tasques de control a realitzar són les següents:

- Verificació de que els mecanismes instal·lats a cada lloc són el que es corresponen als especificats a la DT.
- Verificar que el sistema de fixació es correcte
- Verificar el funcionament de la instal·lació que comanden
- Verificar la connexió dels conductors i l'absència de derivacions no permeses en contactes dels mecanismes.
- Verificar en preses de corrent l'existència de la línia de terra i mesura de la tensió de contacte.

CONTROL DE L'OBRA ACABADA. OPERACIONS DE CONTROL:

Les tasques de control a realitzar són les següents:

CRITERIS DE PRESA DE MOSTRES:

Es comprovarà per mostreig diferents punts de la instal·lació segons criteri de la DF.

Es mesurarà la tensió de contacte a un punt com a mínim de cada circuit.

INTERPRETACIÓ DE RESULTATS I ACTUACIONS EN CAS D'INCOMPLIMENT:

En cas d'incompliment de la Normativa vigent, es procedirà a la seva adequació.

ESTACIONS D'APARCAMENT I RECARGA DE BICICLETES ELÈCTRIQUES

En cas de deficiències de material o execució, es procedirà d'acord amb el que determini la DF.

CONTROL D'EXECUCIÓ. OPERACIONS DE CONTROL EN QUADRES GENERALS I SUBQUADRES:

Les tasques de control de qualitat de Quadres Generals, són les següents:

- Comprovació de la correcta implantació dels equips a l'obra.
 - Comprovar la correcta identificació de fases, segons codi de colors
 - Verificar el marcatge dels conductors a la sortida de línies de manera que s'identifiquin correctament tots els circuits.
 - Verificar el marcatge amb materials adients, de tot el cablejat de comandament.
 - Verificar la coherència entre la documentació escrita referent a la identificació de circuits i l'execució real.
 - Verificar que les seccions dels conductors s'adeqüen a les proteccions i als requisits de projecte
 - Verificar la connexió dels diferents circuits, comprovant la no existència de contactes fluixos, enllaços i unions no previstes.
 - Comprovar que les longituds dels conductors siguin prou folgades per poder fer arranjaments futurs -sense necessitats d'enllaços.
 - Verificar la correcta posada a terra de totes les parts metàl·liques del quadre.
 - Verificar la correcta connexió dels conductors d'alimentació i sortides del quadre.
 - Verificar la regulació de les proteccions (Intensitat, temps de retard) sigui d'acord a l'especificat.
 - Assaigs a efectuar a l'obra en quadres generals segons les normes aplicables en cada cas:
 - Dispar de diferencials amb intensitat de defecte igual al nominal segons UNE-EN 61008
- R.E.B.T - Mesura de tensions de contacte segons R.E.T.B - Mesura de resistència de bucle segons R.E.T.B

Aquests assaigs es realitzaran una vegada connectats tots els circuits de sortida i finalitzada la xarxa de terres.

CONTROL DE L'OBRA ACABADA. OPERACIONS DE CONTROL EN QUADRES GENERALS I SUBQUADRES:

Les tasques de control a realitzar són les següents:

- Realització i emissió d'informe amb resultats dels controls i assaigs realitzats, d'acord amb el que s'especifica a la taula d'assaigs i de quantificació dels mateixos.

CRITERIS DE PRESA DE MOSTRES EN QUADRES GENERALS I SUBQUADRES:

S'ha de comprovar la totalitat de la instal·lació.

INTERPRETACIÓ DE RESULTATS I ACTUACIONS EN CAS D'INCOMPLIMENT EN QUADRES GENERALS I SUBQUADRES:

Es cas de deficiències de material o execució, si es pot esmenar sense canviar materials, es procedirà a fer-ho. En cas contrari es procedirà a canviar tot el material afectat.

En cas de manca d'elements o discrepàncies amb el projecte, es procedirà a l'adequació, d'acord amb el determini la DF.

PG INSTAL·LACIONS ELÈCTRIQUES, DOMÒTICA, FOTOVOLTAICA I MINIEÒLICA

PG4 APARELLS DE PROTECCIÓ

PG47- INTERRUPTOR AUTOMÀTIC MAGNETOTÈRMIC, COL·LOCAT

0.- ELEMENTS QUE CONTEMPLA EL PLEC

PG47-EO9K,PG47-ENMG.

1.- DEFINICIÓ I CONDICIONS DE LES PARTIDES D'OBRA EXECUTADES

Interruptor automàtic magnetotèrmic unipolar amb 1 pol protegit, bipolar amb 1 pol protegit, bipolar amb 2 pols protegits, tripolar amb 3 pols protegits, tetrapolar amb 3 pols protegits, tetrapolar amb tres pols protegits i protecció parcial del neutre i tetrapolar amb 4 pols protegits.

ESTACIONS D'APARCAMENT I RECARGA DE BICICLETES ELÈCTRIQUES

S'han considerat els tipus següents:

- Per a control de potència (ICP)
- Per a protecció de línies elèctriques d'alimentació a receptors (PIA)
- Interruptors automàtics magnetotèrmics de caixa emmotllada

L'execució de la unitat d'obra inclou les operacions següents:

- Col·locació i anivellació
- Connexionat
- Regulació dels paràmetres de funcionament, si és el cas

CONDICIONS GENERALS:

La subjecció de cables ha d'estar feta mitjançant la pressió de visos.

Tots els conductors han de quedar connectats als borns corresponents.

Cap part accessible de l'element instal·lat no ha d'estar en tensió, fora dels punts de connexió.

Quan es col·loca a pressió ha d'anar muntat sobre un perfil DIN simètric a l'interior d'una caixa o armari. En aquest cas, l'interruptor s'ha de subjectar pel mecanisme de fixació disposat per a tal fi.

Quan es col·loca amb cargols, ha d'estar muntat sobre una placa base aïllant a l'interior d'una caixa també aïllant. En aquest cas l'interruptor s'ha de subjectar pels punts disposats a tal fi pel fabricant.

Els interruptors han de ser capaços de funcionar correctament en les condicions normals exigides en les normes.

Els interruptors que admetin la regulació d'algun paràmetre han d'estar ajustats a les condicions del paràmetre exigides en la DT.

Resistència a la tracció de les connexions: $\geq 30 \text{ N}$

ICP:

Ha d'estar muntat dins d'una caixa precintable.

Ha d'estar localitzat el més aprop possible de l'entrada de la derivació individual.

PIA:

En el cas de vivendes ha de quedar muntat un interruptor magnetotèrmic per a cada circuit.

2.- CONDICIONS DEL PROCÉS D'EXECUCIÓ

Els interruptors han de muntar-se segons les indicacions del fabricant, i atenent a les especificacions dels reglaments.

No s'ha de treballar amb tensió a la xarxa. Abans de procedir a la connexió es verificarà que els conductors estan sense tensió.

S'han d'identificar els conductors de cada fase i neutre per a la seva correcta connexió als borns de l'interruptor.

S'ha de comprovar que les característiques de l'aparell corresponen a les especificades a la DT

S'ha de verificar que els conductors quedin aprestats de forma segura.

Quan la secció dels conductors o requereixi es faran servir terminals per a fer les connexions.

3.- UNITAT I CRITERI D'AMIDAMENT

Unitat de quantitat instal·lada, mesurada segons les especificacions de la DT.

La instal·lació inclou la part proporcional de connexionats i accessoris dins dels quadres elèctrics.

4.- NORMATIVA DE COMPLIMENT OBLIGATORI

NORMATIVA GENERAL:

Real Decreto 842/2002 de 2 de agosto, por el que se aprueba el Reglamento Electrotécnico de Baja Tensión. REBT 2002.

ICP:

UNE 20317:1988 Interruptores automáticos magnetotérmicos, para control de potencia, de 1,5 a 63 A.

UNE 20317/1M:1993 Interruptores automáticos magnetotérmicos, para control de potencia, de 1,5 a 63 A.

PIA:

UNE-EN 60898:1992 Interruptores automáticos para instalaciones domésticas y análogas para la protección contra sobrecorrientes.

UNE-EN 60898/A1:1993 Interruptores automáticos para instalaciones domésticas y análogas para la protección contra sobrecorrientes.

UNE-EN 60898/A1:1993 ERRATUM Interruptores automáticos para instalaciones domésticas y análogas para la protección contra sobrecorrientes.

UNE-EN 60947-1:2002 Aparatura de baja tensión. Parte 1: Reglas generales.

UNE-EN 60947-2:1998 Aparatura de baja tensión. Parte 2: Interruptores automáticos.

INTERRUPTORS AUTOMÀTICS DE CAIXA EMMOTLLADA:

UNE-EN 60947-1:2002 Aparatura de baja tensión. Parte 1: Reglas generales.

UNE-EN 60947-2:1998 Aparatura de baja tensión. Parte 2: Interruptores automáticos.

5.- CONDICIONS DE CONTROL D'EXECUCIÓ I DE L'OBRA ACABADA

ESTACIONS D'APARCAMENT I RECARGA DE BICICLETES ELÈCTRIQUES

OPERACIONS DE CONTROL:

Les tasques de control a realitzar són les següents:

- Verificació de que els mecanismes instal·lats a cada lloc són el que es corresponen als especificats a la DT.
- Verificar que el sistema de fixació es correcte
- Verificar el funcionament de la instal·lació que comanden
- Verificar la connexió dels conductors i l'absència de derivacions no permeses en contactes dels mecanismes.
- Verificar en preses de corrent l'existència de la línia de terra i mesura de la tensió de contacte.

CRITERIS DE PRESA DE MOSTRES:

Es comprovarà per mostreig diferents punts de la instal·lació segons criteri de la DF.

Es mesurarà la tensió de contacte a un punt com a mínim de cada circuit.

INTERPRETACIÓ DE RESULTATS I ACTUACIONS EN CAS D'INCOMPLIMENT:

En cas d'incompliment de la Normativa vigent, es procedirà a la seva adequació.

En cas de deficiències de material o execució, es procedirà d'acord amb el que determini la DF.

CONTROL D'EXECUCIÓ. OPERACIONS DE CONTROL EN QUADRES GENERALS I SUBQUADRES:

Les tasques de control de qualitat de Quadres Generals, són les següents:

- Comprovació de la correcta implantació dels equips a l'obra.
- Comprovar la correcta identificació de fases, segons codi de colors
- Verificar el marcatge dels conductors a la sortida de línies de manera que s'identifiquin correctament tots els circuits.
- Verificar el marcatge amb materials adients, de tot el cablejat de comandament.
- Verificar la coherència entre la documentació escrita referent a la identificació de circuits i l'execució real.
- Verificar que les seccions dels conductors s'adeqüen a les proteccions i als requisits de projecte
- Verificar la connexió dels diferents circuits, comprovant la no existència de contactes fluïxos, enllaços i unions no previstes.
- Comprovar que les longituds dels conductors siguin prou folgades per poder fer arranjaments futurs -sense necessitats d'enllaços.
- Verificar la correcta posada a terra de totes les parts metàl·liques del quadre.
- Verificar la correcta connexió dels conductors d'alimentació i sortides del quadre.
- Verificar la regulació de les proteccions (Intensitat, temps de retard) sigui d'acord a l'especificat.
- Assaigs a efectuar a l'obra en quadres generals segons les normes aplicables en cada cas:
- Dispar de diferencials amb intensitat de defecte igual al nominal segons UNE-EN 61008
- R.E.B.T - Mesura de tensions de contacte segons R.E.T.B - Mesura de resistència de bucle segons R.E.T.B

Aquests assaigs es realitzaran una vegada connectats tots els circuits de sortida i finalitzada la xarxa de terres.

CONTROL DE L'OBRA ACABADA. OPERACIONS DE CONTROL EN QUADRES GENERALS I SUBQUADRES:

Les tasques de control a realitzar són les següents:

- Realització i emissió d'informe amb resultats dels controls i assaigs realitzats, d'acord amb el que s'especifica a la taula d'assaigs i de quantificació dels mateixos.

CRITERIS DE PRESA DE MOSTRES EN QUADRES GENERALS I SUBQUADRES:

S'ha de comprovar la totalitat de la instal·lació.

INTERPRETACIÓ DE RESULTATS I ACTUACIONS EN CAS D'INCOMPLIMENT EN QUADRES GENERALS I SUBQUADRES:

Es cas de deficiències de material o execució, si es pot esmenar sense canviar materials, es procedirà a fer-ho. En cas contrari es procedirà a canviar tot el material afectat.

En cas de manca d'elements o discrepàncies amb el projecte, es procedirà a l'adequació, d'acord amb el determini la DF.

PG INSTAL·LACIONS ELÈCTRIQUES, DOMÒTICA, FOTOVOLTAICA I MINIEÒLICA

PGD ELEMENTS DE CONNEXIÓ A TERRA I PROTECCIÓ CATÒDICA

PGD1- PIQUETA DE CONNEXIÓ A TERRA, COL·LOCADA

ESTACIONS D'APARCAMENT I RECARGA DE BICICLETES ELÈCTRIQUES

0.- ELEMENTS QUE CONTEMPLA EL PLEC

PGD1-E3BT.

1.- DEFINICIÓ I CONDICIONS DE LES PARTIDES D'OBRA EXECUTADES

Elements per a formar una connexió a terra, col·locats soterrats en el terreny.

S'han considerat els elements següents:

- Piqueta de connexió a terra, d'acer i recobriment de coure, clavada a terra.

L'execució de la unitat d'obra inclou les operacions següents:

- Col·locació i connexió

CONDICIONS GENERALS:

Ha d'estar col·locat en posició vertical, enterrat dins del terreny.

La situació en el terreny ha de quedar fàcilment localitzable per a la realització periòdica de proves d'inspecció i control.

Han de quedar unides rigidament, assegurant un bon contacte elèctric amb els conductors dels circuits de terra mitjançant cargols, elements de compressió, soldadura d'alt punt de fusió, etc.

El contacte amb el conductor del circuit de terra ha d'estar net, sense humitat i fet de tal forma que s'evitin els efectes electroquímics.

Han d'estar clavades de tal forma que el punt superior quedi a 50 cm de profunditat.

En el cas d'enterrar dues piquetes en paral·lel, la distància entre ambdues ha de ser, com a mínim, igual a la seva longitud.

2.- CONDICIONS DEL PROCÉS D'EXECUCIÓ

Abans de començar els treballs de muntatge, s'ha de fer un replanteig que ha de ser aprovat per la DF.

S'ha de comprovar que les característiques del producte corresponen a les especificades al projecte.

Els materials s'han d'inspeccionar abans de la seva col·locació.

Un cop instal·lat, s'ha de procedir a la retirada de l'obra de tots els materials sobrants (embalatges, retalls de cables, etc.).

3.- UNITAT I CRITERI D'AMIDAMENT

Unitat de quantitat instal·lada, mesurada segons les especificacions de la DT.

4.- NORMATIVA DE COMPLIMENT OBLIGATORI

Real Decreto 842/2002 de 2 de agosto, por el que se aprueba el Reglamento Electrotécnico de Baja Tensión. REBT 2002.

5.- CONDICIONS DE CONTROL D'EXECUCIÓ I DE L'OBRA ACABADA

CONTROL D'EXECUCIÓ. OPERACIONS DE CONTROL:

Les tasques de control a realitzar són les següents:

- Verificar la correcta ubicació dels punts de posada a terra.

- Verificar l'execució de pous de terra, col·locació d'elèctrodes, tubs de manteniment (si existeix), ús dels connectors adequats i acabat de l'arqueta.

- Verificar la continuïtat d'entre els conductors de protecció i dels elèctrodes de posada a terra.

- Verificar la posada a terra de les conduccions metàl·liques de l'edifici.

- Mesures de resistència de terra.

CONTROL DE L'OBRA ACABADA. OPERACIONS DE CONTROL:

Les tasques de control a realitzar són les següents:

- Realització i emissió d'informe amb resultats dels controls i mesures realitzades.

CRITERIS DE PRESA DE MOSTRES:

Es comprovarà globalment

INTERPRETACIÓ DE RESULTATS I ACTUACIONS EN CAS D'INCOMPLIMENT:

En cas de valors de resistència de terra superiors a l'especificat a REBT, es procedirà a la construcció de nous pous de terra o tractament del terreny, fins que s'arribi a obtenir la resistència adequada.

Els defectes d'instal·lació hauran de ser corregits.

PG INSTAL·LACIONS ELÈCTRIQUES, DOMÒTICA, FOTOVOLTAICA I MINIEÒLICA

PGD ELEMENTS DE CONNEXIÓ A TERRA I PROTECCIÓ CATÒDICA

ESTACIONS D'APARCAMENT I RECARGA DE BICICLETES ELÈCTRIQUES

PGD4- PUNT DE CONNEXIÓ A TERRA, COL·LOCAT

0.- ELEMENTS QUE CONTEMPLA EL PLEC

PGD4-614N.

1.- DEFINICIÓ I CONDICIONS DE LES PARTIDES D'OBRA EXECUTADES

Punt de connexió a terra, amb pont seccionador de platina de coure, muntat en caixa estanca, col·locat superficialment i connectat.

L'execució de la unitat d'obra inclou les operacions següents:

- Replanteig
- Col·locació, instal·lació i anivellament
- Connexionat

CONDICIONS GENERALS:

La platina ha de portar un dispositiu de fixació a la base.

Han d'estar dissenyats de manera que en l'ús normal han de funcionar de forma segura i no han de suposar perill per a les persones i el seu entorn.

Un cop instal·lat i connectat a la xarxa no han de ser accessibles les parts que hagin d'estar en tensió.

Ha de quedar amb els costats aplomats i en el mateix pla que el parament.

La posició i quantitat han de ser les fixades per la DF i han de constar a la DT.

Quan es col·loca muntat superficialment, l'element ha de quedar fixat sòlidament al suport.

Ha d'estar connectat sobre els conductors de terra.

Ha d'estar situat en un lloc accessible. Ha de permetre mesurar la resistència de la presa de terra corresponent.

Ha de ser combinat amb el born principal de terra.

Ha de ser mecànicament segur.

Ha d'assegurar la continuïtat elèctrica.

Ha d'estar situat a prop de la presa de terra.

Les instal·lacions que ho necessitin han de disposar d'un nombre suficient de punt de posada a terra, convenientment distribuïts, que estiguin connectats al mateix elèctrode o conjunt d'elèctrodes.

Resistència a la tracció de les connexions: ≥ 30 N

Toleràncies d'execució:

- Posició: ± 20 mm
- Aplomat: $\pm 2\%$

2.- CONDICIONS DEL PROCÉS D'EXECUCIÓ

Abans de començar els treballs de muntatge, s'ha de fer un replanteig que ha de ser aprovat per la DF.

S'ha de comprovar que les característiques del producte corresponen a les especificades al projecte.

Els materials s'han d'inspeccionar abans de la seva col·locació.

Un cop instal·lat, s'ha de procedir a la retirada de l'obra de tots els materials sobrants (embalatges, retalls de cables, etc.).

3.- UNITAT I CRITERI D'AMIDAMENT

Unitat de quantitat instal·lada, mesurada segons les especificacions de la DT.

4.- NORMATIVA DE COMPLIMENT OBLIGATORI

Real Decreto 842/2002 de 2 de agosto, por el que se aprueba el Reglamento Electrotécnico de Baja Tensión. REBT 2002.

5.- CONDICIONS DE CONTROL D'EXECUCIÓ I DE L'OBRA ACABADA

CONTROL D'EXECUCIÓ. OPERACIONS DE CONTROL:

Les tasques de control a realitzar són les següents:

- Verificar la correcta ubicació dels punts de posada a terra.
- Verificar l'execució de pous de terra, col·locació d'elèctrodes, tubs de manteniment (si existeix), ús dels connectors adequats i acabat de l'arqueta.
- Verificar la continuïtat d'entre els conductors de protecció i dels elèctrodes de posada a terra.
- Verificar la posada a terra de les conduccions metàl·liques de l'edifici.
- Mesures de resistència de terra.

CONTROL DE L'OBRA ACABADA. OPERACIONS DE CONTROL:

Les tasques de control a realitzar són les següents:

- Realització i emissió d'informe amb resultats dels controls i mesures realitzades.

CRITERIS DE PRESA DE MOSTRES:

Es comprovarà globalment

ESTACIONS D'APARCAMENT I RECARGA DE BICICLETES ELÈCTRIQUES

INTERPRETACIÓ DE RESULTATS I ACTUACIONS EN CAS D'INCOMPLIMENT:

En cas de valors de resistència de terra superiors a l'especificat a REBT, es procedirà a la construcció de nous pous de terra o tractament del terreny, fins que s'arribi a obtenir la resistència adequada.

Els defectes d'instal·lació hauran de ser corregits.

PG INSTAL·LACIONS ELÈCTRIQUES, DOMÒTICA, FOTOVOLTAICA I MINIEÒLICA

PGD ELEMENTS DE CONNEXIÓ A TERRA I PROTECCIÓ CATÒDICA

PGD5- XARXA DE CONNEXIÓ A TERRA

0.- ELEMENTS QUE CONTEMPLA EL PLEC

PGD5-61UP.

1.- DEFINICIÓ I CONDICIONS DE LES PARTIDES D'OBRA EXECUTADES

Xarxa elèctrica de protecció a terra.

L'execució de la unitat d'obra inclou les operacions següents:

- Preparació de la zona de treball
- Replanteig del traçat de la instal·lació
- Clavat de les piquetes
- Estesa del conductor de coure nu i execució de les connexions amb les piquetes
- Col·locació del tub de protecció elèctrica
- Col·locació del punt de connexió a terra
- Retirada de l'obra de les restes d'embalatges, retalls de tubs, cables, etc.

CONDICIONS GENERALS:

Els diferents elements que conformen la unitat d'obra han de quedar en la posició prevista a la DT o en el seu defecte, en la indicada per la DF.

Les connexions elèctriques han d'estar fetes a dintre de les caixes de connexions de la instal·lació o bé en els borns dels mecanismes.

Un cop acabades les tasques de muntatge no pot quedar en tensió cap punt accessible de la instal·lació fora dels punts de connexió.

Les piquetes han d'estar col·locades en posició vertical, enterrades dins del terreny.

Han de quedar unides rigidament, assegurant un bon contacte elèctric amb els conductors dels circuits de terra mitjançant cargols, elements de compressió, soldadura d'alt punt de fusió, etc.

El contacte amb el conductor del circuit de terra ha d'estar net, sense humitat i fet de tal forma que s'evitin els efectes electroquímics.

Han d'estar clavades de tal forma que el punt superior quedi a 50 cm de profunditat.

En el cas d'enterrar dues piquetes en paral·lel, la distància entre ambdues ha de ser, com a mínim, igual a la seva longitud.

La situació en el terreny ha de quedar fàcilment localitzable, tant per al seu manteniment com per la realització periòdica de proves de valors de resistència a terra.

Les connexions del conductor s'han de fer per soldadura sense la utilització d'àcids, o amb peces de connexió de material inoxidable, per pressió de cargol, aquest últim mètode sempre en llocs visitables.

El cargol ha de portar un dispositiu per tal d'evitar que s'afluixi.

Les connexions entre metalls diferents no han de produir deteriorament per causes electroquímiques.

El circuit de terra no serà interromput per la col·locació de seccionadors, interruptors o fusibles.

El pas del conductor pel paviment, murs o d'altres elements constructius s'ha de fer dins d'un tub rígid d'acer galvanitzat.

El conductor no ha d'estar en contacte amb elements combustibles.

Els tubs han de protegir la part de la instal·lació de terra que transcorre per llocs accessibles.

Els canvis de direcció s'han de fer mitjançant corbes d'acoblament, escalfant-les lleugerament, sense que es produeixin canvis sensibles a la secció.

ESTACIONS D'APARCAMENT I RECARGA DE BICICLETES ELÈCTRIQUES

Quan les unions són roscades, han d'estar fetes amb maniguets amb rosca.

Toleràncies d'instal·lació:

- Posició: ± 20 mm
- Alineació: $\pm 2\%$, ≤ 20 mm/total

Han de quedar fixades al suport per mitjà de brides o abraçadores protegides contra la corrosió i sòlidament subjectes.

Distància entre les fixacions:

- Trams horitzontals: ≤ 60 cm
- Trams verticals: ≤ 80 cm

Distància a línies telefòniques, tubs de sanejament, aigua i gasos: ≥ 25 cm

Distància entre registres: ≤ 1500 cm

Nombre de corbes de 90° entre dos registres consecutius: ≤ 3

Penetració del tub dins les caixes: 1 cm

Toleràncies d'instal·lació:

- Penetració del tub dins les caixes: ± 2 mm
- Distància de la grapa al vèrtex de l'angle en els canvis de direcció: ± 5 mm
- Penetració del tub dins les caixes: ± 2 mm

El punt de connexió a terra ha de quedar amb els costats aplomats i en el mateix pla que el parament.

La posició i quantitat han de ser les fixades per la DF i han de constar a la DT.

Quan es col·loca muntat superficialment, l'element ha de quedar fixat sòlidament al suport.

Ha d'estar connectat sobre els conductors de terra.

Ha d'estar situat en un lloc accessible. Ha de permetre mesurar la resistència de la presa de terra corresponent.

Ha de ser combinat amb el born principal de terra.

Ha de ser desmuntable necessàriament mitjançant un útil.

Ha de ser mecànicament segur.

Ha d'assegurar la continuïtat elèctrica.

Ha d'estar en un lloc a prop de la presa de terra.

Les instal·lacions que ho necessitin han de disposar d'un nombre suficient de punt de posada a terra, convenientment distribuïts, que estiguin connectats al mateix elèctrode o conjunt d'elèctrodes.

Resistència de les connexions a la tracció: ≥ 3 kg

Toleràncies d'instal·lació:

- Posició: ± 20 mm
- Aplomat: $\pm 2\%$

2.- CONDICIONS DEL PROCÉS D'EXECUCIÓ

L'ordre d'execució de les feines ha de ser l'indicat en el primer apartat, on s'enumeren les operacions incloses en la unitat d'obra.

Cadascuna de les operacions que configuren la unitat d'obra ha de complir el seu plec de condicions.

Després d'executar cadascuna de les operacions que configuren la unitat d'obra, i abans de fer una operació que ocultí el resultat d'aquesta, s'ha de permetre que la DF verifiqui que es compleix el plec de condicions tècniques de l'operació.

3.- UNITAT I CRITERI D'AMIDAMENT

Unitat de quantitat instal·lada, mesurada segons les especificacions de la DT.

4.- NORMATIVA DE COMPLIMENT OBLIGATORI

Real Decreto 842/2002 de 2 de agosto, por el que se aprueba el Reglamento Electrotécnico de Baja Tensión. REBT 2002.

5.- CONDICIONS DE CONTROL D'EXECUCIÓ I DE L'OBRA ACABADA

CONTROL D'EXECUCIÓ. OPERACIONS DE CONTROL:

Les tasques de control a realitzar són les següents:

- Verificar la correcta ubicació dels punts de posada a terra.
- Verificar l'execució de pous de terra, col·locació d'elèctrodes, tubs de manteniment (si existeix), ús dels connectors adequats i acabat de l'arqueta.
- Verificar la continuïtat d'entre els conductors de protecció i dels elèctrodes de posada a terra.
- Verificar la posada a terra de les conduccions metàl·liques de l'edifici.
- Mesures de resistència de terra.

CONTROL DE L'OBRA ACABADA. OPERACIONS DE CONTROL:

Les tasques de control a realitzar són les següents:

- Realització i emissió d'informe amb resultats dels controls i mesures realitzades.

CRITERIS DE PRESA DE MOSTRES:

Es comprovarà globalment

INTERPRETACIÓ DE RESULTATS I ACTUACIONS EN CAS D'INCOMPLIMENT:

En cas de valors de resistència de terra superiors a l'especificat a REBT, es procedirà a la construcció de nous pous de terra o tractament del terreny, fins que s'arribi a obtenir la

ESTACIONS D'APARCAMENT I RECARGA DE BICICLETES ELÈCTRIQUES

resistència adequada.
Els defectes d'instal·lació hauran de ser corregits.

PG INSTAL·LACIONS ELÈCTRIQUES, DOMÒTICA, FOTOVOLTAICA I MINIEÒLICA

PGE ENERGIA SOLAR FOTOVOLTAICA

PGE2- INVERSOR PER A INSTAL·LACIÓ FOTOVOLTAICA COL·LOCAT

0.- ELEMENTS QUE CONTEMPLA EL PLEC

PGE2-8G9TZ.

1.- DEFINICIÓ I CONDICIONS DE LES PARTIDES D'OBRA EXECUTADES

Equips inversors per a l'adaptació de la corrent de la central de captació a la de la xarxa elèctrica, col·locats

L'execució de la unitat d'obra inclou les operacions següents:

- Preparació de la zona de treball
- Replanteig de la unitat d'obra
- Execució de les connexions elèctriques
- Prova de servei
- Retirada de l'obra de les restes d'emballatges, retalls de tubs, cables, etc.

CONDICIONS GENERALS:

La posició ha de ser la reflectida a la DT o, en el seu defecte, la indicada per la DF.

Tot el conjunt ha d'estar muntat segons les indicacions de la DT del fabricant i dels reglaments vigents.

La instal·lació ha d'estar construïda en la seva totalitat amb materials i procediments d'execució que garanteixin les exigències del servei, la durabilitat, salubritat i manteniment. Tots els materials utilitzats han de ser compatibles entre ells.

L'equip ha de quedar sòlidament fixat en la seva posició definitiva. No s'han de transmetre sorolls ni vibracions a l'estructura de l'edifici, sigui quina sigui la condició de treball.

Els elements de la instal·lació que necessitin un manteniment o bé s'hagin de manipular han de ser accessibles.

Ha de tenir instal·lades les proteccions necessàries contra les descàrregues elèctriques d'acord amb la reglamentació vigent.

Cap part accessible de l'element instal·lat no ha d'estar en tensió, fora dels punts de connexió.

Les connexions han d'estar fetes a dintre de les caixes de connexió i no han de provocar esforços recíprocs.

L'estructura de suport ha d'estar connectada a la xarxa de terra.

Ha d'estar feta la prova de servei.

2.- CONDICIONS DEL PROCÉS D'EXECUCIÓ

Abans de començar els treballs de muntatge, s'ha de fer un replanteig que ha de ser aprovat per la DF.

El muntatge s'ha de fer seguint les instruccions de la documentació tècnica del fabricant.

S'ha de seguir la seqüència de muntatge proposada pel fabricant.

Tots els elements s'han d'inspeccionar abans de la seva col·locació.

S'ha de comprovar que les característiques tècniques dels elements que conformen la instal·lació es corresponen a les especificades al projecte.

S'ha de treballar sense tensió a la xarxa.

Un cop acabades les feines de muntatge es procedirà a la retirada de l'obra de tot el material sobrant (restes d'emballatges, retalls de tubs, etc.).

3.- UNITAT I CRITERI D'AMIDAMENT

Unitat de quantitat instal·lada, mesurada segons les especificacions de la DT.

4.- NORMATIVA DE COMPLIMENT OBLIGATORI

Documento Básico de Ahorro de energía. DB-HE, parte II del CTE, aprobado por el Real Decreto 314/2006.

Real Decreto 842/2002 de 2 de agosto, por el que se aprueba el Reglamento Electrotécnico de Baja Tensión. REBT 2002.

ESTACIONS D'APARCAMENT I RECARGA DE BICICLETES ELÈCTRIQUES

Real Decreto 1699/2011, de 18 de noviembre, por el que se regula la conexión a red de instalaciones de producción de energía eléctrica de pequeña potencia.

PG INSTAL·LACIONS ELÈCTRIQUES, DOMÒTICA, FOTOVOLTAICA I MINIEÒLICA

PGE ENERGIA SOLAR FOTOVOLTAICA

PGE5L MÒDUL FOTOVOLTAIC COL·LOCAT

0.- ELEMENTS QUE CONTEMPLA EL PLEC

PGE5L-LA3Z.

1.- DEFINICIÓ I CONDICIONS DE LES PARTIDES D'OBRA EXECUTADES

Mòduls fotovoltaics per a la generació d'energia elèctrica muntats sobre estructures de suport.

S'han considerat les unitats d'obra següents:

- Mòduls muntats sobre estructures de suport en superfícies planes
- Mòduls muntats sobre estructures de suport en superfícies inclinades

L'execució de la unitat d'obra inclou les operacions següents:

- Preparació de la zona de treball
- Replanteig de la unitat d'obra
- Muntatge dels suports
- Col·locació dels mòduls fotovoltaics
- Execució de les connexions elèctriques
- Prova de servei
- Retirada de l'obra de les restes d'emballatges, retalls de tubs, cables, etc.

CONDICIONS GENERALS:

La posició i l'orientació dels mòduls ha de ser la reflectida a la DT o, en el seu defecte, la indicada per la DF.

Tot el conjunt ha d'estar muntat segons les indicacions de la DT del fabricant i dels reglaments vigents.

La instal·lació ha d'estar construïda en la seva totalitat amb materials i procediments d'execució que garanteixin les exigències del servei, la durabilitat, salubritat i manteniment. Tots els materials utilitzats han de ser compatibles entre ells.

Els captadors muntats en els seus suports han de quedar sòlidament fixats a l'estructura de l'edifici.

L'estructura de suport ha de resistir el pes propi dels elements de captació així com les sobrecàrregues de vent i neu indicades en la normativa vigent.

L'estructura de suport ha de poder dilatar lliurement sense provocar tensions a l'estructura de l'edifici ni als mòduls de captació solar.

Els mòduls han de quedar subjectats als suports pels punts previstos, i amb els accessoris de fixació acceptats pel fabricant. Els punts de subjecció dels mòduls seran els suficients per tal de no provocar flexions superiors a les permeses pel fabricant.

Un cop col·locat, cap element de l'estructura de suport o del sistema de fixació ha de donar ombra sobre els captadors.

Els elements de la instal·lació que necessitin un manteniment o bé s'hagin de manipular han de ser accessibles.

Ha de ser possible desmuntar elements concrets de la instal·lació amb un nombre mínim d'actuacions sobre els altres elements.

Ha de tenir instal·lades les proteccions necessàries contra les descàrregues elèctriques d'acord amb la reglamentació vigent.

Cap part accessible de l'element instal·lat no ha d'estar en tensió, fora dels punts de connexió.

Han d'estar fetes totes les connexions elèctriques dels mòduls fotovoltaics i les d'aquests amb la part fixa de la instal·lació.

Les connexions han d'estar fetes a dintre de les caixes de connexió i no han de provocar esforços recíprocs.

L'estructura de suport ha d'estar connectada la xarxa de terra.

ESTACIONS D'APARCAMENT I RECARGA DE BICICLETES ELÈCTRIQUES

Ha d'estar feta la prova de servei.

2.- CONDICIONS DEL PROCÉS D'EXECUCIÓ

Abans de començar els treballs de muntatge, s'ha de fer un replanteig que ha de ser aprovat per la DF.

S'ha de comprovar que l'estructura de l'edifici reuneixi les condicions necessàries per a suportar el pes i les accions de la instal·lació.

El muntatge s'ha de fer seguint les instruccions de la documentació tècnica del fabricant.

S'ha de seguir la seqüència de muntatge proposada pel fabricant.

Tots els elements s'han d'inspeccionar abans de la seva col·locació.

S'ha de comprovar que les característiques tècniques dels elements que conformen la instal·lació es corresponen a les especificades al projecte.

S'han d'aturar els treballs quan la velocitat del vent sigui superior a 50 km/h o plogui. Si un cop realitzats els treballs es donen aquestes condicions, s'han de revisar i assegurar les parts fetes.

Si s'han d'interrompre les feines de muntatge, s'han de protegir els elements que ja estan col·locats.

S'ha d'evitar que els elements captadors quedin exposats al sol durant el muntatge

S'ha de treballar sense tensió a la xarxa.

Un cop acabades les feines de muntatge es procedirà a la retirada de l'obra de tot el material sobrant (restes d'embalatges, retalls de tubs, etc.).

3.- UNITAT I CRITERI D'AMIDAMENT

Unitat de quantitat instal·lada, mesurada segons les especificacions de la DT.

4.- NORMATIVA DE COMPLIMENT OBLIGATORI

Documento Básico de Ahorro de energía. DB-HE, parte II del CTE, aprobado por el Real Decreto 314/2006.

Real Decreto 842/2002 de 2 de agosto, por el que se aprueba el Reglamento Electrotécnico de Baja Tensión. REBT 2002.

Real Decreto 1699/2011, de 18 de noviembre, por el que se regula la conexión a red de instalaciones de producción de energía eléctrica de pequeña potencia.

PH INSTAL·LACIONS D'ENLLUMENAT

PHM ELEMENTS DE SUPORT PER A LLUMS EXTERIORS

PHM2- COLUMNA, COL·LOCADA

0.- ELEMENTS QUE CONTEMPLA EL PLEC

PHM2-DBEOZ.

1.- DEFINICIÓ I CONDICIONS DE LES PARTIDES D'OBRA EXECUTADES

Suports metàl·lics per a llums exteriors, col·locats ancorats al paviment i els seus components acoblats a aquests.

S'han considerat els elements següents:

- Columnes d'acer galvanitzat de forma recta o troncocònica, ancorades amb un dau de formigó

L'execució de la unitat d'obra inclou les operacions següents:

Suports verticals, ancorats al paviment:

- Formigonament del dau de base, amb les perns d'ancoratge
- L'hissat, fixació i anivellament
- Connexionat a la xarxa

CONDICIONS GENERALS:

La posició ha de ser la reflectida a la DT o, en el seu defecte, la indicada per la DF.

SUPORTS VERTICALS:

S'ha d'instal·lar en posició vertical.

Ha de quedar fixada sòlidament a la base de formigó pels seus perns.

La fixació de la platina de base als perns s'ha de fer mitjançant volanderes, femelles i contrafemelles.

La situació de la porta del compartiment per a accessoris ha de ser la recomenada per l'UNE 72-402.

ESTACIONS D'APARCAMENT I RECARGA DE BICICLETES ELÈCTRIQUES

Ha de quedar connectat al conductor de terra mitjançant la pressió de terminal, cargol i femelles.

Toleràncies d'execució:

- Verticalitat: ± 10 mm/3 m
- Posició: ± 50 mm

2.- CONDICIONS DEL PROCÉS D'EXECUCIÓ

CONDICIONS GENERALS:

La instal·lació elèctrica s'ha de fer sense tensió a la línia.

SUPORTS VERTICALS:

S'ha d'utilitzar un camió-grua per descarregar i manipular el pal durant la seva fixació.

Durant el muntatge s'ha de deixar lliure i acotada una zona de radi igual a l'alçària del pal més 5 m.

Cal que la zona de treball quedi degudament senyalitzada amb una tanca i llums vermells durant la nit.

3.- UNITAT I CRITERI D'AMIDAMENT

Unitat de quantitat instal·lada, mesurada segons les especificacions de la DT.

4.- NORMATIVA DE COMPLIMENT OBLIGATORI

NORMATIVA GENERAL:

Real Decreto 842/2002 de 2 de agosto, por el que se aprueba el Reglamento Electrotécnico de Baja Tensión. REBT 2002.

SUPORTS VERTICALS:

UNE-EN 40-2:2006 Columnas y báculos de alumbrado. Parte 2: Requisitos generales y dimensiones.

UNE-EN 40-5:2003 Columnas y báculos de alumbrado. Parte 5: Requisitos para las columnas y báculos de alumbrado de acero.

PH INSTAL·LACIONS D'ENLLUMENAT

PHQ PROJECTORS PER A EXTERIORS

PHQE- PROJECTOR PER A EXTERIOR AMB LEDS, COL·LOCAT

0.- ELEMENTS QUE CONTEMPLA EL PLEC

PHQE-C079Z.

1.- DEFINICIÓ I CONDICIONS DE LES PARTIDES D'OBRA EXECUTADES

Projector per a exteriors amb reflector, col·locat.

- Projector de forma rectangular, tancat, amb làmpades LED, amb equip elèctric integrat, regulables o no regulables.

S'han considerat els tipus de col·locació següents:

- Acoblada al suport mitjançant brides
- Muntada amb lira mitjançant cargols o perns

L'execució de la unitat d'obra inclou les operacions següents:

- Replanteig de la unitat d'obra
- Muntatge, fixació i anivellament
- Connexionat
- Comprovació del funcionament
- Retirada de les restes d'embalatges, retalls de tubs, cables, etc.

CONDICIONS GENERALS:

La posició ha de ser la reflectida a la DT o, en el seu defecte, la indicada per la DF.

Tots els materials que intervenen en la instal·lació han de ser compatibles entre si. Per aquest motiu, el muntatge i les connexions dels aparells han d'estar fets amb els materials i accessoris subministrats pel fabricant, o expressament aprovats per aquest.

Ha de quedar fixat sòlidament al suport, amb el sistema de fixació disposat pel fabricant.

Ha de quedar connectat al conductor de terra mitjançant la pressió de terminal, cargol i femelles.

El suport ha de quedar fixat sòlidament pels punts previstos a les instruccions d'instal·lació del fabricant.

Els cables han d'entrar al cos de la lluminària pels punts previstos pel fabricant.

ESTACIONS D'APARCAMENT I RECARGA DE BICICLETES ELÈCTRIQUES

Ha de quedar garantit el grau de protecció de la lluminària en el punt d'entrada dels cables. El cable ha de quedar subjectat per la coberta a la carcassa del projector, de manera que no es transmetin esforços a la connexió elèctrica.

Els conductors de línia, fases i neutre, han de quedar rigidament fixats mitjançant pressió de cargol als borns del llum.

S'ha d'assegurar que la posició no dificulti l'entrada dels cables i l'accés per a la manipulació i la neteja del difusor.

No s'han de transmetre esforços entre els elements de la instal·lació elèctrica (tubs i cables) i la lluminària.

Un cop instal·lat ha de ser possible el desmuntatge de les parts del llum que necessitin manteniment.

Ha d'estar connectada a la xarxa d'alimentació elèctrica i a la línia de terra.

Toleràncies d'execució per a llums fixats a la paret o muntats amb lira:

Toleràncies d'execució:

- Verticalitat: ≤ 10 mm
- Posició en alçària: ± 20 mm
- Posició lateral: ≤ 50 mm

2.- CONDICIONS DEL PROCÉS D'EXECUCIÓ

La instal·lació elèctrica s'ha de fer sense tensió a la línia.

Es tindrà cura de no embrutar el difusor ni els components de la òptica durant la col·locació del llum. Si s'embruten es netejaran adequadament.

La col·locació i connexionat de la lluminària s'han de fer seguint les instruccions del fabricant.

Abans de començar els treballs de muntatge, s'ha de fer un replanteig que ha de ser aprovat per la DF.

S'ha de comprovar que les característiques tècniques de l'aparell corresponguin a les especificades al projecte.

Tots els elements s'han d'inspeccionar abans de la seva col·locació.

La seva instal·lació no ha d'alterar les característiques de l'element.

Cal comprovar la idoneïtat de la tensió disponible amb la de l'equip de la lluminària.

Un cop instal·lat l'equip, es procedirà a la retirada de l'obra de tots els materials sobrants com ara embalatges, retalls de tubs, cables, etc.

3.- UNITAT I CRITERI D'AMIDAMENT

Unitat de quantitat instal·lada, mesurada segons les especificacions de la DT.

4.- NORMATIVA DE COMPLIMENT OBLIGATORI

NORMATIVA GENERAL:

Real Decreto 842/2002 de 2 de agosto, por el que se aprueba el Reglamento Electrotécnico de Baja Tensión. REBT 2002.

Real Decreto 1890/2008, de 14 de noviembre, por el que se aprueba el Reglamento de eficiencia energética en instalaciones de alumbrado exterior y sus Instrucciones técnicas complementarias EA-01 a EA-07.

UNE-EN 60598-1:2005 Luminarias. Parte 1: Requisitos generales y ensayos.

UNE-EN 60598-2-3:2003 Luminarias. Parte 2-3: Requisitos particulares. Luminarias para alumbrado público.

5.- CONDICIONS DE CONTROL D'EXECUCIÓ I DE L'OBRA ACABADA

CONTROL D'EXECUCIÓ. OPERACIONS DE CONTROL:

Les tasques de control a realitzar són les següents:

- Comprovació de la correcta instal·lació de les lluminàries.
- Control visual de la instal·lació (linealitat, suports).
- Verificar el funcionament de l'enllumenat, comprovant la correcta distribució de les enceses i l'equilibrat de fases, si és el cas.
- Mesurar nivells d'il·luminació

CONTROL DE L'OBRA ACABADA. OPERACIONS DE CONTROL:

- Realització i emissió d'informe amb resultats dels controls i mesures realitzades.

CRITERIS DE PRESA DE MOSTRES:

Es realitzarà el control visual i es verificarà el funcionament de tota la instal·lació.

Es comprovarà l'equilibrat de fases, si és el cas, de forma aleatòria en punts amb diferents distribució.

Es mesuraran els nivells d'il·luminació en cada local de característiques diferents.

INTERPRETACIÓ DE RESULTATS I ACTUACIONS EN CAS D'INCOMPLIMENT:

En cas d'incompliment de la Normativa vigent, es procedirà a la seva adequació.

En cas de deficiències de material o execució, es procedirà d'acord amb el que determini la DF.

ESTACIONS D'APARCAMENT I RECARGA DE BICICLETES ELÈCTRIQUES

PQ EQUIPAMENTS, MOBILIARI I MOBILIARI URBÀ

PQ1 BANCs

PQ12- BANC DE LLISTONS DE FUSTA, COL·LOCAT

0.- ELEMENTS QUE CONTEMPLA EL PLEC

PQ12-403GZ.

1.- DEFINICIÓ I CONDICIONS DE LES PARTIDES D'OBRA EXECUTADES

Bancs col·locats a l'exterior.

S'han considerat els tipus de bancs següents:

- Bancs de fusta
- Bancs metàl·lics
- Bancs de pedra artificial
- Bancs de pedra natural
- Bancs de materials plàstics

S'han considerat els sistemes de col·locació següents:

- Ancorats amb daus de formigó
- Collats sobre el paviment amb fixacions mecàniques
- Recolzats sobre el paviment
- Encastats al parament

En actuacions de reparació, s'han considerat els graus de dificultat següents:

- Grau de dificultat associat a la mobilitat en l'actuació: - Sense dificultat de mobilitat: actuacions en què hi ha una interferència pròpia de l'entorn on es desenvolupen.
- Amb dificultat de mobilitat: actuacions en entorns amb dificultat de mobilitat i/o amb el material aplegat lluny de la zona de treball: - Actuacions amb dificultat d'accessibilitat, per la poca mobilitat de la maquinària, per l'elevada presència de guals particulars i passos de vianants, per la impossibilitat d'ubicar una plataforma de treball lateral, per la impossibilitat d'ocupació de la calçada per fer l'aplec de materials que impliqui fer l'actuació per fases per tal de mantenir el pas de vianants i/o per estar en una zona amb tràfic rodat important - Actuacions en les què els materials estan aplegats lluny de la zona de treball per manca d'espai en la proximitat d'on s'executen les tasques.
- Grau de dificultat associat a l'àmbit de l'actuació en funció de l'amplària de la vorera, calçada o plataforma única
- Grau de dificultat associat a la presència d'elements externs a l'actuació: - Sense afectació per serveis o elements de mobiliari urbà: actuacions sense serveis (canalitzacions d'aigua, semàfors, enllumenat, etc.) ni elements urbans de grans dimensions (marquesines, mòduls d'aparcament de bicicletes, etc.) que interfereixin (o que puguin interferir) en les tasques - Amb afectació per serveis o elements de mobiliari urbà: actuacions amb serveis (canalitzacions d'aigua, semàfors, enllumenat, etc.) o elements urbans de grans dimensions (marquesines, mòduls d'aparcament de bicicletes, etc) que interfereixen en les tasques.
- Grau de dificultat associat a l'abast de l'actuació

L'execució de la unitat d'obra inclou les operacions següents:

- Formigonament dels daus d'ancoratge, en el seu cas
- Ancoratge del banc, en el seu cas

CONDICIONS GENERALS:

El banc ha de quedar horitzontal independentment del pendent del terreny.

Els elements metàl·lics (fixacions, estructures de suport, etc.), han de quedar protegits de la corrosió.

Un cop col·locat el banc no ha de tenir deformacions, cops ni d'altres defectes visibles.

Ancoratge dels suports: ≥ 25 cm

Toleràncies d'execució:

- Alçària del seient: ± 20 mm
- Horitzontalitat: ± 10 mm

ANCORATS A DAUS DE FORMIGÓ:

Els daus d'ancoratge de formigó no han de quedar visibles.

Dimensió dels daus d'ancoratge: 40x40x40 cm

Nombre de daus: 4

2.- CONDICIONS DEL PROCÉS D'EXECUCIÓ

El formigonament dels daus d'ancoratge s'ha de fer a una temperatura entre 5°C i 40°C, sense

ESTACIONS D'APARCAMENT I RECARGA DE BICICLETES ELÈCTRIQUES

pluja.

No s'ha d'utilitzar fins 48 h després de la seva col·locació.

3.- UNITAT I CRITERI D'AMIDAMENT

Unitat mesurada segons les especificacions de la DT.

4.- NORMATIVA DE COMPLIMENT OBLIGATORI

No hi ha normativa de compliment obligatori.

5.- CONDICIONS DE CONTROL D'EXECUCIÓ I DE L'OBRA ACABADA

CONTROL D'EXECUCIÓ. OPERACIONS DE CONTROL:

Els punts de control més destacables són els següents:

- Inspecció visual del material abans de la seva col·locació, rebutjant les peces malmeses
- Replanteig de la ubicació.
- Comprovació del correcte anivellament, segons criteri de la DF.

CONTROL DE L'OBRA ACABADA. OPERACIONS DE CONTROL:

Els punts de control més destacables són els següents:

- Inspecció visual dels elements col·locats.

CRITERIS DE PRESA DE MOSTRES:

Els controls s'han de realitzar segons les instruccions de la DF.

INTERPRETACIÓ DE RESULTATS I ACTUACIONS EN CAS D'INCOMPLIMENT:

Correcció per part del contractista de les irregularitats observades.

PQ EQUIPAMENTS, MOBILIARI I MOBILIARI URBÀ

PQ1 BANCS

PQ18- BANC DE RESINES, COL·LOCAT

0.- ELEMENTS QUE CONTEMPLA EL PLEC

PQ18-8FVC.

1.- DEFINICIÓ I CONDICIONS DE LES PARTIDES D'OBRA EXECUTADES

Bancs col·locats a l'exterior.

S'han considerat els tipus de bancs següents:

- Bancs de fusta
- Bancs metàl·lics
- Bancs de pedra artificial
- Bancs de pedra natural
- Bancs de materials plàstics

S'han considerat els sistemes de col·locació següents:

- Acorats amb daus de formigó
- Collats sobre el paviment amb fixacions mecàniques
- Recolzats sobre el paviment
- Encastats al parament

En actuacions de reparació, s'han considerat els graus de dificultat següents:

- Grau de dificultat associat a la mobilitat en l'actuació: - Sense dificultat de mobilitat: actuacions en què hi ha una interferència pròpia de l'entorn on es desenvolupen.
- Amb dificultat de mobilitat: actuacions en entorns amb dificultat de mobilitat i/o amb el material aplegat lluny de la zona de treball: - Actuacions amb dificultat d'accessibilitat, per la poca mobilitat de la maquinària, per l'elevada presència de guals particulars i passos de vianants, per la impossibilitat d'ubicar una plataforma de treball lateral, per la impossibilitat d'ocupació de la calçada per fer l'aplec de materials que impliqui fer l'actuació per fases per tal de mantenir el pas de vianants i/o per estar en una zona amb tràfic rodat important - Actuacions en les què els materials estan aplegats lluny de la zona de treball per manca d'espai en la proximitat d'on s'executen les tasques.
- Grau de dificultat associat a l'àmbit de l'actuació en funció de l'amplària de la vorera, calçada o plataforma única
- Grau de dificultat associat a la presència d'elements externs a l'actuació: - Sense afectació per serveis o elements de mobiliari urbà: actuacions sense serveis (canalitzacions d'aigua, semàfors, enllumenat, etc.) ni elements urbans de grans dimensions (marquesines,

ESTACIONS D'APARCAMENT I RECARGA DE BICICLETES ELÈCTRIQUES

mòduls d'aparcament de bicicletes, etc.) que interfereixin (o que puguin interferir) en les tasques - Amb afectació per serveis o elements de mobiliari urbà: actuacions amb serveis (canalitzacions d'aigua, semàfors, enllumenat, etc.) o elements urbans de grans dimensions (marquesines, mòduls d'aparcament de bicicletes, etc) que interfereixen en les tasques.

- Grau de dificultat associat a l'abast de l'actuació

L'execució de la unitat d'obra inclou les operacions següents:

- Formigonament dels daus d'ancoratge, en el seu cas

- Ancoratge del banc, en el seu cas

CONDICIONS GENERALS:

El banc ha de quedar horitzontal independentment del pendent del terreny.

Els elements metàl·lics (fixacions, estructures de suport, etc.), han de quedar protegits de la corrosió.

Un cop col·locat el banc no ha de tenir deformacions, cops ni d'altres defectes visibles.

Ancoratge dels suports: ≥ 25 cm

Toleràncies d'execució:

- Alçària del seient: ± 20 mm

- Horitzontalitat: ± 10 mm

ANCORATS A DAUS DE FORMIGÓ:

Els daus d'ancoratge de formigó no han de quedar visibles.

Dimensió dels daus d'ancoratge: 40x40x40 cm

Nombre de daus: 4

2.- CONDICIONS DEL PROCÉS D'EXECUCIÓ

El formigonament dels daus d'ancoratge s'ha de fer a una temperatura entre 5°C i 40°C, sense pluja.

No s'ha d'utilitzar fins 48 h després de la seva col·locació.

3.- UNITAT I CRITERI D'AMIDAMENT

Unitat mesurada segons les especificacions de la DT.

4.- NORMATIVA DE COMPLIMENT OBLIGATORI

No hi ha normativa de compliment obligatori.

5.- CONDICIONS DE CONTROL D'EXECUCIÓ I DE L'OBRA ACABADA

CONTROL D'EXECUCIÓ. OPERACIONS DE CONTROL:

Els punts de control més destacables són els següents:

- Inspecció visual del material abans de la seva col·locació, rebutjant les peces malmeses

- Replanteig de la ubicació.

- Comprovació del correcte anivellament, segons criteri de la DF.

CONTROL DE L'OBRA ACABADA. OPERACIONS DE CONTROL:

Els punts de control més destacables són els següents:

- Inspecció visual dels elements col·locats.

CRITERIS DE PRESA DE MOSTRES:

Els controls s'han de realitzar segons les instruccions de la DF.

INTERPRETACIÓ DE RESULTATS I ACTUACIONS EN CAS D'INCOMPLIMENT:

Correcció per part del contractista de les irregularitats observades.

PQ EQUIPAMENTS, MOBILIARI I MOBILIARI URBÀ

PQ2 PAPERERES

PQ22- PAPERERA DE PEU, COL·LOCADA

0.- ELEMENTS QUE CONTEMPLA EL PLEC

PQ22-IQF1Z.

1.- DEFINICIÓ I CONDICIONS DE LES PARTIDES D'OBRA EXECUTADES

Papereres de peu i murals.

S'han considerat els tipus següents:

- Papereres amb suport ancorat a un dau de formigó.

- Papereres collades al parament.

- Papereres collades al terra.

ESTACIONS D'APARCAMENT I RECARGA DE BICICLETES ELÈCTRIQUES

En actuacions de reparació, s'han considerat els graus de dificultat següents:

- Grau de dificultat associat a la mobilitat en l'actuació: - Sense dificultat de mobilitat: actuacions en què hi ha una interferència pròpia de l'entorn on es desenvolupen.
- Amb dificultat de mobilitat: actuacions en entorns amb dificultat de mobilitat i/o amb el material aplegat lluny de la zona de treball: - Actuacions amb dificultat d'accessibilitat, per la poca mobilitat de la maquinària, per l'elevada presència de quals particulars i passos de vianants, per la impossibilitat d'ubicar una plataforma de treball lateral, per la impossibilitat d'ocupació de la calçada per fer l'aplec de materials que impliqui fer l'actuació per fases per tal de mantenir el pas de vianants i/o per estar en una zona amb tràfic rodat important
- Actuacions en les què els materials estan aplegats lluny de la zona de treball per manca d'espai en la proximitat d'on s'executen les tasques.
- Grau de dificultat associat a l'àmbit de l'actuació en funció de l'amplària de la vorera, calçada o plataforma única
- Grau de dificultat associat a la presència d'elements externs a l'actuació: - Sense afectació per serveis o elements de mobiliari urbà: actuacions sense serveis (canalitzacions d'aigua, semàfors, enllumenat, etc.) ni elements urbans de grans dimensions (marquesines, mòduls d'aparcament de bicicletes, etc.) que interfereixin (o que puguin interferir) en les tasques
- Amb afectació per serveis o elements de mobiliari urbà: actuacions amb serveis (canalitzacions d'aigua, semàfors, enllumenat, etc.) o elements urbans de grans dimensions (marquesines, mòduls d'aparcament de bicicletes, etc) que interfereixen en les tasques.
- Grau de dificultat associat a l'abast de l'actuació

L'execució de la unitat d'obra inclou les operacions següents:

Papereres amb suport ancorat a un dau de formigó:

- Formigonament del dau d'ancoratge
- Ancoratge del suport de la paperera
- Montatge de la paperera

Papereres collades a paraments:

- Fixació dels elements de suport
- Fixació de la paperera als suports

Papereres collades al terra:

- Fixació dels elements de suport
- Fixació de la paperera als suports

CONDICIONS GENERALS:

Un cop col·locada la paperera no ha de tenir deformacions, cops o d'altres defectes visibles.

Toleràncies d'execució:

- Alçària: ± 20 mm
- Verticalitat: ± 10 mm

PAPERERES AMB SUPORT ANCORAT A DAU DE FORMIGÓ:

El dau d'ancoratge de formigó no ha de quedar visible.

Ancoratge del tub de suport: ≥ 15 cm

PAPERERES COLLADES A PARAMENTS:

Els elements posteriors de fixació han de quedar col·locats dins de les anelles de suport, fixades a la paret.

Platines de fixació: 25 x 4 mm

PAPERERES COLLADES AL TERRA:

Els elements de fixació han de quedar col·locats dins de les anelles de suport, fixades al terra.

2.- CONDICIONS DEL PROCÉS D'EXECUCIÓ

PAPERERES ANCORADES A DAU DE FORMIGÓ:

El formigonament del dau d'ancoratge s'ha de fer a una temperatura entre 5°C i 40°C, sense pluja.

No s'ha d'utilitzar fins 48 h després de la seva col·locació.

PAPERERES COLLADES A PARAMENTS O AL TERRA:

La temperatura per a realitzar l'ancoratge de les anelles al suport ha d'estar entre 5°C i 40°C.

3.- UNITAT I CRITERI D'AMIDAMENT

Unitat mesurada segons les especificacions de la DT.

4.- NORMATIVA DE COMPLIMENT OBLIGATORI

No hi ha normativa de compliment obligatori.

5.- CONDICIONS DE CONTROL D'EXECUCIÓ I DE L'OBRA ACABADA

CONTROL D'EXECUCIÓ. OPERACIONS DE CONTROL:

Els punts de control més destacables són els següents:

- Inspecció visual del material abans de la seva col·locació, rebutjant les peces malmeses
- Replanteig de la ubicació.
- Comprovació del correcte anivellament, segons criteri de la DF.

CONTROL DE L'OBRA ACABADA. OPERACIONS DE CONTROL:

Els punts de control més destacables són els següents:

ESTACIONS D'APARCAMENT I RECARGA DE BICICLETES ELÈCTRIQUES

- Inspecció visual dels elements col·locats.

CRITERIS DE PRESA DE MOSTRES:

Els controls s'han de realitzar segons les instruccions de la DF.

INTERPRETACIÓ DE RESULTATS I ACTUACIONS EN CAS D'INCOMPLIMENT:

Correcció per part del contractista de les irregularitats observades.

PQ EQUIPAMENTS, MOBILIARI I MOBILIARI URBÀ

PQ4 PILONES

PQ44- PILONA DE FUSTA, COL·LOCADA (D)

0.- ELEMENTS QUE CONTEMPLA EL PLEC

PQ44-HBERZ,PQ44-HBERZZ.

1.- DEFINICIÓ I CONDICIONS DE LES PARTIDES D'OBRA EXECUTADES

Fites o pilones de delimitació ancorades al terra amb morter de ciment, dau de formigó o amb fixacions mecàniques

En actuacions de reparació, s'han considerat els graus de dificultat següents:

- Grau de dificultat associat a la mobilitat en l'actuació: - Sense dificultat de mobilitat: actuacions en què hi ha una interferència pròpia de l'entorn on es desenvolupen.
- Amb dificultat de mobilitat: actuacions en entorns amb dificultat de mobilitat i/o amb el material aplegat lluny de la zona de treball: - Actuacions amb dificultat d'accessibilitat, per la poca mobilitat de la maquinària, per l'elevada presència de quals particulars i passos de vianants, per la impossibilitat d'ubicar una plataforma de treball lateral, per la impossibilitat d'ocupació de la calçada per fer l'aplec de materials que impliqui fer l'actuació per fases per tal de mantenir el pas de vianants i/o per estar en una zona amb tràfic rodat important - Actuacions en les què els materials estan aplegats lluny de la zona de treball per manca d'espai en la proximitat d'on s'executen les tasques.
- Grau de dificultat associat a l'àmbit de l'actuació en funció de l'amplària de la vorera, calçada o plataforma única
- Grau de dificultat associat a la presència d'elements externs a l'actuació: - Sense afectació per serveis o elements de mobiliari urbà: actuacions sense serveis (canalitzacions d'aigua, semàfors, enllumenat, etc.) ni elements urbans de grans dimensions (marquesines, mòduls d'aparcament de bicicletes, etc.) que interfereixin (o que puguin interferir) en les tasques - Amb afectació per serveis o elements de mobiliari urbà: actuacions amb serveis (canalitzacions d'aigua, semàfors, enllumenat, etc.) o elements urbans de grans dimensions (marquesines, mòduls d'aparcament de bicicletes, etc) que interfereixen en les tasques.
- Grau de dificultat associat a l'abast de l'actuació

L'execució de la unitat d'obra inclou les operacions següents:

Col·locat amb dau de formigó o de morter:

- Replanteig
- Preparació del forat o encofrat del dau
- Col·locació de l'element o del seu suport en el seu cas i apuntament
- Amorterat o formigonat del dau
- Retirada de l'apuntament provisional

Col·locat amb fixacions mecàniques:

Replanteig

Fixació l'element

CONDICIONS GENERALS:

L'element ha de restar aplomat, a la posició indicada a la DT.

Ha de sobresortir de la cota de paviment acabat, l'alçada especificada la DT o la que li sigui pròpia segons el seu disseny.

L'ancoratge de l'element ha de ser suficient per resistir una empena d'1 kN aplicats al centre de gravetat del mateix.

Les perforacions de l'element han de restar a la posició correcta.

L'element restarà col·locat sense cap tipus de defecte de fabricació o dany produït durant el procés de l'obra (bonyes, ratlladures, cops, etc.)

ESTACIONS D'APARCAMENT I RECARGA DE BICICLETES ELÈCTRIQUES

Toleràncies d'execució:

- Replanteig: ± 3 cm
- Alçària: $+ 2$ cm
- Verticalitat: $\pm 1^\circ$

2.- CONDICIONS DEL PROCÉS D'EXECUCIÓ

Abans de col·locar els suports s'ha de fer un replanteig del conjunt que ha d'aprovar la DF. La màquina perforadora o taladradora, en el seu cas, no ha de produir danys ni deformacions a la base de suport o al paviment.

El forat on es col·loqui l'element ha d'estar humitejat i net de pols o altres objectes que es puguin haver caigut dintre.

Una vegada col·locat l'element, no es pot rectificar la seva posició si no és traient-lo i tornant a repetir el procés.

No es pot treballar amb pluja, ni amb temperatures inferiors a 5°C .

El formigó o el morter, s'ha de col·locar abans que comenci el seu adormiment.

L'element s'apuntalarà durant 24 h per evitar moviments i així quedi garantida la posició desitjada.

Els elements col·locats es senyalitzaran de manera que sigui visible la seva recent posada a l'obra.

3.- UNITAT I CRITERI D'AMIDAMENT

Unitat de quantitat realment col·locada a l'obra.

4.- NORMATIVA DE COMPLIMENT OBLIGATORI

No hi ha normativa de compliment obligatori.

5.- CONDICIONS DE CONTROL D'EXECUCIÓ I DE L'OBRA ACABADA

CONTROL D'EXECUCIÓ. OPERACIONS DE CONTROL:

Els punts de control més destacables són els següents:

- Inspecció visual del material abans de la seva col·locació, rebutjant les peces malmeses
- Replanteig de la ubicació.
- Comprovació del correcte anivellament, segons criteri de la DF.

CONTROL DE L'OBRA ACABADA. OPERACIONS DE CONTROL:

Els punts de control més destacables són els següents:

- Inspecció visual dels elements col·locats.

CRITERIS DE PRESA DE MOSTRES:

Els controls s'han de realitzar segons les instruccions de la DF.

INTERPRETACIÓ DE RESULTATS I ACTUACIONS EN CAS D'INCOMPLIMENT:

Correcció per part del contractista de les irregularitats observades.

PQ EQUIPAMENTS, MOBILIARI I MOBILIARI URBÀ

PQ4 PILONES

PQ44- PILONA DE FUSTA, COL·LOCADA (D)

PQ44-H PILONA DE FUSTA, COL·LOCADA (D)

0.- ELEMENTS QUE CONTEMPLA EL PLEC

PQ44-HBERZ,PQ44-HBERZZ.

1.- DEFINICIÓ I CONDICIONS DE LES PARTIDES D'OBRA EXECUTADES

Fites o pilones de delimitació ancorades al terra amb morter de ciment, dau de formigó o amb fixacions mecàniques

En actuacions de reparació, s'han considerat els graus de dificultat següents:

- Grau de dificultat associat a la mobilitat en l'actuació: - Sense dificultat de mobilitat: actuacions en què hi ha una interferència pròpia de l'entorn on es desenvolupen.
- Amb dificultat de mobilitat: actuacions en entorns amb dificultat de mobilitat i/o amb el material aplegat lluny de la zona de treball: - Actuacions amb dificultat d'accessibilitat, per la poca mobilitat de la maquinària, per l'elevada presència de guals particulars i passos de vianants, per la impossibilitat d'ubicar una plataforma de treball lateral, per la impossibilitat d'ocupació de la calçada per fer l'aplec de materials que

ESTACIONS D'APARCAMENT I RECARGA DE BICICLETES ELÈCTRIQUES

impliqui fer l'actuació per fases per tal de mantenir el pas de vianants i/o per estar en una zona amb tràfic rodat important - Actuacions en les què els materials estan aplegats lluny de la zona de treball per manca d'espai en la proximitat d'on s'executen les tasques.

- Grau de dificultat associat a l'àmbit de l'actuació en funció de l'amplària de la vorera, calçada o plataforma única

- Grau de dificultat associat a la presència d'elements externs a l'actuació: - Sense afectació per serveis o elements de mobiliari urbà: actuacions sense serveis (canalitzacions d'aigua, semàfors, enllumenat, etc.) ni elements urbans de grans dimensions (marquesines, mòduls d'aparcament de bicicletes, etc.) que interfereixin (o que puguin interferir) en les tasques - Amb afectació per serveis o elements de mobiliari urbà: actuacions amb serveis (canalitzacions d'aigua, semàfors, enllumenat, etc.) o elements urbans de grans dimensions (marquesines, mòduls d'aparcament de bicicletes, etc) que interfereixen en les tasques.

- Grau de dificultat associat a l'abast de l'actuació

L'execució de la unitat d'obra inclou les operacions següents:

Col·locat amb dau de formigó o de morter:

- Replanteig
- Preparació del forat o encofrat del dau
- Col·locació de l'element o del seu suport en el seu cas i apuntament
- Amorterat o formigonat del dau
- Retirada de l'apuntament provisional

Col·locat amb fixacions mecàniques:

Replanteig

Fixació l'element

CONDICIONS GENERALS:

L'element ha de restar aplomat, a la posició indicada a la DT.

Ha de sobresortir de la cota de paviment acabat, l'alçada especificada la DT o la que li sigui pròpia segons el seu disseny.

L'ancoratge de l'element ha de ser suficient per resistir una empenta d'1 kN aplicats al centre de gravetat del mateix.

Les perforacions de l'element han de restar a la posició correcta.

L'element restarà col·locat sense cap tipus de defecte de fabricació o dany produït durant el procés de l'obra (bonyes, ratlladures, cops, etc.)

Toleràncies d'execució:

- Replanteig: ± 3 cm
- Alçària: ± 2 cm
- Verticalitat: $\pm 1^\circ$

2.- CONDICIONS DEL PROCÉS D'EXECUCIÓ

Abans de col·locar els suports s'ha de fer un replanteig del conjunt que ha d'aprovar la DF.

La màquina perforadora o taladradora, en el seu cas, no ha de produir danys ni deformacions a la base de suport o al paviment.

El forat on es col·loqui l'element ha d'estar humitejat i net de pols o altres objectes que es puguin haver caigut dintre.

Una vegada col·locat l'element, no es pot rectificar la seva posició si no és traient-lo i tornant a repetir el procés.

No es pot treballar amb pluja, ni amb temperatures inferiors a 5°C .

El formigó o el morter, s'ha de col·locar abans que comenci el seu adormiment.

L'element s'apuntalarà durant 24 h per evitar moviments i així quedi garantida la posició desitjada.

Els elements col·locats es senyalitzaran de manera que sigui visible la seva recent posada a l'obra.

3.- UNITAT I CRITERI D'AMIDAMENT

Unitat de quantitat realment col·locada a l'obra.

4.- NORMATIVA DE COMPLIMENT OBLIGATORI

No hi ha normativa de compliment obligatori.

5.- CONDICIONS DE CONTROL D'EXECUCIÓ I DE L'OBRA ACABADA

CONTROL D'EXECUCIÓ. OPERACIONS DE CONTROL:

Els punts de control més destacables són els següents:

- Inspecció visual del material abans de la seva col·locació, rebutjant les peces malmeses
- Replanteig de la ubicació.
- Comprovació del correcte anivellament, segons criteri de la DF.

CONTROL DE L'OBRA ACABADA. OPERACIONS DE CONTROL:

Els punts de control més destacables són els següents:

- Inspecció visual dels elements col·locats.

CRITERIS DE PRESA DE MOSTRES:

Els controls s'han de realitzar segons les instruccions de la DF.

INTERPRETACIÓ DE RESULTATS I ACTUACIONS EN CAS D'INCOMPLIMENT:

Correcció per part del contractista de les irregularitats observades.

PQ EQUIPAMENTS, MOBILIARI I MOBILIARI URBÀ

PQ4 PILONES

PQ44- PILONA DE FUSTA, COL·LOCADA (D)

PQ44-H PILONA DE FUSTA, COL·LOCADA (D)

PQ44-HB PILONA DE FUSTA, COL·LOCADA (D)

0.- ELEMENTS QUE CONTEMPLA EL PLEC

PQ44-HBERZ,PQ44-HBERZZ.

1.- DEFINICIÓ I CONDICIONS DE LES PARTIDES D'OBRA EXECUTADES

Fites o pilones de delimitació ancorades al terra amb morter de ciment, dau de formigó o amb fixacions mecàniques

En actuacions de reparació, s'han considerat els graus de dificultat següents:

- Grau de dificultat associat a la mobilitat en l'actuació: - Sense dificultat de mobilitat: actuacions en què hi ha una interferència pròpia de l'entorn on es desenvolupen.
- Amb dificultat de mobilitat: actuacions en entorns amb dificultat de mobilitat i/o amb el material aplegat lluny de la zona de treball: - Actuacions amb dificultat d'accessibilitat, per la poca mobilitat de la maquinària, per l'elevada presència de guals particulars i passos de vianants, per la impossibilitat d'ubicar una plataforma de treball lateral, per la impossibilitat d'ocupació de la calçada per fer l'aplec de materials que impliqui fer l'actuació per fases per tal de mantenir el pas de vianants i/o per estar en una zona amb tràfic rodat important - Actuacions en les què els materials estan aplegats lluny de la zona de treball per manca d'espai en la proximitat d'on s'executen les tasques.
- Grau de dificultat associat a l'àmbit de l'actuació en funció de l'amplària de la vorera, calçada o plataforma única
- Grau de dificultat associat a la presència d'elements externs a l'actuació: - Sense afectació per serveis o elements de mobiliari urbà: actuacions sense serveis (canalitzacions d'aigua, semàfors, enllumenat, etc.) ni elements urbans de grans dimensions (marquesines, mòduls d'aparcament de bicicletes, etc.) que interfereixin (o que puguin interferir) en les tasques - Amb afectació per serveis o elements de mobiliari urbà: actuacions amb serveis (canalitzacions d'aigua, semàfors, enllumenat, etc.) o elements urbans de grans dimensions (marquesines, mòduls d'aparcament de bicicletes, etc) que interfereixen en les tasques.
- Grau de dificultat associat a l'abast de l'actuació

L'execució de la unitat d'obra inclou les operacions següents:

Col·locat amb dau de formigó o de morter:

- Replanteig
- Preparació del forat o encofrat del dau
- Col·locació de l'element o del seu suport en el seu cas i apuntament
- Amorterat o formigonat del dau
- Retirada de l'apuntament provisional

Col·locat amb fixacions mecàniques:

Replanteig

Fixació l'element

CONDICIONS GENERALS:

L'element ha de restar aplomat, a la posició indicada a la DT.

Ha de sobresortir de la cota de paviment acabat, l'alçada especificada la DT o la que li sigui pròpia segons el seu disseny.

L'ancoratge de l'element ha de ser suficient per resistir una empenta d'1 kN aplicats al centre de gravetat del mateix.

Les perforacions de l'element han de restar a la posició correcta.

L'element restarà col·locat sense cap tipus de defecte de fabricació o dany produït durant el procés de l'obra (bonyes, ratlladures, cops, etc.)

Toleràncies d'execució:

ESTACIONS D'APARCAMENT I RECARGA DE BICICLETES ELÈCTRIQUES

- Replanteig: ± 3 cm
- Alçària: $+ 2$ cm
- Verticalitat: $\pm 1^\circ$

2.- CONDICIONS DEL PROCÉS D'EXECUCIÓ

Abans de col·locar els suports s'ha de fer un replanteig del conjunt que ha d'aprovar la DF. La màquina perforadora o taladradora, en el seu cas, no ha de produir danys ni deformacions a la base de suport o al paviment.

El forat on es col·loqui l'element ha d'estar humitejat i net de pols o altres objectes que es puguin haver caigut dintre.

Una vegada col·locat l'element, no es pot rectificar la seva posició si no és traient-lo i tornant a repetir el procés.

No es pot treballar amb pluja, ni amb temperatures inferiors a 5°C .

El formigó o el morter, s'ha de col·locar abans que comenci el seu adormiment.

L'element s'apuntalarà durant 24 h per evitar moviments i així quedi garantida la posició desitjada.

Els elements col·locats es senyalitzaran de manera que sigui visible la seva recent posada a l'obra.

3.- UNITAT I CRITERI D'AMIDAMENT

Unitat de quantitat realment col·locada a l'obra.

4.- NORMATIVA DE COMPLIMENT OBLIGATORI

No hi ha normativa de compliment obligatori.

5.- CONDICIONS DE CONTROL D'EXECUCIÓ I DE L'OBRA ACABADA

CONTROL D'EXECUCIÓ. OPERACIONS DE CONTROL:

Els punts de control més destacables són els següents:

- Inspecció visual del material abans de la seva col·locació, rebutjant les peces malmeses
- Replanteig de la ubicació.
- Comprovació del correcte anivellament, segons criteri de la DF.

CONTROL DE L'OBRA ACABADA. OPERACIONS DE CONTROL:

Els punts de control més destacables són els següents:

- Inspecció visual dels elements col·locats.

CRITERIS DE PRESA DE MOSTRES:

Els controls s'han de realitzar segons les instruccions de la DF.

INTERPRETACIÓ DE RESULTATS I ACTUACIONS EN CAS D'INCOMPLIMENT:

Correcció per part del contractista de les irregularitats observades.

PQ EQUIPAMENTS, MOBILIARI I MOBILIARI URBÀ

PQZ EQUIPAMENTS ESPECIALS

PQZ4- MATERIAL AUXILIAR PER A EQUIPAMENTS FIXOS, COL·LOCAT (D)

0.- ELEMENTS QUE CONTEMPLA EL PLEC

PQZ4-HALTZ.

1.- DEFINICIÓ I CONDICIONS DE LES PARTIDES D'OBRA EXECUTADES

Màstil d'acer inoxidable fixat amb tac químic al suport.

L'execució de la unitat d'obra inclou les operacions següents:

- Replanteig de la situació dels ancoratges
- Preparació de la base
- Fixació de l'element
- Col·locació dels accessoris

CONDICIONS GENERALS:

La posició ha de ser l'especificada a la DT o, en el seu defecte, la indicada per la DF.

Ha de quedar fixat sòlidament al suport.

L'ancoratge de l'element ha de ser suficient per a resistir els esforços als que ha d'estar sotmès sense produir danys a la base de suport ni afectar l'estabilitat de l'element.

Els accessoris per al suport i manipulació de la bandera, han d'estar col·locats i s'ha de comprovar que el cordill llisqui amunt i avall fàcilment.

ESTACIONS D'APARCAMENT I RECARGA DE BICICLETES ELÈCTRIQUES

2.- CONDICIONS DEL PROCÉS D'EXECUCIÓ

Si es treballa a l'exterior, no s'ha de treballar amb vent superior a 50 km/h.

El sistema emprat per taladrar el forat ha de ser per rotació, o per rotació i percussió, en funció del material de base.

El forat s'ha de fer sempre perpendicular a la superfície exterior del material de base.

No es travessarà cap armadura sense l'autorització expressa de la DF

Les distàncies mínimes entre la posició dels ancoratges i el cantell del material de base han de ser suficients per a garantir les característiques mecàniques de l'ancoratge, d'acord amb les indicacions del fabricant de l'ancoratge.

El muntatge de dispositius d'ancoratge s'ha de realitzar seguint estrictament les especificacions pròpies del tipus utilitzat. Si el tac és de tipus químic, cal utilitzar el cartutx de resina subministrat pel fabricant del tac.

Un cop s'hagin col·locat els ancoratges i abans de cargolar, s'ha d'eliminar d'ells qualsevol substància que pugui ser perjudicial per al seu comportament eficaç.

No s'han de provocar danys a la rosca del tac duran el muntatge.

L'element s'ha de fixar pels forats previstos.

Els elements auxiliars per a la bandera, han de quedar fixats al màstil amb els accessoris disposats per aquest fi.

La col·locació no ha de produir desperfectes en l'element que comprometin la seva durabilitat.

3.- UNITAT I CRITERI D'AMIDAMENT

Unitat de quantitat realment col·locada, amidada d'acord amb les especificacions de la DT.

4.- NORMATIVA DE COMPLIMENT OBLIGATORI

No hi ha normativa de compliment obligatori.

PR TREBALLS AL MEDI NATURAL I JARDINERIA

PR3 CONDICIONAMENT QUÍMIC I BIOLÒGIC DEL SÒL I ACABATS SUPERFICIALS

PR36- APORTACIÓ DE TERRA VEGETAL

0.- ELEMENTS QUE CONTEMPLA EL PLEC

PR36-8RV4.

1.- DEFINICIÓ I CONDICIONS DE LES PARTIDES D'OBRA EXECUTADES

Aportació i estesa de materials per al condicionament del terreny.

S'han considerat els materials següents:

- Terra vegetal
- Escorça de pi
- Torba rossa
- Sorra
- Grava de pedrera
- Grava de riu
- Grava volcànica

L'execució de la unitat d'obra inclou les operacions següents:

- Aportació del material corrector
- Incorporació al terreny del material corrector

CONDICIONS GENERALS:

El material aportat ha de formar una barreja uniforme amb els altres components i amb el substrat existent, si és el cas.

El sauló, la grava o la sorra aportats, no han de tenir impureses ni matèria orgànica.

La terra, l'escorça de pi o la torba aportats, no han de tenir elements estranys ni llavors de males herbes.

Quan la superfície final acabada és poc drenant, ha de tenir els pendents necessaris per a evacuar l'aigua superficial.

Toleràncies d'execució:

- Anivellament: ± 3 cm

2.- CONDICIONS DEL PROCÉS D'EXECUCIÓ

L'aportació s'ha de fer en capes de gruix uniforme i paral·leles a l'esplanada, sense produir

ESTACIONS D'APARCAMENT I RECARGA DE BICICLETES ELÈCTRIQUES

danys a les plantacions existents.

L'estesa s'ha de fer abans o a la vegada que les feines d'acondicionament del terreny. Quan la superfície final és drenant, s'ha de comprovar que la base té els pendents suficients per a l'evacuació de l'aigua superficial.

3.- UNITAT I CRITERI D'AMIDAMENT

m3 de volum amidat segons les especificacions de la DT.

4.- NORMATIVA DE COMPLIMENT OBLIGATORI

No hi ha normativa de compliment obligatori.

5.- CONDICIONS DE CONTROL D'EXECUCIÓ I DE L'OBRA ACABADA

OPERACIONS DE CONTROL EN TERRA VEGETAL:

- Inspecció visual del procés, amb atenció especial a la uniformitat de la barreja i de la seva estesa.

- Comprovació del gruix d'estesa i condicions d'anivellament.

CRITERIS DE PRESA DE MOSTRES EN TERRA VEGETAL:

Es seguiran els criteris que en cada cas, indiqui la DF.

INTERPRETACIÓ DE RESULTATS I ACTUACIONS EN CAS D'INCOMPLIMENT EN TERRA VEGETAL:

Correcció de les irregularitats observades a càrrec del contractista.

PR TREBALLS AL MEDI NATURAL I JARDINERIA

PR6 PLANTACIONS I TRASPLANTAMENTS D'ARBRES I PLANTES

PR60- PLANTACIÓ D'ARBRE PLANIFOLI

0.- ELEMENTS QUE CONTEMPLA EL PLEC

PR60-8Y7D.

1.- DEFINICIÓ I CONDICIONS DE LES PARTIDES D'OBRA EXECUTADES

Plantació d'espècies vegetals.

S'han considerat les espècies següents:

- Arbres planifolis

S'han considerat les formes de subministrament següents:

- Arbre: - Amb l'arrel nua - Amb pa de terra - En contenidor

L'execució de la unitat d'obra inclou les operacions següents:

- Arbre, arbust o planta enfiladissa: - Comprovació i preparació del terreny de plantació

- Replanteig del clot o rasa de plantació - Extracció de les terres - Comprovació i

- preparació de l'espècie vegetal a plantar - Plantació de l'espècie vegetal - Reblert

- del clot de plantació - Primer reg

ARBRES I ARBUSTS:

L'arbre o arbust ha de quedar al centre del clot de plantació.

Ha de quedar aplomat i a la posició prevista.

Ha d'estar plantat a la mateixa fondària que estava al viver.

Les palmeres i arbres joves han de quedar enfonsats de 10 a 25 cm respecte del seu nivell original, per afavorir l'arrelament.

Toleràncies d'execució:

- Replanteig (de la posició de l'exemplar): ± 10 cm

2.- CONDICIONS DEL PROCÉS D'EXECUCIÓ

CONDICIONS GENERALS:

L'inici de la plantació exigeix l'aprovació prèvia per part de la DF.

La plantació s'ha de dur a terme en les èpoques de poca activitat fisiològica de l'espècie vegetal.

No s'ha de plantar quan es doni alguna de les següents condicions: temps de glaçades, pluges quantioses, nevades, vents forts, temperatures elevades o quan el sòl estigui glaçat o excessivament mullat.

Després de la plantació s'ha de realitzar un reg d'inundació fins que el sòl quedi a capacitat de camp.

L'operació de reg s'ha de fer a baixa pressió i sense produir descalçament de les terres ni pèrdua de sòl.

ESTACIONS D'APARCAMENT I RECARGA DE BICICLETES ELÈCTRIQUES

ARBRES I ARBUSTS:

Fondària mínima de sòl treballat:

- Arbres: 90 cm

Fondària mínima de sòl remogut i fèrtil (un cop compactat):

- Arbres: 60 cm

L'obertura del forat o, en el seu cas, la rasa de plantació s'ha d'haver fet amb la major antelació possible per afavorir la meteorització del sòl.

Les dimensions del clot de plantació han de ser suficients per tal de poder acomodar el pa de terra o el sistema radical sencer i el seu desenvolupament futur.

Dimensions mínimes del clot de plantació:

- Arbres: - Amplària: 2 x diàmetre del sistema radical o pa de terra - Fondària: fondària del sistema radical o pa de terra

Durant el període que està oberta, l'excavació ha de quedar protegida del pas de persones i vehicles.

El reblert del clot de plantació s'ha de fer en capes successives de menys de 30 cm, compactant-les amb mitjans manuals.

No han de quedar bosses d'aire entre les arrels i la terra.

No s'ha d'arrossegar l'exemplar, ni s'ha de girar una vegada assentat.

Quan l'excavació es realitza amb càrrega de les terres sobrants, s'ha de dur el 100% d'aquestes a un abocador autoritzat.

SUBMINISTRAMENT AMB L'ARREL NUA:

S'han de netejar les arrels quedant només les sanes i viables.

La planta s'ha de col·locar procurant que les arrels quedin en posició natural, sense que es dobleguin, especialment quan hi ha una arrel principal ben definida.

SUBMINISTRAMENT AMB PA DE TERRA:

La col·locació del pa de terra al forat de plantació s'ha de fer sense fer malbé l'estructura interna del mateix.

Quan és protegit amb malla metàl·lica i guix, una vegada dins del forat de plantació s'ha de trencar el guix i s'ha de tallar la malla metàl·lica amb cura, retirant tots aquests materials.

La planta s'ha de col·locar procurant que el pa de terra quedi ben assentat i en una posició estable.

SUBMINISTRAMENT EN CONTENIDOR:

S'ha d'extreure la planta del contenidor en el mateix moment de la plantació. S'ha de recuperar i emmagatzemar l'envàs, o bé s'ha d'introduir dins del forat de plantació i s'ha de procedir a trencar-lo i retirar-lo.

3.- UNITAT I CRITERI D'AMIDAMENT

Unitat mesurada segons les especificacions de la DT.

4.- NORMATIVA DE COMPLIMENT OBLIGATORI

NORMATIVA GENERAL:

* NTJ 08B:1993 Normes Tecnològiques de Jardineria i Paisatgisme. Implantació del material vegetal. Treballs de plantació.

ARBRES:

* NTJ 08C:2003 Normes Tecnològiques de Jardineria i Paisatgisme. Implantació del material vegetal. Tècniques de plantació d'arbres.

PR TREBALLS AL MEDI NATURAL I JARDINERIA

PR6 PLANTACIONS I TRASPLANTAMENTS D'ARBRES I PLANTES

PR61- PLANTACIÓ D'ARBUST, ARBRE DE PETIT FORMAT O ENFILADISSA

0.- ELEMENTS QUE CONTEMPLA EL PLEC

PR61-IAQN.

1.- DEFINICIÓ I CONDICIONS DE LES PARTIDES D'OBRA EXECUTADES

Plantació d'espècies vegetals.

S'han considerat les espècies següents:

ESTACIONS D'APARCAMENT I RECARGA DE BICICLETES ELÈCTRIQUES

- Arbusts i arbres de petit format
- Plantes enfiladisses

S'han considerat les formes de subministrament següents: - En contenidor

- Arbust, arbre de petit format o planta enfiladissa - En contenidor

L'execució de la unitat d'obra inclou les operacions següents:

- Arbre, arbust o planta enfiladissa: - Comprovació i preparació del terreny de plantació
- Replanteig del clot o rasa de plantació - Extracció de les terres - Comprovació i preparació de l'espècie vegetal a plantar - Plantació de l'espècie vegetal - Reblert del clot de plantació - Primer reg

ARBRES I ARBUSTS:

L'arbre o arbust ha de quedar al centre del clot de plantació.

Ha de quedar aplomat i a la posició prevista.

Ha d'estar plantat a la mateixa fondària que estava al viver.

Les palmeres i arbres joves han de quedar enfonsats de 10 a 25 cm respecte del seu nivell original, per afavorir l'arrelament.

Toleràncies d'execució:

- Replanteig (de la posició de l'exemplar): ± 10 cm

2.- CONDICIONS DEL PROCÉS D'EXECUCIÓ

CONDICIONS GENERALS:

L'inici de la plantació exigeix l'aprovació prèvia per part de la DF.

La plantació s'ha de dur a terme en les èpoques de poca activitat fisiològica de l'espècie vegetal.

No s'ha de plantar quan es doni alguna de les següents condicions: temps de glaçades, pluges quantioses, nevades, vents forts, temperatures elevades o quan el sòl estigui glaçat o excessivament mullat.

Després de la plantació s'ha de realitzar un reg d'inundació fins que el sòl quedi a capacitat de camp.

L'operació de reg s'ha de fer a baixa pressió i sense produir descalçament de les terres ni pèrdua de sòl.

ARBRES I ARBUSTS:

Fondària mínima de sòl treballat:

- Arbusts: 60 cm

Fondària mínima de sòl remogut i fèrtil (un cop compactat):

- Arbusts: 40 cm

L'obertura del forat o, en el seu cas, la rasa de plantació s'ha d'haver fet amb la major antelació possible per afavorir la meteorització del sòl.

Les dimensions del clot de plantació han de ser suficients per tal de poder acomodar el pa de terra o el sistema radical sencer i el seu desenvolupament futur.

Dimensions mínimes del clot de plantació:

- Arbusts: - Amplària: diàmetre arrels o pa de terra + 15 cm

Durant el període que està oberta, l'excavació ha de quedar protegida del pas de persones i vehicles.

El reblert del clot de plantació s'ha de fer en capes successives de menys de 30 cm, compactant-les amb mitjans manuals.

No han de quedar bosses d'aire entre les arrels i la terra.

No s'ha d'arrossegat l'exemplar, ni s'ha de girar una vegada assentat.

Quan l'excavació es realitza amb càrrega de les terres sobrants, s'ha de dur el 100% d'aquestes a un abocador autoritzat.

SUBMINISTRAMENT EN CONTENIDOR:

S'ha d'extreure la planta del contenidor en el mateix moment de la plantació. S'ha de recuperar i emmagatzemar l'envàs, o bé s'ha d'introduir dins del forat de plantació i s'ha de procedir a trencar-lo i retirar-lo.

3.- UNITAT I CRITERI D'AMIDAMENT

Unitat mesurada segons les especificacions de la DT.

4.- NORMATIVA DE COMPLIMENT OBLIGATORI

NORMATIVA GENERAL:

* NTJ 08B:1993 Normes Tecnològiques de Jardineria i Paisatgisme. Implantació del material vegetal. Treballs de plantació.

PR TREBALLS AL MEDI NATURAL I JARDINERIA

ESTACIONS D'APARCAMENT I RECARGA DE BICICLETES ELÈCTRIQUES

PR9 BARANES, BARRERES, TANQUES I ENCINTATS

PR92- TANCA DE FUSTA, COL·LOCADA

0.- ELEMENTS QUE CONTEMPLA EL PLEC

PR92-IRQYZ.

1.- DEFINICIÓ I CONDICIONS DE LES PARTIDES D'OBRA EXECUTADES

Tanques i portes de fusta, col·locades en la seva posició definitiva.

S'han considerat els tipus de col·locació següents:

- Ancorades a dau de formigó
- Ancorades a paviment o solera
- Clavades al terreny

L'execució de la unitat d'obra inclou les operacions següents:

- Replanteig
- Formació de les bases per a l'ancoratge dels muntants
- Col·locació de la tanca o porta
- Retirada de l'obra de la resta de materials

CONDICIONS GENERALS:

Ha d'estar anivellada, ben aplomada, i a la posició prevista a la DT.

L'alçària des del nivell del paviment fins al travesser superior ha de ser l'especificada a la DT o, en el seu defecte, la indicada per la DF.

Els muntants han de quedar verticals, independentment del pendent del terreny.

Quan ha d'anar col·locada sobre daus de formigó, els suports s'han d'ancorar a aquestes bases que no han de quedar visibles.

La llargària de l'ancoratge dels suports ha de ser l'especificada a la DT.

El conjunt de la tanca ha de resistir sense deformacions les empentes següents:

- Empenta vertical repartida uniformement: 0,5 kN/m
- Empenta horitzontal repartida uniformement: 1,0 kN/m

Toleràncies d'execució:

- Replanteig: ± 10 cm
- Horitzontalitat: ± 10 mm/m
- Aplomat: ± 10 mm/m

PORTES:

La porta ha d'obrir i tancar correctament.

Ha de quedar al mateix pla que la resta del tancament. El moviment de la porta no ha de produir deformacions al conjunt del tancament.

2.- CONDICIONS DEL PROCÉS D'EXECUCIÓ

No s'ha de treballar amb pluja, neu o vent superior a 50 km/h.

Abans de la seva col·locació, es farà un replanteig previ que ha de ser aprovat per la DF.

Durant tot el procés constructiu, s'ha de garantir la protecció contra les empentes i els impactes per mitjà d'ancoratges i s'ha de mantenir l'aplomat amb l'ajuda d'elements auxiliars. Quan ha d'anar clavada al terreny, la part enterrada dels muntants s'ha de protegir de la humitat amb un tractament de brea.

Un cop concluida l'obra, s'han de retirar les restes de materials.

3.- UNITAT I CRITERI D'AMIDAMENT

TANCA:

m de llargària amidada segons les especificacions de la DT.

PORTES:

Unitat mesurada segons les especificacions de la DT.

4.- NORMATIVA DE COMPLIMENT OBLIGATORI

No hi ha normativa de compliment obligatori.

PR TREBALLS AL MEDI NATURAL I JARDINERIA

PR9 BARANES, BARRERES, TANQUES I ENCINTATS

PR92- TANCA DE FUSTA, COL·LOCADA

PR92-I TANCA DE FUSTA, COL·LOCADA

0.- ELEMENTS QUE CONTEMPLA EL PLEC

PR92-IRQYZ.

1.- DEFINICIÓ I CONDICIONS DE LES PARTIDES D'OBRA EXECUTADES

Tanques i portes de fusta, col·locades en la seva posició definitiva.

S'han considerat els tipus de col·locació següents:

- Ancorades a dau de formigó
- Ancorades a paviment o solera
- Clavades al terreny

L'execució de la unitat d'obra inclou les operacions següents:

- Replanteig
- Formació de les bases per a l'ancoratge dels muntants
- Col·locació de la tanca o porta
- Retirada de l'obra de la resta de materials

CONDICIONS GENERALS:

Ha d'estar anivellada, ben aplomada, i a la posició prevista a la DT.

L'alçària des del nivell del paviment fins al travesser superior ha de ser l'especificada a la DT o, en el seu defecte, la indicada per la DF.

Els muntants han de quedar verticals, independentment del pendent del terreny.

Quan ha d'anar col·locada sobre daus de formigó, els suports s'han d'ancorar a aquestes bases que no han de quedar visibles.

La llargària de l'ancoratge dels suports ha de ser l'especificada a la DT.

El conjunt de la tanca ha de resistir sense deformacions les empentes següents:

- Empenta vertical repartida uniformement: 0,5 kN/m
- Empenta horitzontal repartida uniformement: 1,0 kN/m

Toleràncies d'execució:

- Replanteig: ± 10 cm
- Horitzontalitat: ± 10 mm/m
- Aplomat: ± 10 mm/m

PORTES:

La porta ha d'obrir i tancar correctament.

Ha de quedar al mateix pla que la resta del tancament. El moviment de la porta no ha de produir deformacions al conjunt del tancament.

2.- CONDICIONS DEL PROCÉS D'EXECUCIÓ

No s'ha de treballar amb pluja, neu o vent superior a 50 km/h.

Abans de la seva col·locació, es farà un replanteig previ que ha de ser aprovat per la DF.

Durant tot el procés constructiu, s'ha de garantir la protecció contra les empentes i els impactes per mitjà d'ancoratges i s'ha de mantenir l'aplomat amb l'ajuda d'elements auxiliars.

Quan ha d'anar clavada al terreny, la part enterrada dels muntants s'ha de protegir de la humitat amb un tractament de brea.

Un cop concluida l'obra, s'han de retirar les restes de materials.

3.- UNITAT I CRITERI D'AMIDAMENT

TANCA:

m de llargària amidada segons les especificacions de la DT.

PORTES:

Unitat mesurada segons les especificacions de la DT.

4.- NORMATIVA DE COMPLIMENT OBLIGATORI

No hi ha normativa de compliment obligatori.

PR TREBALLS AL MEDI NATURAL I JARDINERIA

PRE1 DESBROSSADES

PRE10- DESBROSSADA DE FRANGES DE TERRENY

ESTACIONS D'APARCAMENT I RECARGA DE BICICLETES ELÈCTRIQUES

0.- ELEMENTS QUE CONTEMPLA EL PLEC

PRE10-8185Z.

1.- DEFINICIÓ I CONDICIONS DE LES PARTIDES D'OBRA EXECUTADES

Operació consistent en l'eliminació de la part aèria de les herbes d'un terreny.

S'han considerat les operacions següents:

- Desbrossada de vores de camins (en franges), o de terrenys
- Recollida de brossa amb mitjans manuals

S'han considerat els mitjans següents:

- Desbrossadora manual amb capçal de fil o de disc
- Desbrossadora muntada en tractor
- Desbrossadora autopropulsada

L'execució de la unitat d'obra inclou les operacions següents:

- Senyalització i protecció de la vegetació a conservar, i els elements urbans
- Desbrossada del terreny en dues o més passades
- Recollida de la brossa

CONDICIONS GENERALS:

A la superfície desbrossada no hi ha d'haver plantes d'alçada superior a 10 cm. La superfície estarà neta de les restes dels vegetals tallats.

Els forats existents i els que resultin de les operacions de desbrossada (extracció d'arrels, etc.), han de quedar reblerts amb les terres de la mateixa qualitat que el sòl i amb el mateix grau de compactació.

La superfície resultant ha de conservar la capa de sòl vegetal.

Els materials han de quedar suficientment trossejats i apilats per tal de facilitar-ne la càrrega, en funció dels mitjans de què es disposin i de les condicions de transport.

2.- CONDICIONS DEL PROCÉS D'EXECUCIÓ

S'han de protegir els elements vegetals d'interès i els elements de servei públic que puguin resultar afectats per les obres.

S'han d'eliminar els elements que puguin entorpir els treballs d'execució de la partida.

S'han de senyalar els elements que hagin de conservar-se intactes, segons s'indiqui en la Documentació Tècnica o, en el seu defecte, la DF.

S'han de protegir arbres o altra vegetació que hagi de conservar-se amb tanques o proteccions, segons s'indiqui en la DT o, en el seu defecte, per la DF.

Els treballs s'han de fer de manera que molestin el mínim als possibles afectats.

En cas d'imprevistos (terrenys inundats, olors de gas, restes de construccions, etc.), s'han de suspendre els treballs i avisar a la DF.

No s'ha de treballar amb pluja, neu o vent superior als 60 km/h.

3.- UNITAT I CRITERI D'AMIDAMENT

m2 de superfície amidada segons les especificacions de la DT.

4.- NORMATIVA DE COMPLIMENT OBLIGATORI

No hi ha normativa de compliment obligatori.

PR TREBALLS AL MEDI NATURAL I JARDINERIA

PREQ1- RECOLLIDA DE RESTES VEGETALS

0.- ELEMENTS QUE CONTEMPLA EL PLEC

PREQ1-8190.

1.- DEFINICIÓ I CONDICIONS DE LES PARTIDES D'OBRA EXECUTADES

Operació consistent en l'eliminació de la part aèria de les herbes d'un terreny.

S'han considerat les operacions següents:

- Desbrossada de vores de camins (en franges), o de terrenys
- Recollida de brossa amb mitjans manuals

S'han considerat els mitjans següents:

ESTACIONS D'APARCAMENT I RECARGA DE BICICLETES ELÈCTRIQUES

- Desbrossadora manual amb capçal de fil o de disc
 - Desbrossadora muntada en tractor
 - Desbrossadora autopropulsada
- L'execució de la unitat d'obra inclou les operacions següents:
- Senyalització i protecció de la vegetació a conservar, i els elements urbans
 - Desbrossada del terreny en dues o més passades
 - Recollida de la brossa

CONDICIONS GENERALS:

A la superfície desbrossada no hi ha d'haver plantes d'alçada superior a 10 cm. La superfície estarà neta de les restes dels vegetals tallats.

Els forats existents i els que resultin de les operacions de desbrossada (extracció d'arrels, etc.), han de quedar reblerts amb les terres de la mateixa qualitat que el sòl i amb el mateix grau de compactació.

La superfície resultant ha de conservar la capa de sòl vegetal.

Els materials han de quedar suficientment trossejats i apilats per tal de facilitar-ne la càrrega, en funció dels mitjans de què es disposin i de les condicions de transport.

Operació consistent en la retirada de restes vegetals provinents del eines de desbrossades, aclarides, desbroillaments o arrabassaments.

L'execució de la unitat d'obra inclou les operacions següents: - Recollida de les restes vegetals de les operacions indicades a la unitat d'obra, transport manual i apilat als punts indicats per la seva càrrega - Càrrega sobre camió o contenidor si està indicat a la unitat d'obra

CONDICIONS GENERALS:

A la superfície afectada no hi ha d'haver restes vegetals tallats d'alçada superior a 10 cm. La superfície resultant ha de conservar la capa de sòl vegetal.

Els materials han de quedar suficientment trossejats i apilats per tal de facilitar-ne la càrrega, en funció dels mitjans de què es disposin i de les condicions de transport.

2.- CONDICIONS DEL PROCÉS D'EXECUCIÓ

S'han de protegir els elements vegetals d'interès i els elements de servei públic que puguin resultar afectats per les obres.

S'han d'eliminar els elements que puguin entorpir els treballs d'execució de la partida.

S'han de senyalar els elements que hagin de conservar-se intactes, segons s'indiqui en la Documentació Tècnica o, en el seu defecte, la DF.

S'han de protegir arbres o altra vegetació que hagi de conservar-se amb tanques o proteccions, segons s'indiqui en la DT o, en el seu defecte, per la DF.

Els treballs s'han de fer de manera que molestin el mínim als possibles afectats.

En cas d'imprevistos (terrenys inundats, olors de gas, restes de construccions, etc.), s'han de suspendre els treballs i avisar a la DF.

No s'ha de treballar amb pluja, neu o vent superior als 60 km/h.

S'han de protegir i senyalitzar els elements vegetals d'interès i els elements de servei públic que puguin resultar afectats per les actuacions.

Els treballs s'han de fer de manera que molestin el mínim als possibles afectats.

En cas d'imprevistos (terrenys inundats, olors de gas, restes de construccions, etc.), s'han de suspendre els treballs i avisar a la direcció tècnica dels treballs.

No s'ha de treballar amb pluja, neu o vent superior als 60 km/h.

3.- UNITAT I CRITERI D'AMIDAMENT

m2 de superfície amidada segons les especificacions de la DT.

ACTUACIONS EN OBRES D'URBANITZACIÓ O ENGINYERIA CIVIL:

m2 de superfície amidada segons les especificacions de la DT.

ACTUACIONS EN OBRES AL MEDI NATURAL:

ha de superfície amidada segons les especificacions de la DT.

4.- NORMATIVA DE COMPLIMENT OBLIGATORI

No hi ha normativa de compliment obligatori.

Ley 30/2022, de 23 de diciembre, por la que se regulan el sistema de gestión de la Política Agrícola Común y otras materias conexas.

Ley 7/2022, de 8 de abril, de residuos y suelos contaminados para una economía circular.

PY AJUDES DEL RAM DE PALETA

PY0 AJUDES DEL RAM DE PALETA

ESTACIONS D'APARCAMENT I RECARGA DE BICICLETES ELÈCTRIQUES

PY02- FORAT EN SOSTRE

0.- ELEMENTS QUE CONTEMPLA EL PLEC

PY02-614Y.

1.- DEFINICIÓ I CONDICIONS DE LES PARTIDES D'OBRA EXECUTADES

Obertura d'un forat que travessi la paret o el sostre, per a fer un pas de conductes o aparells d'instal·lacions.

L'execució de la unitat d'obra inclou les operacions següents:

- Replanteig i marcat dels forats
- Obertura dels forats
- Verificació de la posició dels elements que travessin la paret o el sostre

CONDICIONS GENERALS:

Ha d'estar feta al lloc indicat a la DT, amb les modificacions introduïdes al replanteig previ, aprovades per la DF.

L'element que travessa la paret o el sostre ha de quedar col·locat a la posició correcta en condicions de ser utilitzat, de rebre els mecanismes que li pertoquin (si és el cas), etc.

El forat al voltant de l'element ha d'estar completament reblert, i enrasat amb el parament de la paret.

Separació als brancals: ≥ 20 cm

Toleràncies d'execució:

- Replanteig: ± 10 mm

2.- CONDICIONS DEL PROCÉS D'EXECUCIÓ

No s'ha de fer cap forat fins passades 24h que la paret s'hagi acabat.

3.- UNITAT I CRITERI D'AMIDAMENT

Unitat de pas realment executat segons les especificacions de la DT.

4.- NORMATIVA DE COMPLIMENT OBLIGATORI

No hi ha normativa de compliment obligatori.

PY AJUDES DEL RAM DE PALETA

PY3 PASSAMURS

PY30- FORMACIÓ DE PASSAMURS AMB TUB DE PVC

0.- ELEMENTS QUE CONTEMPLA EL PLEC

PY30-615BZ.

1.- DEFINICIÓ I CONDICIONS DE LES PARTIDES D'OBRA EXECUTADES

Col·locació de tubs en parets o murs en construcció, per a fer passos d'instal·lacions.

L'execució de la unitat d'obra inclou les operacions següents:

- Replanteig de la posició dels tubs
- Tall a mida dels tubs, i protecció dels extrems
- Fixació del tub a l'encofrat o a la paret en construcció

CONDICIONS GENERALS:

Ha d'estar col·locat al lloc indicat a la DT, amb les modificacions introduïdes al replanteig previ, aprovades per la DF.

L'element que travessa la paret o el sostre ha de quedar col·locat a la posició correcta en condicions de ser utilitzat, de rebre els mecanismes que li pertoquin (si és el cas), etc.

El forat al voltant de l'element ha d'estar completament reblert, i enrasat amb el parament de la paret.

Separació als brancals: ≥ 20 cm

Toleràncies d'execució:

- Replanteig: ± 10 mm

2.- CONDICIONS DEL PROCÉS D'EXECUCIÓ



**Consell Comarcal
de la Conca de Barberà**

ESTACIONS D'APARCAMENT I RECARGA DE BICICLETES ELÈCTRIQUES

Si el tub està dins d'un mur de formigó, s'ha de fixar per tal que no es desplaci en el procés de formigonament i els extrems han d'estar tapats perquè no entri formigó.

Si la paret es de maons, s'ha de reblir tot el contorn del tub amb morter.

3.- UNITAT I CRITERI D'AMIDAMENT

m de llargària realment executat segons les especificacions de la DT.

4.- NORMATIVA DE COMPLIMENT OBLIGATORI

No hi ha normativa de compliment obligatori.

T TIPOLOGIA T

TM Mobiliari urbà

TMB Bancs, cadires i taules

TMB060Z - Subministrament i instal·lació de Conjunt format per taula i bancs PIC VRM210MB de la casa Benito o "equivalent", mesures totals (llarg x ample x alt) 1520x1800x770 mm, totalment fabricada en plàstic ReBnew (el polímer reciclat de BENITO que està produït íntegrament a partir d'envasos del contenidor groc). Amb taulons amb reforç metàl·lic. Ecològic. Ancorat sobre superfície preparada amb cargols. Taula de Picnic de Taulers Rebnew amb reforç metàl·lic de 110 x 40 x 1800. Per a exterior, taula robusta i de gran fermesa perdurable amb el pas dels anys. Sense manteniment. Antigraffiti. Resistència a la intempèrie. Resistent a olis, àcids i aigua de mar. No es degrada. No s'estella. Resistent a la humitat, no absorbeix aigua, d'assecat ràpid. ECOLOGIC prové de producte reciclat i alhora és reciclable. Llarga vida útil. 100% reciclable. Sense contaminants. Fabricat de plàstics reciclats d'alta qualitat. Producte amb baixa incidència ambiental durant el cicle de vida.

El compromís amb la protecció de l'entorn, el respecte del medi ambient, l'eficiència en el consum de recursos energètics o la seguretat i la salut laboral dels treballadors són requisits que ha de complir l'empresa subministradora del producte i per acreditar-ho, ha de disposar de les certificacions de Gestió de Qualitat ISO 9001:2015, Ambiental ISO 14001:2010, Seguretat i Seguretat 4 energètica ISO 50001: 2018.

TMB- CONJUNT FORMAT TAULA PICNIC AMB BANCS DE POLÍMER RECICLAT, COL·LOCAT

0.- ELEMENTS QUE CONTEMPLA EL PLEC

1.- DEFINICIÓ I CONDICIONS DE LES PARTIDES D'OBRA EXECUTADES

Bancs col·locats a l'exterior.

S'han considerat els tipus de bancs següents:

- Taula i bancs de fusta
- Taula i bancs metàl·lics
- Taula i bancs de pedra artificial
- Taula i bancs de pedra natural
- Taula i bancs de materials plàstics

S'han considerat els sistemes de col·locació següents:

- Ancorats amb daus de formigó
- Collats sobre el paviment amb fixacions mecàniques
- Recolzats sobre el paviment
- Encastats al parament

En actuacions de reparació, s'han considerat els graus de dificultat següents:

- Grau de dificultat associat a la mobilitat en l'actuació: - Sense dificultat de mobilitat: actuacions en què hi ha una interferència pròpia de l'entorn on es desenvolupen.
- Amb dificultat de mobilitat: actuacions en entorns amb dificultat de mobilitat i/o amb el material aplegat lluny de la zona de treball: - Actuacions amb dificultat d'accessibilitat, per la poca mobilitat de la maquinària, per l'elevada presència de guals particulars i passos de vianants, per la impossibilitat d'ubicar una plataforma de treball lateral, per la impossibilitat d'ocupació de la calçada per fer l'aplec de materials que impliqui fer l'actuació per fases per tal de mantenir el pas de vianants i/o per estar en una zona amb tràfic rodat important - Actuacions en les què els materials estan aplegats lluny de la zona de treball per manca d'espai en la proximitat d'on s'executen les tasques.
- Grau de dificultat associat a l'àmbit de l'actuació en funció de l'amplària de la vorera, calçada o plataforma única
- Grau de dificultat associat a la presència d'elements externs a l'actuació: - Sense afectació per serveis o elements de mobiliari urbà: actuacions sense serveis (canalitzacions d'aigua, semàfors, enllumenat, etc.) ni elements urbans de grans dimensions (marquesines, mòduls d'aparcament de bicicletes, etc.) que interfereixin (o que puguin interferir) en les tasques - Amb afectació per serveis o elements de mobiliari urbà: actuacions amb serveis (canalitzacions d'aigua, semàfors, enllumenat, etc.) o elements urbans de grans dimensions (marquesines, mòduls d'aparcament de bicicletes, etc) que interfereixen en les tasques.
- Grau de dificultat associat a l'abast de l'actuació

ESTACIONS D'APARCAMENT I RECARGA DE BICICLETES ELÈCTRIQUES

L'execució de la unitat d'obra inclou les operacions següents:

- Formigonament dels daus d'ancoratge, en el seu cas
- Ancoratge del banc, en el seu cas

CONDICIONS GENERALS:

El banc ha de quedar horitzontal independentment del pendent del terreny.

Els elements metàl·lics (fixacions, estructures de suport, etc.), han de quedar protegits de la corrosió.

Un cop col·locat el banc no ha de tenir deformacions, cops ni d'altres defectes visibles.

Ancoratge dels suports: ≥ 25 cm

Toleràncies d'execució:

- Alçària del seient: ± 20 mm
- Horitzontalitat: ± 10 mm

ANCORATS A DAUS DE FORMIGÓ:

Els daus d'ancoratge de formigó no han de quedar visibles.

Dimensió dels daus d'ancoratge: 40x40x40 cm

Nombre de daus: 4

2.- CONDICIONS DEL PROCÉS D'EXECUCIÓ

El formigonament dels daus d'ancoratge s'ha de fer a una temperatura entre 5°C i 40°C, sense pluja.

No s'ha d'utilitzar fins 48 h després de la seva col·locació.

3.- UNITAT I CRITERI D'AMIDAMENT

Unitat mesurada segons les especificacions de la DT.

4.- NORMATIVA DE COMPLIMENT OBLIGATORI

No hi ha normativa de compliment obligatori.

5.- CONDICIONS DE CONTROL D'EXECUCIÓ I DE L'OBRA ACABADA

CONTROL D'EXECUCIÓ. OPERACIONS DE CONTROL:

Els punts de control més destacables són els següents:

- Inspecció visual del material abans de la seva col·locació, rebutjant les peces malmeses
- Replanteig de la ubicació.
- Comprovació del correcte anivellament, segons criteri de la DF.

CONTROL DE L'OBRA ACABADA. OPERACIONS DE CONTROL:

Els punts de control més destacables són els següents:

- Inspecció visual dels elements col·locats.

CRITERIS DE PRESA DE MOSTRES:

Els controls s'han de realitzar segons les instruccions de la DF.

INTERPRETACIÓ DE RESULTATS I ACTUACIONS EN CAS D'INCOMPLIMENT:

Correcció per part del contractista de les irregularitats observades.

U Urbanització interior de la parcel·la

UJ De compòsit

UJ040Z - Perfil massís de compòsit (WPC) "TARIMATEC" o "equivalent", compost per material termoplàstic i fibres vegetals amb reforç mineral, 10x180x3000 mm (s'adaptarà a l'alçada real de l'obra), acabat imitació fusta, amb les vores rectes, fixat a les llatres d'empostissar amb cargols autoperforants, d'acer al carboni, de 5 mm de diàmetre i 63 mm de longitud, amb tractament anticorrosiu, en tarima de compòsit (WPC) "TARIMATEC".

Inclou: Replanteig, marcat i tall de la part sobrant del perfil d'acabament lateral. Fixació del perfil d'acabat lateral a les llatres d'empostissar.

Criteri d'amidament de projecte: Longitud mesurada segons documentació gràfica de Projecte. No s'ha incrementat l'amidament per trencaments i retallades, ja que en la descomposició s'ha considerat un 5% més de peces.

Criteri de mesura d'obra: Es mesurarà la longitud realment executada segons especificacions de Projecte.

PERFIL PER A ACABAT LATERAL DE TARIMA DE COMPÒSIT (WPC) "TARIMATEC".

CARACTERÍSTIQUES TÈCNIQUES

Perfil massís de compòsit (WPC) "TARIMATEC" o "equivalent", compost per material termoplàstic i fibres vegetals amb reforç mineral, de 10x180x3000 mm, acabat imitació fusta, amb les vores rectes, fixat a les llatres d'empostissar amb cargols autoperforants, d'acer al carboni, de 5 mm de diàmetre i 63 mm de longitud, amb tractament anticorrosiu, en tarima de compòsit (WPC) "TARIMATEC".

CRITERI D'AMIDAMENT EN PROJECTE

Longitud mesurada segons documentació gràfica de Projecte. No s'ha incrementat l'amidament per trencaments i retallades, ja que en la descomposició s'ha considerat un 5% més de peces.

CONDICIONS PRÈVIES QUE S'HAN DE COMPLIR ABANS DE LA EXECUCIÓ DE LES UNITATS D'OBRA

DEL SUPORT.

Es comprovarà que la tarima està completament acabada.

PROCÉS D'EXECUCIÓ

FASES D'EXECUCIÓ.

Replanteig, marcat i tall de la part sobrant del perfil d'acabament lateral. Fixació del perfil d'acabat lateral a les llatres d'empostissar.

CONDICIONS DE TERMINACIÓ.

Tindrà planitud. La fixació serà adequada. Tindrà bon aspecte.

CONSERVACIÓ I MANTENIMENT.

Es protegirà enfront de cops i rascades.

CRITERI D'AMIDAMENT EN OBRA I CONDICIONS D'ABONAMENT

Es mesurarà la longitud realment executada segons especificacions de Projecte.

ESTACIONS D'APARCAMENT I RECARGA DE BICICLETES ELÈCTRIQUES

B MATERIALS

B0 MATERIALS BÀSICS

B06 FORMIGONS

B06D- FORMIGÓ SENSE ADDITIUS DESIGNAT PER DOSIFICACIÓ DE CIMENT

0.- ELEMENTS QUE CONTEMPLA EL PLEC

B06D-FORM,B06D-0L92.

1.- DEFINICIÓ I CONDICIONS DELS ELEMENTS

Mescla de ciment amb possibilitat de contenir addicions, granulats, sorra, aigua i additius, en el seu cas, elaborada a l'obra amb formigonera, d'ús no estructural.

La mescla ha de ser homogènia i sense segregacions.

No s'admet cap addició que no sigui cendres volants o fum de sílice.

Els components del formigó, la seva dosificació, el procés de fabricació i el transport han d'estar d'acord amb les prescripcions del CODI ESTRUCTURAL.

Assentament en el con d'Abrams (UNE 83313):

- Consistència seca: 0 - 2 cm

- Consistència plàstica: 3 - 4 cm

- Consistència tova: 5 - 9 cm

- Consistència fluida: 10 - 15 cm

Relació aigua-ciment: $\leq 0,65$

Contingut de ciment: $\leq 400 \text{ kg/m}^3$

Per als formigons amb addicions, el contingut d'addicions en estructures d'edificació ha de complir:

- Cendres volants: $\leq 35\%$ pes de ciment

- Fum de sílice: $\leq 10\%$ pes de ciment

Toleràncies:

- Assentament en el con d'Abrams: - Per qualsevol consistència: $\pm 10 \text{ mm}$

2.- CONDICIONS DE SUBMINISTRAMENT I EMMAGATZEMATGE

Per a l'elaboració i la utilització de formigons, la temperatura ambient ha d'estar entre 5°C i 40°C .

No s'han de barrejar formigons frescos fabricats amb ciments incompatibles entre ells.

S'ha d'utilitzar abans que hagi començat l'adormiment.

El temps màxim entre l'addició de l'aigua al ciment i als granulats, i la col·locació del formigó, no pot ser superior a una hora i mitja.

Com a orientació l'inici de l'adormiment es situa aproximadament en 1,5 h.

La formigonera ha d'estar neta abans de començar l'elaboració del formigó.

L'ordre d'abocada dels materials ha de ser: aproximadament la meitat de l'aigua, el ciment i la sorra simultàniament, la grava i la resta de l'aigua.

Els additius fluidificants, superfluidificants i inhibidors de l'adormiment s'han d'afegir a l'aigua abans d'introduir-la a la formigonera.

L'additiu colorant s'ha d'afegir a la formigonera juntament amb el ciment i els granulats.

3.- UNITAT I CRITERI D'AMIDAMENT

m^3 de volum necessari elaborat a l'obra.



4.- NORMATIVA DE COMPLIMENT OBLIGATORI

Real Decreto 470/2021, de 29 de junio, por el que se aprueba el Código Estructural.


PLÀNOLS

Núm	Títol del plànol	Escala
A01	Situació i emplaçament	1/2.000.000 - 1/200.000
A02	Àmbits d'actuació. Plànol guia	1/10.000
B01	Àmbit d'actuació	1/500
B02	Enderrocs	1/100 - 1/150
C01	Estat projectat. Pavimentació	1/100
C02	Estat projectat. Planta general	1/100
C03	Estat projectat. Recorregut d'accés	1/200
C04	Estat projectat. Planta instal·lacions	1/100
C05	Seccions	1/50
D01	Detalls de sabata	1/20 - 1/5
D02	Detalls instal·lacions	1/20 - 1/10
D03	Detalls paviments	1/10
D04	Esquema elèctric	Sense escala

Aquest document és una còpia autèntica del document electrònic original custodiat per Consell Comarcal de la Conca de Barberà. Podeu verificar la seva autenticitat a través del servei de validació de la Seu Electrònica de l'Ens amb el CVE 6583E2B30F8C444FAF424E279D5744EC i data d'emissió 13/05/2026 a les 11:12:08

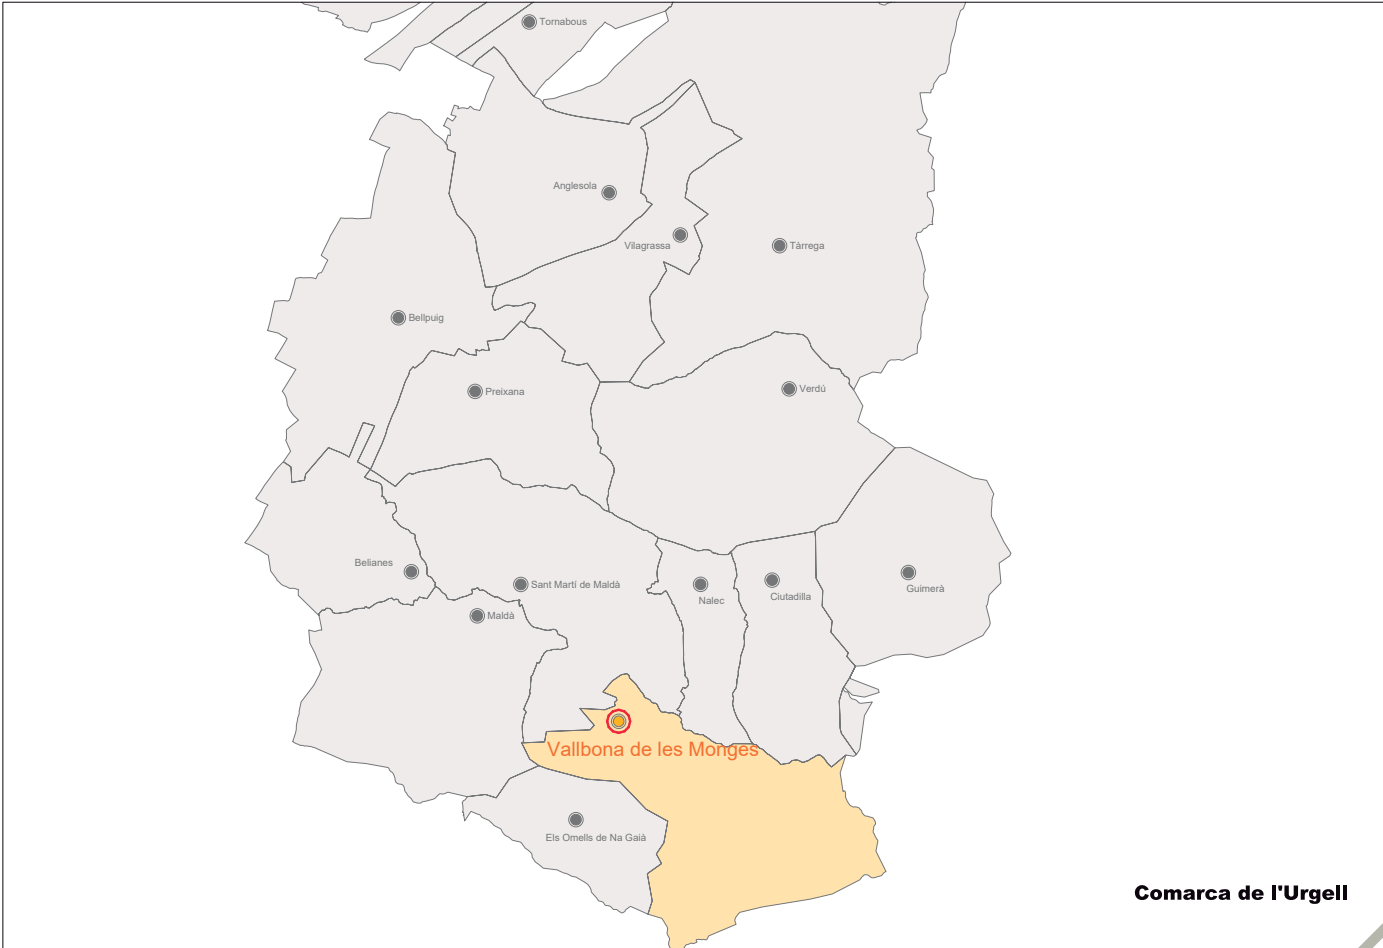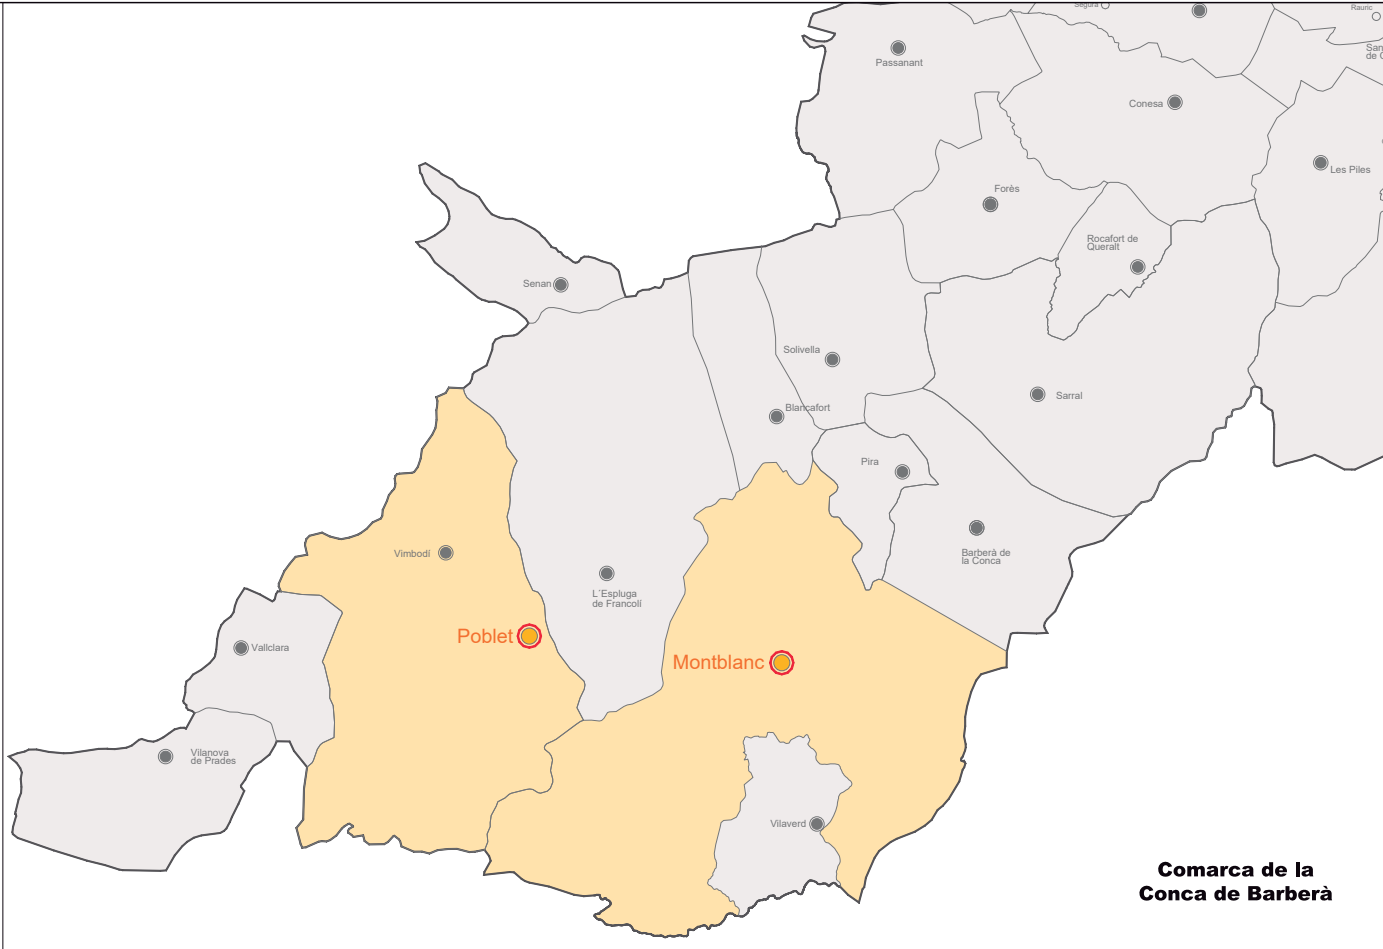

			Promogut: 	Projecte tècnic: ESTACIONS D'APARCAMENT I RECÀRREGA DE BICICLETES ELÈCTRIQUES	Emplaçament: Diversos nuclis Delineació: Aleix Ortiga Balcells	Expedient: 2024/0827 Data: Març 2025	Tècnic redactor: Roser Gavalà Sobrepere Enginyera de l'edificació	Denominació del plànol: SITUACIÓ I EMPLAÇAMENT	Escala: 1/200.000 1/2.000.000	Plànol: A01

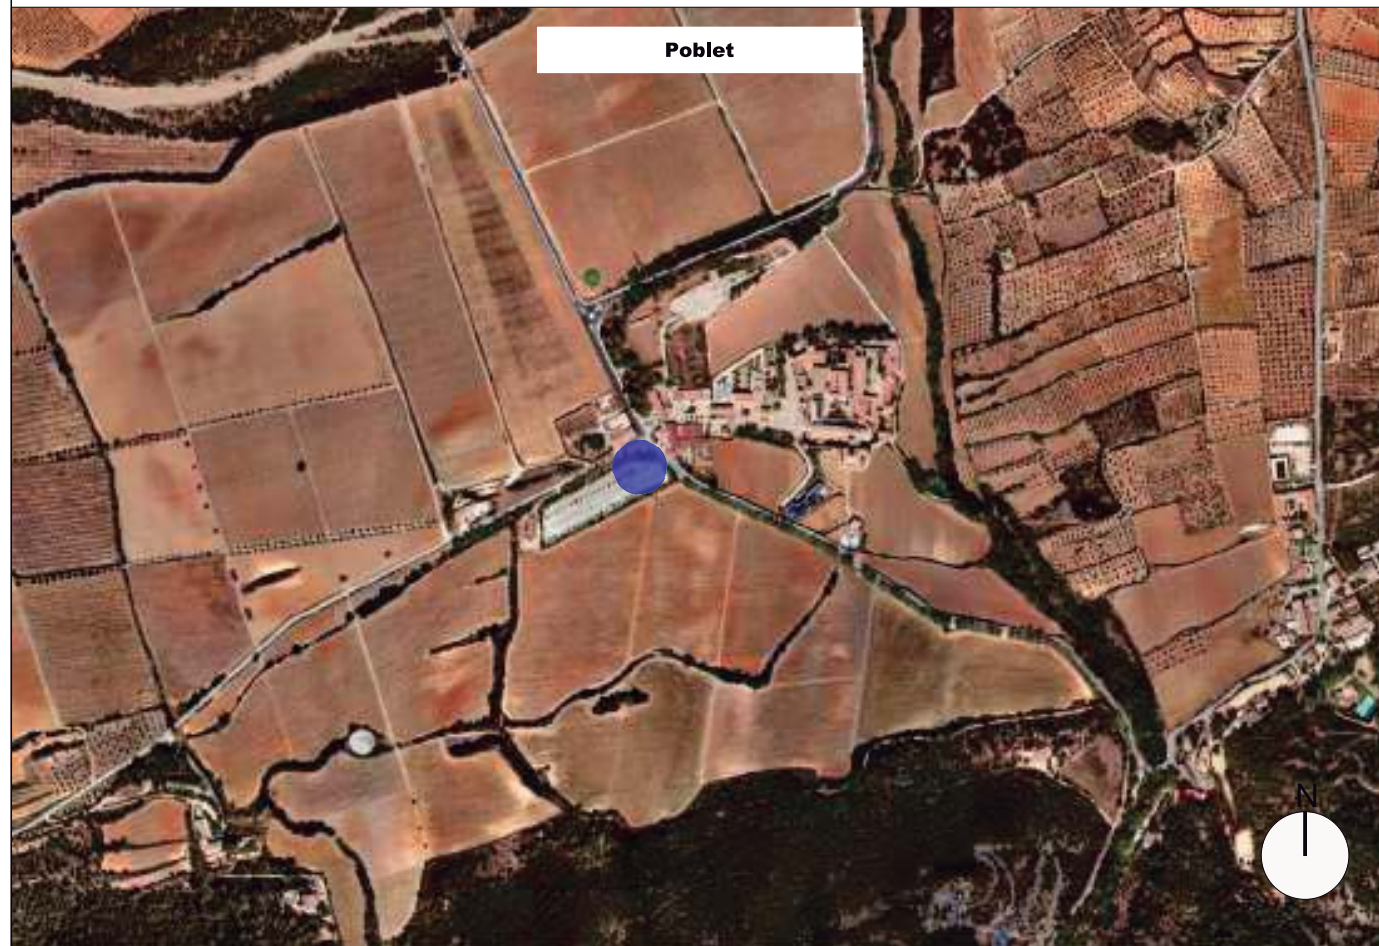

	Promogut:  Consell Comarcal de la Conca de Barberà	Projecte tècnic: ESTACIONS D'APARCAMENT I RECÀRREGA DE BICICLETES ELÈCTRIQUES	Emplaçament: Diversos nuclis	Expedient: 2024/0827	Tècnic redactor: Roser Gavalà Sobrepere Enginyera de l'edificació	Denominació del plànol: ÀMBITS D'ACTUACIÓ PLÀNOL GUIA	Escala: 1/10.000	Plànol: A02

SIGNAT ELECTRÒNICAMENT PER:
Secretaria el dia 28/05/2025 a les 12:42:44

Transcripció de l'acta número 2025-0000004 de l'òrgan de l'ens Consell Comarcal de la Conca de Barberà signada per: Luis Martín Montull - DNI *** (TCAT), Joan Canela Rios - DNI *** (TCAT) en data: 09/05/2025, 12/05/2025

Aquest document és una còpia autèntica del document electrònic original custodiat per Consell Comarcal de la Conca de Barberà. Podeu verificar la seva autenticitat a través del servei de validació de la Seu Electrònica de l'Ens amb el CVE 6583E2B30F8C444FAF424E279D5744EC i data d'emissió 13/05/2026 a les 11:12:08




			Promogut: 	Projecte tècnic: ESTACIONS D'APARCAMENT I RECÀRREGA DE BICICLETES ELÈCTRIQUES	Emplaçament: Montblanc Delineació: Aleix Ortiga Balcells	Expedient: 2024/0827 Data: Març 2025	Tècnic redactor: Roser Gavaldà Sobrepere Enginyera de l'edificació	Denominació del plànol: ÀMBIT D'ACTUACIÓ MONTBLANC	Escala: 1/500 1/10.000	Plànol: B01.1

SIGNAT ELECTRÒNICAMENT PER:
Secretaria el dia 28/05/2025 a les 12:42:44

Transcripció de l'acta número 2025-0000004 de l'òrgan de l'ens Consell Comarcal de la Conca de Barberà signada per: Luis Martín Montull - DNI *** (TCAT), Joan Canela Rios - DNI *** (TCAT) en data: 09/05/2025, 12/05/2025

Aquest document és una còpia autèntica del document electrònic original custodiat per Consell Comarcal de la Conca de Barberà. Podeu verificar la seva autenticitat a través del servei de validació de la Seu Electrònica de l'Ens amb el CVE 6583E2B30F8C444FAF424E279D5744EC i data d'emissió 13/05/2026 a les 11:12:08


SIGNAT ELECTRÒNICAMENT PER:
Secretaria el dia 28/05/2025 a les 12:42:44

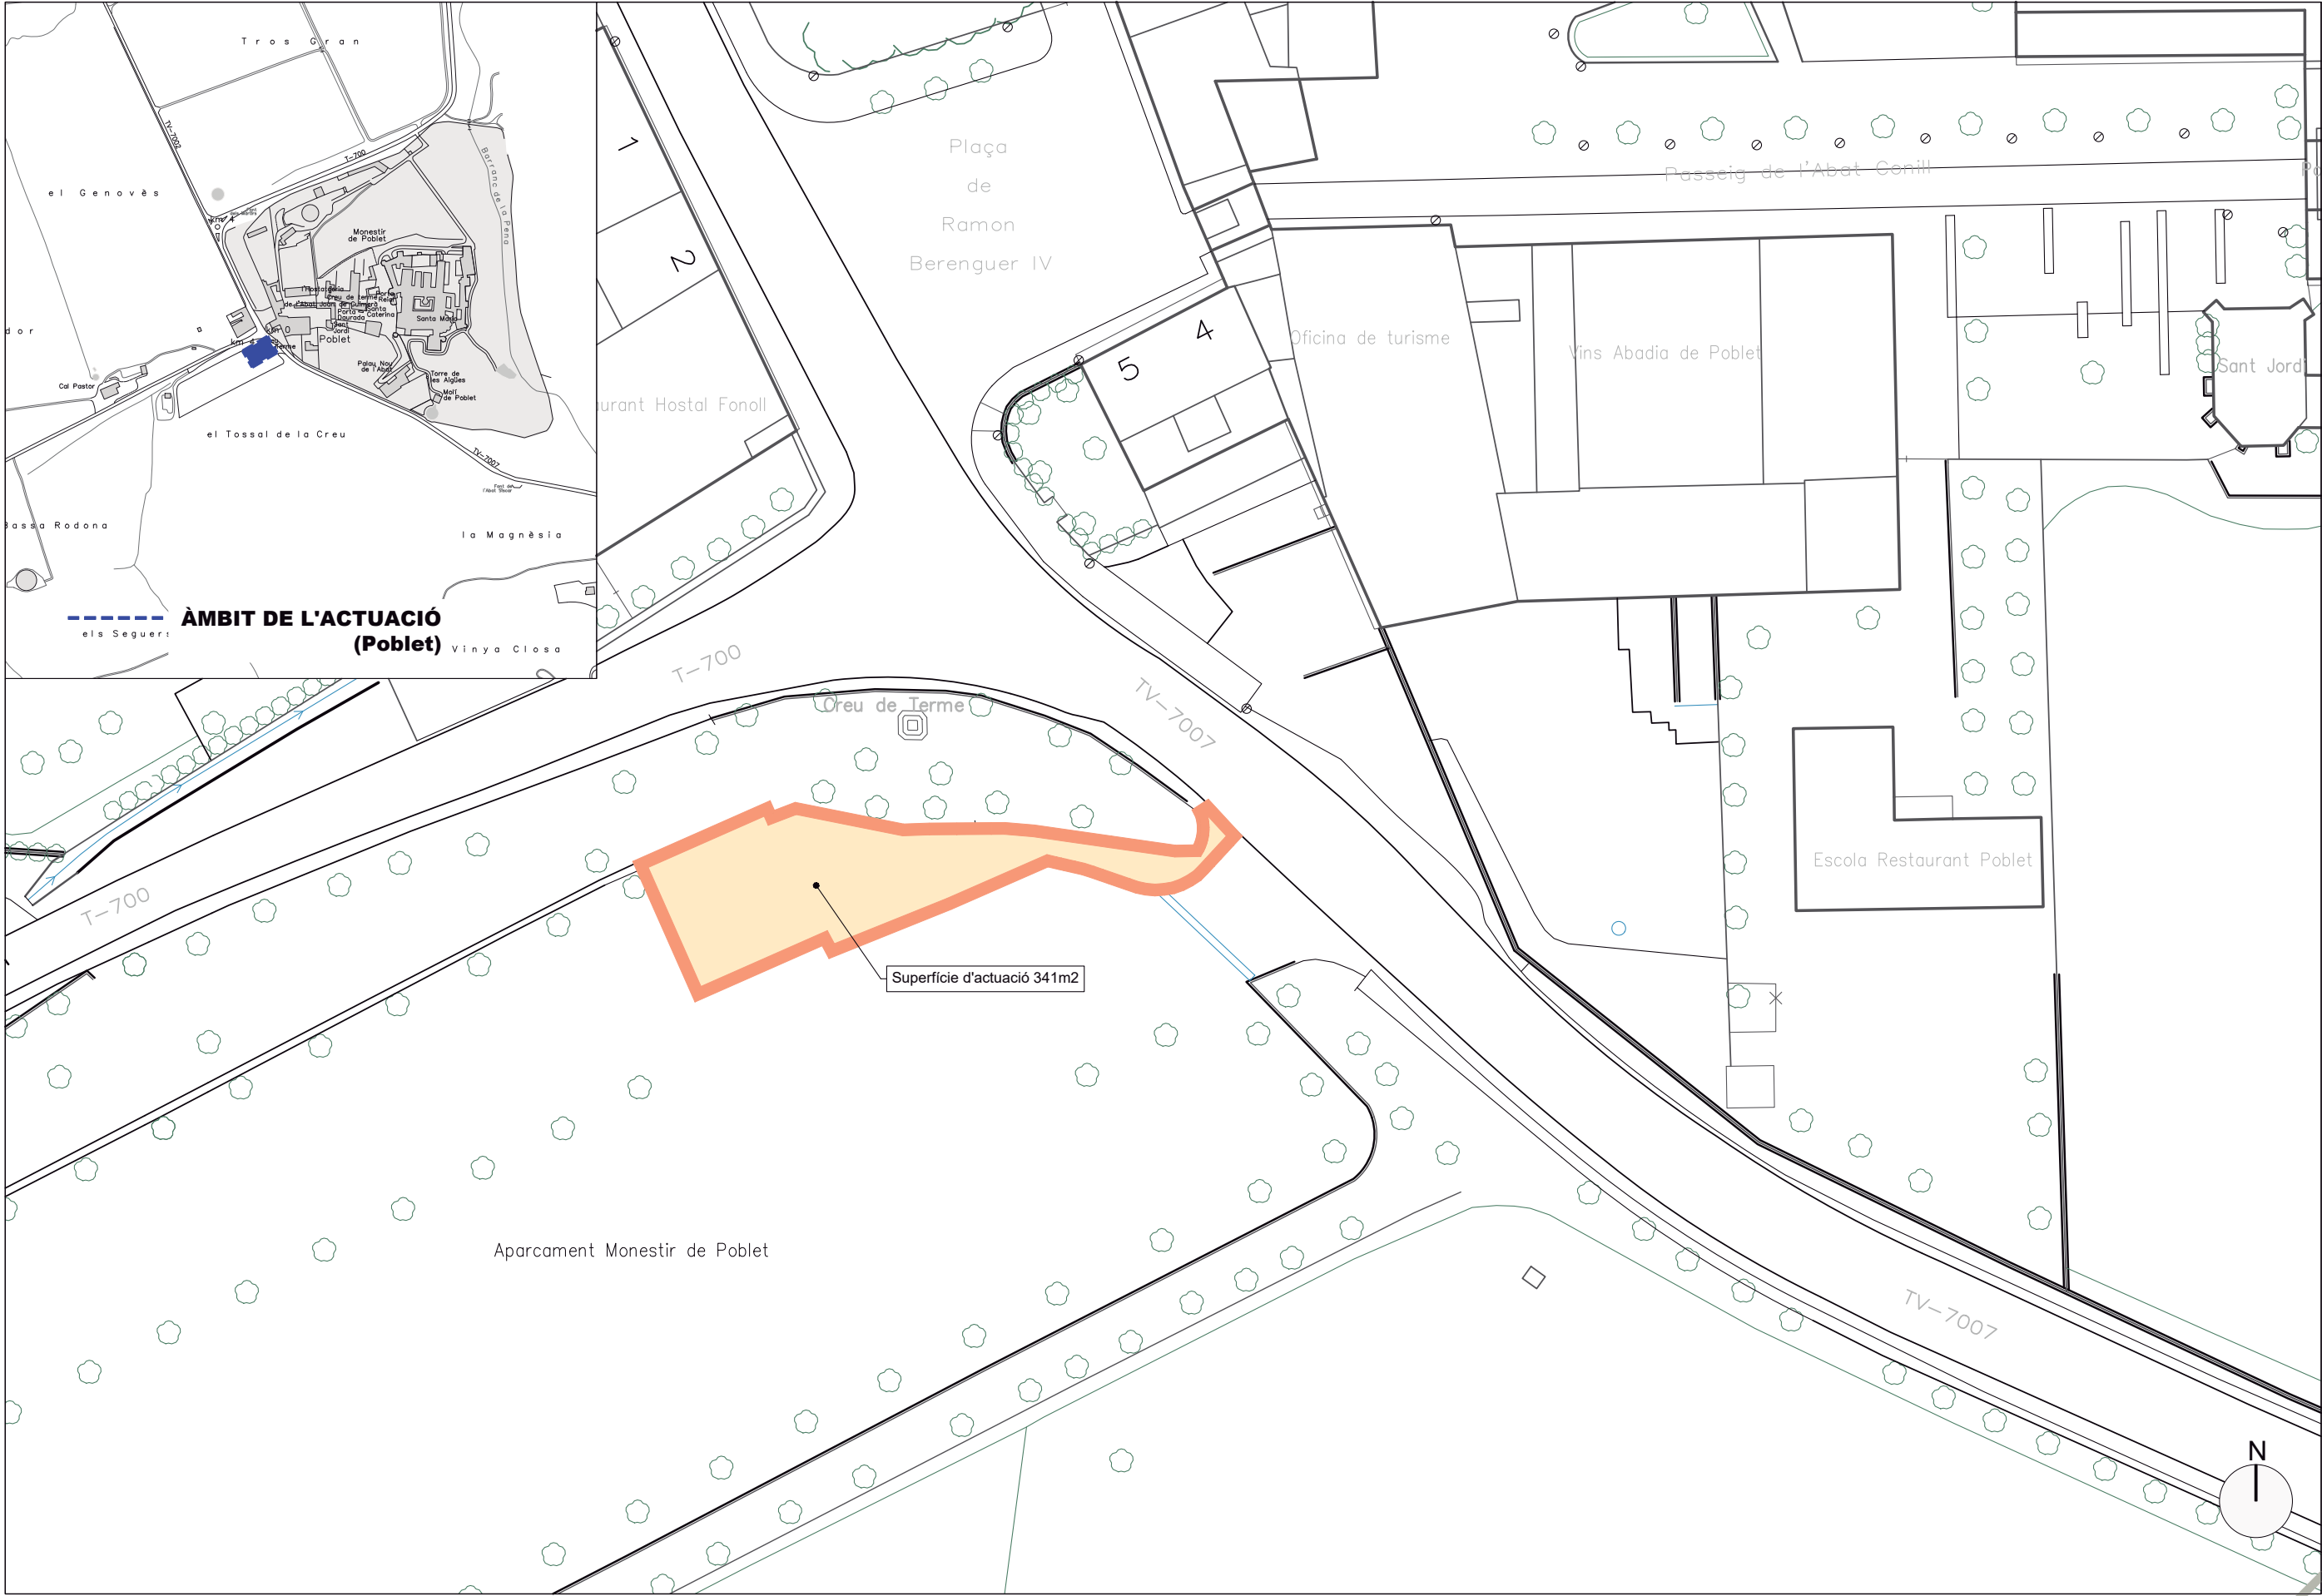

			Promogut: 	Projecte tècnic: ESTACIONS D'APARCAMENT I RECÀRREGA DE BICICLETES ELÈCTRIQUES	Emplaçament: Vimbodí i Poblet Delineació: Aleix Ortiga Balcells	Expedient: 2024/0827 Data: Març 2025	Tècnic redactor: Roser Gavaldà Sobrepere Enginyera de l'edificació	Denominació del plànol: ÀMBIT D'ACTUACIÓ VIMBODÍ I POBLET	Escala: 1/500 1/10.000	Plànol: B01.2

Transcripció de l'acta número 2025-0000004 de l'òrgan de l'ens Consell Comarcal de la Conca de Barberà signada per: Luis Martín Montull - DNI *** (TCAT), Joan Canela Rios - DNI *** (TCAT) en data: 09/05/2025, 12/05/2025

Aquest document és una còpia autèntica del document electrònic original custodiat per Consell Comarcal de la Conca de Barberà. Podeu verificar la seva autenticitat a través del servei de validació de la Seu Electrònica de l'Ens amb el CVE 6583E2B30F8C444FAF424E279D5744EC i data d'emissió 13/05/2026 a les 11:12:08

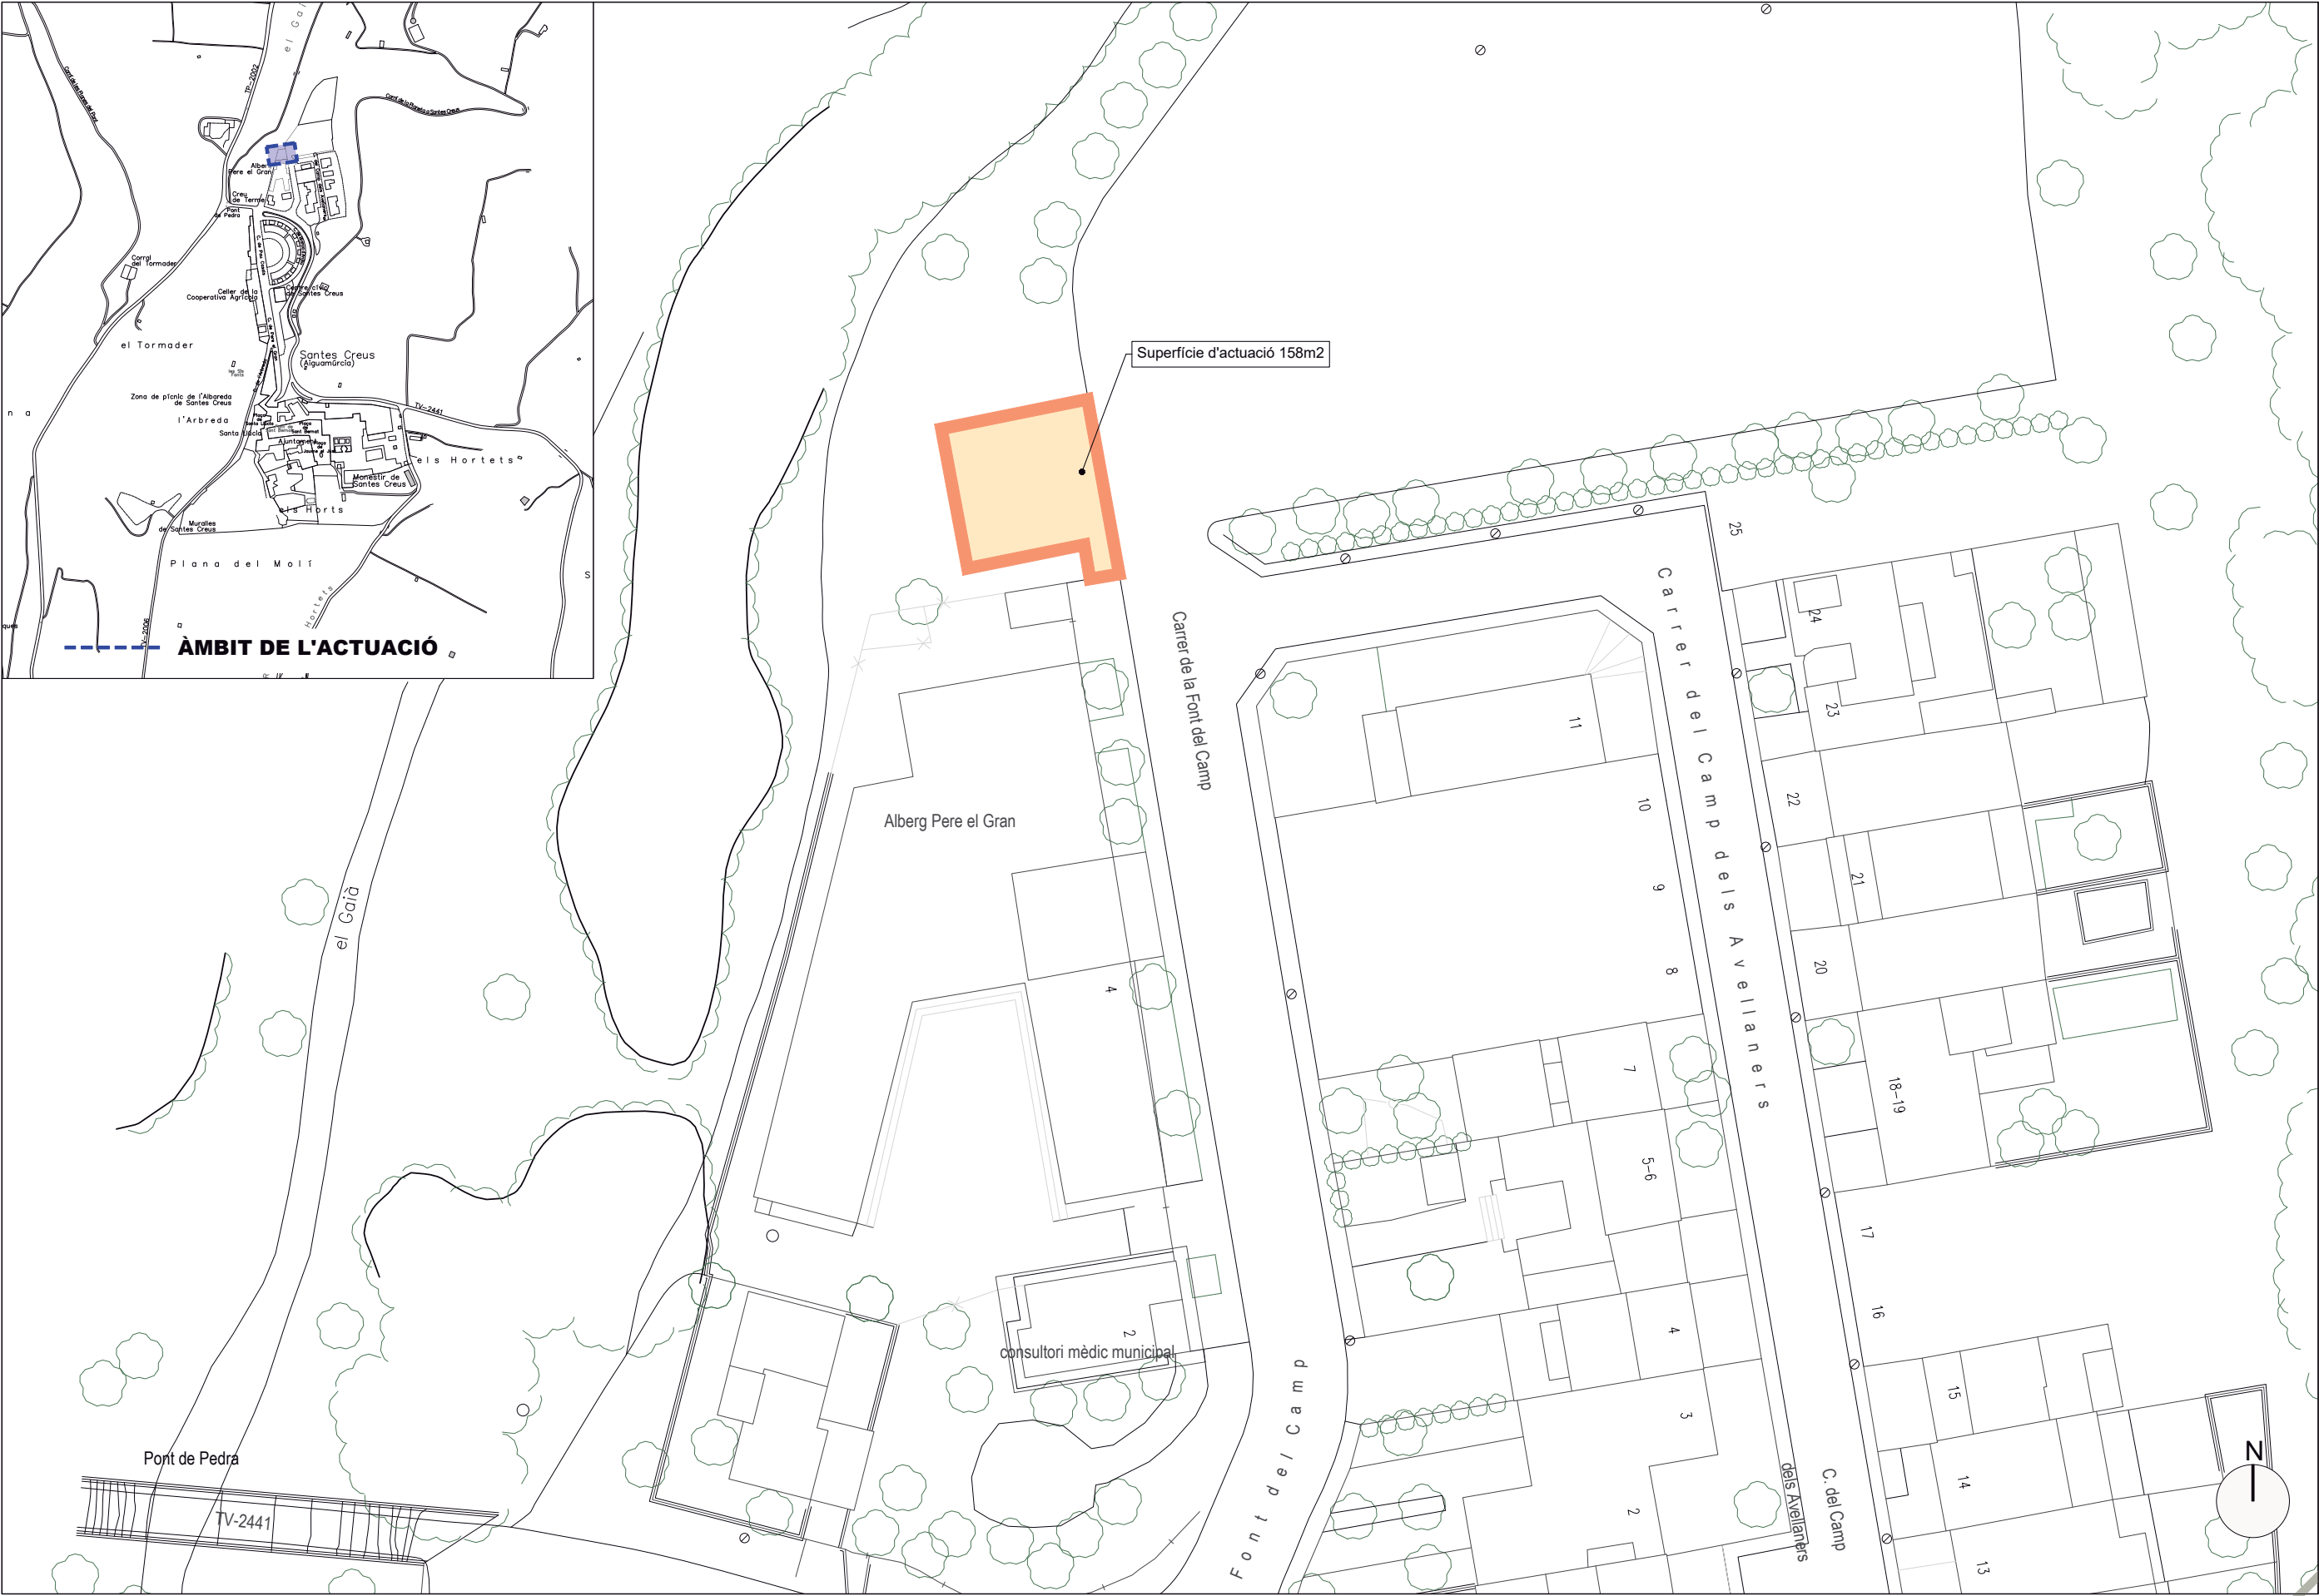


			Promogut: 	Projecte tècnic: ESTACIONS D'APARCAMENT I RECÀRREGA DE BICICLETES ELÈCTRIQUES	Emplaçament: Aiguamúrcia Delineació: Aleix Ortiga Balcells	Expedient: 2024/0827 Data: Març 2025	Tècnic redactor: Roser Gavaldà Sobrepera Enginyera de l'edificació	Denominació del plànol: ÀMBIT D'ACTUACIÓ AIGUAMÚRCIA	Escala: 1/500 1/10.000	Plànol: B01.4

SIGNAT ELECTRÒNICAMENT PER:
Secretaria el dia 28/05/2025 a les 12:42:44

Transcripció de l'acta número 2025-0000004 de l'òrgan de l'ens Consell Comarcal de la Conca de Barberà signada per: Luis Martín Montull - DNI *** (TCAT), Joan Canela Rios - DNI *** (TCAT) en data: 09/05/2025, 12/05/2025

Aquest document és una còpia autèntica del document electrònic original custodiat per Consell Comarcal de la Conca de Barberà. Podeu verificar la seva autenticitat a través del servei de validació de la Seu Electrònica de l'Ens amb el CVE 6583E2B30F8C444FAF424E279D5744EC i data d'emissió 13/05/2026 a les 11:12:08

SIGNAT ELECTRÒNICAMENT PER:
Secretaria el dia 28/05/2025 a les 12:42:44

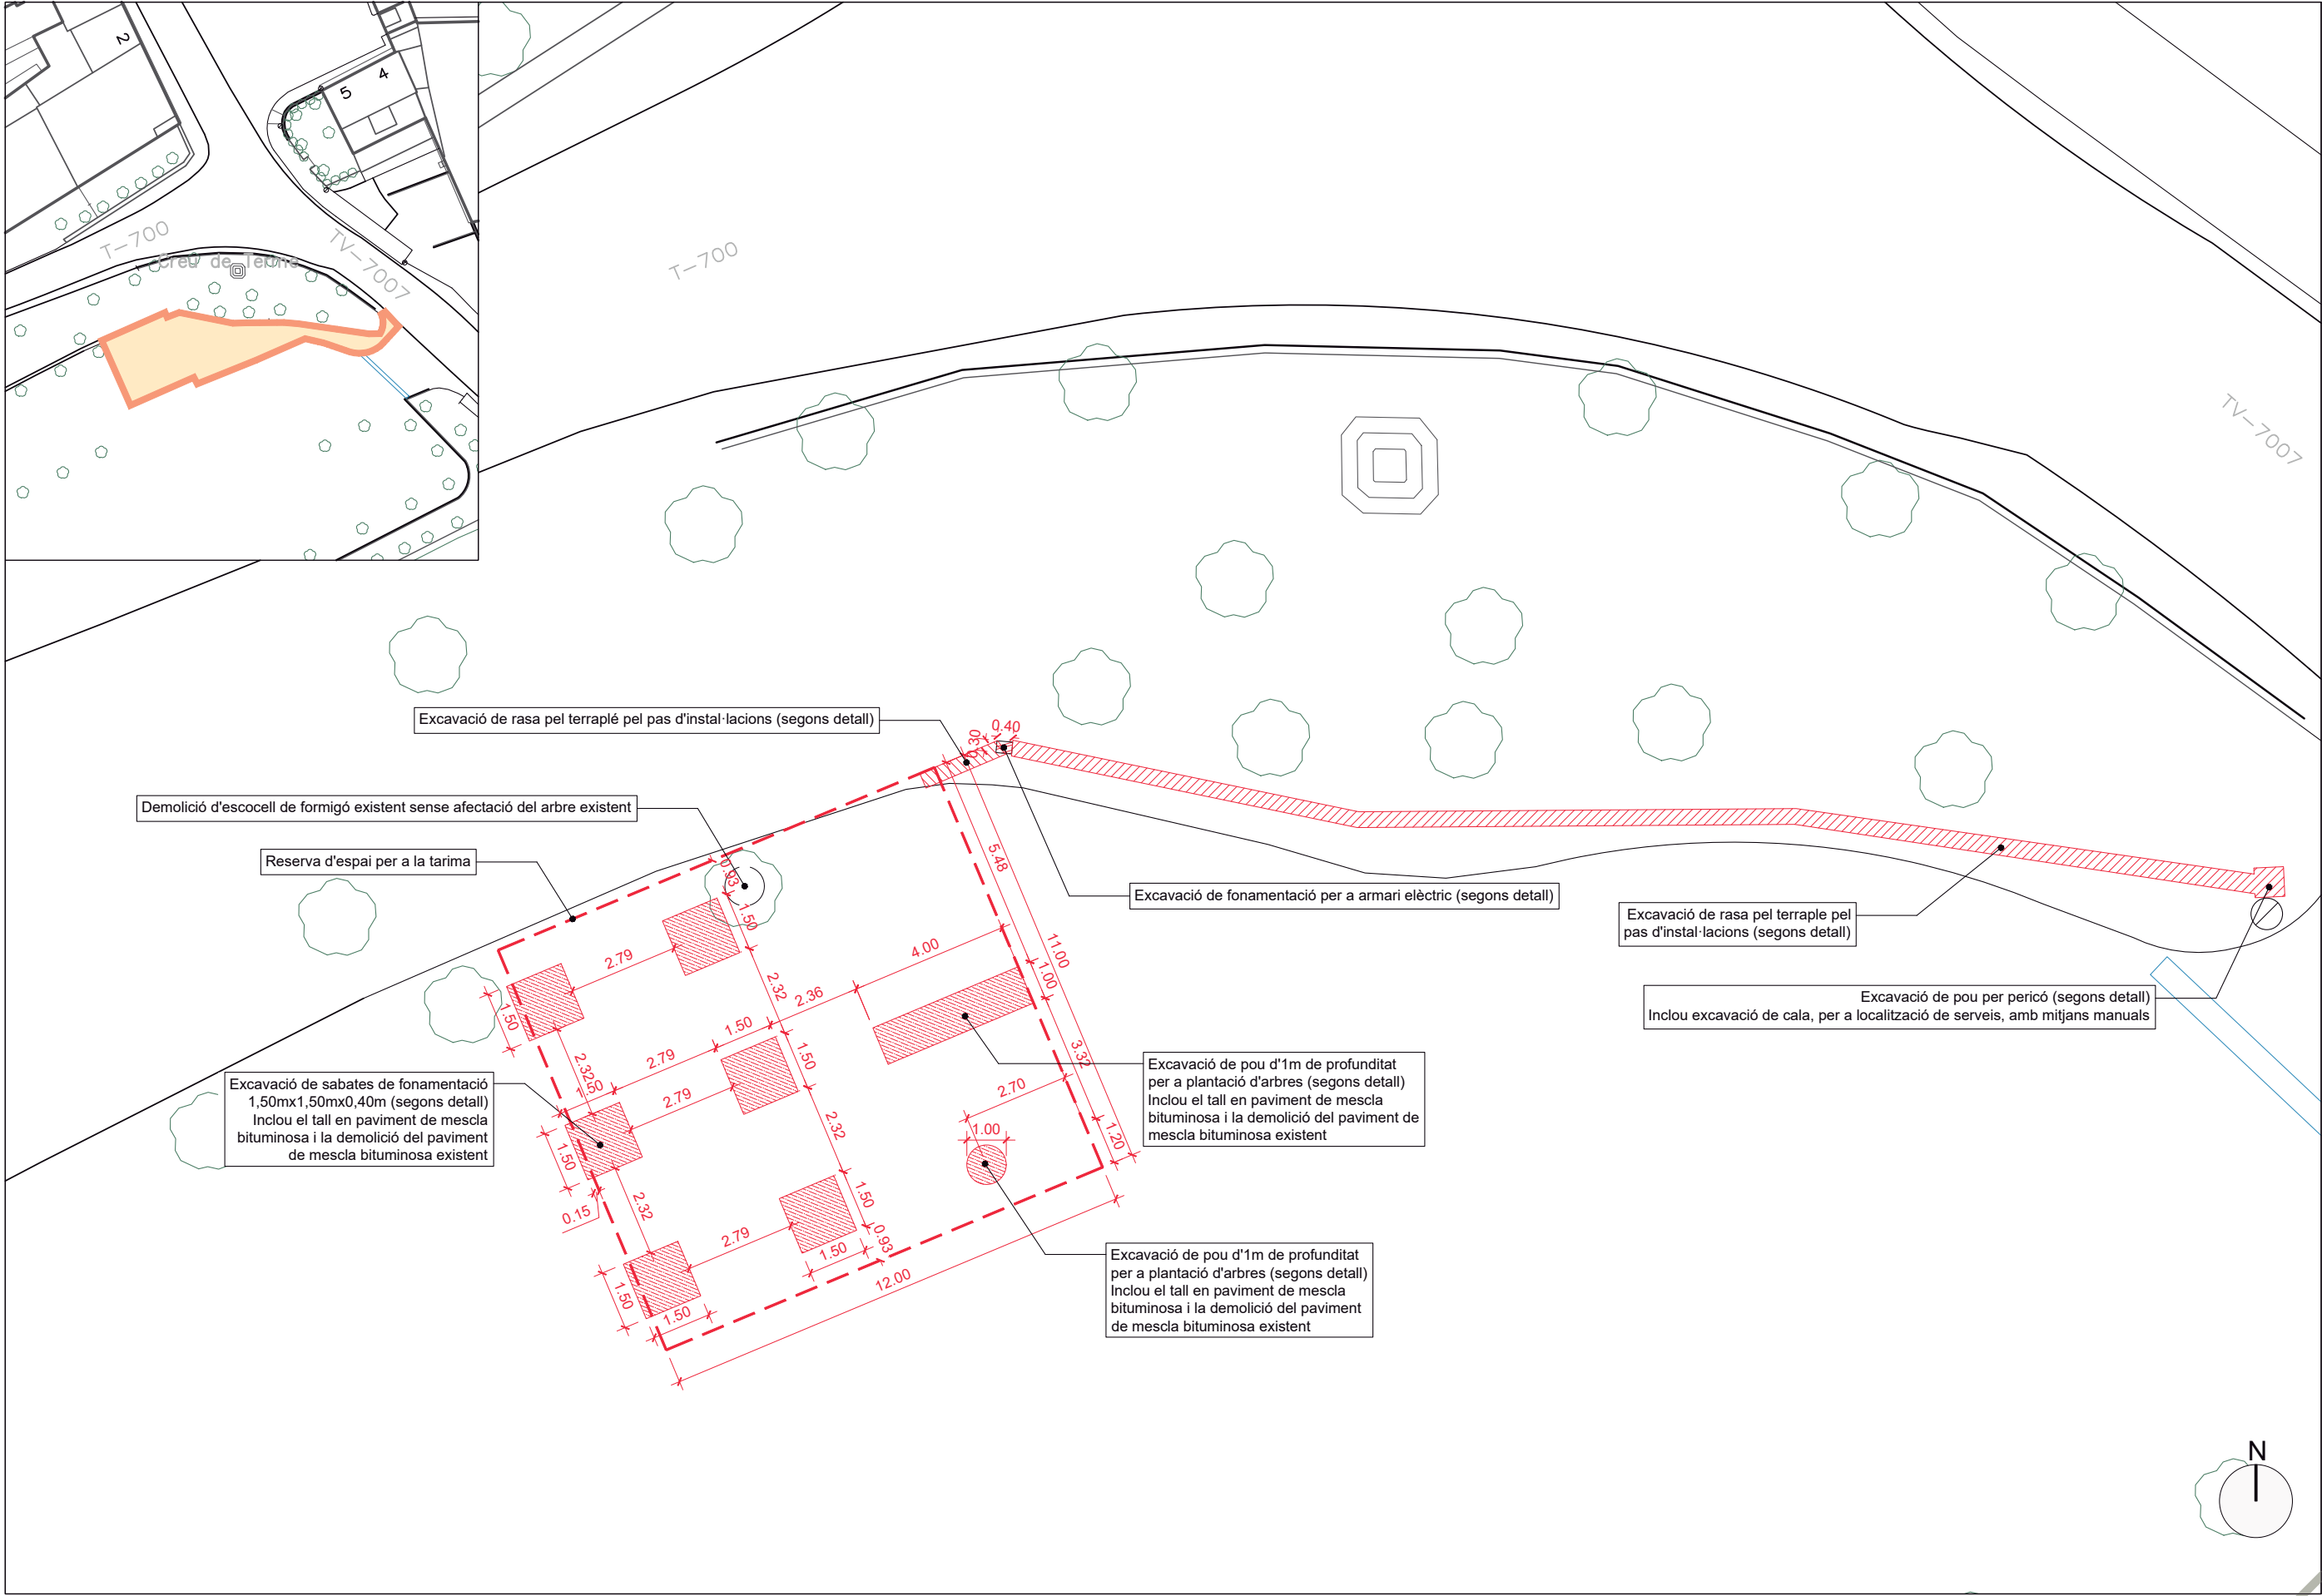

			Promogut: 	Projecte tècnic: ESTACIONS D'APARCAMENT I RECÀRREGA DE BICICLETES ELÈCTRIQUES	Emplaçament: Vimbodí i Poblet Delineació: Aleix Ortiga Balcells	Expedient: 2024/0827 Data: Març 2025	Tècnic redactor: Roser Gavaldà Sobreper Enginyera de l'edificació	Denominació del plànol: ENDERROCS VIMBODÍ I POBLET	Escala: 1/150 1/1.000	Plànol: B02.2

Transcripció de l'acta número 2025-0000004 de l'òrgan de l'ens Consell Comarcal de la Conca de Barberà signada per: Luis Martín Montull - DNI *** (TCAT), Joan Canela Rios - DNI *** (TCAT) en data: 09/05/2025, 12/05/2025

Aquest document és una còpia autèntica del document electrònic original custodiat per Consell Comarcal de la Conca de Barberà. Podeu verificar la seva autenticitat a través del servei de validació de la Seu Electrònica de l'Ens amb el CVE 6583E2B30F8C444FAF424E279D5744EC i data d'emissió 13/05/2026 a les 11:12:08






Principat de Catalunya Generalitat de Catalunya Consell Comarcal de la Conca de Barberà			Promogut: Consell Comarcal de la Conca de Barberà

SIGNAT ELECTRÒNICAMENT PER:
Secretaria el dia 28/05/2025 a les 12:42:44

Transcripció de l'acta número 2025-0000004 de l'òrgan de l'ens Consell Comarcal de la Conca de Barberà signada per: Luis Martín Montull - DNI *** (TCAT), Joan Canela Rios - DNI *** (TCAT) en data: 09/05/2025, 12/05/2025

Aquest document és una còpia autèntica del document electrònic original custodiat per Consell Comarcal de la Conca de Barberà. Podeu verificar la seva autenticitat a través del servei de validació de la Seu Electrònica de l'Ens amb el CVE 6583E2B30F8C444FAF424E279D5744EC i data d'emissió 13/05/2026 a les 11:12:08

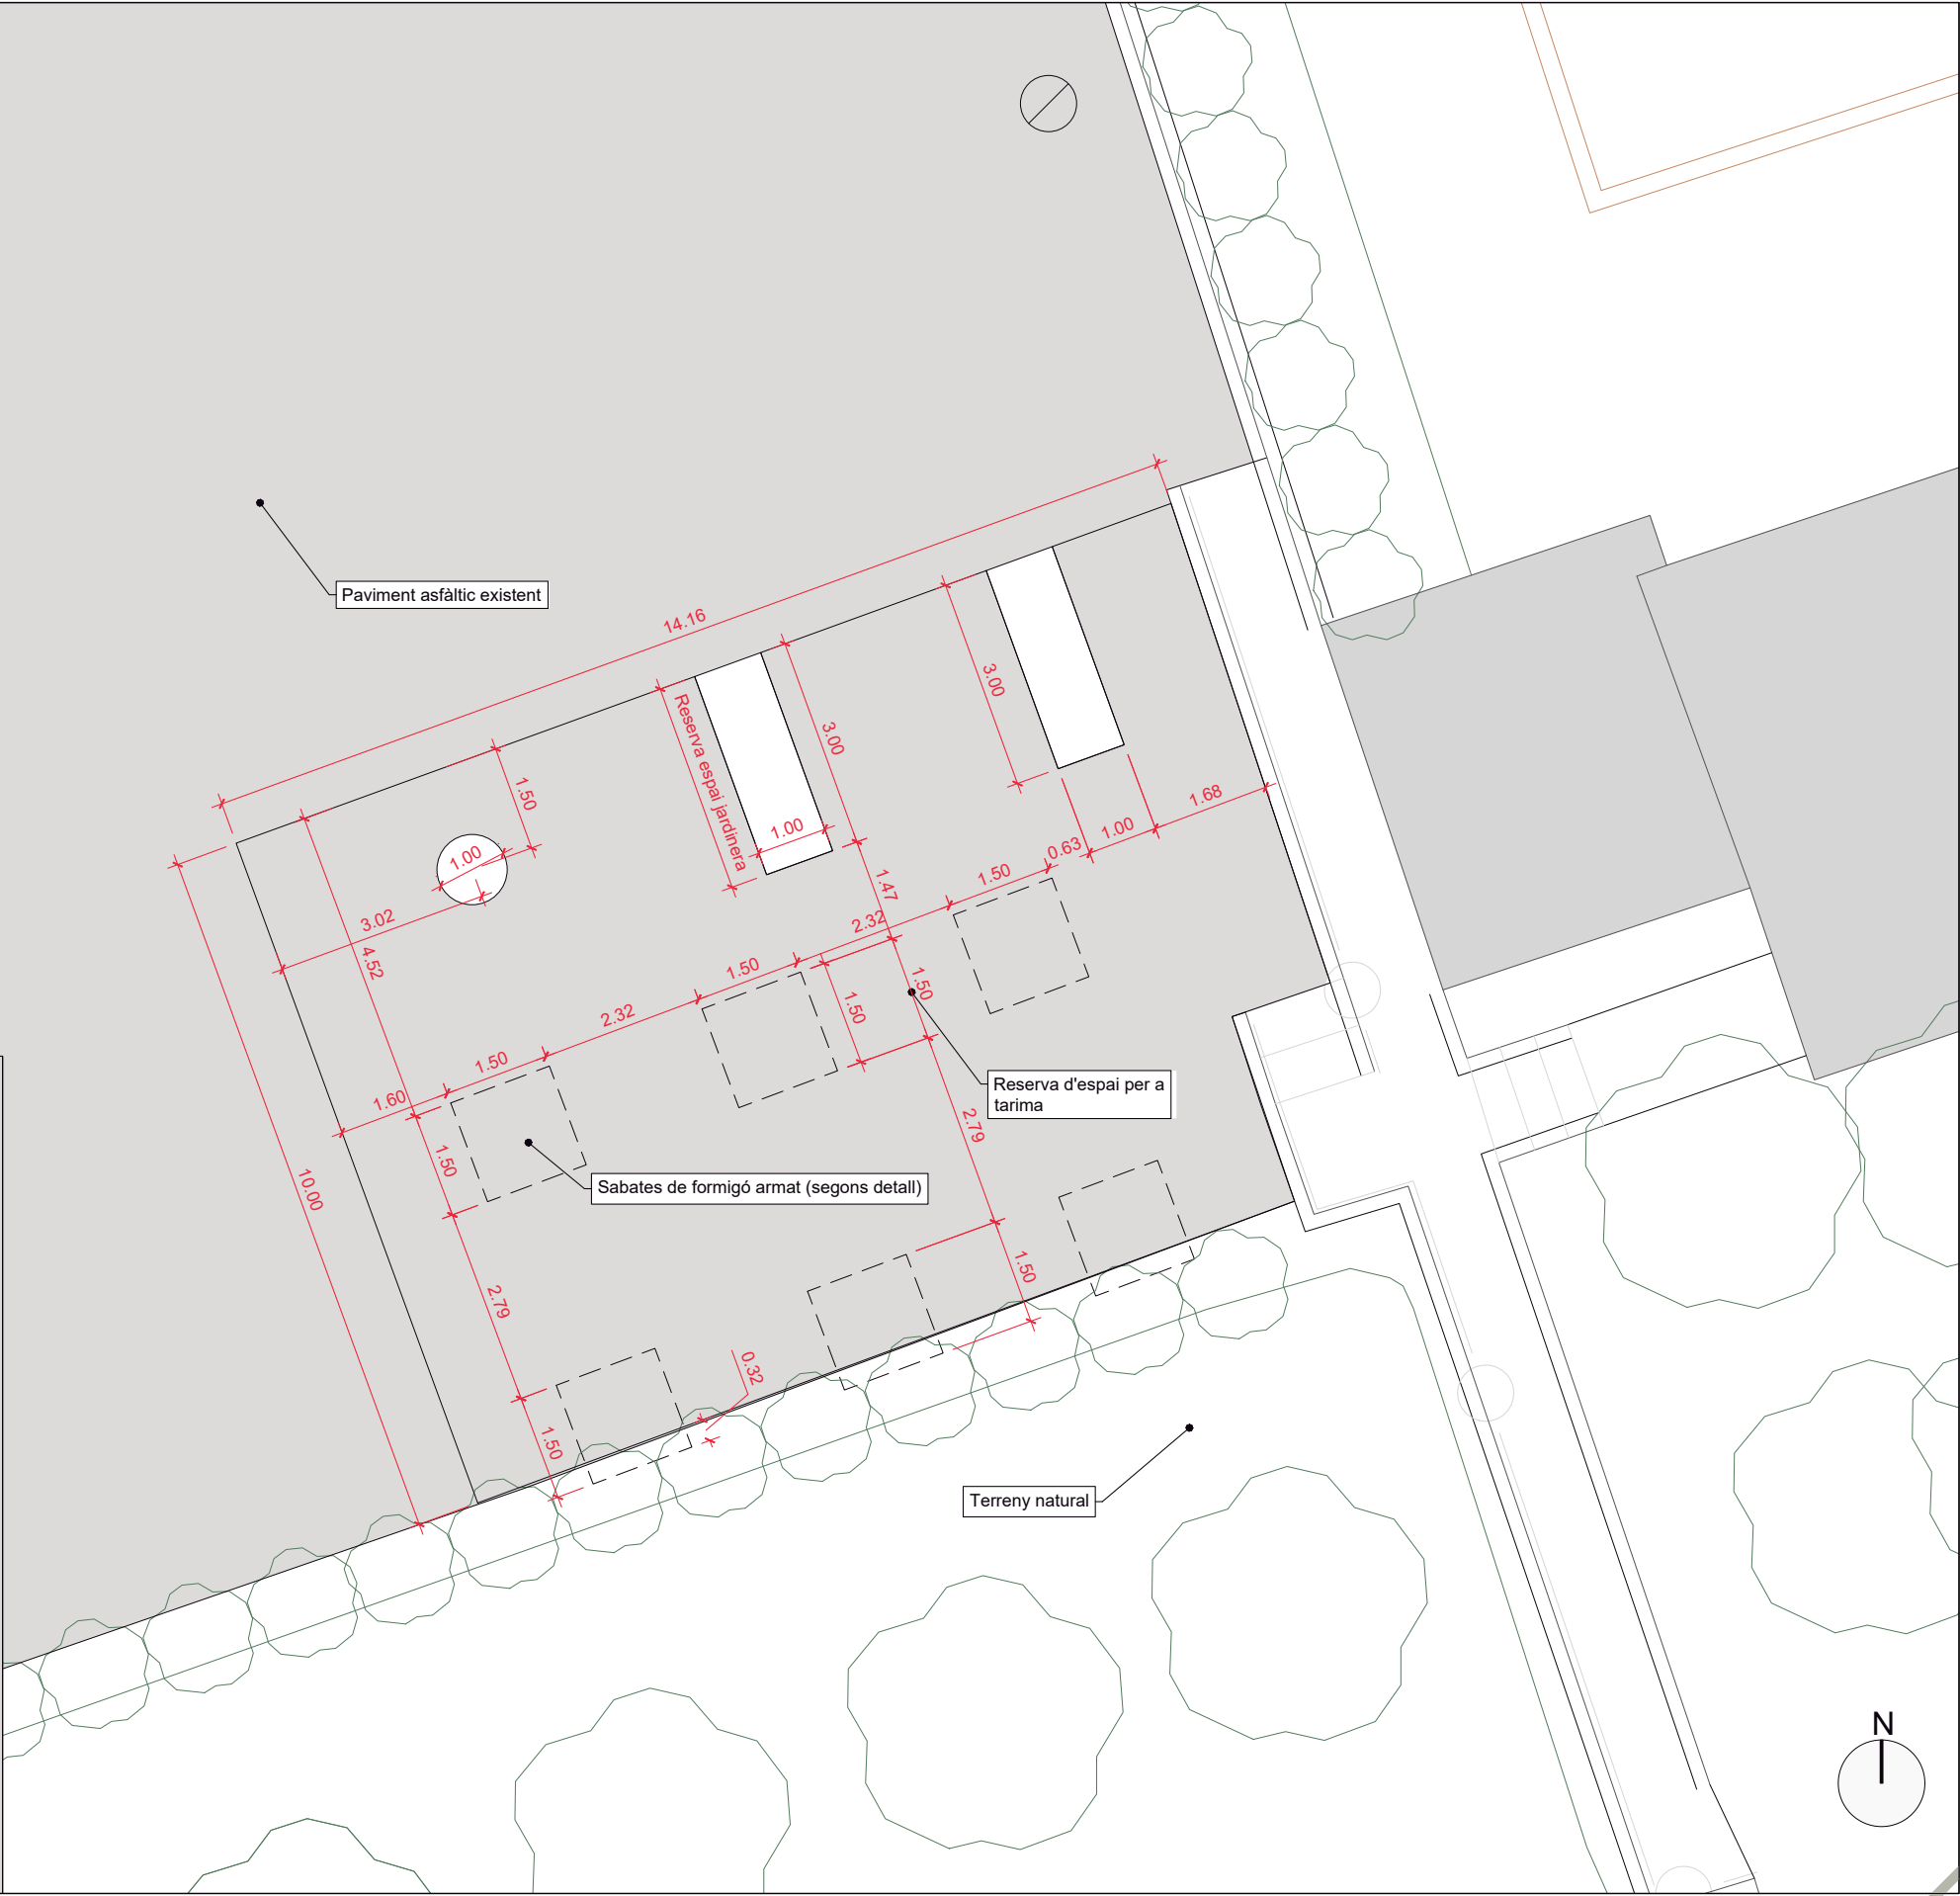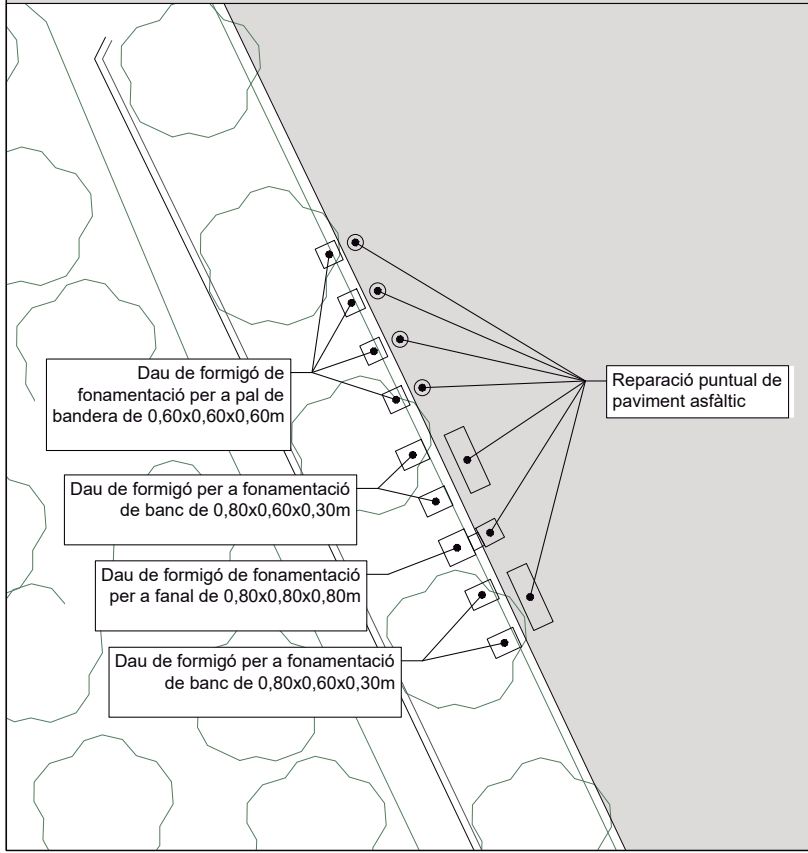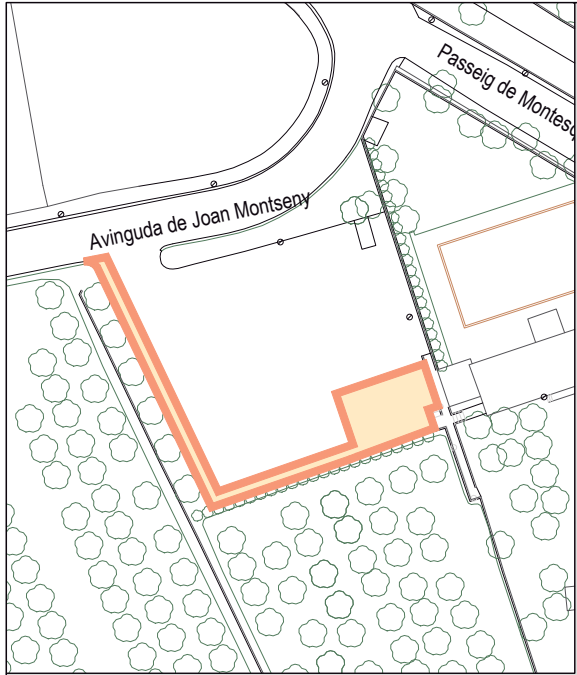


Principat de Catalunya Consell Comarcal de la Conca de Barberà Generalitat de Catalunya Promogut: <td data-cs="2" data-kind="parent"> Projecte tècnic: ESTACIONS D'APARCAMENT I RECÀRREGA DE BICICLETES ELÈCTRIQUES </td> <td data-kind="ghost"></td> <td> Emplaçament: Vallbona de les Monges Delineació: Aleix Ortiga Balcells </td> <td> Expedient: 2024/0827 Data: Març 2025 </td> <td> Tècnic redactor: Roser Gavaldà Sobreper Enginyera de l'edificació </td> <td> Denominació del plànol: ESTAT PROJECTAT PLANTA FONAMENTACIÓ VALLBONA DE LES MONGES </td> <td> Escala: 1/100 1/1.000 </td> <td> Plànol: C01.3 </td>	Projecte tècnic: ESTACIONS D'APARCAMENT I RECÀRREGA DE BICICLETES ELÈCTRIQUES		Emplaçament: Vallbona de les Monges Delineació: Aleix Ortiga Balcells	Expedient: 2024/0827 Data: Març 2025	Tècnic redactor: Roser Gavaldà Sobreper Enginyera de l'edificació	Denominació del plànol: ESTAT PROJECTAT PLANTA FONAMENTACIÓ VALLBONA DE LES MONGES	Escala: 1/100 1/1.000	Plànol: C01.3

SIGNAT ELECTRÒNICAMENT PER: Secretària el dia 28/05/2025 a les 12:42:44

Transcripció de l'acta número 2025-0000004 de l'òrgan de l'ens Consell Comarcal de la Conca de Barberà signada per: Luis Martín Montull - DNI *** (TCAT), Joan Canela Rios - DNI *** (TCAT) en data: 09/05/2025, 12/05/2025

Aquest document és una còpia autèntica del document electrònic original custodiat per Consell Comarcal de la Conca de Barberà. Podeu verificar la seva autenticitat a través del servei de validació de la Seu Electrònica de l'Ens amb el CVE 6583E2B30F8C444FAF424E279D5744EC i data d'emissió 13/05/2026 a les 11:12:08

SIGNAT ELECTRÒNICAMENT PER:
Secretaria el dia 28/05/2025 a les 12:42:44

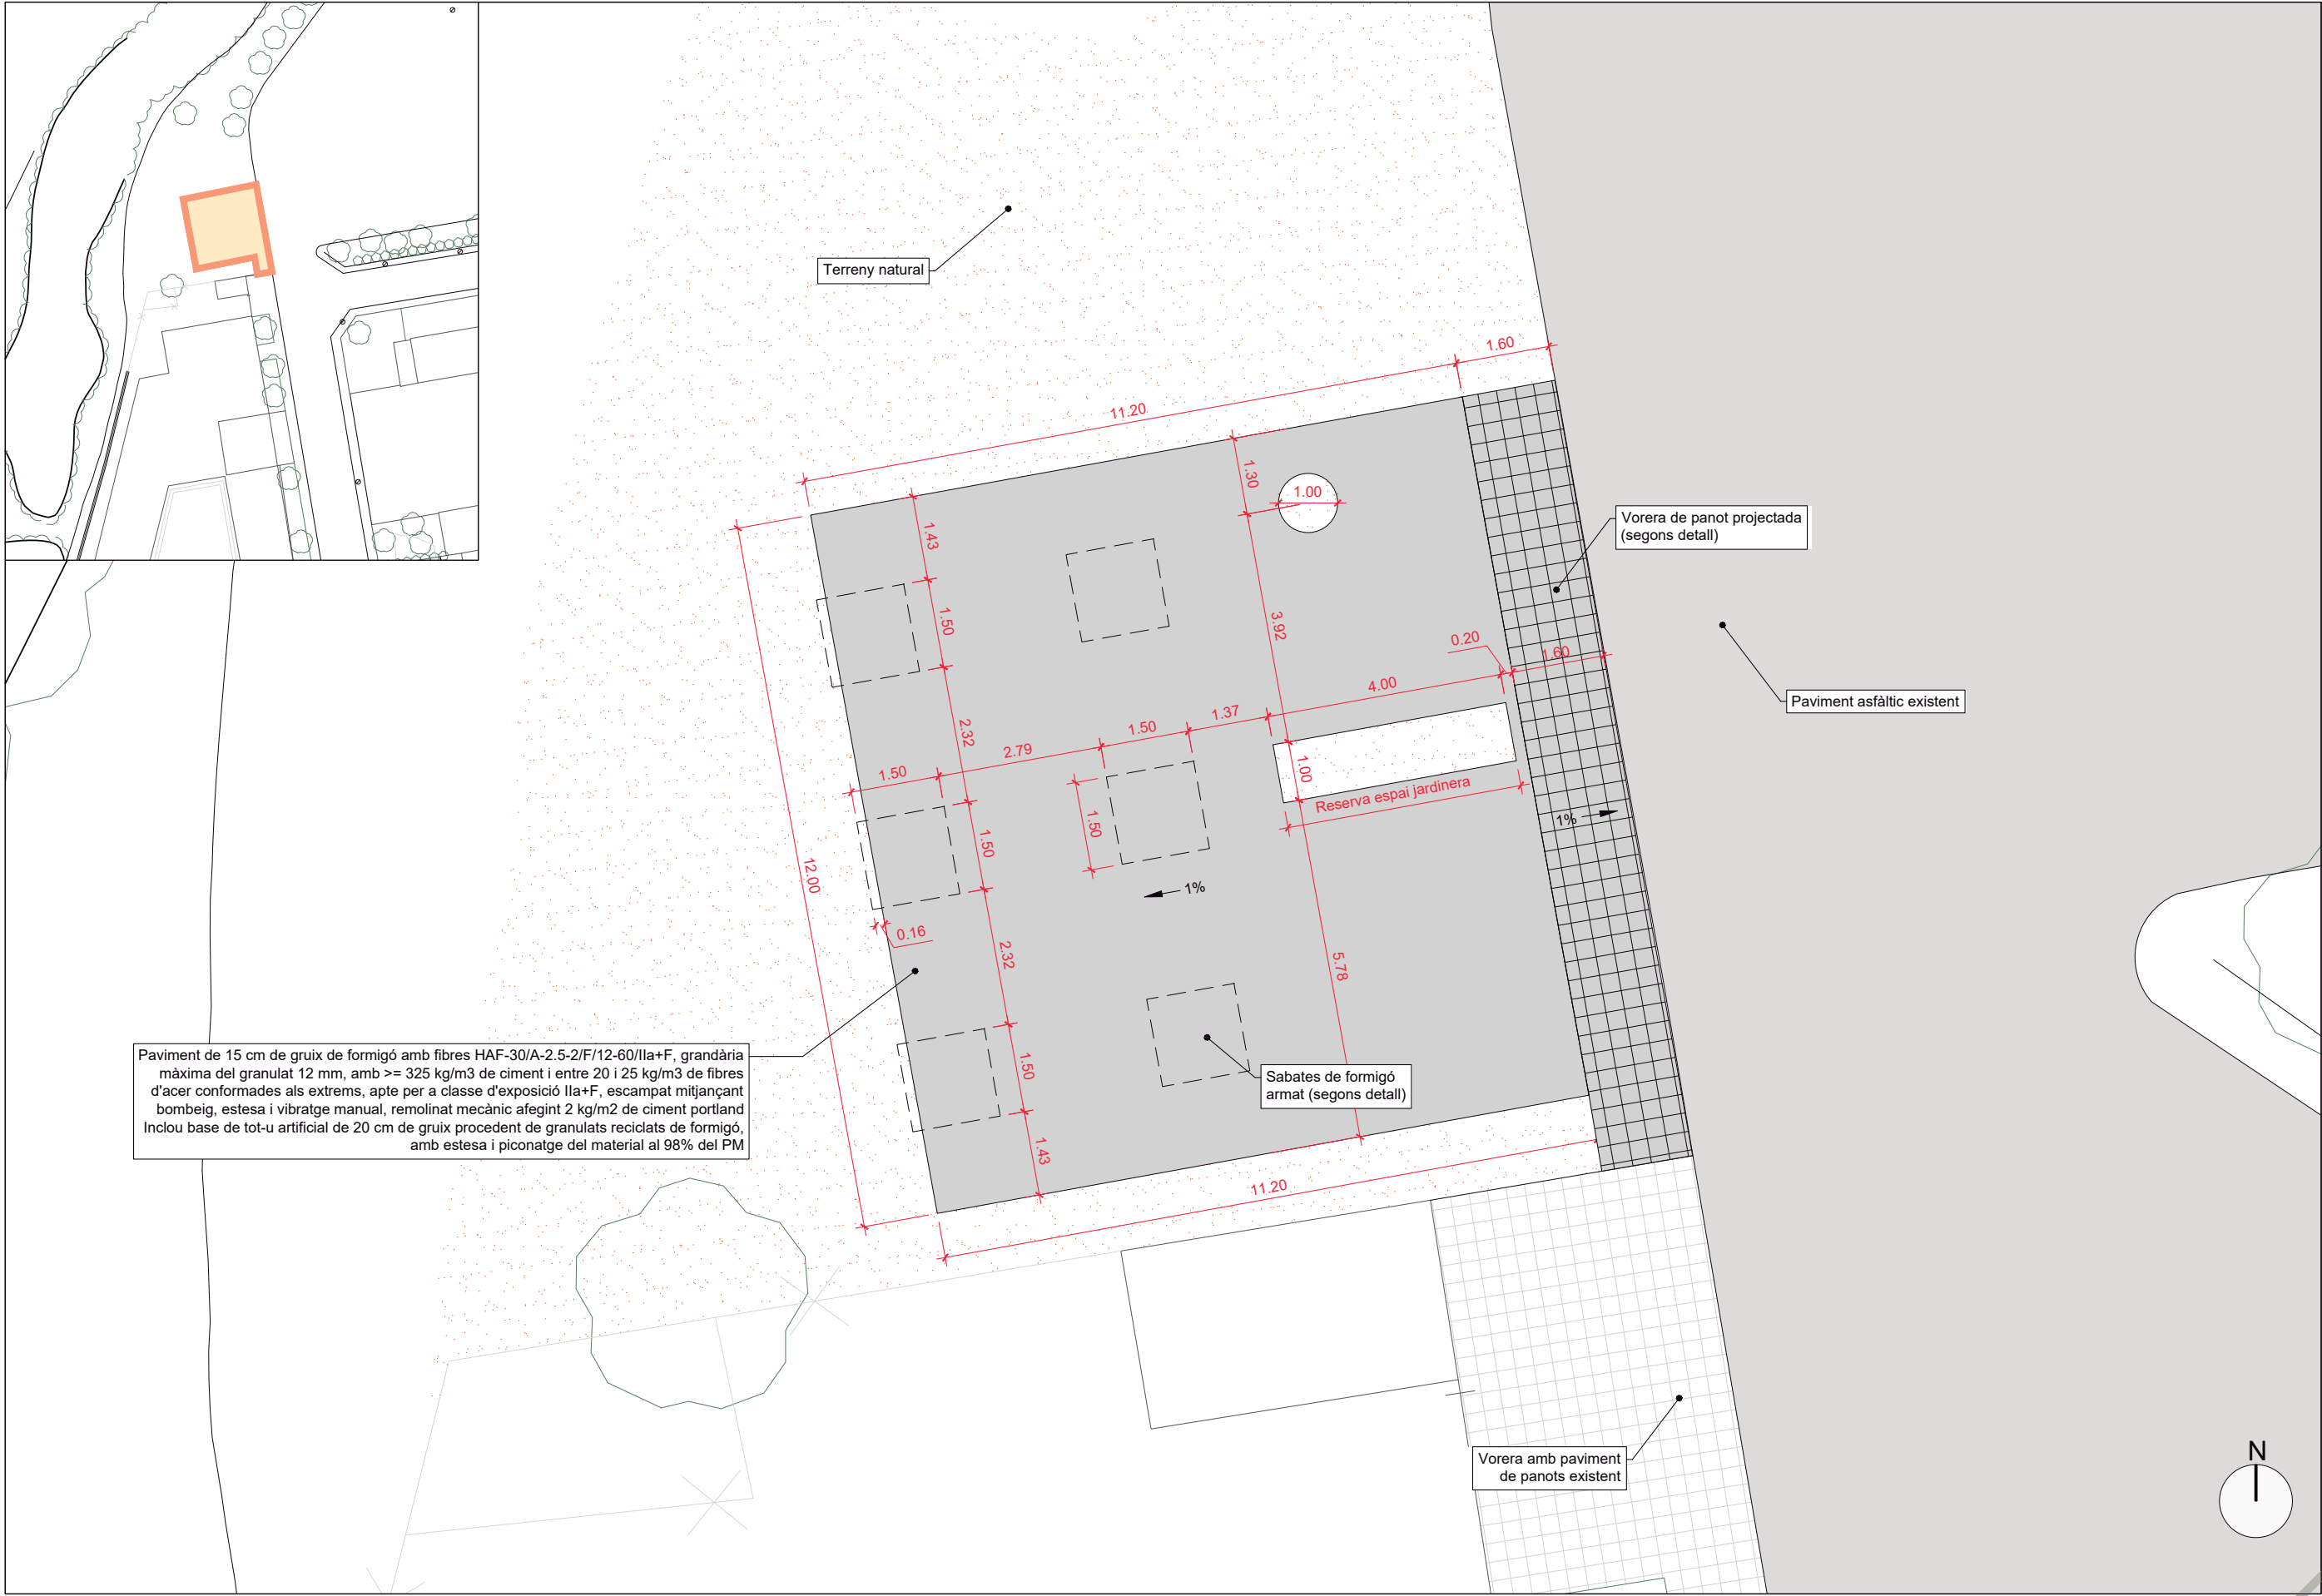


Paviment de 15 cm de gruix de formigó amb fibres HAF-30/A-2.5-2/F/12-60/Ila+F, grandària màxima del granulat 12 mm, amb ≥ 325 kg/m³ de ciment i entre 20 i 25 kg/m³ de fibres d'acer conformades als extrems, apte per a classe d'exposició Ila+F, escampat mitjançant bombeig, estesa i vibratge manual, remolinat mecànic afegint 2 kg/m² de ciment portland Inclou base de tot-u artificial de 20 cm de gruix procedent de granulats reciclats de formigó, amb estesa i piconatge del material al 98% del PM

			Promogut: 	Projecte tècnic: ESTACIONS D'APARCAMENT I RECÀRREGA DE BICICLETES ELÈCTRIQUES	Emplaçament: Aiguamúrcia Delineació: Aleix Ortiga Balcells	Expedient: 2024/0827 Data: Març 2025	Tècnic redactor: Roser Gavalà Sobrepere Enginyera de l'edificació	Denominació del plànol: ESTAT PROJECTAT PLANTA FONAMENTACIÓ AIGUAMÚRCIA	Escala: 1/100 1/1.000	Plànol: C01.4


Transcripció de l'acta número 2025-0000004 de l'òrgan de l'ens Consell Comarcal de la Conca de Barberà signada per: Luis Martín Montull - DNI *** (TCAT), Joan Canela Rios - DNI *** (TCAT) en data: 09/05/2025, 12/05/2025

Aquest document és una còpia autèntica del document electrònic original custodiat per Consell Comarcal de la Conca de Barberà. Podeu verificar la seva autenticitat a través del servei de validació de la Seu Electrònica de l'Ens amb el CVE 6583E2B30F8C444FAF424E279D5744EC i data d'emissió 13/05/2026 a les 11:12:08

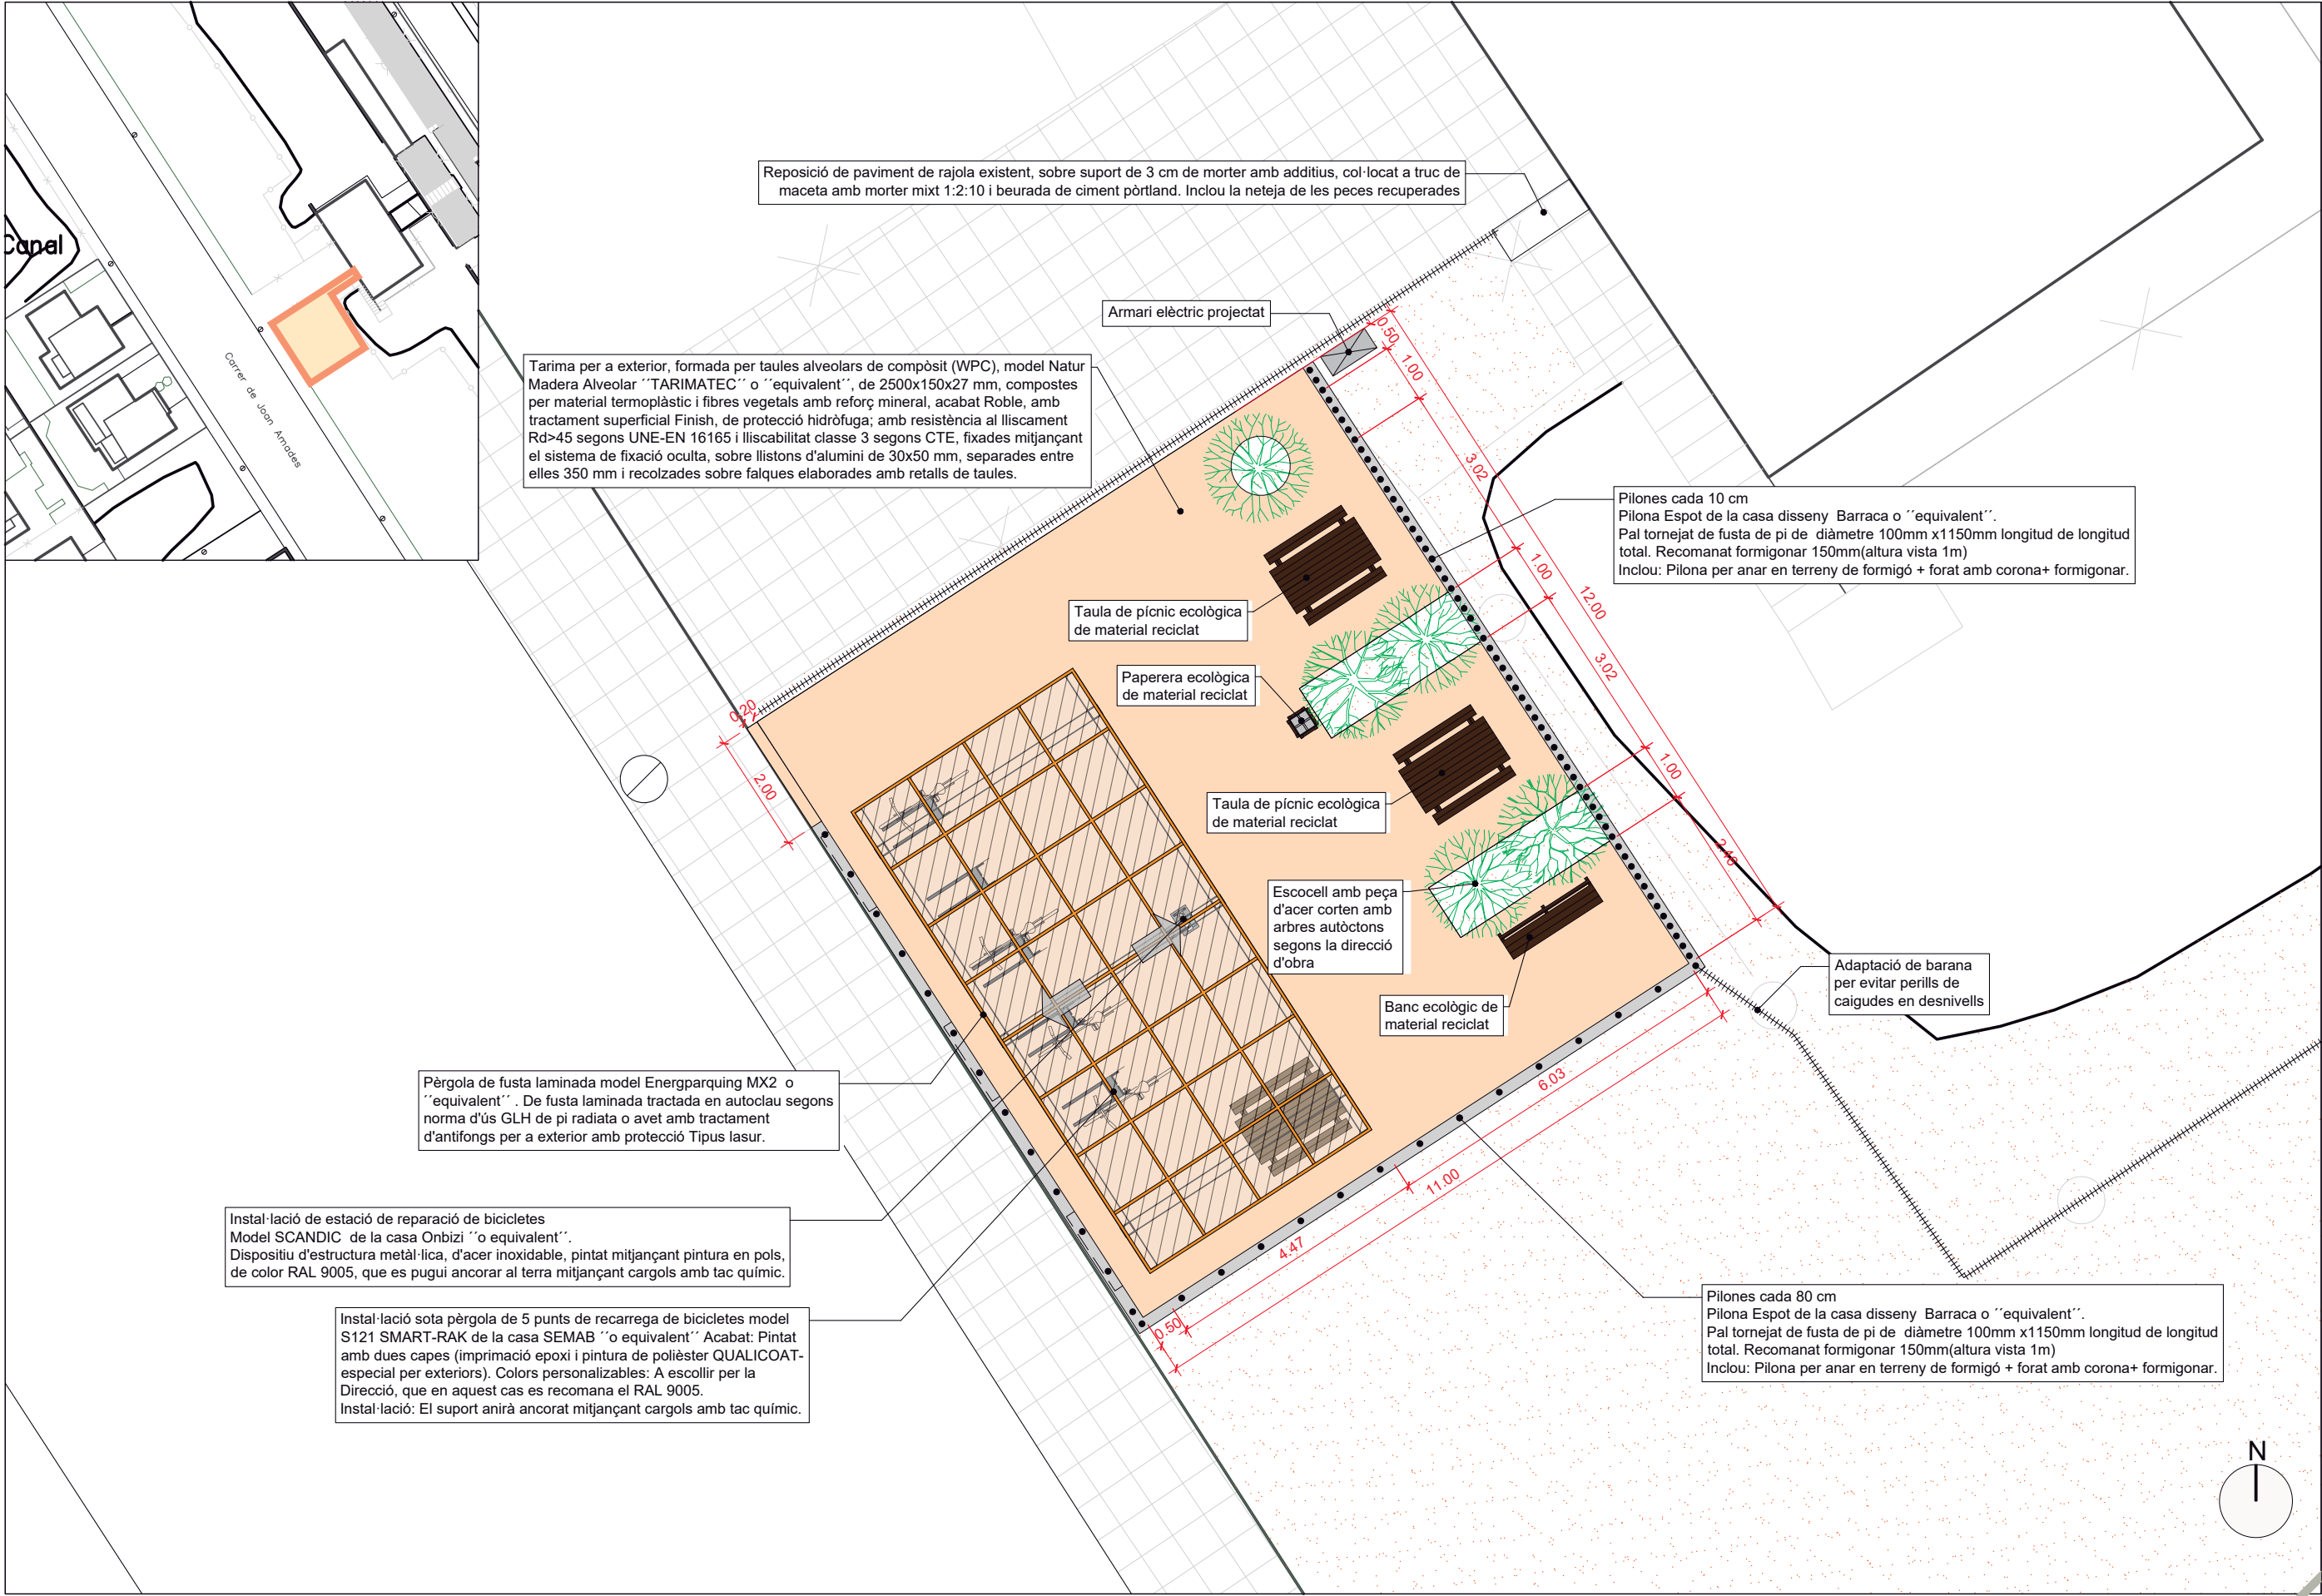

Plaça Europa Plaça Europa Plaça Europa Plaça Europa Plaça Europa Plaça Europa Plaça Europa Plaça Europa Plaça Europa Plaça Europa Plaça Europa Plaça Europa			Promogut: Consell Comarcal de la Conca de Barberà	Projecte tècnic: ESTACIONS D'APARCAMENT I RECÀRREGA DE BICICLETES ELÈCTRIQUES	Emplaçament: Montblanc	Expedient: 2024/0827	Tècnic redactor: Roser Gavalà Sobrepere	Denominació del plànol: ESTAT PROJECTAT PLANTA GENERAL MONTBLANC	Escala: 1/100 1/1.000	Plànol: C02.1


SIGNAT ELECTRÒNICAMENT PER:
Secretaria el dia 28/05/2025 a les 12:42:44

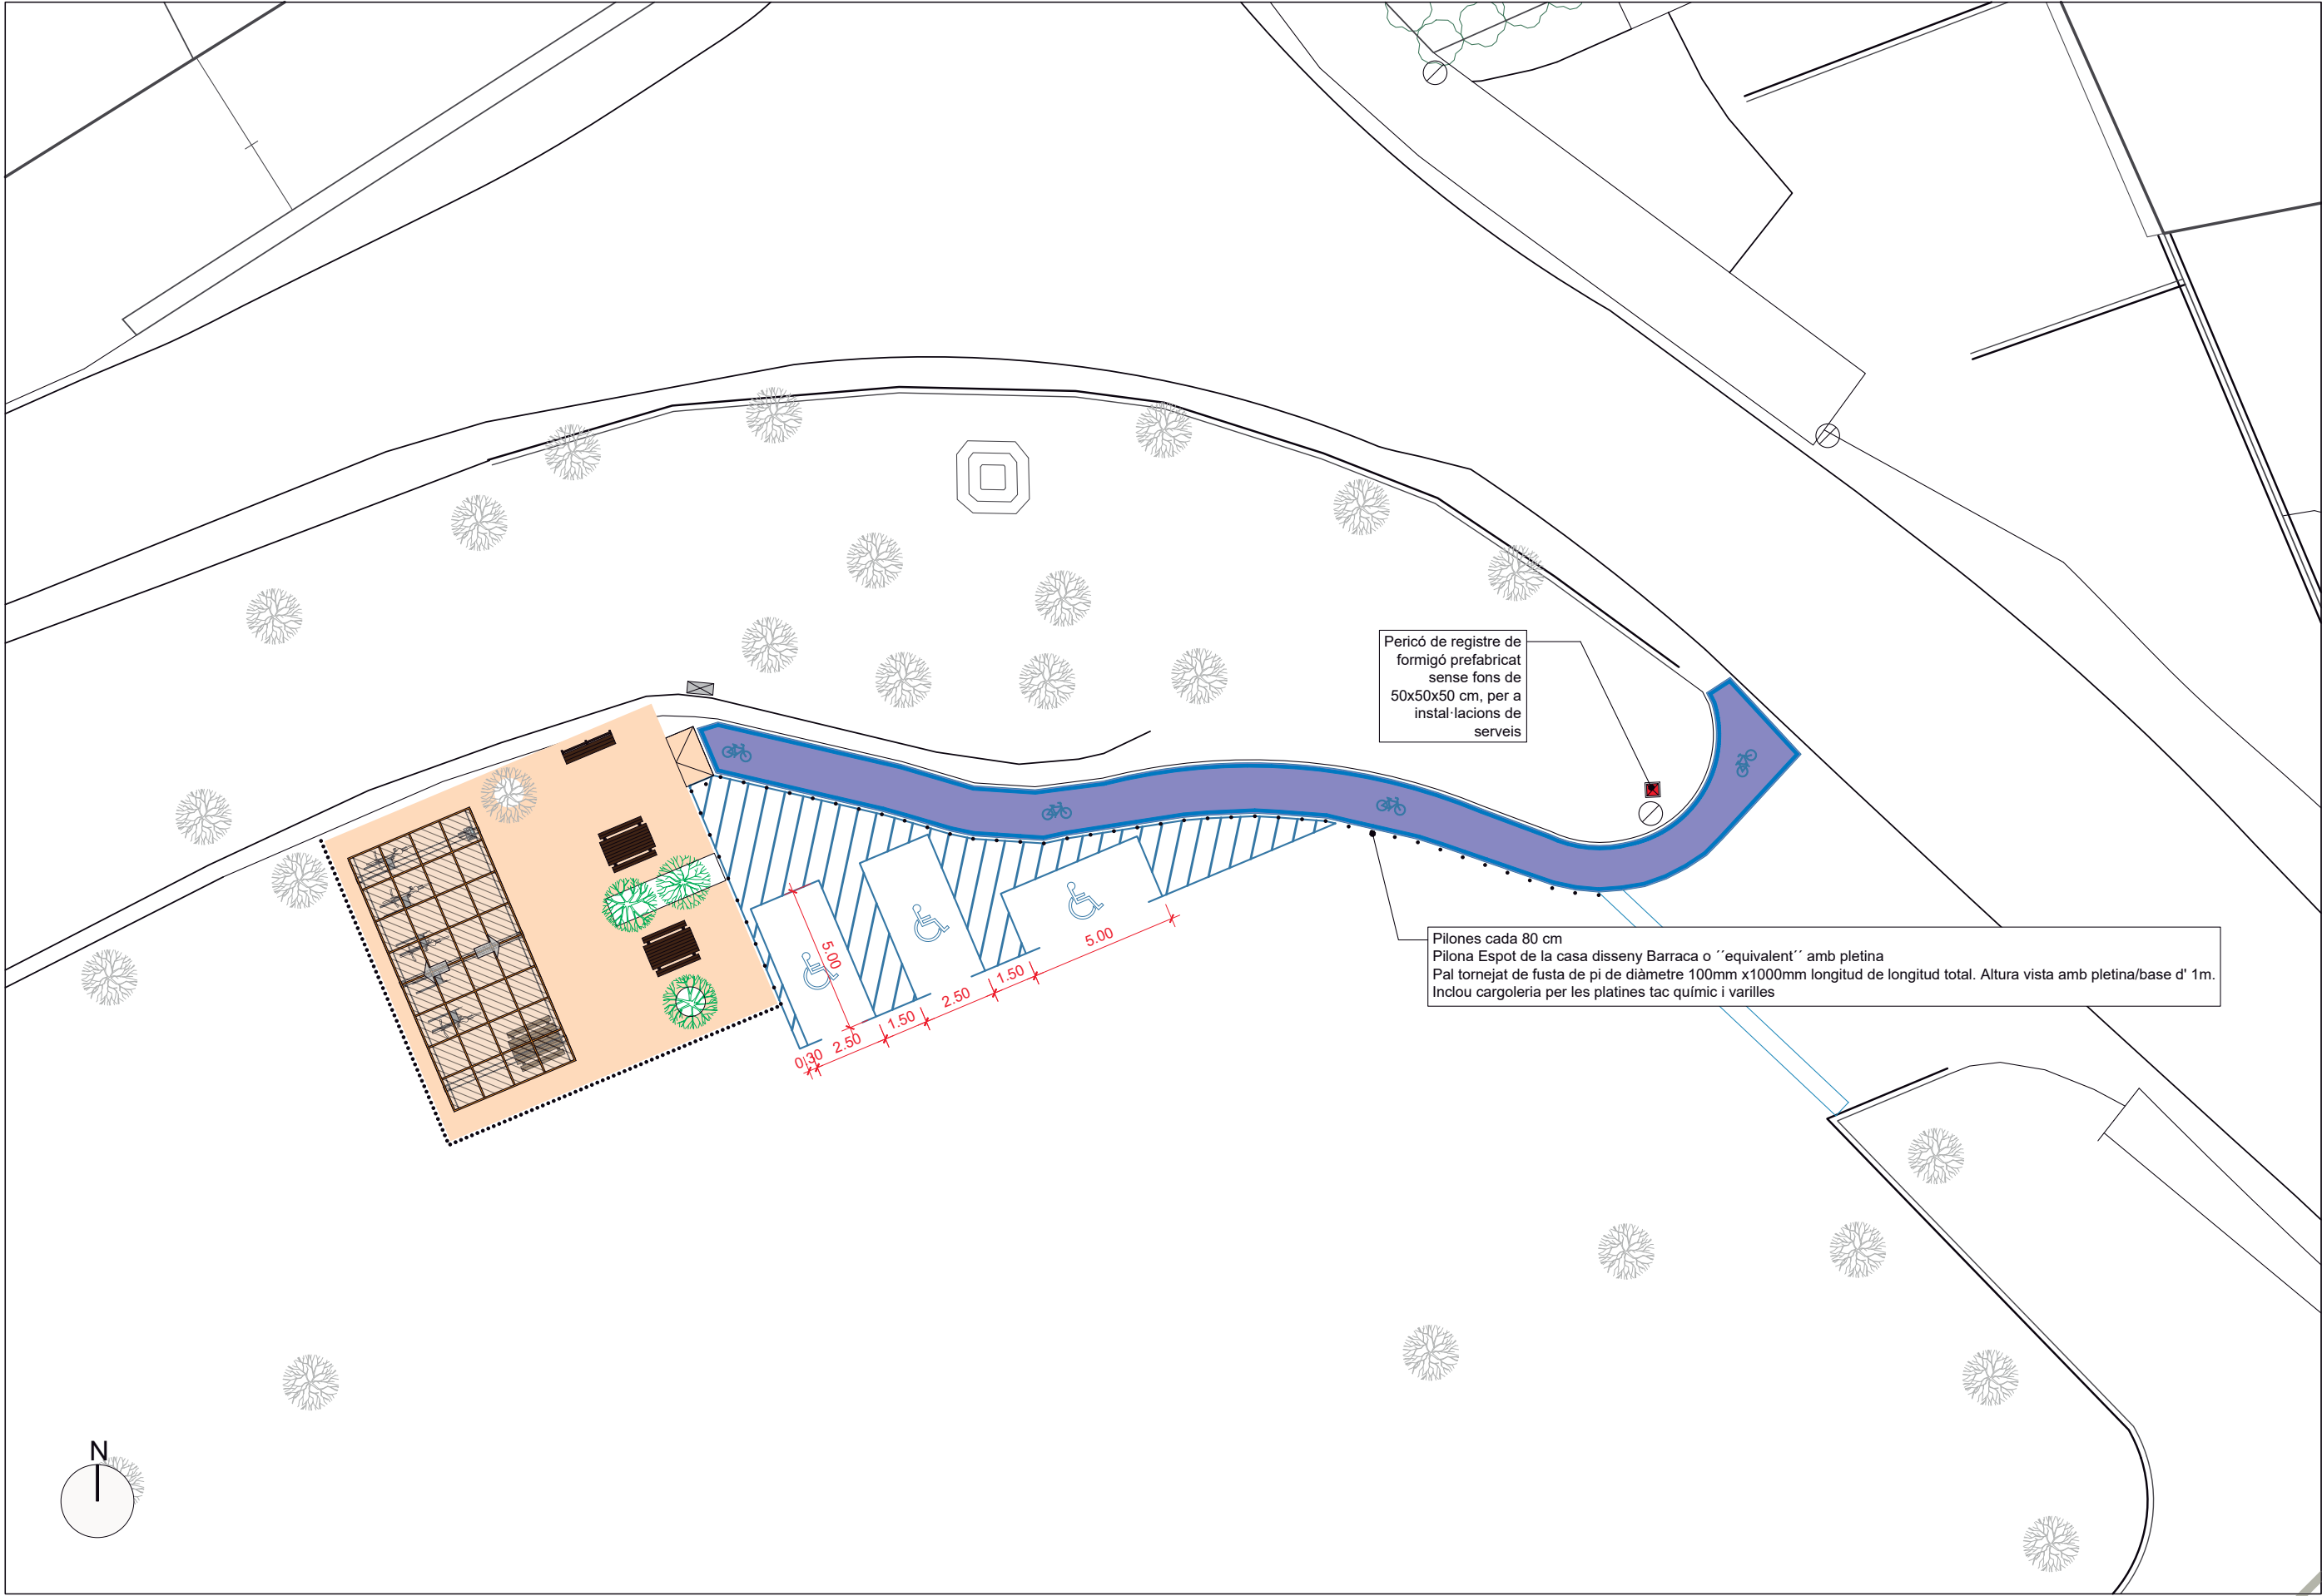

			Promogut: 	Projecte tècnic: ESTACIONS D'APARCAMENT I RECÀRREGA DE BICICLETES ELÈCTRIQUES	Emplaçament: Vimbodí i Poblet Delineació: Aleix Ortiga Balcells	Expedient: 2024/0827 Data: Març 2025	Tècnic redactor: Roser Gavaldà Sobrepere Enginyera de l'edificació	Denominació del plànol: ESTAT PROJECTAT RECORREGUT D'ACCÉS VIMBODÍ I POBLET	Escala: 1/200	Plànol: C03.1

Transcripció de l'acta número 2025-0000004 de l'òrgan de l'ens Consell Comarcal de la Conca de Barberà signada per: Luis Martín Montull - DNI *** (TCAT), Joan Canela Rios - DNI *** (TCAT) en data: 09/05/2025, 12/05/2025

Aquest document és una còpia autèntica del document electrònic original custodiat per Consell Comarcal de la Conca de Barberà. Podeu verificar la seva autenticitat a través del servei de validació de la Seu Electrònica de l'Ens amb el CVE 6583E2B30F8C444FAF424E279D5744EC i data d'emissió 13/05/2026 a les 11:12:08

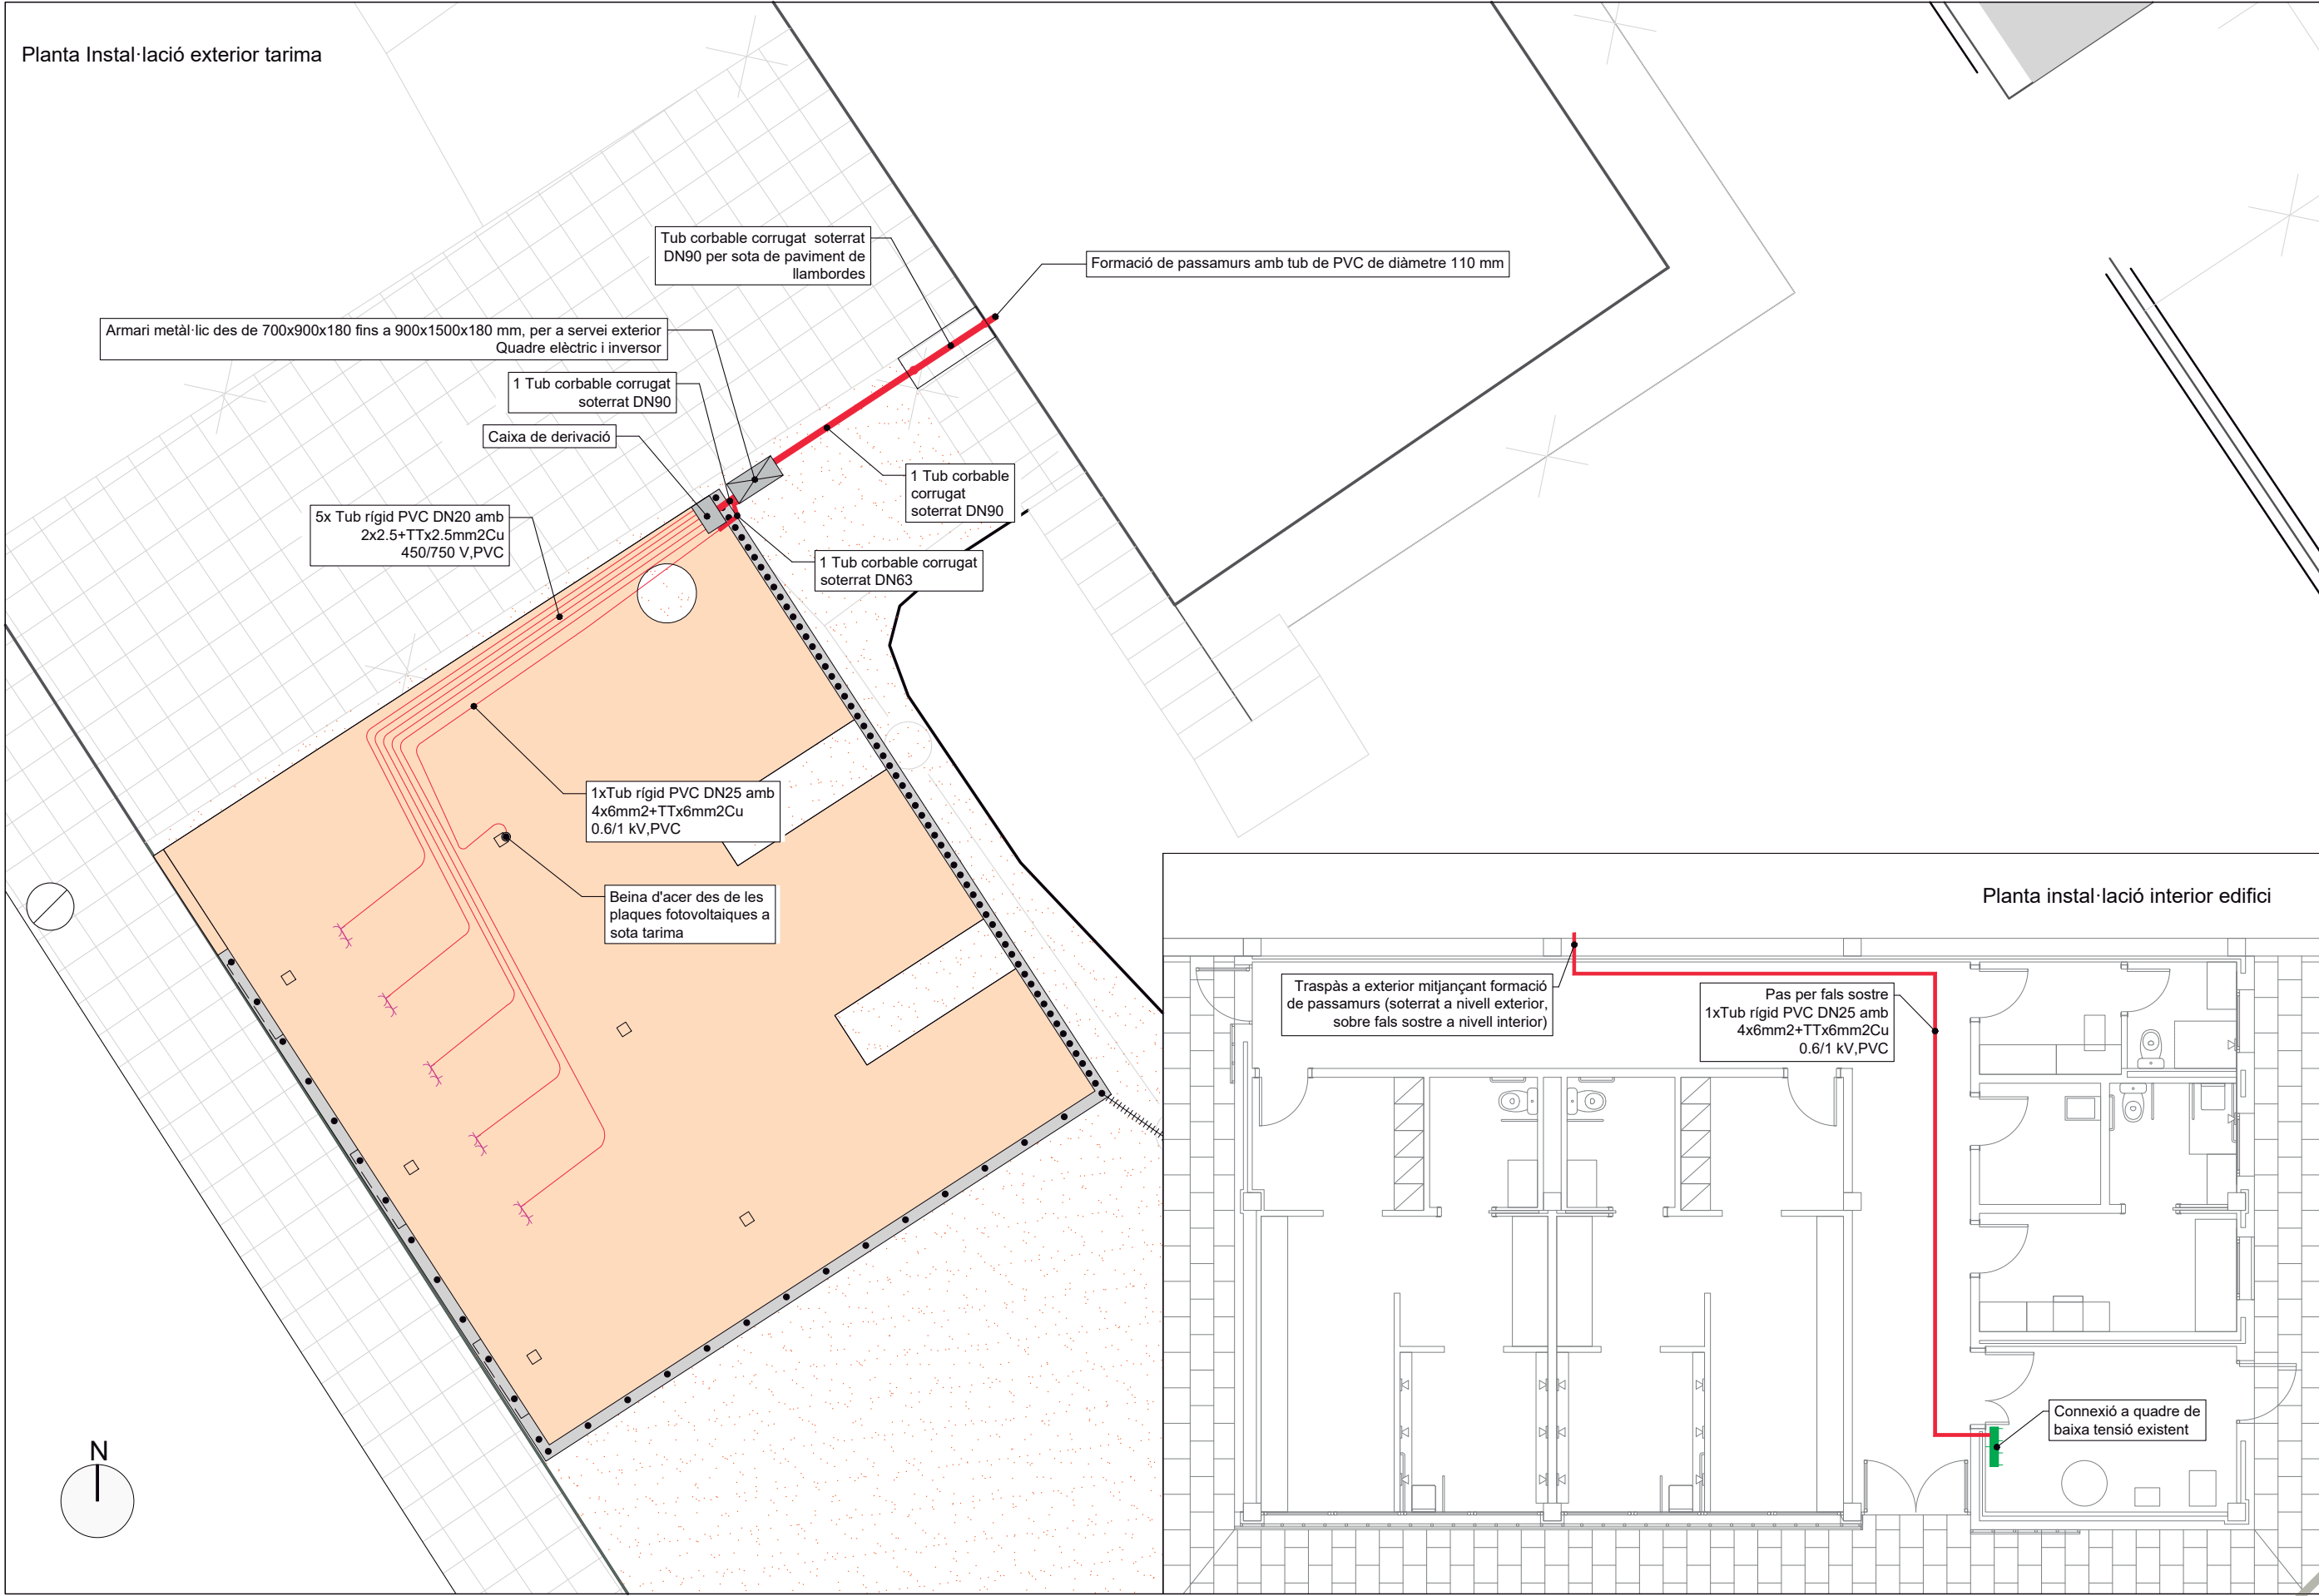


			Promogut: 	Projecte tècnic: ESTACIONS D'APARCAMENT I RECÀRREGA DE BICICLETES ELÈCTRIQUES	Emplaçament: Montblanc Delineació: Aleix Ortiga Balcells	Expedient: 2024/0827 Data: Març 2025	Tècnic redactor: Roser Gavalà Sobrepere Enginyera de l'edificació	Denominació del plànol: ESTAT PROJECTAT PLANTA INSTAL·LACIONS MONTBLANC	Escala: 1/100	Plànol: C04.1

SIGNAT ELECTRÒNICAMENT PER:
Secretaria el dia 28/05/2025 a les 12:42:44

Transcripció de l'acta número 2025-0000004 de l'òrgan de l'ens Consell Comarcal de la Conca de Barberà signada per: Luis Martín Montull - DNI *** (TCAT), Joan Canela Rios - DNI *** (TCAT) en data: 09/05/2025, 12/05/2025

Aquest document és una còpia autèntica del document electrònic original custodiat per Consell Comarcal de la Conca de Barberà. Podeu verificar la seva autenticitat a través del servei de validació de la Seu Electrònica de l'Ens amb el CVE 6583E2B30F8C444FAF424E279D5744EC i data d'emissió 13/05/2026 a les 11:12:08

SIGNAT ELECTRÒNICAMENT PER:
Secretaria el dia 28/05/2025 a les 12:42:44

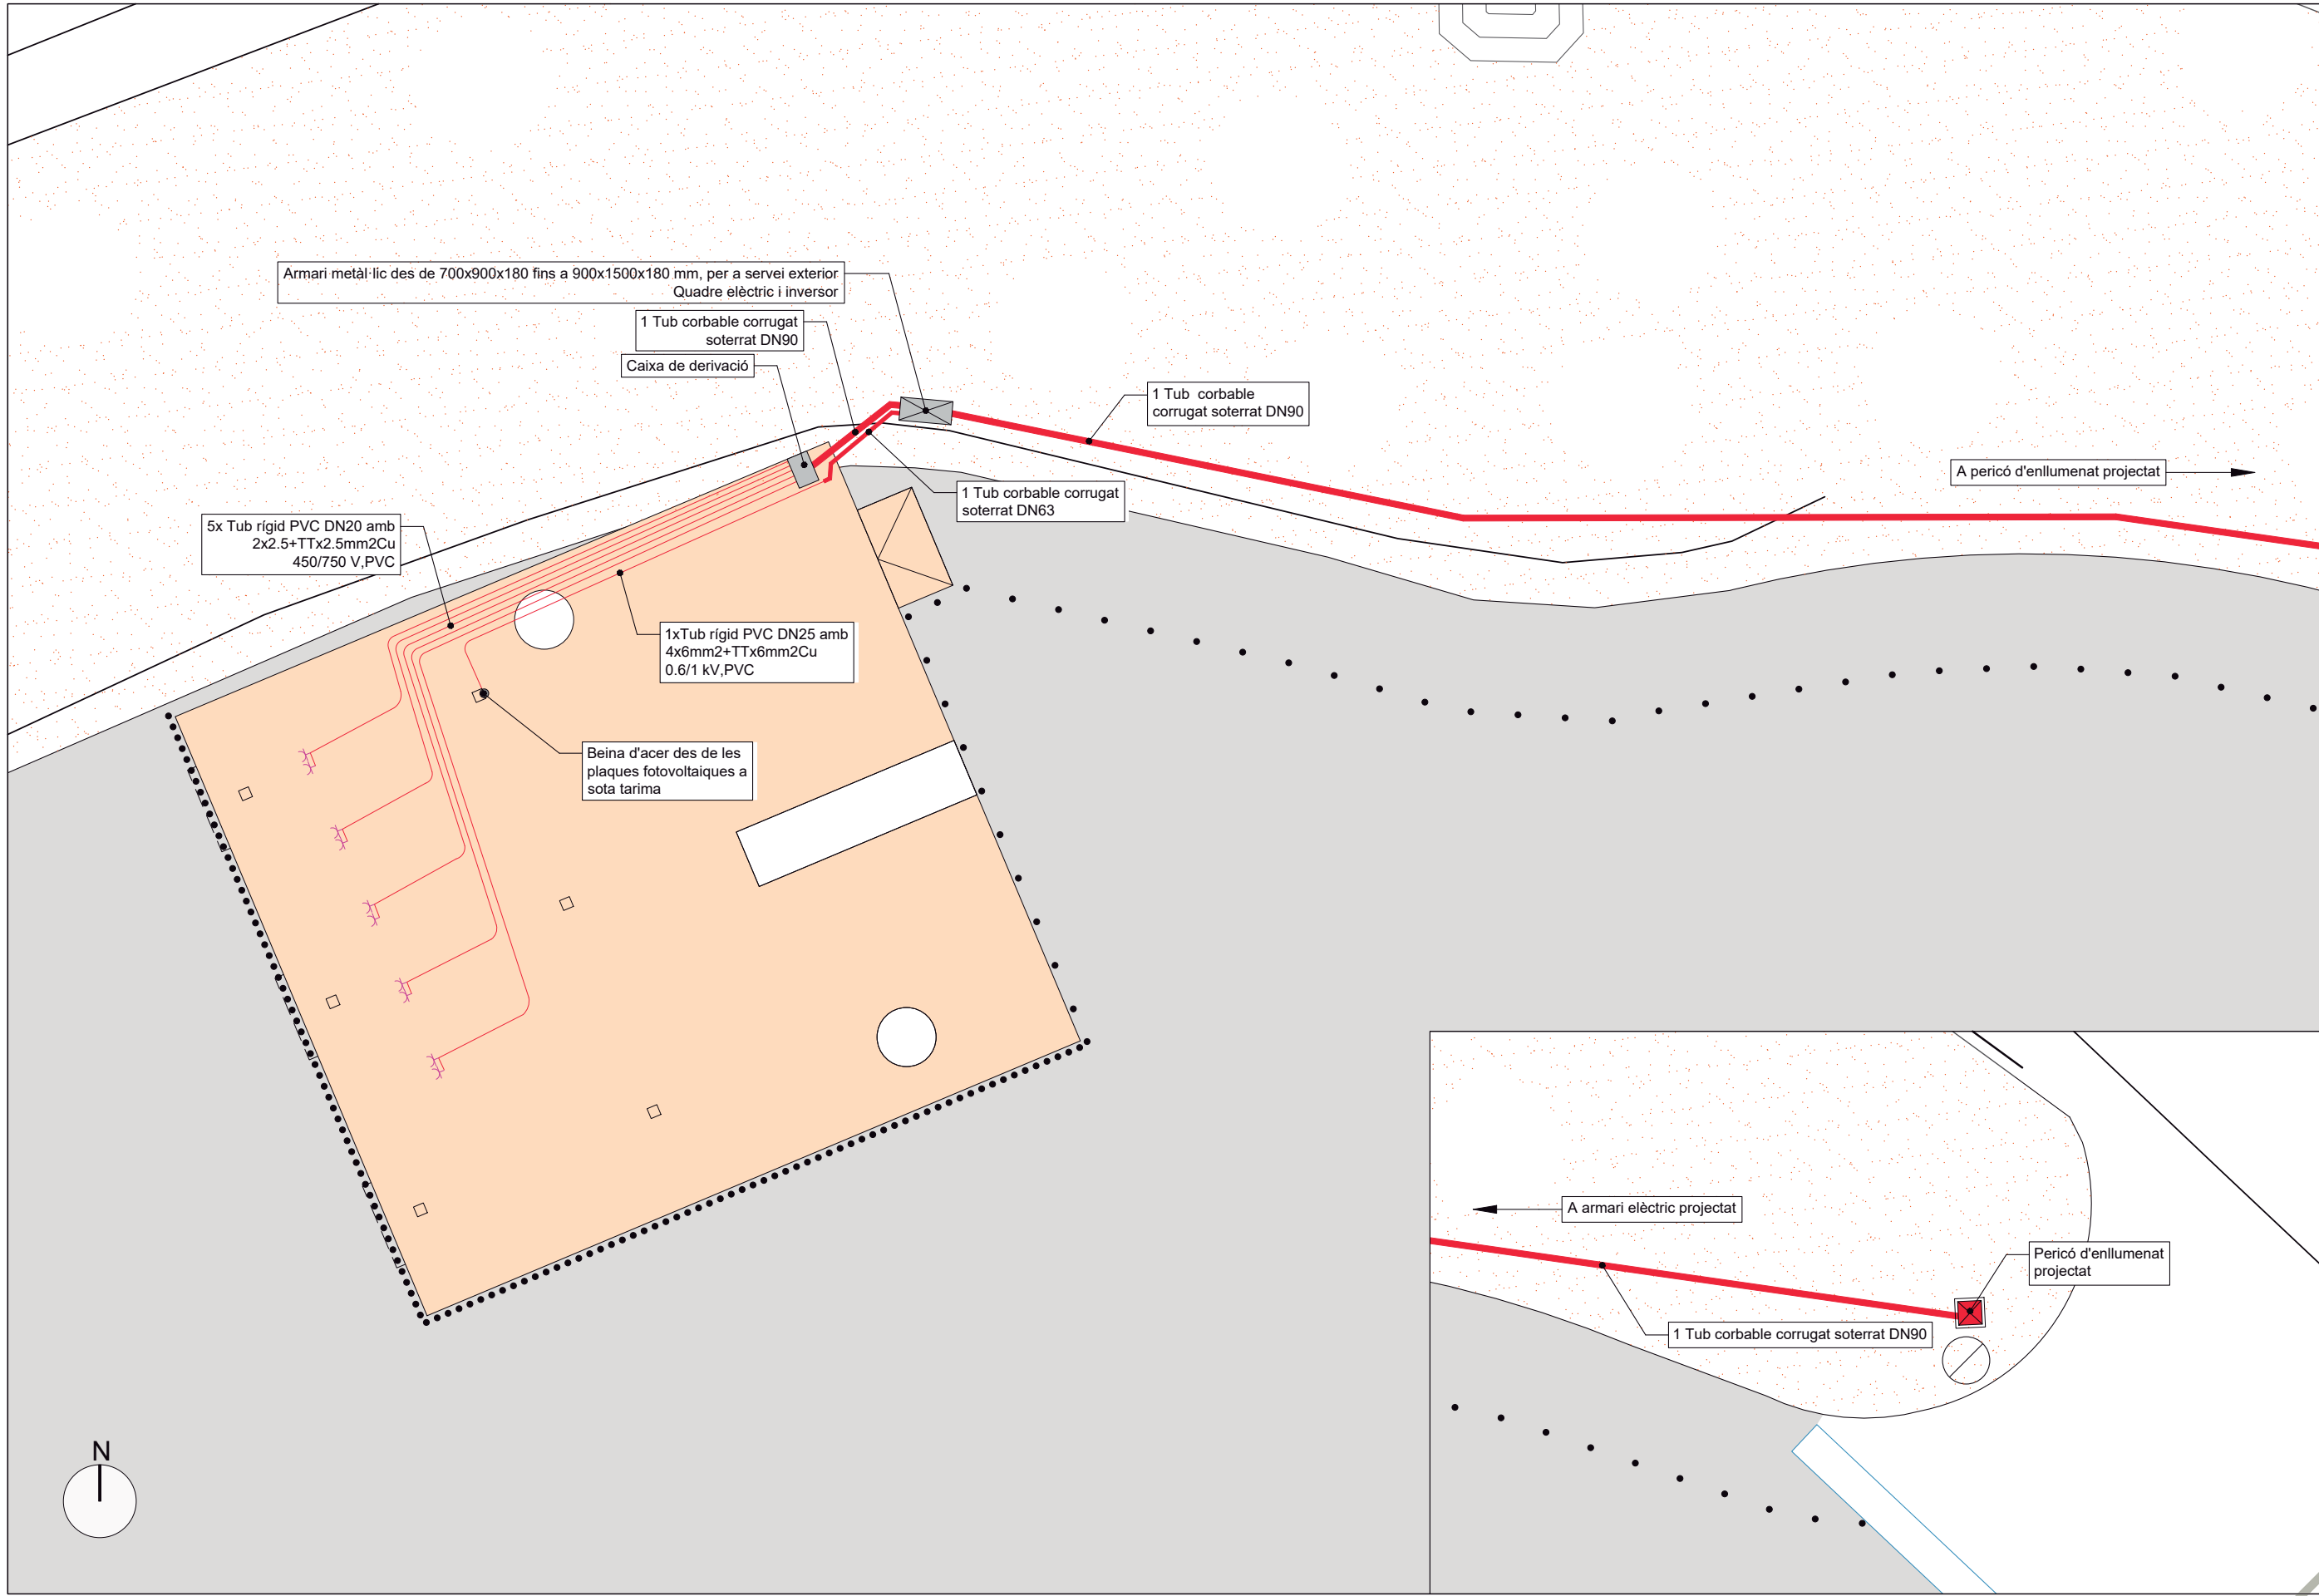


			Promogut:	Projecte tècnic:		Emplaçament:	Expedient:	Tècnic redactor:	Denominació del plànol:	Escala:	Plànol:
				ESTACIONS D'APARCAMENT I RECÀRREGA DE BICICLETES ELÈCTRIQUES		Vimbodí i Poblet	2024/0827	Roser Gavaldà Sobrepere	ESTAT PROJECTAT	1/100	C04.2
						Delineació: Aleix Ortiga Balcells	Data: Març 2025	Enginyera de l'edificació	PLANTA INSTAL·LACIONS VIMBODÍ I POBLET		

Transcripció de l'acta número 2025-0000004 de l'òrgan de l'ens Consell Comarcal de la Conca de Barberà signada per: Luis Martín Montull - DNI *** (TCAT), Joan Canela Rios - DNI *** (TCAT) en data: 09/05/2025, 12/05/2025

Aquest document és una còpia autèntica del document electrònic original custodiat per Consell Comarcal de la Conca de Barberà. Podeu verificar la seva autenticitat a través del servei de validació de la Seu Electrònica de l'Ens amb el CVE 6583E2B30F8C444FAF424E279D5744EC i data d'emissió 13/05/2026 a les 11:12:08


SIGNAT ELECTRÒNICAMENT PER:
Secretaria el dia 28/05/2025 a les 12:42:44

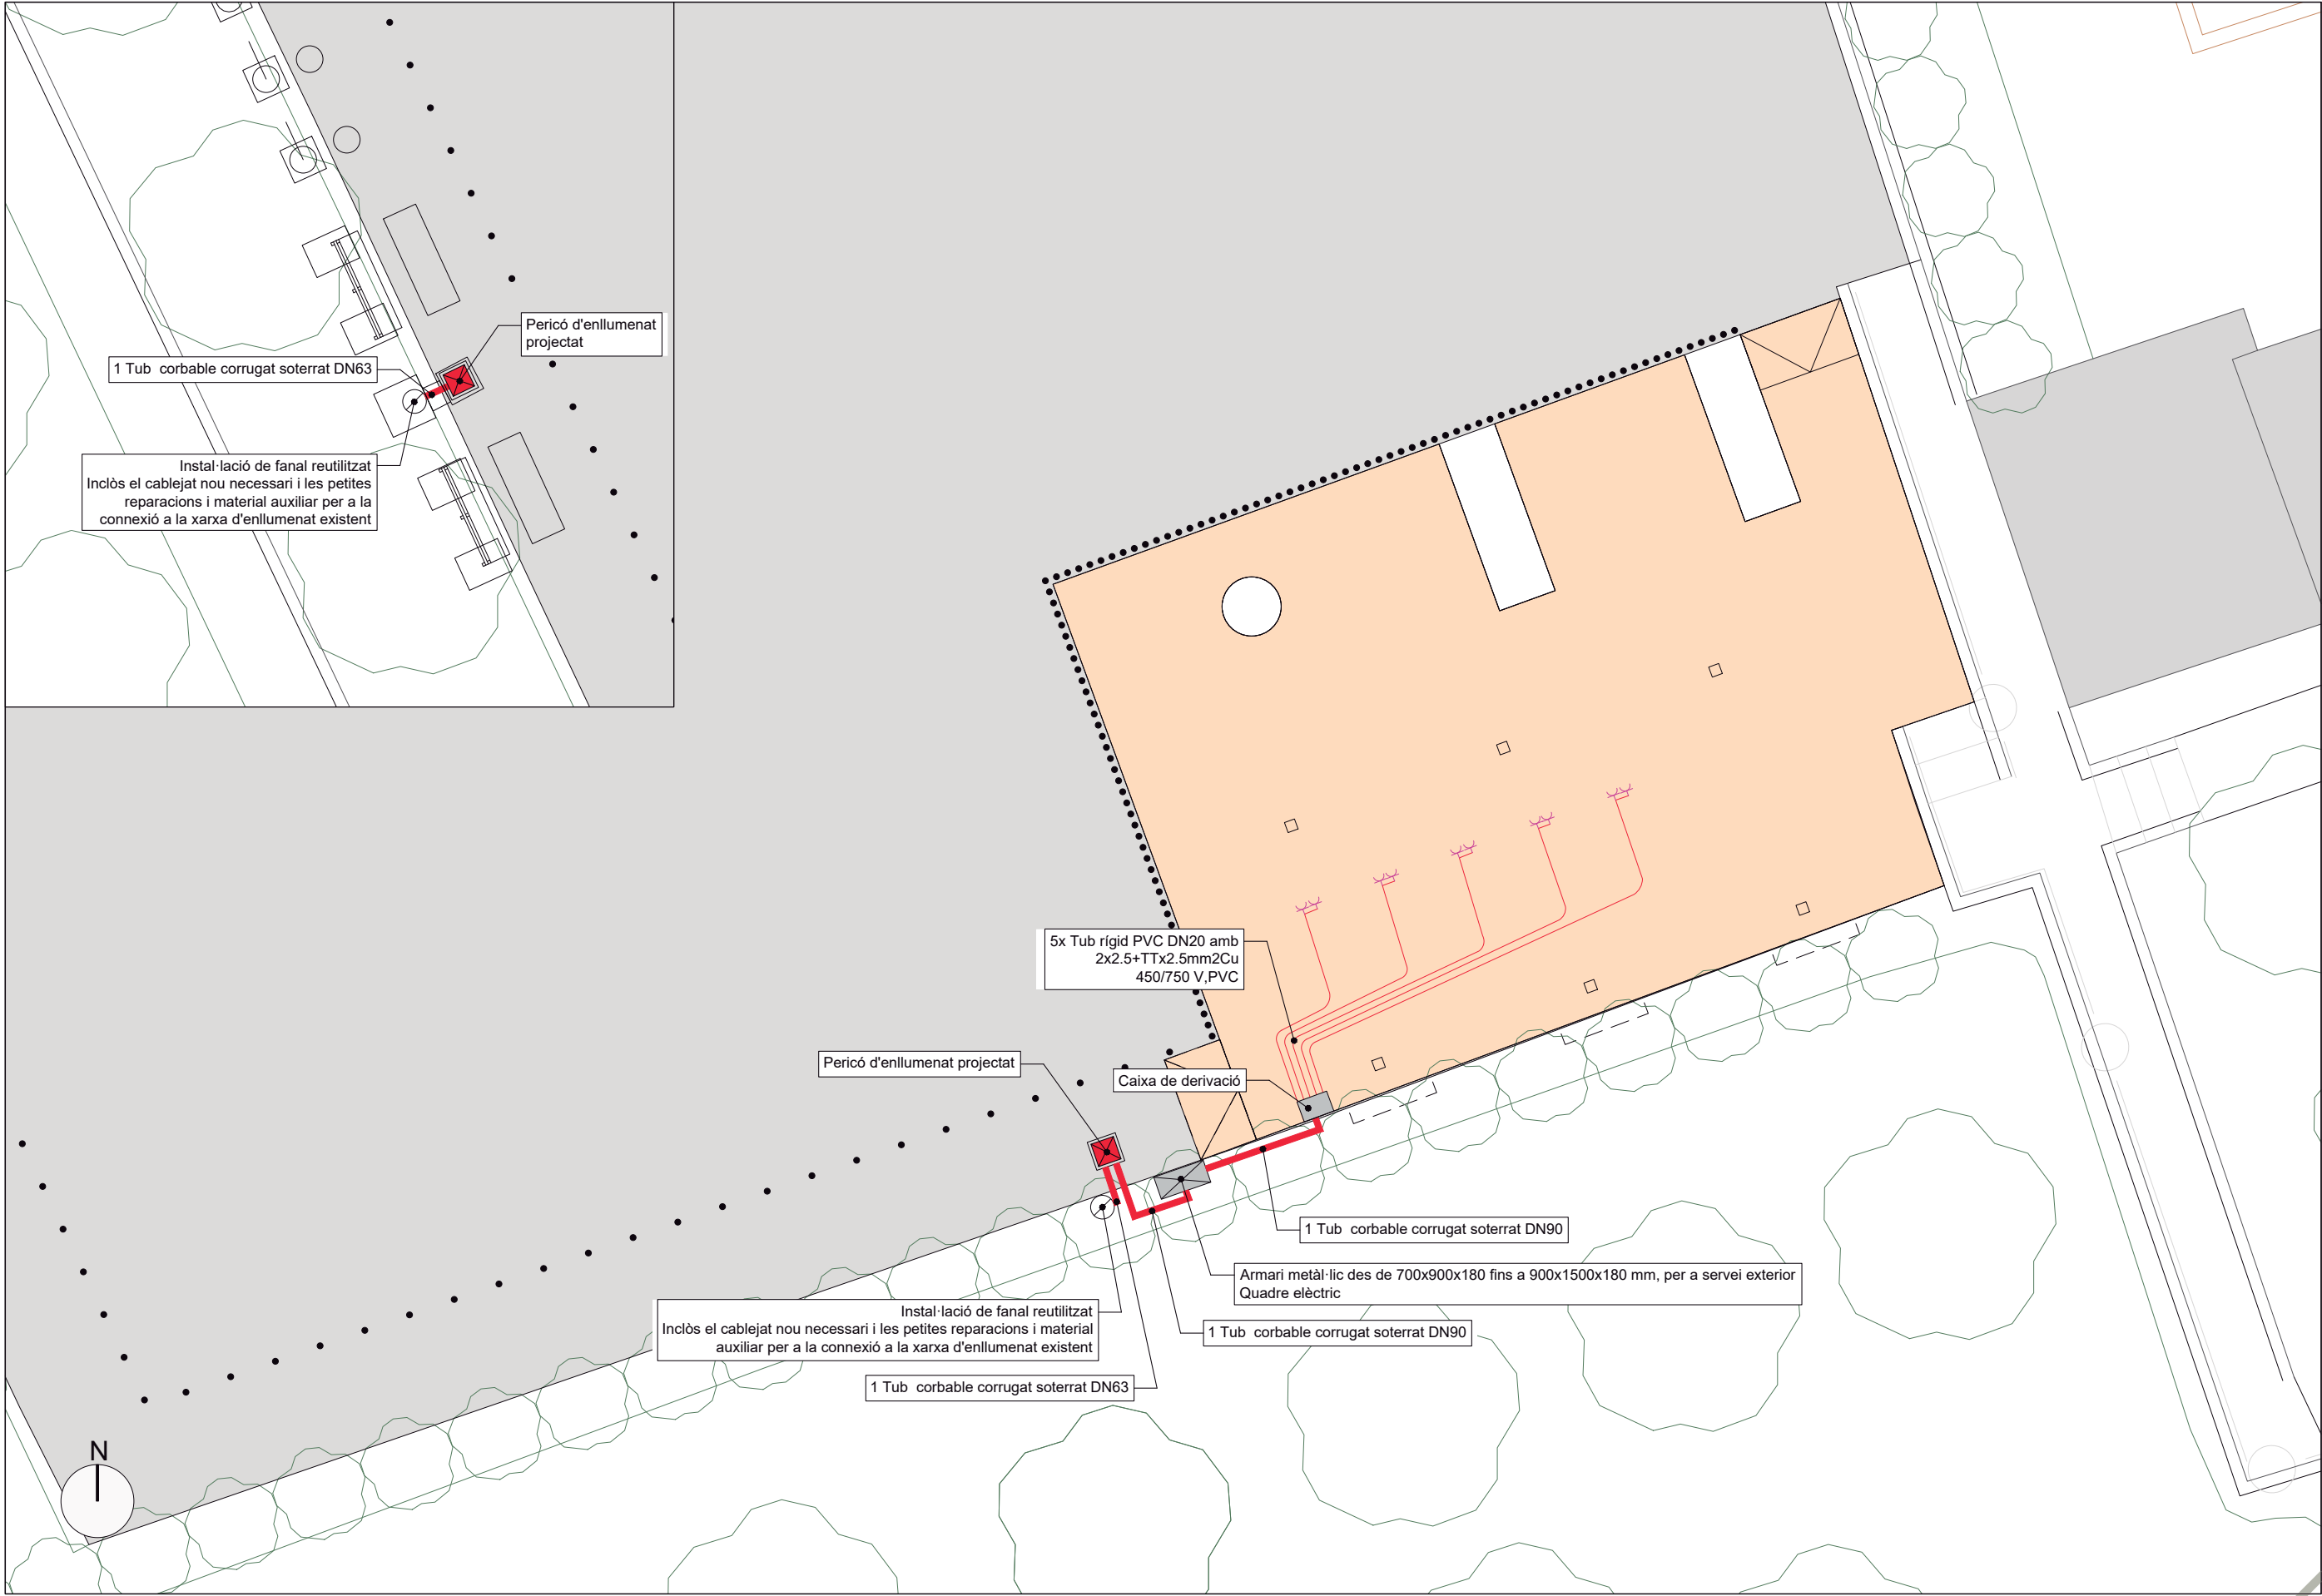

			Promogut: 	Projecte tècnic: ESTACIONS D'APARCAMENT I RECÀRREGA DE BICICLETES ELÈCTRIQUES	Emplaçament: Vallbona de les Monges Delineació: Aleix Ortiga Balcells	Expedient: 2024/0827 Data: Març 2025	Tècnic redactor: Roser Gavaldà Sobrepere Enginyera de l'edificació	Denominació del plànol: ESTAT PROJECTAT PLANTA INSTAL·LACIONS VALLBONA DE LES MONGES	Escala: 1/100	Plànol: C04.3

Transcripció de l'acta número 2025-0000004 de l'òrgan de l'ens Consell Comarcal de la Conca de Barberà signada per: Luis Martín Montull - DNI *** (TCAT), Joan Canela Rios - DNI *** (TCAT) en data: 09/05/2025, 12/05/2025

Aquest document és una còpia autèntica del document electrònic original custodiat per Consell Comarcal de la Conca de Barberà. Podeu verificar la seva autenticitat a través del servei de validació de la Seu Electrònica de l'Ens amb el CVE 6583E2B30F8C444FAF424E279D5744EC i data d'emissió 13/05/2026 a les 11:12:08

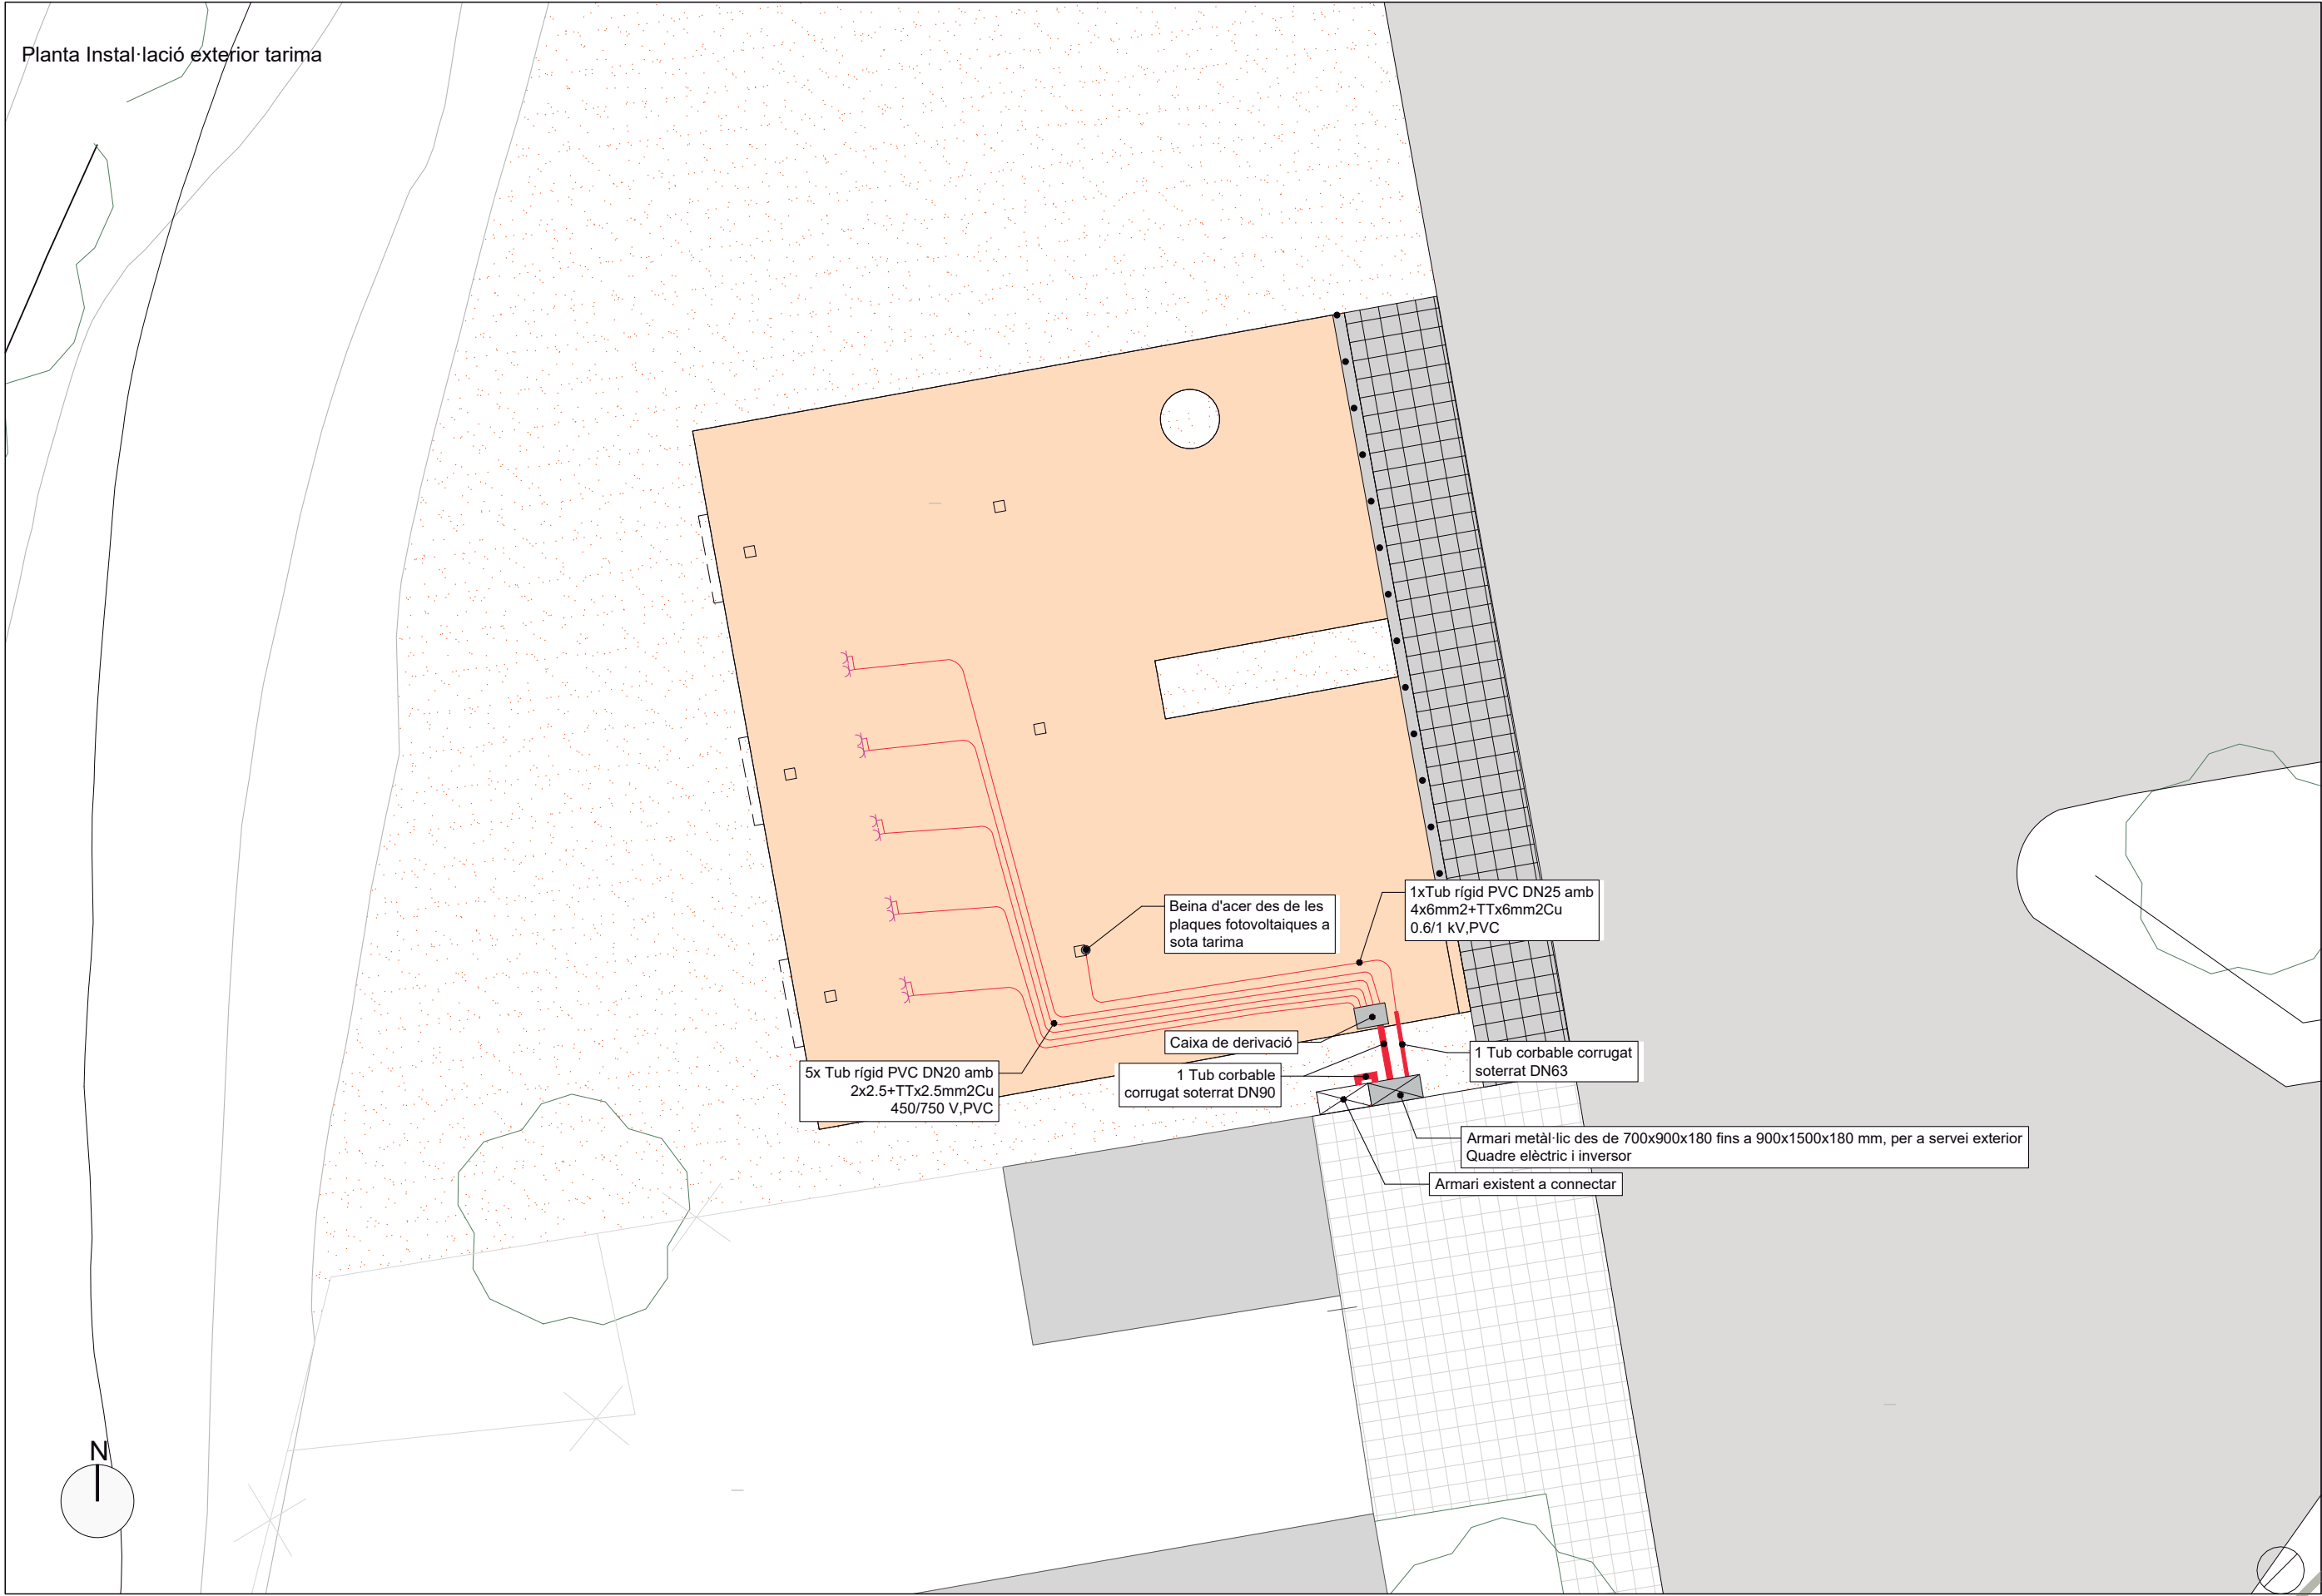


			Promogut: 	Projecte tècnic: ESTACIONS D'APARCAMENT I RECÀRREGA DE BICICLETES ELÈCTRIQUES	Emplaçament: Aiguamúrcia Delineació: Aleix Ortiga Balcells	Expedient: 2024/0827 Data: Març 2025	Tècnic redactor: Roser Gavaldà Sobrepere Enginyera de l'edificació	Denominació del plànol: ESTAT PROJECTAT PLANTA INSTAL·LACIONS AIGUAMÚRCIA	Escala: 1/100	Plànol: C04.4


SIGNAT ELECTRÒNICAMENT PER:
Secretaria el dia 28/05/2025 a les 12:42:44

Transcripció de l'acta número 2025-0000004 de l'òrgan de l'ens Consell Comarcal de la Conca de Barberà signada per: Luis Martín Montull - DNI *** (TCAT), Joan Canela Rios - DNI *** (TCAT) en data: 09/05/2025, 12/05/2025


Aquest document és una còpia autèntica del document electrònic original custodiat per Consell Comarcal de la Conca de Barberà. Podeu verificar la seva autenticitat a través del servei de validació de la Seu Electrònica de l'Ens amb el CVE 6583E2B30F8C444FAF424E279D5744EC i data d'emissió 13/05/2026 a les 11:12:08

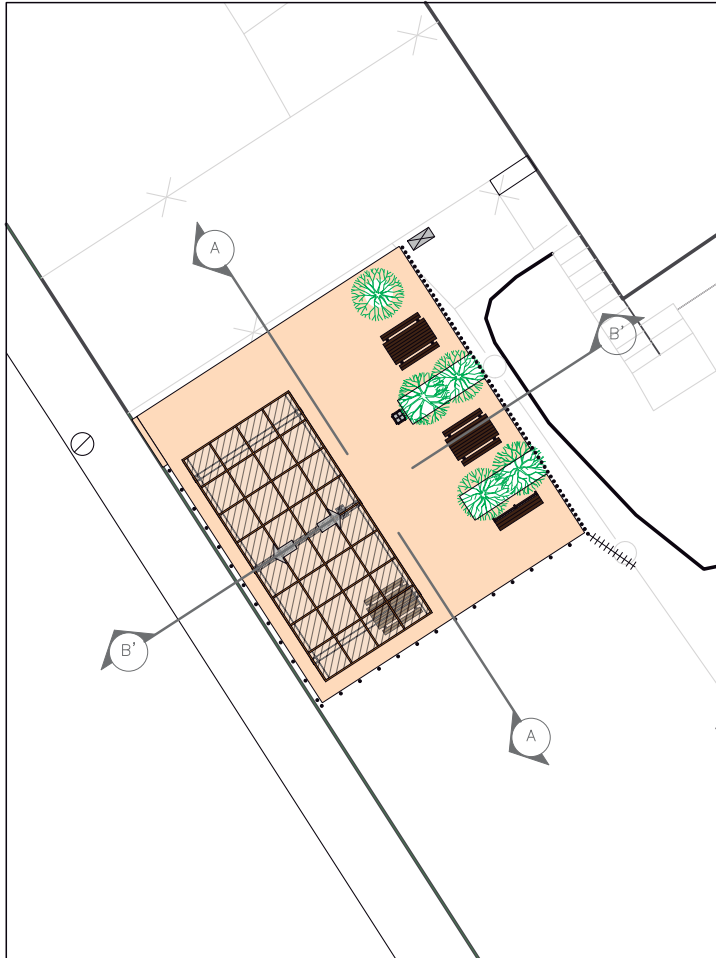

Secció A-A'

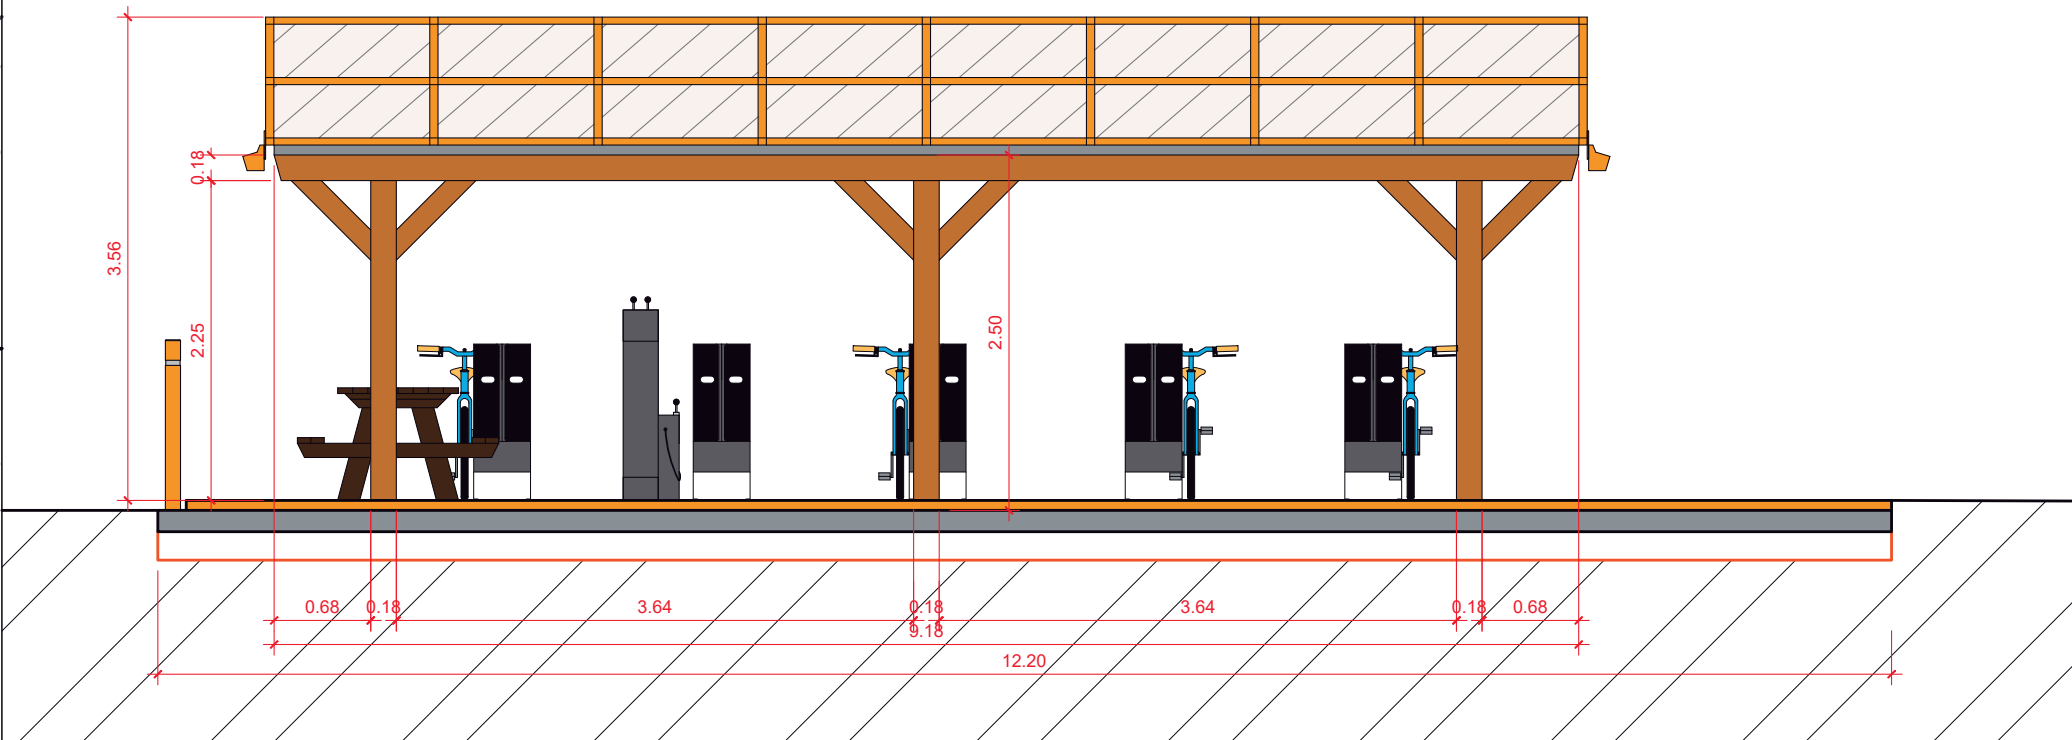

Secció B-B'


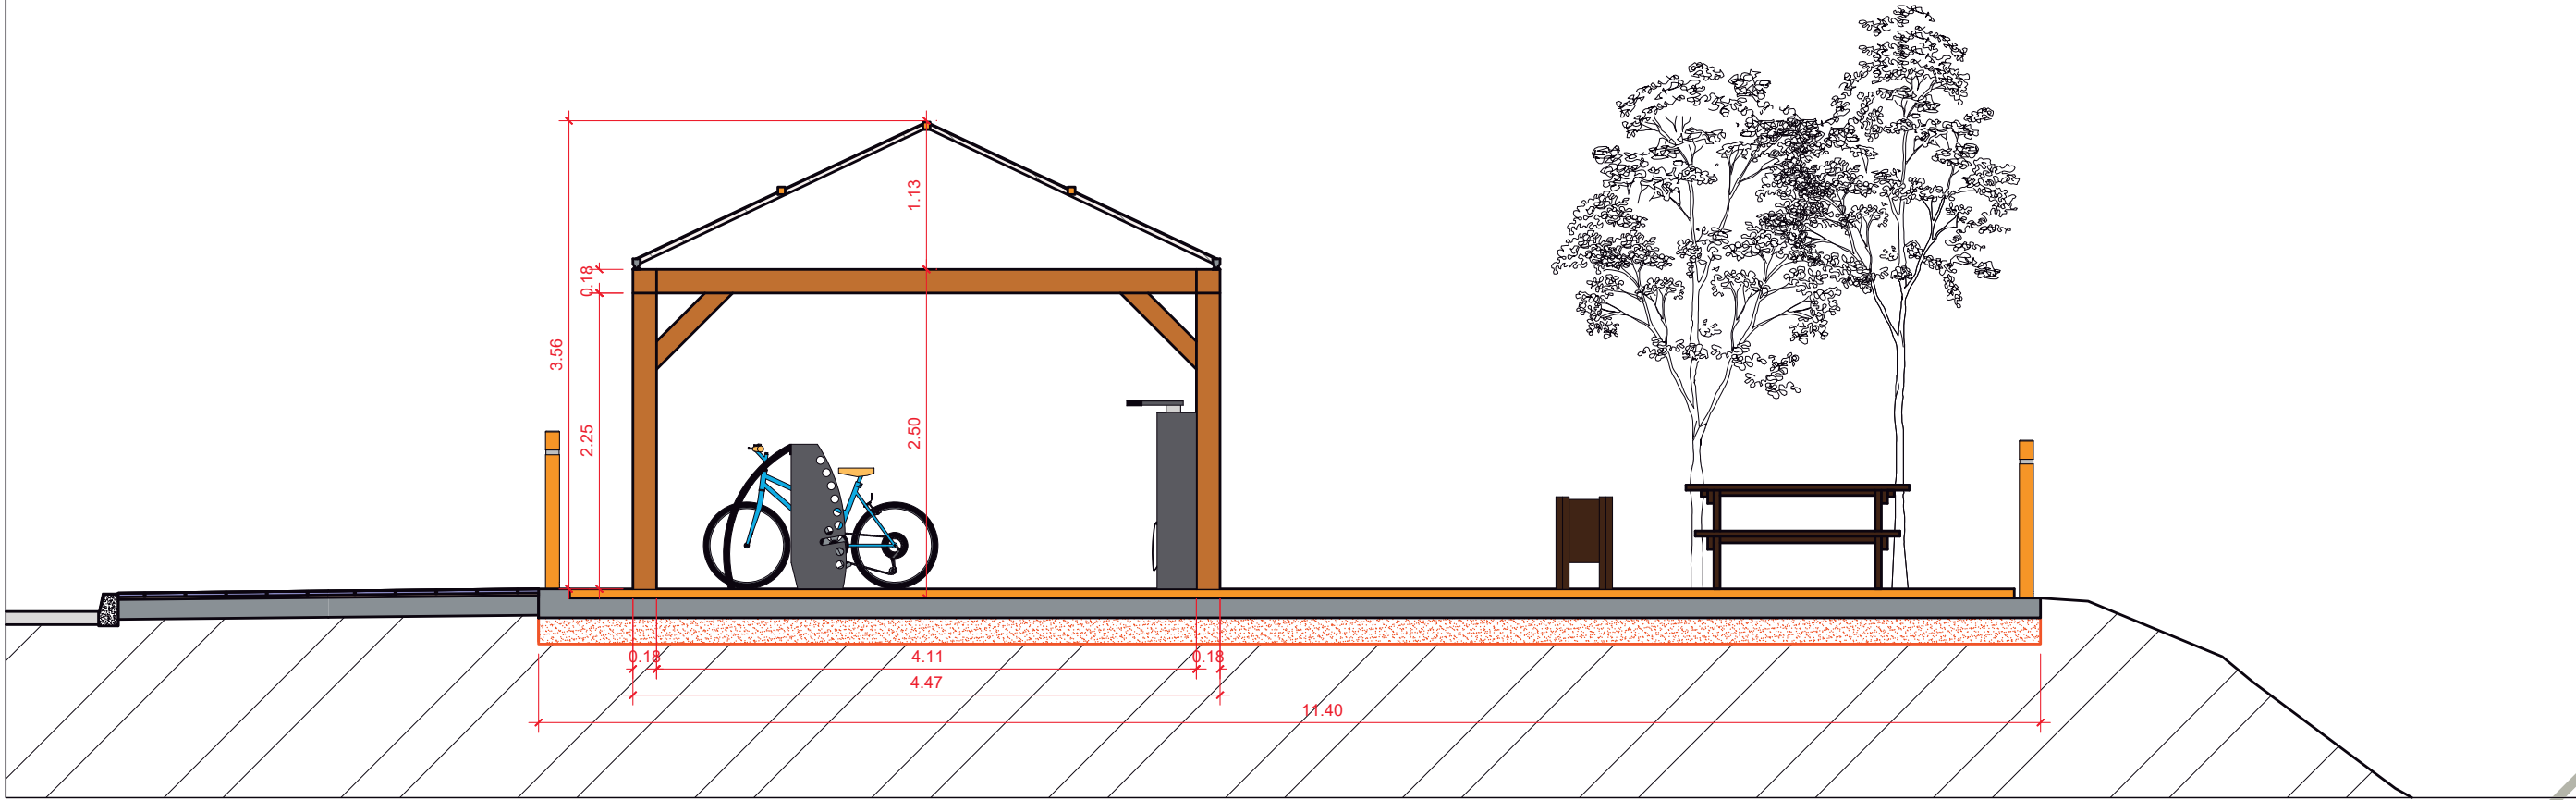


			Promogut: 	Projecte tècnic: ESTACIONS D'APARCAMENT I RECÀRREGA DE BICICLETES ELÈCTRIQUES	Emplaçament: Montblanc Delineació: Aleix Ortiga Balcells	Expedient: 2024/0827 Data: Març 2025	Tècnic redactor: Roser Gavaldà Sobrepere Enginyera de l'edificació	Denominació del plànol: SECCIONS MONTBLANC	Escala: 1/50	Plànol: C05.1

SIGNAT ELECTRÒNICAMENT PER:
Secretaria el dia 28/05/2025 a les 12:42:44

Transcripció de l'acta número 2025-0000004 de l'òrgan de l'ens Consell Comarcal de la Conca de Barberà signada per: Luis Martín Montull - DNI *** (TCAT), Joan Canela Rios - DNI *** (TCAT) en data: 09/05/2025, 12/05/2025

Aquest document és una còpia autèntica del document electrònic original custodiat per Consell Comarcal de la Conca de Barberà. Podeu verificar la seva autenticitat a través del servei de validació de la Seu Electrònica de l'Ens amb el CVE 6583E2B30F8C444FAF424E279D5744EC i data d'emissió 13/05/2026 a les 11:12:08

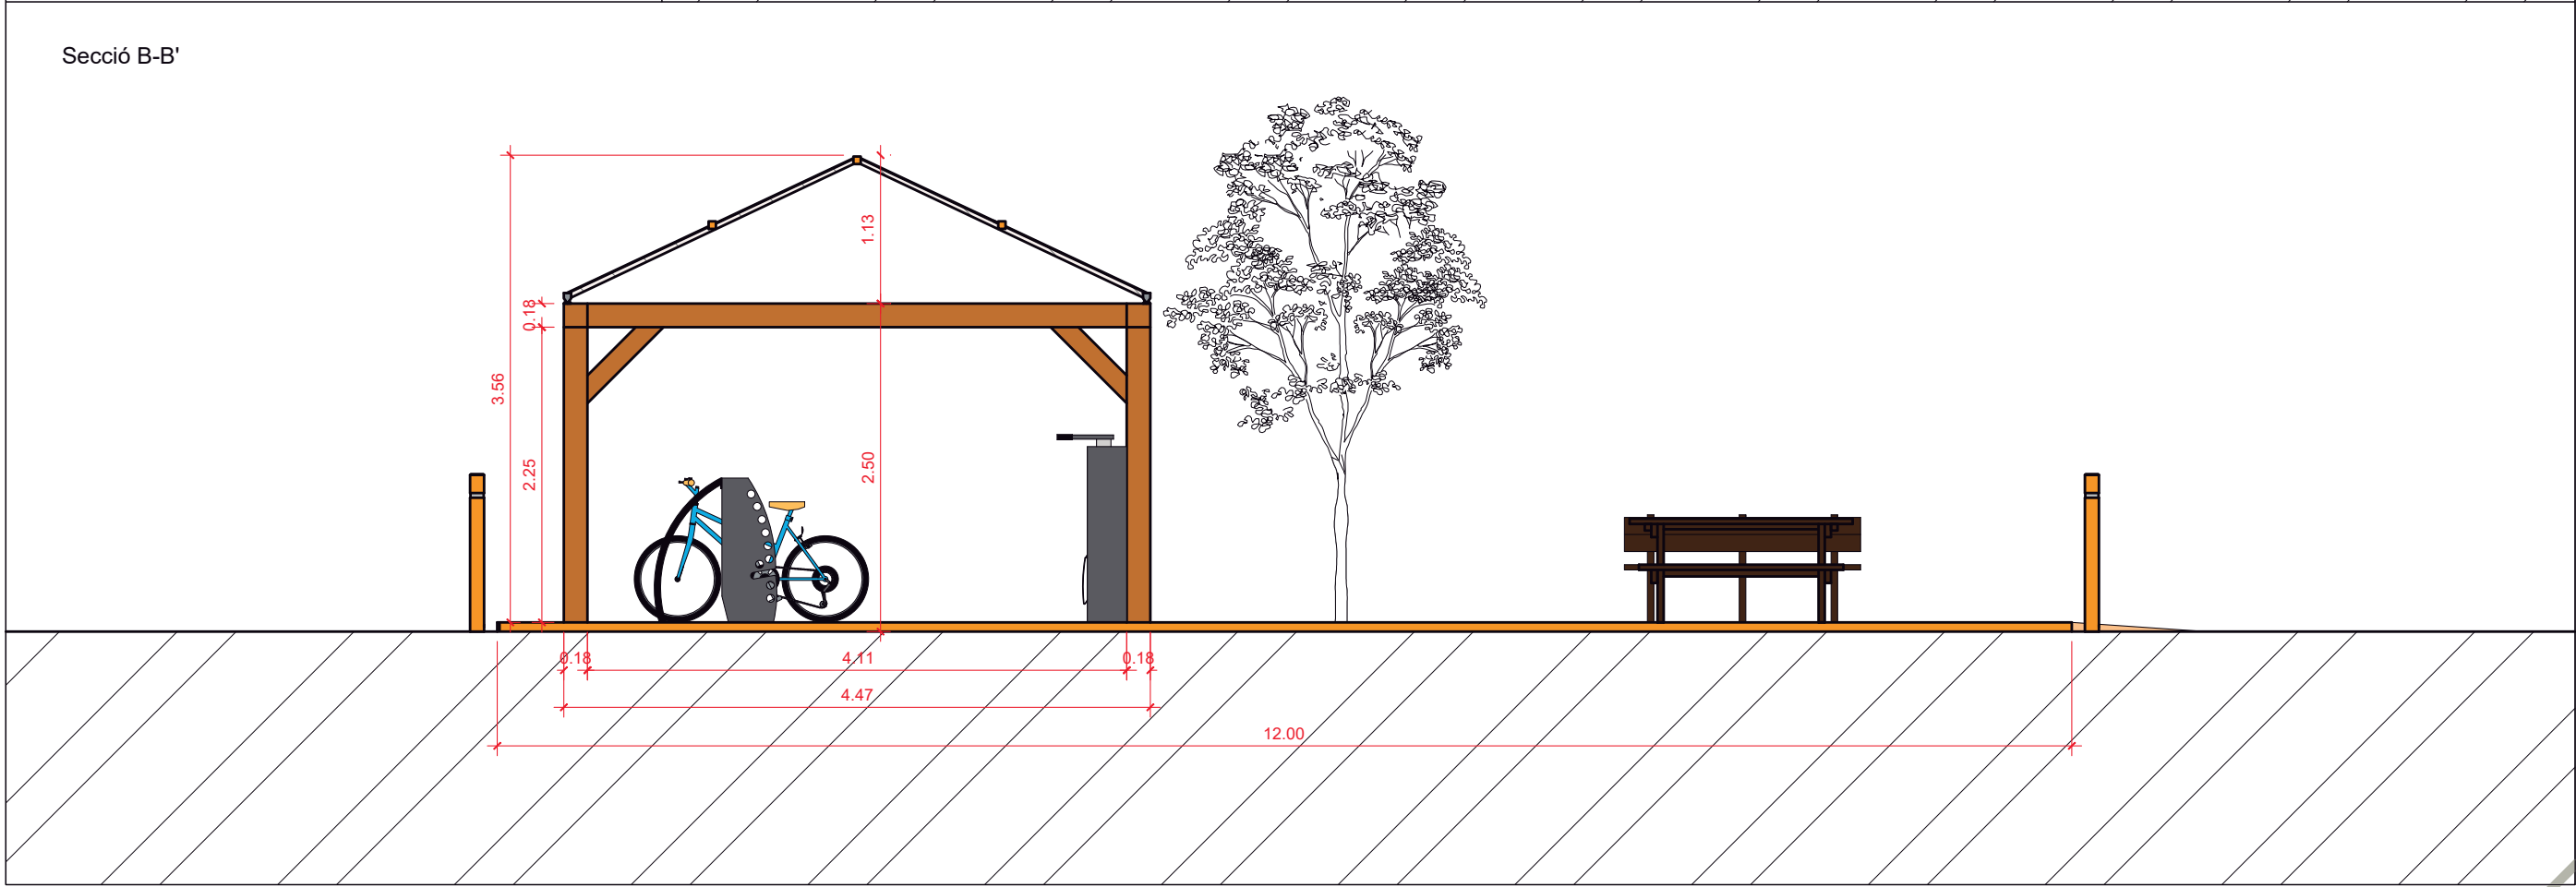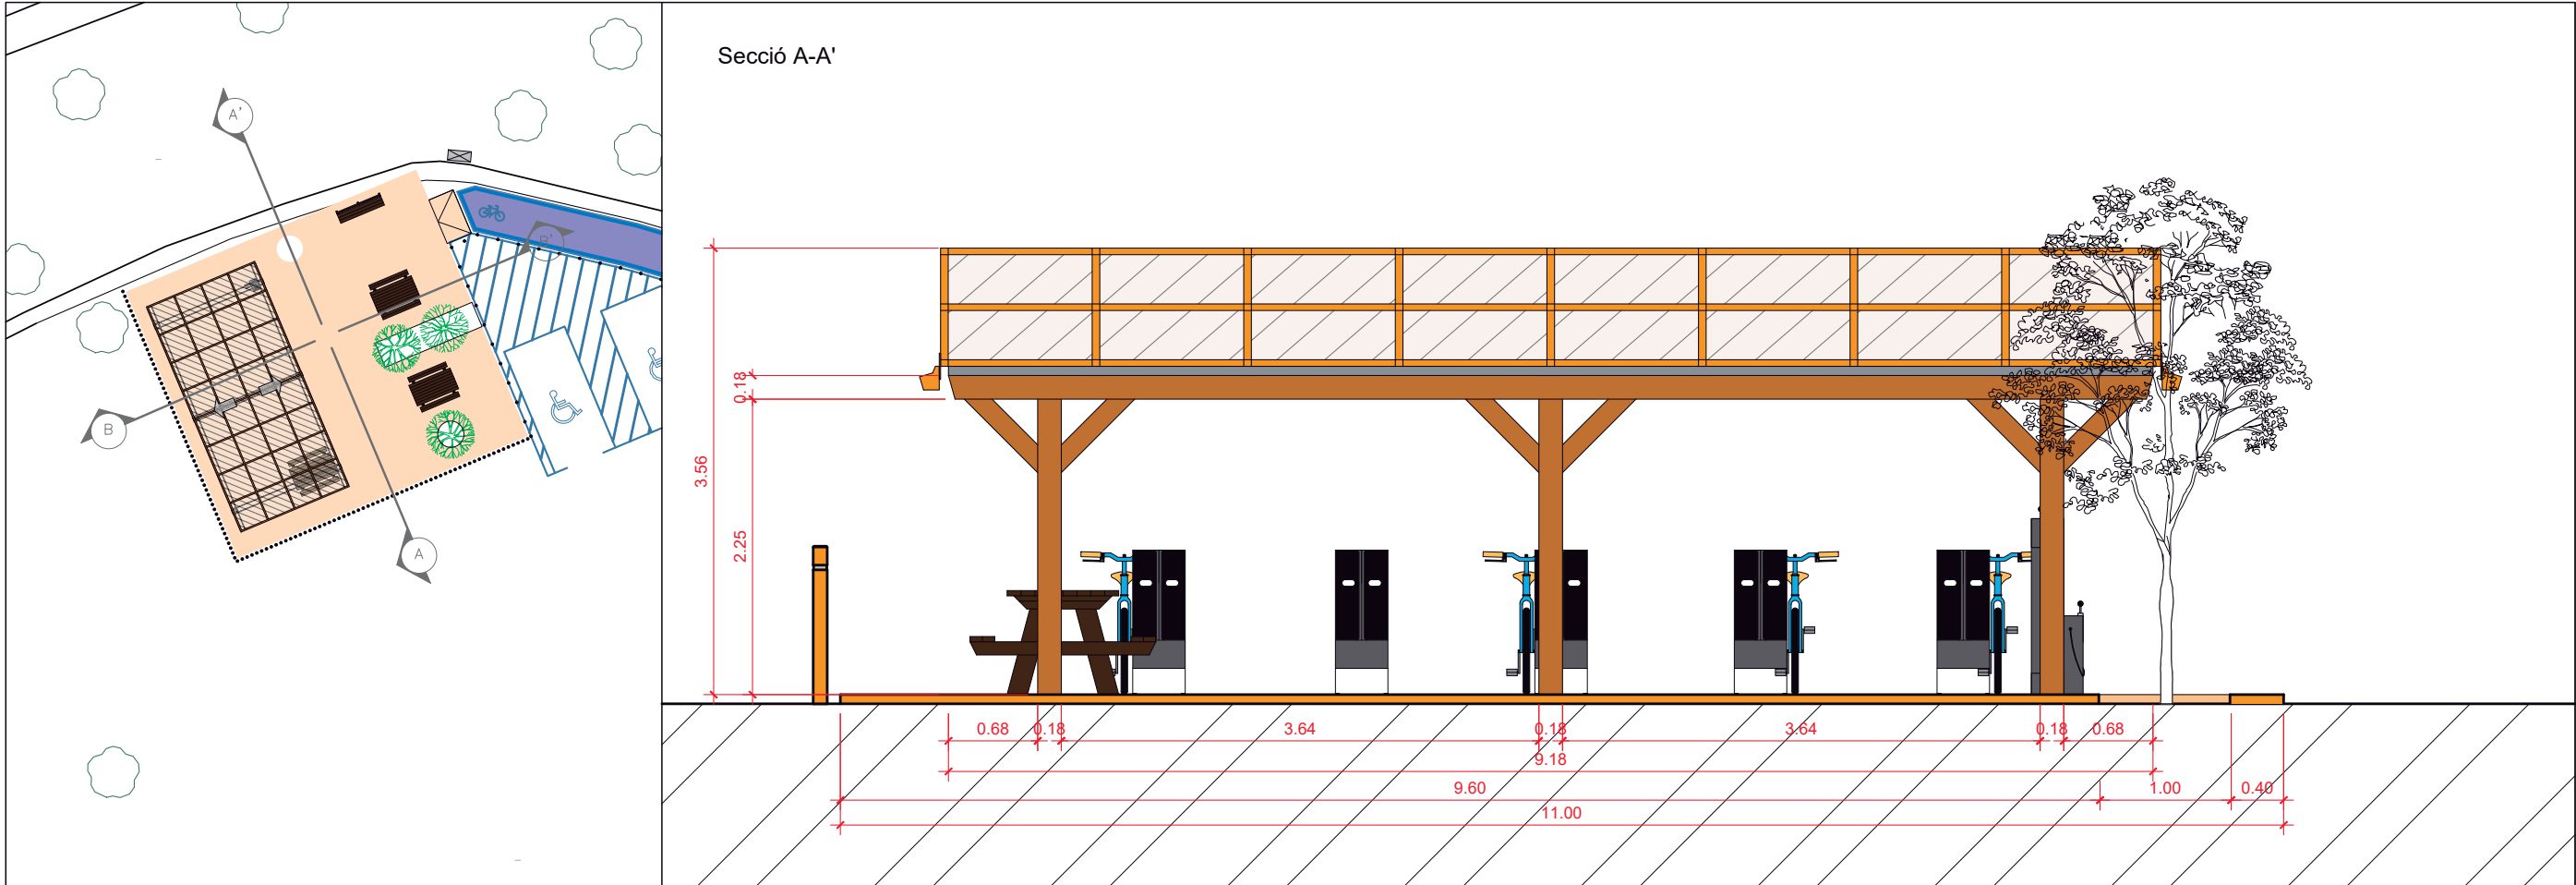


			Promogut: 	Projecte tècnic: ESTACIONS D'APARCAMENT I RECÀRREGA DE BICICLETES ELÈCTRIQUES	Emplaçament: Vimbodí i Poblet Delineació: Aleix Ortiga Balcells	Expedient: 2024/0827 Data: Març 2025	Tècnic redactor: Roser Gavaldà Sobrepere Enginyera de l'edificació	Denominació del plànol: SECCIONS VIMBODÍ I POBLET	Escala: 1/50	Plànol: C05.2


SIGNAT ELECTRÒNICAMENT PER:
Secretaria el dia 28/05/2025 a les 12:42:44

Transcripció de l'acta número 2025-0000004 de l'òrgan de l'ens Consell Comarcal de la Conca de Barberà signada per: Luis Martín Montull - DNI *** (TCAT), Joan Canela Rios - DNI *** (TCAT) en data: 09/05/2025, 12/05/2025


Aquest document és una còpia autèntica del document electrònic original custodiat per Consell Comarcal de la Conca de Barberà. Podeu verificar la seva autenticitat a través del servei de validació de la Seu Electrònica de l'Ens amb el CVE 6583E2B30F8C444FAF424E279D5744EC i data d'emissió 13/05/2026 a les 11:12:08

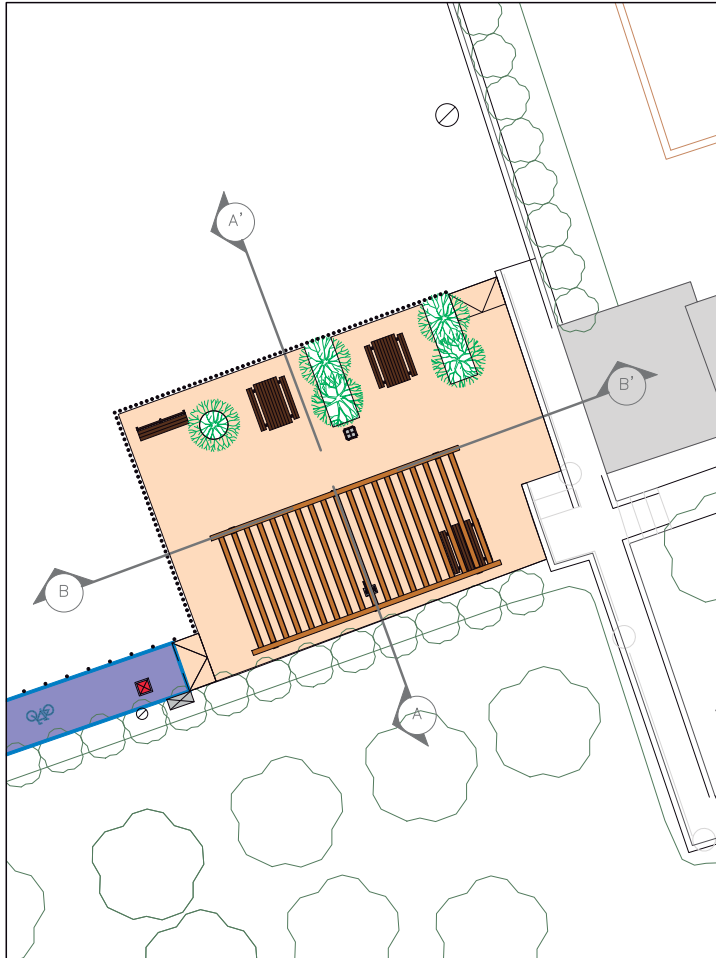

Secció A-A'

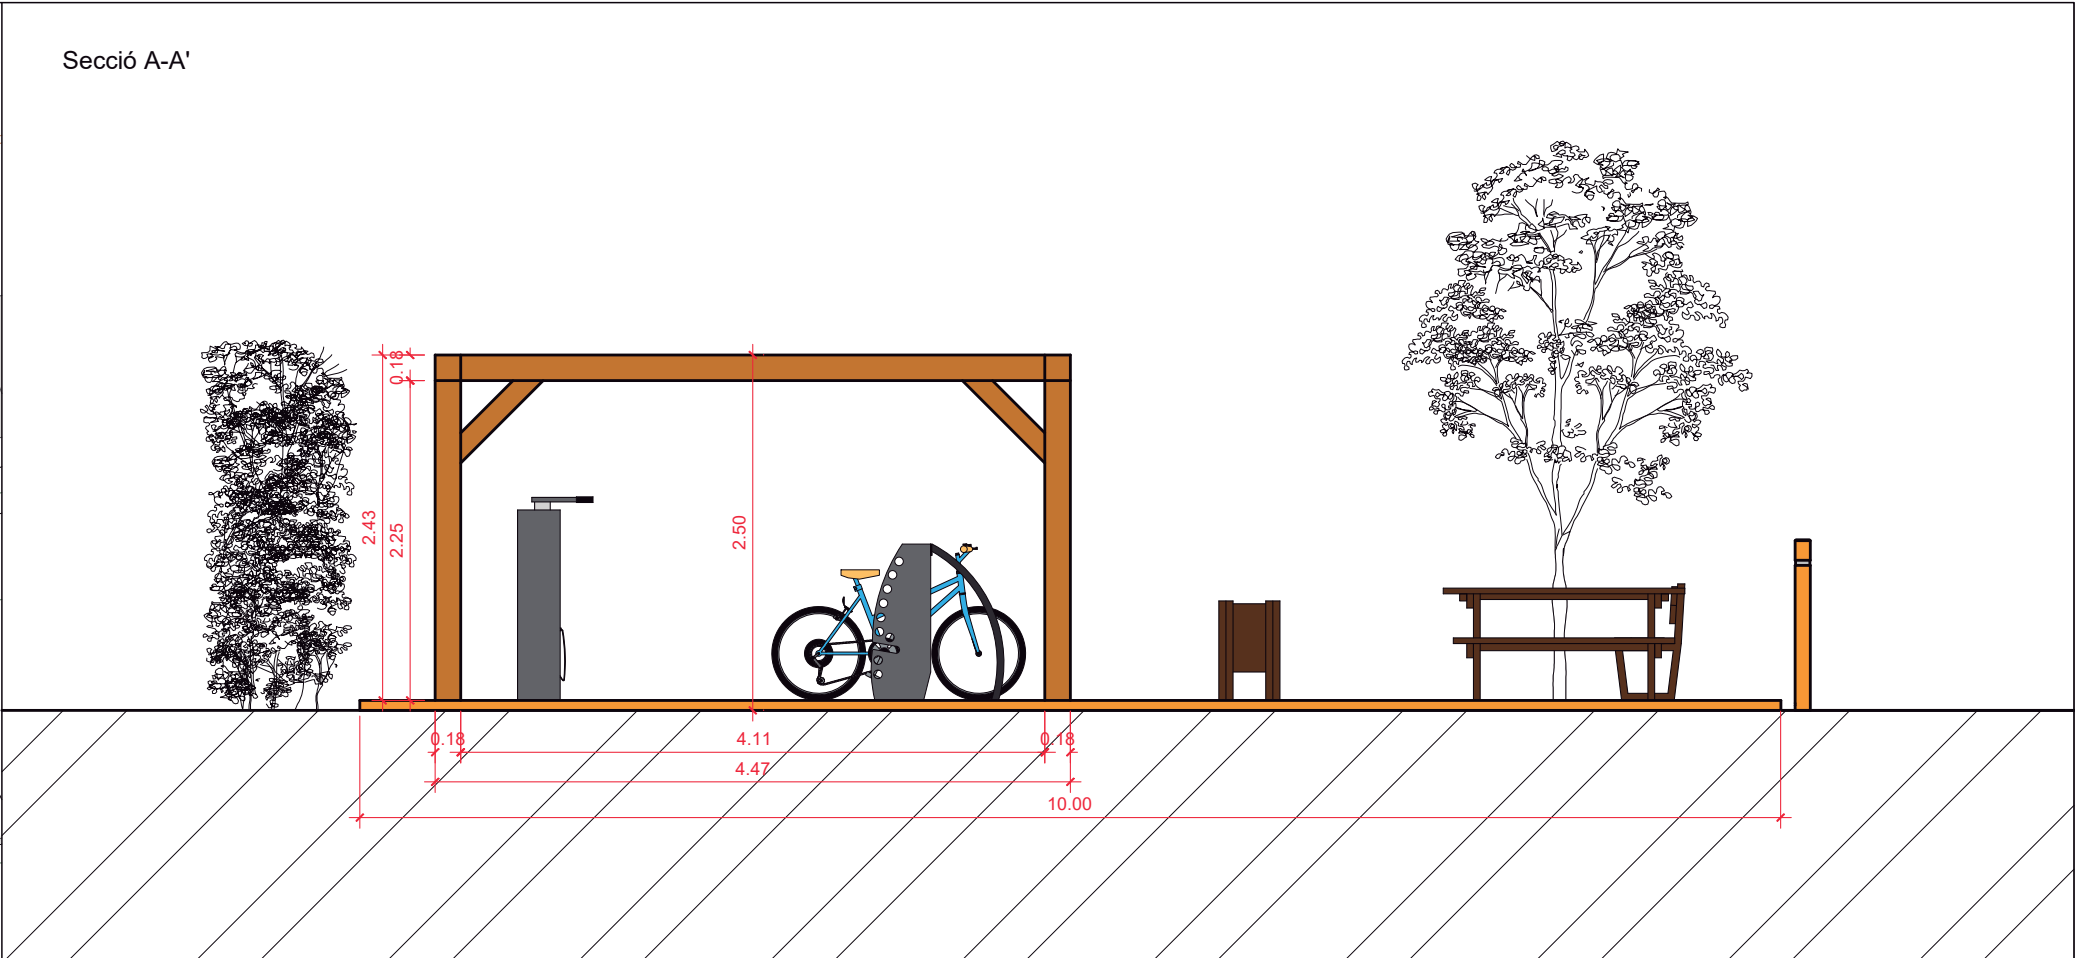

Secció B-B'

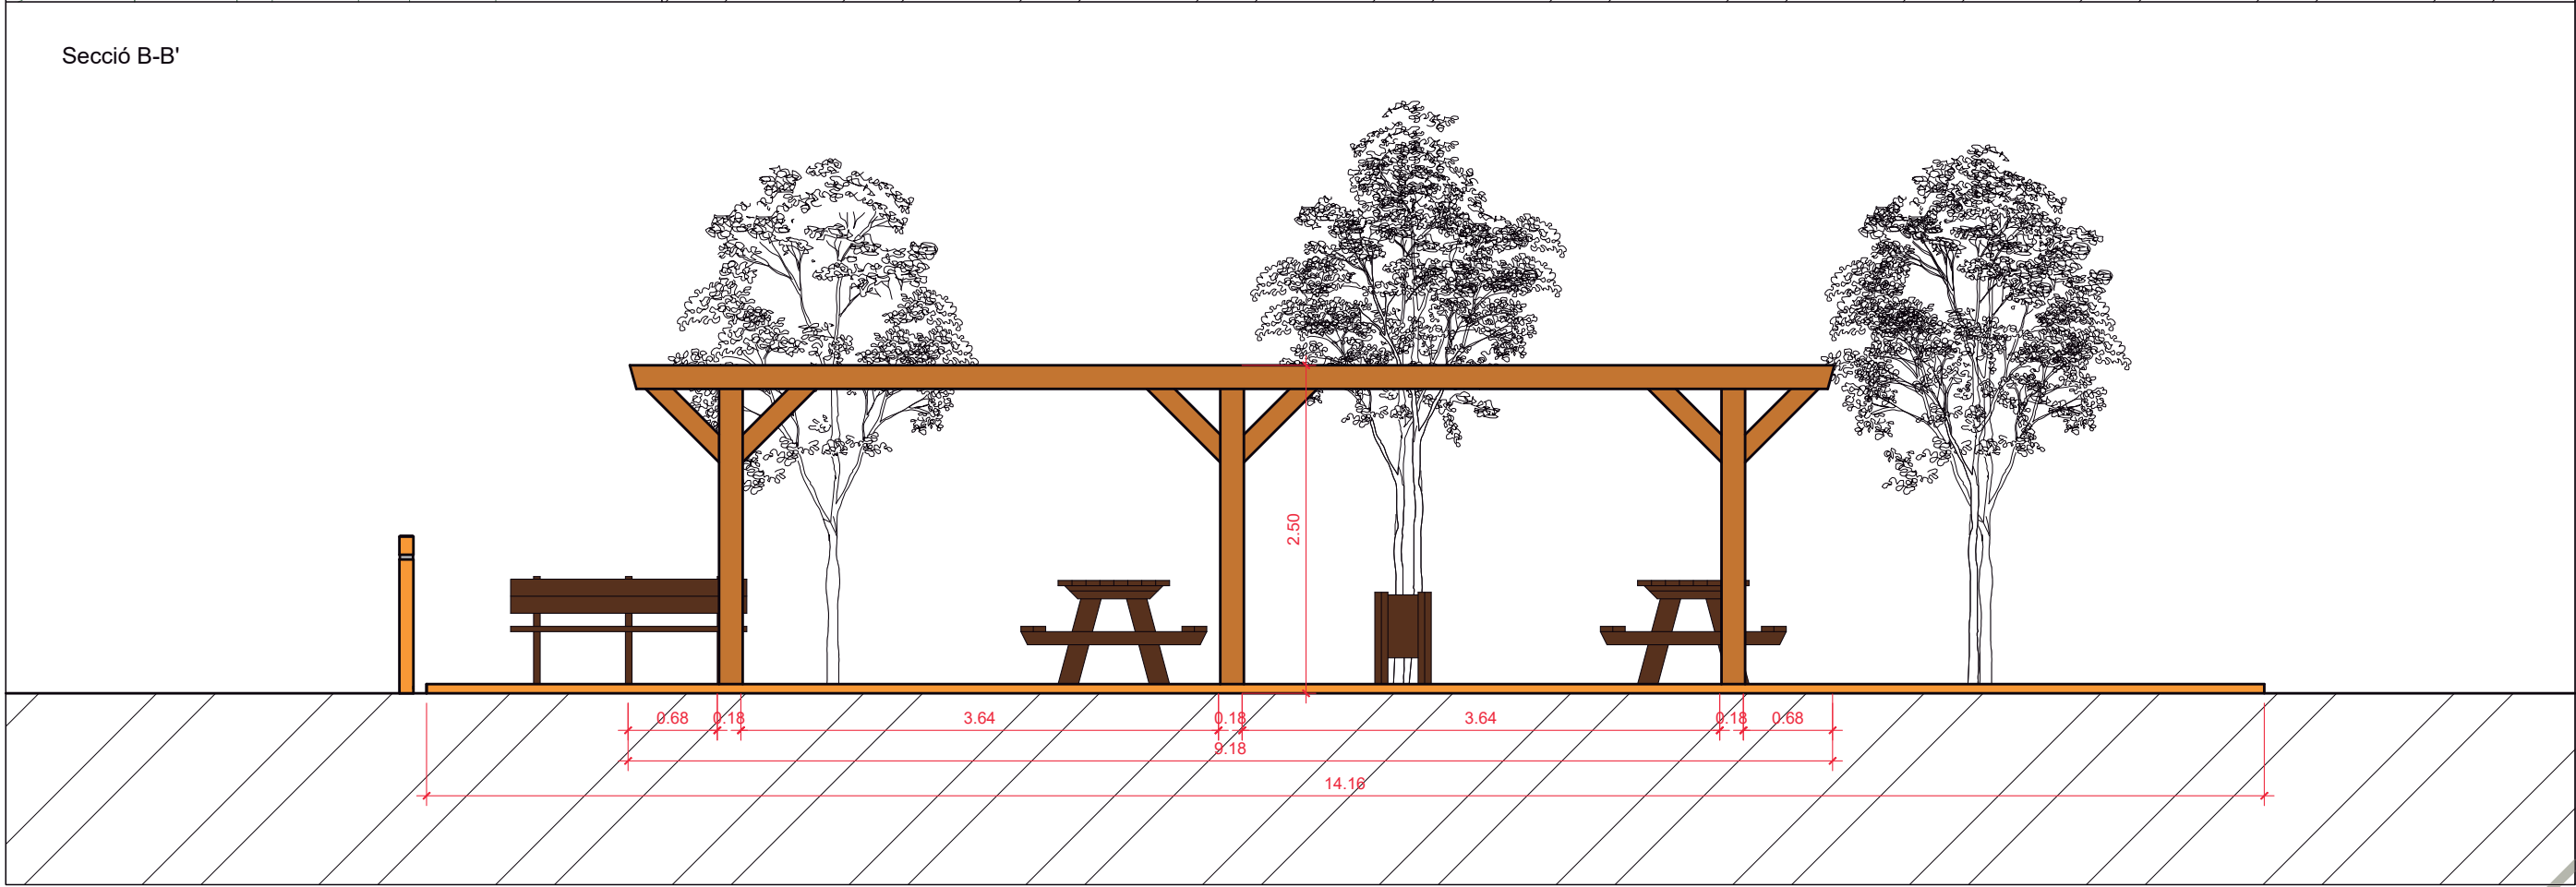


			Promogut: 	Projecte tècnic: ESTACIONS D'APARCAMENT I RECÀRREGA DE BICICLETES ELÈCTRIQUES	Emplaçament: Vallbona de les Monges Delineació: Aleix Ortiga Balcells	Expedient: 2024/0827 Data: Març 2025	Tècnic redactor: Roser Gavaldà Sobrepere Enginyera de l'edificació	Denominació del plànol: SECCIONS VALLBONA DE LES MONGES	Escala: 1/50	Plànol: C05.3


SIGNAT ELECTRÒNICAMENT PER:
Secretaria el dia 28/05/2025 a les 12:42:44

Transcripció de l'acta número 2025-0000004 de l'òrgan de l'ens Consell Comarcal de la Conca de Barberà signada per: Luis Martín Montull - DNI *** (TCAT), Joan Canela Rios - DNI *** (TCAT) en data: 09/05/2025, 12/05/2025


Aquest document és una còpia autèntica del document electrònic original custodiat per Consell Comarcal de la Conca de Barberà. Podeu verificar la seva autenticitat a través del servei de validació de la Seu Electrònica de l'Ens amb el CVE 6583E2B30F8C444FAF424E279D5744EC i data d'emissió 13/05/2026 a les 11:12:08

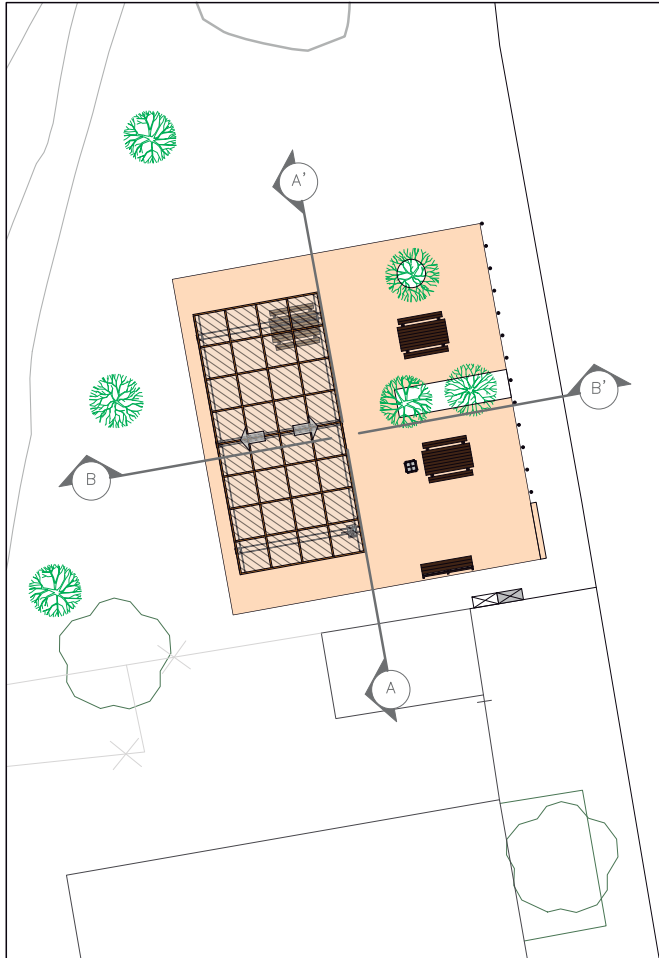

Secció A-A'

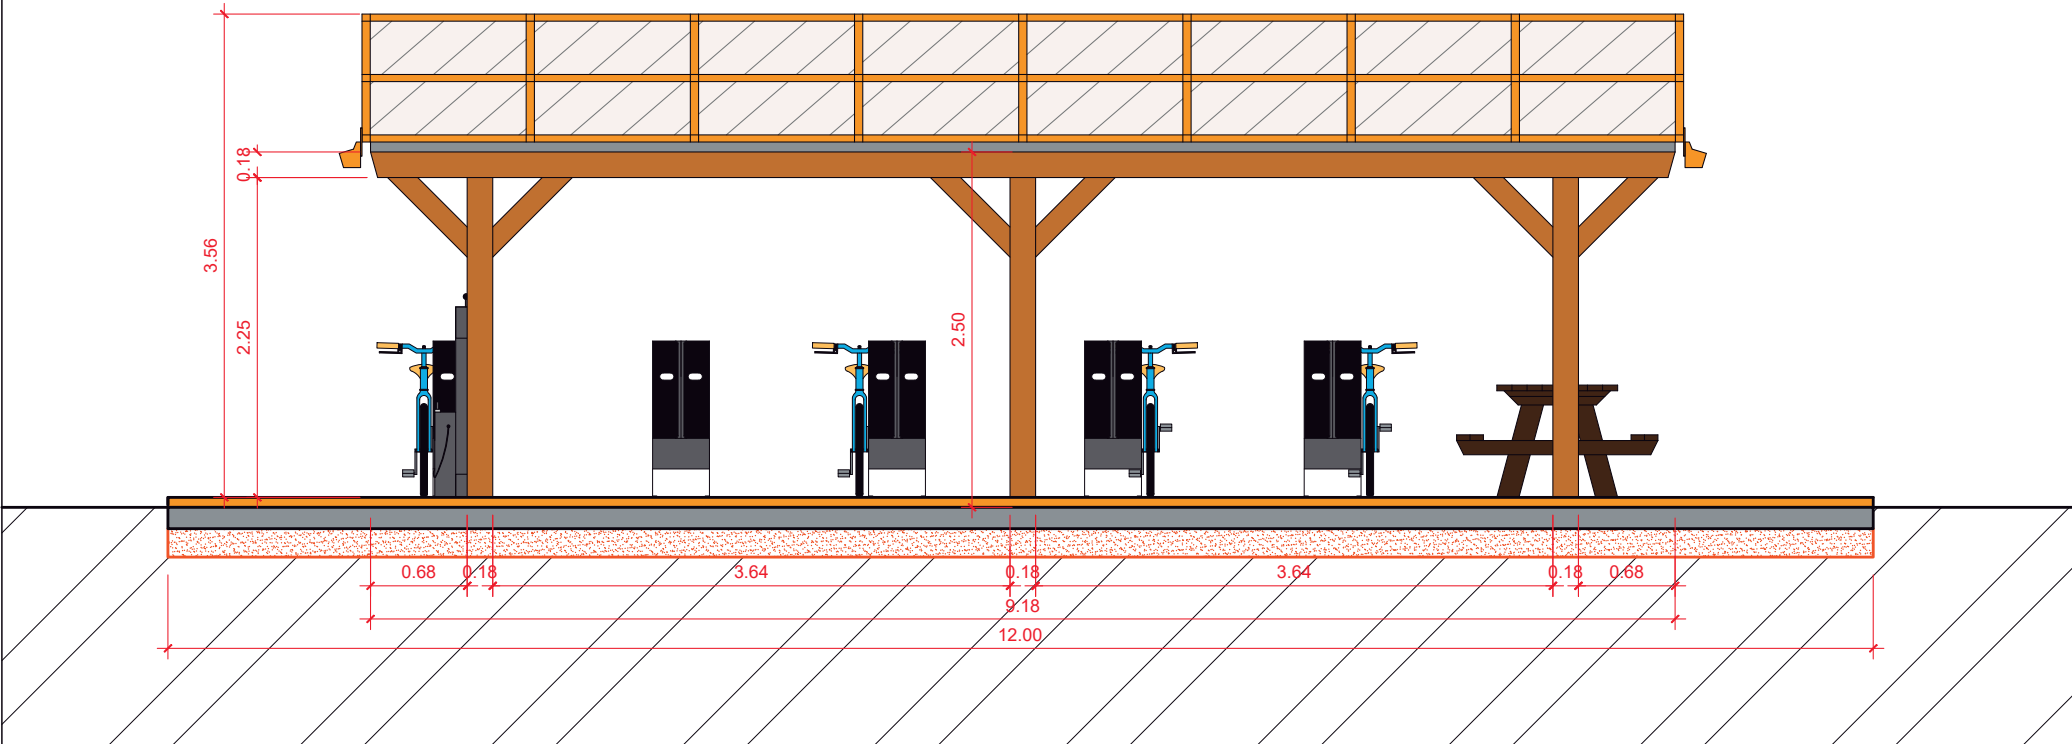

Secció B-B'

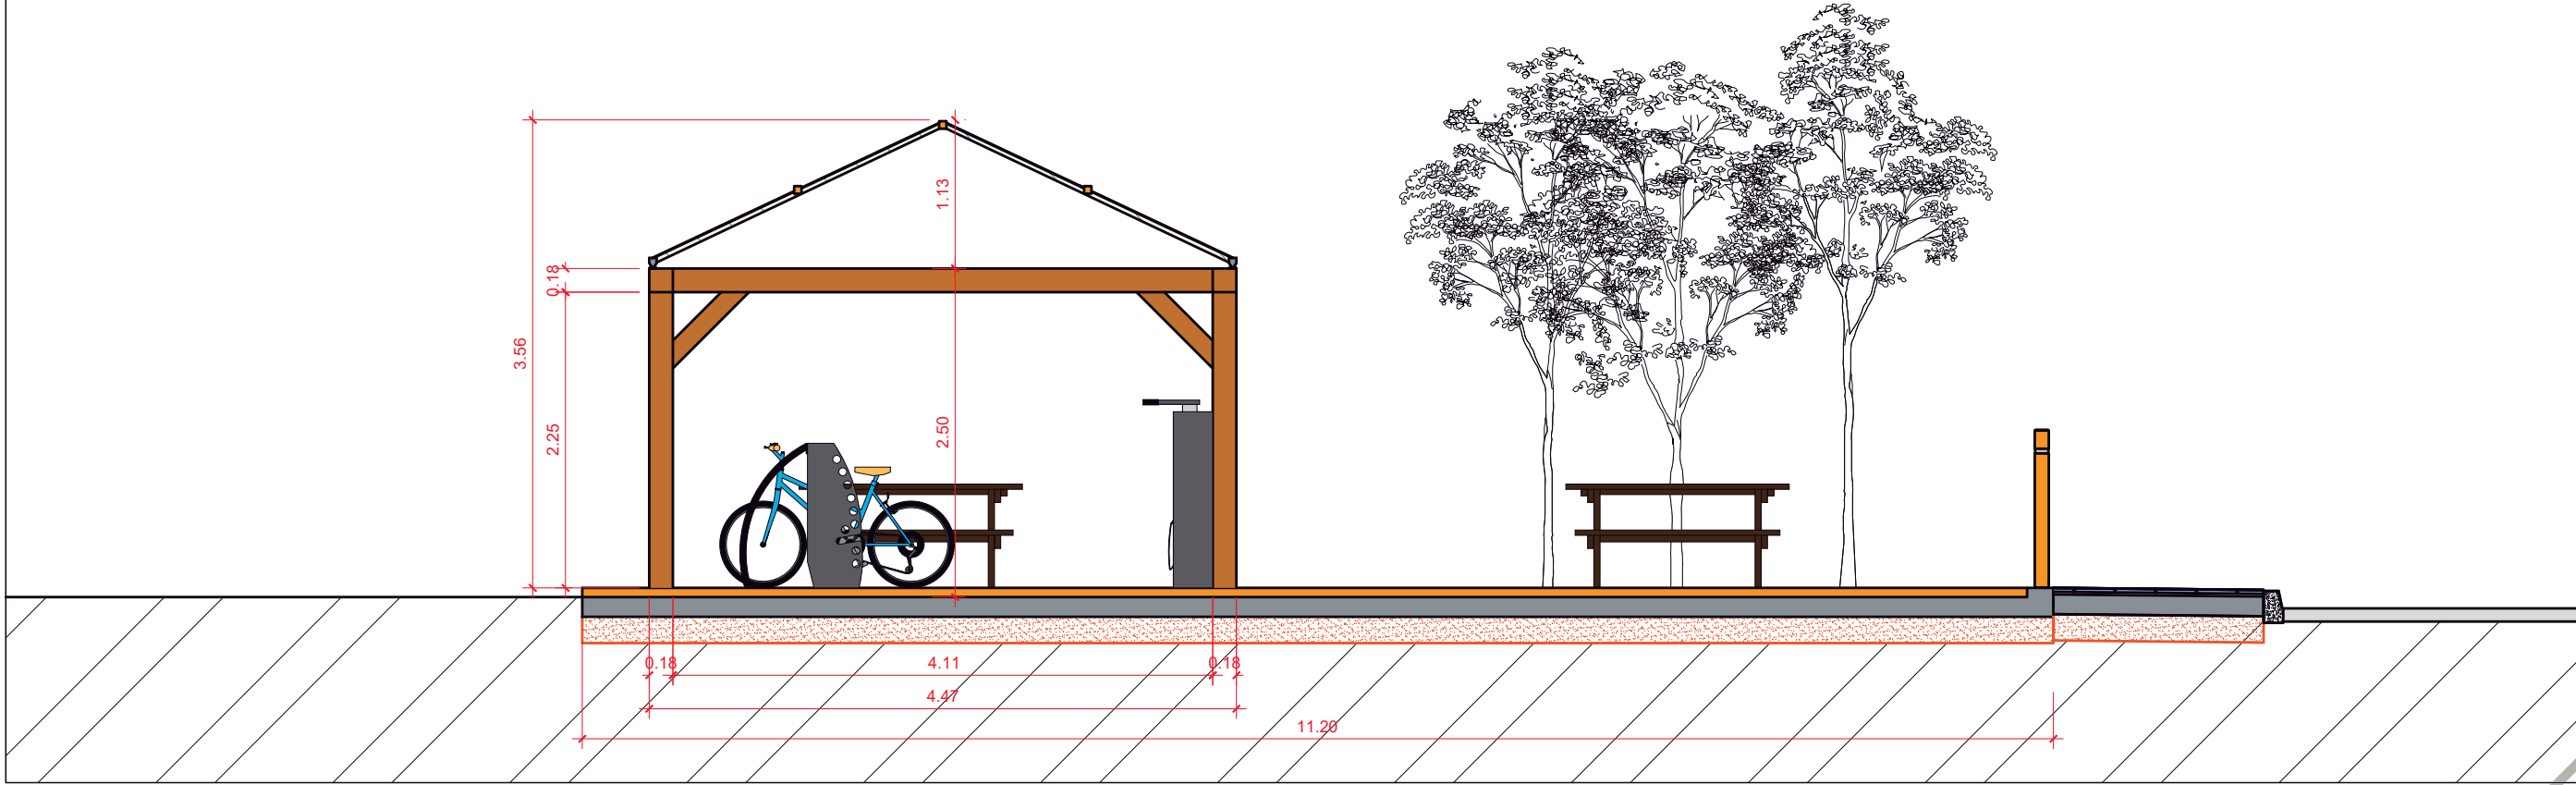

			Promogut: 	Projecte tècnic: ESTACIONS D'APARCAMENT I RECÀRREGA DE BICICLETES ELÈCTRIQUES	Emplaçament: Aiguamúrcia Delineació: Aleix Ortiga Balcells	Expedient: 2024/0827 Data: Març 2025	Tècnic redactor: Roser Gavaldà Sobrepere Enginyera de l'edificació	Denominació del plànol: SECCIONS AIGUAMÚRCIA	Escala: 1/50	Plànol: C05.4

SIGNAT ELECTRÒNICAMENT PER:
Secretaria el dia 28/05/2025 a les 12:42:44

Transcripció de l'acta número 2025-0000004 de l'òrgan de l'ens Consell Comarcal de la Conca de Barberà signada per: Luis Martín Montull - DNI *** (TCAT), Joan Canela Rios - DNI *** (TCAT) en data: 09/05/2025, 12/05/2025

Aquest document és una còpia autèntica del document electrònic original custodiat per Consell Comarcal de la Conca de Barberà. Podeu verificar la seva autenticitat a través del servei de validació de la Seu Electrònica de l'Ens amb el CVE 6583E2B30F8C444FAF424E279D5744EC i data d'emissió 13/05/2026 a les 11:12:08

Secció sabata tipus
1/20

Paviment de mescla bituminosa existent

Pila

Pilar pergola

0.40

1.50

Detall unió sabata i pilar
1/5

Pilar

Rastrells

Tarima

Estructura metàl·lica d'arrancada de Pilar

Tac químic de 20 cm fixat al formigó

0.20

This technical drawing illustrates the connection between a column base and a concrete slab. The column, labeled 'Pilar', is shown in brown. The base is a grey rectangular block. The concrete slab is depicted in light grey. Two orange horizontal bars, labeled 'Rastrells', are embedded in the slab. A grey horizontal bar, labeled 'Tarima', is positioned above the slab. A vertical metal structure, labeled 'Estructura metàl·lica d'arrancada de Pilar', is shown extending from the base into the slab. A chemical anchor, labeled 'Tac químic de 20 cm fixat al formigó', is shown extending from the base into the slab. A dimension line indicates a height of 0.20 units for the metal structure.

Detall armadura sabata tipus
1/20

PILAR

0.75 0.75

Capa de neteja i anivellament 10 cm de gruix amb formigó de neteja, amb una dosificació de 150 kg/m³ de ciment, consistència plàstica i grandària màxima del granulat 20 mm, HL-150/P/20, abocat des de camió

Formigó amb additiu hidròfug HA - 30 / F / 20 / XC2 amb una quantitat de ciment de 275 kg/m³ i relació aigua ciment =< 0.6, abocat amb cubilot

Paviment Asfàltic existent

Terreny existent

0.07

0.40 0.50

0.10

1.50

0.12


1.36

1.50


Resum Acer	Longitud (m)	Número d'elements	Total (m)
B 500 S, Ys=1.15 Ø12	1.65	16	26.4

Resum Acer Element de fonamentació	Longitud (m)	Número d'elements	Total (m)
B 500 S, Ys=1.15 Ø12	1.65	16	26.4


Detall rasa tipus per a pas de tub corbable corrugat
1/10

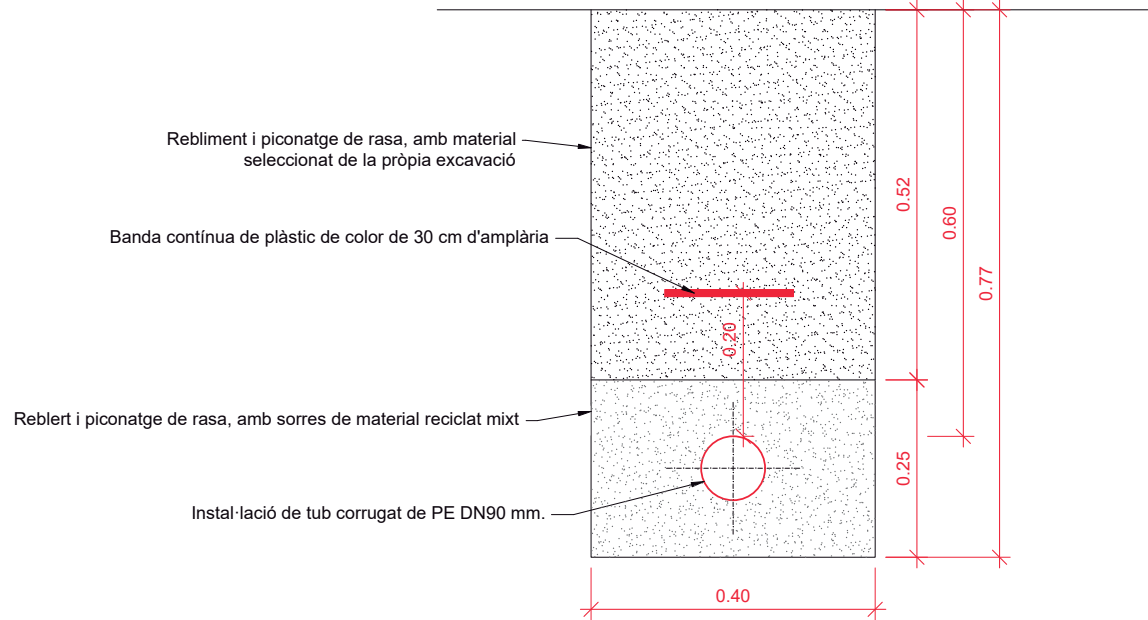


Detall tipus pericó
1/10

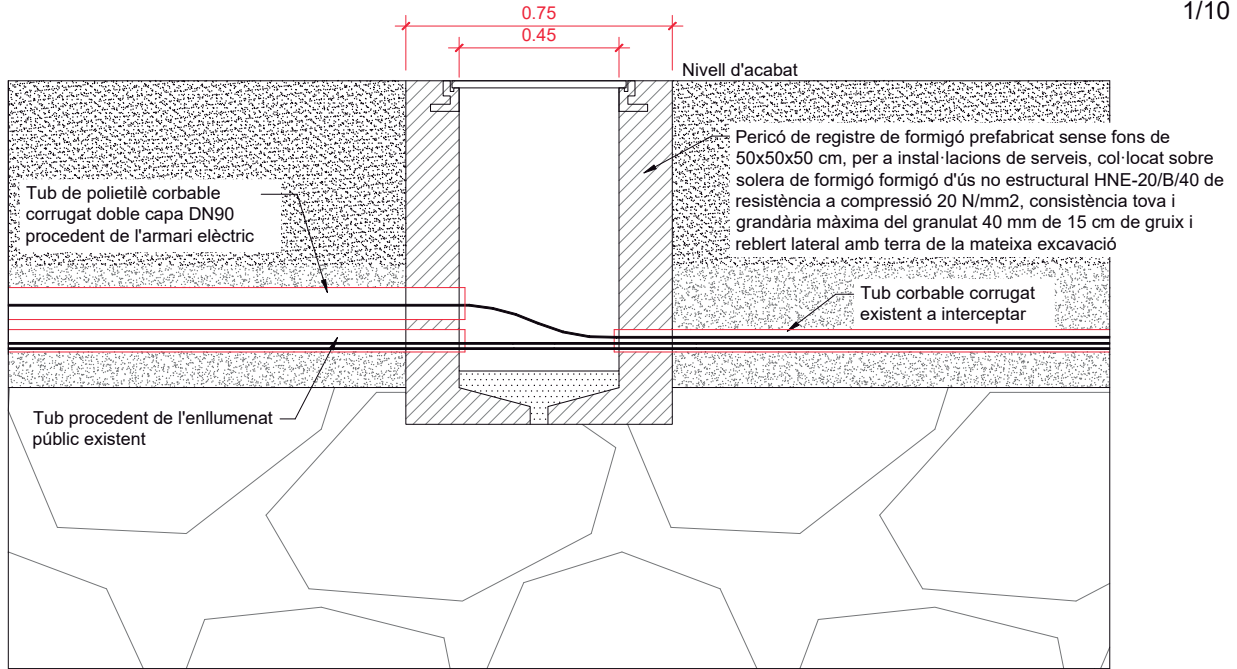

Detall fonamentació armari
1/20

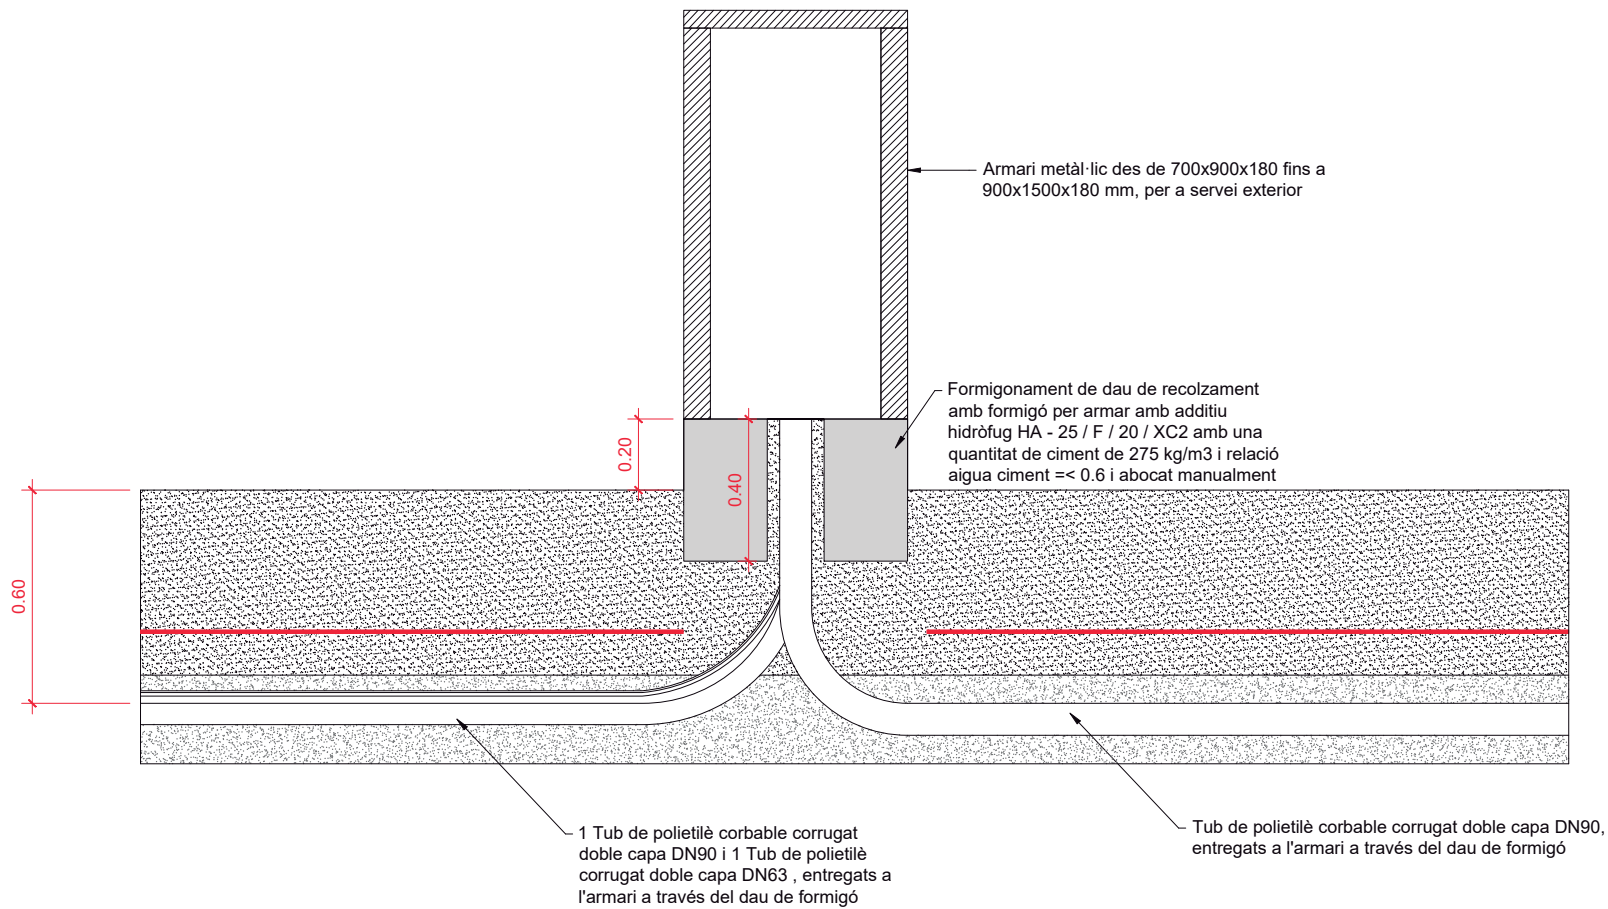

Pou per a plantació d'arbres
1/20

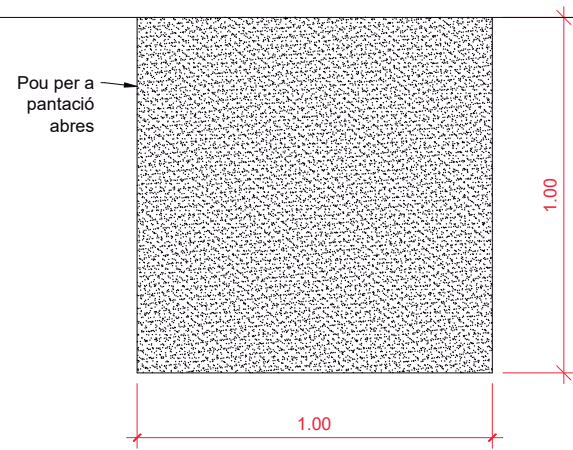


SIGNAT ELECTRÒNICAMENT PER:
Secretaria el dia 28/05/2025 a les 12:42:44

		Promogut: 	Projecte tècnic: ESTACIONS D'APARCAMENT I RECÀRREGA DE BICICLETES ELÈCTRIQUES	Emplaçament: Diversos municipis Delineació: Aleix Ortiga Balcells	Expedient: 2024/0827 Data: Març 2025	Tècnic redactor: Roser Gavaldà Sobrepere Enginyera de l'edificació	Denominació del plànol: DETALLS INSTAL·LACIONS	Escala: 1/10 1/20	Plànol: D02


Transcripció de l'acta número 2025-0000004 de l'òrgan de l'ens Consell Comarcal de la Conca de Barberà signada per: Luis Martín Montull - DNI *** (TCAT), Joan Canela Rios - DNI *** (TCAT) en data: 09/05/2025, 12/05/2025

Aquest document és una còpia autèntica del document electrònic original custodiat per Consell Comarcal de la Conca de Barberà. Podeu verificar la seva autenticitat a través del servei de validació de la Seu Electrònica de l'Ens amb el CVE 6583E2B30F8C444FAF424E279D5744EC i data d'emissió 13/05/2026 a les 11:12:08


Detall tipus pavimentació formigó
1/10

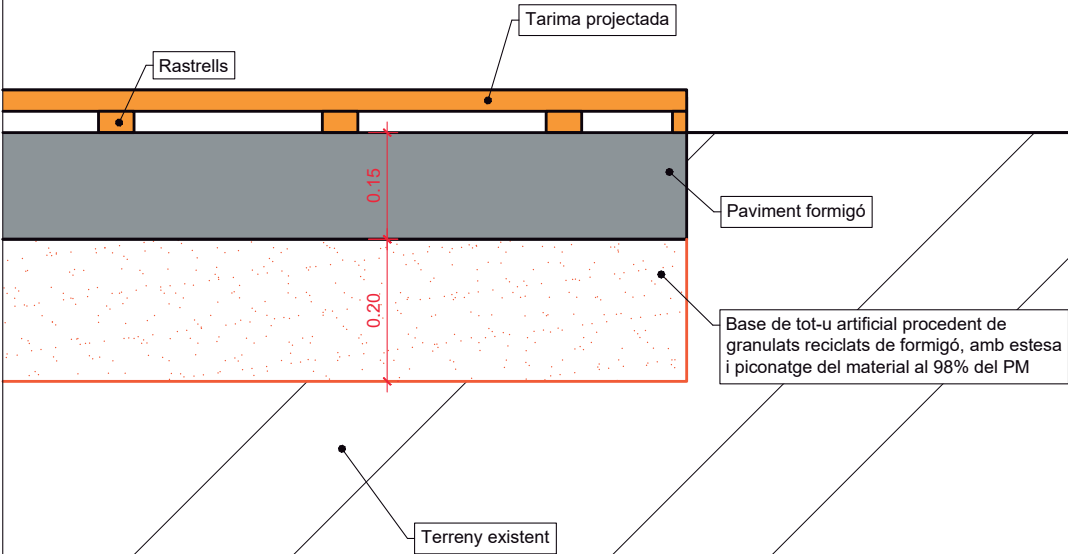

Detall tipus paviment de mescla bituminosa existent
1/10

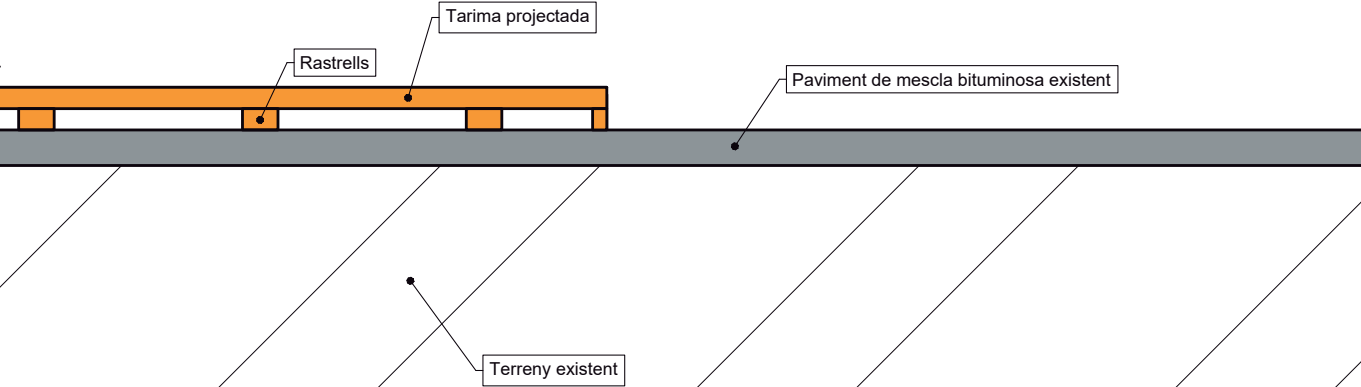

Detall secció vorera Aiguamúrcia
1/10

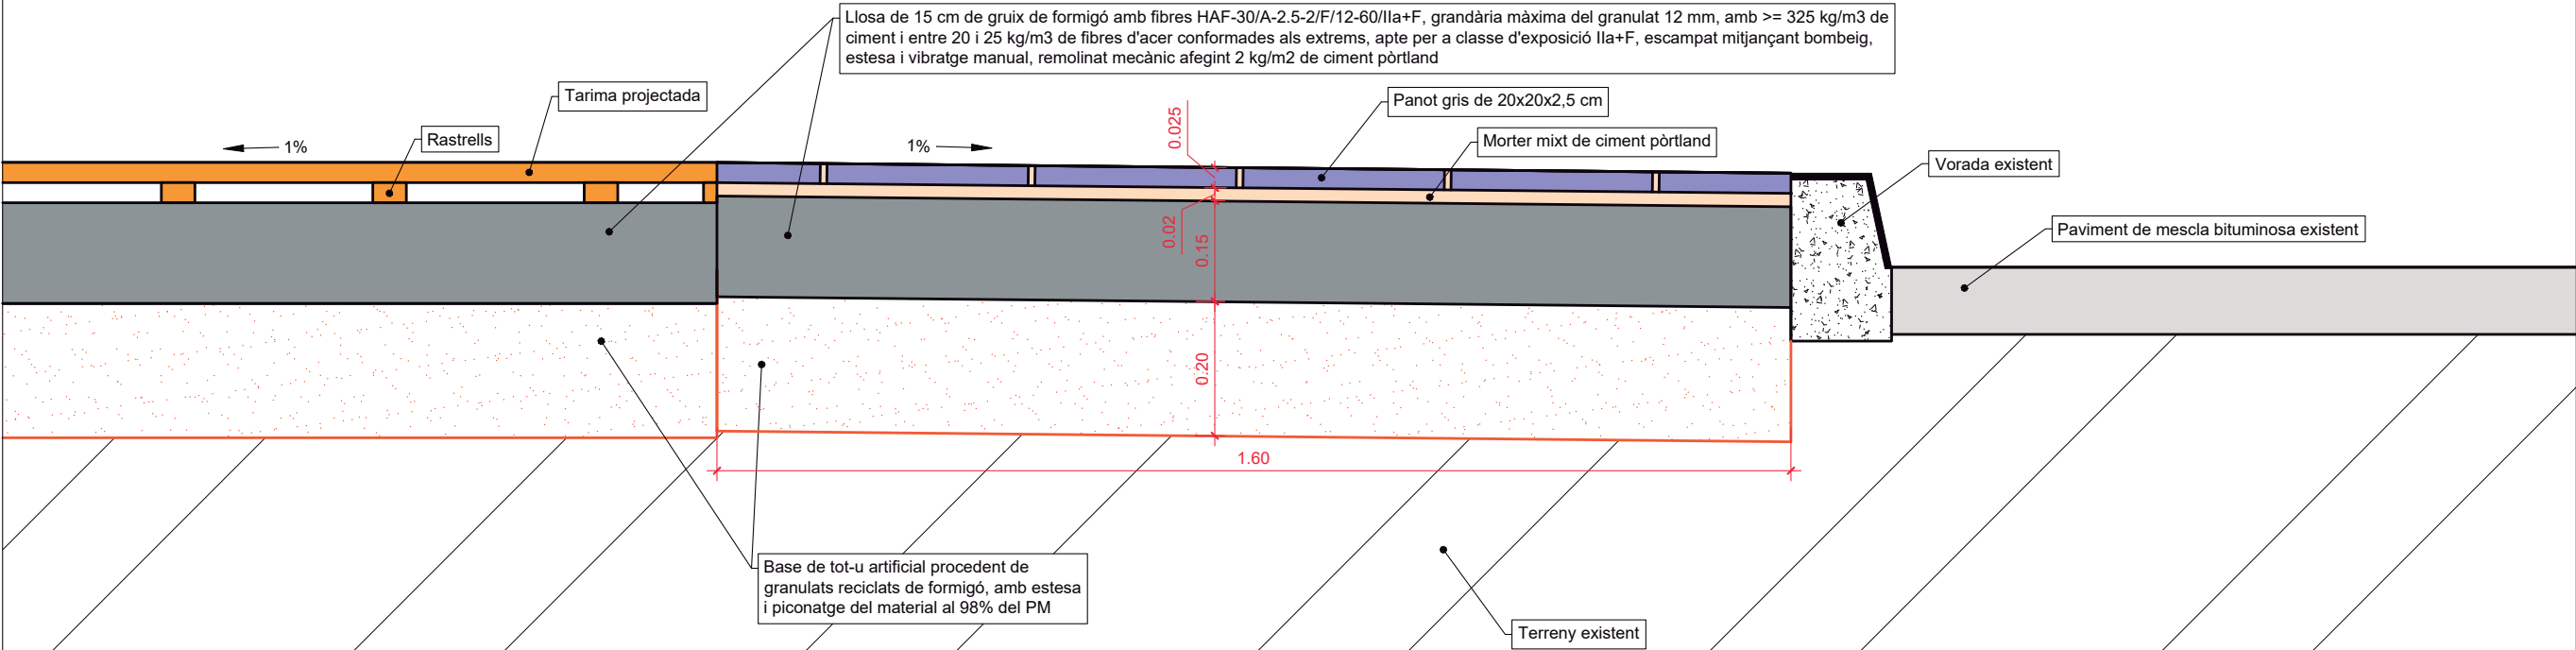

SIGNAT ELECTRÒNICAMENT PER:
Secretaria el dia 28/05/2025 a les 12:42:44



Promogut:
Consell Comarcal de la
Conca de Barberà

Projecte tècnic:
**ESTACIONS D'APARCAMENT I RECÀRREGA DE
BICICLETES ELÈCTRIQUES**

Emplaçament:
Diversos municipis
Delineació:
Aleix Ortiga Balcells

Expedient:
2024/0827
Data:
Març 2025

Tècnic redactor:
Roser Gavaldà Sobrepere
Enginyera de l'edificació

Denominació del plànol:

DETALLS PAVIMENTS

Escala:

1/10


Plànol:

D03



Transcripció de l'acta número 2025-0000004 de l'òrgan de l'ens Consell Comarcal de la Conca de Barberà signada per: Luis Martín Montull - DNI *** (TCAT), Joan Canela Rios - DNI *** (TCAT) en data: 09/05/2025, 12/05/2025

Aquest document és una còpia autèntica del document electrònic original custodiat per Consell Comarcal de la Conca de Barberà. Podeu verificar la seva autenticitat a través del servei de validació de la Seu Electrònica de l'Ens amb el CVE 6583E2B30F8C444FAF424E279D5744EC i data d'emissió 13/05/2026 a les 11:12:08

Quadre General Existent
Comandament i Protecció

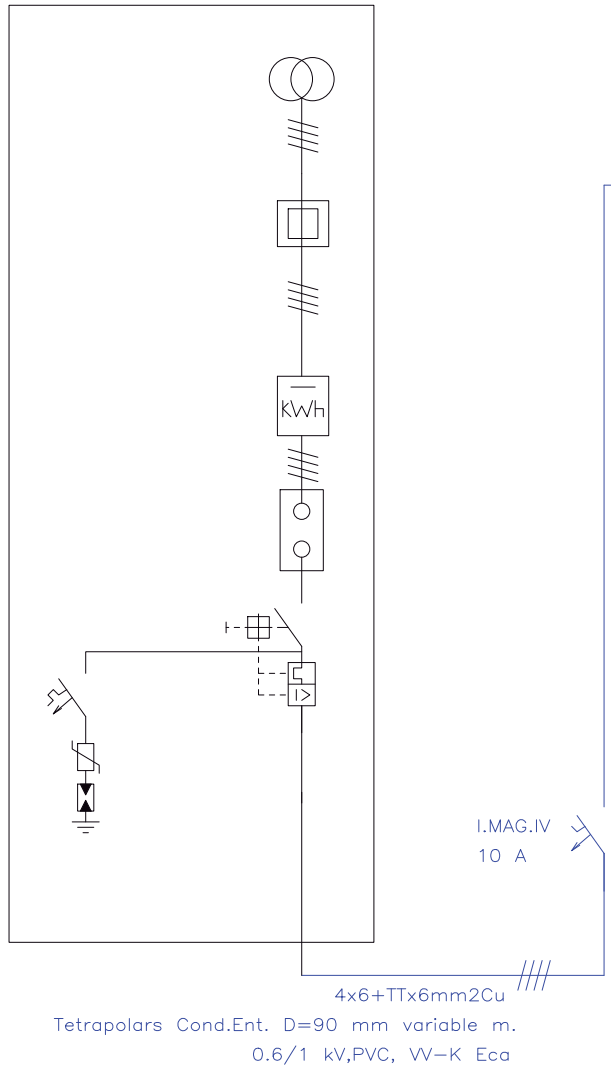

Quadre projectat
Comandament i Protecció

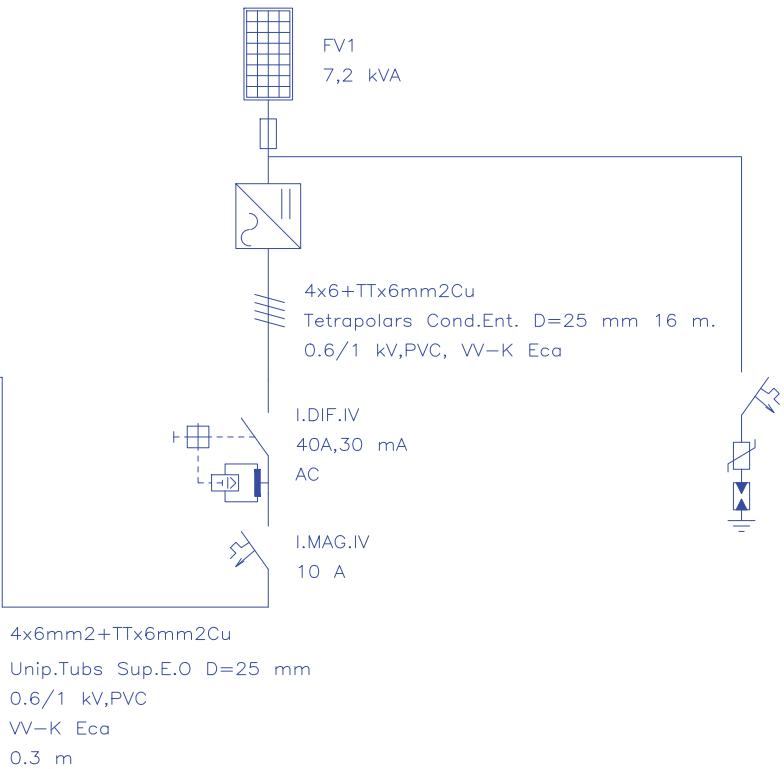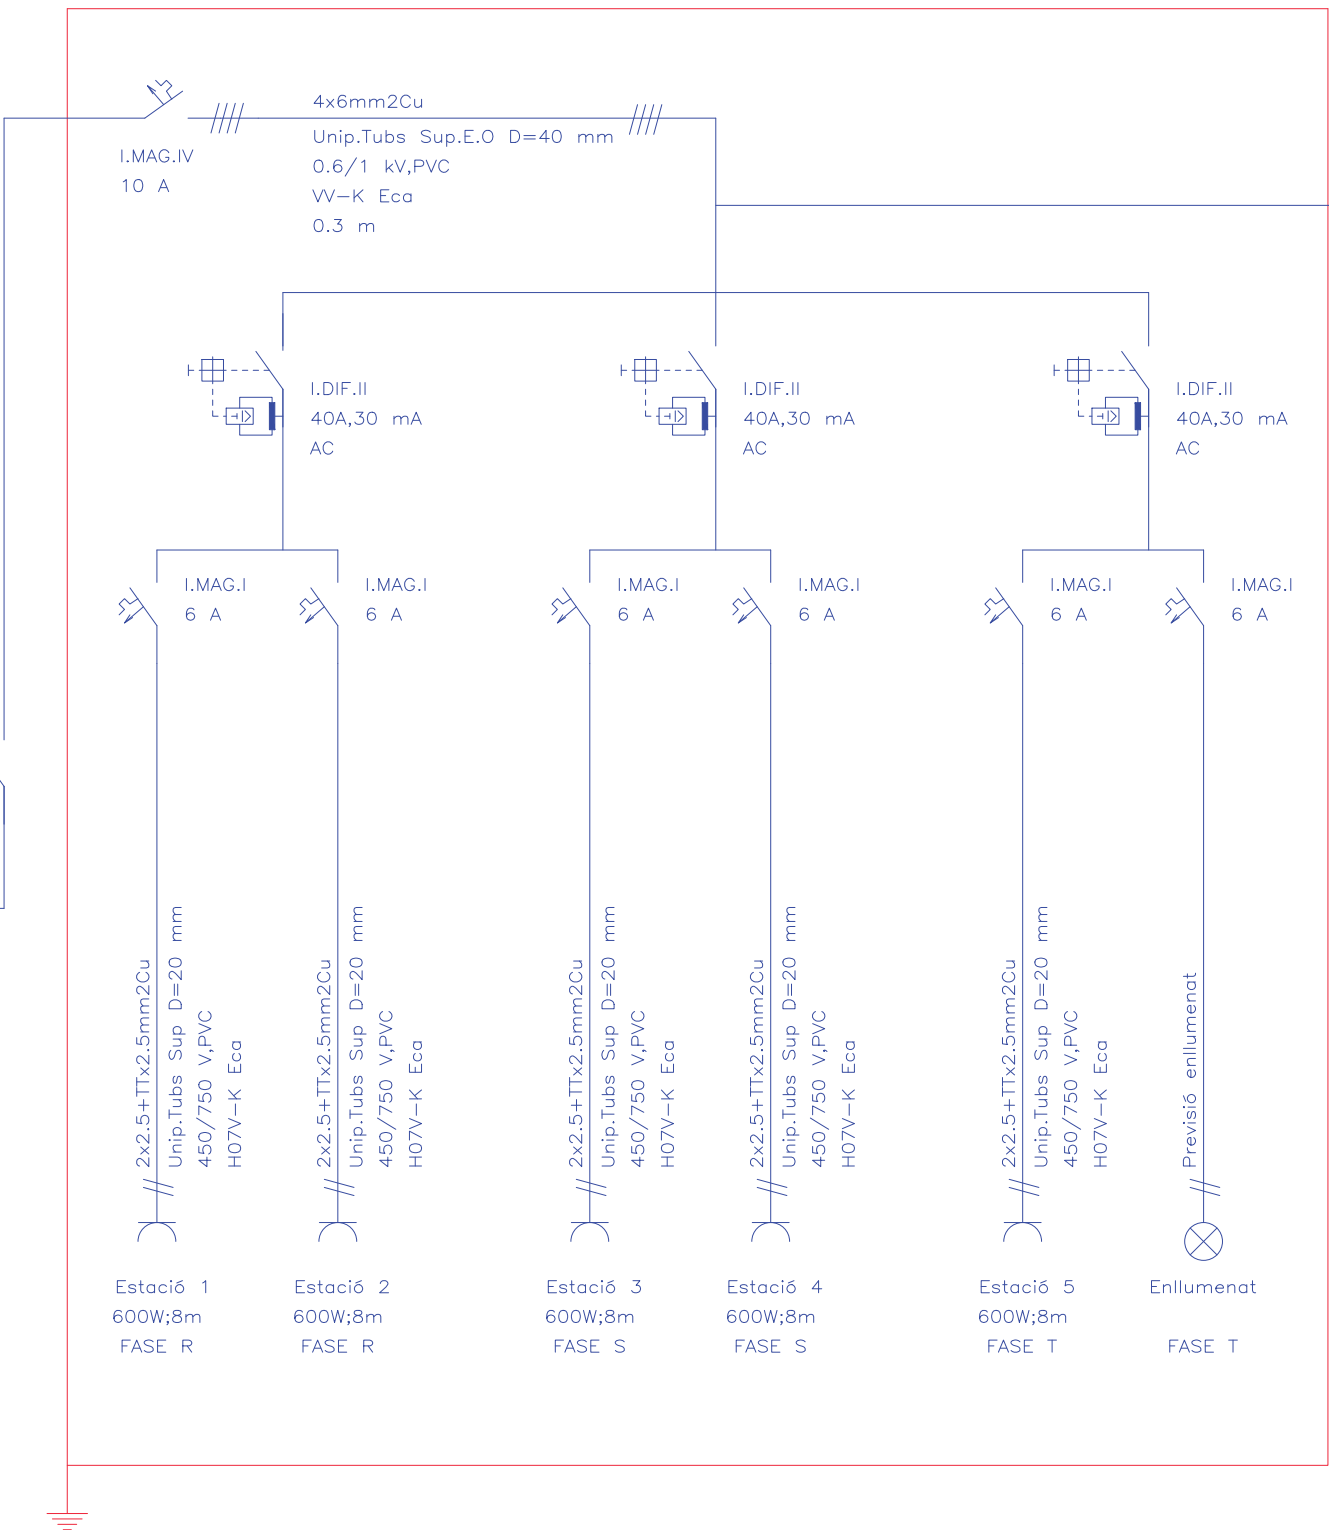

SIGNAT ELECTRÒNICAMENT PER:
Secretaria el dia 28/05/2025 a les 12:42:44



Promogut:
Consell Comarcal de la
Conca de Barberà

Projecte tècnic:
**ESTACIONS D'APARCAMENT I RECÀRREGA DE
BICICLETES ELÈCTRIQUES**

Emplaçament:
Diversos municipis
Delineació:
Aleix Ortiga Balcells

Expedient:
2024/0827
Data:
Març 2025

Tècnic redactor:
Roser Gavaldà Sobrepere
Enginyera de l'edificació

Denominació del plànol:

ESQUEMA ELÈCTRIC

Escala:

S/e

Plànol:

D04

Transcripció de l'acta número 2025-0000004 de l'òrgan de l'ens Consell Comarcal de la Conca de Barberà signada per: Luis Martín Montull - DNI *** (TCAT), Joan Canela Rios - DNI *** (TCAT) en data: 09/05/2025, 12/05/2025

Aquest document és una còpia autèntica del document electrònic original custodiat per Consell Comarcal de la Conca de Barberà. Podeu verificar la seva autenticitat a través del servei de validació de la Seu Electrònica de l'Ens amb el CVE 6583E2B30F8C444FAF424E279D5744EC i data d'emissió 13/05/2026 a les 11:12:08

PRESSUPOST

- AMIDAMENTS
- AMIDAMENTS AMB APLICACIÓ DE PREUS
- RESUM DEL PRESSUPOST

PRESSUPOST Amidaments



ESTACIONS D'APARCAMENT I RECARGA DE BICICLETES ELÈCTRIQUES

Promotor: Consell comarcal de la Conca de Barberà
Expedient: 2024_At0827

AMIDAMENTS

Obra	01	PRESSUPOST 2024_AT0827 PT CONSELL						
Capítol	01	TREBALLS PREVIS						
Subcapítol	01	MONTBLANC						
NUM.	CODI	UA	DESCRIPCIÓ	uts	longitud	amplada	alçada	total
1	P22D1-DGO	m2	Neteja i esbrossada del terreny realitzada amb pala carregadora i càrrega mecànica sobre camió					
		1		C	Unitats	Longitud	Ample	
		2	MONTBLANC					
		3	zona d'actuació	1,00	14,000	12,000		168,00
TOTAL AMIDAMENT								168,00
2	P214E-M990	m	Desmuntatge de tanca de fusta formada per muntants cada (1m-2 m) i demolició dels ancoratges, amb mitjans manuals i mecànics i càrrega de runa sobre camió o contenidor					
		1		C	Unitats	Longitud		Total
		2	MONTBLANC					
		3	zona d'actuació	1,00	12,280			12,28
TOTAL AMIDAMENT								12,28

Obra	01	PRESSUPOST 2024_AT0827 PT CONSELL						
Capítol	01	TREBALLS PREVIS						
Subcapítol	02	POBLET						
NUM.	CODI	UA	DESCRIPCIÓ	uts	longitud	amplada	alçada	total
1	PRE10-8I85Z	u	Desbrossada d'una franja de terreny d'uns 40 metres lineals de fins a 2-3 m d'amplària, amb una alçada de brossa de més d'1 m, mitjançant tractor de 73,5 kW (100 CV) de potència amb braç desbrossador i sistema d'aspiració amb remolc per a recollida de la brossa, amb un mínim de dues passades de màquina					
		1		C	Unitats			Total
		2	POBLET					
		3	Zona rasa instal·lacions	1,00				1,00
TOTAL AMIDAMENT								1,00
2	PREQ1-8I90	m2	Recollida de restes vegetals en actuacions d'urbanització amb mitjans manuals i càrrega sobre camió o contenidor					
		1		C	Unitats	Longitud	Ample	
		2	POBLET	1,00	40,000	1,500		60,00
TOTAL AMIDAMENT								60,00

3	P22D1-DGO	m2	Neteja i esbrossada del terreny realitzada amb pala carregadora i càrrega mecànica sobre camió					



ESTACIONS D'APARCAMENT I RECARGA DE BICICLETES ELÈCTRIQUES

Promotor: Consell comarcal de la Conca de Barberà

Expedient: 2024_At0827

AMIDAMENTS

1	C	Unitats	Longitud	Ample	
2	POBLET				
3	zona d'actuació rasa	1,00	40,000	1,000	40,00
TOTAL AMIDAMENT					40,00

- 4 P221K-TG43 m3 Excavació de cala, per a localització de serveis, amb mitjans manuals i reblert i compactació de terres seleccionades de la pròpia excavació, sense pedres
Criteri d'amidament: m3 de volum excavat segons les especificacions de la DT, amidat com a diferència entre els perfils transversals del terreny aixecats abans de començar les obres i els perfils teòrics assenyalats als plànols, amb les modificacions aprovades per la DF.
No s'ha d'abonar l'excés d'excavació que s'hagi produït sense l'autorització de la DF, ni la càrrega i el transport del material ni els treballs que calguin per a reomplir-lo.
Inclou la càrrega, allisada de talussos, esgotaments per pluja o inundació i quantes operacions faci falta per a una correcta execució de les obres.
També estan inclosos en el preu el manteniment dels camins de comunicació entre el desmunt i les zones on han d'anar les terres, la seva creació, i la seva eliminació, si s'escau.
Tan sols s'han d'abonar els esclavissaments no provocats, sempre que s'hagin observat totes les prescripcions relatives a excavacions, entibacions i voladures.

1	C	Unitats	Longitud	Ample	Alçada	
2	POBLET					
3	Intersecció amb serveis existents	1,00	1,000	1,000	1,000	1,00
TOTAL AMIDAMENT						1,00

Obra 01 PRESSUPOST 2024_AT0827 PT CONSELL
Capítol 01 TREBALLS PREVIS
Subcapítol 03 VALLBONA DE LES MONGES

NUM.	CODI	UA	DESCRIPCIÓ	uts	longitut	amplada	alçada	total
1	P221K-TG43	m3	Excavació de cala, per a localització de serveis, amb mitjans manuals i reblert i compactació de terres seleccionades de la pròpia excavació, sense pedres Criteri d'amidament: m3 de volum excavat segons les especificacions de la DT, amidat com a diferència entre els perfils transversals del terreny aixecats abans de començar les obres i els perfils teòrics assenyalats als plànols, amb les modificacions aprovades per la DF. No s'ha d'abonar l'excés d'excavació que s'hagi produït sense l'autorització de la DF, ni la càrrega i el transport del material ni els treballs que calguin per a reomplir-lo. Inclou la càrrega, allisada de talussos, esgotaments per pluja o inundació i quantes operacions faci falta per a una correcta execució de les obres. També estan inclosos en el preu el manteniment dels camins de comunicació entre el desmunt i les zones on han d'anar les terres, la seva creació, i la seva eliminació, si s'escau. Tan sols s'han d'abonar els esclavissaments no provocats, sempre que s'hagin observat totes les prescripcions relatives a excavacions, entibacions i voladures.					
1		C		Unitats	Longitud	Ample	Alçada	
2			VALLBONA DE LES MONGES					
3			Intersecció amb serveis existents	2,00	1,000	1,000	1,000	2,00
TOTAL AMIDAMENT								2,00

- 2 P21Q2-HBAJ u Desmuntatge per a recol·locació posterior de banc , de fins a 3 m de llargària, col·locat amb fixacions mecàniques amb mitjans manuals i aplec



ESTACIONS D'APARCAMENT I RECARGA DE BICICLETES ELÈCTRIQUES

Promotor: Consell comarcal de la Conca de Barberà
Expedient: 2024_At0827

AMIDAMENTS

1	C	Unitats		
2	VALLBONA DE LES MONGES			
3	Banc	2,00		2,00
TOTAL AMIDAMENT				2,00

3	P21DH-MF72	u	Desmuntatge de pal de bandera existent, accessoris i elements de subjecció, de fins a 6 m d'alçària, com a màxim, sense enderrocar el fonament, aplec per a posterior aprofitament i càrrega manual de runa sobre camió o contenidor	
1	C	Unitats	Longitud	
2	VALLBONA DE LES MONGES			
3	Pal de bandera	4,00		4,00
TOTAL AMIDAMENT				4,00

Obra 01 PRESSUPOST 2024_AT0827 PT CONSELL
Capítol 01 TREBALLS PREVIS
Subcapítol 04 SANTES CREUS

NUM.	CODI	UA	DESCRIPCIÓ	uts	longitud	amplada	alçada	total
1	P22D1-DGO	m2	Neteja i esbrossada del terreny realitzada amb pala carregadora i càrrega mecànica sobre camió					
1		C	Unitats	Longitud	Ample			
2	SANTES CREUS							
3	zona d'actuació		1,00	13,000	13,000			169,00
TOTAL AMIDAMENT								169,00

2	P221K-TG43	m3	Excavació de cala, per a localització de serveis, amb mitjans manuals i reblert i compactació de terres seleccionades de la pròpia excavació, sense pedres Criteri d'amidament: m3 de volum excavat segons les especificacions de la DT, amidat com a diferència entre els perfils transversals del terreny aixecats abans de començar les obres i els perfils teòrics assenyalats als plànols, amb les modificacions aprovades per la DF. No s'ha d'abonar l'excés d'excavació que s'hagi produït sense l'autorització de la DF, ni la càrrega i el transport del material ni els treballs que calguin per a reomplir-lo. Inclou la càrrega, allisada de talussos, esgotaments per pluja o inundació i quantes operacions faci falta per a una correcta execució de les obres. També estan inclosos en el preu el manteniment dels camins de comunicació entre el desmunt i les zones on han d'anar les terres, la seva creació, i la seva eliminació, si s'escau. Tan sols s'han d'abonar els esclavissaments no provocats, sempre que s'hagin observat totes les prescripcions relatives a excavacions, entibacions i voladures.					
1		C	Unitats	Longitud	Ample	Alçada		
2	SANTES CREUS							
3	Previsió per intersecció amb serveis existents		1,00	1,000	1,000	1,000		1,00



ESTACIONS D'APARCAMENT I RECARGA DE BICICLETES ELÈCTRIQUES

Promotor: Consell comarcal de la Conca de Barberà
Expedient: 2024_At0827

AMIDAMENTS

		TOTAL AMIDAMENT					1,00	
Obra	01	PRESSUPOST 2024_AT0827 PT CONSELL						
Capítol	02	ENDERROCS I MOVIMENT DE TERRES						
Subcapítol	01	MONTBLANC						
NUM.	CODI	UA	DESCRIPCIÓ	uts	longitud	amplada	alçada	total
1	P2143-4RQR	m2	Arrencada de paviment de rajola, amb mitjans manuals, aplec per a posterior aprofitament i càrrega manual de runa sobre camió o contenidor					
		1	C	Unitats	Longitud	Ample		
		2	MONTBLANC					
		3	Per pas d'instal·lacions fins edifici (vorera)	1,00	1,600	0,400		0,64
				TOTAL AMIDAMENT				0,64
2	P214W-FEM	m	Tall en paviment de formigó de 15 cm de fondària com a mínim amb màquina tallajunts amb disc de diamant per a paviment, per a delimitar la zona a demolir					
		1	C	Unitats	Longitud			
		2	MONTBLANC					
		3	Per pas d'instal·lacions fins edifici (vorera)	2,00	1,600			3,20
				TOTAL AMIDAMENT				3,20
3	P2143-4RQZ	m3	Enderroc de solera de formigó en massa, amb compressor i càrrega manual i mecànica de runa sobre camió o contenidor					
		1	C	Unitats	Longitud	Ample		
		2	MONTBLANC					
		3	Per pas d'instal·lacions fins edifici (vorera)	1,00	1,600	0,400	0,150	0,10
				TOTAL AMIDAMENT				0,10
4	P2214-AYNS	m3	Excavació per a caixa de paviment en terreny compacte (SPT 20-50), realitzada amb pala excavadora i càrrega directa sobre camió					
		1	C	Unitats	Longitud	Ample	Alçada	
		2	MONTBLANC					
		3	Caixa paviment solera tarima	1,00	12,200	11,400	0,350	48,68
				TOTAL AMIDAMENT				48,68
5	P221B-EL71	m3	Excavació de rasa i pou de fins a 2 m de fondària, en terreny compacte (SPT 20-50), realitzada amb retroexcavadora de combustible i càrrega mecànica sobre camió					



Promotor: **Consell comarcal de la Conca de Barberà**
Expedient: **2024 At0827**

			1	C	Unitats	Longitud	Ample	Alçada	
			2	MONTBLANC					
			3	Per pas d'instal·lacions fins edifici	1,00	1,600	0,400	0,570	0,37
			4		1,00	4,000	0,400	0,770	1,23
			5	Per arbres:	2,00	3,000	1,000	0,600	3,60
			6		1,00	1,000	1,000	0,600	0,60
			7	Per fonaments:	6,00	1,500	1,500	0,350	4,73
								TOTAL AMIDAMENT	10,52
6	P2241-52SN	m2		Repàs i piconatge de caixa de paviment, amb compactació del 95% PM					
			1	C	Unitats	Longitud	Ample		
			2	MONTBLANC	1,00	12,200	11,400		139,08
								TOTAL AMIDAMENT	139,08
7	P2243-53A9	m2		Repàs de sols i parets de rases, pous i recalçats fins a 1,5 m de fondària					
			1	C	Unitats	Longitud	Ample		
			2	MONTBLANC					
			3	Per pas d'instal·lacions fins edifici	1,00	1,600	0,400		0,64
			4		1,00	4,000	0,400		1,60
			5	Per fonaments:	6,00	1,500	1,500		13,50
								TOTAL AMIDAMENT	15,74
8	P938-DFUA	m3		Base de tot-u artificial procedent de granulats reciclats de formigó, amb estesa i piconatge del material al 98% del PM					
			1	C	Unitats	Longitud	Ample	Alçada	
			2	MONTBLANC					
			3	base paviment formigó de la tarima	1,00	12,200	11,400	0,200	27,82
								TOTAL AMIDAMENT	27,82
9	P21Z0-52UU	u		Perforació de mur de formigó armat per a formació de passamurs fins a 200 mm de diàmetre nominal amb un gruix de paret entre 20 i 30 cm amb equip de barrinat amb broca de diamant intercambiable, entre 100 i 400 mm de diàmetre					
			1	MONTBLANC					
			2	Traspàs de paret edifici	1,00				1,00

Transcripció de l'acta número 2025-0000004 de l'òrgan de l'ens Consell Comarcal de la Conca de Barberà signada per: Luis Martín Montull - DNI ***
(TCAT), Joan Canela Rios - DNI *** (TCAT) en data: 09/05/2025, 12/05/2025
SIGNA EL SECRETARI GENERAL PER
Secretaria el dia 28/05/2025 a les 12:42:44

Aquest document és una còpia autèntica del document electrònic custodiat per Consell Comarcal de la Conca de Barberà. Podeu verificar la seva autenticitat a través del servei de validació de la Seu Electrònica de l'Ens amb el CVE 6583E2B30F8C44FAF424E27905744EC i data d'emissió 13/05/2026 a les 11:12:08

Aquest document és una còpia autèntica del document electrònic original custodiat per Consell Comarcal de la Conca de Barberà. Podeu verificar la seva autenticitat a través del servei de validació de la Seu Electrònica de l'Ens amb el CVE 6583E2B39F8C444FAF424E279D5744EC i data d'emissió 13/05/2026 a les 11:12:08

ESTACIONS D'APARCAMENT I RECARGA DE BICICLETES ELÈCTRIQUES

Promotor: Consell comarcal de la Conca de Barberà
Expedient: 2024_At0827

AMIDAMENTS

			TOTAL AMIDAMENT				1,00
10	PY30-615BZ	m	Formació de passamurs amb tub de PVC de diàmetre 110 mm i d'1 m de llargària, com a màxim				
	1	MONTBLANC					
	2	Traspàs de paret edifici	1,00				1,00
			TOTAL AMIDAMENT				1,00
11	P2255-W6AX	m3	Rebliment i piconatge de rasa d'amplària fins a 0,6 m, amb material adequat de la pròpia excavació, en tongades de gruix de més de 25 i fins a 50 cm, utilitzant picó vibrant elèctric, amb compactació del 95% PM				
	1	C	Unitats	Longitud	Ample	Alçada	
	2	MONTBLANC					
	3	Per pas d'instal·lacions fins edifici	1,00	1,600	0,400	0,320	0,21
	4		1,00	4,000	0,400	0,520	0,83
			TOTAL AMIDAMENT				1,04
12	P2255-W6A3	m3	Rebliment i piconatge de rasa d'amplària fins a 0,6 m, amb sorra, en tongades de gruix de més de 25 i fins a 50 cm, utilitzant picó vibrant elèctric				
	1	C	Unitats	Longitud	Ample	Alçada	
	2	MONTBLANC					
	3	Per pas d'instal·lacions fins edifici	1,00	1,600	0,400	0,250	0,16
	4		1,00	4,000	0,400	0,250	0,40
			TOTAL AMIDAMENT				0,56
13	PY03-628PZ	u	Forat en per a pas d'instal·lacions, de diàmetre 5 a 20 cm, amb equips per a tall/broca de diamant, inclou càrrega manual de runa sobre contenidor i transport de residus a instal·lació autoritzada de gestió de residus				
	1	MONTBLANC					
	2	Previsió per pas d' instal·lacions dins l'edifici	2,00				2,00
			TOTAL AMIDAMENT				2,00
14	DRT030	m²	Desmuntatge de fals sostre enregistable de plaques de guix laminat, situat a una altura menor de 4 m, amb mitjans manuals i recuperació del material per a la seva posterior ubicació en altre emplaçament, sense afectar a l'estabilitat de els elements constructius als quals se subjecta, i càrrega manual sobre camió o contenidor. Inclou: Desmuntatge de l'element. Classificació i etiquetatge. Aplec dels materials a reutilitzar. Càrrega manual del material a reutilitzar sobre camió. Retirada i aplec de les restes d'obra. Neteja de les restes de l'obra. Càrrega manual de les restes d'obra sobre camió o contenidor. Criteri d'amidament de projecte: Superfície mesurada segons documentació gràfica de				

Pàg.:



ESTACIONS D'APARCAMENT I RECARGA DE BICICLETES ELÈCTRIQUES

Promotor: Consell comarcal de la Conca de Barberà

Expedient: 2024_At0827

AMIDAMENTS

Projecte.

Criteri de mesura d'obra: S'amidarà la superfície realment desmuntada segons especificacions de Projecte.

1	C	Unitats	Longitud	Ample	
2	MONTBLANC				
3	passadís vestidors	1,00	18,000	0,600	10,80
TOTAL AMIDAMENT					10,80

15 P84J-9JRAZ m2 Muntatge de cel ras de plaques registrables existents per a una alçària de cel ras de 4 m com a màxim. Inclou material varis per deixar la partida enllestida

1	C	Unitats	Longitud	Ample	
2	MONTBLANC				
3	passadís vestidors	1,00	18,000	0,600	10,80
TOTAL AMIDAMENT					10,80

Obra 01 PRESSUPOST 2024_AT0827 PT CONSELL
Capítol 02 ENDERROCS I MOVIMENT DE TERRES
Subcapítol 02 POBLET

NUM.	CODI	UA	DESCRIPCIÓ	uts	longitud	amplada	alçada	total
1	P214W-FEM	m	Tall en paviment de mescla bituminosa de 10 cm de fondària com a mínim amb màquina tallajunts amb disc de diamant per a paviment, per a delimitar la zona a demolir Criteri d'amidament: m de llargària realment enderrocada, segons les especificacions de la DT. m de llargària executada realment, amidada segons les especificacions del projecte, comprovada i acceptada expressament per la DF.					
1		C	Unitats	Longitud				Total
2	POBLET							
3	Sabates fonaments		6,00	6,000				36,00
4	jardinera		1,00	10,000				10,00
5			1,00	3,140				3,14
TOTAL AMIDAMENT								49,14
2	P2149-I120	u	Demolició d'escocell col·locat sobre formigó amb compressor i càrrega manual sobre camió o contenidor, en entorn urbà sense dificultat de mobilitat, en voreres > 5 m d'amplària o calçada/plataforma única > 12 m d'amplària, sense afectació per serveis o elements de mobiliari urbà, en actuacions de fins a 1 u					
1	POBLET							
2	Escocell d'arbre a mantenir		1,00					1,00
TOTAL AMIDAMENT								1,00



ESTACIONS D'APARCAMENT I RECARGA DE BICICLETES ELÈCTRIQUES

Promotor: Consell comarcal de la Conca de Barberà

Expedient: 2024_At0827

AMIDAMENTS

- 3 P2146-DJ2O m2 Demolició de paviment de mescla bituminosa de fins a 10 cm de gruix, d'amplària fins a 0,6 m amb retroexcavadora amb martell trencador i càrrega sobre camió amb mitjans mecànics
Criteri d'amidament: m de llargària realment enderrocada, segons les especificacions de la DT.
m2 de paviment realment enderrocats, segons les especificacions de la DT.

1	C	Unitats	Longitud	Ample	
2	POBLET				
3	Sabates fonaments	6,00	1,500	1,500	13,50
4	jardinera	1,00	4,000	1,000	4,00
5		1,00	1,000	1,000	1,00
TOTAL AMIDAMENT					18,50

- 4 P221B-EL71 m3 Excavació de rasa i pou de fins a 2 m de fondària, en terreny compacte (SPT 20-50), realitzada amb retroexcavadora de combustible i càrrega mecànica sobre camió

1		C	Unitats	Longitud	Ample		
2	POBLET						
3	Per pas d'instal·lacions per la jardinerà		1,00	40,000	0,400	0,770	12,32
4	Per arbres:		1,00	4,000	1,000	0,900	3,60
5			1,00	1,000	1,000	0,900	0,90
6	Per fonaments:		6,00	1,500	1,500	0,400	5,40
TOTAL AMIDAMENT							22,22

- 5 P2243-53A9 m2 Repàs de sols i parets de rases, pous i recalçats fins a 1,5 m de fondària

1	C	Unitats	Longitud	Ample	
2	POBLET				
3	Per pas d'instal·lacions per jardineria	1,00	40,000	0,400	16,00
4	Per fonaments:	6,00	1,500	1,500	13,50
TOTAL AMIDAMENT					29,50

- 6 P2255-W6AX m3 Rebliment i piconatge de rasa d'amplària fins a 0,6 m, amb material adequat de la pròpia excavació, en tongades de gruix de més de 25 i fins a 50 cm, utilitzant picó vibrant elèctric, amb compactació del 95% PM

1	C	Unitats	Longitud	Ample	Alçada	
2	POBLET					
3	Per pas d'instal·lacions	1,00	40,000	0,400	0,520	8,32



ESTACIONS D'APARCAMENT I RECARGA DE BICICLETES ELÈCTRIQUES

Promotor: Consell comarcal de la Conca de Barberà

Expedient: 2024_At0827

AMIDAMENTS

TOTAL AMIDAMENT 8,32

7 P2255-W6A3 m3 Rebliment i piconatge de rasa d'amplària fins a 0,6 m, amb sorra, en tongades de gruix de més de 25 i fins a 50 cm, utilitzant picó vibrant elèctric

1	C	Unitats	Longitud	Ample	Alçada	
2	POBLET					
3	Per pas d'instal·lacions	1,00	40,000	0,400	0,250	4,00

TOTAL AMIDAMENT 4,00

Obra 01 PRESSUPOST 2024_AT0827 PT CONSELL
Capítol 02 ENDERROCS I MOVIMENT DE TERRES
Subcapítol 03 VALLBONA DE LES MONGES

NUM.	CODI	UA	DESCRIPCIÓ	uts	longitud	amplada	alçada	total
1	P214W-FEM	m	Tall en paviment de mescla bituminosa de 10 cm de fondària com a mínim amb màquina tallajunts amb disc de diamant per a paviment, per a delimitar la zona a demolir Criteri d'amidament: m de llargària realment enderrocada, segons les especificacions de la DT. m de llargària executada realment, amidada segons les especificacions del projecte, comprovada i acceptada expressament per la DF.					
		1	C	Unitats	Longitud			
		2	VALLBONA DE LES MONGES					
		3	enderroc fonament fanals i rases	2,00	4,000			8,00
		4	enderroc fonament superficial màstils	4,00	2,400			9,60
		5	Sabates fonaments	6,00	6,000			36,00
		6	jardinera	2,00	8,000			16,00
		7		1,00	3,140			3,14
TOTAL AMIDAMENT								72,74

2 P21DH-8GX u Desmuntatge de llumenera, columna exterior, accessoris i elements de subjecció, de fins a 10 m d'alçada, com a màxim, enderroc de fonament de formigó a mà i amb martell trencador sobre retroexcavadora, aplec per a posterior aprofitament i càrrega manual i mecànica de runa sobre camió o contenidor

1	C	Unitats	
2	VALLBONA DE LES MONGES		
3	Columna+llumeneres	2,00	2,00

TOTAL AMIDAMENT 2,00

3 P21Q2-8GXU u Retirada de la part superior del fonament i del suport dels elements fixes que sobresurti del paviment actual, rebaixant-ho a 8 cm. per sota del paviment actual. Càrrega manual i mecànica de l'equipament i la runa sobre camió o contenidor



ESTACIONS D'APARCAMENT I RECARGA DE BICICLETES ELÈCTRIQUES

Promotor: Consell comarcal de la Conca de Barberà

Expedient: 2024_At0827

AMIDAMENTS

1	C	Unitats				
2	VALLBONA DE LES MONGES					
3	Màstils	4,00				4,00
TOTAL AMIDAMENT						4,00
4	P21Q2-8GXU	u	Retirada de perfil d'acer i enderroc de daus de formigó, i càrrega manual i mecànica de l'equipament i la runa sobre camió o contenidor			
1	C	Unitats				
2	VALLBONA DE LES MONGES					
3	Perfils davant fanal	2,00				2,00
TOTAL AMIDAMENT						2,00
5	P2146-DJ2O	m2	Demolició de paviment de mescla bituminosa de fins a 10 cm de gruix, d'amplària fins a 0,6 m amb retroexcavadora amb martell trencador i càrrega sobre camió amb mitjans mecànics Criteri d'amidament: m de llargària realment enderrocada, segons les especificacions de la DT. m2 de paviment realment enderrocat, segons les especificacions de la DT.			
1	C	Unitats	Longitud	Ample		
2	VALLBONA DE LES MONGES					
3	Sabates fonaments	6,00	1,500	1,500		13,50
4	jardinera	2,00	3,000	1,000		6,00
5		1,00	1,000	1,000		1,00
6	rasa fanals	2,00	2,000	0,600		2,40
7	enderroc paviment màstils	4,00	0,400	0,400		0,64
TOTAL AMIDAMENT						23,54
6	P221B-EL71	m3	Excavació de rasa i pou de fins a 2 m de fondària, en terreny compacte (SPT 20-50), realitzada amb retroexcavadora de combustible i càrrega mecànica sobre camió			
1	C	Unitats	Longitud	Ample	Profunditat	
2	VALLBONA DE LES MONGES					
3	Per pas d'instal·lacions d'arqueta a fanal	2,00	1,500	0,400	0,670	0,80
4	per pas instal·lacions de fanal fins tarima	1,00	2,150	0,400	0,770	0,66
5	Per arbres:	2,00	3,000	1,000	1,000	6,00
6		1,00	1,000	1,000	1,000	1,00
7	Per fonaments:	6,00	1,500	1,500	0,400	5,40



ESTACIONS D'APARCAMENT I RECARGA DE BICICLETES ELÈCTRIQUES

Promotor: Consell comarcal de la Conca de Barberà

Expedient: 2024_At0827

AMIDAMENTS

8	Per màstils	4,00	0,600	0,600	0,600	0,86
9	Per fanal	2,00	0,800	0,800	0,800	1,02
10	Per banc a desplaçar	2,00	0,800	0,600	0,300	0,29
11	Per banc a desplaçar	2,00	0,800	0,600	0,300	0,29
TOTAL AMIDAMENT						16,33
7	P2243-53A9	m2	Repàs de sols i parets de rases, pous i recalçats fins a 1,5 m de fondària			
1	C	Unitats	Longitud	Ample		
2	VALLBONA DE LES MONGES					
3	Per pas d'instal·lacions d'arqueta a fanal	2,00	1,500	0,400		1,20
4	per pas instal·lacions de fanal fins tarima	1,00	2,150	0,400		0,86
5	Per fonaments:	6,00	1,500	1,500		13,50
TOTAL AMIDAMENT						15,56
8	P2255-W6AX	m3	Rebliment i piconatge de rasa d'amplària fins a 0,6 m, amb material adequat de la pròpia excavació, en tongades de gruix de més de 25 i fins a 50 cm, utilitzant picó vibrant elèctric, amb compactació del 95% PM			
1	C	Unitats	Longitud	Ample	Alçada	Total
2	VALLBONA DE LES MONGES					
3	Per pas d'instal·lacions d'arqueta a fanal	2,00	1,500	0,400	0,420	0,50
4	per pas instal·lacions de fanal fins tarima	1,00	2,150	0,400	0,520	0,45
TOTAL AMIDAMENT						0,95
9	P2255-W6A3	m3	Rebliment i piconatge de rasa d'amplària fins a 0,6 m, amb sorra, en tongades de gruix de més de 25 i fins a 50 cm, utilitzant picó vibrant elèctric			
1	C	Unitats	Longitud	Ample	Alçada	
2	VALLBONA DE LES MONGES					
3	Per pas d'instal·lacions d'arqueta a fanal	2,00	1,500	0,400	0,250	0,30
4	per pas instal·lacions de fanal fins tarima	1,00	2,150	0,400	0,250	0,22
TOTAL AMIDAMENT						0,52
10	P21GL-HCX	m	Desmuntatge per a substitució de línia elèctrica entubada, conductors de coure o alumini, amb aïllament o amb aïllament i coberta, unipolars, de fins a 6 mm2 de secció, amb mitjans manuals i càrrega manual de runa sobre camió o contenidor			

Pàg.: 11



ESTACIONS D'APARCAMENT I RECARGA DE BICICLETES ELÈCTRIQUES

Promotor: Consell comarcal de la Conca de Barberà

Expedient: 2024_At0827

AMIDAMENTS

1	C	Unitats	Longitud	
2	VALLBONA DE LES MONGES			
3	Per substitució línia alimentació entre fanals	3,00	40,000	120,00

TOTAL AMIDAMENT 120,00

Obra 01 PRESSUPOST 2024_AT0827 PT CONSELL
Capítol 02 ENDERROCS I MOVIMENT DE TERRES
Subcapítol 04 SANTES CREUS

NUM.	CODI	UA	DESCRIPCIÓ	uts	longitud	amplada	alçada	total
1	P2214-AYNS	m3	Excavació per a caixa de paviment en terreny compacte (SPT 20-50), realitzada amb pala excavadora i càrrega directa sobre camió					
		1	C	Unitats	Longitud	Ample	Alçada	
		2	SANTES CREUS					
		3	caixa paviment vorera	1,00	13,310	1,600	0,350	7,45
		4	caixa solera tarima	1,00	12,000	11,200	0,350	47,04
TOTAL AMIDAMENT								54,49

2 P221B-EL71 m3 Excavació de rasa i pou de fins a 2 m de fondària, en terreny compacte (SPT 20-50), realitzada amb retroexcavadora de combustible i càrrega mecànica sobre camió

		1	C	Unitats	Longitud	Ample	Alçada	
		2	SANTES CREUS					
		3	Per pas d'instal·lacions fins tarima	1,00	1,300	0,400	0,770	0,40
		4	d'armari existent a armari projectat	1,00	1,000	0,400	0,250	0,10
		5	Per arbres:	1,00	4,000	1,000	0,600	2,40
		6		1,00	1,000	1,000	0,600	0,60
		7	Per fonaments:	6,00	1,500	1,500	0,350	4,73

TOTAL AMIDAMENT 8,23

3 P2241-52SN m2 Repàs i piconatge de caixa de paviment, amb compactació del 95% PM

		1	C	Unitats	Longitud	Ample		
		2	SANTES CREUS					
		3	caixa paviment vorera	1,00	13,310	1,600		21,30
		4	caixa solera tarima	1,00	12,000	11,200		134,40



ESTACIONS D'APARCAMENT I RECARGA DE BICICLETES ELÈCTRIQUES

Promotor: Consell comarcal de la Conca de Barberà

Expedient: 2024_At0827

AMIDAMENTS

		TOTAL AMIDAMENT					155,70		
4	P2243-53A9	m2	Repàs de sols i parets de rases, pous i recalçats fins a 1,5 m de fondària						
	1		C	Unitats	Longitud	Ample			
	2	SANTES CREUS							
	3	Per pas d'instal·lacions fins tarima		1,00	1,300	0,400		0,52	
	4	d'armari existent a armari projectat		1,00	1,000	0,400		0,40	
	5	base armari		1,00	1,000	0,600		0,60	
	6	Per fonaments:		6,00	1,500	1,500		13,50	
					TOTAL AMIDAMENT		15,02		
5	P938-DFUA	m3	Base de tot-u artificial procedent de granulats reciclats de formigó, amb estesa i piconatge del material al 98% del PM						
	1		C	Unitats	Longitud	Ample	Alçada		
	2	SANTES CREUS							
	3	base paviment formigó vorera		1,00	13,310	1,600	0,200	4,26	
	4	base paviment formigó tarima		1,00	12,000	11,200	0,200	26,88	
					TOTAL AMIDAMENT		31,14		
6	P2255-W6AX	m3	Rebliment i piconatge de rasa d'amplària fins a 0,6 m, amb material adequat de la pròpia excavació, en tongades de gruix de més de 25 i fins a 50 cm, utilitzant picó vibrant elèctric, amb compactació del 95% PM						
	1		C	Unitats	Longitud	Ample	Alçada		
	2	SANTES CREUS							
	3	Per pas d'instal·lacions fins tarima		1,00	1,300	0,400	0,520	0,27	
	4	d'armari existent a armari projectat		1,00	1,000	0,400	0,520	0,21	
					TOTAL AMIDAMENT		0,48		
7	P2255-W6A3	m3	Rebliment i piconatge de rasa d'amplària fins a 0,6 m, amb sorra, en tongades de gruix de més de 25 i fins a 50 cm, utilitzant picó vibrant elèctric						
	1		C	Unitats	Longitud	Ample	Alçada		
	2	SANTES CREUS							
	3	Per pas d'instal·lacions fins tarima		1,00	1,300	0,400	0,250	0,13	



ESTACIONS D'APARCAMENT I RECARGA DE BICICLETES ELÈCTRIQUES

Promotor: Consell comarcal de la Conca de Barberà

Expedient: 2024_At0827

AMIDAMENTS

4	d'armari existent a armari projectat	1,00	1,000	0,400	0,250	0,10

TOTAL AMIDAMENT						0,23

Obra 01 PRESSUPOST 2024_AT0827 PT CONSELL
Capitol 03 PAVIMENTACIÓ
Subcapítol 01 MONTBLANC

NUM.	CODI	UA	DESCRIPCIÓ	uts	longitud	amplada	alçada	total

1	P9G8-F6ZP	m2	Paviment de 15 cm de gruixformigó amb fibres HAF-30/A-2.5-2/F/12-60/Ila+F, grandària màxima del granulat 12 mm, amb >= 325 kg/m3 de ciment i entre 20 i 25 kg/m3 de fibres d'acer conformades als extrems, apte per a classe d'exposició Ila+F, escampat mitjançant bombeig, estesa i vibratge manual, remolinat mecànic afegint 2 kg/m2 de ciment portland					

1		C	Unitats	Longitud	Ample			

2	MONTBLANC							

3	base tarima	1,00	12,200	11,400				139,08

4	deduir fonaments	-6,00	1,500	1,500				-13,50

5	deduir jardineres	-2,00	3,000	1,000				-6,00

6	base rajola vorera	1,00	1,600	0,400				0,64

7	regruix solera zona pilones tocant vorera	1,00	10,200	0,200				2,04

TOTAL AMIDAMENT								122,26

2	P311-DQ6D	m2	Encofrat amb tauler de fusta per a rases i pous					

1		C	Unitats	Longitud		Alçada		

2	MONTBLANC							

3	encofrat fonaments	6,00	6,000			0,200		7,20

4	encofrat jardineres	2,00	8,000			0,400		6,40

5		1,00	3,140			0,400		1,26

TOTAL AMIDAMENT								14,86

3	P972-DQ7JZ	m	Encofrat per a paviment a una cara amb fusta, d'una alçada <= 60 cm					

1		C	Unitats	Longitud				

2	MONTBLANC							

3	Previsió:							

4	lateral base fomigó tarima	1,00	11,400					11,40

5		1,00	12,200					12,20



ESTACIONS D'APARCAMENT I RECARGA DE BICICLETES ELÈCTRIQUES

Promotor: Consell comarcal de la Conca de Barberà
Expedient: 2024_At0827

AMIDAMENTS

6	zona pilones a nivell de vorera	1,00	12,200			12,20
TOTAL AMIDAMENT						35,80
4	P4D9-4SMH	m2	Muntatge i desmuntatge d'encofrat per a dau de recolzament amb tauló de fusta			
	1		C	Unitats	Longitud	Alçada
	2	MONTBLANC				
	3	dau armari		2,00	1,000	0,400
	4			2,00	0,600	0,400
TOTAL AMIDAMENT						1,28
5	P45G0-MBW	m3	Formigonament de dau de recolzament amb formigó per armar amb additiu hidròfug HA - 25 / F / 20 / XC2 amb una quantitat de ciment de 275 kg/m3 i relació aigua ciment =< 0.6 i abocat manualment			
	1	MONTBLANC				
	2	Dau armari elèctric		1,00	1,000	0,600
TOTAL AMIDAMENT						0,24
6	P9Q7-B3SVZ	m2	UXJ030Z. Tarima per a exterior, formada per taules alveolars de compòsit (WPC), model Natur Madera Alveolar "TARIMATEC" o "equivalent", de 2500x150x27 mm, compostes per material termoplàstic i fibres vegetals amb reforç mineral, acabat Roble, amb tractament superficial Finish, de protecció hidròfuga; amb resistència al lliscament Rd>45 segons UNE-EN 16165 i lliscabilitat classe 3 segons CTE, fixades mitjançant el sistema de fixació oculta, sobre llistons d'alumini de 30x50 mm, separades entre elles 350 mm i recolzades sobre falques elaborades amb retalls de taules. Inclús clips i cargols d'acer inoxidable per a subjecció dels posts a les llatres d'empostissar. Criteri de valoració econòmica: El preu no inclou el perfil per a acabat lateral. Inclou: Col·locació de les llatres d'empostissar. Col·locació de les taules de la primera filada. Fixació d'una filada de clips sobre la llata d'empostissar. Presentació de les taules de la segona filada. Encaix dels clips entre les taules. Col·locació i fixació de les successives filades. Criteri d'amidament de projecte: Superfície útil, mesura segons documentació gràfica de Projecte. No s'ha incrementat l'amidament per trencaments i retallades, ja que en la descomposició s'ha considerat un 5% més de peces. Criteri de mesura d'obra: Es mesurarà la superfície realment executada segons especificacions de Projecte.			
	1	MONTBLANC				
	2	Tarima		1,00	12,000	11,000
	3	deducció jardineres arbres		-0,50	3,000	1,000
	4			-0,50	3,000	1,000
TOTAL AMIDAMENT						129,00
7	UJ040Z	m	Perfil massís de compòsit (WPC) "TARIMATEC" o "equivalent", compost per material termoplàstic i fibres vegetals amb reforç mineral, 10x180x3000 mm (s'adaptarà a l'alçada real de l'obra), acabat imitació fusta, amb les vores rectes, fixat a les llatres d'empostissar amb cargols autoperforants, d'acer al carboni, de 5 mm de diàmetre i 63 mm de longitud, amb tractament anticorrosiu, en tarima de compòsit (WPC) "TARIMATEC". Inclou: Replanteig, marcat i tall de la part sobrant del perfil d'acabament lateral. Fixació del			

Pàg.: 15



ESTACIONS D'APARCAMENT I RECARGA DE BICICLETES ELÈCTRIQUES

Promotor: Consell comarcal de la Conca de Barberà
Expedient: 2024_At0827

AMIDAMENTS

perfil d'acabat lateral a les llatres d'empostissar.
Criteri d'amidament de projecte: Longitud mesurada segons documentació gràfica de Projecte. No s'ha incrementat l'amidament per trencaments i retallades, ja que en la descomposició s'ha considerat un 5% més de peces.
Criteri de mesura d'obra: Es mesurarà la longitud realment executada segons especificacions de Projecte.

	1		C	Unitats	Longitud	
	2	MONTBLANC				
	3	Delimitació tarima		1,00	12,000	12,00
	4			2,00	11,000	22,00
					TOTAL AMIDAMENT	34,00
8	P992-IR67	u	Escocell de 100x100 cm i 20 cm de fondària, amb peça d'escocell circular d'acer corten, de 100 cm de diàmetre, 20 cm d'alçària i de 10 mm de gruix, col·locat amb fonament i anellat de formigó d'ús no estructural HNE-15/P/40			
	1	MONTBLANC				
	2	Arbre_escocell circular		1,00		1,00
					TOTAL AMIDAMENT	1,00
9	P992-IR5XZ	u	Escocell de 300x100 cm i 20 cm de fondària, amb peça d'escocell rectangular d'acer corten, de 300x100x20 cm i de 10 mm de gruix, col·locat amb fonament i anellat de formigó d'ús no estructural HNE-15/P/40			
	1	MONTBLANC				
	2	Jardineres arbres		2,00		2,00
					TOTAL AMIDAMENT	2,00
10	P9E1-V6RAZ	m2	Reposició de paviment de rajola existent, sobre suport de 3 cm de morter amb additius, col·locat a truc de maceta amb morter mixt 1:2:10 i beurada de ciment portland. Inclou la neteja de les peces recuperades, col·locació i petit material per deixar la partida enllestida.			
	1		C	Unitats	Longitud	Ample
	2	MONTBLANC				
	3	Reposició de paviment (vorera)		1,00	1,600	0,400
					TOTAL AMIDAMENT	0,64

Obra 01 PRESSUPOST 2024_AT0827 PT CONSELL
Capítol 03 PAVIMENTACIÓ
Subcapítol 02 POBLET

NUM.	CODI	UA	DESCRIPCIÓ	uts	longitud	amplada	alçada	total
1	P4D9-4SMH	m2	Muntatge i desmuntatge d'encofrat per a dau de recolzament amb tauló de fusta					
		1		C	Unitats	Longitud	Alçada	



ESTACIONS D'APARCAMENT I RECARGA DE BICICLETES ELÈCTRIQUES

Promotor: Consell comarcal de la Conca de Barberà

Expedient: 2024_At0827

AMIDAMENTS

2	POBLET				
3	dau armari	2,00	1,000	0,400	0,80
4		2,00	0,600	0,400	0,48
TOTAL AMIDAMENT					1,28
2	P45G0-MBW m3	Formigonament de dau de recolzament amb formigó per armar amb additiu hidròfug HA - 25 / F / 20 / XC2 amb una quantitat de ciment de 275 kg/m3 i relació aigua ciment =< 0.6 i abocat manualment			
1	POBLET				
2	Dau armari elèctric	1,00	1,000	0,600	0,400
TOTAL AMIDAMENT					0,24
3	P9Q7-B3SVZ m2	UXJ030Z. Tarima per a exterior, formada per taules alveolars de compòsit (WPC), model Natur Madera Alveolar "TARIMATEC" o "equivalent", de 2500x150x27 mm, compostes per material termoplàstic i fibres vegetals amb reforç mineral, acabat Roble, amb tractament superficial Finish, de protecció hidròfuga; amb resistència al lliscament Rd>45 segons UNE-EN 16165 i lliscabilitat classe 3 segons CTE, fixades mitjançant el sistema de fixació oculta, sobre llistons d'alumini de 30x50 mm, separades entre elles 350 mm i recolzades sobre falques elaborades amb retalls de taules. Inclús clips i cargols d'acer inoxidable per a subjecció dels posts a les llatas d'empostissar. Criteri de valoració econòmica: El preu no inclou el perfil per a acabat lateral. Inclou: Col·locació de les llatas d'empostissar. Col·locació de les taules de la primera filada. Fixació d'una filada de clips sobre la llatat d'empostissar. Presentació de les taules de la segona filada. Encaix dels clips entre les taules. Col·locació i fixació de les successives filades. Criteri d'amidament de projecte: Superfície útil, mesura segons documentació gràfica de Projecte. No s'ha incrementat l'amidament per trencaments i retallades, ja que en la descomposició s'ha considerat un 5% més de peces. Criteri de mesura d'obra: Es mesurarà la superfície realment executada segons especificacions de Projecte.			
1	POBLET				
2	Tarima	1,00	12,000	11,000	132,00
3	rampa accés	1,10	1,800	1,000	1,98
4	deducció jardineres arbres	-0,50	4,000	1,000	-2,00
TOTAL AMIDAMENT					131,98
4	UJ040Z m	Perfil massís de compòsit (WPC) "TARIMATEC" o "equivalent", compost per material termoplàstic i fibres vegetals amb reforç mineral, 10x180x3000 mm (s'adaptarà a l'alçada real de l'obra), acabat imitació fusta, amb les vores rectes, fixat a les llatas d'empostissar amb cargols autoperforants, d'acer al carboni, de 5 mm de diàmetre i 63 mm de longitud, amb tractament anticorrosiu, en tarima de compòsit (WPC) "TARIMATEC". Inclou: Replanteig, marcat i tall de la part sobrant del perfil d'acabament lateral. Fixació del perfil d'acabat lateral a les llatas d'empostissar. Criteri d'amidament de projecte: Longitud mesurada segons documentació gràfica de Projecte. No s'ha incrementat l'amidament per trencaments i retallades, ja que en la descomposició s'ha considerat un 5% més de peces. Criteri de mesura d'obra: Es mesurarà la longitud realment executada segons especificacions de Projecte.			



ESTACIONS D'APARCAMENT I RECARGA DE BICICLETES ELÈCTRIQUES

Promotor: Consell comarcal de la Conca de Barberà
Expedient: 2024_At0827

AMIDAMENTS

	1	C	Unitats	Longitud	
	2	POBLET			
	3	Delimitació tarima	2,00	12,000	24,00
	4		2,00	11,000	22,00
	5	delimitació rampa	2,10	1,000	2,10
				TOTAL AMIDAMENT	48,10
5	P992-IR67	u	Escocell de 100x100 cm i 20 cm de fondària, amb peça d'escocell circular d'acer corten, de 100 cm de diàmetre, 20 cm d'alçària i de 10 mm de gruix, col·locat amb fonament i anellat de formigó d'ús no estructural HNE-15/P/40		
	1	POBLET			
	2	Arbre escocell circular	2,00		2,00
				TOTAL AMIDAMENT	2,00
6	P992-IR5XZZ	u	Escocell de 400x100 cm i 20 cm de fondària, amb peça d'escocell rectangular d'acer corten, de 400x100x20 cm i de 10 mm de gruix, col·locat amb fonament i anellat de formigó d'ús no estructural HNE-15/P/40		
	1	POBLET			
	2	Jardineres arbres	1,00		1,00
				TOTAL AMIDAMENT	1,00
7	P9H9-HBRJ	m2	Reparació puntual inferior a 6 m2 de superfície i de 5 a 8 cm de gruix, de paviment asfàltic amb aglomerat en calent, sense afectació de la base, inclòs requadrat, carrega i transport de runes a dipòsit autoritzat		
	1	POBLET			
	2	previsió	1,00	1,000	1,000
				TOTAL AMIDAMENT	1,00

Obra 01 PRESSUPOST 2024_AT0827 PT CONSELL
Capítol 03 PAVIMENTACIÓ
Subcapítol 03 VALLBONA DE LES MONGES

NUM.	CODI	UA	DESCRIPCIÓ	uts	longitud	amplada	alçada	total
1	P4D9-4SMH	m2	Muntatge i desmuntatge d'encofrat per a dau de recolzament amb tauló de fusta					
	1	C	Unitats	Longitud		Alçada		
	2	VALLBONA DE LES MONGES						
	3	dau armari	2,00	1,000		0,400		0,80
	4		2,00	0,600		0,400		0,48



ESTACIONS D'APARCAMENT I RECARGA DE BICICLETES ELÈCTRIQUES

Promotor: Consell comarcal de la Conca de Barberà
Expedient: 2024_At0827

AMIDAMENTS

		TOTAL AMIDAMENT				1,28
2	P45G0-MBW m3	Formigonament de dau de recolzament amb formigó per armar amb additiu hidròfug HA - 25 / F / 20 / XC2 amb una quantitat de ciment de 275 kg/m3 i relació aigua ciment =< 0.6 i abocat manualment				
1	VALLBONA DE LES MONGES					
2	Dau armari elèctric	1,00	1,000	0,600	0,400	0,24
		TOTAL AMIDAMENT				0,24
3	P9Q7-B3SVZ m2	UXJ030Z. Tarima per a exterior, formada per taules alveolars de compòsit (WPC), model Natur Madera Alveolar "TARIMATEC" o "equivalent", de 2500x150x27 mm, compostes per material termoplàstic i fibres vegetals amb reforç mineral, acabat Roble, amb tractament superficial Finish, de protecció hidròfuga; amb resistència al lliscament Rd>45 segons UNE-EN 16165 i lliscabilitat classe 3 segons CTE, fixades mitjançant el sistema de fixació oculta, sobre llistons d'alumini de 30x50 mm, separades entre elles 350 mm i recolzades sobre falques elaborades amb retalls de taules. Inclús clips i cargols d'acer inoxidable per a subjecció dels posts a les llatres d'empostissar. Criteri de valoració econòmica: El preu no inclou el perfil per a acabat lateral. Inclou: Col·locació de les llatres d'empostissar. Col·locació de les taules de la primera filada. Fixació d'una filada de clips sobre la llata d'empostissar. Presentació de les taules de la segona filada. Encaix dels clips entre les taules. Col·locació i fixació de les successives filades. Criteri d'amidament de projecte: Superfície útil, mesura segons documentació gràfica de Projecte. No s'ha incrementat l'amidament per trencaments i retallades, ja que en la descomposició s'ha considerat un 5% més de peces. Criteri de mesura d'obra: Es mesurarà la superfície realment executada segons especificacions de Projecte.				
1	VALLBONA DE LES MONGES					
2	Tarima	1,00	14,160	10,000		141,60
3	rampa accés	2,00	1,800	1,000		3,60
4	deducció jardineres arbres	-0,50	3,000	1,000		-1,50
5	deducció jardineres arbres	-0,50	3,000	1,000		-1,50
		TOTAL AMIDAMENT				142,20
4	UJ040Z m	Perfil massís de compòsit (WPC) "TARIMATEC" o "equivalent", compost per material termoplàstic i fibres vegetals amb reforç mineral, 10x180x3000 mm (s'adaptarà a l'alçada real de l'obra), acabat imitació fusta, amb les vores rectes, fixat a les llatres d'empostissar amb cargols autoperforants, d'acer al carboni, de 5 mm de diàmetre i 63 mm de longitud, amb tractament anticorrosiu, en tarima de compòsit (WPC) "TARIMATEC". Inclou: Replanteig, marcat i tall de la part sobrant del perfil d'acabament lateral. Fixació del perfil d'acabat lateral a les llatres d'empostissar. Criteri d'amidament de projecte: Longitud mesurada segons documentació gràfica de Projecte. No s'ha incrementat l'amidament per trencaments i retallades, ja que en la descomposició s'ha considerat un 5% més de peces. Criteri de mesura d'obra: Es mesurarà la longitud realment executada segons especificacions de Projecte.				
1	C	Unitats	Longitud			
2	VALLBONA DE LES MONGES					



ESTACIONS D'APARCAMENT I RECARGA DE BICICLETES ELÈCTRIQUES

Promotor: Consell comarcal de la Conca de Barberà

Expedient: 2024_At0827

AMIDAMENTS

	3	Delimitació tarima	1,00	14,160		14,16
	4		1,00	10,000		10,00
	5		1,00	12,400		12,40
	6	delimitació rampa	2,00	1,000		2,00
	7		1,00	1,000		1,00
				TOTAL AMIDAMENT		39,56
5	P992-IR67	u	Escocell de 100x100 cm i 20 cm de fondària, amb peça d'escocell circular d'acer corten, de 100 cm de diàmetre, 20 cm d'alçària i de 10 mm de gruix, col·locat amb fonament i anellat de formigó d'ús no estructural HNE-15/P/40			
	1	VALLBONA DE LES MONGES				
	2	Arbre escocell circular	1,00			1,00
				TOTAL AMIDAMENT		1,00
6	P992-IR5XZ	u	Escocell de 300x100 cm i 20 cm de fondària, amb peça d'escocell rectangular d'acer corten, de 300x100x20 cm i de 10 mm de gruix, col·locat amb fonament i anellat de formigó d'ús no estructural HNE-15/P/40			
	1	VALLBONA DE LES MONGES				
	2	Jardineres arbres	2,00			2,00
				TOTAL AMIDAMENT		2,00
7	P9H9-HBRJ	m2	Reparació puntual inferior a 6 m2 de superfície i de 5 a 8 cm de gruix, de paviment asfàltic amb aglomerat en calent, sense afectació de la base, inclòs requadrat, carrega i transport de runes a dipòsit autoritzat			
	1	VALLBONA DE LES MONGES				
	2	paviment antiga ubicació màstils	4,00	0,600	0,600	1,44
	3	paviment antiga ubicació fanals	2,00	2,000	1,000	4,00
	4	previsió	1,00	1,000	1,000	1,00
				TOTAL AMIDAMENT		6,44

Obra 01 PRESSUPOST 2024_AT0827 PT CONSELL
Capítol 03 PAVIMENTACIÓ
Subcapítol 04 SANTES CREUS

NUM.	CODI	UA	DESCRIPCIÓ	uts	longitut	amplada	alçada	total
1	P9G8-F6ZP	m2	Paviment de 15 cm de gruixformigó amb fibres HAF-30/A-2.5-2/F/12-60/Ila+F, grandària màxima del granulat 12 mm, amb >= 325 kg/m3 de ciment i entre 20 i 25 kg/m3 de fibres d'acer conformades als extrems, apte per a classe d'exposició Ila+F, escampat mitjançant bombeig, estesa i vibratge manual, remolinat mecànic afegint 2 kg/m2 de ciment portland					
		1	C	Unitats	Longitud	Ample		



ESTACIONS D'APARCAMENT I RECARGA DE BICICLETES ELÈCTRIQUES

Promotor: Consell comarcal de la Conca de Barberà

Expedient: 2024_At0827

AMIDAMENTS

2	SANTES CREUS					
3	base tarima	1,00	12,000	11,200		134,40
4	deduir fonaments	-6,00	1,500	1,500		-13,50
5	deduir jardinera	-1,00	4,000	1,000		-4,00
6	base panot vorera	1,00	13,310	1,600		21,30
7	regruix solera zona pilones	1,00	12,000	0,200		2,40
TOTAL AMIDAMENT						140,60
2	P311-DQ6D	m2	Encofrat amb tauler de fusta per a rases i pous			
1		C	Unitats	Longitud	Alçada	
2	SANTES CREUS					
3	encofrat fonaments	6,00	6,000		0,200	7,20
4	encofrat jardineres	1,00	8,000		0,400	3,20
5		1,00	3,140		0,400	1,26
TOTAL AMIDAMENT						11,66
3	P972-DQ7JZ	m	Encofrat per a paviment a una cara amb fusta, d'una alçada <= 60 cm			
1		C	Unitats	Longitud		
2	SANTES CREUS					
3	Previsió:					
4	lateral base fomisó tarima	2,00	11,200			22,40
5		2,00	12,000			24,00
6	lateral vorera	1,00	13,310			13,31
TOTAL AMIDAMENT						59,71
4	P4D9-4SMH	m2	Muntatge i desmuntatge d'encofrat per a dau de recolzament amb tauló de fusta			
1		C	Unitats	Longitud	Alçada	
2	SANTES CREUS					
3	dau armari	2,00	1,000		0,400	0,80
4		2,00	0,600		0,400	0,48
TOTAL AMIDAMENT						1,28
5	P45G0-MBW	m3	Formigonament de dau de recolzament amb formigó per armar amb additiu hidròfug HA - 25 / F / 20 / XC2 amb una quantitat de ciment de 275 kg/m3 i relació aigua ciment <= 0.6 i abocat manualment			



ESTACIONS D'APARCAMENT I RECARGA DE BICICLETES ELÈCTRIQUES

Promotor: Consell comarcal de la Conca de Barberà

Expedient: 2024_At0827

AMIDAMENTS

1	SANTES CREUS					
2	Dau armari elèctric	1,00	1,000	0,600	0,400	0,24
TOTAL AMIDAMENT						0,24

- 6 P9Q7-B3SVZ m2 UXJ030Z. Tarima per a exterior, formada per taules alveolars de compòsit (WPC), model Natur Madera Alveolar "TARIMATEC" o "equivalent", de 2500x150x27 mm, compostes per material termoplàstic i fibres vegetals amb reforç mineral, acabat Roble, amb tractament superficial Finish, de protecció hidròfuga; amb resistència al lliscament Rd>45 segons UNE-EN 16165 i lliscabilitat classe 3 segons CTE, fixades mitjançant el sistema de fixació oculta, sobre llistons d'alumini de 30x50 mm, separades entre elles 350 mm i recolzades sobre falques elaborades amb retalls de taules. Inclús clips i cargols d'acer inoxidable per a subjecció dels posts a les llatres d'empostissar.
- Criteri de valoració econòmica: El preu no inclou el perfil per a acabat lateral.
- Inclou: Col·locació de les llatres d'empostissar. Col·locació de les taules de la primera filada. Fixació d'una filada de clips sobre la llatra d'empostissar. Presentació de les taules de la segona filada. Encaix dels clips entre les taules. Col·locació i fixació de les successives filades.
- Criteri d'amidament de projecte: Superfície útil, mesura segons documentació gràfica de Projecte. No s'ha incrementat l'amidament per trencaments i retallades, ja que en la descomposició s'ha considerat un 5% més de peces.
- Criteri de mesura d'obra: Es mesurarà la superfície realment executada segons especificacions de Projecte.

1	SANTES CREUS				
2	Tarima	1,00	12,000	11,000	132,00
3	deducció jardineres arbres	-0,50	4,000	1,000	-2,00
TOTAL AMIDAMENT					130,00

- 7 UJ040Z m Perfil massís de compòsit (WPC) "TARIMATEC" o "equivalent", compost per material termoplàstic i fibres vegetals amb reforç mineral, 10x180x3000 mm (s'adaptarà a l'alçada real de l'obra), acabat imitació fusta, amb les vores rectes, fixat a les llatres d'empostissar amb cargols autoperforants, d'acer al carboni, de 5 mm de diàmetre i 63 mm de longitud, amb tractament anticorrosiu, en tarima de compòsit (WPC) "TARIMATEC".
- Inclou: Replanteig, marcat i tall de la part sobrant del perfil d'acabament lateral. Fixació del perfil d'acabat lateral a les llatres d'empostissar.
- Criteri d'amidament de projecte: Longitud mesurada segons documentació gràfica de Projecte. No s'ha incrementat l'amidament per trencaments i retallades, ja que en la descomposició s'ha considerat un 5% més de peces.
- Criteri de mesura d'obra: Es mesurarà la longitud realment executada segons especificacions de Projecte.

1	C	Unitats	Longitud	
2	SANTES CREUS			
3	Delimitació tarima	1,00	12,000	12,00
4		2,00	11,000	22,00
TOTAL AMIDAMENT				34,00

- 8 P992-IR67 u Escocell de 100x100 cm i 20 cm de fondària, amb peça d'escocell circular d'acer corten, de 100 cm de diàmetre, 20 cm d'alçada i de 10 mm de gruix, col·locat amb fonament i anellat de formigó d'ús no estructural HNE-15/P/40



ESTACIONS D'APARCAMENT I RECARGA DE BICICLETES ELÈCTRIQUES

Promotor: Consell comarcal de la Conca de Barberà

Expedient: 2024_At0827

AMIDAMENTS

1	SANTES CREUS							
2	Arbre_escocell circular	1,00					1,00	
TOTAL AMIDAMENT							1,00	
9	P992-IR5XZZ	u	Escocell de 400x100 cm i 20 cm de fondària, amb peça d'escocell rectangular d'acer corten, de 400x100x20 cm i de 10 mm de gruix, col·locat amb fonament i anellat de formigó d'ús no estructural HNE-15/P/40					
1	SANTES CREUS							
2	Jardineres arbres	1,00					1,00	
TOTAL AMIDAMENT							1,00	
10	P9E1-V6RA	m2	Paviment de panot per a vorera gris de 20x20x2,5 cm, classe 1a, preu mitjà, sobre suport de 3 cm de morter amb additius, col·locat a truc de maceta amb morter mixt 1:2:10 i beurada de ciment pòrtland					
1	SANTES CREUS							
2	paviment vorera	1,00	13,310	1,600			21,30	
TOTAL AMIDAMENT							21,30	
11	PDKY-HP20Z	u	Adaptació de la tapa de pericó a cota de paviment acabat. Inclou el desmuntatge, repàs del lliscat del revestiment, col·locació de bastiment i tapa existent i càrrega manual de runa sobre camió o contenidor.					
1	SANTES CREUS							
2	Arqueta existent	1,00					1,00	
TOTAL AMIDAMENT							1,00	

Obra 01 PRESSUPOST 2024_AT0827 PT CONSELL
Capítol 04 FONAMENTACIÓ I ESTRUCTURA PÈRGOLAS
Subcapítol 01 MONTBLANC

NUM.	CODI	UA	DESCRIPCIÓ	uts	longitut	amplada	alçada	total
1	P3Z3-D52T	m2	Capa de neteja i anivellament 10 cm de gruix amb formigó de neteja, amb una dosificació de 150 kg/m3 de ciment, consistència plàstica i grandària màxima del granulat 20 mm, HL-150/P/20, abocat des de camió					
		1	C	Unitats	Longitud	Ample		Total
		2	MONTBLANC					
		3	Capa neteja fonament	6,00	1,500	1,500		13,50
TOTAL AMIDAMENT							13,50	
2	P310-D51I	kg	Armadura de rases i pous AP500 S amb barres de diàmetre com a màxim 16 mm, d'acer en barres corrugades B500S de límit elàstic >= 500 N/mm2					



ESTACIONS D'APARCAMENT I RECARGA DE BICICLETES ELÈCTRIQUES

Promotor: Consell comarcal de la Conca de Barberà
Expedient: 2024_At0827

AMIDAMENTS

1	C	Unitats	Barres	Longitud	kg/m	
2	MONTBLANC					
3	fonament D.12c 20cm	6,00	16,000	1,600	0,888	136,40
TOTAL AMIDAMENT						136,40

3

P312-N6IH

m3

Formigonament de rases i pous, amb formigó per armar amb additiu hidròfug HA - 30 / F / 20 / XC2 amb una quantitat de ciment de 275 kg/m3 i relació aigua ciment =< 0.6, abocat amb cubilot

1	C	Unitats	Longitud	Ample	Alçada	Total
2	MONTBLANC					
3	fonaments	6,00	1,500	1,500	0,400	5,40
TOTAL AMIDAMENT						5,40

4

PQT1-AJ02Z

u

MODEL PÈRGOLA DE FUSTA LAMINADA MODEL ENERGPARKING MX2 O "equivalent". Marquesina fusta laminada tractada en autoclau segons norma d'ús GLH de pi radiata o avet amb tractament d'antifongs per a exterior amb protecció Tipus lasur. De dimensions 9,60m x4,47m x 2,50m.

Formada per 6 pilars de fusta de 18cm x 18cm i una estructura de perfils de fusta de 18cm x 18cm de suport de l'estructura dels panells fotovoltaics.

Ports de marquesina de fusta laminada a obra. Inclosos elements auxiliars per a descàrrega, apilat i distribució

Mà d'obra d'instal·lació de marquesina de fusta i suport metàl·lic, incloent-hi elements auxiliars d'elevació.

Lloguer de maquinaria per apilar, traslladar i moure elements d'instal·lació

Sistema sustentació ENERparking o "equivalent". Conjunt de canalons, carener i muntants.

Mecanització de tots els elements i juntes d'estanqueïtat incloses.

Reforços de careners, topalls de final, muntants desmuntables i cablejat per a arrossegament.

Inclosos elements auxiliars d'elevació.

Mà d'obra instal·lació en alçada de capelles d'unió a conjunts hissats. Inclosos elements auxiliars d'elevació, seguretat i EPIS.

Baixants d'aigua per canalització amb desguàs a pal, inclosos reservori de canaló d'alumini, mà d'obra d'instal·lació i elements auxiliars d'elevació.

Conjunt de 16 mòduls fotovoltaics de tipus monocristal·lí, model ENERparking o "equivalent" per a instal·lació aïllada/connexió a xarxa, de potència màxima de cadascun de 480w i de dimensions 2. 298x1.154x12mm IP68, amb estructura de suport per a16 mòduls fotovoltaics en posició vertical, de perfils d'alumini extruït, amb inclinació de fins a 60º, per a col·locar sobre estructura inclinada, muntats i connectats

Part proporcional d'accessoris per a mòdul fotovoltaic

Inclòs Ports de panells solars a obra.

Descàrrega de panells a l'obra. Inclosos elements auxiliars per a classificació i apilat inclosos

Mà d'obra instal·lació panells FV en estructura, inclosos elements auxiliars d'elevació.

1	C	Unitats				
2	MONTBLANC					
3	Marquesina+mòduls fotovoltaics	1,00				1,00
TOTAL AMIDAMENT						1,00



ESTACIONS D'APARCAMENT I RECARGA DE BICICLETES ELÈCTRIQUES

Promotor: Consell comarcal de la Conca de Barberà
Expedient: 2024_At0827

AMIDAMENTS

Obra	01	PRESSUPOST 2024_AT0827 PT CONSELL
Capítol	04	FONAMENTACIÓ I ESTRUCTURA PÈRGOLAS
Subcapítol	02	POBLET

NUM.	CODI	UA	DESCRIPCIÓ	uts	longitud	amplada	alçada	total
1	P3Z3-D52T	m2	Capa de neteja i anivellament 10 cm de gruix amb formigó de neteja, amb una dosificació de 150 kg/m3 de ciment, consistència plàstica i grandària màxima del granulat 20 mm, HL-150/P/20, abocat des de camió					
		1	C	Unitats	Longitud	Ample		Total
		2	POBLET					
		3	Capa neteja fonament	6,00	1,500	1,500		13,50
TOTAL AMIDAMENT								13,50
2	P310-D51I	kg	Armadura de rases i pous AP500 S amb barres de diàmetre com a màxim 16 mm, d'acer en barres corrugades B500S de límit elàstic >= 500 N/mm2					
		1	C	Unitats	Barres	Longitud	kg/m	
		2	POBLET					
		3	fonament D.12c 20cm	6,00	16,000	1,600	0,888	136,40
TOTAL AMIDAMENT								136,40
3	P312-N6IH	m3	Formigonament de rases i pous, amb formigó per armar amb additiu hidròfug HA - 30 / F / 20 / XC2 amb una quantitat de ciment de 275 kg/m3 i relació aigua ciment <= 0.6, abocat amb cubilot					
		1	C	Unitats	Longitud	Ample	Alçada	
		2	POBLET					
		3	fonaments	6,00	1,500	1,500	0,400	5,40
TOTAL AMIDAMENT								5,40
4	PQT1-AJ02Z	u	MODEL PÈRGOLA DE FUSTA LAMINADA MODEL ENERGPARKING MX2 O "equivalent". Marquesina fusta laminada tractada en autoclau segons norma d'ús GLH de pi radiata o avet amb tractament d'antifongs per a exterior amb protecció Tipus lasur. De dimensions 9,60m x4,47m x 2,50m. Formada per 6 pilars de fusta de 18cm x 18cm i una estructura de perfils de fusta de 18cm x 18cm de suport de l'estructura dels panells fotovoltaics. Ports de marquesina de fusta laminada a obra. Inclosos elements auxiliars per a descàrrega, apilat i distribució. Mà d'obra d'instal·lació de marquesina de fusta i suport metàl·lic, incloent-hi elements auxiliars d'elevació. Lloguer de maquinària per apilar, traslladar i moure elements d'instal·lació Sistema sustentació ENERparking o "equivalent". Conjunt de canals, carener i muntants. Mecanització de tots els elements i juntes d'estanqueïtat incloses. Reforços de careners, topalls de final, muntants desmuntables i cablejat per a arrossegament. Inclosos elements auxiliars d'elevació. Mà d'obra instal·lació en alçada de capelles d'unió a conjunts hissats. Inclosos elements auxiliars d'elevació, seguretat i EPIS. Baixants d'aigua per canalització amb desguàs a pal, inclosos reservori de canaló d'alumini, mà d'obra d'instal·lació i elements auxiliars d'elevació. Conjunt de 16 mòduls fotovoltaics de tipus monocristal·lí, model ENERparking o "equivalent" per a instal·lació aïllada/connexió a xarxa, de potència màxima de cadascun de					



ESTACIONS D'APARCAMENT I RECARGA DE BICICLETES ELÈCTRIQUES

Promotor: Consell comarcal de la Conca de Barberà

Expedient: 2024_At0827

AMIDAMENTS

480w i de dimensions 2. 298x1.154x12mm IP68, amb estructura de suport per a16 mòduls fotovoltaics en posició vertical, de perfils d'alumini extruït, amb inclinació de fins a 60°, per a col·locar sobre estructura inclinada, muntats i connectats
Part proporcional d'accessoris per a mòdul fotovoltaic
Inclòs Ports de panells solars a obra.
Descàrrega de panells a l'obra. Inclosos elements auxiliars per a classificació i apilat inclosos
Mà d'obra instal·lació panells FV en estructura, inclosos elements auxiliars d'elevació.

1		C	Unitats		
2	POBLET				
3	Marquesina+mòduls fotovoltaics		1,00		1,00
TOTAL AMIDAMENT					1,00

Obra 01 PRESSUPOST 2024_AT0827 PT CONSELL
Capítol 04 FONAMENTACIÓ I ESTRUCTURA PÈRGULES
Subcapítol 03 VALLBONA DE LES MONGES

NUM.	CODI	UA	DESCRIPCIÓ	uts	longitud	amplada	alçada	total
1	P3Z3-D52T	m2	Capa de neteja i anivellament 10 cm de gruix amb formigó de neteja, amb una dosificació de 150 kg/m3 de ciment, consistència plàstica i grandària màxima del granulat 20 mm, HL-150/P/20, abocat des de camió					
1		C	Unitats	Longitud	Ample			Total
2		VALLBONA DE LES MONGES						
3		Capa neteja fonament	6,00	1,500	1,500			13,50
TOTAL AMIDAMENT								13,50
2	P310-D51I	kg	Armadura de rases i pous AP500 S amb barres de diàmetre com a màxim 16 mm, d'acer en barres corrugades B500S de límit elàstic >= 500 N/mm2					
1		C	Unitats	Barres	Longitud	kg/m		
2		VALLBONA DE LES MONGES						
3		fonament D.12c 20cm	6,00	16,000	1,600	0,888		136,40
TOTAL AMIDAMENT								136,40
3	P312-N6IH	m3	Formigonament de rases i pous, amb formigó per armar amb additiu hidròfug HA - 30 / F / 20 / XC2 amb una quantitat de ciment de 275 kg/m3 i relació aigua ciment <= 0.6, abocat amb cubilot					
1		C	Unitats	Longitud	Ample	Alçada		
2		VALLBONA DE LES MONGES						
3		fonaments	6,00	1,500	1,500	0,400		5,40
TOTAL AMIDAMENT								5,40
4	PQT1-AJ02Z	u	Marquesina de fusta laminada Model ENERparking Mx2 amb la variant de la coberta o "equivalent" tractada en autoclau segons norma d'ús GLH de pi radiata o avet amb					



ESTACIONS D'APARCAMENT I RECARGA DE BICICLETES ELÈCTRIQUES

Promotor: Consell comarcal de la Conca de Barberà
Expedient: 2024_At0827

AMIDAMENTS

tractament d'antifongs per a exterior amb protecció Tipus lasur. De dimensions 9,60m x4,47m x 2,50m.
Ports de marquesina de fusta laminada a obra. Inclosos elements auxiliars per a descàrrega, apilat i distribució

Els 6 pilars i travessers horitzontals de coberta seran de fusta laminada tractada amb autoclau segons la norma de ús GLH de pi radiata o avet, amb tractament d'antifongs per exterior amb protecció tipus lasur. Es realitzarà un envernissat amb tint per aconseguir l'efecte desitjat. Mides de 9,30m de llarg per 4,47 d'ample, alçada de entre 2,50-2,65 metres, amb els travessers de coberta horitzontals de 18cm a cada 20cm. Pilars i bigues de secció quadrada de 18cm segons càlcul estructural per a suportar, accions corresponents. Requerirà d'un manteniment anual, abans de l'estiu, que consisteix l'aplicació d'un lasur protector.
La fonamentació dels pilars seran 6 sabates de formigó armat amb el seu armat corresponent (inclòs en la partida de formigó i d'armat).
Les plaques fotovoltaïques les instal·larà l'ajuntament a un dels seus equipaments dels serveis de l'ajuntament, i es proporcionarà l'energia obtinguda per a la recàrrega de bicicletes des de la xarxa general. Incorporant un sistema de conversió energètica, que transforma l'energia solar en electricitat per a la recàrrega d'equips.
Aquest sistema extern alimentarà 10 endolls per a la recàrrega de fins a 10 bicicletes elèctriques mitjançant 20-22 panells solars que proporcionen una potència de 350 W cadascun.

Mà d'obra d'instal·lació de marquesina de fusta i suport metàl·lic, incloent-hi elements auxiliars d'elevació.
Lloguer de maquinaria per apilar, traslladar i moure elements d'instal·lació
Inclosos elements auxiliars d'elevació.
Inclosos elements auxiliars delevació, seguretat i EPIS.
Baixants d'aigua per canalització amb desguàs a pal, inclosos reservori de canaló d'alumini, mà d'obra d'instal·lació i elements auxiliars d'elevació

1	VALLBONA DE LES MONGES		
2	Marquesina	1,00	1,00
TOTAL AMIDAMENT			1,00

Obra 01 PRESSUPOST 2024_AT0827 PT CONSELL
Capítol 04 FONAMENTACIÓ I ESTRUCTURA PÈRGILES
Subcapítol 04 SANTES CREUS

NUM.	CODI	UA	DESCRIPCIÓ	uts	longitud	amplada	alçada	total
1	P3Z3-D52T	m2	Capa de neteja i anivellament 10 cm de gruix amb formigó de neteja, amb una dosificació de 150 kg/m3 de ciment, consistència plàstica i grandària màxima del granulat 20 mm, HL-150/P/20, abocat des de camió					
		1	C	Unitats	Longitud	Ample		Total
		2	SANTES CREUS					
		3	Capa neteja fonament	6,00	1,500	1,500		13,50
TOTAL AMIDAMENT								13,50
2	P310-D51I	kg	Armadura de rases i pous AP500 S amb barres de diàmetre com a màxim 16 mm, d'acer en barres corrugades B500S de límit elàstic >= 500 N/mm2					
		1	C	Unitats	Barres	Longitud	kg/m	
		2	SANTES CREUS					



ESTACIONS D'APARCAMENT I RECARGA DE BICICLETES ELÈCTRIQUES

Promotor: Consell comarcal de la Conca de Barberà

Expedient: 2024_At0827

AMIDAMENTS

3	fonament D.12c 20cm	6,00	16,000	1,600	0,888	136,40
TOTAL AMIDAMENT						136,40
3	P312-N6IH	m3	Formigonament de rases i pous, amb formigó per armar amb additiu hidròfug HA - 30 / F / 20 / XC2 amb una quantitat de ciment de 275 kg/m3 i relació aigua ciment =< 0.6, abocat amb cubilot			
1		C	Unitats	Longitud	Ample	Alçada
2	SANTES CREUS					
3	fonaments	6,00	1,500	1,500	0,400	5,40
TOTAL AMIDAMENT						5,40
4	PQT1-AJ02Z	u	MODEL PÈRGOLA DE FUSTA LAMINADA MODEL ENERGPARKING MX2 O "equivalent". Marquesina fusta laminada tractada en autoclau segons norma d'ús GLH de pi radiata o avet amb tractament d'antifongs per a exterior amb protecció Tipus lasur. De dimensions 9,60m x4,47m x 2,50m. Formada per 6 pilars de fusta de 18cm x 18cm i una estructura de perfils de fusta de 18cm x 18xm de suport de l'estructura dels panells fotovoltaics. Ports de marquesina de fusta laminada a obra. Inclosos elements auxiliars per a descàrrega, apilat i distribució. Mà d'obra d'instal·lació de marquesina de fusta i suport metàl·lic, incloent-hi elements auxiliars d'elevació. Lloguer de maquinaria per apilar, traslladar i moure elements d'instal·lació. Sistema sustentació ENERparking o "equivalent". Conjunt de canalons, carener i muntants. Mecanització de tots els elements i juntes d'estanqueïtat incloses. Reforços de careners, topalls de final, muntants desmuntables i cablejat per a arrossegament. Inclosos elements auxiliars d'elevació. Mà d'obra instal·lació en alçada de capelles d'unió a conjunts hissats. Inclosos elements auxiliars d'elevació, seguretat i EPIS. Baixants d'aigua per canalització amb desguàs a pal, inclosos reservori de canaló d'alumini, mà d'obra d'instal·lació i elements auxiliars d'elevació. Conjunt de 16 mòduls fotovoltaics de tipus monocristal·lí, model ENERparking o "equivalent" per a instal·lació aïllada/connexió a xarxa, de potència màxima de cadascun de 480w i de dimensions 2. 298x1.154x12mm IP68, amb estructura de suport per a16 mòduls fotovoltaics en posició vertical, de perfils d'alumini extruït, amb inclinació de fins a 60º, per a col·locar sobre estructura inclinada, muntats i connectats. Part proporcional d'accessoris per a mòdul fotovoltaic. Inclòs Ports de panells solars a obra. Descàrrega de panells a l'obra. Inclosos elements auxiliars per a classificació i apilat inclosos. Mà d'obra instal·lació panells FV en estructura, inclosos elements auxiliars d'elevació.			
1		C	Unitats			
2	SANTES CREUS					
3	Marquesina+mòduls fotovoltaics	1,00				1,00
TOTAL AMIDAMENT						1,00

Obra 01 PRESSUPOST 2024_AT0827 PT CONSELL
Capítol 05 INSTAL·LACIÓ ELÈCTRICA I FOTOVOLTÀICA
Subcapítol 01 MONTBLANC

NUM.	CODI	UA	DESCRIPCIÓ	uts	longitud	amplada	alçada	total

Aquest document és una còpia autèntica del document electrònic custodiat per Consell Comarcal de la Conca de Barberà. Podeu verificar la seva autenticitat a través del servei de validació de l'Ens amb el CVE 6583E2B39F8C444FAFA24E279D5744EC i data d'emissió 13/05/2026 a les 11:12:08



ESTACIONS D'APARCAMENT I RECARGA DE BICICLETES ELÈCTRIQUES

Promotor: Consell comarcal de la Conca de Barberà
Expedient: 2024_At0827

AMIDAMENTS

1	PGE2-8G9TZ	u	Subministrament d'inversors fotovoltaics, quadre elèctric i cablejat elèctric de continua			
			model SUN2000-5KTL-M1, Smart Energy Controller de la marca Huawei o "equivalent". Inversor per a instal·lació fotovoltaica de connexió a xarxa, trifàsic, potència nominal de sortida 5000 W, tensió nominal d'entrada 600 V, rendiment màxim de 97,5 %, grau de protecció IP-65, col·locat amb anti-abocament.			
			Mà d'obra instal·lació i configuració d'inversors solars fotovoltaics			
			Mà d'obra estès de cablatge de CC per a creació d'estrings fotovoltaics.			
			Mà d'obra estès de safata per a canalitzacions de cablejat de corrent continu.			
		1	C	Unitats		Total
		2	MONTBLANC	1,00		1,00
			TOTAL AMIDAMENT			1,00
2	PG2N-EUGK	m	Tub corbable corrugat de polietilè, de doble capa, llisa la interior i corrugada l'exterior, de 90 mm de diàmetre nominal, aïllant i no propagador de la flama, resistència a l'impacte de 20 J, resistència a compressió de 450 N, muntat com a canalització soterrada			
		1	C	Unitats	Longitud	
		2	MONTBLANC			
		3	De l'edifici fins armari	1,00	7,000	7,00
		4	De l'armari fins caixa derivació base tarima	1,00	2,000	2,00
			TOTAL AMIDAMENT			9,00
3	PG2N-EUGL	m	Tub corbable corrugat de polietilè, de doble capa, llisa la interior i corrugada l'exterior, de 63 mm de diàmetre nominal, aïllant i no propagador de la flama, resistència a l'impacte de 20 J, resistència a compressió de 450 N, muntat com a canalització soterrada			
		1	C	Unitats	Longitud	
		2	MONTBLANC			
		3	de l'armari fins sota tarima	1,00	2,000	2,00
			TOTAL AMIDAMENT			2,00
4	PDG5-HA2I	m	Banda contínua de plàstic de color de 30 cm d'amplària, col·locada al llarg de la rasa a 20 cm per sobre de la canalització			
		1	C	Unitats	Longitud	
		2	MONTBLANC			
		3	De l'edifici fins armari	1,00	5,000	5,00
			TOTAL AMIDAMENT			5,00
5	PG2N-EUKB	m	Tub flexible corrugat de plàstic sense halògens, de 25 mm de diàmetre nominal, aïllant i no propagador de la flama, de baixa emissió de fums i sense emissió de gasos tòxics ni corrosius, resistència a l'impacte de 2 J, resistència a compressió de 320 N i una rigidesa dielèctrica de 2000 V, muntat sobre sostremort			



ESTACIONS D'APARCAMENT I RECARGA DE BICICLETES ELÈCTRIQUES

Promotor: Consell comarcal de la Conca de Barberà

Expedient: 2024_At0827

AMIDAMENTS

1	C	Unitats	Longitud	
2	MONTBLANC			
3	De l'entrada edifici fins sala del quadre existent pel cel ras	1,00	16,000	16,00
TOTAL AMIDAMENT				16,00
6	PG12-DHFR	u	Caixa de derivació quadrada de plàstic, de 120x120 mm, amb grau de protecció IP-65, muntada superficialment	
1	C	Unitats		
2	MONTBLANC			
3	entrada edifici	1,00		1,00
4	sostre quadre existent	1,00		1,00
TOTAL AMIDAMENT				2,00
7	PG2P-6T0C	m	Tub rígid de plàstic sense halògens, de 25 mm de diàmetre nominal, aïllant i no propagador de la flama, amb una resistència a l'impacte de 2 J, resistència a compressió de 1250 N i una rigidesa dielèctrica de 2000 V, amb unió endollada i muntat superficialment	
1	C	Unitats	Longitud	
2	MONTBLANC			
3	a l'edifici, baixant sostre fins quadre existent	1,00	2,500	2,50
4	per sota tarima, de caixa derivació fins beina instl. plaques	1,00	11,000	11,00
TOTAL AMIDAMENT				13,50
8	PG2P-6SZ9	m	Tub rígid de plàstic sense halògens, de 20 mm de diàmetre nominal, aïllant i no propagador de la flama, amb una resistència a l'impacte de 2 J, resistència a compressió de 1250 N i una rigidesa dielèctrica de 2000 V, amb unió endollada i muntat superficialment	
1	C	Unitats	Longitud	
2	MONTBLANC			
3	per sota tarima, de caixa derivació fins carregadors bici	1,00	12,500	12,50
4		1,00	13,500	13,50
5		1,00	14,500	14,50
6		1,00	16,000	16,00
7		1,00	17,500	17,50
8	pujades fins carregador biic	5,00	1,000	5,00



ESTACIONS D'APARCAMENT I RECARGA DE BICICLETES ELÈCTRIQUES

Promotor: Consell comarcal de la Conca de Barberà

Expedient: 2024_At0827

AMIDAMENTS

					TOTAL AMIDAMENT	79,00
9	PG20-6SXT	m	Tub rígid d'acer galvanitzat, de 25 mm de diàmetre nominal, resistència a l'impacte de 20 J, resistència a compressió de 4000 N, amb unió endollada i muntat superficialment			
	1		C	Unitats	Longitud	
	2	MONTBLANC				
	3	beina vertical cablejat plaques		1,00	2,500	2,50
					TOTAL AMIDAMENT	2,50
10	P89C-393V	m2	Pintat d'estructura d'acer a l'esmalt sintètic, amb dues capes d'imprimació antioxidant i dues d'acabat			
	1	MONTBLANC				
	2	Pintat de beina		1,00	2,500	2,50
					TOTAL AMIDAMENT	2,50
11	PG33-E6E3	m	Cable amb conductor de coure de tensió assignada 0,6/1 kV, de designació RZ1-K (AS), construcció segons norma UNE 21123-4, pentapolar, de secció 5x6 mm2, amb coberta del cable de poliolefines, classe de reacció al foc Cca-s1b, d1, a1 segons la norma UNE-EN 50575 amb baixa emissió fums, col·locat en tub			
	1		C	Unitats	Longitud	
	2	MONTBLANC				
	3	De l'inversor fins quadre existent dins edifici		1,00	27,000	27,00
					TOTAL AMIDAMENT	27,00
12	PG33-E6CT	m	Cable amb conductor de coure de tensió assignada 0,6/1 kV, de designació RZ1-K (AS), construcció segons norma UNE 21123-4, tripolar, de secció 3x2,5 mm2, amb coberta del cable de poliolefines, classe de reacció al foc Cca-s1b, d1, a1 segons la norma UNE-EN 50575 amb baixa emissió fums, col·locat en tub			
	1		C	Unitats	Longitud	
	2	MONTBLANC				
	3	per sota tarima, de dins de l'armari fins carregadors bici		1,00	14,500	14,50
	4			1,00	16,500	16,50
	5			1,00	17,500	17,50
	6			1,00	18,500	18,50
	7			1,00	19,500	19,50
	8	pujades fins carregador bici		5,00	2,000	10,00



ESTACIONS D'APARCAMENT I RECARGA DE BICICLETES ELÈCTRIQUES

Promotor: Consell comarcal de la Conca de Barberà

Expedient: 2024_At0827

AMIDAMENTS

TOTAL AMIDAMENT				96,50
13	PG10-DB2SZ	u	Armari metàl·lic des de 700x900x180 fins a 900x1500x180 mm, per a servei exterior, sobre peana de formigó	
1		C	Unitats	
2	MONTBLANC			0,00
3	armari inversor		1,00	1,00
TOTAL AMIDAMENT				1,00
14	PG13-E32W	u	Caixa de derivació rectangular de plàstic, de 160x200 mm, amb grau de protecció IP-65, muntada superficialment	
1		C	Unitats	
2	MONTBLANC			
3	sortida armari (base tarima)		1,00	1,00
TOTAL AMIDAMENT				1,00
15	PG1A-H83U	u	Armari de distribució metàl·lic, de superfície, amb porta transparent, grau de protecció IP40, aïllament classe II, per a 72 mòduls, en 3 files, amb emplaçament per a un kit d'equipament en dues files, de 600x580x95 mm, amb carril DIN, tancament amb clau, acabat amb pintura epoxi i sostre i terra desmuntables. Totalment muntat. Inclou: Col·locació i fixació de l'element. Criteri d'amidament de projecte: Nombre d'unitats previstes, segons documentació gràfica de Projecte. Criteri de mesura d'obra: Es mesurarà el nombre d'unitats realment executades segons especificacions de Projecte.	
1	MONTBLANC			
2	Quadre de comandament i proteccions		1,00	1,00
TOTAL AMIDAMENT				1,00
16	PG40-EQIA	u	Bloc diferencial de la classe AC, gamma industrial, de fins a 40 A d'intensitat nominal, tetrapolar (4P), de sensibilitat 0,03 A de desconexió fix instantani, temps de retard de 0 ms, amb botó de test incorporat i indicador mecànic de defecte, construït segons les especificacions de la norma UNE-EN 61009-1, de 4.5 mòduls DIN de 18 mm d'amplària, muntat en perfil DIN	
1	Q.G.P.		1,00	1,00
TOTAL AMIDAMENT				1,00
17	PG40-EQHO	u	Bloc diferencial de la classe AC, gamma industrial, de fins a 40 A d'intensitat nominal, bipolar (2P), de sensibilitat 0,03 A de desconexió fix instantani, temps de retard de 0 ms, amb botó de test incorporat i indicador mecànic de defecte, construït segons les especificacions de la norma UNE-EN 61009-1, de 2 mòduls DIN de 18 mm d'amplària, muntat en perfil DIN	
1	Q.G.P.		3,00	3,00



ESTACIONS D'APARCAMENT I RECARGA DE BICICLETES ELÈCTRIQUES

Promotor: Consell comarcal de la Conca de Barberà
Expedient: 2024_At0827

AMIDAMENTS

				TOTAL AMIDAMENT	3,00
18	PG47-EO9K	u	Interruptor automàtic magnetotèrmic de 6 A d'intensitat nominal, tipus PIA corba C, bipolar (2P), de 6000 A de poder de tall segons UNE-EN 60898 i de 10 kA de poder de tall segons UNE-EN 60947-2, de 2 mòduls DIN de 18 mm d'amplària, muntat en perfil DIN		
	1	Q.G.P.	6,00		6,00
				TOTAL AMIDAMENT	6,00
19	PG47-ENMG	u	Interruptor automàtic magnetotèrmic de 10 A d'intensitat nominal, tipus PIA corba C, tetrapolar (4P), de 6000 A de poder de tall segons UNE-EN 60898 i de 10 kA de poder de tall segons UNE-EN 60947-2, de 4 mòduls DIN de 18 mm d'amplària, muntat en perfil DIN		
	1	Q.G.P.	3,00		3,00
				TOTAL AMIDAMENT	3,00
20	PG4H-AJR0	u	Protector per a sobretensions permanents i transitòries, tetrapolar (3P+N), de 40kA d'intensitat màxima transitòria, de 4 mòduls DIN de 18 mm d'amplària, col·locat		
	1	Q.G.P	1,00		1,00
				TOTAL AMIDAMENT	1,00
21	PGD5-61UP	u	Xarxa de connexió a terra amb 4 piquetes d'acer, de 1500 mm de llargària, de d 14,6 mm, amb recobriments de coure de 300 µm i clavades a terra, inclou la caixa estanca de comprovació de PVC col·locada superficialment i conductor de coure nu de 35 mm2 de secció		
	1	Creació circuit de terres	1,00		1,00
				TOTAL AMIDAMENT	1,00

Obra 01 PRESSUPOST 2024_AT0827 PT CONSELL
Capítol 05 INSTAL·LACIÓ ELÈCTRICA I FOTOVOLTAICA
Subcapítol 02 POBLET

NUM.	CODI	UA	DESCRIPCIÓ	uts	longitut	amplada	alçada	total
1	PGE2-8G9TZ	u	Subministrament d'inversors fotovoltaics, quadre elèctric i cablejat elèctric de continua					
			model SUN2000-5KTL-M1, Smart Energy Controller de la marca Huawei o "equivalent". Inversor per a instal·lació fotovoltaica de connexió a xarxa, trifàsic, potència nominal de sortida 5000 W, tensió nominal d'entrada 600 V, rendiment màxim de 97,5 %, grau de protecció IP-65, col·locat amb anti-abocament.					
			Mà d'obra instal·lació i configuració d'inversors solars fotovoltaics					
			Mà d'obra estès de cablatge de CC per a creació d'estrings fotovoltaics.					
			Mà d'obra estès de safata per a canalitzacions de cablejat de corrent continu.					



ESTACIONS D'APARCAMENT I RECARGA DE BICICLETES ELÈCTRIQUES

Promotor: Consell comarcal de la Conca de Barberà

Expedient: 2024_At0827

AMIDAMENTS

2	PDK4-LP58	u	Pericó de registre de formigó prefabricat sense fons de 50x50x50 cm, per a instal·lacions de serveis, col·locat sobre solera de formigó formigó d'ús no estructural HNE-20/B/40 de resistència a compressió 20 N/mm2, consistència tova i grandària màxima del granulat 40 mm de 15 cm de gruix i reblert lateral amb terra de la mateixa excavació			
	1		C	Unitats		
	2	POBLET				
	3	Arqueta de connexió a xarxa existent		1,00		1,00
	4					
TOTAL AMIDAMENT						1,00
3	PDK1-DXA7	u	Bastiment quadrat i tapa quadrat de fosa dúctil per a pericó de serveis, recolzada, pas lliure de 500x500 mm i classe C250 segons norma UNE-EN 124, col·locada amb morter per a ram de paleta			
	1		C	Unitats		
	2	POBLET				
	3	Arqueta de connexió		1,00		1,00
TOTAL AMIDAMENT						1,00
4	PG2N-EUGK	m	Tub corbable corrugat de polietilè, de doble capa, llisa la interior i corrugada l'exterior, de 90 mm de diàmetre nominal, aïllant i no propagador de la flama, resistència a l'impacte de 20 J, resistència a compressió de 450 N, muntat com a canalització soterrada			
	1		C	Unitats	Longitud	
	2	POBLET				
	3	De l'arqueta de connexió fins armari		1,00	35,000	35,00
	4	De l'armari fins caixa derivació		1,00	3,500	3,50
TOTAL AMIDAMENT						38,50
5	PG2N-EUGL	m	Tub corbable corrugat de polietilè, de doble capa, llisa la interior i corrugada l'exterior, de 63 mm de diàmetre nominal, aïllant i no propagador de la flama, resistència a l'impacte de 20 J, resistència a compressió de 450 N, muntat com a canalització soterrada			
	1		C	Unitats	Longitud	
	2	POBLET				
	3	de l'armari fins sota tarima		1,00	3,500	3,50
TOTAL AMIDAMENT						3,50
6	PDG5-HA2I	m	Banda contínua de plàstic de color de 30 cm d'amplària, col·locada al llarg de la rasa a 20 cm per sobre de la canalització			
	1		C	Unitats	Longitud	



ESTACIONS D'APARCAMENT I RECARGA DE BICICLETES ELÈCTRIQUES

Promotor: Consell comarcal de la Conca de Barberà

Expedient: 2024_At0827

AMIDAMENTS

2	POBLET				
3	De l'arqueta fins armari	1,00	35,000		35,00
TOTAL AMIDAMENT					35,00
7	PG2P-6T0C	m	Tub rígid de plàstic sense halògens, de 25 mm de diàmetre nominal, aïllant i no propagador de la flama, amb una resistència a l'impacte de 2 J, resistència a compressió de 1250 N i una rigidesa dielèctrica de 2000 V, amb unió endollada i muntat superficialment		
1		C	Unitats	Longitud	
2	POBLET				
3	per sota tarima, de caixa derivació fins beina instl. plaques	1,00	11,000		11,00
TOTAL AMIDAMENT					11,00
8	PG2P-6SZ9	m	Tub rígid de plàstic sense halògens, de 20 mm de diàmetre nominal, aïllant i no propagador de la flama, amb una resistència a l'impacte de 2 J, resistència a compressió de 1250 N i una rigidesa dielèctrica de 2000 V, amb unió endollada i muntat superficialment		
1		C	Unitats	Longitud	
2	POBLET				
3	per sota tarima, de caixa derivació fins carregadors bici	1,00	12,500		12,50
4		1,00	13,500		13,50
5		1,00	14,500		14,50
6		1,00	16,000		16,00
7		1,00	17,500		17,50
8	pujades fins carregador biic	5,00	1,000		5,00
TOTAL AMIDAMENT					79,00
9	PG2O-6SXT	m	Tub rígid d'acer galvanitzat, de 25 mm de diàmetre nominal, resistència a l'impacte de 20 J, resistència a compressió de 4000 N, amb unió endollada i muntat superficialment		
1		C	Unitats	Longitud	
2	POBLET				
3	beina vertical cablejat plaques	1,00	2,500		2,50
TOTAL AMIDAMENT					2,50
10	P89C-393V	m2	Pintat d'estructura d'acer a l'esmalt sintètic, amb dues capes d'imprimació antioxidant i dues d'acabat		
1	POBLET				
2	Pintat de beina	1,00	2,500		2,50



ESTACIONS D'APARCAMENT I RECARGA DE BICICLETES ELÈCTRIQUES

Promotor: Consell comarcal de la Conca de Barberà

Expedient: 2024_At0827

AMIDAMENTS

		TOTAL AMIDAMENT		2,50
11	PG33-E6E3	m	Cable amb conductor de coure de tensió assignada 0,6/1 kV, de designació RZ1-K (AS), construcció segons norma UNE 21123-4, pentapolar, de secció 5x6 mm ² , amb coberta del cable de poliolefines, classe de reacció al foc Cca-s1b, d1, a1 segons la norma UNE-EN 50575 amb baixa emissió fums, col·locat en tub	
	1	C	Unitats	Longitud
	2	POBLET		
	3	Previsió: de l'inversor fins quadre existent	1,00	200,00
		TOTAL AMIDAMENT		200,00
12	PG33-E6CT	m	Cable amb conductor de coure de tensió assignada 0,6/1 kV, de designació RZ1-K (AS), construcció segons norma UNE 21123-4, tripolar, de secció 3x2,5 mm ² , amb coberta del cable de poliolefines, classe de reacció al foc Cca-s1b, d1, a1 segons la norma UNE-EN 50575 amb baixa emissió fums, col·locat en tub	
	1	C	Unitats	Longitud
	2	POBLET		
	3	De l'armari fins caixa derivació de la base tarima	5,00	4,000
	4	per sota tarima, de caixa derivació fins carregadors bici	1,00	12,500
	5		1,00	13,500
	6		1,00	14,500
	7		1,00	16,000
	8		1,00	17,500
	9	pujades fins carregador bici	5,00	2,000
		TOTAL AMIDAMENT		104,00
13	PG10-DB2SZ	u	Armari metàl·lic des de 700x900x180 fins a 900x1500x180 mm, per a servei exterior, sobre peana de formigó	
	1	C	Unitats	
	2	POBLET		
	3	armari inversor	1,00	1,00
		TOTAL AMIDAMENT		1,00
14	PG13-E32W	u	Caixa de derivació rectangular de plàstic, de 160x200 mm, amb grau de protecció IP-65, muntada superficialment	
	1	C	Unitats	



ESTACIONS D'APARCAMENT I RECARGA DE BICICLETES ELÈCTRIQUES

Promotor: Consell comarcal de la Conca de Barberà

Expedient: 2024_At0827

AMIDAMENTS

2	POBLET		
3	sortida armari base tarima	1,00	1,00
TOTAL AMIDAMENT			1,00
15	PG1A-H83U	u	Armari de distribució metàl·lic, de superfície, amb porta transparent, grau de protecció IP40, aïllament classe II, per a 72 mòduls, en 3 files, amb emplaçament per a un kit d'equipament en dues files, de 600x580x95 mm, amb carril DIN, tancament amb clau, acabat amb pintura epoxi i sostre i terra desmuntables. Totalment muntat. Inclou: Col·locació i fixació de l'element. Criteri d'amidament de projecte: Nombre d'unitats previstes, segons documentació gràfica de Projecte. Criteri de mesura d'obra: Es mesurarà el nombre d'unitats realment executades segons especificacions de Projecte.
1	POBLET		
2	Quadre de comandament i proteccions	1,00	1,00
TOTAL AMIDAMENT			1,00
16	PG40-EQIA	u	Bloc diferencial de la classe AC, gamma industrial, de fins a 40 A d'intensitat nominal, tetrapolar (4P), de sensibilitat 0,03 A de desconexió fix instantani, temps de retard de 0 ms, amb botó de test incorporat i indicador mecànic de defecte, construït segons les especificacions de la norma UNE-EN 61009-1, de 4.5 mòduls DIN de 18 mm d'amplària, muntat en perfil DIN
1	Q.G.P.	1,00	1,00
TOTAL AMIDAMENT			1,00
17	PG40-EQHO	u	Bloc diferencial de la classe AC, gamma industrial, de fins a 40 A d'intensitat nominal, bipolar (2P), de sensibilitat 0,03 A de desconexió fix instantani, temps de retard de 0 ms, amb botó de test incorporat i indicador mecànic de defecte, construït segons les especificacions de la norma UNE-EN 61009-1, de 2 mòduls DIN de 18 mm d'amplària, muntat en perfil DIN
1	Q.G.P.	3,00	3,00
TOTAL AMIDAMENT			3,00
18	PG47-EO9K	u	Interruptor automàtic magnetotèrmic de 6 A d'intensitat nominal, tipus PIA corba C, bipolar (2P), de 6000 A de poder de tall segons UNE-EN 60898 i de 10 kA de poder de tall segons UNE-EN 60947-2, de 2 mòduls DIN de 18 mm d'amplària, muntat en perfil DIN
1	Q.G.P.	6,00	6,00
TOTAL AMIDAMENT			6,00
19	PG47-ENMG	u	Interruptor automàtic magnetotèrmic de 10 A d'intensitat nominal, tipus PIA corba C, tetrapolar (4P), de 6000 A de poder de tall segons UNE-EN 60898 i de 10 kA de poder de tall segons UNE-EN 60947-2, de 4 mòduls DIN de 18 mm d'amplària, muntat en perfil DIN
1	Q.G.P.	3,00	3,00
TOTAL AMIDAMENT			3,00



ESTACIONS D'APARCAMENT I RECARGA DE BICICLETES ELÈCTRIQUES

Promotor: Consell comarcal de la Conca de Barberà
Expedient: 2024_At0827

AMIDAMENTS

20	PG4H-AJR0	u	Protector per a sobretensions permanents i transitòries, tetrapolar (3P+N), de 40kA d'intensitat màxima transitòria, de 4 mòduls DIN de 18 mm d'amplària, col·locat				
		1	Q.G.P	1,00		1,00	
TOTAL AMIDAMENT						1,00	
21	PGD5-61UP	u	Xarxa de connexió a terra amb 4 piquetes d'acer, de 1500 mm de llargària, de d 14,6 mm, amb recobrint de coure de 300 µm i clavades a terra, inclou la caixa estanca de comprovació de PVC col·locada superficialment i conductor de coure nu de 35 mm2 de secció				
		1	Creació circuit de terres	1,00		1,00	
TOTAL AMIDAMENT						1,00	

Obra 01 PRESSUPOST 2024_AT0827 PT CONSELL
Capítol 05 INSTAL·LACIÓ ELÈCTRICA I FOTOVOLTAICA
Subcapítol 03 VALLBONA DE LES MONGES

NUM.	CODI	UA	DESCRIPCIÓ	uts	longitut	amplada	alçada	total
1	PG33-E6V6	m	Cable amb conductor de coure de tensió assignada0,6/1 kV, de designació RV, construcció segons norma UNE 21123-2, tetrapolar, de secció 4x6 mm2, amb coberta del cable de PVC, classe de reacció al foc Eca segons la norma UNE-EN 50575, col·locat en tub					
		1	Cablejat alimentació fanals					
		2		C	Unitats	Longitud		
		3	VALLBONA DE LES MONGES					
		4	Per substitució línia alimentació entre fanals	2,00	43,000			86,00
TOTAL AMIDAMENT								86,00
2	PG33-E6TO	m	Cable amb conductor de coure de tensió assignada0,6/1 kV, de designació RV, construcció segons norma UNE 21123-2, unipolar, de secció 1x6 mm2, amb coberta del cable de PVC, classe de reacció al foc Eca segons la norma UNE-EN 50575, col·locat en tub					
		1	Cable de terra d'arqueta fins caixa columna					
		2		C	Unitats	Longitud		
		3	VALLBONA DE LES MONGES					
		4	Per substitució	2,00	3,000			6,00
TOTAL AMIDAMENT								6,00

3 PGE2-8G9TZ u Subministrament d'inversors fotovoltaics, quadre elèctric i cablejat elèctric de continua

model SUN2000-5KTL-M1, Smart Energy Controller de la marca Huawei o "equivalent". Inversor per a instal·lació fotovoltaica de connexió a xarxa, trifàsic, potència nominal de sortida 5000 W, tensió nominal d'entrada 600 V, rendiment màxim de 97,5 %, grau de protecció IP-65, col·locat amb anti-abocament.

Mà d'obra instal·lació i configuració d'inversors solars fotovoltaics
Mà d'obra estès de cablatge de CC per a creació d'estrings fotovoltaics.



ESTACIONS D'APARCAMENT I RECARGA DE BICICLETES ELÈCTRIQUES

Promotor: Consell comarcal de la Conca de Barberà

Expedient: 2024_At0827

AMIDAMENTS

Mà d'obra està de safata per a canalitzacions de cablejat de corrent continu.

				AMIDAMENT DIRECTE	0,00
4	PDK4-LP58	u	Pericó de registre de formigó prefabricat sense fons de 50x50x50 cm, per a instal·lacions de serveis, col·locat sobre solera de formigó formigó d'ús no estructural HNE-20/B/40 de resistència a compressió 20 N/mm2, consistència tova i grandària màxima del granulat 40 mm de 15 cm de gruix i reblert lateral amb terra de la mateixa excavació		
	1	C	Unitats		
	2	VALLBONA DE LES MONGES			
	3	Arqueta fanals	2,00		2,00
				TOTAL AMIDAMENT	2,00
5	PDK1-DXA7	u	Bastiment quadrat i tapa quadrat de fosa dúctil per a pericó de serveis, recolzada, pas lliure de 500x500 mm i classe C250 segons norma UNE-EN 124, col·locada amb morter per a ram de paleta		
	1	C	Unitats		
	2	VALLBONA DE LES MONGES			
	3	Arqueta fanals	2,00		2,00
				TOTAL AMIDAMENT	2,00
6	PG2N-EUGK	m	Tub corbable corrugat de polietilè, de doble capa, llisa la interior i corrugada l'exterior, de 90 mm de diàmetre nominal, aïllant i no propagador de la flama, resistència a l'impacte de 20 J, resistència a compressió de 450 N, muntat com a canalització soterrada		
	1	C	Unitats	Longitud	
	2	VALLBONA DE LES MONGES			
	3	De l'arqueta (fanal) de connexió fins armari	1,00	3,000	3,00
	4	De l'armari fins caixa derivació base tarima	1,00	3,000	3,00
				TOTAL AMIDAMENT	6,00
7	PG2N-EUGL	m	Tub corbable corrugat de polietilè, de doble capa, llisa la interior i corrugada l'exterior, de 63 mm de diàmetre nominal, aïllant i no propagador de la flama, resistència a l'impacte de 20 J, resistència a compressió de 450 N, muntat com a canalització soterrada		
	1	C	Unitats	Longitud	
	2	VALLBONA DE LES MONGES			
	3	D'arqueta fins caixa fanal	2,00	3,000	6,00
				TOTAL AMIDAMENT	6,00



ESTACIONS D'APARCAMENT I RECARGA DE BICICLETES ELÈCTRIQUES

Promotor: Consell comarcal de la Conca de Barberà

Expedient: 2024_At0827

AMIDAMENTS

8 PDG5-HA2I m Banda contínua de plàstic de color de 30 cm d'amplària, col·locada al llarg de la rasa a 20 cm per sobre de la canalització

1	C	Unitats	Longitud	
2	VALLBONA DE LES MONGES			
3	previsió fanals	2,00	2,000	4,00
4	d'armari fins caixa derivació base tarima	1,00	2,000	2,00

TOTAL AMIDAMENT 6,00

9 PG2P-6SZ9 m Tub rígid de plàstic sense halògens, de 20 mm de diàmetre nominal, aïllant i no propagador de la flama, amb una resistència a l'impacte de 2 J, resistència a compressió de 1250 N i una rigidesa dielèctrica de 2000 V, amb unió endollada i muntat superficialment

1	C	Unitats	Longitud	
2	VALLBONA DE LES MONGES			
3	per sota tarima, de caixa derivació fins carregadors bici	1,00	5,000	5,00
4		1,00	6,000	6,00
5		1,00	7,500	7,50
6		1,00	9,000	9,00
7		1,00	10,500	10,50
8	pujades fins carregador bici	5,00	1,000	5,00

TOTAL AMIDAMENT 43,00

10 PG33-E6E3 m Cable amb conductor de coure de tensió assignada 0,6/1 kV, de designació RZ1-K (AS), construcció segons norma UNE 21123-4, pentapolar, de secció 5x6 mm², amb coberta del cable de poliolefines, classe de reacció al foc Cca-s1b, d1, a1 segons la norma UNE-EN 50575 amb baixa emissió fums, col·locat en tub

1	C	Unitats	Longitud	
2	VALLBONA DE LES MONGES			
3	Previsió: de l'armari fins quadre existent	1,00	200,000	200,00

TOTAL AMIDAMENT 200,00

11 PG33-E6CT m Cable amb conductor de coure de tensió assignada 0,6/1 kV, de designació RZ1-K (AS), construcció segons norma UNE 21123-4, tripolar, de secció 3x2,5 mm², amb coberta del cable de poliolefines, classe de reacció al foc Cca-s1b, d1, a1 segons la norma UNE-EN 50575 amb baixa emissió fums, col·locat en tub

1	C	Unitats	Longitud	
2	VALLBONA DE LES MONGES			

Aquest document és una còpia autèntica del document electrònic custodiat per Consell Comarcal de la Conca de Barberà. Podeu verificar la seva autenticitat a través del servei de validació de la Seu Electrònica de l'Ens amb el CVE 6583E2B30F8C444FA424E279D5744EC i data d'emissió 13/05/2026 a les 11:12:08



ESTACIONS D'APARCAMENT I RECARGA DE BICICLETES ELÈCTRIQUES

Promotor: Consell comarcal de la Conca de Barberà
Expedient: 2024_At0827

AMIDAMENTS

3	De l'armari fins caixa derivació	5,00	4,000	20,00
4	per sota tarima, de caixa derivació fins carregadors bici	1,00	5,000	5,00
5		1,00	6,000	6,00
6		1,00	7,500	7,50
7		1,00	9,000	9,00
8		1,00	10,500	10,50
9	pujades fins carregador bici	5,00	2,000	10,00
TOTAL AMIDAMENT				68,00
12	PG10-DB2SZ	u	Armari metàl·lic des de 700x900x180 fins a 900x1500x180 mm, per a servei exterior, sobre peana de formigó	
1		C	Unitats	
2	VALLBONA DE LES MONGES			
3	armari	1,00		1,00
TOTAL AMIDAMENT				1,00
13	PG13-E32W	u	Caixa de derivació rectangular de plàstic, de 160x200 mm, amb grau de protecció IP-65, muntada superficialment	
1		C	Unitats	
2	VALLBONA DE LES MONGES			
3	sortida armari base tarima	1,00		1,00
TOTAL AMIDAMENT				1,00
14	PG1A-H83U	u	Armari de distribució metàl·lic, de superfície, amb porta transparent, grau de protecció IP40, aïllament classe II, per a 72 mòduls, en 3 files, amb emplaçament per a un kit d'equipament en dues files, de 600x580x95 mm, amb carril DIN, tancament amb clau, acabat amb pintura epoxi i sostre i terra desmontables. Totalment muntat. Inclou: Col·locació i fixació de l'element. Criteri d'amidament de projecte: Nombre d'unitats previstes, segons documentació gràfica de Projecte. Criteri de mesura d'obra: Es mesurarà el nombre d'unitats realment executades segons especificacions de Projecte.	
1	VALLBONA DE LES MONGES			
2	Quadre de comandament i proteccions	1,00		1,00
TOTAL AMIDAMENT				1,00
15	PG40-EQIA	u	Bloc diferencial de la classe AC, gamma industrial, de fins a 40 A d'intensitat nominal, tetrapolar (4P), de sensibilitat 0,03 A de desconexió fix instantani, temps de retard de 0 ms, amb botó de test incorporat i indicador mecànic de defecte, construït segons les especificacions de la norma UNE-EN 61009-1, de 4.5 mòduls DIN de 18 mm d'amplària, muntat	



ESTACIONS D'APARCAMENT I RECARGA DE BICICLETES ELÈCTRIQUES

Promotor: Consell comarcal de la Conca de Barberà

Expedient: 2024_At0827

AMIDAMENTS

en perfil DIN			
1	Q.G.P.	1,00	1,00
TOTAL AMIDAMENT			1,00
16	PG40-EQHO	u	Bloc diferencial de la classe AC, gamma industrial, de fins a 40 A d'intensitat nominal, bipolar (2P), de sensibilitat 0,03 A de desconexió fix instantani, temps de retard de 0 ms, amb botó de test incorporat i indicador mecànic de defecte, construït segons les especificacions de la norma UNE-EN 61009-1, de 2 mòduls DIN de 18 mm d'amplària, muntat en perfil DIN
1	Q.G.P.	3,00	3,00
TOTAL AMIDAMENT			3,00
17	PG47-EO9K	u	Interruptor automàtic magnetotèrmic de 6 A d'intensitat nominal, tipus PIA corba C, bipolar (2P), de 6000 A de poder de tall segons UNE-EN 60898 i de 10 kA de poder de tall segons UNE-EN 60947-2, de 2 mòduls DIN de 18 mm d'amplària, muntat en perfil DIN
1	Q.G.P.	6,00	6,00
TOTAL AMIDAMENT			6,00
18	PG47-ENMG	u	Interruptor automàtic magnetotèrmic de 10 A d'intensitat nominal, tipus PIA corba C, tetrapolar (4P), de 6000 A de poder de tall segons UNE-EN 60898 i de 10 kA de poder de tall segons UNE-EN 60947-2, de 4 mòduls DIN de 18 mm d'amplària, muntat en perfil DIN
1	Q.G.P.	3,00	3,00
TOTAL AMIDAMENT			3,00
19	PG4H-AJR0	u	Protector per a sobretensions permanents i transitòries, tetrapolar (3P+N), de 40kA d'intensitat màxima transitòria, de 4 mòduls DIN de 18 mm d'amplària, col·locat
1	Q.G.P	1,00	1,00
TOTAL AMIDAMENT			1,00
20	PGD5-61UP	u	Xarxa de connexió a terra amb 4 piquetes d'acer, de 1500 mm de llargària, de d 14,6 mm, amb recobriments de coure de 300 µm i clavades a terra, inclou la caixa estanca de comprovació de PVC col·locada superficialment i conductor de coure nu de 35 mm2 de secció
1	Creació circuit de terres	1,00	1,00
TOTAL AMIDAMENT			1,00

Obra 01 PRESSUPOST 2024_AT0827 PT CONSELL
Capítol 05 INSTAL·LACIÓ ELÈCTRICA I FOTOVOLTAICA
Subcapítol 04 SANTES CREUS

NUM.	CODI	UA	DESCRIPCIÓ	uts	longitud	amplada	alçada	total
1	PGE2-8G9TZ	u	Subministrament d'inversors fotovoltaics, quadre elèctric i cablejat elèctric de continua model SUN2000-5KTL-M1, Smart Energy Controller de la marca Huawei o "equivalent". Inversor per a instal·lació fotovoltaica de connexió a xarxa, trifàsic, potència nominal de sortida 5000 W, tensió nominal d'entrada 600 V, rendiment màxim de 97,5 %, grau de protecció IP-65, col·locat amb anti-abocament.					



ESTACIONS D'APARCAMENT I RECARGA DE BICICLETES ELÈCTRIQUES

Promotor: Consell comarcal de la Conca de Barberà

Expedient: 2024_At0827

AMIDAMENTS

Mà d'obra instal·lació i configuració d'inversors solars fotovoltaics
Mà d'obra estès de cablatge de CC per a creació d'estrings fotovoltaics.
Mà d'obra estès de safata per a canalitzacions de cablejat de corrent continu.

1		C	Unitats		
2	SANTES CREUS		1,00		1,00
TOTAL AMIDAMENT					1,00
2	PG2N-EUGK	m	Tub corbable corrugat de polietilè, de doble capa, llisa la interior i corrugada l'exterior, de 90 mm de diàmetre nominal, aïllant i no propagador de la flama, resistència a l'impacte de 20 J, resistència a compressió de 450 N, muntat com a canalització soterrada		
1		C	Unitats	Longitud	
2	SANTES CREUS				
3	D'armari de connexió fins armari projectat		1,00	2,500	2,50
4	De l'armari fins caixa derivació base tarima		1,00	2,500	2,50
TOTAL AMIDAMENT					5,00
3	PG2N-EUGL	m	Tub corbable corrugat de polietilè, de doble capa, llisa la interior i corrugada l'exterior, de 63 mm de diàmetre nominal, aïllant i no propagador de la flama, resistència a l'impacte de 20 J, resistència a compressió de 450 N, muntat com a canalització soterrada		
1		C	Unitats	Longitud	
2	SANTES CREUS				
3	d'armari fins tarima		1,00	2,500	2,50
TOTAL AMIDAMENT					2,50
4	PDG5-HA2I	m	Banda contínua de plàstic de color de 30 cm d'amplària, col·locada al llarg de la rasa a 20 cm per sobre de la canalització		
1		C	Unitats	Longitud	
2	SANTES CREUS				
3	previsió		1,00	2,000	2,00
TOTAL AMIDAMENT					2,00
5	PG2P-6T0C	m	Tub rígida de plàstic sense halògens, de 25 mm de diàmetre nominal, aïllant i no propagador de la flama, amb una resistència a l'impacte de 2 J, resistència a compressió de 1250 N i una rigidesa dielèctrica de 2000 V, amb unió endollada i muntat superficialment		
1		C	Unitats	Longitud	
2	SANTES CREUS				



ESTACIONS D'APARCAMENT I RECARGA DE BICICLETES ELÈCTRIQUES

Promotor: Consell comarcal de la Conca de Barberà

Expedient: 2024_At0827

AMIDAMENTS

3	per sota tarima, de caixa derivació fins beina instl. plaques	1,00	7,500	7,50
TOTAL AMIDAMENT				7,50
6	PG2P-6SZ9	m	Tub rígid de plàstic sense halògens, de 20 mm de diàmetre nominal, aïllant i no propagador de la flama, amb una resistència a l'impacte de 2 J, resistència a compressió de 1250 N i una rigidesa dielèctrica de 2000 V, amb unió endollada i muntat superficialment	
1		C	Unitats	Longitud
2	SANTES CREUS			
3	per sota tarima, de caixa derivació fins carregadors bici	1,00	9,500	9,50
4		1,00	11,500	11,50
5		1,00	12,500	12,50
6		1,00	14,500	14,50
7		1,00	15,500	15,50
8	pujades fins carregador biic	5,00	1,000	5,00
TOTAL AMIDAMENT				68,50
7	PG2O-6SXT	m	Tub rígid d'acer galvanitzat, de 25 mm de diàmetre nominal, resistència a l'impacte de 20 J, resistència a compressió de 4000 N, amb unió endollada i muntat superficialment	
1		C	Unitats	Longitud
2	SANTES CREUS			
3	beina vertical cablejat plaques	1,00	2,500	2,50
TOTAL AMIDAMENT				2,50
8	P89C-393V	m2	Pintat d'estructura d'acer a l'esmalt sintètic, amb dues capes d'imprimació antioxidant i dues d'acabat	
1	SANTES CREUS			
2	Pintat de beina	1,00	2,500	2,50
TOTAL AMIDAMENT				2,50
9	PG33-E6E3	m	Cable amb conductor de coure de tensió assignada 0,6/1 kV, de designació RZ1-K (AS), construcció segons norma UNE 21123-4, pentapolar, de secció 5x6 mm2, amb coberta del cable de poliolefines, classe de reacció al foc Cca-s1b, d1, a1 segons la norma UNE-EN 50575 amb baixa emissió fums, col·locat en tub	
1		C	Unitats	Longitud
2	SANTES CREUS			
3	Previsió: de l'inversor fins quadre existent	1,00	3,000	3,00



ESTACIONS D'APARCAMENT I RECARGA DE BICICLETES ELÈCTRIQUES

Promotor: Consell comarcal de la Conca de Barberà

Expedient: 2024_At0827

AMIDAMENTS

		TOTAL AMIDAMENT		3,00
10	PG33-E6CT	m	Cable amb conductor de coure de tensió assignada 0,6/1 kV, de designació RZ1-K (AS), construcció segons norma UNE 21123-4, tripolar, de secció 3x2,5 mm ² , amb coberta del cable de poliolefines, classe de reacció al foc Cca-s1b, d1, a1 segons la norma UNE-EN 50575 amb baixa emissió fums, col·locat en tub	
	1	C	Unitats	Longitud
	2	SANTES CREUS		
	3	De l'armari fins caixa derivació	5,00	2,500
	4	per sota tarima, de caixa derivació fins carregadors bici	1,00	9,500
	5		1,00	11,500
	6		1,00	12,500
	7		1,00	14,500
	8		1,00	15,500
	9	pujades fins carregador bici	5,00	2,000
		TOTAL AMIDAMENT		86,00
11	PG10-DB2SZ	u	Armari metàl·lic des de 700x900x180 fins a 900x1500x180 mm, per a servei exterior, sobre peana de formigó	
	1	C	Unitats	
	2	SANTES CREUS		
	3	armari inversor	1,00	1,00
		TOTAL AMIDAMENT		1,00
12	PG13-E32W	u	Caixa de derivació rectangular de plàstic, de 160x200 mm, amb grau de protecció IP-65, muntada superficialment	
	1	C	Unitats	
	2	SANTES CREUS		
	3	sortida armari base tarima	1,00	1,00
		TOTAL AMIDAMENT		1,00
13	PG1A-H83U	u	Armari de distribució metàl·lic, de superfície, amb porta transparent, grau de protecció IP40, aïllament classe II, per a 72 mòduls, en 3 files, amb emplaçament per a un kit d'equipament en dues files, de 600x580x95 mm, amb carril DIN, tancament amb clau, acabat amb pintura epoxi i sostre i terra desmuntables. Totalment muntat. Inclou: Col·locació i fixació de l'element. Criteri d'amidament de projecte: Nombre d'unitats previstes, segons documentació gràfica de Projecte. Criteri de mesura d'obra: Es mesurarà el nombre d'unitats realment executades segons especificacions de Projecte.	



ESTACIONS D'APARCAMENT I RECARGA DE BICICLETES ELÈCTRIQUES

Promotor: Consell comarcal de la Conca de Barberà
Expedient: 2024_At0827

AMIDAMENTS

1	SANTES CREUS		
2	Quadre de comandament i proteccions	1,00	1,00
TOTAL AMIDAMENT			1,00
14	PG40-EQIA	u	Bloc diferencial de la classe AC, gamma industrial, de fins a 40 A d'intensitat nominal, tetrapolar (4P), de sensibilitat 0,03 A de desconexió fix instantani, temps de retard de 0 ms, amb botó de test incorporat i indicador mecànic de defecte, construït segons les especificacions de la norma UNE-EN 61009-1, de 4.5 mòduls DIN de 18 mm d'amplària, muntat en perfil DIN
1	Q.G.P.	1,00	1,00
TOTAL AMIDAMENT			1,00
15	PG40-EQHO	u	Bloc diferencial de la classe AC, gamma industrial, de fins a 40 A d'intensitat nominal, bipolar (2P), de sensibilitat 0,03 A de desconexió fix instantani, temps de retard de 0 ms, amb botó de test incorporat i indicador mecànic de defecte, construït segons les especificacions de la norma UNE-EN 61009-1, de 2 mòduls DIN de 18 mm d'amplària, muntat en perfil DIN
1	Q.G.P.	3,00	3,00
TOTAL AMIDAMENT			3,00
16	PG47-EO9K	u	Interruptor automàtic magnetotèrmic de 6 A d'intensitat nominal, tipus PIA corba C, bipolar (2P), de 6000 A de poder de tall segons UNE-EN 60898 i de 10 kA de poder de tall segons UNE-EN 60947-2, de 2 mòduls DIN de 18 mm d'amplària, muntat en perfil DIN
1	Q.G.P.	6,00	6,00
TOTAL AMIDAMENT			6,00
17	PG47-ENMG	u	Interruptor automàtic magnetotèrmic de 10 A d'intensitat nominal, tipus PIA corba C, tetrapolar (4P), de 6000 A de poder de tall segons UNE-EN 60898 i de 10 kA de poder de tall segons UNE-EN 60947-2, de 4 mòduls DIN de 18 mm d'amplària, muntat en perfil DIN
1	Q.G.P.	3,00	3,00
TOTAL AMIDAMENT			3,00
18	PG4H-AJR0	u	Protector per a sobretensions permanents i transitòries, tetrapolar (3P+N), de 40kA d'intensitat màxima transitòria, de 4 mòduls DIN de 18 mm d'amplària, col·locat
1	Q.G.P	1,00	1,00
TOTAL AMIDAMENT			1,00
19	PGD5-61UP	u	Xarxa de connexió a terra amb 4 piquetes d'acer, de 1500 mm de llargària, de d 14,6 mm, amb recobrint de coure de 300 µm i clavades a terra, inclou la caixa estanca de comprovació de PVC col·locada superficialment i conductor de coure nu de 35 mm2 de secció
1	Creació circuit de terres	1,00	1,00
TOTAL AMIDAMENT			1,00



ESTACIONS D'APARCAMENT I RECARGA DE BICICLETES ELÈCTRIQUES

Promotor: Consell comarcal de la Conca de Barberà
Expedient: 2024_At0827

AMIDAMENTS

Obra 01 PRESSUPOST 2024_AT0827 PT CONSELL
Capítol 06 MOBILIARI I JARDINERIA I SENYALITZACIÓ
Subcapítol 01 MONTBLANC

NUM.	CODI	UA	DESCRIPCIÓ	uts	longitud	amplada	alçada	total
1	PR92-IRQYZ	u	Reposició de tanca existent per tal de tancar l'espai que hi pugui haver entre la tanca existent i la tanca de nova execució. Adaptació del passamà superior i central, i col·locació de suport o tronc de fusta existent, ancorat a dau de formigó de 40x40x40 cm, units amb peces especials d'acer galvanitzat. Inclou feines i accessoris per deixar la partida enllestida.					
		1	MONTBLANC					
		2	Espai entre la zona d'actuació i la tanca existent	1,00				1,00
TOTAL AMIDAMENT								1,00
2	PR60-8Y7D	u	Plantació d'arbre planifoli amb pa de terra o contenidor, de 18 a 25 cm de perímetre de tronc a 1 m d'alçària (a partir del coll de l'arrel), excavació de clot de plantació de 100x100x80 cm amb mitjans mecànics, en un pendent inferior al 25 %, reblert del clot amb substitució total de terra de l'excavació per sorra rentada i compost (70%-30%), primer reg i càrrega de les terres sobrants a camió					
		1	C Unitats					
		2	MONTBLANC					
		3	Arbres	5,00				5,00
TOTAL AMIDAMENT								5,00
3	PR61-IAQN	u	Plantació d'arbust o arbre de petit format en contenidor de 1.5 a 3 l en actuacions al medi natural, excavació de clot de plantació de 30x30x30 cm amb mitjans manuals en terreny no preparat, en un pendent inferior al 35 %, reblert del clot amb compost classe 1 i primer reg					
		1	C Unitats					
		2	MONTBLANC					
		3	Previsió arbust	1,00				1,00
TOTAL AMIDAMENT								1,00
4	PR36-8RV4	m3	Terra vegetal de jardineria de categoria alta, amb una conductivitat elèctrica menor de 0,8 dS/m, segons NTJ 07A, subministrada a granel i escampada amb retroexcavadora petita i mitjans manuals					
		1	C m3					
		2	MONTBLANC					
		3	previsió jardineria	2,00				2,00
TOTAL AMIDAMENT								2,00
5	TMB060Z	U	Subministrament i instal·lació de Conjunt format per taula i bancs PIC VRM210MB de la casa Benito o "equivalent", mesures totals (llarg x ample x alt) 1520x1800x770 mm, totalment fabricada en plàstic ReBnew (el polímer reciclat de BENITO que està produït íntegrament a partir d'envasos del contenidor groc). Amb taulons amb reforç metàl·lic. Ecològic. Ancorat					



ESTACIONS D'APARCAMENT I RECARGA DE BICICLETES ELÈCTRIQUES

Promotor: Consell comarcal de la Conca de Barberà
Expedient: 2024_At0827

AMIDAMENTS

sobre superfície preparada amb cargols.
Taula de Picnic de Taulers Rebnew amb reforç metàl·lic de 110 x 40 x 1800.
Per a exterior, taula robusta i de gran fermesa perdurable amb el pas dels anys.
Sense manteniment. Antigraffiti.
Resistència a la intempèrie. Resistent a olis, àcids i aigua de mar. No es degrada. No s'estella.
Resistent a la humitat, no absorbeix aigua, d'assecat ràpid. ECOLÒGIC prové de producte reciclat i alhora és reciclable. Llarga vida útil. 100% reciclable. Sense contaminants.
Fabricat de plàstics reciclats d'alta qualitat.
Producte amb baixa incidència ambiental durant el cicle de vida.

El compromís amb la protecció de l'entorn, el respecte del medi ambient, l'eficiència en el consum de recursos energètics o la seguretat i la salut laboral dels treballadors són requisits que ha de complir l'empresa subministradora del producte i per acreditar-ho, ha de disposar de les certificacions de Gestió de Qualitat ISO 9001:2015, Ambiental ISO 14001:2010, Seguretat i Seguretat 4 energètica ISO 50001: 2018.

1	C	Unitats	
2	MONTBLANC		
3	taula pícnic	3,00	3,00
TOTAL AMIDAMENT			3,00

- 6

PQ18-8FVC

u

Subministrament i instal·lació de Banc de disseny CITIZEN ECO amb referència UM301PR by Eugeni Quítillet de la casa Benito o "equivalent", mides totals (llarg x alt x profund) 1800x810x650 mm, fabricat en plàstic ReBnew (el polímer reciclat de BENITO que està produït íntegrament a partir d'envasos del contenidor groc i no requereix cap tipus d'envasos del contenidor groc). Un banc al qual no afecta ni la humitat ni la corrosió. Cargols d'acer inoxidable. Ancorat sobre superfície preparada amb perns d'expansió M10 segons superfície i projecte.

Un Banc totalment sense manteniment, fabricat en plàstic reciclat i reciclable, tant els peus com els taulers són de plàstic recuperat de la fracció d'envasos de la recollida selectiva.

Seient i respall en tauler ReBnew reforçat amb perfil metàl·lic en el cas del seient, bancada amb recolzabraços fabricada en polímer injectat a alta pressió, amb acabat marsó. No requereix manteniment, no s'estella ni s'esquerda, tampoc es podreix ni es resseca. Resistent a la humitat. Alta resistència a les inclemències. Resistent a tot tipus d'agents químics fins al punt de poder netejar pintades i grafitis.

Ancoratge recomanat: Mitjançant perns d'expansió Ø10 segons superfície i projecte.

Opcional no inclòs: Marcatge personalitzable amb plaqueta alumini 74x35 mm.

El compromís amb la protecció de l'entorn, el respecte del medi ambient, l'eficiència en el consum de recursos energètics o la seguretat i la salut laboral dels treballadors són requisits que ha de complir l'empresa subministradora del producte i per acreditar-ho, ha de disposar de les certificacions de Gestió de Qualitat ISO 9001:2015, Ambiental ISO 14001:2010, Seguretat i Seguretat 4 energètica ISO 50001: 2018.

1	C	Unitats	
2	MONTBLANC		
3	banc	1,00	1,00
TOTAL AMIDAMENT			1,00

- 7

PQ22-IQF1Z

u

Subministrament i instal·lació de-Papereres de plàstic reciclat, Papelera amb referència Picco ReBnew PA664PR de la casa Benito o "equivalent"

Papelera fabricada en polímer 100% reciclado Rebnew, resistent a la intempèrie, a olis, àcids i aigua de mar.

No es degrada. No s'estella. Antigraffiti. Resistent a la humitat, no absorbeix aigua, d'assecat



ESTACIONS D'APARCAMENT I RECARGA DE BICICLETES ELÈCTRIQUES

Promotor: Consell comarcal de la Conca de Barberà

Expedient: 2024_At0827

AMIDAMENTS

ràpid.

ECOLÒGIC prové de producte reciclat i ahora és reciclable. Llarga vida útil.

Sense contaminants amb obertura pels dos costats i porta per facilitar la substitució de la bossa.

Cargols en acer Inoxidable.

Ancoratge recomanat: Cargols de fixació al terra de M10 segons superfície i projecte.

El compromís amb la protecció de l'entorn, el respecte del medi ambient, l'eficiència en el consum de recursos energètics o la seguretat i la salut laboral dels treballadors són requisits que ha de complir l'empresa subministradora del producte i per acreditar-ho, ha de disposar de les certificacions de Gestió de Qualitat ISO 9001-2015, Ambiental ISO 14001:2010, Seguretat i Seguretat 4 energètica ISO 50001: 2018.

1	C	Unitats		
2	MONTBLANC			
3	paperera	1,00		1,00
TOTAL AMIDAMENT				1,00

- 8 PQ44-HBER u Pilona Espot de la casa disseny Barraca o "equivalent".
Pal tornejat de fusta de pi de diàmetre 100mm x1150mm longitud de longitud total.
recomanat formigonar 150mm(altura vista 1m)
Pal sense punta. Els dos extrems acabats en tall recte. Fusta de tractament autoclau nivell IV.
Acabat natural: natural/autoclau.
Inclou cinta reflectant homologada tipus 3M de color groc.
Inclou: Pilona per anar en terreny de formigó + forat amb corona+ formigonar. Inclou instal·lació i transport.

1	C	Unitats		
2	MONTBLANC			
3	pilona + forat corona + formigó	88,00		88,00
TOTAL AMIDAMENT				88,00

Obra 01 PRESSUPOST 2024_AT0827 PT CONSELL
Capítol 06 MOBILIARI I JARDINERIA I SENYALITZACIÓ
Subcapítol 02 POBLET

NUM.	CODI	UA	DESCRIPCIÓ	uts	longitud	amplada	alçada	total
1	PR60-8Y7D	u	Plantació d'arbre planifoli amb pa de terra o contenidor, de 18 a 25 cm de perímetre de tronc a 1 m d'alçària (a partir del coll de l'arrel), excavació de clot de plantació de 100x100x80 cm amb mitjans mecànics, en un pendent inferior al 25 %, reblert del clot amb substitució total de terra de l'excavació per sorra rentada i compost (70%-30%), primer reg i càrrega de les terres sobrants a camió					
1		C	Unitats					
2	POBLET							
3	Arbres			3,00				3,00
TOTAL AMIDAMENT								3,00



ESTACIONS D'APARCAMENT I RECARGA DE BICICLETES ELÈCTRIQUES

Promotor: Consell comarcal de la Conca de Barberà

Expedient: 2024_At0827

AMIDAMENTS

2	PR61-IAQN	u	Plantació d'arbrust o arbre de petit format en contenidor de 1.5 a 3 l en actuacions al medi natural, excavació de clot de plantació de 30x30x30 cm amb mitjans manuals en terreny no preparat, en un pendent inferior al 35 %, reblert del clot amb compost classe 1 i primer reg		
	1		C	Unitats	
	2	POBLET			
	3	Previsió arbrust		1,00	1,00
TOTAL AMIDAMENT					1,00
3	PR36-8RV4	m3	Terra vegetal de jardineria de categoria alta, amb una conductivitat elèctrica menor de 0,8 dS/m, segons NTJ 07A, subministrada a granel i escampada amb retroexcavadora petita i mitjans manuals		
	1		C	m3	
	2	POBLET			
	3	previsió jardineria		2,00	2,00
TOTAL AMIDAMENT					2,00
4	TMB060Z	U	Subministrament i instal·lació de Conjunt format per taula i bancs PIC VRM210MB de la casa Benito o "equivalent", mesures totals (llarg x ample x alt) 1520x1800x770 mm, totalment fabricada en plàstic ReBnew (el polímer reciclat de BENITO que està produït íntegrament a partir d'envasos del contenidor groc). Amb taulons amb reforç metàl·lic. Ecològic. Ancorat sobre superfície preparada amb cargols. Taula de Picnic de Taulers Rebnew amb reforç metàl·lic de 110 x 40 x 1800. Per a exterior, taula robusta i de gran fermesa perdurable amb el pas dels anys. Sense manteniment. Antigraffiti. Resistència a la intempèrie. Resistent a olis, àcids i aigua de mar. No es degrada. No s'estella. Resistent a la humitat, no absorbeix aigua, d'assecat ràpid. ECOLOGIC prové de producte reciclat i alhora és reciclable. Llarga vida útil.100% reciclable. Sense contaminants. Fabricat de plàstics reciclats d'alta qualitat. Producte amb baixa incidència ambiental durant el cicle de vida. El compromís amb la protecció de l'entorn, el respecte del medi ambient, l'eficiència en el consum de recursos energètics o la seguretat i la salut laboral dels treballadors són requisits que ha de complir l'empresa subministradora del producte i per acreditar-ho, ha de disposar de les certificacions de Gestió de Qualitat ISO 9001-2015, Ambiental ISO 14001:2010, Seguretat i Seguretat 4 energètica ISO 50001: 2018.		
	1		C	Unitats	
	2	POBLET			
	3	taula picnic		3,00	3,00
TOTAL AMIDAMENT					3,00
5	PQ18-8FVC	u	Subministrament i instal·lació de Banc de disseny CITIZEN ECO amb referència UM301PR by Eugeni Quittlet de la casa Benito o "equivalent", mides totals (llarg x alt x profund) 1800x810x650 mm, fabricat en plàstic ReBnew (el polímer reciclat de BENITO que està produït íntegrament a partir d'envasos del contenidor groc i no requereix cap tipus d'envasos del contenidor groc i no requereix cap tipus d'envasos del contenidor groc). Un banc al qual no afecta ni la humitat ni la corrosió. Cargols d'acer inoxidable. Ancorat sobre superfície preparada amb perns d'expansió M10 segons superfície i projecte. Un Banc totalment sense manteniment, fabricat en plàstic reciclat i reciclable, tant els peus com els taulers són de plàstic recuperat de la fracció d'envasos de la recollida selectiva.		



ESTACIONS D'APARCAMENT I RECARGA DE BICICLETES ELÈCTRIQUES

Promotor: Consell comarcal de la Conca de Barberà
Expedient: 2024_At0827

AMIDAMENTS

Seient i respatl·ler en tauler ReBnew reforçat amb perfil metàl·lic en el cas del seient, bancada amb recolzabraços fabricada en polímer injectat a alta pressió, amb acabat marsó. No requereix manteniment, no s'estella ni s'esquerda, tampoc es podreix ni es resseca. Resistent a la humitat. Alta resistència a les inclemències. Resistent a tot tipus d'agents químics fins al punt de poder netejar pintades i grafits. Ancoratge recomanat: Mitjançant perns d'expansió Ø10 segons superfície i projecte.

Opcional no inclòs: Marcatge personalitzable amb plaqueta alumini 74x35 mm.

El compromís amb la protecció de l'entorn, el respecte del medi ambient, l'eficiència en el consum de recursos energètics o la seguretat i la salut laboral dels treballadors són requisits que ha de complir l'empresa subministradora del producte i per acreditar-ho, ha de disposar de les certificacions de Gestió de Qualitat ISO 9001:2015, Ambiental ISO 14001:2010, Seguretat i Seguretat 4 energètica ISO 50001: 2018.

1	C	Unitats	
2	POBLET		
3	banc	1,00	1,00
TOTAL AMIDAMENT			1,00

6 MSH100Z m² Aplicació manual de dues mans de pintura plàstica, antilliscant, color gris, acabat setinat, textura llisa, la primera mà diluïda amb un 20% d'aigua i la següent diluïda amb un 5% d'aigua o sense diluir, (rendiment: 0,1 l/m² cada mà); en vies ciclistes. Inclou: Preparació i neteja prèvia del suport. Preparació de la mescla. Aplicació d'una mà de fons i una mà d'acabat. Criteri d'amidament de projecte: Superfície mesurada segons documentació gràfica de Projecte. Criteri de mesura d'obra: Es mesurarà la superfície realment executada segons especificacions de Projecte.

1	C	Unitats	Longitud	Ample	Total
2	POBLET				
3	Carril bici	1,00	40,000	1,800	72,00
4	enllaç carretera	1,00	1,800	1,800	3,24
TOTAL AMIDAMENT					75,24

7 MSH110Z m Aplicació manual de pintura alquídica color blanc, per a marca vial longitudinal discontinua, de 25 cm d'amplada, en vies ciclistes. Inclús microesferes de vidre, per aconseguir efecte retroreflector en sec i amb humitat o pluja. Inclou: Escombratge mitjançant escombradora mecànica. Premarcatge. Aplicació manual de la mescla. Criteri d'amidament de projecte: Longitud mesurada segons documentació gràfica de Projecte. Criteri de mesura d'obra: Es mesurarà a cinta correguda, la longitud realment executada segons especificacions de Projecte.

1	POBLET			
2	Línies discontinues de 25x25			
3	de les pilones fins carretera	1,00	14,000	14,00
TOTAL AMIDAMENT				14,00



ESTACIONS D'APARCAMENT I RECARGA DE BICICLETES ELÈCTRIQUES

Promotor: Consell comarcal de la Conca de Barberà
Expedient: 2024_At0827

AMIDAMENTS

8	MSH130Z	m²	Aplicació manual de pintura alquídica color blanc, per a marcat de fletxes i inscripcions en vies ciclistes. Inclús microesferes de vidre, per aconseguir efecte retroreflector en sec i amb humitat o pluja. Inclou: Escombratge mitjançant escombradora mecànica. Premarcatge. Aplicació manual de la mescla. Criteri d'amidament de projecte: Superfície mesurada segons documentació gràfica de Projecte. Criteri de mesura d'obra: Es mesurarà la superfície realment fresada segons especificacions de Projecte.			
1		C	Unitats	Longitud	Ample	
2	POBLET					
3	persona amb mobilitat reduïda		3,00	1,200	1,200	4,32
4	bicicleta carril bici		4,00	0,800	1,300	4,16
5						
TOTAL AMIDAMENT						8,48
9	MSH110ZZ	m	Aplicació manual de pintura alquídica color blanc, per a marca vial longitudinal contínua, de 10 cm d'amplada, en vies ciclistes. Inclús microesferes de vidre, per aconseguir efecte retroreflector en sec i amb humitat o pluja. Inclou: Escombratge mitjançant escombradora mecànica. Premarcatge. Aplicació manual de la mescla. Criteri d'amidament de projecte: Longitud mesurada segons documentació gràfica de Projecte. Criteri de mesura d'obra: Es mesurarà a cinta correguda, la longitud realment executada segons especificacions de Projecte.			
1		C	Unitats	Longitud		
2	POBLET					
3	costat pilones carril bici		1,00	31,000		31,00
4	costat vorada		1,00	40,000		40,00
TOTAL AMIDAMENT						71,00
10	PBA2-FIHY	m2	Pintat sobre paviment de marca vial superficial per a ús permanent i retrorreflectant en sec, amb humitat i amb pluja, tipus P-RR, amb pintura alcídica de color blanc i microesferes de vidre, aplicada amb màquina d'accionament manual			
1		C	Unitats	Àrea		
2	POBLET					
3	previsió zona illeta aparcament (franges a 45°)		1,00	50,000		50,00
TOTAL AMIDAMENT						50,00
11	PBA4-DXTO	m	Pintat sobre paviment de marca vial transversal contínua per a ús permanent i retrorreflectant en sec, amb humitat i amb pluja, tipus -, de 50 cm d'amplària, amb pintura alcídica de color blanc i microesferes de vidre, aplicada amb màquina d'accionament manual			
1		C	Unitats			



ESTACIONS D'APARCAMENT I RECARGA DE BICICLETES ELÈCTRIQUES

Promotor: Consell comarcal de la Conca de Barberà

Expedient: 2024_At0827

AMIDAMENTS

2	POBLET				
3	Previsió zona il·lota aparcament (franges 45°)	1,00			1,00
TOTAL AMIDAMENT					1,00
12	PBA4-DXTO	m	Pintat sobre paviment de marca vial transversal/longitudinal contínua per a ús permanent i retrorreflectant en sec, amb humitat i amb pluja, tipus -, de 10 cm d'amplària, amb pintura alcidica de color blanc i microesferes de vidre, aplicada amb màquina d'accionament manual		
1		C	Unitats	Longitud	
2	POBLET				
3	zona aparcament	1,00	44,000		44,00
4		7,00	0,500		3,50
TOTAL AMIDAMENT					47,50
13	PQ44-HBER	u	Pilona Espot de la casa disseny Barraca o "equivalent" amb pletina Pal tornejat de fusta de pi dedíametre 100mm x1000mm longitud de longitud total. Altura vista amb pletina/base d' 1m. Pal sense punta. Els dos extrems acabats en tall recte. Fusta de tractament autoclau nivell IV. Acabat natural: natural/autoclau. Inclou cinta reflectant homologada tipus 3M de color groc. Pletina/base galvanitzat en calent de 3-4 mm de gruix per pal de diàmetre 10cm. Inclou cargoleria per les platines tac químic i varilles Inclou: Pilona per anar en asfalt + pletina+ collar amb tac químic. Inclou instal·lació i transport.		
1	POBLET				
2	pilona + pletina	168,00			168,00
TOTAL AMIDAMENT					168,00

Obra 01 PRESSUPOST 2024_AT0827 PT CONSELL
Capítol 06 MOBILIARI I JARDINERIA I SENYALITZACIÓ
Subcapítol 03 VALLBONA DE LES MONGES

NUM.	CODI	UA	DESCRIPCIO	uts	longitut	amplada	alçada	total
1	PHM2-DBEO	u	Col·locació de columna existent de planxa d'acer galvanitzat, de forma troncocònica, de 8 m d'alçada, col·locada sobre dau de formigó de 80x80x80cm. Inclou pernès d'ancoratge i pletina pels fonaments.					
1		C	Unitats					
2	VALLBONA DE LES MONGES							
3	Columnes existents	2,00						2,00
TOTAL AMIDAMENT								2,00
2	PHQE-C079Z	u	Col·locació de projector existent per a exterior					



ESTACIONS D'APARCAMENT I RECARGA DE BICICLETES ELÈCTRIQUES

Promotor: Consell comarcal de la Conca de Barberà
Expedient: 2024_At0827

AMIDAMENTS

1	C	Unitats	
2	VALLBONA DE LES MONGES		
3	projectors existents	2,00	2,00
4		2,00	2,00
TOTAL AMIDAMENT			4,00
3	PQ12-403GZ	u	Reubicació de banc existent , col·locats amb fixacions mecàniques sobre daus de formigó. Inclou formigonat de dos daus de 80x60x30 i col·locació amb fixacions mecàniques.
1	VALLBONA DE LES MONGES	2,00	2,00
TOTAL AMIDAMENT			2,00
4	PQZ4-HALTZ	u	Col·locació de màstil existent de 6 m d'alçària, de secció circular, amb elements d'ancoratge i accessoris, fixat a una base de formigó HM-20/B/10/X0 amb platina basculant, d'acer galvanitzat. Fonament de 60x60x60cm Inclou: Replanteig. Excavació. Formigonat de la base de recolzament. Muntatge i fixació. Criteri d'amidament de projecte: Nombre d'unitats previstes, segons documentació gràfica de Projecte. Criteri de mesura d'obra: Es mesurarà el nombre d'unitats realment executades segons especificacions de Projecte.
1	C	Unitats	
2	VALLBONA DE LES MONGES		
3	Màstils	4,00	4,00
TOTAL AMIDAMENT			4,00
5	PR60-8Y7D	u	Plantació d'arbre planifoli amb pa de terra o contenidor, de 18 a 25 cm de perímetre de tronc a 1 m d'alçària (a partir del coll de l'arrel), excavació de clot de plantació de 100x100x80 cm amb mitjans mecànics, en un pendent inferior al 25 %, reblert del clot amb substitució total de terra de l'excavació per sorra rentada i compost (70%-30%), primer reg i càrrega de les terres sobrants a camió
1	C	Unitats	
2	VALLBONA DE LES MONGES		
3	Arbres	5,00	5,00
TOTAL AMIDAMENT			5,00
6	PR61-IAQN	u	Plantació d'arbrust o arbre de petit format en contenidor de 1.5 a 3 l en actuacions al medi natural, excavació de clot de plantació de 30x30x30 cm amb mitjans manuals en terreny no preparat, en un pendent inferior al 35 %, reblert del clot amb compost classe 1 i primer reg
1	C	Unitats	
2	VALLBONA DE LES MONGES		
3	Previsió arbrust	1,00	1,00



ESTACIONS D'APARCAMENT I RECARGA DE BICICLETES ELÈCTRIQUES

Promotor: Consell comarcal de la Conca de Barberà
Expedient: 2024_At0827

AMIDAMENTS

			TOTAL AMIDAMENT	1,00
7	PR36-8RV4	m3	Terra vegetal de jardineria de categoria alta, amb una conductivitat elèctrica menor de 0,8 dS/m, segons NTJ 07A, subministrada a granel i escampada amb retroexcavadora petita i mitjans manuals	
	1	C	m3	
	2	VALLBONA DE LES MONGES		
	3	previsió jardineria	2,00	2,00
			TOTAL AMIDAMENT	2,00
8	TMB060Z	U	Subministrament i instal·lació de Conjunt format per taula i bancs PIC VRM210MB de la casa Benito o "equivalent", mesures totals (llarg x ample x alt) 1520x1800x770 mm, totalment fabricada en plàstic ReBnew (el polímer reciclat de BENITO que està produït íntegrament a partir d'envasos del contenidor groc). Amb taulons amb reforç metàl·lic. Ecològic. Ancorat sobre superfície preparada amb cargols. Taula de Picnic de Taulers Rebnew amb reforç metàl·lic de 110 x 40 x 1800. Per a exterior, taula robusta i de gran fermesa perdurable amb el pas dels anys. Sense manteniment. Antigraffiti. Resistència a la intempèrie. Resistent a olis, àcids i aigua de mar. No es degrada. No s'estella. Resistent a la humitat, no absorbeix aigua, d'assecat ràpid. ECOLOGIC prové de producte reciclat i alhora és reciclable. Llarga vida útil.100% reciclable. Sense contaminants. Fabricat de plàstics reciclats d'alta qualitat. Producte amb baixa incidència ambiental durant el cicle de vida. El compromís amb la protecció de l'entorn, el respecte del medi ambient, l'eficiència en el consum de recursos energètics o la seguretat i la salut laboral dels treballadors són requisits que ha de complir l'empresa subministradora del producte i per acreditar-ho, ha de disposar de les certificacions de Gestió de Qualitat ISO 9001:2015, Ambiental ISO 14001:2010, Seguretat i Seguretat 4 energètica ISO 50001: 2018.	
	1	C	Unitats	
	2	VALLBONA DE LES MONGES		
	3	taula picnic	3,00	3,00
			TOTAL AMIDAMENT	3,00
9	PQ18-8FVC	u	Subministrament i instal·lació de Banc de disseny CITIZEN ECO amb referència UM301PR by Eugeni Quittlet de la casa Benito o "equivalent", mides totals (llarg x alt x profund) 1800x810x650 mm, fabricat en plàstic ReBnew (el polímer reciclat de BENITO que està produït íntegrament a partir d'envasos del contenidor groc i no requereix cap tipus d'envasos del contenidor groc i no requereix cap tipus d'envasos del contenidor groc). Un banc al qual no afecta ni la humitat ni la corrosió. Cargols d'acer inoxidable. Ancorat sobre superfície preparada amb perns d'expansió M10 segons superfície i projecte. Un Banc totalment sense manteniment, fabricat en plàstic reciclat i reciclable, tant els peus com els taulers són de plàstic recuperat de la fracció d'envasos de la recollida selectiva. Seient i respall en tauler ReBnew reforçat amb perfil metàl·lic en el cas del seient, bancada amb recolzabraços fabricada en polímer injectat a alta pressió, amb acabat marsó. No requereix manteniment, no s'estella ni s'esquerda, tampoc es podreix ni es resseca. Resistent a la humitat. Alta resistència a les inclemències. Resistent a tot tipus d'agents químics fins al punt de poder netejar pintades i grafits. Ancoratge recomanat: Mitjançant perns d'expansió Ø10 segons superfície i projecte. Opcional no inclòs: Marcatge personalitzable amb plaqueta alumini 74x35 mm.	



ESTACIONS D'APARCAMENT I RECARGA DE BICICLETES ELÈCTRIQUES

Promotor: Consell comarcal de la Conca de Barberà

Expedient: 2024_At0827

AMIDAMENTS

El compromís amb la protecció de l'entorn, el respecte del medi ambient, l'eficiència en el consum de recursos energètics o la seguretat i la salut laboral dels treballadors són requisits que ha de complir l'empresa subministradora del producte i per acreditar-ho, ha de disposar de les certificacions de Gestió de Qualitat ISO 9001:2015, Ambiental ISO 14001:2010, Seguretat i Seguretat 4 energètica ISO 50001: 2018.

1	C	Unitats		
2	VALLBONA DE LES MONGES			
3	banc	1,00		1,00
TOTAL AMIDAMENT				1,00

- 10 PQ22-IQF1Z u Subministrament i instal·lació de-Papereres de plàstic reciclat, Papelera amb referència Picco ReBnew PA664PR de la casa Benito o "equivalent"
Papelera fabricada en polímer 100% reciclado Rebnew, resistent a la intempèrie, a olis, àcids i aigua de mar.
No es degrada. No s'estella. Antigraffiti. Resistent a la humitat, no absorbeix aigua, d'assecat ràpid.
ECOLÒGIC prové de producte reciclat i alhora és reciclable. Llarga vida útil.
Sense contaminants amb obertura pels dos costats i porta per facilitar la substitució de la bossa.
Cargols en acer inoxidable.
Ancoratge recomanat: Cargols de fixació al terra de M10 segons superfície i projecte.

El compromís amb la protecció de l'entorn, el respecte del medi ambient, l'eficiència en el consum de recursos energètics o la seguretat i la salut laboral dels treballadors són requisits que ha de complir l'empresa subministradora del producte i per acreditar-ho, ha de disposar de les certificacions de Gestió de Qualitat ISO 9001:2015, Ambiental ISO 14001:2010, Seguretat i Seguretat 4 energètica ISO 50001: 2018.

1	VALLBONA DE LES MONGES	1,00		1,00
TOTAL AMIDAMENT				1,00

- 11 MSH100Z m² Aplicació manual de dues mans de pintura plàstica, antilliscant, color gris, acabat setinat, textura llisa, la primera mà diluïda amb un 20% d'aigua i la següent diluïda amb un 5% d'aigua o sense diluir, (rendiment: 0,1 l/m² cada mà); en vies ciclistes.
Inclou: Preparació i neteja prèvia del suport. Preparació de la mescla. Aplicació d'una mà de fons i una mà d'acabat.
Criteri d'amidament de projecte: Superfície mesurada segons documentació gràfica de Projecte.
Criteri de mesura d'obra: Es mesurarà la superfície realment executada segons especificacions de Projecte.

1	C	Unitats	Longitud	Ample	
2	VALLBONA DE LES MONGES				
3	Carril bici	1,00	57,000	1,800	102,60
TOTAL AMIDAMENT					102,60

- 12 MSH110Z m Aplicació manual de pintura alquídica color blanc, per a marca vial longitudinal discontinua, de 25 cm d'amplada, en vies ciclistes. Inclús microesferes de vidre, per aconseguir efecte retroreflector en sec i amb humitat o pluja.
Inclou: Escombratge mitjançant escombradora mecànica. Premarcatge. Aplicació manual de la mescla.
Criteri d'amidament de projecte: Longitud mesurada segons documentació gràfica de Projecte.

Pàg.: 56



ESTACIONS D'APARCAMENT I RECARGA DE BICICLETES ELÈCTRIQUES

Promotor: Consell comarcal de la Conca de Barberà

Expedient: 2024_At0827

AMIDAMENTS

Criteri de mesura d'obra: Es mesurarà a cinta correguda, la longitud realment executada segons especificacions de Projecte.

1	VALLBONA DE LES MONGES				
2	Línies discontinues de 25x25				
3	de les pilones fins carretera	1,00	10,000		10,00

TOTAL AMIDAMENT				10,00

- 13 MSH130Z m² **Aplicació manual de pintura alquídica color blanc, per a marcat de fletxes i inscripcions en vies ciclistes. Inclús microesferes de vidre, per aconseguir efecte retroreflector en sec i amb humitat o pluja.**
Inclou: Escombratge mitjançant escombradora mecànica. Premarcatge. Aplicació manual de la mescla.
Criteri d'amidament de projecte: Superfície mesurada segons documentació gràfica de Projecte.
Criteri de mesura d'obra: Es mesurarà la superfície realment fresada segons especificacions de Projecte.

1	C	Unitats	Longitud	Ample	
2	VALLBONA DE LES MONGES				
3	bicicleta carril bici	6,00	0,800	1,300	6,24

TOTAL AMIDAMENT				6,24

- 14 MSH110ZZ m **Aplicació manual de pintura alquídica color blanc, per a marca vial longitudinal contínua, de 10 cm d'amplada, en vies ciclistes. Inclús microesferes de vidre, per aconseguir efecte retroreflector en sec i amb humitat o pluja.**
Inclou: Escombratge mitjançant escombradora mecànica. Premarcatge. Aplicació manual de la mescla.
Criteri d'amidament de projecte: Longitud mesurada segons documentació gràfica de Projecte.
Criteri de mesura d'obra: Es mesurarà a cinta correguda, la longitud realment executada segons especificacions de Projecte.

1	C	Unitats	Longitud		
2	VALLBONA DE LES MONGES				
3	costat pilones carril bici	1,00	49,000		49,00
4	costat vorada	1,00	60,000		60,00

TOTAL AMIDAMENT				109,00

- 15 PQ44-HBER u **Pilona Espot de la casa disseny Barraca o "equivalent" amb pletina**
Pal tornejat de fusta de pi dedíametre 100mm x1000mm longitud de longitud total. Altura vista amb pletina/base d' 1m.
Pal sense punta. Els dos extrems acabats en tall recte. Fusta de tractament autoclau nivell IV. Acabat natural: natural/autoclau.
Inclou cinta reflectant homologada tipus 3M de color groc.
Pletina/base galvanitzat en calent de 3-4 mm de gruix per pal de diàmetre 10cm. Inclou cargoleria per les platines tac químic i varilles
Inclou: Pilona per anar en asfalt + pletina+ collar amb tac químic. Inclou instal·lació i transport.

1	C	Unitats			



ESTACIONS D'APARCAMENT I RECARGA DE BICICLETES ELÈCTRIQUES

Promotor: Consell comarcal de la Conca de Barberà
Expedient: 2024_At0827

AMIDAMENTS

2	VALLBONA DE LES MONGES			
3	pilona + pletina	166,00		166,00
TOTAL AMIDAMENT				166,00

Obra 01 PRESSUPOST 2024_AT0827 PT CONSELL
Capítol 06 MOBILIARI I JARDINERIA I SENYALITZACIÓ
Subcapítol 04 SANTES CREUS

NUM.	CODI	UA	DESCRIPCIÓ	uts	longitut	amplada	alçada	total
1	PR60-8Y7D	u	Plantació d'arbre planifoli amb pa de terra o contenidor, de 18 a 25 cm de perímetre de tronc a 1 m d'alçària (a partir del coll de l'arrel), excavació de clot de plantació de 100x100x80 cm amb mitjans mecànics, en un pendent inferior al 25 %, reblert del clot amb substitució total de terra de l'excavació per sorra rentada i compost (70%-30%), primer reg i càrrega de les terres sobrants a camió					
		1		C	Unitats			
		2	SANTES CREUS					
		3	Arbres	3,00				3,00
TOTAL AMIDAMENT								3,00

2	PR61-IAQN	u	Plantació d'arbust o arbre de petit format en contenidor de 1.5 a 3 l en actuacions al medi natural, excavació de clot de plantació de 30x30x30 cm amb mitjans manuals en terreny no preparat, en un pendent inferior al 35 %, reblert del clot amb compost classe 1 i primer reg					
		1		C	Unitats			
		2	SANTES CREUS					
		3	Previsió arbust	1,00				1,00
TOTAL AMIDAMENT								1,00

3	PR36-8RV4	m3	Terra vegetal de jardineria de categoria alta, amb una conductivitat elèctrica menor de 0,8 dS/m, segons NTJ 07A, subministrada a granel i escampada amb retroexcavadora petita i mitjans manuals					
		1		C	m3			
		2	SANTES CREUS					
		3	previsió jardineria	2,00				2,00
TOTAL AMIDAMENT								2,00

4	TMB060Z	U	Subministrament i instal·lació de Conjunt format per taula i bancs PIC VRM210MB de la casa Benito o "equivalent", mesures totals (llarg x ample x alt) 1520x1800x770 mm, totalment fabricada en plàstic ReBnew (el polímer reciclat de BENITO que està produït íntegrament a partir d'envasos del contenidor groc). Amb taulons amb reforç metàl·lic. Ecològic. Ancorat sobre superfície preparada amb cargols. Taula de Picnic de Taulers Rebnew amb reforç metàl·lic de 110 x 40 x 1800. Per a exterior, taula robusta i de gran fermesa perdurable amb el pas dels anys. Sense manteniment. Antigraffiti. Resistència a la intempèrie. Resistent a olis, àcids i aigua de mar. No es degrada. No s'estella. Resistent a la humitat, no absorbeix aigua, d'assecat ràpid. ECOLÒGIC prové de producte					



ESTACIONS D'APARCAMENT I RECARGA DE BICICLETES ELÈCTRIQUES

Promotor: Consell comarcal de la Conca de Barberà
Expedient: 2024_At0827

AMIDAMENTS

reciclat i alhora és reciclable. Llarga vida útil.100% reciclable. Sense contaminants.
Fabricat de plàstics reciclats d'alta qualitat.
Producte amb baixa incidència ambiental durant el cicle de vida.

El compromís amb la protecció de l'entorn, el respecte del medi ambient, l'eficiència en el consum de recursos energètics o la seguretat i la salut laboral dels treballadors són requisits que ha de complir l'empresa subministradora del producte i per acreditar-ho, ha de disposar de les certificacions de Gestió de Qualitat ISO 9001:2015, Ambiental ISO 14001:2010, Seguretat i Seguretat 4 energètica ISO 50001: 2018.

1	C	Unitats	
2	SANTES CREUS		
3	taula pícnic	3,00	3,00
TOTAL AMIDAMENT			3,00

- 5 PQ18-8FVC u Subministrament i instal·lació de Banc de disseny CITIZEN ECO amb referència UM301PR by Eugeni Quitllet de la casa Benito o "equivalent" , mides totals (llarg x alt x profund) 1800x810x650 mm, fabricat en plàstic ReBnew (el polímer reciclat de BENITO que està produït íntegrament a partir d'envasos del contenidor groc i no requereix cap tipus d'envasos del contenidor groc i no requereix cap tipus d'envasos del contenidor groc). Un banc al qual no afecta ni la humitat ni la corrosió. Cargols d'acer inoxidable. Ancorat sobre superfície preparada amb perns d'expansió M10 segons superfície i projecte.
- Un Banc totalment sense manteniment, fabricat en plàstic reciclat i reciclable, tant els peus com els taulers són de plàstic recuperat de la fracció d'envasos de la recollida selectiva. Seient i respall en tauler ReBnew reforçat amb perfil metàl·lic en el cas del seient, bancada amb recolzabraços fabricada en polímer injectat a alta pressió, amb acabat marsó. No requereix manteniment, no s'estella ni s'esquerda, tampoc es podreix ni es resseca. Resistent a la humitat. Alta resistència a les inclemències. Resistent a tot tipus d'agents químics fins al punt de poder netejar pintades i grafitis.
- Ancoratge recomanat: Mitjançant perns d'expansió Ø10 segons superfície i projecte.

Opcional no inclòs: Marcatge personalitzable amb plaqueta alumini 74x35 mm.

El compromís amb la protecció de l'entorn, el respecte del medi ambient, l'eficiència en el consum de recursos energètics o la seguretat i la salut laboral dels treballadors són requisits que ha de complir l'empresa subministradora del producte i per acreditar-ho, ha de disposar de les certificacions de Gestió de Qualitat ISO 9001:2015, Ambiental ISO 14001:2010, Seguretat i Seguretat 4 energètica ISO 50001: 2018.

1	C	Unitats	
2	SANTES CREUS		
3	banc	1,00	1,00
TOTAL AMIDAMENT			1,00

- 6 PQ22-1QF1Z u Subministrament i instal·lació de-Papereres de plàstic reciclat, Papelera amb referència Picco ReBnew PA664PR de la casa Benito o "equivalent"
- Papelera fabricada en polímer 100% reciclado Rebnew, resistent a la intempèrie, a olis, àcids i aigua de mar.
- No es degrada. No s'estella. Antigraffiti. Resistent a la humitat, no absorbeix aigua, d'assecat ràpid.
- ECOLÒGIC prové de producte reciclat i alhora és reciclable. Llarga vida útil.
- Sense contaminants amb obertura pels dos costats i porta per facilitar la substitució de la bossa.
- Cargols en acer Inoxidable.
- Ancoratge recomanat: Cargols de fixació al terra de M10 segons superfície i projecte.



ESTACIONS D'APARCAMENT I RECARGA DE BICICLETES ELÈCTRIQUES

Promotor: Consell comarcal de la Conca de Barberà

Expedient: 2024_At0827

AMIDAMENTS

El compromís amb la protecció de l'entorn, el respecte del medi ambient, l'eficiència en el consum de recursos energètics o la seguretat i la salut laboral dels treballadors són requisits que ha de complir l'empresa subministradora del producte i per acreditar-ho, ha de disposar de les certificacions de Gestió de Qualitat ISO 9001:2015, Ambiental ISO 14001:2010, Seguretat i Seguretat 4 energètica ISO 50001: 2018.

1	SANTES CREUS	1,00	1,00
TOTAL AMIDAMENT			1,00
7	PQ44-HBER u	Pilona Espot de la casa disseny Barraca o "equivalent". Pal tornejat de fusta de pi de diàmetre 100mm x1150mm longitud de longitud total. recomanat formigonar 150mm(altura vista 1m) Pal sense punta. Els dos extrems acabats en tall recte. Fusta de tractament autoclau nivell IV. Acabat natural: natural/autoclau. Inclou cinta reflectant homologada tipus 3M de color groc. Inclou: Pilona per anar en terreny de formigó + forat amb corona+ formigonar. Inclou instal·lació i transport.	
1	C	Unitats	
2	SANTES CREUS		
3	pilona + forat corona + formigó	14,00	14,00
TOTAL AMIDAMENT			14,00

Obra 01 PRESSUPOST 2024_AT0827 PT CONSELL
Capítol 07 PUNTS DE RECÀRREGA DE BICICLETA ELÈCTRICA

NUM.	CODI	UA	DESCRIPCIÓ	uts	longitut	amplada	alçada	total
1	CCCBREC01	u	Subministre, col·lació i instal·lació de punt de recàrrega per a bicicletes elèctriques. Inclou: model S121 SMART-RAK de la casa SEMAB "o equivalent". És un suport per aparcar dues bicicletes, a la via pública i espais comunitaris. Amb la possibilitat de càrrega de bateries per bicicletes elèctriques. La bicicleta queda estable mitjançant la introducció del pedal en la regata. Incorpora dos compartiments amb els endolls per la càrrega i poder-hi posar el seient i el casc, al lligar la bicicleta queda el compartiment bloquejat i no es pot desendollar ni treure res del seu interior. L'accés a la càrrega de la bateria pot esser lliure o bé gestionada amb moneda, targeta o aplicació mòbil. La bicicleta es manté estable i permeti lligar-la per les rodes i quadre. No requereix manteniment. És un model universal, s'adapta a tots els models de bicicletes Característiques del material; Material: Acer. Acabat: Pintat amb dues capes (imprimació epoxi i pintura de polièster QUALICOAT- especial per exteriors). Colors personalitzables: A escollir per la Direcció, que en aquest cas es recomana el RAL 9005. Instal·lació: El suport anirà ancorat a un dau de formigó mitjançant cargols amb tac químic. Inclou Subministrament, col·locació i instal·lació. Material per deixar la partida completament acabada i en funcionament.					
1		C	Unitats					



ESTACIONS D'APARCAMENT I RECARGA DE BICICLETES ELÈCTRIQUES

Promotor: Consell comarcal de la Conca de Barberà
Expedient: 2024_At0827

AMIDAMENTS

2	MONTBLANC	5,00	5,00
3	POBLET	5,00	5,00
4	VALLBONA DE LES MONGES	5,00	5,00
5	SANTES CREUS	5,00	5,00
TOTAL AMIDAMENT			20,00

Obra		01	PRESSUPOST 2024_AT0827 PT CONSELL										
Capítol		08	ESTACIONS DE REPARACIÓ										
NUM.	CODI	UA	DESCRIPCIÓ	uts	longitut	amplada	alçada	total					
1	CCCBREC02	u	Subministre, col·lació i instal·lació d'estació de reparació de bicicletes Model SCANDIC de la casa Onbizi "o equivalent". Punts especialitzat en BTT. Els punts de reparació haurà de reunir les següents característiques: Dispositiu d'estructura metàl·lica, d'acer inoxidable, pintat mitjançant pintura en pols, de color RAL 9005, que es pugui ancorar al terra mitjançant cargols amb tac químic. El dispositiu contindrà al seu interior, les eines que s'indiquin, que serveixin per a la reparació de bicicletes. Les eines hauran d'estar connectades al punt de reparació mitjançant un cable, cadena, o equivalent. Les eines contingudes en el seu interior seran, com a mínim: 1 Tornavis pla 1 Tornavis d'estrella Kit de claus Torx (T9 - 40) 1 Clau anglesa 0 - 30 mm 1 Clau fixa 8 x 10 mm 1 Clau fixa 13 x 15 mm Kit de claus Allen 2 - 8 mm 2 Palanques per canviar pneumàtics Adossada al dispositiu hi haurà una manxa d'inflat que pugui adaptar-se a les vàlvules tipus Presta i Schrader i que haurà de contenir un baròmetre. La pressió d'inflat serà com a mínim de fins a 10 BARs. Suport per a mantenir la bicicleta elevada mentre s'utilitza l'estació de reparació. Text explicatiu en la seva superfície, aquest haurà de ser principalment en català, i si hi ha la possibilitat d'afegir altres idiomes, aquests seran castellà i anglès. En la coberta del punt de reparació haurà d'aparèixer el logotip del Consell Comarcal de la Conca de Barberà. Inclourà un codi QR enllaçat a material digital explicatiu de la utilització del punt de reparació. Inclou Subministrament, col·locació i instal·lació. Material per deixar la partida completament acabada i en funcionament.										
1			C	Unitats									
2	MONTBLANC			1,00				1,00					
3	POBLET			1,00				1,00					
4	VALLBONA DE LES MONGES			1,00				1,00					
5	SANTES CREUS			1,00				1,00					
TOTAL AMIDAMENT								4,00					



ESTACIONS D'APARCAMENT I RECARGA DE BICICLETES ELÈCTRIQUES

Promotor: Consell comarcal de la Conca de Barberà

Expedient: 2024_At0827

AMIDAMENTS

Obra		01	PRESSUPOST 2024_AT0827 PT CONSELL					
Capítol		09	CONTROL ARQUEOLÒGIC					
NUM.	CODI	UA	DESCRIPCIÓ	uts	longitut	amplada	alçada	total
1	0GD020Z	U	Informe bàsic d'actuació arqueològica realitzada en terrenys on existeixen materials arqueològiques documentades. Inclús memòria descriptiva dels treballs realitzats (4 còpies), inventari dels materials recuperats, documentació fotogràfica i planimètrica, i peritatge, segons les normes de l'organisme corresponent, promotor de l'actuació. Inclou: Redacció de l'informe tècnic. Criteri d'amidament de projecte: Nombre d'unitats previstes, segons documentació gràfica de Projecte. Criteri de mesura d'obra: Es mesurarà el nombre d'unitats realment executades segons especificacions de Projecte.					
		1	C	Unitats				Total
		2	POBLET	1,00				1,00
		3	VALLBONA DE LES MONGES	1,00				1,00
TOTAL AMIDAMENT								2,00
2	0GG010Z	U	Jornada de supervisió arqueològica dels treballs d'excavació a càrrec d'ajudant arqueòleg, de 8 hores diàries, amb presa de dades per a la memòria final dels treballs. Inclús recolzament per a la distinció de les diferents unitats estratigràfiques durant el procés d'excavació, per a l'etiquetatge dels materials arqueològics, així com el seu correcte apilament i emmagatzematge, i per satisfer les necessitats materials i d'infraestructura que precisin els treballs d'excavació. Inclou: Desplaçament a obra. Inspecció visual i toma de dades. Redacció de l'informe tècnic. Criteri d'amidament de projecte: Nombre d'unitats previstes, segons documentació gràfica de Projecte. Criteri de mesura d'obra: Es mesurarà el nombre d'unitats realment executades segons especificacions de Projecte.					
		1	C	Unitats	jornades			Total
		2	POBLET	1,00	2,000			2,00
		3	VALLBONA DE LES MONGES	1,00	2,000			2,00
TOTAL AMIDAMENT								4,00

Obra	01	PRESSUPOST 2024_AT0827 PT CONSELL						
Capítol	10	CONTROL QUALITAT						
NUM.	CODI	UA	DESCRIPCIÓ	uts	longitut	amplada	alçada	total
1	P060-01ZS	u	Mostreig, realització de con d'Abrams, elaboració de les provetes, cura i assaig a compressió d'una sèrie de cinc provetes cúbiques de 15x15x15 cm, segons la norma UNE-EN 12390-1, UNE-EN 12390-2, UNE-EN 12390-3, UNE-EN 12350-1 i UNE-EN 12350-2					
		1	MONTBLANC					
		2	2 lots de 3 amassades	2,00	3,000			6,00
		3	POBLET					
		4	2 lots de 3 amassades	2,00	3,000			6,00
		5	VALLBONA DE LES MONGES					



ESTACIONS D'APARCAMENT I RECARGA DE BICICLETES ELÈCTRIQUES

Promotor: Consell comarcal de la Conca de Barberà

Expedient: 2024_At0827

AMIDAMENTS

6	2 lots de 3 amassades	2,00	3,000	6,00
7	SANTES CREUS			
8	2 lots de 3 amassades	2,00	3,000	6,00
TOTAL AMIDAMENT				24,00
2	P035-01VE	u	Assaig de piconatge pel mètode del Proctor modificat d'una mostra de sòl, segons la norma UNE 103501	
1		C	Unitats	Total
2	MONTBLANC			
3	Caixa paviment	1,00		1,00
4	SANTES CREUS			
5	Caixa paviment	1,00		1,00
TOTAL AMIDAMENT				2,00
3	P2V0-02M3	u	Determinació in situ de la humitat i la densitat pel mètode dels isòtops radioactius, d'un sòl, segons la norma ASTM D 6938, per a un nombre mínim de determinacions conjuntes igual a 15	
1	Cada 10 metres una mostra			
2		C	Unitats	
3	MONTBLANC			
4	Caixa paviment	1,00		1,00
5	SANTES CREUS			
6	Caixa paviment	1,00		1,00
TOTAL AMIDAMENT				2,00

Obra 01 PRESSUPOST 2024_AT0827 PT CONSELL
Capítol 11 GESTIÓ DE RESIDUS
Subcapítol 01 MONTBLANC

NUM.	CODI	UA	DESCRIPCIÓ	uts	longitut	amplada	alçada	total
1	P2R3-HIH6	m3	Transport de terres no contaminades a obra exterior o centre de valorització, amb camió de 12 t i temps d'espera per a la càrrega amb mitjans mecànics, amb un recorregut de més de 15 i fins a 20 km					
		1		0,00	0,000		0,000	0,00
		2	MONTBLANC					
		3	Neteja i esbrossada	1,15	168,000		0,050	9,66
		4						



ESTACIONS D'APARCAMENT I RECARGA DE BICICLETES ELÈCTRIQUES

Promotor: Consell comarcal de la Conca de Barberà

Expedient: 2024_At0827

AMIDAMENTS

	5		0,00	0,000		0,00
	6	Caixa paviment	1,15	48,678		55,98
	7	Excavació rasa i pous	1,15	10,522		12,10
	8					
	9	deducció reblert	-1,15	1,037		-1,19
					TOTAL AMIDAMENT	76,55
2	P2R5-DT0Y	m3	Transport de residus a instal·lació autoritzada de gestió de residus, amb camió de 12 t i temps d'espera per a la càrrega a màquina, amb un recorregut de més de 15 i fins a 20 km			
	1		0,00	0,000	0,000	0,00
	2	MONTBLANC				
	3	Enderroc de solera	1,30		0,096	0,13
	4	corona pilones	1,30	88,000	0,002	0,23
	5	altres	1,30		1,000	1,30
					TOTAL AMIDAMENT	1,65
3	P2RA-IQFJ	m3	Disposició controlada en dipòsit autoritzat inclòs el cànon sobre la deposició controlada dels residus de la construcció, segons la LLEI 8/2008, de residus de terra inerts amb una densitat 1,6 t/m3, procedents d'excavació, amb codi 17 05 04 segons la Llista Europea de Residus			
	1		0,00	0,000		0,00
	2	MONTBLANC				
	3	Deposició de les terres	1,00	76,547		76,55
					TOTAL AMIDAMENT	76,55
4	P2RA-EU7IZ	m3	Disposició controlada en dipòsit autoritzat inclòs el cànon sobre la deposició controlada de RUNA MIXTA, deresidus de la construcció, segons la LLEI 8/2008, de residus barrejats inerts amb una densitat 1 t/m3, procedents de construcció o demolició, material d'obra, ciment pedres, asfalt, guix, terra barrejada amb qualsevol d'aquests elements.			
	1		C	Unitats	Volum	
	2	MONTBLANC				
	3	Deposició de residus	1,00	1,654		1,65
					TOTAL AMIDAMENT	1,65

Obra 01 PRESSUPOST 2024_AT0827_PT_CONSELL
Capítol 11 GESTIÓ DE RESIDUS
Subcapítol 02 POBLET

NUM.	CODI	UA	DESCRIPCIÓ	uts	longitud	amplada	alçada	total



ESTACIONS D'APARCAMENT I RECARGA DE BICICLETES ELÈCTRIQUES

Promotor: Consell comarcal de la Conca de Barberà
Expedient: 2024_At0827

AMIDAMENTS

1	P2R3-HIH6	m3	Transport de terres no contaminades a obra exterior o centre de valorització, amb camió de 12 t i temps d'espera per a la càrrega amb mitjans mecànics, amb un recorregut de més de 15 i fins a 20 km			
	1		0,00	0,000	0,000	0,00
	2	POBLET				
	3	Neteja i esbrossada	1,15	40,000	0,500	23,00
	4		0,00	0,000		0,00
	5	Excavació rasa i pous	1,15	22,720		26,13
	6					
	7	deducció reblert	-1,15	8,320		-9,57
			TOTAL AMIDAMENT			39,56
2	P2R5-DT0Y	m3	Transport de residus a instal·lació autoritzada de gestió de residus, amb camió de 12 t i temps d'espera per a la càrrega a màquina, amb un recorregut de més de 15 i fins a 20 km			
	1		0,00	0,000	0,000	0,00
	2	POBLET				
	3	Desbrossada	1,30		5,400	7,02
	4	altres	1,30		1,000	1,30
	5					
	6					
	7		0,00	0,000	0,000	0,00
	8	Enderroc pav. asphalt	1,30	18,500	0,100	2,41
			TOTAL AMIDAMENT			10,73
3	P2RA-EU76	m3	Disposició controlada en planta de compostage de residus vegetals bruts barrejats amb terra o altres residus no vegetals no peril·losos amb una densitat 0,75 t/m3, procedents de poda o sega, amb codi 20 02 01 segons la Llista Europea de Residus			
	1		C	Unitats	Volum	
	2	POBLET				
	3	Desbrossada	1,00	7,000		7,00
			TOTAL AMIDAMENT			7,00
4	P2RA-EU7IZ	m3	Disposició controlada en dipòsit autoritzat inclòs el cànon sobre la deposició controlada de RUNA MIXTA, deresidus de la construcció, segons la LLEI 8/2008, de residus barrejats inerts amb una densitat 1 t/m3, procedents de construcció o demolició, material d'obra, ciment pedres, asphalt, guix, terra barrejada amb qualsevol d'aquests elements.			
	1		C	Unitats	Volum	



ESTACIONS D'APARCAMENT I RECARGA DE BICICLETES ELÈCTRIQUES

Promotor: Consell comarcal de la Conca de Barberà

Expedient: 2024_At0827

AMIDAMENTS

2	POBLET				
3	Deposició de residus	1,00	1,300		1,30
TOTAL AMIDAMENT					1,30
5	P2RA-M8VT	m3	Disposició controlada en dipòsit autoritzat inclòs el cànon sobre la deposició controlada dels residus de la construcció, segons la LLEI 8/2008, de residus d'aglomerat asfàltic no perillosos amb una densitat 1,45 t/m3, procedents de construcció o demolició, amb codi 17 03 02 segons la Llista Europea de Residus		
1	POBLET				
2	material asfàltic de rases i encaixos	1,00	2,405		2,41
TOTAL AMIDAMENT					2,41
6	P2RA-IQFJ	m3	Disposició controlada en dipòsit autoritzat inclòs el cànon sobre la deposició controlada dels residus de la construcció, segons la LLEI 8/2008, de residus de terra inerts amb una densitat 1,6 t/m3, procedents d'excavació, amb codi 17 05 04 segons la Llista Europea de Residus		
1		0,00	0,000		0,00
2	POBLET				
3	Deposició de les terres	1,00	39,560		39,56
TOTAL AMIDAMENT					39,56

Obra 01 PRESSUPOST 2024_AT0827 PT CONSELL
Capítol 11 GESTIÓ DE RESIDUS
Subcapítol 03 VALLBONA DE LES MONGES

NUM.	CODI	UA	DESCRIPCIÓ	uts	longitut	amplada	alçada	total
1	P2R3-HIH6	m3	Transport de terres no contaminades a obra exterior o centre de valorització, amb camió de 12 t i temps d'espera per a la càrrega amb mitjans mecànics, amb un recorregut de més de 15 i fins a 20 km					
1				0,00	0,000		0,000	0,00
2			VALLBONA DE LES MONGES					
3			Excavació rasa i pous	1,15	16,330			18,78
4								
5			deducció reblert	-1,15	0,950			-1,09
TOTAL AMIDAMENT								17,69
2	P2R5-DT0Y	m3	Transport de residus a instal·lació autoritzada de gestió de residus, amb camió de 12 t i temps d'espera per a la càrrega a màquina, amb un recorregut de més de 15 i fins a 20 km					
1				0,00	0,000	0,000		0,00
2			VALLBONA DE LES MONGES					



ESTACIONS D'APARCAMENT I RECARGA DE BICICLETES ELÈCTRIQUES

Promotor: Consell comarcal de la Conca de Barberà
Expedient: 2024_At0827

AMIDAMENTS

3	fonament columnes	1,30	2,000	0,512	1,33
4	part superior fonament màstils	1,30	4,000	0,030	0,16
5	altres	1,30		1,000	1,30
6	Subtotal "A origen"				
7					
8					
9		0,00	0,000	0,000	0,00
10	Enderroc pav. asfalt	1,30	25,940	0,100	3,37
TOTAL AMIDAMENT					6,16
3	P2RA-EU7IZ m3	Disposició controlada en dipòsit autoritzat inclòs el cànon sobre la deposició controlada de RUNA MIXTA, deresidus de la construcció, segons la LLEI 8/2008, de residus barrejats inerts amb una densitat 1 t/m3, procedents de construcció o demolició, material d'obra, ciment pedres, asfalt, guix, terra barrejada amb qualsevol d'aquests elements.			
1	C	Unitats	Volum		
2	MONTBLANC				
3	Deposició de residus	1,00	2,787		2,79
TOTAL AMIDAMENT					2,79
4	P2RA-M8VT m3	Disposició controlada en dipòsit autoritzat inclòs el cànon sobre la deposició controlada dels residus de la construcció, segons la LLEI 8/2008, de residus d'aglomerat asfàltic no perillosos amb una densitat 1,45 t/m3, procedents de construcció o demolició, amb codi 17 03 02 segons la Llista Europea de Residus			
1	VALLBONA DE LES MONGES				
2	material asfàltic de rases i encaixos	1,00	3,372		3,37
TOTAL AMIDAMENT					3,37
5	P2RA-IQFJ m3	Disposició controlada en dipòsit autoritzat inclòs el cànon sobre la deposició controlada dels residus de la construcció, segons la LLEI 8/2008, de residus de terra inerts amb una densitat 1,6 t/m3, procedents d'excavació, amb codi 17 05 04 segons la Llista Europea de Residus			
1		0,00	0,000		0,00
2	VALLBONA DE LES MONGES				
3	Deposició de les terres	1,00	17,687		17,69
TOTAL AMIDAMENT					17,69

Obra 01 PRESSUPOST 2024_AT0827 PT CONSELL
Capítol 11 GESTIÓ DE RESIDUS



ESTACIONS D'APARCAMENT I RECARGA DE BICICLETES ELÈCTRIQUES

Promotor: Consell comarcal de la Conca de Barberà

Expedient: 2024_At0827

AMIDAMENTS

Subcapítol		04 SANTES CREUS						
NUM.	CODI	UA	DESCRIPCIÓ	uts	longitut	amplada	alçada	total
1	P2R3-HIH6	m3	Transport de terres no contaminades a obra exterior o centre de valorització, amb camió de 12 t i temps d'espera per a la càrrega amb mitjans mecànics, amb un recorregut de més de 15 i fins a 20 km					
		1		0,00	0,000		0,000	0,00
		2	SANTES CREUS					
		3	Neteja i esbrossada	1,15	169,000		0,050	9,72
		4						
		5		0,00	0,000			0,00
		6	Caixa paviment	1,15	54,494			62,67
		7	Excavació rasa i pous	1,15	8,225			9,46
		8						
		9	deducció reblert	-1,15	0,478			-0,55
TOTAL AMIDAMENT								81,30
2	P2R5-DT0Y	m3	Transport de residus a instal·lació autoritzada de gestió de residus, amb camió de 12 t i temps d'espera per a la càrrega a màquina, amb un recorregut de més de 15 i fins a 20 km					
		1		0,00	0,000	0,000		0,00
		2	SANTES CREUS					
		3	corona pilones	1,30	14,000	0,002		0,04
		4	altres	1,30		1,000		1,30
TOTAL AMIDAMENT								1,34
3	P2RA-EU7IZ	m3	Disposició controlada en dipòsit autoritzat inclòs el cànon sobre la deposició controlada de RUNA MIXTA, deresidus de la construcció, segons la LLEI 8/2008, de residus barrejats inerts amb una densitat 1 t/m3, procedents de construcció o demolició, material d'obra, ciment pedres, asfalt, guix, terra barrejada amb qualsevol d'aquests elements.					
		1	C Unitats Volum					
		2	SANTES CREUS					
		3	Deposició de residus	1,00	1,336			1,34
TOTAL AMIDAMENT								1,34
4	P2RA-IQFJ	m3	Disposició controlada en dipòsit autoritzat inclòs el cànon sobre la deposició controlada dels residus de la construcció, segons la LLEI 8/2008, de residus de terra inerts amb una densitat 1,6 t/m3, procedents d'excavació, amb codi 17 05 04 segons la Llista Europea de Residus					
		1	SANTES CREUS					



ESTACIONS D'APARCAMENT I RECARGA DE BICICLETES ELÈCTRIQUES

Promotor: Consell comarcal de la Conca de Barberà
Expedient: 2024_At0827

AMIDAMENTS

2	Deposició de les terres	1,00	83,652	83,65
TOTAL AMIDAMENT				83,65

Obra 01 PRESSUPOST 2024_AT0827 PT CONSELL
Capítol 12 SEGURETAT I SALUT

NUM.	CODI	UA	DESCRIPCIO	uts	longitut	amplada	alçada	total
1	P-SIS01	PA	Partida alçada per despesa per seguretat i salut a l'obra. Es preveu un 2% del total del capítol.					
		1		1,00				1,00
TOTAL AMIDAMENT								1,00

PRESSUPOST

Amidaments amb aplicació de preus

Aquest document és una còpia autèntica del document electrònic original custodiat per Consell Comarcal de la Conca de Barberà. Podeu verificar la seva autenticitat a través del servei de validació de la Seu Electrònica de l'Ens amb el CVE 6583E2B30F8C444FAF424E279D5744EC i data d'emissió 13/05/2026 a les 11:12:08



ESTACIONS D'APARCAMENT I RECARGA DE BICICLETES ELÈCTRIQUES

Promotor: Consell comarcal de la Conca de Barberà
Expedient: 2024_At0827

AMIDAMENTS I APLICACIÓ DE PREUS

Obra	01	PRESSUPOST 2024_AT0827 PT CONSELL
Capitol	01	TREBALLS PREVIS
Subcapitol	01	MONTBLANC

NUM.	CODI	UA	DESCRIPCIÓ	uts	longitut	amplada	alçada	total	PREU	IMPORT
1	P22D1-DGO	m2	Neteja i esbrossada del terreny realitzada amb pala carregadora i càrrega mecànica sobre camió							
		1	C	Unitats	Longitud	Ample				
		2	MONTBLANC							
		3	zona d'actuació	1,00	14,000	12,000		168,00		
TOTAL AMIDAMENT								168,00	0,67	112,56
2	P214E-M990	m	Desmuntatge de tanca de fusta formada per muntants cada (1m-2 m) i demolició dels ancoratges, amb mitjans manuals i mecànics i càrrega de runa sobre camió o contenidor							
		1	C	Unitats	Longitud			Total		
		2	MONTBLANC							
		3	zona d'actuació	1,00	12,280			12,28		
TOTAL AMIDAMENT								12,28	9,35	114,82

Obra	01	PRESSUPOST 2024_AT0827 PT CONSELL
Capitol	01	TREBALLS PREVIS
Subcapitol	02	POBLET

NUM.	CODI	UA	DESCRIPCIÓ	uts	longitut	amplada	alçada	total	PREU	IMPORT
1	PRE10-8I85Z	u	Desbrossada d'una franja de terreny d'uns 40 metres lineals de fins a 2-3 m d'amplària, amb una alçada de brossa de més d'1 m, mitjançant tractor de 73,5 kW (100 CV) de potència amb braç desbrossador i sistema d'aspiració amb remolc per a recollida de la brossa, amb un mínim de dues passades de màquina							
		1	C	Unitats				Total		
		2	POBLET							
		3	Zona rasa instal·lacions	1,00				1,00		
TOTAL AMIDAMENT								1,00	157,06	157,06
2	PREQ1-8I90	m2	Recollida de restes vegetals en actuacions d'urbanització amb mitjans manuals i càrrega sobre camió o contenidor							
		1	C	Unitats	Longitud	Ample				
		2	POBLET	1,00	40,000	1,500		60,00		
TOTAL AMIDAMENT								60,00	0,21	12,60
3	P22D1-DGO	m2	Neteja i esbrossada del terreny realitzada amb pala carregadora i càrrega mecànica sobre camió							



ESTACIONS D'APARCAMENT I RECARGA DE BICICLETES ELÈCTRIQUES

Promotor: Consell comarcal de la Conca de Barberà
Expedient: 2024_At0827

AMIDAMENTS I APLICACIÓ DE PREUS

1	C	Unitats	Longitud	Ample	
2	POBLET				
3	zona d'actuació rasa	1,00	40,000	1,000	40,00
TOTAL AMIDAMENT					40,00 0,67 26,80

4

P221K-TG43 m3

Excavació de cala, per a localització de serveis, amb mitjans manuals i reblert i compactació de terres seleccionades de la pròpia excavació, sense pedres

Criteri d'amidament: m3 de volum excavat segons les especificacions de la DT, amidat com a diferència entre els perfils transversals del terreny aixecats abans de començar les obres i els perfils teòrics assenyalats als plànols, amb les modificacions aprovades per la DF.

No s'ha d'abonar l'excés d'excavació que s'hagi produït sense l'autorització de la DF, ni la càrrega i el transport del material ni els treballs que calguin per a reomplir-lo.

Inclou la càrrega, allisada de talussos, esgotaments per pluja o inundació i quantes operacions faci falta per a una correcta execució de les obres.

També estan inclosos en el preu el manteniment dels camins de comunicació entre el desmunt i les zones on han d'anar les terres, la seva creació, i la seva eliminació, si s'escau.

Tan sols s'han d'abonar els esclavissaments no provocats, sempre que s'hagin observat totes les prescripcions relatives a excavacions, entibacions i voladures.

1	C	Unitats	Longitud	Ample	Alçada	
2	POBLET					
3	Intersecció amb serveis existents	1,00	1,000	1,000	1,000	1,00
TOTAL AMIDAMENT						1,00 96,34 96,34

Obra	01	PRESSUPOST 2024_AT0827 PT CONSELL
Capítol	01	TREBALLS PREVIS
Subcapítol	03	VALLBONA DE LES MONGES

NUM. CODI	UA	DESCRIPCIÓ	uts	longitud	amplada	alçada	total	PREU	IMPORT
1	P221K-TG43 m3	Excavació de cala, per a localització de serveis, amb mitjans manuals i reblert i compactació de terres seleccionades de la pròpia excavació, sense pedres Criteri d'amidament: m3 de volum excavat segons les especificacions de la DT, amidat com a diferència entre els perfils transversals del terreny aixecats abans de començar les obres i els perfils teòrics assenyalats als plànols, amb les modificacions aprovades per la DF. No s'ha d'abonar l'excés d'excavació que s'hagi produït sense l'autorització de la DF, ni la càrrega i el transport del material ni els treballs que calguin per a reomplir-lo. Inclou la càrrega, allisada de talussos, esgotaments per pluja o inundació i quantes operacions faci falta per a una correcta execució de les obres. També estan inclosos en el preu el manteniment dels camins de comunicació entre el desmunt i les zones on han d'anar les terres, la seva creació, i la seva eliminació, si s'escau. Tan sols s'han d'abonar els esclavissaments no provocats, sempre que s'hagin observat totes les prescripcions relatives a excavacions, entibacions i voladures.							
1	C	Unitats	Longitud	Ample	Alçada				
2	VALLBONA DE LES MONGES								
3	Intersecció amb serveis existents	2,00	1,000	1,000	1,000	2,00			



ESTACIONS D'APARCAMENT I RECARGA DE BICICLETES ELÈCTRIQUES

Promotor: Consell comarcal de la Conca de Barberà
Expedient: 2024_At0827

AMIDAMENTS I APLICACIÓ DE PREUS

		TOTAL AMIDAMENT		2,00	96,34	192,68
2	P21Q2-HBAJ u	Desmuntatge per a recol·locació posterior de banc , de fins a 3 m de llargària, col·locat amb fixacions mecàniques amb mitjans manuals i aplec				
	1	C	Unitats			
	2	VALLBONA DE LES MONGES				
	3	Banc	2,00	2,00		
		TOTAL AMIDAMENT		2,00	28,20	56,40
3	P21DH-MF72 u	Desmuntatge de pal de bandera existent, accessoris i elements de subjecció, de fins a 6 m d'alçària, com a màxim, sense enderrocar el fonament, aplec per a posterior aprofitament i càrrega manual de runa sobre camió o contenidor				
	1	C	Unitats	Longitud		
	2	VALLBONA DE LES MONGES				
	3	Pal de bandera	4,00	4,00		
		TOTAL AMIDAMENT		4,00	43,95	175,80

Obra	01	PRESSUPOST 2024_AT0827 PT CONSELL
Capítol	01	TREBALLS PREVIS
Subcapítol	04	SANTES CREUS

NUM.	CODI	UA	DESCRIPCIÓ	uts	longitud	amplada	alçada	total	PREU	IMPORT
1	P22D1-DGO m2		Neteja i esbrossada del terreny realitzada amb pala carregadora i càrrega mecànica sobre camió							
	1	C	Unitats	Longitud	Ample					
	2	SANTES CREUS								
	3	zona d'actuació	1,00	13,000	13,000			169,00		
		TOTAL AMIDAMENT		169,00	0,67			113,23		

2	P221K-TG43 m3	Excavació de cala, per a localització de serveis, amb mitjans manuals i reblert i compactació de terres seleccionades de la pròpia excavació, sense pedres Criteri d'amidament: m3 de volum excavat segons les especificacions de la DT, amidat com a diferència entre els perfils transversals del terreny aixecats abans de començar les obres i els perfils teòrics assenyalats als plànols, amb les modificacions aprovades per la DF. No s'ha d'abonar l'excés d'excavació que s'hagi produït sense l'autorització de la DF, ni la càrrega i el transport del material ni els treballs que calguin per a reomplir-lo. Inclou la càrrega, allisada de talussos, esgotaments per pluja o inundació i quantes operacions faci falta per a una correcta execució de les obres. També estan inclosos en el preu el manteniment dels camins de comunicació entre el desmunt i les zones on han d'anar les terres, la seva creació, i la seva eliminació, si s'escau. Tan sols s'han d'abonar els esllavissaments no provocats, sempre que s'hagin observat totes les prescripcions relatives a excavacions, entibacions i voladures.								



ESTACIONS D'APARCAMENT I RECARGA DE BICICLETES ELÈCTRIQUES

Promotor: Consell comarcal de la Conca de Barberà
Expedient: 2024_At0827

AMIDAMENTS I APLICACIÓ DE PREUS

1	C	Unitats	Longitud	Ample	Alçada		
2	SANTES CREUS						
3	Previsió per intersecció amb serveis existents	1,00	1,000	1,000	1,000	1,00	
TOTAL AMIDAMENT						1,00	96,34 96,34

Obra	01	PRESSUPOST 2024_AT0827 PT CONSELL
Capitol	02	ENDERROCS I MOVIMENT DE TERRES
Subcapitol	01	MONTBLANC

NUM. CODI	UA	DESCRIPCIÓ	uts	longitud	amplada	alçada	total	PREU	IMPORT
1	P2143-4RQR m2	Arrencada de paviment de rajola, amb mitjans manuals, aplec per a posterior aprofitament i càrrega manual de runa sobre camió o contenidor							
1	C	Unitats	Longitud	Ample					
2	MONTBLANC								
3	Per pas d'instal·lacions fins edifici (vorera)	1,00	1,600	0,400			0,64		
TOTAL AMIDAMENT							0,64	11,65	7,46

2	P214W-FEM m	Tall en paviment de formigó de 15 cm de fondària com a mínim amb màquina tallajunts amb disc de diamant per a paviment, per a delimitar la zona a demolir							
1	C	Unitats	Longitud						
2	MONTBLANC								
3	Per pas d'instal·lacions fins edifici (vorera)	2,00	1,600				3,20		
TOTAL AMIDAMENT							3,20	8,58	27,46

3	P2143-4RQZ m3	Enderroc de solera de formigó en massa, amb compressor i càrrega manual i mecànica de runa sobre camió o contenidor							
1	C	Unitats	Longitud	Ample					
2	MONTBLANC								
3	Per pas d'instal·lacions fins edifici (vorera)	1,00	1,600	0,400	0,150		0,10		
TOTAL AMIDAMENT							0,10	151,11	14,51

4	P2214-AYNS m3	Excavació per a caixa de paviment en terreny compacte (SPT 20-50), realitzada amb pala excavadora i càrrega directa sobre camió							
1	C	Unitats	Longitud	Ample	Alçada				
2	MONTBLANC								

Aquest document és una còpia autèntica del document electrònic custodiat per Consell Comarcal de la Conca de Barberà. Podeu verificar la seva autenticitat a través del servei de validació de la Seu Electrònica de l'Ens amb el CVE 6583E2B39F8C444FAFA424E279D5744EC i data d'emissió 13/05/2026 a les 11:12:08



ESTACIONS D'APARCAMENT I RECARGA DE BICICLETES ELÈCTRIQUES

Promotor: Consell comarcal de la Conca de Barberà
Expedient: 2024_At0827

AMIDAMENTS I APLICACIÓ DE PREUS

3	Caixa paviment solera tarima	1,00	12,200	11,400	0,350	48,68	
TOTAL AMIDAMENT						48,68	5,26 256,05
5	P221B-EL71 m3	Excavació de rasa i pou de fins a 2 m de fondària, en terreny compacte (SPT 20-50), realitzada amb retroexcavadora de combustible i càrrega mecànica sobre camió					
1	C	Unitats	Longitud	Ample	Alçada		
2	MONTBLANC						
3	Per pas d'instal·lacions fins edifici	1,00	1,600	0,400	0,570	0,37	
4		1,00	4,000	0,400	0,770	1,23	
5	Per arbres:	2,00	3,000	1,000	0,600	3,60	
6		1,00	1,000	1,000	0,600	0,60	
7	Per fonaments:	6,00	1,500	1,500	0,350	4,73	
TOTAL AMIDAMENT						10,52	8,85 93,12
6	P2241-52SN m2	Repàs i piconatge de caixa de paviment, amb compactació del 95% PM					
1	C	Unitats	Longitud	Ample			
2	MONTBLANC	1,00	12,200	11,400		139,08	
TOTAL AMIDAMENT						139,08	1,87 260,08
7	P2243-53A9 m2	Repàs de sols i parets de rases, pous i recalçats fins a 1,5 m de fondària					
1	C	Unitats	Longitud	Ample			
2	MONTBLANC						
3	Per pas d'instal·lacions fins edifici	1,00	1,600	0,400		0,64	
4		1,00	4,000	0,400		1,60	
5	Per fonaments:	6,00	1,500	1,500		13,50	
TOTAL AMIDAMENT						15,74	2,33 36,67
8	P938-DFUA m3	Base de tot-u artificial procedent de granulats reciclats de formigó, amb estesa i piconatge del material al 98% del PM					
1	C	Unitats	Longitud	Ample	Alçada		
2	MONTBLANC						
3	base paviment formigó de la tarima	1,00	12,200	11,400	0,200	27,82	
TOTAL AMIDAMENT						27,82	36,16 1.005,83



ESTACIONS D'APARCAMENT I RECARGA DE BICICLETES ELÈCTRIQUES

Promotor: Consell comarcal de la Conca de Barberà
Expedient: 2024_At0827

AMIDAMENTS I APLICACIÓ DE PREUS

9	P21Z0-52UU	u	Perforació de mur de formigó armat per a formació de passamurs fins a 200 mm de diàmetre nominal amb un gruix de paret entre 20 i 30 cm amb equip de barrinat amb broca de diamant intercambiable, entre 100 i 400 mm de diàmetre				
	1	MONTBLANC					
	2	Traspàs de paret edifici	1,00			1,00	
TOTAL AMIDAMENT				1,00	99,13	99,13	
10	PY30-615BZ	m	Formació de passamurs amb tub de PVC de diàmetre 110 mm i d'1 m de llargària, com a màxim				
	1	MONTBLANC					
	2	Traspàs de paret edifici	1,00			1,00	
TOTAL AMIDAMENT				1,00	22,12	22,12	
11	P2255-W6AXm3		Rebliment i piconatge de rasa d'amplària fins a 0,6 m, amb material adequat de la pròpia excavació, en tongades de gruix de més de 25 i fins a 50 cm, utilitzant picó vibrant elèctric, amb compactació del 95% PM				
	1	C	Unitats	Longitud	Ample	Alçada	
	2	MONTBLANC					
	3	Per pas d'instal·lacions fins edifici	1,00	1,600	0,400	0,320	0,21
	4		1,00	4,000	0,400	0,520	0,83
TOTAL AMIDAMENT				1,04	21,83	22,64	
12	P2255-W6A3 m3		Rebliment i piconatge de rasa d'amplària fins a 0,6 m, amb sorra, en tongades de gruix de més de 25 i fins a 50 cm, utilitzant picó vibrant elèctric				
	1	C	Unitats	Longitud	Ample	Alçada	
	2	MONTBLANC					
	3	Per pas d'instal·lacions fins edifici	1,00	1,600	0,400	0,250	0,16
	4		1,00	4,000	0,400	0,250	0,40
TOTAL AMIDAMENT				0,56	51,93	29,08	
13	PY03-628PZ	u	Forat en per a pas d'instal·lacions, de diàmetre 5 a 20 cm, amb equips per a tall/broca de diamant, inclou càrrega manual de runa sobre contenidor i transport de residus a instal·lació autoritzada de gestió de residus				
	1	MONTBLANC					
	2	Previsió per pas d' instal·lacions dins l'edifici	2,00			2,00	
TOTAL AMIDAMENT				2,00	8,90	17,80	



ESTACIONS D'APARCAMENT I RECARGA DE BICICLETES ELÈCTRIQUES

Promotor: Consell comarcal de la Conca de Barberà
Expedient: 2024_At0827

AMIDAMENTS I APLICACIÓ DE PREUS

14	DRT030	m²	Desmuntatge de fals sostre enregistrable de plaques de guix laminat, situat a una altura menor de 4 m, amb mitjans manuals i recuperació del material per a la seva posterior ubicació en altre emplaçament, sense afectar a l'estabilitat de els elements constructius als quals se subjecta, i càrrega manual sobre camió o contenidor. Inclou: Desmuntatge de l'element. Classificació i etiquetatge. Aplec dels materials a reutilitzar. Càrrega manual del material a reutilitzar sobre camió. Retirada i aplec de les restes d'obra. Neteja de les restes de l'obra. Càrrega manual de les restes d'obra sobre camió o contenidor. Criteri d'amidament de projecte: Superfície mesurada segons documentació gràfica de Projecte. Criteri de mesura d'obra: S'amidarà la superfície realment desmuntada segons especificacions de Projecte.						
1		C	Unitats	Longitud	Ample				
2	MONTBLANC								
3	passadís vestidors		1,00	18,000	0,600		10,80		
TOTAL AMIDAMENT							10,80	4,22	45,58

15	P84J-9JRAZ	m2	Muntatge de cel ras de plaques registrables existents per a una alçària de cel ras de 4 m com a màxim. Inclou material varis per deixar la partida enllestida						
1		C	Unitats	Longitud	Ample				
2	MONTBLANC								
3	passadís vestidors		1,00	18,000	0,600		10,80		
TOTAL AMIDAMENT							10,80	7,00	75,60

Obra		01	PRESSUPOST 2024_AT0827 PT CONSELL						
Capitol		02	ENDERROCS I MOVIMENT DE TERRES						
Subcapitol		02	POBLET						

NUM. CODI	UA	DESCRIPCIÓ	uts	longitud	amplada	alçada	total	PREU	IMPORT
1	P214W-FEM	m	Tall en paviment de mescla bituminosa de 10 cm de fondària com a mínim amb màquina tallajunts amb disc de diamant per a paviment, per a delimitar la zona a demolir Criteri d'amidament: m de llargària realment enderrocada, segons les especificacions de la DT. m de llargària executada realment, amidada segons les especificacions del projecte, comprovada i acceptada expressament per la DF.						
1		C	Unitats	Longitud			Total		
2	POBLET								
3	Sabates fonaments		6,00	6,000			36,00		
4	jardinera		1,00	10,000			10,00		
5			1,00	3,140			3,14		
TOTAL AMIDAMENT							49,14	3,43	168,55

2	P2149-I120	u	Demolició d'escocell col·locat sobre formigó amb compressor i càrrega manual sobre camió o contenidor, en entorn urbà sense dificultat de mobilitat, en voreres > 5						



ESTACIONS D'APARCAMENT I RECARGA DE BICICLETES ELÈCTRIQUES

Promotor: Consell comarcal de la Conca de Barberà

Expedient: 2024_At0827

AMIDAMENTS I APLICACIÓ DE PREUS

m d'amplària o calçada/plataforma única > 12 m d'amplària, sense afectació per serveis o elements de mobiliari urbà, en actuacions de fins a 1 u

1 POBLET

2 Escocell d'arbre a mantenir 1,00 1,00

TOTAL AMIDAMENT 1,00 43,18 43,18

3 P2146-DJ20 m2 Demolició de paviment de mescla bituminosa de fins a 10 cm de gruix, d'amplària fins a 0,6 m amb retroexcavadora amb martell trencador i càrrega sobre camió amb mitjans mecànics
Criteri d'amidament: m de llargària realment enderrocada, segons les especificacions de la DT.
m2 de paviment realment enderrocats, segons les especificacions de la DT.

1	C	Unitats	Longitud	Ample	
2	POBLET				
3	Sabates fonaments	6,00	1,500	1,500	13,50
4	jardinera	1,00	4,000	1,000	4,00
5		1,00	1,000	1,000	1,00

TOTAL AMIDAMENT 18,50 7,11 131,54

4 P221B-EL71 m3 Excavació de rasa i pou de fins a 2 m de fondària, en terreny compacte (SPT 20-50), realitzada amb retroexcavadora de combustible i càrrega mecànica sobre camió

1	C	Unitats	Longitud	Ample	
2	POBLET				
3	Per pas d'instal·lacions per la jardinera	1,00	40,000	0,400	0,770 12,32
4	Per arbres:	1,00	4,000	1,000	0,900 3,60
5		1,00	1,000	1,000	0,900 0,90
6	Per fonaments:	6,00	1,500	1,500	0,400 5,40

TOTAL AMIDAMENT 22,22 8,85 196,65

5 P2243-53A9 m2 Repàs de sols i parets de rases, pous i recalçats fins a 1,5 m de fondària

1	C	Unitats	Longitud	Ample	
2	POBLET				
3	Per pas d'instal·lacions per jardinera	1,00	40,000	0,400	16,00
4	Per fonaments:	6,00	1,500	1,500	13,50

TOTAL AMIDAMENT 29,50 2,33 68,74



ESTACIONS D'APARCAMENT I RECARGA DE BICICLETES ELÈCTRIQUES

Promotor: Consell comarcal de la Conca de Barberà
Expedient: 2024_At0827

AMIDAMENTS I APLICACIÓ DE PREUS

6	P2255-W6AXm3	Rebliment i piconatge de rasa d'amplària fins a 0,6 m, amb material adequat de la pròpia excavació, en tongades de gruix de més de 25 i fins a 50 cm, utilitzant picó vibrant elèctric, amb compactació del 95% PM							
1		C	Unitats	Longitud	Ample	Alçada			
2	POBLET								
3	Per pas d'instal·lacions		1,00	40,000	0,400	0,520	8,32		
TOTAL AMIDAMENT							8,32	21,83	181,63
7	P2255-W6A3m3	Rebliment i piconatge de rasa d'amplària fins a 0,6 m, amb sorra, en tongades de gruix de més de 25 i fins a 50 cm, utilitzant picó vibrant elèctric							
1		C	Unitats	Longitud	Ample	Alçada			
2	POBLET								
3	Per pas d'instal·lacions		1,00	40,000	0,400	0,250	4,00		
TOTAL AMIDAMENT							4,00	51,93	207,72

Obra		01	PRESSUPOST 2024_AT0827 PT CONSELL							
Capitol		02	ENDERROCS I MOVIMENT DE TERRES							
Subcapitol		03	VALLBONA DE LES MONGES							
NUM.	CODI	UA	DESCRIPCIÓ	uts	longitut	amplada	alçada	total	PREU	IMPORT
1	P214W-FEM	m	Tall en paviment de mescla bituminosa de 10 cm de fondària com a mínim amb màquina tallajunts amb disc de diamant per a paviment, per a delimitar la zona a demolir Criteri d'amidament: m de llargària realment enderrocada, segons les especificacions de la DT. m de llargària executada realment, amidada segons les especificacions del projecte, comprovada i acceptada expressament per la DF.							
		1	C	Unitats	Longitud					
		2	VALLBONA DE LES MONGES							
		3	enderroc fonament fanals i rases	2,00	4,000			8,00		
		4	enderroc fonament superficial màstils	4,00	2,400			9,60		
		5	Sabates fonaments	6,00	6,000			36,00		
		6	jardinera	2,00	8,000			16,00		
		7		1,00	3,140			3,14		
TOTAL AMIDAMENT								72,74	3,43	249,50
2	P21DH-8GX	u	Desmuntatge de llumenera, columna exterior, accessoris i elements de subjecció, de fins a 10 m d'alçària, com a màxim, enderroc de fonament de formigó a mà i amb martell trencador sobre retroexcavadora, aplec per a posterior aprofitament i càrrega manual i mecànica de runa sobre camió o contenidor							



ESTACIONS D'APARCAMENT I RECARGA DE BICICLETES ELÈCTRIQUES

Promotor: Consell comarcal de la Conca de Barberà
Expedient: 2024_At0827

AMIDAMENTS I APLICACIÓ DE PREUS

1	C	Unitats			
2	VALLBONA DE LES MONGES				
3	Columna+llumeneres	2,00		2,00	
TOTAL AMIDAMENT			2,00	111,15	222,30
3	P21Q2-8GXU u	Retirada de la part superior del fonament i del suport dels elements fixes que sobresurti del paviment actual, rebaixant-ho a 8 cm. per sota del paviment actual. Càrrega manual i mecànica de l'equipament i la runa sobre camió o contenidor			
1	C	Unitats			
2	VALLBONA DE LES MONGES				
3	Màstils	4,00		4,00	
TOTAL AMIDAMENT			4,00	21,39	85,56
4	P21Q2-8GXU u	Retirada de perfil d'acer i enderroc de daus de formigó, i càrrega manual i mecànica de l'equipament i la runa sobre camió o contenidor			
1	C	Unitats			
2	VALLBONA DE LES MONGES				
3	Perfils davant fanal	2,00		2,00	
TOTAL AMIDAMENT			2,00	21,39	42,78
5	P2146-DJ2O m2	Demolició de paviment de mescla bituminosa de fins a 10 cm de gruix, d'amplària fins a 0,6 m amb retroexcavadora amb martell trencador i càrrega sobre camió amb mitjans mecànics Criteri d'amidament: m de llargària realment enderrocada, segons les especificacions de la DT. m2 de paviment realment enderrocats, segons les especificacions de la DT.			
1	C	Unitats	Longitud	Ample	
2	VALLBONA DE LES MONGES				
3	Sabates fonaments	6,00	1,500	1,500	13,50
4	jardinera	2,00	3,000	1,000	6,00
5		1,00	1,000	1,000	1,00
6	rasa fanals	2,00	2,000	0,600	2,40
7	enderroc paviment màstils	4,00	0,400	0,400	0,64
TOTAL AMIDAMENT			23,54	7,11	167,37
6	P221B-EL71 m3	Excavació de rasa i pou de fins a 2 m de fondària, en terreny compacte (SPT 20-50), realitzada amb retroexcavadora de combustible i càrrega mecànica sobre camió			
1	C	Unitats	Longitud	Ample	Profunditat



ESTACIONS D'APARCAMENT I RECARGA DE BICICLETES ELÈCTRIQUES

Promotor: Consell comarcal de la Conca de Barberà
Expedient: 2024_At0827

AMIDAMENTS I APLICACIÓ DE PREUS

2	VALLBONA DE LES MONGES						
3	Per pas d'instal·lacions d'arqueta a fanal	2,00	1,500	0,400	0,670	0,80	
4	per pas instal·lacions de fanal fins tarima	1,00	2,150	0,400	0,770	0,66	
5	Per arbres:	2,00	3,000	1,000	1,000	6,00	
6		1,00	1,000	1,000	1,000	1,00	
7	Per fonaments:	6,00	1,500	1,500	0,400	5,40	
8	Per màstils	4,00	0,600	0,600	0,600	0,86	
9	Per fanal	2,00	0,800	0,800	0,800	1,02	
10	Per banc a desplaçar	2,00	0,800	0,600	0,300	0,29	
11	Per banc a desplaçar	2,00	0,800	0,600	0,300	0,29	
TOTAL AMIDAMENT					16,33	8,85	144,52
7	P2243-53A9 m2	Repàs de sols i parets de rases, pous i recalçats fins a 1,5 m de fondària					
1	C	Unitats	Longitud	Ample			
2	VALLBONA DE LES MONGES						
3	Per pas d'instal·lacions d'arqueta a fanal	2,00	1,500	0,400		1,20	
4	per pas instal·lacions de fanal fins tarima	1,00	2,150	0,400		0,86	
5	Per fonaments:	6,00	1,500	1,500		13,50	
TOTAL AMIDAMENT					15,56	2,33	36,25
8	P2255-W6AXm3	Rebliment i piconatge de rasa d'amplària fins a 0,6 m, amb material adequat de la pròpia excavació, en tongades de gruix de més de 25 i fins a 50 cm, utilitzant picó vibrant elèctric, amb compactació del 95% PM					
1	C	Unitats	Longitud	Ample	Alçada	Total	
2	VALLBONA DE LES MONGES						
3	Per pas d'instal·lacions d'arqueta a fanal	2,00	1,500	0,400	0,420	0,50	
4	per pas instal·lacions de fanal fins tarima	1,00	2,150	0,400	0,520	0,45	
TOTAL AMIDAMENT					0,95	21,83	20,76
9	P2255-W6A3 m3	Rebliment i piconatge de rasa d'amplària fins a 0,6 m, amb sorra, en tongades de gruix de més de 25 i fins a 50 cm, utilitzant picó vibrant elèctric					



ESTACIONS D'APARCAMENT I RECARGA DE BICICLETES ELÈCTRIQUES

Promotor: Consell comarcal de la Conca de Barberà
Expedient: 2024_At0827

AMIDAMENTS I APLICACIÓ DE PREUS

1	C	Unitats	Longitud	Ample	Alçada		
2	VALLBONA DE LES MONGES						
3	Per pas d'instal·lacions d'arqueta a fanal	2,00	1,500	0,400	0,250	0,30	
4	per pas instal·lacions de fanal fins tarima	1,00	2,150	0,400	0,250	0,22	
TOTAL AMIDAMENT						0,52	51,93 26,74

10 P21GL-HCX m Desmuntatge per a substitució de línea elèctrica entubada, conductors de coure o alumini, amb aïllament o amb aïllament i coberta, unipolars, de fins a 6 mm2 de secció, amb mitjans manuals i càrrega manual de runa sobre camió o contenidor

1	C	Unitats	Longitud				
2	VALLBONA DE LES MONGES						
3	Per substitució línia alimentació entre fanals	3,00	40,000			120,00	
TOTAL AMIDAMENT						120,00	0,19 22,80

Obra	01	PRESSUPOST 2024_AT0827 PT CONSELL
Capitol	02	ENDERROCS I MOVIMENT DE TERRES
Subcapitol	04	SANTES CREUS

NUM. CODI	UA	DESCRIPCIO	uts	longitud	amplada	alçada	total	PREU	IMPORT
1	P2214-AYNS m3	Excavació per a caixa de paviment en terreny compacte (SPT 20-50), realitzada amb pala excavadora i càrrega directa sobre camió							
1	C	Unitats	Longitud	Ample	Alçada				
2	SANTES CREUS								
3	caixa paviment vorera	1,00	13,310	1,600	0,350	7,45			
4	caixa solera tarima	1,00	12,000	11,200	0,350	47,04			
TOTAL AMIDAMENT						54,49	5,26	286,64	

2 P221B-EL71 m3 Excavació de rasa i pou de fins a 2 m de fondària, en terreny compacte (SPT 20-50), realitzada amb retroexcavadora de combustible i càrrega mecànica sobre camió

1	C	Unitats	Longitud	Ample	Alçada				
2	SANTES CREUS								
3	Per pas d'instal·lacions fins tarima	1,00	1,300	0,400	0,770	0,40			
4	d'armari existent a armari projectat	1,00	1,000	0,400	0,250	0,10			



ESTACIONS D'APARCAMENT I RECARGA DE BICICLETES ELÈCTRIQUES

Promotor: Consell comarcal de la Conca de Barberà
Expedient: 2024_At0827

AMIDAMENTS I APLICACIÓ DE PREUS

5	Per arbres:	1,00	4,000	1,000	0,600	2,40		
6		1,00	1,000	1,000	0,600	0,60		
7	Per fonaments:	6,00	1,500	1,500	0,350	4,73		
TOTAL AMIDAMENT						8,23	8,85	72,79

3

P2241-52SN m2

Repàs i piconatge de caixa de paviment, amb compactació del 95% PM

1	C	Unitats	Longitud	Ample				
2	SANTES CREUS							
3	caixa paviment vorera	1,00	13,310	1,600		21,30		
4	caixa solera tarima	1,00	12,000	11,200		134,40		
TOTAL AMIDAMENT						155,70	1,87	291,15

4

P2243-53A9 m2

Repàs de sols i parets de rases, pous i recalçats fins a 1,5 m de fondària

1	C	Unitats	Longitud	Ample				
2	SANTES CREUS							
3	Per pas d'instal·lacions fins tarima	1,00	1,300	0,400		0,52		
4	d'armari existent a armari projectat	1,00	1,000	0,400		0,40		
5	base armari	1,00	1,000	0,600		0,60		
6	Per fonaments:	6,00	1,500	1,500		13,50		
TOTAL AMIDAMENT						15,02	2,33	35,00

5

P938-DFUA m3

Base de tot-u artificial procedent de granulats reciclats de formigó, amb estesa i piconatge del material al 98% del PM

1	C	Unitats	Longitud	Ample	Alçada			
2	SANTES CREUS							
3	base paviment formigó vorera	1,00	13,310	1,600	0,200	4,26		
4	base paviment formigó tarima	1,00	12,000	11,200	0,200	26,88		
TOTAL AMIDAMENT						31,14	36,16	1.125,99

6

P2255-W6AXm3

Rebliment i piconatge de rasa d'amplària fins a 0,6 m, amb material adequat de la pròpia excavació, en tongades de gruix de més de 25 i fins a 50 cm, utilitzant picó vibrant elèctric, amb compactació del 95% PM

1	C	Unitats	Longitud	Ample	Alçada		
2	SANTES CREUS						



ESTACIONS D'APARCAMENT I RECARGA DE BICICLETES ELÈCTRIQUES

Promotor: Consell comarcal de la Conca de Barberà
Expedient: 2024_At0827

AMIDAMENTS I APLICACIÓ DE PREUS

3	Per pas d'instal·lacions fins tarima	1,00	1,300	0,400	0,520	0,27		
4	d'armari existent a armari projectat	1,00	1,000	0,400	0,520	0,21		
TOTAL AMIDAMENT						0,48	21,83	10,43

7	P2255-W6A3 m3	Rebliment i piconatge de rasa d'amplària fins a 0,6 m, amb sorra, en tongades de gruix de més de 25 i fins a 50 cm, utilitzant picó vibrant elèctric						
1		C	Unitats	Longitud	Ample	Alçada		
2	SANTES CREUS							
3	Per pas d'instal·lacions fins tarima		1,00	1,300	0,400	0,250	0,13	
4	d'armari existent a armari projectat		1,00	1,000	0,400	0,250	0,10	
TOTAL AMIDAMENT						0,23	51,93	11,94

Obra	01	PRESSUPOST 2024_AT0827 PT CONSELL
Capítol	03	PAVIMENTACIÓ
Subcapítol	01	MONTBLANC

NUM.	CODI	UA	DESCRIPCIÓ	uts	longitud	amplada	alçada	total	PREU	IMPORT
1	P9G8-F6ZP	m2	Paviment de 15 cm de gruixformigó amb fibres HAF-30/A-2.5-2/F/12-60/IIa+F, grandària màxima del granulat 12 mm, amb >= 325 kg/m3 de ciment i entre 20 i 25 kg/m3 de fibres d'acer conformades als extrems, apte per a classe d'exposició IIa+F, escampat mitjançant bombeig, estesa i vibratge manual, remolinat mecànic afegint 2 kg/m2 de ciment portland							
1	C	Unitats	Longitud	Ample						
2	MONTBLANC									
3	base tarima	1,00	12,200	11,400				139,08		
4	deduir fonaments	-6,00	1,500	1,500				-13,50		
5	deduir jardineres	-2,00	3,000	1,000				-6,00		
6	base rajola vorera	1,00	1,600	0,400				0,64		
7	regruix solera zona pilones tocant vorera	1,00	10,200	0,200				2,04		
TOTAL AMIDAMENT								122,26	27,72	3.389,05

2	P311-DQ6D	m2	Encofrat amb tauler de fusta per a rases i pous							
1	C	Unitats	Longitud				Alçada			
2	MONTBLANC									



ESTACIONS D'APARCAMENT I RECARGA DE BICICLETES ELÈCTRIQUES

Promotor: Consell comarcal de la Conca de Barberà
Expedient: 2024_At0827

AMIDAMENTS I APLICACIÓ DE PREUS

3	encofrat fonaments	6,00	6,000	0,200	7,20			
4	encofrat jardineres	2,00	8,000	0,400	6,40			
5		1,00	3,140	0,400	1,26			
TOTAL AMIDAMENT				14,86	29,04	431,42		
3	P972-DQ7JZ	m	Encofrat per a paviment a una cara amb fusta, d'una alçària <= 60 cm					
1	C	Unitats	Longitud					
2	MONTBLANC							
3	Previsió:							
4	lateral base fomigó tarima	1,00	11,400		11,40			
5		1,00	12,200		12,20			
6	zona pilones a nivell de vorera	1,00	12,200		12,20			
TOTAL AMIDAMENT				35,80	10,56	378,05		
4	P4D9-4SMH	m2	Muntatge i desmuntatge d'encofrat per a dau de recolzament amb tauló de fusta					
1	C	Unitats	Longitud	Alçada				
2	MONTBLANC							
3	dau armari	2,00	1,000	0,400	0,80			
4		2,00	0,600	0,400	0,48			
TOTAL AMIDAMENT				1,28	50,52	64,67		
5	P45G0-MBW	m3	Formigonament de dau de recolzament amb formigó per armar amb additiu hidròfug HA - 25 / F / 20 / XC2 amb una quantitat de ciment de 275 kg/m3 i relació aigua ciment <= 0.6 i abocat manualment					
1	MONTBLANC							
2	Dau armari elèctric	1,00	1,000	0,600	0,400	0,24		
TOTAL AMIDAMENT				0,24	187,18	44,92		
6	P9Q7-B3SVZ	m2	UXJ030Z. Tarima per a exterior, formada per taules alveolars de compòsit (WPC), model Natur Madera Alveolar "TARIMATEC" o "equivalent", de 2500x150x27 mm, compostes per material termoplàstic i fibres vegetals amb reforç mineral, acabat Roble, amb tractament superficial Finish, de protecció hidròfuga; amb resistència al lliscament Rd>45 segons UNE-EN 16165 i lliscabilitat classe 3 segons CTE, fixades mitjançant el sistema de fixació oculta, sobre llistons d'alumini de 30x50 mm, separades entre elles 350 mm i recolzades sobre falques elaborades amb retalls de taules. Inclús clips i cargols d'acer inoxidable per a subjecció dels posts a les llatas d'empostissar. Criteri de valoració econòmica: El preu no inclou el perfil per a acabat lateral. Inclou: Col·locació de les llatas d'empostissar. Col·locació de les taules de la primera filada. Fixació d'una filada de clips sobre la llata d'empostissar. Presentació de les taules de la segona filada. Encaix dels clips entre les taules. Col·locació i fixació de les successives filades.					



ESTACIONS D'APARCAMENT I RECARGA DE BICICLETES ELÈCTRIQUES

Promotor: Consell comarcal de la Conca de Barberà
Expedient: 2024_At0827

AMIDAMENTS I APLICACIÓ DE PREUS

Criteri d'amidament de projecte: Superfície útil, mesura segons documentació gràfica de Projecte. No s'ha incrementat l'amidament per trencaments i retallades, ja que en la descomposició s'ha considerat un 5% més de peces.
Criteri de mesura d'obra: Es mesurarà la superfície realment executada segons especificacions de Projecte.

1	MONTBLANC				
2	Tarima	1,00	12,000	11,000	132,00
3	deducció jardineres arbres	-0,50	3,000	1,000	-1,50
4		-0,50	3,000	1,000	-1,50
TOTAL AMIDAMENT					129,00 107,79 13.904,91

7 UJ040Z m Perfil massís de compòsit (WPC) "TARIMATEC" o "equivalent", compost per material termoplàstic i fibres vegetals amb reforç mineral, 10x180x3000 mm (s'adaptarà a l'alçada real de l'obra), acabat imitació fusta, amb les vores rectes, fixat a les llatges d'empostissat amb cargols autoperforants, d'acer al carboni, de 5 mm de diàmetre i 63 mm de longitud, amb tractament anticorrosiu, en tarima de compòsit (WPC) "TARIMATEC".
Inclou: Replanteig, marcat i tall de la part sobrant del perfil d'acabament lateral. Fixació del perfil d'acabat lateral a les llatges d'empostissat.
Criteri d'amidament de projecte: Longitud mesurada segons documentació gràfica de Projecte. No s'ha incrementat l'amidament per trencaments i retallades, ja que en la descomposició s'ha considerat un 5% més de peces.
Criteri de mesura d'obra: Es mesurarà la longitud realment executada segons especificacions de Projecte.

1	C	Unitats	Longitud	
2	MONTBLANC			
3	Delimitació tarima	1,00	12,000	12,00
4		2,00	11,000	22,00
TOTAL AMIDAMENT				34,00 13,91 472.94

8 P992-IR67 u Escocell de 100x100 cm i 20 cm de fondària, amb peça d'escocell circular d'acer corten, de 100 cm de diàmetre, 20 cm d'alçada i de 10 mm de gruix, col·locat amb fonament i anellat de formigó d'ús no estructural HNE-15/P/40

1	MONTBLANC			
2	Arbre_escocell circular	1,00		1,00
TOTAL AMIDAMENT			1,00	204,30
				204,30

9 P992-IR5XZ u Escocell de 300x100 cm i 20 cm de fondària, amb peça d'escocell rectangular d'acer corten, de 300x100x20 cm i de 10 mm de gruix, col·locat amb fonament i anellat de formigó d'ús no estructural HNE-15/P/40

1	MONTBLANC				
2	Jardineres arbres	2,00		2,00	
TOTAL AMIDAMENT			2,00	362,24	724,48



ESTACIONS D'APARCAMENT I RECARGA DE BICICLETES ELÈCTRIQUES

Promotor: Consell comarcal de la Conca de Barberà
Expedient: 2024_At0827

AMIDAMENTS I APLICACIÓ DE PREUS

10	P9E1-V6RAZm2	Reposició de paviment de rajola existent, sobre suport de 3 cm de morter amb additius, col·locat a truc de maceta amb morter mixt 1:2:10 i beurada de ciment pòrtland. Inclou la neteja de les peces recuperades, col·locació i petit material per deixar la partida enllestida.							
1		C	Unitats	Longitud	Ample				
2	MONTBLANC								
3	Reposició de paviment (vorera)		1,00	1,600	0,400		0,64		
TOTAL AMIDAMENT							0,64	35,82	22,92

Obra	01	PRESSUPOST 2024_AT0827 PT CONSELL
Capitol	03	PAVIMENTACIÓ
Subcapitol	02	POBLET

NUM.	CODI	UA	DESCRIPCIÓ	uts	longitud	amplada	alçada	total	PREU	IMPORT
1	P4D9-4SMH	m2	Muntatge i desmuntatge d'encofrat per a dau de recolzament amb tauló de fusta							
1		C	Unitats	Longitud		Alçada				
2	POBLET									
3	dau armari		2,00	1,000		0,400		0,80		
4			2,00	0,600		0,400		0,48		
TOTAL AMIDAMENT							1,28	50,52	64,67	

2	P45G0-MBW	m3	Formigonament de dau de recolzament amb formigó per armar amb additiu hidròfug HA - 25 / F / 20 / XC2 amb una quantitat de ciment de 275 kg/m3 i relació aigua ciment =< 0.6 i abocat manualment							
1	POBLET									
2	Dau armari elèctric		1,00	1,000	0,600	0,400		0,24		
TOTAL AMIDAMENT							0,24	187,18	44,92	

3	P9Q7-B3SVZm2	UXJ030Z. Tarima per a exterior, formada per taules alveolars de compòsit (WPC), model Natur Madera Alveolar "TARIMATEC" o "equivalent", de 2500x150x27 mm, compostes per material termoplàstic i fibres vegetals amb reforç mineral, acabat Roble, amb tractament superficial Finish, de protecció hidròfuga; amb resistència al lliscament Rd>45 segons UNE-EN 16165 i lliscabilitat classe 3 segons CTE, fixades mitjançant el sistema de fixació oculta, sobre llistons d'alumini de 30x50 mm, separades entre elles 350 mm i recolzades sobre falques elaborades amb retalls de taules. Inclús clips i cargols d'acer inoxidable per a subjecció dels posts a les llatres d'empostissar. Criteri de valoració econòmica: El preu no inclou el perfil per a acabat lateral. Inclou: Col·locació de les llatres d'empostissar. Col·locació de les taules de la primera filada. Fixació d'una filada de clips sobre la llata d'empostissar. Presentació de les taules de la segona filada. Encaix dels clips entre les taules. Col·locació i fixació de les successives filades. Criteri d'amidament de projecte: Superfície útil, mesura segons documentació gràfica de Projecte. No s'ha incrementat l'amidament per trencaments i retallades, ja que en la descomposició s'ha considerat un 5% més de peces. Criteri de mesura d'obra: Es mesurarà la superfície realment executada segons especificacions de Projecte.								



ESTACIONS D'APARCAMENT I RECARGA DE BICICLETES ELÈCTRIQUES

Promotor: Consell comarcal de la Conca de Barberà
Expedient: 2024_At0827

AMIDAMENTS I APLICACIÓ DE PREUS

1	POBLET				
2	Tarima	1,00	12,000	11,000	132,00
3	rampa accés	1,10	1,800	1,000	1,98
4	deducció jardineres arbres	-0,50	4,000	1,000	-2,00
TOTAL AMIDAMENT					131,98 107,79 14.226,12
4	UJ040Z	m	Perfil massís de compòsit (WPC) "TARIMATEC" o "equivalent", compost per material termoplàstic i fibres vegetals amb reforç mineral, 10x180x3000 mm (s'adaptarà a l'alçada real de l'obra), acabat imitació fusta, amb les vores rectes, fixat a les llates d'empostissar amb cargols autoperforants, d'acer al carboni, de 5 mm de diàmetre i 63 mm de longitud, amb tractament anticorrosiu, en tarima de compòsit (WPC) "TARIMATEC". Inclou: Replanteig, marcat i tall de la part sobrant del perfil d'acabament lateral. Fixació del perfil d'acabat lateral a les llates d'empostissar. Criteri d'amidament de projecte: Longitud mesurada segons documentació gràfica de Projecte. No s'ha incrementat l'amidament per trencaments i retallades, ja que en la descomposició s'ha considerat un 5% més de peces. Criteri de mesura d'obra: Es mesurarà la longitud realment executada segons especificacions de Projecte.		
1		C	Unitats	Longitud	
2	POBLET				
3	Delimitació tarima	2,00	12,000		24,00
4		2,00	11,000		22,00
5	delimitació rampa	2,10	1,000		2,10
TOTAL AMIDAMENT					48,10 13,91 669,07
5	P992-IR67	u	Escocell de 100x100 cm i 20 cm de fondària, amb peça d'escocell circular d'acer corten, de 100 cm de diàmetre, 20 cm d'alçària i de 10 mm de gruix, col·locat amb fonament i anellat de formigó d'ús no estructural HNE-15/P/40		
1	POBLET				
2	Arbre escocell circular	2,00			2,00
TOTAL AMIDAMENT					2,00 204,30 408,60
6	P992-IR5XZZ	u	Escocell de 400x100 cm i 20 cm de fondària, amb peça d'escocell rectangular d'acer corten, de 400x100x20 cm i de 10 mm de gruix, col·locat amb fonament i anellat de formigó d'ús no estructural HNE-15/P/40		
1	POBLET				
2	Jardineres arbres	1,00			1,00
TOTAL AMIDAMENT					1,00 615,04 615,04
7	P9H9-HBRJ	m2	Reparació puntual inferior a 6 m2 de superfície i de 5 a 8 cm de gruix, de paviment asfàltic amb aglomerat en calent, sense afectació de la base, inclòs requadrat, carrega i transport de runes a dipòsit autoritzat		



ESTACIONS D'APARCAMENT I RECARGA DE BICICLETES ELÈCTRIQUES

Promotor: Consell comarcal de la Conca de Barberà
Expedient: 2024_At0827

AMIDAMENTS I APLICACIÓ DE PREUS

1	POBLET								
2	previsió	1,00	1,000	1,000		1,00			
TOTAL AMIDAMENT							1,00	179,23	179,23

Obra	01	PRESSUPOST 2024_AT0827 PT CONSELL
Capitol	03	PAVIMENTACIÓ
Subcapitol	03	VALLBONA DE LES MONGES

NUM.	CODI	UA	DESCRIPCIÓ	uts	longitut	amplada	alçada	total	PREU	IMPORT
1	P4D9-4SMH	m2	Muntatge i desmuntatge d'encofrat per a dau de recolzament amb tauló de fusta							
			C	Unitats	Longitud		Alçada			
			VALLBONA DE LES MONGES							
			dau armari	2,00	1,000		0,400	0,80		
				2,00	0,600		0,400	0,48		
TOTAL AMIDAMENT							1,28	50,52		64,67

2	P45G0-MBW	m3	Formigonament de dau de recolzament amb formigó per armar amb additiu hidròfug HA - 25 / F / 20 / XC2 amb una quantitat de ciment de 275 kg/m3 i relació aigua ciment =< 0.6 i abocat manualment							
			VALLBONA DE LES MONGES							
			Dau armari elèctric	1,00	1,000	0,600	0,400	0,24		
TOTAL AMIDAMENT							0,24	187,18		44,92

3	P9Q7-B3SVZ	m2	UXJ030Z. Tarima per a exterior, formada per taules alveolars de compòsit (WPC), model Natur Madera Alveolar "TARIMATEC" o "equivalent", de 2500x150x27 mm, compostes per material termoplàstic i fibres vegetals amb reforç mineral, acabat Roble, amb tractament superficial Finish, de protecció hidròfuga; amb resistència al lliscament Rd>45 segons UNE-EN 16165 i lliscabilitat classe 3 segons CTE, fixades mitjançant el sistema de fixació oculta, sobre llistons d'alumini de 30x50 mm, separades entre elles 350 mm i recolzades sobre falques elaborades amb retalls de taules. Inclús clips i cargols d'acer inoxidable per a subjecció dels posts a les llates d'empostissar. Criteri de valoració econòmica: El preu no inclou el perfil per a acabat lateral. Inclou: Col·locació de les llates d'empostissar. Col·locació de les taules de la primera filada. Fixació d'una filada de clips sobre la llata d'empostissar. Presentació de les taules de la segona filada. Encaix dels clips entre les taules. Col·locació i fixació de les successives filades. Criteri d'amidament de projecte: Superfície útil, mesura segons documentació gràfica de Projecte. No s'ha incrementat l'amidament per trencaments i retallades, ja que en la descomposició s'ha considerat un 5% més de peces. Criteri de mesura d'obra: Es mesurarà la superfície realment executada segons especificacions de Projecte.							
			VALLBONA DE LES MONGES							
			Tarima	1,00	14,160	10,000		141,60		



ESTACIONS D'APARCAMENT I RECARGA DE BICICLETES ELÈCTRIQUES

Promotor: Consell comarcal de la Conca de Barberà

Expedient: 2024_At0827

AMIDAMENTS I APLICACIÓ DE PREUS

3	rampa accés	2,00	1,800	1,000	3,60			
4	deducció jardineres arbres	-0,50	3,000	1,000	-1,50			
5	deducció jardineres arbres	-0,50	3,000	1,000	-1,50			
TOTAL AMIDAMENT					142,20	107,79	15.327,74	
4	UJ040Z	m	Perfil massís de compòsit (WPC) "TARIMATEC" o "equivalent", compost per material termoplàstic i fibres vegetals amb reforç mineral, 10x180x3000 mm (s'adaptarà a l'alçada real de l'obra), acabat imitació fusta, amb les vores rectes, fixat a les llatges d'empostissar amb cargols autoperforants, d'acer al carboni, de 5 mm de diàmetre i 63 mm de longitud, amb tractament anticorrosiu, en tarima de compòsit (WPC) "TARIMATEC". Inclou: Replanteig, marcat i tall de la part sobrant del perfil d'acabament lateral. Fixació del perfil d'acabat lateral a les llatges d'empostissar. Criteri d'amidament de projecte: Longitud mesurada segons documentació gràfica de Projecte. No s'ha incrementat l'amidament per trencaments i retallades, ja que en la descomposició s'ha considerat un 5% més de peces. Criteri de mesura d'obra: Es mesurarà la longitud realment executada segons especificacions de Projecte.					
1	C	Unitats	Longitud					
2	VALLBONA DE LES MONGES							
3	Delimitació tarima	1,00	14,160		14,16			
4		1,00	10,000		10,00			
5		1,00	12,400		12,40			
6	delimitació rampa	2,00	1,000		2,00			
7		1,00	1,000		1,00			
TOTAL AMIDAMENT					39,56	13,91	550,28	
5	P992-IR67	u	Escocell de 100x100 cm i 20 cm de fondària, amb peça d'escocell circular d'acer corten, de 100 cm de diàmetre, 20 cm d'alçària i de 10 mm de gruix, col·locat amb fonament i anellat de formigó d'ús no estructural HNE-15/P/40					
1	VALLBONA DE LES MONGES							
2	Arbre escocell circular	1,00			1,00			
TOTAL AMIDAMENT					1,00	204,30	204,30	
6	P992-IR5XZ	u	Escocell de 300x100 cm i 20 cm de fondària, amb peça d'escocell rectangular d'acer corten, de 300x100x20 cm i de 10 mm de gruix, col·locat amb fonament i anellat de formigó d'ús no estructural HNE-15/P/40					
1	VALLBONA DE LES MONGES							
2	Jardineres arbres	2,00			2,00			
TOTAL AMIDAMENT					2,00	362,24	724,48	
7	P9H9-HBRJ	m2	Reparació puntual inferior a 6 m2 de superfície i de 5 a 8 cm de gruix, de paviment asfàltic amb aglomerat en calent, sense afectació de la base, inclòs requadrat, carrega i transport de runes a dipòsit autoritzat					



ESTACIONS D'APARCAMENT I RECARGA DE BICICLETES ELÈCTRIQUES

Promotor: Consell comarcal de la Conca de Barberà
Expedient: 2024_At0827

AMIDAMENTS I APLICACIÓ DE PREUS

1	VALLBONA DE LES MONGES				
2	paviment antiga ubicació màstils	4,00	0,600	0,600	1,44
3	paviment antiga ubicació fanals	2,00	2,000	1,000	4,00
4	previsió	1,00	1,000	1,000	1,00
TOTAL AMIDAMENT					6,44 179,23 1.154,24

Obra	01	PRESSUPOST 2024_AT0827 PT CONSELL
Capitol	03	PAVIMENTACIÓ
Subcapitol	04	SANTES CREUS

NUM.	CODI	UA	DESCRIPCIÓ	uts	longitud	amplada	alçada	total	PREU	IMPORT
1	P9G8-F6ZP	m2	Paviment de 15 cm de gruixformigó amb fibres HAF-30/A-2.5-2/F/12-60/IIa+F, grandària màxima del granulat 12 mm, amb >= 325 kg/m3 de ciment i entre 20 i 25 kg/m3 de fibres d'acer conformades als extrems, apte per a classe d'exposició IIa+F, escampat mitjançant bombeig, estesa i vibratge manual, remolinat mecànic afegint 2 kg/m2 de ciment portland							
1			C Unitats Longitud Ample							
2			SANTES CREUS							
3			base tarima	1,00	12,000	11,200		134,40		
4			deduir fonaments	-6,00	1,500	1,500		-13,50		
5			deduir jardinera	-1,00	4,000	1,000		-4,00		
6			base panot vorera	1,00	13,310	1,600		21,30		
7			regruix solera zona pilones	1,00	12,000	0,200		2,40		
TOTAL AMIDAMENT									140,60 27,72 3.897,32	

2	P311-DQ6D	m2	Encofrat amb tauler de fusta per a rases i pous							
1			C Unitats Longitud Alçada							
2			SANTES CREUS							
3			encofrat fonaments	6,00	6,000		0,200	7,20		
4			encofrat jardineres	1,00	8,000		0,400	3,20		
5				1,00	3,140		0,400	1,26		
TOTAL AMIDAMENT									11,66 29,04 338,49	

3	P972-DQ7JZ	m	Encofrat per a paviment a una cara amb fusta, d'una alçada <= 60 cm							
1			C Unitats Longitud							
2			SANTES CREUS							



ESTACIONS D'APARCAMENT I RECARGA DE BICICLETES ELÈCTRIQUES

Promotor: Consell comarcal de la Conca de Barberà
Expedient: 2024_At0827

AMIDAMENTS I APLICACIÓ DE PREUS

3	Previsió:					
4	lateral base fomigó tarima	2,00	11,200			22,40
5		2,00	12,000			24,00
6	lateral vorera	1,00	13,310			13,31
TOTAL AMIDAMENT				59,71	10,56	630,54
4	P4D9-4SMH m2	Muntatge i desmuntatge d'encofrat per a dau de recolzament amb tauló de fusta				
1	C	Unitats	Longitud	Alçada		
2	SANTES CREUS					
3	dau armari	2,00	1,000	0,400		0,80
4		2,00	0,600	0,400		0,48
TOTAL AMIDAMENT				1,28	50,52	64,67
5	P45G0-MBW m3	Formigonament de dau de recolzament amb formigó per armar amb additiu hidròfug HA - 25 / F / 20 / XC2 amb una quantitat de ciment de 275 kg/m3 i relació aigua ciment =< 0.6 i abocat manualment				
1	SANTES CREUS					
2	Dau armari elèctric	1,00	1,000	0,600	0,400	0,24
TOTAL AMIDAMENT				0,24	187,18	44,92
6	P9Q7-B3SVZm2	UXJ030Z. Tarima per a exterior, formada per taules alveolars de compòsit (WPC), model Natur Madera Alveolar "TARIMATEC" o "equivalent", de 2500x150x27 mm, compostes per material termoplàstic i fibres vegetals amb reforç mineral, acabat Roble, amb tractament superficial Finish, de protecció hidròfuga; amb resistència al lliscament Rd>45 segons UNE-EN 16165 i lliscabilitat classe 3 segons CTE, fixades mitjançant el sistema de fixació oculta, sobre llistons d'alumini de 30x50 mm, separades entre elles 350 mm i recolzades sobre falques elaborades amb retalls de taules. Inclús clips i cargols d'acer inoxidable per a subjecció dels posts a les llatas d'empostissar. Criteri de valoració econòmica: El preu no inclou el perfil per a acabat lateral. Inclou: Col·locació de les llatas d'empostissar. Col·locació de les taules de la primera filada. Fixació d'una filada de clips sobre la llatat d'empostissar. Presentació de les taules de la segona filada. Encaix dels clips entre les taules. Col·locació i fixació de les successives filades. Criteri d'amidament de projecte: Superfície útil, mesura segons documentació gràfica de Projecte. No s'ha incrementat l'amidament per trencaments i retallades, ja que en la descomposició s'ha considerat un 5% més de peces. Criteri de mesura d'obra: Es mesurarà la superfície realment executada segons especificacions de Projecte.				
1	SANTES CREUS					
2	Tarima	1,00	12,000	11,000		132,00
3	deducció jardineres arbres	-0,50	4,000	1,000		-2,00
TOTAL AMIDAMENT				130,00	107,79	14.012,70



Promotor: **Consell comarcal de la Conca de Barberà**
Expedient: **2024 At0827**

7	UJ040Z	m	Perfil massís de compòsit (WPC) "TARIMATEC" o "equivalent", compost per material termoplàstic i fibres vegetals amb reforç mineral, 10x180x3000 mm (s'adaptarà a l'alçada real de l'obra), acabat imitació fusta, amb les vores rectes, fixat a les llates d'empostissar amb cargols autoperforants, d'acer al carboni, de 5 mm de diàmetre i 63 mm de longitud, amb tractament anticorrosiu, en tarima de compòsit (WPC) "TARIMATEC". Inclou: Replanteig, marcat i tall de la part sobrant del perfil d'acabament lateral. Fixació del perfil d'acabat lateral a les llates d'empostissar. Criteri d'amidament de projecte: Longitud mesurada segons documentació gràfica de Projecte. No s'ha incrementat l'amidament per trencaments i retallades, ja que en la descomposició s'ha considerat un 5% més de peces. Criteri de mesura d'obra: Es mesurarà la longitud realment executada segons especificacions de Projecte.							
1			C	Unitats	Longitud					
2			SANTES CREUS							
3			Delimitació tarima	1,00	12,000		12,00			
4				2,00	11,000		22,00			
							TOTAL AMIDAMENT	34,00	13,91	472,94
8	P992-IR67	u	Escocell de 100x100 cm i 20 cm de fondària, amb peça d'escocell circular d'acer corten, de 100 cm de diàmetre, 20 cm d'alçada i de 10 mm de gruix, col·locat amb fonament i anellat de formigó d'ús no estructural HNE-15/P/40							
1			SANTES CREUS							
2			Arbre_escocell circular	1,00			1,00			
							TOTAL AMIDAMENT	1,00	204,30	204,30
9	P992-IR5XZZ	u	Escocell de 400x100 cm i 20 cm de fondària, amb peça d'escocell rectangular d'acer corten, de 400x100x20 cm i de 10 mm de gruix, col·locat amb fonament i anellat de formigó d'ús no estructural HNE-15/P/40							
1			SANTES CREUS							
2			Jardineres arbres	1,00			1,00			
							TOTAL AMIDAMENT	1,00	615,04	615,04
10	P9E1-V6RA	m2	Paviment de panot per a vorera gris de 20x20x2,5 cm, classe 1a, preu mitjà, sobre suport de 3 cm de morter amb additius, col·locat a truc de maceta amb morter mixt 1:2:10 i beurada de ciment portland							
1			SANTES CREUS							
2			paviment vorera	1,00	13,310	1,600	21,30			
							TOTAL AMIDAMENT	21,30	31,16	663,58
11	PDKY-HP20Z	u	Adaptació de la tapa de pericó a cota de paviment acabat. Inclou el desmuntatge, repàs del lliscat del revestiment, col·locació de bastiment i tapa existent i càrrega manual de runa sobre camió o contenidor.							
1			SANTES CREUS							

Aquest document és una còpia autèntica del document electrònic original custodiat per Consell Comarcal de la Conca de Barberà. Podeu verificar la seva autenticitat a través del servei de validació de la Seu Electrònica de l'Ens amb el CVE 658E2B30F8C44FAF424E279D5744EC i data d'emissió 13/05/2026 a les 11:12:08



ESTACIONS D'APARCAMENT I RECARGA DE BICICLETES ELÈCTRIQUES

Promotor: Consell comarcal de la Conca de Barberà
Expedient: 2024_At0827

AMIDAMENTS I APLICACIÓ DE PREUS

2	Arqueta existent	1,00	1,00		
TOTAL AMIDAMENT		1,00	110,81	110,81	

Obra	01	PRESSUPOST 2024_AT0827 PT CONSELL
Capitol	04	FONAMENTACIÓ I ESTRUCTURA PÈRGOLAS
Subcapitol	01	MONTBLANC

NUM. CODI	UA	DESCRIPCIÓ	uts	longitut	amplada	alçada	total	PREU	IMPORT
1	P3Z3-D52T	m2	Capa de neteja i anivellament 10 cm de gruix amb formigó de neteja, amb una dosificació de 150 kg/m3 de ciment, consistència plàstica i grandària màxima del granulat 20 mm, HL-150/P/20, abocat des de camió						
	1	C	Unitats	Longitud	Ample		Total		
	2	MONTBLANC							
	3	Capa neteja fonament	6,00	1,500	1,500		13,50		
TOTAL AMIDAMENT							13,50	15,15	204,53

2	P310-D51I	kg	Armadura de rases i pous AP500 S amb barres de diàmetre com a màxim 16 mm, d'acer en barres corrugades B500S de límit elàstic >= 500 N/mm2						
	1	C	Unitats	Barres	Longitud	kg/m			
	2	MONTBLANC							
	3	fonament D.12c 20cm	6,00	16,000	1,600	0,888	136,40		
TOTAL AMIDAMENT							136,40	1,81	246,88

3	P312-N6IH	m3	Formigonament de rases i pous, amb formigó per armar amb additiu hidròfug HA - 30 / F / 20 / XC2 amb una quantitat de ciment de 275 kg/m3 i relació aigua ciment <= 0.6, abocat amb cubilot						
	1	C	Unitats	Longitud	Ample	Alçada	Total		
	2	MONTBLANC							
	3	fonaments	6,00	1,500	1,500	0,400	5,40		
TOTAL AMIDAMENT							5,40	150,19	811,03

4	PQT1-AJ02Z	u	MODEL PÈRGOLA DE FUSTA LAMINADA MODEL ENERGPARQUING MX2 O "equivalent". Marquesina fusta laminada tractada en autoclau segons norma d'ús GLH de pi radiata o avet amb tractament d'antifongs per a exterior amb protecció Tipus lasur. De dimensions 9,60m x4,47m x 2,50m. Formada per 6 pilars de fusta de 18cm x 18cm i una estructura de perfils de fusta de 18cm x 18xm de suport de l'estructura dels panells fotovoltaics. Ports de marquesina de fusta laminada a obra. Inclosos elements auxiliars per a descàrrega, apilat i distribució Mà d'obra d'instal·lació de marquesina de fusta i suport metàl·lic, incloent-hi elements auxiliars d'elevació. Lloguer de maquinària per apilar, traslladar i moure elements d'instal·lació Sistema sustentació ENERparking o "equivalent". Conjunt de canalons, carener i muntants. Mecanització de tots els elements i juntes d'estanqueïtat incloses.						



ESTACIONS D'APARCAMENT I RECARGA DE BICICLETES ELÈCTRIQUES

Promotor: Consell comarcal de la Conca de Barberà
Expedient: 2024_At0827

AMIDAMENTS I APLICACIÓ DE PREUS

Reforços de careners, topalls de final, muntants desmuntables i cablejat per a arrossegament.
Inclosos elements auxiliars d'elevació.
Mà d'obra instal·lació en alçada de capelles d'unió a conjunts hissats. Inclosos elements auxiliars d'elevació, seguretat i EPIS.
Baixants d'aigua per canalització amb desguàs a pal, inclosos reservori de canaló d'alumini, mà d'obra d'instal·lació i elements auxiliars d'elevació.
Conjunt de 16 mòduls fotovoltaics de tipus monocristal·lí, model ENERparking o "equivalent" per a instal·lació aïllada/connexió a xarxa, de potència màxima de cadascun de 480w i de dimensions 2. 298x1.154x12mm IP68, amb estructura de suport per a16 mòduls fotovoltaics en posició vertical, de perfils d'alumini extruït, amb inclinació de fins a 60º, per a col·locar sobre estructura inclinada, muntats i connectats
Part proporcional d'accessoris per a mòdul fotovoltaic
Inclòs Ports de panells solars a obra.
Descàrrega de panells a l'obra. Inclosos elements auxiliars per a classificació i apilat inclosos
Mà d'obra instal·lació panells FV en estructura, inclosos elements auxiliars d'elevació.

1	C	Unitats			
2	MONTBLANC				
3	Marquesina+mòduls fotovoltaics	1,00		1,00	
TOTAL AMIDAMENT			1,00	11.388,58	11.388,58

Obra	01	PRESSUPOST 2024_AT0827 PT CONSELL
Capítol	04	FONAMENTACIÓ I ESTRUCTURA PÈRGOL
Subcapítol	02	POBLET

NUM.	CODI	UA	DESCRIPCIÓ	uts	longitud	amplada	alçada	total	PREU	IMPORT
1	P323-D52T	m2	Capa de neteja i anivellament 10 cm de gruix amb formigó de neteja, amb una dosificació de 150 kg/m3 de ciment, consistència plàstica i grandària màxima del granulat 20 mm, HL-150/P/20, abocat des de camió							
		1	C	Unitats	Longitud	Ample		Total		
		2	POBLET							
		3	Capa neteja fonament	6,00	1,500	1,500		13,50		
TOTAL AMIDAMENT								13,50	15,15	204,53
2	P310-D51I	kg	Armadura de rases i pous AP500 S amb barres de diàmetre com a màxim 16 mm, d'acer en barres corrugades B500S de límit elàstic >= 500 N/mm2							
		1	C	Unitats	Barres	Longitud	kg/m			
		2	POBLET							
		3	fonament D.12c 20cm	6,00	16,000	1,600	0,888	136,40		
TOTAL AMIDAMENT								136,40	1,81	246,88
3	P312-N6IH	m3	Formigonament de rases i pous, amb formigó per armar amb additiu hidròfug HA - 30 / F / 20 / XC2 amb una quantitat de ciment de 275 kg/m3 i relació aigua ciment =< 0.6,							



ESTACIONS D'APARCAMENT I RECARGA DE BICICLETES ELÈCTRIQUES

Promotor: Consell comarcal de la Conca de Barberà
Expedient: 2024_At0827

AMIDAMENTS I APLICACIÓ DE PREUS

abocat amb cubilot						
1	C	Unitats	Longitud	Ample	Alçada	
2	POBLET					
3	fonaments	6,00	1,500	1,500	0,400	5,40
TOTAL AMIDAMENT					5,40	150,19 811,03

4

PQT1-AJ02Z

u

MODEL PÈRGOLA DE FUSTA LAMINADA MODEL ENERGPARKING MX2 O "equivalent".

Marquesina fusta laminada tractada en autoclau segons norma d'ús GLH de pi radiata o avet amb tractament d'antifongs per a exterior amb protecció Tipus lasur. De dimensions 9,60m x4,47m x 2,50m.

Formada per 6 pilars de fusta de 18cm x 18cm i una estructura de perfils de fusta de 18cm x 18cm de suport de l'estructura dels panells fotovoltaics.

Ports de marquesina de fusta laminada a obra. Inclosos elements auxiliars per a descàrrega, apilat i distribució

Mà d'obra d'instal·lació de marquesina de fusta i suport metàl·lic, incloent-hi elements auxiliars d'elevació.

Lloguer de maquinaria per apilar, traslladar i moure elements d'instal·lació

Sistema sustentació ENERparking o "equivalent". Conjunt de canalons, carener i muntants. Mecanització de tots els elements i juntes d'estanqueïtat incloses.

Reforços de careners, topalls de final, muntants desmuntables i cablejat per a arrossegament.

Inclosos elements auxiliars d'elevació.

Mà d'obra instal·lació en alçada de capelles d'unió a conjunts hissats. Inclosos elements auxiliars d'elevació, seguretat i EPIS.

Baixants d'aigua per canalització amb desguàs a pal, inclosos reservori de canaló d'alumini, mà d'obra d'instal·lació i elements auxiliars d'elevació.

Conjunt de 16 mòduls fotovoltaics de tipus monocristal·lí, model ENERparking o "equivalent" per a instal·lació aïllada/connexió a xarxa, de potència màxima de cadascun de 480w i de dimensions 2. 298x1.154x12mm IP68, amb estructura de suport per a16 mòduls fotovoltaics en posició vertical, de perfils d'alumini extruït, amb inclinació de fins a 60º, per a col·locar sobre estructura inclinada, muntats i connectats

Part proporcional d'accessoris per a mòdul fotovoltaic

Inclòs Ports de panells solars a obra.

Descàrrega de panells a l'obra. Inclosos elements auxiliars per a classificació i apilat inclosos

Mà d'obra instal·lació panells FV en estructura, inclosos elements auxiliars d'elevació.

Obra	01	PRESSUPOST 2024_AT0827 PT CONSELL
Capítol	04	FONAMENTACIÓ I ESTRUCTURA PÈRGOLAS
Subcapítol	03	VALLBONA DE LES MONGES

NUM.	CODI	UA	DESCRIPCIÓ	uts	longitud	amplada	alçada	total	PREU	IMPORT
1	P3Z3-D52T	m2	Capa de neteja i anivellament 10 cm de gruix amb formigó de neteja, amb una dosificació de 150 kg/m3 de ciment, consistència plàstica i grandària màxima del							



ESTACIONS D'APARCAMENT I RECARGA DE BICICLETES ELÈCTRIQUES

Promotor: Consell comarcal de la Conca de Barberà
Expedient: 2024_At0827

AMIDAMENTS I APLICACIÓ DE PREUS

granulat 20 mm, HL-150/P/20, abocat des de camió							
1	C	Unitats	Longitud	Ample	Total		
2	VALLBONA DE LES MONGES						
3	Capa neteja fonament	6,00	1,500	1,500	13,50		
TOTAL AMIDAMENT					13,50	15,15	204,53
2	P310-D51I	kg	Armadura de rases i pous AP500 S amb barres de diàmetre com a màxim 16 mm, d'acer en barres corrugades B500S de límit elàstic >= 500 N/mm2				
1	C	Unitats	Barres	Longitud	kg/m		
2	VALLBONA DE LES MONGES						
3	fonament D.12c 20cm	6,00	16,000	1,600	0,888	136,40	
TOTAL AMIDAMENT					136,40	1,81	246,88
3	P312-N6IH	m3	Formigonament de rases i pous, amb formigó per armar amb additiu hidròfug HA - 30 / F / 20 / XC2 amb una quantitat de ciment de 275 kg/m3 i relació aigua ciment =< 0.6, abocat amb cubilot				
1	C	Unitats	Longitud	Ample	Alçada		
2	VALLBONA DE LES MONGES						
3	fonaments	6,00	1,500	1,500	0,400	5,40	
TOTAL AMIDAMENT					5,40	150,19	811,03
4	PQT1-AJ02Z	u	Marquesina de fusta laminada Model ENERparking Mx2 amb la variant de la coberta o "equivalent" tractada en autoclau segons norma d'ús GLH de pi radiata o avet amb tractament d'antifongs per a exterior amb protecció Tipus lasur. De dimensions 9,60m x4,47m x 2,50m. Ports de marquesina de fusta laminada a obra. Inclosos elements auxiliars per a descàrrega, apilat i distribució Els 6 pilars i travessers horitzontals de coberta seran de fusta laminada tractada amb autoclau segons la norma de ús GLH de pi radiata o avet, amb tractament d'antifongs per exterior amb protecció tipus lasur. Es realitzarà un envernissat amb tint per aconseguir l'efecte desitjat. Mides de 9,30m de llarg per 4,47 d'ample, alçada de entre 2,50-2,65 metres, amb els travessers de coberta horitzontals de 18cm a cada 20cm. Pilars i bigues de secció quadrada de 18cm segons càlcul estructural per a suportar, accions corresponents. Requerirà d'un manteniment anual, abans de l'estiu, que consisteix l'aplicació d'un lasur protector. La fonamentació dels pilars seran 6 sabates de formigó armat amb el seu armat corresponent (inclòs en la partida de formigó i d'armat). Les plaques fotovoltaïques les instal·larà l'ajuntament a un dels seus equipaments dels serveis de l'ajuntament, i es proporcionarà l'energia obtinguda per a la recàrrega de bicicletes des de la xarxa general. Incorporant un sistema de conversió energètica, que transforma l'energia solar en electricitat per a la recàrrega d'equips. Aquest sistema extern alimentarà 10 endolls per a la recàrrega de fins a 10 bicicletes elèctriques mitjançant 20-22 panells solars que proporcionen una potència de 350 W cadascun. Mà d'obra d'instal·lació de marquesina de fusta i suport metàl·lic, incloent-hi elements auxiliars d'elevació. Lloguer de maquinària per apilar, traslladar i moure elements d'instal·lació				



ESTACIONS D'APARCAMENT I RECARGA DE BICICLETES ELÈCTRIQUES

Promotor: Consell comarcal de la Conca de Barberà
Expedient: 2024_At0827

AMIDAMENTS I APLICACIÓ DE PREUS

Inclosos elements auxiliars d'elevació.
Inclosos elements auxiliars delevació, seguretat i EPIS.
Baixants d'aigua per canalització amb desguàs a pal, inclosos reservori de canaló d'alumini, mà d'obra d'instal·lació i elements auxiliars d'elevació

1	VALLBONA DE LES MONGES								
2	Marquesina	1,00					1,00		
TOTAL AMIDAMENT							1,00	8.682,51	8.682,51

Obra	01	PRESSUPOST 2024_AT0827 PT CONSELL							
Capitol	04	FONAMENTACIÓ I ESTRUCTURA PÈRGOLAS							
Subcapitol	04	SANTES CREUS							
NUM. CODI	UA	DESCRIPCIÓ	uts	longitut	amplada	alçada	total	PREU	IMPORT
1	P3Z3-D52T	m2	Capa de neteja i anivellament 10 cm de gruix amb formigó de neteja, amb una dosificació de 150 kg/m3 de ciment, consistència plàstica i grandària màxima del granulat 20 mm, HL-150/P/20, abocat des de camió						
	1	C	Unitats	Longitud	Ample		Total		
	2	SANTES CREUS							
	3	Capa neteja fonament	6,00	1,500	1,500		13,50		
TOTAL AMIDAMENT							13,50	15,15	204,53
2	P310-D51I	kg	Armadura de rases i pous AP500 S amb barres de diàmetre com a màxim 16 mm, d'acer en barres corrugades B500S de límit elàstic >= 500 N/mm2						
	1	C	Unitats	Barres	Longitud	kg/m			
	2	SANTES CREUS							
	3	fonament D.12c 20cm	6,00	16,000	1,600	0,888	136,40		
TOTAL AMIDAMENT							136,40	1,81	246,88
3	P312-N6IH	m3	Formigonament de rases i pous, amb formigó per armar amb additiu hidròfug HA - 30 / F / 20 / XC2 amb una quantitat de ciment de 275 kg/m3 i relació aigua ciment =< 0.6, abocat amb cubilot						
	1	C	Unitats	Longitud	Ample	Alçada			
	2	SANTES CREUS							
	3	fonaments	6,00	1,500	1,500	0,400	5,40		
TOTAL AMIDAMENT							5,40	150,19	811,03
4	PQT1-AJ02Z	u	MODEL PÈRGOLA DE FUSTA LAMINADA MODEL ENERGPARQUING MX2 O "equivalent". Marquesina fusta laminada tractada en autoclau segons norma d'ús GLH de pi radiata o avet amb tractament d'antifongs per a exterior amb protecció Tipus lasur. De dimensions 9,60m x4,47m x 2,50m. Formada per 6 pilars de fusta de 18cm x 18cm i una estructura de perfils de fusta de 18cm x 18xm de suport de l'estructura dels panells fotovoltaïcs.						



ESTACIONS D'APARCAMENT I RECARGA DE BICICLETES ELÈCTRIQUES

Promotor: Consell comarcal de la Conca de Barberà
Expedient: 2024_At0827

AMIDAMENTS I APLICACIÓ DE PREUS

Ports de marquesina de fusta laminada a obra. Inclosos elements auxiliars per a descàrrega, apilat i distribució
Mà d'obra d'instal·lació de marquesina de fusta i suport metàl·lic, incloent-hi elements auxiliars d'elevació.
Lloguer de maquinaria per apilar, traslladar i moure elements d'instal·lació
Sistema sustentació ENERparking o "equivalent". Conjunt de canalons, carener i muntants. Mecanització de tots els elements i juntes d'estanqueïtat incloses.
Reforços de careners, topalls de final, muntants desmuntables i cablejat per a arrossegament.
Inclosos elements auxiliars d'elevació.
Mà d'obra instal·lació en alçada de capelles d'unió a conjunts hissats. Inclosos elements auxiliars d'elevació, seguretat i EPIS.
Baixants d'aigua per canalització amb desguàs a pal, inclosos reservori de canaló d'alumini, mà d'obra d'instal·lació i elements auxiliars d'elevació.
Conjunt de 16 mòduls fotovoltaics de tipus monocristal·lí, model ENERparking o "equivalent" per a instal·lació aïllada/connexió a xarxa, de potència màxima de cadascun de 480w i de dimensions 2. 298x1.154x12mm IP68, amb estructura de suport per a16 mòduls fotovoltaics en posició vertical, de perfils d'alumini extruït, amb inclinació de fins a 60°, per a col·locar sobre estructura inclinada, muntats i connectats
Part proporcional d'accessoris per a mòdul fotovoltaic
Inclòs Ports de panells solars a obra.
Descàrrega de panells a l'obra. Inclosos elements auxiliars per a classificació i apilat inclosos
Mà d'obra instal·lació panells FV en estructura, inclosos elements auxiliars d'elevació.

1	C	Unitats			
2	SANTES CREUS				
3	Marquesina+mòduls fotovoltaics	1,00		1,00	
TOTAL AMIDAMENT			1,00	11.388,58	11.388,58

Obra	01	PRESSUPOST 2024_AT0827 PT CONSELL
Capitol	05	INSTAL·LACIÓ ELÈCTRICA I FOTOVOLTAICA
Subcapitol	01	MONTBLANC

NUM.	CODI	UA	DESCRIPCIO	uts	longitut	amplada	alçada	total	PREU	IMPORT
1	PGE2-8G9TZ	u	Subministrament d'inversors fotovoltaics, quadre elèctric i cablejat elèctric de continua							
			model SUN2000-5KTL-M1, Smart Energy Controller de la marca Huawei o "equivalent". Inversor per a instal·lació fotovoltaica de connexió a xarxa, trifàsic, potència nominal de sortida 5000 W, tensió nominal d'entrada 600 V, rendiment màxim de 97,5 %, grau de protecció IP-65, col·locat amb anti-abocament.							
			Mà d'obra instal·lació i configuració d'inversors solars fotovoltaics							
			Mà d'obra estès de cablatge de CC per a creació d'estrings fotovoltaics.							
			Mà d'obra estès de safata per a canalitzacions de cablejat de corrent continu.							
1		C	Unitats					Total		
2	MONTBLANC			1,00				1,00		



ESTACIONS D'APARCAMENT I RECARGA DE BICICLETES ELÈCTRIQUES

Promotor: Consell comarcal de la Conca de Barberà
Expedient: 2024_At0827

AMIDAMENTS I APLICACIÓ DE PREUS

				TOTAL AMIDAMENT	1,00	3.284,82	3.284,82
2	PG2N-EUGK	m	Tub corbable corrugat de polietilè, de doble capa, llisa la interior i corrugada l'exterior, de 90 mm de diàmetre nominal, aïllant i no propagador de la flama, resistència a l'impacte de 20 J, resistència a compressió de 450 N, muntat com a canalització soterrada				
	1		C	Unitats	Longitud		
	2	MONTBLANC					
	3	De l'edifici fins armari		1,00	7,000	7,00	
	4	De l'armari fins caixa derivació base tarima		1,00	2,000	2,00	
				TOTAL AMIDAMENT	9,00	4,30	38,70
3	PG2N-EUGL	m	Tub corbable corrugat de polietilè, de doble capa, llisa la interior i corrugada l'exterior, de 63 mm de diàmetre nominal, aïllant i no propagador de la flama, resistència a l'impacte de 20 J, resistència a compressió de 450 N, muntat com a canalització soterrada				
	1		C	Unitats	Longitud		
	2	MONTBLANC					
	3	de l'armari fins sota tarima		1,00	2,000	2,00	
				TOTAL AMIDAMENT	2,00	3,17	6,34
4	PDG5-HA2I	m	Banda contínua de plàstic de color de 30 cm d'amplària, col·locada al llarg de la rasa a 20 cm per sobre de la canalització				
	1		C	Unitats	Longitud		
	2	MONTBLANC					
	3	De l'edifici fins armari		1,00	5,000	5,00	
				TOTAL AMIDAMENT	5,00	0,57	2,85
5	PG2N-EUKB	m	Tub flexible corrugat de plàstic sense halògens, de 25 mm de diàmetre nominal, aïllant i no propagador de la flama, de baixa emissió de fums i sense emissió de gasos tòxics ni corrosius, resistència a l'impacte de 2 J, resistència a compressió de 320 N i una rigidesa dielèctrica de 2000 V, muntat sobre sostremort				
	1		C	Unitats	Longitud		
	2	MONTBLANC					
	3	De l'entrada edifici fins sala del quadre existent pel cel ras		1,00	16,000	16,00	
				TOTAL AMIDAMENT	16,00	2,56	40,96
6	PG12-DHFR	u	Caixa de derivació quadrada de plàstic, de 120x120 mm, amb grau de protecció IP-65, muntada superficialment				



ESTACIONS D'APARCAMENT I RECARGA DE BICICLETES ELÈCTRIQUES

Promotor: Consell comarcal de la Conca de Barberà

Expedient: 2024_At0827

AMIDAMENTS I APLICACIÓ DE PREUS

1	C	Unitats		
2	MONTBLANC			
3	entrada edifici	1,00		1,00
4	sostre quadre existent	1,00		1,00
TOTAL AMIDAMENT				2,00 33,29 66,58
7	PG2P-6T0C	m	Tub rígid de plàstic sense halògens, de 25 mm de diàmetre nominal, aïllant i no propagador de la flama, amb una resistència a l'impacte de 2 J, resistència a compressió de 1250 N i una rigidesa dielèctrica de 2000 V, amb unió endollada i muntat superficialment	
1	C	Unitats	Longitud	
2	MONTBLANC			
3	a l'edifici, baixant sostre fins quadre existent	1,00	2,500	2,50
4	per sota tarima, de caixa derivació fins beina instl. plaques	1,00	11,000	11,00
TOTAL AMIDAMENT				13,50 8,61 116,24
8	PG2P-6SZ9	m	Tub rígid de plàstic sense halògens, de 20 mm de diàmetre nominal, aïllant i no propagador de la flama, amb una resistència a l'impacte de 2 J, resistència a compressió de 1250 N i una rigidesa dielèctrica de 2000 V, amb unió endollada i muntat superficialment	
1	C	Unitats	Longitud	
2	MONTBLANC			
3	per sota tarima, de caixa derivació fins carregadors bici	1,00	12,500	12,50
4		1,00	13,500	13,50
5		1,00	14,500	14,50
6		1,00	16,000	16,00
7		1,00	17,500	17,50
8	pujades fins carregador bici	5,00	1,000	5,00
TOTAL AMIDAMENT				79,00 6,62 522,98
9	PG2O-6SXT	m	Tub rígid d'acer galvanitzat, de 25 mm de diàmetre nominal, resistència a l'impacte de 20 J, resistència a compressió de 4000 N, amb unió endollada i muntat superficialment	
1	C	Unitats	Longitud	
2	MONTBLANC			



ESTACIONS D'APARCAMENT I RECARGA DE BICICLETES ELÈCTRIQUES

Promotor: Consell comarcal de la Conca de Barberà
Expedient: 2024_At0827

AMIDAMENTS I APLICACIÓ DE PREUS

3	beina vertical cablejat plaques	1,00	2,500	2,50		
TOTAL AMIDAMENT				2,50	7,82	19,55
10	P89C-393V m2	Pintat d'estructura d'acer a l'esmalt sintètic, amb dues capes d'imprimació antioxidant i dues d'acabat				
1	MONTBLANC					
2	Pintat de beina	1,00	2,500	2,50		
TOTAL AMIDAMENT				2,50	33,22	83,05
11	PG33-E6E3 m	Cable amb conductor de coure de tensió assignada0,6/1 kV, de designació RZ1-K (AS), construcció segons norma UNE 21123-4, pentapolar, de secció 5x6 mm2, amb coberta del cable de poliolefines, classe de reacció al foc Cca-s1b, d1, a1 segons la norma UNE-EN 50575 amb baixa emissió fums, col·locat en tub				
1	C	Unitats	Longitud			
2	MONTBLANC					
3	De l'inversor fins quadre existent dins edifici	1,00	27,000	27,00		
TOTAL AMIDAMENT				27,00	8,35	225,45
12	PG33-E6CT m	Cable amb conductor de coure de tensió assignada0,6/1 kV, de designació RZ1-K (AS), construcció segons norma UNE 21123-4, tripolar, de secció 3x2,5 mm2, amb coberta del cable de poliolefines, classe de reacció al foc Cca-s1b, d1, a1 segons la norma UNE-EN 50575 amb baixa emissió fums, col·locat en tub				
1	C	Unitats	Longitud			
2	MONTBLANC					
3	per sota tarima, de dins de l'armari fins carregadors bici	1,00	14,500	14,50		
4		1,00	16,500	16,50		
5		1,00	17,500	17,50		
6		1,00	18,500	18,50		
7		1,00	19,500	19,50		
8	pujades fins carregador biic	5,00	2,000	10,00		
TOTAL AMIDAMENT				96,50	2,79	269,24
13	PG10-DB2SZ u	Armari metàl·lic des de 700x900x180 fins a 900x1500x180 mm, per a servei exterior, sobre peana de formigó				
1	C	Unitats				
2	MONTBLANC			0,00		
3	armari inversor	1,00		1,00		



ESTACIONS D'APARCAMENT I RECARGA DE BICICLETES ELÈCTRIQUES

Promotor: Consell comarcal de la Conca de Barberà
Expedient: 2024_At0827

AMIDAMENTS i APLICACIÓ DE PREUS

			TOTAL AMIDAMENT	1,00	474,54	474,54
14	PG13-E32W	u	Caixa de derivació rectangular de plàstic, de 160x200 mm, amb grau de protecció IP-65, muntada superficialment			
	1	C	Unitats			
	2	MONTBLANC				
	3	sortida armari (base tarima)	1,00	1,00		
			TOTAL AMIDAMENT	1,00	41,37	41,37
15	PG1A-H83U	u	Armari de distribució metàl·lic, de superfície, amb porta transparent, grau de protecció IP40, aïllament classe II, per a 72 mòduls, en 3 files, amb emplaçament per a un kit d'equipament en dues files, de 600x580x95 mm, amb carril DIN, tancament amb clau, acabat amb pintura epoxi i sostre i terra desmuntables. Totalment muntat. Inclou: Col·locació i fixació de l'element. Criteri d'amidament de projecte: Nombre d'unitats previstes, segons documentació gràfica de Projecte. Criteri de mesura d'obra: Es mesurarà el nombre d'unitats realment executades segons especificacions de Projecte.			
	1	MONTBLANC				
	2	Quadre de comandament i proteccions	1,00	1,00		
			TOTAL AMIDAMENT	1,00	345,34	345,34
16	PG40-EQIA	u	Bloc diferencial de la classe AC, gamma industrial, de fins a 40 A d'intensitat nominal, tetrapolar (4P), de sensibilitat 0,03 A de desconexió fix instantani, temps de retard de 0 ms, amb botó de test incorporat i indicador mecànic de defecte, construït segons les especificacions de la norma UNE-EN 61009-1, de 4.5 mòduls DIN de 18 mm d'amplària, muntat en perfil DIN			
	1	Q.G.P.	1,00	1,00		
			TOTAL AMIDAMENT	1,00	229,86	229,86
17	PG40-EQHO	u	Bloc diferencial de la classe AC, gamma industrial, de fins a 40 A d'intensitat nominal, bipolar (2P), de sensibilitat 0,03 A de desconexió fix instantani, temps de retard de 0 ms, amb botó de test incorporat i indicador mecànic de defecte, construït segons les especificacions de la norma UNE-EN 61009-1, de 2 mòduls DIN de 18 mm d'amplària, muntat en perfil DIN			
	1	Q.G.P.	3,00	3,00		
			TOTAL AMIDAMENT	3,00	178,86	536,58
18	PG47-EO9K	u	Interruptor automàtic magnetotèrmic de 6 A d'intensitat nominal, tipus PIA corba C, bipolar (2P), de 6000 A de poder de tall segons UNE-EN 60898 i de 10 kA de poder de tall segons UNE-EN 60947-2, de 2 mòduls DIN de 18 mm d'amplària, muntat en perfil DIN			
	1	Q.G.P.	6,00	6,00		
			TOTAL AMIDAMENT	6,00	47,19	283,14



ESTACIONS D'APARCAMENT I RECARGA DE BICICLETES ELÈCTRIQUES

Promotor: Consell comarcal de la Conca de Barberà
Expedient: 2024_At0827

AMIDAMENTS I APLICACIÓ DE PREUS

19	PG47-ENMG	u	Interruptor automàtic magnetotèrmic de 10 A d'intensitat nominal, tipus PIA corba C, tetrapolar (4P), de 6000 A de poder de tall segons UNE-EN 60898 i de 10 kA de poder de tall segons UNE-EN 60947-2, de 4 mòduls DIN de 18 mm d'amplària, muntat en perfil DIN	1	Q.G.P.	3,00	3,00			
							TOTAL AMIDAMENT	3,00	79,95	239,85
20	PG4H-AJR0	u	Protector per a sobretensions permanents i transitòries, tetrapolar (3P+N), de 40kA d'intensitat màxima transitòria, de 4 mòduls DIN de 18 mm d'amplària, col·locat	1	Q.G.P	1,00	1,00			
							TOTAL AMIDAMENT	1,00	268,63	268,63
21	PGD5-61UP	u	Xarxa de connexió a terra amb 4 piquetes d'acer, de 1500 mm de llargària, de d 14,6 mm, amb recobriments de coure de 300 µm i clavades a terra, inclou la caixa estanca de comprovació de PVC col·locada superficialment i conductor de coure nu de 35 mm2 de secció	1	Creació circuit de terres	1,00	1,00			
							TOTAL AMIDAMENT	1,00	264,74	264,74

Obra	01	PRESSUPOST 2024_AT0827 PT CONSELL
Capítol	05	INSTAL·LACIÓ ELÈCTRICA I FOTOVOLTAICA
Subcapítol	02	POBLET

NUM.	CODI	UA	DESCRIPCIÓ	uts	longitud	amplada	alçada	total	PREU	IMPORT
1	PGE2-8G9TZ	u	Subministrament d'inversors fotovoltaics, quadre elèctric i cablejat elèctric de continuu							
model SUN2000-5KTL-M1, Smart Energy Controller de la marca Huawei o "equivalent". Inversor per a instal·lació fotovoltaica de connexió a xarxa, trifàsic, potència nominal de sortida 5000 W, tensió nominal d'entrada 600 V, rendiment màxim de 97,5 %, grau de protecció IP-65, col·locat amb anti-abocament.										
Mà d'obra instal·lació i configuració d'inversors solars fotovoltaics										
Mà d'obra estès de cablatge de CC per a creació d'estrings fotovoltaics.										
Mà d'obra estès de safata per a canalitzacions de cablejat de corrent continu.										
				1	C	Unitats				
				2	POBLET	1,00		1,00		
							TOTAL AMIDAMENT	1,00	3.284,82	3.284,82
2	PDK4-LP58	u	Pericó de registre de formigó prefabricat sense fons de 50x50x50 cm, per a instal·lacions de serveis, col·locat sobre solera de formigó formigó d'ús no estructural HNE-20/B/40 de resistència a compressió 20 N/mm2, consistència tova i grandària màxima del granulat 40 mm de 15 cm de gruix i reblert lateral amb terra de la mateixa excavació	1	C	Unitats				



ESTACIONS D'APARCAMENT I RECARGA DE BICICLETES ELÈCTRIQUES

Promotor: Consell comarcal de la Conca de Barberà
Expedient: 2024_At0827

AMIDAMENTS I APLICACIÓ DE PREUS

2	POBLET							
3	Arqueta de connexió a xarxa existent	1,00				1,00		
4								
TOTAL AMIDAMENT					1,00	90,52	90,52	
3	PDK1-DXA7	u	Bastiment quadrat i tapa quadrat de fosa dúctil per a pericó de serveis, recolzada, pas lliure de 500x500 mm i classe C250 segons norma UNE-EN 124, col·locada amb morter per a ram de paleta					
1		C	Unitats					
2	POBLET							
3	Arqueta de connexió	1,00				1,00		
TOTAL AMIDAMENT					1,00	101,07	101,07	
4	PG2N-EUGK	m	Tub corbable corrugat de polietilè, de doble capa, llisa la interior i corrugada l'exterior, de 90 mm de diàmetre nominal, aïllant i no propagador de la flama, resistència a l'impacte de 20 J, resistència a compressió de 450 N, muntat com a canalització soterrada					
1		C	Unitats	Longitud				
2	POBLET							
3	De l'arqueta de connexió fins armari	1,00	35,000			35,00		
4	De l'armari fins caixa derivació	1,00	3,500			3,50		
TOTAL AMIDAMENT					38,50	4,30	165,55	
5	PG2N-EUGL	m	Tub corbable corrugat de polietilè, de doble capa, llisa la interior i corrugada l'exterior, de 63 mm de diàmetre nominal, aïllant i no propagador de la flama, resistència a l'impacte de 20 J, resistència a compressió de 450 N, muntat com a canalització soterrada					
1		C	Unitats	Longitud				
2	POBLET							
3	de l'armari fins sota tarima	1,00	3,500			3,50		
TOTAL AMIDAMENT					3,50	3,17	11,10	
6	PDG5-HA2I	m	Banda contínua de plàstic de color de 30 cm d'amplària, col·locada al llarg de la rasa a 20 cm per sobre de la canalització					
1		C	Unitats	Longitud				
2	POBLET							
3	De l'arqueta fins armari	1,00	35,000			35,00		



ESTACIONS D'APARCAMENT I RECARGA DE BICICLETES ELÈCTRIQUES

Promotor: Consell comarcal de la Conca de Barberà
Expedient: 2024_At0827

AMIDAMENTS I APLICACIÓ DE PREUS

		TOTAL AMIDAMENT		35,00	0,57	19,95
7	PG2P-6T0C	m	Tub rígid de plàstic sense halògens, de 25 mm de diàmetre nominal, aïllant i no propagador de la flama, amb una resistència a l'impacte de 2 J, resistència a compressió de 1250 N i una rigidesa dielèctrica de 2000 V, amb unió endollada i muntat superficialment			
	1	C	Unitats	Longitud		
	2	POBLET				
	3	per sota tarima, de caixa derivació fins beina instl. plaques	1,00	11,000	11,00	
		TOTAL AMIDAMENT		11,00	8,61	94,71
8	PG2P-6SZ9	m	Tub rígid de plàstic sense halògens, de 20 mm de diàmetre nominal, aïllant i no propagador de la flama, amb una resistència a l'impacte de 2 J, resistència a compressió de 1250 N i una rigidesa dielèctrica de 2000 V, amb unió endollada i muntat superficialment			
	1	C	Unitats	Longitud		
	2	POBLET				
	3	per sota tarima, de caixa derivació fins carregadors bici	1,00	12,500	12,50	
	4		1,00	13,500	13,50	
	5		1,00	14,500	14,50	
	6		1,00	16,000	16,00	
	7		1,00	17,500	17,50	
	8	pujades fins carregador biic	5,00	1,000	5,00	
		TOTAL AMIDAMENT		79,00	6,62	522,98
9	PG2O-6SXT	m	Tub rígid d'acer galvanitzat, de 25 mm de diàmetre nominal, resistència a l'impacte de 20 J, resistència a compressió de 4000 N, amb unió endollada i muntat superficialment			
	1	C	Unitats	Longitud		
	2	POBLET				
	3	beina vertical cablejat plaques	1,00	2,500	2,50	
		TOTAL AMIDAMENT		2,50	7,82	19,55
10	P89C-393V	m2	Pintat d'estructura d'acer a l'esmalt sintètic, amb dues capes d'imprimació antioxidant i dues d'acabat			
	1	POBLET				
	2	Pintat de beina	1,00	2,500	2,50	



ESTACIONS D'APARCAMENT I RECARGA DE BICICLETES ELÈCTRIQUES

Promotor: Consell comarcal de la Conca de Barberà
Expedient: 2024_At0827

AMIDAMENTS I APLICACIÓ DE PREUS

		TOTAL AMIDAMENT		2,50	33,22	83,05
11	PG33-E6E3	m	Cable amb conductor de coure de tensió assignada0,6/1 kV, de designació RZ1-K (AS), construcció segons norma UNE 21123-4, pentapolar, de secció 5x6 mm2, amb coberta del cable de poliolefines, classe de reacció al foc Cca-s1b, d1, a1 segons la norma UNE-EN 50575 amb baixa emissió fums, col·locat en tub			
	1	C	Unitats	Longitud		
	2	POBLET				
	3	Previsió: de l'inversor fins quadre existent	1,00	200,000	200,00	
		TOTAL AMIDAMENT		200,00	8,35	1.670,00
12	PG33-E6CT	m	Cable amb conductor de coure de tensió assignada0,6/1 kV, de designació RZ1-K (AS), construcció segons norma UNE 21123-4, tripolar, de secció 3x2,5 mm2, amb coberta del cable de poliolefines, classe de reacció al foc Cca-s1b, d1, a1 segons la norma UNE-EN 50575 amb baixa emissió fums, col·locat en tub			
	1	C	Unitats	Longitud		
	2	POBLET				
	3	De l'armari fins caixa derivació de la base tarima	5,00	4,000	20,00	
	4	per sota tarima, de caixa derivació fins carregadors bici	1,00	12,500	12,50	
	5		1,00	13,500	13,50	
	6		1,00	14,500	14,50	
	7		1,00	16,000	16,00	
	8		1,00	17,500	17,50	
	9	pujades fins carregador biic	5,00	2,000	10,00	
		TOTAL AMIDAMENT		104,00	2,79	290,16
13	PG10-DB2SZ	u	Armari metàl·lic des de 700x900x180 fins a 900x1500x180 mm, per a servei exterior, sobre peana de formigó			
	1	C	Unitats			
	2	POBLET				
	3	armari inversor	1,00	1,00		
		TOTAL AMIDAMENT		1,00	474,54	474,54
14	PG13-E32W	u	Caixa de derivació rectangular de plàstic, de 160x200 mm, amb grau de protecció IP-65, muntada superficialment			
	1	C	Unitats			



ESTACIONS D'APARCAMENT I RECARGA DE BICICLETES ELÈCTRIQUES

Promotor: Consell comarcal de la Conca de Barberà
Expedient: 2024_At0827

AMIDAMENTS I APLICACIÓ DE PREUS

2	POBLET				
3	sortida armari base tarima	1,00		1,00	
TOTAL AMIDAMENT			1,00	41,37	41,37
15	PG1A-H83U	u	Armari de distribució metàl·lic, de superfície, amb porta transparent, grau de protecció IP40, aïllament classe II, per a 72 mòduls, en 3 files, amb emplaçament per a un kit d'equipament en dues files, de 600x580x95 mm, amb carril DIN, tancament amb clau, acabat amb pintura epoxi i sostre i terra desmontables. Totalment muntat. Inclou: Col·locació i fixació de l'element. Criteri d'amidament de projecte: Nombre d'unitats previstes, segons documentació gràfica de Projecte. Criteri de mesura d'obra: Es mesurarà el nombre d'unitats realment executades segons especificacions de Projecte.		
1	POBLET				
2	Quadre de comandament i proteccions	1,00		1,00	
TOTAL AMIDAMENT			1,00	345,34	345,34
16	PG40-EQIA	u	Bloc diferencial de la classe AC, gamma industrial, de fins a 40 A d'intensitat nominal, tetrapolar (4P), de sensibilitat 0,03 A de desconexió fix instantani, temps de retard de 0 ms, amb botó de test incorporat i indicador mecànic de defecte, construït segons les especificacions de la norma UNE-EN 61009-1, de 4.5 mòduls DIN de 18 mm d'amplària, muntat en perfil DIN		
1	Q.G.P.	1,00		1,00	
TOTAL AMIDAMENT			1,00	229,86	229,86
17	PG40-EQHO	u	Bloc diferencial de la classe AC, gamma industrial, de fins a 40 A d'intensitat nominal, bipolar (2P), de sensibilitat 0,03 A de desconexió fix instantani, temps de retard de 0 ms, amb botó de test incorporat i indicador mecànic de defecte, construït segons les especificacions de la norma UNE-EN 61009-1, de 2 mòduls DIN de 18 mm d'amplària, muntat en perfil DIN		
1	Q.G.P.	3,00		3,00	
TOTAL AMIDAMENT			3,00	178,86	536,58
18	PG47-EO9K	u	Interruptor automàtic magnetotèrmic de 6 A d'intensitat nominal, tipus PIA corba C, bipolar (2P), de 6000 A de poder de tall segons UNE-EN 60898 i de 10 kA de poder de tall segons UNE-EN 60947-2, de 2 mòduls DIN de 18 mm d'amplària, muntat en perfil DIN		
1	Q.G.P.	6,00		6,00	
TOTAL AMIDAMENT			6,00	47,19	283,14
19	PG47-ENMG	u	Interruptor automàtic magnetotèrmic de 10 A d'intensitat nominal, tipus PIA corba C, tetrapolar (4P), de 6000 A de poder de tall segons UNE-EN 60898 i de 10 kA de poder de tall segons UNE-EN 60947-2, de 4 mòduls DIN de 18 mm d'amplària, muntat en perfil DIN		
1	Q.G.P.	3,00		3,00	



ESTACIONS D'APARCAMENT I RECARGA DE BICICLETES ELÈCTRIQUES

Promotor: Consell comarcal de la Conca de Barberà
Expedient: 2024_At0827

AMIDAMENTS I APLICACIÓ DE PREUS

				TOTAL AMIDAMENT	3,00	79,95	239,85
20	PG4H-AJR0	u	Protector per a sobretensions permanents i transitòries, tetrapolar (3P+N), de 40kA d'intensitat màxima transitòria, de 4 mòduls DIN de 18 mm d'amplària, col·locat				
	1	Q.G.P	1,00	1,00			
				TOTAL AMIDAMENT	1,00	268,63	268,63
21	PGD5-61UP	u	Xarxa de connexió a terra amb 4 piquetes d'acer, de 1500 mm de llargària, de d 14,6 mm, amb recobriment de coure de 300 µm i clavades a terra, inclou la caixa estanca de comprovació de PVC col·locada superficialment i conductor de coure nu de 35 mm2 de secció				
	1	Creació circuit de terres	1,00	1,00			
				TOTAL AMIDAMENT	1,00	264,74	264,74

Obra	01	PRESSUPOST 2024_AT0827 PT CONSELL
Capitol	05	INSTAL·LACIÓ ELÈCTRICA I FOTOVOLTAICA
Subcapitol	03	VALLBONA DE LES MONGES

NUM.	CODI	UA	DESCRIPCIÓ	uts	longitud	amplada	alçada	total	PREU	IMPORT
1	PG33-E6V6	m	Cable amb conductor de coure de tensió assignada0,6/1 kV, de designació RV, construcció segons norma UNE 21123-2, tetrapolar, de secció 4x6 mm2, amb coberta del cable de PVC, classe de reacció al foc Eca segons la norma UNE-EN 50575, col·locat en tub							
	1		Cablejat alimentació fanals							
	2		C	Unitats	Longitud					
	3		VALLBONA DE LES MONGES							
	4		Per substitució línia alimentació entre fanals	2,00	43,000			86,00		
				TOTAL AMIDAMENT	86,00	6,72		577,92		
2	PG33-E6TO	m	Cable amb conductor de coure de tensió assignada0,6/1 kV, de designació RV, construcció segons norma UNE 21123-2, unipolar, de secció 1x6 mm2, amb coberta del cable de PVC, classe de reacció al foc Eca segons la norma UNE-EN 50575, col·locat en tub							
	1		Cable de terra d'arqueta fins caixa columna							
	2		C	Unitats	Longitud					
	3		VALLBONA DE LES MONGES							
	4		Per substitució	2,00	3,000			6,00		
				TOTAL AMIDAMENT	6,00	3,41		20,46		
3	PGE2-8G9TZ	u	Subministrament d'inversors fotovoltaics, quadre elèctric i cablejat elèctric de continua							



ESTACIONS D'APARCAMENT I RECARGA DE BICICLETES ELÈCTRIQUES

Promotor: Consell comarcal de la Conca de Barberà
Expedient: 2024_At0827

AMIDAMENTS I APLICACIÓ DE PREUS

model SUN2000-5KTL-M1, Smart Energy Controller de la marca Huawei o "equivalent". Inversor per a instal·lació fotovoltaica de connexió a xarxa, trifàsic, potència nominal de sortida 5000 W, tensió nominal d'entrada 600 V, rendiment màxim de 97,5 %, grau de protecció IP-65, col·locat amb anti-abocament.

Mà d'obra instal·lació i configuració d'inversors solars fotovoltaics
Mà d'obra estès de cablatge de CC per a creació d'estrings fotovoltaics.
Mà d'obra estès de safata per a canalitzacions de cablejat de corrent continu.

				AMIDAMENT DIRECTE	0,00	3.284,82	0,00
4	PDK4-LP58	u	Pericó de registre de formigó prefabricat sense fons de 50x50x50 cm, per a instal·lacions de serveis, col·locat sobre solera de formigó formigó d'ús no estructural HNE-20/B/40 de resistència a compressió 20 N/mm2, consistència tova i grandària màxima del granulat 40 mm de 15 cm de gruix i reblert lateral amb terra de la mateixa excavació				
	1	C	Unitats				
	2	VALLBONA DE LES MONGES					
	3	Arqueta fanals	2,00		2,00		
				TOTAL AMIDAMENT	2,00	90,52	181,04
5	PDK1-DXA7	u	Bastiment quadrat i tapa quadrat de fosa dúctil per a pericó de serveis, recolzada, pas lliure de 500x500 mm i classe C250 segons norma UNE-EN 124, col·locada amb morter per a ram de paleta				
	1	C	Unitats				
	2	VALLBONA DE LES MONGES					
	3	Arqueta fanals	2,00		2,00		
				TOTAL AMIDAMENT	2,00	101,07	202,14
6	PG2N-EUGK	m	Tub corbable corrugat de polietilè, de doble capa, llisa la interior i corrugada l'exterior, de 90 mm de diàmetre nominal, aïllant i no propagador de la flama, resistència a l'impacte de 20 J, resistència a compressió de 450 N, muntat com a canalització soterrada				
	1	C	Unitats	Longitud			
	2	VALLBONA DE LES MONGES					
	3	De l'arqueta (fanal) de connexió fins armari	1,00	3,000		3,00	
	4	De l'armari fins caixa derivació base tarima	1,00	3,000		3,00	
				TOTAL AMIDAMENT	6,00	4,30	25,80
7	PG2N-EUGL	m	Tub corbable corrugat de polietilè, de doble capa, llisa la interior i corrugada l'exterior, de 63 mm de diàmetre nominal, aïllant i no propagador de la flama, resistència a l'impacte de 20 J, resistència a compressió de 450 N, muntat com a canalització soterrada				



ESTACIONS D'APARCAMENT I RECARGA DE BICICLETES ELÈCTRIQUES

Promotor: Consell comarcal de la Conca de Barberà
Expedient: 2024_At0827

AMIDAMENTS I APLICACIÓ DE PREUS

1	C	Unitats	Longitud			
2	VALLBONA DE LES MONGES					
3	D'arqueta fins caixa fanal	2,00	3,000	6,00		
TOTAL AMIDAMENT				6,00	3,17	19,02
8	PDG5-HA2I	m	Banda contínua de plàstic de color de 30 cm d'amplària, col·locada al llarg de la rasa a 20 cm per sobre de la canalització			
1	C	Unitats	Longitud			
2	VALLBONA DE LES MONGES					
3	previsió fanals	2,00	2,000	4,00		
4	d'armari fins caixa derivació base tarima	1,00	2,000	2,00		
TOTAL AMIDAMENT				6,00	0,57	3,42
9	PG2P-6SZ9	m	Tub rígid de plàstic sense halògens, de 20 mm de diàmetre nominal, aïllant i no propagador de la flama, amb una resistència a l'impacte de 2 J, resistència a compressió de 1250 N i una rigidesa dielèctrica de 2000 V, amb unió endollada i muntat superficialment			
1	C	Unitats	Longitud			
2	VALLBONA DE LES MONGES					
3	per sota tarima, de caixa derivació fins carregadors bici	1,00	5,000	5,00		
4		1,00	6,000	6,00		
5		1,00	7,500	7,50		
6		1,00	9,000	9,00		
7		1,00	10,500	10,50		
8	pujades fins carregador biic	5,00	1,000	5,00		
TOTAL AMIDAMENT				43,00	6,62	284,66
10	PG33-E6E3	m	Cable amb conductor de coure de tensió assignada0,6/1 kV, de designació RZ1-K (AS), construcció segons norma UNE 21123-4, pentapolar, de secció 5x6 mm2, amb coberta del cable de poliolefines, classe de reacció al foc Cca-s1b, d1, a1 segons la norma UNE-EN 50575 amb baixa emissió fums, col·locat en tub			
1	C	Unitats	Longitud			
2	VALLBONA DE LES MONGES					
3	Previsió: de l'armari fins quadre existent	1,00	200,000	200,00		



ESTACIONS D'APARCAMENT I RECARGA DE BICICLETES ELÈCTRIQUES

Promotor: Consell comarcal de la Conca de Barberà
Expedient: 2024_At0827

AMIDAMENTS I APLICACIÓ DE PREUS

				TOTAL AMIDAMENT	200,00	8,35	1.670,00
11	PG33-E6CT	m	Cable amb conductor de coure de tensió assignada0,6/1 kV, de designació RZ1-K (AS), construcció segons norma UNE 21123-4, tripolar, de secció 3x2,5 mm2, amb coberta del cable de poliolefines, classe de reacció al foc Cca-s1b, d1, a1 segons la norma UNE-EN 50575 amb baixa emissió fums, col·locat en tub				
	1	C	Unitats	Longitud			
	2	VALLBONA DE LES MONGES					
	3	De l'armari fins caixa derivació	5,00	4,000	20,00		
	4	per sota tarima, de caixa derivació fins carregadors bici	1,00	5,000	5,00		
	5		1,00	6,000	6,00		
	6		1,00	7,500	7,50		
	7		1,00	9,000	9,00		
	8		1,00	10,500	10,50		
	9	pujades fins carregador bici	5,00	2,000	10,00		
				TOTAL AMIDAMENT	68,00	2,79	189,72
12	PG10-DB2SZ	u	Armari metàl·lic des de 700x900x180 fins a 900x1500x180 mm, per a servei exterior, sobre peana de formigó				
	1	C	Unitats				
	2	VALLBONA DE LES MONGES					
	3	armari	1,00	1,00			
				TOTAL AMIDAMENT	1,00	474,54	474,54
13	PG13-E32W	u	Caixa de derivació rectangular de plàstic, de 160x200 mm, amb grau de protecció IP-65, muntada superficialment				
	1	C	Unitats				
	2	VALLBONA DE LES MONGES					
	3	sortida armari base tarima	1,00	1,00			
				TOTAL AMIDAMENT	1,00	41,37	41,37
14	PG1A-H83U	u	Armari de distribució metàl·lic, de superfície, amb porta transparent, grau de protecció IP40, aïllament classe II, per a 72 mòduls, en 3 files, amb emplaçament per a un kit d'equipament en dues files, de 600x580x95 mm, amb carril DIN, tancament amb clau, acabat amb pintura epoxi i sostre i terra desmuntables. Totalment muntat. Inclou: Col·locació i fixació de l'element. Criteri d'amidament de projecte: Nombre d'unitats previstes, segons documentació gràfica de Projecte. Criteri de mesura d'obra: Es mesurarà el nombre d'unitats realment executades segons especificacions de Projecte.				



ESTACIONS D'APARCAMENT I RECARGA DE BICICLETES ELÈCTRIQUES

Promotor: Consell comarcal de la Conca de Barberà
Expedient: 2024_At0827

AMIDAMENTS I APLICACIÓ DE PREUS

1	VALLBONA DE LES MONGES				
2	Quadre de comandament i proteccions	1,00	1,00		
TOTAL AMIDAMENT			1,00	345,34	345,34
15	PG40-EQIA	u	Bloc diferencial de la classe AC, gamma industrial, de fins a 40 A d'intensitat nominal, tetrapolar (4P), de sensibilitat 0,03 A de desconexió fix instantani, temps de retard de 0 ms, amb botó de test incorporat i indicador mecànic de defecte, construït segons les especificacions de la norma UNE-EN 61009-1, de 4.5 mòduls DIN de 18 mm d'amplària, muntat en perfil DIN		
1	Q.G.P.	1,00	1,00		
TOTAL AMIDAMENT			1,00	229,86	229,86
16	PG40-EQHO	u	Bloc diferencial de la classe AC, gamma industrial, de fins a 40 A d'intensitat nominal, bipolar (2P), de sensibilitat 0,03 A de desconexió fix instantani, temps de retard de 0 ms, amb botó de test incorporat i indicador mecànic de defecte, construït segons les especificacions de la norma UNE-EN 61009-1, de 2 mòduls DIN de 18 mm d'amplària, muntat en perfil DIN		
1	Q.G.P.	3,00	3,00		
TOTAL AMIDAMENT			3,00	178,86	536,58
17	PG47-EO9K	u	Interruptor automàtic magnetotèrmic de 6 A d'intensitat nominal, tipus PIA corba C, bipolar (2P), de 6000 A de poder de tall segons UNE-EN 60898 i de 10 kA de poder de tall segons UNE-EN 60947-2, de 2 mòduls DIN de 18 mm d'amplària, muntat en perfil DIN		
1	Q.G.P.	6,00	6,00		
TOTAL AMIDAMENT			6,00	47,19	283,14
18	PG47-ENMG	u	Interruptor automàtic magnetotèrmic de 10 A d'intensitat nominal, tipus PIA corba C, tetrapolar (4P), de 6000 A de poder de tall segons UNE-EN 60898 i de 10 kA de poder de tall segons UNE-EN 60947-2, de 4 mòduls DIN de 18 mm d'amplària, muntat en perfil DIN		
1	Q.G.P.	3,00	3,00		
TOTAL AMIDAMENT			3,00	79,95	239,85
19	PG4H-AJR0	u	Protector per a sobretensions permanents i transitòries, tetrapolar (3P+N), de 40kA d'intensitat màxima transitòria, de 4 mòduls DIN de 18 mm d'amplària, col·locat		
1	Q.G.P	1,00	1,00		
TOTAL AMIDAMENT			1,00	268,63	268,63
20	PGD5-61UP	u	Xarxa de connexió a terra amb 4 piquetes d'acer, de 1500 mm de llargària, de d 14,6 mm, amb recobriments de coure de 300 µm i clavades a terra, inclou la caixa estanca de comprovació de PVC col·locada superficialment i conductor de coure nu de 35 mm2 de secció		
1	Creació circuit de terres	1,00	1,00		



Promotor: **Consell comarcal de la Conca de Barberà**
Expedient: **2024 At0827**

TOTAL AMIDAMENT	1,00	264,74	264,74

NUM. CODI	UA	DESCRIPCIÓ	uts	longitut	amplada	alçada	total	PREU	IMPORT

Mà d'obra instal·lació i configuració d'inversors solars fotovoltaics
Mà d'obra estès de cablatge de CC per a creació d'estrings fotovoltaics.
Mà d'obra estès de safata per a canalitzacions de cablejat de corrent continu.

TOTAL AMIDAMENT	1,00	3.284,82	3.284,82

TOTAL AMIDAMENT	5,00	4,30	21.50

TOTAL AMIDAMENT	2,50	3,17	7,93

Aquest document és una còpia autèntica del document electrònic custodiat per Consell Comarcal de la Conca de Barberà. Podeu verificar la seva autenticitat a través del servei de validació de la Seu Electrònica de l'Ens amb el CVE 6583E2B30E8C444FAF424E279D5744FC i data d'emissió 13/05/2026 a les 11:12:08



ESTACIONS D'APARCAMENT I RECARGA DE BICICLETES ELÈCTRIQUES

Promotor: Consell comarcal de la Conca de Barberà
Expedient: 2024_At0827

AMIDAMENTS I APLICACIÓ DE PREUS

4	PDG5-HA2I	m	Banda contínua de plàstic de color de 30 cm d'amplària, col·locada al llarg de la rasa a 20 cm per sobre de la canalització			
	1		C	Unitats	Longitud	
	2	SANTES CREUS				
	3	previsió		1,00	2,000	2,00
TOTAL AMIDAMENT					2,00	0,57 1,14
5	PG2P-6T0C	m	Tub rígid de plàstic sense halògens, de 25 mm de diàmetre nominal, aïllant i no propagador de la flama, amb una resistència a l'impacte de 2 J, resistència a compressió de 1250 N i una rigidesa dielèctrica de 2000 V, amb unió endollada i muntat superficialment			
	1		C	Unitats	Longitud	
	2	SANTES CREUS				
	3	per sota tarima, de caixa derivació fins beina instl. plaques		1,00	7,500	7,50
TOTAL AMIDAMENT					7,50	8,61 64,58
6	PG2P-6SZ9	m	Tub rígid de plàstic sense halògens, de 20 mm de diàmetre nominal, aïllant i no propagador de la flama, amb una resistència a l'impacte de 2 J, resistència a compressió de 1250 N i una rigidesa dielèctrica de 2000 V, amb unió endollada i muntat superficialment			
	1		C	Unitats	Longitud	
	2	SANTES CREUS				
	3	per sota tarima, de caixa derivació fins carregadors bici		1,00	9,500	9,50
	4			1,00	11,500	11,50
	5			1,00	12,500	12,50
	6			1,00	14,500	14,50
	7			1,00	15,500	15,50
	8	pujades fins carregador biic		5,00	1,000	5,00
TOTAL AMIDAMENT					68,50	6,62 453,47
7	PG2O-6SXT	m	Tub rígid d'acer galvanitzat, de 25 mm de diàmetre nominal, resistència a l'impacte de 20 J, resistència a compressió de 4000 N, amb unió endollada i muntat superficialment			
	1		C	Unitats	Longitud	
	2	SANTES CREUS				
	3	beina vertical cablejat plaques		1,00	2,500	2,50



ESTACIONS D'APARCAMENT I RECARGA DE BICICLETES ELÈCTRIQUES

Promotor: Consell comarcal de la Conca de Barberà
Expedient: 2024_At0827

AMIDAMENTS I APLICACIÓ DE PREUS

		TOTAL AMIDAMENT		2,50	7,82	19,55
8	P89C-393V	m2	Pintat d'estructura d'acer a l'esmalt sintètic, amb dues capes d'imprimació antioxidant i dues d'acabat			
	1	SANTES CREUS				
	2	Pintat de beina	1,00	2,500	2,50	
		TOTAL AMIDAMENT		2,50	33,22	83,05
9	PG33-E6E3	m	Cable amb conductor de coure de tensió assignada0,6/1 kV, de designació RZ1-K (AS), construcció segons norma UNE 21123-4, pentapolar, de secció 5x6 mm2, amb coberta del cable de poliolefines, classe de reacció al foc Cca-s1b, d1, a1 segons la norma UNE-EN 50575 amb baixa emissió fums, col·locat en tub			
	1	C	Unitats	Longitud		
	2	SANTES CREUS				
	3	Previsió: de l'inversor fins quadre existent	1,00	3,000	3,00	
		TOTAL AMIDAMENT		3,00	8,35	25,05
10	PG33-E6CT	m	Cable amb conductor de coure de tensió assignada0,6/1 kV, de designació RZ1-K (AS), construcció segons norma UNE 21123-4, tripolar, de secció 3x2,5 mm2, amb coberta del cable de poliolefines, classe de reacció al foc Cca-s1b, d1, a1 segons la norma UNE-EN 50575 amb baixa emissió fums, col·locat en tub			
	1	C	Unitats	Longitud		
	2	SANTES CREUS				
	3	De l'armari fins caixa derivació	5,00	2,500	12,50	
	4	per sota tarima, de caixa derivació fins carregadors bici	1,00	9,500	9,50	
	5		1,00	11,500	11,50	
	6		1,00	12,500	12,50	
	7		1,00	14,500	14,50	
	8		1,00	15,500	15,50	
	9	pujades fins carregador biic	5,00	2,000	10,00	
		TOTAL AMIDAMENT		86,00	2,79	239,94
11	PG10-DB2SZ	u	Armari metàl·lic des de 700x900x180 fins a 900x1500x180 mm, per a servei exterior, sobre peana de formigó			
	1	C	Unitats			
	2	SANTES CREUS				
	3	armari inversor	1,00	1,00		



ESTACIONS D'APARCAMENT I RECARGA DE BICICLETES ELÈCTRIQUES

Promotor: Consell comarcal de la Conca de Barberà
Expedient: 2024_At0827

AMIDAMENTS i APLICACIÓ DE PREUS

				TOTAL AMIDAMENT	1,00	474,54	474,54
12	PG13-E32W	u	Caixa de derivació rectangular de plàstic, de 160x200 mm, amb grau de protecció IP-65, muntada superficialment				
	1		C Unitats				
	2		SANTES CREUS				
	3		sortida armari base tarima	1,00	1,00		
				TOTAL AMIDAMENT	1,00	41,37	41,37
13	PG1A-H83U	u	Armari de distribució metàl·lic, de superfície, amb porta transparent, grau de protecció IP40, aïllament classe II, per a 72 mòduls, en 3 files, amb emplaçament per a un kit d'equipament en dues files, de 600x580x95 mm, amb carril DIN, tancament amb clau, acabat amb pintura epoxi i sostre i terra desmuntables. Totalment muntat. Inclou: Col·locació i fixació de l'element. Criteri d'amidament de projecte: Nombre d'unitats previstes, segons documentació gràfica de Projecte. Criteri de mesura d'obra: Es mesurarà el nombre d'unitats realment executades segons especificacions de Projecte.				
	1		SANTES CREUS				
	2		Quadre de comandament i proteccions	1,00	1,00		
				TOTAL AMIDAMENT	1,00	345,34	345,34
14	PG40-EQIA	u	Bloc diferencial de la classe AC, gamma industrial, de fins a 40 A d'intensitat nominal, tetrapolar (4P), de sensibilitat 0,03 A de desconexió fix instantani, temps de retard de 0 ms, amb botó de test incorporat i indicador mecànic de defecte, construït segons les especificacions de la norma UNE-EN 61009-1, de 4.5 mòduls DIN de 18 mm d'amplària, muntat en perfil DIN				
	1		Q.G.P.	1,00	1,00		
				TOTAL AMIDAMENT	1,00	229,86	229,86
15	PG40-EQHO	u	Bloc diferencial de la classe AC, gamma industrial, de fins a 40 A d'intensitat nominal, bipolar (2P), de sensibilitat 0,03 A de desconexió fix instantani, temps de retard de 0 ms, amb botó de test incorporat i indicador mecànic de defecte, construït segons les especificacions de la norma UNE-EN 61009-1, de 2 mòduls DIN de 18 mm d'amplària, muntat en perfil DIN				
	1		Q.G.P.	3,00	3,00		
				TOTAL AMIDAMENT	3,00	178,86	536,58
16	PG47-EO9K	u	Interruptor automàtic magnetotèrmic de 6 A d'intensitat nominal, tipus PIA corba C, bipolar (2P), de 6000 A de poder de tall segons UNE-EN 60898 i de 10 kA de poder de tall segons UNE-EN 60947-2, de 2 mòduls DIN de 18 mm d'amplària, muntat en perfil DIN				
	1		Q.G.P.	6,00	6,00		
				TOTAL AMIDAMENT	6,00	47,19	283,14



ESTACIONS D'APARCAMENT I RECARGA DE BICICLETES ELÈCTRIQUES

Promotor: Consell comarcal de la Conca de Barberà
Expedient: 2024_At0827

AMIDAMENTS I APLICACIÓ DE PREUS

17	PG47-ENMG	u	Interruptor automàtic magnetotèrmic de 10 A d'intensitat nominal, tipus PIA corba C, tetrapolar (4P), de 6000 A de poder de tall segons UNE-EN 60898 i de 10 kA de poder de tall segons UNE-EN 60947-2, de 4 mòduls DIN de 18 mm d'amplària, muntat en perfil DIN						
	1	Q.G.P.		3,00			3,00		
TOTAL AMIDAMENT						3,00	79,95	239,85	
18	PG4H-AJR0	u	Protector per a sobretensions permanents i transitòries, tetrapolar (3P+N), de 40kA d'intensitat màxima transitòria, de 4 mòduls DIN de 18 mm d'amplària, col·locat						
	1	Q.G.P		1,00			1,00		
TOTAL AMIDAMENT						1,00	268,63	268,63	
19	PGD5-61UP	u	Xarxa de connexió a terra amb 4 piquetes d'acer, de 1500 mm de llargària, de d 14,6 mm, amb recobriments de coure de 300 µm i clavades a terra, inclou la caixa estanca de comprovació de PVC col·locada superficialment i conductor de coure nu de 35 mm2 de secció						
	1	Creació circuit de terres		1,00			1,00		
TOTAL AMIDAMENT						1,00	264,74	264,74	

Obra		01	PRESSUPOST 2024_AT0827 PT CONSELL							
Capítol		06	MOBILIARI I JARDINERIA I SENYALITZACIÓ							
Subcapítol		01	MONTBLANC							
NUM.	CODI	UA	DESCRIPCIÓ	uts	longitut	amplada	alçada	total	PREU	IMPORT
1	PR92-IRQYZ	u	Reposició de tanca existent per tal de tancar l'espai que hi pugui haver entre la tanca existent i la tanca de nova execució. Adaptació del passamà superior i central, i col·locació de suport o tronc de fusta existent, ancorat a dau de formigó de 40x40x40 cm, units amb peces especials d'acer galvanitzat. Inclou feines i accessoris per deixar la partida enllestida.							
	1		MONTBLANC							
	2		Espai entre la zona d'actuació i la tanca existent	1,00				1,00		
TOTAL AMIDAMENT								1,00	52,36	52,36
2	PR60-8Y7D	u	Plantació d'arbre planifoli amb pa de terra o contenidor, de 18 a 25 cm de perímetre de tronc a 1 m d'alçada (a partir del coll de l'arrel), excavació de clot de plantació de 100x100x80 cm amb mitjans mecànics, en un pendent inferior al 25 %, reblert del clot amb substitució total de terra de l'excavació per sorra rentada i compost (70%-30%), primer reg i càrrega de les terres sobrants a camió							
	1		C Unitats							
	2		MONTBLANC							
	3		Arbres	5,00				5,00		
TOTAL AMIDAMENT								5,00	124,14	620,70



ESTACIONS D'APARCAMENT I RECARGA DE BICICLETES ELÈCTRIQUES

Promotor: Consell comarcal de la Conca de Barberà
Expedient: 2024_At0827

AMIDAMENTS I APLICACIÓ DE PREUS

3	PR61-IAQN	u	Plantació d'arbrust o arbre de petit format en contenidor de 1.5 a 3 l en actuacions al medi natural, excavació de clot de plantació de 30x30x30 cm amb mitjans manuals en terreny no preparat, en un pendent inferior al 35 %, reblert del clot amb compost classe 1 i primer reg			
	1		C	Unitats		
	2		MONTBLANC			
	3		Previsió arbrust	1,00	1,00	
				TOTAL AMIDAMENT	1,00	7,04
						7,04
4	PR36-8RV4	m3	Terra vegetal de jardineria de categoria alta, amb una conductivitat elèctrica menor de 0,8 dS/m, segons NTJ 07A, subministrada a granel i escampada amb retroexcavadora petita i mitjans manuals			
	1		C	m3		
	2		MONTBLANC			
	3		previsió jardineria	2,00	2,00	
				TOTAL AMIDAMENT	2,00	60,12
						120,24
5	TMB060Z	U	Subministrament i instal·lació de Conjunt format per taula i bancs PIC VRM210MB de la casa Benito o "equivalent", mesures totals (llarg x ample x alt) 1520x1800x770 mm, totalment fabricada en plàstic ReBnew (el polímer reciclat de BENITO que està produït íntegrament a partir d'envasos del contenidor groc). Amb taulons amb reforç metàl·lic. Ecològic. Ancorat sobre superfície preparada amb cargols. Taula de Picnic de Taulers Rebnew amb reforç metàl·lic de 110 x 40 x 1800. Per a exterior, taula robusta i de gran fermesa perdurable amb el pas dels anys. Sense manteniment. Antigraffiti. Resistència a la intempèrie. Resistent a olis, àcids i aigua de mar. No es degrada. No s'estella. Resistent a la humitat, no absorbeix aigua, d'assecat ràpid. ECOLÒGIC prové de producte reciclat i alhora és reciclable. Llarga vida útil.100% reciclable. Sense contaminants. Fabricat de plàstics reciclats d'alta qualitat. Producte amb baixa incidència ambiental durant el cicle de vida. El compromís amb la protecció de l'entorn, el respecte del medi ambient, l'eficiència en el consum de recursos energètics o la seguretat i la salut laboral dels treballadors són requisits que ha de complir l'empresa subministradora del producte i per acreditar-ho, ha de disposar de les certificacions de Gestió de Qualitat ISO 9001-2015, Ambiental ISO 14001:2010, Seguretat i Seguretat 4 energètica ISO 50001: 2018.			
	1		C	Unitats		
	2		MONTBLANC			
	3		taula picnic	3,00	3,00	
				TOTAL AMIDAMENT	3,00	809,43
						2.428,29
6	PQ18-8FVC	u	Subministrament i instal·lació de Banc de disseny CITIZEN ECO amb referència UM301PR by Eugeni Quitllet de la casa Benito o "equivalent", mides totals (llarg x alt x profund) 1800x810x650 mm, fabricat en plàstic ReBnew (el polímer reciclat de BENITO que està produït íntegrament a partir d'envasos del contenidor groc i no requereix cap tipus d'envasos del contenidor groc i no requereix cap tipus d'envasos			



ESTACIONS D'APARCAMENT I RECARGA DE BICICLETES ELÈCTRIQUES

Promotor: Consell comarcal de la Conca de Barberà
Expedient: 2024_At0827

AMIDAMENTS I APLICACIÓ DE PREUS

del contenidor groc). Un banc al qual no afecta ni la humitat ni la corrosió. Cargols d'acer inoxidable. Ancorat sobre superfície preparada amb perns d'expansió M10 segons superfície i projecte.
Un Banc totalment sense manteniment, fabricat en plàstic reciclat i reciclable, tant els peus com els taulers són de plàstic recuperat de la fracció d'envasos de la recollida selectiva.
Seient i respall en tauler ReBnew reforçat amb perfil metàl·lic en el cas del seient, bancada amb recolzabraços fabricada en polímer injectat a alta pressió, amb acabat marsó. No requereix manteniment, no s'estella ni s'esquerda, tampoc es podreix ni es resseca. Resistent a la humitat. Alta resistència a les inclemències. Resistent a tot tipus d'agents químics fins al punt de poder netejar pintades i grafits.
Ancoratge recomanat: Mitjançant perns d'expansió Ø10 segons superfície i projecte.

Opcional no inclòs: Marcatge personalitzable amb plaqueta alumini 74x35 mm.

El compromís amb la protecció de l'entorn, el respecte del medi ambient, l'eficiència en el consum de recursos energètics o la seguretat i la salut laboral dels treballadors són requisits que ha de complir l'empresa subministradora del producte i per acreditar-ho, ha de disposar de les certificacions de Gestió de Qualitat ISO 9001-2015, Ambiental ISO 14001:2010, Seguretat i Seguretat 4 energètica ISO 50001:2018.

1	C	Unitats			
2	MONTBLANC				
3	banc	1,00		1,00	
TOTAL AMIDAMENT			1,00	550,44	550,44

- 7 PQ22-IQF1Z u Subministrament i instal·lació de-Papereres de plàstic reciclat, Papelera amb referència Picco ReBnew PA664PR de la casa Benito o "equivalent".
Papelera fabricada en polímer 100% reciclado Rebnew, resistent a la intempèrie, a olis, àcids i aigua de mar.
No es degrada. No s'estella. Antigraffiti. Resistent a la humitat, no absorbeix aigua, d'assecat ràpid.
ECOLÒGIC prové de producte reciclat i alhora és reciclable. Llarga vida útil.
Sense contaminants amb obertura pels dos costats i porta per facilitar la substitució de la bossa.
Cargols en acer inoxidable.
Ancoratge recomanat: Cargols de fixació al terra de M10 segons superfície i projecte.

El compromís amb la protecció de l'entorn, el respecte del medi ambient, l'eficiència en el consum de recursos energètics o la seguretat i la salut laboral dels treballadors són requisits que ha de complir l'empresa subministradora del producte i per acreditar-ho, ha de disposar de les certificacions de Gestió de Qualitat ISO 9001-2015, Ambiental ISO 14001:2010, Seguretat i Seguretat 4 energètica ISO 50001:2018.

1	C	Unitats			
2	MONTBLANC				
3	paperera	1,00		1,00	
TOTAL AMIDAMENT			1,00	259,66	259,66

- 8 PQ44-HBER u Pilona Espot de la casa disseny Barraca o "equivalent".
Pal tornejat de fusta de pi de diàmetre 100mm x1150mm longitud de longitud total.
recomanat formigonar 150mm(altura vista 1m)



ESTACIONS D'APARCAMENT I RECARGA DE BICICLETES ELÈCTRIQUES

Promotor: Consell comarcal de la Conca de Barberà
Expedient: 2024_At0827

AMIDAMENTS I APLICACIÓ DE PREUS

Pal sense punta. Els dos extrems acabats en tall recte. Fusta de tractament autoclau nivell IV. Acabat natural: natural/autoclau.
Inclou cinta reflectant homologada tipus 3M de color groc.
Inclou: Pilona per anar en terreny de formigó + forat amb corona+ formigonar. Inclou instal·lació i transport.

1	C	Unitats			
2	MONTBLANC				
3	pilona + forat corona + formigó	88,00		88,00	
TOTAL AMIDAMENT			88,00	83,65	7.361,20

Obra	01	PRESSUPOST 2024_AT0827 PT CONSELL
Capítol	06	MOBILIARI I JARDINERIA I SENYALITZACIÓ
Subcapítol	02	POBLET

NUM. CODI	UA	DESCRIPCIÓ	uts	longitut	amplada	alçada	total	PREU	IMPORT
1 PR60-8Y7D	u	Plantació d'arbre planifoli amb pa de terra o contenidor, de 18 a 25 cm de perímetre de tronc a 1 m d'alçària (a partir del coll de l'arrel), excavació de clot de plantació de 100x100x80 cm amb mitjans mecànics, en un pendent inferior al 25 %, reblert del clot amb substitució total de terra de l'excavació per sorra rentada i compost (70%-30%), primer reg i càrrega de les terres sobrants a camió							
1	C	Unitats							
2	POBLET								
3	Arbres		3,00				3,00		
TOTAL AMIDAMENT			3,00				124,14		372,42

2 PR61-IAQN	u	Plantació d'arbust o arbre de petit format en contenidor de 1.5 a 3 l en actuacions al medi natural, excavació de clot de plantació de 30x30x30 cm amb mitjans manuals en terreny no preparat, en un pendent inferior al 35 %, reblert del clot amb compost classe 1 i primer reg							
1	C	Unitats							
2	POBLET								
3	Previsió arbust		1,00				1,00		
TOTAL AMIDAMENT			1,00				7,04		7,04

3 PR36-8RV4	m3	Terra vegetal de jardineria de categoria alta, amb una conductivitat elèctrica menor de 0,8 dS/m, segons NTJ 07A, subministrada a granel i escampada amb retroexcavadora petita i mitjans manuals							
1	C	m3							
2	POBLET								
3	previsió jardineria		2,00				2,00		



ESTACIONS D'APARCAMENT I RECARGA DE BICICLETES ELÈCTRIQUES

Promotor: Consell comarcal de la Conca de Barberà
Expedient: 2024_At0827

AMIDAMENTS i APLICACIÓ DE PREUS

		TOTAL AMIDAMENT	2,00	60,12	120,24
4	TMB060Z	U	Subministrament i instal·lació de Conjunt format per taula i bancs PIC VRM210MB de la casa Benito o "equivalent", mesures totals (llarg x ample x alt) 1520x1800x770 mm, totalment fabricada en plàstic ReBnew (el polímer reciclat de BENITO que està produït íntegrament a partir d'envasos del contenidor groc). Amb taulons amb reforç metàl·lic. Ecològic. Ancorat sobre superfície preparada amb cargols. Taula de Picnic de Taulers Rebnew amb reforç metàl·lic de 110 x 40 x 1800. Per a exterior, taula robusta i de gran fermesa perdurable amb el pas dels anys. Sense manteniment. Antigraffiti. Resistència a la intempèrie. Resistent a olis, àcids i aigua de mar. No es degrada. No s'estella. Resistent a la humitat, no absorbeix aigua, d'assecat ràpid. ECOLÒGIC prové de producte reciclat i alhora és reciclable. Llarga vida útil.100% reciclable. Sense contaminants. Fabricat de plàstics reciclats d'alta qualitat. Producte amb baixa incidència ambiental durant el cicle de vida. El compromís amb la protecció de l'entorn, el respecte del medi ambient, l'eficiència en el consum de recursos energètics o la seguretat i la salut laboral dels treballadors són requisits que ha de complir l'empresa subministradora del producte i per acreditar-ho, ha de disposar de les certificacions de Gestió de Qualitat ISO 9001-2015, Ambiental ISO 14001:2010, Seguretat i Seguretat 4 energètica ISO 50001: 2018.		
1		C	Unitats		
2	POBLET				
3	taula picnic		3,00	3,00	
		TOTAL AMIDAMENT	3,00	809,43	2.428,29
5	PQ18-8FVC	u	Subministrament i instal·lació de Banc de disseny CITIZEN ECO amb referència UM301PR by Eugeni Quitllet de la casa Benito o "equivalent", mides totals (llarg x alt x profund) 1800x810x650 mm, fabricat en plàstic ReBnew (el polímer reciclat de BENITO que està produït íntegrament a partir d'envasos del contenidor groc i no requereix cap tipus d'envasos del contenidor groc i no requereix cap tipus d'envasos del contenidor groc). Un banc al qual no afecta ni la humitat ni la corrosió. Cargols d'acer inoxidable. Ancorat sobre superfície preparada amb perns d'expansió M10 segons superfície i projecte. Un Banc totalment sense manteniment, fabricat en plàstic reciclat i reciclable, tant els peus com els taulers són de plàstic recuperat de la fracció d'envasos de la recollida selectiva. Seient i respallier en tauler ReBnew reforçat amb perfil metàl·lic en el cas del seient, bancada amb recolzabraços fabricada en polímer injectat a alta pressió, amb acabat marsó. No requereix manteniment, no s'estella ni s'esquerda, tampoc es podreix ni es resseca. Resistent a la humitat. Alta resistència a les inclemències. Resistent a tot tipus d'agents químics fins al punt de poder netejar pintades i grafits. Ancoratge recomanat: Mitjançant perns d'expansió Ø10 segons superfície i projecte. Opcional no inclòs: Marcatge personalitzable amb plaqueta alumini 74x35 mm. El compromís amb la protecció de l'entorn, el respecte del medi ambient, l'eficiència en el consum de recursos energètics o la seguretat i la salut laboral dels treballadors són requisits que ha de complir l'empresa subministradora del producte i per acreditar-ho, ha de disposar de les certificacions de Gestió de Qualitat ISO 9001-2015, Ambiental ISO 14001:2010, Seguretat i Seguretat 4 energètica ISO 50001: 2018.		



ESTACIONS D'APARCAMENT I RECARGA DE BICICLETES ELÈCTRIQUES

Promotor: Consell comarcal de la Conca de Barberà
Expedient: 2024_At0827

AMIDAMENTS I APLICACIÓ DE PREUS

1	C	Unitats			
2	POBLET				
3	banc	1,00			1,00
TOTAL AMIDAMENT			1,00	550,44	550,44

6

MSH100Z

m²

Aplicació manual de dues mans de pintura plàstica, antilliscant, color gris, acabat setinat, textura llisa, la primera mà diluïda amb un 20% d'aigua i la següent diluïda amb un 5% d'aigua o sense diluir, (rendiment: 0,1 l/m² cada mà); en vies ciclistes. Inclou: Preparació i neteja prèvia del suport. Preparació de la mescla. Aplicació d'una mà de fons i una mà d'acabat.
Criteri d'amidament de projecte: Superfície mesurada segons documentació gràfica de Projecte.
Criteri de mesura d'obra: Es mesurarà la superfície realment executada segons especificacions de Projecte.

1	C	Unitats	Longitud	Ample	Total
2	POBLET				
3	Carril bici	1,00	40,000	1,800	72,00
4	enllaç carretera	1,00	1,800	1,800	3,24
TOTAL AMIDAMENT			75,24	7,76	583,86

7

MSH110Z

m

Aplicació manual de pintura alquídica color blanc, per a marca vial longitudinal discontinua, de 25 cm d'amplada, en vies ciclistes. Inclús microesferes de vidre, per aconseguir efecte retroreflector en sec i amb humitat o pluja. Inclou: Escombratge mitjançant escombradora mecànica. Premarcatge. Aplicació manual de la mescla.
Criteri d'amidament de projecte: Longitud mesurada segons documentació gràfica de Projecte.
Criteri de mesura d'obra: Es mesurarà a cinta correguda, la longitud realment executada segons especificacions de Projecte.

1	POBLET				
2	Línies discontinues de 25x25				
3	de les pilones fins carretera	1,00	14,000		14,00
TOTAL AMIDAMENT			14,00	1,64	22,96

8

MSH130Z

m²

Aplicació manual de pintura alquídica color blanc, per a marcat de fletxes i inscripcions en vies ciclistes. Inclús microesferes de vidre, per aconseguir efecte retroreflector en sec i amb humitat o pluja. Inclou: Escombratge mitjançant escombradora mecànica. Premarcatge. Aplicació manual de la mescla.
Criteri d'amidament de projecte: Superfície mesurada segons documentació gràfica de Projecte.
Criteri de mesura d'obra: Es mesurarà la superfície realment fresada segons especificacions de Projecte.

1	C	Unitats	Longitud	Ample	
2	POBLET				



ESTACIONS D'APARCAMENT I RECARGA DE BICICLETES ELÈCTRIQUES

Promotor: Consell comarcal de la Conca de Barberà
Expedient: 2024_At0827

AMIDAMENTS I APLICACIÓ DE PREUS

3	persona amb mobilitat reduïda	3,00	1,200	1,200	4,32
4	bicicleta carril bici	4,00	0,800	1,300	4,16
5					
TOTAL AMIDAMENT					8,48 16,19 137,29
9	MSH110ZZ	m	Aplicació manual de pintura alquídica color blanc, per a marca vial longitudinal contínua, de 10 cm d'amplada, en vies ciclistes. Inclús microesferes de vidre, per aconseguir efecte retrorreflector en sec i amb humitat o pluja. Inclou: Escombratge mitjançant escombradora mecànica. Premarcatge. Aplicació manual de la mescla. Criteri d'amidament de projecte: Longitud mesurada segons documentació gràfica de Projecte. Criteri de mesura d'obra: Es mesurarà a cinta correguda, la longitud realment executada segons especificacions de Projecte.		
1		C	Unitats	Longitud	
2	POBLET				
3	costat pilones carril bici	1,00	31,000		31,00
4	costat vorada	1,00	40,000		40,00
TOTAL AMIDAMENT					71,00 1,53 108,63
10	PBA2-FIHY	m2	Pintat sobre paviment de marca vial superficial per a ús permanent i retrorreflectant en sec, amb humitat i amb pluja, tipus P-RR, amb pintura alcídica de color blanc i microesferes de vidre, aplicada amb màquina d'accionament manual		
1		C	Unitats	Àrea	
2	POBLET				
3	previsió zona il·leta aparcament (franges a 45°)	1,00	50,000		50,00
TOTAL AMIDAMENT					50,00 8,01 400,50
11	PBA4-DXTO	m	Pintat sobre paviment de marca vial transversal contínua per a ús permanent i retrorreflectant en sec, amb humitat i amb pluja, tipus -, de 50 cm d'amplària, amb pintura alcídica de color blanc i microesferes de vidre, aplicada amb màquina d'accionament manual		
1		C	Unitats		
2	POBLET				
3	Previsió zona il·leta aparcament (franges 45°)	1,00			1,00
TOTAL AMIDAMENT					1,00 2,78 2,78
12	PBA4-DXTO	m	Pintat sobre paviment de marca vial transversal/longitudinal contínua per a ús permanent i retrorreflectant en sec, amb humitat i amb pluja, tipus -, de 10 cm d'amplària, amb pintura alcídica de color blanc i microesferes de vidre, aplicada amb màquina d'accionament manual		



ESTACIONS D'APARCAMENT I RECARGA DE BICICLETES ELÈCTRIQUES

Promotor: Consell comarcal de la Conca de Barberà
Expedient: 2024_At0827

AMIDAMENTS I APLICACIÓ DE PREUS

1	C	Unitats	Longitud		
2	POBLET				
3	zona aparcament	1,00	44,000	44,00	
4		7,00	0,500	3,50	
TOTAL AMIDAMENT				47,50	1,39 66,03

13	PQ44-HBER	u	Pilona Espot de la casa disseny Barraca o "equivalent" amb pletina Pal tornejat de fusta de pi dedíametre 100mm x1000mm longitud de longitud total. Altura vista amb pletina/base d' 1m. Pal sense punta. Els dos extrems acabats en tall recte. Fusta de tractament autoclau nivell IV. Acabat natural: natural/autoclau. Inclou cinta reflectant homologada tipus 3M de color groc. Pletina/base galvanitzat en calent de 3-4 mm de gruix per pal de diàmetre 10cm. Inclou cargoleria per les platines tac químic i varilles Inclou: Pilona per anar en asfalt + pletina+ collar amb tac químic. Inclou instal·lació i transport.		
1	POBLET				
2	pilona + pletina	168,00		168,00	
TOTAL AMIDAMENT				168,00	85,66 14.390,88

Obra	01	PRESSUPOST 2024_AT0827 PT CONSELL
Capitol	06	MOBILIARI I JARDINERIA I SENYALITZACIÓ
Subcapitol	03	VALLBONA DE LES MONGES

NUM.	CODI	UA	DESCRIPCIO	uts	longitud	amplada	alçada	total	PREU	IMPORT
1	PHM2-DBEO	u	Col·locació de columna existent de planxa d'acer galvanitzat, de forma troncocònica, de 8 m d'alçària, col·locada sobre dau de formigó de 80x80x80cm. Inclou pern d'ancoratge i pletina pels fonaments.							
1		C	Unitats							
2	VALLBONA DE LES MONGES									
3	Columnes existents	2,00						2,00		
TOTAL AMIDAMENT				2,00				204,47	408,94	
2	PHQE-C079Z	u	Col·locació de projector existent per a exterior							
1		C	Unitats							
2	VALLBONA DE LES MONGES									
3	projectors existents	2,00						2,00		
4		2,00						2,00		
TOTAL AMIDAMENT				4,00				26,92	107,68	



ESTACIONS D'APARCAMENT I RECARGA DE BICICLETES ELÈCTRIQUES

Promotor: Consell comarcal de la Conca de Barberà
Expedient: 2024_At0827

AMIDAMENTS I APLICACIÓ DE PREUS

3	PQ12-403GZ	u	Reubicació de banc existent , col·locats amb fixacions mecàniques sobre daus de formigó. Inclou formigonat de dos daus de 80x60x30 i col·locació amb fixacions mecàniques.				
1	VALLBONA DE LES MONGES			2,00		2,00	
TOTAL AMIDAMENT				2,00	421,43	842,86	
4	PQZ4-HALTZ	u	Col·locació de màstil existent de 6 m d'alçària, de secció circular, amb elements d'ancoratge i accessoris, fixat a una base de formigó HM-20/B/10/X0 amb platina basculant, d'acer galvanitzat. Fonament de 60x60x60cm Inclou: Replanteig. Excavació. Formigonat de la base de recolzament. Muntatge i fixació. Criteri d'amidament de projecte: Nombre d'unitats previstes, segons documentació gràfica de Projecte. Criteri de mesura d'obra: Es mesurarà el nombre d'unitats realment executades segons especificacions de Projecte.				
1	C	Unitats					
2	VALLBONA DE LES MONGES						
3	Màstils			4,00		4,00	
TOTAL AMIDAMENT				4,00	371,66	1.486,64	
5	PR60-8Y7D	u	Plantació d'arbre planifoli amb pa de terra o contenidor, de 18 a 25 cm de perímetre de tronc a 1 m d'alçària (a partir del coll de l'arrel), excavació de clot de plantació de 100x100x80 cm amb mitjans mecànics, en un pendent inferior al 25 %, reblert del clot amb substitució total de terra de l'excavació per sorra rentada i compost (70%-30%), primer reg i càrrega de les terres sobrants a camió				
1	C	Unitats					
2	VALLBONA DE LES MONGES						
3	Arbres			5,00		5,00	
TOTAL AMIDAMENT				5,00	124,14	620,70	
6	PR61-IAQN	u	Plantació d'arbust o arbre de petit format en contenidor de 1.5 a 3 l en actuacions al medi natural, excavació de clot de plantació de 30x30x30 cm amb mitjans manuals en terreny no preparat, en un pendent inferior al 35 %, reblert del clot amb compost classe 1 i primer reg				
1	C	Unitats					
2	VALLBONA DE LES MONGES						
3	Previsió arbust			1,00		1,00	
TOTAL AMIDAMENT				1,00	7,04	7,04	
7	PR36-8RV4	m3	Terra vegetal de jardineria de categoria alta, amb una conductivitat elèctrica menor de 0,8 dS/m, segons NTJ 07A, subministrada a granel i escampada amb retroexcavadora petita i mitjans manuals				
1	C	m3					
2	VALLBONA DE LES MONGES						



ESTACIONS D'APARCAMENT I RECARGA DE BICICLETES ELÈCTRIQUES

Promotor: Consell comarcal de la Conca de Barberà
Expedient: 2024_At0827

AMIDAMENTS I APLICACIÓ DE PREUS

3	previsió jardineria	2,00	2,00		
TOTAL AMIDAMENT			2,00	60,12	120,24
8	TMB060Z	U	Subministrament i instal·lació de Conjunt format per taula i bancs PIC VRM210MB de la casa Benito o "equivalent", mesures totals (llarg x ample x alt) 1520x1800x770 mm, totalment fabricada en plàstic ReBnew (el polímer reciclat de BENITO que està produït íntegrament a partir d'envasos del contenidor groc). Amb taulons amb reforç metàl·lic. Ecològic. Ancorat sobre superfície preparada amb cargols. Taula de Picnic de Taulers Rebnew amb reforç metàl·lic de 110 x 40 x 1800. Per a exterior, taula robusta i de gran fermesa perdurable amb el pas dels anys. Sense manteniment. Antigraffiti. Resistència a la intempèrie. Resistent a olis, àcids i aigua de mar. No es degrada. No s'estella. Resistent a la humitat, no absorbeix aigua, d'assecat ràpid. ECOLÒGIC prové de producte reciclat i alhora és reciclable. Llarga vida útil.100% reciclable. Sense contaminants. Fabricat de plàstics reciclats d'alta qualitat. Producte amb baixa incidència ambiental durant el cicle de vida. El compromís amb la protecció de l'entorn, el respecte del medi ambient, l'eficiència en el consum de recursos energètics o la seguretat i la salut laboral dels treballadors són requisits que ha de complir l'empresa subministradora del producte i per acreditar-ho, ha de disposar de les certificacions de Gestió de Qualitat ISO 9001-2015, Ambiental ISO 14001:2010, Seguretat i Seguretat 4 energètica ISO 50001: 2018.		
1		C	Unitats		
2	VALLBONA DE LES MONGES				
3	taula pícnic	3,00	3,00		
TOTAL AMIDAMENT			3,00	809,43	2.428,29
9	PQ18-8FVC	u	Subministrament i instal·lació de Banc de disseny CITIZEN ECO amb referència UM301PR by Eugeni Quitllet de la casa Benito o "equivalent", mides totals (llarg x alt x profund) 1800x810x650 mm, fabricat en plàstic ReBnew (el polímer reciclat de BENITO que està produït íntegrament a partir d'envasos del contenidor groc i no requereix cap tipus d'envasos del contenidor groc). Un banc al qual no afecta ni la humitat ni la corrosió. Cargols d'acer inoxidable. Ancorat sobre superfície preparada amb perns d'expansió M10 segons superfície i projecte. Un Banc totalment sense manteniment, fabricat en plàstic reciclat i reciclable, tant els peus com els taulers són de plàstic recuperat de la fracció d'envasos de la recollida selectiva. Seient i respatller en tauler ReBnew reforçat amb perfil metàl·lic en el cas del seient, bancada amb recolzabraços fabricada en polímer injectat a alta pressió, amb acabat marsó. No requereix manteniment, no s'estella ni s'esquerda, tampoc es podreix ni es resseca. Resistent a la humitat. Alta resistència a les inclemències. Resistent a tot tipus d'agents químics fins al punt de poder netejar pintades i grafitis. Ancoratge recomanat: Mitjançant perns d'expansió Ø10 segons superfície i projecte. Opcional no inclòs: Marcatge personalitzable amb plaqueta alumini 74x35 mm. El compromís amb la protecció de l'entorn, el respecte del medi ambient, l'eficiència en el consum de recursos energètics o la seguretat i la salut laboral dels treballadors són requisits que ha de complir l'empresa subministradora del producte i per acreditar-ho, ha de disposar de les certificacions de Gestió de Qualitat ISO 9001-2015, Ambiental ISO 14001:2010, Seguretat i Seguretat 4 energètica ISO 50001: 2018.		



ESTACIONS D'APARCAMENT I RECARGA DE BICICLETES ELÈCTRIQUES

Promotor: Consell comarcal de la Conca de Barberà
Expedient: 2024_At0827

AMIDAMENTS i APLICACIÓ DE PREUS

1	C	Unitats			
2	VALLBONA DE LES MONGES				
3	banc	1,00		1,00	
TOTAL AMIDAMENT			1,00	550,44	550,44

10 PQ22-IQF1Z u

Subministrament i instal·lació de-Papereres de plàstic reciclat, Papelera amb referència Picco ReBnew PA664PR de la casa Benito o "equivalent"

Papelera fabricada en polímer 100% reciclado Rebnew, resistent a la intempèrie, a olis, àcids i aigua de mar.

No es degrada. No s'estella. Antigraffiti. Resistent a la humitat, no absorbeix aigua, d'assecat ràpid.

ECOLÒGIC prové de producte reciclat i alhora és reciclable. Llarga vida útil.

Sense contaminants amb obertura pels dos costats i porta per facilitar la substitució de la bossa.

Cargols en acer Inoxidable.

Ancoratge recomanat: Cargols de fixació al terra de M10 segons superfície i projecte.

El compromís amb la protecció de l'entorn, el respecte del medi ambient, l'eficiència en el consum de recursos energètics o la seguretat i la salut laboral dels treballadors són requisits que ha de complir l'empresa subministradora del producte i per acreditar-ho, ha de disposar de les certificacions de Gestió de Qualitat ISO 9001-2015, Ambiental ISO 14001:2010, Seguretat i Seguretat 4 energètica ISO 50001: 2018.

1	VALLBONA DE LES MONGES	1,00		1,00	
TOTAL AMIDAMENT			1,00	259,66	259,66

11 MSH100Z m²

Aplicació manual de dues mans de pintura plàstica, antilliscant, color gris, acabat setinat, textura llisa, la primera mà diluïda amb un 20% d'aigua i la següent diluïda amb un 5% d'aigua o sense diluir, (rendiment: 0,1 l/m² cada mà); en vies ciclistes.

Inclou: Preparació i neteja prèvia del suport. Preparació de la mescla. Aplicació d'una mà de fons i una mà d'acabat.

Criteri d'amidament de projecte: Superfície mesurada segons documentació gràfica de Projecte.

Criteri de mesura d'obra: Es mesurarà la superfície realment executada segons especificacions de Projecte.

1	C	Unitats	Longitud	Ample	
2	VALLBONA DE LES MONGES				
3	Carril bici	1,00	57,000	1,800	102,60
TOTAL AMIDAMENT			102,60	7,76	796,18

12 MSH110Z m

Aplicació manual de pintura alquídica color blanc, per a marca vial longitudinal discontinua, de 25 cm d'amplada, en vies ciclistes. Inclús microesferes de vidre, per aconseguir efecte retroreflector en sec i amb humitat o pluja.

Inclou: Escombratge mitjançant escombradora mecànica. Premarcatge. Aplicació manual de la mescla.

Criteri d'amidament de projecte: Longitud mesurada segons documentació gràfica de Projecte.

Criteri de mesura d'obra: Es mesurarà a cinta correguda, la longitud realment executada segons especificacions de Projecte.



ESTACIONS D'APARCAMENT I RECARGA DE BICICLETES ELÈCTRIQUES

Promotor: Consell comarcal de la Conca de Barberà
Expedient: 2024_At0827

AMIDAMENTS I APLICACIÓ DE PREUS

1	VALLBONA DE LES MONGES					
2	Línies discontinues de 25x25					
3	de les pilones fins carretera	1,00	10,000		10,00	
TOTAL AMIDAMENT					10,00	1,64
						16,40
13	MSH130Z	m²	Aplicació manual de pintura alquídica color blanc, per a marcat de fletxes i inscripcions en vies ciclistes. Inclús microesferes de vidre, per aconseguir efecte retroreflector en sec i amb humitat o pluja. Inclou: Escombratge mitjançant escombradora mecànica. Premarcatge. Aplicació manual de la mescla. Criteri d'amidament de projecte: Superfície mesurada segons documentació gràfica de Projecte. Criteri de mesura d'obra: Es mesurarà la superfície realment fresada segons especificacions de Projecte.			
1	C	Unitats	Longitud	Ample		
2	VALLBONA DE LES MONGES					
3	bicicleta carril bici	6,00	0,800	1,300	6,24	
TOTAL AMIDAMENT					6,24	16,19
						101,03
14	MSH110ZZ	m	Aplicació manual de pintura alquídica color blanc, per a marca vial longitudinal contínua, de 10 cm d'amplada, en vies ciclistes. Inclús microesferes de vidre, per aconseguir efecte retroreflector en sec i amb humitat o pluja. Inclou: Escombratge mitjançant escombradora mecànica. Premarcatge. Aplicació manual de la mescla. Criteri d'amidament de projecte: Longitud mesurada segons documentació gràfica de Projecte. Criteri de mesura d'obra: Es mesurarà a cinta correguda, la longitud realment executada segons especificacions de Projecte.			
1	C	Unitats	Longitud			
2	VALLBONA DE LES MONGES					
3	costat pilones carril bici	1,00	49,000		49,00	
4	costat vorada	1,00	60,000		60,00	
TOTAL AMIDAMENT					109,00	1,53
						166,77
15	PQ44-HBER	u	Pilona Espot de la casa disseny Barraca o "equivalent" amb pletina Pal tornejat de fusta de pi dedíametre 100mm x1000mm longitud de longitud total. Altura vista amb pletina/base d' 1m. Pal sense punta. Els dos extrems acabats en tall recte. Fusta de tractament autoclau nivell IV. Acabat natural: natural/autoclau. Inclou cinta reflectant homologada tipus 3M de color groc. Pletina/base galvanitzat en calent de 3-4 mm de gruix per pal de diàmetre 10cm. Inclou cargoleria per les platines tac químic i varilles Inclou: Pilona per anar en asfalt + pletina+ collar amb tac químic. Inclou instal·lació i transport.			
1	C	Unitats				
2	VALLBONA DE LES MONGES					



ESTACIONS D'APARCAMENT I RECARGA DE BICICLETES ELÈCTRIQUES

Promotor: Consell comarcal de la Conca de Barberà
Expedient: 2024_At0827

AMIDAMENTS I APLICACIÓ DE PREUS

3	pilona + pletina	166,00	166,00		
TOTAL AMIDAMENT		166,00	85,66	14.219,56	

Obra	01	PRESSUPOST 2024_AT0827 PT CONSELL
Capitol	06	MOBILIARI I JARDINERIA I SENYALITZACIÓ
Subcapitol	04	SANTES CREUS

NUM.	CODI	UA	DESCRIPCIÓ	uts	longitut	amplada	alçada	total	PREU	IMPORT
1	PR60-8Y7D	u	Plantació d'arbre planifoli amb pa de terra o contenidor, de 18 a 25 cm de perímetre de tronc a 1 m d'alçària (a partir del coll de l'arrel), excavació de clot de plantació de 100x100x80 cm amb mitjans mecànics, en un pendent inferior al 25 %, reblert del clot amb substitució total de terra de l'excavació per sorra rentada i compost (70%-30%), primer reg i càrrega de les terres sobrants a camió							
	1		C	Unitats						
	2		SANTES CREUS							
	3		Arbres	3,00				3,00		
TOTAL AMIDAMENT				3,00				124,14	372,42	
2	PR61-IAQN	u	Plantació d'arbust o arbre de petit format en contenidor de 1.5 a 3 l en actuacions al medi natural, excavació de clot de plantació de 30x30x30 cm amb mitjans manuals en terreny no preparat, en un pendent inferior al 35 %, reblert del clot amb compost classe 1 i primer reg							
	1		C	Unitats						
	2		SANTES CREUS							
	3		Previsió arbust	1,00				1,00		
TOTAL AMIDAMENT				1,00				7,04	7,04	
3	PR36-8RV4	m3	Terra vegetal de jardineria de categoria alta, amb una conductivitat elèctrica menor de 0,8 dS/m, segons NTJ 07A, subministrada a granel i escampada amb retroexcavadora petita i mitjans manuals							
	1		C	m3						
	2		SANTES CREUS							
	3		previsió jardineria	2,00				2,00		
TOTAL AMIDAMENT				2,00				60,12	120,24	
4	TMB060Z	U	Subministrament i instal·lació de Conjunt format per taula i bancs PIC VRM210MB de la casa Benito o "equivalent", mesures totals (llarg x ample x alt) 1520x1800x770 mm, totalment fabricada en plàstic ReBnew (el polímer reciclat de BENITO que està produït íntegrament a partir d'envasos del contenidor groc). Amb taulons amb reforç metàl·lic. Ecològic. Acorat sobre superfície preparada amb cargols. Taula de Picnic de Taulers Rebnew amb reforç metàl·lic de 110 x 40 x 1800. Per a exterior, taula robusta i de gran fermesa perdurable amb el pas dels anys. Sense manteniment. Antigraffiti. Resistència a la intempèrie. Resistent a olis, àcids i aigua de mar. No es degrada. No s'estella.							



ESTACIONS D'APARCAMENT I RECARGA DE BICICLETES ELÈCTRIQUES

Promotor: Consell comarcal de la Conca de Barberà

Expedient: 2024_At0827

AMIDAMENTS I APLICACIÓ DE PREUS

Resistent a la humitat, no absorbeix aigua, d'assecat ràpid. ECOLÒGIC prové de producte reciclat i alhora és reciclable. Llarga vida útil. 100% reciclable. Sense contaminants.

Fabricat de plàstics reciclats d'alta qualitat.

Producte amb baixa incidència ambiental durant el cicle de vida.

El compromís amb la protecció de l'entorn, el respecte del medi ambient, l'eficiència en el consum de recursos energètics o la seguretat i la salut laboral dels treballadors són requisits que ha de complir l'empresa subministradora del producte i per acreditar-ho, ha de disposar de les certificacions de Gestió de Qualitat ISO 9001-2015, Ambiental ISO 14001:2010, Seguretat i Seguretat 4 energètica ISO 50001:2018.

1	C	Unitats			
2	SANTES CREUS				
3	taula pícnic	3,00		3,00	
TOTAL AMIDAMENT			3,00	809,43	2.428,29

- 5 PQ18-8FVC u Subministrament i instal·lació de Banc de disseny CITIZEN ECO amb referència UM301PR by Eugeni Quitllet de la casa Benito o "equivalent", mides totals (llarg x alt x profund) 1800x810x650 mm, fabricat en plàstic ReBnew (el polímer reciclat de BENITO que està produït íntegrament a partir d'envasos del contenidor groc i no requereix cap tipus d'envasos del contenidor groc i no requereix cap tipus d'envasos del contenidor groc). Un banc al qual no afecta ni la humitat ni la corrosió. Cargols d'acer inoxidable. Ancorat sobre superfície preparada amb perns d'expansió M10 segons superfície i projecte.
- Un Banc totalment sense manteniment, fabricat en plàstic reciclat i reciclable, tant els peus com els taulers són de plàstic recuperat de la fracció d'envasos de la recollida selectiva.
- Seient i respatller en tauler ReBnew reforçat amb perfil metàl·lic en el cas del seient, bancada amb recolzabraços fabricada en polímer injectat a alta pressió, amb acabat marsó. No requereix manteniment, no s'estella ni s'esquerda, tampoc es podreix ni es resseca. Resistent a la humitat. Alta resistència a les inclemències. Resistent a tot tipus d'agents químics fins al punt de poder netejar pintades i grafit.
- Ancoratge recomanat: Mitjançant perns d'expansió Ø10 segons superfície i projecte.

Opcional no inclòs: Marcatge personalitzable amb plaqueta alumini 74x35 mm.

El compromís amb la protecció de l'entorn, el respecte del medi ambient, l'eficiència en el consum de recursos energètics o la seguretat i la salut laboral dels treballadors són requisits que ha de complir l'empresa subministradora del producte i per acreditar-ho, ha de disposar de les certificacions de Gestió de Qualitat ISO 9001-2015, Ambiental ISO 14001:2010, Seguretat i Seguretat 4 energètica ISO 50001:2018.

1	C	Unitats			
2	SANTES CREUS				
3	banc	1,00		1,00	
TOTAL AMIDAMENT			1,00	550,44	550,44

- 6 PQ22-IQF1Z u Subministrament i instal·lació de-Papereres de plàstic reciclat, Papelera amb referència Picco ReBnew PA664PR de la casa Benito o "equivalent"
- Papelera fabricada en polímer 100% reciclado Rebnew, resistent a la intempèrie, a olis, àcids i aigua de mar.
- No es degrada. No s'estella. Antigraffiti. Resistent a la humitat, no absorbeix aigua,



ESTACIONS D'APARCAMENT I RECARGA DE BICICLETES ELÈCTRIQUES

Promotor: Consell comarcal de la Conca de Barberà
Expedient: 2024_At0827

AMIDAMENTS I APLICACIÓ DE PREUS

d'assecat ràpid.
ECOLÒGIC prové de producte reciclat i alhora és reciclable. Llarga vida útil.
Sense contaminants amb obertura pels dos costats i porta per facilitar la substitució de la bossa.
Cargols en acer inoxidable.
Ancoratge recomanat: Cargols de fixació al terra de M10 segons superfície i projecte.

El compromís amb la protecció de l'entorn, el respecte del medi ambient, l'eficiència en el consum de recursos energètics o la seguretat i la salut laboral dels treballadors són requisits que ha de complir l'empresa subministradora del producte i per acreditar-ho, ha de disposar de les certificacions de Gestió de Qualitat ISO 9001-2015, Ambiental ISO 14001:2010, Seguretat i Seguretat 4 energètica ISO 50001: 2018.

1	SANTES CREUS	1,00	1,00		
TOTAL AMIDAMENT			1,00	259,66	259,66
7	PQ44-HBER u	Pilona Espot de la casa disseny Barraca o "equivalent". Pal tornejat de fusta de pi de diàmetre 100mm x1150mm longitud de longitud total. recomanat formigonar 150mm(altura vista 1m) Pal sense punta. Els dos extrems acabats en tall recte. Fusta de tractament autoclau nivell IV. Acabat natural: natural/autoclau. Inclou cinta reflectant homologada tipus 3M de color groc. Inclou: Pilona per anar en terreny de formigó + forat amb corona+ formigonar. Inclou instal·lació i transport.			
1	C	Unitats			
2	SANTES CREUS				
3	pilona + forat corona + formigó	14,00	14,00		
TOTAL AMIDAMENT			14,00	83,65	1.171,10

Obra	01	PRESSUPOST 2024_AT0827 PT CONSELL
Capítol	07	PUNTS DE RECÀRREGA DE BICICLETA ELÈCTRICA

NUM. CODI	UA	DESCRIPCIÓ	uts	longitut	amplada	alçada	total	PREU	IMPORT
1	CCCBREC01 u	Subministre, col·lació i instal·lació de punt de recàrrega per a bicicletes elèctriques. Inclou: model S121 SMART-RAK de la casa SEMAB "o equivalent". És un suport per aparcar dues bicicletes, a la via pública i espais comunitaris. Amb la possibilitat de càrrega de bateries per bicicletes elèctriques. La bicicleta queda estable mitjançant la introducció del pedal en la regata. Incorpora dos compartiments amb els endolls per la càrrega i poder-hi posar el seient i el casc, al lligar la bicicleta queda el compartiment bloquejat i no es pot desendollar ni treure res del seu interior. L'accés a la càrrega de la bateria pot esser lliure o bé gestionada amb moneda, targeta o aplicació mòbil. La bicicleta es manté estable i permeti lligar-la per les rodes i quadre. No requereix manteniment. És un model universal, s'adapta a tots els models de bicicletes Característiques del material; Material: Acer. Acabat: Pintat amb dues capes (imprimació epoxi i pintura de polièster QUALICOAT-especial per exteriors). Colors personalitzables: A escollir per la Direcció, que en							



ESTACIONS D'APARCAMENT I RECARGA DE BICICLETES ELÈCTRIQUES

Promotor: Consell comarcal de la Conca de Barberà
Expedient: 2024_At0827

AMIDAMENTS I APLICACIÓ DE PREUS

aquest cas es recomana el RAL 9005.
Instal·lació: El suport anirà ancorat a un dau de formigó mitjançant cargols amb tac
químic.
Inclou Subministrament, col·locació i instal·lació. Material per deixar la partida
completament acabada i en funcionament.

1	C	Unitats		
2	MONTBLANC	5,00		5,00
3	POBLET	5,00		5,00
4	VALLBONA DE LES MONGES	5,00		5,00
5	SANTES CREUS	5,00		5,00
TOTAL AMIDAMENT			20,00	1.499,58
				29.991,60

Obra	01	PRESSUPOST 2024_AT0827 PT CONSELL
Capitol	08	ESTACIONS DE REPARACIÓ

NUM.	CODI	UA	DESCRIPCIO	uts	longitut	amplada	alçada	total	PREU	IMPORT
1	CCCBREC02	u	Subministre, col·lació i instal·lació d'estació de reparació de bicicletes Model SCANDIC de la casa Onbizi "o equivalent". Punts especialitzat en BTT. Els punts de reparació haurà de reunir les següents característiques: Dispositiu d'estructura metàl·lica, d'acer inoxidable, pintat mitjançant pintura en pols, de color RAL 9005, que es pugui ancorar al terra mitjançant cargols amb tac químic. El dispositiu contindrà al seu interior, les eines que s'indiquin, que serveixin per a la reparació de bicicletes. Les eines hauran d'estar connectades al punt de reparació mitjançant un cable, cadena, o equivalent. Les eines contingudes en el seu interior seran, com a mínim: 1 Tornavis pla 1 Tornavis d'estrella Kit de claus Torx (T9 - 40) 1 Clau anglesa 0 - 30 mm 1 Clau fixa 8 x 10 mm 1 Clau fixa 13 x 15 mm Kit de claus Allen 2 - 8 mm 2 Palanques per canviar pneumàtics Adossada al dispositiu hi haurà una manxa d'inflat que pugui adaptar?se a les vàlvules tipus Presta i Schrader i que haurà de contenir un baròmetre. La pressió d'inflat serà com a mínim de fins a 10 BARs. Suport per a mantenir la bicicleta elevada mentre s'utilitza l'estació de reparació. Text explicatiu en la seva superfície, aquest haurà de ser principalment en català, i si hi ha la possibilitat d'afegir altres idiomes, aquests seran castellà i anglès. En la coberta del punt de reparació haurà d'aparèixer el logotip del Consell Comarcal de la Conca de Barberà. Inclourà un codi QR enllaçat a material digital explicatiu de la utilització del punt de reparació. Inclou Subministrament, col·locació i instal·lació. Material per deixar la partida completament acabada i en funcionament.							
1		C	Unitats							
2	MONTBLANC			1,00					1,00	



ESTACIONS D'APARCAMENT I RECARGA DE BICICLETES ELÈCTRIQUES

Promotor: Consell comarcal de la Conca de Barberà
Expedient: 2024_At0827

AMIDAMENTS I APLICACIÓ DE PREUS

3	POBLET	1,00	1,00
4	VALLBONA DE LES MONGES	1,00	1,00
5	SANTES CREUS	1,00	1,00
TOTAL AMIDAMENT		4,00	1.635,92 6.543,68

Obra	01	PRESSUPOST 2024_AT0827 PT CONSELL
Capitol	09	CONTROL ARQUEOLÒGIC

NUM. CODI	UA	DESCRIPCIÓ	uts	longitud	amplada	alçada	total	PREU	IMPORT
1	0GD020Z	U	Informe bàsic d'actuació arqueològica realitzada en terrenys on existeixen materials arqueològiques documentades. Inclús memòria descriptiva dels treballs realitzats (4 còpies), inventari dels materials recuperats, documentació fotogràfica i planimètrica, i peritatge, segons les normes de l'organisme corresponent, promotor de l'actuació. Inclou: Redacció de l'informe tècnic. Criteri d'amidament de projecte: Nombre d'unitats previstes, segons documentació gràfica de Projecte. Criteri de mesura d'obra: Es mesurarà el nombre d'unitats realment executades segons especificacions de Projecte.						
1		C	Unitats				Total		
2	POBLET		1,00				1,00		
3	VALLBONA DE LES MONGES		1,00				1,00		
TOTAL AMIDAMENT			2,00				403,14		806,28

2	0GG010Z	U	Jornada de supervisió arqueològica dels treballs d'excavació a càrrec d'ajudant arqueòleg, de 8 hores diàries, amb presa de dades per a la memòria final dels treballs. Inclús recolzament per a la distinció de les diferents unitats estratigràfiques durant el procés d'excavació, per a l'etiquetatge dels materials arqueològics, així com el seu correcte apilament i emmagatzematge, i per satisfer les necessitats materials i d'infraestructura que precisin els treballs d'excavació. Inclou: Desplaçament a obra. Inspecció visual i toma de dades. Redacció de l'informe tècnic. Criteri d'amidament de projecte: Nombre d'unitats previstes, segons documentació gràfica de Projecte. Criteri de mesura d'obra: Es mesurarà el nombre d'unitats realment executades segons especificacions de Projecte.						
1		C	Unitats	jornades			Total		
2	POBLET		1,00	2,000			2,00		
3	VALLBONA DE LES MONGES		1,00	2,000			2,00		
TOTAL AMIDAMENT			4,00				392,24		1.568,96

Obra	01	PRESSUPOST 2024_AT0827 PT CONSELL
Capitol	10	CONTROL QUALITAT

NUM. CODI	UA	DESCRIPCIÓ	uts	longitud	amplada	alçada	total	PREU	IMPORT



ESTACIONS D'APARCAMENT I RECARGA DE BICICLETES ELÈCTRIQUES

Promotor: Consell comarcal de la Conca de Barberà
Expedient: 2024_At0827

AMIDAMENTS I APLICACIÓ DE PREUS

1	P060-01ZS	u	Mostreig, realització de con d'Abrams, elaboració de les provetes, cura i assaig a compressió d'una sèrie de cinc provetes cúbiques de 15x15x15 cm, segons la norma UNE-EN 12390-1, UNE-EN 12390-2, UNE-EN 12390-3, UNE-EN 12350-1 i UNE-EN 12350-2			
	1	MONTBLANC				
	2	2 lots de 3 amassades	2,00	3,000	6,00	
	3	POBLET				
	4	2 lots de 3 amassades	2,00	3,000	6,00	
	5	VALLBONA DE LES MONGES				
	6	2 lots de 3 amassades	2,00	3,000	6,00	
	7	SANTES CREUS				
	8	2 lots de 3 amassades	2,00	3,000	6,00	
TOTAL AMIDAMENT					24,00	157,39
						3.777,36
2	P035-01VE	u	Assaig de piconatge pel mètode del Proctor modificat d'una mostra de sòl, segons la norma UNE 103501			
	1	C Unitats			Total	
	2	MONTBLANC				
	3	Caixa paviment	1,00		1,00	
	4	SANTES CREUS				
	5	Caixa paviment	1,00		1,00	
TOTAL AMIDAMENT					2,00	84,88
						169,76
3	P2V0-02M3	u	Determinació in situ de la humitat i la densitat pel mètode dels isòtops radioactius, d'un sòl, segons la norma ASTM D 6938, per a un nombre mínim de determinacions conjuntes igual a 15			
	1	Cada 10 metres una mostra				
	2	C Unitats				
	3	MONTBLANC				
	4	Caixa paviment	1,00		1,00	
	5	SANTES CREUS				
	6	Caixa paviment	1,00		1,00	
TOTAL AMIDAMENT					2,00	17,96
						35,92
Obra		01	PRESSUPOST 2024_AT0827 PT CONSELL			



ESTACIONS D'APARCAMENT I RECARGA DE BICICLETES ELÈCTRIQUES

Promotor: Consell comarcal de la Conca de Barberà
Expedient: 2024_At0827

AMIDAMENTS I APLICACIÓ DE PREUS

Capitol		11		GESTIÓ DE RESIDUS						
Subcapitol		01		MONTBLANC						
NUM. CODI	UA	DESCRIPCIÓ	uts	longitut	amplada	alçada	total	PREU	IMPORT	
1	P2R3-HIH6	m3	Transport de terres no contaminades a obra exterior o centre de valorització, amb camió de 12 t i temps d'espera per a la càrrega amb mitjans mecànics, amb un recorregut de més de 15 i fins a 20 km							
	1		0,00	0,000		0,000	0,00			
	2	MONTBLANC								
	3	Neteja i esbrossada	1,15	168,000		0,050	9,66			
	4									
	5		0,00	0,000			0,00			
	6	Caixa paviment	1,15	48,678			55,98			
	7	Excavació rasa i pous	1,15	10,522			12,10			
	8									
	9	deducció reblert	-1,15	1,037			-1,19			
TOTAL AMIDAMENT							76,55	10,47	801,45	
2	P2R5-DT0Y	m3	Transport de residus a instal·lació autoritzada de gestió de residus, amb camió de 12 t i temps d'espera per a la càrrega a màquina, amb un recorregut de més de 15 i fins a 20 km							
	1		0,00	0,000	0,000		0,00			
	2	MONTBLANC								
	3	Enderroc de solera	1,30		0,096		0,13			
	4	corona pilones	1,30	88,000	0,002		0,23			
	5	altres	1,30		1,000		1,30			
TOTAL AMIDAMENT							1,65	11,05	18,28	
3	P2RA-IQFJ	m3	Disposició controlada en dipòsit autoritzat inclòs el cànon sobre la deposició controlada dels residus de la construcció, segons la LLEI 8/2008, de residus de terra inerts amb una densitat 1,6 t/m3, procedents d'excavació, amb codi 17 05 04 segons la Llista Europea de Residus							
	1		0,00	0,000			0,00			
	2	MONTBLANC								
	3	Deposició de les terres	1,00	76,547			76,55			
TOTAL AMIDAMENT							76,55	10,59	810,63	
4	P2RA-EU7IZ	m3	Disposició controlada en dipòsit autoritzat inclòs el cànon sobre la deposició controlada de RUNA MIXTA, de residus de la construcció, segons la LLEI 8/2008, de residus barrejats inerts amb una densitat 1 t/m3, procedents de construcció o demolició, material d'obra, ciment pedres, asfalt, guix, terra barrejada amb qualsevol							



ESTACIONS D'APARCAMENT I RECARGA DE BICICLETES ELÈCTRIQUES

Promotor: Consell comarcal de la Conca de Barberà
Expedient: 2024_At0827

AMIDAMENTS I APLICACIÓ DE PREUS

d'aquests elements.

1	C	Unitats	Volum			
2	MONTBLANC					
3	Deposició de residus	1,00	1,654		1,65	
TOTAL AMIDAMENT				1,65	21,03	34,78

Obra		01	PRESSUPOST 2024_AT0827 PT CONSELL						
Capitol		11	GESTIÓ DE RESIDUS						
Subcapitol		02	POBLET						
NUM. CODI	UA	DESCRIPCIÓ	uts	longitut	amplada	alçada	total	PREU	IMPORT
1	P2R3-HIH6	m3	Transport de terres no contaminades a obra exterior o centre de valorització, amb camió de 12 t i temps d'espera per a la càrrega amb mitjans mecànics, amb un recorregut de més de 15 i fins a 20 km						
	1		0,00	0,000		0,000	0,00		
	2	POBLET							
	3	Neteja i esbrossada	1,15	40,000		0,500	23,00		
	4		0,00	0,000			0,00		
	5	Excavació rasa i pous	1,15	22,720			26,13		
	6								
	7	deducció reblert	-1,15	8,320			-9,57		
TOTAL AMIDAMENT							39,56	10,47	414,19
2	P2R5-DT0Y	m3	Transport de residus a instal·lació autoritzada de gestió de residus, amb camió de 12 t i temps d'espera per a la càrrega a màquina, amb un recorregut de més de 15 i fins a 20 km						
	1		0,00	0,000	0,000		0,00		
	2	POBLET							
	3	Desbrossada	1,30		5,400		7,02		
	4	altres	1,30		1,000		1,30		
	5								
	6								
	7		0,00	0,000		0,000	0,00		
	8	Enderroc pav. asfalt	1,30	18,500		0,100	2,41		



ESTACIONS D'APARCAMENT I RECARGA DE BICICLETES ELÈCTRIQUES

Promotor: Consell comarcal de la Conca de Barberà
Expedient: 2024_At0827

AMIDAMENTS I APLICACIÓ DE PREUS

		TOTAL AMIDAMENT		10,73	11,05	118,51
3	P2RA-EU76 m3	Disposició controlada en planta de compostage de residus vegetals bruts barrejats amb terra o altres residus no vegetals no perillosos amb una densitat 0,75 t/m3, procedents de poda o sega, amb codi 20 02 01 segons la Llista Europea de Residus				
1		C	Unitats	Volum		
2	POBLET					
3	Desbrossada		1,00	7,000	7,00	
				TOTAL AMIDAMENT	7,00	51,26
						358,82
4	P2RA-EU7IZ m3	Disposició controlada en dipòsit autoritzat inclòs el cànon sobre la deposició controlada de RUNA MIXTA, deresidus de la construcció, segons la LLEI 8/2008, de residus barrejats inerts amb una densitat 1 t/m3, procedents de construcció o demolició, material d'obra, ciment pedres, asfalt, guix, terra barrejada amb qualsevol d'aquests elements.				
1		C	Unitats	Volum		
2	POBLET					
3	Deposició de residus		1,00	1,300	1,30	
				TOTAL AMIDAMENT	1,30	21,03
						27,34
5	P2RA-M8VT m3	Disposició controlada en dipòsit autoritzat inclòs el cànon sobre la deposició controlada dels residus de la construcció, segons la LLEI 8/2008, de residus d'aglomerat asfàltic no perillosos amb una densitat 1,45 t/m3, procedents de construcció o demolició, amb codi 17 03 02 segons la Llista Europea de Residus				
1	POBLET					
2	material asfàltic de rases i encaixos		1,00	2,405	2,41	
				TOTAL AMIDAMENT	2,41	19,30
						46,42
6	P2RA-IQFJ m3	Disposició controlada en dipòsit autoritzat inclòs el cànon sobre la deposició controlada dels residus de la construcció, segons la LLEI 8/2008, de residus de terra inerts amb una densitat 1,6 t/m3, procedents d'excavació, amb codi 17 05 04 segons la Llista Europea de Residus				
1			0,00	0,000	0,00	
2	POBLET					
3	Deposició de les terres		1,00	39,560	39,56	
				TOTAL AMIDAMENT	39,56	10,59
						418,94

Obra	01	PRESSUPOST 2024_AT0827 PT CONSELL
Capitol	11	GESTIÓ DE RESIDUS



ESTACIONS D'APARCAMENT I RECARGA DE BICICLETES ELÈCTRIQUES

Promotor: Consell comarcal de la Conca de Barberà
Expedient: 2024_At0827

AMIDAMENTS I APLICACIÓ DE PREUS

Subcapítol		03	VALLBONA DE LES MONGES							
NUM. CODI	UA	DESCRIPCIÓ	uts	longitud	amplada	alçada	total	PREU	IMPORT	
1	P2R3-HIH6	m3	Transport de terres no contaminades a obra exterior o centre de valorització, amb camió de 12 t i temps d'espera per a la càrrega amb mitjans mecànics, amb un recorregut de més de 15 i fins a 20 km							
	1		0,00	0,000		0,000	0,00			
	2	VALLBONA DE LES MONGES								
	3	Excavació rasa i pous	1,15	16,330			18,78			
	4									
	5	deducció reblert	-1,15	0,950			-1,09			
TOTAL AMIDAMENT							17,69	10,47	185,18	
2	P2R5-DT0Y	m3	Transport de residus a instal·lació autoritzada de gestió de residus, amb camió de 12 t i temps d'espera per a la càrrega a màquina, amb un recorregut de més de 15 i fins a 20 km							
	1		0,00	0,000	0,000		0,00			
	2	VALLBONA DE LES MONGES								
	3	fonament columnes	1,30	2,000	0,512		1,33			
	4	part superior fonament màstils	1,30	4,000	0,030		0,16			
	5	altres	1,30		1,000		1,30			
	6	Subtotal "A origen"								
	7									
	8									
	9		0,00	0,000		0,000	0,00			
	10	Enderroc pav. asfalt	1,30	25,940		0,100	3,37			
TOTAL AMIDAMENT							6,16	11,05	68,06	
3	P2RA-EU7IZ	m3	Disposició controlada en dipòsit autoritzat inclòs el cànon sobre la deposició controlada de RUNA MIXTA, de residus de la construcció, segons la LLEI 8/2008, de residus barrejats inerts amb una densitat 1 t/m3, procedents de construcció o demolició, material d'obra, ciment pedres, asfalt, guix, terra barrejada amb qualsevol d'aquests elements.							
	1	C	Unitats	Volum						
	2	MONTBLANC								
	3	Deposició de residus	1,00	2,787			2,79			
TOTAL AMIDAMENT							2,79	21,03	58,61	



ESTACIONS D'APARCAMENT I RECARGA DE BICICLETES ELÈCTRIQUES

Promotor: Consell comarcal de la Conca de Barberà
Expedient: 2024_At0827

AMIDAMENTS I APLICACIÓ DE PREUS

4	P2RA-M8VT	m3	Disposició controlada en dipòsit autoritzat inclòs el cànon sobre la deposició controlada dels residus de la construcció, segons la LLEI 8/2008, de residus d'aglomerat asfàltic no peril·losos amb una densitat 1,45 t/m3, procedents de construcció o demolició, amb codi 17 03 02 segons la Llista Europea de Residus						
1	VALLBONA DE LES MONGES								
2	material asfàltic de rases i encaixos		1,00	3,372				3,37	
TOTAL AMIDAMENT							3,37	19,30	65,08
5	P2RA-IQFJ	m3	Disposició controlada en dipòsit autoritzat inclòs el cànon sobre la deposició controlada dels residus de la construcció, segons la LLEI 8/2008, de residus de terra inerts amb una densitat 1,6 t/m3, procedents d'excavació, amb codi 17 05 04 segons la Llista Europea de Residus						
1			0,00	0,000				0,00	
2	VALLBONA DE LES MONGES								
3	Deposició de les terres		1,00	17,687				17,69	
TOTAL AMIDAMENT							17,69	10,59	187,31
Obra		01	PRESSUPOST 2024_AT0827 PT CONSELL						
Capítol		11	GESTIÓ DE RESIDUS						
Subcapítol		04	SANTES CREUS						
NUM. CODI	UA	DESCRIPCIÓ	uts	longitud	amplada	alçada	total	PREU	IMPORT
1	P2R3-HIH6	m3	Transport de terres no contaminades a obra exterior o centre de valorització, amb camió de 12 t i temps d'espera per a la càrrega amb mitjans mecànics, amb un recorregut de més de 15 i fins a 20 km						
1			0,00	0,000		0,000	0,00		
2	SANTES CREUS								
3	Neteja i esbrossada		1,15	169,000		0,050	9,72		
4									
5			0,00	0,000			0,00		
6	Caixa paviment		1,15	54,494			62,67		
7	Excavació rasa i pous		1,15	8,225			9,46		
8									
9	deducció reblert		-1,15	0,478			-0,55		
TOTAL AMIDAMENT							81,30	10,47	851,16
2	P2R5-DT0Y	m3	Transport de residus a instal·lació autoritzada de gestió de residus, amb camió de 12 t i temps d'espera per a la càrrega a màquina, amb un recorregut de més de 15 i fins a 20 km						



ESTACIONS D'APARCAMENT I RECARGA DE BICICLETES ELÈCTRIQUES

Promotor: Consell comarcal de la Conca de Barberà
Expedient: 2024_At0827

AMIDAMENTS I APLICACIÓ DE PREUS

1		0,00	0,000	0,000	0,00
2	SANTES CREUS				
3	corona pilones	1,30	14,000	0,002	0,04
4	altres	1,30		1,000	1,30
TOTAL AMIDAMENT					1,34 11,05 14,76

3 P2RA-EU7IZ m3 Disposició controlada en dipòsit autoritzat inclòs el cànon sobre la deposició controlada de RUNA MIXTA, deresidus de la construcció, segons la LLEI 8/2008, de residus barrejats inerts amb una densitat 1 t/m3, procedents de construcció o demolició, material d'obra, ciment pedres, asphalt, guix, terra barrejada amb qualsevol d'aquests elements.

1	C	Unitats	Volum		
2	SANTES CREUS				
3	Deposició de residus	1,00	1,336		1,34
TOTAL AMIDAMENT					1,34 21,03 28,10

4 P2RA-IQFJ m3 Disposició controlada en dipòsit autoritzat inclòs el cànon sobre la deposició controlada dels residus de la construcció, segons la LLEI 8/2008, de residus de terra inerts amb una densitat 1,6 t/m3, procedents d'excavació, amb codi 17 05 04 segons la Llista Europea de Residus

1	SANTES CREUS				
2	Deposició de les terres	1,00	83,652		83,65
TOTAL AMIDAMENT					83,65 10,59 885,87

Obra		01	PRESSUPOST 2024_AT0827 PT CONSELL						
Capítol		12	SEGURETAT I SALUT						
NUM. CODI	UA	DESCRIPCIÓ	uts	longitud	amplada	alçada	total	PREU	IMPORT
1 P-SIS01	PA	Partida alçada per despesa per seguretat i salut a l'obra. Es preveu un 2% del total del capítol.							
	1		1,00				1,00		
TOTAL AMIDAMENT							1,00	5.407,13	5.407,13

PRESSUPOST

Resum del pressupost

Aquest document és una còpia autèntica del document electrònic original custodiat per Consell Comarcal de la Conca de Barberà. Podeu verificar la seva autenticitat a través del servei de validació de la Seu Electrònica de l'Ens amb el CVE 6583E2B30F8C444FAF424E279D5744EC i data d'emissió 13/05/2026 a les 11:12:08



ESTACIONS D'APARCAMENT I RECARGA DE BICICLETES ELÈCTRIQUES

Promotor: Consell comarcal de la Conca de Barberà
Expedient: 2024_At0827

RESUM DE PRESSUPOST

NIVELL 2: Capítol			Import
Capítol	01.01	TREBALLS PREVIS	1.154,63
Capítol	01.02	ENDERROCS I MOVIMENT DE TERRES	5.863,66
Capítol	01.03	PAVIMENTACIÓ	74.971,25
Capítol	01.04	FONAMENTACIÓ I ESTRUCTURA PÈRGOL	47.898,01
Capítol	01.05	INSTAL·LACIÓ ELÈCTRICA I FOTOVOLTÀICA	29.141,63
Capítol	01.06	MOBILIARI I JARDINERIA I SENYALITZACIÓ	57.632,91
Capítol	01.07	PUNTS DE RECÀRREGA DE BICICLETA ELÈCTRICA	29.991,60
Capítol	01.08	ESTACIONS DE REPARACIÓ	6.543,68
Capítol	01.09	CONTROL ARQUEOLÒGIC	2.375,24
Capítol	01.10	CONTROL QUALITAT	3.983,04
Capítol	01.11	GESTIÓ DE RESIDUS	5.393,49
Capítol	01.12	SEGURETAT I SALUT	5.407,13
Obra 01 Pressupost 2024_At0827 PT CONSELL			270.356,27
NIVELL 1: Obra			Import
Obra	01	Pressupost 2024_At0827 PT CONSELL	270.356,27
			270.356,27

Aquest document és una còpia autèntica del document electrònic custodiat per Consell Comarcal de la Conca de Barberà. Podeu verificar la seva autenticitat a través del servei de validació de la Seu Electrònica de l'Ens amb el CVE 6583E2B30F8C444FAF424E279D5744EC i data d'emissió 13/05/2026 a les 11:12:08



ESTACIONS D'APARCAMENT I RECARGA DE BICICLETES ELÈCTRIQUES

Promotor: Consell comarcal de la Conca de Barberà
Expedient: 2024_At0827

RESUM DE PRESSUPOST

PRESSUPOST D'EXECUCIÓ MATERIAL	270.356,27 €
13% Despeses generals	35.146,32 €
6% Benefici industrial	16.221,38 €
VALOR ESTIMAT DEL CONTRACTE	321.723,97 €
21% IVA	67.562,03 €
PRESSUPOST TOTAL	389.286,00 €

Montblanc, Març de 2025

Promotor: Tècnic redactor

Consell comarcal de la Conca de Barberà Roser Gavalda Sobrepera

Tècnica redactora