



LLEGENDA PLANOL 2.5. E: 1/1.000

CLASSIFICACIO DEL SOL URBA

SISTEMES GENERALS	CLAU	Trams
Viarí	Y	
De serveis tècnics	T	
De Parcs i Jardins Urbans	P	
D'Equipaments i Dotacions	E*	

ZONES		
Ordenació antiga i Tradicional	1	
Exemple	2	
Patís d'illa	3	
Patís d'illa no edificables	3a	
Equipaments privats	4	
Ordenació oberta Intenstaf 1	A	
Ordenació oberta Intenstaf 2	B	
Ordenació oberta Intenstaf 3	C	
Industrial	I	
Equipaments privats	E	

Classe de sol


Núm d'illa

Nombre de plantes
 B=Baixa
 B1=Baixa i un pis
 B2=Baixa i dos pisos
 B3=Baixa i tres pisos
 A=Atic

E* (Tipus d'equipament)
 Ed: Docents
 Es: Esportius
 Ea: Sanitari-assistencials
 Ee: Serveis tècnics i dotacions
 Es: Serveis tècnics
 XX: Passos porticats en planta baixa
 Areas pendents de compensació o reparcel·lació

NOTA

La fondària edificable de 16 metres establerta amb caràcter genèric per a les zones d'alineació a vial en sol urbà, preval sobre la fondària edificable expressada gràficament en els plànols d'ordenació del sol urbà, segons l'apartat 6 de l'acord de la Comissió d'Urbanisme en sessió de 13 de juny de 1990.

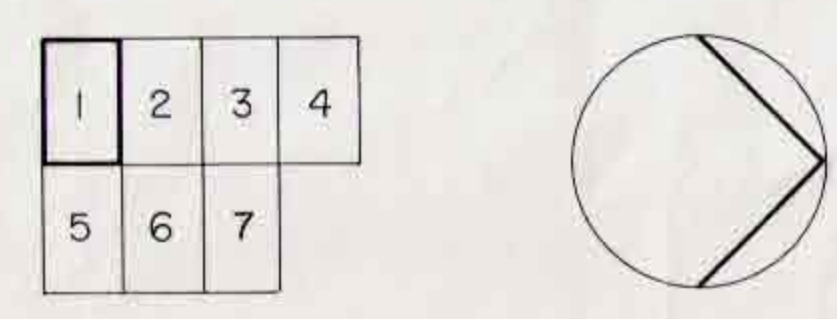


PLANOL 2.5.1

CLASSIFICACIO DEL SOL URBA

TEXT REPOS.

Segons acord de la Comissió d'Urbanisme de Girona en sessió de 26 de setembre de 1990.

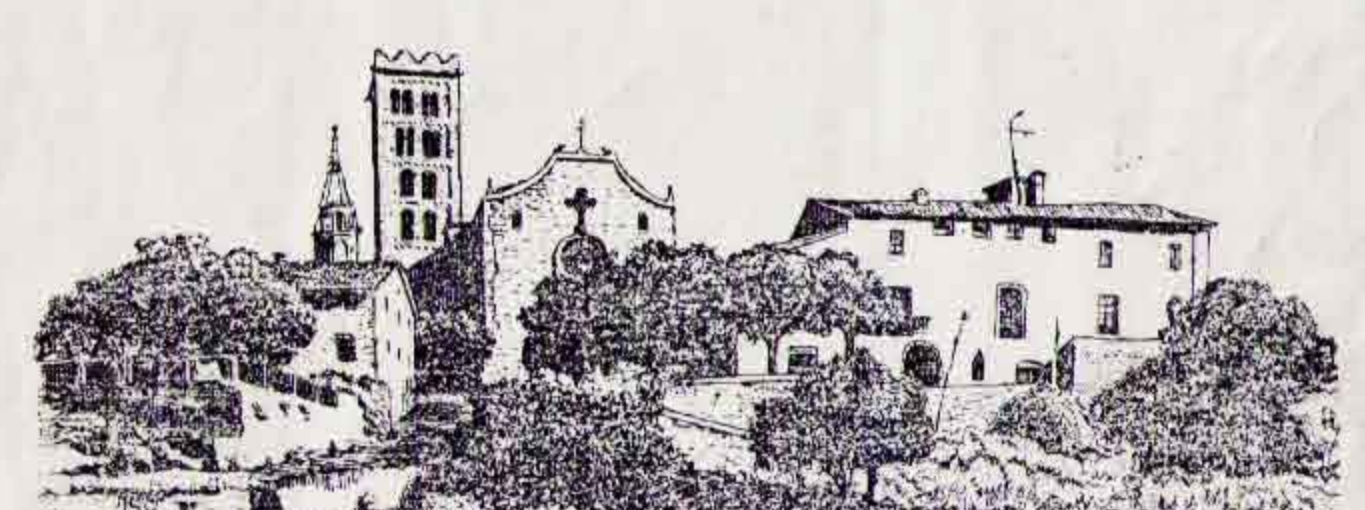

MAGNIFIC AJUNTAMENT DE BREDA

NORMES SUBSIDIARIES DE PLANEJAMENT article 91 b

1989

GENERALITAT DE CATALUNYA

DEPARTAMENT DE POLÍTICA TERRITORIAL I OBRAS PÚBLIQUES

DIRECCIÓ GENERAL D'URBANISME

DOCUMENT OBJECTE D'APROVACIÓ DEFINITIVA PER LA COMISSIÓ D'URBANISME DE GIRONA. DE DATA 26 OCT. 1990

EL SECRETARI

ARQUITECTE: JORDI AZORIN ARMELA

ESCALA 1:1000