



LLEGENDA PLANOL 2.5. E: 1/1.000

CLASSIFICACIO DEL SOL URBA

SISTEMES GENERALS	CLAU	Trama
Vialitat	V	
De serveis tècnics	T	
De Parcs i Jardins Urbans	P	
D'Equipaments i Dotacions	E*	

ZONES		
Ordenació antiga i Tradicional	1	
Exemple	2	
Patís d'illa	3	
Patís d'illa no edificables	3a	
Equipaments privats	4	
Ordenació oberta intensitat 1	A	
Ordenació oberta intensitat 2	B	
Ordenació oberta intensitat 3	C	
Industrial	I	
Equipaments privats	E	

Classe de sòl

Núm d'illa

Nombre de plantes

B=Baixa
 B1=Baixa i un pis
 B2=Baixa i dos pisos
 B3=Baixa i tres pisos
 A=Alta

E* (Tipus d'equipament)

Ed: Docència
 Es: Esportius
 Es: Sanitari-assistencials
 Es: Socio-cultural i religiós
 Es: Serveis tècnics


XX: Passos porticats en planta baixa
 Areas pendents de compensació o reparcel·lació

NOTA

La fondària edificable de 16 metres establerta amb caràcter genèric per a les zones d'alineació a vial en sòl urbà, preval sobre la fondària edificable expressada gràficament en els plànols d'ordenació del sòl urbà, segons l'apartat e de l'acord de la Comissió d'Urbanisme en sessió de 13 de juny de 1990.

* Mod. normes l'assessor data 29 gener 1994. (exp. 184/92)

1	2	3	4
5	6	7	

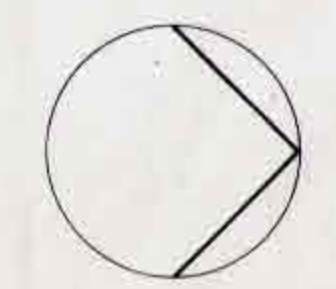


PLANOL 2.5.3

CLASSIFICACIO DEL SOL URBA

TEXT REPOS.

Segons acord de la Comissió d'Urbanisme de Girona en sessió de 26 de setembre de 1990.

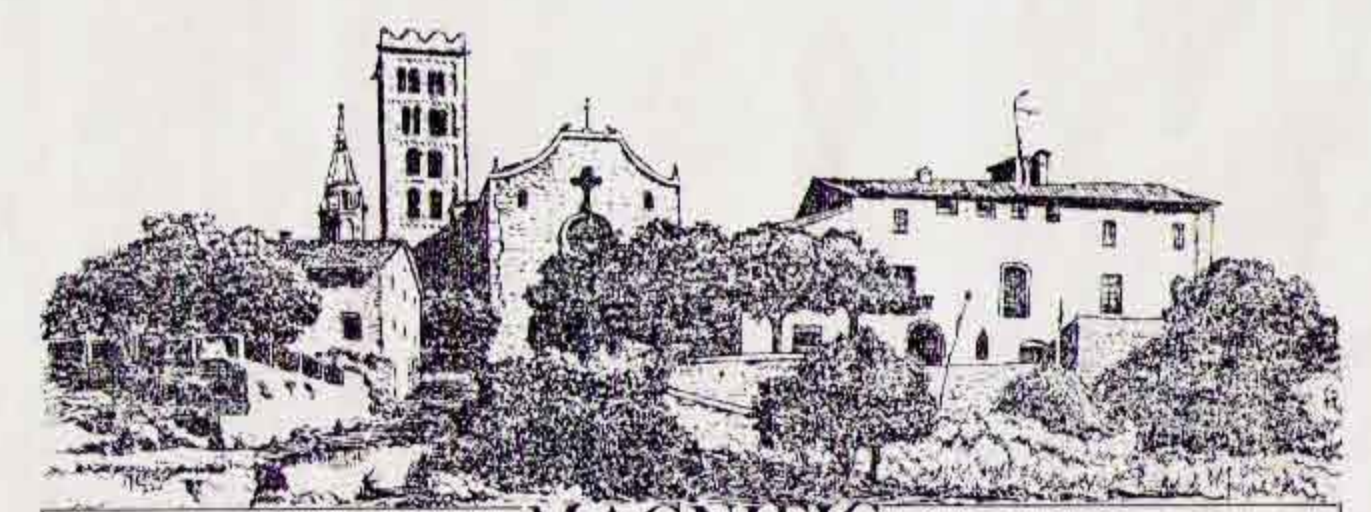

MAGNIFIC AJUNTAMENT DE BREDA

NORMES SUBSIDIARIES DE PLANEJAMENT article 91 b.

1989

DEPARTAMENT DE POLÍTICA TERRITORIAL I OBRAS PÚBLIQUES
 DIRECCIÓ GENERAL D'URBANISME
 DOCUMENT OBJECTE D'APROVACIÓ DEFINITIVA PER LA COMISSIÓ D'URBANISME DE GIRONA, DE DATA 26 DE SETEMBRE DE 1990
 EL SECRETARI

ARQUITECTE: JORDI AZORIN I ARMELA
 ESCALA 1:1000