



Pla d'Ordenació Urbanística Municipal



RELLINARS

TEXT REFÓS

Segons acord de la CTUB (3/3/2011)

Novembre 2012

CATÀLEG DE BÉNS A PROTEGIR

Equip Redactor:

FPA FERRAN
PELEGRINA
i Associats

3. CATÀLEG DE PATRIMONI

ÍNDIX

TÍTOL I. DISPOSICIONS DE CARÀCTER GENERAL.....	3
Article 1. Definició.....	3
Article 2. Classificació dels béns protegits	3
Article 3. Criteris generals de protecció.....	4
TÍTOL II BÉNS CULTURALS.....	6
Article 4. Categories de béns culturals	6
Article 5. Nivells de protecció	6
Article 6. Elements protegits.....	7
Article 7. Formes d'intervenció	8
Article 8. Condicions de les actuacions	8
Article 9. Ruïna o enderroc d'edificis, construccions o elements catalogats.....	8
Article 10. Usos.....	9
Article 11. Condicions particulars	9
TÍTOL III BÉNS D'INTERÈS NATURAL	10
Article 12. Categories de bens d'interès natural.....	10
Article 13. Protecció.....	10
Article 14. Usos.....	10
Article 15. Condicions particulars	11
TÍTOL IV PATRIMONI ARQUEOLÒGIC I PALEONTOLÒGIC	12
Article 16. Categories	12
Article 17. Protecció.....	12
Article 18. Usos.....	12
ANNEX.....	13
Llistat de béns inclosos en el Catàleg	15
FITXES.....	17

TÍTOL I. DISPOSICIONS DE CARÀCTER GENERAL

Article 1. Definició

L' instrument general de protecció de patrimoni de Rellinars és el catàleg de Béns i el Pla Especial de protecció de patrimoni que el desenvolupi.

Aquest Catàleg de Béns a protegir que inclou el POUM s'ha elaborat prenent com a referència els inventaris de patrimoni arquitectònic i patrimoni arqueològic del Departament de Cultura.

Aquest Catàleg podrà completar-se i ampliar-se en el Pla Especial de protecció del patrimoni i Catàleg que preveu la normativa POUM.

El Catàleg de construccions, els jaciments, les fonts, els espècimens botànics i les zones d'interès que cal preservar es completarà d'acord amb el que preveu l'article 69 del TRLUC.

Article 2. Classificació dels béns protegits

Els béns objectes de protecció, compresos dins d'aquest Catàleg, es classifiquen en:

1. **Béns culturals**, a partir d'ara BC, amb la següent classificació:

Patrimoni construït:

- a. conjunts arquitectònics: són els grups arquitectònics i les àrees urbanes que presenten valors històrics, de paisatge urbà, arquitectònics o urbanístics homogenis, i que es caracteritzen per la seva agrupació contínua, integració al medi urbà, clara delimitació i coherència en els materials, element o estils emprats en la seva construcció.
- b. Edificis: són els immobles amb valors arquitectònics, històrics o socials, que conserven total o parcialment la coherència unitària del projecte original malgrat les característiques, representativitat i per la seva coherència en el pensament arquitectònic que transmeten, pertanyen inequívocament al patrimoni cultural de la ciutat i són mereixedors d'una especial protecció.
- c. Elements arquitectònics: són aquelles obres aïllades, de petit format, que s'integren en el paisatge com objectes d'interès específic per raons històriques, científiques, artístiques, culturals o socials, i que conserven total o parcialment el seu disseny.
- d. Obra civil: són aquelles obres d'enginyeria civil o militar, com ponts, canals o torres de guaita o defensa, que tenen un interès específic per raons històriques, arqueològiques, científiques, culturals o socials.

Jaciments:

Són tan zones conegudes i estudiades, com altres amb expectativa de trobar restes arqueològiques en el subsòl a partir de troballes aïllades i/o superficials que no proporcionen la suficient informació per situar el possible jaciment o les que mitjançant excavacions arqueològiques han posat de manifest la presència de restes o estructures arqueològiques. En aquestes zones, prèviament a la concessió de qualsevol llicència, s'haurien de realitzar sondeigs i prospeccions arqueològiques d'acord amb la legislació vigent, per tal de confirmar l'existència del jaciment.

Fonts:

Són els indrets d'on brolla o brollava aigua subterrània. Algunes disposen d'elements arquitectònics que canalitzen l'aigua per ser recollida.

2. Béns d'Interès Natural:

- a. Zones d'interès: boscos i zones que formen un conjunt vegetal.
- b. Espècimens botànics: Mostres botàniques que tenen valor per les seves mides excepcionals, edat, història, particularitat científica o etnològic.

Article 3. Criteris generals de protecció

1. Respecte els béns construïts:

1. Són preferents la conservació, la consolidació i la restauració i en cap cas es permetran obres que suposin un canvi en les característiques tipològiques i essencials del bé catalogat.
2. En el cas de rehabilitació es respectaran els elements protegits i les obres s'atendran a les condicions de protecció establertes en les fitxes particulars.
3. En qualsevol cas, les obres d'intervenció en els béns immobles respectaran les condicions ambientals, arquitectòniques i característiques del lloc o del seu entorn immediat. Totes aquestes obres o intervencions estaran orientades a restituir la seva configuració arquitectònica original o característica.
4. Els propietaris dels béns immobles inclosos en el present catàleg són obligats a conservar-los en bon estat, tant de seguretat com de salubritat i ornamentació. L'ajuntament podrà ordenar d'ofici o a instància de qualsevol interessat, l'execució de les obres necessàries per a la conservació en les òptimes condicions quan els seus propietaris no en tinguin cura.
5. En els elements vinculats als recursos hídrics (fonts) no s'admet cap actuació que pugui malmetre o degradar les seves característiques essencials, el seu entorn i la qualitat de les aigües. En conseqüència, resten prohibits els moviments de terres o actuacions que puguin produir alteració del curs de les aigües o de la seva qualitat. Totes les obres plantacions i altres actuacions que es puguin autoritzar, aniran destinades a millorar a adequar les àrees contigües del indret.

2. Respecte els béns d'interès natural:

1. No s'admetran actuacions que n'alterin la seva morfologia, ni pèrdua dels seus valors naturals i/o mediambientals. No s'admetran actuacions ni activitats que impliquin incompatibilitats o pèrdua dels valors especialment protegits. En conseqüència, resten prohibits els moviments de terres, (excepte quan resultin necessaris per recondicionament), les activitats extractives en general, les noves construccions i l'acampada.
2. En el Béns d'Interès Natural (BIN) resta prohibit efectuar accions sobre el medi físic o biològic vinculat a l'aigua. A aquest efecte, resta prohibir efectuar abocaments directes o indirectes que contaminin les aigües, acumular residus sòlids, runes o substàncies que representin un perill de contaminació de les aigües o degradació del seu entorn.
3. Resten protegits expressament el sòl, la vegetació i la fauna. En conseqüència no es permetrà cap actuació susceptible d'originar la degradació, el deteriorament o la pèrdua dels ecosistemes.
4. En general, a totes les reserves naturals i espais protegits, es preservarà, mantindrà i millorarà la comunitat vegetal característica i els sòls per evitar l'erosió i la pèrdua de llur qualitat. No es permetran transformacions que puguin donar lloc a canvis irreversibles de la naturalesa forestal.

3. Respecte els jaciments arqueològics:

1. En els jaciments arqueològics s'assenyala un àmbit de protecció de 50 m. al voltant del la zona assenyalada en els plànols generals i en el de les fitxes del catàleg.
2. Quan se sol·liciti una llicència d'obres que pugui afectar qualsevol del jaciments inclosos en el catàleg, caldrà informar al Departament de Cultura i Mitjans de Comunicació i requerir al propietari perquè presenti un estudi de la incidència que les obres poden tenir el les restes arqueològiques, elaborat per un professional especialitzat en el tema.
3. En els jaciments en llocs amb usos agrícoles i forestals, es permet la seva continuïtat sempre que no afectin les restes arqueològiques. No es permeten els moviments de terres, la realització de pous, extraccions i/o perforacions.
4. Queden inclosos en el Catàleg de Patrimoni a protegir la totalitat dels elements incorporats a l'Inventari del Patrimoni Arqueològic i Paleontològic del Catalunya. Tots ells seran grafiats i referenciats en els plànols d'ordenació.

TÍTOL II BÉNS CULTURALS

Article 4. Categories de béns culturals

Són Béns d'Interès Nacional, BCIN, aquells béns culturals que han estat declarats per acord exprés i a l'efecte, en el seu dia, de l'òrgan competent de caràcter estatal o autonòmic.

Són Béns d'Interès Local, BCIL, aquells béns culturals que van estar inclosos en el llistat de Béns d'Interès en les Normes Subsidiàries del 1984.

Són Elements d'Interès municipal, la resta de béns culturals inclosos en aquest catàleg.

Els BCIN i BCIL, estaran inclosos en el Catàleg del Patrimoni Cultural Català, d'acord al que estableix la Disposició Addicional primera de la Llei 9/1993, de 30 de setembre, del Patrimoni Cultural Català.

Les zones on s'han produït treballs arqueològics superficials o en excavacions arqueològiques són considerats jaciments arqueològics, els quals són objecte de protecció.

L'emplaçament i la delimitació dels jaciments arqueològics s'assenyala en els plànols generals in en les fitxes del catàleg.

El coneixement de l'existència de restes arqueològiques o paleontològiques en altres punts del terme municipal determinarà la protecció de l'àrea on es troben ubicades les restes, aplicant-se la regulació d'aquesta àrea.

Article 5. Nivells de protecció

Els nivells de protecció dels béns culturals es refereix a la seva rellevància de cada situació , i es concreta a la fitxa de cadascun d'ells i pot ser: TOTAL, PARCIAL, ESPECÍFIC o TIPOLÒGIC.

El nivell de protecció TOTAL és la que correspon als béns que tenen el més alt grau d'importància històrica- arquitectònica. Les actuacions de consolidació, conservació i restauració no suposaran aportacions de reinvençió dels disseny original i aniran encaminades a recuperar els seus valors arquitectònics inicials.

El nivell de protecció PARCIAL és el que correspon als béns que tenen un interès considerable i han de recuperar els seus valors originals o els han de conservar. Les actuacions de consolidació, conservació restauració i /o rehabilitació no suposaran modificacions dels elements especialment protegits i tendiran a la seva recuperació. Els elements no especialment protegits, podran ser objecte de tot tipus d'intervenció arquitectònica, respectant les determinacions del POUM i sempre que no depreciïn els elements protegits.

El nivell de protecció **ESPECÍFIC** és el que correspon als elements d'interès que es troben aïllats o formant part d'un edifici. Es protegeix aquest element en la seva totalitat. En cas de substitució de l'edificació que li dona suport, l'element serà traslladat a la nova edificació.

El nivell de protecció **TIPOLÒGIC** és el que correspon als principals elements o trets característics dels béns catalogats que defineixen la seva estructura tipològica, així com els elements comuns (vestíbul, caixa d'escala, estructura, façana o altres) En aquests casos s'admeten actuacions de reforma reutilització i rehabilitació que mantinguin les característiques que defineixen la seva estructura tipològica.

Article 6. Elements protegits

Per a cadascun dels béns culturals inclosos en aquest Catàleg, es concreten aquells elements que mereixen una protecció particular i atenent les següents definicions: **VOLUM, FAÇANA, COBERTA, ELEMENTS ESPECÍFICS i ENTORN.**

- 1. Volum:** Són els límits físics exteriors de l'edifici, construcció o element protegit. Es protegeix sempre el volum original permetent enderrocar ampliacions mal integrades fent un aixecament gràfic i un reportatge fotogràfic.
- 2. Façana:** Per als nivells de protecció Total i Parcial, s'entén com a façana protegida el conjunta d'elements arquitectònics funcionals i ornamentals que formen els murs exteriors de tancament d'un edifici. Pel nivell de protecció Tipològica, s'entén com a façana protegida el conjunt de característiques que defineixen la seva tipologia (eixos verticals i horitzontals de composició, proporció de massís – buit, característiques dels cossos volats, textures, etc.) En els dos casos el cromatisme dels paraments haurà de ser al màxim semblant a l'original, partint d'estudis cromàtics si és necessari.
- 3. Coberta:** Pels nivells de protecció Total i Parcial s'entén com a coberta protegida el conjunt d'elements arquitectònics funcionals i ornamentals que cobreixen un edifici. Pel nivell de protecció Tipològica, s'entén com a coberta protegida el conjunt de característiques que defineixen la seva tipologia (nombre de vessant, pendents, materials, ràfecs i cornises, etc.)
- 4. Elements específics:** Són els elements històrics, arquitectònics, arqueològics, funcionals, constructius, ornamentals, etc. Que pel seu valor individual, es protegeixen de forma específica i es determinen per a cada cas en la fitxa corresponent.
- 5. Entorn:** Són els elements que envolten el bé protegit, principalment vegetals, que formen unitats paisatgístiques amb l'edifici (jardins, arbredes, bosquets, etc.), o el conjunt vegetal i /o espai natural objecte de protecció. També s'hi contemplen els espais lliures conformats entre les edificacions principals i els seus paviments, les pallses o cabanes i els recintes emmurallats.

Article 7. Formes d'intervenció

Les formes d'actuació previstes en aquestes normes sobre els edificis construccions, elements i conjunts d'interès històric-arquitectònic, són els següents: CONSOLIDACIÓ, CONSERVACIÓ i RESTAURACIÓ.

- a. Obres de **consolidació**: Són aquelles que contribueixen a arranjar i reformar les parts que es consideren dèbils i que poden perillar la seva durabilitat. Aquestes obres no suposaran en cap cas l'alteració dels valors protegits, i garantiran l'estabilitat estructural de l'element.
- b. Obres de **conservació**: són aquelles que tendeixen a impedir la degradació de l'estrat original de l'element protegit sense perjudici de considerar la seva evolució en el temps i amb l'objectiu de garantir la seva durabilitat sense alterar-ne les característiques que li són pròpies.
- c. Obres de **restauració**: Són aquelles que tenen per finalitat la recuperació de la fesomia formal, material i cromàtica que tenia originalment l'element protegit, sense perjudici de considerar la seva evolució en el temps. Per aquestes actuacions serà necessari el suport de la documentació que doni testimoni del seu estat actual.

Article 8. Condicions de les actuacions

Les formes d'actuació de consolidació i de conservació seran preceptives a tots els edificis, elements, construccions i conjunts que formen aquest catàleg.

Les formes d'actuació de restauració, seran opcionals a excepció dels casos en que expressament així s'assenyali en les fitxes particulars corresponents.

Els mínims conceptes en que s'ha d'entendre la conservació són:

- Seguretat: L'edifici ha de garantir la seguretat i estabilitat estructural interna i la seguretat vers la via pública.
- Salubritat: L'edifici ha de garantir les normes d'habitabilitat mínimes que estableix la legislació vigent.
- Habitabilitat: L'edifici ha de garantir les normes de habitabilitat mínimes que estableix la legislació vigent.
- Ornamentació pública: L'edifici, construcció o element protegit ha de conservar en la forma adequada els elements estilístics, funcionals i ornamentals de l'obra original.

Article 9. Ruïna o enderroc d'edificis, construccions o elements catalogats

1. Els edificis, construccions i elements catalogats no podran ser enderrocats total o parcialment excepte en aquelles parts no protegides.
2. L'ajuntament ordenarà a les persones o institucions responsables, la reparació dels danys causats il·lícitament, mitjançant ordres executives de reparació, reposició, reconstrucció, o enderrocament o mitjançant les que siguin necessàries, per a restituir el bé al seu estat anterior.

Article 10. Usos

Els usos dels béns catalogats s'ajustaran al que figuri a la fitxa en concret i en cas d'absència de la dada s'admetrà els usos que prevegi el POUM per la zona particular. Queden exclosos els usos que signifiquin obres, instal·lacions o activitats que siguin incompatibles amb la conservació i protecció dels valors arquitectònics dels béns valorats.

Article 11. Condicions particulars

Enderroc: Es podran enderrocar les parts d'edificació en estat de ruïna manifesta sempre i quan es reconstrueixin d'acord amb el seu estat primitiu o es formuli un projecte de reforma global de l'edifici justificant la solució adoptada. En qualsevol cas l'enderrocament parcial es podrà efectuar quan representi retornar l'edifici al seu estat primitiu o tradicional.

Materials: Per les obres de reforma, millora i conservació, s'utilitzaran els materials propis de l'edifici corresponent, atenent a les característiques de l'arquitectura original o tradicional.

Cap intervenció desvirtuarà aquestes característiques introduint elements agressius o incompatibles amb l'edificació.

Per les obres d'ampliació i/o addició es podrà utilitzar un llenguatge arquitectònic actual amb subjecció al disposat en cada fitxa particular i que no representi una agressió al bé protegit.

TÍTOL III BÉNS D'INTERÈS NATURAL

Article 12. Categories de bens d'interès natural

1. Pla d'Espais d'Interès Natural (PEIN). (Gran part del territori de Rellinars es troba inclòs dins el PEIN de *Sant Llorenç del Munt i Serra de l'Obac*).
2. Zones d'interès: aquells altres espais que constitueixen un conjunt natural amb característiques ambientals, paisatgístiques i de noble vàtua ecològica i mediambiental i que són objecte de protecció específica.
3. Espècimens Botànics: els exemplars que per les seves mides excepcionals dins de la seva espècie o per la seva edat, història, particularitat científica o bé tenen una importància cultural pels ciutadans del municipi: mereixen mesures de protecció.
4. La delimitació i identificació de cadascun dels espais que contenen els Béns d'Interès Natural s'efectua als plànols de la sèrie O.04. Els valors que es protegeixen i el règim de gestió aplicable són els que per a cadascun d'ells es determinen a la fitxa del Catàleg que es correspon amb el seu número d'identificació que consta en els plànols.

Article 13. Protecció

La protecció de la zona de Pla d'Espais d'Interès Natural (PEIN) va definida a la Llei 12/1985 de 13/6/1985 d'Espais Naturals.

La protecció de les **zones d'interès** és amb caràcter **absolut** pel que fa a les formacions geològiques, geomorfològiques, ecosistemes, vegetals i característiques singulars que motiven la seva protecció. Es protegeixen els sols a fi d'evitar l'erosió, les aigües tan superficials com subterrànies d'elements contaminants, evitar les emissions de gasos, radiacions i sorolls innecessaris que puguin afectar al medi, i mantenir la diversitat biològica.

La protecció dels **espècimens botànics** és de caràcter **global**. Es prohibeix tallar-los, d'arrencar-los totalment o parcialment i, desarrelar-los, així com de danyar-los per qualsevol mitjà. La protecció dels arbres Monumentals i els arbres d'interès Comercial i Local, serà regulada pel Departament d'Agricultura, ramaderia i pesca. Quan s'indiqui a la fitxa corresponent es protegirà l'**entorn** de l'exemplar de manera que es conservarà el mateix tipus de vegetació i no es permetran moviments de terres.

Article 14. Usos

Aquests espais tenen consideració de lliures de qualsevol tipus de nova edificació i /o construcció.

Les úniques activitats permeses són les de caràcter cultural, científic, didàctic i divulgatiu dels valors essencials que motiven la seva protecció. Pels béns culturals inclosos o vinculats a aquests espais regiran els usos admesos en el POUM i hauran de ser compatibles amb els valors protegits.

Article 15. Condicions particulars

A les RESERVES i PARATGES NATURALS, no es permeten les activitats que directa o indirectament perjudiquin els valors naturals que es protegeixen, ni que malmetin, transformin, desfigurin, o destrueixin la seva geomorfologia i la seva flora. Les que continguin masses vegetals, les condicions de protecció i actuacions tendiran al manteniment, millora i, si escau, la regeneració dels ecosistemes i elements vegetals objecte de protecció.

Específicament en els PARATGES NATURALS, no es permet cap activitat que pugui alterar, destruir o transformar l'ecosistema, la vegetació i la fauna característiques.

TÍTOL IV PATRIMONI ARQUEOLÒGIC I PALEONTOLÒGIC

Article 16. Categories

S'engloben tots els jaciments en un mateix grup a l'espera que, mitjançant un estudi científico-arqueològic més acurat, es pugui determinar el interès real i amb millor exactitud les àrees que ocupen.

Article 17. Protecció

Mentre no hi hagi un estudi més precís, els jaciments tindran una àrea d'influència indicada en les plànols de la sèrie O.04.

En cas d'absència d'àrea protegida grafiada, aquesta serà una zona circular de radi 50 metres centrada al punt d'expectativa arqueològica.

Les llicències d'obres en àmbits protegits hauran de ser objecte d'informe previ del Servei d'Arqueologia de la Direcció General de Patrimoni Cultural, que podrà dictaminar la realització de sondeigs arqueològics per tal de delimitar el jaciment, i requerir al promotor perquè presenti un estudi de la incidència que les obres poden tenir en les restes arqueològiques. Tindran el nivell de protecció integral que els assigna la Llei 9/1993 i el Decret 78/2002, de 5 de març del Reglament de protecció arqueològic i paleontològic de Catalunya.

Article 18. Usos

Els usos admesos seran els que determini el POUM en els plànols d'ordenació sèries 0.2 i 0.3 sempre i quan els usos siguin compatibles amb la conservació dels valors dels jaciments.

ANNEX

Llistat de béns inclosos en el Catàleg

CODI	ÀMBIT	TIPOLOGIA	DENOMINACIÓ
E 01	Patrimoni arquitectònic	Edifici	Capella de Santa Anna (Casajoana)
E 02	Patrimoni arquitectònic	Edifici	Cal Barret
E 03	Patrimoni arquitectònic	Edifici	Cal Felip Neri
E 04	Patrimoni arquitectònic	Edifici	Cal Llobet
E 05	Patrimoni arquitectònic	Edifici	Cal Moixons
E 06	Patrimoni arquitectònic	Edifici	Cal Rutllat
E 07	Patrimoni arquitectònic	Edifici	Can Fornells
E 08	Patrimoni arquitectònic	Edifici	Capella Sant Felip Neri (les Farreres)
E 09	Patrimoni arquitectònic	Edifici	Capella Sant Isidre (el Gibert de Dalt)
E 10	Patrimoni arquitectònic	Edifici	Casajoana
E 11	Patrimoni arquitectònic	Edifici	el Molí
E 12	Patrimoni arquitectònic	Edifici	el Sallés/el Cellers
E 13	Patrimoni arquitectònic	Edifici	Església Parroquial de Sant Pere i St Fermí
E 14	Patrimoni arquitectònic	Edifici	Església Vella de Sant Pere i Sant Fermí
E 15	Patrimoni arquitectònic	Edifici	La Fàbrica
E 16	Patrimoni arquitectònic	Edifici	Cal Pau
E 17	Patrimoni arquitectònic	Edifici	Les Boades Velles
E 18	Patrimoni arquitectònic	Edifici	Les Cases
E 19	Patrimoni arquitectònic	Edifici	Les Codines - Pere Vaqué
E 20	Patrimoni arquitectònic	Edifici	Masia de Can Cotis
E 21	Patrimoni arquitectònic	Edifici	Masia de Can Gibert de Baix
E 22	Patrimoni arquitectònic	Edifici	Masia del Gibert de Dalt
E 23	Patrimoni arquitectònic	Edifici	Masia el Planet
E 24	Patrimoni arquitectònic	Edifici	Masia Les Boades
E 25	Patrimoni arquitectònic	Edifici	Masia Les Farreres
E 26	Patrimoni arquitectònic	Edifici	Cal Feliu
E 27	Patrimoni arquitectònic	Edifici	Cal Domingo
E 29	Patrimoni arquitectònic	Edifici	Cal Massana
E 31	Patrimoni arquitectònic	Edifici	Cal Planta
E 32	Patrimoni arquitectònic	Edifici	Cal Pastoret
E 33	Patrimoni arquitectònic	Edifici	Cal Roca
S 01	Patrimoni arquitectònic	Pedra Seca	Barraca d'en Claudi
S 02	Patrimoni arquitectònic	Pedra Seca	Barraca de la Vinya d'Envà
S 03	Patrimoni arquitectònic	Pedra Seca	Barraca de Casajoana
S 04	Patrimoni arquitectònic	Pedra Seca	Barraca de la Boiga
S 05	Patrimoni arquitectònic	Pedra Seca	Barraca doble del Casot
S 06	Patrimoni arquitectònic	Pedra Seca	Barraca del Parc Masnou
S 07	Patrimoni arquitectònic	Pedra Seca	Barraca sobre les Fonts
CA 01	Patrimoni arquitectònic	Conjunt arquitectònic	Casc Antic
L 01	Patrimoni arquitectònic	Element arquitectònic	Campanar d'espadaña Església Vella
L 02	Patrimoni arquitectònic	Element arquitectònic	Campanar Església Parroquial
L 03	Patrimoni arquitectònic	Element arquitectònic	Capitells Església Vella (Museu de Terrassa)
L 04	Patrimoni arquitectònic	Element arquitectònic	Celler (El Gibert de Dalt)
L 05	Patrimoni arquitectònic	Element arquitectònic	Interior de l'Església Parroquial de Rellinars
L 06	Patrimoni arquitectònic	Element arquitectònic	Pintures mural romàniques Església Vella (Museu de Terrassa)
L 07	Patrimoni arquitectònic	Element arquitectònic	Pintures murals de les Farreres
L 09	Patrimoni arquitectònic	Element arquitectònic	Porta de la capella de Sant Felip Neri
L 10	Patrimoni arquitectònic	Element arquitectònic	Portada Església parroquial
L 12	Patrimoni arquitectònic	Element arquitectònic	Retaule en fusta de la capella de Sant Felip Neri (Masia Les Farreres)
L 13	Patrimoni arquitectònic	Element arquitectònic	Retaule en guix de la capella de Sant Felip Neri (capella)
O 01	Patrimoni arquitectònic	Obra civil	Pont del Selva
J 01	Patrimoni arqueològic	Jaciment	El Casot
J 02	Patrimoni arqueològic	Jaciment	Necròpolis de l'Església Vella
J 03	Patrimoni arqueològic	Jaciment	Lauda votiva de l'Església Vella (Museu de Terrassa)
N 01	Patrimoni natural	Espècimens botànics	Alzina de Cal Felip Neri
N 02	Patrimoni natural	Espècimens botànics	Alzina Surera (de la Ruta de la pedra seca)
V 01	Patrimoni natural	Formacions Vegetals d'interès	el Ginebral
Z 01	Patrimoni natural	Zona d'interès	Balma de la Coma d'Aumà
Z 02	Patrimoni natural	Zona d'interès	Balma d'Andaló
Z 03	Patrimoni natural	Zona d'interès	Balma Roja
Z 04	Patrimoni natural	Zona d'interès	Cova de Can Cotis
Z 05	Patrimoni natural	Zona d'interès	Cova de Capablanca / Balma
Z 06	Patrimoni natural	Zona d'interès	Castell de Bocs
Z 07	Patrimoni natural	Zona d'interès	Collet dels Capellans
Z 08	Patrimoni natural	Zona d'interès	Paller de tot l'Any o Muronell
Z 09	Patrimoni natural	Zona d'interès	Roca del Duc
Z 12	Patrimoni natural	Zona d'interès	La Creueta
Z 13	Patrimoni natural	Zona d'interès	Turó de la Pòpia
Z 14	Patrimoni natural	Zona d'interès	La Trona
Z 15	Patrimoni natural	Zona d'interès	Turó de la Caseta
Z 16	Patrimoni natural	Zona d'interès	Parc Natural de Sant Llorenç del Munt i l'Obac
Z 17	Patrimoni natural	Zona d'interès	La Morella
F 01	Patrimoni natural	Font	dels Bugaders

F	01	Patrimoni natural	Font	dels Bugaders
F	02	Patrimoni natural	Font	de Can Cotis
F	03	Patrimoni natural	Font	de Canaletes
F	04	Patrimoni natural	Font	de Carlets
F	05	Patrimoni natural	Font	de Casajoana
F	06	Patrimoni natural	Font	del Conill
F	07	Patrimoni natural	Font	de la Barbotera
F	08	Patrimoni natural	Font	de la Boada
F	09	Patrimoni natural	Font	de la Cansalada
F	10	Patrimoni natural	Font	de la Coma d'Aumà
F	11	Patrimoni natural	Font	del Pastor / de la Pastora
F	12	Patrimoni natural	Font	de la Pedregosa
F	13	Patrimoni natural	Font	de la Presa
F	14	Patrimoni natural	Font	de l'Alzina
F	15	Patrimoni natural	Font	de les Cases
F	16	Patrimoni natural	Font	de les Codines
F	17	Patrimoni natural	Font	de l'Esbarzer
F	18	Patrimoni natural	Font	de l'Homenatge
F	19	Patrimoni natural	Font	del Bosc
F	20	Patrimoni natural	Font	del Càntir
F	21	Patrimoni natural	Font	del Ginjoler
F	22	Patrimoni natural	Font	del Noial
F	23	Patrimoni natural	Font	del Seuba/Selva
F	24	Patrimoni natural	Font	del Trull
F	25	Patrimoni natural	Font	dels Bullidors de l'Esbarzer
F	26	Patrimoni natural	Font	dels Llaminers
F	27	Patrimoni natural	Font	d'en Sala
F	28	Patrimoni natural	Font	Falsa
F	29	Patrimoni natural	Font	les Fonts de Rellinars
B	01	Patrimoni natural	Bassa	Bassa de la Fàbrica
B	02	Patrimoni natural	Bassa	Bassa del Ginebral
B	04	Patrimoni natural	Bassa	la Presa
T	01	Patrimoni natural	Torrent	d'Anton Cases
T	02	Patrimoni natural	Torrent	de Cal Robert
T	03	Patrimoni natural	Torrent	de Can Casajoana
T	04	Patrimoni natural	Torrent	de la Barbotera
T	05	Patrimoni natural	Torrent	de la Cansalada
T	06	Patrimoni natural	Torrent	de la Coma d'Aumà
T	07	Patrimoni natural	Torrent	de la Font de Conill
T	08	Patrimoni natural	Torrent	de la Font de la Cansalada
T	09	Patrimoni natural	Torrent	de la Font del Bosc
T	10	Patrimoni natural	Torrent	de la Font d'en Sala
T	11	Patrimoni natural	Torrent	de la Saiola
T	12	Patrimoni natural	Torrent	de l'Alzina
T	13	Patrimoni natural	Torrent	de les Llobatones
T	14	Patrimoni natural	Torrent	de les Pasteres
T	15	Patrimoni natural	Torrent	de l'Esbarzer
T	16	Patrimoni natural	Torrent	del Vetllador
T	17	Patrimoni natural	Torrent	dels Cellers
T	18	Patrimoni natural	Torrent	d'en Roca
T	19	Patrimoni natural	Torrent	del Racó
T	20	Patrimoni natural	Torrent	de cal Pujolet
R	01	Patrimoni natural	Riera	de Rellinars
R	02	Patrimoni natural	Riera	de Mata-rodona
R	03	Patrimoni natural	Riera	de Sanana
C	01	Patrimoni cultural	Camí històric	Camí ral de Barcelona a Manresa
C	02	Patrimoni cultural	Camí històric	Camí vell de Matadepera a Rellinars
C	03	Patrimoni cultural	Camí històric	Camí ral de Terrassa a Rellinars
C	04	Patrimoni cultural	Camí	GR 5
C	05	Patrimoni cultural	Ruta	Ruta Pedra Seca

FITXES

CAPELLA DE SANTA ANNA

001

Indret: RELLINARS

Dades cadastrals: Pol 010. Parcel·la 17.

*** E.01 Identificació al plànol**



Àmbit catalogat, plànol O.04

Categoria: Bé d'Interès Municipal

Tipologia: Patrimoni Arquitectònic – Edifici

Règim i tipus de sòl: SNU

Xarxa Natura 2000, clau 25c

Coordenades UTM: x: 410393 , y: 4611602


Titularitat: Privada

Ús admès: Ús original – Culte- Capella

Ús actual - Magatzem. Els
admesos a la fitxa F11 del Catàleg de Masies i
cases rurals

Emplaçament

escala 1:5000

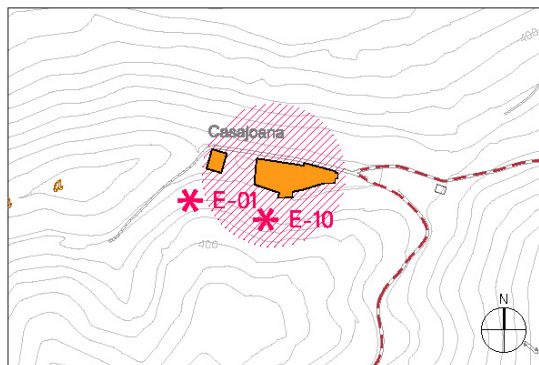

Descripció del bé: Pareds d'opus spicatum i volta amb arcs de mig punt.

Estil: OBRA POPULAR

Segle: XII-XIII

Estat de conservació: Correcte

Raó de la catalogació: Té interès arquitectònic

Determinacions vinculants: Qualsevol intervenció haurà de tenir en consideració les determinacions de la fitxa F11 del Catàleg de Masies i cases rurals.

Protecció	Intervenció	Volum	Coberta	Façanes	Elem. Espec	Entorn
TOTAL	CONSERVACIÓ	✓	✓	✓	☐	✓

Indret: RELLINARS

Dades cadastrals: Manz 90065. Parcel·la 02

*** E.02 Identificació al plànol**

Règim i tipus de sòl: SUC

Unifamiliars aïllades, clau 5c

 **Àmbit catalogat**, plànol O.04

Coordenades UTM: x: 408990, y: 4610638

Categoria: Bé d'Interès Municipal

Titularitat: Privada


Tipologia: Patrimoni Arquitectònic – Edifici

Ús admès: Ús original – Agrícola -Ramadera –
Habitatge

Ús actual - Habitatge.

Emplaçament

escala 1:5000

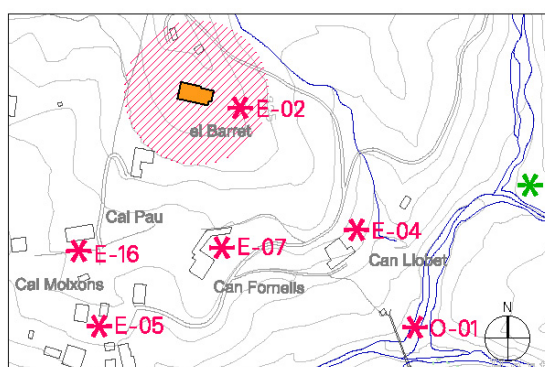

Descripció del bé: masia restaurada amb elements originals i mobiliari conservat

Estil:

Segle:

Estat de conservació: Bo

Raó de la catalogació: Té interès arquitectònic

Determinacions vinculants: Per concretar la compatibilitat entre la qualificació urbanística i la protecció de l'element caldrà preveure mitjançant un PE l'ordenació volumètrica de la possible ampliació fins a completar l'edificabilitat permesa per la qualificació urbanística, que en cap cas a de desvirtuar volum existent.

Protecció	Intervenció	Volum	Coberta	Façanes	Elem. Espec	Entorn
TOTAL	CONSERVACIÓ	✓	✓	✓	☐	✓

CAN FELIP NERI

003

Indret: RELLINARS

Dades cadastrals: Man 93993. Parcel·la 01.

*** E.03 Identificació al plànol**



Àmbit catalogat, plànol O.04

Categoria: Bé d'interès Municipal

Tipologia: Patrimoni Arquitectònic- Edifici

Règim i tipus de sòl: SUC

Nucli antic, clau 1c

Coordenades UTM: x: 409415, y: 4610005


Titularitat: Privada

Ús admès: Ús original – Agrícola -Ramadera –
Habitatge

Ús actual - Habitatge.

Emplaçament

escala 1:5000

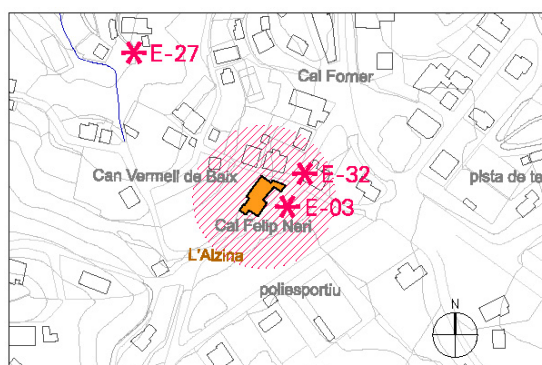

Descripció del bé: Can Felip Neri és una masia del terme de Rellinars. La seva fisonomia actual ens mostra successives reformes dels diversos elements del mas. Edifici de planta rectangular amb coberta de teules àrabs a dues vessants i carener perpendicular a la façana principal. La teulada presenta una inclinació molt suau. Les obertures de les finestres estan emmarcades amb maons i la part superior és un arc rebaixat a sardinell. Algunes tenen un senzill ampit.

Estil: Obra popular

Segle: XIX -XX

Estat de conservació: Bo

Raó de la catalogació: Té interès arquitectònic

Determinacions vinculants:

Protecció	Intervenció	Volum	Coberta	Façanes	Elem. Espec	Entorn
TOTAL	CONSERVACIÓ	✓	✓	✓	□	✓

Indret: RELLINARS

Dades cadastrals: Man 91068. Parcel·la 01

*** E.04 Identificació al plànol**



Àmbit catalogat, plànol O.04

Categoria: Bé d'Interès Municipal

Tipologia: Patrimoni Arquitectònic – Edifici

Règim i tipus de sòl: SUC – Unifamiliars aïllades, clau 5c

Coordenades UTM: x: 409126 , y: 4610554


Titularitat: Privada

Ús admès: Ús original – Agrícola -Ramadera – Habitatge

Ús actual - Habitatge.

Emplaçament

escala 1:5000

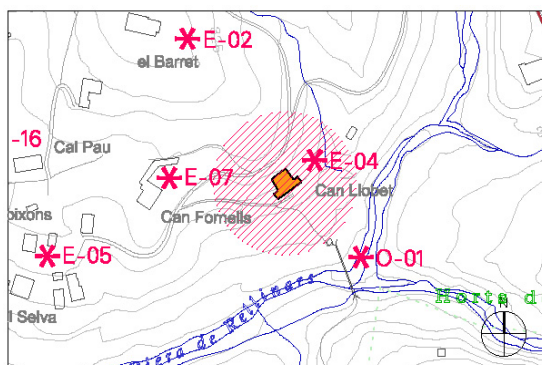

Descripció del bé: Estructura primitiva; el coberts del darrera són de pedra seca. Restes d'un rellotge de sol a la façana

Estil: Obra popular

Segle: XVI

Estat de conservació: Bo

Raó de la catalogació: Té interès històric

Determinacions vinculants: Per concretar la compatibilitat entre la qualificació urbanística i la protecció de l'element caldrà preveure mitjançant un PE l'ordenació volumètrica de la possible ampliació fins a completar l'edificabilitat permesa per la qualificació urbanística, que en cap cas a de desvirtuar volum existent.

Protecció	Intervenció	Volum	Coberta	Façanes	Elem. Espec	Entorn
TOTAL	CONSERVACIÓ	✓	✓	✓	☐	✓

CAL MOIXONS

005

Indret: RELLINARS

Dades cadastrals: Man 89055 Parcel·la 01

*** E.05 Identificació al plànol**

Règim i tipus de sòl: SUC – Unifamiliars aïllades, clau 5c

 **Àmbit catalogat,** plànol O.04

Coordenades UTM: x: 408949 , y: 4610530

Categoria: Bé d'Interès Municipal

Titularitat: Privada


Tipologia: Patrimoni Arquitectònic – Edifici

Ús admès: Ús original – Agrícola -Ramadera – Habitatge

Ús actual - Habitatge.

Emplaçament

escala 1:5000

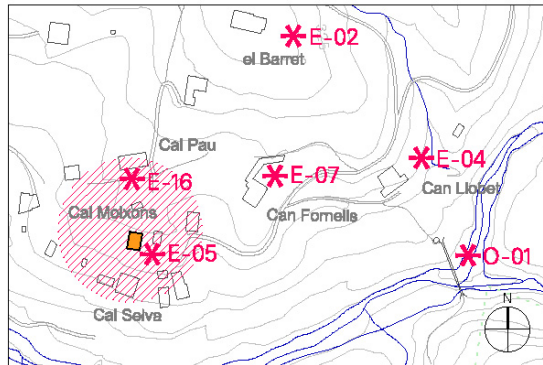

Descripció del bé: Conservada totalment en el seu aspecte original, amb una petita era entre la casa i l'edifici annex

Estil: Obra popular

Segle: XVII - XVIII

Estat de conservació: Bo

Raó de la catalogació: Té interès històric

Determinacions vinculants: Per concretar la compatibilitat entre la qualificació urbanística i la protecció de l'element caldrà preveure mitjançant un PE l'ordenació volumètrica de la possible ampliació fins a completar l'edificabilitat permesa per la qualificació urbanística, que en cap cas a de desvirtuar volum existent.

Protecció	Intervenció	Volum	Coberta	Façanes	Elem. Espec	Entorn
TOTAL	CONSERVACIÓ	✓	✓	✓	☐	✓

Indret: RELLINARS

Dades cadastrals: Man 90996. Parcel·la 10

*** E.06 Identificació al plànol**

Règim i tipus de sòl: SUC – Unifamiliars aïllades, clau 5c

 **Àmbit catalogat,** plànol O.04

Coordenades UTM: x: 409078 , y: 4609875

Categoria: Bé d'Interès Municipal

Titularitat: Privada


Tipologia: Patrimoni Arquitectònic – Edifici

Ús admès: Ús original – Agrícola -Ramadera – Habitatge

Ús actual - Habitatge.

Emplaçament

escala 1:5000

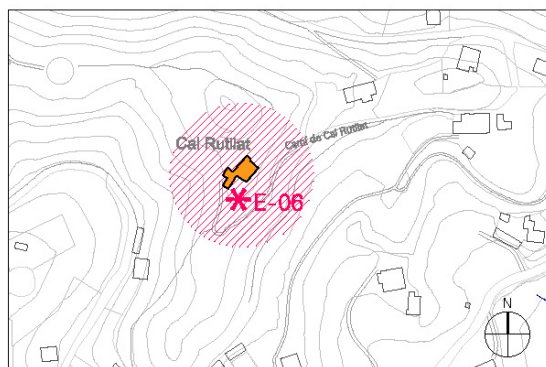

Descripció del bé: Ha sofert poques modificacions de la seva volumetria original. La construcció del centre de la casa està feta sobre roca, gairebé sense fonaments.

Estil: Obra popular

Segle:

Estat de conservació: Bo

Raó de la catalogació: Té interès històric

Determinacions vinculants: Per concretar la compatibilitat entre la qualificació urbanística i la protecció de l'element caldrà preveure mitjançant un PE l'ordenació volumètrica de la possible ampliació fins a completar l'edificabilitat permesa per la qualificació urbanística, que en cap cas a de desvirtuar volum existent.

Protecció	Intervenció	Volum	Coberta	Façanes	Elem. Espec	Entorn
TOTAL	CONSERVACIÓ	✓	✓	✓	<input type="checkbox"/>	✓

CAN FORNELLS

007

Indret: RELLINARS

Dades cadastrals: Man 91061. Parcel·la 01.

*** E.07 Identificació al plànol**



Àmbit catalogat, plànol O.04

Categoria: Bé d'Interès Municipal

Tipologia: Patrimoni Arquitectònic – Edifici

Règim i tipus de sòl: SUC – Unifamiliars aïllades, clau 5c

Coordenades UTM: x: 409038 , y: 4610580


Titularitat: Privada

Ús admès: Ús original – Agrícola -Ramadera – Habitatge

Ús actual - Habitatge.

Emplaçament

escala 1:5000

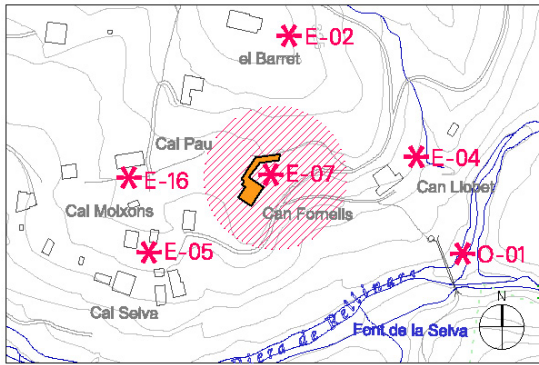

Descripció del bé: Casa d'estiueig construïda a començaments del segle XX, envoltada d'una tanca que rodeja el bosc, porxos i edificis annexos, com el garatge de les tartanes

Estil: Obra popular

Segle: XIX-XX

Estat de conservació: Bo

Raó de la catalogació: Antiquitat

Determinacions vinculants: Per concretar la compatibilitat entre la qualificació urbanística i la protecció de l'element caldrà preveure mitjançant un PE l'ordenació volumètrica de la possible ampliació fins a completar l'edificabilitat permesa per la qualificació urbanística, que en cap cas a de desvirtuar volum existent.

Protecció	Intervenció	Volum	Coberta	Façanes	Elem. Espec	Entorn
TOTAL	CONSERVACIÓ	✓	✓	✓	☐	✓

Indret: RELLINARS

Dades cadastrals: Pol 010. Parcel·la 03.

*** E.08 Identificació al plànol**



Àmbit catalogat, plànol O.04

Categoria: Bé d'interès Municipal

Tipologia: Patrimoni Arquitectònic – Edifici

Règim i tipus de sòl: SNU
Agrícola de valor, clau 21a


Coordenades UTM: x: 409395 , y: 4610723

Titularitat: Privada

Ús admès: Culte - parròquia (actualment no s'hi pot oficiar)

Emplaçament

escala 1:5000

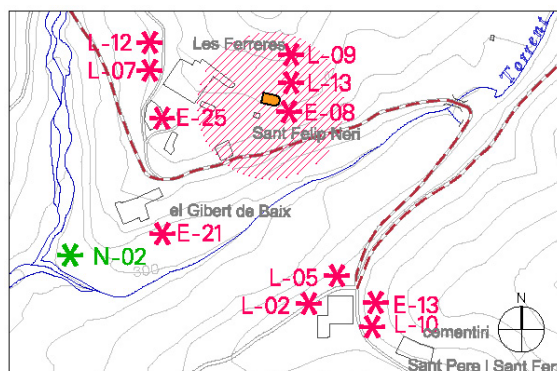

Descripció del bé: Edifici de planta rectangular i capçalera semicircular, amb coberta a dues vessants de teules àrabs amb el carener perpendicular a la façana principal. Tot al voltant, incipient voladís amb sanefes decoratives que a la façana principal, més pronunciat, es troba trencat al bell mig on s'aixeca un campanar d'espadanya d'una sola obertura i acabat en un coronament triangular, amb teuladet a dues aigües.

Els murs són de paredat molt ben disposat i la façana principal, tota arrebossada, desenvolupa un tractament simulant carreus. Hi ha pintures murals que encara s'hi conserven. Aquestes pintures murals dels voltants del 1811 descriuen la preparació de la batalla del Bruc i la resistència als francesos des de Manresa i sembla que foren pintades per un frare cartoixà escapat de la confraria de Montalegre.

La porta és rectangular, emmarcada per grans pedres als brancals i llinda d'una sola peça. Cap a l'intradós de la porta hi ha una motllura arrodonida. Per la part exterior presenta un guardapols motllurat que acaba amb elements de forma piramidal.

Estil: Obra popular

Segle: XVII

Estat de conservació: Bo

Raó de la catalogació: Antiguitat. La data que apareix a la llinda (1660), marca l'antiguitat. Després de la guerra civil, mentre es recuperava i restaurava la parròquia del poble, es celebraven actes litúrgics.

Determinacions vinculants: volumetria original, amb porta de fusta i cor enlairat totalment de fusta. L'ara és original. El retaule de guix procedeix de la capella de l'edifici modernista Casa Pons Arola de la Rambla Catalunya de Barcelona

Protecció	Intervenció	Volum	Coberta	Façanes	Elem. Espec	Entorn
TOTAL	CONSERVACIÓ	✓	✓	✓	✓	✓

CAPELLA DE SANT ISIDRE (el Gibert de Dalt)

009

Indret: RELLINARS

Dades cadastrals: Pol 010. Parcel·la 7.

*** E.09** Identificació al plànol

Règim i tipus de sòl: SNU
Forestal de valor, clau 22a



Àmbit catalogat, plànol O.04

Coordenades UTM: x: 409520 , y: 4610977

Categoria: Bé d'Interès Municipal

Titularitat: Privada


Ús admès: Ús original – Culte (actualment no s'hi pot oficialar)

Tipologia: Patrimoni Arquitectònic – Edifici

Els admesos a la fitxa F13 del Catàleg de Masies i cases rurals

Emplaçament

escala 1:5000

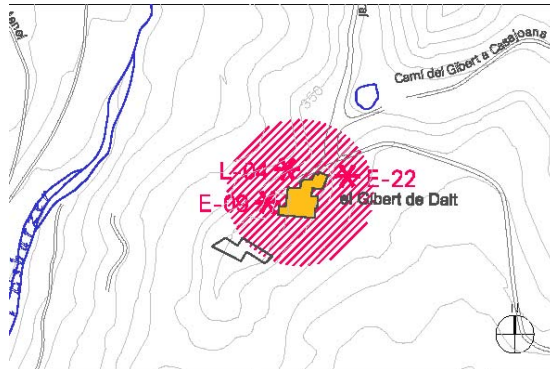

Descripció del bé:

Estil:

Segle:

Estat de conservació: bo

Raó de la catalogació: Té interès arquitectònic

Determinacions vinculants: Qualsevol intervenció haurà de tenir en consideració les determinacions de la fitxa F13 del Catàleg de Masies i cases rurals.

Protecció	Intervenció	Volum	Coberta	Façanes	Elem. Espec	Entorn
TOTAL	CONSERVACIÓ	✓	✓	✓	☐	✓

Indret: RELLINARS

Dades cadastrals: Pol 010.. Parcel·la 17.

*** E.10 Identificació al plànol**



Àmbit catalogat, plànol O.04

Categoria: Bé d'Interès Municipal

Tipologia: Patrimoni Arquitectònic – Edifici

Règim i tipus de sòl: SNU

Xarxa Natura 2000, clau 25c


Coordenades UTM: x: 410393 , y: 4611602

Titularitat: Privada

Ús admès: Agrícola -Ramadera –Habitatge.
Els admesos a la fitxa F11 del
Catàleg de Masies i cases rurals.

Emplaçament

escala 1:5000

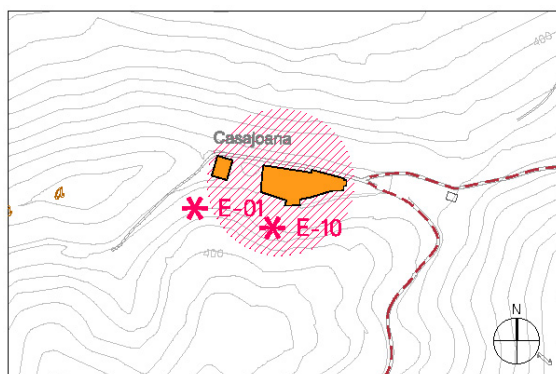

Descripció del bé: Ha sofert diverses ampliacions i usos. Conserva elements originals de mobiliari, cups, celler, etc.

Estil: Obra popular

Segle: XIV - XVI

Estat de conservació: Bo

Raó de la catalogació: Té interès històric

Determinacions vinculants: hi ha un afegit que caldria ensorrar. Cal preservar especialment l'edificació principal de pedra, amb brancals, llindes i arcs de mig punt adovellat de pedra. Conservació de l'accés principal així com l'era, el cup i el pou de pedra. Qualsevol intervenció haurà de tenir en consideració les determinacions de la fitxa F11 del Catàleg de Masies i cases rurals.

Protecció	Intervenció	Volum	Coberta	Façanes	Elem. Espec	Entorn
TOTAL	CONSERVACIÓ	✓	✓	✓	□	✓

EL MOLÍ

011

Indret: RELLINARS

Dades cadastrals: Pol 005. Parcel·la 2.

*** E.11 Identificació al plànol**

Règim i tipus de sòl: SNU – Interès ecològic i paisatgístic, clau 24d

 **Àmbit catalogat,** plànol O.04

Coordenades UTM: x: 409563 , y: 4610345


Categoria: Bé d'Interès Municipal

Titularitat: Privada

Ús admès: Agrícola -Ramadera –Habitatge.
Els admesos a la fitxa F15 del Catàleg de Masies i cases rurals.

Tipologia: Patrimoni Arquitectònic - Edifici

Emplaçament escala 1:5000

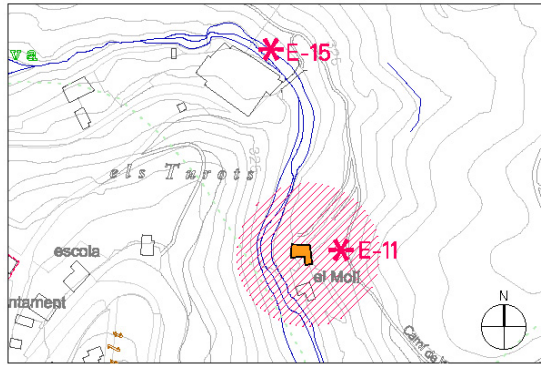

Descripció del bé: Torre amb merlets

Estil: Obra popular

Segle: XX

Estat de conservació: Bo

Raó de la catalogació: Té interès arquitectònic per la seva singularitat

Determinacions vinculants: Cal preservar especialment la façana principal amb finestres i portes amb arcs aparellats d'obra ceràmica. Torre adossada amb merlets i arcs d'obra ceràmica i baranes de forja. Qualsevol intervenció haurà de tenir en consideració les determinacions de la fitxa F15 del Catàleg de Masies i cases rurals.

Protecció	Intervenció	Volum	Coberta	Façanes	Elem. Espec	Entorn
TOTAL	CONSERVACIÓ	✓	✓	✓	□	✓

Indret: RELLINARS

Dades cadastrals: Pol 009. Parcel·la 3.

*** E.12 Identificació al plànol**



Àmbit catalogat, plànol O.04

Categoria: Bé d'Interès Municipal

Tipologia: Patrimoni Arquitectònic – Edifici

Règim i tipus de sòl: SNU

Agrícola de valor, clau 21a


Coordenades UTM: x: 407850 , y: 4611083

Titularitat: Privada

Ús admès: Agrícola -Ramadera –Habitatge
Els admesos a la fitxa F16 del Catàleg de Masies i cases rurals.

Emplaçament

escala 1:5000

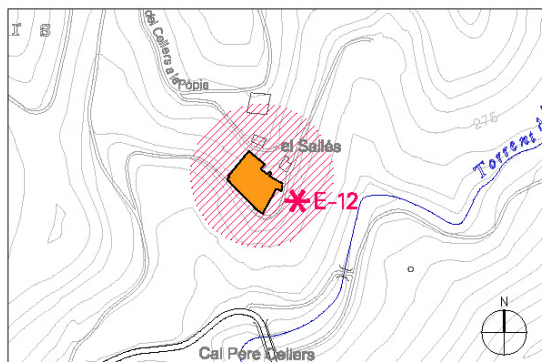

Descripció del bé: Conservació de l'original per la mateixa família des de la seva fundació

Estil: Obra popular

Segle: XV-XVI

Estat de conservació: Bo

Raó de la catalogació: Té interès històric

Determinacions vinculants: Qualsevol intervenció haurà de tenir en consideració les determinacions de la fitxa F16 del Catàleg de Masies i cases rurals.

Protecció	Intervenció	Volum	Coberta	Façanes	Elem. Espec	Entorn
TOTAL	CONSERVACIÓ	✓	✓	✓	<input type="checkbox"/>	✓

ESGLÉSIA PARROQUIAL DE SANT PERE I SANT FERMÍ

013

Indret: RELLINARS

Dades cadastrals:

*** E.13** Identificació al plànol

Règim i tipus de sòl: SUC
Equipaments, clau EQ5

 **Àmbit catalogat**, plànol O.04

Coordenades UTM: x: 409432 , y: 4610557


Categoria: Bé d'Interès Municipal

Titularitat: Privada

Tipologia: Patrimoni Arquitectònic- Edifici

Ús admès: Culte - parròquia

Emplaçament escala 1:5000

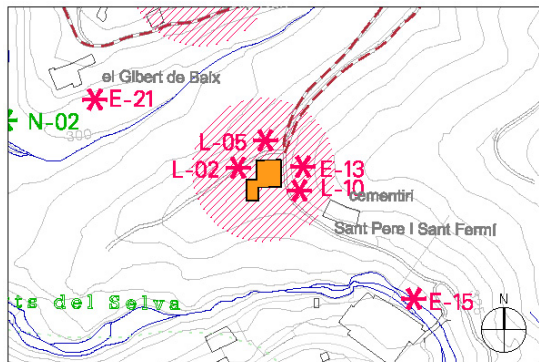

Descripció del bé: Edifici de planta rectangular d'una nau coberta amb voltes de mocador i capelles laterals entre els contraforts. Les obertures són poques i senzilles i estan ubicades a la capçalera. L'aparell és de paredat i als laterals les parets es troben arrebossades.

A l'interior de l'església s'aprecia un estil de reminiscències neoclàssiques amb barreja autòctona que es dona a la majoria d'edificis religiosos de tipologia popular.

A cada tram de la volta i en l'espai lateral hi ha un vitrall, menys en el primer. A la línia d'imposta hi ha una motllura ressaltada i a partir d'ella, per sota, s'obren les arcades laterals, que no estan comunicades entre sí. Són arcades de mig punt i pilars adossats i per remarcar-les presenten un ressalt de pintura d'un altre color. Totes les estructures i solucions utilitzades són senzilles i populars. L'absis és rodó semblant a una gran fornícula.

Portada: Classicista de pedra. De línies senzilles i rectes, presenta un coronament de frontó triangular de motlures treballades. Sobre la porta hi ha una petita fornícula que conté el Sant titular. Al damunt hi ha un ull de bou amb un quadrifoli calat.

Campanar: S'aixeca al costat esquerre de l'església i és d'esppanya, tot i que de nova factura. Està fet amb maó vist i presenta dues obertures per les campanes, entre pilars, amb arc rodó fet de maons a sardinell. La part superior té un acabament de teuladet amb voladís. Al mig del teuladet s'aixeca una creu.

Estil: Neoclàssic –
Obra popular

Segle: XIX

Estat de conservació: Bo

Raó de la catalogació: Antiguitat. L'actual església parroquial de Rellinars està ubicada en el lloc anomenat Coll d'Horta, dins del principal nucli de població de "El Racó", el qual es coneix com a poble de Rellinars. L'obra moderna data dels voltants de 1835.

Determinacions vinculants:

Protecció	Intervenció	Volum	Coberta	Façanes	Elem. Espec	Entorn
TOTAL	CONSERVACIÓ	✓	✓	✓	✓	✓

Indret: RELLINARS

Dades cadastrals: Pol 008. Parcel·la 10.

*** E.14 Identificació al plànol**



Àmbit catalogat, plànol O.04

Categoria: BCIL

Règim i tipus de sòl: SNU
clau VP

Coordenades UTM: x: 408034 , y: 4610766


Titularitat: Privada

Ús admès: Ús original – Culte- Església
Ús actual - En desús

Tipologia: Patrimoni Arquitectònic - Edifici

Emplaçament

escala 1:5000

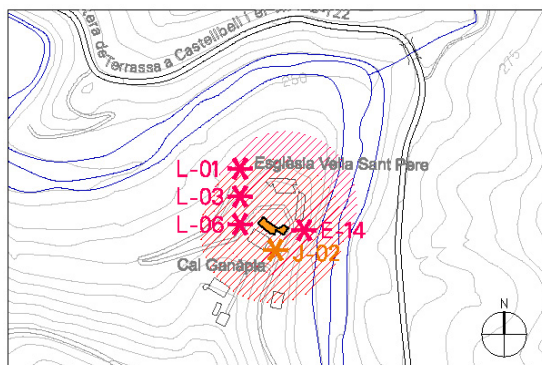

Descripció del bé: Església formada per dues naus, molt modificades en diferents èpoques: la septentrional és del s.XII, la meridional dels s.X-XI. Aquesta era la primitiva església amb una estructura del s.X i murs reguixits del s.XI. Fou ampliada el s.XII amb una nau adossada al mur de tramuntana, de manera que aquesta darrera nau esdevingué la principal, quedant l'antiga com a capella lateral.

El conjunt fou molt modificat al llarg dels segles: s'afegiren arcs de comunicació entre les dues naus, la construcció d'un campanar romànic posteriorment enderrocant sobre la capçalera del temple antic, tancament de portades antigues i finalment, al s. XVIII, afegit d'un cor als peus de l'edifici dels s. X-XI i substitució de l'absis romànic del s. XII per un presbiteri quadrangular coronat per una espadanya. Al voltant de l'església han aparegut restes de construccions i sepultures antropomòrfiques que podrien ser coetànies de l'església documentada el 951.

Campanar:

Dins les etapes constructives de l'església vella de Sant Pere i Sant Fermí, el campanar és obra del s.XVIII. Superada la coberta de l'absis, comença el campanar d'espadanya. A la part inferior presenta un petit ull de bou i a la superior les dues obertures d'arc de mig punt, on es situarien les campanes. A continuació hi ha una doble cornisa de llosetes i està coronat per un frontó triangular. El parament, amb restes d'arrebossat, deixa veure carreus i pedres sense tallar.

Estil: Preromànic -Romànic

Segle: IX - XVIII

Estat de conservació: Dolent

Raó de la catalogació: Declarat BCIL el 16 de setembre de 1999 en Acord del Consell Comarcal i catalogada pel Departament de Cultura.

Antiguitat. L'anomenada església vella de Sant Fermí i Sant Pere de Rellinars és documentada des de l'any 951 com a sufragània de Vacarisses, de la qual s'independitzà el 1878. Va fer les funcions de parròquia de Rellinars fins a 1842 en què el culte fou traslladat a l'església nova.

La descoberta d'una ara paleocristiana fa pensar que l'església vella de Sant Fermí i Sant Pere de Rellinars s'alça en un lloc de culte molt antic, aixecat sobre restes iberes.

Determinacions vinculants: La nau que es conserva més sencera és la pre-romànica. Conté restes de pintura al voltant d'on hi havia l'absis. A la nau romànica es conserva el traçat de l'absis

semicircular, modificat al segle XVII amb l'afegit del campanar d'espadanya.

El POUM ha delimitat un àmbit de Pla Especial amb la finalitat de protegir l'entorn de l'Església Vella, revisar qualsevol reforma en tot l'entorn, doncs es considera que tot el pujol pot contenir restes ibèriques i regular les edificacions existents.

Protecció	Intervenció	Volum	Coberta	Façanes	Elem. Espec	Entorn
TOTAL	CONSERVACIÓ	✓	✓	✓	✓	✓

Indret: RELLINARS

Dades cadastrals: Pol 008. Parcel·la 10.

*** E.15 Identificació al plànol**



Àmbit catalogat, plànol O.04

Categoria: Bé d'Interès Municipal

Tipologia: Patrimoni Arquitectònic – Edifici

Règim i tipus de sòl: SUC

Industrial aïllada, clau 7a

Coordenades UTM: x: 409503 , y: 4610463


Titularitat: Privada

Ús admès: Ús original – industrial

Ús actual - magatzem. Els admesos per la clau 7a

Emplaçament

escala 1:5000

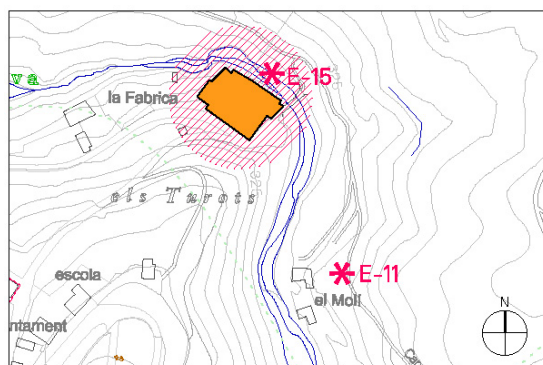

Descripció del bé: fàbrica amb teulada d'uralita. Dues naus. Conserva la roda del molí que aprofitava l'aigua de la pròpia deu i la de la bassa.

Estil: Obra popular

Segle: XVIII-XIX

Estat de conservació: Bo

Raó de la catalogació: Té interès arquitectònic i històric

Determinacions vinculants: Cal preservar especialment la roda de molí que aprofitava l'aigua de la pròpia deu i la de la bassa per generar energia.

Protecció	Intervenció	Volum	Coberta	Façanes	Elem. Espec	Entorn
TOTAL	CONSERVACIÓ	✓	✓	✓	✓	✓

CAL PAU

016

Indret: LES CODINES

Dades cadastrals: Pol 009 Parcel·la 11

*** E.16 Identificació al plànol**

Règim i tipus de sòl: SUC – Unifamiliars
aïllades, clau 5c

 **Àmbit catalogat**, plànol O.04

Coordenades UTM: x: 408953, y: 4610577

Categoria: Bé d'Interès Municipal


Titularitat: Privada

Ús admès: Ús original – Agrícola -Ramadera –
Habitatge

Ús actual - Habitatge.

Tipologia: Patrimoni Arquitectònic - Edifici

Emplaçament escala 1:5000

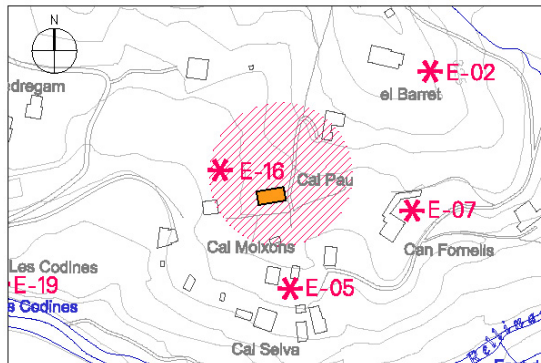

Descripció del bé: edificació singular

Estil: Obra popular **Segle:** XX

Estat de conservació: Bo

Raó de la catalogació: Té interès històric

Determinacions vinculants: Per concretar la compatibilitat entre la qualificació urbanística i la protecció de l'element caldrà preveure mitjançant un PE l'ordenació volumètrica de la possible ampliació fins a completar l'edificabilitat permesa per la qualificació urbanística, que en cap cas a de desvirtuar volum existent.

Protecció TIPOLOGIC	Intervenció CONSERVACIÓ	Volum ✓	Coberta ✓	Façanes	Elem. Espec	Entorn ✓

Indret: RELLINARS

Dades cadastrals: Pol 005. Parcel·la 23.

*** E.17 Identificació al plànol**

Règim i tipus de sòl: SNU
Agrícola de valor, clau 21d

 **Àmbit catalogat,** plànol O.04

Coordenades UTM: x: 411364 , y: 4610594

Categoria: Bé d'Interès Municipal


Titularitat: Privada

Tipologia: Patrimoni Arquitectònic – Edifici

Ús admès: Agrícola -Ramadera -Habitatge
Els admesos a la fitxa F21 del Catàleg de Masies i cases rurals.

Emplaçament

escala 1:5000

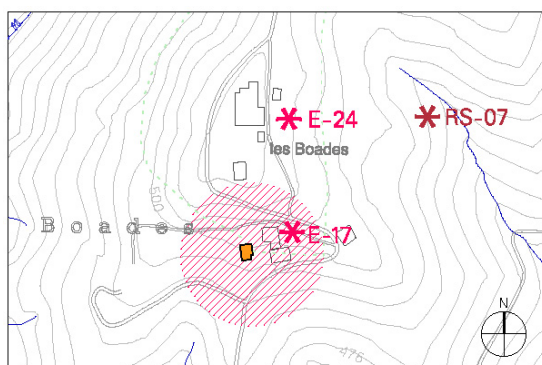

Descripció del bé: època, característiques, ...

Estil: Obra Popular

Segle: XIV-XVI

Estat de conservació: Millorable

Raó de la catalogació: Té interès històric

Determinacions vinculants: Qualsevol intervenció haurà de tenir en consideració les determinacions de la fitxa F21 del Catàleg de Masies i cases rurals.

Protecció	Intervenció	Volum	Coberta	Façanes	Elem. Espec	Entorn
TOTAL	CONSERVACIÓ	✓	✓	✓	☐	✓

LES CASES

018

Indret: RELLINARS

Dades cadastrals: Pol 005. Parcel·la 20.

*** E.18** Identificació al plànol

Règim i tipus de sòl: SNU
Zona d'Interès Natural, clau 25a

 **Àmbit catalogat**, plànol O.04

Coordenades UTM: x: 410888 , y: 4610673

Categoria: Bé d'Interès Municipal


Titularitat: Privada

Tipologia: Patrimoni Arquitectònic – Edifici

Ús admès: Agrícola -Ramadera -Habitatge
Els admesos a la fitxa F22 del
Catàleg de Masies i cases rurals.

Emplaçament

escala 1:5000

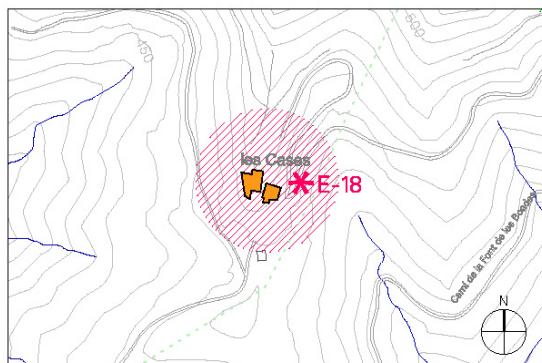

Descripció del bé: restes del cup amb parets de ceràmica, fragments d'opus spicatum

Estil: Obra popular

Segle: XIV-XVI

Estat de conservació: Millorable/Deficient

Raó de la catalogació: Té interès històric

Determinacions vinculants: Qualsevol intervenció haurà de tenir en consideració les determinacions de la fitxa F22 del Catàleg de Masies i cases rurals.

Protecció	Intervenció	Volum	Coberta	Façanes	Elem. Espec	Entorn
TOTAL	CONSERVACIÓ	✓	✓	✓	☐	✓

Indret: RELLINARS

Dades cadastrals: Pol 009. Parcel·la 13.

*** E.19 Identificació al plànol**



Àmbit catalogat, plànol O.04

Categoria: Bé d'Interès Municipal

Tipologia: Patrimoni Arquitectònic – Edifici

Règim i tipus de sòl: SUC – Unifamiliars aïllades, clau 5b

Coordenades UTM: x: 408751 , y: 4610524


Titularitat: Privada

Ús admès: Ús original – Agrícola -Ramadera – Habitatge

Ús actual - Habitatge.

Emplaçament

escala 1:5000

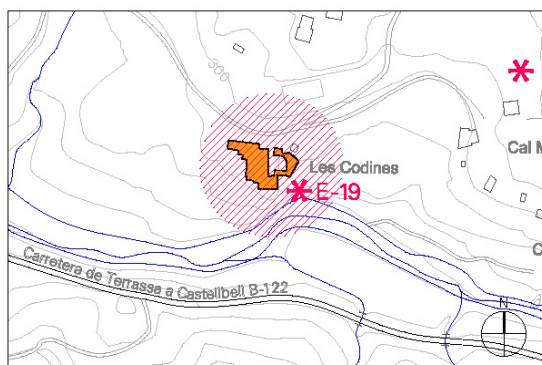

Descripció del bé: ha patit diverses ampliacions i reformes. Dividida en habitatges plurifamiliars

Estil: Obra popular

Segle:

Estat de conservació: Bo

Raó de la catalogació: Té interès històric

Determinacions vinculants: Per concretar la compatibilitat entre la qualificació urbanística i la protecció de l'element caldrà preveure mitjançant un PE l'ordenació volumètrica de la possible ampliació fins a completar l'edificabilitat permesa per la qualificació urbanística, que en cap cas a de desvirtuar volum existent.

Protecció	Intervenció	Volum	Coberta	Façanes	Elem. Espec	Entorn
TOTAL	CONSERVACIÓ	✓	✓	✓	☐	✓

CAN COTIS

020

Indret: RELLINARS

Dades cadastrals: Pol 08. Parcel·la 15.

*** E.20** Identificació al plànol



Àmbit catalogat, plànol O.04

Categoria: Bé d'Interès Municipal

Tipologia: Patrimoni Arquitectònic – Edifici

Règim i tipus de sòl: SNU - Rural, clau 20


Coordenades UTM: x: 408317 , y: 4610515

Titularitat: Privada

Ús admès: Agrícola -Ramadera -Habitatge
Els admesos a la fitxa F07 del
Catàleg de Masies i cases rurals.

Emplaçament

escala 1:5000

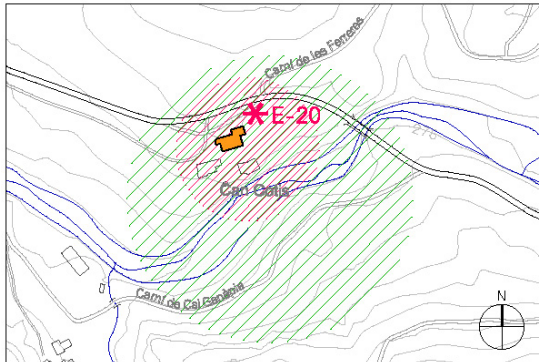

Descripció del bé: Masia de tipologia basilical, segons la disposició de les seves teulades amb un cos central més elevat respecte als laterals. Té coberta a dues vessants al centre i carener perpendicular a la façana i coberta d'una sola inclinació als laterals.

A l'incipient ràfec, hi ha una filera decorativa de caps de teula. La façana mostra una distribució simètrica dels seus elements i repartiment d'obertures.

A la planta baixa, hi ha una porta central rectangular allindada i una finestra a cada costat; la de la dreta sembla modificada a partir d'una antiga obertura més gran. Al pis, hi ha tres finestres rectangulars amb ampit i a la del mig, té una barana de ferro sense volada.

Al segon pis, hi ha dues finestres d'arc de mig punt, actualment tancades amb vidres i sota la teulada d'una sola inclinació, sengles petites finestres també amb ampit. Les parets estan arrebossades.

Davant la masia hi ha cossos annexes d'ús agrícola.

Estil: Obra popular

Segle: XVII - XVIII

Estat de conservació: Deficient

Raó de la catalogació: Té interès històric

Determinacions vinculants: Cal preservar especialment els brancals, llindes, cadenes cantoneres i elements singulars de pedra i el pou. Previ a qualsevol nova construcció cal rehabilitar i reconstruir les edificacions existents. Qualsevol intervenció haurà de tenir en consideració les determinacions de la fitxa F07 del Catàleg de Masies i cases rurals.

Protecció	Intervenció	Volum	Coberta	Façanes	Elem. Espec	Entorn
TOTAL	CONSERVACIÓ	✓	✓	✓	□	✓

Indret: RELLINARS

Dades cadastrals: Pol 009. Parcel·la 85.

*** E.21 Identificació al plànol**

Règim i tipus de sòl: SNU

Interès Ecològic i paisatgístic de preservació, clau 24b

 **Àmbit catalogat,** plànol O.04

Coordenades UTM: x: 409317 , y: 4610661

Categoria: Bé d'Interès Municipal


Titularitat: Privada

Tipologia: Patrimoni Arquitectònic – Edifici

Ús admès: Agrícola -Ramadera -Habitatge
Els admesos a la fitxa F12 del Catàleg de Masies i cases rurals.

Emplaçament

escala 1:5000

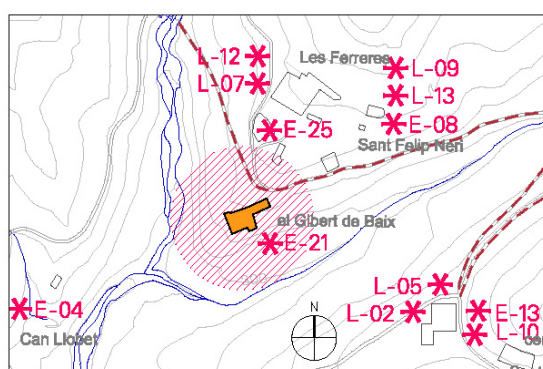

Descripció del bé: restaurada íntegrament segons la tipologia original

Estil:

Segle:

Estat de conservació: Bo

Raó de la catalogació: Té interès arquitectònic

Determinacions vinculants: Qualsevol intervenció haurà de tenir en consideració les determinacions de la fitxa F12 del Catàleg de Masies i cases rurals.

Protecció	Intervenció	Volum	Coberta	Façanes	Elem. Espec	Entorn
TOTAL	CONSERVACIÓ	✓	✓	✓	☐	✓

CAN GIBERT DE DALT

022

Indret: RELLINARS

Dades cadastrals: Pol 009. Parcel·la 85.

*** E.22 Identificació al plànol**

Règim i tipus de sòl: SNU

Xarxa Natura 2000, clau 25c

 **Àmbit catalogat,** plànol O.04

Coordenades UTM: x: 409520 , y: 4610977

Categoria: Bé d'Interès Municipal


Titularitat: Privada

Ús admès: Agrícola -Ramadera -Habitatge
Els admesos a la fitxa F13 del
Catàleg de Masies i cases rurals.

Tipologia: Patrimoni Arquitectònic -Edifici

Emplaçament

escala 1:5000

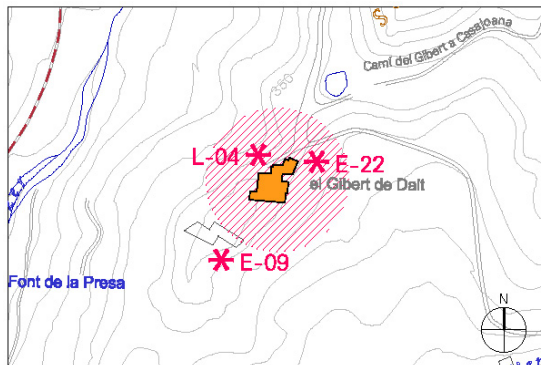

Descripció del bé: Masia situada sobre una elevació de terreny que domina la panoràmica de la vall i conreus de la pròpia finca.

Edifici de planta rectangular distribuït simètricament que consta de planta baixa, pis i golfes. La coberta és de teules àrabs a dues vessants, prolongades en sengles galeries obertes amb teulada a una sola vessant. El carener és perpendicular a la façana principal. A la planta baixa, hi ha una porta rectangular d'entrada i arc rebaixat i a cada costat, finestres protegides amb reixa. Sota la galeria de l'esquerra hi ha l'entrada a una capella dedicada a Sant Isidre.

Al pis, un balcó centralitza el repartiment simètric de les obertures, dues finestres rectangulars a cada costat i l'obertura de les galeries.

A les golfes, hi ha una finestra central bipartida d'arcs apuntats i sense columna al mig, a cada extrem hi ha un òcul.

A la façana principal hi ha un esgrafiats que emfatitza, encara més, el repartiment simètric dels elements. Els dibuixos, a més d'emmarcar l'element que volen destacar, ofereixen un excel·lent resultat i suport visual. Destaquen balustrades dibuixades al mur que corresponen al principi de les galeries.

Estil: Obra popular

Segle: XVIII

Estat de conservació: Bo

Raó de la catalogació: Té interès arquitectònic i històric

Determinacions vinculants: Cal preservar especialment els elements especial referits i els esgrafiats de la façana principal. Qualsevol intervenció haurà de tenir en consideració les determinacions de la fitxa F13 del Catàleg de Masies i cases rurals.

Protecció	Intervenció	Volum	Coberta	Façanes	Elem. Espec	Entorn
TOTAL	CONSERVACIÓ	✓	✓	✓	✓	✓

Indret: RELLINARS

Dades cadastrals: Man 87950. Parcel·la 05.

*** E.23 Identificació al plànol**



Àmbit catalogat, plànol O.04

Categoria: Bé d' Interès Municipal

Tipologia: Patrimoni Arquitectònic – Edifici

Règim i tipus de sòl: SUC – Unifamiliars
aïllades, clau 5b

Coordenades UTM: x: 408762 , y: 4609497


Titularitat: Privada

Ús admès: Ús original – Agrícola -Ramadera –
Habitatge

Ús actual - Habitatge.

Emplaçament

escala 1:5000

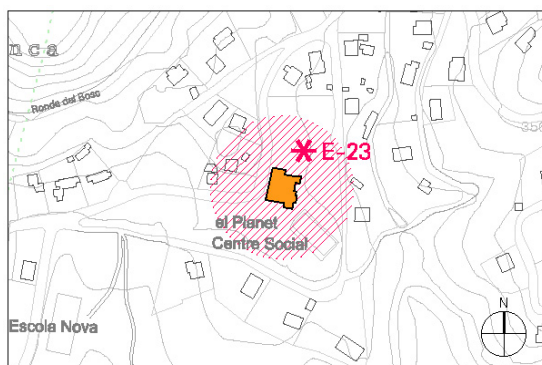

Descripció del bé: El Planet és una de les masies destacades del terme de Rellinars.

Edifici de planta rectangular i teulada a dues vessants de teules àrabs. Una de les vessants, la de la dreta, té una inclinació més prolongada degut segurament a l'afegit posterior d'un cos amb una galeria de finestres de mig punt que continuen formant angle amb una altra galeria d'un cos annex.

La masia consta de planta baixa, pis i obertures a nivell de les golfes, unes estan tapiades i altres són de nova o reformada factura.

A la planta baixa hi ha una porta rectangular amb grans pedres d'emmarcament. A la llinda, apareix la data de 1771. A nivell del pis, sobre la porta, hi ha una finestra rectangular, també emmarcada i d'ampit arrodonit.

A la façana principal de la masia es conserva el dibuix d'un *rellotge de sol*, de dos registres diferenciats. El registre inferior, on hi ha les hores solars, és de tipologia circular, representant-hi una semicircumferència. Dos sanefes concèntriques, una a l'exterior amb motius florals i l'altra a l'interior, amb els números aràtics. El registre superior, de dos arcs en sentit convex, acaba en un frontó rodó. Hi ha una cornisa dibuixada que separa els dos registres i a sobre la data: AÑO 1869. Davant la façana s'obre un pati envoltat per cossos annexes i tancat per una *portalada*. És una obertura rectangular amb un arc carpanell rebaixat. És dovellat amb peces curtes i està cobert de teules àrabs d'una sola vessant. A l'exterior només es conserven els forats a la paret on anirien les bigues que sostindrien l'embigat sobre el que es disposen les teules. La porta és de fusta clavetejada. A la dovella clau hi ha la data de 1781.

Els murs són de paredat, ben lligat i hi ha alguna pedra cantonera.

Estil: Obra popular

Segle: XVIII -Mitjà

Estat de conservació: Bo

Raó de la catalogació: Antiguitat. La masia, una vegada restaurada, funcionava com a hostal-restaurant. Actualment el restaurant està tancat. Està situada a migdia del terme de Rellinars i forma part del veïnat del mateix nom.

Determinacions vinculants: Cal preservar especialment els elements especial referits. Per concretar la compatibilitat entre la qualificació urbanística i la protecció de l'element caldrà preveure mitjançant un PE l'ordenació volumètrica de la possible ampliació fins a completar l'edificabilitat permesa per la qualificació urbanística, que en cap cas a de desvirtuar volum

existent.

Protecció TOTAL	Intervenció CONSERVACIÓ	Volum ✓	Coberta ✓	Façanes ✓	Elem. Espec ✓	Entorn ✓
---------------------------	-----------------------------------	-------------------	---------------------	---------------------	-------------------------	--------------------

Indret: RELLINARS

Dades cadastrals: Pol 005. Parcel·la 24

*** E.24 Identificació al plànol**

Règim i tipus de sòl: SNU
Zona d'Interès Natural, clau 25a

 **Àmbit catalogat,** plànol O.04

Coordenades UTM: x: 411353 , y: 4610690

Categoria: Bé d'Interès Municipal


Titularitat: Privada

Tipologia: Patrimoni Arquitectònic – Edifici

Ús admès: Agrícola -Ramadera –Habitatge.
Els admesos a la fitxa F20 del
Catàleg de Masies i cases rurals.

Emplaçament

escala 1:5000

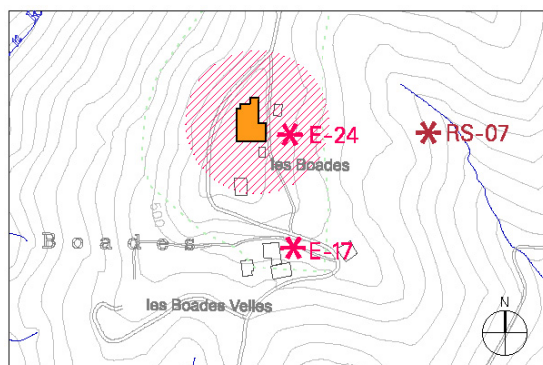

Descripció del bé: època, característiques, ...

Estil: Obra popular

Segle: XVII

Estat de conservació: Millorable

Raó de la catalogació: Té interès històric

Determinacions vinculants: Cal preservar especialment la cuina de la planta baixa, pou interior, escala i golfes. Qualsevol intervenció haurà de tenir en consideració les determinacions de la fitxa F20 del Catàleg de Masies i cases rurals.

Protecció	Intervenció	Volum	Coberta	Façanes	Elem. Espec	Entorn
TOTAL	CONSERVACIÓ	✓	✓	✓	✓	✓

LES FARRERES

025

Indret: RELLINARS

Dades cadastrals: Pol 010. Parcel·la 2

*** E.25 Identificació al plànol**

Règim i tipus de sòl: SNU
Agrícola de valor, clau 21a

 **Àmbit catalogat**, plànol O.04

Coordenades UTM: x: 409320 , y: 4610719

Categoria: Bé d'Interès Municipal


Titularitat: Privada

Tipologia: Patrimoni Arquitectònic – Edifici

Ús admès: Agrícola -Ramadera –Habitatge
Els admesos a la fitxa F23 del
Catàleg de Masies i cases rurals.

Emplaçament

escala 1:5000

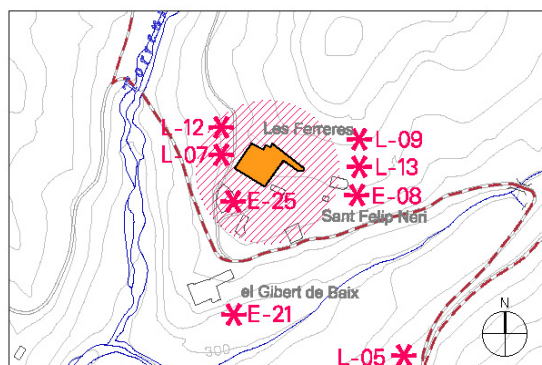

Descripció del bé: La masia original era de planta rectangular a la que posteriorment s'han anat afegint diferents cossos adossats. El cos original és un edifici rectangular amb teulada a dues vessants de teules àrabs i carener lateral a la façana. Aquesta, presenta tres nivells amb planta baixa, pis i golfes.

El repartiment de les obertures és força simètric. A la planta baixa, hi ha una porta d'entrada amb arc adovellat i al pis, hi ha una balconada correguda (segurament de construcció posterior). Les finestres que donen sortida al balcó són rectangulars i allindades amb pedra treballada; la que es troba just sobre la porta, té la llinda i laterals motllurats i apareix la data de 1614 a un costat. A les golfes hi ha tres finestres senzilles de mida reduïda i una quarta que té ampit i barana de ferro. Posteriorment s'afegiren diferents cossos adossats segons les necessitats de cada moment. A la dreta, encara es conserva el cos dedicat a les feines relatives als cultius vinícoles, importants en tota la contrada.

Davant la façana principal, s'obre un pati que arriba fins a l'extrem on es situa la capella de la casa. Fora d'aquesta tanca, se n'origina una segona que envolat els edificis annexos posteriors.

Estil: Obra popular

Segle: XI- XVII
XIX - XX

Estat de conservació: Millorable

Raó de la catalogació: Té interès arquitectònic i històric.

Determinacions vinculants: Cal preservar especialment les pintures murals a la sala, bany modernista. Qualsevol intervenció haurà de tenir en consideració les determinacions de la fitxa F23 del Catàleg de Masies i cases rurals.

Protecció	Intervenció	Volum	Coberta	Façanes	Elem. Espec	Entorn
TOTAL	CONSERVACIÓ	✓	✓	✓	✓	✓

Indret: RELLINARS

Dades cadastrals: Man 90950 Parcel·la 06

*** E.26 Identificació al plànol**

Règim i tipus de sòl: SUC – Unifamiliars
aïllades, clau 5b

 **Àmbit catalogat,** plànol O.04

Coordenades UTM: x: 409102 , y: 4609492

Categoria: Bé d'Interès Municipal

Titularitat: Privada


Tipologia: Patrimoni Arquitectònic – Edifici

Ús admès: Ús original – Agrícola -Ramadera –
Habitatge

Ús actual - Habitatge.

Emplaçament

escala 1:5000

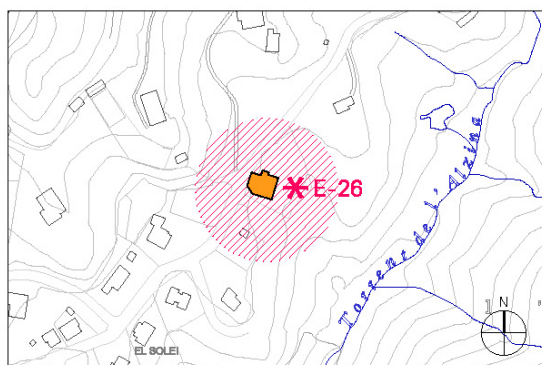

Descripció del bé: Dividida en dos habitatges unifamiliars

Estil: Obra popular

Segle:

Estat de conservació: Bo

Raó de la catalogació: Té interès històric

Determinacions vinculants: Per concretar la compatibilitat entre la qualificació urbanística i la protecció de l'element caldrà preveure mitjançant un PE l'ordenació volumètrica de la possible ampliació fins a completar l'edificabilitat permesa per la qualificació urbanística, que en cap cas a de desvirtuar volum existent.

Protecció	Intervenció	Volum	Coberta	Façanes	Elem. Espec	Entorn
TOTAL	CONSERVACIÓ	✓	✓	✓	□	✓

CAL DOMINGO

027

Indret: RELLINARS

Dades cadastrals: Man 93000. Parcel·la 03

*** E.27 Identificació al plànol**

Règim i tipus de sòl: SUC – Unifamiliars
aïllades, clau 5a

 **Àmbit catalogat,** plànol O.04

Coordenades UTM: x: 409326 , y: 4610128

Categoria: Bé d'Interès Municipal

Titularitat: Privada


Tipologia: Patrimoni Arquitectònic – Edifici

Ús admès: Ús original – Agrícola -Ramadera –
Habitatge

Ús actual - Habitatge.

Emplaçament

escala 1:5000

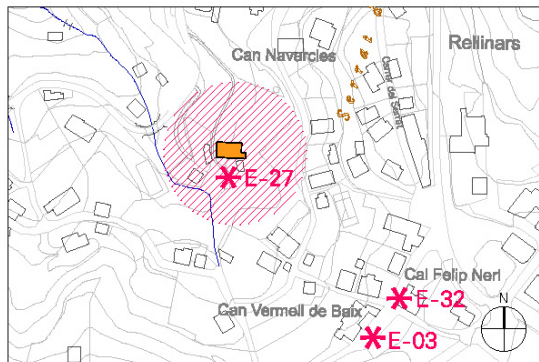

Descripció del bé: Masia restaurada i modificada, dividida en diversos habitatges

Estil: Obra popular

Segle: XVIII

Estat de conservació: Bo

Raó de la catalogació: Antiquitat

Determinacions vinculants: Per concretar la compatibilitat entre la qualificació urbanística i la protecció de l'element caldrà preveure mitjançant un PE l'ordenació volumètrica de la possible ampliació fins a completar l'edificabilitat permesa per la qualificació urbanística, que en cap cas a de desvirtuar volum existent.

Protecció	Intervenció	Volum	Coberta	Façanes	Elem. Espec	Entorn
TOTAL	CONSERVACIÓ	✓	✓	✓		✓

Indret: NUCLI ANTIC

Dades cadastrals: Man 92028. Parcel·la 03

*** E.29** Identificació al plànol

Règim i tipus de sòl: SUC
Nucli Antic, clau 1c

 **Àmbit catalogat,** plànol O.04

Coordenades UTM: x: 409206, y: 4610261

Categoria: Bé d'Interès Municipal


Titularitat: Privada

Ús admès: Ús original – Agrícola -Ramadera – Habitatge

Tipologia: Patrimoni Arquitectònic - Edifici

Ús actual - Habitatge.

Emplaçament escala 1:5000

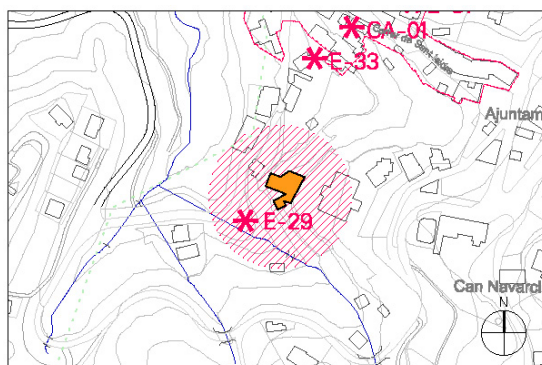

Descripció del bé: edificació singular.

Estil: Obra popular

Segle: XIX

Estat de conservació: Bo

Raó de la catalogació: Antiquitat

Determinacions vinculants: En cas de noves obertures és mantindran les proporcions de les obertures existents, predominant el ple sobre el buit. Per concretar la compatibilitat entre la qualificació urbanística i la protecció de l'element caldrà preveure mitjançant un PE l'ordenació volumètrica de la possible ampliació fins a completar l'edificabilitat permesa per la qualificació urbanística, que en cap cas a de desvirtuar volum existent.

Protecció TIPOLÒGIC	Intervenció CONSERVACIÓ	Volum ✓	Coberta ✓	Façanes	Elem. Espec	Entorn ✓
------------------------	----------------------------	------------	--------------	---------	-------------	-------------

CAL PLANTA

031

Indret: NUCLI ANTIC

Dades cadastrals: Man 93031. Parcel·la 07

*** E.31 Identificació al plànol**

Règim i tipus de sòl: SUC
Nucli Antic, clau 1b

 **Àmbit catalogat,** plànol O.04

Coordenades UTM: x: 409295, y: 4610386

Categoria: Bé d'Interès Municipal

Titularitat: Privada


Tipologia: Patrimoni Arquitectònic – Edifici

Ús admès: Ús original – Agrícola -Ramadera – Habitatge

Ús actual - Habitatge.

Emplaçament

escala 1:5000

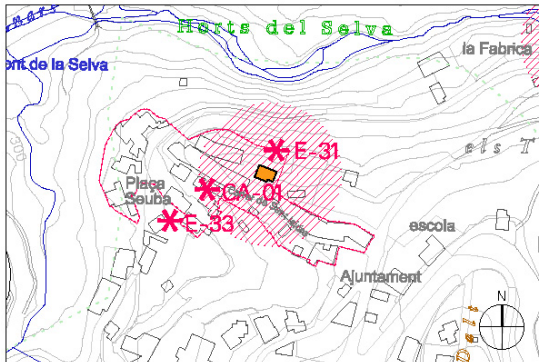

Descripció del bé: edificació singular

Estat de conservació: Mitjà

Estil: Obra popular

Segle:

Raó de la catalogació: Antiguitat

Determinacions vinculants: En cas de noves obertures és mantindran les proporcions de les obertures existents, predominant el ple sobre el buit. Per concretar la compatibilitat entre la qualificació urbanística i la protecció de l'element caldrà preveure mitjançant un PE l'ordenació volumètrica de la possible ampliació fins a completar l'edificabilitat permesa per la qualificació urbanística, que en cap cas a de desvirtuar volum existent.

Protecció TIPOLOGIC	Intervenció CONSERVACIÓ	Volum	Coberta	Façanes	Elem. Espec	Entorn
		✓	✓	✓		✓

Indret: NUCLI URBÀ

Dades cadastrals: Man 94008. Parcel·la 04

*** E.32 Identificació al plànol**

Règim i tipus de sòl: SUC
Nucli Antic, clau 1c

 **Àmbit catalogat,** plànol O.04

Coordenades UTM: x: 409423, y: 4610034

Categoria: Bé d'Interès Municipal

Titularitat: Privada


Tipologia: Patrimoni Arquitectònic – Edifici

Ús admès: Ús original – Agrícola -Ramadera – Habitatge

Ús actual - Habitatge.

Emplaçament

escala 1:5000

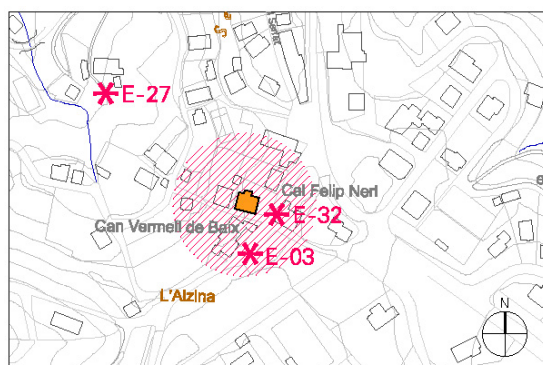

Descripció del bé: edificació singular

Estil: Obra popular

Segle:

Estat de conservació: Bo

Raó de la catalogació: Antiquitat

Determinacions vinculants: En cas de noves obertures és mantindran les proporcions de les obertures existents, predominant el ple sobre el buit. Per concretar la compatibilitat entre la qualificació urbanística i la protecció de l'element caldrà preveure mitjançant un PE l'ordenació volumètrica de la possible ampliació fins a completar l'edificabilitat permesa per la qualificació urbanística, que en cap cas a de desvirtuar volum existent.

Protecció TIPOLÒGIC	Intervenció CONSERVACIÓ	Volum ✓	Coberta ✓	Façanes ✓	Elem. Espec	Entorn ✓

CAL ROCA

033

Indret: NUCLI ANTIC

Dades cadastrals: Man 92028. Parcel·la 05

*** E.33** Identificació al plànol

Règim i tipus de sòl: SUC
Nucli Antic, clau 1c

 **Àmbit catalogat,** plànol O.04

Coordenades UTM: x: 409223, y: 4610349

Categoria: Bé d'Interès Municipal

Titularitat: Privada


Ús admès: Ús original – Agrícola -Ramadera –
Habitatge

Ús actual - Habitatge.

Tipologia: Patrimoni Arquitectònic - Edifici

Emplaçament

escala 1:5000

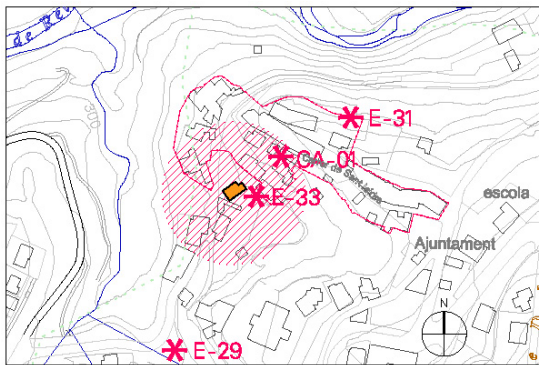

Descripció del bé: edificació singular

Estil: Obra popular

Segle:

Estat de conservació: Bo

Raó de la catalogació: Antiquitat

Determinacions vinculants: En cas de noves obertures és mantindran les proporcions de les obertures existents, predominant el ple sobre el buit. Per concretar la compatibilitat entre la qualificació urbanística i la protecció de l'element caldrà preveure mitjançant un PE l'ordenació volumètrica de la possible ampliació fins a completar l'edificabilitat permesa per la qualificació urbanística, que en cap cas a de desvirtuar volum existent.

Protecció TIPOLÒGIC	Intervenció CONSERVACIÓ	Volum ✓	Coberta ✓	Façanes ✓	Elem. Espec	Entorn ✓

Indret:

Dades cadastrals:

* S- 00 Identificació al plànol

Règim i tipus de sòl: SNU, Sòl no urbanitzable

 Àmbit catalogat, plànol O.04

Coordenades UTM:


Categoria Element d'Interès Municipal


 Ús admès: Ús original: Agrícola Ramadera-Cabana
 Ús actual: En desús

Tipologia: Patrimoni Arquitectònic - Barraca


Emplaçament

escala 1:5000

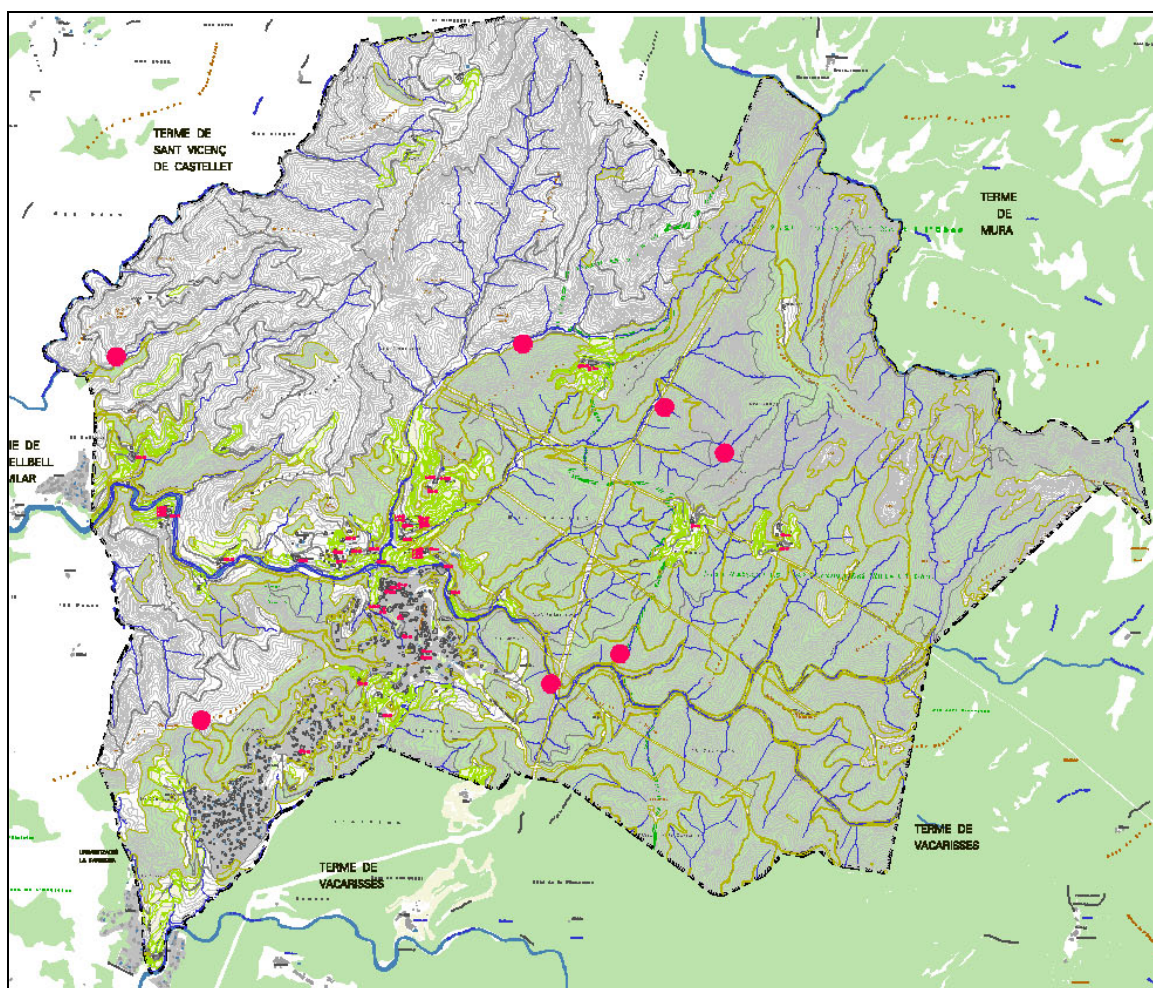


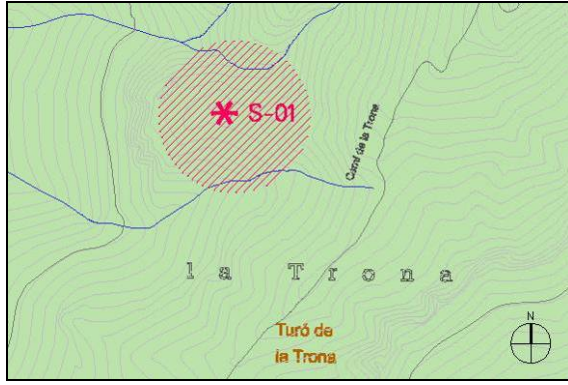



Barraca d'en Claudi

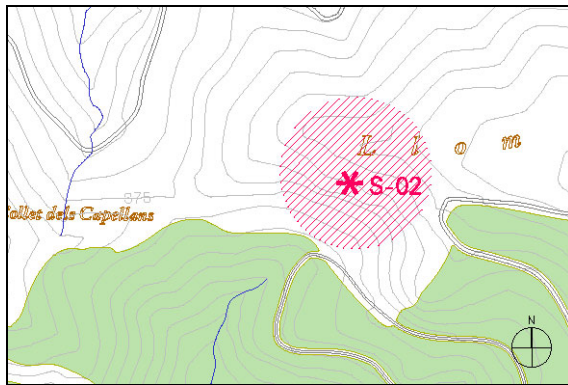


Barraca de la Vinya d'Envà

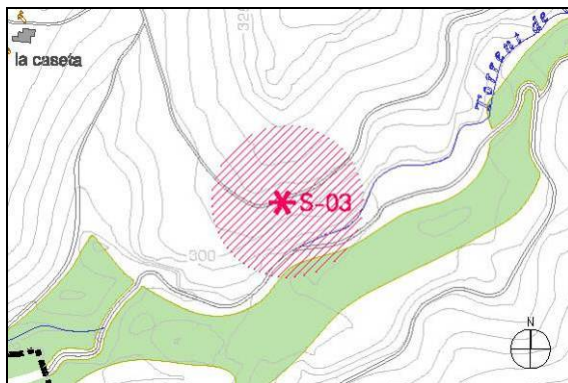


Barraca Casajoana

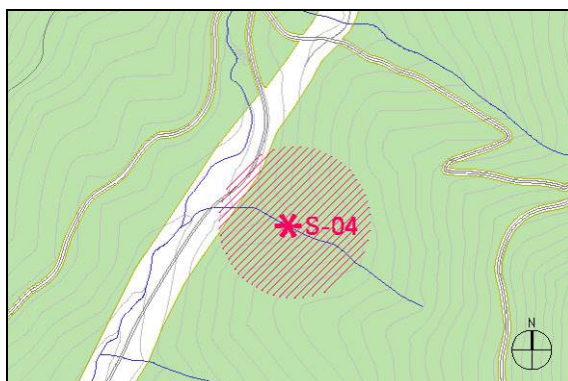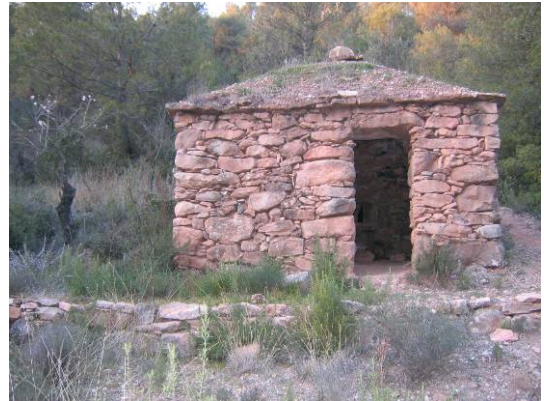


Barraca de la Boiga

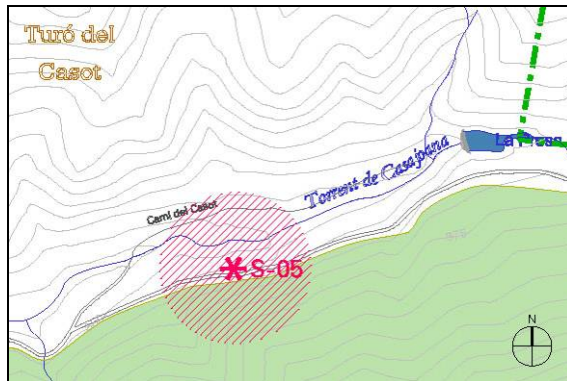

Barraca doble del Casot

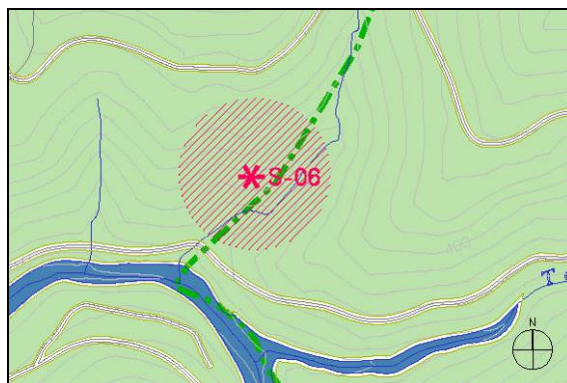

Barraca del Parc Masnou

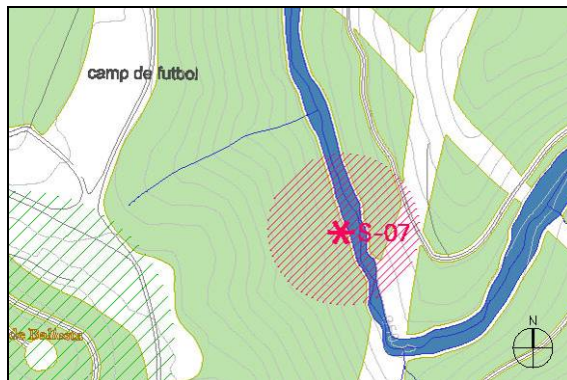

Barraca sobre les Fonts

Descripció del bé: Al terme municipal de Rellinars hi ha disseminades per l'entorn rural diverses cabanes de pedra seca, la majoria de planta circular i alguna de planta quadrada. Són construccions de pedra desbastada sense morter cobertes amb falsa cúpula. L'única obertura és la porta d'accés, rectangular amb una llinda de pedra o de fusta.

Estil: Obra popular

Segle: XIX-XX

Estat de conservació: Mitjà

Raó de la catalogació: Té interès etnològic. Formen part del patrimoni natural i paisatgístic de poblacions amb un passat rural i vitivinícola com el de Rellinars. Les construccions de pedra en sec formen part de l'arquitectura popular mediterrània.

Determinacions vinculants: Són construccions inhabitables.

Descripció protecció:

Protecció	Intervenció	Volum	Coberta	Façanes	Elem. Espec	Entorn
TOTAL	CONSERVACIÓ	✓	✓	✓		✓

Indret: NUCLI ANTIC

Dades cadastrals:

CA.01 Identificació al plànol



Àmbit catalogat, plànol O.04

Categoria: Element d'Interès Municipal


Tipologia: Patrimoni Arquitectònic - Conjunt

Règim i tipus de sòl: SUC, clau 1 – casc antic

Coordenades UTM: x: 409256 , y: 4610379

Ús admès: Habitatge

Emplaçament

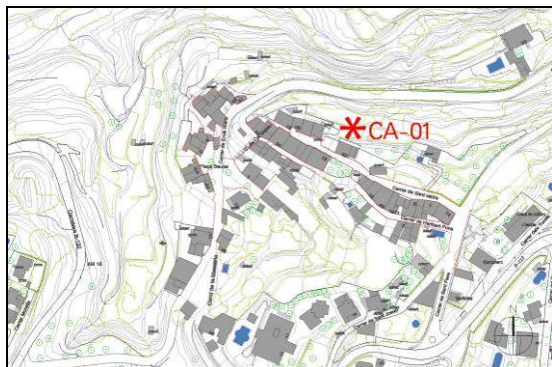

Descripció del bé:

Conjunt format per diversos edificis entre mitgeres, d'un sol cos, de planta baixa i pis, molt senzilles

Estil: Obra Popular

Segle:

Estat de conservació: Regular

Raó de la catalogació: Té interès històric i arquitectònic com a front homogeni i per ser l'estructura urbana més antiga del municipi.

Determinacions vinculants: Es tractarà homogèniament les façanes conservant el valor com a conjunt. Es mantindrà la alineació originària en cas de substitució de l'edificació.

Descripció protecció:

Protecció TIPOLÒGIC	Intervenció CONSERVACIÓ	Volum ✓	Coberta	Façanes ✓	Elem. Espec	Entorn

CAMPANAR D' ESPADANYA ESGLÉSIA VELLA

036

Indret: ESGLÉSIA VELLA

Dades cadastrals: Pol 008 Parcel·la 10

*** L.01 Identificació al plànol**

Règim i tipus de sòl: SNU
clau VP

 **Àmbit catalogat,** plànol O.04

Coordenades UTM: x: 408034 , y: 4610766

Categoria: BCIL

Tipologia: Patrimoni Arquitectònic - Element

Ús admès:

Emplaçament escala 1:5000



Descripció del bé: Dins les etapes constructives de l'església vella de Sant Pere i Sant Fermí, el campanar és obra del s.XVIII. Superada la coberta de l'absis, comença el campanar d'espadanya. A la part inferior presenta un petit ull de bou i a la superior les dues obertures d'arc de mig punt, on es situarien les campanes. A continuació hi ha una doble cornisa de llosetes i està coronat per un frontó triangular. El parament, amb restes d'arrebossat, deixa veure carreus i pedres sense tallar.

Estil: Obra Popular

Segle: XVII - XVIII

Estat de conservació: Regular

Raó de la catalogació: forma part d'un conjunt que representa in situ les diferents etapes construïdes des del pre-romànic

Determinacions vinculants:

Protecció	Intervenció	Volum	Coberta	Façanes	Elem. Espec	Entorn
ESPECÍFIC	CONSERVACIÓ				✓	

Indret: ESGLÉSIA PARROQUIAL

Dades cadastrals:

*** L.02** Identificació al plànol

Règim i tipus de sòl: SUC

Equipaments, clau EQ5

 **Àmbit catalogat**, plànol O.04

Coordenades UTM: x: 409432 , y: 4610557


Categoria: Bé d'Interès Municipal

Tipologia: Patrimoni Arquitectònic - Element

Ús admès:

Emplaçament

escala 1:5000

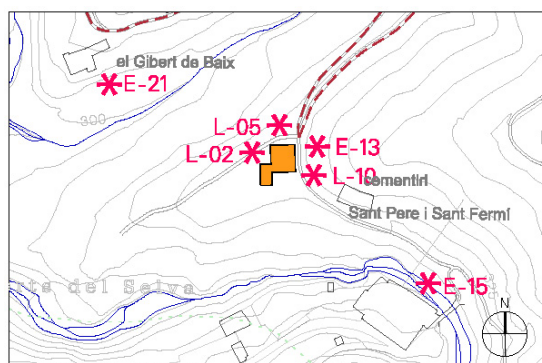

Descripció del bé: S'aixeca al costat esquerre de l'església i és d'espadanya, tot i que de nova factura. Està fet amb maó vist i presenta dues obertures per les campanes, entre pilars, amb arc rodó fet de maons a sardinell. La part superior té un acabament de teuladet amb voladís. Al mig del teuladet s'aixeca una creu.

Estil: Neoclàssic –
- Obra Popular

Segle: XIX

Estat de conservació: Bo

Raó de la catalogació:

Determinacions vinculants:

Protecció	Intervenció	Volum	Coberta	Façanes	Elem. Espec	Entorn
ESPECIFIC	CONSERVACIÓ				✓	

CAPITELLS ESSLÉSIA VELLA (Museu de Terrassa)

038

Indret: ESSLÉSIA VELLA

Dades cadastrals:

*** L.03** Identificació al plànol

Règim i tipus de sòl:

 **Àmbit catalogat**, plànol O.04



Coordenades UTM:

Categoria: BCIL

Tipologia: Patrimoni Arquitectònic - Element

Ús admès:

Emplaçament escala 1:5000

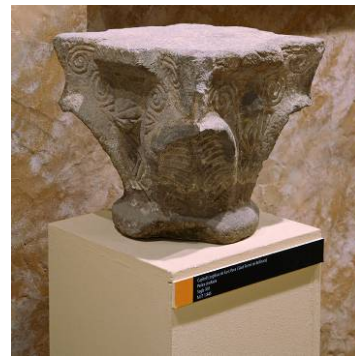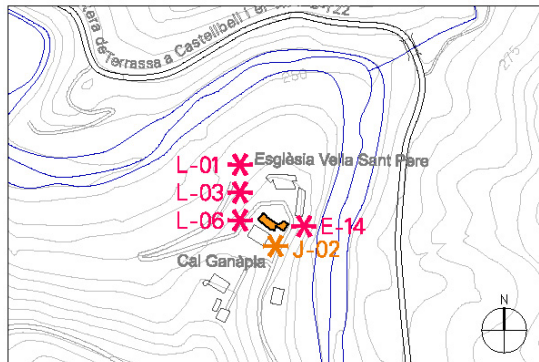

Descripció del bé: Hi ha dos capitells que fan 30X30 cm, són de derivació coríntia, de pedra sorrenca. La decoració és molt semblant: geomètrica-vegetal, amb fulles lanceolades a les arestes i a les cares volutes i cargols espiraliformes.

Estil: derivació coríntia

Segle: XII-XIII

Estat de conservació: Bo

Raó de la catalogació: Pertany al conjunt protegit de l'Església Vella

Determinacions vinculants:

Protecció	Intervenció	Volum	Coberta	Façanes	Elem. Espec	Entorn
TOTAL	CONSERVACIÓ				✓	


Indret: EL GIBERT**Dades cadastrals:** Pol 009. Parcel·la 85*** L.04 Identificació al plànol****Règim i tipus de sòl:** SNU

Agrícola de valor, clau 21a

**Àmbit catalogat,** plànol O.04**Coordenades UTM:** x: 409520 , y: 4610977**Categoria:** Bé d'Interès Municipal**Tipologia:** Patrimoni Arquitectònic - Element**Ús admès:**

Emplaçament

escala 1:5000

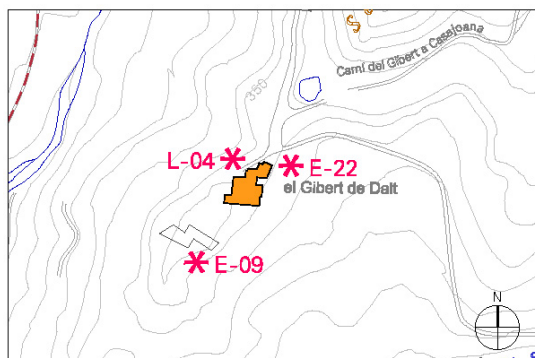**Descripció del bé:** Amb arcs de volta catalana i molt amplis però en aquest moment de molt difícil accés.**Estil:** Obra Popular**Segle:** XVII - XVIII**Estat de conservació:****Raó de la catalogació:****Determinacions vinculants:** Es protegeix especialment els arcs de volta catalana

Protecció	Intervenció	Volum	Coberta	Façanes	Elem. Espec	Entorn
TIPOLÒGIC	CONSERVACIÓ	✓			✓	

INTERIOR ESSLÉSIA PARROQUIAL

040

Indret: RELLINARS

Dades cadastrals:

*** L.05** Identificació al plànol

Règim i tipus de sòl: SUC
Equipaments, clau EQ5

 **Àmbit catalogat**, plànol O.04


Coordenades UTM: x: 409432 , y: 4610557

Categoria: Bé d'Interès Municipal

Tipologia: Patrimoni Arquitectònic - Element

Ús admès: Religios

Emplaçament escala 1:5000

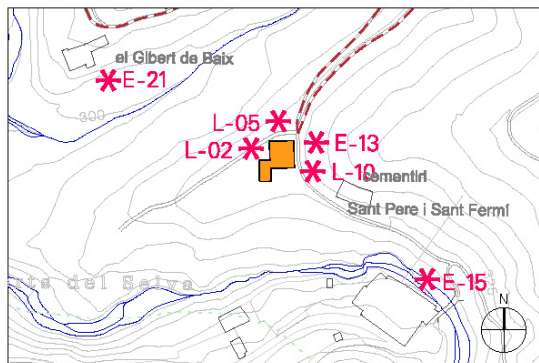

Descripció del bé: S'aprecia un estil de reminiscències neoclàssiques amb barreja autòctona que es dona a la majoria d'edificis religiosos de tipologia popular.

A cada tram de la volta i en l'espai lateral hi ha un vitrall, menys en el primer. A la línia d'imposta hi ha una motllura ressaltada i a partir d'ella, per sota, s'obren les arcades laterals, que no estan comunicades entre sí. Són arcades de mig punt i pilars adossats i per remarcar-les presenten un ressalt de pintura d'un altre color. Totes les estructures i solucions utilitzades són senzilles i populars. L'absis és rodó semblant a una gran fornícula.

Estil: Obra Popular

Segle: XIX

Estat de conservació: Bo

Raó de la catalogació:

Determinacions vinculants: làmpada central de ferro forjat, vitralls i pintures de l'absis

Protecció	Intervenció	Volum	Coberta	Façanes	Elem. Espec	Entorn
ESPECÍFIC	CONSERVACIÓ	✓			✓	

Indret: ESSLÉSIA VELLA

Dades cadastrals:

*** L.06** Identificació al plànol

Règim i tipus de sòl:

 **Àmbit catalogat**, plànol O.04


Coordenades UTM:

Categoria: BCIL

Tipologia: Patrimoni Arquitectònic - Element

Ús admès:

Emplaçament escala 1:5000

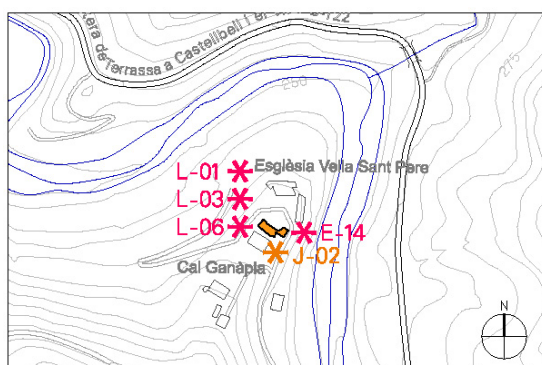

Descripció del bé: Degut al seu estat de conservació foren arrencades diverses pintures murals que actualment es conserven actualment en dotze plafons en el Museu Municipal de Terrassa. Molts dels fragments de pintura d'aquests dotze plafons procedeixen de les voltes dels arcs i dels laterals de l'absis, però es fa difícil la localització exacta de les pintures. En la nau preromànica encara són visibles *in situ* fragments de pintura a l'ull de bou i a l'arc triomfal de l'absis desaparegut.

L'estat general de conservació no permet precisar cap filiació estilística, iconogràfica o cronològica. Els colors predominants són els vermellorsos i el negre.

Estil: Romànic

Segle: XII-XIII

Estat de conservació: deficient

Raó de la catalogació: Pertany al conjunt protegit de l'Església Vella

Determinacions vinculants:

Protecció	Intervenció	Volum	Coberta	Façanes	Elem. Espec	Entorn
TOTAL	CONSERVACIÓ				✓	

PINTURES MURALS DE LES FARRERES

042

Indret: LES FARRERES

*** L.07** Identificació al plànol

 Àmbit catalogat, plànol O.04

Categoria: BCIL

Tipologia: Patrimoni Arquitectònic - Element

Emplaçament escala 1:5000


Dades cadastrals: Pol 010 Parcel·la 2

Règim i tipus de sòl: SNU

Agrícola de valor, clau 21a

Coordenades UTM: x: 409320 , y: 4610719

Ús admès:

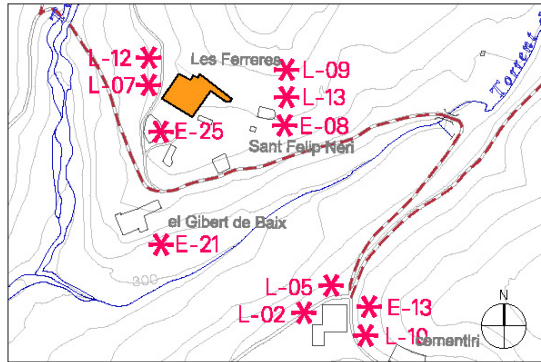

Descripció del bé:

Pintures al fresc conservades a les parets de la gran sala de la masia Les Farreres, datades de la primera meitat del segle XIX.

Es tracta de tretze escenes històriques referents a les batalles del Bruc i a la rebel·lió dels manresans davant les tropes napoleòniques. El realisme de la pintura històrica, el detallisme, l'impressionant moviment de masses, és propi de les escoles naturalistes de començaments del segle XIX i demostra un coneixement molt proper als fets.

Les pintures són emmarcades amb orles florals i geomètriques i representen des de l'arribada dels francesos fins a la segona batalla del Bruc amb la figura del timbaler de Santpedor, tot passant per la crema de paper a segellat a la plaça Major de Manresa, la Junta de Defensa reunida a la sala capitular del consistori manresà i la primera topada amb el sometent. L'escena final és una al·legoria del Bruc amb la Verge protegint els catalans a l'estil de les il·lustracions hagiogràfiques. No se'n coneix l'autor.

Estil:

Segle: XIX

Estat de conservació: deficient

Raó de la catalogació: Declarades BCIL el 15 de novembre de 2010 per Acord del Consell Comarcal.

Determinacions vinculants:

Protecció	Intervenció	Volum	Coberta	Façanes	Elem. Espec	Entorn
TOTAL	CONSERVACIÓ				✓	

PORTA DE LA CAPELLA DE SANT FELIP NERI

043

Indret: LES FARRERES

Dades cadastrals: Pol 010 Parcel·la 3

*** L.09** Identificació al plànol

Règim i tipus de sòl: SNU

Agrícola de valor, clau 21a

 **Àmbit catalogat**, plànol O.04



Coordenades UTM: x: 409395 , y: 4610723

Categoria: Bé d'Interès Municipal

Tipologia: Patrimoni Arquitectònic - Element

Ús admès:

Emplaçament escala 1:5000

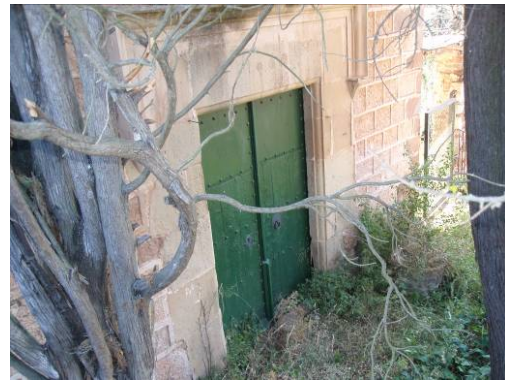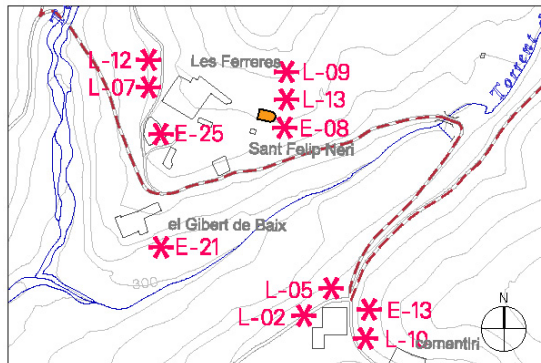

Descripció del bé: La porta és rectangular, emmarcada per grans pedres als brancals i llinda d'una sola peça. Cap a l'intradós de la porta hi ha una motllura arrodonida. Per la part exterior presenta un guardapols motllurat que acaba amb elements de forma piramidal.

Estil: Obra Popular

Segle: XVII

Estat de conservació: Bo

Raó de la catalogació: Interès arquitectònic

Determinacions vinculants: Es protegeixen els elements arquitectònics, es pot substituir la porta de fusta.

Protecció	Intervenció	Volum	Coberta	Façanes	Elem. Espec	Entorn
ESPECÍFIC	CONSERVACIÓ				✓	

Indret: ESGLÉSIA PARROQUIAL

Dades cadastrals:

*** L.10** Identificació al plànol

Règim i tipus de sòl: SUC
Equipaments, clau EQ5



Àmbit catalogat, plànol O.04


Coordenades UTM: x: 409432 , y: 4610557

Categoria: Bé d'Interès Municipal

Tipologia: Patrimoni Arquitectònic - Element

Ús admès:

Emplaçament escala 1:5000

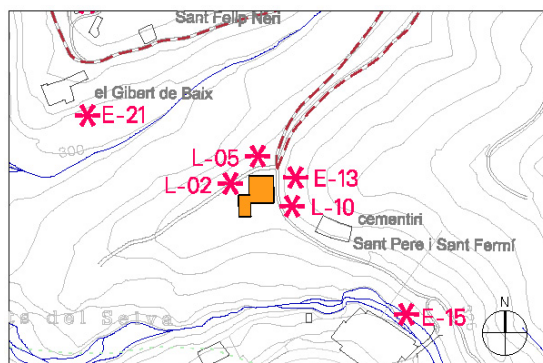

Descripció del bé: Classicista de pedra. De línies senzilles i rectes, presenta un coronament de frontó triangular de motlures treballades. Sobre la porta hi ha una petita fornícula que conté el Sant titular. Al damunt hi ha un ull de bou amb un quadrifoli calat.

Estil: Classicista

Segle: XIX

Estat de conservació: Bo

Raó de la catalogació: Interès arquitectònic

Determinacions vinculants: Es protegeixen els elements arquitectònics, es pot substituir la porta de fusta.

Protecció	Intervenció	Volum	Coberta	Façanes	Elem. Espec	Entorn
ESPECÍFIC	CONSERVACIÓ				✓	

RETAULE DE FUSTA DE LA CAPELLA DE ST. FELIP NERI

045

Indret: LES FARRERES

Dades cadastrals: Pol 010 Parcel·la 3

*** L.12** Identificació al plànol

Règim i tipus de sòl: SNU

Agrícola de valor, clau 21a



Àmbit catalogat, plànol O.04


Coordenades UTM: x: 409395 , y: 4610723

Categoria: Bé d'Interès Municipal

Tipologia: Patrimoni Arquitectònic - Element

Ús admès:

Emplaçament escala 1:5000

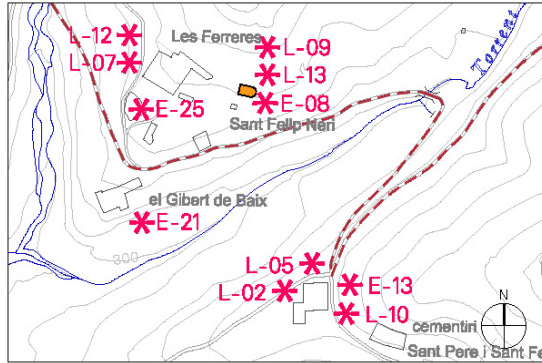

Descripció del bé:

Estat de conservació: millorable. caldria restaurar i netejar

Estil:

Segle:

Raó de la catalogació: Retaule original de l'ermita, emmarcat sobre fusta

Determinacions vinculants:

Protecció	Intervenció	Volum	Coberta	Façanes	Elem. Espec	Entorn
TOTAL	CONSERVACIÓ				✓	

Indret: LES FARRERES

Dades cadastrals: Pol 010 Parcel·la 3

*** L.13** Identificació al plànol

Règim i tipus de sòl: SNU

Agrícola de valor, clau 21a



Àmbit catalogat, plànol O.04

Coordenades UTM: x: 409395 , y: 4610723


Categoria: Bé d'Interès Municipal

Tipologia: Patrimoni Arquitectònic - Element

Ús admès:

Emplaçament

escala 1:5000

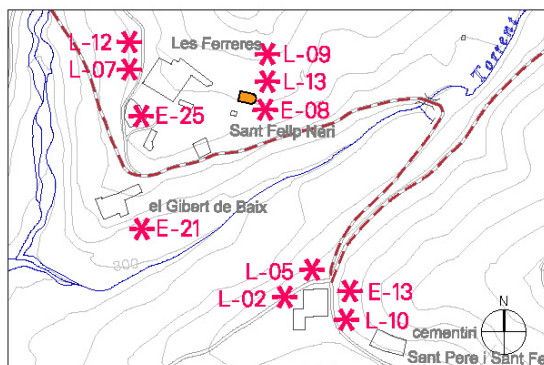

Descripció del bé: Modernista, es va fer per l'oratori de la Casa Pons Arola de Barcelona.

Estil:

Segle: XIX-XX

Estat de conservació:

Raó de la catalogació:

Determinacions vinculants:

Protecció	Intervenció	Volum	Coberta	Façanes	Elem. Espec	Entorn
TOTAL	CONSERVACIÓ				✓	

PONT DE LA SELVA

047

Indret: RIERA DE RELINARS

Dades cadastrals:

*** O.01 Identificació al plànol**

Règim i tipus de sòl: SNU
Clau HI

 **Àmbit catalogat**, plànol O.04


Coordenades UTM: x: 409166 , y: 4610523

Categoria: Element d'Interès Municipal

Tipologia: Patrimoni Arquitectònic - Obra Civil

Ús admès:

Emplaçament escala 1:5000

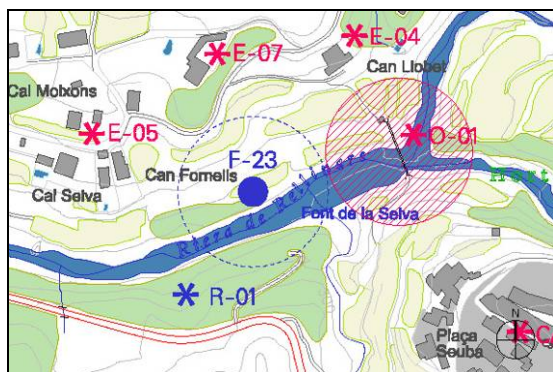

Descripció del bé: Obra d'enginyeria de pedra tosca.

Estil: Obra civil

Segle: XIX-XX

Estat de conservació: Bo

Raó de la catalogació: Construït a començaments dels segle XX, tot de pedra tosca, servia d'aqüeducte per als regants des de la fàbrica fins als horts de Cal Selva i de Cal Llobet, al barri de les Codines. Als anys 20 es va pavimentar una part del sòl per permetre el pas de vianants.

Determinacions vinculants:

Descripció protecció: Té interès arquitectònic i paisatgístic

Protecció	Intervenció	Volum	Coberta	Façanes	Elem. Espec	Entorn
TOTAL	CONSERVACIÓ	✓				

Indret: TURÓ DEL CASOT

Dades cadastrals: Pol 002 Parcel·la 7

*** J.01 Identificació al plànol**



Àmbit catalogat, plànol O.04

Categoria: Bé d'Interès Municipal

Tipologia: Patrimoni Arqueològic - Jaciment


Emplaçament

escala 1:5000

Règim i tipus de sòl: SNU

Forestal de valor, clau 22b

Coordenades UTM: x: 409858 , y: 4611868

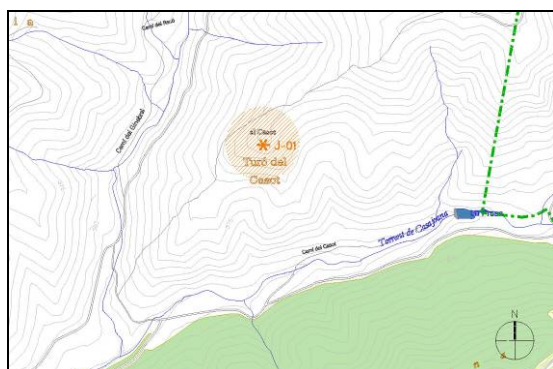

Descripció del bé: Muralles ciclòpies de pedra seca, de més d'un metre d'amplada en alguns trams. L'única excavació realitzada els anys 60 no donà cap resultat. Existeixen diverses hipòtesis sobre el seu origen: poblat ibèric, torre de guaita o claper, etc.

Cronologia: desconeguda

Estat de conservació:

Raó de la catalogació: Té interès arqueològic.

Determinacions vinculants: No s'admet cap intervenció sobre la finca que pugui suposar la pèrdua o destrucció dels elements existents.

Protecció	Intervenció	Volum	Coberta	Façanes	Elem. Espec	Entorn
TOTAL	CONSERVACIÓ	✓				✓

NECRÒPOLIS I ESSLÉSIA VELLA

049

Indret: ESSLÉSIA VELLA

Dades cadastrals: Pol 008 Parcel·la 10

*** J.02 Identificació al plànol**

Règim i tipus de sòl: SNU
clau VP



Àmbit catalogat, plànol O.04


Coordenades UTM: x: 408046 , y: 4610747

Categoria: BCIL

Tipologia: Patrimoni Arqueològic - Jaciment

Emplaçament

escala 1:5000

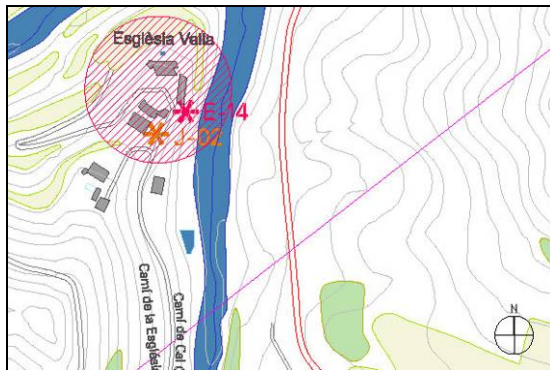

Descripció del bé: s'han testimoniat l'existència de restes humanes i s'han excavat en dues campanyes. Les construccions actuals no permeten veure-les.

Cronologia: II-III-XVIII

Estat de conservació:

Raó de la catalogació: Té interès arqueològic. Forma part del conjunt protegit de l'Església Vella

Determinacions vinculants: No s'admet cap intervenció sobre la finca que pugui suposar la pèrdua o destrucció dels elements existents.

El POUM ha delimitat un àmbit de Pla Especial amb la finalitat de protegir l'entorn de l'Església Vella, revisar qualsevol reforma en tot l'entorn, doncs es considera que tot el pujol pot contenir restes ibèriques i regular les edificacions existents.

Protecció PLA ESPECIAL	Intervenció CONSERVACIÓ	Volum	Coberta	Façanes	Elem. Espec	Entorn ✓

Indret: ESGLÉSIA VELLA**Dades cadastrals:***** J.03** Identificació al plànol**Règim i tipus de sòl:**

Àmbit catalogat, plànol O.04

Coordenades UTM:**Categoria:** BCIL**Tipologia:** Patrimoni Arqueològic - Jaciment

Emplaçament

escala 1:5000



Descripció del bé: L'any 1960 fou arrencada de l'altar de l'Església Vella de Rellinars una làpida de gres que formava part del suport de l'altar i es conserva actualment al museu de Terrassa-Cartoixa. La primera notícia que es tingué de la seva existència fou l'any 1902, en una aportació del canonge de Vic, Ramon Portella. És una de les poques làpides conservades senceres a la comarca i realitzada en gres semblant al del mateix subsòl on fou trobada.

Ens pot ajudar a comprendre la situació de la regió. Conté la dedicatòria d'una dona lliure anomenada Màrcia Pietas al Déu Heroto (us) Ragu.

Tot i que el nom de la divinitat a la qual va dedicada sembla ésser purament ibèric, la factura i la composició del text i el nom de la dedicant tenen clares influències de la cultura romanitzada. Respecte al nom del déu, de clara impromta íbera i testimoniada en les vocalitzacions de ciutats i llocs com Egara, Segarra, Garona, etc. Això s'adiu força bé a la ubicació "entre dues aigües", donat el meandre que forma allà la riera de Rellinars, encerclant el turó a mitja alçada on es troba la vella església.

Cronologia: II-III dC**Estat de conservació:** Bo

Raó de la catalogació: És l'única lauda votiva sencera del Vallès Occidental. Forma part del conjunt protegit de l'Església Vella.

Determinacions vinculants:

Protecció	Intervenció	Volum	Coberta	Façanes	Elem. Espec	Entorn
TOTAL	CONSERVACIÓ				✓	

ALZINA DE CAL FELIP NERI

051

Indret: RELLINARS

Dades cadastrals: Man 94998. Parcel·la 01.

*** N.01 Identificació al plànol**

Règim i tipus de sòl: SUC – Unifamiliars
aïllades, clau 5b



Àmbit catalogat, plànol O.04


Coordenades UTM: x: 409403 , y: 4609971

Categoria: Element d'Interès Municipal

Tipologia: Patrimoni Natural – Espècimens botànics **Ús admès:**

Emplaçament

escala 1:5000

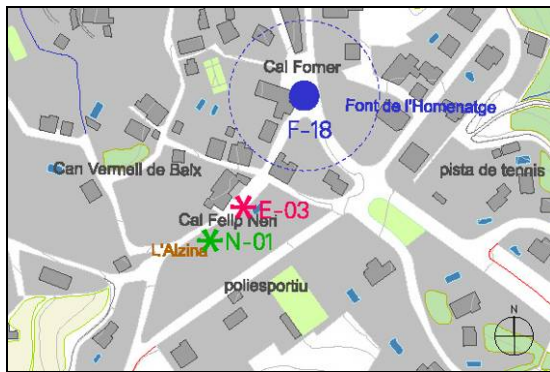

Descripció del bé: ...

Alzina (*Quercus ilex* ssp *ilex*) situada al davant de Cal Felip Neri
Dimensions: Perímetre 0,00 m, DBH 0,00 m.

Estat de conservació: Bo / Regular

Raó de la catalogació: Té interès per les seves mides excepcionals.

Determinacions vinculants: S'hauria de protegir dels possibles impactes que li poden produir els vehicles

Descripció protecció:

Protecció	Intervenció	Volum	Coberta	Façanes	Elem. Espec	Entorn
GLOBAL					✓	✓

Indret: LES FARRERES

Dades cadastrals: Pol 009. Parcel·la 85.

*** N.02 Identificació al plànol**

Règim i tipus de sòl: SNU – Interès ecològic i paisatgístic, clau 24b



Àmbit catalogat, plànol O.04


Coordenades UTM: x: 409264 , y: 4610611

Categoria: Element d'Interès Municipal

Tipologia: Patrimoni Natural – Espècimens botànics **Ús admès:**

Emplaçament

escala 1:5000

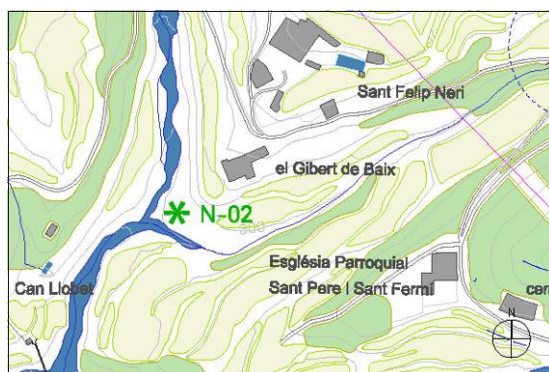

Descripció del bé:

Alzina (*Quercus ilex* ssp *ilex*) .

Dimensions: Perímetre 0,00 m, DBH 0,00 m.

Estat de conservació: Bo

Raó de la catalogació: Té interès per les seves mides excepcionals. És l'única alzina surera crescuda espontàniament en tota la zona.

Determinacions vinculants: S'hauria de protegir dels possibles impactes que li poden produir els vehicles

Descripció protecció:

Protecció	Intervenció	Volum	Coberta	Façanes	Elem. Espec	Entorn
GLOBAL					✓	✓

EL GINEBRAL

053

Indret: EL GINEBRAL

Dades cadastrals: Pol 001. Parcel·la 4.

*** V.01 Identificació al plànol**

Règim i tipus de sòl: SNU
Forestal de valor, clau 22b



Àmbit catalogat, plànol O.02


Coordenades UTM: x: 409679 , y: 4613092

Categoria: Element d'Interès Municipal

Tipologia: Patrimoni Natural –
Formacions Vegetals d'Interès

Ús admès:

Emplaçament escala 1:5000

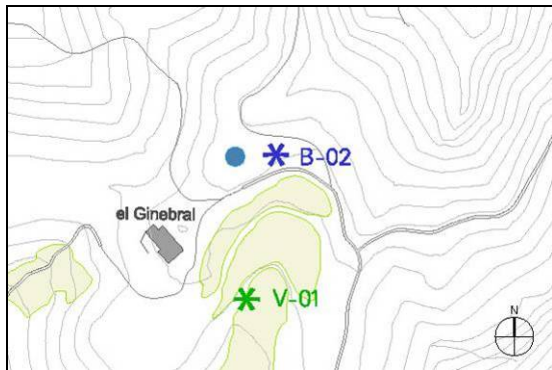

Descripció del bé:

Estat de conservació: Bo

Raó de la catalogació: Té interès paisatgístic

Determinacions vinculants:

Descripció protecció:

Protecció	Intervenció	Volum	Coberta	Façanes	Elem. Espec	Entorn
GLOBAL						✓

Indret: COMA D'AUMÀ

Dades cadastrals: Pol 004. Parcel·la 13

*** Z.01 Identificació al plànol**

Règim i tipus de sòl: SNU – Interès ecològic i paisatgístic, clau 24d



Àmbit catalogat, plànol O.04

Coordenades UTM: x: 412169 , y: 4610539


Categoria: Element d' Interès Municipal

Tipologia: Patrimoni Natural – Zona d'Interès

Ús admès:

Emplaçament

escala 1:5000

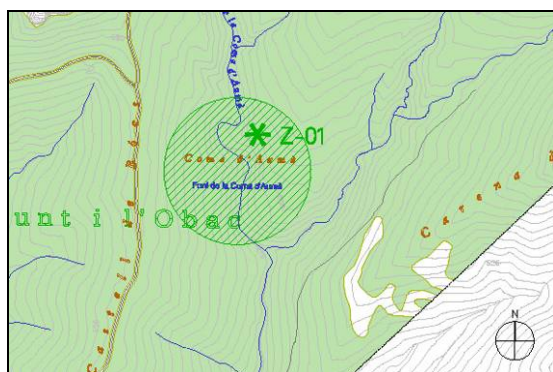

Descripció del bé: balma obrada que consta com a mas durant la repoblació de la zona. Tanca un habitatge doble d'estructura molt simple.

La balma es troba en un lloc esquerp i de difícil accés, tal i com pertoca a aquests petits refugis que esdevingueren masos de pobre supervivència a l'època medieval. Es tracta d'una senzilla espluga tancada amb paret frontal on la separació entre el que constituïa l'habitatge humà i la zona del bestiar és ben simple. Tot i així la coma d'Aumà formà una masia autèntica que probablement es va abandonar a mitjan segle XIV a causa de la Pesta Negra.

Raó de la catalogació: Té interès arqueològic i etnològic

Determinacions vinculants: Inclòs dins el Parc Natural de Sant Llorenç del Munt i Serres de l'Obac i regulat pel Pla Especial de Protecció del Medi Físic.

Descripció protecció:

Protecció	Intervenció	Volum	Coberta	Façanes	Elem. Espec	Entorn
ABSOLUT						✓

BALMA D' ANDALÓ

055

Indret: RELLINARS

Dades cadastrals: Pol 011. Parcel·la 4.

*** Z.02 Identificació al plànol**

Règim i tipus de sòl: SNU – Interès ecològic i paisatgístic, clau 24d



Àmbit catalogat, plànol O.04

Coordenades UTM: x: 409872 , y: 4610372



Categoria: Element d' Interès Municipal

Tipologia: Patrimoni Natural – Zona d'Interès

Ús admès:

Emplaçament

escala 1:5000

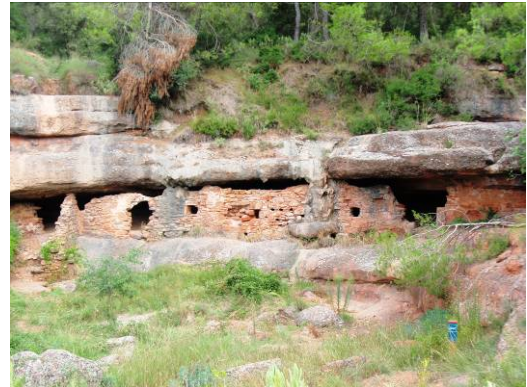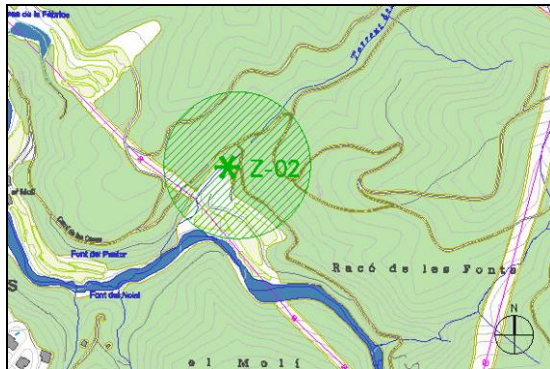

Descripció del bé: L'Espluga o balma d'Andaló és una cova natural que es troba just sota la cruïlla de dos camins: el que es dirigeix des del poble fins a les Fonts i el que porta a les Cases, formant part de la llera d'un rierol sense aigua des de fa molts anys. El nom de l'espai ve donat per la família que conreava les terres dels voltants. Aquesta cavitat està tancada, en la seva part exterior, per una construcció força deteriorada que vindria a reproduir la façana d'una casa. Hom li atribueix la funció de ser un habitacle per descansar de les tasques del camp.

Raó de la catalogació: Té interès arqueològic

Determinacions vinculants:

Descripció protecció:

Protecció	Intervenció	Volum	Coberta	Façanes	Elem. Espec	Entorn
ABSOLUT						✓

Indret: BALMA ROJA -CASTELL DEL BOCS

Dades cadastrals: Pol 004. Parcel·la 17.

*** Z.03 Identificació al plànol**



Àmbit catalogat, plànol O.04

Categoria: Element d' Interès Municipal


Règim i tipus de sòl: SNU – Espais naturals protegits, clau 25

Coordenades UTM: x: 411948 , y: 4610995

Tipologia: Patrimoni Natural – Zona d'Interès

Ús admès:

Emplaçament escala 1:5000

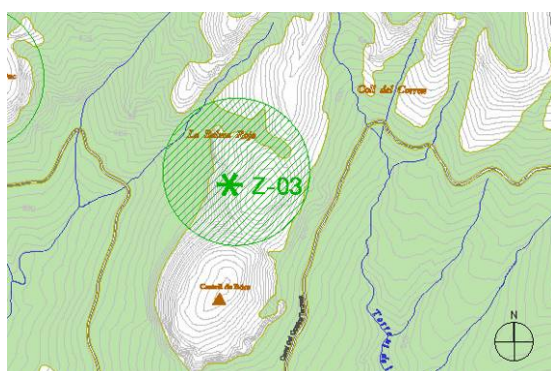

Descripció del bé:

Raó de la catalogació: Té interès paisatgístic

Determinacions vinculants: Inclòs dins el Parc Natural de Sant Llorenç del Munt i Serres de l'Obac i regulat pel Pla Especial de Protecció del Medi Físic.

Descripció protecció:

Protecció	Intervenció	Volum	Coberta	Façanes	Elem. Espec	Entorn
ABSOLUT						✓

COVA DE CAN COTIS

057

Indret: CAN COTIS

Dades cadastrals: Pol 008 Parcel·la 15

*** Z.04 Identificació al plànol**

Règim i tipus de sòl: SNU – Interès ecològic i paisatgístic, clau 24d



Àmbit catalogat, plànol O.04

Coordenades UTM: x: 408369 , y: 4610499


Categoria: Element d' Interès Municipal

Tipologia: Patrimoni Natural – Zona d'Interès

Ús admès:

Emplaçament

escala 1:5000

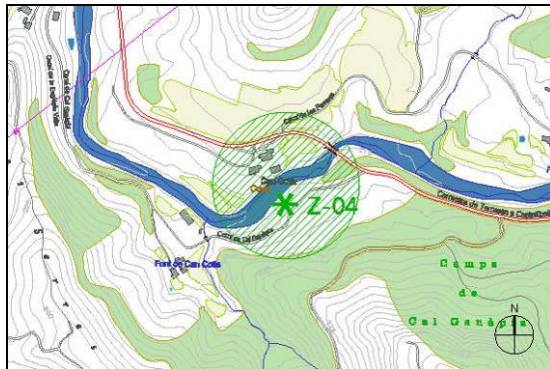

Descripció del bé:

Raó de la catalogació: Té interès etnològic

Determinacions vinculants: sembla que fou habitada en èpoques protohistòriques i/o convertida en eremitori.

Descripció protecció:

Protecció	Intervenció	Volum	Coberta	Façanes	Elem. Espec	Entorn
ABSOLUTA						✓

Indret:* **Z.05** Identificació al plànol

Àmbit catalogat, plànol O.04

Categoria: Element d' Interès Municipal**Tipologia:** Patrimoni Natural – Zona d'Interès

Emplaçament

escala 1:5000

Dades cadastrals:**Règim i tipus de sòl:****Coordenades UTM:****Ús admès:**

Descripció del bé: segons les llegendes amagatall dels bandolers del Camí ral. Només s'hi pot accedir a través d'una escletxa a la roca

Raó de la catalogació: Té interès etnològic

Determinacions vinculants:

Descripció protecció:

Protecció	Intervenció	Volum	Coberta	Façanes	Elem. Espec	Entorn
ABSOLUT						✓

CASTELL DE BOCS (662m)

059

Indret: CASTELL DE BOCS

Dades cadastrals: Pol 004. Parcel·la 17

*** Z.06 Identificació al plànol**

Règim i tipus de sòl: SNU – Espais naturals protegits, clau 25



Àmbit catalogat, plànol O.04

Coordenades UTM: x: 411941 , y: 4610776



Categoria: Element d' Interès Municipal

Tipologia: Patrimoni Natural – Zona d' interès

Ús admès:

Emplaçament

escala 1:5000

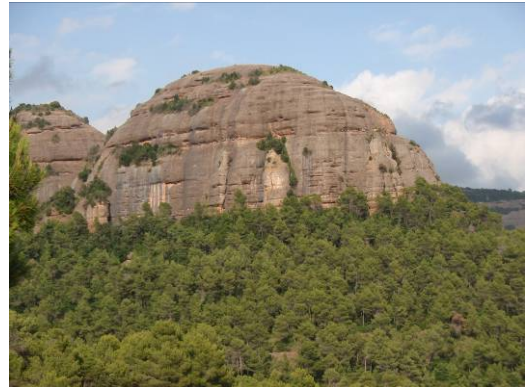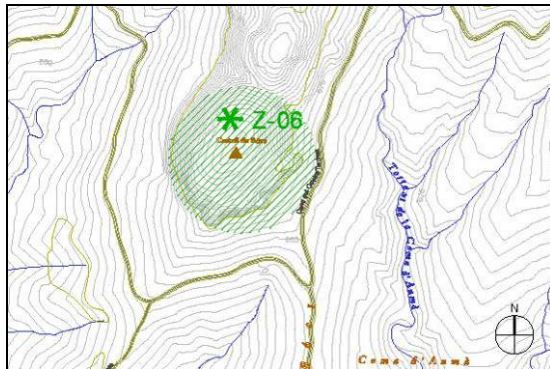

Descripció del bé: punt més elevat del terme juntament amb el Muronell

Raó de la catalogació: Té interès paisatgístic

Determinacions vinculants: Inclòs dins el Parc Natural de Sant Llorenç del Munt i Serres de l'Obac i regulat pel Pla Especial de Protecció del Medi Físic.

Descripció protecció:

Protecció	Intervenció	Volum	Coberta	Façanes	Elem. Espec	Entorn
ABSOLUT						✓

Indret: LLOM DELS PIVERS

Dades cadastrals: Pol 008. Parcel·la 89

*** Z.07 Identificació al plànol**

Règim i tipus de sòl: SNU
Forestal de valor, clau 22b



Àmbit catalogat, plànol O.04

Coordenades UTM: x: 407942 , y: 4609594


Categoria: Element d' Interès Municipal

Tipologia: Patrimoni Natural – Zona d'Interès

Ús admès:

Emplaçament

escala 1:5000

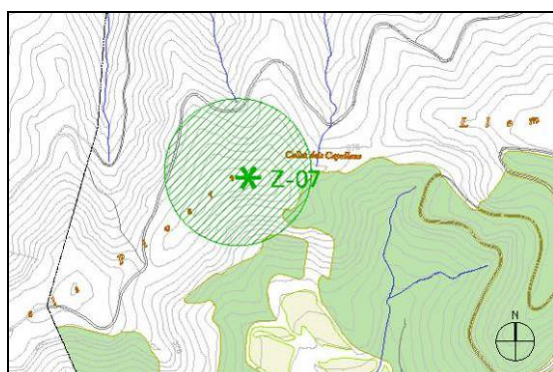

Descripció del bé:

Raó de la catalogació: Té interès paisatgístic

Determinacions vinculants:

Descripció protecció:

Protecció	Intervenció	Volum	Coberta	Façanes	Elem. Espec	Entorn
ABSOLUT						✓

PALLER DE TOT L'ANY O MURONELL (816 m)

061

Indret: EL MURONELL

Dades cadastrals: Pol003 Parcel·la 16

*** Z.08 Identificació al plànol**

Règim i tipus de sòl: SNU – Espais naturals protegits, clau 25



Àmbit catalogat, plànol O.04

Coordenades UTM: x: 413351 , y: 4610737


Categoria: Element d' Interès Municipal

Tipologia: Patrimoni Natural – Zona d'Interès

Ús admès:

Emplaçament

escala 1:5000

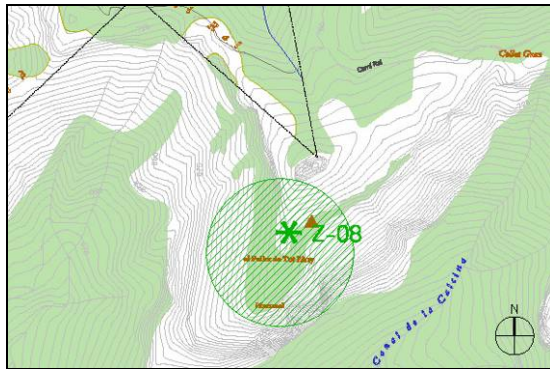

Descripció del bé:

Raó de la catalogació: Té interès paisatgístic

Determinacions vinculants: Inclòs dins el Parc Natural de Sant Llorenç del Munt i Serres de l'Obac i regulat pel Pla Especial de Protecció del Medi Físic.

Descripció protecció:

Protecció	Intervenció	Volum	Coberta	Façanes	Elem. Espec	Entorn
ABSOLUT						✓

Indret: ROCA DEL DUC

Dades cadastrals: Pol 010 Parcel·la 8

*** Z.09** Identificació al plànol

Règim i tipus de sòl: SNU – Espais naturals protegits, clau 25



Àmbit catalogat, plànol O.04

Coordenades UTM: x: 411630 , y: 4611058


Categoria: Element d' Interès Municipal

Tipologia: Patrimoni Natural – Zona d'Interès

Ús admès:

Emplaçament

escala 1:5000

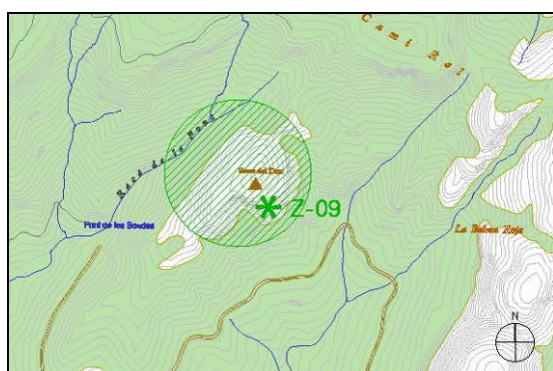

Descripció del bé:

Raó de la catalogació: Té interès paisatgístic

Determinacions vinculants: Inclòs dins el Parc Natural de Sant Llorenç del Munt i Serres de l'Obac i regulat pel Pla Especial de Protecció del Medi Físic.

Descripció protecció:

Protecció	Intervenció	Volum	Coberta	Façanes	Elem. Espec	Entorn
ABSOLUT						✓

LA CREUETA

063

Indret: LES CODINES

Dades cadastrals: Pol 009. Parcel·la 9

*** Z.12 Identificació al plànol**

Règim i tipus de sòl: SNU
Forestal de valor, clau 22a



Àmbit catalogat, plànol O.04

Coordenades UTM: x: 408892 , y: 4610839


Categoria: Element d' Interès Municipal

Tipologia: Patrimoni Natural – Zona d'Interès

Ús admès:

Emplaçament

escala 1:5000

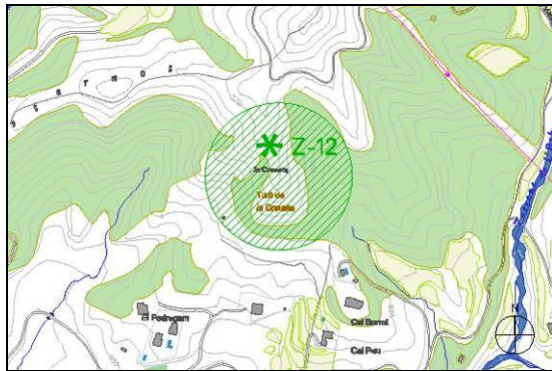

Descripció del bé:

Raó de la catalogació:

Determinacions vinculants:

Descripció protecció:

Protecció	Intervenció	Volum	Coberta	Façanes	Elem. Espec	Entorn
ABSOLUT						✓

Indret: SERRA DEL GINEBRAL

Dades cadastrals: Pol 001 Parcel·la 12

*** Z.13 Identificació al plànol**



Àmbit catalogat, plànol O.04

Categoria: Element d' Interès Municipal

Règim i tipus de sòl: SNU

Forestal de valor, clau 22b


Coordenades UTM: x: 409277 , y: 4612012

Tipologia: Patrimoni Natural – Zona d'Interès

Ús admès:

Emplaçament

escala 1:5000

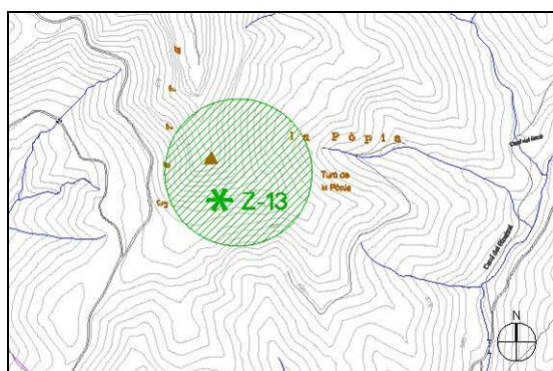

Descripció del bé:

Raó de la catalogació: Té interès paisatgístic

Determinacions vinculants:

Descripció protecció:

Protecció	Intervenció	Volum	Coberta	Façanes	Elem. Espec	Entorn
ABSOLUT						✓

LA TRONA

065

Indret: TURÓ DE LA TRONA

Dades cadastrals: Pol 011 Parcel·la 11

*** Z.14 Identificació al plànol**

Règim i tipus de sòl: SNU – Espais naturals protegits, clau 25



Àmbit catalogat, plànol O.04

Coordenades UTM: x:411093 , y: 4610979


Categoria: Element d' Interès Municipal

Tipologia: Patrimoni Natural – Zona d'Interès

Ús admès:

Emplaçament

escala 1:5000

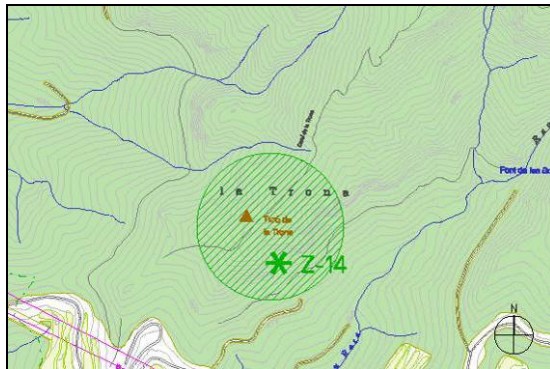

Descripció del bé:

Raó de la catalogació: Té interès paisatgístic

Determinacions vinculants: Inclòs dins el Parc Natural de Sant Llorenç del Munt i Serres de l'Obac i regulat pel Pla Especial de Protecció del Medi Físic.

Descripció protecció:

Protecció	Intervenció	Volum	Coberta	Façanes	Elem. Espec	Entorn
ABSOLUT						✓

Indret: CARENA DELS CELLERS

Dades cadastrals: Pol 001 Parcel·la 21

*** Z.15** Identificació al plànol

Règim i tipus de sòl: SNU

Forestal de valor, clau 22b



Àmbit catalogat, plànol O.04

Coordenades UTM: x: 407820 , y: 4611865


Categoria: Element d' Interès Municipal

Tipologia: Patrimoni Natural – Zona d'Interès

Ús admès:

Emplaçament

escala 1:5000

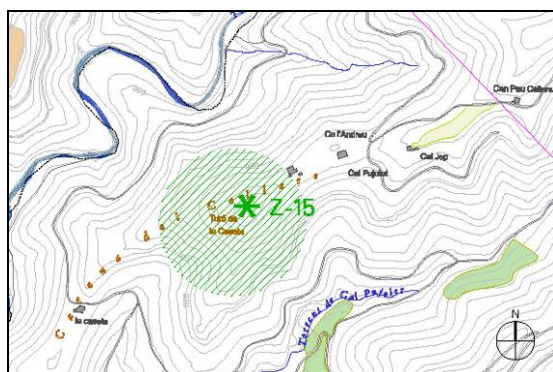

Descripció del bé:

Raó de la catalogació: Té interès paisatgístic

Determinacions vinculants:

Descripció protecció:

Protecció	Intervenció	Volum	Coberta	Façanes	Elem. Espec	Entorn
ABSOLUT						✓

PARC NATURAL DE SANT LLORENÇ DEL MUNT I L' OBAC

067

Indret: RELLINARS

Dades cadastrals:

*** Z.16 Identificació al plànol**

Règim i tipus de sòl:



Àmbit catalogat, plànol O.04


Coordenades UTM:

Categoria: Element d' Interès Municipal

Tipologia: Patrimoni Natural – Zona d'Interès

Ús admès:

Emplaçament

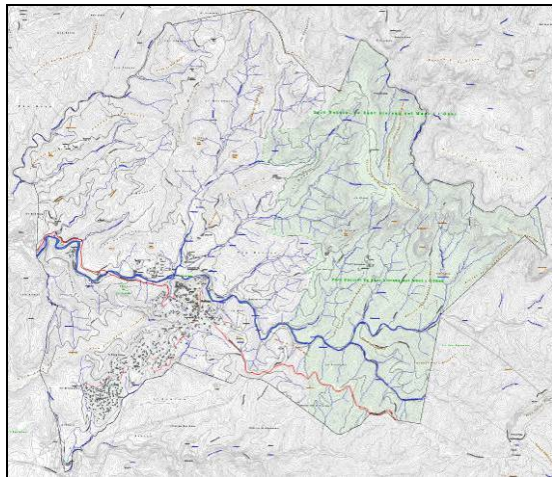

Descripció del bé:

Actualment un 37% de la superfície del terme municipal de Rellinars està inclòs dins del PEIN de Sant Llorenç del Munt i la serra de l'Obac.

Des de la seva aprovació per Ordres Ministerials de 24 de juliol de 1972 i publicada la seva aprovació en el BOE de 24/07/1972 ha estat ampliada la seva extensió en diverses ocasions:

1972: 24 de juliol, aprovació de Pla Especial (2.600ha)

1982: 4 d'octubre, aprovació de l'ampliació (8.900ha)

1987: 20 de febrer, Decret 106/87 de declaració de Parc Natural, d'acord amb la llei 12/85 d'Espais Naturals.

1989: 19 de juny, aprovació de l'ampliació (13.694ha)

El massís de Sant Llorenç i l'Obac ha estat especialment protegit com zona d'Interès Natural, zona d'Alt Interès Ecològic i Paisatgístic, zona d'Interès Geològic i zona Agrícola.

Raó de la catalogació:

Determinacions vinculants:

Descripció protecció: PEIN

Protecció	Intervenció	Volum	Coberta	Façanes	Elem. Espec	Entorn
PEIN						✓

Indret: RELLINARS

Dades cadastrals: Pol 002 Parcel·la 15

*** Z.17 Identificació al plànol**



Àmbit catalogat, plànol O.04

Categoria: Element d' Interès Municipal

Règim i tipus de sòl: SNU – Espais naturals
Protegits, clau 25



Coordenades UTM: x: 411030 , y: 4612544

Tipologia: Patrimoni Natural – Zona d'Interès

Ús admès:

Emplaçament

escala 1:5000

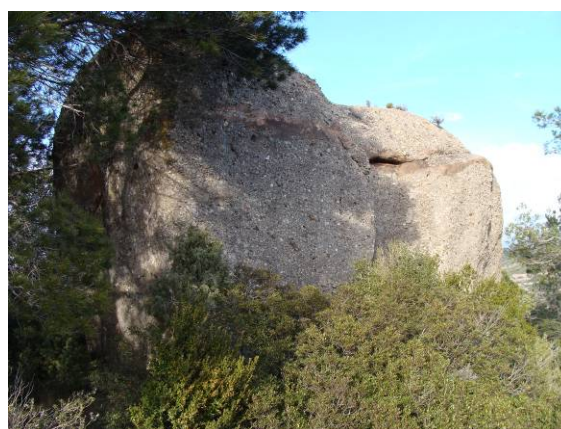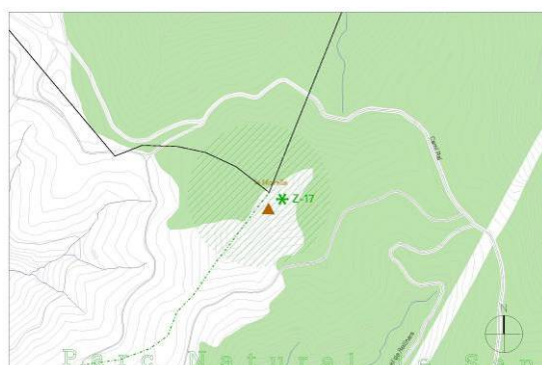

Descripció del bé:

Raó de la catalogació: Té interès paisatgístic

Determinacions vinculants: Inclòs dins el Parc Natural de Sant Llorenç del Munt i Serres de l'Obac i regulat pel Pla Especial de Protecció del Medi Físic.

Descripció protecció:

Protecció	Intervenció	Volum	Coberta	Façanes	Elem. Espec	Entorn
ABSOLUT						✓

Indret: RELLINARS

Dades cadastrals:

* **F.00** Identificació al plànol

Règim i tipus de sòl:



Àmbit catalogat, plànol O.04


Coordenades UTM:

Categoria: Element d' Interès Municipal

Tipologia: Patrimoni Natural - Font

Ús admès:

Emplaçament

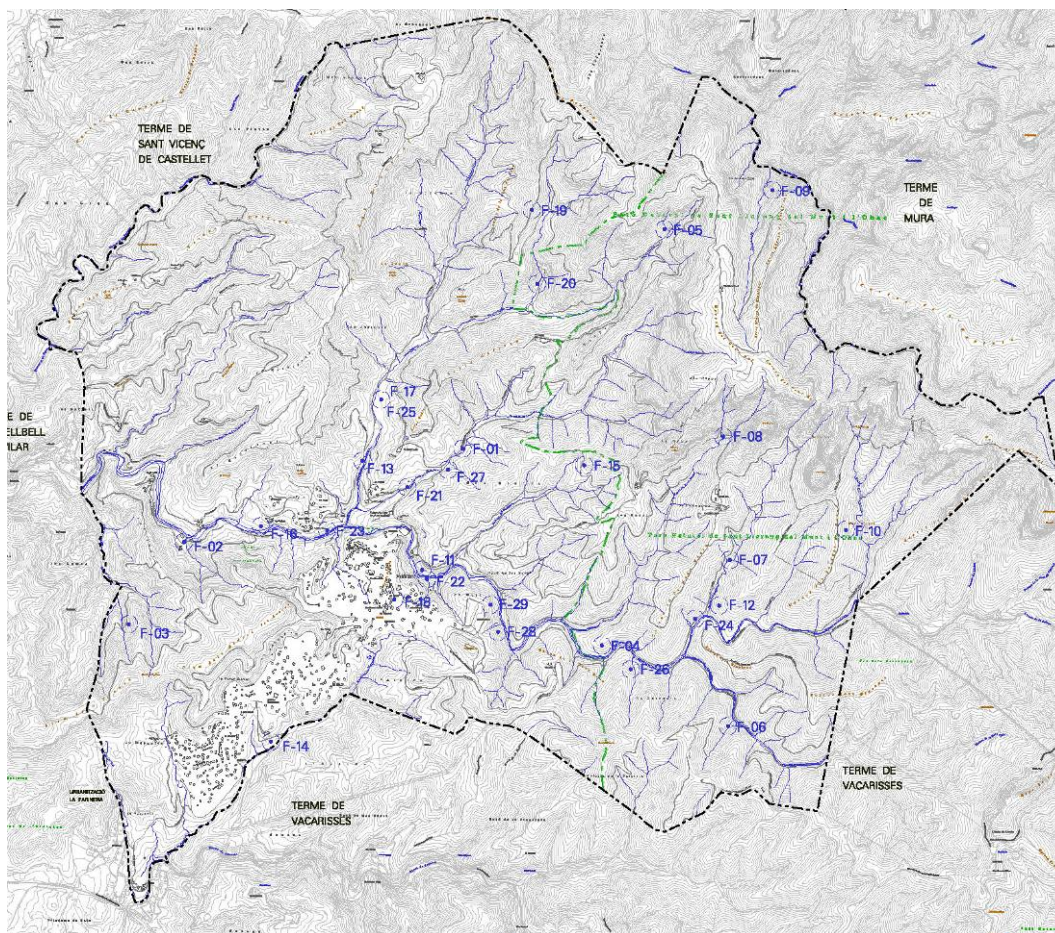


Llistat


F 01	font	dels Bugaders	F 16	font	de les Codines
F 02	font	de Can Cotis	F 17	font	de l'Esbarzer
F 03	font	de Canaletes	F 18	font	de l'Homenatge
F 04	font	de Carlets	F 19	font	del Bosc
F 05	font	de Casajoana	F 20	font	del Càntir
F 06	font	del Conill	F 21	font	del Ginjoler
F 07	font	de la Barbotera	F 22	font	del Noial
F 08	font	de la Boada	F 23	font	del Seuba/Selva
F 09	font	de la Cansalada	F 24	font	del Trull
F 10	font	de la Coma de Aumà	F 25	font	dels Bullidors de l'Esbarzer
F 11	font	del Pastor / de la Pastora	F 26	font	dels Llaminers
F 12	font	de la Pedregosa	F 27	font	d'en Sala
F 13	font	de la Presa	F 28	font	Falsa

F 14 font de l'Alzina
F 15 font de les Cases

F 29 font les Fonts de Rellinars

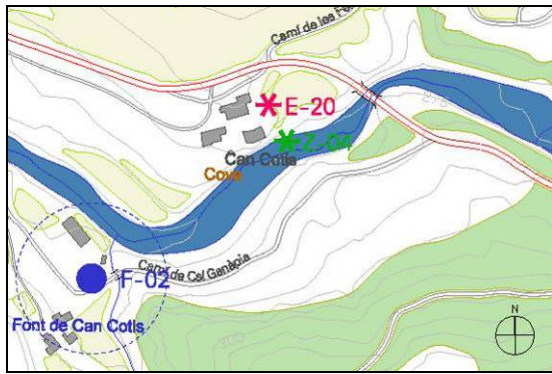


Font de Can Cotis



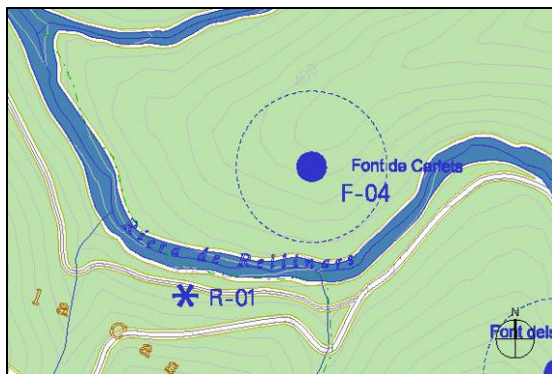


Font de Carlets





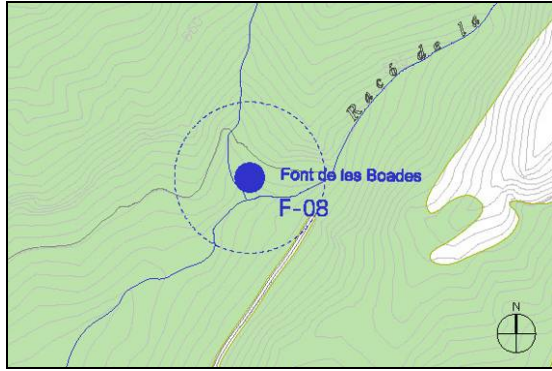



Font de les Boades

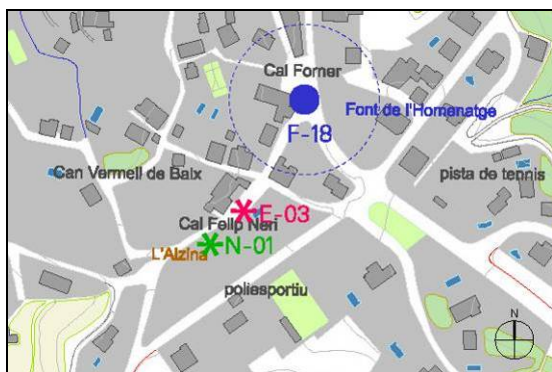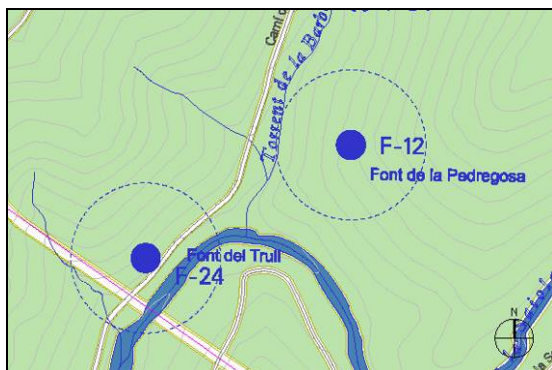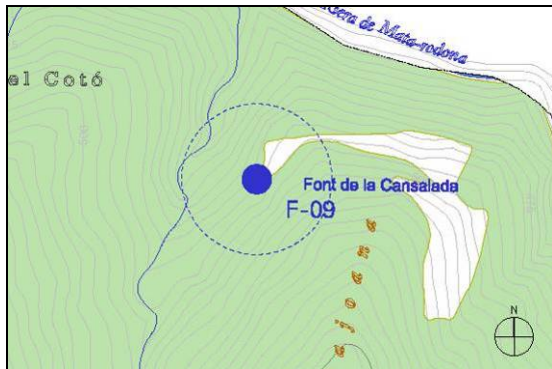

Font de l'Homenatge

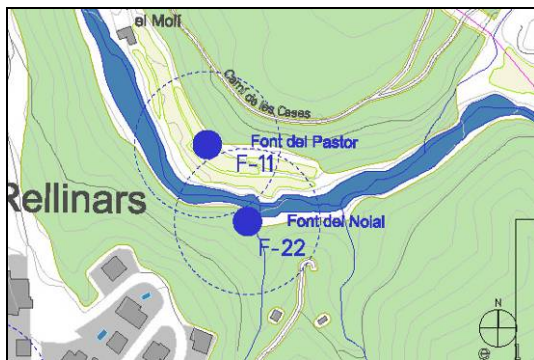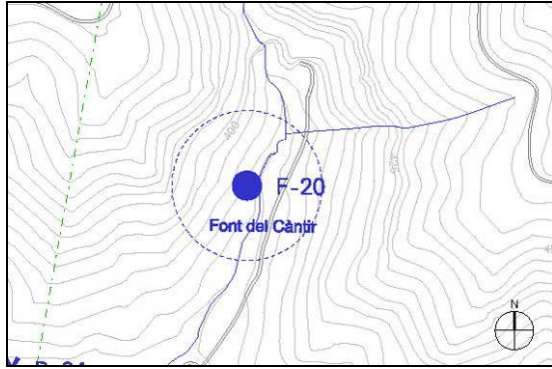

Font del Noial

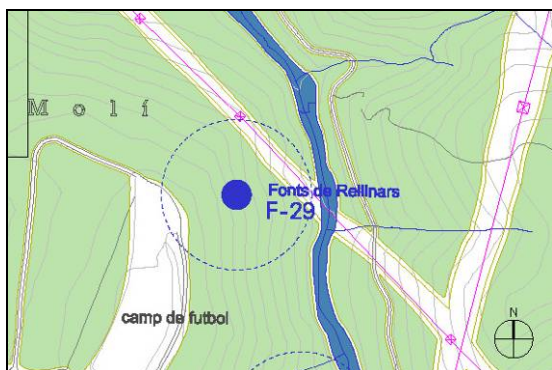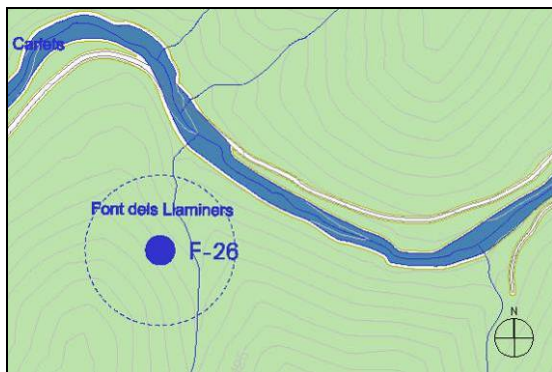

Les Fonts de Rellinars

Descripció del bé: El poble de Rellinars és conegut per l'abundància i la varietat de les seves fonts i per la riquesa aquífera de l'entorn. La successió de deus, grans o petites, generalment properes a les rieres, ha fet que aquestes darreres siguin les que dibuixin el seu peculiar paisatge.

Raó de la catalogació: Interès paisatgístic i etnològic

Determinacions vinculants:

Descripció protecció:

Protecció	Intervenció	Volum	Coberta	Façanes	Elem. Espec	Entorn
ABSOLUT					✓	✓

Indret: LA FÀBRICA

Dades cadastrals: Pol 011. Parcel·la 3.

*** B.01 Identificació al plànol**



Àmbit catalogat, plànol O.04

Categoria: Element d'Interès Municipal

Règim i tipus de sòl: SNU
Forestal de valor, clau 22a


Tipologia: Patrimoni Natural – Bassa
Element Arquitectònic

Coordenades UTM: x:409619 , y: 4610568

Ús admès: Bassa de reg

Emplaçament

escala 1:5000

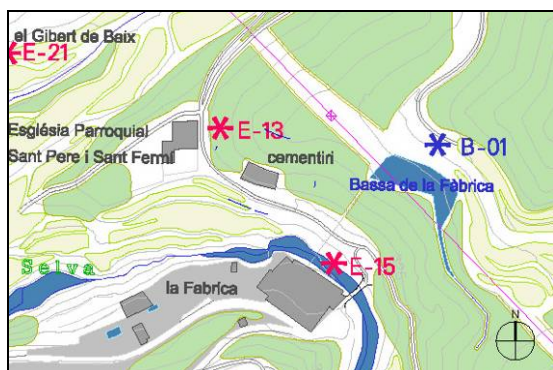

Descripció del bé: Bassa de recollida d'aigües de grans dimensions

Estil: Obra popular

Segle:

Estat de conservació: Bo

Raó de la catalogació: Té interès arquitectònic i etnològic. Es va construir com a iniciativa privada juntament amb el rec de Les Fonts per a recollir l'aigua d'aquestes i alimentar el molí de La Fàbrica

Determinacions vinculants:

Descripció protecció:

Protecció	Intervenció	Volum	Coberta	Façanes	Elem. Espec	Entorn
TOTAL	CONSERVACIÓ	✓			✓	✓

BASSA DEL GINEBRAL

71

Indret: MASIA EL GINEBRAL

Dades cadastrals: Pol 001. Parcel·la 4.

*** B.02 Identificació al plànol**



Àmbit catalogat, plànol O.04

Categoria: Element d'Interès Municipal

Tipologia: Patrimoni Natural – Bassa
Element Arquitectònic

Règim i tipus de sòl: SNU


Forestal de valor, clau 22b

Coordenades UTM: x: 409699 , y: 4613190

Ús admès: Bassa de reg

Emplaçament

escala 1:5000

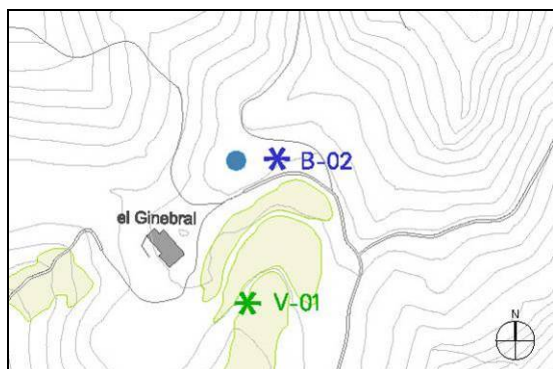

Descripció del bé: bassa per a la recollida d'aigües pluvials, actualment en desús. Revestida de ceràmica.

Estil: Obra Popular

Segle:

Estat de conservació: Regular

Raó de la catalogació: Té interès arquitectònic i etnològic

Determinacions vinculants:

Descripció protecció:

Protecció	Intervenció	Volum	Coberta	Façanes	Elem. Espec	Entorn
TOTAL	CONSERVACIÓ	✓			✓	✓

Indret: TORRENT DE CASAJOANA

Dades cadastrals: Pol 002. Parcel·la 11.

*** B.04 Identificació al plànol**



Àmbit catalogat, plànol O.04

Categoria: Element d'Interès Municipal

Tipologia: Patrimoni Natural – Bassa
Element Arquitectònic


Règim i tipus de sòl: SNU – Interès ecològic
i paisatgístic, clau 24d

Coordenades UTM: x: 410143 , y: 4611794

Ús admès: Presa de contenció

Emplaçament

escala 1:5000

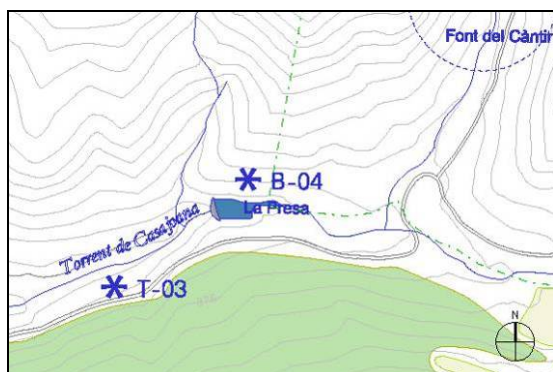

Descripció del bé: Presa de recollida d'aigües de petites dimensions

Estil: Obra popular

Segle: XX

Estat de conservació:

Raó de la catalogació: Té interès etnològic

Determinacions vinculants:

Descripció protecció:

Protecció	Intervenció	Volum	Coberta	Façanes	Elem. Espec	Entorn
TOTAL	CONSERVACIÓ	✓			✓	✓

TORRENTS

073

Indret: RELLINARS

Dades cadastrals: Pol ... Parcel·la ...

*** T.01 Identificació al plànol**

Règim i tipus de sòl: SNU o SUC; x , clau x



Àmbit catalogat, plànol O.04


Coordenades UTM:

Categoria: Element d' Interès Municipal

Tipologia: Patrimoni Natural - Torrent

Ús admès:

Emplaçament

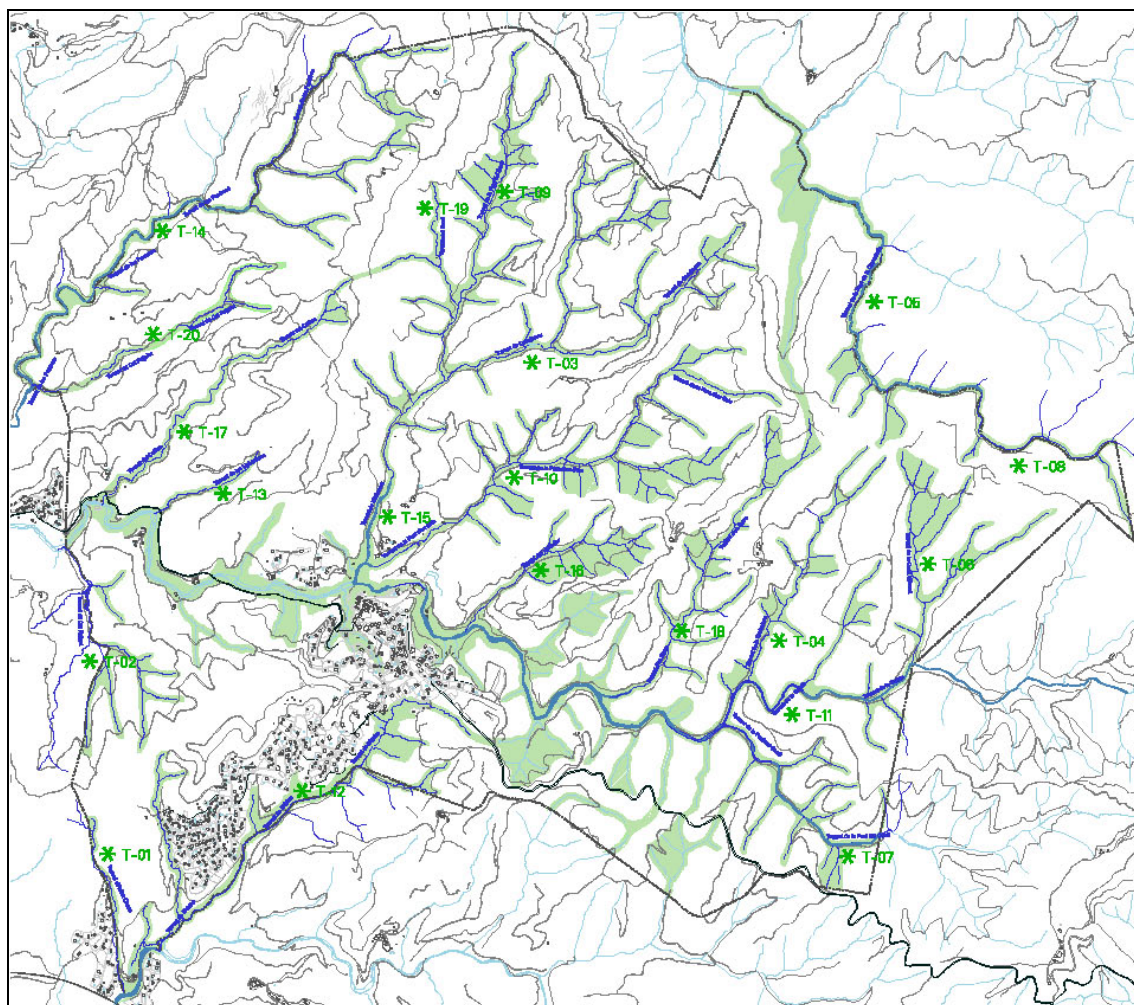

Llistat

T 01	torrent	d'Anton Cases	T	11	torrent	de la Saiola
T 02	torrent	de Cal Robert	T	12	torrent	de l'Alzina
T 03	torrent	de Can Casajoana	T	13	torrent	de les Llobatones
T 04	torrent	de la Barbotera	T	14	torrent	de les Pasteres
T 05	torrent	de la Cansalada	T	15	torrent	de l'Esbarzer
T 06	torrent	de la Coma d'Aumà	T	16	torrent	del Vetllador
T 07	torrent	de la Font de Conill	T	17	torrent	dels Cellers
T 08	torrent	de la Font de la Cansalada	T	18	torrent	d'en Roca
T 09	torrent	de la Font del Bosc	T	19	torrent	del Racó
T 10	torrent	de la Font d'en Sala	T	20	torrent	de cal Pujolet

Descripció del bé: Conjunt de torrents que formen el sistema hídric secundari de Rellinars.

Raó de la catalogació: Interès natural com connector biològic i element definidor del paisatge. Els magnífics paisatges que ens ofereix el municipi de Rellinars i les seves nombroses fonts són conseqüència de les diverses rieres i torrents que circulen pel municipi.

Determinacions vinculants: Es protegeix especialment les masses de vegetació de ribera.

Descripció protecció:

Protecció	Intervenció	Volum	Coberta	Façanes	Elem. Espec	Entorn
ABSOLUTA						✓

RIERES

074

Indret: RELLINARS

* R. Identificació al plànol




Àmbit catalogat, plànol O.04

Categoria: Element d'Interès Municipal

Tipologia: Patrimoni Natural - Riera

Emplaçament

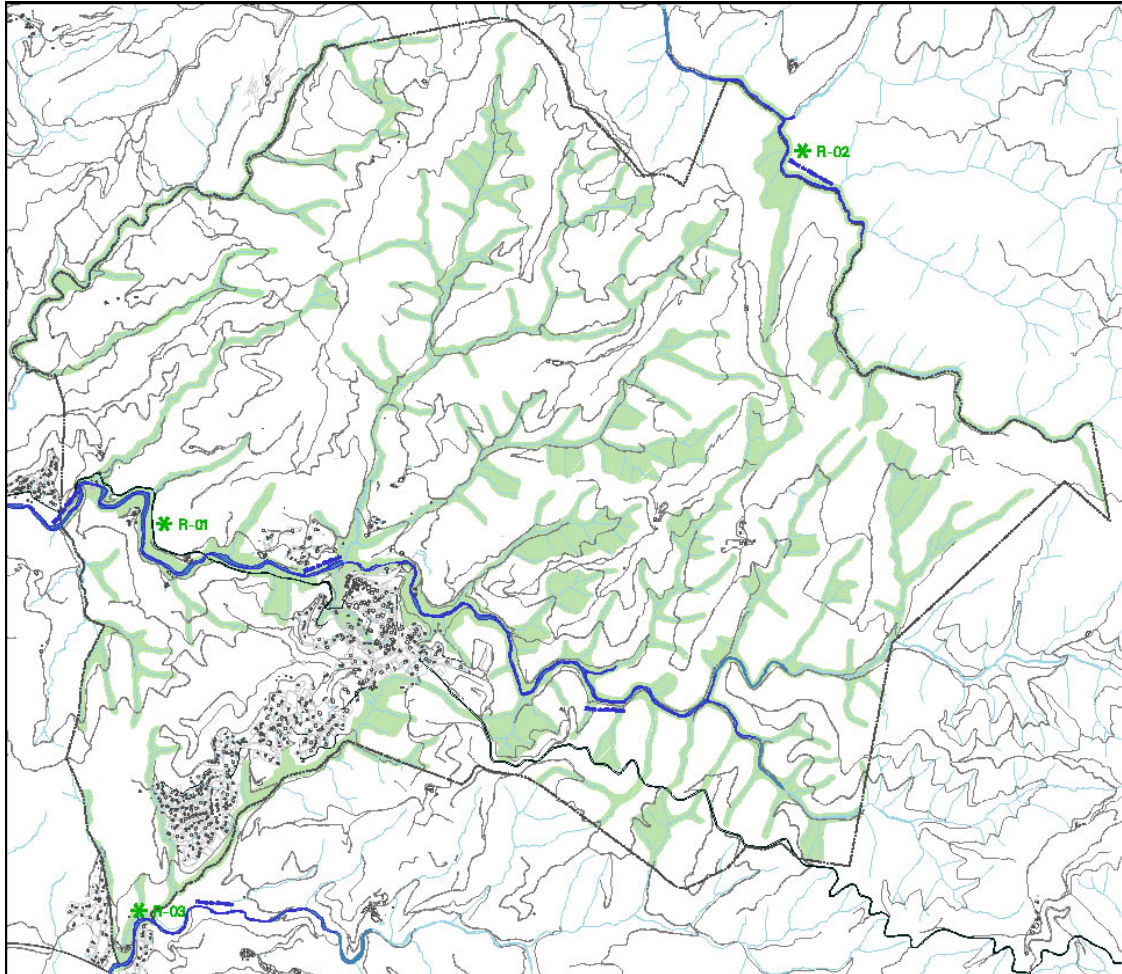

- R 01 Riera de Rellinars
- R 02 Riera de Mata-rodona
- R 03 Riera de Sanana



Descripció del bé: Conjunt de rieres que formen el sistema hídric principal de Rellinars. El sector de la riera de Rellinars amunt és el que gaudeix d'una major abundància de fonts.

Raó de la catalogació: Interès natural com connector biològic i element definidor del paisatge. Els magnífics paisatges que ens ofereix el municipi de Rellinars i les seves nombroses fonts són conseqüència de les diverses rieres i torrents que circulen pel municipi.

Determinacions vinculants: Es protegeix especialment les masses de vegetació de ribera.

Descripció protecció:

Protecció	Intervenció	Volum	Coberta	Façanes	Elem. Espec	Entorn
ABSOLUTA						✓

CAMÍ RAL DE BARCELONA A MANRESA

075

Indret: RELLINARS

Dades cadastrals:

*** C.01** Identificació al plànol

Règim i tipus de sòl: SNU
clau XV

Àmbit catalogat, plànol O.04

Coordenades UTM:

Categoria: Element d'Interès Municipal

Tipologia: Obra Civil
Patrimoni Cultural – Camí Històric

Ús admès:

Emplaçament



Descripció del bé: (pel coll de Montcada, la Beguda, Sabadell, Matadepera , la Barata, Hostalets del Daví i Pont de Vilomara)

Quasi tot el nord del terme està travessat pel camí Ral de Barcelona a Manresa, amb llocs tan pintorescos i feréstecs com els Hostalets i el coll del Daví, amagatalls llegendaris de bandolers com el famós Capablanca.

Estat de conservació: Regular

Raó de la catalogació: Té interès paisatgístic i etnològic per la seva antiguitat com a camí de comunicació entre les dues ciutats.

Determinacions vinculants: 55 km. 13 hores

Descripció protecció:

Protecció	Intervenció	Volum	Coberta	Façanes	Elem. Espec	Entorn
ABSOLUTA	CONSOLIDACIÓ					✓

Indret: RELLINARS

Dades cadastrals:

* **C.02** Identificació al plànolRègim i tipus de sòl: SNU
clau XV

Àmbit catalogat, plànol O.04

Coordenades UTM:


Categoria: Element d'Interès Municipal

Tipologia: Obra Civil

Patrimoni Cultural – Camí Històric

Ús admès:

Emplaçament

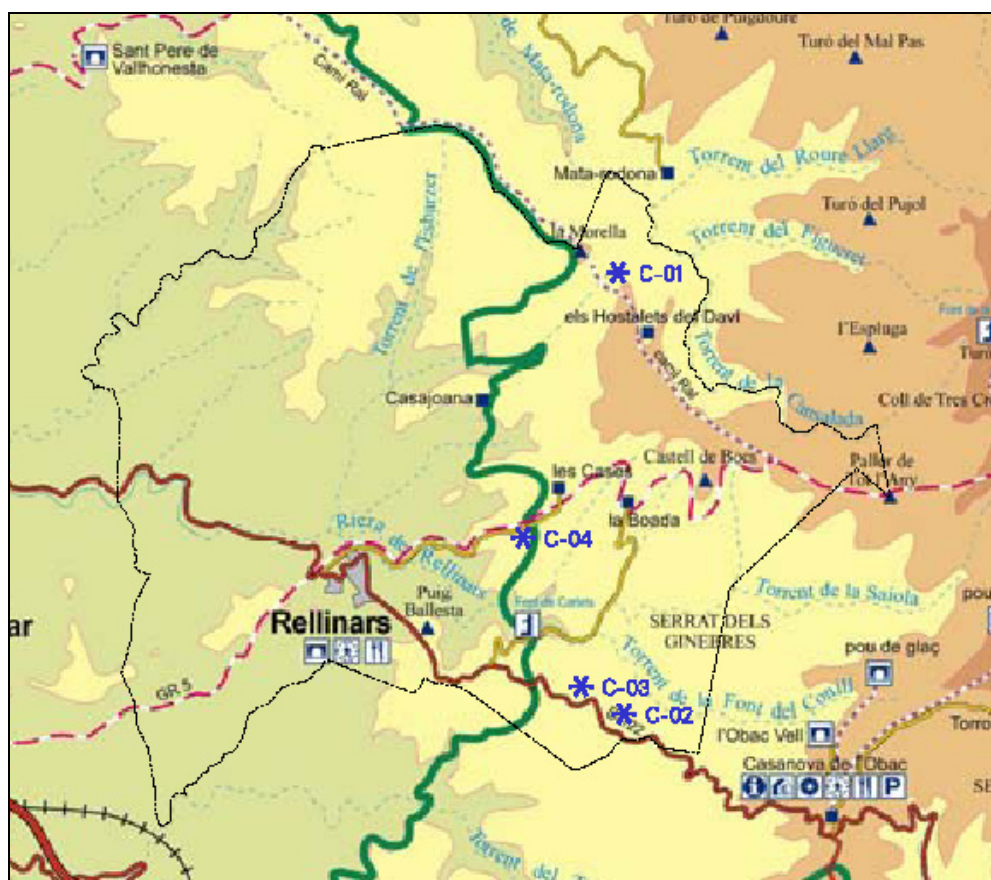

Descripció del bé: Sant Joan de Matadepera, can Roure, torrent de la Riba, Torrota de l'Obac, coll de la Bassa de Fontanelles, l'Obac, Alzina Teresa, turó de les Planeres, puig Ballesta, i Rellinars

Estat de conservació: Regular

Raó de la catalogació: Té interès paisatgístic i etnològic

Determinacions vinculants: 12 km. 2 hores i 1/2

Descripció protecció:

Protecció	Intervenció	Volum	Coberta	Façanes	Elem. Espec	Entorn
ABSOLUTA	CONSOLIDACIÓ					✓

CAMÍ RAL DE TERRASSA A RELLINARS

077

Indret: RELLINARS

Dades cadastrals:

*** C.03** Identificació al plànol

Règim i tipus de sòl: SNU
clau XV

Àmbit catalogat, plànol O.04

Coordenades UTM:

Categoria: Element d'Interès Municipal

Tipologia: Obra Civil
Patrimoni Cultural – Camí Històric

Ús admès:

Emplaçament



Descripció del bé: Plaça Vella , Portal Cremat, Portal de la Guia, riera del Palau, can Boada del Pi, can Cardús de les Orioles, riera de Gaià, bosc i carena del Guitard, urb "Els Caus", coll d'en Tropes, coll de la bassa de Fontanelles, l'Obac, Alzina Teresa, turó de les Planeres, puig de Ballesta, i Rellinars

Estat de conservació: Regular

Raó de la catalogació: Té interès paisatgístic i etnològic

Determinacions vinculants: 14 km 3 hores i 1/2

Descripció protecció:

Protecció	Intervenció	Volum	Coberta	Façanes	Elem. Espec	Entorn
ABSOLUTA	CONSOLIDACIÓ					✓

Indret: RELLINARS

Dades cadastrals:

* C.04 Identificació al plànol

Règim i tipus de sòl: SNU
clau XV

Àmbit catalogat, plànol O.04


Coordenades UTM:

Categoria: Element d'Interès Municipal

Tipologia: Patrimoni Cultural – Camí Gran Recorregut

Ús admès:

Emplaçament

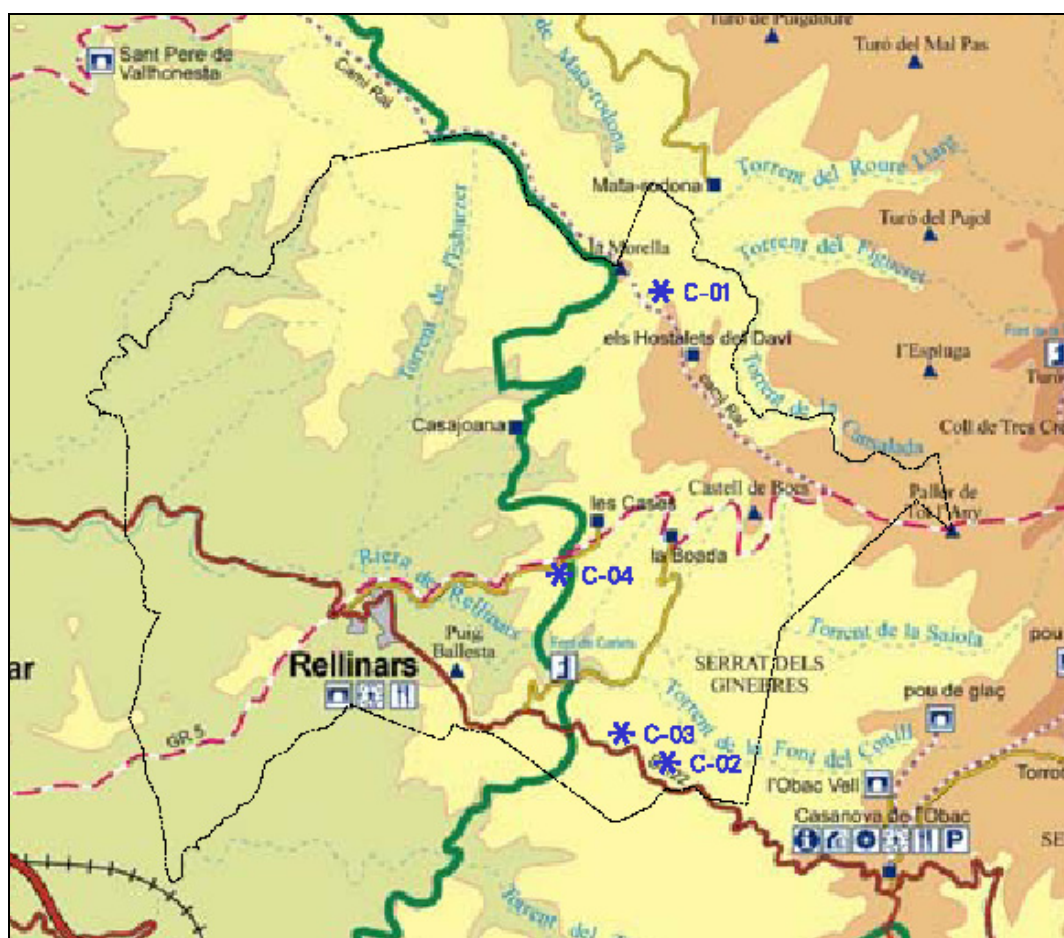

Descripció del bé: El camí neix a Sitges i s'endinsa al Parc Natural del Garraf, territori de naturalesa càrstica i vegetació peculiar, ple de dolines i simes. Després, el sender baixa al Penedès, terra de vinyes, i comença a pujar a Montserrat, muntanya sagrada de Catalunya. De Montserrat l'itinerari va al Parc Natural de Sant Llorenç del Munt i la Serra de l'Obac, travessa Sant Llorenç Savall, Gallifa i Sant Miquel del Fai, famosos pels seus saltants d'aigua, baixa a Aiguafreda i s'endinsa al Parc Natural del Montseny. Un cop travessat aquest massís, el sender arriba a Sant Celoni i torna a pujar al Parc Natural del Montnegre-Corredor, que cal travessar per arribar a Canet de Mar, població eminentment costanera.

Passa per cinc importants parques naturals: Garraf, Montserrat, Sant Llorenç del Munt i Serra de l'Obac, Montseny y Montnegre-Corredor; els dos punts de inici/final estan vora el mar.

Tramo 5.- Montserrat, collado de les Baranes, Monistrol de Montserrat y Rellinars.- 4:10 h 15,655

km.

Tramo 6.- Rellinars, collada de Tres Creus y collada d'Estenalles, la Muntada y Sant Llorenç Savall.- 6:15 h 22,770 km

Itinerari

Sitges-Olesa de Bonesvalls-Gelida-Collbató-Montserrat-Monistrol de Montserrat-Rellinars-L'Obac-La Mata-Sant Llorenç Savall-Sant Feliu de Codines-Sant Miquel del Fai-Aiguafreda-El Montseny-Sant Celoni-Sant Martí del Montnegre-Sant Iscle de Vallalta-Canet de Mar.

Estat de conservació: Regular

Raó de la catalogació: Té interès paisatgístic

Determinacions vinculants:

Descripció protecció:

Protecció	Intervenció	Volum	Coberta	Façanes	Elem. Espec	Entorn
ABSOLUTA	CONSOLIDACIÓ					✓

Indret: RELLINARS

Dades cadastrals:

* **C.05** Identificació al plànol

Règim i tipus de sòl: SNU
clau XV

Àmbit catalogat, plànol O.04


Coordenades UTM:






Categoria: Element d'Interès Municipal

Tipologia: Obra Civil
Patrimoni Cultural – Camí Històric

Ús admès:

Emplaçament

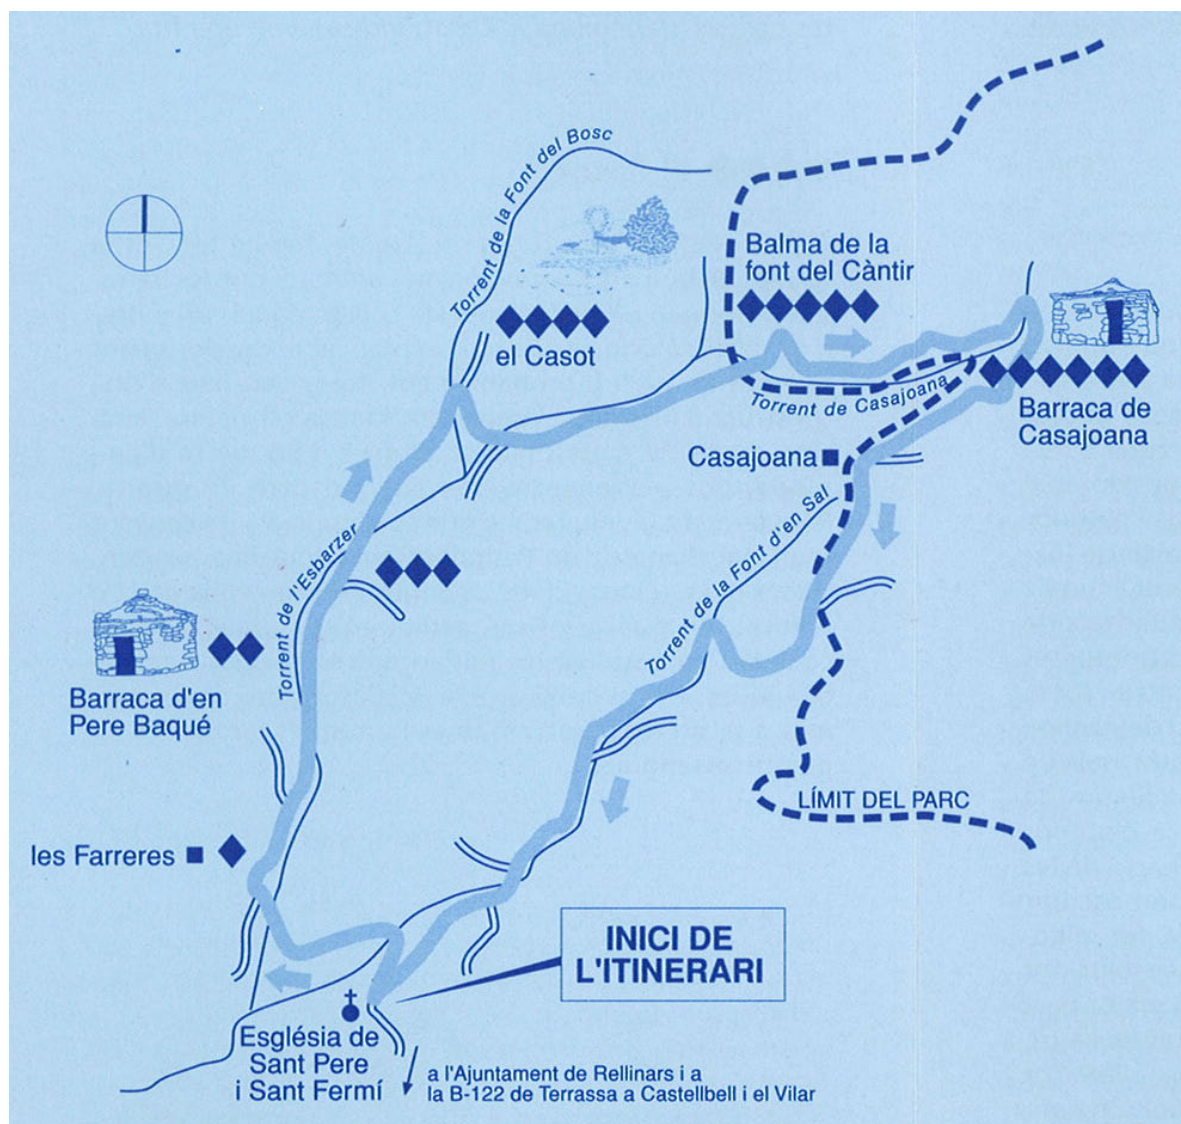

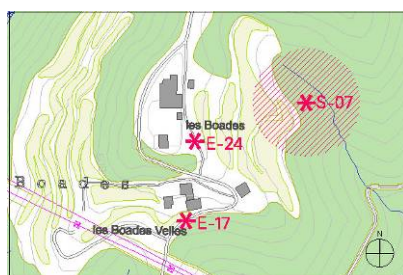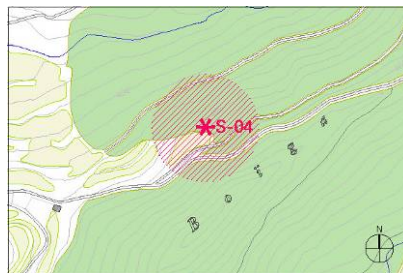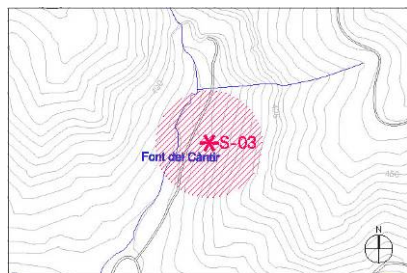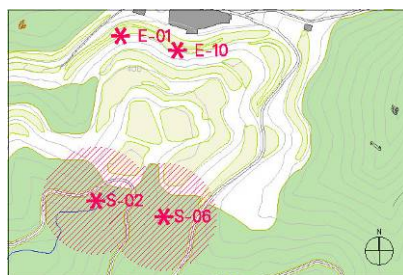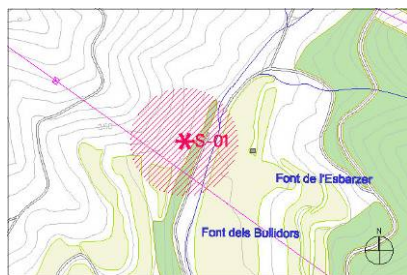

S 01	Pedra Seca	Pere Baqué
S 02	Pedra Seca	Gibert de Baix
S 03	Pedra Seca	font del Càntir
S 04	Pedra Seca	Barraca de Casajoana
S 05	Pedra Seca	Camí Pedra Seca
S 06	Pedra Seca	
S 07	Pedra Seca	Castell de Bocs



Descripció del bé: Al terme municipal de Rellinars hi ha disseminades per l'entorn rural diverses cabanes de pedra seca, la majoria de planta circular i alguna de planta quadrada. Són construccions de pedra desbastada sense morter cobertes amb falsa cúpula. L'única obertura és la porta d'accés, rectangular amb una llinda de pedra o de fusta.

Estil: Obra popular **Segle:** XIX-XX **Estat de conservació:** Mitjà

Raó de la catalogació: Té interès paisatgístic i etnològic. Formen part del patrimoni natural i paisatgístic de poblacions amb un passat rural i vitivinícola com el de Rellinars. Les construccions de pedra en sec formen part de l'arquitectura popular mediterrània.

Determinacions vinculants: Es protegiran especialment les barraques de pedra seca que donen lloc a la creació d'aquesta ruta paisatgística tenint especial cura del seu manteniment i conservació.

Descripció protecció:

Protecció	Intervenció	Volum	Coberta	Façanes	Elem. Espec	Entorn
ABSOLUTA	CONSERVACIÓ				✓	✓