Aprovat definitivament per la JGL el 13.10.25. La secretària, Isabel Martínez Bellver

DOCUMENT Núm. 1
Memòria i annexes

DOCUMENT Núm. 2
Plànols

DOCUMENT Núm. 3
Plecs de condicions tècniques

DOCUMENT Núm. 4
Pressupost

Agost 2025

BAMMP ARQUITECTES I ASSOCIATS, SL

Projecte d'urbanització de l'entroncament del carrer Mariapfarr amb el carrer de l'Abat Marcet. Matadepera

DOCUMENT 1. MEMÒRIA I ANNEXOS

ÍNDEX DE LA MEMÒRIA

1 ANTECEDENTS 4

1.1 Antecedents del projecte d'urbanització 4

1.2 Aprovació inicial del projecte d'urbanització 4

1.3 Informes rebuts en fase d'aprovació inicial 4

2 OBJECTE DEL PROJECTE D'URBANITZACIÓ 4

3 EMPLAÇAMENT, SITUACIÓ ACTUAL I ÀMBIT DEL PROJECTE 4

3.1 Topografia 5

3.2 Serveis existents 5

4 PLANEJAMENT 5

5 FINCA REGISTRAL I PROMOTOR DEL PROJECTE 5

6 DESCRIPCIÓ DE LA PROPOSTA 5

6.1 Vialitat 5

7 DESCRIPCIÓ DE LES OBRES A EXECUTAR 6

7.1 Demolicions i enderrocs 6

7.2 Moviments de terres 6

7.3 Ferms i paviments 6

7.4 Xarxes de serveis (clavegueram, aigua, electricitat i telecomunicacions) 7

7.4.1 Drenatge i clavegueram 7

7.4.2 Escomeses d'aigua i hidrant 7

7.4.3 Xarxa elèctrica 7

7.4.4 Xarxa de telecomunicacions 8

7.5 Enllumenat públic 8

7.6 Senyalització 8

7.7 Serveis afectats 8

7.8 Armari d'escomeses a la nova parcel·la 9

8 SUPERFÍCIE DE CESSIÓ A L'AJUNTAMENT DE MATADEPERA 9

9 LLISTAT DE LA NORMATIVA APLICABLE 9

10 MEMÒRIA D'EXECUCIÓ 9

10.1 Terminis i fases 9

10.2 Afectació trànsit 9

11 PRESSUPOST D'EXECUCIÓ PER A CONTRACTE 9

12 PRESSUPOST PER A CONEIXEMENT DE L'ADMINISTRACIÓ 9

13 DECLARACIÓ D'OBRA COMPLERTA 9

DOCUMENTS ANNEXOS:

Annex 01 – Serveis existents i afectats

Annex 02 – Estudi de seguretat i salut

Annex 03 – Pla de control de qualitat

Annex 04 – Reportatge fotogràfic

Annex 05 – Normativa

Annex 06 – Gestió de residus

MEMÒRIA

1 Antecedents

1.1 Antecedents del projecte d'urbanització

Els antecedents del present projecte d'urbanització els trobem en la voluntat de la propietat de dividir la parcel·la que ocupa la totalitat de l'illa delimitada pels carrers Abat Marcet, Mariapfarr i Verge de la Salut, en dues parcel·les. La parcel·la més occidental està previst que aculli un nou habitatge i la parcel·la més oriental, a banda de donar cabuda a l'habitatge existent acollirà també nou habitatge en règim de divisió horitzontal.

L'adreça de la parcel·la actual és carrer Abat Marcet nº 13.

Per poder fer efectiva aquesta parcel·lació, els tècnics de l'Ajuntament estableixen la condició d'urbanitzar la totalitat del perímetre de la parcel·la d'acord amb les previsions del POUM.

1.2 Aprovació inicial del projecte d'urbanització

En data 09/12/2024 la Junta de Govern Local, en sessió ordinària, va adoptar l'acord d'Aprovació inicial del Projecte d'Urbanització de l'entroncament entre el carrer de Maripfarr i el carrer de l'Abat Marcet, exp. GENE/002157/2023.

En posterioritat, l'Ajuntament de Matadepera va sol·licitar emissió d'informe als Organismes Públics i empreses concessionàries dels serveis afectats.

1.3 Informes rebuts en fase d'aprovació inicial

En resposta a la sol·licitud dels informes, es va rebre l'informes de l'ACA, la companyia elèctrica Endesa, Telefònica i Aigües de Matadepera.

Els informes han estat favorables amb les següents precisions:

- l'informe d'Endesa demana concertar i actualitzar les CTEs del desplaçament del tram de línia afectada.
- l'informe de Telefònica tenia caràcter genèric indicant els canals de comunicació amb la companyia. Tanmateix cal dir que per part de la propietat ja es va sol·licitar assessorament a Telefónica, i la companyia el va facilitar. Aquest assessorament ja figurava en el document d'aprovació inicial.

En conseqüència es presenta de nou el document per a la seva aprovació definitiva, incorporant, a petició de la companyia elèctrica, l'actualització de les condicions tècniques del tram de línia afectada

2 Objecte del Projecte d'Urbanització

L'objecte del Projecte d'Urbanització és definir les condicions tècniques i de seguretat que han de regir en les obres d'urbanització de la trobada entre els carrers de l'Abat Marcet i de Mariapfarr, amb l'objectiu de donar compliment a les previsions del Pla d'Ordenació Urbanística Municipal (POUM) de Matadepera, aprovat definitivament en data 14 de maig de 2009 i publicat en data 22 de setembre de 2009.

El present projecte defineix les actuacions amb grau de Projecte d'Execució.

En concret:

- s'urbanitza la trobada entre els carrers esmentats
- es projecten les escomeses dels serveis urbans dels dos nous habitatges previstos

Els treballs previstos son:

- Enderrocs i moviments de terres.
- Afermat i pavimentació de carrers i voreres.
- Xarxa de sanejament.
- Xarxes de serveis de les companyies abastament d'aigües i electricitat (baixa tensió).
- Senyalització horitzontal i vertical.

Als plànols i en la resta de documents del projecte es pot observar amb major claredat allò explicat en aquesta memòria.

3 Emplaçament, situació actual i àmbit del projecte

L'àmbit del projecte d'urbanització queda delimitat per:

- els trams dels carrers ja urbanitzats (Abat Marcet i Mariapfarr)
- la parcel·la privada objecte de parcel·lació
- el solar qualificat d'equipament

L'àmbit aproximat afectat pel projecte d'urbanització és de 423 m^2.

Vista aèria de l'illa delimitada pels carrers Abat Marcet, Mariapfarr i Verge de la Salut, data aprox. 2016, delimitat en color vermell la parcel·la que es vol dividir (Font: Google Earth)

3.1 Topografia

Amb la finalitat de desenvolupar el present projecte, l'empresa Sans Topografia, en data febrer de 2023, va realitzar un aixecament topogràfic. El sistema de referència adoptat en el topogràfic és l'ETRS89 amb el sistema de coordenades UTM (Projecció Universal Transversa Mercator) fus 31 N. Aquest plànol topogràfic s'incorpora en la documentació gràfica del projecte.

3.2 Serveis existents

La informació dels serveis existents ha estat obtinguda a través del portal eWise i de l'Ajuntament de Matadepera.

Tota aquesta informació està recollida a l'Annex 1 d'aquest projecte.

De la informació facilitada per les diferents companyies de serveis, així com de l'obtinguda mitjançant la visita realitzada in situ, es constata que dins l'àmbit d'actuació es disposa dels següents serveis:

- Xarxa elèctrica (ENDESA).
- Xarxa telefònica (TELEFÒNICA).
- Xarxa d'aigua potable (Aigües de Matadepera S.A.).
- Xarxa de sanejament.
- Xarxa de gas.

4 Planejament

El POUM qualificava la parcel·la objecte de parcel·lació amb la clau urbanística 5b, corresponent al tipus d'ordenació de Cases Unifamiliars en Parcel·la Mínima de 800 m^2 i establia les determinacions normatives per a la seva edificació. També tenen la mateixa qualificació urbanística les parcel·les situades a l'altre costat del carrer Abat Marcet.

La parcel·la ubicada a l'altra banda del carrer de Mariapfarr, al costat nord, està qualificada d'equipament i acull diverses instal·lacions esportives, com ara la piscina municipal. El vèrtex més oriental d'aquesta parcel·la queda fora del recinte esportiu i es troba integrat en l'espai públic.

5 Finca registral i promotor del projecte

D'acord amb les dades del web del Cadastre, la referència cadastral de la parcel·la que es vol dividir és 8463301DG1086S i té una superfície de 2.826 m^2.

El promotor del projecte d'urbanització és la propietat de la parcel·la esmentada, amb adreça carrer Abat Marcet nº 13.

6 Descripció de la proposta

6.1 Vialitat

Per a la redacció d'aquest projecte d'urbanització s'ha tingut en compte el Decret 135/1995, de 24 de març, de desplegament de la Llei 20/1991, de 25 de novembre, de promoció de l'accessibilitat i de supressió de barreres arquitectòniques, i d'aprovació del Codi d'accessibilitat. També l'Ordre TMA/851/2021, de 23 de juliol, per la qual es desenvolupa el document tècnic de condicions bàsiques d'accessibilitat i no discriminació per a l'accés i la utilització dels espais públics urbanitzats.

<u>Trobada entre els dos vials</u>

L'alineació de la trobada entre els carrers Abat Marcet i Mariapfarr s'ha d'adequar a les determinacions del POUM. En conseqüència, es reubica la tanca de la parcel·la en el punt de trobada dels dos carrers per adaptar-la a l'alineació prevista als plànols d'ordenació del POUM.

La unió entre el carrer de l'Abat Marcet i el passatge que recorre el lateral dret de la Riera de les Arenes està urbanitzada, mentre que la urbanització del carrer de Mariapfarr queda tallat en cul de sac. Per resoldre-ho, es proposa la creació d'un tram de vial que connecti els carrers de l'Abat Marcet i de Mariapfarr, que majoritàriament es desenvoluparà formant una corba.

Es dimensiona la calçada del tram corb amb l'ample necessari i suficient per facilitar els girs dels vehicles. En ser majoritàriament corbat, s'opta per no posar aparcament en cordó en aquest tram. Així l'entroncament es fa amb un vial d'un únic sentit i una calçada de quatre metres d'ample, donant continuïtat a les voreres existents de 2,10 metres d'ample a l'interior i 1,80 metres a la part exterior.

Les dimensions acompleixen els requeriments de:

- Llei 13/2014, de 30 d'octubre, d'accessibilitat.
- Decret 135/1995, de 24 de març, de desplegament de la Llei 20/1991, de 25 de novembre, de promoció de l'accessibilitat i de supressió de barreres arquitectòniques, i d'aprovació del Codi d'accessibilitat.
- Ordre TMA/851/2021, de 23 de juliol, per la qual es desenvolupa el document tècnic de condicions bàsiques d'accessibilitat i no discriminació per a l'accés i la utilització dels espais públics urbanitzats.
- DB-SI 5 "Intervenció de bombers" del Document Bàsic SI "Seguretat en cas d'Incendi" del Codi Tècnic de l'Edificació (RD 314/2006, BOE 28.03.2006; i RD 1371/2007, BOE 23.10.2007).
- Instrucció tècnica complementària "Espai suficient de maniobra en els vials amb un accés únic" de la Direcció General de Prevenció, Extinció d'Incendis i Salvaments.

Amb aquesta solució es manté la connexió entre la calçada del carrer Abat Marcet i el passatge adjacent a la Riera de les Arenes (Av de les Arenes), per facilitar l'accés i la sortida dels vehicles dels habitatges que hi confronten.

També es manté amb un ample de pas generós (4,30 metres) el tram de camí del marge esquerra de la Riera de les Arenes molt freqüentat per vianants i ciclistes.

Condicionants topogràfics

La solució s'adequa a la rasant dels carrers existents, i l'entroncament té un pendent que no supera el 2 %, suficient per facilitar l'evacuació de l'aigua.

7 Descripció de les obres a executar

7.1 Demolicions i enderrocs

Els enderrocs previstos en el projecte corresponen a:

- la tanca de la parcel·la per situar-la a la nova alineació
- paviments incompatibles amb la nova ordenació

Així mateix s'hauran de retirar aquelles instal·lacions de servei que amb la realització de la nova urbanització quedaran obsoletes, com ara la reixa de recollida d'aigües residuals.

7.2 Moviments de terres

Els treballs de moviment de terres es divideixen en dues parts:

- Els treballs necessaris per a l'execució del nou entroncament.
- Els treballs d'excavació de les rases de serveis: sanejament (col·lectors, embornals, claveguerons...) abastament d'aigua, xarxa elèctrica i xarxa de telecomunicacions.

La capa de terres vegetals es retirarà. El tractament de la terra vegetal per a la seva reutilització consistirà en dues extraccions de material. La terra de la primera extracció, la més superficial, d'uns 10 cm de gruix, conté una important fracció de restes vegetals desbrossades i es desestima pel seu ús com a terra vegetal de jardineria, però es pot utilitzar com a reblert compactat de zones sense compromís estructural (fons de zones verdes, etc). La terra de la segona extracció té un aspecte més homogeni i lliure de restes, pel que es pot acopiar dins de l'obra, i després d'una analítica se li farà un tractament per millorar-ne la qualitat i poder-la utilitzar en els treballs de jardineria de l'obra.

Configuració de l'esplanada del vial

L'esplanada haurà d'assolir un índex de CBR mínim de 5 al 97% PN.

7.3 Ferms i paviments

Calçada

Per a la determinació de la secció general a utilitzar s'ha considerat la Instrucció "Seccions estructurals de ferms a nous sectors urbans" de l'Institut Català del Sòl.

A més, s'han tingut en compte les determinacions de l'Ajuntament de Matadepera, que, ateses les característiques de l'àmbit, considerava una secció 4AB1 o una 4AA1.

En aquest cas s'opta per la secció tipus 4AB1. D'acord amb les determinacions de la Instrucció esmentada, la secció de ferm proposada és la següent:

- Capa asfalt rodolament: AC16 Surf B50/70D D o S granític, de 6 cm de gruix.
- Reg adherència: ECR-1 1kg/m² - .
- Capa asfalt base: AC22 bin B50/70 D o S o G granític de 6 cm de gruix.
- Reg d'imprimació: ECI-1 1,5kg/m² - .
- Base de tot-ú artificial de 20 cm de gruix.

Vorera

Caixa de paviment en àrea de vorera de panot:

- Paviment de panot de 20x20 i de 4 cm de gruix.
- Assentament: Morter de ciment M-10 2 cm.
- Base: Formigó HM-20 10 cm.
- Terreny natural 95%PM.

A les zones de vorera on passen vehicles (accessos a les parcel·les) es disposarà d'un ferm especial, augmentant l'espessor de la base de formigó i utilitzant panot de 8 cm de gruix, per preservar les instal·lacions inferiors:

- Paviment de panot de 20x20 i de 8 cm de gruix.
- Assentament: Morter de ciment M-10 2 cm.
- Base: Formigó HM-20 22 cm.
- Terreny natural 95%PM.

Guals de vianants

Es projecta un gual rebaixat per facilitar el creuament dels vianants..

Estudi geotècnic

Atenent a la mida reduïda de la intervenció i el fet que es tracta d'un sòl que en el passat va estar sotmès al pas de vehicles es considera que l'execució d'un estudi geotècnic es pot substituir per la realització d'una placa de càrrega en fase d'execució de l'obra.

7.4 Xarxes de serveis (clavegueram, aigua, electricitat i telecomunicacions)

7.4.1 Drenatge i clavegueram

Xarxa de clavegueram (Recollida aigües pluvials)

Actualment el carrer Mariapfarr ja disposa de col·lector en tot el seu recorregut.

La secció de la calçada es planteja amb bombament i embornals disposats a cada costat. Els embornals es connectaran al col·lector principal.

Es preveuen dos nous embornals per a substituir la reixa interceptora.

Els embornals tindran una caiguda mínima d'1,5 m (si la rasant del col·lector ho permet), i una secció interior de 70x30 cm. Podran ser prefabricats de formigó o ser executats in situ amb totxo massís. La reixa serà de fosa dúctil.

Els embornals es connectaran directament al col·lector existent.

Les reixes dels embornals seran de classe resistent D-400 com a mínim i compliran amb les especificacions de l'Ajuntament de Matadepera.

Escomeses residuals

Es preveu l'execució d'una escomesa de clavegueram al carrer de Mariapfarr, per donar servei als dos nous habitatges. A l'interior de la parcel·la es construirà una arqueta per poder fer la doble connexió.

7.4.2 Escomeses d'aigua i hidrant

Xarxa de subministrament

Actualment el carrer de l'Abat Marcet disposa d'una conducció de la xarxa d'abastament d'aigua. Tanmateix, el carrer de Mariapfarr no en té cap. Per resoldre el subministrament dels nous habitatges i d'acord amb els serveis tècnics d'Aigües de Matadepera, s'ha projectat un nou ramal amb conducció de fosa dúctil de 100 mm de diàmetre que parteix de la xarxa existent i discorre per sota de la vorera interior del carrer de Mariapfarr fins arribar a l'escomesa.

Hidrant

Addicionalment, per donar resposta a la INSTRUCCIÓ TÈCNICA COMPLEMENTÀRIA SP120:2010 "SISTEMES D'HIDRANTS D'INCENDI PER A ÚS EXCLUSIU DE BOMBERS" es preveu la col·locació d'un hidrant soterrat al carrer de Mariapfarr.

Aquest hidrant quedarà emplaçat a la via pública o espais d'accessibilitat equivalents per a vehicles de bombers, i a una distància tal que qualsevol punt d'una façana a nivell de rasant estigui a menys de 100 metres.

Execució de l'obra

Està previst que l'obra mecànica l'executi la companyia Aigües de Matadepera, mentre que l'obra civil anirà a càrrec del contractista general.

7.4.3 Xarxa elèctrica

Actualment, el carrer de Mariapfarr disposa d'una xarxa elèctrica de baixa tensió provinent del carrer de Mariapfarr que arriba fins a la meitat de la vorera interior respecta l'àmbit de projecte, en aquest punt creua la calçada i arriba finalment a un centre de mesura. També disposa d'una xarxa elèctrica de mitja tensió provinent del carrer de la Verge de la Salut que arriba fins la meitat de la seva vorera interior, en aquest punt creua la calçada i arriba finalment a un centre de mesura. La propietat objecte de projecte disposa de subministrament amb CUPS ES0031405013713001AA0F. S'ha fet la sol·licitud a la companyia ENDESA per donar servei als dos nous habitatges, d'acord amb el quadre següent:

ELECTRIFICACIÓ ELEVADA		
9.200 W / habitatge a 230V (40A)		
Su > 160 m2		
Previsió important d'aparells electrodomèstics (no contemplats en el grau d'electrificació bàsica)		
Previsió d'utilització de sistemes de calefacció elèctrica		
Previsió d'instal·lació de condicionament d'aire		
Nombre previst d'habitatges	2	
CÀRREGA TOTAL	**18,4**	**kW**

En data 10 de setembre de 2024, la companyia ha efectuat l'estudi de subministrament (sol·licitud 0000887183-1). D'acord amb aquest estudi es projecten dos nous subministraments en línia de baixa tensió al límit de la zona pública/privada empalmats a la xarxa existent (línia 240 Al – 240 Al (3*230V/400V)). Els nous ramals seran amb una secció de cable 2C 3x(1x240) + 1x150 Al que parteixen de la xarxa existent i discorren per sota de la vorera interior del carrer de Mariapfarr fins a arribar a l'escomesa en una distància de 3,2 m de rasa.

En data 8 d'octubre de 2024, la companyia ha efectuat l'estudi de variant de la línia de mitja tensió (sol·licitud 0000899893). D'acord amb aquest estudi i aprofitant la urbanització del nou tram de carrer es substitueix el tram de línia que començava al centre de mesura i arribava fins a l'encreuament amb el carrer de l'Abat Marcet per un nou tram ubicat sota la vorera exterior respecta l'àmbit de projecte, evitant l'encreuament sota la nova calçada i deixant fora de servei el tram existent. Es realitzarà estesa LSMT subterrània 3(1x240) mm2 AL 18/30kV RH5Z1 per al nou tram.

Pel que fa a l'afectació de les línies existents veure l'apartat 7.7 d'aquesta memòria.

Com s'ha explicat en l'apartat *1.3 Informes rebuts en fase d'aprovació inicial* d'aquesta memòria, en data 23 de juliol de 2025 s'ha tornat a sol·licitar el desviament perquè l'oferta presentada havia caducat. La solució tècnica presentada per Endesa és la mateixa si bé el pressupost s'ha ajustat en aquesta darrera versió del projecte, s'incorporen els documents actualitzats. A l'apartat Serveis afectats de l'Annex 01 s'incorpora la documentació i oferta de la companyia.

7.4.4 Xarxa de telecomunicacions

Actualment, l'habitatge existent disposa de xarxa telefònica que s'alimenta des d'una línia aèria que arriba des del carrer Abat Marcet i acaba en el punt de connexió a aquest habitatge.

El projecte contempla la conversió de la línia aèria-soterrada al final de la línia existent i la creació d'una xarxa troncal al llarg de tota la nova vorera interior per permetre donar servei des del el carrer de Mariapfarr al futur nou habitatge ubicat al nord-est de l'illa.

L'extensió de la xarxa estarà formada per un conducte format per un tri-tub de 110 mm de diàmetre exterior.

S'ha enviat a la companyia TELEFÓNICA la proposta per donar servei als dos nous habitatges (número de referència: 08/8647063), obtenint la validació per part de la companyia que requereix per a les canalitzacions les següents característiques constructives:

- la profunditat mínima de la rasa des de paviment a sostre de prisma (sent aquest sostre el de la protecció superior de la canalització) serà de 45 cm, a voreres de 60 cm i en calçada, en cas dels tri-tubs de PE serà de 20 cm.
- la distància mínima amb les línies elèctriques subterrànies serà de 25 cm per a mitjana/alta tensió i de 20 cm en les de baixa tensió.
- la distància mínima amb la resta de les canalitzacions d'altres serveis (aigua, gas, clavegueram...) serà de 30 cm.

A l'apartat Serveis afectats de l'Annex 01 s'incorpora la validació de la companyia.

7.5 Enllumenat públic

La proposta manté la posició i situació dels punts de llum existents, incorporant només una nova llumenera al fanal existent BF 1001.

7.6 Senyalització

Es preveuen les següents actuacions de senyalització vertical:

- retirada de la placa de carrer sense sortida situada al carrer de Mariapfarr.
- col·locació de tres noves plaques

Les obres de senyalització s'hauran d'ajustar als preceptes, normes i consells de l'Ajuntament de Matadepera.

Pel que fa a la senyalització horitzontal, es preveu la senyalització del pas de vianants.

Els senyals verticals disposaran d'una alçada lliure sobre la calçada de 2,6 m, i a més a més, per tal de minimitzar el nombre de suports al carrer, els senyals verticals es col·locaran aprofitant els bàculs d'enllumenat sempre que sigui possible.

7.7 Serveis afectats

Durant les obres definides pel present projecte es preveuen les següents afectacions:

Xarxa de mitja i baixa tensió

Les obres d'urbanització previstes convertiran un tram de la vorera del carrer Mariapaff en calçada. Segons la informació del portal E-wise, per sota d'aquesta calçada hi ha línies de mitja tensió i baixa tensió.

La xarxa elèctrica de baixa tensió no es veurà afectada perquè discorre per sota de la vorera i de la calçada existent.

En dia 8 d'octubre de 2024 la companyia ENDESA (sol·licitud 0000899893) indica que per evitar les possibles afectacions de la línia existent de la xarxa de mitja tensió en el tram del nou vial es realitzarà una nova estesa ubicada sota la nova vorera exterior i l'existent quedarà fora de servei. D'aquest manera s'evita el creuament de la línia de mitja tensió per sota de la calçada. En el pressupost de l'obra es preveu l'execució d'aquests treballs i el pressupost per a coneixement de l'administració s'inclou l'import dels treballs a executar necessàriament per la companyia Endesa.

Xarxa d'aigua

L'entroncament del carrer passa per sobre de la canonada existent al carrer de l'Abat Marcet. Durant l'obra caldrà comunicar aquesta afectació de servei a la companyia, veure en quines condicions està fet l'encreuament i si fos necessari realitzar un reforç de protecció.

Xarxa d'enllumenat

L'entroncament del carrer passa per sobre de la canalització existent al carrer de l'Abat Marcet. Durant l'obra caldrà comunicar aquesta afectació a l'empresa SECE, responsable del manteniment i com s'ha explicat executar el creuament d'acord a la normativa vigent.

7.8 Armari d'escomeses a la nova parcel·la

S'ha previst la centralització de les escomeses d'electricitat i aigua de la nova parcel·la. No obstant, les seves característiques quedaran recollides en el projecte d'edificació dels nous habitatges.

8 Superfície de cessió a l'Ajuntament de Matadepera

L'execució de les obres d'urbanització comportarà la cessió, a favor de l'Ajuntament, de la part de sòl de parcel·la privada qualificada de viari. En concret, es cediran 89,45 m^2.

9 Llistat de la normativa aplicable

A l'annex 2 es recull el llistat de normativa aplicable.

10 Memòria d'execució

10.1 Terminis i fases

S'estima un termini d'execució de les obres de tres mesos i mig (3,5).

10.2 Afectació trànsit

En tractar-se de carrers sense sortida, no es preveu afectació al trànsit de vehicles.

11 Pressupost d'execució per a contracte

El pressupost d'execució material del projecte ascendeix a un import de **seixanta-sis mil set-cents cinquanta-dos euros amb setanta-sis cèntims d'euro (66.752,76 €).**

El pressupost d'execució per contracte del projecte, un cop afegit el 6% corresponent de benefici industrial, el 13% corresponent a les despeses generals, i l'IVA del 21%, ascendeix a un import de **noranta-sis mil cent disset euros amb trenta cèntims d'euro (96.117,30)**.

12 Pressupost per a coneixement de l'administració

En paral·lel a aquest pressupost general, es preveu alguna partida que si ve, va associada a la mateixa obra, no han de per què formar part de l'adjudicació del contractista i segurament aquestes seran tramitades de forma paral·lela a l'adjudicació de l'obra general.

En aquest cas, els conceptes que quedaran segregats del pressupost general són els següents:

- Treballs d'entroncament, reforç o adequació de la xarxa de mitja tensió existent a realitzar per la companyia (ENDESA), ascendeix a la quantitat de 1.825,48 € (sense iva)

Per tant, tenint en compte l'import de l'obra i aquests imports, el Pressupost per al Coneixement de l'Administració sense iva, ascendeix a la quantitat de vuitanta-un mil dos cents seixanta-un euros amb vint-i-sis cèntims d'euro (81.261,26) €.

Per tant, tenint en compte l'import de l'obra, més l'iva aplicat a la partides que li corresponen, el Pressupost per al Coneixement de l'Administració ascendeix a la quantitat de noranta-vuit mil tres-cents vint-i-sis euros amb dotze cèntims d'euro (98.326,12) €.

13 Declaració d'obra complerta

D'acord amb els articles 124 del RDL 2/2000 i el 125 del RD 1098/2001, es fa constar que el contingut d'aquest projecte constitueix una obra complerta susceptible de ser lliurada a l'ús públic general.

Terrassa, Agost de 2025

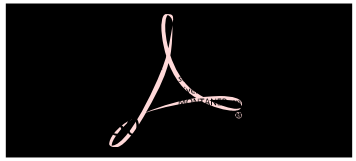

Ferran Pont i Montaner

BAMMP, Arquitectes i Associats, SLP

DOCUMENTS ANNEXOS:

Annex 01 – Serveis existents i afectats

Annex 02 – Estudi de seguretat i salut

Annex 03 – Pla de control de qualitat

Annex 04 – Reportatge fotogràfic

Annex 05 – Normativa

Annex 06– Gestió de residus

Annex 1. – Serveis existents i afectats

INFORMACIÓ COMPANYIES DE SERVEIS I SERVEIS AFECTATS

Les obres d'urbanització corresponents a l'entroncament del carrer Mariapfarr amb el carrer de l'Abat Marcet i la connexió de les escomeses de serveis urbans afecten les infraestructures de distribució de la xarxa elèctrica, xarxa telefònica/telecomunicacions, xarxa de gas natural i la xarxa d'abastament d'aigua

Les seves afeccions es detallen a la memòria del present projecte i resten valorades en el pressupost.

1. Xarxa existent elèctrica

Tramos AT

- Aéreo
- Subterráneo o Submarino
- Aereo Fuera de Servicio
- Subterraneo o Submarino Fuera de Servicio

Tramos MT

- Aéreo desnudo
- Aéreo
- Subterráneo o Submarino
- Aéreo Trenzado Fuera de Servicio
- Aéreo Desnudo Fuera de Servicio
- Subterráneo Fuera de Servicio

Tramos BT

- Aéreo Trenzado
- Aéreo desnudo
- Subterráneo o Submarino
- Aéreo Trenzado Fuera de Servicio
- Aéreo Desnudo Fuera de Servicio
- Subterráneo Fuera de Servicio

Trazas AT

- Aérea AT
- Subterránea AT
- Canalización
- Galería de servicio

Trazas MT

- Aérea MT
- Subterránea MT
- Canalización
- Galería de servicio

Trazas BT

- Aérea BT
- Subterránea BT
- Canalización
- Galería de servicio

Subestaciones AT

- Subestación

- Subestación Fuera de Servicio

Centros de Distribución

- PT

- Centro de Distribución

- PT Fuera de Servicio

- Centro de Distribucion Fuera de Servicio

Comunicaciones

- Nodos FO
- Subterráneo
- Aéreo

Arquetas

- AT
- MT
- BT

e-distribución

Ref: 677948 - 17435604 Plano: AFECTACIÓN AT/MT

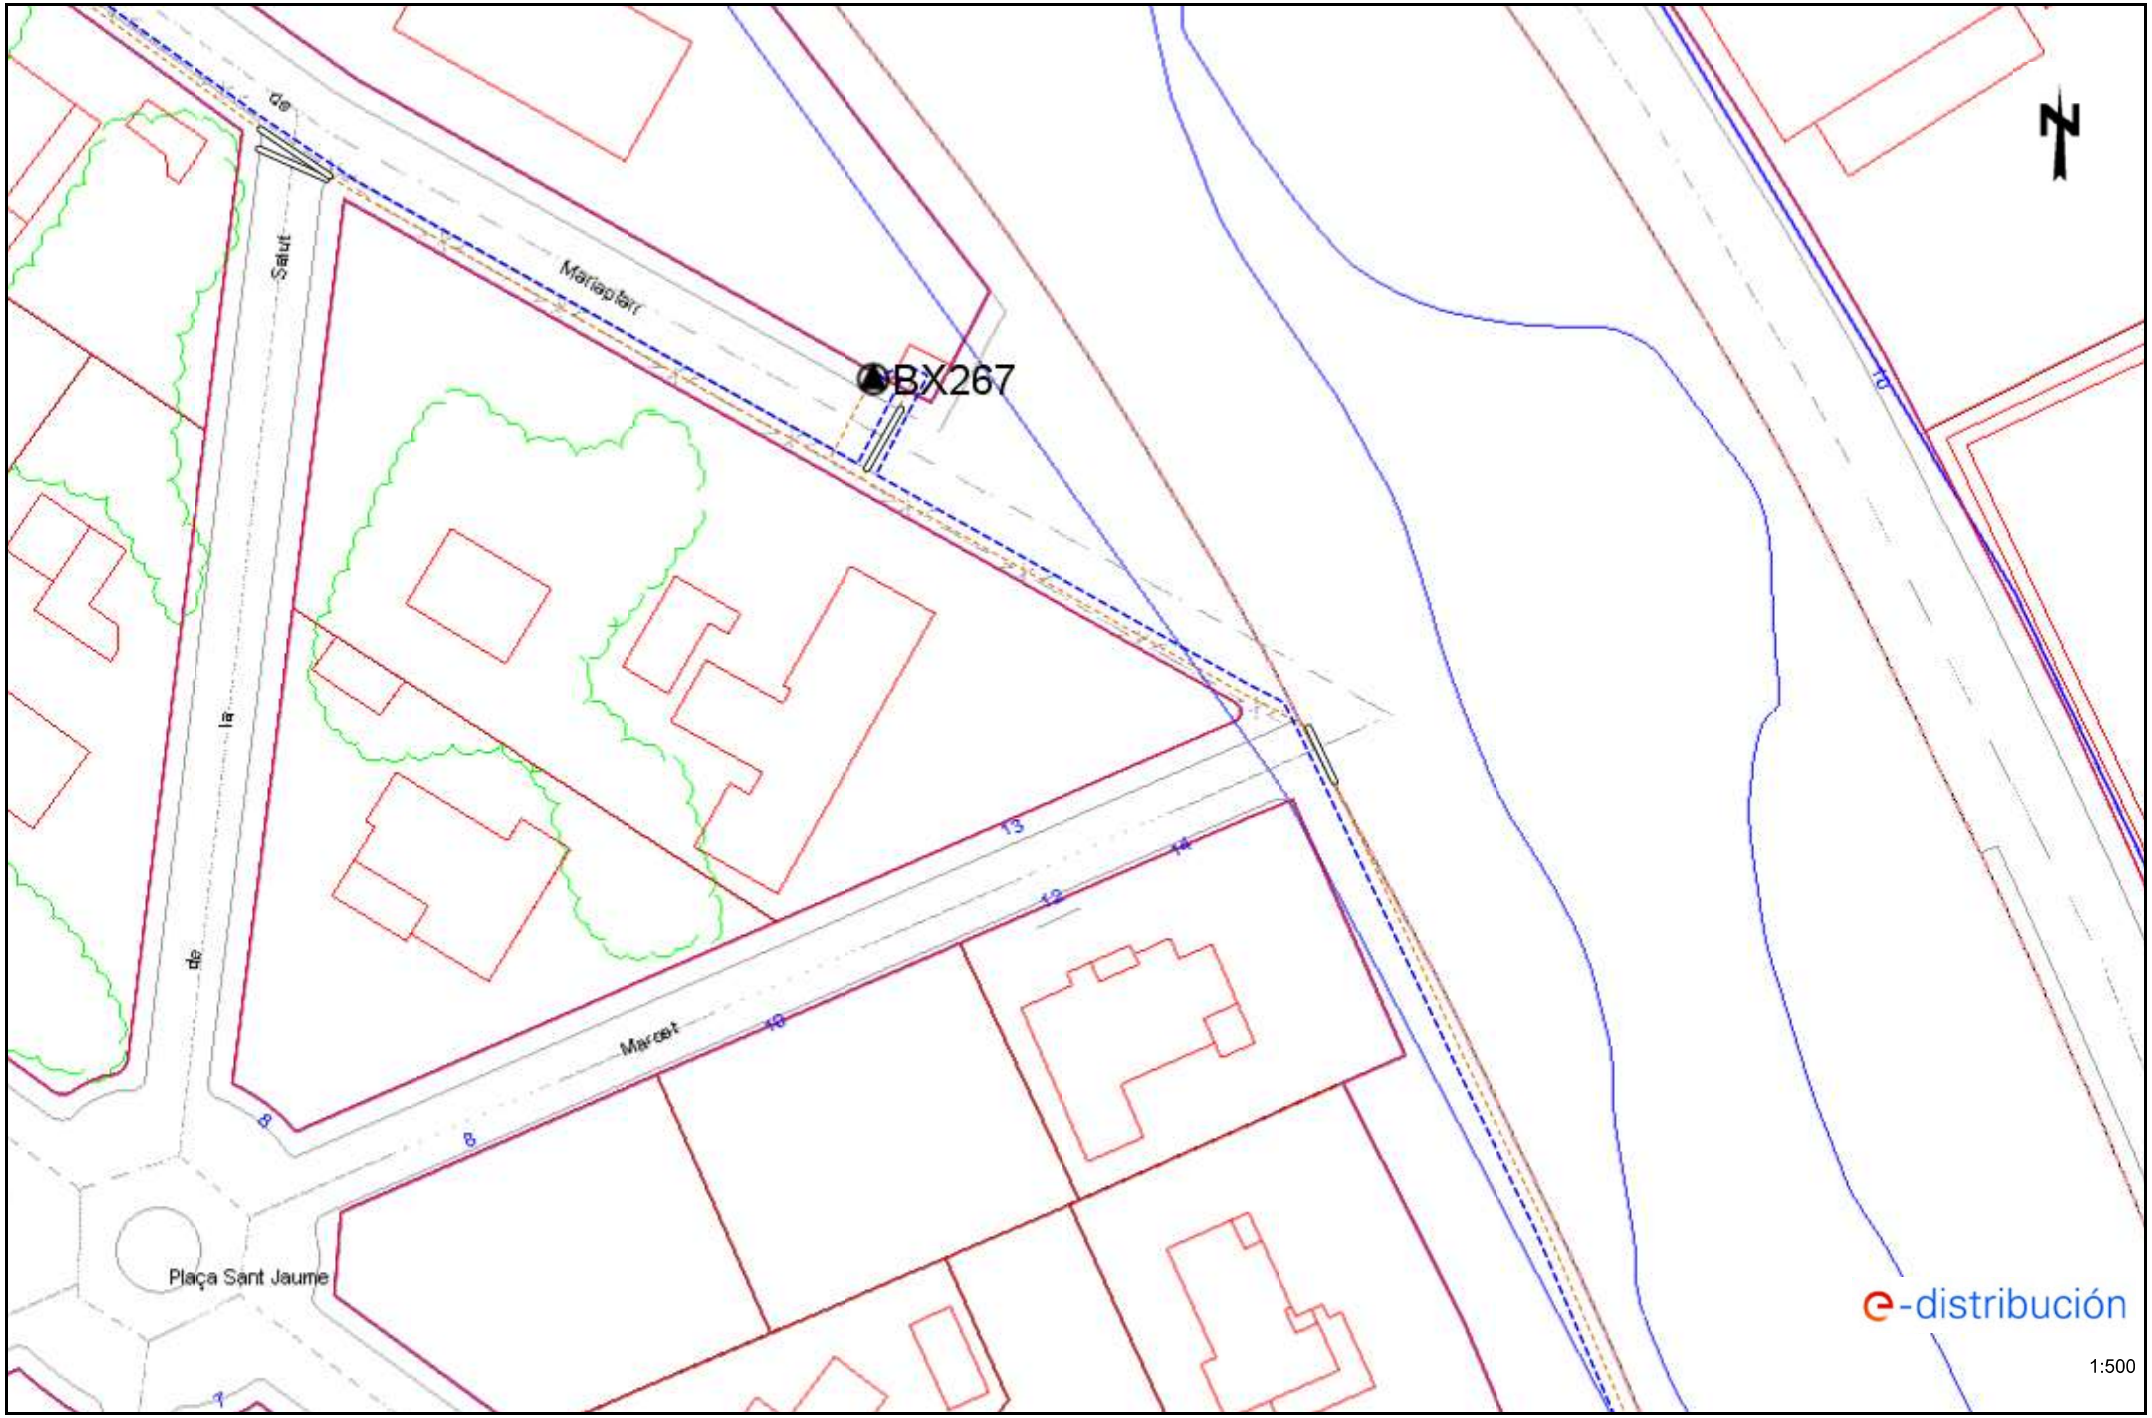

Los datos reflejados en este plano son de carácter orientativo y tienen validez de 3 meses. Fecha: 19/05/2023 EPSG: 25831 (ETRS89 UTM31) - X:418474,13; Y:4606208,03

Ref: 677948 - 17435604 Plano: AFECTACIÓN BT

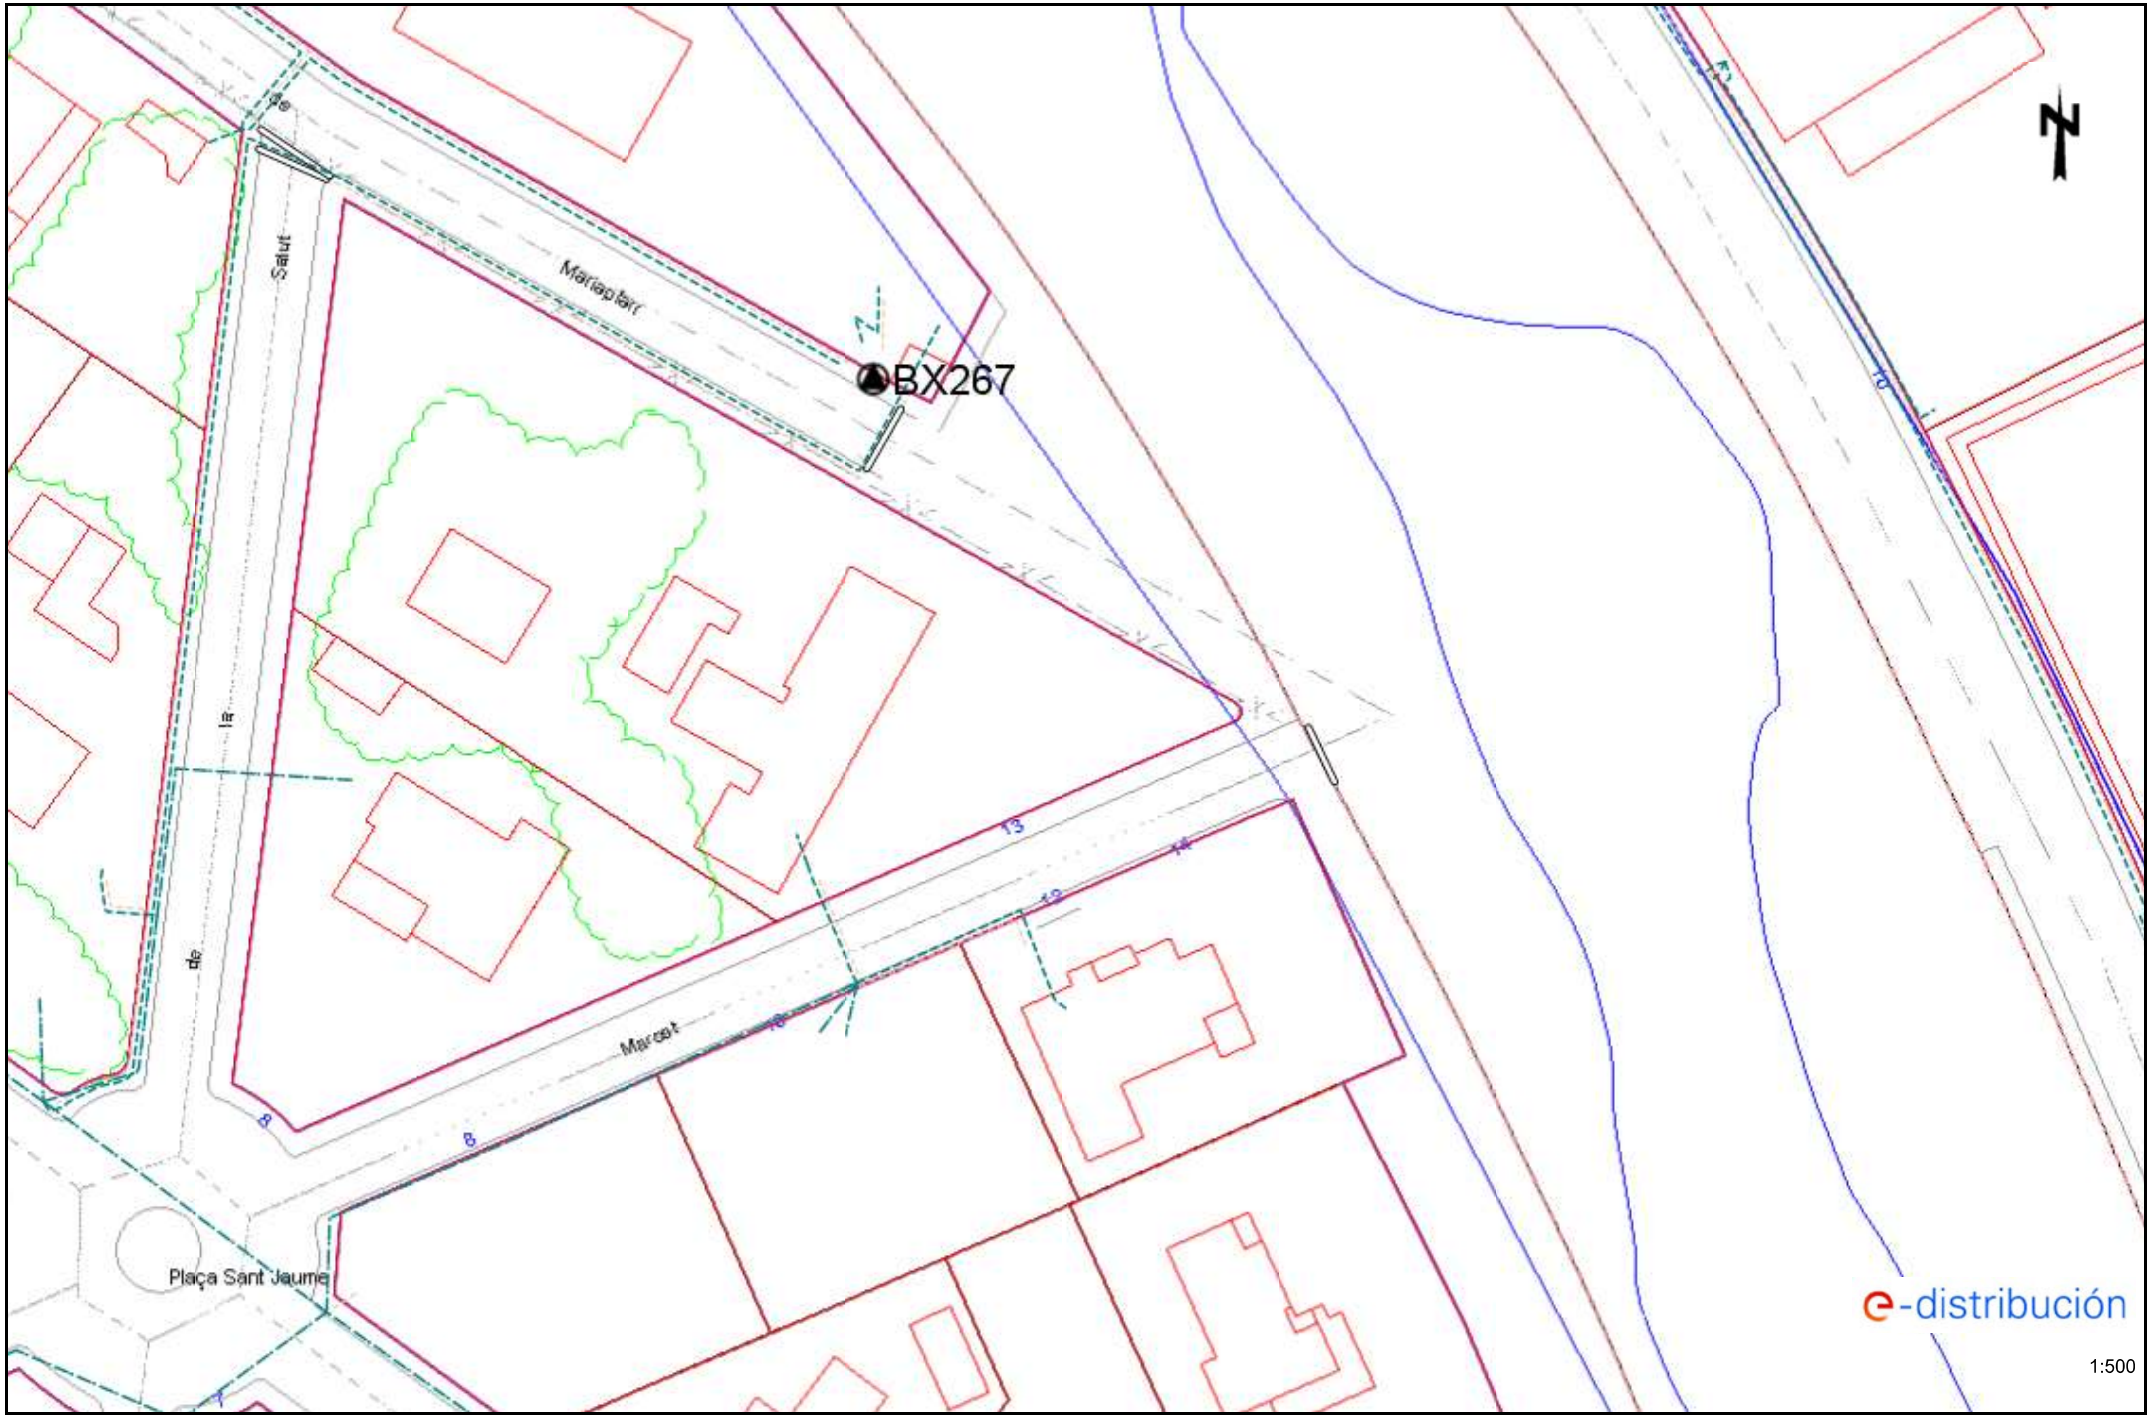

Los datos reflejados en este plano son de carácter orientativo y tienen validez de 3 meses. Fecha: 19/05/2023 EPSG: 25831 (ETRS89 UTM31) - X:418474,13; Y:4606208,03

2. Xarxa existent de gas

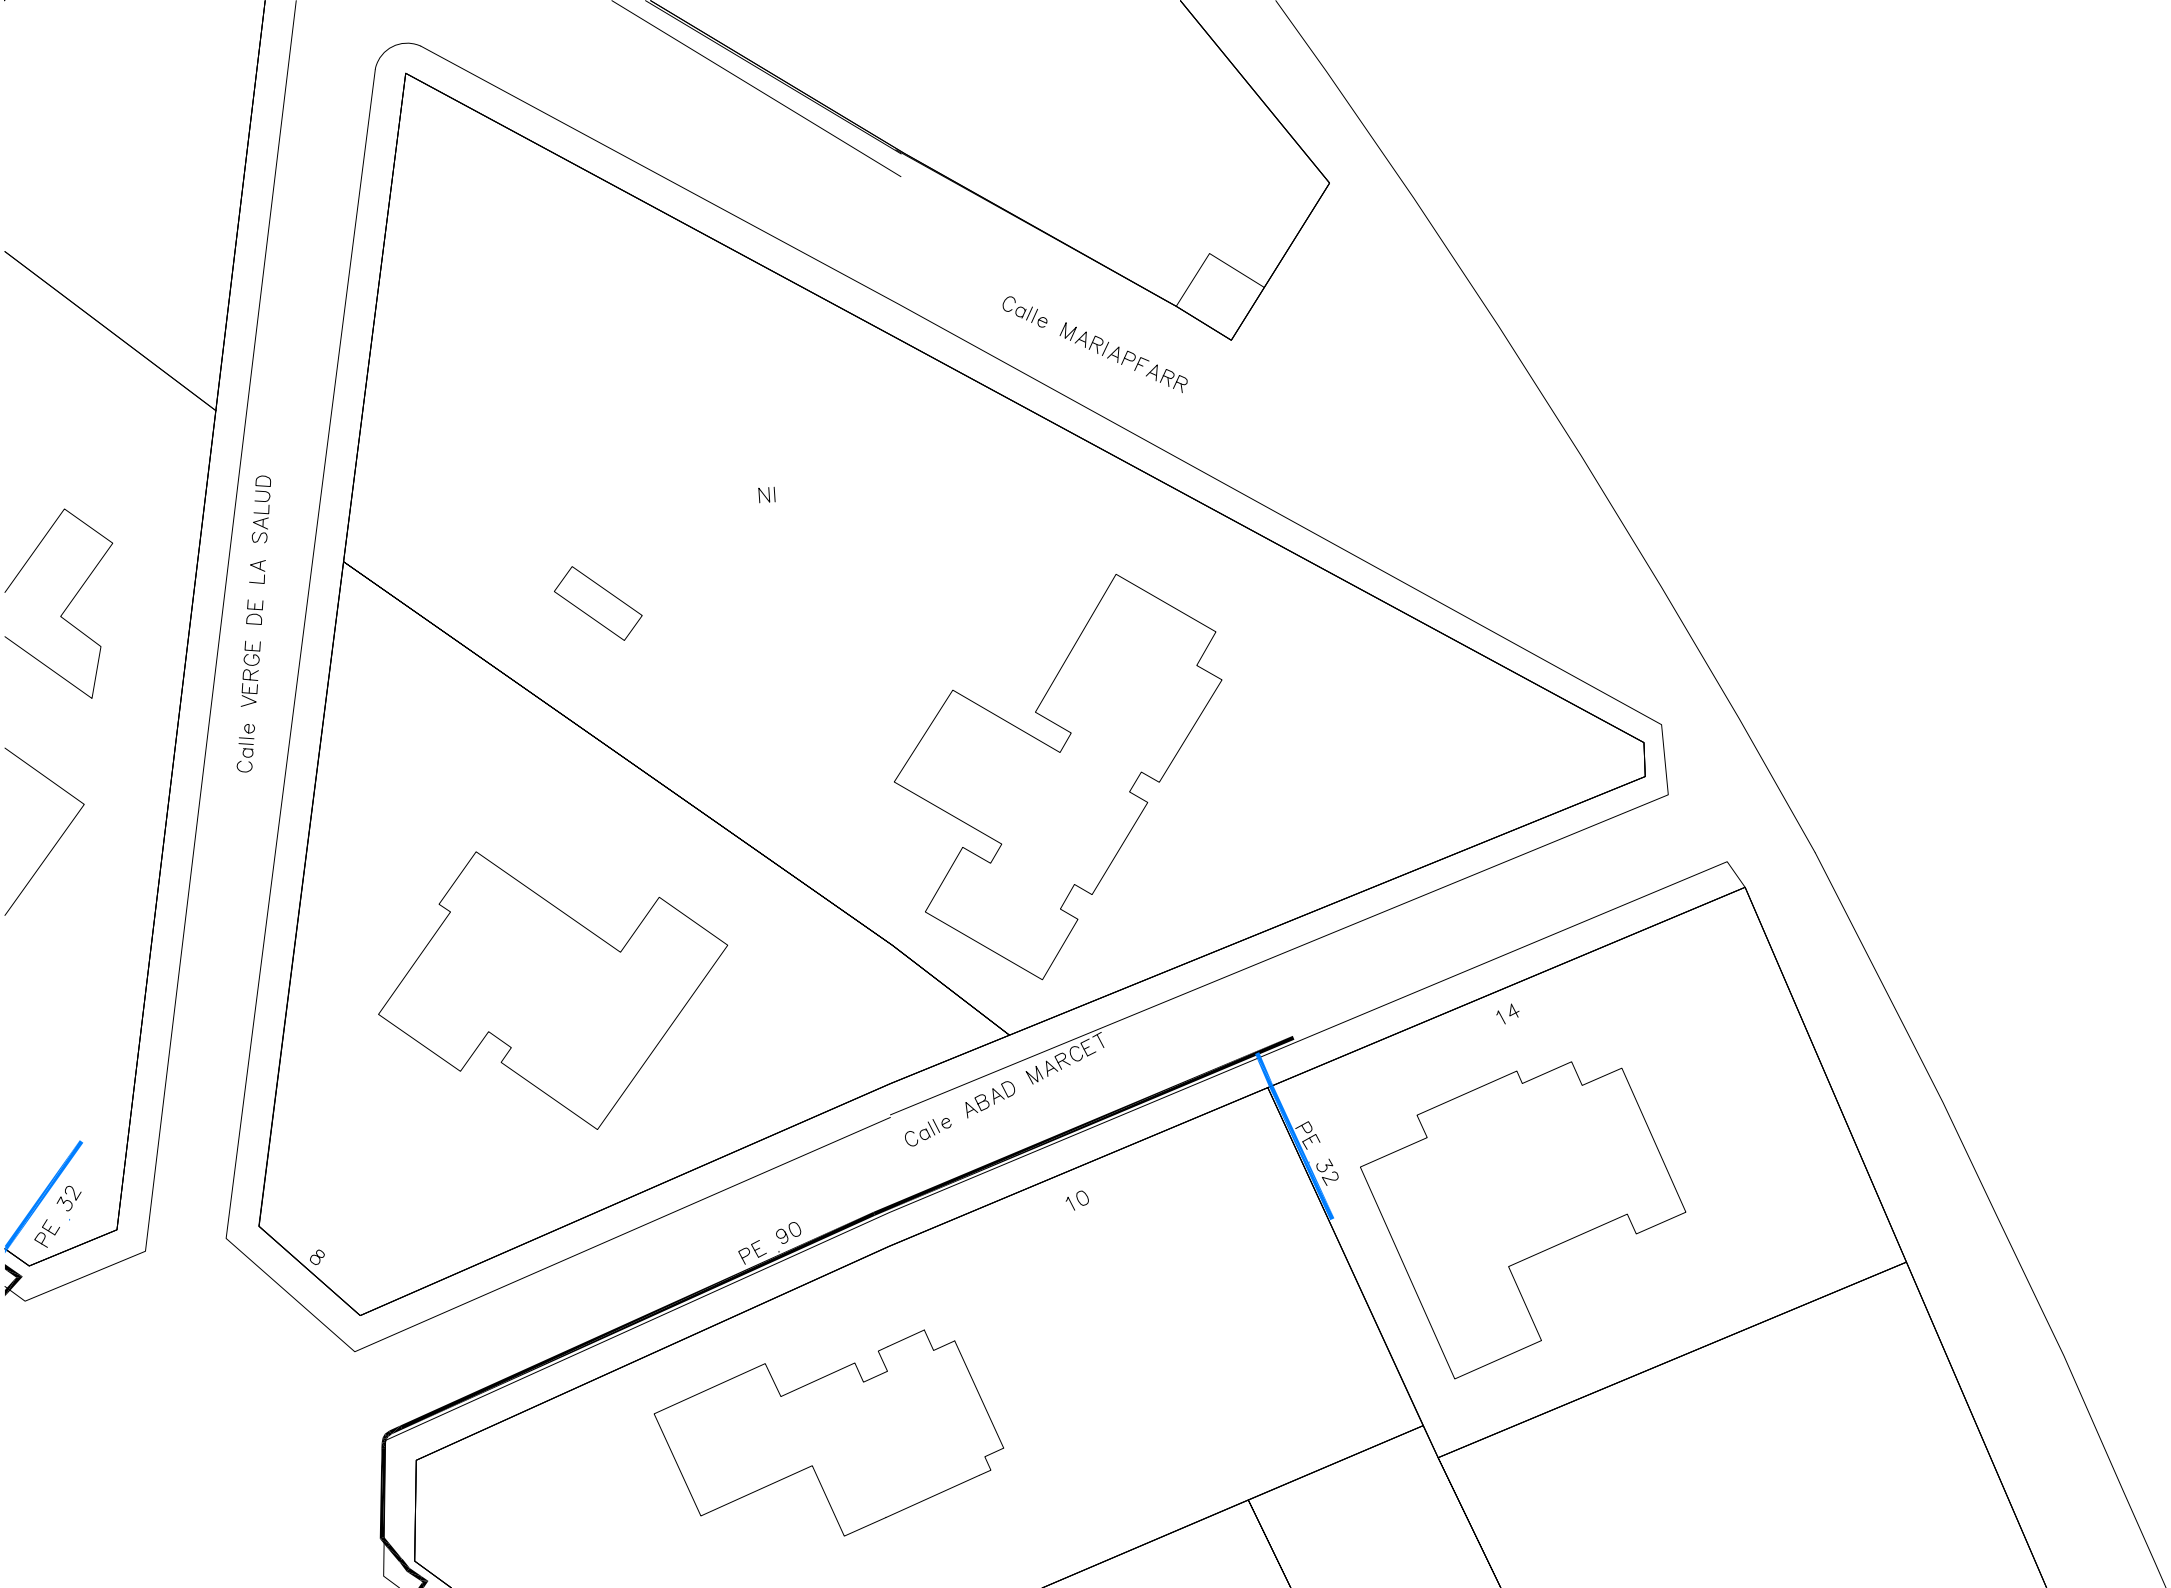
Calle MARIAPFARR
Calle VERGE DE LA SALUD
NI
Calle ABAD MARCET
PE 32
PE 90
PE 32
8
10
14

3. Xarxa existent d’abastament d’aigua

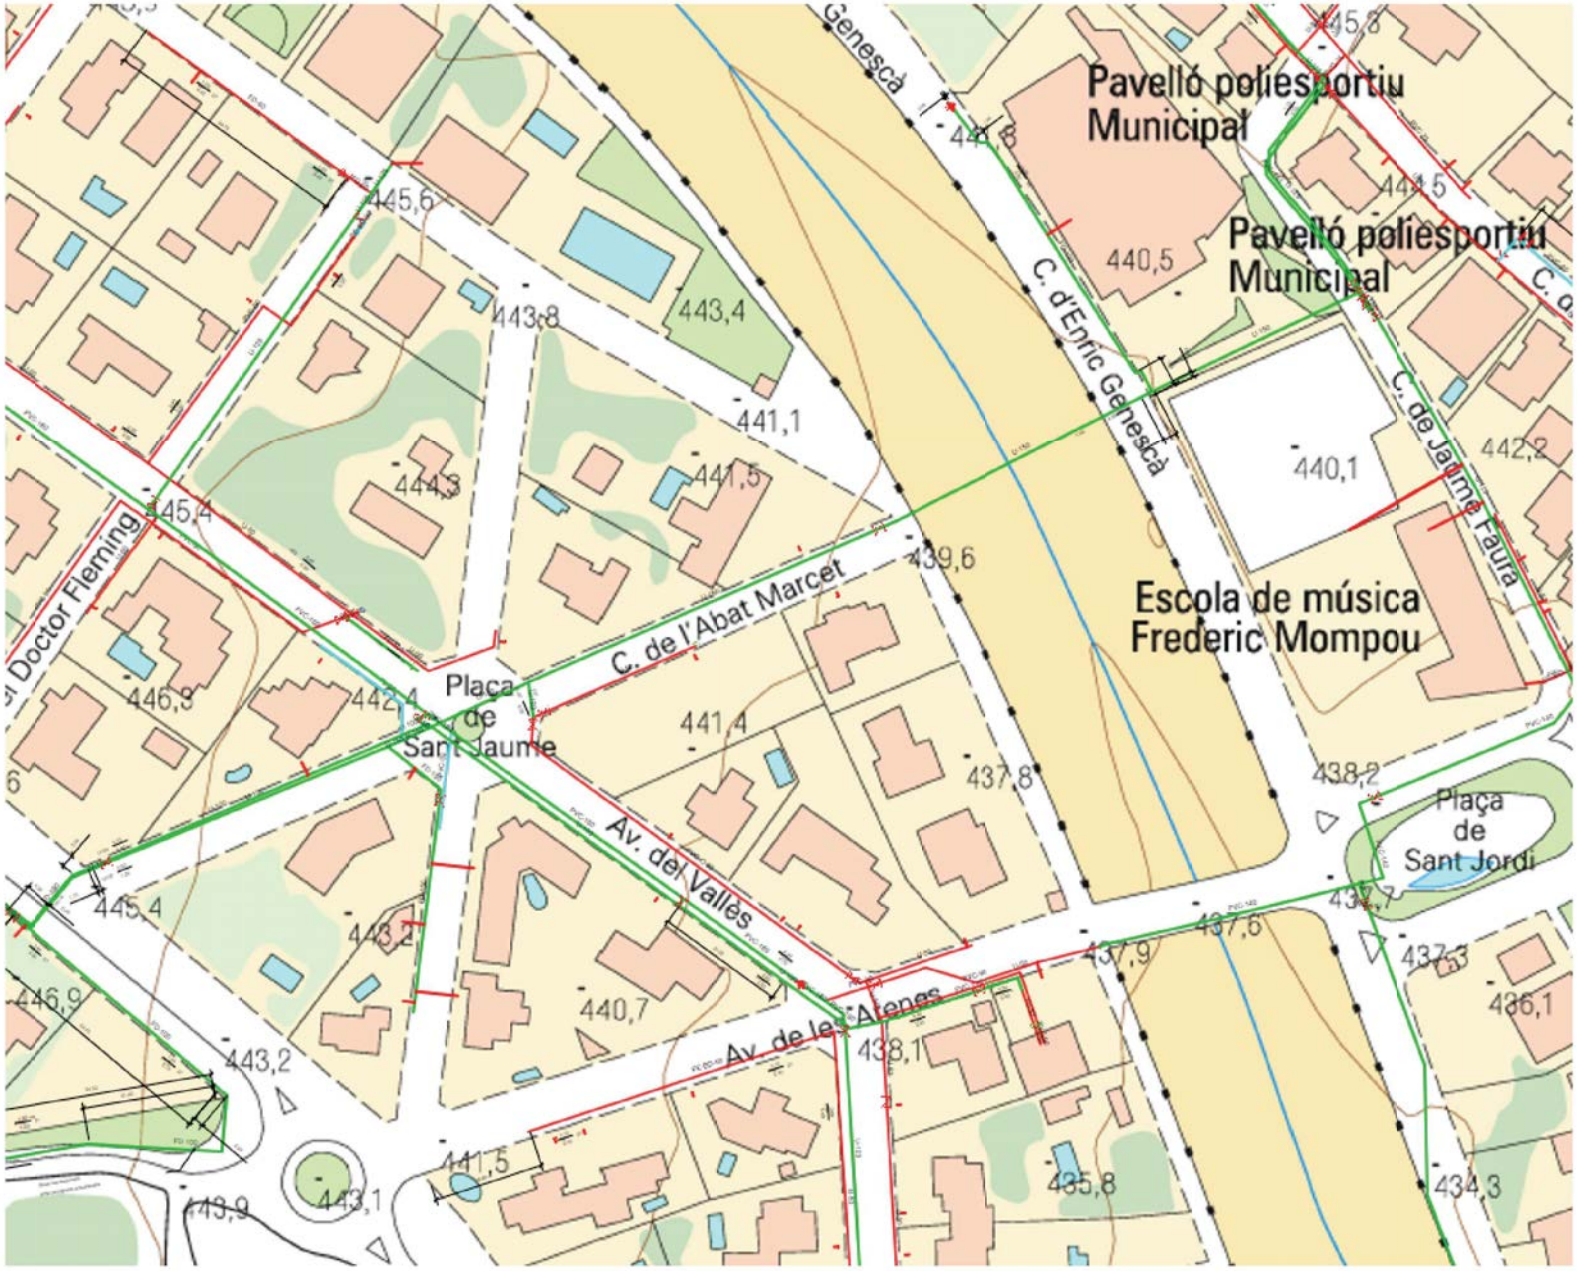

LLEGENDA

MATERIALS

Pb	Plom
Pe	Polietilè
U	Fibrociment
FD	Fosa Dúctil
Fe	Ferro
B	Formigó
Asf	Asfalt

DIÀMETRES

mm

	15 ... 40
	50 ... 80
	100 ... 150
	200 ... 250
	300 ... 350
	400 ... 450
	500 ... 700

MINA AIGÜES DE TERRASSA

INFORMACIÓ DE XARXA

SERVEIS AFECTATS

SOL·LICITANT

AJUNTAMENT DE MATADEPERA

ESCALA	FULLS	DATA
1:1300	1 DE 1	11/05/2023

SERVEIS AFECTATS

Les obres d'urbanització corresponents l'entroncament del carrer Mariapfarr amb el carrer de l'Abat Marcet afectaran la linea de mitja tensió que discorre pel carrer Mariapafarr.

Xarxa elèctrica

A petició del promotor, la companyia elèctrica ENDESA ha elaborat un estudi de variant d'aquesta línia. Les característiques de la variant i les seves afeccions es detallen a la memòria del present projecte i resten valorades en el capítol de la xarxa elèctrica.

A continuació es recull l'estudi elaborat per ENDESA :

e-distribución

MARIA TERESA ESCUDE PLADELLORENS

[redacted]

Ref. Sol·licitud: 0001057977
Tipus Sol·licitud: SERVEIS - VARIANTS
Direcció del Subministrament: AV ABAT MARCET 13, 08230, MATADEPERA, BARCELONA
Data: 13 d'agost de 2025

Benvolgut Sr. / Benvolguda Sra.:

Ens posem en contacte amb vostè en relació a la seva sol·licitud de modificació d'instal·lacions existents.

Així mateix d'acord amb el que preveu el RD 1048/2013, acompanyem la següent documentació:

- **Pressupost** dels treballs d'entroncament, reforç o adequació de la xarxa existent, l'import de la qual ascendeix a **2.208,83 €** (IVA\IGIC\IPSI inclòs)[1] i que executarà EDISTRIBUCIÓN Redes Digitales S.L. Unipersonal.
- **Plec de Condicions Tècniques** dels treballs necessaris.

Tingui present que:

- Els treballs d'extensió de xarxa hauran de ser realitzats al seu càrrec per un instal·lador autoritzat de la seva elecció.

La vigència d'aquestes condicions tècniques i econòmiques és de **6 mesos**. Durant aquest període pot acceptar-les realitzant el pagament d'aquest import per algun dels següents mitjans:

- Mitjançant targeta bancària o bizum a través del següent enllaç: https://zonaprivada.edistribucion.com/solicitudesconexion?lang=es&cod=a2fcj000001hVrB o accedint al portal privat de la web www.edistribucion.com, i des del detall de la sol·licitud procedir al pagament.
- Mitjançant transferència bancària al compte corrent ES59-2100-2931-91-0200132942 indicant en el concepte el text literal: "**CNX 0001057977**". En aquest cas haurà d'enviar-nos el justificant de la mateixa al correu electrònic conexiones.edistribucion@enel.com o des de l'àrea privada de la nostra web www.edistribucion.com, a través del servei "Connexió a la xarxa" i seleccionant aquesta sol·licitud en l'apartat "Les teves sol·licituds de connexió".

[1] Import total calculat amb l'impost general vigent, a data d'emissió d'aquestes condicions econòmiques, del territori on es presta aquest servei.

Si es produeix una variació, l'import a abonar s'ha d'actualitzar amb el nou valor de l'impost aplicable a la data del pagament.

Si es dona el cas que s'ha de facturar amb alguna excepció a l'impost general, ha de contactar amb conexiones.edistribucion@enel.com.

 EDISTRIBUCIÓN Redes Digitales S.L. Unipersonal Inscrita en el Registro Mercantil de Madrid, Tomo 36.900, Libro 0, folio 136, Hoja M-272592 C.I.F. B82846817

SVARSENT

e-distribución

Quan rebem el pagament anteriorment indicat, emetrem la factura a nom de **MARIA TERESA ESCUDE PLADELLORENS**[2] i procedirem a realitzar els tràmits i treballs necessaris per a la connexió.

Mitjançant l'acceptació de les presents condicions tècniques i econòmiques, l'usuari atorga el seu consentiment a EDISTRIBUCIÓN Redes Digitales S.L. Unipersonal perquè aquesta pugui establir comunicacions telefòniques al número facilitat, amb la finalitat de gestionar els serveis sol·licitats, verificar la identitat de l'interessat i prevenir possibles situacions de frau, tot això d'acord amb el que estableix l'Ordre TDF/149/2025, de 12 de febrer.

El termini previst d' execució dels treballs és de **80** dies hàbils, a comptar un cop es disposin dels permisos i de les autoritzacions administratives necessàries i finalitzada la seva instal·lació d'enllaç per a la connexió.

Quedem a la seva disposició per a qualsevol aclariment en el nostre Servei d'Assistència Técnica en el telèfon 900 920 959, o a través del correu electrònic conexiones.edistribucion@enel.com. Així mateix, en la nostra pàgina web www.edistribucion.com, podrà obtenir major informació.

Aquesta comunicació anul·la i substitueix a les que pogués haver rebut anteriorment relatives al mateix subministrament.

Moltes gràcies

EDISTRIBUCIÓN Redes Digitales S.L. Unipersonal.

Operaciones Comerciales
Conexiones

[2] En el cas que la factura hagi d'emetre's a nom d'una altra persona (física o jurídica), serà necessari que previ al pagament, ens enviï l'autorització de pagament i facturació a , utilitzant el model disponible en https://www.edistribucion.com/es/red-electrica/guias-formularios.html.

6VARSENT

e-distribución

DETALL DEL PRESSUPOST

Aquest pressupost inclou únicament els treballs d'adequació, reforç o reforma a realitzar en la xarxa elèctrica de la Distribuïdora.

No inclou les noves xarxes elèctriques que han de construir-se des de la nostra xarxa per a atendre la seva sol·licitud de desviament d'instal·lacions. Serà necessari que sol·liciti un pressupost d'aquests treballs a un instal·lador autoritzat.

Treballs d'adequació d'instal·lacions existents:	1.571,67 €
Entroncament, sols material (Mà d'obra a càrrec de la Distribuïdora):	0,00 €
Drets de supervisió 3:	253,81 €
Suma parcial:	**1.825,48 €**
IVA/IGIC/IPSI en vigor[4] (21%):	383,35 €
Total import :	**2.208,83 €**

De conformitat amb el que es disposa el RD 1048/13, els treballs que afecten instal·lacions de la xarxa de distribució en servei hauran de ser realitzats en tot cas per aquesta empresa distribuïdora, en la seva condició de propietari d'aquestes xarxes i per raons de seguretat, fiabilitat i qualitat del subministrament, sent el seu cost a càrrec del sol·licitant.

En el cas que, per causes alienes a la Distribuïdora, en la tramitació d'autoritzacions, permisos o llicències que hagin d'obtenir-se, s'introdueixi per part de l'organisme que autoritza algun condicionant o requisit que incrementi el pressupost (per exemple, canvi del traçat), la Distribuïdora traslladarà aquesta circumstància al sol·licitant, així com una justificació de la variació del preu a l'efecte de procedir al seu pagament. La falta de pagament d'aquesta variació en el preu habilitarà a la Distribuïdora a paralitzar la gestió de l'expedient i, per tant, de l'obra.

D'altra banda, en cas que l'inici de les obres es dugui a terme en un termini superior a sis mesos des de l'acceptació de la present proposta prèvia per causes alienes a la Distribuïdora, aquesta distribuïdora es reserva el dret a revisar i actualitzar justificadament el preu en conseqüència quan l'increment del cost associat a l'obra tingui un impacte directe i rellevant en el contracte d'execució d'obra.

[3] Els drets de supervisió indicats es calculen en funció de les instal·lacions previstes i per la seva primera supervisió.

[4] Import total calculat amb l'impost general vigent, a data d'emissió d'aquestes condicions econòmiques, del territori on es presta aquest servei.

Si es produeix una variació, l'import a abonar s'ha d'actualitzar amb el nou valor de l'impost aplicable a la data del pagament.

Si es dona el cas que s'ha de facturar amb alguna excepció a l'impost general, ha de contactar amb conexiones.edistribucion@enel.com.

EDISTRIBUCIÓN Redes Digitales S.L. Unipersonal Inscrita en el Registro Mercantil de Madrid, Tomo 36.900, Libro 0, folio 136, Hoja M-272592 C.I.F. B82846817

SVARSENT

e-distribución

DESGLÒS DEL PRESSUPOST

CÀRRECS IMPUTABLES AL CLIENT

Treballs d'adecuació d' instal·lacions existents

Unitats.	Preu Unitat (€)	Descripció	Càrrec*	Total
1	83,54 €	CATA DE TENDIDO	I	83,54 €
3	104,62 €	EMPALME MONOBLOC FRIO 18/30KV 400MM2	I	313,85 €
1	596,51 €	EXPLORACION E INFORME DIAGNOSTICO CSMT	I	596,51 €
10	4,01 €	TENDIDO SIMPLE MT	I	40,07 €
3	117,46 €	CONECTOR T ATORN 630A CAB 18/30KV 400MM2	I	352,37 €
1	185,33 €	CATA LOCALIZACION SERVICIOS	I	185,33 €
		TOTAL		**1.571,67 €**

CÀRRECS IMPUTABLES AL CLIENT

DSIC

Unitats.	Preu Unitat (€)	Descripció	Càrrec*	Total
1	0,00 €	Derechos de Supervisión de Instalaciones Cedidas	I	253,81 €
		TOTAL		**253,81 €**

CÀRRECS NO IMPUTABLES AL CLIENT

Entroncament: sols material (Mà d'obra a càrrec de- la Distribuïdora).

Unitats.	Descripció	Càrrec*
1	IDENTIFICACION Y CORTE CABLE MT	N
1	COLOC CARTELERIA (AVISOS) TRABAJO PROGR	N
1	ACTA PREVIA PLANIFICACIÓN TRJ RED MT-BT	N
1	JUEGO TERMINACIONES CABLE SUBTERRANEO MT	N
1	MANIOBRA Y CREACION Z.P. MT, 1 PAREJA	N
1	EMPALME C SUB MT (SIN CAMBIO TECNOLOGÍA)	N

*I: (Imputable) part de l'obra que executa l'empresa distribuïdora a càrrec del client.
N: (No imputable) part de l'obra que executa l'empresa distribuïdora al seu càrrec.
CC: (Càrrec client): part de l'obra que executa el client segons acord.

Nota: totes les quantitats figuren en euros i sense impostos vigents.

EDISTRIBUCIÓN Redes Digitales S.L. Unipersonal Inscrita en el Registro Mercantil de Madrid, Tomo 36.900, Libro 0, folio 136, Hoja M-272592 C.I.F. B82846817

SVARSENT

e-distribución

PLEC DE CONDICIONS TÈCNIQUES

Treballs de reforç, adequació o reforma d'instal·lacions de la xarxa existent en servei

Els treballs inclosos en aquest apartat, que suposen actuacions sobre instal·lacions ja existents en servei, d'acord amb la legislació vigent, seran realitzats directament per l'empresa distribuïdora propietària de les xarxes, per raons de seguretat, fiabilitat i qualitat del subministrament.

Entroncament i connexió de les noves instal·lacions a la xarxa existent

L'operació serà realitzada a càrrec d'aquesta empresa distribuïdora.

El cost dels materials utilitzats en aquesta operació, sobre la base de la legislació vigent, serà a càrrec del client.

Treballs necessaris per a la nova extensió de xarxa

Comprenen les noves instal·lacions de xarxa a construir entre el punt de connexió de la xarxa existent i el punt de lliurament (CGP), a càrrec del client.

CAMBIO TRAZADO LSMT

En cas de requerir treballs de nova extensió de xarxa haurà de sol·licitar la seva execució a un instal·lador autoritzat i gestionar la cessió de les mateixes a la Distribuïdora segons s'indica en la web d'e-distribución https://www.edistribucion.com/es/red-electrica/cesion-de-instalaciones.html.

EDISTRIBUCIÓN Redes Digitales S.L. Unipersonal Inscrita en el Registro Mercantil de Madrid, Tomo 36.900, Libro 0, folio 136, Hoja M-272592 C.I.F. B82846817

SVARSENT

e-distribución

CONDICIONS PARTICULARS DE L'ESTUDI TÈCNIC

Estudi condicionat a l'obtenció dels permisos municipals.

T.M. DE MATADEPERA

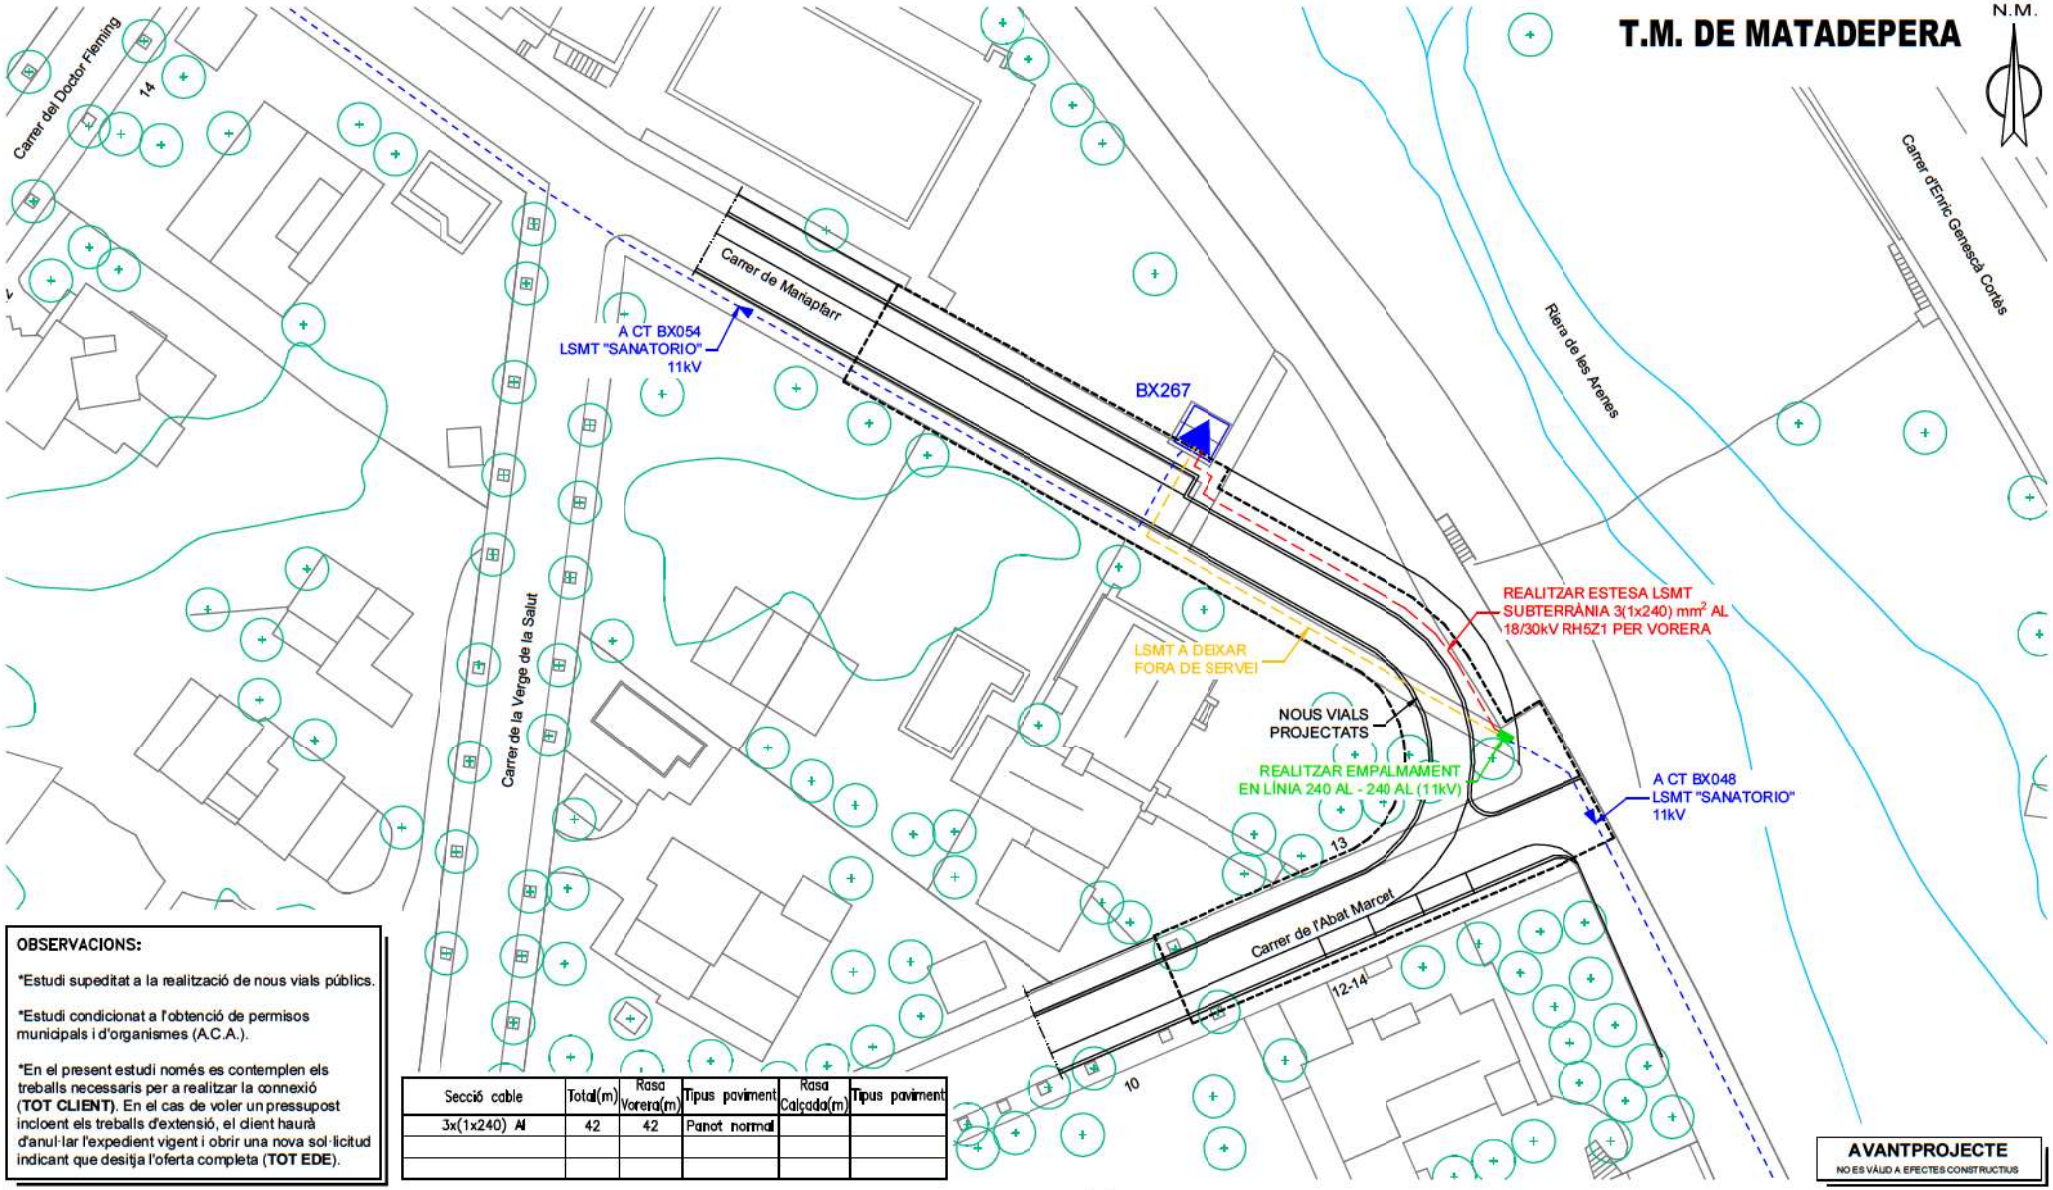

OBSERVACIONS:

*Estudi supeditat a la realització de nous vials públics.

*Estudi condicionat a l'obtenció de permisos municipals i d'organismes (A.C.A.).

*En el present estudi només es contemplen els treballs necessaris per a realitzar la connexió (**TOT CLIENT**). En el cas de voler un pressupost incloent els treballs d'extensió, el client haurà d'anul·lar l'expedient vigent i obrir una nova sol·licitud indicant que desitja l'oferta completa (**TOT EDE**).

Secció cable	Total(m)	Rasa Vorera(m)	Tipus paviment	Rasa Calçada(m)	Tipus paviment
3x(1x240) Al	42	42	Panot normal		

AVANTPROJECTE
NO ES VÁLID A EFECTES CONSTRUCTIUS

SIMBOLOGIA

- XARXA EXISTENT
- XARXA RETIRAR
- TREBALLS NECESSARIS PER A LA NOVA EXTENSIÓ DE XARXA
- TREBALLS D'ADEQUACIÓ, REFORÇ, REFORMA O ENTRONCAMENT D'INSTAL.LACIONS DE LA XARXA EXISTENT EN SERVEI

- LÍNIA AÈRIA ENTRE SUPORTS
- LÍNIA AÈRIA TRENADA GRAPADA PER FAÇANA
- LÍNIA SUBTERRÀNIA
- TUBULAR
- EMPALMAMENT
- EMPALMAMENT EN DERIVACIÓ
- C.D. (CENTRE DE DISTRIBUCIÓ)
  C.M. (CENTRE DE MESURA)
  C.X. (CENTRE DE DISTRIBUCIÓ I MESURA)
- CADIRETA
- CONVERSIÓ AÈRIA/SUBT.
- T.M. (TORRE METÁL.LICA)
- P.H. (SUPORT DE FORMIGÓ)
- P.F. (SUPORT DE FUSTA)
- SUPORTS DE FUSTA CASATS
- SUPORT DE FUSTA AMB TORNAPUNTES
- C.D.I. (CENTRE DISTRIBUCIÓ D'INTEMPÈRIE)
- CAIXA SECCIONAMENT I C.G.P.
- C.G.P. (CAIXA GENERAL DE PROTECCIÓ)
- C.D.U. (CAIXA DISTRIBUCIÓ EN URBANITZACIONS)
- A.D.U. (ARMARI DISTRIBUCIÓ URBANA)
- PUNTES I PONTS OBERTS
- CAIXA DE DERIVACIÓ
- SUBMINISTRAMENT ESPECIAL
- ESCOMESA

AFECTACIONS

X	AJUNTAMENT	X	A.C.A.		GAS	X	TIC's		PARTICULAR		ADIF		FFCC		AENA
	GENERALITAT		DIPUTACIÓ		CTRES. ESTAT		TELEFÓNICA		AUTOPISTES		PEIN		ALTRES		

ESTUDI TÈCNIC PER A VARIANT DE LÍNIA M.T. A L'AVINGUDA DE L'ABAT MARCET ,13

e-distribución

Núm Exp: 0001057977	Ref. Estudi:	Data:	08/08/2025
Potència: ---- kW	LÍNIA: "SANATORIO" 11 kW		
Client: MARIA TERESA ESCUDÉ PLADELLORENS		Format:	DIN-A3
T.M. DE MATADEPERA		Escala:	1/500
PLÀNOL DE MT		Nº Plànol:	1 de 1

arxiu: 0001057977.dwg

ASESORAMIENTO PARA UNIR CANALIZACIÓN DE ICT AL PUNTO DE CONEXIÓN DE TELEFÓNICA

N/Ref: 08/8647063

Ubicación de la obra: Carrer Abat Marcet 13 Matadepera

En atención a su petición de información sobre la ubicación de su arqueta ICT o de entrada de telecomunicaciones, además de indicarles la situación idónea de la misma, les facilitamos en plano adjunto la canalización necesaria que se debe construir para conectar su ICT o de entrada de telecomunicaciones con nuestra red, **sin compromiso ni obligación por su parte.** También les indicamos cómo debe comunicarnos la finalización de la construcción para facilitarles el acta de recepción que podrá emplearse como certificado de idoneidad o de cobertura.

Les recordamos que este asesoramiento ha de ser comunicado tanto al promotor como al constructor de la obra.

INSTRUCCIONES

La ubicación idónea de la arqueta ICT o de entrada de telecomunicacioneses orientativa, pues no tiene en cuenta posibles inferencias con otros servicios, por lo que la situación definitiva puede no coincidir, realizándose la conexión en todo caso siguiendo las características facilitadas y que mejor se adapten a las circunstancias del lugar, no siendo posible el asesoramiento en el terreno por nuestra parte. En caso de que detectemos cableado en fachada, también les indicamos las canalizaciones necesarias para soterrarlos en este asesoramiento. **Es imprescindible que se instalen tapas de arquetas homologadas**, adquiridas en los suministradores que les indicamos en la página 4 y ss.

Una vez construida nos deben remitir un correo a la dirección de correo electrónico asesoramientos.nuevas.canalizaciones@telefonica.com **siguiendo las siguientes instrucciones:**

- Indicar en el asunto el literal: Aportación de canalización para Punto de Conexión –provincia -localidad - nuestra referencia
- Adjuntar **Plano "As-Built de la canalización construida (en pdf)**, indicando los metros construidos, el número de conductos y sus diámetros y tipo de arquetas construidas, plantillas para armarios o cualquier otro elemento (en definitiva, un plano detallado de lo construido), y deberá estar firmado por el constructor o promotor.
- Adjuntar Plano de Canalizaciones a realizar (página 2)
- Adjuntar **fotos de las tapas de arquetas instaladas**
- Adjuntar **el documento Acta de aceptación (página 3)** siguiendo las siguientes instrucciones:
    - Cumplimentar los campos SOMBREADOS EN GRIS, NO MODIFICAR EL RESTO
    - Imprimir SÓLO ESA PÁGINA en .pdf
    - **Firmar digitalmente sin bloquear.**
- Adjuntar los planos y datos del edificio que aparecen en el **proyecto de telecomunicaciones (punto 2.3.c.3 de la memoria técnica)**
- Adjuntar cualquier otro documento que se considere de interés

Tras confirmar la idoneidad de la canalización, les remitiremos el acta de aceptación, que podrá emplearse como certificado de idoneidad o de cobertura.

Si tras recibir la aceptación por nuestra parte del canalizado construido **precisan soterrar el cableado,** deberán acudir al 900111002 (marcando de nuevo el mismo número 900111002 cuando requiera el número sobre el que realizar la gestión). **Deben tener en cuenta que los plazos para estos trabajos pueden ser de 4 meses, por lo que rogamos solicitar con antelación suficiente**

En caso de que decidan NO construir esta canalizacion, les rogamos nos envíen a la misma dirección aviso de finalización de obras del edificio, con el fin de dotarles de red de telecomuniaciones con la máxima rapidez. para ello necesitamos nos remitan:

- Los planos y datos del edificio que aparecen en el proyecto de telecomunicaciones (punto 2.3.c.3 de la memoria técnica)

Telefónica de España, S.A. Sociedad Unipersonal - Registro Mercantil de Madrid, Hoja M-213180, Folio 6, Tomo 13.170 del Libro de Sociedades, CIF: A-82018474 Sede Social Gran Vía 28, 28013 Madrid.

AENOR ER Empresa Registrada ER-0413/1/98

IQNet

Telefónica

PLANO DE CANALIZACIONES A REALIZAR

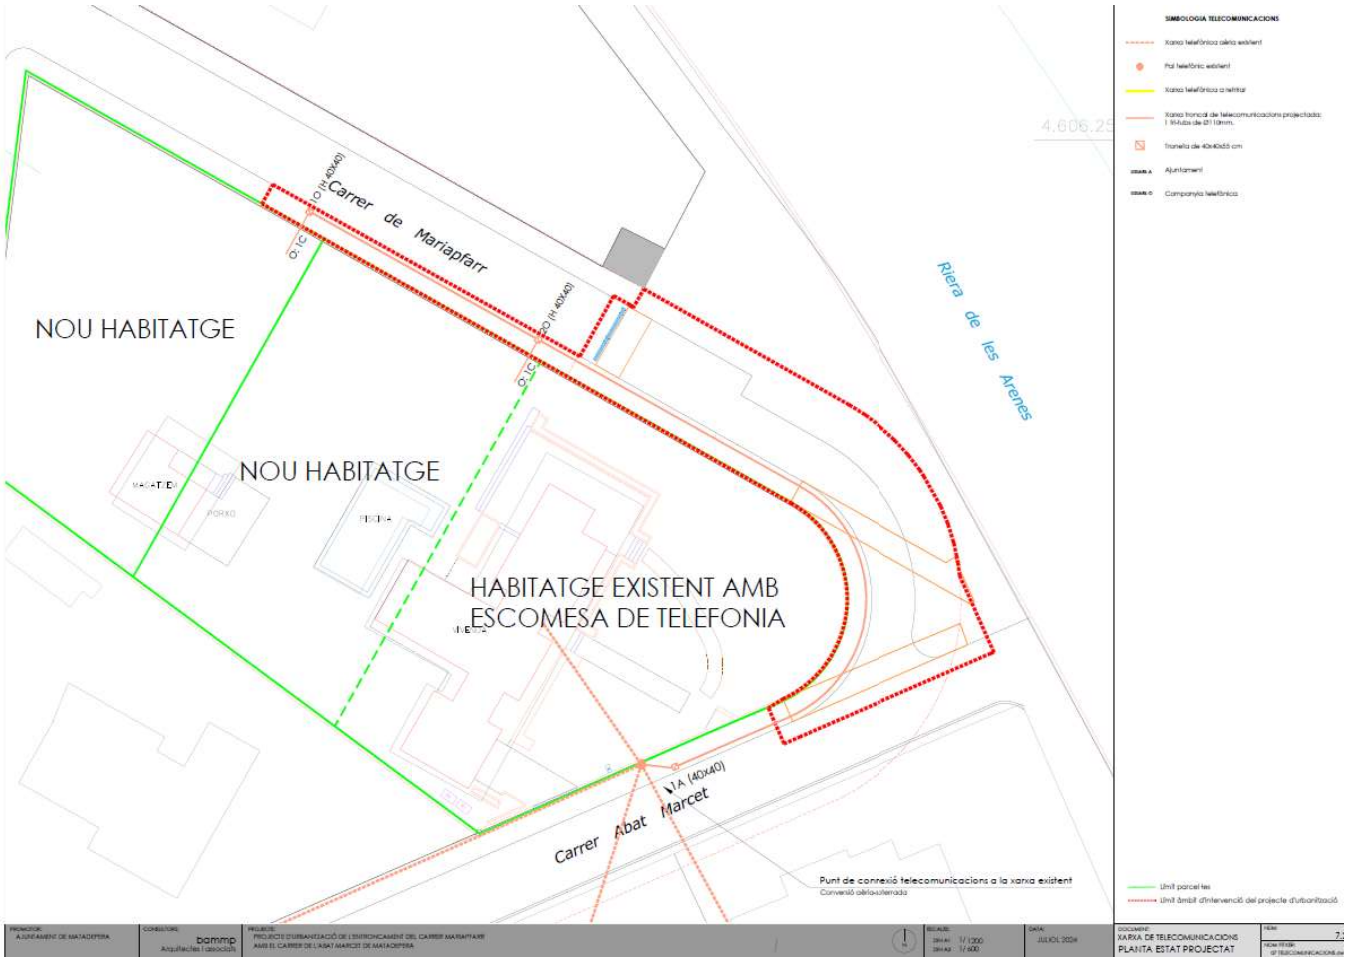

Telefónica de España, S.A.U. , con los datos de registro mercantil que figuran en el margen, inscrita en el Registro de Operadores de redes y servicios de comunicaciones electrónicas como entidad habilitada para la explotación de una serie de servicios de telecomunicaciones tales como la explotación de una red telefónica fija, así como para la prestación, entre otros, del servicio telefónico fijo disponible al público, del servicio telefónico móvil y acceso a Internet, por encontrarse inscrita en el mencionado Registro de Operadores, dispone de la habilitación necesaria para la instalación de redes públicas, lo que le confiere la facultad para ocupar el dominio público en la medida en que ello sea necesario para el establecimiento de las redes de comunicaciones electrónicas de que se trate, **certifica**:

- Que la obra civil proyectada en este plano es válida para acceso de sus servicios de telecomunicaciones en el edificio de la ubicación reseñada en el cajillo
- Que esta obra civil contempla las canalizaciones necesarias, para soterrar el cableado de telecomunicaciones que pudiera existir en la fachada, y así seguir prestando los servicios de telecomunicaciones a las edificaciones aledañas.
- Que para la ejecución de la misma queda autorizada cualquier constructora que presente el promotor de la obra, la cual cumplirá con los requisitos que se indican en el presente asesoramiento.

Telefónica

ASESORAMIENTO PARA CONSTRUIR CANALIZACIÓN DESDE ARQUETA DE EDIFICIO AL PUNTO DE CONEXIÓN DE TELEFÓNICA

N/REF. 08/8647063

UBICACIÓN DE LA OBRA Carrer Abat Marcet 13 Matadepera

Telefónica de España, S.A. Sociedad Unipersonal - Registro Mercantil de Madrid, Hoja M-213180, Folio 6, Tomo 13.170 del Libro de Sociedades, CIF A-82018474 Sede Social Gran Vía 28, 28013 Madrid.

AENOR ER Empresa Registrada ER-0413/1/98

IQNet

Telefónica

INFORMACIÓN TÉCNICA PARA CONSTRUIR LAS CANALIZACIONES A REALIZAR

• La profundidad mínima de la zanja desde pavimento a techo de prisma (siendo este techo el de la protección superior de la canalización) será de 45 cm. en acera o de 60 cm. en calzada, excepto para los tritubos PE que será de 20 cm. Estos tritubos de PE puden sustituirse por 2 conductos de PVC de 63 .

• La distancia mínima con las líneas eléctricas subterráneas será de 25 cm para media/alta tensión y de 20 cm en las de baja tensión

• La distancia mínima con el resto de las canalizaciones de otros servicios (agua, gas, alcantarillado...) será de 30 cm.

• En caso de indicarse construir algún tipo de arqueta, se dan las instrucciones técnicas y se adjunta relación de materiales homologados y suministradores. Existe la posibilidad de adquirirlas prefabricadas

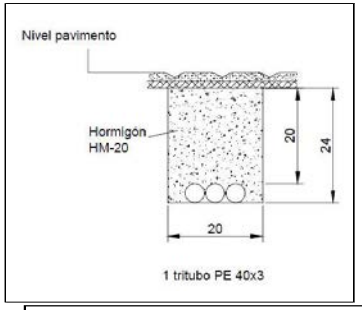

1 tritubo PE 40x3

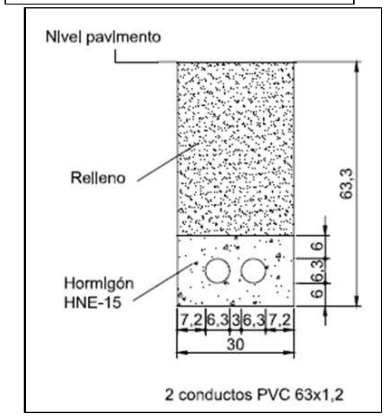

2 conductos PVC 63x1,2

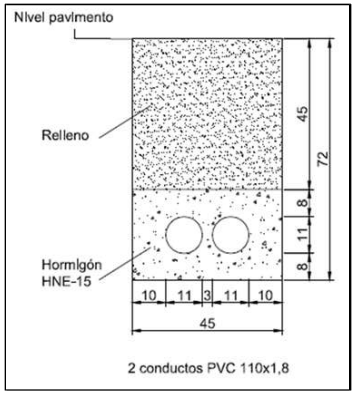

2 conductos PVC 110x1,8

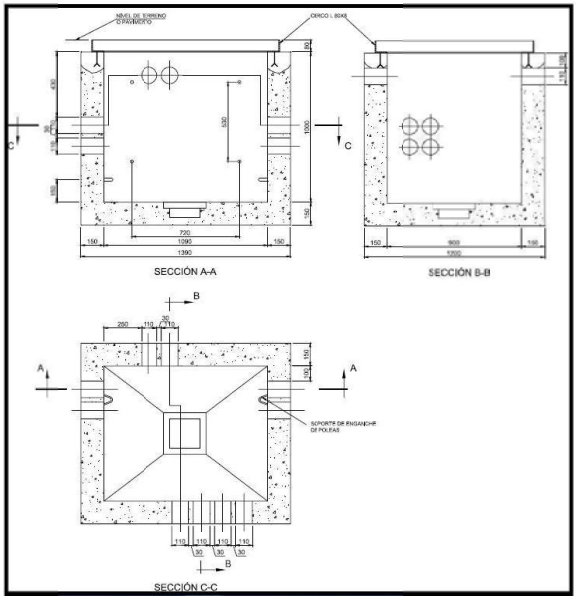

DIMENSIONES ARQUETA TIPO D CONSTRUIDA IN SITU

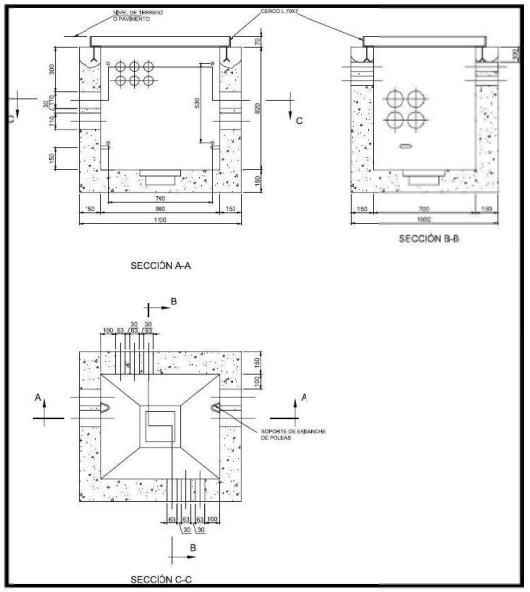

DIMENSIONES ARQUETA TIPO H CONSTRUIDA IN SITU

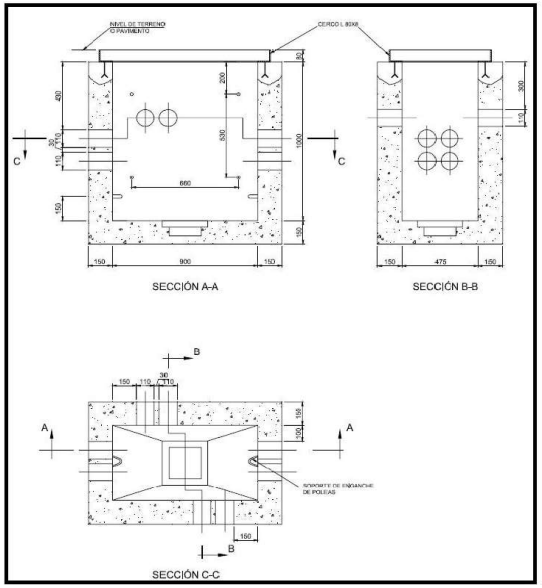

DIMENSIONES ARQUETA TIPO DM CONSTRUIDA IN SITU

CODIGO	DESCRIPCION DEL PRODUCTO	ESPECIFICACION DE REQUISITOS	PROVEEDORES AUTORIZADOS
510912	TAPA DE HORMIGON PARA ARQUETA TIPO H	ERQ.f1.0021, Ed 6ª	BUPRE S.L. (BURGALESA DE PREFABRICADOS S.L.) POSTELECTRICA FABRICACION, S.A.
510922	TAPA DE HORMIGON PARA ARQUETA TIPO DM	ERQ.f1.0021, Ed 6ª	BUPRE S.L. (BURGALESA DE PREFABRICADOS S.L.) POSTELECTRICA FABRICACION, S.A.
511293	ARQUETA PREFABRICADA TIPO HF- II	ER.f1.007, Ed 6ª	BUPRE S.L. (BURGALESA DE PREFABRICADOS S.L.) POSTELECTRICA FABRICACION, S.A.
511634	ARQUETA PREFABRICADA TIPO DMF SIN CERC	ERQ.f1.0214	BUPRE S.L. (BURGALESA DE PREFABRICADOS S.L.)
EMPRESA	**CONTACTO, e-mail**	**Teléfono**	**ACCESO WEB**
BUPRE, S.L.		947 298 064	http://www.bupre.es/_583_Contacta.aspx
POSTELECTRICA FABRICACION, S.A.		979 70 71 10	

Telefónica de España, S.A. Sociedad Unipersonal - Registro Mercantil de Madrid, Hoja M-213180, Folio 6, Tomo 13.170 del Libro de Sociedades, CIF A-82018474 Sede Social Gran Vía 28, 28013 Madrid.

AENOR
Empresa Registrada
ER-0413/1/98

CERTIFIED IQNet QUALITY SYSTEM

Annex 2.- Estudi de Seguretat i Salut

1.- MEMÒRIA

ÍNDEX

1. Dades de l'obra.
2. Objecte del present pla seguretat i salut.
3. Principis generals durant l'execució de les obres.
4. Avaluació de riscos.
5. Relació de maquinària a utilitzar a l'obra, riscos i mesures preventives.
6. Mitjans auxiliars.
7. Proteccions individuals.
8. Proteccions col·lectives
9. Instal·lacions provisionals
10. Formació i Informació.
11. Medicina preventiva i primers auxilis.
12. Prevenció de riscos de danys a tercers.

1. DADES DE L'OBRA

1.1. Situació i emplaçament

L'àmbit del projecte d'urbanització queda delimitat per:

- els trams dels carrers ja urbanitzats (Abat Marcet i Mariapfarr de Matadepera)
- la parcel·la privada objecte de parcel·lació
- el solar qualificat d'equipament

L'àmbit aproximat afectat pel projecte d'urbanització és de 423 m2.

1.2. Descripció de les obres a realitzar

L'objecte del Projecte d'Urbanització és definir les obres d'urbanització de la trobada entre els carrers de l'Abat Marcet i de Mariapfarr, amb l'objectiu de donar compliment a les previsions del Pla d'Ordenació Urbanística Municipal (POUM) de Matadepera, aprovat definitivament en data 14 de maig de 2009 i publicat en data 22 de setembre de 2009.

Els treballs previstos son:

- Enderrocs i moviments de terres.
- Afermat i pavimentació de carrers i voreres.
- Xarxa de sanejament.
- Adequació de l'enllumenat públic.
- Xarxes de serveis de les companyies abastament d'aigües, electricitat (baixa tensió) i gas.
- Senyalització horitzontal i vertical.

La memòria, els plànols de projecte i els annexes amplien la descripció de les obres a executar.

1.3. Promotor de l'obra.

El promotor del projecte d'urbanització és la propietat de la parcel·la esmentada, amb adreça carrer Abat Marcet nº 13.

1.4. Autor del projecte

L'autor del projecte és Ferran Pont Montaner, l'arquitecte, de l'empresa BAMMP Arquitectes i Associats SLP.

1.5. Autor de l'estudi de seguretat i salut

L'autor de l'estudi de seguretat i salut és Ferran Pont Montaner, l'arquitecte, de l'empresa BAMMP Arquitectes i Associats SLP.

1.6. Coordinador de Seguretat i Salut i direcció de les obres

El coordinador de seguretat serà designat per la propietat. Aquest coordinador de seguretat i salut, un cop validi el document, realitzarà l'informe favorable, podent realitzar-se llavors l'aprovació del pla per part de l'Administració i la corresponent l'obertura al centre de treball.

Quedarà prohibit l'inici dels treballs sense la corresponent aprovació del pla de seguretat i salut i sense la confirmació per escrit del Coordinador de Seguretat i Salut de l'inici d'obra.

1.7. Pressupost.

Per a l'aplicació de les mesures de seguretat i salut, tancaments i senyalització necessàries, s'ha definit un import d'execució material de 1.500 euros, el qual queda desglossat en el pressupost del present estudi de seguretat i salut i incorporat com a PEM al pressupost general com a partda alçada d'abonament íntegre. Aquest import no es podrà reduir en fase d'obra.

1.8. Termini d'execució, planificació de les obres i horari de treball

El termini d'execució de les obres s'estima en dotze mesos, tal i com detalla la planificació de les obres que s'adjunta en el projecte. L'horari de treball estarà comprès principalment entre les 7:00 i les 19:00 hores. L'horari s'adaptarà als possibles requeriments necessaris que puguin sorgir durant el desenvolupament de les obres.

1.9. Personal i organització de l'equip d'obra

El personal adscrit a l'obra quedarà definit en el corresponent procés de licitació segons el contractista adjudicatari i en el corresponent pla de segureta i salut. No obstant a això, s'estima que per a la realització de les obres es disposarà bàsicament de mà d'obra així com la utilització de maquinària d'obra civil, elements auxiliars i eines manuals. Existirà un encarregat d'obra i operaris. Per sobre d'aquests existirà un cap d'obra que no hi serà a temps complert a obra però que seguirà de prop el desenvolupament de la mateixa, restant en tot moment a disposició de la propietat, direcció i coordinació per a qualsevol aspecte relacionat amb l'obra. S'estima una previsió de mitja de 8treballadors, amb una punta màxima de 12.

Abans de l'inici de l'obra, mitjançant un acta estandarditzada per la pròpia empresa adjudicatària, es realitzarà la designació del recurs preventiu en obra, enviant còpia de la mateixa al Coordinador de Seguretat i Salut de l'obra per al seu coneixement i efecte.

El pla de seguretat i salut a realitzar pel contractista haurà de detallar el personal adscrit a l'obra. Així mateix, en obra, el contractista comunicarà qualsevol nova entrada a obra de treballadors, la realització de noves activitats, canvis en l'execució de treballs, entrada de maquinària, permisos, documentació així com de qui faci us o sigui responsable del seu control i manipulació.

El pla de seguretat i salut també definirà les empreses subcontractistes que pretengui contractar durant l'obra. Així mateix, en fase d'obra, qualsevol modificació d'aquestes seran comunicades amb anterioritat a la propietat, direcció i

coordinació, realitzant-se la corresponent adhesió al pla de seguretat i salut, així com la obtenció de justificants d'aptitud, reconeixement mèdic, formació...

1.10. Accessos a l'obra

Es crearà un accés a l'obra des de la Carretera, a l'extrem est de l'àmbit coincidint amb el nou accés al polígon.

1.11. Il·luminació de l'obra

Ja que l'obra està prevista realitzar-la en l'exterior i principalment durant el dia, es disposarà de llum natural. En cas de requerir d'enllumenat provisional, s'adaptaran els mecanismes necessaris per assegurar el correcte desenvolupament de les obres. Puntualment, a càrrec del contractista, es podran plantejar enllumenats provisionals.

1.12. Zones d'acopi i instal·lacions provisionals

Les zones d'acopi hauran de quedar necessàriament localitzades dintre de l'àmbit del polígon, sent imprescindible una coordinació dels acopis que permetin racionalitzar l'ús del sòl.

Les zones de gestió de residus hauran de quedar necessàriament localitzades dintre de l'àmbit delimitat per l'obra, sent imprescindible una coordinació dels mateixos. Al tractar-se d'una obra on la major part dels materials a retirar es poden carregar directament sobre camió de forma quasi immediata al seu enderrocament o excavació, no s'espera una gran problemàtica de gestió en aquest aspecte..

1.13. Tancaments i recorreguts

L'obra disposarà d'un tancament perimetral que abastarà la totalitat de l'àmbit i consistirà en una tanca metàl·lica a base d'elements prefabricats de 2 m d'alçada, separant el perímetre de l'obra de les zones de trànsit exterior.

Es garanteix un carril de circulació de 2,5 metres pel carrer de l'Abat Marcet pel pas de vehicles cap a l'Avinguda de les Arenes. També un pas per a vianants i biciletes pel camí peatonal paral·lel a la Riera.

El contractistahaurà de compliramb les següentspremisses:

- Abans del inicidelstreballs, establirà les fases de construcció, aquestes fases haurand'estarconsensuadesamb laDirecciód'obra.
- Establiranelsitinerarisdel'activitat de Solé Diesel
- Senyalitzaràadequadament cada itinerari.
- Elsitinerarisquerealitziseransegurs i adaptats per a qualsevolvianant.
- La implantació de les casetes d'obradefinides en el projecteés a títolinformatiuja que en fased'obracaldrà adaptar-les a les necessitat de l'activitat de Solé Diesel..

1.14. Interferències i serveis afectats

Les interferències previstes són les següents:

- Afectacions a les xarxes de serveis existents (elèctrica i telèfon)
- Activitats de Solé Diesel
- Execució entroncament accés carretera

L'execució de la xarxa de subministrament d'abastament d'aigua comportarà la realització de treballs fora de l'àmbit estruicte de l'obra d'urbanització.

1.15. Situacions d'emergència

En cas d'accident es seguirà el procediment detallat en el punts 12 i 13 del plec de condicions del present estudi de seguretat i salut així com el protocol d'actuació específic que defineixi el contractista en el seu pla de seguretat i salut i s'utilitzaran els telèfon d'emergència 112.

1.16 Centre hospitalari més proper

CAP Matadepera

Adreça: Plaça de l' Ajuntament, 2
Telèfon: 937871055
Codi postal: 08230
Municipi: MATADEPERA

Per accedir amb vehicle al CAP des de l'obra hi ha un itinerari de 1,3 Km, seguint l'Avinguda de les Arenes, el carrer Sant Llorenç, l'Avinguda Josep Porcar, la carretera de Terrassa i el carrer Joan Paloma.

2. OBJECTE DEL PRESENT ESTUDI DE SEGURETAT I SALUT

El present Estudi de Seguretat i Salut, s'annexa al projecte constructiu i abarca les problemàtiques específiques de seguretat i salut de l'obra a executar i es redacta d'acord amb les característiques senyalades en el Real Decreto 1627/1997 de 24 de Octubre de 1997.

D'aquesta manera, s'integra en el Projecte d'Executiu/Constructiu, les premises bàsiques per a les quals el/s Contractista/es constructor/s pugui/n preveure i planificar, els recursos tècnics i humans necessaris per a l'acompliment de les obligacions preventives en aquest centre de treball, de conformitat al seu Pla d'Acció Preventiva propi d'empresa, la seva organització funcional i els mitjans a utilitzar, havent de quedar tot allò recollit al Pla de Seguretat i Salut, que haurà/n de presentar-se

D'aquesta manera, s'integra en el Projecte d'Executiu/Constructiu, les premises bàsiques per a les quals el/s Contractista/es constructor/s pugui/n preveure i planificar, els recursos tècnics i humans necessaris per a l'acompliment de les obligacions preventives en aquest centre de treball, de conformitat al seu Pla d'Acció Preventiva propi d'empresa, la seva organització funcional i els mitjans a utilitzar, havent de quedar tot allò recollit al Pla de Seguretat i Salut, que haurà/n de presentar-se al Coordinador de Seguretat i Salut en fase d'Execució, amb antelació a l'inici de les obres, per a la seva aprovació i l'inici dels tràmits de Declaració d'Obertura davant l'Autoritat Laboral.

3. PRINCIPIS GENERALS DURANT L'EXECUCIÓ DE LES OBRES

L'article 10º del R.D. 1627/1997 estableix que s'aplicaran els principis d'acció preventiva recollits en l' art. 15º de la "Ley de Prevención de Riesgoslaborales" (Ley 31/1995, de 8 de Noviembre) durant l'execució de l' obra. I en particular en les següents activitats:

- El manteniment de l'obra en bon estat d'ordre i neteja.
- El manteniment, el control previ a la posada en servei i el control periòdic de les instal·lacions.
- L'elecció de l'emplaçament de llocs i àrees de treball, tenint en compte les condicions d'accés i la determinació de les vies o zones de desplaçament o circulació.
- L'adaptació en funció de l'evolució de l'obra del període de temps efectiu que es tindrà amb els diferents treballs o fases de treball.
- La cooperació entre els contractistes, subcontractistes
- Els principis d'acció preventiva establerts a l'article 15º de la llei 31/95 són els següents:

  · L'empresari aplicarà les mesures que integren el deure general de prevenció, d'acord amb els següents principis generals:

  · Evitar riscos, avaluar els riscos que no es puguin evitar i combatre els riscos en origen.

  L'acció preventiva persegueix els següents objectius: l'eliminació o supressió dels riscos actuant o modificant els factors que li donen cobertura. Si això no fos possibles, s'imposa la necessitat d'avaluar aquests riscos conforme metodologies comunament acceptades amb el que s'aconsegueix el control dels mateixos i la reducció dels seus efectes. L'adopció de les mesures pertinents que han d'incidir preferentment sobre la seva font i origen, removent les causes directes i indirectes que poden desencadenar la seva transformació en incidents o accidents. La substitució dels elements perillosos del treball per altres que comportin poc o cap risc.

  · Adaptar el treball a la persona en particular a la que respecta la concepció dels llocs de treball, l'elecció dels equips dels mètodes de treball i producció, per tal de reduir el treball monòton i repetitiu i reduir els defectes dels mateixos a la salut. Això implica:

    • L'adopció de mesures que ens portin a l'adaptació del treball i el seu entorn a les capacitats de les persones, aplicant els principis ergonòmics a la prevenció.

    • La atenuació del treball monòton i repetitiu mitjançant la caracterització dels llocs de treball i l'elecció dels equips, dels mètodes de treball i de producció més adequats per a reduir els efectes nocius per a la salut.

  · Tenir en compte l'evolució de la tècnica

  La assumpció de noves tecnologies aporta els riscos que són propis del contacte amb el desconegut; en tal cas, les mesures a posar en pràctica es referències a:

    • El coneixement dels riscos, mitjançant la corresponent informació, formació i destrament

    • La seva transmissió als comandaments intermedis i treballadors afectats.

  · Substituir allò que és perillós per allò que tingui poc o cap perill.

  · Planificar la prevenció, buscant un conjunt coherent que integri la tècnica, l'organització del treball, les relacions socials i la influència dels factors ambientals en el treball.

  · Adoptar mesures que anteposin la protecció col·lectiva i mesura preventiva de senyalització a la individual.

  El principi que ha de persistir en tot programa d'acció preventiva i que consisteix en l'anteposició i primacia de la protecció col·lectiva i mesura preventiva de senyalització a la individual; és a dir, aquesta té un caràcter subsidiari, i s'utilitza quan aquella no és possible o no és suficient.

  · Donar les degudes instruccions als treballadors.

  · L'empresari tindrà en consideració les capacitats professionals dels treballadors en matèria de seguretat i salut en el moment de donar els treballs.

  · L'empresari adoptarà les mesures necessàries per garantir que només els treballadors que hagin rebut informació suficient i adequada puguin accedir a les zones de risc greu i específic.

  · L'efectivitat de les mesures preventives haurà de preveure les distraccions i imprudències, no temeràries que pugui cometre el treballador. Per a la seva aplicació es tindran en comte els riscos addicionals que pogués implicar determinades mesures preventives, que només es podran adoptar quan la magnitud de d'aquests riscos sigui substancialment inferior al dels quals es pretén controlar i no existeixin alternatives més segures.

  · Podran concertar operacions d'assegurances que tinguin com a finalitat garantir com a àmbit de cobertura la prevenció de riscos derivats del treball, l'empresa respecte dels seus treballadors, o treballadors autònoms.

4. AVALUACIÓ DE RISCOS

Les activitats principals que es desenvoluparan a l'obra són les següents:

- Tancaments per fases i desviaments provisionals de trànsit.
- Enderroc i retirada de tots els paviments i elements d'urbanització preexistents
- Moviment de terres per a formació de caixa de paviment
- Infraestructures de serveis (nou drenatge i soterrament de línies aèries)
- Pavimentació nova en tot l'àmbit (calçada i voreres)
- Elements urbans
- Gestió de residus

Les descripcions d'aquestes activitats es detalla a la memòria del projecte.

<u>Magnitud del risc</u>

S'estima la magnitud del risc a través dels criteris objectius de la gravetat i probabilitat.

A. Gravetat

Es refereix a la gravetat de les conseqüències en el cas que el risc es materialitzés i s'expressa en tres graus: baixa, de conseqüències menys greus; mitjana, de conseqüències greus i alta, de conseqüències extremadament greus.

En el quadre següent, a manera d'exemple, es detallen les lesions i danys que han d'enquadrar-se en cada grau:

GRAVETAT	CONSEQÜÈNCIES: LESIONS I DANYS
Baixa	• Talls i cops petits • Irritació dels ulls per pols • Mal de cap • Desconfort • Molèsties e irritacions
Mitjana	• Talls • Cremades • Commocions • Revinclades importants • Fractures Menors • Sordera • Asma • Dermatitis • Trastorns musculars-esquelètics • Infermetat que comporta a una incapacitat menor
Alta	• Amputacions • Fractures majors • Intoxicacions • Lesions múltiples • Lesions fatals • Càncer i altres infermetats cròniques que retallin severament la vida

B. Probabilitat

Aquesta variable contempla la major o menor probabilitat que concorrin juntament unes o altres circumstàncies perquè el risc es materialitzi, tenint en compte les vegades o freqüència en què aquell pugui presentar-se.

La probabilitat pot ser baixa, mitjana, alta.

Baixa	Es molt estrany que es produeixi la creació del risc
Mitjana	El risc es preveu que es materialitzi en algunes ocasions
Alta	Per les característiques del treball, el risc es pot produir de forma continuada

La magnitud del risc es troba comparant els graus que s'atribueixin a cadascuna de les variables gravetat i probabilitat segons el quadre següent:

MAGNITUT DEL RISC		GRAVETAT		
		Alta	Mitjana	Baixa
PROBABILITAT	Alta	Molt Alt	Alt	Moderat
	Mitjana	Alt	Moderat	Baix
	Baixa	Moderat	Baix	Molt Baix

Cadascuna de les variables precedents té un significat relatiu a la major o menor exigència de controlar el risc, la qual cosa condueix necessàriament a dissenyar un quadre de prioritats on s'indiqui el procediment a seguir:

RISC	SIGNIFICAT
Molt Baix	Per a l'execució de l'activitat plantejada, en fase de projecte es considera que el risc generat no és rellevant, no sent necessari estudiar cap mesura concreta.
Baix	Degut a les característiques d'aquesta activitat, en fase d'obra serà necessari que el pla de seguretat valori les proteccions individuals i col·lectives per a l'execució d'aquesta activitat en fase d'obra i que es segueixin els principis de l'acció preventiva i el compliment de les mesures generals de seguretat.
Moderat	El projecte incorporarà especificacions concretes o mesures preventives per a l'execució d'aquest capítol en fase d'obra. El pla de seguretat haurà d'estudiar l'activitat i les especificacions de projecte millorant-les en la mesura de lo possible per a minimitzar el risc existent. El pla indicarà les mesures preventives, proteccions individuals i col·lectives a aplicar, recursos tècnics i humans que seran d'aplicació en l'execució de l'activitat.
Alt	En el projecte estudia amb detall l'activitat a executar, no sent possible realitzar un procés constructiu o organització que minimitzi el possible risc a generar. El projecte incorpora mesures preventives i especificacions concretes per a l'execució d'aquest capítol en fase d'obra. El pla de seguretat haurà de realitzar un estudi específic amb detall plantejant sistemes organitzatius o recursos que permetin baixar el risc existent o en cas de que no sigui possible, acotar i controlar els risc. El pla indicarà les mesures preventives, proteccions individuals i col·lectives a aplicar, recursos tècnics i humans que seran d'aplicació de forma estricta en l'execució de l'activitat.

Molt Alt	No es pot tolerar el risc. Convé evitar el plantejament d'aquestes activitats o modificar el sistema d'execució per a baixar la magnitud del risc generat. En cas d'excepcions, aquestes han de quedar clarament justificades.

A continuació s'adjunta l'avaluació de riscos específica per a cada una de les activitats principals de l'obra en qüestió, segons les característiques particulars de la mateixa (dimensions, procediment constructiu plantejat, condicionants...). A partir d'aquesta avaluació de riscos, en funció del quadre anterior, es realitza un detall de les especificacions concretes, mesures preventives, proteccions col·lectives i individuals a implantar per aquells riscos moderats i alts:

TASQUES PRÈVIES I D'IMPLANTACIÓ	**Probabilitat**	**Gravetat**	**Aval. Risc**
Caigudes de persones a diferent nivell.	BAIXA	BAIXA	MOLT BAIX
Caigudes de persones al mateix nivell.	MITJANA	BAIXA	BAIX
Caigudes d'objectes per desplom.	BAIXA	BAIXA	MOLT BAIX
Caiguda d'objectes per manipulació.	BAIXA	MITJANA	BAIX
Caiguda d'objectes despresos	BAIXA	MITJANA	BAIX
Cops amb objectes immòbils.	BAIXA	BAIXA	MOLT BAIX
Cops i contactes amb elements mòbils de la màquina	BAIXA	BAIXA	MOLT BAIX
Cops amb objectes o eines.	MITJANA	BAIXA	BAIX
Projecció de fragments o partícules	BAIXA	BAIXA	MOLT BAIX
Atrapament per o entre objectes	BAIXA	BAIXA	MOLT BAIX
Atrapaments per bolcada de màquines.	BAIXA	BAIXA	MOLT BAIX
Sobreesforços.	BAIXA	BAIXA	MOLT BAIX
Exposició a temperatures extremes	BAIXA	BAIXA	MOLT BAIX
Contactes elèctrics.	BAIXA	BAIXA	MOLT BAIX
Inhalació o ingestió d'agents químics perillosos.	BAIXA	BAIXA	MOLT BAIX
Exposició a radiacions.	BAIXA	BAIXA	MOLT BAIX
Explosions.	BAIXA	BAIXA	MOLT BAIX
Incendis.	BAIXA	BAIXA	MOLT BAIX
Causats per sers vius.	BAIXA	BAIXA	MOLT BAIX
Atropellaments, cops i xocs amb o contra vehicles.	BAIXA	ALTA	MODERAT
Risc per danys a la salut derivats de l'exposició a agents químics.	BAIXA	BAIXA	MOLT BAIX
Risc per danys a la salut derivats de l'exposició a agents físics	BAIXA	BAIXA	MOLT BAIX
Risc per danys a la salut derivats de l'exposició a agents biològics.	BAIXA	BAIXA	MOLT BAIX
Risc per danys a la salut derivats de l'exposició a agents psicosocials.	BAIXA	BAIXA	MOLT BAIX
Riscos derivats d'exigències del treball.	BAIXA	BAIXA	MOLT BAIX
Factors de risc personal.	BAIXA	BAIXA	MOLT BAIX
Instal·lacions de neteja personal i benestar a les obres.	BAIXA	BAIXA	MOLT BAIX

ENDERROCS	**Probabilitat**	**Gravetat**	**Aval. Risc**
Caigudes de persones a diferent nivell.	MITJANA	MITJANA	MODERAT
Caigudes de persones al mateix nivell.	ALTA	BAIXA	MODERAT
Caigudes d'objectes per desplom.	MITJANA	MITJANA	MODERAT
Caiguda d'objectes per manipulació.	MITJANA	MITJANA	MODERAT
Caiguda d'objectes despresos	BAIXA	MITJANA	BAIX
Cops amb objectes immòbils.	BAIXA	MITJANA	BAIX
Cops i contactes amb elements mòbils de la màquina	BAIXA	BAIXA	MOLT BAIX
Cops amb objectes o eines.	BAIXA	BAIXA	MOLT BAIX
Projecció de fragments o partícules	MITJANA	BAIXA	BAIX
Atrapament per o entre objectes	MITJANA	MITJANA	MODERAT
Atrapaments per bolcada de màquines.	BAIXA	BAIXA	MOLT BAIX
Sobreesforços.	BAIXA	BAIXA	MOLT BAIX
Exposició a temperatures extremes	BAIXA	BAIXA	MOLT BAIX
Contactes elèctrics.	MITJANA	MITJANA	MODERAT
Inhalació o ingestió d'agents químics perillosos.	BAIXA	BAIXA	MOLT BAIX
Exposició a radiacions.	MITJANA	BAIXA	BAIX
Explosions.	BAIXA	BAIXA	MOLT BAIX
Incendis.	BAIXA	BAIXA	MOLT BAIX
Causats per sers vius.	BAIXA	BAIXA	MOLT BAIX
Atropellaments, cops i xocs amb o contra vehicles.	BAIXA	ALTA	MODERAT
Risc per danys a la salut derivats de l'exposició a agents químics.	MITJANA	BAIXA	BAIX
Risc per danys a la salut derivats de l'exposició a agents físics	MITJANA	MITJANA	MODERADA
Risc per danys a la salut derivats de l'exposició a agents biològics.	BAIXA	BAIXA	MOLT BAIX
Risc per danys a la salut derivats de l'exposició a			

agents psicosocials.	BAIXA	BAIXA	MOLT BAIX
Riscos derivats d'exigències del treball.	BAIXA	BAIXA	MOLT BAIX
Factors de risc personal.	BAIXA	BAIXA	MOLT BAIX
Instal·lacions de neteja personal i benestar a les obres.	BAIXA	BAIXA	MOLT BAIX

CAIGUDES DE PERSONES A DIFERENT NIVELL

DES DE PLATAFORMES MÒBILS

Mesures preventives

No es pot pujar o baixar de la plataforma quan està en moviment, i cal mantenir sempre el cos en el seu interior.

S'ha d'accedir a la plataforma per les vies d'accés previstes pel fabricant, mai per l'estructura.

Cal accionar els controls de la plataforma de manera lenta i uniforme.

Cal verificar que les condicions del sòl són apropiades per suportar la càrrega màxima indicada pel fabricant.

A més a més, cal evitar zones de dolls, forats, taques de greix o qualsevol risc potencial.

Quan la plataforma estigui en moviment cal subjectar-se a les baranes amb fermesa.

No es pot pujar o seure a les baranes de la plataforma.

No es pot allargar l'abast de la plataforma amb mitjans auxiliars com ara escales i bastides.

No s'ha de sobrepassar la càrrega màxima ni el nombre màxim de persones autoritzades pel fabricant.

Cal fer servir sempre els mètodes d'anivellació o estabilització més adequats.

No es pot manipular ni desactivar cap dels dispositius de seguretat de la plataforma.

Abans d'iniciar els treballs cal revisar l'entorn de treball per tal d'identificar els perills de la zona: línies elèctriques, bigues, etc.

S'han de suspendre els treballs en condicions meteorològiques adverses: vent fort, tempestes amb descàrregues elèctriques, etc.

Cal llegir el manual d'instruccions de l'equip abans d'utilitzar-lo.

Cal respectar la distància d'estacionament o treball de la plataforma de 2 m a la vora d'una excavació.

L'ús d'aquests equips està reservat a personal autoritzat.

Cal mantenir la plataforma de treball neta i ordenada.

Proteccions col·lectives

No s'ha d'accionar la plataforma sense la barra de protecció col·locada o la porta de seguretat tancada.

Equips de protecció individual

Casc.

Calçat de seguretat.

Arnès.

Roba de treball.

DES D'ESCALES MANUALS

Mesures preventives

Cal fer servir totes dues mans per pujar i baixar.

L'escala ha d'estar subjectada per la part superior a l'estructura; per la part inferior ha de disposar de sabates antilliscants, grapes o qualsevol mecanisme antilliscant i s'ha d'aguantar sempre sobre superfícies planes i sòlides.

No es poden utilitzar les escales com a passarel·les.

No es poden empalmar escales, llevat que ho hagi previst el fabricant.

Cal col·locar-les en un angle de 75º respecte a l'horitzontal.

Han de sobrepassar en un metre el punt de suport superior.

Cal revisar les abraçadores de les escales extensibles.

Els esglaons han d'estar acoblats.

El tensor ha d'estar completament estirat en les escales de tisora.

Per utilitzar l'escala cal verificar que ni les sabates ni la mateixa escala no estan brutes de substàncies que patinin: greix, oli, etc.

Per utilitzar l'escala cal mantenir el cos en l'amplada d'aquesta escala.

Cal evitar realitzar activitats amb vibracions excessives o pesos importants.

No es pot moure l'escala quan hi hagi un treballador.

En les escales de tisora, l'operari no es pot situar una cama a cada lateral de l'escala.

Les escales de tisora han d'estar dotades amb un sistema antiobertura.

Són prohibits el transport i la manipulació de càrregues en les escales de mà quan el pes o les dimensions de la càrrega puguin comprometre la seguretat del treballador.

Els travessers de les escales han d'estar en posició horitzontal.

L'ascens i descens i els treballs des d'escales s'han de fer de cara als escalons.

El transport a mà d'una càrrega per una escala de mà s'ha de fer de manera que no impedeixi una subjecció segura.

No es poden utilitzar escales acabades de pintar.

No es poden utilitzar escales de mà de més de 5 metres de longitud, la resistència de les quals no tingui garanties.

Les escales suspeses s'han de fixar de manera segura per tal d'evitar moviments de balanceig. Les escales compostes de varis elements adaptables o extensibles han d'utilitzar-se de manera que la immobilització recíproca dels diferents elements estigui assegurada.

No es permet fer servir escales de mà en els treballs a prop d'obertures, forats d'ascensor, finestres o similar si no estan prou protegits.

És prohibit l'ús simultani de l'escala manual per més d'un treballador.

Cal mantenir les zones de treball netes i ordenades.

Proteccions col·lectives

En treballs a prop d'obertures, forats d'ascensor, finestres o similar s'han de col·locar les proteccions col·lectives més adequades a la geometria de la zona que cal protegir.

Equips de protecció individual

Casc.

Calçat de seguretat.

Arnès (per sobre de 3,5 m).

Roba de treball.

DES DE MÀQUINARIA MÒBIL

Mesures preventives

El conductor s'ha de netejar el calçat abans d'utilitzar l'escala d'accés a la cabina.

S'ha de pujar i baixar de la màquina únicament per l'escala prevista pel fabricant.

Per pujar i baixar per l'escala de la màquina, cal fer servir totes dues mans i fer-ho sempre de cara a la màquina.

Per baixar de la màquina no es pot saltar directament des de la cabina.

És prohibit transportar persones alienes sobre la màquina.

Cal netejar l'escala d'accés de la màquina per evitar acumulacions de fang.

Proteccions col·lectives

S'han de mantenir en bon estat les proteccions col·lectives existents en la maquinària.

Equips de protecció individual

Casc.

Calçat de seguretat.

Roba de treball.

CAIGUDES DE PERSONES AL MATEIX NIVELL

PER ORDRE I NETEJA INSUFICIENTS

Mesures preventives

S'han d'evitar abocaments de greixos o líquids que facilitin les relliscades.

Cal passar les canalitzacions provisionals, en especial les elèctriques, penjades del sostre.

Cada treballador ha de mantenir net i ordenat el seu lloc de treball, recollir periòdicament els residus que genera i llençar-los en els contenidors pertinents.

Cada treballador ha de ser responsable de tenir ordenades les seves eines de treball i evitar que dificultin el pas o les activitats d'altres companys.

Cal evitar la presència de maquinària, equips o materials en les zones de pas.

Quan les circumstàncies o la tipologia de l'obra ho requereixin, l'equip d'obra ha de planificar els passos i els itineraris del personal a l'interior de l'obra i, quan calgui, cal que se senyalitzin i es delimitin.

Cal definir adequadament els sistemes de transport intern i evacuació dels residus: carretons, tremuges o similar.

Cal definir adequadament la tipologia i la quantitat dels contenidors que han de contenir els residus.

Proteccions col·lectives

S'ha de definir i senyalitzar degudament les zones d'apilament i emmagatzematge de materials i residus, com també les zones destinades a la maquinària.

Equips de protecció individual

Casc.

Calçat de seguretat.

Roba de treball.

PER RELLISCADES

Mesures preventives

S'han d'emmagatzemar els envasos de productes especials (olis, greixos, pintures, etc.) en posició vertical, en zones prèviament definides, sobre paviments impermeables, a cobert i sempre que sigui possible en cubetes.

Cal col·locar cubetes sota les aixetes o les zones de subministrament de productes que puguin generar residus especials, per tal de recollir abocaments incontrolats o degoteigs.

S'han de definir els contenidors necessaris i adequats per als residus especials.

Cal acotar les zones d'apilament de materials susceptibles de provocar relliscades per evitar-ne l'expansió incontrolada.

Cal abocar material absorbent en zones humides on es pugui produir fàcilment verdet.

S'ha de mantenir el calçat sempre net de restes de fang o elements que puguin provocar relliscades.

Cal mantenir les eines ordenades i fora del lloc de pas.

Cal mantenir les zones de treball netes i ordenades.

Proteccions col·lectives

S'han de definir i senyalitzar les zones susceptibles de provocar relliscades després d'haver-se produït vessaments importants de productes químics o similars.

Equips de protecció individual

Casc.

Calçat de seguretat.

Roba de treball.

PER IL·LUMINACIÓ INSUFICIENT

Mesures preventives

Sempre que sigui possible, cal mantenir la il·luminació natural i completar-la només quan sigui necessari.

La il·luminació artificial ha de ser apropiada i prou intensa, i el color de la llum no ha d'ocasionar efectes negatius, de manera que el color més recomanat és el blanc.

S'ha d'utilitzar preferentment la il·luminació artificial general, complementada amb llums localitzades en zones concretes que requereixin nivells d'il·luminació més elevats.

Cal adequar els nivells d'il·luminació d'acord amb el tipus de treball i depenent del grau de dificultat. Aquests nivells es troben tipificats segons la legislació vigent com a nivells mínims d'il·luminació.

Cal dotar els sistemes d'enllumenat artificial dels quadres amb els dispositius de protecció adequats i en bon estat de manteniment.

S'ha de verificar que els sistemes d'il·luminació utilitzats no originen riscos elèctrics, d'incendi o explosió.

S'han de substituir les bombetes o fluorescents fosos.

Cal netejar periòdicament els llums i les proteccions transparents.

Cal mantenir les zones de treball netes i ordenades.

Proteccions col·lectives

No aplicable.

Equips de protecció individual

Casc.

Calçat de seguretat.

Roba de treball.

PER ENSOPEGAR AMB CABLES ELECTROMÀNEGUES

Mesures preventives

Cal fer tota l'estesa elèctrica de manera aèria i prevenir la circulació de persones i vehicles.

Cal cobrir els cables o mànegues de manera provisional a les zones de pas.

Sempre que sigui possible, no s'han de fer servir cables excessivament llargs.

Cal planificar la distribució adequada d'endolls elèctrics.

Cal mantenir les zones de treball netes i ordenades.

Proteccions col·lectives

Cal definir i senyalitzar les zones afectades per aquests elements quan la quantitat o la perillositat ho requereixin.

Equips de protecció individual

Casc.

Calçat de seguretat.

Roba de treball.

PER CAMINA PER SUPERFICIES IRREGULARS

Mesures preventives

Cal il·luminar correctament les zones de treball.

És prohibit caminar per sobre els carrils ferroviaris.

Cal desplaçar-se amb precaució en les zones amb superfícies irregulars.

S'han d'evitar vessaments de greixos o líquids que facilitin les relliscades.

Cada treballador ha de ser responsable de tenir ordenades les seves eines de treball i evitar que dificultin el pas o les activitats dels altres companys.

Cal mantenir les zones de treball netes i ordenades.

Proteccions col·lectives

Separar degudament les zones d'apilament i emmagatzematge de materials i residus, com també la zona destinada a la maquinària i zones de pas.

Quan les circumstàncies o la tipologia de l'obra ho requereixin, l'equip d'obra ha de planificar els passos i els itineraris del personal a l'interior de l'obra i, quan sigui necessari, senyalitzar-los i delimitar-los.

Equips de protecció individual

Casc.

Guants contra agressions mecàniques.

Calçat de seguretat.

Roba i accessoris de senyalització.

CAIGUDES D'OBJECTES PER DESPLOM

PER MANIOBRES INCORRECTES DE LA MÀQUINARIA

Mesures preventives

S'ha de verificar que la persona que condueix maquinària està autoritzada, té el carnet B de conduir i té la formació i la informació de PRL que fixa el RD 1215/1997, de 18 de juliol, article 5. D'aquesta manera, abans de manipular maquinària cal haver-se'n llegit el manual d'instruccions.

No es poden superar els pendents indicats pel fabricant.

En reiniciar una activitat després d'haver-se produït pluges importants, cal tenir present que les condicions del terreny poden haver canviat.

Abans d'iniciar els treballs, cal comprovar que tots els dispositius de les màquines responen correctament i estan en perfecte estat: frens, cadenes, clàxon, llums estàtics, etc.

Cal ajustar el seient i els comandaments a la posició adequada.

Cal assegurar la màxima visibilitat de les màquines i netejar-ne els retrovisors, els parabrises, els llums i els miralls.

S'ha de verificar que la zona de conducció està neta i no té restes d'oli, greix o fang ni objectes descontrolats en la zona de comandaments.

El conductor s'ha de netejar el calçat abans d'utilitzar l'escala d'accés a la cabina.

Cal conèixer l'alçària màxima de la maquinària per tal d'evitar interferències amb elements viaris, línies elèctriques o similar.

Cal controlar la maquinària únicament des del seient del conductor.

En actuacions dins de l'aigua, s'ha d'utilitzar la cullera per verificar la profunditat del fons i per descobrir possibles cavitats o perills.

Si la visibilitat en el treball disminueix per circumstàncies meteorològiques o similar per sota dels límits de seguretat, cal aparcar la maquinària en un lloc segur i esperar.

Per desplaçar-se sobre terrenys en pendent, s'ha d'orientar el braç cap a baix gairebé tocant al terra, si s'escau.

Quan les operacions comportin maniobres complexes o perilloses, el maquinista ha de disposar d'un senyalista expert que el guiï.

Cal respectar la senyalització interna de l'obra.

No es poden utilitzar culleres i accessoris més grans dels que permet el fabricant.

Cal extreure el material amb vista al pendent.

S'ha de moure la maquinària amb la pala recollida i en el sentit del moviment, si s'escau.

Cal evitar desplaçaments de la maquinària en zones a menys de 2 m de la coronació dels talussos.

S'ha d'estacionar la maquinària en zones retirades, de terreny pla i ferm, sense riscos de desploms, d'esllavissaments o inundacions. Cal posar els frens, treure les claus del contacte i tancar l'interruptor de la bateria, la cabina i el compartiment del motor.

S'han de fer manteniments periòdics de la maquinària d'acord amb les instruccions del fabricant.

Proteccions col·lectives

Cal delimitar i senyalitzar amb malla de senyalització o similar les zones de risc de desplom.

Equips de protecció individual

Casc (només fora de la cabina).

Calçat de seguretat.

Faixa i cinturó antivibracions.

Roba de treball.

Roba i accessoris de senyalització (només fora de la cabina).

DE MATERIALS TRANSPORTATS DES DE CAMIONS

Mesures preventives

No s'han de sobrecarregar els camions ni passar del PMA indicat pel fabricant.

Cal cobrir la caixa del camió amb lones quan es transportin materials a granel.

S'han de carregar els materials que cal transportar uniformement repartits i subjectats amb elements auxiliars, quan sigui necessari.

Cal respectar les normes de circulació i mantenir la velocitat adequada en cada cas.

S'ha de comprovar que la contraporta del camió es troba totalment tancada.

Cal comprovar el bon estat del remolc.

Proteccions col·lectives

No aplicable.

Equips de protecció individual

Casc (només fora de la cabina).

Roba i accessoris de senyalització (només fora de la cabina).

CAIGUDES D'OBJECTES PER MANIPULACIÓ

MANUAL DE CÀRREGUES

Mesures preventives

No s'han de fer moviments bruscos durant la manipulació o el transport de càrregues.

No es poden manipular ni transportar materials de pesos excessius per a la persona.

Abans d'aixecar la càrrega, cal examinar-la per detectar cantons punxeguts, brutícies, etc., i decidir, segons la forma, el pes i el volum, el millor lloc per subjectar-la.

Quan el trasllat d'aquests materials s'hagi de fer utilitzant elements auxiliars com ara escales, bastides o similar, aquests elements han de ser emprats de manera adequada.

En el moment d'iniciar l'aixecament de la càrrega, els peus han d'estar separats una distància equivalent a l'amplada de l'espatlla.

Cal ajupir-se doblegant els genolls, mai l'esquena.

En càrregues pesants o difícils de manipular, cal recórrer a l'ajuda d'un altre treballador.

S'ha de verificar l'estat correcte de les eines abans d'utilitzar-les.

Cal utilitzar les eines correctament.

Proteccions col·lectives

No aplicable.

Equips de protecció individual

Casc.

Calçat de seguretat.

Guants contra agressions mecàniques.

Roba de treball.

MECÀNICA DE CÀRREGUES

Mesures preventives

S'ha d'utilitzar l'equip d'elevació segons les instruccions del fabricant.

En cap cas, l'operari no pot pujar a la càrrega.

No s'han de fer moviments bruscos en l'arrencada i la hissada de la càrrega.

Cal respectar les limitacions de càrrega indicades pel fabricant, les quals han d'estar en un lloc visible.

S'ha de subjectar la càrrega de manera estable a través dels punts d'ancoratge i les eslingues que calguin. Quan la tipologia dels elements transportats, com, per exemple, la mida, ho requereixi, cal recobrir tot el material amb una xarxa o similar.

Cal verificar l'existència del pestell de seguretat en els ganxos.

És prohibit treballar quan les condicions meteorològiques posin en perill les condicions de seguretat.

Cal comprovar el bon estat de les eslingues, els cables i els altres elements de subjecció en cada utilització.

Cal verificar i respectar les indicacions de càrrega màxima admissible.

En cap cas l'operari que carrega i descarrega la càrrega no s'ha de col·locar sota la càrrega mentre està suspesa.

Hi ha d'haver un codi de senyals conegut per tots els operaris que intervinguin en treballs relacionats amb l'arrencada i la hissada de la càrrega.

Proteccions col·lectives

Cal senyalitzar la zona de treball quan sigui necessari.

Equips de protecció individual

Casc.

Guants contra agressions mecàniques.

Calçat de seguretat.

Roba de treball.

ATRAPAMENTS PER OBJECTES O ENTRE OBJECTES

PER ACTIVITATS D'ENDERROC

Mesures preventives

Cal seguir rigorosament les indicacions del projecte d'enderroc.

Els enderrocs han de ser realitzats per personal autoritzat.

Cal apuntalar les zones on es detecti el perill d'ensorrament incontrolat.

S'ha de planificar i verificar la influència de l'enderrocament sobre els edificis pròxims.

Cal evitar que els operaris treballin en nivells diferents.

S'ha de determinar la seqüència d'enderroc més adequada per a cada cas.

Cal fer la demolició de dalt a baix.

És prohibida la permanència dels treballadors en la verticalitat dels treballs d'enderroc.

Cal controlar i limitar l'acumulació d'enderrocs a les plantes d'un edifici en enderrocs parcials.

Cal col·locar tremuges d'evacuació de runa per facilitar la retirada dels enderrocs.

És prohibit treballar en obres de demolició en condicions meteorològiques adverses: vent fort, pluja, neu, etc.

Cal verificar que la maquinària utilitzada per a l'enderroc s'adequa a les característiques de l'immoble o zones que cal enderrocar.

En enderrocs amb explosius, se n'ha de limitar la manipulació als especialistes i cal comunicar a les autoritats locals la realització de l'enderroc.

Quan calgui retirar elements d'amiant, com, per exemple, plaques o canonades de fibrociment, prèviament cal redactar el preceptiu pla de treball que ha d'aprovar l'autoritat laboral competent. Per fer aquests tipus d'enderrocs cal que les empreses estiguin inscrites al Registre d'Empreses amb Risc d'Amiant (RERA).

Cal evitar sobrecàrregues excessives generals o puntuals dels forjats.

Proteccions col·lectives

S'ha de tancar i senyalitzar la zona que cal enderrocar.

Equips de protecció individual

Casc.

Ulleres.

Mascareta.

Guants contra agressions mecàniques.

Calçat de seguretat.

Arnès (només en situacions especials).

Roba de treball.

CONTACTES ELÈCTRICS

D'OPERARIS AMB LÍNIES AÈRIES

Mesures preventives

Compliment estricte de les 5 regles d'or per a risc elèctric:

1: Obrir amb tall visible totes les fonts de tensió.

2: Prevenir qualsevol possible retroalimentació: enclavar - bloquejar

3: Verificar absència de tensió

4: Posada a terra i en curtcircuit totes aquelles possibles fonts de tensió.

5: Delimitar i senyalitzar la zona de treball.

Abans d'iniciar els treballs s'han d'identificar totes les línies i planificar les actuacions.

En cas de dubtes o dificultats cal requerir la presència d'empleats de la companyia subministradora.

L'encarregat ha d'informar tots els treballadors afectats d'aquest risc.

S'han de seguir les instruccions del Reglament electrotècnic d'alta i baixa tensió (RAT) i del RD 614/2001.

S'han de suspendre els treballs quan les condicions meteorològiques (vent, pluja, tempesta, etc.) posin en perill les condicions de seguretat.

Si s'han de realitzar treballs prop de línies elèctriques, s'han de mantenir les distàncies de seguretat que exigeix el RD 614/2001:

$U_n \leq$	D_{pel-1}	D_{pel-2}	D_{prox-1}	D_{prox-2}
≤1	50	50	70	300
3	62	52	112	300
6	62	53	112	300
10	65	55	115	300
15	66	57	116	300
20	72	60	122	300
30	82	66	132	300
45	98	73	148	300
66	120	85	170	300
110	160	100	210	500
132	180	110	330	500
220	260	160	410	500
380	390	250	540	700

U_n: tensió nominal de la instal·lació (Kv).

D_{pel-1}: distància fins a límit exterior de la zona de perill quan hi hagi risc de sobretensió per llamp (cm).

D_{pel-2}: distància fins a límit exterior de la zona de perill quan hi hagi risc de sobretensió per llamp (cm).

D_{prox-1}: distància fins a límit exterior de la zona de proximitat quan sigui possible delimitar amb precisió la zona de treball i controlar que aquesta zona no se sobrepassa durant la realització del treball (cm).

D_{prox-2}: distància fins a límit exterior de la zona de proximitat quan sigui possible delimitar amb precisió la zona de treball i controlar que aquesta zona no se sobrepassa durant la realització del treball (cm).

Definicions segons el RD 614/2001:

1. Zona de perill o zona de treballs en tensió: espai al voltant dels elements en tensió on la presència d'un treballador desprotegit suposa un risc greu i imminent perquè es pot produir un arc elèctric, o un contacte directe amb l'element en tensió, tenint en compte els gestos o els moviments normals que pot fer el treballador sense desplaçar-se.

2. Zona de proximitat: espai delimitat al voltant de la zona de perill des de la qual el treballador pot envair accidentalment aquesta zona. On no s'interposi una barrera física que garanteixi la protecció davant del risc elèctric, la distància des de l'element en tensió fins al límit exterior d'aquesta zona ha de ser la indicada en la taula.

En cas que els treballs que s'han de realitzar no permetin mantenir les distàncies de seguretat anteriorment esmentades, s'ha de sol·licitar el descàrrec de la línia a la companyia propietària. Això consisteix a deixar la línia fora de servei amb tots els conductors en curtcircuit i connectats a terra. L'execució d'aquesta mesura només la pot realitzar la companyia propietària de la línia.

Abans d'iniciar el treball, l'encarregat de l'obra ha d'exigir que:

1r. S'hagin col·locat equips de connexió de terra i curtcircuit en els conductors de la línia de manera visible des del lloc del treball.

2n. Li lliurin una confirmació escrita que la mesura s'ha portat a terme i que no la retiraran sense avisar-lo.

Proteccions col·lectives

Cal col·locar obstacles que evitin que l'àrea de treball envaeixi la zona de proximitat de les línies aèries.

Equips de protecció individual

Casc.

Guants contra agressions d'origen elèctric (si cal manipular les línies). Només personal autoritzat per la companyia.

Calçat de seguretat.

Roba de treball.

DE MAQUINÀRIA AMB LÍNIES AÈRIES

Mesures preventives

Compliment estricte de les 5 regles d'or per a risc elèctric:

1: Obrir amb tall visible totes les fonts de tensió.

2: Prevenir qualsevol possible retroalimentació: enclavar - bloquejar

3: Verificar absència de tensió

4: Posada a terra i en curtcircuit totes aquelles possibles fonts de tensió.

5: Delimitar i senyalitzar la zona de treball.

Abans d'iniciar els treballs s'han d'identificar totes les línies i planificar les actuacions.

En cas de dubtes o dificultats cal requerir la presència d'empleats de la companyia subministradora.

L'encarregat ha d'avisar tots els conductors afectats d'aquest risc.

S'han de seguir les instruccions del Reglament electrotècnic d'alta i baixa tensió (RAT) i del RD 614/2001.

S'han de suspendre els treballs quan les condicions meteorològiques (vent, pluja, tempesta, etc.) posin en perill les condicions de seguretat.

Si s'han de realitzar treballs de càrrega i descàrrega de materials prop de línies elèctriques, s'han de mantenir les distàncies de seguretat que exigeix el RD 614/2001:

$U_n \leq$	D_{pel-1}	D_{pel-2}	D_{prox-1}	D_{prox-2}
≤1	50	50	70	300
3	62	52	112	300
6	62	53	112	300
10	65	55	115	300
15	66	57	116	300
20	72	60	122	300
30	82	66	132	300
45	98	73	148	300
66	120	85	170	300
110	160	100	210	500
132	180	110	330	500
220	260	160	410	500
380	390	250	540	700

U_n: tensió nominal de la instal·lació (Kv).

D_{pel-1}: distància fins a límit exterior de la zona de perill quan hi hagi risc de sobretensió per llamp (cm).

D_{pel-2}: distància fins a límit exterior de la zona de perill quan hi hagi risc de sobretensió per llamp (cm).

D_{prox-1}: distància fins a límit exterior de la zona de proximitat quan sigui possible delimitar amb precisió la zona de treball i controlar que aquesta zona no se sobrepassa durant la realització del treball (cm).

D_{prox-2}: distància fins a límit exterior de la zona de proximitat quan sigui possible delimitar amb precisió la zona de treball i controlar que aquesta zona no se sobrepassa durant la realització del treball (cm).

Definicions segons el RD 614/2001:

1. Zona de perill o zona de treballs en tensió: espai al voltant dels elements en tensió on la presència d'un treballador desprotegit suposa un risc greu i imminent perquè es pot produir un arc elèctric, o un contacte directe amb l'element en tensió, tenint en compte els gestos o moviments normals que pot fer el treballador sense desplaçar-se.

2. Zona de proximitat: espai delimitat al voltant de la zona de perill des del qual el treballador pot envair accidentalment aquesta zona. On no s'interposi una barrera física que garanteixi la protecció davant del risc elèctric, la distància des de l'element en tensió fins al límit exterior d'aquesta zona ha de ser la indicada en la taula.

En cas que els treballs que s'han de realitzar no permetin mantenir les distàncies de seguretat anteriorment esmentades, s'ha de sol·licitar el descàrrec de la línia a la companyia propietària. Això consisteix a deixar la línia fora de servei amb tots els conductors en curtcircuit i connectats a terra. L'execució d'aquesta mesura només la pot realitzar la companyia propietària de la línia. Abans d'iniciar el treball, l'encarregat de l'obra ha d'exigir que:

1r. S'hagin col·locat equips de connexió de terra i curtcircuit en els conductors de la línia de manera visible des del lloc del treball.

2n. Li lliurin una confirmació escrita que la mesura s'ha portat a terme i que no la retiraran sense avisar-lo.

Proteccions col·lectives

Col·locació de pòrtics de seguretat, tanques, terraplens, etc.

Reducció de la zona d'abast de l'element d'altura mitjançant la instal·lació de dispositius de seguretat que limitin el recorregut de les seves parts mòbils. Aquests dispositius acostumen a ser elèctrics, mecànics o hidràulics. Generalment, aquesta mesura només s'aplica als elements d'altura que operen immobilitzats sobre el terreny.

Reducció de la zona d'abast de la càrrega d'una grua torre mitjançant un dispositiu que limiti el recorregut del carro per la ploma.

Reducció de la zona d'abast d'una grua torre mitjançant un dispositiu que limiti la rotació de la ploma.

Equips de protecció individual

Casc.

Roba de treball.

DE MAQUINÀRIA AMB LÍNIES SUBTERRÀNIES

Mesures preventives

Compliment estricte de les 5 regles d'or per a risc elèctric:

1: Obrir amb tall visible totes les fonts de tensió.

2: Prevenir qualsevol possible retroalimentació: enclavar - bloquejar

3: Verificar absència de tensió

4: Posada a terra i en curtcircuit totes aquelles possibles fonts de tensió.

5: Delimitar i senyalitzar la zona de treball.

Abans d'iniciar els treballs s'han d'identificar totes les línies i planificar les actuacions.

En cas de dubtes o dificultats cal requerir la presència d'empleats de la companyia subministradora.

L'encarregat ha d'avisar tots els maquinistes afectats d'aquest risc.

S'han de senyalitzar totes les línies perilloses per evitar-ne la ruptura.

Si s'han de realitzar treballs prop de línies elèctriques, s'ha de sol·licitar el descàrrec de la línia a la companyia propietària. Això consisteix a deixar la línia fora de servei amb tots els conductors en curtcircuit i connectats a terra. L'execució d'aquesta mesura només la pot realitzar la companyia.

S'han de seguir les instruccions del Reglament electrotècnic d'alta i baixa tensió (RAT) i del RD 614/2001.

En zones de serveis afectats, els operaris de les diferents màquines han d'actuar amb precaució i sempre guiats per encarregats experimentats.

S'han de suspendre els treballs quan les condicions meteorològiques (pluja, tempesta, etc.) posin en perill les condicions de seguretat.

Proteccions col·lectives

En cas que algun cable quedi al descobert, s'ha de senyalitzar i delimitar la zona adequadament.

Equips de protecció individual

Calçat de seguretat.

Roba de treball.

EN INSTAL·LACIONS ELÈCTRIQUES PROVISIONALS DE L'OBRA

Mesures preventives

Compliment estricte de les 5 regles d'or per a risc elèctric:

1: Obrir amb tall visible totes les fonts de tensió.

2: Prevenir qualsevol possible retroalimentació: enclavar - bloquejar

3: Verificar absència de tensió

4: Posada a terra i en curtcircuit totes aquelles possibles fonts de tensió.

5: Delimitar i senyalitzar la zona de treball.

Cal dimensionar les instal·lacions adequadament.

Cal dotar les instal·lacions de quadres de comandament amb els elements de protecció adequats: interruptors magnetotèrmics i diferencials.

Sempre que sigui possible, el cablejat de les instal·lacions provisionals de l'obra s'ha de passar penjat del sostre, evitant zones de pas i humitats.

Els endolls han d'estar en bon estat.

Els cables mànega han de ser antihumitat.

Cal verificar periòdicament el bon estat de les instal·lacions amb manteniments regulars.

Cal comprovar el funcionament correcte dels elements de protecció dels quadres de comandament. La reparació de qualsevol element de la instal·lació elèctrica cal deixar-la a especialistes (electricistes). Els quadres elèctrics, envolvents, aparellatge, preses de corrent i demés elements de la instal·lació provisional d'obra han de complir les condicions de seguretat contemplades al REBT 842/2002 i concretament la ITC-BT-33.

Els quadres elèctrics d'obra anomenats «conjunts per a obres CO», s'han de construir d'acord amb la norma UNE-EN 60439-4.

El grau de protecció dels elements de la instal·lació situats a la intempèrie a les obres serà com a mínim d'IP 45.

Proteccions col·lectives

Els quadres de comandament han d'anar protegits en caixes blindades, amb porta, pany i clau.

Cada quadre elèctric va proveït de la seva presa de terra i d'un senyal normalitzat d'advertiment de risc elèctric.

Cal separar i, si s'escau, senyalitzar els materials en mal estat, per evitar que es torni a fer servir.

Equips de protecció individual

Casc.

Guants contra agressions d'origen elèctric (només electricistes).

Calçat de seguretat.

Roba de treball.

ATROPELLAMENTS, COPS I XOCS AMB VEHICLES O CONTRA VEHICLES

PER TRÀNSIT INTERN DE L'OBRA

Mesures preventives

La traça afectada per les obres ha d'estar senyalitzada i degudament delimitada en zona de talussos.

Totes les obres amb circulació interna de vehicles han d'estar senyalitzades amb cartells de limitació de velocitat.

En senyalització mòbil, a més a més, cal tenir en compte la Llei de seguretat vial, el Reglament general de circulació i el Catàleg de senyals de circulació.

Cal mantenir les distàncies de seguretat.

Les maniobres de la maquinària de gran tonatge han de ser dirigides per encarregats o per persones que senyalitzin.

En obres consistents en ampliacions de calçades o similar en què necessàriament el tràfic rodat circula per vials afectats per l'obra, quan no es respectin els límits de velocitat o altres senyals, cal recórrer a la policia de trànsit competent a la zona.

Cal exigir la màxima concentració dels conductors de vehicles de l'obra, per tal d'evitar distraccions om a conseqüència de la seva activitat.

En obres nocturnes, cal dotar les màquines i les zones de treball amb la il·luminació necessària.

Proteccions col·lectives

Les zones d'emmagatzematge d'aquests productes s'han de situar en zones específiques correctament Senyalitzades

Equips de protecció individual

Casc.

Mascareta (en casos especials).

Calçat de seguretat.

Roba de treball.

EN MANIOBRES AMB MAQUINÀRIA MÒBIL

Mesures preventives

Quan aquestes màquines circulin únicament per l'obra, cal verificar que les persones que les condueixen estan autoritzades, tenen la formació i la informació específiques de PRL que fixa el RD 1215/1997, de 8 de juliol, article 5, i se n'han llegit el manual d'instruccions. Si les màquines circulen per una via pública, a més a més, cal que els conductors tinguin el carnet de conduir B.

Cal planificar les zones de circulació i la senyalització provisional de l'obra.

En actuacions que afectin vies amb trànsit, cal definir una senyalització d'acord amb la norma 8.3.IC.

Cal respectar la senyalització provisional de l'obra.

En obres nocturnes, cal dotar les màquines i les zones de treball amb la il·luminació necessària.

S'han de mantenir els elements de senyalització de la màquina nets i en bon estat.

Cal mantenir les distàncies de seguretat.

En maniobres difícils cal recórrer al suport d'un senyalista.

Proteccions col·lectives

Quan sigui necessari, s'ha de delimitar la zona de treball d'una màquina o diverses màquines amb tanques, malla, cons o similar.

Quan sigui necessari, cal delimitar les zones de pas de vianants respecte a la dels vehicles, mitjançant la col·locació de tanques, malles de senyalització, cons o similar.

Cal col·locar els senyals i els elements de senyalització provisional d'obra.

Equips de protecció individual

Casc (només fora de la màquina).

Calçat de seguretat.

Roba i accessoris de senyalització (només fora de la màquina).

PER TRÀNSIT EXTERN A L'OBRA

Mesures preventives

Les obres que incideixin amb la circulació viària han de definir una senyalització provisional d'acord amb els criteris de la norma Senyalització d'obres (norma de carreteres 8.3-IC).

En senyalització mòbil, a més a més, cal tenir en compte la Llei de seguretat vial, el Reglament general de circulació i el Catàleg de senyals de circulació.

Quan les obres impliquin talls temporals de carreteres importants cal posar-ho en coneixement dels seus usuaris a través de la premsa o altres mitjans.

En la definició de la senyalització provisional que cal utilitzar per a una via determinada, cal verificar si el propietari de la via té identificats requisits per a aquest tipus d'interferències, i fins i tot és recomanable demanar-li que la revisi.

Proteccions col·lectives

Cal senyalitzar i delimitar amb tanques, barres New Jersey o similars les obres, excepte el trànsit extern. Quan sigui necessari per a la protecció dels treballadors, les vies de circulació de vehicles han d'estar delimitades mitjançant franges contínues d'un color visible, preferentment blanc o groc, tenint en compte el color del terra. La delimitació ha de respectar les distàncies necessàries de seguretat entre vehicles i objectes o vianants.

Cal col·locar senyalització nocturna i comprovar diàriament el seu funcionament correcte.

Els senyals han de ser retroreflectants amb nivell 2.

La retirada de senyalització mòbil s'ha de fer en l'ordre invers en el qual s'ha col·locat i cal fer-ho mitjançant protocols de seguretat.

Cal anul·lar la senyalització existent de la via quan aquesta senyalització contradigui la d'obra.

Cal col·locar la senyalització d'obra en l'ordre en el qual se l'hagi de trobar el trànsit.

Equips de protecció individual

Calçat de seguretat.

Roba i accessoris de senyalització.

RISC DE DANYS A LA SALUT DERIVATS DE L'EXPOSICIÓ A AGENTS FÍSICS

PER INHALACIÓ DE POLS I FIBRES

Mesures preventives

Sempre que la naturalesa de l'operació ho permeti, s'ha de treballar per via humida.

Per als treballs que, per la naturalesa del risc i/o la seva durada, l'avaluació de riscos així ho determini, cal adoptar mesures organitzatives de rotació en el lloc de treball.

Cal reduir al mínim el nombre de treballadors exposats.

S'ha de reduir al mínim la durada i la intensitat de les exposicions a pols.

S'han d'humitejar els terres abans de netejar-los.

Cal disposar d'instal·lacions apropiades per a la higiene personal.

Els treballadors han d'adoptar mesures higièniques adequades, tant personals com d'ordre i neteja en l'àrea de treball.

Abans de menjar, beure o fumar, els treballadors exposats a pols o fibres s'han de rentar les mans, la cara i la boca.

És prohibit preparar i consumir aliments, com també beure i fumar a les àrees de treball on hi hagi exposició a pols o fibres.

La roba de treball és d'us obligatori durant la jornada laboral, i cal substituir-la per la roba de carrer en finalitzar la jornada laboral. La neteja d'aquesta roba de treball cal realitzar-la, com a mínim, una vegada per setmana.

Proteccions col·lectives

Tots els equips de treball i les eines portàtils, quan tècnicament sigui possible, han d'estar proveïts d'un sistema d'aspiració localitzada.

En operacions que impliquin un risc per emissió de pols o fibres, cal treballar amb un sistema de ventilació mecànica adequat. En cas que no sigui possible instal·lar-lo, cal treballar a l'aire lliure; si s'ha de treballar a l'interior de locals, aquests locals han d'estar ventilats adequadament.

Equips de protecció individual

Casc.

Ulleres.

Mascareta.

Màscara.

Guants contra agressions químiques.

Calçat de seguretat.

Roba de treball.

SOROLL

Mesures preventives

En els llocs de treball on el nivell d'exposició diari equivalent superi els 80 dB(A) i el nivell de pic superi els 135 dB(C):

. Cal avaluar el nivell d'exposició diari equivalent en els llocs de treball, després d'haver efectuat l'avaluació inicial, i repetir les mesures cada tres anys, com a mínim.

. Els treballadors tenen dret a fer-se un control audiomètric mitjançant un metge, o una altra persona degudament qualificada sota la responsabilitat d'un metge. La periodicitat ha de ser, com a mínim, cada cinc anys.

. S'han de posar a disposició dels treballadors protectors auditius.

En els llocs de treball on el nivell d'exposició diari equivalent superi els 85 dB(A) i el nivell de pic superi els 137 dB(C):

. Cal establir i executar un programa de mesures tècniques i d'organització, que s'han d'integrar dins la planificació de l'activitat preventiva de l'empresa, destinat a reduir l'exposició al soroll; tenint en compte que els riscos derivats de l'exposició al soroll s'han d'eliminar en l'origen o reduir al nivell més baix possible i considerant els avenços tècnics i la disponibilitat de mesures de control del risc en l'origen.

. Algunes mesures de reducció tècnica del soroll:

- S'ha d'incidir en els elements sorollosos. Cal seguir un programa de manteniment que inclogui la substitució de peces desgastades, el greixatge de les parts mòbils i l'equilibratge dinàmic de les màquines.
- S'han de reduir velocitats de rotació o lliscament, a més de disminuir les pressions d'aire comprimit en els equips col·locant silenciadors en els escapaments pneumàtics.
- Cal aïllar amb pantalles o tractament acústic de material absorbent.

. La reducció del soroll mitjançant l'organització del treball:

- S'ha de reduir el temps d'exposició i fer torns.
- Cal organitzar adequadament el temps de treball.

. Cal senyalitzar els llocs de treball d'acord amb el RD 485/1997, sobre disposicions mínimes en matèria de senyalització de seguretat i salut en el treball.

. Cal avaluar el nivell d'exposició diari equivalent en els llocs de treball, després d'haver efectuat l'avaluació inicial, i repetir les mesures cada any com a mínim.

. Els treballadors tenen dret a fer-se un control audiomètric mitjançant un metge, o una altra persona degudament qualificada sota la responsabilitat d'un metge. La periodicitat ha de ser, com a mínim, cada tres anys.

. Els treballadors han d'utilitzar protectors auditius.

En llocs de treball on el nivell d'exposició diari equivalent superi els 87 dB(A) i el nivell de pic superi els 140 dB(C):

. En la determinació de l'exposició real del treballador al soroll, s'ha de tenir en compte l'atenuació que proporcionen els protectors auditius individuals utilitzats pels treballadors.

. En cap cas l'exposició del treballador, tenint en compte l'atenuació que proporcionen els protectors auditius individuals utilitzats, no pot superar aquests valors.

. Disponibilitat de protectors auditius amb característiques d'atenuació adequades.

. Si es comproven exposicions superiors a aquests valors, cal:

- Adoptar mesures immediatament per reduir l'exposició per sota d'aquests valors límit.
- Determinar els motius de la sobreexposició.
- Corregir les mesures de prevenció i protecció, per tal d'evitar que torni a passar.
- Informar els delegats de prevenció d'aquesta circumstància.

Proteccions col·lectives

No aplicables.

Equips de protecció individual

Casc.

Protectors auditius: taps o auriculars.

Calçat de seguretat.

VIBRACIONS MECÀNIQUES

Mesures preventives

L'empresari ha de realitzar una avaluació i, si és necessari, ha de mesurar els nivells de vibracions mecàniques a què estan exposats els treballadors.

Per avaluar el nivell d'exposició a la vibració mecànica es pot recórrer a l'observació dels mètodes de treball concrets, i remetre's a la informació apropiada sobre la magnitud probable de la vibració de l'equip o del tipus d'equip emprat en les condicions concretes d'ús, en la informació facilitada pel fabricant. També es poden mesurar els valors d'exposició amb aparells específics i una metodologia adequada.

En l'avaluació de riscos l'empresari ha de tenir en compte entre d'altres els aspectes següents:

. El nivell, el tipus i el temps d'exposició.

. Els valors límit d'exposició i els valors d'exposició que donen lloc a una acció.

. Els treballadors especialment sensibles.

. Els efectes indirectes per a la seguretat dels treballadors derivats de la interacció entre les vibracions mecàniques i el lloc de treball o un altre equip de treball.

. La informació facilitada pel fabricant.

. L'existència d'equips substitutius concebuts per reduir els nivells d'exposició a les vibracions mecàniques.

. L'exposició dels treballadors a les vibracions mecàniques transmeses al cos sencer després de la jornada de treball, sota responsabilitat de l'empresari (per a la utilització per part dels treballadors de locals de descans, fora de l'horari laboral, habilitats per l'empresari).

. Condicions de treball específiques, com treballar a temperatures baixes.

. La informació derivada de la vigilància de la salut dels treballadors, inclosa la informació científica i tècnica publicada.

En funció dels resultats de l'avaluació, l'empresari ha de determinar les mesures que cal adoptar encaminades a evitar o a reduir l'exposició i a facilitar informació i formació als treballadors.

Els riscos derivats de l'exposició a vibracions mecàniques s'han d'eliminar a l'origen (per exemple, seients i/o plataformes que atenuïn, ressorts metàl·lics, antivibratoris de cautxú, molles d'aire, tacs de fibra de vidre preformats), o bé s'han de reduir al nivell més baix possible.

Quan se sobrepassin els valors límit d'exposició i els valors límit d'exposició que donen lloc a una acció, tant pel que fa a la vibració transmesa al sistema mà-braç, com pel que fa a la vibració transmesa al cos sencer, l'empresari ha d'establir i executar un programa de mesures tècniques i/o organitzatives destinat a reduir al mínim l'exposició a les vibracions mecàniques i els riscos que es deriven d'aquesta exposició, considerant, especialment:

. Altres mètodes de treball que redueixin la necessitat d'exposar-se a vibracions mecàniques.

L'elecció de l'equip de treball adequat.

. El subministrament d'equip auxiliar que redueixi els riscos de lesió per vibracions, per exemple seients amortidors o altres sistemes que atenuïn eficaçment les vibracions transmeses al cos sencer; i mànecs, agafadors o altres mitjans que redueixin les vibracions transmeses al sistema mà-braç.

. Programes apropiats de manteniment dels equips de treball, del lloc de treball i de les àrees de treball.

. El disseny i la disposició dels llocs i de les àrees de treball.

. La informació i la formació adequada dels treballadors sobre l'ús correcte i de manera segura de l'equip de treball, amb l'objectiu de reduir al mínim l'exposició a vibracions mecàniques.

. La limitació de la durada i de la intensitat de l'exposició.

. Establir una organització adient del temps de treball.

. L'aplicació de les mesures necessàries per protegir els treballadors del fred i de la humitat, subministrant-los, si cal, roba apropiada.

Els treballadors no poden estar exposats en cap cas a valors superiors al valor límit d'exposició. Si, tot i haver adoptat mesures encaminades a evitar o reduir l'exposició, se supera el valor límit d'exposició, l'empresari ha d'adoptar immediatament mesures per reduir l'exposició a nivells inferiors al valor límit. Així mateix, s'han de determinar les causes per les quals s'ha superat el valor límit d'exposició i modificar, en conseqüència, les mesures de protecció i prevenció, per evitar que es tornin a superar els valors límit.

Cal proporcionar la informació i la formació adequades relatives a l'avaluació de riscos, les mesures preventives adoptades per eliminar o reduir al mínim els riscos, la manera de detectar els símptomes de danys per a la salut, les pràctiques de treball segures per tal de reduir al mínim l'exposició a les vibracions mecàniques.

Proteccions col·lectives

Seients i/o plataformes que atenuïn les vibracions mecàniques.

Utilització d'elements aïllants i amortidors (per exemple, cautxú sintètic) en els equips de treball.

Equips de protecció individual

Casc.

Guants de protecció contra vibracions mecàniques.

Faixes i cinturons antivibracions.

Calçat de seguretat.

MOVIMENTS DE TERRES	**Probabilitat**	**Gravetat**	**Aval. Risc**
Caigudes de persones a diferent nivell.	MITJANA	MITJANA	MODERAT
Caigudes de persones al mateix nivell.	MITJANA	BAIXA	BAIX
Caigudes d'objectes per desplom.	BAIXA	MITJANA	BAIX
Caiguda d'objectes per manipulació.	BAIXA	MITJANA	BAIX
Caiguda d'objectes despresos	BAIXA	BAIXA	MOLT BAIX
Cops amb objectes immòbils.	BAIXA	BAIXA	MOLT BAIX
Cops i contactes amb elements mòbils de la màquina	BAIXA	MITJANA	BAIX
Cops amb objectes o eines.	BAIXA	BAIXA	MOLT BAIX
Projecció de fragments o partícules	BAIXA	BAIXA	MOLT BAIX
Atrapament per o entre objectes	MITJANA	MITJANA	MODERAT
Atrapaments per bolcada de màquines.	MITJANA	MITJANA	MODERAT
Sobreesforços.	BAIXA	BAIXA	MOLT BAIX
Exposició a temperatures extremes	BAIXA	BAIXA	MOLT BAIX
Contactes elèctrics.	BAIXA	ALTA	MODERAT
Inhalació o ingestió d'agents químics perillosos.	BAIXA	BAIXA	MOLT BAIX

Exposició a radiacions.	MITJANA	BAIXA	BAIX
Explosions.	BAIXA	BAIXA	MOLT BAIX
Incendis.	BAIXA	BAIXA	MOLT BAIX
Causats per sers vius.	BAIXA	BAIXA	MOLT BAIX
Atropellaments, cops i xocs amb o contra vehicles.	BAIXA	ALTA	MODERAT
Risc per danys a la salut derivats de l'exposició a agents químics.	MITJANA	BAIXA	BAIX
Risc per danys a la salut derivats de l'exposició a agents físics	MITJANA	MITJANA	MODERAT
Risc per danys a la salut derivats de l'exposició a agents biològics.	BAIXA	BAIXA	MOLT BAIX
Risc per danys a la salut derivats de l'exposició a agents psicosocials.	BAIXA	BAIXA	MOLT BAIX
Riscos derivats d'exigències del treball.	BAIXA	BAIXA	MOLT BAIX
Factors de risc personal.	BAIXA	BAIXA	MOLT BAIX
Instal·lacions de neteja personal i benestar a les obres.	BAIXA	BAIXA	MOLT BAIX

CAIGUDES DE PERSONES A DIFERENT NIVELL

DES DE PASSAREL·LES PROVISIONALS

Mesures preventives

Cal fer les tasques de muntatge i desmuntatge de la bastida seguint el manual del fabricant mitjançant personal amb formació adequada i específica.

Depenent de la complexitat de la bastida (obligatori en els casos exposats en el punt 4.3.3 de l'RD 2177/2004), cal elaborar un pla de muntatge d'utilització i de desmuntatge; aquest document i els càlculs preceptius han de ser realitzats per una persona amb formació universitària que l'habiliti per a aquestes activitats.

Quan les bastides disposin del marcatge CE, el pla anterior pot ser substituït per les instruccions específiques del fabricant.

Quan la bastida es munti fora de les configuracions tipus generalment reconegudes i no es disposi de notes de càlcul, cal efectuar un càlcul de resistència i estabilitat.

Els mòduls per formar les plataformes de les bastides (d'amplada mínima 60 cm) preferentment han de ser de 30 cm d'amplada, fabricats amb xapa metàl·lica antilliscant o reixeta, i soldada a la perfileria de contorn amb cordó continu. Tots els components han de ser del mateix fabricant i han de tenir la seva marca.

L'encarregat ha de controlar que els muntadors utilitzin un arnès de seguretat contra les caigudes, amarrat als components ferms de l'estructura o altres elements externs a aquesta estructura, quan sigui necessari segons les condicions de treball.

S'ha de verificar l'estabilitat correcta de la bastida mitjançant els elements de contacte amb les estructures i amb el sòl.

Cal accedir a la bastida a través de les escales reglamentàries habilitades per a aquesta finalitat.

S'han d'evitar acumulacions de materials a les plataformes.

S'han d'establir revisions periòdiques per verificar l'estat de la bastida. Aquestes revisions han de ser prèvies a la utilització, en intervals regulars i quan s'hagi modificat la bastida.

Les plataformes de treball han de tenir una amplada mínima de 60 cm.

S'han de suspendre totes les activitats relacionades amb la bastida en condicions meteorològiques adverses: vent fort, tempestes amb descàrregues elèctriques, etc.

Els tubs i els altres elements de la bastida han d'estar lliures d'oxidacions greus que puguin minvar la seva resistència.

L'encarregat ha de vigilar expressament la collada uniforme de les mordasses o ròtules, de manera que no quedi cap cargol fluix que pugui permetre moviments descontrolats dels tubs.

Cal mantenir les zones de treball netes i ordenades.

Proteccions col·lectives

Les plataformes de treball han de tenir baranes perimetrals resistents, d'una alçària mínima de 90 cm, i, quan sigui necessari per impedir el pas o la caiguda de treballadors i d'objectes, han de disposar respectivament d'una protecció intermèdia i d'un entornpeu.

S'han d'utilitzar sistemes de muntatge que permetin garantir la seguretat dels muntadors.

Equips de protecció individual

Casc.

Guants contra agressions mecàniques.

Calçat de seguretat.

Arnès (en tasques de muntatge i desmuntatge).

Roba de treball.

EN RASES

Mesures preventives

Cal verificar periòdicament l'estat de conservació, manteniment i col·locació de les proteccions col·lectives existents.

S'han de restituir les proteccions col·lectives quan per algun motiu s'hagin retirat provisionalment.

Cal recordar, però, que abans de retirar una protecció col·lectiva s'ha de demanar autorització a l'encarregat i substituir l'acció preventiva de la protecció amb la utilització d'arnès o similar segons el cas. Cal comprovar periòdicament l'estat de la rasa, sobretot després de llargues aturades, en iniciar la jornada i després de pluges importants.

Per accedir a l'interior de les rases cal emprar escales de mà ancorades al terreny i que sobresurtin un mínim d'1 m.

Cal mantenir les zones de treball netes i ordenades.

Proteccions col·lectives

S'ha de col·locar una malla de senyalització, en cas que no hi hagi apilament de material, en ambdós costats de la rasa i a una distància mínima de 2 m del seu perímetre.

S'han de col·locar tanques de protecció a una distància mínima de 2 m de la rasa.

Cal utilitzar les motes de terres extretes de la rasa com a barrera de protecció, tot respectant els criteris de les normes tècniques de prevenció aplicables (NTP 278, Rases: prevenció de despreniments de terres).

Per travessar la rasa cal fer servir passarel·les sòlides amb una amplada mínima de 60 cm, dotades amb baranes resistents, d'una alçària mínima de 90 cm, i, quan sigui necessari per impedir el pas o la caiguda de treballadors i d'objectes, han de disposar respectivament d'una protecció intermèdia i d'un entornpeu. En vies de circulació de vehicles, cal col·locar barres New Jersey a una distància mínima de 2 m de la rasa.

Equips de protecció individual

Casc.

Calçat de seguretat.

Roba de treball.

DES DE TALUSSOS

Mesures preventives

Cal verificar periòdicament l'estat de conservació, manteniment i col·locació de les proteccions col·lectives existents.

S'han de restituir les proteccions col·lectives quan per algun motiu s'hagin retirat provisionalment. Cal recordar, però, que abans de retirar una protecció col·lectiva s'ha de demanar autorització a l'encarregat i substituir l'acció preventiva de la protecció amb la utilització d'arnès o similar segons el cas.

Cal comprovar l'estat del terreny després de pluges i en iniciar la jornada.

Cal mantenir les zones de treball netes i ordenades.

Proteccions col·lectives

S'ha de col·locar una malla de senyalització en tot el perímetre i a una distància mínima de 2 m de la coronació del talús.

Cal col·locar tanques de protecció a una distància mínima de 2 m del talús.

En vies de circulació de vehicles, s'han de col·locar barreres New Jersey a una distància mínima de 2 m del talús.

En operacions de treball prop del talús i en absència de proteccions col·lectives, els operaris han de portar l'arnès de seguretat ancorat a una línia de vida.

Equips de protecció individual

Casc.

Calçat de seguretat.

Arnès.

Roba de treball.

ATRAPAMENTS PER OBJECTES O ENTRE OBJECTES

PER DESPLOM DE TALUSSOS VERTICALS

Mesures preventives

No es pot treballar sota talussos verticals que no estiguin apuntalats o bolonats en cas de talussos rocosos.

En el càlcul del pendent dels talls cal incloure amplis marges de seguretat, per tal de preveure les variacions que es poden esdevenir en les característiques del terreny com a conseqüència de les condicions atmosfèriques: pluges, sequedat, humitat, etc.

Cal dimensionar l'apuntalament per a les càrregues màximes previsibles en les condicions més desfavorables.

El trànsit de vehicles i persones s'ha de separar del perímetre del talús, d'acord amb les característiques d'aquest talús (NTP 278, Rases: prevenció de despreniments de terres).

Les operacions de moviment de terres en general s'han de realitzar d'acord amb els criteris definits per l'estudi geotècnic del projecte, el procés constructiu proposat pel projecte i l'estat del terreny segons les condicions climatològiques.

S'han de conduir les aigües de pluja pel cap del desmunt amb cunetons, de manera que l'aigua no vessi pel talús. Si és possible, sempre revestits, ja que si no es revesteixen poden ser punts d'entrada d'aigua al talús.

Cal evitar qualsevol tipus d'activitat a la rodalia d'un talús després de pluges importants.

S'ha d'inspeccionar regularment el cap de talús per controlar l'aparició de possibles fissures.

No s'han d'emmagatzemar àrids ni altres materials a prop de la vora de coronació del talús. Cal deixar una distància mínima de 2 m.

Proteccions col·lectives

Cal col·locar malles de subjecció o xarxes de protecció als talussos quan sigui necessari.

Cal delimitar i senyalitzar la part superior i inferior dels talussos perillosos.

Equips de protecció individual

Casc.

Calçat de seguretat.

Roba de treball.

EN RASES

Mesures preventives

En l'excavació de rases, cal considerar els criteris fixats per la NTP 278, Rases: prevenció de despreniments de terres.

En rases amb profunditats superiors a 1,30 m, amb treballadors al seu interior, s'ha de mantenir un treballador de vigilància a l'exterior con a norma de seguretat. A més a més, cal recórrer als apuntalaments, a les bermes o als angles de talús necessaris, depenent del material del terreny.

Cal dimensionar l'apuntalament per a les càrregues màximes previsibles en les condicions més desfavorables.

En general, els apuntalaments només es poden retirar quan deixen de ser necessaris i per franges horitzontals, començant per la part inferior de la rasa.

En el càlcul del pendent del talús cal incloure amplis marges de seguretat, per tal de preveure les variacions que es poden esdevenir en les característiques del terreny com a conseqüència de les condicions atmosfèriques: pluges, sequedat, humitat, etc.

Els productes procedents de l'excavació de les rases s'han de retirar immediatament i, si no, s'han d'abassegar a una distància mínima de 2 m del perímetre del talús.

Igualment, el trànsit de vehicles i, en general, qualsevol sol·licitació s'ha de separar d'aquest perímetre de la rasa d'acord amb les característiques d'aquesta rasa.

Les operacions de moviment de terres en general s'han de fer d'acord amb els criteris definits per l'estudi geotècnic del projecte i l'estat del terreny segons de les condicions climatològiques.

Proteccions col·lectives

Cal senyalitzar i delimitar les rases.

Cal preveure els equips de treball (escales, etc.) per tal de poder sortir-ne.

Equips de protecció individual

Casc.

Calçat de seguretat.

Roba de treball.

ATRAPAMENTS PER BOLCADA DE MÀQUINES

EN OPERACIONS AMB MAQUINÀRIA MÒBIL

Mesures preventives

Quan aquesta màquina circuli únicament per l'obra, cal verificar que la persona que la condueix està autoritzada, té la formació i la informació específiques de PRL que fixa el RD 1215/1997, de 18 de juliol, article 5, i s'ha llegit el manual d'instruccions de la màquina. Si la màquina circula per una via pública, a més a més, cal que el conductor tingui el carnet de conduir B.

Cal conduir la maquinària respectant la senyalització i, en qualsevol cas, a una velocitat que permeti el controlar-la en tot moment.

Abans d'iniciar els treballs, s'ha de comprovar que tots els dispositius de la màquina responen correctament i estan en perfecte estat: frens, cadenes, etc.

Cal assegurar la màxima visibilitat de la màquina i netejar-ne els retrovisors, els parabrises i els miralls. Durant la conducció, s'ha de portar col·locat sempre el cinturó de seguretat.

Únicament es pot circular pels pendents permesos pel fabricant.

En treballs en zones susceptibles de produir-se bolcades, quan no es disposi d'una bona visibilitat, cal requerir la col·laboració d'un senyalista.

En reiniciar l'activitat després d'haver-se produït pluges importants, cal tenir present que les condicions del terreny poden haver canviat.

Si la visibilitat en el treball disminueix per circumstàncies meteorològiques o similar per sota dels límits de seguretat, cal aparcar la màquina en un lloc segur i esperar.

En treballs en pendents cal treballar cap a dalt i cap a baix, mai transversalment, i no es poden fer girs. No és permès baixar pendents amb el motor aturat o en punt mort.

Cal evitar desplaçaments de maquinària en zones a menys de 2 m de la vorera del talús.

S'ha d'estacionar la màquina en zones retirades, de terreny pla i ferm. Cal frenar la màquina, treure les claus del contacte i tancar l'interruptor de la bateria, la cabina i el compartiment del motor.

És prohibit romandre a les zones d'influència dels moviments de les màquines.

Cal verificar que l'alçària màxima de la màquina és l'adequada per tal d'evitar interferències amb elements viaris, línies elèctriques o similars.

Proteccions col·lectives

Quan sigui necessari, cal col·locar una malla de protecció a 2 m de la coronació de rases o talussos. Quan sigui necessari, cal senyalitzar les zones de treball.

Equips de protecció individual

Casc (només fora de la màquina).

Calçat de seguretat.

Faixes i cinturons antivibracions

Roba de treball.

Roba i accessoris de senyalització (només fora de la màquina).

CONTACTES ELÈCTRICS

DE MAQUINÀRIA AMB LÍNIES SUBTERRÀNIES

Mesures preventives

Compliment estricte de les 5 regles d'or per a risc elèctric:

1: Obrir amb tall visible totes les fonts de tensió.

2: Prevenir qualsevol possible retroalimentació: enclavar - bloquejar

3: Verificar absència de tensió

4: Posada a terra i en curtcircuit totes aquelles possibles fonts de tensió.

5: Delimitar i senyalitzar la zona de treball.

Abans d'iniciar els treballs s'han d'identificar totes les línies i planificar les actuacions.

En cas de dubtes o dificultats cal requerir la presència d'empleats de la companyia subministradora.

L'encarregat ha d'avisar tots els maquinistes afectats d'aquest risc.

S'han de senyalitzar totes les línies perilloses per evitar-ne la ruptura.

Si s'han de realitzar treballs prop de línies elèctriques, s'ha de sol·licitar el descàrrec de la línia a la companyia propietària. Això consisteix a deixar la línia fora de servei amb tots els conductors en curtcircuit i connectats a terra. L'execució d'aquesta mesura només la pot realitzar la companyia.

S'han de seguir les instruccions del Reglament electrotècnic d'alta i baixa tensió (RAT) i del RD 614/2001.

En zones de serveis afectats, els operaris de les diferents màquines han d'actuar amb precaució i sempre guiats per encarregats experimentats.

S'han de suspendre els treballs quan les condicions meteorològiques (pluja, tempesta, etc.) posin en perill les condicions de seguretat.

Proteccions col·lectives

En cas que algun cable quedi al descobert, s'ha de senyalitzar i delimitar la zona adequadament.

Equips de protecció individual

Calçat de seguretat.

Roba de treball.

EN INSTAL·LACIONS ELÈCTRIQUES PROVISIONALS DE L'OBRA

Mesures preventives

Compliment estricte de les 5 regles d'or per a risc elèctric:

1: Obrir amb tall visible totes les fonts de tensió.

2: Prevenir qualsevol possible retroalimentació: enclavar - bloquejar

3: Verificar absència de tensió

4: Posada a terra i en curtcircuit totes aquelles possibles fonts de tensió.

5: Delimitar i senyalitzar la zona de treball.

Cal dimensionar les instal·lacions adequadament.

Cal dotar les instal·lacions de quadres de comandament amb els elements de protecció adequats: interruptors magnetotèrmics i diferencials.

Sempre que sigui possible, el cablejat de les instal·lacions provisionals de l'obra s'ha de passar penjat del sostre, evitant zones de pas i humitats.

Els endolls han d'estar en bon estat.

Els cables mànega han de ser antihumitat.

Cal verificar periòdicament el bon estat de les instal·lacions amb manteniments regulars.

Cal comprovar el funcionament correcte dels elements de protecció dels quadres de comandament.

La reparació de qualsevol element de la instal·lació elèctrica cal deixar-la a especialistes (electricistes).

Els quadres elèctrics, envolvents, aparellatge, preses de corrent i demés elements de la instal·lació provisional d'obra han de complir les condicions de seguretat contemplades al REBT 842/2002 i concretament la ITC-BT-33.

Els quadres elèctrics d'obra anomenats «conjunts per a obres CO», s'han de construir d'acord amb la norma UNE-EN 60439-4.

El grau de protecció dels elements de la instal·lació situats a la intempèrie a les obres serà com a mínim d'IP 45.

Proteccions col·lectives

Els quadres de comandament han d'anar protegits en caixes blindades, amb porta, pany i clau.

Cada quadre elèctric va proveït de la seva presa de terra i d'un senyal normalitzat d'advertiment de risc elèctric.

Cal separar i, si s'escau, senyalitzar els materials en mal estat, per evitar que es torni a fer servir.

Equips de protecció individual

Casc.

Guants contra agressions d'origen elèctric (només electricistes).

Calçat de seguretat.

Roba de treball.

ATROPELLAMENTS, COPS I XOCS AMB VEHICLES O CONTRA VEHICLES

PER TRÀNSIT INTERN DE L'OBRA

Mesures preventives

La traça afectada per les obres ha d'estar senyalitzada i degudament delimitada en zona de talussos.

Totes les obres amb circulació interna de vehicles han d'estar senyalitzades amb cartells de limitació de velocitat.

En senyalització mòbil, a més a més, cal tenir en compte la Llei de seguretat vial, el Reglament general de circulació i el Catàleg de senyals de circulació.

Cal mantenir les distàncies de seguretat.

Les maniobres de la maquinària de gran tonatge han de ser dirigides per encarregats o per persones que senyalitzin.

En obres consistents en ampliacions de calçades o similar en què necessàriament el tràfic rodat circula per vials afectats per l'obra, quan no es respectin els límits de velocitat o altres senyals, cal recórrer a la policia de trànsit competent a la zona.

Cal exigir la màxima concentració dels conductors de vehicles de l'obra, per tal d'evitar distraccions com a conseqüència de la seva activitat.

En obres nocturnes, cal dotar les màquines i les zones de treball amb la il·luminació necessària.

Proteccions col·lectives

Quan sigui necessari, cal delimitar les zones de pas de vianants respecte a la dels vehicles, mitjançant la col·locació de tanques, malles de senyalització, cons o similar.

La maquinària d'obra ha d'estar dotada amb un senyal acústic de marxa enrere.

Es recomana que la maquinària d'obra disposi d'avisador lumínic de tipus rotatori o flaix.

Equips de protecció individual

Casc.

Calçat de seguretat.

Roba i accessoris de senyalització.

PER TRÀNSIT EXTERN A L'OBRA

Mesures preventives

Les obres que incideixin amb la circulació viària han de definir una senyalització provisional d'acord amb els criteris de la norma Senyalització d'obres (norma de carreteres 8.3-IC).

En senyalització mòbil, a més a més, cal tenir en compte la Llei de seguretat vial, el Reglament general de circulació i el Catàleg de senyals de circulació.

Quan les obres impliquin talls temporals de carreteres importants cal posar-ho en coneixement dels seus usuaris a través de la premsa o altres mitjans.

En la definició de la senyalització provisional que cal utilitzar per a una via determinada, cal verificar si el propietari de la via té identificats requisits per a aquest tipus d'interferències, i fins i tot és recomanable demanar-li que la revisi.

Proteccions col·lectives

Cal senyalitzar i delimitar amb tanques, barres New Jersey o similars les obres, excepte el trànsit extern. Quan sigui necessari per a la protecció dels treballadors, les vies de circulació de vehicles han d'estar delimitades mitjançant franges contínues d'un color visible, preferentment blanc o groc, tenint en compte el color del terra. La delimitació ha de respectar les distàncies necessàries de seguretat entre vehicles i objectes o vianants.

Cal col·locar senyalització nocturna i comprovar diàriament el seu funcionament correcte.

Els senyals han de ser retroreflectants amb nivell 2.

La retirada de senyalització mòbil s'ha de fer en l'ordre invers en el qual s'ha col·locat i cal fer-ho mitjançant protocols de seguretat.

Cal anul·lar la senyalització existent de la via quan aquesta senyalització contradigui la d'obra.

Cal col·locar la senyalització d'obra en l'ordre en el qual se l'hagi de trobar el trànsit.

Equips de protecció individual

Calçat de seguretat.

Roba i accessoris de senyalització

RISC DE DANYS A LA SALUT DERIVATS DE L'EXPOSICIÓ A AGENTS FÍSICS

VIBRACIONS MECÀNIQUES

Mesures preventives

L'empresari ha de realitzar una avaluació i, si és necessari, ha de mesurar els nivells de vibracions mecàniques a què estan exposats els treballadors.

 Per avaluar el nivell d'exposició a la vibració mecànica es pot recórrer a l'observació dels mètodes de treball concrets, i remetre's a la informació apropiada sobre la magnitud probable de la vibració de l'equip o del tipus d'equip emprat en les condicions concretes d'ús, en la informació facilitada pel fabricant. També es poden mesurar els valors d'exposició amb aparells específics i una metodologia adequada.

En l'avaluació de riscos l'empresari ha de tenir en compte entre d'altres els aspectes següents:

. El nivell, el tipus i el temps d'exposició.

. Els valors límit d'exposició i els valors d'exposició que donen lloc a una acció.

. Els treballadors especialment sensibles.

. Els efectes indirectes per a la seguretat dels treballadors derivats de la interacció entre les vibracions mecàniques i el lloc de treball o un altre equip de treball.

. La informació facilitada pel fabricant.

. L'existència d'equips substitutius concebuts per reduir els nivells d'exposició a les vibracions mecàniques.

. L'exposició dels treballadors a les vibracions mecàniques transmeses al cos sencer després de la jornada de treball, sota responsabilitat de l'empresari (per a la utilització per part dels treballadors de locals de descans, fora de l'horari laboral, habilitats per l'empresari).

. Condicions de treball específiques, com treballar a temperatures baixes.

. La informació derivada de la vigilància de la salut dels treballadors, inclosa la informació científica i tècnica publicada.

En funció dels resultats de l'avaluació, l'empresari ha de determinar les mesures que cal adoptar encaminades a evitar o a reduir l'exposició i a facilitar informació i formació als treballadors.

Els riscos derivats de l'exposició a vibracions mecàniques s'han d'eliminar a l'origen (per exemple, seients i/o plataformes que atenuïn, ressorts metàl·lics, antivibratoris de cautxú, molles d'aire, tacs de fibra de vidre preformats), o bé s'han de reduir al nivell més baix possible.

Quan se sobrepassin els valors límit d'exposició i els valors límit d'exposició que donen lloc a una acció, tant pel que fa a la vibració transmesa al sistema mà-braç, com pel que fa a la vibració transmesa al cos sencer, l'empresari ha d'establir i executar un programa de mesures tècniques i/o organitzatives destinat a reduir al mínim l'exposició a les vibracions mecàniques i els riscos que es deriven d'aquesta exposició, considerant, especialment:

. Altres mètodes de treball que redueixin la necessitat d'exposar-se a vibracions mecàniques.

. L'elecció de l'equip de treball adequat.

. El subministrament d'equip auxiliar que redueixi els riscos de lesió per vibracions, per exemple seients amortidors o altres sistemes que atenuïn eficaçment les vibracions transmeses al cos sencer; i mànecs, agafadors o altres mitjans que redueixin les vibracions transmeses al sistema mà-braç.

. Programes apropiats de manteniment dels equips de treball, del lloc de treball i de les àrees de treball.

. El disseny i la disposició dels llocs i de les àrees de treball.

. La informació i la formació adequada dels treballadors sobre l'ús correcte i de manera segura de l'equip de treball, amb l'objectiu de reduir al mínim l'exposició a vibracions mecàniques.

. La limitació de la durada i de la intensitat de l'exposició.

. Establir una organització adient del temps de treball.

. L'aplicació de les mesures necessàries per protegir els treballadors del fred i de la humitat, subministrant-los, si cal, roba apropiada.

Els treballadors no poden estar exposats en cap cas a valors superiors al valor límit d'exposició. Si, tot i haver adoptat mesures encaminades a evitar o reduir l'exposició, se supera el valor límit d'exposició, l'empresari ha d'adoptar immediatament mesures per reduir l'exposició a nivells inferiors al valor límit. Així mateix, s'han de determinar les causes per les quals s'ha superat el valor límit d'exposició i modificar, en conseqüència, les mesures de protecció i prevenció, per evitar que es tornin a superar els valors límit.

Cal proporcionar la informació i la formació adequades relatives a l'avaluació de riscos, les mesures preventives adoptades per eliminar o reduir al mínim els riscos, la manera de detectar els símptomes de danys per a la salut, les pràctiques de treball segures per tal de reduir al mínim l'exposició a les vibracions mecàniques

Proteccions col·lectives

Seients i/o plataformes que atenuïn les vibracions mecàniques.

Utilització d'elements aïllants i amortidors (per exemple, cautxú sintètic) en els equips de treball.

Equips de protecció individual

Casc.

Guants de protecció contra vibracions mecàniques.

Faixes i cinturons antivibracions.

Calçat de seguretat.

PER INHALACIÓ DE POLS I FIBRES

Mesures preventives

Sempre que la naturalesa de l'operació ho permeti, s'ha de treballar per via humida.

Per als treballs que, per la naturalesa del risc i/o la seva durada, l'avaluació de riscos així ho determini, cal adoptar mesures organitzatives de rotació en el lloc de treball.

Cal reduir al mínim el nombre de treballadors exposats.

S'ha de reduir al mínim la durada i la intensitat de les exposicions a pols.

S'han d'humitejar els terres abans de netejar-los.

Cal disposar d'instal·lacions apropiades per a la higiene personal.

Els treballadors han d'adoptar mesures higièniques adequades, tant personals com d'ordre i neteja en l'àrea de treball.

Abans de menjar, beure o fumar, els treballadors exposats a pols o fibres s'han de rentar les mans, la cara i la boca.

És prohibit preparar i consumir aliments, com també beure i fumar a les àrees de treball on hi hagi exposició a pols o fibres.

La roba de treball és d'us obligatori durant la jornada laboral, i cal substituir-la per la roba de carrer en finalitzar la jornada laboral. La neteja d'aquesta roba de treball cal realitzar-la, com a mínim, una vegada per setmana.

Proteccions col·lectives

Tots els equips de treball i les eines portàtils, quan tècnicament sigui possible, han d'estar proveïts d'un sistema d'aspiració localitzada.

En operacions que impliquin un risc per emissió de pols o fibres, cal treballar amb un sistema de ventilació mecànica adequat. En cas que no sigui possible instal·lar-lo, cal treballar a l'aire lliure; si s'ha de treballar a l'interior de locals, aquests locals han d'estar ventilats adequadament.

Equips de protecció individual

Casc.

Ulleres.

Mascareta.

Màscara.

Guants contra agressions químiques.

Calçat de seguretat.

Roba de treball.

INFRAESTRUCTURES DE SERVEIS	**Probabilitat**	**Gravetat**	**Aval. Risc**
Caigudes de persones a diferent nivell.	MITJANA	MITJANA	MODERAT
Caigudes de persones al mateix nivell.	MITJANA	BAIXA	BAIX
Caigudes d'objectes per desplom.	BAIXA	MITJANA	BAIX
Caiguda d'objectes per manipulació.	BAIXA	MITJANA	BAIX
Caiguda d'objectes despresos	MITJANA	MITJANA	MODERAT
Cops amb objectes immòbils.	BAIXA	MITJANA	BAIX
Cops i contactes amb elements mòbils de la màquina	BAIXA	MITJANA	BAIX
Cops amb objectes o eines.	MITJANA	BAIXA	BAIX
Projecció de fragments o partícules	MITJANA	BAIXA	BAIX
Atrapament per o entre objectes	MITJANA	MITJANA	MODERAT
Atrapaments per bolcada de màquines.	BAIXA	MITJANA	BAIX
Sobreesforços.	BAIXA	BAIXA	MOLT BAIX
Exposició a temperatures extremes	BAIXA	BAIXA	MOLT BAIX
Contactes elèctrics.	BAIXA	ALTA	MODERAT
Inhalació o ingestió d'agents químics perillosos.	BAIXA	BAIXA	MOLT BAIX
Exposició a radiacions.	MITJANA	BAIXA	BAIX
Explosions.	BAIXA	ALTA	MODERAT
Incendis.	BAIXA	ALTA	MODERAT
Causats per sers vius.	BAIXA	BAIXA	MOLT BAIX
Atropellaments, cops i xocs amb o contra vehicles.	BAIXA	MITJANA	BAIX
Risc per danys a la salut derivats de l'exposició a agents químics.	MITJANA	BAIXA	BAIX
Risc per danys a la salut derivats de l'exposició a agents físics	MITJANA	BAIXA	BAIX
Risc per danys a la salut derivats de l'exposició a agents biològics.	BAIXA	BAIXA	MOLT BAIX
Risc per danys a la salut derivats de l'exposició a agents psicosocials.	BAIXA	BAIXA	MOLT BAIX
Riscos derivats d'exigències del treball.	BAIXA	BAIXA	MOLT BAIX
Factors de risc personal.	BAIXA	BAIXA	MOLT BAIX
Instal·lacions de neteja personal i benestar a les obres.	BAIXA	BAIXA	MOLT BAIX

CAIGUDES DE PERSONES A DIFERENT NIVELL

DESDE D'ESCALES MANUALS

Mesures preventives

Cal fer servir totes dues mans per pujar i baixar.

L'escala ha d'estar subjectada per la part superior a l'estructura; per la part inferior ha de disposar de sabates antilliscants, grapes o qualsevol mecanisme antilliscant i s'ha d'aguantar sempre sobre superfícies planes i sòlides.

No es poden utilitzar les escales com a passarel·les.

No es poden empalmar escales, llevat que ho hagi previst el fabricant.

Cal col·locar-les en un angle de 75º respecte a l'horitzontal.

Han de sobrepassar en un metre el punt de suport superior.

Cal revisar les abraçadores de les escales extensibles.

Els esglaons han d'estar acoblats.

El tensor ha d'estar completament estirat en les escales de tisora.

Per utilitzar l'escala cal verificar que ni les sabates ni la mateixa escala no estan brutes de substàncies que patinin: greix, oli, etc.

Per utilitzar l'escala cal mantenir el cos en l'amplada d'aquesta escala.

Cal evitar realitzar activitats amb vibracions excessives o pesos importants.

No es pot moure l'escala quan hi hagi un treballador.

En les escales de tisora, l'operari no es pot situar una cama a cada lateral de l'escala.

Les escales de tisora han d'estar dotades amb un sistema antiobertura.

Són prohibits el transport i la manipulació de càrregues en les escales de mà quan el pes o les dimensions de la càrrega puguin comprometre la seguretat del treballador.

Els travessers de les escales han d'estar en posició horitzontal.

L'ascens i descens i els treballs des d'escales s'han de fer de cara als escalons.

El transport a mà d'una càrrega per una escala de mà s'ha de fer de manera que no impedeixi una subjecció segura.

No es poden utilitzar escales acabades de pintar.

No es poden utilitzar escales de mà de més de 5 metres de longitud, la resistència de les quals no tingui garanties.

Les escales suspeses s'han de fixar de manera segura per tal d'evitar moviments de balanceig.

Les escales compostes de varis elements adaptables o extensibles han d'utilitzar-se de manera que la immobilització recíproca dels diferents elements estigui assegurada.

No es permet fer servir escales de mà en els treballs a prop d'obertures, forats d'ascensor, finestres o similar si no estan prou protegits.

És prohibit l'ús simultani de l'escala manual per més d'un treballador.

Cal mantenir les zones de treball netes i ordenades.

Proteccions col·lectives

En treballs a prop d'obertures, forats d'ascensor, finestres o similar s'han de col·locar les proteccions col·lectives més adequades a la geometria de la zona que cal protegir.

Equips de protecció individual

Casc.

Calçat de seguretat.

Arnès (per sobre de 3,5 m).

Roba de treball.

EN RASES

Mesures preventives

Cal verificar periòdicament l'estat de conservació, manteniment i col·locació de les proteccions col·lectives existents.

S'han de restituir les proteccions col·lectives quan per algun motiu s'hagin retirat provisionalment.

Cal recordar, però, que abans de retirar una protecció col·lectiva s'ha de demanar autorització a l'encarregat i substituir l'acció preventiva de la protecció amb la utilització d'arnès o similar segons el cas. Cal comprovar periòdicament l'estat de la rasa, sobretot després de llargues aturades, en iniciar la jornada i després de pluges importants.

Per accedir a l'interior de les rases cal emprar escales de mà ancorades al terreny i que sobresurtin un mínim d'1 m.

Cal mantenir les zones de treball netes i ordenades.

Proteccions col·lectives

S'ha de col·locar una malla de senyalització, en cas que no hi hagi apilament de material, en ambdós costats de la rasa i a una distància mínima de 2 m del seu perímetre.

S'han de col·locar tanques de protecció a una distància mínima de 2 m de la rasa.

Cal utilitzar les motes de terres extretes de la rasa com a barrera de protecció, tot respectant els criteris de les normes tècniques de prevenció aplicables (NTP 278, Rases: prevenció de despreniments de terres).

Per travessar la rasa cal fer servir passarel·les sòlides amb una amplada mínima de 60 cm, dotades amb baranes resistents, d'una alçària mínima de 90 cm, i, quan sigui necessari per impedir el pas o la caiguda de treballadors i d'objectes, han de disposar respectivament d'una protecció intermèdia i d'un entornpeu. En vies de circulació de vehicles, cal col·locar barres New Jersey a una distància mínima de 2 m de la rasa.

Equips de protecció individual

Casc.

Calçat de seguretat.

Roba de treball.

CAIGUDES D'OBJECTES DESPRESSOS

PER MALA SUBJECCIÓ DE CÀRREGUES SUSPESES

Mesures preventives

Si alguna de les maniobres i les operacions queda fora de la visual de l'abast del gruista, cal acompanyar-lo d'un senyalista.

No s'han de fer moviments bruscos en l'arrencada i la hissada de la càrrega.

Cal respectar les limitacions de càrrega indicades pel fabricant en la placa de càrregues.

Cal subjectar la càrrega des de dos punts equidistants, de manera que la càrrega es transporti horitzontalment.

Quan la tipologia dels elements transportats, com, per exemple, la mida, ho requereixi, cal recobrir tot el material amb una xarxa, una gàbia tancada o similar.

Cal verificar l'existència del pestell de seguretat en els ganxos.

És prohibit treballar quan les condicions meteorològiques posin en perill les condicions de seguretat.

Cal comprovar el bon estat de les eslingues, els cables i els altres elements de subjecció en cada utilització.

Proteccions col·lectives

No es poden transportar càrregues per sobre el personal.

És prohibit romandre sota les càrregues suspeses.

Són prohibits la suspensió o el transport aeri de persones mitjançant l'equip d'elevació.

Cal senyalitzar la zona de treball quan sigui necessari.

Equips de protecció individual

Casc.

Guants contra agressions mecàniques.

Calçat de seguretat.

Roba de treball.

PER MANIPULACIÓ D'EINES

Mesures preventives

Totes les eines s'han de portar en cinturons portaeines, caixes o similar, habilitades per a aquest ús.

Cal subjectar les eines de manera estable pel mànec corresponent. Aquest mànec no ha de presentar vores tallants, sinó que les vores han de ser antilliscants i, en alguns casos, aïllants.

Cal escollir l'eina més adequada a nivell de tipologia o dimensions per a cada activitat.

Cal utilitzar les eines amb les postures més ergonòmiques possibles.

Cal evitar anar sobrecarregat d'eines.

Les eines han de ser prou resistents, i la unió dels seus diferents components ha de ser ferma, per tal de suportar grans esforços.

Proteccions col·lectives

Cal col·locar xarxes de protecció o similar sota les àrees de treball, en els casos que sigui necessari.

Equips de protecció individual

Casc.

Calçat de seguretat.

Guants contra agressions mecàniques.

Roba de treball.

ATRAPAMENTS PER OBJECTES O ENTRE OBJECTES

EN RASES

Mesures preventives

En l'excavació de rases, cal considerar els criteris fixats per la NTP 278, Rases: prevenció de despreniments de terres.

En rases amb profunditats superiors a 1,30 m, amb treballadors al seu interior, s'ha de mantenir un treballador de vigilància a l'exterior con a norma de seguretat. A més a més, cal recórrer als apuntalaments, a les bermes o als angles de talús necessaris, depenent del material del terreny.

Cal dimensionar l'apuntalament per a les càrregues màximes previsibles en les condicions més desfavorables.

En general, els apuntalaments només es poden retirar quan deixen de ser necessaris i per franges horitzontals, començant per la part inferior de la rasa.

En el càlcul del pendent del talús cal incloure amplis marges de seguretat, per tal de preveure les variacions que es poden esdevenir en les característiques del terreny com a conseqüència de les condicions atmosfèriques: pluges, sequedat, humitat, etc.

Els productes procedents de l'excavació de les rases s'han de retirar immediatament i, si no, s'han d'abassegar a una distància mínima de 2 m del perímetre del talús.

Igualment, el trànsit de vehicles i, en general, qualsevol sol·licitació s'ha de separar d'aquest perímetre de la rasa d'acord amb les característiques d'aquesta rasa.

Les operacions de moviment de terres en general s'han de fer d'acord amb els criteris definits per l'estudi geotècnic del projecte i l'estat del terreny segons de les condicions climatològiques.

Proteccions col·lectives

Cal senyalitzar i delimitar les rases.

Cal preveure els equips de treball (escales, etc.) per tal de poder sortir-ne.

Equips de protecció individual

Casc.

Calçat de seguretat.

Roba de treball.

CONTACTES ELÈCTRICS

DE MAQUINÀRIA AMB LÍNIES SUBTERRÀNIES

Mesures preventives

Compliment estricte de les 5 regles d'or per a risc elèctric:

1: Obrir amb tall visible totes les fonts de tensió.

2: Prevenir qualsevol possible retroalimentació: enclavar - bloquejar

3: Verificar absència de tensió

4: Posada a terra i en curtcircuit totes aquelles possibles fonts de tensió.

5: Delimitar i senyalitzar la zona de treball.

Abans d'iniciar els treballs s'han d'identificar totes les línies i planificar les actuacions.

En cas de dubtes o dificultats cal requerir la presència d'empleats de la companyia subministradora.

L'encarregat ha d'avisar tots els maquinistes afectats d'aquest risc.

S'han de senyalitzar totes les línies perilloses per evitar-ne la ruptura.

Si s'han de realitzar treballs prop de línies elèctriques, s'ha de sol·licitar el descàrrec de la línia a la companyia propietària. Això consisteix a deixar la línia fora de servei amb tots els conductors en curtcircuit i connectats a terra. L'execució d'aquesta mesura només la pot realitzar la companyia.

S'han de seguir les instruccions del Reglament electrotècnic d'alta i baixa tensió (RAT) i del RD 614/2001.

En zones de serveis afectats, els operaris de les diferents màquines han d'actuar amb precaució i sempre guiats per encarregats experimentats.

S'han de suspendre els treballs quan les condicions meteorològiques (pluja, tempesta, etc.) posin en perill les condicions de seguretat.

Proteccions col·lectives

En cas que algun cable quedi al descobert, s'ha de senyalitzar i delimitar la zona adequadament.

Equips de protecció individual

Calçat de seguretat.

Roba de treball.

EN INSTAL·LACIONS ELÈCTRIQUES PROVISIONALS DE L'OBRA

Mesures preventives

Compliment estricte de les 5 regles d'or per a risc elèctric:

1: Obrir amb tall visible totes les fonts de tensió.

2: Prevenir qualsevol possible retroalimentació: enclavar - bloquejar

3: Verificar absència de tensió

4: Posada a terra i en curtcircuit totes aquelles possibles fonts de tensió.

5: Delimitar i senyalitzar la zona de treball.

Cal dimensionar les instal·lacions adequadament.

Cal dotar les instal·lacions de quadres de comandament amb els elements de protecció adequats: interruptors magnetotèrmics i diferencials.

Sempre que sigui possible, el cablejat de les instal·lacions provisionals de l'obra s'ha de passar penjat del sostre, evitant zones de pas i humitats.

Els endolls han d'estar en bon estat.

Els cables mànega han de ser antihumitat.

Cal verificar periòdicament el bon estat de les instal·lacions amb manteniments regulars.

Cal comprovar el funcionament correcte dels elements de protecció dels quadres de comandament. La reparació de qualsevol element de la instal·lació elèctrica cal deixar-la a especialistes (electricistes). Els quadres elèctrics, envolvents, aparellatge, preses de corrent i demés elements de la instal·lació provisional d'obra han de complir les condicions de seguretat contemplades al REBT 842/2002 i concretament la ITC-BT-33.

Els quadres elèctrics d'obra anomenats «conjunts per a obres CO», s'han de construir d'acord amb la norma UNE-EN 60439-4.

El grau de protecció dels elements de la instal·lació situats a la intempèrie a les obres serà com a mínim d'IP 45.

Proteccions col·lectives

Els quadres de comandament han d'anar protegits en caixes blindades, amb porta, pany i clau.

Cada quadre elèctric va proveït de la seva presa de terra i d'un senyal normalitzat d'advertiment de risc elèctric.

Cal separar i, si s'escau, senyalitzar els materials en mal estat, per evitar que es torni a fer servir.

Equips de protecció individual

Casc.

Guants contra agressions d'origen elèctric (només electricistes).

Calçat de seguretat.

Roba de treball.

EXPLOSIONS

PER RUPTORA DE CANONADA DE GAS O COMBUSTIBLE

Mesures preventives

Abans d'iniciar els treballs, cal identificar els serveis afectats i planificar les actuacions.

Depenent de l'afectació del servei, es pot tallar el subministrament de gas o combustible i, en qualsevol cas, cal requerir la presència de tècnics de la companyia propietària de la instal·lació per supervisar els treballs.

S'han de redactar procediments de treball que permetin definir un protocol de seguretat en aquest tipus d'activitat.

Cal informar tots els treballadors del risc d'explosió i de les mesures preventives associades.

És prohibit fer treballs que puguin generar flames o guspires, com, per exemple, treballs de soldadura.

Tampoc no es pot fumar.

Quan sigui necessari, cal establir restriccions en l'àmbit de circulació amb la senyalització adequada.

Quan es produeix la ruptura del servei, cal avisar la companyia pertinent perquè repari la canonada.

Proteccions col·lectives

Cal senyalitzar i delimitar la zona depenent de la importància de la canonada i la seva afectació.

A l'obra s'ha de disposar d'un pla d'emergència que prevegi aquest tipus d'explosions. Cal tenir plànols d'evacuació, extintors, etc.

Equips de protecció individual

Casc.

Mascareta.

Calçat de seguretat.

Roba de treball.

INCENDIS

PER RUPTORA DE CANONADA DE GAS O COMBUSTIBLE

Mesures preventives

Abans d'iniciar els treballs, cal identificar els serveis afectats i planificar les actuacions.

Segons l'afectació del servei, es pot tallar el subministrament de gas o combustible i, en qualsevol cas, cal requerir la presència de tècnics de la companyia propietària de la instal·lació perquè supervisin els treballs.

Quan sigui necessari, cal establir restriccions en l'àmbit de circulació amb la senyalització adequada.

L'encarregat ha d'informar tots els treballadors vinculats a les activitats relacionades amb les canonades del risc existent i coordinar les activitats per evitar accidents.

Els treballadors de la zona de la canonada no poden fumar ni tampoc fer determinades activitats, com ara la de soldadura, si s'està manipulant la canonada.

Proteccions col·lectives

Cal senyalitzar i delimitar amb cartells indicatius la zona de productes inflamables.

A l'obra s'ha de disposar d'un pla d'emergència que prevegi aquest tipus d'incendis. Cal tenir plànols d'evacuació, extintors, telèfons d'emergència, etc.

Equips de protecció individual

Casc.

Mascareta.

Calçat de seguretat.

Roba de treball.

FERMS I PAVIMENTS	**Probabilitat**	**Gravetat**	**Aval. Risc**
Caigudes de persones a diferent nivell.	BAIXA	BAIXA	MOLT BAIX
Caigudes de persones al mateix nivell.	MITJANA	BAIXA	BAIX
Caigudes d'objectes per desplom.	BAIXA	MITJANA	BAIX
Caiguda d'objectes per manipulació.	BAIXA	MITJANA	BAIX
Caiguda d'objectes despresos	BAIXA	BAIXA	MOLT BAIX
Cops amb objectes immòbils.	BAIXA	MITJANA	BAIX
Cops i contactes amb elements mòbils de la màquina	BAIXA	MITJANA	BAIX
Cops amb objectes o eines.	MITJANA	BAIXA	BAIX
Projecció de fragments o partícules	BAIXA	MITJANA	BAIX
Atrapament per o entre objectes	BAIXA	BAIXA	MOLT BAIX
Atrapaments per bolcada de màquines.	BAIXA	BAIXA	MOLT BAIX
Sobreesforços.	BAIXA	BAIXA	MOLT BAIX
Exposició a temperatures extremes	BAIXA	BAIXA	MOLT BAIX
Contactes elèctrics.	BAIXA	BAIXA	MOLT BAIX
Inhalació o ingestió d'agents químics perillosos.	BAIXA	BAIXA	MOLT BAIX
Exposició a radiacions.	MITJANA	BAIXA	BAIX
Explosions.	BAIXA	BAIXA	MOLT BAIX
Incendis.	BAIXA	BAIXA	MOLT BAIX
Causats per sers vius.	BAIXA	BAIXA	MOLT BAIX
Atropellaments, cops i xocs amb o contra vehicles.	BAIXA	ALTA	MODERAT
Risc per danys a la salut derivats de l'exposició a agents químics.	MITJANA	BAIXA	BAIX
Risc per danys a la salut derivats de l'exposició a agents físics	MITJANA	BAIXA	BAIX
Risc per danys a la salut derivats de l'exposició a agents biològics.	BAIXA	BAIXA	MOLT BAIX
Risc per danys a la salut derivats de l'exposició a agents psicosocials.	BAIXA	BAIXA	MOLT BAIX
Riscos derivats d'exigències del treball.	BAIXA	BAIXA	MOLT BAIX
Factors de risc personal.	BAIXA	BAIXA	MOLT BAIX
Instal·lacions de neteja personal i benestar a les obres.	BAIXA	BAIXA	MOLT BAIX

ATROPELLAMENTS, COPS I XOCS AMB VEHICLES O CONTRA VEHICLES PER TRÀNSIT INTERN DE L'OBRA

Mesures preventives

La traça afectada per les obres ha d'estar senyalitzada i degudament delimitada en zona de talussos.

Totes les obres amb circulació interna de vehicles han d'estar senyalitzades amb cartells de limitació de velocitat.

En senyalització mòbil, a més a més, cal tenir en compte la Llei de seguretat vial, el Reglament general de circulació i el Catàleg de senyals de circulació.

Cal mantenir les distàncies de seguretat.

Les maniobres de la maquinària de gran tonatge han de ser dirigides per encarregats o per persones que senyalitzin.

En obres consistents en ampliacions de calçades o similar en què necessàriament el tràfic rodat circula per vials afectats per l'obra, quan no es respectin els límits de velocitat o altres senyals, cal recórrer a la policia de trànsit competent a la zona.

Cal exigir la màxima concentració dels conductors de vehicles de l'obra, per tal d'evitar distraccions om a conseqüència de la seva activitat.

En obres nocturnes, cal dotar les màquines i les zones de treball amb la il·luminació necessària.

Proteccions col·lectives

Les zones d'emmagatzematge d'aquests productes s'han de situar en zones específiques correctament Senyalitzades

Equips de protecció individual

Casc.

Mascareta (en casos especials).

Calçat de seguretat.

Roba de treball.

EN MANIOBRES AMB MAQUINÀRIA MÒBIL

Mesures preventives

Quan aquestes màquines circulin únicament per l'obra, cal verificar que les persones que les condueixen estan autoritzades, tenen la formació i la informació específiques de PRL que fixa el RD 1215/1997, de 18 de juliol, article 5, i se n'han llegit el manual d'instruccions. Si les màquines circulen per una via pública, a més a més, cal que els conductors tinguin el carnet de conduir B.

Cal planificar les zones de circulació i la senyalització provisional de l'obra.

En actuacions que afectin vies amb trànsit, cal definir una senyalització d'acord amb la norma 8.3.IC.

Cal respectar la senyalització provisional de l'obra.

En obres nocturnes, cal dotar les màquines i les zones de treball amb la il·luminació necessària.

S'han de mantenir els elements de senyalització de la màquina nets i en bon estat.

Cal mantenir les distàncies de seguretat.

En maniobres difícils cal recórrer al suport d'un senyalista.

Proteccions col·lectives

Quan sigui necessari, s'ha de delimitar la zona de treball d'una màquina o diverses màquines amb tanques, malla, cons o similar.

Quan sigui necessari, cal delimitar les zones de pas de vianants respecte a la dels vehicles, mitjançant la col·locació de tanques, malles de senyalització, cons o similar.

Cal col·locar els senyals i els elements de senyalització provisional d'obra.

Equips de protecció individual

Casc (només fora de la màquina).

Calçat de seguretat.

Roba i accessoris de senyalització (només fora de la màquina).

ELEMENTS D'URBANITZACIÓ	**Probabilitat**	**Gravetat**	**Aval. Risc**
Caigudes de persones a diferent nivell.	BAIXA	BAIXA	MOLT BAIX
Caigudes de persones al mateix nivell.	MITJANA	BAIXA	BAIX
Caigudes d'objectes per desplom.	BAIXA	BAIXA	MOLT BAIX
Caiguda d'objectes per manipulació.	BAIXA	MITJANA	BAIX
Caiguda d'objectes despresos	BAIXA	MITJANA	BAIX
Cops amb objectes immòbils.	BAIXA	BAIXA	MOLT BAIX
Cops i contactes amb elements mòbils de la màquina	BAIXA	BAIXA	MOLT BAIX
Cops amb objectes o eines.	MITJANA	BAIXA	BAIX
Projecció de fragments o partícules	BAIXA	BAIXA	MOLT BAIX
Atrapament per o entre objectes	BAIXA	BAIXA	MOLT BAIX
Atrapaments per bolcada de màquines.	BAIXA	BAIXA	MOLT BAIX
Sobreesforços.	BAIXA	BAIXA	MOLT BAIX
Exposició a temperatures extremes	BAIXA	BAIXA	MOLT BAIX
Contactes elèctrics.	BAIXA	MITJANA	BAIX
Inhalació o ingestió d'agents químics perillosos.	BAIXA	BAIXA	MOLT BAIX
Exposició a radiacions.	MITJANA	BAIXA	BAIX
Explosions.	BAIXA	BAIXA	MOLT BAIX
Incendis.	BAIXA	BAIXA	MOLT BAIX
Causats per sers vius.	BAIXA	BAIXA	MOLT BAIX
Atropellaments, cops i xocs amb o contra vehicles.	BAIXA	MITJANA	BAIX
Risc per danys a la salut derivats de l'exposició a agents químics.	MITJANA	BAIXA	BAIX
Risc per danys a la salut derivats de l'exposició a agents físics	BAIXA	BAIXA	MOLT BAIX
Risc per danys a la salut derivats de l'exposició a agents biològics.	BAIXA	BAIXA	MOLT BAIX
Risc per danys a la salut derivats de l'exposició a agents psicosocials.	BAIXA	BAIXA	MOLT BAIX
Riscos derivats d'exigències del treball.	BAIXA	BAIXA	MOLT BAIX
Factors de risc personal.	BAIXA	BAIXA	MOLT BAIX
Instal·lacions de neteja personal i benestar a les obres.	BAIXA	BAIXA	MOLT BAIX

JARDINERIA	**Probabilitat**	**Gravetat**	**Aval. Risc**
Caigudes de persones a diferent nivell.	BAIXA	MITJANA	BAIX
Caigudes de persones al mateix nivell.	MITJANA	BAIXA	BAIX
Caigudes d'objectes per desplom.	BAIXA	BAIXA	MOLT BAIX
Caiguda d'objectes per manipulació.	BAIXA	MITJANA	BAIX
Caiguda d'objectes despresos	BAIXA	MITJANA	BAIX
Cops amb objectes immòbils.	BAIXA	BAIXA	MOLT BAIX
Cops i contactes amb elements mòbils de la màquina	BAIXA	BAIXA	MOLT BAIX
Cops amb objectes o eines.	MITJANA	BAIXA	BAIX

Projecció de fragments o partícules	BAIXA	BAIXA	MOLT BAIX
Atrapament per o entre objectes	BAIXA	BAIXA	MOLT BAIX
Atrapaments per bolcada de màquines.	BAIXA	BAIXA	MOLT BAIX
Sobreesforços.	BAIXA	BAIXA	MOLT BAIX
Exposició a temperatures extremes	BAIXA	BAIXA	MOLT BAIX
Contactes elèctrics.	BAIXA	MITJANA	BAIX
Inhalació o ingestió d'agents químics perillosos.	BAIXA	BAIXA	MOLT BAIX
Exposició a radiacions.	BAIXA	BAIXA	MOLT BAIX
Explosions.	BAIXA	BAIXA	MOLT BAIX
Incendis.	BAIXA	BAIXA	MOLT BAIX
Causats per sers vius.	BAIXA	BAIXA	MOLT BAIX
Atropellaments, cops i xocs amb o contra vehicles.	BAIXA	MITJANA	BAIX
Risc per danys a la salut derivats de l'exposició a agents químics.	MITJANA	BAIXA	BAIX
Risc per danys a la salut derivats de l'exposició a agents físics	BAIXA	BAIXA	MOLT BAIX
Risc per danys a la salut derivats de l'exposició a agents biològics.	MITJANA	BAIXA	BAIX
Risc per danys a la salut derivats de l'exposició a agents psicosocials.	BAIXA	BAIXA	MOLT BAIX
Riscos derivats d'exigències del treball.	BAIXA	BAIXA	MOLT BAIX
Factors de risc personal.	BAIXA	BAIXA	MOLT BAIX
Instal·lacions de neteja personal i benestar a les obres.	BAIXA	BAIXA	MOLT BAIX

GESTIÓ DE RESIDUS	**Probabilitat**	**Gravetat**	**Aval. Risc**
Caigudes de persones a diferent nivell.	BAIXA	MITJANA	BAIX
Caigudes de persones al mateix nivell.	MITJANA	BAIXA	BAIX
Caigudes d'objectes per desplom.	BAIXA	ALTA	MODERAT
Caiguda d'objectes per manipulació.	BAIXA	MITJANA	BAIX
Caiguda d'objectes despresos	BAIXA	BAIXA	MOLT BAIX
Cops amb objectes immòbils.	BAIXA	BAIXA	MOLT BAIX
Cops i contactes amb elements mòbils de la màquina	BAIXA	BAIXA	MOLT BAIX
Cops amb objectes o eines.	BAIXA	BAIXA	MOLT BAIX
Projecció de fragments o partícules	BAIXA	BAIXA	MOLT BAIX
Atrapament per o entre objectes	BAIXA	MITJANA	BAIX
Atrapaments per bolcada de màquines.	BAIXA	MITJANA	BAIX
Sobreesforços.	BAIXA	BAIXA	MOLT BAIX
Exposició a temperatures extremes	BAIXA	BAIXA	MOLT BAIX
Contactes elèctrics.	BAIXA	BAIXA	MOLT BAIX
Inhalació o ingestió d'agents químics perillosos.	BAIXA	MITJANA	BAIX
Exposició a radiacions.	BAIXA	BAIXA	MOLT BAIX
Explosions.	BAIXA	BAIXA	MOLT BAIX
Incendis.	BAIXA	BAIXA	MOLT BAIX
Causats per sers vius.	BAIXA	BAIXA	MOLT BAIX
Atropellaments, cops i xocs amb o contra vehicles.	BAIXA	ALTA	MODERAT
Risc per danys a la salut derivats de l'exposició a agents químics.	MITJANA	MITJANA	MODERAT
Risc per danys a la salut derivats de l'exposició a agents físics	MITJANA	BAIX	BAIX
Risc per danys a la salut derivats de l'exposició a agents biològics.	BAIXA	MITJANA	BAIX
Risc per danys a la salut derivats de l'exposició a agents psicosocials.	BAIXA	BAIXA	MOLT BAIX
Riscos derivats d'exigències del treball.	BAIXA	BAIXA	MOLT BAIX
Factors de risc personal.	BAIXA	BAIXA	MOLT BAIX
Instal·lacions de neteja personal i benestar a les obres.	MITJANA	BAIXA	BAIX

<u>CAIGUDES D'OBJECTES PER DESPLOM</u>

PER MANIOBRES INCORRECTES DE LA MÀQUINARIA

<u>Mesures preventives</u>

S'ha de verificar que la persona que condueix maquinària està autoritzada, té el carnet B de conduir i té la formació i la informació de PRL que fixa el RD 1215/1997, de 18 de juliol, article 5. D'aquesta manera, abans de manipular maquinària cal haver-se'n llegit el manual d'instruccions.

No es poden superar els pendents indicats pel fabricant.

En reiniciar una activitat després d'haver-se produït pluges importants, cal tenir present que les condicions del terreny poden haver canviat.

Abans d'iniciar els treballs, cal comprovar que tots els dispositius de les màquines responen correctament i estan en perfecte estat: frens, cadenes, clàxon, llums estàtics, etc.

Cal ajustar el seient i els comandaments a la posició adequada.

Cal assegurar la màxima visibilitat de les màquines i netejar-ne els retrovisors, els parabrises, els llums i els miralls.

S'ha de verificar que la zona de conducció està neta i no té restes d'oli, greix o fang ni objectes descontrolats en la zona de comandaments.

El conductor s'ha de netejar el calçat abans d'utilitzar l'escala d'accés a la cabina.

Cal conèixer l'alçària màxima de la maquinària per tal d'evitar interferències amb elements viaris, línies elèctriques o similar.

Cal controlar la maquinària únicament des del seient del conductor.

En actuacions dins de l'aigua, s'ha d'utilitzar la cullera per verificar la profunditat del fons i per descobrir possibles cavitats o perills.

Si la visibilitat en el treball disminueix per circumstàncies meteorològiques o similar per sota dels límits de seguretat, cal aparcar la maquinària en un lloc segur i esperar.

Per desplaçar-se sobre terrenys en pendent, s'ha d'orientar el braç cap a baix gairebé tocant al terra, si s'escau.

Quan les operacions comportin maniobres complexes o perilloses, el maquinista ha de disposar d'un senyalista expert que el guiï.

Cal respectar la senyalització interna de l'obra.

No es poden utilitzar culleres i accessoris més grans dels que permet el fabricant.

Cal extreure el material amb vista al pendent.

S'ha de moure la maquinària amb la pala recollida i en el sentit del moviment, si s'escau.

Cal evitar desplaçaments de la maquinària en zones a menys de 2 m de la coronació dels talussos.

S'ha d'estacionar la maquinària en zones retirades, de terreny pla i ferm, sense riscos de desploms, d'esllavissaments o inundacions. Cal posar els frens, treure les claus del contacte i tancar l'interruptor de la bateria, la cabina i el compartiment del motor.

S'han de fer manteniments periòdics de la maquinària d'acord amb les instruccions del fabricant.

Proteccions col·lectives

Cal delimitar i senyalitzar amb malla de senyalització o similar les zones de risc de desplom.

Equips de protecció individual

Casc (només fora de la cabina).

Calçat de seguretat.

Faixa i cinturó antivibracions.

Roba de treball.

Roba i accessoris de senyalització (només fora de la cabina).

DE MATERIALS TRANSPORTATS DES DE CAMIONS

Mesures preventives

No s'han de sobrecarregar els camions ni passar del PMA indicat pel fabricant.

Cal cobrir la caixa del camió amb lones quan es transportin materials a granel.

S'han de carregar els materials que cal transportar uniformement repartits i subjectats amb elements auxiliars, quan sigui necessari.

Cal respectar les normes de circulació i mantenir la velocitat adequada en cada cas.

S'ha de comprovar que la contraporta del camió es troba totalment tancada.

Cal comprovar el bon estat del remolc.

Proteccions col·lectives

No aplicable.

Equips de protecció individual

Casc (només fora de la cabina).

Roba i accessoris de senyalització (només fora de la cabina).

ATROPELLAMENTS, COPS I XOCS AMB VEHICLES O CONTRA VEHICLES

PER TRÀNSIT INTERN DE L'OBRA

Mesures preventives

La traça afectada per les obres ha d'estar senyalitzada i degudament delimitada en zona de talussos.

Totes les obres amb circulació interna de vehicles han d'estar senyalitzades amb cartells de limitació de velocitat.

En senyalització mòbil, a més a més, cal tenir en compte la Llei de seguretat vial, el Reglament general de circulació i el Catàleg de senyals de circulació.

Cal mantenir les distàncies de seguretat.

Les maniobres de la maquinària de gran tonatge han de ser dirigides per encarregats o per persones que senyalitzin.

En obres consistents en ampliacions de calçades o similar en què necessàriament el tràfic rodat circula per vials afectats per l'obra, quan no es respectin els límits de velocitat o altres senyals, cal recórrer a la policia de trànsit competent a la zona.

Cal exigir la màxima concentració dels conductors de vehicles de l'obra, per tal d'evitar distraccions om a conseqüència de la seva activitat.

En obres nocturnes, cal dotar les màquines i les zones de treball amb la il·luminació necessària.

Proteccions col·lectives

Les zones d'emmagatzematge d'aquests productes s'han de situar en zones específiques correctament Senyalitzades

Equips de protecció individual

Casc.

Mascareta (en casos especials).

Calçat de seguretat.

Roba de treball.

EN MANIOBRES AMB MAQUINÀRIA MÒBIL

Mesures preventives

Quan aquestes màquines circulin únicament per l'obra, cal verificar que les persones que les condueixen estan autoritzades, tenen la formació i la informació específiques de PRL que fixa el RD 1215/1997, de 8 de juliol, article 5, i

se n'han llegit el manual d'instruccions. Si les màquines circulen per una via pública, a més a més, cal que els conductors tinguin el carnet de conduir B.

Cal planificar les zones de circulació i la senyalització provisional de l'obra.

En actuacions que afectin vies amb trànsit, cal definir una senyalització d'acord amb la norma 8.3.IC.

Cal respectar la senyalització provisional de l'obra.

En obres nocturnes, cal dotar les màquines i les zones de treball amb la il·luminació necessària.

S'han de mantenir els elements de senyalització de la màquina nets i en bon estat.

Cal mantenir les distàncies de seguretat.

En maniobres difícils cal recórrer al suport d'un senyalista.

Proteccions col·lectives

Quan sigui necessari, s'ha de delimitar la zona de treball d'una màquina o diverses màquines amb tanques, malla, cons o similar.

Quan sigui necessari, cal delimitar les zones de pas de vianants respecte a la dels vehicles, mitjançant la col·locació de tanques, malles de senyalització, cons o similar.

Cal col·locar els senyals i els elements de senyalització provisional d'obra.

Equips de protecció individual

Casc (només fora de la màquina).

Calçat de seguretat.

Roba i accessoris de senyalització (només fora de la màquina).

PER TRÀNSIT EXTERN A L'OBRA

Mesures preventives

Les obres que incideixin amb la circulació viària han de definir una senyalització provisional d'acord amb els criteris de la norma Senyalització d'obres (norma de carreteres 8.3-IC).

En senyalització mòbil, a més a més, cal tenir en compte la Llei de seguretat vial, el Reglament general de circulació i el Catàleg de senyals de circulació.

Quan les obres impliquin talls temporals de carreteres importants cal posar-ho en coneixement dels seus usuaris a través de la premsa o altres mitjans.

En la definició de la senyalització provisional que cal utilitzar per a una via determinada, cal verificar si el propietari de la via té identificats requisits per a aquest tipus d'interferències, i fins i tot és recomanable demanar-li que la revisi.

Proteccions col·lectives

Cal senyalitzar i delimitar amb tanques, barres New Jersey o similars les obres, excepte el trànsit extern. Quan sigui necessari per a la protecció dels treballadors, les vies de circulació de vehicles han d'estar delimitades mitjançant franges contínues d'un color visible, preferentment blanc o groc, tenint en compte el color del terra. La delimitació ha de respectar les distàncies necessàries de seguretat entre vehicles i objectes o vianants.

Cal col·locar senyalització nocturna i comprovar diàriament el seu funcionament correcte.

Els senyals han de ser retroreflectants amb nivell 2.

La retirada de senyalització mòbil s'ha de fer en l'ordre invers en el qual s'ha col·locat i cal fer-ho mitjançant protocols de seguretat.

Cal anul·lar la senyalització existent de la via quan aquesta senyalització contradigui la d'obra.

Cal col·locar la senyalització d'obra en l'ordre en el qual se l'hagi de trobar el trànsit.

Equips de protecció individual

Calçat de seguretat.

Roba i accessoris de senyalització.

RISC DE DANYS A LA SALUT DERIVATS DE L'EXPOSICIÓ A AGENTS QUÍMICS

PER INHALACIÓ DE POLS I FIBRES

Mesures preventives

Sempre que la naturalesa de l'operació ho permeti, s'ha de treballar per via humida.

Per als treballs que, per la naturalesa del risc i/o la seva durada, l'avaluació de riscos així ho determini, cal adoptar mesures organitzatives de rotació en el lloc de treball.

Cal reduir al mínim el nombre de treballadors exposats.

S'ha de reduir al mínim la durada i la intensitat de les exposicions a pols.

S'han d'humitejar els terres abans de netejar-los.

Cal disposar d'instal·lacions apropiades per a la higiene personal.

Els treballadors han d'adoptar mesures higièniques adequades, tant personals com d'ordre i neteja en l'àrea de treball.

Abans de menjar, beure o fumar, els treballadors exposats a pols o fibres s'han de rentar les mans, la cara i la boca.

És prohibit preparar i consumir aliments, com també beure i fumar a les àrees de treball on hi hagi exposició a pols o fibres.

La roba de treball és d'us obligatori durant la jornada laboral, i cal substituir-la per la roba de carrer en finalitzar la jornada laboral. La neteja d'aquesta roba de treball cal realitzar-la, com a mínim, una vegada per setmana.

Proteccions col·lectives

Tots els equips de treball i les eines portàtils, quan tècnicament sigui possible, han d'estar proveïts d'un sistema d'aspiració localitzada.

En operacions que impliquin un risc per emissió de pols o fibres, cal treballar amb un sistema de ventilació mecànica adequat. En cas que no sigui possible instal·lar-lo, cal treballar a l'aire lliure; si s'ha de treballar a l'interior de locals, aquests locals han d'estar ventilats adequadament.

Equips de protecció individual

Casc.

Ulleres.

Mascareta.

Màscara.

Guants contra agressions químiques.

Calçat de seguretat.

Roba de treball.

5. RELACIÓ DE MAQUINÀRIA A UTILITZAR A L'OBRA, RISCOS I MESURES PREVENTIVES.

MAQUINÀRIA FIXA

CARGOLADORA

Definició

Equip de treball que s'utilitza essencialment per a la unió de peces o elements en els treballs de muntatge d'estructures de qualsevol classe.

Riscos

Caiguda d'objectes per manipulació.

Cops per objectes o eines.

Contactes elèctrics.

Risc de danys a la salut derivats de l'exposició a agents físics: sorolls i vibracions.

Mesures Preventives

Cal utilitzar cargoladores amb el marcatge CE prioritàriament o adaptades al RD 1215/1997.

Cal formació específica per a la utilització d'aquest equip.

S'han de seguir les instruccions del fabricant.

Cal mantenir les zones de treball netes i ordenades.

Normes d'ús i manteniment

Abans de començar els treballs, s'ha de verificar el bon estat dels elements elèctrics de la màquina i, en especial, els cables d'alimentació.

Abans de fer servir la cargoladora, cal alinear degudament l'eix del cargol amb l'eix de la màquina.

S'ha d'evitar la presència de cables elèctrics en les zones de pas.

Cal evitar entrar en contacte amb l'accessori de gir en rotació.

Ha de disposar d'empunyadura amb polsador, que en deixar de prémer-se la màquina s'ha d'aturar automàticament.

Han de ser reparades per personal autoritzat.

La connexió o subministrament elèctric s'ha de realitzar amb mànega antihumitat, excepte en eines que funcionin amb bateria.

Les operacions de neteja i manteniment s'han d'efectuar després d'haver desconnectat prèviament la xarxa elèctrica o la bateria. Cal fer aquestes operacions amb equilibri estable i col·locar els peus correctament.

S'han de substituir immediatament les eines gastades o esquerdades.

Cal desconnectar aquest equip de la xarxa elèctrica o treure la bateria, quan no s'utilitzi.

S'han de fer manteniments periòdics a aquests equips.

El canvi d'accessoris s'ha de realitzar amb l'equip desconnectat de la xarxa elèctrica, o amb la bateria extreta.

Cal verificar que els accessoris estan en perfecte estat abans de col·locar-los.

Cal escollir l'accessori més adequat per a cada aplicació i només aquells que siguin específics per a aquest grup de màquines.

Equips de protecció individual

Casc.

Protectors auditius: taps o auriculars.

Ulleres.

Guants contra agressions mecàniques.

Calçat de seguretat.

COMPRESSOR

Definició

Equip de treball la missió del qual consisteix a produir un cabal d'aire a una pressió determinada segons les necessitats de les màquines que ha d'accionar. Si és mòbil, que és el cas més freqüent, es pot transportar fàcilment d'un lloc a l'altre gràcies al seu muntatge sobre xassís amb rodes.

Riscos

Cops contra objectes immòbils.

Atrapaments per objectes o entre objectes.

Contactes tèrmics.

Contactes elèctrics.

Inhalació o ingestió d'agents químics perillosos.

Risc de danys a la salut derivats de l'exposició a agents físics: sorolls i vibracions.

Mesures Preventives

Cal utilitzar compressors amb el marcatge CE prioritàriament o adaptades al RD 1215/1997.

Cal formació específica per a la utilització d'aquest equip.

S'han de seguir les instruccions del fabricant.

Cal mantenir les zones de treball netes i ordenades.

Normes d'ús i manteniment

Abans de començar a treballar, cal netejar els possibles vessaments d'oli o combustible que hi pugui haver.

Cal proveir de combustible amb el motor aturat.

Cal col·locar el compressor a una distància considerable de la zona de treball per evitar que s'uneixin els dos tipus de soroll.

El compressor ha de quedar estacionat amb la llança d'arrossegament en posició horitzontal i amb les rodes subjectades mitjançant topalls antilliscants. Les operacions de neteja i manteniment s'han d'efectuar després d'haver desconnectat prèviament la xarxa elèctrica o la bateria. Cal fer aquestes operacions amb equilibri estable i col·locar els peus correctament.

S'han de substituir immediatament les eines gastades o esquerdades.

Cal desconnectar aquest equip de la xarxa elèctrica o treure la bateria, quan no s'utilitzi.

S'han de fer manteniments periòdics a aquests equips.

El compressor ha de quedar estacionat amb la llança d'arrossegament en posició horitzontal i amb les rodes subjectades mitjançant topalls antilliscants.

Els compressors de combustible han de ser proveïts amb el motor aturat per tal d'evitar incendis o explosions.

Cal evitar la presència de cables elèctrics en les zones de pas.

S'ha d'evitar respirar vapors de combustible.

Han de ser reparats per personal autoritzat.

No es poden fer treballs a prop del seu tub d'escapament.

No s'han de fer treballs de manteniment amb el compressor en funcionament.

Cal revisar periòdicament tots els punts d'escapament del motor.

S'ha de situar el compressor a una distància mínima de 2 m de les vores de coronació de les excavacions.

Cal realitzar manteniments periòdics a aquests equips.

Proteccions col·lectives

A la via pública, aquesta activitat s'ha d'aïllar degudament de les persones o els vehicles.

Abans de posar en funcionament la màquina, cal assegurar-se que estiguin muntades totes les tapes i les carcasses protectores.

S'ha de situar el compressor en zones habilitades, de manera que s'evitin zones de pas o zones massa properes a l'activitat de l'obra.

Cal utilitzar compressors aïllats mitjançant carcasses que han de romandre sempre tancades.

Equips de protecció individual

Casc.

Protectors auditius: taps o auriculars segons el cas.

Guants contra agressions d'origen tèrmic.

Calçat de seguretat.

EQUIP D'OXITALL

Definició

Equip de treball que consisteix en un sistema de soldadura i tall caracteritzat per la utilització d'un bufador i gasos (acetilè i oxigen) en estat comprimit.

Riscos

Caiguda de persones a diferent nivell.

Caiguda de persones al mateix nivell.

Caiguda d'objectes per desplom.

Caiguda d'objectes per manipulació.

Trepitjades sobre objectes.

Projecció de fragments o partícules.

Contactes tèrmics.

Inhalació o ingestió d'agents químics perillosos.

Exposició a radiacions.

Explosions.

Incendis.

Risc de danys a la salut derivats de l'exposició a agents químics: gasos.

Risc de danys a la salut derivats de l'exposició a agents físics: radiacions.

Mesures Preventives

Cal utilitzar equips d'oxitall amb el marcatge CE prioritàriament o adaptades al RD 1215/1997.

Cal formació específica per a la utilització d'aquest equip.

S'han de seguir les instruccions del fabricant.

Cal mantenir les zones de treball netes i ordenades.

Normes d'ús i manteniment

S'han d'emmagatzemar les ampolles allunyades de possibles contactes elèctrics, separades de les fonts de calor i protegides del sol.

Cal netejar periòdicament el broc del bufador.

Cal utilitzar per a cada treball la pressió correcta. S'ha de consultar l'escala de pressions.

Cal fer servir un encenedor de guspires per encendre el bufador.

S'ha de comprovar l'existència de vàlvules antiretrocés en el manòmetre i la canya.

Cal comprovar que la unió entre mànegues sigui de connexions estanques.

El grup ha d'estar fora del recinte de treball.

En la manipulació de les bombones, cal evitar donar-los cops i agafar-les per les aixetes. Les bombones en servei han d'estar en posició vertical en els seus suports o carros.

En la utilització d'aquest equip en zones amb un risc especial d'incendi, cal preveure la presència d'extintors.

És prohibit fer servir bombones de gasos en posició inclinada.

És prohibit treballar en condicions climatològiques adverses: vent fort i pluja.

Són prohibits els treballs de soldadura i tall en locals on s'emmagatzemin materials inflamables o combustibles.

Han de ser reparades per personal autoritzat.

L'aixeta de la bombona s'ha d'obrir lentament.

L'emmagatzematge de les bombones s'ha de fer verticalment.

Les aixetes i els manoreductors de les bombones d'oxigen han d'estar sempre nets de greixos, olis o combustible de qualsevol tipus.

Les bombones, tant plenes com buides, s'han de traslladar en posició vertical i lligades a un portabombones.

No s'ha d'abandonar l'equip mentre estigui en funcionament.

No es permet soldar a l'interior de contenidors, dipòsits o barrils mentre no hagin estat netejats completament i desgasificats amb vapor, si és necessari.

No es pot treballar amb la roba bruta de greix, dissolvent o altres substàncies inflamables.
No s'ha de penjar mai el bufador a les bombones, encara que estigui apagat.
No s'han de consumir del tot les bombones, per tal de mantenir sempre una petita sobrepressió al seu interior.
No s'han d'efectuar treballs de tall a prop de llocs on s'estiguin realitzant operacions de desgreixament, ja que es poden formar gasos perillosos.
No s'han de tocar peces acabades de tallar.
No s'ha d'utilitzar l'oxigen per netejar o bufar peces o per ventilar una estança.
Per apagar el bufador, primer cal tancar la vàlvula d'acetilè i, a continuació, la d'oxigen.
Per encendre el bufador, cal obrir primer lleugerament la vàlvula d'oxigen i, després, la d'acetilè en més proporció. A continuació, cal encendre la mescla i regular la flama.
Per tal de mantenir en bon estat les mànegues, cal evitar que estiguin en contacte amb productes químics, superfícies calentes, elements tallants o elements punxants. Així mateix, cal evitar la formació de bucles o nusos en la seva utilització.
 Periòdicament, cal verificar que les mànegues no tenen fugues i revisar especialment les juntures, els ràcords i les aixetes.
Cal canviar de mànegues quan es detecti que estan deteriorades o trencades.
S'han de substituir immediatament les eines gastades o esquerdades.
S'ha d'evitar que les guspires produïdes pel bufador arribin o caiguin sobre les bombones o les mànegues.
No es poden barrejar bombones plenes amb buides i bombones amb gasos diferents.
S'han de fer manteniments periòdics a aquests equips.

Proteccions col·lectives

El lloc de treball ha d'estar ben ventilat o amb sistemes d'extracció adequats.
S'han de senyalitzar les entrades a la zona d'emmagatzematge d'aquests equips amb el senyal de «perill d'explosió» i «prohibit fumar».
Si es realitzen treballs de tall in situ, cal procurar limitar la cascada de guspires i trossos de ferro col·locant una manta ignífuga.
Cal situar l'equip en zones habilitades, de manera que s'evitin zones de pas o zones massa properes a l'activitat de l'obra.
Cal verificar que al voltant de la zona de soldadura no hi ha altres persones. En cas contrari, cal fer servir proteccions col·lectives, amb mampares o proteccions individuals.
Cal emmagatzemar aquests equips en llocs coberts i fora de les zones de pas.

Equips de protecció individual

Casc.
Ulleres.
Pantalles facials, amb protectors amb filtre que protegeixi de la projecció violenta de partícules i de les radiacions de la soldadura.
Guants contra agressions d'origen tèrmic.
Manyoples.
Maniguets i mànegues.
Calçat de seguretat.
Polaines.
Davantals de protecció contra les agressions mecàniques.
Arnès (en treballs en alçària).
Roba de treball de cotó (ignífuga i ajustada).

EQUIP DE SOLDADURA PER ARC ELÈCTRIC

Definició

Equip de treball que consisteix en un sistema de soldadura caracteritzat perquè l'arc elèctric salta entre la peça que cal soldar sotmesa a un dels pols de la font d'energia i l'elèctrode que es troba connectat a l'altre pol.

Riscos

Caigudes de persones a diferent nivell.
Caigudes de persones al mateix nivell.
Trepitjades sobre objectes.
Cops contra objectes immòbils.
Projecció de fragments o partícules.
Contactes tèrmics.
Contactes elèctrics.
Inhalació o ingestió d'agents químics perillosos.
Exposició a radiacions.
Explosions.
Incendis.
Risc de danys a la salut derivats de l'exposició a agents químics: gasos.
Risc de danys a la salut derivats de l'exposició a agents físics: radiacions.

Mesures Preventives

S'han d'utilitzar equips de soldadura amb el marcatge CE prioritàriament o adaptades al RD 1215/1997.
Cal formació específica per a la utilització d'aquest equip.
Els portaelectrodes han de tenir el suport de manutenció en material aïllant i en perfecte estat de manteniment.
S'han de seguir les instruccions del fabricant.
Cal mantenir les zones de treball netes i ordenades.

Normes d'ús i manteniment

Abans de començar a treballar, cal netejar els possibles vessaments d'oli o combustible que hi pugui haver.
Cal comprovar periòdicament l'estat dels cables d'alimentació, les pinces, etc.
Cal desconnectar l'equip de soldadura en pauses d'una certa durada.

El grup ha d'estar fora del recinte de treball.

Als treballs en zona humida o mullada, la tensió nominal de treball no pot excedir de 50 V en c.a. o 75 V en c.c..

En la utilització d'aquest equip en zones amb un risc especial d'incendi, cal preveure la presència d'extintors.

És prohibit treballar en condicions climatològiques adverses: vent fort i pluja.

Són prohibits els treballs de soldadura i tall en locals on s'emmagatzemin materials inflamables o combustibles.

S'ha d'evitar la presència de cables elèctrics en les zones de pas.

Han de ser reparats per personal autoritzat.

La connexió o subministrament elèctric s'ha de realitzar amb mànega antihumitat.

Les operacions de neteja i manteniment s'han d'efectuar després d'haver desconnectat prèviament la xarxa elèctrica.

Quan els treballs de soldadura s'efectuïn en locals molt conductors, es recomana la utilització de petites tensions. Per altra banda, la tensió en buit entre l'elèctrode i la peça a soldar, no ha de ser superior a 90 V, valor eficaç per corrent altern i 150 V en corrent continu.

No s'ha d'abandonar l'equip mentre estigui en funcionament.

No s'han de canviar els elèctrodes sense guants, amb els guants molls o sobre una superfície mullada.

No es permet soldar a l'interior de contenidors, dipòsits o barrils mentre no hagin estat netejats completament i desgasificats amb vapor, si és necessari.

No es pot treballar amb la roba bruta de greix,dissolvent o altres substàncies inflamables.

No s'han de refredar els elèctrodes submergint-los en aigua.

No s'han d'efectuar treballs de soldadura a prop de llocs on s'estiguin realitzant operacions de desgreixatge, ja que es poden formar gasos perillosos.

No s'han de tocar peces que s'acaben de soldar.

Per mirar l'arc voltaic cal utilitzar una pantalla facial amb protectors amb filtre que protegeixi de la projecció violenta de partícules i de les radiacions de la soldadura.

S'han de substituir immediatament les eines gastades o esquerdades.

Cal desconnectar aquest equip de la xarxa elèctrica quan no s'utilitzi.

S'han de fer manteniments periòdics a aquests equips.

Proteccions col·lectives

El lloc de treball ha d'estar ben ventilat o amb sistemes d'extracció adequats.

Cal verificar que al voltant de la zona de soldadura no hi ha altres persones. En cas contrari, cal fer servir proteccions col·lectives, amb mampares o proteccions individuals.

Cal emmagatzemar aquests equips en llocs coberts i fora de les zones de pas.

Equips de protecció individual

Casc.

Ulleres.

Pantalles facials, amb vidre filtrant, que protegeixi de la projecció violenta de partícules i de les radiacions de soldadura.

Guants contra agressions d'origen tèrmic.

Manyoples.

Maniguets i mànegues.

Calçat de seguretat.

Polaines.

Davantals de protecció contra les agressions mecàniques.

Arnès (en treballs en alçària).

Roba de treball de cotó (ignífuga i ajustada).

ESMOLADORA ANGULAR

Definició

Equip de treball que s'utilitza generalment en l'eliminació o l'acabat de cordons de soldadura, esmolada (desbarbament) de superfícies i contorns, tall de metall o activitats similars. N'hi ha dos grans tipus: miniesmoladores i esmoladores.

Riscos

Caiguda d'objectes per manipulació.

Cops i contactes amb elements mòbils de la màquina.

Cops per objectes o eines.

Projecció de fragments o partícules.

Sobreesforços.

Contactes tèrmics.

Contactes elèctrics.

Risc de danys a la salut derivats de l'exposició a agents químics: pols.

Risc de danys a la salut derivats de l'exposició a agents físics: sorolls i vibracions.

Mesures Preventives

Cal utilitzar esmoladores amb el marcatge CE prioritàriament o adaptades al RD 1215/1997.

Cal formació específica per a la utilització d'aquest equip.

S'han de seguir les instruccions del fabricant.

Cal mantenir les zones de treball netes i ordenades.

És recomanable:

. Esmoladores amb dispositius d'home mort electrònic, sobretot en miniesmoladores.

. Esmoladores amb dispositius electrònics antibloqueig del disc, sobretot en miniesmoladores.

. Esmoladores amb proteccions contra torsió de les carcasses.

. Esmoladores amb dispositius limitadors de corrent per al treball amb grups electrògens portàtils.

Normes d'ús i manteniment

Abans de col·locar una nova mola d'abrasió, s'ha de controlar que aquesta mola i la coberta de protecció estiguin en perfecte estat.

Abans de començar a treballar, cal netejar els possibles vessaments d'oli o combustible que hi pugui haver.

S'ha d'evitar la presència de cables elèctrics en les zones de pas.
Cal extremar precaucions amb la mola d'abrasió.
Ha de disposar d'empunyadura amb polsador, que en deixar de prémer-se la màquina s'ha d'aturar automàticament.
Han de ser reparades per personal autoritzat.
La connexió o subministrament elèctric s'ha de realitzar amb mànega antihumitat.
Les operacions de neteja i manteniment s'han d'efectuar després d'haver desconnectat prèviament la xarxa elèctrica o la bateria.
No s'ha de colpejar el disc al mateix temps que es talla.
No es poden esmolar zones poc accessibles ni en posició inclinada lateralment, ja que el disc es pot trencar i provocar lesions per projecció de partícules.
No es pot tocar el disc després de l'operació d'esmolada.
S'ha d'escollir sempre el material abrasiu adequat per a l'element que cal esmolar.
S'han de substituir immediatament els discos gastats o esquerdats.
Cal desconnectar aquest equip de la xarxa elèctrica o treure la bateria, quan no s'utilitzi.
No s'ha de col·locar l'esmoladora amb la mola d'abrasió recolzada a terra.
Cal fer manteniments periòdics a aquests equips.
El canvi d'accessoris s'ha de realitzar amb l'equip desconnectat de la xarxa elèctrica, o amb la bateria extreta.
Cal verificar que els accessoris estan en perfecte estat abans de col·locar-los.
Cal escollir l'accessori més adequat per a cada aplicació.
Abans de connectar la màquina, cal assegurar-se que l'interruptor està desconnectat.

Proteccions col·lectives

Cal emmagatzemar aquests equips en llocs coberts, fora de les zones de pas i preferiblement en l'embalatge original.

Equips de protecció individual

Casc.
Protectors auditius: taps o auriculars.
Ulleres.
Mascareta per a pols.
Guants contra agressions mecàniques.
Calçat de seguretat.
Roba de treball.

FORMIGONERA ELÈCTRICA

Definició

Equip de treball que consisteix en un dipòsit rotatori on es barregen els ingredients del formigó: àrids de diferent granulometria, ciment i aigua.

Riscos

Caiguda de persones al mateix nivell.
Cops contra objectes immòbils.
Cops i contactes amb elements mòbils de la màquina.
Projecció de fragments i partícules.
Atrapaments per objectes o entre objectes.
Contactes elèctrics.
Risc de danys a la salut derivats de l'exposició a agents químics: per contactes amb ciments.
Risc de danys a la salut derivats de l'exposició a agents físics: sorolls.

Mesures Preventives

S'han de fer servir formigoneres elèctriques amb el marcatge CE prioritàriament o adaptades al RD 1215/1997.
Cal formació específica per a la utilització d'aquest equip.
S'han de seguir les instruccions del fabricant.
Cal mantenir les zones de treball netes i ordenades.

Normes d'ús i manteniment

Abans de començar a treballar, cal netejar els possibles vessaments d'oli o combustible que hi pugui haver.
S'ha d'evitar la presència de cables elèctrics en les zones de pas.
Han de ser reparades per personal autoritzat.
La connexió o subministrament elèctric s'ha de realitzar amb mànega antihumitat.
Cal assegurar la connexió i comprovar periòdicament el funcionament correcte de la presa a terra.
La formigonera ha de disposar de fre de basculació del tambor.
Les operacions de neteja i manteniment s'han d'efectuar després d'haver desconnectat prèviament la xarxa elèctrica.
No s'ha d'abandonar l'equip mentre estigui en funcionament.
Cal desconnectar aquest equip de la xarxa elèctrica quan no s'utilitzi.
S'han de fer manteniments periòdics a aquests equips.
Els interruptors exteriors han de tenir enclavament mecànic.
Les parts mòbils de la formigonera, com corretges i pinyons, han d'estar protegits.

Proteccions col·lectives

A la via pública, aquesta activitat s'ha d'aïllar degudament de les persones o els vehicles.
Abans de posar en funcionament la màquina, cal assegurar-se que estiguin muntades totes les tapes i les carcasses protectores.
Cal situar la formigonera en zones habilitades de manera que s'evitin zones de pas.

Equips de protecció individual

Casc.
Protectors auditius: taps o auriculars.
Ulleres.
Guants contra agressions químiques.

Calçat de seguretat.

Roba de treball.

GRUP ELECTROGEN

Definició

Equip de treball accionat per un motor dièsel o de gasolina, destinat a alimentar consumidors fora de l'abast d'una xarxa elèctrica pública.

Riscos

Cops contra objectes immòbils.

Cops i contactes amb elements mòbils de la màquina.

Contactes tèrmics.

Contactes elèctrics.

Inhalació o ingestió d'agents químics perillosos.

Risc de danys a la salut derivats de l'exposició a agents físics: sorolls i vibracions.

Mesures Preventives

Cal utilitzar grups electrògens amb el marcatge CE prioritàriament o adaptats al RD 1215/1997.

Cal formació específica per a la utilització d'aquest equip.

S'han de seguir les instruccions del fabricant.

Cal mantenir les zones de treball netes i ordenades.

Normes d'ús i manteniment

Abans de començar a treballar, cal netejar els possibles vessaments d'oli o combustible que hi pugui haver.

Cal proveir de combustible amb el motor aturat.

Cal assegurar la connexió i comprovar periòdicament el funcionament correcte de la presa a terra i assegurar el correcte enfonsament de la piqueta.

S'ha d'evitar la presència de cables elèctrics en les zones de pas.

S'ha d'evitar respirar vapors de combustible.

Han de ser reparats per personal autoritzat.

La connexió o subministrament elèctric s'ha de realitzar amb mànega antihumitat.

Les operacions de neteja i manteniment s'han d'efectuar després d'haver desconnectat prèviament la xarxa elèctrica.

No es poden fer treballs a prop del seu tub d'escapament.

No s'han de fer treballs de manteniment amb el grup en funcionament.

Cal revisar periòdicament tots els punts d'escapament del motor.

S'ha de situar el grup a una distància mínima de 2 m de les vores de coronació de les excavacions.

Cal desconnectar aquest equip de la xarxa elèctrica quan no s'utilitzi.

S'han de fer manteniments periòdics a aquests equips.

Proteccions col·lectives

A la via pública, aquesta activitat s'ha d'aïllar degudament de les persones o els vehicles.

Abans de posar en funcionament la màquina, cal assegurar-se que estiguin muntades totes les tapes i les carcasses protectores.

Equips de protecció individual

Protectors auditius: taps o auriculars segons el cas.

Guants contra agressions mecàniques i vibracions.

Calçat de seguretat.

MÀQUINA CARGOLADORA DE PERCUSSIÓ PORTÀTIL

Definició

Equip de treball lleuger de via, amb un petit motor que serveix per fer tot tipus de fixacions en carrils i travesses.

Riscos

Caiguda de persones al mateix nivell.

Caiguda d'objectes per manipulació.

Cops contra objectes immòbils.

Sobreesforços.

Risc de danys a la salut derivats de l'exposició a agents químics: gas.

Risc de danys a la salut derivats de l'exposició a agents físics: sorolls i vibracions.

Mesures Preventives

Cal utilitzar màquines cargoladores amb el marcatge CE prioritàriament o adaptades al RD 1215/1997.

Cal formació específica per a la utilització d'aquest equip.

S'han de seguir les instruccions del fabricant.

Cal mantenir les zones de treball netes i ordenades.

Normes d'ús i manteniment

Abans de començar a treballar, cal netejar els possibles vessaments d'oli o combustible que hi pugui haver.

Cal proveir de combustible amb el motor aturat.

En operacions de manteniment, no s'ha de fer servir roba amb folgances ni joies i cal utilitzar els equips de protecció adequats.

S'ha d'evitar respirar vapors de gasolina.

Han de ser reparades per personal autoritzat.

Cal maniobrar la palanca que dirigeix el gir de l'accessori quan la màquina estigui en posició correcta de treball, sobre tirafons.

No s'ha d'abandonar l'equip mentre estigui en funcionament.

Cal prestar atenció al trànsit ferroviari.

Cal revisar periòdicament tots els punts d'escapament del motor.

S'han de substituir immediatament les eines gastades o esquerdades.

S'ha de fer servir calçat adequat i prestar atenció en els desplaçaments sobre la via.

S'han de fer manteniments periòdics a aquests equips.

El canvi de l'accessori s'ha de realitzar amb l'equip aturat.

Cal verificar que els accessoris estan en perfecte estat abans de col·locar-los.

Cal escollir l'accessori més adequat per a cada aplicació.

Proteccions col·lectives

No aplicable.

Equips de protecció individual

Casc.

Protectors auditius: taps o auriculars.

Guants contra agressions mecàniques i vibracions.

Calçat de seguretat.

Roba de treball.

Roba i accessoris de senyalització.

MARTELL ELECTROPNEUMÀTIC

Definició

Equip de treball de connexió elèctrica, amb mecanisme de colpejament per accionament pneumàtic, que pot ser:

Martell picador: emprat per cisellar i arrencar formigó, fonaments i ferms de carrers, per compactar, piconar i compactar en la fabricació de peces.

Martell perforador: amb útils giratoris i percussor incorporat per fer perforacions. Si es pot desconnectar el percussor, es pot utilitzar com a trepadora i, si es pot desconnectar l'accionament giratori, com a martell picador.

Riscos

Caiguda de persones al mateix nivell.

Caiguda d'objectes per manipulació.

Cops per objectes o eines.

Projecció de fragments o partícules.

Sobreesforços.

Risc de danys a la salut derivats de l'exposició a agents químics: pols.

Risc de danys a la salut derivats de l'exposició a agents físics: sorolls i vibracions.

Mesures Preventives

S'han de fer servir martells electropneumàtics amb el marcatge CE prioritàriament o adaptats al RD 1215/1997.

Cal formació específica per a la utilització d'aquest equip.

S'han de seguir les instruccions del fabricant.

Cal mantenir les zones de treball netes i ordenades.

Normes d'ús i manteniment

Abans de començar a treballar, cal netejar els possibles vessaments d'oli o combustible que hi pugui haver.

Abans de l'inici del treball s'ha d'inspeccionar el terreny (o els elements estructurals) per detectar la possibilitat de despreniments per la vibració transmesa.

Cal col·locar el martell a una distància considerable de la zona de treball per evitar que s'uneixin tots dos tipus de soroll.

S'ha d'evitar la presència de cables elèctrics en les zones de pas.

Han de ser reparats per personal autoritzat.

La connexió o subministrament elèctric s'ha de realitzar amb mànega antihumitat.

Les operacions de neteja i manteniment s'han d'efectuar després d'haver desconnectat prèviament la xarxa elèctrica o la bateria.

No s'ha d'abandonar l'equip mentre estigui en funcionament.

No s'han de deixar els martells clavats en els materials per trencar.

No es poden fer esforços de palanca amb el martell en funcionament.

No es pot recolzar tot el pes del cos sobre el martell, ja que pot relliscar i caure.

S'han de substituir immediatament les eines gastades o esquerdades.

Sempre que sigui possible, cal fer aquestes activitats en horaris que provoquin les mínimes molèsties als veïns.

Cal desconnectar aquest equip de la xarxa elèctrica o treure la bateria, quan no s'utilitzi.

S'han de fer manteniments periòdics a aquests equips.

Cal utilitzar el martell amb totes dues mans de manera segura.

Proteccions col·lectives

A la via pública, aquesta activitat s'ha d'aïllar degudament de les persones o els vehicles.

Cal mantenir un radi de seguretat al voltant d'aquesta activitat.

Cal emmagatzemar aquests equips en llocs coberts, fora de les zones de pas i, preferiblement, en l'embalatge original.

Equips de protecció individual

Casc.

Protectors auditius: taps o auriculars.

Ulleres.

Guants contra agressions mecàniques i vibracions.

Calçat de seguretat.

Faixa antivibracions.

Roba de treball.

MOTOSERRA - SERRA DE CINTA O CADENA

Definició

Equip de treball que consisteix en una cadena flexible dentada unida pels seus caps i guiada per dues politges, que, moguda per un motor, generalment d'explosió i guiada a través d'un espasí guia, serveix per serrar.

Riscos

Caiguda d'objectes per manipulació.

Cops i contactes amb elements mòbils de la màquina.

Cops per objectes o eines.

Projecció de fragments o partícules.

Sobreesforços.

Contactes tèrmics.

Risc de danys a la salut derivats de l'exposició a agents físics: sorolls i vibracions.

Mesures Preventives

Normes generals

Cal fer servir motoserres amb el marcatge CE prioritàriament o adaptades al RD 1215/1997.

Cal formació específica per a la utilització d'aquest equip.

S'han de seguir les instruccions del fabricant.

Cal mantenir les zones de treball netes i ordenades.

Normes d'ús i manteniment

Abans de començar a treballar, cal netejar els possibles vessaments d'oli o combustible que hi pugui haver.

Abans d'iniciar els treballs cal comprovar:

. l'estat de tensió de la cadena de tall i la barra guia.

En finalitzar els treballs, cal

. netejar la cadena de tall i la barra guia,

. Comprovar els angles de les dents de tall i el seu esmolament i

. Comprovar l'estat de greixatge.

És prohibit utilitzar la màquina per sobre l'espatlla o el cap.

S'ha d'evitar la presència de cables elèctrics en les zones de pas.

Han de ser reparades per personal autoritzat.

La connexió o subministrament elèctric s'ha de realitzar amb mànega antihumitat.

Les operacions de neteja i manteniment s'han d'efectuar després d'haver desconnectat prèviament la xarxa elèctrica.

No s'ha d'abandonar l'equip mentre estigui en funcionament.

No s'ha de colpejar el disc al mateix temps que es talla.

No es poden tallar zones poc accessibles ni en posicions forçades.

No es pot tocar la cadena després d'haver utilitzat la motoserra.

S'han de substituir immediatament les eines gastades o esquerdades.

Cal desconnectar aquest equip de la xarxa elèctrica quan no s'utilitzi.

S'han de fer manteniments periòdics a aquests equips.

Proteccions col·lectives

Cal emmagatzemar aquests equips en llocs coberts i fora de les zones de pas.

Equips de protecció individual

Casc.

Protectors auditius: taps o auriculars.

Ulleres.

Guants contra agressions mecàniques i vibracions.

Calçat de seguretat.

Faixa antivibracions.

Roba de treball.

COMPACTADORA MANUAL

Definició

Equip de treball que s'utilitza per a la compactació de terrenys, a través de l'energia subministrada per una càrrega explosiva o per aire comprimit.

Riscos

Caiguda d'objectes per manipulació.

Cops per objectes o eines.

Projecció de fragments o partícules.

Sobreesforços.

Contactes elèctrics (en equips elèctrics).

Risc de danys a la salut derivats de l'exposició a agents químics: gas.

Risc de danys a la salut derivats de l'exposició a agents físics: sorolls i vibracions.

Mesures Preventives

Cal fer servir picons amb el marcatge CE prioritàriament o adaptats al RD 1215/1997.

Cal formació específica per a la utilització d'aquest equip.

S'han de seguir les instruccions del fabricant.

Cal mantenir les zones de treball netes i ordenades.

Normes d'ús i manteniment

Abans de començar a treballar, cal netejar els possibles vessaments d'oli o combustible que hi pugui haver.

Abans de l'inici del treball s'ha d'inspeccionar el terreny (o els elements estructurals) per detectar la possibilitat de despreniments per la vibració transmesa.

S'han d'evitar desplaçaments laterals mentre s'avança frontalment.

S'ha d'evitar la presència de cables elèctrics en les zones de pas.

Han de ser reparats per personal autoritzat.

La connexió o subministrament elèctric s'ha de realitzar amb mànega antihumitat.

Les operacions de neteja i manteniment s'han d'efectuar després d'haver desconnectat prèviament la xarxa elèctrica.

No s'ha d'abandonar l'equip mentre estigui en funcionament.

S'han de substituir immediatament les eines gastades o esquerdades.

Sempre que sigui possible, cal fer aquestes activitats en horaris que provoquin les mínimes molèsties als veïns.

Cal desconnectar aquest equip de la xarxa elèctrica quan no s'utilitzi.

S'han de fer manteniments periòdics a aquests equips.

Proteccions col·lectives

A la via pública, aquesta activitat s'ha d'aïllar degudament de les persones o els vehicles.

Abans de posar en funcionament la màquina, cal assegurar-se que estiguin muntades totes les tapes i les carcasses protectores.

Cal emmagatzemar aquests equips en llocs coberts i fora de les zones de pas.

Equips de protecció individual

Casc de seguretat

Protectors auditius: taps o auriculars.

Ulleres.

Guants contra agressions mecàniques i vibracions.

Calçat de seguretat amb puntera reforçada.

Faixa antivibració.

Roba de treball.

REMOLINADOR (FRATASADORA)

Definició

Equip de treball proveït d'una hèlice que, a través del seu moviment rotatori, permet polir la superfície de paviments.

Riscos

Cops i contactes amb elements mòbils de la màquina.

Projecció de fragments o partícules.

Sobreesforços.

Contactes elèctrics.

Inhalació o ingestió d'agents químics perillosos.

Risc de danys a la salut derivats de l'exposició a agents físics: soroll.

Mesures Preventives

Normes generals

Cal utilitzar remolinadors amb el marcatge CE prioritàriament o adaptats al RD 1215/1997.

Cal formació específica per a la utilització d'aquest equip.

S'han de seguir les instruccions del fabricant.

Cal mantenir les zones de treball netes i ordenades.

Normes d'ús i manteniment

Abans de començar a treballar, cal netejar els possibles vessaments d'oli o combustible que hi poden haver.

Cal proveir de combustible amb el motor aturat.

S'ha d'evitar la presència de cables elèctrics en les zones de pas.

Han de ser reparades per personal autoritzat.

La connexió o subministrament elèctric s'ha de realitzar amb mànega antihumitat.

La llança de govern ha de tenir mànec aïllant.

Les operacions de neteja i manteniment s'han d'efectuar després d'haver desconnectat prèviament la xarxa elèctrica.

No s'ha d'abandonar l'equip mentre estigui en funcionament.

S'han de substituir immediatament les eines gastades o esquerdades.

Cal desconnectar aquest equip de la xarxa elèctrica quan no s'utilitzi.

Cal fer manteniments periòdics a aquests equips.

Proteccions col·lectives

Cal disposar de carcassa de protecció de les hèlices per evitar atrapaments.

Cal emmagatzemar aquests equips en llocs coberts i fora de les zones de pas.

Equips de protecció individual

Casc.

Guants contra agressions mecàniques.

Protectors auditius: taps o auriculars segons el cas.

Ulleres.

Calçat de seguretat.

Roba de treball.

TALLADORA DE DISC MANUAL

Definició

Equip de treball portàtil que es fa servir per tallar determinats materials mitjançant el moviment rotatori d'un disc abrasiu. Diferenciem tres tipus:

Fresadora de formigó: per fer talls al formigó.

Trossejadora: per tallar barres de metall.

Regatadora: per fer solcs al formigó.

Riscos

Caiguda d'objectes per manipulació.

Cops i contactes amb elements mòbils de la màquina.

Cops per objectes o eines.

Projecció de fragments o partícules.

Sobreesforços.

Contactes tèrmics.

Contactes elèctrics.

Risc de danys a la salut derivats de l'exposició a agents físics: sorolls.

Mesures Preventives

Cal emprar talladores de disc amb el marcatge CE prioritàriament o adaptades al RD 1215/1997.

Cal formació específica per a la utilització d'aquest equip.

S'han de seguir les instruccions del fabricant.

Cal mantenir les zones de treball netes i ordenades.

Normes d'ús i manteniment

Abans de començar a treballar, cal netejar els possibles vessaments d'oli o combustible que hi pugui haver.

Cal comprovar diàriament l'estat dels discos de tall i verificar l'absència d'oxidació, d'esquerdes i de dents trencades.

Els discos de talls han d'estar en perfecte estat i s'han de col·locar correctament, per evitar vibracions i moviments no previstos, que donin lloc a projeccions.

El sistema d'accionament ha de permetre l'aturada total amb seguretat.

Cal escollir el disc adequat al material per tallar.

S'ha d'evitar escalfar els discos de tall fent-los girar innecessàriament.

S'ha d'evitar la presència de cables elèctrics en les zones de pas.

Han de ser reparades per personal autoritzat.

La connexió o subministrament elèctric s'ha de realitzar amb mànega antihumitat.

Les operacions de neteja i manteniment s'han d'efectuar després d'haver desconnectat prèviament la xarxa elèctrica.

No s'ha de colpejar el disc al mateix temps que es talla.

No es poden tallar zones poc accessibles ni en posició inclinada lateralment, ja que el disc es pot trencar i provocar lesions per projecció de partícules.

No es pot tocar el disc després de l'operació de tall.

S'han de substituir immediatament els discos gastats o esquerdats.

S'han de substituir immediatament les eines gastades o esquerdades.

Cal desconnectar aquest equip de la xarxa elèctrica quan no s'utilitzi.

S'han de fer manteniments periòdics a aquests equips.

El canvi de l'accessori s'ha de fer amb l'equip desconnectat de la xarxa elèctrica.

Cal verificar que els accessoris estan en perfecte estat abans de col·locar-los.

Cal escollir l'accessori més adequat per a cada aplicació.

S'ha d'utilitzar sempre una caputxa de protecció i el diàmetre del disc d'acord amb les característiques tècniques de la màquina.

Proteccions col·lectives

En la seva utilització, cal verificar l'absència de persones en el radi d'afecció de les partícules que es desprenen en el tall.

Cal emmagatzemar aquests equips en llocs coberts i fora de les zones de pas.

Equips de protecció individual

Casc.

Protectors auditius: taps o auriculars.

Ulleres.

Mascareta.

Guants contra agressions mecàniques.

Calçat de seguretat.

Roba de treball.

TALLADORA DE PAVIMENT

Definició

Equip de treball que es fa servir per tallar paviments mitjançant el moviment rotatori d'un disc abrasiu.

Riscos

Caiguda d'objectes per manipulació.

Cops i contactes amb elements mòbils de la màquina.

Cops per objectes o eines.

Projecció de fragments o partícules.

Sobreesforços.

Contactes tèrmics.

Contactes elèctrics (quan la talladora és elèctrica).

Risc de danys a la salut derivats de l'exposició a agents químics: pols.

Risc de danys a la salut derivats de l'exposició a agents físics: sorolls.

Mesures Preventives

Cal fer servir talladores de paviment amb el marcatge CE prioritàriament o adaptades al RD 1215/1997.

Cal formació específica per a la utilització d'aquest equip.

S'ha d'efectuar un estudi detallat dels plànols d'obra per descobrir possibles conduccions subterrànies, armadures o similar.

S'han de seguir les instruccions del fabricant.

Cal mantenir les zones de treball netes i ordenades.

Normes d'ús i manteniment

Abans de començar a treballar, cal netejar els possibles vessaments d'oli o combustible que hi pugui haver.

Cal proveir de combustible amb el motor aturat.

Cal comprovar diàriament l'estat dels discos de tall i verificar l'absència d'oxidació, d'esquerdes i de dents trencades.

El full de la serra ha d'estar en perfecte estat i s'ha de col·locar correctament, per evitar vibracions i moviments no previstos que donin lloc a projeccions.

El sistema d'accionament ha de permetre l'aturada total amb seguretat.

Cal escollir el disc adequat al material per tallar.

S'ha d'evitar escalfar els discos de tall fent-los girar innecessàriament.

S'ha d'evitar la presència de cables elèctrics en les zones de pas.

S'ha d'evitar respirar vapors de gasolina.

Han de ser reparades per personal autoritzat.

La connexió o subministrament elèctric s'ha de realitzar amb mànega antihumitat.

Les operacions de neteja i manteniment s'han d'efectuar després d'haver desconnectat prèviament la xarxa elèctrica.

No s'ha d'abandonar l'equip mentre estigui en funcionament.

No s'ha de colpejar el disc al mateix temps que es talla.

No es pot tocar el disc després de l'operació de tall.

S'han de fer els talls per via humida.

Cal revisar periòdicament tots els punts d'escapament del motor.

S'han de substituir immediatament els discos gastats o esquerdats.

S'han de substituir immediatament les eines gastades o esquerdades.

Cal desconnectar aquest equip de la xarxa elèctrica quan no s'utilitzi.

S'han de fer manteniments periòdics a aquests equips.

El canvi de l'accessori s'ha de realitzar amb l'equip aturat.

Cal verificar que els accessoris estan en perfecte estat abans de col·locar-los.

Cal escollir l'accessori més adequat per a cada aplicació.

Proteccions col·lectives

A la via pública, aquesta activitat s'ha d'aïllar degudament de les persones o els vehicles.

Abans de posar en funcionament la màquina, cal assegurar-se que estiguin muntades totes les tapes i les carcasses protectores.

En la seva utilització, cal verificar l'absència de persones en el radi d'afecció de les partícules que es desprenen en el tall.

Cal emmagatzemar aquests equips en llocs coberts i fora de les zones de pas.

Equips de protecció individual

Casc.

Protectors auditius: taps o auriculars.

Ulleres.

Mascareta.

Guants contra agressions mecàniques.

Calçat de seguretat.

Roba de treball.

TREPANT PORTÀTIL

Definició

Trepant sense percussió: eina elèctrica destinada a trepar diferents materials, com ara metalls, fusta, materials sintètics, etc.

Trepant amb percussió: eina elèctrica destinada a trepar especialment formigó, pedra i altres materials durs similars (específicament sobre pedra, maçoneria, materials durs i treballs ocasionals de perforació en formigó). Disposa d'un mecanisme de carraca o engranatges dentats d'impulsió d'efecte axial, que se superposa al rotatiu realitzat pel fusell d'accionament.

Riscos

Caiguda d'objectes per manipulació.

Cops i contactes amb elements mòbils de la màquina.

Cops per objectes o eines.

Projecció de fragments o partícules.

Sobreesforços.

Contactes elèctrics.

Risc de danys a la salut derivats de l'exposició a agents químics: pols.

Risc de danys a la salut derivats de l'exposició a agents físics: sorolls i vibracions.

Mesures Preventives

Cal utilitzar trepants amb el marcatge CE prioritàriament o adaptats al RD 1215/1997.

Cal formació específica per a la utilització d'aquest equip.

S'han de seguir les instruccions del fabricant.

Cal mantenir les zones de treball netes i ordenades. Cal mantenir les zones de treball netes i ordenades.

Normes d'ús i manteniment

Abans de començar a treballar, cal netejar els possibles vessaments d'oli o combustible que hi pugui haver.

S'ha d'evitar la presència de cables elèctrics en les zones de pas.

Cal evitar entrar en contacte amb l'accessori de gir en rotació.

S'ha de disposar d'una empunyadura auxiliar per a una millor subjecció i d'un interruptor amb fre d'inèrcia, de tal manera que, en deixar de prémer, la màquina s'aturi de manera automàtica.

Han de ser reparats per personal autoritzat.

La connexió o subministrament elèctric s'ha de realitzar amb mànega antihumitat.

Les operacions de neteja i manteniment s'han d'efectuar després d'haver desconnectat prèviament la xarxa elèctrica o la bateria.

Cal fer aquestes operacions amb equilibri estable i col·locar els peus correctament.

S'ha d'escollir la broca adequada per al material per foradar.

S'han de substituir immediatament les eines gastades o esquerdades.

Cal desconnectar aquest equip de la xarxa elèctrica o treure la bateria, quan no s'utilitzi.

S'han de fer manteniments periòdics a aquests equips.

El canvi de l'accessori s'ha de realitzar amb l'equip aturat.

Cal verificar que els accessoris estan en perfecte estat abans de la seva col·locació.

Cal escollir l'accessori més adequat per a cada aplicació.

Proteccions col·lectives

S'han d'emmagatzemar aquests equips en llocs coberts, fora de les zones de pas i, preferiblement, amb l'embalatge original.

Equips de protecció individual

Casc.

Protectors auditius: taps o auriculars.

Ulleres.

Mascareta.

Guants contra agressions mecàniques i vibracions.

Calçat de seguretat.

Roba de treball.

VIBRADOR DE FORMIGÓ

Definició

Equip de treball que mitjançant la seva vibració s'utilitza per homogeneïtzar el formigó abocat per fer estructures de formigó.

Riscos

Projecció de fragments o partícules.

Sobreesforços.

Contactes elèctrics.

Contactes amb substàncies càustiques o corrosives.

Risc de danys a la salut derivats de l'exposició a agents físics: vibracions.

Mesures Preventives

Cal emprar vibradors de formigó amb el marcatge CE prioritàriament o adaptats al RD 1215/1997.

Cal formació específica per a la utilització d'aquest equip.

S'han de seguir les instruccions del fabricant.

Cal mantenir les zones de treball netes i ordenades.

Normes d'ús i manteniment

Abans de començar a treballar, cal netejar els possibles vessaments d'oli o combustible que hi pugui haver.

Cal comprovar periòdicament el funcionament correcte de la presa a terra.

S'ha de comprovar que l'agulla no s'enganxi a les armadures.

La vibració s'ha de fer des d'una posició estable, des de plataformes de treball.

És prohibit treballar en condicions climatològiques adverses: vent fort i pluja.

S'ha d'evitar la presència de cables elèctrics en les zones de pas.

Han de ser reparats per personal autoritzat.

La connexió o subministrament elèctric s'ha de realitzar amb mànega antihumitat.

Les operacions de neteja i manteniment s'han d'efectuar després d'haver desconnectat prèviament la xarxa elèctrica.

No s'ha d'abandonar l'equip mentre estigui en funcionament.

No s'ha de permetre que el vibrador treballi en el buit.

S'han de substituir immediatament les eines gastades o esquerdades.

Cal desconnectar aquest equip de la xarxa elèctrica quan no s'utilitzi.

S'han de fer manteniments periòdics a aquests equips.

Proteccions col·lectives

Cal emmagatzemar aquests equips en llocs coberts i fora de les zones de pas.

Equips de protecció individual

Casc.

Ulleres.

Guants contra agressions mecàniques i vibracions.

Calçat de seguretat: botes de goma.

Roba de treball.

MAQUINÀRIA MÒBIL

CAMIÓ CISTERNA

Definició

Equip de treball que s'utilitza per al transport de fluids.

Riscos

Caiguda de persones a diferent nivell.

Cops i contactes amb elements mòbils de la màquina.

Atrapaments per bolcada de la màquina.

Contactes tèrmics.

Contactes elèctrics.

Explosions.

Incendis.

Atropellaments, cops i xocs amb vehicles o contra vehicles.

Risc de danys a la salut derivats de l'exposició a agents físics: sorolls i vibracions.

Mesures Preventives

Cal utilitzar camions cisterna amb marcatge CE prioritàriament o adaptats al RD 1215/1997.

Es recomana que el camió cisterna estigui dotat amb avisador lumínic de tipus rotatori o flaix.

Ha d'estar dotat amb senyal acústic de marxa enrere.

Quan aquesta màquina circuli únicament per l'obra, cal verificar que la persona que la condueix està autoritzada, té la formació i la informació específiques de PRL que fixa el RD 1215/1997, de 18 de juliol, article 5, i s'ha llegit el manual d'instruccions de la màquina. Si la màquina circula per una via pública, cal que, a més a més, el conductor tingui el carnet de conduir C. Per a la conducció de cisternes sotmeses als requisits de l'ADR (transport de mercaderies perilloses per carretera) cal, a més a més, un carnet de conduir específic.

S'ha de verificar que es manté al dia la ITV (inspecció tècnica de vehicles).

Les cisternes amb una capacitat superior als 1.000 l han de disposar del «Certificat d'aprovació per a vehicles que transporten certes matèries perilloses», mitjançant el qual s'acredita el compliment de l'ADR.

Cal senyalitzar, en els laterals de la cisterna, en un lloc visible i amb un cartell reflectant, el número d'identificació del producte transportat.

Abans d'iniciar els treballs, s'ha de comprovar que tots els dispositius del camió cisterna responen correctament i estan en perfecte estat: frens, fars, intermitents, pneumàtics, etc.

Per fer servir el telèfon mòbil durant la conducció, cal disposar d'un sistema de mans lliures.

Cal ajustar el seient i els comandaments a la posició adequada.

S'ha d'assegurar la màxima visibilitat del camió cisterna i netejar-ne els retrovisors, els parabrises i els miralls.

Cal verificar que la cabina està neta i no té restes d'oli, greix o fang ni objectes descontrolats en la zona dels comandaments.

El conductor s'ha de netejar el calçat abans d'utilitzar l'escala d'accés a la cabina.

S'ha de pujar i baixar del camió únicament per l'escala prevista pel fabricant.

Per pujar i baixar per l'escala, cal utilitzar totes dues mans i fer-ho sempre de cara al camió cisterna.

Cal comprovar que tots els rètols d'informació dels riscos estiguin en bon estat i situats en llocs visibles.

Cal verificar l'existència d'extintor en el camió.

S'ha de verificar que l'alçària màxima del camió és l'adequada per evitar interferències amb elements viaris o similars.

S'han de mantenir nets els accessos, els agafadors i els escales.

Normes d'ús i manteniment

Cal controlar la màquina només des del seient del conductor.

És prohibida la presència de treballadors o terceres persones en el radi d'acció de la màquina.

És prohibit el transport de persones alienes a l'activitat.

No es pot pujar ni baixar amb el camió cisterna en moviment.

Durant la conducció, cal utilitzar sempre un sistema de retenció (cabina, cinturó de seguretat o similar). Fora de l'obra, cal utilitzar el cinturó de seguretat obligatòriament.

En reiniciar una activitat després d'haver-se produït pluges importants, cal tenir present que les condicions del terreny poden haver canviat. Així mateix, cal comprovar el funcionament dels frens.

En operacions en zones properes a cables elèctrics, cal verificar la tensió d'aquests cables per tal d'identificar la distància mínima de treball.

Si la visibilitat en el treball disminueix per circumstàncies meteorològiques o similar per sota dels límits de seguretat, cal aparcar la màquina en un lloc segur i esperar.

No és permès baixar pendents amb el motor aturat o en punt mort.

S'han de realitzar les entrades o les sortides dels vials amb precaució i, si cal, amb l'ajuda d'un senyalista.

Quan les operacions comportin maniobres complexes o perilloses, el maquinista ha de disposar d'un senyalista expert que el guiï.

S'ha de mantenir contacte visual permanent amb els equips d'obra que estiguin en moviment i els treballadors del lloc de treball.

Cal respectar la senyalització interna de l'obra.

Cal evitar desplaçaments del camió en zones a menys de 2 m de la vora de talussos.

Si s'ha de treballar en llocs tancats, cal comprovar que la ventilació és suficient o que s'han extret els gasos.

En operacions de manteniment, no s'ha de fer servir roba amb folgances ni joies i cal utilitzar els equips de protecció adequats.

En operacions de manteniment, la màquina ha d'estar estacionada en terreny pla, el fre d'estacionament connectat, la palanca de transmissió en punt neutral, el motor aturat i l'interruptor de la bateria en posició desconnectada.

S'han d'efectuar les tasques de reparació del camió cisterna amb el motor aturat i la màquina estacionada.

Els residus generats com a conseqüència d'una avaria o de la resolució d'aquesta, cal segregar-los en contenidors.

S'ha d'estacionar el camió cisterna en zones adequades, de terreny pla i ferm, sense riscos de desploms, esllavissaments o inundacions (com a mínim, a 2 m de les vores de coronació). Cal posar els frens, treure les claus del contacte i tancar l'interruptor de la bateria, la cabina i el compartiment del motor.

Equips de protecció individual

Casc (només fora de la màquina).

Protectors auditius: taps o auriculars (quan sigui necessari).

Guants contra agressions mecàniques (en tasques de manteniment).

Calçat de seguretat.

Faixes i cinturons antivibracions.

Roba i accessoris de senyalització (només fora de la màquina).

CAMIÓ D'OBRA I CARRETERA

Definició

Equip de treball que s'utilitza per al transport de material.

Riscos

Caiguda de persones a diferent nivell.

Cops contra objectes immòbils.

Cops i contactes amb elements mòbils de la màquina.

Atrapaments per objectes o entre objectes.

Atrapaments per bolcada de màquines.

Contactes tèrmics.

Contactes elèctrics.

Explosions.

Incendis.

Atropellaments, cops i xocs amb vehicles o contra vehicles.

Risc de danys a la salut derivats de l'exposició a agents químics: pols.

Risc de danys a la salut derivats de l'exposició a agents físics: sorolls i vibracions.

Mesures Preventives

Cal fer servir camions d'obra amb marcatge CE prioritàriament o adaptats al RD 1215/1997.

Es recomana que el camió d'obra estigui dotat amb avisador lumínic de tipus rotatori o flaix.

Ha d'estar dotat amb senyal acústic de marxa enrere.

Quan aquesta màquina circuli únicament per l'obra, cal verificar que la persona que la condueix està autoritzada, té la formació i la informació específiques de PRL que fixa el RD 1215/1997, de 18 de juliol, article 5, i s'ha llegit el manual d'instruccions de la màquina. Si la màquina circula per una via pública, cal que, a més a més, el conductor tingui el carnet en camions rígids (C) i en articulats (E).

S'ha de verificar que es manté al dia la ITV (inspecció tècnica de vehicles).

Abans d'iniciar els treballs, s'ha de comprovar que tots els dispositius del camió d'obra responen correctament i estan en perfecte estat: frens, pneumàtics, etc.

Per fer servir el telèfon mòbil durant la conducció, cal disposar d'un sistema de mans lliures.

Cal ajustar el seient i els comandaments a la posició adequada.

S'ha d'assegurar la màxima visibilitat del camió d'obra i netejar-ne els retrovisors, els parabrises i els miralls.

Cal verificar que la cabina està neta i no té restes d'oli, greix o fang ni objectes descontrolats en la zona dels comandaments.

El conductor s'ha de netejar el calçat abans d'utilitzar l'escala d'accés a la cabina.

S'ha de pujar i baixar del camió d'obra només per l'escala prevista pel fabricant.

Per pujar i baixar per l'escala, cal utilitzar totes dues mans i fer-ho sempre de cara al camió d'obra.

Cal comprovar que tots els rètols d'informació dels riscos estiguin en bon estat i situats en llocs.

Cal verificar l'existència d'extintor en el camió.

S'ha de verificar que l'alçària màxima del camió és l'adequada per evitar interferències amb elements viaris, línies elèctriques o similar.

Cal mantenir nets els accessos, els agafadors i les escales.

Normes d'ús i manteniment

Cal controlar la màquina només des del seient del conductor.

És prohibit transportar persones alienes a l'activitat.

És prohibit el transport de persones alienes a l'activitat.

No es pot pujar ni baixar amb el camió d'obra en moviment.

Durant la conducció, cal utilitzar sempre un sistema de retenció (cabina, cinturó de seguretat o similar). Fora de l'obra, cal utilitzar el cinturó de seguretat obligatòriament.

En treballs en zones de serveis afectats, quan no es disposi d'una bona visibilitat de la ubicació del conducte o el cable, cal requerir la col·laboració d'una persona que senyalitzi.

En reiniciar una activitat després d'haver-se produït pluges importants, cal tenir present que les condicions del terreny poden haver canviat. Així mateix, cal comprovar el funcionament dels frens.

En operacions en zones properes a cables elèctrics, cal verificar la tensió d'aquests cables per tal d'identificar la distància mínima de treball.

Després d'haver aixecat el bolquet, cal abaixar-lo immediatament.

Si la visibilitat en el treball disminueix per circumstàncies meteorològiques o similar per sota dels límits de seguretat, cal aparcar la màquina en un lloc segur i esperar.

No és permès baixar pendents amb el motor aturat o en punt mort.

S'han de realitzar les entrades o les sortides dels vials amb precaució i, si cal, amb l'ajuda d'un senyalista.

Quan les operacions comportin maniobres complexes o perilloses, el maquinista ha d'estar ajudat d'un senyalista expert que el guiï.

Cal mantenir contacte visual permanent amb els equips d'obra que estiguin en moviment i els treballadors del lloc de treball.

Cal respectar la senyalització interna de l'obra.

Cal evitar desplaçaments del camió d'obra en zones a menys de 2 m de la vora de talussos.

Si s'ha de treballar en llocs tancats, cal comprovar que la ventilació és suficient o que s'han extret els gasos.

Durant la càrrega i la descàrrega, el conductor ha d'estar a dins de la cabina.

Cal fer la càrrega i la descàrrega del camió en llocs habilitats.

S'ha de situar la càrrega uniformement repartida per tota la caixa del camió.

No es poden superar els pendents fixats pel manual d'instruccions.

Cal cobrir les càrregues amb una vela, subjectada de manera sòlida i segura.

Abans d'aixecar la caixa basculadora, cal assegurar-se que no hi hagi obstacles aeris i que la plataforma estigui plana i sensiblement horitzontal.

En operacions de manteniment, no s'ha de fer servir roba amb folgances ni joies i cal utilitzar els equips de protecció adequats.

En operacions de manteniment, la màquina ha d'estar estacionada en terreny pla, el fre d'estacionament connectat, la palanca de transmissió en punt neutral, el motor aturat i l'interruptor de la bateria en posició desconnectada.

Cal fer les tasques de reparació de camió amb el motor aturat i la màquina estacionada.

Els residus generats com a conseqüència d'una avaria o de la resolució d'aquesta, cal segregar-los en contenidors.

Cal estacionar el camió d'obra en zones adequades, de terreny pla i ferm, sense riscos de desploms, esllavissades o inundacions (com a mínim, a 2 m de les vores de coronació). Cal posar els frens, treure les claus del contacte i tancar l'interruptor de la bateria, la cabina i el compartiment del motor.

Equips de protecció individual

Casc (només fora de la màquina).

Protectors auditius: taps o auriculars (quan sigui necessari).

Mascareta (quan sigui necessària).

Guants contra agressions mecàniques (en tasques de manteniment).

Calçat de seguretat.

Faixes i cinturons antivibracions.

Roba i accessoris de senyalització (només fora de la màquina).

CAMIÓ DÚMPER

Definició

Equip de treball de gran capacitat de càrrega utilitzat preferentment en el transport de materials en pedreres i en operacions de moviment de terres a les obres.

Riscos

Caiguda de persones a diferent nivell.

Cops contra objectes immòbils.

Cops i contactes amb elements mòbils de la màquina.

Atrapaments per objectes o entre objectes.

Atrapaments per bolcada de màquines.

Contactes tèrmics.

Contactes elèctrics.

Explosions.

Incendis.

Atropellaments, cops i xocs amb vehicles o contra vehicles.

Risc de danys a la salut derivats de l'exposició a agents químics: pols.

Risc de danys a la salut derivats de l'exposició a agents físics: sorolls i vibracions.

Mesures Preventives

Cal utilitzar camions dúmper amb marcatge CE prioritàriament o adaptats al RD 1215/1997.

Es recomana que el camió dúmper estigui dotat amb avisador lumínic de tipus rotatori o flaix.

Ha d'estar dotat amb senyal acústic de marxa enrere.

Quan aquesta màquina circuli per l'obra, cal verificar que la persona que la condueix està autoritzada, té la formació i la informació específiques de PRL que fixa el RD 1215/1997, de 18 de juliol, article 5, i se n'ha llegit el manual d'instruccions.

Abans d'iniciar els treballs, s'ha de comprovar que tots els dispositius del camió dúmper responen correctament i estan en perfecte estat: frens, pneumàtics, etc.

Per fer servir el telèfon mòbil durant la conducció, cal disposar d'un sistema de mans lliures.

S'ha d'ajustar el seient i els comandaments a la posició adequada.

Cal assegurar la màxima visibilitat del camió dúmper i netejar-ne els retrovisors, els parabrises i els miralls.

S'ha de verificar que la cabina està neta i no té restes d'oli, greix o fang ni objectes descontrolats en la zona dels comandaments.

El conductor s'ha de netejar el calçat abans d'utilitzar l'escala d'accés a la cabina.

S'ha de pujar i baixar del camió dúmper únicament per l'escala prevista pel fabricant.

Per pujar i baixar per l'escala, cal utilitzar totes dues mans i fer-ho sempre de cara al camió dúmper.

Cal comprovar que tots els rètols d'informació dels riscos estiguin en bon estat i situats en llocs visibles.

S'ha de verificar l'existència d'extintor en el camió dúmper.

Cal verificar que l'alçària màxima del camió dúmper és l'adequada per evitar interferències amb elements viaris, línies elèctriques o similar.

S'han de mantenir nets els accessos, els agafadors i les escales.

Normes d'ús i manteniment

Cal controlar la màquina només des del seient del conductor.

És prohibit transportar persones alienes a l'activitat.

És prohibit el transport de persones alienes a l'activitat.

No es pot pujar ni baixar amb el camió d'obra en moviment.

Durant la conducció, cal utilitzar sempre un sistema de retenció (cabina, cinturó de seguretat o similar).

En treballs en zones de serveis afectats, quan no es disposi d'una bona visibilitat de la ubicació del conducte o el cable, cal requerir la col·laboració d'una persona que senyalitzi.

En reiniciar una activitat després d'haver-se produït pluges importants, cal tenir present que les condicions del terreny poden haver canviat. Així mateix, cal comprovar el funcionament dels frens.

En operacions en zones properes a cables elèctrics, cal verificar la tensió d'aquests cables per tal d'identificar la distància mínima de treball.

Després d'haver aixecat el bolquet, cal abaixar-lo immediatament.

Si la visibilitat en el treball disminueix per circumstàncies meteorològiques o similar per sota dels límits de seguretat, cal aparcar la màquina en un lloc segur i esperar.

No és permès baixar pendents amb el motor aturat o en punt mort.

S'han de realitzar les entrades o les sortides dels vials amb precaució i, si cal, amb l'ajuda d'un senyalista.

Quan les operacions comportin maniobres complexes o perilloses, el maquinista ha d'estar ajudat d'un senyalista expert que el guiï.

Cal mantenir contacte visual permanent amb els equips d'obra que estiguin en moviment i els treballadors del lloc de treball.

Cal respectar la senyalització interna de l'obra.

Cal evitar desplaçaments del camió d'obra en zones a menys de 2 m de la vora de talussos.

Si s'ha de treballar en llocs tancats, cal comprovar que la ventilació és suficient o que s'han extret els gasos.

Durant la càrrega i la descàrrega, el conductor ha d'estar a dins de la cabina.

Cal fer la càrrega i la descàrrega del camió en llocs habilitats.

S'ha de situar la càrrega uniformement repartida per tota la caixa del camió.

No es poden superar els pendents fixats pel manual d'instruccions.

Cal cobrir les càrregues amb una vela, subjectada de manera sòlida i segura.

Abans d'aixecar la caixa basculadora, cal assegurar-se que no hi hagi obstacles aeris i que la plataforma estigui plana i sensiblement horitzontal.

En operacions de manteniment, no s'ha de fer servir roba amb folgances ni joies i cal utilitzar els equips de protecció adequats.

En operacions de manteniment, la màquina ha d'estar estacionada en terreny pla, el fre d'estacionament connectat, la palanca de transmissió en punt neutral, el motor aturat i l'interruptor de la bateria en posició desconnectada.

Cal fer les tasques de reparació de camió amb el motor aturat i la màquina estacionada.

Els residus generats com a conseqüència d'una avaria o de la resolució d'aquesta, cal segregar-los en contenidors.

Cal estacionar el camió d'obra en zones adequades, de terreny pla i ferm, sense riscos de desploms, esllavissades o inundacions (com a mínim, a 2 m de les vores de coronació). Cal posar els frens, treure les claus del contacte i tancar l'interruptor de la bateria, la cabina i el compartiment del motor.

Equips de protecció individual

Casc (només fora de la màquina).

Protectors auditius: taps o auriculars (quan sigui necessari).

Mascareta (quan sigui necessària).

Guants contra agressions mecàniques (en tasques de manteniment).

Calçat de seguretat.

Faixes i cinturons antivibracions.

Roba i accessoris de senyalització (només fora de la màquina).

CAMIÓ FORMIGONERA

Definició

Equip de treball que porta muntada sobre el bastidor una cisterna rotativa, apta per transportar formigó en estat pastós.

Riscos

Caiguda de persones a diferent nivell.

Cops i contactes amb elements mòbils de la màquina.

Projecció de fragments o partícules.

Atrapaments per objectes o entre objectes.

Atrapaments per bolcada de màquines.

Sobreesforços.

Atropellaments, cops i xocs amb vehicles o contra vehicles.

Contactes tèrmics.

Contactes elèctrics.

Explosions.

Incendis.

Atropellaments, cops i xocs amb vehicles o contra vehicles.

Risc de danys a la salut derivats de l'exposició a agents químics: pols.

Risc de danys a la salut derivats de l'exposició a agents físics: sorolls i vibracions.

Mesures Preventives

Cal fer servir camions formigonera amb marcatge CE prioritàriament o adaptats al RD 1215/1997.

Es recomana que el camió formigonera estigui dotat amb avisador lumínic de tipus rotatori o flaix.

Ha d'estar dotat amb senyal acústic de marxa enrere.

Quan aquesta màquina circuli únicament per l'obra, cal verificar que la persona que la condueix està autoritzada, té la formació i la informació específiques de PRL que fixa el RD 1215/1997, de 18 de juliol, article 5, i s'ha llegit el manual d'instruccions de la màquina. Si la màquina circula per una via pública, cal que, a més a més, el conductor tingui el carnet de conduir C.

S'ha de verificar que es manté al dia la ITV (inspecció tècnica de vehicles).

Abans d'iniciar els treballs, cal comprovar que tots els dispositius del camió formigonera responen correctament i estan en perfecte estat: frens, pneumàtics, etc.

Per fer servir el telèfon mòbil durant la conducció, cal disposar d'un sistema de mans lliures.

S'ha d'ajustar el seient i els comandaments a la posició adequada.

Cal assegurar la màxima visibilitat del camió formigonera i netejar-ne els retrovisors, els parabrises i els miralls.

Cal verificar que la cabina està neta i no té restes d'oli, greix o fang ni objectes descontrolats en la zona dels comandaments.

El conductor s'ha de netejar el calçat abans d'utilitzar l'escala d'accés a la cabina.

S'ha de pujar i baixar del camió únicament per l'escala prevista pel fabricant.

Per pujar i baixar per l'escala, cal utilitzar totes dues mans i fer-ho sempre de cara al camió.

L'escala de la cisterna ha de ser antilliscant i ha de disposar de plataforma a la part superior.

Cal comprovar que tots els rètols d'informació dels riscs estiguin en bon estat i situats en llocs visibles.

Cal verificar l'existència d'extintor en el camió.

S'ha de verificar que l'alçària màxima del camió és l'adequada per evitar interferències elements viaris o similars.

No s'ha de carregar la cisterna per sobre la càrrega màxima permesa.

Cal mantenir nets els accessos, els agafadors i les escales.

Normes d'ús i manteniment

Cal controlar la màquina només des del seient del conductor.

És prohibida la presència de treballadors o terceres persones en el radi d'acció de la màquina.

És prohibit el transport de persones alienes a l'activitat.

No es pot pujar ni baixar amb el camió formigonera en moviment.

Durant la conducció, cal utilitzar sempre un sistema de retenció (cabina, cinturó de seguretat o similar). Fora de l'obra, cal utilitzar el cinturó de seguretat obligatòriament.

En reiniciar una activitat després d'haver-se produït pluges importants, cal tenir present que les condicions del terreny poden haver canviat. Així mateix, cal comprovar el funcionament dels frens.

En operacions en zones properes a cables elèctrics, cal verificar la tensió d'aquests cables per tal d'identificar la distància mínima de treball.

Si la visibilitat en el treball disminueix per circumstàncies meteorològiques o similar per sota dels límits de seguretat, cal aparcar la màquina en un lloc segur i esperar.

No és permès baixar pendents amb el motor aturat o en punt mort.

S'han de realitzar les entrades o les sortides dels vials amb precaució i, si cal, amb l'ajuda d'un senyalista.

Quan les operacions comportin maniobres complexes o perilloses, el maquinista ha d'estar ajudat d'un senyalista expert que el guiï.

Cal mantenir contacte visual permanent amb els equips d'obra que estiguin en moviment i els treballadors del lloc de treball.

Cal respectar la senyalització interna de l'obra.

S'han d'evitar desplaçaments del camió formigonera en zones a menys de 2 m de la vora de talussos.

Si s'ha de treballar en llocs tancats, cal comprovar que la ventilació és suficient o que s'han extret els gasos.

La velocitat de descàrrega del formigó s'ha d'ajustar adequadament a les condicions de treball.

La neteja de les cisternes i les canaleres cal realitzar-la a les zones habilitades per aquesta finalitat.

En cas que estigui a prop de la zona de línies elèctriques, cal ubicar un pòrtic de limitació d'altura.

Per a l'accés a la cisterna, s'ha de fer servir l'escala definida per a aquesta utilitat.

El camió formigonera ha de circular a l'interior de l'obra per un circuit definit i a una velocitat adequada a l'entorn.

No es poden superar els pendents fixats pel manual d'instruccions.

En operacions de manteniment, no s'ha de fer servir roba amb folgances ni joies i cal utilitzar els equips de protecció adequats.

En operacions de manteniment, la màquina ha d'estar estacionada en terreny pla, el fre d'estacionament connectat, la palanca de transmissió en punt neutral, el motor aturat i l'interruptor de la bateria en posició desconnectada.

Cal efectuar les tasques de reparació del camió formigonera amb el motor aturat i la màquina estacionada.

Els residus generats com a conseqüència d'una avaria o de la resolució d'aquesta, cal segregar-los en contenidors.

Cal estacionar el camió en zones adequades, de terreny pla i ferm, sense riscos de desploms, esllavissaments o inundacions (com a mínim, a 2 m de les vores de coronació). Cal posar els frens, treure les claus del contacte i tancar l'interruptor de la bateria, la cabina i el compartiment del motor.

Equips de protecció individual

Casc (només fora de la màquina).

Protectors auditius: taps o auriculars (quan sigui necessari).

Guants contra agressions mecàniques (en tasques de manteniment).

Calçat de seguretat.

Faixes i cinturons antivibracions.

Roba i accessoris de senyalització (només fora de la màquina).

CAMIÓ GRUA

Definició

Equip de treball format per un vehicle portant, sobre rodes o sobre erugues, dotat amb sistemes de propulsió i direcció propis, sobre el xassís del qual s'acobla un aparell d'elevació tipus ploma.

Riscos

Caiguda de persones a diferent nivell.

Caiguda de persones al mateix nivell.

Caiguda d'objectes per manipulació.

Caiguda d'objectes despresos.

Cops contra objectes immòbils.

Cops i contactes amb elements mòbils de la màquina.

Atrapaments per objectes o entre objectes.

Atrapaments per bolcada de la màquina.

Contactes tèrmics.

Contactes elèctrics.

Incendis.

Atropellaments, cops i xocs amb vehicles o contra vehicles.

Risc de danys a la salut derivats de l'exposició a agents físics: sorolls i vibracions.

Altres: caiguda de llamps a la grua.

Mesures Preventives

Cal emprar camions grua amb marcatge CE prioritàriament o adaptats al RD 1215/1997.

Es recomana que el camió grua estigui dotat amb avisador lumínic de tipus rotatori o flaix.

Ha d'estar dotat amb senyal acústic de marxa enrere.

Quan aquesta màquina circuli únicament per l'obra, cal verificar que la persona que la condueix està autoritzada, té la formació i la informació específiques de PRL que fixa el RD 1215/1997, de 18 de juliol, article 5, i s'ha llegit el manual d'instruccions de la màquina. Si la màquina circula per una via pública, cal que, a més a més, el conductor tingui el carnet de conduir C.

S'ha de verificar que es manté al dia la ITV (inspecció tècnica de vehicles).

S'ha de garantir en qualsevol moment la comunicació entre el conductor i l'encarregat.

Abans d'iniciar els treballs, cal comprovar que tots els dispositius del camió responen correctament i estan en perfecte estat: frens, fars, intermitents, pneumàtics, etc.

Per fer servir el telèfon mòbil durant la conducció, cal disposar d'un sistema de mans lliures. En vehicles amb sistemes electrònics sensibles, no és permès utilitzar-los.

Cal ajustar el seient i els comandaments a la posició adequada.

Cal assegurar la màxima visibilitat del camió grua i netejar-ne els retrovisors, els parabrises i els miralls.

S'ha de verificar que la cabina està neta i no té restes d'oli, greix o fang ni objectes descontrolats en la zona dels comandaments.

El conductor s'ha de netejar el calçat abans d'utilitzar l'escala d'accés a la cabina.

S'ha de pujar i baixar del camió només per l'escala prevista pel fabricant.

Per pujar i baixar per l'escala, cal utilitzar totes dues mans i fer-ho sempre de cara al camió grua.

Cal comprovar que tots els rètols d'informació dels riscos estiguin en bon estat i situats en llocs visibles.

S'ha de verificar l'existència d'extintor en el camió.

Cal verificar que l'alçària màxima del camió és l'adequada per evitar interferències amb elements viaris, línies elèctriques o similar.

El camió grua s'ha d'instal·lar en terreny compacte.

Cal situar el camió grua en zona de seguretat respecte al vent i suspendre l'activitat quan aquest vent superi els valors recomanats pel fabricant.

És prohibida la utilització de la grua com a element de transport de persones.

És prohibida la utilització de la grua per accedir a les diferents plantes.

Cal mantenir nets els accessos, els agafadors i les escales.

Normes d'ús i manteniment

L'operador de la grua s'ha de col·locar en un punt de bona visibilitat. Però que no comporti riscos per a la seva integritat física.

És prohibida la presència de treballadors o terceres persones en el radi d'acció de la màquina.

És prohibit el transport de persones alienes a l'activitat.

No es pot pujar ni baixar amb el camió grua en moviment.

Durant la conducció, cal utilitzar sempre un sistema de retenció (cabina, cinturó de seguretat o similar). Fora de l'obra, cal utilitzar el cinturó de seguretat obligatòriament.

En treballs en zones de serveis afectats, quan no es disposi d'una bona visibilitat de la ubicació del conducte o cable, cal requerir la col·laboració d'un senyalista.

En reiniciar una activitat després d'haver-se produït pluges importants, cal tenir present que les condicions del terreny poden haver canviat. Així mateix, cal comprovar el funcionament dels frens.

En operacions en zones properes a cables elèctrics, cal verificar la tensió d'aquests cables per tal d'identificar la distància mínima de treball.

Si la visibilitat en el treball disminueix per circumstàncies meteorològiques o similar per sota dels límits de seguretat, cal aparcar la màquina en un lloc segur i esperar.

No és permès baixar pendents amb el motor aturat o en punt mort.

Cal fer les entrades o les sortides dels vials amb precaució i, si s'escau, amb l'ajuda d'un senyalista.

Quan les operacions comportin maniobres complexes o perilloses, el maquinista ha de disposar d'un senyalista expert que el guiï.

S'ha de mantenir contacte visual permanent amb els equips d'obra que estiguin en moviment i els treballadors del lloc de treball.

Cal respectar la senyalització interna de l'obra.

Cal evitar desplaçaments del camió en zones a menys de 2 m de la vora de talussos.

Si s'ha de treballar en llocs tancats, cal comprovar que la ventilació és suficient o que s'han extret els gasos.

Abans d'iniciar les maniobres de càrrega, cal instal·lar falques immobilitzadores en les quatre rodes i en els gats estabilitzadors.

Cal verificar en tot moment que el camió grua es troba en equilibri estable, és a dir, que el conjunt de forces que hi actuen tenen un centre de gravetat que queda dins de la base de recolzament de la grua.

Cal assegurar-se que el ganxo de la grua disposa de pestell de seguretat i que les eslingues estan ben col·locades.

S'ha de revisar el bon estat dels elements de seguretat: limitadors de recorregut i d'esforç.

Cal revisar cables, cadenes i aparells d'elevació periòdicament.

Cal respectar les limitacions de càrrega indicades pel fabricant.

En cap cas un operari pot pujar a la càrrega.

No es pot abandonar el lloc de treball amb la grua amb càrregues suspeses.

És prohibit arrossegar la càrrega.

En operacions de manteniment, no es pot utilitzar roba amb folgances ni joies i ni fer servir els equips de protecció adequats.

En operacions de manteniment, la màquina ha d'estar estacionada en terreny pla, el fre d'estacionament connectat, la palanca de transmissió en punt neutral, el motor aturat i l'interruptor de la bateria en posició desconnectada.

Cal efectuar les tasques de reparació del camió amb el motor aturat i la màquina estacionada.

Els residus generats com a conseqüència d'una avaria o de la resolució d'aquesta, cal segregar-los en contenidors.

al estacionar el camió en zones adequades, de terreny pla i ferm, sense riscos de desploms, esllavissaments o inundacions (com a mínim, a 2 m de les vores de coronació). Cal posar els frens, treure les claus del contacte i tancar l'interruptor de la bateria, la cabina i el compartiment del motor.

Equips de protecció individual

Casc (només fora de la màquina).

Protectors auditius: taps o auriculars (quan sigui necessari).

Guants contra agressions mecàniques (en tasques de manteniment).

Calçat de seguretat.

Faixes i cinturons antivibracions.

Roba i accessoris de senyalització (només fora de la màquina).

CARRERTÓ ELEVADOR AUTOMOTOR (TORO)

Definició

Equip de treball que s'utilitza per a la manipulació de càrregues en zones amb superfícies planes, preferentment magatzems.

Riscos

Caiguda de persones a diferent nivell.

Caiguda d'objectes per manipulació.

Caiguda d'objectes despresos.

Cops contra objectes immòbils.

Cops i contactes amb elements mòbils de la màquina.

Atrapaments per objectes o entre objectes.

Atrapaments per bolcada de màquines.

Contactes tèrmics.

Contactes elèctrics.

Explosions.

Incendis.

Atropellaments, cops i xocs amb vehicles o contra vehicles.

Risc de danys a la salut derivats de l'exposició a agents físics: sorolls i vibracions.

Mesures Preventives

Cal fer servir carretons elevadors amb marcatge CE prioritàriament o adaptats al RD 1215/1997.

Es recomana que el carretó elevador automotor estigui dotat amb avisador lumínic de tipus rotatori o flaix.

Ha d'estar dotat amb senyal acústic de marxa enrere.

Quan aquesta màquina circuli únicament per l'obra, cal verificar que la persona que la condueix està autoritzada, té la formació i la informació específiques de PRL que fixa el RD 1215/1997, de 18 de juliol, article 5, i s'ha llegit el manual d'instruccions de la màquina. Si la màquina circula per una via pública, a més a més, cal que el conductor tingui el carnet de conduir B.

S'ha de verificar que la persona que condueix el carretó elevador automotor està autoritzada.

Abans d'iniciar els treballs, s'ha de comprovar que tots els dispositius del carretó elevador automotor responen correctament i estan en perfecte estat: frens, pneumàtics, etc.

Per fer servir el telèfon mòbil durant la conducció, cal disposar d'un sistema de mans lliures.

Cal ajustar el seient i els comandaments a la posició adequada.

Cal assegurar la màxima visibilitat del carretó elevador automotor i netejar-ne els retrovisors, els parabrises i els miralls.

Cal verificar que la cabina està neta i no té restes d'oli, greix o fang ni objectes descontrolats en la zona dels comandaments.

El conductor s'ha de netejar el calçat abans de pujar a la màquina.

S'ha de pujar i baixar del carretó elevador automotor només per l'accés previst pel fabricant.

Cal comprovar que tots els rètols d'informació dels riscos estiguin en bon estat i situats en llocs visibles.

S'ha de verificar l'existència d'extintor al carretó elevador automotor.

Cal verificar que l'alçària màxima del carretó elevador automotor és l'adequada per evitar interferències amb elements viaris, línies elèctriques o similar.

Cal mantenir nets els accessos, els agafadors i les escales.

<u>Normes d'ús i manteniment</u>

Cal controlar la màquina només des del seient del conductor.

És prohibit la presència de treballadors o terceres persones en el radi d'acció de la màquina.

És prohibit transportar persones alienes a l'activitat.

No es pot pujar ni baixar amb el camió plataforma en moviment.

Durant la conducció, cal utilitzar sempre un sistema de retenció (cabina, cinturó de seguretat o similar).

No és permès baixar pendents amb el motor aturat o en punt mort.

S'han de realitzar les entrades o les sortides dels vials amb precaució i, si cal, amb l'ajuda d'un senyalista.

Quan les operacions comportin maniobres complexes o perilloses, el maquinista ha d'estar ajudat d'un senyalista expert que el guiï.

Cal mantenir contacte visual permanent amb els equips d'obra que estiguin en moviment i els treballadors del lloc de treball.

Cal respectar la senyalització interna de l'obra.

Si s'ha de treballar en llocs tancats, cal comprovar que la ventilació és suficient o que els gasos s'han extret.

Quan es realitzin transports amb càrregues que superin l'alçària del respatller de càrrega, cal lligar-les.

Cal centrar el pes de la càrrega entre les forquilles.

En el transport dels materials, s'ha de considerar la direcció del vent.

En el transport de càrregues amb palets, cal fixar els materials en feixos o similar.

Cal assegurar una il·luminació correcta de la zona de treball.

S'han de mantenir les àrees de treball lliures d'obstacles i els terres nets (sense olis, greixos, etc.).

Cal limitar la velocitat a les condicions del local i respectar la senyalització de les vies de circulació.

S'ha d'evitar l'accés de vehicles i vianants per la mateixa porta d'accés a tallers, magatzems, etc.

No es pot aparcar el carretó elevador automotor en interseccions o zones de pas.

És prohibida la utilització del carretó elevador automotor per aixecar persones.

S'han de manipular únicament càrregues que estiguin dins de la capacitat màxima del carretó elevador automotor. En cap cas, no es poden afegir contrapesos.

Cal apropar-se a la càrrega a una velocitat moderada.

La velocitat màxima del carretó elevador automotor és de 10 km/h en espais interiors i de 20 km/h en espais exteriors.

La càrrega s'ha de col·locar tan a prop com sigui possible del pal del carretó elevador automotor.

S'ha de fer el transport amb la càrrega a la zona baixa del transpalet, a uns 15 cm del terra.

Amb el carretó elevador automotor carregat, cal circular sempre de cara al pendent, tant en pendents ascendents com descendents.

S'ha d'evitar fer girs en zones amb pendents.

Quan se circuli darrere d'un altre vehicle, cal que es mantingui una separació aproximadament igual a tres vegades la longitud del carretó elevador automotor.

Si la càrrega treu visibilitat, cal circular marxa enrere.

És prohibit desplaçar-se amb el pal inclinat cap endavant, o amb la càrrega en la posició elevada.

És prohibit inclinar el pal amb la càrrega en la posició elevada.

És prohibit deixar el carretó elevador automotor amb la càrrega en la posició elevada.

Un cop finalitzat el treball, cal deixar la forquilla en contacte amb el terra.

És prohibit aparcar en zones amb pendents.

En llocs tancats només es poden utilitzar carretons elèctrics.

Cal evitar deixar el carretó elevador automotor estacionat en pendents.

En operacions de manteniment no s'ha d'utilitzar roba amb folgances ni joies i cal fer servir els equips de protecció adequats.

En operacions de manteniment, la màquina ha d'estar estacionada en terreny pla, el fre d'estacionament connectat, la palanca de transmissió en punt neutral, el motor aturat i l'interruptor de la bateria en posició desconnectada.

En operacions de canvi de forquilles, no s'ha de controlar l'alineació dels coixinets i les juntures amb la mà, sinó assegurar la seva posició amb cinta adhesiva.

Cal fer les tasques de reparació del carretó elevador automotor amb el motor aturat i la màquina estacionada.

Els residus generats com a conseqüència d'una avaria o de la resolució d'aquesta, cal segregar-los en contenidors.

En operacions de transport, s'ha de comprovar si la longitud, la tara i el sistema de bloqueig i subjecció són els adequats.

Així mateix, cal assegurar-se que les rampes d'accés poden suportar el pes del carretó elevador automotor i, una vegada situada, cal retirar la clau del contacte.

S'ha d'estacionar el carretó elevador automotor en zones adequades, de terreny pla i ferm, sense riscos de desploms, esllavissaments o inundacions (com a mínim, a 2 m de les vores de coronació). Cal posar els frens, treure les claus del contacte i tancar l'interruptor de la bateria, la cabina i el compartiment del motor.

Equips de protecció individual

Casc (només fora de la màquina i sempre que la cabina no estigui coberta).

Protectors auditius: taps o auriculars (quan sigui necessari).

Guants contra agressions mecàniques (en tasques de manteniment).

Calçat de seguretat.

Faixes i cinturons antivibracions.

Roba i accessoris de senyalització (només fora de la màquina).

CISTERNA DE REG

Definició

Equip de treball constituït normalment per un tractor que remolca una cisterna que transporta fluid, el qual és escampat en forma de ventall.

Riscos

Caiguda de persones a diferent nivell.

Cops contra objectes immòbils.

Cops i contactes amb elements mòbils de la màquina.

Atrapaments per objectes o entre objectes.

Atrapaments per bolcada de màquines.

Contactes tèrmics.

Contactes elèctrics.

Explosions.

Incendis.

Atropellaments, cops i xocs amb vehicles o contra vehicles.

Risc de danys a la salut derivats de l'exposició a agents físics: sorolls i vibracions.

Mesures Preventives

Normes generals

Cal utilitzar cisternes de reg amb marcatge CE prioritàriament o adaptades al RD 1215/1997.

Es recomana que la cisterna de reg estigui dotada amb avisador lumínic de tipus rotatori o flaix.

Ha d'estar dotada amb senyal acústic de marxa enrere.

Quan aquesta màquina circuli únicament per l'obra, cal verificar que la persona que la condueix està autoritzada, té la formació i la informació específiques de PRL que fixa el RD 1215/1997, de 18 de juliol, article 5, i se n'ha llegit el manual d'instruccions. Si la màquina circula per una via pública, cal que, a més a més, el conductor tingui el carnet de conduir C.

S'ha de verificar que es manté al dia la ITV (inspecció tècnica de vehicles).

Abans d'iniciar els treballs, cal comprovar que tots els dispositius de la cisterna de reg responen correctament i estan en perfecte estat: frens, fars, intermitents, pneumàtics, etc.

Per fer servir el telèfon mòbil durant la conducció, cal disposar d'un sistema de mans lliures.

Cal ajustar el seient i els comandaments a la posició adequada.

Cal assegurar la màxima visibilitat de la cisterna de reg i netejar-ne els retrovisors, els parabrises i els miralls.

S'ha de verificar que la cabina està neta i no té restes d'oli, greix o fang ni objectes descontrolats en la zona dels comandaments.

El conductor s'ha de netejar el calçat abans d'utilitzar l'escala d'accés a la cisterna de reg.

S'ha de pujar i baixar de la cisterna de reg només per l'escala prevista pel fabricant.

Per pujar i baixar per l'escala, cal utilitzar totes dues mans i fer-ho sempre de cara a la cisterna de reg.

S'ha de comprovar que tots els rètols d'informació dels riscos estiguin en bon estat i situats en llocs visibles.

Cal verificar l'existència d'extintor a la cisterna.

Cal verificar que l'alçària màxima de la cisterna és l'adequada per evitar interferències amb elements viaris o similars.

Cal mantenir nets els accessos, els agafadors i les escales.

Normes d'ús i manteniment

Cal controlar la màquina només des del seient del conductor.

És prohibit la presència de treballadors o terceres persones en el radi d'acció de la màquina.

És prohibit transportar persones alienes a l'activitat.

No es pot pujar ni baixar amb el camió plataforma en moviment.

Durant la conducció, cal utilitzar sempre un sistema de retenció (cabina, cinturó de seguretat o similar). Fora de l'obra, cal utilitzar el cinturó de seguretat obligatòriament.

En operacions en zones properes a cables elèctrics, cal verificar la tensió d'aquests cables per tal d'identificar la distància mínima de treball.

Si la visibilitat en el treball disminueix per circumstàncies meteorològiques o similar per sota dels límits de seguretat, cal aparcar la màquina en un lloc segur i esperar.

No és permès baixar pendents amb el motor aturat o en punt mort.

S'han de realitzar les entrades o les sortides dels vials amb precaució i, si cal, amb l'ajuda d'un senyalista.

Quan les operacions comportin maniobres complexes o perilloses, el maquinista ha de disposar d'un senyalista expert que el guiï.

S'ha de mantenir contacte visual permanent amb els equips d'obra que estiguin en moviment i els treballadors del lloc de treball.

Cal respectar la senyalització interna de l'obra.

S'han d'evitar desplaçaments de la cisterna en zones a menys de 2 m de la vora de talussos.

Cal conduir a velocitats baixes per l'obra i evitar afectar les màquines, les persones i els vehicles de l'obra amb l'aigua de reg.

S'ha de mantenir en bon estat de manteniment la bomba, la mànega i els altres elements de càrrega de l'aigua.

Quan l'operació de càrrega d'aigua té lloc en zones properes a la circulació de vehicles o màquines, cal senyalitzar-la.

La presa de força del tractor ha d'anar protegida.

En operacions de manteniment, no s'ha d'utilitzar roba amb folgances ni joies i cal fer servir els equips de protecció adequats.

En operacions de manteniment, la màquina ha d'estar estacionada en terreny pla i el fre d'estacionament connectat.

Cal efectuar les tasques de reparació de la cisterna amb el motor aturat i la màquina estacionada.

Els residus generats com a conseqüència d'una avaria o de la resolució d'aquesta, cal segregar-los en contenidors.

S'ha d'estacionar la cisterna en zones adequades, de terreny pla i ferm, sense riscos de desploms, esllavissades o inundacions (com a mínim, a 2 m de les vores de coronació).

Equips de protecció individual

Casc (només fora de la màquina).

Protectors auditius: taps o auriculars (quan sigui necessari).

Guants contra agressions mecàniques (en tasques de manteniment).

Calçat de seguretat.

Faixes i cinturons antivibracions.

Roba i accessoris de senyalització (només fora de la màquina).

COMPACTADORA AMB TÀMDEM VIBRATORI

Definició

Equip de treball que s'utilitza per compactar subbases o bé mescles bituminoses en calent després d'haver-les estès, mitjançant un corró vibratori.

Riscos

Caiguda de persones a diferent nivell.

Cops o contactes amb elements mòbils de la màquina.

Atrapaments per bolcada de màquines.

Contactes tèrmics.

Contactes elèctrics.

Explosions.

Incendis.

Atropellaments, cops i xocs amb vehicles o contra vehicles.

Risc de danys a la salut derivats de l'exposició a agents físics: sorolls i vibracions.

Mesures Preventives

Cal utilitzar compactadores amb marcatge CE prioritàriament o adaptades al RD 1215/1997.

Es recomana que la compactadora estigui dotada amb avisador lumínic de tipus rotatori o flaix.

Ha d'estar dotada amb senyal acústic de marxa enrere.

Quan aquesta màquina circuli per l'obra, cal verificar que la persona que la condueix està autoritzada, té la formació i la informació específiques de PRL que fixa el RD 1215/1997, de 18 de juliol, article 5, i se n'ha llegit el manual d'instruccions.

S'ha de garantir en qualsevol moment la comunicació entre el conductor i l'encarregat.

Abans d'iniciar els treballs, cal comprovar que tots els dispositius de la compactadora responen correctament i estan en perfecte estat: frens, fars, intermitents, etc.

Per fer servir el telèfon mòbil durant la conducció, cal disposar d'un sistema de mans lliures.

Cal ajustar el seient i els comandaments a la posició adequada.

Cal girar el seient depenent del sentit de la marxa quan la compactadora ho permeti.

Cal assegurar la màxima visibilitat de la compactadora i netejar-ne els retrovisors, els parabrises i els miralls.

S'ha de verificar que la cabina està neta i no té restes d'oli, greix o fang ni objectes descontrolats en la zona dels comandaments.

El conductor s'ha de netejar el calçat abans d'utilitzar l'escala d'accés a la cabina.

S'ha de pujar i baixar de la compactadora únicament per l'escala prevista pel fabricant.

Per pujar i baixar per l'escala, cal fer servir totes dues mans i fer-ho sempre de cara a la compactadora.

Cal comprovar que tots els rètols d'informació dels riscos estan en bon estat i situats en llocs visibles.

S'ha de verificar l'existència d'extintor en la compactadora.

Cal verificar que l'alçària màxima de la compactadora és l'adequada per evitar interferències amb elements viaris o similars.

Cal mantenir nets els accessos, els agafadors i les escales.

Normes d'ús i manteniment

Cal controlar la màquina només des del seient del conductor.

És prohibida la presència de treballadors o terceres persones en el radi d'acció de la màquina.

És prohibit el transport de persones.

No es pot pujar ni baixar amb la compactadora en moviment.

Durant la conducció, cal utilitzar sempre un sistema de retenció (cabina, cinturó de seguretat o similar).

Si s'ha de treballar en llocs tancats, cal comprovar que la ventilació és suficient o que s'han extret els gasos.

Si la visibilitat en el treball disminueix per circumstàncies meteorològiques o similar per sota dels límits de seguretat, cal aparcar la màquina en un lloc segur i esperar.

No és permès baixar pendents amb el motor aturat o en punt mort.

Quan les operacions comportin maniobres complexes o perilloses, el maquinista ha de disposar d'un senyalista expert que el guiï.

S'ha de mantenir contacte visual permanent amb els equips d'obra que estiguin en moviment i els treballadors del lloc de treball.

En treballs en pendents cal treballar en sentit longitudinal, mai transversal.

No s'ha d'emprar el fre d'estacionament com a fre de servei.

En pendents, cal fer servir la marxa més curta.

En operacions de manteniment, no s'ha de fer servir roba amb folgances ni joies i cal utilitzar els equips de protecció adequats.

En operacions de manteniment, la màquina ha d'estar estacionada en terreny pla, el fre d'estacionament connectat, la palanca de transmissió en punt neutral, el motor aturat, l'interruptor de la bateria en posició desconnectada i la màquina bloquejada.

Cal efectuar les tasques de reparació de la compactadora amb el motor aturat i la màquina estacionada. Els residus generats com a conseqüència d'una avaria o de la resolució d'aquesta, cal segregar-los en contenidors.

En operacions de transport, s'ha de comprovar si la longitud, la tara i el sistema de bloqueig i subjecció són els adequats. Així mateix, cal assegurar-se que les rampes d'accés poden suportar el pes de la compactadora i, una vegada situada, cal retirar la clau del contacte.

S'ha d'estacionar la compactadora en zones adequades, de terreny pla i ferm, sense riscos de desploms, esllavissaments o inundacions (com a mínim, a 2 m de les vores de coronació). Cal posar els frens, treure les claus del contacte i tancar l'interruptor de la bateria, la cabina i el compartiment del motor.

Equips de protecció individual

Casc (només fora de la màquina).

Protectors auditius: taps o auriculars (quan sigui necessari).

Guants contra agressions mecàniques (en tasques de manteniment).

Calçat de seguretat.

Faixes i cinturons antivibracions.

Roba de treball.

Roba i accessoris de senyalització (només fora de la màquina).

DUMPER

Definició

Equip de treball destinat al transport de materials lleugers i dotat amb una caixa, tremuja o bolquet basculant per descarregar-los.

Riscos

Caiguda de persones a diferent nivell.

Cops contra objectes immòbils.

Cops i contactes amb elements mòbils de la màquina.

Atrapaments per objectes o entre objectes.

Atrapaments per bolcada de màquines.

Contactes tèrmics.

Contactes elèctrics.

Explosions.

Incendis.

Atropellaments, cops i xocs amb vehicles o contra vehicles.

Risc de danys a la salut derivats de l'exposició a agents químics: pols.

Risc de danys a la salut derivats de l'exposició a agents físics: sorolls i vibracions.

Mesures Preventives

Cal utilitzar dúmpers amb marcatge CE prioritàriament o adaptats al RD 1215/1997.

Es recomana que el dúmper estigui dotat amb avisador lumínic de tipus rotatori o flaix.

Ha d'estar dotat amb senyal acústic de marxa enrere.

Quan aquesta màquina circuli únicament per l'obra, cal verificar que la persona que la condueix està autoritzada, té la formació i la informació específiques de PRL que fixa el RD 1215/1997, de 18 de juliol, article 5, i s'ha llegit el manual d'instruccions de la màquina. Si la màquina circula per una via pública, a més a més, cal que el conductor tingui el carnet de conduir B.

Abans d'iniciar els treballs, cal comprovar que tots els dispositius del dúmper responen correctament i estan en perfecte estat: frens, pneumàtics, etc.

Per utilitzar el telèfon mòbil durant la conducció, cal disposar d'un sistema de mans lliures.

Cal ajustar el seient i els comandaments a la posició adequada.

Cal assegurar la màxima visibilitat del dúmper i netejar-ne els retrovisors i els miralls.

S'ha de verificar que la zona de conducció està neta i no té restes d'oli, greix o fang ni objectes descontrolats en la zona dels comandaments.

El conductor s'ha de netejar el calçat abans d'utilitzar l'escala d'accés a la cabina.

S'ha de pujar i baixar del dúmper únicament per l'accés previst pel fabricant.

Cal comprovar que tots els rètols d'informació dels riscos estan en bon estat i situats en llocs visibles.

Cal verificar l'existència d'extintor al dúmper.

S'ha de verificar que l'alçària màxima del dúmper és l'adequada per evitar interferències amb elements viaris, línies elèctriques o similar.

Cal disposar de pòrtic de seguretat antiblocatge.

Cal mantenir nets els accessos, els agafadors i les escales.

Normes d'ús i manteniment

Cal controlar la màquina només des del seient del conductor.

És prohibida la presència de treballadors o terceres persones en el radi d'acció de la màquina.

És prohibit el transport de persones alienes a l'activitat.

És prohibit transportar persones al bolquet.

No es pot pujar ni baixar amb el dúmper en moviment.

Durant la conducció, cal utilitzar sempre un sistema de retenció (cabina, cinturó de seguretat o similar).

En treballs en zones de serveis afectats, quan no es disposi d'una bona visibilitat de la ubicació del conducte o el cable, cal requerir la col·laboració d'un senyalista.

En reiniciar una activitat després d'haver-se produït pluges importants, cal tenir present que les condicions del terreny poden haver canviat. Així mateix, cal comprovar el funcionament dels frens.

En operacions en zones properes a cables elèctrics, cal verificar la tensió d'aquests cables per tal d'identificar la distància mínima de treball.

Si la visibilitat en el treball disminueix per circumstàncies meteorològiques o similar per sota dels límits de seguretat, cal aparcar la màquina en un lloc segur i esperar.

No és permès baixar pendents amb el motor aturat o en punt mort.

Cal fer les entrades o les sortides del solar amb precaució i, si s'escau, amb l'ajuda d'un senyalista.

S'ha de mantenir contacte visual permanent amb els equips d'obra que estiguin en moviment i els treballadors del lloc de treball.

Cal respectar la senyalització interna de l'obra.

S'han d'evitar desplaçaments del dúmper en zones a menys de 2 m de la vora de talussos.

Si s'ha de treballar en llocs tancats, cal comprovar que la ventilació és suficient o que els gasos s'han extret.

No s'ha de fer servir el bolquet com a bastida o plataforma de treball.

Cal treballar, sempre que sigui possible, amb vent posterior, per tal que la pols no impedeixi la visibilitat de l'operari.

S'ha d'evitar circular en zones de pendent superiors als recomanats pel fabricant.

Cal treballar a una velocitat adequada i sense fer girs pronunciats quan es treballi en pendents.

No s'han d'utilitzar bolquets ni accessoris més grans dels que permet el fabricant.

La terra extreta de les excavacions cal apilar-la com a mínim a 2 m de la vora del talús, i sempre depenent de les característiques del terreny.

Si la zona de treball té massa pols, cal regar per millorar la visibilitat.

Amb el vehicle carregat, cal baixar els pendents d'esquenes a la marxa, a poca velocitat i evitant frenades brusques.

En pendents on circulin aquestes màquines és recomanable que hi hagi una distància lliure de 70 cm per costat.

Es recomana establir unes vies de circulació còmodes i lliures d'obstacles i senyalitzar les zones de perill.

En operacions d'abocament de material, al costat d'una rasa o talús s'ha de col·locar un topall.

Cal comprovar l'estabilitat de la càrrega i observar la disposició correcta.

La càrrega no ha de dificultar mai la visibilitat del conductor.

No es pot circular amb la tremuja aixecada.

Cal evitar transportar càrregues amb una amplada superior a l'amplada de la màquina. Si s'ha de fer, cal senyalitzar-ne els extrems i circular amb la màxima precaució.

Quan la càrrega del dúmper es realitza amb pales, grues o similar, el conductor ha d'abandonar el lloc de conducció.

En operacions de manteniment, no s'ha d'utilitzar roba amb folgances ni joies i cal fer servir els equips de protecció adequats.

En operacions de manteniment, la màquina ha d'estar estacionada en terreny pla, el fre d'estacionament connectat, la palanca de transmissió en punt neutral, el motor aturat i l'interruptor de la bateria en posició desconnectada.

Cal efectuar les tasques de reparació del dúmper amb el motor aturat i la màquina estacionada.

Els residus generats com a conseqüència d'una avaria o de la resolució d'aquesta, cal segregar-los en contenidors.

En operacions de transport, s'ha de comprovar si la longitud, la tara i el sistema de bloqueig i subjecció són els adequats.

Així mateix, cal assegurar-se que les rampes d'accés poden suportar el pes del dúmper i, una vegada situada, cal retirar la clau del contacte.

S'ha d'estacionar el dúmper en zones adequades, de terreny pla i ferm, sense riscos de desploms, esllavissaments o inundacions (com a mínim, a 2 m de les vores de coronació). Cal posar els frens, treure les claus del contacte, tancar l'interruptor de la bateria i el compartiment del motor i, si hi ha pendent, falcar la màquina.

Equips de protecció individual

Casc (només fora de la màquina i sempre que la cabina no estigui coberta).

Protectors auditius: taps o auriculars (quan sigui necessari).

Mascareta (quan sigui necessària).

EXCAVADORA DE RODES

Definició

Equip de treball emprat en l'excavació de terrenys quan s'han de remoure grans quantitats de terres. Es caracteritza per disposar d'una superestructura capaç d'efectuar una rotació de 360º.

Riscos

Caiguda de persones a diferent nivell.

Cops o contactes amb elements mòbils de la màquina.

Atrapaments per bolcada de màquines.

Contactes tèrmics.

Contactes elèctrics.

Incendis.

Atropellaments, cops i xocs amb vehicles o contra vehicles.

Risc de danys a la salut derivats de l'exposició a agents químics: pols.

Risc de danys a la salut derivats de l'exposició a agents físics: sorolls i vibracions.

Mesures Preventives

Cal emprar excavadores amb marcatge CE prioritàriament o adaptades al RD 1215/1997.

Es recomana que l'excavadora estigui dotada amb avisador lumínic de tipus rotatori o flaix.

Ha d'estar dotada amb senyal acústic de marxa enrere.

Quan aquesta màquina circuli únicament per l'obra, cal verificar que la persona que la condueix està autoritzada, té la formació i la informació específiques de PRL que fixa el RD 1215/1997, de 18 de juliol, article 5, i s'ha llegit el manual d'instruccions de la màquina. Si la màquina circula per una via pública, a més a més, cal que el conductor tingui el carnet de conduir B.

S'ha de verificar que es manté al dia la ITV (inspecció tècnica de vehicles).

Abans d'iniciar els treballs, s'ha de comprovar que tots els dispositius de l'excavadora responen correctament i estan en perfecte estat: frens, pneumàtics, etc.

Per fer servir el telèfon mòbil durant la conducció, cal disposar d'un sistema de mans lliures.

Cal ajustar el seient i els comandaments a la posició adequada.

Cal assegurar la màxima visibilitat de l'excavadora i netejar-ne els retrovisors, els parabrises i els miralls.

S'ha de verificar que la cabina està neta i no té restes d'oli, greix o fang ni objectes descontrolats en la zona dels comandaments.

El conductor s'ha de netejar el calçat abans d'utilitzar l'escala d'accés a la cabina.

S'ha de pujar i baixar de l'excavadora només per l'escala prevista pel fabricant.

Per pujar i baixar per l'escala, cal utilitzar totes dues mans i fer-ho sempre de cara a l'excavadora.

Cal comprovar que tots els rètols d'informació dels riscos estan en bon estat i situats en llocs visibles.

S'ha de verificar l'existència d'extintor en l'excavadora.

Cal verificar que l'alçària màxima de l'excavadora és l'adequada per evitar interferències amb elements viaris, línies elèctriques o similars.

Cal mantenir nets els accessos, els agafadors i les escales.

<u>Normes d'ús i manteniment</u>

Cal controlar la màquina només des del seient del conductor.

És prohibida la presència de treballadors o terceres persones en el radi d'acció de la màquina.

És prohibit el transport de persones alienes a l'activitat.

És prohibit transportar persones a la cullera.

No es pot pujar ni baixar amb l'excavadora en moviment.

Durant la conducció, cal utilitzar sempre un sistema de retenció (cabina, cinturó de seguretat o similar). Fora de l'obra, cal utilitzar el cinturó de seguretat obligatòriament.

En treballs en zones de serveis afectats, quan no es disposi d'una bona visibilitat de la ubicació del conducte o el cable, cal requerir la col·laboració d'un senyalista.

En reiniciar una activitat després d'haver-se produït pluges importants, cal tenir present que les condicions del terreny poden haver canviat. Així mateix, cal comprovar el funcionament dels frens.

En operacions en zones properes a cables elèctrics, cal verificar la tensió d'aquests cables per tal d'identificar la distància mínima de treball.

Si la visibilitat en el treball disminueix per circumstàncies meteorològiques o similar per sota dels límits de seguretat, cal aparcar la màquina en un lloc segur i esperar.

No és permès baixar pendents amb el motor aturat o en punt mort.

Cal fer les entrades o les sortides del solar amb precaució i, si cal, amb l'ajuda d'un senyalista.

Quan les operacions comportin maniobres complexes o perilloses, el maquinista ha de disposar d'un senyalista expert que el guiï.

S'ha de mantenir contacte visual permanent amb els equips d'obra que estiguin en moviment i els treballadors del lloc de treball.

Cal respectar la senyalització interna de l'obra.

Cal evitar desplaçaments de l'excavadora en zones a menys de 2 m de la vora de talussos.

Si s'ha de treballar en llocs tancats, cal comprovar que la ventilació és suficient o que s'han extret els gasos.

No s'ha de treballar en pendents que superin el 50 %.

En operacions de càrrega de camions, s'ha de verificar que el conductor es troba fora de la zona de treball de la màquina. Cal evitar, així mateix, que la cullera passi per sobre de la cabina del vehicle que s'està carregant.

Durant aquesta operació, cal assegurar-se que el material queda uniformement distribuït en el camió, que la càrrega no és excessiva i que es deixa sobre el camió amb precaució.

La terra extreta de les excavacions cal apilar-la com a mínim a dos metres de la vora del talús, i sempre depenent de les característiques del terreny.

En actuacions dins de l'aigua, cal utilitzar la cullera per verificar la profunditat del fons i per descobrir possibles cavitats o perills. L'alçària màxima de l'aigua no ha de superar la part inferior de la corona de gir.

No s'ha de fer servir la cullera com a bastida o plataforma de treball.

Cal treballar, sempre que sigui possible, amb vent posterior, per tal que la pols no impedeixi la visibilitat de l'operari.

Per desplaçar-se sobre terrenys en pendent, cal orientar el braç cap a baix, gairebé tocant a terra.

Cal evitar que la cullera de l'excavadora se situï per sobre de les persones.

No es poden utilitzar culleres i accessoris més grans dels que permet el fabricant.

Sempre cal extreure el material de cara al pendent.

S'ha de moure la màquina sempre amb la pala recollida i en el sentit del moviment.

No s'ha de fer passar la pala o la càrrega per sobre de persones.

No s'han d'enderrocar elements que estiguin situats per sobre de l'alçària de l'excavadora.

Quan s'utilitzin altres complements hidràulics (martell, talladora de formigó, etc.) o altres equips que puguin produir vibracions, no es poden emprar els cilindres hidràulics a menys de 10 cm de les seves posicions extremes.

Quan s'excava en inclinacions importants, cal fer una volta completa a la màquina, aproximadament una vegada cada hora, per tal que no quedin sense lubricació parts vitals del sistema de gir.

En operacions de canvi de cullera o braç, no s'ha de controlar l'alineació dels coixinets i les juntures amb la mà, sinó que cal assegurar-ne la posició amb cinta adhesiva.

Cal deixar la cullera a terra un cop finalitzats els treballs.

No es poden superar els pendents que fixi el manual d'instruccions.

En operacions de manteniment, no s'ha de fer servir roba amb folgances ni joies i cal utilitzar els equips de protecció adequats.

En operacions de manteniment, la màquina ha d'estar estacionada en terreny pla, el fre d'estacionament connectat, la palanca de transmissió en punt neutral, el motor aturat i l'interruptor de la bateria en posició desconnectada.

S'han d'efectuar les tasques de reparació de l'excavadora amb el motor aturat i la màquina estacionada.

'Els residus generats com a conseqüència d'una avaria o de la resolució d'aquesta, cal segregar-los en contenidors.

En operacions de transport, cal comprovar si la longitud, la tara i el sistema de bloqueig i subjecció són els adequats. Així mateix, cal assegurar-se que les rampes d'accés poden suportar el pes de l'excavadora i, una vegada situada, cal retirar la clau del contacte.

S'ha d'estacionar l'excavadora en zones adequades, de terreny pla i ferm, sense riscos de desploms, esllavissaments o inundacions (com a mínim, 2 m de les vores de coronació). Cal posar els frens, treure les claus del contacte i tancar l'interruptor de la bateria, la cabina i el compartiment del motor.

Equips de protecció individual

Casc (només fora de la màquina).

Protectors auditius: taps o auriculars (quan sigui necessari).

Mascareta (quan sigui necessària).

Guants contra agressions mecàniques (en tasques de manteniment).

Calçat de seguretat.

Faixes i cinturons antivibracions.

Roba i accessoris de senyalització (només fora de la màquina).

MINICARREGADORA

Definició

Equip de treball de gran mobilitat que s'utilitza per carregar material granular o similar a través d'una pala.

Riscos

Caiguda de persones a diferent nivell.

Cops contra objectes immòbils.

Cops i contactes amb elements mòbils de la màquina.

Atrapaments per objectes o entre objectes.

Atrapaments per bolcada de màquines.

Contactes tèrmics.

Contactes elèctrics.

Explosions.

Incendis.

Atropellaments, cops i xocs amb vehicles o contra vehicles.

Risc de danys a la salut derivats de l'exposició a agents químics: pols.

Risc de danys a la salut derivats de l'exposició a agents físics: sorolls i vibracions.

Mesures Preventives

Normes generals

S'han de fer servir mini carregadores amb marcatge CE prioritàriament o adaptades al RD 1215/1997.

Es recomana que la mini carregadora estigui dotada amb avisador lumínic de tipus rotatori o flaix.

Ha d'estar dotada amb senyal acústic de marxa enrere.

Quan aquesta màquina circuli únicament per l'obra, cal verificar que la persona que la condueix està autoritzada, té la formació i la informació específiques de PRL que fixa el RD 1215/1997, de 18 de juliol, article 5, i s'ha llegit el manual d'instruccions de la màquina. Si la màquina circula per una via pública, a més a més, cal que el conductor tingui el carnet de conduir B.

S'ha de verificar que es manté al dia la ITV (inspecció tècnica de vehicles).

Abans d'iniciar els treballs, cal comprovar que tots els dispositius de la mini carregadora responen correctament i estan en perfecte estat: frens, pneumàtics, etc.

Per utilitzar el telèfon mòbil durant la conducció, cal disposar d'un sistema de mans lliures.

Cal ajustar el seient i els comandaments a la posició adequada.

S'ha d'assegurar la màxima visibilitat de la mini carregadora i netejar-ne els parabrises.

S'ha de verificar que la cabina està neta i no té restes d'oli, greix o fang ni objectes descontrolats en la zona dels comandaments.

El conductor s'ha de netejar el calçat abans de l'accés a la cabina.

Cal comprovar que tots els rètols d'informació dels riscos estan en bon estat i situats en llocs visibles.

Cal verificar que l'alçària màxima de la mini carregadora és l'adequada per evitar interferències amb elements viaris, línies elèctriques o similar.

Cal mantenir nets els accessos, els agafadors i les escales.

Normes d'ús i manteniment

Cal controlar la màquina només des del seient del conductor.

És prohibida la presència de treballadors o terceres persones en el radi d'acció de la màquina.

És prohibit el transport de persones alienes a l'activitat.

És prohibit transportar persones a la pala.

No es pot pujar ni baixar amb la mini carregadora en moviment.

Durant la conducció, cal utilitzar sempre un sistema de retenció (cabina, cinturó de seguretat o similar). Fora de l'obra, cal utilitzar el cinturó de seguretat obligatòriament.

En treballs en zones de serveis afectats, quan no es disposi d'una bona visibilitat de la ubicació del conducte o el cable, cal requerir la col·laboració d'un senyalista.

En reiniciar una activitat després d'haver-se produït pluges importants, cal tenir present que les condicions del terreny poden haver canviat. Així mateix, cal comprovar el funcionament dels frens.

En operacions en zones properes a cables elèctrics, cal verificar la tensió d'aquests cables per tal d'identificar la distància mínima de treball.

Si la visibilitat en el treball disminueix per circumstàncies meteorològiques o similar per sota dels límits de seguretat, cal aparcar la màquina en un lloc segur i esperar.

No és permès baixar pendents amb el motor aturat o en punt mort.

Cal fer les entrades o les sortides del solar de l'obra amb precaució i, si s'escau, amb l'ajuda d'un senyalista.

S'ha de mantenir contacte visual permanent amb els equips d'obra que estiguin en moviment i els treballadors del lloc de treball.

Cal respectar la senyalització interna de l'obra.

No s'han d'utilitzar accessoris més grans dels que permet el fabricant.

Cal evitar desplaçaments de la mini carregadora en zones de menys de 2 m de la vora de talussos.

Cal evitar que la cullera de la mini carregadora se situï per sobre de les persones.

Sempre s'ha d'extreure el material de cara al pendent.

S'ha de moure la mini carregadora sempre amb la cullera recollida.

Cal circular amb la cullera abaixada.

Si s'ha de treballar en llocs tancats, cal comprovar que la ventilació és suficient o que s'han extret els gasos.

Cal transportar la càrrega a poca alçària.

No es pot carregar la mini carregadora per sobre el límit indicat pel fabricant.

Durant els treballs, cal mantenir sempre la porta i les finestres en posició tancada.

La terra extreta de les excavacions cal apilar-la com a mínim a 2 m de la vora del talús, i sempre depenent de les característiques del terreny.

En treballs en pendents cal treballar en sentit longitudinal, mai transversal.

Si la màquina comença a inclinar-se cap endavant, cal abaixar l'accessori cullera ràpidament per tornar a equilibrar la màquina.

En operacions de càrrega de camions, s'ha de verificar que el conductor del camió es troba fora de la zona de treball de la màquina. Durant aquesta operació, cal assegurar-se que el material queda uniformement distribuït en el camió, que la càrrega no és excessiva i que es deixa sobre el camió amb precaució.

Després d'haver circulat per llocs amb aigua, s'ha de comprovar el bon funcionament dels frens.

No es pot utilitzar la pala com a bastida o plataforma de treball.

Cal treballar, sempre que sigui possible, amb vent posterior, per tal que la pols no impedeixi la visibilitat de l'operari.

Cal treballar a una velocitat adequada i sense fer girs pronunciats quan es treballi en pendents.

Si la zona de treball té massa pols, cal regar per millorar la visibilitat.

En operacions de manteniment, no s'ha de fer servir roba amb folgances ni joies i cal utilitzar els equips de protecció adequats.

En operacions de manteniment, la màquina ha d'estar estacionada en terreny pla, el fre d'estacionament connectat, la palanca de transmissió en punt neutral, el motor aturat i l'interruptor de la bateria en posició desconnectat.

S'han d'efectuar les tasques de reparació de la mini carregadora amb el motor aturat i la màquina estacionada.

Els residus generats com a conseqüència d'una avaria o de la resolució d'aquesta, cal segregar-los en contenidors.

En operacions de transport, s'ha de comprovar si la longitud, la tara i el sistema de bloqueig i subjecció són els adequats.

Així mateix, cal assegurar-se que les rampes d'accés poden suportar el pes de la mini carregadora i, una vegada situada, s'ha de retirar la clau del contacte.

Cal deixar la cullera a terra un cop finalitzats els treballs.

Cal estacionar la mini carregadora en zones adequades, de terreny pla i ferm, sense riscos de desploms, esllavissades o inundacions (com a mínim, a 2 m de les vores de coronació). Cal posar els frens, treure les claus del contacte, tancar l'interruptor de la bateria i el compartiment del motor i recolzar la cullera a terra.

<u>Equips de protecció individual</u>

Casc (només fora de la màquina).

Protectors auditius: taps, auriculars (quan sigui necessari).

Mascareta (quan sigui necessària).

Guants contra agressions mecàniques (en tasques de manteniment).

Calçat de seguretat.

Faixes i cinturons antivibracions.

Roba i accessoris de senyalització (només fora de la màquina).

PALA CARREGADORA DE RODES

<u>Definició</u>

Equip de treball destinat a carregar material a través d'una cullera articulada.

<u>Riscos</u>

Caiguda de persones a diferent nivell.

Cops i contactes amb elements mòbils de la màquina.

Atrapaments per objectes o entre objectes.

Atrapaments per bolcada de màquines.

Contactes tèrmics.

Contactes elèctrics.

Explosions.

Incendis.

Atropellaments, cops i xocs amb vehicles o contra vehicles.

Risc de danys a la salut derivats de l'exposició a agents químics: pols.

Risc de danys a la salut derivats de l'exposició a agents físics: sorolls i vibracions.

<u>Mesures Preventives</u>

Normes generals

Cal fer servir culleres amb marcatge CE prioritàriament o adaptades al RD 1215/1997.

Es recomana que la cullera estigui dotada amb avisador lumínic de tipus rotatori o flaix.

Ha d'estar dotada amb senyal acústic de marxa enrere.

Quan aquesta màquina circuli únicament per l'obra, cal verificar que la persona que la condueix està autoritzada, té la formació i la informació específiques de PRL que fixa el RD 1215/1997, de 18 de juliol, article 5, i s'ha llegit el manual d'instruccions de la màquina. Si la màquina circula per una via pública, cal que, a més a més, el conductor tingui el carnet de conduir B.

S'ha de verificar que es manté al dia la ITV (inspecció tècnica de vehicles).

Abans d'iniciar els treballs, cal comprovar que tots els dispositius de la pala responen correctament i estan en perfecte estat: frens, pneumàtics, etc.

Per fer servir el telèfon mòbil durant la conducció, cal disposar d'un sistema de mans lliures.

Cal ajustar el seient i els comandaments a la posició adequada.

S'ha d'assegurar la màxima visibilitat de la pala i netejar-ne els retrovisors, els parabrises i els miralls.

Cal verificar que la cabina està neta i no té restes d'oli, greix o fang ni objectes descontrolats en la zona dels comandaments.

El conductor s'ha de netejar el calçat abans d'utilitzar l'escala d'accés a la cabina.

S'ha de pujar i baixar de la pala únicament per l'escala prevista pel fabricant.

Per pujar i baixar per l'escala, cal utilitzar totes dues mans i fer-ho sempre de cara a la pala.

Cal comprovar que tots els rètols d'informació dels riscos estan en bon estat i situats en llocs visibles.

S'ha de verificar l'existència d'extintor a la pala.

Cal verificar que l'alçària màxima de la pala és l'adequada per evitar interferències amb elements viaris, línies elèctriques o similars.

Cal mantenir nets els accessos, els agafadors i les escales.

Normes d'ús i manteniment

Cal controlar la màquina només des del seient del conductor.

És prohibida la presència de treballadors o terceres persones en el radi d'acció de la màquina.

És prohibit el transport de persones alienes a l'activitat.

És prohibit transportar persones a la cullera.

No es pot pujar ni baixar amb la pala en moviment.

Durant la conducció, cal utilitzar sempre un sistema de retenció (cabina, cinturó de seguretat o similar). Fora de l'obra, cal utilitzar el cinturó de seguretat obligatòriament.

En treballs en zones de serveis afectats, quan no es disposi d'una bona visibilitat de la ubicació del conducte o el cable, cal requerir la col·laboració d'un senyalista.

En reiniciar una activitat després d'haver-se produït pluges importants, cal tenir present que les condicions del terreny poden haver canviat. Així mateix, cal comprovar el funcionament dels frens.

En operacions en zones properes a cables elèctrics, cal verificar la tensió d'aquests cables per tal d'identificar la distància mínima de treball.

Si la visibilitat en el treball disminueix per circumstàncies meteorològiques o similar per sota dels límits de seguretat, cal aparcar la màquina en un lloc segur i esperar.

No és permès baixar pendents amb el motor aturat o en punt mort.

Cal fer les entrades o les sortides del solar amb precaució i, si cal, amb l'ajuda d'un senyalista.

Quan les operacions comportin maniobres complexes o perilloses, el maquinista ha de disposar d'un senyalista expert que el guiï.

S'ha de mantenir contacte visual permanent amb els equips d'obra que estiguin en moviment i els treballadors del lloc de treball.

Cal respectar la senyalització interna de l'obra.

Cal evitar desplaçaments de la pala en zones a menys de 2 m de la vora de talussos.

Si s'ha de treballar en llocs tancats, cal comprovar que la ventilació és suficient o que s'han extret els gasos.

Si la màquina es comença a inclinar cap endavant, cal abaixar la cullera ràpidament per tornar a equilibrar la màquina.

En operacions de càrrega de camions, s'ha de verificar que el conductor es troba fora de la zona de treball de la màquina. Durant aquesta operació, cal assegurar-se que el material queda uniformement distribuït en el camió, que la càrrega no és excessiva i que es deixa sobre el camió amb precaució.

No es poden utilitzar culleres i accessoris més grans dels que permet el fabricant.

Sempre s'ha d'extreure el material de cara al pendent.

S'ha de moure la màquina sempre amb la cullera recollida.

No s'han d'enderrocar elements que estiguin situats per sobre l'alçària de la pala.

S'ha de circular amb la cullera a uns 40 cm del terra.

La terra extreta de les excavacions cal apilar-la com a mínim a 2 m de la vora del talús, i sempre depenent de les característiques del terreny.

No s'ha de fer servir la cullera com a bastida o plataforma de treball.

Cal treballar, sempre que sigui possible, amb vent posterior, per tal que la pols no impedeixi la visibilitat de l'operari.

Per desplaçar-se sobre terrenys en pendent, cal orientar el braç cap a baix gairebé tocant a terra.

Cal treballar a una velocitat adequada i sense fer girs pronunciats quan es treballi en pendents.

Cal evitar que la cullera de la pala se situï per sobre de les persones.

S'ha de deixar la cullera a terra un cop finalitzats els treballs i fer una lleugera pressió cap a baix.

No es poden superar els pendents que fixi el manual d'instruccions.

En operacions de manteniment, no s'ha d'utilitzar roba amb folgances ni joies i cal fer servir els equips de protecció adequats.

En operacions de manteniment, la màquina ha d'estar estacionada en terreny pla, el fre d'estacionament connectat, la palanca de transmissió en punt neutral, el motor aturat i l'interruptor de la bateria en posició desconnectada.

Cal fer les tasques de reparació de la pala amb el motor aturat i la màquina estacionada.

En operacions de canvi de cullera o braç, no s'ha de controlar l'alineació dels coixinets i les juntures amb la mà, sinó que cal assegurar-ne la posició amb cinta adhesiva.

Els residus generats com a conseqüència d'una avaria o de la resolució d'aquesta, cal segregar-los en contenidors.

En operacions de transport, s'ha de comprovar si la longitud, la tara i el sistema de bloqueig i subjecció són els adequats.

Així mateix, cal assegurar-se que les rampes d'accés poden suportar el pes de la pala i, una vegada situada, cal retirar la clau del contacte.

Cal estacionar la pala en zones adequades, de terreny pla i ferm, sense riscos de desploms, esllavissaments o inundacions (com a mínim, a 2 m de les vores de coronació). Cal posar els frens, treure les claus del contacte, tancar l'interruptor de la bateria, la cabina i el compartiment del motor i recolzar la pala a terra.

Equips de protecció individual

Casc (només fora de la màquina).

Protectors auditius: taps o auriculars (quan sigui necessari).

Mascareta (quan sigui necessària).

Guants contra agressions mecàniques (en tasques de manteniment).

Calçat de seguretat.

Faixes i cinturons antivibracions.

Roba i accessoris de senyalització (només fora de la màquina).

RETROEXCAVADORA AMB MARTELL PNEUMÀTIC

Definició

Equip de treball que s'utilitza en operacions de moviment de terres, en operacions de càrrega i per enderrocar determinats elements.

Riscos

Caiguda de persones a diferent nivell.

Cops contra objectes immòbils.

Cops i contactes amb elements mòbils de la màquina.

Projecció de fragments o partícules.

Atrapaments per objectes o entre objectes.

Atrapaments per bolcada de la màquina.

Contactes tèrmics.

Contactes elèctrics.

Explosions.

Incendis.

Atropellaments, cops i xocs amb vehicles o contra vehicles.

Risc de danys a la salut derivats de l'exposició a agents químics: pols.

Risc de danys a la salut derivats de l'exposició a agents físics: sorolls i vibracions.

Mesures Preventives

Cal fer servir retroexcavadores amb marcatge CE prioritàriament o adaptades al RD 1215/1997.

Es recomana que la retroexcavadora estigui dotada amb avisador lumínic de tipus rotatori o flaix.

Ha d'estar dotada amb senyal acústic de marxa enrere.

Quan aquesta màquina circuli únicament per l'obra, cal verificar que la persona que la condueix està autoritzada, té la formació i la informació específiques de PRL que fixa el RD 1215/1997, de 18 de juliol, article 5, i s'ha llegit el manual d'instruccions de la màquina. Si la màquina circula per una via pública, cal que, a més a més, el conductor tingui el carnet de conduir B.

S'ha de verificar que es manté al dia la ITV (inspecció tècnica de vehicles).

Abans d'iniciar els treballs, cal comprovar que tots els dispositius de la retroexcavadora responen correctament i estan en perfecte estat: frens, pneumàtics, etc.

Per fer servir el telèfon mòbil durant la conducció, cal disposar d'un sistema de mans lliures.

Cal ajustar el seient i els comandaments a la posició adequada.

S'ha d'assegurar la màxima visibilitat de la retroexcavadora i netejar-ne els retrovisors, els parabrises i els miralls.

Cal verificar que la cabina està neta i no té restes d'oli, greix o fang ni objectes descontrolats en la zona dels comandaments.

El conductor s'ha de netejar el calçat abans d'utilitzar l'escala d'accés a la cabina.

S'ha de pujar i baixar de la retroexcavadora només per l'escala prevista pel fabricant.

Per pujar i baixar per l'escala, cal utilitzar totes dues mans i fer-ho sempre de cara a la retroexcavadora.

Cal comprovar que tots els rètols d'informació dels riscos estiguin en bon estat i situats en llocs visibles.

S'ha de verificar l'existència d'extintor a la retroexcavadora.

S'ha de verificar que l'alçària màxima de la retroexcavadora és l'adequada per evitar interferències amb elements viaris, línies elèctriques o similar.

Cal mantenir nets els accessos, els agafadors i les escales.

Normes d'ús i manteniment

Cal controlar la màquina només des del seient del conductor.

És prohibida la presència de treballadors o terceres persones en el radi d'acció de la màquina.

És prohibit el transport de persones alienes a l'activitat.

És prohibit transportar persones a la pala.

No es pot pujar ni baixar amb la retroexcavadora en moviment.

Durant la conducció, cal utilitzar sempre un sistema de retenció (cabina, cinturó de seguretat o similar). Fora de l'obra, cal utilitzar el cinturó de seguretat obligatòriament.

En treballs en zones de serveis afectats, quan no es disposi d'una bona visibilitat de la ubicació del conducte o el cable, cal requerir la col·laboració d'un senyalista.

En reiniciar una activitat després d'haver-se produït pluges importants, cal tenir present que les condicions del terreny poden haver canviat. Així mateix, cal comprovar el funcionament dels frens.

En operacions en zones properes a cables elèctrics, cal verificar la tensió d'aquests cables per tal d'identificar la distància mínima de treball.

Si la visibilitat en el treball disminueix per circumstàncies meteorològiques o similar per sota dels límits de seguretat, cal aparcar la màquina en un lloc segur i esperar.

No és permès baixar pendents amb el motor aturat o en punt mort.

La terra extreta de les excavacions cal apilar-la com a mínim a 2 m de la vora del talús, i sempre depenent de les característiques del terreny.

Cal fer les entrades o les sortides del solar amb precaució i, si cal, amb l'ajuda d'un senyalista.

Quan les operacions comportin maniobres complexes o perilloses, el maquinista ha de disposar d'un senyalista expert que el guiï.

S'ha de mantenir contacte visual permanent amb els equips d'obra que estiguin en moviment i els treballadors del lloc de treball.

Cal respectar la senyalització interna de l'obra.

S'han d'evitar desplaçaments de la retroexcavadora en zones a menys de 2 m de la vora de talussos.

Si s'ha de treballar en llocs tancats, cal comprovar que la ventilació és suficient o que s'han d'extret els gasos.

Si la màquina comença a inclinar-se cap endavant, s'ha de baixar el martell pneumàtic ràpidament per tornar a equilibrar la màquina.

En operacions de càrrega de camions, s'ha de verificar que el conductor es troba fora de la zona de treball de la màquina. Durant aquesta operació, cal assegurar-se que el material queda uniformement distribuït en el camió, que la càrrega no és excessiva i que es deixa sobre el camió amb precaució.

No s'han de fer servir martells i accessoris més grans dels que permet el fabricant.

Cal moure la màquina sempre amb el martell recollit.

No es poden enderrocar elements que estiguin situats per sobre l'alçària de la retroexcavadora.

Cal deixar el martell a terra un cop finalitzats els treballs, i aplicar una lleugera pressió cap a baix.

Cal treballar, sempre que sigui possible, amb vent posterior, per tal que la pols no impedeixi la visibilitat de l'operari.

Per desplaçar-se sobre terrenys en pendent, cal orientar el braç cap a baix gairebé tocant a terra.

S'ha de treballar amb la cabina tancada.

Cal treballar a una velocitat adequada i sense fer girs pronunciats quan es treballi en pendents.

Cal evitar que el martell se situï per sobre de les persones.

Si la zona de treball té massa pols, cal regar per millorar la visibilitat.

Per treballar amb la retroexcavadora, cal col·locar, en terreny compacte, els estabilitzadors.

En operacions de manteniment, no s'ha d'utilitzar roba amb folgances ni joies i cal fer servir els equips de protecció adequats.

En operacions de manteniment, la màquina ha d'estar estacionada en terreny pla, el fre d'estacionament connectat, la palanca de transmissió en punt neutral, el motor aturat i l'interruptor de la bateria en posició desconnectada.

Cal efectuar les tasques de reparació de la retroexcavadora amb el motor aturat i la màquina estacionada.

Els residus generats com a conseqüència d'una avaria o de la resolució d'aquesta, cal segregar-los en contenidors.

En operacions de transport, s'ha de comprovar si la longitud, la tara i el sistema de bloqueig i subjecció són els adequats.

Així mateix, cal assegurar-se que les rampes d'accés poden suportar el pes de la retroexcavadora i, una vegada situada, cal retirar la clau del contacte.

S'ha d'estacionar la retroexcavadora en zones adequades, de terreny pla i ferm, sense riscos de desploms, esllavissades o inundacions (com a mínim, a 2 m de les vores de coronació). Cal posar els frens, treure les claus del contacte, tancar l'interruptor de la bateria, la cabina i el compartiment del motor i recolzar el martell a terra.

Equips de protecció individual

Casc (només fora de la màquina).

Protectors auditius: taps o auriculars (quan sigui necessari).

Mascareta (quan sigui necessària).

Guants contra agressions mecàniques (en tasques de manteniment).

Calçat de seguretat.

Faixes i cinturons antivibracions.

Roba i accessoris de senyalització (només fora de la màquina).

RETROEXCAVADORA CARREGADORA

Definició

Equip de treball destinat a l'excavació de terrenys i a la càrrega de material a través de culleres i pales articulades.

Riscos

Caiguda de persones a diferent nivell.

Cops contra objectes immòbils.

Cops i contactes amb elements mòbils de la màquina.

Projecció de fragments o partícules.

Atrapaments per objectes o entre objectes.

Atrapaments per bolcada de la màquina.

Contactes tèrmics.

Contactes elèctrics.

Explosions.

Incendis.

Atropellaments, cops i xocs amb vehicles o contra vehicles.

Risc de danys a la salut derivats de l'exposició a agents químics: pols.

Risc de danys a la salut derivats de l'exposició a agents físics: sorolls i vibracions.

Mesures Preventives

Cal fer servir retroexcavadores amb marcatge CE prioritàriament o adaptades al RD 1215/1997.

Es recomana que la retroexcavadora carregadora estigui dotada amb avisador lumínic de tipus rotatori o flaix.

Ha d'estar dotada amb senyal acústic de marxa enrere.

Quan aquesta màquina circuli únicament per l'obra, cal verificar que la persona que la condueix està autoritzada, té la formació i la informació específiques de PRL que fixa el RD 1215/1997, de 18 de juliol, article 5, i s'ha llegit el manual d'instruccions de la màquina. Si la màquina circula per una via pública, cal que, a més a més, el conductor tingui el carnet de conduir B.

S'ha de verificar que es manté al dia la ITV (inspecció tècnica de vehicles).

Abans d'iniciar els treballs, cal comprovar que tots els dispositius de la retroexcavadora responen correctament i estan en perfecte estat: frens, pneumàtics, etc.

Per fer servir el telèfon mòbil durant la conducció, cal disposar d'un sistema de mans lliures.

Cal ajustar el seient i els comandaments a la posició adequada.

S'ha d'assegurar la màxima visibilitat de la retroexcavadora i netejar-ne els retrovisors, els parabrises i els miralls.

Cal verificar que la cabina està neta i no té restes d'oli, greix o fang ni objectes descontrolats en la zona dels comandaments.

El conductor s'ha de netejar el calçat abans d'utilitzar l'escala d'accés a la cabina.

S'ha de pujar i baixar de la retroexcavadora només per l'escala prevista pel fabricant.

Per pujar i baixar per l'escala, cal utilitzar totes dues mans i fer-ho sempre de cara a la retroexcavadora.

És necessari que tots els rètols d'informació dels riscos estiguin en bon estat i situats en llocs visibles.

Cal verificar l'existència d'extintor en la retroexcavadora.

S'ha de verificar que l'alçària màxima de la retroexcavadora és l'adequada per evitar interferències amb elements viaris, línies elèctriques o similar.

Cal mantenir nets els accessos, els agafadors i les escales.

Normes d'ús i manteniment

Cal controlar la màquina només des del seient del conductor.

És prohibida la presència de treballadors o terceres persones en el radi d'acció de la màquina.

És prohibit el transport de persones alienes a l'activitat.

És prohibit transportar persones a la pala.

No es pot pujar ni baixar amb la retroexcavadora en moviment.

Durant la conducció, cal utilitzar sempre un sistema de retenció (cabina, cinturó de seguretat o similar). Fora de l'obra, cal utilitzar el cinturó de seguretat obligatòriament.

En treballs en zones de serveis afectats, quan no es disposi d'una bona visibilitat de la ubicació del conducte o cable, cal requerir la col·laboració d'un senyalista.

En reiniciar una activitat després d'haver-se produït pluges importants, cal tenir present que les condicions del terreny poden haver canviat. Així mateix, cal comprovar el funcionament dels frens.

En operacions en zones properes a cables elèctrics, cal verificar la tensió d'aquests cables per tal d'identificar la distància mínima de treball.

Si la visibilitat en el treball disminueix per circumstàncies meteorològiques o similar per sota dels límits de seguretat, cal aparcar la màquina en un lloc segur i esperar.

No és permès baixar pendents amb el motor aturat o en punt mort.

La terra extreta de les excavacions cal apilar-la com a mínim a 2 m de la vora del talús, i sempre depenent de les característiques del terreny.

Cal fer les entrades o les sortides del solar amb precaució i, si cal, amb l'ajuda d'un senyalista.

Quan les operacions comportin maniobres complexes o perilloses, el maquinista ha de disposar d'un senyalista expert que el guiï.

Cal mantenir contacte visual permanent amb els equips d'obra que estiguin en moviment i els treballadors del lloc de treball.

Cal respectar la senyalització interna de l'obra.

Cal evitar desplaçaments de la pala en zones a menys de 2 m de la vora de talussos.

Si s'ha de treballar en llocs tancats, cal comprovar que la ventilació és suficient o que s'han extret els gasos.

Si la màquina es comença a inclinar cap endavant, cal abaixar la cullera ràpidament per tornar a equilibrar la màquina.

En operacions de càrrega de camions, s'ha de verificar que el conductor es troba fora de la zona de treball de la màquina. Durant aquesta operació, cal assegurar-se que el material queda uniformement distribuït en el camió, que la càrrega no és excessiva i que es deixa sobre el camió amb precaució.

No es poden utilitzar culleres i accessoris més grans dels que permet el fabricant.

Sempre s'ha d'extreure el material de cara al pendent.

S'ha de moure la màquina sempre amb la cullera recollida.

No s'han d'enderrocar elements que estiguin situats per sobre l'alçària de la pala.

S'ha de circular amb la cullera a uns 40 cm del terra.

S'ha de deixar la cullera a terra un cop finalitzats els treballs i fer una lleugera pressió cap a baix.

No s'ha de fer servir la cullera com a bastida o plataforma de treball.

Cal treballar, sempre que sigui possible, amb vent posterior, per tal que la pols no impedeixi la visibilitat de l'operari.

Per desplaçar-se sobre terrenys en pendent, cal orientar el braç cap a baix gairebé tocant a terra.

Cal treballar a una velocitat adequada i sense fer girs pronunciats quan es treballi en pendents.

Cal evitar que la cullera o la pala se situï per sobre de les persones.

Si la zona de treball té massa pols, cal regar per millorar la visibilitat.

Per treballar amb la retroexcavadora cal col·locar, en terreny compacte, els estabilitzadors.

En operacions de manteniment no s'ha d'utilitzar roba amb folgances ni joies i cal fer servir els equips de protecció adequats.

En operacions de manteniment, la màquina ha d'estar estacionada en terreny pla, el fre d'estacionament connectat, la palanca de transmissió en punt neutral, el motor aturat i l'interruptor de la bateria en posició desconnectada.

S'han d'efectuar les tasques de reparació de la retroexcavadora amb el motor aturat i la màquina estacionada.

Els residus generats com a conseqüència d'una avaria o de la resolució d'aquesta, cal segregar-los en contenidors.

En operacions de transport, cal comprovar si la longitud, la tara i el sistema de bloqueig i subjecció són els adequats.

Així mateix, cal assegurar-se que les rampes d'accés poden suportar el pes de la retroexcavadora i, una vegada situada, cal retirar la clau del contacte.

S'ha d'estacionar la retroexcavadora en zones adequades, de terreny pla i ferm, sense riscos de desploms, esllavissades o inundacions (com a mínim, a 2 m de les vores de coronació). Cal posar els frens, treure les claus del contacte, tancar l'interruptor de la bateria, la cabina i el compartiment del motor i recolzar la pala a terra.

Equips de protecció individual

Casc (només fora de la màquina).

Protectors auditius: taps o auriculars (quan sigui necessari).

Mascareta (quan sigui necessària).

Guants contra agressions mecàniques (en tasques de manteniment).

Calçat de seguretat.

Faixes i cinturons antivibracions.

Roba i accessoris de senyalització (només fora de la màquina).

COMPACTADORA AMB PNEUMÀTICS

Definició

Equip de treball que s'utilitza per compactar mitjançant pneumàtics les mescles bituminoses en calent després d'haver-les estès.

Riscos

Caiguda de persones a diferent nivell.

Cops o contactes amb elements mòbils de la màquina.

Atrapaments per bolcada de màquines.

Contactes tèrmics.

Contactes elèctrics.

Explosions.

Incendis.

Atropellaments, cops i xocs amb vehicles o contra vehicles.

Risc de danys a la salut derivats de l'exposició a agents físics: sorolls i vibracions.

Mesures Preventives

Normes generals

Cal utilitzar compactadores amb marcatge CE prioritàriament o adaptades al RD 1215/1997.

Es recomana que la compactadora estigui dotada amb avisador lumínic de tipus rotatori o flaix.

Ha d'estar dotada amb senyal acústic de marxa enrere.

Quan aquesta màquina circuli per l'obra, cal verificar que la persona que la condueix està autoritzada, té la formació i la informació específiques de PRL que fixa el RD 1215/1997, de 18 de juliol, article 5, i se n'ha llegit el manual d'instruccions.

S'ha de garantir en qualsevol moment la comunicació entre el conductor i l'encarregat.

Abans d'iniciar els treballs, s'ha de comprovar que tots els dispositius de la compactadora responen correctament i estan en perfecte estat: frens, fars, intermitents, pneumàtics, etc.

Per fer servir el telèfon mòbil durant la conducció, cal disposar d'un sistema de mans lliures.

Cal ajustar el seient i els comandaments a la posició adequada.

Cal girar el seient depenent del sentit de la marxa quan la compactadora ho permeti.

Cal assegurar la màxima visibilitat de la compactadora i netejar-ne els retrovisors, els parabrises i els miralls.

S'ha de verificar que la cabina està neta i no té restes d'oli, greix o fang ni objectes descontrolats en la zona dels comandaments.

El conductor s'ha de netejar el calçat abans d'utilitzar l'escala d'accés a la cabina.

S'ha de pujar i baixar de la compactadora únicament per l'escala prevista pel fabricant.

Per pujar i baixar per l'escala, cal fer servir totes dues mans i fer-ho sempre de cara a la compactadora.

Cal comprovar que tots els rètols d'informació dels riscos estan en bon estat i situats en llocs visibles.

S'ha de verificar l'existència d'extintor en la compactadora.

Cal verificar que l'alçària màxima de la compactadora és l'adequada per evitar interferències amb elements viaris o similars.

Cal mantenir nets els accessos, els agafadors i les escales.

Normes d'ús i manteniment

Cal controlar la màquina només des del seient del conductor.

És prohibida la presència de treballadors o terceres persones en el radi d'acció de la màquina.

És prohibit el transport de persones.

No es pot pujar ni baixar amb la compactadora en moviment.

Durant la conducció, cal utilitzar sempre un sistema de retenció (cabina, cinturó de seguretat o similar).

Si s'ha de treballar en llocs tancats, cal comprovar que la ventilació és suficient o que s'han extret els gasos.

Si la visibilitat en el treball disminueix per circumstàncies meteorològiques o similar per sota dels límits de seguretat, cal aparcar la màquina en un lloc segur i esperar.

No és permès baixar pendents amb el motor aturat o en punt mort.

Quan les operacions comportin maniobres complexes o perilloses, el maquinista ha de disposar d'un senyalista expert que el guiï.

S'ha de mantenir contacte visual permanent amb els equips d'obra que estiguin en moviment i els treballadors del lloc de treball.

En treballs en pendents cal treballar en sentit longitudinal, mai transversal.

En operacions de manteniment, no s'ha de fer servir roba amb folgances ni joies i cal utilitzar els equips de protecció adequats.

En operacions de manteniment, la màquina ha d'estar estacionada en terreny pla, el fre d'estacionament connectat, la palanca de transmissió en punt neutral, el motor aturat, l'interruptor de la bateria en posició desconnectada i la màquina bloquejada.

Cal efectuar les tasques de reparació de la compactadora amb el motor aturat i la màquina estacionada. Els residus generats com a conseqüència d'una avaria o de la resolució d'aquesta, cal segregar-los en contenidors.

En operacions de transport, s'ha de comprovar si la longitud, la tara i el sistema de bloqueig i subjecció són els adequats. Així mateix, cal assegurar-se que les rampes d'accés poden suportar el pes de la compactadora i, una vegada situada, cal retirar la clau del contacte.

S'ha d'estacionar la compactadora en zones adequades, de terreny pla i ferm, sense riscos de desploms, esllavissaments o inundacions (com a mínim, a 2 m de les vores de coronació). Cal posar els frens, treure les claus del contacte i tancar l'interruptor de la bateria, la cabina i el compartiment del motor.

Equips de protecció individual

Casc (només fora de la màquina).

Protectors auditius: taps o auriculars (quan sigui necessari).

Guants contra agressions mecàniques (en tasques de manteniment).

Calçat de seguretat.

Faixes i cinturons antivibracions.

Roba de treball.

Roba i accessoris de senyalització (només fora de la màquina).

FRESADORA

Definició

Equip de treball que disposa de peces metàl·liques en revolució per tal d'arrencar un gruix determinat del ferm d'una carretera.

Riscos

Caiguda de persones a diferent nivell.

Cops o contactes amb elements mòbils de la màquina.

Projecció de fragments o partícules.

Atrapaments per bolcada de màquines.

Contactes tèrmics.

Contactes elèctrics.

Incendis.

Atropellaments, cops i xocs amb vehicles o contra vehicles.

Risc de danys a la salut derivats de l'exposició a agents químics: pols.

Risc de danys a la salut derivats de l'exposició a agents físics: sorolls i vibracions.

Mesures Preventives

Normes generals

Cal utilitzar fresadores amb marcatge CE prioritàriament o adaptades al RD 1215/1997.

Es recomana que la fresadora estigui dotada amb avisador lumínic de tipus rotatori o flaix.

Ha d'estar dotada amb senyal acústic de marxa enrere.

Quan aquesta màquina circuli per l'obra, cal verificar que la persona que la condueix està autoritzada, té la formació i la informació específiques de PRL que fixa el RD 1215/1997, de 18 de juliol, article 5, i se n'ha llegit el manual d'instruccions.

S'ha de garantir en qualsevol moment la comunicació entre el conductor i l'encarregat.

Abans d'iniciar els treballs, s'ha de comprovar que tots els dispositius de la fresadora responen correctament i estan en perfecte estat: frens, fars, etc.

Per fer servir el telèfon mòbil durant la conducció, cal disposar d'un sistema de mans lliures.

Cal ajustar el seient i els comandaments a la posició adequada.

Cal assegurar la màxima visibilitat de la fresadora i netejar-ne els retrovisors, els parabrises i els miralls.

S'ha de verificar que la cabina està neta i no té restes d'oli, greix o fang ni objectes descontrolats en la zona dels comandaments.

El conductor s'ha de netejar el calçat abans d'utilitzar l'escala d'accés a la cabina.

S'ha de pujar i baixar de la fresadora només per l'escala prevista pel fabricant.

Per pujar i baixar per l'escala cal utilitzar totes dues mans i fer-ho sempre de cara a la fresadora.

Cal comprovar que tots els rètols d'informació dels riscos estan en bon estat i situats en llocs visibles.

S'ha de verificar l'existència d'extintor ala fresadora.

Cal verificar que l'alçària màxima de la fresadora és l'adequada per evitar interferències amb elements viaris, línies elèctriques o similar.

Cal mantenir nets els accessos, els agafadors i les escales.

Normes d'ús i manteniment

Cal controlar la màquina només des del seient del conductor.

És prohibida la presència de treballadors o terceres persones en el radi d'acció de la màquina.

És prohibit el transport de persones alienes a l'activitat.

No es pot pujar ni baixar amb la fresadora en moviment.

Cal mantenir contacte visual permanent amb els equips d'obra que estiguin en moviment i els treballadors del lloc de treball.

Si s'ha de treballar en llocs tancats, cal comprovar que la ventilació és suficient o que s'han extret els gasos.

Durant la conducció, cal utilitzar sempre un sistema de retenció (cabina, cinturó de seguretat o similar).

En treballs en pendents cal treballar en sentit longitudinal, mai transversal.

S'ha de fer servir la marxa més lenta en pendents de més del 7 %.

Cal netejar les erugues abans de cada desplaçament.

En operacions de manteniment, no s'ha de fer servir roba amb folgances ni joies i cal utilitzar els equips de protecció adequats.

En operacions de manteniment, la màquina ha d'estar estacionada en terreny pla, el fre d'estacionament connectat, la palanca de transmissió en punt neutral, el motor aturat, l'interruptor de la bateria en posició desconnectada.

En operacions de manteniment en zones superiors a l'alçària del cos, cal utilitzar elements auxiliars com ara escales i plataformes de treball.

Cal efectuar les tasques de reparació de la fresadora amb el motor aturat i la màquina estacionada. Cal col·locar un cartell que indiqui que la fresadora s'està reparant.

Els residus generats com a conseqüència d'una avaria o de la resolució d'aquesta, cal segregar-los en contenidors.

En operacions de transport, s'ha de comprovar si la longitud, la tara i el sistema de bloqueig i subjecció són els adequats.

Així mateix, cal assegurar-se que les rampes d'accés poden suportar el pes de la fresadora i, una vegada situada, cal retirar la clau del contacte.

Cal estacionar l'excavadora en zones adequades, de terreny pla i ferm, sense riscos de desploms, esllavissaments o inundacions (com a mínim, a 2 m de les vores de coronació). Cal posar els frens, treure les claus del contacte i tancar l'interruptor de la bateria, la cabina i el compartiment del motor.

Equips de protecció individual

Casc (només fora de la màquina).

Protectors auditius: taps o auriculars (quan sigui necessari).

Mascareta (quan sigui necessària).

Guants contra agressions mecàniques (en tasques de manteniment).

Calçat de seguretat.

Roba i accessoris de senyalització (només fora de la màquina).

ESTENEDORA DE MESCLES BITUMINOSES EN CALENT

Definició

Equip de treball que s'utilitza per estendre les diferents capes de mescles bituminoses en calent.

Riscos

Caiguda de persones a diferent nivell.

Cops contra objectes immòbils.

Cops i contactes amb elements mòbils de la màquina.

Atrapaments per objectes o entre objectes.

Atrapaments per bolcada de màquina.

Contactes tèrmics.

Contactes elèctrics.

Explosions.

Incendis.

Inhalació o ingestió de substàncies nocives (en recintes poc ventilats).

Atropellaments, cops i xocs amb vehicles o contra vehicles.

Risc de danys a la salut derivats de l'exposició a agents físics: sorolls i vibracions.

Mesures Preventives

Normes generals

Cal utilitzar estenedores amb marcatge CE prioritàriament o adaptades al RD 1215/1997.

Quan aquesta màquina circuli per l'obra, cal verificar que la persona que la condueix està autoritzada, té la formació i la informació específiques de PRL que fixa el RD 1215/1997, de 18 de juliol, article 5, i se n'ha llegit el manual d'instruccions.

S'ha de garantir en qualsevol moment la comunicació entre el conductor i l'encarregat.

Abans d'iniciar els treballs, cal comprovar que tots els dispositius de l'estenedora responen correctament i estan en perfecte estat: frens, cadenes, etc. En aquesta línia cal comprovar que els llums intermitents d'avís funcionen durant l'extensió del regle.

Per fer servir el telèfon mòbil durant la conducció, cal disposar d'un sistema de mans lliures.

Cal ajustar el seient i els comandaments a la posició adequada.

S'ha de verificar que la cabina està neta i no té restes d'oli, greix o fang ni objectes descontrolats en la zona dels comandaments.

El conductor s'ha de netejar el calçat abans d'utilitzar l'escala d'accés a la cabina.

S'ha de pujar i baixar de l'estenedora només per l'escala prevista pel fabricant.

Per pujar i baixar per l'escala, cal utilitzar totes dues mans i fer-ho sempre de cara a l'estenedora.

Cal comprovar que tots els rètols d'informació dels riscos estan en bon estat i situats en llocs visibles.

S'ha de verificar l'existència d'extintor en l'estenedora.

Cal verificar que l'alçària màxima de l'estenedora és l'adequada per evitar interferències amb elements viaris o similars.

Cal mantenir nets els accessos, els agafadors i les escales.

Normes d'ús i manteniment

Cal controlar la màquina només des del seient del conductor.

És prohibit el transport de persones alienes a l'activitat.

No es pot pujar ni baixar amb l'estenedora en moviment.

S'ha de mantenir contacte visual permanent amb els equips d'obra que estiguin en moviment i els treballadors del lloc de treball.

Si s'ha de treballar en llocs tancats, cal comprovar que la ventilació és suficient o que s'han extret els gasos.

És prohibit l'accés al regle vibrant durant l'estesa.

Totes les maniobres de l'estenedora han de ser dirigides per l'encarregat de l'equip d'estesa de mescles bituminoses en calent.

Els operaris de l'equip d'estesa han de mantenir una distància de seguretat respecte a l'estenedora. L'encarregat de l'equip d'estesa ha de verificar una sincronització correcta entre l'estenedora i el camió que l'alimenta.

No s'han de posar els peus entre les extensions del regle extensible durant els treballs.

En treballs en pendents cal treballar en sentit longitudinal, mai transversal.

No es pot canviar de marxa en baixada.

En acabar l'activitat, cal verificar que s'ha evacuat tot el material d'estesa.

En operacions de manteniment, no s'ha de fer servir roba amb folgances ni joies i cal utilitzar els equips de protecció adequats.

En operacions de manteniment, la màquina ha d'estar estacionada en terreny pla, el fre d'estacionament connectat, la palanca de transmissió en punt neutral, el motor aturat i l'interruptor de la bateria en posició desconnectada.

Cal fer les tasques de reparació de l'estenedora amb el motor aturat i la màquina estacionada.

Els residus generats com a conseqüència d'una avaria o de la resolució d'aquesta, cal segregar-los en contenidors.

En operacions de transport, cal comprovar si la longitud, la tara i el sistema de bloqueig i subjecció són els adequats.

La regla ha d'estar situada sobre la plataforma de la góndola. Així mateix, cal assegurar-se que les rampes d'accés poden suportar el pes de l'estenedora i, una vegada situada, cal retirar la clau del contacte.

S'ha d'estacionar l'estenedora en zones adequades, de terreny pla i ferm, sense riscos de desploms, esllavissaments o inundacions (com a mínim, a 2 m de les vores de coronació). Cal posar els frens, treure les claus del contacte i tancar l'interruptor de la bateria, la cabina i el compartiment del motor.

Equips de protecció individual

Casc (només fora de la màquina).

Protectors auditius: taps o auriculars (quan sigui necessari).

Guants contra agressions mecàniques (en tasques de manteniment).

Calçat de seguretat.

Roba de treball.

Faixes i cinturons antivibracions.

Roba i accessoris de senyalització (només fora de la màquina).

6. MITJANS AUXILIARS

BASTIDA METÀL·LICA SOBRE RODES

Definició

Equip de treball format per una estructura provisional mòbil, que serveix per a la sustentació d'una plataforma de treball, amb la qual cosa es facilita l'execució de treballs en llocs difícils d'accedir-hi. La mobilitat la donen les rodes, que permeten desplaçar la bastida per la zona de treball.

Riscos

Caiguda de persones a diferent nivell.

Caiguda de persones al mateix nivell.

Caiguda d'objectes per desplom.

Caiguda d'objectes despresos.

Cops contra objectes immòbils.

Atrapaments per objectes o entre objectes.

Sobreesforços.

Mesures Preventives

Les bastides s'han de projectar, muntar i mantenir de manera que se n'eviti el desplom o el desplaçament accidental.

Segons la complexitat de la bastida (obligatori en els casos exposats en el punt 4.3.3 del RD 2177/2004), cal elaborar un pla de muntatge, d'utilització i de desmuntatge. Aquest document i els càlculs preceptius han de ser realitzats per una persona amb formació universitària que l'habiliti per a aquestes activitats.

Quan les bastides disposin del marcatge CE, el pla anterior pot ser substituït per les instruccions específiques del fabricant.

Quan la bastida es munti fora de les configuracions tipus generalment reconegudes i no es disposi de notes de càlcul, cal efectuar un càlcul de resistència i estabilitat.

Els elements de suport d'una bastida han d'estar protegits contra els riscos de lliscament i de desplaçament.

Les bastides només poden ser muntades, desmuntades, modificades substancialment i inspeccionades sota la direcció d'una persona amb formació universitària o professional que l'habiliti per a aquesta activitat, o per treballadors amb una formació adequada i específica.

Quan es tracti de bastides que no requereixin un pla de muntatge, utilització i desmuntatge, les operacions anteriors poden ser dirigides per una persona que disposi d'una experiència certificada per l'empresari de més de dos anys i que tingui la formació preventiva corresponent com a mínim a les funcions de nivell bàsic.

Les bastides s'han d'inspeccionar abans de ser posades en servei, periòdicament, després d'haver-se modificat, després de períodes de no-utilització, períodes d'intempèrie, terratrèmols o qualsevol circumstància que en pugui afectar la resistència o l'estabilitat.

Cal tenir en compte les prescripcions de les administracions públiques competents en cas que la bastida afecti la via pública: requisits per al pas de vianants, minusvàlids, etc.

S'ha d'analitzar el tipus de treball que s'ha de fer sobre la bastida per planificar la distància al parament.

S'ha de dibuixar prèviament la geometria de l'estructura per determinar quines mesures de seguretat s'han d'adoptar.

S'ha de verificar l'estat correcte de sòl que ha d'acollir la bastida.

Cal verificar l'absència de línies elèctriques. En cas que la seva proximitat sigui inevitable, cal demanar la descàrrega de la línia a la companyia elèctrica. Si no és possible, cal mantenir unes distàncies mínimes de seguretat: 3 m per a tensions fins a 66.000 V i 5 m per a tensions superiors.

S'ha d'avisar la comunitat de veïns sobre la instal·lació de la bastida i els possibles problemes que això pot representar: obstrucció de finestres, ocupació de balconades, etc.

Cal avisar els responsables de comerços, garatges, tallers, etc., sobre la instal·lació de la bastida i el temps estimat de permanència. Cal acordar els accessos que es deixen lliures.

En situacions de vent fort o molt fort, s'han de paralitzar els treballs.

Cal comprovar diàriament que no hi hagi acumulacions de neu, glaç, runa o material sobrant sobre la plataforma de treball.

Els diferents components de la bastida han d'estar lliures d'oxidacions greus que en puguin minvar la resistència.

Tota la plataforma ha de ser resistent i antilliscant.

Cal mantenir les zones de treball netes i ordenades.

Les dimensions, la forma i la disposició de les plataformes d'una bastida han de ser apropiades al tipus de treball, i les càrregues han de suportar i han de permetre que es treballi i s'hi circuli amb seguretat.

Quan alguna de les parts d'una bastida no estigui en condicions de ser utilitzada, ha de ser senyalitzada d'acord amb el RD 485/1997 i el RD 2177/2004.

Normes d'ús i manteniment

És prohibit el muntatge de la bastida amb elements no normalitzats.

Cal utilitzar preferiblement plataformes metàl·liques.

La bastida s'ha de muntar amb tots els seus components d'utilització i seguretat.

Els mòduls per formar les plataformes de les bastides (d'amplada mínima 60 cm) preferentment han de ser de 30 cm d'amplada i fabricats amb xapa metàl·lica antilliscant o reixeta soldada a la perfileria de contorn per cordó continu. Tots els components han de ser del mateix fabricant i han de tenir la seva marca. Cal comprovar que totes les peces estiguin en bon estat.

L'encarregat ha de controlar que els muntadors utilitzin un arnès de seguretat contra les caigudes, amarrat als components ferms de l'estructura o altres elements externs a aquesta estructura.

Cal falcar, anivellar i ancorar correctament la bastida.

S'ha de realitzar l'ascens o el descens de la plataforma mitjançant una escala metàl·lica solidària o una manual.

No es poden col·locar a sobre la plataforma escales portàtils ni bastides de cavallet.

Cal assegurar la presència d'escales internes de mà amb trapa per comunicar plataformes de treball de diferent nivell.

No s'ha d'iniciar un nivell de muntatge sense haver acabat el nivell de partida amb tots els elements d'estabilitat.

Cal pujar els components de la bastida subjectats amb cordes amb ganxo tancat.

Les bastides han d'estar construïdes per tubs o perfils metàl·lics segons que es determini en els plànols i els càlculs, i cal especificar-ne: el nombre, la secció, la disposició i la separació entre si, les peces d'unió, la travada, els ancoratges horitzontals i els suports sobre el terreny.

L'estructura tubular s'ha de travar segons les indicacions del fabricant.

L'encarregat ha de vigilar expressament la collada uniforme de les mordasses o ròtules, de manera que no quedi cap cargol fluix que pugui permetre moviments descontrolats dels tubs.

No es pot desplaçar la bastida quan hi hagi persones al damunt.

No es poden fer moviments o canvis de posició de la bastida amb materials o eines al damunt.

Les rodes de les bastides rodants o mòbils han de disposar d'un dispositiu de bloquejada de rotació i translació.

És prohibit el treball de diversos treballadors en la mateixa vertical simultàniament.

Proteccions col·lectives

Les plataformes de treball han de tenir baranes resistents, d'una alçària mínima de 90 cm, i, quan sigui necessari per impedir el pas o la caiguda de treballadors i d'objectes, han de disposar, respectivament, d'una protecció intermèdia i d'un entornpeu.

Cal protegir la zona de descàrrega i apilament dels elements de les bastides.

S'ha de restringir l'accés de vianants al voltant de la plataforma i s'ha d'evitar que personal no autoritzat manipuli la bastida.

Cal comprovar que la zona o l'àrea que quedi just per sota de la plataforma de treball hagi estat delimitada amb baranes d'indicació per impedir a qualsevol vianant l'accés i la permanència en aquesta zona.

Quan sigui necessari, a la base del segon nivell de la bastida es pot muntar una visera per recollir objectes despresos.

S'han d'utilitzar sistemes de muntatge que permetin garantir la seguretat dels muntadors.

Cal senyalitzar la bastida amb elements lluminosos quan estigui ubicada en vies de circulació.

Equips de protecció individual

Casc.

Guants contra agressions mecàniques.

Calçat de seguretat.

Arnès (quan sigui necessari).

Roba de treball.

CARRETÓ DE MÀ

Definició

Equip de treball que consisteix en un recipient de forma prismàtica al qual s'ha col·locat una roda a la part anterior i nanses a la part posterior. S'utilitza per transportar materials.

Riscos

Cops contra objectes immòbils.

Sobreesforços.

Mesures Preventives

Cal utilitzar rodes de goma.

Cal que l'usuari del carretó de mà el condueixi a una velocitat adequada.

Normes d'ús i manteniment

És prohibit transportar persones.

No s'ha de sobrecarregar el carretó.

Cal distribuir homogèniament la càrrega i, si cal, lligar-la correctament.

S'ha de deixar un marge de seguretat en la càrrega de materials líquids al carretó per evitar vessaments.

Cal vetllar perquè la roda pneumàtica tingui en tots els casos la pressió d'aire adequada.

Proteccions col·lectives

Cal col·locar el carretó de mà en llocs fora de les zones de pas.

Equips de protecció individual

Casc.

Guants contra agressions mecàniques.

Calçat de seguretat.

Faixa lumbar (en treballs continuats).

CUBILOT

Definició

Equip de treball que consisteix en un recipient que s'omple generalment de formigó, que està guiat per una grua i que permet formigonar zones difícils d'accedir-hi o traslladar-hi diferents materials.

Riscos

Caiguda d'objectes despresos.

Cops contra objectes immòbils

Cops per objectes o eines.

Atrapaments per objectes o entre objectes.

Sobreesforços.

Risc de danys a la salut derivats de l'exposició a agents químics: pols de ciment.

Mesures Preventives

Cal establir les mesures necessàries per evitar cops amb el cubilot en bastides, encofrats, apuntalaments, etc.

Normes d'ús i manteniment

Cal evitar omplir el cubilot fins a límits en els quals el balanceig provocat per la grua provoqui vessaments.

S'ha d'adaptar la càrrega del cubilot al pes màxim que pugui elevar la grua.

En situacions de vent fort o molt fort cal paralitzar els treballs.

S'ha de revisar periòdicament la zona de lligada i la boca de sortida de formigó, per garantir l'estanquitat durant el transport.

Cal evitar maniobres brusques en els moviments del cubilot.

La càrrega s'ha de transportar amb el cubilot elevat i no es pot descendir fins a arribar al punt d'abocament per fer la descàrrega.

En el punt d'abocament, el cubilot ha de descendir verticalment per evitar cops contra els operaris.

Proteccions col·lectives

En cap cas no es pot transportar el cubilot amb la grua per sobre de persones.

Per evitar cops i desequilibris a les persones, els cubilots s'han de guiar mitjançant cordes degudament assegurades al cubilot.

Equips de protecció individual

Casc.

Guants contra agressions químiques.

Calçat de seguretat.

Roba de treball.

EINA MANUAL

Definició

Equips de treball utilitzats generalment de manera individual que, per accionar-los, només requereixen la força motriu humana: martells, maces, destrals, punxons, tenalles, alicates, pales, raspalls, palanques, gats, rodets, potes de cabra, tornavisos, etc.

Riscos

Caiguda d'objectes per manipulació.

Caiguda d'objectes despresos.

Trepitjades sobre objectes.

Cops per objectes o eines.

Projecció de fragments o partícules.

Sobreesforços.

Mesures Preventives

S'ha de formar prèviament l'usuari de com funciona l'eina i la forma d'utilitzar-la de la manera més segura, evitant que els dits, les mans o qualsevol part del cos pugui ser afectada per l'eina.

Normes d'ús i manteniment

Cal utilitzar-les adequadament i per al seu ús específic.

Quan sigui necessari, els treballadors han de disposar d'instruccions precises sobre l'ús de les eines i les mesures de seguretat associats.

En transportar eines (queden excloses les de volum important):

. Els treballadors no les han de transportar ni a les mans ni a les butxaques.

. Cal portar-les en caixes o maletes portaeines, amb les parts punxants protegides.

. Per pujar a una escala, pal, bastida o similar, cal fer servir una cartera o cartutxera fixada a la cintura o una bossa bandolera, de manera que quedin les mans lliures.

El manteniment de les eines és fonamental per conservar-les en bon estat de servei. Cal realitzar inspeccions periòdiques per mantenir-les en bon estat, netes, afilades i amb les articulacions greixades.

Proteccions col·lectives

En la utilització de determinades eines com ara destrals, maces o similar, cal mantenir radis de seguretat.

Equips de protecció individual

Casc.

Ulleres.

Guants contra agressions mecàniques.

Calçat de seguretat.

Roba de treball.

ENCOFRAT

Definició

Equip de treball emprat en la construcció d'estructures de formigó, que consisteix en motlles de fusta o de metall destinats a contenir el formigó fins que s'endureixi o s'adormi.

Tipologia:

Horitzontal, destinat a l'encofrat de bigues, forjats i lloses.

Vertical, destinat a l'encofrat de murs, pilars, piles, etc.

Riscos

Caiguda de persones a diferent nivell.

Caiguda de persones al mateix nivell.

Caiguda d'objectes per desplom.

Caiguda d'objectes per manipulació.

Caiguda d'objectes despresos.

Trepitjades sobre objectes.

Cops contra objectes immòbils.

Sobreesforços.

Risc de danys a la salut derivats de l'exposició a agents químics: pols.

Mesures Preventives

Cal tenir en compte les instruccions de muntatge, desmuntatge i manteniment del fabricant.

Cal definir el tipus d'encofrat depenent de la tipologia de l'estructura. A més a més, l'encofrat ha de tenir prou resistència per suportar, sense deformacions apreciables, la càrrega del formigó que contingui.

Cal apilar els encofrats de manera ordenada i sempre horitzontal en llocs adequats fora de les zones de pas.

En situacions de vent fort o molt fort s'han de paralitzar els treballs.

Cal mantenir les zones de treball netes i ordenades.

Normes d'ús i manteniment

Cal verificar el bon estat de les plaques d'encofrar, de les proteccions col·lectives associades i de tots els elements auxiliars per al muntatge.

S'ha de verificar que els encofrats estan nets de restes de formigó i que s'han eliminat les puntes.

S'ha de garantir la visió del gruista durant tot el procés. En cas que no sigui possible, el gruista ha de tenir l'ajuda d'un senyalista.

Durant la col·locació de l'encofrat, només poden romandre a la zona de treball les persones encarregades de realitzar l'activitat.

Cal assegurar una travada adequada.

S'ha de definir un accés segur a la zona de treball.

Cal utilitzar passarel·les adequades a base de taulons o altres materials, d'amplada mínima 60 cm, en el pas de zones discontínues entre malles i altres materials.

S'han d'evitar desencofrats prematurs.

Repartiment homogeni dels apilaments de materials sobre les superfícies d'encofrat.

Cal distribuir uniformement el formigó.

Cal revisar periòdicament els puntals i els sistemes de suport.

Cal evitar deixar eines desendreçades en els perímetres de l'encofrat.

L'ús de productes químics per als encofrats s'ha de fer d'acord amb les especificacions del fabricant facilitades per la fitxa tècnica.

Sempre que sigui possible, cal utilitzar maquinària en el transport dels elements més pesants de l'encofrat i, si no, demanar ajuda a altres operaris.

En el procés de desencofrat, en cas que algun panell d'encofrat quedi fixat, cal desprendre'l mitjançant una ungla metàl·lica, des d'una zona ja desencofrada.

S'han de fer servir els accessos provisionals definits per accedir a la part superior dels encofrats i no fer-ho trepant a través del mateix encofrat.

Proteccions col·lectives

Els encofradors han de disposar en tot moment de plataformes de treball de com a mínim 60 cm amb baranes resistents, de 90 cm d'alçària mínima, i, quan sigui necessari per impedir el pas o la caiguda de treballadors i d'objectes, cal que disposin, respectivament, d'una protecció intermèdia i d'un entornpeu.

Cal col·locar xarxes perimetrals de forca, safata o horitzontals, quan sigui necessari.

Cal disposar de bastides perimetrals.

Durant les operacions d'encofrat i, especialment, de desencofrat s'ha de limitar l'accés a la zona al personal designat.

Durant el desencofrat, cal delimitar les zones susceptibles de rebre impactes de materials despresos.

Equips de protecció individual

Casc.

Guants contra agressions mecàniques.

Calçat de seguretat.

Arnès.

Roba de treball.

ESCALA DE MÀ

Definició

Equip de treball, generalment portàtil, que consisteix en dues peces paral·leles o lleugerament convergents unides a intervals per travessers i que serveix perquè una persona pugi o baixi d'un nivell a l'altre. És de poc pes i es pot transportar amb les mans.

Tipologia:

De fusta.

Metàl·liques.

Riscos

Caiguda de persones a diferent nivell.

Caiguda d'objectes per desplom.

Caiguda d'objectes per manipulació.

Caiguda d'objectes despresos.

Cops contra objectes immòbils.

Atrapaments per objectes o entre objectes.

Sobreesforços.

Mesures Preventives

Cal fer servir escales únicament quan la utilització d'altres equips de treball més segurs no estigui justificada pel baix nivell de risc, o bé quan les característiques dels emplaçaments no permetin altres solucions.

Cal assegurar l'estabilitat de les escales a través del seu assentament en punts de suport sòlids i estables.

Cal col·locar elements antiesllavissades a la base de les escales.

Les escales amb rodes s'han d'immobilitzar abans d'accedir-hi.

Quan l'altura de treball superi els 3,5 m d'alçària i els treballs que cal fer requereixin moviments o esforços perillosos per a l'estabilitat del treballador, cal dotar el treballador amb sistemes individuals anticaigudes o sistemes equivalents.

Les escales de mà no poden ser utilitzades per dues o més persones simultàniament.

Són prohibits el transport o la manipulació de càrregues des d'escales de mà quan el pes o les dimensions puguin comprometre la seguretat del treballador.

Cal revisar periòdicament les escales de mà.

Els esglaons han d'estar acoblats.

Les escales de fusta han de tenir els travessers d'una sola peça, encasellats, sense defectes ni nusos, i han d'estar protegits per vernissos transparents.

Les escales metàl·liques han de tenir travessers d'una sola peça sense deformacions o protuberàncies i la juntura s'ha de fer mitjançant dispositius fabricats per a aquesta finalitat.

És prohibida la utilització d'escales de mà de construcció improvisada.

Abans de col·locar una escala de mà, s'ha d'inspeccionar el lloc de suport per evitar contactes amb cables elèctrics, canonades, etc.

Els travessers de les escales han d'estar en posició horitzontal.

L'ascens i descens i els treballs des d'escales s'han de fer de cara als escalons.

El transport a mà d'una càrrega per una escala de mà s'ha de fer de manera que no impedeixi una subjecció segura.

No es poden utilitzar escales acabades de pintar.

No es poden utilitzar escales de mà de més de 5 metres de longitud, la resistència de les quals no tingui garanties.

Les escales de fusta s'han d'emmagatzemar a cobert per assegurar-ne la conservació.

Les escales d'acer s'han de pintar contra el rovell.

Les escales de fusta no es poden pintar per tal de poder veure'n els defectes.

Les escales de tisora han d'estar dotades amb un sistema antiobertura.

Cal mantenir les zones de treball netes i ordenades.

Normes d'ús i manteniment

Per pujar i baixar cal fer-ho sempre de cara a l'escala.

Cal fer servir totes dues mans per pujar i baixar.

L'escala ha d'estar subjectada per la part superior a l'estructura; per la part inferior ha de disposar de sabates antilliscants, grapes o qualsevol mecanisme antilliscant, i s'ha de sustentar sempre en superfícies planes i sòlides.

No es poden utilitzar les escales com a passarel·les.

No es poden empalmar escales, llevat que ho hagi previst el fabricant.

Cal col·locar-les a un angle de 75º respecte a l'horitzontal.

Han de sobrepassar en un metre el punt de suport superior.

Cal revisar les abraçadores a les escales extensibles.

Per utilitzar l'escala cal verificar que ni les sabates ni la mateixa escala no estan brutes de substàncies que patinin: greix, oli, etc.

A les escales de tisora, el tensor ha d'estar completament estirat.

Per fer servir l'escala cal mantenir el cos dins de l'amplada de l'escala.

Cal evitar realitzar activitats amb vibracions excessives o pesos importants.

No es pot moure l'escala quan hi hagi un treballador.

En les escales de tisora, l'operari no es pot situar amb una cama a cada lateral de l'escala.

Les escales de tisora no es poden utilitzar com a escales de mà de suport en elements verticals.

Les escales suspeses s'han de fixar de manera segura per tal d'evitar moviments de balanceig.

Les escales compostes de varis elements adaptables o extensibles han d'utilitzar-se de manera que la immobilització recíproca dels diferents elements estigui assegurada.

No es permet utilitzar escales de mà en els treballs a prop d'obertures, forats d'ascensor, finestres o similar, si no es troben suficientment protegits.

Les eines o materials que s'estan emprant durant el treball en una escala manual mai no s'han de deixar sobre els esglaons, sinó que s'han de col·locar en elements que permetin subjectar-los a l'escala, penjats a l'espatlla o a la cintura del treballador.

No es poden transportar les escales horitzontalment, sinó que s'ha de fer amb la part davantera cap a baix.

Proteccions col·lectives

És prohibit el pas de persones per sota de l'escala.

Equips de protecció individual

Casc.

Calçat de seguretat.

Arnès (per sobre de 3,5 m).

Roba de treball.

PLATAFORMA ELEVADORA

Definició

Equip de treball mòbil dotat d'una plataforma de treball, la qual pot pujar, baixar o desplaçar-se transportant persones o materials, gràcies a una estructura extensible.

Tipologia:

- Tisora.
- Braç articulat.
- Braç telescòpic.
- Elevador vertical.

Riscos

Caiguda de persones a diferent nivell.

Caiguda de persones al mateix nivell.

Caiguda d'objectes per desplom.

Caiguda d'objectes despresos.

Cops contra objectes immòbils.

Atrapaments per objectes o entre objectes.

Atrapaments per bolcada de màquines.

Incendis.

Atropellaments, cops i xocs contra vehicles.

Mesures Preventives

Cal utilitzar plataformes elevadores amb marcatge CE.

Ha de ser utilitzada per persones formades i autoritzades.

Cal verificar que les condicions del sòl són apropiades per suportar la càrrega màxima indicada pel fabricant.

A més a més, cal evitar zones de dolls, forats, taques de greix o qualsevol risc potencial.

Abans d'iniciar els treballs cal revisar l'entorn de treball per tal d'identificar els perills de la zona: línies elèctriques, bigues, etc.

Abans d'utilitzar la plataforma s'ha d'inspeccionar per detectar possibles defectes.

Normes d'ús i manteniment

No es pot utilitzar la plataforma per a finalitats diferents del desplaçament de persones, eines i equips al lloc de treball.

No es pot pujar o baixar de la plataforma quan està en moviment, i cal mantenir sempre el cos en el seu interior.

No es pot manipular ni desactivar cap dels dispositius de la màquina, com, per exemple, l'inclinòmetre.

No es pot sobrepassar la càrrega màxima ni el nombre màxim de persones que autoritzi el fabricant.

No es poden utilitzar plataformes en situacions de tempesta elèctrica.

No s'ha d'utilitzar la plataforma en situacions de vents superiors als permesos pel fabricant.

No s'ha de realitzar cap tipus de moviment en què la visibilitat sigui nul·la.

No es pot permetre que el personal controli la màquina des del terra quan s'està treballant a la plataforma.

No s'ha de treballar amb plataformes dièsel en llocs tancats o mal ventilats.

No s'ha d'allargar l'abast de la plataforma amb mitjans auxiliars, com ara escales i bastides. Així mateix, tampoc no es pot pujar o asseure's a les baranes de la plataforma.

No és permès subjectar la plataforma a estructures fixes. En cas de quedar enganxats accidentalment a una estructura, no s'han de forçar els moviments per alliberar-la i cal esperar auxili des del terra.

No es poden baixar pendents pronunciats en la posició de màxima velocitat de la plataforma.

No és permès col·locar-se entre els elements d'elevació de la màquina.

Quan es treballi sense llum, cal disposar d'un projector autònom orientable per il·luminar la zona de treball i d'una senyalització lluminosa al terra.

En cas que la plataforma entri en contacte amb una línia elèctrica:

. Si la màquina funciona cal allunyar-la de la línia elèctrica.

. Si no funciona, cal avisar el personal de terra per evitar que toquin la màquina i perquè avisin la companyia responsable de la línia i tallin la tensió. Per baixar de la màquina cal esperar que la situació sigui de total seguretat.

En finalitzar la feina, s'ha de verificar la immobilització total de la màquina.

Cal utilitzar sempre tots els sistemes d'anivellació o estabilització de què es disposa.

Cal subjectar-se a les baranes amb fermesa sempre que s'estigui aixecant o conduint la plataforma.

Cal evitar dolls, rases, desnivells i, en general, situacions que augmentin la possibilitat de la bolcada.

Cal manipular amb cura tots els elements que poden augmentar la càrrega del vent: panells, cartells publicitaris, etc.

S'ha d'accedir a la plataforma per les vies d'accés previstes pel fabricant, mai per l'estructura.

Cal accionar els controls d'una manera lenta i uniforme, per aconseguir suavitat en la manipulació de la plataforma. Per aquest motiu, cal fer passar la palanca de control sempre pel punt neutre dels diferents moviments.

Cal mantenir la plataforma de treball neta i sense elements que es puguin despendre mentre es treballa.

Cal utilitzar l'arnès de seguretat a l'interior de les plataformes articulades o telescòpiques, per evitar sortir després o projectat en cas de xoc.

<u>Proteccions col·lectives</u>

No es pot accionar la plataforma sense la barra de protecció col·locada o la porta de seguretat oberta.

Sempre cal mantenir lliure el radi d'acció de la plataforma, i és molt important deixar un espai lliure sobre el cap del conductor i verificar l'existència d'espais lliures en els laterals de la plataforma.

A més de l'operador de la plataforma, hi ha d'haver un altre operador a peu de màquina per fer les funcions següents:

. Intervenir ràpidament si és necessari.

. Utilitzar els comandaments en cas d'accident o avaria.

. Vigilar i evitar la circulació de màquines i vianants al voltant de la màquina.

. Guiar el conductor si és necessari.

<u>Equips de protecció individual</u>

Casc.

Calçat de seguretat.

Arnès.

7. PROTECCIONS INDIVIDUALS

- Com a Protecció de cap: Casc.
- Protecció de l'oïda: Auriculars.
- Protecció de l'oïda: Taps.
- Protecció dels ulls i cara: Pantalla facial
- Protecció d'ulls: Ulleres de muntura.
- Protecció de les vies respiratòries: Mascareta.
- Protecció de mans i braços: Guants contra agressionsd'origen elèctric
- Protecció de mans i braços: Guants contra agressions mecàniques
- Protecció de mans i braços: Guants contra agressions químiques
- Protecció peus i cames: Calçat de seguretat.
- Protecció del tronc i de l'abdomen: Armilla, jaqueta, davantal, manyoples, maniguets, mànigues i polaines
- Protecció del tronc i l'abdomen: faixa i cinturó antivibracions
- Protecció total del cos: arnès
- Protecció del cos: Roba de treball.
- Roba i accessoris de senyalització (braçalets, guants, reflectants, fluorescents)

Les condicions tècniques d'aquests equips queden definides al plec de condicions del present estudi de seguretat i salut.

8. PROTECCIONS COL·LECTIVES

Com a proteccions col·lectives tenim:

- Abalisament lluminós
- Barana
- Barra de seguretat rígida portàtil: newjersey
- Cinta de senyalització
- Con
- Malla de senyalització

- Mota de terra
- Protecció de forats
- Senyal
- Tanca

Les condicions tècniques d'aquestes proteccions queden definides al plec de condicions del present pla.

9. INSTAL·LACIONS PROVISIONALS

Les instal·lacions provisionals d'obra s'adaptaran a les característiques especificades als articles 15 i ss del R.D. 1627/97, de 24 d'octubre, relatiu a les DISPOSICIONS MÍNIMES DE SEGURETAT I SALUT A LES OBRES DE CONSTRUCCIÓ.
Per al servei de neteja d'aquestes instal·lacions higièniques, es responsabilitzarà a una persona o un equip, els quals podran alternar aquest treball amb altres propis de l'obra.

Per l'execució d'aquesta obra, es disposarà de les instal·lacions del personal que es defineixen i detallen tot seguit:

Serveis higiènics:

- Lavabos: Com a mínim un per a cada 10 persones.
- Cabines d'evacuació: S'ha d'instal·lar una cabina d'1,5 m2 x 2,3 m d'altura, dotada de placa turca, com a mínim, per a cada 25 persones
- Local de dutxes: Cada 10 treballadors, disposaran d'una cabina de dutxa de dimensions mínimes d'1,5 m2 x 2,3 m d'altura, dotada d'aigua freda-calenta, amb terra antilliscant

Es col·locarà un mòdul prefabricat de sanitaris de 3.7x2.3x2.3 m de plafó d´acer lacat i aïllament de poliuretà de 35 mm de gruix, revestiment de parets amb tauler fenòlic, paviment de lamel.les d´acer galvanitzat, amb instal.lació de lampisteria, 1 lavabo col.lectiu amb 3 aixetes, 2 plaques turques, 2 dutxes, mirall i complements de bany, amb instal.lació elèctrica, 1 punt de llum, interruptor, endolls i protecció diferencial.

Vestuaris:
La superfície aconsellable és de 2 m2 per treballador contractat.

Es dispondrà d'un mòdul prefabricat de vestidors de 8,2x2,5x2,3 m de de plafó d'acer lacat i aïllament de poliuretà de 35 mm de gruix, revestiment de parets amb tauler fenòlic, paviment de lamel.les d'acer galvanitzat amb aïllament de fibra de vidre i tauler fenòlic, amb insatal.lació elèctrica, 1 punt de llum, interruptor, endolls i protecció diferencial

S'equiparà amb un armari metàl.lic individual doble compartiment interior, de 0,4x0,5x1,8 m, per treballador i amb bancs de fusta, de 3,5 m de llargària i 0,4 m d´amplària.

Menjador:
Diferent del local de vestuari. A efectes de càlcul haurà de considerar-se entre 1,5 i 2 m2 per treballador que mengi a l'obra.

Es col·locarà un mòdul prefabricat de menjador de 6x2.3x2.6 m de plafó d´acer lacat i aïllament de 35 mm de gruix, revestiment de parets amb tauler fenòlic, paviment de lamel.les d´acer galvanitzat amb aïllament de fibra de vidre i tauler fenòlic, amb instal.lació de lampisteria, aigüera de 2 piques amb aixeta i taulell, amb instal.lació elèctrica, 1 punt de llum, interruptor, endolls i protecció diferencial

Equipat amb bancs de fusta, de 3,5 m de llargària i 0,4 m d´amplària, taula de fusta amb tauler de melamina, de 3,5 m de llargària i 0,8 m d´amplària, amb capacitat per a 10 persones, mitjans per a escalfar menjars (1 forn microones), nevera elèctrica, de 100 l de capacitat, i cubell hermètic (100 l de capacitat) per a dipositar les escombraries.

Local d'assistència a accidentats
En aquelles obres amb un nivell d'ocupació simultani que oscil·li entre 10 i 50 treballadors, el local d'assistència a accidentats podrà ser substituït per un armari farmaciola emplaçat a l'oficina d'obra.

El terra i parets del local d'assistència a accidentats, han de ser impermeables, pintats preferiblement en colors clars. Lluminós, caldejat a l'estació freda, ventilat si fos necessari de manera forçada en cas de dependències subterrànies.

Haurà de tenir a la vista el quadre d'adreces i telèfons dels centres assistencials més pròxims, ambulàncies i bombers.

L'armari farmaciola, custodiat pel socorrista de l'obra, haurà d'estar dotat com a mínim de: alcohol, aigua oxigenada, pomada antisèptica, gases, benes sanitàries de diferents grandàries, benes elàstiques compressives autoadherents, esparadrap, tiretes, mercurocrom o antisèptic equivalent, analgèsics, bicarbonat, pomada per a picades d'insectes, pomada per a cremades, tisores, pinces, dutxa portàtil per a ulls, termòmetre clínic, caixa de guants esterilitzats i torniquet..

Les casetes d'obra i instal·lacions provisionals, seguiran el mateix criteri de col·locació i organització que el del material d'acopi, quedant aquestes situades sempre a l'interior de la plaça. A mode organitzatiu, s'ha plantejat poder utilitzar un espai interior pròxim a l'accés plantejat, on actualment hi ha un parterre se sauló i on anirà un futur parterre de vegetació.

El pla de seguretat i salut podrà definir instal·lacions provisionals diferents a aquestes sempre i quan quedi convenientment justificat.

Les instal·lacions provisionals d'obra com ara l'electricitat, l'aigua potable o les connexions de sanejament podran sol·licitar-se a les diferents companyies subministradores seguint estricament les normatives d'aquestes i la normativa vigent en cada una de les instal·lacions. El pla d'obra detallarà el procediment seguit per al contractista per al sumbinistrament i connexionat d'aquestes instal·lacions provisionals. A tocar de l'obra es localitza la xarxa de la companyia subminitradora per a cada una d'elles.

10. FORMACIÓ I INFORMACIÓ.

En fase d'obra, l'empresa adjudicatària certificarà que els treballadors han rebut la informació deguda respecte als mètodes de treball a utilitzar i els riscos que comporten així com les mesures de seguretat que deuran complir, mitjançant el servei de prevenció de riscos laborals de l'empresa.Tots els operaris que entrin a l'obra disposaran de la formació reglamentaria a més d'aquella específica segons el lloc de treball que ocupi.

11. MEDICINA PREVANTIVA I PRIMERS AUXILIS.

Tots els treballadors tindran l'APTO mèdic per a desenvolupar les tasques que se'ls hagin d'encarregar a l'obra. La documentació corresponent serà presentada al coordinador de seguretat i salut de l'obra. Aquesta serà INFORMACIÓ + FORMACIÓ + APTA MÈDICA.

A peu d'obra es disposarà d'un dispensari amb la dotació adequada per a petites cures i primers auxilis. El material gastat es reomplirà de forma immediata. Es col·locarà un ròtol visible amb la ubicació dels centres hospitalaris i telèfons d'emergències.

12. PREVENCIÓ DE RISCOS DE DANYS A TERCERS.

Tal i como s'ha comentat, el risc de danys a tercers queda limitat ja que l'àmbit d'obra romandrà completament tancada i senyalitzada. En fase d'obra es coordinarà amb la propietat i amb el coordinador de seguretat i salut la realització de les feines, planificació, horaris, tancaments, senyalitzacions i afectacions sobre els diferents serveis particulars.

L'autor de l'Estudi de Seguretat i Salut

Ferran Pont Montaner

Arquitecte.

2.- PLÀNOLS

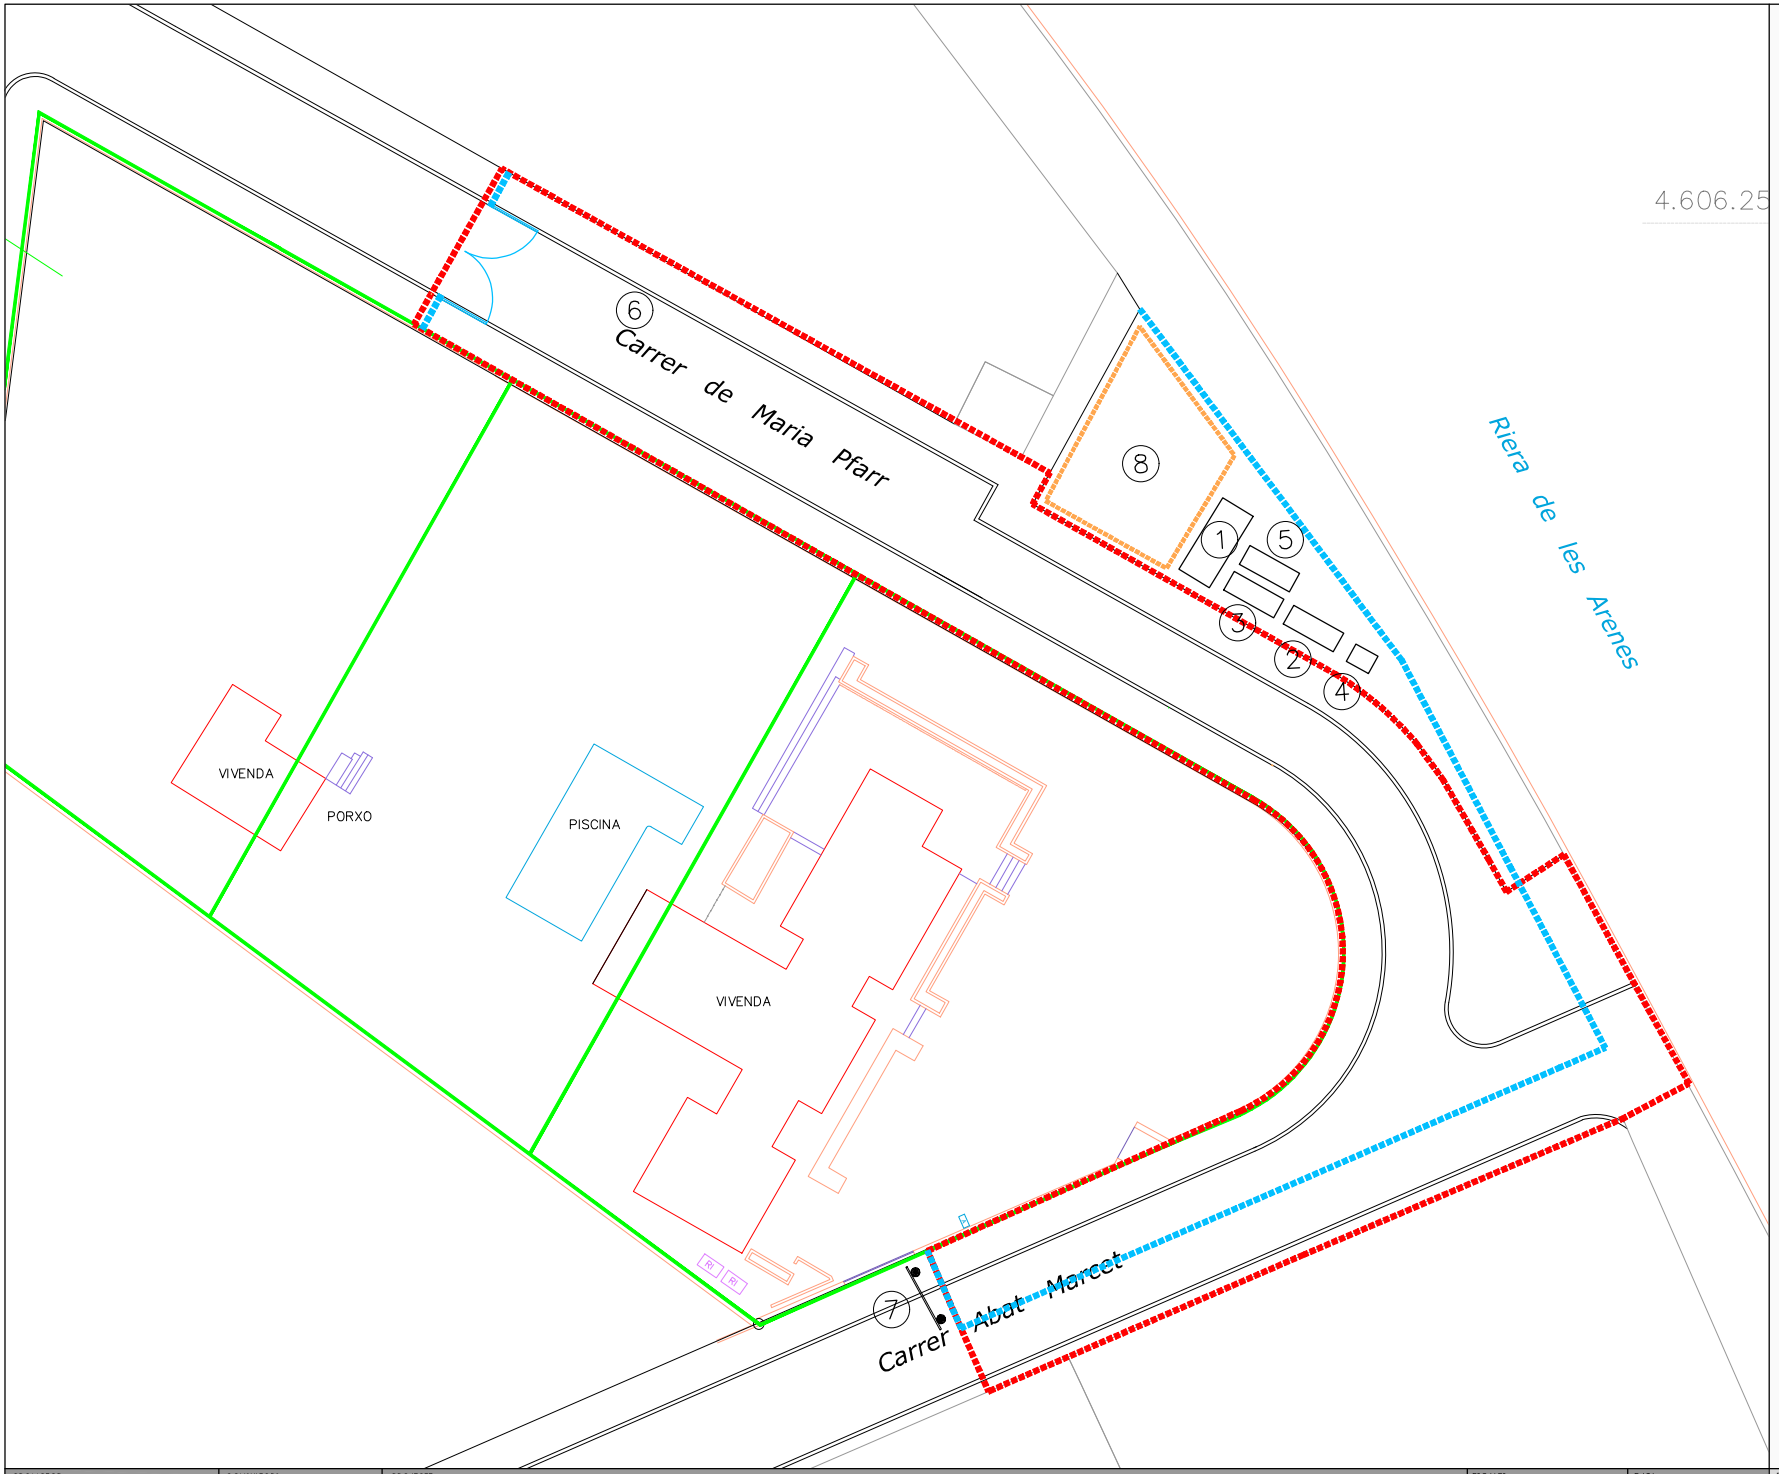

SIMBOLOGIA

1. Oficines cap d'obra i encarregat
2. Magatzem materials i eines
3. Vestuaris
4. Menjador
5. Serveis
6. Aparcament
7. Cartell d'obra
8. Parc d'acopi de materials i maquinària: aquest espai estarà degudament senyalitzat i serà mòbil segons el desenvolupament de l'obra.

Tanca de protecció de 2 m d'alçada. Metàl·lica amb peus de formigó. Col·locar abans de l'inici dels treballs d'urbanització.

Límit àmbit d'intervenció

PROMOTOR: AJUNTAMENT DE MATADEPERA	CONSULTORS: bammp Arquitectes i associats	PROJECTE: PROJECTE D'URBANITZACIÓ DE L'ENTRONCAMENT DEL CARRER MARIAPFARR AMB EL CARRER DE L'ABAT MARCET DE MATADEPERA	ESCALES: DIN A1 1/ 1200 DIN A3 1/ 600	DATA: JUNY 2023	DOCUMENT: ESTUDI DE SEGURETAT I SALUT PLANTA DISTRIBUCIÓ ELEMENTS OBRA
					NÚM: A2.1
					NOM FITXER: ESS.dwg

VESTUARI

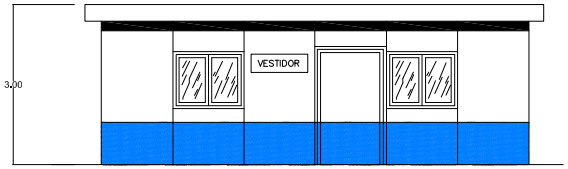

ALÇAT PRINCIPAL

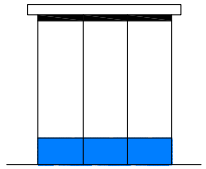

ALÇAT LATERAL

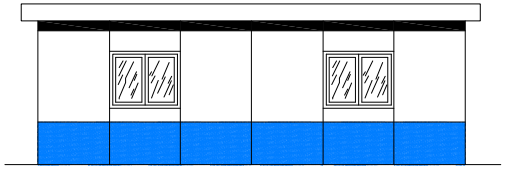

ALÇAT POSTERIOR

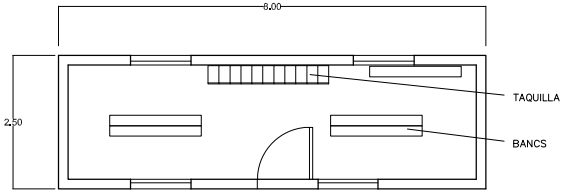

PLANTA

SERVEIS

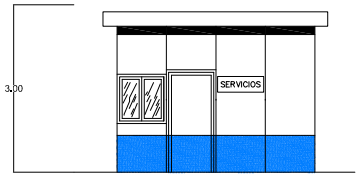

ALÇAT PRINCIPAL

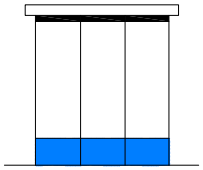

ALÇAT LATERAL

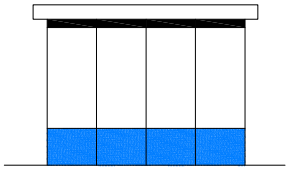

ALÇAT POSTERIOR

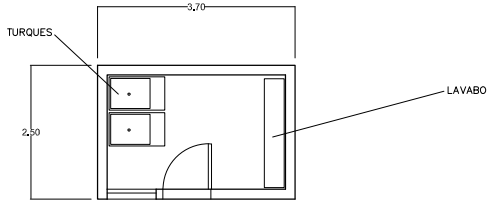

PLANTA

PROMOTOR: AJUNTAMENT DE MATADEPERA	CONSULTORS: bammp Arquitectes i associats	PROJECTE: PROJECTE D'URBANITZACIÓ DE L'ENTRONCAMENT DEL CARRER MARIAPFARR AMB EL CARRER DE L'ABAT MARCET DE MATADEPERA	ESCALES: DIN A1 1/ 1200 DIN A3 1/ 600	DATA: JUNY 2023	DOCUMENT: ESTUDI DE SEGURETAT I SALUT LOCAL PER A MENJADOR, VESTUARIS I SERVEIS D'OBRA	NÚM: A2.2 NOM FITXER: ESS.dwg

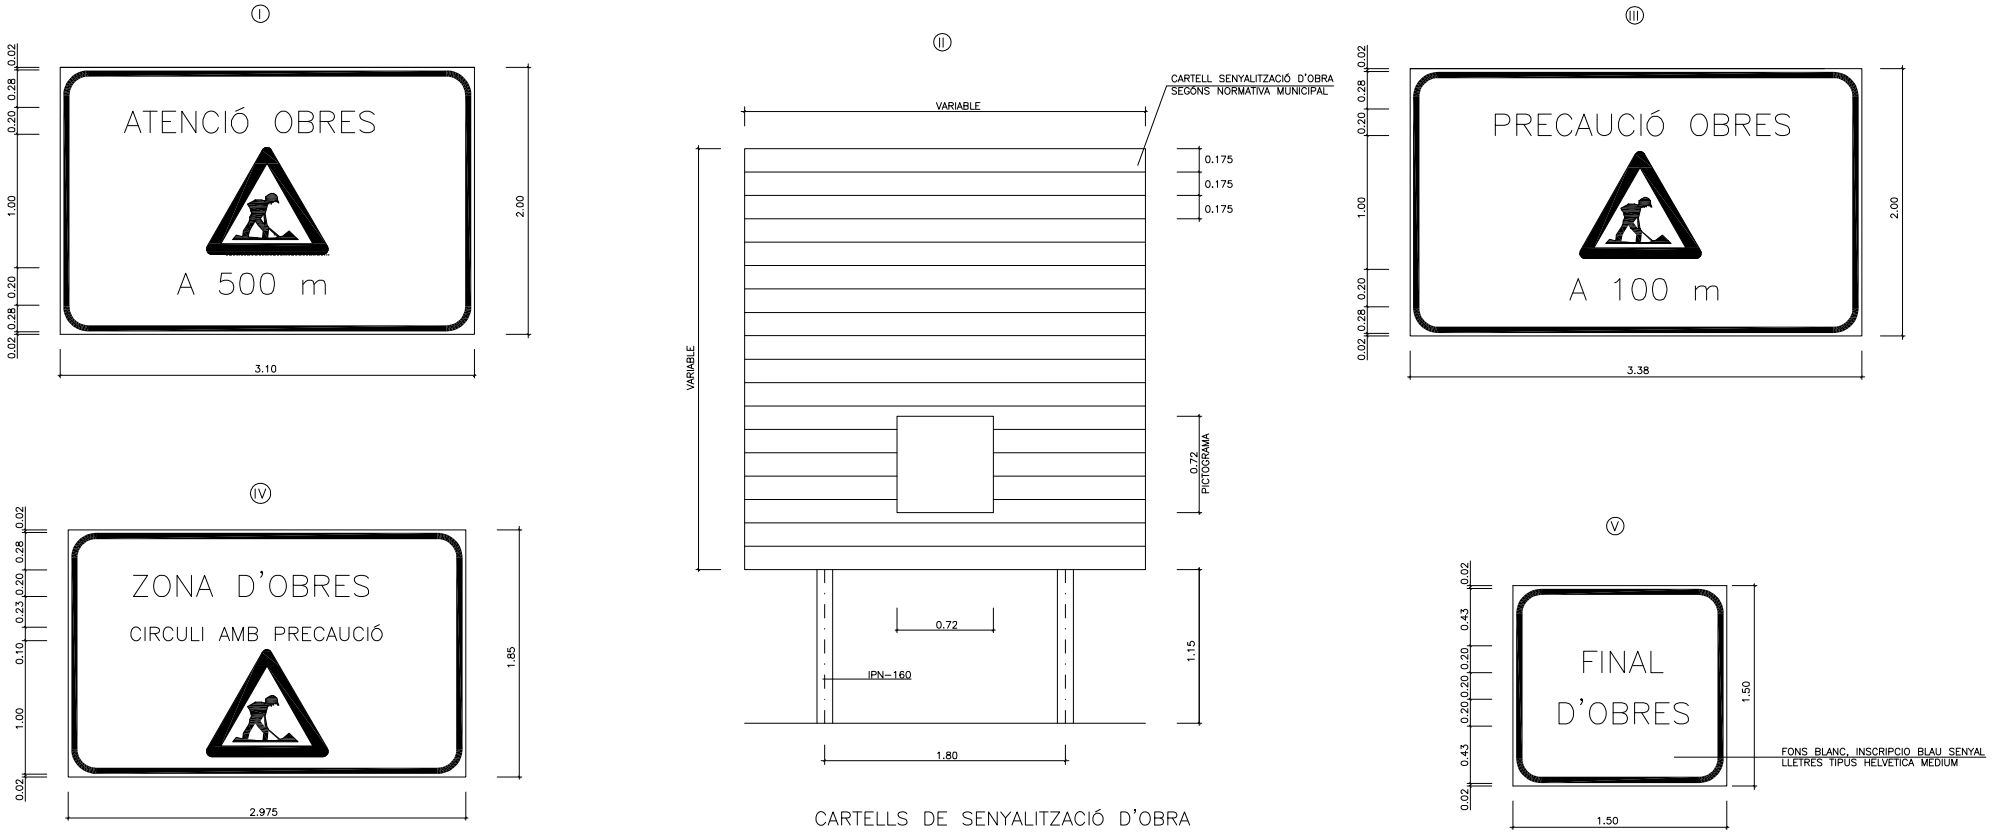

CARTELLS DE SENYALITZACIÓ D'OBRA
E: 1/20

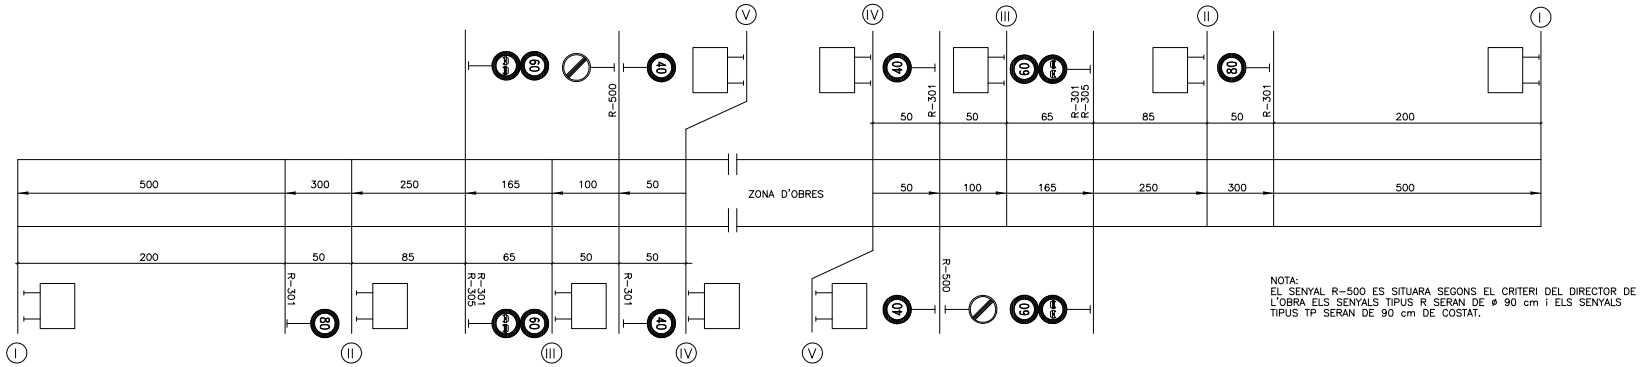

NOTA:
EL SENYAL R-500 ES SITUARA SEGONS EL CRITERI DEL DIRECTOR DE L'OBRA ELS SENYALS TIPUS R SERAN DE ø 90 cm i ELS SENYALS TIPUS TP SERAN DE 90 cm DE COSTAT.

ESQUEMA D'UBICACIÓ
E: 1/2000

PROMOTOR: AJUNTAMENT DE MATADEPERA	CONSULTORS: bammp Arquitectes i associats	PROJECTE: PROJECTE D'URBANITZACIÓ DE L'ENTRONCAMENT DEL CARRER MARIAPFARR AMB EL CARRER DE L'ABAT MARCET DE MATADEPERA	ESCALES: DIN A1 1/1200 DIN A3 1/600	DATA: JUNY 2023	DOCUMENT: ESTUDI DE SEGURETAT I SALUT CARTELLS DE SENYALITZACIÓ D'OBRA	NÚM: A2.3 NOM FITXER: ESS.dwg

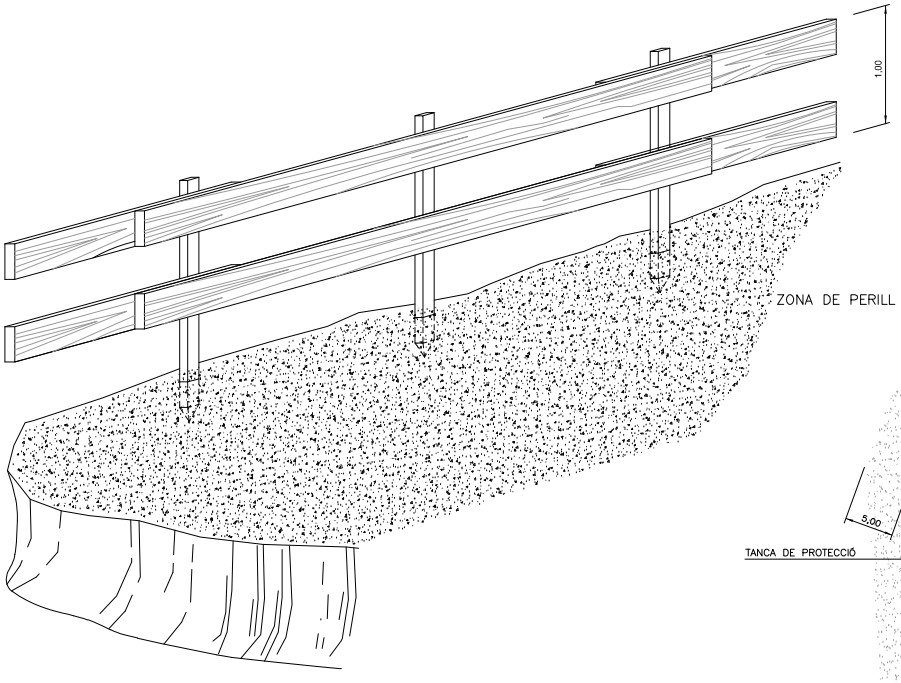

TANCA DE PROTECCIÓ

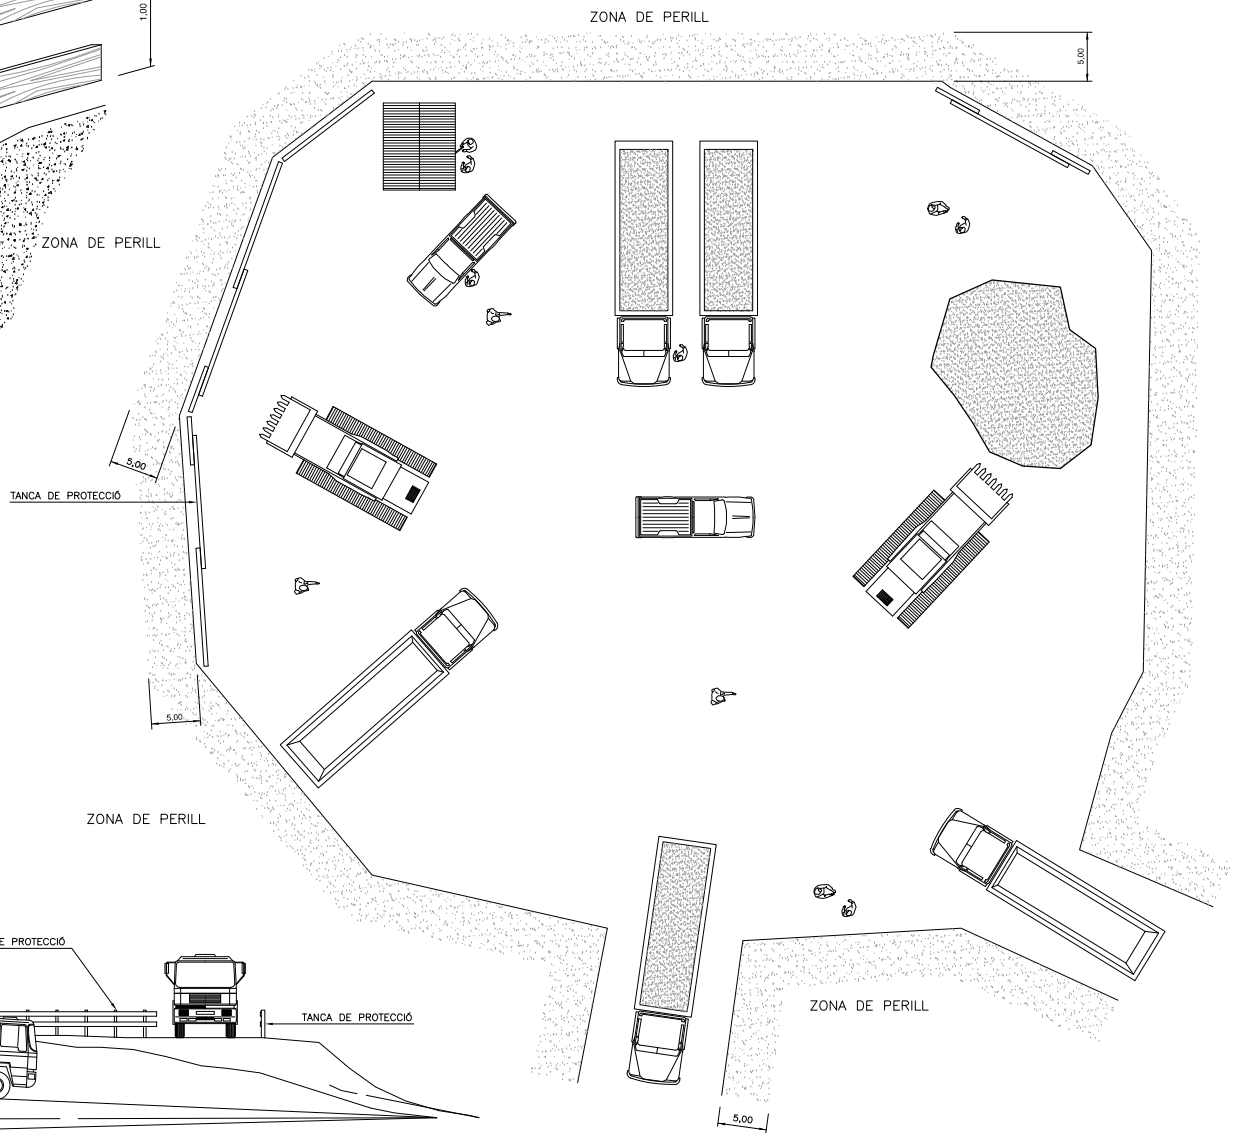

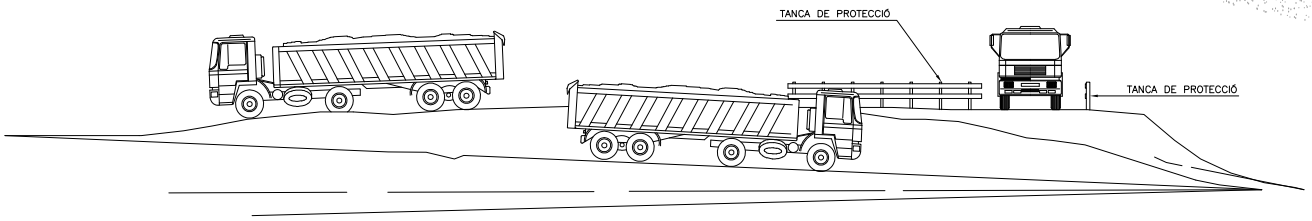

DELIMITACIO DE ZONES DE TREBALL I PERILLOSITAT

PROMOTOR: AJUNTAMENT DE MATADEPERA	CONSULTORS: bammp Arquitectes i associats	PROJECTE: PROJECTE D'URBANITZACIÓ DE L'ENTRONCAMENT DEL CARRER MARIAPFARR AMB EL CARRER DE L'ABAT MARCET DE MATADEPERA	ESCALES: DIN A1 1/ 1200 DIN A3 1/ 600	DATA: JUNY 2023	DOCUMENT: ESTUDI DE SEGURETAT I SALUT DELIMITACIÓ DE ZONES DE TREBALL	NÚM: A2.4 NOM FITXER: ES5.dwg

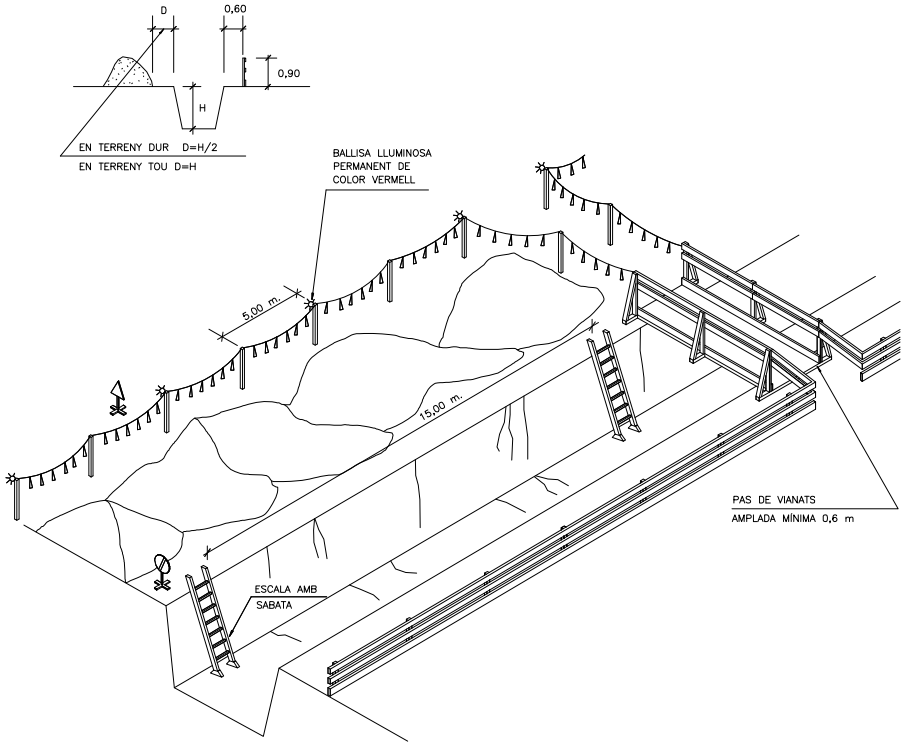

SENYAL DE PERILL P-18

SENYAL DE PROHIBICIÓ
INDICATIVA DE RISC

ESQUEMA DE PROTECCIÓ DE RASES

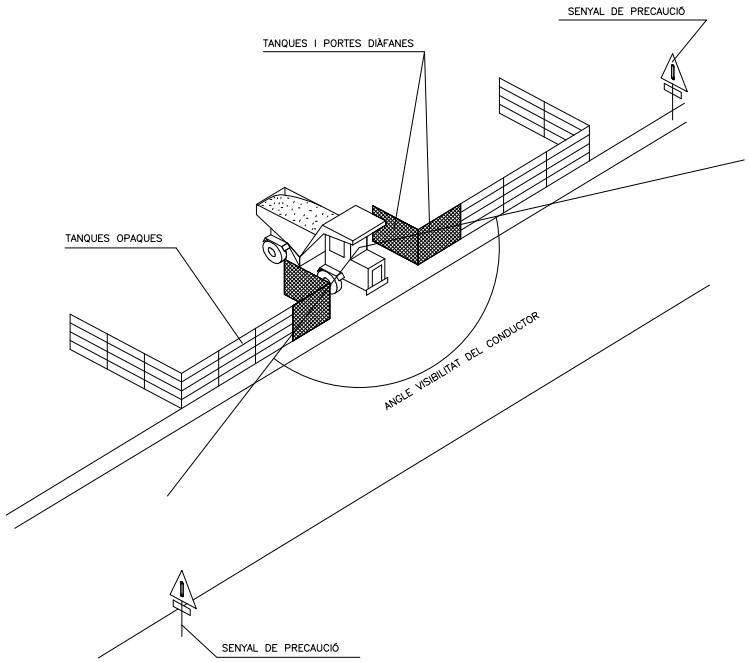

DELIMITACIÓ ZONES TREBALL

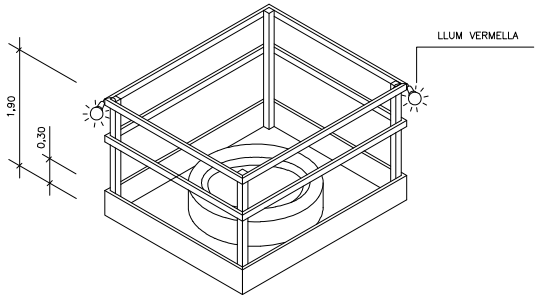

PROTECCIONS A FORATS I OBERTURES

PROMOTOR: AJUNTAMENT DE MATADEPERA	CONSULTORS: bammp Arquitectes i associats	PROJECTE: PROJECTE D'URBANITZACIÓ DE L'ENTRONCAMENT DEL CARRER MARIAPFARR AMB EL CARRER DE L'ABAT MARCET DE MATADEPERA	ESCALES: DIN A1 1/ DIN A3 1/	DATA: JUNY 2023	DOCUMENT: ESTUDI DE SEGURETAT I SALUT PROTECCIÓ RASES, FORATS I OBERTURES	NÚM: A2.5 NOM FITXER: ESS.dwg

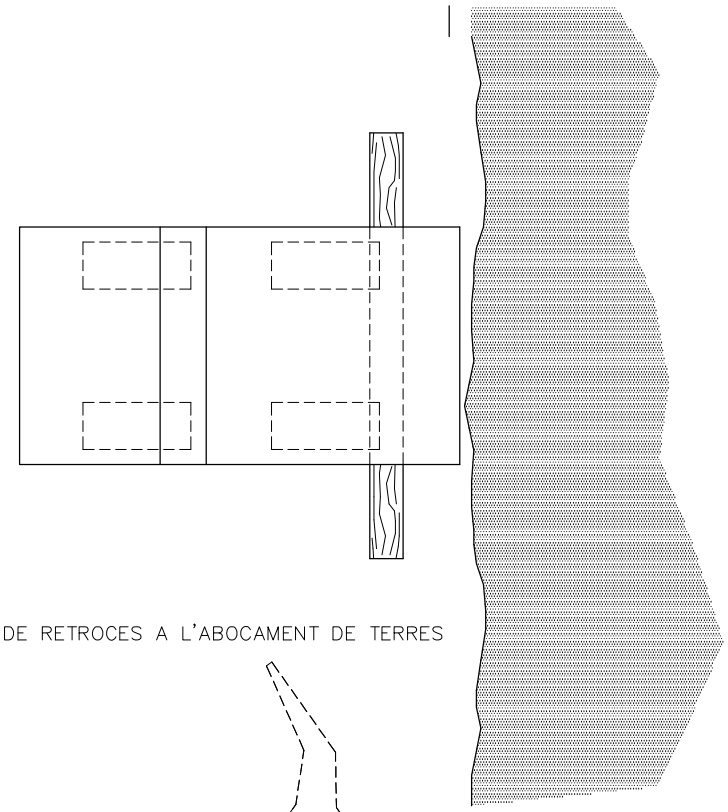

LÍMIT DE RETROCES A L'ABOCAMENT DE TERRES

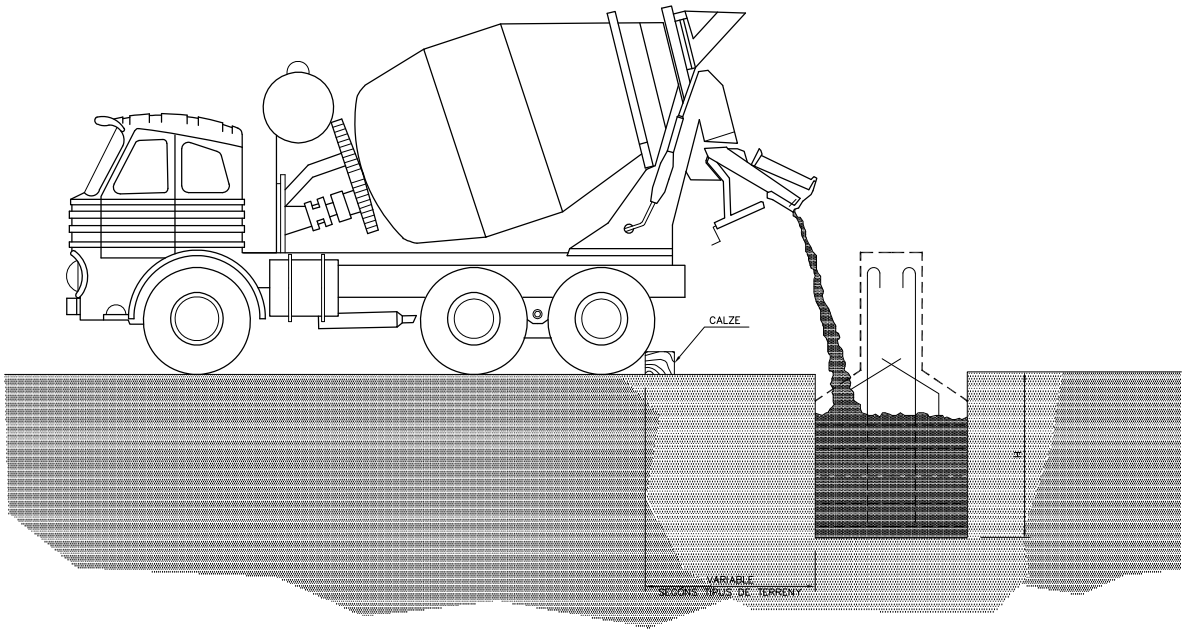

FORMIGONAT PER ABOCAMENT
DIRECTE A LES RASES O CIMENTACIONS

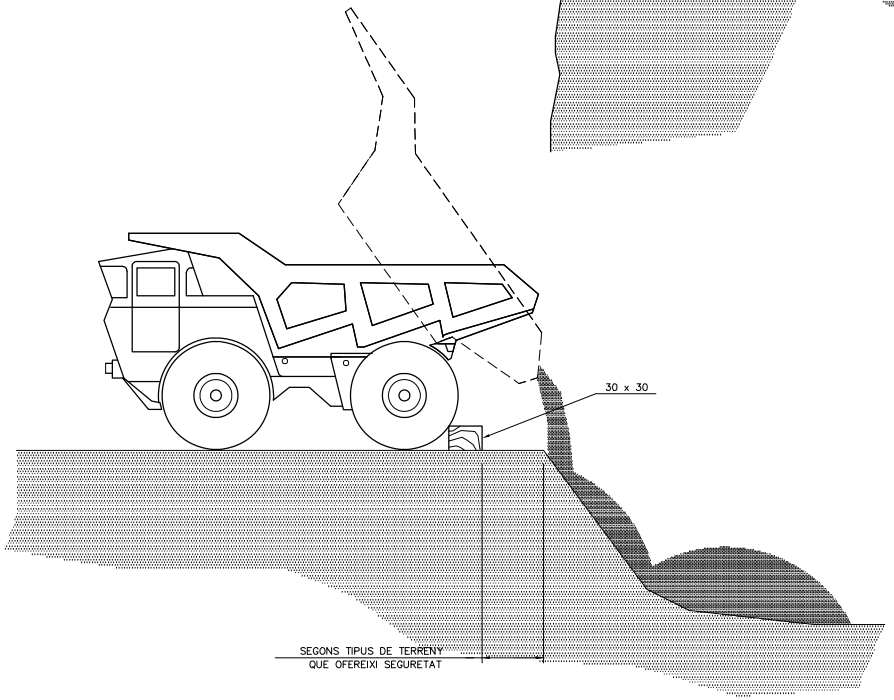

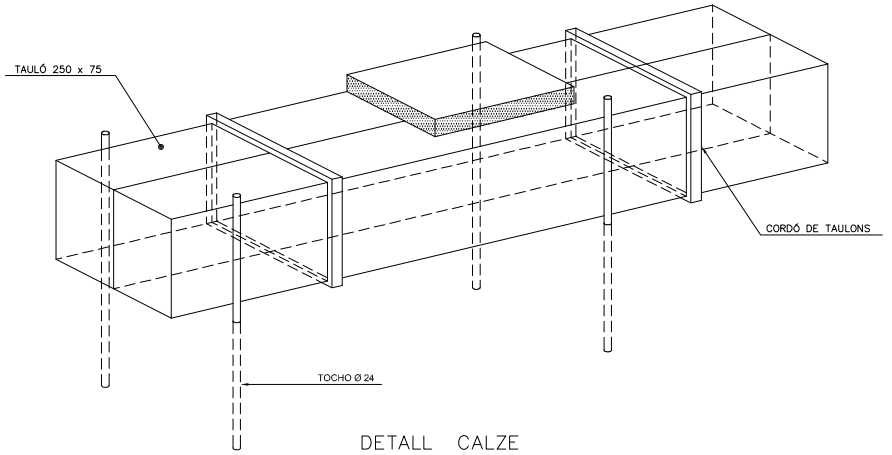

DETALL CALZE

PROMOTOR: AJUNTAMENT DE MATADEPERA	CONSULTORS: bammp Arquitectes i associats	PROJECTE: PROJECTE D'URBANITZACIÓ DE L'ENTRONCAMENT DEL CARRER MARIAPFARR AMB EL CARRER DE L'ABAT MARCET DE MATADEPERA	ESCALES: DIN A1 1/ 1200 DIN A3 1/ 600	DATA: JUNY 2023	DOCUMENT: ESTUDI DE SEGURETAT I SALUT FORMIGONAT PER ABOCAMENT A LES RASES O FONAM.	NÚM: A2.6 NOM FITXER: ES3.dwg

RASES

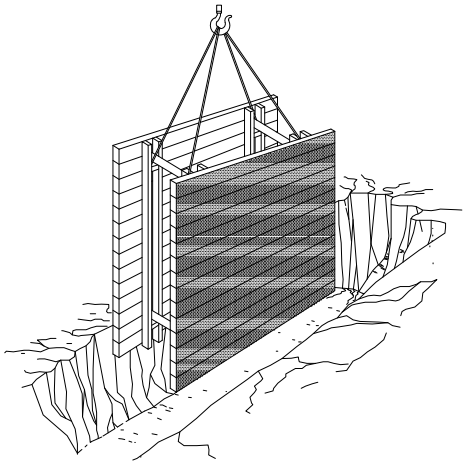

PROTECCIO PER A RASES

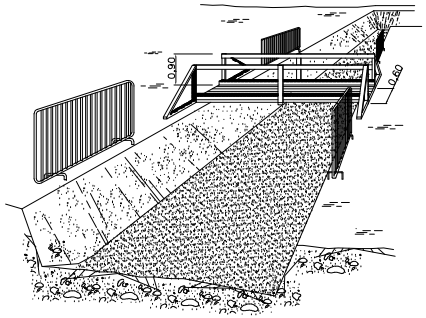

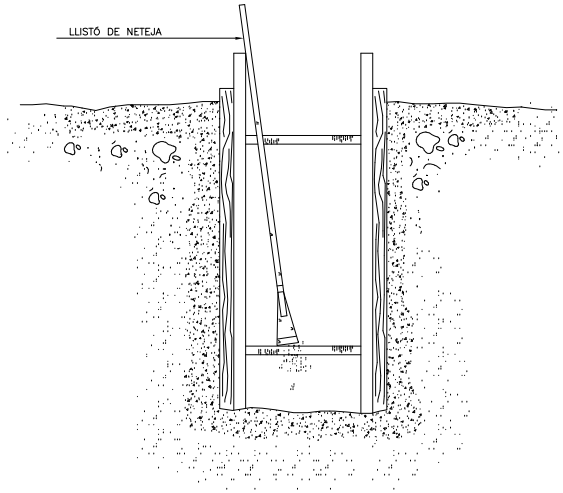

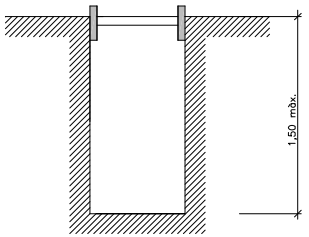

RASES SENSE APUNTALAMENT

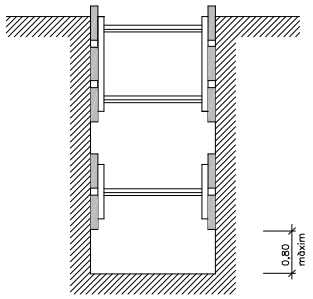

RASES AMB APUNTALAMENT
SENSE SOBRECÀRREGA

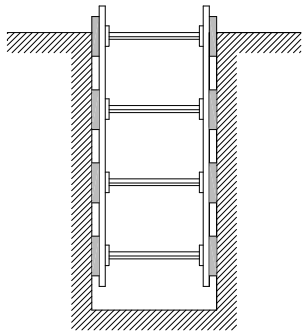

RASES AMB APUNTALAMENT
PER SOBRECÀRREGA

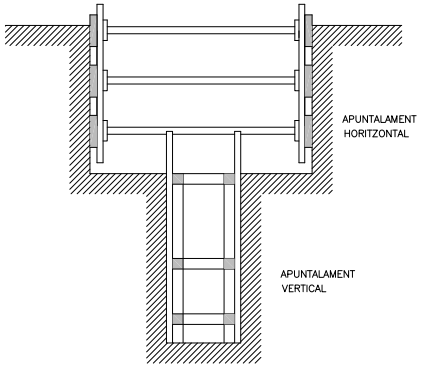

RASA PROFUNDA AMB CÀRREGUES

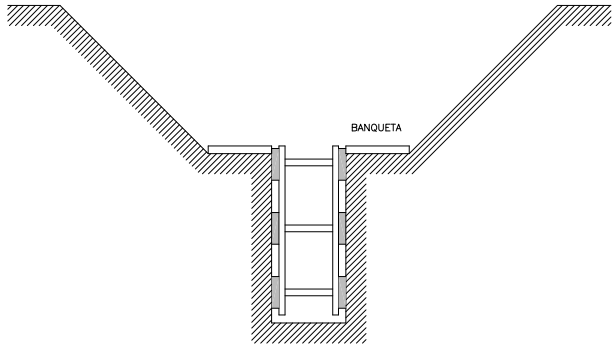

RASA AMB SOBRECÀRREGA LLEUGERA

AMPLADA DE RASES EN FUNCIÓ DE LA SEVA PROFUNDITAT.
COM A MINIÑ L'AMPLADA HA DE SER DE:

0,50 m.	FINS	A	1,00 m.	DE PROFUNDITAT
0,65 m.	FINS	A	1,50 m.	DE PROFUNDITAT
0,75 m.	FINS	A	2,00 m.	DE PROFUNDITAT
0,80 m.	FINS	A	3,00 m.	DE PROFUNDITAT
0,90 m.	FINS	A	4,00 m.	DE PROFUNDITAT
1,00 m.	PER A MES DE		4,00 m.	DE PROFUNDITAT

ESQUEMA APUNTALAMENT RASES

PROMOTOR: AJUNTAMENT DE MATADEPERA	CONSULTORS: bammp Arquitectes i associats	PROJECTE: PROJECTE D'URBANITZACIÓ DE L'ENTRONCAMENT DEL CARRER MARIAPFARR AMB EL CARRER DE L'ABAT MARCET DE MATADEPERA	ESCALES: DIN A1 1/ DIN A3 1/	DATA: JUNY 2023	DOCUMENT: ESTUDI DE SEGURETAT I SALUT ESQUEMA PROTECCIONS RASES	NÚM: A2.7 NOM FITXER: ES3.dwg

ZONA DE PERILL

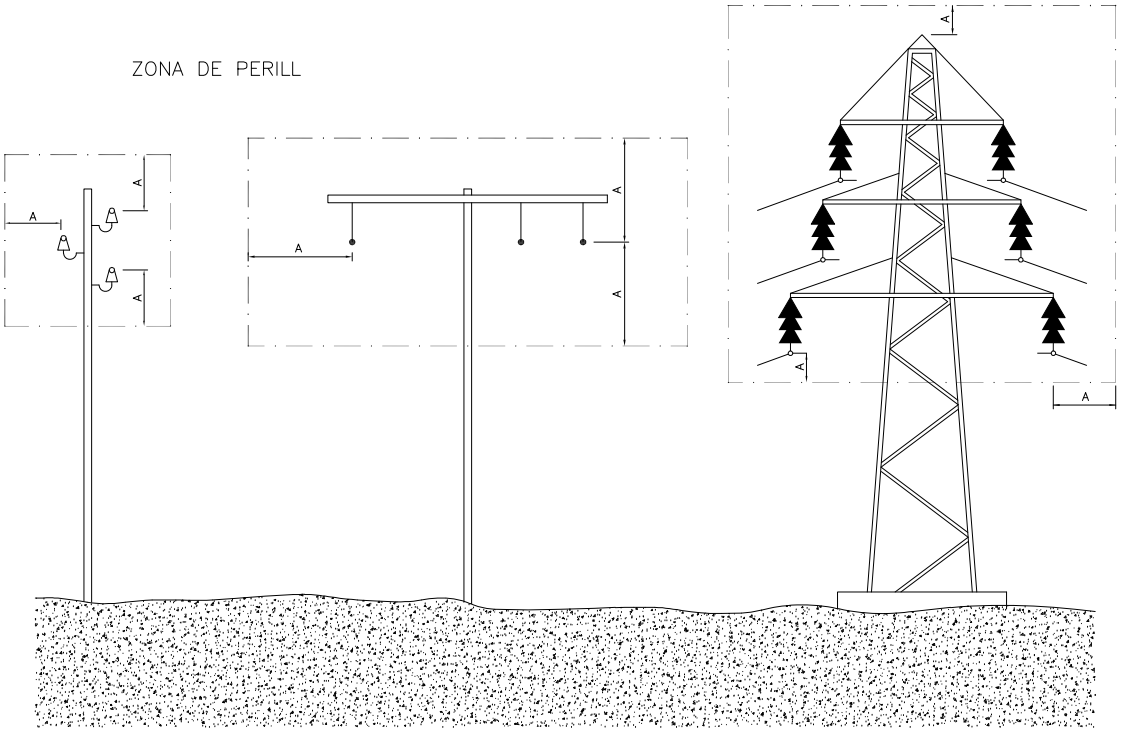

A = 2,00 m
FINS A 50,000
SI LA DISTANCIA ENTRE ELS PALS
NO SUPERA ELS 50 m.

A = 2,00 m
FINS A 50,000
SI LA DISTANCIA ENTRE ELS PALS
NO SUPERA ELS 50 m.

A = 5,00 m
PER DEMUNT
DE 50,000

REGLES RELATIVES A LA POSTA EN OBRA DE MÀQUINES
PROPERES A LINIES ELÈCTRIQUES AERIES

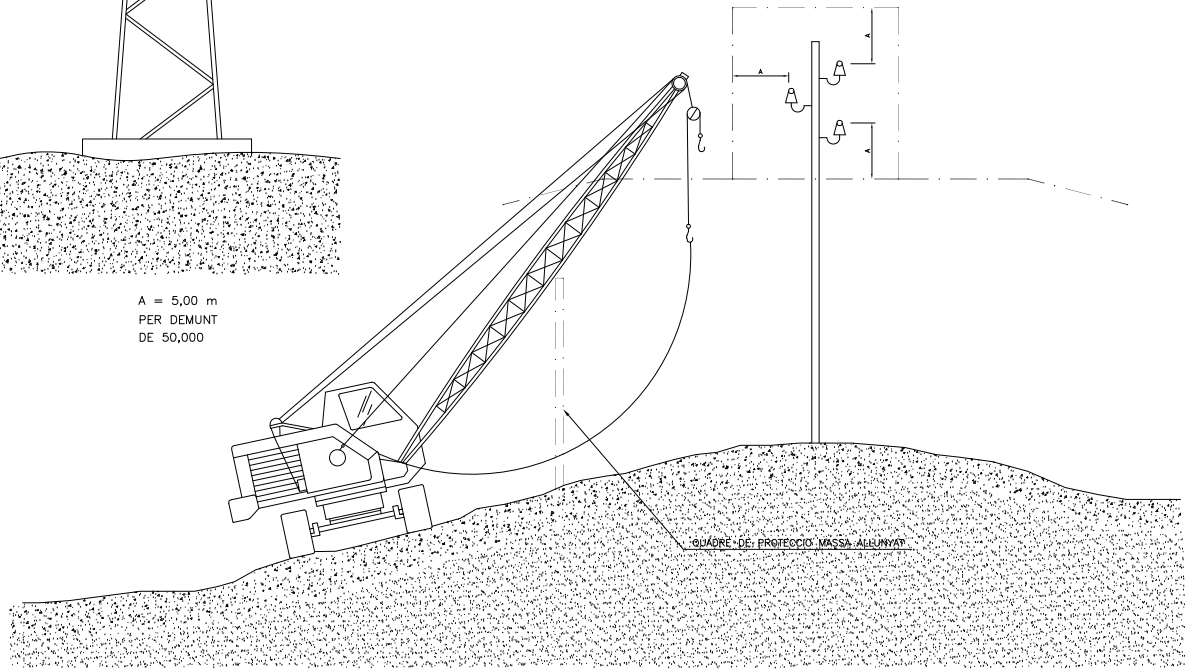

PAS PER SOTA DE LÍNIES AERIES DE BAIXA TENSIÓ

PROMOTOR: AJUNTAMENT DE MATADEPERA	CONSULTORS: bammp Arquitectes i associats	PROJECTE: PROJECTE D'URBANITZACIÓ DE L'ENTRONCAMENT DEL CARRER MARIAPFARR AMB EL CARRER DE L'ABAT MARCET DE MATADEPERA	ESCALES: DIN A1 1/ DIN A3 1/	DATA: JUNY 2023	DOCUMENT: ESTUDI DE SEGURETAT I SALUT PROTECCIONS MÀQUINES-ZONES LÍNIES ELÈCTRIQUES	NÚM: A2.8 NOM FITXER: ESS.dwg

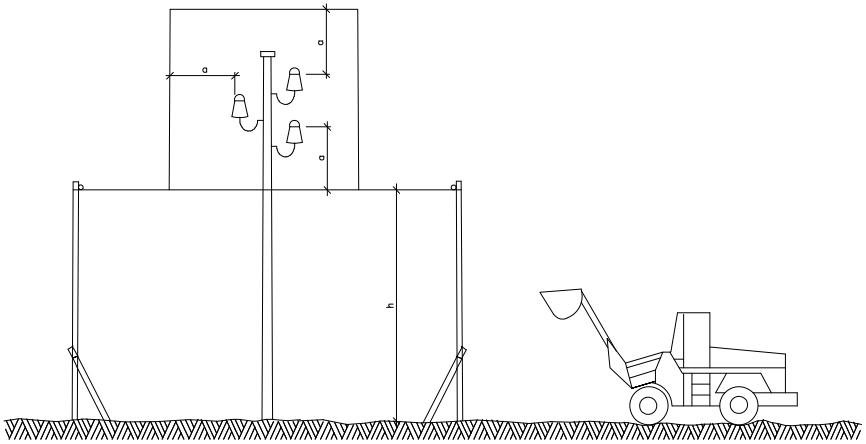

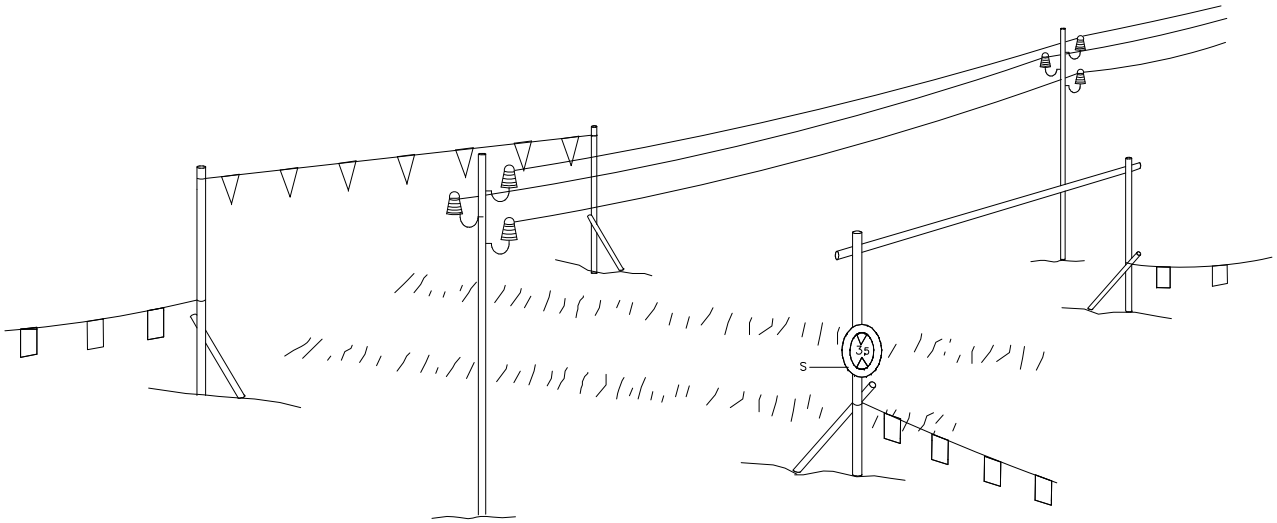

h = Pas lliure
S = Senyal de màxima alçada

PÒRTIC DE BALISAMENT PROTECCIÓ
DE LÍNIES ELÈCTRIQUES AÈRIES

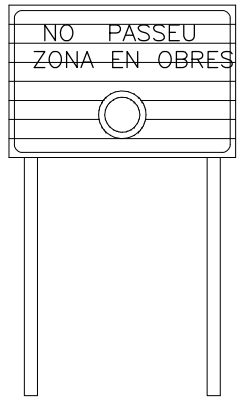

C-3, SENYALITZACIÓ D'OBRES

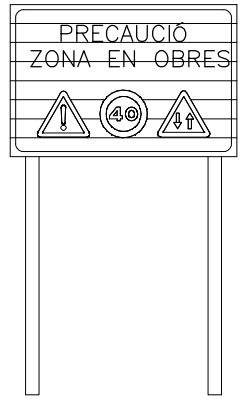

C-1, SENYALITZACIÓ D'OBRES

PROMOTOR:	CONSULTORS:	PROJECTE:	ESCALES:	DATA:	DOCUMENT:	NÚM:
AJUNTAMENT DE MATADEPERA	bammp Arquitectes i associats	PROJECTE D'URBANITZACIÓ DE L'ENTRONCAMENT DEL CARRER MARIAPFARR AMB EL CARRER DE L'ABAT MARCET DE MATADEPERA	DIN A1 1/ DIN A3 1/	JUNY 2023	ESTUDI DE SEGURETAT I SALUT PROTECCIÓ DE LÍNIES ELÈCTRIQUES AÈRIES	A2.9
						NOM FITXER: ESS.dwg

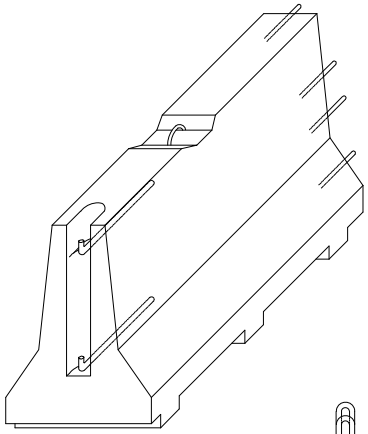

AXONOMÈTRICA

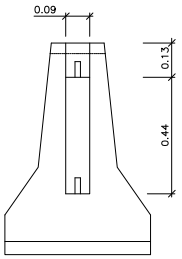

ALÇAT TRANSVERSAL

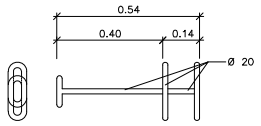

CLAVILLA D'UNIÓ

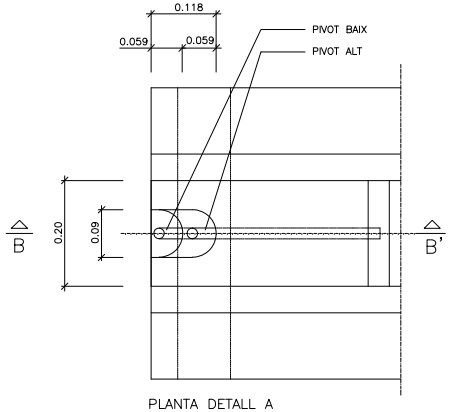

PLANTA DETALL A
ESCALA 1:5

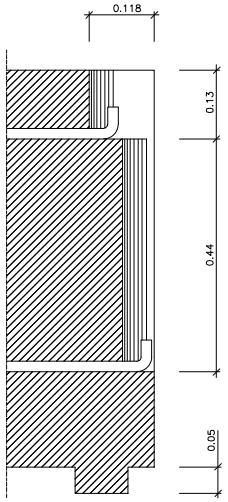

SECCIÓ B–B'
ESCALA 1:5

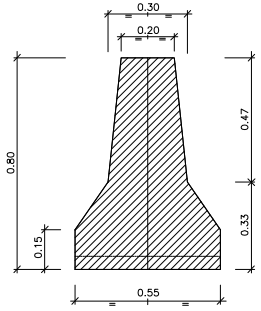

SECCIÓ A–A'

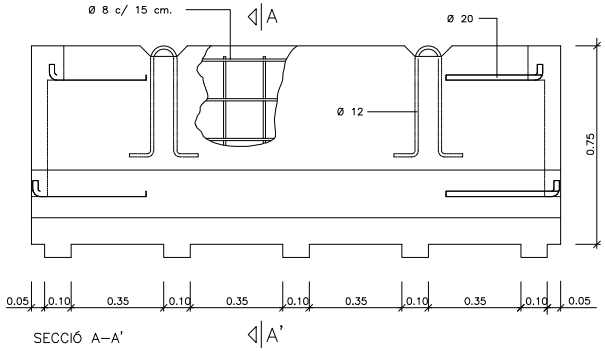

SECCIÓ A–A'

BARRERA RÍGIDA PORTÀTIL
ESCALA 1:10

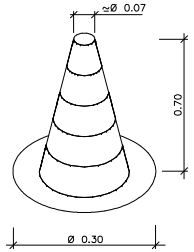

CON DE BALISAMENT

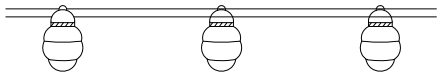

BALISA AMB LLUMS INTERMITENTS

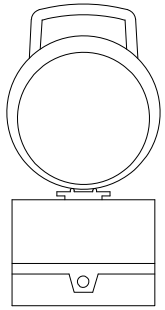

BALISA INTERMITENT
CÈL.LULA FOTOELÈCTRICA

SENYAL PERILL DE MORT

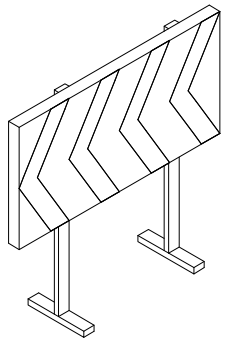

CARTELL DESVIAMENT TRÀNSIT

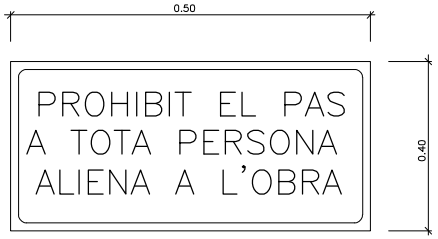

CARTELL INDICATIU DE RISC

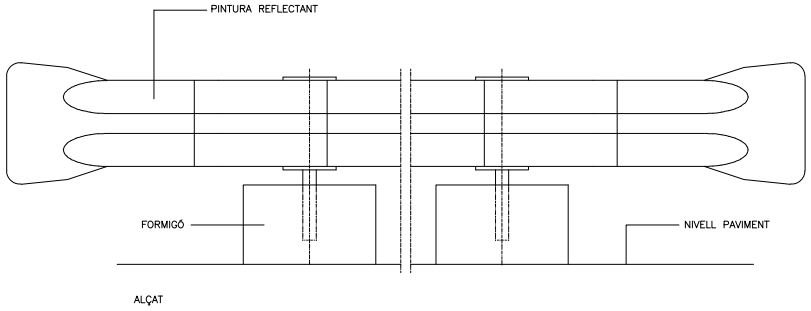

ALÇAT

BIONDA TANCAMENT D'OBRA
ESCALA 1:5

PROMOTOR:	CONSULTORS:	PROJECTE:	ESCALES:	DATA:	DOCUMENT:	NÚM:
AJUNTAMENT DE MATADEPERA	bammp Arquitectes i associats	PROJECTE D'URBANITZACIÓ DE L'ENTRONCAMENT DEL CARRER MARIAPFARR AMB EL CARRER DE L'ABAT MARCET DE MATADEPERA	DIN A1 1/ DIN A3 1/	JUNY 2023	ESTUDI DE SEGURETAT I SALUT BARRERES I CARTELLS D'OBRA	A2.10
						NOM FITXER: ES5.dwg

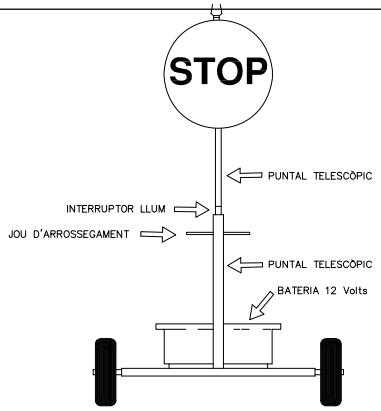

VISTA FRONTAL

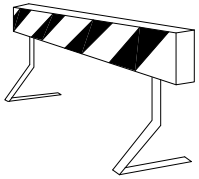

TANCA D'OBRA MODEL 1

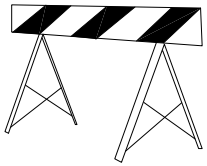

TANCA D'OBRA MODEL 2

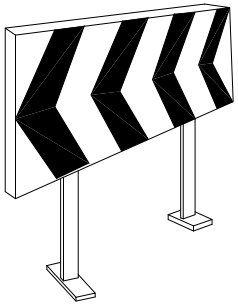

PLAFÓ DIREC. PER A LES OBRES

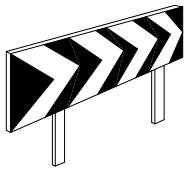

PLAFÓ DIRECCIONALS PER ALS REVOLTS

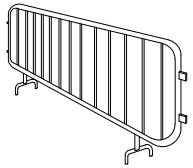

TANCA MÒBIL

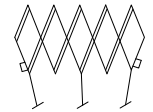

TANCA EXTENSIBLE

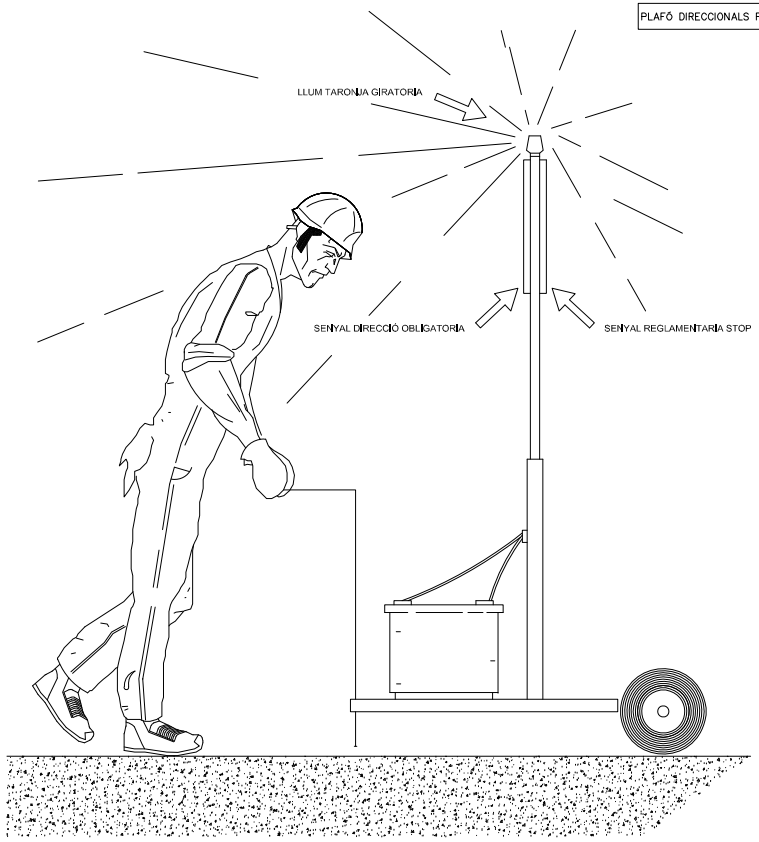

VISTA LATERAL

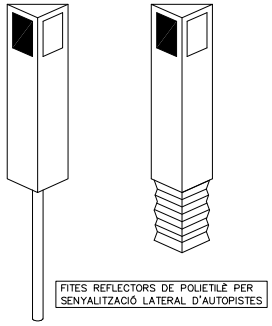

FITES REFLECTORS DE POLIETILÈ PER SENYALITZACIÓ LATERAL D'AUTOPISTES

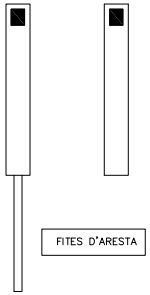

FITES D'ARESTA

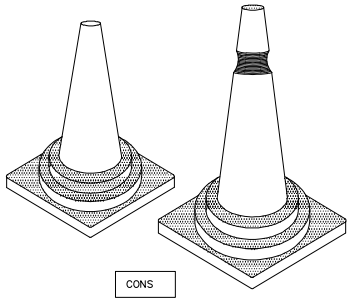

CONS

PROMOTOR: AJUNTAMENT DE MATADEPERA	CONSULTORS: bammp Arquitectes i associats	PROJECTE: PROJECTE D'URBANITZACIÓ DE L'ENTRONCAMENT DEL CARRER MARIAPFARR AMB EL CARRER DE L'ABAT MARCET DE MATADEPERA	ESCALES: DIN A1 1/ DIN A3 1/	DATA: JUNY 2023	DOCUMENT: ESTUDI DE SEGURETAT I SALUT BARRERES I CARTELLS D'OBRA	NÚM: A2.11 NOM FITXER: ESS.dwg

CORDÓ DE BALISAMENT

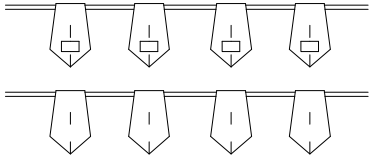

BANDERETES

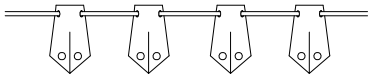

PORTALÀMPADES DE PLÀSTIC

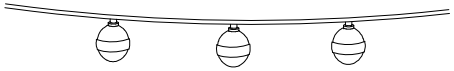

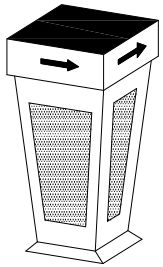

FITA LLUMINOSA

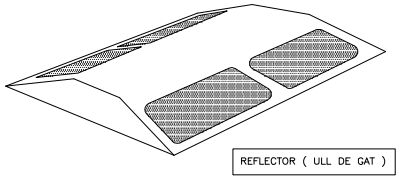

REFLECTOR (ULL DE GAT)

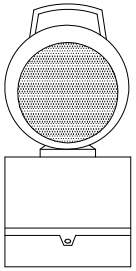

LÀMPADA AUTÒNOMA FIXA INTERMITENT

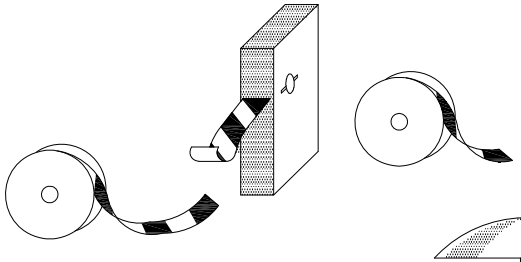

CINTES D'ABALISAMENT REFLECTORA

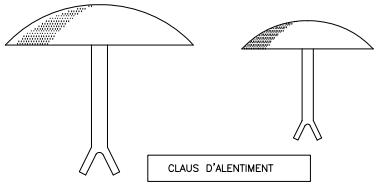

CLAUS D'ALENTIMENT

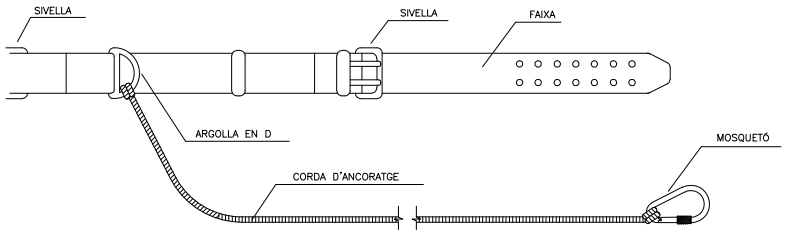

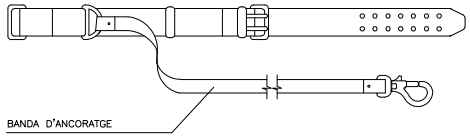

TIPUS 1

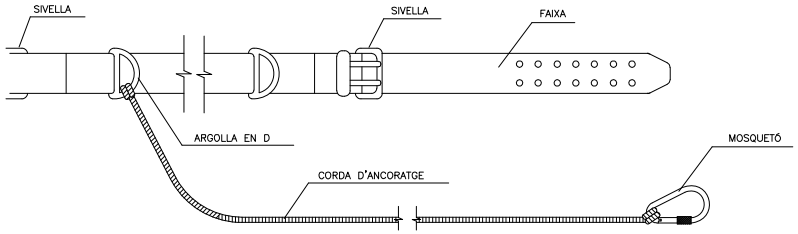

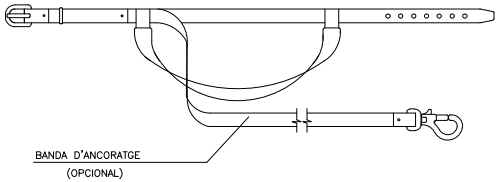

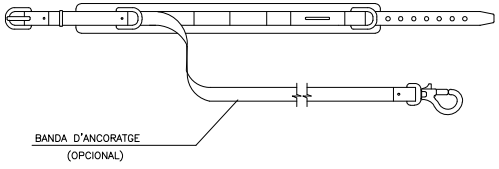

TIPUS 2

CINTURONS D'ANCORATGE

PROMOTOR:	CONSULTORS:	PROJECTE:	ESCALES:	DATA:	DOCUMENT:	NÚM:
AJUNTAMENT DE MATADEPERA	bammp Arquitectes i associats	PROJECTE D'URBANITZACIÓ DE L'ENTRONCAMENT DEL CARRER MARIAPFARR AMB EL CARRER DE L'ABAT MARCET DE MATADEPERA	DIN A1 1/ DIN A3 1/	JUNY 2023	ESTUDI DE SEGURETAT I SALUT REFLECTORS, BANDERETES D'OBRA I CINTURONS	A2.12
						NOM FITXER: ES5.dwg

1.– PUJAR CÀRREGA

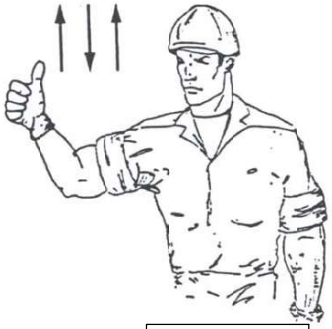

2.– AIXECAR LA PLOMA

3.–AIXECAR LA CARREGA LENTAMENT

4.– AIXECAR LA PLOMA LENTAMENT

5.– AIXECAR LA PLOMA O BAIXAR LA CÀRREGA

6.– BAIXAR LA CÀRREGA

7.– BAIXAR LA CÀRREGA LENTAMENT

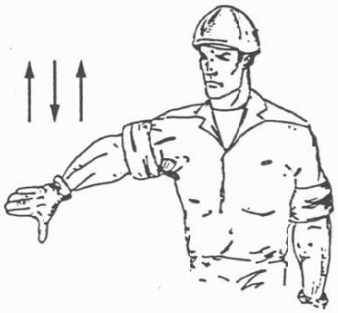

8.– BAIXAR LA PLOMA

9.– BAIXAR LA PLOMA LENTAMENT

10.– BAIXAR LA PLOMA I AIXECAR LA CÀRREGA

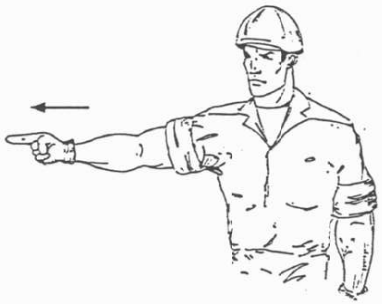

11.– GIRAR EN LA DIRECCIÓ INDICADA PEL DIT

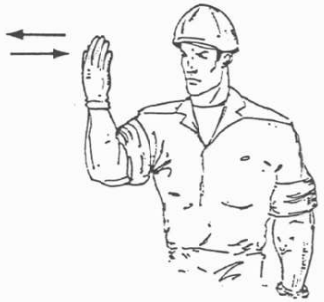

12.– GIRAR EN LA DIRECCIÓ INDICADA PER EL SENYALISTA

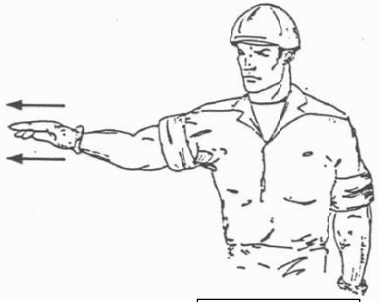

13.– TREURE PLOMA

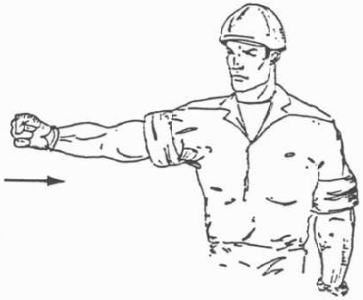

14.– FICAR PLOMA

15.– PARAR

CODI DE SENYALS MANIOBRES

SI ES VOL QUE NO HI HAGI CONFUSIONS PERILLOSES QUAN EL MAQUINISTA O ENGANXADOR CANVIIN D'UNA MAQUINA A UN ALTRE I AMB MÉS RAÓ D'UN TALLER A UN ALTRE ÉS NECESSARI QUE TOTHOM PARLI EL MATEIX IDIOMA I MANI AMB LES MATEIXES SENYALS.
RES MILLOR QUE SEGUIR ELS MOVIMENTS QUE PER CADA OPERACIÓ S'INDIQUEN A CONTINUACIÓ.

PROMOTOR: AJUNTAMENT DE MATADEPERA	CONSULTORS: bammp Arquitectes I associats	PROJECTE: PROJECTE D'URBANITZACIÓ DE L'ENTRONCAMENT DEL CARRER MARIAPFARR AMB EL CARRER DE L'ABAT MARCET DE MATADEPERA	ESCALES: DIN A1 1/ DIN A3 1/	DATA: JUNY 2023	DOCUMENT: ESTUDI DE SEGURETAT I SALUT CODI DE SENYALS MANIOBRES	NÚM: A2.13 NOM FITXER: ESS.dwg

RISC D'INCENDI

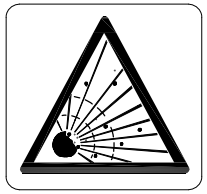

RISC D'EXPLOSIÓ

RISC DE RADIACIÓ

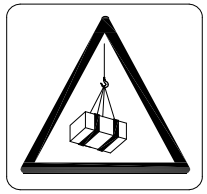

RISC DE CARREGUES SUSPESES

RISC D'INTOXICACIÓ

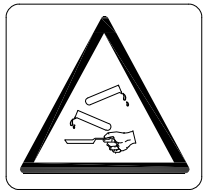

RISC DE CORROSIÓ

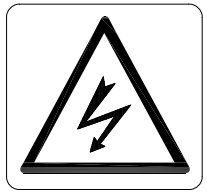

RISC ELÈCTRIC

ALTRES RISCOS

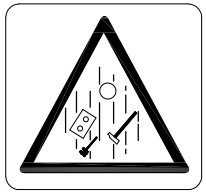

CAIGUDA D'OBJECTES

ESLLAVISSADES

MÀQUINA PESANT EN MOVIMENT

CAIGUDES A DIFERENT NIVELL

CAÏGUDES A MATEIX NIVELL

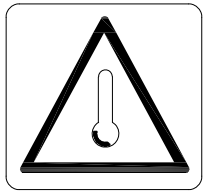

ALTA TEMPERATURA

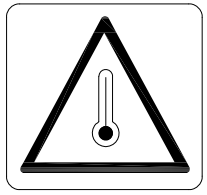

BAIXA TEMPERATURA

PRESSIÓ

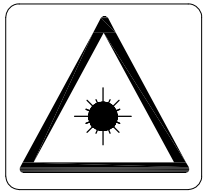

RADIACIONS LÀSER

PAS DE CARRETONS

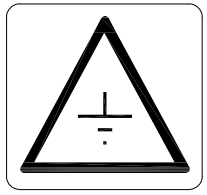

TERRES ABOCADES

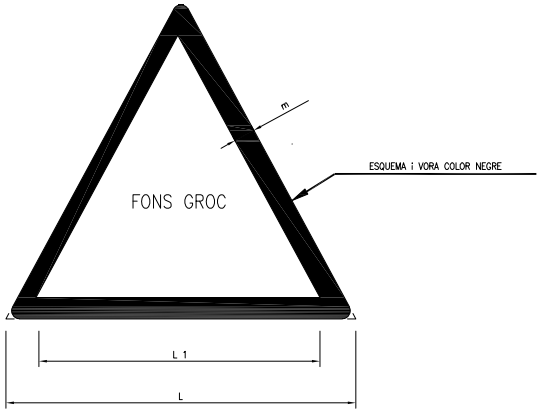

COORDENADES		
L	L_1	m
594	492	30
420	348	21
297	246	15
210	174	11
148	121	8
105	87	5

PROMOTOR: AJUNTAMENT DE MATADEPERA

CONSULTORS: bammp Arquitectes i associats

PROJECTE: PROJECTE D'URBANITZACIÓ DE L'ENTRONCAMENT DEL CARRER MARIAPFARR AMB EL CARRER DE L'ABAT MARCET DE MATADEPERA

ESCALES: DIN A1 1/ DIN A3 1/

DATA: JUNY 2023

DOCUMENT: ESTUDI DE SEGURETAT I SALUT SENYALITZACIÓ DE SEGURETAT A LES OBRES. SENYALS PERILL

NÚM: A2.14

NOM FITXER: ES5.dwg

US MÀSCARA

US CASC

US PROTECTORS AUDITIUS

US ULLERES

US GUANTS

US GUANTS DIELÈCTRICS

US BOTES

US BOTES DIELÈCTRIQUES

ELIMINAR PUNTES

US CINTURÓ DE SEGURETAT

US CINTURÓ DE SEGURETAT

US CALÇAT ANTIESTATIC

US D'ULLERES O PANTALLES

US DE PANTALLA

OBLIGACIÓ DE RENTAR-SE LES MANS

US DE PROTECTOR AJUSTABLE

EMPENYAR NO ARROSSEGAR

US DE PROTECTOR FIX

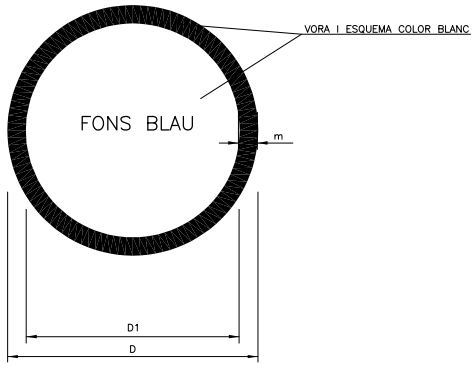

DIMENSIONS EN mm		
D	D_1	m
594	534	30
420	378	21
297	267	15
210	188	11
148	132	8
105	95	5

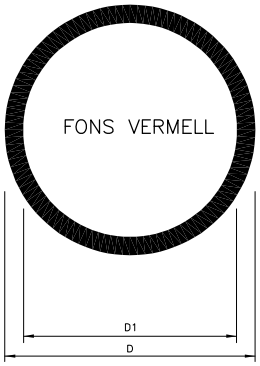

DIMENSIONS EN mm		
D	D_1	m
594	534	30
420	378	21
297	267	15
210	188	11
148	132	8
105	95	5

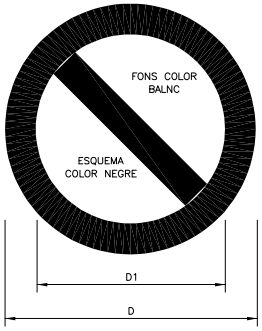

DIMENSIONS EN mm		
D	D_1	e
594	420	44
420	297	31
297	210	17
210	148	16
148	105	11
105	74	8

SENYALS DE PRESCRIPCIÓ, IMPERATIVES I DE PERILL

SENYALS DE PROHIBICIO

PROMOTOR: AJUNTAMENT DE MATADEPERA	CONSULTORS: bammp Arquitectes i associats	PROJECTE: PROJECTE D'URBANITZACIÓ DE L'ENTRONCAMENT DEL CARRER MARIAPFARR AMB EL CARRER DE L'ABAT MARCET DE MATADEPERA	ESCALES: DIN A1 1/ DIN A3 1/	DATA: JUNY 2023	DOCUMENT: ESTUDI DE SEGURETAT I SALUT SENYALS DE PRESCRIPCIÓ I PROHIBICIO	NÚM: A2.16 NOM FITXER: ES5.dwg

3.- PLEC DE CONDICIONS

PLEC DE CONDICIONS

1. DISPOSICIONS LEGALS D'APLICACIÓ

És obligatori el compliment de les disposicions contingudes a:

- Estatut dels Treballadors (Llei 8/80, de 10-03-80) (BOE, de 14-03-80).
- Ordenança general de seguretat i higiene en el treball. (OM, de 09-03-71), (BOE, de 16-03-71).
- Pla nacional de seguretat i higiene en el treball (OM, de 09-03-71), (BOE, de l'11-03-71).
- Ordenança del treball de la Indústria siderometal·lúrgica (OM, de 29-07-70), (BOE, de 25-08-70).
- Homologació d'equips de protecció individual per a treballadors (OM, de 17-05-74), (BOE, de 29-05-74), (Successives normes MT., 1 a 29).
- Reglament d'activitats molestes, insalubres, nocives i perilloses (Decret 2441/61), (BOE, de 07-12-61). Modificació del Reglament (Decret 3494/64) (BOE, de 06-11-64).
- Ordenança de treball de la indústria de la construcció, vidre i ceràmica (OM, de 28-08-70), (BOE, de 25-08-70). Rectificació de l'Ordenança (BOE, de 17-10-70). Modificació de l'Ordenança de 22-03-72 (BOE, de 31-03-72).
- Prohibició de la manipulació de sacs de més de 80 kg. (OM, de 02-06-71), (BOE, de 16-06-71).
- Reglament electrotècnic per a baixa tensió i instruccions tècniques complementàries. (Decret 2413/73 20-09-73), (BOE, de 09-10-73).
- Reglament de línies aèries d'alta tensió (OM, de 28-11-68).
- Normes per a senyalització d'obres a les carreteres. (OM, de 14-03-60), (BOE, de 23-03-60).
- Norma de carreteres 8.3-I.C. Senyalització d'obres. Normes per a senyalització, balisament, defensa, neteja i terminació d'obres. (OM de 31-08-87).
- Rètols a les obres (OM de 06-06-73), (BOE de 18-06-73).
- Senyalització de seguretat als centres de treball. (RD de 1403/86), (BOE de 08-07-86).
- Llei de prevenció de riscos laborals (Llei 31/95 de 08-11-95), (BOE de 10-11-95).
- Reglament dels serveis de prevenció. (RD 39/1997 de 17-01-97), (BOE de 31-01-97).
- Disposicions mínimes de seguretat i salut en les obres de construcció (RD 1627/1997 de 24-10-97), (BOE de 25-10-97).
- Conveni col·lectiu provincial de la construcció.

2. PRESCRIPCIONS GENERALS DE SEGURETAT

Quan s'esdevingui algun accident en que es necessiti assistència facultativa, encara que sigui lleu i l'assistència mèdica es redueixi a una primera cura, el cap d'obra de la contracta principal realitzarà una investigació tècnica de les causes de tipus humà i de condicions de treball que han possibilitat l'accident.

A més dels tràmits establerts oficialment, l'empresa passarà un informe a la direcció facultativa de l'obra, on s'especificarà:

- Nom de l'accidentat; categoria professional; empresa per a la qual treballa.
- Hora, dia i lloc de l'accident; descripció de l'accident; causes de tipus personal.
- Causes de tipus tècnic; mesures preventives per evitar que es repeteixi.
- Dates límits de realització de les mesures preventives.

Aquest informe es passarà a la direcció facultativa i al coordinador de seguretat en fase d'execució el dia següent al de l'accident com a molt tard.

La direcció facultativa i el coordinador de seguretat podran aprovar l'informe o exigir l'adopció de mesures complementàries no indicades a l'informe.

Per a qualsevol modificació futura en el pla de seguretat i salut que fos necessari realitzar, caldrà aconseguir prèviament l'aprovació del coordinador de seguretat i de la direcció facultativa.

El compliment de les prescripcions generals de seguretat no va en detriment de la subjecció a les ordenances i reglaments administratius de dret positiu i rang superior, ni eximeix de complir-les.

El contractista controlarà els accessos a l'obra de manera que tant sols les persones autoritzades i amb les proteccions personals que són obligades puguin accedir a l'obra. L'accés estarà tancat, amb avisadors o timbre, o vigilat permanentment quan s'obri. El contractista serà responsable del manteniment en condicions reglamentàries i de l'eficàcia preventiva de les proteccions col·lectives i dels resguards de les instal·lacions provisionals, així com de les màquines i vehicles de treball.

El contractista portarà el control de lliurament dels equips de protecció individual (EPI) de la totalitat del personal que intervé a l'obra.

En els casos que no hi hagi norma d'homologació oficial, seran de qualitat adequada a les prestacions respectives.

El contractista portarà el control de les revisions de manteniment preventiu i les de manteniment correctiu (avaries i reparacions) de la maquinària d'obra.

Tot el personal, incloent-hi les visites, la direcció facultativa, etc., usarà per circular per l'obra el casc de seguretat.
La maquinària de l'obra disposarà de les proteccions i dels resguards originals de fàbrica, o bé les adaptacions millorades amb l'aval d'un tècnic responsable que en garanteixi l'operativitat funcional preventiva.

Tota la maquinària elèctrica que s'usi a l'obra tindrà connectades les carcasses dels motors i els xassís metàl·lics a terra, per la qual cosa s'instal·laran les piquetes de terra necessàries.

Les connexions i les desconnexions elèctriques a màquines o instal·lacions les farà sempre l'electricista de l'obra. Queda expressament prohibit efectuar el manteniment o el greixat de les màquines en funcionament.

3. CONDICIONS DELS MITJANS DE PROTECCIÓ

Tots els equips de protecció individual (EPI) i sistemes de protecció col·lectiva (SPC) tindran fixat un període de vida útil.

Quan, per circumstàncies de treball, es produeixi un deteriorament més ràpid d'una determinada peça o equip, aquesta es reposarà, independentment de la durada prevista o de la data de lliurament.

Aquelles peces que pel seu ús hagin adquirit més joc o toleràncies de les admeses pel fabricant, seran reposades immediatament.

L'ús d'una peça o d'un equip de protecció mai no representarà un risc per si mateix.

4. EQUIPS DE PROTECCIÓ INDIVIDUAL (EPI)

Es descriu, en aquest apartat, la indumentària per a protecció personal que es fa servir més i amb més freqüència en un centre de treball del ram de la construcció, en funció dels riscos més corrents a què estan exposats els treballadors d'aquest sector.

CASC:

El casc ha de ser d'ús personal i obligat en les obres de construcció.

Ha d'estar homologat d'acord amb la norma tècnica reglamentària MT-1, Resolució de la DG de Treball de 14-12-74, BOE núm. 312 de 30-12-74.

Les característiques principals són:
- Classe N: es pot fer servir en treballs amb riscos elèctrics a tensions inferiors o iguals a 1.000 V.
- Pes: no ha d'ultrapassar els 450 g.

Els que hagin sofert impactes violents o que tinguin més de quatre anys, encara que no hagin estat utilitzats han de ser substituïts per uns altres de nous.

En casos extrems, els podran utilitzar diferents treballadors, sempre que se'n canviïn les peces interiors en contacte amb el cap.

CALÇAT DE SEGURETAT:

Atès que els treballadors del ram de la construcció estan sotmesos al risc d'accidents mecànics, i que hi ha la possibilitat de perforació de les soles per claus, és obligat l'ús de calçat de seguretat (botes) homologat d'acord amb la Norma tècnica reglamentària MT-5, Resolució de la DG de Treball de 31-01-80, BOE núm. 37 de 12-02-80.

Les característiques principals són:
- Classe: calçat amb puntera (la plantilla serà opcional en funció del risc de punció plantar).
- Pes: no ha d'ultrapassar els 800 g.

Quan calgui treballar en terrenys humits o es puguin rebre esquitxades d'aigua o de morter, les botes han de ser de goma. Norma tècnica reglamentària MT-27, Resolució de la DG de Treball de 03-12-81, BOE núm. 305 de 22-12-81, classe E.

GUANTS:

Per tal d'evitar agressions a les mans dels treballadors (dermatosis, talls, esgarrapades, picadures, etc.), cal fer servir guants. Poden ser de diferents materials, com ara:

- cotó o punt: feines lleugeres
- cuir: manipulació en general
- làtex rugós: manipulació de peces que tallin
- lona: manipulació de fustes

Per a la protecció contra els agressius químics, han d'estar homologats segons la Norma tècnica reglamentària MT-11, Resolució de la DG de Treball de 06-05-77, BOE núm. 158 de 04-07-77.

Per a feines en les quals pugui haver-hi el risc d'electrocució, cal fer servir guants homologats segons la Norma tècnica reglamentària MT-4, Resolució de la DG de Treball de 28-07-75, BOE núm. 211 de 02-11-75.

CINTURONS DE SEGURETAT:

Quan es treballa en un lloc alt i hi hagi perill de caigudes eventuals, és preceptiu l'ús de cinturons de seguretat homologats segons la Norma tècnica reglamentària MT-13, Resolució de la DG de Treball de 08-06-77, BOE núm. 210 de 02-09-77.

Les característiques principals són:

Classe A: cinturó de subjecció. S'ha de fer servir quan el treballador no s'hagi de desplaçar o quan els seus desplaçaments siguin limitats. L'element amarrador ha d'estar sempre tibant per impedir la caiguda lliure.

Classe B: cinturó de suspensió. S'ha d'utilitzar quan el treballador hagi de realitzar treballs puntuals que calguin de la suspensió d'aquest.

Classe C: cinturó anticaiguda. S'utilitzarà en tots aquells treballs amb risc de caiguda en alçada.

PROTECTORS AUDITIUS:

Quan els treballadors estiguin en un lloc o àrea de treball amb un nivell de soroll superior als 80 dB (A), és obligatori l'ús de protectors auditius, que sempre seran d'ús individual.

Aquests protectors han d'estar homologats d'acord amb la Norma tècnica reglamentaria MT-2, Resolució de la DG de Treball de 28-01-75, BOE núm. 209 de 01-09-75.

PROTECTORS DE LA VISTA:

Quan els treballadors estiguin exposats a projecció de partícules, pols o fum, esquitxades de líquids i radiacions perilloses o enlluernades, hauran de protegir-se la vista amb ulleres de seguretat i/o pantalles.

Les ulleres i oculars de protecció antiimpactes han d'estar homologats d'acord amb la Norma tècnica reglamentària MT-16, Resolució de la DG de Treball de 14-06-78, BOE núm. 196 de 17-08-78, i MT-17, Resolució de la DG de Treball de 28-06-78, BOE de 09-09-78.

ROBA DE TREBALL:

Els treballadors de la construcció han de fer servir roba de treball, preferiblement del tipus granota, facilitada per l'empresa en les condicions fixades en el conveni col·lectiu provincial.

La roba ha de ser de teixit lleuger i flexible, ajustada al cos, sense elements addicionals (bocamànigues, gires, etc.) i fàcil de netejar.

En el cas d'haver de treballar sota la pluja o en condicions d'humitat similars, se'ls entregarà roba impermeable.

5. SISTEMES DE PROTECCIONS COL·LECTIVES (SPC)

Es descriu en aquest apartat les proteccions de caràcter col·lectiu, que tenen com a funció principal fer de pantalla entre el focus de possible agressió i la persona o objecte a protegir.

PÒRTICS LIMITADORS DE GÀLIB

Disposaran de llindar degudament senyalitzat.

TOPALLS DE DESPLAÇAMENT DE VEHICLES

Es podran realitzar amb un parell de taulons embridats, fixats al terreny per mitjà de rodons clavats en el mateix, o d'una altra manera eficaç.

XARXES

Seran de poliamida. Les seves característiques generals seran les que compleixen, amb la garantia, la funció protectora per la que estan previstes.

CABLES DE SUBJECCIÓ DE CINTURÓ DE SEGURETAT, ANCORATGES, SUPORTS I ANCORATGES DE XARXES.

Tindran la suficient resistència per suportar els esforços a que puguin ésser sotmeses d'acord amb la seva funció protectora.

INTERRUPTORS DIFERENCIALS I PRESA DE TERRA

La sensibilitat mínima dels interruptors diferencials serà per a l'enllumenat de 30 m. A i per força de 300 m. A La resistència de les preses no serà superior a la que garanteixi, d'acord amb la sensibilitat de l'Interruptor diferencial, una tensió màxima de 24 V.-

Es mesurarà la seva resistència periòdicament i, al menys, en l'època més seca de l'any.

EXTINTORS

Seran adients en agent extintor i mida al tipus d'incendi previsible, i es revisarà cada 6 mesos com a màxim.

MITJANS AUXILIARS DE TOPOGRAFIA

Aquest mitjans així com cintes, jalons , mires etc. seran dielèctrics, donat el risc d'electrocució per les línies

elèctriques i catenàries del ferrocarril.

TANQUES AUTÒNOMES DE LIMITACIÓ I PROTECCIÓ:

Tindran com a mínim 100 cm d'alçària, i seran construïdes a base de tubs metàl·lics. La tanca ha de ser estable i no s'ha de poder moure ni tombar.

BARANES:

Les baranes envoltaran els forats verticals amb perill de caigudes de més de 2 metres.

Hauran de tenir la resistència suficient (150 kg/ml) per garantir la retenció de persones o objectes, i una alçària mínima de protecció de 90 cm, llistó intermedi i entornpeu.

CABLES DE SUBJECCIÓ DE CINTURÓ DE SEGURETAT (ANCORATGES):

Tindran la resistència suficient per suportar els esforços a què puguin ser sotmesos d'acord amb la seva funció protectora.

ESCALES DE MÀ:

Hauran d'anar proveïdes de sabates antilliscants. No es faran servir simultàniament per dues persones. La longitud depassarà en 1 metre el punt superior de desembarcament.

Tindran un ancoratge perfectament resistent a la seva part superior per tal d'evitar moviments.

Tant la pujada com la baixada per l'escala de mà es farà sempre de cara a l'esca-la.

6. SERVEIS DE PREVENCIÓ

SERVEI TÈCNIC DE SEGURETAT I SALUT:

El contractista principal disposarà d'assessorament tècnic en seguretat i salut, propi o extern.

SERVEI MÈDIC:

Els contractistes d'aquesta obra disposaran d'un servei mèdic d'empresa, propi o mancomunat.
Tot el personal de nou ingrés a la contracta, encara que sigui eventual o autònom, haurà de passar el reconeixement mèdic prelaboral obligat. Són també obligades les revisions mèdiques anuals dels treballadors ja contractats.

7. COMITÈ DE SEGURETAT I SALUT

Es constituirà el Comitè de Seguretat i Salut quan calgui, segons la legislació vigent i allò que disposa el conveni col·lectiu provincial del sector.

Es nomenarà per escrit socorrista el treballador voluntari que tingui capacitat i coneixements acreditats de primers auxilis, amb el vistiplau del servei mèdic. És interessant que participi en el Comitè de Seguretat i Salut.
El socorrista revisarà mensualment la farmaciola, i reposarà immediatament el que s'hagi consumit.

8. INSTAL·LACIONS DE SALUBRITAT I CONFORT

Les instal·lacions provisionals d'Obra s'adaptaran, pel que fa a elements, dimensions i característiques, al que preveuen a l'especifica't els articles 44 de l'Ordenança general de seguretat i higiene, i 335,336 i 337 de l'Ordenança laboral de la construcció, vidre i ceràmica.

- Es disposarà de vestuaris, serveis higiènics i menjadors, degudament dotats
- El vestuari disposarà de taquilles individuals, amb clau , seients i
  calefacció.
- Els serveis higiènics tindran un lavabo i dutxa amb aigua freda i calenta per cada deu treballadors, i un W.C. per cada 25 treballadors, disposant de miralls i calefacció .
- Els menjador disposarà de taules i seients amb respatller, piles, rentavaixelles, escalfa menjars, calefacció i un recipient per desperdicis.
- Per a la neteja i conservació d'aquests locals es disposarà d'un treballador amb la dedicació necessària

9. CONDICIONS ECONÒMIQUES

El control econòmic de les partides que integren el pressupost de l'estudi bàsic de seguretat i salut que siguin abonables al contractista principal, serà idèntic al que s'apliqui a l'estat d'amidaments del projecte d'execució.

10. COORDINADOR DE SEGURETAT

El promotor ha de designar un coordinador de seguretat en la fase d'execució de les obres per a que assumeixi les funcions que el RD 1627/1997 es defineixen.

11. AVÍS PREVI

El promotor ha d'efectuar un avís als Serveis Territorials de treball de la Generalitat, carrer Carrera, 20-24 de Barcelona, abans de l'inici de les obres.

L'avís previ és redactarà d'acord amb el disposat en l'annex III del RD 1627/1997, de data 24-10-97.

12. PLA DE SEGURETAT I SALUT

El contractista principal està obligat a redactar un pla de seguretat i salut abans de l'inici de l'obra, en què s'analitzin, estudiïn, desenvolupin i complementin, adaptant aquest Estudi bàsic de seguretat i salut als seus mitjans i mètodes d'execució.

Aquest pla de seguretat i salut es farà arribar als interessats, segons estableix el Reial decret 1627/97, amb la finalitat que puguin presentar els suggeriments i les alternatives que els semblin oportuns, i puguin procedir al compliment de l'acta d'aprovació visada col·legialment pel col·legi professional corresponent.

Qualsevol modificació que introdueixi el contractista en el pla de seguretat i salut, de resultes de les alteracions i incidències que puguin produir-se en el decurs de l'execució de l'obra o bé per variacions en el projecte d'execució que ha servit de base per elaborar aquest estudi bàsic de seguretat i salut, requerirà l'aprovació del tècnic autor de l'estudi bàsic de seguretat i salut, així com del coordinador en matèria de seguretat en la fase d'execució d'obres.

13. LLIBRE D'INCIDÈNCIES

A l'obra hi haurà un llibre d'incidències facilitat per la direcció facultativa, que haurà d'estar en poder del contractista o representant legal o del coordinador de seguretat en fase d'execució, i a disposició de la direcció facultativa, l'autoritat laboral o el representant dels treballadors, els quals podran fer-hi les anotacions que considerin oportunes perquè el coordinador o, si no cal coordinador, la direcció facultativa notifiqui a la Inspecció de treball a Barcelona, Travessera de Gràcia, 303-311 dins del termini de 24 hores.

Terrassa, abril 2023

Ferran Pont i Montaner
Arquitecte

Annex 3. – Control de qualitat

CONTROL DE QUALITAT

		Preu	Medició		Import
01	**Control de qualitat**				
01	**PAVIMENTACIÓ**				
u	Assaig C.B.R. (California Bearing Ratio) en laboratori, segons UNE 103502, sense incloure assaig Proctor, en explanades.	175,00	1,000	175,00 €	
u	Assaig de placa de càrrega, segons UNE 103808.	180,00	1,000	180,00 €	
01	**PAVIMENTACIÓ**				
u	Assaig de piconatge pel mètode del Proctor modificat d'una mostra de sòl, segons la norma UNE 103501	65,18	2,000	130,36 €	
	Determinació 'in situ' de la humitat i la densitat pel mètode dels isòtops radioactius d'un sòl, segons la norma ASTM D 6938	13,79	5,000		
01	**RASES PER A XARXES DE SERVEIS (telecomunicacions, abastament d'aigua i clavegueram)**				
u	Assaig de piconatge pel mètode del Proctor modificat d'una mostra de sòl, segons la norma UNE 103501	65,18	3,000	195,54 €	
u	Determinació 'in situ' de la humitat i la densitat pel mètode dels isòtops radioactius d'un sòl, segons la norma ASTM D 6938	13,79	10,000	137,90 €	
	XARXA DE TELECOMUNICACIONS				
u	Mandrilat de tubs de telecomuncacions				s/c
	XARXA D'AIGUA I HIDRANT				
u	Les proves de control aniran a càrre d'Aigües de Matadepera				s/c
	XARXA ELECTRICITAT				
u	Pendent estudi Endesa				s/c
	Toal			**818,80 €**	

1. Xarxa existent elèctrica

2. Xarxa existent de gas

3. Xarxa existent d’abastament d’aigua

4. Xarxa de telecomunicacions

Annex 4.- Reportatge fotogràfic

Vista del final actual de carrer Mariapfarr i l'estació transformadora (ET), a l'esquerra de la imatge. (Font: elaboració pròpia)

Vista cap al sud-est de l'àmbit objecte d'urbanitzar amb la vorera existent a la dreta de la imatge. (Font: elaboració pròpia)

Vista cap al nord-oest de l'àmbit objecte d'urbanització amb la vorera existent a l'esquerra de la imatge i l'ET al fons. (Font: elaboració pròpia)

Vista cap al nord-oest de l'àmbit objecte d'urbanització en el punt de trobada de la vorera existent provinent del carrer Mariapfarr amb el camí paral·lel a la riera. (Font: elaboració pròpia)

Vista del punt d'entroncament entre el carrer Mariapfarr i el carrer Abat Marcet. (Font: elaboració pròpia)

Vista cap a l'oest del carrer Abat Marcet. (Font: elaboració pròpia)

Annex 5.- Normativa aplicable

NORMATIVA CONSIDERADA

Per a la realització del Projecte, s'ha considerat la normativa existent i vigent, obligatòria o no, que pugui ésser d'aplicació al projecte. A títol orientatiu, i sense caràcter limitatiu, es concreta a continuació una relació de normativa aplicable. La normativa citada al projecte s'entendrà que és la que regeix actualment i que si hi ha hagut canvis legislatius, s'entendrà substituïda per la regulació posterior vigent.

Generals

Decret Legislatiu 1/2010, de 3 d'agost, pel qual s'aprova el Text refós de la Llei d'urbanisme; text vigent adaptat a la Llei 3/2012 i posteriors modificacions.

Decret 241/1994 sobre condicionants urbanístics i de protecció contra incendis en els edificis, complementaris de la NBE-CP1/91 (DOGC núm. 1954 de 30/09/1994, correccions DOGC núm. 2005 de 30/01/1995

Decret 135/1995 de desplegament de la Llei 20/1991, de promoció de l'accessibilitat i de supressió de barreres arquitectòniques, i d'aprovació del Codi d'accessibilitat. (Capítol 2: Disposicions sobre barreres arquitectòniques urbanístiques -BAU-) (DOGC núm. 2043 de 28/04/1995)

Llei 9/2017, de 8 de novembre, de contractes del sector públic, per la qual es transposen a l'ordenament jurídic espanyol les directives del Parlament Europeu i del Consell 2014/23/UE i 2014/24/UE, de 26 de febrer de 2014

Reial Decret Legislatiu 3/2011, de 14 de novembre, pel qual s'aprova el text refós de la Llei de Contractes de Sector Públic.

Urbanisme

Reglament de la Llei d'urbanisme. Decret 305, de 18 de juliol de 2006 ; del Departament de Política Territorial i Obres Publiques (DOGC núm. 4682, 24/07/2006).

S'aprova el Text refós de la Llei d'urbanisme Decret Legislatiu 1/2005, de 26 de juliol, del Departament de la Presidència (DOGC núm. 4436, 28/07/2005).

Régimen del suelo y valoraciones. Ley 6/1998tde 13 de abril, de la Jefatura del Estado (BOE núm. 89, 14/04/1998)* Modificación. Ley 10/2003, de 20 de mayo, de la Jefatura del Estado (BOE núm. 121, 21/05/2003).

Llei de cessió de finca o d'edificabilitat a canvi de construcció futura. Llei 23/2001, de 31 de desembre, de la Presidència de la Generalitat (DOGC núm. 3556,18/01/2002).

Tabla de vigencias de los Reglamentos de Planeamiento, Gestión Urbanística, Disciplina Urbanística, Edificación Forzosa y Registro Municipal de Solares y Reparcelaciones, en ejecución de la disposición final única del Texto refundido de la Ley sobre Régimen del Suelo y Ordenación Urbana. Real Decreto 304/1993, de 26 de febrero, del Ministerio de Obras Públicas y Transportes (BOE núm. 66,18/03/1993).

Texto Refundido de la Ley sobre el Régimen del Suelo y Ordenación Urbana. Real Decreto Legislativo 1/1992, de 26 de junio, del Ministerio de Obras Públicas y Transportes (BOE núm. 156, 30/06/1992).

Reglamento de Planeamiento para el desarrollo y aplicación de la Ley sobre Régimen del Suelo y Ordenación Urbana. Real Decreto 2159/1978, de 23 de junio, del Ministerio de Obras Públicas y Urbanismo (BOE núm. 221 y 222, 15/09/1978 y 16/09/1978).

Control de Qualitat en General

Código Técnico de la Edificación. Real Decreto 314, de 17 de marzo de 2006, del Ministerio de Vivienda (BOE núm. 74, 28/03/2006).

S'estableix l'obligatorietat de fer constar en el programa de control de qualitat les dades referents a l'autorització administrativa relativa als sostres i elements resistents. Ordre de 18 de març de 1997, del Departament de Política Territorial i Obres Publiques (DOGC núm. 2374, 18/04/1997)

Control de qualitat dels poliuretans produïts in situ. Ordre de 12 de juliol de 1996, del Departament de Política Territorial i Obres Públiques (DOGC núm. 2267, 11/10/96)

Ús del registre de materials de PITEC en relació amb el programa de control de qualitat de l'edificació. Ordre de 26 de juny de 1996, del Departament de Política Territorial i Obres Publiques (DOGC núm. 2226, 05/07/1996).

Reglamento de la Infraestructura para la Calidad y la Seguridad Industrial. Real Decreto 2200/1995, de 28 de diciembre, del Ministerio de Industria y Energía (BOE núm. 32, 06/02/1996) (CE. - BOE núm. 57, 06/03/1996).

Control de qualitat de l'edificació. Decret 375/1988, d'1 de desembre, del Departament de Política Territorial i Obres Publiques (DOGC núm. 1086, 28/12/1988) (CE. - DOGC núm. 1111, 24/02/1989)
*Desplegament del Decret. Ordre de 25 de gener de 1989 (DOGC núm. 1111, 24/02/1989).
Desplegament del Decret. Ordre de 13 de setembre de 1989 (DOGC núm. 1205, 11/10/1989).
Desplegament del Decret. Ordre de 16 d'abril de 1992 (DOGC núm. 1610, 22/06/1992).

Control de qualitat dels materials i unitats d'obra. Decret 77/1984, de 4 de marc, de la Presidència de la Generalitat (DOGC núm. 428, 25/04/1984) * plec d'assaig tipus per a obra civil i per a edificacions. Ordre de 21 de marc de 1984 (DOGC núm. 439, 12/12/1984).

Maquinària d'Obra

Instrucción Técnica Complementaria MIE-AEM2 del Reglamento de aparatos de elevación y manutención, referente a grúas torre para obras y otras aplicaciones. Real Decreto 836 de 27 de junio de 2003, del Ministerio de Ciencia y Tecnología (BOE núm. 170, 17/07/2003) (CE. -BOE núm. 20 23/01/2004).

Se aprueba el nuevo texto modificado y refundido de la Instrucción Técnica Complementaria MIE-AEM-4 del Reglamento de Aparatos de Elevación y Manutención, referente a "grúas móviles autopropulsadas usadas". Real Decreto 837/2003, de 27 de junio de 2003, del Ministerio de Ciencia y Tecnología (BOE núm. 170, 17/07/2003)
Disposiciones de aplicación de la Directiva del Consejo 89-392-CEE, relativa a la aproximación de las legislaciones de los Estados miembros sobre máquinas. Real Decreto 1435/1992, de 27 de noviembre, del Ministerio de Relaciones con las Cortes y de la Secretaría del Gobierno (BOE núm. 297, 11/12/1995).

* Modificación. Real Decreto 56/1995, de 20 de enero (BOE núm. 33, 08/02/1995).
* Relación de normas armonizadas en el ámbito del Real Decreto. Resolución de 5 de julio de 1999, del Ministerio de Industria y Energía (BOE núm. 197,18/08/1999).

Criteris d'aplicació de la Instrucció técnica complementaria ITC-MIE-AEM2 del Reglament d'aparells d'elevació i de manutenció referent a les grues-torre desmuntables per a obres. Circular 12/1995, de 7 de julio, de la Direcció General de Seguretat Industrial, del Departament d'Indústria i Energía.
Disposiciones de aplicación de la Directiva del Consejo 84-528-CEE sobre aparatos elevadores y de manejo mecánico. Real Decreto 474/1988, de 30 de marzo, del Ministerio de Industria y Energía (BOE núm. 121, 20/05/1988).

Reglamento de aparatos elevadores para obras. Orden de 23 de mayo de 1977, del Ministerio de Industria (BOE núm. 141, 14/06/1977) (CE. - BOE núm. 170, 18/07/1977).
* Modificación artículo 65. Orden de 7 de marzo de 1981 (BOE núm. 63, 14/03/1981).

Projectes i Direcció d'Obres

Código Técnico de la Edificación. Real Decreto 314, de 17 de marzo de 2006, del Ministerio de Vivienda (BOE núm. 74, 28/03/2006)
Regula l'adopció de criteris ambientals i d'ecoeficiència en els edificis. Decret 21 de 14 de febrer de 2006, del Departament de la Presidència (DOGC núm. 4574 -16/02/2006) (CE. – DOGC núm. 4678 - 18/07/2006)

Ley 53/2002, de 30 de diciembre, de la Jefatura del estado (BOE núm. 313, 31/12/2002) (CE. - BOE núm. 81, 04/04/2003). Medidas Fiscales, Administrativas y del Orden Social. Ley "de acompañamiento" a la Ley de presupuestos para el año 2003. Modifica la disposición adicional segunda sobre la obligatoriedad de las garantías por daños materiales ocasionados por vicios y defectos en la construcción.

Ley 24/2001, de 27 de diciembre, de la Jefatura del estado (BOE núm. 313, 31/12/2001). Medidas Fiscales, Administrativas y del Orden Social. Ley "de acompañamiento" a la Llei de pressupostos per a l'any 2002. Conté rarticle 82 que afegeix un nou epígraf dins l'apartat a) del núm. 1 de l'article 3 de la LOE, epígraf a.4).
Facilitació per a l'accés dels serveis postals, mitjançant la dotació de les instal•lacions apropiades per al lliurament dels enviaments postals, segons disposa la seva normativa específica.

Forma de acreditar ante Notario y Registrador la constitución de las garantías a que se refiere el artículo 20.1 de la Ley de Ordenación de la Edificación. Instrucció de 11 de septiembre de 2000, de la Dirección General del Registro y del Notariado (BOE núm. 227, 21/09/2000).

Ley de Ordenación de la Edificación. Ley 38/1999, de 5 de noviembre, de la Jefatura del estado (BOE núm. 266, 06/11/1999).

Modificación de los Decretos 462/1971, de 11 de marzo, y 469/1972, de 24 de febrero, referentes a la dirección de obras de edificación y cédula de habitabilidad. Real Decreto 129/1985, de 23 de enero, del Ministerio de Obras Públicas y Urbanismo (BOE núm. 33, 07/02/1985).

Certificado final de dirección de obras. Orden de 28 de enero de 1972, del Ministerio de la Vivienda (BOE núm. 35,10/02/1972).
Normas sobre el libro de órdenes y asistencias en obras de edificación. Orden de 9 de junio de 1971, del Ministerio de la Vivienda (BOE núm. 144,17/06/1971)
* Modificación de las normas. Orden de 17 de julio de 1971 (BOE núm. 176, 24/07/1971)

Normas sobre redacción de proyectos y dirección de obras de edificación. Decreto 462, de 11 de marzo de 1971, del Ministerio de la Vivienda (BOE núm. 71, 24/03/1971) (CE. - BOE núm. 160, 06/07/1971)

• Residus d'Enderrocs i de Construcció

Regula l'adopció de criteris ambientals i d'ecoeficiència en els edificis. Decret 21 de 14 de febrer de 2006, del Departament de la Presidència (DOGC núm. 4574 -16/02/2006) (CE. – DOGC núm. 4678-18/07/2006)
Llei reguladora dels residus. Llei 6/1993, de 15 de juliol, de la Presidència de la Generalitat (DOGC núm. 1776, 28/07/1993)

* Modificació. Llei 15/2003, de 13 de juny, de la Presidència de la Generalitat (DOGC núm. 3915, 01/07/2003)
'Derogació articles dels articles 49, 50 i 51. Llei 16/2003, de 13 de juny, de la Presidència de la Generalitat (DOGC núm. 3915, 01/07/2003)

Regulació dels enderrocs i altres residus de la construcció. Decret 201/1994, de 26 de juliol, del Departament de Medi Ambient (DOGC núm. 1931, 08/08/1994)

* Modificació. Decret 161/2001, de 12 de juny (DOGC núm. 3414, 21/06/2001)

• Seguretat i Salut en el Treball de la Construcció

Disposiciones mínimas de seguridad y salud aplicables a los trabajos con riesgo de exposición al amianto.
Real Decreto 396, de 31 de marzo de 2006 del Ministerio de la Presidencia (BOE núm. 86, 11/04/2006)

Código Técnico de la Edificación.
Annex II: Documentació del seguiment de l'obra.
Real Decreto 314, de 17 de marc de 2006, del Ministerio de Vivienda (BOE núm. 74, 28/03/2006)

Conveni col·lectiu provincial.

S'estableixen disposicions mínimes de seguretat i de salut a les obres de construcció. Real Decreto 1627/1997, de 24 de octubre, del Ministerio de la Presidencia (BOE núm. 256, 25/10/1997)
* Modificación. Real Decreto 604/2006, de 19 de mayo, del Ministerio de Trabajo y Asuntos Sociales (BOE núm. 127, 29/05/2006).

S'aprova el Reglamento de los Servicios de Prevención. Real Decreto 39/1997, de 17 de enero, del Ministerio de Trabajo y Asuntos Sociales (BOE núm. 27, 31/01/1997)
* Modificación. Real Decreto 780/1998, de 30 de abril, del Ministerio de Trabajo y Asuntos Sociales (BOE núm. 104, 01/05/1998).
* Modificación. Real Decreto 604/2006, de 19 de mayo, del Ministerio de Trabajo y Asuntos Sociales (BOE núm. 127, 29/05/2006).

Emisiones sonoras en el entorno debidas a determinadas máquinas de uso al aire libre. Real Decreto 212/2002 de 22 de febrero, del Ministerio de la Presidencia (BOE núm. 52, 01/03/2002)
* Modificación. Real Decreto 524/2006, de 28 de abril, del Ministerio de la Presidencia (BOE núm. 106, 04/05/2006).

Protecció de la salut i la seguretat dels treballadors contra els riscos relacionats amb l'exposició al soroll.
Real Decreto 286/2006, de 10 de marzo, del Ministerio de la Presidencia (BOE núm. 60, 11/03/2006).

Protección de la salud y la seguridad de los trabajadores frente a los riesgos derivados o que puedan derivarse de la exposición a vibraciones mecánicas. Real Decreto 1311/2005, de 4 de noviembre, del Ministerio de Trabajo y Asuntos Sociales (BOE núm. 265, 05/11/2005).

Real Decreto 1215/1997, de 18 de julio, del Ministerio de la Presidencia (BOE núm. 188, 07/08/1997)
* Modificación. Real Decreto 2177, de 12 de noviembre, del Ministerio de la Presidencia (BOE 274, 13/11/2004).

Es crea el registre de delegats i delegades de prevenció i el registre de comitès de seguretat i salut, i es regula el dipòsit de les comunicacions de designació de delegats i delegades de prevenció i de constitució dels comitès de seguretat i salut. Decret 399 de 5 d'octubre, del Departament de Treball i Industria (DOGC 4234, 07/10/2004).

Es desenvolupa l'article 24 de la Ley 31/1995, de 8 de noviembre, de Prevención de Riesgos Laborales, en materia de coordinación de actividades empresariales.
Real Decreto 171/2004 de 30 de enero, de la Jefatura del Estado (BOE núm. 27, 31/01/2004).

Disposiciones mínimas para la protección de la salud y seguridad de los trabajadores frente al riesgo eléctrico. Real Decreto 614/2001, de 21 de junio, del Ministerio de la Presidencia (BOE núm. 148, 21/06/2001).

Protección de la salud y seguridad de los trabajadores contra los riesgos relacionados con la exposición a agentes químicos durante el trabajo. Real Decreto 374/2001, de 6 de abril, del Ministerio de la Presidencia (BOE núm. 104, 01/05/2001).
Protección de los trabajadores contra los riesgos relacionados con la exposición a agentes cancerígenos durante el trabajo. Real Decreto 665/1997, de 12 de mayo, del Ministerio de la Presidencia (BOE núm. 124, 24/05/1997).
* Modificación. Real Decreto 1124/2000, de 16 de junio, del Ministerio de la Presidencia (BOE núm. 145,17/06/2000).
* Modificación. Real decreto 349/2003, de 21 de marzo, del Ministerio de la Presidencia (BOE núm. 82, (05/04/2003).

Disposiciones mínimas de seguridad y salud en el trabajo en el ámbito de las empresas de trabajo temporal. Real Decreto 216/1999, de 5 de febrero, del Ministerio de Trabajo y Asuntos Sociales (BOE núm. 47, 24/02/1999).

S'aprova el model de Llibre d'incidències en obres de construcció.

Ordre de 12 de gener de 1998, del Departament de Treball (DOGC núm. 2565, 27/01/1998).

Se aprueban las disposiciones mínimas destinadas a proteger la seguridad y la salud de los trabajadores en las actividades mineras. Real Decreto 1389/1997, de 5 de septiembre , del Ministerio de Industria y Energía (BOE núm 240, 07/10/1997).

Disposiciones mínimas de seguridad y salud relativas a la utilización por los trabajadores de equipos de protección individual. Real Decreto 773/1997, de 30 de mayo, del Ministerio de la Presidencia (BOE núm. 140,12/06/1997).
Disposiciones mínimas en materia de señalización de seguridad y salud en el trabajo. Real Decreto 485/1997, de 14 de abril, del Ministerio de Trabajo y Asuntos Sociales (BOE núm. 97, 23/04/1997).

Disposiciones mínimas de seguridad y salud en los lugares de trabajo. Real Decreto 486/1997, de 14 de abril, del Ministerio de Trabajo y Asuntos Sociales (BOE núm. 97, 23/04/1997).

* Modificado. Anex I.letra A)9. Real Decreto 2177, de 12 de noviembre, del Ministerio de la Presidencia (BOE 274, 13/11/2004).
Disposiciones mínimas de seguridad y salud relativas a la manipulación manual de cargas que entrañe riesgos, en particular dorsolumbares, para los trabajadores. Real Decreto 487/1997, de 14 de abril, del Ministerio de Trabajo y Asuntos Sociales (BOE núm. 97, 23/04/1997).

Llei de Prevenció de Riscos Laborals. Llei 31/95 de 8 de novembre 1995, aprovada pel Reial Decret 1627/1997, de data 24 d'octubre.

Regulación de las condiciones para la comercialización y libre circulación íntracomunitaria de los equipos de protección individual. Real Decreto 1407/1992, de 20 de noviembre, del Ministerio de Relaciones con las Cortes y de la Secretaría del Gobierno (BOE núm. 311, 28/12/1992) (CE. - BOE núm. 42, 24/02/1993)
* Modificación. Real Decreto 159/1995, de 3 de febrero, del Ministerio de la Presidencia (BOE núm. 57, 08/03/1995) (CE. - BOE núm. 57, 08/03/1995).

S'estableix un certificat sobre compliment de les distancies reglamentàries d'obres i construccions a línies elèctriques. Resolució de 4 de novembre de 1988, del Departament d'Indústria i Energia (DOGC núm. 1075, 30/11/1988).

Ordenanza de trabajo para las industrias de la construcción, vidrio y cerámica. Orden de 28 de agosto de 1970, del Ministerio de Trabajo (BOE núms. 213 al 216, 05, 07-09/09/1970) (CE. – BOE núm. 249, 17/10/1970).

* Modificación de niveles y categorías de la Ordenanza. Orden de 22 de marzo de 1972 (BOE núm. 78, 31/03/1972).
* Nuevas categorías profesionales. Orden de 28 de julio de 1972 (BOE núm. 191,10/08/1972).
* Modificación de la Ordenanza. Orden de 27 de julio de 1973 (BOE núm. 182, 31/07/1973).

Ordenanza general de seguridad e higiene en el trabajo. Orden de 9 de marzo de 1971, del Ministerio de Trabajo (BOE núms. 64 y 65, 16 y 17/03/1971) (CE. - BOE núm. 82, 06/03/1971).

Reglamento de seguridad e higiene en el trabajo.
Orden de 20 de mayo de 1952, del Ministerio de Trabajo (BOE núm. 167, 15/06/1952).
* Derogación del Capítulo III, del Ministerio de la Presidencia (BOE núm. 274, de 13/11/2004).
* Modificación del artículo 115. Orden de 10 de diciembre de 1953 (BOE núm. 356, 22/12/1953).
* Modificación del artículo 16. Orden de 23 de setiembre de 1966 (BOE núm. 235, 01/10/1966).
* Derogación de los artículos 100, 101, 102, 103, 104 y 105 (BOE núm. 33, 02/02/1956).
*

<u>Accessibilitat - Barreres Arquitectóniques</u>

De igualdad de oportunidades, no discriminación y accesibilidad universal de las personas con discapacidad. Ley 51/2003, de 2 de diciembre de 2003, de la Jefatura del Estado (BOE núm. 289, 03/12/2003).

Desplegament de la Llei 20/1991, de 25 de novembre, de Promoció de l'accessibilitat i de supressió de barreres arquitectòniques, i d'aprovació del Codi d'accessibilitat. Decret 135/1995, de 24 de marc, del Departament de Benestar Social (DOGC núm. 2043, 28/04/1995) (CE. – DOGC núm. 2152, 10/01/1996)
* Es dona nova redacció al Capítol 6 del Decret. Decret 204/1999, de 27 de juliol, del Departament de Benestar Social (DOGC núm. 2944, 03/08/1999.
Promoció de l'accessibilitat i de supressió de barreres arquitectòniques. Llei 20/1991, de 25 de novembre, de la Presidència de la Generalitat (DOGC núm. 1526, 04/12/1991) (CE. – DOGC núm. 1527,09/12/1991).
Se arbitran medidas mínimas sobre accesibilidad en los edificios. Real Decreto 556/1989, de 19 de mayo, del Ministerio de Obras Públicas y Urbanismo (BOE núm. 122, 23/05/1989).

Integración social de los minusválidos. Ley 13/1982, de 7 de abril, de la Presidencia del Gobierno (BOE núm. 103, 30/04/1982).
Orden VIV/561/2010, de 1 de febrero, por la que se desarrolla el documento técnico de condiciones básicas de accesibilidad y no discriminación para el acceso y utilización de los espacios públicos urbanizados

<u>Obra Civil</u>

Paviments

"Secciones de firmes" 6.1-IC de la instrucción de carreteras. Orde Formento/2460/2003 de 28 de noviembre.

Seguretat, càlcul,. execució i control d'elements de formigó, armat i pretensat
Instrucción de Hormigón Estructural (EHE). RD 2661/98.
Recomanacions útils publicades per la "Asociación Técnica de Estructuras Pretensadas (ATEP)"
"Recomendaciones para la disposición y colocación de armaduras" HP-5-79. Any 1979.
"Recomendaciones para la ejecución y control del tesado de armaduras postesas" HP-2-73. Any 1973.
"Recomendaciones para la ejecución y el control de la inyección" HP-3-73. Any 1973.
"Recomendaciones para la aceptación de sistemas de pretensado para armaduras postesas" HP-1-76. Any 1976.

Proves de càrrega
"Pruebas de carga. Colección de puentes de vigas pretensadas", publicada el 1984.
"Pruebas de carga. Colección de puentes losa", publicada l'any 1984.
"Recomendaciones para el proyecto y ejecución de pruebas de carga en puentes de carreteras", publicades el 1988.

Recolzaments electromèrics
"Recomendaciones para la realización de de pruebas de carga de recepción en puentes de carreteras." Dirección General de Carreteras, 1999.

Accions en l'edificació
DB SE-AE Accions en l'Edificació. Real Decreto 314, de 17 de març de 2006, del Ministerio de Vivienda (BOE núm. 74, 28/03/2006).
Norma de Construcción Sismorresistente: Parte General y Edificación (NCSE-02). Real Decreto 997, de 27 de septiembre, del Ministerio de Fomento, (BOE núm. 244,11/10/2002).
Aprovació de la Norma reglamentaria NRE-AEOR-93, sobre accions a l'edificació en les obres de rehabilitació estructural deis sostres d'edificis d'habitatges.

Ordre de 18 de gener de 1994, del Departament de Política Territorial i Obres Publiques (DOGC núm. 1852, 28/01/1994).

Acer Estructural
DB SE Seguretat Estructural. Real Decreto 314, de 17 de març de 2006, del Ministerio de Vivienda (BOE núm. 74, 28/03/2006).
DB SE-A Acer. Real Decreto 314, de 17 de març de 2006, del Ministerio de Vivienda (BOE núm. 74, 28/03/2006).
DB SE-AE Accions en l'Edificació. Real Decreto 314, de 17 de març de 2006, del Ministerio de Vivienda (BOE núm. 74, 28/03/2006).
SE 1: Resistència i estabilitat. Real Decreto 314, de 17 de març de 2006, del Ministerio de Vivienda (BOE núm. 74, 28/03/2006).
SE 2: Aptitud al servei. Real Decreto 314, de 17 de març de 2006, del Ministerio de Vivienda (BOE núm. 74, 28/03/2006).
SI 6: Resistència estructural a l'incendi. Real Decreto 314, de 17 de març de 2006, del Ministerio de Vivienda (BOE núm. 74, 28/03/2006).

Fàbriques de Pedra. Maó i Formigó
DB SE-AE Accions en l'Edificació. Real Decreto 314, de 17 de març de 2006, del Ministerio de Vivienda (BOE núm. 74, 28/03/2006).
DB SE-F Fàbrica. Real Decreto 314, de 17 de març de 2006, del Ministerio de Vivienda (BOE núm. 74, 28/03/2006).
SE 1: Resistència i estabilitat. Real Decreto 314, de 17 de març de 2006, del Ministerio de Vivienda (BOE núm. 74, 28/03/2006).
SE 2: Aptitud al servei. Real Decreto 314, de 17 de març de 2006, del Ministerio de Vivienda (BOE núm. 74, 28/03/2006).
SI 6: Resistència estructural a l'incendi. Real Decreto 314, de 17 de març de 2006, del Ministerio de Vivienda (BOE núm. 74, 28/03/2006).
RB-90 "Pliego de prescripciones técnicas generales para la recepción de bloques de hormigón en las obras de construcción". Orden de 4 de julio de 1990, del Ministerio de Obras Públicas y Urbanismo (BOE núm. 165,11/07/1990).
RL-88 "Pliego de condiciones para la recepción de los ladrillos cerámicos en las obras de construcción".
Orden de 27 de julio de 1988, del Ministerio de Relaciones con las Cortes y de la Secretaría del Gobierno (BOE núm.185, 03/08/1988).

Col•leccions oficials
L'ús d'aquestes col•leccions no és obligatori i s'haurà de considerar en cada cas si les solucions que en elles hi figuren son les mes adequades al cas en qüestió.
Justificant-ne l'ús, si és el cas, no s'hauran d'incloure en el Projecte els càlculs justificatius i els amidaments detallats de l'element de què es tracti.
"Colección de pasarelas de hormigón tipo PH-1", aprovada per Orden Ministerial de 26 de setembre de 1978 (BOE del 15 de novembre).
"Colección de pasarelas metálicas tipo PM-1", aprovada per Orden Ministerial de 22 de setembre de 1980 (BOE del 3 de novembre).Modificada por ORDEN 4/6/92.
"Colección de pasarelas metálicas tipo PDM-1", aprovada per Orden Ministerial de 22 de setembre de 1980 (BOE del 3 de novembre).
"Colección de puentes losa", aprovada per Orden Ministerial de 26 de setembre de 1984 (BOE del 19 d'octubre).

"Colección de puentes de vigas pretensadas I", aprovada per Orden Ministerial de 26 de setembre de 1984 (BOE del 24 d'octubre).
"Colección de puentes de tres vanos", aprovada per Orden Ministerial de 27 de desembre de 1984 (BOE del 30 de generde 1985).
"Colección de puentes de vigas pretensadas M", aprovada per Orden Ministerial de 27 de desembre de 1984 (BOE del primer de febrer de 1985).
"Colección de puentes de vigas metálicas", aprovada per Orden Ministerial de 27 de desembre de 1984 (BOE del 12 de febrer de 1985).
"Colección de puentes de vigas pretensadas IC", aprovada per Orden Ministerial de 3 de juny de 1986 (BOE del 20).
"Colección de puentes de vigas pretensadas IIC", aprovada per Orden Ministerial de 3 de juny de 1986 (BOE del 20).
"Colección de pequeñas obras de paso 4.2-IC", aprovada per Orden Ministerial de 3 de juny de 1986 (BOE del 20).
Altres disposicions
"Inspecciones principales de puentes de carretera", publicada l'any 1988. Orden Circular 302/89T, de 31 de maig de 1990, sobre "pasos superiores en carreteras con calzadas separadas".
Altres normes i instruccions que es poden aplicar en absència d'especificacions en la normativa vigent actual
"Building Code Requírements for Reinforced Concrete & Commentary" ACI-318-99 / ACI-318R-99.
Notes onACI-318-95.
"Analysis and Design of Reinforced Concrete Bridge Structures" ACI-343R-77 (81).
"CEB-FIP Model Code for Concrete Structures" (1978) (Publicat en espanyol per l'Institut Eduardo Torroja").
"Standard Specifications for Highway Bridges", AASHTO 77.
La documentació nord-americana sofreix normalment modificacions puntuals anuals.

Materials

Asfàltics
"Mezclas bituminosas porosas", publicat l'any 1987.
"Nota informativa sobre capas drenantes en firmes", publicada el 4 d'abril de 1991.
Orden circular 322/97, de 24 de febrer, sobre "Ligantes bituminosos de reología modificada y mezclas bituminosas discontinuas en caliente para capas de pequeño espesor".

Formigons i Morters
Procedimientos para la aplicación de la norma UNE-EN 197-2:2000 a los cementos no sujetos al marcado CE y a los centros de distribución de cualquier tipo de cemento. Real Decreto 605 de 19 de mayo de 2006, del Ministerio de Industria, Turismo y Comercio, (BOE núm. 135, 07/06/2006).
DB SE-AE Accions en l'Edificació. Real Decreto 314, de 17 de març de 2006, del Ministerio de Vivienda (BOE núm. 74, 28/03/2006).
DB SE-C Fonaments. Real Decreto 314, de 17 de març de 2006, del Ministerio de Vivienda (BOE núm. 74, 28/03/2006).
DB SE-F Fàbrica. Real Decreto 314, de 17 de març de 2006, del Ministerio de Vivienda (BOE núm. 74, 28/03/2006).
SE 1: Resistència i estabilitat. Real Decreto 314, de 17 de març de 2006, del Ministerio de Vivienda (BOE núm. 74, 28/03/2006).
SE 2: Aptitud al servei. Real Decreto 314, de 17 de març de 2006, del Ministerio de Vivienda (BOE núm. 74, 28/03/2006).
SI 6: Resistència estructural a l'incendi. Real Decreto 314, de 17 de març de 2006, del Ministerio de Vivienda (BOE núm. 74, 28/03/2006).

Fusta
DB SE-AE Accions en l'Edificació. Real Decreto 314, de 17 de març de 2006, del Ministerio de Vivienda (BOE núm. 74, 28/03/2006).
DB SE-M Fusta. Real Decreto 314, de 17 de març de 2006, del Ministerio de Vivienda (BOE núm. 74, 28/03/2006).
Norma Tecnològica de l' Edificació NTE-EME.- "Estructures de fusta: Encofrats". Ordre del Ministeri de l'Habitatge de 27 de Setembre de 1975.

Galvanitzats
Recubrimientos galvanizados en caliente sobre productos, piezas y artículos diversos construidos o fabricados con acero u otros materiales férreos. Real Decreto 2531/1985, de 18 de diciembre, del Ministerio de Industria y Energía (BOE núm. 3, 03/01/1986).
* Modificación del anexo. Orden de 13 de enero de 1999, del Ministerio de Industria y Energía (BOE núm. 24, 28/01/1999).
Tubos de acero soldado con diámetros nominales comprendidos entre 8 mm y 220 mm y sus perfiles derivados correspondientes, destinados a conducciones de fluidos, aplicaciones mecánicas, estructurales y otros usos, tanto en negro como galvanizado. Real Decreto 2704/1985, de 27 de diciembre, del Ministerio de Industria y Energía (BOE núm. 56, 06/03/1986).

Paviments
SU 1: Seguretat en front al risc de caigudes.
Real Decreto 314, de 17 de març de 2006, del Ministerio de Vivienda (BOE núm. 74, 28/03/2006).
SU 6: Seguretat en front al risc d'ofegament.
Real Decreto 314, de 17 de març de 2006, del Ministerio de Vivienda (BOE núm. 74, 28/03/2006).

- Característiques superficials

Orden Circular 308/89C y E, del 8 de setembre, sobre recepció definitiva d'obres, en la qual es fixen criteris sobre regularitat superficial.

"Nota informativa sobre el efecto de la renovación del pavimento en la accidentalidad", del 18 de febrer de 1991.

- Genèric d'instal•lacions Urbanes

Decret 120/1992 del Departament d'Indústria i Energia de la Generalitat de Catalunya: Característiques que han de complir les proteccions a instal•lar entre les xarxes deis diferents subministraments públics que discorren pel subsòl. 156B(DOGC núm. 1606 de 12/06/1992).
Decret 196/1992 del Departament d'Indústria i Energia de la Generalitat de Catalunya pel que es modifica l'apartat a) del preàmbul i el punt 1.2 de l'article 1 del Decret 120/1992. (DOGC núm. 1649 de 25/09/1992).
Especificacions Tècniques de les companyies subministradores dels diferents serveis. Normes UNE de materials, sistemes o mètodes de col•locació i càlcul.

Instal•lacions de Telecomunicacions

Se desarrolla el Reglamento regulador de las infraestructuras comunes de telecomunicaciones para el acceso a los servicios de telecomunicación en el interior de los edificios y la actividad de instalación de equipos y sistemas de telecomunicaciones, aprobado por el Real Decreto 401/2003, de 4 de abril. Orden CTE/1296, de 27 de mayo, del Ministerio de Ciencia y Tecnología (BOE núm. 126, 18/08/2003).
* Modificació articles 3.6 i 5.3.a, els punts 1.2.A, 3.2.B i 3.1.C de l'annex I, el punt 3.6de l'annex Vi se substitueix el model de butlletí d'instal•lació de telecomunicacions. Orden ITC 1077/2006 (BOE núm. 88, 13/04/2006).

Se establecen condiciones para la presentación de determinados estudios y certificaciones de servicios de radiocomunicaciones. Orden CTE/23/2002, de 11 de febrero, del Ministerio de Ciencia y Tecnología (BOE núm. 11, 12/01/2002).
Ordenació ambiental de les instal•lacions de telefonia mòbil i altres instal•lacions de radiocomunicació. Decret 148/2001, de 29 de maig (DOGC núm. 3404, 07/06/2001).

S'estableix el règim jurídic i s'aprova la norma tècnica de les infraestructures comunes de telecomunicacions als edificis per a l'accés al servei de telecomunicacions per cable. Decret 116/2000, de 20 de marc, de la Presidència de la Generalitat (DOGC núm. 3107, 27/03/2000) (C. E. – DOGC núm. 3124 i 3145, 19/04/2000 i 23/05/2000).

S'estableix el règim jurídic i s'aprova la norma tècnica de les infraestructures comunes de telecomunicacions ais edificis per a l'accés a la captació, adaptació i distribució dels senyals de radiodifusió, televisió i altres serveis de dades associats, procedents d'emissions terrestres i de satèl•lit. Decret 117/2000, de 20 de març, de la Presidència de la Generalitat (DOGC núm. 3107, 27/03/2000) (C. E. - DOGC núm. 3145, 23/05/2000).

Canalitzacions i infraestructures de radiodifusió sonora, televisió, telefonia bàsica i altres serveis per cable en els edificis. Decret 172/1999, de 29 de juny, del Departament de Política Territorial i Obres Publiques (DOGC núm. 2925, 07/07/1999).

S'atribueixen a la Direcció General de Radiodifusió i Televisió diverses funcions sobre les infraestructures comunes de telecomunicacions per a l'accés als serveis de telecomunicacions a l'interior dels edificis. Decret 84/1999, de 23 de març, de la Presidència de la Generalitat (DOGC núm. 2859, 31/03/1999).

Infraestructuras comunes en los edificios para el acceso a los servicios de telecomunicación. Real Decreto-Ley 1/1998, de 27 de febrero, de la Jefatura del Estado (BOE núm. 51, 28/02/1998).
Se aprueba el Reglamento Técnico y de prestación del servicio final telefónico básico y de los servicios portadores. Real Decreto 1912/1997, de 19 de diciembre, del Ministerio de Fomento (BOE núm. 307, 24/12/1997).
Telecomunicaciones por cable. Ley 42/1995, de 22 de diciembre, de la Jefatura del Estado (BOE núm. 306, 23/12/1995). * Modificación. Real Decreto-Ley 6/1996, de 7 de junio (BOE núm. 139, 08/06/1996).

Especificaciones técnicas del punto de terminación de red de la red telefónica conmutada y requisitos mínimos de conexión de las instalaciones privadas de abonado. Real Decreto 2304/1994, de 2 de diciembre, del Ministerio de Industria y Energía (BOE núm. 305, 22/12/1994).
Especificaciones técnicas de los equipos terminales telefónicos adicionales utilizados en el servicio final telefónico. Real Decreto 1376/1989, de 27 de octubre, del Ministerio de Transportes, Turismo y Comunicaciones (BOE núm. 274, 15/11/1989).

Normes d'instal•lació d'antenes col•lectives de televisió. Decret 366/1983, de 30 d'agost, de la Presidència de la Generalitat (DOGC núm. 362, 09/09/1983).

Televisión. Instalación en inmuebles de sistema de distribución de la señal de televisión por cable. Decreto 1306/1974, de 2 de mayo, de la Presidencia del Gobierno (BOE núm. 116, 15/05/1974).

Se aprueba el Reglamento sobre las condiciones para la prestación de servicios de comunicaciones electrónicas, el servicio universal y la protección de los usuarios. Real Decreto 424, de 15 de abril, del Ministerio de Industria, Turismo y Comercio (BOE núm. 102, 29/04/2005).
Ley del Sector Ferroviario. Ley 39/2003, de 17 de noviembre, de la Jefatura del Estado (BOE núm. 276, 18/11/2003).
*Desenvolupa els articles 29.2, 33.1 i 2 i 35.3. ORDEN/FOM/897, de 7 d'abril, del Ministerio de Fomento (BOE núm 85, 09/04/2005).
*Es fixen les quanties deis cánons ferroviaris establerts en els articles 74 i 75 de la Llei39/2003. ORDEN/FOM/898, de 8 d'abril, del Ministerio de Fomento (BOE núm. 85, 09/04/2005).

Se aprueba el Reglamento del Sector Ferroviario. Real Decreto 2387, de 30 de diciembre, del Ministerio de Fomento (BOE núm. 315, 31/12/2004).

Ley General de Telecomunicaciones. Ley 32/2003 General de Telecomunicaciones, de 4 de noviembre, de la Jefatura del Estado (BOE núm. 264, 04/11/2003).

Ley General de Telecomunicaciones. Ley 11/1998, de 24 de abril, de la Jefatura del Estado (BOE núm. 99, 25/04/1988).

* Derogación. Ley 32/2003 General de Telecomunicaciones, de 4 de noviembre, de la Jefatura del Estado (BOE núm. 264, 04/11/2003).

Excepte les disposicions addicionals cinquena, sisena i setena i les seves disposicions transitòries sisena, setena i dotzena.

Telecomunicaciones por cable. Ley 42/1995, de 22 de diciembre, de la Jefatura del Estado (BOE núm. 306, 23/12/1995)

* Modificación. Real Decreto-Ley 6/1996, de 7 de junio (BOE núm. 139, 08/06/1996).

* Derogación. Ley 32/2003 General de Telecomunicaciones, de 4 de noviembre, de la Jefatura del Estado (BOE núm. 264,04/11/2003).

Deroga les disposicions transitòries sisena i desena.

Regulació de la instal•lació de xarxes públiques de telecomunicacions en el domini públic viari i ferroviari. Decret 357/2000, de 7 d'octubre, del Departament de Política Territorial i Obres Publiques (DOGC núm. 3265, 14/11/2000).

Reglamento Técnico y de Prestación del Servicio de Telecomunicaciones por Cable. Real Decreto 2066/1996, de 13 de septiembre, de la Consejería de Fomento (BOE núm. 233, 26/09/1996).

Procediment de control aplicable a les xarxes de serveis públics que discorren pel subsòl. Ordre de 5 de juliol de 1993, del Departament d'Indústria i Energía (DOGC núm. 1782, 11/08/19).

Característiques que han de complir les proteccions a instal•lar entre les xarxes deis diferents subministraments públics que discorren pel subsòl. Decret 120/1992, de 28 d'abril, del Departament d'Indústria i Energia (DOGC núm. 1606, 12/06/1992).

* Modificació. Decret 196/1992, de 4 d'agost (DOGC núm. 1649, 25/09/1992).

Características de los accesos a las redes públicas de telecomunicaciones en España. Resolución del 27 de diciembre de 1990, de la Secretaría General de Comunicaciones (BOE núm. 16, 18/01/1991).

* Rectificación. Resolución del 8 de abril de 1991 (BOE núm. 108, 06/05/1991) (CE. - BOE núm. 147, 20/06/1991)

<u>Enllumenat Públic</u>

Real Decreto 1890/2008, de 14 de noviembre, por el que se aprueba el Reglamento de eficiencia energética en instalaciones de alumbrado exterior y sus Instrucciones técnicas complementarias EA-01 a EA-07.

Reglament de desenvolupament de la Llei 6/2001, de 31 de maig, d'ordenació ambiental de l'enllumenament per a la protecció del medi nocturn. Decret 82 de 3 de maig (DOGC núm. 4378, 05/05/2005).

Ordenació ambiental de l'enllumenat per a la protecció del medi nocturn. Llei 6/2001, de 31 de maig (DOGC núm. 3407, 12/06/2001).

Se establece la certificación de conformidad a normas como alternativa de la homologación de los candelabros metálicos (báculos y columnas de alumbrado exterior y señalización de tráfico). Orden de 12 de junio de 1989, del Ministerio de Industria y Energía (BOE núm. 161, 07/07/1989).

"Reglamento Electrotécnico de Baja Tensión 2002", segons Real Decreto 842/2002 del 2 d'agost.

Decret 363/2004 de 24 d'agost del departament de Treball i Industria de la Generalitat de Catalunya.

S'aprova la ITC-MI-BT-009, relativa a instal•lacions d'enllumenat públic. Resolució de 17 de maig de 1989 (DOGC núm. 1151, 05/06/1989).

<u>Xarxa Pública d'abastament d'Aigua</u>

Reial Decret 606/2003, de 23 de maig de 2003, modificado del Reglament de domini públic hidráulic. (BOE 6/6/2003).

Decret Legislatiu 3/2003, de 4 de novembre de 2003, Text refós legislado en materia d'aigües de Catalunya (DOGC 21/11/2003).

Real Decreto 140/2003, de 7 de febrer, por el que se establecen los criterios sanitarios de la calidad del agua i el consumo humano (BOE 21/02/2003).

Real Decreto Legislativo 1/2001 de 20 de julio, por el que se aprueba el texto refundido de la Ley de aguas. (BOE 24/07/01).

Llei 6/1999, de 12 de juliol, d'ordenació, gestió i tributado de l'aigua. (DOGC 22/07/99).

Ordre 28/07/1974, s'aprova el "Pliego de prescripciones técnicas generales para tuberías de abastecimiento de agua (BOE núm. 236 i 237 de 2/10/1974 i 3/10/1974 respectivament).

Norma Tecnológica NTE-IFA/1976, "Instalaciones de fontanería: Abastecimiento".

Norma Tecnológica NTE-IFR/1974, "Instalaciones de fontanería: Riego".
Reglament general del servei metropolita d'abastament domicilia d'aigua a l'àmbit metropolita.

Protecció Contra Incendis
Decret 241/1994 sobre condicionants urbanístics i de protecció contra incendis en els edifícis, complementaris de la NBE-CPI/91. (DOGC núm. 1954 de 30/09/1994, correccions DOGC núm. 2005 de 30/01/1995).
Real Decret 2177/1996 pel que s'aprova la Norma Bàsica de l'Edificació "NBE-CPI/96: Condiciones de Protección contra Incendios en los edificios". (BOE núm. 261 de 29/10/1996. Apéndix 2 art. 2.4).

Real Decret 1942/1993 peí que s'aprova el "Reglamento de Instalaciones de Protección contra incendios" (BOE núm. 298 de 14/12/1993).

Pliego de prescripciones técnicas generales para tuberías de abastecimiento de agua y creación de una "Comisión permanente para tuberías de abastecimiento de agua y saneamiento de poblaciones". Orden de 28 de julio de 1974, del Ministerio de Obras Públicas (BOE núm. 236 y 237, 02 y 03/10/1974) (CE. - BOE núm. 260, 30/10/1974).

Xarxa Pública d'Electricitat

Se regulan las actividades de transporte, distribución, comercialización, suministro y procedimientos de autorización de instalaciones de energía eléctrica. Real Decreto 1955/2000, de 1 de diciembre, del Ministerio de Fomento (BOE núm. 310, 27/12/2000) (CE. - BOE núm. 62, 13/03/2001).
* Modificado Real Decreto 1454/2005, de 2 de diciembre, del Ministerio de Industria, Turismo y Comercio (BOE núm. 306, 23/12/2005).

Procediment de control aplicable a les obres que afectin la xarxa de distribució eléctrica soterrada. Ordre TIC/341/2003, de 22 de juliol de 2003, del Departament Treball, Industria, Comerç i Turisme (DOGC núm. 3937, 31/07/2003).

Instrucciones Técnicas Complementarias ITC-MIE-RAT, del Reglamento sobre Condiciones Técnicas y Garantías de Seguridad en Centrales Eléctricas, Subestaciones y Centros de Transformación. Orden de 6 de julio de 1984, del Ministerio de Industria (BOE núm. 183, 01/08/1984).
* Complementa ITC-MIE-RAT-20. Orden de 18 de octubre de 1984 (BOE núm. 256, 25/10/1984)
* Se actualizan las ITC-MIE-RAT-13 y ITC-MIE-RAT-14. Orden de 27 de noviembre de 1987 (BOE núm. 29, 05/12/1987) (CE. - BOE núm. 54, 03/03/1988).
* Se actualizan varias instrucciones técnicas complementarias. Orden de 23 de junio de 1988 (BOE núm. 160, 05/07/1988) (CE. - BOE núm. 238, 01/08/1988).
* Modificación de la ITC-MIE-RAT-06. Orden de 16 de abril de 1991 (BOE núm. 98, 24/04/1991)
* Se adapta al progreso técnico la ITC-MIE-RAT-02. Orden de 15 de diciembre de 1996 (BOE núm. 5, 05/01/1996) (CE. - BOE núm. 47, 23/02/1996).
Es modifiquen les Instrucciones Técnicas Complementarias MIE-RAT 01, MIE-RAT 02, MIE-RAT 06, MIE-RAT 14, MIE-RAT 15, MIE-RAT 16, MIE-RAT 17, MIE-RAT 18 y MIE-RAT 19. Orden de 10 de marzo de 2000 (BOE núm. 72, 24/03/2000).
Sector eléctrico. Ley 54/1997, de 27 de noviembre, de la Presidencia del Gobierno (BOE núm. 285, 28/11/1997).

Característiques que han de complir les proteccions a instal•lar entre les xarxes dels diferents subministraments públics que discorren pel subsòl. Decret 120/1992, de 28 d'abril, del Departament d'Indústria i Energia (DOGC núm. 1606, 12/06/1992).
* Modificado. Decret 196/1992, de 4 d'agost (DOGC núm. 1649, 25/09/1992).

Normas sobre ventilación y acceso de ciertos centros de transformación. Resolución de 19 de junio de 1984, de la Dirección General de Energía (BOE núm. 152, 26/06/1984).
Reglamento sobre condiciones técnicas y garantías de seguridad en centrales eléctricas y centros de transformación. Real Decreto 3275/1982, de 12 de noviembre, del Ministerio de Industria y Energía (BOE núm. 288, 01/12/1982) (CE. -BOE núm. 15, 18/01/1983).

Reglamento de líneas aéreas de alta tensión. Decreto 3151/1968, de 28 de noviembre, del Ministerio de Industria (BOE núm. 311, 27/12/1968) (CE. - BOE núm. 58, 08/03/1969).

Xarxa Pública de Gas

Reglamento técnico de distribución y utilización de combustibles gaseosos y sus instrucciones técnicas complementarias ICG 01 a 11. Real Decreto 919/2006, de 28 de julio, del Ministerio de Industria, Turismo y Comercio (BOE núm 211, 04/09/2006).

Reglamento de redes y acometidas de combustibles gaseosos e Instrucciones complementarias ITC-MIG. Orden de 18 de noviembre de 1974, del Ministerio de Industria (BOE núm. 292, 06/12/1974) (CE. - BOE núm. 39, 14/02/1975) (Derogada el 04/03/2007 en allò que contradigui o s'oposi al Real Decreto 919/2006).
* Modificación. Orden de 26 de octubre de 1983 (BOE núm. 267, 08/11/1983) (CE. - BOE núm. 175, 23/07/1984).
* Modificación. Orden de 6 de julio de 1984 (BOE núm. 175, 23/07/1984).
* Modificación de la ITC-MIG-5.1. Orden de 9 de marzo de 1994 (BOE núm. 68, 21/03/1994).
* Modificación de las ITC MIG-R.7.1 y MIG-R.7.2. Orden de 29 de mayo de 1998, del Ministerio de Industria y Energía (BOE núm. 139, 11/06/1998).

Procediment de control aplicable a les xarxes de serveis públics que discorren pel subsòl. Ordre de 5 de juliol de 1993, del Departament d'Indústria i Energia (DOGC núm. 1782,11/08/1993).
* Desenvolupa l'Ordre. Resolució de 9 d'octubre de 1996 ; Departament d'Indústria, Comerç i Turisme (DOGC núm. 2341,28/02/1997).

Característiques que han de complir les proteccions a instal•lar entre les xarxes dels diferents subministraments públics que discorren pel subsòl. Decret 120/1992, de 28 d'abril, del Departament d'Indústria i Energia (DOGC núm. 1606, 12/06/1992).
* Modificació. Decret 196/1992, de 4 d'agost (DOGC núm. 1649, 25/09/1992).

Reglamento general del servicio público de gases combustibles. Decreto 2913/1973, de 26 de octubre, del Ministerio de Industria (BOE núm. 279, 21/11/1973) (Derogada el 04/03/2007 en allò que contradigui o s'oposi al Real Decreto 919/2006).
* Complementación artículo 27. Decreto 1091/1975, de 24 de abril (BOE núm. 121, 21/05/1975).
* Modificación. Real Decreto 3484/1983, de 14 de diciembre (BOE núm. 43, 20/02/1984).
• Xarxa Pública de Sanejament

Regula l'adopció de criteris ambientals i d'ecoeficiència en els edificis. Decret 21 de 14 de febrer de 2006, del Departament de la Presidència (DOGC núm. 4574 -16/02/2006) (CE. – DOGC núm. 4678 - 18/07/2006).

S'aprova el Reglament de serveis públics de sanejament. Decret 130/2003, de 29 de maig de 2003, del Departament de Medi Ambient (DOGC núm. 3894, 13/05/2003) (CE - DOGC núm. 3938, 01/08/2003).

S'aprova la refosa dels preceptes de la Llei 5/1981, de 4 de juny, sobre desplegament legislatiu en matèria d'evacuació i tractament d'aigües residuals i de la Llei 17/1987, de 13 de juliol, sobre administració hidràulica de Catalunya, en un text únic. Decret Legislatiu 1/1988, de 28 de gener, del Departament de Política Territorial i Obres Publiques (DOGC núm. 962, 07/03/1988).

Pliego de prescripciones técnicas generales para tuberías de saneamiento de poblaciones. Orden de 15 de septiembre de 1986, del Ministerio de Obras Públicas y Urbanismo (BOE núm. 228, 23/09/1986).

• Preus, terminis, revisions i classificació de contractistes

Orden Ministerial de 28 de marc de 1968 (BOE del 30), modificada per la Orden Ministerial de 15 d'octubre de 1987 (BOE del 30).

Orden Ministerial de 12 de juny de 1968 (BOE del 25 de juliol).

Orden Ministerial de 14 de març de 1969 (BOE del 29), modificada parcialment por la Orden Ministerial de 21 de maig de 1979 (BOE del 28). Es refereix als costos horaris de les diferents categories laborals.

Decreto 3650/1970, de 19 de desembre (BOE del 29), referent a les formules de revisió de preus, complementat pel Real Decreto 2167/1981, de 20 de agost (BOE del 24 de setembre), establint noves formules per a ferms i paviments.

"Método de cálculo para la obtención del coste de maquinaria en obras de carretera", publicat l'any 1976, amb els costos actualitzats el 1989 per SEOPAN.

Orden Circular 316/91 P y P, del 5 de febrer de 1991, sobre "Instrucciones para la propuesta y fijación de fórmulas polinómicas de revisión de precios en los proyectos de obras de la Dirección General de Carreteras".

En general, quantes prescripcions figuren a les Normes, Instruccions o Reglaments oficials, que guarden relació amb les obres del present projecte, amb les seves instal·lacions complementàries o amb els treballs necessaris per realitzar-les.

Annex 6.- Estudi de gestió de residus de construcció i enderrocs

1.- INTRODUCCIÓ

El 13 de febrer de 2008, es va publicar en el BOE, el Reial Decret, d'1 de febrer, pel qual es regula la producció i gestió dels residus de la construcció i demolició. L'entrada en vigor del present RD va ser el 14 de febrer de 2008. Per als projectes de titularitat pública és obligatori en tots aquells projectes on la seva aprovació es realitzi a partir del 14 de febrer de 2009.

El RD inclou una sèrie de definicions (art. 2) importants per a comprendre la seva aplicació:

Residu de construcció o demolició: qualsevol substància o objecte generat en una obra de construcció o demolició, del qual el seu posseïdor es desprengui o de què tingui la intenció o obligatorietat de desprendre's.

Obra de construcció o demolició: tota aquella execució, reforma o demolició d' edificis, carreteres, ports, urbanitzacions, obres civils, etc...

Productor de residus: la persona titularitat del bé immoble, titular de la llicència urbanística, etc... (promotor)

Posseïdor de residus: persona que executa l'obra de construcció (constructor, subcontractista o treballador autònom).

Residu especial: tots aquells residus que per la seva naturalesa potencialment contaminant requereixen un tractament específic i un control periòdic i que estan inclosos dins l'àmbit d'aplicació de la Directiva 91/689/CE, del 12 de desembre.

Residu no especial: tots els residus que no es classifiquen com a residus inerts o especials.

Residu inert: residu no perillós que no experimenta transformacions físiques, químiques o biològiques significatives, no es soluble ni combustible, ni reacciona física ni químicament ni de cap altra manera, no és biodegradable, no afecta negativament a altres matèries amb què pugui entrar en contacte de forma que pugui donar lloc a contaminació ambiental o perjudicial per a la salut humana. La lixivialitat total i la seva eco toxicitat així com el contingut de contaminants de residus hauran de ser insignificants. En cap cas ha de suposar un risc per als éssers vius ni per a la qualitat de les aigües superficials o subterrànies.

L'àmbit d'aplicació del RD es sobre tots els residus de construcció excepte les terres i pedres no contaminades reutilitzades en una mateixa obra o en diferent obra i els iodes de dragats no perillosos.

El productor dels residus (promotor o titular de la llicència) ha de complir les següents obligacions:

- Incloure en el projecte d'execució de l'obra un **Estudi de gestió de residus de construcció i demolició** que contingui com a mínim l'article 4 i un inventari dels residus perillosos. Quan es tracti d'un projecte bàsic segons l'article 4.2.
- Caldrà disposar de la documentació que acrediti que els residus de construcció han estat gestionats durant l'execució de l'obra.
- **El posseïdor dels residus (constructor, subcontractista o treballador autònom) ha de complir les següents obligacions:**
- Presentar a la propietat un **Pla de gestió de residus de la construcció i demolició.** Aquest pla ha de ser aprovat per la Direcció d'Obra i acceptat per la propietat.
- Nombroses obligacions encaminades a la gestió, entrega, manteniment, documentació de los residus conforme l'article 5.

El present annex recull el corresponent **Estudi de gestió de residus de construcció i demolició**, i es realitza amb la finalitat de poder dur a terme la gestió de residus de construcció i demolició de forma conjunta de totes les fases d'obra contemplades i zones del present projecte executiu del Projecte d'urbanització de la fàbrica Sala i Badrinas dins el Pla de millora urbana de transformació PM-BAL163

2.- ESTUDI DE GESTIÓ DE RESIDUS DE CONSTRUCCIÓ I DEMOLICIÓ

2.1.- Quantitats de residus de la construcció generats

L'execució de les diferents unitats d'obra generen una sèrie de residus ja sigui derivats de la construcció o de la demolició. Els residus procedents de la construcció són tots aquells generats de forma auxiliar per a executar cada una de les partides d'obra. S'entenen dintre d'aquest concepte els materials d'emmagatzematge i transport dels materials de l'obra (palets, plàstics...), els excedents i retalls d'obra (restes de tubs, ferralla, peces prefabricades...), les peces i productes rebutjats, documentació d'obra (paper i cartró)... Aquests residus depenen de la quantitat de materials a utilitzar en cada obra, la seva procedència, la organització i gestió de l'obra, etc.

L'article 4 del *Real Decreto 105/2008, de 1 de febrer, por el que se regula la producción y gestión de los residuos de construcción y demolición*, indica que s'ha d'estimar el volum de residus de construcció i demolició que es generarà en obra en l'Estudi de Gestió de Residus. En el present apartat s'elabora una estimació del volum de residus de construcció i enderroc que es generen en obra. La classificació dels residus es basa en la codificació dels residus de construcció del Catàleg Europeu de Residus (CER).

L'estimació del volum de residus de construcció en l'obra s'ha fet a partir dels imports econòmics globals de l'obra considerats en el pressupost d'execució, els quals tenen en compte la tipologia de construcció a realitzar. A partir d'aquests imports, es planteja un factor de conversió per a cada tipologia de residu. Per calcular el volum (m^3) de residus s'ha de multiplicar el Factor de conversió (Fc) pel pressupost del capítol corresponent de l'obra. Per a l'estimació de la generació dels residus, no s'ha considerat el fet que alguns dels residus generats poden ser reutilitzats a l'obra. D'aquesta forma els factors utilitzats per aquesta obra en concret són:

Plàstic: Fc = 0,00006
Fusta: Fc = 0,00001
Runa: Fc = 0,0001

Ferralla: Fc = 0,000001

Paper i cartró: Fc = 0,000004

Restes vegetals: Fc = 0,00005

Residus especials: Fc = 0,000005

On **Factor conversió (Fc)**: factor de conversió de volum (m^3) per unitat d'euro.

A partir d'aquests factors, al pressupost de projecte es reflecteixen els volums obtinguts.

Per contra, l'estimació del volum de residus derivats dels enderrocs es poden extreure de forma directa dels amidaments reflectits en el pressupost del present projecte, bàsicament recollits en el capítol 1 del pressupost de cada zona (treballs previs i enderrocs).

2.2.- Mesures de separació dels residus en obra

Per a una correcta gestió dels residus generats cal tenir en compte el procés de generació dels mateixos, és a dir, la tècnica de deconstrucció. Com a procés de deconstrucció s'entén el conjunt d'accions de desmantellament d'una construcció o infraestructura que fa possible un alt grau de recuperació i aprofitament dels materials, per tal de poder-los valoritzar. Així, amb l'objectiu de facilitar els processos de reciclatge i gestió dels residus, cal disposar de materials de naturalesa homogènia i exempts de materials perillosos.

Per tal de facilitar el tractament posterior dels materials i residus obtinguts durant l'enderroc de construccions, paviments i altres elements i la desinstal·lació de xarxes en estesa aèria, majoritàriament mitjançant disposició, la deconstrucció es realitzarà de tal manera que els diversos components puguin separar-se fàcilment en l'origen, i ser disposats segons la seva naturalesa. Amb aquest objectiu es disposaran diverses superfícies degudament impermeabilitzades per acollir els materials obtinguts segons la seva naturalesa, especialment per segregar correctament els residus especials, no especials i inerts. Les accions que es duran a terme per aconseguir aquesta separació són les següents:

Adequació de diferents superfícies o recipients per a la segregació correcta dels residus:

- Asfalt.
- Formigó.
- Terres, roca.
- Material vegetal.
- Cablejat.
- Metalls.
- Altres: vidre, fusta, plàstics, paper i cartró.

Identificació mitjançant cartells de la ubicació dels diferents residus:

- Codi d'identificació segons el Catàleg Europeu de Residus.
- Nom, direcció i telèfon del titular dels residus.
- Naturalesa dels riscs.

Es realitzarà un control dels volums al final de l'obra i de la correcta gestió de tots ells. A continuació es mostra, a tall d'exemple, un esquema de gestió de residus:

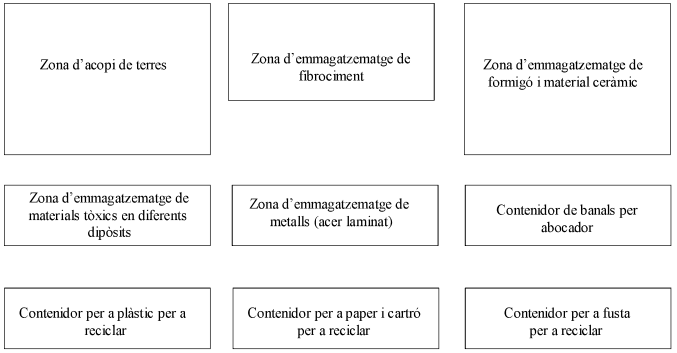

2.3.- Gestió de residus

Els objectius generals de l'aplicació d'un Estudi de Gestió de Residus consisteixen principalment en:

- Incidir en la cultura del personal de l'obra amb l'objectiu de millorar en la gestió dels residus.
- Planificar i minimitzar el possible impacte ambiental dels residus de l'obra. En aquest cas els objectius es centraran en la classificació en origen i la correcta gestió externa dels residus.
- Consultat el "Catàleg de Residus de Catalunya", els residus generats en la present obra es poden gestionar, tractar o valoritzar mitjançant els següents processos:

T 11- Deposició de residus inerts.

- Formigó
- Metalls
- Vidres, plàstics

T 15- Deposició en dipòsit controlats de residus de la construcció i demolició.

- Formigó, maons
- Materials ceràmics
- Vidre
- Terres
- Paviments
- Derivats asfàltics i mescles de terra i asfalt

V 11- Reciclatge de paper i cartó

V 12- Reciclatge de plàstics

V 14 - Reciclatge de vidre.

V 15 - Reciclatge i recuperació de fustes

V 41- Reciclatge i recuperació de metalls o compostos metàl·lics

V 83- Compostatge

El seguiment es realitzarà visual i documentalment tal i com indiquen les normes del Catàleg de Residus de Catalunya. A nivell documentalment es comprovarà mitjançant:

- Fitxa d'acceptació (FA): Acord normalitzat que, per a cada tipus de residu, s'ha de subscriure entre el productor o posseïdor del mateix i l'empresa gestora escollida.
- Full de seguiment (FS): Document que ha d'acompanyar cada transport individual de residus al llarg del seu recorregut.
- Full de seguiment itinerant (FI): Document de transport de residus que permet la recollida amb un mateix vehicle i de forma itinerant de fins a un màxim de vint productors o posseïdors de residus.
- Fitxa de destinació: Document normalitzat que ha de subscriure el productor o posseïdor d'un residu i el destinatari d'aquest i que té com objecte el reconeixement de l'aptitud del residu per a ser aplicat a un determinat sòl, per ús agrícola o en profit de l'ecologia.
- Justificant de recepció (JRR): Albarà que lliura el gestor de residus a la recepció del residu, al productor o posseïdor del residu.

Gestió de residus tòxics i/o perillosos

Els residus perillosos contenen substàncies tòxiques, inflamables, irritants, cancerígenes o provoquen reaccions nocius en contacte amb altres materials. El tractament d'aquests consisteix en la recuperació selectiva, a fi d'aïllar-los i facilitar el seu tractament específic o la deposició controlada en abocadors especials, mitjançant el transport i tractament adequat per gestor autoritzat.

Entre els possibles residus generats a l'obra es consideraran inclosos en aquesta categoria els següents:

- Residus de productes utilitzats com dissolvents, així com els recipients que els contenen.
- Olis usats, restes d'olis i fungibles usats en la posta a punt de la maquinària, així com envasos que els contenen.
- Barreges d'olis amb aigua i d' hidrocarburs amb aigua com a resultat dels treballs de manteniment de maquinària i equips.
- Restes de tints, colorants, pigments, pintures, laques i vernissos, així com els recipients que els contenen.
- Restes de resines, làtex, plastificants i coles, així com els envasos que els contenen.
- Residus bio sanitaris procedents de cures i tractaments mèdics a la zona d'obres.
- Residus fitosanitaris i herbicides, així com els recipients que els contenen.

A continuació s'indiquen les diverses possibilitats de gestió segons l'origen del residu:

Els olis i greixos procedents de les operacions de manteniment de maquinària es disposaran en bidons adequats i etiquetats segons es contempla en la legislació sobre residus tòxics i perillosos i es concertarà amb una empresa gestora de residus degudament autoritzada i homologada, la correcta gestió de la recollida, transport i tractament de residus. La Generalitat de Catalunya ha assumit la titularitat en la gestió d'olis residuals. Després corresponent concurs públic, l'empresa adjudicatària seleccionada per la Junta de Residus és encarregada en l'actualitat de la recollida, transport i tractament dels olis usats que es generen a Catalunya.

Especial atenció a restes de pintures, dissolvents i vernissos els quals han de ser gestionats de forma especial segons el CRC. S'hauran d'emmagatzemar en bidons adequats per aquest ús, donant especial atenció per evitar qualsevol abocament especialment en transvasament de recipients.

Els residus bio sanitaris i els fitosanitaris i herbicides es recolliran específicament i seran lliurats a gestor i transportista autoritzat i degudament acreditat. S'utilitzaran envasos clarament identificables, diferents per a cada tipus de residu, amb tancament hermètic i resistent a fi d'evitar fugues durant la seva manipulació.

En cas que es produeixi l'abocament accidental d'aquest tipus de residus durant la fase d'execució, l'empresa licitadora notificarà d'immediat del que s'ha produït als organismes competents, executant les actuacions pertinents per tal de retirar els residus i elements contaminats i procedir a la seva restitució.

En l'aplicació de la legislació vigent en l'etiqueta dels envasos o contenidors que contenen residus perillosos figurarà:

- El codi d'identificació els residus
- El nom, direcció i telèfon del titular dels residus
- La data d'envasament
- La naturalesa dels risc que presenten els residus

Respecte als olis usats, mencionar la prohibició de realitzar qualsevol abocament en aigües superficials, subterrànies, xarxes de clavegueram o sistemes d'evacuació d'aigües residuals, prohibició que es fa extensible als residus derivats del tractament d'aquests olis usats.

Gestors de residus

Segons les diferents tipologies dels residus obtinguts, el seu destí i/o gestor pot ser també diferent. Ja que és una zona amb àmplia disponibilitat de gestors, no es defineix el gestor concret a utilitzar per a cada residu, deixant aquest aspecte de detall a incloure en el pla de gestió de residus a redactar pel contractista adjudicatari.

Qualsevol dels gestors de residus autoritzats serà vàlid per a la realització d'aquesta feina. La llista de gestors existents es pot consultar a la web www,gencat.cat

2.4.- Plànol de les instal·lacions previstes

A continuació es mostra un plànol a nivell de croquis de les instal·lacions que es preveuen a implantar en obra en funció de la documentació aportada en el present estudi, no obstant cal tenir en compte que el contractista adjudicatari podrà ajustar aquestes instal·lacions en funció del seu pla de gestió de residus.

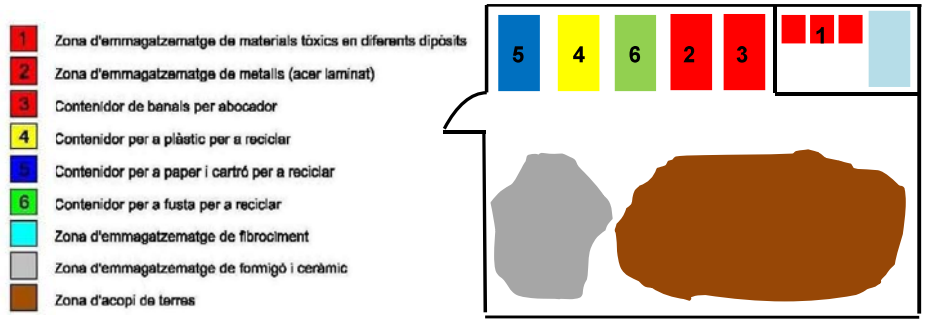

2.5.- Prescripcions del plec

La gestió de residus es troba emmarcada legalment per la següent normativa:

- **ORDRE DE 6 DE SETEMBRE DE 1988**, sobre prescripcions en el tractament i eliminació dels olis usats
- **LLEI 6/1993**, de 5 de juliol, reguladora dels residus.
- **DECRET 115/1994**, de 6 d'abril, reguladora del Registre General de Gestors de Residus.
- **DECRET 201/1994**, de 26 de juliol, regulador dels enderrocs i altres residus de la construcció.
- **DECRET 34/1996**, de 9 de gener, pel qual s'aprova el Catàleg de Residus de Catalunya.
- **DECRET 1/1997**, de 7 de gener, sobre la disposició del rebuig dels residus en dipòsits controlats.
- **DECRET 92/1999**, de 6 d'abril, de modificació del Decret 34/1996, de 9 de gener, pel qual s'aprova el Catàleg de Residus de Catalunya.
- **DECRET 93/1999**, de 6 d'abril, sobre Procediments de Gestió de Residus.
- **DECRET 161/2001**, de 12 de juny, de modificació del Decret 201/1994, de 26 de juliol, regulador dels enderrocs i altres residus de la construcció.
- **DECRET 219/2001**, d'1 d'agost, pel qual es deroga la disposició addicional tercera del Decret 93/1999, de 6 d'abril, sobre procediments de gestió de residus.
- **LLEI 15/2003**, de 13 de juny, de modificació de la Llei 6/1993, de 5 de juliol, reguladora dels residus.
- **LLEI 16/2003**, de 13 de juny, de finançament de les infraestructures de tractament de residus i del cànon sobre la deposició de residu.
- ***REAL DECRETO 833/1988***, *de 20 de julio, por el que se aprueba el reglamento para la ejecución de la ley 2071986, básica de residuos tóxicos y peligrosos.*
- ***ORDEN DE 28 DE FEBRERO DE 1989*** *(Ministerio de Obras Públicas y Urbanismo), sobre gestión de. aceites usados.*
- ***REAL DECRETO 108/1991,*** *de 1 de febrero, sobre la prevención y reducción de la contaminación del medio ambiente producida por el amianto.*
- ***REAL DECRETO 952/1997***, *de 20 de junio, por el que se modifica el reglamento para la ejecución de la ley 20/1996, de 14 de mayo, Básica de Residuos Tóxicos y Peligrosos, aprobado mediante Real Decreto 833/1998 de 20 de julio.*
- ***LEY 10/1998***, *de 21 de abril, de Residuos.*
- ***REAL DECRETO 1481/2001***, *de 27 de. diciembre, por el que se regula la eliminación. de residuos mediante depósito en vertedero.*
- ***ORDEN 304/MAM/2002***, *de 8 de febrero, por el que se publican las operaciones de valorización y eliminación de residuos y la lista europea de residuos.*
- ***REAL DECRETO 679/2006***, *de 2 de junio, por el que se regula la gestión de los aceites industrials usados.*
- ***REAL DECRETO 105/2008***, *de 1 de febrero, por el que se regula la producción y gestión de los residuos de construcción y demolición.*

A continuació es presenta un llistat dels residus que es poden produir durant l'obra i la seva classificació segons el Catàleg Europeu de Residus (CER), que està en vigor des de l'1 de gener de 2002. Amb el nou catàleg, mitjançant un sistema de llista única s'estableix quins residus han d'ésser considerats com a perillosos (especials).

En el nou Catàleg, els residus adopten una codificació de sis xifres, essent el format de la codificació el mateix que en el Catàleg de Residus de Catalunya (CRC), tot i que aquests no tenen per què coincidir.

El CRC continua essent vigent per a determinar la correcta gestió que ha de tenir cadascun dels residus (valorització, tractament o disposició), sempre que no entri en contradicció amb l'aplicació del nou Catàleg Europeu de Residus (CER), com és el cas de la seva classificació.

Residus principals segons el CER de la construcció i demolició.

Els principals residus del procés de demolició i/o urbanització són els següents:

- Terres
- Roca
- Formigó (paviments, murs, ...)
- Mescles bituminoses
- Cablejat elèctric
- Restes vegetals
- Metalls
- Maons
- Altres: fusta, vidre, plàstic, paper i cartró.

Segons el Catàleg Europeu de Residus, aquests residus s'inclouen en els següents grups:

RESIDUS NO ESPECIALS.

(17) Residus de construcció i d' enderrocs

RUNA:

17 01 01	Formigó
17 01 02	Maons
17 01 03	Teules i materials ceràmics
17 02 02	Vidre
17 05 04	Terra i pedres diferents de les especificades en el codi 17 05 03

FUSTA:

17 02 01	Fusta

PLÀSTIC:

17 02 03	Plàstic

FERRALLA:

17 04 Metalls (inclosos els seus aliatges)

17 04 01	Coure, bronze, llautó
17 04 02	Alumini
17 04 04	Zinc
17 04 05	Ferro i acer
17 04 11	Cables diferents dels especificats en el codi 17 04 10

RESIDUS ESPECIALS:

(17) Residus de construcció i d' enderrocs

17 09 01	Residus de construcció i demolició que contenen mercuri.
17 09 02	Residus de construcció i demolició que contenen PCB (per exemple, segellants que contenen PCB, revestiments de sòl a base de resines que contenen PCB, envidraments dobles que contenen PCB, condensadors que contenen PCB).
17 09 03	Altres residus de construcció i demolició (inclosos els residus mesclats) que contenen substàncies perilloses.
17 02 04	Vidre, plàstic i fusta que contenen substàncies perilloses o estan contaminats per aquestes.
17 04 10	Cables que contenen hidrocarburs, quitrà d'hulla i altres substàncies perilloses.
17 08 01	Materials de construcció a base de guix contaminats amb substàncies perilloses.
17 06 01	Materials d'aïllament que contenen amiant
17 06 03	Altres materials d'aïllament que consisteixen en, o contenen, substàncies perilloses.
17 06 05	Materials de construcció que contenen amiant.
17 05 03	Terra i pedres que contenen substàncies perilloses.
17 05 05	Llots de drenatge que contenen substàncies perilloses.
17 05 07	Balast de vies fèrries que conté substàncies perilloses.
17 04 09	Residus metàl·lics contaminats amb substàncies perilloses.
17 04 10	Cables que contenen hidrocarburs, quitrà d'hulla i altres substàncies perilloses.
17 03 01	Mescles bituminoses que contenen quitrà d'hulla.
17 03 03	Quitrà d'hulla i productes enquitranats.

Altres residus no especials generats durant les obres no inclosos en el capítol 17 del CER.

RESTES VEGETALS:

El Catàleg Europeu de Residus (CER) no inclou la classificació de restes vegetals en el capítol de Residus de Construcció i Demolició. Igualment, al capítol 02, del CER s'inclou els residus de silvicultura, aquest és equivalent a les restes vegetals.

02 01 07	Residus de silvicultura.

A més a més dels residus citats es poden originar altres residus en petites quantitats com són:

- Paper i cartró
- Envasos, draps de neteja i roba de treball

Segons el Catàleg Europeu de Residus, aquests residus s'inclouen en els següents grups:

(15) Residus d'envasos, absorbents, draps de neteja, materials de filtració i roba de protecció no especificats en cap altra categoria.

Aquests residus es consideren com RESIDUS NO ESPECIALS.

Altres residus especials generats durant les obres no inclosos en el capítol 17 del CER.

Durant les obres es poden generar residus:

(13) Residus d'olis i combustibles líquids (excepte olis comestibles i els dels capítols 05, 12 i 19)

Es tracten de RESIDUS ESPECIALS, i com a tal hauran de tenir un tractament específic.

(02) Residus de l'agricultura, horticultura, aqüicultura, silvicultura, caça i pesca i residus de la preparació i elaboració d'aliments.

02 01 Residus de l'agricultura, horticultura, aqüicultura, silvicultura, caça i pesca.

02 01 08 Residus agroquímics que contenen substàncies perilloses.

Aquests residus es consideren com RESIDUS ESPECIALS

2.6.- Valoració dels costos per a la gestió de residus

Les despeses derivades de la gestió de residus procedent dels enderrocs, demolicions i moviment de terres queden detallades al pressupost de projecte dins el subcapítol de "Enderrocs i moviment de terres".

2.7.- Resum dels volums de residus generats

Tot seguit s'inclou un quadre resum amb les dades i volums dels residus d'obra generats. El quadre no inclou les terres ni els materials que s'aprofiten dins de l'obra, degut a que aquestes no es consideren un residu com a tal d'acord amb l'esmenta't en l'apartat d'introducció.

La resta de terres sobra'ns o runa, es consideren totalment inerts i està previst transportar-les amb camió de 12T a la instal·lació autoritzada de gestió de residus.

GESTIÓ DE RESIDUS		Total
u	Tala controlada d'arbre de 10 a 15 m d'alçària	2
u	Retirada d'elemets de jardineria necessari	1
ml	Enderroc de tanca existent, formada per fonament, muret i malla de simple torsió	39,8
m2	Demolició de paviment de mescla bituminosa de fins a 15 cm de gruix	37,8
m2	Enderroc de paviment de vorera amb base de formigó, de fins a 20 cm de grui	146,67
m3	Excavació manual a cel obert de cales de localització de serveis	7,5
m3	Excavació per a rebaix en capa de terra vegetal	77
m3	Excavació i càrrega de terra per a esplanació en terreny compacte amb p.p. de roca	70,4
m3	Excavació de rasa i pous, en qualsevol tipus de terreny, amb p.p. de roca	61,99
m3	Excavació de rasa per a pas d'instal·lacions fins a 1 m de fondària, en terreny compacte (SPT 20-50)	53,07

DOCUMENT 2. PLÀNOLS

LLISTAT DE PLÀNOLS

NUMERACIÓ		PLÀNOL
CAPÍTOL	LÀMINA	TÍTOL
1	1	EMPLAÇAMENT
1	2	FOTOGRAFIES
1	3	TOPOGRAFIC
2	1	PLANTA GENERAL DE PROPOSTA
2	2	SECCIÓ CONSTRUCTIVA PROPOSTA
2	3	PLANTA COMPROVACIÓ DEL PLANEJAMENT
2	4	PLANTA D'ENDERROCS
3	1	CLAVEGUERAM. PLANTA ESTAT ACTUAL
3	2	CLAVEGUERAM. PLANTA PROJECTE
3	3	CLAVEGUERAM. DETALLS TUBS
3	4	CLAVEGUERAM. DETALLS EMBORNALS
3	5	CLAVEGUERAM. DETALLS RASES
3	6	CLAVEGUERAM. DETALLS POUS
4	1	ABASTAMENT D'AIGUA. PLANTA ESTAT ACTUAL
4	2	ABASTAMENT D'AIGUA. PLANTA PROJECTE
4	3	ABASTAMENT D'AIGUA. DETALLS RASES I TUBS
4	4	ABASTAMENT D'AIGUA. DETALLS HIDRANT
5	1	XARXA ELÈCTRICA. PLANTA ESTAT ACTUAL
5	2	XARXA ELÈCTRICA. PLANTA PROJECTE
5	3	XARXA ELÈCTRICA. ESTUDI NOU SUBMINISTRAMENT E-DISTRIBUCIÓN
5	4	XARXA ELÈCTRICA. VARIANT MT E-DISTRIBUCIÓN
6	1	ENLLUMENAT PÚBLIC. PLANTA ESTAT ACTUAL
6	2	ENLLUMENAT PÚBLIC. PLANTA PROJECTE
6	3	ENLLUMENAT PÚBLIC. DETALLS RASES
6	4	ENLLUMENAT PÚBLIC. DETALLS COLUMNES
7	1	TELECOMUNICACIONS. PLANTA ESTAT ACTUAL
7	2	TELECOMUNICACIONS. PLANTA PROJECTE
7	3	TELECOMUNICACIONS. DETALLS RASES
7	4	TELECOMUNICACIONS. DETALLS TRONETES
7	5	PLÀNOL VALIDACIÓ TELEFÒNICA (PLANTA)
7	6	PLÀNOL VALIDACIÓ TELEFÒNICA (TRONETES)
8	1	SENYALITZACIÓ I MOBILIARI. PLANTA PROJECTE
8	2	SENYALITZACIÓ I MOBILIARI. SENYALITZACIÓ HORITZONTAL
8	3	SENYALITZACIÓ I MOBILIARI. SENYALITZACIÓ VERTICAL

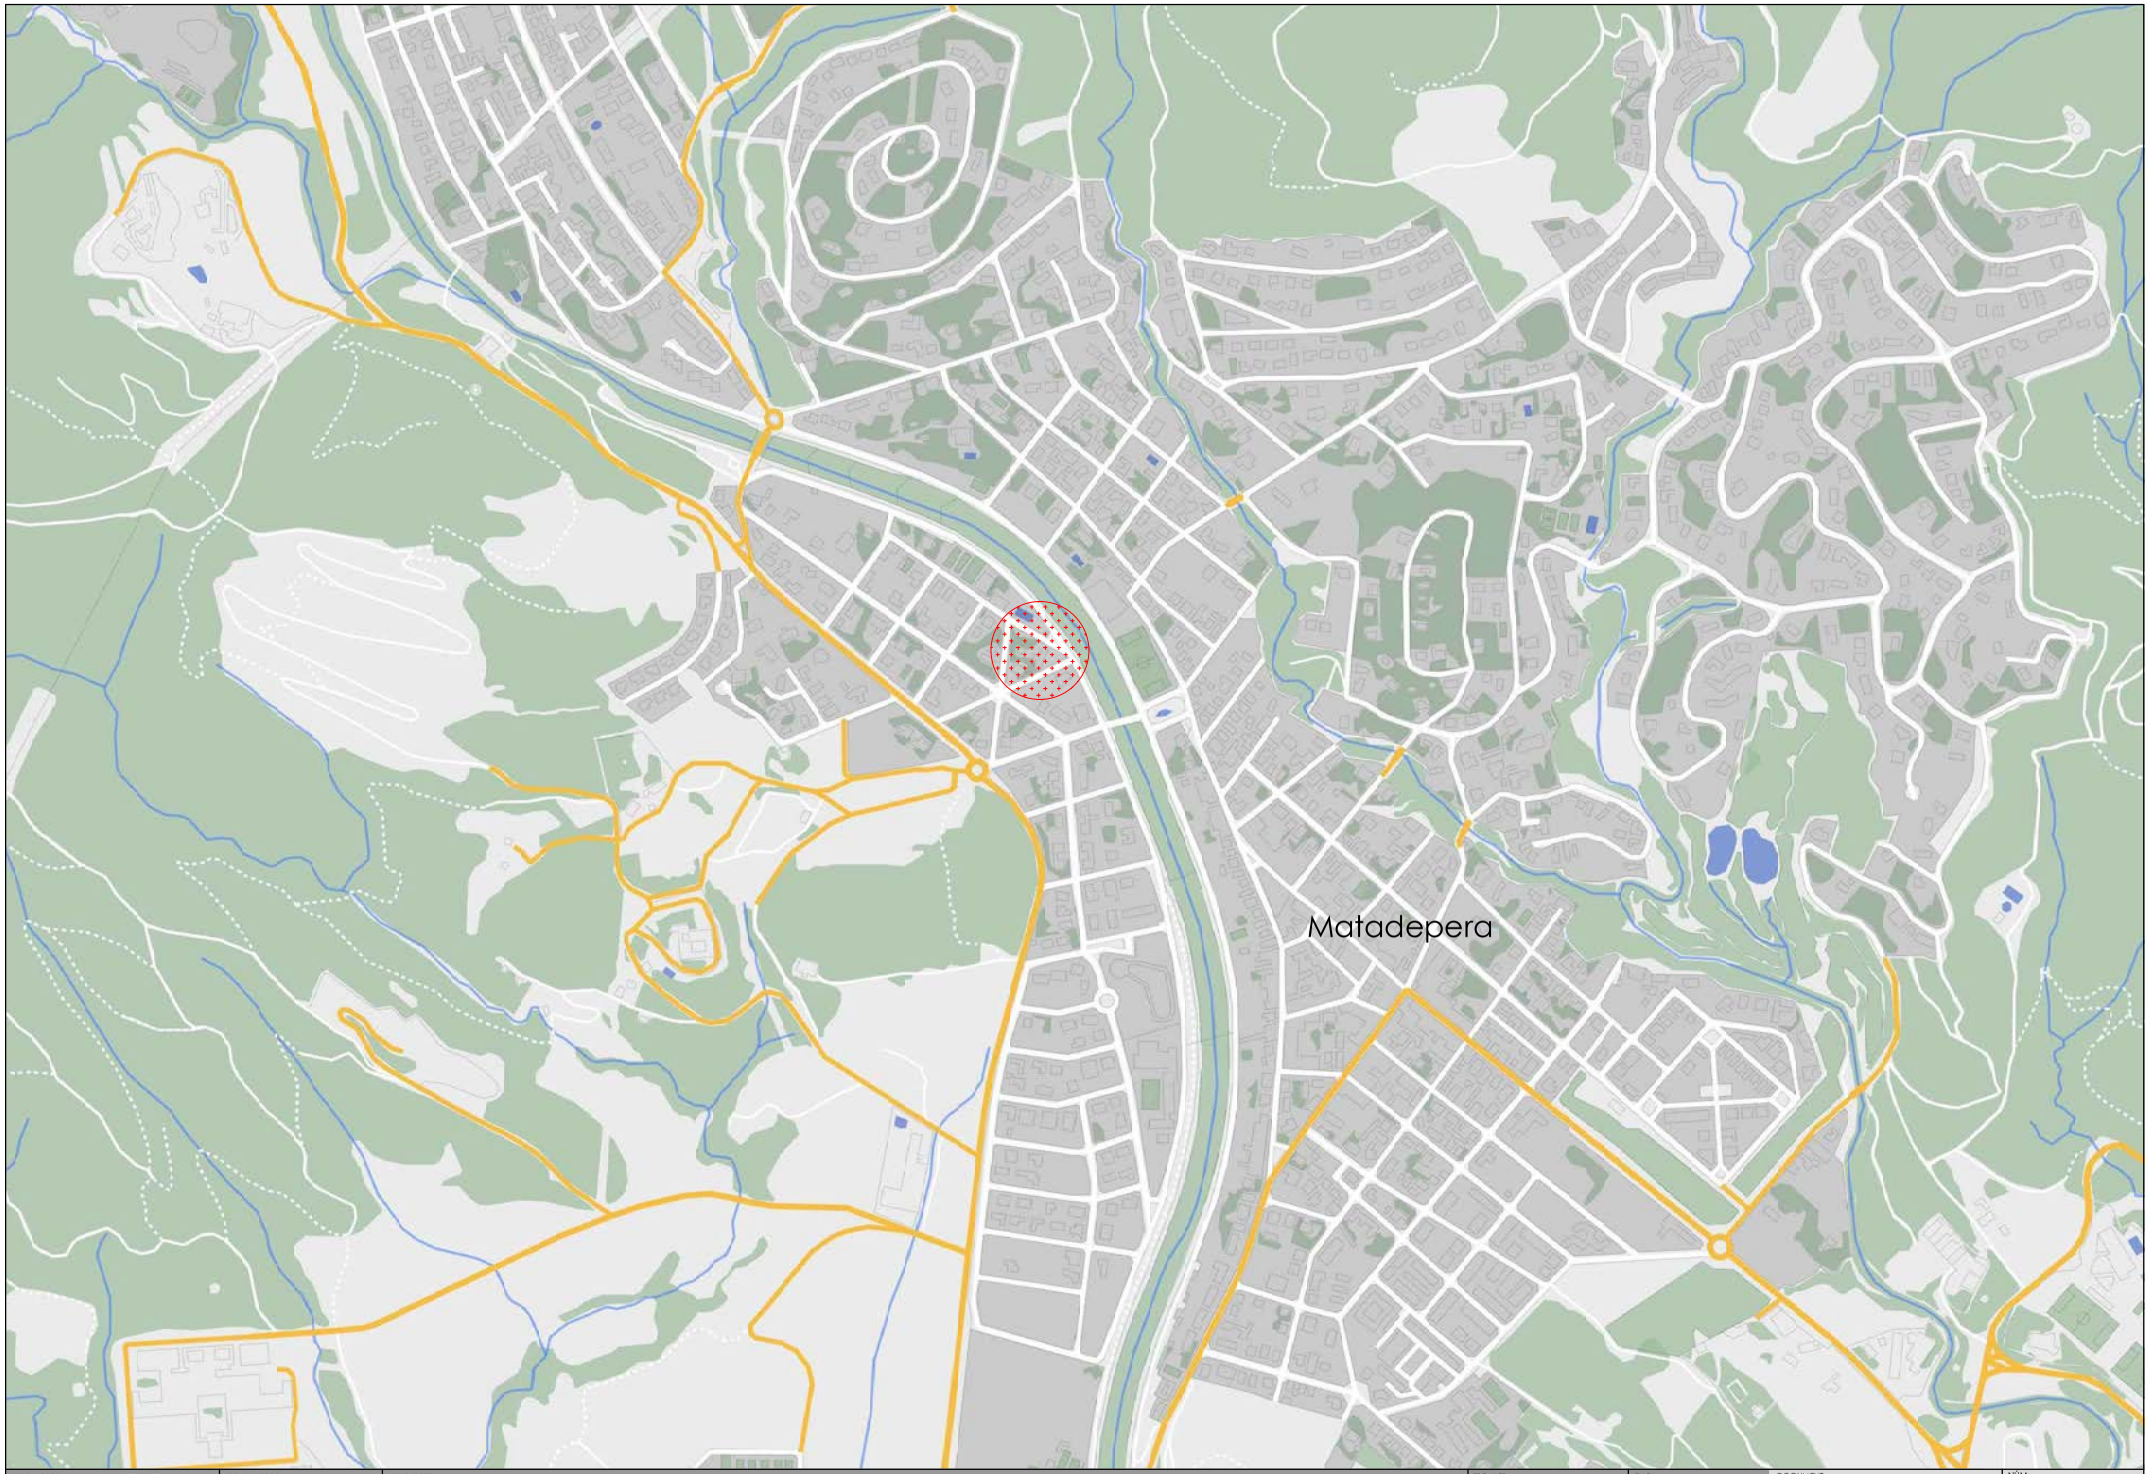

PROMOTOR:	CONSULTORS:	PROJECTE:	ESCALES:	DATA:	DOCUMENT:	NÚM:
AJUNTAMENT DE MATADEPERA	bammp Arquitectes i associats	PROJECTE D'URBANITZACIÓ DE L'ENTRONCAMENT DEL CARRER MARIAPFARR AMB EL CARRER DE L'ABAT MARCET DE MATADEPERA	DIN A1 1/ DIN A3 1/	SETEMBRE 2024	EMPLAÇAMENT	1.1
						NOM FITXER: 01 GENERAL.dwg

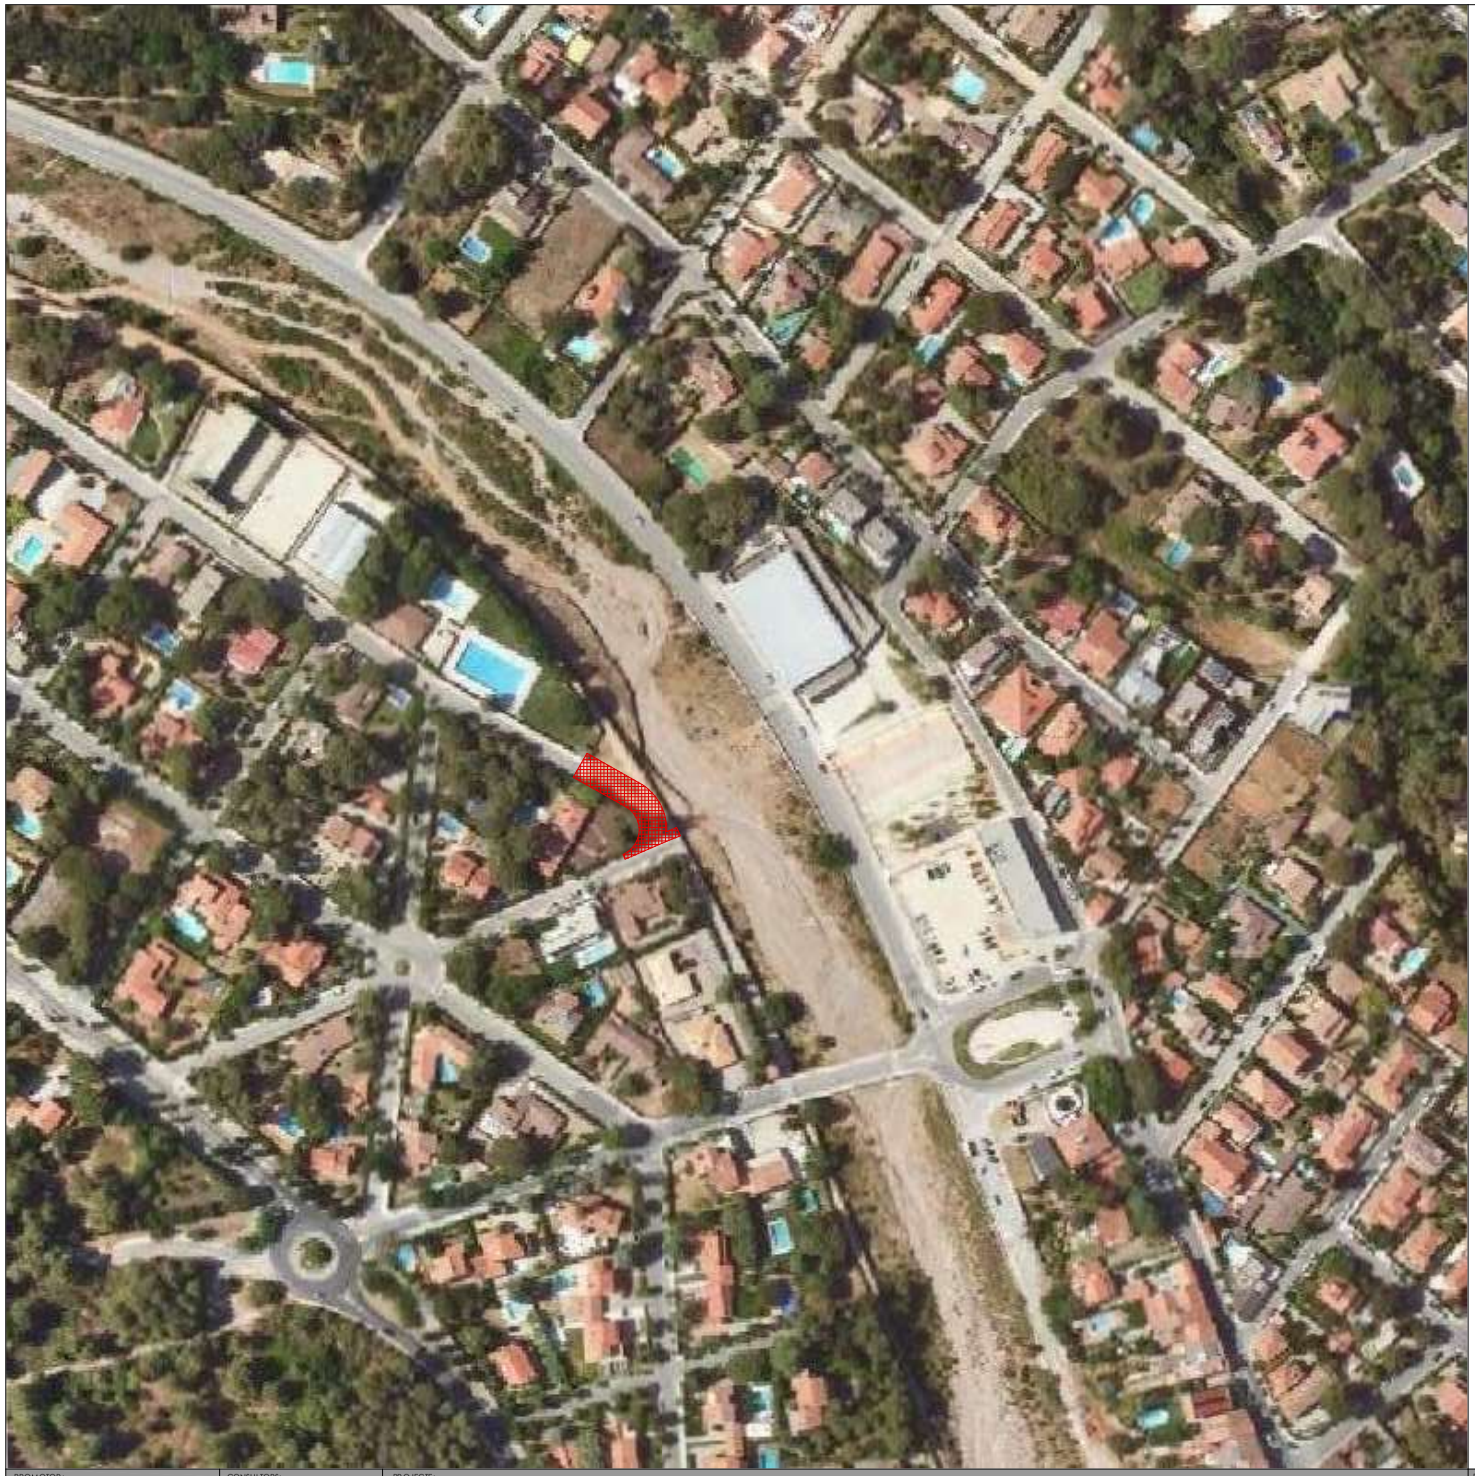

Ortofoto de l'àmbit de l'urbanització (font: Institut Cartogràfic i Geològic de Catalunya)

Fotografia de l'àmbit des del carrer Mariapfarr (font: Google Earth)

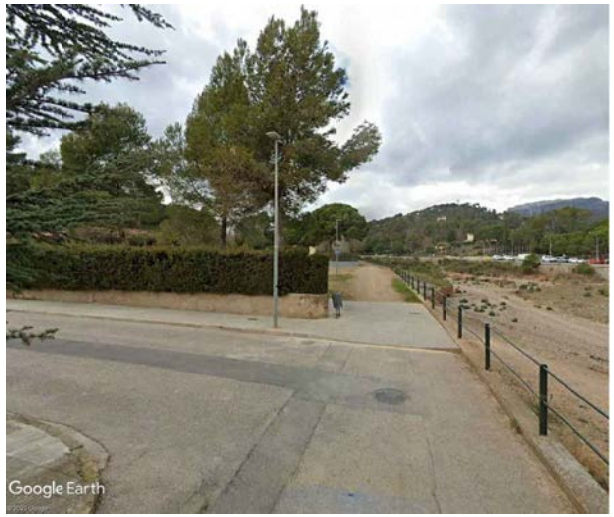

Fotografia de l'àmbit des de l'Avinguda de les Arenes (font: Google Earth)

PROMOTOR: AJUNTAMENT DE MATADEPERA	CONSULTORS: bammp Arquitectes i associats	PROJECTE: PROJECTE D'URBANITZACIÓ DE L'ENTRONCAMENT DEL CARRER MARIAPFARR AMB EL CARRER DE L'ABAT MARCET DE MATADEPERA	ESCALES: DIN A1 1/500 DIN A3 1/2000	DATA: SETEMBRE 2024	DOCUMENT: FOTOGRAFIES	NÚM: 1.2 NOM FITXER: 01 GENERAL.dwg

Límit àmbit d'intervenció del projecte d'urbanització

PROMOTOR: AJUNTAMENT DE MATADEPERA	CONSULTORS: bammp Arquitectes i associats	PROJECTE: PROJECTE D'URBANITZACIÓ DE L'ENTRONCAMENT DEL CARRER MARIAPFARR AMB EL CARRER DE L'ABAT MARCET DE MATADEPERA	ESCALES: DIN A1 1/250 DIN A3 1/500	DATA: SETEMBRE 2024	DOCUMENT: PLÀNOL TOPOGRÀFIC ESTAT ACTUAL	NÚM: 1.3 NOM FITXER: 01 GENERAL.dwg

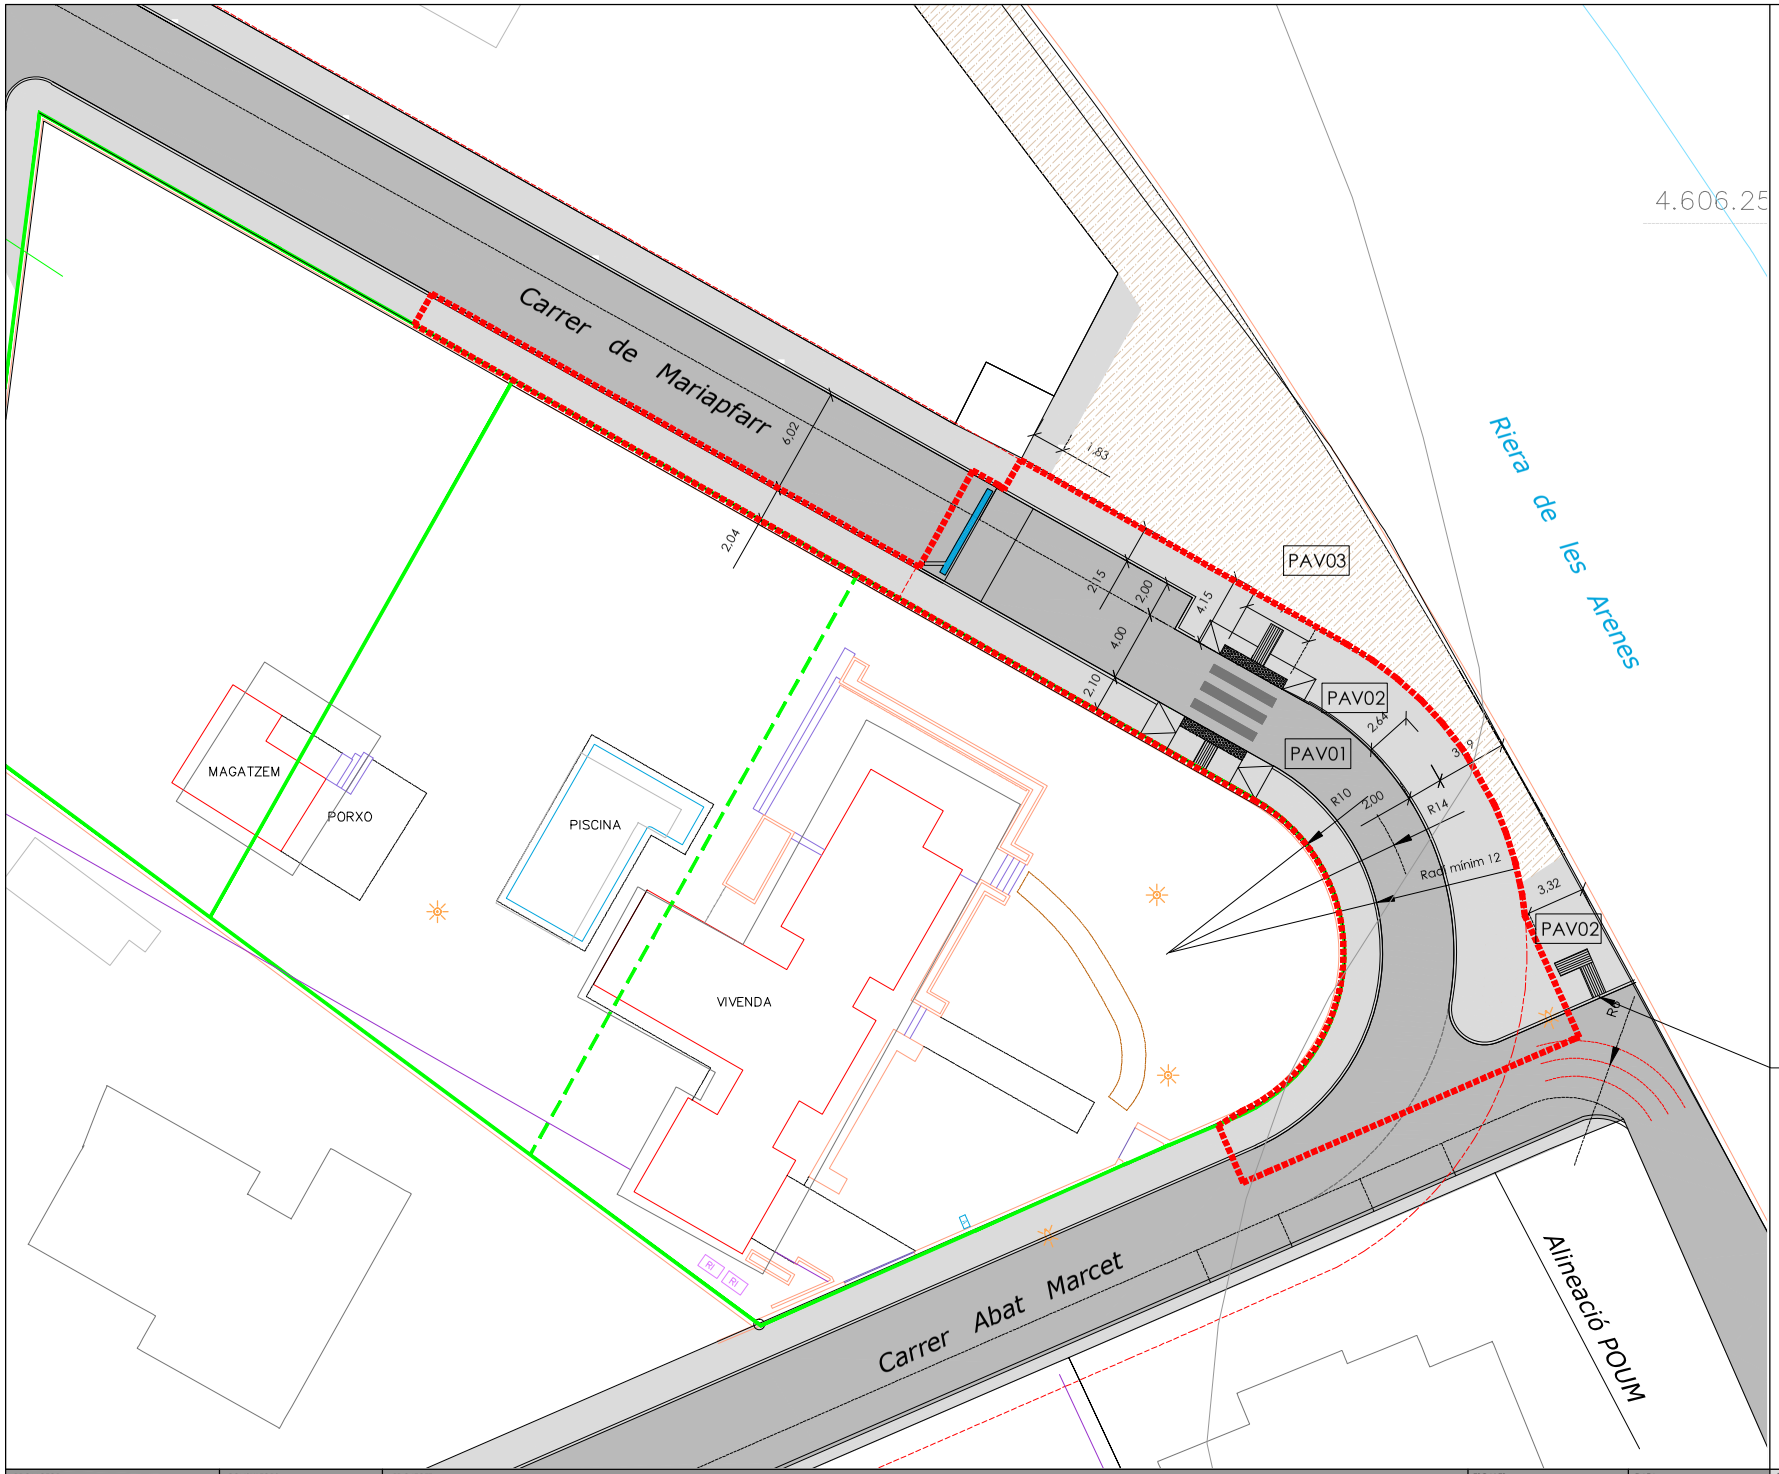

PAVIMENTACIÓ

PAV01	Capa de rodadura d'aglomerat asfàltic AC16 surf B50/70D (D-12) amb àrid granític, color tabac gruix 6 cm.
PAV2	Pav ment de panot de 20x20cm de 4 pastilles, gruix 4 cm. (reforçat a 8 cm en guals i zones suscept bles de pas de vehicles).
PAV3	Terreny actual.

Gual existent a partir de vorada de formigó rebaixada.

Límit parcel·les

Límit àmbit d'intervenció del projecte d'urbanització

PROMOTOR: AJUNTAMENT DE MATADEPERA	CONSULTORS: bammp Arquitectes i associats	PROJECTE: PROJECTE D'URBANITZACIÓ DE L'ENTRONCAMENT DEL CARRER MARIAPFARR AMB EL CARRER DE L'ABAT MARCET DE MATADEPERA	ESCALES: DIN A1 1/ 1200 DIN A3 1/ 600	DATA: SETEMBRE 2024	DOCUMENT: PLÀNOL DE PROPOSTA PLANTA GENERAL	NÚM: 2.1 NOM FITXER: 02 PROPOSTA.dwg

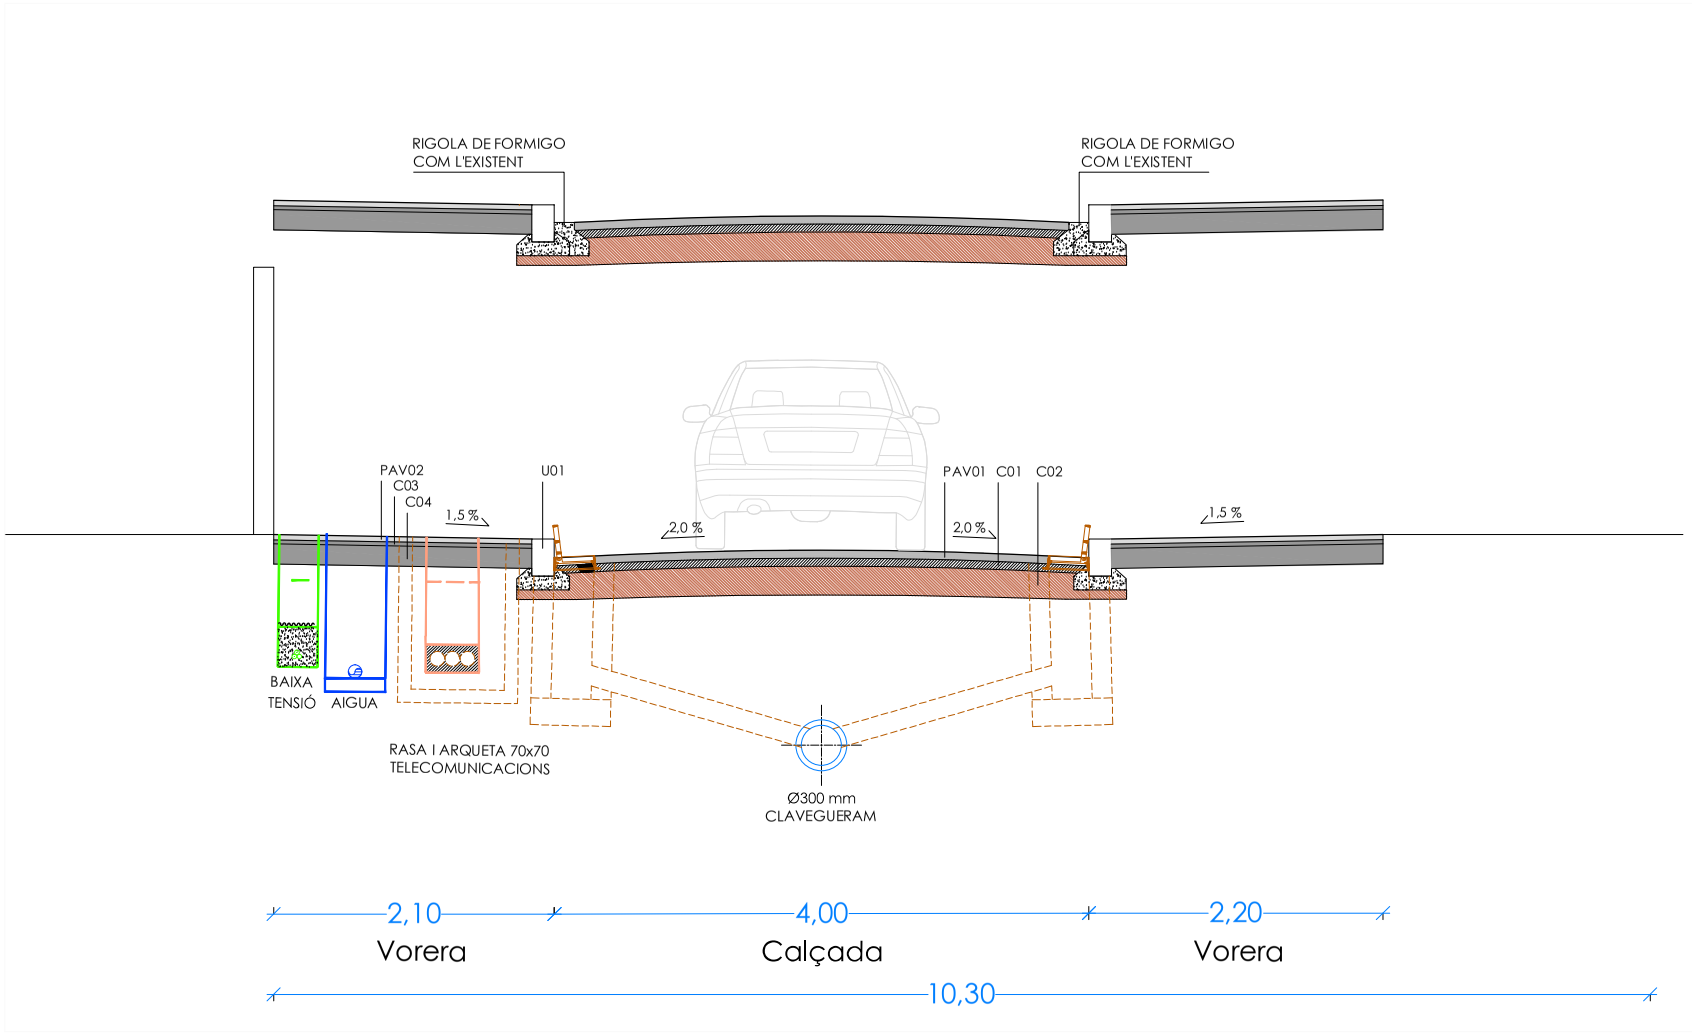

DETALLS PAVIMENTS

GUAL VIANANTS

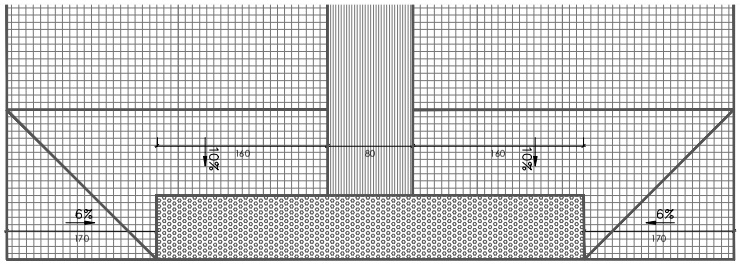

GUAL VIANANTS

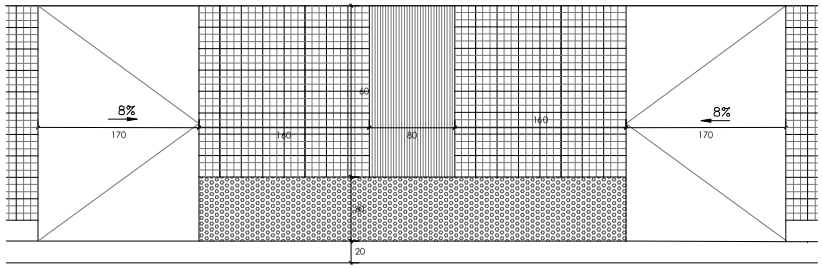

PAVIMENTACIÓ

	PAV01	Capa de rodadura d'aglomerat asfàltic AC16 surf B50/70D (D-12) amb àrid granític, color tabac gruix 6 cm. Capes
	C01	Capa intermitja d'aglomerat asfàltic tipus AC22 base B50/70S (S-20) amb àrid calcari, gruix 6 cm.
	C02	Base de tot-ú artificial compactat al 98%, gruix 20 cm
	PAV2	Pav ment de panot de 20x20cm de 9 pastilles, gruix 4 cm. (reforçat a 8 cm en guals i zones susceptibles de pas de vehicles). Preu alt. Capes
	C03	Capa d'assentament de morter de ciment M-10 gruix 2 cm.
	C04	Base de formigó HNE-20, gruix 10 cm (reforçat a 22 cm en guals i zones susceptibles de pas de vehicles).

ELEMENTS D'URBANITZACIÓ

U01	Voravia de formigó 17x28 cm, tipus T3 (per conformar el límit de la vorera en un nivell superior).

PAV 01

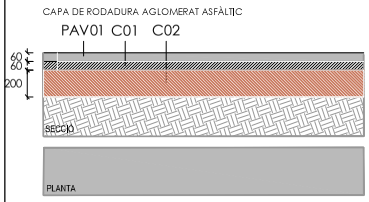

PAV 02

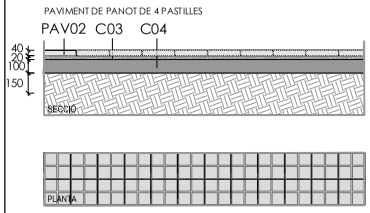

PROMOTOR: AJUNTAMENT DE MATADEPERA	CONSULTORS: bammp Arquitectes i associats	PROJECTE: PROJECTE D'URBANITZACIÓ DE L'ENTRONCAMENT DEL CARRER MARIAPFARR AMB EL CARRER DE L'ABAT MARCET DE MATADEPERA	/	ESCALES: DIN A1 1/20 DIN A3 1/40	DATA: SETEMBRE 2024	DOCUMENT: PLÀNOL PROPOSTA SECCIÓ CONSTRUCTIVA	NÚM: 2.2 NOM FITXER: 02 PROPOSTA.dwg

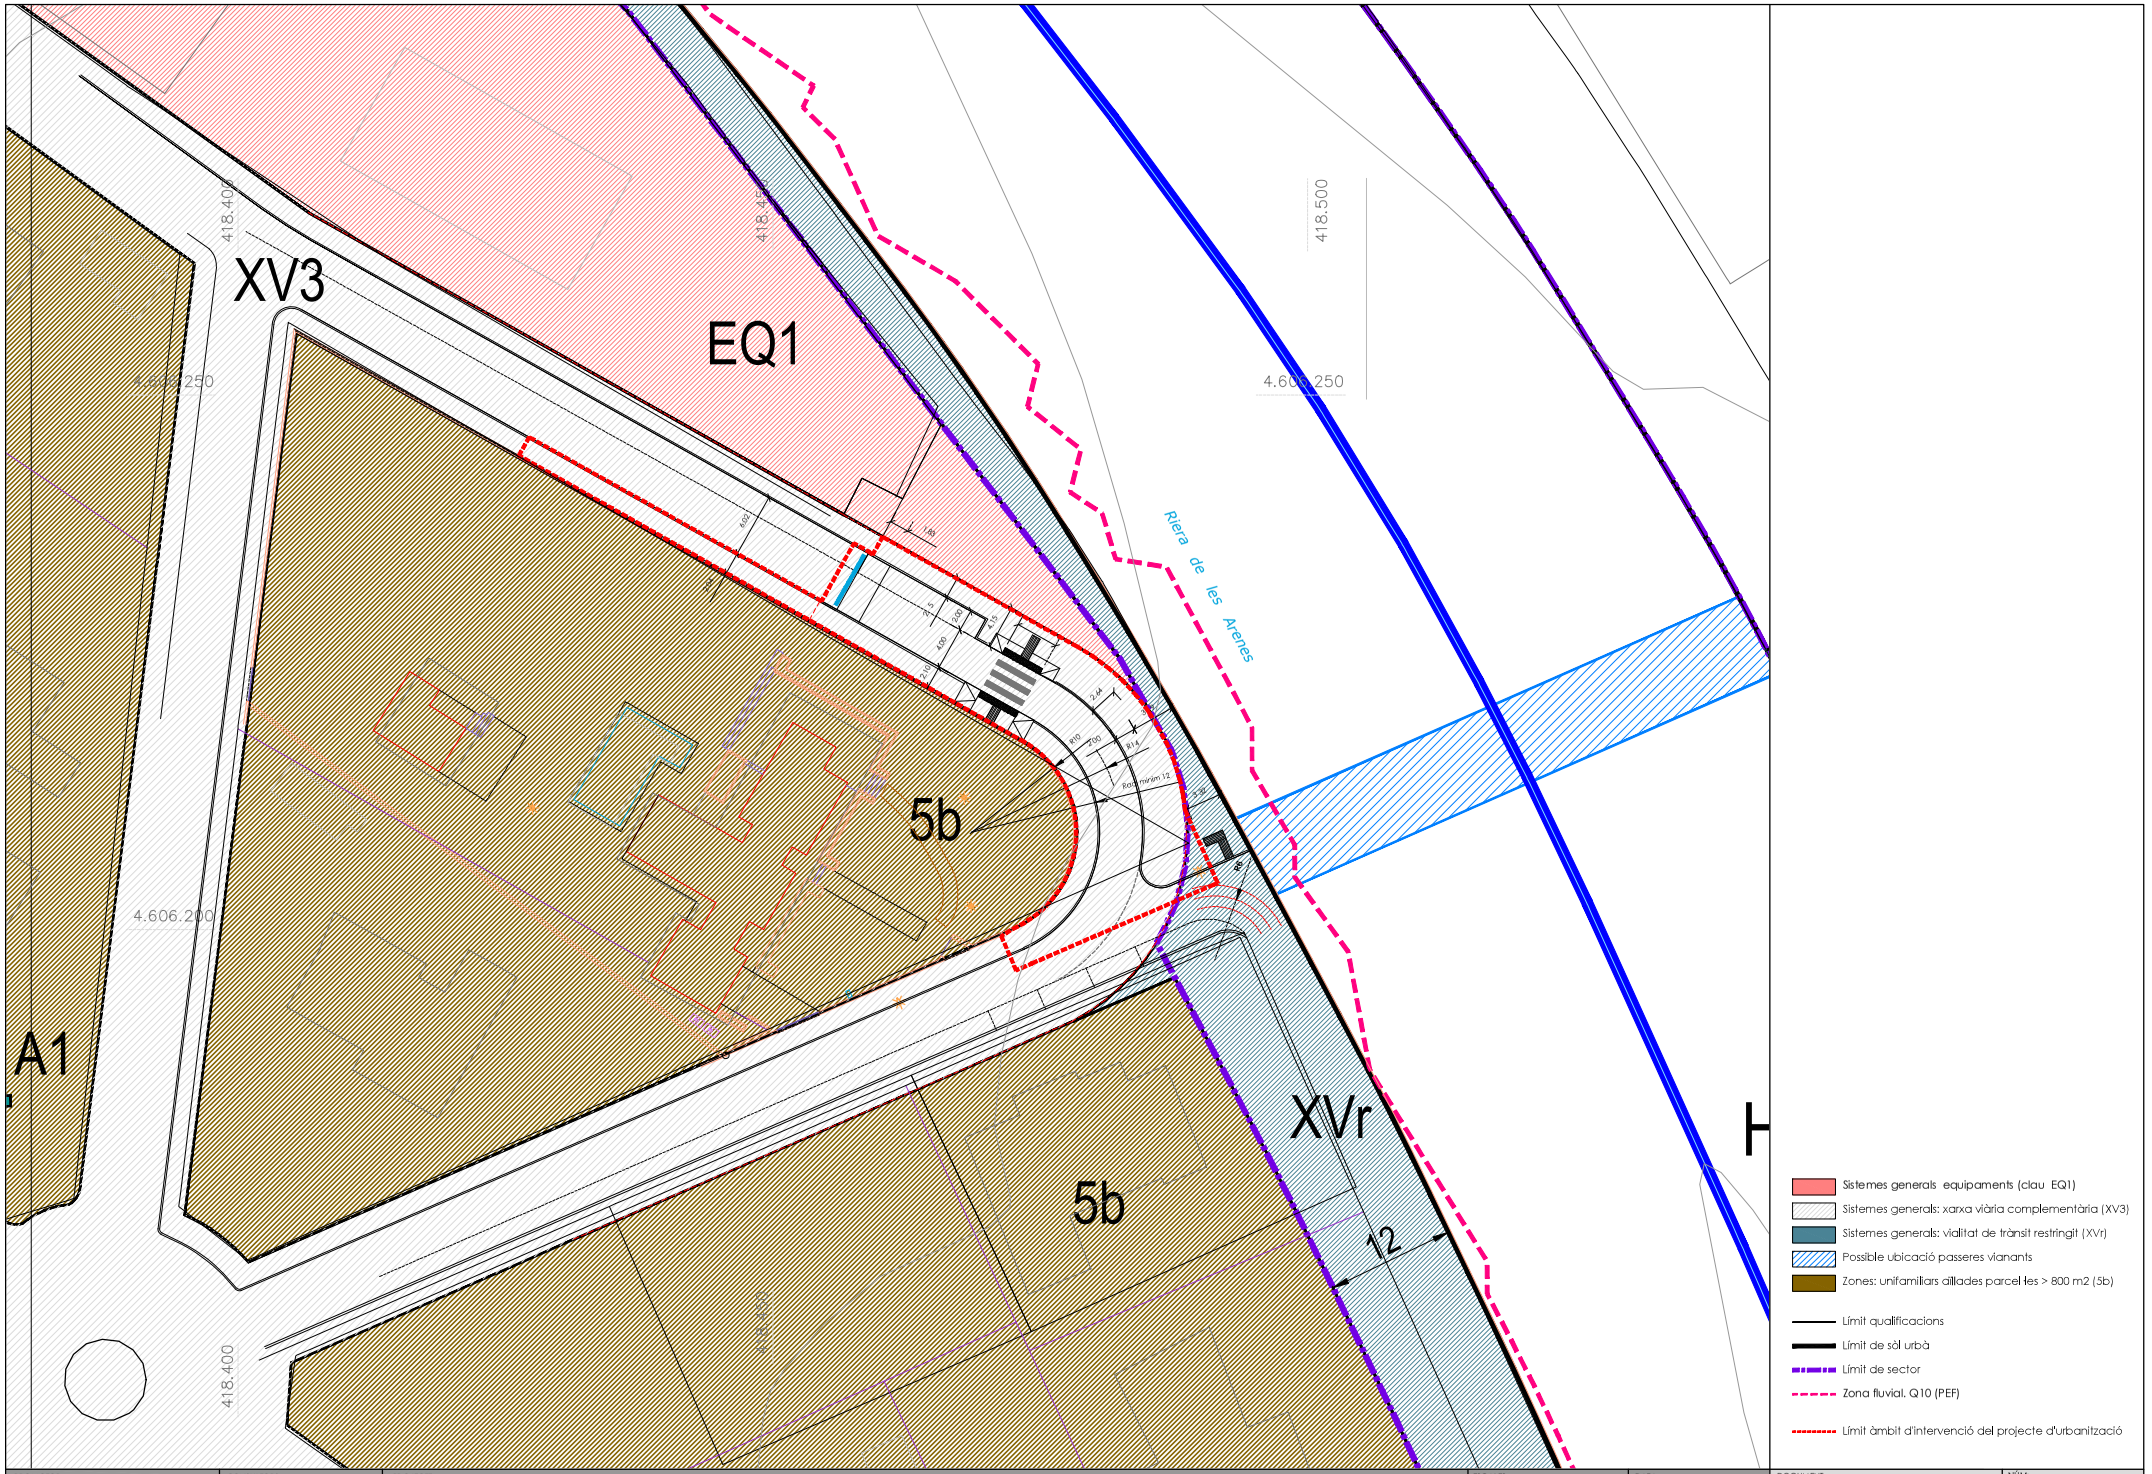

PROMOTOR: AJUNTAMENT DE MATADEPERA	CONSULTORS: bammp Arquitectes i associats	PROJECTE: PROJECTE D'URBANITZACIÓ DE L'ENTRONCAMENT DEL CARRER MARIAPFARR AMB EL CARRER DE L'ABAT MARCET DE MATADEPERA	ESCALES: DIN A1 1/250 DIN A3 1/500	DATA: SETEMBRE 2024	DOCUMENT: PLÀNOL DE PROPOSTA COMPROVACIÓ DEL PLANEJAMENT	NÚM: 2.3 NOM FITXER: 02 PROPOSTA.dwg

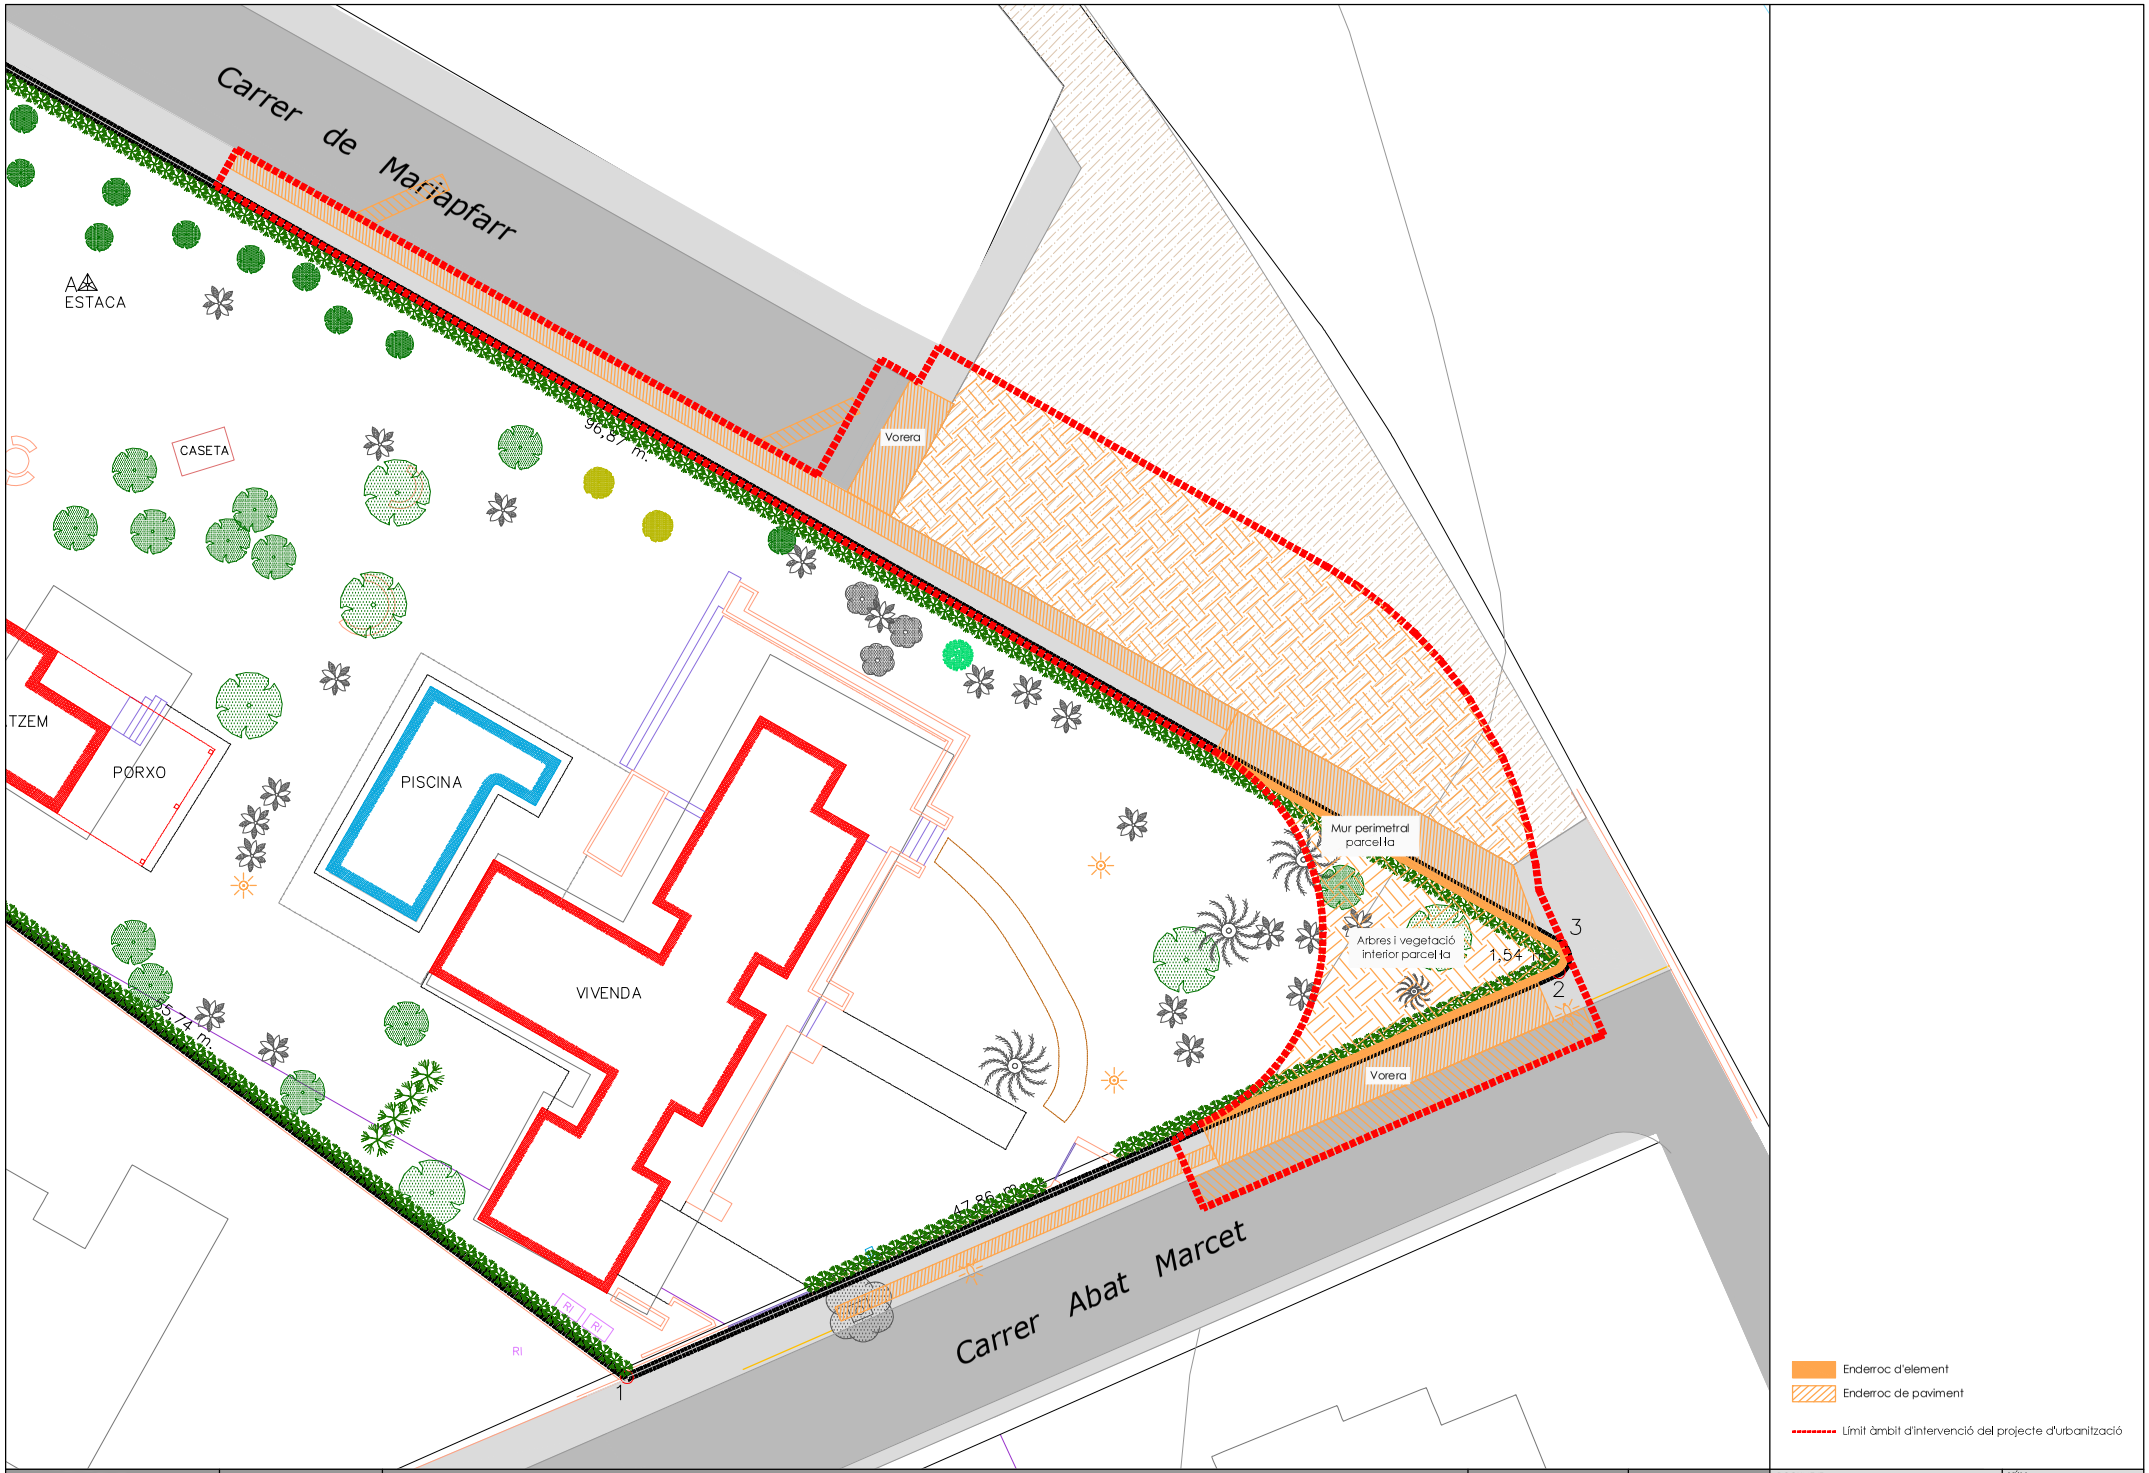

PROMOTOR: AJUNTAMENT DE MATADEPERA	CONSULTORS: bammp Arquitectes i associats	PROJECTE: PROJECTE D'URBANITZACIÓ DE L'ENTRONCAMENT DEL CARRER MARIAPFARR AMB EL CARRER DE L'ABAT MARCET DE MATADEPERA	ESCALES: DIN A1 1/125 DIN A3 1/250	DATA: SETEMBRE 2024	DOCUMENT: PLÀNOL D'ENDERROCS ESTAT ACTUAL	NÚM: 2.4 NOM FITXER: 02.2 ENDERROC.dwg

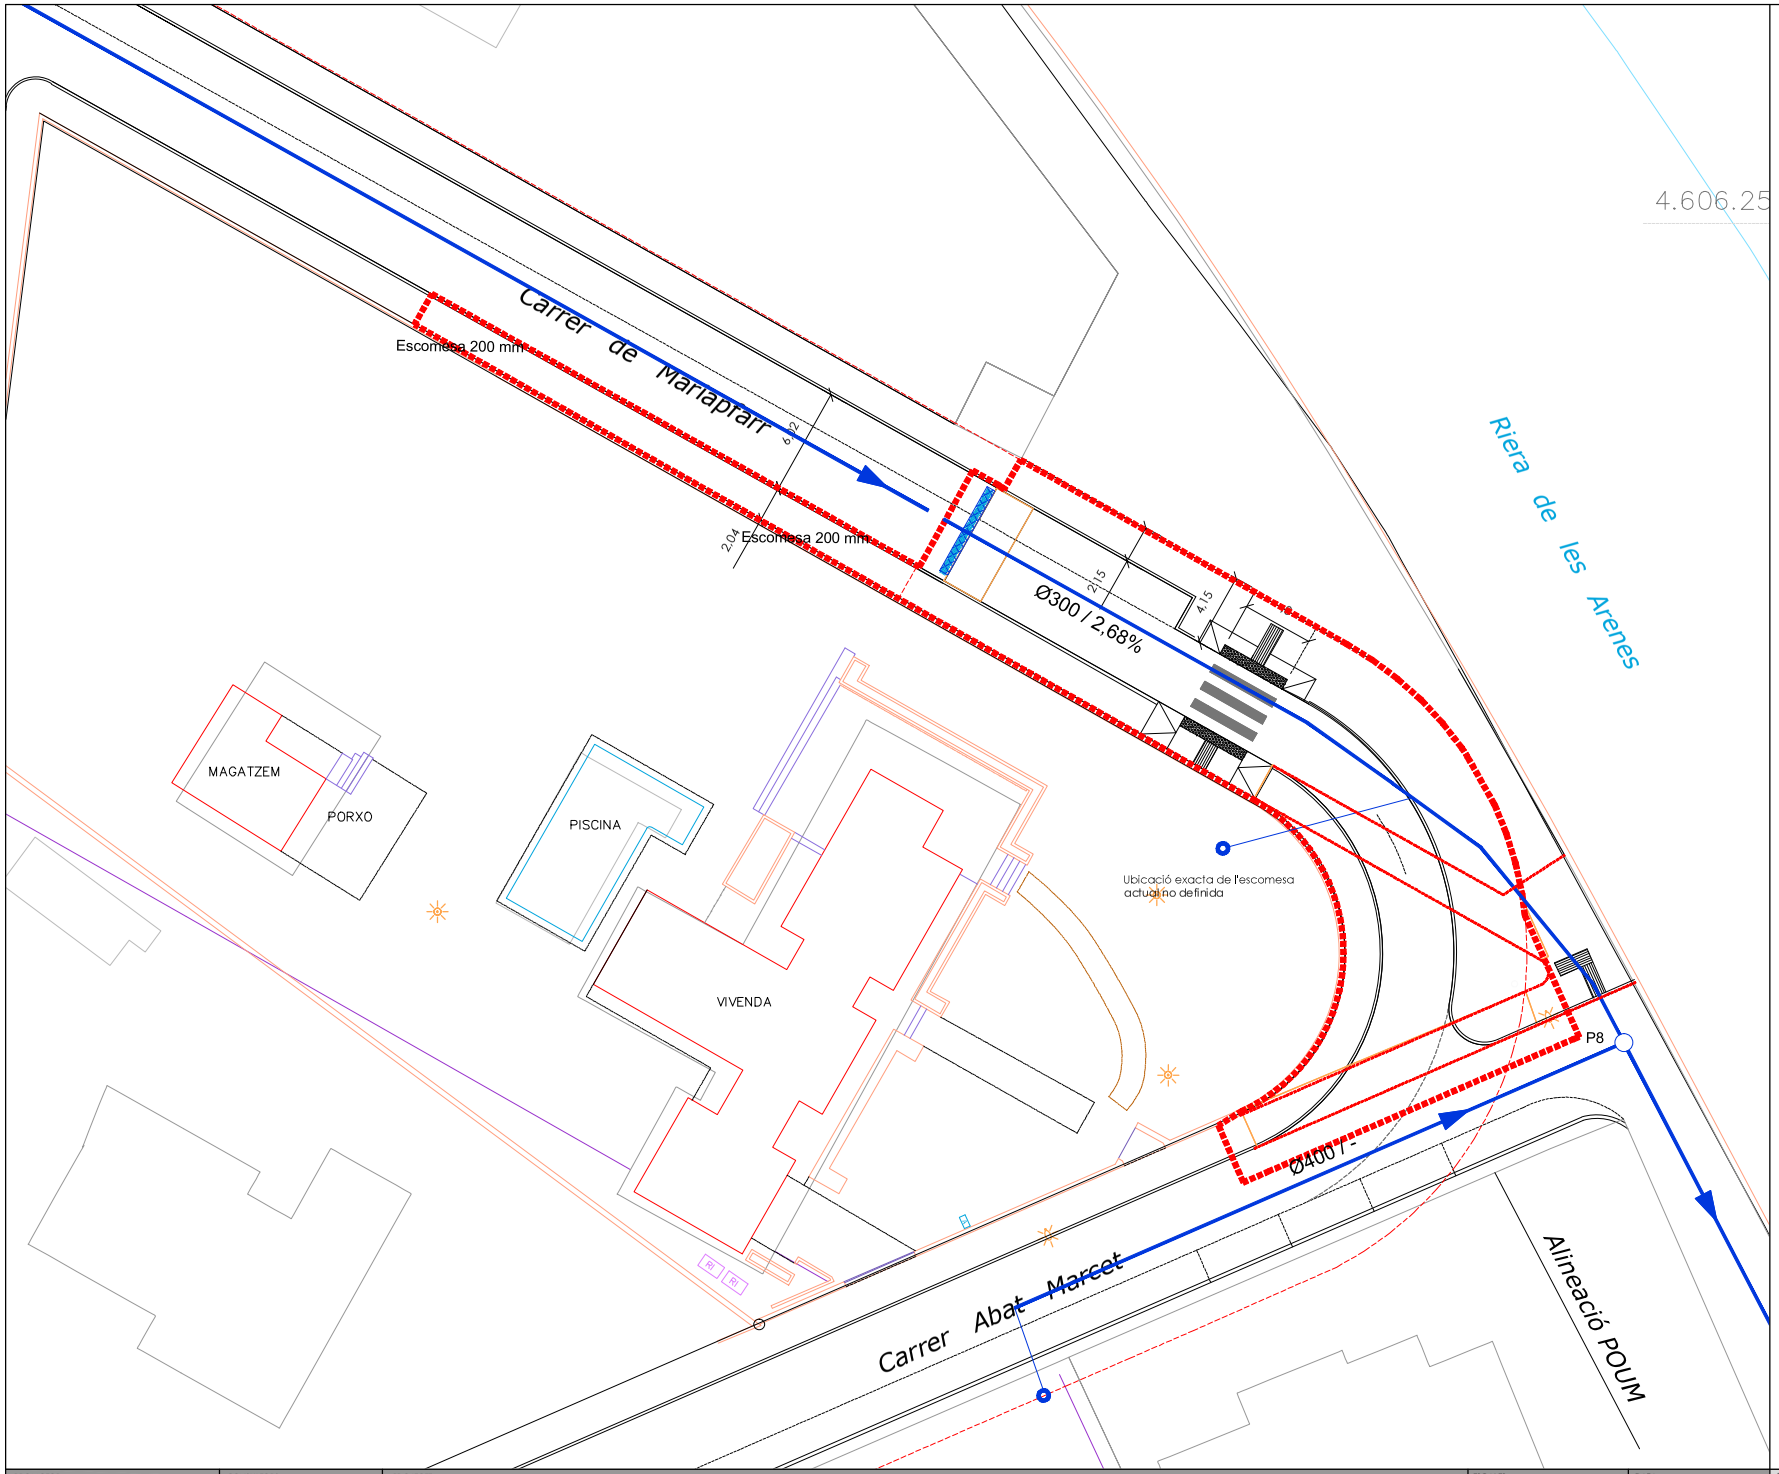

PROMOTOR: AJUNTAMENT DE MATADEPERA	CONSULTORS: bammp Arquitectes i associats	PROJECTE: PROJECTE D'URBANITZACIÓ DE L'ENTRONCAMENT DEL CARRER MARIAPFARR AMB EL CARRER DE L'ABAT MARCET DE MATADEPERA	N	ESCALES: DIN A1 1/ 1200 DIN A3 1/ 600	DATA: SETEMBRE 2024	DOCUMENT: XARXA DE CLAVEGUERAM PLANTA ESTAT ACTUAL	NÚM: 3.1 NOM FITXER: 03 CLAVEGUERAM.dwg

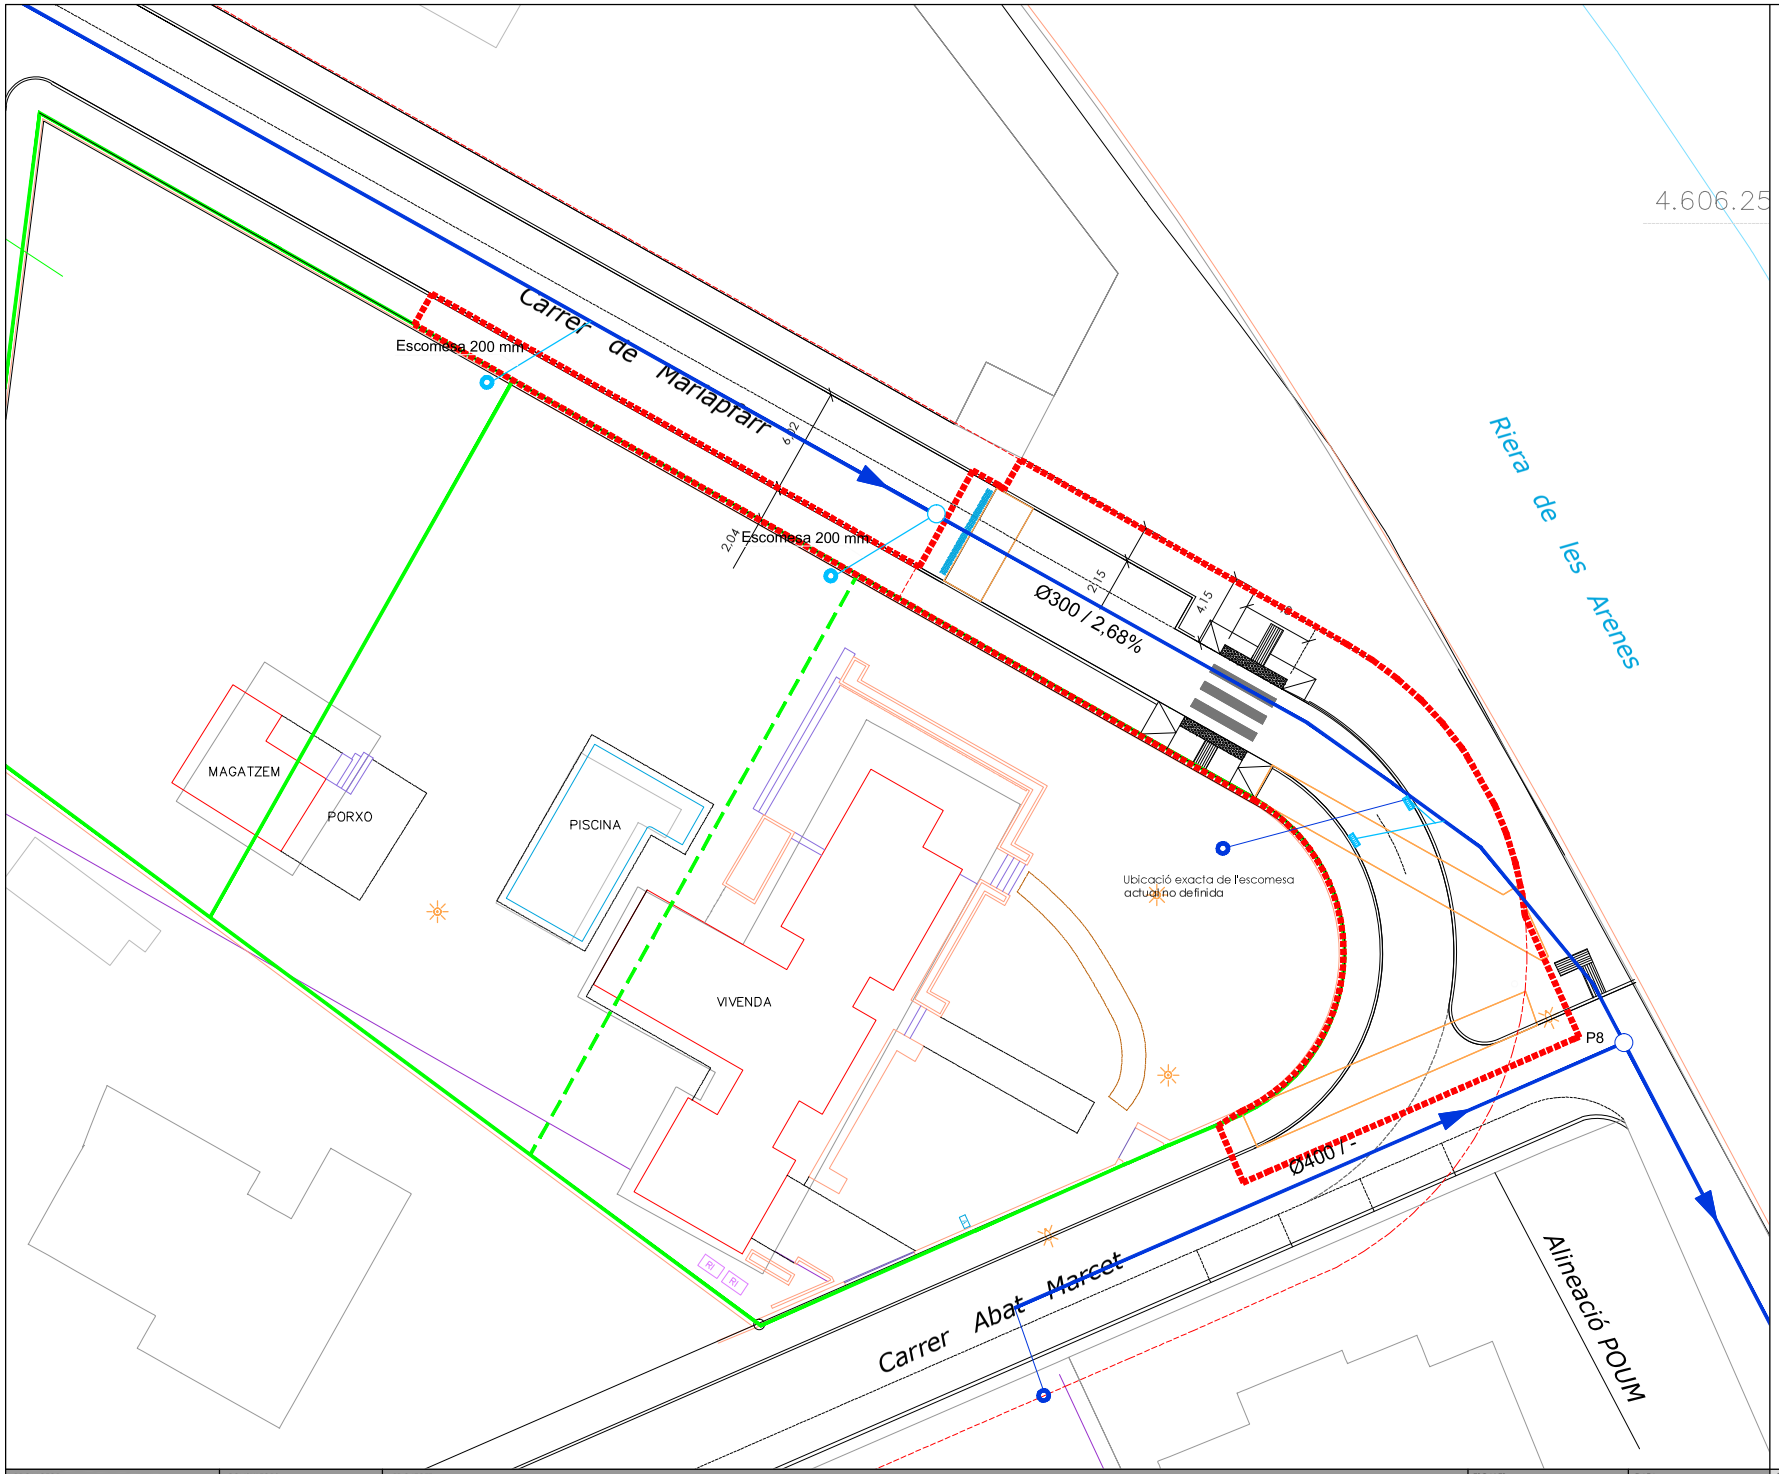

PROMOTOR: AJUNTAMENT DE MATADEPERA	CONSULTORS: bammp Arquitectes i associats	PROJECTE: PROJECTE D'URBANITZACIÓ DE L'ENTRONCAMENT DEL CARRER MARIAPFARR AMB EL CARRER DE L'ABAT MARCET DE MATADEPERA	ESCALES: DIN A1 1/ 1200 DIN A3 1/ 600	DATA: SETEMBRE 2024	DOCUMENT: XARXA DE CLAVEGUERAM PLANTA ESTAT PROJECTAT	NÚM: 3.2 NOM FITXER: 03 CLAVEGUERAM.dwg

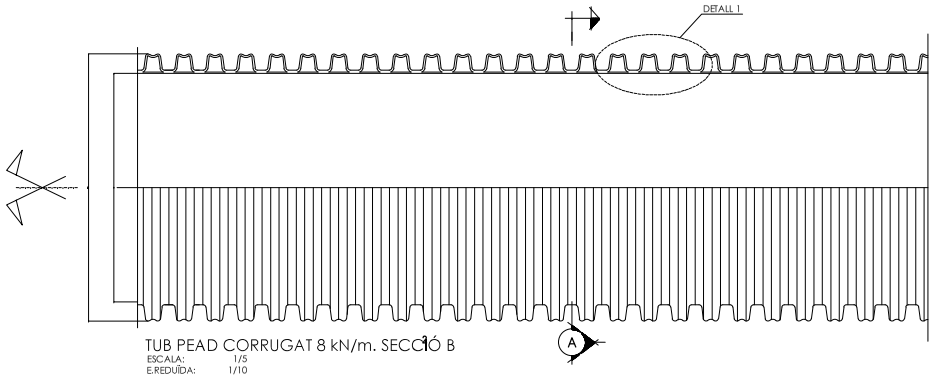

TUB PEAD CORRUGAT 8 kN/m. SECCIÓ B
ESCALA: 1/5
E.REDUÏDA: 1/10

DN	ID	P	L1	L2	e_3	S	e_4	H
200	176	16.5	8.5	8.0	1.1	1.1	2.5	12.0
250	216	37.0	23.0	14.0	1.4	2.5	3.5	17.0
315	271	42.0	26.0	16.0	1.6	2.7	3.5	22.0
400	343	49.0	29.0	20.2	2.0	3.2	4.5	28.5
500	427	58.0	35.0	23.0	2.8	3.5	5.8	36.5
630	535	75.0	44.0	31.0	3.3	4.0	7.0	47.5
800	678	89.0	52.0	37.0	4.1	5.0	8.5	61.0
1000	851	98.0	60.0	38.0	5.0	6.5	9.0	74.5
1200	1030	111.0	80.0	31.0	5.0	7.0	13.0	85.0

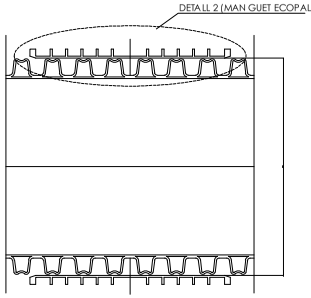

DETALL UNIÓ TUBS
ESCALA: 1/5
E.REDUÏDA: 1/10

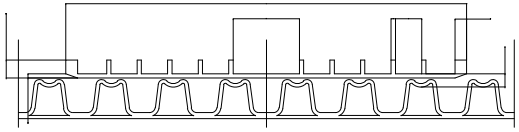

DETALL 2 (MANIGUET ECOPAL)
ESCALA: 1/2.5
E.REDUÏDA: 1/5

DN	OD	D	S	S1	S2	d	c	F	L1	L
250	272	252	4.0	3.0	10.0	10.0	10.0	54.0	23.0	230
315	339	317	5.0	3.0	11.0	10.0	10.0	35.0	24.0	270
400	430.5	402	6.0	3.0	14.0	10.0	10.0	24.5	24.5	320
500	537	503	7.0	4.0	17.0	11.0	10.0	62.0	24.6	375
630	669	633	8.0	4.0	18.0	14.0	10.0	74.0	25.0	450
800	843	803	10.0	6.0	-	-	-	-	25.0	500
1000	1053	1003	10.0	6.0	-	-	-	-	25.0	500
1200	1255	1205	12.0	10.0	-	-	-	-	25.0	600

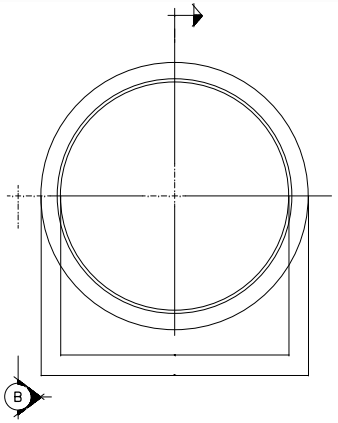

TUB PEAD CORRUGAT 8 kN/m. SECCIÓ A
ESCALA: 1/5
E.REDUÏDA: 1/10

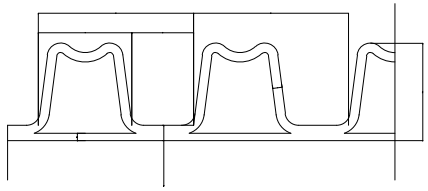

DETALL 1 (TUB CORRUGAT)
ESCALA: 1/1
E.REDUÏDA: 1/2

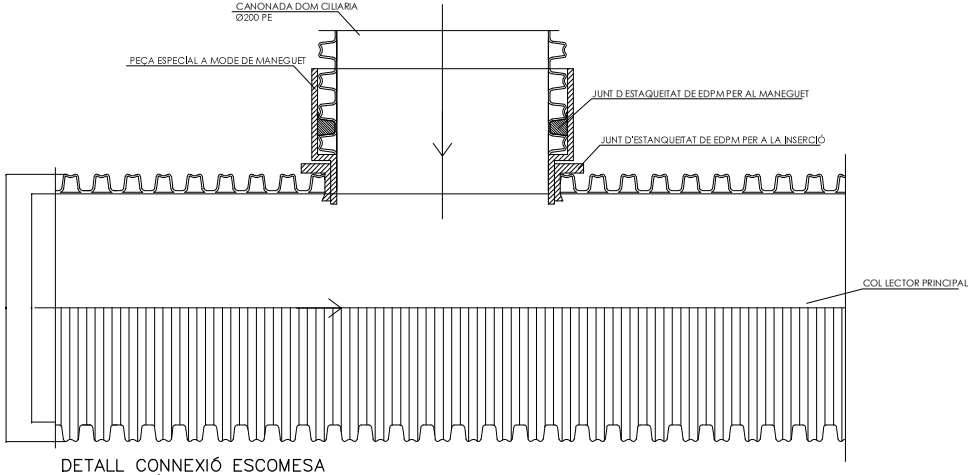

DETALL CONNEXIÓ ESCOMESA
ESCALA: 1/5
E.REDUÏDA: 1/10

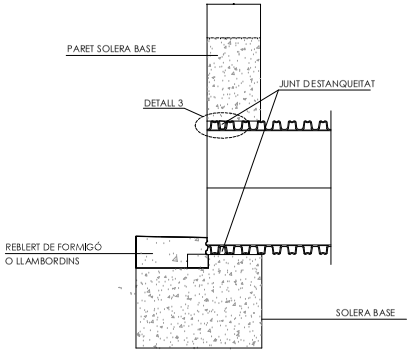

DETALL JUNT D'ESCOMESA TUB–POU O ARQUETES
ESCALA: 1/10
E.REDUÏDA: 1/20

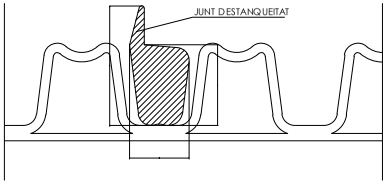

DETALL 3 (JUNT D'ESTANQUEITAT EPDM 55)
ESCALA: 1/1
E.REDUÏDA: 1/2

DN	R	B	h	h1
200	166	7.6	15.0	9.6
250	202	14.0	20.6	11.25
315	257	16.0	24.0	16.4
400	324	19.4	36.5	22.6
500	436	22.3	44.7	30.2
630	504	32.0	56.0	43.0
800	640	28.0	60.0	50.0
1000	811	36.0	80.0	54.0
1200	1035	39.0	88.0	68.0

PROMOTOR: AJUNTAMENT DE MATADEPERA
CONSULTORS: bammp Arquitectes i associats
PROJECTE: PROJECTE D'URBANITZACIÓ DE L'ENTRONCAMENT DEL CARRER MARIÀPFARR AMB EL CARRER DE L'ABAT MARCET DE MATADEPERA
ESCALES: DIN A1 1/SE, DIN A3 1/SE
DATA: SETEMBRE 2024
DOCUMENT: XARXA DE CLAVEGUERAM DETALLS TUBS
NÚM: 3 3
NOM FITXER: 3.2 CLAV-DETALLS.dwg

Conjunt embornal sifònic en fosa

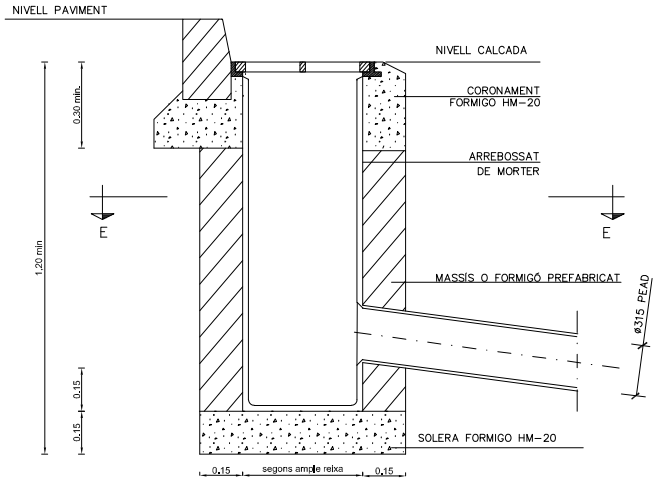

SECCIÓ D-D

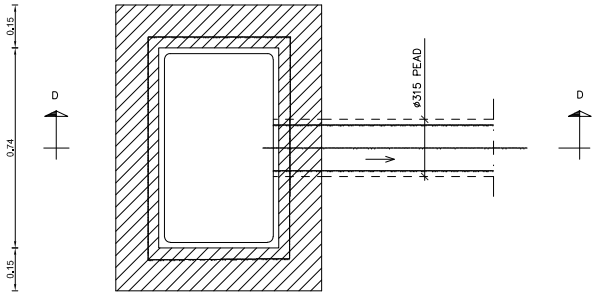

PLANTA, SECCIÓ E-E

EMBORNAL TIPUS

ESCALA ORIGINAL 1/10
ESCALA REDUÏDA 1/20

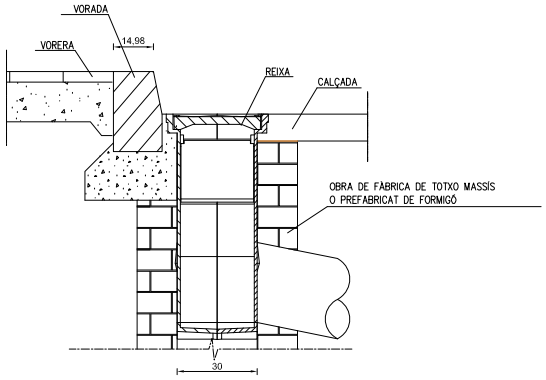

DETALL EMBORNAL MIXT EN CALÇADA
AMB REIXES DE FOSA DÚCTIL

ESCALA ORIGINAL 1/10
ESCALA REDUÏDA 1/20

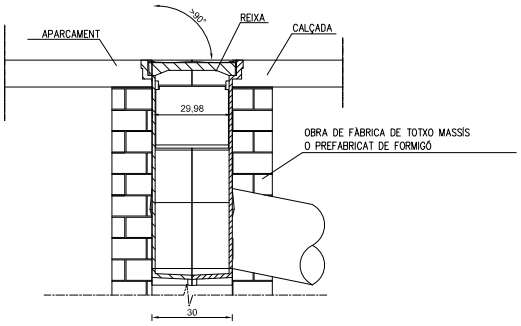

DETALL EMBORNAL MIXT EN CALÇADA I APARCAMENT
AMB REIXES DE FOSA DÚCTIL

ESCALA ORIGINAL 1/10
ESCALA REDUÏDA 1/20

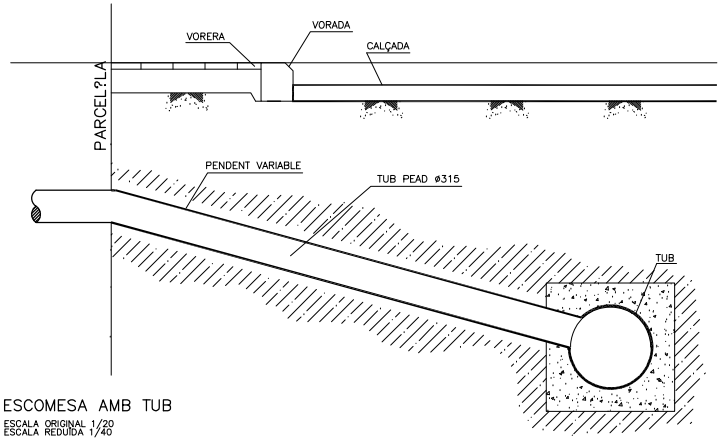

ESCOMESA AMB TUB

ESCALA ORIGINAL 1/20
ESCALA REDUÏDA 1/40

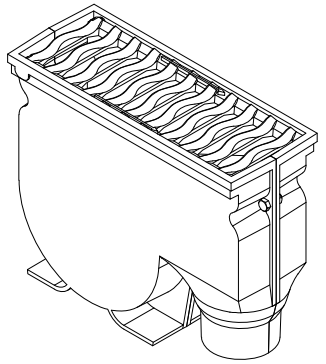

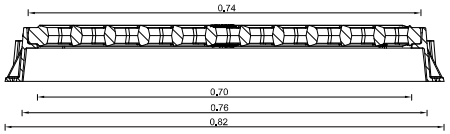

SECCIÓ A-A

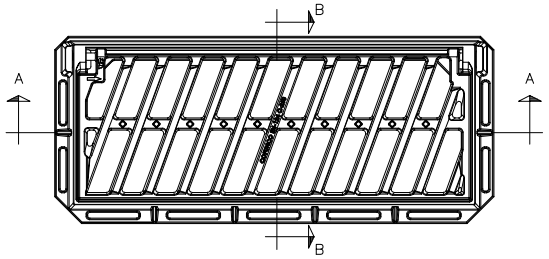

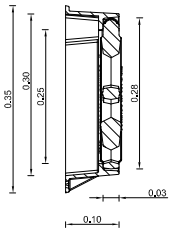

REIXA EMBORNAL EN FONERIA DÚCTIL CLASE D-400

PLANTA

ESCALA ORIGINAL 1/5
ESCALA REDUÏDA 1/10

SECCIÓ B-B

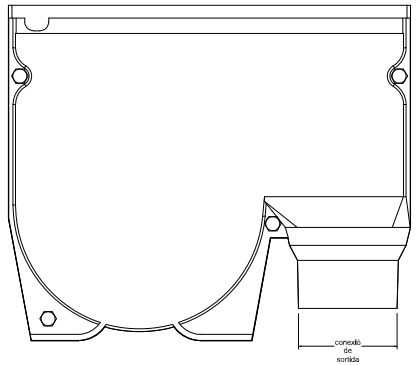

vista alçat
1:10

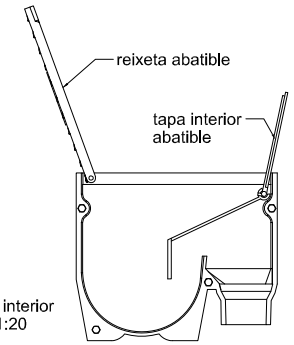

detall interior
1:20

PROMOTOR:	CONSULTORS:	PROJECTE:	ESCALES:	DATA:	DOCUMENT:	NÚM:
AJUNTAMENT DE MATADEPERA	bammp Arquitectes i associats	PROJECTE D'URBANITZACIÓ DE L'ENTRONCAMENT DEL CARRER MARIAPFARR AMB EL CARRER DE L'ABAT MARCET DE MATADEPERA	DIN A1 1/ SE DIN A3 1/ SE	SETEMBRE 2024	XARXA DE CLAVEGUERAM DETALLS EMBORNALS	3.4 NOM FITXER: 3.2 CLAV-DETALLS.dwg

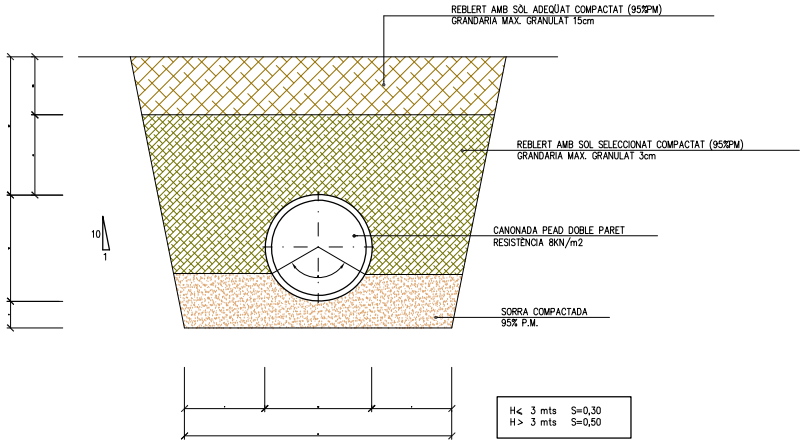

SECCIÓ TIPUS COL.LECTOR
ESCALA ORIGINAL 1/10
ESCALA REDUÏDA 1/20

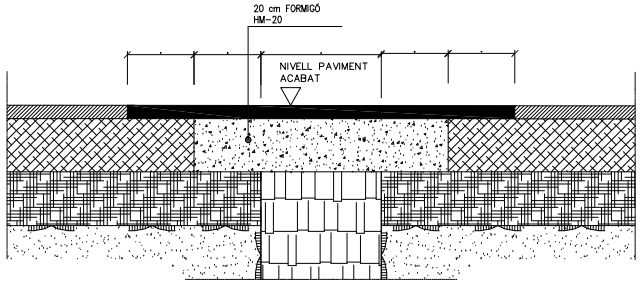

RASA TIPUS PER SOTA CALÇADA (REPOSICIÓ DE FERM)
ESCALA ORIGINAL 1/10
ESCALA REDUÏDA 1/20

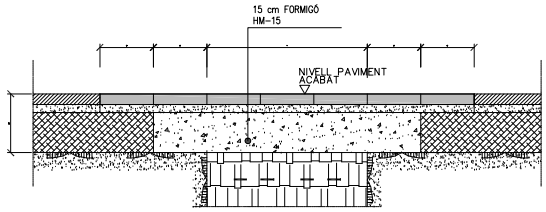

RASA TIPUS PER SOTA VORERA (REPOSICIÓ DE FERM)
ESCALA ORIGINAL 1/10
ESCALA REDUÏDA 1/20

PROMOTOR:	CONSULTORS:	PROJECTE:	ESCALES:	DATA:	DOCUMENT:	NÚM:
AJUNTAMENT DE MATADEPERA	bammp Arquitectes I associats	PROJECTE D'URBANITZACIÓ DE L'ENTRONCAMENT DEL CARRER MARIAPFARR AMB EL CARRER DE L'ABAT MARCET DE MATADEPERA	DIN A1 1/ SE DIN A3 1/ SE	SETEMBRE 2024	XARXA DE CLAVEGUERAM DETALLS RASES	3.5
						NOM FITXER: 3.2 CLAV-DETALLS.dwg

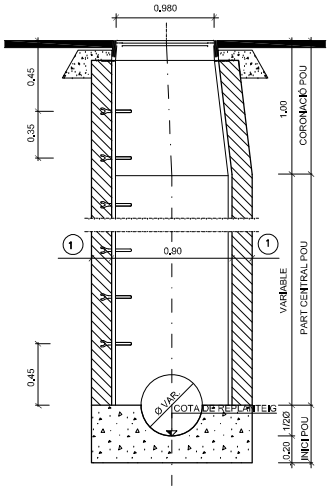

SECCIÓ C-C

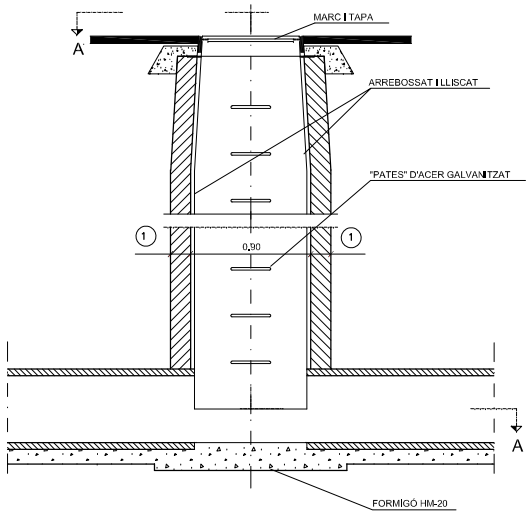

SECCIÓ B-B

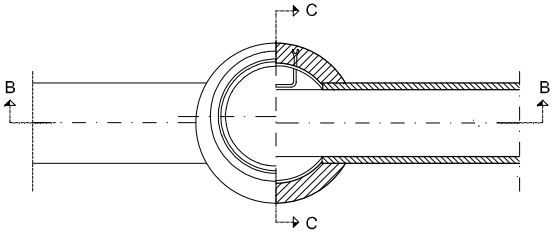

PLANTA SECCIÓ A-A

POU DE REGISTRE TIPUS 1
(PER A TUB CIRCULAR Ø < 80)

ESCALA ORIGINAL 1/20
ESCALA REDUÏDA 1/40

① ALÇATS CONSTRUITS IN SITU		
	FORMIGÓ MASA HM- 20	TOTXO MASSÍS
GRUIX PARET	0,15	0,30

TAMBÉ PODEN I ESSER PREFABRICATS (GRUIX 0,10)

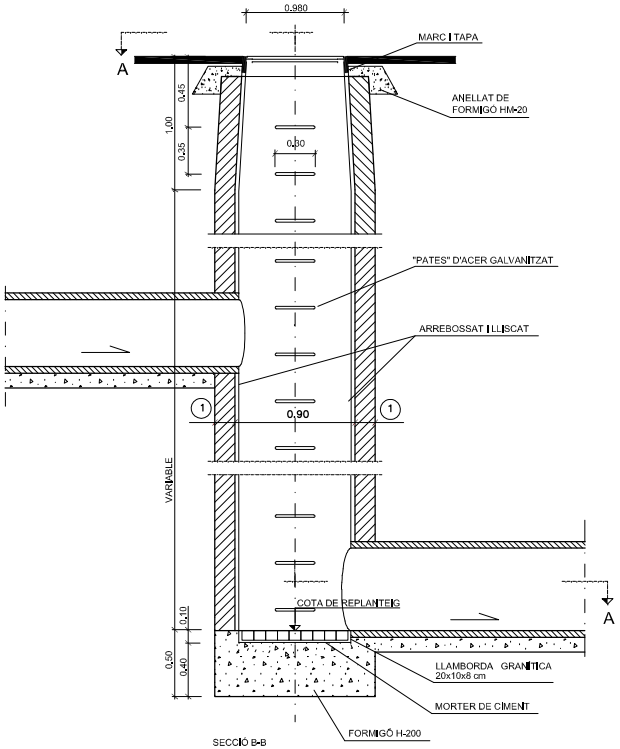

SECCIÓ B-B

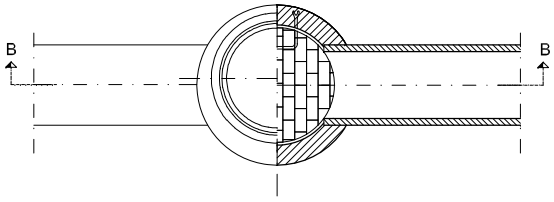

PLANTA SECCIÓ A-A

POU DE REGISTRE TIPUS 2
(POU DE SALT AMB TUBS CIRCULARS Ø < 80)

ESCALA ORIGINAL 1/20
ESCALA REDUÏDA 1/40

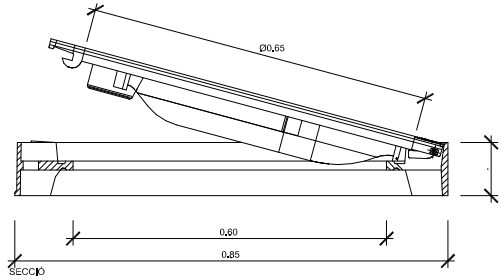

SECCIÓ

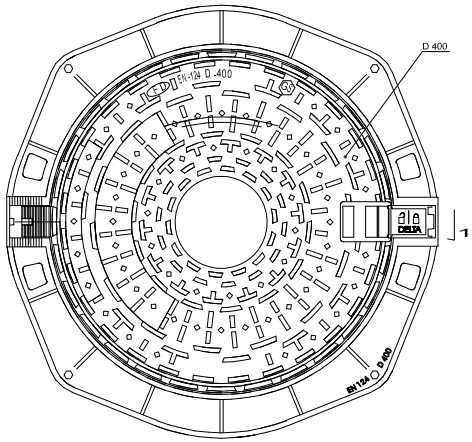

PLANTA

TAPA POU CIRCULAR

TAPES DE CLAVAGUERAM MODEL SOLO DEL FABRICANT EF. HAURAN D'INCORPORAR: AJUNTAMENT DE MARTORELL I L'ESCUT DE MARTORELL I DIFERENCIAR ENTRE XARXA DE RESIDUALS I PLUVIALS SEGONS CORRESPONGUI

ESCALA ORIGINAL 1/5
ESCALA REDUÏDA 1/10

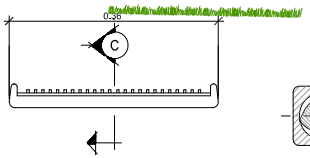

ALÇAT FRONTAL

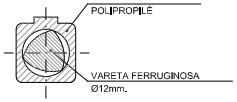

SECCIÓ C

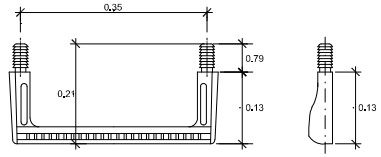

PLANTA SECCIÓ A-A

ALÇAT LATERAL

DETALL PATE

ESCALA ORIGINAL 1/5
ESCALA REDUÏDA 1/10

PROMOTOR: AJUNTAMENT DE MATADEPERA	CONSULTORS: bammp Arquitectes I associats	PROJECTE: PROJECTE D'URBANITZACIÓ DE L'ENTRONCAMENT DEL CARRER MARIAPFARR AMB EL CARRER DE L'ABAT MARCET DE MATADEPERA	ESCALES: DIN A1 1/ SE DIN A3 1/ SE	DATA: SETEMBRE 2024	DOCUMENT: XARXA DE CLAVEGUERAM DETALLS POUS	NÚM: 3.6 NOM FITXER: 3.2 CLAV-DETALLS.dwg

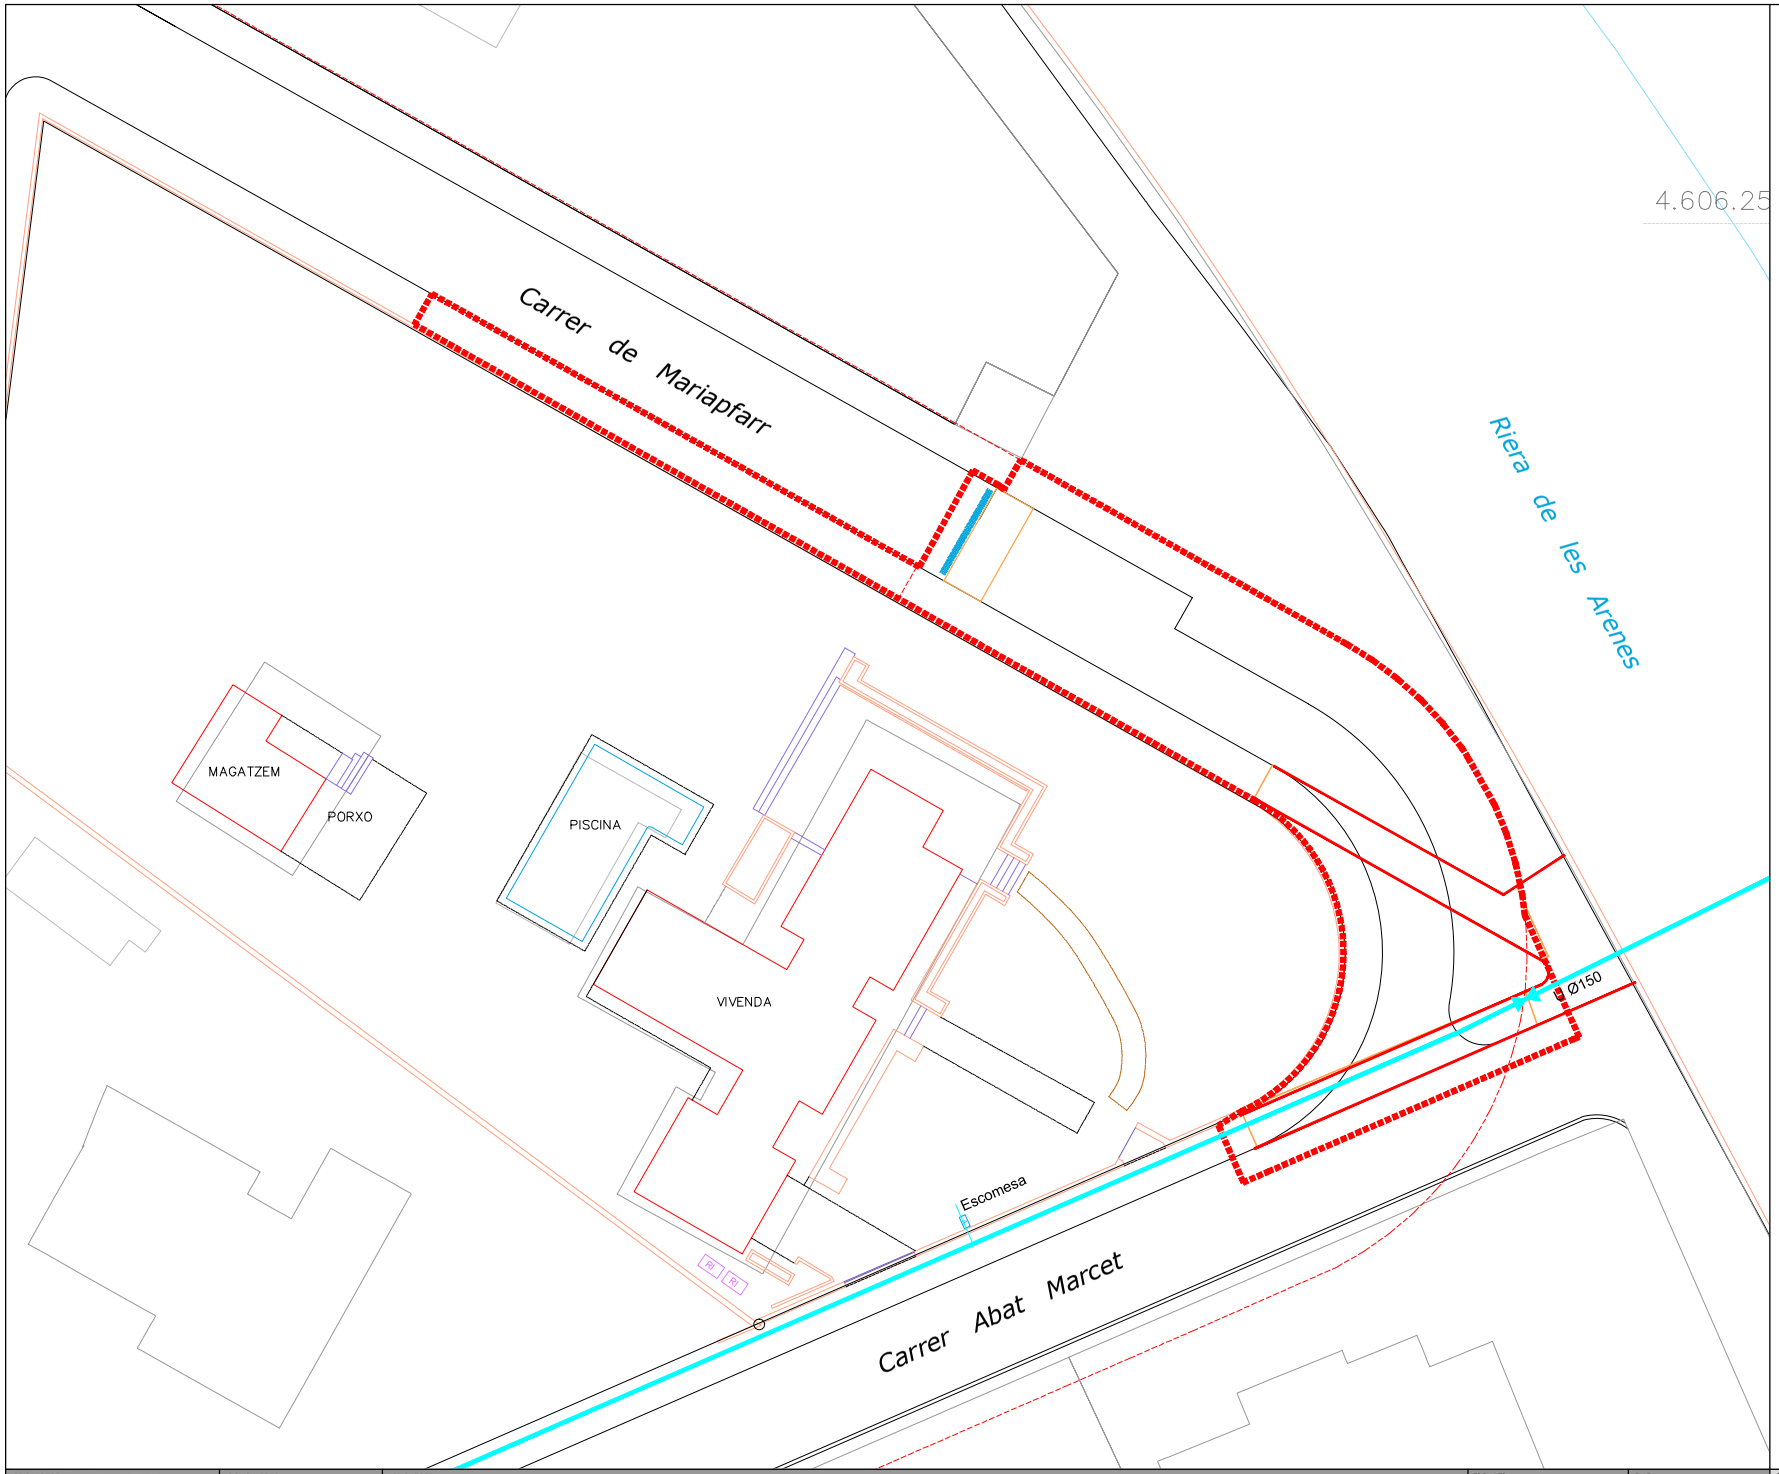

SIMBOLOGIA

- Xarxa d'abastament d'aigua existent. Tub Ø150 mm de fibrociment.
- Vàlvula clau de pas comporta telescòpica existent.
- Xarxa d'abastement d'aigua projectada. Tub Ø80 mm de fosa dúctil.
- Vàlvula clau de pas comporta telescòpica projectada.
- Hidrant soterrat projectat. 2 boques Ø70 mm i 1 boca Ø100 mm. Racord Barcelona.

- Alineació parcel·la i vorera estat actual
- Alineació urbanització projectada
- Límit parcel·les
- Límit àmbit d'intervenció del projecte d'urbanització

PROMOTOR: AJUNTAMENT DE MATADEPERA	CONSULTORS: bammp Arquitectes i associats	PROJECTE: PROJECTE D'URBANITZACIÓ DE L'ENTRONCAMENT DEL CARRER MARIAPFARR AMB EL CARRER DE L'ABAT MARCET DE MATADEPERA	ESCALES: DIN A1 1/ 1200 DIN A3 1/ 600	DATA: SETEMBRE 2024	DOCUMENT: XARXA D'ABASTAMENT D'AIGUA PLANTA ESTAT ACTUAL	NÚM: 4.1 NOM FITXER: 04 A GUA.dwg

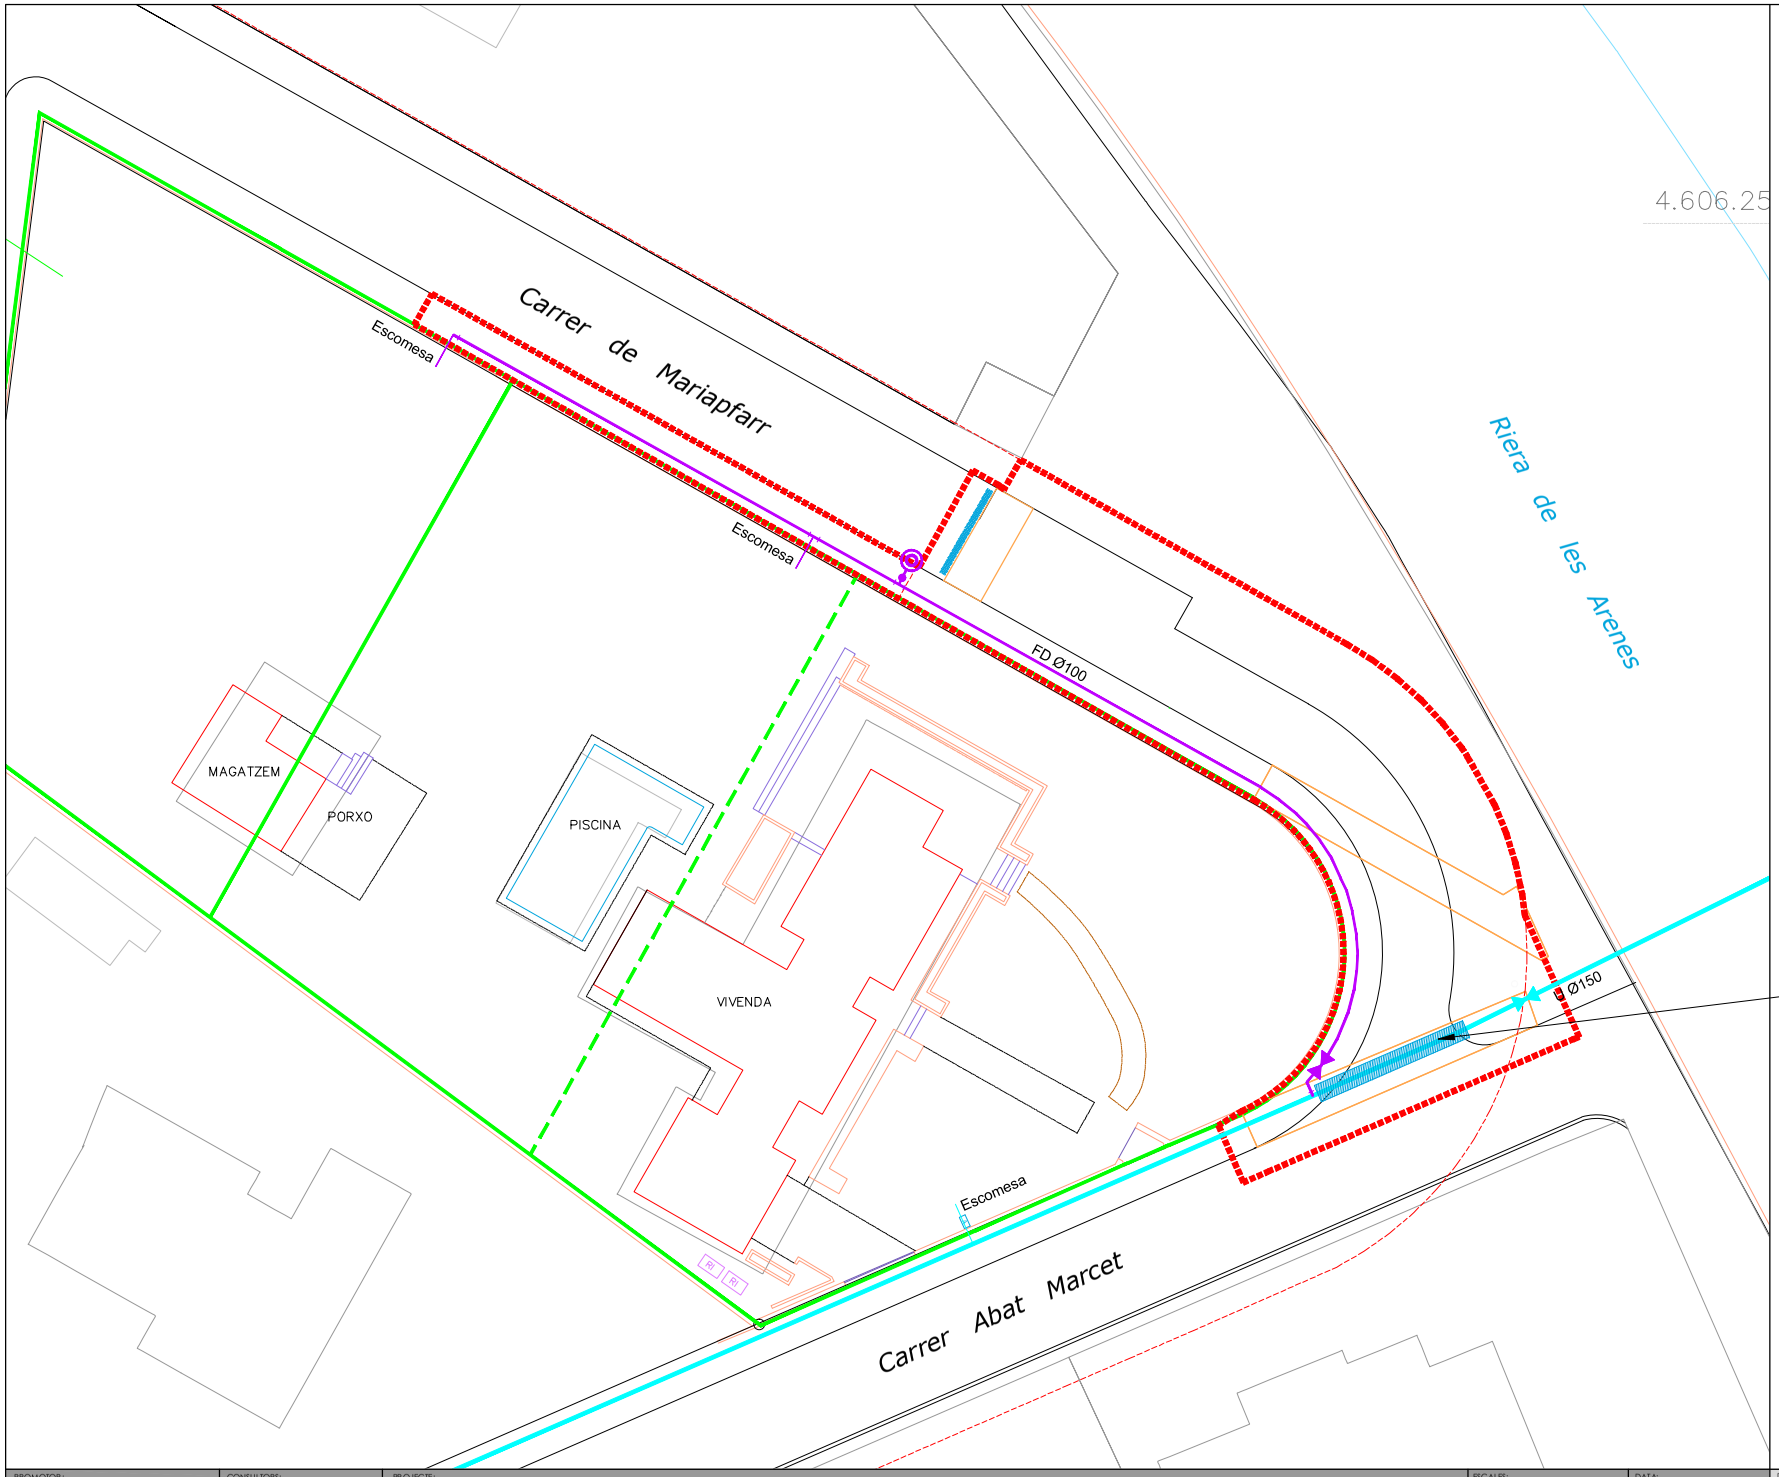

SIMBOLOGIA

- Xarxa d'abastament d'aigua existent. Tub Ø150 mm de fibrociment.
- Vàlvula clau de pas comporta telescòpica existent.
- Xarxa d'abastement d'aigua projectada. Tub Ø100 mm de fosa dúctil.
- Vàlvula clau de pas comporta telescòpica projectada.
- Hidrant soterrat projectat. 2 boques Ø70 mm i 1 boca Ø100 mm. Racord Barcelona.

COMPTADOR D'AIGUA NO SERÀ OBJECTE DEL PROJECTE D'URBANITZACIÓ

Reforç de la canalització existent de l'abastiment d'aigua per pas sota nova calçada.

- Alineació parcel·la i vorera estat actual
- Alineació urbanització projectada
- Límit parcel·les
- Límit àmbit d'intervenció del projecte d'urbanització

PROMOTOR: AJUNTAMENT DE MATADEPERA	CONSULTORS: bammp Arquitectes i associats	PROJECTE: PROJECTE D'URBANITZACIÓ DE L'ENTRONCAMENT DEL CARRER MARIAPFARR AMB EL CARRER DE L'ABAT MARCET DE MATADEPERA	ESCALES: DIN A1 1/ 1200 DIN A3 1/ 600	DATA: SETEMBRE 2024	DOCUMENT: XARXA D'ABASTAMENT D'AIGUA PLANTA ESTAT PROJECTAT	NÚM: 4.2 NOM FITXER: 04 A GUA.dwg

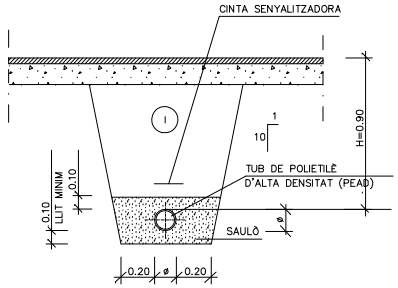

RASES PER A CONDUCCIONS SOTA VORERA

NOTA: REPLÉ DE LES RASES AMB MATERIAL PURGAT SENSE PEDRES SUPERIORS A 8cm COMPACTAT AL 95% P.M

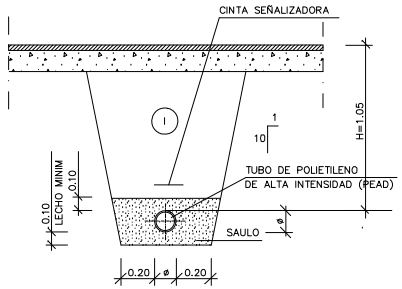

RASES PER A CONDUCCIONS SOTA CALÇADA

PRESIÓ DE TREBALL								
DIAMETRE NOMINAL DN	0,4 MPa (4 atm)		0,6MPa (6 atm)		1,0 MPa (10 atm)		1,6 MPa (16 atm)	
	Espesor mm	kg/ml	Espesor mm	kg/ml	Espesor mm	kg/ml	Espesor mm	kg/ml
25	–	–	2,0	0,15	2,3	0,17	3,5	0,28
32	–	–	2,0	0,20	2,9	0,27	4,4	0,40
40	2,0	0,25	2,4	0,30	3,7	0,43	5,5	0,60
50	2,0	0,33	3,0	0,48	4,6	0,67	6,9	0,94
63	2,4	0,48	3,8	0,72	5,8	1,06	8,6	1,49
75	2,9	0,68	4,5	1,02	6,8	1,47	10,3	2,13
90	3,5	0,98	5,4	1,46	8,2	2,11	–	–
110	4,2	1,44	6,6	2,04	10,0	3,14	–	–
125	4,8	1,85	7,4	2,65	11,4	4,10	–	–
140	5,4	2,23	8,3	3,45	12,7	5,07	–	–
160	6,2	3,06	9,5	4,90	14,6	6,70	–	–
180	6,9	3,76	10,7	5,67	16,4	8,36	–	–
200	7,7	4,68	11,9	7,00	18,2	10,15	–	–
250	9,6	7,34	14,8	11,00	22,7	16,24	–	–
315	12,1	11,64	18,7	17,49	28,6	26,30	–	–
400	15,3	18,64	23,7	28,11	36,4	42,47	–	–

SECCIÓ TUB POLIETILÈ

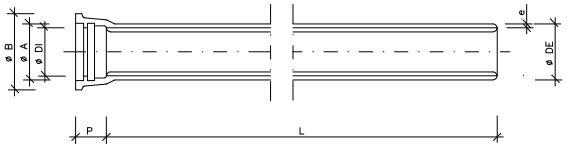

DIAMETRE NOMINAL DN	LONGITUD ÚTIL MITJA L	CANYA		CONNEXIÓ			
		fosa mm.	DE mm.	DI mm.	P mm.	A mm.	B mm.
60	6	6	77	80	87	98	145
80	6	6	98	101	90	121	168
100	6	6.1	118	121	92	143	189
125	6	6.2	144	147	95	171	216
150	6	6.3	170	173	98	197	243
200	6	6.4	222	225	104	251	296
250	6	6.8	274	277	103	302	353
300	6	7.2	326	329	105	358	410
350	6	7.7	378	381	108	412	465
400	6	8.1	429	432	110	463	517
450	6	8.6	480	483	113	516	575
500	6	9	532	535	115	568	630
600	6	9.9	635	638	120	677	739
700	7	10.8	738	742	145	789	863
800	7 8.25	11.7	842	846	145	897	974
900	7 8.25	12.6	945	949	145	1004	1082
1000	7 8.24	13.5	1048	1052	145	1111	1191
1200	7 8.23	15.3	1255	1259	150	1328	1412

TUB FUNDICIÓ DÚCTIL AMB JUNTA ELÀSTICA (NORMA ISO 2531)

NOTA: L'UNIÓ ENTRE ELS TUBS DE POLIETILÈ Y FUNDICIÓ ES REALITZARÀN MITJANÇANT UNA BALONA DE POLIETILÈ I UNA BRIDA BOJA DE FUNDICIÓ.

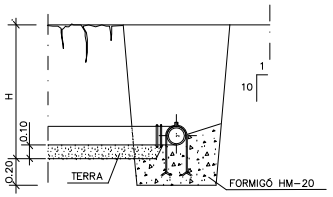

SECCIÓ A–A

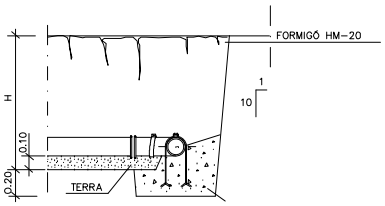

SECCIÓ B–B

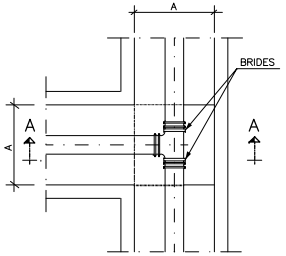

PLANTA

DERIVACIÓ EN "T"

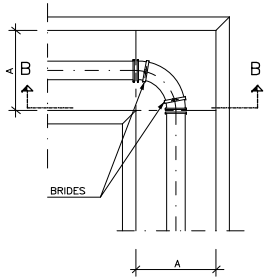

PLANTA

DERIVACIÓ A 90° (CODO)

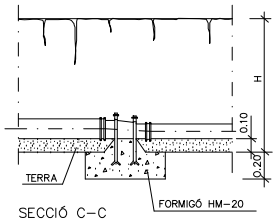

SECCIÓ C–C

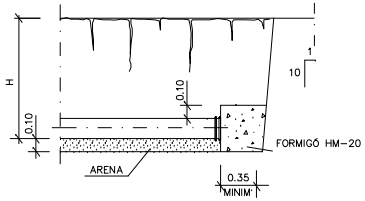

SECCIÓ D–D

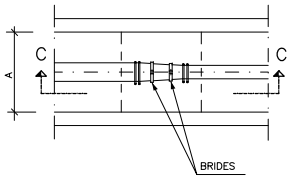

PLANTA

CON DE REDUCCIÓ

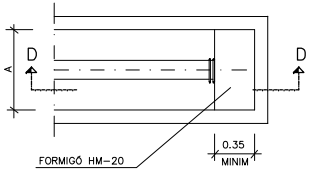

PLANTA

BRIDA CEGA

PROMOTOR:	CONSULTORS:	PROJECTE:	ESCALES:	DATA:	DOCUMENT:	NÚM:
AJUNTAMENT DE MATADEPERA	bammp Arquitectes i associats	PROJECTE D'URBANITZACIÓ DE L'ENTRONCAMENT DEL CARRER MARIAPFARR AMB EL CARRER DE L'ABAT MARCET DE MATADEPERA	DIN A1 1/ SE DIN A3 1/ SE	SETEMBRE 2024	XARXA D'ABASTAMENT D'AIGUA DETALLS RASES I TUBS	4.3
						NOM FITXER: 04 AIGUA.dwg

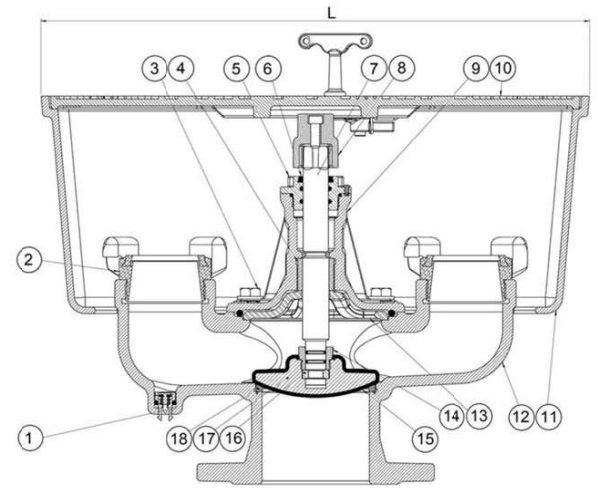

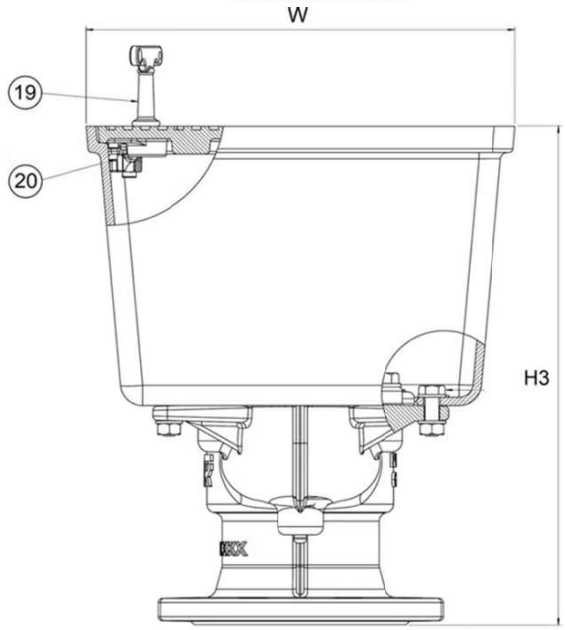

1.Vàlvula de drenatge
2. Ràcords Aluminio
3. Caragol Acer inoxidable
4. Rosca de l'eix
5. Rosca segellat de l'eix
6. Segellament superior
7. Eix
8. Caputxó
9. Tapa
10. Tapa Fosa
11. Arqueta Fosa
12. Cos Fosa
13. Cartutx de la rosca
14. Rosca Llautó
15. Revestiment cautxú
16. Casquet
17. Obturador
18. Cèrcol de tancament
19. Clau
20. Tancament

EN LA DERIVACIÓ DEL RAMAL DE L'HIDRANT, I ABANS DE LA SEVA INSTAL.LACIÓ, ES COLOCARÀ UNA VÀLVULA DE TANCAMENT AMB LA TRONETA CORRESPONENT

HIDRANT SOTERRAT (MODEL SEGONS COMPANYIA D'AIGUA)

PROMOTOR:	CONSULTORS:	PROJECTE:	ESCALES:	DATA:	DOCUMENT:	NÚM:
AJUNTAMENT DE MATADEPERA	bammp Arquitectes i associats	PROJECTE D'URBANITZACIÓ DE L'ENTRONCAMENT DEL CARRER MARIAPFARR AMB EL CARRER DE L'ABAT MARCET DE MATADEPERA	DIN A1 1/ SE DIN A3 1/ SE	SETEMBRE 2024	XARXA D'ABASTAMENT D'AIGUA DETALLS HIDRANT	4.4
						NOM FITXER: 04 AIGUA.dwg

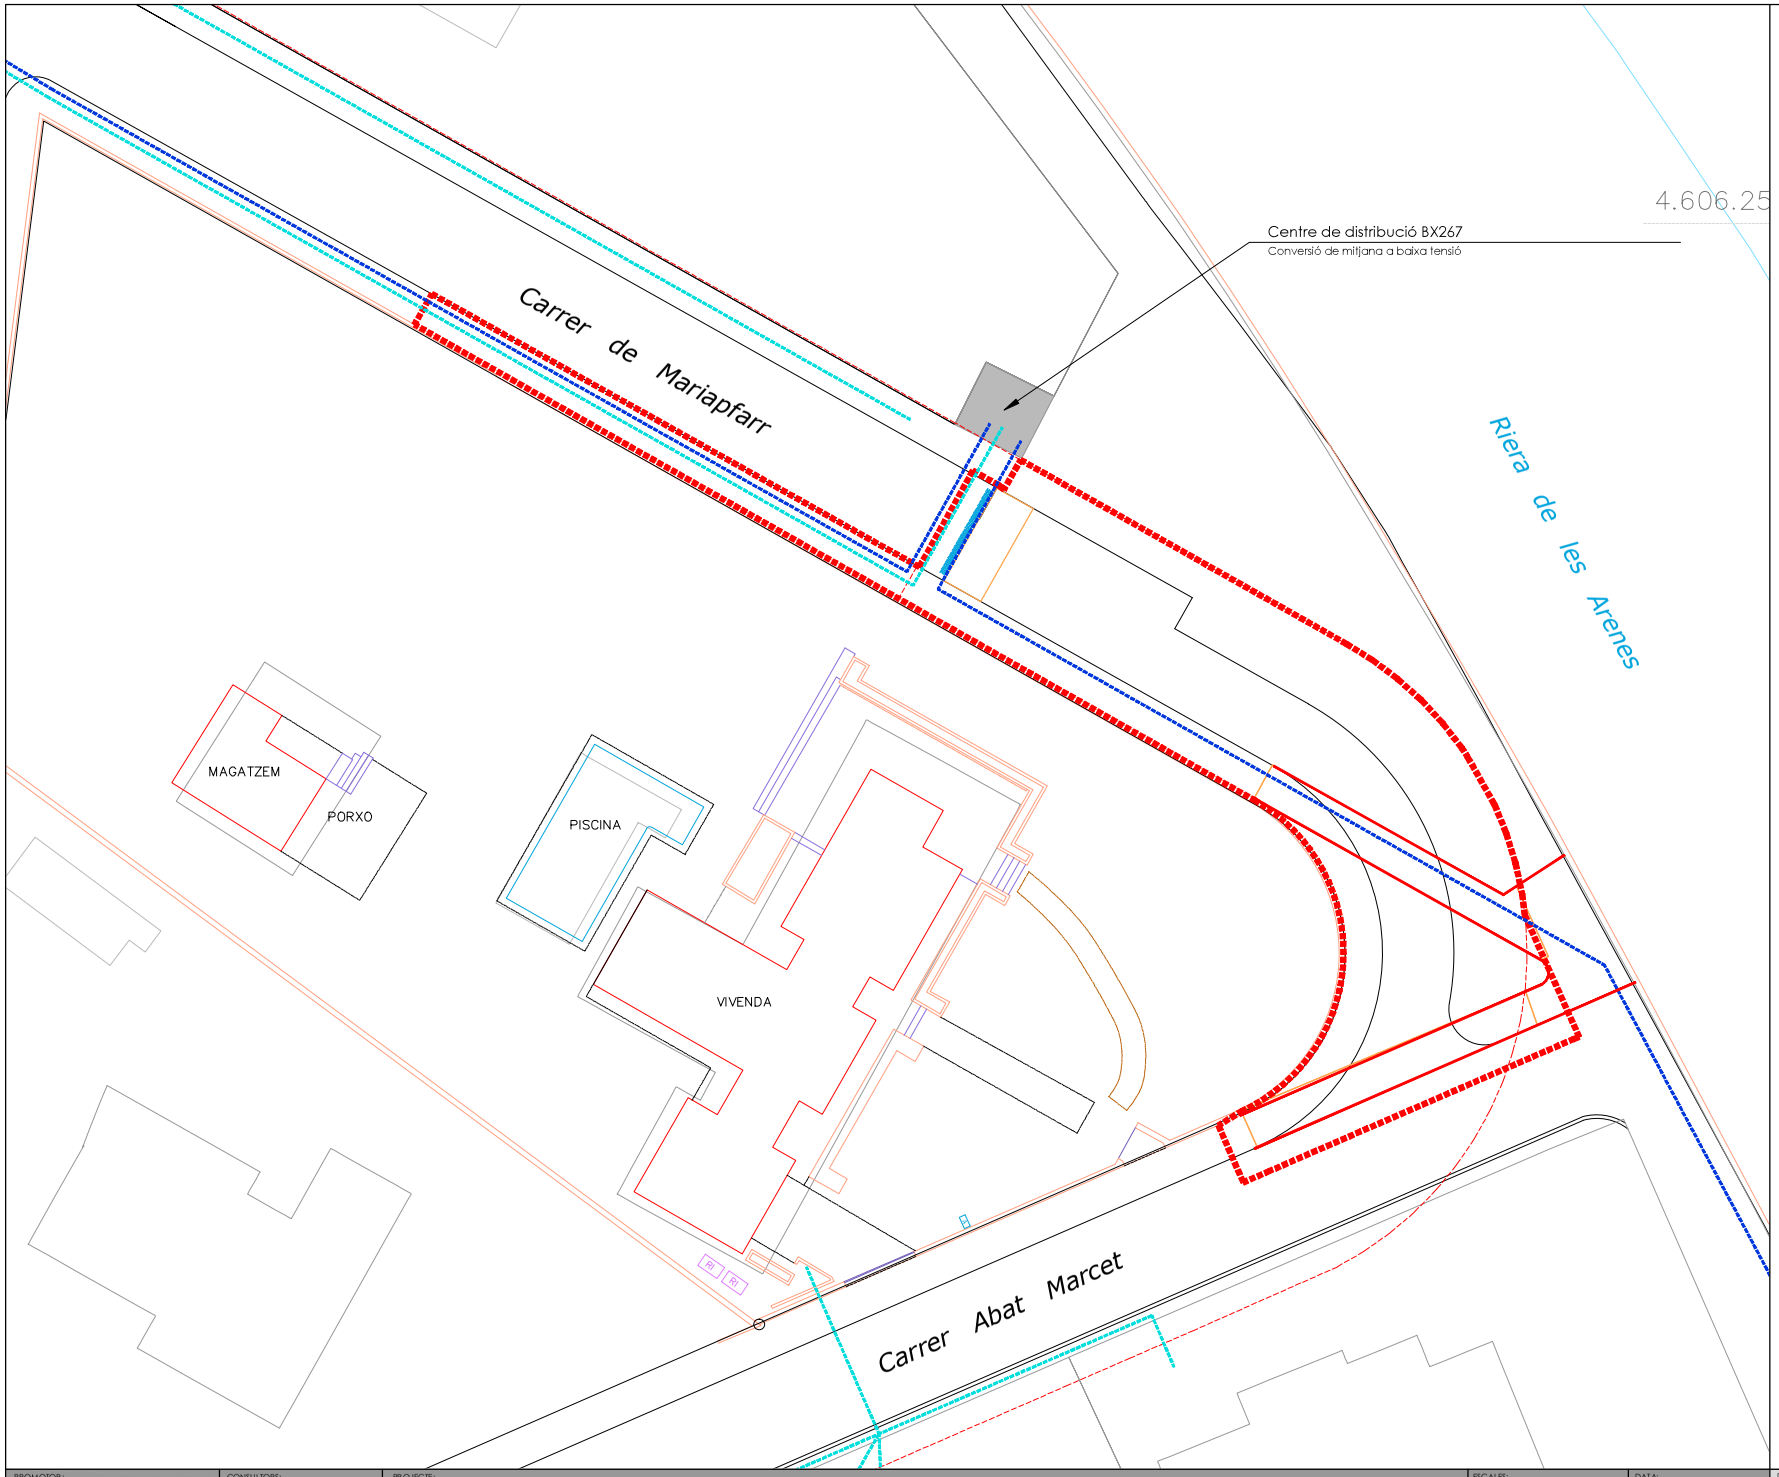

SIMBOLOGIA

- Xarxa elèctrica de mitjana tensió soterrada existent.
- Xarxa elèctrica de baixa tensió soterrada existent.
- Xarxa elèctrica de baixa tensió soterrada projectada.
- Quadre general de protecció (CGP) projectat.
- Reforç canalització existent.

- Alineació parcel·la i vorera estat actual
- Alineació urbanització projectada
- Límit parcel·les
- Límit àmbit d'intervenció del projecte d'urbanització

PROMOTOR: AJUNTAMENT DE MATADEPERA	CONSULTORS: bammp Arquitectes i associats	PROJECTE: PROJECTE D'URBANITZACIÓ DE L'ENTRONCAMENT DEL CARRER MARIAPFARR AMB EL CARRER DE L'ABAT MARCET DE MATADEPERA	ESCALES: DIN A1 1/ 1200 DIN A3 1/ 600	DATA: SETEMBRE 2024	DOCUMENT: XARXA ELÈCTRICA PLANTA ESTAT ACTUAL	NÚM: 5.1 NOM FITXER: 05 ELECTRICITAT.dwg

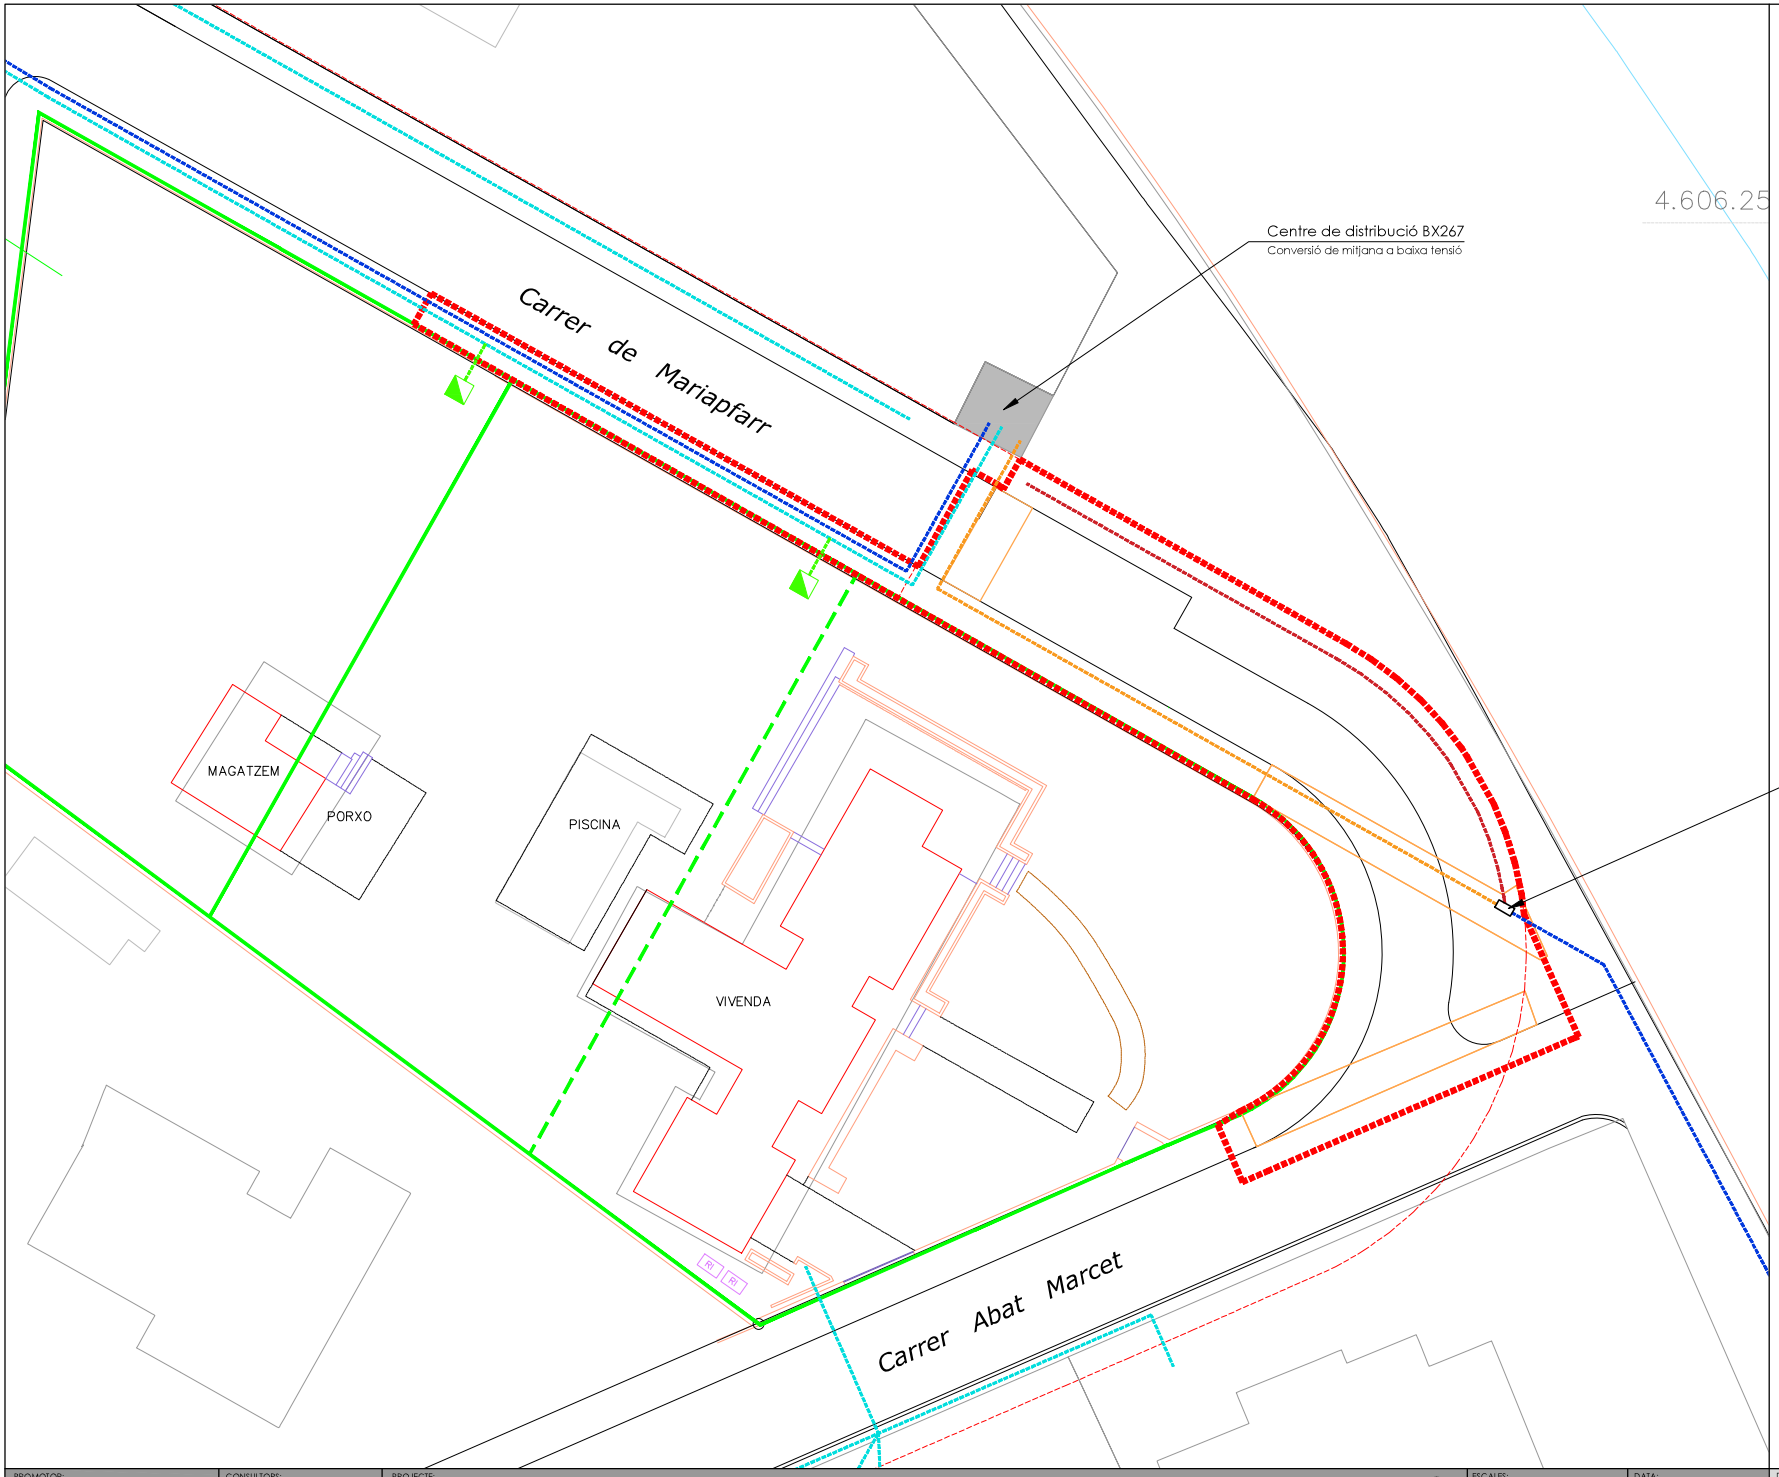

PROMOTOR: AJUNTAMENT DE MATADEPERA	CONSULTORS: bammp Arquitectes i associats	PROJECTE: PROJECTE D'URBANITZACIÓ DE L'ENTRONCAMENT DEL CARRER MARIAPFARR AMB EL CARRER DE L'ABAT MARCET DE MATADEPERA	ESCALES: DIN A1 1/ 1200 DIN A3 1/ 600	DATA: SETEMBRE 2024	DOCUMENT: XARXA D'ABASTAMENT D'AIGUA PLANTA ESTAT PROJECTAT	NÚM: 5.2 NOM FITXER: 04 AIGUA.dwg

T.M. DE MATADEPERA

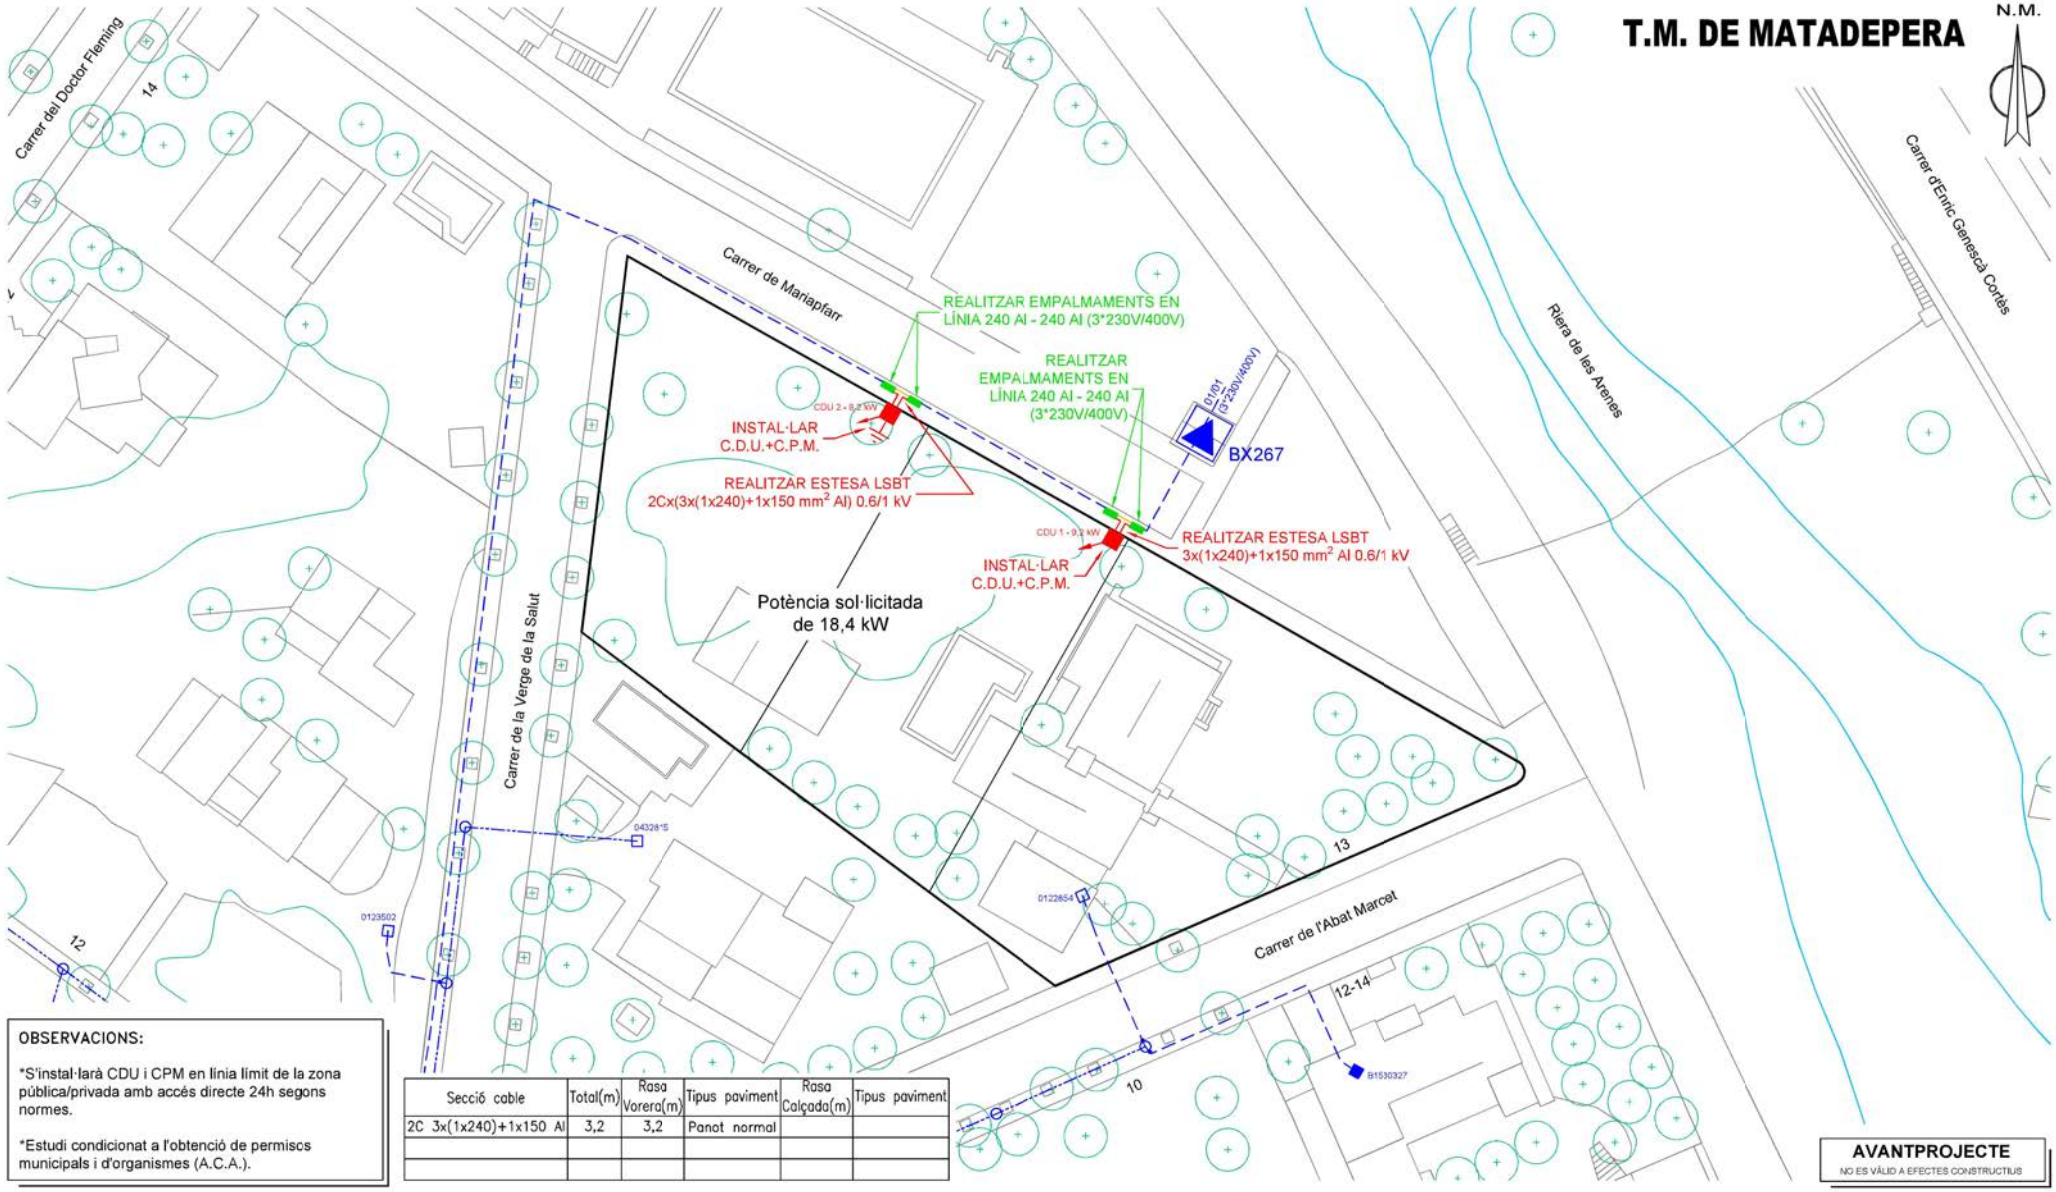

OBSERVACIONS:

*S'instal·larà CDU i CPM en línia límit de la zona pública/privada amb accés directe 24h segons normes.

*Estudi condicionat a l'obtenció de permisos municipals i d'organismes (A.C.A.).

Secció cable	Total(m)	Rasa Vorera(m)	Tipus paviment	Rasa Calçada(m)	Tipus paviment
2C 3x(1x240)+1x150 Al	3,2	3,2	Panot normal		

AVANTPROJECTE
NO ES VÀLID A EFECTES CONSTRUCTIUS

SIMBOLOGIA

XARXA EXISTENT
XARXA RETIRAR
TREBALLS NECESSARIS PER A LA NOVA EXTENSIÓ DE XARXA
TREBALLS D'ADEQUACIÓ, REFORÇ, REFORMA O ENTRONCAMENT D'INSTAL.LACIONS DE LA XARXA EXISTENT EN SERVEI

- LÍNIA AÈRIA ENTRE SUPORTS
- LÍNIA AÈRIA TRENADA GRAPADA PER FAÇANA
- LÍNIA SUBTERRÀNIA
- TUBULAR
- EMPALMAMENT
- EMPALMAMENT EN DERIVACIÓ
- C.D. (CENTRE DE DISTRIBUCIÓ) C.M. (CENTRE DE MESURA) C.X. (CENTRE DE DISTRIBUCIÓ I MESURA)
- CADIRETA
- CONVERSIÓ AÈRIA/SUBT.
- T.M. (TORRE METÀL.LICA)
- P.H. (SUPORT DE FORMIGÓ)
- P.F. (SUPORT DE FUSTA)
- SUPORTS DE FUSTA CASATS
- SUPORT DE FUSTA AMB TORNAPUNTES
- C.D.I. (CENTRE DISTRIBUCIÓ D'INTEMPÈRIE)
- CAIXA SECCIONAMENT i C.G.P.
- C.G.P. (CAIXA GENERAL DE PROTECCIÓ)
- C.D.U. (CAIXA DISTRIBUCIÓ EN URBANITZACIONS)
- A.D.U. (ARMARI DISTRIBUCIÓ URBANA)
- PUNTES i PONTS OBERTS
- CAIXA DE DERIVACIÓ
- SUBMINISTRAMENT ESPECIAL
- ESCOMESA

AFECTACIONS

X	AJUNTAMENT	X	A.C.A.		GAS	X	TIC's		PARTICULAR		ADIF		FFCC		AENA
	GENERALITAT		DIPUTACIÓ		CTRES. ESTAT		TELEFÓNICA		AUTOPISTES		PEIN		ALTRES		

ESTUDI TÈCNIC PER A NOU SUBMINISTRAMENT DE 18,4kW AL CARRER DE L'ABAT MARCET, 13

e-distribución

Núm Exp: 0000887183	Ref. Estudi:	Data:	10/09/2024
Potència: 18,4 kW	CD: BX267 Q.01 S.01 (3*230V/400V)	Format:	DIN-A3
Client: MARIA TERESA ESCUDÉ PLADELLORENS		Escala:	1/500
T.M. DE MATADEPERA		Nº Plànol:	1 de 1
PLÀNOL DE BT			

arxiu: 0000887183.dwg

T.M. DE MATADEPERA

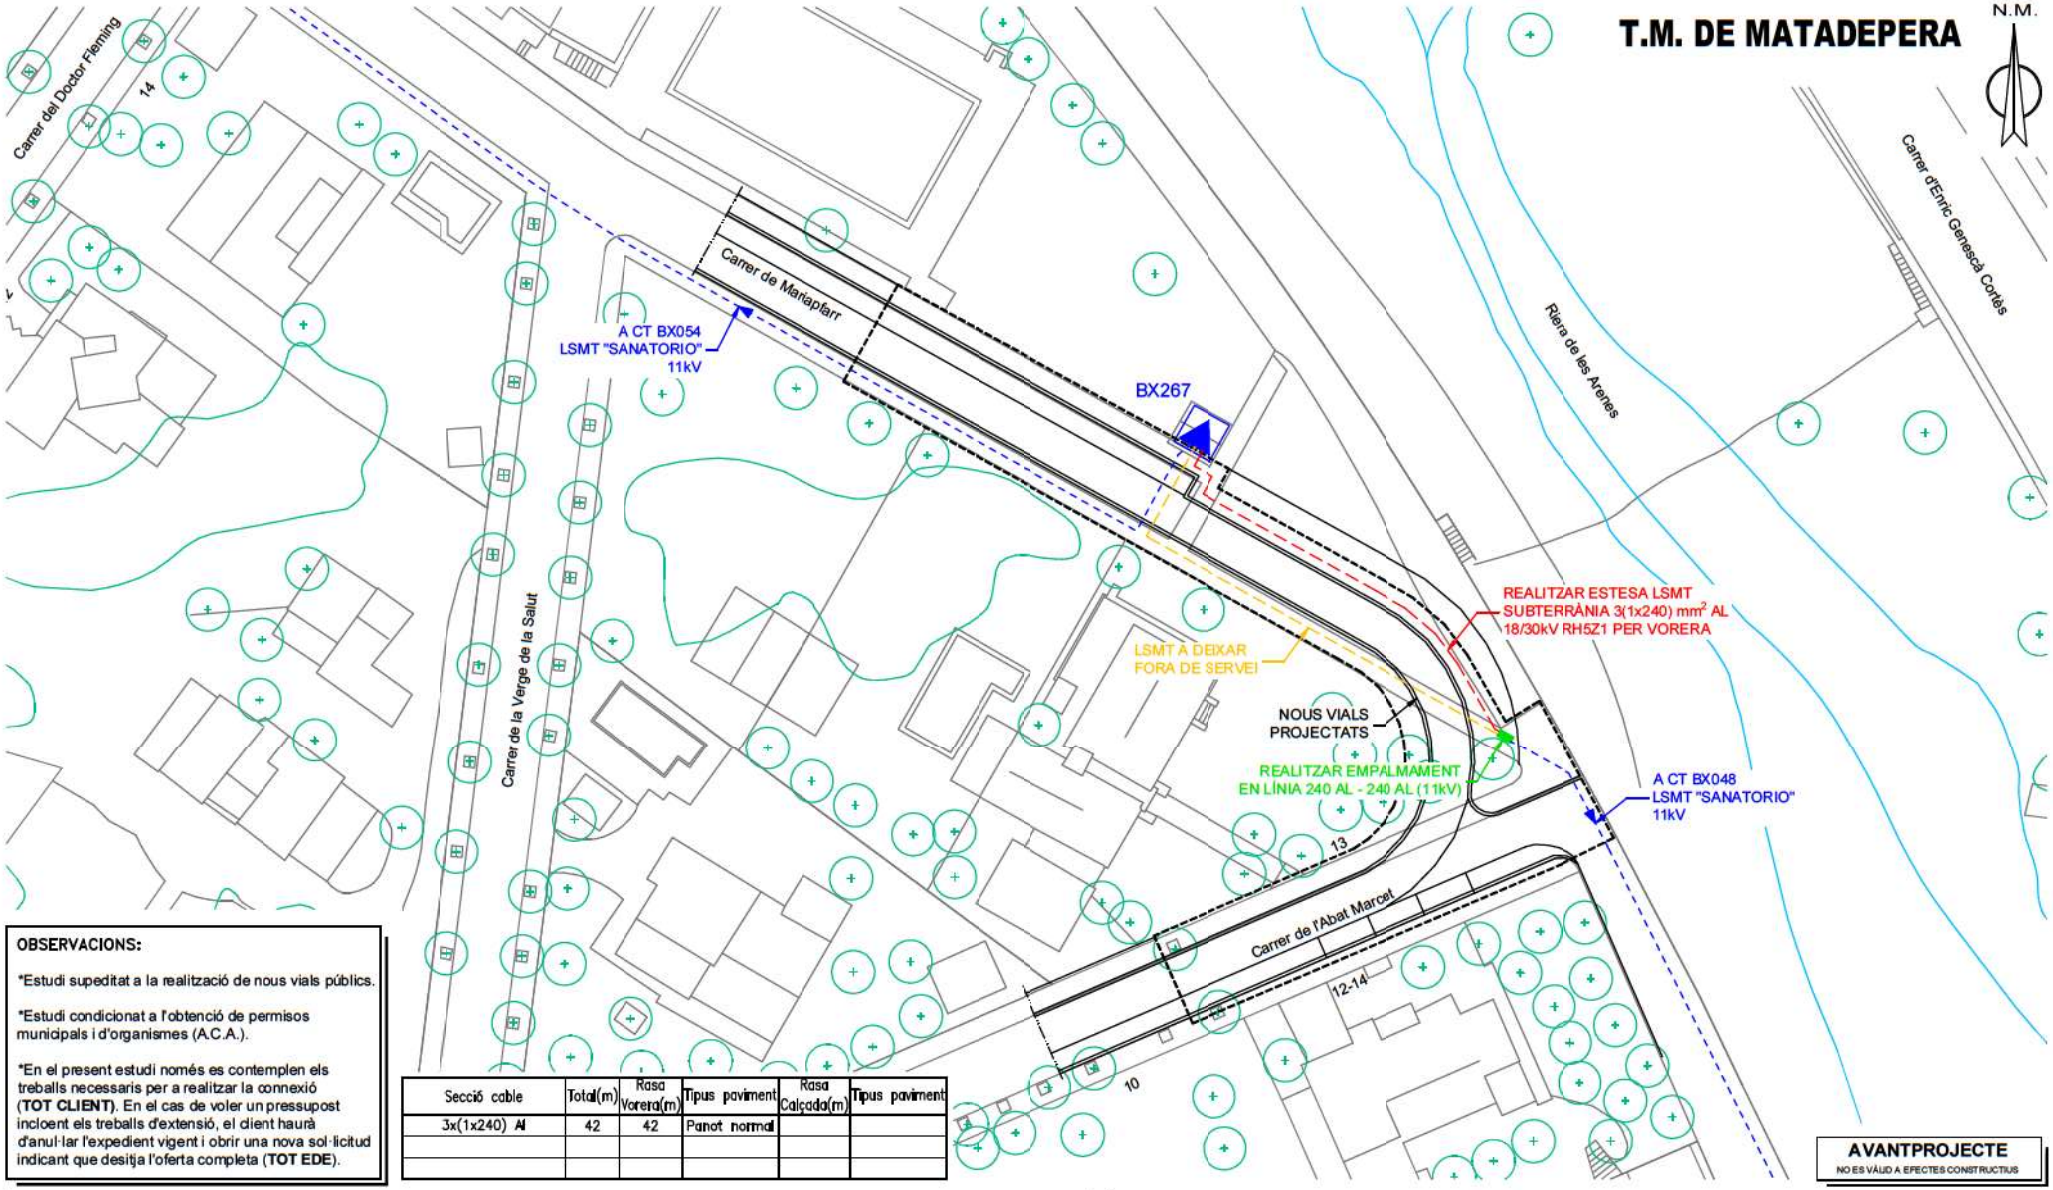

OBSERVACIONS:

*Estudi supeditat a la realització de nous vials públics.

*Estudi condicionat a l'obtenció de permisos municipals i d'organismes (A.C.A.).

*En el present estudi només es contemplen els treballs necessaris per a realitzar la connexió (**TOT CLIENT**). En el cas de voler un pressupost incloent els treballs d'extensió, el client haurà d'anul·lar l'expedient vigent i obrir una nova sol·licitud indicant que desitja l'oferta completa (**TOT EDE**).

Secció cable	Total(m)	Rasa Vorera(m)	Tipus paviment	Rasa Calçada(m)	Tipus paviment
3x(1x240) Al	42	42	Panot normal		

AVANTPROJECTE
NO ES VÁLID A EFECTES CONSTRUCTIUS

SIMBOLOGIA

- XARXA EXISTENT
- XARXA RETIRAR
- TREBALLS NECESSARIS PER A LA NOVA EXTENSIÓ DE XARXA
- TREBALLS D'ADEQUACIÓ, REFORÇ, REFORMA O ENTRONCAMENT D'INSTAL.LACIONS DE LA XARXA EXISTENT EN SERVEI

- LÍNIA AÈRIA ENTRE SUPORTS
- LÍNIA AÈRIA TRENADA GRAPADA PER FAÇANA
- LÍNIA SUBTERRÀNIA
- TUBULAR
- EMPALMAMENT
- EMPALMAMENT EN DERIVACIÓ
- C.D. (CENTRE DE DISTRIBUCIÓ)
  C.M. (CENTRE DE MESURA)
  C.X. (CENTRE DE DISTRIBUCIÓ I MESURA)
- CADIRETA
- CONVERSIÓ AÈRIA/SUBT.
- T.M. (TORRE METÁL.LICA)
- P.H. (SUPORT DE FORMIGÓ)
- P.F. (SUPORT DE FUSTA)
- SUPORTS DE FUSTA CASATS
- SUPORT DE FUSTA AMB TORNAPUNTES
- C.D.I. (CENTRE DISTRIBUCIÓ D'INTEMPÈRIE)
- CAIXA SECCIONAMENT I C.G.P.
- C.G.P. (CAIXA GENERAL DE PROTECCIÓ)
- C.D.U. (CAIXA DISTRIBUCIÓ EN URBANITZACIONS)
- A.D.U. (ARMARI DISTRIBUCIÓ URBANA)
- PUNTES I PONTS OBERTS
- CAIXA DE DERIVACIÓ
- SUBMINISTRAMENT ESPECIAL
- ESCOMESA

AFECTACIONS

X	AJUNTAMENT	X	A.C.A.		GAS	X	TIC's		PARTICULAR		ADIF		FFCC		AENA
	GENERALITAT		DIPUTACIÓ		CTRES. ESTAT		TELEFÓNICA		AUTOPISTES		PEIN		ALTRES		

ESTUDI TÈCNIC PER A VARIANT DE LÍNIA M.T. A L'AVINGUDA DE L'ABAT MARCET ,13

e-distribución

Núm Exp: 0001057977	Ref. Estudi:	Data:	08/08/2025
Potència: ---- kW	LÍNIA: "SANATORIO" 11 kW		
Client: MARIA TERESA ESCUDÉ PLADELLORENS		Format:	DIN-A3
T.M. DE MATADEPERA		Escala:	1/500
PLÀNOL DE MT		Nº Plànol:	1 de 1

arxiu: 0001057977.dwg

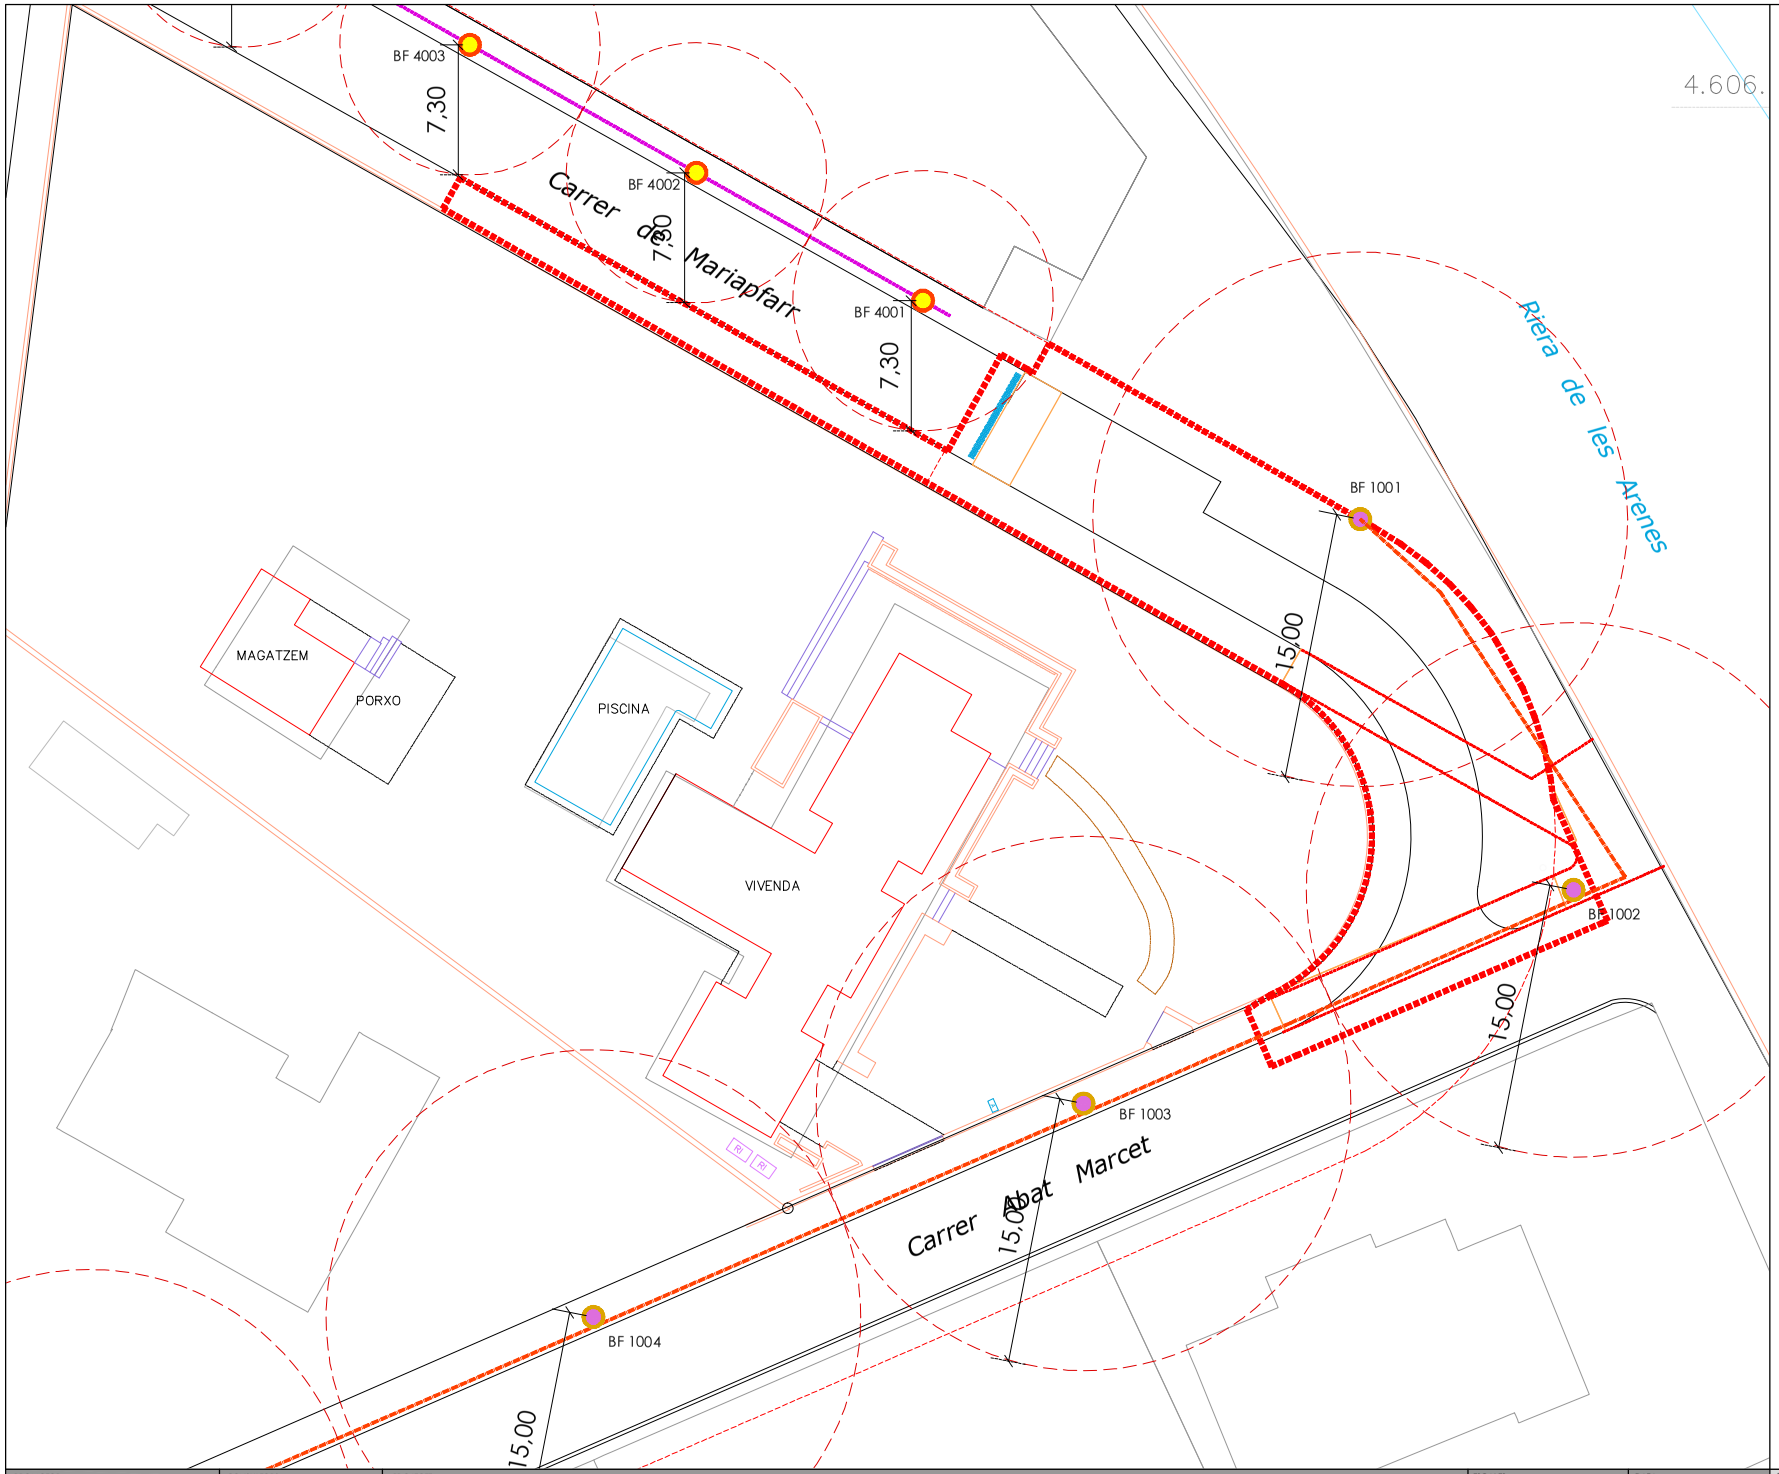

SIMBOLOGIA

- Lluminària existent VSAP de 70W fixada sobre columna
- Línia 1 d'enllumenat existent
- Lluminària existent LED 50W fixada sobre columna
- Línia 2 d'enllumenat existent
- Pericó registrable de 60x60 cm.
- Reforç canalització existent

- Alineació parcel·la i vorera estat actual
- Alineació urbanització projectada
- Límit parcel·les
- Límit àmbit d'intervenció del projecte d'urbanització

PROMOTOR: AJUNTAMENT DE MATADEPERA	CONSULTORS: bammp Arquitectes i associats	PROJECTE: PROJECTE D'URBANITZACIÓ DE L'ENTRONCAMENT DEL CARRER MARIAPFARR AMB EL CARRER DE L'ABAT MARCET DE MATADEPERA	ESCALES: DIN A1 1/ 1200 DIN A3 1/ 600	DATA: SETEMBRE 2024	DOCUMENT: XARXA D'ENLLUMENAT PÚBLIC PLANTA ESTAT ACTUAL	NÚM: 6.1 NOM FITXER: 06 ENLLUMENAT.dwg

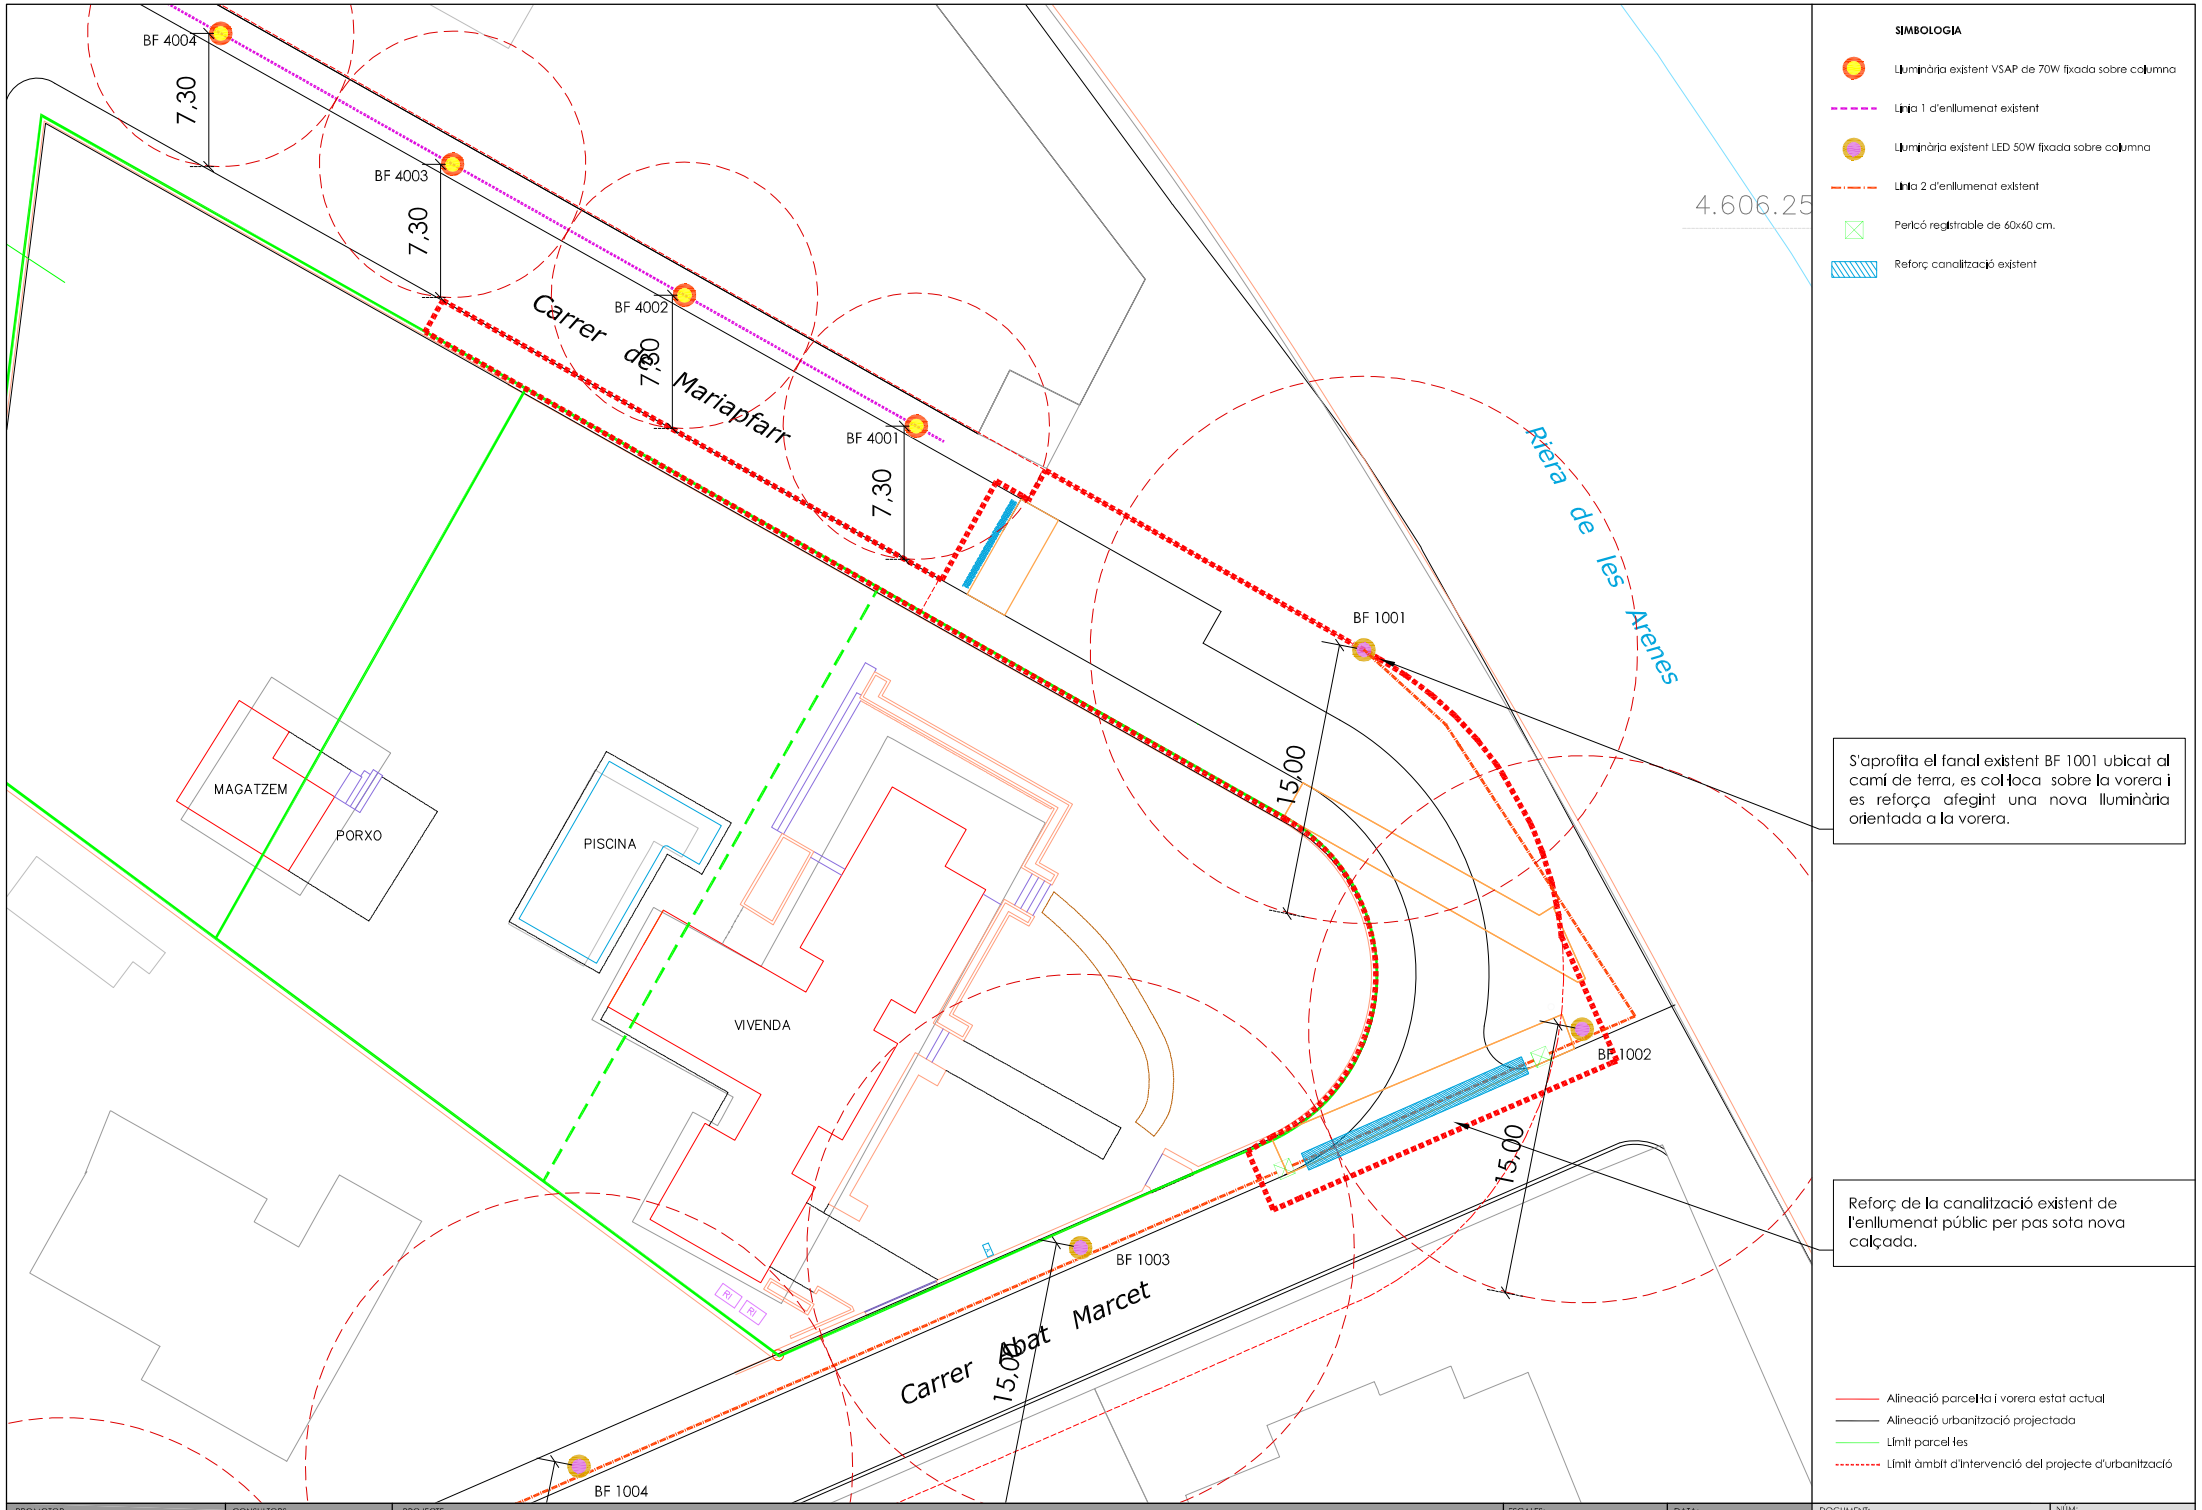

PROMOTOR: AJUNTAMENT DE MATADEPERA	CONSULTORS: bammp Arquitectes i associats	PROJECTE: PROJECTE D'URBANITZACIÓ DE L'ENTRONCAMENT DEL CARRER MARIAPFARR AMB EL CARRER DE L'ABAT MARCET DE MATADEPERA	ESCALES: DIN A1 1/1200 DIN A3 1/600	DATA: OCTUBRE 2024	DOCUMENT: XARXA D'ENLLUMENAT PÚBLIC PLANTA ESTAT PROJECTAT	NÚM: 6.2 NOM FITXER: 06 ENLLUMENAT.dwg

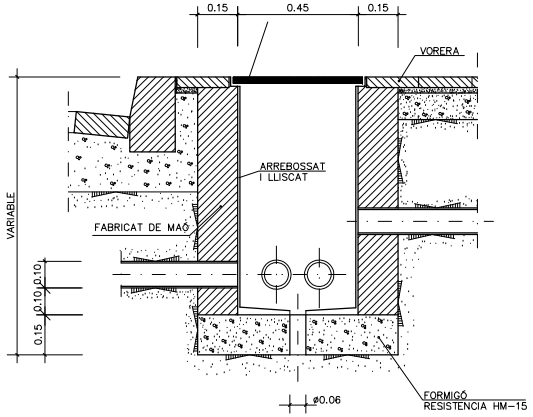

TRONETA TIPUS
ESCALA 1:10

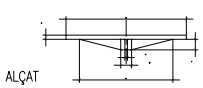

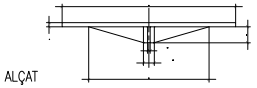

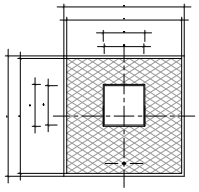

PLANTA

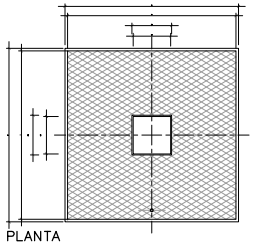

PLANTA

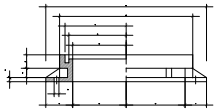

ALÇAT

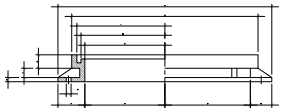

ALÇAT

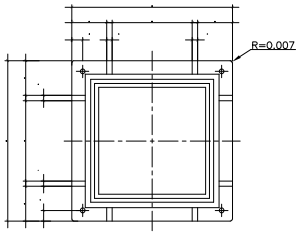

PLANTA Cotas en mm.

DETALL
TAPA I MARC TRONETA 45x45 cm.
ESCALA: 1/10

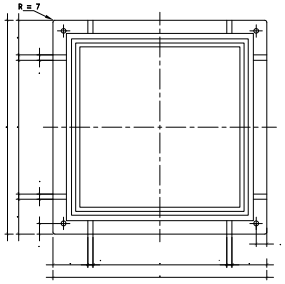

PLANTA Cotas en mm.

DETALL
TAPA I MARC TRONETA 60x60 cm.
ESCALA: 1/10

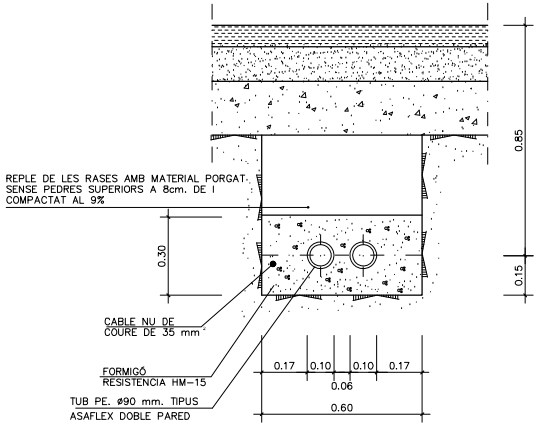

RASA TIPUS PER A ENTUBAR
CABLES A ZONA DE CALÇADA VEHICLES
ESCALA 1:10

NOTA: ES COL.LACARÀ UN NOMBRE DE TUBS IGUAL
AL DE CIRCUITS MES UN DE RESERVA

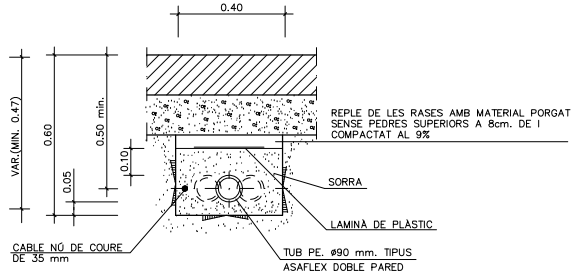

NOTA: ES COL.LOCARÀ UN NOMBRE DE TUBS IGUAL
AL DE CIRCUITS.
(UNA SOLA LINIA PER CADA TUB)

RASA TIPUS PER A ENTUBAR
CABLES A ZONA DE VORERES
ESCALA 1:10

PROMOTOR: AJUNTAMENT DE MATADEPERA	CONSULTORS: bammp Arquitectes i associats	PROJECTE: PROJECTE D'URBANITZACIÓ DE L'ENTRONCAMENT DEL CARRER MARIAPFARR AMB EL CARRER DE L'ABAT MARCET DE MATADEPERA	ESCALES: DIN A1 1/ SE DIN A3 1/ SE	DATA: SETEMBRE 2024	DOCUMENT: XARXA D'ENLLUMENAT PÚBLIC DETALLS ARQUETES I RASES DE CABLEJAT	NÚM: 6.3 NOM FITXER: 06 ENLLUMENAT.dwg

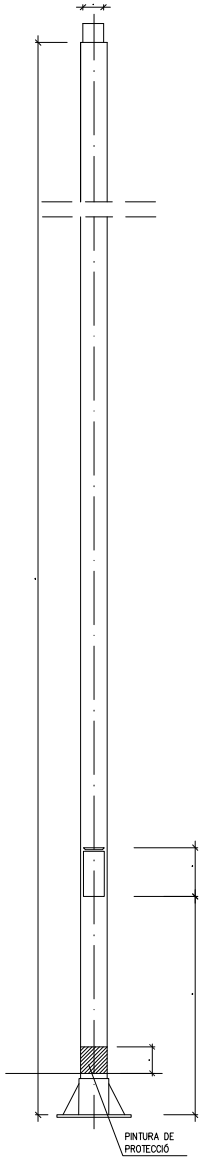

COLUMNA TIPUS DE 6 m.
COTES EN mm.
ESCALA: S/E

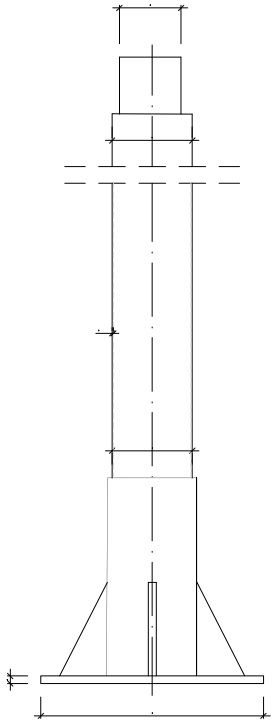

CARACTERISTIQUES COLUMNA

ALÇADA	DIAMETRE	GRUIX	PLACA				PERN		
A	Ds	Di	C	H	G	Dt	N°	ø	l
6.00	100	100	3	10	300	111	4	20	500

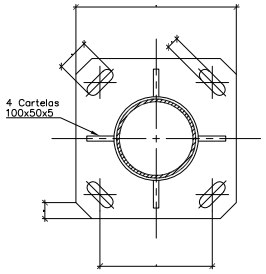

PLACA BASE

DETALL PLACA ANCORATGE
COTES EN mm.
ESCALA: 1/5

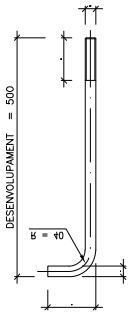

PERN ANCORATGE

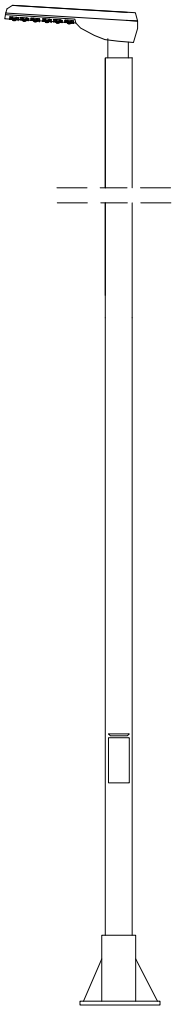

ALÇAT

DETALL COLUMNA AMB LLUMINÀRIA
ESCALA: 1/10

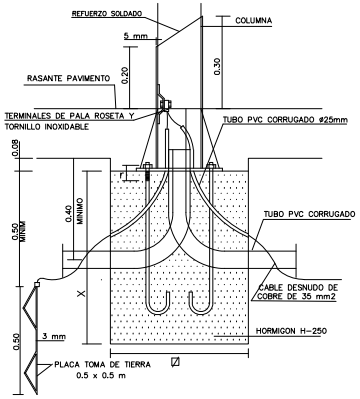

DETALL FONAMENT COLUMNA TIPUS
I PRESA DE TERRA
ESCALA S/E

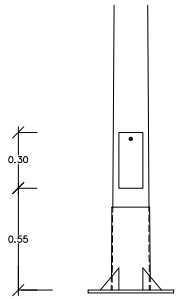

DETALL PORTA DE REGISTRE
E: S/E

CIMENTACIÓN Y PERNOS

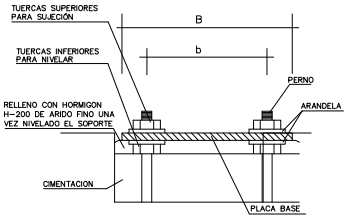

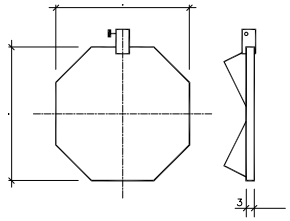

DETALL PLACA PRESA DE TERRA

PROMOTOR: AJUNTAMENT DE MATADEPERA	CONSULTORS: bammp Arquitectes i associats	PROJECTE: PROJECTE D'URBANITZACIÓ DE L'ENTRONCAMENT DEL CARRER MARIAPFARR AMB EL CARRER DE L'ABAT MARCET DE MATADEPERA	ESCALES: DIN A1 1/ SE DIN A3 1/ SE	DATA: SETEMBRE 2024	DOCUMENT: XARXA D'ENLLUMENAT PUBLIC DETALLS COLUMNES	NÚM: 6.4	NOM FITXER: 06 ENLLUMENAT.dwg

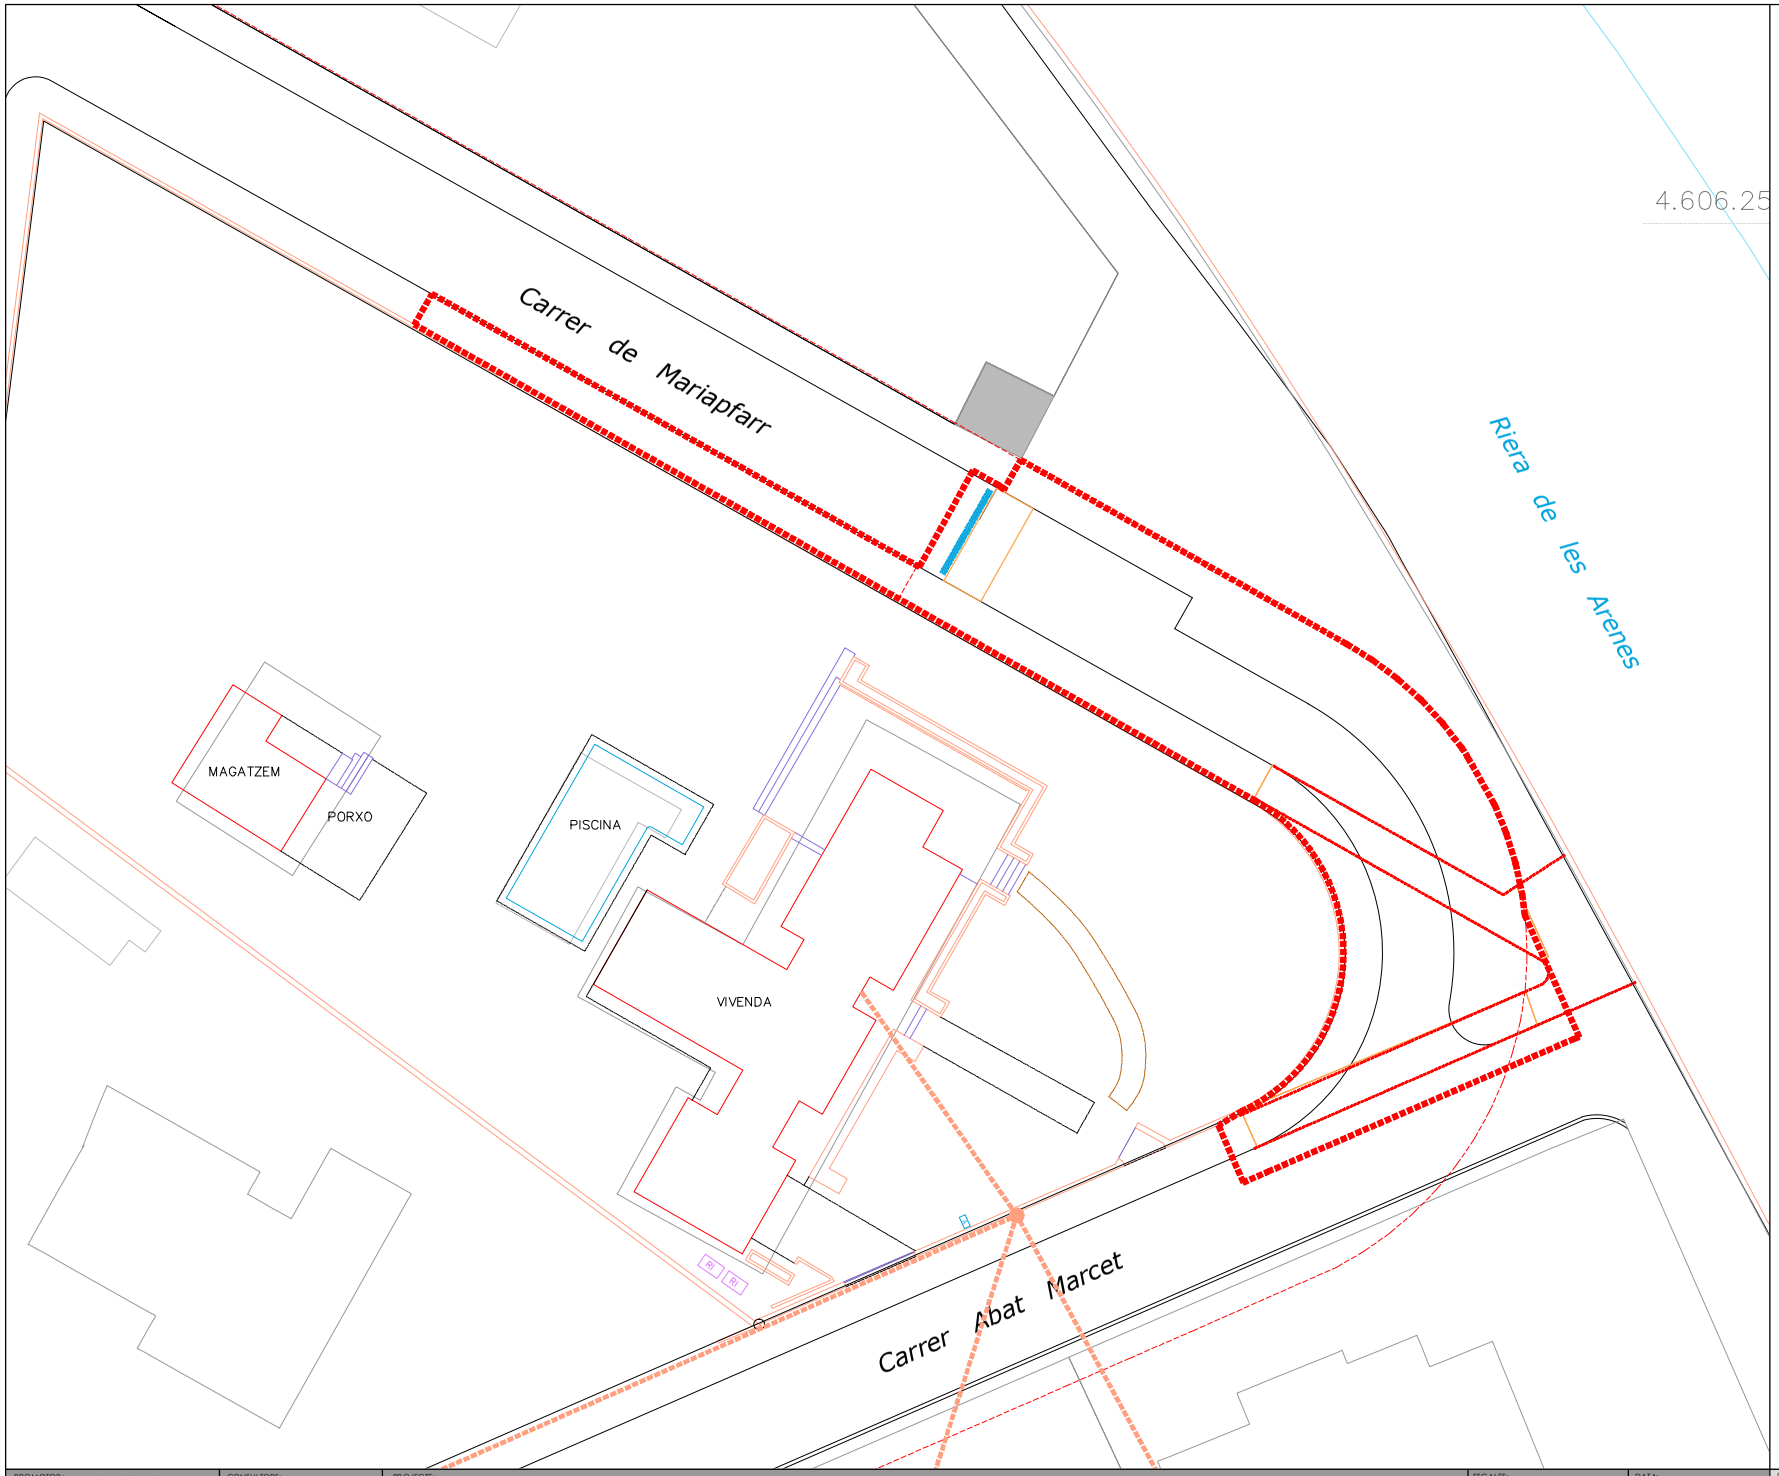

SIMBOLOGIA TELECOMUNICACIONS

- Xarxa telefònica aèria existent
- Pal telefònic existent
- Xarxa telefònica a retirar
- Xarxa troncal de telecomunicacions projectada 3 tri-tubs de Ø40mm.
- Troneta de 40x40x55 cm
- USUARI: A — Ajuntament
- USUARI: O — Companyia telefònica

- Alineació parcel·la i vorera estat actual
- Límit parcel·les
- Límit àmbit d'intervenció del projecte d'urbanització

PROMOTOR: AJUNTAMENT DE MATADEPERA	CONSULTORS: bammp Arquitectes i associats	PROJECTE: PROJECTE D'URBANITZACIÓ DE L'ENTRONCAMENT DEL CARRER MARIAPFARR AMB EL CARRER DE L'ABAT MARCET DE MATADEPERA	ESCALES: DIN A1 1/ 1200 DIN A3 1/ 600	DATA: SETEMBRE 2024	DOCUMENT: XARXA DE TELECOMUNICACIONS PLANTA ESTAT ACTUAL	NÚM: 7.1 NOM FITXER: 07 TELECOMUNICACIONS.dwg

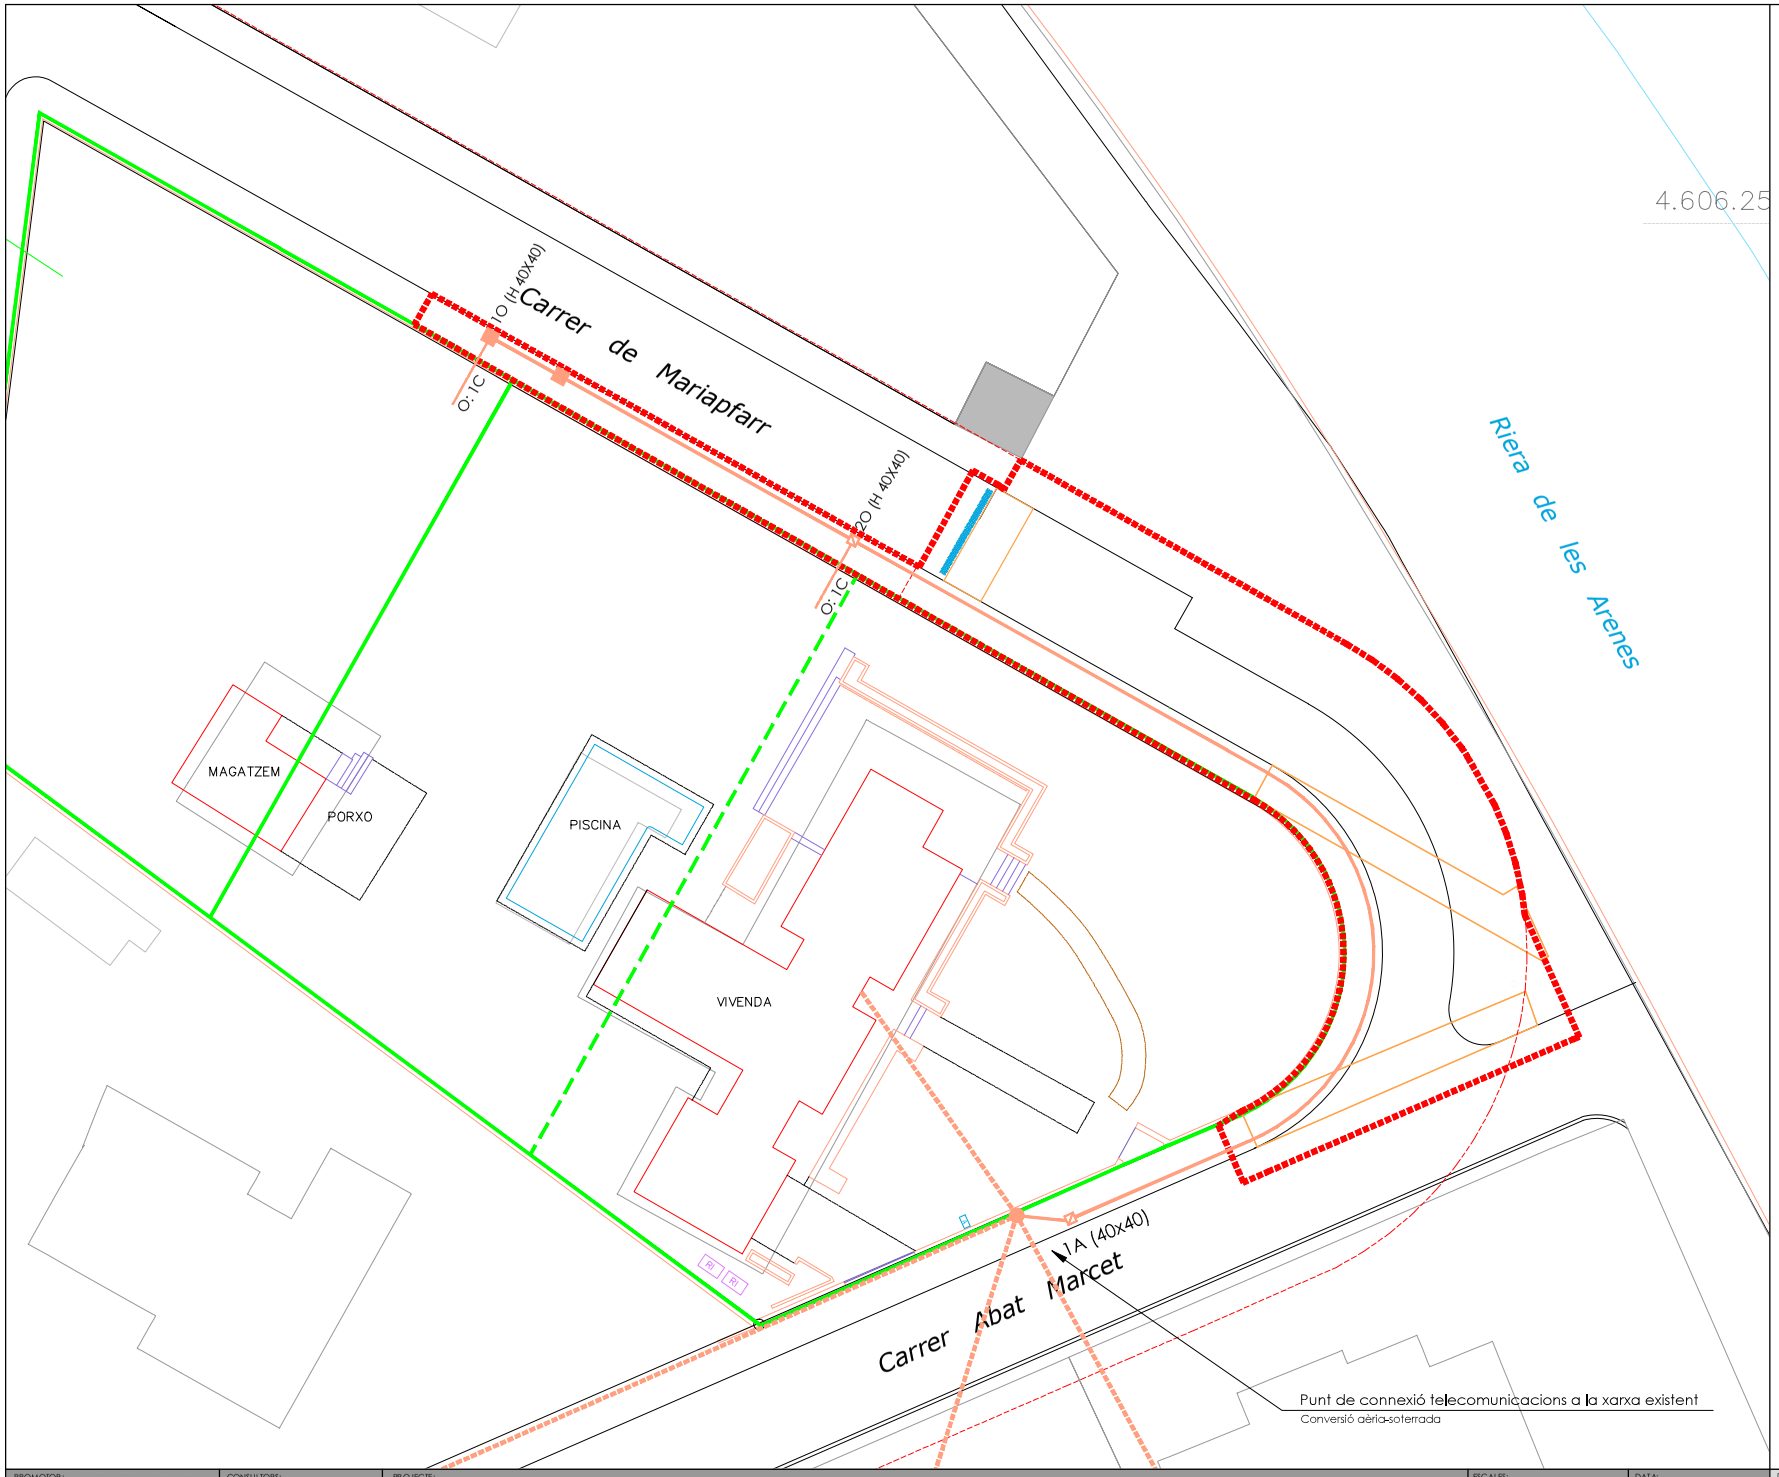

SIMBOLOGIA TELECOMUNICACIONS

- Xarxa telefònica aèria existent
- Pal telefònic existent
- Xarxa telefònica a retirar
- Xarxa troncal de telecomunicacions projectada 1 tri-tubs de Ø110mm.
- Troneta de 40x40x55 cm
- USUARI: A — Ajuntament
- USUARI: O — Companyia telefònica

- Límit parcel·les
- Límit àmbit d'intervenció del projecte d'urbanització

PROMOTOR: AJUNTAMENT DE MATADEPERA	CONSULTORS: bammp Arquitectes i associats	PROJECTE: PROJECTE D'URBANITZACIÓ DE L'ENTRONCAMENT DEL CARRER MARIAPFARR AMB EL CARRER DE L'ABAT MARCET DE MATADEPERA	ESCALES: DIN A1 1/ 1200 DIN A3 1/ 600	DATA: SETEMBRE 2024	DOCUMENT: XARXA DE TELECOMUNICACIONS PLANTA ESTAT PROJECTAT	NÚM: 7.2 NOM FITXER: 07 TELECOMUN CAC ONS.dwg

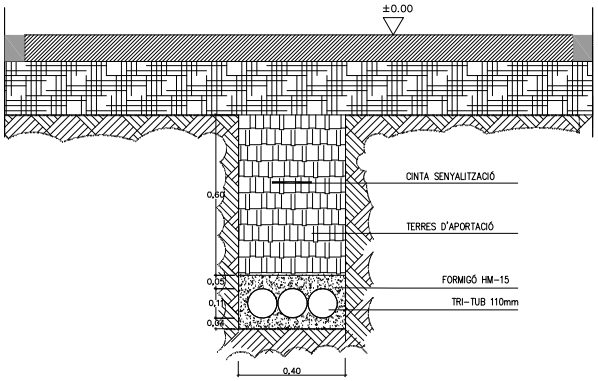

NOTA:
ELS TUBS A UTILITZAR EN FUNCIÓ DEL TIPUS
DE CANALITZACIÓ SÓN:

AJUNTAMENT (A) – 2C (3X110mm): Tri-Tubs nº 1 i 2
OPERADORA (O) – 1C (3X110mm): Tri-Tub nº 3

CANALITZACIÓ URBANA ESTÀNDARD SOTA CALÇADA
FINS 3C (3x110mm)

ESCALA **REDUÏDA:** 1/10

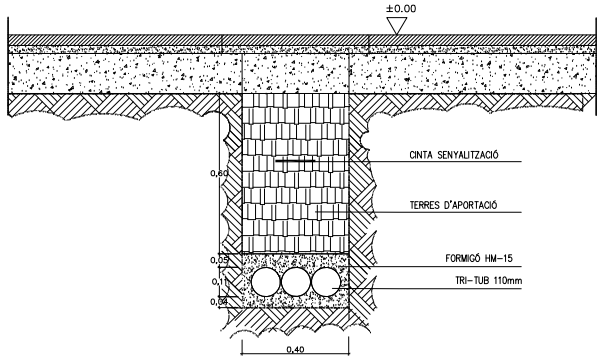

NOTA:
ELS TUBS A UTILITZAR EN FUNCIÓ DEL TIPUS
DE CANALITZACIÓ SÓN:

AJUNTAMENT (A) – 2C (3X110mm): Tri-Tubs nº 1 i 2
OPERADORA (O) – 1C (3X110mm): Tri-Tub nº 3

CANALITZACIÓ URBANA ESTÀNDARD SOTA VORERA
FINS 3C (3X110mm)

ESCALA **REDUÏDA:** 1/10

PROMOTOR:	CONSULTORS:	PROJECTE:	ESCALES:	DATA:	DOCUMENT:	NÚM:
AJUNTAMENT DE MATADEPERA	bammp Arquitectes i associats	PROJECTE D'URBANITZACIÓ DE L'ENTRONCAMENT DEL CARRER MARIAPFARR AMB EL CARRER DE L'ABAT MARCET DE MATADEPERA	DIN A1 1/ 1200 DIN A3 1/ 600	SETEMBRE 2024	XARXA DE TELECOMUNICACIONS DETALLS RASES CANALITZACIÓ	7.3 NOM FITXER: 04 AIGUA.dwg

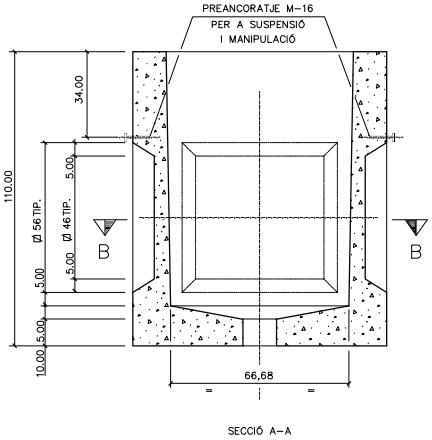

SECCIÓ A-A

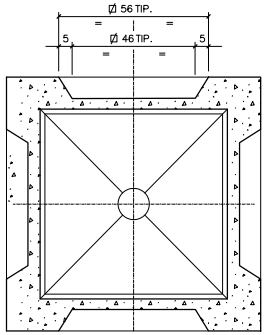

SECCIÓ B-B

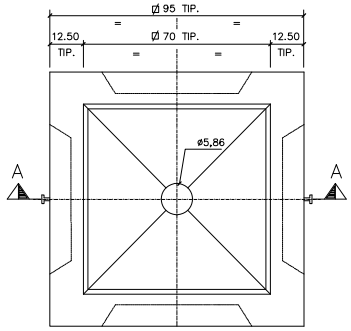

PLANTA

TRONETA 70x70

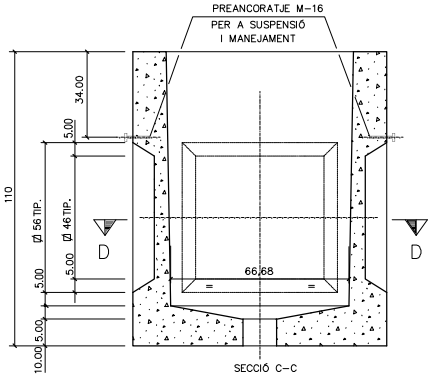

SECCIÓ C-C

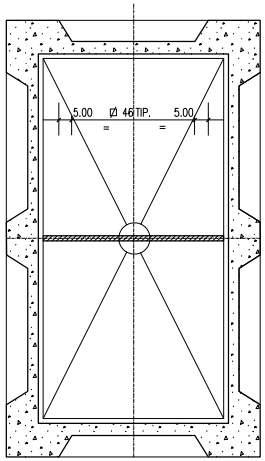

SECCIÓ D-D

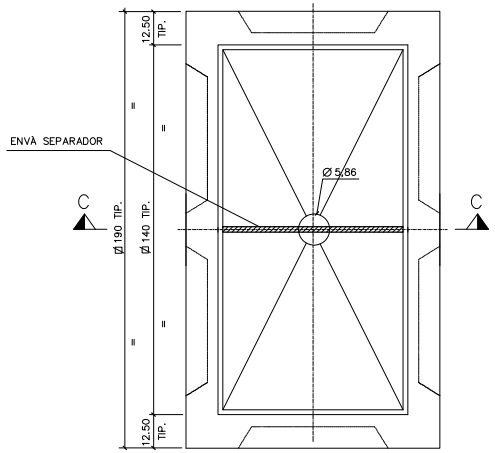

PLANTA

TRONETA 70x140 (amb o sense tabic)

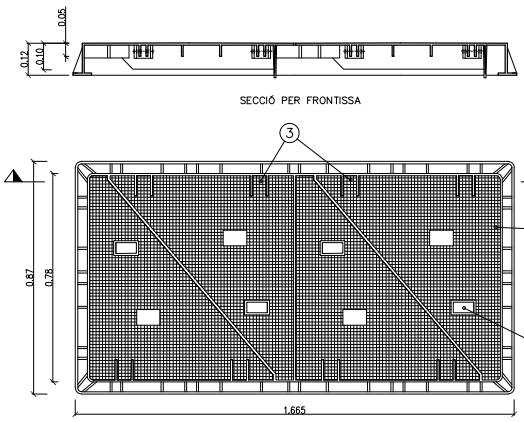

SECCIÓ PER FRONTISSA

PLANTA TAPA 160x80

TAPES DE TRONETES 3C

1 -. TAPA DE FOSA
2 -. FRONTISSES
3 -. ALLOTJAMENT D'AJUDA OBERTURA

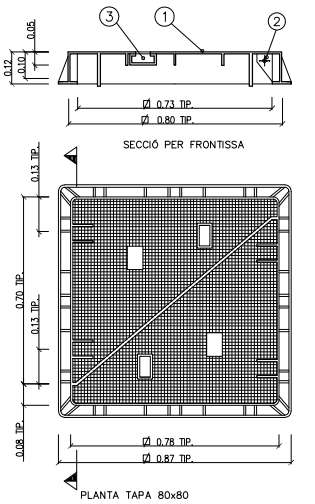

SECCIÓ PER FRONTISSA

PLANTA TAPA 80x80

TAPES DE TRONETES 2C

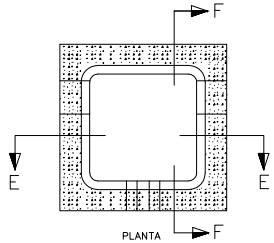

PLANTA

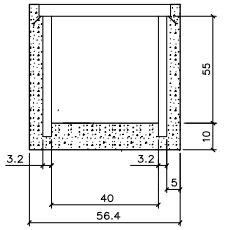

SECCIÓ F-F

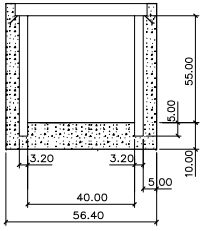

SECCIÓ E-E

TRONETA DE 40x40

SECCIÓ PER FRONTISSA

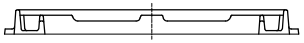

SECCIÓ PER FRONTISSA

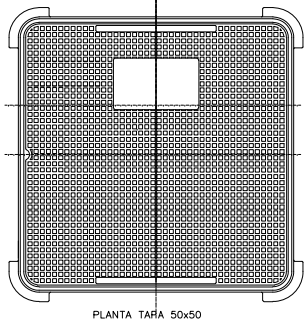

PLANTA TAPA 50x50

TAPES DE TRONETES 40x40

NOTA:
EN CAS D'INSTAL.LAR TRONETES I TAPES EN ESPAI DE CALÇADA SERAN APTES PER A SOPORTAR CÀRREGA DE TRÀFIC PESANT DE 40T.

LES TAPES HAURAN D'ANAR CODIFICADES AMB LA NUMERACIÓ SEQÜENCIAL I LA LLETRA (A) SI CORRESPON A L'AJUNTAMENT O AMB LA LLETRA (O) SI CORRESPON A LA DE L'OPERADORA

E: 1/10
cotes en cm.

PROMOTOR:	CONSULTORS:	PROJECTE:	ESCALES:	DATA:	DOCUMENT:	NÚM:
AJUNTAMENT DE MATADEPERA	bammp Arquitectes i associats	PROJECTE D'URBANITZACIÓ DE L'ENTRONCAMENT DEL CARRER MARIAPFARR AMB EL CARRER DE L'ABAT MARCET DE MATADEPERA	DIN A1 1/ SE DIN A3 1/ SE	SETEMBRE 2024	XARXA DE TELECOMUNICACIONS DETALLS TRONETES	7.4 NOM FITXER: 07 TELECOMUNICACIONS.dwg

Telefónica

PLANO DE CANALIZACIONES A REALIZAR

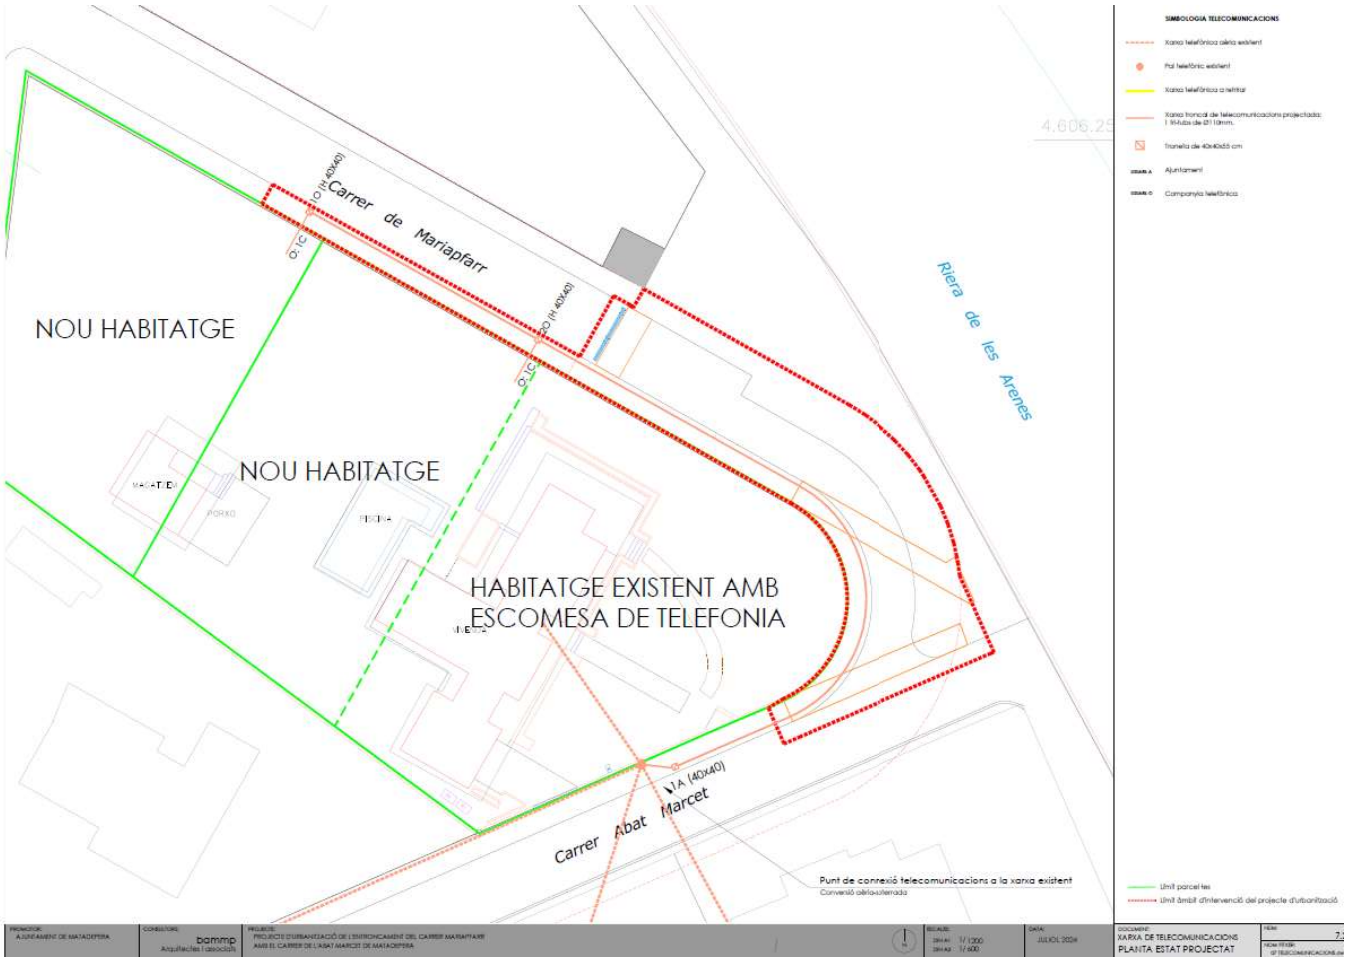

Telefónica de España, S.A.U. , con los datos de registro mercantil que figuran en el margen, inscrita en el Registro de Operadores de redes y servicios de comunicaciones electrónicas como entidad habilitada para la explotación de una serie de servicios de telecomunicaciones tales como la explotación de una red telefónica fija, así como para la prestación, entre otros, del servicio telefónico fijo disponible al público, del servicio telefónico móvil y acceso a Internet, por encontrarse inscrita en el mencionado Registro de Operadores, dispone de la habilitación necesaria para la instalación de redes públicas, lo que le confiere la facultad para ocupar el dominio público en la medida en que ello sea necesario para el establecimiento de las redes de comunicaciones electrónicas de que se trate, **certifica**:

- Que la obra civil proyectada en este plano es válida para acceso de sus servicios de telecomunicaciones en el edificio de la ubicación reseñada en el cajillo
- Que esta obra civil contempla las canalizaciones necesarias, para soterrar el cableado de telecomunicaciones que pudiera existir en la fachada, y así seguir prestando los servicios de telecomunicaciones a las edificaciones aledañas.
- Que para la ejecución de la misma queda autorizada cualquier constructora que presente el promotor de la obra, la cual cumplirá con los requisitos que se indican en el presente asesoramiento.

Telefónica

ASESORAMIENTO PARA CONSTRUIR CANALIZACIÓN DESDE ARQUETA DE EDIFICIO AL PUNTO DE CONEXIÓN DE TELEFÓNICA

N/REF. 08/8647063

UBICACIÓN DE LA OBRA Carrer Abat Marcet 13 Matadepera

Telefónica de España, S.A. Sociedad Unipersonal - Registro Mercantil de Madrid, Hoja M-213180, Folio 6, Tomo 13.170 del Libro de Sociedades, CIF A-82018474 Sede Social Gran Vía 28, 28013 Madrid.

AENOR ER Empresa Registrada ER-0413/1/98

IQNet

Telefónica

INFORMACIÓN TÉCNICA PARA CONSTRUIR LAS CANALIZACIONES A REALIZAR

• La profundidad mínima de la zanja desde pavimento a techo de prisma (siendo este techo el de la protección superior de la canalización) será de 45 cm. en acera o de 60 cm. en calzada, excepto para los tritubos PE que será de 20 cm. Estos tritubos de PE puden sustituirse por 2 conductos de PVC de 63 .

• La distancia mínima con las líneas eléctricas subterráneas será de 25 cm para media/alta tensión y de 20 cm en las de baja tensión

• La distancia mínima con el resto de las canalizaciones de otros servicios (agua, gas, alcantarillado...) será de 30 cm.

• En caso de indicarse construir algún tipo de arqueta, se dan las instrucciones técnicas y se adjunta relación de materiales homologados y suministradores. Existe la posibilidad de adquirirlas prefabricadas

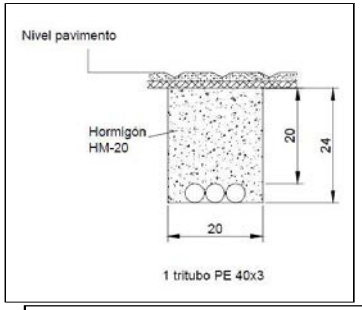

1 tritubo PE 40x3

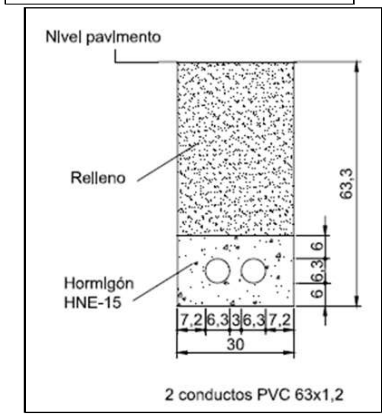

2 conductos PVC 63x1,2

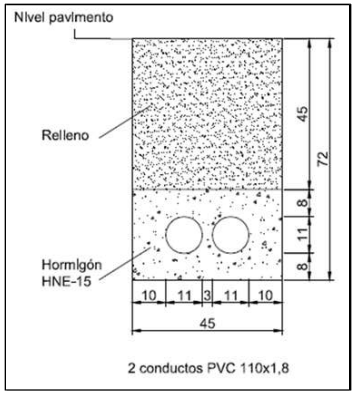

2 conductos PVC 110x1,8

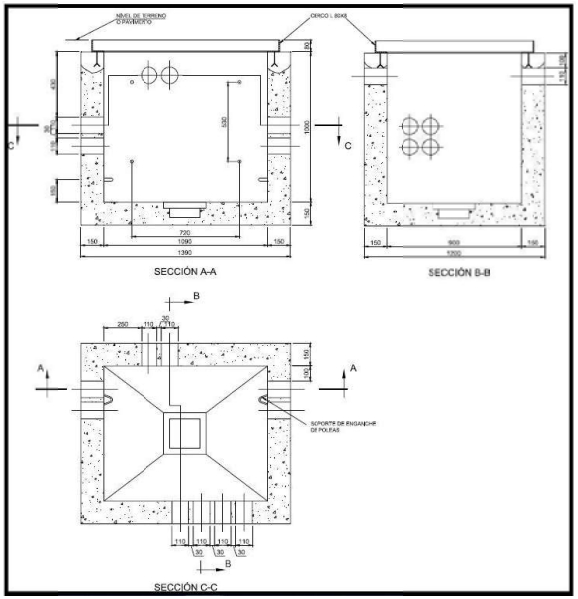

DIMENSIONES ARQUETA TIPO D CONSTRUIDA IN SITU

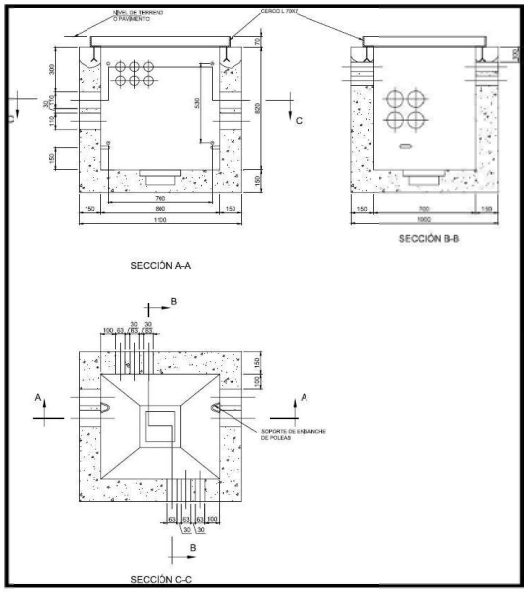

DIMENSIONES ARQUETA TIPO H CONSTRUIDA IN SITU

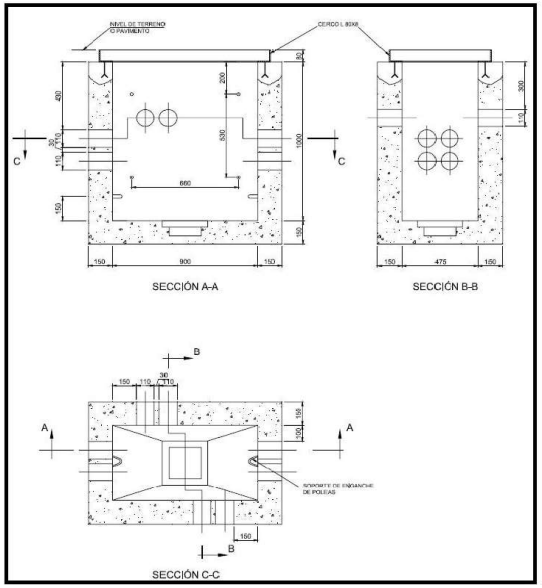

DIMENSIONES ARQUETA TIPO DM CONSTRUIDA IN SITU

CODIGO	DESCRIPCION DEL PRODUCTO	ESPECIFICACION DE REQUISITOS	PROVEEDORES AUTORIZADOS
510912	TAPA DE HORMIGON PARA ARQUETA TIPO H	ERQ.f1.0021, Ed 6ª	BUPRE S.L. (BURGALESA DE PREFABRICADOS S.L.) POSTELECTRICA FABRICACION, S.A.
510922	TAPA DE HORMIGON PARA ARQUETA TIPO DM	ERQ.f1.0021, Ed 6ª	BUPRE S.L. (BURGALESA DE PREFABRICADOS S.L.) POSTELECTRICA FABRICACION, S.A.
511293	ARQUETA PREFABRICADA TIPO HF- II	ER.f1.007, Ed 6ª	BUPRE S.L. (BURGALESA DE PREFABRICADOS S.L.) POSTELECTRICA FABRICACION, S.A.
511634	ARQUETA PREFABRICADA TIPO DMF SIN CERC	ERQ.f1.0214	BUPRE S.L. (BURGALESA DE PREFABRICADOS S.L.)
EMPRESA	**CONTACTO, e-mail**	**Teléfono**	**ACCESO WEB**
BUPRE, S.L.		947 298 064	http://www.bupre.es/_583_Contacta.aspx
POSTELECTRICA FABRICACION, S.A.		979 70 71 10	

Telefónica de España, S.A. Sociedad Unipersonal - Registro Mercantil de Madrid, Hoja M-213180, Folio 6, Tomo 13.170 del Libro de Sociedades, CIF A-82018474 Sede Social Gran Vía 28, 28013 Madrid.

AENOR
Empresa Registrada
ER-0413/1/98

CERTIFIED IQNet QUALITY SYSTEM

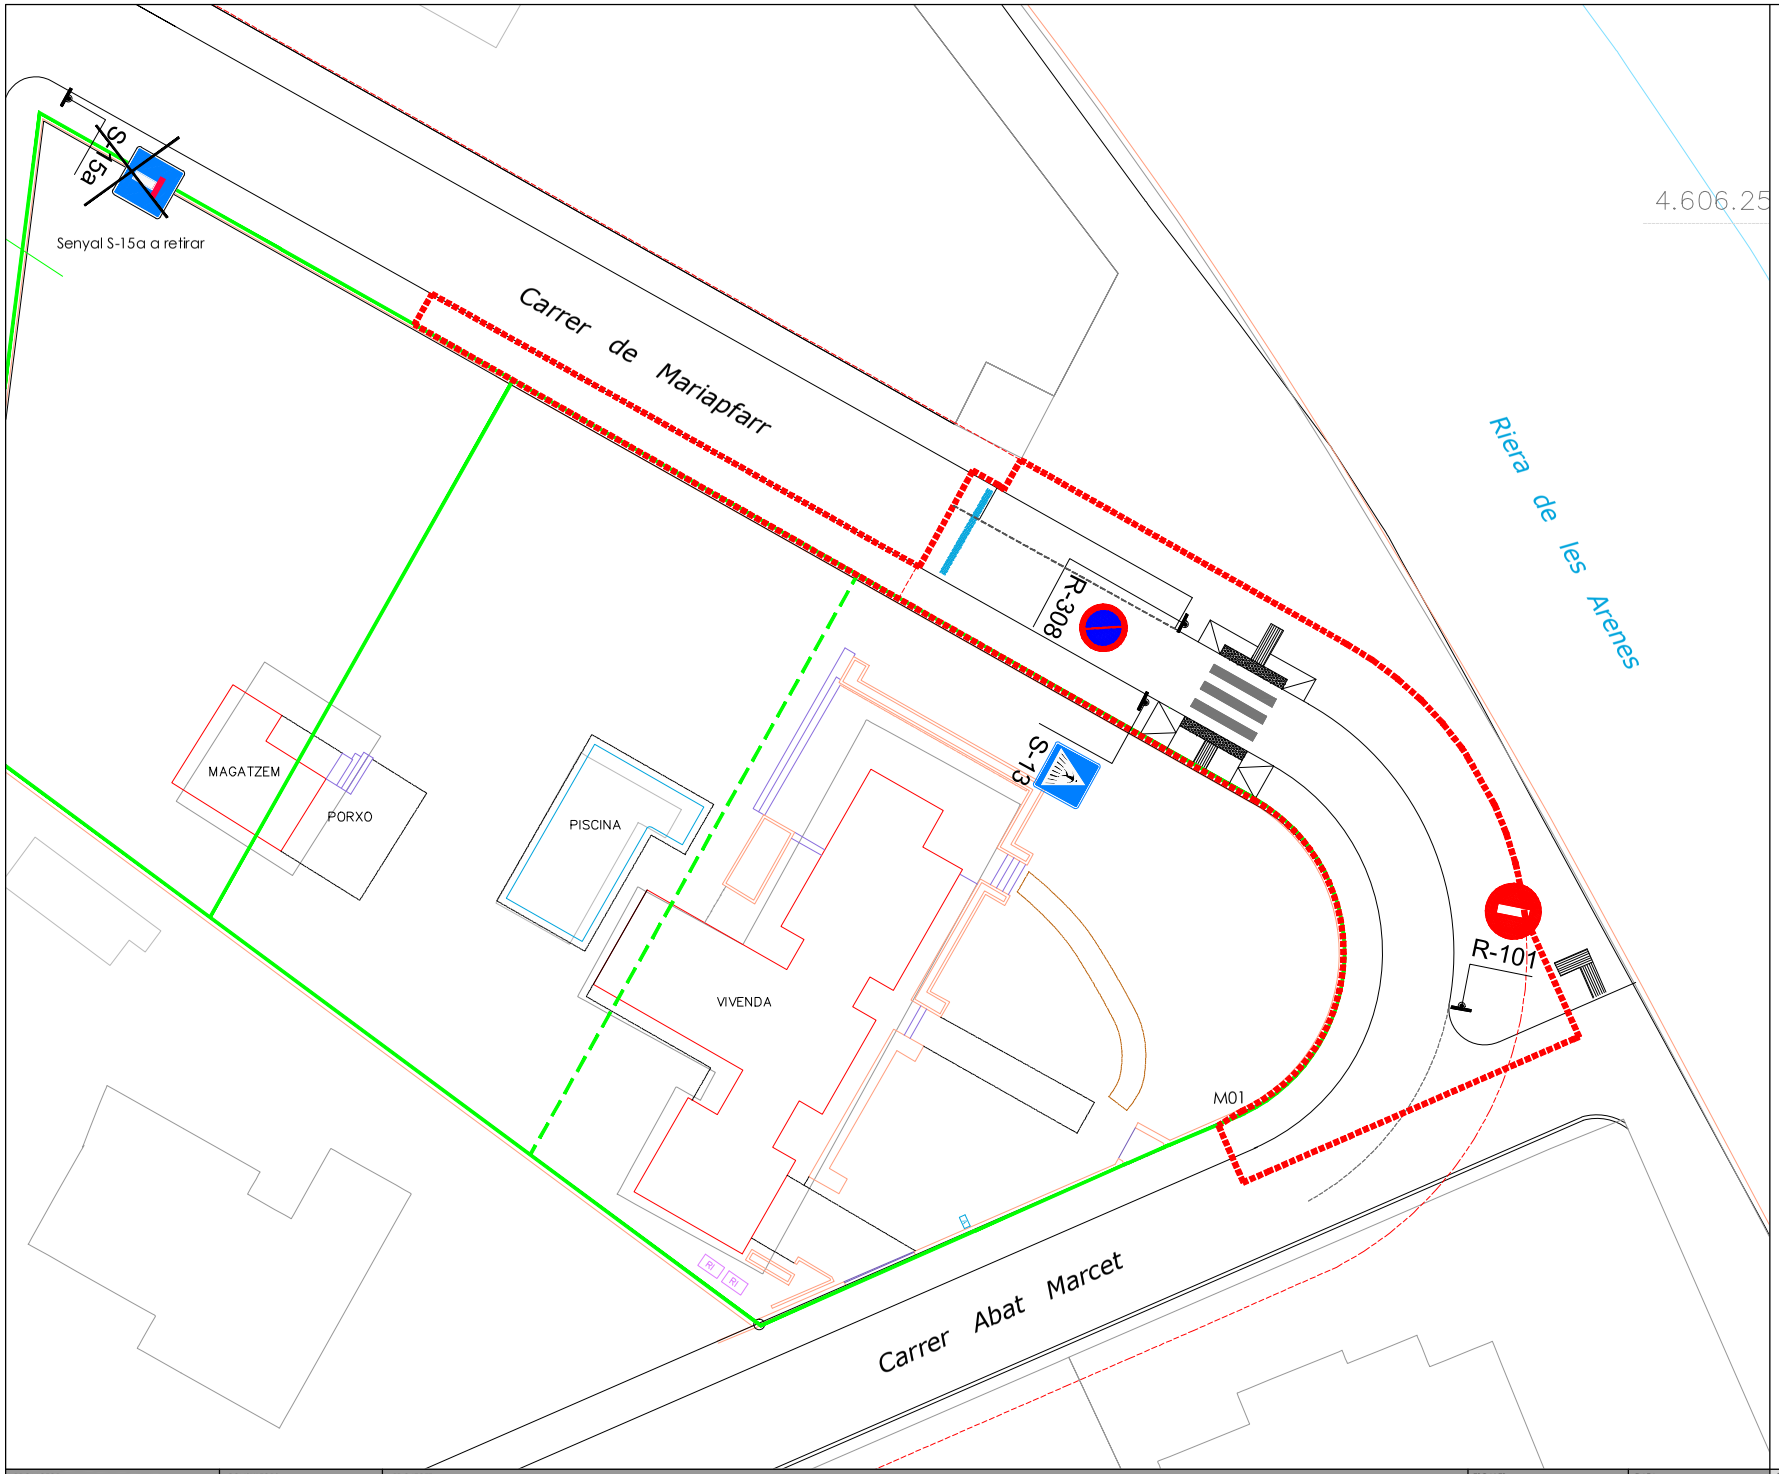

SIMBOLOGIA

- S-13 Senyal de pas de vinanats
- S-15a Senyal de calçada sense sortida
- S-308 Senyal d'estacionament prohibit
- R-101 Senyal de direcció prohibida
- Orientació de senyals sobre pal
- Pas de vianants
- Límit pàrquing

- Alineació urbanització projectada
- Límit parcel·les
- Límit àmbit d'intervenció del projecte d'urbanització

PROMOTOR: AJUNTAMENT DE MATADEPERA	CONSULTORS: bammp Arquitectes i associats	PROJECTE: PROJECTE D'URBANITZACIÓ DE L'ENTRONCAMENT DEL CARRER MARIAPFARR AMB EL CARRER DE L'ABAT MARCET DE MATADEPERA	ESCALES: DIN A1 1/ 1200 DIN A3 1/ 600	DATA: SETEMBRE 2024	DOCUMENT: SENYALITZACIÓ I MOBILIARI PLANTA ESTAT PROJECTAT	NÚM: 8.1 NOM FITXER: 09 SENY-MOB.dwg

LINIA D'ATURADA (M-4.1)

ESCALA ORIGINAL 1:100
ESCALA REDUÏDA 1:200

LINIA DE CEDIU EL PAS (M-4.2)

ESCALA ORIGINAL 1:100
ESCALA REDUÏDA 1:200

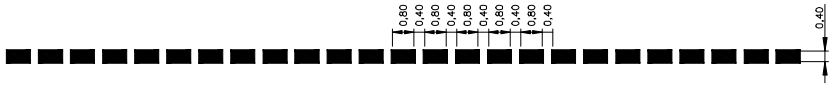

LÍNIA DE PROHIBICIÓ D'APARCAMENT (E-11)

ESCALA ORIGINAL 1:100
ESCALA REDUÏDA 1:200

APARCAMENT DE VEHICLES EN CORDÓ SENSE DELIMITACIÓ DE PLACES (E-21)

ESCALA ORIGINAL 1:100
ESCALA REDUÏDA 1:200

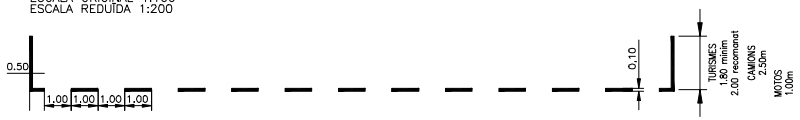

APARCAMENT DE VEHICLES EN CORDÓ AMB DELIMITACIÓ DE PLACES (E-21)

ESCALA ORIGINAL 1:100
ESCALA REDUÏDA 1:200

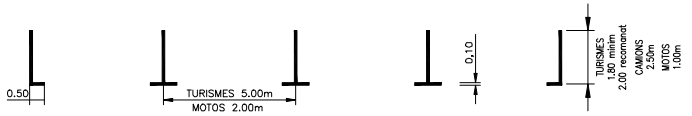

TRES CONTENIDORS EN ZONA D'APARCAMENT EN CORDÓ

ESCALA 1:100

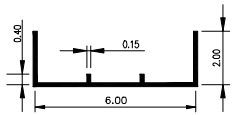

FLETXES DE DIRECCIÓ

ESCALA ORIGINAL 1:20
ESCALA REDUÏDA 1:40

RECTA (E-41)

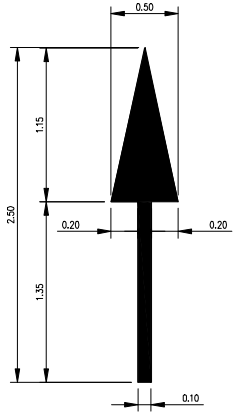

A LA DRETA (A LA IZQ.) (E-42)

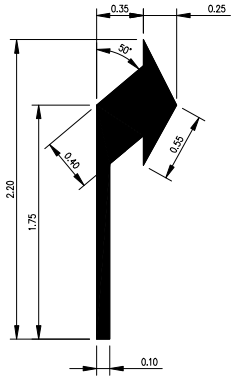

RECTA O A LA DRETA (IZQ) (E-43)

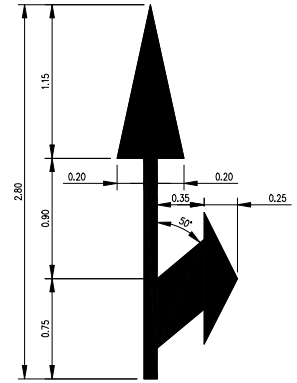

STOP (E-73a)

ESCALA ORIGINAL 1:20
ESCALA REDUÏDA 1:40

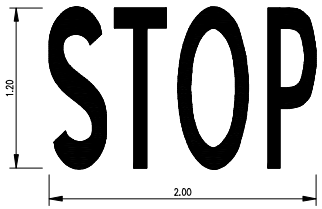

CEDIU EL PAS (E-74a)

ESCALA ORIGINAL 1:20
ESCALA REDUÏDA 1:40

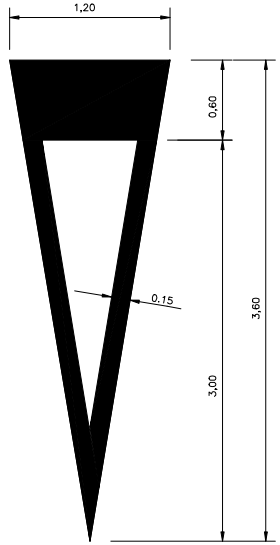

PAS DE VIANANTS

ESCALA ORIGINAL 1:25
ESCALA REDUÏDA 1:50

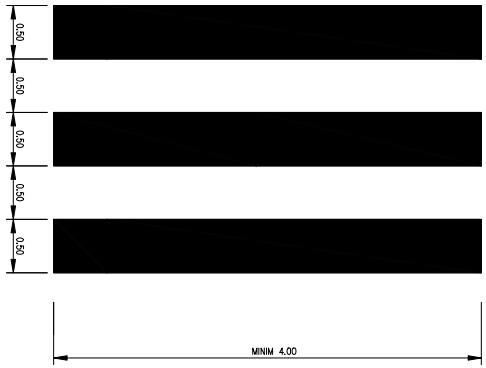

PROMOTOR:	CONSULTORS:	PROJECTE:	ESCALES:	DATA:	DOCUMENT:	NÚM:
AJUNTAMENT DE MATADEPERA	bammp Arquitectes i associats	PROJECTE D'URBANITZACIÓ DE L'ENTRONCAMENT DEL CARRER MARIAPFARR AMB EL CARRER DE L'ABAT MARCET DE MATADEPERA	DIN A1 1/SE DIN A3 1/SE	SETEMBRE 2024	SENYALITZACIÓ I MOBILIARI DETALLS DE SENYALITZACIÓ HORITZONTAL	8.2 NOM FITXER: 09 SENY-MOB.dwg

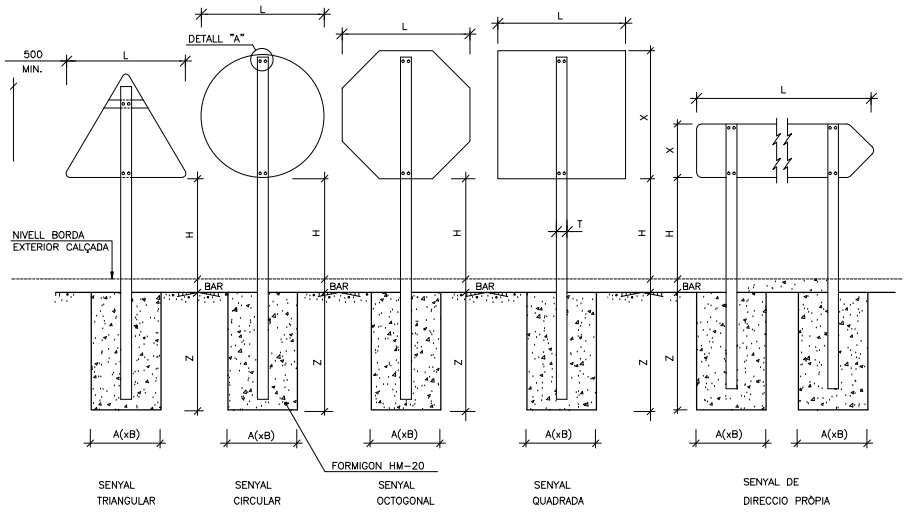

NOTES:

LA LONGITUD DEL PAL DEPENDRE DELS TIPUS DE SENYAL A COL.LOCAR
COTES EN mm.

TIPUS DE VIES	DIMENSIONS	△	○	⬡	□	□	⇨
VIES URBANES	L	900	600	600	600	600	VARIABLE
	X	–	–	–	600	900	VARIABLE
	H	2000	2000	2000	2000	2000	1200
	TxP	80x40	80x40	80x40	80x40	80x40	80x40
	e	3	3	3	3	3	3
	AxB	400x400	400x400	400x400	400x400	400x400	850x400
	Z	600	600	600	600	600	900

* LA PART MÉS DESFAVORABLE DELS SENYALS ANARA RET RANQUEJADA 60 CM.
DEL CANTELL EXTERIOR DE LA VORERA O CANTELLS DELS VIALS.

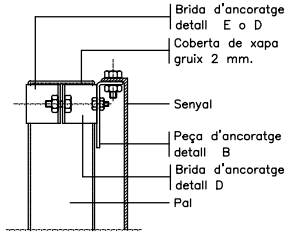

DETALL C
SUBJECCIÓ AMB BRIDA
ESQUEMA

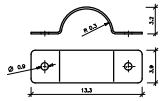

Fabricat en planxa de ferro galvanitzada
en calent de 2 mm. d'espesor

DETALL BRIDA PER A PAL RODÓ
ESQUEMA

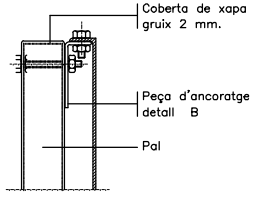

DETALL A
SUBJECCIÓ AMB CLAU
ESQUEMA

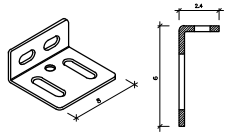

Fabricat en planxa de ferro galvanitzada
en calent de 2 mm. d'espesor

DETALL B
S/E
COTES EN cm.

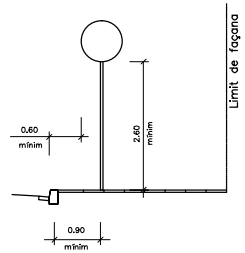

SISTEMES DE FIXACIÓ i ALÇADES
DELS SENYALS
ESCALA DIN A1: 1/50
ESCALA DIN A3: 1/100

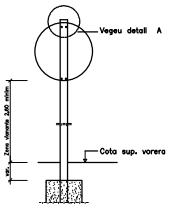

(*) La part més desfavorable del senyal
anirà retranqueijada 50 cm. del cantó
exterior de la vorera o voravia dels vials

DETALL CONSTRUCTIU
SENYAL QUADRADA I CIRCULAR
ESQUEMA

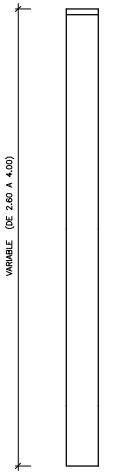

ALÇAT

GRUIX 4 mm. MÍNIM

SECCIÓ

PAL DE SOSTENIMENT SENYALS
S/E

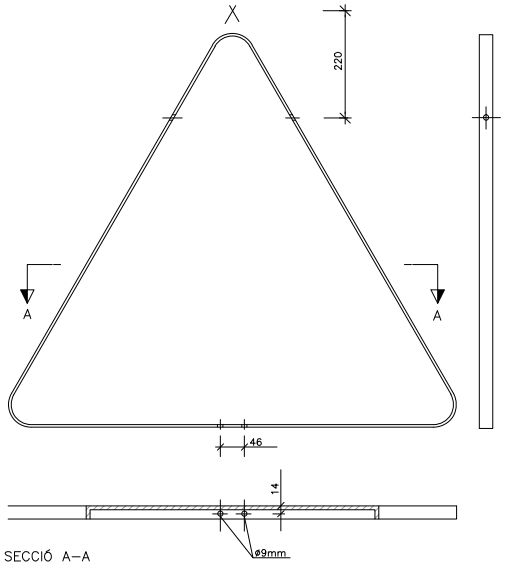

SECCIÓ A–A
ORIFICIS PARA ANCORATGE
DE TRIANGLES
ESCALA REDUÏDA 1:10
COTES EN mm.

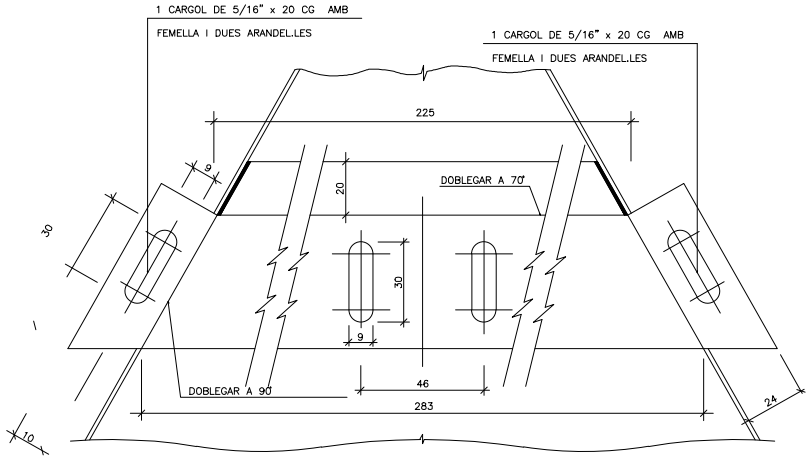

NOTA:

GRUIXUT DE XAPA 3 mm

ACORATGE SUPERIOR TRIANGLE DE 900 mm
ESCALA ORIGINAL 1:1
ESCALA REDUÏDA 1:2
COTES EN mm.

PROMOTOR:	CONSULTORS:	PROJECTE:	ESCALES:	DATA:	DOCUMENT:	NÚM:
AJUNTAMENT DE MATADEPERA	bammp Arquitectes i associats	PROJECTE D'URBANÍTZACIÓ DE L'ENTRONCAMENT DEL CARRER MARIAPFARR AMB EL CARRER DE L'ABAT MARCET DE MATADEPERA	DIN A1 1/SE DIN A3 1/SE	SETEMBRE 2024	SENYALITZACIÓ I MOBILIARI DETALLS DE SENYALITZACIÓ VERTICAL	8.3
					NOM FITXER:	09 SENY-MOB.dwg

DOCUMENT 3. PLECS DE CONDICIONS

B - MATERIALS I COMPOSTOS

B0 - MATERIALS BÀSICS

B01 - LÍQUIDS

B011 - NEUTRES

0.- ELEMENTS QUE CONTEMPLA EL PLEC

B011-05ME,B0111000.

1.- DEFINICIÓ I CARACTERÍSTIQUES DELS ELEMENTS

Aigües utilitzades per algun dels usos següents:
- Confecció de formigó
- Confecció de morter
- Confecció de pasta de guix
- Reg de plantacions
- Conglomerats de grava-ciment, terra-ciment, grava-emulsió, etc.
- Humectació de bases o subbases
- Humectació de peces ceràmiques, de ciment, etc.

CARACTERÍSTIQUES GENERALS:
Poden ser utilitzades les aigües potables i les sancionades com a acceptables per la pràctica.
Es poden utilitzar aigü es de mar o salines anàlogues per a la confecció o curat de formigons sense armadura. Per a la confecció de formigó armat o pretesat es prohibeix l'ús d'aquestes aigües, tret del cas que es facin estudis especials.
Es podrà utilitzar aigua reciclada provinent del rentat dels camions formigonera a la pròpia central de formigó , sempre que compleixi les especificacions anteriors i la seva densitat sigui <= 1,3 g/m3 i la densitat total sigui <=1,1 g/cm
L' aigua a utilitzar tant en el curat com en la pastada del formigó, no ha de contenir cap substància perjudicial en quantitats que puguin afectar a les propietats del formigó o a la protecció de l'armat.
Si ha d'utilitzar-se per a la confecció o el curat de formigó o de morters i no hi ha antecedents de la seva utilització o aquesta presenta algun dubte s'haurà de verificar que acompleix totes aquestes característiques:
- Exponent d'hidrogen pH (UNE 83952): >= 5
- Total de substàncies dissoltes (UNE 83957): <= 15 g/l (15.000 ppm)
- Sulfats, expressats en SO4- (UNE 83956)
    - Ciment tipus SR: <= 5 g/l (5.000 ppm)
    - Altres tipus de ciment: <= 1 g/l (1.000 ppm)
- Ió clor, expressat en Cl- (UNE 7178)
    - Aigua per a formigó armat: <= 3 g/l (3.000 ppm)
    - Aigua per a formigó pretesat: <= 1 g/l (1.000 ppm)
    - Aigua per a formigó en massa amb armadura de fissuració: <= 3 g/l (3.000 ppm)
- Hidrats de carboni (UNE 7132): 0
- Substàncies orgàniques solubles en èter (UNE 7235): <= 15 g/l (15.000 ppm)

Ió clor total aportat per components d'un formigó no pot superar:
- Pretensat: <= 0,2% pes de ciment
- Armat: <= 0,4% pes de ciment
- En massa amb armadura de fissuració: <= 0,4% pes de ciment

2.- CONDICIONS DE SUBMINISTRAMENT I EMMAGATZEMATGE

Subministrament i emmagatzematge: De manera que no s'alterin les seves condicions.

3.- UNITAT I CRITERIS D'AMIDAMENT

Unitat d'amidament: la indicada a la descripció de l'element
Criteri d'amidament: quantitat necessària subministrada a l'obra

4.- NORMATIVA DE COMPLIMENT OBLIGATORI

Real Decreto 1247/2008, de 18 de julio, por el que se aprueba la instrucción de hormigón estructural (EHE-08).

5.- CONDICIONS DE CONTROL DE RECEPCIÓ

OPERACIONS DE CONTROL:

Abans de l'inici de l'obra i si no es tenen antecedents de l' aigua que es vol utilitzar, o es tenen dubtes, s'ha d'analitzar l'aigua per determinar:
- Exponent d'hidrogen pH (UNE 83952)
- Contingut de substàncies dissoltes (UNE 83957)
- Contingut de sulfats, expressats en SO4 (UNE 83956)
- Contingut en ió clor Cl- (UNE 7178)
- Contingut d'hidrats de carboni (UNE 7132)
- Contingut de substàncies orgàniques solubles en èter (UNE 7235)

En cas d'utilitzar aigua potable de la xarxa de subministrament, no serà obligatori realitzar els assajos anteriors.
En altres casos, la D.F o el Responsable de la recepció en el cas de centrals de formigó preparat o de prefabricats, s'ha de disposar la realització dels assajos en laboratoris contemplats en l'apartat 78.2.2.1 de la EHE, per tal de comprovar el compliment de les especificacions de l'article 27 de la EHE.
CRITERIS DE PRESA DE MOSTRES:
Els controls s'han de realitzar segons les instruccions de la DF i la norma EHE, realitzant-se la presa de mostres segons la UNE 83951.
INTERPRETACIÓ DE RESULTATS I ACTUACIONS EN CAS D'INCOMPLIMENT:
No s'ha d'acceptar l' aigua que no compleixi les especificacions, ni per l'amasat ni pel curat.

B0 - MATERIALS BÀSICS

B01 - LÍQUIDS

B011 - NEUTRES

B011- - AIGUA

0.- ELEMENTS QUE CONTEMPLA EL PLEC

B011-05ME.

Plec de condicions

1.- DEFINICIÓ I CONDICIONS DELS ELEMENTS

Aigües utilitzades per algun dels usos següents:
- Confecció de formigó
- Confecció de morter
- Confecció de pasta de guix
- Reg de plantacions
- Conglomerats de grava-ciment, terra-ciment, grava-emulsió, etc.
- Humectació de bases o subbases
- Humectació de peces ceràmiques, de ciment, etc.

CARACTERÍSTIQUES GENERALS:
Poden ser utilitzades les aigües potables i les sancionades com a acceptables per la pràctica. Es poden utilitzar aigües de mar o salines anàlogues per a la confecció o curat de formigons sense armadura. Per a la confecció de formigó armat o pretesat es prohibeix l'ús d'aquestes aigües, tret del cas que es facin estudis especials.
Es podrà utilitzar aigua reciclada provinent del rentat dels camions formigonera a la pròpia central de formigó, sempre que compleixi les especificacions anteriors i la seva densitat sigui <= 1,3 g/cm3 i la densitat total sigui <=1,1 g/cm3
L'aigua a utilitzar tant en el curat com en la pastada del formigó, no ha de contenir cap substància perjudicial en quantitats que puguin afectar a les propietats del formigó o a la protecció de l'armat.
Si ha d'utilitzar-se per a la confecció o el curat de formigó o de morters i no hi ha antecedents de la seva utilització o aquesta presenta algun dubte s'haurà de verificar que acompleix totes aquestes característiques:
- Exponent d'hidrogen pH (UNE 83952): >= 5
- Total de substàncies dissoltes (UNE 83957): <= 15 g/l (15.000 ppm)
- Sulfats, expressats en SO4- (UNE 83956)
    - Ciment tipus SR (EHE) o SR,SRC (CODI ESTRUCTURAL): <= 5 g/l (5.000 ppm)
    - Altres tipus de ciment: <= 1 g/l (1.000 ppm)
- Ió clor, expressat en Cl- (UNE 7178 EHE)(UNE 83958 CODI ESTRUCTURAL)

- Aigua per a formigó pretesat: <= 1 g/l (1.000 ppm)
- Aigua per a formigó armat: <= 3 g/l (3.000 ppm) (EHE) <= 2 g/l (CODI ESTRUCTURAL)
- Aigua per a formigó en massa amb armadura de fissuració: <= 3 g/l (3.000 ppm) (EHE) <= 2 g/l (CODI ESTRUCTURAL)

- Hidrats de carboni (UNE 7132 EHE) (UNE 83959 CODI ESTRUCTURAL) : 0
- Substàncies orgàniques solubles en èter (UNE 7235 EHE) (UNE 83960 CODI ESTRUCTURAL): <= 15 g/l (15.000 ppm)

Álcalis Na2O (CODI ESTRUCTURAL): >= 1,5 g/l
Ió clor total aportat per components d'un formigó no pot superar:
- Pretensat: <= 0,2% pes de ciment
- Armat: <= 0,4% pes de ciment
- En massa amb armadura de fissuració: <= 0,4% pes de ciment

2.- CONDICIONS DE SUBMINISTRAMENT I EMMAGATZEMATGE

Subministrament i emmagatzematge: De manera que no s'alterin les seves condicions.

3.- UNITAT I CRITERI D'AMIDAMENT

Unitat d'amidament: la indicada a la descripció de l'element
Criteri d'amidament: quantitat necessària subministrada a l'obra

4.- NORMATIVA DE COMPLIMENT OBLIGATORI

Real Decreto 1247/2008, de 18 de julio, por el que se aprueba la Instrucción de Hormigón Estructural (EHE-08).
Real Decreto 470/2021, de 29 de junio, por el que se aprueba el Código Estructural.

5.- CONDICIONS DE CONTROL DE RECEPCIÓ

OPERACIONS DE CONTROL:
Abans de l'inici de l'obra i si no es tenen antecedents de l'aigua que es vol utilitzar, o es tenen dubtes, s'ha d'analitzar l'aigua per determinar:
- Exponent d'hidrogen pH (UNE 83952)
- Contingut de substàncies dissoltes (UNE 83957)
- Contingut de sulfats, expressats en SO4 (UNE 83956)

Contingut en ió clor Cl- (UNE 7178 EHE)(UNE 83958 CODI ESTRUCTURAL)
- Contingut d'hidrats de carboni (UNE 7132 EHE)(UNE 83959 CODI ESTRUCTURAL)
- Contingut de substàncies orgàniques solubles en èter (UNE 7235 EHE) (UNE 83960 CODI ESTRUCTURAL)

En cas d'utilitzar aigua potable de la xarxa de subministrament, no serà obligatori realitzar els assajos anteriors.
En altres casos, la DF o el Responsable de la recepció en el cas de centrals de formigó preparat o de prefabricats, s'ha de disposar la realització dels assajos en laboratoris contemplats en l'apartat 78.2.2.1, per tal de comprovar el compliment de les especificacions de l'article 27 de l'EHE o l'apartat 17.2.2.1, per tal de comprovar el compliment de les especificacions de l'article 29 del CODI ESTRUCTURAL.
CRITERIS DE PRESA DE MOSTRES:
Els controls s'han de realitzar segons les instruccions de la DF i la norma EHE o el CODI ESTRUCTURAL, realitzant-se la presa de mostres segons la UNE 83951.
INTERPRETACIÓ DE RESULTATS I ACTUACIONS EN CAS D'INCOMPLIMENT:
No s'ha d'acceptar l'aigua que no compleixi les especificacions, ni per a l'amasat ni per al curat.

B0 - MATERIALS BÀSICS

B03 - GRANULATS

B031 - SORRES

0.- ELEMENTS QUE CONTEMPLA EL PLEC

B0313000.

1.- DEFINICIÓ I CARACTERÍSTIQUES DELS ELEMENTS

Sorra procedent de roques calcàries, roques granítiques, marbres blancs i durs, o sorra procedent del reciclatge de residus de la construcció i demolició en una planta legalment autoritzada per al tractament d'aquest tipus de residu.
S'han considerat els tipus següents:
- Sorra de marbre blanc
- Sorra per a confecció de formigons, d'origen:
    - De pedra calcària
    - De pedra granítica
- Sorra per a confecció de morters
- Sorra per a reblert de rases amb canonades

CARACTERÍSTIQUES GENERALS:
El contractista ha de sotmetre a l'aprovació de la DF les pedreres o dipòsits d'on s'han d'obtenir els àrids, aportant tots els elements justificatius que cregué s convenients o que li fossin requerits pel Director d'Obra, entre d'altres:
- Classificació geològica.
- Estudi de morfologia.
- Aplicacions anteriors.

La DF ha de poder refusar totes aquelles procedències que, al seu criteri, obligarien a un control massa freqü ent dels materials que se n'extraguessin.
Els grànuls han de tenir forma arrodonida o polièdrica.
La composició granulomètrica ha de ser l'adequada al seu ús, o si no consta, la que estableixi explícitament la DF.
No ha de tenir margues o altres materials estranys.
Contingut de pirites o d'altres sulfurs oxidables: 0%
Contingut de matèria orgànica (UNE-EN 1744-1): Color mé s clar que el patró
Contingut de terrossos d'argila (UNE 7133): <= 1% en pes
Els àrids no han de ser reactius amb el ciment. No s'utilitzaran à rids procedents de roques toves, friables, poroses, etc., ni els que continguin nòduls de guix, compostos ferrosos, sulfurs oxidables, etc, en quantitats superiors a les contemplades a la EHE
Els àrids reciclats hauran de complir amb les especificacions de l' article 28 de la EHE. A més, els que provinguin de formigons estructurals sans, o de resistència elevada, han de ser adequats per a la fabricació de formigó reciclat estructural, complint una sè rie de requisits:
- Dimensió mínima permesa = 4 mm
- Terrossos d'argila per a un formigó amb menys del 20% d'àrid reciclat: <= 0,6%
- Terrossos d'argila per a un formigó amb 100% d'àrid reciclat: <= 0,25%
- Absorció d'aigua per a un formigó amb menys del 20% d'àrid reciclat: <= 7%
- Absorció d'aigua per a un formigó amb més del 20% d'àrid reciclat: <= 5%
- Coeficient de Los Ángeles: <= 40
- Continguts màxims d'impureses:
    - Material ceràmic: <= 5% del pes
    - Partícules lleugeres: <= 1% del pes
    - Asfalt: <= 1% del pes
    - Altres: <= 1,0 % del pes

En els valors de les especificacions no citades, es mantenen els establerts en l'article 28 de la EHE.
SORRA DE MARBRE BLANC:
Barreja amb granulats blancs diferents del marbre: 0%
SORRA PER A LA CONFECCIÓ DE FORMIGONS:
Es denomina sorra a la barreja de les diferents fraccions d'àrid fi que s' utilitzen per a la confecció del formigó
Designació: d/D - IL - N
d/D: Fracció granulomètrica, d tamany mínim i D tamany màxim
IL: Presentació, R rodat, T triturat (matxuqueig) i M barreja
N: Naturalesa de l'àrid (C, calcari; S, silici; G,granític; O, ofita; B, basalt; D, dolomí tic; Q, traquita; I, fonolita; V, varis; A, artificial i R, reciclat
Mida dels granuls (Tamís 4 UNE-EN 933-2): <= 4 mm
Material retingut pel tamís 0,063 (UNE_EN 933-2) i que sura en un líquid de pes específic 20 kN/m3 (UNE EN 1744-1): <= 0,5% en pes
Compostos de sofre expressats en SO3 i referits a granulat sec (UNE_EN 1744-1): <= 1% en pes
Reactivitat potencial amb els àlcalis del ciment (UNE 146507-2)
Sulfats solubles en àcid, expressats en SO3 i referits al granulat sec (UNE_EN 1744-1): <= 0,8% en pes
Clorurs expressats en Cl- i referits al granulat sec (UNE-EN 1744-1):
- Formigó armat o en massa amb armadures de fissuració: <= 0,05% en pes
- Formigó pretesat: <= 0,03% en pes

ló clor total aportat per components d'un formigó no pot superar:

- Pretensat: <= 0,2% pes de ciment
- Armat: <= 0,4% pes de ciment
- En massa amb armadura de fissuració: <= 0,4% pes de ciment

Estabilitat (UNE-EN 1367-2):
- Pèrdua de pes amb sulfat sòdic: <= 10%
- Pèrdua de pes amb sulfat magnèsic: <= 15%

Pèrdua de pes amb sulfat magnèsic (UNE-EN 1367-2) quan el formigó estigui sotmès a una classe d' exposició H o F, i l'àrid fi tingui una absorció d'aigua >1%: <= 15%

Coeficient de friabilitat (UNE 83115)
- Per formigons d'alta resistència: < 40
- Formigons en massa o armats amb Fck<=30 N/mm2: < 50

Els àrids no han de presentar reactivitat potencial amb els àlcalis del formigó. Per a comprovar-ho, s'ha de realitzar en primer lloc un anàlisi petrogrà fic, per a obtenir el tipus de reactivitat que, en el seu cas, puguin presentar. Si d'aquest estudi es dedueix la possibilitat de reactivitat àlcali – sílice o àlcali – silicat, s'ha de realitzar l'assaig descrit a la UNE 146.508 EX. Si el tipus de reactivitat potencial és àlcali – carbonat, s'ha de realitzar l' assaig descrit a la UNE 146.507 EX Part 2.

La corba granulomètrica de l'àrid fi, ha d'estar compresa dins del fus següent:

Límits	Material retingut acumulat, en % en pes,en els tamisos						
	4 mm	2 mm	1 mm	0,5 mm	0,25 mm	0,125 mm	0,063 mm
Superior	0	4	16	40	70	77	(1)
Inferior	15	38	60	82	94	100	100

(1) Aquest valor varia en funció del tipus i origen de l'àrid.

SORRA DE PEDRA GRANÍTICA PER A LA CONFECCIÓ DE FORMIGONS:

Contingut màxim de fins que passen pel tamís 0,063 mm (UNE_EN 933-1):
- Granulat gruixut:
  - Qualsevol tipus: <= 1,5% en pes
- Granulat fi:
  - Granulat arrodonit: <= 6% en pes
  - Granulat de matxuqueig no calcari per a obres sotmeses a exposició IIIa,b,c, IV o alguna classe específica d'exposició: <= 6% en pes
  - Granulat de matxuqueig no calcari per a obres sotmeses a exposició I,IIa,b o cap classe específica d'exposició: <= 10% en pes

Equivalent de sorra (EAV)(UNE_EN 933-8):
- Per a obres en ambients I, IIa,b o cap classe específica d'exposició: >= 70
- Resta de casos: >= 75

Absorció d'aigua (UNE-EN 1097-6): <= 5%

SORRA DE PEDRA CALCÀRIA PER A LA CONFECCIÓ DE FORMIGONS:

Contingut màxim de fins que passen pel tamís 0,063 mm (UNE_EN 933-1):
- Granulat gruixut:
  - Qualsevol tipus: <= 1,5% en pes
- Granulat fí:
  - Granulat arrodonit: <= 6% en pes
  - Granulat de matxuqueig calcari per a obres sotmeses a exposició IIIa,b,c,IV o alguna classe específica d'exposició: <= 10% en pes
  - Granulat de matxuqueix calcari per a obres sotmeses a exposició I,IIa,b o cap classe específica d'exposició: <= 16% en pes

Valor blau de metilè(UNE 83-130):
- Per a obres sotmeses a exposició I,IIa,b o cap classe específica d'exposició: <= 0,6% en pes
- Resta de casos: <= 0,3% en pes

SORRA PER A LA CONFECCIÓ DE MORTERS:

La composició granulomètrica ha de quedar dintre dels límits següents:

Tamís UNE 7-050 mm	Percentatge en pes que passa pel tamís	Condicions
5,00	A	A = 100
2,50	B	60 <= B <= 100
1,25	C	30 <= C <= 100
0,63	D	15 <= D <= 70
0,32	E	5 <= E <= 50
0,16	F	0 <= F <= 30
0,08	G	0 <= G <= 15

Altres condicions		C - D <= 50 D - E <= 50 C - E <= 70

Mida dels grànuls: <= 1/3 del gruix del junt
Contingut de matèries perjudicials: <= 2%
GRANULATS PROCEDENTS DE RECICLATGE DE RESIDUS DE LA CONSTRUCCIÓ I DEMOLICIONS:
El material ha de procedir d' una planta autoritzada legalment per al tractament de residus de la construcció.
El material no ha de ser susceptible de cap mena de meteorització o d'alteració física o quí mica sota les condicions mes desfavorables que presumiblement es puguin donar al lloc d'utilització.
No han de donar lloc, amb l'aigua, a dissolucions que puguin causar danys a estructures, capes de ferms, o contaminar el sòl o corrents d'aigua.
S'ha considerat que l'ús serà el reblert de rases amb canonades.
Per a qualsevol utilització diferent d'aquesta, es requereix l'acceptació expressa de la direcció facultativa i la justificació mitjançant els assajos que pertoquin que es compleixen les condicions requerides per l'us al que es preté n destinar.

2.- CONDICIONS DE SUBMINISTRAMENT I EMMAGATZEMATGE

CONDICIONS GENERALS:
Subministrament i emmagatzematge: De manera que no s'alterin les seves condicions.
Cada remesa de sorra s' ha de descarregar en una zona ja preparada de sòl sec.
Les sorres de tipus diferents s'han d'emmagatzemar per separat.
Els àrids s'han d'emmagatzemar de tal manera que quedin protegits contra la contaminació, i evitant la seva possible segregació, sobretot durant el seu transport. Es recomana emmagatzemar-los sota cobert per evitar els canvis de temperatura del granulat, i en un terreny sec i net destinat a l'apilament dels àrids. Les sorres d'altres tipus s'han d'emmagatzemar per separat.

3.- UNITAT I CRITERIS D'AMIDAMENT

Unitat d'amidament: la indicada a la descripció de l'element
Criteri d'amidament: quantitat necessària subministrada a l'obra

4.- NORMATIVA DE COMPLIMENT OBLIGATORI

SORRA PER A LA CONFECCIÓ DE FORMIGONS:
Real Decreto 1247/2008, de 18 de julio, por el que se aprueba la instrucción de hormigón estructural (EHE-08).
SORRA PER A LA CONFECCIÓ DE MORTERS:
Real Decreto 1247/2008, de 18 de julio, por el que se aprueba la instrucción de hormigón estructural (EHE-08).
UNE-EN 12620:2003 Áridos para hormigón.
Real Decreto 314/2006, de 17 de marzo, por el que se aprueba el Código Técnico de la Edificación Parte 2. Documento Básico de Seguridad estructural Fábrica DB-SE-F.
GRANULATS PROCEDENTS DE RECICLATGE DE RESIDUS DE LA CONSTRUCCIÓ I DEMOLICIONS:
Llei 15/2003, de 13 de juny, de modificació de la Llei 6/1993, del 15 de juliol, reguladora dels residus.
SORRES PER A ALTRES USOS:
No hi ha normativa de compliment obligatori.

5.- CONDICIONS DE CONTROL DE RECEPCIÓ

CONDICIONS DE MARCATGE I CONTROL DE LA DOCUMENTACIÓ:
L'entrega de granulat a l'obra ha d'anar acompanyada d'un full de subministrament proporcionat per el subministrador, en el que hi han de constar com a mínim les següents dades:
- Identificació del subministrador
- Número del certificat de marcatge CE o indicació d'autoconsum
- Número de sèrie de la fulla de subministrament
- Nom de la cantera
- Data del lliurament
- Nom del peticionari
- Designació de l'àrid segons l'article 28.2 de la EHE
- Quantitat de granulat subministrat
- Identificació del lloc de subministrament

El fabricant ha de proporcionar la informació relativa a la granulometria i a les toleràncies de l'àrid subministrat.
El subministrador ha d'aportar la documentació següent, que acredita el marcatge CE, segons el sistema d' avaluació de conformitat aplicable, d'acord amb el que disposa l'apartat 7.2.1 del CTE:
- Productes per a carreteres i altres treballs d'obres públiques i edificació de Funció: Aplicacions que exigeixen requisits de seguretat molt estrictes*. * Requisits que han de ser definits per lleis, reglaments i normes administratives nacionals de cada estat membre,
- Productes per a edificació, fabricació de productes de formigó prefabricat, carreteres i altres treballs d'obres públiques de Funció: Aplicacions que exigeixen requisits de seguretat molt estrictes*. * Requisits que han de ser definits per lleis, reglaments

i normes administratives nacionals de cada estat membre:
- Sistema 2+: Declaració de conformitat del fabricant i Certificació de Control de la Producció en Fàbrica
- Productes per a edificació, fabricació de productes de formigó prefabricat, carreteres i altres treballs d'obres públiques de Funció: Aplicacions que no exigeixen requisits de seguretat molt estrictes*. * Requisits que han de ser definits per lleis, reglaments i normes administratives nacionals de cada estat membre,
- Productes per a carreteres i altres treballs d'obres públiques i edificació de Funció: Aplicacions que no exigeixen requisits de seguretat molt estrictes*. * Requisits que han de ser definits per lleis, reglaments i normes administratives nacionals de cada estat membre:
- Sistema 4: Declaració de conformitat del fabricant

El símbol de marcatge de conformitat CE s'ha d'estampar d'acord amb la Directiva 93/68CE i ha d'estar visible sobre el producte o sobre etiqueta, embalatge o documentació comercial i ha d'anar acompanyat de la següent informació:
- Número d'identificació de l'organisme de certificació
- Nom o marca d'identificació i direcció del fabricant
- Les dues últimes xifres de l'any d'impressió del marcatge
- Referència a la norma (UNE-EN 12620)
- Descripció del producte (nom genèric, material, ús previst)
- Designació del producte
- Informació de les característiques essencials aplicables

A la documentació del marcatge haurà d'indicar:
- Nom del laboratori que ha realitzat els assajos
- Data d'emissió del certificat
- Garantia de que el tractament estadístic és l'exigit en el marcatge
- Estudi de fins que justifiqui experimentalment el seu ús, en el cas que hi hagi à rids que no compleixen amb l'article 28.4.1.

L'àrid reciclat ha d'incloure en la seva documentació:
- Naturalesa del material
- Planta productora de l'àrid i empresa transportista de la runa
- Presència d'impureses
- Detalls de la seva procedència
- Altre informació que resulti rellevant

OPERACIONS DE CONTROL:

Els àrids han de disposar del marcatge CE, de tal manera que la comprovació de la seva idoneïtat per al seu ús es farà mitjançant un control documental del marcatge per tal de determinar el compliment de les especificacions del projecte i de l'article 28 de la EHE.

En el cas d'àrids d'autoconsum, el Constructor o el Subministrador ha d'aportar un certificat d'assaig, de com a màxim tres mesos d' antiguitat, realitzat en un laboratori de control dels contemplats en l'article 78.2.2.1 de la EHE, que verifiqui el compliment de les especificacions de l'àrid subministrat respecte l'article 28 de la EHE.

La D.F ha de poder valorar el nivell de garantia del distintiu, i en cas de no disposar de suficient informació, podrà determinar l'execució de comprovacions mitjançant assaigs.

La D.F, a més, ha de valorar si realitzar una inspecció a la planta de fabricació, a poder ser, abans del subministra de l'àrid, per comprovar la idoneïtat per a la seva fabricació. En cas necessari, la D.F ha de pode r realitzar els assaigs següents per a verificar la conformitat de las especificacions:
- Matèria orgànica (UNE-EN 1744-1).
- Terrossos d'argila (UNE 7133).
- Material retingut per el garbell 0.063 UNE (UNE EN 933-2) i que sura en un líquid de pes específic 2 (UNE EN 1744-1).
- Compostos de sofre (SO3)- respecte al granulat sec (UNE-EN 1744-1).
- Sulfats solubles en àcid (UNE-EN 1744-1).
- Contingut de ló CL- (UNE-EN 1744-1).
- Assaig petrogràfic
- Reactivitat potencial amb els àlcalis del ciment (UNE 146-507 i UNE 146-508).
- Equivalent de sorra (UNE-EN 933-8).
- Absorció d'aigua (UNE-EN 1097-6).
- Assaig d'identificació per raigs X.
- Pèrdua de pes amb sulfat magnèsic (UNE-EN 1367-2)
- Assaig granulomètric (UNE-EN 933-2)
- Coeficient de friabilitat (UNE 83115)

Un cop s'hagi realitzat l' apilament, s'ha de realitzar una inspecció visual, i si es considera necessari, s'han de prendre mostres per realitzar els assaigs corresponents.

S'ha de poder acceptar la sorra que no compleixi amb els requisits sempre i quan mitjançant rentat, cribatge o mescla, assoleixi les condicions exigides.

CRITERIS DE PRESA DE MOSTRES:

Els controls s'han de realitzar segons les instruccions de la DF i la norma EHE.

INTERPRETACIÓ DE RESULTATS I ACTUACIONS EN CAS D'INCOMPLIMENT:

No s'ha d'acceptar la sorra que no compleixi totes les especificacions indicades al plec de condicions. Si la granulometria no s'ajusta a la utilitzada per a l'establiment de les dosificacions aprovades, s'haura n de projectar i aprovar noves fórmules de treball.

No s'han d'utilitzar àrids fins els quals l' equivalent de sorra sigui inferior a:
- 70, en obres sotmeses a les classes I, IIa o IIb, i no sotmeses a cap classe específica d'exposició
- 75, en la resta de casos

En cas que les sorres procedents del matxuqueig de roques calcàries o de roques dolomí tiques que no compleixin l'especificació de l'equivalent de sorra, s'han de poder acceptar si l'assaig del blau de metilè (UNE-EN 933-9) compleix el següent:
- Per a obres amb classe general d'exposició I, IIa o IIb (i sense classe específica): <= 0,6% en pes
- Resta de casos: <= 0,3% en pes
Si el valor del blau de metilè fos superior als valors anteriors, i es presentin dubtes de la presència d'argila en els fins, s'ha de poder realitzar un assaig de rajos X per a la seva detecció i identificació: s'ha de poder utilitzar l'àrid fi si les argiles són del tipus caolinita o illita, i si les propietats del formigó amb aquest àrid són les mateixes que les d'un que tingui els mateixos components però sense els fins.
S'han de poder utilitzar sorres rodades, o procedents de roques matxucades, o escòries siderúrgiques adequades, en la fabricació de formigó d'ú s no estructural.

B0 - MATERIALS BÀSICS

B03 - GRANULATS

B03F- - TOT-U

0.- ELEMENTS QUE CONTEMPLA EL PLEC

B03F-05NY.

Plec de condicions

1.- DEFINICIÓ I CONDICIONS DELS ELEMENTS

Material granular de granulometria contínua.
S'han considerat els tipus següents:
- Tot-u natural: format bàsicament per partícules no triturades procedents de graveres o dipòsits naturals, sòls naturals o una barreja de tots dos.
- Tot-u artificial: compost d'àrids procedents de la trituració, total o parcial, de pedra de cantera o de grava natural.
- Tot-u artificial procedent de materials granulars reciclats.
CARACTERÍSTIQUES GENERALS:
El tipus de material utilitzat ha de ser l'indicat a la DT o en el seu defecte el que determini la DF.
La composició granulomètrica ha de ser l'adequada al seu ús i ha de ser la que es defineix a la partida d'obra en què intervingui o, si no hi consta, la que estableixi explícitament la DF.
El granulat ha de tenir forma arrodonida o polièdrica, i ha de ser net, resistent i de granulometria uniforme.
No ha de ser susceptible de cap tipus de meteorització o alteració física o química apreciable sota les condicions possibles més desfavorables.
No ha de donar lloc, amb l'aigua, a dissolucions que puguin afectar a estructures, a d'altres capes de ferm, o contaminar el sòl o corrents d'aigua.
Els materials estaran exempts de tot tipus de matèries estranyes que puguin afectar la durabilitat de la capa on es col·loqui.
TOT-U PER A ÚS EN FERMS DE CARRETERES:
S'utilitzarà tot-u artificial compost d'àrids procedents de la trituració, total o parcial, de pedra de cantera o de grava natural.
Es podran utilitzar materials granulars reciclats, àrids reciclats de residus de construcció i demolició, àrids siderúrgics, subproductes i productes inerts de rebuig per a les categories de trànsit pesat T2 a T4, sempre que compleixin amb les prescripcions tècniques exigides a l'article 510 del PG3 vigent.
Composició química:
- Contingut ponderal en sofre total (S), segons UNE-EN 1744-1, en cas que el material estigui en contacte amb capes tractades amb ciment: < 0,5%
- A la resta: < 1%
- Contingut de sulfats solubles en aigua (SO3), segons UNE-EN 1744-1, en cas d'àrids reciclats procedents de demolicions de formigó: < 0,7%
Proporció de partícules total i parcialment triturades de l'àrid gruixut, segons UNE-EN 933-5: ha de complir el fixat a la taula 510.1.a del PG3 vigent.

Proporció de partícules totalment arrodonides de l'àrid gruixut, segons UNE-EN 933-5: ha de complir el fixat a la taula 510.1.b del PG3 vigent.
Índex de llenques, segons UNE-EN 933-3: < 35
Coeficient de desgast "Los Angeles", segons UNE-EN 1097-2:
- Categoria de trànsit pesat T00 a T2:
    - Àrids per a tot-u: < 30
    - Materials reciclats procedents de ferms de carretera o àrids siderúrgics (ZAD20): < 35
- Categoria de trànsit pesat T3, T4 i vorals:
    - Àrids per a tot-u: < 35
    - Materials reciclats procedents de ferms de carretera o àrids siderúrgics (ZAD20): < 40

Contingut de fins de l'àrid gruixut que passa pel tamís 0,063 mm, segons UNE-EN 933-1: < 1% en massa
Equivalent de sorra (SE4)(Annex A de l'UNE-EN 933-8):
- Fracció 0/4 del material:
    - T00 a T1: > 40
    - T2 a T4 i vorals de T00 a T2: > 35
    - Vorals de T3 i T4: > 30

Blau de metilè (Annex A de la UNE-EN 933-9) en cas d'incompliment de l'equivalent de sorra:
- Fracció 0/0,125 del material: < 10 g/kg i a més:
    - T00 a T1: > 35
    - T2 a T4 i vorals de T00 a T2: > 30
    - Vorals de T3 i T4: > 25

Plasticitat:
- Categoria de trànsit pesat T00 a T4: No plàstic, segons UNE 103103 i UNE 103104
- Vorals sense pavimentar de les categories T32, T41 i T42:
    - Índex de plasticitat, segons UNE 103103 i UNE 103104: < 10
    - Límit líquid, segons UNE 103103: < 30

Granulometria, segons UNE-EN 933-1, estarà compresa entre els següents valors:

Tamís UNE-EN 933-2 (mm)	Tamisatge ponderal acumulat (%)		
	ZA 0/32	ZA 0/20	ZAD 0/20
40	100	--	--
32	88-100	100	100
20	65-90	75-100	65-100
12,5	52-76	60-86	47-78
8	40-63	45-73	30-58
4	26-45	31-45	14-37
2	15-32	20-40	0-15
0,500	7-21	9-24	0-6
0,250	4-16	5-18	0-4
0,063	0-9	0-9	0-2

La fracció retinguda pel tamís 0.063 mm, segons UNE-EN 933-2, ha de ser inferior a 2/3 a la fracció retinguda pel tamís 0,250 mm, segons UNE-EN 933-2.
Si el material procedeix de reciclatge de residus de construcció i demolició, haurà de complir:
- Pèrdua en l'assaig de sulfat de magnesi, segons UNE-EN 1367-2: < 18%

Si s'utilitza àrid siderúrgic d'acereries, haurà de complir:
- Expansivitat, segons UNE-EN 1744-1: < 5%
- Índex granulomètric d'envelliment segons NLT-361: < 1%
- Contingut de calç lliure, segons UNE-EN 1744-1: < 0,5%

Si s'utilitza àrid siderúrgic d'alt forn, haurà de complir:
- Desintegració per silicat bicàlcic o per ferro, segons UNE-EN 1744-1: Nul

Les característiques essencials del tot-u per a ús en capes estructurals de ferms, establertes a la taula ZA.1 de la norma UNE-EN 13242, compliran amb els valors declarats pel fabricant, assajats segons la norma corresponent, dins del límit de tolerància indicat, en el seu cas.

2.- CONDICIONS DE SUBMINISTRAMENT I EMMAGATZEMATGE

Subministrament i emmagatzematge: De manera que no s'alterin les seves condicions.

3.- UNITAT I CRITERI D'AMIDAMENT

Unitat d'amidament: la indicada a la descripció de l'element
Criteri d'amidament: quantitat necessària subministrada a l'obra

4.- NORMATIVA DE COMPLIMENT OBLIGATORI

* Orden de 6 de febrero de 1976 por la que se aprueba el Pliego de Prescripciones Técnicas Generales para Obras de Carreteras y Puentes (PG-3).
* Orden FOM/2523/2014, de 12 de diciembre, por la que se actualizan determinados artículos del Pliego de Prescripciones Técnicas Generales para Obras de Carreteras y Puentes, relativos a materiales básicos, a firmes y pavimentos, y a señalización, balizamiento y sistemas de contención de vehículos (PG-3).
TOT-U PER A ÚS EN FERMS DE CARRETERES:
Orden FOM/3460/2003, de 28 de noviembre, por lo que se aprueba la norma 6.1-IC Secciones del firme, de la Instrucción Técnica de Carreteras.
UNE-EN 13242:2003+A1:2008 Áridos para capas granulares y capas tratadas con conglomerados hidráulicos para uso en capas estructurales de firmes.

5.- CONDICIONS DE CONTROL DE RECEPCIÓ

CONDICIONS DE MARCATGE I CONTROL DE LA DOCUMENTACIÓ:
Per a ús en ferms de carreteres ha de disposar del marcatge CE, segons l'Annex ZA de la norma UNE-EN 13242.
El subministrador ha de posar a disposició de la DF si aquesta ho demana, la següent documentació, que acredita el marcatge CE, segons el sistema d'avaluació de conformitat aplicable:
 - Productes per a carreteres i altres treballs d'obres públiques de Funcio: Aplicacions que exigeixen requisits de seguretat molt estrictes*. * Requisits que han de ser definits per lleis, reglaments i normes administratives nacionals de cada estat membre:
     - Sistema 2+: Declaració de Prestacions
 - Productes per a carreteres i altres treballs d'obres públiques de Funcio: Aplicacions que no exigeixen requisits de seguretat molt estrictes*. * Requisits que han de ser definits per lleis, reglaments i normes administratives nacionals de cada estat membre:
     - Sistema 4: Declaració de Prestacions
A l'embalatge o a l'albarà de lliurament han de figurar les dades següents:
- Marcatge CE de conformitat amb el que disposa la Directiva 93/68/CEE. El símbol normalitzat del Marcatge CE s'ha d'acompanyar de la següent informació:
     - Número d'identificació de l'organisme notificat (només per al sistema 2+).
     - Nom o marca d'identificació i direcció inscrita del fabricant.
     - Dos últims dígits de l'any en que s'ha imprès el marcatge CE.
     - Número de certificat de control de producció de fàbrica (només per al sistema 2+).
     - Referència a la norma EN 13242.
     - Descripció del producte: nom genèric, material, dimensions,...i ús previst.
     - Informació de les característiques essencials de la taula ZA.1 de la norma UNE-EN 13242.
En el cas que el material declari contingut reciclat, el fabricant ha de mostrar, si se li demana, la documentació que acrediti aquest contingut.
OPERACIONS DE CONTROL:
El control de recepció del material verificarà que les característiques dels materials són coincidents amb l'establert a la DT.
S'ha d'examinar el material i es rebutjarà el que a primera vista contingui matèries estranyes o mides superiors al màxim acceptat en la fórmula de treball.
Control de documentació: documents d'origen (full de subministrament i etiquetat), certificat de garantia del fabricant, en el seu cas, (signat per persona física) i els documents de conformitat o autoritzacions administratives exigides, inclòs la documentació corresponent al marcatge CE quan sigui pertinent.
Control de recepció mitjançant assaigs: Si el material disposa d'una marca legalment reconeguda a un país de la CEE (Marcatge CE, AENOR, etc.) es podrà prescindir dels assaigs de control de recepció de les característiques del material garantides per la marca; i la DF sol·licitarà en aquest cas, els resultats dels assaigs corresponents al subministrament rebut. En qualsevol cas, la DF podrà sol·licitar assaigs de control de recepció si ho creu convenient.
En el cas d'àrids fabricats en el propi lloc de construcció de l'obra, de cada procedència es prendran mostres, segons UNE-EN 932-1 i per a cadascuna d'elles es determinarà:
- Assaig granulomètric, segons UNE-EN 933-1.
- Límit líquid i índex de plasticitat, segons UNE 103103 i UNE 103104.
- Coeficient de "Los Angeles", segons UNE-EN 1097-2.
- Equivalent de sorra, segons Annex A de la UNE EN 933-8 i, en el seu cas, blau de metilè, segons Annex A de la UNE-EN 933-9.
- Índex de llenques, segons UNE-EN 933-3.

- Proporció de les cares de fractura de l'àrid gruixut, segons UNE-EN 933-5.
- Humitat natural, segons UNE-EN 1097-5.
- Contingut ponderal en sofre total, segons UNE-EN 1744-1.
- Contingut de fins de l'àrid gruixut, segons UNE-EN 933-1.

En el cas de tot-u fabricat en central que no tinguin marcatge CE, es realitzaran els següents assaigs d'identificació i caracterització del material:
- Per a cada 1000 m3 o fracció diària i sobre 2 mostres:
    - Assaig granulomètric, segons UNE EN 933-1.
    - Humitat natural, segons UNE-EN 1097-5.
- Per a cada 5000 m3, o 1 cop a la setmana si el volum executat és menor:
    - Pròctor Modificat, segons UNE-EN 13.286-2.
    - Equivalent de sorra, segons Annex A de la UNE-EN 933-8 i, en el seu cas, blau de metilè, segons Annex A de la UNE-EN 933-9.
    - En el seu cas, límit líquid i índex de plasticitat, segons UNE 103103 i UNE 103104.
    - Contingut de fins de l'àrid gruixut, segons UNE-EN 933-1.
- Per a cada 20000 m3 o 1 cop al mes si el volum executat és menor:
    - Índex de llenques, segons UNE-EN 933-3.
    - Proporció de les cares de fractura de l'àrid gruixut, segons UNE-EN 933-5.
    - Coeficient de "Los Angeles", segons UNE-EN 1097-2.
    - Contingut ponderal en sofre total, segons UNE-EN 1744-1.

El Director de les obres podrà reduir a la meitat la freqüència dels assaigs si considera que els materials són suficientment homogenis, o si en el control de recepció de la unitat acabada s'han aprovat 10 lots consecutius.

CRITERIS DE PRESA DE MOSTRES:

En el cas de tot-u fabricat en central es prendran mostres a la sortida del mesclador. En els altres casos es podran prendre mostres en els aplecs i es seguiran les instruccions de la DF i els criteris de les normes de procediment indicades a cada assaig .

INTERPRETACIÓ DE RESULTATS I ACTUACIONS EN CAS D'INCOMPLIMENT:

Els resultats dels assaigs d'identificació han de complir estrictament les especificacions indicades, en cas contrari, no s'autoritzarà l'ús del material corresponent.

B0 - MATERIALS BÀSICS

B03 - GRANULATS

B03J- - GRAVA DE PEDRERA

0.- ELEMENTS QUE CONTEMPLA EL PLEC

B03J-0K7V,B03J-0K8H,B03J-0K88,B03J-A001,B03J-0K8O,B03J-0K8V.

Plec de condicions

1.- DEFINICIÓ I CONDICIONS DELS ELEMENTS

Granulats utilitzats per a algun dels usos següents:
- Confecció de formigons
- Confecció de barreges grava-ciment per a paviments
- Material per a drenatges
- Material per a paviments

El seu origen pot ser:
- Granulats naturals, procedents d'un jaciment natural
- Granulats naturals, obtinguts per matxucament de roques naturals
- Granulats procedents d'escòries siderúrgiques refredades per aire

Els granulats naturals poden ser:
- De pedra granítica
- De pedra calcària

CARACTERÍSTIQUES GENERALS:

El contractista ha de sotmetre a l'aprovació de la DF les pedreres o dipòsits d'on s'han d'obtenir els àrids, aportant tots els elements justificatius que cregués convenients o que li fossin requerits pel Director d'Obra, entre d'altres:
- Classificació geològica.

- Estudi de morfologia.
- Aplicacions anteriors.

La DF ha de poder refusar totes aquelles procedències que, al seu criteri, obligarien a un control massa freqüent dels materials que se n'extraguessin.

CARACTERÍSTIQUES GENERALS DELS GRANULATS RECICLATS

Els granulats procedents de reciclatge d'enderrocs no han de contenir en cap cas restes provinents de construccions amb patologies estructurals, com ara ciment aluminós, granulats amb sulfurs, sílice amorfa o corrosió de les armadures.

Els grànuls han de tenir forma arrodonida o polièdrica.

La composició granulomètrica ha de ser l'adequada al seu ús i ha de ser la que es defineix a la partida d'obra en què intervingui o, si no hi consta, la que estableixi explícitament la DF.

Han de ser nets, resistents i de granulometria uniforme.

No han de tenir pols, brutícia, argila, margues o d'altres matèries estranyes.

Diàmetre mínim: 98% retingut tamís 4 (UNE-EN 933-2)

Els àrids reciclats hauran de complir amb les especificacions de l'article 28 de l'EHE o l'article 30 del CODI ESTRUCTURAL. A més, els que provinguin de formigons estructurals sans, o de resistència elevada, han de ser adequats per a la fabricació de formigó reciclat estructural, complint una sèrie de requisits:

- Dimensió mínima permesa = 4 mm
- Terrossos d'argila per a un formigó amb menys del 20% d'àrid reciclat: <= 0,6%
- Terrossos d'argila per a un formigó amb 100% d'àrid reciclat: <= 0,25%
- Absorció d'aigua per a un formigó amb menys del 20% d'àrid reciclat: <= 7%
- Absorció d'aigua per a un formigó amb més del 20% d'àrid reciclat: <= 5%
- Coeficient de Los Ángeles: <= 40
- Continguts màxims d'impureses:
    - Material ceràmic: <= 5% del pes
    - Partícules lleugeres: <= 1% del pes
    - Asfalt: <= 1% del pes
    - Altres: <= 1,0 % del pes

En els valors de les especificacions no citades, es mantenen els establerts en l'article 28 de l'EHE o l'article 30 del CODI ESTRUCTURAL.

GRANULATS PROCEDENTS D'ESCORIES SIDERÚRGIQUES

Contingut de silicats inestables: Nul

Contingut de compostos fèrrics: Nul

GRAVA PER A LA CONFECCIÓ DE FORMIGONS:

Es denomina grava a la barreja de les diferents fraccions de granulat gruixut que s'utilitzen per a la confecció del formigó

Designació: d/D - IL - N

d/D: Fracció granulomètrica, d tamany mínim i D tamany màxim

IL: Presentació, R rodat, T triturat (matxuqueig) i M barreja

N: Naturalesa de l'àrid (C, calcari; S, silici; G,granític; O, ofita; B, basalt; D, dolomític; Q, traquita; I, fonolita; V, varis; A, artificial i R, reciclat

La grandària màxima D d'un granulat gruixut (grava) utilitzat per la confecció de formigó serà menor que les següents dimensions:

- 0,8 de la distància lliure horitzontal entre beines o armadures que formin grup, o entre un parament de la peça i una beina o armadura que formi un angle >45° (amb la direcció de formigonat)
- 1,25 de la distància entre un parament de la peça i una beina o armadura que formi un angle <=45° (amb la direcció de formigonat)
- 0,25 de la dimensió mínima de la peça que es formigona amb les excepcions següents:
    - Lloses superiors de sostres, amb TMA < 0,4 del gruix mínim
    - Peces d'execució molt curosa i elements en els que l'efecte de la paret de l'encofrat sigui reduït (sostres encofrats a una sola cara), amb TMA < 0,33 del gruix mínim

Quan el formigó passi entre vàries armadures, l'àrid gruixut serà el mínim valor entre el primer punt i el segon del paràgraf anterior.

Tot el granulat ha de ser d'una mida inferior al doble del límit més petit aplicable a cada cas.

Contingut de matèria orgànica (UNE-EN 1744-1): Color més clar que el patró

Fins que passen pel tamís 0,063 (UNE-EN 933-2):

- Per a graves calcàries i granítiques: <= 1,5% en pes
- Granulats, reciclats de formigó o prioritariament naturals: < 3%
- Per a granulats reciclats mixtos: < 5%

L'índex de llenques per a un granulat gruixut segons UNE-EN 933-3: <= 35%

Material retingut pel tamís 0,063 (UNE_EN 933-2) i que sura en un líquid de pes específic 20 kN/m3 (UNE EN 1744-1):

- Granulats naturals <= 1% en pes

Compostos de sofre expressats en SO3 i referits a granulat sec (UNE-EN 1744-1):

- Granulats naturals: <= 1% en pes

- Granulats d'escòries siderúrgiques: <= 2% en pes
- Granulats reciclats mixtos: <= 1% en pes
- Granulats amb sulfurs de ferro oxidables en forma de pirrotina: <= 0,1% en pes
- Altres granulats: <= 0,4% en pes

Sulfats solubles en àcids, expressats en SO3 i referits a granulat sec (UNE-EN 1744-1):
- Granulats naturals: <= 0,8% en pes
- Granulats d'escòries siderúrgiques: <= 1% en pes

Clorurs expressats en Cl- i referits a granulat sec (UNE-EN 1744-1):
- Formigó armat o en massa amb armadura de fissuració: <= 0,05% en massa
- Formigó pretesat: <= 0,03% en massa

Ió clor total aportat per components d'un formigó no pot superar:
- Pretensat: <= 0,2% pes de ciment
- Armat: <= 0,4% pes de ciment
- En massa amb armadura de fissuració: <= 0,4% pes de ciment

Contingut de pirites o d'altres sulfurs: 0%

Contingut d'ió Cl-:
- Granulats reciclats mixtos: < 0,06%

El contingut de matèria orgànica que sura en un líquid de pes específic 2 segons la UNE-EN 1744-1(Apart.) 14.2 serà <= 1% per a granulats gruixuts.

Contingut de materials no petris (roba, fusta, paper...):
- Granulats reciclats provinents de formigó o mixtos: < 0,5%
- Altres granulats: Nul

Contingut de restes d'asfalt:
- Granulat reciclat mixt o provinent de formigó: < 0,5%
- Altres granulats: Nul

Reactivitat:
- Àlcali-sílici o àlcali-silicat (Mètode químic UNE 146-507-1 EX o Mètode accelerat UNE 146-508 EX): Nul·la
- Àlcali-carbonat (Mètode químic UNE 146-507-2): Nul·la

Estabilitat (UNE-EN 1367-2):
- Pèrdua de pes amb sulfat magnèsic: <= 18%

Resistència a la fragmentació segons UNE-EN 1097-2 (Assaig de los Ángeles):
- Granulats gruixuts naturals: <= 40

Absorció d'aigua:
- Granulats gruixuts naturals (UNE-EN 1097-6): < 5%
- Granulats reciclats provinents de formigó: < 10%
- Granulats reciclats mixtos: < 18%
- Granulats reciclats prioritariament naturals: < 5%

Pèrdua de pes amb cinc cicle de sulfat de magnesi segons UNE-EN 1367-2:
- Granulats gruixuts naturals: <= 18%

Els àrids no han de presentar reactivitat potencial amb els àlcalis del formigó. Per a comprovar-ho, s'ha de realitzar en primer lloc un anàlisi petrogràfic, per a obtenir el tipus de reactivitat que, en el seu cas, puguin presentar. Si d'aquest estudi es dedueix la possibilitat de reactivitat àlcali sílice o àlcali silicat, s'ha de realitzar l'assaig descrit a l'UNE 146.508 EX. Si el tipus de reactivitat potencial és àlcali carbonat, s'ha de realitzar l'assaig descrit a l'UNE 146.507 EX Part 2.

Els àrids no han de ser reactius amb el ciment. No s'utilitzaran àrids procedents de roques toves, friables, poroses, etc., ni els que continguin nòduls de guix, compostos ferrosos, sulfurs oxidables, etc, en quantitats superiors a les contemplades a l'EHE o el CODI ESTRUCTURAL.

GRAVA PER A DRENATGES:

El granulat ha de ser procedent d'un jaciment natural, del matxuqueig de roques naturals, o del reciclatge d'enderrocs. No ha de presentar restes d'argila, margues o altres materials estranys.

La mida màxima dels grànuls ha de ser de 76 mm (tamís 80 UNE) i el garbellat ponderal acumulat pel tamís 0,08 UNE ha de ser <= 5%. La composició granulomètrica ha de ser fixada explícitament per la DF segons les característiques del terreny per drenar i del sistema de drenatge.

Plasticitat: No plàstic

Coeficient de desgast (assaig "Los Ángeles" UNE-EN 1097-2): <= 40

Equivalent de sorra (UNE-EN 933-8): > 30

Condicions generals de filtratge:
- F15/d85: < 5
- F15/d15: < 5
- F50/d50: < 5

(Fx = grandària superior de la fracció x% en pes del material filtrant, dx = grandària superior de la proporció x% del terreny a drenar)

A més, el coeficient d'uniformitat del filtre ha de ser:
- F60/F10: <20

Condicions de la granulometria en funció del sistema previst d'evacuació de l'aigua:
- Per a tubs perforats: F85/Diàmetre de l'orifici: > 1
- Per a tubs amb juntes obertes: F85/ Obertura de la junta: > 1,2
- Per a tubs de formigó porós: F85/d15 de l'àrid del tub: > 0,2
- Si es drena per metxinals: F85/ diàmetre del metxinal: > 1

Quan no sigui possible trobar un material granular d'aquestes condicions es faran filtres granulars compostos de vàries capes. La més gruixuda es col·locarà al costat del sistema d'evacuació. Aquesta complirà les condicions de filtre respecte a la següent i així successivament fins arribar al replè o al terreny natural. Es podrà recórrer a l'ús de filtres geotèxtils.
Quan el terreny natural estigui constituït per materials amb graves i boles a efectes del compliment de les condicions anteriors, s'atendrà únicament a la corba granulomètrica de la fracció del mateix inferior a 25 mm.
Si el terreny no és cohesiu i està compost per sorra fina i llims, el material drenant haurà de complir, a més de les condicions generals de filtre, la condició: F15 > 1 mm.
Si el terreny natural és cohesiu, compacte i homogeni, sense restes de sorra o llims, les condicions de filtre 1 i 2 s'han de substituir per: 0,1 mm > F15 > 0,4 mm
En els drens cecs, el material de la zona permeable central haurà de complir les següents condicions:
- Mida màxima de l'àrid: Entre 20 mm i 80 mm
- Coeficient d'uniformitat: F60/F10 < 4

Si s'utilitza granulats reciclats s'ha de comprovar que l'inflament (assaig CBR (NLT-111)) sigui inferior al 2% (UNE 103502).

2.- CONDICIONS DE SUBMINISTRAMENT I EMMAGATZEMATGE

CONDICIONS GENERALS:
Subministrament i emmagatzematge: De manera que no s'alterin les seves condicions.
Cada remesa de grava s'ha de descarregar en una zona ja preparada de sòl sec
Les graves de tipus diferents s'han d'emmagatzemar per separat
Els àrids s'emmagatzemaran de tal manera que quedin protegits contra la contaminació, i evitant la seva possible segregació, sobretot durant el seu transport. Es recomana emmagatzemar-los sota cobert per evitar els canvis de temperatura del granulat.

3.- UNITAT I CRITERI D'AMIDAMENT

Unitat d'amidament: la indicada a la descripció de l'element
Criteri d'amidament: quantitat necessària subministrada a l'obra

4.- NORMATIVA DE COMPLIMENT OBLIGATORI

GRAVA PER A LA CONFECCIÓ DE FORMIGONS:
Real Decreto 1247/2008, de 18 de julio, por el que se aprueba la Instrucción de Hormigón Estructural (EHE-08).
Real Decreto 470/2021, de 29 de junio, por el que se aprueba el Código Estructural.
UNE-EN 12620:2003 Áridos para hormigón.
GRAVA PER A PAVIMENTS:
* Orden de 6 de febrero de 1976 por la que se aprueba el Pliego de Prescripciones Técnicas Generales para Obras de Carreteras y Puentes (PG-3).
GRAVA PER A DRENATGES:
Orden FOM/298/2016, de 15 de febrero, por la que se aprueba la norma 5.2-IC drenaje superficial de la Instrucción de Carreteras.

5.- CONDICIONS DE CONTROL DE RECEPCIÓ

CONDICIONS DE MARCATGE I CONTROL DE LA DOCUMENTACIÓ:
L'entrega de granulat a l'obra ha d'anar acompanyada d'un full de subministrament proporcionat pel subministrador, en el que hi han de constar com a mínim les següents dades:
- Identificació del subministrador
- Número del certificat de marcatge CE o indicació d'autoconsum
- Número de sèrie de la fulla de subministrament
- Data del lliurament
- Nom del peticionari
- Designació de l'àrid segons l'article 28.2 de l'EHE o l'article 30.2 del CODI ESTRUCTURAL
- Quantitat de granulat subministrat

- Identificació del lloc de subministrament
El fabricant ha de proporcionar la informació relativa a la granulometria i a les toleràncies de l'àrid subministrat.
El subministrador ha de posar a disposició de la DF en el cas que aquesta ho sol·liciti, la documentació següent, que acredita el marcatge CE, segons el sistema d'avaluació de conformitat aplicable, d'acord amb el que disposa l'apartat 7.2.1 del CTE:
 - Productes per a carreteres i altres treballs d'obres públiques i edificació de Funcio: Aplicacions que exigeixen requisits de seguretat molt estrictes*. * Requisits que han de ser definits per lleis, reglaments i normes administratives nacionals de cada estat membre,
 - Productes per a edificació, fabricació de productes de formigó prefabricat, carreteres i altres treballs d'obres públiques de Funcio: Aplicacions que exigeixen requisits de seguretat molt estrictes*. * Requisits que han de ser definits per lleis, reglaments i normes administratives nacionals de cada estat membre:
     - Sistema 2+: Declaració de Prestacions
 - Productes per a edificació, fabricació de productes de formigó prefabricat, carreteres i altres treballs d'obres públiques de Funcio: Aplicacions que no exigeixen requisits de seguretat molt estrictes*. * Requisits que han de ser definits per lleis, reglaments i normes administratives nacionals de cada estat membre,
 - Productes per a carreteres i altres treballs d'obres públiques i edificació de Funcio: Aplicacions que no exigeixen requisits de seguretat molt estrictes*. * Requisits que han de ser definits per lleis, reglaments i normes administratives nacionals de cada estat membre:
     - Sistema 4: Declaració de Prestacions
El símbol de marcatge de conformitat CE s'ha d'estampar d'acord amb la Directiva 93/68CE i ha d'estar visible sobre el producte o sobre etiqueta, embalatge o documentació comercial i ha d'anar acompanyat de la següent informació:
- Número d'identificació de l'organisme de certificació
- Nom o marca d'identificació i direcció del fabricant
- Les dues últimes xifres de l'any d'impressió del marcatge
- Referència a la norma (UNE-EN 12620)
- Descripció del producte (nom genèric, material, ús previst)
- Designació del producte
- Informació de les característiques essencials aplicables
A la documentació del marcatge haurà d'indicar:
- Nom del laboratori que ha realitzat els assajos
- Data d'emissió del certificat
- Garantia de que el tractament estadístic és l'exigit en el marcatge
- Estudi de fins que justifiqui experimentalment el seu ús, en el cas que hi hagi àrids que no compleixen amb l'article 28.4.1 de la EHE o l'article 30.4.1 del CODI ESTRUCTURAL.
OPERACIONS DE CONTROL:
Els àrids han de disposar del marcatge CE, de tal manera que la comprovació de la seva idoneïtat per al seu ús es farà mitjançant un control documental del marcatge per tal de determinar el compliment de les especificacions del projecte i de l'article 28 de l'EHE o l'article 30 del CODI ESTRUCTURAL.
En el cas d'àrids d'autoconsum, el Constructor o el Subministrador ha d'aportar un certificat d'assaig, de com a màxim tres mesos d'antiguitat, realitzat en un laboratori de control dels contemplats en l'article 78.2.2.1 de l'EHE o l'article 17.2.2.1 del CODI ESTRUCTURAL, que verifiqui el compliment de les especificacions de l'àrid subministrat respecte l'article 28 de l'EHE o l'article 30 del CODI ESTRUCTURAL.
La DF ha de poder valorar el nivell de garantia del distintiu, i en cas de no disposar de suficient informació, ha de poder determinar l'execució de comprovacions mitjançant assaigs.
La DF, a més, ha de valorar si realitzar una inspecció a la planta de fabricació, a poder ser, abans del subministra de l'àrid, per comprovar la idoneïtat per a la seva fabricació. En cas necessari, la DF ha de poder realitzar els assaigs següents per a verificar la conformitat de les especificacions:
- Índex de llenques (UNE-EN 933-3).
- Terrossos d'argila (UNE 7133)
- Partícules toves (UNE 7134)
- Coeficient de forma (UNE EN 933-4)
- Material retingut pel garbell 0.063 UNE (UNE EN 933-2) i que sura en un líquid de pes específic 2 (UNE EN 1744-1).
- Compostos de sofre (SO3)- respecte al granulat sec (UNE-EN 1744-1).
- Contingut en ió clor Cl- (UNE-EN 1744-1)
- Assaig petrogràfic
- Reactivitat potencial amb els àlcalis del ciment (UNE 146-507 i UNE 146-508).
- Estabilitat, resistència a l'atac del sulfat magnèsic (UNE-EN 1367-2).
- Absorció d'aigua (UNE-EN 1097-6).
- Resistència al desgast Los Angeles (UNE-EN 1097-2).
- Assaig d'identificació per raigs X.
- Assaig granulomètric (UNE-EN 933-2)

OPERACIONS DE CONTROL EN GRAVA PER A DRENATGES:
Les tasques de control a realitzar són les següents:
- Inspecció visual del material i recepció del certificat de procedència i qualitat corresponent.
- Abans de començar el reblert, quan hagi canvi de procedència del material, o cada 2000 m3 durant la seva execució, es realitzaran els següents assaigs d'identificació del material:
    - Assaig granulomètric del material filtrant (UNE EN 933-1)
    - Assaig granulomètric del material adjacent (UNE 103101)
    - Desgast de "Los Ángeles" (UNE EN 1097-2)

S'ha de demanar un certificat de procedència del material, que en el cas d'àrids naturals ha de contenir:
- Classificació geològica
- Estudi de morfologia
- Aplicacions anteriors
- Assaigs d'identificació del material

CRITERIS DE PRESA DE MOSTRES:
Els controls s'han de realitzar segons les instruccions de la DF i la norma EHE o CODI ESTRUCTURAL.
CRITERIS DE PRESA DE MOSTRES EN GRAVA PER A DRENATGES:
S'han de seguir les instruccions de la DF i els criteris de les normes de procediment indicades en cada assaig.
INTERPRETACIÓ DE RESULTATS I ACTUACIONS EN CAS D'INCOMPLIMENT:
No s'acceptarà la grava que no compleixi totes les especificacions indicades al plec. Si la granulometria no s'ajusta a la utilitzada per a l'establiment de les dosificacions aprovades, s'hauran de projectar i aprovar noves fórmules de treball.
INTERPRETACIÓ DE RESULTATS I ACTUACIÓ EN CAS D'INCOMPLIMENT EN GRAVA PER A DRENATGES:
Els resultats dels assaigs d'identificació han de complir estrictament les especificacions indicades, en cas contrari, no s'ha d'autoritzar l'ús del material corresponent en l'execució del reblert.

B0 - MATERIALS BÀSICS

B03 - GRANULATS

B03L- - SORRA

0.- ELEMENTS QUE CONTEMPLA EL PLEC

B03L-05N7,B03L-05MQ,B03L-05MS.

Plec de condicions

1.- DEFINICIÓ I CONDICIONS DELS ELEMENTS

Sorra procedent de roques calcàries, roques granítiques, marbres blancs i durs, o sorra procedent del reciclatge de residus de la construcció i demolició en una planta legalment autoritzada per al tractament d'aquest tipus de residu.
S'han considerat els tipus següents:
- Sorra de marbre blanc
- Sorra per a confecció de formigons, d'origen:

Sorra per a confecció de formigons, d'origen:
    - De pedra calcària
    - De pedra granítica

- Sorra per a confecció de morters
- Sorra per a reblert de rases amb canonades
- Sorres procedents de reciclatge de residus de la construcció i demolicions

CARACTERÍSTIQUES GENERALS:
El contractista ha de sotmetre a l'aprovació de la DF les pedreres o dipòsits d'on s'han d'obtenir els àrids, aportant tots els elements justificatius que cregués convenients o que li fossin requerits pel Director d'Obra, entre d'altres:
- Classificació geològica.
- Estudi de morfologia.

- Aplicacions anteriors.
La DF ha de poder refusar totes aquelles procedències que, al seu criteri, obligarien a un control massa freqüent dels materials que se n'extraguessin.
Els grànuls han de tenir forma arrodonida o polièdrica.
La composició granulomètrica ha de ser l'adequada al seu ús, o si no consta, la que estableixi explícitament la DF.
No ha de tenir margues o altres materials estranys.
Contingut de pirites o d'altres sulfurs oxidables: 0%
Contingut de matèria orgànica (UNE-EN 1744-1): Color més clar que el patró
Contingut de terrossos d'argila (UNE 7133): <= 1% en pes
Els àrids no han de ser reactius amb el ciment. No s'utilitzaran àrids procedents de roques toves, friables, poroses, etc., ni els que continguin nòduls de guix, compostos ferrosos, sulfurs oxidables, etc, en quantitats superiors a les contemplades a l'EHE o el CODI ESTRUCTURAL.
Els àrids reciclats hauran de complir amb les especificacions de l'article 28 de l'EHE o l'article 30 del CODI ESTRUCTURAL. A més, els que provinguin de formigons estructurals sans, o de resistència elevada, han de ser adequats per a la fabricació de formigó reciclat estructural, complint una sèrie de requisits:
- Dimensió mínima permesa = 4 mm
- Terrossos d'argila per a un formigó amb menys del 20% d'àrid reciclat: <= 0,6%
- Terrossos d'argila per a un formigó amb 100% d'àrid reciclat: <= 0,25%
- Absorció d'aigua per a un formigó amb menys del 20% d'àrid reciclat: <= 7%
- Absorció d'aigua per a un formigó amb més del 20% d'àrid reciclat: <= 5%
- Coeficient de Los Ángeles: <= 40
- Continguts màxims d'impureses:
    - Material ceràmic: <= 5% del pes
    - Partícules lleugeres: <= 1% del pes
    - Asfalt: <= 1% del pes
    - Altres: <= 1,0 % del pes

En els valors de les especificacions no citades, es mantenen els establerts en l'article 28 de l'EHE o l'article 30 del CODI ESTRUCTURAL.
SORRA DE MARBRE BLANC:
Barreja amb granulats blancs diferents del marbre: 0%
SORRA PER A LA CONFECCIÓ DE FORMIGONS:
Es denomina sorra a la barreja de les diferents fraccions d'àrid fi que s'utilitzen per a la confecció del formigó
Designació: d/D - IL - N
d/D: Fracció granulomètrica, d tamany mínim i D tamany màxim
IL: Presentació, R rodat, T triturat (matxuqueig) i M barreja
N: Naturalesa de l'àrid (C, calcari; S, silici; G,granític; O, ofita; B, basalt; D, dolomític; Q, traquita; I, fonolita; V, varis; A, artificial i R, reciclat
Mida dels granuls (Tamís 4 UNE-EN 933-2): <= 4 mm
Material retingut pel tamís 0,063 (UNE_EN 933-2) i que sura en un líquid de pes específic 20 kN/m3 (UNE EN 1744-1): <= 0,5% en pes
Compostos de sofre expressats en SO3 i referits a granulat sec (UNE-EN 1744-1): <= 1% en pes
Reactivitat potencial amb els àlcalis del ciment (UNE 146507-2)
Sulfats solubles en àcid, expressats en SO3 i referits al granulat sec (UNE-EN 1744-1): <= 0,8% en pes
Clorurs expressats en Cl- i referits al granulat sec (UNE-EN 1744-1):
- Formigó armat o en massa amb armadures de fissuració: <= 0,05% en pes
- Formigó pretesat: <= 0,03% en pes

Ió clor total aportat per components d'un formigó no pot superar:
- Pretensat: <= 0,2% pes de ciment
- Armat: <= 0,4% pes de ciment
- En massa amb armadura de fissuració: <= 0,4% pes de ciment

Estabilitat (UNE-EN 1367-2):
- Pèrdua de pes amb sulfat sòdic: <= 10%
- Pèrdua de pes amb sulfat magnèsic: <= 15%

Pèrdua de pes amb sulfat magnèsic (UNE-EN 1367-2) quan el formigó estigui sotmès a una classe d'exposició H o F (EHE) o XF (CODI ESTRUCTURAL), i l'àrid fi tingui una absorció d'aigua >1%: <= 15%
Coeficient de friabilitat (UNE 83115)
- Per formigons d'alta resistència: < 40
- Formigons en massa o armats amb Fck<=30 N/mm2: < 50

Els àrids no han de presentar reactivitat potencial amb els àlcalis del formigó. Per a comprovar-ho, s'ha de realitzar en primer lloc un anàlisi petrogràfic, per a obtenir el tipus de reactivitat que, en el seu cas, puguin presentar. Si d'aquest estudi es dedueix la possibilitat de reactivitat àlcali sílice o àlcali silicat, s'ha de realitzar l'assaig descrit a l'UNE 146.508 EX. Si el tipus de reactivitat potencial és àlcali carbonat, s'ha de

realitzar l'assaig descrit a l'UNE 146.507 EX Part 2.
La corba granulomètrica de l'àrid fi, ha d'estar compresa dins del fus següent:

Límits	Material retingut acumulat, en % en pes,en els tamisos						
	4 mm	2 mm	1 mm	0,5 mm	0,25 mm	0,125 mm	0,063 mm
Superior	0	4	16	40	70	77	(1)
Inferior	15	38	60	82	94	100	100

(1) Aquest valor varia en funció del tipus i origen de l'àrid.
SORRA DE PEDRA GRANÍTICA PER A LA CONFECCIÓ DE FORMIGONS:
Contingut màxim de fins que passen pel tamís 0,063 mm (UNE-EN 933-1):
- Granulat gruixut:
    - Qualsevol tipus: <= 1,5% en pes
- Granulat fí:
    - Granulat arrodonit: <= 6% en pes
    - Granulat de matxuqueig no calcari per a obres sotmeses a exposició IIIa,b,c, IV o alguna classe específica d'exposició: <= 6% en pes (EHE)
    - Granulat de matxuqueig no calcari per a obres sotmeses a exposició XS, XD, XA,XF o XM: <= 6% en pes (CODI ESTRUCTURAL)
    - Granulat de matxuqueig no calcari per a obres sotmeses a exposició I,IIa,b o cap classe específica d'exposició: <= 10% en pes (EHE)
    - Granulat de matxuqueig no calcari per a obres sotmeses a exposició X0 o XC i no sotmeses a cap classe d'exposició XA, XF o XM: <= 10% en pes (CODI ESTRUCTURAL)
Equivalent de sorra (EAV)(UNE_EN 933-8):
- Per a obres en ambients I, IIa,b o cap classe específica d'exposició: >= 70 (EHE)
- Per a obres en ambients X0, XC: >= 70 (CODI ESTRUCTURAL)
- Resta de casos: >= 75
Absorció d'aigua (UNE-EN 1097-6): <= 5%
SORRA DE PEDRA CALCÀRIA PER A LA CONFECCIÓ DE FORMIGONS:
Contingut màxim de fins que passen pel tamís 0,063 mm (UNE-EN 933-1):
- Granulat gruixut:
    - Qualsevol tipus: <= 1,5% en pes
- Granulat fí:
    - Granulat arrodonit: <= 6% en pes
    - Granulat de matxuqueig calcari per a obres sotmeses a exposició IIIa,b,c,IV o alguna classe específica d'exposició: <= 10% en pes (EHE)
    - Granulat de matxuqueig calcari per a obres sotmeses a exposició XS, XD, XA, XF o XM: <= 10% en pes (CODI ESTRUCTURAL)
    - Granulat de matxuqueix calcari per a obres sotmeses a exposició I,IIa,b o cap classe específica d'exposició: <= 16% en pes (EHE)
    - Granulat de matxuqueix calcari per a obres sotmeses a exposició X0 o XC i no sotmesa a cap classe d'exposició XA,XF o XM: <= 16% en pes (CODI ESTRUCTURAL)
Valor blau de metilè(UNE 83130):
- Per a obres sotmeses a exposició I,IIa,b o cap classe específica d'exposició (EHE) o exposició X0 o XC (CODI ESTRUCTURAL): <= 0,6% en pes
- Resta de casos: <= 0,3% en pes
SORRA PER A LA CONFECCIÓ DE MORTERS:
La composició granulomètrica ha de quedar dintre dels límits següents:

Tamís UNE 7-050 mm	Percentatge en pes que passa pel tamís	Condicions
5,00	A	A = 100
2,50	B	60 <= B <= 100
1,25	C	30 <= C <= 100
0,63	D	15 <= D <= 70
0,32	E	5 <= E <= 50
0,16	F	0 <= F <= 30
0,08	G	0 <= G <= 15
Altres condi-cions		C - D <= 50
		D - E <= 50
		C - E <= 70

Mida dels grànuls: <= 1/3 del gruix del junt
Contingut de matèries perjudicials: <= 2%

GRANULATS PROCEDENTS DE RECICLATGE DE RESIDUS DE LA CONSTRUCCIÓ I DEMOLICIONS:
El material ha de procedir d'una planta autoritzada legalment per al tractament de residus de la construcció.
El material no ha de ser susceptible de cap mena de meteorització o d'alteració física o química sota les condicions més desfavorables que presumiblement es puguin donar al lloc d'utilització.
No han de donar lloc, amb l'aigua, a dissolucions que puguin causar danys a estructures, capes de ferms, o contaminar el sòl o corrents d'aigua.
S'ha considerat que l'ús serà el reblert de rases amb canonades.
Per a qualsevol utilització diferent d'aquesta, es requereix l'acceptació expressa de la direcció facultativa i la justificació mitjançant els assaigs que pertoquin que es compleixen les condicions requerides per a l'us al que es pretén destinar.

2.- CONDICIONS DE SUBMINISTRAMENT I EMMAGATZEMATGE

Subministrament i emmagatzematge: De manera que no s'alterin les seves condicions.
Cada remesa de sorra s'ha de descarregar en una zona ja preparada de sòl sec.
Les sorres de tipus diferents s'han d'emmagatzemar per separat.
Els àrids s'han d'emmagatzemar de tal manera que quedin protegits contra la contaminació, i evitant la seva possible segregació, sobretot durant el seu transport. Es recomana emmagatzemar-los sota cobert per evitar els canvis de temperatura del granulat, i en un terreny sec i net destinat a l'apilament dels àrids. Les sorres d'altres tipus s'han d'emmagatzemar per separat.

3.- UNITAT I CRITERI D'AMIDAMENT

Unitat d'amidament: la indicada a la descripció de l'element
Criteri d'amidament: quantitat necessària subministrada a l'obra

4.- NORMATIVA DE COMPLIMENT OBLIGATORI

SORRA PER A LA CONFECCIÓ DE FORMIGONS:
Real Decreto 1247/2008, de 18 de julio, por el que se aprueba la Instrucción de Hormigón Estructural (EHE-08).
Real Decreto 470/2021, de 29 de junio, por el que se aprueba el Código Estructural.
SORRA PER A LA CONFECCIÓ DE MORTERS:
Real Decreto 1247/2008, de 18 de julio, por el que se aprueba la Instrucción de Hormigón Estructural (EHE-08).
Real Decreto 470/2021, de 29 de junio, por el que se aprueba el Código Estructural.
UNE-EN 12620:2003 Áridos para hormigón.
Documento Básico de Seguridad estructural Fábrica DB-SE-F, parte II del CTE, aprobado por el Real Decreto 314/2006.
SORRES PER A ALTRES USOS:
No hi ha normativa de compliment obligatori.

5.- CONDICIONS DE CONTROL DE RECEPCIÓ

CONDICIONS DE MARCATGE I CONTROL DE LA DOCUMENTACIÓ:
L'entrega de granulat a l'obra ha d'anar acompanyada d'un full de subministrament proporcionat pel subministrador, en el que hi han de constar com a mínim les següents dades:
- Identificació del subministrador
- Número del certificat de marcatge CE o indicació d'autoconsum
- Número de sèrie de la fulla de subministrament
- Nom de la cantera
- Data del lliurament
- Nom del peticionari
- Designació de l'àrid segons l'article 28.2 de l'EHE o l'article 30.2 del CODI ESTRUCTURAL
- Quantitat de granulat subministrat
- Identificació del lloc de subministrament

El fabricant ha de proporcionar la informació relativa a la granulometria i a les toleràncies de l'àrid subministrat.
El subministrador ha de posar a disposició de la DF en el cas que aquesta ho sol·liciti, la documentació següent, que acredita el marcatge CE, segons el sistema d'avaluació de conformitat aplicable, d'acord amb el que disposa l'apartat 7.2.1 del CTE:
- Productes per a carreteres i altres treballs d'obres públiques i edificació de Funcio:

Aplicacions que exigeixen requisits de seguretat molt estrictes*. * Requisits que han de ser definits per lleis, reglaments i normes administratives nacionals de cada estat membre,
 - Productes per a edificació, fabricació de productes de formigó prefabricat, carreteres i altres treballs d'obres públiques de Funcio: Aplicacions que exigeixen requisits de seguretat molt estrictes*. * Requisits que han de ser definits per lleis, reglaments i normes administratives nacionals de cada estat membre:
     - Sistema 2+: Declaració de Prestacions
 - Productes per a edificació, fabricació de productes de formigó prefabricat, carreteres i altres treballs d'obres públiques de Funcio: Aplicacions que no exigeixen requisits de seguretat molt estrictes*. * Requisits que han de ser definits per lleis, reglaments i normes administratives nacionals de cada estat membre,
 - Productes per a carreteres i altres treballs d'obres públiques i edificació de Funcio: Aplicacions que no exigeixen requisits de seguretat molt estrictes*. * Requisits que han de ser definits per lleis, reglaments i normes administratives nacionals de cada estat membre:
     - Sistema 4: Declaració de Prestacions

El símbol de marcatge de conformitat CE s'ha d'estampar d'acord amb la Directiva 93/68CE i ha d'estar visible sobre el producte o sobre etiqueta, embalatge o documentació comercial i ha d'anar acompanyat de la següent informació:
- Número d'identificació de l'organisme de certificació
- Nom o marca d'identificació i direcció del fabricant
- Les dues últimes xifres de l'any d'impressió del marcatge
- Referència a la norma (UNE-EN 12620)
- Descripció del producte (nom genèric, material, ús previst)
- Designació del producte
- Informació de les característiques essencials aplicables

A la documentació del marcatge haurà d'indicar:
- Nom del laboratori que ha realitzat els assajos
- Data d'emissió del certificat
- Garantia de que el tractament estadístic és l'exigit en el marcatge
- Estudi de fins que justifiqui experimentalment el seu ús, en el cas que hi hagi àrids que no compleixen amb l'article 28.4.1 de la EHE o l'article 30.4.1 del CODI ESTRUCTURAL.

L'àrid reciclat ha d'incloure en la seva documentació:
- Naturalesa del material
- Planta productora de l'àrid i empresa transportista de la runa
- Presència d'impureses
- Detalls de la seva procedència
- Altre informació que resulti rellevant

OPERACIONS DE CONTROL:

Els àrids han de disposar del marcatge CE, de tal manera que la comprovació de la seva idoneïtat per al seu ús es farà mitjançant un control documental del marcatge per tal de determinar el compliment de les especificacions del projecte i de l'article 28 de l'EHE o l'article 30 del CODI ESTRUCTURAL.

En el cas d'àrids d'autoconsum, el Constructor o el Subministrador ha d'aportar un certificat d'assaig, de com a màxim tres mesos d'antiguitat, realitzat en un laboratori de control dels contemplats en l'article 78.2.2.1 de l'EHE o l'article 17.2.2.1 del CODI ESTRUCTURAL, que verifiqui el compliment de les especificacions de l'àrid subministrat respecte l'article 28 de l'EHE o l'article 30 del CODI ESTRUCTURAL.

La DF ha de poder valorar el nivell de garantia del distintiu, i en cas de no disposar de suficient informació, ha de poder determinar l'execució de comprovacions mitjançant assaigs.

La DF, a més, ha de valorar si realitzar una inspecció a la planta de fabricació, a poder ser, abans del subministra de l'àrid, per comprovar la idoneïtat per a la seva fabricació. En cas necessari, la DF ha de poder realitzar els assaigs següents per a verificar la conformitat de les especificacions:
- Matèria orgànica (UNE-EN 1744-1).
- Terrossos d'argila (UNE 7133).
- Material retingut pel garbell 0.063 UNE (UNE EN 933-2) i que sura en un líquid de pes específic 2 (UNE EN 1744-1).
- Compostos de sofre (SO3)- respecte al granulat sec (UNE-EN 1744-1).
- Sulfats solubles en àcid (UNE-EN 1744-1).
- Contingut d'Ió CL- (UNE-EN 1744-1).
- Assaig petrogràfic
- Reactivitat potencial amb els àlcalis del ciment (UNE 146-507 i UNE 146-508).
- Equivalent de sorra (UNE-EN 933-8).
- Absorció d'aigua (UNE-EN 1097-6).
- Assaig d'identificació per raigs X.
- Pèrdua de pes amb sulfat magnèsic (UNE-EN 1367-2)
- Assaig granulomètric (UNE-EN 933-2)
- Coeficient de friabilitat (UNE 83115)

Un cop s'hagi realitzat l'apilament, s'ha de realitzar una inspecció visual, i si es considera

necessari, s'han de prendre mostres per realitzar els assaigs corresponents.
S'ha de poder acceptar la sorra que no compleixi amb els requisits sempre i quan mitjançant rentat, cribatge o mescla, assoleixi les condicions exigides.
CRITERIS DE PRESA DE MOSTRES:
Els controls s'han de realitzar segons les instruccions de la DF i la norma EHE o CODI ESTRUCTURAL.
INTERPRETACIÓ DE RESULTATS I ACTUACIONS EN CAS D'INCOMPLIMENT:
No s'ha d'acceptar la sorra que no compleixi totes les especificacions indicades al plec de condicions. Si la granulometria no s'ajusta a la utilitzada per a l'establiment de les dosificacions aprovades, s'hauran de projectar i aprovar noves fórmules de treball.
No s'han d'utilitzar àrids fins els quals l'equivalent de sorra sigui inferior a:
- 70, en obres sotmeses a les classes I, IIa o IIb, i no sotmeses a cap classe específica d'exposició (EHE), classe X0 o XC (CODI ESTRUCTURAL)
- 75, en la resta de casos
En cas que les sorres procedents del matxuqueig de roques calcàries o de roques dolomítiques que no compleixin l'especificació de l'equivalent de sorra, s'han de poder acceptar si l'assaig del blau de metilè (UNE-EN 933-9) compleix el següent:
- Per a obres amb classe general d'exposició I, IIa o IIb (i sense classe específica) (EHE) o classe X0 o XC (CODI ESTRUCTURAL): <= 0,6% en pes
- Resta de casos: <= 0,3% en pes
Si el valor del blau de metilè fos superior als valors anteriors, i es presentin dubtes de la presència d'argila en els fins, s'ha de poder realitzar un assaig de rajos X per a la seva detecció i identificació: s'ha de poder utilitzar l'àrid fi si les argiles són del tipus caolinita o illita, i si les propietats del formigó amb aquest àrid són les mateixes que les d'un que tingui els mateixos components però sense els fins.
S'han de poder utilitzar sorres rodades, o procedents de roques matxucades, o escòries siderúrgiques adequades, en la fabricació de formigó d'ús no estructural.

B0 - MATERIALS BÀSICS

B05 - AGLOMERANTS I CONGLOMERANTS

B051 - CIMENTS

0.- ELEMENTS QUE CONTEMPLA EL PLEC

B051E201.

1.- DEFINICIÓ I CARACTERÍSTIQUES DELS ELEMENTS

Conglomerant hidràulic format per diferents materials inorgànics finament dividits que, amassats amb aigua, formen una pasta que, mitjançant un procés d'hidratació , endureix i un cop endurit conserva la seva resistència i estabilitat fins i tot sota l'aigua.
S'han considerat els ciments regulats per la norma RC-08 amb les característiques següents:
- Ciments comuns (CEM)
- Ciments d'aluminat de calci (CAC)
- Ciments blancs (BL)
- Ciments resistens a l'aigua de mar (MR)
CARACTERÍSTIQUES GENERALS:
En el cas de que el material s'utilitzi en obra pú blica, l'acord de Govern de la Generalitat de Catalunya de 9 de juny de 1998, exigeix que els materials siguin de qualitat certificada o puguin acreditar un nivell de qualitat equivalent, segons les normes aplicables als estats membres de la Unió Europea o de l'Associació Europea de Lliure Canvi.
També en aquest cas, es procurarà que els esmentats materials disposin de l'etiqueta ecològica europea, regulada en el Reglament 880/1992/CEE o bé altres distintius de la Comunitat Europea.
Ha de ser un material granular molt fi i estadísticament homogeni en la seva composició.
El ciment ha de ser capaç, si es dosifica i barreja adequadament amb aigua i granulats, de produir un morter o un formigó que conservi la seva traballabilitat en un te mps prou llarg i assolir, al final de períodes definits, els nivells especificats de resistència i mantenir estabilitat de volum a llarg termini.
No ha de tenir grumolls ni principis d'aglomeració.
En activitats manuals en les que hi hagi risc de contacte amb la pell i d'acord amb l'establert a l' Ordre Presidencial 1954/2004 de 22 de juny, no s'han d'utilitzar o comercialitzar ciments amb un contingut de crom (VI) superior a dos parts per milió del pes sec del ciment.

CIMENTS COMUNS (CEM):
Estaran subjectes al marcatge CE de conformitat amb el que disposen els Reials Decrets 1630/1992 de 29 de desembre, 1328/1995 de 28 de juliol i 956/2008 de 6 de juny.
Els components han de complir els requisits especificats en el capítol 5 de la norma UNE-EN 197-1.
Tipus de ciments:
- Ciment Pòrtland: CEM I
- Ciment Pòrtland amb addicions: CEM II
- Ciment Pòrtland amb escòries de forn alt: CEM III
- Ciment putzolànic: CEM IV
- Ciment compost: CEM V

Alguns d'aquests tipus es divideixen en subtipus, segons el contingut de l'addició o barreja d'addicions presents en el ciment. Segons aquest contingut creixent els subtipus poden ser A, B o C.
Addicions del clinker pòrtland (K):
- Escòria de forn alt: S
- Fum de sílice: D
- Putzolana natural: P
- Putzolana natural calcinada: Q
- Cendra volant Sicília: V
- Cendra volant calcària: W
- Esquist calcinat: T
- Filler calcari L: L
- Filler calcari LL: LL

Relació entre denominació i designació dels ciments comuns segons el tipus, subtipus i addicions:

Denominació	Designació
Ciment pòrtland	CEM I
Ciment pòrtland amb escòria	CEM II/A-S
	CEM II/B-S
Ciment pòrtland amb fum de sílice	CEM II/A-D
Ciment pòrtland amb Putzolana	CEM II/A-P
	CEM II/B-P
	CEM II/A-Q
	CEM II/B-Q
Ciment pòrtland amb cendres volants	CEM II/A-V
	CEM II/B-V
	CEM II/A-W
	CEM II/B-W
Ciment pòrtland amb esquist calcinat	CEM II/A-T
	CEM II/B-T
Ciment pòrtland amb filler calcari	CEM II/A-L
	CEM II/B-L
	CEM II/A-LL
	CEM II/B-LL
Ciment pòrtland mixt	CEM II/A-M
	CEM II/B-M
Ciment amb escòries de forn alt	CEM III/A
	CEM III/B
	CEM III/C
Ciment putzolànic	CEM IV/A
	CEM IV/B
Ciment compost	CEM V/A
	CEM V/B

En ciments pòrtland mixtos CEM II/A-M i CEM II/B-M, en ciments putzolànics CEM IV/A i CEM IV/B i en ciments compostos CEM V/A i CEM V/B els components principals a més del clinker han de ser declarats a la designació del ciment.
La composició dels diferents ciments comuns ha de ser l'especificada al capítol 6 de la norma UNE-EN 197-1.
Els ciments comuns han de complir les exigències mecàniques, físiques, químiques i de durab ilitat especificades al capítol 7

de la norma UNE-EN 197-1.
CIMENTS D'ALUMINAT DE CALÇ (CAC):
Ciment obtingut per una mescla de materials aluminosos i calcàris.
Estaran subjectes al marcatge CE de conformitat amb el que disposa el Reial Decret 956/2008 de 6 de juny.
Han de complir les exigències mecàniques, físiques i químiques especificades a UNE-EN 14647.
CIMENTS BLANCS (BL):
Han d'estar subjectes al Reial Decret 1313/1988 i seran aquells definits a la norma UNE 80305 i homòlegs de les normes UNE-EN 197-1 (ciments comuns) i UNE-EN 413-1 (ciments de ram de paleta) que compleixin amb l'especificació de blancor.
Índex de blancor (UNE 80117): >= 85
D'acord amb el Real Decret 1313/1988 de 28 d'octubre i L' Ordre Ministerial de 17 de gener de 1989, han de portar el Certificat de Conformitat amb Requisits Reglamentaris (CCRR).
La composició, així com les prescripcions mecàniques, físiques, quí miques i de durabilitat que han de complir els ciments comuns blancs són les mateixes que les especificades per als ciments comuns a la norma UNE-EN 197-1.
La composició, així com les prescripcions mecàniques, físiques i químiques que ha de complir el ciment blanc de ram de paleta (BL 22,5 X) són les mateixes que les especificades per al ciment homòleg a la norma UNE-EN 413-1.
CIMENTS RESISTENTS A L'AIGUA DE MAR (MR):
D'acord amb el Real Decret 1313/1988 de 28 d'octubre i L' Ordre Ministerial de 17 de gener de 1989, han de portar el Certificat de Conformitat amb Requisits Reglamentaris (CCRR).
Relació entre denominació i designació dels ciments resistents a l'aigua de mar segons el tipus, subtipus i addicions:

Denominació	Designació
Ciment pòrtland	I
Ciment pòrtland amb escòria	II/A-S
	II/B-S
Ciment pòrtland amb fum de sílice	II/A-D
Ciment pòrtland amb Putzolana	II/A-P
	II/B-P
Ciment pòrtland amb cendres volants	II/A-V
	II/B-V
Ciment amb escòries de forn alt	III/A
	III/B
	III/C
Ciment putzolànic	IV/A
	IV/B
Ciment compost	CEM V/A

Les especificacions generals en quan a composició i a exigències mecàniques, físiques, quí miques i de durabilitat que han de complir són les corresponents als ciments comuns homòlegs de la norma UNE-EN 197-1.
Han de complir els requisits addicionals especificats al capítol 7.2 de la norma UNE 80303-2.

2.- CONDICIONS DE SUBMINISTRAMENT I EMMAGATZEMATGE

Subministrament: de manera que no s'alterin les seves característiques.
Si el ciment es subministra a granel s'ha d'emmagatzemar en sitges.
Si el ciment es subministra en sacs, s'han d'emmagatzemar en un lloc sec, ventilat, protegit de la intempè rie i sense contacte directe amb la terra, de manera que no s'alterin les seves condicions.
Temps màxim d'emmagatzematge dels ciments:
- Classes 22,5 i 32,5: 3 mesos
- Classes 42,5 : 2 mesos
- Classes 52,5 : 1 mes

3.- UNITAT I CRITERIS D'AMIDAMENT

Unitat d'amidament: la indicada a la descripció de l'element
Criteri d'amidament: quantitat necessària subministrada a l'obra

4.- NORMATIVA DE COMPLIMENT OBLIGATORI

Real Decreto 1313/1988, de 28 de octubre, por el se declara obligatoria la homologación de los cementos para la fabricación de hormigones y morteros para todo tipo de obras y productos prefabricados.

Orden de 17 de enero de 1989 por la que se establece la certificación de conformidad a normas como alternativa de la homologación de los cementos para la fabricación de hormigones y morteros para todo tipo de obras y productos prefabricados.
Real Decreto 1630/1992, de 29 de diciembre, por el que se dictan disposiciones para la libre circulación de productos de construcción, en aplicación de la Directiva 89/106/CEE.
Real Decreto 1328/1995, de 28 de julio, por el que se modifica, en aplicación de la Directiva 93/68/CEE, las disposiciones para la libre circulación de productos de construcción, aprobadas por el Real Decreto 1630/1992, de 29 de diciembre.
REAL DECRETO 956/2008, de 6 de junio, por el que se aprueba la instrucción para la recepción de cementos (RC-08).
UNE-EN 197-1:2000 Cemento. Parte 1: Composición, especificaciones y criterios de conformidad de los cementos comunes.
UNE-EN 14647:2006 Cemento de aluminato de calcio. Composición, especificaciones y crierios de conformidad.
UNE 80305:2001 Cementos blancos.
UNE 80303-2:2001 Cementos con características adicionales. Parte 2: Cementos resistentes al agua de mar.

5.- CONDICIONS DE CONTROL DE RECEPCIÓ

CONDICIONS DE MARCATGE I CONTROL DE LA DOCUMENTACIÓ EN CIMENTS COMUNS (CEM) I CIMENTS DE CALÇ (CAC):
El subministrador ha d'aportar la documentació següent, que acredita el marcatge CE, segons el sistema d' avaluació de conformitat aplicable, d'acord amb el que disposa l'apartat 7.2.1 del CTE:
- Productes per a preparació de formigó, morter, beurades i altres mescles per a construcció i per a la fabricació de productes de construcció,
- Productes per a elaboració de formigó, morter, pasta i altres mescles per a construcció i per a la fabricació de productes de construcció:
    - Sistema 1+: Declaració de conformitat del fabricant i Certificació de Conformitat CE

El símbol normalitzat del marcatge CE ha d' anar acompanyat de la següent informació com a mínim:
- el número identificador del organisme certificador que ha intervingut en el control de producció
- nom o marca distintiva d'identificació i adreça enregistrada del fabricant
- número del certificat CE de conformitat
- les dues últimes xifres de l'any en que el fabricant va posar el marcatge CE
- indicacions que permetin identificar el producte així com les seves característiques i prestacions declarades atenent a les seves especificacions tècniques
- referència a la norma armonitzada corresponent
- designació normalitzada del ciment indicant el tipus, subtipus (segons els components principals) i classe resistent
- en el seu cas, informació addicional referent al contingut de clorurs, al límit superior de pèrdua per calcinació de cendra volant i/o additiu emprat

Sobre el mateix embalatge, el marcatge CE es pot simplificar, i inclourà com a mínim:
- el símbol normalitzat del marcatge CE
- en el seu cas, el número del certificat CE de conformitat
- nom o marca distintiva d'identificació i adreça enregistrada del fabricant
- els dos últims dígits de l'any en que el fabricant va posar el marcatge
- referència al número de la norma harmonitzada corresponent

En aquest cas, la informació complerta del marcatge o etiquetat CE haurà d'apareixer també a l'albarà o documentació que acompanya al lliurament.
A l'albarà hi han de figurar les dades següents:
- número de referència de la comanda
- nom i adreça del comprador i punt de destí del ciment
- identificació del fabricant i de l'empresa de subministrament
- designació normalitzada del ciment subministrat conforme a la instrucció RC-08
- quantitat que es subministra
- en el seu cas, referència a los dades de l'etiquetat corresponent al marcatge CE
- data de subministrament
- identificació del vehicle que el transporta

CONDICIONS DE MARCATGE I CONTROL DE LA DOCUMENTACIÓ EN CIMENTS BLANCS (BL) I CIMENTS RESISTENTS A L'AIGUA DE MAR (MR):
A l'albarà hi han de figurar les dades següents:
- número de referència de la comanda
- nom i adreça del comprador i punt de destí dels ciment
- identificació del fabricant i de l'adreça de subministrament
- designació normalitzada del ciment subministrat segons el Reial Decret 956/2008 de 6 de juny
- contrasenya del Certificat de Conformitat amb els Requisits Reglamentaris
- quantitat que es subministra
- identificació del vehicle que transporta el ciment
- en el seu cas, l'etiquetatge corresponent al marcatge CE

En el cas de ciments envasats, aquests han de mostrar als seus envasos la següent informació:
- nom o marca identificativa i adreça complerta del fabricant i de la fàbrica
- designació normalitzada del ciment subministrat segons el Reial Decret 956/2008 de 6 de juny
- contrasenya del Certificat de Conformitat amb els Requisits Reglamentaris
- dates de fabricació i d'envasat (indicant setmana i any)

- condicions específiques aplicables a la manipulació i utilització del producte
El fabricant ha de facilitar, si li demanen, les dades següents:
- Inici i final d'adormiment
- Si s'han incorporat additius, informació detallada de tots ells i dels seus efectes

B0 - MATERIALS BÀSICS

B05 - AGLOMERANTS I CONGLOMERANTS

B053 - CALÇS

1.- DEFINICIÓ I CARACTERÍSTIQUES DELS ELEMENTS

Conglomerant obtingut per calcinació de materials calcaris, compost principalment per òxids o hidròxids de calci amb o sense òxids o hidròxids de magnesi i quantitats menors d'òxids de silici, ferro i alumini.
S'han considerat els tipus següents:
- Calç amarada en pasta CL 90
- Calç aèria CL 90
- Cal hidràulica natural NHL 2
- Cal hidràulica natural NHL 3,5
- Cal hidràulica natural NHL 5
CALÇ AMARADA EN PASTA:
Si és amarada en pasta, ha d'estar apagada i barrejada amb aigua, amb la quantitat justa per obtenir una pasta de consistència adequada a l'us a la que es destini.
No ha de tenir grumolls ni principis d'aglomeració.
CALÇ AÈRIA CL 90:
Si conté additius, aquests no han d'afectar a les propietats dels morters.
Contingut de CaO + MgO (UNE-EN 459-2): >= 90% en pes
Contingut de MgO (UNE-EN 459-2): <= 5% en pes
Contingut de SO3 (UNE-EN 459-2): <= 2% en pes
Contingut de CO2 (UNE-EN 459-2): <= 4% en pes
Finura de la mòlta per a calç en pols (UNE-EN 459-2)
- Material retingut al tamís 0,09 mm: <= 7%
- Material retingut al tamís 0,2 mm: <= 2%
Estabilitat de volum (UNE-EN 459-2)
- Pastes amarades: Passa
- Altres calços:
    - Mètode de referència: <= 20
    - Mètode alternatiu: <= 2

Densitat aparent per a calç en pols (UNE-EN 459-2) Da: 0,3 <= Da <= 0,6 kg/dm3
Aigua lliure (humitat) (UNE-EN 459-2) (h):
- Pastes amarades: 45% < h < 70%
- Altres calços: <= 2%
Requisits de reactivitat i granulometria:
- Retingut pel tamí s de 3 mm: 0%
- Retingut pel tamís de 2 mm: <=5%
- Reactivitat amb aigua t'60ºC: <= 15 min.
CALÇ HIDRÀULICA NATURAL:
Contingut de SO3 (UNE-EN 459-2): =< 3% en masa
(un contigut de SO3 > 3% i < 7% es admissible, amb la condició de que la estabilitat sigui confirmada després de 28 dies de conservació en aigua, segons l'assaig donat en la norma UNE-EN 196-2)
Contingut de calç lliure (UNE-EN 459-2):
- Calç del tipus NHL 2: >= 15% en pes
- Calç del tipus NHL 3,5: >= 9% en pes
- Calç del tipus NHL 5: >= 3 % en pes

2.- CONDICIONS DE SUBMINISTRAMENT I EMMAGATZEMATGE

Subministrament: S'ha de transportar en cisternes pressuritzades dotades de medis pneumàtics o mecànics que permetin el ràpid transvasament a sitges d'em magatzematge. Aquestes han de ser estanques.
A les obres de poc volum el subministrament ha de poder ser en sacs, de manera que no experimenti alteració de les seves

característiques.
Emmagatzematge: Es tindran en compte les normes indicades en les fitxes de seguretat per a les classes de calç. Aquestes fitxes de seguretat han de ser les recomanades oficialment o, en el seu defecte, les facilitades pel subministrador.

3.- UNITAT I CRITERIS D'AMIDAMENT

Unitat d'amidament: la indicada a la descripció de l'element
Criteri d'amidament: quantitat necessària subministrada a l'obra

4.- NORMATIVA DE COMPLIMENT OBLIGATORI

UNE-EN 459-1:2002 Cales para la construcción. Parte 1: Definiciones, especificaciones y criterios de conformidad
UNE-EN 459-1/AC:2002 Cales para la construcción. Parte 1: Definiciones, especificaciones y criterios de conformidad.
UNE-EN 459-2:2002 Cales para la construcción. Parte 2: Métodos de ensayo.
UNE-EN 459-3:2002 Cales para la construcción. Parte 3: Evaluación de la conformidad.

5.- CONDICIONS DE CONTROL DE RECEPCIÓ

CONDICIONS DE MARCATGE I CONTROL DE LA DOCUMENTACIÓ:
El subministrador ha d'aportar la documentació següent, que acredita el marcatge CE, segons el sistema d' avaluació de conformitat aplicable, d'acord amb el que disposa l'apartat 7.2.1 del CTE:
- Productes per a preparació de morters de fàbrica, revestiments interiors i exteriors i altres productes de construcció:
    - Sistema 2: Declaració de conformitat del fabricant i Certificació de Control de la Producció en Fàbrica

Per a cada remesa caldrà un albarà amb una documentació annexa i un full de característiques.
A l'embalatge, o be a l'albarà de lliurament, hi ha de constar com a mínim la següent informació:
- Nom o marca comercial i adreça del fabricant
- Referència a la norma UNE-EN 459-1
- Designació de la calç segons l'apartat 4 de l'esmentada norma
- Data de subministrament i de fabricació
- Designació comercial i tipus de cal.
- Identificació del vehicle de transport
- Referència de la comanda
- Quantitat subministrada
- Nom i adreça del comprador i destí
- Si es el cas, certificat acreditatiu del compliment de les especificacions obligatòries i/o acreditatiu de la homologació de la marca, segell o distintiu de qualitat.
- Instruccions de treball si fos necessari
- Informació de seguretat si fos necessària.
- Han de portar el marcat CE de conformitat amb el que disposen els Reials Decrets 1630/1992 de 29 de desembre i 1328/1995 de 28 de juliol on ha de constar, com a mínim:
    - Numero identificador del organisme notificat
    - Nom i adreça del fabricant
    - Els dos darrers dígits de la data de marcatge
    - Numero del certificat de conformitat
    - Referència a la UNE EN 459-1
    - Descripció del producte
    - Informació sobre els requisits essencials.

Al full de característiques hi ha de figurar al menys:
- Referència del albarà
- Denominació comercial i tipus de cal
- Contingut d'òxids de calci i magnesi
- Contingut de diòxids de carboni
- Finor
- Reactivitat

OPERACIONS DE CONTROL:
Les tasques de control a realitzar són les següents:
- Inspecció de les condicions de subministrament de la calç, d'acord a la norma PG3 , i recepció del certificat de qualitat del fabricant conforme a les especificacions exigides.
- Abans de començar l' obra, i cada 500 t de material de les mateixes característiques, s'han de realitzar els assaigs identificatius corresponents a la designació concreta.

S'han d'extraure dues mostres, una per realitzar els assajos de recepció i l'altra per assaigs de contrast que s'ha de conservar al menys cent dies.
Els assaigs de recepció han de ser els següents:
- Contingut d'òxid càlcic i magnèsic (UNE-EN 459-2)
- Contingut d'anhídrid carbònic (UNE-EN 459-2)
- Reactivitat a l'aigua (UNE 80502)
- Finor de molta (UNE-EN 459-2)

S'han de realitzar controls addicionals, mensualment i tres cops com a mínim durant l'execució. Per a cada tipus de calç s'han

de realitzar obligatòriament els assaigs de recepció necessaris per a comprovar les seves característiques especifiques.
Els mètodes d'assaigs es descriuen en la UNE-EN 459-2.
CRITERIS DE PRESA DE MOSTRES:
Les mostres s'han de prendre segons l'indicat en el PG3 article 200 i els criteris que exposi la DF. De cada lot s'han d'extraure dos mostres, una per realitzar els assaigs de recepció i l'altra per als assaigs de contrast, que s 'haurà de conservar durant al menys 100 dies. S'ha de prendre una tercera mostra si el subministrador de calç ho sol·licita.
INTERPRETACIÓ DE RESULTATS I ACTUACIONS EN CAS D'INCOMPLIMENT:
La DF ha d'indicar les mesures a adoptar en el cas que no es compleixin les especificacions establertes al plec.
La remesa no s'ha d'acceptar si, en el moment d'obrir el recipient que la conté apareix en estat grumollós o aglomerat.

B0 - MATERIALS BÀSICS

B05 - AGLOMERANTS I CONGLOMERANTS

B055- - CIMENT

0.- ELEMENTS QUE CONTEMPLA EL PLEC

B055-065W,B055-067M.

Plec de condicions

1.- DEFINICIÓ I CONDICIONS DELS ELEMENTS

Conglomerant hidràulic format per diferents materials inorgànics finament dividits que, amassats amb aigua, formen una pasta que, mitjançant un procés d'hidratació, endureix i un cop endurit conserva la seva resistència i estabilitat fins i tot sota l'aigua.
S'han considerat els ciments regulats per la norma RC-08 amb les característiques següents:
- Ciments comuns (CEM)
- Ciments d'aluminat de calci (CAC)
- Ciments blancs (BL)
- Ciments resistens a l'aigua de mar (MR)

CARACTERÍSTIQUES GENERALS:
En el cas de que el material s'utilitzi en obra pública, l'acord de Govern de la Generalitat de Catalunya de 9 de juny de 1998, exigeix que els materials siguin de qualitat certificada o puguin acreditar un nivell de qualitat equivalent, segons les normes aplicables als estats membres de la Unió Europea o de l'Associació Europea de Lliure Canvi.
També en aquest cas, es procurarà que els esmentats materials disposin de l'etiqueta ecològica europea, regulada en el Reglament 880/1992/CEE o bé altres distintius de la Comunitat Europea.
Ha de ser un material granular molt fi i estadísticament homogeni en la seva composició.
El ciment ha de ser capaç, si es dosifica i barreja adequadament amb aigua i granulats, de produir un morter o un formigó que conservi la seva traballabilitat en un temps prou llarg i assolir, al final de períodes definits, els nivells especificats de resistència i mantenir estabilitat de volum a llarg termini.
No ha de tenir grumolls ni principis d'aglomeració.
En activitats manuals en les que hi hagi risc de contacte amb la pell i d'acord amb l'establert a l'Ordre Presidencial 1954/2004 de 22 de juny, no s'han d'utilitzar o comercialitzar ciments amb un contingut de crom (VI) superior a dos parts per milió del pes sec del ciment.
CIMENTS COMUNS (CEM):
Estaran subjectes al marcatge CE de conformitat amb el que disposen els Reials Decrets 1328/1995 de 28 de juliol i 256/2016 de 10 de juny.
Els components han de complir els requisits especificats en el capítol 5 de la norma UNE-EN 197-1.
Tipus de ciments:
- Ciment Pòrtland: CEM I
- Ciment Pòrtland amb addicions: CEM II
- Ciment Pòrtland amb escòries de forn alt: CEM III
- Ciment putzolànic: CEM IV
- Ciment compost: CEM V

Alguns d'aquests tipus es divideixen en subtipus, segons el contingut de l'addició o barreja d'addicions presents en el ciment. Segons aquest contingut creixent els subtipus poden ser A,

B o C.
Addicions del clinker pòrtland (K):
- Escòria de forn alt: S
- Fum de sílice: D
- Putzolana natural: P
- Putzolana natural calcinada: Q
- Cendra volant Sicília: V
- Cendra volant calcària: W
- Esquist calcinat: T
- Filler calcari L: L
- Filler calcari LL: LL

Relació entre denominació i designació dels ciments comuns segons el tipus, subtipus i addicions:

Denominació	Designació
Ciment pòrtland	CEM I
Ciment pòrtland amb escòria	CEM II/A-S CEM II/B-S
Ciment pòrtland amb fum de sílice	CEM II/A-D
Ciment pòrtland amb Putzolana	CEM II/A-P CEM II/B-P CEM II/A-Q CEM II/B-Q
Ciment pòrtland amb cendres volants	CEM II/A-V CEM II/B-V CEM II/A-W CEM II/B-W
Ciment pòrtland amb esquist calcinat	CEM II/A-T CEM II/B-T
Ciment pòrtland amb filler calcari	CEM II/A-L CEM II/B-L CEM II/A-LL CEM II/B-LL
Ciment pòrtland mixt	CEM II/A-M CEM II/B-M
Ciment amb escòries de forn alt	CEM III/A CEM III/B CEM III/C
Ciment putzolànic	CEM IV/A CEM IV/B
Ciment compost	CEM V/A CEM V/B

En ciments pòrtland mixtos CEM II/A-M i CEM II/B-M, en ciments putzolànics CEM IV/A i CEM IV/B i en ciments compostos CEM V/A i CEM V/B els components principals a més del clinker han de ser declarats a la designació del ciment.
La composició dels diferents ciments comuns ha de ser l'especificada al capítol 6 de la norma UNE-EN 197-1.
Els ciments comuns han de complir les exigències mecàniques, físiques, químiques i de durabilitat especificades al capítol 7 de la norma UNE-EN 197-1.
CIMENTS D'ALUMINAT DE CALÇ (CAC):
Ciment obtingut per una mescla de materials aluminosos i calcàris.
Estaran subjectes al marcatge CE de conformitat amb el que disposa el Reial Decret 256/2016, de 10 de juny.
Han de complir les exigències mecàniques, físiques i químiques especificades a UNE-EN 14647.
CIMENTS BLANCS (BL):
Han d'estar subjectes al Reial Decret 1313/1988 i seran aquells definits a la norma UNE 80305 i homòlegs de les normes UNE-EN 197-1 (ciments comuns) i UNE-EN 413-1 (ciments de ram de

paleta) que compleixin amb l'especificació de blancor.
Índex de blancor (UNE 80117): >= 85
D'acord amb el Real Decret 1313/1988 de 28 d'octubre i L'Ordre Ministerial de 17 de gener de 1989, han de portar el Certificat de Conformitat amb Requisits Reglamentaris (CCRR).
La composició, així com les prescripcions mecàniques, físiques, químiques i de durabilitat que han de complir els ciments comuns blancs són les mateixes que les especificades per als ciments comuns a la norma UNE-EN 197-1.
La composició, així com les prescripcions mecàniques, físiques i químiques que ha de complir el ciment blanc de ram de paleta (BL 22,5 X) són les mateixes que les especificades per al ciment homòleg a la norma UNE-EN 413-1.
CIMENTS RESISTENTS A L'AIGUA DE MAR (MR):
D'acord amb el Real Decret 1313/1988 de 28 d'octubre i L'Ordre Ministerial de 17 de gener de 1989, han de portar el Certificat de Conformitat amb Requisits Reglamentaris (CCRR).
Relació entre denominació i designació dels ciments resistents a l'aigua de mar segons el tipus, subtipus i addicions:

Denominació	Designació
Ciment pòrtland	I
Ciment pòrtland amb escòria	II/A-S II/B-S
Ciment pòrtland amb fum de sílice	II/A-D
Ciment pòrtland amb Putzolana	II/A-P II/B-P
Ciment pòrtland amb cendres volants	II/A-V II/B-V
Ciment amb escòries de forn alt	III/A III/B III/C
Ciment putzolànic	IV/A IV/B
Ciment compost	CEM V/A

Les especificacions generals en quan a composició i a exigències mecàniques, físiques, químiques i de durabilitat que han de complir són les corresponents als ciments comuns homòlegs de la norma UNE-EN 197-1.
Han de complir els requisits addicionals especificats al capítol 7.2 de la norma UNE 80303-2.

2.- CONDICIONS DE SUBMINISTRAMENT I EMMAGATZEMATGE

Subministrament: de manera que no s'alterin les seves característiques.
Si el ciment es subministra a granel s'ha d'emmagatzemar en sitges.
Si el ciment es subministra en sacs, s'han d'emmagatzemar en un lloc sec, ventilat, protegit de la intempèrie i sense contacte directe amb la terra, de manera que no s'alterin les seves condicions.
Temps màxim d'emmagatzematge dels ciments:
- Classes 22,5 i 32,5: 3 mesos
- Classes 42,5 : 2 mesos
- Classes 52,5 : 1 mes

3.- UNITAT I CRITERI D'AMIDAMENT

Unitat d'amidament: la indicada a la descripció de l'element
Criteri d'amidament: quantitat necessària subministrada a l'obra

4.- NORMATIVA DE COMPLIMENT OBLIGATORI

Real Decreto 1313/1988, de 28 de octubre, por el se declara obligatoria la homologación de los cementos para la fabricación de hormigones y morteros para todo tipo de obras y productos

prefabricados.
Orden de 17 de enero de 1989 por la que se establece la certificación de conformidad a normas como alternativa de la homologación de los cementos para la fabricación de hormigones y morteros para todo tipo de obras y productos prefabricados.
Real Decreto 1328/1995, de 28 de julio, por el que se modifica, en aplicación de la Directiva 93/68/CEE, las disposiciones para la libre circulación de productos de construcción, aprobadas por el Real Decreto 1630/1992, de 29 de diciembre.
Real Decreto 256/2016, de 10 de junio, por el que se aprueba la Instrucción para la recepción de cementos (RC-16).
UNE-EN 197-1:2000 Cemento. Parte 1: Composición, especificaciones y criterios de conformidad de los cementos comunes.
UNE-EN 14647:2006 Cemento de aluminato de calcio. Composición, especificaciones y criterios de conformidad.
UNE 80305:2001 Cementos blancos.
UNE 80303-2:2001 Cementos con características adicionales. Parte 2: Cementos resistentes al agua de mar.

5.- CONDICIONS DE CONTROL DE RECEPCIÓ

CONDICIONS DE MARCATGE I CONTROL DE LA DOCUMENTACIÓ EN CIMENTS COMUNS (CEM) I CIMENTS DE CALÇ (CAC):
El subministrador ha de posar a disposició de la DF en el cas que aquesta ho sol·liciti, la documentació següent, que acredita el marcatge CE, segons el sistema d'avaluació de conformitat aplicable, d'acord amb el que disposa l'apartat 7.2.1 del CTE:
- Productes per a preparació de formigó, morter, beurades i altres mescles per a construcció i per a la fabricació de productes de construcció,
- Productes per a elaboració de formigó, morter, pasta i altres mescles per a construcció i per a la fabricació de productes de construcció:
    - Sistema 1+: Declaració de Prestacions

El símbol normalitzat del marcatge CE ha d'anar acompanyat de la següent informació com a mínim:
- el número identificador del organisme certificador que ha intervingut en el control de producció
- nom o marca distintiva d'identificació i adreça enregistrada del fabricant
- número del certificat CE de conformitat
- les dues últimes xifres de l'any en que el fabricant va posar el marcatge CE
- indicacions que permetin identificar el producte així com les seves característiques i prestacions declarades atenent a les seves especificacions tècniques
- referència a la norma harmonitzada corresponent
- designació normalitzada del ciment indicant el tipus, subtipus (segons els components principals) i classe resistent
- en el seu cas, informació addicional referent al contingut de clorurs, al límit superior de pèrdua per calcinació de cendra volant i/o additiu emprat

Sobre el mateix embalatge, el marcatge CE es pot simplificar, i inclourà com a mínim:
- el símbol normalitzat del marcatge CE
- en el seu cas, el número del certificat CE de conformitat
- nom o marca distintiva d'identificació i adreça enregistrada del fabricant
- els dos últims dígits de l'any en que el fabricant va posar el marcatge
- referència al número de la norma harmonitzada corresponent

En aquest cas, la informació complerta del marcatge o etiquetat CE haurà d'apareixer també a l'albarà o documentació que acompanya al lliurament.
A l'albarà hi han de figurar les dades següents:
- número de referència de la comanda
- nom i adreça del comprador i punt de destí del ciment
- identificació del fabricant i de l'empresa de subministrament
- designació normalitzada del ciment subministrat conforme a la instrucció RC-08
- quantitat que es subministra
- en el seu cas, referència a los dades de l'etiquetat corresponent al marcatge CE
- data de subministrament
- identificació del vehicle que el transporta

CONDICIONS DE MARCATGE I CONTROL DE LA DOCUMENTACIÓ EN CIMENTS BLANCS (BL) I CIMENTS RESISTENTS A L'AIGUA DE MAR (MR):
A l'albarà hi han de figurar les dades següents:
- número de referència de la comanda
- nom i adreça del comprador i punt de destí dels ciment
- identificació del fabricant i de l'adreça de subministrament
- designació normalitzada del ciment subministrat segons el Reial Decret 256/2016, de 10 de juny

- contrasenya del Certificat de Conformitat amb els Requisits Reglamentaris
- quantitat que es subministra
- identificació del vehicle que transporta el ciment
- en el seu cas, l'etiquetatge corresponent al marcatge CE
- En el cas de ciments envasats, aquests han de mostrar als seus envasos la següent informació:
- nom o marca identificativa i adreça complerta del fabricant i de la fàbrica
- designació normalitzada del ciment subministrat conforme la present instrucció
- contrasenya del Certificat de Conformitat amb els Requisits Reglamentaris
- dates de fabricació i d'envasat (indicant setmana i any)
- condicions específiques aplicables a la manipulació i utilització del producte

El fabricant ha de facilitar, si li demanen, les dades següents:
- Inici i final d'adormiment
- Si s'han incorporat additius, informació detallada de tots ells i dels seus efectes

OPERACIONS DE CONTROL:
La recepció del ciment haurà d'incloure al menys, dues fases obligatòries:
- Una primera fase de comprovació de la documentació
- Una segona fase d'inspecció visual del subministrament

Es pot donar una tercera fase, si el responsable de recepció ho considera oportú, de comprovació del tipus i classe de ciment i de les característiques físiques químiques i mecàniques mitjançant la realització d'assaigs d'identificació i, si es el cas, d'assaigs complementaris.
Per a la primera fase, al iniciar el subministrament el Responsable de recepció ha de comprovar que la documentació es la requerida. Aquesta documentació estarà compresa per:
- Albarà o full de subministrament.
- Etiquetatge
- Documents de conformitat, com pot ser el marcatge CE o bé la Certificació de Conformitat del Reial Decret 1313/1988
- Pel cas dels ciments no subjectes al marcatge CE, el certificat de garantia del fabricant signat.
- Si els ciments disposen de distintius de qualitat, caldrà també la documentació precisa de reconeixements del distintiu.

En la segona fase, un cop superada la fase de control documental, cal sotmetre el ciment a una inspecció visual per comprovar que no ha patit alteracions o barreges indesitjades.
La tercera fase s'activarà quan es pugui preveure possibles defectes o en el cas que el Responsable així ho estableixi per haver donat resultats no conformes en les fases anteriors o per haver detectat defectes en l'ús de ciments d'anteriors remeses.
En aquest supòsit es duran terme, abans de començar l'obra i cada 200 t de ciment de la mateixa designació i procedència durant l'execució, assaigs d'acord amb l'establer en els Annexes 5 i 6 de la RC-08.
CRITERIS DE PRESA DE MOSTRES:
Les mostres es prendran segons l'indicat en la RC-08. Per a cada lot de control sotmès a assaig s'extrauran tres mostres, una per tal de realitzar els assaigs de comprovació de la composició, l'altra per als assaigs físics, mecànics i químics i l'altra per a ser conservada preventivament.
INTERPRETACIÓ DE RESULTATS I ACTUACIONS EN CAS D'INCOMPLIMENT:
A efectes de la fase primera, no s'aprovarà l'ús de ciments els quals el etiquetatge i la documentació no es correspongui amb el ciment sol·licitat, quan la documentació no estigui completa i quan no es reuneixin tots els requisits establerts.
A efectes de la segona fase, no s'aprovarà l'ús de ciments que presentin símptomes de meteorització rellevant, que contingui cossos estranys i que no resulti homogènia en el seu aspecte o color.
A efectes de la tercera fase, no s'aprovarà l'ús de ciments que no compleixin els criteris establerts en l'apartat A5.5 de la RC-08.
Quan no es compleixi alguna de les prescripcions del ciment assajat, es repetiran els assaigs per duplicat, sobre dues mostres obtingudes de l'aplec existent a obra. S'acceptarà el lot únicament si els resultats obtinguts en les dues mostres són satisfactoris.

B0 - MATERIALS BÀSICS

B05 - AGLOMERANTS I CONGLOMERANTS

B057- - EMULSIÓ BITUMINOSA PER FERMS I PAVIMENTS

0.- ELEMENTS QUE CONTEMPLA EL PLEC

B057-06IH,B057-06IQ.

Plec de condicions

1.- DEFINICIÓ I CONDICIONS DELS ELEMENTS

Lligants hidrocarbonats segons les definicions del PG 3.
S'han considerat els tipus següents:
- Emulsions bituminoses
- Betum modificat amb polímers

L'emulsió bituminosa és un producte obtingut per la dispersió de petites partícules d'un lligant hidrocarbonat i eventualment un polímer en una solució aquosa, amb un agent emulsionant.
CARACTERÍSTIQUES GENERALS:
En el cas de que el material s'utilitzi en obra pública, l'acord de Govern de la Generalitat de Catalunya de 9 de juny de 1998, exigeix que els materials siguin de qualitat certificada o puguin acreditar un nivell de qualitat equivalent, segons les normes aplicables als estats membres de la Unió Europea o de l'Associació Europea de Lliure Canvi.
També en aquest cas, es procurarà que els esmentats materials disposin de l'etiqueta ecològica europea, regulada en el Reglament 880/1992/CEE o bé altres distintius de la Comunitat Europea.
EMULSIONS BITUMINOSES:
Cal que tinguin un aspecte homogeni, sense separació de l'aigua ni coagulació del betum asfàltic emulsionat.
Han de ser adherents sobre superfícies humides o seques.
No han de sedimentar-se durant l'emmagatzematge fins el punt que no recuperin la seva consistència original mitjançant una agitació moderada.
No ha de ser inflamable.
EMULSIÓ BITUMINOSA CATIÒNICA:
Càrrega de partícules: Polaritat positiva
No contindran quitrans, substàncies derivades de la destil·lació de productes carbonosos (hulla o d'altres), o betums oxidats.
La denominació de les emulsions bituminoses s'expressarà d'acord amb l'UNE-EN 13808 segons el següent format: C _% Lligant_B_P_F_C. Trencament_Aplicació
- C: Indicatiu que és una emulsió bituminosa catiònica.
- % Lligant: Contingut de lligant, segons UNE-EN 1428.
- B: Incatiu que el lligant hidrocarbonat és un betum asfàltic.
- P: Només si s'incorporen polímers.
- F: Només si incorpora un contingut de fluidificant superior al 3%.
- C.Trencament: Nombre d'una xifra (2 a 10) indica la classe de comportament al trencament, segons UNE-EN 13075-1.
- Aplicació: Abreviació del tipus d'aplicació de l'emulsió:
    - ADH: reg d'adherència
    - TER: reg termoadherent
    - CUR: reg de curat
    - IMP: reg d'imprimació
    - MIC: microaglomerat en fred
    - REC: reciclat en fred

Les emulsions catiòniques a utilitzar en obres de carreteres, segons UNE-EN 13808:
- En regs d'adherència: C60B3 ADH, C60B2 ADH
- En regs termoadherents: C60B3 TER, C60B2 TER
- En regs d'imprimació: C60BF4 IMP, C50BF4 IMP
- En regs de curat: C60B3 CUR, C60B2 CUR
- En microaglomerats en fred: C60B4 MIC, C60B5 MIC
- En reciclats en fred: C60B5 REC

Les emulsions catiòniques modificades a utilitzar en obres de carreteres, segons UNE-EN 13808:
- En regs d'adherència: C60BP3 ADH, C60BP2 ADH
- En regs termoadherents: C60BP3 TER, C60BP2 TER
- En microaglomerats en fred: C60BP4 MIC, C60BP5 MIC

Característiques de les emulsions bituminoses catiòniques, segons UNE-EN 13808:

Taula 214.3.a. Especificacions de les emulsions bituminoses catiòniques

Denominació UNE-EN 13808	C60B3 ADH	C60B3 TER	C60B3 CUR	C60BF4 IMP	C50BF4 IMP	C60B4 MIC	C60B5 REC

Característiques	UNE-EN	U	Assajos sobre l'emulsió original						
Índix Trencament	13075 -1		70-155 Classe3	70-155 Classe3	70-155 Classe3	110-195 Classe4	110-195 Classe4	110-195 Classe4	>170 Classe5
Contingut lligant(aigua)	1428	%	58-62 Classe6	58-62 Classe6	58-62 Classe6	58-62 Classe6	48-52 Classe6	58-62 Classe6	58-62 Classe6
Contin.fluid. destil·lació	1431	%	<=2,0 Classe2	<=2,0 Classe2	<=2,0 Classe2	<=10,0 Classe6	5-15 Classe7	<=2,0 Classe2	<=2,0 Classe2
Temps fluència(2mm,40°C)	12846 -1	s	40-130 Classe4	40-130 Classe4	40-130 Classe4	15-70 Classe3	15-70 Classe3	15-70 Classe3	15-70 Classe3
Residu tamís (tamís 0,5 mm)	1429	%	<=0,1 Classe2	<=0,1 Classe2	<=0,1 Classe2	<=0,1 Classe2	<=0,1 Classe2	<=0,1 Classe2	<=0,1 Classe2
Tendència(7d) sedimentació	12847	%	<=10 Classe3	<=10 Classe3	<=10 Classe3	<=10 Classe3	<=10 Classe3	<=10 Classe3	<=10 Classe3
Adhesivitat	13614	%	>=90 Classe3	>=90 Classe3	>=90 Classe3	>=90 Classe3	>=90 Classe3	>=90 Classe3	>=90 Classe3

Taula 214.3.b Especificacions del Betum asfàltic residual

Denominació 13808 UNE-EN			C60B3 ADH	C60B3 TER	C60B3 CUR	C60BF4 IMP	C50BF4 IMP	C60B4 MIC	C60B5 REC
Característiques	UNE-EN	U	Assajos sobre lligant residual						
Residu per evaporació, segons UNE-EN 13074-1									
Penetració 25°C	1426	0,1mm	<=330 Classe7	<=50 Classe2	<=330 Classe7	<=330 Classe7	<=330 Classe7	<=100 Classe3	<=330 Classe7
Penetració 15°C	1426	0,1mm	-	-	-	>300 Class10	>300 Class10	-	-
Punt de reblaniment	1427	°C	>=35 Classe8	>=50 Classe4	>=35 Classe8	<=35 Classe8	<=35 Classe8	>=43 Classe6	>=35 Classe8
Residu per evaporació, segons UNE-EN 13074-1, seguit d'estabilització segons UNE-EN 13074-2									
Penetració 25°C	1426	0,1mm	<=220 Classe5	<=50 Classe2	<=220 Classe5	<=220 Classe5	<=270 Classe6	<=100 Clase3	<=220 Classe6
Punt de reblaniment	1427	°C	>=35 Classe8	>=50 Classe4	>=35 Classe8	<=35 Classe8	<=35 Classe8	>=43 Classe6	>=35 Classe8

Taula 214.4.a Especificacions de les emulsions bituminoses catiòniques modificades

Denominació UNE-EN 13808			C60BP3 ADH	C60BP3 TER	C60BP4 MIC
Característiques	UNE-EN	Unitat	Assajos sobre emulsió original		
Índex de trencament	13075-1		70-155 Classe 3	70-155 Classe 3	110-195 classe 4
Contingut de lligant per contingut d'aigua	1428	%	58-62 Classe 6	58-62 Classe 6	58-62 Classe 6
Contingut fluid. destil·lació	1431	%	<=2,0 Classe 2	<=2,0 Classe 2	<=2,0 Classe 2
Temps de fluència	12846	S	40-130	40-130	15-70

(2 mm, 40°C)	-1		Classe 4	Classe 4	Classe 3
Residu tamís (per tamís 0,5 mm)	1429	%	<=0,1 Classe 2	<=0,1 Classe 2	<=0,1 Classe
Tendència a la sedimentació (7D)	12847	%	<=10 Classe 3	<=10 Classe 3	<=10 Classe 3
Adhesivitat	13614	%	>=90 Clase 3	>=90 Classe 3	>=90 Classe 3

Taula 214.4.b Especificacions del lligant residual

Denominació UNE-EN 13808			C60BP3 ADH	C60BP3 TER	C60BP4 MIC
Característiques	UNE-EN	Unitat	Assajos sobre lligant residual		
Residu per evaporació, segons UNE-EN 13074-1					
Penetració 25°C	1426	0,1 mm	<=330 Classe 7	<=50 Classe 2	<=100 Classe 3
Punt de reblaniment	1427	°C	>=35 Classe 8	>=55 Classe 3	>=50 Classe 4
Cohesió per assaig pèndul	13588	J/cm2	>=0,5 Classe 6	>=0,5 Classe 6	>=0,5 Classe 6
Recuperació elàstica ,25°C	13398	%	DV Classe 1	>=50 Classe 5	>=50 Classe 5
Residu per evaporació UNE-EN 13074-1, seguit d'estabilització UNE-EN 13074-2					
Penetració 25°C	1426	0,1 mm	<=220 Classe 5	<=50 Classe 2	<=100 Classe 3
Punt de reblaniment	1427	°C	>=43 Classe 6	>=55 Classe 3	>=50 Classe 4
Cohesió per assaig pèndul	13588	J/cm2	>=0,5 Classe 6	>=0,5 Classe 6	>=0,5 Classe 6
Recuperació elàstica ,25°C	13398	%	>=50 Classe 5	DV Classe 1	DV Classe 1

DV: Valor declarat per el fabricant.

2.- CONDICIONS DE SUBMINISTRAMENT I EMMAGATZEMATGE

CARACTERÍSTIQUES GENERALS:
El sistema de transport i les instal·lacions d'emmagatzematge han de tenir l'aprovació de la DF que les comprovarà per tal que no es pugui alterar la qualitat del material. De no obtenir-ne l'aprovació corresponent, es suspendrà la utilització del contingut del tanc fins a la comprovació de les característiques que es cregui oportunes d'entre les indicades a la normativa vigent o al plec.
EMULSIONS BITUMINOSES:
Subministrament en cisternes, si aquestes han contingut altres líquids, hauran d'estar completament netes abans de la càrrega. Les cisternes disposaran d'un element adient que permeti prendre mostres.
Emmagatzematge en un o diversos tancs aïllats entre si i amb boques de ventilació, comptaran amb aparells de mesura i seguretat, i disposaran de vàlvula per a presa de mostres.
Les emulsions bituminoses de trencament lent (I.trencament 4 a 5), per a microaglomerats i reciclats en fred, es transportaran en cisternes completes (>=90%), a temperatura < 50°C.
En emulsions de trencament lent i termoadherents (TER) que s'emmagatzemin més de 7 dies, caldrà assegurar la seva homogeneïtat prèviament a la posada a obra.
Quan els tancs no disposin de mitjans de càrrega propis, les cisternes de transport estaran

dotades de mitjans pneumàtics o mecànics per al transvasament ràpid.
Les canonades i bombes utilitzades en el transvasament de l'emulsió cal que estiguin disposades de tal manera que sigui fàcil netejar-les després de cada aplicació.

3.- UNITAT I CRITERI D'AMIDAMENT

Unitat d'amidament: la indicada a la descripció de l'element
Criteri d'amidament: quantitat necessària subministrada a l'obra

4.- NORMATIVA DE COMPLIMENT OBLIGATORI

* Orden de 6 de febrero de 1976 por la que se aprueba el Pliego de Prescripciones Técnicas Generales para Obras de Carreteras y Puentes (PG-3).
* Orden FOM/2523/2014, de 12 de diciembre, por la que se actualizan determinados artículos del Pliego de Prescripciones Técnicas Generales para Obras de Carreteras y Puentes, relativos a materiales básicos, a firmes y pavimentos, y a señalización, balizamiento y sistemas de contención de vehículos (PG-3).
EMULSIÓ BITUMINOSA:
UNE-EN 13808:2013 Betunes y ligantes bituminosos. Especificaciones de las emulsiones bituminosas catiónicas.
UNE-EN 13808:2013/1M:2014 Betunes y ligantes bituminosos. Especificaciones de las emulsiones bituminosas catiónicas.

5.- CONDICIONS DE CONTROL DE RECEPCIÓ

CONDICIONS DE MARCATGE I CONTROL DE LA DOCUMENTACIÓ:
El subministrador ha de posar a disposició de la DF si aquesta ho demana, la següent documentació, que acredita el marcatge CE, segons el sistema d'avaluació de conformitat aplicable:
- Betums asfàltics convencionals, betums modificats amb polímers i emulsions bituminoses:
 - Productes per a construcció i tractament superficial de carreteres:
     - Sistema 2+: Declaració de Prestacions
- Betums asfàltics durs:
 - Productes per a construcció i manteniment de carreteres:
     - Sistema 2+: Declaració de Prestacions
- Betums asfàltics multigrau:
 - Productes per a construcció i manteniment de carreteres, aeroports i àrees pavimentades:
     - Sistema 2+: Declaració de Prestacions
Cada cisterna que arribi a l'obra s'acompanyarà d'albarà i informació de l'etiquetat i marcatge CE corresponent.
L'albarà ha d'incloure:
- Nom i direcció de l'empresa subministradora.
- Data de fabricació i subministrament.
- Identificació del vehicle que ho transporta.
- Quantitat subministrada.
- Denominació comercial i tipus d'emulsió bituminosa, betum asfàltic o betum modificat subministrat.
- Nom i direcció del comprador i destí.
- Referència de la comanda.
L'etiquetat i marcat CE ha d'incloure:
- Símbol del marcatge CE.
- Nombre d'identificació de l'organisme de certificació.
- Nombre o marca identificativa i direcció del fabricant.
- Dues últimes xifres de l'any en que es fixa el marcatge.
- Nombre de referència de la declaració de prestacions.
- Referència a la norma europea corresponent:
     - Emulsions bituminoses: segons EN 13808.
     - Betum asfàltic convencional: segons EN 12591.
     - Betum asfàltic dur: segons EN 13924-1.
     - Betum asfàltic multigrau: segons EN 13924-2.
- Descripció del producte: nombre genèric, tipus i ús previst
Certificat del fabricant que l'emulsió o lligant, no conté en la seva composició quitrans, ni substàncies derivades de la destil·lació de productes carbonosos, ni betums oxidats.
CONDICIONS DE MARCATGE I CONTROL DE LA DOCUMENTACIÓ EN EMULSIONS BITUMINOSES
L'etiquetatge i marcatge CE incorporarà a més informació de les següents característiques essencials incloses a la norma UNE-EN 13808:

- Viscositat, segons UNE-EN 12846-1.
- Adhesivitat, segons UNE-EN 13614.
- Índex de trencament, segons UNE-EN 13075-1.
- Estabilitat mescla amb ciment, segons UNE-EN 12848.
- Característiques del lligant residual per evaporació, segons UNE-EN 13074-1:
    - Consistència a temperatura de servei intermèdia (penetració a 25°C, segons UNE-EN 1426).
    - Consistència a temperatura de servei elevada (punt de reblaniment, segons UNE-EN 1427).
    - Cohesió lligant residual en emulsiones bituminoses modificades (pèndol, segons UNE-EN 13588).
- Característiques del lligant residual per evaporació segons UNE-EN 13074-1, seguit d'estabilització segons UNE-EN 13074-2:
    - Durabilitat consistència temperatura de servei intermèdia (penetració retinguda, segons UNE-EN 1426).
    - Durabilitat consistència temperatura de servei elevada (increment punt reblaniment, segons UNE-EN 1427).
    - Durabilitat cohesió en emulsions bituminoses modificades (pèndol, segons UNE-EN 13588).

OPERACIONS DE CONTROL:
Control de recepció:
- Verificació documental del fet que els valors declarats pel fabricant en els documents que acompanyen el Marcatge CE son conforme a les especificacions exigides.

Control addicional:
- Verificació de les característiques especificades a l'apartat 1 d'aquest Plec, quan ho requereixi la DF, amb una freqüència d'1 vegada al mes i almenys 3 vegades durant l'execució de l'obra, per a cada tipus i composició d'emulsió o lligant.

OPERACIONS DE CONTROL EN EMULSIONS BITUMINOSES:
Control de recepció (quan la DF ho consideri oportú):
- Càrrega de les partícules, segons UNE-EN 1430.
- Propietats perceptibles, segons UNE-EN 1425.
- Índex de trencament, segons UNE-EN 13075-1.
- Contingut d'aigua, segons UNE-EN 1428.
- Tamisatge, segons UNE-EN 1429.
- Temps de fluència, segons UNE-EN 12846-1.

Control en el moment d'utilització:
- Càrrega de les partícules, segons UNE-EN 1430.
- Propietats perceptibles, segons UNE-EN 1425.
- Índex de trencament, segons UNE-EN 13075-1.
- Contingut d'aigua, segons UNE-EN 1428.
- Tamisatge, segons UNE-EN 1429.
- Temps de fluència, segons UNE-EN 12846-1.

Control addicional, en cas d'emmagatzematge > 15 dies o > 7 dies per a emulsions de trencament lent o termoadherents:
- Tamisatge, segons UNE-EN 1429.
- Contingut de lligant, segons UNE-EN 1428.

CRITERI DE PRESA DE MOSTRES EN EMULSIONS BITUMINOSES:
Control de recepció:
- 2 mostres > = 2 kg segons l'UNE-EN 58. Es prendran de cada cisterna, en el moment de transvasament al tanc d'emmagatzematge.
- Els controls es realitzaran sobre una de les mostres, l'altra es conservarà durant un mínim de 15 dies per a realitzar assaigs de contrast, en cas que sigui necessari.

Control en el moment d'utilització:
- Es considera com a lot, que s'acceptarà o rebutjarà en bloc:
    - Quantitat de 30 t.
    - Fracció diària, o fracció setmanal en cas d'ocupació en regs d'adherència, imprimació i curat.
- 2 mostres > = 2 kg segons l'UNE-EN 58. Es prendran de cada cisterna, en el moment de transvasament al tanc d'emmagatzematge.
- Els controls es realitzaran sobre una de les mostres, l'altra es conservarà durant un mínim de 15 dies per a realitzar assaigs de contrast, en cas que sigui necessari.

Control addicional:
- 2 mostres, una de la part superior i l'altra de la part inferior del tanc d'emmagatzematge.

INTERPRETACIÓ DE RESULTATS I ACTUACIONS EN CAS D'INCOMPLIMENT:
La DF indicarà les mesures a adoptar en cas que els lligants hidrocarbonats no compleixin alguna de les especificacions establertes a les taules de l'article corresponent del PG-3.

B0 - MATERIALS BÀSICS

B06 - FORMIGONS

B065 - FORMIGONS ESTRUCTURALS PER ARMAR

0.- ELEMENTS QUE CONTEMPLA EL PLEC

B065910C.

1.- DEFINICIÓ I CARACTERÍSTIQUES DELS ELEMENTS

Formigó amb o sense addicions (cendres volants o fum de sílice), elaborat en una central formigonera legalment autoritzada d'acord amb el títol 4t. de la llei 21/1992 de 16 de juliol d'indústria i el Real Decret 697/1995 de 28 d'abril.
CARACTERÍSTIQUES DELS FORMIGONS D'ÚS ESTRUCTURAL:
Els components del formigó, la seva dosificació, el procés de fabricació i el transport han d'estar d'acord amb les prescripcions de l'EHE-08.
La designació del formigó fabricat en central es pot fer per propietats o per dosificació i s'expressarà, com a mínim, la següent informació:
- Consistència
- Grandària màxima del granulat
- Tipus d'ambient al que s'exposarà el formigó
- Resistència característica a compressió per als formigons designats per propietats
- Contingut de ciment expressat en kg/m3, per als formigons designats per dosificació
- La indicació de l'ús estructural que ha de tenir el formigó: en massa, armat o pretesat

La designació per propietats s'ha de fer d'acord amb el format: T-R/C/TM/A
- T: Indicatiu que serà HM per al formigó en massa, HA pel formigó armat, i HP per al formigó pretesat
- R: Resistència característica a compressió, en N/mm2 (20-25-30-35-40-45-50-55-60-70-80-90-100)
- C: Lletra indicativa del tipus de consistència: L Líquida, F fluida, B tova, P plàstica i S seca
- TM: Grandària màxima del granulat en mm.
- A: Designació de l'ambient al que s'exposarà el formigó

En els formigons designats per propietats, el subministrador ha d'establir la composició de la mescla del formigó, garantint al peticionari les característiques especificades de grandària màxima del granulat, consistència i resistència característica, així com les limitacions derivades del tipus d'ambient especificat (contingut de ciment i relació aigua/ciment).
En els formigons designats per dosificació, el peticionari es responsable de la congruència de les característiques especificades de grandària màxima del granulat, consistència i contingut en ciment per metre cúbic de formigó, i el subministrador les haurà de garantir, indicant també, la relació aigua/ciment que ha emprat.
En els formigons amb característiques especials o d'altres de les especificades a la designació, les garanties i les dades que el subministrador hagi d'aportar, s'han d'especificar abans de l'inici del subministrament.
El formigó ha de complir amb les exigències de qualitat que estableix l'article 37.2.3 de la norma EHE-08.
Si el formigó està destinat a una obra amb armadures pretesades, podrà contindre cendres volants sense que aquestes excedeixin el 20% del pes del ciment, i si es tracta de fum de silici no podrà excedir el 10%
Si el formigó està destinat a obres de formigó en massa o armat, la DF pot autoritzar l'us de cendres volants o fum de silici per la seva confecció. En estructures d'edificació, si s'utilitzen cendres volants no han de superar el 35% del pes del ciment. Si s'utilitza fum de silici no ha de superar el 10% del pes del ciment. La quantitat mínima de ciment s'especifica a l'article 37.3.2 de la norma EHE-08
La central que subministri formigó amb cendres volants realitzarà un control sobre la producció segons l'art. 30 de la norma EHE-08 i ha de posar els resultats de l'anàlisi a l'abast de la DF, o disposarà d'un distintiu de qualitat oficialment reconegut
Les cendres volants han de complir en qualsevol cas les especificacions de la norma UNE_EN 450.
Els additius hauran de ser del tipus que estableix l'article 29.2 de l'EHE-08 i complir l'UNE EN 934-2
En cap cas la proporció en pes de l'additiu no ha de superar el 5% del pes del ciment utilitzat.
Classificació dels formigons per la seva resistència a compressió:
- Si fck <= 50 N/mm2 , resistència standard
- Si fck > 50 N/mm2 , alta resistència

Si no es disposa més que de resultats a 28 dies d'edat, es podran admetre com a valors de resistència a j dies d'edat els valors resultants de la fórmula següent:
- fcm (t) = ßcc(t)·fcm
- ßcc = exp s [1 (28/t)1/2]

(on Fcm: Resistència mitja a compressió a 28 dies, ßcc: coeficient que depèn de l'edat del formigó, t: edat del formigó en dies, s: coeficient en funció del tipus de ciment (= 0,2 per a ciments d'alta resistència i enduriment ràpid (CEM 42,5R, CEM 52,5R), = 0,25 per a ciments normals i d'enduriment ràpid (CEM 32,5R, CEM 42,5), = 0,38 per a ciments d'enduriment lent (CEM 32,25))).

Valor mínim de la resistència:
- Formigons en massa >= 20 N/mm2
- Formigons armats o pretesats >= 25 N/mm2

Tipus de ciment:
- Formigó en massa: Ciments comuns excepte els tipus CEM II/A-Q, CEM II/B-Q, CEM II/A-W, CEM II/B-W, CEM II/A-T, CEM II/B-T i CEM III/C (UNE-EN 197-1), Ciments per a usos especials ESP VI-1 (UNE 80307)
- Formigó armat: Ciments comuns excepte els tipus CEM II/A-Q, CEM II/B-Q, CEM II/A-W, CEM II/B-W, CEM II/A-T, CEM II/B-T, CEM III/C i CEM V/B (UNE-EN 197-1)
- Formigó pretesat: Ciments comuns tipus CEM I, CEM II/A-D, CEM II/A-V, CEM II/A-P i CEM II/A-M(V,P) (UNE-EN 197-1)
- Es considera inclòs dins dels ciments comuns els ciments blancs (UNE 80305)
- Es consideren inclosos els ciments de característiques addicionals com els resistents als sulfats i/o a l'aigua de mar (UNE 80303-1 i UNE 80303-2), i els de baix calor d'hidratació (UNE-EN 14216)

Classe del ciment: 32,5 N

Densitats dels formigons:
- Formigons en massa (HM):
  - 2.300 kg/m3 si fck <=50 N/mm2
  - 2.400 kg/m3 si fck > 50 N/mm2
- Formigons armats i pretensats (HA-HP): 2500 kg/m3

El contingut mínim de ciment ha d'estar d'acord amb les prescripcions de la norma EHE-08, en funció de la classe d'exposició (taula 37.3.2.a). La quantitat mínima de ciment considerant el tipus d'exposició més favorable ha de ser:
- Obres de formigó en massa: >= 200 kg/m3
- Obres de formigó armat: >= 250 kg/m3
- Obres de formigó pretesat: >= 275 kg/m3
- A totes les obres: <= 500 kg/m3

La relació aigua/ciment ha d'estar d'acord amb les prescripcions de la norma EHE-08, en funció de la classe d'exposició (taula 37.3.2.a). La relació aigua/ciment considerant el tipus d'exposició més favorable ha de ser:
- Formigó en massa: <= 0,65
- Formigó armat: <= 0,65
- Formigó pretesat: <= 0,60

Assentament en el con d'Abrams (UNE EN 12350-2):
- Consistència seca: 0 - 2 cm
- Consistència plàstica: 3 - 5 cm
- Consistència tova: 6 - 9 cm
- Consistència fluida: 10-15 cm
- Consistència líquida: 16-20 cm

La consistència (L) líquida només es podrà aconseguir mitjançant additiu superfluidificant

Ió clor total aportat per components d'un formigó no pot superar:
- Pretensat: <= 0,2% pes de ciment
- Armat: <= 0,4% pes de ciment
- En massa amb armadura de fissuració: <= 0,4% pes de ciment

Quantitat total de fins (sedàs 0,063) al formigó, corresponents als granulats i al ciment:
- Si l'aigua és standard: < 175 kg/m3
- Si l'aigua és reciclada: < 185 kg/m3

Toleràncies:
- Assentament en el con d'Abrams:
  - Consistència seca: Nul
  - Consistència plàstica o tova: ± 1 cm
  - Consistència fluida: ± 2 cm
  - Consistència líquida: ± 2 cm

FORMIGONS PER A PILOTS FORMIGONATS "IN SITU"

Tamany màxim del granulat. El més petit dels següents valors:
- <= 32 mm
- <= 1/4 separació entre barres d'acer longitudinals

Dosificacions de pastat:
- Contingut de ciment:

  - Formigons abocats en sec: >= 325 kg/m3
  - Formigons submergits: >= 375 kg/m3
- Relació aigua-ciment (A/C): < 0,6
- Contingut de fins d <0,125 (ciment inclòs):
  - Granulat gruixut d > 8 mm: >= 400 kg/m3
  - Granulat gruixut d <= 8 mm: >= 450 kg/m3

Consistència del formigó:

Assentament con d'Abrams(mm)	Condicions d'ús
130 <= H <= 180	- Formigó abocat en sec
H >= 160	- Formigó bombejat, submergit o abocat sota aigua amb tub tremie
H >= 180	- Formigó submergit, abocat sota fluid estabilitzador amb tub tremie

El formigó ha de tenir la docilitat i fluïdesa adequada, i aquests valors s'han de mantenir durant tot el procés de formigonat, per tal d'evitar embussos als tubs de formigonar.

FORMIGONS PER A PANTALLES FORMIGONADES "IN SITU"

Contingut mímin de ciment en funció de la grandària màxima del granulat:

Grandària màxima del granulat(mm)	Contingut mínim de ciment(kg)
32	350
25	370
20	385
16	400

Grandària màxima del granulat. El més petit dels següents valors:
- <= 32 mm
- <= 1/4 separació entre barres d'acer longitudinals

Dosificacions de pastat:
- Contingut de ciment en pantalles contínues de formigó armat:
  - Formigons abocats en sec: >= 325 kg/m3
  - Formigons submergits: >= 375 kg/m3
- Relació aigua-ciment: 0,45 < A/C < 0,6
- Contingut de fins d <=0,125 mm (ciment inclòs):
  - Granulat gruixut D <= 16 mm: <= 450 kg/m3
  - Granulat gruixut D > 16 mm: = 400 kg/m3
- Assentament al con d'Abrams: 160 < A < 220 mm

El formigó ha de tenir la docilitat i fluïdesa adequada, i aquests valors s'han de mantenir durant tot el procés de formigonat, per tal d'evitar embussos als tubs de formigonar.

FORMIGÓ PER A PAVIMENTS

La fabricació del formigó no es podrà iniciar fins que la DF no hagi aprovat la fórmula de treball i el corresponent tram de prova (apartat d'execució). Aquesta fórmula inclourà:
- La identificació de cada fracció d'àrid i la seva proporció ponderal en sec
- La granulometria de la mescla d'àrids per als tamisos 40 mm; 25 mm; 20 mm; 12,5 mm; 8 mm; 4 mm; 2 mm; 1 mm; 0,500 mm; 0,250 mm; 0,125 mm; i 0,063 mm UNE EN 933-2.
- La dosificació de ciment, aigua i, si és el cas de cada additiu, referides a amassada
- La resistència característica a flexotracció a 7 i a 28 dies.
- La consistència del formigó fresc, i el contingut d'aire ocluït.

El pes total de partícules que passen pel tamís 0,125 mm UNE EN 933-2 no serà major de 450 kg/m3, inclòs el ciment.

Contingut de ciment: >= 300 kg/m3

Relació aigua/ciment: <= 0,46

Assentament en el con d'Abrams (UNE 83313): 2 - 6 cm

Proporció d'aire ocluït (UNE 83315): <= 6%

En zones sotmeses a nevades o gelades serà obligatòria la utilització d'un inclusor d'aire, i en aquest cas, la proporció d'aire ocluit en el formigó fresc no serà inferior al 4,5 % en volum.

Toleràncies:
- Assentament en el con d'Abrams: ± 1 cm

2.- CONDICIONS DE SUBMINISTRAMENT I EMMAGATZEMATGE

Subministrament: En camions formigonera.

El formigó ha d'arribar a l'obra sense alteracions en les seves característiques, formant una barreja homogènia i sense haver iniciat l'adormiment.
Queda expressament prohibit l'addició al formigó de qualsevol quantitat d'aigua o altres substàncies que puguin alterar la composició original.
Emmagatzematge: No es pot emmagatzemar.

3.- UNITAT I CRITERIS D'AMIDAMENT

Unitat d'amidament: la indicada a la descripció de l'element
Criteri d'amidament: quantitat necessària subministrada a l'obra

4.- NORMATIVA DE COMPLIMENT OBLIGATORI

Real Decreto 1247/2008, de 18 de julio, por el que se aprueba la Instrucción de Hormigón Estructural (EHE-08).
PILOTS I PANTALLES FORMIGONADES "IN SITU"
Real Decreto 314/2006, de 17 de marzo, por el que se aprueba el Código Técnico de la Edificación Parte 2. Documento Básico de Seguridad estructural DB-SE.
FORMIGÓ PER A PAVIMENTS
Orden FOM/891/2004, de 1 de marzo, por la que se actualizan determinados artículos del pliego de prescripciones técnicas generales para obras de carreteras y puentes, relativos a firmes y pavimentos.

5.- CONDICIONS DE CONTROL DE RECEPCIÓ

CONDICIONS DE MARCATGE I CONTROL DE LA DOCUMENTACIÓ:
El subministrador ha de lliurar amb cada càrrega un full on constin, com a mínim, les dades següents:
- Identificació del subministrador
- Número de sèrie de la fulla de subministrament
- Data i hora de lliurament
- Nom de la central de formigó
- Identificació del peticionari
- Quantitat de formigó subministrat
- Formigons designats per propietats d'acord a l'art. 39.2 de l'EHE-08, indicant com a mínim:
  - Resistència a la compressió
  - Tipus de consistència
  - Grandària màxima del granulat
  - Tipus d'ambient segons la taula 8.2.2 de l'EHE-08
- Formigons designats per dosificació d'acord a l'art. 39.2 de l'EHE-08, indicant com a mínim:
  - Contingut de ciment per m3
  - Relació aigua/ciment
  - Tipus, classe i marca del ciment
  - Contingut en addicions
  - Contingut en additius
  - Tipus d'additiu segons UNE_EN 934-2, si n'hi ha
  - Procedència i quantitat de les addicions o indicació que no en té
- Identificació del ciment, additius i addicions
- Designació específica del lloc de subministrament
- Identificació del camió i de la persona que fa la descàrrega
- Hora límit d'us del formigó

OPERACIONS DE CONTROL EN FORMIGÓ ESTRUCTURAL:
Determinació de la dosificació (si és el cas) mitjançant assaigs previs de laboratori. Per a cada dosificació estudiada es realitzaran 3 series de 4 provetes, procedents de 3 pastades fabricades a la central. 2 provetes s'assajaran a compressió i les altres 2 a l'assaig de penetració d'aigua.
Assaigs característics de comprovació de la dosificació aprovada. Per a cada tipus de formigó es realitzaran 6 sèries de 2 provetes que s'assajaran a compressió a 28 dies, segons UNE EN 12390-3. No seran necessaris aquests assaigs si el formigó procedeix de central certificada, o es disposa de suficient experiència en el seu ús.
Abans del inici de l'obra, i sempre que sigui necessari segons l'article 37.3.3 de la norma EHE-08, es realitzarà l'assaig de la fondària de penetració d'aigua sota pressió, segons UNE EN 12390-8.
Inspeccions no periòdiques a la planta per tenir constància que es fabrica el formigó amb la dosificació correcte.
Per a totes les amassades es durà a terme el corresponent control de les condicions de subministrament.
Control estadístic de la resistència (EHE-08): Per a formigons sense distintiu de qualitat, es realitzaran lots de control de com a màxim:

- Volum de formigonament: <= 100 m3
- Elements o grups d'elements que treballen a compressió:
  - Temps de formigonament <= 2 setmanes; superfície construïda <= 500 m2; Nombre de plantes <= 2
- Elements o grups d'elements que treballen a flexió:
  - Temps de formigonament <= 2 setmanes; superfície construïda <= 1000 m2; Nombre de plantes <= 2
- Massissos:
  - Temps de formigonament <= 1 setmana

El número de lots no serà inferior a 3. Totes les pastades d'un lot procediran del mateix subministrador, i tindran la mateixa dosificació.
En cas de disposar d'un distintiu oficialment reconegut, es podran augmentar els valors anteriors multiplicant-los per 2 o per 5, en funció del nivell de garantia per al que s'ha efectuat el reconeixement, conforme a l'article 81 de l'EHE-08.
Control 100x100 (EHE-08): Serà d'aplicació a qualsevol estructura, sempre que es faci abans del subministrament del formigó. La conformitat de la resistència es comprova determinant la mateixa en totes les pastades sotmeses a control i calculant el valor de la resistència característica real.
Control indirecte de la resistència (EHE-08): Només es podrà aplicar en formigons que disposin d'un distintiu de qualitat oficialment reconegut i que s'utilitzin en:
- Elements d'edificis de vivendes d'una o dues plantes, amb llums inferiors a 6,00 metres
- Elements d'edificis de vivendes de fins a 4 plantes, que treballin a flexió, amb llums inferiors a 6,00 metres

Haurà de complir, a més, que l'ambient sigui I o II, i que en el projecte s'hagi adoptat una resistència de càlcul a compressió Fcd no superior a 10 N/mm2.
La DF podrà eximir la realització dels assaigs característics de dosificació quan el formigó que es vagi a subministrar estigui en possessió d'un distintiu de qualitat oficialment reconegut, o quan es disposi d'un certificat de dosificació amb una antiguitat màxima de 6 mesos.
OPERACIONS DE CONTROL EN FORMIGÓ PER A PAVIMENTS:
Determinació de la fórmula de treball. Per a cada dosificació analitzada es realitzarà:
- Confecció de 2 sèries de 2 provetes, segons la norma UNE 83301. Per a cada sèrie es determinarà la consistència (UNE 83313), la resistència a flexotracció a 7 i a 28 dies (UNE 83305) i, si és el cas, el contingut d'aire ocluit (UNE EN 12350-7).

Si la resistència mitja a 7 dies resultés superior al 80% de l'especificada a 28 dies, i no s'haguessin obtingut resultats del contingut d'aire ocluït i de la consistència fora dels límits establerts, es podrà procedir a la realització d'un tram de prova amb aquest formigó. En cas contrari, s'haurà d'esperar als 28 dies i s'introduiran les modificacions necessàries en la dosificació, i es repetiran els assaigs de resistència.
Control de fabricació i recepció.
- Inspecció no sistemàtica a la planta de fabricació del formigó
- Per a cada fracció d'àrid, abans de l'entrada al mesclador, es realitzaran amb la freqüència indicada, els següents assaigs:
  - Com a mínim 2 cops al dia, 1 pel matí i un altre per la tarda:
    - Assaig granulomètric (UNE-EN 933-1)
    - Equivalent de sorra de l'àrid fi (UNE EN 933-8)
    - Terrossos d'argila (UNE 7133)
    - Índex de llenques de l'àrid gros (UNE EN 933-3)
    - Proporció de fins que passen pel tamís 0,063 mm (UNE EN 933-2)
  - Com a mínim 1 cop al mes, i sempre que es canviï de procedència el subministrament:
    - Coeficient de Los Ángeles de l'àrid gros (UNE EN 1097-2)
    - Substàncies perjudicials (EHE)
- Sobre una mostra de la mescla d'àrids es realitzarà cada dia un assaig granulomètric (UNE EN 933-1)
- Comprovació de l'exactitud de les bàscules de dosificació un cop cada 15 dies.
- Inspecció visual del formigó en cada element de transport i comprovació de la temperatura.
- Recepció del full de subministrament del formigó, per a cada partida.
- Es controlaran com a mínim 2 cops al dia (matí i tarda):
  - Contingut d'aire ocluït en el formigó (UNE 83315)
  - Consistència (UNE 83313)
  - Fabricació de provetes per a assaig a flexotracció (UNE 83301)

CRITERIS DE PRESA DE MOSTRES EN FORMIGÓ ESTRUCTURAL:
Els controls s'han de realitzar segons les instruccions de la DF i la norma EHE.
CRITERIS DE PRESA DE MOSTRES EN FORMIGÓ PER A PAVIMENTS:
Es seguiran els criteris que en cada cas, indiqui la DF. Cada sèrie de provetes es prendrà d'amassades diferents.
Quan s'indica una freqüència temporal de 2 assaigs per dia, es realitzarà un pel mati i l'altre per la tarda.
INTERPRETACIÓ DE RESULTATS I ACTUACIONS EN CAS D'INCOMPLIMENT, EN FORMIGÓ ESTRUCTURAL:
No s'ha d'acceptar el subministrament de formigó que no arribi identificat segons les condicions

del plec.
Control estadístic: La conformitat del lot en relació a la resistència es comprovarà a partir dels valors mitjos dels resultats obtinguts sobre 2 provetes agafades de cada una de les N pastades controlades d'acord amb:
- Resistència característica especificada en projecte Fck (N/mm2): <= 30
  - Formigons amb distintius de qualitat oficialment reconeguts conforme a l'article 81 de l'EHE-08: N >= 1
  - Altres casos: N >= 3
- Resistència característica especificada en projecte Fck (N/mm2): >= 35 i <= 50
  - Formigons amb distintius de qualitat oficialment reconeguts conforme a l'article 81 de l'EHE-08: N >= 1
  - Altres casos: N >= 4
- Resistència característica especificada en projecte Fck (N/mm2): >= 50
  - Formigons amb distintius de qualitat oficialment reconeguts conforme a l'article 81 de l'EHE-08: N >= 2
  - Altres casos: N >= 6

La presa de mostres es realitzarà aleatòriament entre les pastades de l'obra sotmesa a control.
Un cop efectuats els assaigs, s'ordenaran els valors mitjos, xi, de les determinacions de resistència obtingudes per a cadascuna de les N pastades controlades: x1 <= x2 <= ... <= xn
En els casos en que el formigó estigui en possessió d'un distintiu de qualitat oficialment reconegut, s'acceptarà quan xi >= fck. A més, es considerarà com un control d'identificació, per tant els criteris d'acceptació en aquest cas tenen per objecte comprovar la pertinença del formigó del lot a una producció molt controlada, amb una resistència certificada i estadísticament avaluada amb un nivell de garantia molt exigent.
Si el formigó no disposa de distintiu, s'acceptarà si:
f(x) = x K2rN >= fck
on:
- f(x) Funció d'acceptació
- x Valor mig dels resultats obtinguts en les N pastades assajades
- K2 Coeficient:

Coeficient:
- Número de pastades:
  - 3 pastades: K2 1,02; K3: 0,85
  - 4 pastades: K2 0,82; K3: 0,67
  - 5 pastades: K2 0,72; K3: 0,55
  - 6 pastades: K2 0,66; K3: 0,43
- rN: Valor del recorregut mostral definit com a: rN = x (N) x (1)
- x(1): Valor mínim dels resultats obtinguts en les últimes N pastades
- x(N): Valor màxim dels resultats obtinguts en les últimes N pastades
- fck: Valor de la resistència característica especificada en el projecte

Si el formigó no disposa de distintiu, però es fabrica de forma contínua a central d'obra o són subministrats de forma contínua per la mateixa central de formigó preparat, en els que es controlen a l'obra més de 36 pastades del mateix formigó, s'acceptarà si: f(x(1)) = x(1) K3s35* >= fck.
On: s35* Desviació típica mostral, corresponent a les últimes 35 pastades
Quan la consistència s'hagi definit pel seu tipus, segons l'art. 31.5, s'acceptarà el formigó si la mitjana aritmètica dels dos valors obtinguts està compresa dins del interval corresponent. Si s'ha definit pel seu assentament, s'acceptarà el formigó quan la mitjana dels dos valors estigui compresa dins de la tolerància exigida.
El incompliment d'aquests criteris suposarà el rebuig de la pastada.
Control 100x100: Per a elements fabricats amb N pastades, el valor de la fc,real correspon a la resistència de la pastada que, un cop ordenades les N determinacions de menor a major, ocupa el lloc n=0,05 N, arrodonint-se n per excés. Si el número de pastades a controlar és igual o inferior a 20, fc,real serà el valor de la resistència de la pastada més baixa trobada a la sèrie.
S'acceptarà quan: fc,real >= fck
Control indirecte: S'acceptarà el formigó subministrat quan es compleixi a la vegada que:
- Els resultats dels assaigs de consistència compleixen amb els apartats anteriors
- Es manté la vigència del distintiu de qualitat del formigó durant la totalitat del subministrament
- Es manté la vigència del reconeixement oficial del distintiu de qualitat

INTERPRETACIÓ DE RESULTATS I ACTUACIONS EN CAS D'INCOMPLIMENT EN FORMIGÓ PER A PAVIMENTS:
- Interpretació dels assaigs característics:

Si la resistència característica a 7 dies resulta superior al 80 % de l'especificada a 28 dies, i els resultats del contingut d'aire ocluit i de la consistència es troben dins dels límits establerts, es podrà iniciar el tram de prova amb el formigó corresponent. En cas contrari, s'haurà d'esperar als resultats a 28 dies i, en el seu cas, s'introduiran els ajustos necessaris a la dosificació, repetint-se els assaigs característics.
- Interpretació dels assaigs de control de resistència:

- El lot s'accepta si la resistència característica a 28 dies és superior a l'exigida. En altre cas:
  - Si fos inferior a ella, però no al seu 90%, el Contractista podrà escollir entre acceptar les sancions previstes en el Plec de Prescripcions Tècniques Particulars, o sol·licitar la realització d'assaigs d'informació. Aquestes sancions no podran ser inferiors a l'aplicació d'una penalització al preu unitari del lot, la quantia de la qual sigui igual al doble de la merma de resistència, expressades ambdues en proporció.
  - Si està per sota del 90%, es realitzaran, a càrrec del contractista, els corresponents assaigs d'informació.
- Assaigs d'informació:

Abans dels 54 dies d'acabada l'estesa del lot, s'extrauran 6 testimonis cilíndrics (UNE 83302) que s'assajaran a tracció indirecta (UNE 83306) a edat de 56 dies. La conservació dels testimonis durant les 48 hores anteriors a l'assaig es realitzarà segons la norma UNE 83302.
El valor mig dels resultats dels assaigs d'informació del lot es compararan amb el resultat mig corresponent al tram de prova. El lot s'accepta si la resistència mitjana del lot és superior.
En cas d'incompliment, cal distingir tres casos:

- Si fos inferior a ell, però no al seu 90%, s'aplicaran al lot les sancions previstes en el Plec de Prescripcions Tècniques Particulars.
- Si fos inferior al seu 90%, però no al seu 70%, el Director de les Obres podrà aplicar les sancions previstes en el Plec de Prescripcions Tècniques Particulars, o bé ordenar la demolició del lot i la seva reconstrucció, a càrrec del Contractista.
- Si fos inferior al seu 70% es demolirà el lot i es reconstruirà, a càrrec del Contractista.

Les sancions referides no podran ser inferiors a l'aplicació d'una penalització al preu unitari del lot, la quantia del qual sigui igual al doble de la merma de resistència, expressades ambdues en proporció.
La resistència de cada pastada a una determinada edat, es determinarà com a mitjana de les resistències de les provetes fabricades amb un formigó de la pastada en qüestió i assajades a l'edat determinada. A partir de la mínima resistència obtinguda en qualsevol pastada del lot, es podrà estimar la característica multiplicant aquella per un coeficient donat per la taula següent:
Coeficient (En funció del nombre de sèries que formen el lot):

- 2 sèries: 0,88
- 3 sèries: 0,91
- 4 sèries: 0,93
- 5 sèries: 0,95
- 6 sèries: 0,96

Quan l'assentament en el con d'Abrams no s'ajusti als valors especificats a la fórmula de treball, es rebutjarà el camió controlat.

B0 - MATERIALS BÀSICS

B06 - FORMIGONS

B069- - FORMIGÓ D'ÚS NO ESTRUCTURAL

0.- ELEMENTS QUE CONTEMPLA EL PLEC

B069-2A9P,B069-2A9N.

Plec de condicions

1.- DEFINICIÓ I CONDICIONS DELS ELEMENTS

Formigons que no aporten responsabilitat estructural a la construcció, però col·laboren a millorar la durabilitat del formigó estructural (formigons de neteja) o aporten el volum necessari d'un material resistent per a conformar la geometria requerida per un fi concret.
S'han considerat els materials següents:

- Formigons de neteja, destinats a evitar la contaminació de les armadures i la dessecació del formigó estructural al procés d'abocat
- Formigó no estructural destinat a conformar volums de material resistent

CARACTERÍSTIQUES GENERALS:
Els ciments que es poden utilitzar en formigó no estructural són:

- Prefabricats no estructurals: Ciments comuns excepte CEM II/A-Q, CEM II/B-Q, CEM II/A-W, CEM II/B-W, CEM II/A-T, CEM II/B-T, CEM III/C
- Formigons de neteja i replens de rases: Ciments comuns
- Altres formigons executats a l'obra: Ciment per a usos especials ESP VI-1 i ciments comuns excepte CEM II/A-Q, CEM II/B-Q, CEM II/A-W, CEM II/B-W, CEM II/A-T, CEM II/B-T, CEM III/C

Els àrids a utilitzar poden ser sorres i graves rodades o procedents de matxuqueig, o escòries siderúrgiques adequades. S'ha de poder utilitzar fins a un 100% d'àrid gros reciclat, sempre que compleixi amb les especificacions de l'annex 15 de l'EHE-08 amb respecte a les condicions físico-mecàniques i als requisits químics.
S'hauran d'utilitzar additius reductors d'aigua, ja que els formigons d'ús no estructural contenen poc ciment.
Els components del formigó, la seva dosificació, el procés de fabricació i el transport han d'estar d'acord amb les prescripcions de l'EHE-08 o el CODI ESTRUCTURAL.
El control dels components s'ha de realitzar d'acord als àmbits 0101, 0521, 0531, 0701 i 1011.
Els formigons de neteja han de tenir una dosificació mínima de 150 kg/m3 de ciment.
La mida màxima del granulat es recomanable sigui inferior a 30 mm.
Es tipificaran de la manera següent: HL-150/C/TM, on C = consistència i TM= mida màxima del granulat.
Els formigons no estructurals han de tenir una resistència característica mínima de 15 N/mm2, i es recomanable que la mida màxima del granulat sigui inferior a 40 mm.
Es tipificaran HNE-15/C/TM, on C= consistència i TM = mida màxima del granulat.
S'ha d'utilitzar preferentment, formigó de resistència 15 N/mm2, tret que la DF indiqui el contrari.
En cap cas la proporció en pes de l'additiu no ha de superar el 5% del pes del ciment utilitzat.
Si s'utilitzen cendres volants no han de superar el 35% del pes del ciment.
Classe resistent del ciment: >= 32,5
Contingut de ciment: >= 150 kg/m3
Assentament en el con d'Abrams (UNE EN 12350-2):
Consistència seca: 0 - 2 cm
Consistència plàstica: 3 - 5 cm (EHE) 3-4 cm (CODI ESTRUCTURAL)
Consistència tova: 6 - 9 cm (EHE) 5-9 cm (CODI ESTRUCTURAL)
Toleràncies:
- Assentament en el con d'Abrams:

Consistència seca: Nul (EHE) ± 1 cm (CODI ESTRUCTURAL)
Consistència plàstica o tova: ± 1 cm
Toleràncies respecte de la dosificació:
- Contingut de ciment, en pes: ± 3%
- Contingut de granulats, en pes: ± 3%
- Contingut d'aigua: ± 3%
- Contingut d'additius: ± 5%
- Contingut d'addicions: ± 3%

2.- CONDICIONS DE SUBMINISTRAMENT I EMMAGATZEMATGE

Subministrament: En camions formigonera.
El formigó ha d'arribar a l'obra sense alteracions en les seves característiques, formant una barreja homogènia i sense haver iniciat l'adormiment.
Queda expressament prohibit l'addició al formigó de qualsevol quantitat d'aigua o altres substàncies que puguin alterar la composició original.
Emmagatzematge: No es pot emmagatzemar.

3.- UNITAT I CRITERI D'AMIDAMENT

Unitat d'amidament: la indicada a la descripció de l'element
Criteri d'amidament: quantitat necessària subministrada a l'obra

4.- NORMATIVA DE COMPLIMENT OBLIGATORI

Real Decreto 1247/2008, de 18 de julio, por el que se aprueba la Instrucción de Hormigón Estructural (EHE-08).

5.- CONDICIONS DE CONTROL DE RECEPCIÓ

CONDICIONS DE MARCATGE I CONTROL DE LA DOCUMENTACIÓ:

El subministrador ha de lliurar amb cada càrrega un full on constin, com a mínim, les dades següents:
- Identificació del subministrador
- Número de sèrie de la fulla de subministrament
- Nom de la central de formigó
- Identificació del peticionari
- Data i hora de lliurament
- Quantitat de formigó subministrat
- Designació del formigó d'acord amb l'EHE o el CODI ESTRUCTURAL, indicant la resistència a compressió o la dosificació de ciment, la consistència i la mida màxima del granulat.
- Dosificació real del formigó incloent com a mínim la informació següent:
    - Tipus i contingut de ciment
    - Relació aigua ciment
    - Contingut en addicions, si es el cas
    - Tipus i quantitat d'additius
    - Tipus d'additiu segons UNE_EN 934-2, si n'hi ha
- Identificació del ciment, additius i addicions emprats
- Identificació del lloc de subministrament
- Identificació del camió que transporta el formigó
- Hora límit d'ús del formigó

OPERACIONS DE CONTROL:
Les tasques de control a realitzar són les següents:
- Aprovació de la dosificació presentada pel contractista
- Control de les condicions de subministrament.
- Comprovació de la consistència (con d'Abrams) (UNE-EN 12350-2)
- Inspeccions no periòdiques a la planta per tenir constància que es fabrica el formigó amb la dosificació correcta.

La DF ha de poder eximir la realització dels assaigs característics de dosificació quan el formigó que es vagi a subministrar estigui en possessió d'un distintiu de qualitat oficialment reconegut, o quan es disposi d'un certificat de dosificació amb una antiguitat màxima de 6 mesos.

CRITERIS DE PRESA DE MOSTRES:
Els controls s'han de realitzar segons les instruccions de la DF i la norma EHE o CODI ESTRUCTURAL.

INTERPRETACIÓ DE RESULTATS I ACTUACIONS EN CAS D'INCOMPLIMENT:
La dosificació proposada ha de garantir la resistència exigida al plec de condicions.
No s'ha d'acceptar el subministrament de formigó que no arribi identificat segons les condicions del plec.
Quan la consistència s'hagi definit pel seu tipus, s'acceptarà el formigó si la mitjana aritmètica dels dos valors obtinguts està compresa dins del interval corresponent.
Si s'ha definit pel seu assentament, s'acceptarà el formigó quan la mitjana dels dos valors estigui compresa dins de la tolerància exigida.
El incompliment d'aquests criteris suposarà el rebuig de la pastada.

B0 - MATERIALS BÀSICS

B06 - FORMIGONS

B06A- - FORMIGÓ D'ÚS NO ESTRUCTURAL AMB GRANULAT RECICLAT

0.- ELEMENTS QUE CONTEMPLA EL PLEC

B06A-2MHN.

Plec de condicions

1.- DEFINICIÓ I CONDICIONS DELS ELEMENTS

Formigons que no aporten responsabilitat estructural a la construcció, però col·laboren a millorar la durabilitat del formigó estructural (formigons de neteja) o aporten el volum necessari d'un material resistent per a conformar la geometria requerida per un fi concret.
S'han considerat els materials següents:

- Formigons de neteja, destinats a evitar la contaminació de les armadures i la dessecació del formigó estructural al procés d'abocat
- Formigó no estructural destinat a conformar volums de material resistent
CARACTERÍSTIQUES GENERALS:
Els ciments que es poden utilitzar en formigó no estructural són:
- Prefabricats no estructurals: Ciments comuns excepte CEM II/A-Q, CEM II/B-Q, CEM II/A-W, CEM II/B-W, CEM II/A-T, CEM II/B-T, CEM III/C
- Formigons de neteja i replens de rases: Ciments comuns
- Altres formigons executats a l'obra: Ciment per a usos especials ESP VI-1 i ciments comuns excepte CEM II/A-Q, CEM II/B-Q, CEM II/A-W, CEM II/B-W, CEM II/A-T, CEM II/B-T, CEM III/C
Els àrids a utilitzar poden ser sorres i graves rodades o procedents de matxuqueig, o escòries siderúrgiques adequades. S'ha de poder utilitzar fins a un 100% d'àrid gros reciclat, sempre que compleixi amb les especificacions de l'annex 15 de l'EHE-08 amb respecte a les condicions físico-mecàniques i als requisits químics.
S'hauran d'utilitzar additius reductors d'aigua, ja que els formigons d'ús no estructural contenen poc ciment.
Els components del formigó, la seva dosificació, el procés de fabricació i el transport han d'estar d'acord amb les prescripcions de l'EHE-08 o el CODI ESTRUCTURAL.
El control dels components s'ha de realitzar d'acord als àmbits 0101, 0521, 0531, 0701 i 1011.
Els formigons de neteja han de tenir una dosificació mínima de 150 kg/m3 de ciment.
La mida màxima del granulat es recomanable sigui inferior a 30 mm.
Es tipificaran de la manera següent: HL-150/C/TM, on C = consistència i TM= mida màxima del granulat.
Els formigons no estructurals han de tenir una resistència característica mínima de 15 N/mm2, i es recomanable que la mida màxima del granulat sigui inferior a 40 mm.
Es tipificaran HNE-15/C/TM, on C= consistència i TM = mida màxima del granulat.
S'ha d'utilitzar preferentment, formigó de resistència 15 N/mm2, tret que la DF indiqui el contrari.
En cap cas la proporció en pes de l'additiu no ha de superar el 5% del pes del ciment utilitzat.
Si s'utilitzen cendres volants no han de superar el 35% del pes del ciment.
Classe resistent del ciment: >= 32,5
Contingut de ciment: >= 150 kg/m3
Assentament en el con d'Abrams (UNE EN 12350-2):
Consistència seca: 0 - 2 cm
Consistència plàstica: 3 - 5 cm (EHE) 3-4 cm (CODI ESTRUCTURAL)
Consistència tova: 6 - 9 cm (EHE) 5-9 cm (CODI ESTRUCTURAL)
Toleràncies:
- Assentament en el con d'Abrams:
Consistència seca: Nul (EHE) ± 1 cm (CODI ESTRUCTURAL)
Consistència plàstica o tova: ± 1 cm
Toleràncies respecte de la dosificació:
- Contingut de ciment, en pes: ± 3%
- Contingut de granulats, en pes: ± 3%
- Contingut d'aigua: ± 3%
- Contingut d'additius: ± 5%
- Contingut d'addicions: ± 3%

2.- CONDICIONS DE SUBMINISTRAMENT I EMMAGATZEMATGE

Subministrament: En camions formigonera.
El formigó ha d'arribar a l'obra sense alteracions en les seves característiques, formant una barreja homogènia i sense haver iniciat l'adormiment.
Queda expressament prohibit l'addició al formigó de qualsevol quantitat d'aigua o altres substàncies que puguin alterar la composició original.
Emmagatzematge: No es pot emmagatzemar.

3.- UNITAT I CRITERI D'AMIDAMENT

Unitat d'amidament: la indicada a la descripció de l'element
Criteri d'amidament: quantitat necessària subministrada a l'obra

4.- NORMATIVA DE COMPLIMENT OBLIGATORI

Real Decreto 1247/2008, de 18 de julio, por el que se aprueba la Instrucción de Hormigón Estructural (EHE-08).

5.- CONDICIONS DE CONTROL DE RECEPCIÓ

CONDICIONS DE MARCATGE I CONTROL DE LA DOCUMENTACIÓ:
El subministrador ha de lliurar amb cada càrrega un full on constin, com a mínim, les dades següents:
- Identificació del subministrador
- Número de sèrie de la fulla de subministrament
- Nom de la central de formigó
- Identificació del peticionari
- Data i hora de lliurament
- Quantitat de formigó subministrat
- Designació del formigó d'acord amb l'EHE o el CODI ESTRUCTURAL, indicant la resistència a compressió o la dosificació de ciment, la consistència i la mida màxima del granulat.
- Dosificació real del formigó incloent com a mínim la informació següent:
    - Tipus i contingut de ciment
    - Relació aigua ciment
    - Contingut en addicions, si es el cas
    - Tipus i quantitat d'additius
    - Tipus d'additiu segons UNE_EN 934-2, si n'hi ha
- Identificació del ciment, additius i addicions emprats
- Identificació del lloc de subministrament
- Identificació del camió que transporta el formigó
- Hora límit d'ús del formigó

En el cas que el material declari contingut reciclat, el fabricant ha de mostrar, si se li demana, la documentació que acrediti aquest contingut.
OPERACIONS DE CONTROL:
Les tasques de control a realitzar són les següents:
- Aprovació de la dosificació presentada pel contractista
- Control de les condicions de subministrament.
- Comprovació de la consistència (con d'Abrams) (UNE-EN 12350-2)
- Inspeccions no periòdiques a la planta per tenir constància que es fabrica el formigó amb la dosificació correcta.

La DF ha de poder eximir la realització dels assaigs característics de dosificació quan el formigó que es vagi a subministrar estigui en possessió d'un distintiu de qualitat oficialment reconegut, o quan es disposi d'un certificat de dosificació amb una antiguitat màxima de 6 mesos.
CRITERIS DE PRESA DE MOSTRES:
Els controls s'han de realitzar segons les instruccions de la DF i la norma EHE o CODI ESTRUCTURAL.
INTERPRETACIÓ DE RESULTATS I ACTUACIONS EN CAS D'INCOMPLIMENT:
La dosificació proposada ha de garantir la resistència exigida al plec de condicions.
No s'ha d'acceptar el subministrament de formigó que no arribi identificat segons les condicions del plec.
Quan la consistència s'hagi definit pel seu tipus, s'acceptarà el formigó si la mitjana aritmètica dels dos valors obtinguts està compresa dins del interval corresponent.
Si s'ha definit pel seu assentament, s'acceptarà el formigó quan la mitjana dels dos valors estigui compresa dins de la tolerància exigida.
El incompliment d'aquests criteris suposarà el rebuig de la pastada.

B0 - MATERIALS BÀSICS

B06 - FORMIGONS

B06E- - FORMIGÓ ESTRUCTURAL (EHE)

0.- ELEMENTS QUE CONTEMPLA EL PLEC

B06E-12D9,B06E-12C7,B06E-12C5.

Plec de condicions

1.- DEFINICIÓ I CONDICIONS DELS ELEMENTS

Formigó amb o sense addicions (cendres volants o fum de sílice), elaborat en una central formigonera legalment autoritzada d'acord amb el títol 4t. de la llei 21/1992 de 16 de juliol d'indústria i el Real Decret 697/1995 de 28 d'abril.
CARACTERÍSTIQUES DELS FORMIGONS D'ÚS ESTRUCTURAL:
Els components del formigó, la seva dosificació, el procés de fabricació i el transport han d'estar d'acord amb les prescripcions de l'EHE-08 o el CODI ESTRUCTURAL.
La designació del formigó fabricat en central es pot fer per propietats o per dosificació i s'expressarà, com a mínim, la següent informació:
- Consistència
- Grandària màxima del granulat
- Tipus d'ambient al que s'exposarà el formigó
- Resistència característica a compressió per als formigons designats per propietats
- Contingut de ciment expressat en kg/m3, per als formigons designats per dosificació
- La indicació de l'ús estructural que ha de tenir el formigó: en massa, armat o pretesat
La designació per propietats s'ha de fer d'acord amb el format: T-R/C/TM/A
- T: Indicatiu que serà HM per al formigó en massa, HA pel formigó armat, i HP per al formigó pretesat
- R: Resistència característica a compressió, en N/mm2 (20-25-30-35-40-45-50-55-60-70-80-90-100)
- C: Lletra indicativa del tipus de consistència: L Líquida, F fluida, B tova, P plàstica i S seca
- TM: Grandària màxima del granulat en mm.
- A: Designació de l'ambient al que s'exposarà el formigó
En els formigons designats per propietats, el subministrador ha d'establir la composició de la mescla del formigó, garantint al peticionari les característiques especificades de grandària màxima del granulat, consistència i resistència característica, així com les limitacions derivades del tipus d'ambient especificat (contingut de ciment i relació aigua/ciment).
En els formigons designats per dosificació, el peticionari es responsable de la congruència de les característiques especificades de grandària màxima del granulat, consistència i contingut en ciment per metre cúbic de formigó, i el subministrador les haurà de garantir, indicant també, la relació aigua/ciment que ha emprat.
En els formigons amb característiques especials o d'altres de les especificades a la designació, les garanties i les dades que el subministrador hagi d'aportar, s'han d'especificar abans de l'inici del subministrament.
El formigó ha de complir amb les exigències de qualitat que estableix l'article 37.2.3 de la norma EHE-08 o l'article 43.2 del CODI ESTRUCTURAL.
Si el formigó està destinat a una obra amb armadures pretesades, podrà contindre cendres volants sense que aquestes excedeixin el 20% del pes del ciment, i si es tracta de fum de silici no podrà excedir el 10%
Si el formigó està destinat a obres de formigó en massa o armat, la DF pot autoritzar l'us de cendres volants o fum de silici per la seva confecció. En estructures d'edificació, si s'utilitzen cendres volants no han de superar el 35% del pes del ciment. Si s'utilitza fum de silici no ha de superar el 10% del pes del ciment. La quantitat mínima de ciment s'especifica a l'article 37.3.2 de la norma EHE-08 o l'article 43.2.1 del CODI ESTRUCTURAL.
La central que subministri formigó amb cendres volants realitzarà un control sobre la producció segons l'art. 30 de la norma EHE-08 o l'article 32 del CODI ESTRUCTURAL i ha de posar els resultats de l'anàlisi a l'abast de la DF, o disposarà d'un distintiu de qualitat oficialment reconegut
Les cendres volants han de complir en qualsevol cas les especificacions de la norma UNE_EN 450.
Els additius hauran de ser del tipus que estableix l'article 29.2 de l'EHE-08 o 31.2 del CODI ESTRUCTURAL i complir l'UNE EN 934-2
En cap cas la proporció en pes de l'additiu no ha de superar el 5% del pes del ciment utilitzat.
Classificació dels formigons per la seva resistència a compressió:
- Si fck <= 50 N/mm2 , resistència standard
- Si fck > 50 N/mm2 , alta resistència
Si no es disposa més que de resultats a 28 dies d'edat, es podran admetre com a valors de resistència a j dies d'edat els valors resultants de la fórmula següent:
- fcm (t) = ßcc(t)·fcm
- ßcc = exp s [1 (28/t)1/2]
(on Fcm: Resistència mitja a compressió a 28 dies, ßcc: coeficient que depèn de l'edat del formigó, t: edat del formigó en dies, s: coeficient en funció del tipus de ciment (= 0,2 per a ciments d'alta resistència i enduriment ràpid (CEM 42,5R, CEM 52,5R), = 0,25 per a ciments normals i d'enduriment ràpid (CEM 32,5R, CEM 42,5), = 0,38 per a ciments d'enduriment lent (CEM 32,25))).

Valor mínim de la resistència:
- Formigons en massa >= 20 N/mm2
- Formigons armats o pretesats >= 25 N/mm2
Tipus de ciment:
- Formigó en massa: Ciments comuns excepte els tipus CEM II/A-Q, CEM II/B-Q, CEM II/A-W, CEM II/B-W, CEM II/A-T, CEM II/B-T i CEM III/C (UNE-EN 197-1), Ciments per a usos especials ESP VI-1 (UNE 80307)
- Formigó armat: Ciments comuns excepte els tipus CEM II/A-Q, CEM II/B-Q, CEM II/A-W, CEM II/B-W, CEM II/A-T, CEM II/B-T, CEM III/C i CEM V/B (UNE-EN 197-1)
- Formigó pretesat: Ciments comuns tipus CEM I, CEM II/A-D, CEM II/A-V, CEM II/A-P i CEM II/A-M(V,P) (UNE-EN 197-1)
- Es considera inclòs dins dels ciments comuns els ciments blancs (UNE 80305)
- Es consideren inclosos els ciments de característiques addicionals com els resistents als sulfats i/o a l'aigua de mar (UNE 80303-1 i UNE 80303-2), i els de baix calor d'hidratació (UNE-EN 14216)
Classe del ciment: 32,5 N
Densitats dels formigons:
- Formigons en massa (HM):
    - 2.300 kg/m3 si fck <=50 N/mm2 segons EHE
    - 2.400 kg/m3 si fck > 50 N/mm2 segons EHE
    - 2.250 kg/m3 si fck <=40 N/mm2 segons CODI ESTRUCTURAL
    - 2.300 kg/m3 si fck > 40 N/mm2 segons CODI ESTRUCTURAL
- Formigons armats i pretensats (HA-HP): 2500 kg/m3 segons EHE o 2400 kg/m3 segons CODI ESTRUCTURAL
El contingut mínim de ciment ha d'estar d'acord amb les prescripcions de la norma EHE-08, en funció de la classe d'exposició (taula 37.3.2.a) o la norma del CODI ESTRUCTURAL (taula 43.2.1.a). La quantitat mínima de ciment considerant el tipus d'exposició més favorable ha de ser:
- Obres de formigó en massa: >= 200 kg/m3
- Obres de formigó armat: >= 250 kg/m3
- Obres de formigó pretesat: >= 275 kg/m3
- A totes les obres: <= 500 kg/m3
La relació aigua/ciment ha d'estar d'acord amb les prescripcions de la norma EHE-08, en funció de la classe d'exposició (taula 37.3.2.a) o la norma del CODI ESTRUCTURAL (taula 43.2.1.a). La relació aigua/ciment considerant el tipus d'exposició més favorable ha de ser:
- Formigó en massa: <= 0,65
- Formigó armat: <= 0,65
- Formigó pretesat: <= 0,60
Assentament en el con d'Abrams (UNE EN 12350-2):
- Consistència seca: 0 - 2 cm
- Consistència plàstica: 3 - 5 cm (EHE) 3-4 cm (CODI ESTRUCTURAL)
- Consistència tova: 6 - 9 cm (EHE) 5-9 cm (CODI ESTRUCTURAL
- Consistència fluida: 10-15 cm
- Consistència líquida: 16-20 cm
La consistència (L) líquida només es podrà aconseguir mitjançant additiu superfluidificant
Ió clor total aportat per components d'un formigó no pot superar:
- Pretensat: <= 0,2% pes de ciment
- Armat: <= 0,4% pes de ciment
- En massa amb armadura de fissuració: <= 0,4% pes de ciment
Quantitat total de fins (sedàs 0,063) al formigó, corresponents als granulats i al ciment:
- Si l'aigua és standard: < 175 kg/m3
- Si l'aigua és reciclada: < 185 kg/m3
Toleràncies:
- Assentament en el con d'Abrams:
    - Consistència seca: Nul
    - Consistència plàstica o tova: ± 1 cm
    - Consistència fluida: ± 2 cm segons EHE
    - Consistència líquida: ± 2 cm segons EHE
    - Consistència fluida: ± 1 cm segons CODI ESTRUCTURAL
    - Consistència líquida: ± 1 cm segons CODI ESTRUCTURAL
FORMIGONS PER A PILOTS FORMIGONATS "IN SITU"
Tamany màxim del granulat. El més petit dels següents valors:
- <= 32 mm
- <= 1/4 separació entre barres d'acer longitudinals
Dosificacions de pastat:
- Contingut de ciment:
    - Formigons abocats en sec: >= 325 kg/m3
    - Formigons submergits: >= 375 kg/m3
- Relació aigua-ciment (A/C): < 0,6

- Contingut de fins d <0,125 (ciment inclòs):
    - Granulat gruixut d > 8 mm: >= 400 kg/m3
    - Granulat gruixut d <= 8 mm: >= 450 kg/m3

Consistència del formigó:

Assentament con d'Abrams(mm)	Condicions d'ús
130 <= H <= 180	- Formigó abocat en sec
H >= 160	- Formigó bombejat, submergit o abocat sota aigua amb tub tremie
H >= 180	- Formigó submergit, abocat sota fluid estabilitzador amb tub tremie

El formigó ha de tenir la docilitat i fluïdesa adequada, i aquests valors s'han de mantenir durant tot el procés de formigonat, per tal d'evitar embussos als tubs de formigonar.

FORMIGONS PER A PANTALLES FORMIGONADES "IN SITU"

Contingut mímin de ciment en funció de la grandària màxima del granulat:

Grandària màxima del granulat(mm)	Contingut mínim de ciment(kg)
32	350
25	370
20	385
16	400

Grandària màxima del granulat. El més petit dels següents valors:
- <= 32 mm
- <= 1/4 separació entre barres d'acer longitudinals

Dosificacions de pastat:
- Contingut de ciment en pantalles contínues de formigó armat:
    - Formigons abocats en sec: >= 325 kg/m3
    - Formigons submergits: >= 375 kg/m3
- Relació aigua-ciment: 0,45 < A/C < 0,6
- Contingut de fins d <=0,125 mm (ciment inclòs):
    - Granulat gruixut D <= 16 mm: <= 450 kg/m3
    - Granulat gruixut D > 16 mm: = 400 kg/m3
- Assentament al con d'Abrams: 160 < A < 220 mm

El formigó ha de tenir la docilitat i fluïdesa adequada, i aquests valors s'han de mantenir durant tot el procés de formigonat, per tal d'evitar embussos als tubs de formigonar.

FORMIGÓ PER A PAVIMENTS

La fabricació del formigó no es podrà iniciar fins que la DF no hagi aprovat la fórmula de treball i el corresponent tram de prova (apartat d'execució). Aquesta fórmula inclourà:
- La identificació de cada fracció d'àrid i la seva proporció ponderal en sec
- La granulometria de la mescla d'àrids per als tamisos 40 mm; 25 mm; 20 mm; 12,5 mm; 8 mm; 4 mm; 2 mm; 1 mm; 0,500 mm; 0,250 mm; 0,125 mm; i 0,063 mm UNE EN 933-2.
- La dosificació de ciment, aigua i, si és el cas de cada additiu, referides a amassada
- La resistència característica a flexotracció a 7 i a 28 dies.
- La consistència del formigó fresc, i el contingut d'aire ocluït.

El pes total de partícules que passen pel tamís 0,125 mm UNE EN 933-2 no serà major de 450 kg/m3, inclòs el ciment.
Contingut de ciment: >= 300 kg/m3
Relació aigua/ciment: <= 0,46
Assentament en el con d'Abrams (UNE 83313): 2 - 6 cm
Proporció d'aire ocluït (UNE 83315): <= 6%
En zones sotmeses a nevades o gelades serà obligatòria la utilització d'un inclusor d'aire, i en aquest cas, la proporció d'aire ocluit en el formigó fresc no serà inferior al 4,5 % en volum.
Toleràncies:
- Assentament en el con d'Abrams: ± 1 cm

2.- CONDICIONS DE SUBMINISTRAMENT I EMMAGATZEMATGE

Subministrament: En camions formigonera.
El formigó ha d'arribar a l'obra sense alteracions en les seves característiques, formant una barreja homogènia i sense haver iniciat l'adormiment.

Queda expressament prohibit l'addició al formigó de qualsevol quantitat d'aigua o altres substàncies que puguin alterar la composició original.
Emmagatzematge: No es pot emmagatzemar.

3.- UNITAT I CRITERI D'AMIDAMENT

Unitat d'amidament: la indicada a la descripció de l'element
Criteri d'amidament: quantitat necessària subministrada a l'obra

4.- NORMATIVA DE COMPLIMENT OBLIGATORI

Real Decreto 1247/2008, de 18 de julio, por el que se aprueba la Instrucción de Hormigón Estructural (EHE-08).
Real Decreto 470/2021, de 29 de junio, por el que se aprueba el Código Estructural.
PILOTS I PANTALLES FORMIGONADES "IN SITU"
Documento Básico de Seguridad estructural DB-SE, parte II del CTE, aprobado por el Real Decreto 314/2006.
FORMIGÓ PER A PAVIMENTS
Orden FOM/891/2004, de 1 de marzo, por la que se actualizan determinados artículos del Pliego de Prescripciones Técnicas Generales para Obras de Carreteras y Puentes, relativos a firmes y pavimentos (PG-3).

5.- CONDICIONS DE CONTROL DE RECEPCIÓ

CONDICIONS DE MARCATGE I CONTROL DE LA DOCUMENTACIÓ:
El subministrador ha de lliurar amb cada càrrega un full on constin, com a mínim, les dades següents:
- Identificació del subministrador
- Número de sèrie de la fulla de subministrament
- Data i hora de lliurament
- Nom de la central de formigó
- Identificació del peticionari
- Quantitat de formigó subministrat
- Formigons designats per propietats, indicant com a mínim:
    - Resistència a la compressió
    - Tipus de consistència
    - Grandària màxima del granulat
    - Tipus d'ambient
- Formigons designats per dosificació d'acord a l'art. 39.2 de l'EHE-08 o l'article 43.2 del CODI ESTRUCTURAL, indicant com a mínim:
    - Contingut de ciment per m3
    - Relació aigua/ciment
    - Tipus, classe i marca del ciment
    - Contingut en addicions
    - Contingut en additius
    - Tipus d'additiu segons UNE_EN 934-2, si n'hi ha
    - Procedència i quantitat de les addicions o indicació que no en té
- Identificació del ciment, additius i addicions
- Designació específica del lloc de subministrament
- Identificació del camió i de la persona que fa la descàrrega
- Hora límit d'us del formigó

OPERACIONS DE CONTROL EN FORMIGÓ ESTRUCTURAL:
Determinació de la dosificació (si és el cas) mitjançant assaigs previs de laboratori. Per a cada dosificació estudiada es realitzaran 3 series de 4 provetes, procedents de 3 pastades fabricades a la central. 2 provetes s'assajaran a compressió i les altres 2 a l'assaig de penetració d'aigua.
Assaigs característics de comprovació de la dosificació aprovada. Per a cada tipus de formigó es realitzaran 6 sèries de 2 provetes que s'assajaran a compressió a 28 dies, segons UNE EN 12390-3. No seran necessaris aquests assaigs si el formigó procedeix de central certificada, o es disposa de suficient experiència en el seu ús.
Abans del inici de l'obra, i sempre que sigui necessari segons l'article 37.3.3 de la norma EHE-08 o l'article 43.3.2 del CODI ESTRUCTURAL, es realitzarà l'assaig de la fondària de penetració d'aigua sota pressió, segons UNE EN 12390-8.
Inspeccions no periòdiques a la planta per tenir constància que es fabrica el formigó amb la dosificació correcte.
Per a totes les amassades es durà a terme el corresponent control de les condicions de

subministrament.
Control estadístic de la resistència (EHE-08 o CODI ESTRUCTURAL): Per a formigons sense distintiu de qualitat, es realitzaran lots de control de com a màxim:
- Volum de formigonament: <= 100 m3
- Elements o grups d'elements que treballen a compressió:
    - Temps de formigonament <= 2 setmanes; superfície construïda <= 500 m2; Nombre de plantes <= 2
- Elements o grups d'elements que treballen a flexió:
    - Temps de formigonament <= 2 setmanes; superfície construïda <= 1000 m2; Nombre de plantes <= 2
- Massissos:
    - Temps de formigonament <= 1 setmana

El número de lots no serà inferior a 3. Totes les pastades d'un lot procediran del mateix subministrador, i tindran la mateixa dosificació.
En cas de disposar d'un distintiu oficialment reconegut, es podran augmentar els valors anteriors multiplicant-los per 2 o per 5, en funció del nivell de garantia per al que s'ha efectuat el reconeixement.
Control 100x100: Serà d'aplicació a qualsevol estructura, sempre que es faci abans del subministrament del formigó. La conformitat de la resistència es comprova determinant la mateixa en totes les pastades sotmeses a control i calculant el valor de la resistència característica real.
Control indirecte de la resistència: Només es podrà aplicar en formigons que disposin d'un distintiu de qualitat oficialment reconegut i que s'utilitzin en:
- Elements d'edificis de vivendes d'una o dues plantes, amb llums inferiors a 6,00 metres
- Elements d'edificis de vivendes de fins a 4 plantes, que treballin a flexió, amb llums inferiors a 6,00 metres

Haurà de complir, a més, que l'ambient sigui I o II (EHE) o XO, XC (CODI ESTRUCTURAL), i que en el projecte s'hagi adoptat una resistència de càlcul a compressió Fcd no superior a 10 N/mm2 (EHE) 15 N/mm2. (CODI ESTRUCTURAL)
La DF podrà eximir la realització dels assaigs característics de dosificació quan el formigó que es vagi a subministrar estigui en possessió d'un distintiu de qualitat oficialment reconegut, o quan es disposi d'un certificat de dosificació amb una antiguitat màxima de 6 mesos.
OPERACIONS DE CONTROL EN FORMIGÓ PER A PAVIMENTS:
Determinació de la fórmula de treball. Per a cada dosificació analitzada es realitzarà:
- Confecció de 2 sèries de 2 provetes, segons la norma UNE 83301. Per a cada sèrie es determinarà la consistència (UNE 83313), la resistència a flexotracció a 7 i a 28 dies (UNE 83305) i, si és el cas, el contingut d'aire ocluit (UNE EN 12350-7).

Si la resistència mitja a 7 dies resultés superior al 80% de l'especificada a 28 dies, i no s'haguessin obtingut resultats del contingut d'aire ocluït i de la consistència fora dels límits establerts, es podrà procedir a la realització d'un tram de prova amb aquest formigó. En cas contrari, s'haurà d'esperar als 28 dies i s'introduiran les modificacions necessàries en la dosificació, i es repetiran els assaigs de resistència.
Control de fabricació i recepció.
- Inspecció no sistemàtica a la planta de fabricació del formigó
- Per a cada fracció d'àrid, abans de l'entrada al mesclador, es realitzaran amb la freqüència indicada, els següents assaigs:
    - Com a mínim 2 cops al dia, 1 pel matí i un altre per la tarda:
        - Assaig granulomètric (UNE-EN 933-1)
        - Equivalent de sorra de l'àrid fi (UNE EN 933-8)
        - Terrossos d'argila (UNE 7133)
        - Índex de llenques de l'àrid gros (UNE EN 933-3)
        - Proporció de fins que passen pel tamís 0,063 mm (UNE EN 933-2)
    - Com a mínim 1 cop al mes, i sempre que es canviï de procedència el subministrament:
        - Coeficient de Los Ángeles de l'àrid gros (UNE EN 1097-2)
        - Substàncies perjudicials (EHE o CODI ESTRUCTURAL)
- Sobre una mostra de la mescla d'àrids es realitzarà cada dia un assaig granulomètric (UNE EN 933-1)
- Comprovació de l'exactitud de les bàscules de dosificació un cop cada 15 dies.
- Inspecció visual del formigó en cada element de transport i comprovació de la temperatura.
- Recepció del full de subministrament del formigó, per a cada partida.
- Es controlaran com a mínim 2 cops al dia (matí i tarda):
    - Contingut d'aire ocluït en el formigó (UNE 83315)
    - Consistència (UNE 83313)
    - Fabricació de provetes per a assaig a flexotracció (UNE 83301)

CRITERIS DE PRESA DE MOSTRES EN FORMIGÓ ESTRUCTURAL:
Els controls s'han de realitzar segons les instruccions de la DF i la norma EHE o CODI ESTRUCTURAL.
CRITERIS DE PRESA DE MOSTRES EN FORMIGÓ PER A PAVIMENTS:

Es seguiran els criteris que en cada cas, indiqui la DF. Cada sèrie de provetes es prendrà d'amassades diferents.
Quan s'indica una freqüència temporal de 2 assaigs per dia, es realitzarà un pel mati i l'altre per la tarda.
INTERPRETACIÓ DE RESULTATS I ACTUACIONS EN CAS D'INCOMPLIMENT, EN FORMIGÓ ESTRUCTURAL:
No s'ha d'acceptar el subministrament de formigó que no arribi identificat segons les condicions del plec.
Control estadístic: La conformitat del lot en relació a la resistència es comprovarà a partir dels valors mitjos dels resultats obtinguts sobre 2 provetes agafades de cada una de les N pastades controlades d'acord amb:
- Resistència característica especificada en projecte Fck (N/mm2): <= 30
    - Formigons amb distintius de qualitat oficialment reconeguts: N >= 1
    - Altres casos: N >= 3
- Resistència característica especificada en projecte Fck (N/mm2): >= 35 i <= 50
    - Formigons amb distintius de qualitat oficialment reconeguts: N >= 1
    - Altres casos: N >= 4
- Resistència característica especificada en projecte Fck (N/mm2): >= 50
    - Formigons amb distintius de qualitat oficialment reconeguts: N >= 2
    - Altres casos: N >= 6

La presa de mostres es realitzarà aleatòriament entre les pastades de l'obra sotmesa a control. Un cop efectuats els assaigs, s'ordenaran els valors mitjos, xi, de les determinacions de resistència obtingudes per a cadascuna de les N pastades controlades: x1 <= x2 <= ... <= xn
En els casos en que el formigó estigui en possessió d'un distintiu de qualitat oficialment reconegut, s'acceptarà quan xi >= fck. A més, es considerarà com un control d'identificació, per tant els criteris d'acceptació en aquest cas tenen per objecte comprovar la pertinença del formigó del lot a una producció molt controlada, amb una resistència certificada i estadísticament avaluada amb un nivell de garantia molt exigent.
Si el formigó no disposa de distintiu, s'acceptarà si:
f(x) = x K2rN >= fck
on:
- f(x) Funció d'acceptació
- x Valor mig dels resultats obtinguts en les N pastades assajades
- K2 Coeficient:

Coeficient:
- Número de pastades:
    - 3 pastades: K2 1,02; K3: 0,85
    - 4 pastades: K2 0,82; K3: 0,67
    - 5 pastades: K2 0,72; K3: 0,55
    - 6 pastades: K2 0,66; K3: 0,43
- rN: Valor del recorregut mostral definit com a: rN = x (N) x (1)
- x(1): Valor mínim dels resultats obtinguts en les últimes N pastades
- x(N): Valor màxim dels resultats obtinguts en les últimes N pastades
- fck: Valor de la resistència característica especificada en el projecte

Si el formigó no disposa de distintiu, però es fabrica de forma contínua a central d'obra o són subministrats de forma contínua per la mateixa central de formigó preparat, en els que es controlen a l'obra més de 36 pastades del mateix formigó, s'acceptarà si: f(x(1)) = x(1) K3s35* >= fck.
On: s35* Desviació típica mostral, corresponent a les últimes 35 pastades
Quan la consistència s'hagi definit pel seu tipus, s'acceptarà el formigó si la mitjana aritmètica dels dos valors obtinguts està compresa dins del interval corresponent.
Si s'ha definit pel seu assentament, s'acceptarà el formigó quan la mitjana dels dos valors estigui compresa dins de la tolerància exigida.
El incompliment d'aquests criteris suposarà el rebuig de la pastada.
Control 100x100: Per a elements fabricats amb N pastades, el valor de la fc,real correspon a la resistència de la pastada que, un cop ordenades les N determinacions de menor a major, ocupa el lloc n=0,05 N, arrodonint-se n per excés. Si el número de pastades a controlar és igual o inferior a 20, fc,real serà el valor de la resistència de la pastada més baixa trobada a la sèrie.
S'acceptarà quan: fc,real >= fck
Control indirecte: S'acceptarà el formigó subministrat quan es compleixi a la vegada que:
- Els resultats dels assaigs de consistència compleixen amb els apartats anteriors
- Es manté la vigència del distintiu de qualitat del formigó durant la totalitat del subministrament
- Es manté la vigència del reconeixement oficial del distintiu de qualitat

INTERPRETACIÓ DE RESULTATS I ACTUACIONS EN CAS D'INCOMPLIMENT EN FORMIGÓ PER A PAVIMENTS:
- Interpretació dels assaigs característics:

Si la resistència característica a 7 dies resulta superior al 80 % de l'especificada a 28 dies, i els resultats del contingut d'aire ocluit i de la consistència es troben dins dels

límits establerts, es podrà iniciar el tram de prova amb el formigó corresponent. En cas contrari, s'haurà d'esperar als resultats a 28 dies i, en el seu cas, s'introduiran els ajustos necessaris a la dosificació, repetint-se els assaigs característics.
- Interpretació dels assaigs de control de resistència:
- El lot s'accepta si la resistència característica a 28 dies és superior a l'exigida. En altre cas:
     - Si fos inferior a ella, però no al seu 90%, el Contractista podrà escollir entre acceptar les sancions previstes en el Plec de Prescripcions Tècniques Particulars, o sol·licitar la realització d'assaigs d'informació. Aquestes sancions no podran ser inferiors a l'aplicació d'una penalització al preu unitari del lot, la quantia de la qual sigui igual al doble de la merma de resistència, expressades ambdues en proporció.
     - Si està per sota del 90%, es realitzaran, a càrrec del contractista, els corresponents assaigs d'informació.
- Assaigs d'informació:
Abans dels 54 dies d'acabada l'estesa del lot, s'extrauran 6 testimonis cilíndrics (UNE 83302) que s'assajaran a tracció indirecta (UNE 83306) a edat de 56 dies. La conservació dels testimonis durant les 48 hores anteriors a l'assaig es realitzarà segons la norma UNE 83302. El valor mig dels resultats dels assaigs d'informació del lot es compararan amb el resultat mig corresponent al tram de prova. El lot s'accepta si la resistència mitjana del lot és superior. En cas d'incompliment, cal distingir tres casos:
     - Si fos inferior a ell, però no al seu 90%, s'aplicaran al lot les sancions previstes en el Plec de Prescripcions Tècniques Particulars.
     - Si fos inferior al seu 90%, però no al seu 70%, el Director de les Obres podrà aplicar les sancions previstes en el Plec de Prescripcions Tècniques Particulars, o bé ordenar la demolició del lot i la seva reconstrucció, a càrrec del Contractista.
     - Si fos inferior al seu 70% es demolirà el lot i es reconstruirà, a càrrec del Contractista.
Les sancions referides no podran ser inferiors a l'aplicació d'una penalització al preu unitari del lot, la quantia del qual sigui igual al doble de la merma de resistència, expressades ambdues en proporció.
La resistència de cada pastada a una determinada edat, es determinarà com a mitjana de les resistències de les provetes fabricades amb un formigó de la pastada en qüestió i assajades a l'edat determinada. A partir de la mínima resistència obtinguda en qualsevol pastada del lot, es podrà estimar la característica multiplicant aquella per un coeficient donat per la taula següent:
Coeficient (En funció del nombre de sèries que formen el lot):
- 2 sèries: 0,88
- 3 sèries: 0,91
- 4 sèries: 0,93
- 5 sèries: 0,95
- 6 sèries: 0,96
Quan l'assentament en el con d'Abrams no s'ajusti als valors especificats a la fórmula de treball, es rebutjarà el camió controlat.

B0 - MATERIALS BÀSICS

B07 - MORTERS DE COMPRA

B07L- - MORTER PER A RAM DE PALETA

0.- ELEMENTS QUE CONTEMPLA EL PLEC

B07L-1PYA,B07L-1PY6.

Plec de condicions

1.- DEFINICIÓ I CONDICIONS DELS ELEMENTS

Barreja d'un o més conglomerants minerals amb granulats triats i additius especials.
- Morter de ram de paleta
CARACTERÍSTIQUES GENERALS:
No ha de tenir grumolls ni principis d'aglomeració.

MORTER DE RAM DE PALETA:
Mescla formada per un o varis conglomerants inorgànics, granulats, aigua i addicions o additius (en el seu cas), per a fàbriques d'obra ceràmica (façanes, murs, pilars, envans) com a material d'unió i rejuntat.
S'han considerat els tipus següents:
- Morter d'us corrent (G): sense característiques especials
- Morter per a junts i capes fines (T): Morter dissenyat amb una mida màxima del granulat menor o igual al valor que figura especificat
- Morter de ram de paleta lleuger (L): Morter dissenyat que la seva densitat (endurit i sec), es inferior o igual al valor que figura especificat
La classe del morter es defineix per la lletra M seguida del valor de la resistència a compressió mínima declarada pel fabricant en N/mm2.
En els morters prescrits, el fabricant declararà la proporció de tots els components de la mescla, en volum o en pes.
Les característiques següents han de complir amb els valors declarats pel fabricant, assajades segons la norma corresponent:
- Característiques dels morters frescos:
    - Temps d'us (EN 1015-9)
    - Contingut en ions clorur (EN-EN 1015-17): <= 0,1%
    - Contingut en aire (EN 1015-7) o (EN 1015-6) si s'han utilitzat granulats porosos
- Característiques dels morters endurits:
    - Resistència a compressió (EN 1015-11)
    - Resistència d'unió (adhesió) (EN 1052-3)
    - Absorció d'aigua (EN 1015-18)
    - Permeabilitat al vapor d'aigua (EN 1745)
    - Densitat (morter endurit i sec) (EN 1015-10)
    - Conductivitat tèrmica (EN 1745)
    - Durabilitat (resistència als cicles de gel/desgel) (comprovat segons les disposicions que li siguin aplicables)
- Característiques addicionals per als morters lleugers:
    - Densitat (UNE-EN 1015-10): <= 1300 kg/m3
- Característiques addicionals per als morters per a junts i capes fines:
    - Mida màxima del granulat (EN 1015-1): <= 2 mm
    - Temps obert o temps de correcció (EN 1015-9)
- Reacció davant del foc:
    - Material amb contingut de matèria orgànica <= 1,0%: Classe A1
    - Material amb contingut de matèria orgànica > 1,0%: Classe segons UNE-EN 13501-1

2.- CONDICIONS DE SUBMINISTRAMENT I EMMAGATZEMATGE

Subministrament: en envasos tancats hermèticament.
Emmagatzematge: En el seu envàs d'origen i en llocs secs, sense contacte directe amb el terra i protegit de la intempèrie, de manera que no se n'alterin les condicions inicials.

3.- UNITAT I CRITERI D'AMIDAMENT

Unitat d'amidament: la indicada a la descripció de l'element
Criteri d'amidament: quantitat necessària subministrada a l'obra

4.- NORMATIVA DE COMPLIMENT OBLIGATORI

MORTER DE RAM DE PALETA:
UNE-EN 998-2:2004 Especificaciones de los morteros para albañilería. Parte 2: Morteros para albañilería.

5.- CONDICIONS DE CONTROL DE RECEPCIÓ

CONDICIONS DE MARCATGE I CONTROL DE LA DOCUMENTACIÓ EN MORTER DE RAM DE PALETA:
El subministrador ha de posar a disposició de la DF en el cas que aquesta ho sol·liciti, la documentació següent, que acredita el marcatge CE, segons el sistema d'avaluació de conformitat aplicable, d'acord amb el que disposa l'apartat 7.2.1 del CTE:
 - Productes per a murs, pilars i particions (morters dissenyats*). * Morter amb una composició i sistema de fabricació escollits pel fabricant per tal d'obtenir les propietats especificades (concepte de prestació):
    - Sistema 2+: Declaració de Prestacions

- Productes per a murs, pilars i particions (morters prescrits*). * Morter que es fabrica en unes proporcions predeterminades i que les seves propietats depenen de les proporcions dels components que s'han declarat (concepte de recepta):
- Sistema 4: Declaració de Prestacions

A l'embalatge o a l'albarà de lliurament han de constar-hi les dades següents:
- Referència a la norma UNE-EN 998-2
- Nom del fabricant
- Codi o data de fabricació
- Tipus de morter
- Temps d'us
- Contingut en clorurs
- Contingut en aire
- Proporció dels components (morters prescrits)
- Resistència a compressió o classe de resistència a compressió
- Resistència d'unió (adhesió)
- Absorció d'aigua
- Permeabilitat al vapor d'aigua
- Densitat
- Conductivitat tèrmica
- Durabilitat
- Mida màxima del granulat
- Temps obert o temps de correcció
- Reacció davant el foc
- Marcatge CE de conformitat amb el que disposa el Reial Decret 1328/1995, de 28 de juliol

OPERACIONS DE CONTROL EN MORTERS DE RAM DE PALETA:
Inspecció visual de les condicions de subministrament i recepció del certificat de qualitat del fabricant, segons les exigències del plec de condicions.
Abans de l'inici de l'obra, i amb freqüència setmanal durant la seva execució, es comprovarà la consistència del morter mitjançant el mètode establert a l'UNE EN 1015-4, i es prepararà una sèrie de 3 provetes prismàtiques de 4x4x16 cm per tal d'obtenir la resistència a compressió (UNE-EN 1015-11)
CRITERIS DE PRESA DE MOSTRES EN MORTERS DE RAM DE PALETA:
Els controls es realitzaran segons les instruccions de la DF i les indicacions de la UNE-EN 1015-11.
INTERPRETACIÓ DELS RESULTATS I ACTUACIONS EN CAS D'INCOMPLIMENT, EN MORTERS DE RAM DE PALETA:
No es podran utilitzar a l'obra morters sense el corresponent certificat de garantia del fabricant, d'acord a les condicions exigides.
El valor de resistència a compressió obtingut ha de correspondre a les especificacions de projecte:
- Si resulta superior al 90% de la de projecte, s'acceptarà el lot.
- Si resulta inferior al 90% s'encarregarà un càlcul estructural que determini el coeficient de seguretat del element corresponent. S'acceptarà el lot si aquest coeficient no és inferior al 90 % del previst en el projecte.

B0 - MATERIALS BÀSICS

B08 - ADDITIUS, ADDICIONS I PRODUCTES DE TRACTAMENT PER A FORMIGONS, MORTERS I BEURADES

B083- - COLORANT

0.- ELEMENTS QUE CONTEMPLA EL PLEC

B083-06UD.

Plec de condicions

1.- DEFINICIÓ I CONDICIONS DELS ELEMENTS

Additius són aquelles substàncies o productes que a l'incorporar-se als morters, formigons o beurades, en el moment de pastar-los o prèviament, en una proporció no superior al 5% del pes del ciment, produeixen modificacions al formigó, morter o beurada, en estat fresc i/o endurit, d'alguna de les seves característiques, propietats habituals o del seu comportament.

S'han considerat els elements següents:
- Colorant
ADDITIUS I COLORANTS PER A FORMIGÓ:
Els additius que modifiquin el comportament reològic del formigó o el temps d'adormiment, hauran de complir les condicions de l'UNE EN 934-2 .
Limitacions d'ús d'additius
- Clorur càlcic i productes amb clorurs, sulfurs, sulfits: prohibits en formigó armat i pretesat
- Airejants: prohibits en pretesats ancorats per adherència
- Plastificants amb efecte airejant: Seran admesos si l'aire oclós és <=6% en volum (UNE EN 12350-7)
Ió clor total aportat per components d'un formigó no pot superar:
- Pretensat: <= 0,2% pes de ciment
- Armat: <= 0,4% pes de ciment
- En massa amb armadura de fissuració: <= 0,4% pes de ciment
L'additiu airejant és un líquid per a incorporar durant el pastat del formigó o el morter i que té per objecte produir fines bombolles d'aire separades i repartides uniformement, que serveixen per millorar el comportament envers les gelades. Aquestes condicions s'han de mantenir durant l'adormiment.
La proporció d'aire al formigó s'ha de controlar de forma regular a l'obra.
COLORANT:
El colorant és un producte inorgànic en pols per a incorporar a la massa del formigó, morter o beurada durant el pastat, que té per objecte donar un color determinat al producte final.
Ha de ser estable als agents atmosfèrics, la calç i als àlcalis del ciment; ha de ser insoluble en aigua, i no ha d'alterar el procés d'adormiment i enduriment, l'estabilitat de volum, ni les resistències mecàniques del formigó.
Ió clor total aportat per components d'un formigó no pot superar:
- Pretensat: <= 0,2% pes de ciment
- Armat: <= 0,4% pes de ciment
- En massa amb armadura de fissuració: <= 0,4% pes de ciment

2.- CONDICIONS DE SUBMINISTRAMENT I EMMAGATZEMATGE

SUBMINISTRAMENT I EMMAGATZEMATGE EN ADDITIUS I COLORANTS:
Subministrament: En envasos tancats hermèticament, sense alteracions i amb etiquetatge.
Emmagatzematge: En llocs protegits de la intempèrie i de manera que no s'alterin les seves característiques.
El transport i emmagatzematge s'ha de fer de forma que s'eviti la contaminació i la variació de les propietats per factors físics o químics, com ara glaçades o altes temperatures.

3.- UNITAT I CRITERI D'AMIDAMENT

Unitat d'amidament: la indicada a la descripció de l'element
Criteri d'amidament: quantitat necessària subministrada a l'obra

4.- NORMATIVA DE COMPLIMENT OBLIGATORI

ÚS PER A FORMIGONS:
Real Decreto 1247/2008, de 18 de julio, por el que se aprueba la Instrucción de Hormigón Estructural (EHE-08).
Real Decreto 470/2021, de 29 de junio, por el que se aprueba el Código Estructural.

5.- CONDICIONS DE CONTROL DE RECEPCIÓ

CONDICIONS DE MARCATGE I CONTROL DE LA DOCUMENTACIÓ EN COLORANT PER A FORMIGONS:
El subministrament del producte ha de venir acompanyat del certificat de qualitat corresponent i la fitxa tècnica del fabricant. A més, ha d'incloure la designació de l'additiu d'acord a la norma UNE EN 934-2.
El certificat ha d'indicar les proporcions adequades de dosificació del producte, i indicar la seva funció principal; també ha de garantir la seva efectivitat i que no produeixi alteracions en les característiques mecàniques o químiques del formigó o morter.
La documentació ha d'incloure també:
- Nom del laboratori
- Si no es un laboratori públic, ha d'exposar la declaració d'estar acreditat per a realitzar els assaigs

- Data d'emissió del certificat
- Garantia de que el tractament estadístic és equivalent
A la fulla de subministrament hi ha de constar:
- Identificació del subministrador
- Número de sèrie de la fulla de subministrament
- Identificació del peticionari
- Data d'entrega
- Designació de l'additiu
- Quantitat subministrada
- Identificació del lloc de subministrament
OPERACIONS DE CONTROL:
Les tasques de control a realitzar són les següents:
- Control del subministrament del material, amb recepció del corresponent certificat de qualitat d'acord a les condicions exigides.
La DF ha de poder valorar el nivell de garantia del distintiu, i en cas de no disposar de suficient informació, ha de poder determinar l'execució de comprovacions mitjançant assaigs.
OPERACIONS DE CONTROL EN COLORANT:
Cada cop que canviï el subministrador, i al menys en una ocasió al llarg de l'obra, s'han de realitzar els assaigs identificatius del producte (UNE-EN 934-2).
CRITERIS DE PRESA DE MOSTRES:
S'han de seguir les instruccions de la DF i els criteris indicats a les normes UNE corresponents i a l'EHE-08 o el CODI ESTRUCTURAL en addició de fums de sílice.
INTERPRETACIÓ DE RESULTATS I ACTUACIONS EN CAS D'INCOMPLIMENT EN COLORANT:
No s'han d'utilitzar additius que no arribin correctament referenciats i acompanyats amb el corresponent certificat de garantia del fabricant.
El Director d'obra ha de decidir l'acceptació d'un producte colorant, així com el seu ús, a la vista dels resultats dels assaigs previs realitzats.
En el cas dels additius que no disposin del marcatge CE, el Constructor, o el Subministrador del formigó o dels elements prefabricats, haurà d'aportar un certificat d'assaig, amb una antiguitat inferior a 6 mesos, realitzat per un laboratori de control autoritzat, que demostri la conformitat de l'additiu vers les especificacions de l'article 29° de l'EHE-08 o l'article 31 del CODI ESTRUCTURAL, amb un nivell de garantia estadística equivalent a l'exigit pels additius amb marcatge CE a la norma UNE EN 934-2.

B0 - MATERIALS BÀSICS

B0A - FERRETERIA

B0A1 - FILFERROS

0.- ELEMENTS QUE CONTEMPLA EL PLEC

B0A14200.

1.- DEFINICIÓ I CARACTERÍSTIQUES DELS ELEMENTS

Fil d'acer dolç, flexible i tenaç, obtingut per estiratge en fred o per trefilatge.
S'han considerat els tipus següents:
- Filferro d'acer
- Filferro d'acer galvanitzat
- Filferro d'acer plastificat
- Filferro recuit
CARACTERÍSTIQUES GENERALS:
Ha de ser de secció constant i uniforme.
Ha de complir les especificacions de la norma UNE 36722.
ACABAT SUPERFICIAL GALVANITZAT:
El seu recobriment de zinc ha de ser homogeni, llis, sense discontinuïtats, escames, grans, rugositats o esquerdes, no ha de tenir taques ni d'altres imperfeccions superficials.
La masa mínima del recobriment de zinc (UNE 37-504)ha de complir les especificacions de les taules I i II de l'UNE 37-506.
Resisténcia a la tracció (UNE 37-504):
- Qualitat G1 o G2: 1770 N/mm2

- Qualitat G3: 1570 N/mm2
Adherència del recobriment (UNE 37-504): Ha de complir
Puresa del zinc (UNE 37-504): >= 98,5%
Toleràncies:
- Diàmetre: ± 2% diàmetre nominal
FILFERRO D'ACER PLASTIFICAT:
Filferro d'acer de baix contingut de carboni, galvanitzat en calent, amb un recobriment orgànic de PVC aplicat per extrusió o sinterització.
El recobriment de PVC ha de complir les especificacions de l'apartat 6.3 de l'UNE 36-732.
La concentricitat i l'adherència del recobriment de PVC ha de complir les especificacions del article 6.5 UNE 36-732.
Característiques del galvanitzat: G-1B (UNE 37-506)
Resistència a la tracció:
- Qualitat recuit: =< 600 N/mm2
- Qualitat dur: > 600 N/mm2
Toleràncies:
- Diàmetre: taula 1 UNE 36-732

2.- CONDICIONS DE SUBMINISTRAMENT I EMMAGATZEMATGE

Subministrament: En rotlles. A l'embalatge o albarà de lliurament hi han de constar les dades següents:
- Identificació del fabricant o nom comercial
- Identificació del producte
- Diàmetre i llargària dels rotlles
Emmagatzematge: En llocs secs i protegits de la intempèrie.

3.- UNITAT I CRITERIS D'AMIDAMENT

Unitat d'amidament: la indicada a la descripció de l'element
Criteri d'amidament: quantitat necessària subministrada a l'obra

4.- NORMATIVA DE COMPLIMENT OBLIGATORI

FILFERRO D'ACER:
* UNE 36722:1974 Alambre de acero de bajo contenido en carbono. Medidas y tolerancias.
FILFERRO D'ACER GALVANITZAT:
* UNE 37506:1983 Alambres de acero galvanizados en caliente para usos generales. Designación de calidades. Caracterisicas generales.
* UNE 37502:1983 Alambres de acero galvanizados en caliente. Condiciones técnicas de suministro.
FILFERRO PLASTIFICAT:
* UNE 36732:1995 Alambres de acero y productos de alambre para cerramientos. Recubrimientos orgánicos sobre el alambre. Recubrimientos de poli(cloruro de vinilo).

B0 - MATERIALS BÀSICS

B0A - FERRETERIA

B0AK- - CLAU

0.- ELEMENTS QUE CONTEMPLA EL PLEC

B0AK-07AS.

Plec de condicions

1.- DEFINICIÓ I CONDICIONS DELS ELEMENTS

Elements metàl·lics per a subjectar coses introduint-los mitjançant cops o impactes.
S'han considerat els elements següents:
- Claus d'acer
- Claus de coure

- Claus d'acer galvanitzat
Claus són tiges metàl·liques, punxagudes d'un extrem i amb una cabota a l'altre.
CARACTERÍSTIQUES GENERALS:
Han de tenir la forma, mides i resistències adequats als elements que han d'unir.
Han de ser rectes, amb la punta afilada i regular.
Els claus d'acer han de complir les determinacions de les normes UNE 17-032, UNE 17-033, UNE 17-034, UNE 17-035 i UNE 17-036.
ACABAT SUPERFICIAL GALVANITZAT:
El seu recobriment de zinc ha de ser llis, sense discontinuïtats, ni exfoliacions i no ha de tenir taques ni d'altres imperfeccions superficials.
Protecció de galvanitzat: >= 275 g/m2
Puresa del zinc, en pes: >= 98,5%
Toleràncies dels claus i tatxes:
- Llargària: ± 1 D

2.- CONDICIONS DE SUBMINISTRAMENT I EMMAGATZEMATGE

Subministrament: Empaquetats.
Emmagatzematge: En llocs protegits de la pluja i la humitat.

3.- UNITAT I CRITERI D'AMIDAMENT

Unitat d'amidament: la indicada a la descripció de l'element
Criteri d'amidament: quantitat necessària subministrada a l'obra

4.- NORMATIVA DE COMPLIMENT OBLIGATORI

CLAUS I TATXES:
UNE 17032:1966 Puntas redondeadas de cabeza plana lisa. Medidas.
UNE 17033:1966 Puntas redondeadas de cabeza plana rayada. Medidas.
UNE 17034:1966 Puntas redondeadas de cabeza plana ancha.
UNE 17035:1966 Puntas de cabeza cónica.
UNE 17036:1966 Puntas redondeadas de cabeza perdida.

B0 - MATERIALS BÀSICS

B0A - FERRETERIA

B0AM- - FILFERRO

0.- ELEMENTS QUE CONTEMPLA EL PLEC

B0AM-078F.

Plec de condicions

1.- DEFINICIÓ I CONDICIONS DELS ELEMENTS

Fil d'acer dolç, flexible i tenaç, obtingut per estiratge en fred o per trefilatge.
S'han considerat els tipus següents:
- Filferro d'acer
- Filferro d'acer galvanitzat
- Filferro d'acer plastificat
- Filferro recuit
CARACTERÍSTIQUES GENERALS:
Ha de ser de secció constant i uniforme.
Ha de complir les especificacions de la norma UNE 36722.
ACABAT SUPERFICIAL GALVANITZAT:
El seu recobriment de zinc ha de ser homogeni, llis, sense discontinuïtats, escames, grans,

rugositats o esquerdes, no ha de tenir taques ni d'altres imperfeccions superficials.
La masa mínima del recobriment de zinc (UNE 37-504)ha de complir les especificacions de les taules I i II de l'UNE 37-506.
Resisténcia a la tracció (UNE 37-504):
- Qualitat G1 o G2: 1770 N/mm2
- Qualitat G3: 1570 N/mm2
Adherència del recobriment (UNE 37-504): Ha de complir
Puresa del zinc (UNE 37-504): >= 98,5%
Toleràncies:
- Diàmetre: ± 2% diàmetre nominal
FILFERRO D'ACER PLASTIFICAT:
Filferro d'acer de baix contingut de carboni, galvanitzat en calent, amb un recobriment orgànic de PVC aplicat per extrusió o sinterització.
El recobriment de PVC ha de complir les especificacions de l'apartat 6.3 de l'UNE 36-732.
La concentricitat i l'adherència del recobriment de PVC ha de complir les especificacions del article 6.5 UNE 36-732.
Característiques del galvanitzat: G-1B (UNE 37-506)
Resistència a la tracció:
- Qualitat recuit: =< 600 N/mm2
- Qualitat dur: > 600 N/mm2
Toleràncies:
- Diàmetre: taula 1 UNE 36-732

2.- CONDICIONS DE SUBMINISTRAMENT I EMMAGATZEMATGE

Subministrament: En rotlles. A l'embalatge o albarà de lliurament hi han de constar les dades següents:
- Identificació del fabricant o nom comercial
- Identificació del producte
- Diàmetre i llargària dels rotlles
Emmagatzematge: En llocs secs i protegits de la intempèrie.

3.- UNITAT I CRITERI D'AMIDAMENT

Unitat d'amidament: la indicada a la descripció de l'element
Criteri d'amidament: quantitat necessària subministrada a l'obra

4.- NORMATIVA DE COMPLIMENT OBLIGATORI

FILFERRO D'ACER:
* UNE 36722:1974 Alambre de acero de bajo contenido en carbono. Medidas y tolerancias.
FILFERRO D'ACER GALVANITZAT:
* UNE 37506:1983 Alambres de acero galvanizados en caliente para usos generales. Designación de calidades. Caracterisicas generales.
* UNE 37502:1983 Alambres de acero galvanizados en caliente. Condiciones técnicas de suministro.
FILFERRO PLASTIFICAT:
* UNE 36732:1995 Alambres de acero y productos de alambre para cerramientos. Recubrimientos orgánicos sobre el alambre. Recubrimientos de poli(cloruro de vinilo).

B0 - MATERIALS BÀSICS

B0A - FERRETERIA

B0AO- - TAC DE MATERIAL PLÀSTIC

0.- ELEMENTS QUE CONTEMPLA EL PLEC

B0AO-07IG.

Plec de condicions

1.- DEFINICIÓ I CONDICIONS DELS ELEMENTS

Conjunt d'una peça per a encastar (tac) i un cargol o un vis. El sistema de subjecció del tac pot ser per adherència química o per expansió produida per la deformació de la peça en ser comprimida pel cargol.
S'han considerat els tipus següents:
- Tac d'expansió de niló i vis d'acer
- Tac d'expansió d'acer, amb vis, volandera i femella del mateix material
- Fixació mecànica formada per una base metàl·lica cargolada, vis d'acer, beina de PVC, volanderes d'estanquitat i tap de cautxú
- Tac químic format per una ampolla amb resina, cargol, volandera i femella
CARACTERÍSTIQUES GENERALS:
El disseny del tac ha de ser l'adient al suport i als esforços que ha de suportar.
Els cargols no han de tenir imperfeccions (rebaves, emprentes, etc) que impedeixin cargolar els elements.
El vis ha d'anar protegit contra la corrosió.
Els diàmetres del tac i vis han de ser compatibles.
El perfil de la femella ha de ser segons el seu diàmetre (UNE 17-008).
Cementació del vis: > 0,1 mm
VOLANDERES:
Diàmetre interior de la volandera:
- Diàmetre del cargol 10 mm: 11 mm
- Diàmetre del cargol 11 mm: 13 mm

2.- CONDICIONS DE SUBMINISTRAMENT I EMMAGATZEMATGE

Subministrament: S'ha de subministrar conjuntament amb totes les peces necessàries per a la seva correcta col·locació en capses, on han de figurar:
- Identificació del fabricant
- Diàmetres
- Llargàries
- Unitats
- Instruccions d'ús
Emmagatzematge: En llocs protegits de la pluja i la humitat.

3.- UNITAT I CRITERI D'AMIDAMENT

Unitat d'amidament: la indicada a la descripció de l'element
Criteri d'amidament: quantitat necessària subministrada a l'obra

4.- NORMATIVA DE COMPLIMENT OBLIGATORI

No hi ha normativa de compliment obligatori.

B0 - MATERIALS BÀSICS

B0A - FERRETERIA

B0AP- - TAC MECÀNIC METÀL·LIC

0.- ELEMENTS QUE CONTEMPLA EL PLEC

B0AP-07IX,B0AP-07IV.

Plec de condicions

1.- DEFINICIÓ I CONDICIONS DELS ELEMENTS

Conjunt d'una peça per a encastar (tac) i un cargol o un vis. El sistema de subjecció del tac pot ser per adherència química o per expansió produida per la deformació de la peça en ser comprimida pel cargol.
S'han considerat els tipus següents:
- Tac d'expansió de niló i vis d'acer
- Tac d'expansió d'acer, amb vis, volandera i femella del mateix material
- Fixació mecànica formada per una base metàl·lica cargolada, vis d'acer, beina de PVC, volanderes d'estanquitat i tap de cautxú
- Tac químic format per una ampolla amb resina, cargol, volandera i femella
CARACTERÍSTIQUES GENERALS:
El disseny del tac ha de ser l'adient al suport i als esforços que ha de suportar.
Els cargols no han de tenir imperfeccions (rebaves, emprentes, etc) que impedeixin cargolar els elements.
El vis ha d'anar protegit contra la corrosió.
Els diàmetres del tac i vis han de ser compatibles.
El perfil de la femella ha de ser segons el seu diàmetre (UNE 17-008).
Cementació del vis: > 0,1 mm
VOLANDERES:
Diàmetre interior de la volandera:
- Diàmetre del cargol 10 mm: 11 mm
- Diàmetre del cargol 11 mm: 13 mm

2.- CONDICIONS DE SUBMINISTRAMENT I EMMAGATZEMATGE

Subministrament: S'ha de subministrar conjuntament amb totes les peces necessàries per a la seva correcta col·locació en capses, on han de figurar:
- Identificació del fabricant
- Diàmetres
- Llargàries
- Unitats
- Instruccions d'ús
Emmagatzematge: En llocs protegits de la pluja i la humitat.

3.- UNITAT I CRITERI D'AMIDAMENT

Unitat d'amidament: la indicada a la descripció de l'element
Criteri d'amidament: quantitat necessària subministrada a l'obra

4.- NORMATIVA DE COMPLIMENT OBLIGATORI

No hi ha normativa de compliment obligatori.

B0 - MATERIALS BÀSICS

B0B - ACER I METALL EN PERFILS O BARRES

B0B2 - ACER EN BARRES CORRUGADES

0.- ELEMENTS QUE CONTEMPLA EL PLEC

B0B27000.

1.- DEFINICIÓ I CARACTERÍSTIQUES DELS ELEMENTS

Acer per a armadures passives d'elements de formigó:
S'han considerat els elements següents:
- Barres corrugades

CARACTERÍSTIQUES GENERALS:
En el cas de que el material s'utilitzi en obra pública, l'acord de Govern de la Generalitat de Catalunya de 9 de juny de 1998, exigeix que els materials siguin de qualitat certificada o puguin acreditar un nivell de qualitat equivalent, segons les normes aplicables als estats membres de la Unió Europea o de l'Associació Europea de Lliure Canvi.
També en aquest cas, es procurarà que els esmentats materials disposin de l'etiqueta ecològica europea, regulada en el Reglament 880/1992/CEE o bé altres distintius de la Comunitat Europea.
Els productes d'acer per a armadures passives no han de tenir defectes superficials ni fissures.
L'armadura ha de ser neta, sense taques de greix, d'oli, de pintura, de pols o de qualsevol altre matèria perjudicial.
Els filferros llisos només es poden utilitzar com elements de connexió d'armadures bàsiques electrosoldades en gelosia.
Les barres corrugades han de tenir al menys dues files de corrugues transversals, uniformement distribuïdes al llarg de tota la llargària. Dins de cada fila, les corrugues han d'estar uniformement espaiades.
Les característiques següents han de complir amb els valors declarats pel fabricant, assajades segons la norma corresponent, dins del límit de tolerància indicat, en el seu cas:
- Diàmetre nominal: s'ha d'ajustar als valors especificats a la taula 6 de la UNE-EN 10080.
  - Diàmetres nominals <= 10,00 mm: Variació en intervals de mig mm
  - Diàmetres nominals > 10,00 mm: Variació en unitats senceres de mm
- Dimensions i geometria de les corrugues: Ha de complir l'especificat en l'apartat 7.4.2 de la UNE-EN 10080.
- Massa per metre: El valor nominal ha de ser l'especificat en la taula 6 de la UNE-EN 10080, en relació amb el diàmetre nominal i l'àrea nominal de la secció transversal
- Secció equivalent: >= 95,5% Secció nominal
- Aptitud al doblegat:
  - Assaig doblegat amb angle >= 180° (UNE-EN 10080, UNE-EN ISO 15630-1): No s'ha d'apreciar trencaments o fissures
  - Assaig doblegat -desdoblegat amb angle >= 90° (UNE-EN 10080, UNE-EN ISO 15630-1): No s'ha d'apreciar trencaments o fissures

Tensió d'adherència (assaig de la biga UNE-EN 10080):
- Tensió d'adherència:
  - D < 8 mm: >= 6,88 N/mm2
  - 8 mm <= D <= 32 mm: >= (7,84-0,12 D) N/mm2
  - D > 32 mm: >= 4,00 N/mm2
- Tensió de última d'adherència:
  - D < 8 mm: >= 11,22 N/mm2
  - 8 mm <= D <= 32 mm: >= (12,74-0,19 D) N/mm2
  - D > 32 mm: >= 6,66 N/mm2
- Composició química (% en massa):

	C %màx.	Ceq %màx.	S %màx.	P %màx.	Cu %màx.	N %màx.
Colada	0,22	0,050	0,050	0,050	0,800	0,012
Producte	0,24	0,052	0,055	0,055	0,850	0,014

Ceq = Carboni equivalent
Es pot superar el valor màxim per al Carboni en un 0,03% en massa, si el valor del Carboni equivalent disminueix en un 0,02% en massa.
Les característiques anteriors s'han de determinar segons la norma UNE-EN ISO 15630-1.
BARRES I ROTLLES D'ACER CORRUGAT SOLDABLE:
El producte s'ha de designar segons l'especificat en l'apartat 5.1 de la UNE-EN 10080:
- Descripció de la forma
- Referència a la norma EN
- Dimensions nominals
- Classe tècnica

Les característiques següents han de complir amb els valors declarats pel fabricant, assajades segons la norma corresponent, dins del límit de tolerància indicat, en el seu cas:
- Característiques geomètriques del corrugat de les barres han de complir les especificacions de l'apartat 7.4.2 de la norma UNE-EN 10080.
- Característiques mecàniques de les barres:
  - Acer soldable (S)
    - Allargament total sota càrrega màxima:
      - Acer subministrat en barres: >= 5,0%
      - Acer subministrat en rotlles: >= 7,5%
  - Acer soldable amb característiques especials de ductilitat (SD):
    - Allargament total sota càrrega màxima:
      - Acer subministrat en barres: >= 7,5%

- Acer subministrat en rotlles: >= 10,0%
- Resistència a fatiga: Ha de complir l'especificat la taula 32.2.d de l'EHE-08
- Deformació alternativa: Ha de complir l'especificat la taula 32.2.e de l'EHE-08

Designació	Lím.elàstic fy N/mm2	Càrrega unitaria trencament fs(N/mm2)	Allargament al trencament	Relació fs/fy
B 400 S	>= 400	>= 440	>= 14%	>= 1,05
B 500 S	>= 500	>= 550	>= 12%	>= 1,05
B 400 SD	>= 400	>= 480	>= 20%	>= 1,20 <= 1,35
B 500 SD	>= 500	>= 575	>= 16%	>= 1,15 <= 1,35

- Diàmetre nominal: S'han d'ajustar a la sèrie següent (mm): 6 8 10 12 14 16 20 25 32 i 40 mm
- S'ha d'evitar utilitzar barres de diàmetre <= 6 mm, en el cas d'armadura muntada o elaborada amb soldadura.

Toleràncies:
- Massa:
  - Diàmetre nominal > 8,0 mm: ± 4,5% massa nominal
  - Diàmetre nominal <= 8,0 mm: ± 6% massa nominal

Les característiques anteriors s'han de determinar segons la norma UNE-EN ISO 15630-1.

2.- CONDICIONS DE SUBMINISTRAMENT I EMMAGATZEMATGE

Emmagatzematge: en llocs en els que restin protegits de la pluja, l'humitat del terra i l'eventual agressivitat de l'ambient.
Es classificaran segons el tipus, qualitat, diàmetre i procedència.
Abans de la seva utilització i en especial despres de periodes llargs d'emmagatzematge en obra, s'ha d'inspeccionar la superfície per tal de comprovar que no hi hagi alteracions superficials.
Pèrdua de pes després de l'eliminació d'òxid superficial amb raspall de filferros: < 1%

3.- UNITAT I CRITERIS D'AMIDAMENT

Unitat d'amidament: la indicada a la descripció de l'element
Criteri d'amidament: quantitat necessària subministrada a l'obra

4.- NORMATIVA DE COMPLIMENT OBLIGATORI

Real Decreto 1247/2008, de 18 de julio, por el que se aprueba la Instrucción de Hormigón Estructural (EHE-08).
UNE-EN 10080:2006 Acero para el armado del hormigón. Acero soldable para armaduras de hormigón armado. Generalidades.

5.- CONDICIONS DE CONTROL DE RECEPCIÓ

CONDICIONS DE MARCATGE I CONTROL DE LA DOCUMENTACIÓ:
Han de portar gravades, una marca que identifiqui el país d'origen i la fàbrica i una altra que identifica la classe tècnica (segons l'especificat en l'apartat 10 de la EHE-08, UNE-EN 10080), aquesta marca s'ha de repetir a intervals <= 1,5 m
Cada partida d'acer ha d'anar acompanyada d'una full de subministrament que com a mínim, ha de contenir la informació següent:
- Identificació del subministrador
- Número d'identificació de la certificació d'homologació d'adherència (apartat 32.2 EHE-08)
- Número de sèrie del full de subministrament
- Nom de la fàbrica
- Data d'entrega i nom del peticionari
- Quantitat d'acer subministrat classificat per diàmetres i tipus d'acer
- Diàmetres subministrats
- Designació dels tipus d'acers subministrats segons EHE-08, UNE-EN 10080
- Forma de subministrament: barra o rotlle
- Identificació i lloc de subministrament
- Sistema d'identificació adoptat segons EHE-08, UNE-EN 10080
- Classe tècnica segons l'especificat en l'apartat 10 de la EHE-08, UNE-EN 10080
- Indicació, en el seu cas, de procediments especials de soldadura

El fabricant ha de facilitar un certificat d'assaig que garanteixi el compliment de les

característiques anteriors, on s'ha d'incloure la informació següent:
- Data d'emissió del certificat
- Certificat de l'assaig de doblegat-desdoblegat
- Certificat de l'assaig de doblegat simple
- Certificat de l'assaig de fatiga en acers tipus SD
- Certificat de l'assaig de deformació alternativa en acers tipus SD
- Certificat d'homologació d'adherència en el cas en que es garanteixi les característiques d'adherència mitjançant l'assaig de la biga
  - Marca comercial de l'acer
  - Forma de subministrament: barra o rotlles

OPERACIONS DE CONTROL:
Els punts de control més destacables són els següents:
- Per a cada partida de subministrament que arribi a l'obra:
  - Recepció del certificat de garantia del fabricant, signat per persona física, segons article 32° de la norma EHE-08.
  - Inspecció visual del material i observació de les marques d'identificació.
- Quan l'acer disposi de marcatge CE es comprovarà la seva conformitat mitjançant la verificació documental de que els valors declarats en els documents del marcatge permetin deduir el compliment de les especificacions contemplades en el projecte i a l'article 32 de l'EHE-08.

Mentre no estigui vigent el marcatge CE per acers corrugats destinats a l'elaboració d'armadures per a formigó armat, hauran de ser conformes a l'EHE-08 i a l'UNE-EN 10080. La demostració d'aquesta conformitat es podrà efectuar mitjançant:
  - La possessió d'un distintiu de qualitat oficialment reconegut, conforme a l'article 81 de l'EHE-08
  - La realització d'assaigs de comprovació durant la recepció. Es farà en funció de la quantitat d'acer subministrat:
    - Subministrament < 300 t:
      - Es dividirà el subministrament en lots de com a màxim 40 t que siguin del mateix subministrador, fabricant, designació i sèrie, i es prendran 2 provetes on es realitzaran els següents assaigs:
      - Comprovació de la secció equivalent
      - Comprovació de les característiques geomètriques
      - Assaig de doblat-desdoblat, o alternativament, el de doblat simple
      - A més, es comprovarà com a mínim en una proveta de cada diàmetre, el tipus d'acer utilitzat i el seu fabricant, el límit elàstic, la càrrega de ruptura, l'allargament de ruptura, i l'allargament sota càrrega màxima.
    - Subministrament >= 300 t:
      - Es prendran 4 provetes per a la comprovació de les característiques mecàniques del cas anterior.
      - Alternativament, el Subministrador podrà optar per facilitar un certificat de traçabilitat, signat per persona física, on es declarin els fabricants i les colades de cada subministrament. A més, facilitarà una còpia del certificat del control de producció del fabricant, on es recullin els resultats dels assaigs mecànics i químics de cada colada. En aquest cas, s'efectuaran assaigs de contrast de traçabilitat de colada, mitjançant la determinació de les característiques químiques sobre 1 de cada quatre lots, realitzant com a mínim 5 assaigs.
      - La composició química podrà presentar les variacions següents respecte el certificat de control de producció per a ser acceptada:
      - %Cassaig = %Ccertificat: ±0,03
      - %Ceq assaig = %Ceq certificat: ±0,03
      - %Passaig = %Pcertificat: ±0,008
      - %Sassaig = %Scertificat: ±0,008
      - %Nassaig = %Ncertificat: ±0,002
      - Un cop comprovada la traçabilitat de la colada, es farà la divisió en lots de com a mínim 15 barres. Par a cada lot, s'assajaran 2 provetes sobre les que es faran els següents assaigs:
      - Comprovació de la secció equivalent
      - Comprovació de les característiques geomètriques
      - Assaig de doblat-desdoblat, o alternativament, el de doblat simple
      - Comprovació del límit elàstic, la càrrega de ruptura, la relació entre ells, i l'allargament de ruptura
- En el cas d'estructures sotmeses a fatiga, el comportament de l'acer es podrà demostrar mitjançant la presentació d'un informe d'assaigs, de com a màxim un any d'antiguitat, que compleixin amb l'article 38.10, i realitzat en un laboratori acreditat
- En el cas d'estructures situades en zona sísmica, el comportament de l'acer es podrà demostrar mitjançant la presentació d'un informe d'assaigs, de com a màxim un any d'antiguitat, que compleixin amb l'article 32°, i realitzat en un laboratori acreditat.
- Comprovacions experimentals de les armadures elaborades durant el subministrament o la seva fabricació en obra:

  - El control experimental de les armadures elaborades comprendrà la comprovació de les característiques mecàniques, les d'adherència, i les de les seves dimensions geomètriques, així com les característiques en cas de realitzar soldadura resistent.
- En cas de disposar d'un distintiu de qualitat oficialment reconegut, la DF podrà eximir la realització de les comprovacions experimentals.
- Es definirà com a lot de control experimental quan es compleixi:
  - Pes del lot <= 30 t
  - Les armadures fabricades a central aliena a l'obra, hauran de ser subministrades en remeses consecutives des de la mateixa instal·lació de ferralla
  - Si es fabriquen a obra, les que s'hagin produït en un període d'1 mes
  - Estar fabricades amb el mateix tipus d'acer i forma de producte

Els assaigs per a realitzar el control, es realitzaran en laboratoris autoritzats.
- Comprovació de la conformitat de les característiques mecàniques:
  - Armadures fabricades sense processos de soldadura: es realitzarà l'assaig a tracció sobre 2 provetes per a cada mostra corresponent a un diàmetre de cada sèrie. Si l'acer estigués en possessió d'un distintiu de qualitat oficialment reconegut, la DF podrà realitzar els assaigs sobre una única proveta. En el cas que no s'hagin utilitzat processos de redreçat, es podrà eximir la realització d'aquest assaigs.
  - Armadures fabricades amb processos de soldadura: es prendran 4 mostres per lot, corresponents a les combinacions de diàmetres més representatius del procés de soldadura, realitzant-se: assaigs de tracció sobre 2 provetes dels diàmetres més petits de cada mostra, i assaigs de doblat simple, o el de doblat desdoblat, sobre 2 provetes dels diàmetres més grans. Si l'acer estigués en possessió d'un distintiu de qualitat oficialment reconegut, la DF podrà realitzar els assaigs sobre una única proveta.
- Comprovació de la conformitat de les característiques d'adherència:
- Es prendrà una mostra de 2 provetes per a cada un dels diàmetres que formin part del lot d'acer redreçat, i es determinaran les característiques geomètriques. En el cas que l'acer disposi d'un certificat de les característiques d'adherència segons l'annex C de l'UNE EN 10080, només caldrà determinar l'altura de la corruga.
- Comprovació de la conformitat de les característiques geomètriques:

Es realitzarà, sobre cada unitat a comprovar, una inspecció per determinar la correspondència dels diàmetres de les armadures i el tipus d'acer entre el indicat en el projecte i la fulla de subministrament. A més es revisarà que l'alineació dels seus elements rectes, les seves dimensions, i els diàmetres de doblat, no presentin desviacions observables a simple vista en els trams rectes, i que els diàmetres de doblat i les desviacions geomètriques respecte a les formes d'especejament del projecte són conformes amb les toleràncies establertes en el mateix, o conformes a l'annex 11 de l'EHE-08.
- Comprovacions addicionals en cas de soldadura resistent:
- Si s'utilitza una soldadura resistent per a l'elaboració de l'armat a fàbrica, la DF haurà de demanar les evidències documentals de que el procés està en possessió d'un distintiu de qualitat oficialment reconegut. Si l'elaboració de l'armat es fa a obra, la DF permetrà la realització de la soldadura resistent només en el cas que es faci un control d'execució intens.
- A més, la DF haurà de disposar la realització d'una sèrie de comprovacions experimentals de la conformitat del procés, en funció del tipus de soldadura, d'acord amb 7.2 de l'UNE 36832.

CRITERIS DE PRESA DE MOSTRES:

La presa de mostra es realitzarà seguint les indicacions de la DF, d'acord a la norma UNE 36-092 i a l'EHE-08. El control plantejat es realitzarà abans de començar el formigonat de les estructures, en el cas de material sense marca de qualitat, o abans de la posta en servei en el cas de que disposi de l'esmentada marca de qualitat de producte.

INTERPRETACIÓ DE RESULTATS I ACTUACIONS EN CAS D'INCOMPLIMENT:

S'acceptarà el lot sempre que, en el cas del redreçat, les característiques mecàniques de l'armadura presentin resultats conformes als marges definits a l'EHE-08 (art. 32.2). En el cas d'altres processos, s'acceptarà el lot quan els assaigs de tracció i doblat compleixin amb les especificacions establertes.

En cas de no complir-se alguna especificació, s'efectuarà una nova presa de mostres del mateix lot. Si es tornés a produir un incompliment d'alguna especificació, es rebutjaria el lot.

En el cas de l'acer subministrat en barra, i respecte a les característiques d'adherència, s'acceptarà el lot si es compleixen les especificacions definides a l'art. 32.2 de l'EHE-08. En cas contrari, es tornarà a fer una presa de mostres del mateix lot, i si es tornés a donar un incompliment d'alguna especificació, es rebutjarà el lot sencer.

La DF rebutjarà les armadures que presentin un grau d'oxidació excessiu que pugui afectar a les seves condicions d'adherència. Es considerarà oxidació excessiva quan mitjançant un raspallat amb pues metàl·liques, es determini una pèrdua de pes de la barra proveta superior al 1%. S'haurà de comprovar que un cop eliminat l'òxid, l'altura de la corruga compleix amb els límits establerts a l'art. 32.2 de l'EHE-08.

En el cas de produir-se un incompliment en les característiques geomètriques, es rebutjarà l'armadura que presenti defectes, i es procedirà al repàs de tota la remesa. Si les comprovacions

resulten satisfactòries, s'acceptarà la remesa, prèvia substitució de l'armadura defectuosa. En cas contrari, es rebutjarà tota la remesa.

B0 - MATERIALS BÀSICS

B0B - ACER I METALL EN PERFILS O BARRES

B0B8- - MALLA ELECTROSOLDADA DE BARRES CORRUGADES D'ACER

0.- ELEMENTS QUE CONTEMPLA EL PLEC

B0B8-107V.

Plec de condicions

1.- DEFINICIÓ I CONDICIONS DELS ELEMENTS

Acer per a armadures passives d'elements de formigó:
S'han considerat els elements següents:
- Malla electrosoldada
CARACTERÍSTIQUES GENERALS:
En el cas de que el material s'utilitzi en obra pública, l'acord de Govern de la Generalitat de Catalunya de 9 de juny de 1998, exigeix que els materials siguin de qualitat certificada o puguin acreditar un nivell de qualitat equivalent, segons les normes aplicables als estats membres de la Unió Europea o de l'Associació Europea de Lliure Canvi.
També en aquest cas, es procurarà que els esmentats materials disposin de l'etiqueta ecològica europea, regulada en el Reglament 880/1992/CEE o bé altres distintius de la Comunitat Europea.
Els productes d'acer per a armadures passives no han de tenir defectes superficials ni fissures.
L'armadura ha de ser neta, sense taques de greix, d'oli, de pintura, de pols o de qualsevol altre matèria perjudicial.
Els filferros llisos només es poden utilitzar com elements de connexió d'armadures bàsiques electrosoldades en gelosia.
Les barres corrugades han de tenir al menys dues files de corrugues transversals, uniformement distribuïdes al llarg de tota la llargària. Dins de cada fila, les corrugues han d'estar uniformement espaiades.
Les característiques següents han de complir amb els valors declarats pel fabricant, assajades segons la norma corresponent, dins del límit de tolerància indicat, en el seu cas:
- Diàmetre nominal: s'ha d'ajustar als valors especificats a la taula 6 de la UNE-EN 10080.
    - Diàmetres nominals <= 10,00 mm: Variació en intervals de mig mm
    - Diàmetres nominals > 10,00 mm: Variació en unitats senceres de mm
- Dimensions i geometria de les corrugues: Ha de complir l'especificat en l'apartat 7.4.2 de la UNE-EN 10080.
- Massa per metre: El valor nominal ha de ser l'especificat en la taula 6 de la UNE-EN 10080, en relació amb el diàmetre nominal i l'àrea nominal de la secció transversal
- Secció equivalent: >= 95,5% Secció nominal
- Aptitud al doblegat:
    - Assaig doblegat amb angle >= 180° (UNE-EN 10080, UNE-EN ISO 15630-1): No s'ha d'apreciar trencaments o fissures
    - Assaig doblegat -desdoblegat amb angle >= 90° (UNE-EN 10080, UNE-EN ISO 15630-1): No s'ha d'apreciar trencaments o fissures

Tensió d'adherència (assaig de la biga UNE-EN 10080):
- Tensió d'adherència:
    - D < 8 mm: >= 6,88 N/mm2
    - 8 mm <= D <= 32 mm: >= (7,84-0,12 D) N/mm2
    - D > 32 mm: >= 4,00 N/mm2
- Tensió de última d'adherència:
    - D < 8 mm: >= 11,22 N/mm2
    - 8 mm <= D <= 32 mm: >= (12,74-0,19 D) N/mm2
    - D > 32 mm: >= 6,66 N/mm2
- Composició química (% en massa):

+----------+

	C %màx.	Ceq %màx.	S %màx.	P %màx.	Cu %màx.	N %màx.
Colada	0,22	0,050	0,050	0,050	0,800	0,012
Producte	0,24	0,052	0,055	0,055	0,850	0,014

Ceq = Carboni equivalent
Es pot superar el valor màxim per al Carboni en un 0,03% en massa, si el valor del Carboni equivalent disminueix en un 0,02% en massa.
Les característiques anteriors s'han de determinar segons la norma UNE-EN ISO 15630-1.
FILFERROS CORRUGATS I FILFERROS LLISOS:
Filferros corrugats son els que compleixen els requisits establerts per la UNE-EN 10080 per a la fabricació de malles electrosoldades o armadures bàsiques electrosoldades en gelosia.
Filferros llisos son els que compleixen els requisits establerts per la UNE-EN 10080 per a la fabricació d'elements de connexió en armadures bàsiques electrosoldades en gelosia.
Els diàmetres nominals dels filferros corrugats s'han d'ajustar a la sèrie (mm):
5-5,5-6-6,5-7-7,5-8-8,5-9-9,5-10-10,5-11-11,5-12-14 mm
Les característiques següents han de complir amb els valors declarats pel fabricant, assajades segons la norma corresponent, dins del límit de tolerància indicat, en el seu cas:
- Característiques mecàniques:
    - B 500 T
        - Límit elàstic fy: >= 500 N/mm2
        - Càrrega unitària de trencament fs: >= 550 N/mm2
        - Allargament al trencament: >= 8%
        - Relació f/fy: >= 1,03

Les característiques anteriors s'han de determinar segons la norma UNE-EN ISO 15630-1.
MALLA ELECTROSOLDADA:
Armadura formada per la disposició de barres corrugades o filferros corrugats, longitudinals i transversals, de diàmetre nominal igual o diferent, que es creuen entre sí perpendicularment i que els seus punts de contacte queden units mitjançant soldadura elèctrica, realitzada en una instal·lació industrial aliena a l'obra.
La composició de la malla pot ser barres corrugades o filferros corrugats, però no la barreja d'ambdós.
Els components d'un panell poden ser elements simples o aparellats.
El producte s'ha de designar segons l'especificat en l'apartat 5.2 de la UNE-EN 10080:
- Descripció de la forma
- Referència a la norma EN
- Dimensions nominals: Dimensions dels components, dimensions del panell, separació entre elements i sobrellargs
- Classes tècniques dels acers

Els components de la malla han de complir les especificacions que els hi son aplicables segons siguin barres o filferros.
Les característiques següents han de complir amb els valors declarats pel fabricant, assajades segons la norma corresponent, dins del límit de tolerància indicat, en el seu cas:
- Càrrega de desenganxament de les unions soldades (Fs): 0,25 fy x An
- (An = Secció transversal nominal del més gran dels elements de la unió en malles simples o d'un dels elements aparellats, en malles dobles)
- Diàmetres relatius dels elements:
    - Malles simples: dmín <= 0,6 dmàx

(dmín: diàmetre nominal de l'armadura transversal, dmàx: diàmetre nominal de l'armadura més gruixuda)
    - Malles elements aparellats: 0,7 ds <= dt <= 1,25 ds

(ds: diàmetre nominal de les armadures simples; dt: diàmetre nominal de les armadures aparellades)
- Separació entre armadures longitudinals i transversals: <= 50 mm
- Sobrellargs (prolongació de les barres transversals més enllà de l'última barra longitudinal): 25 mm

Toleràncies:
- Llargària i amplària: ± 25 mm o ± 0,5% (la més gran)
- Separació entre armadures: ± 15 mm o ± 7,5% (la més gran)

Les característiques anteriors s'han de determinar segons la norma UNE-EN ISO 15630-1.

2.- CONDICIONS DE SUBMINISTRAMENT I EMMAGATZEMATGE

Emmagatzematge: en llocs en els que restin protegits de la pluja, l'humitat del terra i l'eventual agressivitat de l'ambient.
Es classificaran segons el tipus, qualitat, diàmetre i procedència.
Abans de la seva utilització i en especial despres de períodes llargs d'emmagatzematge en

obra, s'ha d'inspeccionar la superfície per tal de comprovar que no hi hagi alteracions superficials.
Pèrdua de pes després de l'eliminació d'òxid superficial amb raspall de filferros: < 1%

3.- UNITAT I CRITERI D'AMIDAMENT

Unitat d'amidament: la indicada a la descripció de l'element
Criteri d'amidament: quantitat necessària subministrada a l'obra

4.- NORMATIVA DE COMPLIMENT OBLIGATORI

Real Decreto 1247/2008, de 18 de julio, por el que se aprueba la Instrucción de Hormigón Estructural (EHE-08).
Real Decreto 470/2021, de 29 de junio, por el que se aprueba el Código Estructural.
UNE-EN 10080:2006 Acero para el armado del hormigón. Acero soldable para armaduras de hormigón armado. Generalidades.

5.- CONDICIONS DE CONTROL DE RECEPCIÓ

CONDICIONS DE MARCATGE I CONTROL DE LA DOCUMENTACIÓ:
Han de portar gravades, una marca que identifiqui el país d'origen i la fàbrica i una altra que identifica la classe tècnica (segons l'especificat en l'apartat 10 de la UNE-EN 10080), aquesta marca s'ha de repetir a intervals <= 1,5 m
Cada partida d'acer ha d'anar acompanyada d'una full de subministrament que com a mínim, ha de contenir la informació següent:
- Identificació del subministrador
- Número d'identificació de la certificació d'homologació d'adherència (apartat 32.2 EHE-08 o 34.2 del CODI ESTRUCTURAL)
- Número de sèrie del full de subministrament
- Nom de la fàbrica
- Data d'entrega i nom del peticionari
- Quantitat d'acer subministrat classificat per diàmetres i tipus d'acer
- Diàmetres subministrats
- Designació dels tipus d'acers subministrats segons UNE-EN 10080
- Forma de subministrament: barra o rotlle
- Identificació i lloc de subministrament
- Sistema d'identificació adoptat segons UNE-EN 10080
- Classe tècnica segons l'especificat en l'apartat 10 de la UNE-EN 10080
- Indicació, en el seu cas, de procediments especials de soldadura
El fabricant ha de facilitar un certificat d'assaig que garanteixi el compliment de les característiques anteriors, on s'ha d'incloure la informació següent:
- Data d'emissió del certificat
- Certificat de l'assaig de doblegat-desdoblegat
- Certificat de l'assaig de doblegat simple
- Certificat de l'assaig de fatiga en acers tipus SD
- Certificat de l'assaig de deformació alternativa en acers tipus SD
- Certificat d'homologació d'adherència en el cas en que es garanteixi les característiques d'adherència mitjançant l'assaig de la biga
    - Marca comercial de l'acer
    - Forma de subministrament: barra o rotlles
Segons EHE en Malles electrosoldades, s'ha de facilitar a més:
- Certificat de l'assaig de desenganxament dels nusos
- Certificat de qualificació del personal que realitza la soldadura no resistent
- Certificat d'homologació de soldadors i del procés de soldadura
OPERACIONS DE CONTROL:
Els punts de control més destacables són els següents:
- Per a cada partida de subministrament que arribi a l'obra:
    - Recepció del certificat de garantia del fabricant, signat per persona física, segons article 32° de la norma EHE-08 o article 34 del CODI ESTRUCTURAL.
    - Inspecció visual del material i observació de les marques d'identificació.
- Quan l'acer disposi de marcatge CE es comprovarà la seva conformitat mitjançant la verificació documental de que els valors declarats en els documents del marcatge permetin deduir el compliment de les especificacions contemplades en el projecte i a l'article 32 de l'EHE-08 o l'article 34 del CODI ESTRUCTURAL.
Mentre no estigui vigent el marcatge CE per acers corrugats destinats a l'elaboració d'armadures per a formigó armat, hauran de ser conformes a l'EHE-08 o al CODI ESTRUCTURAL i a

l'UNE-EN 10080. La demostració d'aquesta conformitat es podrà efectuar mitjançant:
- La possessió d'un distintiu de qualitat oficialment reconegut, conforme a l'article 81 de l'EHE-08 o l'article 18 del CODI ESTRUCTURAL
- La realització d'assaigs de comprovació durant la recepció. Es farà en funció de la quantitat d'acer subministrat:
  - Subministrament < 300 t:
    - Es dividirà el subministrament en lots de com a màxim 40 t que siguin del mateix subministrador, fabricant, designació i sèrie, i es prendran 2 provetes on es realitzaran els següents assaigs:
    - Comprovació de la secció equivalent
    - Comprovació de les característiques geomètriques
    - Assaig de doblat-desdoblat, o alternativament, el de doblat simple
    - A més, es comprovarà com a mínim en una proveta de cada diàmetre, el tipus d'acer utilitzat i el seu fabricant, el límit elàstic, la càrrega de ruptura, l'allargament de ruptura, i l'allargament sota càrrega màxima.
  - Subministrament >= 300 t:
    - Es prendran 4 provetes per a la comprovació de les característiques mecàniques del cas anterior.
    - Alternativament, el Subministrador podrà optar per facilitar un certificat de traçabilitat, signat per persona física, on es declarin els fabricants i les colades de cada subministrament. A més, facilitarà una còpia del certificat del control de producció del fabricant, on es recullin els resultats dels assaigs mecànics i químics de cada colada. En aquest cas, s'efectuaran assaigs de contrast de traçabilitat de colada, mitjançant la determinació de les característiques químiques sobre 1 de cada quatre lots, realitzant com a mínim 5 assaigs.
    - La composició química podrà presentar les variacions següents respecte el certificat de control de producció per a ser acceptada:
    - %Cassaig = %Ccertificat: ±0,03
    - %Ceq assaig = %Ceq certificat: ±0,03
    - %Passaig = %Pcertificat: ±0,008
    - %Sassaig = %Scertificat: ±0,008
    - %Nassaig = %Ncertificat: ±0,002
    - Un cop comprovada la traçabilitat de la colada, es farà la divisió en lots de com a mínim 15 barres. Par a cada lot, s'assajaran 2 provetes sobre les que es faran els següents assaigs:
    - Comprovació de la secció equivalent
    - Comprovació de les característiques geomètriques
    - Assaig de doblat-desdoblat, o alternativament, el de doblat simple
    - Comprovació del límit elàstic, la càrrega de ruptura, la relació entre ells, i l'allargament de ruptura
- En el cas d'estructures sotmeses a fatiga, el comportament de l'acer es podrà demostrar mitjançant la presentació d'un informe d'assaigs, de com a màxim un any d'antiguitat i realitzat en un laboratori acreditat
- En el cas d'estructures situades en zona sísmica, el comportament de l'acer es podrà demostrar mitjançant la presentació d'un informe d'assaigs, de com a màxim un any d'antiguitat, que compleixin amb l'article 32 de la EHE o l'article 34 del CODI ESTRUCTURAL, i realitzat en un laboratori acreditat.
- Comprovacions experimentals de les armadures elaborades durant el subministrament o la seva fabricació en obra:
  - El control experimental de les armadures elaborades comprendrà la comprovació de les característiques mecàniques, les d'adherència, i les de les seves dimensions geomètriques, així com les característiques en cas de realitzar soldadura resistent.
- En cas de disposar d'un distintiu de qualitat oficialment reconegut, la DF podrà eximir la realització de les comprovacions experimentals.
- Es definirà com a lot de control experimental quan es compleixi:
  - Pes del lot <= 30 t
  - Les armadures fabricades a central aliena a l'obra, hauran de ser subministrades en remeses consecutives des de la mateixa instal·lació de ferralla
  - Si es fabriquen a obra, les que s'hagin produït en un període d'1 mes
  - Estar fabricades amb el mateix tipus d'acer i forma de producte

Els assaigs per a realitzar el control, es realitzaran en laboratoris autoritzats.
- Comprovació de la conformitat de les característiques mecàniques:
  - Armadures fabricades sense processos de soldadura: es realitzarà l'assaig a tracció sobre 2 provetes per a cada mostra corresponent a un diàmetre de cada sèrie. Si l'acer estigués en possessió d'un distintiu de qualitat oficialment reconegut, la DF podrà realitzar els assaigs sobre una única proveta. En el cas que no s'hagin utilitzat processos de redreçat, es podrà eximir la realització d'aquest assaigs.
  - Armadures fabricades amb processos de soldadura: es prendran 4 mostres per lot, corresponents a les combinacions de diàmetres més representatius del procés de soldadura,

realitzant-se: assaigs de tracció sobre 2 provetes dels diàmetres més petits de cada mostra, i assaigs de doblat simple, o el de doblat desdoblat, sobre 2 provetes dels diàmetres més grans. Si l'acer estigués en possessió d'un distintiu de qualitat oficialment reconegut, la DF podrà realitzar els assaigs sobre una única proveta.
- Comprovació de la conformitat de les característiques d'adherència:
- Es prendrà una mostra de 2 provetes per a cada un dels diàmetres que formin part del lot d'acer redreçat, i es determinaran les característiques geomètriques. En el cas que l'acer disposi d'un certificat de les característiques d'adherència segons l'annex C de l'UNE EN 10080, només caldrà determinar l'altura de la corruga.
- Comprovació de la conformitat de les característiques geomètriques:
Es realitzarà, sobre cada unitat a comprovar, una inspecció per determinar la correspondència dels diàmetres de les armadures i el tipus d'acer entre el indicat en el projecte i la fulla de subministrament. A més es revisarà que l'alineació dels seus elements rectes, les seves dimensions, i els diàmetres de doblat, no presentin desviacions observables a simple vista en els trams rectes, i que els diàmetres de doblat i les desviacions geomètriques respecte a les formes d'especejament del projecte són conformes amb les toleràncies establertes en el mateix, o conformes a l'annex 11 de l'EHE-08.
- Comprovacions addicionals en cas de soldadura resistent:
- Si s'utilitza una soldadura resistent per a l'elaboració de l'armat a fàbrica, la DF haurà de demanar les evidències documentals de que el procés està en possessió d'un distintiu de qualitat oficialment reconegut. Si l'elaboració de l'armat es fa a obra, la DF permetrà la realització de la soldadura resistent només en el cas que es faci un control d'execució intens.
- A més, la DF haurà de disposar la realització d'una sèrie de comprovacions experimentals de la conformitat del procés, en funció del tipus de soldadura, d'acord amb 7.2 de l'UNE 36832.
CRITERIS DE PRESA DE MOSTRES:
La presa de mostra es realitzarà seguint les indicacions de la DF, d'acord a la norma UNE 36-092 i a l'EHE-08 o CODI ESTRUCTURAL. El control plantejat es realitzarà abans de començar el formigonat de les estructures, en el cas de material sense marca de qualitat, o abans de la posta en servei en el cas de que disposi de l'esmentada marca de qualitat de producte.
INTERPRETACIÓ DE RESULTATS I ACTUACIONS EN CAS D'INCOMPLIMENT:
S'acceptarà el lot sempre que, en el cas del redreçat, les característiques mecàniques de l'armadura presentin resultats conformes als marges definits a l'EHE-08 (art. 32.2) o el CODI ESTRUECTURAL (art 34.2). En el cas d'altres processos, s'acceptarà el lot quan els assaigs de tracció i doblat compleixin amb les especificacions establertes.
En cas de no complir-se alguna especificació, s'efectuarà una nova presa de mostres del mateix lot. Si es tornés a produir un incompliment d'alguna especificació, es rebutjaria el lot.
En el cas de l'acer subministrat en barra, i respecte a les característiques d'adherència, s'acceptarà el lot si es compleixen les especificacions definides a l'art. 32.2 de l'EHE-08 o l'art. 34.2 del CODI ESTRUCTURAL. En cas contrari, es tornarà a fer una presa de mostres del mateix lot, i si es tornés a donar un incompliment d'alguna especificació, es rebutjarà el lot sencer.
La DF rebutjarà les armadures que presentin un grau d'oxidació excessiu que pugui afectar a les seves condicions d'adherència. Es considerarà oxidació excessiva quan mitjançant un raspallat amb pues metàl·liques, es determini una pèrdua de pes de la barra proveta superior al 1%. S'haurà de comprovar que un cop eliminat l'òxid, l'altura de la corruga compleix amb els límits establerts a l'art. 32.2 de l'EHE-08 o l'art. 34.2 del CODI ESTRUCTURAL.
En el cas de produir-se un incompliment en les característiques geomètriques, es rebutjarà l'armadura que presenti defectes, i es procedirà al repàs de tota la remesa. Si les comprovacions resulten satisfactòries, s'acceptarà la remesa, prèvia substitució de l'armadura defectuosa. En cas contrari, es rebutjarà tota la remesa.

B0 - MATERIALS BÀSICS

B0D - MATERIALS PER A ENCOFRATS I APUNTALAMENTS

B0D2 - TAULONS

B0D21- - TAULÓ

0.- ELEMENTS QUE CONTEMPLA EL PLEC

B0D21-07OY.

Plec de condicions

1.- DEFINICIÓ I CONDICIONS DELS ELEMENTS

Tauló de fusta que prové de troncs sans de fibres rectes, uniformes, apretades i paral·leles.
CARACTERÍSTIQUES GENERALS:
Les cares han de ser planes, escairades i han de tenir les arestes vives.
Els extrems han d'estar acabats mitjançant tall de serra, a escaire.
Ha de conservar les seves característiques per al nombre d'usos previstos.
No ha de tenir signes de putrefacció, corcs, fongs, nusos morts, estelles, semes ni descoloracions.
Es poden admetre esquerdes superficials produïdes per la dessecació que no afectin les característiques de la fusta.
Pes específic aparent (UNE 56-531) (P):): 4 <= P <= 6 kN/m3
Contingut d'humitat (UNE 56-529): <= 15%
Higroscopicitat (UNE 56-532): Normal
Coeficient de contracció volumètrica (UNE 56533) (C): 0,35% <= C <= 0,55%
Coeficient d'elasticitat:
- Fusta de pi: Aprox. 15000 N/mm2
- Fusta d'avet: Aprox. 14000 N/mm2
Duresa (UNE 56-534): <= 4
Resistència a la compressió (UNE 56-535):
- En la direcció paral·lela a les fibres: >= 30 N/mm2
- En la direcció perpendicular a les fibres: >= 10 N/mm2
Resistència a la tracció (UNE 56-538):
- En la direcció paral·lela a les fibres: >= 30 N/mm2
- En la direcció perpendicular a les fibres: >= 2,5 N/mm2
Resistència a la flexió (UNE 56-537): >= 30 N/mm2
Resistència a l'esforç tallant: >= 5 N/mm2
Resistència al clivellament (UNE 56-539): >= 1,5 N/mm2
Toleràncies:
- Llargària nominal: + 50 mm, - 25 mm
- Amplària nominal: ± 2 mm

Classe	Gruix nominal (mm)		
	< 50	50 a 75	> 75
	Tolerància (mm)		
T1	±3	±4	+6,-3
T2	±2	±3	+5,-2
T3	±1,5	±1,5	±1,5

- Fletxa: ± 5 mm/m
- Torsió: ± 2°

2.- CONDICIONS DE SUBMINISTRAMENT I EMMAGATZEMATGE

Subministrament: De manera que no s'alterin les seves condicions.
Emmagatzematge: De manera que no es deformin i en llocs secs i ventilats, sense contacte directe amb el terra.

3.- UNITAT I CRITERI D'AMIDAMENT

Unitat d'amidament: la indicada a la descripció de l'element
Criteri d'amidament: quantitat necessària subministrada a l'obra

4.- NORMATIVA DE COMPLIMENT OBLIGATORI

No hi ha normativa de compliment obligatori.

B0 - MATERIALS BÀSICS

B0D - MATERIALS PER A ENCOFRATS I APUNTALAMENTS

B0DZ - MATERIALS AUXILIARS PER A ENCOFRATS I APUNTALAMENTS

B0DZ1- - DESENCOFRANT

0.- ELEMENTS QUE CONTEMPLA EL PLEC

B0DZ1-0ZLZ.

Plec de condicions

1.- DEFINICIÓ I CONDICIONS DELS ELEMENTS

Elements auxiliars per al muntatge d'encofrats i apuntalaments, i per a la protecció dels espais de treball a les bastides i els encofrats.
S'han considerat els elements següents:
- Tensors per a encofrats de fusta
- Grapes per a encofrats metàl·lics
- Fleixos d'acer laminat en fred amb perforacions, per al muntatge d'encofrats metàl·lics
- Desencofrants
- Conjunts de perfils metàl·lics desmuntables per a suport d'encofrat de sostres o de cassetons recuperables
- Bastides metàl·liques
- Elements auxiliars per a plafons metàl·lics
- Tubs metàl·lics de 2,3" de D, per a confecció d'entramats, baranes, suports, etc.
- Element d'unió de tubs de 2,3" de D, per a confecció d'entramat, baranes, suports, etc.
- Planxa d'acer, de 8 a 12 mm de gruix per a protecció de rases, pous, etc.

CARACTERÍSTIQUES GENERALS:
Tots els elements han de ser compatibles amb el sistema de muntatge que utilitzi l'encofrat o apuntalament i no han de disminuir les seves característiques ni la seva capacitat portant.
Han de tenir la resistència i la rigidesa suficient per a garantir el compliment de les toleràncies dimensionals i per a resistir, sense assentaments ni deformacions perjudicials, les accions que es puguin produir sobre aquests com a conseqüència del procès de formigonament i, especialment, per les pressions del formigó fresc o dels mètodes de compactació utilitzats.
Aquestes condicions s'han de mantenir fins que el formigó hagi adquirit la resistència suficient per a suportar les tensions a que serà sotmès durant el desencofrat o desemmotllat.
Es prohibeix l'ús d'alumini en motlles que hagin d'estar en contacte amb el formigó, excepte quan es faciliti a la DF certificat emès per una entitat de control, conforme els panells han rebut tractament superficial que eviti la reacció amb els àlcalis del ciment
DESENCOFRANT:
Vernís antiadherent format amb silicones o preparat amb olis solubles en aigua o greix diluït.
No s'ha d'utilitzar com a desencofrant el gas-oil, els greixos comuns ni altres productes anàlegs.
Ha d'evitar l'adherència entre el formigó i l'encofrat, sense alterar l'aspecte posterior del formigó ni impedir l'aplicació de revestiments.
No ha d'impedir la construcció de junts de formigonat, en especial quan es tracti d'elements que s'hagin d'unir per a treballar de forma solidària.
No ha d'alterar les propietats del formigó amb què estigui en contacte, ni les armadures o l'encofrat, i no ha de produir efectes perjudicials al mediambient
S'ha de facilitar a la DF un certificat on es reflecteixin les característiques del producte i els seus possibles efectes sobre el formigó, abans de la seva aplicació

2.- CONDICIONS DE SUBMINISTRAMENT I EMMAGATZEMATGE

Subministrament: De manera que no s'alterin les seves condicions.
Emmagatzematge: En lloc sec, protegit de la intempèrie i sense contacte directe amb el terra, de manera que no s'alterin les seves condicions.
DESENCOFRANT:
Temps màxim d'emmagatzematge: 1 any

3.- UNITAT I CRITERI D'AMIDAMENT

Unitat d'amidament: la indicada a la descripció de l'element
Criteri d'amidament: quantitat necessària subministrada a l'obra

4.- NORMATIVA DE COMPLIMENT OBLIGATORI

Real Decreto 1247/2008, de 18 de julio, por el que se aprueba la Instrucción de Hormigón Estructural (EHE-08).
Real Decreto 470/2021, de 29 de junio, por el que se aprueba el Código Estructural.
Orden de 9 de marzo de 1971 por la que se aprueba la Ordenanza General de Seguridad e Higiene en el Trabajo.

B0 - MATERIALS BÀSICS

B0E - MATERIALS BÀSICS D'AGLOMERATS DE CIMENT

B0E2 - BLOCS DE MORTER DE CIMENT

0.- ELEMENTS QUE CONTEMPLA EL PLEC

B0E244W7.

1.- DEFINICIÓ I CARACTERÍSTIQUES DELS ELEMENTS

Peces de formigó fetes amb granulats densos, lleugers o amb la combinació d'ambdòs, utilitzades en el ram de paleta (façanes vistes o revestides, estructures portants i no portants, murs i divisòries interiors, tant a edificació com a enginyeria civil)
S'han considerat els tipus següents:
En funció del nivell de confiança de les peces respecte a la resistència a la compressió:
- Peces de categoria I: peces amb una resistència a compressió declarada amb probabilitat de no assolir-se inferior al 5%.
- Peces de categoria II: peces que no compleixen el nivell de confiança especificat per la categoria I.

En funció del volum i disposició de forats:
- Peces massisses
- Peces calades
- Peces alleugerides
- Peces foradades

S'han considerat els acabats superficials dels blocs següents:
- Llis
- Rugós
- Amb relleu especial
- Esmaltats

CARACTERÍSTIQUES GENERALS:
La peça esta fabricada a base de ciment, granulats i aigua i pot contenir additius, addicions, pigments colorants o altres materials incorporats durant o després del procés de fabricació.
Els extrems poden ser llisos o encadellats.
No ha de tenir deformacions, balcaments, ni esvorancs a les arestes.
No ha de tenir fissures i la seva textura superficial ha de ser l'adequada per a facilitar l'adherència del possible revestiment.
El seu color ha de ser uniforme, estable i continu en tota la massa.
La disposició dels forats ha de ser de manera que no hi hagi risc de que apareguin fissures en els envanets i parets de la peça durant la seva manipulació o col·locació.
El fabricant ha de declarar la dimensions nominals de les peces en mil·límetres i en l'ordre de llarg, ample i alt.
Volum de forats:
- Massís: <= 25%
- Calat: <= 50%

- Alleugerit: <= 60%
- Foradat: <= 70%

Volum de cada forat:
- Massís: <= 12,5%
- Calat, alleugerit, foradat: <= 25%

Gruix total dels envanets (relació amb el gruix total):
- Massís: >= 37,5%
- Calat: >= 30%
- Alleugerit: >= 20%

Les característiques següents han de complir amb els valors declarats pel fabricant, assajades segons la norma corresponent, dins del límit de tolerància indicat, en el seu cas:

Característiques essencials:
- Durabilitat (resistència gel/desgel)

Característiques essencials en peces per a ús en elements amb requisits estructurals:
- Tolerància en les dimensions (UNE-EN 772-16): <= valor declarat pel fabricant, amb indicació de la categoria
- Gruix de la paret exterior (UNE-EN 772-16)
- Forma de la peça (UNE-EN 772-16, UNE-EN 772-2)
- Resistència a compressió (UNE-EN 772-1): >= 5 N/mm2, >= valor declarat pel fabricant, amb indicació de la categoria I o II
- Estabilitat dimensional front l'humitat (UNE-EN 772-14): <= valor declarat pel fabricant
- Adherència (UNE-EN 1052-3): >= valor declarat pel fabricant

Característiques essencials en peces per a ús en elements amb exigències davant el foc:
- Classe de reacció al foc: exigència en funció del contingut en massa o volum, de materials orgànics distribuïts de forma homogènia:
  - Peces amb <= 1,0%: A1
  - Peces amb > 1,0% (UNE-EN 13501-1)

Característiques essencials en peces per a ús en elements amb presència d'humitat o en cares exposades a exteriors:
- Absorció d'aigua (UNE-EN 772-11): <= valor declarat pel fabricant

Característiques essencials en peces per als usos previstos en l'apartat 4.1 del DB HE 1:
- Propietats tèrmiques (UNE-EN 1745)
- Permeabilitat al vapor d'aigua (UNE-EN 1745)

Característiques essencials en peces per a ús en elements amb exigències acústiques:
- Densitat aparent en sec (UNE-EN 772-13)
- Tolerància de la densitat (UNE-EN 772-13): ±10%
- Percentatge de forats (UNE-EN 772-16, UNE-EN 772-2)
- Formació d'encaix: <= 20% volum total
- Blocs cara vista:
  - Planor cares (UNE-EN 772-20): El valor declarat pel fabricant ha d'estar dins dels límits especificats a l'UNE-EN 771-3
  - Aspecte superficial (UNE-EN 771-3)

Característiques complementàries:
- Resistència a flexotracció (UNE-EN 772-6): >= valor declarat pel fabricant
- Densitat seca absoluta (UNE-EN 772-13)

2.- CONDICIONS DE SUBMINISTRAMENT I EMMAGATZEMATGE

Subministrament: Empaquetats sobre palets.
Emmagatzematge: En llocs protegits de la intempèrie i sense contacte directe amb el terra ni amb substàncies o ambients que perjudiquin física o químicament el material constitutiu de la peça. S'ha d'evitar que es trenquin o s'escantonin.

3.- UNITAT I CRITERIS D'AMIDAMENT

Unitat d'amidament: la indicada a la descripció de l'element
Criteri d'amidament: quantitat necessària subministrada a l'obra

4.- NORMATIVA DE COMPLIMENT OBLIGATORI

UNE-EN 771-3:2004 Especificaciones de piezas para fábrica de albañilería. Parte 3: Bloques de hormigón (áridos densos y ligeros).
UNE-EN 771-3:2004/A1:2005 Especificaciones de piezas para fábrica de albañilería. Parte 3: Bloques de hormigón (áridos densos y ligeros).
Real Decreto 314/2006, de 17 de marzo, por el que se aprueba el Código Técnico de la Edificación Parte 2. Documento Básico de Seguridad estructural Fábrica DB-SE-F.

5.- CONDICIONS DE CONTROL DE RECEPCIÓ

CONDICIONS DE MARCATGE I CONTROL DE LA DOCUMENTACIÓ:
Si el material ha de ser component del full principal del tancament exterior d'un edifici, el fabricant ha de declarar els valors de les propietats hídriques següents, d'acord amb l'especificat en l'apartat 4.1 del DB HS 1:
- Absorció d'aigua per capil·laritat
- Succió o tasa d'absorció d'aigua inicial (kg/m2.min)
- Absorció d'aigua a llarg termini o per immersió total (% o g/m3)

El subministrador ha de posar a disposició de la DF en el cas que aquesta ho sol·liciti, la documentació següent, que acredita el marcatge CE, segons el sistema d'avaluació de conformitat aplicable, d'acord amb el que disposa l'apartat 7.2.1 del CTE:
- Productes per a murs, pilars i particions (peces Categoria I*). * Peces amb una resistència a compressió declarada amb una probabilitat d'error inferior o igual al 5%. Es pot determinar amb el valor mitjà o amb el valor característic:
  - Sistema 2+: Declaració de Prestacions
- Productes per a murs, pilars i particions (peces Categoria II**). ** Peces amb una resistència a compressió declarada amb una probabilitat d'error superior al 5%. Es pot determinar amb el valor mitjà o amb el valor característic:
  - Sistema 4: Declaració de Prestacions

A l'embalatge o a l'albarà de lliurament han de constar-hi les dades següents:
- Classificació segons DB-SE-F (Taula 4.1)
- Marca CE de conformitat amb el que disposen els Reials Decrets 1630/1992 de 29 de desembre i 1328/1995 de 28 de juliol. El símbol normalitzat del marcatge CE s'ha d'acompanyar de la següent informació:
  - Numero d'identificació del organisme notificat (només per al sistema 2+)
  - Marca del fabricant i lloc d'origen
  - Dos últims dígits del any en que s'ha imprès el marcat CE.
  - Número del certificat de conformitat del control de producció a fàbrica, en el seu cas
  - Referència a la norma UNE-EN 771-3
  - Descripció de producte: nom genèric, material, dimensions, .. i ús al que va destinat.
  - Informació de les característiques essencials segons annex ZA de la UNE-EN 771-3

OPERACIONS DE CONTROL:
Es comprovarà que s'han adoptat les mesures necessàries per assegurar la compatibilitat entre els diferents productes, elements i sistemes constructius.
El control de recepció de material verificarà que les característiques dels materials són coincidents amb l'establert en la DT. Aquest control ha de complir l'especificat en l'apartat 7.2 del CTE.
Control de documentació: documents d'origen (full de subministrament i etiquetat), certificat de garantia del fabricant, en el seu cas, (signat per persona física) i els documents de conformitat o autoritzacions administratives exigides, inclòs la documentació corresponent al marcatge CE quan sigui pertinent.
Control mitjançant distintius de qualitat i avaluacions d'idoneïtat: En el cas que el fabricant disposi de marques de qualitat, ha d'aportar-ne la documentació corresponent
Control de recepció mitjançant assaigs: Si el material disposa d'una marca legalment reconeguda a un país de la CEE (Marcatge CE, AENOR, etc.) es podrà prescindir dels assaigs de control de recepció de les característiques del material garantides per la marca; i la DF sol·licitarà en aquest cas, els resultats dels assaigs corresponents al subministrament rebut. En qualsevol cas, la DF podrà sol·licitar assaigs de control de recepció si ho creu convenient.
Es demanaran al contractista els certificats del fabricant que garanteixin el compliment del plec de condicions tècniques.
En el cas que es realitzi el control mitjançant assaigs, s'ha de fer les comprovacions següents:
- Abans de començar l'obra de cada 5.000 unitats que arribin a l'obra s'ha de determinar la resistència a compressió d'una mostra de 10 blocs, segons la norma UNE-EN 772-1.

OPERACIONS DE CONTROL EN ELEMENTS PER A PARETS ESTRUCTURALS:
Les peces de categoria I tindran una resistència declarada. El fabricant aportarà la documentació que acrediti que el valor declarat de la resistència a compressió s'obtingui segons estableix l'UNE-EN 771-3 i assajades segons l'UNE-EN 772-1, i l'existència d'un pla de control de producció industrial que doni garanties.
Les peces de categoria II tindran una resistència a compressió declarada igual al valor mig obtingut en assaig segons UNE-EN 772-1, tot i que el nivell de confiança pot resultar inferior al 95%.
CRITERIS DE PRESA DE MOSTRES:
S'han de seguir les instruccions de la DF i els criteris de les normes de procediment indicades en cada assaig.
En peces per a elements estructurals, el número de peces necessaries per determinar la conformitat amb les especificacions declarades del fabricant seguirà les designacions de la taula A1 de la norma UNE-EN 771-3.
INTERPRETACIÓ DE RESULTATS I ACTUACIONS EN CAS D'INCOMPLIMENT:
Si en els terminis establerts al començar l'obra no es fa l'entrega dels certificats de qualitat del fabricant, es realitzarà una sèrie completa d'assaigs a les peces aplegades a càrrec del

Contractista.
Els resultats dels assaigs sobre totes les peces de les mostres han de complir les condicions especificades. En cas d'incompliment, es repetirà l'assaig, a càrrec del contractista, sobre el doble numero de mostres del mateix lot, acceptant-ne aquest, quan els resultats obtinguts sobre totes les peces resultin satisfactoris.

B0 - MATERIALS BÀSICS

B0F - MATERIALS BÀSICS DE CERÀMICA

B0F1 - MAONS CERÀMICS

B0F1A- - MAÓ CALAT

0.- ELEMENTS QUE CONTEMPLA EL PLEC

B0F1A-0760.

Plec de condicions

1.- DEFINICIÓ I CONDICIONS DELS ELEMENTS

Peces d'argila cuita utilitzades en el ram de paleta (façanes vistes o revestides, estructures portants i no portants, murs i divisòries interiors, tant a edificació com a enginyeria civil)
S'han considerat els tipus següents:
En funció de la densitat aparent:
- Peces LD, amb una densitat aparent menor o igual a 1000 kg/m3, per a parets revestides
- Peces HD, peces per a elements sense revestir o per a revestir i amb una densitat aparent més gran de 1000 kg/m3
En funció del nivell de confiança de les peces respecte a la resistència a la compressió:
- Peces de categoria I: peces amb una resistència a compressió declarada amb probabilitat de no assolir-se inferior al 5%.
- Peces de categoria II: peces que no compleixen el nivell de confiança especificat per la categoria I.
En funció del volum i disposició de forats:
- Peces massisses
- Peces calades
- Peces alleugerides
- Peces foradades
CARACTERÍSTIQUES GENERALS:
Les peces han de presentar regularitat de dimensions i de forma.
No ha de tenir esquerdes, forats, exfoliacions, ni escrostonaments d'arestes.
Si és de cara vista no ha de tenir imperfeccions, taques, cremades, etc. i la uniformitat de color en el maó i en el conjunt de les remeses ha de complir les condicions subjectives requerides per la DF.
La disposició dels forats ha de ser de manera que no hi hagi risc de que apareguin fissures en els envanets i parets de la peça durant la seva manipulació o col·locació.
Ha de tenir una textura uniforme. Està suficientment cuit si s'aprecia un so agut en ser colpejat i un color uniforme en fracturar-se.
El fabricant ha de declarar la dimensions nominals de les peces en mil·límetres i en l'ordre de llarg, ample i alt.
Volum de forats:
- Massís: <= 25%
- Calat: <= 45%
- Alleugerit: <= 55%
- Foradat: <= 70%
Volum de cada forat: <= 12,5%
Gruix total dels envanets (relació amb el gruix total):
- Massís: >= 37,5%
- Calat: >= 30%
- Alleugerit: >= 20%
Les característiques següents han de complir amb els valors declarats pel fabricant, assajades

segons la norma corresponent, dins del límit de tolerància indicat, en el seu cas:
Característiques essencials en peces per a ús en elements amb requisits estructurals:
- Resistència mitja a compressió (UNE-EN 772-1): >= 5 N/mm2, >= valor declarat pel fabricant, amb indicació de categoria I o II
- Adherència (UNE-EN 1052-3): >= valor declarat pel fabricant
- Contingut en sals solubles actives (UNE-EN 772-5): <= valor declarat pel fabricant, amb indicació de la seva categoria
Característiques essencials en peces per a ús en elements amb exigències davant el foc:
- Classe de reacció al foc: exigència en funció del contingut en massa o volum, de materials orgànics distribuïts de forma homogènia:
    - Peces amb <= 1,0%: A1
    - Peces amb > 1,0% (UNE-EN 13501-1)
Característiques essencials en peces per a ús en elements amb exigències acústiques:
- Tolerància en les dimensions (UNE-EN 772-16): <= valor declarat pel fabricant, amb indicació de la categoria
- Forma de la peça (UNE-EN 771-1)
- Especificacions dels forats: Disposició, volum, superfície, gruix dels envanets (UNE-EN 772-3)
- Densitat absoluta (UNE-EN 772-13):
- Tolerancia de la densitat (UNE-EN 772-13): El valor declarat pel fabricant ha d'estar dins dels límits següents en funció de la categoria.
    - D1: <= 10%
    - D2: <= 5%
    - Dm: <= desviació declarada pel fabricant en %
Característiques essencials en peces per als usos previstos en l'apartat 4.1 del DB HE 1:
- Propietats tèrmiques (UNE-EN 1745)
- Permeabilitat al vapor d'aigua (UNE-EN 1745)
Els pinyols de calç no han de reduir la resistència de la peça (després de l'assaig reiteratiu sobre aigua en ebullició i la dessecació posterior a una temperatura de 105°C) en més de 10% si el maó és per a revestir i un 5% si es de cara vista, ni han de provocar més escrostonaments dels admesos un cop s'hagi submergit en aigua un temps mínim de 24 h.
PECES LD:
Les característiques següents han de complir amb els valors declarats pel fabricant, assajades segons la norma corresponent, dins del límit de tolerància indicat, en el seu cas:
Característiques essencials:
- Per a ús de cara vista o amb protecció de morter de capa fina:
    - Durabilitat (resistència gel/desgel)
Característiques essencials en peces per a ús en elements amb requisits estructurals:
- Per a peces perforades horitzontalment amb una dimensió >= 400 mm i envanets exteriors < a 12 mm que hagin d'anar revestides amb un lliscat:
    - Expansió per humitat (UNE-EN 772-19)
- Per a ús de cara vista o amb protecció de morter de capa fina:
    - Contingut en sals solubles actives (UNE-EN 772-5): El valor declarat pel fabricant ha d'estar dins dels límits especificats a l'UNE-EN 771-1 en funció de la categoria
Característiques essencials en peces per a ús en elements amb exigències acústiques:
- Densitat aparent (UNE-EN 772-13): <= 1000 kg/m3
PECES HD:
Les característiques següents han de complir amb els valors declarats pel fabricant, assajades segons la norma corresponent, dins del límit de tolerància indicat, en el seu cas:
Característiques essencials:
- Durabilitat (resistència gel/desgel): Indicació de la categoria en funció del grau d'exposició
Característiques essencials en peces per a ús en elements amb requisits estructurals:
- Expansió per humitat (UNE-EN 772-19)
- Per a ús de cara vista o amb protecció de morter de capa fina:
    - Contingut en sals solubles actives (UNE-EN 772-5): El valor declarat pel fabricant ha d'estar dins dels límits especificats a l'UNE-EN 771-1 en funció de la categoria
Característiques essencials en peces per a ús en elements amb exigències acústiques:
- Densitat aparent (UNE-EN 772-13): >= 1000 kg/m3
Característiques essencials en peces per a ús en cara vista o en barreres anticapil·laritat:
- Absorció d'aigua: <= valor declarat pel fabricant
    - Cara vista (UNE-EN 771-1)
    - Barreres anticapil.laritat (UNE-EN 772-7)
Característiques complementàries:
- Succió immersió 60 ±2 s (UNE-EN 772-11) : <= valor declarat pel fabricant

2.- CONDICIONS DE SUBMINISTRAMENT I EMMAGATZEMATGE

Subministrament: Empaquetats sobre palets, de manera no totalment hermètica.
Emmagatzematge: De manera que no es trenquin o s'escantonin. No han d'estar en contacte amb terres que continguin solucions salines, ni amb productes que puguin modificar les seves característiques (cendres, fertilitzants, greixos, etc.).

3.- UNITAT I CRITERI D'AMIDAMENT

Unitat d'amidament: la indicada a la descripció de l'element
Criteri d'amidament: quantitat necessària subministrada a l'obra

4.- NORMATIVA DE COMPLIMENT OBLIGATORI

UNE-EN 771-1:2003 Especificaciones de piezas para fábrica de albañilería. Parte 1: Piezas de arcilla cocida.
UNE-EN 771-1:2003/A1:2006 Especificaciones de piezas para fábrica de albañilería. Parte 1: Piezas de arcilla cocida.
Documento Básico de Seguridad estructural Fábrica DB-SE-F, parte II del CTE, aprobado por el Real Decreto 314/2006.

5.- CONDICIONS DE CONTROL DE RECEPCIÓ

CONDICIONS DE MARCATGE I CONTROL DE LA DOCUMENTACIÓ:
Si el material ha de ser component del full principal del tancament exterior d'un edifici, el fabricant ha de declarar els valors de les propietats hídriques següents, d'acord amb l'especificat en l'apartat 4.1 del DB HS 1:
- Absorció d'aigua per capil·laritat
- Succió o tasa d'absorció d'aigua inicial (kg/m2.min)
- Absorció d'aigua a llarg termini o per immersió total (% o g/m3)
El subministrador ha de posar a disposició de la DF en el cas que aquesta ho sol·liciti, la documentació següent, que acredita el marcatge CE, segons el sistema d'avaluació de conformitat aplicable, d'acord amb el que disposa l'apartat 7.2.1 del CTE:
 - Productes per a murs, pilars i particions (peces Categoria I*). * Peces amb una resistència a compressió declarada amb una probabilitat d'error inferior o igual al 5%. Es pot determinar amb el valor mitjà o amb el valor característic:
     - Sistema 2+: Declaració de Prestacions
 - Productes per a murs, pilars i particions (peces Categoria II**). ** Peces amb una resistència a compressió declarada amb una probabilitat d'error superior al 5%. Es pot determinar amb el valor mitjà o amb el valor característic:
     - Sistema 4: Declaració de Prestacions
A l'embalatge o a l'albarà de lliurament han de constar-hi les dades següents:
- Classificació segons DB-SE-F (Taula 4.1)
- Marcatge CE de conformitat amb el que disposa el Reial Decret 1328/1995, de 28 de juliol. El símbol normalitzat del marcatge CE s'ha d'acompanyar de la següent informació:
     - Numero d'identificació del organisme notificat (només per al sistema 2+)
     - Marca del fabricant i lloc d'origen
     - Dos últims dígits del any en que s'ha imprès el marcat CE.
     - Número del certificat de conformitat del control de producció a fàbrica, en el seu cas
     - Referència a la norma EN 771-1
     - Descripció de producte: nom generic, material, dimensions, .. i ús al que va destinat.
     - Informació de les característiques essencials segons annex ZA de l'UNE-EN 771-1
OPERACIONS DE CONTROL:
El control de recepció de material verificarà que les característiques dels materials són coincidents amb l'establert en la DT. Aquest control ha de complir l'especificat en l'apartat 7.2 del CTE.
Control de documentació: documents d'origen (full de subministrament i etiquetat), certificat de garantia del fabricant, en el seu cas, (signat per persona física) i els documents de conformitat o autoritzacions administratives exigides, inclòs la documentació corresponent al marcatge CE quan sigui pertinent.
Control mitjançant distintius de qualitat i avaluacions d'idoneïtat: En el cas que el fabricant disposi de marques de qualitat, ha d'aportar-ne la documentació corresponent
Control de recepció mitjançant assaigs: Si el material disposa d'una marca legalment reconeguda a un país de la CEE (Marcatge CE, AENOR, etc.) es podrà prescindir dels assaigs de control de recepció de les característiques del material garantides per la marca; i la DF sol·licitarà en aquest cas, els resultats dels assaigs corresponents al subministrament rebut. En qualsevol cas, la DF podrà sol·licitar assaigs de control de recepció si ho creu convenient.

Les peces de categoria I tindran una resistència declarada. El fabricant aportarà la documentació que acrediti que el valor declarat de la resistència a compressió s'obtingui segons estableix l'UNE-EN 771-3 i assajades segons l'UNE-EN 772-1, i l'existència d'un pla de control de producció industrial que doni garanties.
Les peces de categoria II tindran una resistència a compressió declarada igual al valor mig obtingut en assaig segons UNE-EN 772-1, tot i que el nivell de confiança pot resultar inferior al 95%.
En el cas que es realitzi el control mitjançant assaigs, s'ha de fer les comprovacions següents:
- Abans de començar l'obra de cada 45000 unitats que arribin a l'obra, s'ha de determinar la resistència a la compressió d'una mostra de 6 maons, segons la norma UNE-EN 772-1.
CRITERIS DE PRESA DE MOSTRES:
S'han de seguir les instruccions de la DF i els criteris de les normes de procediment indicades en cada assaig.
INTERPRETACIÓ DE RESULTATS I ACTUACIONS EN CAS D'INCOMPLIMENT:
Si en els terminis establerts al començar l'obra no es fa l'entrega dels certificats de qualitat del fabricant, es realitzarà una sèrie completa d'assaigs sobre el material rebut a càrrec del Contractista.
En general, els resultats dels assaigs sobre totes les peces de les mostres han de complir les condicions especificades.
En el cas de la resistència a compressió, el valor a comparar amb l'especificació s'obtindrà amb la fórmula: Rck = Rc - 1,64 s, essent:
- s: Desviació típica (n-1), s ^2 = (Rci Rc) ^2/(n-1)
- Rc: Valor mig de les resistències de les provetes
- Rci: Valor de resistència de cada proveta
- n: Nombre de provetes assajades
En cas d'incompliment en un assaig, es repetirà, a càrrec del contractista, sobre el doble numero de mostres del mateix lot, acceptant-ne aquest, quan els resultats obtinguts siguin conformes a les especificacions exigides.
- En element estructural incloure la verificació:
    - En el cas de l'assaig de massa, es prendrà com a resultat el valor mig de les 6 determinacions realitzades.

B6 - TANCAMENTS I DIVISÒRIES

B6A - MATERIALS PER A REIXATS I TANQUES LLEUGERES

B6AY- - PORTA DE PLANXA PREFORMADA PER A TANCA MÒBIL

0.- ELEMENTS QUE CONTEMPLA EL PLEC

B6AY-0KMS.

Plec de condicions

1.- DEFINICIÓ I CONDICIONS DELS ELEMENTS

Materials auxiliars per a reixats metàl·lics.
S'han considerat els tipus següents:
- Porta de planxa preformada d'acer galvanitzat de 2 m d'alçària amb bastiment de tub d'acer galvanitzat, per a tanca mòbil de malla metàl·lica
ELEMENTS D'ACER GALVANITZAT:
Ha de tenir la superfície llisa i uniforme.
No ha de tenir cops, porus ni d'altres deformacions o defectes superficials.
El recobriment de zinc ha de ser homogeni i continu en tota la seva superfície i no ha de tenir esquerdes, exfoliacions ni despreniments.
Si existeixen soldadures s'han de tractar amb pintura de pols de zinc amb resines (galvanitzat en fred).
La seva secció ha de permetre la fixació de la malla amb els elements auxiliars.
Protecció de la galvanització: >= 385 g/m2
Protecció de la galvanització a les soldadures: >= 345 g/m2
Puresa del zinc: >= 98,5%

PORTA DE PLANXA:
La porta i el bastiment han de ser compatibles amb la resta d'elements que formen el reixat. Ha de dur els elements d'ancoratge necessaris per a la seva fixació als elements de suport i els mecanismes d'obertura.

2.- CONDICIONS DE SUBMINISTRAMENT I EMMAGATZEMATGE

PAL O PORTA DE PLANXA:
Subministrament: Amb els elements que calguin per tal d'assegurar la seva rectitud.
Emmagatzematge: Protegit de les pluges, els focus d'humitat i les zones on pugui rebre impactes. No ha d'estar en contacte amb el terra.

3.- UNITAT I CRITERI D'AMIDAMENT

Unitat d'amidament: la indicada a la descripció de l'element
Criteri d'amidament: quantitat necessària subministrada a l'obra

4.- NORMATIVA DE COMPLIMENT OBLIGATORI

No hi ha normativa de compliment obligatori.

B7 - IMPERMEABILITZACIONS I AÏLLAMENTS

B77 - LÀMINES DE POLIETILÈ, POLIPROPILÈ I POLIOLEFINES

B775- - VEL DE POLIETILÈ

0.- ELEMENTS QUE CONTEMPLA EL PLEC

B775-0KR4.

Plec de condicions

1.- DEFINICIÓ I CONDICIONS DELS ELEMENTS

Làmina plàstica flexible per a impermeabilització.
S'han considerat els tipus següents:
- Vel de polietilè
CARACTERÍSTIQUES GENERALS:
La làmina ha de ser homogènia.
La làmina estesa ha de tenir un aspecte uniforme i sense defectes. Les vores han de ser rectes.
Ha de ser estanca a l'aigua.
LÀMINES PER A IMPERMEABILITZACIÓ DE COBERTES:
Les característiques següents han de complir amb els valors declarats pel fabricant, assajades segons la norma corresponent, dins del límit de tolerància indicat, en el seu cas:
- Defectes visibles (UNE-EN 1850-2)
- Estanquitat a l'aigua (UNE-EN 1928 mètode B): Ha de complir
- Resistència dels cavalcaments (UNE-EN 12316-2): >= valor declarat pel fabricant
- Factor de transmissió del vapor d'aigua (UNE-EN 1931): ± 30%
- Resistència a l'esquinçament (UNE-EN 12310-2): >= valor declarat pel fabricant per les direccions transversal i longitudinal de la làmina
- Doblegat a baixa temperatura (UNE-EN 495-5): <= temperatura de doblegat en fred declarada pel fabricant
- Resistència a la tracció (UNE-EN 12311-2): >= valor declarat pel fabricant
- Resistència a l'impacte (UNE-EN 12691): >= valor declarat pel fabricant
- Resistència a una càrrega estàtica (UNE-EN 12730): >= valor declarat pel fabricant
- Resistència a la penetració de les arrels (UNE-EN 13948): Ha de complir
- Durabilitat (UNE-EN 1297): Ha de complir

La classificació respecte a la reacció al foc (Euroclasses) s'ha de determinar d'acord amb la norma UNE-EN 13501-1.
La classificació respecte el comportament devant un foc extern s'ha de determinar d'acord amb la norma UNE-EN 13501-5.
Toleràncies:
- Gruix efectiu (làmina sense considerar el reforç) (UNE-EN 1849-2): - 5%; + 10%
- Llargària (UNE-EN 1848-2): - 0%; + 5%
- Amplària (UNE-EN 1848-2): - 0,5%; + 1%
- Rectitut (UNE-EN 1848-2): ± 50 mm
- Planor (UNE-EN 1848-2): ± 10 mm

Les característiques anteriors s'han de determinar segons la norma UNE-EN 13956.
LÀMINES PER A BARRERA DE VAPOR:
Les característiques següents han de complir amb els valors declarats pel fabricant, assajades segons la norma corresponent, dins del límit de tolerància indicat, en el seu cas:
- Defectes visibles (UNE-EN 1850-2)
- Estanquitat a l'aigua (UNE-EN 1928 mètode A): Ha de complir
- Resistència a l'impacte (UNE-EN 12691): >= valor declarat pel fabricant
- Durabilitat (UNE-EN 1296): Ha de complir
- Resistència a l'esquinçament (UNE-EN 12310-1): >= valor declarat pel fabricant
- Resistència dels cavalcaments (UNE-EN 12317-2): >= valor declarat pel fabricant
- Factor de transmissió del vapor d'aigua (UNE-EN 1931): Tolerància declarada per al valor declarat pel fabricant
- Resistència a tracció:
    - Làmines sense armadura (UNE-EN 12311-2): >= valor declarat pel fabricant per a les direccions longitudinal i transversal de la làmina
    - Làmines amb armadura (UNE-EN 13859-1): >= valor declarat pel fabricant per a les direccions longitudinal i transversal de la làmina

La classificació respecte a la reacció al foc (Euroclasses) s'ha de determinar d'acord amb la norma UNE-EN 13501-1.
Toleràncies:
- Llargària (UNE-EN 1848-2): Tolerància declarada pel fabricant
- Amplària (UNE-EN 1848-2): Tolerància declarada pel fabricant
- Rectitut (UNE-EN 1848-2): ± 75 mm/10 m
- Gruix (UNE-EN 1849-2): Tolerància declarada pel fabricant
- Massa per unitat de superfície (UNE-EN 1849-2): Tolerància declarada pel fabricant

Les característiques anteriors s'han de determinar segons la norma UNE-EN 13984.

2.- CONDICIONS DE SUBMINISTRAMENT I EMMAGATZEMATGE

Subministrament: Embalades en rotlles, sense unions.
Emmagatzematge: Els rotlles s'han de mantenir en el seu envàs, apilats en posició horitzontal amb un màxim de 5 filades posades en la mateixa direcció, entre 5°C i 35°C, en llocs protegits del sol, la pluja i la humitat.

3.- UNITAT I CRITERI D'AMIDAMENT

Unitat d'amidament: la indicada a la descripció de l'element
Criteri d'amidament: quantitat necessària subministrada a l'obra

4.- NORMATIVA DE COMPLIMENT OBLIGATORI

LÀMINES PER A IMPERMEABILITZACIÓ DE COBERTES:
UNE-EN 13956:2006 Láminas flexibles para impermeabilización. Láminas plásticas y de caucho para impermeabilización de cubiertas. Definiciones y características.
LÀMINES PER A BARRERA DE VAPOR:
UNE-EN 13984:2005 Láminas flexibles para impermeabilización. Láminas plásticas y de caucho para el control del vapor. Definiciones y características.

5.- CONDICIONS DE CONTROL DE RECEPCIÓ

CONDICIONS DE MARCATGE I CONTROL DE LA DOCUMENTACIÓ:
CONDICIONS DE MARCATGE I CONTROL DE LA DOCUMENTACIÓ EN LÀMINES PER A IMPERMEABILITZACIÓ DE COBERTES:
A cada rotlle o en la documentació que acompanya el producte, ha de figurar de forma clara i ben visible la informació següent:

- Nom del fabricant o marca comercial
- Data de fabricació
- Identificació del producte
- Llargària i amplària nominals
- Gruix o massa
- Etiquetat segons el REAL DECRETO 255/2003 que regula l'envasat i etiquetatge de preparats perillosos
- Marcatge CE de conformitat amb el que disposa el Reial Decret 1328/1995, de 28 de juliol. El símbol normalitzat del marcatge CE s'ha d'acompanyar de la següent informació:
    - El número d'identificació de l'organisme de certificació del Control de producció en fàbrica
    - El nom o la marca comercial
    - L'adreça enregistrada del fabricant
    - Les dues últimes xifres de l'any d'impressió del marcatge
    - El número de certificat de conformitat CE o del certificat de control de producció en fàbrica
    - Referència a la norma europea EN
    - Descripció del producte: material base, armadura, acabat superficial i ús previst
    - Informació sobre les característiques essencials

Si el material ha de ser component del tancament exterior d'un edifici, el fabricant ha de declarar els valors de les propietats hídriques següents, d'acord amb l'especificat en l'apartat 4.1 del CTE/DB-HS_2006 1:
- Estanquitat
- Resistència a la penetració d'arrels
- Envelliment artificial per exposició prolongada a la combinació de radiació ultraviolada, altes temperatures i aigua
- Resistència a la fluència
- Estabilitat dimensional
- Envelliment tèrmic
- Flexibilitat a baixes temperatures
- Resistència a la càrrega estàtica
- Resistència a la càrrega dinàmica
- Allargament al trencament
- Resistència a la tracció

El subministrador ha de posar a disposició de la DF en el cas que aquesta ho sol·liciti, la documentació següent, que acredita el marcatge CE, segons el sistema d'avaluació de conformitat aplicable, d'acord amb el que disposa l'apartat 7.2.1 del CTE:
- Productes per a impermeabilització de cobertes:
    - Sistema 2+: Declaració de Prestacions
- Productes per a impermeabilització de cobertes subjectes al comportament al foc exterior de Nivell o Classe: productes classe F roof,
- Productes per a impermeabilització de cobertes subjectes a reacció al foc de Nivell o Classe: F:
    - Sistema 4: Declaració de Prestacions
- Productes per a impermeabilització de cobertes subjectes al comportament al foc exterior de Nivell o Classe: productes que requereixen assaig,
- Productes per a impermeabilització de cobertes subjectes a reacció al foc de Nivell o Classe: (A1, A2, B, C)**, D, E. ** Productes o materials per als quals una etapa clarament identificable en el procés de producció no suposa una millora en la classificació de reacció al foc (per exemple l'addició de retardadors d'ignició o la limitació de material orgànic):
    - Sistema 3: Declaració de Prestacions
- Productes per a impermeabilització de cobertes subjectes a reacció al foc de Nivell o Classe: (A1, A2, B, C)*. * Productes o materials per als quals una etapa clarament identificable en el procés de producció suposa una millora en la classificació de reacció al foc (per exemple l'addició de retardadors d'ignició o la limitació de material orgànic):
    - Sistema 1: Declaració de Prestacions

CONDICIONS DE MARCATGE I CONTROL DE LA DOCUMENTACIÓ EN LÀMINES PER A BARRERES DE VAPOR:
A cada rotlle o en la documentació que acompanya el producte, ha de figurar de forma clara i ben visible la informació següent:
- Data de fabricació
- Nom del fabricant o marca comercial
- Llargària i amplària nominals
- Gruix o massa
- Etiquetat segons el REAL DECRETO 255/2003 que regula l'envasat i etiquetatge de preparats perillosos
- Tipus de producte segons la norma UNE-EN 13984
- Marcatge CE de conformitat amb el que disposa el Reial Decret 1328/1995, de 28 de juliol. El símbol normalitzat del marcatge CE s'ha d'acompanyar de la següent informació:
    - El número d'identificació de l'organisme de certificació del producte (només per al

sistema 1)
- El nom o la marca comercial
- L'adreça enregistrada del fabricant
- Les dues últimes xifres de l'any d'impressió del marcatge
- El número de certificació del producte (només per al sistema 1)
- Referència a la norma europea EN
- Descripció del producte segons el capítol 8 de la UNE-EN 13984
- Sistema d'instal·lació previst
- Informació de les característiques essencials segons annex ZA de l'UNE-EN

Si el material ha de ser component del tancament exterior d'un edifici, el fabricant ha de declarar els valors de les propietats hídriques següents, d'acord amb l'especificat en l'apartat 4.1 del CTE/DB-HS_2006 1:
- Resistència al pas del vapor d'aigua (MNs/g) o (m2hPa/mg)

El subministrador ha de posar a disposició de la DF en el cas que aquesta ho sol·liciti, la documentació següent, que acredita el marcatge CE, segons el sistema d'avaluació de conformitat aplicable, d'acord amb el que disposa l'apartat 7.2.1 del CTE:
Productes per a control del vapor d'aigua subjectes a la reglamentació de reacció al foc, en els que en una etapa clarament identificable en el procés de producció, s'ha realitzat una millora de la classificació de la reacció al foc, classificats en classes A1, A2, B o C:
- Sistema 1: Declaració de prestacions

Productes per al control del vapor d'aigua subjectes a la reglamentació de reacció al foc:
- Productes que en una etapa clarament identificable en el procés de producció, no s'ha realitzat una millora de la classificació de la reacció al foc, classificats en classes A1, A2, B o C
- Productes classificats en classes D o E

Productes per a control del vapor d'aigua no subjectes a la reglamentació de reacció al foc:
Productes per a control de vapor d'aigua subjectes a la reglamentació de reacció al foc classificats en classe F:
- Sistema 3: Declaració de prestacions
- Sistema 4: Declaració de prestacions

OPERACIONS DE CONTROL EN LÀMINES DE POLIETILÈ:
Inspecció visual del material en cada subministrament.
El control de recepció de material verificarà que les característiques dels materials són coincidents amb l'establert en la DT. Aquest control ha de complir l'especificat en l'apartat 7.2 del CTE.
Control de documentació: documents d'origen (full de subministrament i etiquetat), certificat de garantia del fabricant, en el seu cas, (signat per persona física) i els documents de conformitat o autoritzacions administratives exigides, inclòs la documentació corresponent al marcatge CE quan sigui pertinent.
Control mitjançant distintius de qualitat i avaluacions d'idoneïtat: En el cas que el fabricant disposi de marques de qualitat, ha d'aportar-ne la documentació corresponent
Control de recepció mitjançant assaigs: Si el material disposa d'una marca legalment reconeguda a un país de la CEE (Marcatge CE, AENOR, etc.) es podrà prescindir dels assaigs de control de recepció de les característiques del material garantides per la marca; i la DF sol·licitarà en aquest cas, els resultats dels assaigs corresponents al subministrament rebut. En qualsevol cas, la DF podrà sol·licitar assaigs de control de recepció si ho creu convenient.
A la recepció dels productes es comprovarà:
- Correspondència als especificats en el plec de condicions i el projecte
- Que disposen de la documentació certificacions exigides
- Que es corresponen amb les propietats demandades
- Que han estat assajats amb la freqüència establerta

En el cas que es realitzi el control mitjançant assaigs, s'ha de fer les comprovacions següents:
- Determinació sobre un 10% dels rotllos rebuts en cada subministrament de les característiques geomètriques d'amplària i gruix (UNE-EN 1849-1 en làmines bituminoses amb autoprotecció mineral)
- Cada vegada que canviï el subministrador, i al menys en una ocasió al llarg de l'obra per a cada tipus de membrana, es demanaran al contractista els certificats del fabricant que garanteixin el compliment del plec de condicions tècniques, incloent els resultats dels assaigs següents, realitzats per un laboratori acreditat:
    - Per a làmines de baixa densitat (UNE 53275):
        - Resistència a la tracció i allargament de trencament (UNE-EN ISO 527-3)
        - Resistència a l'impacte.
        - Resistència a l'esquinçament (UNE-EN ISO 6383-2)

En cas de no presentar aquests resultats, o que la DF tingui dubtes de la seva representativitat, es realitzaran aquests assaigs sobre el material rebut, a càrrec del contractista.
OPERACIONS DE CONTROL EN BARRERES DE VAPOR/ESTANQUITAT AMB LÀMINES DE POLIETILÈ:

En el cas de que el material s'utilitzi en obra pública, l'acord de Govern de la Generalitat de Catalunya de 9 de juny de 1998, exigeix que els materials siguin de qualitat certificada o puguin acreditar un nivell de qualitat equivalent, segons les normes aplicables als estats membres de la Unió Europea o de l'Associació Europea de Lliure Canvi.
També en aquest cas, es procurarà que els esmentats materials disposin de l'etiqueta ecològica europea, regulada en el Reglament 880/1992/CEE o bé altres distintius de la Comunitat Europea.
CRITERIS DE PRESA DE MOSTRES:
Els controls s'han de fer segons les indicacions de la DF.
INTERPRETACIÓ DE RESULTATS I ACTUACIONS EN CAS D'INCOMPLIMENT:
No s'admetran les membranes que no es presentin en bon estat, degudament etiquetades i acompanyades amb el corresponent certificat de qualitat del fabricant on es garanteixin les condicions exigides.
Els resultats dels assaigs d'identificació compliran les condicions del plec. En cas d'incompliment en una comprovació, es repetirà l'assaig sobre dues mostres més del mateix lot, acceptant-ne el conjunt, quan aquests resultin satisfactoris.
En cas de disconformitat d'un control geomètric o de pes, es rebutjarà la peça assajada i s'incrementarà el control, en primer lloc, fins al 20% de les peces, i en cas de seguir observant deficiències, fins al 100% del subministrament.

B7 - IMPERMEABILITZACIONS I AÏLLAMENTS

B7B - GEOTÈXTILS

B7B1- - GEOTÈXTIL

0.- ELEMENTS QUE CONTEMPLA EL PLEC

B7B1-0KP6.

Plec de condicions

1.- DEFINICIÓ I CONDICIONS DELS ELEMENTS

Material tèxtil pla, permeable, polimèric (sintètic o natural), que pot ser no teixit, teixit o tricotat, que s'utilitza en contacte amb sòls o altres materials en aplicacions geotècniques i d'enginyeria civil.
S'han considerat els materials següents:
- Feltre de polipropilè format per filaments sintètics no teixits lligats mecànicament
- Feltre de polièster termoestable fet amb fibres de polièster sense teixir, consolidat mecànicament mitjançant punxonament
- Feltre amb un 70% de fibres de polipropilè i un 30% de fibres de polietilè, sense teixir, termosoldat
- Feltre teixit de fibres de polipropilè
- Fibra de vidre amb insercions de fils de reforç longitudinals

CARACTERÍSTIQUES GENERALS:
La funció principal del geotèxtil pot ser:
- F: Filtració
- S: Separació
- R: Reforç
- D: Drenatge
- P: Protecció
- STR: Relaxació de tensions entre capes del ferm
- B: Barrera entre capes per a impermeabilització del ferm

Un geotèxtil pot ser apte per varies funcions.
La funció de separació no es pot especificar sola, ha d'anar amb la de filtració o reforç.
La làmina estesa ha de tenir un aspecte uniforme i sense defectes. Les vores han de ser rectes.
Ha de ser resistent a la perforació i als esforços de tracció en el seu pla.
Ha de ser permeable a l'aigua i al vapor.
Ha de resistir l'acció dels agents climàtics i de les substàncies actives naturals del sòl.
Els geotèxtils que no s'hagin sotmès a l'assaig de resistència a la intempèrie s'han de cobrir el mateix dia de la seva col·locació.

Les característiques exigides per als geotèxtils estan en funció de l'ús i venen regulats per la norma corresponent. La relació ús-norma-funcions és la següent:
- UNE-EN 13249: Carreteres i altres zones de trànsit (excepte vies ferroviàries i capes de trànsit asfàltic): F, R, F+S, R+S, F+R, F+R+S
- UNE-EN 13250: Construccions ferroviàries: F, R, F+S, R+S, F+R, F+R+S
- UNE-EN 13251: Moviments de terres, fonaments i estructures de contenció: F, R, F+S, R+S, F+R, F+R+S
- UNE-EN 13252: Sistemes de drenatge: F, D, F+S, F+D, F+S+D
- UNE-EN 13253: Obres per al control de l'erosió (protecció costera i revestiment de talussos): F, R, F+S, R+S, F+R, F+R+S
- UNE-EN 13254: Construcció d'embassaments i presses: F, R, P, F+S, R+S, F+R, R+P, F+R+S
- UNE-EN 13255: Construcció de canals: F, R, P, F+S, R+S, F+R, R+P, F+R+S
- UNE-EN 13256: Construcció de túnels i estructures subterrànies: P
- UNE-EN 13257: Abocadors de residus sòlids: F, R, P, F+S, R+S, F+R, R+P, F+R+S
- UNE-EN 13265: Contenidors de residus líquids: F, R, P, F+R, R+P
- UNE-EN 15381: Paviments i capes de trànsit asfàltiques: R, STR, B, R+STR+B

Les característiques següents han de complir amb els valors declarats pel fabricant, assajades segons la norma corresponent, dins del límit de tolerància indicat, en el seu cas:
Per a tots els geotèxtils:
- Característiques essencials:
    - Resistència a la tracció (UNE-EN ISO 10319)
    - Allargament a la càrrega màxima (UNE-EN ISO 10319)
    - Durabilitat (UNE EN corresponent segons l'ús)

Per a tots els geotèxtils excepte per a ús en paviments i capes de trànsit asfàltiques:
- Característiques complementàries per a condicions d'ús específiques:
    - Resistència a la tracció de cavalcaments i junts (UNE-EN ISO 10321)
    - Característiques de fricció (UNE-EN ISO 12957-1, UNE-EN ISO 12957-2)
    - Resistència al deteriorament durant la instal.lació sota una càrrega repetida (UNE-EN ISO 10722)

Funció: Filtració (F).
- Característiques essencials:
    - Resistència a la perforació dinàmica (assaig per caiguda del con) (UNE-EN ISO 13433)
    - Dimensió d'obertura característica (UNE-EN ISO 12956)
    - Permeabilitat a l'aigua perpendicularment al pla (índex de velocitat) (UNE-EN ISO 11058)
- Característiques complementàries per a condicions d'ús específiques:
    - Punxonament estàtic (assaig CBR) (UNE-EN ISO 12236)
    - Abrasió (UNE-EN ISO 13427), en construccions ferroviàries

Funció: Reforç (R) o Reforç i Separació (R+S):
- Característiques essencials:
    - Punxonament estàtic (assaig CBR) (UNE-EN ISO 12236)
    - Resistència a la perforació dinàmica (assaig per caiguda del con) (UNE-EN ISO 13433)
- Característiques complementàries per a condicions d'ús específiques, excepte en paviments i capes de trànsit asfàltiques:
    - Rigidesa al 2%, 5% i 10% (UNE-EN ISO 10319)
    - Fluència en tracció (UNE-EN 13431)
    - Permeabilitat a l'aigua perpendicularment al pla (índex de velocitat) (UNE-EN ISO 11058)
- Característiques complementàries per a condicions d'ús específiques, en construccions ferroviàries:
    - Abrasió (UNE-EN ISO 13427)
- Característiques complementàries per a condicions d'ús específiques, en paviments i capes de trànsit asfàltiques:
    - Resistència a l'envelliment a la intempèrie (UNE-EN 12224)
    - Punt de fussió (UNE-EN ISO 3146)
    - Resistència alcalina (UNE-EN 14030)

Funció: Filtració i Separació (F+S):
- Característiques essencials:
    - Punxonament estàtic (assaig CBR) (UNE-EN ISO 12236)
    - Resistència a la perforació dinàmica (assaig per caiguda del con) (UNE-EN ISO 13433)
    - Dimensió d'obertura característica (UNE-EN ISO 12956)
    - Permeabilitat a l'aigua perpendicularment al pla (índex de velocitat) (UNE-EN ISO 11058)

Funció: Filtració i Reforç (F+R) o Filtració, Reforç i Separació (F+R+S):
- Característiques essencials:
    - Resistència a la perforació dinàmica (assaig per caiguda del con) (UNE-EN ISO 13433)
    - Dimensió d'obertura característica (UNE-EN ISO 12956)
    - Punxonament estàtic (assaig CBR) (UNE-EN ISO 12236)
    - Permeabilitat a l'aigua perpendicularment al pla (índex de velocitat) (UNE-EN ISO

11058)
Funció: Drenatge (D):
- Característiques essencials:
    - Capacitat de fluxe d'aigua en el pla (tou/tou) (UNE-EN ISO 12958)
- Característiques complementàries:
    - Fluència en compressió (UNE-EN ISO 25619-1)
- Característiques complementàries per a condicions d'ús específiques:
    - Resistència a la tracció de junts interns (UNE-EN ISO 13426-2)
    - Capacitat de fluxe d'aigua en el pla (tou/rígid o rígid/rígid)(UNE-EN ISO 12958)
Funció: Filtració i drenatge (F+D):
- Característiques essencials:
    - Resistència a la perforació dinàmica (assaig per caiguda del con) (UNE-EN ISO 13433)
    - Capacitat de fluxe d'aigua en el pla (tou/tou) (UNE-EN ISO 12958)
    - Dimensió d'obertura característica (UNE-EN ISO 12956)
    - Permeabilitat a l'aigua perpendicularment al pla (índex de velocitat) (UNE-EN ISO 11058)
Funció: Filtració, separació i drenatge (F+S+D):
- Característiques essencials:
    - Resistència a la perforació dinàmica (assaig per caiguda del con) (UNE-EN ISO 13433)
    - Punxonament estàtic (assaig CBR) (UNE-EN ISO 12236)
    - Capacitat de fluxe d'aigua en el pla (tou/tou) (UNE-EN ISO 12958)
    - Dimensió d'obertura característica (UNE-EN ISO 12956)
    - Permeabilitat a l'aigua perpendicularment al pla (índex de velocitat) (UNE-EN ISO 11058)
Funció: Protecció (P):
- Característiques essencials:
    - Resistència a la perforació dinàmica (assaig per caiguda del con) (UNE-EN ISO 13433)
    - Característiques de protecció: (UNE-EN 13719, UNE-EN 14574)
Funció: Reforç i Protecció (R+P):
- Característiques essencials:
    - Punxonament estàtic (assaig CBR) (UNE-EN ISO 12236)
    - Resistència a la perforació dinàmica (assaig per caiguda del con) (UNE-EN ISO 13433)
    - Característiques de protecció: (UNE-EN 13719, UNE-EN 14574)
Funció relaxació de tensions (STR):
- Característiques essencials:
    - Punxonament estàtic (assaig CBR) (UNE-EN ISO 12236)
    - Retenció del betum (UNE-EN 15381)
- Característiques complementàries per a condicions d'ús específiques:
    - Resistència a l'envelliment a la intempèrie (UNE-EN 12224)
    - Punt de fussió (UNE-EN ISO 3146)
    - Resistència alcalina (UNE-EN 14030)
Funció: Barrera entre capes (B):
- Característiques essencials:
    - Punxonament estàtic (assaig CBR) (UNE-EN ISO 12236)
    - Resistència a la perforació dinàmica (assaig per caiguda del con) (UNE-EN ISO 13433)
- Característiques complementàries per a condicions d'ús específiques:
    - Resistència a l'envelliment a la intempèrie (UNE-EN 12224)
    - Punt de fussió (UNE-EN ISO 3146)
    - Resistència alcalina (UNE-EN 14030)
Funció: Reforç, relaxació de tensions i barrera entre capes (R+STR+B):
- Característiques essencials:
    - Punxonament estàtic (assaig CBR) (UNE-EN ISO 12236)
    - Resistència a la perforació dinàmica (assaig per caiguda del con) (UNE-EN ISO 13433)
    - Retenció del betum (UNE-EN 15381)
Els geotèxtils que s'utilitzin en obres de carreteres regulades pel PG-3, hauran de complir les especificacions addicionals per a cada ús que s'especifiquen a l'article 290 del mateix.

2.- CONDICIONS DE SUBMINISTRAMENT I EMMAGATZEMATGE

Subministrament: En bobines o rotlles, amb un embalatge opac que eviti el seu deteriorament per l'acció de la llum solar.
Emmagatzematge: En llocs llisos, secs, nets i lliures d'objectes tallants.
Els rotlles s'han de mantenir en el seu envàs, apilats en posició horitzontal.
Quan l'emmagatzematge en obra sigui superior a 15 dies s'han de col·locar en llocs protegits del sol.

3.- UNITAT I CRITERI D'AMIDAMENT

Unitat d'amidament: la indicada a la descripció de l'element
Criteri d'amidament: quantitat necessària subministrada a l'obra

4.- NORMATIVA DE COMPLIMENT OBLIGATORI

UNE-EN 13249:2017 Geotextiles y productos relacionados. Características requeridas para su uso en la construcción de carreteras y otras zonas de tráfico (excluyendo las vías férreas y las capas de rodadura asfáltica).
UNE-EN 13250:2017 Geotextiles y productos relacionados. Características requeridas para su uso en construcciones ferroviarias.
UNE-EN 13251:2017 Geotextiles y productos relacionados. Características requeridas para su uso en movimientos de tierras, cimentaciones y estructuras de contención.
UNE-EN 13252:2017 Geotextiles y productos relacionados. Características requeridas para su uso en sistemas de drenaje.
UNE-EN 13253:2017 Geotextiles y productos relacionados. Características requeridas para su uso en obras para el control de la erosión (protección costera y revestimiento de taludes).
UNE-EN 13254:2017 Geotextiles y productos relacionados. Características requeridas para su uso en la construcción de embalses y presas.
UNE-EN 13255:2017 Geotextiles y productos relacionados. Características requeridas para su uso en la construcción de canales.
UNE-EN 13256:2017 Geotextiles y productos relacionados. Características requeridas para su uso en la construcción de túneles y estructuras subterráneas.
UNE-EN 13257:2017 Geotextiles y productos relacionados. Características requeridas para su uso en los vertederos de residuos sólidos.
UNE-EN 13265:2017 Geotextiles y productos relacionados. Características requeridas para su uso en proyectos de contenedores de residuos líquidos.
UNE-EN 15381:2008 Geotextiles y productos relacionados. Características requeridas para su uso en pavimentos y cubiertas asfálticas.
* Orden FOM/510/2018, de 8 de mayo, por la que se modifica la Orden FOM/2523/2014, de 12 de diciembre, por la que se actualizan determinados artículos del Pliego de Prescripciones Técnicas Generales para Obras de Carreteras y Puentes, relativos a materiales básicos, a firmes y pavimentos, y a señalización, balizamiento y sistemas de contención de vehículos (PG-3).

5.- CONDICIONS DE CONTROL DE RECEPCIÓ

CONDICIONS DE MARCATGE I CONTROL DE LA DOCUMENTACIÓ:
El subministrador ha de posar a disposició de la DF en el cas que aquesta ho sol·liciti, la documentació següent, que acredita el marcatge CE, segons el sistema d'avaluació de conformitat aplicable, d'acord amb el que disposa l'apartat 7.2.1 del CTE:
- Productes per a carreteres, vies fèrries, fonamentacions i murs, sistemes de drenatge, control de l'erosió, embassaments i preses, canals, túnels i estructures subterrànies, abocadors de residus líquids o contenció, emmagatzematge de residus sòlids o abocadors de residus de Funció: Fluid o barrera de gas, capa de protecció, drenatge i/o filtració, i reforç,
- Productes per a paviments i capes de trànsit asfàltiques de Funció: Reforç, relaxació de tensions i barrera entre capes:
    - Sistema 2+: Declaració de Prestacions
- Productes utilitzats en totes les obres de Funció: capa de separació:
    - Sistema 4: Declaració de Prestacions

L'albarà contindrà, com a mínim, les següents dades:
- Noms i adreça del fabricant i de la empresa subministradora
- Data de subministrament i de fabricació
- Identificació del vehicle que el transporta
- Quantitat que es subministra
- Designació de la marca comercial i tipus de producte subministrat
- Nom i adreça del comprador i del destí
- Referència de la comanda
- Condicions d'emmagatzematge si fos necessari

El producte ha d'estar marcat de manera clara i indeleble amb la informació especificada a la norma UNE-EN ISO 10320.
El producte ha de portar marques d'identificació per al control durant la instal·lació, que contenguin com a mínim nom i tipus de producte, que es repeteixin cada 5 m.
El símbol de marcatge CE estarà fixat directament al geotèxtil o a una etiqueta fixada al mateix. Quan no sigui possible es fixarà a l'embalatge o a la documentació d'acompanyament.
El marcat i etiquetatge CE ha d'incloure la informació següent:

- Símbol del marcatge CE
- Els dos últims dígits de l'any en què es va fixar el marcat per primera vegada
- Codi d'identificació i tipus de producte
- Número de referència de la declaració de prestacions
- Nivell o classe de prestacions declarat
- Data de l'especificació tècnica harmonitzada aplicable
- Número d'identificació de l'organisme de certificació
- Ús previst, segons s'especifica a la norma armonitzada aplicable

Informació que s'ha de subministrar amb al producte:
- Nom del fabricant o marca comercial
- Identificació del producte
- Massa nominal en kg
- Dimensions
- Massa nominal per unitat de superfície (g/m2)
- Tipus de polímer principal
- Classificació del producte segons ISO 10318

En el cas que el material declari contingut reciclat, el fabricant ha de mostrar, si se li demana, la documentació que acrediti aquest contingut.
OPERACIONS DE CONTROL:
Comprobació de que la documentació que acompanya al producte es la establerta al punt anterior.
Verificació de que els valors declarats als documents de marcatge CE compleixen les especificacions de la DT.
Inspecció visual del material en cada subministrament.
Si es detecta qualsevol anomalia durant el transport, emmagatzematge o manipulació dels productes, la DF pot disposar en qualsevol moment la realització de comprovacions i assaigs.
CRITERIS DE PRESA DE MOSTRES:
Els controls s'han de realitzar segons les instruccions de la DF i els criteris indicats a les normes de procediment corresponents.
INTERPRETACIÓ DE RESULTATS I ACTUACIONS EN CAS D'INCOMPLIMENT:
No s'admetran les membranes que no es presentin en bon estat, degudament etiquetades i acompanyades amb el corresponent certificat de qualitat del fabricant on es garanteixin les condicions exigides.
En cas de no conformitat d'algun assaig o comprovació, la DF indicarà les mesures a adoptar (nous assaigs o rebuig del lot).

B9 - MATERIAL PER A PAVIMENTS

B96 - MATERIALS PER A VORADES

B962- - PEÇA RECTA DE FORMIGÓ PER A VORADES

0.- ELEMENTS QUE CONTEMPLA EL PLEC

B962-0GR4.

Plec de condicions

1.- DEFINICIÓ I CONDICIONS DELS ELEMENTS

Peça prefabricada de formigó no armat de forma prismàtica, massissa i amb una secció transversal adequada a les superfícies exteriors a les que delimita.
S'han considerat els tipus següents:
- Monocapa: Peça formada per un sol tipus de formigó
- Doble capa: Peça amb diferents tipus de formigó en la seva estructura principal i en la seva capa superficial

S'han considerat les formes següents:
- Recta
- Corba
- Recta amb rigola
- Per a guals

CARACTERÍSTIQUES GENERALS:

La peça ha de tenir un color i una textura uniformes a tota la superfície.
La cara vista no ha de tenir esquerdes, escantonaments ni altres defectes.
Les cares horitzontals han de ser planes i paral·leles.
El cantells poden ser bisellats, arrodonits, corbs o xamfranats.
No han de ser visibles els granulats del morter en la capa vista.
La textura i el color no han de presentar diferències significatives respecte de qualsevol mostra facilitada pel fabricant i aprovada pel comprador.
En el cas de peces bicapa, no ha d'existir separació entre les dues capes.
En les peces de color, pot estar acolorida la capa superficial o tota la peça.
La forma d'expressió de les mesures ha de ser: Alçària x amplària.
Gruix de la capa vista: >= 4 mm
Classes en funció de la resistència climàtica:
- Classe 1 (marcat A): sense mesura del % d'absorció d'aigua
- Classe 2 (marcat B): <= 6% d'absorció d'aigua
- Classe 3 (marcat D): valor mitjà <= 1 kg/m2 de pèrdua de massa després de l'assaig glaç-desglaç; cap valor unitari > 1,5

Classes en funció de la resistència al desgast per abrasió:
- Classe 1 (marcat F): sense mesura d'aquesta característica
- Classe 3 (marcat H): <= 23 mm
- Classe 4 (marcat I): <= 20 mm

Classes en funció de la resistència a flexió:
- Classe 1 (marcat S): valor mitjà: >= 3,5 MPa; valor unitari: >= 2,8 MPa
- Classe 2 (marcat T): valor mitjà: >= 5,0 MPa; valor unitari: >= 4,0 MPa
- Classe 3 (marcat U): valor mitjà: >= 6,0 MPa; valor unitari: >= 4,8 MPa

Les característiques dimensionals, físiques i mecàniques han de complir les especificacions de la norma UNE-EN 1340 i s'han de determinar segons aquesta norma.
Toleràncies:
- Desviació de la llargària respecte de la llargària nominal: ± 1% al mm més pròxim, >= 4 mm, <= 10 mm
- Desviació d'altres dimensions, excepte el radi:
    - Cares vistes: ± 3% al mm més pròxim, >= 3 mm, <= 5 mm
    - Altres parts: ± 5% al mm més pròxim, >= 3 mm, <= 10 mm
- Desviació màxima respecte de la planor i la rectitud en les cares planes i cantells rectes:
    - Dispositiu de mesura de 300 mm de llargària: ± 1,5 mm
    - Dispositiu de mesura de 400 mm de llargària: ± 2 mm
    - Dispositiu de mesura de 500 mm de llargària: ±2,5 mm
    - Dispositiu de mesura de 800 mm de llargària: ± 4 mm

2.- CONDICIONS DE SUBMINISTRAMENT I EMMAGATZEMATGE

Subministrament i emmagatzematge: De manera que no s'alterin les seves condicions.

3.- UNITAT I CRITERI D'AMIDAMENT

Unitat d'amidament: la indicada a la descripció de l'element
Criteri d'amidament: quantitat necessària subministrada a l'obra

4.- NORMATIVA DE COMPLIMENT OBLIGATORI

UNE-EN 1340:2004 Bordillos prefabricados de hormigón. Especificaciones y métodos de ensayo.
UNE 127340:2006 Bordillos prefabricados de hormigón. Especificaciones y métodos de ensayo. Complemento nacional a la Norma UNE-EN 1340.

5.- CONDICIONS DE CONTROL DE RECEPCIÓ

CONDICIONS DE MARCATGE I CONTROL DE LA DOCUMENTACIÓ:
A l'albarà de lliurament, hi ha de constar la següent informació com a mínim:
- Identificació del fabricant o la fàbrica
- Data d'entrega del producte, quan es produeix abans de la considerada com a apta per a l'ús
- Identificació de les classes en relació a la resistència climàtica, la resistència a l'abrasió i la resistència a la flexió
- Referència a la norma UNE-EN 1340
- Identificació del producte
- Marcat CE de conformitat amb el que disposa el Reial Decret 1328/1995, de 28 de juliol

Sobre un 0,5 % de les peces, amb un mínim d'una unitat per paquet, o a l'embalatge quan no

sigui reutilitzat, hi ha de constar la següent informació:
- Identificació del fabricant o la fàbrica
- Data de producció
- Data d'entrega del producte, quan es produeix abans de la considerada com a apta per a l'ús.
- Identificació de les classes en relació a la resistència climàtica, la resistència a l'abrasió i la resistència a la flexió
- Referència a la norma UNE-EN 1340
- A l'embalatge: marcat CE de conformitat amb el que disposa el Reial Decret 1328/1995, de 28 de juliol

El subministrador ha de posar a disposició de la DF en el cas que aquesta ho sol·liciti, la documentació següent, que acredita el marcatge CE, segons el sistema d'avaluació de conformitat aplicable, d'acord amb el que disposa l'apartat 7.2.1 del CTE:
- Productes per a usos interns incloent les premises de transport públic de Nivell o Classe: A1*. * Productes o materials que no necessiten sotmetre's a assaig de reacció al foc (per exemple productes o materials de la classe A1 conformement a la Decisió 96/603/CE, i les seves modificacions),
- Productes per a cobertes de Nivell o Classe: es considera que satisfan els requisits enfront del foc extern **. ** Decisió de la Comissió 2000/553/CE, modificada,
- Productes per a ús extern i acabat de carrers, cobrint àrees externes de circulació de vianants i de vehicles:
    - Sistema 4: Declaració de Prestacions

OPERACIONS DE CONTROL:
Els punts de control més destacables són els següents:
- En cada subministrament, es realitzaran els controls següents:
    - Inspecció visual del material, identificació de les marques corresponents (UNE-EN 1339, UNE-EN 1340) i recepció del certificat de qualitat del fabricant.
    - Control dimensional sobre un 10 % de les peces rebudes (UNE-EN 1339, UNE-EN 1340)
- Per a cada subministrador diferent, es prendran 3 mostres (sèries) de 3 peces cadascuna, per tal de realitzar els següents assaigs:
    - Resistència a flexió (UNE-EN 1340)
    - Absorció d'aigua (UNE-EN 1340)
    - Resistència a compressió de testimonis extrets de les peces de vorada (UNE-EN 12390-3)

En cas que el material disposi de la Marca AENOR, o una altra legalment reconeguda a un país de l'UE, s'ha de poder prescindir dels assaigs de control de recepció. La DF ha de sol·licitar, en aquest cas, els resultats dels assaigs corresponents al subministrament rebut, segons control de producció establert a la marca de qualitat del producte.
CRITERIS DE PRESA DE MOSTRES:
Les mostres es prendran a l'atzar segons les instruccions de la DF i els criteris de la norma UNE-EN 1339, UNE-EN 1340.
INTERPRETACIÓ DE RESULTATS I ACTUACIONS EN CAS D'INCOMPLIMENT:
No s'acceptaran les peces que no superin la inspecció visual, que no estiguin correctament identificades o que no arribin acompanyades del certificat de qualitat del fabricant.
La totalitat de les peces sobre les que es realitza el control geomètric, han de complir les especificacions del plec. En cas d'incompliment, s'incrementarà el control, en primer lloc, fins al 20% de les peces rebudes, i si continuen observant-se irregularitats, fins al 100% del subministrament.
En els assaigs de resistència a flexió i absorció d'aigua, s'han de complir, en cada una de les 3 mostres, les condicions de valor mitjà i valor individual indicats a les especificacions. Si una sèrie no compleix aquest requisit, es podran realitzar contrassaigs sobre dues mostres més (de 3 peces cadascuna) procedents del mateix lot, acceptant-ne el conjunt si ambdues resulten conformes a l'especifica't.

B9 - MATERIAL PER A PAVIMENTS

B97 - MATERIALS PER A RIGOLES

B971- - PEÇA DE MORTER DE CIMENT PER A RIGOLES

0.- ELEMENTS QUE CONTEMPLA EL PLEC

B971-0GUH.

Plec de condicions

1.- DEFINICIÓ I CONDICIONS DELS ELEMENTS

Peça prefabricada de morter de ciment blanc.
CARACTERÍSTIQUES GENERALS:
Ha de tenir un color uniforme i una textura llisa a tota la superfície, amb els angles i les arestes rectes i la cara plana.
No pot tenir imperfeccions a la cara vista.
La forma d'expressió de les mesures sempre ha de ser: Llargària x amplària x gruix.
Absorció d'aigua (UNE 127002): <= 7,5%
Tensió de trencament a la flexió (UNE 127-006 i UNE 127-007):
- Cara a tracció: >= 5 N/mm2
- Dors a tracció: >= 4 N/mm2
Gelabilitat (UNE 127004): Absència de senyals de trencament o deteriorament
Toleràncies:
- Dimensions: ± 1 mm
- Gruix: ± 3 mm
- Angles, variació sobre un arc de 20 cm de radi: ± 0,4 mm
- Rectitud d'arestes: ± 0,4 mm
- Balcaments: ± 0,5 mm
- Planor: ± 0,4 mm

2.- CONDICIONS DE SUBMINISTRAMENT I EMMAGATZEMATGE

Subministrament: Embalades en palets.
Emmagatzematge: En llocs protegits de la intempèrie i d'impactes.

3.- UNITAT I CRITERI D'AMIDAMENT

Unitat d'amidament: la indicada a la descripció de l'element
Criteri d'amidament: quantitat necessària subministrada a l'obra

4.- NORMATIVA DE COMPLIMENT OBLIGATORI

* UNE 127001:1990 Baldosas de cemento. Definiciones, clasificación, características y recepción en obra.

5.- CONDICIONS DE CONTROL DE RECEPCIÓ

CONDICIONS DE MARCATGE I CONTROL DE LA DOCUMENTACIÓ:
En el cas que el material declari contingut reciclat, el fabricant ha de mostrar, si se li demana, la documentació que acrediti aquest contingut.
OPERACIONS DE CONTROL:
Els punts de control més destacables són els següents:
- En cada subministrament, es realitzaran els controls següents:
    - Inspecció visual del material, identificació de les marques corresponents (UNE-EN 1339) i recepció del certificat de qualitat del fabricant.
    - Control dimensional sobre un 10 % de les peces rebudes (UNE-EN 1339)
- Per a cada subministrador diferent, es prendran 12 mostres (6 de 3 peces cadascuna i 6 de 6 peces) per tal de realitzar els següents assaigs:
    - Sobre 3 mostres de 3 peces (UNE-EN 1339):
        - Absorció d'aigua
        - Gelabilitat
        - Permeabilitat i absorció d'aigua per la cara vista
        - Resistència al xoc
    - Sobre 6 mostres de 6 peces cadascuna (UNE-EN 1339)
        - Resistència a flexió
        - Estructura

En cas que el material disposi de la Marca AENOR, o una altra legalment reconeguda a un país de l'UE, s'ha de poder prescindir dels assaigs de control de recepció. La DF ha de sol·licitar, en aquest cas, els resultats dels assaigs corresponents al subministrament rebut, segons control de producció establert a la marca de qualitat del producte.
CRITERIS DE PRESA DE MOSTRES:
Les mostres es prendran a l'atzar segons les instruccions de la DF i els criteris de la norma

UNE-EN 1339.
INTERPRETACIÓ DE RESULTATS I ACTUACIONS EN CAS D'INCOMPLIMENT:
No s'acceptaran les peces que no superin la inspecció visual, que no estiguin correctament identificades o que no arribin acompanyades del certificat de qualitat del fabricant.
La totalitat de les peces sobre les que es realitza el control geomètric, han de complir les especificacions del plec. En cas d'incompliment, s'incrementarà el control, en primer lloc, fins al 20% de les peces rebudes, i si continuen observant-se irregularitats, fins al 100% del subministrament.
En els assaigs de resistència a flexió i absorció d'aigua, s'han de complir, en cada una de les 3 mostres, les condicions de valor mitjà i valor individual indicats a les especificacions. Si una sèrie no compleix aquest requisit, es podran realitzar contrassaigs sobre dues mostres més (de 3 peces cadascuna) procedents del mateix lot, acceptant-ne el conjunt si ambdues resulten conformes a l'especifica't.

B9 - MATERIAL PER A PAVIMENTS

B98 - PECES ESPECIALS PER A GUALS

B980- - PEÇA DE FORMIGÓ PER A GUALS

0.- ELEMENTS QUE CONTEMPLA EL PLEC

B980-1BRJ.

Plec de condicions

1.- DEFINICIÓ I CONDICIONS DELS ELEMENTS

Peça prefabricada de formigó no armat de forma prismàtica, massissa i amb una secció transversal adequada a les superfícies exteriors a les que delimita.
S'han considerat els tipus següents:
- Monocapa: Peça formada per un sol tipus de formigó
- Doble capa: Peça amb diferents tipus de formigó en la seva estructura principal i en la seva capa superficial

S'han considerat les formes següents:
- Recta
- Corba
- Recta amb rigola
- Per a guals

CARACTERÍSTIQUES GENERALS:
La peça ha de tenir un color i una textura uniformes a tota la superfície.
La cara vista no ha de tenir esquerdes, escantonaments ni altres defectes.
Les cares horitzontals han de ser planes i paral·leles.
El cantells poden ser bisellats, arrodonits, corbs o xamfranats.
No han de ser visibles els granulats del morter en la capa vista.
La textura i el color no han de presentar diferències significatives respecte de qualsevol mostra facilitada pel fabricant i aprovada pel comprador.
En el cas de peces bicapa, no ha d'existir separació entre les dues capes.
En les peces de color, pot estar acolorida la capa superficial o tota la peça.
Gruix de la capa vista: >= 4 mm
Classes en funció de la resistència climàtica:
- Classe 1 (marcat A): sense mesura del % d'absorció d'aigua
- Classe 2 (marcat B): <= 6% d'absorció d'aigua
- Classe 3 (marcat D): valor mitjà <= 1 kg/m2 de pèrdua de massa després de l'assaig glaç-desglaç; cap valor unitari > 1,5

Classes en funció de la resistència al desgast per abrasió:
- Classe 1 (marcat F): sense mesura d'aquesta característica
- Classe 3 (marcat H): <= 23 mm
- Classe 4 (marcat I): <= 20 mm

Classes en funció de la resistència a flexió:
- Classe 1 (marcat S): valor mitjà: >= 3,5 MPa; valor unitari: >= 2,8 MPa
- Classe 2 (marcat T): valor mitjà: >= 5,0 MPa; valor unitari: >= 4,0 MPa

- Classe 3 (marcat U): valor mitjà: >= 6,0 MPa; valor unitari: >= 4,8 MPa
Les característiques dimensionals, físiques i mecàniques han de complir les especificacions de la norma UNE-EN 1340 i s'han de determinar segons aquesta norma.
Toleràncies:
- Desviació de la llargària respecte de la llargària nominal: ± 1% al mm més pròxim, >= 4 mm, <= 10 mm
- Desviació d'altres dimensions, excepte el radi:
    - Cares vistes: ± 3% al mm més pròxim, >= 3 mm, <= 5 mm
    - Altres parts: ± 5% al mm més pròxim, >= 3 mm, <= 10 mm
- Desviació màxima respecte de la planor i la rectitud en les cares planes i cantells rectes:
    - Dispositiu de mesura de 300 mm de llargària: ± 1,5 mm
    - Dispositiu de mesura de 400 mm de llargària: ± 2 mm
    - Dispositiu de mesura de 500 mm de llargària: ±2,5 mm
    - Dispositiu de mesura de 800 mm de llargària: ± 4 mm

2.- CONDICIONS DE SUBMINISTRAMENT I EMMAGATZEMATGE

Subministrament i emmagatzematge: De manera que no s'alterin les seves condicions.

3.- UNITAT I CRITERI D'AMIDAMENT

Unitat d'amidament: la indicada a la descripció de l'element
Criteri d'amidament: quantitat necessària subministrada a l'obra

4.- NORMATIVA DE COMPLIMENT OBLIGATORI

UNE-EN 1340:2004 Bordillos prefabricados de hormigón. Especificaciones y métodos de ensayo.

5.- CONDICIONS DE CONTROL DE RECEPCIÓ

CONDICIONS DE MARCATGE I CONTROL DE LA DOCUMENTACIÓ:
A l'albarà de lliurament, hi ha de constar la següent informació com a mínim:
- Identificació del fabricant o la fàbrica
- Data d'entrega del producte, quan es produeix abans de la considerada com a apta per a l'ús
- Identificació de les classes en relació a la resistència climàtica, la resistència a l'abrasió i la resistència a la flexió
- Referència a la norma UNE-EN 1340
- Identificació del producte
- Marcat CE de conformitat amb el que disposa el Reial Decret 1328/1995, de 28 de juliol
Sobre un 0,5 % de les peces, amb un mínim d'una unitat per paquet, o a l'embalatge quan no sigui reutilitzat, hi ha de constar la següent informació:
- Identificació del fabricant o la fàbrica
- Data de producció
- Data d'entrega del producte, quan es produeix abans de la considerada com a apta per a l'ús.
- Identificació de les classes en relació a la resistència climàtica, la resistència a l'abrasió i la resistència a la flexió
- Referència a la norma UNE-EN 1340
- A l'embalatge: marcat CE de conformitat amb el que disposa el Reial Decret 1328/1995, de 28 de juliol
El subministrador ha de posar a disposició de la DF en el cas que aquesta ho sol·liciti, la documentació següent, que acredita el marcatge CE, segons el sistema d'avaluació de conformitat aplicable, d'acord amb el que disposa l'apartat 7.2.1 del CTE:
 - Productes per a usos interns incloent les premises de transport públic de Nivell o Classe: A1*. * Productes o materials que no necessiten sotmetre's a assaig de reacció al foc (per exemple productes o materials de la classe A1 conformement a la Decisió 96/603/CE, i les seves modificacions),
 - Productes per a cobertes de Nivell o Classe: es considera que satisfan els requisits enfront del foc extern **. ** Decisió de la Comissió 2000/553/CE, modificada,
 - Productes per a ús extern i acabat de carrers, cobrint àrees externes de circulació de vianants i de vehicles:
    - Sistema 4: Declaració de Prestacions

B9 - MATERIAL PER A PAVIMENTS

B9E - MATERIALS PER A PAVIMENTS DE PANOTS I MOSAICS HIDRÀULICS

B9E2- - PANOT PER A VORERA

0.- ELEMENTS QUE CONTEMPLA EL PLEC

B9E2-0HOT.

Plec de condicions

1.- DEFINICIÓ I CONDICIONS DELS ELEMENTS

Peça prefabricada feta amb ciment, granulats i eventualment amb colorants, per a pavimentació.
S'han considerat les peces següents:
- Panot gris per a voreres
- Panot de color amb tacs per a pas de vianants

CARACTERÍSTIQUES GENERALS:
La peça ha de tenir un color i una textura uniformes a tota la superfície.
La cara vista no ha de tenir esquerdes, escantonaments ni altres defectes.
Les cares horitzontals han de ser planes i paral·leles.
El cantells de la cara vista han de ser bisellats o arrodonits.
No han de ser visibles els granulats del morter en la capa vista.
La textura i el color no han de presentar diferències significatives respecte de qualsevol mostra facilitada pel fabricant i aprovada pel comprador.
Les peces poden ser monocapa, amb un sols tipus de formigó, o bicapa, amb diferents tipus en la seva estructura principal i en la seva capa superficial.
En el cas de peces bicapa, no ha d'existir separació entre les dues capes.
En les peces de color, pot estar acolorida la capa superficial o tota la peça.
La forma d'expressió de les mesures sempre ha de ser: Llargària x amplària x gruix.
Llargària: <= 1 m
Relació entre la llargària total i el gruix: > 4
Gruix de la capa vista: >= 4 mm
Les característiques dimensionals, físiques i mecàniques han de complir les especificacions de la norma UNE-EN 1339 i s'han de determinar segons aquesta norma.
Toleràncies:
- Desviació de la llargària respecte de la llargària nominal:
    - Classe 1 (marcat N): ± 5 mm
    - Classe 2 (marcat P):
        - Dimensions nominals de la peça <= 600 mm: ± 2 mm
        - Dimensions nominals de la peça > 600 mm: ± 3 mm
    - Classe 3 (marcat R): ± 2 mm
- Desviació de l'amplària respecte de l'amplària nominal:
    - Classe 1 (marcat N): ± 5 mm
    - Classe 2 (marcat P):
        - Dimensions nominals de la peça <= 600 mm: ± 2 mm
        - Dimensions nominals de la peça > 600 mm: ± 3 mm
    - Classe 3 (marcat R): ± 2 mm
- Desviació del gruix respecte del gruix nominal:
    - Classe 1 (marcat N): ± 3 mm
    - Classe 2 (marcat P):
        - Dimensions nominals de la peça <= 600 mm: ± 3 mm
        - Dimensions nominals de la peça > 600 mm: ± 3 mm
    - Classe 3 (marcat R): ± 2 mm
- Diferència entre dues mesures de llargària, amplària i gruix d'una mateixa peça: <= 3 mm
- Diferència màxima entre la llargària de dues diagonals (peces amb diagonals superiors a 300 mm):
    - Classe 1 (marcat J):
        - Llargària <= 850 mm: 5 mm
        - Llargària > 850 mm: 8 mm
    - Classe 2 (marcat K):
        - Llargària <= 850 mm: 3 mm
        - Llargària > 850 mm: 6 mm
    - Classe 3 (marcat L):

        - Llargària <= 850 mm: 2 mm
        - Llargària > 850 mm: 4 mm
- Desviació màxima sobre la planor i curvatura de la cara vista plana (peces de dimensió màxima superior a 300 mm):
    - Dispositiu de mesura de 300 mm de llargària:
        - Convexitat màxima: 1,5 mm
        - Concavitat màxima: 1 mm
    - Dispositiu de mesura de 400 mm de llargària:
        - Convexitat màxima: 2 mm
        - Concavitat màxima: 1,5 mm
    - Dispositiu de mesura de 500 mm de llargària:
        - Convexitat màxima: 2,5 mm
        - Concavitat màxima: 1,5 mm
    - Dispositiu de mesura de 800 mm de llargària:
        - Convexitat màxima: 4 mm
        - Concavitat màxima: 2,5 mm

2.- CONDICIONS DE SUBMINISTRAMENT I EMMAGATZEMATGE

Subministrament: Empaquetats sobre palets.
Emmagatzematge: En llocs protegits contra els impactes.

3.- UNITAT I CRITERI D'AMIDAMENT

Unitat d'amidament: la indicada a la descripció de l'element
Criteri d'amidament: quantitat necessària subministrada a l'obra

4.- NORMATIVA DE COMPLIMENT OBLIGATORI

UNE-EN 1339:2004 Baldosas de hormigón. Especificaciones y métodos de ensayo.

5.- CONDICIONS DE CONTROL DE RECEPCIÓ

CONDICIONS DE MARCATGE I CONTROL DE LA DOCUMENTACIÓ:
El subministrador ha de posar a disposició de la DF en el cas que aquesta ho sol·liciti, la documentació següent, que acredita el marcatge CE, segons el sistema d'avaluació de conformitat aplicable, d'acord amb el que disposa l'apartat 7.2.1 del CTE:
 - Productes per a usos interns incloent les premises de transport públic de Nivell o Classe: A1*. * Productes o materials que no necessiten sotmetre's a assaig de reacció al foc (per exemple productes o materials de la classe A1 conformement a la Decisió 96/603/CE, i les seves modificacions),
 - Productes per a cobertes de Nivell o Classe: es considera que satisfan els requisits enfront del foc extern **. ** Decisió de la Comissió 2000/553/CE, modificada,
 - Productes per a ús extern i acabat de carrers, cobrint àrees externes de circulació de vianants i de vehicles:
    - Sistema 4: Declaració de Prestacions
A l'albarà de lliurament, hi ha de constar la següent informació com a mínim:
- Identificació del fabricant o la fàbrica
- Data en que el producte és declarat apte per a l'ús en el cas de que es lliure amb anterioritat a la mencionada data
- Identificació del producte segons la classificació de la norma UNE-EN 1339 i els valors declarats pel fabricant:
    - Dimensions nominals
    - Resistència climàtica
    - Resistència a flexió
    - Resistència al desgast per abrasió
    - Resistència al lliscament/patinatge
    - Càrrega de trencament
    - Comportament davant el foc
- Referència a la norma UNE-EN 1339
- Identificació del producte
- Marcatge CE de conformitat amb el que disposa el Reial Decret 1328/1995, de 28 de juliol. El símbol normalitzat CE s'ha d'acompanyar de la següent informació:
    - Nom o marca identificativa del fabricant
    - Direcció registrada del fabricant

- Les 2 últimes xifres de l'any d'impressió del marcatge
- Referència a la norma EN 1339
- El tipus de producte i l'ús o usos previstos
- Informació sobre les característiques/mandats a declarar

Per als productes destinats a àrees exteriors de circulació de vianants i vehicles, incloses les zones delimitades per als transports públics, ha de constar a més:

- Resistència al trencament
- Resistència al patinat/lliscament
- Durabilitat

Per als productes destinats a paviments d'ús interior:

- Reacció al foc
- Resistència a la ruptura
- Resistència al patinat/lliscament
- Durabilitat
- Conductivitat tèrmica (si procedeix)

Els productes destinats a ús en cobertes:

- Comportament davant del foc extern:es considera satisfactori

OPERACIONS DE CONTROL:

- En cada subministrament, es realitzaran els controls següents:
  - Inspecció visual del material, identificació de les marques corresponents (UNE-EN 1339) i recepció del certificat de qualitat del fabricant.
  - Control dimensional sobre un 10 % de les peces rebudes (UNE-EN 1339)
- Per a cada subministrador diferent, es prendran 9 mostres (6 de 3 peces cadascuna i 3 de 6 peces) per tal de realitzar els següents assaigs (UNE-EN 1339)
  - Sobre 3 mostres de 3 peces:
    - Absorció d'aigua
    - Gelabilitat
    - Permeabilitat i absorció d'aigua per la cara vista
    - Resistència al xoc
  - Sobre 3 mostres de 6 peces cadascuna
    - Resistència a flexió
    - Estructura
    - Resistència al desgast per abrasió (2 peces de cada mostra)
- Recepció del certificat de garantia de qualitat del fabricant. En cas de que el material disposi de la Marca AENOR, o altre legalment reconeguda a un país de la CEE, es podrà prescindir dels assaigs de control de recepció. La DF sol·licitarà en aquest cas, els resultats dels assaigs corresponents al subministra rebut, segons control de producció establert en la marca de qualitat de producte.

CRITERIS DE PRESA DE MOSTRES:

Les mostres es prendran a l'atzar segons les instruccions de la DF i els criteris de la norma UNE-EN 1339.

INTERPRETACIÓ DE RESULTATS I ACTUACIONS EN CAS D'INCOMPLIMENT:

No s'acceptaran les peces que no superin la inspecció visual, que no estiguin correctament identificades o que no arribin acompanyades del certificat de qualitat del fabricant.

La totalitat de les peces sobre les que es realitza el control geomètric, han de complir les especificacions del plec. En cas d'incompliment, s'incrementarà el control, en primer lloc, fins al 20% de les peces rebudes, i si continuen observant-se irregularitats, fins al 100% del subministrament.

En els assaigs de control del lot, el resultat de cada sèrie (valor mitjà dels resultats de les peces de cada mostra) ha de complir les especificacions. Si una sèrie no compleix aquest requisit, es podran realitzar contrassaigs sobre dues mostres més procedents del mateix lot, acceptant-se el conjunt si ambdues resulten conformes a l'especificat.

B9 - MATERIAL PER A PAVIMENTS

B9H - MATERIALS PER A PAVIMENTS BITUMINOSOS

B9H1- - MESCLA BITUMINOSA CONTÍNUA EN CALENT TIPUS AC

0.- ELEMENTS QUE CONTEMPLA EL PLEC

B9H1-0HTR,B9H1-0HW3.

Plec de condicions

1.- DEFINICIÓ I CONDICIONS DELS ELEMENTS

Combinació d'un lligant hidrocarbonat, granulats (inclòs els pols mineral) amb ganulometria continua i, eventualment, additius, de manera que totes les partícules del granulat quedin recobertes per una pel·lícula homogènia de lligant, prèviament escalfats (excepte, eventualment, el pols mineral d'aportació), la qual posada en obra es realitza a una temperatura molt superior a la d'ambient.
S'han considerat els tipus següents:
- Mescla bituminosa continua: Mescla tipus formigó bituminós, amb granulometria continua i eventualment additius.
CARACTERÍSTIQUES GENERALS:
La mescla ha de tenir un aspecte homogeni, sense segregacions o escuma. No ha d'estar carbonitzada o sobreescalfada.
Requisits dels materials constitutius:
- Lligant utilitzat pot ser dels tipus següents:
    - B: Betum de pavimentació segons UNE-EN 12591
    - PMB: Betum modificat amb polímers segons UNE-EN 14023
    - Betum de grau alt segons UNE-EN 13924
    - BC: Betum de pavimentació modificat amb cautxú
    - PMBC: Betum modificat amb polímers, amb addició de cautxú segons UNE-EN 14023
- Els granulats i el filler afegit utilitzats en la mescla han de complir les especificacions de la UNE-EN 13043, en funció de l'ús previst
- La quantitat de filler afegit ha de ser l'especificada
- En mescles amb asfalt reciclat s'ha d'especificar la mescla origen de l'asfalt.
- La granulometria màxima dels granulats de l'asfalt reciclat no ha de ser més gran que la granulometria màxima de la mescla. Les propietats dels granulats de l'asfalt reciclat han de complir els requisits especificats per als granulats de la mescla.
- Cal declarar la naturalesa i propietats dels additius utilitzats
Les característiques següents han de complir amb els valors declarats pel fabricant, assajades segons la norma corresponent, dins del límit de tolerància indicat, en el seu cas:
- Característiques generals de la mescla:
    - Composició: La granulometria s'ha d'expressar en percentatge en massa del granulat total. Els continguts de lligant i d'additius s'han d'expressar en percentatges en massa de la mescla total. Els percentatges que passen pels tamisos, amb excepció del tamís de 0,063 mm, s'han d'expressar amb una aproximació de l'1%, per al contingut de lligant, el percentatge que passi pel tamís de 0,063 mm i qualsevol contingut d'additius, s'ha d'expressar amb una aproximació del 0,1%
    - Granulometria: Els requisits per a la granulometria s'han d'expressar en forma dels valors màxim i mínim per selecció dels percentatges que passen pels tamisos 1,4 D, D, 2 mm i 0,063 mm.
    - El material quan es descarregui del mesclador, ha de tenir un aspecte homogeni amb els granulats totalment recoberts pel lligant i no han de tenir evidències d'aglomeracions dels granulats fins
    - Reacció al foc: La classificació respecte a la reacció al foc (Euroclasses) s'ha de determinar d'acord amb la norma UNE-EN 13501-1.
    - Resistència als combustibles, en aeroports (UNE-EN 13108-20): El material ha d'estar classificat en alguna de les categories següents: bona, moderada, pobre o sense requisit
MESCLES CONTINUES:
La designació del formigó asfàltic pot realitzar-se mitjançant dos sistemes:
- Procediment empíric: Especificació de la dosificació i requisits dels materials constitutius
- Procediment fonamental: Especificació de les característiques funcionals
El Codi de designació de la mescla s'ha de formular: AC D surf/base/bin lligant granulometria:
- AC: Formigó asfàltic
- D: Granulometria màxima del granulat
- surf/base/bin: ús previst, capa de rodadura/base/intermitja
- lligant: designació del lligant utilitzat
- granulometria: designació del tipus de granulometria al que correspon la mescla; densa (D), semidensa (S) o grossa (G)
- MAM:si la mescla es de mòdul alt
Requisits dels materials constitutius:
- En les mescles amb especificació empírica, el grau del betum ha de complir amb els valors especificats.
- En mescles amb especificació empírica per a capes de rodadura amb més del 10% en massa sobre el total de la mescla, d'asfalt reciclat provinent de mescles de betum de pavimentació, el lligant ha de complir amb l'especificat en l'apartat 4.2.2.2. de la UNE-EN 13108-1
- En mescles amb especificació empírica per a capes base o intermèdies amb més del 20% en

massa sobre el total de la mescla, d'asfalt reciclat provinent de mescles de betum de pavimentació, el lligant ha de complir amb l'especificat en l'apartat 4.2.2.3. de la UNE-EN 13108-1

- Els tamisos de mida D i de mides compreses entre D i 2 mm s'han de seleccionar dels següents:
  - Sèrie bàsica més la sèrie 1 (UNE-EN 13043): 4 mm, 5,6 mm, 8 mm, 11,2 mm, 16 mm, 22,4 mm, 31,5 mm
  - Sèrie bàsica més la sèrie 2 (UNE-EN 13043): 4 mm, 6,3 mm, 8 mm, 10 mm, 12,5 mm, 14 mm, 16 mm, 20 mm, 31,5 mm

El percentatge que passa pels tamisos D, 2 mm i 0,063 mm de la corba granulomètrica seleccionada, no ha d'excedir dels valors màxim i mínim especificats en la taula 1 o 2 de la UNE-EN 13108-1

- Contingut de forats (UNE-EN 13108-20): Ha d'estar entre els valors màxim i mínim seleccionats de les categories del contingut de forats de les taules 3 i 4 de l'UNE-EN 13108-1.
- Sensibilitat a l'aigua (UNE-EN 13108-20): El valor declarat pel fabricant ha de ser igual o superior al corresponent a la categoria de coeficient de resistència a la tracció indirecta ITSR, segons l'especificat a la taula 5 de l'UNE-EN 13108-1.
- Resistència a l'abrasió amb pneumàtics clavetejats (UNE-EN 13108-20): El valor declarat pel fabricant ha de ser igual o inferior al corresponent a la categoria del material, segons l'especificat a la taula 6 de l'UNE-EN 13108-1.
- Resistència a la deformació permanent (UNE-EN 13108-20): El valor declarat pel fabricant ha de ser igual o inferior al corresponent a la categoria del material, segons l'especificat a les taules 7, 8 i 9 de l'UNE-EN 13108-1.
- Resistència als fluids anti-gel, en aeroports (UNE-EN 13108-20): El valor declarat pel fabricant ha de ser igual o superior al corresponent a la classificació del material en alguna de les categories especificades a la taula 10 de l'UNE-EN 13108-1.
- Temperatura de la mescla (UNE-EN 12697-13): En betum de grau de pavimentació la temperatura màxima de la mescla declarada pel fabricant, ha de ser menor que el límit superior especificat a la taula 11 de l'UNE-EN 13108-1. El fabricant ha de declarar la temperatura mínima en el moment de distribució de la mescla. En betums modificats, de grau alt de duresa o additius, es pot aplicar temperatures diferents. En aquest cas aquestes temperatures han d'estar declarades pel fabricant.

- Característiques de la mescla amb especificació empírica:
  - Contingut d'asfalt reciclat procedent de mescles de betum modificat o amb additiu modificador i/o en mescles amb betum modificat o modificador:
    - Capes de rodadura: <= 10% en massa
    - Capes de regularització, intermèdies o base: <= 20% en massa
  - Granulometria: S'ha de complir l'especificat en l'article 5.3.1.2 de la UNE-EN 13108-1
  - Contingut de lligant: El valor declarat pel fabricant ha de ser com a mínim el corresponent a la categoria del producte segons l'especificat a la taula 13 de la UNE-EN 13108-1
  - Additius: El fabricant ha d'especificar el tipus i la quantitat de cada additiu constitutiu
  - Valors Marshall, en aeroports (UNE-EN 13108-20): Els valors declarats pel fabricant han de complir l'especificat a l'article 5.3.2 de l'UNE-EN 13108-1, en funció de la categoria del material.
  - Percentatge de forats reblerts de betum (UNE-EN 13108-20): El valor declarat pel fabricant ha de complir els límits corresponents a la classificació del material en alguna de les categories especificades a les taules 18 i 19 de l'UNE-EN 13108-1.
- Percentatge de forats en el granulat mineral (UNE-EN 13108-20): El valor declarat pel fabricant ha de ser igual o superior al corresponent a la classificació del material en alguna de les categories especificades a la taula 20 de l'UNE-EN 13108-1.
- Contingut mínim de forats després de 10 revolucions (UNE-EN 13108-20): El valor declarat pel fabricant ha de complir els límits corresponents a la classificació del material en alguna de les categories especificades a la taula 21 de l'UNE-EN 13108-1.
- Característiques de la mescla amb especificació fonamental:
  - Contingut de lligant: >=3%
  - Rigidesa (UNE-EN 13108-20): Els valors declarats pel fabricant han de complir els valors màxim i mínim corresponents a la classificació del material en alguna de les categories especificades a les taules 22 i 23 de l'UNE-EN 13108-1.
  - Resistència a la deformació permanent. Assaig de compressió triaxial (UNE-EN 13108-20): Els valors declarats pel fabricant han de complir els valors màxims corresponents a la classificació del material en alguna de les categories especificades a la taula 24 de l'UNE-EN 13108-1.
  - Resistència a la fatiga (UNE-EN 13108-20): El valor declarat pel fabricant ha de complir el límit corresponent a la classificació del material en alguna de les categories especificades a la taula 25 de l'UNE-EN 13108-1.

MESCLES BITUMINOSES DE MÒDUL ALT:

El contingut de materials procedents de fresat de mescles bituminoses en calent, no pot superar el 10% de la massa total de la mescla.
Mòdul dinàmic a 20°C (UNE-EN 12697-26): >= 11.000 MPa
Resistència a la fatiga (30Hz a 20°C segons annex D UNE-EN 12697-24): >= 100 micres/m (valor de la deformació per a 1 milió de cicles)
CARACTERÍSTIQUES DE LES MESCLES CONTÍNUES PER A ÚS EN CARRETERES:
S'han considerat les mescles per a ferms de carreteres contemplades en l'article 542 del PG 3:
- Mescla bituminosa: Formigó asfàltic per a ús en ferms com a capa de rodadura, intermèdia, regularització o base
- Mescla bituminosa de mòdul alt: Formigó asfàltic per a ús en ferms com a capa intermèdia o base
El tipus i composició de la mescla ha de complir amb les especificacions de la norma UNE-EN 13108-1 complementades amb les indicacions dels epígrafs 542.3 i 542.5 del PG 3 vigent.
El lligant ha de complir les especificacions del article 542.2.2 del PG 3; el tipus de lligant hidrocarbonat segons la funció de la capa, ha d'estar entre els definits a les taules 542.1a o 542.1b del PG 3 segons correspongui.
Els granulats han de complir les indicacions del epígraf 542.2.3 del PG 3 vigent.

2.- CONDICIONS DE SUBMINISTRAMENT I EMMAGATZEMATGE

Subministrament: La mescla s'ha de transportar amb camions de caixa llisa i estanca, neta i tractada per a evitar l'adherència de la mescla.
La forma i alçària de la caixa ha de ser de manera que, en l'abocament en l'estenedora, el camió només la toqui mitjançant els rodets previstos per a aquest fi.
Durant el transport s'ha de protegir la mescla amb lones o altres cobertures, per tal d'evitar el refredament.
La mescla s'ha d'aplicar immediatament.

3.- UNITAT I CRITERI D'AMIDAMENT

Unitat d'amidament: la indicada a la descripció de l'element
Criteri d'amidament: quantitat necessària subministrada a l'obra
Aquest criteri inclou l'abonament del lligant hidrocarbonat i del pols mineral d'aportació utilitzats en la confecció de la mescla bituminosa.

4.- NORMATIVA DE COMPLIMENT OBLIGATORI

MESCLES CONTINUES:
UNE-EN 13108-1:2008 Mezclas bituminosas. Especificaciones de materiales. Parte 1: Hormigón bituminoso.
MESCLES PER A ÚS EN CARRETERES:
Orden de 6 de febrero de 1976 por la que se aprueba el Pliego de Prescripciones Técnicas Generales para Obras de Carreteras y Puentes (PG-3).
Orden FOM/2523/2014, de 12 de diciembre, por la que se actualizan determinados artículos del Pliego de Prescripciones Técnicas Generales para Obras de Carreteras y Puentes, relativos a materiales básicos, a firmes y pavimentos, y a señalización, balizamiento y sistemas de contención de vehículos (PG-3).

5.- CONDICIONS DE CONTROL DE RECEPCIÓ

CONDICIONS DE MARCATGE I CONTROL DE LA DOCUMENTACIÓ:
A l'albarà d'entrega o en la documentació que acompanya al producte, ha de constar com a mínim, la informació següent:
- Identificació del fabricant i de la planta de mescla
- Codi d'identificació de la mescla
- Com s'ha d'obtenir la totalitat dels detalls per tal de demostrar la conformitat amb l'UNE-EN
- Detalls de tots els additius
- Mescles continues
    - Designació de la mescla segons l'apartat 7 de la UNE-EN 13108-1
    - Detalls de la conformitat amb els apartats 5.2.8 i 5.2.9 de la UNE-EN 13108-1 en mescles per a ús en aeroports
- Marcatge CE de conformitat amb el que disposa el Reial Decret 1328/1995, de 28 de juliol. El símbol normalitzat del marcatge CE s'ha d'acompanyar de la següent informació:
    - Número d'identificació de l'organisme de certificació

- Nom o marca d'identificació i direcció registrada del fabricant
- Les dues últimes xifres de l'any d'impressió del marcatge
- El numero del certificat de conformitat CE o del certificat de control de producció en fàbrica
- Referència a la norma europea EN
- Descripció del producte: nom genèric, material i ús previst
- Informació de les característiques essencials segons annex ZA de l'UNE-EN

El subministrador ha de posar a disposició de la DF en el cas que aquesta ho sol·liciti, la documentació següent, que acredita el marcatge CE, segons el sistema d'avaluació de conformitat aplicable, d'acord amb el que disposa l'apartat 7.2.1 del CTE:

- Productes per a carreteres i altres vies de trànsit:
  - Sistema 2+: Declaració de Prestacions
- Productes per a usos subjectes a reglamentacions sobre reacció al foc de Nivell o Classe: A***, D, E, F o CWFT****,
- Productes per a usos subjectes a reglamentacions sobre reacció al foc de Nivell o Classe: A***, D, E, F o CWFT****. **** CWFT Classificació sense més assajos (basat en una Decisió de la Comissió publicada):
  - Sistema 4: Declaració de Prestacions
- Productes per a usos subjectes a reglamentacions sobre reacció al foc de Nivell o Classe: (A, B, C)**. ** Materials el comportament dels quals enfront del foc no té perquè canviar durant el procés de producció:
  - Sistema 3: Declaració de Prestacions
- Productes per a usos subjectes a reglamentacions sobre reacció al foc de Nivell o Classe: (A, B, C)*. * Materials el comportament dels quals enfront del foc pot ser que canviï durant el procés de producció (en general, aquells de composició química, per exemple, retardants del foc, o aquells en els quals un canvi en la seva composició pot dur a canvis en la seva reacció enfront del foc):
  - Sistema 1: Declaració de Prestacions

En el cas que el material declari contingut reciclat, el fabricant ha de mostrar, si se li demana, la documentació que acrediti aquest contingut.

CONDICIONS DE MARCATGE I CONTROL DE LA DOCUMENTACIÓ EN MESCLES BITUMINOSES PER A ÚS EN CARRETERES:

El fabricant ha de lliurar per a la seva aprovació la documentació relativa a la fórmula de treball indicada al epígraf 542.5.1 del PG 3 vigent.

OPERACIONS DE CONTROL EN MESCLES BITUMINOSES PER A ÚS EN CARRETERES:

Inspecció visual de les condicions de subministrament i recepció de la documentació del fabricant.

Cal fer una verificació documental de que els valors declarats en els documents que acompanyen el marcatge CE compleixen amb les especificacions definides en aquest plec.

- MESCLES CONTINUES:

- La DF pot disposar de les comprovacions o assaigs addicionals que consideri oportuns, en aquest cas s'han de realitzar segons l'especificat en l'apartat 542.9 del PG 3.

CRITERIS DE PRESA DE MOSTRES EN MESCLES BITUMINOSES PER A ÚS EN CARRETERES:

Els criteris de presa de mostres, per als assajos de materials i els de la mescla son els indicats als articles 542.9 i 543.9 del PG 3, segons correspongui.

Els controls s'han de realitzar segons les instruccions de la DF.

INTERPRETACIÓ DE RESULTATS I ACTUACIONS EN CAS D'INCOMPLIMENT:

No s'han d'utilitzar en les obres mescles sense la documentació exigida.

S'han de rebutjar les mescles que els valors declarats pel fabricant incompleixin amb les especificacions del plec de condicions.

BB - MATERIALS PER A PROTECCIONS I SENYALITZACIÓ

BB1 - BARANES I AMPITS

BB10- - BARANA D'ACER

0.- ELEMENTS QUE CONTEMPLA EL PLEC

BB10-0XMT.

Plec de condicions

1.- DEFINICIÓ I CONDICIONS DELS ELEMENTS

Conjunt de perfils d'acer que forman el bastidor i el pany de paret de la barana de protecció.
S'han considerat els tipus de baranes següents:
- De perfils buits d'acer
BARANES DE PERFILS BUITS D'ACER:
Han de tenir un aspecte uniforme i sense defectes superficials.
La grandària, tipus i disposició dels perfils han de complir el que s'especifica a la documentació tècnica del projecte.
La unió dels perfils s'ha de fer per soldadura (per arc o per resistència).
S'admet també la unió amb cargols autoroscants en el cas que el perfil tingui plecs fets especialment per a allotjar les femelles dels cargols.
El moment d'inèrcia dels perfils de la barana no solidaris amb l'obra ha de ser de manera que, sotmesos a les condicions de carga més desfavorables, la fletxa sigui < L/250.
La disposició dels barrots serà de tal manera que no ha de permetre el pas a cap punt, d'una esfera de diàmetre equivalent a la separació entre brèndoles, ni ha de facilitar l'escalada.
Els muntants han de portar incorporats els dispositius d'ancoratge previstos al projecte.
Toleràncies:
- LLargària del perfil: ± 1 mm
- Secció del perfil: ± 2,5%
- Rectitud d'arestes: ± 2 mm/m
- Torsió del perfil: ± 1°/m
- Planor: ± 1 mm/m
- Angles: ± 1°

2.- CONDICIONS DE SUBMINISTRAMENT I EMMAGATZEMATGE

BARANES DE PERFILS BUITS D'ACER:
Subministrament: Amb les proteccions necessàries perquè arribi a l'obra amb les condicions exigides i amb l'escairat previst.
Emmagatzematge: Protegida contra les pluges, els focus d'humitat i de les zones on pugui rebre impactes. No ha d'estar en contacte amb el terra.

3.- UNITAT I CRITERI D'AMIDAMENT

Unitat d'amidament: la indicada a la descripció de l'element
Criteri d'amidament: quantitat necessària subministrada a l'obra

4.- NORMATIVA DE COMPLIMENT OBLIGATORI

No hi ha normativa de compliment obligatori.

5.- CONDICIONS DE CONTROL DE RECEPCIÓ

OPERACIONS DE CONTROL:
Control de recepció mitjançant assaigs: Si el material disposa d'una marca legalment reconeguda a un país de la CEE (Marcatge CE, AENOR, etc.) es podrà prescindir dels assaigs de control de recepció de les característiques del material garantides per la marca; i la DF sol·licitarà en aquest cas, els resultats dels assaigs corresponents al subministrament rebut.
En qualsevol cas, la DF podrà sol·licitar assaigs de control de recepció si ho creu convenient.
Per a cada subministrament que arribi a l'obra, corresponent a un mateix tipus, el control serà:
- Inspecció visual del material subministrat, en especial l'aspecte del recobriment galvanitzat.
- Recepció del certificat de qualitat del fabricant, on es garanteixen les condicions exigides al plec amb els assaigs corresponents a la classificació de la barana (UNE 85238).
    - Assaigs estàtics
    - Assaigs dinàmics
    - Assaigs de seguretat

En el cas que es realitzi el control mitjançant assaigs, s'ha de fer les comprovacions següents:
- Cada 100 m de barana, es realitzaran els següents controls (UNE-EN ISO 1461):
    - Massa de recobriment (mètode magnètic)

- Assaig d'adherència del
- Comprovació geomètrica

CRITERIS DE PRESA DE MOSTRES:
Els controls es realitzaran segons les indicacions de la DF i les normes de procediment indicades en cada assaig.
INTERPRETACIÓ DE RESULTATS I ACTUACIONS EN CAS D'INCOMPLIMENT:
No s'acceptaran les baranes sense certificat de qualitat, o les classificades com NO APTES, segons UNE 85240.
L'aspecte visual del recobriment i el resultat dels assaigs d'adherència i massa del galvanitzat han de ser conformes a les especificacions del plec.
Les comprovacions geomètriques han de resultar conformes a les especificacions de la DT amb les toleràncies especificades. En cas contrari, es rebutjaran les peces defectuoses incrementant-ne el control sobre el doble de les mostres previstes, sense que hagin d'aparèixer incompliments per tal d'acceptar el lot corresponent.

BB - MATERIALS PER A PROTECCIONS I SENYALITZACIÓ

BBA - MATERIALS PER A SENYALITZACIÓ HORITZONTAL

BBA0- - MICROESFERES DE VIDRE PER A SENYALITZACIÓ

0.- ELEMENTS QUE CONTEMPLA EL PLEC

BBA0-0SD5.

Plec de condicions

1.- DEFINICIÓ I CONDICIONS DELS ELEMENTS

Materials per a aplicació directa sobre la calçada d'una marca o sistema de senyalització vial horitzontal.
S'han considerat els materials següents:
- Materials base:
  - Pintures acríliques, acríliques en base aigua i alcídiques
  - Termoplàstics
  - Plàstics en fred
- Materials de post-barrejat:
  - Microesferes de vidre

MICROESFERES DE VIDRE:
Partícules de vidre transparents i esfèriques que, mitjançant la retrorreflexió dels feixos de llum incidents dels llums d'un vehicle cap al seu conductor proporciona visibilitat nocturna a les marques vials.
Les característiques següents han de complir amb els valors declarats pel fabricant, assajats segons la norma corresponent, dins del límit de tolerància indicat, en el seu cas.
- Índex de refracció, segons UNE-EN 1423: expressat com a classe
  - Classe A: >= 1,5
  - Classe B: >= 1,7
  - Classe C: >= 1,9
- Percentatge ponderat màxim de microesferes de vidre defectuoses, segons UNE-EN 1423: expressat com passa/no passa.
  - Microesferes de vidre defectuoses: <= 20%
  - Grans i partícules estranyes: <= 3%
  - Avaluant per separat les microesferes de diàmetre <1 mm i les de diàmetre igual >= 1 mm.
- Granulometria, segons UNE-EN 1423: expressada com a descripció tamís a tamís. Es determina mitjançant l'ús de tamisos seleccionats, d'acord amb les següents regles.

Tamís (ISO 565 R 40/3)	Massa retinguda acumulada (% en pes)
Superior de seguretat	0 a 2

Superior nominal	0 a 10
Intermedis	N1 a N2 (*)
Inferior nominal	95 a 100

* N2-N1 <= 40
- Substàncies perilloses, segons UNE-EN 1423: expressada com a classe per a cadascuna de les substàncies perilloses (Arsènic, Plom i Antimoni).
    - Classe 0: valor no requerit
    - Classe 1: <= 200 ppm (mg/kg)
- Resistència als agents químics; aigua, àcid clorhídric, clorur càlcic i sulfur sòdic, segons UNE-EN 1423: expressada com passa/no passa. Les microesferes de vidre no han de presentar cap alteració superficial (superfície blanquinosa i sense brillantor) quan entren en contacte amb l'aigua o els agents químics citats anteriorment.

2.- CONDICIONS DE SUBMINISTRAMENT I EMMAGATZEMATGE

MICROESFERES DE VIDRE:
Subministrament: En envàs tancat.
Emmagatzematge: En el seu envàs d'origen, sense que s'alterin les seves condicions.

3.- UNITAT I CRITERI D'AMIDAMENT

Unitat d'amidament: la indicada a la descripció de l'element
Criteri d'amidament: quantitat necessària subministrada a l'obra

4.- NORMATIVA DE COMPLIMENT OBLIGATORI

NORMATIVA GENERAL:
* Orden de 6 de febrero de 1976 por la que se aprueba el Pliego de Prescripciones Técnicas Generales para Obras de Carreteras y Puentes (PG-3).
* Orden FOM/2523/2014, de 12 de diciembre, por la que se actualizan determinados artículos del Pliego de Prescripciones Técnicas Generales para Obras de Carreteras y Puentes, relativos a materiales básicos, a firmes y pavimentos, y a señalización, balizamiento y sistemas de contención de vehículos (PG-3).
* Orden FOM/510/2018, de 8 de mayo, por la que se modifica la Orden FOM/2523/2014, de 12 de diciembre, por la que se actualizan determinados artículos del Pliego de Prescripciones Técnicas Generales para Obras de Carreteras y Puentes, relativos a materiales básicos, a firmes y pavimentos, y a señalización, balizamiento y sistemas de contención de vehículos (PG-3).
MICROESFERES DE VIDRE:
UNE-EN 1423:2013 Materiales para señalización vial horizontal. Materiales de postmezclado. Microesferas de vidrio, áridos antideslizantes y mezclas de ambos.

5.- CONDICIONS DE CONTROL DE RECEPCIÓ

CONTROL DE LA DOCUMENTACIÓ:
L'albarà lliurat per l'administrador ha de contenir la següent informació:
- Nom i direcció de l'empresa subministradora.
- Identificació del fabricant.
- Designació de la marca comercial.
- Quantitat de materials que es subministra.
- Identificació dels lots (referència) de cadascun dels materials subministrats.
- Data de fabricació.
CONDICIONS DE MARCATGE I CONTROL DE LA DOCUMENTACIÓ DE LES MICROESFERES DE VIDRE:
El subministrador ha de posar a disposició de la DF en el cas que aquesta ho sol·liciti, la documentació següent, que acredita el marcatge CE, segons el sistema d'avaluació de conformitat aplicable, d'acord amb el que disposa l'apartat 7.2.1 del CTE:
 - Productes per a zones aptes per a la circulació:
    - Sistema 1: Declaració de Prestacions
Cada envàs ha de portar en un lloc visible el marcatge CE de conformitat amb el que disposa el Reial Decret 1328/1995 de 28 de juliol, que a més haurà de tenir la següent informació:
- Nom o marca d'identificació del fabricant i direcció registrada
- Les dues últimes xifres de l'any de fabricació del producte
- Número del certificat de conformitat CE
- El número i any d'aquesta norma Europea (UNE-EN 1423)

- Descripció del producte
- El número de lot i massa neta
- La presència eventual de tractaments superficials i la seva finalitat
- Indicacions que permetin identificar les característiques harmonitzades del producte:
    - Índex de refracció
    - Granulometria
    - Resistència a la fragmentació (per a granulats antilliscants)
    - En cas de mescla de microesferes de vidre i granulats antilliscants, les proporcions d'ambdós.

Declaració de prestacions d'acord amb el que estableix l'annex ZA de la norma UNE-EN 1423.
Declaració del fabricant amb les característiques d'identificació que figuren a la norma UNE-EN 12802.
OPERACIONS DE CONTROL DE LES MICROESFERES DE VIDRE:
Els punts de control més destacables són els següents:
- Comprovació de la documentació.
- Inspecció visual del subministrament.
- Determinació de les següents característiques, segons UNE-EN 1423:
    - Granulometria
    - Índex de refracció
    - Percentatge de microesferes defectuoses
    - Tractament superficial
- La DF podrà determinar la realització dels assajos d'identificació descrits a la norma UNE-EN 12802.

CRITÈRI DE PRESA DE MOSTRES:
Es seguiran els criteris de la DF i els criteris de les normes de procediment indicades a cada assaig.
INTERPRETACIÓ DE RESULTATS I ACTUACIONS EN CAS D'INCOMPLIMENT:
Es rebutjaran els aplecs amb documentació, acreditacions o característiques declarades que no compleixin amb els requisits especificats per a ells, i aquells sobre els s'hagin efectuat assajos d'identificació i no compleixin amb els requisits i toleràncies que estableix la norma UNE-EN 12802.
Els aplecs rebutjats podran presentar-se a una nova inspecció, amb els seus corresponents assajos de control de qualitat, sempre que s'acrediti que s'han eliminat les partides defectuoses o s'han corregit els seus defectes.

BB - MATERIALS PER A PROTECCIONS I SENYALITZACIÓ

BBA - MATERIALS PER A SENYALITZACIÓ HORITZONTAL

BBA1- - PINTURA PER A MARQUES VIALS

0.- ELEMENTS QUE CONTEMPLA EL PLEC

BBA1-2XWV.

Plec de condicions

1.- DEFINICIÓ I CONDICIONS DELS ELEMENTS

Materials per a aplicació directa sobre la calçada d'una marca o sistema de senyalització vial horitzontal.
S'han considerat els materials següents:
- Materials base:
    - Pintures acríliques, acríliques en base aigua i alcídiques
    - Termoplàstics
    - Plàstics en fred
- Materials de post-barrejat:
    - Microesferes de vidre

PINTURES, TERMOPLÀSTICS I PLÀSTICS EN FRED:
Pintura: producte líquid que conté lligants, pigments, estenedors, dissolvents i additius. Es subministra en forma mono o multicomponent. Quan s'aplica, es forma una pel·lícula cohesionada a través d'un procés d'evaporació del dissolvent i/o un procés químic.

Termoplàstics: producte de marcatge, lliure de dissolvents, que es subministra en forma de bloc, gransa o pols. S'escalfa fins a fondre's i, en aquest moment, s'aplica. La pel·lícula cohesionada es forma mitjançant refredament.
Plàstics en fred: Producte viscós que es subministra en dos components o en forma multicomponent (almenys un component principal i un enduridor) i lliure de dissolvents. La pel·lícula cohesionada es forma mitjançant reacció química després de barrejar els components.
El fabricant ha de declarar, per a cada material base especificat, les següents característiques d'identificació definides a les normes UNE-EN 12802 i UNE-EN 1871, assajades segons la norma corresponent:
- Densitat, segons UNE-EN ISO 2811-1: pintures, termoplàstics i plàstics en fred
- Color, segons UNE-EN 1871: pintures, termoplàstics i plàstics en fred
- Factor de luminància, segons UNE-EN 1871: pintures, termoplàstics i plàstics en fred
- Poder de cobertura, segons UNE-EN ISO 2814: pintures
- Contingut en sòlids, segons UNE-EN 12802: pintures
- Contingut en lligant, segons UNE-EN 12802: pintures, termoplàstics i plàstics en fred
- Contingut en dissolvents, segons UNE-EN 12802: pintures
- Viscositat, segons UNE-EN 12802: pintures
- Contingut en cendres, segons UNE-EN 12802: pintures, termoplàstics i plàstics en fred
- Contingut en microesferes de vidre, segons UNE-EN 12802: termoplàstics i plàstics en fred

Les pintures, termoplàstics i plàstics en fred de color blanc per a ús en marques vials de carreteres, han de complir els requisits per a les característiques físiques, assajats segons la norma corresponent:
- Color, segons UNE-EN 1871: complirà els valors de la taula 700.2.a del PG 3 vigent
- Factor de luminància, segons UNE-EN 1871:
    - Pintures: classe LF7
    - Termoplàstics i plàstics en fred: classe LF6
- Estabilitat a l'emmagatzematge, segons UNE-EN 1871:
    - Pintures: >= 4
- Envelliment artificial accelerat, segons UNE-EN 1871:
    - Color: complirà els valors de la taula 700.2.a del PG 3 vigent
    - Factor de luminància: classe UV1
- Resistència al sagnat, segons UNE-EN 1871:
    - Pintures: classe BR2 (exigible en aplicacions directes sobre paviment bituminós)
- Resistència als àlcalis, segons UNE-EN 1871: passa (exigible en aplicacions directes sobre paviments de formigó)
- Punt de reblaniment, segons UNE-EN 1871:
    - Termoplàstics: classe >= SP3
- Estabilitat a la calor (UNE-EN 1871):
    - Termoplàstics: color com a la taula 700.2.a del PG 3 vigent i classe UV2 per al factor de luminància.

2.- CONDICIONS DE SUBMINISTRAMENT I EMMAGATZEMATGE

PINTURA, TERMOPLÀSTICS I PLÀSTICS EN FRED:
Subministrament: En envàs hermètic que conservi les propietats de la pintura.
Emmagatzematge: L'envàs s'ha de col·locar en posició invertida, en llocs ventilats i no exposats al sol. No s'han d'emmagatzemar envasos que hagin estat oberts més de 18 h.

3.- UNITAT I CRITERI D'AMIDAMENT

Unitat d'amidament: la indicada a la descripció de l'element
Criteri d'amidament: quantitat necessària subministrada a l'obra

4.- NORMATIVA DE COMPLIMENT OBLIGATORI

NORMATIVA GENERAL:
* Orden de 6 de febrero de 1976 por la que se aprueba el Pliego de Prescripciones Técnicas Generales para Obras de Carreteras y Puentes (PG-3).
* Orden FOM/2523/2014, de 12 de diciembre, por la que se actualizan determinados artículos del Pliego de Prescripciones Técnicas Generales para Obras de Carreteras y Puentes, relativos a materiales básicos, a firmes y pavimentos, y a señalización, balizamiento y sistemas de contención de vehículos (PG-3).
* Orden FOM/510/2018, de 8 de mayo, por la que se modifica la Orden FOM/2523/2014, de 12 de diciembre, por la que se actualizan determinados artículos del Pliego de Prescripciones Técnicas Generales para Obras de Carreteras y Puentes, relativos a materiales básicos, a firmes y pavimentos, y a señalización, balizamiento y sistemas de contención de vehículos (PG-

3).
PINTURA, TERMOPLÀSTICS I PLÀSTICS EN FRED:
* UNE-EN 1871:2000 Materiales para señalización vial horizontal. Propiedades físicas.
* UNE-EN 12802:2012 Materiales para señalización vial horizontal. Métodos de laboratorio para la identificación.

5.- CONDICIONS DE CONTROL DE RECEPCIÓ

CONTROL DE LA DOCUMENTACIÓ:
L'albarà lliurat per l'administrador ha de contenir la següent informació:
- Nom i direcció de l'empresa subministradora.
- Identificació del fabricant.
- Designació de la marca comercial.
- Quantitat de materials que es subministra.
- Identificació dels lots (referència) de cadascun dels materials subministrats.
- Data de fabricació.
CONTROL DE LA DOCUMENTACIÓ DE LES PINTURES, TERMOPLÀSTICS I PLÀSTICS EN FRED:
El subministrador ha de posar a disposició de la DF la següent documentació que acredita el compliment de les prestacions exigides:
Pintures, termoplàstics i plàstics en fred de color blanc:
- Declaració de prestacions referit al sistema de senyalització vial del qual formi part, incloent la composició i identificació del sistema: material base, materials de pre-mesclat i/o post-mesclat, dosificacions i instruccions d'aplicació, d'acord amb un dels següents procediments:
    - Document d'Idoneïtat Técnica Europeu (DITE)
    - Avaluació Tècnica Europea (ETE)
- Declaració del fabricant amb les característiques físiques definides per a cada material base a la taula 700.3 del PG 3 vigent.
- Declaració del fabricant amb les característiques d'identificació definides per a cada material base a la taula 700.5 del PG 3 vigent.
Pintures, termoplàstics i plàstics en fred de color vermell i negre:
- Declaració de prestacions en base a l'assaig de durabilitat, segons UNE-EN 13197 realitzat per un laboratori acreditat, que inclourà la identificació del sistema.
- Declaració del fabricant amb les característiques d'identificació que figuren a la taula 700.5 del PG 3 vigent per als colors negre i vermell.
OPERACIONS DE CONTROL PER A PINTURA:
Els punts de control més destacables són els següents:
- Comprovació de la documentació.
- Inspecció visual del subministrament.
- La DF podrà determinar la realització d'assajos d'algunes o totes les característiques especificades a la taula 700.5 del PG 3 vigent.
CRITÈRI DE PRESA DE MOSTRES:
Es seguiran els criteris de la DF i els criteris de les normes de procediment indicades a cada assaig.
INTERPRETACIÓ DE RESULTATS I ACTUACIONS EN CAS D'INCOMPLIMENT:
Es rebutjaran els aplecs amb documentació, acreditacions o característiques declarades que no compleixin amb els requisits especificats per a ells, i aquells sobre els s'hagin efectuat assajos d'identificació i no compleixin amb els requisits i toleràncies que estableix la norma UNE-EN 12802.
Els aplecs rebutjats podran presentar-se a una nova inspecció, amb els seus corresponents assajos de control de qualitat, sempre que s'acrediti que s'han eliminat les partides defectuoses o s'han corregit els seus defectes.

BB - MATERIALS PER A PROTECCIONS I SENYALITZACIÓ

BBM - MATERIALS PER A PROTECCIONS DE VIALITAT

BBM9- - SENYAL INFORMATIU

0.- ELEMENTS QUE CONTEMPLA EL PLEC

BBM9-0S0C.

Plec de condicions

1.- DEFINICIÓ I CONDICIONS DELS ELEMENTS

Elements per a col·locar verticalment, destinats a informar i ordenar la circulació en vies utilitzades per vehicles i/o vianants.
S'han considerat els elements següents:
- Senyals de contingut fix, aquelles que tenen un contingut preestablert pel "Catálogo de señales verticales de circulación" publicat per la Dirección General de Carreteras; únicament varien la mida i els números que inclouen en alguns casos.
- Panells complementaris, aquells que acompanyen a les senyals verticals de contingut fix i acoten la seva prescripció.

S'han considerat els materials següents:
- Alumini anoditzat.
- Acer galvanitzat

S'han considerat els acabats següents:
- Amb pintura no reflectora
- Amb làmina retrorreflectant.

CARACTERÍSTIQUES GENERALS:
La placa senyal ha d'estar formada per l'estampació d'una planxa, d'alumini anoditzat o d'acer galvanitzat, amb els elements de reforç i ancoratge necessaris per als seu ancoratge i recoberta amb l'acabat que li sigui propi, pintura no reflectora, o làmina retrorreflectant.
La utilització de materials d'una altra naturalesa haurà de ser aprovada per la DF.
La superfície metàl·lica ha de ser neta, llisa, sense porus, sense corrosió i resistent a la intempèrie.
No ha de tenir ratllades, bonys ni d'altres defectes superficials.
El substrat de les senyals i cartells verticals de circulació compliran amb les indicacions de la norma UNE-EN 12899-1.
No s'admetran les següents classes (d'acord amb la UNE-EN 12899-1):
- P1 per a la perforació de la cara de la senyal (cara de la senyal amb perforacions a la seva superfície a una distancia no inferior a cent cinquanta mil·límetres (150 mm)).
- E1 per a les vores de la placa de la senyal (les vores de la senyal no estan protegides, el substrat es una placa plana).
- SP0 per a la protecció de la superfície de la placa de la senyal (sense cap protecció de la superfície de la senyal front a la corrosió).

Tindran les dimensions, colors i composició indicades a la DT, d'acord amb el Capítol VI/Secció 4ª, del "Reglamento General de Circulación", així com la vigent Norma 8.1-IC "Señalización vertical" de la Instrucción de Carreteras.
Les estructures i elements d'acer han de ser conformes a la Norma EN 1993-1-1.
Les estructures i elements d'alumini han de ser conformes a la Norma EN 1999-1-1.
Les característiques de les senyals i cartells han de ser les especificades a la Taula /01.1 del PG 3/75 MOD 11-OM.
No s'admetrà la utilització de les classes següents:
- Pressió de vent: Classe WL2
- Pressió deguda a la neu: Classe DSL0
- Carregues puntuals: Classe PL0
- Deformació temporal màxima a flexió: Classe TDB4
- Deformació temporal màxima a torsió: Classe TDT0

Només s'admetran les senyals i cartells verticals de circul·lació per als que els coeficients parcials de seguretat per a les càrregues utilitzades siguin de la classe PAF2.
ACABAT AMB LÀMINA RETRORREFLECTANT:
Els materials retrorreflectants constituïts per microesferes de classe RA1 i classe RA2, han de ser conformes amb les característiques visuals (coordenades cromàtiques, factor de luminància, coeficient de retrorreflexió, durabilitat) i de resistència a la caiguda d'una massa, de la norma UNE-EN 12899-1.
Els materials microprismàtics de classe RA1, RA2 y RA3 compliran les característiques de les normes UNE-EN 12899-1 i UNE 135340.
ACABAT AMB PINTURA NO RETRORREFLECTANT:
Ha de estar exempta de corrosió, i no tenir defectes que impedeixin la seva visibilitat o identificació correctes, com ara bonys, etc.
La pel·lícula seca de pintura ha de tenir un aspecte uniforme, brillant, sense grans o qualsevol altra imperfecció superficial
Els colors han d'estar dins dels límits cromàtics i de factor de luminància especificats a la norma UNE 135331
Brillantor especular a 60°C: > 50%
Adherència (assaig 4.4): <= 1, No han d'aparèixer dents de serra
Resistència a l'impacte (assaig 4.5): Sense trencament

Resistència a la immersió en aigua (assaig 4.6):
- Immediatament després de l'assaig : Sense ampolles, arrugues ni reblaniments
- A les 24 hores: Brillantor especular >= 90% brillantor abans d'assaig

Resistència a la boira salina: Ha de complir especificacions art.3.7
Resistència a la calor i al fred (assaig 4.8 i 4.9):
- No hi ha d'haver ampolles, pèrdua d'adherència o defectes apreciables

Envelliment artificial: Ha de complir les condicions art. 3.9.
Envelliment natural: Ha de complir les condicions de l'article 3.10
Tots aquests valors s'han de comprovar d'acord amb l'UNE 135331.

2.- CONDICIONS DE SUBMINISTRAMENT I EMMAGATZEMATGE

Subministrament: Embalades individualment o agrupades en embalatge rígid de fusta o metàl·lic. A l'exterior ha de figurar el símbol de les plaques i el nombre d'unitats.
Emmagatzematge: Assentades en horitzontal en llocs secs, ventilats i sense contacte directe amb el terra.

3.- UNITAT I CRITERI D'AMIDAMENT

Unitat d'amidament: la indicada a la descripció de l'element
Criteri d'amidament: quantitat necessària subministrada a l'obra

4.- NORMATIVA DE COMPLIMENT OBLIGATORI

NORMATIVA GENERAL:
* Orden de 6 de febrero de 1976 por la que se aprueba el Pliego de Prescripciones Técnicas Generales para Obras de Carreteras y Puentes (PG-3).
* Orden FOM/2523/2014, de 12 de diciembre, por la que se actualizan determinados artículos del Pliego de Prescripciones Técnicas Generales para Obras de Carreteras y Puentes, relativos a materiales básicos, a firmes y pavimentos, y a señalización, balizamiento y sistemas de contención de vehículos (PG-3).
* Orden FOM/534/2014, de 20 de marzo, por la que se aprueba la norma 8.1-IC señalización vertical de la Instrucción de Carreteras.
* UNE-EN 12899-1:2009 Señales verticales fijas de circulación. Parte 1: Señales fijas.
* UNE 135331:2011 Señalización vertical. Señales metálicas permanentes. Zona no retrorreflectante. Pinturas. Características y métodos de ensayo.

5.- CONDICIONS DE CONTROL DE RECEPCIÓ

CONDICIONS DE MARCATGE I CONTROL DE LA DOCUMENTACIÓ:
El fabricant ha de facilitar la informació del producte. Quan la mateixa no es pugui marcar sobre el producte, ha d'estar a la documentació que l'acompanyi. En aquest cas el producte ha de tenir un codi d'identificació.
Tots els productes y components de les senyals verticals fixes de circulació estaran marcats al se revers de forma clara i duradora amb la següent informació:
- Símbol del marcatge CE
- Número de identificació del organisme de certificació
- Nom o marca distintiva de identificació i adreça registrada del fabricant
- Els 2 últims dígits del any en que es va fixar el marcat
- Número de certificat de conformitat CE o del certificat de control de producció a fàbrica si procedeix
- Referència a la norma europea: EN 12899-1:2007
- Descripció del producte: nom genèric, material, dimensions i us previst
- Informació sobre aquelles característiques essencials que procedeixin recollides a les taules ZA.1 a ZA.6 de la norma EN 12899-1:2007, indicades segons l'apartat ZA.3 de la mateixa norma.
-

El fabricant o subministrador ha de facilitar la informació següent:
- Instruccions de muntatge i instal·lació de la senyal
- Dades sobre qualsevol limitació de la ubicació de la senyal
- Instruccions d'us i manteniment i neteja de la senyal, incloses les instruccions per al canvi de làmpades si fos el cas

El fabricant facilitarà a la DO, amb cada subministrament, un albarà amb documentació annexa que contingui, entre altres, les següents dades:
- Nom i adreça de la empresa subministradora

- Data de subministrament
- Identificació de la fàbrica que ha produït el material
- Identificació del vehicle que el transporta
- Quantitat subministrada i designació de la marca comercial

OPERACIONS DE CONTROL:
La DO podrà comprovar sobre una mostra representativa dels materials subministrats, que la marca, referència i característiques dels mateixos es corresponent amb la declarada a la documentació que els acompanya, en especial les dimensions de les senyals i cartells verticals, així como la retrorreflexió del material.
CRITERIS DE PRESA DE MOSTRES:
La presa de mostres, es realitzarà d'acord a les indicacions de l'Orden FOM/2523/2014.
INTERPRETACIÓ DE RESULTATS I ACTUACIONS EN CAS D'INCOMPLIMENT:
No s'utilitzaran materials que no arribin acompanyats del corresponent certificat de qualitat del fabricant, d'acord a les especificacions del plec.
Els assaigs d'identificació han de resultar conformes a les especificacions. En cas d'incompliment, es repetirà l'assaig corresponent sobre les mostres reservades, acceptant-ne el subministrament si els dos resultats són satisfactoris.
Es considera unitat defectuosa aquella que presenta algun incompliment en les operacions de control definides.

BB - MATERIALS PER A PROTECCIONS I SENYALITZACIÓ

BBM - MATERIALS PER A PROTECCIONS DE VIALITAT

BBMB- - SENYAL OCTOGONAL

0.- ELEMENTS QUE CONTEMPLA EL PLEC

BBMB-0RZ9.

Plec de condicions

1.- DEFINICIÓ I CONDICIONS DELS ELEMENTS

Elements per a col·locar verticalment, destinats a informar i ordenar la circulació en vies utilitzades per vehicles i/o vianants.
S'han considerat els elements següents:
- Senyals de contingut fix, aquelles que tenen un contingut preestablert pel "Catálogo de señales verticales de circulación" publicat per la Dirección General de Carreteras; únicament varien la mida i els números que inclouen en alguns casos.

S'han considerat els materials següents:
- Alumini anoditzat.
- Acer galvanitzat

S'han considerat els acabats següents:
- Amb pintura no reflectora
- Amb làmina retrorreflectant.

CARACTERÍSTIQUES GENERALS:
La placa senyal ha d'estar formada per l'estampació d'una planxa, d'alumini anoditzat o d'acer galvanitzat, amb els elements de reforç i ancoratge necessaris per als seu ancoratge i recoberta amb l'acabat que li sigui propi, pintura no reflectora, o làmina retrorreflectant.
La utilització de materials d'una altra naturalesa haurà de ser aprovada per la DF.
La superfície metàl·lica ha de ser neta, llisa, sense porus, sense corrosió i resistent a la intempèrie.
No ha de tenir ratllades, bonys ni d'altres defectes superficials.
El substrat de les senyals i cartells verticals de circulació compliran amb les indicacions de la norma UNE-EN 12899-1.
No s'admetran les següents classes (d'acord amb la UNE-EN 12899-1):
- P1 per a la perforació de la cara de la senyal (cara de la senyal amb perforacions a la seva superfície a una distancia no inferior a cent cinquanta mil·límetres (150 mm)).
- E1 per a les vores de la placa de la senyal (les vores de la senyal no estan protegides, el substrat es una placa plana).
- SP0 per a la protecció de la superfície de la placa de la senyal (sense cap protecció

de la superfície de la senyal front a la corrosió).
Tindran les dimensions, colors i composició indicades a la DT, d'acord amb el Capítol VI/Secció 4ª, del "Reglamento General de Circulación", així com la vigent Norma 8.1-IC "Señalización vertical" de la Instrucción de Carreteras.
Les estructures i elements d'acer han de ser conformes a la Norma EN 1993-1-1.
Les estructures i elements d'alumini han de ser conformes a la Norma EN 1999-1-1.
Les característiques de les senyals i cartells han de ser les especificades a la Taula /01.1 del PG 3/75 MOD 11-OM.
No s'admetrà la utilització de les classes següents:
- Pressió de vent: Classe WL2
- Pressió deguda a la neu: Classe DSL0
- Carregues puntuals: Classe PL0
- Deformació temporal màxima a flexió: Classe TDB4
- Deformació temporal màxima a torsió: Classe TDT0

Només s'admetran les senyals i cartells verticals de circul·lació per als que els coeficients parcials de seguretat per a les càrregues utilitzades siguin de la classe PAF2.
ACABAT AMB LÀMINA RETRORREFLECTANT:
Els materials retrorreflectants constituïts per microesferes de classe RA1 i classe RA2, han de ser conformes amb les característiques visuals (coordenades cromàtiques, factor de luminància, coeficient de retrorreflexió, durabilitat) i de resistència a la caiguda d'una massa, de la norma UNE-EN 12899-1.
Els materials microprismàtics de classe RA1, RA2 y RA3 compliran les característiques de les normes UNE-EN 12899-1 i UNE 135340.
ACABAT AMB PINTURA NO RETRORREFLECTANT:
Ha de estar exempta de corrosió, i no tenir defectes que impedeixin la seva visibilitat o identificació correctes, com ara bonys, etc.
La pel·lícula seca de pintura ha de tenir un aspecte uniforme, brillant, sense grans o qualsevol altra imperfecció superficial
Els colors han d'estar dins dels límits cromàtics i de factor de luminància especificats a la norma UNE 135331
Brillantor especular a 60°C: > 50%
Adherència (assaig 4.4): <= 1, No han d'aparèixer dents de serra
Resistència a l'impacte (assaig 4.5): Sense trencament
Resistència a la immersió en aigua (assaig 4.6):
- Immediatament després de l'assaig : Sense ampolles, arrugues ni reblaniments
- A les 24 hores: Brillantor especular >= 90% brillantor abans d'assaig

Resistència a la boira salina: Ha de complir especificacions art.3.7
Resistència a la calor i al fred (assaig 4.8 i 4.9):
- No hi ha d'haver ampolles, pèrdua d'adherència o defectes apreciables

Envelliment artificial: Ha de complir les condicions art. 3.9.
Envelliment natural: Ha de complir les condicions de l'article 3.10
Tots aquests valors s'han de comprovar d'acord amb l'UNE 135331.

2.- CONDICIONS DE SUBMINISTRAMENT I EMMAGATZEMATGE

Subministrament: Embalades individualment o agrupades en embalatge rígid de fusta o metàl·lic. A l'exterior ha de figurar el símbol de les plaques i el nombre d'unitats.
Emmagatzematge: Assentades en horitzontal en llocs secs, ventilats i sense contacte directe amb el terra.

3.- UNITAT I CRITERI D'AMIDAMENT

Unitat d'amidament: la indicada a la descripció de l'element
Criteri d'amidament: quantitat necessària subministrada a l'obra

4.- NORMATIVA DE COMPLIMENT OBLIGATORI

NORMATIVA GENERAL:
* Orden de 6 de febrero de 1976 por la que se aprueba el Pliego de Prescripciones Técnicas Generales para Obras de Carreteras y Puentes (PG-3).
* Orden FOM/2523/2014, de 12 de diciembre, por la que se actualizan determinados artículos del Pliego de Prescripciones Técnicas Generales para Obras de Carreteras y Puentes, relativos a materiales básicos, a firmes y pavimentos, y a señalización, balizamiento y sistemas de contención de vehículos (PG-3).
* Orden FOM/534/2014, de 20 de marzo, por la que se aprueba la norma 8.1-IC señalización vertical de la Instrucción de Carreteras.

* UNE-EN 12899-1:2009 Señales verticales fijas de circulación. Parte 1: Señales fijas.
* UNE 135331:2011 Señalización vertical. Señales metálicas permanentes. Zona no retrorreflectante. Pinturas. Características y métodos de ensayo.

5.- CONDICIONS DE CONTROL DE RECEPCIÓ

CONDICIONS DE MARCATGE I CONTROL DE LA DOCUMENTACIÓ:
El fabricant ha de facilitar la informació del producte. Quan la mateixa no es pugui marcar sobre el producte, ha d'estar a la documentació que l'acompanyi. En aquest cas el producte ha de tenir un codi d'identificació.
Tots els productes y components de les senyals verticals fixes de circulació estaran marcats al se revers de forma clara i duradora amb la següent informació:
- Símbol del marcatge CE
- Número de identificació del organisme de certificació
- Nom o marca distintiva de identificació i adreça registrada del fabricant
- Els 2 últims dígits del any en que es va fixar el marcat
- Número de certificat de conformitat CE o del certificat de control de producció a fàbrica si procedeix
- Referència a la norma europea: EN 12899-1:2007
- Descripció del producte: nom genèric, material, dimensions i us previst
- Informació sobre aquelles característiques essencials que procedeixin recollides a les taules ZA.1 a ZA.6 de la norma EN 12899-1:2007, indicades segons l'apartat ZA.3 de la mateixa norma.
-
El fabricant o subministrador ha de facilitar la informació següent:
- Instruccions de muntatge i instal·lació de la senyal
- Dades sobre qualsevol limitació de la ubicació de la senyal
- Instruccions d'us i manteniment i neteja de la senyal, incloses les instruccions per al canvi de làmpades si fos el cas
El fabricant facilitarà a la DO, amb cada subministrament, un albarà amb documentació annexa que contingui, entre altres, les següents dades:
- Nom i adreça de la empresa subministradora
- Data de subministrament
- Identificació de la fàbrica que ha produït el material
- Identificació del vehicle que el transporta
- Quantitat subministrada i designació de la marca comercial
OPERACIONS DE CONTROL:
La DO podrà comprovar sobre una mostra representativa dels materials subministrats, que la marca, referència i característiques dels mateixos es corresponent amb la declarada a la documentació que els acompanya, en especial les dimensions de les senyals i cartells verticals, així como la retrorreflexió del material.
CRITERIS DE PRESA DE MOSTRES:
La presa de mostres, es realitzarà d'acord a les indicacions de l'Orden FOM/2523/2014.
INTERPRETACIÓ DE RESULTATS I ACTUACIONS EN CAS D'INCOMPLIMENT:
No s'utilitzaran materials que no arribin acompanyats del corresponent certificat de qualitat del fabricant, d'acord a les especificacions del plec.
Els assaigs d'identificació han de resultar conformes a les especificacions. En cas d'incompliment, es repetirà l'assaig corresponent sobre les mostres reservades, acceptant-ne el subministrament si els dos resultats són satisfactoris.
Es considera unitat defectuosa aquella que presenta algun incompliment en les operacions de control definides.

BB - MATERIALS PER A PROTECCIONS I SENYALITZACIÓ

BBM - MATERIALS PER A PROTECCIONS DE VIALITAT

BBME- - SENYAL TRIANGULAR

0.- ELEMENTS QUE CONTEMPLA EL PLEC

BBME-0RVO.

Plec de condicions

1.- DEFINICIÓ I CONDICIONS DELS ELEMENTS

Elements per a col·locar verticalment, destinats a informar i ordenar la circulació en vies utilitzades per vehicles i/o vianants.
S'han considerat els elements següents:
- Senyals de contingut fix, aquelles que tenen un contingut preestablert pel "Catálogo de señales verticales de circulación" publicat per la Dirección General de Carreteras; únicament varien la mida i els números que inclouen en alguns casos.

S'han considerat els materials següents:
- Alumini anoditzat.
- Acer galvanitzat

S'han considerat els acabats següents:
- Amb pintura no reflectora
- Amb làmina retrorreflectant.

CARACTERÍSTIQUES GENERALS:
La placa senyal ha d'estar formada per l'estampació d'una planxa, d'alumini anoditzat o d'acer galvanitzat, amb els elements de reforç i ancoratge necessaris per als seu ancoratge i recoberta amb l'acabat que li sigui propi, pintura no reflectora, o làmina retrorreflectant.
La utilització de materials d'una altra naturalesa haurà de ser aprovada per la DF.
La superfície metàl·lica ha de ser neta, llisa, sense porus, sense corrosió i resistent a la intempèrie.
No ha de tenir ratllades, bonys ni d'altres defectes superficials.
El substrat de les senyals i cartells verticals de circulació compliran amb les indicacions de la norma UNE-EN 12899-1.
No s'admetran les següents classes (d'acord amb la UNE-EN 12899-1):
- P1 per a la perforació de la cara de la senyal (cara de la senyal amb perforacions a la seva superfície a una distancia no inferior a cent cinquanta mil·límetres (150 mm)).
- E1 per a les vores de la placa de la senyal (les vores de la senyal no estan protegides, el substrat es una placa plana).
- SP0 per a la protecció de la superfície de la placa de la senyal (sense cap protecció de la superfície de la senyal front a la corrosió).

Tindran les dimensions, colors i composició indicades a la DT, d'acord amb el Capítol VI/Secció 4ª, del "Reglamento General de Circulación", així com la vigent Norma 8.1-IC "Señalización vertical" de la Instrucción de Carreteras.
Les estructures i elements d'acer han de ser conformes a la Norma EN 1993-1-1.
Les estructures i elements d'alumini han de ser conformes a la Norma EN 1999-1-1.
Les característiques de les senyals i cartells han de ser les especificades a la Taula /01.1 del PG 3/75 MOD 11-OM.
No s'admetrà la utilització de les classes següents:
- Pressió de vent: Classe WL2
- Pressió deguda a la neu: Classe DSL0
- Carregues puntuals: Classe PL0
- Deformació temporal màxima a flexió: Classe TDB4
- Deformació temporal màxima a torsió: Classe TDT0

Només s'admetran les senyals i cartells verticals de circul·lació per als que els coeficients parcials de seguretat per a les càrregues utilitzades siguin de la classe PAF2.
ACABAT AMB LÀMINA RETRORREFLECTANT:
Els materials retrorreflectants constituïts per microesferes de classe RA1 i classe RA2, han de ser conformes amb les característiques visuals (coordenades cromàtiques, factor de luminància, coeficient de retrorreflexió, durabilitat) i de resistència a la caiguda d'una massa, de la norma UNE-EN 12899-1.
Els materials microprismàtics de classe RA1, RA2 y RA3 compliran les característiques de les normes UNE-EN 12899-1 i UNE 135340.
ACABAT AMB PINTURA NO RETRORREFLECTANT:
Ha de estar exempta de corrosió, i no tenir defectes que impedeixin la seva visibilitat o identificació correctes, com ara bonys, etc.
La pel·lícula seca de pintura ha de tenir un aspecte uniforme, brillant, sense grans o qualsevol altra imperfecció superficial
Els colors han d'estar dins dels límits cromàtics i de factor de luminància especificats a la norma UNE 135331
Brillantor especular a 60°C: > 50%
Adherència (assaig 4.4): <= 1, No han d'aparèixer dents de serra
Resistència a l'impacte (assaig 4.5): Sense trencament
Resistència a la immersió en aigua (assaig 4.6):
- Immediatament després de l'assaig : Sense ampolles, arrugues ni reblaniments
- A les 24 hores: Brillantor especular >= 90% brillantor abans d'assaig

Resistència a la boira salina: Ha de complir especificacions art.3.7
Resistència a la calor i al fred (assaig 4.8 i 4.9):
- No hi ha d'haver ampolles, pèrdua d'adherència o defectes apreciables
Envelliment artificial: Ha de complir les condicions art. 3.9.
Envelliment natural: Ha de complir les condicions de l'article 3.10
Tots aquests valors s'han de comprovar d'acord amb l'UNE 135331.

2.- CONDICIONS DE SUBMINISTRAMENT I EMMAGATZEMATGE

Subministrament: Embalades individualment o agrupades en embalatge rígid de fusta o metàl·lic. A l'exterior ha de figurar el símbol de les plaques i el nombre d'unitats.
Emmagatzematge: Assentades en horitzontal en llocs secs, ventilats i sense contacte directe amb el terra.

3.- UNITAT I CRITERI D'AMIDAMENT

Unitat d'amidament: la indicada a la descripció de l'element
Criteri d'amidament: quantitat necessària subministrada a l'obra

4.- NORMATIVA DE COMPLIMENT OBLIGATORI

NORMATIVA GENERAL:
* Orden de 6 de febrero de 1976 por la que se aprueba el Pliego de Prescripciones Técnicas Generales para Obras de Carreteras y Puentes (PG-3).
* Orden FOM/2523/2014, de 12 de diciembre, por la que se actualizan determinados artículos del Pliego de Prescripciones Técnicas Generales para Obras de Carreteras y Puentes, relativos a materiales básicos, a firmes y pavimentos, y a señalización, balizamiento y sistemas de contención de vehículos (PG-3).
* Orden FOM/534/2014, de 20 de marzo, por la que se aprueba la norma 8.1-IC señalización vertical de la Instrucción de Carreteras.
* UNE-EN 12899-1:2009 Señales verticales fijas de circulación. Parte 1: Señales fijas.
* UNE 135331:2011 Señalización vertical. Señales metálicas permanentes. Zona no retrorreflectante. Pinturas. Características y métodos de ensayo.

5.- CONDICIONS DE CONTROL DE RECEPCIÓ

CONDICIONS DE MARCATGE I CONTROL DE LA DOCUMENTACIÓ:
El fabricant ha de facilitar la informació del producte. Quan la mateixa no es pugui marcar sobre el producte, ha d'estar a la documentació que l'acompanyi. En aquest cas el producte ha de tenir un codi d'identificació.
Tots els productes y components de les senyals verticals fixes de circulació estaran marcats al se revers de forma clara i duradora amb la següent informació:
- Símbol del marcatge CE
- Número de identificació del organisme de certificació
- Nom o marca distintiva de identificació i adreça registrada del fabricant
- Els 2 últims dígits del any en que es va fixar el marcat
- Número de certificat de conformitat CE o del certificat de control de producció a fàbrica si procedeix
- Referència a la norma europea: EN 12899-1:2007
- Descripció del producte: nom genèric, material, dimensions i us previst
- Informació sobre aquelles característiques essencials que procedeixin recollides a les taules ZA.1 a ZA.6 de la norma EN 12899-1:2007, indicades segons l'apartat ZA.3 de la mateixa norma.
-
El fabricant o subministrador ha de facilitar la informació següent:
- Instruccions de muntatge i instal·lació de la senyal
- Dades sobre qualsevol limitació de la ubicació de la senyal
- Instruccions d'us i manteniment i neteja de la senyal, incloses les instruccions per al canvi de làmpades si fos el cas
El fabricant facilitarà a la DO, amb cada subministrament, un albarà amb documentació annexa que contingui, entre altres, les següents dades:
- Nom i adreça de la empresa subministradora
- Data de subministrament
- Identificació de la fàbrica que ha produït el material
- Identificació del vehicle que el transporta

- Quantitat subministrada i designació de la marca comercial
OPERACIONS DE CONTROL:
La DO podrà comprovar sobre una mostra representativa dels materials subministrats, que la marca, referència i característiques dels mateixos es corresponent amb la declarada a la documentació que els acompanya, en especial les dimensions de les senyals i cartells verticals, així como la retrorreflexió del material.
CRITERIS DE PRESA DE MOSTRES:
La presa de mostres, es realitzarà d'acord a les indicacions de l'Orden FOM/2523/2014.
INTERPRETACIÓ DE RESULTATS I ACTUACIONS EN CAS D'INCOMPLIMENT:
No s'utilitzaran materials que no arribin acompanyats del corresponent certificat de qualitat del fabricant, d'acord a les especificacions del plec.
Els assaigs d'identificació han de resultar conformes a les especificacions. En cas d'incompliment, es repetirà l'assaig corresponent sobre les mostres reservades, acceptant-ne el subministrament si els dos resultats són satisfactoris.
Es considera unitat defectuosa aquella que presenta algun incompliment en les operacions de control definides.

BB - MATERIALS PER A PROTECCIONS I SENYALITZACIÓ

BBM - MATERIALS PER A PROTECCIONS DE VIALITAT

BBMF- - SUPORT PER A SENYALITZACIÓ VERTICAL

0.- ELEMENTS QUE CONTEMPLA EL PLEC

BBMF-0SIX.

Plec de condicions

1.- DEFINICIÓ I CONDICIONS DELS ELEMENTS

Materials auxiliars per a proteccions de vialitat.
En actuacions de reparació, s'han considerat els graus de dificultat següents:
- Grau de dificultat associat a la mobilitat en l'actuació:
    - Sense dificultat de mobilitat: actuacions en què hi ha una interferència pròpia de l'entorn on es desenvolupen.
    - Amb dificultat de mobilitat: actuacions en entorns amb dificultat de mobilitat i/o amb el material aplegat lluny de la zona de treball:
        - Actuacions amb dificultat d'accessibilitat, per la poca mobilitat de la maquinària, per l'elevada presència de guals particulars i passos de vianants, per la impossibilitat d'ubicar una plataforma de treball lateral, per la impossibilitat d'ocupació de la calçada per fer l'aplec de materials que impliqui fer l'actuació per fases per tal de mantenir el pas de vianants i/o per estar en una zona amb tràfic rodat important
        - Actuacions en les què els materials estan aplegats lluny de la zona de treball per manca d'espai en la proximitat d'on s'executen les tasques.
- Grau de dificultat associat a l'àmbit de l'actuació:
    - En funció de l'amplària de la vorera, calçada o plataforma única
- Grau de dificultat associat a la presència d'elements externs a l'actuació:
    - Sense afectació per serveis o elements de mobiliari urbà: actuacions sense serveis (canalitzacions d'aigua, semàfors, enllumenat, etc.) ni elements urbans de grans dimensions (marquesines, mòduls d'aparcament de bicicletes, etc.) que interfereixin (o que puguin interferir) en les tasques
    - Amb afectació per serveis o elements de mobiliari urbà: actuacions amb serveis (canalitzacions d'aigua, semàfors, enllumenat, etc.) o elements urbans de grans dimensions (marquesines, mòduls d'aparcament de bicicletes, etc) que interfereixen en les tasques.
- Grau de dificultat associat a l'abast de l'actuació
S'han considerat els elements següents:
- Suport de tub d'acer laminat i galvanitzat per a suport de senyalització
SUPORTS DE SENYALITZACIÓ:
Perfil de secció tancada, no massissa, d'acer laminat i galvanitzat en calent, per al suport de senyalització vertical.
Per a senyals de circulació, els suports compliran les condicions de la UNE 135312, UNE

135314.
Tipus d'acer: AP 11 (UNE 36093)
L'acer estarà protegit contra la corrosió mitjançant galvanitzat en calent segons UNE-EN ISO 1461.
Gruix del recobriment galvanitzat (UNE-EN ISO 1461): >= 70 micres
Massa del recobriment galvanitzat (UNE-EN ISO 1461): >= 505 g/m2
No ha de tenir bonys, punts d'oxidació ni desperfectes en la seva superfície.
El recobriment dels elements ha de ser llis, homogeni i sense discontinuïtats a la capa de zinc.
No ha de tenir taques, inclusions de flux, cendres o clapes.
No ha de tenir exfoliacions visibles ni bombolles, ratlles, picadures o punts sense galvanitzar.
L'alçària del suport ha de ser l'especificada al projecte.
Doblegament (UNE 7472): Ha de complir
Toleràncies:
- Dimensió: ±1% (mínim ± 5mm)
- Gruix: -10% (toler.+limitada per toler. en massa)
- Massa: +8%; -6%
Allargament fins a la ruptura:

Gruix (mm)	Allargament mínim (%)	
	Longitudinal	Transversal
<=40	26	24
> 40 <=65	25	23

2.- CONDICIONS DE SUBMINISTRAMENT I EMMAGATZEMATGE

SUPORTS PER A SENYALITZACIÓ:
Subministrament: Cada element ha de portar gravades les sigles del fabricant i el símbol de designació de l'acer.
Emmagatzematge: En llocs secs i ventilats sense contacte directe amb el terra.

3.- UNITAT I CRITERI D'AMIDAMENT

BANDEROLA, PÒRTIC, SUPORT I ACCESSORIS PER A BARRERA FLEXIBLE:
Unitat d'amidament: la indicada a la descripció de l'element
Criteri d'amidament: quantitat necessària subministrada a l'obra

4.- NORMATIVA DE COMPLIMENT OBLIGATORI

NORMATIVA GENERAL:
* Orden de 6 de febrero de 1976 por la que se aprueba el Pliego de Prescripciones Técnicas Generales para Obras de Carreteras y Puentes (PG-3).
* Orden FOM/2523/2014, de 12 de diciembre, por la que se actualizan determinados artículos del Pliego de Prescripciones Técnicas Generales para Obras de Carreteras y Puentes, relativos a materiales básicos, a firmes y pavimentos, y a señalización, balizamiento y sistemas de contención de vehículos (PG-3).

5.- CONDICIONS DE CONTROL DE RECEPCIÓ

OPERACIONS DE CONTROL:
OPERACIONS DE CONTROL EN SUPORTS PER A SENYALITZACIÓ:
Els punts de control més destacables són els següents:
- Cada 100 m de suports utilitzats a l'obra, es realitzaran les següents comprovacions:
    - Determinació de la massa per unitat de superfície d'una pel·lícula de galvanitzat segons la norma UNE-EN ISO 1461.
    - Comprovació del recobriment: assaigs d'adherència i massa del recobriment (mètodes no destructius) (assaigs conforme UNE-EN ISO 1461)
    - Comprovació de les característiques geomètriques dels suports.
CRITERIS DE PRESA DE MOSTRES:

S'han de seguir les instruccions de la DF i els criteris de les normes de procediment indicades en cada assaig.
INTERPRETACIÓ DE RESULTATS I ACTUACIONS EN CAS D'INCOMPLIMENT:
No s'acceptarà l'ús de materials que no arribin acompanyats del corresponent certificat de qualitat del fabricant.
Els resultats dels assaigs d'identificació compliran les condicions del plec. En cas d'incompliment en una comprovació, es repetirà l'assaig sobre dues mostres més del mateix lot, acceptant-ne el conjunt, quan aquests resultin satisfactoris.

BD - MATERIALS PER A EVACUACIÓ, CANALITZACIÓ I VENTILACIÓ ESTÀTICA

BD5 - MATERIALS PER A DRENATGES

BD5O- - TUB DE PVC PER A DRENATGES

0.- ELEMENTS QUE CONTEMPLA EL PLEC

BD5O-0LJZ.

Plec de condicions

1.- DEFINICIÓ I CONDICIONS DELS ELEMENTS

Tub ranurat de PVC no plastificat, injectat, per a la recollida i el desguàs d'aigües subterrànies.
S'han considerat els tipus següents:
- Tub de volta
- Tub circular

CARACTERÍSTIQUES GENERALS:
Tant el tub com les peces especials han de tenir els seus extrems acabats en un tall perpendicular a l'eix i les embocadures necessàries per a la seva unió per encolat o junta elàstica.
No ha de tenir rebaves, esquerdes, grans o d'altres defectes superficials.
Ha de tenir un color uniforme a tota la superfície.
La superfície interior ha de ser llisa i regular.
Pes específic (UNE 53-020) (P): 13,5 kN/m3 < P < 14,6 kN/m3
Temperatura de reblaniment Vicat (UNE 53-118): >= 79°C
Resistència al xoc tèrmic (UNE 53114-2): Ha de complir
Coeficient de dilatació lineal a 0°C (UNE 53126): <= 8·10^-5 >= P >= 6·10^-5 (1/°C)
Resistència a tracció simple (UNE EN 1452-2): >= 500 kg/cm2
Allargament fins al trencament (UNE EN 1452-2): >= 80%
Absorció d'aigua (UNE EN 1452-2): <= 4 mg/cm2
Opacitat (UNE EN ISO 13468-1): 0,2%
Superfície drenant:>= 90 cm2/m; >= 3% Superfície lateral
Toleràncies:
- Diàmetre exterior: + 2 mm, - 0 mm
- Gruix a qualsevol punt: + 0,3 mm, - 0 mm

TUB CIRCULAR:
Els tubs han de ser ranurats i rígids, formats enrotllant una banda nervada amb les vores conformades, i amb unió de la banda per soldadura química.
La cara interior del tub ha de ser llisa, mentre que l'exterior del tub ha de ser nervada.
Els nervis han de tenir forma de "T".
El tub ha de resistir sense deformacions les càrregues interiors i exteriors que rebrà quan estigui en servei.
Qualitat (UNE 53331 / ASTM D 1784): "D"

TUB DE VOLTA:
Els tubs han de ser ranurats de PVC no plastificat, injectat, per a la recollida i el desguàs d'aigües subterrànies.
El tub ha de disposar, en la part inferior, d'una zona sense ranures per a la recollida i conducció de l'aigua, de forma trapezoidal.
Característiques del tub:
+----------+

Diàmetre (mm)	Gruix (mm)	Superfície filtrant (cm2/m)	Capacitat de filtració (l s/m)
90	>= 0,8	>= 65	>= 1,5
110	>= 1,0	>= 75	>= 2,8
160	>= 1,2	>= 100	>= 5,2

2.- CONDICIONS DE SUBMINISTRAMENT I EMMAGATZEMATGE

Emmagatzematge: Assentats horitzontalment sobre superfícies planes i a la vora de la rasa per tal d'evitar manipulacions.

3.- UNITAT I CRITERI D'AMIDAMENT

Unitat d'amidament: la indicada a la descripció de l'element
Criteri d'amidament: quantitat necessària subministrada a l'obra

4.- NORMATIVA DE COMPLIMENT OBLIGATORI

No hi ha normativa de compliment obligatori.

5.- CONDICIONS DE CONTROL DE RECEPCIÓ

CONDICIONS DE MARCATGE I CONTROL DE LA DOCUMENTACIÓ:
A cada tub i peça especial o a l'albarà de lliurament han de constar-hi les dades següents:
- Nom del fabricant o marca comercial
- Diàmetre nominal i gruix
- Sigles PVC
- Data de fabricació
- Marca d'identificació dels controls a què ha estat sotmès el lot

OPERACIONS DE CONTROL:
Els punts de control més destacables són els següents:
- En cada subministrament:
    - Inspecció visual de l'aspecte general dels tubs i peces per a junts.
    - Comprovació de les dades de subministrament exigides (albarà o etiqueta).
    - Recepció del certificat de qualitat del fabricant, d'acord a les condicions del plec.
    - Comprovació de l'estanquitat del tub.
    - Comprovació dimensional sobre un 10% de les peces rebudes (tubs i unions). Per a cada peça es realitzaran:
        - 5 determinacions del diàmetre interior.
        - 5 determinacions de la longitud.
        - Desviació màxima respecte la generatriu.
        - 5 determinacions del gruix.
- Per a cada subministrador diferent de tubs, es realitzaran els següents assaigs:
    - Resistència a la tracció simple i allargament fins a trencament (UNE EN 1452-2)
    - Temperatura de reblaniment Vicat (UNE EN ISO 306)
    - Resistència a l'aixafament (ASTM C.497), per a cada diàmetre diferent.

En cas que el material disposi de la Marca AENOR, o una altra legalment reconeguda a un país de l'UE, s'ha de poder prescindir dels assaigs de control de recepció. La DF ha de sol·licitar, en aquest cas, els resultats dels assaigs corresponents al subministrament rebut, segons control de producció establert a la marca de qualitat del producte.
CRITERIS DE PRESA DE MOSTRES:
S'han de seguir les instruccions de la DF i els criteris de les normes de procediment indicades en cada assaig.
INTERPRETACIÓ DE RESULTATS I ACTUACIONS EN CAS D'INCOMPLIMENT:
No s'acceptaran materials que no arribin a l'obra correctament referenciats i acompanyats del corresponent certificat de qualitat del fabricant.
Les peces que hagin sofert danys durant el transport o que presentin defectes, seran rebutjades a l'instant.
Es rebutjaran les peces que no superin les condicions de la inspecció visual o les comprovacions geomètriques. En aquest darrer cas, s'incrementarà el control, en primer lloc, fins el 20% de les peces rebudes, i si es continuen observant irregularitats, fins el 100% del subministrament.
En cas d'incompliment en els assaigs de resistència i d'estanquitat, es repetirà el control

sobre dues peces més del mateix lot, acceptant-se el conjunt quan els nous resultats siguin conformes a les especificacions. Si també falla una d'aquestes proves, es rebutjarà el lot assajat.

BD - MATERIALS PER A EVACUACIÓ, CANALITZACIÓ I VENTILACIÓ ESTÀTICA

BDD - MATERIALS PER A POUS DE REGISTRE

BDD1- - BASTIMENT I TAPA DE FOSA DÚCTIL PER A REGISTRE

0.- ELEMENTS QUE CONTEMPLA EL PLEC

BDD1-1KH8.

Plec de condicions

1.- DEFINICIÓ I CONDICIONS DELS ELEMENTS

Dispositius de cobriment i tancament per a pous, pericons, embornals o interceptors i materials complementaris per a pous de registre.
S'han considerat els elements següents:
- Bastiment i tapa per a pous i pericons de registre de canalitzacions
S'han considerat els materials següents per a tapes i reixes
- Fosa gris
- Fosa dúctil
- Acer
BASTIMENT I TAPA O BASTIMENT I REIXA:
La peça ha de tenir la forma i els gruixos adequats per a suportar les càrregues del trànsit.
Els dispositius de cobriment i tancament utilitzats en zones de circulació de vianants i/o de vehicles, s'han de classificar segons la norma UNE-EN 124, en alguna de les classes següents:
- Classe A 15: Zones susceptibles de ser utilitzades només per vianants i ciclistes.
- Classe B 125: Voreres, zones de vianants i superfícies semblants, àrees d'estacionament i aparcaments de varis pisos per a cotxes.
- Classe C 250: Vorals i cunetes de carrers, que mesurada a partir de la vorada de la vorera s'extèn en un màxim de 0,5 m sobre la calçada i 0,2 m sobre la vorera
- Classe D 400: Calçades de carreteres (inclòs carrers de vianants), vorals estabilitzats i zones d'aparcament per a tot tipus de vehícles.
- Classe E 600: Zones per les que circul·len vehicles de gran tonelatje (paviments d'aeroports, molls, etc.).
- Classe F 900: Zones sotmeses a càrregues particularment elevades (paviments d'aeroports)
Tots els elements que formen el dispositiu han d'estar protegits contra la corrossió.
El dispositiu ha d'estar lliure de defectes que puguin perjudicar el seu bon estat per tal de ser utilitzat.
Les tapes o reixes metàl·liques, han de tenir la superfície superior antilliscant.
Quan estiguin combinat un metall amb el formigó, o qualsevol altre material, ambdós han de tenir una adherència satisfactoria.
Els dispositius han de ser compatibles amb els seus assentaments. El conjunt no ha de produir soroll al trepitjar-lo.
Les tapes o reixes han d'estar asegurades en la seva posició contra el desplaçament degut al trànsit amb una fondària d'encastament suficient o amb un dispositiu de tancament.
La tapa o reixa ha de quedar asegurada dins del bastiment per algún dels següents procediments:
- Amb un dispositiu de tanca
- Amb suficient massa superficial
- Amb una característica específica en el diseny
El disseny d'aquests procediments ha de permetre que la tapa o reixa es pugui obrir amb una eina d'us normal.
El disseny del conjunt ha de garantir la posició correcta de la tapa o reixa en relació amb el bastiment.
S'han de preveure dispositius que permetin garantir un desbloquejament de la tapa o reixa i la seva obertura.
La tapa o reixa ha de recolzar-se en el bastiment en tot el seu perímetre. La pressió del

recolzament corresponent a la càrrega d'assaig no ha de superar els 7,5 N/mm2. El recolzament ha de contribuir a l'estabilitat de la reixa o tapa en condicions d'us.
L'alçària del bastiment dels dispositus de tancament de les classes D 400, E 600 i F 900, ha de ser com a mínim de 100 mm.
La superfície superior de les reixes, tapes i bastiment ha de ser plana, només les reixes de la classe D 400 poden tenir una superfície cóncava.
El pas lliure dels dispositius de tancament utilitzats com a pas d'home, s'han d'ajustar a les normes de seguretat en funció del lloc a on s'instal·lin. En general han de tenir un diàmetre mínim de 600 mm.
La franquicia total entre els diferents elements dels dispositius de cobriment i tancament, han de complir les especificacions següents:
- Un o dos elements:
    - Pas lliure <= 400 mm: =< 7 mm
    - Pas lliure > 400 mm: =< 9 mm
- Tres o més elements:
    - Franquícia del conjunt: <= 15 mm
    - Franquícia de cada element individual: <= 5 mm

Fondària d'encastament (classes D 400 a F 900): >= 50 mm
Toleràncies:
- Planor: ± 1% del pas lliure; <= 6 mm
- Dimensions: ± 1 mm
- Guerxament: ± 2 mm

Si el dispositiu de tancament te forats de ventilació, aquests han de complir les condicions següents:
Superfície de ventilació:
- Pas lliure <= 600 mm: >= 5% de la superfície d'un cercle, amb un diàmetre igual a la pas lliure
- Pas lliure > 600 mm: >= 140 cm2

Dimensions dels forats de ventilació:
- Ranures:
    - Llargària: <= 170 mm
    - Amplària:
        - Classes A 15 a B 125: 18-25 mm
        - Classes C 250 a F 900: 18-32 mm
- Forats:
    - Diàmetre:
        - Classes A 15 a B 125: 18-38 mm
        - Classes C 250 a F 900: 30-38 mm

BASTIMENT AMB REIXA O TAPA PRACTICABLE:
El conjunt ha d'obrir i tancar correctament.
Un cop tancada, la tapa o reixa ha de quedar enrasada amb el bastiment.
L'angle respecte a la horitzontal, de la reixa oberta, ha de ser com a mínim de 100°.
ELEMENTS AMB RECOBRIMENT DE PINTURA BITUMINOSA:
El recobriment de pintura bituminosa, ha de formar una capa contínua que ha de cobrir a l'element completament.
Ha de tenir un color, una lluentor i una textura uniformes.
La pintura ha d'estar ben adherida al suport, no ha de tenir bullofes, escrostonament, ni altres defectes superficials.
DISPOSITIUS DE FORMIGÓ ARMAT:
En els dispositius de tancament de les classes A 15 a D 400 de formigó armat, les arestes i superfícies de contacte entre el bastiment i la tapa, han d'estar protegides amb una xapa de fosa o d'acer galvanitzat en calent.
- A 15: >= 2 mm
- B 125: >= 3 mm
- C 250: >= 5 mm
- D 400: >= 6 mm
- E 600 i F 900: A determinar en funció de cada disseny

Gruix mínim de fosa o d'acer:
Resistència característica a la compressió del formigó després de 28 dies:
- Classe B 15 a F 900: >= 40 N/mm2
- Classe A 15: >= 25 N/mm2

Gruix del recobriment de formigó de l'armadura d'acer: >= 20 mm
ELEMENTS DE FOSA:
La fosa ha de ser gris, de grafit laminar (fosa gris normal, conforme a la norma UNE-EN 1561) o de grafit esferoïdal (fosa nodular o dúctil, conforme a la norma UNE-EN 1563).
Les peces han de ser netes, lliures de sorra solta, d'òxid o de qualsevol altre tipus de residu.
No ha de tenir defectes superficials (esquerdes, rebaves, bufaments, inclusions de sorra, gotes fredes, etc.).

2.- CONDICIONS DE SUBMINISTRAMENT I EMMAGATZEMATGE

BASTIMENT I TAPA O REIXA:
Subministrament: Embalats en caixes. Cada caixa ha de portar escrit el nombre de peces que conté i les seves dimensions.
Emmagatzematge: En posició horitzontal sobre superfícies planes i rígides per tal d'evitar deformacions o danys que alterin les seves característiques.

3.- UNITAT I CRITERI D'AMIDAMENT

Unitat d'amidament: la indicada a la descripció de l'element
Criteri d'amidament: quantitat necessària subministrada a l'obra

4.- NORMATIVA DE COMPLIMENT OBLIGATORI

BASTIMENT I TAPA O BASTIMENT I REIXA:
UNE-EN 124:1995 Dispositivos de cubrimiento y de cierre para zonas de circulación utilizadas por peatones y vehículos. Principios de construcción, ensayos de tipo, marcado, control de calidad.

5.- CONDICIONS DE CONTROL DE RECEPCIÓ

CONDICIONS DE MARCATGE I CONTROL DE LA DOCUMENTACIÓ:
La tapa o reixa i el bastiment han de tenir marcades de forma indeleble les indicacions següents:
- El codi de la norma UNE EN 124
- La classe segons la norma UNE EN 124
- El nom o sigles de fabricant i el lloc de fabricació
- Referència, marca o certificació si en tè
OPERACIONS DE CONTROL EN BASTIMENTS, TAPES I REIXES DE FOSA:
Les tasques de control a realitzar són les següents:
- Recepció del certificat de qualitat del fabricant, d'acord a les condicions del plec.
CRITERIS DE PRESA DE MOSTRES:
Les operacions de control s'han de realitzar segons les indicacions de la DF.
INTERPRETACIÓ DE RESULTATS I ACTUACIONS EN CAS D'INCOMPLIMENT:
No s'acceptarà l'ús de materials que no arribin acompanyats del corresponent certificat de qualitat del fabricant.
En cas de disconformitat d'un control geomètric o de pes, es rebutjarà la peça assajada i s'incrementarà el control, en primer lloc, fins al 20% de les peces, i en cas de seguir observant deficiències, fins al 100% del subministrament.

BD - MATERIALS PER A EVACUACIÓ, CANALITZACIÓ I VENTILACIÓ ESTÀTICA

BDG - MATERIALS PER A CANALITZACIONS

BDG0- - BANDA CONTINUA DE SENYALITZACIÓ

0.- ELEMENTS QUE CONTEMPLA EL PLEC

BDG0-1C2A.

Plec de condicions

1.- DEFINICIÓ I CONDICIONS DELS ELEMENTS

Materials auxiliars per a canalitzacions de servei, com ara el fil guia, els connectors, els separadors, els obturadors, la banda o malla de senyalització o les plaques de protección.

CARACTERÍSTIQUES GENERALS:
El material, la seva qualitat i les característiques físiques, mecàniques i dimensionals, han de ser compatibles amb les del tub, i no han de fer disminuir les d'aquest en cap de les seves aplicacions.

2.- CONDICIONS DE SUBMINISTRAMENT I EMMAGATZEMATGE

Subministrament: A l'albarà de lliurament han de constar les característiques d'identificació següents:
Material
Tipus
Emmagatzematge: En llocs protegits contra els impactes, la pluja, les humitats i dels raigs del sol.

3.- UNITAT I CRITERI D'AMIDAMENT

Unitat composada pel conjunt de peces necessàries per a muntar 1 m de tub.

4.- NORMATIVA DE COMPLIMENT OBLIGATORI

UNE 133100-1:2002 Infraestructuras para redes de telecomunicaciones. Parte 1: Canalizaciones subterráneas.
Real Decreto 223/2008, de 15 de febrero, por el que se aprueban el Reglamento sobre condiciones técnicas y garantías de seguridad en líneas eléctricas de alta tensión y sus instrucciones técnicas complementarias ITC-LAT 01 a 09.

BF - TUBS I ACCESSORIS PER A GASOS I FLUIDS

BF3 - TUBS I ACCESSORIS DE FOSA

BF31- - COLZE DE FOSA

0.- ELEMENTS QUE CONTEMPLA EL PLEC

BF31-056H,BF31-053D,BF31-050M.

Plec de condicions

1.- DEFINICIÓ I CONDICIONS DELS ELEMENTS

Tub cilíndric i els accessoris, d'acer de fosa dúctil.
S'han considerat els elements següents:
- Colze cilíndric per a derivacions de 90°, 45°, 22°30' o 11°15', amb la superfície interior recoberta per una capa de 0,35 micres de gruix de resines epoxi aplicades per electroforesi i amb la superfície exterior recoberta amb vernís.
S'han considerat els tipus d'unió següents:
- Colze:
    - Unió de campana amb anella elastomèrica
    - Unió de campana amb anella elastomèrica i contrabrida d'estanquitat
    - Unió de campana amb anella elastomèrica i contrabrida de tracció
    - Unió per testa amb brides exemptes, anelles i maniguets de reacció

CARACTERÍSTIQUES GENERALS:
A l'extrem de campana hi ha d'haver:
- Un allotjament per a l'anella elastomèrica
- Quan el sistema d'unió sigui amb contrabrida, una contrabrida d'acer de fosa dúctil
- Suport cilíndric per al centrat de l'extrem llis
- Un eixamplament per a permetre els desplaçaments angulars i longitudinals dels tubs o peces contigües
- L'exterior de la campana ha d'acabar en un ressalt al voltant de la seva boca per a què s'hi

agafin els cargols de cabota, que pressionen la contrabrida contra l'anella elastomèrica
Les unions amb contrabrida de tracció estaràn formades per:
- Un cordó de soldadura situat a l'extrem llis del tub
- Una anella d'acer de fosa dúctil de tracció circular oberta amb forma exterior esfèrica convexa i una secció trapezoidal
- Una contrabrida que provoca el tancament de l'anella, provista de bulons que es fixen al collarí de la campana i bloqueja el tancament
En la unió per testa amb brides exemptes, anelles i maniguets de reacció, queden incloses les dues brides, l'anella elastomèrica, el maniguet de reacció, els rodons roscats i les femelles.
L'anella elastomèrica ha de portar les dades següents:
- Les sigles del fabricant
- El diàmetre nominal
- Indicació de la setmana de fabricació
- Indicació de l'any de fabricació
No ha de tenir defectes o irregularitats que perjudiquin el seu funcionament.
La reparació d'imperfeccions que no afectin tot el gruix de la paret, pot fer-se mitjançant soldadura o d'altres procediments, sempre que estiguin garantitzats pel fabricant.
L'anella elastomèrica ha de proporcionar estanquitat al junt.
En canalitzacions d'aigua potable, el revestiment interior no ha de contenir cap element soluble ni cap producte que pugui donar qualsevol sabor o olor a l'aigua.
En una secció de ruptura, el gra ha de ser fi, regular i compacte.
El recobriment ha de ser homogeni i continu a tota la superfície.
El recobriment ha de quedar ben adherit.
Temperatura màxima d'utilització contínua de l'anella elastomèrica:
- Per a aigua: 70°C
- Per a hidrocarburs: 60°C
Resistència a la tracció: >= 420 MPa
Els tubs han de ser fabricats per centrifugació en motlle metàl·lic i estaran dotats d'una campana que en el seu interior ha d'allotjar un anell de cautxú per assegurar l'estanquitat perfecte a la unió entre tubs consecutius. Aquesta unió ha de ser d'un disseny tal que permeti desviacions angulars i aïllament elèctric entre tubs, així com un bon comportament envers la inestabilitat del terreny, i ha de ser del tipus automàtic flexible.
ACCESSORIS:
En les seccions circulars de les peces, l'ovalitat s'ha de mantenir dins dels límits de tolerància del diàmetre i l'excentricitat dins dels límits de tolerància del gruix de la paret.
En la unió per testa, els extrems han d'acabar amb un tall perpendicular a l'eix i sense rebaves.
Les característiques dimensionals han de complir les especificacions de l'UNE-EN 545.
Gruix paret i pressió de prova hidràulica:

Diàmetre Nominal (mm)	Gruix paret (mm)	Pressió prova hidràulica (bar)
>= 80	7,0	25
100	7,2	25
125	7,5	25
150	7,8	25
200	8,4	25
250	9,0	25
300	9,6	25
350	10,2	16
400	10,8	16
500	12,0	16
600	13,2	16
700	14,4	10
800	15,6	10
900	16,8	10
1000	18,0	10
1200	20,4	10
1400	22,8	10
1500	24,0	10
1600	25,2	10
1800	27,6	10

Gruix paret = K(0,5 + 0,001 Diàmetre nominal). K = 12
Facilitat de mecanització (duresa superficial): <= 250 Brinell

Allargament fins al trencament: >= 5%
Gruix de la capa de recobriment: >= 70 micres
Toleràncies:
- Gruix paret: + sense límit
    - Gruix paret 7 mm: - 2,3 mm
    - Gruix paret > 7 mm: - (2,3 + 0,001 Diàmetre nominal) mm
- Llargària:
    - Unions de campana: ± 20 mm
    - Unions embridades: ± 10 mm

Les característiques anteriors s'han de determinar segons l'UNE-EN 545.

2.- CONDICIONS DE SUBMINISTRAMENT I EMMAGATZEMATGE

Subministrament: No hi ha condicions específiques de subministrament.
Emmagatzematge: En llocs protegits contra els impactes.

3.- UNITAT I CRITERI D'AMIDAMENT

Unitat d'amidament: la indicada a la descripció de l'element
Criteri d'amidament: quantitat necessària subministrada a l'obra

4.- NORMATIVA DE COMPLIMENT OBLIGATORI

* UNE-EN 545:1995 Tubos accesorios y piezas especiales de fundición dúctil y sus uniones para las canalizaciones de agua. Prescripciones y métodos de ensayo.

5.- CONDICIONS DE CONTROL DE RECEPCIÓ

CONDICIONS DE MARCATGE I CONTROL DE LA DOCUMENTACIÓ:
El fabricant ha de subministrar la documentació on han de constar les dades següents, indicant el número de tub assajat:
- Resultats dels assaigs mecànics (1 tub cada 50):
    - Resultats d'assaigs de tracció (límit elàstic a 0,2 %, resistència de trencament i allargament)
    - Duresa Brinnell
- Resultats de mesures geomètriques:
    - Longitud
    - Diàmetre exterior
    - Diàmetre interior de la campana
    - Ovalització
- Resultats dels controls sobre el revestiment (1 tub per torn de fabricació):
    - Gruix de fosa
    - Quantitat de zinc (densitat superficial)
    - Gruix de ciment
    - Gruix del vernís bituminós

Cada tub ha de portar indicat de forma indeleble en un lloc visible les següents dades, com a mínim:
- Diàmetre nominal
- Classe d'espessor de la canonada
- Tipus d'endoll
- Identificació de fosa dúctil
- Identificació del fabricant
- Data de fabricació

OPERACIONS DE CONTROL:
Controls de fabricació:
- L'empresa subministradora dels tubs ha d'avisar a la DF, al menys amb una setmana d'anticipació de l'inici de la campanya de fabricació, per tal d'enviar, si correspon, un inspector a fàbrica. L'inspector enviat ha de tenir accés als registres de control de qualitat on figuren les mesures de paràmetres dimensionals o mecànics considerats per la norma UNE-EN 545 i ISO 4179 (per al revestiment de ciment). En el transcurs d'aquesta visita, prèvia al començament de la producció dels tubs per a l'obra concreta, s'han de realitzar els controls següents:
    - Comprovació de l'homologació del producte, de la fàbrica i dels procediments de fabricació i d'autocontrol de qualitat segons ISO-9002, i de la seva vigència.
    - Examen del Manual i dels procediments del control de qualitat, amb especial èmfasi

respecte als documents que identifiquen els controls realitzats sobre els tubs acabats que es destinen a cada obra, i sobre la partida a què pertanyen. Criteris d'acceptació i rebuig, i tractament de les disconformitats.
- Examen de la documentació que acompanya el lliurament de cada lot. Comprovació de que sigui suficient i en el seu defecte, demanar-ne més.
- Comprovació del marcatge identificador dels tubs a lliurar, i de la correspondència entre aquesta marca i la identificació de les proves a què han estat sotmesos els materials corresponents i els tubs del lot.
- Seguiment de la fabricació en curs i observació de l'aplicació efectiva dels controls.
- Examen de la zona d'emmagatzematge i de la forma de manipulació, condicionament i càrrega dels tubs.

- S'ha de poder realitzar més visites a fàbrica, si s'escau, per a fer un nou seguiment i comprovació de la fabricació corresponent a l'obra i dels controls efectuats.

Controls de recepció a obra. Per a cada lot de subministrament de tubs, s'han de realitzar les comprovacions següents:

- Examen, comprovació i contrast (si s'escau) de la documentació que empara l'entrega de cada lot.
- Inspecció visual, (aspecte, proteccions i danys durant el transport, possibilitat de reparacions, etc)
- Control dimensional, amb especial vigilància de les possibles ovalitzacions.
- Estat del revestiment de ciment

CRITERIS DE PRESA DE MOSTRES:

S'han de seguir els criteris que indiqui la DF i els corresponents a les normatives d'aplicació en cada cas. En cas de realitzar assaigs de contrast a la recepció, les provetes s'han d'extreure de l'extrem mascle dels tubs.

INTERPRETACIÓ DE RESULTATS I ACTUACIONS EN CAS D'INCOMPLIMENT:

No s'han d'acceptar els elements que incompleixin alguna de les condicions indicades en el Plec de Condicions Tècniques del Projecte, o que arribin a l'obra sense el certificat de garantia corresponent.

Els criteris d'acceptació després de reparació, i de rebuig han d'estar conformes amb les Normes vigents segons el Plec de condicions del Projecte i el Contracte que regula l'execució de les obres.

BF - TUBS I ACCESSORIS PER A GASOS I FLUIDS

BF3 - TUBS I ACCESSORIS DE FOSA

BF32- - CON DE REDUCCIÓ DE FOSA

0.- ELEMENTS QUE CONTEMPLA EL PLEC

BF32-08JI.

Plec de condicions

1.- DEFINICIÓ I CONDICIONS DELS ELEMENTS

Tub cilíndric i els accessoris, d'acer de fosa dúctil.

S'han considerat els elements següents:

- Accessoris per a la reducció del diàmetre de canalitzacions, sense modificar-ne la seva direcció. No s'inclouen les tes reduïdes considerades fonamentalment com a accessoris per a derivacions. La superfície interior esta recoberta per una capa de 0,35 micres de gruix de resines epoxi aplicades per electroforesi i la superfície exterior esta recoberta amb vernís.
  - Con de reducció: Peça cilíndrica en forma de tronc de con

S'han considerat els tipus d'unió següents:

- Con de reducció:
  - Dues unions de campana amb anella elastomèrica
  - Dues unions de campana amb anella elastomèrica i contrabrida d'estanquitat
  - Dues unions de campana amb anella elastomèrica i contrabrida de tracció
  - Dues unions per testa
- Con i placa de reducció:
  - Dues unions embridades amb anella elastomèrica

CARACTERÍSTIQUES GENERALS:
A l'extrem de campana hi ha d'haver:
- Un allotjament per a l'anella elastomèrica
- Quan el sistema d'unió sigui amb contrabrida, una contrabrida d'acer de fosa dúctil
- Suport cilíndric per al centrat de l'extrem llis
- Un eixamplament per a permetre els desplaçaments angulars i longitudinals dels tubs o peces contigües
- L'exterior de la campana ha d'acabar en un ressalt al voltant de la seva boca per a què s'hi agafin els cargols de cabota, que pressionen la contrabrida contra l'anella elastomèrica
En les unions embridades cada brida ha d'incorporar els junts d'estanquitat i el 50% dels cargols i femelles amb les seves volanderes.
En les unions per testa queden incloses les dues brides, l'anella elastomèrica, el maniguet de reacció, els rodons roscats i les femelles.
L'anella elastomèrica ha de portar les dades següents:
- Les sigles del fabricant
- El diàmetre nominal
- Indicació de la setmana de fabricació
- Indicació de l'any de fabricació
No ha de tenir defectes o irregularitats que perjudiquin el seu funcionament.
La reparació d'imperfeccions que no afectin tot el gruix de la paret, pot fer-se mitjançant soldadura o d'altres procediments, sempre que estiguin garantitzats pel fabricant.
L'anella elastomèrica ha de proporcionar estanquitat al junt.
En canalitzacions d'aigua potable, el revestiment interior no ha de contenir cap element soluble ni cap producte que pugui donar qualsevol sabor o olor a l'aigua.
En una secció de ruptura, el gra ha de ser fi, regular i compacte.
El recobriment ha de ser homogeni i continu a tota la superfície.
El recobriment ha de quedar ben adherit.
Temperatura màxima d'utilització contínua de l'anella elastomèrica:
- Per a aigua: 70°C
- Per a hidrocarburs: 60°C
Resistència a la tracció: >= 420 MPa
Els tubs han de ser fabricats per centrifugació en motlle metàl·lic i estaran dotats d'una campana que en el seu interior ha d'allotjar un anell de cautxú per assegurar l'estanquitat perfecte a la unió entre tubs consecutius. Aquesta unió ha de ser d'un disseny tal que permeti desviacions angulars i aïllament elèctric entre tubs, així com un bon comportament envers la inestabilitat del terreny, i ha de ser del tipus automàtic flexible.
ACCESSORIS:
En les seccions circulars de les peces, l'ovalitat s'ha de mantenir dins dels límits de tolerància del diàmetre i l'excentricitat dins dels límits de tolerància del gruix de la paret.
En els accessoris de reducció, els extrems han d'acabar amb un tall perpendicular a l'eix i sense rebaves.
En el con de reducció, els extrems de la peça han de ser en forma de campana, amb brida fixa per a fer les unions, o bé, llisos, segons el tipus d'unió previst.
Les característiques dimensionals han de complir les especificacions de l'UNE-EN 545.
Gruix paret i pressió de prova hidràulica:

Diàmetre Nominal (mm)	Gruix paret (mm)	Pressió prova hidràulica (bar)
>= 80	7,0	25
100	7,2	25
125	7,5	25
150	7,8	25
200	8,4	25
250	9,0	25
300	9,6	25
350	10,2	16
400	10,8	16
500	12,0	16
600	13,2	16
700	14,4	10
800	15,6	10
900	16,8	10
1000	18,0	10
1200	20,4	10
1400	22,8	10
1500	24,0	10

1600	25,2	10
1800	27,6	10

Gruix paret = K(0,5 + 0,001 Diàmetre nominal). K = 12
Facilitat de mecanització (duresa superficial): <= 250 Brinell
Allargament fins al trencament: >= 5%
Gruix de la capa de recobriment: >= 70 micres
Toleràncies:
- Gruix paret: + sense límit
    - Gruix paret 7 mm: - 2,3 mm
    - Gruix paret > 7 mm: - (2,3 + 0,001 Diàmetre nominal) mm
- Llargària:
    - Unions de campana: ± 20 mm
    - Unions embridades: ± 10 mm

Les característiques anteriors s'han de determinar segons l'UNE-EN 545.

2.- CONDICIONS DE SUBMINISTRAMENT I EMMAGATZEMATGE

Subministrament: No hi ha condicions específiques de subministrament.
Emmagatzematge: En llocs protegits contra els impactes.

3.- UNITAT I CRITERI D'AMIDAMENT

Unitat d'amidament: la indicada a la descripció de l'element
Criteri d'amidament: quantitat necessària subministrada a l'obra

4.- NORMATIVA DE COMPLIMENT OBLIGATORI

* UNE-EN 545:1995 Tubos accesorios y piezas especiales de fundición dúctil y sus uniones para las canalizaciones de agua. Prescripciones y métodos de ensayo.

5.- CONDICIONS DE CONTROL DE RECEPCIÓ

CONDICIONS DE MARCATGE I CONTROL DE LA DOCUMENTACIÓ:
El fabricant ha de subministrar la documentació on han de constar les dades següents, indicant el número de tub assajat:
- Resultats dels assaigs mecànics (1 tub cada 50):
    - Resultats d'assaigs de tracció (límit elàstic a 0,2 %, resistència de trencament i allargament)
    - Duresa Brinnell
- Resultats de mesures geomètriques:
    - Longitud
    - Diàmetre exterior
    - Diàmetre interior de la campana
    - Ovalització
- Resultats dels controls sobre el revestiment (1 tub per torn de fabricació):
    - Gruix de fosa
    - Quantitat de zinc (densitat superficial)
    - Gruix de ciment
    - Gruix del vernís bituminós

Cada tub ha de portar indicat de forma indeleble en un lloc visible les següents dades, com a mínim:
- Diàmetre nominal
- Classe d'espessor de la canonada
- Tipus d'endoll
- Identificació de fosa dúctil
- Identificació del fabricant
- Data de fabricació

OPERACIONS DE CONTROL:
Controls de fabricació:
- L'empresa subministradora dels tubs ha d'avisar a la DF, al menys amb una setmana d'anticipació de l'inici de la campanya de fabricació, per tal d'enviar, si correspon, un inspector a fàbrica. L'inspector enviat ha de tenir accés als registres de control de qualitat on figuren les mesures de paràmetres dimensionals o mecànics considerats per la norma UNE-EN

545 i ISO 4179 (per al revestiment de ciment). En el transcurs d'aquesta visita, prèvia al començament de la producció dels tubs per a l'obra concreta, s'han de realitzar els controls següents:
- Comprovació de l'homologació del producte, de la fàbrica i dels procediments de fabricació i d'autocontrol de qualitat segons ISO-9002, i de la seva vigència.
- Examen del Manual i dels procediments del control de qualitat, amb especial èmfasi respecte als documents que identifiquen els controls realitzats sobre els tubs acabats que es destinen a cada obra, i sobre la partida a què pertanyen. Criteris d'acceptació i rebuig, i tractament de les disconformitats.
- Examen de la documentació que acompanya el lliurament de cada lot. Comprovació de que sigui suficient i en el seu defecte, demanar-ne més.
- Comprovació del marcatge identificador dels tubs a lliurar, i de la correspondència entre aquesta marca i la identificació de les proves a què han estat sotmesos els materials corresponents i els tubs del lot.
- Seguiment de la fabricació en curs i observació de l'aplicació efectiva dels controls.
- Examen de la zona d'emmagatzematge i de la forma de manipulació, condicionament i càrrega dels tubs.

- S'ha de poder realitzar més visites a fàbrica, si s'escau, per a fer un nou seguiment i comprovació de la fabricació corresponent a l'obra i dels controls efectuats.

Controls de recepció a obra. Per a cada lot de subministrament de tubs, s'han de realitzar les comprovacions següents:
- Examen, comprovació i contrast (si s'escau) de la documentació que empara l'entrega de cada lot.
- Inspecció visual, (aspecte, proteccions i danys durant el transport, possibilitat de reparacions, etc)
- Control dimensional, amb especial vigilància de les possibles ovalitzacions.
- Estat del revestiment de ciment

CRITERIS DE PRESA DE MOSTRES:
S'han de seguir els criteris que indiqui la DF i els corresponents a les normatives d'aplicació en cada cas. En cas de realitzar assaigs de contrast a la recepció, les provetes s'han d'extreure de l'extrem mascle dels tubs.
INTERPRETACIÓ DE RESULTATS I ACTUACIONS EN CAS D'INCOMPLIMENT:
No s'han d'acceptar els elements que incompleixin alguna de les condicions indicades en el Plec de Condicions Tècniques del Projecte, o que arribin a l'obra sense el certificat de garantia corresponent.
Els criteris d'acceptació després de reparació, i de rebuig han d'estar conformes amb les Normes vigents segons el Plec de condicions del Projecte i el Contracte que regula l'execució de les obres.

BF - TUBS I ACCESSORIS PER A GASOS I FLUIDS

BF3 - TUBS I ACCESSORIS DE FOSA

BF33- - DERIVACIÓ DE FOSA

0.- ELEMENTS QUE CONTEMPLA EL PLEC

BF33-05FF,BF33-05F6.

Plec de condicions

1.- DEFINICIÓ I CONDICIONS DELS ELEMENTS

Tub cilíndric i els accessoris, d'acer de fosa dúctil.
S'han considerat els elements següents:
- Accessori per a derivacions en canalitzacions amb ramals de sortida de la conducció principal, amb el mateix diàmetre del cos principal o bé amb un diàmetre inferior (derivacions reduïdes), amb la superfície interior recoberta per una capa de 0,35 micres de gruix de resines epoxi aplicades per electroforesi i amb la superfície exterior recoberta amb vernís.
- Accessori amb ramal de 90°: peça cilíndrica en forma de T amb una derivació a 90°
- Accessori amb ramal a 45°: peça en forma d'Y amb una derivació a 45°

S'han considerat els tipus d'unió següents:

- Derivació:
    - Peça amb els tres extrems en forma de campana
    - Peça amb dos extrems en forma de campana i ramal embridat segons el tipus d'unió requerida en el següent element del ramal que se'n derivi

CARACTERÍSTIQUES GENERALS:

A l'extrem de campana hi ha d'haver:
- Un allotjament per a l'anella elastomèrica
- Quan el sistema d'unió sigui amb contrabrida, una contrabrida d'acer de fosa dúctil
- Suport cilíndric per al centrat de l'extrem llis
- Un eixamplament per a permetre els desplaçaments angulars i longitudinals dels tubs o peces contigües
- L'exterior de la campana ha d'acabar en un ressalt al voltant de la seva boca per a què s'hi agafin els cargols de cabota, que pressionen la contrabrida contra l'anella elastomèrica

L'anella elastomèrica ha de portar les dades següents:
- Les sigles del fabricant
- El diàmetre nominal
- Indicació de la setmana de fabricació
- Indicació de l'any de fabricació

No ha de tenir defectes o irregularitats que perjudiquin el seu funcionament.

La reparació d'imperfeccions que no afectin tot el gruix de la paret, pot fer-se mitjançant soldadura o d'altres procediments, sempre que estiguin garantitzats pel fabricant.

L'anella elastomèrica ha de proporcionar estanquitat al junt.

En canalitzacions d'aigua potable, el revestiment interior no ha de contenir cap element soluble ni cap producte que pugui donar qualsevol sabor o olor a l'aigua.

En una secció de ruptura, el gra ha de ser fi, regular i compacte.

El recobriment ha de ser homogeni i continu a tota la superfície.

El recobriment ha de quedar ben adherit.

Temperatura màxima d'utilització contínua de l'anella elastomèrica:
- Per a aigua: 70°C
- Per a hidrocarburs: 60°C

Resistència a la tracció: >= 420 MPa

Els tubs han de ser fabricats per centrifugació en motlle metàl·lic i estaran dotats d'una campana que en el seu interior ha d'allotjar un anell de cautxú per assegurar l'estanquitat perfecte a la unió entre tubs consecutius. Aquesta unió ha de ser d'un disseny tal que permeti desviacions angulars i aïllament elèctric entre tubs, així com un bon comportament envers la inestabilitat del terreny, i ha de ser del tipus automàtic flexible.

ACCESSORIS:

En les seccions circulars de les peces, l'ovalitat s'ha de mantenir dins dels límits de tolerància del diàmetre i l'excentricitat dins dels límits de tolerància del gruix de la paret.

Les característiques dimensionals han de complir les especificacions de l'UNE-EN 545.

Gruix paret i pressió de prova hidràulica:

Diàmetre Nominal (mm)	Gruix paret (mm)	Pressió prova hidràulica (bar)
>= 80	7,0	25
100	7,2	25
125	7,5	25
150	7,8	25
200	8,4	25
250	9,0	25
300	9,6	25
350	10,2	16
400	10,8	16
500	12,0	16
600	13,2	16
700	14,4	10
800	15,6	10
900	16,8	10
1000	18,0	10
1200	20,4	10
1400	22,8	10
1500	24,0	10
1600	25,2	10
1800	27,6	10

Gruix paret = K(0,5 + 0,001 Diàmetre nominal). K = 12
Facilitat de mecanització (duresa superficial): <= 250 Brinell
Allargament fins al trencament: >= 5%
Gruix de la capa de recobriment: >= 70 micres
Toleràncies:
- Gruix paret: + sense límit
    - Gruix paret 7 mm: - 2,3 mm
    - Gruix paret > 7 mm: - (2,3 + 0,001 Diàmetre nominal) mm
- Llargària:
    - Unions de campana: ± 20 mm
    - Unions embridades: ± 10 mm

Les característiques anteriors s'han de determinar segons l'UNE-EN 545.

2.- CONDICIONS DE SUBMINISTRAMENT I EMMAGATZEMATGE

Subministrament: No hi ha condicions específiques de subministrament.
Emmagatzematge: En llocs protegits contra els impactes.

3.- UNITAT I CRITERI D'AMIDAMENT

Unitat d'amidament: la indicada a la descripció de l'element
Criteri d'amidament: quantitat necessària subministrada a l'obra

4.- NORMATIVA DE COMPLIMENT OBLIGATORI

* UNE-EN 545:1995 Tubos accesorios y piezas especiales de fundición dúctil y sus uniones para las canalizaciones de agua. Prescripciones y métodos de ensayo.

5.- CONDICIONS DE CONTROL DE RECEPCIÓ

CONDICIONS DE MARCATGE I CONTROL DE LA DOCUMENTACIÓ:
El fabricant ha de subministrar la documentació on han de constar les dades següents, indicant el número de tub assajat:
- Resultats dels assaigs mecànics (1 tub cada 50):
    - Resultats d'assaigs de tracció (límit elàstic a 0,2 %, resistència de trencament i allargament)
    - Duresa Brinnell
- Resultats de mesures geomètriques:
    - Longitud
    - Diàmetre exterior
    - Diàmetre interior de la campana
    - Ovalització
- Resultats dels controls sobre el revestiment (1 tub per torn de fabricació):
    - Gruix de fosa
    - Quantitat de zinc (densitat superficial)
    - Gruix de ciment
    - Gruix del vernís bituminós

Cada tub ha de portar indicat de forma indeleble en un lloc visible les següents dades, com a mínim:
- Diàmetre nominal
- Classe d'espessor de la canonada
- Tipus d'endoll
- Identificació de fosa dúctil
- Identificació del fabricant
- Data de fabricació

OPERACIONS DE CONTROL:
Controls de fabricació:
- L'empresa subministradora dels tubs ha d'avisar a la DF, al menys amb una setmana d'anticipació de l'inici de la campanya de fabricació, per tal d'enviar, si correspon, un inspector a fàbrica. L'inspector enviat ha de tenir accés als registres de control de qualitat on figuren les mesures de paràmetres dimensionals o mecànics considerats per la norma UNE-EN 545 i ISO 4179 (per al revestiment de ciment). En el transcurs d'aquesta visita, prèvia al començament de la producció dels tubs per a l'obra concreta, s'han de realitzar els controls següents:
    - Comprovació de l'homologació del producte, de la fàbrica i dels procediments de

fabricació i d'autocontrol de qualitat segons ISO-9002, i de la seva vigència.
- Examen del Manual i dels procediments del control de qualitat, amb especial èmfasi respecte als documents que identifiquen els controls realitzats sobre els tubs acabats que es destinen a cada obra, i sobre la partida a què pertanyen. Criteris d'acceptació i rebuig, i tractament de les disconformitats.
- Examen de la documentació que acompanya el lliurament de cada lot. Comprovació de que sigui suficient i en el seu defecte, demanar-ne més.
- Comprovació del marcatge identificador dels tubs a lliurar, i de la correspondència entre aquesta marca i la identificació de les proves a què han estat sotmesos els materials corresponents i els tubs del lot.
- Seguiment de la fabricació en curs i observació de l'aplicació efectiva dels controls.
- Examen de la zona d'emmagatzematge i de la forma de manipulació, condicionament i càrrega dels tubs.

- S'ha de poder realitzar més visites a fàbrica, si s'escau, per a fer un nou seguiment i comprovació de la fabricació corresponent a l'obra i dels controls efectuats.

Controls de recepció a obra. Per a cada lot de subministrament de tubs, s'han de realitzar les comprovacions següents:
- Examen, comprovació i contrast (si s'escau) de la documentació que empara l'entrega de cada lot.
- Inspecció visual, (aspecte, proteccions i danys durant el transport, possibilitat de reparacions, etc)
- Control dimensional, amb especial vigilància de les possibles ovalitzacions.
- Estat del revestiment de ciment

CRITERIS DE PRESA DE MOSTRES:
S'han de seguir els criteris que indiqui la DF i els corresponents a les normatives d'aplicació en cada cas. En cas de realitzar assaigs de contrast a la recepció, les provetes s'han d'extreure de l'extrem mascle dels tubs.
INTERPRETACIÓ DE RESULTATS I ACTUACIONS EN CAS D'INCOMPLIMENT:
No s'han d'acceptar els elements que incompleixin alguna de les condicions indicades en el Plec de Condicions Tècniques del Projecte, o que arribin a l'obra sense el certificat de garantia corresponent.
Els criteris d'acceptació després de reparació, i de rebuig han d'estar conformes amb les Normes vigents segons el Plec de condicions del Projecte i el Contracte que regula l'execució de les obres.

BF - TUBS I ACCESSORIS PER A GASOS I FLUIDS

BF3 - TUBS I ACCESSORIS DE FOSA

BF34- - MANIGUET DE CONNEXIÓ DE FOSA

0.- ELEMENTS QUE CONTEMPLA EL PLEC

BF34-04TQ.

Plec de condicions

1.- DEFINICIÓ I CONDICIONS DELS ELEMENTS

Tub cilíndric i els accessoris, d'acer de fosa dúctil.
S'han considerat els elements següents:
- Accessoris d'unió per a canalitzacions amb la superfície exterior recoberta amb vernís.
- Maniguet de connexió: Peça cilíndrica amb un dels extrems en forma de campana i l'altre amb brida, o un amb brida i l'altre llis, o bé, tots dos en forma de campana

S'han considerat els tipus d'unió següents:
- Maniguet de connexió:
  - Una unió embridada i l'altra de campana amb anella elastomèrica d'estanquitat
  - Una unió embridada i l'altra de campana amb anella elastomèrica i contrabrida d'estanquitat
  - Una unió embridada i l'altra de campana amb anella elastomèrica d'estanquitat i contrabrida de tracció
  - Una unió embridada i acabat llis per l'altre extrem

- Dues unions de campana amb anella elastomèrica d'estanquitat
- Dues unions de campana amb anella elastomèrica i contrabrida d'estanquitat

CARACTERÍSTIQUES GENERALS:
A l'extrem de campana hi ha d'haver:
- Un allotjament per a l'anella elastomèrica
- Quan el sistema d'unió sigui amb contrabrida, una contrabrida d'acer de fosa dúctil
- Suport cilíndric per al centrat de l'extrem llis
- Un eixamplament per a permetre els desplaçaments angulars i longitudinals dels tubs o peces contigües
- L'exterior de la campana ha d'acabar en un ressalt al voltant de la seva boca per a què s'hi agafin els cargols de cabota, que pressionen la contrabrida contra l'anella elastomèrica

En les unions embridades cada brida ha d'incorporar els junts d'estanquitat i el 50% dels cargols i femelles amb les seves volanderes.
En les unions per testa queden incloses les dues brides, l'anella elastomèrica, el maniguet de reacció, els rodons roscats i les femelles.
L'anella elastomèrica ha de portar les dades següents:
- Les sigles del fabricant
- El diàmetre nominal
- Indicació de la setmana de fabricació
- Indicació de l'any de fabricació

No ha de tenir defectes o irregularitats que perjudiquin el seu funcionament.
La reparació d'imperfeccions que no afectin tot el gruix de la paret, pot fer-se mitjançant soldadura o d'altres procediments, sempre que estiguin garantitzats pel fabricant.
L'anella elastomèrica ha de proporcionar estanquitat al junt.
En canalitzacions d'aigua potable, el revestiment interior no ha de contenir cap element soluble ni cap producte que pugui donar qualsevol sabor o olor a l'aigua.
En una secció de ruptura, el gra ha de ser fi, regular i compacte.
El recobriment ha de ser homogeni i continu a tota la superfície.
El recobriment ha de quedar ben adherit.
Temperatura màxima d'utilització contínua de l'anella elastomèrica:
- Per a aigua: 70°C
- Per a hidrocarburs: 60°C

Resistència a la tracció: >= 420 MPa
Els tubs han de ser fabricats per centrifugació en motlle metàl·lic i estaran dotats d'una campana que en el seu interior ha d'allotjar un anell de cautxú per assegurar l'estanquitat perfecte a la unió entre tubs consecutius. Aquesta unió ha de ser d'un disseny tal que permeti desviacions angulars i aïllament elèctric entre tubs, així com un bon comportament envers la inestabilitat del terreny, i ha de ser del tipus automàtic flexible.
ACCESSORIS:
En les seccions circulars de les peces, l'ovalitat s'ha de mantenir dins dels límits de tolerància del diàmetre i l'excentricitat dins dels límits de tolerància del gruix de la paret.
En els maniguets amb un extrem llis, aquest ha d'acabar amb un tall perpendicular a l'eix i sense rebaves.
La superfície interior dels maniguets de connexió ha d'estar recoberta amb una capa de 0,35 micres de gruix de resines epoxi aplicades per electroforesi.
Les característiques dimensionals han de complir les especificacions de l'UNE-EN 545.
Gruix paret i pressió de prova hidràulica:

Diàmetre Nominal (mm)	Gruix paret (mm)	Pressió prova hidràulica (bar)
>= 80	7,0	25
100	7,2	25
125	7,5	25
150	7,8	25
200	8,4	25
250	9,0	25
300	9,6	25
350	10,2	16
400	10,8	16
500	12,0	16
600	13,2	16
700	14,4	10
800	15,6	10
900	16,8	10
1000	18,0	10
1200	20,4	10

1400	22,8	10
1500	24,0	10
1600	25,2	10
1800	27,6	10

Gruix paret = K(0,5 + 0,001 Diàmetre nominal). K = 12
Facilitat de mecanització (duresa superficial): <= 250 Brinell
Gruix de la capa de recobriment: >= 70 micres
Toleràncies:
- Gruix paret: + sense límit
    - Gruix paret 7 mm: - 2,3 mm
    - Gruix paret > 7 mm: - (2,3 + 0,001 Diàmetre nominal) mm
- Llargària:
    - Unions de campana: ± 20 mm
    - Unions embridades: ± 10 mm

Les característiques anteriors s'han de determinar segons l'UNE-EN 545.

2.- CONDICIONS DE SUBMINISTRAMENT I EMMAGATZEMATGE

Subministrament: No hi ha condicions específiques de subministrament.
Emmagatzematge: En llocs protegits contra els impactes.

3.- UNITAT I CRITERI D'AMIDAMENT

Unitat d'amidament: la indicada a la descripció de l'element
Criteri d'amidament: quantitat necessària subministrada a l'obra

4.- NORMATIVA DE COMPLIMENT OBLIGATORI

* UNE-EN 545:1995 Tubos accesorios y piezas especiales de fundición dúctil y sus uniones para las canalizaciones de agua. Prescripciones y métodos de ensayo.

5.- CONDICIONS DE CONTROL DE RECEPCIÓ

CONDICIONS DE MARCATGE I CONTROL DE LA DOCUMENTACIÓ:
El fabricant ha de subministrar la documentació on han de constar les dades següents, indicant el número de tub assajat:
- Resultats dels assaigs mecànics (1 tub cada 50):
    - Resultats d'assaigs de tracció (límit elàstic a 0,2 %, resistència de trencament i allargament)
    - Duresa Brinnell
- Resultats de mesures geomètriques:
    - Longitud
    - Diàmetre exterior
    - Diàmetre interior de la campana
    - Ovalització
- Resultats dels controls sobre el revestiment (1 tub per torn de fabricació):
    - Gruix de fosa
    - Quantitat de zinc (densitat superficial)
    - Gruix de ciment
    - Gruix del vernís bituminós

Cada tub ha de portar indicat de forma indeleble en un lloc visible les següents dades, com a mínim:
- Diàmetre nominal
- Classe d'espessor de la canonada
- Tipus d'endoll
- Identificació de fosa dúctil
- Identificació del fabricant
- Data de fabricació

OPERACIONS DE CONTROL:
Controls de fabricació:
- L'empresa subministradora dels tubs ha d'avisar a la DF, al menys amb una setmana d'anticipació de l'inici de la campanya de fabricació, per tal d'enviar, si correspon, un inspector a fàbrica. L'inspector enviat ha de tenir accés als registres de control de qualitat

on figuren les mesures de paràmetres dimensionals o mecànics considerats per la norma UNE-EN 545 i ISO 4179 (per al revestiment de ciment). En el transcurs d'aquesta visita, prèvia al començament de la producció dels tubs per a l'obra concreta, s'han de realitzar els controls següents:
- Comprovació de l'homologació del producte, de la fàbrica i dels procediments de fabricació i d'autocontrol de qualitat segons ISO-9002, i de la seva vigència.
- Examen del Manual i dels procediments del control de qualitat, amb especial èmfasi respecte als documents que identifiquen els controls realitzats sobre els tubs acabats que es destinen a cada obra, i sobre la partida a què pertanyen. Criteris d'acceptació i rebuig, i tractament de les disconformitats.
- Examen de la documentació que acompanya el lliurament de cada lot. Comprovació de que sigui suficient i en el seu defecte, demanar-ne més.
- Comprovació del marcatge identificador dels tubs a lliurar, i de la correspondència entre aquesta marca i la identificació de les proves a què han estat sotmesos els materials corresponents i els tubs del lot.
- Seguiment de la fabricació en curs i observació de l'aplicació efectiva dels controls.
- Examen de la zona d'emmagatzematge i de la forma de manipulació, condicionament i càrrega dels tubs.

- S'ha de poder realitzar més visites a fàbrica, si s'escau, per a fer un nou seguiment i comprovació de la fabricació corresponent a l'obra i dels controls efectuats.

Controls de recepció a obra. Per a cada lot de subministrament de tubs, s'han de realitzar les comprovacions següents:
- Examen, comprovació i contrast (si s'escau) de la documentació que empara l'entrega de cada lot.
- Inspecció visual, (aspecte, proteccions i danys durant el transport, possibilitat de reparacions, etc)
- Control dimensional, amb especial vigilància de les possibles ovalitzacions.
- Estat del revestiment de ciment

CRITERIS DE PRESA DE MOSTRES:
S'han de seguir els criteris que indiqui la DF i els corresponents a les normatives d'aplicació en cada cas. En cas de realitzar assaigs de contrast a la recepció, les provetes s'han d'extreure de l'extrem mascle dels tubs.
INTERPRETACIÓ DE RESULTATS I ACTUACIONS EN CAS D'INCOMPLIMENT:
No s'han d'acceptar els elements que incompleixin alguna de les condicions indicades en el Plec de Condicions Tècniques del Projecte, o que arribin a l'obra sense el certificat de garantia corresponent.
Els criteris d'acceptació després de reparació, i de rebuig han d'estar conformes amb les Normes vigents segons el Plec de condicions del Projecte i el Contracte que regula l'execució de les obres.

BF - TUBS I ACCESSORIS PER A GASOS I FLUIDS

BF3 - TUBS I ACCESSORIS DE FOSA

BF36- - TUB DE FOSA DÚCTIL

0.- ELEMENTS QUE CONTEMPLA EL PLEC

BF36-04J0.

Plec de condicions

1.- DEFINICIÓ I CONDICIONS DELS ELEMENTS

Tub cilíndric i els accessoris, d'acer de fosa dúctil.
S'han considerat els elements següents:
- Tub amb un extrem llis i l'altre en forma de campana amb anella elastomèrica d'estanquitat, amb recobriment exterior de zinc i capa d'acabat de vernis i recobriment interior de morter de ciment centrifugat.

CARACTERÍSTIQUES GENERALS:
A l'extrem de campana hi ha d'haver:
- Un allotjament per a l'anella elastomèrica

- Quan el sistema d'unió sigui amb contrabrida, una contrabrida d'acer de fosa dúctil
- Suport cilíndric per al centrat de l'extrem llis
- Un eixamplament per a permetre els desplaçaments angulars i longitudinals dels tubs o peces contigües
- L'exterior de la campana ha d'acabar en un ressalt al voltant de la seva boca per a què s'hi agafin els cargols de cabota, que pressionen la contrabrida contra l'anella elastomèrica

Les unions amb contrabrida de tracció estaràn formades per:
- Un cordó de soldadura situat a l'extrem llis del tub
- Una anella d'acer de fosa dúctil de tracció circular oberta amb forma exterior esfèrica convexa i una secció trapezoidal
- Una contrabrida que provoca el tancament de l'anella, provista de bulons que es fixen al collarí de la campana i bloqueja el tancament

L'anella elastomèrica ha de portar les dades següents:
- Les sigles del fabricant
- El diàmetre nominal
- Indicació de la setmana de fabricació
- Indicació de l'any de fabricació

No ha de tenir defectes o irregularitats que perjudiquin el seu funcionament.
La reparació d'imperfeccions que no afectin tot el gruix de la paret, pot fer-se mitjançant soldadura o d'altres procediments, sempre que estiguin garantitzats pel fabricant.
L'anella elastomèrica ha de proporcionar estanquitat al junt.
En canalitzacions d'aigua potable, el revestiment interior no ha de contenir cap element soluble ni cap producte que pugui donar qualsevol sabor o olor a l'aigua.
En una secció de ruptura, el gra ha de ser fi, regular i compacte.
El recobriment ha de ser homogeni i continu a tota la superfície.
El recobriment ha de quedar ben adherit.
Temperatura màxima d'utilització contínua de l'anella elastomèrica:
- Per a aigua: 70°C
- Per a hidrocarburs: 60°C

Resistència a la tracció: >= 420 MPa
TUBS:
El tub ha de ser recte.
Ha de tenir una secció circular. L'ovalitat s'ha de mantenir dins dels límits de tolerància del diàmetre i l'excentricitat dins dels límits de tolerància del gruix de la paret.
Els extrems han d'acabar amb un tall perpendicular a l'eix i sense rebaves.
Els tubs han de ser fabricats per centrifugació en motlle metàl·lic i estaran dotats d'una campana que en el seu interior ha d'allotjar un anell de cautxú per assegurar l'estanquitat perfecte a la unió entre tubs consecutius. Aquesta unió ha de ser d'un disseny tal que permeti desviacions angulars i aïllament elèctric entre tubs, així com un bon comportament envers la inestabilitat del terreny, i ha de ser del tipus automàtic flexible.
L'extrem llis que ha de penetrar en la campana ha de tenir l'aresta exterior aixamfranada.
La superfície del recobriment de morter, no ha de tenir incrustacions, esquerdes ni ratats. Es poden admetre lleugers relleus, depressions o estries pròpies del prodés de fabricació.
Rectitud (si el tub es fa rodar sobre dos carrils equidistants 4 m): Fletxa <= 7 mm
Facilitat de mecanització (duresa superficial): <= 230 Brinell
Allargament fins al trencament: >= 10%
Característiques del recobriment exterior:
- Densitat de cinc: >= 130 g/m2
- Gruix de la capa d'acabat (vernís): >= 70 micres

Característiques hidràuliques:

Diàmetre Nominal	Pressió prova hidràulica (bar)	Pressió funcionament normal (bar)	Pressió màxima (bar)
<= 150		64	77
200	50	62	74
250		54	65
300		49	59
350		45	54
400		42	51
450	40	40	48
500		38	46
600		36	43
700		34	41
800	32	32	38
900		31	37

1000		30	36

Toleràncies:
- Diàmetre interior: + sense límit, - 10 mm
- Llargària: ± 30 mm
- Rectitud: <= 0,125% llargària del tub
  - Diàmetre nominal <= 200: Mateixa tolerància que Diàmetre Exterior
  - Diàmetre nominal de 250 a 600: <= 1%
  - Diàmetre nominal > 600: <= 2%
- Ovalitat:

Característiques dimensionals i toleràncies:

Diàmetre Nominal	Diàmetre exterior		Gruix paret		Gruix revest. interior		Ample fisures màxim
(mm)	(mm)	(mm) +1 mm	(mm)	(mm) +sense límit	(mm)	(mm)	(mm)
60	77	-1,2	6,0	- 1,3	3,5	-1,5	0,8
80	98	-2,7					
100	118	-2,8	6,1	- 1,4			
125	144	-2,8	6,2	- 1,4			
150	170	-2,9	6,3	- 1,5	3,5	-1,5	0,8
200	222	-3,0	6,4	- 1,5			
250	274	-3,1	6,7	- 1,6			
300	326	-3,3	7,2	- 1,6			
350	378	-3,4	7,7	- 1,7			
400	429	-3,5	8,1	- 1,7			
450	480	-3,6	8,6	- 1,8	5	-2,0	1,0
500	532	-3,8	9,0	- 1,8			
600	635	-4,0	9,9	- 1,9			
700	738	-4,3	10,8	- 2,0			
800	842	-4,5	11,7	- 2,1	6	-2,5	1,2
900	945	-4,8	12,6	- 2,2			
1000	1048	-5,0	13,5	- 2,3			

Gruix paret = K(0,5 + 0,001 Diàmetre nominal). K = 9
Tolerància gruix paret:
- Gruix paret 6 mm: - 1,3 mm
- Gruix paret > 6 mm: - (1,3 + 0,001 Diàmetre nominal)

Les característiques anteriors s'han de determinar segons l'UNE-EN 545.

2.- CONDICIONS DE SUBMINISTRAMENT I EMMAGATZEMATGE

CARACTERÍSTIQUES GENERALS:
Subministrament: No hi ha condicions específiques de subministrament.
Emmagatzematge: En llocs protegits contra els impactes.
TUBS:
S'han d'apilar horitzontalment i paral·lelament sobre superfícies planes.
La disposició dels tubs en les piles pot ser:
- Amb els extrems de campana capiculats per capes
- Amb els extrems de campana tots en el mateix sentit. Cada capa s'ha de separar mitjançant separadors
- Amb els extrems de campana capiculats en els tubs d'una mateixa capa i girant cada capa 90° respecte de la inferior

Màxim nombre de capes en la pila en funció de la disposició dels tubs:

DN (mm)	Extrems capiculats per capes	Extrems en el mateix sentit o capiculats en una mateixa capa i girant cada capa 90° respecte de la inferior

60	89	33
80	70	30
100	58	27
125	47	24
150	40	22
200	31	18
250	25	16
300	21	14
350	18	12
400	16	11
450	14	10
500	12	8
600	10	7
700	7	5
800	6	4
900	5	4
1000	4	3

3.- UNITAT I CRITERI D'AMIDAMENT

Unitat d'amidament: la indicada a la descripció de l'element
Criteri d'amidament: quantitat necessària subministrada a l'obra

4.- NORMATIVA DE COMPLIMENT OBLIGATORI

* UNE-EN 545:1995 Tubos accesorios y piezas especiales de fundición dúctil y sus uniones para las canalizaciones de agua. Prescripciones y métodos de ensayo.

5.- CONDICIONS DE CONTROL DE RECEPCIÓ

CONDICIONS DE MARCATGE I CONTROL DE LA DOCUMENTACIÓ:
El fabricant ha de subministrar la documentació on han de constar les dades següents, indicant el número de tub assajat:
- Resultats dels assaigs mecànics (1 tub cada 50):
    - Resultats d'assaigs de tracció (límit elàstic a 0,2 %, resistència de trencament i allargament)
    - Duresa Brinnell
- Resultats de mesures geomètriques:
    - Longitud
    - Diàmetre exterior
    - Diàmetre interior de la campana
    - Ovalització
- Resultats dels controls sobre el revestiment (1 tub per torn de fabricació):
    - Gruix de fosa
    - Quantitat de zinc (densitat superficial)
    - Gruix de ciment
    - Gruix del vernís bituminós

Cada tub ha de portar indicat de forma indeleble en un lloc visible les següents dades, com a mínim:
- Diàmetre nominal
- Classe d'espessor de la canonada
- Tipus d'endoll
- Identificació de fosa dúctil
- Identificació del fabricant
- Data de fabricació

OPERACIONS DE CONTROL:
Controls de fabricació:
- L'empresa subministradora dels tubs ha d'avisar a la DF, al menys amb una setmana d'anticipació de l'inici de la campanya de fabricació, per tal d'enviar, si correspon, un inspector a fàbrica. L'inspector enviat ha de tenir accés als registres de control de qualitat on figuren les mesures de paràmetres dimensionals o mecànics considerats per la norma UNE-EN 545 i ISO 4179 (per al revestiment de ciment). En el transcurs d'aquesta visita, prèvia al començament de la producció dels tubs per a l'obra concreta, s'han de realitzar els controls següents:
    - Comprovació de l'homologació del producte, de la fàbrica i dels procediments de

fabricació i d'autocontrol de qualitat segons ISO-9002, i de la seva vigència.
- Examen del Manual i dels procediments del control de qualitat, amb especial èmfasi respecte als documents que identifiquen els controls realitzats sobre els tubs acabats que es destinen a cada obra, i sobre la partida a què pertanyen. Criteris d'acceptació i rebuig, i tractament de les disconformitats.
- Examen de la documentació que acompanya el lliurament de cada lot. Comprovació de que sigui suficient i en el seu defecte, demanar-ne més.
- Comprovació del marcatge identificador dels tubs a lliurar, i de la correspondència entre aquesta marca i la identificació de les proves a què han estat sotmesos els materials corresponents i els tubs del lot.
- Seguiment de la fabricació en curs i observació de l'aplicació efectiva dels controls.
- Examen de la zona d'emmagatzematge i de la forma de manipulació, condicionament i càrrega dels tubs.

- S'ha de poder realitzar més visites a fàbrica, si s'escau, per a fer un nou seguiment i comprovació de la fabricació corresponent a l'obra i dels controls efectuats.

Controls de recepció a obra. Per a cada lot de subministrament de tubs, s'han de realitzar les comprovacions següents:

- Examen, comprovació i contrast (si s'escau) de la documentació que empara l'entrega de cada lot.
- Inspecció visual, (aspecte, proteccions i danys durant el transport, possibilitat de reparacions, etc)
- Control dimensional, amb especial vigilància de les possibles ovalitzacions.
- Estat del revestiment de ciment

CRITERIS DE PRESA DE MOSTRES:

S'han de seguir els criteris que indiqui la DF i els corresponents a les normatives d'aplicació en cada cas. En cas de realitzar assaigs de contrast a la recepció, les provetes s'han d'extreure de l'extrem mascle dels tubs.

INTERPRETACIÓ DE RESULTATS I ACTUACIONS EN CAS D'INCOMPLIMENT:

No s'han d'acceptar els elements que incompleixin alguna de les condicions indicades en el Plec de Condicions Tècniques del Projecte, o que arribin a l'obra sense el certificat de garantia corresponent.

Els criteris d'acceptació després de reparació, i de rebuig han d'estar conformes amb les Normes vigents segons el Plec de condicions del Projecte i el Contracte que regula l'execució de les obres.

BF - TUBS I ACCESSORIS PER A GASOS I FLUIDS

BFB - TUBS I ACCESSORIS DE POLIETILÈ

BFB2 - TUBS DE POLIETILÈ DE DENSITAT BAIXA

1.- DEFINICIÓ I CARACTERÍSTIQUES DELS ELEMENTS

DEFINICIÓ:

Tubs extruïts de polietilè de baixa densitat per a transport i distribució d'aigua a pressió a temperatures fins a 45°C, amb unions soldades o connectats a pressió.

CARACTERÍSTIQUES GENERALS:

En el cas de que el material s'utilitzi en obra pública, l'acord de Govern de la Generalitat de Catalunya de 9 de juny de 1998, exigeix que els materials siguin de qualitat certificada o puguin acreditar un nivell de qualitat equivalent, segons les normes aplicables als estats membres de la Unió Europea o de l'Associació Europea de Lliure Canvi.

També en aquest cas, es procurarà que els esmentats materials disposin de l'etiqueta ecològica europea, regulada en el Reglament 880/1992/CEE o bé altres distintius de la Comunitat Europea.

El tub ha de tenir la superfície llisa, sense ondulacions. No ha de tenir bombolles, esquerdes ni d'altres defectes.

Cada tub ha de portar marcades, a distàncies < 1 m, de forma indeleble i ben visible les dades següents:

- Referència del material, PE 32
- Diàmetre nominal
- Gruix nominal
- Pressió nominal
- UNE 53-131
- Identificació del fabricant
- Any de fabricació

Tot en aquest mateix ordre.

Material (UNE 53-188): Polietilè de densitat baixa + negre de fum
Contingut de negre de fum (UNE 53-375): 2,5% en pes
Pressió de treball en funció de la temperatura d'utilització (T = Temperatura d'utilització, Pn = Pressió nominal):
- 0°C < T <= 20°C: 1 x Pn
- 20°C < T <= 25°C: 0,75 x Pn
- 25°C < T <= 30°C: 0,56 x Pn
- 30°C < T <= 35°C: 0,44 x Pn
- 35°C < T <= 40°C: 0,36 x Pn

Índex de fluïdesa: <= 1 g/10 min (segons UNE 53-200 a 190°C amb pes = 2,160 kg)
Resistència a la tracció: >= 10 MPa
Allargament al trencament: >= 350%
Estanquitat (a pressió 0,6 x Pn): Sense pèrdues durant 1 min
Temperatura de treball: <= 40°C
Llargària: Rotlles <= 100 m
Coeficient de dilatació lineal: 0,2 mm/m °C
Pressió de la prova hidràulica a 20°C:

Pressió nominal tub (bar)	Pressió de prova a 20°C (mm)
4	10,5
6	19
10	30

Gruix de la paret i pes:

	PN 4 bar		PN 6 bar		PN 10 bar	
DN (mm)	Gruix paret (mm)	Pes (kg/m)	Gruix paret (mm)	Pes (kg/m)	Gruix paret (mm)	Pes (kg/m)
16	-	-	2,0	0,15	2,2	0,2
20	-	-	2,0	0,2	2,8	0,3
25	2,0	0,25	2,3	0,2	3,5	0,4
32	2,0	0,3	2,9	0,4	4,4	0,7
40	2,4	0,5	3,7	0,7	5,5	1,1
50	3,0	0,7	4,6	1,0	6,9	1,5
63	3,8	1,0	5,8	1,4	8,6	2,1

Toleràncies:
- Diàmetre nominal (exterior) i ovalació absoluta:

DN (mm)	Tolerància màxima DN (mm)	Ovalació absoluta Tub recte	Ovalació absoluta Tub enrotllat
16	+ 0,3	± 0,4	± 1,0
20	+ 0,3	± 0,4	± 1,2
25	+ 0,3	± 0,5	± 1,5
32	+ 0,3	± 0,7	± 2,0
40	+ 0,4	± 0,8	± 2,4
50	+ 0,5	± 1,0	± 3,0
63	+ 0,6	± 1,3	± 3,8

- Gruix de la paret:

Gruix nominal e (mm)	Tolerància màxima (mm)
2,0	+ 0,4
2,2 - 3,0	+ 0,5
3,5 - 3,8	+ 0,6
4,4 - 4,6	+ 0,7
5,5 - 5,8	+ 0,8
6,9	+ 0,9
8,6	+ 1,1

+-----------------------------------+
La verificació de les mesures s'ha de fer d'acord amb la UNE 53-131.

2.- CONDICIONS DE SUBMINISTRAMENT I EMMAGATZEMATGE

Subministrament: En rotlles o en trams rectes.
Emmagatzematge: En llocs protegits contra impactes.
Els trams rectes s'han d'apilar horitzontalment sobre superfícies planes i l'alçària de la pila ha de ser <= 1,5 m.
Els rotlles s'han de col·locar horitzontalment sobre superfícies planes.

3.- UNITAT I CRITERIS D'AMIDAMENT

m de llargària necessària subministrada a l'obra.

4.- NORMATIVA DE COMPLIMENT OBLIGATORI

UNE 53131:1990 Tubos de polietileno para conducciones de agua a presión. Características y métodos de ensayo
UNE 53131:1990 Tubos de polietileno para conducciones de agua a presión. Características y métodos de ensayo
*UNE 53333:1990 Plásticos. Tubos de polietileno de media y alta densidad para canalizaciones enterradas de distribución de combustibles gaseosos. Características y métodos de ensayo.
UNE 53131:1990 Tubos de polietileno para conducciones de agua a presión. Características y métodos de ensayo
*UNE 53333:1990 Plásticos. Tubos de polietileno de media y alta densidad para canalizaciones enterradas de distribución de combustibles gaseosos. Características y métodos de ensayo.

BF - TUBS I ACCESSORIS PER A GASOS I FLUIDS

BFB - TUBS I ACCESSORIS DE POLIETILÈ

BFB2 - TUBS DE POLIETILÈ DE DENSITAT BAIXA

BFB2- - DERIVACIÓ DE POLIETILÈ

Plec de condicions

1.- DEFINICIÓ I CONDICIONS DELS ELEMENTS

Accessoris de polietilè per a conduccions.
S'han considerat els tipus següents:
- Accessori manipulat de polietilè d'alta densitat per a instal·lacions de transport i distribució d'aigua amb una temperatura fins a 40°C
- Accessori manipulat de polietilè de mitja densitat per a instal·lacions de transport i distribució de gas amb una temperatura fins a 40°C
CARACTERÍSTIQUES GENERALS:
En el cas de que el material s'utilitzi en obra pública, l'acord de Govern de la Generalitat de Catalunya de 9 de juny de 1998, exigeix que els materials siguin de qualitat certificada o puguin acreditar un nivell de qualitat equivalent, segons les normes aplicables als estats membres de la Unió Europea o de l'Associació Europea de Lliure Canvi.
També en aquest cas, es procurarà que els esmentats materials disposin de l'etiqueta ecològica europea, regulada en el Reglament 880/1992/CEE o bé altres distintius de la Comunitat Europea.
L'accessori ha de tenir la superfície llisa, sense ondulacions.
No ha de tenir bombolles, esquerdes ni d'altres defectes.
Els accessoris manipulats han d'estar fets per la unió soldada de diverses posicions de tubs.
Els accessoris injectats han d'estar fets amb motlle, formant una peça sencera i no han d'existir soldadures intermitges.
ACCESSORIS PER A INSTAL.LACIONS DE SUBMINISTRAMENT D'AIGUA A PRESSIÓ:
El material ha de complir els requisits de la norma UNE-EN 12201-3.
ACCESSORIS PER A INSTAL·LACIONS DE SUBMINISTRAMENT DE COMBUSTIBLES GASOSOS:
El material ha de complir els requisits de la norma UNE-EN 1555-1.
Cap component del accessori ha de mostrar cap signe de desperfecte, ratlles, picadures, bombolles, inclusions o fissures en forma que impedeixin la conformitat dels accessoris amb els requisits exigits per la norma UNE-EN 1555-3.
El color de les parts de PE dels accessoris, ha de ser groc o negre.
El disseny de l'accessori ha de ser de manera, que quan s'uneixi amb el component

corresponent, no es desplacin els filaments elèctrics ni els segells.
Les característiques geomètriques han de complir l'especificat en l'apartat 6 de la norma UNE-EN 1555-3, en funció del tipus d'unió i del tipus d'accessori.
El fabricant ha de declarar les característiques següents:
- Límits de temperatura
- Series o SDR
- Ovalitat
- Instruccions de muntatge
- Paràmetres de fusió amb els seus límits
- En accessoris a solapa i tes de presa de càrrega: mitjans de subjecció i la necessitat de mantenir les abraçadores en posició per tal de garantir el comportament del conjunt
Les característiques mecàniques han de complir l'especificat en l'apartat 7 de la norma UNE-EN 1555-3 i les físiques l'especificat en l'apartat 8 de la mateixa norma.

2.- CONDICIONS DE SUBMINISTRAMENT I EMMAGATZEMATGE

Subministrament: Per unitats.
A granel o protegits individualment quan sigui necessari per evitar el seu deteriorament.
L'embalatge, si s'escau, ha de portar almenys una etiqueta amb el nom del fabricant, tipus i dimensions de l'article, nombre d'unitats a la caixa, i qualsevol condició especial d'emmagatzematge i límits de temps d'emmagatzematge.
Emmagatzematge: En llocs protegits contra els impactes.
S'ha d'evitar col·locar la canonada directament al terreny, col·locant una fusta o cartró comprimit que no fan malbé el polietilè.
No poden estar en contacte amb olis hidràulics i lubricants, productes químics agressius i dissolvents.

3.- UNITAT I CRITERI D'AMIDAMENT

Unitat d'amidament: la indicada a la descripció de l'element
Criteri d'amidament: quantitat necessària subministrada a l'obra

4.- NORMATIVA DE COMPLIMENT OBLIGATORI

ACCESSORIS PER A INSTAL.LACIONS DE SUBMINISTRAMENT D'AIGUA A PRESSIÓ:
UNE-EN 12201-1:2003 Sistemas de canalización en materiales plásticos para conducción de agua. Polietileno (PE). Parte 1: Generalidades
UNE-EN 12201-1:2004 ERRATUM Sistemas de canalización en materiales plásticos para conducción de agua. Polietileno (PE). Parte 1: Generalidades.
UNE-EN 12201-3:2003 Sistemas de canalización en materiales plásticos para conducción de agua. Polietileno (PE). Parte 3: Accesorios.
ACCESSORIS PER A INSTAL·LACIONS DE SUBMINISTRAMENT DE COMBUSTIBLES GASOSOS:
UNE-EN 1555-1:2003 Sistemas de canalización en materiales plásticos para el suministro de combustibles gaseosos. Polietileno (PE). Parte 1: Generalidades.
UNE-EN 1555-3:2003 Sistemas de canalización en materiales plásticos para el suministro de combustibles gaseosos. Polietileno (PE). Parte 3: Accesorios.

5.- CONDICIONS DE CONTROL DE RECEPCIÓ

CONDICIONS DE MARCATGE I CONTROL DE LA DOCUMENTACIÓ EN ACCESSORIS PER A INSTAL.LACIONS DE SUBMINISTRAMENT D'AIGUA A PRESSIÓ:
Sobre l'etiqueta dels accessoris per a les canonades per al subministrament d'aigua a pressió hi ha de constar la següent informació com a mínim:
- Número de l'EN 12201
- Material i designació normalitzada
- Interval de pressió en bar
- Tolerància (només per als accessoris amb extrem mascle) dn=>280 mm
- Interval de SDR de fusió
CONDICIONS DE MARCATGE I CONTROL DE LA DOCUMENTACIÓ EN ACCESSORIS PER A INSTAL·LACIONS DE SUBMINISTRAMENT DE COMBUSTIBLES GASOSOS:
Cada accessori ha de portar marcat de forma indeleble i clarament llegible com a mínim, la informació següent:
- Número de la norma de sistema
- Nom i / o marca del fabricant
- Diàmetre exterior nominal del tub

- Material i designació
- Sèrie d'aplicació del disseny
- Interval de SDR per fusió
- Informació del fabricant: període de fabricació, any i mes en xifres o codi; nom o codi del lloc de fabricació, si el fabricant produeix en diferents llocs
- Fluid intern

OPERACIONS DE CONTROL:
Les tasques de control a realitzar són les següents:
- Sol·licitar al fabricant els certificats de les característiques tècniques dels materials.
- Control de la documentació tècnica subministrada.
- Control de recepció dels materials i lloc d'emplaçament.
- Contrastar la documentació amb els materials i amb els requeriments de la instal·lació segons projecte. (Verificar el marcatge a tubs i accessoris).
- Realització d'informe amb els resultats del control efectuat.

CRITERIS DE PRESA DE MOSTRES:
S'ha de comprovar per mostreig a cada recepció.
INTERPRETACIÓ DE RESULTATS I ACTUACIONS EN CAS D'INCOMPLIMENT:
Ha de ser refusat el material que no compleixi amb els requeriments del projecte.

BF - TUBS I ACCESSORIS PER A GASOS I FLUIDS

BFB - TUBS I ACCESSORIS DE POLIETILÈ

BFB3- - TUB DE POLIETILÈ DE DENSITAT ALTA

0.- ELEMENTS QUE CONTEMPLA EL PLEC

BFB3-099A,BFB3-099B.

Plec de condicions

1.- DEFINICIÓ I CONDICIONS DELS ELEMENTS

Tubs extruïts de polietilè de densitat alta per a transport i distribució d'aigua a pressió a temperatures fins a 40°C.
CARACTERÍSTIQUES GENERALS:
En el cas de que el material s'utilitzi en obra pública, l'acord de Govern de la Generalitat de Catalunya de 9 de juny de 1998, exigeix que els materials siguin de qualitat certificada o puguin acreditar un nivell de qualitat equivalent, segons les normes aplicables als estats membres de la Unió Europea o de l'Associació Europea de Lliure Canvi.
També en aquest cas, es procurarà que els esmentats materials disposin de l'etiqueta ecològica europea, regulada en el Reglament 880/1992/CEE o bé altres distintius de la Comunitat Europea.
El tub ha de tenir la superfície llisa, sense ondulacions. No ha de tenir bombolles, esquerdes ni d'altres defectes.
Els extrems han d'estar nets i tallats perpendicularment a l'eix.
Els tubs han d'anar marcats regularment al llarg de la seva longitud (amb una separació entre marques =< 1 m), de manera permanent i llegible, de tal manera que el marcat no provoqui punts d'iniciació de fissures, o altres tipus de falles i que el emmagatzematge, exposició a la intempèrie, manipulació, instal·lació i ús normals no n'afectin a la llegibilitat.
La informació mínima requerida ha de ser la següent:
- Referència a la norma EN 12201
- Identificació del fabricant
- Dimensions (diàmetre nominal x gruix nominal), expressats en mm
- Sèrie SDR a la que pertany
- Material i designació normalitzada
- Pressió nominal en bar
- Període de producció (data o codi)

Les bobines han d'anar marcades seqüencialment, amb la llargària en metres, que indicarà la llargària romanent sobre la bobina
El tub ha de ser de color blau o negre amb bandes blaves, com a indicació de la seva aptitud per a ús alimentari.
Pressió de treball en funció de la temperatura utilització (T=temperatura utilització,

Pn=pressió nominal):
0°C < T <= 20°C: 1 x Pn
20°C < T <= 30°C: 0,87 x Pn
30°C < T <= 40°C: 0,74 x Pn
Índex de fluïdesa:
- PE 40 (EN ISO 1133 a 190°C i càrrega de 2,16 kg durant 10 min): 0,2 g/10 min a 1,4 g/10 min
- PE 100 (EN ISO 1133 a 190°C i càrrega de 5 kg durant 10 min): 0,2 g/10 min a 1,4 g/10 min
Pressió de la prova hidràulica a 20°C:

Designació tub	Pressió de prova a 20°C (bar)
PE 40	7,0 MPa
PE 100	12,4 MPa

Gruix de la paret i les seves tolerències:

	SÈRIE							
	SDR 7,4		SDR 11		SDR 17		SDR 26	
	Pressió nominal, PN (bar)							
PE 40	PN 10		PN 6		-		PN 4	
PE 100	-		PN 16		PN 10		PN 6	
	Gruix de paret, e (mm)							
DN (mm)	mín.	màx.	mín.	màx.	mín.	màx.	mín.	màx.
16	2,3	2,7	-	-	-	-	-	-
20	3,0	3,4	2,0	2,3	-	-	-	-
25	3,5	4,0	2,3	2,7	-	-	-	-
32	4,4	5,0	3,0	3,4	2,0	2,3	-	-
40	5,5	6,2	3,7	4,2	2,4	2,8	-	-
50	6,9	7,7	4,6	5,2	3,0	3,4	2,0	2,3
63	8,6	9,6	5,8	6,5	3,8	4,3	2,5	2,9
75	10,3	11,5	6,8	7,6	4,5	5,1	2,9	3,3
90	12,3	13,7	8,2	9,2	5,4	6,1	3,5	4,0
110	15,1	16,8	10,0	11,1	6,6	7,4	4,2	4,8
125	17,1	19,0	11,4	12,7	7,4	8,3	4,8	5,4
140	19,2	21,3	12,7	14,1	8,3	9,3	5,4	6,1
160	21,9	24,2	14,6	16,2	9,5	10,6	6,2	7,0
180	24,6	27,2	16,4	18,2	10,7	11,9	6,9	7,7
200	27,4	30,3	18,2	20,2	11,9	13,2	7,7	8,6
225	30,8	34,0	20,5	22,7	13,4	14,9	8,6	9,6
250	34,2	37,8	22,7	25,1	14,8	16,4	9,6	10,7
280	38,3	42,3	25,4	28,1	16,6	18,4	10,7	11,9
315	43,1	47,6	28,6	31,6	18,7	20,7	12,1	13,5
355	48,5	53,5	32,2	35,6	21,1	23,4	13,6	15,1
400	54,7	60,3	36,3	40,1	23,7	26,2	15,3	17,0
450	61,5	67,8	40,9	45,1	26,7	29,5	17,2	19,1
500	-	-	45,4	50,1	29,7	32,8	19,1	21,2
560	-	-	50,8	56,0	33,2	36,7	21,4	23,7
630	-	-	57,2	63,1	37,4	41,3	24,1	26,7
710	-	-	-	-	42,2	46,5	27,2	30,1
800	-	-	-	-	47,4	52,3	30,6	33,8
900	-	-	-	-	53,3	58,8	34,4	38,3
1000	-	-	-	-	59,3	65,4	38,2	42,2

Diàmetre exterior mig i ovalització absoluta:

DN (mm)	Diàmetre exterior mig		Ovalització màxima
	mín.	màx.	
16	16,0	16,3	1,2
20	20,0	20,3	1,2
25	25,0	25,3	1,2
32	32,0	32,3	1,3
40	40,0	40,4	1,4
50	50,0	50,4	1,4
63	63,0	63,4	1,5
75	75,0	75,5	1,6
90	90,0	90,6	1,8
110	110,0	110,7	2,2
125	125,0	125,8	2,5
140	140,0	140,9	2,8
160	160,0	161,0	3,2
180	180,0	181,1	3,6
200	200,0	201,2	4,0
225	225,0	226,4	4,5
250	250,0	251,5	5,0
280	280,0	281,7	9,8
315	315,0	316,9	11,1
355	355,0	357,2	12,5
400	400,0	402,4	14,0
450	450,0	452,7	15,6
500	500,0	503,0	17,5
560	560,0	563,4	19,6
630	630,0	633,8	22,1
710	710,0	716,4	-
800	800,0	807,2	-
900	900,0	908,1	-
1000	1000,0	1009,0	-

La verificació de les mesures s'ha de fer d'acord amb l'UNE-EN 12201-2.

2.- CONDICIONS DE SUBMINISTRAMENT I EMMAGATZEMATGE

Subministrament: En rotlles o en trams rectes.
El tub subministrat en rotlles ha d'enrotllar-se de tal manera que es previngui la deformació localitzada.
El diàmetre interior mínim de la bobina no ha de ser inferior a 18 vegades el diàmetre nominal.
Emmagatzematge: En llocs protegits contra els impactes.
Els trams rectes s'han d'apilar horitzontalment sobre superfícies planes i l'alçària de la pila ha de ser <= 1,5 m.
Els rotlles s'han de col·locar horitzontalment sobre superfícies planes.

3.- UNITAT I CRITERI D'AMIDAMENT

Unitat d'amidament: la indicada a la descripció de l'element
Criteri d'amidament: quantitat necessària subministrada a l'obra

4.- NORMATIVA DE COMPLIMENT OBLIGATORI

UNE-EN 12201-1:2003 Sistemas de canalización en materiales plásticos para conducción de agua. Polietileno (PE). Parte 1: Generalidades

UNE-EN 12201-1:2004 ERRATUM Sistemas de canalización en materiales plásticos para conducción de agua. Polietileno (PE). Parte 1: Generalidades.
UNE-EN 12201-2:2003 Sistemas de canalización en materiales plásticos para conducción de agua. Polietileno (PE). Parte 2: Tubos.
UNE-EN 12201-2:2003/1M:2005 Sistemas de canalización en materiales plásticos para conducción de agua. Polietileno (PE). Parte 2: Tubos.
UNE-EN 12201-2:2004 ERRATUM Sistemas de canalización en materiales plásticos para conducción de agua. Polietileno (PE). Parte 2: Tubos.
* UNE-EN 1555-2:2003 Sistemas de canalización en materiales plásticos para el suministro de combustibles gaseosos. Polietileno (PE). Parte 2: Tubos.

5.- CONDICIONS DE CONTROL DE RECEPCIÓ

CONDICIONS DE MARCATGE I CONTROL DE LA DOCUMENTACIÓ:
Cada tub ha de portar marcades, a distàncies < 1 m, de forma indeleble i ben visible les dades següents:
- Número de la Norma del Sistema: EN 1555
- Nom o marca del fabricant
- Per a tubs dn<=32 mm
    - Diàmetre exterior nominal x gruix paret
- Per a tubs dn>32 mm
    - Diàmetre exterior nominal, dn
    - SDR
- Grau de tolerància
- Material i designació
- Informació del fabricant que permeti la traçabilitat del producte
- Referència al fluid intern que transporta el tub
- Color de marcat negre, groc o negre amb bandes d'identificació grogues

OPERACIONS DE CONTROL:
Les tasques de control a realitzar són les següents:
- Sol·licitar al fabricant els certificats de les característiques tècniques dels materials.
- Control de la documentació tècnica subministrada.
- Control de recepció dels materials i lloc d'emplaçament.
- Contrastar la documentació amb els materials i amb els requeriments de la instal·lació segons projecte. (Verificar el marcatge a tubs i accessoris).
- Realització d'informe amb els resultats del control efectuat.

CRITERIS DE PRESA DE MOSTRES:
S'ha de comprovar per mostreig a cada recepció.
INTERPRETACIÓ DE RESULTATS I ACTUACIONS EN CAS D'INCOMPLIMENT:
Ha de ser refusat el material que no compleixi amb els requeriments del projecte.

BF - TUBS I ACCESSORIS PER A GASOS I FLUIDS

BFB - TUBS I ACCESSORIS DE POLIETILÈ

BFB6- - TUB DE POLIETILÈ DE DENSITAT BAIXA

0.- ELEMENTS QUE CONTEMPLA EL PLEC

BFB6-09BA,BFB6-A001,BFB6-A002.

Plec de condicions

1.- DEFINICIÓ I CONDICIONS DELS ELEMENTS

Tubs extruïts de polietilè de baixa densitat per a transport i distribució d'aigua a pressió a temperatures fins a 40°C.
CARACTERÍSTIQUES GENERALS:
En el cas de que el material s'utilitzi en obra pública, l'acord de Govern de la Generalitat de Catalunya de 9 de juny de 1998, exigeix que els materials siguin de qualitat certificada o puguin acreditar un nivell de qualitat equivalent, segons les normes aplicables als estats

membres de la Unió Europea o de l'Associació Europea de Lliure Canvi.
També en aquest cas, es procurarà que els esmentats materials disposin de l'etiqueta ecològica europea, regulada en el Reglament 880/1992/CEE o bé altres distintius de la Comunitat Europea.
El tub ha de tenir la superfície llisa, sense ondulacions. No ha de tenir bombolles, esquerdes ni d'altres defectes.
Els extrems han d'estar nets i tallats perpendicularment a l'eix.
Els tubs han d'anar marcats regularment al llarg de la seva longitud (amb una separació entre marques =< 1 m), de manera permanent i llegible, de tal manera que el marcat no provoqui punts d'iniciació de fissures, o altres tipus de falles i que el emmagatzematge, exposició a la intempèrie, manipulació, instal·lació i ús normals no n'afectin a la llegibilitat.
La informació mínima requerida ha de ser la següent:
- Referència a la norma EN 12201
- Identificació del fabricant
- Dimensions (diàmetre nominal x gruix nominal), expressats en mm
- Sèrie SDR a la que pertany
- Material i designació normalitzada
- Pressió nominal en bar
- Període de producció (data o codi)

Les bobines han d'anar marcades seqüencialment, amb la llargària en metres, que indicarà la llargària romanent sobre la bobina
El tub ha de ser de color blau o negre amb bandes blaves, com a indicació de la seva aptitud per a ús alimentari.
Índex de fluïdesa:
- PE 40 (EN ISO 1133 a 190°C i càrrega de 2,16 kg durant 10 min): 0,2 g/10 min a 1,4 g/10 min
- PE 100 (EN ISO 1133 a 190°C i càrrega de 5 kg durant 10 min): 0,2 g/10 min a 1,4 g/10 min

Pressió de la prova hidràulica a 20°C:

Designació tub	Pressió de prova a 20°C (bar)
PE 40	7,0 MPa
PE 100	12,4 MPa

Gruix de la paret i les seves tolerències:

	SÈRIE							
	SDR 7,4		SDR 11		SDR 17		SDR 26	
	Pressió nominal, PN (bar)							
PE 40	PN 10		PN 6		-		PN 4	
PE 100	-		PN 16		PN 10		PN 6	
	Gruix de paret, e (mm)							
DN (mm)	mín.	màx.	mín.	màx.	mín.	màx.	mín.	màx.
16	2,3	2,7	-	-	-	-	-	-
20	3,0	3,4	2,0	2,3	-	-	-	-
25	3,5	4,0	2,3	2,7	-	-	-	-
32	4,4	5,0	3,0	3,4	2,0	2,3	-	-
40	5,5	6,2	3,7	4,2	2,4	2,8	-	-
50	6,9	7,7	4,6	5,2	3,0	3,4	2,0	2,3
63	8,6	9,6	5,8	6,5	3,8	4,3	2,5	2,9
75	10,3	11,5	6,8	7,6	4,5	5,1	2,9	3,3
90	12,3	13,7	8,2	9,2	5,4	6,1	3,5	4,0
110	15,1	16,8	10,0	11,1	6,6	7,4	4,2	4,8
125	17,1	19,0	11,4	12,7	7,4	8,3	4,8	5,4
140	19,2	21,3	12,7	14,1	8,3	9,3	5,4	6,1
160	21,9	24,2	14,6	16,2	9,5	10,6	6,2	7,0
180	24,6	27,2	16,4	18,2	10,7	11,9	6,9	7,7
200	27,4	30,3	18,2	20,2	11,9	13,2	7,7	8,6
225	30,8	34,0	20,5	22,7	13,4	14,9	8,6	9,6

250	34,2	37,8	22,7	25,1	14,8	16,4	9,6	10,7
280	38,3	42,3	25,4	28,1	16,6	18,4	10,7	11,9
315	43,1	47,6	28,6	31,6	18,7	20,7	12,1	13,5
355	48,5	53,5	32,2	35,6	21,1	23,4	13,6	15,1
400	54,7	60,3	36,3	40,1	23,7	26,2	15,3	17,0
450	61,5	67,8	40,9	45,1	26,7	29,5	17,2	19,1
500	-	-	45,4	50,1	29,7	32,8	19,1	21,2
560	-	-	50,8	56,0	33,2	36,7	21,4	23,7
630	-	-	57,2	63,1	37,4	41,3	24,1	26,7
710	-	-	-	-	42,2	46,5	27,2	30,1
800	-	-	-	-	47,4	52,3	30,6	33,8
900	-	-	-	-	53,3	58,8	34,4	38,3
1000	-	-	-	-	59,3	65,4	38,2	42,2

Diàmetre exterior mig i ovalització absoluta:

DN (mm)	Diàmetre exterior mig		Ovalització màxima
	mín.	màx.	
16	16,0	16,3	1,2
20	20,0	20,3	1,2
25	25,0	25,3	1,2
32	32,0	32,3	1,3
40	40,0	40,4	1,4
50	50,0	50,4	1,4
63	63,0	63,4	1,5
75	75,0	75,5	1,6
90	90,0	90,6	1,8
110	110,0	110,7	2,2
125	125,0	125,8	2,5
140	140,0	140,9	2,8
160	160,0	161,0	3,2
180	180,0	181,1	3,6
200	200,0	201,2	4,0
225	225,0	226,4	4,5
250	250,0	251,5	5,0
280	280,0	281,7	9,8
315	315,0	316,9	11,1
355	355,0	357,2	12,5
400	400,0	402,4	14,0
450	450,0	452,7	15,6
500	500,0	503,0	17,5
560	560,0	563,4	19,6
630	630,0	633,8	22,1
710	710,0	716,4	-
800	800,0	807,2	-
900	900,0	908,1	-
1000	1000,0	1009,0	-

La verificació de les mesures s'ha de fer d'acord amb l'UNE-EN 12201-2.

2.- CONDICIONS DE SUBMINISTRAMENT I EMMAGATZEMATGE

Subministrament: En rotlles o en trams rectes.
El tub subministrat en rotlles ha d'enrotllar-se de tal manera que es previngui la deformació localitzada.

El diàmetre interior mínim de la bobina no ha de ser inferior a 18 vegades el diàmetre nominal.
Emmagatzematge: En llocs protegits contra els impactes.
Els trams rectes s'han d'apilar horitzontalment sobre superfícies planes i l'alçària de la pila ha de ser <= 1,5 m.
Els rotlles s'han de col·locar horitzontalment sobre superfícies planes.

3.- UNITAT I CRITERI D'AMIDAMENT

Unitat d'amidament: la indicada a la descripció de l'element
Criteri d'amidament: quantitat necessària subministrada a l'obra

4.- NORMATIVA DE COMPLIMENT OBLIGATORI

UNE-EN 12201-1:2003 Sistemas de canalización en materiales plásticos para conducción de agua. Polietileno (PE). Parte 1: Generalidades
UNE-EN 12201-1:2004 ERRATUM Sistemas de canalización en materiales plásticos para conducción de agua. Polietileno (PE). Parte 1: Generalidades.
UNE-EN 12201-2:2003 Sistemas de canalización en materiales plásticos para conducción de agua. Polietileno (PE). Parte 2: Tubos.
UNE-EN 12201-2:2003/1M:2005 Sistemas de canalización en materiales plásticos para conducción de agua. Polietileno (PE). Parte 2: Tubos.
UNE-EN 12201-2:2004 ERRATUM Sistemas de canalización en materiales plásticos para conducción de agua. Polietileno (PE). Parte 2: Tubos.
* UNE-EN 1555-2:2003 Sistemas de canalización en materiales plásticos para el suministro de combustibles gaseosos. Polietileno (PE). Parte 2: Tubos.

5.- CONDICIONS DE CONTROL DE RECEPCIÓ

CONDICIONS DE MARCATGE I CONTROL DE LA DOCUMENTACIÓ:
Cada tub ha de portar marcades, a distàncies < 1 m, de forma indeleble i ben visible les dades següents:
- Número de la Norma del Sistema: EN 1555
- Nom o marca del fabricant
- Per a tubs dn<=32 mm
    - Diàmetre exterior nominal x gruix paret
- Per a tubs dn>32 mm
    - Diàmetre exterior nominal, dn
    - SDR
- Grau de tolerància
- Material i designació
- Informació del fabricant que permeti la traçabilitat del producte
- Referència al fluid intern que transporta el tub
- Color de marcat negre, groc o negre amb bandes d'identificació grogues

OPERACIONS DE CONTROL:
Les tasques de control a realitzar són les següents:
- Sol·licitar al fabricant els certificats de les característiques tècniques dels materials.
- Control de la documentació tècnica subministrada.
- Control de recepció dels materials i lloc d'emplaçament.
- Contrastar la documentació amb els materials i amb els requeriments de la instal·lació segons projecte. (Verificar el marcatge a tubs i accessoris).
- Realització d'informe amb els resultats del control efectuat.

CRITERIS DE PRESA DE MOSTRES:
S'ha de comprovar per mostreig a cada recepció.
INTERPRETACIÓ DE RESULTATS I ACTUACIONS EN CAS D'INCOMPLIMENT:
Ha de ser refusat el material que no compleixi amb els requeriments del projecte.

BF - TUBS I ACCESSORIS PER A GASOS I FLUIDS

BFW - ACCESSORIS GENÈRICS DE TUBS PER A GASOS I FLUIDS

BFW8- - ACCESSORI PER A TUB DE FOSA DÚCTIL

0.- ELEMENTS QUE CONTEMPLA EL PLEC

BFW8-04JV.

Plec de condicions

1.- DEFINICIÓ I CONDICIONS DELS ELEMENTS

Conjunt d'accessoris per a tubs i per a recobriments aïllants de tubs (colzes, derivacions, reduccions, etc.), utilitzats en instal·lacions d'edificació i d'urbanització per a la total execució de la conducció o xarxa a la qual pertanyin.
CARACTERÍSTIQUES GENERALS:
El material, la seva qualitat i les característiques físiques, mecàniques i dimensionals, han de ser compatibles amb les del tub, i no han de fer disminuir les d'aquest en cap de les seves aplicacions.

2.- CONDICIONS DE SUBMINISTRAMENT I EMMAGATZEMATGE

Subministrament: A l'albarà de lliurament han de constar les característiques d'identificació següents:
- Material
- Tipus
- Diàmetres
Emmagatzematge: En llocs protegits contra els impactes, la pluja, les humitats i dels raigs del sol.

3.- UNITAT I CRITERI D'AMIDAMENT

Unitat composada pel conjunt de peces necessàries per a muntar 1 m de tub.

4.- NORMATIVA DE COMPLIMENT OBLIGATORI

La mateixa normativa que s'apliqui als tubs, en funció dels fluids que transportin.

BF - TUBS I ACCESSORIS PER A GASOS I FLUIDS

BFW - ACCESSORIS GENÈRICS DE TUBS PER A GASOS I FLUIDS

BFWF- - ACCESSORI PER A TUB DE POLIETILÈ

0.- ELEMENTS QUE CONTEMPLA EL PLEC

BFWF-09VI,BFWF-09VF,BFWF-09SV.

Plec de condicions

1.- DEFINICIÓ I CONDICIONS DELS ELEMENTS

Conjunt d'accessoris per a tubs i per a recobriments aïllants de tubs (colzes, derivacions, reduccions, etc.), utilitzats en instal·lacions d'edificació i d'urbanització per a la total execució de la conducció o xarxa a la qual pertanyin.
CARACTERÍSTIQUES GENERALS:
El material, la seva qualitat i les característiques físiques, mecàniques i dimensionals, han de ser compatibles amb les del tub, i no han de fer disminuir les d'aquest en cap de les seves aplicacions.

2.- CONDICIONS DE SUBMINISTRAMENT I EMMAGATZEMATGE

Subministrament: A l'albarà de lliurament han de constar les característiques d'identificació següents:
- Material
- Tipus
- Diàmetres
Emmagatzematge: En llocs protegits contra els impactes, la pluja, les humitats i dels raigs del sol.

3.- UNITAT I CRITERI D'AMIDAMENT

Unitat composada pel conjunt de peces necessàries per a muntar 1 m de tub.

4.- NORMATIVA DE COMPLIMENT OBLIGATORI

La mateixa normativa que s'apliqui als tubs, en funció dels fluids que transportin.

BF - TUBS I ACCESSORIS PER A GASOS I FLUIDS

BFY - PARTS PROPORCIONALS D'ELEMENTS DE MUNTATGE DE TUBS DE GASOS I FLUIDS

BFY8- - PART PROPORCIONAL D'ELEMENTS DE MUNTATGE PER A TUB DE FOSA DÚCTIL

0.- ELEMENTS QUE CONTEMPLA EL PLEC

BFY8-04LM.

Plec de condicions

1.- DEFINICIÓ I CONDICIONS DELS ELEMENTS

Conjunt d'elements especials per a l'execució de conduccions.
S'han considerat els tipus següents:
- Per a tubs (materials per a la unió entre tubs o entre tubs i accessoris)
- Per aïllaments tèrmics (material per a la unió i subjecció, cintes adhesives, etc.)
CARACTERÍSTIQUES GENERALS:
El material, la qualitat, els diàmetres, etc., han de ser els adequats per al tub, i no han de fer disminuir les característiques pròpies del conjunt de la instal·lació en cap de les seves aplicacions.

2.- CONDICIONS DE SUBMINISTRAMENT I EMMAGATZEMATGE

Subministrament: A l'albarà de lliurament han de constar les característiques d'identificació següents:
- Material
- Tipus
- Diàmetres
Emmagatzematge: En llocs protegits contra els impactes, la pluja, les humitats i dels raigs del sol.

3.- UNITAT I CRITERI D'AMIDAMENT

Unitat composada pel conjunt de peces necessàries per a muntar 1 m de tub.

4.- NORMATIVA DE COMPLIMENT OBLIGATORI

La mateixa normativa que s'apliqui als tubs, en funció dels fluids que transportin.

BF - TUBS I ACCESSORIS PER A GASOS I FLUIDS

BFY - PARTS PROPORCIONALS D'ELEMENTS DE MUNTATGE DE TUBS DE GASOS I FLUIDS

BFYH- - PART PROPORCIONAL D'ELEMENTS DE MUNTATGE PER A TUBS DE POLIETILÈ

0.- ELEMENTS QUE CONTEMPLA EL PLEC

BFYH-0A6Q,BFYH-0A5W,BFYH-0A3A,BFYH-0A3D.

Plec de condicions

1.- DEFINICIÓ I CONDICIONS DELS ELEMENTS

Conjunt d'elements especials per a l'execució de conduccions.
S'han considerat els tipus següents:
- Per a tubs (materials per a la unió entre tubs o entre tubs i accessoris)
- Per aïllaments tèrmics (material per a la unió i subjecció, cintes adhesives, etc.)
CARACTERÍSTIQUES GENERALS:
El material, la qualitat, els diàmetres, etc., han de ser els adequats per al tub, i no han de fer disminuir les característiques pròpies del conjunt de la instal·lació en cap de les seves aplicacions.

2.- CONDICIONS DE SUBMINISTRAMENT I EMMAGATZEMATGE

Subministrament: A l'albarà de lliurament han de constar les característiques d'identificació següents:
- Material
- Tipus
- Diàmetres
Emmagatzematge: En llocs protegits contra els impactes, la pluja, les humitats i dels raigs del sol.

3.- UNITAT I CRITERI D'AMIDAMENT

Unitat composada pel conjunt de peces necessàries per a muntar 1 m de tub.

4.- NORMATIVA DE COMPLIMENT OBLIGATORI

La mateixa normativa que s'apliqui als tubs, en funció dels fluids que transportin.

BG - MATERIALS PER A INSTAL.LACIONS ELÈCTRIQUES

BG1 - CAIXES I ARMARIS

BG1B - ARMARIS DE POLIESTER

0.- ELEMENTS QUE CONTEMPLA EL PLEC

BG1BREG1.

1.- DEFINICIÓ I CARACTERÍSTIQUES DELS ELEMENTS

DEFINICIÓ:
Armari de poliester.
S'han considerat els armaris següents:
- Amb porta i finestreta
- Amb tapa fixa

CARACTERÍSTIQUES GENERALS:
Ha d'estar format per un cos, una placa de muntatge i una tapa o una porta.
Ha de tenir una textura uniforme i sense defectes.
El cos ha de ser monobloc i de poliester reforçat amb fibra de vidre.
Ha de portar orificis per a la seva fixació i a la part inferior una zona per al pas de tubs.
Classe del material aïllant (UNE 21-305): A
Resistència a la flama (UNE-EN 60707): Autoextingible
Grau de protecció (UNE 20-324) per a servei interior: >= IP-439
Grau de protecció (UNE 20-324) per a servei exterior: >= IP-559
AMB PORTA I FINESTRETA:
La porta ha de ser del mateix material que el cos.
La porta ha de tenir un junt d'estanquitat que ha de garantir el grau de protecció.
Les frontisses de la porta han de ser interiors i l'obertura ha de ser superior a 90°.
La finestreta ha de ser de metacrilat transparent.
AMB TAPA:
La tapa ha de ser del mateix material que el cos.
La tapa ha de tenir un junt d'estanquitat que ha de garantir el grau de protecció.

2.- CONDICIONS DE SUBMINISTRAMENT I EMMAGATZEMATGE

Subministrament: Empaquetats en caixes.
Emmagatzematge: En llocs protegits contra els impactes, la pluja, les humitats i dels raigs del sol.

3.- UNITAT I CRITERIS D'AMIDAMENT

Unitat de quantitat necessària subministrada a l'obra.

4.- NORMATIVA DE COMPLIMENT OBLIGATORI

REBT 2002 Real Decreto 842/2002 de 2 de agosto, por el que se aprueba el Reglamento Electrotécnico de Baja Tensión.

BG - MATERIALS PER A INSTAL.LACIONS ELÈCTRIQUES

BG3 - CONDUCTORS ELÈCTRICS PER A TENSIÓ BAIXA

BG31 - CONDUCTORS DE COURE DE 0,6/1 KV

1.- DEFINICIÓ I CARACTERÍSTIQUES DELS ELEMENTS

Cable elèctric destinat a sistemes de distribució en tensió baixa i instal.lacions en general, per a serveis fixes, amb conductor de coure, de tensió assignada 0,6/1kV i de tipus unipolar, bipolar, tripolar, tetrapolar, tripolar amb neutre i pentapolar.
S'han considerat els tipus de cables següents:
- Cables unipolars o multipolars (tipus mànega, sota coberta única) amb aïllament de polietilè reticulat (XLPE) i coberta de policlorur de vinil (PVC) de designació UNE RV 0,6/1 kV.
- Cables unipolars o multipolars (tipus mànega, sota coberta única) amb aïllament de polietilè reticulat (XLPE) i coberta de material lliure d'halògens a base de poliolefina, de baixa emissió de gasos tòxics i corrosius, de designació UNE RZ1–K (AS) 0,6/1 kV.

CARACTERÍSTIQUES GENERALS:
En el cas de que el material s'utilitzi en obra pública, l'acord de Govern de la Generalitat de Catalunya de 9 de juny de 1998, exigeix que els materials siguin de qualitat certificada o puguin acreditar un nivell de qualitat equivalent, segons les normes

aplicables als estats membres de la Unió Europea o de l'Associació Europea de Lliure Canvi.
També en aquest cas, es procurarà que els esmentats materials disposin de l'etiqueta ecològica europea, regulada en el Reglament 880/1992/CEE o bé altres distintius de la Comunitat Europea.
Les característiques físiques i mecàniques del conductor han de complir les normes UNE 21-011 i UNE 21-022.
La coberta no ha de tenir variacions en el gruix ni d'altres defectes visibles a la seva superfície. Ha de ser resistent a l'abrasió.
Ha de quedar ajustada i s'ha de poder separar fàcilment sense produir danys a l'aïllament.
La forma exterior dels cables multipolars (reunits sota una coberta única) ha de ser raonablement cilíndrica.
L'aïllament no ha de tenir variacions del gruix ni d'altres defectes visibles a la seva superfície.
Ha de quedar ajustat i s'ha de poder separar fàcilment sense produir danys al conductor.
Els colors vàlids per a l'aïllament són (UNE 21089-1):
- Cables unipolars:
- Com a conductor de fase: Marró, negre o gris
- Com a conductor neutre: Blau
- Com a conductor de terra: Llistat de groc i verd
- Cables bipolars: Blau i marró
- Cables tripolars:
- Cables amb conductor de terra: Fase: Marró, Neutre: Blau, Terra: Llistat de groc i verd
- Cables sense conductor de terra: Fase: Negre, marró i gris
- Cables tetrapolars:
- Cables amb conductor de terra: Fase: Marró, negre i gris, Terra: Llistat de groc i verd
- Cables sense conductor de terra: Fase: Marró, negre i gris, Neutre: Blau
- Cables pentapolars: Fase: Marró, negre i gris, Neutre: Blau, Terra: Llistat de groc i verd
Gruix de l'aïllant del conductor (UNE HD-603 (1)):

Secció (mm2)	1,5-16	25-35	50	70-95	120	150	185	240	300
Gruix (mm)	0,7	0,9	1,0	1,1	1,2	1,4	1,6	1,7	1,8

Gruix de la coberta: Ha de complir les especificacions de la norma UNE-HD 603-1
Temperatura de l'aïllament en servei normal: <= 90°C
Temperatura de l'aïllament en curtcircuit (5 s màx): <= 250°C
Tensió màxima admissible (c.a.):
- Entre conductors aïllats: <= 1 kV
- Entre conductors aïllats i terra: <= 0,6 kV
Toleràncies:
- Gruix de l'aïllament (UNE_HD 603): >= valor especificat – (0,1 mm + 10% del valor especificat)
CABLES DE DESIGNACIÓ UNE RV 0,6/1 kV:
L'aïllament ha de ser de polietilé reticulat (XLPE) tipus DIX-3 segons UNE HD-603-1.
La coberta ha de ser de policlorur de vinil (PVC) del tipus DMV-18 segons UNE HD-603-1.
Ha de ser de color negre i ha de portar impresa una franja longitudinal de color per a la identificació de la secció dels conductors de fase.
CABLES DE DESIGNACIÓ UNE RZ1-K (AS) 0,6/1 kV:
L'aïllament ha de ser de polietilé reticulat (XLPE) tipus DIX-3 segons UNE HD-603-1.
La coberta ha de una mescla de material termoplàstic, sense halògens, del tipus Z1, i ha de complir les especificacions de la norma UNE 21123-4.
Ha de ser de color verd i ha de portar impresa una franja longitudinal de color per a la identificació de la secció dels conductors de fase.

2.- CONDICIONS DE SUBMINISTRAMENT I EMMAGATZEMATGE

Subministrament: En bobines.
La coberta ha de portar de forma indeleble i ben visible les dades següents:
- Nom del fabricant o marca comercial
- Tipus de conductor
- Secció nominal
- Les dues últimes xifres de l'any de fabricació.
- Distància entre el final d'una marca i el principi de la següent <= 30 cm.
Emmagatzematge: En llocs protegits de la pluja i la humitat.

3.- UNITAT I CRITERIS D'AMIDAMENT

Unitat d'amidament de l'element necessària subministrada a l'obra.

4.- NORMATIVA DE COMPLIMENT OBLIGATORI

NORMATIVA GENERAL:
Real Decreto 842/2002 de 2 de agosto, por el que se aprueba el Reglamento Electrotécnico de Baja Tensión. REBT 2002
UNE-HD 603-1:2003 Cables de distribución de tensión asignada 0,6/1kV.

*UNE 21011-2:1974 Alambres de cobre recocido de sección recta circular. Características
*UNE 21089-1:2002 Identificación de los conductores aislados de los cables
UNE-EN 50334:2001 Marcado por inscripción para la identificación de los conductores aislados de los cables eléctricos.
*UNE 21089-1:2002 Identificación de los conductores aislados de los cables
UNE 21022:1982 Conductores de cables aislados.
*UNE 20434:1999 Sistema de designación de los cables.
CABLES DE DESIGNACIÓ UNE RV 0,6/1 kV:
UNE 21123-2:1999 Cables eléctricos de utilización industrial de tensión asignada 0,6/1 kV. Parte 2: Cables con aislamiento de polietileno reticulado y cubierta de policloruro de vinilo.
CABLES DE DESIGNACIÓ UNE RZ1-K (AS) 0,6/1 kV:
UNE 21123-4:2004 Cables eléctricos de utilización industrial de tensión asignada 0,6/1 kV. Parte 4: Cables con aislamiento de polietileno reticulado y cubierta de poliolefina.

BG - MATERIALS PER A INSTAL.LACIONS ELÈCTRIQUES

BG3 - CONDUCTORS ELÈCTRICS PER A TENSIÓ BAIXA

BG33- - CABLE DE COURE DE 0,6/1 KV

0.- ELEMENTS QUE CONTEMPLA EL PLEC

BG33-G2R9.

Plec de condicions

1.- DEFINICIÓ I CONDICIONS DELS ELEMENTS

Cable elèctric destinat a sistemes de distribució en tensió baixa i instal·lacions en general, per a serveis fixes, amb conductor de coure i de tensió assignada 0,6/1kV.
S'han considerat els tipus de cables següents:
- Cables unipolars o multipolars de designació RV, aïllament amb polietilè reticulat i coberta de policlorur de vinil, sense armadura ni pantalla i amb conductor de coure, construcció segons norma UNE 21123-2, amb una classificació de resistència al foc Eca segons UNE-EN 50575
- Cables unipolars o multipolars de designació RV-K, aïllament amb polietilè reticulat i coberta de policlorur de vinil, sense armadura ni pantalla i amb conductor de coure flexible, construcció segons norma UNE 21123-2, amb una classificació de resistència al foc Eca segons UNE-EN 50575
- Cables multipolars de designació RVFV-K, aïllament amb polietilè reticulat i coberta de policlorur de vinil, armadura amb fleix d'acer i amb conductor de coure flexible, construcció segons norma UNE 21123-2, amb una classificació de resistència al foc Eca segons UNE-EN 50575
- Cables unipolars o multipolars de designació RZ1-K (AS), aïllament amb polietilè reticulat i coberta de poliolefina, sense armadura ni pantalla i amb conductor de coure flexible, construcció segons norma UNE 21123-4, amb una classificació de resistència al foc Cca-s1b,d1,a1 segons UNE-EN 50575
- Cables unipolars o multipolars de designació RZ1-K (AS+), amb resistència intrínseca al foc, aïllament amb polietilè reticulat i coberta de poliolefina, sense armadura ni pantalla i amb conductor de coure flexible, construcció segons norma UNE 211025, amb una classificació de resistència al foc Cca-s1b,d1,a1 segons UNE-EN 50575
- Cables unipolars o multipolars de designació SZ1-K (AS+), amb resistència intrínseca al foc, aïllament amb compost de silicona i coberta de poliolefina, sense armadura ni pantalla i amb conductor de coure flexible, construcció segons norma UNE 211025, amb una classificació de resistència al foc Cca-s1b,d1,a1 segons UNE-EN 50575
- Cables multipolars de designació RZ, coberta aïllant de polietilè reticulat i amb conductors de coure cablejats en feix, construcció segons norma UNE 21030-2, amb una classificació de resistència al foc Fca segons UNE-EN 50575
- Cables unipolars de designació ZZ-F, amb una classificació de resistència al foc Eca segons UNE-EN 50575
CARACTERÍSTIQUES GENERALS:
En el cas de que el material s'utilitzi en obra pública, l'acord de Govern de la Generalitat de Catalunya de 9 de juny de 1998, exigeix que els materials siguin de qualitat certificada o puguin acreditar un nivell de qualitat equivalent, segons les normes aplicables als estats membres de la Unió Europea o de l'Associació Europea de Lliure Canvi.

També en aquest cas, es procurarà que els esmentats materials disposin de l'etiqueta ecològica europea, regulada en el Reglament 880/1992/CEE o bé altres distintius de la Comunitat Europea.
Destinats a incorporar-se de forma permanent en obres de construcció han de complir el Reglament de productes per a la construcció (UE) nº 305/2011 i el seu Reglament Delegat (UE) 2016/364 sobre la classificació de les propietats de reacció al foc.
La coberta no ha de tenir variacions en el gruix ni d'altres defectes visibles a la seva superfície. Ha de ser resistent a l'abrasió.
Ha de quedar ajustada i s'ha de poder separar fàcilment sense produir danys a l'aïllament.
La forma exterior dels cables multipolars (reunits sota una coberta única) ha de ser raonablement cilíndrica.
L'aïllament no ha de tenir variacions del gruix ni d'altres defectes visibles a la seva superfície.
Ha de quedar ajustat i s'ha de poder separar fàcilment sense produir danys al conductor.
La designació dels cables ha de complir les especificacions de la norma UNE 20434.
La classificació de reacció al foc s'expressarà d'acord amb el Reglament Delegat (UE) 2016/364 i la UNE-EN 13501-6 amb un codi de quatre dígits segons el següent format:
Classe de reacció al foc:
- Dígit 1, prestacions de propagació del foc i emissió de calor: Aca, B1ca, B2ca, Cca, Dca, Eca i Fca (classes enumerades de més a menys prestacions)
Classes addicionals (només per a les classes B1ca, B2ca, Cca i Dca):
- Dígit 2, prestacions d'emissió de fums: s1a, s1b, s1, s2 i s3 (de més a menys prestacions)
- Dígit 3, prestacions de caiguda de gotes/partícules inflamades: d0, d1 i d2 (de més a menys prestacions)
- Dígit 4, prestacions d'acidesa: a1, a2 i a3 (de més a menys prestacions)
Les característiques físiques i mecàniques del conductor han de complir la norma UNE-EN 60228.
Els colors utilitzats per a l'aïllament han de complir la norma UNE 21089-1:
- Cables unipolars:
    - Com a conductor de fase: Marró, negre o gris
    - Com a conductor neutre: Blau
    - Com a conductor de terra: Llistat de groc i verd
- Cables bipolars: Blau i marró
- Cables tripolars:
    - Cables amb conductor de terra: Fase: Marró, Neutre: Blau, Terra: Llistat de groc i verd
    - Cables sense conductor de terra: Fase: Negre, marró i gris
- Cables tetrapolars:
    - Cables amb conductor de terra: Fase: Marró, negre i gris, Terra: Llistat de groc i verd
    - Cables sense conductor de terra: Fase: Marró, negre i gris, Neutre: Blau
- Cables pentapolars: Fase: Marró, negre i gris, Neutre: Blau, Terra: Llistat de groc i verd
Les característiques següents han de complir amb els valors declarats pel fabricant, assajades segons la norma corresponent, dins del límit de tolerància indicat, en el seu cas:
- Característiques essencials:
    - Reacció al foc:
        - Classe Aca (UNE-EN ISO 1716)
        - Classe B1ca, B2ca, Cca i Dca (UNE-EN 50399, UNE-EN 60332-1-2, UNE-EN 61034-2, UNE-EN 60754-2)
        - Classe Eca (UNE-EN 60332-1-2)
        - Classe Fca (comportament no determinat)
    - Emissió de substàncies perilloses (verificació i declaració segons disposicions nacionals en el lloc d'utilització)

Gruix de l'aïllant del conductor (UNE-HD-603-1):

Secció (mm2)	25	50	95	150	240
Gruix (mm)	0,9	1,0	1,1	1,4	1,7

Gruix de la coberta: Ha de complir les especificacions de la norma UNE-HD 603-1
Temperatura de l'aïllament en servei normal: <= 90°C
Temperatura de l'aïllament en curtcircuit (5 s màx): <= 250°C
Tensió màxima admissible (c.a.):
- Entre conductors aïllats: <= 1 kV
- Entre conductors aïllats i terra: <= 0,6 kV
Toleràncies:
- Gruix de l'aïllament (UNE-HD 603-1): >= valor especificat - (0,1 mm + 10% del valor especificat)
CABLES DE DESIGNACIÓ RV, RV-K i RVFV-K:
Característiques de reacció al foc:
- Propagació de la flama (UNE-EN 60332-1-2): No propagador de la flama

El conductor ha de complir les següents prescripcions segons la norma UNE-EN 60228:
- Cable RV: prescripcions de la classe 1 o 2
- Cable RV-K i RVFV-K: prescripcions de la classe 5
L'aïllament ha de ser de polietilé reticulat (XLPE) tipus DIX-3 segons UNE HD-603-1.
La coberta ha de ser de policlorur de vinil (PVC) del tipus DMV-18 segons UNE HD-603-1.
CABLES DE DESIGNACIÓ RZ1-K (AS):
Característiques de reacció al foc:
- Material lliure d'halògens segons UNE-EN 60754-1
- Propagació de la flama (UNE-EN 60332-1-2): No propagador de la flama
- Propagació de l'incendi (UNE-EN 60332-3-24): No propagador de l'incendi
- Emissió de fums opacs (UNE-EN 61034-2): Baixa emissió de fums opacs
- Emissió de fums corrosius (UNE-EN 60754-2): Baixa emissió de fums corrosius
El conductor ha de complir les prescripcions de la classe 5 segons la norma UNE-EN 60228:
L'aïllament ha de ser de polietilé reticulat (XLPE) tipus DIX-3 segons UNE HD-603-1.
La coberta ha de ser de poliolefina, del tipus DMZ-E segons la norma UNE 21123-4.
CABLES DE DESIGNACIÓ RZ1-K (AS+) i SZ1-K (AS+):
Característiques de reacció al foc:
Material lliure d'halògens segons UNE-EN 60754-1
Propagació de la flama (UNE-EN 60332-1-2): No propagador de la flama
Propagació de l'incendi (UNE-EN 60332-3-24): No propagador de l'incendi
Emissió de fums opacs (UNE-EN 61034-2): Baixa emissió de fums opacs
Emissió de fums corrosius (UNE-EN 60754-2): Baixa emissió de fums corrosius
El conductor ha de complir les prescripcions de la classe 5 segons la norma UNE-EN 60228:
L'aïllament ha de cumplir el següent
- Cable RZ1-K (AS+): ha de ser de polietilè reticulat i ha de correspondre al tipus DIX-3 segons la norma UNE HD-603-1, amb cinta addicional de mica
- Cable SZ1-K (AS+): ha de ser de compost de silicona i ha de correspondre al tipus EI2 segons la norma UNE-EN 50363-1
La coberta ha de ser de poliolefina, del tipus DMZ-E segons la norma UNE 21123-4.
CABLES DE DESIGNACIÓ RZ:
El conductor ha de complir les prescripcions de la classe 2 segons la norma UNE-EN 60228:
CABLES DE DESIGNACIÓ ZZ-F:
Característiques de reacció al foc:
- Material lliure d'halògens segons UNE-EN 60754-1
- Propagació de la flama (UNE-EN 60332-1-2): No propagador de la flama
- Propagació de l'incendi (UNE-EN 60332-3-24): No propagador de l'incendi
- Emissió de fums opacs (UNE-EN 61034-2): Baixa emissió de fums opacs
- Emissió de fums corrosius (UNE-EN 60754-2): Baixa emissió de fums corrosius
El conductor ha de complir les prescripcions de la classe 5 segons la norma UNE-EN 60228:
L'aïllament ha de ser de goma i ha de correspondre al tipus EI6 segons la norma UNE-EN 50363-1
La coberta ha de ser de material lliure d'halògens, del tipus EM5 segons la norma UNE-EN 50363-2-2 o del tipus EM8 segons UNE-EN 50363-6.

2.- CONDICIONS DE SUBMINISTRAMENT I EMMAGATZEMATGE

Subministrament: En bobines.
Emmagatzematge: En llocs protegits de la pluja i la humitat.

3.- UNITAT I CRITERI D'AMIDAMENT

Unitat d'amidament: la indicada a la descripció de l'element
Criteri d'amidament: quantitat necessària subministrada a l'obra

4.- NORMATIVA DE COMPLIMENT OBLIGATORI

NORMATIVA GENERAL:
Real Decreto 842/2002 de 2 de agosto, por el que se aprueba el Reglamento Electrotécnico de Baja Tensión. REBT 2002.
UNE-EN 50575:2015 Cables de energía, control y comunicación. Cables para aplicaciones generales en construcciones sujetos a requisitos de reacción al fuego.
UNE-EN 50575:2015/A1:2016 Cables de energía, control y comunicación. Cables para aplicaciones generales en construcciones sujetos a requisitos de reacción al fuego.
UNE-HD 603-1:2007 Cables de distribución de tensión asignada 0,6/1 kV. Parte 1: Requisitos generales.
Reglamento Delegado (UE) 2016/364 de la Comisión, de 1 de julio de 2015, relativo a la clasificación de las propiedades de reacción al fuego de los productos de construcción de

conformidad con el Reglamento (UE) nº 305/2011 del Parlamento Europeo y del Consejo.
UNE 20434:1999 Sistema de designación de los cables.
UNE-EN 13501-6:2015 Clasificación en función del comportamiento frente al fuego de los productos de construcción y elementos para la edificación. Parte 6: Clasificación a partir de datos obtenidos en ensayos de reacción al fuego de cables eléctricos.
* UNE 21089-1:2002 Identificación de los conductores aislados de los cables.
* UNE-EN 60228:2005 Conductores de cables aislados.
CABLES DE DESIGNACIÓ RV, RV-K i RVFV-K:
UNE 21123-2:2017 Cables eléctricos de utilización industrial de tensión asignada 0,6/1 kV. Parte 2: Cables con aislamiento de polietileno reticulado y cubierta de policloruro de vinilo.
CABLES DE DESIGNACIÓ RZ1-K (AS):
UNE 21123-4:2017 Cables eléctricos de utilización industrial de tensión asignada 0,6/1 kV. Parte 4: Cables con aislamiento de polietileno reticulado y cubierta de poliolefina.
CABLES DE DESIGNACIÓ RZ1-K (AS+) i SZ1-K (AS+):
UNE 211025:2017 Cables con resistencia intrínseca al fuego destinados a circuitos de seguridad.
CABLES DE DESIGNACIÓ RZ:
UNE 21030-2:2003 Conductores aislados, cableados en haz, de tensión asignada 0,6/1 kV, para líneas de distribución, acometidas y usos análogos. Parte 2: Conductores de cobre.

5.- CONDICIONS DE CONTROL DE RECEPCIÓ

CONDICIONS DE MARCATGE I CONTROL DE LA DOCUMENTACIÓ:
El subministrador ha de posar a disposició de la DF en el cas que aquesta ho sol·liciti, la documentació següent, que acredita el marcatge CE, segons el sistema d'avaluació de conformitat aplicable, d'acord amb el que disposa l'apartat 7.2.1 del CTE:
- Productes per a usos subjectes a reglamentacions sobre reacció al foc amb nivell o classe Aca, B1ca, B2ca, Cca:
    - Sistema 1+: Declaració de Prestacions
- Productes per a usos subjectes a reglamentacions sobre reacció al foc amb nivell o classe Dca, Eca:
    - Sistema 3: Declaració de prestacions
- Productes per a usos subjectes a reglamentacions sobre reacció al foc amb nivell o classe Fca:
    - Sistema 4: Declaració de prestacions
- Productes per a usos subjectes a reglamentacions sobre substàncies perilloses:
    - Sistema 3: Declaració de prestacions
El cable ha d'anar marcat amb les dades següents:
- Identificació consistent en la marca del nom del fabricant o marca comercial
- Descripció del producte o codi de designació
- Classe de reacció al foc
El marcatge s'ha de fer sobre el cable, l'embalatge o l'etiqueta o en una combinació dels anteriors.
El marcatge sobre la coberta o aïllament del cable ha de ser continu. La distància entre el final del marcatge i el principi del següent no ha de superar els 1100 mm.
El símbol de marcatge CE estarà fixat de manera visible, llegible i indeleble en una etiqueta fixada sobre l'embalatge dels cables.
El marcat i etiquetatge CE ha d'incloure la informació següent:
- Símbol del marcatge CE
- Els dos últims dígits de l'any en què es va fixar el marcat per primera vegada
- Nom i direcció registrada del fabricant o marca identificativa
- Codi únic d'identificació del producte tipus
- Número de referència de la declaració de prestacions
- Nivell o classe de prestacions declarat
- Data de l'especificació tècnica harmonitzada aplicable
- Número d'identificació de l'organisme notificat
- Ús previst, segons s'especifica a la norma harmonitzada aplicable
OPERACIONS DE CONTROL:
Les tasques de control a realitzar són les següents:
- Sol·licitar del fabricant els certificats i homologacions dels conductors i protocols de proves.
- Control de la documentació tècnica subministrada.
- Verificar l'adequació dels conductors als requisits dels projecte
- Control final d'identificació
- Realització i emissió d'informe amb resultats dels assaigs realitzats d'acord al que s'especifica en la taula d'assaigs i de quantificació dels mateixos.
- Assaigs:
A la relació següent s'especifiquen els controls a efectuar a la recepció de conductors de

coure o alumini i les normes aplicables en cada cas:
- Rigidesa dielèctrica (REBT)
- Resistència d'aïllament (REBT)
- Resistència elèctrica dels conductors (UNE 20003 / UNE 21022/1M)
- Control dimensional (Documentació del fabricant)
- Extinció de flama (UNE-EN 50266)
- Densitat de fums UNE-EN 50268 / UNE 21123)
- Despreniment d'halògens (UNE-EN 50267-2-1 / UNE 21123 / UNE 2110022)

A la següent taula s'especifica el nombre de controls a efectuar. Els assaigs especificats (*) seran exigibles segons criteri de la DF quan les exigències del lloc ho determini i les característiques dels conductors corresponguin a l'assaig especificat.
- Rigidesa dielèctrica: 100% (exigit al fabricant)
- Resistència d'aïllament: 100% (exigit al fabricant)
- Resistència elèctrica: 100% (exigit al fabricant)
- Extinció de flama: 1 assaig per tipus (*) (exigit al fabricant) i 1 assaig per tipus (*) (exigit a recepció)
- Densitat de fums: 1 assaig per tipus (*) (exigit al fabricant) i 1 assaig per tipus (*) (exigit a recepció)
- Despreniment d'halògens: 1 assaig per tipus (*) (exigit al fabricant) i 1 assaig per tipus (*) (exigit a recepció)

Per tipus s'entén aquells conductors amb característiques iguals.
Els assaigs exigits a recepció podran ésser els realitzats pel fabricant sempre que hi hagi una supervisió per part de la DF o empresa especialitzada.
CRITERIS DE PRESA DE MOSTRES:
Per a la realització dels assaigs, s'escollirà aleatòriament una bovina del lot d'entrega, a excepció dels assaigs de rutina que es realitzaran a totes les bobines.
INTERPRETACIÓ DE RESULTATS I ACTUACIONS EN CAS D'INCOMPLIMENT:
Es realitzarà un control extensiu de la partida objecte de control, i segons criteri de la DF, podrà ésser acceptada o rebutjada tota o part del material que la composa.

BJ - MATERIALS PER A INSTAL·LACIONS DE LAMPISTERIA, REG, APARELLS SANITARIS I PRODUCCIÓ D'AIGUA CALENTA SANITÀRIA

BJM - ELEMENTS DE MESURA, CONTROL I REGULACIÓ

BJM3- - COMPTADOR D'AIGUA

0.- ELEMENTS QUE CONTEMPLA EL PLEC

BJM3-0QU9.

Plec de condicions

1.- DEFINICIÓ I CONDICIONS DELS ELEMENTS

Comptadors d'aigua, amb unions roscades o embridades, per a connectar a la bateria o al ramal i equips auxiliars per a la centralització de lectures.
S'han considerat els tipus de comptadors següents:
- Comptadors d'aigua freda de funcionament mecànic amb cos de llautó, rellotgeria estanca i transmissor magnètic
- Comptadors d'aigua freda de funcionament electrònic, amb cos de material sintètic, pantalla digital multifunció i sistema de mesura mitjançant turbina axial i transductor electrònic

CONDICIONS GENERALS:
Ha de tenir un aspecte uniforme i no ha de tenir defectes superficials, com és ara cops, bonys, ratlles o defectes de l'acabat superficial.
COMPTADORS:
No ha de tenir cap tipus de defecte mecànic que alteri el funcionament o la qualitat de l'aparell, ni fuites, exsudacions, mostres de corrosió o d'altres defectes superficials.
Ha d'anar equipat amb un sistema eficaç que impedeixi l'entrada d'humitat, tant de l'interior com de l'exterior, dins l'esfera de lectura, i també per a poder ser comprovat sense desmuntar-lo.
Ha d'anar proveït d'una tapa protectora i una fletxa gravada de forma indeleble que indiqui la

direcció del fluid i, opcionalment, una vàlvula antiretorn a la sortida.
El comptador ha d'estar homologat i precintat.
El comptador ha d'estar fabricat amb materials d'una resistència i durabilitat adequades al ús a que es destina. Els materials no s'han de veure afectats de manera adversa per les variacions de temperatura de l'aigua, dintre del ventall de temperatures de treball.
Totes les parts del comptador en contacte amb l'aigua que hi circula han de fabricar-se amb materials que són convencionalment coneguts com no-tòxics, no-contaminants i biològicament inerts.
El comptador d'aigua complert ha d'estar fabricat amb materials resistents a la corrosió interna i externa o que estiguin protegits per un tractament superficial adequat.
El dispositiu indicador ha de proporcionar una indicació del volum fàcilment llegible, segura i sense ambigüitats visuals.
El volum d'aigua ha d'indicar-se en metres cúbics. El símbol m3 ha d'aparèixer en el totalitzador o immediatament al costat del número indicat.
COMPTADOR VOLUMÈTRIC:
Ha d'estar format per un cos amb un mecanisme interior de pistó o rotatiu i un totalitzador de lectura.
COMPTADOR DE VELOCITAT:
Ha d'estar format per un cos i una tapa.
Ha de tenir un mecanisme interior de turbina amb un tren reductor que transmeti el pas de fluid al totalitzador.

2.- CONDICIONS DE SUBMINISTRAMENT I EMMAGATZEMATGE

COMPTADORS:
Subministrament: Embalat, amb les rosques protegides, dins de caixa protectora.
Emmagatzematge: En el seu embalatge, en llocs protegits contra els impactes i la intempèrie.

3.- UNITAT I CRITERI D'AMIDAMENT

Unitat d'amidament: la indicada a la descripció de l'element
Criteri d'amidament: quantitat necessària subministrada a l'obra

4.- NORMATIVA DE COMPLIMENT OBLIGATORI

COMPTADORS:
Orden de 28 de diciembre de 1988 por la que se regulan los contadores de agua fría.

5.- CONDICIONS DE CONTROL DE RECEPCIÓ

CONDICIONS DE MARCATGE I CONTROL DE LA DOCUMENTACIÓ EN COMPTADORS:
El comptador ha d'anar marcat de manera visible e indeleble amb la següent informació com a mínim:
- Nom o raó social del fabricant o la seva marca de fàbrica
- La classe metrològica i el cabal nominal expressat en m3/h
- L'any de fabricació i el número de comptador separats inequívocament
- Una o dues sagetes que indiquin el sentit del flux
- El signe d'aprovació del model o, en el seu cas, d'aprovació del model CEE
- La pressió màxima de servei en bar, en el cas de que sigui superior a 10 bar
- La lletra H o V en el cas de que el comptador només pugui treballar en posició horitzontal o vertical respectivament

OPERACIONS DE CONTROL EN COMPTADORS:
Els punts de control més destacables són els següents:
- Sol·licitar al fabricant els certificats de les característiques tècniques dels materials.
- Control de la documentació tècnica subministrada.
- Control d'identificació dels materials i verificació del seu dimensionat segons projecte.
- Contrastar entre la documentació aportada i els materials emprats.
- Realització i emissió d'informe amb resultats dels controls i mesures realitzades.

CRITERIS DE PRESA DE MOSTRES EN COMPTADORS:
Es comprovarà globalment
INTERPRETACIÓ DE RESULTATS I ACTUACIONS EN CAS D'INCOMPLIMENT EN COMPTADORS:
Ha de ser refusat el material que no compleixi amb els requeriments del projecte.

BJ - MATERIALS PER A INSTAL·LACIONS DE LAMPISTERIA, REG, APARELLS SANITARIS I PRODUCCIÓ D'AIGUA CALENTA SANITÀRIA

BJM - ELEMENTS DE MESURA, CONTROL I REGULACIÓ

BJM9- - VENTOSA

0.- ELEMENTS QUE CONTEMPLA EL PLEC

BJM9-FFVO.

Plec de condicions

1.- DEFINICIÓ I CONDICIONS DELS ELEMENTS

Ventosa de fosa de 16 bar de pressió de prova
S'han considerat els tipus següents:
- Ventoses per a roscar o embridar
- Dobles ventoses per a embridar
CARACTERÍSTIQUES GENERALS:
Ha de tenir orifici d'entrada i sortida.
La boia ha de ser totalment esfèrica.
Pressió prova boia: 70 bar
Pressió treball cos: <= 10 bar
Si és per a roscar ha de constar d'un cos amb connexió roscada interiorment.
Si és per a embridar ha de constar d'un cos amb connexió embridada a l'orifici inferior.
VENTOSES SENZILLES:
Ventosa cinètica de cos compacte buit; funciona durant el buidat o en omplir el circuit.
Consta de:
- Boia
- Tapa de l'orifici superior
DOBLES VENTOSES:
Ventosa automàtica trifuncional combinada amb cos buit compacte; funciona en omplir i buidar o amb canonades en servei.
Consta de:
- Separador intern per seient
- Dues boies (purgador i ventosa)
- Tobera
- Joc de palanques (purgador)
- Tapa de l'orifici de sortida
Capacitat màxima evacuació: 1,6 m3/min

2.- CONDICIONS DE SUBMINISTRAMENT I EMMAGATZEMATGE

PER A ROSCAR:
Subministrament: Per unitats, empaquetades en caixes.
Les rosques han de portar protectors de plàstic.
PER A EMBRIDAR:
Subministrament: En caixes, amb tots els accessoris, peces per als junts i elements de connexió.
CONDICIONS GENERALS D'EMMAGATZEMATGE:
Emmagatzematge: En llocs protegits de la intempèrie i d'impactes.

3.- UNITAT I CRITERI D'AMIDAMENT

Unitat d'amidament: la indicada a la descripció de l'element
Criteri d'amidament: quantitat necessària subministrada a l'obra

4.- NORMATIVA DE COMPLIMENT OBLIGATORI

No hi ha normativa de compliment obligatori.

BJ - MATERIALS PER A INSTAL·LACIONS DE LAMPISTERIA, REG, APARELLS SANITARIS I PRODUCCIÓ D'AIGUA CALENTA SANITÀRIA

BJS - EQUIPS PER A REG

BJS4- - ASPERSOR

0.- ELEMENTS QUE CONTEMPLA EL PLEC

BJS4-180Z.

Plec de condicions

1.- DEFINICIÓ I CONDICIONS DELS ELEMENTS

Dispositius destinats a formar part d'una instal·lació de reg.
S'han considerat els elements següents:
- Aspersor: Dispositiu destinat a distribuir aigua polvoritzada sobre una superfície de radi efectiu comprès entre 1 i 4 m, sense elements giratoris.
- Difusors: Elements de distribució d'aigua en zones ajardinades en forma de pluja que van equipats amb broquet de sortida de doll fix, regulable i de curt abast
- Comptagotes: Emissors d'aigua de baix cabal incorporats a canonades soterrades per configurar sistemes de reg localitzat, integrats directament en la canonada en el procés de fabricació de la mateixa o acoblats com accessoris addicionals a la canonada un cop fabricada
- Programadors electrònics o autònoms: Elements que governen l'obertura de les electrovàlvules de la instal·lació possibilitant l'automatització de la mateixa.
- Vàlvula hidràulica per a regular automàticament el cabal d'aigua, en les que l'accionament del pilot de tres vies es fa electromagnèticament. El desplaçament de l'eix de la vàlvula es produeix per l'acció d'un solenoide.
ASPERSORS I MICROASPERSORS:
La part del dispositiu destinada a difondre l'aigua ha de quedar amagada dins la carcassa, mentre l'aparell connectat a la xarxa no rebi aigua a la pressió mínima de treball.
Les peces de plàstic del difusor exposades a l'aigua o a les radiacions ultraviolades han de ser opaques i resistents a les dites radiacions.
Les superfícies del polvoritzador han de ser llises i no han de tenir puntes o arestes vives.
El disseny del polvoritzador ha de permetre la substitució de qualsevol component per la part superior, de forma manual o amb ajut d'eines corrents, iclusiu el filtre.
Ha de tenir un junt per a impedir l'entrada de sorra entre la carcassa i el cos emergent.
Les peces de plàstic del difusor exposades a l'aigua o a les radiacions ultraviolades han de ser opaques i resistents a les dites radiacions.
Les superfícies del polvoritzador han de ser llises i no han de tenir puntes o arestes vives.
El disseny del polvoritzador ha de permetre la substitució de qualsevol component per la part superior, de forma manual o amb ajut d'eines corrents, iclusiu el filtre.
Ha de tenir un junt per a impedir l'entrada de sorra entre la carcassa i el cos emergent.
Els broquets de sortida han de ser intercambiables per a aconseguir diferents superfícies de regat. Cada tipus de broquet ha de portar una marca o codi que permeti identificar-lo al catàleg corresponent.
Cada element ha de portar marcat de forma clara e indeleble les indicacions següents:
- Nom del fabricant o marca comercial enregistrada
- Símbol d'identificació utilitzat al catàleg
- Cabal nominal i pressió nominal de treball
- Indicació de la posició correcta d'instal·lació si fos necessari
Pressió màxima admissible: 5 bar
ASPERSORS:
La connexió a la xarxa ha de ser una rosca femella de 1/2" d'acord amb la norma UNE 19-009.
Pressió de treball: >= 1,5 bar, <= 3,5 bar
Alçària del cos emergent: >= 70 mm
Ha d'estar format per:
- Carcassa
- Cos emergent
- Tapa de goma

- Joc de broquets intercanviables
- Filtre
GOTEJADORS
Ha de ser autonetejable.
Cada element ha de portar marcat de forma clara e indeleble les indicacions següents:
- Nom del fabricant o marca comercial enregistrada
- Model
- Tipus
- Diàmetre exterior de la canonada expressat en mm
- Diàmetre mínim de pas expressat en mm
- Cabal nominal expressat en l/min quan els emissors no siguin auatocompensants
- Indicació de la posició correcta d'instal·lació si fos necessari
Cada element ha de tenir una caixa de protecció estanca, amb tancament mitjançant clau.
Cada element ha de portar les indicacions següents:
- Nom del fabricant o marca comercial enregistrada, distribuïdor i model
- Símbol d'identificació utilitzant el catàleg
- Número d'estacions o sectors
- Número de programes
- Cicle o interval de reg
- Arrencada de bomba o vàlvula mestra
- Memòria permanent (Piles)
- Descripció de la funció dels automatismes
ELECTROVÀLVULES:
Ha d'estar formada per:
- Carcassa
- Regulador de cabal
- Sistema d'obertura manual directa
- Solenoide
- Filtre autonetejant
Cada element ha de portar marcat de forma clara i indeleble les indicacions següents:
- Nom del fabricant o marca comercial enregistrada
- Model
- Codi del tipus de vàlvula
- Tipus de connexió de la vàlvula
- Diàmetre de connexió expressat en mm o polsades
- Tipus d'accionament
- Pressions, màx. mín. I de treball
- Cabal màxim i mínim expressat en m3/h
- Material del que està conformat
- Potència expressada en W

2.- CONDICIONS DE SUBMINISTRAMENT I EMMAGATZEMATGE

Les zones que no es puguin compactar amb l'equip utilitzat per a la resta de la capa, s'han de compactar amb els mitjans adequats fins assolir una densitat igual a la de la resta de la capa.
Emmagatzematge: en el seu envàs, en llocs protegits contra els impactes.

3.- UNITAT I CRITERI D'AMIDAMENT

Unitat d'amidament: la indicada a la descripció de l'element
Criteri d'amidament: quantitat necessària subministrada a l'obra

4.- NORMATIVA DE COMPLIMENT OBLIGATORI

ASPERSORS I MICROASPERSORS:
UNE 68073:1986 Material de riego. Difusores. Requisitos generales y métodos de ensayo.

BJ - MATERIALS PER A INSTAL·LACIONS DE LAMPISTERIA, REG, APARELLS SANITARIS I PRODUCCIÓ D'AIGUA CALENTA SANITÀRIA

BJS - EQUIPS PER A REG

BJSA - PROGRAMADORS

0.- ELEMENTS QUE CONTEMPLA EL PLEC

BJSAU206.

1.- DEFINICIO I CARACTERISTIQUES DELS ELEMENTS

DEFINICIO:
Elements que governen l'obertura de les electrovàlvules de la instal.lació possibilitant l'automatització de la mateixa.
S'han considerat els següents tipus:
- Programadors electrònics.
- Programadors autònoms.

CARACTERISTIQUES GENERALS:
Cada element haurà de tenir una caixa de protecció estanca amb tancament de clau.
Cada element estarà definit per les següents especificacions:
- Nom del fabricant o marca comercial enregistrada, distribuïdor i model.
- Símbol d'identificació utilitzat al catàleg
- Número d'estacions o sectors
- Número de programes
- Cicle o interval de reg.
- Arrencada de bomba o vàlvula mestra
- Memòria permanent (Piles)
- Descripció de la funció dels automatismes

PROGRAMADORS ELECTRONICS
Pot disposar de pantalla.
L'alimentació del programador s'ha de fer amb un transformador intern o extern per a passar de la tensió d'alimentació de la xarxa, a la tensió d'alimentació de les electrovàlvules (24 V cc).
Ha de tenir com a mínim les següents prestacions:
- Número de programes Doble programa A/B
- Arrencada 3 recs en l'interval programat
- Temps de reg 1 a 999 minuts per estació
- Cicle o interval de reg ½ dia a 7 dies

PROGRAMADORS AUTONOMS
Van equipats amb solenoide a impulsos.
L'alimentació es produeix per piles o bateries amb una autonomia mínima d'un any.
Ha d'estar preparat per a admetre un comandament de programació via radio.
Ha de tenir com a mínim les següents prestacions:
- Estacions o sectors de reg 2 com a màxim
- Arrencament automàtic 3 regs en l'interval programat
- Temps de reg 1 seg a 24 h
- Cicle o interval ½ dia a 7 dies

2.- CONDICIONS DE SUBMINISTRAMENT I EMMAGATZEMATGE

Subministrament: Empaquetat. Ha de portar la marca del fabricant i les instruccions de muntatge.
Emmagatzematge: En el seu envàs, en llocs protegits de la intempèrie i dels impactes.

3.- UNITAT I CRITERIS D'AMIDAMENT

Unitat de quantitat necessària subministrada a l'obra.

4.- NORMATIVA DE COMPLIMENT OBLIGATORI

No hi ha normativa de compliment obligatori.

BJ - MATERIALS PER A INSTAL·LACIONS DE LAMPISTERIA, REG, APARELLS SANITARIS I PRODUCCIÓ D'AIGUA CALENTA SANITÀRIA

BJS - EQUIPS PER A REG

BJSB - ELECTROVALVULES

0.- ELEMENTS QUE CONTEMPLA EL PLEC

BJSBBYPM,BJSBBYP1.

1.- DEFINICIO I CARACTERISTIQUES DELS ELEMENTS

DEFINICIO:
Vàlvules hidràuliques per regular automàticament el cabal d'aigua, en les que l'accionament del pilot de tres vies es realitza electromagnèticament. El desplaçament de l'eix de la vàlvula es produeix degut a l'acció d'un solenoide.

CARACTERISTIQUES GENERALS:
Ha d'estar formada per:
- Carcassa
- Regulador de cabal
- Sistema d' obertura manual directa
- Solenoide
- Filtre autonetejant

Cada element ha de portar marcat de forma clara i indeleble les indicacions següents:
- Nom del fabricant o marca comercial enregistrada
- Model
- Codi del tipus de vàlvula
- Tipus de connexió de la vàlvula
- Diàmetre de connexió expressat en mm o polsades
- Tipus d' accionament
- Pressions, màx. mín. I de treball
- Cabal màxim i mínim expressat en m3/h
- Material del que està conformat
- Potència expressada en W

2.- CONDICIONS DE SUBMINISTRAMENT I EMMAGATZEMATGE

Subministrament: Per unitats, empaquetades.
Emmagatzematge: En llocs protegits de la intempèrie i d'impactes.

3.- UNITAT I CRITERIS D'AMIDAMENT

Unitat de quantitat necessària subministrada a l'obra.

4.- NORMATIVA DE COMPLIMENT OBLIGATORI

No hi ha normativa de compliment obligatori.

BM - MATERIALS PER A INSTAL·LACIONS CONTRA INCENDIS, PROTECCIÓ CONTRA DESCÀRREGUES ATMOSFÈRIQUES I SEGURE TAT

BM2 - MATERIALS PER A EXTINCIÓ D'INCENDIS AMB AIGUA

BM23- - HIDRANT SOTERRAT AMB PERICÓ DE REGISTRE

0.- ELEMENTS QUE CONTEMPLA EL PLEC

BM23-0SZP.

Plec de condicions

1.- DEFINICIÓ I CONDICIONS DELS ELEMENTS

Hidrant.
S'han considerat els tipus següents:
- De columna seca
- De columna humida
- Per a soterrar en pericó

CARACTERÍSTIQUES GENERALS:
Els enllaços ràpids o racords han de tenir la forma i dimensions especificades a la norma UNE 23400.
Pressió de treball: <= 30 bar
Material de construcció: Fosa
Material dels eixos d'accionament de la vàlvula: Acer inoxidable
Material de la vàlvula: Bronze
Material de l'obturador de la vàlvula: Goma sintètica
Material dels enllaços ràpids (racords) : Aliatge d'alumini per a forja anoditzat
Gruix de l'anoditzat dels racords: >= 20 micres
Característiques mecàniques del material dels racords:
- Resistència a la tracció: >= 29,5 kg/mm2
- Mòdul d'elasticitat: >= 24,5 kg/mm2
- Allargament: >= 8%
- Duresa Brinell: 95 aproximadament

HIDRANT DE COLUMNA SECA:
Ha d'estar format per:
- Un cos superior que conté l'accionador de la vàlvula de tancament inferior i les boques de connexió amb enllaç ràpid amb una tapa agafada amb una cadena.
- Un element intermedi que uneix el cos superior amb la vàlvula inferior. En cas d'impacte s'ha de trencar l'element intermedi del cos superior i l'eix d'accionament de la vàlvula que hi passa; així s'evita el desperfecte de la vàlvula.
- Vàlvula de tancament inferior de comporta o de bola, que es connecta a la xarxa, en posició de tancament; ha de permetre buidar l'aigua dels dos elements superiors i evitar que es puguin gelar.
- Els tres elements han d'estar embridats entre ells.

HIDRANT DE COLUMNA HUMIDA:
Ha d'estar format per:
- Un cos tubular amb un extrem tapat i l'altre amb una brida per a la seva connexió a la xarxa.
- Dues vàlvules de tancament de comporta o de bola, situades a la part de l'extrem tapat, amb les boques de connexió proveïdes d'enllaç ràpid, amb tapes agafades amb una cadena.

HIDRANT SOTERRAT EN PERICÓ:
Ha d'estar format per:
- Un pericó de registre
- Una vàlvula de tancament de comporta o de bola, amb una boca amb brida per a la seva connexió a la xarxa i amb una corba proveïda d'enllaç ràpid i d'una tapa agafada amb una cadena.
- El pericó ha de dur un joc de marc i tapa de fosa.

2.- CONDICIONS DE SUBMINISTRAMENT I EMMAGATZEMATGE

Subministrament: Empaquetats en caixes.
Emmagatzematge: En llocs protegits contra els impactes.

3.- UNITAT I CRITERI D'AMIDAMENT

Unitat d'amidament: la indicada a la descripció de l'element
Criteri d'amidament: quantitat necessària subministrada a l'obra

4.- NORMATIVA DE COMPLIMENT OBLIGATORI

NORMATIVA GENERAL:
Real Decreto 513/2017, de 22 de mayo, por el que se aprueba el Reglamento de instalaciones de protección contra incendios.
Corrección de errores del Real Decreto 513/2017, de 22 de mayo, por el que se aprueba el Reglamento de instalaciones de protección contra incendios.
Resolució de 22 de març de 1995, de designació del laboratori general d'assaigs i investigacions com a organisme de control per la certificació de productes, d'acord amb el Reial Decret 1942/1993, que aprova el reglament CPI.
UNE 23400-2:1998 Material de lucha contra incendios. Racores de conexión de 45 mm.
UNE 23400-3:1998 Material de lucha contra incendios. Racores de conexión de 70 mm.
UNE 23400-4:1998 Material de lucha contra incendios. Racores de conexión de 100 mm.
UNE 23400-5:1998 Material de lucha contra incendios. Racores de conexión. Procedimientos de verificación.
HIDRANTS SOTERRATS EN PERICÓ:
UNE-EN 14339:2006 Hidrantes contra incendios bajo tierra.

BM - MATERIALS PER A INSTAL·LACIONS CONTRA INCENDIS, PROTECCIÓ CONTRA DESCÀRREGUES ATMOSFÈRIQUES I SEGURE TAT

BMY - PARTS PROPORCIONALS D'ELEMENTS ESPECIALS PER A INSTAL·LACIONS CONTRA INCENDIS

BMY0- - PART PROPORCIONAL D'ELEMENTS ESPECIALS PER A INSTAL·LACIONS D'EXTINCIÓ

0.- ELEMENTS QUE CONTEMPLA EL PLEC

BMY0-0TC0.

Plec de condicions

1.- DEFINICIÓ I CONDICIONS DELS ELEMENTS

Accessoris per a instal·lacions de protecció contra incendis.
S'han considerat els elements següents:
- Part proporcional d'elements especials per a hidrants
- Part proporcional d'elements especials per a columnes seques
- Part proporcional d'elements especials per a boques d'incendi
- Part proporcional d'elements especials per a detectors-extintors automàtics
- Part proporcional d'elements especials per a vàlvules de control i d'alarma
CARACTERÍSTIQUES GENERALS:
El material i les seves característiques han de ser adequats per a la instal·lació i no han de fer disminuir, en cap cas, la seva qualitat i bon funcionament.

2.- CONDICIONS DE SUBMINISTRAMENT I EMMAGATZEMATGE

Subministrament: A l'albarà de lliurament han de constar les característiques d'identificació següents:
- Material
- Tipus
- Diàmetre o d'altres dimensions
Emmagatzematge: En llocs protegits contra els impactes, la pluja, les humitats i dels raigs del sol.

3.- UNITAT I CRITERI D'AMIDAMENT

Unitat composada pel conjunt d'elements especials necessaris per al muntatge d'un element.

4.- NORMATIVA DE COMPLIMENT OBLIGATORI

Resolució de 22 de març de 1995, de designació del laboratori general d'assaigs i investigacions com a organisme de control per la certificació de productes, d'acord amb el Reial Decret 1942/1993, que aprova el reglament CPI.
Real Decreto 513/2017, de 22 de mayo, por el que se aprueba el Reglamento de instalaciones de protección contra incendios.
Corrección de errores del Real Decreto 513/2017, de 22 de mayo, por el que se aprueba el Reglamento de instalaciones de protección contra incendios.

BN - VÀLVULES, FILTRES, BOMBES I GRUPS DE PRESSIÓ

BN1 - VÀLVULES DE COMPORTA

BN12- - VÀLVULA DE COMPORTA MANUAL AMB BRIDES

0.- ELEMENTS QUE CONTEMPLA EL PLEC

BN12-0XFN,BN12-0XFY,BN12-0XG9,BN12-0XFV.

Plec de condicions

1.- DEFINICIÓ I CONDICIONS DELS ELEMENTS

Vàlvules de comporta manuals de 10 i 16 bar de pressió nominal, amb connexió per brides.
CARACTERÍSTIQUES GENERALS:
Ha d'estar formada per:
- Cos amb connexió per brides
- Sistema de tancament en forma de falca, de desplaçament vertical i accionament per volant
- Premsaestopa d'estanquitat sobre l'eix d'accionament del sistema de tancament
En el cos ha d'haver-hi gravada la pressió de treball.
Pressió de prova segons pressió nominal:
- Pressió nominal 10 bar: >= 15 bar
- Pressió nominal 16 bar: >= 24 bar

2.- CONDICIONS DE SUBMINISTRAMENT I EMMAGATZEMATGE

Subministrament: En caixes, amb tots els accessoris, peces per als junts i elements de connexió.
Emmagatzematge: En llocs protegits de la intempèrie i d'impactes.

3.- UNITAT I CRITERI D'AMIDAMENT

Unitat d'amidament: la indicada a la descripció de l'element
Criteri d'amidament: quantitat necessària subministrada a l'obra

4.- NORMATIVA DE COMPLIMENT OBLIGATORI

No hi ha normativa de compliment obligatori.

BN - VÀLVULES, FILTRES, BOMBES I GRUPS DE PRESSIÓ

BNZ - ELEMENTS AUXILIARS PER A VÀLVULES, BOMBES I GRUPS DE PRESSIÓ

BNZ0- - CARRET EXTENSIBLE DE DESMUNTATGE

0.- ELEMENTS QUE CONTEMPLA EL PLEC

BNZ0-0TTP.

Plec de condicions

1.- DEFINICIÓ I CONDICIONS DELS ELEMENTS

Carrets extensibles d'acer per a muntatge de vàlvules, de 500 o 1000 mm de diàmetre nominal i de 10 bar de pressió nominal.
CARACTERÍSTIQUES GENERALS:
Ha d'estar format per:
- Dos cossos d'acer inoxidable, mascle i femella, amb brides i maniguets lliscants
- Tancament d'estanquitat mitjançant junt de doble llavi
Ha de tenir una secció circular. L'ovalitat s'ha de mantenir dins dels límits de tolerància del diàmetre i l'excentricitat dins dels límits de tolerància del gruix de la paret.
Els extrems han d'acabar amb un tall perpendicular a l'eix i sense rebaves.
Tipus d'acer: AISI-304
Llargària màxima carret mesurada entre brides:

Diàmetre nominal carret (mm)	Llargària màxima segons PN brida		
	brida PN 10	brida PN 16	brida PN 25
500	285	305	325
1000	315	365	425

2.- CONDICIONS DE SUBMINISTRAMENT I EMMAGATZEMATGE

Subministrament: En caixes, amb tots els accessoris, peces per als junts i elements de connexió.
Emmagatzematge: En llocs protegits de la intempèrie i d'impactes.

3.- UNITAT I CRITERI D'AMIDAMENT

Unitat d'amidament: la indicada a la descripció de l'element
Criteri d'amidament: quantitat necessària subministrada a l'obra

4.- NORMATIVA DE COMPLIMENT OBLIGATORI

No hi ha normativa de compliment obligatori.

BQ - MATERIALS PER A EQUIPAMENTS FIXOS

BQ2 - PAPERERES

BQ23- - PAPERERA TRABUCABLE

0.- ELEMENTS QUE CONTEMPLA EL PLEC

BQ23-0TCW.

Plec de condicions

1.- DEFINICIÓ I CONDICIONS DELS ELEMENTS

Papereres trabucables de planxa pintada amb base perforada, vores arrodonides i suports de tub.
CARACTERÍSTIQUES GENERALS:
El cilindre de la paperera ha de ser de planxa rebordonada doblement a la part superior i de planxa perforada a la base. Ha de tenir uns reforços en els punts de subjecció dels suports.
Els suports han de tenir elements quepermetin el gir de la paperera i una tanca per a bloquejar-la.
Ha de tenir la superfície llisa i uniforme.
No s'han d'apreciar esquerdes, exfoliacions ni despreniments del recobriment.
Ha d'anar acabada amb una mà de pintura antioxidant i dues d'esmalt.
Els tubs de suport han de tenir la llargària adequada per tal que, en encastar-los a la base d'ancoratge, la part superior de la paperera quedi a 80 cm del terra.
El punt de rotació de la paperera respecte al suport ha d'estar situat en el seu terç superior.
El conjunt no ha de tenir cops o defectes superficials.
Alçària: 50 cm
Tipus d'acer: S235JR
Gruix de la planxa metàl·lica: 1 mm
Gruix de la planxa perforada: 1 mm
Toleràncies:
- Dimensions: ± 10 mm

2.- CONDICIONS DE SUBMINISTRAMENT I EMMAGATZEMATGE

Subministrament: Embalades.
Emmagatzematge: En el seu embalatge fins a la seva col·locació, de manera que no es deformin i en llocs protegits d'impactes.

3.- UNITAT I CRITERI D'AMIDAMENT

Unitat d'amidament: la indicada a la descripció de l'element
Criteri d'amidament: quantitat necessària subministrada a l'obra

4.- NORMATIVA DE COMPLIMENT OBLIGATORI

No hi ha normativa de compliment obligatori.

5.- CONDICIONS DE CONTROL DE RECEPCIÓ

OPERACIONS DE CONTROL:
Els punts de control més destacables són els següents:
- Recepció del certificat de garantia del fabricant.
- Inspecció visual del material a la seva recepció.
- Comprovacions geomètriques i de dimensions.
- Comprovació del gruix i uniformitat dels recobriments i/o pintura.
CRITERIS DE PRESA DE MOSTRES:
Els controls indicats s'aplicaran a la totalitat dels elements subministrats.
INTERPRETACIÓ DE RESULTATS I ACTUACIONS EN CAS D'INCOMPLIMENT:
No s'acceptaran elements de mobiliari urbà que incompleixin alguna de les condicions indicades o que arribin a l'obra sense el certificat de garantia corresponent.

BR - MATERIALS PER A JARDINERIA I PER A MESURES CORRECTORES D'IMPACTE AMBIENTAL

BR3 - CONDICIONADORS QUÍMICS I BIOLÒGICS DEL SÒL I MATERIALS PER A ACABATS SUPERFICIALS

BR3D- - TERRA VEGETAL

0.- ELEMENTS QUE CONTEMPLA EL PLEC

BR3D-21GI.

Plec de condicions

1.- DEFINICIÓ I CONDICIONS DELS ELEMENTS

Terres, substrats i mulch per al condicionament del sòl.
S'han considerat els tipus següents:
TERRA VEGETAL:
No ha de tenir elements estranys ni llavors de males herbes.
La terra no adobada ha de ser natural, provinent de la capa superficial d'un terreny i amb un alt contingut de matèria orgànica.
La terra adobada ha de ser natural, provinent de la capa superficial d'un terreny i amb incorporació d'adobs orgànics.
Mida dels materials petris: <= 20 mm
Mida dels terrossos:
- Terra vegetal garbellada: <= 16 mm
- Terra vegetal no garbellada: <= 40 mm
Composició granulomètrica:
- Sorra: 50 - 75%
- Llim i argila: < 30%
- Calç: < 10%
- Matèria orgànica (MO): 2% <= MO <= 10%
Composició química:
- Nitrogen: 1/1000
- Fósfor total (P2O5 assimilable): 150 ppm (0,3%)
- Potasi (K2O assimilable): 80 ppm (0,1/1000)
- pH: 6 <= pH <= 7,5
TERRA VOLCÀNICA:
Terra natural de terrenys eruptius, provinent d'abocador.
Granulometria: 4 - 16 mm
Calç: < 10%
Densitat aparent seca: 680 kg/m3

2.- CONDICIONS DE SUBMINISTRAMENT I EMMAGATZEMATGE

TERRA VEGETAL, DE BOSC, ÀCIDA O ROLDOR DE PI:
Subministrament: En sacs o a granel.
Emmagatzematge: De manera que no s'alterin les seves característiques.

3.- UNITAT I CRITERI D'AMIDAMENT

Unitat d'amidament: la indicada a la descripció de l'element
Criteri d'amidament: quantitat necessària subministrada a l'obra

4.- NORMATIVA DE COMPLIMENT OBLIGATORI

No hi ha normativa de compliment obligatori.

5.- CONDICIONS DE CONTROL DE RECEPCIÓ

CONDICIONS DE MARCATGE I CONTROL DE LA DOCUMENTACIÓ:
En els sacs han de figurar les dades següents:
- Identificació del producte
- Nom del fabricant o marca comercial
- Pes net
OPERACIONS DE CONTROL:
- Inspecció visual del material subministrat, comprovant la correcte identificació tal i com s'indica a les especificacions.
- Recepció del certificat de garantia, d'acord a les condicions especificades, i si és el cas, dels documents acreditatius de la disposició de l'etiqueta ecològica europea.
- Abans de començar l'aportació de terres i substrats per a jardineria, i amb una freqüència de 10.000 m3, es realitzaran els assaigs corresponents a l'anàlisi estàndard de terra vegetal,

amb la determinació de:
- Rang de textures pel mètode granulomètric per sedimentació discontínua.
- Anàlisi del PH (en H2O 1:2,5).
- Anàlisi del contingut en sodi (ppm) pel mètode de fotometria de flama.
- Anàlisi de la conductivitat elèctrica (prova prèvia de salinitat).
- Anàlisi del carbonat càlcic equivalent i anàlisi del contingut en nutrients (P, K, Mg, Calci, N orgànic i amoniacal) pels mètodes químics 4, 15, 16 (b), 8, segons MOA III

CRITERIS DE PRESA DE MOSTRES:
Els controls s'han de realitzar segons les instruccions de la DF i els criteris indicats a les normes de procediment corresponents.
INTERPRETACIÓ DE RESULTATS I ACTUACIONS EN CAS D'INCOMPLIMENT:
No s'acceptaran materials que no arribin correctament identificats i acompanyats del certificat de garantia corresponent. Els productes a utilitzar s'ajustaran a les condicions exigides al plec de condicions tècniques.

BR - MATERIALS PER A JARDINERIA I PER A MESURES CORRECTORES D'IMPACTE AMBIENTAL

BR4 - ARBRES I PLANTES

BR42 - ARBRES PLANIFOLIS (CELTIS A EUCALYPTUS)

BR420- - CELTIS

0.- ELEMENTS QUE CONTEMPLA EL PLEC

BR420-22C1.

Plec de condicions

1.- DEFINICIÓ I CONDICIONS DELS ELEMENTS

Espècies vegetals subministrades a peu d'obra.
S'han considerat els tipus següents:
- Arbres planifolis
- Coníferes i resinoses
- Palmeres i palmiformes
- Arbusts
- Plantes de petit port

S'han considerat les formes de subministrament següents:
- En contenidor
- Amb pa de terra
- Amb l'arrel nua

CONDICIONS GENERALS:
L'espècie vegetal s'ha d'adquirir en un viver acreditat i legalment reconegut o, en tot cas, en empreses de reconeguda solvència.
Les plantes han de tenir identitat i puresa de lot adequades en relació al gènere o espècie a què pertanyin, i si es el cas també respecte al cultivar.
Les plantes han d'haver estat cultivades d'acord amb les necessitats de l'espècie o cultivar, edat i localització.
Han d'haver rebut una adequada formació (poda, retall, pinçament, asprada, etc).
La qualitat de la part aèria de les plantes ha de complir les especificacions de l'article 4.4.2 de la norma NTJ 07A.
La qualitat de la part subterrània de les plantes ha de complir les especificacions de l'article 4.4.3 de la norma NTJ 07A.
L'espècie vegetal ha de complir la legislació vigent sobre sanitat vegetal, especialment pel que fa al control d'organismes nocius de quarantena, així com d'altres plagues i malalties que puguin afectar la qualitat i valor d'utilització del material vegetal.
Les espècies que legalment estiguin regulades, han d'anar acompanyades del passaport sanitari.
No ha de presentar ferides o desperfectes a la seva part aèria o radical, ni símptomes d'haver-los patit anteriorment.
Quan el subministrament és amb arrel nua, han de presentar un sistema radical ben ramificat, la capçada aclarida, però no podada excessivament, amb un equilibri entre la part aèria i la

part subterrània. Les arrels han de presentar talls nets i recents sense ferides ni macadures. No es recomanable que hi hagin arrels seccionades de diàmetre superior a 3 cm en els arbres, o superiors a 2 cm en els arbusts.
Quan el subministrament és en contenidor o amb pa de terra, les arrels han de tenir el pa de terra adequat per a l'espècie i mida de l'arbre.
Els pans de terra han d'estar protegits amb materials que es puguin degradar abans d'un any i mig en ser soterrats, i que no produeixin afectacions a les plantes. El pa de terra ha d'estar intacte, compacte i ple d'arrels.
La planta ha de tenir les mides d'alçada, diàmetre del tronc, mida del pa de terra o mida del contenidor, que s'indiquin a la unitat d'obra. La verificació d'aquestes dades s'ha de fer d'acord amb les indicacions de la norma NTJ 07A.
CONÍFERES I RESINOSES:
La tija ha de mostrar el seu port natural, amb la ramificació i la frondositat pròpies de la seva espècie i mida.
Les fulles han de presentar un bon estat vegetatiu.
L'alçària correspon a la distància des del coll de l'arrel fins a la part més distant al mateix.
El fullatge ha de tenir el color típic de l'espècie-varietat, segons l'època.
Les coníferes han d'estar totalment ramificades des de la base, segons l'hàbit de creixement de l'espècie-varietat.
ARBRES PLANIFOLIS:
La circumferència correspon al perímetre mesurat a un metre del coll de l'arrel.
Per als arbres de tronc múltiple, el perímetre total es la suma dels perímetres individuals.
Quan el subministrament és en contenidor o amb pa de terra, les arrels han de tenir el pa de terra adequat per a l'espècie i mida de l'arbre.
Alçaria del pa de terra:
- Arbres de fulla caduca: Diàmetre del pa de terra x 0,7
- Arbres de fulla persistent: Diàmetre del pa de terra x 1,2

No es poden admetre plantes amb talls visibles de les arrels superiors a 1/8 del perímetre del tronc.
PALMERES I PALMIFORMES:
L'estípit ha de tenir la forma i l'estructura pròpies de la seva mida. Si son palmeres unicaules, l'estípit ha de ser recte i vertical.
No han de tenir ferides, osques o concavitats al tronc. L'estípit no ha de tenir estrangulacions.
Tindrà una senyal que indiqui l'orientació Nord en el seu lloc de cultiu original.
El gruix de l'estípit correspon al mesurat a 1,30 m per sobre del coll de l'arrel.
L'alçària correspon a la distància des del coll de l'arrel al punt d'inserció dels primers palmons.
S'han de presentar-se amb les fulles lligades i les exteriors retallades.
En les palmeres subministrades en contenidor, la distància mínima entre l'estípit i el interior del contenidor ha de ser de 25 cm.
Toleràncies:
- Alçària: ± 5%

ARBUSTS I PLANTES DE PETIT PORT:
Les branques principals de l'arbust (que neixen directament del tronc) han de neixer del terç inferior de la planta, han d'estar regularment distribuïdes i han de tenir una llargària i gruix proporcional a la resta de la planta.
Les arrels han de donar, com a mínim, una volta a la seva base.
L'arbust enfiladís ha d'estar provist del seu tutor.
L'aigua de l'estany o de la font on visquin plantes aquàtiques ha d'estar neta, no ha de ser salina ni calcària i ha de tenir una temperatura temperada.

2.- CONDICIONS DE SUBMINISTRAMENT I EMMAGATZEMATGE

Per a la preparació, càrrega, transport i descàrrega de les plantes, s'han de seguir les indicacions de la norma NTJ 07Z, d'acord amb cada tipus de planta i de presentació.
ARBRES, ARBUSTS I PLANTES DE PETIT PORT:
Subministrament: en lots de plantes d'una única identitat, amb la mateixa forma de presentació. Les plantes d'un lot han de tenir totes la mateixa edat, origen i han de ser homogènies en els seves dimensions.
El transport s'ha de fer protegint la part aèria del sol i dels efectes del vent, si la planta te fulles, i la part radical si la presentació es amb arrel nua o amb pa de terra.
Emmagatzematge: Si no s'ha de fer la plantació directament en descarregar, cal aplegar-les en un viver, a l'obra.
Les plantes amb arrel nua o amb pa de terra s'aplegaran col·locant la part radical en una rasa, coberta amb palla o sauló o algun material porós.
El viver estarà en un lloc protegit del vent i del sol directe.

3.- UNITAT I CRITERI D'AMIDAMENT

Unitat d'amidament: la indicada a la descripció de l'element
Criteri d'amidament: quantitat necessària subministrada a l'obra

4.- NORMATIVA DE COMPLIMENT OBLIGATORI

NORMATIVA GENERAL:
* NTJ 07A:2007 Normes Tecnològiques de Jardineria i Paisatgisme. Subministrament del material vegetal. Qualitat general del material vegetal.
CONÍFERES I RESINOSES:
* NTJ 07C:1995 Normes Tecnològiques de Jardineria i Paisatgisme. Subministrament del material vegetal. Coníferes i resinoses.
PALMERES:
* NTJ 07P:1997 Normes Tecnològiques de Jardineria i Paisatgisme. Subministrament del material vegetal. Palmeres.
ARBRES DE FULLA CADUCA:
* NTJ 07D:1996 Normes Tecnològiques de Jardineria i Paisatgisme. Subministrament del material vegetal. Arbres de fulla caduca.
ARBRES DE FULLA PERSISTENT:
* NTJ 07E:1997 Normes Tecnològiques de Jardineria i Paisatgisme. Subministrament del material vegetal. Arbres de fulla perenne.
ARBUSTS:
* NTJ 07F:1998 Normes Tecnològiques de Jardineria i Paisatgisme. Subministrament del material vegetal. Arbusts.
ENFILADISSES:
* NTJ 07I:1995 Normes Tecnològiques de Jardineria i Paisatgisme. Subministrament del material vegetal. Enfiladisses.

5.- CONDICIONS DE CONTROL DE RECEPCIÓ

CONDICIONS DE MARCATGE I CONTROL DE LA DOCUMENTACIÓ:
S'ha de subministrar acompanyada de:
- La guia fitosanitària corresponent
- Etiqueta amb el nom botànic i grandària correcta
- Procedència comercial del material vegetal
- Assenyalada la part nord de la planta al viver
OPERACIONS DE CONTROL:
Els punts de control més destacables són els següents:
- Comprovació de les condicions de subministrament i identificació.
- Inspecció visual de les plantes rebudes i verificació de les condicions exigides al plec.
- Control de les condicions d'emmagatzematge (si és el cas).
LLAVORS PER HIDROSEMBRES
- Recepció dels certificats de garantia del fabricant, d'acord a les condicions exigides.
- Inspecció visual de les condicions de subministrament i identificació.
- Es realitzaran els següents controls d'identificació, un cop per cada tipus d'hidrosembra que intervingui en l'obra:
- Anàlisi de puresa específica amb informació de la composició.
- Percentatge de germinació per espècie.
- Amidament i anàlisi del contingut de llavors, aigua, adob, mulch i altres components de la hidrosemba, espècies herbàcies i espècies arbustives, mitjançant el pes de la matèria seca (a 105° C) d'una mostra de la barreja abans de l'aplicació.
CRITERIS DE PRESA DE MOSTRES:
Els controls s'han de realitzar segons les instruccions de la DF.
LLAVORS PER HIDROSEMBRES
S'han de seguir les instruccions de la DF i els criteris de les normes de procediment indicades en cada assaig.
INTERPRETACIÓ DE RESULTATS I ACTUACIONS EN CAS D'INCOMPLIMENT:
No s'acceptaran plantes que no arribin correctament identificades i acompayades dels certificats de garantia corresponents.
LLAVORS PER HIDROSEMBRES
No s'acceptaran els materials que incompleixin les especificacions indicades al Plec.

BR - MATERIALS PER A JARDINERIA I PER A MESURES CORRECTORES D'IMPACTE AMBIENTAL

BR4 - ARBRES I PLANTES

BR43 - ARBRES PLANIFOLIS (FAGUS A LIRIODENDRUM)

BR433- - FRAXINUS

0.- ELEMENTS QUE CONTEMPLA EL PLEC

BR433-22L4.

Plec de condicions

1.- DEFINICIÓ I CONDICIONS DELS ELEMENTS

Espècies vegetals subministrades a peu d'obra.
S'han considerat els tipus següents:
- Arbres planifolis
- Coníferes i resinoses
- Palmeres i palmiformes
- Arbusts
- Plantes de petit port
S'han considerat les formes de subministrament següents:
- En contenidor
- Amb pa de terra
- Amb l'arrel nua
CONDICIONS GENERALS:
L'espècie vegetal s'ha d'adquirir en un viver acreditat i legalment reconegut o, en tot cas, en empreses de reconeguda solvència.
Les plantes han de tenir identitat i puresa de lot adequades en relació al gènere o espècie a què pertanyin, i si es el cas també respecte al cultivar.
Les plantes han d'haver estat cultivades d'acord amb les necessitats de l'espècie o cultivar, edat i localització.
Han d'haver rebut una adequada formació (poda, retall, pinçament, asprada, etc).
La qualitat de la part aèria de les plantes ha de complir les especificacions de l'article 4.4.2 de la norma NTJ 07A.
La qualitat de la part subterrània de les plantes ha de complir les especificacions de l'article 4.4.3 de la norma NTJ 07A.
L'espècie vegetal ha de complir la legislació vigent sobre sanitat vegetal, especialment pel que fa al control d'organismes nocius de quarantena, així com d'altres plagues i malalties que puguin afectar la qualitat i valor d'utilització del material vegetal.
Les espècies que legalment estiguin regulades, han d'anar acompanyades del passaport sanitari.
No ha de presentar ferides o desperfectes a la seva part aèria o radical, ni símptomes d'haver-los patit anteriorment.
Quan el subministrament és amb arrel nua, han de presentar un sistema radical ben ramificat, la capçada aclarida, però no podada excessivament, amb un equilibri entre la part aèria i la part subterrània. Les arrels han de presentar talls nets i recents sense ferides ni macadures.
No es recomanable que hi hagin arrels seccionades de diàmetre superior a 3 cm en els arbres, o superiors a 2 cm en els arbusts.
Quan el subministrament és en contenidor o amb pa de terra, les arrels han de tenir el pa de terra adequat per a l'espècie i mida de l'arbre.
Els pans de terra han d'estar protegits amb materials que es puguin degradar abans d'un any i mig en ser soterrats, i que no produeixin afectacions a les plantes. El pa de terra ha d'estar intacte, compacte i ple d'arrels.
La planta ha de tenir les mides d'alçada, diàmetre del tronc, mida del pa de terra o mida del contenidor, que s'indiquin a la unitat d'obra. La verificació d'aquestes dades s'ha de fer d'acord amb les indicacions de la norma NTJ 07A.
CONÍFERES I RESINOSES:
La tija ha de mostrar el seu port natural, amb la ramificació i la frondositat pròpies de la seva espècie i mida.
Les fulles han de presentar un bon estat vegetatiu.
L'alçària correspon a la distància des del coll de l'arrel fins a la part més distant al mateix.

El fullatge ha de tenir el color típic de l'espècie-varietat, segons l'època.
Les coníferes han d'estar totalment ramificades des de la base, segons l'hàbit de creixement de l'espècie-varietat.
ARBRES PLANIFOLIS:
La circumferència correspon al perímetre mesurat a un metre del coll de l'arrel.
Per als arbres de tronc múltiple, el perímetre total es la suma dels perímetres individuals.
Quan el subministrament és en contenidor o amb pa de terra, les arrels han de tenir el pa de terra adequat per a l'espècie i mida de l'arbre.
Alçaria del pa de terra:
- Arbres de fulla caduca: Diàmetre del pa de terra x 0,7
- Arbres de fulla persistent: Diàmetre del pa de terra x 1,2
No es poden admetre plantes amb talls visibles de les arrels superiors a 1/8 del perímetre del tronc.
PALMERES I PALMIFORMES:
L'estípit ha de tenir la forma i l'estructura pròpies de la seva mida. Si son palmeres unicaules, l'estípit ha de ser recte i vertical.
No han de tenir ferides, osques o concavitats al tronc. L'estípit no ha de tenir estrangulacions.
Tindrà una senyal que indiqui l'orientació Nord en el seu lloc de cultiu original.
El gruix de l'estípit correspon al mesurat a 1,30 m per sobre del coll de l'arrel.
L'alçària correspon a la distància des del coll de l'arrel al punt d'inserció dels primers palmons.
S'han de presentar-se amb les fulles lligades i les exteriors retallades.
En les palmeres subministrades en contenidor, la distància mínima entre l'estípit i el interior del contenidor ha de ser de 25 cm.
Toleràncies:
- Alçària: ± 5%
ARBUSTS I PLANTES DE PETIT PORT:
Les branques principals de l'arbust (que neixen directament del tronc) han de neixer del terç inferior de la planta, han d'estar regularment distribuïdes i han de tenir una llargària i gruix proporcional a la resta de la planta.
Les arrels han de donar, com a mínim, una volta a la seva base.
L'arbust enfiladís ha d'estar provist del seu tutor.
L'aigua de l'estany o de la font on visquin plantes aquàtiques ha d'estar neta, no ha de ser salina ni calcària i ha de tenir una temperatura temperada.

2.- CONDICIONS DE SUBMINISTRAMENT I EMMAGATZEMATGE

Per a la preparació, càrrega, transport i descàrrega de les plantes, s'han de seguir les indicacions de la norma NTJ 07Z, d'acord amb cada tipus de planta i de presentació.
ARBRES, ARBUSTS I PLANTES DE PETIT PORT:
Subministrament: en lots de plantes d'una única identitat, amb la mateixa forma de presentació. Les plantes d'un lot han de tenir totes la mateixa edat, origen i han de ser homogènies en els seves dimensions.
El transport s'ha de fer protegint la part aèria del sol i dels efectes del vent, si la planta te fulles, i la part radical si la presentació es amb arrel nua o amb pa de terra.
Emmagatzematge: Si no s'ha de fer la plantació directament en descarregar, cal aplegar-les en un viver, a l'obra.
Les plantes amb arrel nua o amb pa de terra s'aplegaran col·locant la part radical en una rasa, coberta amb palla o sauló o algun material porós.
El viver estarà en un lloc protegit del vent i del sol directe.

3.- UNITAT I CRITERI D'AMIDAMENT

Unitat d'amidament: la indicada a la descripció de l'element
Criteri d'amidament: quantitat necessària subministrada a l'obra

4.- NORMATIVA DE COMPLIMENT OBLIGATORI

NORMATIVA GENERAL:
* NTJ 07A:2007 Normes Tecnològiques de Jardineria i Paisatgisme. Subministrament del material vegetal. Qualitat general del material vegetal.
CONÍFERES I RESINOSES:
* NTJ 07C:1995 Normes Tecnològiques de Jardineria i Paisatgisme. Subministrament del material vegetal. Coníferes i resinoses.
PALMERES:

* NTJ 07P:1997 Normes Tecnològiques de Jardineria i Paisatgisme. Subministrament del material vegetal. Palmeres.
ARBRES DE FULLA CADUCA:
* NTJ 07D:1996 Normes Tecnològiques de Jardineria i Paisatgisme. Subministrament del material vegetal. Arbres de fulla caduca.
ARBRES DE FULLA PERSISTENT:
* NTJ 07E:1997 Normes Tecnològiques de Jardineria i Paisatgisme. Subministrament del material vegetal. Arbres de fulla perenne.
ARBUSTS:
* NTJ 07F:1998 Normes Tecnològiques de Jardineria i Paisatgisme. Subministrament del material vegetal. Arbusts.
ENFILADISSES:
* NTJ 07I:1995 Normes Tecnològiques de Jardineria i Paisatgisme. Subministrament del material vegetal. Enfiladisses.

5.- CONDICIONS DE CONTROL DE RECEPCIÓ

CONDICIONS DE MARCATGE I CONTROL DE LA DOCUMENTACIÓ:
S'ha de subministrar acompanyada de:
- La guia fitosanitària corresponent
- Etiqueta amb el nom botànic i grandària correcta
- Procedència comercial del material vegetal
- Assenyalada la part nord de la planta al viver
OPERACIONS DE CONTROL:
Els punts de control més destacables són els següents:
- Comprovació de les condicions de subministrament i identificació.
- Inspecció visual de les plantes rebudes i verificació de les condicions exigides al plec.
- Control de les condicions d'emmagatzematge (si és el cas).
LLAVORS PER HIDROSEMBRES
- Recepció dels certificats de garantia del fabricant, d'acord a les condicions exigides.
- Inspecció visual de les condicions de subministrament i identificació.
- Es realitzaran els següents controls d'identificació, un cop per cada tipus d'hidrosembra que intervingui en l'obra:
- Anàlisi de puresa específica amb informació de la composició.
- Percentatge de germinació per espècie.
- Amidament i anàlisi del contingut de llavors, aigua, adob, mulch i altres components de la hidrosemba, espècies herbàcies i espècies arbustives, mitjançant el pes de la matèria seca (a 105° C) d'una mostra de la barreja abans de l'aplicació.
CRITERIS DE PRESA DE MOSTRES:
Els controls s'han de realitzar segons les instruccions de la DF.
LLAVORS PER HIDROSEMBRES
S'han de seguir les instruccions de la DF i els criteris de les normes de procediment indicades en cada assaig.
INTERPRETACIÓ DE RESULTATS I ACTUACIONS EN CAS D'INCOMPLIMENT:
No s'acceptaran plantes que no arribin correctament identificades i acompayades dels certificats de garantia corresponents.
LLAVORS PER HIDROSEMBRES
No s'acceptaran els materials que incompleixin les especificacions indicades al Plec.

BR - MATERIALS PER A JARDINERIA I PER A MESURES CORRECTORES D'IMPACTE AMBIENTAL

BR4 - ARBRES I PLANTES

BR4U - BARREGES DE LLAVORS I PANS D'HERBA PER IMPLANTACIONS DE GESPA

BR4U0- - BARREJA DE LLAVORS PER A GESPA

0.- ELEMENTS QUE CONTEMPLA EL PLEC

BR4U0-21GX.

Plec de condicions

1.- DEFINICIÓ I CONDICIONS DELS ELEMENTS

Espècies vegetals subministrades a peu d'obra.
S'han considerat els tipus següents:
- Llavors de barreges de cespitoses
- Pans d'herba de barreges de cespitoses
S'han considerat les formes de subministrament següents:
- Llavors
- Pa d'herba
CONDICIONS GENERALS:
L'espècie vegetal s'ha d'adquirir en un viver acreditat i legalment reconegut o, en tot cas, en empreses de reconeguda solvència.
Les plantes han de tenir identitat i puresa de lot adequades en relació al gènere o espècie a què pertanyin, i si es el cas també respecte al cultivar.
Les plantes han d'haver estat cultivades d'acord amb les necessitats de l'espècie o cultivar, edat i localització.
Han d'haver rebut una adequada formació (poda, retall, pinçament, asprada, etc).
La qualitat de la part aèria de les plantes ha de complir les especificacions de l'article 4.4.2 de la norma NTJ 07A.
La qualitat de la part subterrània de les plantes ha de complir les especificacions de l'article 4.4.3 de la norma NTJ 07A.
L'espècie vegetal ha de complir la legislació vigent sobre sanitat vegetal, especialment pel que fa al control d'organismes nocius de quarantena, així com d'altres plagues i malalties que puguin afectar la qualitat i valor d'utilització del material vegetal.
Les espècies que legalment estiguin regulades, han d'anar acompanyades del passaport sanitari.
No ha de presentar ferides o desperfectes a la seva part aèria o radical, ni símptomes d'haver-los patit anteriorment.
La planta ha de tenir les mides d'alçada, diàmetre del tronc, mida del pa de terra o mida del contenidor, que s'indiquin a la unitat d'obra. La verificació d'aquestes dades s'ha de fer d'acord amb les indicacions de la norma NTJ 07A.
CESPITOSES:
Les barreges de llavors i la composició dels pans d'herba, s'han de correspondre amb les especificacions de la DT, i en el seu defecte s'han de triar d'acord amb les indicacions de la norma NTJ 07N, en els seus annexes I,II i III, en funció de les condicions climàtiques, edàfiques, d'us i d'aspecte desitjat.
CESPITOSES EN BARREJA DE LLAVORS:
La barreja de llavors ha de ser d'una puresa i tenir un poder germinatiu iguals o superiors als indicats a la taula del l'ANNEX IV de la norma NTJ 07N, en funció de les especies utilitzades
Ha de ser en la proporció que s'indiqui a l'etiqueta de qualitat i garantia.
Les llavors no poden mostrar defectes causats per malalties, plagues, fisiopaties, deficiències de nutrició o fitotoxicitat deguda a tractaments fitosanitaris que redueixin el valor o la qualificació per al seu ús.
Han d'estar netes de materials inerts, llavors de males herbes i de llavors d'altres plantes cultivades. Les proporcions admissibles no superaran en cap cas les indicades al quadre I.5 de l'ANNEX I de la norma NTJ 07N.
CESPITOSES EN PA D'HERBA:
Ha de provenir de l'extracció de plaques de gespa de prats existents, amb una edat superior als 10 mesos i amb pa de terra de gruix suficient per al tipus i grandària de l'herbàcia.
S'ha de mantenir de manera que no es deteriori la base de terra ni el sistema radical de l'herba.
Els talls de les plaques han de ser nets al llarg de tot el seu gruix i de superfície aèria uniforme i no han de tenir zones sense vegetació.
El pa d'herba ha de tenir una forma regular.
Gruix de la coberta vegetal: 1,5 cm
Subministrament per plaques:
- Dimensions: >= 30x30 cm
Subministrament en rotlles:
- Amplària: >= 40 cm
- Llargària: <= 250 cm
Toleràncies:
- Gruix de la coberta vegetal: ± 0,5 cm
ARBUSTS I PLANTES DE PETIT PORT:
Les branques principals de l'arbust (que neixen directament del tronc) han de neixer del terç inferior de la planta, han d'estar regularment distribuïdes i han de tenir una llargària i gruix proporcional a la resta de la planta.
Les arrels han de donar, com a mínim, una volta a la seva base.

L'arbust enfiladís ha d'estar provist del seu tutor.
L'aigua de l'estany o de la font on visquin plantes aquàtiques ha d'estar neta, no ha de ser salina ni calcària i ha de tenir una temperatura temperada.

2.- CONDICIONS DE SUBMINISTRAMENT I EMMAGATZEMATGE

Per a la preparació, càrrega, transport i descàrrega de les plantes, s'han de seguir les indicacions de la norma NTJ 07Z, d'acord amb cada tipus de planta i de presentació.
Subministrament: en lots de plantes d'una única identitat, amb la mateixa forma de presentació. Les plantes d'un lot han de tenir totes la mateixa edat, origen i han de ser homogènies en els seves dimensions.
El transport s'ha de fer protegint la part aèria del sol i dels efectes del vent, si la planta te fulles, i la part radical si la presentació es amb arrel nua o amb pa de terra.
Emmagatzematge: Si no s'ha de fer la plantació directament en descarregar, cal aplegar-les en un viver, a l'obra.
Les plantes amb arrel nua o amb pa de terra s'aplegaran col·locant la part radical en una rasa, coberta amb palla o sauló o algun material porós.
El viver estarà en un lloc protegit del vent i del sol directe.
BARREGES DE LLAVORS:
Subministrament: En sacs o caixes, precintats i etiquetats d'acord amb les indicacions de l'apartat 8 de la norma NTJ 07N.
Emmagatzemament: Dins del seu envàs, en local sec, ventilat. L'envàs no ha d'estar en contacte amb el terra.
PA D'HERBA:
Sobre palets, protegits amb malla transpirable. L'alçada de les piles als palets ha de ser inferior a 2,5 m.
El transport s'ha de fer protegint els pans d'herba del sol, preferentment a primera hora del dia. Si això no es possible cal utilitzar camions frigorífics.
El material s'ha de descarregar en una zona d'ombra, propera al lloc d'utilització, i no es pot emmagatzemar. S'ha de col·locar el mateix dia en el que es subministra, i sense que passin 24 h de la seva extracció en temps calorós, i 3 dies amb temps fresc.

3.- UNITAT I CRITERI D'AMIDAMENT

Unitat d'amidament: la indicada a la descripció de l'element
Criteri d'amidament: quantitat necessària subministrada a l'obra

4.- NORMATIVA DE COMPLIMENT OBLIGATORI

CESPITOSES:
* NTJ 08S:1993 Normes Tecnològiques de Jardineria i Paisatgisme. Implantació del material vegetal. Sembres i gespes.

5.- CONDICIONS DE CONTROL DE RECEPCIÓ

CONDICIONS DE MARCATGE I CONTROL DE LA DOCUMENTACIÓ EN BARREJA DE LLAVORS:
Han de portar marcades de forma indeleble i ben visible les dades següents:
- Gènere, espècie i varietat
- Qualitat i poder germinatiu
- Nom del subministrador
- Data de caducitat
OPERACIONS DE CONTROL:
Els punts de control més destacables són els següents:
- Comprovació de les condicions de subministrament i identificació.
- Inspecció visual de les plantes rebudes i verificació de les condicions exigides al plec.
- Control de les condicions d'emmagatzematge (si és el cas).
LLAVORS PER HIDROSEMBRES
- Recepció dels certificats de garantia del fabricant, d'acord a les condicions exigides.
- Inspecció visual de les condicions de subministrament i identificació.
- Es realitzaran els següents controls d'identificació, un cop per cada tipus d'hidrosembra que intervingui en l'obra:
- Anàlisi de puresa específica amb informació de la composició.
- Percentatge de germinació per espècie.
- Amidament i anàlisi del contingut de llavors, aigua, adob, mulch i altres components de la hidrosemba, espècies herbàcies i espècies arbustives, mitjançant el pes de la matèria seca (a

105º C) d'una mostra de la barreja abans de l'aplicació.
CRITERIS DE PRESA DE MOSTRES:
Els controls s'han de realitzar segons les instruccions de la DF.
LLAVORS PER HIDROSEMBRES
S'han de seguir les instruccions de la DF i els criteris de les normes de procediment indicades en cada assaig.
INTERPRETACIÓ DE RESULTATS I ACTUACIONS EN CAS D'INCOMPLIMENT:
No s'acceptaran plantes que no arribin correctament identificades i acompayades dels certificats de garantia corresponents.
LLAVORS PER HIDROSEMBRES
No s'acceptaran els materials que incompleixin les especificacions indicades al Plec.

B0 - MATERIALS BÀSICS

B03 - GRANULATS

B03X- - SORRA-CIMENT

0.- ELEMENTS QUE CONTEMPLA EL PLEC

B03X-0GW6.

Plec de condicions

1.- DEFINICIÓ I CONDICIONS DELS ELEMENTS

Mescla de sorra, ciment i eventualment calç, sense aigua, per a formar un morter en afegir-li l'aigua una vegada estès.
CARACTERÍSTIQUES GENERALS:
Les característiques de la mescla (granulometria, etc.), han de ser les especificades al projecte o les fixades per la DF.
Ha d'estar mesclada de forma que s'obtingui una mescla homogènia i sense segregacions.

2.- CONDICIONS DE SUBMINISTRAMENT I EMMAGATZEMATGE

La mescla s'ha de fer immediatament abans de la utilització per tal d'evitar emmagatzematges.
La mescladora ha d'estar neta abans de l'elaboració de la mescla.

3.- UNITAT I CRITERI D'AMIDAMENT

m3 de volum necessari elaborat a l'obra.

4.- NORMATIVA DE COMPLIMENT OBLIGATORI

No hi ha normativa de compliment obligatori.

B0 - MATERIALS BÀSICS

B06 - FORMIGONS

B06D- - FORMIGÓ SENSE ADDITIUS DESIGNAT PER DOSIFICACIÓ DE CIMENT

0.- ELEMENTS QUE CONTEMPLA EL PLEC

B06D-0L8Z,B06D-0L92.

Plec de condicions

1.- DEFINICIÓ I CONDICIONS DELS ELEMENTS

Mescla de ciment amb possibilitat de contenir addicions, granulats, sorra, aigua i additius, en el seu cas, elaborada a l'obra amb formigonera, d'ús no estructural.
La mescla ha de ser homogènia i sense segregacions.
No s'admet cap addició que no sigui cendres volants o fum de sílice.
Els components del formigó, la seva dosificació, el procés de fabricació i el transport han d'estar d'acord amb les prescripcions de l'EHE-08 o el CODI ESTRUCTURAL.
Assentament en el con d'Abrams (UNE 83313):
- Segons EHE-98
- Consistència seca: 0 - 2 cm
- Consistència plàstica: 3 - 5 cm
- Consistència tova: 6 - 9 cm
- Consistència fluida: 10 - 15 cm
- Segons CODI ESTRUCTURAL
- Consistència seca: 0 - 2 cm
- Consistència plàstica: 3 - 4 cm
- Consistència tova: 5 - 9 cm
- Consistència fluida: 10 - 15 cm

Relació aigua-ciment: <= 0,65
Contingut de ciment: <= 400 kg/m3
Per als formigons amb addicions, el contingut d'addicions en estructures d'edificació ha de complir:
- Cendres volants: <= 35% pes de ciment
- Fum de sílice: <= 10% pes de ciment

Toleràncies:
- Assentament en el con d'Abrams:
    - Segons EHE-98
    - Consistència seca: Nul·la
    - Consistència plàstica o tova: ± 10 mm
    - Consistència fluida: ± 20 mm
    - Segons CODI ESTRUCTURAL ± 10 mm

2.- CONDICIONS DE SUBMINISTRAMENT I EMMAGATZEMATGE

Per a l'elaboració i la utilització de formigons, la temperatura ambient ha d'estar entre 5°C i 40°C.
No s'han de barrejar formigons frescos fabricats amb ciments incompatibles entre ells.
S'ha d'utilitzar abans que hagi començat l'adormiment.
El temps màxim entre l'addició de l'aigua al ciment i als granulats, i la col·locació del formigó, no pot ser superior a una hora i mitja.
Com a orientació l'inici de l'adormiment es situa aproximadament en 1,5 h.
La formigonera ha d'estar neta abans de començar l'elaboració del formigó.
L'ordre d'abocada dels materials ha de ser: aproximadament la meitat de l'aigua, el ciment i la sorra simultàniament, la grava i la resta de l'aigua.
Els additius fluidificants, superfluidificants i inhibidors de l'adormiment s'han d'afegir a l'aigua abans d'introduir-la a la formigonera.
L'additiu colorant s'ha d'afegir a la formigonera juntament amb el ciment i els granulats.

3.- UNITAT I CRITERI D'AMIDAMENT

m3 de volum necessari elaborat a l'obra.

4.- NORMATIVA DE COMPLIMENT OBLIGATORI

Real Decreto 1247/2008, de 18 de julio, por el que se aprueba la Instrucción de Hormigón Estructural (EHE-08).
Real Decreto 470/2021, de 29 de junio, por el que se aprueba el Código Estructural.

B0 - MATERIALS BÀSICS

B07 - MORTERS DE COMPRA

B07F- - MORTER SENSE ADDITIUS

0.- ELEMENTS QUE CONTEMPLA EL PLEC

B07F-0LT8.

Plec de condicions

1.- DEFINICIÓ I CONDICIONS DELS ELEMENTS

Mescla feta amb sorra, ciment, aigua i calç si és el cas.
CARACTERÍSTIQUES GENERALS:
Tipus de ciment:
- Ciments comuns excepte els tipus CEM II/A
- Ciments de ram de paleta MC
- Ciments blancs BL, quan ho requereixi l'exigència de blancor
Morters per a fàbriques:
- Resistència a compressió: <= 0,75 x Resistència a compressió de la peça
    - Morter ordinari (UNE-EN 998-2) en fàbrica no armada: >= M1
    - Morter ordinari (UNE-EN 998-2) en fàbrica armada: >= M5
    - Morter de junt prim o morter lleuger (UNE-EN 998-2): >= M5

Ha d'estar pastat de forma que s'obtingui una mescla homogènia i sense segregacions.

2.- CONDICIONS DE SUBMINISTRAMENT I EMMAGATZEMATGE

Per a l'elaboració i la utilització del morter, la temperatura ambient ha d'estar entre 5°C i 40°C.
La formigonera ha d'estar neta abans de l'elaboració del morter.
No s'han de mesclar morters de composició diferent.
S'ha d'aplicar abans que passin 2 h des de la pastada.

3.- UNITAT I CRITERI D'AMIDAMENT

m3 de volum necessari elaborat a l'obra.

4.- NORMATIVA DE COMPLIMENT OBLIGATORI

Documento Básico de Seguridad estructural Fábrica DB-SE-F, parte II del CTE, aprobado por el Real Decreto 314/2006.

5.- CONDICIONS DE CONTROL DE RECEPCIÓ

OPERACIONS DE CONTROL:
Les tasques de control a realitzar són les següents:
- Inspecció visual de les condicions de subministrament i recepció del certificat de qualitat del fabricant, d'acord a les exigències del plec de condicions, incloent els resultats corresponents de resistència a compressió (UNE EN 1015-11).

En cas de no presentar aquests resultats, o que la DF tingui dubtes de la seva representativitat, es realitzaran aquests assaigs sobre el material rebut, a càrrec del contractista.
CRITERIS DE PRESA DE MOSTRES:
Els controls s'han de realitzar segons les instruccions de la DF.
INTERPRETACIÓ DE RESULTATS I ACTUACIONS EN CAS D'INCOMPLIMENT:
No es podran utilitzar a l'obra morters sense el corresponent certificat de garantia del fabricant, d'acord a les condicions exigides.

Els valors de consistència i resistència a compressió han de correspondre a les especificacions de projecte.

D - ELEMENTS COMPOSTOS

D0 - ELEMENTS COMPOSTOS BÀSICS

D0B - ACER FERRALLAT O TREBALLAT

0.- ELEMENTS QUE CONTEMPLA EL PLEC

D0B27100.

1.- DEFINICIÓ I CARACTERÍSTIQUES DELS ELEMENTS

Barres o conjunts de barres muntades, tallades i conformades, per a elements de formigó armat, elaborades a l'obra.
CARACTERÍSTIQUES GENERALS:
No es pot utilitzar cap acer que tingui picadures o un nivell d'oxidació que pugui afectar a les seves condicions d'adherència. La secció afectada ha de ser <= 1% de la secció inicial.
El tallat de barres o filferros s'ha d'ajustar a l'especificat en la DT del projecte. El procés de tall no ha d'alterar les característiques geomètriques o mecàniques dels productes utilitzats.
El diàmetre interior del doblegament de les barres ha de complir:
- Ganxos, patilles i ganxos en U:
  - Diàmetres < 20 mm: >= 4 D
  - Diàmetres >= 20 mm: >= 7 D

El diàmetre mínim de doblegament de les barres ha de ser tal que no produeixi compressions excessives en el formigó en la zona de curvatura ni trencaments en la barra.

Tipus acer	Barres doblegades o corbades	
	D <= 25 mm	D > 25 mm
B 400	10 D	12 D
B 500	12 D	14 D

Els cèrcols o estreps han de seguir les mateixes prescripcions que les barres corrugades.
En els cèrcols o estreps, s'admeten diàmetres de doblegament inferiors per als diàmetres <= 12 mm, que han de complir:
- No han d'aparèixer principis de fissuració.
- Diàmetre de doblegament: >= 3 D, >= 3 cm

L'acer redreçat no ha de tenir una variació significativa en les seves propietats, s'admeten variacions dins dels límits següents:
- Deformació sota càrrega màxima: <= 2,5%
- Alçària de la corruga:
  - Diàmetres <= 20 mm: <= 0,05 mm
  - Diàmetres > 20 mm: <= 0,10 mm

En cap cas, després de la manipulació, ha d'aparèixer principis de fissuració en els elements.
Toleràncies:
- Llargària en barres tallades o doblegades:
  - L <= 6000 mm: - 20 mm, + 50 mm
  - L > 6000 mm: - 30 mm, + 50 mm

(on L es la llargària recta de les barres)
- Llargària en estreps o cèrcols:
  - Diàmetres <= 25 mm: ± 16 mm
  - Diàmetres > 25 mm: - 24 mm, + 20 mm

(on la llargària es la del rectangle que circumscriu l'element)
- Diferència entre llargàries dels costats paral·lels de l'element: <= 10 mm
- Angle de doblegat de ganxos, patilles, ganxos en U i altres barres corbades: ± 5°

2.- CONDICIONS D'EXECUCIÓ I D'UTILITZACIÓ

La DF ha d'aprovar els plànols d'especejament de l'armadura, elaborats per la instal·lacio de ferralla.
El doblegat de les armadures s'ha de fer a temperatura ambient, mitjançant doblegadores mecàniques i a velocitat constant, amb l'ajut de mandrí, de manera que es garanteixi una curvatura constant en tota la zona.
Si es necessari fer desdoblegaments, s'han de realitzar de manera que no es produeixi fissures o trencaments en les barres. En cas de desdoblegament d'armadures en calent, s'ha de prendre les precaucions necessàries per a no malmetre el formigó amb les altes temperatures
Les barres que s'han de doblegar, han d'anar envoltades de cèrcols o estreps en la zona del

colze.
El redreçat de l'acer subministrat en rotlle, s'ha de fer amb maquinària específica que compleixi l'especificat en l'article 69.2.2 de l'EHE-08.
El tallat de barres o filferros s'ha de realitzar per mitjans manuals (cisalla, etc.) o maquinària específica de tall automàtic.
No s'han d'adreçar els colzes excepte si es pot verificar que es realitza sense danys.
No s'han de doblegar un nombre elevat de barres en la mateixa secció d'una peça.

3.- UNITAT I CRITERIS D'AMIDAMENT

kg de pes necessari elaborat a l'obra, calculat amb el pes unitari teòric o qualsevol altre expressament acceptat per la DF.
Aquest criteri inclou les pèrdues de material com a conseqüència de les operacions específiques d'aquests treballs, com ara retalls i lligaments.

4.- NORMATIVA DE COMPLIMENT OBLIGATORI

Real Decreto 1247/2008, de 18 de julio, por el que se aprueba la Instrucción de Hormigón Estructural (EHE-08).

1 - Tipus 1

13 - FONAMENTS I CONTENCIONS

135 - FONAMENTS DE FORMIGÓ ARMAT

0.- ELEMENTS QUE CONTEMPLA EL PLEC

1351A003.

1.- DEFINICIÓN Y CONDICIONES DE LAS PARTIDAS DE OBRA EJECUTADAS

Formación y refuerzo de elementos estructurales de cimentación y contención del terreno, con hormigón armado.
Se han considerado las siguientes unidades de obra:
- Cimentación en zanja de hormigón armado, con parte proporcional de encofrado
- Muro de contención de hormigón armado
- Losa de contención de hormigón armado
- Losa de contención de hormigón armado, con parte proporcional de encofrado

La ejecución de la unidad de obra incluye las siguientes operaciones:
- Limpieza y preparación del plano de apoyo
- Colocación de los separadores
- Montaje y colocación de la armadura
- Sujeción de los elementos que forman la armadura
- Limpieza del fondo del encofrado
- Montaje y colocación de los elementos del encofrado
- Pintado de las superficies interiores del encofrado con un producto desencofrante
- Tapado de las juntas entre piezas
- Colocación de los dispositivos de sujeción y arriostramiento
- Aplomado y nivelado del encofrado
- Sujeción de la armadura al encofrado
- Humectación del encofrado
- Vertido de hormigón
- Compactación del hormigón mediante vibrado
- Maestreado y nivelado de la cara superior
- Curado del hormigón
- Retirada del apuntalamiento y encofrados y entrada en carga según el plan previsto
- Desmontaje y retirada del encofrado y de todo el material auxiliar, una vez que la pieza estructural esté en condiciones de soportar esfuerzos

CONDICIONES GENERALES:
El elemento acabado tendrá una superficie uniforme, sin irregularidades.
Si la superficie debe quedar vista tendrá, además, una coloración uniforme, sin goteos, manchas, o elementos adheridos.
No tendrán deformaciones, cantos rotos ni fisuras.
La superficie de hormigón no tendrá defectos significativos (coqueras, nidos de grava, etc.), que puedan afectar la durabilidad del elemento.
No se admitirá la presencia de rebabas, discontinuidad en el hormigonado, superficies deterioradas, alabeos, grietas, armaduras visibles ni otros defectos que perjudiquen su comportamiento en la obra o su aspecto exterior.
Los alambres y anclajes del encofrado que hayan quedado fijados en el hormigón se cortarán a ras del paramento.
En la zona de solapo deberán disponerse armaduras transversales con sección igual o superior a la sección de la mayor barra solapada.
Fisuración máxima en función de la exposición ambiental definida en la tabla 5.1.1.2 de la EHE-08:
- Elementos hormigón armado:
  - En clase de exposición I: <= 0,4 mm
  - En clase de exposición IIa, IIb, H: <= 0,3 mm
  - En clase de exposición IIIa, IIIb, IV, F, Qa: <= 0,2 mm
  - En clase de exposición IIIc, Qb, Qc: <= 0,1 mm
- Elementos hormigón pretensado:
  - En clase de exposición I: <= 0,2 mm
  - En clase de exposición IIa, IIb, H: <= 0,2 mm

Las tolerancias de ejecución cumplirán lo especificado en el artículo 5 del anejo 11 de la norma EHE-08.
ENCEPADOS, LOSAS, ZANJAS Y POZOS:
Tolerancias de ejecución:
- Desviación en planta, del centro de gravedad: < 2% dimensión en la dirección considerada, ±

50 mm
- Nivel de la cara superior del cimiento: + 20 mm, - 50 mm
- Dimensiones en planta:
  - Cimientos encofrados: + 40 mm a - 20 mm
  - Cimientos hormigonados contra el terreno (D:dimensión considerada):
    - D <= 1 m: + 80 mm a - 20 mm
    - 1 m < D <= 2,5 m: + 120 mm a - 20 mm
    - D > 2,5 m: + 200 mm a - 20 mm
- Sección transversal (D:dimensión considerada):
  - En todos los casos: + 5%(<= 120 mm), - 5%(<= 20 mm)
  - D <= 30 cm: + 10 mm, - 8 mm
  - 30 cm < D <= 100 cm: + 12 mm, - 10 mm
  - 100 cm < D: + 24 mm, - 20 mm
- Planeidad (EHE-08 art.5.2.e):
  - Cara superior de la cimentación: ± 16 mm/2 m
  - Caras laterales (cimientos encofrados): ± 16 mm/2 m

MUROS DE CONTENCION:
Tolerancias de ejecución:
- Distancia entre juntas: ± 200 mm
- Anchura de las juntas: ± 5 mm
- Desviación de la vertical (H altura del muro):
  - H <= 6 m. Extradós: ± 30 mm, Intradós: ± 20 mm
  - H > 6 m. Extradós: ± 40 mm, Intradós: ± 24 mm
- Espesor (e):
  - e <= 50 cm: + 16 mm, - 10 mm
  - e > 50 cm: + 20 mm, - 16 mm
  - Muros hormigonados contra el terreno: + 40 mm
- Desviación relativa de las superficies planas intradós o extradós: ± 6 mm/3 m
- Desviación de nivel de la arista superior del intradós, en muros vistos: ± 12 mm
- Acabado de la cara superior del alzado en muros vistos: ± 12 mm/3 m

2.- CONDICIONES DEL PROCESO DE EJECUCIÓN

El orden de ejecución de las tareas será el indicado en el primer apartado, donde se enumeran las operaciones incluidas en la unidad de obra.
Cada operación que configura la unidad de obra cumplirá su pliego de condiciones.
Después de ejecutar cada una de las operaciones que configuran la unidad de obra, y antes de hacer una operación que oculte el resultado de ésta, se permitirá que la DF verifique que se cumple el pliego de condiciones de la operación.
Antes de hormigonar se humedecerá el encofrado y se comprobará la situación relativa de las armaduras, el nivel, aplomado y solidez del conjunto.
No se transmitirán al encofrado vibraciones de motores.
Cuando entre la realización del encofrado y el hormigonado pasen más de tres meses, se hará una revisión total del encofrado, antes de hormigonar.
Para el control del tiempo de desencofrado, se anotarán en la obra las temperaturas máximas y mínimas diarias mientras duren los trabajos de encofrado y desencofrado, así como la fecha en que se ha hormigonado cada elemento.
El desencofrado del elemento se hará sin golpes ni sacudidas.
Los encofrados de elementos rectos o planos de más de 6 m de luz libre, se dispondrán con la contraflecha necesaria para que, desencofrado y cargado el elemento, éste conserve una ligera concavidad en el intradós. Esta contraflecha suele ser del orden de una milésima de la luz.
Se colocarán separadores para asegurar el recubrimiento mínimo y no se producirán fisuras ni filtraciones en el hormigón. La disposición de los separadores se realizará según las prescripciones de la tabla 69.8.2 de la EHE-08
No se procederá al hormigonado hasta que la DF de el visto bueno habiendo revisado las armaduras en posición definitiva.
El hormigonado de cada elemento se realizará de acuerdo con un plan establecido previamente que tendrá en cuenta las deformaciones de los encofrados.
El vertido del hormigón se hará desde una altura inferior a 1 m, sin que se produzcan disgregaciones. Se evitará la desorganización de las armaduras, de las mallas y de otros elementos.
El vertido del hormigón se iniciará en los extremos y avanzará en toda la altura del elemento.
Una vez rellenado el elemento no se corregirá su nivelación.
Durante el fraguado y primer periodo de endurecimiento del hormigón deberá asegurarse el mantenimiento de la humedad del mismo mediante el curado y de acuerdo con la EHE-08.
Durante el fraguado se evitarán sobrecargas y vibraciones que puedan provocar la fisuración del elemento.

3.- UNIDAD Y CRITERIOS DE MEDICIÓN

CIMENTACIÓN EN LOSA, ZANJA, MURO DE CONTENCIÓN:
m3 de volumen de cimentación o muro de contención ejecutado, medido de acuerdo con las especificaciones de la DT.
No incluye ninguna operación de movimiento de tierras.

4.- NORMATIVA DE OBLIGADO CUMPLIMIENTO

Real Decreto 1247/2008, de 18 de julio, por el que se aprueba la Instrucción de Hormigón Estructural (EHE-08).

E - PARTIDES D'OBRA D'EDIFICACIÓ

E2 - Familia 2

E22 - MOVIMENTS DE TERRES

E221 - Familia 221

0.- ELEMENTS QUE CONTEMPLA EL PLEC

E2211022,E221-A001.

Plec de condicions

1.- DEFINICIÓ I CONDICIONS DE LES PARTIDES D'OBRA EXECUTADES

Excavacions amb finalitats diverses, que tenen com a resultat el rebaix del terreny.
S'han considerat els tipus següents:
- Excavació per a rebaix
- Excavació de roca a cel obert amb morter expansiu
L'execució de la unitat d'obra inclou les operacions següents:
Excavació per esplanació, rebaix, buidat de soterrani o caixa de paviment:
- Preparació de la zona de treball
- Situació dels punts topogràfics
- Excavació de les terres
- Càrrega de les terres sobre camió o contenidor, en el seu cas
Excavació de roca amb morter expansiu:
- Preparació de la zona de treball
- Situació de les referències topogràfiques externes
- Perforació de la roca d'acord amb un pla de treball preestablert
- Introducció del morter a les perforacions
- Trossejat de les restes amb martell trencador
- Càrrega de la runa sobre camió o contenidor
CONDICIONS GENERALS:
Es considera terreny fluix, el capaç de ser foradat amb pala, que té un assaig SPT < 20.
Es considera terreny compacte, el capaç de ser foradat amb pic (no amb pala), que té un assaig SPT entre 20 i 50.
Es considera terreny de trànsit, el capaç de ser foradat amb màquina o escarificadora (no amb pic), que té un assaig SPT > 50 sense rebot.
Es considera terreny no classificat, des del capaç de ser foradat amb pala, que té un assaig SPT < 20, fins al capaç de ser foradat amb màquina o escarificadora (no amb pic), que té un assaig SPT > 50 sense rebot.
Es considera roca de resistència baixa, la que amb dificultat es deixa ratllar amb navalla, que té un assaig de resistència a la compressió simple entre 5 i 25 MPa.
Es considera roca de resistència mitja, la que es pot trencar amb un cop de martell i que no es deixa ratllar amb navalla, que té un assaig de resistència a la compressió simple entre 25 i 50 MPa.
Es considera roca de resistència alta, la que necessita més d'un cop de martell per trencar-se, que té un assaig de resistència a la compressió simple entre 50 i 100 MPa.
Es considera que la càrrega de terres sobre camió és directa quan l'existència de rampa o d'altres condicionants de l'obra permeten que els mitjans d'excavació realitzin l'excavació i la càrrega de terres.
Es considera que la càrrega de terres sobre camió és indirecta quan la inexistència de rampa o d'altres condicionants de l'obra no permeten que els mitjans d'excavació realitzin la càrrega de terres i és necessària la utilització d'una altra màquina per a aquesta funció.
EXCAVACIÓ PER A ESPLANACIÓ, REBAIX DEL TERRENY O BUIDAT DE SOTERRANI:
L'excavació per a caixes de paviments s'aplica en superfícies petites o mitjanes i amb una profunditat exactament definida, amb lleugeres dificultats de maniobra de màquines o camions.
S'entén que el rebaix es fa en superfícies mitjanes o grans, sense problemes de maniobrabilitat de màquines o de camions.
El fons de l'excavació s'ha de deixar pla, anivellat o amb la inclinació prevista.
S'han de deixar els talussos perimetrals que fixi la DF.
L'aportació de terres per a correccions del nivell ha de ser mínima, de la mateixa terra existent i amb la mateixa compacitat.
La qualitat del terreny al fons de l'excavació requereix l'aprovació explícita de la DF.
Les terres que determini la DF s'han de conservar en una zona a part. La resta s'ha de transportar a un abocador autoritzat.
Toleràncies d'execució:

- Replanteig: ± 100 mm
- Nivells: + 10 mm, - 50 mm
- Planor: ± 40 mm/m
- Angle del talús: ± 2°

2.- CONDICIONS DEL PROCÉS D'EXECUCIÓ

CONDICIONS GENERALS:
No s'ha de treballar quan plou, neva o fa vent superior als 60 km/h.
En cas d'imprevistos (terrenys inundats, olors de gas, restes de construccions, etc.) s'han de suspendre els treballs i avisar la DF.
Si cal fer rampes per accedir a la zona de treball, han de tenir les característiques següents:
- Amplària: >= 4,5 m
- Pendent:
    - Trams rectes: <= 12%
    - Corbes: <= 8%
    - Trams abans de sortir a la via de llargària >= 6 m: <= 6%
- El talús ha de ser fixat per la DF.

EXCAVACIÓ PER A ESPLANACIÓ, REBAIX DEL TERRENY O BUIDAT DE SOTERRANI:
Les terres s'han d'extreure de dalt a baix, sense soscavar-les.
No s'han d'acumular terres o materials a la vora de l'excavació.
S'han d'extreure les terres o els materials amb perill de desprendiment.
S'ha d'impedir l'entrada d'aigües superficials. Cal preveure un sistema de desguàs a fi d'evitar l'acumulació d'aigua dins de l'excavació.
EXCAVACIÓ AMB MORTER EXPANSIU:
Cal fer un programa de les perforacions i del procés del reblert amb morter i extracció de la roca.
En fer les perforacions, cal verificar que no es produeixen danys a estructures properes. Si es donés aquest cas, cal evitar l'ús de barrines percussores i fer els forats exclusivament per rotació.

3.- UNITAT I CRITERI D'AMIDAMENT

EXCAVACIÓ:
m3 de volum excavat segons les especificacions de la DT, amidat com a diferència entre els perfils transversals del terreny aixecats abans de començar les obres i els perfils teòrics assenyalats als plànols, amb les modificacions aprovades per la DF.
No s'ha d'abonar l'excés d'excavació que s'hagi produït sense l'autorització de la DF, ni la càrrega i el transport del material ni els treballs que calguin per a reomplir-lo.
Inclou la càrrega, allisada de talussos, esgotaments per pluja o inundació i quantes operacions faci falta per a una correcta execució de les obres.
També estan inclosos en el preu el manteniment dels camins de comunicació entre el desmunt i les zones on han d'anar les terres, la seva creació, i la seva eliminació, si s'escau.
Tan sols s'han d'abonar els esllavissaments no provocats, sempre que s'hagin observat totes les prescripcions relatives a excavacions, entibacions i voladures.

4.- NORMATIVA DE COMPLIMENT OBLIGATORI

Documento Básico de Seguridad estructural de cimientos DB-SE-C, parte II del CTE, aprobado por el Real Decreto 314/2006.

E6 - TANCAMENTS I DIVISÒRIES

E61 - PARETS I ENVANS D'OBRA DE FÀBRICA

E618 - PARETS DE BLOCS DE MORTER DE CIMENT

0.- ELEMENTS QUE CONTEMPLA EL PLEC

E618A003,E618B001.

1.- DEFINICIÓ I CONDICIONS DE LES PARTIDES D'OBRA EXECUTADES

Formació de parets i envans de blocs de morter de ciment i blocs de morter de ciment hidròfug, col·locats amb morter.
S'han considerat els tipus següents:
- Formació de paredó o paret de tancament o divisòria, recolzat amb blocs per a revestir o d'una o dues cares vistes
- Formació de paredó o paret de tancament passant amb blocs per a revestir o d'una cara vista
- Formació de paret de tancament amb blocs encadellats d'una o dues cares vistes
- Formació de pilar amb blocs encadellats

L'execució de la unitat d'obra inclou les operacions següents:
- Replanteig
- Col·locació de les mires en les cantonades i estesa del fil entre mires
- Col·locació de les peces
- Repàs dels junts i neteja del parament

CONDICIONS GENERALS:
No pot ser estructural.
La paret ha de ser resistent a les accions laterals previstes d'acord l'article 5.4 del CTE-DB-F i la DT del projecte.
L'element ha de ser estable, resistent, pla i aplomat.
A totes les singularitats, els junts han de coincidir amb el modulat general.
Els junts dilatació han de cumplir l'article 2.2 i la taula 2.1 del DB-SE-F.
Gruix dels junts:
- Morter ordinari o lleuger (UNE-EN 998-2): 8-15 mm
- Morter de junt prim (UNE-EN 998-2): 1- 3 mm

Distància de l'última filada al sostre: 2 cm
Toleràncies d'execució:
- Replanteig d'eixos parcials:
  - Pilar: ± 20 mm
  - Paredó o paret: ± 10 mm
- Replanteig d'eixos extrems:
  - Pilar: ± 40 mm
  - Paredó o paret: ± 20 mm
- Planor:
  - Paret vista: ± 5 mm/2 m
  - Paret per a revestir: ± 10 mm/2 m
- Horitzontalitat de les filades:
  - Paret vista: ± 2 mm/2 m; ± 15 mm/total
  - Paret per revestir: ± 3 mm/2 m; ± 15 mm/total
- Alçària: ± 15 mm/3 m, ± 25 mm/total
- Aplomat: ± 10 mm/3 m, ± 30 mm/total
- Gruix dels junts:
  - Horitzontals: + 2 mm
  - Verticals: ± 2 mm
- Distància entre l'última filada i el sostre: ± 5 mm
- Distància entre obertures: ± 20 mm

PARET O PAREDÓ:
Les peces han d'estar col·locades a trencajunts i les filades han de ser horitzontals.
La paret ha d'estar formada per peces senceres, excepte a les singularitats, on poden haver-hi peces de mig bloc, si el tipus de bloc es foradat, o de 3/4 o mig bloc, si es massís.
Els junts horitzontals han d'estar plens i enrasats i si el tipus de bloc és encadellat, els verticals, si la DF no fixa cap altra condició.
Si hi ha regates, cal que siguin fetes amb màquina.
Les dimensions de les regates han complir amb les especificacions del article 4.6.6 i de la taula 4.8 del DB-SE-F
En els acords amb un sostre o amb qualsevol altre element estructural superior, cal que hi hagi un espai de 2 cm entre l'última filada i aquell element. Aquest espai s'ha d'haver reblert amb un material d'elasticitat compatible amb la deformació prevista del sostre, un cop l'estructura hagi adoptat les deformacions previstes, i mai abans de 24 h d'haver fet la paret.
En les cantonades i trobades amb d'altres parets, el cavalcament de les peces no ha de ser més petit que el través de la peça.
Cavalcament de la peça en una filada: >= 0,4 x gruix de la peça, >= 40 mm
PARET O PAREDÓ (EXCEPTE LES DE BLOC ENCADELLAT):
L'acord amb d'altres parets ha d'estar fet sense travar els blocs. La unió cal que estigui feta amb elements auxiliars, d'acord amb els criteris fixats per la DF.
Hi ha d'haver un junt de control a les cantonades.

Les peces que formen els brancals, els junts de control i l'acord amb d'altres parets i paredons, han d'estar reblerts de formigó en tota l'alçària de la paret.
Les obertures han de portar una llinda resistent.
Gruix dels junts:
- Verticals: 0,6 cm
- Horitzontals: <= 1,2 cm

ELEMENTS DE BLOC ENCADELLAT:
En el pilar, les peces han d'estar encaixades en sec.
La paret ha d'estar travada en els acords amb d'altres parets i pilars.
El pilar ha d'estar travat a la paret.
Els blocs han d'estar reblerts de formigó.
Han de tenir l'armadura necessària que garanteixi una estabilitat i resistència correctes.
Gruix dels junts verticals: <= 1,2 cm

PAREDÓ O PARET DE TANCAMENT PASSANT:
Ha d'estar ancorada a la paret de suport amb connectors que han de complir les especificacions fixades al seu plec de condicions.
Cal que estigui recolzada sobre un element resistent cada dues plantes o a 800 cm d'alçària, com a màxim, si la DF no fixa cap altra condició.
Cada 5 filades, com a màxim, hi ha d'haver un element formigonat i armat.

2.- CONDICIONS DEL PROCÉS D'EXECUCIÓ

S'ha de treballar a una temperatura ambient que oscil·li entre els 5°C i els 40°C i sense pluges si la paret és exterior. Si es sobrepassen aquests límits, s'ha de revisar l'obra executada 48 h abans i s'han d'enderrocar les parts afectades.
Si la paret és exterior i el vent superior a 50 km/h, s'han de suspendre els treballs i assegurar les parts que s'han fet.
L'obra s'ha d'aixecar, si és possible, per filades senceres.
S'ha d'humitejar el bloc per col·locar només a la zona dels junts. Si el bloc conté additiu hidrofugant no s'ha d'humitejar.
Les peces que s'han de reblir de formigó, han de tenir la humitat necessària, abans de l'abocada, perquè no absorbeixin l'aigua del formigó. Si el bloc conté additiu hidrofugant, no s'ha d'humitejar.
El formigó dels brancals, dels junts de control i dels acords, s'ha d'abocar cada 5 filades, com a màxim, i ha de quedar compactat i sense buits dintre de les peces.
Les condicions d'execució han de complir amb l'article 7 i 8 del DB-SE-F.

3.- UNITAT I CRITERIS D'AMIDAMENT

PILAR:
m3 de volum amidat segons les especificacions de la DT.
PARET O PAREDÓ:
m2 de superfície amidada segons les especificacions de la DT.
PARET O PAREDÓ (EXCEPTE LES DE BLOC ENCADELLAT):
Amb deducció del volum corresponent a obertures, d'acord amb els criteris següents:
- Obertures <= 2 m2: No es dedueixen
- Obertures > 2 m2 i <= 4 m2: Es dedueixen el 50%
- Obertures > 4 m2: Es dedueixen el 100%

Als forats que no es dedueixin, o que es dedueixin parcialment, l'amidament inclou la feina de fer els retorns, com brancals. En cas de deduir-se el 100% del forat cal amidar també aquests paraments.
Aquests criteris inclouen la col·locació dels elements que configuren l'obertura, com és ara bastiments, excepte en el cas de forats de més de 4,00 m2 en què aquesta col·locació es compta a part.
Inclouen l'execució de tots els treballs necessaris per a resoldre l'obertura, pel què fa a brancals i ampit, i s'utilitzaran, si cal, materials diferents dels que normalment conformen la unitat.

4.- NORMATIVA DE COMPLIMENT OBLIGATORI

Real Decreto 314/2006, de 17 de marzo, por el que se aprueba el Código Técnico de la Edificación Parte 2. Documento Básico de Seguridad estructural Fábrica DB-SE-F.

5.- CONDICIONS DE CONTROL D'EXECUCIÓ I DE L'OBRA ACABADA

CONTROL D'EXECUCIÓ. OPERACIONS DE CONTROL:
El control de l'execució de les obres es realitzarà d'acord amb les especificacions del projecte, els seus annexes i modificacions autoritzades per la DF i les instruccions del director de l'execució de l'obra, conforme al indicat en l'article 7.3 de la part I del CTE i demés normativa

vigent d'aplicació.
Sense caràcter limitatiu, els punts de control més destacables són els següents:
- Comprovació del replanteig de la planta i de l'alçat dels tancaments.
- Col·locació i aplomat de les mires en les cantonades i estesa del fil entre mires.
- Replanteig de les peces
- Control de col·locació de les peces.
- Inspecció abans, durant i després de l'execució de les parets de càrrega de blocs dels següents punts:
  - Humitat dels blocs
  - Obertures
  - Travat
  - Junts de control
- Presa de coordenades i cotes de totes les parets.
- Repàs dels junts i neteja del parament

CONTROL DE L'OBRA ACABADA. OPERACIONS DE CONTROL:
Inspecció visual de la unitat acabada.
- En el control es seguiran els criteris indicats en l'article 7.4 de la part I del CTE.
- Prova d'estanqueïtat de façana pel mètode de ruixament directe UNE-EN 13051.

CRITERIS DE PRESA DE MOSTRES:
Els controls s'han de realitzar segons les instruccions de la DF.
CONTROL D'EXECUCIÓ. INTERPRETACIÓ DE RESULTATS I ACTUACIONS EN CAS D'INCOMPLIMENT:
Quan s'observin irregularitats de replanteig, s'hauran de corregir abans d'aixecar el mur.
No s'ha de permetre la continuació dels treballs fins que no estiguin solucionats els defectes d'execució.
Suspensió dels treballs i correcció de les desviacions observades a càrrec del Contractista.
CONTROL DE L'OBRA ACABADA. INTERPRETACIÓ DE RESULTATS I ACTUACIONS EN CAS D'INCOMPLIMENT:
Correcció per part del contractista de les irregularitats observades.

F - TIPOLOGIA F

FB - PROTECCIONS I SENYALITZACIÓ

FBS - MATERIALS PER A SEMAFORS

FBSZ - ELEMENTS AUXILIARS PER A SEMAFORS

0.- ELEMENTS QUE CONTEMPLA EL PLEC

FBSZT115.

1.- DEFINICIO I CONDICIONS DE LES PARTIDES D'OBRA EXECUTADES

DEFINICIO:
Elements auxiliars per a la instal.lació de semàfors amb la finalitat de corregir o evitar enlluernament, reflexions o falta de visibilitat:
S'han considerat els elements següents:
- Porta de policarbonat de 200 mm de diàmetre
- Visera de policarbonat de 200 mm de diàmetre
- Mòdul de policarbonat monocos, rectangular de 200 mm de costat, per allotjament del repetidor acústic per a invidents.
- Pantalla de contrast per a semàfor de 3 focus de 200 i 300 mm.
- Polsadors per a vianants
L'execució de la unitat d'obra inclou les operacions següents:
- Replanteig
- Fixació de l'element
- Connexionat del conjunt i comprovació del funcionament, en el seu cas.

CONDICIONS GENERALS:
Tots els elements han de ser d'instal.lació fàcil, han d'adaptar-se al semàfor sense necessitat de cap correcció de l'element auxiliar ni del semàfor.
Els elements de fixació han de quedar protegits de la corrosió.
Els elements han de tenir fetes les connexions d'alimentació.

VISERA
Han de ser independents i ajustar-se als focus dels semàfors.
Les viseres de tipus normal, un cop col.locades, s'han de poder desplaçar lateralment.
Les viseres de tipus normal han de permetre la visió de >= 75% del lent des d'un angle de 45% des d'un pla horitzontal respecte de la visera.
Les viseres de tipus tubular han de permetre només la visió del lent des d'una posició frontal a l'eix i no des de posicions laterals.

POLSADORS PER A VIANANTS
Han de quedar encastats al suport, de forma que sobresurti, únicament, la part que ha de ser manipulada per als usuaris.
Han d'estar situats en un lloc que sigui visible, accessible i fàcilment localitzable

PANTALLA DE CONTRAST
Ha de quedar ben fixada al seu suport i en la posició correcta, de forma que no permeti el pas del llum en la zona d'unió.
Ha d'estar situat de manera que permeti l'accés fàcil als elements òptics i elèctrics del semàfor.

2.- CONDICIONS DEL PROCES D'EXECUCIO

No s'han de produir danys a la pintura, ni bonys durant el procés de fixació.
No s'ha de foradar l'element per a la seva fixació. S'han d'utilitzar els forats existents.
El connexionat del capçal al cable s'ha de realitzar des del cos base del semàfor, mitjançant un connector de tres o quatre contactes, amb sistema per a evitar la desconnexió fortuïta.

3.- UNITAT I CRITERIS D'AMIDAMENT

Unitat de quantitat necessària subministrada a l'obra.

4.- NORMATIVA DE COMPLIMENT OBLIGATORI

"Reglamento Electrotécnico para Baja Tensión."
DEPARTAMENT DE REGULACIÓ DE TRÀNSIT

AJUNTAMENT DE BARCELONA

ESPECIFICACIÓ GENERAL DEL REGULADOR LOCAL
Document BCN-REG-RL-002-CAT
Data: novembre 2003

ÍNDEX

1 - APLICACIÓ

2 - JUSTIFICACIÓ

3 - DESCRIPCIÓ DE LES ACTUACIONS

4 - MÒDUL D'ALIMENTACIÓ

5 - EQUIP DE CONTROL DE SEMÀFORS

5.1 Mòdul d'entrades digitals
5.2 Mòdul d'entrades analògiques
5.3 Mòdul de sortides a semàfors
5.4 Mòdul de programació local i remota
5.5 Algorismes interns
5.5.1 Tractament de entrades
5.5.2 Tractament de entrades analògiques
5.5.3 Tractament de sortides
5.5.4 Sincronització
5.5.5 Canvi de pla de trànsit
5.5.6 Canvi d'estructura
5.5.7 Taula horària
5.5.8 Pla extern
5.6 Comunicacions

6 - COMANDES

6.1 Directives
6.2 Mètode de captació d'alarmes
6.3 Mètode de programació

7 - ESQUEMA FUNCIONAL

8 - PRESSUPOST

1 - Aplicació

Aquest document especifica les característiques que tenen els reguladors locals, seran els únics reguladors que podran ser instal·lades a la Ciutat, sempre que no s'especifiqui expressament el contrari.

2 - Justificació

Els nous avanços tecnològics comporten nous mètodes d'execució, per aquest motiu cal adaptar els sistemes de comunicació al nous reguladors.

La funcionalitat del regulador gairebé es manté, ja que no cal aportar canvis importants, les modificacions més profundes estan en el canto de les comunicacions, tan en el suport físic com en el seu tractament.

3 - Descripció de les actuacions

Aquest regulador local esta integrat bàsicament pels següents equips:
- Mòdul d'alimentació, segons especificació BCN-REG-AL-002-CAT
- Equip de control de semàfors

Aquests reguladors es connectaran amb la central de regulació BCN-REG-CR-002- CAT amb connexió de fibra òptica, quedant així integrats dins de la xarxa de regulació de trànsit.

El regulador tindrà un rang de funcionament de 0 ºC a 50 ºC.
La temperatura interna dins de l'armari no excedirà dels 60 ºC, sent necessari el control de ventilació forçada amb termòstat.

4 - Mòdul d'alimentació

Segons el document BCN-REG-CR-002-CAT, amb bateries d'una capacitat de 48Ah

5 - Equip de control de semàfors

L'equip estarà alimentat a 24V dc amb el mòdul descrit en l'apartat anterior.

Complimentarà les següents característiques :

- Temperatura de funcionament 0 ÷ 50 ºC
- Conformitat de normes: C.E.M. EN-50081-2, C.E.M. EN-50082-2, marcat CE
- Conformitat de seguretat: EN-60950, EN-61204

Totes les dades de programació estaran suportades en memòries gravables des del centre de control i/o terminal local (no intel·ligent).

Existirà la lògica de funcionament en el tractament de detectors, comandes descrites a continuació.

Existirà la ordre de actualització de les dades entrades, es a dir, les dades que són introduïdes des del teclat local o ordinador rebran una ordre per passar a ser actives, a fi de habilitar al carrer simultàniament totes les modificacions introduïdes, comandes descrites a continuació.

Totes les alarmes funcionaran per flanc, es a dir, quan es detecta una alarma puja el bit d'alarma que es manté fins que la alarma desapareix, en el cas d'alarmes que el propi regulador pot eliminar, en el cas d'avisos a centre l'operativa serà similar si bé que anul·larà la alarma, flanc de baixada, serà el Centre de Control.

5.1 Mòdul d'entrades digitals

L'equip té fixes les següents entrades digitals, a nivell de lectura de 1 msg., amb contactes lliures de potencial:

- Entrada, amb contacte tancat, del magnetotèrmic entrat (tancat)
- Entrada d'alarma de font, contacte obert dona alarma de font
- Entrada d'estat de bateries, contacte obert dona alarma de bateries
- Reserva
- Reserva
- Reserva

Altres entrades digitals són les dedicades a setze detectors, entrades amb contactes lliures de potencial.

5.2 Mòdul d'entrades analògiques

L'equip té dues entrades analògiques de les següents característiques:

- Entrada diferencial de 4 – 20 mA
- Resolució de 8 bits

5.3 Mòdul de sortides a semàfors

El màxim nombre de grups semafòrics serà de trenta dos.

La potència de cada una de les sortides tindrà com a mínim 100w.

Tindrà control de potència sobre els leds, retallant i moderant la lluminositat, amb paràmetres de soft.

La freqüència de l'ona de 24Vdc no serà superior a 1KHz, complimentant sempre les reglamentacions relatives a interferències electromagnètiques.

Cada grup tindrà identificat el color que li correspon per cada una de les etapes definides (màxim de 32 etapes, A, B, C, D, E, F, G, H, I, J, K, L, M, N, O, P, Q, R, S, T, U, V, W, X, Y, Z, #,$,%,&,@,*)

Els colors seguiran el següent quadre, entenent que el vermell vol dir activar la sortida del semàfor vermell, al igual per l'ambre i el verd, òbviament si a camp el semàfor té altre color lluirà amb altre color:

- D : apagat o desconnectat
- V : verd fix
- R : vermell fix
- A : ambre fix
- P : verd intermitència ràpida
- J : verd fix i ambre intermitència lenta
- I : verd intermitent ràpid i ambre intermitència lenta
- G : vermell fix i ambre intermitència lenta
- F : ambre intermitència lenta
- C : verd intermitència lenta
- N : verd i ambre fix
- S : vermell i ambre fix
- B : vermell intermitència lenta
- H : vermell intermitència ràpida
- E : ved i ambre intermitència ràpida
- K : verd i ambre intermitència lenta alternades
- Z: vermell i ambre intermitència lenta alternades

Les sortides alimentaran semàfors de leds a 24 V dc.

Cada sortida llegirà el corrent que hi circula, detectant variacions de 2 wats, (uns 0,1 A.).

Les sortides permetran un calibratge, ordre donada per teclat local, per enregistrar els consums típics de la cruïlla, aquests consums seran anotats amb la cruïlla en colors durant el primer cicle de funcionament i seran inscrits en una taula que podrà ser, si hagi ho considera, modificada des del teclat local.

Comparant les lectures de la taula amb el llegits cada cop que una sortida s'activa (retard a inici de la lectura de 200 msg.). Les anomalies induiran al enregistrament de una alarma per falta de consum i una altre per excés de consum. Únicament en el cas de vianants, l'excés de corrent serà previsible, a fi de suportar les variacions del equip de só per els invidents, el que permetrà saber si són activats.

Les sortides seran curt-circuitables.

5.4 Mòdul de programació local i remota

La comunicació a nivell local es realitzarà amb un terminal compost per display i teclat, capaç d'enviar caràcters ASCII i de visualitzar els caràcters ASCII rebuts.

La comunicació a nivell remot també es fa amb caràcters ASCII, un cop trets els protocols d'enviaments.

La conversió de cable de coure a cable de fibra es farà fora de la CPU en un mòdul ubicat a nivell de borns.

5.5 Algorismes interns

5.5.1 Tractament de entrades

Les entrades fixes es tractaran com alarmes de sistema. comandes 'A','B' i 'Q'

Les entrades dels setze detectors s'emmagatzemaran en registres de quinze minuts (quarts horaris) amb intensitat i temps d'ocupació, es guardaran quatre registres per detector (una hora) cíclics.

Les entrades dels setze detectors s'emmagatzemaran en registres de la mitja dels tres últims cicles.

5.5.2 Tractament de entrades analògiques

Les entrades es tractaran com dades de sistema, comandes 'K'.

Aquestes dades s'enregistraran en valors de quart d'hora, síncrona amb els quarts de rellotge i amb el valor obtingut de dividir la suma dels valors llegits cada 30 segons entre 30.

S'emmagatzemaran els quatre últims cicles.

La lectura instantània també estarà disponible, oferint la última lectura de 30 segons feta.

5.5.3 Tractament de sortides

Les sortides tindran la assignació descrita anteriorment, tant en etapes com en colors.

La funció de calibrat es farà amb la cruïlla amb funcionament, per tant la durada del calibrat serà un cicle.

Les sortides seran filtrades per una taula d'incompatibilitats, aquesta taula és imprescindible que estigui plena per a tots els grups, del contrari la cruïlla no entrarà en colors.

5.5.4 Sincronització

Els reguladors, per quan no estan centralitzats, han de disposar d'una entrada de sincronisme, i una sortida.

Aquesta entrada, lliure de potencial, marca l'inici de la etapa A.

El regulador farà els càlculs adients per, utilitzant els temps mínims i màxims de fase sincronitzar amb el senyal. La distorsió serà la mínima, es a dir allargarà o escurçarà el cicle a fi de obtenir la mínima distorsió.

Quan esta centralitzat utilitzarà l'hora per sincronitzar.

5.5.5 Canvi de pla de trànsit

Els reguladors disposaran de vuit plans per executar a nivell local i d'un extern que serà enregistrat des del ordinador central.

Els canvis de pla, entre qualsevol dels nou, els executarà al finalitzar el cicle sempre que no sigui forçat,[Sn!], en aquest cas ho farà immediat al rebre l'ordre.

5.5.6 Canvi d'estructura

El regulador disposarà de fins a quatre transicions diferents, amb quatre etapes (màxim) cadascuna de les transicions.

Disposarà de quatre taules indicatives dels plans d'inici de transició i dels plans finals de transició, així quedarà definit quina taula cal gastar per passar del pla X al pla Y.

El regulador esbrinarà, al acabar la última fase variable d'un cicle, si el nou pla implica canvi d'estructura. Si cal canviar l'estructura farà la recerca en les taules anteriors per seguir les etapes definides, en cas de no estar definida la transició farà una etapa genèrica de sis segons de tot vermell.

5.5.7 Taula horària

Els reguladors disposaran d'una taula horària de 64 posicions on s'explicitarà els canvis de plans i/o estructures, així com l'hora de referència que ha de gastar per calcular el inici del cicle a fer.

En aquesta taula s'introduiran tots els canvis del regulador, siguin de pla, funcionament, actuacions a sortides directes, etc.

Les 64 posicions corresponen al nombre màxim de canvis al llarg de la setmana.

Els canvis es marcaran amb dia, hora i minut.

Tot canvi de pla implicarà calcular el punt d'inici de cicle que correspon, utilitzant la primera referència anterior que estigui programada, a aquest canvi de pla.

Hi ha el canvi de pla denominat 'immediat' que el fa complimentant ambres i vermells i donant els mínims de verd a les fases. Aquesta acció s'inicia a la recepció de l'ordre.

5.5.8 Pla extern

El pla extern compliment a tots els requeriments de qualsevol dels altres vuit plans.

Aquest pla es escrit des del ordinador central.

Es conegut com 'PX', s'activa quan es demana la seva entrada, fent el canvi de pla del mode dit anteriorment, i es desactiva pel fet de fer una desactivació o per haver passat més de quinze minuts sense refresc de pla 'PX', tornant a la taula horària i fent un canvi a pla a un dels vuit que pertoqui

5.6 Comunicacions

Les comunicacions des del ordinador es faran via protocols intern expressat en les comandes, dins d'un protocol TCP/IP estàndard.

La entrada al equip serà de cable de coure disposant externament de l'adaptador a fibra òptica 9/125 monomodo

6 - Comandes

Totes les comandes poden ser executades, si no s'explicita el contrari, des el terminal local o des del remot.

Tant la confirmació com la anul·lació generaran una alarma indicant l'operador que ha fet els canvis.

El regulador retornarà el símbol ">" (prompt) quan hagi acabat l'execució de la última ordre introduïda.

Si al retornar el prompt aquest signe està precedit per el caràcter "?", indicarà que la ordre anterior no ha estat acceptada. Les causes de que sigui rebutjada una ordre pot ser per:

- S'ha produït un error de sintaxis. No reconeix l'ordre o hi ha un error en els paràmetres.
- La sintaxis es correcta però existeix algun error en los paràmetres.
- La introduïda no té sentit en el context actual o amb els paràmetres de que disposa el regulador.

La simbologia i notació utilitzada és la següent:

- [ ] : paràmetres opcionals

- ¦ : paràmetres excloents
- Rg : rang de selecció ‘a,b,c ... n’ o ‘a-n’
- Ordre : format general de una instrucció
- Ordre abreviada : per la programació d’un o més paràmetres en la mateixa instrucció
- Interrogació : format general d’una interrogació
- Interrogació selectiva : permet seleccionar els elements interrogats

6.1 Directives

Nivell: Codi (Descripció: 1 Ordre, 2 Ordre abreviada, 3 Interrogació, 4 Interrogació selectiva)

Configuració: LE (Marge de detecció d’alarma de làmpada per excés de consum)
Configuració: LD (Marge de detecció d’alarma de làmpada per defecte de consum)
Configuració: LG (Definició de la taula de consums associats a cada color de cada grup de sortida: 1, 2, 3, 4)
Configuració: N (Nombre de node: 1, 3)
Configuració: %A (Percentatge del marge per la correcció del desfasament, per allargar)
Configuració: %E (Percentatge del marge per la correcció del desfasament, per escorçar)
Configuració: / (Nombre de grups de trànsit: 1, 3)
Configuració: ID (Identificador de la cruïlla: 1, 3, 4)
Configuració: DA (Definició de demanda permanent del detector: 1, 3)
Configuració: DD (Definició de la demanda de un detector a partir de la memòria de demanda de detectors lògics mitjançant funcions boleanes: 1, 2, 3, 4)
Configuració: DH (Activació de l’alarma de demanda a la activació de detectors: 1, 2, 3, 4)
Configuració: DN (Definició de estat negat del detector: 1, 3)
Configuració: DP (Programació de llums associades a un detector: 1, 2, 3, 4)
Configuració: DX (Definició de demanda permanent del detector: 1, 3)
Configuració: DR (Esborrat de la memòria de detectors per una fase: 1, 3, 4)
Configuració: DS (Detectors estadístics: 1, 3)
Configuració: DT (Temporitzacions en detectors: 1, 3, 4)
Configuració: DW (Definició d’un retard en la activació d’un detector: 1, 3, 4)
Configuració: G (Definició dels colors dels grup per cada fase: 1, 3, 4)
Configuració: H (Programació de la taula de canvis horaris: 1, 2, 3, 4)
Configuració: I (Programació d’incompatibilitats: 1, 3, 4)
Configuració: P (Programació d’un pla: 1, 3, 4)
Configuració: T (Programació de les transicions: 1, 3, 4)
Configuració: UC (Definició de la fase d’emergència: 1, 3, 4)
Configuració: UE (Defineix la duració de la transició d’entrada a la seqüència d’emergència: 1, 3, 4)
Configuració: US (Defineix la durada de la transició de sortida de la seqüència d’emergència: 1, 3, 4)
Configuració: V (Programació dels temps de verd mínims: 1, 3, 4)
Configuració: ! (Acció de les alarmes: 1, 3, 4)
Configuració: CA (Definició de la taula de dies especials (calendari): 1, 2, 3, 4)
Configuració: LH (Definició de la taula horària de canvis de lluminositat)
Control: E (Força un canvi d’estat del regulador: 1, 3)
Control: LC (Ordre de calibració: 1, 3, 4)
Control: LL (Força un canvi de lluminositat en el regulador)
Control: P0 (Ordre que permet modificar el pla 0: 1, 3)
Control: R (Programació de la data: 1, 3)
Control: F (Programació de la data i la hora: 1, 3)
Control: S (Força un canvi de pla: 1)
Control: $ (Control de les sortides de potència: 1, 2, 3, 4)
Control: $D (Estat de repòs de les sortides de potència : 1, 2, 3, 4)
Control: RESET (Ordre que provoca una inicialització del regulador: 1)
Informació: ?A (Alarmes: 3, 4)
Informació: ?C (Interrogació de colors: 3)
Informació: ?D (Petició de la llista de demandes actives i acumulades)
Informació: ?DE (Detectors estadístics: 3)
Informació: ?DI (Estat dels detectors immediats: 3)
Informació: ?DL (Estat dels detectors lògics: 3)
Informació: ?DF (Estat dels detectors físics: 3)
Informació: ?DG (Estat dels detectors memoritzats: 3)
Informació: ?K (Petició de la llista dels valors de les entrades analògiques)
Informació: ?LW (Lectura de consums: 3, 4)
Informació: ?PC (Visualització del pla en curs: 3)
Informació: ?S (Informació del pla en curs: 3)
Informació: ?# (Versió firmware regulador: 3)

Varis: BORRA (Esborrar la programació actual: 1)
Varis: X (Validació dels canvis en la programació: 1, 3)
Varis: Anular (Instrucció que permet anular, i no gravar en la memoria del regulador, les ordres de configuració introduides des de la última validació)
Varis: M (Enviament i lectura de missatges amb la central)
Varis: CLAVE (Clau per poder executar les ordres de configuració i control del regulador)
Varis: CLINC (Clau per poder modificar la taula de incompatibilitats)
Varis: OP (Identificador del operari: 1, 3)

Ordres

Ordre: ! (Acció de les alarmes)
Sintaxis ordre: !a e (Programació acció alarma). Sintaxi: x
Sintaxis ordre: x DEL (Esborrat de totes les accions)
Sintaxis ordre: xa DEL (Esborrat de la acció de una alarma concreta)
Sintaxis ordre: ?! (Interrogació de les accions). Sintaxi: !a1 e1, a2 e2, a3 e3…
Sintaxis ordre: ?! a (Interrogació de la acció de una alarma concreta). Sintaxi: !a e
On: a=nom d'una alarma, e=nom d'un estat

Ordre: # (Versió firmware regulador)
Sintaxi ordre: ?# (Interrogació versió del regulador). Sintaxi: E V F
On: E=tipus equip, V=versió software, F=data de la versió

Ordre: $ (Control de les sortides de potència)
Sintaxis ordre : $g :s e (Activació/desactivació de una sortida d'un grup de potència. Observacions resposta: Només admet activació de grups no reservats a tràfic)
Sintaxis ordre: $g eee (Actuació sobre les sortides d'un grup de potència. Observacions resposta: Només admet activació de grups no reservats a tràfic)
Sintaxis ordre: ?$rg (Interrogació en sortides de potència d'un grup o rang de grups). Sintaxi: $g1 eee, $g2 eee … $gn eee (Observacions resposta: Torna l'estat de les sortides de tots els grups del rang sol.licitat)
On: g=grup, rg=rang de grups, s=sortida 1=V, 2=A, 3=R, eee=estat de les tres sortides en l'ordre VAR

Ordre: $D (Estat de repòs de les sortides de potència)
Sintaxis ordre: $Dg :s e (Activació/desactivació de una sortida d'un grup de potència. Observacions resposta: Només admet activació de grups no reservats a tràfic)
Sintaxis ordre: $Dd eee (Actuació sobre les sortides d'un grup de potència. Observacions resposta: Només admet activació de grups no reservats a tràfic)
Sintaxis ordre: ?$D (Interrogació estat de repòs de les sortides de potència). Sintaxi : $Dg1 eee, $Dg2 eee ... $Dgn eee (Observacions resposta : Torna l'estat de repòs de les sortides de tots els grups)
Sintaxis ordre: ?$D rg (Interrogació estat de repòs de les sortides de potència d'un grup o rang de grups). Sintaxi : $Drg1 eee, $Dgr2 eee ... $Dgrn eee (Observacions resposta: Torna l'estat de repòs de les sortides de tots els grups del rang sol.licitat)
On: g=grup, rg= rang de grups, s=sortida 1=V, 2=A, 3=R, eee=estat de les tres sortides en l'ordre VAR

Ordre: %A %E (Percentatge de marge per la correcció del desfase)
Sintaxis ordre: %A n, %E n (Percentatge de marge per correcció de desfase). Sintaxi: x
Sintaxis ordre: ?% (Interrogació percentatge per correcció de desfases). Sintaxi: %A n, %E n
Sintaxis ordre: ?%A (Interrogació percentatge per correcció de desfases). Sintaxi: %A n
Sintaxis ordre: ?%E (Interrogació percentatge per correcció de desfases). Sintaxi: %E n
On: n=percentatge de extensió/escurçament de la duració de la fase a aplicar pel algorisme del canvi de pla

Ordre: ?S (Informació del pla en curs)
Sintaxi ordre: ?S (Informa del pla en curs, del origen i data del canvi del pla). Sintaxi: n[-m], E I H [G], d/hh:, mm:ss
Sintaxi ordre: ?SX (Informa del pla en curs, i del origen i data del canvi de pla, la hora i fase en curs). Sintaxi: n[-m], E I H [G], d/hh: mm: ss, (d/hh: mm: ss add.d)
On: n=pla en curs, m=pla del canvi, E=selecció externa de plans, H=selecció horaria de plans, HG=avanç manual de fases, d/hh:mm:ss=referència horaria, (d/hh:mm:ss=hora de les dades solicitades a=fase en curs)=temps de la fase en curs transcorregut.

Ordre: ?A (Alarmes)
Sintaxis ordre: ?A (Interrogació de la existencia d'alarmes globals). Sintaxi: A1, A2 … An
Sintaxis ordre: ?A a (Interrogació de la alarma específica). Sintaxi: A1 (informació associada a la alarma) d/hh:mm:ss (Observacions resposta: La resposta depen de cada tipus d'alarma i la informació associada)
On: A1, A2, An= Mnemotècnic de les alarmes existents, d/hh:mm:ss=hora de la última aparició de la alarma.

Ordre: BORRA (Esborrar la programació actual)
Sintaxis ordre: Esborra (Esborra els paràmetres de regulació del regulador). Sintaxi: x (Observacions resposta: Si la ordre s'executa per el canal remot NO s'esborra el paràmetre N –programació unitat lógica-, pero sí, si la ordre s'executa per el canal

local)

Ordre: ?C (Interrogació de colors)
Sintaxis ordre: ?C (Interrogació dels colors dels grups del regulador). Sintaxi: CCCC …. (Observacions resposta: En el cas d'una discrepància del color representat pel grup serà representat mitjançant el carácter "*", sinó es mostra el mnemotècnic del color)
On: C=mnemotècnic color actual del grup.

Ordre: ?DE (Detectors estadístics)
Sintaxis ordre: ?DE (Interrogació dels paràmetres d'intensitat i ocupació estadístics per a tots els detectors). Sintaxi: DE hh:mm (mm:ss) i1 o1, i2 o2, …, in on (Observacions resposta: Intensitat reflexada en vehicles/hora. Ocupació reflexada en tant per mil)
On: hh:mm=hora i minuts que indiquen el final del interval mostrat, (mm:SS)=minuts i segons que indiquen la duració de l'interval, i1 o1=parell de dades intensitat/ocupació dels detectors.

Ordre: ?DF (Estat dels detectors físics)
Sintaxis ordre: ?DF (Interrogació de l'estat dels detectors físics). Sintaxi: DF eeeee eee eeeee eee
On: e=estat del detector.

Ordre: ?DI (Estat dels detectors inmediats)
Sintaxis ordre: ?DI ttt (Interrogació de mesures inmediates en un interval de temps). Sintaxi : DI TTT+ttt i1 o1, i2 o2, ..., in on (Observacions resposta : Intensitat reflexada en vehicles/hora. Ocupació reflexada en tant per mil)
Sintaxis ordre: DI?DI Cc (Interrogació de mesures inmediates en un interval de cicles). Sintaxi : TTT+ttt i1 o1, i2 o2,..., in on
On: TTT=temps total al que corresponen les mesures mostrades en segons, ttt=temps màxim de envelliment de les mesures en segons, i1 o1=parell de dades intensitat/ocupació dels detectors.

Ordre: ?DL (Estat dels detectors lògics)
Sintaxis ordre: ?DL (Interrogació dels detectors lògics). Sintaxi : DL eeeee eee eeeee eee
On: e=estat del detector

Ordre: ?DG (Estat dels detectors memoritzats)
Sintaxis ordre: ?DG (Interrogació del estat de les bàscules dels detectors). Sintaxi: DG eeeee eee eeeee eee
On : e=estat del detector

Ordre : DP (Programació de actuació de demandes)
Sintaxis ordre: DPn g=eee … gn=eee (Programació del estat de les sortides dels grups g,…,gn depenent del detector n). Sintaxi: x
Sintaxis ordre: DPn g:s e…gn:s e (Programació del estat de la sortida s del grup g depenent del detector n)
Sintaxis ordre: DPn L g=eee (Programació del estat de les sortides del grup g depenent del detector n, utilitzant el detector lògic)
Sintaxis ordre: DPn L g:s e (Programació del estat de la sortida s del grup g depenent del detector n, utilitzant el detector lògic)
Sintaxis ordre: DPn B g=eee (Programació del estat de les sortides del grup g depenent del detector n, utilitzant la bàscula del detector)
Sintaxis ordre: DPn B g:s e (Programació del estat de la sortida s del grup g depenent del detector n, utilitzant la bàscula del detector)
Sintaxis ordre: DP DEL (Esborrat de la programació de les demandes)
Sintaxis ordre : DP rn DEL (Esborrat de la programació de actuació de demandes del rang sol.licitat)
Sintaxis ordre: ?DP (Interrogació de la programació de actuació de demandes. Observacions resposta: Sintaxi de resposta similar a la de programació)
Sintaxis ordre: ? DP rn (Interrogació de la programació de actuació de demandes del rang sol.licitat. Observacions resposta: Sintaxi de resposta similar a la de programació)
On: n=detector, rn=rang detectors, g=grup, s=sortida del grup, e=estat de la sortida, eee=configuració e de les tres sortides del grup.

Ordre: DR (Esborrat de la memòria de detectors per una fase)
Sintaxis ordre: DRn f (Esborrat de la memòria del detector n al finalitzar la fase f). Sintaxi: x
Sintaxis ordre: DRn –f (Esborrat de la memòria del detector n al iniciar la fase f)
Sintaxis ordre: DRn DEL (Esborra la assignació de la fase de la bàscula del detector n)
Sintaxis ordre: ?DR (Interrogació de la assignació de fases de esborrat de detectors). Sintaxi: DR1 f, DR2 … DRn
Sintaxis ordre: ? DR rg (Interrogació de la assignació de fases de esborrat del detector o detectors especificats en el rang). Sintaxi: DRrg1 f, DRrg2 … DRrgn
On: f=fase associada al detector, n=detector, rg=rang de detectors

Ordre: DS (Detectors estadístics)
Sintaxis ordre: DS d1, d2 … dn (Programació dels detectors de comptatge). Sintaxi : x
Sintaxi ordre : DS DEL (Esborrat dels detectors de comptatge)
Sintaxis ordre: ?DS (Interrogació dels detectors de comptatge). Sintaxi : DS d1, d2 ... dn
On : d1 ... dn=nombre de detector

Ordre : DT (Temporitzacions en detectors)
Sintaxis ordre : DTn t (Programació de la temporització t del detector n). Sintaxi: x (Observacions resposta: El temps s'expressa en segons amb precissió de dècimes de segon)
DTn DEL (Esborrat de la programacióde la temporització del detector n)
Sintaxis ordre: ?DT (Interrogació de la programació de la temporització del detector n). Sintaxi: DT1 t.t, DT2 t.t … DTn t.t
Sintaxi ordre: ?DTrg (Interrogació de la programació de la temporització dels detectors d'un rang). Sintaxi: DTrg1 t.t, DT2rg2 t.t … DTrgn t.t
On: t=temps, n=detector, rg=rang detectors

Ordre: E (Força un canvi d'estat del regulador)
Sintaxis ordre: E p (Ordena el canvi de estat a p)
Sintaxis ordre: p?E (Interroga sobre el estat de funcionament actual)
On: p = mnemotècnic estat

Ordre: F (Programació de la data i la hora)
Sintaxis ordre: F dd/mm/a aaa [hh:mm[:s s]] (Programa la data i hora).
Sintaxi ordre: ?F (Interrogació de data i hora). Sintaxi: dd/m m/aaa a, ds/hh: mm:s s,dd
On: dd/mm/aaaa = data a programar, hh:mm:ss = hora a programar, ds/ = dia de la setmana

Ordre: G (Definició dels colors dels grups per a cada fase)
Sintaxi ordre: Gn CF[- CF] CF[- CF] … (Definició de colores de les fases del grup n). Sintaxi: x
Sintaxi ordre: xGn DEL (Esborrat de colors de les fases del grup n)
Sintaxi ordre: ?G (Interrogació de la definició de colors de les fases de tots els grups de tràfic). Sintaxi: G1 V A R R R R R V, G2 V A R R R R R V ... Gn V A R R R R R R
Sintaxis ordre: ?Grg (Interrogació de la definició de colors de les fases de tots els grups de tràfic sol·licitats en el rang). Sintaxi: Grg1 V A R R R R R V, Grg2 V A R R R R R V … Grgn V A R R R R R R
On: n = nombre de grup, C = color assignat a la fase, F = Fase a la que s'assigna el color, CF-CF = Interval de fases amb un mateix color

Ordre: H (Programació de la taula de canvis horaris)
Sintaxis ordre: H rd hh:mm(or dS ¦ DEL) [hh:mm(o rdS ¦ DEL)] ... (Programació de la taula horaria dels dies del rang). Sintaxi: x
Sintaxis ordre: xH rd DEL (Esborrat de la programació de la taula horària dels dies seleccionats en el rang)
Sintaxis ordre: xH DEL (Esborrat de tota la taula horària)
Sintaxis ordre: ?H (Interrogació de la taula horària). Sintaxi: d..... hh:mm(Sn d/hh:mm:mm), d..... hh:mm(Sn d/hh:mm:mm), ….d.. hh:mm(Sn) … ddddd.. hh:mm(Sn), dddd... hh:mm(Sn d/hh:mm:mm)
Sintaxis ordre: ?H [rd [hh:mm]] (Interrogació de la taula horària a la hora hh:mm dels dies compresos en el rang). Sintaxi: d..... hh:mm(Sn d/hh:mm:mm), d..... hh:mm(Sn d/hh:mm:mm), ….d.. hh:mm(Sn), …, ddddd.. hh:mm(Sn), dddd... hh:mm(Sn d/hh:mm:mm)
On: rd = rang de dies: (1..15): d1[-d2] [,d1[-d2]]... Els dies 1-7 son els dies naturals de la setmana. Els dies 8-15 son els dies especials per l'ordre de calendari.

Ordre: I (Programació d'incompatibilitats)
Sintaxis ordre: I n m [m1 m2 ...] (Programació de la taula d'incompatibilitats del grup n). Sintaxi: x
Sintaxi ordre: xI DEL (Esborrat de la taula d'incompatibilitats)
Sintaxi ordre: xI rg DEL (Esborrat del la taula d'incompatibilitats dels grups del rang)
Sintaxi ordre: ?Irg (Interrogació de la taula d'incompatibilitats dels grups del rang). Sintaxi : Irg1 m1 m2 … mn, … Irgn m1 m2 … mn
Sintaxi : ?I (Interrogació de la taula d'incompatibilitats). Sintaxi: I1 m1 m2 … mn, …, In m1 m2 … mn
On: n, m = nombre de grup, rg = rang de grups

Ordre : ID (Identificador de la cruïlla)
Sintaxis ordre: xID1 n1 n2 n3 (Programació identificador numèric)
Sintaxis ordre: xID2 línia (Programació identificador alfanumeric)
Sintaxis ordre: ?ID1 (Interrogació identificador numèric). Sintaxi: ID1 n1 n2 n3
Sintaxis ordre : ?ID2 (Interrogació identificador alfanumeric). Sintaxi: ID2 línia
Sintaxis ordre: ?ID (Interrogació identificador). Sintaxi: ID1 n1 n2 n3, ID2 línia

Ordre: LC (Ordre de calibració)
Sintaxi ordre : LC (Ordena la calibració de la cruïlla. Observacions resposta: Nomé s accessible per termin al local)
Sintaxi ordre: ?LC (Interrogació dels paràmetres de calibració de la cruïlla. Observacions resposta: Nombre de làmpades amb precissió d'un decimal). Sintaxi: LC1 R=x.x A=x.x V=x.x, …, LCn R=x.x A=x.x V=x.x
Sintaxi ordre: ?LCrg (Interrogació dels paràmetres de calibració de la cruïlla dels grups del rang. Observacions resposta: Nombre de làmpades amb precissió d'un decimal). Sintaxi: LCrg1 R=x.x A=x.x V=x.x, …, LCrgn R=x.x A=x.x V=x.x
On: R = x.x -> Nombre de làmpades vermelles del grup, A = x.x -> Nombre de làmpades ambre del grup, V = x.x -> Nombre de làmpades verd del grup, rg = rang de grups

Ordre: ?LW (Lectura de consums)
Sintaxis ordre: ?LW (Lectura de consums actuals dels grups. Observacions resposta: xxx =consu m representat de Watts 2 dígits i un decimal per regula dores de continua). Sintaxi: LW1 R=xxx A=xxx V=xxx, …, LWn R=xxx A=xxx V=xxx
Sintaxi ordre: ?LW rg (Lectura de consums actuals dels grups del rang seleccionat). Sintaxi: LWrg1 R=xxx A=xxx V=xxx, …, LWrgn R=xxx A=xxx V=xxx
On: n = grup, rg = rang de grups, xxx = valor del consum

Ordre : LE (watts nominals de histèressi per la alarma de consum per excés)
Sintaxis ordre : LE n (Programació dels watts nominals de histèressi per la alarma de consum per excés). Sintaxi : x
Sintaxi ordre : ?LE (Interrogació dels watts nominals de histèressi per la alarma de consum per excés). Sintaxi: LE n
On: n = nro.watts

Ordre : LD (watts nominals de histèressi per la alarma de consum per defecte)
Sintaxis ordre : LD n (Programació dels watts nominals de histèressi per la alarma de consum per defecte). Sintaxi : x
Sintaxi ordre: ?LD (Interrogació dels watts nominals de histèressi per la alarma de consum per defecte)
On: n = nro.watts

Ordre: M (Envio i lectura de missatges amb la central)
Sintaxis ordre : M missatge (Envio de missatge)
Sintaxis ordre : ?M (Lectura de missatge). Sintaxi : M missa tge

Ordre : N (Nombre de node)
Sintaxis ordre : N ip (Programació de la adreça IP). Sintaxi: x
Sintaxi ordre: ?N (Interrogació de la adreça IP). Sintaxi: N n
On: ip = adreça IP

Ordre: / (Nombre de grups)
Sintaxi ordre : /n (Programació del nombre de grups reservats a tràfic)
Sintaxi ordre: ?/ (Lectura del nombre de grups reservats a tràfic)

Ordre: P (Programació d'un pla)
Sintaxis ordre: Pp ddd Attt Bttt … (Programació pla p. Observacions resposta: es disposarà de vuit plans + el pla 0 reservat a l'ús en estat extern. Les opcions de programació de plans no son excloents). Sintaxi: x
Sintaxis ordre : Pp ddd - Attt Bttt … (Programació pla p, pas forçat a fase A -sense transició BA-)
Sintaxis ordre : Pp G ddd Attt Bttt … (Programació pla p, autorització d'avanç manual)
Sintaxis ordre: Pp ddd Attt !n Bttt … (Programació pla p, detecció a la sortida de la fase A fins detecció en detector n)
Sintaxis ordre: Pp ddd Attt n(Bttt)(Cttt) … (Programació pla p, entrada a fases B i C condicionada per detecció en detector n)
Sintaxis ordre: P DEL (Esborrat de plans). Sintaxi: x
Sintaxis ordre: xPrp DEL (Esborrat dels plans seleccionats en el rang)
Sintaxis ordre: ?P (Interrogació de plans. Observacions resposta: Igual a la sintaxi s de programació, incloent els plans del 0 al 8)
Sintaxis ordre: ?Prp (Interrogació dels plans seleccionats en el rang. Observacions resposta: Igual a la sintaxis de programació, incloent els plans del rang seleccionat)
On: ddd =desfase, ttt = temps de fase, A,B,C,… = Fases del pla, n = nombre de detector, p = nombre de pla

Ordre: ?PC Visualització del pla en curs
Sintaxis ordre: ?PC (Interrogació del pla en curs. Observacions resposta: Igual a la sintaxi s de progra mació incloe nt el pla actiu)

Ordre: RESET (Provoca un reset del equip)
Sintaxis ordre: RESET (Provoca un reset del equip)

Ordre : S (Força un canvi de pla)
Sintaxis ordre : Sn (Selecciona el pla n. Observacions resposta: La ordre no s'admet si l'estat no es selecc ió extern a de plans)
Sintaxis ordre: Sn! (Selecciona el pla n immediatament, sense esperar al final del cicle en curs)
Sintaxis ordre: Sn d/hh:mm:ss (Selecciona el pla n amb hora de referència)
Sintaxis ordre: Sn ! d/hh:mm:ss (Selecciona el pla n -amb hora de referència- immediatament, sense esperar al final del cicle en curs)
On: n = pla, d/hh:mm:ss = hora de referència

Ordre: T (Programació de les transicions)
Sintaxis ordre: Tab ct.t dt.t … zt.t, Tp1p2 ct.t dt.t … zt.t (Programació de les transicions entre les fases a i b. Programació de les transicions entre els plans p1 i p2). Sintaxi : x
Sintaxis ordre: T DEL (Esborra totes les transicions)
Sintaxis ordre: Tab DEL (Esborra la transició entre les fases a i b)
Sintaxis ordre: ?T (Interrogació de totes les transicions). Sintaxi : Tab ct.t dt.t … zt.t … Txy ft.t …
Sintaxis ordre: ?Tab (Interrogació de la transició entre les fases a i b). Sintaxi: Tab ct.t dt.t … zt.t

On : ab = Fases d'origen i destí, p1p2 = Plans d'origen i destí, c,d,…,z = fases transitòries des del origen al destí, t.t = duració de la fase transitòria

Ordre: UC (Definició de la fase d'emergència)
Sintaxis ordre: Ucn f (Programació de la fase d'emergència). Sintaxi: X
Sintaxis ordre: ?UC (Interrogació fases d'emergència). Sintaxi: Ucn f … Ucn f
Sintaxis ordre: ?UC rg (Interrogació fases d'emergència dels detectors sol·licitats en el rang). Sintaxi: Ucn f … Ucn f
On: n = nombre de detector, f = fase d'emergència activada per el detector

Ordre: UE (Defineix la duració de la transició d'entrada a la sec. d'emergència)
Sintaxis ordre: UEf tt.t (Programació de la duració de la transició d'entrada a la fase d'emergència). Sintaxi: X
Sintaxis ordre: ?UE (Interrogació de la duració de la transició d'entrada a les fases d'emergència programades). Sintaxi: Uef1 tt.t … Uefn tt.t
Sintaxis ordre: ?Uef (Interrogació de la duració de la transició d'entrada a la fase d'emergència sol·licitada). Sintaxi: UEf tt.t
On: f = fase, tt.t = temps de la transició

Ordre: US (Defineix la duració de la transició de sortida de la sec. d'emergència)
Sintaxis ordre: USf tt.t (Programació de la duració de la transició de sortida de la fase d'emergència). Sintaxi: X
Sintaxis ordre: ?US (Interrogació de la duració de la transició de sortida de les fases d'emergència programades). Sintaxi: Usf1 tt.t … Usfn tt.t
Sintaxis ordre: ?Usf (Interrogació de la duració de la transició de sortida de la fase d'emergència sol·licitada). Sintaxi: USf tt.t
On: f = fase, tt.t = temps de la transició

Ordre: V (Programació dels temps de verd mínims)
Sintaxis ordre: Vf tt.t (Programació del temps de verd mínim de la fase f. Observacions resposta: Temps amb precisió en dècimes de segon). Sintaxi: X
Sintaxis ordre: ?V (Interrogació de verds mínims de totes les fases). Sintaxi: Vf1 tt.t … Vfn tt.t
Sintaxis ordre: ?Vrf (Interrogació de verds mínims de les fases sol·licitades en el rang). Sintaxi: Vf tt.t
On: f= fase, tt.t = duració del verd mínim per la fase

Ordre: X (Validació dels canvis en la programació)
Sintaxis ordre: X (Validació dels canvis en paràmetres de regulació)
Sintaxis ordre: ?X (Interrogació de la data de la última validació). Sintaxi: X dd/m m/aaa a, ds/hh:mm:ss Versió
On: dd/mm/aaaa = data de la última validació de paràmetres, ds = dia de la setmana, hh:mm:ss = hora de la última validació de paràmetres, Versió = Versió de firmware del regulador

Ordre: LG (Definició de la taula patró de consums per cadascuna de les sortides)
Sintaxis ordre: LGg:s w (Definició dels watts de una sortida d'un grup de potència). Sintaxi: X
On: g = grup, rg = rang de grups, s = sortida (1=V,2=A,3=R), w = watts de les tres sortides en l'ordre VAR

Sintaxis ordre : LGg w w w (Definició dels watts de les tres sortides d'un grup de potència)
Sintaxis ordre: ?LGg (Interrogació estat sortides de potència d'un grup o rang de grups. Observacions resposta: Torna els watts de les sortides de tots els grups del rang sol·licitat). Sintaxi : LGg1 w w w LGg2 w w w … LGgn w w w

Ordre: DA (Programació de demanda permanent als detectors)
Sintaxis ordre: DA eeeeeee e eeeeeee e (Programació del estat de la demanda permanent als detectors (1-16). Sintaxi: x
Sintaxis ordre: ?DA (Interrogació del estat de la demanda permanent als detectors. Observacios resposta: Sintaxis de Resposta similar a la de programació)
On: e = estat de la demanda permanent (0 = sense demanda, 1= amb demanda)

Ordre: DD (Programació de la demanda del detector mitjançant funcions boleanes)
Sintaxis ordre: DDd [-]d 1[L] Y [-]d2 … Y [-]d3[L] O [-]d1[L] Y [-]d2 … Y [-]d3[L] (Programació de la demanda del detector mitjançant funcions boleanes). Sintaxi: X
Sintaxis ordre: DDn DEL (Esborrat de la programació de la demanda). Sintaxi: X
Sintaxis ordre: ?DD[rd] (Interrogació de la programació de la demanda dels detectors. Observacions resposta: Sintaxi s de resposta similar a la de programació)
On: d = detector, rd = rang de detectors, L = detector lògic, Funcions boleanes: - : NOT, Y : AND, O : OR

Ordre: DH (Programació d'activació de l'alarma de demanda)
Sintaxis ordre: DH eeeeeee e eeeeeee e (Programació d'activació de l'alarma de demanda dels detectors (1-16). Sintaxi: x
Sintaxis ordre: ?DH (Interrogació d'activació de l'alarma de demanda dels detectors (1-16). Observacions resposta: Sintaxis de resposta similar a la de programació
On: e = estat d'activació de l'alarma (0 = sense activar, 1= amb activació)

Ordre: DN (Programació del estat de repòs del detector)
Sintaxis ordre: DN eeeeeee e eeeeeee e (Programació del estat en repòs dels detectors (1-16). Sintaxi: x
Sintaxis ordre: ?DN (Interrogació del estat en repòs dels detectors (1-16). Observaciosn resposta: Sintaxis de Resposta similar a la de programació

On: e = estat en repòs del detector (0 = sense activar, 1= activat)

Ordre: DX (Programació de demanda permanent del detector)
Sintaxis ordre: DX eeeeeee e eeeeeee e (Programació de demanda permanent dels detectors (1-16). Sintaxi: x
Sintaxis ordre: ?DX (Interrogació de la demanda permanent dels detectors (1-16). Observacions resposta: Sintaxis de Resposta similar a la de programació)
On: e = estat de la demanda permanent (0 = sense activar, 1= activat)

Ordre: DW (Temporització del retard d'activació dels detectors)
Sintaxis ordre: DWn t (Programació de la temporització de retard t de l'activació del detector n. Observacions resposta: el temps s' expressa en segons amb precisió de dècimes de segon). Sintaxi: x
Sintaxis ordre: DWn DEL (Esborrat de la programació de la temporització de retard de l'activació del detector n)
Sintaxis ordre: ?DW (Interrogació de retard de l'activació dels detectors). Sintaxi: DW1 t.t, DW2 t.t ,…, DWn t.t
Sintaxis ordre: ?DWrg (Interrogació de retard de l'activació d'un rang de detectors). Sintaxi: DWrg 1 t.t, DWrg 2 t.t, …, DWrg n t.t
On: t = temps, n = detector, rg = rang detectors

Ordre: ?D (Consulta del estat de les demandes dels detectors
Sintaxis ordre: ?D (Interrogació de les demandes actives i memoritzades instantànies dels detectors). Sintaxi: DA = d1,d2,…, dn, DM = d1,d2, …, dn
On: d = detectors amb demandes

Ordre: CA (Definició del calendari dels dies especials)
Sintaxis ordre: CA dd- mm-aaaa td (Programació del dia dd- mm-aaaa com tipus de dia td). Sintaxi: X
Sintaxis ordre: CA dd- mm-aaaa DEL (Esborrat de la programació de dia especial de la data dd-mm-aaaa)
Sintaxis ordre: XCA DEL (Esborrat de tota la taula de dies especials)
Sintaxis ordre: ?CA (Interrogació de tota la taula de dies especials). Sintaxi: CA dd1- mm 1- aaaa1 td1, dd2- mm 2- aaaa2 td2 …ddn-mm n- aaaan tdn
Sintaxis ordre: ?CA dd- mm-aaa (Interrogació del dia especial de la data dd-mm-aaaa). Sintaxi: CA dd- mm- aaaa td.
On: dd = dia, mm = mes, aaaa = any, td = tipus de dia. Els dies 1-7 son els dies naturals de la setmana. Els dies 8-15 son els dies especials

Ordre: R (Programació de l'hora)
Sintaxis ordre: R ds/hh:m m:ss (Programa l'hora)
Sintaxis ordre: ?R (Interrogació de l'hora). Sintaxi: R ds/hh: mm:s s,dd
On: hh:mm:ss = hora a programar, ds/ = dia de la setmana

Ordre: P0 (Programació del pla de funcionament 0)
Aquesta ordre es idèntica a l'ordre genèrica de plans a excepció que no te la necessitat de validació

Ordre : ?K (Consulta dels valors de les entrades analògiques)
Sintaxis ordre : ?K (Interrogació de totes les entrades analògiques). Sintaxi: K1 v, K2 v, …, Kn v
Sintaxis ordre: ?Ke (Interrogació del valor de l'entrada analògica e). Sintaxi: Ke v
On: e = entrada analògica, v = valor de la lectura analògica

Ordre: ANULAR (Anul·la les ordres de configuració fetes abans de l'ordre X)
Sintaxis ordre: Anul·la

Ordre: CLAVE (Clau per poder modificar les ordres de configuració)
Sintaxis ordre: CLAVE xxx
On: xxx = clau

Ordre: CLINC (Clau per poder modificar l'ordre de configuració de les incompatibilitats)
Sintaxis ordre: CLINC xxx
On: xxx = clau

Ordre: OP (Identificació del operari)
Sintaxis ordre: OP txt (Identificació del operari txt)
Sintaxis ordre: ?OP (Interrogació del darrer operari identificat)
On: txt = text de identificació del operari, dd-mm-aa hh:mm = data i hora de la identificació

Ordre: LH (Definició de la taula horària de canvis de lluminositat)
Sintaxis ordre: LH hh:mm x (Definició de la lluminositat x al instant hh:mm). Sintaxi: X
Sintaxis ordre : LH hh:mm DEL (Esborra el canvi del instant hh:mm)
Sintaxis ordre: LH DEL (Esborra tota la taula de canvis de lluminositat)
Sintaxis ordre: ?LH (Interrogació de la taula horària de canvis de lluminositat. Observacions resposta: Sintaxis de Resposta similar a la de programació)
On: hh:mm = hora del canvi, x = percentatge de lluminositat

Ordre: LL (Forçadora del canvi de lluminositat)
Sintaxis ordre: LL x (Forçadora de la lluminositat al valor x)
Sintaxis ordre: ?LL (Interrogació del estat de la lluminositat. Observacions resposta: Sintaxis de resposta similar a la de programació)
On: x = H (lluminositat per taula horària), x = valor numèric (0-100) percentatge de lluminositat forçada,

Alarmes tractades pel regulador:

I Incompatibilitat
C Colors
L Làmpada (consum per defecte)
H Hora
X Validació paràmetres
T Transmissió
K Manipulació local
R Reset
M Missatge
G Canvi de sortida de potència
W Watch-Dog
O Ordinador central. Han passat més de 10 min. Sense
S Alarma de sortida (excés de consum)
D Activació de demanda de detector
V Validació de paràmetres
J Foses totes les làmpades vermelles de un grup
A Sense tensió d'escomesa
B Funcionament en bateries
Q Error a la font d'alimentació.
KM Control manual
KG Clau de Guardia
KT Terminal Local
KP Porta oberta
KR Accionat tot vermell
KU Trucada de emergència (Hurry Call activat)
TT Time Out de bloc
TB Byte rebut amb error

6.2 Métode de captació d'alarmes

El regulador disposa de dos buffers d'alarmes:

- El buffer genèric: és el buffer en el que s'emmagatzemen les alarmes que té actives el regulador.
- El buffer específic: és un buffer per cada tipus d'alarma, en els que s'ha emmagatzema la última alarma de cada tipus, indicant l'hora i la informació associada a la alarma.

La alarma activa existeix en el buffer genèric fins que no desapareix la alarma i a més no ha estat consultada. Si la alarma està activa mai desapareixerà del buffer genèric.

Al finalitzar la alarma se esborra del buffer genèric i queda emmagatzemada en el buffer específic la última detecció de la alarma.

6.3 Métode de programació

Al modificar algun paràmetre de configuració, aquest paràmetres queden emmagatzemats en una memòria temporal fins que es realitza la acció de validar mitjançant la ordre X.

Al realitzar la instrucció X el regulador analitza la coherència de les dades i quan aquesta coherència es valida, es guarden en la memòria definitiva de configuració.

Si el anàlisis de la coherència no es vàlid, el regulador informa al operador, amb uns missatges, del error introduït en la configuració.

La instrucció ANULAR permet esborrar la memòria temporal de dades de configuració.

Superat un temps entre la modificació dels paràmetres de configuració i la validació, es reportarà una alarma de X.

Sempre que es realitzi una modificació i es verifiquin les dades el regulador reportarà una alarma de validació (V).

7 - Esquema funcional

(esquema)

8 - Pressupost

Dins de l'apartat d'enginyeria hi ha la elaboració de la documentació, inclusió en inventari i implantació i proves en l'equip

Equip control de semàfors, únicament exclosos els mòduls de sortides

- Mòdul sortides 2 grups
- Armari exterior poliester 1000x500x300
- Enginyeria de detall
- TOTAL amb 2 grups

La valoració a aplicar és la descrita en el document BCN-REG-PUEQ-001

Els preus inclouen proves, posada en marxa i tots els materials i mà d'obra, cablejats, petit material, desplaçaments, seguretat i salut, garanties, etc., únicament queda exclosa l'obra civil i l'IVA.

ESPECIFICACIÓ GENERAL DE LA CENTRAL DE REGULACIÓ
Document BCN-REG-CR-002-CAT
Data: novembre 2003

ÍNDEX

1 - APLICACIÓ

2 - JUSTIFICACIÓ

3 - DESCRIPCIÓ DE LES ACTUACIONS

4 - MÒDUL D'ALIMENTACIÓ

5 - EQUIP DE COMUNICACIONS

6 - EQUIP DE CONTROL DE REGULADORS

6.1 Característiques generals
6.2 Funcionalitats
6.3 Capacitat i modularitat
6.4 comunicació entre central de regulació i regulador local
6.5 Protocol de comunicació entre ordinador central i equip de control de reguladors (central)
6.5.1 Notacions i símbols
6.5.2 tipus d'ordres per analitzar
6.6 ordres a la central

7 - DIAGRAMA GENERAL DE BLOCS D'INTERCONNEXIÓ DE LA CENTRAL DE REGULACIÓ

8 - PRESSUPOST

1 - Aplicació

Aquest document especifica les característiques que tenen les denominades centrals de regulació, seran les úniques centrals que podran ser instal·lades a la Ciutat, sempre que no s'especifiqui expressament el contrari.

2 - Justificació

Les noves tecnologies ens permeten optar a desenvolupaments més amplis, poden absorbir dins d'aquesta centrals els diferents equips que són instal·lats a la seva zona d'influència, passant a ser com un nus de comunicacions a més de les funcions pròpies per atendre els equips de regulació de trànsit.
Aporta una millora en les disponibilitats dels equips ja que facilita la seva connexió a la xarxa de trànsit, minimitzant el recorregut del pas de cable, per tant també millora la seva explotació i servei.

3 - Descripció de les actuacions

Aquesta central de regulació esta integrada bàsicament pels següents equips:
- Mòdul d'alimentació, segons especificació BCN-REG-AL-001-CAT
- Equip de comunicacions
- Equip de control de reguladors

Aquestes centrals s'ubicaran en punts del tronc principal de comunicacions (anell principal) sent, per tant nusos de la xarxa.

La central tindrà un rang de funcionament de 0 ºC a 50 ºC.

Departament de Regulació de Trànsit

La temperatura interna dins de l'armari no excedirà dels 60 ºC, sent necessari el control de ventilació forçada amb termòstat.

4 - Mòdul d'alimentació

Segons el document BCN-REG-CR-002-CAT, amb bateries d'una capacitat de 24Ah

5 - Equip de comunicacions

L'equip de comunicacions bàsicament es composa d'un 'switch', en uns xassís de 19", conformant 64 ports. Aquesta composició serà modular de 24 porta en 24 ports.

Entenem per 'switch' un equip, programable, que gestiona intel·ligentment les comunicacions que té pels 64 ports que suporta.

Complimenta els estàndards Ethernet 1000Base-SX IEEE802.3z, IEEE802.3u, IEEE802.3.

Els 64 ports estaran distribuïts amb dos ports de 1Gbps i els 62 restants configurables a 100Mbps o 1Mbps.

La connexió serà per cable de fibra òptica (50/125micres 1300nm monomodo) tipus FX, amb una fibra dedicada a recepció i una altre a enviament.

L'equip podrà ser configurat des de l'ordinador central, utilitzant un canal Gigabit.

Els dos canals gigabit tindran un tractament especial referent al missatges enviats, a fi de detectar el trencament de fibres, enviant el missatge automàticament per l'altre canal cas de haver errat per el canal

Les comandes que haurà de respondre són:

?CN ordre de consulta de disponibilitats de canals gigabit
- ?CN
- CN1->OK
- CN2->NO OK

La alimentació serà a 24Vdc.

Rang de funcionament entre 0ºC i 50ºC, amb humitat entre el 10% i el 90%

Classe A en interferències electromagnètiques

6 – Equip de control de reguladors

6.1 Característiques generals

La central de regulació serà un equip capaç per el control, supervisió i recepció d'una zona màxima de 60 cruïlles, podent funcionar aïlladament, coordinada o sota control d'ordinador central.

La central va instal·lada en un armari de las característiques que s'indiquen en aquest Plec.

La lògica interna d'aquest mòdul de la central estarà basat en un microprocessador, sent tots els seus components estàtics.

6.2 Funcionalitats

Aquest mòdul de la central actua com centralitzador de comunicacions entre ordinador central i reguladors, obrint i diversificant els missatges de l'ordinador i agrupant els dels reguladors.

Disposarà d'un canal de comunicacions local que permeti la seva configuració i anàlisis.

Les funcions a complementar per aquest mòdul són:
- Manteniment l'hora en els reguladors locals, rescrivint-la dos cops al dia, instants triats tots dos en una taula de memòria del mòdul, o rescrivint-la quan hi ha arriba l'ordre de modificació des de l'ordinador central, terminal o qualsevol altre canal. La precisió del rellotge del d'aquest mòdul serà de +/- 2 segons al mes. La precisió de la inscripció de l'hora als reguladors estarà dins de l'interval de +0,1 sg i –0,1 sg.
- Distribuir, segons una taula d'assignacions de canals a reguladors, el tràfic de missatges.
- Control de les alarmes de comunicacions del reguladors
- Obtenció d'una taula llistat d'alarmes provinents de les comunicacions dels reguladors i/o de les alarmes indicades pels reguladors, aquesta taula és cíclica i es buida sota consulta de l'ordinador central.
- Obtenció de les alarmes dels reguladors, mitjançant taula en aquest mòdul, el regulador podrà definir-se tipus P o tipus E, si el regulador es tipus P serà aquest mòdul de central l'encarregat de consultar al regulador i demanar-li les alarmes, si és del tipus E, vol dir que el mòdul de central no cal que consulti les alarmes al regulador ja que en aquest tipus és el regulador que l'envia el missatge autònomament, de tenir alarma.
- Taula definitòria del tipus de comunicació a establir amb el regulador, tipus A pels reguladors existents amb protocol anterior i bucle de corrent i tipus N per reguladors amb protocol BCN-REG-RL-001-CAT i connexió a fibra òptica amb protocol bàsic de comunicacions TCP/IP
- Emmagatzement de valors de detectors, configurant-li les estacions i els detectors en els reguladors locals per poder recollir-los.
- Taula de codis identificatius de la central de regulació
- Sis entrades digitals (2 pel mòdul d'alimentació, 1 per porta oberta i 3 de reserva, tractades com alarmes de central.
- Manteniment de la coherència dels paràmetres i dades continguts en l'equip.
- Tractament del protocol TCP/IP
- Modificacions de totes les taules de configuració des de l'ordinador central.

6.3 Capacitat i modularitat

La capacitat mínima de la central de regulació, afectant a tots els mòduls, serà la següent :
- 60 reguladors locals.
- 256 detectors.

6.4 Comunicació entre central de regulació i regulador local.

La comunicació entre el regulador local i la central de regulació serà:

- La central podrà mantenir simultànies les comunicacions amb els reguladors dels diferents canals

- Equip control reguladors a equip comunicacions, connexió de fibra òptica amb protocol TCP/IP
- Equip de comunicacions a regulador local, dues fibres òptiques monomodo 50/125 micres dedicades punt a punt, amb protocol TCP/IP

6.5 Protocol de comunicació entre ordinador central i equip de control de reguladors (central)

Tots els missatges des de l'ordinador o per l'ordinador estaran formats únicament per caràcters ASCII, si bé muntaran sobre el protocol TCP/IP, l'ordinador serà l'encarregat de adreçar al nus, per tant la central en recepció no haurà de codificar el missatge rebut, si el codificarà en la resposta.

La central, amb el seu mòdul de control de reguladors, actua com element intermig intel·ligent, tal com s'esmentat, desgranant la ordre rebuda, si s'escau, en un conjunt d'ordres a diferents reguladors o a l'inrevés

6.5.1 Notacions i símbols

- '[ ] ' Els corxets indiquen que el paràmetre contingut és opcional, per tant pot ser omès.
- !Una barra vertical entre dos corxets [] / [] indica opcions excloses.
- '?' Precedint una ordre, indica la lectura dels paràmetres programats (interrogació).
- ';' Separador d'ordres. El equipo permet concatenar ordres en una mateixa línia.

6.5.2 Tipus d'ordres per analitzar

6.5.2.1 Ordres simples

És la compresa entre el promt '>', signe de la central de disponibilitat, i el final de l'ordre, sigui en retorn ('cr') o el signe ';'

L'ordre expressarà amb dos dígits el numero del regulador destí, continuant amb els caràcters alfanumerics que corresponguin a la demanda a fer, tots amb codi ASCII.

Exemple:
00>1?R;2X
01 10:10:17,20
02>

El sistema executarà per aquest ordre :

1- Interrogació de la hora al regulador identificat com 1.
2- Validació de la memòria de paràmetres del regulador identificat com número 2.

6.5.2.2 Característiques del comportament de l'analitzador d'ordres

La disponibilitat de l'accés de la central quedarà ressaltada amb dos dígits davant del promt, indicant que el missatges per defecte seran dirigits a la unitat indicada pels dos dígits. Exemple '07>' indicarà que si es fa una consulta ?R la resposta serà l'hora del regulador 07.

En previsió de tractament de comunicacions es contempla la resposta de la central al centre de control de '*' com indicatiu de no poder disposar de la resposta en l'instant de la consulta, descarregant, si fos el cas, al sistema del temps d'espera.

En cas de que la consulta no pugui ser analitzada, per incoherent, errors en els paràmetres, etc., la central respondrà '?', donant per acabada la consulta.

6.6 Ordres a la central

Les ordres a la central únicament les produirà el centre de control o el canal local.

Les ordres que ha de tractar són:

LU ordre d'organització
- 00>LU xx:yy
- xx: port del mòdul de comunicacions
- yy: numero de regulador

DEL esborra assignacions
- 00>LU:DEL esborra les 64 assignacions
- 00>xx:DEL esborra la assignació del port xx

R ordre d'actualització de la data/hora
- 00>R d hh:mm:ss
- d: dia de la setmana, del 1 al 7 (diumenge)
- hh:mm:ss : hores, minuts, segons
- Les dècimes es carreguen a zero.

BORRA esborra tota la memòria dels paràmetres, menys el que li permeten continuar la comunicació
- 00>BORRA

PH1 ordre d'actualització d'hora, primer cop, a reguladors
- 00>PH1 d hh:mm:ss

PH2 ordre d'actualització d'hora, segon cop, a reguladors
- 00>PH2 d hh:mm:ss

NS ordre de tipus de regulador per canal
- 00>NS xx:aa;bb
- xx : numero de regulador
- aa = P si cal consultar alarmes, E si les dona com event el regulador
- bb = A si el regulador te protocol de bucle de corrent, N si és ethernet

?R ordre de consulta de data/hora
- 00>?R
- 01 10:14:34,20
- 00>

?PHx ordre consulta hora de posada en hora cop x
- 00>?PH1
- 02 23:45:00
- 00>

?NS xx ordre de consulta del tipus de regulador xx
- 00>?NS 12
- 12:P;A -> al regulador 12 cal consultar-li les alarmes, protocol bucle corrent
- 00>
- Cas d'ignorar-se xx la resposta es dels 60 reguladors, amb 60 línies
- 12:P;A
- 13:E;N
...

?A yy ordre de consulta de les alarmes del regulador yy
- 00>?A yy
- yy d hh:mm:ss xxx-xxx zz
- amb: yy :nro.regulador
- d hh:mm:ss : data
- xxx-xxx : codi d'alarma
- zz : estat de l'alarma, ON o OFF

?A ordre de consulta del buffer d'alarmes, s'esborra quan les ha lliurat al centre de control
- 00>?A
- 12 2 15:32:33 123:001 ON
- 14 2 15:45:13 123:005 ON
- 18 2 15:52:33 123:001 OF
- 12 2 16:02:11 123:001 OF
- 00>

?DI ordre de consulta de les sis entrades digitals
- 00>?DI
- 010011 -> el zero indica detecció, el 1 no detecció

?NIC ordre consulta identificadors central
- 00>?NIC
- xxxxxxxx;yyyyyyyy
- x: identificador equip control reguladors
- y: identificador equip comunicacions

?DT ordre consulta detectors
- 00>?DI xxx
- iii;tt
- amb: iii= valor de l'intensitat,
- tt = valor dels temps d'ocupació
- Cas d'ignorarse xx la resposta es dels 60 reguladors, amb 60 linies
- 01:123;88
- 02:234;55
...

7 - Diagrama general de blocs d'interconnexió de la central de regulació

L'esquema general de blocs és :

(esquema)

8 – Pressupost

L'equip es munta i verifica a taller, i s'ubica dins l'armari d'exterior, per procedir posteriorment, únicament, al muntatge a camp i la seva posada en servei.

- Mòdul d'alimentació
- Mòdul de comunicacions
- Mòdul de control de reguladors
- Convertidors RJ45 a fibra òptica monomodo
- Armari exterior poliester 1000x500x300
- Distribuidor fibres
- Enginyeria de detall
- TOTAL

La valoració a aplicar és la descrita en el document BCN-REG-PUEQ-001

Els preus inclouen proves, posada en marxa i tots els materials i mà d'obra, clablejats, petit material, desplaçaments, seguretat i salut, etc., únicament queda exclosa l'obra civil i l'IVA.

FF - TUBS I ACCESSORIS PER A GASOS I FLUIDS

FFB - TUBS DE POLIETILÈ

1.- DEFINICIÓ I CONDICIONS DE LES PARTIDES D'OBRA EXECUTADES

DEFINICIÓ:
Canalitzacions amb tub de polietilè per a transport i distribució de fluids a pressió i la col·locació d'accessoris en canalitzacions soterrades amb unions soldades, col·locats superficialment o al fons de la rasa.
S'han considerat els tipus de material següents:
- Polietilè extruït de densitat alta per al transport d'aigua a pressió amb una temperatura de servei fins a 45°C
- Polietilè extruït de densitat baixa per al transport d'aigua a pressió amb una temperatura de servei fins a 45°C

- Polietilè extruït de densitat mitjana per al transport de combustibles gasosos a temperatures fins a 40°C

S'han considerat els graus de dificultat de muntatge per als tubs, següents:

- Grau baix, que correspon a una xarxa de trams llargs, amb pocs accessoris i situada en llocs fàcilment accessibles (muntants, instal·lacions d'hidrants, etc.).
- Grau mitjà, que correspon a una xarxa equilibrada en trams lineals i amb accessoris (distribucions d'aigua, gas, calefacció, etc.)
- Grau alt, que correspon a una xarxa amb predomini d'accessoris (sala de calderes, instal·lació de bombeig, etc.)
- Sense especificació del grau de dificultat que correspon a una xarxa on es poden donar trams lineals, equilibrats i amb predomini d'accessoris indistintament al llarg del seu recorregut (instal·lacions d'obres d'enginyeria civil, etc.)

S'han considerat els tipus d'unió següents:

- Soldada (per a tubs de polietilè de densitat alta i mitjana)
- Connectada a pressió (per a tubs de polietilè de densitat alta i baixa i polietilè reticulat)

L'execució de la unitat d'obra inclou les operacions següents:

- Comprovació i preparació del pla de suport (en canalitzacions per soterrar)
- Replanteig de la conducció
- Col·locació de l'element en la seva posició definitiva
- Execució de totes les unions necessàries
- Neteja de la canonada
- Retirada de l'obra de retalls de tubs, materials per a junts, etc.

No s'inclou, en les instal·lacions sense especificació del grau de dificultat, la col·locació d'accessoris. La variació del grau de dificultat en els diferents trams de la xarxa no permet fixar la repercussió d'accessoris; per això, la seva col·locació es considera una unitat d'obra diferent.

CONDICIONS GENERALS:

La posició ha de ser la reflectida a la D.T. o, en el seu defecte, la indicada per la D.F.

Els junts han de ser estancs a la pressió de prova, han de resistir els esforços mecànics i no han de produir alteracions apreciables en el règim hidràulic de la canonada.

L'assaig d'estanquitat ha d'estar fet segons la norma UNE-53-131.

Totes les unions, canvis de direcció i sortides de ramals s'han de fer únicament per mitjà dels accessoris normalitzats. Les unions s'han de fer amb accessoris que pressionin la cara exterior del tub o bé soldats per testa, segons sigui el tipus d'unió definit per a la canalització.

La canonada per a gas (densitat mitjana), no ha d'estar pròxima a conductes que transportin fluids a alta temperatura. S'ha de garantir que la canonada no superi una temperatura de 40°C.

El pas a través d'elements estructurals s'ha de fer amb passamurs i l'espai que quedi s'ha d'omplir amb material elàstic. Els passamurs han de sobresortir >= 3 mm del parament. Dins del passamurs no hi pot quedar cap accessori.

El tub de polietilè extruÏt es pot corbar en fred amb els següents radis de curvatura:

	Polietilè densitat alta	Polietilè densitat baixa i mitjana
A 0°C	<= 50 x Dn	<= 40 x Dn
A 20°C	<= 20 x Dn	<= 15 x Dn

Entre 0°C i 20°C el radi de curvatura pot determinar-se per interpolació lineal.

COL·LOCACIÓ SUPERFICIAL:

Els tubs han de ser accessibles. Les canonades s'han d'estendre perpendicularment o paral·lelament respecte a l'estructura de l'edifici. Les horitzontals han de passar preferentment a prop del paviment o del sostre.

Els dispositius de suport han d'estar situats de tal manera que garanteixin l'estabilitat i l'alineació del tub.

Sobre envans, els suports s'han de fixar amb tacs i visos, i a les parets, s'han d'encastar. Si l'abraçadora del suport és metàl·lica, entre ella i el tub s'ha d'interposar una anella elàstica.

Les canonades per a gas amb tub de densitat mitjana col·locades superficialment, s'han d'instal·lar dins d'una beina d'acer.

Donat l'elevat coeficient de dilatació lineal, cal que els punts singulars (suports, canvis de direcció, ramals, trams llargs, etc.), permetin al tub efectuar els moviments axials de dilatació.

La canonada no pot travessar xemeneies ni conductes.

Distància entre suports:

- Tub polietilè densitat alta:
  - Trams verticals: DN x 20 mm
  - Trams horitzontals: DN x 15 mm
- Tub polietilè densitat baixa:

DN (mm)	Trams verticals (mm)	Trams horitzontals (mm)
16	310	240
20	390	300
25	490	375
32	630	480
40	730	570

50	820	630
63	910	700

COL·LOCACIÓ SOTERRADA:
La fondària de la rasa ha de permetre que el tub descansi sobre un llit de sorra de riu. Pel seu damunt hi ha d'haver un reblert de terra ben piconada per tongades de 20 cm. Les primeres capes que envolten el tub cal piconar-les amb cura.
Gruix del llit de sorra:
- Polietilè extruït: >= 5 cm
- Polietilè reticulat: >= 10 cm

Gruix del reblert: (sense trànsit rodat):
- Polietilè extruït: >= 60 cm
- Polietilè reticulat: >= 50 cm

Gruix del reblert: (amb trànsit rodat): >= 80 cm
El tub s'ha de col·locar dins la rasa serpentejant lleugerament per a permetre les contraccions i dilatacions degudes a canvis de temperatura.
Per tal de contrarestar les reaccions axials que es produeixen en circular el fluid, els punts singulars (corbes, reduccions, etc.), han d'estar ancorades a daus massissos de formigó.
En cas de coincidència de canonades d'aigua potable i de sanejament, les d'aigua potable han de passar per un pla superior a les de sanejament i han d'anar separades tangencialment 100 cm.
Per damunt del tub s'ha de fer un reblert de terres compactades, que han de complir l'especificat en el seu plec de condicions.

2.- CONDICIONS DEL PROCÉS D'EXECUCIÓ

CONDICIONS GENERALS:
La descàrrega i manipulació dels elements s'ha de fer de forma que no rebin cops.
Per a fer la unió dels tubs no s'han de forçar ni deformar els extrems.
La unió entre els tubs i altres elements d'obra s'ha de fer garantint la no transmissió de càrregues, la impermeabilitat i l'adherència amb les parets.
Cada cop que s'interromp el muntatge, cal tapar els extrems oberts.
L'estesa del tub s'ha de fer desenrotllant tangencialment el rotlle, fent-lo rodar verticalment sobre el terreny.
En les unions elàstiques l'extrem llis del tub s'ha de netejar i lubrificar amb un lubrificant autoritzat pel fabricant del tub, abans de fer la connexió.
L'extrem del tub s'ha d'aixamfranar.
Si s'ha de tallar un tub, cal fer-ho perpendicularment a l'eix i eliminar les rebaves.
Si s'ha d'aplicar un accessori de compressió cal aixamfranar l'aresta exterior.
El tub s'ha d'encaixar sense moviments de torsió.
S'ha d'utilitzar un equip de soldadura que garanteixi l'alineació dels tubs i l'aplicació de la pressió adequada per a fer la unió.
Un cop acabada la instal·lació s'ha de netejar interiorment i fer-hi passar aigua per arrossegar les brosses.
En el cas que la canonada sigui per abastament d'aigua, cal fer un tractament de depuració bacteriològic després de rentar-la.
COL·LOCACIÓ SOTERRADA:
Abans de baixar els elements a la rasa la D.F. ha d'examinar-los, rebutjant els que presentin algun defecte.
Abans de la col·locació dels elements cal comprovar que la rasant, l'amplària, la fondària i el nivell freàtic de la rasa corresponen als especificats en la D.T. En cas contrari cal avisar la D.F.
El fons de la rasa ha d'estar net abans de baixar els elements.
Si la canonada té un pendent > 10% s'ha de muntar en sentit ascendent. Si no es pot fer d'aquesta manera, cal fixar-la provisionalment per evitar el lliscament dels tubs.
Els tubs s'han de calçar i colzar per a impedir el seu moviment.
Col·locats els elements al fons de la rasa, s'ha de comprovar que el seu interior és lliure d'elements que puguin impedir el seu assentament o funcionament correctes (terres, pedres, eines de treball, etc.).
Les canonades i les rases s'han de mantenir lliures d'aigua, esgotant amb bomba o deixant desguassos a l'excavació.
No s'han de muntar trams de més de 100 m de llarg sense fer un reblert parcial de la rasa deixant el junts descoberts. Aquest reblert ha de complir les especificacions tècniques del reblert de la rasa.
Un cop situada la canonada a la rasa, parcialment reblerta excepte a les unions, s'han de fer les proves de pressió interior i d'estanquitat segons la normativa vigent.
No es pot procedir al reblert de les rases sense l'autorització expressa de la D.F.
Els daus d'ancoratge s'han de fer una vegada enllestida la instal·lació. S'han de col·locar de forma que els junts de les canonades i dels accessoris siguin accessibles per a la seva reparació.

3.- UNITAT I CRITERIS D'AMIDAMENT

TUBS:
m de llargària instal·lada, amidada segons les especificacions de la D.T., entre els eixos dels elements o dels punts per connectar.
Aquests criteris inclouen les pèrdues de material per retalls i els empalmaments que s'hagin efectuat.
En les instal·lacions amb grau de dificultat especificat, inclou, a més, la repercussió de les peces especials per col·locar.
COL·LOCACIÓ SOTERRADA:
No s'inclouen en aquest criteri els daus de formigó per a l'ancoratge dels tubs ni les brides metàl·liques per a la subjecció dels mateixos.

4.- NORMATIVA DE COMPLIMENT OBLIGATORI

La normativa ha de ser l'específica a l'ús a què es destina.

FG - INSTAL·LACIONS ELÈCTRIQUES

FG1 - CAIXES I ARMARIS

FG1B - ARMARIS DE POLIESTER

0.- ELEMENTS QUE CONTEMPLA EL PLEC

FG1BREG1.

1.- DEFINICIÓ I CONDICIONS DE LES PARTIDES D'OBRA EXECUTADES

DEFINICIÓ:
Armaris amb porta o tapa, encastats, muntats superficialment o fixats a columna.
L'execució de la unitat d'obra inclou les operacions següents:
- Col·locació i anivellament

CONDICIONS GENERALS:
L'armari ha de quedar fixat sòlidament al parament o a la columna per un mínim de quatre punts. La columna ha de complir les especificacions fixades al seu plec de condicions.
La porta ha d'obrir i tancar correctament.
Quan tenen tapa, aquesta ha d'encaixar perfectament en el cos de l'armari.
L'armari ha de quedar connectat al conductor de terra.
La posició ha de ser la fixada a la D.T.
Quan es col·loca fixat a columna, aquesta ha de complir les especificacions fixades al seu plec de condicions.
Toleràncies d'instal·lació:
- Posició: ± 20 mm
- Aplomat: ± 2%

2.- CONDICIONS DEL PROCÉS D'EXECUCIÓ

No hi ha condicions específiques del procés d'instal·lació.

3.- UNITAT I CRITERIS D'AMIDAMENT

Unitat de quantitat instal·lada, amidada segons les especificacions de la D.T.

4.- NORMATIVA DE COMPLIMENT OBLIGATORI

REBT 2002 Real Decreto 842/2002 de 2 de agosto, por el que se aprueba el Reglamento Electrotécnico de Baja Tensión.

FG - INSTAL·LACIONS ELÈCTRIQUES

FG3 - CONDUCTORS ELÈCTRICS PER A TENSIÓ BAIXA

FG31 - CONDUCTORS DE COURE DE 0,6/1 KV

0.- ELEMENTS QUE CONTEMPLA EL PLEC

FG31S506.

1.- DEFINICIÓ I CONDICIONS DE LES PARTIDES D'OBRA EXECUTADES

Estesa i col·locació de cable elèctric destinat a sistemes de distribució en tensió baixa i instal·lacions en general, per a serveis fixes, amb conductor de coure, de tensió assignada 0,6/1kV.
S'han considerat els tipus següents:
- Cables unipolars o multipolars (tipus mànega, sota coberta única) amb aïllament de polietilè reticula t (XLPE) i coberta de policlorur de vinil (PVC) de designació UNE RV.
- Cables unipolars o multipolars (tipus mànega, sota coberta única) amb aïllament de polietilè reticulat (XLPE) i coberta de material lliure d'halògens a base de poliolefina, de baixa emissió de gasos tòxics i corrosius, de de signació UNE RZ1–K (AS).
S'han considerat els tipus de col·locació següents:
- Cables UNE RFV, RV, RZ1–K per anar col·locats en tubs
- Cables UNE RV, RZ1–K per anar muntats superficialment
L'execució de la unitat d'obra inclou les operacions següents:
- Estesa, col·locació i tibat del cable si es el cas
- Connexió a les caixes i mecanismes, en el seu cas
CONDICIONS GENERALS:
Els empalmaments i derivacions s'han de fer amb borns o regletes de connexió, prohibint-se expressament el fer-ho per simple recargolament o enrrotllament dels fils.
El recorregut ha de ser l'indicat a la DT.
Els conductors han de quedar estesos de manera que les seves propietats no quedin danyades.
Els conductors han d'estar protegits contra els danys mecànics que puguin venir després de la seva instal·lació.
CONDUCTOR DE DESIGNACIÓ UNE RV-K O RZ1-K:
El conductor ha de penetrar dins les caixes de derivació i de mecanismes.
El cable ha de portar una identificació mitjançant anelles o brides del circuit al qual pertany, a la sortida del quadre de protecció.
No ha d'haver-hi empalmaments entre les caixes de derivació, ni entre aquestes i els mecanismes.
En tots els llocs on el cable sigui susceptible d'estar sotmès a danys, es protegirà mecànicament mitjançant tub o safata d'acer galvanitzat.
Radi de curvatura mínim admissible durant l'estesa:
- Cables unipolars: Radi mínim de quinze vegades el diàmetre del cable.
- Cables multiconductors: Radi mínim de dotze vegades el diàmetre del cable.
Penetració del conductor dins les caixes: >= 10 cm
Toleràncies d'instal·lació:
- Penetració del conductor dins les caixes: ± 10 mm
CONDUCTOR UNE RV-K O RZ1-K COL.LOCAT SUPERFICIALMENT:
Quan es col·loca muntat superficialment, la seva fixació al parament ha de quedar alineada paral·lelament al sostre o al paviment i la seva posició ha de ser la fixada al projecte.
Distància horitzontal entre fixacions: <= 80cm
Distància vertical entre fixacions: <= 150cm

2.- CONDICIONS DEL PROCÉS D'EXECUCIÓ

CONDICIONS GENERALS:
L'instal·lador prendrà cura que no pateixi torsions ni danys a la seva coberta en treure'l de la bobina.
Es tindrà cura al treure el cable de la bobina per tal de no causar-li retorça ments ni coques.
Temperatura del conductor durant la seva instal·lació: >= 0°C
CABLE COL.LOCAT EN TUB:
El tub de protecció ha d'estar instal·lat abans d'introduir els conductors.
El conductor s'ha d'introduir dins el tub de protecció mitjançant un cable guia prenent cura que no pateixi torsions ni danys a la seva coberta.

3.- UNITAT I CRITERIS D'AMIDAMENT

m de llargària instal·lada, amidada segons les especificacions de la DT, entre els eixos dels elements o dels punts per connectar.
Aquest criteri inclou les pèrdues de material com a conseqüència dels retalls.

4.- NORMATIVA DE COMPLIMENT OBLIGATORI

Real Decreto 842/2002 de 2 de agosto, por el que se aprueba el Reglamento Electrotécnico de Baja Tensión. REBT 2002

FJ - EQUIPS PER A INSTAL.LACIONS D'AIGUA, REG I PISCINES

FJS - EQUIPS PER A REGS

FJS5 - COMPTAGOTES

0.- ELEMENTS QUE CONTEMPLA EL PLEC

FJS5UN10.

1.- DEFINICIÓ I CONDICIONS DE LES PARTIDES D'OBRA EXECUTADES

DEFINICIÓ:
Elements emissors d'aigua de baix cabal, en zones enjardinades, acoblats o integrats en canonades soterrades, per configurar sistemes de reg localitzat.
S'han considerat els següents tipus:
- Comptagotes integrats
- Comtagotes insertats (interlinea, autocompensants, etc.)

L'execució de la unitat d'obra inclou les operacions següents:
- Col·locació dels emissors en el tub, en el seu cas
- Col·locació del tub en la rasa
- Preparació de les unions
- Connexionat a la xarxa
- Prova de servei

CONDICIONS GENERALS:
La col·locació de tubs i emissors, en el seu cas, es farà d'acord amb la D.T. i en el seu defecte, la indicada per la D.F.
La instal·lació dels emissors estarà sempre precedida dels següents elements que estaran agrupats en pericó registrable: reductor de pressió, sistema de filtrat, vàlvula anti-retorn i vàlvula de pas.
Els emissors seran autonetejables.

2.- CONDICIONS DEL PROCÉS D'EXECUCIÓ

La descàrrega i manipulació dels tubs i els accessoris s'ha de fer de forma que no rebin cops.
Cada cop que s'interrompi el muntatge cal tapar els extrems oberts.
L'estesa del tub s'ha de fer desenrotllant tangencialment el rotlle, fent-lo rodar verticalment sobre el terreny.
L'extrem del tub s'ha de netejar i lubrificar abans de fer la connexió.
L'extrem del tub s'ha d'aixamfranar.
En tallar el tub, cal fer-ho perpendicularment a l'eix i eliminar les rebaves. Si s'ha d'aplicar un accessori de compressió cal aixamfranar l'aresta exterior.
Per fer la unió dels tubs no s'han de forçar ni deformar els extrems.
No es pot procedir al reblert de les rases sense l'autorització expressa de la D.F.

3.- UNITAT I CRITERIS D'AMIDAMENT

m de llargària instal·lada, amidada segons les especificacions de la D.T.
Aquests criteris inclouen les pèrdues de material per retalls i els empalmaments que s'hagin efectuat.
Com són instal·lacions amb grau de dificultat mitjà s'inclou, a més, la repercussió de peces especials per col·locar.

4.- NORMATIVA DE COMPLIMENT OBLIGATORI

*UNE 68075:1986 Material de riego. Emisores. Requisitos y métodos de ensayo.
*UNE 68076:1989 Equipos para riego. Sistemas de Tuberías-Emisoras. Características generales y métodos de ensayo.

FJ - EQUIPS PER A INSTAL.LACIONS D'AIGUA, REG I PISCINES

FJS - EQUIPS PER A REGS

FJSA - PROGRAMADORS

0.- ELEMENTS QUE CONTEMPLA EL PLEC

FJSAT101,FJSAUB06.

1.- DEFINICIÓ I CONDICIONS DE LES PARTIDES D'OBRA EXECUTADES

DEFINICIÓ:
Programadors protegits amb caixa per instal·lacions de reg que governen l' obertura de les electrovàlvules possibilitant l' automatització de la mateixa.
S' han considerat els següents tipus:
- Programadors electrònics.
- Programadors autònoms.

L'execució de la unitat d'obra inclou les operacions següents:
- Col·locació i anivellació
- Connexionat a la xarxa en el seu cas

CONDICIONS GENERALS:
Cada element haurà de tenir una caixa de protecció estanca amb tancament de clau.
L' element serà de tipus professional i haurà d' estar homologat per Parcs i Jardins de Barcelona, Institut Municipal.
La caixa ha de quedar fixada sòlidament al parament o element fix en el que es col·loqui.
La caixa ha de quedar col·locada en un lloc de fàcil accés i que tingui suficient il·luminació.
La posició serà fixada a la D.T.
El programador, en el seu cas, quedarà connectat a la xarxa de subministrament elèctric de titularitat pública, segons Reglament Electrotècnic de Baixa Tensió.
Es comprovarà el funcionament del programador i es farà una inspecció ocular per detectar possibles defectes de fabricació, transport o manipulació.

2.- CONDICIONS DEL PROCÉS D'EXECUCIÓ

No hi ha condicions específiques del procés d'instal·lació.

3.- UNITAT I CRITERIS D'AMIDAMENT

Unitat de quantitat necessària subministrada a l'obra.

4.- NORMATIVA DE COMPLIMENT OBLIGATORI

No hi ha normativa de compliment obligatori.

FJ - EQUIPS PER A INSTAL.LACIONS D'AIGUA, REG I PISCINES

FJS - EQUIPS PER A REGS

FJSB - ELECTROVÀLVULES

0.- ELEMENTS QUE CONTEMPLA EL PLEC

FJSBBYPM,FJSBBYP1,FJSBBYP2.

1.- DEFINICIÓ I CONDICIONS DE LES PARTIDES D'OBRA EXECUTADES

DEFINICIÓ:
Electrovàlvules reguladores de cabal roscades, muntades i connectades a la xarxa.
L'execució de la unitat d'obra inclou les operacions següents:
- Neteja de les rosques i de l'interior dels tubs
- Preparació de les unions
- Connexió a la xarxa hidràulica de la vàlvula

- Connexió a la xarxa elèctrica del solenoide
- Prova de servei

CONDICIONS GENERALS:
Els eixos de la vàlvula i de la canonada han de quedar alineats i en posició horitzontal.
La posició ha de ser la reflectida a la D.T. o, en el seu defecte, la indicada per la D.F.
Es col·locarà en el pericó en que es conformi el by-pass conjuntament amb les claus de pas i accessoris corresponents.
Les unions entre l'aparell i la xarxa han de ser estanques a la pressió de treball.
L'aparell s'ha de deixar connectat a les xarxes hidràuliques i de control en condicions de funcionament.
Toleràncies d'instal·lació:

- Posició: ± 30 mm

2.- CONDICIONS DEL PROCÉS D'EXECUCIÓ

La unió roscada, en el seu cas, s'ha de fer sense forçar ni malmetre la rosca.
L'estanquitat de les unions roscades s'ha d'aconseguir amb els junts subministrats amb l'equip o bé amb sistemes aprovats pel fabricant.
Abans de la instal·lació de la vàlvula s'han de netejar l'interior dels tubs i les rosques d'unió.
Els protectors de les rosques amb que van proveïdes les vàlvules només s'han de treure en el moment d'executar les unions.
Les connexions elèctriques han de quedar protegides de la humitat.

3.- UNITAT I CRITERIS D'AMIDAMENT

Unitat de quantitat instal·lada, amidada segons les especificacions de la D.T.

4.- NORMATIVA DE COMPLIMENT OBLIGATORI

No hi ha normativa de compliment obligatori.

G - PARTIDES D'OBRA D'ENGINYERIA CIVIL

G6 - TANCAMENTS I DIVISÒRIES

G6A - REIXATS I TANQUES LLEUGERES

G6A1- - PORTA PER A TANCAMENT DE MALLES METÀL·LIQUES

Plec de condicions

1.- DEFINICIÓ I CONDICIONS DE LES PARTIDES D'OBRA EXECUTADES

Porta de planxa d'acer galvanitzat emmarcada en un bastiment de tub d'acer galvanitzat, col·locada sobre muntants de suport de tanca mòbil, amb tots els mecanismes per a un funcionament correcte d'obertura i tancament.
L'execució de la unitat d'obra inclou les operacions següents:
- Replanteig
- Muntatge de la porta
- Falcat provisional
- Neteja i protecció
CONDICIONS GENERALS:
Ha d'obrir i tancar correctament.
Ha de quedar ben aplomat i al nivell previst.
El conjunt no ha de tenir deformacions, cops, despreniments ni d'altres defectes superficials que perjudiquin el seu funcionament correcte.
El bastiment ha d'estar travat a l'obra per mitjà d'ancoratges galvanitzats.
Distància entre els ancoratges galvanitzats: <= 60 cm
Distància d'ancoratges galvanitzats als extrems: <= 30 cm
Toleràncies d'execució:
- Replanteig: ± 10 mm
- Nivell: ± 3 mm
- Aplomat: ± 3 mm

2.- CONDICIONS DEL PROCÉS D'EXECUCIÓ

No hi han condicions específiques del procés d'execució.

3.- UNITAT I CRITERI D'AMIDAMENT

Unitat mesurada segons les especificacions de la DT.

4.- NORMATIVA DE COMPLIMENT OBLIGATORI

No hi ha normativa de compliment obligatori.

GF - TUBS I ACCESSORIS PER A GASOS I FLUIDS

GFZ - ELEMENTS ESPECIALS PER A TUBS

0.- ELEMENTS QUE CONTEMPLA EL PLEC

GFZA3A40.

1.- DEFINICIÓ I CONDICIONS DE LES PARTIDES D'OBRA EXECUTADES

Aquest plec de condicions tècniques és vàlid per als daus d'ancoratge de formigó destinats a la fixació de canonades de qualsevol diàmetre amb pendents superiors al 20% i per als daus de formigó destinats a la subjecció dels accessoris de que consti la instal·lació (colzes, reduccions, vàlvules, etc.)

L'execució de la partida d'obra inclou les operacions següents:
- Replanteig
- Excavació del pou de fonament del dau
- Encofrat de les parets
- Preparació de les fixacions de la canonada o accessori
- Subministre del formigó
- Comprovació de la plasticitat del formigó
- Abocament del formigó
- Curat del formigó
- Col·locació de les fixacions de les canonades
- Transport a un abocador autoritzat dels materials sobrants

CONDICIONS GENERALS:
L'ancoratge tindrà la forma i dimensions indicats a la DT.
La seva posició, el pla de recolzament i l'alineació d'aquest amb el traçat de la canonada seran els indicats a la DT amb les correccions expressament acceptades per la DF durant el replanteig.
Els perfils de les fixacions de la canonada estaran confeccionats al taller i galvanitzats posteriorment. En cap cas es treballarà el perfil en obra un cop galvanitzat aquest.
Les unions dels diferents elements que constitueixen la instal·lació quedaran situades fora de l'ancoratge.
El formigó col·locat no ha de tenir disgregacions o buits a la massa.
Després del formigonament les armadures han de mantenir la posició prevista a la DT.
La secció de l'element no ha de quedar disminuïda en cap punt per la introducció d'elements de l'encofrat ni d'altres.
Els defectes que s'hagin produït en formigonar s'han de reparar de seguida, prèvia aprovació de la DF.
L'element acabat ha de tenir una superfície uniforme, sense irregularitats.
Si la superfície ha de quedar vista ha de tenir, a més, una coloració uniforme sense regalims, taques, o elements adherits.
La resistència característica del formigó es comprovarà d'acord amb l'article 86 de l'EHE-08
Toleràncies d'execució:
- Rectitud dels paraments vistos: ± 6 mm/2 m
- Rectitud dels paraments ocults: ± 25 mm/2 m

Les toleràncies en el recobriment i la posició de les armadures han de complir l'especificat a l'UNE 36831.

2.- CONDICIONS DEL PROCÉS D'EXECUCIÓ

Si la superfície sobre la que s'ha de formigonar ha sofert gelada, s'ha d'eliminar prèviament la part afectada.
La temperatura dels elements on s'aboca el formigó ha de ser superior als 0°C.
No es formigonarà sense la conformitat i consentiment de la DF, una vegada revisada la posició de les armadures i d'altres elements ja col·locats, l'encofrat, la neteja del fons i laterals, i s'hagi aprovat la dosificació, mètode de transport i posada en obra del formigó.
El contratista presentarà al començar les feines un pla de formigonat per a cada element de l'obra, el qual serà aprovat per la DF
Aquest pla consisteix en l'explicitació de la forma, mitjans i procés que el contratista seguirà per a la col·locació del formigó.
En el pla hi constarà:
- Descomposició de l'obra en planes de formigonat, indicant el volum de formigó a utilitzar en cada unitat.
- Forma de tractament de les juntes de formigonat.

Para cada unitat hi constarà:
- Sistema de formigonat (mitjançant bomba, amb grua i cubilot, canaleta, abocament directe, etc.)
- Característica dels mitjans mecànics.
- Personal.
- Vibradors (característiques i nom d'aquests, indicant els de recanvi per possible avaria).
- Seqüència de reblert dels moles.
- Mitjans per a evitar defectes de formigonat pel pas de persones (passarel·les, bastides, taulons o d'altres.
- Mesures que garanteixin la seguretat dels operaris i personal de control.
- Sistema de curat del formigó.

La temperatura per a formigonar ha d'estar entre 5°C i 40°C. El formigonament s'ha de suspendre quan es prevegi que durant les 48 h següents la temperatura pot ser inferior a 0°C. Fora d'aquests límits, el formigonament requereix precaucions explícites i l'autorització de la DF
En aquest cas, s'han de fer provetes amb les mateixes condicions de l'obra, per a poder verificar la resistència realment assolida.
El formigonament s'ha de suspendre en cas de pluja o de vent fort. Eventualment, la continuació dels treballs, en la forma que es proposi, ha de ser aprovada per la DF.

En cap cas s'ha d'aturar el formigonament si no s'ha arribat a un junt adequat.
Els junts de formigonament han de ser aprovats per la DF abans del formigonat del junt.
En tornar a iniciar el formigonament del junt s'ha de retirar la capa superficial de morter, deixant els granulats al descobert i el junt net. Per a fer-ho no s'han d'utilitzar productes corrosius.
Abans de formigonar el junt s'ha d'humitejar, evitant que es facin tolls d'aigua en el junt.
Es poden utilitzar productes específics (com les resines epoxi) per a l'execució de junts sempre que es justifiqui i es supervisi per la DF.
La compactació es farà per vibratge.
El vibratge serà més intens en zones d'alta intensitat d'armadures, a les cantonades i en els paraments.
Si s'espatllen la totalitat dels vibradors es continuarà la compactació per piconatge fins a arribar a una junta adequada.
Un cop abocat el formigó a l'encofrat no es podran corregir ni l'aplomat ni l'anivellament.
No es poden corregir els defectes al formigó sense les instruccions de la DF.
El sistema de curat serà amb aigua sempre que sigui possible.
El curat amb aigua no s'executarà amb recs esporàdics del formigó, sinó que s'ha de garantir la constant humitat de l'element, amb recintes que mantinguin una làmina d'aigua, materials tipus xarpellera o geotèxtil permanent humitejats, sistemes de rec continus o cobriment complert mitjançant plàstics.
Quan no sigui possible el curat amb aigua s'utilitzaran productes filmògens que compliran les especificacions pròpies dels seu plec de condicions.
Durant l'adormiment i primer període d'enduriment del formigó cal assegurar el manteniment de la humitat de l'element de formigó mitjançant el curat adequat i d'acord amb EHE-08.
Durant l'adormiment s'han d'evitar sobrecàrregues i vibracions que puguin provocar la fissuració de l'element.
Si sobre de l'element es recolzen altres estructures, s'ha d'esperar al menys dues hores abans d'executar-los per tal que el formigó de l'element hagi assentat.
ABOCAMENT DESDE CAMIÓ O AMB CUBILOT:
La compactació del formigó es realitzarà mitjançant processos adequats a la consistència de la mescla i de manera que s'eliminin forats i s'eviti la segregació.
La velocitat de formigonat serà suficient per a assegurar que l'aire no quedi retingut al formigó. Al mateix temps es vibrarà enèrgicament.
El gruix de la tongada el fixarà la DF amb l'objectiu d'assegurar l'efecte de vibratge en tota la massa,
El gruix de la tongada no serà superior a:
- 15 cm per a formigons de consistència seca
- 25 cm per a formigons de consistència plàstica
- 30 cm per a formigons de consistència tova

3.- UNITAT I CRITERIS D'AMIDAMENT

Unitat d'ancoratge executat segons la geometria de cada element definida segons les especificacions de la DT i amb les modificacions i singularitats acceptades prèvia i expressament per la DF.

4.- NORMATIVA DE COMPLIMENT OBLIGATORI

Real Decreto 1247/2008, de 18 de julio, por el que se aprueba la Instrucción de Hormigón Estructural (EHE-08).
* Orden de 6 de febrero de 1976 por la que se aprueba el Pliego de prescripciones técnicas generales para obras de carreteras y puentes (PG 3/75)

P - PARTIDES D'OBRA I CONJUNTS

P2 - DEMOLICIONS, ENDERROCS, MOVIMENTS DE TERRES I GESTIÓ DE RESIDUS

P21 - ENDERROCS, DEMOLICIONS, ARRENCADES, REPICATS I DESMUNTATGES

P211 - DESMUNTATGES O ENDERROCS D'EDIFICACIONS

P2110- - ENDERROC D'EDIFICACIÓ

0.- ELEMENTS QUE CONTEMPLA EL PLEC

P2110-AKWJ.

Plec de condicions

1.- DEFINICIÓ I CONDICIONS DE LES PARTIDES D'OBRA EXECUTADES

Demolició d'edificacions amb estructura d'obra de fàbrica, de perfils d'acer o d'estructura de formigó armat, amb càrrega mecànica i manual de runa sobre camió.
L'execució de la unitat d'obra inclou les operacions següents:
- Preparació de la zona de treball
- Demolició per fases de l'edifici, amb els estintolaments provisionals que calguin
- Trossejament i apilada de la runa
- Càrrega de la runa sobre camió o contenidor
CONDICIONS GENERALS:
Els materials han de quedar suficientment trossejats i apilats per tal de facilitar-ne la càrrega, en funció dels mitjans de què es disposin i de les condicions de transport.
Els materials han de quedar apilats i emmagatzemats en funció de l'ús a que es destinin (transport a abocador, reutilització, eliminació en obra, etc.).
Un cop acabats els treballs, la base ha de quedar neta de restes de material.

2.- CONDICIONS DEL PROCÉS D'EXECUCIÓ

No s'ha de treballar amb pluja, neu o vent superior als 60 km/h.
S'ha de seguir l'ordre de treballs previst a la DT.
El contractista ha d'elaborar un programa de treball que ha de ser aprovat per la DF abans d'iniciar els treballs, on s'ha d'especificar, com a mínim:
- Mètode d'enderroc i fases
- Estabilitat de les construccions en cada fase, apuntalaments necessaris
- Estabilitat i protecció de les construccions i elements de l'entorn i els que s'han de conservar
- Manteniment i substitució provisional dels serveis afectats pels treballs
- Mitjans d'evacuació i especificació de les zones d'abocament dels productes d'enderroc
- Cronograma dels treballs
- Pautes de control i mesures de seguretat i salut
S'ha de demolir en general, en ordre invers al que es va seguir per a la seva construcció.
Els elements no estructurals (revestiments, divisions, tancaments, etc.), s'han de demolir abans que els elements resistents als que estiguin units, sense afectar la seva estabilitat.
Les parts que estiguin en contacte amb elements que no s'hagin de demolir, s'han d'enderrocar abans element a element, deixant aïllat el troç que ha de demolir la màquina.
Els plans inclinats que puguin lliscar damunt la màquina, han d'enderrocar-se abans.
No s'ha d'empènyer contra elements sense demolir, d'acer o de formigó armat.
S'ha d'empènyer en el quart superior de l'alçària dels elements verticals.
No s'admet l'enderroc per empenta en edificacions d'alçària superior a 3,5 m.
L'element per a enderrocar no ha d'estar sotmès a l'acció d'elements estructurals que li transmetin càrregues.
La part per a enderrocar no ha de tenir instal·lacions en servei (aigua, gas, electricitat, etc.).
S'han de protegir els elements de servei públic que puguin resultar afectats per les obres.
La zona afectada per les obres ha de quedar convenientment senyalitzada.
S'han de senyalar els elements que hagin de conservar-se intactes, segons s'indiqui en la Documentació Tècnica o, en el seu defecte, la DF.
L'execució dels treballs no han de produir desperfectes, molèsties o perjudicar les construccions, bens o persones de l'entorn.
S'ha d'evitar la formació de pols, pel que cal regar les parts que s'hagin de demolir i carregar.

En acabar la jornada no s'han de deixar trams d'obra amb perill d'inestabilitat.
Si es preveuen desplaçaments laterals de l'element, cal apuntalar-lo i protegir-lo per tal d'evitar-ne l'esfondrament.
No s'han de deixar elements en voladiu sense apuntalar.
En cas d'imprevistos (terrenys inundats, olors de gas, etc.) o quan l'enderrocament pugui afectar les construccions veïnes, s'han de suspendre les obres i avisar a la DF.
La runa s'ha d'abocar cap a l'interior del recinte, sense que es produeixin pressions perilloses sobre l'estructura per acumulació de material.
S'han d'eliminar els elements que puguin entorpir els treballs de retirada i càrrega de runa.
En cas de demolició o retirada de materials que continguin amiant i prèviament a l'inici de les feines, l'empresa encarregada d'executar-les haurà d'establir un pla de treball que ha de ser aprovat per l'autoritat de treball.
Quan tècnicament sigui possible, l'amiant o els materials que el continguin han de ser retirats abans de començar les operacions de demolició.
En els treballs amb risc d'amiant s'han de prendre les mesures de protecció individuals i col·lectives establertes al Real Decret 396/2006.
Per tal de garantir un nivell baix d'emissions de fibres d'amiant respirables, s'han d'utilitzar eines de tall lent i eines amb aspiradors de pols d'acord amb l'establert a l'UNE 88411.
Les zones de treball on existeixi risc d'exposició a l'amiant han d'estar clarament delimitades i senyalitzades.
Els residus que continguin amiant s'han de recollir i traslladar fora del lloc de treball, el més aviat possible, en recipients tancats que impedeixin l'emissió de fibres d'amiant a l'ambient.
Aquests recipients han d'anar senyalitzats amb etiquetes d'advertència de perill.
S'ha de complir la normativa vigent en matèria mediambiental, de seguretat i salut i d'emmagatzematge i transport de productes de construcció.

3.- UNITAT I CRITERI D'AMIDAMENT

m3 de volum aparent, realment enderrocat, amidat com a diferència entre els perfils trets abans de començar l'enderroc i els trets al finalitzar l'enderroc, aprovats per la DF.
En aquest criteri d'amidament no es consideren inclosos els fonaments de l'edifici ni els elements soterrats, ni les soleres, ja que son elements que s'enderroquen durant l'execució de l'obra nova, ni cap tipus de gestió ni transport de residus, així com tampoc cap tipus d'enderroc d'elements especials o amb residus especials.

4.- NORMATIVA DE COMPLIMENT OBLIGATORI

* Orden de 6 de febrero de 1976 por la que se aprueba el Pliego de Prescripciones Técnicas Generales para Obras de Carreteras y Puentes (PG-3).
* Orden FOM/1382/2002 de 16 de mayo, por la que se actualizan determinados artículos del pliego de prescripciones técnicas generales para obras de carreteras y puentes relativos a la construcción de explanaciones, drenajes y cimentaciones (PG-3).
Real Decreto 396/2006, de 31 de marzo. por el que se establecen las disposiciones mínimas de seguridad y salud aplicables a los trabajos con riesgo de exposición al amianto.
* Orden de 10 de febrero de 1975, por la que se aprueba la Norma Tecnológica de la Edificación. NTE-ADD/1975: Acondicionamiento del terreno. Desmontes. Demoliciones.
* UNE 88411:1987 Productos de amiantocemento. Directrices para su corte y mecanizado en obra.

P2 - DEMOLICIONS, ENDERROCS, MOVIMENTS DE TERRES I GESTIÓ DE RESIDUS

P21 - ENDERROCS, DEMOLICIONS, ARRENCADES, REPICATS I DESMUNTATGES

P214 - DESMUNTATGES O ENDERROCS D'ELEMENTS DE CONSTRUCCIÓ

P2143- - ARRENCADA DE PAVIMENTS I SOLERES

0.- ELEMENTS QUE CONTEMPLA EL PLEC

P2143-A001,P2143-A0B1.

Plec de condicions

1.- DEFINICIÓ I CONDICIONS DE LES PARTIDES D'OBRA EXECUTADES

Demolició d'elements de vialitat, arrencada de paviments o soleres o desmuntatge de paviments. L'enderroc i l'arrencada, pressuposen que el material resultant no te cap utilitat i serà transportat a un abocador.
S'han considerat els elements següents:
- Vorada col·locada sobre terra o formigó
- Paviment de formigó, panots, llambordins o mescla bituminosa
- Paviment de rajola ceràmica, pedra natural, llambordins o còdols
- Material sintètic i capa d'anivellació
- Terratzo i capa de sorra
- Solera de formigó
- Esglaó
- Revestiment d'esglaó
- Recrescut de morter de ciment
- Sòcol de fusta, ceràmic o de pedra
En actuacions de reparació, s'han considerat els graus de dificultat següents:
- Grau de dificultat associat a la mobilitat en l'actuació:
    - Sense dificultat de mobilitat: actuacions en què hi ha una interferència pròpia de l'entorn on es desenvolupen.
    - Amb dificultat de mobilitat: actuacions en entorns amb dificultat de mobilitat i/o amb el material aplegat lluny de la zona de treball:
        - Actuacions amb dificultat d'accessibilitat, per la poca mobilitat de la maquinària, per l'elevada presència de guals particulars i passos de vianants, per la impossibilitat d'ubicar una plataforma de treball lateral, per la impossibilitat d'ocupació de la calçada per fer l'aplec de materials que impliqui fer l'actuació per fases per tal de mantenir el pas de vianants i/o per estar en una zona amb tràfic rodat important
        - Actuacions en les què els materials estan aplegats lluny de la zona de treball per manca d'espai en la proximitat d'on s'executen les tasques.
- Grau de dificultat associat a l'àmbit de l'actuació:
    - En funció de l'amplària de la vorera, calçada o plataforma única
- Grau de dificultat associat a la presència d'elements externs a l'actuació:
    - Sense afectació per serveis o elements de mobiliari urbà: actuacions sense serveis (canalitzacions d'aigua, semàfors, enllumenat, etc.) ni elements urbans de grans dimensions (marquesines, mòduls d'aparcament de bicicletes, etc.) que interfereixin (o que puguin interferir) en les tasques
    - Amb afectació per serveis o elements de mobiliari urbà: actuacions amb serveis (canalitzacions d'aigua, semàfors, enllumenat, etc.) o elements urbans de grans dimensions (marquesines, mòduls d'aparcament de bicicletes, etc) que interfereixen en les tasques.
- Grau de dificultat associat a l'abast de l'actuació
L'execució de la unitat d'obra inclou les operacions següents:
Enderrocs o arrencades:
- Preparació de la zona de treball
- Demolició de l'element amb els mitjans adients
- Trossejament i apilada de la runa
- Càrrega de runa sobre camió
CONDICIONS GENERALS:
Els materials han de quedar suficientment trossejats i apilats per tal de facilitar-ne la càrrega, en funció dels mitjans de què es disposin i de les condicions de transport.
Els materials han de quedar apilats i emmagatzemats en funció de l'ús a que es destinin (transport a abocador, reutilització, eliminació en obra, etc.).
Un cop acabats els treballs, la base ha de quedar neta de restes de material.

2.- CONDICIONS DEL PROCÉS D'EXECUCIÓ

No s'ha de treballar amb pluja, neu o vent superior als 60 km/h.
S'ha de seguir l'ordre de treballs previst a la DT.
El contractista ha d'elaborar un programa de treball que ha de ser aprovat per la DF abans d'iniciar els treballs, on s'ha d'especificar, com a mínim:
- Mètode d'enderroc i fases
- Estabilitat de les construccions en cada fase, apuntalaments necessaris
- Estabilitat i protecció de les construccions i elements de l'entorn i els que s'han de conservar
- Manteniment i substitució provisional dels serveis afectats pels treballs

- Mitjans d'evacuació i especificació de les zones d'abocament dels productes d'enderroc
- Cronograma dels treballs
- Pautes de control i mesures de seguretat i salut

La part per a enderrocar no ha de tenir instal·lacions en servei (aigua, gas, electricitat, etc.).
El paviment no ha de tenir conductes d'instal·lació en servei a la part per arrencar, s'han de desmuntar els aparells d'instal·lació i de mobiliari existents, així com qualsevol element que pugui destorbar la feina.
S'han de protegir els elements de servei públic que puguin resultar afectats per les obres.
La zona afectada per les obres ha de quedar convenientment senyalitzada.
L'execució dels treballs no han de produir desperfectes, molèsties o perjudicar les construccions, bens o persones de l'entorn.
S'ha d'evitar la formació de pols, pel que cal regar les parts que s'hagin de demolir i carregar.
En cas d'imprevistos (terrenys inundats, olors de gas, etc.) o quan l'enderrocament pugui afectar les construccions veïnes, s'han de suspendre les obres i avisar a la DF.
L'operació de càrrega de runa s'ha de fer amb les precaucions necessàries, per tal d'aconseguir les condicions de seguretat suficients.
S'han d'eliminar els elements que puguin entorpir els treballs de retirada i càrrega de runa.
Els materials d'aplec i posterior reaprofitament s'han de situar en una zona amplia i arrecerada.
S'ha de complir la normativa vigent en matèria mediambiental, de seguretat i salut i d'emmagatzematge i transport de productes de construcció.
ARRENCADA DE PAVIMENTS SITUATS SOBRE SOSTRES:
El paviment s'aixecarà abans de procedir a l'enderroc de l'element resistent en el qual està col·locat, sense afectar la capa de compressió del sostre ni debilitar les voltes, bigues o biguetes.
No es dipositarà runa damunt de les bastides.
No s'acumularà runa en tanques, murs i suports pròpies que hagin de mantenir-se dempeus o d'edificacions i elements aliens a l'enderroc.
No s'acumularà runa amb un pes superior a 100 kg/m2 damunt dels sostres, en cap cas.

3.- UNITAT I CRITERI D'AMIDAMENT

ENDERROC D'ESGLAÓ, ARRENCADA DE REVESTIMENT D'ESGLAÓ, DE SÒCOL, DE VORADA O RIGOLA:
m de llargària realment enderrocada, segons les especificacions de la DT.
ENDERROC DE SOLERA LLEUGERAMENT ARMADA, ARRENCADA I DESMUNTATGE DE PAVIMENT, ARRENCADA DE RECRESCUT:
m2 de superfície amidada segons les especificacions de la DT.
ENDERROC DE SOLERA DE FORMIGÓ EN MASSA:
m3 de volum amidat segons les especificacions de la DT.

4.- NORMATIVA DE COMPLIMENT OBLIGATORI

* Orden de 6 de febrero de 1976 por la que se aprueba el Pliego de Prescripciones Técnicas Generales para Obras de Carreteras y Puentes (PG-3).
* Orden FOM/1382/2002 de 16 de mayo, por la que se actualizan determinados artículos del pliego de prescripciones técnicas generales para obras de carreteras y puentes relativos a la construcción de explanaciones, drenajes y cimentaciones (PG-3).
* Orden de 10 de febrero de 1975, por la que se aprueba la Norma Tecnológica de la Edificación. NTE-ADD/1975: Acondicionamiento del terreno. Desmontes. Demoliciones.

P2 - DEMOLICIONS, ENDERROCS, MOVIMENTS DE TERRES I GESTIÓ DE RESIDUS

P21 - ENDERROCS, DEMOLICIONS, ARRENCADES, REPICATS I DESMUNTATGES

P214 - DESMUNTATGES O ENDERROCS D'ELEMENTS DE CONSTRUCCIÓ

P2146- - DEMOLICIÓ DE PAVIMENTS I BASES

0.- ELEMENTS QUE CONTEMPLA EL PLEC

P2146-A002.

Plec de condicions

1.- DEFINICIÓ I CONDICIONS DE LES PARTIDES D'OBRA EXECUTADES

Demolició d'elements de vialitat, arrencada de paviments o soleres o desmuntatge de paviments.
S'han considerat els elements següents:
- Vorada col·locada sobre terra o formigó
- Rigola de formigó o de panots col·locats sobre formigó
- Paviment de formigó, panots, llambordins o mescla bituminosa
En actuacions de reparació, s'han considerat els graus de dificultat següents:
- Grau de dificultat associat a la mobilitat en l'actuació:
    - Sense dificultat de mobilitat: actuacions en què hi ha una interferència pròpia de l'entorn on es desenvolupen.
    - Amb dificultat de mobilitat: actuacions en entorns amb dificultat de mobilitat i/o amb el material aplegat lluny de la zona de treball:
        - Actuacions amb dificultat d'accessibilitat, per la poca mobilitat de la maquinària, per l'elevada presència de guals particulars i passos de vianants, per la impossibilitat d'ubicar una plataforma de treball lateral, per la impossibilitat d'ocupació de la calçada per fer l'aplec de materials que impliqui fer l'actuació per fases per tal de mantenir el pas de vianants i/o per estar en una zona amb tràfic rodat important
        - Actuacions en les què els materials estan aplegats lluny de la zona de treball per manca d'espai en la proximitat d'on s'executen les tasques.
- Grau de dificultat associat a l'àmbit de l'actuació:
    - En funció de l'amplària de la vorera, calçada o plataforma única
- Grau de dificultat associat a la presència d'elements externs a l'actuació:
    - Sense afectació per serveis o elements de mobiliari urbà: actuacions sense serveis (canalitzacions d'aigua, semàfors, enllumenat, etc.) ni elements urbans de grans dimensions (marquesines, mòduls d'aparcament de bicicletes, etc.) que interfereixin (o que puguin interferir) en les tasques
    - Amb afectació per serveis o elements de mobiliari urbà: actuacions amb serveis (canalitzacions d'aigua, semàfors, enllumenat, etc.) o elements urbans de grans dimensions (marquesines, mòduls d'aparcament de bicicletes, etc) que interfereixen en les tasques.
- Grau de dificultat associat a l'abast de l'actuació
L'execució de la unitat d'obra inclou les operacions següents:
- Preparació de la zona de treball
- Demolició de l'element amb els mitjans adients
- Trossejament i apilada de la runa
CONDICIONS GENERALS:
Els materials han de quedar suficientment trossejats i apilats per tal de facilitar-ne la càrrega, en funció dels mitjans de què es disposin i de les condicions de transport.
Els materials han de quedar apilats i emmagatzemats en funció de l'ús a que es destinin (transport a abocador, reutilització, eliminació en obra, etc.).
Un cop acabats els treballs, la base ha de quedar neta de restes de material.

2.- CONDICIONS DEL PROCÉS D'EXECUCIÓ

No s'ha de treballar amb pluja, neu o vent superior als 60 km/h.
S'ha de seguir l'ordre de treballs previst a la DT.
El contractista ha d'elaborar un programa de treball que ha de ser aprovat per la DF abans d'iniciar els treballs, on s'ha d'especificar, com a mínim:
- Mètode d'enderroc i fases
- Estabilitat de les construccions en cada fase, apuntalaments necessaris
- Estabilitat i protecció de les construccions i elements de l'entorn i els que s'han de conservar
- Manteniment i substitució provisional dels serveis afectats pels treballs
- Mitjans d'evacuació i especificació de les zones d'abocament dels productes d'enderroc
- Cronograma dels treballs
- Pautes de control i mesures de seguretat i salut
La part per a enderrocar no ha de tenir instal·lacions en servei (aigua, gas, electricitat, etc.).
El paviment no ha de tenir conductes d'instal·lació en servei a la part per arrencar, s'han de desmuntar els aparells d'instal·lació i de mobiliari existents, així com qualsevol element que pugui destorbar la feina.
S'han de protegir els elements de servei públic que puguin resultar afectats per les obres.

La zona afectada per les obres ha de quedar convenientment senyalitzada.
L'execució dels treballs no han de produir desperfectes, molèsties o perjudicar les construccions, bens o persones de l'entorn.
S'ha d'evitar la formació de pols, pel que cal regar les parts que s'hagin de demolir i carregar.
En cas d'imprevistos (terrenys inundats, olors de gas, etc.) o quan l'enderrocament pugui afectar les construccions veïnes, s'han de suspendre les obres i avisar a la DF.
L'operació de càrrega de runa s'ha de fer amb les precaucions necessàries, per tal d'aconseguir les condicions de seguretat suficients.
S'han d'eliminar els elements que puguin entorpir els treballs de retirada i càrrega de runa.
S'ha de complir la normativa vigent en matèria mediambiental, de seguretat i salut i d'emmagatzematge i transport de productes de construcció.

3.- UNITAT I CRITERI D'AMIDAMENT

ENDERROC O FRESAT DE PAVIMENT:
m2 de paviment realment enderrocat, segons les especificacions de la DT.

4.- NORMATIVA DE COMPLIMENT OBLIGATORI

* Orden de 6 de febrero de 1976 por la que se aprueba el Pliego de Prescripciones Técnicas Generales para Obras de Carreteras y Puentes (PG-3).
* Orden FOM/1382/2002 de 16 de mayo, por la que se actualizan determinados artículos del pliego de prescripciones técnicas generales para obras de carreteras y puentes relativos a la construcción de explanaciones, drenajes y cimentaciones (PG-3).
* Orden de 10 de febrero de 1975, por la que se aprueba la Norma Tecnológica de la Edificación. NTE-ADD/1975: Acondicionamiento del terreno. Desmontes. Demoliciones.

P2 - DEMOLICIONS, ENDERROCS, MOVIMENTS DE TERRES I GESTIÓ DE RESIDUS

P21 - ENDERROCS, DEMOLICIONS, ARRENCADES, REPICATS I DESMUNTATGES

P214 - DESMUNTATGES O ENDERROCS D'ELEMENTS DE CONSTRUCCIÓ

P2147- - DEMOLICIÓ DE RIGOLA

Plec de condicions

1.- DEFINICIÓ I CONDICIONS DE LES PARTIDES D'OBRA EXECUTADES

Demolició d'elements de vialitat, arrencada de paviments o soleres o desmuntatge de paviments.
S'han considerat els elements següents:
- Vorada col·locada sobre terra o formigó
- Rigola de formigó o de panots col·locats sobre formigó
- Paviment de formigó, panots, llambordins o mescla bituminosa
En actuacions de reparació, s'han considerat els graus de dificultat següents:
- Grau de dificultat associat a la mobilitat en l'actuació:
    - Sense dificultat de mobilitat: actuacions en què hi ha una interferència pròpia de l'entorn on es desenvolupen.
    - Amb dificultat de mobilitat: actuacions en entorns amb dificultat de mobilitat i/o amb el material aplegat lluny de la zona de treball:
        - Actuacions amb dificultat d'accessibilitat, per la poca mobilitat de la maquinària, per l'elevada presència de guals particulars i passos de vianants, per la impossibilitat d'ubicar una plataforma de treball lateral, per la impossibilitat d'ocupació de la calçada per fer l'aplec de materials que impliqui fer l'actuació per fases per tal de mantenir el pas de vianants i/o per estar en una zona amb tràfic rodat important
        - Actuacions en les què els materials estan aplegats lluny de la zona de treball per manca d'espai en la proximitat d'on s'executen les tasques.
- Grau de dificultat associat a l'àmbit de l'actuació:
    - En funció de l'amplària de la vorera, calçada o plataforma única
- Grau de dificultat associat a la presència d'elements externs a l'actuació:

- Sense afectació per serveis o elements de mobiliari urbà: actuacions sense serveis (canalitzacions d'aigua, semàfors, enllumenat, etc.) ni elements urbans de grans dimensions (marquesines, mòduls d'aparcament de bicicletes, etc.) que interfereixin (o que puguin interferir) en les tasques
- Amb afectació per serveis o elements de mobiliari urbà: actuacions amb serveis (canalitzacions d'aigua, semàfors, enllumenat, etc.) o elements urbans de grans dimensions (marquesines, mòduls d'aparcament de bicicletes, etc) que interfereixen en les tasques.

- Grau de dificultat associat a l'abast de l'actuació

L'execució de la unitat d'obra inclou les operacions següents:
- Preparació de la zona de treball
- Demolició de l'element amb els mitjans adients
- Trossejament i apilada de la runa

CONDICIONS GENERALS:
Els materials han de quedar suficientment trossejats i apilats per tal de facilitar-ne la càrrega, en funció dels mitjans de què es disposin i de les condicions de transport.
Els materials han de quedar apilats i emmagatzemats en funció de l'ús a que es destinin (transport a abocador, reutilització, eliminació en obra, etc.).
Un cop acabats els treballs, la base ha de quedar neta de restes de material.

2.- CONDICIONS DEL PROCÉS D'EXECUCIÓ

No s'ha de treballar amb pluja, neu o vent superior als 60 km/h.
S'ha de seguir l'ordre de treballs previst a la DT.
El contractista ha d'elaborar un programa de treball que ha de ser aprovat per la DF abans d'iniciar els treballs, on s'ha d'especificar, com a mínim:
- Mètode d'enderroc i fases
- Estabilitat de les construccions en cada fase, apuntalaments necessaris
- Estabilitat i protecció de les construccions i elements de l'entorn i els que s'han de conservar
- Manteniment i substitució provisional dels serveis afectats pels treballs
- Mitjans d'evacuació i especificació de les zones d'abocament dels productes d'enderroc
- Cronograma dels treballs
- Pautes de control i mesures de seguretat i salut

La part per a enderrocar no ha de tenir instal·lacions en servei (aigua, gas, electricitat, etc.).
El paviment no ha de tenir conductes d'instal·lació en servei a la part per arrencar, s'han de desmuntar els aparells d'instal·lació i de mobiliari existents, així com qualsevol element que pugui destorbar la feina.
S'han de protegir els elements de servei públic que puguin resultar afectats per les obres.
La zona afectada per les obres ha de quedar convenientment senyalitzada.
L'execució dels treballs no han de produir desperfectes, molèsties o perjudicar les construccions, bens o persones de l'entorn.
S'ha d'evitar la formació de pols, pel que cal regar les parts que s'hagin de demolir i carregar.
En cas d'imprevistos (terrenys inundats, olors de gas, etc.) o quan l'enderrocament pugui afectar les construccions veïnes, s'han de suspendre les obres i avisar a la DF.
L'operació de càrrega de runa s'ha de fer amb les precaucions necessàries, per tal d'aconseguir les condicions de seguretat suficients.
S'han d'eliminar els elements que puguin entorpir els treballs de retirada i càrrega de runa.
S'ha de complir la normativa vigent en matèria mediambiental, de seguretat i salut i d'emmagatzematge i transport de productes de construcció.

3.- UNITAT I CRITERI D'AMIDAMENT

ENDERROC D'ESGLAÓ, ARRENCADA DE REVESTIMENT D'ESGLAÓ, DE SÒCOL, DE VORADA O RIGOLA:
m de llargària realment enderrocada, segons les especificacions de la DT.

4.- NORMATIVA DE COMPLIMENT OBLIGATORI

* Orden de 6 de febrero de 1976 por la que se aprueba el Pliego de Prescripciones Técnicas Generales para Obras de Carreteras y Puentes (PG-3).
* Orden FOM/1382/2002 de 16 de mayo, por la que se actualizan determinados artículos del pliego de prescripciones técnicas generales para obras de carreteras y puentes relativos a la construcción de explanaciones, drenajes y cimentaciones (PG-3).
* Orden de 10 de febrero de 1975, por la que se aprueba la Norma Tecnológica de la Edificación. NTE-ADD/1975: Acondicionamiento del terreno. Desmontes. Demoliciones.

P2 - DEMOLICIONS, ENDERROCS, MOVIMENTS DE TERRES I GESTIÓ DE RESIDUS

P21 - ENDERROCS, DEMOLICIONS, ARRENCADES, REPICATS I DESMUNTATGES

P214 - DESMUNTATGES O ENDERROCS D'ELEMENTS DE CONSTRUCCIÓ

P2148- - DEMOLICIÓ DE VORADA

Plec de condicions

1.- DEFINICIÓ I CONDICIONS DE LES PARTIDES D'OBRA EXECUTADES

Demolició d'elements de vialitat, arrencada de paviments o soleres o desmuntatge de paviments.
S'han considerat els elements següents:
- Vorada col·locada sobre terra o formigó
- Rigola de formigó o de panots col·locats sobre formigó
- Paviment de formigó, panots, llambordins o mescla bituminosa
En actuacions de reparació, s'han considerat els graus de dificultat següents:
- Grau de dificultat associat a la mobilitat en l'actuació:
    - Sense dificultat de mobilitat: actuacions en què hi ha una interferència pròpia de l'entorn on es desenvolupen.
    - Amb dificultat de mobilitat: actuacions en entorns amb dificultat de mobilitat i/o amb el material aplegat lluny de la zona de treball:
        - Actuacions amb dificultat d'accessibilitat, per la poca mobilitat de la maquinària, per l'elevada presència de guals particulars i passos de vianants, per la impossibilitat d'ubicar una plataforma de treball lateral, per la impossibilitat d'ocupació de la calçada per fer l'aplec de materials que impliqui fer l'actuació per fases per tal de mantenir el pas de vianants i/o per estar en una zona amb tràfic rodat important
        - Actuacions en les què els materials estan aplegats lluny de la zona de treball per manca d'espai en la proximitat d'on s'executen les tasques.
- Grau de dificultat associat a l'àmbit de l'actuació:
    - En funció de l'amplària de la vorera, calçada o plataforma única
- Grau de dificultat associat a la presència d'elements externs a l'actuació:
    - Sense afectació per serveis o elements de mobiliari urbà: actuacions sense serveis (canalitzacions d'aigua, semàfors, enllumenat, etc.) ni elements urbans de grans dimensions (marquesines, mòduls d'aparcament de bicicletes, etc.) que interfereixin (o que puguin interferir) en les tasques
    - Amb afectació per serveis o elements de mobiliari urbà: actuacions amb serveis (canalitzacions d'aigua, semàfors, enllumenat, etc.) o elements urbans de grans dimensions (marquesines, mòduls d'aparcament de bicicletes, etc) que interfereixen en les tasques.
- Grau de dificultat associat a l'abast de l'actuació
L'execució de la unitat d'obra inclou les operacions següents:
- Preparació de la zona de treball
- Demolició de l'element amb els mitjans adients
- Trossejament i apilada de la runa
CONDICIONS GENERALS:
Els materials han de quedar suficientment trossejats i apilats per tal de facilitar-ne la càrrega, en funció dels mitjans de què es disposin i de les condicions de transport.
Els materials han de quedar apilats i emmagatzemats en funció de l'ús a que es destinin (transport a abocador, reutilització, eliminació en obra, etc.).
Un cop acabats els treballs, la base ha de quedar neta de restes de material.

2.- CONDICIONS DEL PROCÉS D'EXECUCIÓ

No s'ha de treballar amb pluja, neu o vent superior als 60 km/h.
S'ha de seguir l'ordre de treballs previst a la DT.
El contractista ha d'elaborar un programa de treball que ha de ser aprovat per la DF abans d'iniciar els treballs, on s'ha d'especificar, com a mínim:
- Mètode d'enderroc i fases
- Estabilitat de les construccions en cada fase, apuntalaments necessaris
- Estabilitat i protecció de les construccions i elements de l'entorn i els que s'han de

conservar
- Manteniment i substitució provisional dels serveis afectats pels treballs
- Mitjans d'evacuació i especificació de les zones d'abocament dels productes d'enderroc
- Cronograma dels treballs
- Pautes de control i mesures de seguretat i salut
La part per a enderrocar no ha de tenir instal·lacions en servei (aigua, gas, electricitat, etc.).
El paviment no ha de tenir conductes d'instal·lació en servei a la part per arrencar, s'han de desmuntar els aparells d'instal·lació i de mobiliari existents, així com qualsevol element que pugui destorbar la feina.
S'han de protegir els elements de servei públic que puguin resultar afectats per les obres.
La zona afectada per les obres ha de quedar convenientment senyalitzada.
L'execució dels treballs no han de produir desperfectes, molèsties o perjudicar les construccions, bens o persones de l'entorn.
S'ha d'evitar la formació de pols, pel que cal regar les parts que s'hagin de demolir i carregar.
En cas d'imprevistos (terrenys inundats, olors de gas, etc.) o quan l'enderrocament pugui afectar les construccions veïnes, s'han de suspendre les obres i avisar a la DF.
L'operació de càrrega de runa s'ha de fer amb les precaucions necessàries, per tal d'aconseguir les condicions de seguretat suficients.
S'han d'eliminar els elements que puguin entorpir els treballs de retirada i càrrega de runa.
S'ha de complir la normativa vigent en matèria mediambiental, de seguretat i salut i d'emmagatzematge i transport de productes de construcció.

3.- UNITAT I CRITERI D'AMIDAMENT

ENDERROC D'ESGLAÓ, ARRENCADA DE REVESTIMENT D'ESGLAÓ, DE SÒCOL, DE VORADA O RIGOLA:
m de llargària realment enderrocada, segons les especificacions de la DT.

4.- NORMATIVA DE COMPLIMENT OBLIGATORI

* Orden de 6 de febrero de 1976 por la que se aprueba el Pliego de Prescripciones Técnicas Generales para Obras de Carreteras y Puentes (PG-3).
* Orden FOM/1382/2002 de 16 de mayo, por la que se actualizan determinados artículos del pliego de prescripciones técnicas generales para obras de carreteras y puentes relativos a la construcción de explanaciones, drenajes y cimentaciones (PG-3).
* Orden de 10 de febrero de 1975, por la que se aprueba la Norma Tecnológica de la Edificación. NTE-ADD/1975: Acondicionamiento del terreno. Desmontes. Demoliciones.

P2 - DEMOLICIONS, ENDERROCS, MOVIMENTS DE TERRES I GESTIÓ DE RESIDUS

P21 - ENDERROCS, DEMOLICIONS, ARRENCADES, REPICATS I DESMUNTATGES

P214 - DESMUNTATGES O ENDERROCS D'ELEMENTS DE CONSTRUCCIÓ

P214P- - ENDERROC DE FONAMENT I CONTENCIÓ

0.- ELEMENTS QUE CONTEMPLA EL PLEC

P214P-A001,P214P-E7JO,P214P-A003.

Plec de condicions

1.- DEFINICIÓ I CONDICIONS DE LES PARTIDES D'OBRA EXECUTADES

Enderroc d'elements de fonamentació d'estructures i d'elements de contenció de terres amb càrrega manual o mecànica sobre camió o contenidor.
S'han considerat les eines de demolició següents:
- Mitjans manuals
- Martell picador

- Martell trencador sobre retroexcavadora
S'han considerat els materials següents:
- Maçoneria
- Obra ceràmica
- Formigó en massa
- Formigó armat
En actuacions de reparació, s'han considerat els graus de dificultat següents:
- Grau de dificultat associat a la mobilitat en l'actuació:
    - Sense dificultat de mobilitat: actuacions en què hi ha una interferència pròpia de l'entorn on es desenvolupen.
    - Amb dificultat de mobilitat: actuacions en entorns amb dificultat de mobilitat i/o amb el material aplegat lluny de la zona de treball:
        - Actuacions amb dificultat d'accessibilitat, per la poca mobilitat de la maquinària, per l'elevada presència de guals particulars i passos de vianants, per la impossibilitat d'ubicar una plataforma de treball lateral, per la impossibilitat d'ocupació de la calçada per fer l'aplec de materials que impliqui fer l'actuació per fases per tal de mantenir el pas de vianants i/o per estar en una zona amb tràfic rodat important
        - Actuacions en les què els materials estan aplegats lluny de la zona de treball per manca d'espai en la proximitat d'on s'executen les tasques.
- Grau de dificultat associat a l'àmbit de l'actuació:
    - En funció de l'amplària de la vorera, calçada o plataforma única
- Grau de dificultat associat a la presència d'elements externs a l'actuació:
    - Sense afectació per serveis o elements de mobiliari urbà: actuacions sense serveis (canalitzacions d'aigua, semàfors, enllumenat, etc.) ni elements urbans de grans dimensions (marquesines, mòduls d'aparcament de bicicletes, etc.) que interfereixin (o que puguin interferir) en les tasques
    - Amb afectació per serveis o elements de mobiliari urbà: actuacions amb serveis (canalitzacions d'aigua, semàfors, enllumenat, etc.) o elements urbans de grans dimensions (marquesines, mòduls d'aparcament de bicicletes, etc) que interfereixen en les tasques.
- Grau de dificultat associat a l'abast de l'actuació
L'execució de la unitat d'obra inclou les operacions següents:
- Preparació de la zona de treball
- Enderroc de l'element amb els mitjans adients
- Tall d'armadures i elements metàl·lics
- Trossejament i apilada de la runa
- Càrrega de la runa sobre el camió
CONDICIONS GENERALS:
Els materials han de quedar suficientment trossejats i apilats per tal de facilitar-ne la càrrega, en funció dels mitjans de què es disposin i de les condicions de transport.
Els materials han de quedar apilats i emmagatzemats en funció de l'ús a que es destinin (transport a abocador, reutilització, eliminació en obra, etc.).
Un cop acabats els treballs, la base ha de quedar neta de restes de material.

2.- CONDICIONS DEL PROCÉS D'EXECUCIÓ

CONDICIONS GENERALS:
No s'ha de treballar amb pluja, neu o vent superior als 60 km/h.
S'ha de seguir l'ordre de treballs previst a la DT.
El contractista ha d'elaborar un programa de treball que ha de ser aprovat per la DF abans d'iniciar els treballs, on s'ha d'especificar, com a mínim:
- Mètode d'enderroc i fases
- Estabilitat de les construccions en cada fase, apuntalaments necessaris
- Estabilitat i protecció de les construccions i elements de l'entorn i els que s'han de conservar
- Manteniment i substitució provisional dels serveis afectats pels treballs
- Mitjans d'evacuació i especificació de les zones d'abocament dels productes d'enderroc
- Cronograma dels treballs
- Pautes de control i mesures de seguretat i salut
S'ha de demolir en general, en ordre invers al que es va seguir per a la seva construcció.
S'ha de demolir de dalt a baix, per tongades horitzontals, de manera que la demolició es faci pràcticament al mateix nivell.
La part per a enderrocar no ha de tenir instal·lacions en servei (aigua, gas, electricitat, etc.).
S'han de protegir els elements de servei públic que puguin resultar afectats per les obres.
La zona afectada per les obres ha de quedar convenientment senyalitzada.
L'execució dels treballs no han de produir desperfectes, molèsties o perjudicar les construccions, bens o persones de l'entorn.
S'ha d'evitar la formació de pols, pel que cal regar les parts que s'hagin de demolir i

carregar.
Durant els treballs es permet que l'operari treballi sobre l'element si aquest és estable i l'alçària és <= 2 m.
En acabar la jornada no s'han de deixar trams d'obra amb perill d'inestabilitat.
En cas d'imprevistos (terrenys inundats, olors de gas, etc.) o quan l'enderrocament pugui afectar les construccions veïnes, s'han de suspendre les obres i avisar a la DF.
L'operació de càrrega de runa s'ha de fer amb les precaucions necessàries, per tal d'aconseguir les condicions de seguretat suficients.
S'han d'eliminar els elements que puguin entorpir els treballs de retirada i càrrega de runa.
S'ha de complir la normativa vigent en matèria mediambiental, de seguretat i salut i d'emmagatzematge i transport de productes de construcció.
FONAMENTS:
L'element per a enderrocar no ha d'estar sotmès a l'acció d'elements estructurals que li transmetin càrregues.
MURS DE CONTENCIÓ:
El mur per enderrocar no ha d'estar sotmès a l'acció de càrregues o d'empentes de terres.
Quan l'alçària lliure en una o en ambdues cares és >= 6 m s'han de col·locar bastides amb una barana i un sòcol.
Si es preveuen desplaçaments laterals de l'element, cal apuntalar-lo i protegir-lo per tal d'evitar-ne l'esfondrament.
La runa s'ha d'abocar cap a l'interior del recinte, sense que es produeixin pressions perilloses sobre l'estructura per acumulació de material.

3.- UNITAT I CRITERI D'AMIDAMENT

m3 de volum realment enderrocat, amidat com a diferència entre els perfils aixecats abans de començar l'enderroc i els aixecats al finalitzar l'enderroc, aprovats per la DF.

4.- NORMATIVA DE COMPLIMENT OBLIGATORI

* Orden de 6 de febrero de 1976 por la que se aprueba el Pliego de Prescripciones Técnicas Generales para Obras de Carreteras y Puentes (PG-3).
* Orden FOM/1382/2002 de 16 de mayo, por la que se actualizan determinados artículos del pliego de prescripciones técnicas generales para obras de carreteras y puentes relativos a la construcción de explanaciones, drenajes y cimentaciones (PG-3).
* Orden de 10 de febrero de 1975, por la que se aprueba la Norma Tecnológica de la Edificación. NTE-ADD/1975: Acondicionamiento del terreno. Desmontes. Demoliciones.

P2 - DEMOLICIONS, ENDERROCS, MOVIMENTS DE TERRES I GESTIÓ DE RESIDUS

P21 - ENDERROCS, DEMOLICIONS, ARRENCADES, REPICATS I DESMUNTATGES

P214 - DESMUNTATGES O ENDERROCS D'ELEMENTS DE CONSTRUCCIÓ

P214W- - TALL AMB DISC EN PAVIMENT PER MARCAR LÍMIT DEMOLICIÓ

Plec de condicions

1.- DEFINICIÓ I CONDICIONS DE LES PARTIDES D'OBRA EXECUTADES

Tall fet amb maquina tallajunts en un paviment que s'ha de demolir, per tal de delimitar la zona afectada, i que en fer la demolició els límits del paviment que resti siguin rectes i uniformes.
Ha d'estar feta al lloc indicat a la DT, amb les modificacions introduides al replanteig previ, aprovades per la DF.
Toleràncies d'execució:
- Replanteig: ± 10 mm

2.- CONDICIONS DEL PROCÉS D'EXECUCIÓ

No s'ha de treballar amb pluja, neu o vent superior als 60 km/h.
S'ha de seguir l'ordre de treballs previst a la DT.
El contractista ha d'elaborar un programa de treball que ha de ser aprovat per la DF abans d'iniciar els treballs, on s'ha d'especificar, com a mínim:
- Mètode d'enderroc i fases
- Estabilitat de les construccions en cada fase, apuntalaments necessaris
- Estabilitat i protecció de les construccions i elements de l'entorn i els que s'han de conservar
- Manteniment i substitució provisional dels serveis afectats pels treballs
- Mitjans d'evacuació i especificació de les zones d'abocament dels productes d'enderroc
- Cronograma dels treballs
- Pautes de control i mesures de seguretat i salut

3.- UNITAT I CRITERI D'AMIDAMENT

TALL DE PAVIMENT:
m de llargària executada realment, amidada segons les especificacions del projecte, comprovada i acceptada expressament per la DF.

4.- NORMATIVA DE COMPLIMENT OBLIGATORI

* Orden de 6 de febrero de 1976 por la que se aprueba el Pliego de Prescripciones Técnicas Generales para Obras de Carreteras y Puentes (PG-3).
* Orden FOM/1382/2002 de 16 de mayo, por la que se actualizan determinados artículos del pliego de prescripciones técnicas generales para obras de carreteras y puentes relativos a la construcción de explanaciones, drenajes y cimentaciones (PG-3).

P2 - DEMOLICIONS, ENDERROCS, MOVIMENTS DE TERRES I GESTIÓ DE RESIDUS

P21 - ENDERROCS, DEMOLICIONS, ARRENCADES, REPICATS I DESMUNTATGES

P21R - DESMUNTATGES O ENDERROCS D'ELEMENTS DE JARDINERIA

P21R0- - TALA CONTROLADA

0.- ELEMENTS QUE CONTEMPLA EL PLEC

P21R0-92GT,P21R0-AX0A.

Plec de condicions

1.- DEFINICIÓ I CONDICIONS DE LES PARTIDES D'OBRA EXECUTADES

Arrencada d'arbres, arrels i part aèria, amb càrrega manual o mecànica sobre camió o contenidor.
L'execució de la unitat d'obra inclou les operacions següents:
- Preparació de la zona de treball
- Tala de les branques
- Tall del tronc
- Arrencada de la soca i arrels principals
- Trossejament i apilada de les branques i arrels
- Càrrega sobre el camió o contenidor de branques, arrels i brossa resultant
- Reblert del clot amb terres adequades
CONDICIONS GENERALS:
Els materials han de quedar suficientment trossejats i apilats per tal de facilitar-ne la càrrega, en funció dels mitjans de què es disposin i de les condicions de transport.
Els materials han de quedar apilats i emmagatzemats en funció de l'ús a que es destinin (transport a abocador, reutilització, eliminació en obra, etc.).
Un cop acabats els treballs, la base ha de quedar neta de restes de material.
El forat de la soca ha de quedar reblert amb terres adequades, compactades amb el mateix grau

que les del voltant.
No han de quedar soterrades al terreny arrels de diàmetre superior a 10 cm.

2.- CONDICIONS DEL PROCÉS D'EXECUCIÓ

No s'ha de treballar amb pluja, neu o vent superior als 60 km/h.
Només s'ha d'arrencar els arbres indicats a la DT.
El contractista ha d'elaborar un programa de treball que ha de ser aprovat per la DF abans d'iniciar els treballs, on s'ha d'especificar, com a mínim:
- Mètode d'enderroc i fases
- Estabilitat de les construccions en cada fase, apuntalaments necessaris
- Estabilitat i protecció de les construccions i elements de l'entorn i els que s'han de conservar
- Manteniment i substitució provisional dels serveis afectats pels treballs
- Mitjans d'evacuació i especificació de les zones d'abocament dels productes d'enderroc
- Cronograma dels treballs
- Pautes de control i mesures de seguretat i salut
S'han de talar primer les branques laterals, deixant net el tronc.
S'ha de garantir que la caiguda del tronc no afectarà a cap construcció o servei públic.
S'han de protegir els elements de servei públic que puguin resultar afectats per les obres.
La zona afectada per les obres ha de quedar convenientment senyalitzada.
L'execució dels treballs no han de produir desperfectes, molèsties o perjudicar les construccions, bens o persones de l'entorn.
S'ha d'evitar la formació de pols, pel que cal regar les parts que s'hagin de demolir i carregar.
En acabar la jornada no s'han de deixar trams d'obra amb perill d'inestabilitat.
En cas d'imprevistos (terrenys inundats, olors de gas, etc.) o quan l'enderrocament pugui afectar les construccions veïnes, s'han de suspendre les obres i avisar a la DF.
L'operació de càrrega de runa s'ha de fer amb les precaucions necessàries, per tal d'aconseguir les condicions de seguretat suficients.
S'han d'eliminar els elements que puguin entorpir els treballs de retirada i càrrega de runa.
S'ha de complir la normativa vigent en matèria mediambiental, de seguretat i salut i d'emmagatzematge i transport de productes de construcció.

3.- UNITAT I CRITERI D'AMIDAMENT

Unitat d'arbre realment arrencat, aprovat per la DF

4.- NORMATIVA DE COMPLIMENT OBLIGATORI

* Orden de 10 de febrero de 1975, por la que se aprueba la Norma Tecnológica de la Edificación. NTE-ADD/1975: Acondicionamiento del terreno. Desmontes. Demoliciones.

P2 - DEMOLICIONS, ENDERROCS, MOVIMENTS DE TERRES I GESTIÓ DE RESIDUS

P22 - MOVIMENTS DE TERRES

P221 - EXCAVACIONS

P221B- - EXCAVACIÓ DE RASA I POU

Plec de condicions

1.- DEFINICIÓ I CONDICIONS DE LES PARTIDES D'OBRA EXECUTADES

Conjunt d'operacions per obrir rases i pous de fonaments, o de pas d'instal·lacions, realitzades amb mitjans mecànics o manuals, de forma contínua o realitzades per dames.
En actuacions de reparació, s'han considerat els graus de dificultat següents:
- Grau de dificultat associat a la mobilitat en l'actuació:
    - Sense dificultat de mobilitat: actuacions en què hi ha una interferència pròpia de

l'entorn on es desenvolupen.
    - Amb dificultat de mobilitat: actuacions en entorns amb dificultat de mobilitat i/o amb el material aplegat lluny de la zona de treball:
        - Actuacions amb dificultat d'accessibilitat, per la poca mobilitat de la maquinària, per l'elevada presència de guals particulars i passos de vianants, per la impossibilitat d'ubicar una plataforma de treball lateral, per la impossibilitat d'ocupació de la calçada per fer l'aplec de materials que impliqui fer l'actuació per fases per tal de mantenir el pas de vianants i/o per estar en una zona amb tràfic rodat important
        - Actuacions en les què els materials estan aplegats lluny de la zona de treball per manca d'espai en la proximitat d'on s'executen les tasques.
- Grau de dificultat associat a l'àmbit de l'actuació:
    - En funció de l'amplària de la vorera, calçada o plataforma única
- Grau de dificultat associat a la presència d'elements externs a l'actuació:
    - Sense afectació per serveis o elements de mobiliari urbà: actuacions sense serveis (canalitzacions d'aigua, semàfors, enllumenat, etc.) ni elements urbans de grans dimensions (marquesines, mòduls d'aparcament de bicicletes, etc.) que interfereixin (o que puguin interferir) en les tasques
    - Amb afectació per serveis o elements de mobiliari urbà: actuacions amb serveis (canalitzacions d'aigua, semàfors, enllumenat, etc.) o elements urbans de grans dimensions (marquesines, mòduls d'aparcament de bicicletes, etc) que interfereixen en les tasques.
- Grau de dificultat associat a l'abast de l'actuació
L'execució de la unitat d'obra inclou les operacions següents:
- Preparació de la zona de treball
- Situació dels punts topogràfics exteriors a l'excavació
- Replanteig de la zona a excavar i determinació de l'ordre d'execució de les dames si és el cas
- Excavació de les terres
- Càrrega de les terres sobre camió, contenidor, o formació de cavallons a la vora de la rasa, segons indiqui la partida d'obra
CONDICIONS GENERALS:
Es considera terreny fluix, el capaç de ser foradat amb pala, que té un assaig SPT < 20.
Es considera terreny compacte, el capaç de ser foradat amb pic (no amb pala), que té un assaig SPT entre 20 i 50.
Es considera terreny de trànsit, el capaç de ser foradat amb màquina o escarificadora (no amb pic), que té un assaig SPT > 50 sense rebot.
Es considera terreny no classificat, des del capaç de ser foradat amb pala, que té un assaig SPT < 20, fins al capaç de ser foradat amb màquina o escarificadora (no amb pic), que té un assaig SPT > 50 sense rebot.
Es considera roca la que pot ser foradada amb compressor (no amb màquina), que té un rebot a l'assaig SPT.
L'element excavat ha de tenir la forma i les dimensions especificades en la DT, o en el seu defecte, les que determini la DF.
El fons de l'excavació ha de quedar anivellat.
El fons de l'excavació no ha de tenir material engrunat o fluix i les esquerdes i els forats han de quedar reblerts.
Els talussos perimetrals han de ser els fixats per la DF.
Els talussos han de tenir el pendent especificat a la DT.
La qualitat de terreny del fons de l'excavació requereix l'aprovació explícita de la DF.
Toleràncies d'execució:
- Dimensions: ± 5%, ± 50 mm
- Planor: ± 40 mm/m
- Replanteig: < 0,25%, ± 100 mm
- Nivells: ± 50 mm
- Aplomat o talús de les cares laterals: ± 2°

2.- CONDICIONS DEL PROCÉS D'EXECUCIÓ

CONDICIONS GENERALS:
No s'ha de treballar amb pluja, neu o vent superior als 60 km/h.
S'han de protegir els elements de servei públic que puguin resultar afectats per les obres.
S'han d'eliminar els elements que puguin entorpir els treballs d'execució de la partida.
S'ha de seguir l'ordre dels treballs previst per la DF.
Abans de començar els treballs, es farà un replanteig previ que ha de ser aprovat per la DF.
Hi ha d'haver punts fixos de referència exteriors a la zona de treball, als quals s'hi han de referir totes les lectures topogràfiques.
Si cal fer rampes per accedir a la zona de treball, han de tenir les característiques següents:
- Amplària: >= 4,5 m

- Pendent:
    - Trams rectes: <= 12%
    - Corbes: <= 8%
    - Trams abans de sortir a la via de llargària >= 6 m: <= 6%
- El talús ha de ser fixat per la DF.

La finalització de l'excavació de pous o rases per a fonaments o de lloses de fonamentació, s'ha de fer just abans de la col·locació del formigó de neteja, per mantenir la qualitat del sol.
Si això no fos possible, es deixarà una capa de 10 a 15 cm sense excavar fins al moment que es pugui formigonar la capa de neteja.
Cal extreure les roques suspeses, les terres i els materials amb perill de despreniment.
Cal extreure del fons de l'excavació qualsevol element susceptible de formar un punt de resistència local diferent de la resta, com ara roques, restes de fonaments, bosses de material tou, etc, i rebaixar el fons de l'excavació per tal que la sabata tingui un recolzament homogeni.
No s'han d'acumular terres o materials a la vora de l'excavació.
No s'ha de treballar simultàniament en zones superposades.
S'ha d'estrebar sempre que consti al projecte i quan ho determini la DF. L'estrebada ha de complir les especificacions fixades al seu plec de condicions.
S'han d'estrebar els terrenys engrunats i quan, en fondàries superiors a 1,30 m, es doni algun dels casos següents:
- S'hagi de treballar a dins
- Es treballi en una zona immediata que pugui resultar afectada per una possible esllavissada
- Hagi de quedar oberta en acabar la jornada de treball

També sempre que, per altres causes (càrregues veïnes, etc.) ho determini la DF.
S'ha de preveure un sistema de desguàs per tal d'evitar acumulació d'aigua dins l'excavació.
S'ha d'impedir l'entrada d'aigües superficials.
Si apareix aigua en l'excavació s'han de prendre les mesures necessàries per esgotar-la.
Els esgotaments s'han de fer sense comprometre l'estabilitat dels talussos i les obres veïnes, i s'han de mantenir mentre durin els treballs de fonamentació. Caldrà verificar en terrenys argilosos, si cal fer un sanejament del fons de l'excavació.
Els treballs s'han de fer de manera que molestin el mínim possible als afectats.
En cas d'imprevistos (terrenys inundats, olors de gas, restes de construccions, etc.) s'han de suspendre els treballs i avisar la DF.
No s'ha de rebutjar cap material obtingut de l'excavació sense l'autorització expressa de la DF.
S'ha d'evitar la formació de pols, pel que cal regar les parts que s'hagin de carregar.
L'operació de càrrega s'ha de fer amb les precaucions necessàries per a aconseguir unes condicions de seguretat suficients.
S'ha de complir la normativa vigent en matèria mediambiental, de seguretat i salut i d'emmagatzematge i transport de productes de construcció.
Les terres s'han de treure de dalt a baix sense soscavar-les.
L'aportació de terres per a correcció de nivells ha de ser la mínima possible, de les mateixes existents i de compacitat igual.
S'ha de tenir en compte el sentit d'estratificació de les roques.
S'han de mantenir els dispositius de desguàs necessaris, per tal de captar i reconduir els corrents d'aigua interns, en els talussos.

3.- UNITAT I CRITERI D'AMIDAMENT

m3 de volum excavat segons les especificacions de la DT, amidat com a diferència entre els perfils transversals del terreny aixecats abans de començar les obres i els perfils teòrics assenyalats als plànols, amb les modificacions aprovades per la DF.
No s'ha d'abonar l'excés d'excavació que s'hagi produït sense l'autorització de la DF, ni la càrrega i el transport del material ni els treballs que calguin per a reomplir-lo.
Inclou la càrrega, allisada de talussos, esgotaments per pluja o inundació i quantes operacions faci falta per a una correcta execució de les obres.
També estan inclosos en el preu el manteniment dels camins de comunicació entre el desmunt i les zones on han d'anar les terres, la seva creació, i la seva eliminació, si s'escau.
Tan sols s'han d'abonar els esllavissaments no provocats, sempre que s'hagin observat totes les prescripcions relatives a excavacions, entibacions i voladures.

4.- NORMATIVA DE COMPLIMENT OBLIGATORI

OBRES D'EDIFICACIÓ:
Documento Básico de Seguridad estructural de cimientos DB-SE-C, parte II del CTE, aprobado por el Real Decreto 314/2006.

P2 - DEMOLICIONS, ENDERROCS, MOVIMENTS DE TERRES I GESTIÓ DE RESIDUS

P22 - MOVIMENTS DE TERRES

P225 - REBLERT, ESTESA I PICONATGE DE TERRES

P2251- - ESTESA DE GRAVES O RECICLATS

0.- ELEMENTS QUE CONTEMPLA EL PLEC

P2251-A001.

Plec de condicions

1.- DEFINICIÓ I CONDICIONS DE LES PARTIDES D'OBRA EXECUTADES

Operacions d'estesa de terres o granulats, i compactació si es el cas, per al reblert de rases, forats d'excavacions o esplanades que han d'augmentar la seva cota d'acabat, i operacions de correcció de la superfície del fons d'una excavació, prèviament al seu reblert.
S'han considerat els tipus següents:
- Estesa de graves naturals o provenint de material reciclat de residus d ela construcció, per a drenatges
L'execució de la unitat d'obra inclou les operacions següents:
Reblert o estesa amb graves per a drenatges:
- Preparació de la zona de treball
- Replanteig dels nivells
- Aportació del material
- Reblert i estesa per tongades succesives
REBLERT O ESTESA DE GRAVES PER A DRENATGE:
Estesa de graves per tongades de gruix uniforme i sensiblement paral·leles a la rasant final.
Les graves han de ser netes, sense argila, margues ni altres materials estranys.
Les tongades han de quedar compactades adequadament. El grau de compactació ha de ser superior al dels terrenys adjacents al seu mateix nivell.
La composició granulomètrica de la grava ha de complir les condicions de filtratge fixades per la DF d'acord amb el terreny adjacent i el sistema previst d'evacuació d'aigua. Com a condicions generals ha de complir:
- Mida del granulat: <= 76 mm
- Percentatge que passa pel tamís 0,080 (UNE 7-050): <= 5%

2.- CONDICIONS DEL PROCÉS D'EXECUCIÓ

TERRAPLENAT, REBLERT O ESTESA:
S'han de suspendre els treballs en cas de pluja o quan la temperatura ambient sigui inferior a:
- 0°C en reblert o estesa de grava
- 2°C en terraplenat amb terres adequades
S'han de mantenir els pendents i els dispositius de drenatge necessaris per a evitar entollaments.
A les vores amb estructures de contenció la compactació s'ha de fer amb piconadora manual (picadora de granota).
No s'ha de treballar simultàniament en capes superposades.
Després de pluges no s'ha d'estendre una altre tongada fins que l'última no s'hagi eixugat.
S'han de protegir els elements de servei públic que puguin resultar afectats per les obres.
ESTESA DE GRAVES PER A DRENATGES:
Els treballs s'han de fer de manera que s'eviti la contaminació de la grava amb materials estranys.
No s'han de barrejar diferents tipus de materials.
S'ha d'evitar l'exposició prolongada del material a la intempèrie.

3.- UNITAT I CRITERI D'AMIDAMENT

TERRAPLENAT, REBLERT O ESTESA:
m3 de volum amidat segons les especificacions de la DT.
La partida d'obra inclou el subministrament i aportació del material en cas de graves, tot-u o material provinent del reciclatge de residus de la construcció, i no està inclòs en cas de que es tracti de terres.

4.- NORMATIVA DE COMPLIMENT OBLIGATORI

Documento Básico de Seguridad estructural de cimientos DB-SE-C, parte II del CTE, aprobado por el Real Decreto 314/2006.

P2 - DEMOLICIONS, ENDERROCS, MOVIMENTS DE TERRES I GESTIÓ DE RESIDUS

P22 - MOVIMENTS DE TERRES

P225 - REBLERT, ESTESA I PICONATGE DE TERRES

P2259- - REPÀS I PICONATGE D'ESPLANADA O CAIXA DE PAVIMENT

0.- ELEMENTS QUE CONTEMPLA EL PLEC

P2259-548K.

Plec de condicions

1.- DEFINICIÓ I CONDICIONS DE LES PARTIDES D'OBRA EXECUTADES

Operacions d'estesa de terres o granulats, i compactació si es el cas, per al reblert de rases, forats d'excavacions o esplanades que han d'augmentar la seva cota d'acabat, i operacions de correcció de la superfície del fons d'una excavació, prèviament al seu reblert.
S'han considerat els tipus següents:
- Repàs i piconatge d'esplanada
- Repàs i piconatge de caixa de paviment
En actuacions de reparació, s'han considerat els graus de dificultat següents:
- Grau de dificultat associat a la mobilitat en l'actuació:
    - Sense dificultat de mobilitat: actuacions en què hi ha una interferència pròpia de l'entorn on es desenvolupen.
    - Amb dificultat de mobilitat: actuacions en entorns amb dificultat de mobilitat i/o amb el material aplegat lluny de la zona de treball:
        - Actuacions amb dificultat d'accessibilitat, per la poca mobilitat de la maquinària, per l'elevada presència de guals particulars i passos de vianants, per la impossibilitat d'ubicar una plataforma de treball lateral, per la impossibilitat d'ocupació de la calçada per fer l'aplec de materials que impliqui fer l'actuació per fases per tal de mantenir el pas de vianants i/o per estar en una zona amb tràfic rodat important
        - Actuacions en les què els materials estan aplegats lluny de la zona de treball per manca d'espai en la proximitat d'on s'executen les tasques.
- Grau de dificultat associat a l'àmbit de l'actuació:
    - En funció de l'amplària de la vorera, calçada o plataforma única
- Grau de dificultat associat a la presència d'elements externs a l'actuació:
    - Sense afectació per serveis o elements de mobiliari urbà: actuacions sense serveis (canalitzacions d'aigua, semàfors, enllumenat, etc.) ni elements urbans de grans dimensions (marquesines, mòduls d'aparcament de bicicletes, etc.) que interfereixin (o que puguin interferir) en les tasques
    - Amb afectació per serveis o elements de mobiliari urbà: actuacions amb serveis (canalitzacions d'aigua, semàfors, enllumenat, etc.) o elements urbans de grans dimensions (marquesines, mòduls d'aparcament de bicicletes, etc) que interfereixen en les tasques.
- Grau de dificultat associat a l'abast de l'actuació
L'execució de la unitat d'obra inclou les operacions següents:
Repàs i piconatge:

- Preparació de la zona de treball (no inclou entibació)
- Situació dels punts topogràfics
- Execució del repàs
- Compactació de les terres, en el seu cas
REPÀS I PICONATGE D'ESPLANADA:
La qualitat del terreny posterior al repàs requereix l'aprovació explícita de la DF.
El terra de l'esplanada ha de quedar pla i anivellat.
No han de quedar zones que puguin retenir aigua.
REPÀS I PICONATGE DE CAIXA DE PAVIMENT:
La qualitat del terreny posterior al repàs requereix l'aprovació explícita de la DF.
Conjunt d'operacions per a aconseguir l'acabat geomètric de la caixa del paviment.
La caixa ha de quedar plana, amb el fons i les parets repassades i a la rasant prevista.
La superfície compactada no ha de retenir aigua entollada en cap punt.
Toleràncies d'execució:
- Nivell: - 25 mm
- Planor: ± 15 mm/3 m

2.- CONDICIONS DEL PROCÉS D'EXECUCIÓ

REPÀS I PICONATGE:
S'han d'aturar els treballs quan la temperatura ambient sigui inferior a 2°C.
Els llocs que, per alguna raó (pendents, obres de fàbrica properes, etc.), no es puguin compactar amb l'equip habitual, s'han d'acabar amb els mitjans adequats per a aconseguir la densitat de compactació especificada.

3.- UNITAT I CRITERI D'AMIDAMENT

REPÀS:
m2 de superfície amidada segons les especificacions de la DT.

4.- NORMATIVA DE COMPLIMENT OBLIGATORI

Documento Básico de Seguridad estructural de cimientos DB-SE-C, parte II del CTE, aprobado por el Real Decreto 314/2006.

P2 - DEMOLICIONS, ENDERROCS, MOVIMENTS DE TERRES I GESTIÓ DE RESIDUS

P22 - MOVIMENTS DE TERRES

P22D - NETEJA I ESBROSSADA DEL TERRENY

P22D1- - NETEJA I ESBROSSADA DEL TERRENY

Plec de condicions

1.- DEFINICIÓ I CONDICIONS DE LES PARTIDES D'OBRA EXECUTADES

Excavacions amb finalitats diverses, que tenen com a resultat el rebaix del terreny.
S'han considerat els tipus següents:
- Neteja i esbrossada del terreny
En actuacions de reparació, s'han considerat els graus de dificultat següents:
- Grau de dificultat associat a la mobilitat en l'actuació:
    - Sense dificultat de mobilitat: actuacions en què hi ha una interferència pròpia de l'entorn on es desenvolupen.
    - Amb dificultat de mobilitat: actuacions en entorns amb dificultat de mobilitat i/o amb el material aplegat lluny de la zona de treball:
        - Actuacions amb dificultat d'accessibilitat, per la poca mobilitat de la maquinària, per l'elevada presència de guals particulars i passos de vianants, per la impossibilitat d'ubicar una plataforma de treball lateral, per la impossibilitat d'ocupació de la calçada per fer l'aplec de materials que impliqui fer l'actuació per fases per tal de mantenir el pas de

vianants i/o per estar en una zona amb tràfic rodat important
- Actuacions en les què els materials estan aplegats lluny de la zona de treball per manca d'espai en la proximitat d'on s'executen les tasques.
- Grau de dificultat associat a l'àmbit de l'actuació:
- En funció de l'amplària de la vorera, calçada o plataforma única
- Grau de dificultat associat a la presència d'elements externs a l'actuació:
- Sense afectació per serveis o elements de mobiliari urbà: actuacions sense serveis (canalitzacions d'aigua, semàfors, enllumenat, etc.) ni elements urbans de grans dimensions (marquesines, mòduls d'aparcament de bicicletes, etc.) que interfereixin (o que puguin interferir) en les tasques
- Amb afectació per serveis o elements de mobiliari urbà: actuacions amb serveis (canalitzacions d'aigua, semàfors, enllumenat, etc.) o elements urbans de grans dimensions (marquesines, mòduls d'aparcament de bicicletes, etc) que interfereixen en les tasques.
- Grau de dificultat associat a l'abast de l'actuació

L'execució de la unitat d'obra inclou les operacions següents:
Neteja i esbrossada del terreny:
- Preparació de la zona de treball
- Situació dels punts topogràfics
- Protecció dels elements que s'han de conservar
- Retirada de la capa superficial del terreny (10-15 cm) amb la vegetació i la brossa
- Càrrega dels materials sobre camió

CONDICIONS GENERALS:
Es considera terreny fluix, el capaç de ser foradat amb pala, que té un assaig SPT < 20.
Es considera terreny compacte, el capaç de ser foradat amb pic (no amb pala), que té un assaig SPT entre 20 i 50.
Es considera terreny de trànsit, el capaç de ser foradat amb màquina o escarificadora (no amb pic), que té un assaig SPT > 50 sense rebot.
Es considera terreny no classificat, des del capaç de ser foradat amb pala, que té un assaig SPT < 20, fins al capaç de ser foradat amb màquina o escarificadora (no amb pic), que té un assaig SPT > 50 sense rebot.
Es considera roca de resistència baixa, la que amb dificultat es deixa ratllar amb navalla, que té un assaig de resistència a la compressió simple entre 5 i 25 MPa.
Es considera roca de resistència mitja, la que es pot trencar amb un cop de martell i que no es deixa ratllar amb navalla, que té un assaig de resistència a la compressió simple entre 25 i 50 MPa.
Es considera roca de resistència alta, la que necessita més d'un cop de martell per trencar-se, que té un assaig de resistència a la compressió simple entre 50 i 100 MPa.
Es considera que la càrrega de terres sobre camió és directa quan l'existència de rampa o d'altres condicionants de l'obra permeten que els mitjans d'excavació realitzin l'excavació i la càrrega de terres.
Es considera que la càrrega de terres sobre camió és indirecta quan la inexistència de rampa o d'altres condicionants de l'obra no permeten que els mitjans d'excavació realitzin la càrrega de terres i és necessària la utilització d'una altra màquina per a aquesta funció.
NETEJA I ESBROSSADA DEL TERRENY:
S'ha de retirar la capa superficial del terreny i qualsevol material existent (brossa, arrels, runa, escombraries, etc.), que puguin destorbar el desenvolupament de treballs posteriors.
L'àmbit d'actuació ha de quedar limitat pel sector de terreny destinat a l'edificació i la zona influenciada pel procés de l'obra.
S'ha de deixar una superfície adequada per al desenvolupament dels treballs posteriors, lliure d'arbres, de plantes, de deixalles i d'altres elements existents, sense fer malbé les construccions, els arbres, etc., que s'han de conservar.
Els forats existents i els que resultin de les operacions d'esbrossada (extracció d'arrels, etc.), han de quedar reblerts amb les terres de la mateixa qualitat que el sòl i amb el mateix grau de compactació.
S'han de conservar en zona a part les terres o els elements que la DF determini.
S'han de traslladar a un abocador autoritzat tots els materials que la DF no hagi acceptat com a útils.

2.- CONDICIONS DEL PROCÉS D'EXECUCIÓ

CONDICIONS GENERALS:
No s'ha de treballar quan plou, neva o fa vent superior als 60 km/h.
En cas d'imprevistos (terrenys inundats, olors de gas, restes de construccions, etc.) s'han de suspendre els treballs i avisar la DF.
Si cal fer rampes per accedir a la zona de treball, han de tenir les característiques següents:
- Amplària: >= 4,5 m
- Pendent:

- Trams rectes: <= 12%
- Corbes: <= 8%
- Trams abans de sortir a la via de llargària >= 6 m: <= 6%

- El talús ha de ser fixat per la DF.
Les terres s'han d'extreure de dalt a baix, sense soscavar-les.
No s'han d'acumular terres o materials a la vora de l'excavació.
S'han d'extreure les terres o els materials amb perill de desprendiment.
S'ha d'impedir l'entrada d'aigües superficials. Cal preveure un sistema de desguàs a fi d'evitar l'acumulació d'aigua dins de l'excavació.

3.- UNITAT I CRITERI D'AMIDAMENT

NETEJA I ESBROSSADA:
m2 de superfície realment executada, amidada segons les especificacions de la DT.
No inclou la tala d'arbres.

4.- NORMATIVA DE COMPLIMENT OBLIGATORI

Documento Básico de Seguridad estructural de cimientos DB-SE-C, parte II del CTE, aprobado por el Real Decreto 314/2006.

P2 - DEMOLICIONS, ENDERROCS, MOVIMENTS DE TERRES I GESTIÓ DE RESIDUS

P2R - GESTIÓ DE RESIDUS I MATERIAL D'EXCAVACIÓ

P2RA- - DISPOSICIÓ DE RESIDUS INSTAL·LACIÓ AUTORITZADA

0.- ELEMENTS QUE CONTEMPLA EL PLEC

P2RA-EU3S.

Plec de condicions

1.- DEFINICIÓ I CONDICIONS DE LES PARTIDES D'OBRA EXECUTADES

Operacions destinades a la gestió dels residus generats en l'obra: residu de construcció o demolició o material d'excavació.
S'han considerat les operacions següents:
- Deposició del residu no reutilitzat en la instal·lació autoritzada de gestió on se li aplicarà el tractament de valorització, selecció i emmagatzematge o eliminació
DISPOSICIÓ DE RESIDUS:
Cada fracció s'ha de dipositar al lloc adequat legalment autoritzat per a que se li apliqui el tipus de tractament especificat en la DT: valorització, emmagatzematge o eliminació.

2.- CONDICIONS DEL PROCÉS D'EXECUCIÓ

RESIDUS DE LA CONSTRUCCIÓ:
La manipulació dels materials s'ha de fer amb les proteccions adequades a la perillositat del mateix.

3.- UNITAT I CRITERI D'AMIDAMENT

DISPOSICIÓ DE RESIDUS DE CONSTRUCCIÓ O DEMOLICIO INERTS O NO ESPECIALS I DE MATERIAL D'EXCAVACIÓ:
m3 de volum de cada tipus de residu dipositat a l'abocador o centre de recollida corresponent.
DISPOSICIÓ DE RESIDUS DE CONSTRUCCIÓ O DEMOLICIÓ ESPECIALS:
kg de pes de cada tipus de residu dipositat a l'abocador o centre de recollida corresponent.
DISPOSICIÓ DE RESIDUS:

La unitat d'obra inclou totes les despeses per la disposició de cada tipus de residu al centre corresponent.
Inclou el cànon d'abocament del residu a dipòsit controlat segons el que determina la Llei 8/2008, el pagament del qual queda suspès segons la Llei 7/2011.
La empresa receptora del residu ha de facilitar al constructor la informació necessària per complimentar el certificat de disposició de residus, d'acord amb l'article 5.3 del REAL DECRETO 105/2008.

4.- NORMATIVA DE COMPLIMENT OBLIGATORI

Real Decreto 105/2008, de 1 de febrero, por el que se regula la producción y gestión de los residuos de construcción y demolición.
Decret Legislatiu 1/2009, de 21 de juliol, pel qual s'aprova el Text refós de la Llei reguladora dels residus.
Ley 7/2022, de 8 de abril, de residuos y suelos contaminados para una economía circular.
Real Decreto 108/1991, de 1 de febrero, sobre la prevención y reducción de la contaminación del medio ambiente producida por el amianto.
Llei 8/2008, del 10 de juliol, de finançament de les infraestructures de gestió dels residus i dels cànons sobre la disposició del rebuig dels residus.
Llei 7/2011, del 27 de juliol, de mesures fiscals i financeres.
Decret 89/2010, de 29 de juny, pel qual s'aprova el Programa de gestió de residus de la construcció de Catalunya (PROGROC), es regula la producció i gestió dels residus de la construcció i demolició, i el cànon sobre la deposició controlada dels residus de la construcció.
Decret 152/2017, de 17 d'octubre, sobre la classificació, la codificació i les vies de gestió dels residus a Catalunya.

P6 - TANCAMENTS I DIVISÒRIES

P6A - REIXATS I TANQUES LLEUGERES

P6A1- - PORTA PER A TANCAMENT DE MALLES METÀL·LIQUES

0.- ELEMENTS QUE CONTEMPLA EL PLEC

P6A1-AB01,P6A1-A001,P6A1-A002,P6A1-A003.

Plec de condicions

1.- DEFINICIÓ I CONDICIONS DE LES PARTIDES D'OBRA EXECUTADES

Porta de planxa d'acer galvanitzat emmarcada en un bastiment de tub d'acer galvanitzat, col·locada sobre muntants de suport de tanca mòbil, amb tots els mecanismes per a un funcionament correcte d'obertura i tancament.
L'execució de la unitat d'obra inclou les operacions següents:
- Replanteig
- Muntatge de la porta
- Falcat provisional
- Neteja i protecció
CONDICIONS GENERALS:
Ha d'obrir i tancar correctament.
Ha de quedar ben aplomat i al nivell previst.
El conjunt no ha de tenir deformacions, cops, despreniments ni d'altres defectes superficials que perjudiquin el seu funcionament correcte.
El bastiment ha d'estar travat a l'obra per mitjà d'ancoratges galvanitzats.
Distància entre els ancoratges galvanitzats: <= 60 cm
Distància d'ancoratges galvanitzats als extrems: <= 30 cm
Toleràncies d'execució:
- Replanteig: ± 10 mm
- Nivell: ± 3 mm
- Aplomat: ± 3 mm

2.- CONDICIONS DEL PROCÉS D'EXECUCIÓ

No hi han condicions específiques del procés d'execució.

3.- UNITAT I CRITERI D'AMIDAMENT

Unitat mesurada segons les especificacions de la DT.

4.- NORMATIVA DE COMPLIMENT OBLIGATORI

No hi ha normativa de compliment obligatori.

P7 - IMPERMEABILITZACIONS, AÏLLAMENTS I FORMACIÓ DE JUNTS

P7B - GEOTÈXTILS I LÀMINES SEPARADORES

P7B1- - GEOTÈXTIL, COL·LOCAT

0.- ELEMENTS QUE CONTEMPLA EL PLEC

P7B1-6Q4L.

Plec de condicions

1.- DEFINICIÓ I CONDICIONS DE LES PARTIDES D'OBRA EXECUTADES

Làmina separadora col·locada no adherida.
S'han considerat els materials següents:
- Feltre amb un 70% de fibres de polipropilè i un 30% de fibres de polietilè, sense teixir, termosoldat
- Feltre de polipropilè format per filaments sintètics no teixits lligats mecànicament
- Feltre de polièster termoestable fet amb fibres de polièster sense teixir, consolidat mecànicament mitjançant punxonament
- Feltre teixit de fibres de polipropilè
- Fibra de vidre amb insercions de fils de reforç longitudinals
L'execució de la unitat d'obra inclou les operacions següents:
- Neteja i preparació del suport
- Col·locació de la làmina
CONDICIONS GENERALS:
Ha de tenir un aspecte superficial pla i regular.
Ha de garantir la no adherència entre els components del sistema entre els que s'intercala.
Les característiques del material sobre el que s'estén la lamina haurà de coincidir amb el previst a Projecte, en el estudi i càlcul del geotèxtil.
Ha de ser imputrescible i compatible amb els materials amb què hagi d'estar en contacte.
Les làmines han de cavalcar entre elles.
No ha de quedar adherida al suport en cap punt.
Cavalcaments:
- Làmines geotèxtils en tracció mecànica: >= 30 cm
- Làmines separadores de polipropilè: >= 5 cm
- Làmines separadores de polietilè: >= 5 cm

2.- CONDICIONS DEL PROCÉS D'EXECUCIÓ

El suport ha de ser net, sense irregularitats que puguin perforar la làmina.
Les làmines col·locades s'han de protegir del pas de persones, equips o materials.
Els geotèxtils en tracció mecànica que no s'hagin sotmès a l'assaig de resistència a la intempèrie s'han de cobrir abans de 24 h des de la seva col·locació.

3.- UNITAT I CRITERI D'AMIDAMENT

m2 de superfície amidada segons les especificacions de la DT.
Amb deducció de la superfície corresponent a obertures, d'acord amb els criteris següents:
- Obertures <= 1 m2: No es dedueixen
- Obertures > 1 m2: Es dedueix el 100%
Aquests criteris inclouen les pèrdues de material corresponents a retalls i cavalcaments.

4.- NORMATIVA DE COMPLIMENT OBLIGATORI

No hi ha normativa de compliment obligatori.

5.- CONDICIONS DE CONTROL D'EXECUCIÓ I DE L'OBRA ACABADA

CONTROL D'EXECUCIÓ. OPERACIONS DE CONTROL:
Els punts de control més destacables són els següents:
- Inspecció visual del material abans de la seva col·locació, rebutjant les peces malmeses
CONTROL D'EXECUCIÓ. OPERACIONS DE CONTROL EN LÀMINES EN TRACCIÓ MECÀNICA:
Els punts de control més destacables són els següents:
- Inspecció visual de la superfície sobre la que s'ha d'estendre el geotèxtil
- Control del procediment d'execució, amb especial atenció als cavalcaments en juntslongitudinals i transversals
- Control de longitud de soldadura del geotèxtil
CONTROL D'EXECUCIÓ. OPERACIONS DE CONTROL EN LÀMINES DE POLIPROPILÈ:
Els punts de control més destacables són els següents:
- Neteja i repàs del suport.
- Control del procediment d'execució, amb especial atenció als cavalcaments entre peces
CONTROL D'EXECUCIÓ. CRITERIS DE PRESA DE MOSTRES:
Els controls s'han de realitzar segons les instruccions de la DF.
CONTROL D'EXECUCIÓ. INTERPRETACIÓ DE RESULTATS I ACTUACIONS EN CAS D'INCOMPLIMENT:
Correcció per part del contractista de les irregularitats observades.
No s'ha de permetre la continuació dels treballs fins que no estiguin solucionats els defectes d'execució.
CONTROL D'EXECUCIÓ. INTERPRETACIÓ DE RESULTATS I ACTUACIONS EN CAS D'INCOMPLIMENT EN LÀMINES EN TRACCIÓ MECÀNICA:
Si les característiques del terreny inspeccionat fossin molt diferents de les previstes a Projecte, es realitzarà un nou estudi i càlcul del geotèxtil.
CONTROL DE L'OBRA ACABADA. OPERACIONS DE CONTROL:
Els punts de control més destacables són els següents:
Inspecció visual de la unitat acabada.
CONTROL DE L'OBRA ACABADA. CRITERIS DE PRESA DE MOSTRES:
Els controls s'han de realitzar segons les instruccions de la DF.
CONTROL DE L'OBRA ACABADA. INTERPRETACIÓ DE RESULTATS I ACTUACIONS EN CAS D'INCOMPLIMENT:
Correcció per part del contractista de les irregularitats observades.

P7 - IMPERMEABILITZACIONS, AÏLLAMENTS I FORMACIÓ DE JUNTS

P7B - GEOTÈXTILS I LÀMINES SEPARADORES

P7B2- - LÀMINA SEPARADORA DE POLIETILÈ

0.- ELEMENTS QUE CONTEMPLA EL PLEC

P7B2-5RJ7.

Plec de condicions

1.- DEFINICIÓ I CONDICIONS DE LES PARTIDES D'OBRA EXECUTADES

Làmina separadora col·locada no adherida.
S'han considerat els materials següents:
- Vel de polietilè de 50 a 150 micres de gruix
L'execució de la unitat d'obra inclou les operacions següents:
- Neteja i preparació del suport
- Col·locació de la làmina
CONDICIONS GENERALS:
Ha de tenir un aspecte superficial pla i regular.
Ha de garantir la no adherència entre els components del sistema entre els que s'intercala.
Ha de ser imputrescible i compatible amb els materials amb què hagi d'estar en contacte.
Les làmines han de cavalcar entre elles.
No ha de quedar adherida al suport en cap punt.
Cavalcaments:
- Làmines geotèxtils en tracció mecànica: >= 30 cm
- Làmines separadores de polipropilè: >= 5 cm
- Làmines separadores de polietilè: >= 5 cm

2.- CONDICIONS DEL PROCÉS D'EXECUCIÓ

El suport ha de ser net, sense irregularitats que puguin perforar la làmina.
Les làmines col·locades s'han de protegir del pas de persones, equips o materials.

3.- UNITAT I CRITERI D'AMIDAMENT

m2 de superfície amidada segons les especificacions de la DT.
Amb deducció de la superfície corresponent a obertures, d'acord amb els criteris següents:
- Obertures <= 1 m2: No es dedueixen
- Obertures > 1 m2: Es dedueix el 100%
Aquests criteris inclouen les pèrdues de material corresponents a retalls i cavalcaments.

4.- NORMATIVA DE COMPLIMENT OBLIGATORI

No hi ha normativa de compliment obligatori.

5.- CONDICIONS DE CONTROL D'EXECUCIÓ I DE L'OBRA ACABADA

CONTROL D'EXECUCIÓ. OPERACIONS DE CONTROL:
Els punts de control més destacables són els següents:
- Inspecció visual del material abans de la seva col·locació, rebutjant les peces malmeses
CONTROL D'EXECUCIÓ. OPERACIONS DE CONTROL EN LÀMINES DE POLIETILÈ:
Els punts de control més destacables són els següents:
- Control d'execució de cada unitat d'obra verificant el replanteig
Es comprovarà que s'han adoptat les mesures necessàries per assegurar la compatibilitat entre els diferents productes, elements i sistemes constructius.
- Neteja i repàs del suport.
- Aplicació de l'emprimació, en el seu cas
- Control del procediment d'execució, amb especial atenció als cavalcaments entre peces i a l'execució dels elements singulars, tals com les vores, encontres, desguassos i junts.
CONTROL D'EXECUCIÓ. CRITERIS DE PRESA DE MOSTRES:
Els controls s'han de realitzar segons les instruccions de la DF.
CONTROL D'EXECUCIÓ. INTERPRETACIÓ DE RESULTATS I ACTUACIONS EN CAS D'INCOMPLIMENT:
Correcció per part del contractista de les irregularitats observades.
No s'ha de permetre la continuació dels treballs fins que no estiguin solucionats els defectes d'execució.
CONTROL DE L'OBRA ACABADA. OPERACIONS DE CONTROL:
Els punts de control més destacables són els següents:
Inspecció visual de la unitat acabada.
- Proves d'estanquitat a criteri de DF en làmines de polietilè.
CONTROL DE L'OBRA ACABADA. CRITERIS DE PRESA DE MOSTRES:
Els controls s'han de realitzar segons les instruccions de la DF.
CONTROL DE L'OBRA ACABADA. INTERPRETACIÓ DE RESULTATS I ACTUACIONS EN CAS D'INCOMPLIMENT:
Correcció per part del contractista de les irregularitats observades.

P9 - FERMS I PAVIMENTS

P92 - SUBBASES

P924- - SUBBASE DE GRANULAT

0.- ELEMENTS QUE CONTEMPLA EL PLEC

P924-A001,P924-DX77.

Plec de condicions

1.- DEFINICIÓ I CONDICIONS DE LES PARTIDES D'OBRA EXECUTADES

Formació de subbase o base per a paviment, amb tongades compactades de material granular.
L'execució de la unitat d'obra inclou les operacions següents:
- Preparació i comprovació de la superfície d'assentament
- Aportació de material
- Estesa, humectació (si és necessària), i compactació de cada tongada
- Allisada de la superfície de l'última tongada

CONDICIONS GENERALS:
Es pot utilitzar material granular reciclat de residus de la construcció o demolicions, provenint d'una planta legalment autoritzada per al tractament d'aquests residus.
La capa ha de tenir el pendent especificat a la DT o, en el seu defecte, el que especifiqui la DF.
La superfície de la capa ha de quedar plana i a nivell amb les rasants previstes a la DT.
En tota la superfície s'ha d'arribar, com a mínim, al grau de compactació previst expressat com a percentatge sobre la densitat màxima obtinguda en l'assaig Pròctor Modificat (UNE 103501).
Toleràncies d'execució:
- Replanteig de rasants: + 0, - 1/5 del gruix teòric
- Nivell de la superfície: ± 20 mm
- Planor: ± 10 mm/3 m

2.- CONDICIONS DEL PROCÉS D'EXECUCIÓ

La capa no s'ha d'estendre fins que s'hagi comprovat que la superfície sobre la que ha d'assentar-se té les condicions de qualitat i formes previstes, amb les toleràncies establertes. Si en aquesta superfície hi ha defectes o irregularitats que excedeixen les tolerables, s'han de corregir abans de l'execució de la partida d'obra, d'acord amb les instruccions de la DF.
No s'ha d'estendre cap tongada mentre no s'hagi comprovat el grau de compactació de la precedent.
S'han d'aturar els treballs quan la temperatura ambient sigui inferior a 2°C.
El contingut òptim d'humitat s'ha de determinar a l'obra, en funció de la maquinària disponible i dels resultats dels assaigs realitzats.
Abans d'estendre una tongada es pot homogeneïtzar i humidificar, si es considera necessari.
L'estesa s'ha de fer per capes de gruix uniforme, cal evitar la segregació o la contaminació.
Totes les aportacions d'aigua han de fer-se abans de la compactació. Després, l'única humectació admissible és la de la preparació per a col·locar la capa següent.
La compactació s'ha d'efectuar longitudinalment, començant per les vores exteriors i progressant cap al centre per a cavalcar-se en cada recorregut en un ample no inferior a 1/3 del de l'element compactador.
Les zones que, per la seva reduïda extensió, el seu pendent o la seva proximitat a obres de pas o desguàs, murs o estructures, no permetin la utilització de l'equip habitual, s'han de compactar amb els mitjans adequats al cas per tal d'aconseguir la densitat prevista.
No s'autoritza el pas de vehicles i maquinària fins que la capa no s'hagi consolidat definitivament. Els defectes que es derivin d'aquest incompliment han de ser reparats pel contractista segons les indicacions de la DF.
Les irregularitats que excedeixin les toleràncies especificades a l'apartat anterior han de ser corregides pel constructor. Caldrà escarificar en una profunditat mínima de 15 cm, afegint o retirant el material necessari tornant a compactar i allisar.

3.- UNITAT I CRITERI D'AMIDAMENT

GRUIX SENSE ESPECIFICAR:
m3 de volum amidat segons les especificacions de la DT.
CAPES DE GRUIX DEFINIT:
m2 de superfície amidada segons les especificacions de la DT.
CONDICIONS GENERALS:
L'abonament dels treballs de preparació de la superfície d'assentament correspon a la unitat d'obra de la capa subjacent.
No són d'abonament els escreixos laterals ni els necessaris per a compensar la minva de gruixos de capes subjacents.

4.- NORMATIVA DE COMPLIMENT OBLIGATORI

No hi ha normativa de compliment obligatori.

P9 - FERMS I PAVIMENTS

P93 - BASES, SOLERES I RECRESCUDES

P931- - BASE DE FORMIGÓ (CE, EHE)

0.- ELEMENTS QUE CONTEMPLA EL PLEC

P931-A001,P931-A002,P931-A0B1,P931-A0B2,P931-A0B3.

Plec de condicions

1.- DEFINICIÓ I CONDICIONS DE LES PARTIDES D'OBRA EXECUTADES

Formació de subbase o base de formigó per a suport de paviment.
Es considera estesa i vibració manual la col·locació del formigó amb regle vibratori, i estesa i vibració mecànica la col·locació del formigó amb estenedora.
En actuacions de reparació, s'han considerat els graus de dificultat següents:
- Grau de dificultat associat a la mobilitat en l'actuació:
    - Sense dificultat de mobilitat: actuacions en què hi ha una interferència pròpia de l'entorn on es desenvolupen.
    - Amb dificultat de mobilitat: actuacions en entorns amb dificultat de mobilitat i/o amb el material aplegat lluny de la zona de treball:
        - Actuacions amb dificultat d'accessibilitat, per la poca mobilitat de la maquinària, per l'elevada presència de guals particulars i passos de vianants, per la impossibilitat d'ubicar una plataforma de treball lateral, per la impossibilitat d'ocupació de la calçada per fer l'aplec de materials que impliqui fer l'actuació per fases per tal de mantenir el pas de vianants i/o per estar en una zona amb tràfic rodat important
        - Actuacions en les què els materials estan aplegats lluny de la zona de treball per manca d'espai en la proximitat d'on s'executen les tasques.
- Grau de dificultat associat a l'àmbit de l'actuació:
    - En funció de l'amplària de la vorera, calçada o plataforma única
- Grau de dificultat associat a la presència d'elements externs a l'actuació:
    - Sense afectació per serveis o elements de mobiliari urbà: actuacions sense serveis (canalitzacions d'aigua, semàfors, enllumenat, etc.) ni elements urbans de grans dimensions (marquesines, mòduls d'aparcament de bicicletes, etc.) que interfereixin (o que puguin interferir) en les tasques
    - Amb afectació per serveis o elements de mobiliari urbà: actuacions amb serveis (canalitzacions d'aigua, semàfors, enllumenat, etc.) o elements urbans de grans dimensions (marquesines, mòduls d'aparcament de bicicletes, etc) que interfereixen en les tasques.
- Grau de dificultat associat a l'abast de l'actuació
L'execució de la unitat d'obra inclou les operacions següents:
- Preparació i comprovació de la superfície d'assentament

- Muntatge d'encofrats
- Col·locació del formigó
- Execució de junts de dilatació i formigonament
- Protecció del formigó fresc i curat
- Desmuntatge dels encofrats

CONDICIONS GENERALS:
La superfície acabada ha d'estar reglejada.
No ha de tenir esquerdes ni discontinuïtats.
Ha de formar una superfície plana amb una textura uniforme i s'ha d'ajustar a les alineacions i a les rasants previstes.
Ha de tenir junts de dilatació fets a distàncies no superiors a 25 m; han de ser de 2 cm d'amplària i han d'estar plens d'un material flexible.
Els junts de formigonat han de ser de tot el gruix i s'ha de procurar de fer-los coincidir amb els junts de retracció.
La resistència característica del formigó es comprovarà d'acord amb l'article 86 de l'EHE-08 o l'article 57 del CODI ESTRUCTURAL.
Toleràncies d'execució:
- Gruix: - 15 mm
- Nivell: ± 10 mm

2.- CONDICIONS DEL PROCÉS D'EXECUCIÓ

El formigonament s'ha de fer a una temperatura ambient entre 5°C i 40°C.
S'han d'aturar els treballs quan la pluja pugui llevar la capa superficial del formigó fresc.
S'ha de vibrar fins aconseguir una massa compacta i sense que es produeixin segregacions.
Durant l'adormiment i fins que s'aconsegueixi el 70% de la resistència prevista, s'ha de mantenir humida la superfície del formigó amb els mitjans necessaris segons el tipus de ciment utilitzat i les condicions climatològiques del lloc.
Aquest procés ha de durar com a mínim:
- 15 dies en temps calorós i sec
- 7 dies en temps humit

La capa no s'ha de trepitjar durant les 24 h següents a la seva formació.

3.- UNITAT I CRITERI D'AMIDAMENT

m3 de volum amidat segons les especificacions de la DT.

4.- NORMATIVA DE COMPLIMENT OBLIGATORI

Real Decreto 1247/2008, de 18 de julio, por el que se aprueba la Instrucción de Hormigón Estructural (EHE-08).
Real Decreto 470/2021, de 29 de junio, por el que se aprueba el Código Estructural.

P9 - FERMS I PAVIMENTS

P93 - BASES, SOLERES I RECRESCUDES

P938- - BASE DE TOT-U

0.- ELEMENTS QUE CONTEMPLA EL PLEC

P938-A002,P938-A001.

Plec de condicions

1.- DEFINICIÓ I CONDICIONS DE LES PARTIDES D'OBRA EXECUTADES

Subbases o bases de tot-u per a paviments.
En actuacions de reparació, s'han considerat els graus de dificultat següents:

- Grau de dificultat associat a la mobilitat en l'actuació:
    - Sense dificultat de mobilitat: actuacions en què hi ha una interferència pròpia de l'entorn on es desenvolupen.
    - Amb dificultat de mobilitat: actuacions en entorns amb dificultat de mobilitat i/o amb el material aplegat lluny de la zona de treball:
        - Actuacions amb dificultat d'accessibilitat, per la poca mobilitat de la maquinària, per l'elevada presència de guals particulars i passos de vianants, per la impossibilitat d'ubicar una plataforma de treball lateral, per la impossibilitat d'ocupació de la calçada per fer l'aplec de materials que impliqui fer l'actuació per fases per tal de mantenir el pas de vianants i/o per estar en una zona amb tràfic rodat important
        - Actuacions en les què els materials estan aplegats lluny de la zona de treball per manca d'espai en la proximitat d'on s'executen les tasques.
- Grau de dificultat associat a l'àmbit de l'actuació:
    - En funció de l'amplària de la vorera, calçada o plataforma única
- Grau de dificultat associat a la presència d'elements externs a l'actuació:
    - Sense afectació per serveis o elements de mobiliari urbà: actuacions sense serveis (canalitzacions d'aigua, semàfors, enllumenat, etc.) ni elements urbans de grans dimensions (marquesines, mòduls d'aparcament de bicicletes, etc.) que interfereixin (o que puguin interferir) en les tasques
    - Amb afectació per serveis o elements de mobiliari urbà: actuacions amb serveis (canalitzacions d'aigua, semàfors, enllumenat, etc.) o elements urbans de grans dimensions (marquesines, mòduls d'aparcament de bicicletes, etc) que interfereixen en les tasques.
- Grau de dificultat associat a l'abast de l'actuació

L'execució de la unitat d'obra inclou les operacions següents:
- Preparació i comprovació de la superfície d'assentament
- Aportació de material
- Estesa, humectació (si és necessària), i compactació de cada tongada
- Allisada de la superfície de l'última tongada

CONDICIONS GENERALS:

El material que s'utilitzi ha de complir les especificacions fixades en el plec de condicions corresponent.
Es pot utilitzar material granular reciclat de residus de la construcció o demolicions, provinent de planta autoritzada legalment per al tractament d'aquests residus.
La superfície de la capa ha de quedar plana i a nivell amb les rasants previstes a la DT.
La capa ha de tenir el pendent especificat a la DT o, en el seu defecte, el que especifiqui la DF.
La capa quedarà correctament anivellada de manera que no hi hagi zones que retinguin aigua sobre la seva superfície.
En tota la superfície s'ha d'arribar, com a mínim, al grau de compactació previst expressat com a percentatge sobre la densitat màxima obtinguda a l'assaig Pròctor Modificat, segons UNE-EN 13286-2.

BASE I SUBBASE PER A FERMS DE CARRETERES:

En capes de ferm de carreteres el tot-u utilitzat procedirà de la trituració, total o parcial, de pedra de cantera o grava natural.
Es podran utilitzar materials granulars reciclats, àrids reciclats de residus de construcció i demolició, àrids siderúrgics, subproductes i productes inerts de rebuig per a les categories de trànsit pesat T2 a T4.

Grau de compactació:
- Carreteres amb categoria de trànsit pesat T00 a T2: >= 100% PM, segons UNE 13286-2.
- Carreteres amb categoria de trànsit pesat T3, T4 i vorals: >= 98% PM, segons UNE 13286-2.

Valor del mòdul de deformació vertical Ev2 (assaig de càrrega de placa estàtica de 300 mm), segons UNE 103808:
- Categoria d'esplanada E3:
    - Categoria de trànsit pesat T00 a T2: >= 200 MPa
    - Categoria de trànsit pesat T1: >= 180 MPa
    - Categoria de trànsit pesat T2: >= 150 MPa
    - Categoria de trànsit pesat T3: >= 120 MPa
    - Categoria de trànsit pesat T4 i vorals: >= 100 MPa
- Categoria d'esplanada E2:
    - Categoria de trànsit pesat T1: >= 150 MPa
    - Categoria de trànsit pesat T2: >= 120 MPa
    - Categoria de trànsit pesat T3: >= 100 MPa
    - Categoria de trànsit pesat T4 i vorals: >= 80 MPa
- Categoria d'esplanada E1:
    - Categoria de trànsit pesat T2: >= 100 MPa
    - Categoria de trànsit pesat T3: >= 80 MPa
    - Categoria de trànsit pesat T4 i vorals: >= 80 MPa

A més, la relació Ev2/ Ev1 serà < a 2,2.
L'índex de Regularitat superficial IRI (NLT-330): Ha de complir amb els valors de la taula

510.7 del PG3 vigent.
Toleràncies d'execució:
- Rasant: + 0, -15 mm de la teòrica, en carreteres T00 a T2; + 0, -20 mm de la teòrica, en la resta de casos.
- Amplària: - 0 mm de la prevista en els plànols de seccions tipus.
- Gruix: - 0 mm del previst en els plànols de seccions tipus.

2.- CONDICIONS DEL PROCÉS D'EXECUCIÓ

CONDICIONS GENERALS:
El tot-u estarà exempt de tot tipus de matèries estranyes que puguin afectar la durabilitat de la capa.
L'equip d'estesa ha de complir les especificacions de l'article 510.4.4 del PG3 vigent.
La capa no s'ha d'estendre fins que s'hagi comprovat que la superfície sobre la que ha d'assentar-se té les condicions de qualitat i formes previstes, amb les toleràncies establertes.
Si en aquesta superfície hi ha defectes o irregularitats que excedeixen les tolerables, s'han de corregir abans de l'execució de la partida d'obra, d'acord amb les instruccions de la DF.
En el cas que el tot-u no es fabriqui a central, abans d'estendre un tongada, es procedirà a la seva homogeneïtzació i humidificació, si es considera necessari.
Durant les operacions de transport es prendran les degudes precaucions per a evitar les segregacions i les variacions d'humitat.
L'equip de compactació complirà les especificacions de l'article 510.4.5 del PG3 vigent.
L'estesa s'ha de realitzar, prenent cura d'evitar segregacions i contaminacions, en tongades de gruix no superior a 30 cm.
Totes les aportacions d'aigua han de fer-se abans de la compactació. Després, l'única humectació admissible és la de la preparació per a col·locar la capa següent.
La compactació s'ha de fer de forma continua i sistemàtica disposant l'equip necessari per a aconseguir la densitat exigida.
Si l'estesa del tot-u es fa per franges, la compactació ha d'incloure 15 cm de l'anterior, com a mínim.
Les zones que, per la seva reduïda extensió, el seu pendent o la seva proximitat a obres de pas o desguàs, murs o estructures, no permetin la utilització de l'equip habitual, s'han de compactar amb els mitjans adequats al cas per tal d'aconseguir la densitat prevista.
No s'autoritza el pas de vehicles i maquinària fins que la capa no s'hagi consolidat definitivament. Els defectes que es derivin d'aquest incompliment han de ser reparats pel contractista segons les indicacions de la DF.
BASE I SUBBASE PER A FERMS DE CARRETERES:
La fabricació de tot-u per al seu ús en ferms de carretera amb categoria de trànsit pesant T00 a T2 es farà en central i no "in situ". L'addició de l'aigua de compactació també s'ha de fer a central excepte quan la DF autoritzi el contrari.
El material es pot utilitzar sempre que les condicions climatològiques no hagin produït alteracions en la seva humitat de tal manera que es superen els valors següents:
- T00 a T1: ± 1 % respecte de la humitat òptima
- T2 a T4 i vorals: ± 1,5 / + 1 % respecte de la humitat óptima
Es realitzarà un tram de prova, amb una longitud no inferior a la definida en el Plec de Prescripcions Tècniques Particulars. La DF definirà si es pot acceptar la realització del tram de prova com a part integrant de l'obra en construcció.
A la vista dels resultats obtinguts, el Director d'Obra ha de definir si és acceptable o no la fórmula de treball i si són acceptables o no els equips proposats pel Contractista.

3.- UNITAT I CRITERI D'AMIDAMENT

m3 de volum amidat segons les especificacions de la DT.
L'abonament dels treballs de preparació de la superfície d'assentament correspon a la unitat d'obra de la capa subjacent.
No són d'abonament els sobreamples laterals ni els necessaris per a compensar la minva de gruixos de capes subjacents.

4.- NORMATIVA DE COMPLIMENT OBLIGATORI

* Orden de 6 de febrero de 1976 por la que se aprueba el Pliego de Prescripciones Técnicas Generales para Obras de Carreteras y Puentes (PG-3).
* Orden FOM/2523/2014, de 12 de diciembre, por la que se actualizan determinados artículos del Pliego de Prescripciones Técnicas Generales para Obras de Carreteras y Puentes, relativos a materiales básicos, a firmes y pavimentos, y a señalización, balizamiento y sistemas de

contención de vehículos (PG-3).
BASE I SUBBASE PER A FERMS DE CARRETERES:
Orden FOM/3460/2003, de 28 de noviembre, por lo que se aprueba la norma 6.1-IC Secciones del firme, de la Instrucción Técnica de Carreteras.

5.- CONDICIONS DE CONTROL D'EXECUCIÓ I DE L'OBRA ACABADA

CONTROL D'EXECUCIÓ. OPERACIONS DE CONTROL EN FERMS DE CARRETERES:
Abans d'iniciar la posada en obra del tot-u s'executarà un tram de prova per a comprovar:
- La fórmula de treball.
- La forma d'actuació dels equips d'extensió i compactació.
- El pla de compactació.
- La correspondència entre els mètodes de control que estableix el Plec de Prescripcions Tècniques Particulars o mitjançant assaig i els resultats "in situ".
Les tasques de control a realitzar són les següents:
- Inspecció visual del material a la descàrrega dels camions, retirant el que presenti restes de terra vegetal, matèria orgànica o pedres de grandària superior a l'admissible.
- Inspecció visual de l'estat de la superfície sobre la que s'ha d'estendre la capa.
- Gruix de la capa estesa mitjançant punxó graduat amb la freqüència que estableixi el DO.
- Humitat en el moment de la compactació, mitjançant procediment aprovat pel DO.
- Composició i forma d'actuació de l'equip de posada en obra i compactació.
- Inspecció visual de l'estat de la superfície després del pas d'un camió carregat sobre ella.
- Inspecció visual per a detectar punts baixos capaços de retenir aigua.
CONTROL DE L'OBRA ACABADA. OPERACIONS DE CONTROL EN FERMS DE CARRETERES:
Es considera com un lot de control el menor que resulti d'aplicar els 3 criteris següents aplicats sobre una tongada:
- Una longitud de 500 de calçada
- Una superfície de 3.500 m2 de calçada
- La fracció construïda diàriament
Els assajos "in situ" i presa de mostres es faran en punts escollits aleatòriament, amb un punt per hm com a mínim.
Les tasques de control a realitzar són les següents:
- Determinació de la humitat i de la densitat, en 7 punts escollits aleatòriament per cada lot.
- Assaig de càrrega de placa de 300 mm de diàmetre, segons UNE 103808, per lot. Determinació de la humitat natural, segons UNE 103808, en el mateix lloc que l'assaig de càrrega.
- Comparació entre la rasant acabada i l'establerta en el projecte, en l'eix, ruptura de peralt, en el cas que n'hi hagi i cantells de perfils transversals.
- Comprovació de l'amplada de la capa i el gruix en perfils transversals cada 20 m.
- Control de la regularitat superficial mitjançant la determinació de l'índex de Regularitat Internacional (IRI) (NLT 330), en trams de 1000 m, després de 24 h de la seva execució i abans de l'extensió de la següent capa.
CONTROL DE L'OBRA ACABADA. INTERPRETACIÓ DE RESULTATS I ACTUACIONS EN CAS D'INCOMPLIMENT EN FERMS DE CARRETERES:
El lot de control definit (500 m de calçada, 3500 m2 de calçada o fracció construïda diàriament) s'haurà d'acceptar o rebutjar globalment.
Les condicions d'acceptació són les següents:
- Densitat:
    - La densitat mitjana obtinguda no deurà ser inferior a l'especificada; no més de 2 individus de la mostra assajada podran presentar resultats individuals per sota de la prescrita en més de 2 punts percentuals. Si la densitat mitja obtinguda és inferior, es tornarà a compactar fins a aconseguir la densitat especificada.
- Humitat:
    - Els resultats obtinguts tindran caràcter informatiu i no constituiran, per si mateixos, causa de rebuig o acceptació.
- Capacitat de suport:
    - El mòdul de deformació vertical Ev2 i la relació de mòduls Ev2/Ev1 no han de ser inferiors als especificats a l'article 510.7.2 del PG3 vigent. En cas contrari es tornarà a compactar fins que s'obtinguin aquests valors.
- Gruix:
    - El gruix mig obtingut no ha de ser inferior al previst en els Plànols de Projecte. En cas d'incompliment es procedirà de la següent manera:
        - Si és superior o igual al 85% de l'especificat i no hi ha problemes d'entollament, s'acceptarà la capa sempre que es compensi la minva de gruix amb el gruix addicional a la capa superior, per compte del Contractista.
        - Si és inferior o igual al 85% de l'especificat, s'ha d'escarificar la capa en una profunditat de 15 cm com a mínim, s'afegirà el material necessari de les mateixes característiques i es tornarà a compactar i a refinar la capa per compte del Contractista.

- No s'admetrà que més d'un 15% de la llargària del lot tingui un gruix inferior a l'especificat en els Plànols en més d'un 10%. En cas d'incompliment es dividirà el lot en 2 parts iguals i sobre cada un d'ells s'aplicaran els criteris anteriors.
- Rasant:
  - Les diferències de cota entre la superfície obtinguda i l'establerta en els Plànols del Projecte no superarà les toleràncies especificades a l'article 510.7.3 del PG3 vigent, ni existiran zones que retinguin aigua:
    - Si la tolerància es supera per defecte i no hi ha problemes d'entollament, s'acceptarà la superfície sempre que es compensi la minva amb el gruix addicional necessari, per compte del Contractista.
    - Si la tolerància es supera per excés, aquest es corregirà per compte del Contractista.
- Regularitat superficial:
  - Quan els resultats obtinguts excedeixin els límits establerts, es procedirà de la següent manera:
    - Si excedeixen en menys d'un 10% de la llargària del tram controlat s'aplicarà una penalització econòmica del 10%.
    - Si excedeixen en més del 10% de la llargària del tram controlat, s'ha d'escarificar la capa en una profunditat mínima de 15 cm i es tornarà a compactar i refinar per compte del Contractista.

P9 - FERMS I PAVIMENTS

P93 - BASES, SOLERES I RECRESCUDES

P93M- - SOLERA DE FORMIGÓ

0.- ELEMENTS QUE CONTEMPLA EL PLEC

P93M-A001,P93M-A002,P93M-A003,P93M-LO7F.

Plec de condicions

1.- DEFINICIÓ I CONDICIONS DE LES PARTIDES D'OBRA EXECUTADES

Formació de solera amb formigó per a suport del paviment.
L'execució de la unitat d'obra inclou les operacions següents:
- Preparació i comprovació de la superfície d'assentament
- Muntatge d'encofrats
- Col·locació del formigó
- Execució de junts de dilatació i formigonament
- Protecció del formigó fresc i curat
- Desmuntatge dels encofrats

CONDICIONS GENERALS:
No ha de tenir esquerdes ni discontinuïtats.
La superfície acabada ha d'estar reglejada.
Ha de tenir la textura uniforme, amb la planor i el nivell previstos.
Ha de tenir junts de dilatació fets a distàncies no superiors a 25 m; han de ser de 2 cm d'amplària i han d'estar plens d'un material flexible.
Els junts de formigonat han de ser de tot el gruix i s'ha de procurar de fer-los coincidir amb els junts de retracció.
La resistència característica del formigó es comprovarà d'acord amb l'article 86 de l'EHE-08 o l'article 57 del CODI ESTRUCTURAL.
Toleràncies d'execució:
- Gruix: - 10 mm, + 15 mm
- Nivell: ± 10 mm
- Planor: ± 5 mm/3 m

2.- CONDICIONS DEL PROCÉS D'EXECUCIÓ

El formigonament s'ha de fer a una temperatura ambient entre 5°C i 40°C.

S'ha de vibrar fins a aconseguir una massa compacta, sense que es produeixin segregacions.
Durant el temps de cura i fins a aconseguir el 70% de la resistència prevista, s'ha de mantenir la superfície del formigó humida. Aquest procés ha de durar com a mínim:
- 15 dies en temps calorós i sec
- 7 dies en temps humit
El paviment no s'ha de trepitjar durant les 24 h següents a la seva formació.

3.- UNITAT I CRITERI D'AMIDAMENT

m2 de superfície amidada segons les especificacions de la DT, amb deducció de la superfície corresponent a obertures, d'acord amb els criteris següents:
- Obertures <= 1 m2: No es dedueixen
- Obertures > 1 m2: Es dedueix el 100%

4.- NORMATIVA DE COMPLIMENT OBLIGATORI

* Real Decreto 1247/2008, de 18 de julio, por el que se aprueba la Instrucción de Hormigón Estructural (EHE-08).
Real Decreto 470/2021, de 29 de junio, por el que se aprueba el Código Estructural.

P9 - FERMS I PAVIMENTS

P93 - BASES, SOLERES I RECRESCUDES

P93Q- - SOLERES DE FORMIGÓ

0.- ELEMENTS QUE CONTEMPLA EL PLEC

P93Q-A001.

Plec de condicions

1.- DEFINICIÓ I CONDICIONS DE LES PARTIDES D'OBRA EXECUTADES

Formació de solera de formigó recolzada directament sobre una base granular o sobre revoltons.
S'han considerat els elements següents:
- Solera de formigó sobre làmina de polietilè, capa drenant de grava i capa filtrant amb geotèxtil
L'execució de la unitat d'obra inclou les operacions següents:
Solera sobre capa drenant:
- Preparació i comprovació de la superfície d'assentament
- Col·locació del geotèxtil
- Aportació de material de la capa de drenatge
- Col·locació de la làmina de polietilè
- Col·locació de l'armadura
- Col·locacio de la primera capa morter de penetració capil·lar, en el seu cas
- Abocada del formigó
- Execució de junts de formigonat
- Reglejat i anivellament de la cara superior de la solera
- Col·locació de la segona capa de morter de penetració capil·lar, en el seu cas
- Protecció i cura del formigó fresc
CONDICIONS GENERALS:
L'element acabat ha de tenir una superfície uniforme, sense irregularitats.
L'element ha de complir amb les condicions exigides segons el tipus de solera i el grau d'impermeabilitat de l'element, especificades en l'article 2.2 del DB-HS1.
Classificació en funció de la composició de les capes que formen l'element:
- Constitució de la solera (C):
    - C1: Formigó hidròfug
    - C2: Formigó de retracció moderada
    - C3: Hidrofugació complementària

- Drenatge i evacuació (D):
    - D1: Capa drenant i capa filtrant

El formigó col·locat no ha de tenir disgregacions o buits a la massa.
La secció de l'element no ha de quedar disminuïda en cap punt per la introducció d'elements de l'encofrat ni d'altres.
Ha de tenir junts de retracció cada 25 m2 i la distància entre ells no ha de ser de més de 5 m. El junts han de ser d'una fondària >= 1/3 del gruix i d'una amplària de 5 a 10 mm.
Ha de tenir junts de dilatació, a distàncies no superiors als 30 m, i la seva fondària ha de ser la de tot el gruix del paviment.
S'han de deixar junts en els acords amb d'altres elements constructius, com pilars i murs.
Aquests junts han de complir l'especificat en l'article 2.2.3 del DB HS1.
Els junts de formigonament han de ser de tot el gruix del paviment i s'ha de procurar de fer-los coincidir amb els junts de retracció.
Els junts han de quedar reblerts amb un segellat elàstic.
La resistència característica del formigó es comprovarà d'acord amb l'article 86 de l'EHE-08 o l'article 57 del CODI ESTRUCTURAL.
Separació junts de la solera: <= 5 m
Toleràncies d'execució:
- Replanteig de rasants: + 0, - 1/5 del gruix teòric
- Planor: ± 5 mm/2 m, ± 15 mm/total
- Gruix de la solera: - 10 mm, + 15 mm
- Nivell de solera: ± 10 mm

Les toleràncies d'execució han de complir l'especificat en l'article 5 de l'annex 11 de la norma EHE-08 o l'article 5 de l'annex 14 del CODI ESTRUCTURAL.
CAPA DE DRENATGE:
El terreny situat sota la solera ha de quedar compactat i ha de tenir un pendent mínim per tal de facilitar el drenatge.
La capa ha de tenir el pendent especificat a la DT o, en el seu defecte, el que especifiqui la DF.
La superfície de la capa ha de quedar plana i a nivell amb les rasants previstes a la DT.
El geotèxtil ha de quedar situat sota el material granular de la capa drenant, intercalada entre aquesta i el terreny de forma que pugui actuar com a filtre per tal d'impedir la colmatació del drenatge.
Entre la capa granular de drenatge i la solera cal col·locar una làmina de polietilè.
- Pendent del terreny: >= 1%

FORMIGÓ ARMAT:
Després del formigonament les armadures han de mantenir la posició prevista a la DT.
L'element acabat ha de tenir una superfície uniforme, sense irregularitats.
La superfície de formigó no ha de tenir defectes significatius (cocons, nius de grava, etc.) que puguin afectar la durabilitat del element.
Les toleràncies d'execució han de complir l'especificat en l'article 5 de l'annex 11 de la norma EHE-08 o l'article 5 de l'annex 14 del CODI ESTRUCTURAL.
IMPERMEABILITZACIÓ AMB MORTER DE PENETRACIÓ CAPIL.LAR:
El producte ha de quedar distribuït uniformement a tota la superfície de l'element.
El producte aplicat ha de cobrir tota la superfície a impermeabilitzar, amb les capes i la dotació prevista.
Cavalcaments: >= 30 cm

2.- CONDICIONS DEL PROCÉS D'EXECUCIÓ

CONDICIONS GENERALS:
L'ordre d'execució de les feines ha de ser l'indicat en el primer apartat, on s'enumeren les operacions incloses a la unitat d'obra.
Cadascuna de les operacions que configuren la unitat d'obra ha de complir el seu plec de condicions.
Després d'executar cadascuna de les operacions que configuren la unitat d'obra, i abans de fer una operació que oculti el resultat d'aquesta, s'ha de permetre que la DF verifiqui que es compleix el plec de condicions de l'operació.
El formigonament s'ha de fer a una temperatura ambient entre 5°C i 40°C.
CAPA DE DRENATGE:
La capa de grava no s'ha d'estendre fins que s'hagi comprovat que la superfície sobre la que ha d'assentar-se té les condicions de qualitat i formes previstes, amb les toleràncies establertes. Si en aquesta superfície hi ha defectes o irregularitats que excedeixen les tolerables, s'han de corregir abans de l'execució de la partida d'obra.
IMPERMEABILITZACIÓ AMB MORTER DE PENETRACIÓ CAPIL.LAR:
La primera capa de morter s'ha d'aplicar sobre l'armadura ja col·locada, immediatament abans de l'abocada del formigó.
La segona capa s'ha d'aplicar amb el formigó encara fresc, quan estigui en la primera fase de

l'adormiment, immediatament abans del tractament d'acabat, en el seu cas.

3.- UNITAT I CRITERI D'AMIDAMENT

m2 de superfície amidada segons les especificacions de la DT.
L'abonament dels treballs de preparació de la superfície d'assentament correspon a la unitat d'obra de la capa subjacent.
No són d'abonament els sobreescreixos laterals ni els necessaris per a compensar la minva de gruixos de capes subjacents.

4.- NORMATIVA DE COMPLIMENT OBLIGATORI

* Real Decreto 1247/2008, de 18 de julio, por el que se aprueba la Instrucción de Hormigón Estructural (EHE-08).
Real Decreto 470/2021, de 29 de junio, por el que se aprueba el Código Estructural.
Documento Básico de Salubridad DB-HS, parte II del CTE, aprobado por el Real Decreto 314/2006.

P9 - FERMS I PAVIMENTS

P96 - VORALS I VORADES

P967- - VORADA RECTA DE PECES DE FORMIGÓ

0.- ELEMENTS QUE CONTEMPLA EL PLEC

P967-A001.

Plec de condicions

1.- DEFINICIÓ I CONDICIONS DE LES PARTIDES D'OBRA EXECUTADES

Formació de vorada amb materials diferents.
S'han considerat les unitats d'obra següents:
- Vorada de peces pedra o de formigó col·locades sobre base de formigó
En actuacions de reparació, s'han considerat els graus de dificultat següents:
- Grau de dificultat associat a la mobilitat en l'actuació:
    - Sense dificultat de mobilitat: actuacions en què hi ha una interferència pròpia de l'entorn on es desenvolupen.
    - Amb dificultat de mobilitat: actuacions en entorns amb dificultat de mobilitat i/o amb el material aplegat lluny de la zona de treball:
        - Actuacions amb dificultat d'accessibilitat, per la poca mobilitat de la maquinària, per l'elevada presència de guals particulars i passos de vianants, per la impossibilitat d'ubicar una plataforma de treball lateral, per la impossibilitat d'ocupació de la calçada per fer l'aplec de materials que impliqui fer l'actuació per fases per tal de mantenir el pas de vianants i/o per estar en una zona amb tràfic rodat important
        - Actuacions en les què els materials estan aplegats lluny de la zona de treball per manca d'espai en la proximitat d'on s'executen les tasques.
- Grau de dificultat associat a l'àmbit de l'actuació:
    - En funció de l'amplària de la vorera, calçada o plataforma única
- Grau de dificultat associat a la presència d'elements externs a l'actuació:
    - Sense afectació per serveis o elements de mobiliari urbà: actuacions sense serveis (canalitzacions d'aigua, semàfors, enllumenat, etc.) ni elements urbans de grans dimensions (marquesines, mòduls d'aparcament de bicicletes, etc.) que interfereixin (o que puguin interferir) en les tasques
    - Amb afectació per serveis o elements de mobiliari urbà: actuacions amb serveis (canalitzacions d'aigua, semàfors, enllumenat, etc.) o elements urbans de grans dimensions (marquesines, mòduls d'aparcament de bicicletes, etc) que interfereixen en les tasques.
- Grau de dificultat associat a l'abast de l'actuació
L'execució de la unitat d'obra inclou les operacions següents:
- Preparació i comprovació de la superfície d'assentament

- Col·locació del formigó de la base
- Col·locació de les peces de la vorada rejuntades amb morter
VORADA DE PEDRA O FORMIGÓ:
L'element col·locat ha de tenir un aspecte uniforme, net, sense escantonaments ni d'altres defectes.
S'ha d'ajustar a les alineacions previstes i ha de sobresortir de 10 a 15 cm per damunt de la rigola.
Els junts entre les peces han de ser <= 1 cm i han de quedar rejuntats amb morter.
En el cas de la col·locació sobre base de formigó, ha de quedar assentada 5 cm sobre el llit de formigó.
Dimensions de la base de formigó (al seu cas):
- Amplària de la base de formigó: Gruix de la vorada + 5 cm
- Gruix de la base de formigó: 4 cm
Pendent transversal: >= 2%
Toleràncies d'execució:
- Replanteig: ± 10 mm (no acumulatius)
- Nivell: ± 10 mm
- Planor: ± 4 mm/2 m (no acumulatius)

2.- CONDICIONS DEL PROCÉS D'EXECUCIÓ

CONDICIONS GENERALS:
S'ha de treballar a una temperatura ambient que oscil·li entre els 5°C i els 40°C i sense pluges.
Hi ha d'haver punts fixos de referència exteriors a la zona de treball, als quals s'hi han de referir totes les lectures topogràfiques.
No s'ha de treballar amb pluja, neu o vent superior als 60 km/h.
L'abocada del formigó s'ha de fer sense que es produeixin disgregacions i s'ha de vibrar fins aconseguir una massa compacta.
Per a realitzar junts de formigonat no previstos en el projecte, cal l'autorització i les indicacions explícites de la DF.
Les peces s'han de col·locar abans que el formigó comenci el seu adormiment.
Durant l'adormiment i fins aconseguir el 70% de la resistència prevista s'ha de mantenir humida la superfície del formigó. Aquest procés ha de ser, com a mínim, de 3 dies.

3.- UNITAT I CRITERI D'AMIDAMENT

m de llargària amidada segons les especificacions de la DT.

4.- NORMATIVA DE COMPLIMENT OBLIGATORI

No hi ha normativa de compliment obligatori.

5.- CONDICIONS DE CONTROL D'EXECUCIÓ I DE L'OBRA ACABADA

CONTROL D'EXECUCIÓ. OPERACIONS DE CONTROL:
Els punts de control més destacables són els següents:
- Control d'execució i acabats de la base de formigó sobre la que es col·loquen les peces de vorada o de rigola.
- Control de l'aspecte de les peces abans de la seva col·locació.
- Inspecció visual del procediment d'execució, d'acord a les condicions del plec i al procediment adoptat
CONTROL DE L'OBRA ACABADA. OPERACIONS DE CONTROL:
Els punts de control més destacables són els següents:
Inspecció visual de la unitat acabada.
- Comprovació topogràfica de les alineacions i condicions generals d'acabat.
CRITERIS DE PRESA DE MOSTRES:
Els controls s'han de realitzar segons les instruccions de la DF.
INTERPRETACIÓ DE RESULTATS I ACTUACIONS EN CAS D'INCOMPLIMENT:
Correcció per part del contractista de les irregularitats observades.

P9 - FERMS I PAVIMENTS

P97 - RIGOLES

P977- - RIGOLA DE PECES DE MORTER DE CIMENT

0.- ELEMENTS QUE CONTEMPLA EL PLEC

P977-A001.

Plec de condicions

1.- DEFINICIÓ I CONDICIONS DE LES PARTIDES D'OBRA EXECUTADES

Execució de les operacions necessaries per a la formació de rigoles.
S'han considerat les unitats d'obra següents:
- Formació de rigola o encintat amb peces de pedra natural, morter o formigó, col·locades amb morter.
En actuacions de reparació, s'han considerat els graus de dificultat següents:
- Grau de dificultat associat a la mobilitat en l'actuació:
    - Sense dificultat de mobilitat: actuacions en què hi ha una interferència pròpia de l'entorn on es desenvolupen.
    - Amb dificultat de mobilitat: actuacions en entorns amb dificultat de mobilitat i/o amb el material aplegat lluny de la zona de treball:
        - Actuacions amb dificultat d'accessibilitat, per la poca mobilitat de la maquinària, per l'elevada presència de guals particulars i passos de vianants, per la impossibilitat d'ubicar una plataforma de treball lateral, per la impossibilitat d'ocupació de la calçada per fer l'aplec de materials que impliqui fer l'actuació per fases per tal de mantenir el pas de vianants i/o per estar en una zona amb tràfic rodat important
        - Actuacions en les què els materials estan aplegats lluny de la zona de treball per manca d'espai en la proximitat d'on s'executen les tasques.
- Grau de dificultat associat a l'àmbit de l'actuació:
    - En funció de l'amplària de la vorera, calçada o plataforma única
- Grau de dificultat associat a la presència d'elements externs a l'actuació:
    - Sense afectació per serveis o elements de mobiliari urbà: actuacions sense serveis (canalitzacions d'aigua, semàfors, enllumenat, etc.) ni elements urbans de grans dimensions (marquesines, mòduls d'aparcament de bicicletes, etc.) que interfereixin (o que puguin interferir) en les tasques
    - Amb afectació per serveis o elements de mobiliari urbà: actuacions amb serveis (canalitzacions d'aigua, semàfors, enllumenat, etc.) o elements urbans de grans dimensions (marquesines, mòduls d'aparcament de bicicletes, etc) que interfereixen en les tasques.
- Grau de dificultat associat a l'abast de l'actuació
L'execució de la unitat d'obra inclou les operacions següents:
Rigola amb peces col·locades amb morter:
- Preparació i comprovació de la superfície d'assentament
- Col·locació de la capa de morter
- Col·locació de les peces
- Col·locació de la beurada
- Neteja de la superfície acabada
RIGOLA:
S'ha d'ajustar a les alineacions previstes.
Ha de tenir un aspecte uniforme i sense defectes.
Quan la rigola és sense forma de cuneta, la cara superior ha de tenir un pendent transversal del 2% al 4% per al desguàs del ferm, excepte quan siguin rigoles sense desnivell.
Toleràncies d'execució:
- Replanteig: ± 10 mm (no acumulatius)
- Nivell: ± 10 mm
- Planor: ± 4 mm/2 m
RIGOLA AMB PECES:
Les peces no han d'estar trencades, escantonades o tacades.
Les peces han de formar una superfície plana i uniforme, han d'estar ben assentades, col·locades a fil i a tocar i en alineacions rectes.
Els junts entre les peces han de quedar rejuntats amb beurada de ciment.

2.- CONDICIONS DEL PROCÉS D'EXECUCIÓ

CONDICIONS GENERALS:
El suport ha de tenir el grau de compactació adequat i les rasants previstes.
Grau de compactació (assaig PM)
- Base de formigó o rigola amb peces: >= 95%
- Rigola de formigó: >= 90%
RIGOLA AMB PECES:
S'ha de treballar a una temperatura ambient que oscil·li entre els 5°C i els 40°C i sense pluges.
S'ha de col·locar a truc de maceta sobre una capa de morter de 3 cm de gruix.
No es pot trepitjar la rigola després d'haver-se abeurat fins al cap de 24 h a l'estiu, 48 h a l'hivern.

3.- UNITAT I CRITERI D'AMIDAMENT

RIGOLA:
m de llargària amidada segons les especificacions de la DT.

4.- NORMATIVA DE COMPLIMENT OBLIGATORI

RIGOLA AMB PECES:
No hi ha normativa de compliment obligatori.

5.- CONDICIONS DE CONTROL D'EXECUCIÓ I DE L'OBRA ACABADA

CONTROL D'EXECUCIÓ. OPERACIONS DE CONTROL:
Els punts de control més destacables són els següents:
- Control d'execució i acabats de la base de formigó sobre la que es col·loquen les peces de vorada o de rigola.
- Control de l'aspecte de les peces abans de la seva col·locació.
- Inspecció visual del procediment d'execució, d'acord a les condicions del plec i al procediment adoptat
CONTROL DE L'OBRA ACABADA. OPERACIONS DE CONTROL:
Els punts de control més destacables són els següents:
Es comprovarà que s'han adoptat les mesures necessàries per assegurar la compatibilitat entre els diferents productes, elements i sistemes constructius.
Inspecció visual de la unitat acabada.
- Comprovació topogràfica de les alineacions i condicions generals d'acabat.
CRITERIS DE PRESA DE MOSTRES:
Els controls s'han de realitzar segons les instruccions de la DF.
INTERPRETACIÓ DE RESULTATS I ACTUACIONS EN CAS D'INCOMPLIMENT:
Correcció per part del contractista de les irregularitats observades.

P9 - FERMS I PAVIMENTS

P98 - GUALS DE PECES ESPECIALS

P981- - GUAL DE PECES DE FORMIGÓ

0.- ELEMENTS QUE CONTEMPLA EL PLEC

P981-A001,P981-A002,P981-A0B1,P981-A0B2,P981-A0B3.

Plec de condicions

1.- DEFINICIÓ I CONDICIONS DE LES PARTIDES D'OBRA EXECUTADES

Formació de guals per a vianants o per a vehícles en les voreres.
S'han considerat les unitats d'obra següents:

- Peça de capçal per a formació de gual
- Rampa central per a la formació de gual, recta o corba
- Gual de peces de formigó, incloent les dues peces extremes i les peces de la rampa central
En actuacions de reparació, s'han considerat els graus de dificultat següents:
- Grau de dificultat associat a la mobilitat en l'actuació:
    - Sense dificultat de mobilitat: actuacions en què hi ha una interferència pròpia de l'entorn on es desenvolupen.
    - Amb dificultat de mobilitat: actuacions en entorns amb dificultat de mobilitat i/o amb el material aplegat lluny de la zona de treball:
        - Actuacions amb dificultat d'accessibilitat, per la poca mobilitat de la maquinària, per l'elevada presència de guals particulars i passos de vianants, per la impossibilitat d'ubicar una plataforma de treball lateral, per la impossibilitat d'ocupació de la calçada per fer l'aplec de materials que impliqui fer l'actuació per fases per tal de mantenir el pas de vianants i/o per estar en una zona amb tràfic rodat important
        - Actuacions en les què els materials estan aplegats lluny de la zona de treball per manca d'espai en la proximitat d'on s'executen les tasques.
- Grau de dificultat associat a l'àmbit de l'actuació:
    - En funció de l'amplària de la vorera, calçada o plataforma única
- Grau de dificultat associat a la presència d'elements externs a l'actuació:
    - Sense afectació per serveis o elements de mobiliari urbà: actuacions sense serveis (canalitzacions d'aigua, semàfors, enllumenat, etc.) ni elements urbans de grans dimensions (marquesines, mòduls d'aparcament de bicicletes, etc.) que interfereixin (o que puguin interferir) en les tasques
    - Amb afectació per serveis o elements de mobiliari urbà: actuacions amb serveis (canalitzacions d'aigua, semàfors, enllumenat, etc.) o elements urbans de grans dimensions (marquesines, mòduls d'aparcament de bicicletes, etc) que interfereixen en les tasques.
- Grau de dificultat associat a l'abast de l'actuació
L'execució de la unitat d'obra inclou les operacions següents:
- Preparació i comprovació de la superfície d'assentament
- Col·locació del formigó de la base
- Col·locació de les peces de la vorada rejuntades amb morter
CONDICIONS GENERALS:
L'element col·locat ha de tenir un aspecte uniforme, net, sense escantonaments ni d'altres defectes.
Els junts entre les peces han de ser <= 1 cm i han de quedar rejuntats amb morter.
El gual ha de tenir la llargària, l'amplària i la forma indicada a la DT.
Ha d'estar situat al lloc indicat a la DT, amb les correccions acceptades expressament per la DF.
S'ha d'ajustar a les alineacions previstes i ha d'estar enrasat amb la rigola per la part baixa i amb el paviment de la vorera per la part alta.
Els extrems del gual han d'estar fets amb les peces especials, corresponents al dissseny del conjunt.
En el cas de la col·locació sobre base de formigó, ha de quedar assentat 10 cm sobre el llit de formigó, a tota l'amplària de les peces.
Toleràncies d'execució:
- Replanteig: ± 10 mm (no acumulatius)
- Nivell: ± 10 mm
- Planor: ± 4 mm/2 m (no acumulatius)

2.- CONDICIONS DEL PROCÉS D'EXECUCIÓ

S'ha de treballar a una temperatura ambient que oscil·li entre els 5°C i els 40°C i sense pluges.
Hi ha d'haver punts fixos de referència exteriors a la zona de treball, als quals s'hi han de referir totes les lectures topogràfiques.
L'abocada del formigó s'ha de fer sense que es produeixin disgregacions i s'ha de vibrar fins aconseguir una massa compacta.
Les peces s'han de col·locar abans que el formigó comenci el seu adormiment.
Durant l'adormiment i fins aconseguir el 70% de la resistència prevista s'ha de mantenir humida la superfície del formigó. Aquest procés ha de ser, com a mínim, de 3 dies.

3.- UNITAT I CRITERI D'AMIDAMENT

RAMPA PER A GUAL DE PECES DE PEDRA I GUAL DE PECES DE FORMIGÓ:
m de llargària amidada segons les especificacions de la DT.
La llargada de les rampes per a guals es mesurarà entre les cares interiors dels capçals.
La llargada dels guals de peces de formigó es mesurarà entre les cares exteriors dels capçals.

Si el gual es corb, es mesurarà seguin el perímetre exterior del mateix.

4.- NORMATIVA DE COMPLIMENT OBLIGATORI

No hi ha normativa de compliment obligatori.

5.- CONDICIONS DE CONTROL D'EXECUCIÓ I DE L'OBRA ACABADA

CONTROL D'EXECUCIÓ. OPERACIONS DE CONTROL:
Els punts de control més destacables són els següents:
- Control d'execució i acabats de la base de formigó sobre la que es col·loquen les peces de vorada o de rigola.
- Control de l'aspecte de les peces abans de la seva col·locació.
- Inspecció visual del procediment d'execució, d'acord a les condicions del plec i al procediment adoptat
CONTROL DE L'OBRA ACABADA. OPERACIONS DE CONTROL:
Els punts de control més destacables són els següents:
Inspecció visual de la unitat acabada.
- Comprovació topogràfica de les alineacions i condicions generals d'acabat.
CRITERIS DE PRESA DE MOSTRES:
Els controls s'han de realitzar segons les instruccions de la DF.
INTERPRETACIÓ DE RESULTATS I ACTUACIONS EN CAS D'INCOMPLIMENT:
Correcció per part del contractista de les irregularitats observades.

P9 - FERMS I PAVIMENTS

P9E - PAVIMENTS DE PANOT I RAJOLA HIDRÀULICA

P9E1- - PAVIMENT DE PANOT

0.- ELEMENTS QUE CONTEMPLA EL PLEC

P9E1-A001,P9E1-A002,P9E1-A003,P9E1-A004.

Plec de condicions

1.- DEFINICIÓ I CONDICIONS DE LES PARTIDES D'OBRA EXECUTADES

Formació de paviments de panot.
S'han considerat els casos següents:
- Paviments de panot col·locats a l'estesa amb sorra-ciment, amb o sense suport de 3 cm de sorra
- Paviments de panot col·locats a truc de maceta amb morter, amb o sense suport de 3 cm de sorra
En actuacions de reparació, s'han considerat els graus de dificultat següents:
- Grau de dificultat associat a la mobilitat en l'actuació:
    - Sense dificultat de mobilitat: actuacions en què hi ha una interferència pròpia de l'entorn on es desenvolupen.
    - Amb dificultat de mobilitat: actuacions en entorns amb dificultat de mobilitat i/o amb el material aplegat lluny de la zona de treball:
        - Actuacions amb dificultat d'accessibilitat, per la poca mobilitat de la maquinària, per l'elevada presència de guals particulars i passos de vianants, per la impossibilitat d'ubicar una plataforma de treball lateral, per la impossibilitat d'ocupació de la calçada per fer l'aplec de materials que impliqui fer l'actuació per fases per tal de mantenir el pas de vianants i/o per estar en una zona amb tràfic rodat important
        - Actuacions en les què els materials estan aplegats lluny de la zona de treball per manca d'espai en la proximitat d'on s'executen les tasques.
- Grau de dificultat associat a l'àmbit de l'actuació:
    - En funció de l'amplària de la vorera, calçada o plataforma única
- Grau de dificultat associat a la presència d'elements externs a l'actuació:

- Sense afectació per serveis o elements de mobiliari urbà: actuacions sense serveis (canalitzacions d'aigua, semàfors, enllumenat, etc.) ni elements urbans de grans dimensions (marquesines, mòduls d'aparcament de bicicletes, etc.) que interfereixin (o que puguin interferir) en les tasques
- Amb afectació per serveis o elements de mobiliari urbà: actuacions amb serveis (canalitzacions d'aigua, semàfors, enllumenat, etc.) o elements urbans de grans dimensions (marquesines, mòduls d'aparcament de bicicletes, etc) que interfereixen en les tasques.

- Grau de dificultat associat a l'abast de l'actuació

L'execució de la unitat d'obra inclou les operacions següents:
En la col·locació a l'estesa amb sorra-ciment:
- Preparació i comprovació de la superfície d'assentament
- Col·locació de la capa de sorra, en el seu cas
- Col·locació de la sorra-ciment
- Col·locació de les peces de panot
- Humectació de la superfície
- Confecció i col·locació de la beurada

En la col·locació a truc de maceta amb morter:
- Preparació i comprovació de la superfície d'assentament
- Col·locació de la capa de sorra, en el seu cas
- Col·locació de la capa de morter
- Humectació de les peces per col·locar
- Col·locació de les peces
- Humectació de la superfície
- Confecció i col·locació de la beurada

CONDICIONS GENERALS:
El paviment ha de formar una superfície plana,sense resalts entre peces, uniforme i s'ha d'ajustar a les alineacions i a les rasants previstes.
En el paviment no hi ha d'haver peces escantonades, taques ni d'altres defectes superfícials.
Les peces han d'estar col·locades a tocar i alineades.
Les peces han de quedar ben assentades, amb la cara més polida o més ample a dalt.
Les peces han d'estar disposades formant alineacions rectes, segons l'especejament definit en la DT.
Excepte en les zones classificades com d'ús restringit pel CTE no s'admetran les discontinuïtats següents en el propi paviment ni en els encontres d'aquest amb altres elements:
- Imperfeccions o irregularitats que suposin una diferència de nivell de més de 6 mm
- Els desnivells que no superin els 50 mm s'han de resoldre amb una pendent que no excedeixi del 25%
- En les zones interiors de circulació de persones, no presentarà perforacions o forats pels que es pugui introduir una esfera de 15 mm de diàmetre

Els acords del paviment han de quedar fets contra les voreres o els murets.
Ha de tenir junts laterals de contracció cada 25 m2, de 2 cm de gruix, segellats amb sorra.
Aquests junts han d'estar el més aprop possible dels junts de contracció de la base.
Els junts que no siguin de contracció han de quedar plens de beurada de ciment pòrtland.
Pendent transversal: >= 2%
Toleràncies d'execució:
- Nivell: ± 10 mm
- Planor: ± 4 mm/2 m
- Rectitud dels junts: ± 3 mm/2 m
- Replanteig: ± 10 mm

2.- CONDICIONS DEL PROCÉS D'EXECUCIÓ

S'han de col·locar començant per les vorades o els murets.
Una vegada col·locades les peces s'ha d'estendre la beurada.
No s'ha de trepitjar després d'haver-se abeurat, fins al cap de 24 h a l'estiu i 48 h a l'hivern.
COL·LOCACIÓ AMB MORTER I JUNTS REBLERTS AMB BEURADA:
S'han de suspendre els treballs quan la temperatura sigui < 5°C.
Les peces per col·locar han de tenir la humitat necessària per tal que no absorbeixin l'aigua del morter.

3.- UNITAT I CRITERI D'AMIDAMENT

m2 de superfície executada d'acord amb les especificacions de la DT, amb deducció de la superfície corresponent a obertures interiors, d'acord amb els criteris següents:
- Obertures <= 1,5 m2: No es dedueixen

- Obertures > 1,5 m2: Es dedueix el 100%
Aquests criteris inclouen l'acabament específic dels acords a les vores, sense que comporti l'ús de materials diferents d'aquells que normalment conformen la unitat.

4.- NORMATIVA DE COMPLIMENT OBLIGATORI

PAVIMENT COL·LOCAT SOBRE MORTER O LLIT DE SORRA
No hi ha normativa de compliment obligatori.

5.- CONDICIONS DE CONTROL D'EXECUCIÓ I DE L'OBRA ACABADA

CONTROL D'EXECUCIÓ. OPERACIONS DE CONTROL:
Els punts de control més destacables són els següents:
- Control d'execució i acabats de la base de formigó sobre la que es col·loquen les peces de panot.
- Control de l'aspecte de les peces abans de la seva col·locació.
- Inspecció del procés d'execució, d'acord a les indicacions del plec.
- Comprovació topogràfica de les alineacions i condicions generals d'acabat.
CONTROL DE L'OBRA ACABADA. OPERACIONS DE CONTROL:
- Inspecció visual de la unitat acabada.
- Comprovació topogràfica de les alineacions i condicions generals d'acabat.
CRITERIS DE PRESA DE MOSTRES:
Els controls s'han de fer segons les indicacions de la DF.
CONTROL D'EXECUCIÓ. INTERPRETACIÓ DE RESULTATS I ACTUACIONS EN CAS D'INCOMPLIMENT:
Correcció per part del contractista, dels defectes de col·locació segons les instruccions de la DF.
CONTROL DE L'OBRA ACABADA. INTERPRETACIÓ DE RESULTATS I ACTUACIONS EN CAS D'INCOMPLIMENT:
Correcció per part del contractista de les irregularitats observades.

P9 - FERMS I PAVIMENTS

P9H - PAVIMENTS DE MESCLA BITUMINOSA

P9H5- - PAVIMENT DE MESCLA BITUMINOSA CONTÍNUA EN CALENT

0.- ELEMENTS QUE CONTEMPLA EL PLEC

P9H5-A001,P9H5-A002,P9H5-A010.

Plec de condicions

1.- DEFINICIÓ I CONDICIONS DE LES PARTIDES D'OBRA EXECUTADES

Mescla bituminosa tipus formigó bituminós, resultat de la combinació d'un betum asfàltic, granulats amb granulometria continua, pols mineral, i eventualment additius, de manera que totes les partícules del granulat quedin recobertes per una pel·lícula homogènia de lligant, fabricada, col·locada i compactada, a una temperatura molt superior a la d'ambient.
En actuacions de reparació, s'han considerat els graus de dificultat següents:
- Grau de dificultat associat a la mobilitat en l'actuació:
    - Sense dificultat de mobilitat: actuacions en què hi ha una interferència pròpia de l'entorn on es desenvolupen.
    - Amb dificultat de mobilitat: actuacions en entorns amb dificultat de mobilitat i/o amb el material aplegat lluny de la zona de treball:
        - Actuacions amb dificultat d'accessibilitat, per la poca mobilitat de la maquinària, per l'elevada presència de guals particulars i passos de vianants, per la impossibilitat d'ubicar una plataforma de treball lateral, per la impossibilitat d'ocupació de la calçada per fer l'aplec de materials que impliqui fer l'actuació per fases per tal de mantenir el pas de vianants i/o per estar en una zona amb tràfic rodat important
        - Actuacions en les què els materials estan aplegats lluny de la zona de treball per manca d'espai en la proximitat d'on s'executen les tasques.

- Grau de dificultat associat a l'àmbit de l'actuació:
    - En funció de l'amplària de la vorera, calçada o plataforma única
- Grau de dificultat associat a la presència d'elements externs a l'actuació:
    - Sense afectació per serveis o elements de mobiliari urbà: actuacions sense serveis (canalitzacions d'aigua, semàfors, enllumenat, etc.) ni elements urbans de grans dimensions (marquesines, mòduls d'aparcament de bicicletes, etc.) que interfereixin (o que puguin interferir) en les tasques
    - Amb afectació per serveis o elements de mobiliari urbà: actuacions amb serveis (canalitzacions d'aigua, semàfors, enllumenat, etc.) o elements urbans de grans dimensions (marquesines, mòduls d'aparcament de bicicletes, etc) que interfereixen en les tasques.
- Grau de dificultat associat a l'abast de l'actuació

L'execució de la unitat d'obra inclou les operacions següents:
- Estudi de la mescla i obtenció de la fórmula de treball i aprovació d'aquesta per la DO
- Realització del tram de prova i aprovació d'aquest per la DO
- Comprovació de la superfície d'assentament
- Extensió de la mescla
- Compactació de la mescla
- Execució de junts de construcció
- Protecció del paviment acabat

CONDICIONS GENERALS:
La superfície acabada ha de ser de textura homogènia, uniforme i sense segregacions.
S'ha d'ajustar als perfils previstos, en la seva rasant, gruix i amplària.
Ha de tenir el pendent transversal que s'especifiqui a la DT.
La densitat obtinguda segons s'indica en l'apartat 542.9.3.2.1 del PG-3 no ha de ser inferior als valors següents:
- Capes de gruix >= 6 cm: 98%
- Capes de gruix < 6 cm: 97%

L'Índex de Regularitat Internacional (IRI), segons NLT 330, PG-3/75 MD-11/00/(FOM 2523/2014), obtingut segons l'indicat en l'apartat 542.9.4 del PG-3 ha de complir els valors de les taules 542.14.a o 542.14.b del PG-3.
En capes de rodadura la macrotextura superficial obtinguda amb el mètode volumètric (UNE-EN 13036-1) i la resistència al lliscament transversal (UNE 41201 IN) han de ser iguals o mes grans que els valors de la taula 542.15 del PG 3.
Toleràncies d'execució:
- Amplària del semiperfil: No s'admeten amplàries inferiors a les teòriques

Nivell de les capes intermitges i de rodadura: ± 10 mm
Nivell de la capa base: ± 15 mm
- Gruix de la capa: No s'admeten gruixos inferiors al teòrics

2.- CONDICIONS DEL PROCÉS D'EXECUCIÓ

L'equip de treball, central de fabricació, mitjans de transport, equip d'estesa i equip de compactació, ha de complir les especificacions de l'article 542.4 del PG-3.
S'ha de realitzar un tram de prova, amb una longitud no inferior a la definida en el Plec de Prescripcions Tècniques Particulars. La DF ha de determinar si es pot acceptar la realització del tram de prova com a part integrant de l'obra en construcció.
A la vista dels resultats obtinguts, el Director d'Obra ha de definir si és acceptable o no la fórmula de treball i si són acceptables o no els equips proposats pel Contractista.
Durant l'execució del tram de prova s'ha d'analitzar la correspondència, al seu cas, entre els mètodes de control de la dosificació del lligant hidrocarbonat i de la densitat in situ establerts als Plecs de Prescripcions Tècniques Particulars, i altres mètodes ràpids de control.
Excepte autorització expressa del Director d'Obra, s'han de suspendre els treballs quan la temperatura ambient a l'ombra sigui inferior a 5°C, excepte si el gruix de la capa a estendre fos inferior a 5 cm, en aquest cas el límit serà de 8°C. Amb vent intens, després de gelades o a taulers d'estructures, la DF ha de poder augmentar aquests límits, en funció dels resultats de compactació obtinguts. Tampoc es permet la posada a l'obra en cas de precipitacions atmosfèriques.
La capa no s'ha d'estendre fins que s'hagi comprovat que la superfície sobre la que ha d'assentar-se té les condicions de qualitat i formes previstes, amb les toleràncies establertes. Si en aquesta superfície hi ha defectes o irregularitats que excedeixen les tolerables, s'han de corregir abans de l'execució de la partida d'obra, d'acord amb les instruccions de la DF.
La regularitat superficial de la capa sobre la que s'ha d'estendre la mescla, ha de complir l'indicat als articles 510 i 513 del PG-3. Sobre aquesta capa s'ha d'haver aplicat un reg d'imprimació o d'adherència, que ha de complir l'especificat en els articles 530 ó 531 del PG-3.
Si la superfície estigués constituïda per un paviment hidrocarbonat, i aquest fos heterogeni,

s'hauran d'eliminar mitjançant fressat els sobrants de lligant i segellar les zones massa permeables, segons les instruccions del Director d'Obra. Es comprovarà especialment que transcorregut el termini de trencament del lligant dels tractaments aplicats, no queden restes d'aigua a la superfície. També, si ha passat mol temps des de la aplicació, es verificarà que la seva capacitat d'unió amb la mescla bituminosa no ha disminuït de forma perjudicial; en caso contrari, el Director de las Obres podrà ordenar la execució d'un reg d'adherència addicional.
L'estesa de la mescla s'ha de fer mecànicament començant per la vora inferior de la capa i amb la major continuïtat possible, per franges horitzontals. L'amplària de les franges s'ha d'estudiar per a que hi hagi el menor nombre de junts possible.
Després d'haver estès i compactat una franja, s'ha d'estendre la següent mentre la vora de la primera es trobi encara calent i en condicions de ser compactada; en cas contrari s'ha d'executar un junt longitudinal.
L'estenedora s'ha de regular de forma que la superfície de la capa estesa resulti llisa i uniforme, sense segregacions ni arrossegaments, i amb un gruix tal que, un cop compactada, s'ajusti a la rasant i secció transversal indicades a la DT del Projecte, amb les toleràncies indicades a l'epígraf 542.7.2 del PG 3.
L'estesa s'ha de fer amb la major continuïtat possible, ajustant la velocitat de l'estenedora a la producció de la central de fabricació de manera que aquella no s'aturi. En cas de parada, es comprovarà que la temperatura de la mescla a estendre, en la tolva de l'estenedora i a sota d'aquesta, no baixi de la prescrita en la fórmula de treball per a l'inici de compactació, en cas contrari cal executar un junt transversal.
En obres sense manteniment de la circulació, per a carreteres amb calçades separades amb superfícies a estendre superiors a 70 000 m2, es realitzarà la extensió de qualsevol capa bituminosa a ample complet, treballant si fos necessari amb 2 o mes estenedores lleugerament desfasades, evitant junts longitudinals. A la resta de situacions, després d'haver estes i compactat una franja, s'estendrà la següent mentre la vora de la primera estigui encara calenta i en condicions de ser compactada; en caso contrario, s'executarà un junt longitudinal.
La compactació s'ha de fer segons el pla aprovat per la DO en funció dels resultats del tram de proves fins que se assoleixi la densitat especificada a l'epígraf 542.7.1. S'haurà de fer a la temperatura mes alta possible sense superar la màxima prescrita a la fórmula de treball i sense que es produeixin desplaçaments de la mescla estesa, i es continuarà, mentre la mescla estigui en condicions de ser compactada i la seva temperatura no sigui inferior a la mínima prescrita a la fórmula de treball.
En mescles bituminoses fabricades amb betums millorats o modificats amb cautxú i en mescles bituminoses amb addició de cautxú, es continuarà obligatòriament el procés de compactació fins que la temperatura de la mescla baixi de la mínima establerta a la fórmula de treball, encara que s'hages assolit prèviament la densitat especificada a l'epígraf 542.7.1.
La compactació s'ha de fer longitudinalment, de manera continua i sistemàtica. Si l'estesa de la mescla bituminosa es fa per franges, en compactar una d'aquestes s'ha d'ampliar la zona de compactació per tal que inclogui 15 cm de l'anterior, com a mínim.
Els corrons han de portar la seva roda motriu del costat més pròxim a l'estenedora; els seus canvis de direcció s'han de fer sobre la mescla que ja s'ha compactat, i els seus canvis de sentit s'han de fer amb suavitat. S'ha de cuidar que els elements de compactació estiguin nets i, si és precís, humits.
En el cas en que hi hagi junts, s'ha de procurar que els junts transversals de capes sobreposades quedin a un mínim de 5 m un de l'altra, i que els longitudinals quedin desplaçades a un mínim de 15 cm un de l'altra.
A l'estendre franges longitudinals contigües, si la temperatura de l'estesa en primer lloc no fos superior al mínim fixat en la fórmula de treball per acabar la compactació, la vora d'aquesta franja s'ha de tallar verticalment, deixant al descobert una superfície plana i vertical. Se li ha d'aplicar una capa uniforme i lleugera de reg d'adherència segons l'article 531 del PG 3, deixant trencar l'emulsió suficientment. A continuació, s'ha d'escalfar el junt i estendre la següent franja contra ella.
Els junts transversals en capes de rodadura s'han de compactar transversalment, i s'ha de disposar els recolzaments necessaris per als elements de compactació.
La capa executada només es pot obrir a la circulació quan assoleixi la temperatura ambient en tot el seu gruix, o be, prèvia autorització de la DF, quan assoleixi la temperatura de 60°C. En aquest cas s'han d'evitar les parades i canvis de direcció sobre la capa fins que aquesta assoleixi la temperatura ambient.

3.- UNITAT I CRITERI D'AMIDAMENT

PAVIMENTS DE MESCLA BITUMINOSA CONTÍNUA:
t de pes segons tipus, mesurades multiplicant els amples de cada capa segons amb les seccions tipus especificades a la DT, pels gruixos mitjos i les densitats mitjanes obtingudes dels assaigs de control de cada lot.

L'abonament dels treballs de preparació de la superfície d'assentament correspon a la unitat d'obra de la capa subjacent.
No són d'abonament en aquesta unitat d'obra els regs d'emprimació o d'adherència.

4.- NORMATIVA DE COMPLIMENT OBLIGATORI

Orden FOM/3460/2003, de 28 de noviembre, por lo que se aprueba la norma 6.1-IC Secciones del firme, de la Instrucción Técnica de Carreteras.
Orden de 6 de febrero de 1976 por la que se aprueba el Pliego de Prescripciones Técnicas Generales para Obras de Carreteras y Puentes (PG-3).
Orden FOM/2523/2014, de 12 de diciembre, por la que se actualizan determinados artículos del Pliego de Prescripciones Técnicas Generales para Obras de Carreteras y Puentes, relativos a materiales básicos, a firmes y pavimentos, y a señalización, balizamiento y sistemas de contención de vehículos (PG-3).

5.- CONDICIONS DE CONTROL D'EXECUCIÓ I DE L'OBRA ACABADA

CONTROL D'EXECUCIÓ. OPERACIONS DE CONTROL:
Abans d'iniciar-se la posada a l'obra de cada tipus de mescla bituminosa en calent. Execució d'un tram de prova, per comprovar:
- La fórmula de treball
- Els equips proposats pel contractista
- La forma específica d'actuació dels equips
- La correspondència entre els mètodes de control de fabricació i els resultats in situ
En l'execució d'una capa:
- Inspecció visual de l'aspecte de la mescla i mesura de la temperatura de la mescla i la temperatura ambient, al descarregar en l'estenedora o equip de transferència
- Presa de mostres i preparació de provetes segons UNE-EN 12697-30 si la mida màxima del granulat es 22 mm o segons UNE-EN 12697-32 per a mides màximes del granulat superiors, al menys un cop al dia i al menys un cop per lot determinat segons el menor dels valors següents:
    - 500 m de calçada
    - 3.500 m2 de calçada
    - la fracció construïda diàriament
- Determinar el contingut de forats segons UNE-EN 12697-8 de les provetes anteriors
- Determinar la densitat aparent segons UNE-EN 12697-6 amb el mètode d'assaig de l'annex B de l'UNE-EN 13108-20
- Determinació per a cada lot de la densitat de referència per a compactació
- Dosificació del lligant segons UNE-EN 12697-1, amb la freqüència que estableixi el DO, sobre les mostres de les provetes
- Granulometria dels granulats extrets segons UNE-EN 12697-2, amb la freqüència que estableixi el DO, sobre les mostres de les provetes
- Gruix de l'estesa, mitjançant punxó graduat amb la freqüència que estableixi el DO
- Que el nombre i tipus de compactadors son els aprovats
- Que funcionen els dispositius d'humectació, neteja i protecció dels compactadors
- El llast, pes total i en el seu cas, pressió d'inflament dels dels compactadors
- La frqüència i l'amplitud en els compactadors vibratoris
- Nombre de passades de cada compactador
- Temperatura de la superfície de la capa en acabar la compactació
Aquests controls es faran d'acord amb les indicacions de l'epígraf 542.9.4 del PG 3.
CONTROL DE L'OBRA ACABADA. OPERACIONS DE CONTROL:
Es considerarà un lot, que s'acceptarà o rebutjarà en bloc, al menor que resulti d'aplicar els següents criteris:
- 500 m de calçada
- 3.500 m2 de calçada
- la fracció construïda diàriament
Extracció de testimonis, en punts aleatoris, en un nombre més gran o igual a 3 per lot per determinar:
- Densitat aparent i el gruix segons UNE-EN 12697-6, considerant les condicions d'assaig de l'annex B de l'UNE-EN 13108-20
Comprovació d'adherència entre capes segons NLT-382
- Control de la regularitat superficial, en trams de 1000 m de llarg, 24 h després de la seva execució i abans d'estendre la capa següent, determinant l'IRI segons NLT 330, i epígraf 542.9.4 del PG 3
En capes de rodadura:
Macrotextura superficial segons UNE-EN 13036-1, controlada diariament a 3 punts del lot triat aleatoriament
- Determinació de la resistència al lliscament, segons NLT 336, de tota la llargària de la

obra, abans de la posada en servei.
Aquests controls es faran d'acord amb les indicacions de l'epígraf 542.9.4 del PG 3.
CONTROL DE L'OBRA ACABADA. INTERPRETACIÓ DE RESULTATS I ACTUACIONS EN CAS D'INCOMPLIMENT:
El lot de control de la unitat acabada s'ha d'acceptar o rebutjar globalment.
Els criteris d'acceptació o rebuig de la unitat acabada, i les actuacions en cas d'incompliment d'algun dels paràmetres de control son els indicats a l'epígraf 542.10 del PG 3.

P9 - FERMS I PAVIMENTS

P9L - REGS SENSE GRANULATS

P9L1- - REG AMB LLIGANT HIDROCARBONAT

0.- ELEMENTS QUE CONTEMPLA EL PLEC

P9L1-E982,P9L1-E97S.

Plec de condicions

1.- DEFINICIÓ I CONDICIONS DE LES PARTIDES D'OBRA EXECUTADES

Regs amb emulsions bituminoses.
S'han considerat els següents regs amb emulsions bituminoses:
- Reg d'imprimació (IMP)
- Reg d'adherència (ADH)
- Reg de cura (CUR)
L'execució de la unitat d'obra inclou les operacions següents:
En el reg d'imprimació o de cura amb emulsió bituminosa:
- Preparació de la superfície existent.
- Aplicació del lligant bituminós.
- Eventual extensió d'un granulat de cobertura.
En el reg d'adherència:
- Preparació de la superfície existent.
- Aplicació del lligant bituminós.
CONDICIONS GENERALS:
El reg ha de tenir una distribució uniforme i no pot quedar cap tram de la superfície tractada sense lligant o producte de cura.
REG D'IMPRIMACIÓ:
Estarà efectuat amb alguna de les següents emulsions bituminoses:
- C50BF4 IMP
- C60BF4 IMP
Dotació del lligant:
- Quantitat que sigui capaç d'absorbir la capa que s'imprimeixi durant un període de 24 h.
- En tots els casos: > = 500 g/m2.
REG D'ADHERÈNCIA:
El tipus d'emulsió utilitzada es trobarà dins de les indicades a l'article 531 del PG3.
Dotació del lligant:
- En tots els casos: >= 200 g/m2.
- La capa superior és una mescla bituminosa discontínua en calent o drenant, o una capa tipus formigó bituminós: >= 250 g/m2.
Adherència entre dues capes de mescla bituminosa, o una de mescla bituminosa i una altra de material tractat amb conglomerant hidràulic, (NLT 382):
- Una de les capes és de rodament: >= 0,6 MPa.
- Resta dels casos: >= 0,4 MPa.
REG DE CURA:
El tipus d'emulsió utilitzada serà una de les següents:
- C60B3 CUR
- C60B2 CUR
Dotació del lligant:
- Quantitat que garanteixi la formació d'una pel·lícula contínua, uniforme i impermeable.
- En tots els casos: >= 300 g/m2.

REG D'IMPRIMACIÓ O DE CURA:
En els casos en què sigui necessari, el granulat de cobertura ha de tenir una distribució uniforme.
El granulat utilitzat, en el seu cas, serà sorra natural, sorra procedent de matxuqueig o una barreja de totes dues i estarà exempt de tot tipus de matèries estranyes.
Ha de complir, a més, les següents condicions:
- % material que passa pel tamís 4 mm, segons UNE-EN 933-2: 100 %
- % partícules inferiors al tamís 0,063 mm, segons UNE-EN 933-2: < 15 %
- Equivalent de sorra per a la fracció 0/4 de l'àrid, segons Annex A UNE-EN 933-8: > 40
- Plasticitat, segons UNE 103103 i UNE 103104: No plàstic
La dotació del granulat de cobertura:
- La mínima necessària per a absorbir l'excés de lligant o per a garantir la protecció del reg sota l'acció del trànsit.
- En tots els casos: < = 6 l/m2, > = 4 l/m2.

2.- CONDICIONS DEL PROCÉS D'EXECUCIÓ

CONDICIONS GENERALS:
Abans d'efectuar el reg es comprovarà que la superfície a regar estigui neta i sense matèria solta.
Es protegiran els elements constructius o accessoris de l'entorn, perquè quedin nets una vegada aplicat el reg.
Es suspendran els treballs quan la temperatura sigui inferior a 10°C o en cas de pluja. Aquest límit es podrà reduir a 5°C quan la temperatura ambient tendeixi a augmentar i la DF ho autoritzi.
Es comprovarà que la superfície a regar compleix les condicions especificades per a la unitat d'obra corresponent, en cas contrari s'efectuaran les correccions necessàries segons les indicacions de la DF.
S'aplicarà l'emulsió amb la dotació i temperatura aprovada per la DF.
S'evitarà la duplicació de la dotació en els junts de treball transversals.
Quan el reg es faci per franges, l'estesa del lligant es superposarà lleugerament en la unió de dues franges.
REG D'IMPRIMACIÓ:
En cas necessari, abans d'aplicar el reg, es regarà lleugerament amb aigua la superfície existent, sense arribar a formar tolls.
Es dividirà la dotació prevista per a la seva aplicació en dues vegades, si la correcta execució del reg ho requereix i la DF ho considera oportú.
La seva aplicació es coordinarà amb la posada en obra de la capa bituminosa sobreposada, de manera que l'emulsió no perdi efectivitat com a element d'unió.
No es podrà circular sobre el reg fins que no s'hagi absorbit tot el lligant i durant les 4 h següents a l'extensió de l'àrid de cobertura, si s'escau.
L'àrid de cobertura s'estendrà, segons el parer de la DF, quan sigui necessari fer circular vehicles per sobre del reg, o quan s'observi que ha quedat part sense absorbir passades 24 h de l'aplicació del lligant. L'extensió es farà per mitjans mecànics de forma uniforme i amb la dotació aprovada per la DF.
REG D'ADHERÈNCIA:
Si s'aplica sobre un paviment bituminós existent s'eliminaran prèviament els excesos de lligant i es repararan els desperfectes que puguin impedir una perfecta unió entre les capes bituminoses.
La seva aplicació es coordinarà amb la posada en obra de la capa superior, de manera que s'hagi produït el trencament de l'emulsió, però sense que hagi perdut efectivitat com a element d'unió.
Es prohibirà la circulació fins que s'hagi produït el trencament del lligant en tota la superfície aplicada.
REG DE CURA:
S'aplicarà després de compactar la capa inferior, abans de transcorregudes 3 h des de la seva finalització. Durant aquest temps la superfície es mantindrà humida.
El granulat de cobertura s'estendrà, segons el parer de la DF, quan s'hagi de fer circular trànsit per sobre del reg. L'extensió es farà per mitjans mecànics de forma uniforme i amb la dotació aprovada per la DF .

3.- UNITAT I CRITERI D'AMIDAMENT

SENSE ESPECIFICAR DOTACIÓ:
t de pes mesurades segons les especificacions de la DT.
No són d'abonament els excessos laterals.
DOTACIÓ EN KG/M2:

m2 de superfície amidada segons les especificacions de la DT.
No són d'abonament els excessos laterals.
REG D'IMPRIMACIÓ O DE CURA:
Queda inclòs en aquesta unitat d'obra el granulat de cobertura per a donar obertura al trànsit.

4.- NORMATIVA DE COMPLIMENT OBLIGATORI

* Orden de 6 de febrero de 1976 por la que se aprueba el Pliego de Prescripciones Técnicas Generales para Obras de Carreteras y Puentes (PG-3).
* Orden FOM/2523/2014, de 12 de diciembre, por la que se actualizan determinados artículos del Pliego de Prescripciones Técnicas Generales para Obras de Carreteras y Puentes, relativos a materiales básicos, a firmes y pavimentos, y a señalización, balizamiento y sistemas de contención de vehículos (PG-3).

5.- CONDICIONS DE CONTROL D'EXECUCIÓ I DE L'OBRA ACABADA

CONTROL D'EXECUCIÓ. OPERACIONS DE CONTROL:
Es considera com a lot, al menor que resulti d'aplicar els 3 criteris següents:
- Una longitud de 500 m de calçada.
- Una superfície de 3.500 m2 de calçada.
- La superfície regada diàriament.
Les tasques de control a realitzar són les següents:
- Dotació mitjana del lligant residual mitjançant assecat en estufa i pesatge de mostres recollides en safata, en un nombre de punts >=3.
CONTROL D'EXECUCIÓ. INTERPRETACIÓ DE RESULTATS I ACTUACIONS EN CAS D'INCOMPLIMENT:
Les condicions d'acceptació són les següents:
- Regs d'imprimació i de cura:
    - Dotació mitjana de lligant residual: ± 15 % de la prevista.
    - Addicionalment: <=1 individu de la mostra assajada excedeix els límits.
- Regs d'adherència:
    - Dotació mitjana de lligant residual: + 15 %, -10 % de la prevista
    - Addicionalment: <=1 individu de la mostra assajada excedeix els límits fixats.
Actuació en cas d'incompliment: es prendran les mesures indicades per la DF.
CONTROL DE L'OBRA ACABADA. OPERACIONS DE CONTROL EN REGS D'ADHERÈNCIA:
En els lots definits anteriorment, i després d'estendre la capa de mescla bituminosa superior, les tasques de control a realitzar són les següents:
- Adherència entre capes: assaig de tall, segons NLT 382, en 3 testimonis extrets en punts aleatoris.
CONTROL DE L'OBRA ACABADA. INTERPRETACIÓ DELS RESULTATS I ACTUACIONS EN CAS D'INCOMPLIMENT EN REGS D'ADHERÈNCIA:
Les condicions d'acceptació són les següents:
- Valor mitjà de l'adherència entre capes, en cada lot:
    - Una de les capes és de rodament: >= 6 Mpa; <= 1 individu de la mostra assajada amb valor <= 25 % de 6 MPa.
    - Dues capes intermèdies: >=4 Mpa; <= 1 individu de la mostra assajada amb valor <= 25 % de 4 MPa.
Actuació en cas d'incompliment:
- Adherència mitjana obtinguda < 90 % del valor previst: es fresarà la capa de mescla bituminosa superior i es reposarà el reg d'adherència i la capa esmentada. Per compte del contractista.
- Adherència mitjana obtinguda >= 90 % del valor previst: penalització econòmica del 10 % de la mescla bituminosa superior.

P9 - FERMS I PAVIMENTS

P9V - ESGLAONS

P9VE- - ESGLAONS DE FORMIGÓ PREFABRICAT,COL·LOCADA

0.- ELEMENTS QUE CONTEMPLA EL PLEC

P9VE-A001.

Plec de condicions

1.- DEFINICIÓ I CONDICIONS DE LES PARTIDES D'OBRA EXECUTADES

Esglaó format amb peces de pedra, terratzo, formigó o ceràmica, col·locades a truc de maceta amb morter.
L'execució de la unitat d'obra inclou les operacions següents:
- Preparació i comprovació de la superfície d'assentament
- Col·locació de les peces a truc de maceta amb morter
- Col·locació de la beurada, en el seu cas
- Neteja de l'esglaó acabat
CONDICIONS GENERALS:
La superfície acabada ha de tenir una textura i color uniformes.
L'esglaó acabat no ha de tenir peces esquerdades, trencades, tacades, ni amb defectes aparents.
L'esglaó ha d'estar horitzontal i a nivell.
El fals escaire de l'esglaó s'ha d'ajustar al perfil previst.
Les peces han d'estar recolzades i ben adherides al suport, formant una superfície plana.
Toleràncies d'execució:
- Planor: ± 4 mm/m
- Planor de les celles: ± 2 mm
- Horitzontalitat: ± 0,2%
- Fals escaire: ± 5 mm
ESGLAÓ DE PEDRA, FORMIGÓ O TERRATZO:
Els junts s'han de reblir amb beurada de ciment i eventualment amb colorants.
El vol de la peça d'estesa sobre el davanter i l'entrega per l'extrem contrari s'han d'ajustar a les especificacions de la DT.
Junts entre peces: >= 1 mm

2.- CONDICIONS DEL PROCÉS D'EXECUCIÓ

S'han d'aturar els treballs quan la temperatura sigui inferior a 5°C o superior a 35°C.
En cas que es donessin aquestes condicions una vegada acabats els treballs, s'ha de revisar allò executat 48 h abans i s'han de tornar a fer les parts afectades.
Les superfícies de recolzament han de ser netes i humides.
Les peces per col·locar han de tenir la humitat necessària per tal que no absorbeixin l'aigua del morter.
S'han de col·locar, a truc de maceta, sobre una superfície contínua d'assentament i rebuda de morter, de gruix >= 2 cm per la peça estesa i >= 1 cm per al davanter.
Abans de la col·locació de la peça estesa, s'ha d'espolsar amb ciment la superfície del morter fresc.
L'operació de rejuntat s'ha de fer passades 48 h des de la col·locació de l'esglaó.
S'ha d'eliminar el morter sobrant i s'ha de netejar la superfície.

3.- UNITAT I CRITERI D'AMIDAMENT

m d'esglaó amidat segons les especificacions de la DT.

4.- NORMATIVA DE COMPLIMENT OBLIGATORI

* Orden de 15 de febrero de 1984, por la que se aprueba la Norma Tecnológica de la Edificación. NTE-RSR/1984: Revestimientos de Suelos. Piezas rígidas.

P9 - FERMS I PAVIMENTS

P9Z - ELEMENTS ESPECIALS PER A PAVIMENTS

P9Z3- - ARMADURA PER A PAVIMENTS, EN MALLA

0.- ELEMENTS QUE CONTEMPLA EL PLEC

P9Z3-DP4W.

Plec de condicions

1.- DEFINICIÓ I CONDICIONS DE LES PARTIDES D'OBRA EXECUTADES

Muntatge i col·locació de l'armadura formada per barres corrugades, malla electrosoldada o conjunt de barres i/o malles d'acer, en formació d'armadura passiva d'elements estructurals de formigó, a l'excavació, a l'encofrat o ancorades a elements de formigó existents, o soldades a perfils d'acer.
S'han considerat les armadures per als elements següents:
- Paviments de formigó

L'execució de la unitat d'obra inclou les operacions següents:
- Preparació de la zona de treball
- Tallat i doblegat de l'armadura
- Neteja de les armadures
- Neteja del fons de l'encofrat
- Col·locació dels separadors
- Muntatge i col·locació de l'armadura
- Subjecció dels elements que formen l'armadura
- Subjecció de l'armadura a l'encofrat

CONDICIONS GENERALS:
Per a l'elaboració, manipulació i muntatge de les armadures s'ha de seguir les indicacions de l'EHE o el CODI ESTRUCTURAL segons normativa aplicable i l'UNE 36831.
Els diàmetres, la forma, les dimensions i la disposició de les armadures han de ser les que s'especifiquen a la DT. El nombre de barres no ha de ser mai inferior a l'especificat a la DT.
Les barres no han de tenir defectes superficials ni esquerdes.
Les armadures han de ser netes, no han de tenir òxid no adherent, pintura, greix ni d'altres substàncies que puguin perjudicar a l'acer, al formigó o a l'adherència entre ells.
La disposició de les armadures ha de permetre un formigonament correcte de la peça, de manera que totes les barres quedin recobertes de formigó.
En barres situades per capes, la separació entre elles ha de permetre el pas d'un vibrador intern.
La secció equivalent de les barres de l'armadura no ha de ser inferior al 95,5% de la secció nominal.
Els empalmaments entre barres han de garantir la transmissió de forces d'una barra a la següent, sense que es produeixin lesions en el formigó proper a la zona d'empalmament.
No hi ha d'haver més empalmaments dels que consten a la DT o autoritzi la DF.
Els empalmaments han de quedar allunyats de les zones on l'armadura treballa a la màxima càrrega.
Els empalmaments es poden realitzar per solapa o per soldadura.
Per a realitzar un altre tipus d'empalmament es requerirà disposar d'assaigs que demostrin que garanteixen de forma permanent una resistència a la ruptura no inferior a la de la menor de les dues barres que s'uneixen i que el moviment relatiu entre elles no sigui superior a 0,1 mm.
L'armat de la ferralla s'ha de realitzar mitjançant lligat amb filferro o per aplicació de soldadura no resistent. La disposició dels punts de lligat ha de complir l'especificat en l'apartat 69.4.3.1 de l'EHE o en l'apartat 49.4.3.1 del CODI ESTRUCTURAL.
La soldadura no resistent, ha de complir l'especificat en l'article 69.4.3.2 de l'EHE o l'article 49.4.3.2 del CODI ESTRUCTURAL, seguint els procediments establerts en la UNE 36832.
La realització dels empalmaments pel que fa al procediment, la disposició dins la peça, la llargària dels solapaments i la posició dels diferents empalmaments en barres properes, ha de seguir les prescripcions de l'EHE, a l'article 69.5.2 o del CODI ESTRUCTURAL a l'article 49.5.2.
A les solapes no s'han de disposar ganxos ni potes.
L'empalmament per soldadura s'ha de fer seguint les prescripcions de l'article 69.5.2.5 de l'EHE o a l'article 49.5.2.5 del CODI ESTRUCTURAL amb els procediments descrits en la UNE 36832.
No es poden disposar empalmaments per soldadura a les zones de forta curvatura de l'armadura.
Queda prohibida la soldadura d'armadures galvanitzades o amb recobriments epoxídics.
Els empalmaments mitjançant dispositius mecànics d'unió, s'han de realitzar segons les especificacions de la DT i les indicacions del fabricant, en qualsevol cas, s'ha de complir l'especificat en l'article 69.5.2.6 de l'EHE o l'article 49.5.2.6 del CODI ESTRUCTURAL.

Les armadures han d'estar subjectades entre elles i a l'encofrat de manera que mantinguin la seva posició durant l'abocada i la compactació del formigó.
Les armadures d'espera han d'estar subjectades a l'engraellat dels fonaments.
Quan és necessari recobriments superiors a 50 mm, s'ha de col·locar una malla de repartiment en mig d'aquest gruix, en la zona de tracció, segons s'especifica a l'article 37.2.4.1 de la norma EHE o l'article 44.2.1.1 del CODI ESTRUCTURAL, excepte en el cas d'elements que hagin de quedar soterrats.
La DF ha d'aprovar la col·locació de les armadures abans de començar el formigonament.
Per a qualsevol classe d'armadures passives, inclosos els estreps, el recobriment no ha de ser inferior, en cap punt, als valors determinats en la taula 37.2.4. de la norma EHE o de l'apartat 44 del CODI ESTRUCTURAL, en funció de la classe d'exposició ambiental a que es sotmetrà el formigó armat, segons el que indica l'article 8.2.1 de la EHE o l'article 27.1 del CODI ESTRUCTURAL.
Els sistemes auxiliars per a l'armat de la peça formats per barres o filferros, encara que no formen part de l'armadura, han de complir els recobriments mínims, a efectes de garantir la durabilitat de la peça.
Distància lliure armadura parament: >= D màxim, >= 0,80 granulat màxim
(on: D diàmetre armadura principal o diàmetre equivalent)
Distància lliure barra doblegada - parament: >= 2 D
La realització dels ancoratges de les barres al formigó, pel que fa a la forma, posició dins la peça i llargària de les barres ha de seguir les prescripcions de l'EHE, article 69.5.1 del CODI ESTRUCTURAL a l'article 49.5.1.
Toleràncies d'execució:
- Llargària solapa: - 0 mm, + 50 mm
- Llargària d'ancoratge i solapa: -0,05L (<= 50 mm, mínim 12 mm), + 0,10 L (<=50 mm)
- Posició:
    - En series de barres paral·leles: ± 50 mm
    - En estreps i cèrcols: ± b/12 mm

(on b es el costat menor de la secció de l'element)
Les toleràncies en el recobriment i la posició de les armadures han de complir l'especificat a l'UNE 36831.
MALLA ELECTROSOLDADA:
El empalmament per solapa de malles electrosoldades ha de complir l'especificat en l'article 69.5.2.4 de l'EHE o l'article 49.5.2.4 del CODI ESTRUCTURAL.
Llargària de la solapa en malles acoblades: a x Lb neta:
(on: a es el coeficient de la taula 69.5.2.2 de l'EHE; Lb neta valor de la taula 69.5.1.4 de l'EHE)
(on: a es el coeficient de la taula 49.5.2.2 del CODI ESTRUCTURAL; Lb neta valor de l'apartat 49.5.1.4 del CODI ESTRUCTURAL)
- Ha de complir, com a mínim: >= 15 D, >= 20 cm

Llargària de la solapa en malles superposades:
- Separació entre elements solapats (longitudinal i transversal) > 10 D: 1,7 Lb
- Separació entre elements solapats (longitudinal i transversal) <= 10 D: 2,4 Lb

2.- CONDICIONS DEL PROCÉS D'EXECUCIÓ

CONDICIONS GENERALS:
El doblegat de les armadures s'ha de fer a temperatura ambient, mitjançant doblegadores mecàniques i a velocitat constant, amb l'ajut de mandrí, de manera que es garanteixi una curvatura constant en tota la zona.
No s'han d'adreçar colzes excepte si es pot verificar que no es faran malbé.
S'han de col·locar separadors per a garantir el recobriment mínim i no han de produir fissures ni filtracions al formigó. La disposició dels separadors ha de complir l'especificat en la taula 69.8.2 de l'EHE-08 o la taula 49.8.2 del CODI ESTRUCTURAL
Els separadors han d'estar expressament dissenyats per a aquesta finalitat i han de complir l'especificat en l'article 37.2.5 de l'EHE o l'article 43.4.2 del CODI ESTRUCTURAL. Es prohibeix l'ús de fusta o qualsevol material residual de construcció (maó, formigó, etc.). Si han de quedar vistos, no poden ser metàl·lics.
En cas de realitzar soldadures s'han de seguir les disposicions de la norma UNE 36832 i les han d'executar operaris qualificats d'acord amb la normativa vigent.

3.- UNITAT I CRITERI D'AMIDAMENT

MALLA ELECTROSOLDADA:
m2 de superfície amidada segons les especificacions de la DT.
Aquest criteri inclou les pèrdues i increments de material corresponents a retalls i empalmaments.

4.- NORMATIVA DE COMPLIMENT OBLIGATORI

NORMATIVA GENERAL:
Documento Básico de Seguridad estructural DB-SE, parte II del CTE, aprobado por el Real Decreto 314/2006.
Real Decreto 1247/2008, de 18 de julio, por el que se aprueba la Instrucción de Hormigón Estructural (EHE-08).
Real Decreto 470/2021, de 29 de junio, por el que se aprueba el Código Estructural.

5.- CONDICIONS DE CONTROL D'EXECUCIÓ I DE L'OBRA ACABADA

OPERACIONS DE CONTROL:
Els punts de control més destacables són els següents:
- Recepció i aprovació del informe d'especejament per part del contractista.
- Inspecció abans del formigonat de totes les unitats d'obra estructurals amb observació dels següents punts:
    - Tipus, diàmetre, longitud i disposició de les barres i malles col·locades.
    - Rectitud.
    - Lligams entre les barres.
    - Rigidesa del conjunt.
    - Netedat dels elements.

CRITERIS DE PRESA DE MOSTRES:
Bàsicament el control de l'execució està confiat a la inspecció visual de les persones que l'exerceixen, amb la qual cosa el seu bon sentit, coneixements tècnics i experiència son fonamentals per aconseguir el nivell de qualitat previst.
INTERPRETACIÓ DE RESULTATS I ACTUACIONS EN CAS D'INCOMPLIMENT:
Desautorització del formigonat fins que no es prenguin les mesures de correcció adequades.

PB - PROTECCIONS I SENYALITZACIÓ

PB1 - BARANES

PB12- - BARANA D'ACER, COL·LOCADA

0.- ELEMENTS QUE CONTEMPLA EL PLEC

PB12-A001.

Plec de condicions

1.- DEFINICIÓ I CONDICIONS DE LES PARTIDES D'OBRA EXECUTADES

Baranes constituïdes per un conjunt de perfils que formen el bastidor i l'ampit de la barana, col·locades en la seva posició definitiva i ancorada amb morter de ciment o formigó o amb fixacions mecàniques.
S'han considerat els tipus següents:
- Baranes d'acer ancorades amb morter de ciment o formigó o amb fixacions mecàniques
En actuacions de reparació, s'han considerat els graus de dificultat següents:
- Grau de dificultat associat a la mobilitat en l'actuació:
    - Sense dificultat de mobilitat: actuacions en què hi ha una interferència pròpia de l'entorn on es desenvolupen.
    - Amb dificultat de mobilitat: actuacions en entorns amb dificultat de mobilitat i/o amb el material aplegat lluny de la zona de treball:
        - Actuacions amb dificultat d'accessibilitat, per la poca mobilitat de la maquinària, per l'elevada presència de guals particulars i passos de vianants, per la impossibilitat d'ubicar una plataforma de treball lateral, per la impossibilitat d'ocupació de la calçada per fer l'aplec de materials que impliqui fer l'actuació per fases per tal de mantenir el pas de vianants i/o per estar en una zona amb tràfic rodat important
        - Actuacions en les què els materials estan aplegats lluny de la zona de treball per

manca d'espai en la proximitat d'on s'executen les tasques.
- Grau de dificultat associat a l'àmbit de l'actuació:
    - En funció de l'amplària de la vorera, calçada o plataforma única
- Grau de dificultat associat a la presència d'elements externs a l'actuació:
    - Sense afectació per serveis o elements de mobiliari urbà: actuacions sense serveis (canalitzacions d'aigua, semàfors, enllumenat, etc.) ni elements urbans de grans dimensions (marquesines, mòduls d'aparcament de bicicletes, etc.) que interfereixin (o que puguin interferir) en les tasques
    - Amb afectació per serveis o elements de mobiliari urbà: actuacions amb serveis (canalitzacions d'aigua, semàfors, enllumenat, etc.) o elements urbans de grans dimensions (marquesines, mòduls d'aparcament de bicicletes, etc) que interfereixen en les tasques.
- Grau de dificultat associat a l'abast de l'actuació

L'execució de la unitat d'obra inclou les operacions següents:
Barana metàl·lica:
- Replanteig
- Preparació de la base
- Col·locació de la barana i fixació dels ancoratges

CONDICIONS GENERALS:
La protecció instal·lada ha de reunir les mateixes condicions exigides a l'element simple.
Ha d'estar anivellada, ben aplomada i en la posició prevista en la DT.
L'alçària des del nivell del paviment fins el travesser superior, ha de ser l'especificada en el projecte o la indicada per la DF.
En els trams esglaonats, l'esglaonament de la barana s'ha d'efectuar a una distància >= 50 cm de l'element que provoqui l'esmentada variació d'alçada.
L'estructura pròpia de la barana ha de resistir una força horitzontal, uniformement distribuïda, que es considerarà aplicada a 1,2 m o sobre la vora superior de l'element, si aquest està situat a menys alçada. El valor característic de la de força ha de ser de:
- Categoria d'ús C5: 3 kN/m
- Categories d'ús C3, C4, E, F: 1,6 kN/m
- Resta de categories: 0,8 kN/m

(Les categories d'ús es defineixen en l'apartat 3.1.1 del CTE DB SE AE)
La part inferior de les baranes de les escales de les zones destinades al públic en establiments d'ús comercial o d'ús pública concurrència, en zones comunes d'edificis d'ús residencial habitatge o en escoles infantils, ha d'estar separada una distància de 50 mm com a màxim de la línea d'inclinació de l'escala.
Toleràncies d'execució:
- Replanteig: ± 10 mm
- Horitzontalitat: ± 5 mm
- Aplomat: ± 5 mm/m

BARANA METÀL.LICA:
Els muntants han de ser verticals.
Ha d'estar subjectada sòlidament al suport amb ancoratges d'acer collats amb morter de ciment pòrtland o formigó o amb fixacions mecàniques, protegits contra la corrosió.
Sempre que sigui possible s'han de fixar els travessers superiors a les parets laterals per mitjà d'ancoratges.
Els trams de la barana han d'estar units, per soldadura si són d'acer o per una peça de connexió si són d'alumini.
Toleràncies d'execució:
- Alçària: ± 10 mm
- Separació entre muntants: Nul·la

2.- CONDICIONS DEL PROCÉS D'EXECUCIÓ

CONDICIONS GENERALS:
No s'ha de treballar amb pluja, neu o vent superior a 50 km/h.
Els ancoratges han de garantir la protecció contra empentes i cops durant tot el procés d'instal·lació i, alhora, han de mantenir l'aplomat de l'element fins que quedi fixat definitivament al suport.
BARANA METÀL.LICA:
Han d'estar fets els forats als suports per ancorar els muntants abans de començar els treballs.
Els forats dels ancoratges estaran nets de pols o altres objectes que es puguin haver ficat des del moment de la seva execució fins al moment de la col·locació dels ancoratges.
La DF ha d'aprovar el replanteig abans de fixar cap muntant.
Els ancoratges s'han de fer per mitjà de plaques, platines o angulars. L'elecció depèn del sistema i de la distància que hi hagi entre l'eix de les pilastres i la vora dels elements resistents.
S'han de respectar els junts estructurals per mitjà de junts de dilatació de 40 mm d'amplària

entre elements.
ELEMENT COL·LOCAT AMB MORTER:
El material conglomerant o adhesiu amb que es realitzi l'ancoratge s'ha d'utilitzar abans de començar l'adormiment.
Durant l'adormiment no s'han de produir moviments ni vibracions del element.

3.- UNITAT I CRITERI D'AMIDAMENT

m de llargària amidada segons les especificacions de la DT.

4.- NORMATIVA DE COMPLIMENT OBLIGATORI

Documento Básico de Seguridad de utilización DB-SU, parte II del CTE, aprobado por el Real Decreto 314/2006.
* Orden de 15 de noviembre de 1976, por la que se aprueba la Norma Tecnológica de la Edificación. NTE-FDB/1976: Fachadas. Defensas. Barandillas.

5.- CONDICIONS DE CONTROL D'EXECUCIÓ I DE L'OBRA ACABADA

CONTROL D'EXECUCIÓ. OPERACIONS DE CONTROL:
Els punts de control més destacables són els següents:
- Comprovació topogràfica de la situació i col·locació de la barana. Presa de coordenades i cotes d'un 10% dels punts on es situaran els elements d'ancoratge.
- Inspecció visual de l'estat general de la barana, galvanitzat i ancoratges.
- Comprovació manual de la resistència d'arrencada en un 10 % dels suports. Es tracta de moure manualment el suport sense observar desplaçaments a la base de fonamentació.
CONTROL D'EXECUCIÓ. CRITERIS DE PRESA DE MOSTRES:
Els controls es realitzaran segons les indicacions de la DF. Els controls es fonamenten en l'inspecció visual i per tant, en l'experiència de l'inspector en aquest tipus de control.
CONTROL D'EXECUCIÓ. INTERPRETACIÓ DE RESULTATS I ACTUACIONS EN CAS D'INCOMPLIMENT:
Correcció per part del contractista de les irregularitats observades.
CONTROL DE L'OBRA ACABADA. OPERACIONS DE CONTROL:
Inspecció visual de la unitat acabada.
CONTROL DE L'OBRA ACABADA. CRITERIS DE PRESA DE MOSTRES:
En la unitat acabada han de realitzar-se, les comprovacions i probes de servei previstes en projecte i/o ordenades per DF conjuntament amb les exigides per la normativa vigent.
CONTROL DE L'OBRA ACABADA. INTERPRETACIÓ DE RESULTATS I ACTUACIONS EN CAS D'INCOMPLIMENT:
Correcció per part del contractista de les irregularitats observades.

PB - PROTECCIONS I SENYALITZACIÓ

PBA - SENYALITZACIÓ HORITZONTAL

PBA3- - PINTAT DE MARQUES LONGITUDINALS

0.- ELEMENTS QUE CONTEMPLA EL PLEC

PBA3-DXOG,PBA3-DXMP.

Plec de condicions

1.- DEFINICIÓ I CONDICIONS DE LES PARTIDES D'OBRA EXECUTADES

Pintat sobre paviment de marques vials, formant línies o signes, amb finalitats informatives i reguladores del trànsit.
S'han considerat les marques següents:
- Marques longitudinals
S'han considerat els llocs d'aplicació següents:
- Vials públics

- Vials privats
L'execució de la unitat d'obra inclou les operacions següents:
- Preparació de la superfície existent
- Replanteig i premarcat
- Aplicació de la marca vial
- Proteccions provisionals durant l'aplicació i el temps d'assecat
CONDICIONS GENERALS:
Les marques vials utilitzades seran, d'acord amb la norma UNE-EN 1436, dels següents tipus:
- En funció de la seva vida útil:
    - Permanents (P)
    - Temporals (T)
- En funció de la visibilitat nocturna o propietats de retrorreflexió:
    - Tipus 0 (NR): no retrorreflectants
    - Tipus I (R): retrorreflectants en sec
    - Tipus II (RW): retrorreflectants en sec i amb humitat
    - Tipus II (RR): retrorreflectants en sec, amb humitat i amb pluja
- En funció de les seves propietats de resistència al lliscament:
    - Estructurades (E)
    - No estructurades (NE)
- En funció d'altres usos especials:
    - Sonores (S)
    - Fàcils d'eliminar (F)
    - De emmarcar (B)
    - Emmascaradora (M)
    - En forma de tauler d'escacs (D)
- En funció de la forma d'aplicació:
    - Marques vials "in situ"
    - Marques vials prefabricades
La marca vial o sistema de senyalització horitzontal estarà formada per un material base i en el seu cas, unes addicions de materials de pre-barrejat i/o de post-barrejat en les proporcions indicades a les instruccions d'aplicació del sistema.
El material base estarà constituït per pintures, plàstics en fred o per termoplàstics.
Els requisits essencials de les marques vials; visibilitat nocturna, visibilitat diürna, resistència al lliscament i color, han de complir les especificacions de la UNE-EN 1436 i es determinaran amb els mètodes establerts en aquesta norma.
Les marques tindran el color, forma, dimensions i ubicació indicades a la DT.
Han de tenir les vores netes i ben perfilades.
La capa de pintura ha de ser clara, uniforme i duradera.
Dosificació estàndard del material base per a marques vials permanents:
- Pintures: 720 g/m2
- Termoplàstics en capa fina: 3000 g/m2
- Termoplàstics en capa gruixuda: 5000 g/m2
- Plàstics en fred en dos components en capa fina: 1000 g/m2
- Plàstics en fred en dos components en capa gruixuda: 3000 g/m2
Toleràncies d'execució:
- Replanteig: ± 3,0 cm
- Dosificació de pintura i microesferes: - 0%, + 20%
MARQUES VIALS RETRORREFLECTANTS:
El material base de la marca vial portarà incorporades, per pre-barrejat i/o post-barrejat, microesferes de vidre que li conferiran el caràcter retrorreflectant.
La retrorreflexió de la marca vial en condicions d'humitat o de pluja es podrà reforçar mitjançant propietats especials en la seva textura superficial, microesferes de vidre gruixudes, o altres mitjans.
Dosificació estàndard de microesferes de vidre i càrregues antilliscants de post-barrejat afegides al material base:
- Pintures: 480 g/m2
- Termoplàstics en capa fina: 500 g/m2
- Termoplàstics en capa gruixuda: 500 g/m2
- Plàstics en fred en dos components en capa fina: 500 g/m2
- Plàstics en fred en dos components en capa gruixuda: 500 g/m2
MARQUES VIALS EN CARRETERES:
Les marques vials utilitzades a la xarxa de carreteres de l'Estat seran, d'acord amb la norma UNE-EN 1436, dels següents tipus:
- En funció de la seva vida útil:
    - Permanents (P): de color blanc, utilitzades en la senyalització horitzontal de carreteres amb trànsit convencional.
- En funció de la visibilitat nocturna o propietats de retrorreflexió:
    - Tipus II (RW): marca vial estructurada o no, dissenyada per a mantenir la retrorreflexió en sec i amb humitat.

- Tipus II (RR): marca vial estructurada dissenyada per a mantenir la retrorreflexió en sec, amb humitat i pluja.
- En funció d'altres usos especials:
- Sonores (S): marca vial amb ressalts que produeix efectes sonors i mecànics (vibracions). Seran permanents i de tipus II (RR).
- De emmarcar (B): marca vial permanent de color negre, utilitzada a l'emmarcat de marques vials per a millorar el seu contrast.
- En forma de taulell d'escacs (D): marca vial permanent de color vermell, utilitzada per a senyalització d'accés a un llit de frenada.

Els requisits de comportament de les marques vials compliran amb les característiques especificades a la taula 700.2a del PG 3 vigent, per a les de color blanc i a les taules 700.2.b i 700.2.c per a les de color negre i vermell respectivament.
La marca vial tindrà la classe de durabilitat adequada a les característiques de la carretera a la que s'ha d'aplicar. En funció del factor de desgast, calculat segons les especificacions de l'article 700.3.4.1 del PG 3 vigent, la durabilitat dels requisits, assajada d'acord amb la norma UNE-EN 13197, complirà:
- Marques vials de colors blanc i negre: classes P5, P6 o P7
- Marques vials de color vermell: >= classe P4

El material base de la marca vial i la seva forma d'aplicació seran compatibles amb el suport sobre el que s'ha d'aplicar:
- En actuacions de repintat: complirà els criteris de compatibilitat amb la marca vial existent, d'acord amb la taula 700.9 del PG 3 vigent.
- En aplicacions sobre paviment nou: serà conforme amb els criteris establerts a la taula 700.10 del PG 3 vigent.

Els requisits de comportament de les marques vials, durant el període de garantia, han de complir amb les característiques especificades a la taula 700.11 del PG 3 vigent, per a les de color blanc i a les taules 700.2.b i 700.2.c per a les de color negre i vermell respectivament.

2.- CONDICIONS DEL PROCÉS D'EXECUCIÓ

CONDICIONS GENERALS:
S'ha de treballar a una temperatura entre 5° i 40°C i amb vents inferiors a 25 km/h.
No podrà aplicar-se la marca vial:
- Quan la temperatura del substrat no superi almenys en 3°C al punt de rosada.
- Quan el paviment estigui humit.

Abans de començar les feines, la DF ha d'aprovar l'equip, les mesures de protecció del trànsit i les senyalitzacions auxiliars.
No s'iniciaran obres que afectin a la lliure circulació sense haver col·locat la corresponent senyalització, abalisament i, en el seu cas, defenses. La seva forma, suport, colors, pictogrames i dimensions es correspondran amb l'establert a la Norma de Carreteres 8.3.- IC i catàleg d'Elements de Senyalització, Abalisament i Defensa per a circulació vial.
L'aplicació de la marca vial es realitzarà d'acord amb les instruccions del sistema de senyalització vial horitzontal, subministrat pel fabricant, que inclouran com a mínim:
- Identificació del fabricant
- Dosificacions
- Tipus i proporcions de materials de post-barrejat, en el seu cas
- Necessitat o no de microesferes de vidre de pre-barrejat

La maquinària i equips de posada en obra de marques vials compliran els requisits que estableix l'article 700.5 del PG 3 vigent i es classificaran i caracteritzaran segons el que especifica la norma UNE 135277-1.
El compliment d'aquests requisits s'haurà d'acreditar mitjançant la presentació de la declaració del contractista, que per a cada màquina a utilitzar ha d'incloure la següent informació, d'acord amb la norma UNE 135277-1:
- Fitxa tècnica de cada màquina
- Requisits associats a cada classe de màquina
- Identificació dels elements de la màquina

Abans del començament de cada unitat d'obra, inclosos amples diferents de línies i per a cada equip, s'ha de procedir, sota la supervisió de la DF, a l'ajust de la maquinària per a determinar els paràmetres d'aplicació d'acord amb el que especifica la norma UNE 135277-1, i s'elevarà acta de cada un dels ajustos realitzats.
S'han de preveure sistemes de drenatge per a evitar que les marques vials aplicades siguin la causa de la formació d'una pel·lícula d'aigua sobre el paviment.
La superfície on s'ha d'aplicar la pintura ha d'estar neta, sense materials no adherits i completament seca.
Quan el sistema de senyalització vial horitzontal no sigui compatible amb el substrat (paviment o marca vial antiga), es procedirà a l'esborrat de la marca vial existent, o a l'aplicació d'una imprimació o d'un tractament superficial adequat, segons el parer de la DF,

per a garantir aquesta compatibilitat.
En el cas de superfícies de formigó, no han de quedar restes de productes o materials utilitzats per al curat del formigó.
Quan el factor de luminància del paviment sigui > 0,15, segons UNE-EN 1436, s'emmarcarà la marca vial amb una marca d'emmarcar pintada a banda i banda amb un ample igual a la meitat del corresponent a la marca vial existent.
Si la superfície a pintar és un morter o formigó, no presentarà eflorescències, ni reaccions alcalines.
Si la superfície on s'aplica la pintura és llisa i no té prou adherència amb la pintura, s'ha de fer un tractament per a donar-li un grau d'adherència suficient.
Si la superfície presenta defectes o forats, s'han de corregir abans d'aplicar la pintura, utilitzant material del mateix tipus que el paviment existent.
Abans d'aplicar la pintura s'ha de fer un replanteig topogràfic, que serà aprovat per la DF.
S'han de protegir les marques del trànsit durant el procés inicial d'assecat.

3.- UNITAT I CRITERI D'AMIDAMENT

MARQUES LONGITUDINALS O MARQUES TRANSVERSALS:
m de llargària pintada, d'acord amb les especificacions de la DT i mesurat en l'eix de la marca sobre el paviment.
Aquesta partida inclou les operacions auxiliars de neteja i acondicionament del paviment a pintar.

4.- NORMATIVA DE COMPLIMENT OBLIGATORI

VIALS PÚBLICS:
Orden de 16 de julio de 1987 por la que se aprueba la Norma 8.2-IC Marcas Viales, de la Instrucción de carreteras.
* Orden de 6 de febrero de 1976 por la que se aprueba el Pliego de Prescripciones Técnicas Generales para Obras de Carreteras y Puentes (PG-3).
* Orden FOM/2523/2014, de 12 de diciembre, por la que se actualizan determinados artículos del Pliego de Prescripciones Técnicas Generales para Obras de Carreteras y Puentes, relativos a materiales básicos, a firmes y pavimentos, y a señalización, balizamiento y sistemas de contención de vehículos (PG-3).
* Orden FOM/510/2018, de 8 de mayo, por la que se modifica la Orden FOM/2523/2014, de 12 de diciembre, por la que se actualizan determinados artículos del Pliego de Prescripciones Técnicas Generales para Obras de Carreteras y Puentes, relativos a materiales básicos, a firmes y pavimentos, y a señalización, balizamiento y sistemas de contención de vehículos (PG-3).
* Guía para el proyecto y ejecución de obras de señalización horizontal
* UNE-EN 1436:2009+A1:2009 Materiales para señalización vial horizontal. Comportamiento de las marcas viales aplicadas sobre la calzada.
VIALS PRIVATS:
No hi ha normativa de compliment obligatori.

5.- CONDICIONS DE CONTROL D'EXECUCIÓ I DE L'OBRA ACABADA

CONTROL D'EXECUCIÓ. OPERACIONS DE CONTROL:
Els punts de control més destacables són els següents:
- Revisió de les condicions d'emmagatzematge i conservació dels materials.
- Revisió de la data de fabricació dels materials.
- Revisió del part diari lliurat pel contractista, que inclou, com a mínim la següent informació:
    - Referència dels lots i dosificacions dels materials consumits.
    - Condicions (temperatura, pressió, etc...) utilitzades en els equips d'aplicació.
    - Tipus i dimensions de la marca vial.
    - Localització i referència sobre el paviment de les marques vials.
    - Data de posada en obra.
    - Temperatura i humitat relativa al començament i a meitat de la jornada de treball.
    - Observacions i incidències que puguin influir en la vida útil o característiques de la marca vial aplicada.
- Comprovació del compliment de les dosificacions especificades.
- Inspeccions per a verificar la informació inclosa en el part d'obra i a l'acta d'ajust de la maquinària.
Els controls es realitzaran d'acord amb l'apartat 700.8.3 del PG 3 vigent.
CONTROL D'EXECUCIÓ. CRITERIS DE PRESA DE MOSTRES:

Durant l'aplicació de la pintura, la presa de mostres per a comprovació de les dosificacions es realitzarà d'acord amb el que estableix l'article 700.8.3.3 del PG 3 vigent.
CONTROL D'EXECUCIÓ. INTERPRETACIÓ DE RESULTATS I ACTUACIONS EN CAS D'INCOMPLIMENT:
Es rebutjaran les marques vials aplicades d'un mateix tipus quan es donin els següents supòsits:
- Els materials aplicats no es corresponen amb els aplegats.
- La maquinària utilitzada no compleix els requisits especificats a l'article 700.5.2 del PG 3 vigent.
- Les condicions de posada en obra no es corresponen amb les aprovades a l'acta d'ajust de l'obra.
- El valor mitjà de la dosificació de cada material és inferior a les dosificacions especificades.
- El coeficient de variació de la dosificació del material aplicat supera el 20%.
El Contractista executarà de nou, a càrrec seu, les marques vials que hagin estat rebutjades.
CONTROL DE L'OBRA ACABADA. OPERACIONS DE CONTROL:
Durant el període de garantia (2 anys a partir de la data d'aplicació) es realitzaran controls periòdics de les marques vials per a verificar, in situ, si compleixen els requisits especificats.
Els controls es realitzaran de forma puntual, de manera contínua, o amb els dos mètodes:
- Mètode d'assaig puntual:
    - Es realitzarà amb equips portàtils.
    - Es verificaran les característiques especificades a la taula 700.12 del PG 3 vigent, incloent, com a mínim, el coeficient de luminància retrorreflexada en sec.
- Mètode d'assaig continu:
    - Es realitzarà amb equips dinàmics d'alt rendiment, segons UNE-EN 1436.
    - Es verificarà, com a mínim, el coeficient de luminància retrorreflexada en sec.
    - La DF podrà sol·licitar la mesura del coeficient de fricció o altres característiques addicionals.
CONTROL DE L'OBRA ACABADA. CRITERIS DE PRESA DE MOSTRES:
Els controls es realitzaran segons les instruccions de la DF, que durant el període de garantia podrà sol·licitar la realització de comprovacions de les característiques de les marques vials en qualsevol moment i tantes vegades com consideri oportú.
CONTROL DE L'OBRA ACABADA. INTERPRETACIÓ DE RESULTATS I ACTUACIONS EN CAS D'INCOMPLIMENT:
Es rebutjaran les marques vials que no compleixin, durant el període de garantia, els requisits de comportament especificats a les taules 700.11, 700.2b i 700.2c del PG3 vigent, per als colors blanc, negre i vermell respectivament.
El Contractista repintarà de nou, a càrrec seu, les marques vials que hagin estat rebutjades.

PB - PROTECCIONS I SENYALITZACIÓ

PBA - SENYALITZACIÓ HORITZONTAL

PBA4- - PINTAT DE MARQUES TRANSVERSALS

0.- ELEMENTS QUE CONTEMPLA EL PLEC

PBA4-DXTS,PBA4-A001.

Plec de condicions

1.- DEFINICIÓ I CONDICIONS DE LES PARTIDES D'OBRA EXECUTADES

Pintat sobre paviment de marques vials, formant línies o signes, amb finalitats informatives i reguladores del trànsit.
S'han considerat les marques següents:
- Marques transversals
S'han considerat els llocs d'aplicació següents:
- Vials públics
- Vials privats
En actuacions de reparació, s'han considerat els graus de dificultat següents:
- Grau de dificultat associat a la mobilitat en l'actuació:
    - Sense dificultat de mobilitat: actuacions en què hi ha una interferència pròpia de

l'entorn on es desenvolupen.
    - Amb dificultat de mobilitat: actuacions en entorns amb dificultat de mobilitat i/o amb el material aplegat lluny de la zona de treball:
        - Actuacions amb dificultat d'accessibilitat, per la poca mobilitat de la maquinària, per l'elevada presència de guals particulars i passos de vianants, per la impossibilitat d'ubicar una plataforma de treball lateral, per la impossibilitat d'ocupació de la calçada per fer l'aplec de materials que impliqui fer l'actuació per fases per tal de mantenir el pas de vianants i/o per estar en una zona amb tràfic rodat important
        - Actuacions en les què els materials estan aplegats lluny de la zona de treball per manca d'espai en la proximitat d'on s'executen les tasques.
- Grau de dificultat associat a l'àmbit de l'actuació:
    - En funció de l'amplària de la vorera, calçada o plataforma única
- Grau de dificultat associat a la presència d'elements externs a l'actuació:
    - Sense afectació per serveis o elements de mobiliari urbà: actuacions sense serveis (canalitzacions d'aigua, semàfors, enllumenat, etc.) ni elements urbans de grans dimensions (marquesines, mòduls d'aparcament de bicicletes, etc.) que interfereixin (o que puguin interferir) en les tasques
    - Amb afectació per serveis o elements de mobiliari urbà: actuacions amb serveis (canalitzacions d'aigua, semàfors, enllumenat, etc.) o elements urbans de grans dimensions (marquesines, mòduls d'aparcament de bicicletes, etc) que interfereixen en les tasques.
- Grau de dificultat associat a l'abast de l'actuació

L'execució de la unitat d'obra inclou les operacions següents:
- Preparació de la superfície existent
- Replanteig i premarcat
- Aplicació de la marca vial
- Proteccions provisionals durant l'aplicació i el temps d'assecat

CONDICIONS GENERALS:

Les marques vials utilitzades seran, d'acord amb la norma UNE-EN 1436, dels següents tipus:
- En funció de la seva vida útil:
    - Permanents (P)
    - Temporals (T)
- En funció de la visibilitat nocturna o propietats de retrorreflexió:
    - Tipus 0 (NR): no retrorreflectants
    - Tipus I (R): retrorreflectants en sec
    - Tipus II (RW): retrorreflectants en sec i amb humitat
    - Tipus II (RR): retrorreflectants en sec, amb humitat i amb pluja
- En funció de les seves propietats de resistència al lliscament:
    - Estructurades (E)
    - No estructurades (NE)
- En funció d'altres usos especials:
    - Sonores (S)
    - Fàcils d'eliminar (F)
    - De emmarcar (B)
    - Emmascaradora (M)
    - En forma de tauler d'escacs (D)
- En funció de la forma d'aplicació:
    - Marques vials "in situ"
    - Marques vials prefabricades

La marca vial o sistema de senyalització horitzontal estarà formada per un material base i en el seu cas, unes addicions de materials de pre-barrejat i/o de post-barrejat en les proporcions indicades a les instruccions d'aplicació del sistema.

El material base estarà constituït per pintures, plàstics en fred o per termoplàstics.

Els requisits essencials de les marques vials; visibilitat nocturna, visibilitat diürna, resistència al lliscament i color, han de complir les especificacions de la UNE-EN 1436 i es determinaran amb els mètodes establerts en aquesta norma.

Les marques tindran el color, forma, dimensions i ubicació indicades a la DT.

Han de tenir les vores netes i ben perfilades.

La capa de pintura ha de ser clara, uniforme i duradera.

Dosificació estàndard del material base per a marques vials permanents:
- Pintures: 720 g/m2
- Termoplàstics en capa fina: 3000 g/m2
- Termoplàstics en capa gruixuda: 5000 g/m2
- Plàstics en fred en dos components en capa fina: 1000 g/m2
- Plàstics en fred en dos components en capa gruixuda: 3000 g/m2

Toleràncies d'execució:
- Replanteig: ± 3,0 cm
- Dosificació de pintura i microesferes: - 0%, + 20%

MARQUES VIALS RETRORREFLECTANTS:

El material base de la marca vial portarà incorporades, per pre-barrejat i/o post-barrejat,

microesferes de vidre que li conferiran el caràcter retrorreflectant.
La retrorreflexió de la marca vial en condicions d'humitat o de pluja es podrà reforçar mitjançant propietats especials en la seva textura superficial, microesferes de vidre gruixudes, o altres mitjans.
Dosificació estàndard de microesferes de vidre i càrregues antilliscants de post-barrejat afegides al material base:
- Pintures: 480 g/m2
- Termoplàstics en capa fina: 500 g/m2
- Termoplàstics en capa gruixuda: 500 g/m2
- Plàstics en fred en dos components en capa fina: 500 g/m2
- Plàstics en fred en dos components en capa gruixuda: 500 g/m2
MARQUES VIALS EN CARRETERES:
Les marques vials utilitzades a la xarxa de carreteres de l'Estat seran, d'acord amb la norma UNE-EN 1436, dels següents tipus:
- En funció de la seva vida útil:
    - Permanents (P): de color blanc, utilitzades en la senyalització horitzontal de carreteres amb trànsit convencional.
- En funció de la visibilitat nocturna o propietats de retrorreflexió:
    - Tipus II (RW): marca vial estructurada o no, dissenyada per a mantenir la retrorreflexió en sec i amb humitat.
    - Tipus II (RR): marca vial estructurada dissenyada per a mantenir la retrorreflexió en sec, amb humitat i pluja.
- En funció d'altres usos especials:
    - Sonores (S): marca vial amb ressalts que produeix efectes sonors i mecànics (vibracions). Seran permanents i de tipus II (RR).
    - De emmarcar (B): marca vial permanent de color negre, utilitzada a l'emmarcat de marques vials per a millorar el seu contrast.
    - En forma de taulell d'escacs (D): marca vial permanent de color vermell, utilitzada per a senyalització d'accés a un llit de frenada.
Els requisits de comportament de les marques vials compliran amb les característiques especificades a la taula 700.2a del PG 3 vigent, per a les de color blanc i a les taules 700.2.b i 700.2.c per a les de color negre i vermell respectivament.
La marca vial tindrà la classe de durabilitat adequada a les característiques de la carretera a la que s'ha d'aplicar. En funció del factor de desgast, calculat segons les especificacions de l'article 700.3.4.1 del PG 3 vigent, la durabilitat dels requisits, assajada d'acord amb la norma UNE-EN 13197, complirà:
- Marques vials de colors blanc i negre: classes P5, P6 o P7
- Marques vials de color vermell: >= classe P4
El material base de la marca vial i la seva forma d'aplicació seran compatibles amb el suport sobre el que s'ha d'aplicar:
- En actuacions de repintat: complirà els criteris de compatibilitat amb la marca vial existent, d'acord amb la taula 700.9 del PG 3 vigent.
- En aplicacions sobre paviment nou: serà conforme amb els criteris establerts a la taula 700.10 del PG 3 vigent.
Els requisits de comportament de les marques vials, durant el període de garantia, han de complir amb les característiques especificades a la taula 700.11 del PG 3 vigent, per a les de color blanc i a les taules 700.2.b i 700.2.c per a les de color negre i vermell respectivament.

2.- CONDICIONS DEL PROCÉS D'EXECUCIÓ

CONDICIONS GENERALS:
S'ha de treballar a una temperatura entre 5° i 40°C i amb vents inferiors a 25 km/h.
No podrà aplicar-se la marca vial:
- Quan la temperatura del substrat no superi almenys en 3°C al punt de rosada.
- Quan el paviment estigui humit.
Abans de començar les feines, la DF ha d'aprovar l'equip, les mesures de protecció del trànsit i les senyalitzacions auxiliars.
No s'iniciaran obres que afectin a la lliure circulació sense haver col·locat la corresponent senyalització, abalisament i, en el seu cas, defenses. La seva forma, suport, colors, pictogrames i dimensions es correspondran amb l'establert a la Norma de Carreteres 8.3.- IC i catàleg d'Elements de Senyalització, Abalisament i Defensa per a circulació vial.
L'aplicació de la marca vial es realitzarà d'acord amb les instruccions del sistema de senyalització vial horitzontal, subministrat pel fabricant, que inclouran com a mínim:
- Identificació del fabricant
- Dosificacions
- Tipus i proporcions de materials de post-barrejat, en el seu cas
- Necessitat o no de microesferes de vidre de pre-barrejat

La maquinària i equips de posada en obra de marques vials compliran els requisits que estableix l'article 700.5 del PG 3 vigent i es classificaran i caracteritzaran segons el que especifica la norma UNE 135277-1.
El compliment d'aquests requisits s'haurà d'acreditar mitjançant la presentació de la declaració del contractista, que per a cada màquina a utilitzar ha d'incloure la següent informació, d'acord amb la norma UNE 135277-1:
- Fitxa tècnica de cada màquina
- Requisits associats a cada classe de màquina
- Identificació dels elements de la màquina
Abans del començament de cada unitat d'obra, inclosos amples diferents de línies i per a cada equip, s'ha de procedir, sota la supervisió de la DF, a l'ajust de la maquinària per a determinar els paràmetres d'aplicació d'acord amb el que especifica la norma UNE 135277-1, i s'elevarà acta de cada un dels ajustos realitzats.
S'han de preveure sistemes de drenatge per a evitar que les marques vials aplicades siguin la causa de la formació d'una pel·lícula d'aigua sobre el paviment.
La superfície on s'ha d'aplicar la pintura ha d'estar neta, sense materials no adherits i completament seca.
Quan el sistema de senyalització vial horitzontal no sigui compatible amb el substrat (paviment o marca vial antiga), es procedirà a l'esborrat de la marca vial existent, o a l'aplicació d'una imprimació o d'un tractament superficial adequat, segons el parer de la DF, per a garantir aquesta compatibilitat.
En el cas de superfícies de formigó, no han de quedar restes de productes o materials utilitzats per al curat del formigó.
Quan el factor de luminància del paviment sigui > 0,15, segons UNE-EN 1436, s'emmarcarà la marca vial amb una marca d'emmarcar pintada a banda i banda amb un ample igual a la meitat del corresponent a la marca vial existent.
Si la superfície a pintar és un morter o formigó, no presentarà eflorescències, ni reaccions alcalines.
Si la superfície on s'aplica la pintura és llisa i no té prou adherència amb la pintura, s'ha de fer un tractament per a donar-li un grau d'adherència suficient.
Si la superfície presenta defectes o forats, s'han de corregir abans d'aplicar la pintura, utilitzant material del mateix tipus que el paviment existent.
Abans d'aplicar la pintura s'ha de fer un replanteig topogràfic, que serà aprovat per la DF.
S'han de protegir les marques del trànsit durant el procés inicial d'assecat.

3.- UNITAT I CRITERI D'AMIDAMENT

MARQUES LONGITUDINALS O MARQUES TRANSVERSALS:
m de llargària pintada, d'acord amb les especificacions de la DT i mesurat en l'eix de la marca sobre el paviment.
Aquesta partida inclou les operacions auxiliars de neteja i acondicionament del paviment a pintar.

4.- NORMATIVA DE COMPLIMENT OBLIGATORI

VIALS PÚBLICS:
Orden de 16 de julio de 1987 por la que se aprueba la Norma 8.2-IC Marcas Viales, de la Instrucción de carreteras.
* Orden de 6 de febrero de 1976 por la que se aprueba el Pliego de Prescripciones Técnicas Generales para Obras de Carreteras y Puentes (PG-3).
* Orden FOM/2523/2014, de 12 de diciembre, por la que se actualizan determinados artículos del Pliego de Prescripciones Técnicas Generales para Obras de Carreteras y Puentes, relativos a materiales básicos, a firmes y pavimentos, y a señalización, balizamiento y sistemas de contención de vehículos (PG-3).
* Orden FOM/510/2018, de 8 de mayo, por la que se modifica la Orden FOM/2523/2014, de 12 de diciembre, por la que se actualizan determinados artículos del Pliego de Prescripciones Técnicas Generales para Obras de Carreteras y Puentes, relativos a materiales básicos, a firmes y pavimentos, y a señalización, balizamiento y sistemas de contención de vehículos (PG-3).
* Guía para el proyecto y ejecución de obras de señalización horizontal
* UNE-EN 1436:2009+A1:2009 Materiales para señalización vial horizontal. Comportamiento de las marcas viales aplicadas sobre la calzada.
VIALS PRIVATS:
No hi ha normativa de compliment obligatori.

5.- CONDICIONS DE CONTROL D'EXECUCIÓ I DE L'OBRA ACABADA

CONTROL D'EXECUCIÓ. OPERACIONS DE CONTROL:
Els punts de control més destacables són els següents:
- Revisió de les condicions d'emmagatzematge i conservació dels materials.
- Revisió de la data de fabricació dels materials.
- Revisió del part diari lliurat pel contractista, que inclou, com a mínim la següent informació:
    - Referència dels lots i dosificacions dels materials consumits.
    - Condicions (temperatura, pressió, etc...) utilitzades en els equips d'aplicació.
    - Tipus i dimensions de la marca vial.
    - Localització i referència sobre el paviment de les marques vials.
    - Data de posada en obra.
    - Temperatura i humitat relativa al començament i a meitat de la jornada de treball.
    - Observacions i incidències que puguin influir en la vida útil o característiques de la marca vial aplicada.
- Comprovació del compliment de les dosificacions especificades.
- Inspeccions per a verificar la informació inclosa en el part d'obra i a l'acta d'ajust de la maquinària.

Els controls es realitzaran d'acord amb l'apartat 700.8.3 del PG 3 vigent.
CONTROL D'EXECUCIÓ. CRITERIS DE PRESA DE MOSTRES:
Durant l'aplicació de la pintura, la presa de mostres per a comprovació de les dosificacions es realitzarà d'acord amb el que estableix l'article 700.8.3.3 del PG 3 vigent.
CONTROL D'EXECUCIÓ. INTERPRETACIÓ DE RESULTATS I ACTUACIONS EN CAS D'INCOMPLIMENT:
Es rebutjaran les marques vials aplicades d'un mateix tipus quan es donin els següents supòsits:
- Els materials aplicats no es corresponen amb els aplegats.
- La maquinària utilitzada no compleix els requisits especificats a l'article 700.5.2 del PG 3 vigent.
- Les condicions de posada en obra no es corresponen amb les aprovades a l'acta d'ajust de l'obra.
- El valor mitjà de la dosificació de cada material és inferior a les dosificacions especificades.
- El coeficient de variació de la dosificació del material aplicat supera el 20%.

El Contractista executarà de nou, a càrrec seu, les marques vials que hagin estat rebutjades.
CONTROL DE L'OBRA ACABADA. OPERACIONS DE CONTROL:
Durant el període de garantia (2 anys a partir de la data d'aplicació) es realitzaran controls periòdics de les marques vials per a verificar, in situ, si compleixen els requisits especificats.
Els controls es realitzaran de forma puntual, de manera contínua, o amb els dos mètodes:
- Mètode d'assaig puntual:
    - Es realitzarà amb equips portàtils.
    - Es verificaran les característiques especificades a la taula 700.12 del PG 3 vigent, incloent, com a mínim, el coeficient de luminància retrorreflexada en sec.
- Mètode d'assaig continu:
    - Es realitzarà amb equips dinàmics d'alt rendiment, segons UNE-EN 1436.
    - Es verificarà, com a mínim, el coeficient de luminància retrorreflexada en sec.
    - La DF podrà sol·licitar la mesura del coeficient de fricció o altres característiques addicionals.

CONTROL DE L'OBRA ACABADA. CRITERIS DE PRESA DE MOSTRES:
Els controls es realitzaran segons les instruccions de la DF, que durant el període de garantia podrà sol·licitar la realització de comprovacions de les característiques de les marques vials en qualsevol moment i tantes vegades com consideri oportú.
CONTROL DE L'OBRA ACABADA. INTERPRETACIÓ DE RESULTATS I ACTUACIONS EN CAS D'INCOMPLIMENT:
Es rebutjaran les marques vials que no compleixin, durant el període de garantia, els requisits de comportament especificats a les taules 700.11, 700.2b i 700.2c del PG3 vigent, per als colors blanc, negre i vermell respectivament.
El Contractista repintarà de nou, a càrrec seu, les marques vials que hagin estat rebutjades.

PB - PROTECCIONS I SENYALITZACIÓ

PBB - SENYALITZACIÓ VERTICAL

PBBB- - SENYAL INFORMATIU, COL·LOCAT

0.- ELEMENTS QUE CONTEMPLA EL PLEC

PBBB-DVK3.

Plec de condicions

1.- DEFINICIÓ I CONDICIONS DE LES PARTIDES D'OBRA EXECUTADES

Elements per a senyalització vertical de vials fixats al seu suport.
S'han considerat els elements següents:
- Plaques amb senyals d'informació
S'han considerat els llocs de col·locació següents:
- Vials públics
- Vials d'ús privat
En actuacions de reparació, s'han considerat els graus de dificultat següents:
- Grau de dificultat associat a la mobilitat en l'actuació:
    - Sense dificultat de mobilitat: actuacions en què hi ha una interferència pròpia de l'entorn on es desenvolupen.
    - Amb dificultat de mobilitat: actuacions en entorns amb dificultat de mobilitat i/o amb el material aplegat lluny de la zona de treball:
        - Actuacions amb dificultat d'accessibilitat, per la poca mobilitat de la maquinària, per l'elevada presència de guals particulars i passos de vianants, per la impossibilitat d'ubicar una plataforma de treball lateral, per la impossibilitat d'ocupació de la calçada per fer l'aplec de materials que impliqui fer l'actuació per fases per tal de mantenir el pas de vianants i/o per estar en una zona amb tràfic rodat important
        - Actuacions en les què els materials estan aplegats lluny de la zona de treball per manca d'espai en la proximitat d'on s'executen les tasques.
- Grau de dificultat associat a l'àmbit de l'actuació:
    - En funció de l'amplària de la vorera, calçada o plataforma única
- Grau de dificultat associat a la presència d'elements externs a l'actuació:
    - Sense afectació per serveis o elements de mobiliari urbà: actuacions sense serveis (canalitzacions d'aigua, semàfors, enllumenat, etc.) ni elements urbans de grans dimensions (marquesines, mòduls d'aparcament de bicicletes, etc.) que interfereixin (o que puguin interferir) en les tasques
    - Amb afectació per serveis o elements de mobiliari urbà: actuacions amb serveis (canalitzacions d'aigua, semàfors, enllumenat, etc.) o elements urbans de grans dimensions (marquesines, mòduls d'aparcament de bicicletes, etc) que interfereixen en les tasques.
- Grau de dificultat associat a l'abast de l'actuació
L'execució de la unitat d'obra inclou les operacions següents:
- Replanteig
- Fixació del senyal al suport
- Comprovació de la visibilitat del senyal
- Correcció de la posició si fos necessària
CONDICIONS GENERALS:
L'element ha d'estar fixat al suport, a la posició indicada a la DT, amb les modificacions introduïdes al replanteig previ, aprovades per la DF.
Ha de resistir un esforç d'1 kN aplicats al seu centre de gravetat, sense que es produeixin variacions de la seva orientació.
S'ha de situar en un pla vertical, perpendicular a l'eix de la calçada.
Toleràncies d'execució:
- Verticalitat: ± 1°
VIALS PÚBLICS:
Ha de ser visible des d'una distància de 70 m o des de la zona de parada d'un automòbil, tot i que hi hagi un camió situat per davant a 25 m.
Aquesta visibilitat s'ha de mantenir de nit, amb les llums curtes.
Distància a la calçada: >= 50 cm
PLAQUES AMB SENYALS DE PERILL, PRECEPTIVES, DE REGULACIÓ I D'INFORMACIÓ I RÈTOLS:
La distància al pla del paviment ha de ser >= 1 m, mesurat per la part més baixa de l'indicador.

2.- CONDICIONS DEL PROCÉS D'EXECUCIÓ

No s'han de produir danys a la pintura, ni bonys a la planxa durant el procés de fixació.
No s'ha de foradar la planxa per fixar-la. S'han d'utilitzar els forats existents.
Els elements auxiliars de fixació han de complir les característiques indicades en les normes UNE 135312 i UNE 135314.

3.- UNITAT I CRITERI D'AMIDAMENT

PLAQUES AMB SENYALS DE PERILL, PRECEPTIVES, DE REGULACIÓ, D'INFORMACIÓ I COMPLEMENTÀRIES, I CAIXETINS DE RUTA:
Unitat de quantitat realment col·locada a l'obra segons les especificacions de la DT, i aprovada per la DF.

4.- NORMATIVA DE COMPLIMENT OBLIGATORI

VIALS PÚBLICS:
* Orden de 6 de febrero de 1976 por la que se aprueba el Pliego de Prescripciones Técnicas Generales para Obras de Carreteras y Puentes (PG-3).
* Orden FOM/2523/2014, de 12 de diciembre, por la que se actualizan determinados artículos del Pliego de Prescripciones Técnicas Generales para Obras de Carreteras y Puentes, relativos a materiales básicos, a firmes y pavimentos, y a señalización, balizamiento y sistemas de contención de vehículos (PG-3).
Orden FOM/534/2014, de 20 de marzo, por la que se aprueba la norma 8.1-IC señalización vertical de la Instrucción de Carreteras.
VIALS PRIVATS:
No hi ha normativa de compliment obligatori.

5.- CONDICIONS DE CONTROL D'EXECUCIÓ I DE L'OBRA ACABADA

OPERACIONS DE CONTROL:
- Comprovació topogràfica de la situació i col·locació de tots els senyals.
- Inspecció visual de l'estat general dels senyals i la seva visibilitat.
- Per a cada senyal i cartell seleccionat:
    - Determinació de les característiques fotomètriques (coeficient de retrorreflexió) i colorimètriques (coordenades cromàtiques i factor de luminància) en la zona retrorreflectant cada 20unitats.
    - Determinació de les característiques colorimètriques en la zona no retrorreflectant.
CRITERIS DE PRESA DE MOSTRES:
- Els controls es realitzaran segons les indicacions de la DF.
- El nombre de senyals i cartells seleccionats per a controlar, respondrà als criteris indicats en l'apartat de control de materials (S).
INTERPRETACIÓ DE RESULTATS I ACTUACIONS EN CAS D'INCOMPLIMENT:
- Els criteris d'acceptació i rebuig per a un lot de senyals o cartells del mateix tipus, es corresponen als indicats en l'apartat de control de materials (nivell 4,0).
Correcció de les irregularitats observades a càrrec del contractista.

PB - PROTECCIONS I SENYALITZACIÓ

PBB - SENYALITZACIÓ VERTICAL

PBBG- - SENYAL DE PERILL DE FORMA OCTOGONAL, COL·LOCAT

0.- ELEMENTS QUE CONTEMPLA EL PLEC

PBBG-DV31.

Plec de condicions

1.- DEFINICIÓ I CONDICIONS DE LES PARTIDES D'OBRA EXECUTADES

Elements per a senyalització vertical de vials fixats al seu suport.
S'han considerat els elements següents:
- Plaques amb senyals de perill, preceptives i de regulació
S'han considerat els llocs de col·locació següents:

- Vials públics
- Vials d'ús privat
En actuacions de reparació, s'han considerat els graus de dificultat següents:
- Grau de dificultat associat a la mobilitat en l'actuació:
    - Sense dificultat de mobilitat: actuacions en què hi ha una interferència pròpia de l'entorn on es desenvolupen.
    - Amb dificultat de mobilitat: actuacions en entorns amb dificultat de mobilitat i/o amb el material aplegat lluny de la zona de treball:
        - Actuacions amb dificultat d'accessibilitat, per la poca mobilitat de la maquinària, per l'elevada presència de guals particulars i passos de vianants, per la impossibilitat d'ubicar una plataforma de treball lateral, per la impossibilitat d'ocupació de la calçada per fer l'aplec de materials que impliqui fer l'actuació per fases per tal de mantenir el pas de vianants i/o per estar en una zona amb tràfic rodat important
        - Actuacions en les què els materials estan aplegats lluny de la zona de treball per manca d'espai en la proximitat d'on s'executen les tasques.
- Grau de dificultat associat a l'àmbit de l'actuació:
    - En funció de l'amplària de la vorera, calçada o plataforma única
- Grau de dificultat associat a la presència d'elements externs a l'actuació:
    - Sense afectació per serveis o elements de mobiliari urbà: actuacions sense serveis (canalitzacions d'aigua, semàfors, enllumenat, etc.) ni elements urbans de grans dimensions (marquesines, mòduls d'aparcament de bicicletes, etc.) que interfereixin (o que puguin interferir) en les tasques
    - Amb afectació per serveis o elements de mobiliari urbà: actuacions amb serveis (canalitzacions d'aigua, semàfors, enllumenat, etc.) o elements urbans de grans dimensions (marquesines, mòduls d'aparcament de bicicletes, etc) que interfereixen en les tasques.
- Grau de dificultat associat a l'abast de l'actuació
L'execució de la unitat d'obra inclou les operacions següents:
- Replanteig
- Fixació del senyal al suport
- Comprovació de la visibilitat del senyal
- Correcció de la posició si fos necessària
CONDICIONS GENERALS:
L'element ha d'estar fixat al suport, a la posició indicada a la DT, amb les modificacions introduïdes al replanteig previ, aprovades per la DF.
Ha de resistir un esforç d'1 kN aplicats al seu centre de gravetat, sense que es produeixin variacions de la seva orientació.
S'ha de situar en un pla vertical, perpendicular a l'eix de la calçada.
Toleràncies d'execució:
- Verticalitat: ± 1°
VIALS PÚBLICS:
Ha de ser visible des d'una distància de 70 m o des de la zona de parada d'un automòbil, tot i que hi hagi un camió situat per davant a 25 m.
Aquesta visibilitat s'ha de mantenir de nit, amb les llums curtes.
Distància a la calçada: >= 50 cm
PLAQUES AMB SENYALS DE PERILL, PRECEPTIVES, DE REGULACIÓ I D'INFORMACIÓ I RÈTOLS:
La distància al pla del paviment ha de ser >= 1 m, mesurat per la part més baixa de l'indicador.

2.- CONDICIONS DEL PROCÉS D'EXECUCIÓ

No s'han de produir danys a la pintura, ni bonys a la planxa durant el procés de fixació.
No s'ha de foradar la planxa per fixar-la. S'han d'utilitzar els forats existents.
Els elements auxiliars de fixació han de complir les característiques indicades en les normes UNE 135312 i UNE 135314.

3.- UNITAT I CRITERI D'AMIDAMENT

PLAQUES AMB SENYALS DE PERILL, PRECEPTIVES, DE REGULACIÓ, D'INFORMACIÓ I COMPLEMENTÀRIES, I CAIXETINS DE RUTA:
Unitat de quantitat realment col·locada a l'obra segons les especificacions de la DT, i aprovada per la DF.

4.- NORMATIVA DE COMPLIMENT OBLIGATORI

VIALS PÚBLICS:
* Orden de 6 de febrero de 1976 por la que se aprueba el Pliego de Prescripciones Técnicas

Generales para Obras de Carreteras y Puentes (PG-3).
* Orden FOM/2523/2014, de 12 de diciembre, por la que se actualizan determinados artículos del Pliego de Prescripciones Técnicas Generales para Obras de Carreteras y Puentes, relativos a materiales básicos, a firmes y pavimentos, y a señalización, balizamiento y sistemas de contención de vehículos (PG-3).
Orden FOM/534/2014, de 20 de marzo, por la que se aprueba la norma 8.1-IC señalización vertical de la Instrucción de Carreteras.
VIALS PRIVATS:
No hi ha normativa de compliment obligatori.

5.- CONDICIONS DE CONTROL D'EXECUCIÓ I DE L'OBRA ACABADA

OPERACIONS DE CONTROL:
- Comprovació topogràfica de la situació i col·locació de tots els senyals.
- Inspecció visual de l'estat general dels senyals i la seva visibilitat.
- Per a cada senyal i cartell seleccionat:
    - Determinació de les característiques fotomètriques (coeficient de retrorreflexió) i colorimètriques (coordenades cromàtiques i factor de luminància) en la zona retrorreflectant cada 20unitats.
    - Determinació de les característiques colorimètriques en la zona no retrorreflectant.
CRITERIS DE PRESA DE MOSTRES:
- Els controls es realitzaran segons les indicacions de la DF.
- El nombre de senyals i cartells seleccionats per a controlar, respondrà als criteris indicats en l'apartat de control de materials (S).
INTERPRETACIÓ DE RESULTATS I ACTUACIONS EN CAS D'INCOMPLIMENT:
- Els criteris d'acceptació i rebuig per a un lot de senyals o cartells del mateix tipus, es corresponen als indicats en l'apartat de control de materials (nivell 4,0).
Correcció de les irregularitats observades a càrrec del contractista.

PB - PROTECCIONS I SENYALITZACIÓ

PBB - SENYALITZACIÓ VERTICAL

PBBH- - SENYAL DE PERILL DE FORMA TRIANGULAR, COL·LOCAT

0.- ELEMENTS QUE CONTEMPLA EL PLEC

PBBH-DVGJ,PBBH-A001.

Plec de condicions

1.- DEFINICIÓ I CONDICIONS DE LES PARTIDES D'OBRA EXECUTADES

Elements per a senyalització vertical de vials fixats al seu suport.
S'han considerat els elements següents:
- Plaques amb senyals de perill, preceptives i de regulació
S'han considerat els llocs de col·locació següents:
- Vials públics
- Vials d'ús privat
En actuacions de reparació, s'han considerat els graus de dificultat següents:
- Grau de dificultat associat a la mobilitat en l'actuació:
    - Sense dificultat de mobilitat: actuacions en què hi ha una interferència pròpia de l'entorn on es desenvolupen.
    - Amb dificultat de mobilitat: actuacions en entorns amb dificultat de mobilitat i/o amb el material aplegat lluny de la zona de treball:
        - Actuacions amb dificultat d'accessibilitat, per la poca mobilitat de la maquinària, per l'elevada presència de guals particulars i passos de vianants, per la impossibilitat d'ubicar una plataforma de treball lateral, per la impossibilitat d'ocupació de la calçada per fer l'aplec de materials que impliqui fer l'actuació per fases per tal de mantenir el pas de vianants i/o per estar en una zona amb tràfic rodat important
        - Actuacions en les què els materials estan aplegats lluny de la zona de treball per

manca d'espai en la proximitat d'on s'executen les tasques.
- Grau de dificultat associat a l'àmbit de l'actuació:
    - En funció de l'amplària de la vorera, calçada o plataforma única
- Grau de dificultat associat a la presència d'elements externs a l'actuació:
    - Sense afectació per serveis o elements de mobiliari urbà: actuacions sense serveis (canalitzacions d'aigua, semàfors, enllumenat, etc.) ni elements urbans de grans dimensions (marquesines, mòduls d'aparcament de bicicletes, etc.) que interfereixin (o que puguin interferir) en les tasques
    - Amb afectació per serveis o elements de mobiliari urbà: actuacions amb serveis (canalitzacions d'aigua, semàfors, enllumenat, etc.) o elements urbans de grans dimensions (marquesines, mòduls d'aparcament de bicicletes, etc) que interfereixen en les tasques.
- Grau de dificultat associat a l'abast de l'actuació

L'execució de la unitat d'obra inclou les operacions següents:
- Replanteig
- Fixació del senyal al suport
- Comprovació de la visibilitat del senyal
- Correcció de la posició si fos necessària

CONDICIONS GENERALS:
L'element ha d'estar fixat al suport, a la posició indicada a la DT, amb les modificacions introduïdes al replanteig previ, aprovades per la DF.
Ha de resistir un esforç d'1 kN aplicats al seu centre de gravetat, sense que es produeixin variacions de la seva orientació.
S'ha de situar en un pla vertical, perpendicular a l'eix de la calçada.
Toleràncies d'execució:
- Verticalitat: ± 1°

VIALS PÚBLICS:
Ha de ser visible des d'una distància de 70 m o des de la zona de parada d'un automòbil, tot i que hi hagi un camió situat per davant a 25 m.
Aquesta visibilitat s'ha de mantenir de nit, amb les llums curtes.
Distància a la calçada: >= 50 cm

PLAQUES AMB SENYALS DE PERILL, PRECEPTIVES, DE REGULACIÓ I D'INFORMACIÓ I RÈTOLS:
La distància al pla del paviment ha de ser >= 1 m, mesurat per la part més baixa de l'indicador.

2.- CONDICIONS DEL PROCÉS D'EXECUCIÓ

No s'han de produir danys a la pintura, ni bonys a la planxa durant el procés de fixació.
No s'ha de foradar la planxa per fixar-la. S'han d'utilitzar els forats existents.
Els elements auxiliars de fixació han de complir les característiques indicades en les normes UNE 135312 i UNE 135314.

3.- UNITAT I CRITERI D'AMIDAMENT

PLAQUES AMB SENYALS DE PERILL, PRECEPTIVES, DE REGULACIÓ, D'INFORMACIÓ I COMPLEMENTÀRIES, I CAIXETINS DE RUTA:
Unitat de quantitat realment col·locada a l'obra segons les especificacions de la DT, i aprovada per la DF.

4.- NORMATIVA DE COMPLIMENT OBLIGATORI

VIALS PÚBLICS:
* Orden de 6 de febrero de 1976 por la que se aprueba el Pliego de Prescripciones Técnicas Generales para Obras de Carreteras y Puentes (PG-3).
* Orden FOM/2523/2014, de 12 de diciembre, por la que se actualizan determinados artículos del Pliego de Prescripciones Técnicas Generales para Obras de Carreteras y Puentes, relativos a materiales básicos, a firmes y pavimentos, y a señalización, balizamiento y sistemas de contención de vehículos (PG-3).

Orden FOM/534/2014, de 20 de marzo, por la que se aprueba la norma 8.1-IC señalización vertical de la Instrucción de Carreteras.

VIALS PRIVATS:
No hi ha normativa de compliment obligatori.

5.- CONDICIONS DE CONTROL D'EXECUCIÓ I DE L'OBRA ACABADA

OPERACIONS DE CONTROL:

- Comprovació topogràfica de la situació i col·locació de tots els senyals.
- Inspecció visual de l'estat general dels senyals i la seva visibilitat.
- Per a cada senyal i cartell seleccionat:
    - Determinació de les característiques fotomètriques (coeficient de retrorreflexió) i colorimètriques (coordenades cromàtiques i factor de luminància) en la zona retrorreflectant cada 20unitats.
    - Determinació de les característiques colorimètriques en la zona no retrorreflectant.

CRITERIS DE PRESA DE MOSTRES:
- Els controls es realitzaran segons les indicacions de la DF.
- El nombre de senyals i cartells seleccionats per a controlar, respondrà als criteris indicats en l'apartat de control de materials (S).

INTERPRETACIÓ DE RESULTATS I ACTUACIONS EN CAS D'INCOMPLIMENT:
- Els criteris d'acceptació i rebuig per a un lot de senyals o cartells del mateix tipus, es corresponen als indicats en l'apartat de control de materials (nivell 4,0).

Correcció de les irregularitats observades a càrrec del contractista.

PB - PROTECCIONS I SENYALITZACIÓ

PBB - SENYALITZACIÓ VERTICAL

PBBM- - SUPORT PER A SENYALITZACIÓ VERTICAL, COL·LOCAT

0.- ELEMENTS QUE CONTEMPLA EL PLEC

PBBM-4IMH.

Plec de condicions

1.- DEFINICIÓ I CONDICIONS DE LES PARTIDES D'OBRA EXECUTADES

Suports per a senyalització vertical de tub d'acer galvanitzat col·locats en la seva posició definitiva.

S'han considerat els tipus de col·locació següents:
- Col·locat clavat a terra
- Col·locat formigonat a terra
- Col·locat soldat.

En actuacions de reparació, s'han considerat els graus de dificultat següents:
- Grau de dificultat associat a la mobilitat en l'actuació:
    - Sense dificultat de mobilitat: actuacions en què hi ha una interferència pròpia de l'entorn on es desenvolupen.
    - Amb dificultat de mobilitat: actuacions en entorns amb dificultat de mobilitat i/o amb el material aplegat lluny de la zona de treball:
        - Actuacions amb dificultat d'accessibilitat, per la poca mobilitat de la maquinària, per l'elevada presència de guals particulars i passos de vianants, per la impossibilitat d'ubicar una plataforma de treball lateral, per la impossibilitat d'ocupació de la calçada per fer l'aplec de materials que impliqui fer l'actuació per fases per tal de mantenir el pas de vianants i/o per estar en una zona amb tràfic rodat important
        - Actuacions en les què els materials estan aplegats lluny de la zona de treball per manca d'espai en la proximitat d'on s'executen les tasques.
- Grau de dificultat associat a l'àmbit de l'actuació:
    - En funció de l'amplària de la vorera, calçada o plataforma única
- Grau de dificultat associat a la presència d'elements externs a l'actuació:
    - Sense afectació per serveis o elements de mobiliari urbà: actuacions sense serveis (canalitzacions d'aigua, semàfors, enllumenat, etc.) ni elements urbans de grans dimensions (marquesines, mòduls d'aparcament de bicicletes, etc.) que interfereixin (o que puguin interferir) en les tasques
    - Amb afectació per serveis o elements de mobiliari urbà: actuacions amb serveis (canalitzacions d'aigua, semàfors, enllumenat, etc.) o elements urbans de grans dimensions (marquesines, mòduls d'aparcament de bicicletes, etc) que interfereixen en les tasques.
- Grau de dificultat associat a l'abast de l'actuació

L'execució de la unitat d'obra inclou les operacions següents:

Col·locat clavat:

- Replanteig
- Clavat del suport
Col·locat formigonat:
- Replanteig
- Preparació del forat o encofrat del dau
- Col·locació del suport i apuntalament
- Formigonat del dau
- Retirada de l'apuntalament provisional
Col·locat soldat:
- Replanteig
- Soldat a la placa base
CONDICIONS GENERALS:
El suport ha de restar vertical, a la posició indicada a la DT, amb les correccions de replanteig aprovades per la DF.
Ha de sobresortir del terreny una alçada suficient per tal que el senyal o rètol que li correspongui estigui a una alçada mínima d'un metre respecte a la rasant del paviment, excepte en el cas de pòrtics en que l'alçada mínima ha de ser l'especificada com a gàlib a la DT o, en el seu defecte, la que indiqui la DF.
En el cas de perfils buits, l'extrem del tub que quedi exposat a la intempèrie, un cop instal·lat, ha de quedar tancat de manera que s'impedeixi l'entrada d'agents agressius en el interior. La tapa ha de ser d'acer i ha de quedar soldada en tot el seu perímetre, abans del galvanitzat.
La distància del suport a la part exterior de la calçada ha de ser tal que el senyal o rètol que li correspongui restin separats amb més de 50 cm de la part exterior de la calçada.
L'ancoratge del suport ha de ser suficient per resistir una empenta d'1 kN aplicats al centre de gravetat de la senyal o rètol que li correspongui i una pressió de vent de 2 kN/m2.
Les perforacions del suport per a l'ancoratge del senyal o rètol corresponent han de restar a la posició correcta.
Tots els elements de fixació han de quedar protegits de la corrosió.
Els suports amb corredissa telescòpica, han de permetre substituir, afegir o treure els mòduls fàcilment, sense produir esforços al conjunt.
En els suports d'alumini, l'ancoratge al fonament de formigó ha de ser amb quatre espàrrecs de diàmetre no inferior a 20 mm. La fixació del suport al formigó ha de ser amb brides d'ancoratge galvanitzades i cargols d'alumini.
El sistema de fixació ha de permetre una substitució ràpida i fàcil del suport.
Toleràncies d'execució:
- Replanteig: ± 5 cm
- Alçària: + 5 cm, - 0 cm
- Verticalitat: ± 1°
COL·LOCAT CLAVAT:
Els suports han d'estar clavats en terrenys naturals, amb les característiques previstes a la DT.
COL·LOCAT FORMIGONAT:
La resistència característica del formigó es comprovarà d'acord amb l'article 86 de l'EHE-08 o l'article 57 del CODI ESTRUCTURAL.
El formigó del dau de suport no ha de tenir buits, ni elements que disminueixin la seva secció.
No es poden donar cops ni produir vibracions als suports fins que el formigó assoleixi una resistència de 3 N/mm2.
Fondària d'ancoratge: > 40 cm
Resistència estimada a la compressió del formigó als 28 dies (Fest): >= 0,9 x Fck N/mm2
Grandària mínima del dau de formigó: 40 x 40 x 40 cm
Recobriment del suport: >= 10 cm
COL·LOCAT SOLDAT:
El cordó de soldadura ha de ser continu a la base del perfil.
Les soldadures no han de tenir defectes que constitueixin seqüència en una longitud superior a 10 mm.
La zona del suport afectada per la soldadura ha d'estar pintada amb pintura de zinc.
La garantia mínima dels elements constituents de les barreres de seguretat que no hagin estat objecte d'arrencada, trencament o deformació per l'acció del trànsit, fabricats i instal·lats amb caràcter permanent i conservats regularment segons instruccions del fabricant, serà de 3 anys contats des de la data de fabricació, i de 2 anys i 6 mesos des de la data d'instal·lació.

2.- CONDICIONS DEL PROCÉS D'EXECUCIÓ

CONDICIONS GENERALS:
Abans de col·locar els suports s'ha de fer un replanteig del conjunt que ha d'aprovar la DF.

COL·LOCAT CLAVAT:
La màquina de clavar no ha de produir danys ni deformacions als suports.
Una vegada clavat al suport no es pot rectificar la seva posició si no és treient-lo i tornant-lo a clavar.
COL·LOCAT FORMIGONAT:
No es pot treballar amb pluja, ni amb temperatures inferiors a 5°C.
El formigó s'ha de posar a l'obra abans que comenci l'adormiment, i a una temperatura >= 5°C.
No s'ha de col·locar el senyal o rètol fins passades 48 h de l'abocat del formigó.
COL·LOCAT SOLDAT:
La pletina on s'ha de soldar el suport ha d'estar ancorada prèviament.
Les soldadures s'han de fer protegides de la pluja i humitats, i a una temperatura superior a 5°C.
La soldadura ha de ser elèctrica manual, per arc descobert, amb elèctrodes fusibles de qualitat estructural bàsica.
La soldadura ha de ser de qualitat 3 com a mínim, i ha de ser un cordó continu de 4 mm de gruix.
Abans de soldar s'han de netejar les superfícies a unir de greixos, òxids i pintures, i s'ha de tenir cura que quedin ben seques.
Després d'executar un cordó de soldadura i abans de començar el següent s'ha de netejar l'escòria per mitjà de piqueta i raspall.
Les soldadures s'han de fer per soldadors certificats per un organisme acreditat i qualificats segons l'UNE-EN 287-1.
L'execució dels diferents tipus de soldadures s'ha de fer d'acord amb els requisits establerts a l'apartat 10.3.4 del DB-SE A i l'article 77 de l'EAE per a obres d'edificació o d'acord amb l'article 640.5.2 del PG3 i l'article 77 de l'EAE per a obres d'enginyeria civil.

3.- UNITAT I CRITERI D'AMIDAMENT

m de llargària realment col·locat d'acord amb les especificacions de la DT.

4.- NORMATIVA DE COMPLIMENT OBLIGATORI

* Orden de 6 de febrero de 1976 por la que se aprueba el Pliego de Prescripciones Técnicas Generales para Obras de Carreteras y Puentes (PG-3).
* Orden FOM/2523/2014, de 12 de diciembre, por la que se actualizan determinados artículos del Pliego de Prescripciones Técnicas Generales para Obras de Carreteras y Puentes, relativos a materiales básicos, a firmes y pavimentos, y a señalización, balizamiento y sistemas de contención de vehículos (PG-3).
Orden FOM/534/2014, de 20 de marzo, por la que se aprueba la norma 8.1-IC señalización vertical de la Instrucción de Carreteras.

5.- CONDICIONS DE CONTROL D'EXECUCIÓ I DE L'OBRA ACABADA

OPERACIONS DE CONTROL:
Els punts de control més destacables són els següents:
- Comprovació manual de la resistència d'arrencada en un 10 % dels suports. Es tracta de moure manualment el suport sense observar desplaçaments a la base de fonamentació.
- Comprovació del replanteig i toleràncies d'acabat en un 10% dels suports.
CRITERIS DE PRESA DE MOSTRES:
Els controls s'han de realitzar segons les instruccions de la DF.
INTERPRETACIÓ DE RESULTATS I ACTUACIONS EN CAS D'INCOMPLIMENT:
Correcció de les irregularitats observades a càrrec del contractista.

PD - INSTAL·LACIONS D'EVACUACIÓ, CANALITZACIÓ I VENTILACIÓ ESTÀTICA

PD5 - DRENATGES

PD5F- - CUNETA REVESTIDA DE FORMIGÓ (CE, EHE)

0.- ELEMENTS QUE CONTEMPLA EL PLEC

PD5F-A001.

Plec de condicions

1.- DEFINICIÓ I CONDICIONS DE LES PARTIDES D'OBRA EXECUTADES

Formació de cuneta de diferents seccions, revestida de formigó.
L'execució de la unitat d'obra inclou les operacions següents:
- Preparació de la zona de treball
- Situació dels punts topogràfics exteriors a l'excavació
- Replanteig de la zona a excavar
- Excavació de les terres
- Muntatge i col·locació dels elements de l'encofrat, inclòs el pintat de les superfícies interiors de l'encofrat amb un producte desencofrant, tapat dels junts entre peces, col·locació dels dispositius de sujecció i travament, aplomat i desmuntatge, retirada de l'encofrat i de tot el material auxiliar
- Revestiment de la cuneta amb formigó
- Càrrega de les terres sobre camió, contenidor, o formació de cavallons a la vora de la rasa, segons indiqui la partida d'obra

CONDICIONS GENERALS:
La cuneta ha de tenir la forma i dimensions especificades en la DT, o en el seu defecte, les determinades per la DF.
Ha de tenir el pendent especificat a la DT, o en el seu defecte, el que especifiqui la DF.
El fons de l'excavació no ha de tenir material engrunat o fluix i les esquerdes i els forats han de quedar reblerts.
Els elements que formen l'encofrat i les seves unions han de ser suficientment rígids i resistents per a garantir les toleràncies dimensionals i per a suportar, sense assentaments ni deformacions perjudicials, les accions estàtiques i dinàmiques que comporta el seu formigonament i compactació.
Es prohibeix l'ús d'alumini en motlles que hagin d'estar en contacte amb el formigó, excepte quan es faciliti a la DF certificat emès per una entitat de control, conforme els panells han rebut tractament superficial que eviti la reacció amb els àlcalis del ciment
L'interior de l'encofrat ha d'estar pintat amb desencofrant abans del muntatge, sense que hi hagi regalims. La DF ha d'autoritzar, en cada cas, la col·locació d'aquests productes.
El desencofrant no ha d'impedir la ulterior aplicació de revestiment ni la possible execució de junts de formigonament, especialment quan siguin elements que posteriorment s'hagin d'unir per a treballar solidàriament.
No s'ha d'utilitzar gas-oil, greixos o similars com a desencofrants. S'han d'utilitzar vernissos antiadherents a base de silicones o preparats d'olis solubles en aigua o greixos en dissolució.
Ha de ser suficientment estanc per a impedir una pèrdua apreciable de pasta entre els junts.
Ha d'estar muntat de manera que permeti un desmuntatge fàcil, que s'ha de fer sense cops ni sotragades.
Abans de començar a formigonar, el contractista ha d'obtenir de la DF l'aprovació per escrit de l'encofrat.
El fons de l'encofrat ha de ser net abans de començar a formigonar.
El nombre de puntals de suport de l'encofrat i la seva separació depèn de la càrrega total de l'element. Han d'anar degudament travats en tots dos sentits.
S'han d'adoptar les mesures oportunes per a què els encofrats i motlles no impedeixin la lliure retracció del formigó.
Cap element d'obra podrà ser desencofrat sense l'autorització de la DF.
No s'han de reblir els cocons o defectes que es puguin apreciar al formigó al desencofrar, sense l'autorització de la DF.
Els filferros i ancoratges de l'encofrat que hagin quedat fixats al formigó s'han de tallar al ras del parament.
En l'execució del formigonat s'han de complir les prescripcions establertes en la norma EHE, en especial les que fan referència a la seva durabilitat (art.8.2 i 37 de l'EHE) en funció de les classes d'exposició.
La superfície de l'element ha de tenir una textura uniforme i sense segregacions.
El formigó col·locat no ha de tenir disgregacions o buits a la massa.
Ha de tenir els junts de retracció i dilatació especificades en la DT o, en el seu defecte, indicades per la DF.
Aquests junts han de complir les especificacions del seu plec de condicions.
El gruix del revestiment de formigó no ha de ser inferior en cap punt al previst a la DT.

2.- CONDICIONS DEL PROCÉS D'EXECUCIÓ

No s'ha de treballar amb pluja, neu o vent superior als 60 km/h.
S'han de protegir els elements de servei públic que puguin resultar afectats per les obres.
S'han d'eliminar els elements que puguin entorpir els treballs d'execució de la partida.
S'ha de seguir l'ordre dels treballs previst per la DF.
Abans de començar els treballs, es farà un replanteig previ que ha de ser aprovat per la DF.
Els treballs s'han de fer de manera que molestin el mínim possible als afectats.
En cas d'imprevistos (terrenys inundats, olors de gas, restes de construccions, etc.), s'han de suspendre els treballs i avisar a la DF.
No s'han d'acumular terres o materials a la vora de l'excavació.
No s'ha de treballar simultàniament en zones superposades.
Hi ha d'haver punts fixos de referència exteriors a la zona de treball, als quals s'hi han de referir totes les lectures topogràfiques.
No s'ha de rebutjar cap material obtingut de l'excavació sense l'autorització expressa de la DF.
S'ha d'evitar la formació de pols, pel que cal regar les parts que s'hagin de carregar.
L'operació de càrrega s'ha de fer amb les precaucions necessàries per a aconseguir unes condicions de seguretat suficients.
S'ha de complir la normativa vigent en matèria mediambiental, de seguretat i salut i d'emmagatzematge i transport de productes de construcció.
Les terres s'han d'extreure de dalt a baix sense socavar.
L'aportació de terres per a correcció de nivells ha de ser la mínima possible, de les mateixes existents i de compacitat igual.
S'ha de tenir en compte el sentit d'estratificació de les roques.
S'han de mantenir els dispositius de desguàs necessaris, per tal de captar i reconduir els corrents d'aigua interns, en els talussos.
Abans de formigonar s'ha de comprovar l'anivellament, l'aplomat i la solidesa del conjunt.
No s'han de transmetre a l'encofrat vibracions de motors.
La col·locació dels encofrats s'ha de fer de forma que s'eviti malmetre estructures ja construïdes.
El subministrador dels puntals ha de justificar i garantir les seves característiques i les condicions en que s'han d'utilitzar.
En el cas que els encofrats hagin variat les seves característiques geomètriques per haver patit desperfectes, deformacions, guerxaments, etc, no s'han de forçar per a que recuperin la seva forma correcta.
Quan entre la realització de l'encofrat i el formigonament passin més de tres mesos, s'ha de fer una revisió total de l'encofrat, abans de formigonar.
El formigonat s'ha de fer durant el període de temps en el que el desencofrant sigui actiu.
Per al control del temps de desencofrat, s'han d'anotar a l'obra les temperatures màximes i mínimes diàries mentre durin els treballs d'encofrat i desencofrat, així com la data en què s'ha formigonat cada element.
El desencofrat de l'element s'ha de fer sense cops ni sotragades.
El formigonament s'ha d'aturar quan es preveu que durant les 48 h següents la temperatura pot ser inferior a 0°C. Si en algun cas fos imprescindible formigonar en aquestes condicions, s'han de prendre les mesures necessàries per tal de garantir que en el procés d'enduriment del formigó no es produiran defectes en els elements ni pèrdues de resistència.
La capa no s'ha d'estendre fins que s'hagi comprovat que la superfície sobre la que ha d'assentar-se té les condicions de qualitat i formes previstes, amb les toleràncies establertes. Si en aquesta superfície hi ha defectes o irregularitats que excedeixen les tolerables, s'han de corregir abans de l'execució de la partida d'obra, d'acord amb les instruccions de la DF.
En temps calorós, o amb vent i humitat relativa baixa, s'han d'extremar les precaucions per a evitar dessecacions superficials i fissuracions, segons les indicacions de la DF.
Quan la temperatura ambient sigui superior als 25°C, s'ha de controlar constantment la temperatura del formigó, que no ha de superar en cap moment els 30°C.
S'ha d'interrompre el formigonament quan plogui amb una intensitat que pugui provocar la deformació del cantell de les lloses o la pèrdua de la textura superficial del formigó fresc.
Entre la fabricació del formigó i el seu acabat no pot passar més d'1 h. La DF podrà ampliar aquest termini fins a un màxim de 2 h si s'utilitzen ciments amb un inici d'enduriment >= 2,30 h, si es prenen mesures per tal d'inhibir l'enduriment del formigó o si les condicions ambientals son molt favorables.
El formigó s'ha de posar en obra abans de començar l'adormiment. La seva temperatura ha de ser superior a 5°C.
L'abocada i l'estesa s'han de realitzar tenint cura d'evitar segregacions i contaminacions.
S'han de facilitar els mitjans necessaris per tal de permetre la circulació del personal i evitar danys al formigó fresc.
Els talls de formigonat han de tenir tots els accessos senyalitzats i condicionats per a protegir la capa construïda.
S'han de disposar junts transversals de formigonament al final de la jornada, o quan s'hagi

produït una interrupció del formigonament que faci témer un inici de l'adormiment al front d'avanç.
Sempre que sigui possible s'han de fer coincidir aquests junts amb un de contracció o de dilatació, modificant si és necessari la situació d'aquells, segons les instruccions de la DF. Si no es pot fer d'aquesta forma, s'han de disposar a una distància del junt més proper >= 1,5 m.
On sigui necessari aportar material per a corregir una zona baixa, s'ha d'utilitzar formigó no estès.
En el cas que s'aturi la posada a l'obra del formigó més de 1/2 h, s'ha de cobrir el front de forma que no s'evapori l'aigua.
En el cas que no hi hagi una il·luminació suficient a criteri de la DF, s'ha d'aturar el formigonament de la capa amb prou antelació per a que es pugui acabar amb llum natural.
La DF podrà autoritzar la substitució de les textures per estriat o ranurat, per una denudació química de la superfície del formigó fresc.
El formigó s'ha de curar amb un producte filmogen, excepte en el cas que la DF autoritzi un altre sistema, el reg de cura, en el seu cas, ha de complir l'especificat en el Plec de condicions corresponent.
S'ha de prohibir tot tipus de circulació sobre la capa durant els 3 dies següents al formigonament, a excepció del imprescindible per a l'execució de junts i la comprovació de la regularitat superficial.
El trànsit d'obra no ha de circular abans de 7 dies de l'acabat de la capa i mai abans de que el formigó hagi assolit el 80% de la resistència exigida als 28 dies.

3.- UNITAT I CRITERI D'AMIDAMENT

m de llargària mesurat sobre el terreny.

4.- NORMATIVA DE COMPLIMENT OBLIGATORI

Orden de 6 de febrero de 1976 por la que se aprueba el Pliego de Prescripciones Técnicas Generales para Obras de Carreteras y Puentes (PG-3).
Orden FOM/1382/2002 de 16 de mayo, por la que se actualizan determinados artículos del pliego de prescripciones técnicas generales para obras de carreteras y puentes relativos a la construcción de explanaciones, drenajes y cimentaciones (PG-3).
Orden FOM/298/2016, de 15 de febrero, por la que se aprueba la norma 5.2-IC drenaje superficial de la Instrucción de Carreteras.

PD - INSTAL·LACIONS D'EVACUACIÓ, CANALITZACIÓ I VENTILACIÓ ESTÀTICA

PD5 - DRENATGES

PD5M- - DRENATGE AMB TUB DE PVC

0.- ELEMENTS QUE CONTEMPLA EL PLEC

PD5M-A001,PD5M-A002.

Plec de condicions

1.- DEFINICIÓ I CONDICIONS DE LES PARTIDES D'OBRA EXECUTADES

Formació de drenatge amb tub ranurat de materials plàstics.
S'han considerat els tipus de col·locació següents:
- Col·locació del tub sense incloure el reblert de material fitrant
- Col·locació del tub inclòs el reblert de material fitrant
L'execució de la unitat d'obra inclou les operacions següents:
Inclòs el reblert de material filtrant:
- Comprovació del llit de recolzament
- Col·locació i unió dels tubs
- Reblert de la rasa amb material filtrant

Sense incloure el reblert de material filtrant:
- Comprovació de la superfície de recolzament
- Col·locació dels tubs
CONDICIONS GENERALS:
Els tubs han de quedar ben assentats sobre un llit de material filtrant de granulometria adequada a les característiques del terreny i del tub.
Hi ha d'haver punts fixos de referència exteriors a la zona de treball, als quals s'hi han de referir totes les lectures topogràfiques.
Els tubs col·locats han d'estar alineats i a la rasant prevista. Han de tenir el pendent definit al projecte per a cada tram i seguir les alineacions indicades en la DT.
Els tubs han de penetrar dins dels pericons i dels pous de registre.
El drenatge acabat ha de funcionar correctament.
El pas d'aigua ha de ser el correcte en els pous de registre aigües avall.
Fletxa màxima dels tubs rectes: <= 1 cm/m
Pendent: >= 0,5%
Amplària de la rasa: Diàmetre nominal + 45 cm
Penetració de tubs en pericons i pous: >= 1 cm
Toleràncies d'execució:
- Pendent <= 4%: ± 0,25%
- Pendent > 4%: ± 0,50%
- Rasants: ± 20 mm
INCLÒS EL REBLERT DE MATERIAL FILTRANT:
El drenatge ha d'estar recobert per un reblert de 50 cm de material filtrant.
El grau de compactació del reblert de la rasa no ha de ser inferior al del material circumdant.
Cavalcaments de les làmines de polipropilè: >= 30 cm
Gruix màxim de les tongades de material filtrant: 30 cm
Toleràncies d'execució:
- Planor de les capes de material filtrant: ± 20 mm/m
- Nivells de les capes de material filtrant: ± 30 mm

2.- CONDICIONS DEL PROCÉS D'EXECUCIÓ

CONDICIONS GENERALS:
El muntatge del tub haurà de realitzar-lo personal experimentat, que, a la vegada, vigilarà el posterior replè de la rasa, en especial la compactació directament als tubs.
L'aportació de terres per a correcció de nivells ha de ser mínima, de les mateixes existents i d'igual compacitat. S'eliminaran els materials inestables, turba o argila tova de la base per al rebliment.
S'ha de preveure un sistema de desguàs per tal d'evitar acumulació d'aigua dins l'excavació.
No s'ha d'iniciar la manipulació ni la col·locació dels tubs sense l'autorització prèvia de la DF.
Abans de baixar els tubs a la rasa s'han d'examinar aquests i apartar els que estiguin deteriorats.
No han de transcórrer més de 8 dies entre l'execució de la rasa i la col·locació dels tubs.
La col·locació dels tubs s'ha de començar pel punt més baix quan la rasa.
Els treballs s'han de realitzar amb la rasa i els tubs lliures d'aigua i de terres engrunades.
En cas d'interrompre's la col·locació dels tubs s'ha d'evitar la seva obstrucció i s'ha d'assegurar el seu desguàs. Quan es reprenguin els treballs s'ha de comprovar que no s'hagi introduït cap cos estrany a l'interior dels tubs.
INCLÒS EL REBLERT DE MATERIAL FILTRANT:
No s'ha d'iniciar el reblert de la rasa sense l'autorització expressa de la DF.
Per sobre del tub, fins l'alçada especificada a la DT, o indicada per la DF (mínim 25 cm), s'ha de col·locar un rebliment de grava D 20-40, embolicat amb un filtre geotèxtil 100-150 g/m2.
No s'han de col·locar més de 100 m de tub sense procedir a la col·locació del geotèxtil i al rebliment amb material filtrant.
El geotèxtil ha de tenir un aspecte superficial pla i regular. Ha de ser imputrescible i compatible amb els materials amb què hagi d'estar en contacte. Les làmines del geotèxtil no han de cavalcar entre elles, i un cop col·locades s'han de protegir del pas de persones, equips o materials.
La composició granulomètrica de la grava ha de complir les condicions de filtratge fixades per la DF, en funció dels terrenys adjacents i del sistema previst d'evacuació d'aigua.
S'ha d'evitar l'exposició prolongada del material filtrant a la intempèrie.
Els treballs s'han de fer de manera que s'eviti la contaminació de la grava amb materials estranys.
Una vegada col·locats els tubs, el reblert de la rasa s'ha de compactar per tongades successives amb un grau de compactació >= 75% del P.N.

La geometria del replè ha de ser la indicada a la DT.
El material de cada tongada ha de tenir les mateixes característiques, i el gruix ha de ser uniforme. Les tongades tindran una superfície convexa, amb pendent transversal compresa entre el 2% i 5%. No s'ha d'estendre'n cap fins que la inferior compleixi les condicions exigides.
En cap cas el grau de compactació de cada tongada ha de ser inferior al més alt que tinguin els sòls adjacents, en el mateix nivell. Les tongades de cada costat del tub s'han d'estendre de forma simètrica.
Al final de la compactació, ha de donar-se unes passades sense aplicar-hi vibració.
S'han de suspendre els treballs quan la temperatura ambient sigui inferior a 0°C.
El procediment utilitzat per a terraplenar rases i consolidar reblerts no ha de produir moviments dels tubs.

3.- UNITAT I CRITERI D'AMIDAMENT

m de llargària amidada segons les especificacions de la DT.
INCLÒS EL REBLERT DE MATERIAL FILTRANT:
Aquest criteri no inclou la preparació de la superfície d'assentament ni l'execució del llit de material filtrant.
SENSE INCLOURE EL REBLERT DE MATERIAL FILTRANT:
Aquest criteri no inclou la preparació de la superfície d'assentament, ni el reblert de la rasa amb material filtrant.

4.- NORMATIVA DE COMPLIMENT OBLIGATORI

Orden de 6 de febrero de 1976 por la que se aprueba el Pliego de Prescripciones Técnicas Generales para Obras de Carreteras y Puentes (PG-3).
Orden FOM/1382/2002 de 16 de mayo, por la que se actualizan determinados artículos del pliego de prescripciones técnicas generales para obras de carreteras y puentes relativos a la construcción de explanaciones, drenajes y cimentaciones (PG-3).
Orden FOM/298/2016, de 15 de febrero, por la que se aprueba la norma 5.2-IC drenaje superficial de la Instrucción de Carreteras.
Orden de 15 de septiembre de 1986 por la que se aprueba el Pliego de Prescripciones Técnicas Generales de Tuberias de Saneamiento de Poblaciones.

5.- CONDICIONS DE CONTROL D'EXECUCIÓ I DE L'OBRA ACABADA

CONTROL D'EXECUCIÓ. OPERACIONS DE CONTROL:
Els punts de control més destacables són els següents:
- Inspecció visual de la base sobre la que s'assentaran els tubs i comprovació de les toleràncies d'execució, en especial en referència a les pendents.
- Inspecció visual de les peces abans de la seva col·locació, rebutjant les que presentin defectes.
- Control visual de les alineacions dels tubs col·locats i dels elements singulars, com ara unions amb pous i arquetes.
- Control d'execució del reblert filtrant (veure àmbit de control 0537)

CONTROL D'EXECUCIÓ. CRITERIS DE PRESA DE MOSTRES:
Els controls s'han de realitzar segons les instruccions de la DF.
CONTROL D'EXECUCIÓ. INTERPRETACIÓ DE RESULTATS I ACTUACIONS EN CAS D'INCOMPLIMENT:
Correcció de les irregularitats observades a càrrec del contractista.
CONTROL DE L'OBRA ACABADA. OPERACIONS DE CONTROL:
Els punts de control més destacables són els següents:
- Un cop finalitzada l'obra i abans de la recepció provisional, es comprovarà el bon funcionament de la xarxa abocant aigua en els pous de registre de capçalera o, mitjançant les cambres de descàrrega si existissin, verificant el pas correcte d'aigua en els pous de registre aigües avall.

CONTROL DE L'OBRA ACABADA. CRITERIS DE PRESA DE MOSTRES:
Es seguiran les instruccions de la DF en la realització dels controls previstos, i a més, el contractista subministrarà el personal i els materials necessaris per a aquesta prova.
CONTROL DE L'OBRA ACABADA. INTERPRETACIÓ DE RESULTATS I ACTUACIONS EN CAS D'INCOMPLIMENT:
Correcció de les irregularitats observades a càrrec del contractista.

PD - INSTAL·LACIONS D'EVACUACIÓ, CANALITZACIÓ I VENTILACIÓ ESTÀTICA

PDG - CANALITZACIONS DE SERVEIS

PDG5- - MATERIALS AUXILIARS PER A CANALITZACIONS DE SERVEIS, COL·LOCATS (D)

0.- ELEMENTS QUE CONTEMPLA EL PLEC

PDG5-HA2I.

Plec de condicions

1.- DEFINICIÓ I CONDICIONS DE LES PARTIDES D'OBRA EXECUTADES

Subministrament i col·locació d'una banda contínua de plàstic de color, de 30 cm d'amplària, col·locada al llarg de la rasa a 20 cm per sobre de la canonada, com a malla senyalitzadora.
L'execució de la unitat d'obra inclou les operacions següents:
- Comprovació i preparació de la superfície on s'ha d'estendre la banda
- Col·locació de la banda
CONDICIONS GENERALS:
Ha d'estar situada al nivell previst, i a la vertical de la canonada o instal·lació que senyalitza.
Ha de cobrir completament tot el recorregut de la mateixa.
Ha de ser de color i ha de tenir inscripcions que corresponguin al tipus d'instal·lació, d'acord amb les instruccions i normativa de la companyia titular del servei.
Cavalcaments: >= 20 cm
Toleràncies d'execució:
- Nivell: ± 20 mm

2.- CONDICIONS DEL PROCÉS D'EXECUCIÓ

No s'ha de treballar amb pluja, neu o vent superior als 60 km/h.
S'ha de seguir l'ordre dels treballs previst per la DF.
Abans de començar els treballs de muntatge, s'ha de fer un replanteig que ha de ser aprovat per la DF.
No s'han d'acumular terres o materials a la vora de l'excavació.
No s'ha de treballar simultàniament en zones superposades.
S'ha d'estrebar sempre que consti al projecte i quan ho determini la DF. L'estrebada ha de complir les especificacions fixades al seu plec de condicions.
Hi ha d'haver punts fixos de referència exteriors a la zona de treball, als quals s'hi han de referir totes les lectures topogràfiques.
La banda s'ha de col·locar sobre un terreny compactat, i quan s'hagi comprovat el nivell.
L'aportació de terres per a correcció de nivells ha de ser la mínima possible, de les mateixes existents i de compacitat igual.
Cal cobrir amb terres la banda a mida que es va estenent.
S'ha de complir la normativa vigent en matèria mediambiental, de seguretat i salut i d'emmagatzematge i transport de productes de construcció.

3.- UNITAT I CRITERI D'AMIDAMENT

m de llargària executat segons les especificacions de la DT.

4.- NORMATIVA DE COMPLIMENT OBLIGATORI

No hi ha normativa de compliment obligatori.

PD - INSTAL·LACIONS D'EVACUACIÓ, CANALITZACIÓ I VENTILACIÓ ESTÀTICA

PDH - NETEGES I INSPECCIONS D'INSTAL·LACIONS D'EVACUACIÓ

PDH0- - NETEJA I DESEMBUSSADA CLAVEGUERES, POUS I FOSSES SÈPTIQUES

0.- ELEMENTS QUE CONTEMPLA EL PLEC

PDH0-A001.

Plec de condicions

1.- DEFINICIÓ I CONDICIONS DE LES PARTIDES D'OBRA EXECUTADES

Neteja d'elements de clavegueram amb camió-bomba equipat amb mànega d'aigua a pressió i vibrador pneumàtic.
S'han considerat els següents tipus de neteges:
- Neteges de pous i foses sèptiques
- Neteges de clavegueres
L'execució de la unitat d'obra inclou les operacions següents:
- Preparació i senyalització de la zona de treball
- Protecció dels elements propers que no siguin objecte de la neteja
- Execució de la neteja dels elements de clavegueram
- Comprovació del correcte funcionament de la instal·lació
- Retirada dels elements de protecció
- Neteja de la zona que hagi resultat afectada durant les feines
CARACTERÍSTIQUES GENERALS:
Les parts de la instal·lació de clavegueram que s'hagin netejat han de quedar en condicions de funcionament.
Els registres de la instal·lació que s'hagin retirat durant les operacions de neteja s'han de tornar a restituir. No hi ha d'haver fuites en cap d'aquests elements.
Si s'han obert finestres en els conductes, aleshores aquestes han de quedar tapades amb materials compatibles amb als dels conductes.
Les zones de treball que s'hagin embrutat durant els treballs en la instal·lació del clavegueram s'hauran de netejar.

2.- CONDICIONS DEL PROCÉS D'EXECUCIÓ

Abans de començar els treballs de neteja s'ha de preparar i senyalitzar la zona de treball.
Els elements propers a la zona a netejar s'han de protegir.
S'ha de comprovar que no hi hagi acumulats gasos tòxics a l'interior de les instal·lacions.
Si es detecten gasos, s'ha d'avisar a la DF.

3.- UNITAT I CRITERI D'AMIDAMENT

Unitat de quantitat realment executada segons les especificacions de la DT.

4.- NORMATIVA DE COMPLIMENT OBLIGATORI

No hi ha normativa de compliment obligatori.

PD - INSTAL·LACIONS D'EVACUACIÓ, CANALITZACIÓ I VENTILACIÓ ESTÀTICA

PDK - PERICONS PER A CANALITZACIONS DE SERVEIS

PDK1- - BASTIMENT I TAPA PER A PERICONS DE CANALITZACIONS DE SERVEIS, COL·LOCATS

0.- ELEMENTS QUE CONTEMPLA EL PLEC

PDK1-DXAA.

Plec de condicions

1.- DEFINICIÓ I CONDICIONS DE LES PARTIDES D'OBRA EXECUTADES

Subministrament i col·locació de bastiment i tapa per a pericó.
En actuacions de reparació, s'han considerat els graus de dificultat següents:
- Grau de dificultat associat a la mobilitat en l'actuació:
    - Sense dificultat de mobilitat: actuacions en què hi ha una interferència pròpia de l'entorn on es desenvolupen.
    - Amb dificultat de mobilitat: actuacions en entorns amb dificultat de mobilitat i/o amb el material aplegat lluny de la zona de treball:
        - Actuacions amb dificultat d'accessibilitat, per la poca mobilitat de la maquinària, per l'elevada presència de guals particulars i passos de vianants, per la impossibilitat d'ubicar una plataforma de treball lateral, per la impossibilitat d'ocupació de la calçada per fer l'aplec de materials que impliqui fer l'actuació per fases per tal de mantenir el pas de vianants i/o per estar en una zona amb tràfic rodat important
        - Actuacions en les què els materials estan aplegats lluny de la zona de treball per manca d'espai en la proximitat d'on s'executen les tasques.
- Grau de dificultat associat a l'àmbit de l'actuació:
    - En funció de l'amplària de la vorera, calçada o plataforma única
- Grau de dificultat associat a la presència d'elements externs a l'actuació:
    - Sense afectació per serveis o elements de mobiliari urbà: actuacions sense serveis (canalitzacions d'aigua, semàfors, enllumenat, etc.) ni elements urbans de grans dimensions (marquesines, mòduls d'aparcament de bicicletes, etc.) que interfereixin (o que puguin interferir) en les tasques
    - Amb afectació per serveis o elements de mobiliari urbà: actuacions amb serveis (canalitzacions d'aigua, semàfors, enllumenat, etc.) o elements urbans de grans dimensions (marquesines, mòduls d'aparcament de bicicletes, etc) que interfereixen en les tasques.
- Grau de dificultat associat a l'abast de l'actuació
L'execució de la unitat d'obra inclou les operacions següents:
- Comprovació de la superfície de recolzament
- Col·locació del morter d'anivellament
- Col·locació del conjunt de bastiment i tapa, agafat amb morter
CONDICIONS GENERALS:
El bastiment col·locat ha de quedar ben assentat sobre les parets de l'element que s'ha de tapar, anivellades prèviament amb morter.
Ha de quedar sòlidament travat per una anella perimetral de morter.
L'anella no ha de provocar el trencament del paviment perimetral i no ha de sortir lateralment de les parets del pou.
La tapa ha de quedar recolzada a sobre del bastiment a tot el seu perímetre. No ha de tenir moviments que puguin provocar el seu trencament per impacte o bé produir sorolls.
Un cop col·locada la tapa, el dispositiu de fixació ha de garantir que només podrà ser retirada per personal autoritzat i que no podrà tenir desplaçaments accidentals.
Les tapes practicables, han d'obrir i tancar correctament.
La part superior del bastiment i la tapa ha de quedar al mateix pla que el paviment perimetral i mantenir el seu pendent.
Toleràncies d'execució:
- Nivell entre la tapa i el paviment: ± 2 mm
- Ajust lateral entre bastiment i tapa: ± 4 mm
- Nivell entre tapa i paviment: ± 5 mm

2.- CONDICIONS DEL PROCÉS D'EXECUCIÓ

El procés de col·locació no ha de produir desperfectes, ni ha de modificar les condicions exigides per al material.

3.- UNITAT I CRITERI D'AMIDAMENT

Unitat mesurada segons les especificacions de la DT.

4.- NORMATIVA DE COMPLIMENT OBLIGATORI

* Orden de 6 de febrero de 1976 por la que se aprueba el Pliego de Prescripciones Técnicas Generales para Obras de Carreteras y Puentes (PG-3).
* Orden FOM/1382/2002 de 16 de mayo, por la que se actualizan determinados artículos del

pliego de prescripciones técnicas generales para obras de carreteras y puentes relativos a la construcción de explanaciones, drenajes y cimentaciones (PG-3).

5.- CONDICIONS DE CONTROL D'EXECUCIÓ I DE L'OBRA ACABADA

CONTROL D'EXECUCIÓ. OPERACIONS DE CONTROL EN BASTIMENTS I TAPES DE FOSA:
Les tasques de control a realitzar són les següents:
- Seguiment del procés de col·locació.
CONTROL DE L'OBRA ACABADA. OPERACIONS DE CONTROL EN BASTIMENTS I TAPES DE FOSA:
Les tasques de control a realitzar són les següents:
- Inspecció de les condicions d'assentament del bastiment
- Comprovació de les toleràncies d'ajust i de nivell respecte al paviment
CRITERIS DE PRESA DE MOSTRES:
El control es realitzarà sobre totes les unitats existents a l'obra.
INTERPRETACIÓ DE RESULTATS I ACTUACIONS EN CAS D'INCOMPLIMENT:
Correcció per part del contractista de les irregularitats observades.

PD - INSTAL·LACIONS D'EVACUACIÓ, CANALITZACIÓ I VENTILACIÓ ESTÀTICA

PDK - PERICONS PER A CANALITZACIONS DE SERVEIS

PDK2- - PERICÓ DE FÀBRICA DE MAÓ PER A INSTAL·LACIONS DE SERVEIS

0.- ELEMENTS QUE CONTEMPLA EL PLEC

PDK2-A001,PDK2-A002.

Plec de condicions

1.- DEFINICIÓ I CONDICIONS DE LES PARTIDES D'OBRA EXECUTADES

Pericó per a registre de canalitzacions de serveis
S'han considerat els tipus següents:
- Pericó de fàbrica de maó fet "in situ", amb parets arrebossades i lliscades interiorment, sobre solera de maó calat, i reblert lateral amb terres
En actuacions de reparació, s'han considerat els graus de dificultat següents:
- Grau de dificultat associat a la mobilitat en l'actuació:
    - Sense dificultat de mobilitat: actuacions en què hi ha una interferència pròpia de l'entorn on es desenvolupen.
    - Amb dificultat de mobilitat: actuacions en entorns amb dificultat de mobilitat i/o amb el material aplegat lluny de la zona de treball:
        - Actuacions amb dificultat d'accessibilitat, per la poca mobilitat de la maquinària, per l'elevada presència de guals particulars i passos de vianants, per la impossibilitat d'ubicar una plataforma de treball lateral, per la impossibilitat d'ocupació de la calçada per fer l'aplec de materials que impliqui fer l'actuació per fases per tal de mantenir el pas de vianants i/o per estar en una zona amb tràfic rodat important
        - Actuacions en les què els materials estan aplegats lluny de la zona de treball per manca d'espai en la proximitat d'on s'executen les tasques.
- Grau de dificultat associat a l'àmbit de l'actuació:
    - En funció de l'amplària de la vorera, calçada o plataforma única
- Grau de dificultat associat a la presència d'elements externs a l'actuació:
    - Sense afectació per serveis o elements de mobiliari urbà: actuacions sense serveis (canalitzacions d'aigua, semàfors, enllumenat, etc.) ni elements urbans de grans dimensions (marquesines, mòduls d'aparcament de bicicletes, etc.) que interfereixin (o que puguin interferir) en les tasques
    - Amb afectació per serveis o elements de mobiliari urbà: actuacions amb serveis (canalitzacions d'aigua, semàfors, enllumenat, etc.) o elements urbans de grans dimensions (marquesines, mòduls d'aparcament de bicicletes, etc) que interfereixen en les tasques.
- Grau de dificultat associat a l'abast de l'actuació
Pericó de fàbrica de maó fet "in situ"
- Comprovació de la superfície d'assentament

- Col·locació dels maons de la solera
- Formació de les parets amb peces ceràmiques, deixant preparats els forats per al pas de tubs.
- Formació de forats per a connexionat dels tubs
- Acoblament dels tubs
- Reblert lateral amb terres.

PERICÓ DE FÀBRICA DE MAÓ FET "IN SITU"
El pericó ha d'estar format amb parets de peces ceràmiques, sobre solera de maó calat
La solera ha de quedar plana i al nivell previst.
Les parets han de ser planes, aplomades i han de quedar travades per filades alternatives.
Les peces ceràmiques s'han de col·locar a trencajunts i les filades han de ser horitzontals.
La superfície interior ha de quedar revestida amb un arrebossat de gruix uniforme, ben adherit a la paret i acabada amb un lliscat de pasta de pòrtland. El revestiment sec ha de ser llis, sense fissures o d'altres defectes.
Els angles interiors han de ser arrodonits.
Gruix de la solera: >= 10 cm
Gruix de l'arrebossat: >= 1 cm
Pendent interior d'evacuació en pericons no sifònics: >= 1,5%
Toleràncies d'execució:
- Aplomat de les parets: ± 10 mm
- Planor de la fàbrica: ± 10 mm/m
- Planor de l'arrebossat: ± 3 mm/m

2.- CONDICIONS DEL PROCÉS D'EXECUCIÓ

PERICÓ DE FÀBRICA DE MAÓ FET "IN SITU"
S'ha de treballar a una temperatura ambient que oscil·li entre els 5°C i els 40°C, sense pluja.
El procés de col·locació del pericó no produirà desperfectes ni modificarà les condicions exigides al material.
Es realitzarà una prova d'estanquitat en el cas que la DF ho consideri necessari.

3.- UNITAT I CRITERI D'AMIDAMENT

Unitat mesurada segons les especificacions de la DT.

4.- NORMATIVA DE COMPLIMENT OBLIGATORI

Real Decreto 1247/2008, de 18 de julio, por el que se aprueba la Instrucción de Hormigón Estructural (EHE-08).
Real Decreto 470/2021, de 29 de junio, por el que se aprueba el Código Estructural.

PF - TUBS I ACCESSORIS PER A GASOS I FLUIDS

PF3 - TUBS I ACCESSORIS DE FOSA

PF31- - COLZE DE FOSA, COL·LOCAT

0.- ELEMENTS QUE CONTEMPLA EL PLEC

PF31-3T2E,PF31-3SZA,PF31-3SWJ.

Plec de condicions

1.- DEFINICIÓ I CONDICIONS DE LES PARTIDES D'OBRA EXECUTADES

Canalització amb tub de fosa dúctil i la col·locació d'accessoris, col·locats al fons de la rasa.
S'han considerat els tipus d'accessoris següents:

- Peces en forma de colze per a canvis de direcció
S'han considerat els tipus d'unió següents:
- Unió de campana amb anella elastomèrica
- Unió de campana amb anella elastomèrica i contrabrida d'estanquitat
- Unió de campana amb anella elastomèrica i contrabrida de tracció
- Unió per testa amb brides exemptes, anelles elastomèriques i maniguet de reacció en cada unió
L'execució de la unitat d'obra inclou les operacions següents:
- Comprovació i preparació del pla de suport (en canalitzacions per soterrar)
- Replanteig de la conducció
- Col·locació de l'element en la seva posició definitiva
- Execució de totes les unions necessàries
- Neteja de la canonada
- Retirada de l'obra de retalls de tubs, materials per a junts, etc.
CONDICIONS GENERALS:
La posició ha de ser la reflectida a la DT o, en el seu defecte, la indicada per la DF.
Els junts han de ser estancs a la pressió de prova, han de resistir els esforços mecànics i no han de produir alteracions apreciables en el règim hidràulic de la canonada.
L'accessori ha de quedar alineat amb la directriu dels tubs a connectar.
La unió entre dos elements de la canalització ha de quedar feta de manera que l'extrem llis d'un d'ells, penetri en l'extrem en forma de campana de l'altre.
L'estanquitat s'obté per la compressió de l'anella elastomèrica situada a l'interior de l'extrem de la campana mitjançant la introducció de l'extrem llis o bé, mitjançant una contrabrida que es recolza a l'anell extrem de la campana i que s'hi subjecta amb cargols de cabota en aquells casos en què s'indica que la unió té contrabrida d'estanquitat.
En les unions amb contrabrida d'estanquitat, aquesta ha de tenir col·locats tots els bulons els quals han d'estar apretats amb el següent parell:
- Bulons de 22 mm: 120 Nm
- Bulons de 27 mm: 300 Nm
En les unions amb contrabrida de tracció, aquesta ha de tenir col·locats tots els bulons i ha d'estar en contacte en tot el seu perímetre amb la boca de la campana.
En les unions embridades, la brida ha de tenir col·locats tots els seus cargols i el junt d'estanquitat.
En les unions per testa, l'estanquitat s'obté per la compressió de les dues anelles elastomèriques col·locades a cada extrem del maniguet de reacció, comprimides per les brides.
COL·LOCACIÓ SOTERRADA:
Ha d'estar situat sobre un llit de recolzament, la composició i el gruix del qual han de complir l'especificat en la DT.
La canonada ha de quedar protegida dels efectes de les càrregues exteriors, del trànsit (en el seu cas), inundacions de la rasa i de les variacions tèrmiques.
Per tal de contrarestar les reaccions axials que es produeixen en circular el fluid, els punts singulars (corbes, reduccions, etc.), han d'estar ancorades a daus massissos de formigó.
En cas de coincidència de canonades d'aigua potable i de sanejament, les d'aigua potable han de passar per un pla superior a les de sanejament i han d'anar separades tangencialment 100 cm.
Per damunt del tub s'ha de fer un reblert de terres compactades, que han de complir l'especificat en el seu plec de condicions.

2.- CONDICIONS DEL PROCÉS D'EXECUCIÓ

CONDICIONS GENERALS:
La descàrrega i manipulació dels elements s'ha de fer de forma que no rebin cops.
Per a fer la unió dels tubs no s'han de forçar ni deformar els extrems.
La unió entre els tubs i altres elements d'obra s'ha de fer garantint la no transmissió de càrregues, la impermeabilitat i l'adherència amb les parets.
Cada cop que s'interromp el muntatge, cal tapar els extrems oberts.
El lubricant que s'utilitzi per a les operacions d'unió dels tubs no ha de ser agressiu per al material del tub ni per a l'anella elastomèrica, fins i tot a temperatures elevades de l'efluent.
A totes les superfícies que hagin estat mecanitzades se'ls ha de refer el recobriment afectat per mitjà de pintura epoxi d'assecatge ràpid.
Els bulons de les brides i contrabrides s'han d'apretar en diferents passades, seguint un ordre de diàmetres oposats.
Les femelles de les unions dels ramals embridats s'apretaran amb una clau dinamomètrica fins el valor indicat a la DT.
Un cop acabada la instal·lació s'ha de netejar interiorment i fer-hi passar un dissolvent d'olis i greixos, i finalment aigua, utilitzant els desguassos previstos per a aquestes operacions.

En el cas que la canonada sigui per abastament d'aigua, cal fer un tractament de depuració bacteriològic després de rentar-la.
COL·LOCACIÓ SOTERRADA:
Abans de baixar els elements a la rasa la DF ha d'examinar-los, rebutjant els que presentin algun defecte.
Abans de la col·locació dels elements cal comprovar que la rasant, l'amplària, la fondària i el nivell freàtic de la rasa corresponen als especificats en la DT. En cas contrari cal avisar la DF.
El fons de la rasa ha d'estar net abans de baixar els elements.
L'amplària de la rasa ha de ser més gran que el diàmetre de l'element més 60 cm.
Col·locats els elements al fons de la rasa, s'ha de comprovar que el seu interior és lliure d'elements que puguin impedir el seu assentament o funcionament correctes (terres, pedres, eines de treball, etc.).
Les canonades i les rases s'han de mantenir lliures d'aigua, esgotant amb bomba o deixant desguassos a l'excavació.
Un cop situada la canonada a la rasa, parcialment reblerta excepte a les unions, s'han de fer les proves de pressió interior i d'estanquitat segons la normativa vigent.
No es pot procedir al reblert de les rases sense l'autorització expressa de la DF.
Els daus d'ancoratge s'han de fer una vegada enllestida la instal·lació. S'han de col·locar de forma que els junts de les canonades i dels accessoris siguin accessibles per a la seva reparació.

3.- UNITAT I CRITERI D'AMIDAMENT

ACCESSORIS:
Unitat de quantitat instal·lada, mesurada segons les especificacions de la DT.
COL·LOCACIÓ SOTERRADA:
No s'inclouen en aquest criteri els daus de formigó per a l'ancoratge dels tubs ni les brides metàl·liques per a la subjecció dels mateixos.

4.- NORMATIVA DE COMPLIMENT OBLIGATORI

La normativa ha de ser l'específica a l'ús a què es destini.

PF - TUBS I ACCESSORIS PER A GASOS I FLUIDS

PF3 - TUBS I ACCESSORIS DE FOSA

PF32- - CON DE REDUCCIÓ DE FOSA, COL·LOCAT

0.- ELEMENTS QUE CONTEMPLA EL PLEC

PF32-3T53.

Plec de condicions

1.- DEFINICIÓ I CONDICIONS DE LES PARTIDES D'OBRA EXECUTADES

Canalització amb tub de fosa dúctil i la col·locació d'accessoris, col·locats al fons de la rasa.
S'han considerat els tipus d'accessoris següents:
- Reduccions de diàmetre amb cons i plaques de reducció
S'han considerat els tipus d'unió següents:
- Unió de campana amb anella elastomèrica
- Unió de campana amb anella elastomèrica i contrabrida d'estanquitat
- Unió de campana amb anella elastomèrica i contrabrida de tracció
- Unió per testa amb brides exemptes, anelles elastomèriques i maniguet de reacció en cada unió
L'execució de la unitat d'obra inclou les operacions següents:
- Comprovació i preparació del pla de suport (en canalitzacions per soterrar)

- Replanteig de la conducció
- Col·locació de l'element en la seva posició definitiva
- Execució de totes les unions necessàries
- Neteja de la canonada
- Retirada de l'obra de retalls de tubs, materials per a junts, etc.

CONDICIONS GENERALS:
La posició ha de ser la reflectida a la DT o, en el seu defecte, la indicada per la DF.
Els junts han de ser estancs a la pressió de prova, han de resistir els esforços mecànics i no han de produir alteracions apreciables en el règim hidràulic de la canonada.
L'accessori ha de quedar alineat amb la directriu dels tubs a connectar.
La unió entre dos elements de la canalització ha de quedar feta de manera que l'extrem llis d'un d'ells, penetri en l'extrem en forma de campana de l'altre.
L'estanquitat s'obté per la compressió de l'anella elastomèrica situada a l'interior de l'extrem de la campana mitjançant la introducció de l'extrem llis o bé, mitjançant una contrabrida que es recolza a l'anell extrem de la campana i que s'hi subjecta amb cargols de cabota en aquells casos en què s'indica que la unió té contrabrida d'estanquitat.
En les unions amb contrabrida d'estanquitat, aquesta ha de tenir col·locats tots els bulons els quals han d'estar apretats amb el següent parell:
- Bulons de 22 mm: 120 Nm
- Bulons de 27 mm: 300 Nm

En les unions amb contrabrida de tracció, aquesta ha de tenir col·locats tots els bulons i ha d'estar en contacte en tot el seu perímetre amb la boca de la campana.
En les unions embridades, la brida ha de tenir col·locats tots els seus cargols i el junt d'estanquitat.
En les unions per testa, l'estanquitat s'obté per la compressió de les dues anelles elastomèriques col·locades a cada extrem del maniguet de reacció, comprimides per les brides.
COL·LOCACIÓ SOTERRADA:
Ha d'estar situat sobre un llit de recolzament, la composició i el gruix del qual han de complir l'especificat en la DT.
La canonada ha de quedar protegida dels efectes de les càrregues exteriors, del trànsit (en el seu cas), inundacions de la rasa i de les variacions tèrmiques.
Per tal de contrarestar les reaccions axials que es produeixen en circular el fluid, els punts singulars (corbes, reduccions, etc.), han d'estar ancorades a daus massissos de formigó.
En cas de coincidència de canonades d'aigua potable i de sanejament, les d'aigua potable han de passar per un pla superior a les de sanejament i han d'anar separades tangencialment 100 cm.
Per damunt del tub s'ha de fer un reblert de terres compactades, que han de complir l'especificat en el seu plec de condicions.

2.- CONDICIONS DEL PROCÉS D'EXECUCIÓ

CONDICIONS GENERALS:
La descàrrega i manipulació dels elements s'ha de fer de forma que no rebin cops.
Per a fer la unió dels tubs no s'han de forçar ni deformar els extrems.
La unió entre els tubs i altres elements d'obra s'ha de fer garantint la no transmissió de càrregues, la impermeabilitat i l'adherència amb les parets.
Cada cop que s'interromp el muntatge, cal tapar els extrems oberts.
El lubricant que s'utilitzi per a les operacions d'unió dels tubs no ha de ser agressiu per al material del tub ni per a l'anella elastomèrica, fins i tot a temperatures elevades de l'efluent.
A totes les superfícies que hagin estat mecanitzades se'ls ha de refer el recobriment afectat per mitjà de pintura epoxi d'assecatge ràpid.
Els bulons de les brides i contrabrides s'han d'apretar en diferents passades, seguint un ordre de diàmetres oposats.
Les femelles de les unions dels ramals embridats s'apretaran amb una clau dinamomètrica fins el valor indicat a la DT.
Un cop acabada la instal·lació s'ha de netejar interiorment i fer-hi passar un dissolvent d'olis i greixos, i finalment aigua, utilitzant els desguassos previstos per a aquestes operacions.
En el cas que la canonada sigui per abastament d'aigua, cal fer un tractament de depuració bacteriològic després de rentar-la.
COL·LOCACIÓ SOTERRADA:
Abans de baixar els elements a la rasa la DF ha d'examinar-los, rebutjant els que presentin algun defecte.
Abans de la col·locació dels elements cal comprovar que la rasant, l'amplària, la fondària i el nivell freàtic de la rasa corresponen als especificats en la DT. En cas contrari cal avisar la DF.
El fons de la rasa ha d'estar net abans de baixar els elements.

L'amplària de la rasa ha de ser més gran que el diàmetre de l'element més 60 cm.
Col·locats els elements al fons de la rasa, s'ha de comprovar que el seu interior és lliure d'elements que puguin impedir el seu assentament o funcionament correctes (terres, pedres, eines de treball, etc.).
Les canonades i les rases s'han de mantenir lliures d'aigua, esgotant amb bomba o deixant desguassos a l'excavació.
Un cop situada la canonada a la rasa, parcialment reblerta excepte a les unions, s'han de fer les proves de pressió interior i d'estanquitat segons la normativa vigent.
No es pot procedir al reblert de les rases sense l'autorització expressa de la DF.
Els daus d'ancoratge s'han de fer una vegada enllestida la instal·lació. S'han de col·locar de forma que els junts de les canonades i dels accessoris siguin accessibles per a la seva reparació.

3.- UNITAT I CRITERI D'AMIDAMENT

ACCESSORIS:
Unitat de quantitat instal·lada, mesurada segons les especificacions de la DT.
COL·LOCACIÓ SOTERRADA:
No s'inclouen en aquest criteri els daus de formigó per a l'ancoratge dels tubs ni les brides metàl·liques per a la subjecció dels mateixos.

4.- NORMATIVA DE COMPLIMENT OBLIGATORI

La normativa ha de ser l'específica a l'ús a què es destini.

PF - TUBS I ACCESSORIS PER A GASOS I FLUIDS

PF3 - TUBS I ACCESSORIS DE FOSA

PF33- - DERIVACIÓ DE FOSA, COL·LOCADA

0.- ELEMENTS QUE CONTEMPLA EL PLEC

PF33-3S4G,PF33-3S47.

Plec de condicions

1.- DEFINICIÓ I CONDICIONS DE LES PARTIDES D'OBRA EXECUTADES

Canalització amb tub de fosa dúctil i la col·locació d'accessoris, col·locats al fons de la rasa.
S'han considerat els tipus d'accessoris següents:
- Peces en forma de T per a derivacions
S'han considerat els tipus d'unió següents:
- Unió de campana amb anella elastomèrica
- Unió de campana amb anella elastomèrica i contrabrida d'estanquitat
- Unió de campana amb anella elastomèrica i contrabrida de tracció
- Unió per testa amb brides exemptes, anelles elastomèriques i maniguet de reacció en cada unió
L'execució de la unitat d'obra inclou les operacions següents:
- Comprovació i preparació del pla de suport (en canalitzacions per soterrar)
- Replanteig de la conducció
- Col·locació de l'element en la seva posició definitiva
- Execució de totes les unions necessàries
- Neteja de la canonada
- Retirada de l'obra de retalls de tubs, materials per a junts, etc.
CONDICIONS GENERALS:
La posició ha de ser la reflectida a la DT o, en el seu defecte, la indicada per la DF.
Els junts han de ser estancs a la pressió de prova, han de resistir els esforços mecànics i no han de produir alteracions apreciables en el règim hidràulic de la canonada.

L'accessori ha de quedar alineat amb la directriu dels tubs a connectar.
La unió entre dos elements de la canalització ha de quedar feta de manera que l'extrem llis d'un d'ells, penetri en l'extrem en forma de campana de l'altre.
L'estanquitat s'obté per la compressió de l'anella elastomèrica situada a l'interior de l'extrem de la campana mitjançant la introducció de l'extrem llis o bé, mitjançant una contrabrida que es recolza a l'anell extrem de la campana i que s'hi subjecta amb cargols de cabota en aquells casos en què s'indica que la unió té contrabrida d'estanquitat.
En les unions amb contrabrida d'estanquitat, aquesta ha de tenir col·locats tots els bulons els quals han d'estar apretats amb el següent parell:
- Bulons de 22 mm: 120 Nm
- Bulons de 27 mm: 300 Nm

En les unions amb contrabrida de tracció, aquesta ha de tenir col·locats tots els bulons i ha d'estar en contacte en tot el seu perímetre amb la boca de la campana.
En les unions embridades, la brida ha de tenir col·locats tots els seus cargols i el junt d'estanquitat.
En les unions per testa, l'estanquitat s'obté per la compressió de les dues anelles elastomèriques col·locades a cada extrem del maniguet de reacció, comprimides per les brides.
COL·LOCACIÓ SOTERRADA:
Ha d'estar situat sobre un llit de recolzament, la composició i el gruix del qual han de complir l'especificat en la DT.
La canonada ha de quedar protegida dels efectes de les càrregues exteriors, del trànsit (en el seu cas), inundacions de la rasa i de les variacions tèrmiques.
Per tal de contrarestar les reaccions axials que es produeixen en circular el fluid, els punts singulars (corbes, reduccions, etc.), han d'estar ancorades a daus massissos de formigó.
En cas de coincidència de canonades d'aigua potable i de sanejament, les d'aigua potable han de passar per un pla superior a les de sanejament i han d'anar separades tangencialment 100 cm.
Per damunt del tub s'ha de fer un reblert de terres compactades, que han de complir l'especificat en el seu plec de condicions.

2.- CONDICIONS DEL PROCÉS D'EXECUCIÓ

CONDICIONS GENERALS:
La descàrrega i manipulació dels elements s'ha de fer de forma que no rebin cops.
Per a fer la unió dels tubs no s'han de forçar ni deformar els extrems.
La unió entre els tubs i altres elements d'obra s'ha de fer garantint la no transmissió de càrregues, la impermeabilitat i l'adherència amb les parets.
Cada cop que s'interromp el muntatge, cal tapar els extrems oberts.
El lubricant que s'utilitzi per a les operacions d'unió dels tubs no ha de ser agressiu per al material del tub ni per a l'anella elastomèrica, fins i tot a temperatures elevades de l'efluent.
A totes les superfícies que hagin estat mecanitzades se'ls ha de refer el recobriment afectat per mitjà de pintura epoxi d'assecatge ràpid.
Els bulons de les brides i contrabrides s'han d'apretar en diferents passades, seguint un ordre de diàmetres oposats.
Les femelles de les unions dels ramals embridats s'apretaran amb una clau dinamomètrica fins el valor indicat a la DT.
Un cop acabada la instal·lació s'ha de netejar interiorment i fer-hi passar un dissolvent d'olis i greixos, i finalment aigua, utilitzant els desguassos previstos per a aquestes operacions.
En el cas que la canonada sigui per abastament d'aigua, cal fer un tractament de depuració bacteriològic després de rentar-la.
COL·LOCACIÓ SOTERRADA:
Abans de baixar els elements a la rasa la DF ha d'examinar-los, rebutjant els que presentin algun defecte.
Abans de la col·locació dels elements cal comprovar que la rasant, l'amplària, la fondària i el nivell freàtic de la rasa corresponen als especificats en la DT. En cas contrari cal avisar la DF.
El fons de la rasa ha d'estar net abans de baixar els elements.
L'amplària de la rasa ha de ser més gran que el diàmetre de l'element més 60 cm.
Col·locats els elements al fons de la rasa, s'ha de comprovar que el seu interior és lliure d'elements que puguin impedir el seu assentament o funcionament correctes (terres, pedres, eines de treball, etc.).
Les canonades i les rases s'han de mantenir lliures d'aigua, esgotant amb bomba o deixant desguassos a l'excavació.
Un cop situada la canonada a la rasa, parcialment reblerta excepte a les unions, s'han de fer les proves de pressió interior i d'estanquitat segons la normativa vigent.
No es pot procedir al reblert de les rases sense l'autorització expressa de la DF.

Els daus d'ancoratge s'han de fer una vegada enllestida la instal·lació. S'han de col·locar de forma que els junts de les canonades i dels accessoris siguin accessibles per a la seva reparació.

3.- UNITAT I CRITERI D'AMIDAMENT

ACCESSORIS:
Unitat de quantitat instal·lada, mesurada segons les especificacions de la DT.
COL·LOCACIÓ SOTERRADA:
No s'inclouen en aquest criteri els daus de formigó per a l'ancoratge dels tubs ni les brides metàl·liques per a la subjecció dels mateixos.

4.- NORMATIVA DE COMPLIMENT OBLIGATORI

La normativa ha de ser l'específica a l'ús a què es destini.

PF - TUBS I ACCESSORIS PER A GASOS I FLUIDS

PF3 - TUBS I ACCESSORIS DE FOSA

PF34- - MANIGUET DE CONNEXIÓ DE FOSA, COL·LOCAT

0.- ELEMENTS QUE CONTEMPLA EL PLEC

PF34-3TH6.

Plec de condicions

1.- DEFINICIÓ I CONDICIONS DE LES PARTIDES D'OBRA EXECUTADES

Canalització amb tub de fosa dúctil i la col·locació d'accessoris, col·locats al fons de la rasa.
S'han considerat els tipus d'accessoris següents:
- Elements per a realitzar les unions de tubs i peces especials de canalització amb els corresponents accessoris de fosa dúctil
S'han considerat els tipus d'unió següents:
- Unió de campana amb anella elastomèrica
- Unió de campana amb anella elastomèrica i contrabrida d'estanquitat
- Unió de campana amb anella elastomèrica i contrabrida de tracció
- Unió per testa amb brides exemptes, anelles elastomèriques i maniguet de reacció en cada unió
L'execució de la unitat d'obra inclou les operacions següents:
- Comprovació i preparació del pla de suport (en canalitzacions per soterrar)
- Replanteig de la conducció
- Col·locació de l'element en la seva posició definitiva
- Execució de totes les unions necessàries
- Neteja de la canonada
- Retirada de l'obra de retalls de tubs, materials per a junts, etc.
CONDICIONS GENERALS:
La posició ha de ser la reflectida a la DT o, en el seu defecte, la indicada per la DF.
Els junts han de ser estancs a la pressió de prova, han de resistir els esforços mecànics i no han de produir alteracions apreciables en el règim hidràulic de la canonada.
L'accessori ha de quedar alineat amb la directriu dels tubs a connectar.
La unió entre dos elements de la canalització ha de quedar feta de manera que l'extrem llis d'un d'ells, penetri en l'extrem en forma de campana de l'altre.
L'estanquitat s'obté per la compressió de l'anella elastomèrica situada a l'interior de l'extrem de la campana mitjançant la introducció de l'extrem llis o bé, mitjançant una contrabrida que es recolza a l'anell extrem de la campana i que s'hi subjecta amb cargols de cabota en aquells casos en què s'indica que la unió té contrabrida d'estanquitat.
En les unions amb contrabrida d'estanquitat, aquesta ha de tenir col·locats tots els bulons

els quals han d'estar apretats amb el següent parell:
- Bulons de 22 mm: 120 Nm
- Bulons de 27 mm: 300 Nm
En les unions amb contrabrida de tracció, aquesta ha de tenir col·locats tots els bulons i ha d'estar en contacte en tot el seu perímetre amb la boca de la campana.
En les unions embridades, la brida ha de tenir col·locats tots els seus cargols i el junt d'estanquitat.
En les unions per testa, l'estanquitat s'obté per la compressió de les dues anelles elastomèriques col·locades a cada extrem del maniguet de reacció, comprimides per les brides.
COL·LOCACIÓ SOTERRADA:
Ha d'estar situat sobre un llit de recolzament, la composició i el gruix del qual han de complir l'especificat en la DT.
La canonada ha de quedar protegida dels efectes de les càrregues exteriors, del trànsit (en el seu cas), inundacions de la rasa i de les variacions tèrmiques.
Per tal de contrarestar les reaccions axials que es produeixen en circular el fluid, els punts singulars (corbes, reduccions, etc.), han d'estar ancorades a daus massissos de formigó.
En cas de coincidència de canonades d'aigua potable i de sanejament, les d'aigua potable han de passar per un pla superior a les de sanejament i han d'anar separades tangencialment 100 cm.
Per damunt del tub s'ha de fer un reblert de terres compactades, que han de complir l'especificat en el seu plec de condicions.

2.- CONDICIONS DEL PROCÉS D'EXECUCIÓ

CONDICIONS GENERALS:
La descàrrega i manipulació dels elements s'ha de fer de forma que no rebin cops.
Per a fer la unió dels tubs no s'han de forçar ni deformar els extrems.
La unió entre els tubs i altres elements d'obra s'ha de fer garantint la no transmissió de càrregues, la impermeabilitat i l'adherència amb les parets.
Cada cop que s'interromp el muntatge, cal tapar els extrems oberts.
El lubricant que s'utilitzi per a les operacions d'unió dels tubs no ha de ser agressiu per al material del tub ni per a l'anella elastomèrica, fins i tot a temperatures elevades de l'efluent.
A totes les superfícies que hagin estat mecanitzades se'ls ha de refer el recobriment afectat per mitjà de pintura epoxi d'assecatge ràpid.
Els bulons de les brides i contrabrides s'han d'apretar en diferents passades, seguint un ordre de diàmetres oposats.
Les femelles de les unions dels ramals embridats s'apretaran amb una clau dinamomètrica fins el valor indicat a la DT.
Un cop acabada la instal·lació s'ha de netejar interiorment i fer-hi passar un dissolvent d'olis i greixos, i finalment aigua, utilitzant els desguassos previstos per a aquestes operacions.
En el cas que la canonada sigui per abastament d'aigua, cal fer un tractament de depuració bacteriològic després de rentar-la.
COL·LOCACIÓ SOTERRADA:
Abans de baixar els elements a la rasa la DF ha d'examinar-los, rebutjant els que presentin algun defecte.
Abans de la col·locació dels elements cal comprovar que la rasant, l'amplària, la fondària i el nivell freàtic de la rasa corresponen als especificats en la DT. En cas contrari cal avisar la DF.
El fons de la rasa ha d'estar net abans de baixar els elements.
L'amplària de la rasa ha de ser més gran que el diàmetre de l'element més 60 cm.
Col·locats els elements al fons de la rasa, s'ha de comprovar que el seu interior és lliure d'elements que puguin impedir el seu assentament o funcionament correctes (terres, pedres, eines de treball, etc.).
Les canonades i les rases s'han de mantenir lliures d'aigua, esgotant amb bomba o deixant desguassos a l'excavació.
Un cop situada la canonada a la rasa, parcialment reblerta excepte a les unions, s'han de fer les proves de pressió interior i d'estanquitat segons la normativa vigent.
No es pot procedir al reblert de les rases sense l'autorització expressa de la DF.
Els daus d'ancoratge s'han de fer una vegada enllestida la instal·lació. S'han de col·locar de forma que els junts de les canonades i dels accessoris siguin accessibles per a la seva reparació.

3.- UNITAT I CRITERI D'AMIDAMENT

ACCESSORIS:

Unitat de quantitat instal·lada, mesurada segons les especificacions de la DT.
COL·LOCACIÓ SOTERRADA:
No s'inclouen en aquest criteri els daus de formigó per a l'ancoratge dels tubs ni les brides metàl·liques per a la subjecció dels mateixos.

4.- NORMATIVA DE COMPLIMENT OBLIGATORI

La normativa ha de ser l'específica a l'ús a què es destini.

PF - TUBS I ACCESSORIS PER A GASOS I FLUIDS

PF3 - TUBS I ACCESSORIS DE FOSA

PF36- - TUB DE FOSA DÚCTIL, COL·LOCAT

0.- ELEMENTS QUE CONTEMPLA EL PLEC

PF36-DVUK.

Plec de condicions

1.- DEFINICIÓ I CONDICIONS DE LES PARTIDES D'OBRA EXECUTADES

Canalització amb tub de fosa dúctil i la col·locació d'accessoris, col·locats al fons de la rasa.
S'han considerat els graus de dificultat de muntatge per als tubs, següents:
- Grau mitjà, que correspon a una xarxa equilibrada en trams lineals i amb accessoris (distribucions d'aigua, gas, calefacció, etc.)
- Sense especificació del grau de dificultat que correspon a una xarxa on es poden donar trams lineals, equilibrats i amb predomini d'accessoris indistintament al llarg del seu recorregut (instal·lacions d'obres d'enginyeria civil, etc.)
S'han considerat els tipus d'unió següents:
- Unió de campana amb anella elastomèrica
- Unió de campana amb anella elastomèrica i contrabrida d'estanquitat
- Unió de campana amb anella elastomèrica i contrabrida de tracció
- Unió per testa amb brides exemptes, anelles elastomèriques i maniguet de reacció en cada unió
L'execució de la unitat d'obra inclou les operacions següents:
- Comprovació i preparació del pla de suport (en canalitzacions per soterrar)
- Replanteig de la conducció
- Col·locació de l'element en la seva posició definitiva
- Execució de totes les unions necessàries
- Neteja de la canonada
- Retirada de l'obra de retalls de tubs, materials per a junts, etc.
No s'inclou, en les instal·lacions sense especificació del grau de dificultat, la col·locació d'accessoris. La variació del grau de dificultat en els diferents trams de la xarxa no permet fixar la repercussió d'accessoris; per això, la seva col·locació es considera una unitat d'obra diferent.
CONDICIONS GENERALS:
La posició ha de ser la reflectida a la DT o, en el seu defecte, la indicada per la DF.
Els junts han de ser estancs a la pressió de prova, han de resistir els esforços mecànics i no han de produir alteracions apreciables en el règim hidràulic de la canonada.
La unió entre dos elements de la canalització ha de quedar feta de manera que l'extrem llis d'un d'ells, penetri en l'extrem en forma de campana de l'altre.
L'estanquitat s'obté per la compressió de l'anella elastomèrica situada a l'interior de l'extrem de la campana mitjançant la introducció de l'extrem llis o bé, mitjançant una contrabrida que es recolza a l'anell extrem de la campana i que s'hi subjecta amb cargols de cabota en aquells casos en què s'indica que la unió té contrabrida d'estanquitat.
En les unions amb contrabrida d'estanquitat, aquesta ha de tenir col·locats tots els bulons els quals han d'estar apretats amb el següent parell:
- Bulons de 22 mm: 120 Nm

- Bulons de 27 mm: 300 Nm
En les unions amb contrabrida de tracció, aquesta ha de tenir col·locats tots els bulons i ha d'estar en contacte en tot el seu perímetre amb la boca de la campana.
En les unions embridades, la brida ha de tenir col·locats tots els seus cargols i el junt d'estanquitat.
En les unions per testa, l'estanquitat s'obté per la compressió de les dues anelles elastomèriques col·locades a cada extrem del maniguet de reacció, comprimides per les brides.
COL·LOCACIÓ SOTERRADA:
Ha d'estar situat sobre un llit de recolzament, la composició i el gruix del qual han de complir l'especificat en la DT.
Han de quedar centrats i alineats dins de la rasa.
Si la canonada té un pendent >= 25% ha d'estar fixada mitjançant brides metàl·liques ancorades a daus massissos de formigó.
La canonada ha de quedar protegida dels efectes de les càrregues exteriors, del trànsit (en el seu cas), inundacions de la rasa i de les variacions tèrmiques.
Per tal de contrarestar les reaccions axials que es produeixen en circular el fluid, els punts singulars (corbes, reduccions, etc.), han d'estar ancorades a daus massissos de formigó.
En cas de coincidència de canonades d'aigua potable i de sanejament, les d'aigua potable han de passar per un pla superior a les de sanejament i han d'anar separades tangencialment 100 cm.
Per damunt del tub s'ha de fer un reblert de terres compactades, que han de complir l'especificat en el seu plec de condicions.
Distància de la generatriu superior del tub a la superfície:
- En zones amb trànsit rodat: >= 100 cm
- En zones sense trànsit rodat: >= 60 cm

2.- CONDICIONS DEL PROCÉS D'EXECUCIÓ

CONDICIONS GENERALS:
La descàrrega i manipulació dels elements s'ha de fer de forma que no rebin cops.
Per a fer la unió dels tubs no s'han de forçar ni deformar els extrems.
La unió entre els tubs i altres elements d'obra s'ha de fer garantint la no transmissió de càrregues, la impermeabilitat i l'adherència amb les parets.
Cada cop que s'interromp el muntatge, cal tapar els extrems oberts.
El lubricant que s'utilitzi per a les operacions d'unió dels tubs no ha de ser agressiu per al material del tub ni per a l'anella elastomèrica, fins i tot a temperatures elevades de l'efluent.
Si s'ha de tallar un tub, cal fer-ho perpendicularment a l'eix i eliminar les rebaves.
A totes les superfícies que hagin estat mecanitzades se'ls ha de refer el recobriment afectat per mitjà de pintura epoxi d'assecatge ràpid.
Els bulons de les brides i contrabrides s'han d'apretar en diferents passades, seguint un ordre de diàmetres oposats.
Les femelles de les unions dels ramals embridats s'apretaran amb una clau dinamomètrica fins el valor indicat a la DT.
Un cop acabada la instal·lació s'ha de netejar interiorment i fer-hi passar un dissolvent d'olis i greixos, i finalment aigua, utilitzant els desguassos previstos per a aquestes operacions.
En el cas que la canonada sigui per abastament d'aigua, cal fer un tractament de depuració bacteriològic després de rentar-la.
COL·LOCACIÓ SOTERRADA:
Abans de baixar els elements a la rasa la DF ha d'examinar-los, rebutjant els que presentin algun defecte.
Abans de la col·locació dels elements cal comprovar que la rasant, l'amplària, la fondària i el nivell freàtic de la rasa corresponen als especificats en la DT. En cas contrari cal avisar la DF.
Durant el procés de col·locació no s'han de produir desperfectes en la superfície del tub. Es recomana la suspensió del tub per mitjà de bragues de cinta ampla amb el recobriment adequat.
El fons de la rasa ha d'estar net abans de baixar els elements.
L'amplària de la rasa ha de ser més gran que el diàmetre de l'element més 60 cm.
Si la canonada té un pendent > 10% s'ha de muntar en sentit ascendent. Si no es pot fer d'aquesta manera, cal fixar-la provisionalment per evitar el lliscament dels tubs.
Els tubs s'han de calçar i colzar per a impedir el seu moviment.
Col·locats els elements al fons de la rasa, s'ha de comprovar que el seu interior és lliure d'elements que puguin impedir el seu assentament o funcionament correctes (terres, pedres, eines de treball, etc.).
Les canonades i les rases s'han de mantenir lliures d'aigua, esgotant amb bomba o deixant desguassos a l'excavació.
No s'han de muntar trams de més de 100 m de llarg sense fer un reblert parcial de la rasa

deixant el junts descoberts. Aquest reblert ha de complir les especificacions tècniques del reblert de la rasa.
Un cop situada la canonada a la rasa, parcialment reblerta excepte a les unions, s'han de fer les proves de pressió interior i d'estanquitat segons la normativa vigent.
No es pot procedir al reblert de les rases sense l'autorització expressa de la DF.
Els daus d'ancoratge s'han de fer una vegada enllestida la instal·lació. S'han de col·locar de forma que els junts de les canonades i dels accessoris siguin accessibles per a la seva reparació.

3.- UNITAT I CRITERI D'AMIDAMENT

TUBS:
m de llargària instal·lada, amidada segons les especificacions de la DT, entre els eixos dels elements o dels punts per connectar.
Aquest criteri inclou les pèrdues de material per retalls i els empalmaments que s'hagin efectuat.
En les instal·lacions amb grau de dificultat especificat, inclou, a més, la repercussió de les peces especials per col·locar.
COL·LOCACIÓ SOTERRADA:
No s'inclouen en aquest criteri els daus de formigó per a l'ancoratge dels tubs ni les brides metàl·liques per a la subjecció dels mateixos.

4.- NORMATIVA DE COMPLIMENT OBLIGATORI

La normativa ha de ser l'específica a l'ús a què es destini.

5.- CONDICIONS DE CONTROL D'EXECUCIÓ I DE L'OBRA ACABADA

CONTROL D'EXECUCIÓ. OPERACIONS DE CONTROL:
Les tasques de control a realitzar són les següents:
- Inspecció visual de les canonades prèviament a la seva col·locació.
- Comprovació de la correcta implantació de les conduccions a l'obra segons el traçat previst.
- Verificació de la correcta suportació dels tubs amb els accessoris adequats.
- Proves d'estanquitat i pressió del tub col·locat.
- S'han de realitzar les proves d'estanquitat, neteja i resistència mecànica establertes al RITE. Les proves d'estanquitat s'han de realitzar d'acord a la norma UNE 100151 o a UNE-ENV 12108, en funció del tipus de fluid transportat.
- Verificació de l'ús dels elements d'unió adequats, la correcta execució de soldadures si és el cas , i l'ús dels elements d'interconnexió adequats amb els equips de la instal·lació.
- Marcatge CE.
CONTROL DE L'OBRA ACABADA. OPERACIONS DE CONTROL:
Les tasques de control a realitzar són les següents:
- Manteniment de la instal·lació.
- Realització i emissió d'informe amb resultats dels controls i dels assaigs realitzats i de quantificació dels mateixos.
CRITERIS DE PRESA DE MOSTRES:
S'han de seguir els criteris que, en cada cas, determini la DF.
INTERPRETACIÓ DE RESULTATS I ACTUACIONS EN CAS D'INCOMPLIMENT:
En cas de deficiències de material o execució, si es pot esmenar sense canviar materials, s'ha de procedir a fer-ho. En cas contrari, s'ha de procedir a canviar tot el material afectat.
En cas de manca d'elements o discrepàncies amb el projecte, s'ha de procedir a l'adequació, d'acord amb el que determini la DF.

PF - TUBS I ACCESSORIS PER A GASOS I FLUIDS

PFB - TUBS I ACCESSORIS DE POLIETILÈ

PFB2- - DERIVACIÓ DE POLIETILÈ, COL·LOCADA

Plec de condicions

1.- DEFINICIÓ I CONDICIONS DE LES PARTIDES D'OBRA EXECUTADES

Canalitzacions amb tub de polietilè per a transport i distribució de fluids a pressió i la col·locació d'accessoris en canalitzacions soterrades amb unions soldades, col·locats superficialment o al fons de la rasa.
S'han considerat els tipus de material següents:
- Polietilè extruït de densitat alta per al transport d'aigua a pressió amb una temperatura de servei fins a 40°C
- Polietilè extruït de densitat baixa per al transport d'aigua a pressió amb una temperatura de servei fins a 40°C
- Polietilè extruït de densitat mitjana per al transport de combustibles gasosos a temperatures fins a 40°C
S'han considerat els tipus d'accessoris següents:
- Peces en forma de T per a derivacions
S'han considerat els tipus d'unió següents:
- Soldada (per a tubs de polietilè de densitat alta i mitjana)
- Connectada a pressió (per a tubs de polietilè de densitat alta i baixa)
L'execució de la unitat d'obra inclou les operacions següents:
- Comprovació i preparació del pla de suport (en canalitzacions per soterrar)
- Replanteig de la conducció
- Col·locació de l'element en la seva posició definitiva
- Execució de totes les unions necessàries
- Neteja de la canonada
- Retirada de l'obra de retalls de tubs, materials per a junts, etc.
CONDICIONS GENERALS:
La posició ha de ser la reflectida a la DT o, en el seu defecte, la indicada per la DF.
Els junts han de ser estancs a la pressió de prova, han de resistir els esforços mecànics i no han de produir alteracions apreciables en el règim hidràulic de la canonada.
Ha d'estar feta la prova de pressió.
L'accessori ha de quedar alineat amb la directriu dels tubs a connectar.
Totes les unions, canvis de direcció i sortides de ramals s'han de fer únicament per mitjà dels accessoris normalitzats. Les unions s'han de fer amb accessoris que pressionin la cara exterior del tub o bé soldats per testa, segons sigui el tipus d'unió definit per a la canalització.
La canonada per a gas (densitat mitjana), no ha d'estar pròxima a conductes que transportin fluids a alta temperatura. S'ha de garantir que la canonada no superi una temperatura de 40°C.
COL·LOCACIÓ SOTERRADA:
La fondària de la rasa ha de permetre que el tub descansi sobre un llit de sorra de riu. Pel seu damunt hi ha d'haver un reblert de terra ben piconada per tongades de 20 cm. Les primeres capes que envolten el tub cal piconar-les amb cura.
Gruix del llit de sorra:
- Polietilè extruït: >= 5 cm
- Polietilè reticulat: >= 10 cm
Gruix del reblert: (sense trànsit rodat):
- Polietilè extruït: >= 60 cm
- Polietilè reticulat: >= 50 cm
Gruix del reblert: (amb trànsit rodat): >= 80 cm
Per tal de contrarestar les reaccions axials que es produeixen en circular el fluid, els punts singulars (corbes, reduccions, etc.), han d'estar ancorades a daus massissos de formigó.
En cas de coincidència de canonades d'aigua potable i de sanejament, les d'aigua potable han de passar per un pla superior a les de sanejament i han d'anar separades tangencialment 100 cm.
Per damunt del tub s'ha de fer un reblert de terres compactades, que han de complir l'especificat en el seu plec de condicions.

2.- CONDICIONS DEL PROCÉS D'EXECUCIÓ

CONDICIONS GENERALS:
La descàrrega i manipulació dels elements s'ha de fer de forma que no rebin cops.
Per a fer la unió dels tubs no s'han de forçar ni deformar els extrems.
La unió entre els tubs i altres elements d'obra s'ha de fer garantint la no transmissió de càrregues, la impermeabilitat i l'adherència amb les parets.
Cada cop que s'interromp el muntatge, cal tapar els extrems oberts.
El tub s'ha d'encaixar sense moviments de torsió.
S'ha d'utilitzar un equip de soldadura que garanteixi l'alineació dels tubs i l'aplicació de la pressió adequada per a fer la unió.
Un cop acabada la instal·lació s'ha de netejar interiorment i fer-hi passar aigua per

arrossegar les brosses.
En el cas que la canonada sigui per abastament d'aigua, cal fer un tractament de depuració bacteriològic després de rentar-la.
COL·LOCACIÓ SOTERRADA:
Abans de baixar els elements a la rasa la DF ha d'examinar-los, rebutjant els que presentin algun defecte.
Abans de la col·locació dels elements cal comprovar que la rasant, l'amplària, la fondària i el nivell freàtic de la rasa corresponen als especificats en la DT. En cas contrari cal avisar la DF.
El fons de la rasa ha d'estar net abans de baixar els elements.
L'amplària de la rasa ha de ser més gran que el diàmetre de l'element més 60 cm.
Col·locats els elements al fons de la rasa, s'ha de comprovar que el seu interior és lliure d'elements que puguin impedir el seu assentament o funcionament correctes (terres, pedres, eines de treball, etc.).
Les canonades i les rases s'han de mantenir lliures d'aigua, esgotant amb bomba o deixant desguassos a l'excavació.
Un cop situada la canonada a la rasa, parcialment reblerta excepte a les unions, s'han de fer les proves de pressió interior i d'estanquitat segons la normativa vigent.
No es pot procedir al reblert de les rases sense l'autorització expressa de la DF.
Els daus d'ancoratge s'han de fer una vegada enllestida la instal·lació. S'han de col·locar de forma que els junts de les canonades i dels accessoris siguin accessibles per a la seva reparació.

3.- UNITAT I CRITERI D'AMIDAMENT

ACCESSORIS:
Unitat de quantitat instal·lada, mesurada segons les especificacions de la DT.
COL·LOCACIÓ SOTERRADA:
No s'inclouen en aquest criteri els daus de formigó per a l'ancoratge dels tubs ni les brides metàl·liques per a la subjecció dels mateixos.

4.- NORMATIVA DE COMPLIMENT OBLIGATORI

La normativa ha de ser l'específica a l'ús a què es destini.

PF - TUBS I ACCESSORIS PER A GASOS I FLUIDS

PFB - TUBS I ACCESSORIS DE POLIETILÈ

PFB3- - TUB DE POLIETILÈ DE DENSITAT ALTA, COL·LOCAT

0.- ELEMENTS QUE CONTEMPLA EL PLEC

PFB3-DVZL,PFB3-DVZ9,PFB3-DVVU.

Plec de condicions

1.- DEFINICIÓ I CONDICIONS DE LES PARTIDES D'OBRA EXECUTADES

Canalitzacions amb tub de polietilè per a transport i distribució de fluids a pressió i la col·locació d'accessoris en canalitzacions soterrades amb unions soldades, col·locats superficialment o al fons de la rasa.
S'han considerat els tipus de material següents:
- Polietilè extruït de densitat alta per al transport d'aigua a pressió amb una temperatura de servei fins a 40°C
S'han considerat els graus de dificultat de muntatge per als tubs, següents:
- Grau baix, que correspon a una xarxa de trams llargs, amb pocs accessoris i situada en llocs fàcilment accessibles (muntants, instal·lacions d'hidrants, etc.).
- Grau mitjà, que correspon a una xarxa equilibrada en trams lineals i amb accessoris (distribucions d'aigua, gas, calefacció, etc.)

- Grau alt, que correspon a una xarxa amb predomini d'accessoris (sala de calderes, instal·lació de bombeig, etc.)
- Sense especificació del grau de dificultat que correspon a una xarxa on es poden donar trams lineals, equilibrats i amb predomini d'accessoris indistintament al llarg del seu recorregut (instal·lacions d'obres d'enginyeria civil, etc.)

S'han considerat els tipus d'unió següents:
- Soldada (per a tubs de polietilè de densitat alta i mitjana)
- Connectada a pressió (per a tubs de polietilè de densitat alta i baixa)

L'execució de la unitat d'obra inclou les operacions següents:
- Comprovació i preparació del pla de suport (en canalitzacions per soterrar)
- Replanteig de la conducció
- Col·locació de l'element en la seva posició definitiva
- Execució de totes les unions necessàries
- Neteja de la canonada
- Retirada de l'obra de retalls de tubs, materials per a junts, etc.

No s'inclou, en les instal·lacions sense especificació del grau de dificultat, la col·locació d'accessoris. La variació del grau de dificultat en els diferents trams de la xarxa no permet fixar la repercussió d'accessoris; per això, la seva col·locació es considera una unitat d'obra diferent.

CONDICIONS GENERALS:

La posició ha de ser la reflectida a la DT o, en el seu defecte, la indicada per la DF.

Els junts han de ser estancs a la pressió de prova, han de resistir els esforços mecànics i no han de produir alteracions apreciables en el règim hidràulic de la canonada.

Ha d'estar feta la prova de pressió.

Totes les unions, canvis de direcció i sortides de ramals s'han de fer únicament per mitjà dels accessoris normalitzats. Les unions s'han de fer amb accessoris que pressionin la cara exterior del tub o bé soldats per testa, segons sigui el tipus d'unió definit per a la canalització.

El pas a través d'elements estructurals s'ha de fer amb passamurs i l'espai que quedi s'ha d'omplir amb material elàstic. Els passamurs han de sobresortir >= 3 mm del parament. Dins del passamurs no hi pot quedar cap accessori.

El tub de polietilè extruït es pot corbar en fred amb els següents radis de curvatura:

	Polietilè densitat alta	Polietilè densitat baixa i mitjana
A 0°C	<= 50 x Dn	<= 40 x Dn
A 20°C	<= 20 x Dn	<= 15 x Dn

Entre 0°C i 20°C el radi de curvatura pot determinar-se per interpolació lineal.

COL·LOCACIÓ SUPERFICIAL:

Els tubs han de ser accessibles. Les canonades s'han d'estendre perpendicularment o paral·lelament respecte a l'estructura de l'edifici. Les horitzontals han de passar preferentment a prop del paviment o del sostre.

Els dispositius de suport han d'estar situats de tal manera que garanteixin l'estabilitat i l'alineació del tub.

Sobre envans, els suports s'han de fixar amb tacs i visos, i a les parets, s'han d'encastar. Si l'abraçadora del suport és metàl·lica, entre ella i el tub s'ha d'interposar una anella elàstica.

Donat l'elevat coeficient de dilatació lineal, cal que els punts singulars (suports, canvis de direcció, ramals, trams llargs, etc.), permetin al tub efectuar els moviments axials de dilatació.

La canonada no pot travessar xemeneies ni conductes.

Distància entre suports:
- Tub polietilè densitat alta:
- Trams verticals: DN x 20 mm
- Trams horitzontals: DN x 15 mm

COL·LOCACIÓ SOTERRADA:

La fondària de la rasa ha de permetre que el tub descansi sobre un llit de sorra de riu. Pel seu damunt hi ha d'haver un reblert de terra ben piconada per tongades de 20 cm. Les primeres capes que envolten el tub cal piconar-les amb cura.

Gruix del llit de sorra:
- Polietilè extruït: >= 5 cm
- Polietilè reticulat: >= 10 cm

Gruix del reblert: (sense trànsit rodat):
- Polietilè extruït: >= 60 cm
- Polietilè reticulat: >= 50 cm

Gruix del reblert: (amb trànsit rodat): >= 80 cm

El tub s'ha de col·locar dins la rasa serpentejant lleugerament per a permetre les

contraccions i dilatacions degudes a canvis de temperatura.
Per tal de contrarestar les reaccions axials que es produeixen en circular el fluid, els punts singulars (corbes, reduccions, etc.), han d'estar ancorades a daus massissos de formigó.
En cas de coincidència de canonades d'aigua potable i de sanejament, les d'aigua potable han de passar per un pla superior a les de sanejament i han d'anar separades tangencialment 100 cm.
Per damunt del tub s'ha de fer un reblert de terres compactades, que han de complir l'especificat en el seu plec de condicions.

2.- CONDICIONS DEL PROCÉS D'EXECUCIÓ

CONDICIONS GENERALS:
La descàrrega i manipulació dels elements s'ha de fer de forma que no rebin cops.
Per a fer la unió dels tubs no s'han de forçar ni deformar els extrems.
La unió entre els tubs i altres elements d'obra s'ha de fer garantint la no transmissió de càrregues, la impermeabilitat i l'adherència amb les parets.
Cada cop que s'interromp el muntatge, cal tapar els extrems oberts.
L'estesa del tub s'ha de fer desenrotllant tangencialment el rotlle, fent-lo rodar verticalment sobre el terreny.
En les unions elàstiques l'extrem llis del tub s'ha de netejar i lubrificar amb un lubrificant autoritzat pel fabricant del tub, abans de fer la connexió.
L'extrem del tub s'ha d'aixamfranar.
Si s'ha de tallar un tub, cal fer-ho perpendicularment a l'eix i eliminar les rebaves.
Si s'ha d'aplicar un accessori de compressió cal aixamfranar l'aresta exterior.
El tub s'ha d'encaixar sense moviments de torsió.
S'ha d'utilitzar un equip de soldadura que garanteixi l'alineació dels tubs i l'aplicació de la pressió adequada per a fer la unió.
Un cop acabada la instal·lació s'ha de netejar interiorment i fer-hi passar aigua per arrossegar les brosses.
En el cas que la canonada sigui per abastament d'aigua, cal fer un tractament de depuració bacteriològic després de rentar-la.
COL·LOCACIÓ SOTERRADA:
Abans de baixar els elements a la rasa la DF ha d'examinar-los, rebutjant els que presentin algun defecte.
Abans de la col·locació dels elements cal comprovar que la rasant, l'amplària, la fondària i el nivell freàtic de la rasa corresponen als especificats en la DT. En cas contrari cal avisar la DF.
El fons de la rasa ha d'estar net abans de baixar els elements.
Si la canonada té un pendent > 10% s'ha de muntar en sentit ascendent. Si no es pot fer d'aquesta manera, cal fixar-la provisionalment per evitar el lliscament dels tubs.
Els tubs s'han de calçar i colzar per a impedir el seu moviment.
Col·locats els elements al fons de la rasa, s'ha de comprovar que el seu interior és lliure d'elements que puguin impedir el seu assentament o funcionament correctes (terres, pedres, eines de treball, etc.).
Les canonades i les rases s'han de mantenir lliures d'aigua, esgotant amb bomba o deixant desguassos a l'excavació.
No s'han de muntar trams de més de 100 m de llarg sense fer un reblert parcial de la rasa deixant el junts descoberts. Aquest reblert ha de complir les especificacions tècniques del reblert de la rasa.
Un cop situada la canonada a la rasa, parcialment reblerta excepte a les unions, s'han de fer les proves de pressió interior i d'estanquitat segons la normativa vigent.
No es pot procedir al reblert de les rases sense l'autorització expressa de la DF.
Els daus d'ancoratge s'han de fer una vegada enllestida la instal·lació. S'han de col·locar de forma que els junts de les canonades i dels accessoris siguin accessibles per a la seva reparació.

3.- UNITAT I CRITERI D'AMIDAMENT

TUBS:
m de llargària instal·lada, amidada segons les especificacions de la DT, entre els eixos dels elements o dels punts per connectar.
Aquest criteri inclou les pèrdues de material per retalls i els empalmaments que s'hagin efectuat.
En les instal·lacions amb grau de dificultat especificat, inclou, a més, la repercussió de les peces especials per col·locar.
COL·LOCACIÓ SOTERRADA:
No s'inclouen en aquest criteri els daus de formigó per a l'ancoratge dels tubs ni les brides

metàl·liques per a la subjecció dels mateixos.

4.- NORMATIVA DE COMPLIMENT OBLIGATORI

La normativa ha de ser l'específica a l'ús a què es destini.

5.- CONDICIONS DE CONTROL D'EXECUCIÓ I DE L'OBRA ACABADA

CONTROL D'EXECUCIÓ. OPERACIONS DE CONTROL:
Les tasques de control a realitzar són les següents:
- Comprovació de la correcta implantació de les conduccions a l'obra segons el traçat previst.
- Control visual de l'execució de la instal·lació, comprovant:
    - Suportació
    - Verticalitat i pendents a trams horitzontals segons destí de la instal·lació
    - Utilització dels accessoris adequats a empalmaments i entroncaments
    - Distància a altres elements i conduccions.
- Realització de proves d'estanquitat i resistència mecànica
- Realització de proves d'estanquitat i evacuació a instal·lacions de sanejament.

CONTROL DE L'OBRA ACABADA. OPERACIONS DE CONTROL:
Les tasques de control a realitzar són les següents:
- Manteniment de la instal·lació.
- Realització i emissió d'informe amb resultats dels controls i dels assaigs realitzats i de quantificació dels mateixos.

CRITERIS DE PRESA DE MOSTRES:
S'ha de comprovar la totalitat de la instal·lació.
INTERPRETACIÓ DE RESULTATS I ACTUACIONS EN CAS D'INCOMPLIMENT:
En cas de deficiències de material o execució, si es pot esmenar sense canviar materials, s'ha de procedir a fer-ho. En cas contrari, s'ha de procedir a canviar tot el material afectat.
En cas de manca d'elements o discrepàncies amb el projecte, s'ha de procedir a l'adequació, d'acord amb el que determini la DF.

PF - TUBS I ACCESSORIS PER A GASOS I FLUIDS

PFB - TUBS I ACCESSORIS DE POLIETILÈ

PFB4- - TUB DE POLIETILÈ DE DENSITAT BAIXA, COL·LOCAT

0.- ELEMENTS QUE CONTEMPLA EL PLEC

PFB4-DW48,PFB4-DW50,PFB4-DW25.

Plec de condicions

1.- DEFINICIÓ I CONDICIONS DE LES PARTIDES D'OBRA EXECUTADES

Canalitzacions amb tub de polietilè per a transport i distribució de fluids a pressió i la col·locació d'accessoris en canalitzacions soterrades amb unions soldades, col·locats superficialment o al fons de la rasa.
S'han considerat els tipus de material següents:
- Polietilè extruït de densitat baixa per al transport d'aigua a pressió amb una temperatura de servei fins a 40°C

S'han considerat els graus de dificultat de muntatge per als tubs, següents:
- Grau baix, que correspon a una xarxa de trams llargs, amb pocs accessoris i situada en llocs fàcilment accessibles (muntants, instal·lacions d'hidrants, etc.).
- Grau mitjà, que correspon a una xarxa equilibrada en trams lineals i amb accessoris (distribucions d'aigua, gas, calefacció, etc.)
- Grau alt, que correspon a una xarxa amb predomini d'accessoris (sala de calderes, instal·lació de bombeig, etc.)
- Sense especificació del grau de dificultat que correspon a una xarxa on es poden donar trams lineals, equilibrats i amb predomini d'accessoris indistintament al llarg del seu recorregut

(instal·lacions d'obres d'enginyeria civil, etc.)
S'han considerat els tipus d'unió següents:
- Connectada a pressió (per a tubs de polietilè de densitat alta i baixa)
L'execució de la unitat d'obra inclou les operacions següents:
- Comprovació i preparació del pla de suport (en canalitzacions per soterrar)
- Replanteig de la conducció
- Col·locació de l'element en la seva posició definitiva
- Execució de totes les unions necessàries
- Neteja de la canonada
- Retirada de l'obra de retalls de tubs, materials per a junts, etc.
No s'inclou, en les instal·lacions sense especificació del grau de dificultat, la col·locació d'accessoris. La variació del grau de dificultat en els diferents trams de la xarxa no permet fixar la repercussió d'accessoris; per això, la seva col·locació es considera una unitat d'obra diferent.
CONDICIONS GENERALS:
La posició ha de ser la reflectida a la DT o, en el seu defecte, la indicada per la DF.
Els junts han de ser estancs a la pressió de prova, han de resistir els esforços mecànics i no han de produir alteracions apreciables en el règim hidràulic de la canonada.
Ha d'estar feta la prova de pressió.
Totes les unions, canvis de direcció i sortides de ramals s'han de fer únicament per mitjà dels accessoris normalitzats. Les unions s'han de fer amb accessoris que pressionin la cara exterior del tub o bé soldats per testa, segons sigui el tipus d'unió definit per a la canalització.
El pas a través d'elements estructurals s'ha de fer amb passamurs i l'espai que quedi s'ha d'omplir amb material elàstic. Els passamurs han de sobresortir >= 3 mm del parament. Dins del passamurs no hi pot quedar cap accessori.
El tub de polietilè extruït es pot corbar en fred amb els següents radis de curvatura:

	Polietilè densitat alta	Polietilè densitat baixa i mitjana
A 0°C	<= 50 x Dn	<= 40 x Dn
A 20°C	<= 20 x Dn	<= 15 x Dn

Entre 0°C i 20°C el radi de curvatura pot determinar-se per interpolació lineal.
COL·LOCACIÓ SUPERFICIAL:
Els tubs han de ser accessibles. Les canonades s'han d'estendre perpendicularment o paral·lelament respecte a l'estructura de l'edifici. Les horitzontals han de passar preferentment a prop del paviment o del sostre.
Els dispositius de suport han d'estar situats de tal manera que garanteixin l'estabilitat i l'alineació del tub.
Sobre envans, els suports s'han de fixar amb tacs i visos, i a les parets, s'han d'encastar.
Si l'abraçadora del suport és metàl·lica, entre ella i el tub s'ha d'interposar una anella elàstica.
Donat l'elevat coeficient de dilatació lineal, cal que els punts singulars (suports, canvis de direcció, ramals, trams llargs, etc.), permetin al tub efectuar els moviments axials de dilatació.
La canonada no pot travessar xemeneies ni conductes.
Distància entre suports:
- Tub polietilè densitat baixa:

DN (mm)	Trams verticals (mm)	Trams horitzontals (mm)
16	310	240
20	390	300
25	490	375
32	630	480
40	730	570
50	820	630
63	910	700

COL·LOCACIÓ SOTERRADA:
La fondària de la rasa ha de permetre que el tub descansi sobre un llit de sorra de riu. Pel seu damunt hi ha d'haver un reblert de terra ben piconada per tongades de 20 cm. Les primeres capes que envolten el tub cal piconar-les amb cura.
Gruix del llit de sorra:
- Polietilè extruït: >= 5 cm

- Polietilè reticulat: >= 10 cm
Gruix del reblert: (sense trànsit rodat):
- Polietilè extruït: >= 60 cm
- Polietilè reticulat: >= 50 cm
Gruix del reblert: (amb trànsit rodat): >= 80 cm
El tub s'ha de col·locar dins la rasa serpentejant lleugerament per a permetre les contraccions i dilatacions degudes a canvis de temperatura.
Per tal de contrarestar les reaccions axials que es produeixen en circular el fluid, els punts singulars (corbes, reduccions, etc.), han d'estar ancorades a daus massissos de formigó.
En cas de coincidència de canonades d'aigua potable i de sanejament, les d'aigua potable han de passar per un pla superior a les de sanejament i han d'anar separades tangencialment 100 cm.
Per damunt del tub s'ha de fer un reblert de terres compactades, que han de complir l'especificat en el seu plec de condicions.

2.- CONDICIONS DEL PROCÉS D'EXECUCIÓ

CONDICIONS GENERALS:
La descàrrega i manipulació dels elements s'ha de fer de forma que no rebin cops.
Per a fer la unió dels tubs no s'han de forçar ni deformar els extrems.
La unió entre els tubs i altres elements d'obra s'ha de fer garantint la no transmissió de càrregues, la impermeabilitat i l'adherència amb les parets.
Cada cop que s'interromp el muntatge, cal tapar els extrems oberts.
L'estesa del tub s'ha de fer desenrotllant tangencialment el rotlle, fent-lo rodar verticalment sobre el terreny.
En les unions elàstiques l'extrem llis del tub s'ha de netejar i lubrificar amb un lubrificant autoritzat pel fabricant del tub, abans de fer la connexió.
L'extrem del tub s'ha d'aixamfranar.
Si s'ha de tallar un tub, cal fer-ho perpendicularment a l'eix i eliminar les rebaves.
Si s'ha d'aplicar un accessori de compressió cal aixamfranar l'aresta exterior.
El tub s'ha d'encaixar sense moviments de torsió.
S'ha d'utilitzar un equip de soldadura que garanteixi l'alineació dels tubs i l'aplicació de la pressió adequada per a fer la unió.
Un cop acabada la instal·lació s'ha de netejar interiorment i fer-hi passar aigua per arrossegar les brosses.
En el cas que la canonada sigui per abastament d'aigua, cal fer un tractament de depuració bacteriològic després de rentar-la.
COL·LOCACIÓ SOTERRADA:
Abans de baixar els elements a la rasa la DF ha d'examinar-los, rebutjant els que presentin algun defecte.
Abans de la col·locació dels elements cal comprovar que la rasant, l'amplària, la fondària i el nivell freàtic de la rasa corresponen als especificats en la DT. En cas contrari cal avisar la DF.
El fons de la rasa ha d'estar net abans de baixar els elements.
Si la canonada té un pendent > 10% s'ha de muntar en sentit ascendent. Si no es pot fer d'aquesta manera, cal fixar-la provisionalment per evitar el lliscament dels tubs.
Els tubs s'han de calçar i colzar per a impedir el seu moviment.
Col·locats els elements al fons de la rasa, s'ha de comprovar que el seu interior és lliure d'elements que puguin impedir el seu assentament o funcionament correctes (terres, pedres, eines de treball, etc.).
Les canonades i les rases s'han de mantenir lliures d'aigua, esgotant amb bomba o deixant desguassos a l'excavació.
No s'han de muntar trams de més de 100 m de llarg sense fer un reblert parcial de la rasa deixant el junts descoberts. Aquest reblert ha de complir les especificacions tècniques del reblert de la rasa.
Un cop situada la canonada a la rasa, parcialment reblerta excepte a les unions, s'han de fer les proves de pressió interior i d'estanquitat segons la normativa vigent.
No es pot procedir al reblert de les rases sense l'autorització expressa de la DF.
Els daus d'ancoratge s'han de fer una vegada enllestida la instal·lació. S'han de col·locar de forma que els junts de les canonades i dels accessoris siguin accessibles per a la seva reparació.

3.- UNITAT I CRITERI D'AMIDAMENT

TUBS:
m de llargària instal·lada, amidada segons les especificacions de la DT, entre els eixos dels elements o dels punts per connectar.

Aquest criteri inclou les pèrdues de material per retalls i els empalmaments que s'hagin efectuat.
En les instal·lacions amb grau de dificultat especificat, inclou, a més, la repercussió de les peces especials per col·locar.
COL·LOCACIÓ SOTERRADA:
No s'inclouen en aquest criteri els daus de formigó per a l'ancoratge dels tubs ni les brides metàl·liques per a la subjecció dels mateixos.

4.- NORMATIVA DE COMPLIMENT OBLIGATORI

La normativa ha de ser l'específica a l'ús a què es destini.

5.- CONDICIONS DE CONTROL D'EXECUCIÓ I DE L'OBRA ACABADA

CONTROL D'EXECUCIÓ. OPERACIONS DE CONTROL:
Les tasques de control a realitzar són les següents:
- Comprovació de la correcta implantació de les conduccions a l'obra segons el traçat previst.
- Control visual de l'execució de la instal·lació, comprovant:
    - Suportació
    - Verticalitat i pendents a trams horitzontals segons destí de la instal·lació
    - Utilització dels accessoris adequats a empalmaments i entroncaments
    - Distància a altres elements i conduccions.
- Realització de proves d'estanquitat i resistència mecànica
- Realització de proves d'estanquitat i evacuació a instal·lacions de sanejament.

CONTROL DE L'OBRA ACABADA. OPERACIONS DE CONTROL:
Les tasques de control a realitzar són les següents:
- Manteniment de la instal·lació.
- Realització i emissió d'informe amb resultats dels controls i dels assaigs realitzats i de quantificació dels mateixos.

CRITERIS DE PRESA DE MOSTRES:
S'ha de comprovar la totalitat de la instal·lació.
INTERPRETACIÓ DE RESULTATS I ACTUACIONS EN CAS D'INCOMPLIMENT:
En cas de deficiències de material o execució, si es pot esmenar sense canviar materials, s'ha de procedir a fer-ho. En cas contrari, s'ha de procedir a canviar tot el material afectat.
En cas de manca d'elements o discrepàncies amb el projecte, s'ha de procedir a l'adequació, d'acord amb el que determini la DF.

PG - INSTAL·LACIONS ELÈCTRIQUES, DOMÓTICA, FOTOVOLTAICA I MINIEÒLICA

PG3 - CABLES ELÈCTRICS PER A TENSIÓ BAIXA I SISTEMES DE DISTRIBUCIÓ ELÈCTRICA

PG33- - CABLE DE COURE DE 0,6/1 KV, COL·LOCAT

0.- ELEMENTS QUE CONTEMPLA EL PLEC

PG33-E6AL.

Plec de condicions

1.- DEFINICIÓ I CONDICIONS DE LES PARTIDES D'OBRA EXECUTADES

Estesa i col·locació de cable elèctric destinat a sistemes de distribució en tensió baixa i instal·lacions en general, per a serveis fixes, amb conductor de coure, de tensió assignada 0,6/1kV.
S'han considerat els tipus següents:
- Cable flexible de designació RZ1-K (AS), amb aïllament de barreja de polietilè reticulat (XLPE) i coberta de poliolefines termoplàstiques , UNE 21123-4
- Cable flexible de designació RV-K amb aïllament de barreja de polietilè reticulat (XLPE) i coberta de barreja de policlorur de vinil (PVC), UNE 21123-2
- Cable flexible de designació RZ1-K (AS+), amb aïllament de barreja de polietilè reticulat

(XLPE) + mica i coberta de poliolefines termoplàstiques , UNE 21123-4
- Cable flexible de designació SZ1-K (AS+), amb aïllament d'elastòmers vulcanitzats i coberta de poliolefines termoplàstiques , UNE 21123-4
- Cable rígid de designació RV, amb aïllament de barreja de polietilè reticulat (XLPE) i coberta de barreja de policlorur de vinil (PVC), UNE 21123-2
- Cable rígid de designació RZ, amb aïllament de barreja de polietilè reticulat (XLPE), UNE 21030
- Cable rígid de designació RVFV, amb armadura de fleix d'acer, aïllament de barreja de polietilè reticulat (XLPE) i coberta de barreja de policlorur de vinil (PVC), UNE 21123-2
- Cable flexible de designació ZZ-F (AS), amb aïllament i coberta d'elastòmers termoestables.
S'han considerat els tipus de col·locació següents:
- Col·locat superficialment
- Col·locat en tub
- Col·locat en canal o safata
- Col·locat aeri
L'execució de la unitat d'obra inclou les operacions següents:
- Estesa, col·locació i tibat del cable si es el cas
CONDICIONS GENERALS:
Els empalmaments i derivacions s'han de fer amb borns o regletes de connexió, prohibint-se expressament el fer-ho per simple recargolament o enrrotllament dels fils, de forma que es garanteixi tant la continuïtat elèctrica com la de l'aïllament.
El recorregut ha de ser l'indicat a la DT.
Els conductors han de quedar estesos de manera que les seves propietats no quedin danyades.
Els conductors han d'estar protegits contra els danys mecànics que puguin venir després de la seva instal·lació.
El conductor ha de penetrar dins les caixes de derivació, de connexió dels equips i dels mecanismos elèctrics.
Tots els materials que intervenen en la instal·lació han de ser compatibles entre si. Per aquest motiu, el muntatge i les connexions han d'estar fets amb els materials i accessoris subministrats pel fabricant, o expressament aprovats per aquest.
El cable ha de portar una identificació mitjançant anelles o brides del circuit al qual pertany, a la sortida del quadre de protecció.
No ha d'haver-hi empalmaments entre les caixes de derivació, ni entre aquestes i els mecanismes.
No s'han de transmetre esforços entre els cables i les connexions elèctriques.
Penetració del conductor dins les caixes: >= 10 cm
Toleràncies d'instal·lació:
- Penetració del conductor dins les caixes: ± 10 mm
Distància mínima al terra en creuaments de vials públics:
- Sense transit rodat: >= 4 m
- Amb transit rodat: >= 6 m
COL·LOCAT SUPERFICIALMENT:
El cable ha de quedar fixat als paraments o al sostre mitjançant brides, collarins o abraçadores de forma que no en surti perjudicada la coberta.
Quan es col·loca muntat superficialment, la seva fixació al parament ha de quedar alineada paral·lelament al sostre o al paviment i la seva posició ha de ser la fixada al projecte.
Distància horitzontal entre fixacions: <= 80cm
Distància vertical entre fixacions: <= 150cm
En cables col·locats amb grapes sobre façanes s'aprofitarà, en la mesura del possible, les possibilitats d'ocultació que ofereixi aquesta.
El cable es subjectarà a la paret o sostre amb les grapes adequades. Les grapes han de ser resistents a la intempèrie i en cap cas han de malmetre el cable. Han d'estar fermament subjectes al suport amb tacs i cargols.
Quan el cable ha de recórrer un tram sense suports, com per exemple passar d'un edifici a un altre, es penjarà d'un cable fiador d'acer galvanitzat sòlidament subjectat pels extrems.
En els creuaments amb altres canalitzacions, elèctriques o no, es deixarà una distància mínima de 3 cm entre els cables i aquestes canalitzacions o be es disposarà un aïllament suplementari. Si l'encreuament es fa practicant un pont amb el mateix cable, els punts de fixació immediats han d'estar el suficientment propers per tal d'evitar que la distància indicada pugui deixar d'existir.
COL·LOCACIÓ AÈRIA:
El cable quedarà unit als suports pel neutre fiador que es el que aguantarà tot l'esforç de tracció. En cap cas està permes fer servir un conductor de fase per a subjectar el cable.
La unió del cable amb el suport es durà a terme amb una peça adient que empresoni el neutre fiador per la seva coberta aïllant sense malmètrela. Aquesta peça ha d'incorporar un sistema de tesat per tal de donar-li al cable la seva tensió de treball un cop estesa la línia. Ha de ser d'acer galvanitzat hi no ha de provocar cap retorciment al conductor neutre fiador en les operacions de tesat.
Tant les derivacions com els empalmaments es faran coincidir sempre amb un punt de fixació, ja

sigui en xarxes sobre suports o en xarxes sobre façanes o be en combinacions d'aquestes.
COL·LOCAT EN TUBS:
Quan el cable passi de subterrani a aèri, es protegirà el cable soterrat des de 0,5 m per sota del paviment fins a 2,5 m per sobre amb un tub d'acer galvanitzat.
La connexió entre el cable soterrat i el que transcorre per la façana o suport es farà dintre d'una caixa de doble aïllament, situada a l'extrem del tub d'acer, resistent a la intempèrie i amb premsaestopes per a l'entrada i sortida de cables.
Els empalmaments i connexions es faran a l'interior de pericons o be en les caixes dels mecanismes.
Es duran a terme de manera que quedi garantida la continuitat tant elèctrica com de l'aïllament.
A la vegada ha de quedar assegurada la seva estanquitat i resistència a la corrossió.
El diàmetre interior dels tubs serà superior a dues vegades el diàmetre del conductor.
Si en un mateix tub hi ha més d'un cable, aleshores el diàmetre del tub ha de ser suficientment gran per evitar embussaments dels cables.

2.- CONDICIONS DEL PROCÉS D'EXECUCIÓ

CONDICIONS GENERALS:
L'instal·lador prendrà cura que no pateixi torsions ni danys a la seva coberta en treure'l de la bobina.
Es tindrà cura al treure el cable de la bobina per tal de no causar-li retorçaments ni coques.
Temperatura del conductor durant la seva instal·lació: >= 0°C
No ha de tenir contacte amb superfícies calentes, ni que desprenguin irradiacions.
Si l'estesa del cable es amb tensió, es a dir estirant per un extrem del cable mentre es va desentrrotllant de la bobina, es disposaran politges als suports i en els canvis de direcció per tal de no sobrepassar la tensió màxima admissible pel cable. El cable s'ha d'extreure de la bobina estirant per la part superior. Durant l'operació es vigilarà permanentment la tensió del cable.
Un cop el cable a dalt dels suports es procedirà a la fixació i tibat amb els tensors que incorporen les peces de suport.
Durant l'estesa del cable i sempre que es prevegin interrupcions de l'obra, els extrems es protegiran per tal de que no hi entri aigua.
La força màxima de tracció durant el procés d'instal·lació serà tal que no provoqui allargaments superiors al 0,2%. Per a cables amb conductor de coure, la tensió màxima admissible durant l'estesa serà de 50 N/mm2.
En el traçat de l'estesa del cable es disposaran rodets en els canvis de direcció i en general allí on es consideri necessari per tal de no provocar tensions massa grans al conductor.
Radi de curvatura mínim admissible durant l'estesa:
- Cables unipolars: Radi mínim de quinze vegades el diàmetre del cable.
- Cables multiconductors: Radi mínim de dotze vegades el diàmetre del cable.

CABLE COL.LOCAT EN TUB:
El tub de protecció ha d'estar instal·lat abans d'introduir els conductors.
El conductor s'ha d'introduir dins el tub de protecció mitjançant un cable guia prenent cura que no pateixi torsions ni danys a la seva coberta.

3.- UNITAT I CRITERI D'AMIDAMENT

m de llargària instal·lada, amidada segons les especificacions del projecte, entre els eixos dels elements per connectar.
Aquest criteri inclou les pèrdues de material corresponents a retalls, així com l'excés previst per a les connexions.

4.- NORMATIVA DE COMPLIMENT OBLIGATORI

Real Decreto 842/2002 de 2 de agosto, por el que se aprueba el Reglamento Electrotécnico de Baja Tensión. REBT 2002.

5.- CONDICIONS DE CONTROL D'EXECUCIÓ I DE L'OBRA ACABADA

CONTROL D'EXECUCIÓ. OPERACIONS DE CONTROL:
Les tasques de control a realitzar són les següents:
- Comprovació de la correcta instal·lació dels conductors
- Verificar que els tipus i seccions dels conductors s'adeqüen a l'especificat al projecte
- Verificar la no existència d'empalmaments fora de les caixes

- Verificar a caixes la correcta execució dels empalmaments i l'ús de borns de connexió adequats
- Verificar l'ús adequat dels codis de colors
- Verificar les distàncies de seguretat respecte altres conduccions (aigua, gas, gasos cremats i senyals febles) segons cadascun dels reglaments d'aplicació.
- Assaigs segons REBT.

CONTROL DE L'OBRA ACABADA. OPERACIONS DE CONTROL:
Les tasques de control a realitzar són les següents:
- Realització i emissió d'informe amb resultats dels controls i assaigs realitzats, d'acord amb el que s'especifica a la taula d'assaigs i de quantificació dels mateixos.

CRITERIS DE PRESA DE MOSTRES:
Resistència d'aïllament: Es realitzarà a tots els circuits
Rigidesa dielèctrica: Es realitzarà a les línies principals
Caiguda de tensió: Es mesuraran els circuits més desfavorables i les línies que hagin sigut modificades el seu recorregut respecte projecte.

INTERPRETACIÓ DE RESULTATS I ACTUACIONS EN CAS D'INCOMPLIMENT:
En cas d'incompliment de la Normativa vigent, es procedirà a la seva substitució.
En cas de deficiències de material o execució, es procedirà d'acord amb el que determini la DF.

PJ - INSTAL·LACIONS DE LAMPISTERIA, REG, PISCINES, APARELLS SANITARIS I AIGUA CALENTA SANITÀRIA

PJM - ELEMENTS DE MESURA, CONTROL I REGULACIÓ

PJM1- - ARMARI METÀL·LIC PER INSTAL·LACIÓ DE COMPTADOR D'AIGUA, MUNTAT (D)

0.- ELEMENTS QUE CONTEMPLA EL PLEC

PJM1-H9XR.

Plec de condicions

1.- DEFINICIÓ I CONDICIONS DE LES PARTIDES D'OBRA EXECUTADES

Armari metàl·lic amb porta, per a instal·lació de comptador d'aigua, muntat.
L'execució de la unitat d'obra inclou les operacions següents:
- Preparació de la zona de treball
- Replanteig de la unitat d'obra
- Col·locació i anivellament

CONDICIONS GENERALS:
La posició ha de ser la reflectida a la DT o, en el seu defecte, la indicada per la DF.
L'element ha de quedar fixat sòlidament al parament pels punts previstos a la DT del fabricant.
La porta ha d'obrir i tancar correctament.
Toleràncies d'instal·lació:
- Posició: ± 20 mm
- Aplomat: ± 2%

2.- CONDICIONS DEL PROCÉS D'EXECUCIÓ

Abans de començar els treballs de muntatge, s'ha de fer un replanteig que ha de ser aprovat per la DF.
El muntatge s'ha de fer seguint les instruccions de la documentació tècnica del fabricant.
S'ha de comprovar que les característiques tècniques del armari corresponen a les especificades al projecte.
Un cop instal·lat l'armari, es procedirà a la retirada de l'obra de tots els materials sobrants com ara embalatges, etc.

3.- UNITAT I CRITERI D'AMIDAMENT

Unitat de quantitat instal·lada, mesurada segons les especificacions de la DT.

4.- NORMATIVA DE COMPLIMENT OBLIGATORI

No hi ha normativa de compliment obligatori.

PJ - INSTAL·LACIONS DE LAMPISTERIA, REG, PISCINES, APARELLS SANITARIS I AIGUA CALENTA SANITÀRIA

PJM - ELEMENTS DE MESURA, CONTROL I REGULACIÓ

PJM4- - COMPTADOR D'AIGUA, COL·LOCAT

0.- ELEMENTS QUE CONTEMPLA EL PLEC

PJM4-A001.

Plec de condicions

1.- DEFINICIÓ I CONDICIONS DE LES PARTIDES D'OBRA EXECUTADES

Aquest plec de condicions tècniques es vàlid per a les següents partides d'obra:
- Comptadors d'aigua amb unions roscades o embridades connectats a una bateria o a un ramal.
- Elements per a la lectura centralitzada de comptadors electrònics
Es consideren incloses dins d'aquesta unitat d'obra les operacions següents:
Per a la col·locació de comptadors:
- Replanteig de la unitat d'obra
- Preparació de les unions
- Col·locació del comptador
- Connexió a la xarxa de fluid amb els seus accessoris corresponents
- Prova de servei
- Retirada de l'obre dels embalatges, restes de materials, etc.
Per a la col·locació del punts de lectura centralitzada:
- Replanteig d'unitat d'obra
- Col·locació del punt de lectura centralitzada
- Execució de les connexions elèctriques
- Comprovació del funcionament
- Retirada de l'obre dels embalatges, restes de materials, etc.
COL.LOCACIÓ DE COMPTADORS:
El comptador ha de quedar instal·lat dins d'una cambra de fàcil accés i amb suficients mitjans d'il·luminació i d'evacuació.
Cal que quedi suficientment separat dels paraments que l'envolten, de manera que es pugui instal·lar i manipular.
Les connexions amb les conduccions d'entrada i de sortida no han de tenir fuites, han de ser enroscades i amb junt de material elàstic.
Abans i després del comptador ha de quedar instal·lada una aixeta de pas i una vàlvula de retenció si el comptador no la porta incorporada, segons les especificacions del seu plec de condicions.
La posició ha de ser la fixada a la DT.
Ha d'estar feta la prova d'instal·lació.
Toleràncies d'instal·lació:
- Posició: ± 20 mm

2.- CONDICIONS DEL PROCÉS D'EXECUCIÓ

CONDICIONS GENERALS:
Abans de començar els treballs de muntatge, s'ha de fer un replanteig que ha de ser aprovat per la DF.
S'ha de comprovar que les característiques del producte corresponen a les especificades al projecte.
Els materials s'han d'inspeccionar abans de la seva col·locació.

La seva instal·lació no ha d'alterar les característiques dels elements.
La col·locació de l'element s'ha de fer seguint les indicacions del fabricant.
Un cop instal·lat, s'ha de procedir a la retirada de l'obra de tots els materials sobrants (embalatges, retalls de cables, etc.).
COL.LOCACIÓ DE COMPTADORS:
No es retiraran les proteccions de les boques de connexió fins que no es procedeixi a la seva unió.
Les unions roscades s'han de preparar amb estopa, pasta o cintes d'estanquitat.
L'enroscada, en el seu cas, s'ha de fer sense forçar ni malmetre la rosca.

3.- UNITAT I CRITERI D'AMIDAMENT

Unitat de quantitat instal·lada, mesurada segons les especificacions de la DT.

4.- NORMATIVA DE COMPLIMENT OBLIGATORI

Documento Básico de Salubridad DB-HS, parte II del CTE, aprobado por el Real Decreto 314/2006.

5.- CONDICIONS DE CONTROL D'EXECUCIÓ I DE L'OBRA ACABADA

CONTROL D'EXECUCIÓ. OPERACIONS DE CONTROL EN COMPTADORS:
Els punts de control més destacables són els següents:
- Comprovació de la correcta implantació dels materials i equips.
- Verificar la correcta instal·lació i dimensions dels elements de la cambra d'escomesa o armari de comptador i elements següents :
  - Clau de pas general
  - Comptador homologat
  - Filtres amb malla d'entre 25 i 50um
  - Clau de pas posterior al comptador (si és prevista)
  - Vàlvula de retenció
  - Sistema de reducció de pressió
  - Protecció contra condensacions / tèrmiques / esforços mecànics / sorolls
  - Existència de desguàs
  - Condicions mínimes de subministre
  - Estalvi d'aigua
  - Senyalització
- Verificar les dimensions de la cambra d'escomesa o armari de comptador
- Verificar l'assaig de resistència mecànica i Estanqueitat.

CONTROL DE L'OBRA ACABADA. OPERACIONS DE CONTROL EN COMPTADORS:
- Realització i emissió d'informe amb resultats dels controls i mesures realitzades.

CRITERIS DE PRESA DE MOSTRES EN COMPTADORS:
Es comprovarà globalment
INTERPRETACIÓ DE RESULTATS I ACTUACIONS EN CAS D'INCOMPLIMENT EN COMPTADORS:
Es donarà per bona la prova d'estanquitat quan no hi hagi variacions de pressió al manómetre.
En cas de deficiències de material o execució, si es pot esmenar sense canviar materials, s'ha de procedir a fer-ho. En cas contrari, s'ha de procedir a canviar tot el material afectat.
En cas de manca d'elements o discrepàncies amb el projecte, s'ha de procedir a l'adequació, d'acord amb el que determini la DF.

PJ - INSTAL·LACIONS DE LAMPISTERIA, REG, PISCINES, APARELLS SANITARIS I AIGUA CALENTA SANITÀRIA

PJM - ELEMENTS DE MESURA, CONTROL I REGULACIÓ

PJM9- - VENTOSA, COL·LOCADA

0.- ELEMENTS QUE CONTEMPLA EL PLEC

PJM9-E9KB.

Plec de condicions

1.- DEFINICIÓ I CONDICIONS DE LES PARTIDES D'OBRA EXECUTADES

Ventoses de fosa muntades en un pericó de canalització soterrada.
S'han considerat els tipus de col·locació següents:
- Roscades
- Embridades
Es consideren incloses dins d'aquesta unitat d'obra les operacions següents:
Ventoses roscades:
- Neteja de l'interior dels tubs i rosques
- Preparació de les unions amb cintes d'estanquitat
- Connexió a la xarxa
- Prova d'estanquitat
Ventoses embridades:
- Neteja de l'interior dels tubs
- Connexió a la xarxa
- Prova d'estanquitat
CONDICIONS GENERALS:
Ha d'anar col·locada en els punts més alts de la xarxa al costat d'una clau de pas en derivació, dins d'un pericó, el qual ha de complir les condicions exigides a la seva partida d'obra.
L'eix de l'aparell ha de quedar vertical i ha de coincidir amb el centre del pericó.
Els eixos de la ventosa i de la clau de pas han de quedar alineats i han de ser perpendiculars a l'eix de la canonada principal.
La separació entre la ventosa i les parets del pericó ha de ser suficient per a permetre la seva manipulació.
No ha d'haver fuites entre la ventosa i la clau de pas.
S'ha de deixar connectada a la xarxa corresponent, en condicions de funcionament.
La posició ha de ser la reflectida a la DT o, en el seu defecte, la indicada per la DF.
Toleràncies d'instal·lació:
- Posició: ± 30 mm

2.- CONDICIONS DEL PROCÉS D'EXECUCIÓ

VENTOSES ROSCADES:
Les unions amb la canonada han de quedar segellades mitjançant cintes d'estanquitat adequades.
L'enroscada, en el seu cas, s'ha de fer sense forçar ni malmetre la rosca.
Abans de la instal·lació s'ha de netejar l'interior del tub i les rosques d'unió.
Els protectors de les rosques amb que va proveïda la ventosa, s'han de treure en el moment d'executar les unions.
VENTOSES EMBRIDADES:
L'estanquitat de les unions s'ha de realitzar mitjançant els junts adequats.

3.- UNITAT I CRITERI D'AMIDAMENT

Unitat de quantitat instal·lada, mesurada segons les especificacions de la DT.

4.- NORMATIVA DE COMPLIMENT OBLIGATORI

* Orden de 23 de diciembre de 1975, por la que se aprueba la Norma Tecnológica de la Edificación. NTE-IFA/1975: Instalaciones de fontanería. Abastecimiento.

PJ - INSTAL·LACIONS DE LAMPISTERIA, REG, PISCINES, APARELLS SANITARIS I AIGUA CALENTA SANITÀRIA

PJS - EQUIPS PER A REG

PJS0- - ANELLA PER A REG PER DEGOTEIG

0.- ELEMENTS QUE CONTEMPLA EL PLEC

PJS0-A001.

Plec de condicions

1.- DEFINICIÓ I CONDICIONS DE LES PARTIDES D'OBRA EXECUTADES

Elements emissors d'aigua de baix cabal, en zones enjardinades, acoblats o integrats en canonades soterrades, per configurar sistemes de reg localitzat.
S'han considerat els elements següents:
- Canonada cega per a integrar degoters
- Canonades amb degoters autocomepensats integrats
- Anelles de tub amb degoters per a reg d'escocells
- Degoters per a integrar en un tub cec
- Vàlvules antidrenants col·locades a les canonades de degoters
- Vàlvules de rentat
CONDICIONS GENERALS:
La col·locació de tubs i emissors, en el seu cas, es farà d'acord amb la DT i en el seu defecte, la indicada per la DF.
La instal·lació dels emissors estarà sempre precedida dels següents elements que estaran agrupats en pericó registrable: reductor de pressió, sistema de filtrat, vàlvula anti-retorn i vàlvula de pas.
Els emissors seran autonetejables.

2.- CONDICIONS DEL PROCÉS D'EXECUCIÓ

La descàrrega i manipulació dels tubs i els accessoris s'ha de fer de forma que no rebin cops.
Cada cop que s'interrompi el muntatge cal tapar els extrems oberts.
L'estesa del tub s'ha de fer desenrotllant tangencialment el rotlle, fent-lo rodar verticalment sobre el terreny.
L'extrem del tub s'ha de netejar i lubrificar abans de fer la connexió.
L'extrem del tub s'ha d'aixamfranar.
En tallar el tub, cal fer-ho perpendicularment a l'eix i eliminar les rebaves. Si s'ha d'aplicar un accessori de compressió cal aixamfranar l'aresta exterior.
Per fer la unió dels tubs no s'han de forçar ni deformar els extrems.
No es pot procedir al reblert de les rases sense l'autorització expressa de la DF.

3.- UNITAT I CRITERI D'AMIDAMENT

ANELLS DEGOTERS I VÀLVULES:
Unitat mesurada segons especificacions de la DT.
Com són instal·lacions amb grau de dificultat mitjà s'inclou, a més, la repercussió de peces especials per col·locar.

4.- NORMATIVA DE COMPLIMENT OBLIGATORI

No hi ha normativa de compliment obligatori.

PJ - INSTAL·LACIONS DE LAMPISTERIA, REG, PISCINES, APARELLS SANITARIS I AIGUA CALENTA SANITÀRIA

PJS - EQUIPS PER A REG

PJS1- - ASPERSOR, COL·LOCAT

0.- ELEMENTS QUE CONTEMPLA EL PLEC

PJS1-6U4U.

Plec de condicions

1.- DEFINICIÓ I CONDICIONS DE LES PARTIDES D'OBRA EXECUTADES

Elements de distribució d'aigua en forma de pluja en zones enjardinades, equipats amb un o varis broquets de sortida, que giren al voltant del seu eix gràcies a la força que transmet la pressió de l'aigua.
S'han considerat els tipus següents:
- Aspersor emergent de turbina amb vàlvula anti-drenatge
- Aspersor emergent de turbina d'impacte amb vàlvula anti-drenatge
L'execució de la unitat d'obra inclou les operacions següents:
- Neteja del tub de connexió a la xarxa
- Preparació de les unions
- Connexionat a la xarxa amb bobina o amb colze articulat
- Fixació al terreny
- Prova de servei
CONDICIONS GENERALS:
La posició de l'element, ha de ser l'especificada en la DT o en el seu defecte, la indicada per la DF.
La fixació al terreny ha de quedar sòlidament executada de manera que no es pugui moure.
La part del dispositiu destinada a difondre l'aigua, ha de quedar amagada dintre de la carcassa i enrasada amb el terreny, mentre l'element connectat a la xarxa no rebi aigua a la pressió mínima de treball.
Les unions entre l'aparell i la xarxa han de ser estanques a la pressió de treball.
L'aparell s'ha de deixar connectat a la xarxa en condicions de funcionament, i regulat el seu abast.
L'aparell ha de cobrir la zona de reg a la que està destinat.

2.- CONDICIONS DEL PROCÉS D'EXECUCIÓ

Tots els elements s'han d'inspeccionar abans de la seva col·locació.
La seva instal·lació no ha d'alterar les característiques de l'element.
S'ha de comprovar que les característiques tècniques de l'aparell corresponen a les especificades al projecte.
L'estanquitat de les unions roscades s'ha d'aconseguir amb els junts subministrats amb l'equip o bé amb sistemes aprovats pel fabricant.
Els treballs s'han de fer a una temperatura ambient entre 5°C i 35°C, sense pluja.
Una vegada col·locats els elements, es senyalitzaran 24 h per garantir la seva fixació
Un cop instal·lat l'equip, es procedirà a la retirada de l'obra de tots els materials sobrants com ara embalatges, retalls de cables elèctrics, etc.

3.- UNITAT I CRITERI D'AMIDAMENT

Unitat de quantitat instal·lada a l'obra segons les especificacions de la DT.

4.- NORMATIVA DE COMPLIMENT OBLIGATORI

No hi ha normativa de compliment obligatori.

PM - INSTAL·LACIONS CONTRA INCENDIS, DESCÀRREGUES ATMOSFÈRIQUES I DE SEGURETAT

PM2 - INSTAL·LACIONS D'EXTINCIÓ D'INCENDIS AMB AIGUA

PM23- - HIDRANT

0.- ELEMENTS QUE CONTEMPLA EL PLEC

PM23-4BCW.

Plec de condicions

1.- DEFINICIÓ I CONDICIONS DE LES PARTIDES D'OBRA EXECUTADES

Hidrant.
S'han considerat els tipus següents:
- De columna seca
- De columna humida
- Soterrat en pericó
L'execució de la unitat d'obra inclou les operacions següents:
Hidrants de columna seca:
- Fixació de la columna a la base
- Connexió a la xarxa d'alimentació
- Recobriment de protecció de la part soterrada
Hidrants de columna humida:
- Fixació de la columna a la base.
- Connexió a la xarxa d'alimentació.
Hidrants soterrats en pericó:
- Fixació del conjunt al fons del pericó.
- Connexió a la xarxa d'alimentació.
CONDICIONS GENERALS:
La posició ha de ser la reflectida a la DT o, en el seu defecte, la indicada per la DF.
Toleràncies d'instal·lació:
- Posició: ± 30 mm
- Aplomat: <= 5 mm
HIDRANTS DE COLUMNA:
La columna ha de quedar vertical i fixada sòlidament a la base.
Només ha de sobresortir del paviment el cos superior.
La part soterrada ha de quedar protegida de la corrosió amb pintures, cintes asfàltiques, etc., que han de complir les condicions fixades en el plec de condicions de la seva partida d'obra.
El maniguet de ruptura de l'eix d'accionament de la vàlvula de tancament, ha de quedar dins de l'element intermedi.
El reblert immediat a la boca de buidatge cal que sigui porós, per a permetre l'absorció de l'aigua evacuada.
HIDRANTS DE COLUMNA HUMIDA:
La columna ha de quedar vertical i fixada sòlidament a la base.
HIDRANTS SOTERRATS EN PERICÓ:
L'eix d'enllaç ràpid ha de quedar vertical i encarat cap amunt. Tot el conjunt ha de quedar fixat sòlidament al fons del pericó, que ha de complir les condicions fixades en el plec de condicions de la seva partida d'obra.
La vàlvula de tancament i les unions han de ser estanques a la pressió de treball.
Ha d'anar connectat a la xarxa d'alimentació.
Les boques han de quedar tapades amb les tapes corresponents.

2.- CONDICIONS DEL PROCÉS D'EXECUCIÓ

No hi han condicions específiques del procés d'instal·lació.

3.- UNITAT I CRITERI D'AMIDAMENT

Unitat de quantitat instal·lada, mesurada segons les especificacions de la DT.

4.- NORMATIVA DE COMPLIMENT OBLIGATORI

Real Decreto 513/2017, de 22 de mayo, por el que se aprueba el Reglamento de instalaciones de protección contra incendios.
Corrección de errores del Real Decreto 513/2017, de 22 de mayo, por el que se aprueba el Reglamento de instalaciones de protección contra incendios.
Resolució de 22 de març de 1995, de designació del laboratori general d'assaigs i investigacions com a organisme de control per la certificació de productes, d'acord amb el Reial Decret 1942/1993, que aprova el reglament CPI.

PM - INSTAL·LACIONS CONTRA INCENDIS, DESCÀRREGUES ATMOSFÈRIQUES I DE SEGURETAT

PMS - SENYALITZACIÓ D'INSTAL·LACIONS CONTRA INCENDIS I DE SEGURETAT

PMS0- - RÈTOLS PER A SENYALITZACIÓ, COL·LOCATS

0.- ELEMENTS QUE CONTEMPLA EL PLEC

PMS0-6Z3W.

Plec de condicions

1.- DEFINICIÓ I CONDICIONS DE LES PARTIDES D'OBRA EXECUTADES

Plaques de senyalització de vies d'evacuació d'interior d'edificis, col·locades en la seva posició definitiva amb fixacions mecàniques o adherides al parament vertical.
L'execució de la unitat d'obra inclou les operacions següents:
- Replanteig
- Neteja superficial del parament
- Fixació de l'element
- Neteja

CONDICIONS GENERALS:
L'element de senyalització ha d'estar fixat al suport a la posició indicada a la DT, amb les modificacions introduïdes al replanteig previ, aprovades per la DF.
Quan es col·loqui amb fixacions mecàniques, ha de tenir col·locats i cargolats tots els visos previstos per la seva fixació.
La cara exterior de la placa ha d'estar en un pla vertical, amb l'aresta superior horitzontal.
El caràcter numèric ha d'estar en un pla vertical i correctament orientat.
Toleràncies d'execució:
- Nivell: ± 5 mm
- Aplomat: ± 1 mm/15 cm

2.- CONDICIONS DEL PROCÉS D'EXECUCIÓ

CONDICIONS GENERALS:
El parament on s'ha de col·locar ha d'estar totalment acabat.
No s'han de produir danys a la pintura ni bonys a la planxa durant la col·locació.
En el cas de plaques de senyalització metàl·liques,no s'ha de foradar la placa per fixar-la.
S'han d'utilitzar els forats existents.

3.- UNITAT I CRITERI D'AMIDAMENT

Unitat de quantitat col·locada, mesurada segons les especificacions de la DT.

4.- NORMATIVA DE COMPLIMENT OBLIGATORI

UNE 23033-1:1981 Seguridad contra incendios. Señalización.
UNE 23034:1988 Seguridad contra incendios. Señalización de seguridad. Vías de evacuación.

PN - VÀLVULES, FILTRES, BOMBES I GRUPS DE PRESSIÓ

PN1 - VÀLVULES DE COMPORTA

PN12- - VÀLVULA DE COMPORTA MANUAL AMB BRIDES, MUNTADA

0.- ELEMENTS QUE CONTEMPLA EL PLEC

PN12-DPSN,PN12-DPP8,PN12-DPPC,PN12-DPSJ.

Plec de condicions

1.- DEFINICIÓ I CONDICIONS DE LES PARTIDES D'OBRA EXECUTADES

Vàlvules de comporta motoritzades o manuals, roscades, embridades o d'extrems ranurats, muntades.
S'han considerat els tipus de col·locació següents:
- Muntades superficialment
- Muntades en pericó de canalització soterrada
L'execució de la unitat d'obra inclou les operacions següents:
- Neteja de l'interior del tubs i de les unions
- Preparació de les unions amb els elements d'estanqueitat
- Connexió de la vàlvula als tubs
- Prova de servei
CONDICIONS GENERALS:
Els eixos de la vàlvula i de la canonada han de quedar alineats.
La maneta o volant de la vàlvula ha de ser accessible.
Les vàlvules s'han d'instal·lar situades de manera que es puguin realitzar tasques de manteniment de les diferents parts.
Tant el premsaestopes de la vàlvula com les connexions amb la canonada han de ser estanques a la pressió de treball.
S'ha de deixar connectada a la xarxa corresponent, en condicions de funcionament.
La pressió exercida pel premsaestopes sobre l'eix d'accionament no ha d'impedir la maniobra del volant amb la mà.
La posició ha de ser la reflectida a la DT o, en el seu defecte, la indicada per la DF.
Toleràncies d'instal·lació:
- Posició: ± 30 mm
MUNTADES SUPERFICIALMENT:
L'eix d'accionament ha de quedar horitzontal, o en qualsevol posició radial per sobre del pla horitzontal.
La distància entre la vàlvula i la paret ha de ser la necessària perque pugui girar el cos, un cop desmuntat l'eix d'accionament del sistema de tancament.
MUNTADES EN PERICÓ:
L'eix d'accionament ha de quedar vertical, amb el volant cap amunt, i ha de coincidir amb el centre del pericó.
La distància entre la vàlvula i el fons del pericó ha de ser la necessària perquè pugui girar el cos un cop desmuntat l'eix d'accionament del sistema de tancament.
La distància entre la vàlvula i el fons del pericó ha de ser la necessària perquè es puguin col·locar i treure tots els cargols de les brides.

2.- CONDICIONS DEL PROCÉS D'EXECUCIÓ

Abans de la instal·lació de la vàlvula s'ha de netejar l'interior dels tubs.
Abans de realitzar la unió entre els tubs i les vàlvules cal fer la comprovació que extrems estan ben acabats, nets, sense rebaves i amb els condicions correctes per realitzar la unió.
La descàrrega i manipulació de les vàlvules s'ha de fer de forma que no rebin cops.
Les connexions dels diferents elements s'han de realitzar seguint les indicacions del fabricant i amb les eines adequades per tal de no malmetre les diferents peces.
L'estanquitat de les unions s'ha de realitzar mitjançant els junts adequats.
La unió entre els tubs i vàlvules s'ha de fer garantint la no transmissió de càrregues, la impermeabilitat i l'adherència amb les parets.
Un cop acabada la instal·lació, s'ha de netejar interiorment fent-hi passar aigua perquè arrossegui les brosses i els gasos destil·lats produïts pel lubricant o per l'adhesiu i el netejador. No s'ha de fer servir en aquesta operació cap tipus de dissolvent.
En el cas que la canonada sigui per abastament d'aigua, cal fer un tractament de depuració bacteriològic després de rentar-la.

3.- UNITAT I CRITERI D'AMIDAMENT

Unitat de quantitat instal·lada, mesurada segons les especificacions de la DT.

4.- NORMATIVA DE COMPLIMENT OBLIGATORI

La normativa ha de ser l'específica a l'ús a què es destini.

PN - VÀLVULES, FILTRES, BOMBES I GRUPS DE PRESSIÓ

PNZ - ELEMENTS AUXILIARS PER A VÀLVULES, FILTRES, BOMBES I GRUPS DE PRESSIÓ

PNZ0- - CARRET EXTENSIBLE DE DESMUNTATGE, COL·LOCAT

0.- ELEMENTS QUE CONTEMPLA EL PLEC

PNZ0-36DM.

Plec de condicions

1.- DEFINICIÓ I CONDICIONS DE LES PARTIDES D'OBRA EXECUTADES

Carrets extensibles d'acer per a muntatge de vàlvules, amb diàmetres nominals de 500 o 1000 mm muntats en pericó de canalització soterrada.
L'execució de la unitat d'obra inclou les operacions següents:
- Neteja de l'interior dels tubs
- Connexió dels dos cossos del carret als extrems de la xarxa a completar
- Embridat dels cossos
- Prova d'estanquitat
CONDICIONS GENERALS:
La distància entre l'accessori i el fons del pericó ha de ser la necessària perquè es puguin col·locar i treure tots els cargols de les brides.
La posició ha de ser la reflectida a la DT o, en el seu defecte, la indicada per la DF.
Els junts han de ser estancs a la pressió de prova, han de resistir els esforços mecànics i no han de produir alteracions apreciables en el règim hidràulic de la canonada.
Ha de ser concèntric amb els tubs.
En unions embridades, la brida ha de tenir col·locats tots els seus cargols i el junt d'estanquitat.

2.- CONDICIONS DEL PROCÉS D'EXECUCIÓ

Durant el procés de col·locació no s'han de produir desperfectes en la superfície del tub.
Cada cop que s'interromp el muntatge, cal tapar els extrems oberts.
S'ha de netejar l'interior dels tubs abans de la instal·lació de l'accessori.

3.- UNITAT I CRITERI D'AMIDAMENT

Unitat de quantitat instal·lada, mesurada segons les especificacions de la DT.

4.- NORMATIVA DE COMPLIMENT OBLIGATORI

La normativa ha de ser l'específica a l'ús a què es destini.

PQ - EQUIPAMENTS, MOBILIARI I MOBILIARI URBÀ

PQ1 - BANCS

PQ16- - BANC DE POSTS DE FUSTA, COL·LOCAT

0.- ELEMENTS QUE CONTEMPLA EL PLEC

PQ16-A001,PQ16-A002.

Plec de condicions

1.- DEFINICIÓ I CONDICIONS DE LES PARTIDES D'OBRA EXECUTADES

Bancs col·locats a l'exterior.
S'han considerat els tipus de bancs següents:
- Bancs de fusta
- Bancs metàl·lics
- Bancs de pedra artificial
- Bancs de pedra natural
- Bancs de materials plàstics
S'han considerat els sistemes de col·locació següents:
- Ancorats amb daus de formigó
- Collats sobre el paviment amb fixacions mecàniques
- Recolzats sobre el paviment
- Encastats al parament
En actuacions de reparació, s'han considerat els graus de dificultat següents:
- Grau de dificultat associat a la mobilitat en l'actuació:
    - Sense dificultat de mobilitat: actuacions en què hi ha una interferència pròpia de l'entorn on es desenvolupen.
    - Amb dificultat de mobilitat: actuacions en entorns amb dificultat de mobilitat i/o amb el material aplegat lluny de la zona de treball:
        - Actuacions amb dificultat d'accessibilitat, per la poca mobilitat de la maquinària, per l'elevada presència de guals particulars i passos de vianants, per la impossibilitat d'ubicar una plataforma de treball lateral, per la impossibilitat d'ocupació de la calçada per fer l'aplec de materials que impliqui fer l'actuació per fases per tal de mantenir el pas de vianants i/o per estar en una zona amb tràfic rodat important
        - Actuacions en les què els materials estan aplegats lluny de la zona de treball per manca d'espai en la proximitat d'on s'executen les tasques.
- Grau de dificultat associat a l'àmbit de l'actuació:
    - En funció de l'amplària de la vorera, calçada o plataforma única
- Grau de dificultat associat a la presència d'elements externs a l'actuació:
    - Sense afectació per serveis o elements de mobiliari urbà: actuacions sense serveis (canalitzacions d'aigua, semàfors, enllumenat, etc.) ni elements urbans de grans dimensions (marquesines, mòduls d'aparcament de bicicletes, etc.) que interfereixin (o que puguin interferir) en les tasques
    - Amb afectació per serveis o elements de mobiliari urbà: actuacions amb serveis (canalitzacions d'aigua, semàfors, enllumenat, etc.) o elements urbans de grans dimensions (marquesines, mòduls d'aparcament de bicicletes, etc) que interfereixen en les tasques.
- Grau de dificultat associat a l'abast de l'actuació
L'execució de la unitat d'obra inclou les operacions següents:
- Formigonament dels daus d'ancoratge, en el seu cas
- Ancoratge del banc, en el seu cas
CONDICIONS GENERALS:
El banc ha de quedar horitzontal independentment del pendent del terreny.
Els elements metàl·lics (fixacions, estructures de suport, etc.), han de quedar protegits de la corrosió.
Un cop col·locat el banc no ha de tenir deformacions, cops ni d'altres defectes visibles.
Ancoratge dels suports: >= 25 cm
Toleràncies d'execució:
- Alçària del seient: ± 20 mm
- Horitzontalitat: ± 10 mm
ANCORATS A DAUS DE FORMIGÓ:
Els daus d'ancoratge de formigó no han de quedar visibles.
Dimensió dels daus d'ancoratge: 40x40x40 cm
Nombre de daus: 4

2.- CONDICIONS DEL PROCÉS D'EXECUCIÓ

El formigonament dels daus d'ancoratge s'ha de fer a una temperatura entre 5°C i 40°C, sense pluja.

No s'ha d'utilitzar fins 48 h després de la seva col·locació.

3.- UNITAT I CRITERI D'AMIDAMENT

Unitat mesurada segons les especificacions de la DT.

4.- NORMATIVA DE COMPLIMENT OBLIGATORI

No hi ha normativa de compliment obligatori.

5.- CONDICIONS DE CONTROL D'EXECUCIÓ I DE L'OBRA ACABADA

CONTROL D'EXECUCIÓ. OPERACIONS DE CONTROL:
Els punts de control més destacables són els següents:
- Inspecció visual del material abans de la seva col·locació, rebutjant les peces malmeses
- Replanteig de la ubicació.
- Comprovació del correcte anivellament, segons criteri de la DF.
CONTROL DE L'OBRA ACABADA. OPERACIONS DE CONTROL:
Els punts de control més destacables són els següents:
- Inspecció visual dels elements col·locats.
CRITERIS DE PRESA DE MOSTRES:
Els controls s'han de realitzar segons les instruccions de la DF.
INTERPRETACIÓ DE RESULTATS I ACTUACIONS EN CAS D'INCOMPLIMENT:
Correcció per part del contractista de les irregularitats observades.

PQ - EQUIPAMENTS, MOBILIARI I MOBILIARI URBÀ

PQ2 - PAPERERES

PQ23- - PAPERERA TRABUCABLE, COL·LOCADA

0.- ELEMENTS QUE CONTEMPLA EL PLEC

PQ23-DLWB.

Plec de condicions

1.- DEFINICIÓ I CONDICIONS DE LES PARTIDES D'OBRA EXECUTADES

Papereres trabucables de planxa pintada ancorades amb dau de formigó.
En actuacions de reparació, s'han considerat els graus de dificultat següents:
- Grau de dificultat associat a la mobilitat en l'actuació:
    - Sense dificultat de mobilitat: actuacions en què hi ha una interferència pròpia de l'entorn on es desenvolupen.
    - Amb dificultat de mobilitat: actuacions en entorns amb dificultat de mobilitat i/o amb el material aplegat lluny de la zona de treball:
        - Actuacions amb dificultat d'accessibilitat, per la poca mobilitat de la maquinària, per l'elevada presència de guals particulars i passos de vianants, per la impossibilitat d'ubicar una plataforma de treball lateral, per la impossibilitat d'ocupació de la calçada per fer l'aplec de materials que impliqui fer l'actuació per fases per tal de mantenir el pas de vianants i/o per estar en una zona amb tràfic rodat important
        - Actuacions en les què els materials estan aplegats lluny de la zona de treball per manca d'espai en la proximitat d'on s'executen les tasques.
- Grau de dificultat associat a l'àmbit de l'actuació:
    - En funció de l'amplària de la vorera, calçada o plataforma única
- Grau de dificultat associat a la presència d'elements externs a l'actuació:
    - Sense afectació per serveis o elements de mobiliari urbà: actuacions sense serveis (canalitzacions d'aigua, semàfors, enllumenat, etc.) ni elements urbans de grans dimensions (marquesines, mòduls d'aparcament de bicicletes, etc.) que interfereixin (o que puguin

interferir) en les tasques
    - Amb afectació per serveis o elements de mobiliari urbà: actuacions amb serveis (canalitzacions d'aigua, semàfors, enllumenat, etc.) o elements urbans de grans dimensions (marquesines, mòduls d'aparcament de bicicletes, etc) que interfereixen en les tasques.
- Grau de dificultat associat a l'abast de l'actuació
Es consideren incloses dins d'aquesta unitat d'obra les operacions següents:
- Formigonament dels daus d'ancoratge
- Ancoratge de la paperera
CONDICIONS GENERALS:
Els daus d'ancoratge de formigó no han de quedar visibles.
Un cop col·locada la paperera no ha de tenir deformacions, cops ni d'altres defectes visibles.
Alçària de la paperera: 80 cm
Ancoratge del braç de suport: >= 15 cm
Dimensions dels daus: >= 30 x 30 x 30 cm
Toleràncies d'execució:
- Alçària: ± 20 mm
- Verticalitat: ± 10 mm

2.- CONDICIONS DEL PROCÉS D'EXECUCIÓ

El formigonament dels daus d'ancoratge s'ha de fer a una temperatura entre 5°C i 40°C, sense pluja.
No s'ha d'utilitzar fins 48 h després de la seva col·locació.

3.- UNITAT I CRITERI D'AMIDAMENT

Unitat mesurada segons les especificacions de la DT.

4.- NORMATIVA DE COMPLIMENT OBLIGATORI

No hi ha normativa de compliment obligatori.

5.- CONDICIONS DE CONTROL D'EXECUCIÓ I DE L'OBRA ACABADA

CONTROL D'EXECUCIÓ. OPERACIONS DE CONTROL:
Els punts de control més destacables són els següents:
- Inspecció visual del material abans de la seva col·locació, rebutjant les peces malmeses
- Replanteig de la ubicació.
- Comprovació del correcte anivellament, segons criteri de la DF.
CONTROL DE L'OBRA ACABADA. OPERACIONS DE CONTROL:
Els punts de control més destacables són els següents:
- Inspecció visual dels elements col·locats.
CRITERIS DE PRESA DE MOSTRES:
Els controls s'han de realitzar segons les instruccions de la DF.
INTERPRETACIÓ DE RESULTATS I ACTUACIONS EN CAS D'INCOMPLIMENT:
Correcció per part del contractista de les irregularitats observades.

PQ - EQUIPAMENTS, MOBILIARI I MOBILIARI URBÀ

PQ3 - FONTS

PQ30- - COL·LOCACIÓ DE FONT EXTERIOR

0.- ELEMENTS QUE CONTEMPLA EL PLEC

PQ30-A001.

Plec de condicions

1.- DEFINICIÓ I CONDICIONS DE LES PARTIDES D'OBRA EXECUTADES

Instal·lació de font exterior metàl·lica, amb aixeta temporitzada i reixeta de desguàs, col·locada ancorada a dau de formigó.
Es consideren incloses dins d'aquesta unitat d'obra les operacions següents:
- Formigonament del dau d'ancoratge
- Neteja de l'interior dels conductes de connexió
- Replanteig de la posició de l'element i accessoris
- Ancoratge de la font
- Col·locació dels junts corresponents de l'aparell
- Connexió a la xarxa de subministrament i distribució d'aigua
- Fixació de l'aparell
- Fixació de la reixeta
- Prova de servei
CONDICIONS GENERALS:
La posició ha de ser la reflectida a la DT o, en el seu defecte, la indicada per la DF.
Ha de quedar anivellada.
Ha de quedar ben fixada al seu suport.
S'ha de garantir l'estanquitat de les connexions amb el tub d'alimentació.
L'aparell ha de quedar recolzat sobre el suport amb dispositius intermedis per a la seva fixació.
Cal que quedi suficientment separat dels paraments que l'envolten, de manera que es pugui instal·lar i manipular.
Les connexions amb els diferents tubs no han de tenir fuites, han de ser enroscades i amb junt de material elàstic.
Ha d'estar feta la prova d'instal·lació.
Un cop col·locada la font no ha de tenir deformacions, cops ni d'altres defectes visibles.
Toleràncies d'instal·lació:
- Aplomat (posició vertical): ± 5 mm
- Horitzontalitat (posició horitzontal): ± 5 mm

2.- CONDICIONS DEL PROCÉS D'EXECUCIÓ

El formigonament dels daus d'ancoratge s'ha de fer a una temperatura entre 5°C i 40°C, sense pluja.
No s'han de col·locar junts de material endurible a les rosques.
Les unions roscades s'han de preparar amb estopa, pasta o cintes d'estanquitat.
L'enroscada, en el seu cas, s'ha de fer sense forçar ni malmetre la rosca.
L'estanquitat de les unions s'ha de realitzar mitjançant els junts adequats.
Abans de la instal·lació de la font s'ha de netejar l'interior dels tubs.
La llargària dels conductes de connexió han de ser suficient com per fer possible el roscat de les unions.
El muntatge s'ha de realitzar seguint les instruccions del fabricant.
No s'ha d'utilitzar fins 48 h després de la seva col·locació.

3.- UNITAT I CRITERI D'AMIDAMENT

Unitat de quantitat instal·lada, mesurada segons les especificacions de la DT.

4.- NORMATIVA DE COMPLIMENT OBLIGATORI

No hi ha normativa de compliment obligatori.

5.- CONDICIONS DE CONTROL D'EXECUCIÓ I DE L'OBRA ACABADA

CONTROL D'EXECUCIÓ. OPERACIONS DE CONTROL:
Els punts de control més destacables són els següents:
- Inspecció visual del material abans de la seva col·locació, rebutjant les peces malmeses
- Replanteig de la ubicació.
- Comprovació del correcte anivellament, segons criteri de la DF.
CONTROL DE L'OBRA ACABADA. OPERACIONS DE CONTROL:
Els punts de control més destacables són els següents:
- Inspecció visual dels elements col·locats.
CRITERIS DE PRESA DE MOSTRES:

Els controls s'han de realitzar segons les instruccions de la DF.
INTERPRETACIÓ DE RESULTATS I ACTUACIONS EN CAS D'INCOMPLIMENT:
Correcció per part del contractista de les irregularitats observades.

PR - TREBALLS AL MEDI NATURAL I JARDINERIA

PR1 - DESBROSSADES

PR11- - DESBROSSADA DE TERRENY

0.- ELEMENTS QUE CONTEMPLA EL PLEC

PR11-A001.

Plec de condicions

1.- DEFINICIÓ I CONDICIONS DE LES PARTIDES D'OBRA EXECUTADES

Operació consistent en l'eliminació de la part aèria de les herbes d'un terreny.
S'han considerat les operacions següents:
- Desbrossada de vores de camins (en franges), o de terrenys
- Recollida de brossa amb mitjans manuals
S'han considerat els mitjans següents:
- Desbrossadora manual amb capçal de fil o de disc
- Desbrossadora muntada en tractor
- Desbrossadora autopropulsada
L'execució de la unitat d'obra inclou les operacions següents:
- Senyalització i protecció de la vegetació a conservar, i els elements urbans
- Desbrossada del terreny en dues o més passades
- Recollida de la brossa
CONDICIONS GENERALS:
A la superfície desbrossada no hi ha d'haver plantes d'alçada superior a 10 cm. La superfície estarà neta de les restes dels vegetals tallats.
Els forats existents i els que resultin de les operacions d'esbrossada (extracció d'arrels, etc.), han de quedar reblerts amb les terres de la mateixa qualitat que el sòl i amb el mateix grau de compactació.
La superfície resultant ha de conservar la capa de sòl vegetal.
Els materials han de quedar suficientment trossejats i apilats per tal de facilitar-ne la càrrega, en funció dels mitjans de què es disposin i de les condicions de transport.

2.- CONDICIONS DEL PROCÉS D'EXECUCIÓ

S'han de protegir els elements vegetals d'interès i els elements de servei públic que puguin resultar afectats per les obres.
S'han d'eliminar els elements que puguin entorpir els treballs d'execució de la partida.
S'han de senyalar els elements que hagin de conservar-se intactes, segons s'indiqui en la Documentació Tècnica o, en el seu defecte, la DF.
S'han de protegir arbres o altra vegetació que hagi de conservar-se amb tanques o proteccions, segons s'indiqui en la DT o, en el seu defecte, per la DF.
Els treballs s'han de fer de manera que molestin el mínim possible als afectats.
En cas d'imprevistos (terrenys inundats, olors de gas, restes de construccions, etc.), s'han de suspendre els treballs i avisar a la DF.
No s'ha de treballar amb pluja, neu o vent superior als 60 km/h.

3.- UNITAT I CRITERI D'AMIDAMENT

m2 de superfície amidada segons les especificacions de la DT.

4.- NORMATIVA DE COMPLIMENT OBLIGATORI

No hi ha normativa de compliment obligatori.

PR - TREBALLS AL MEDI NATURAL I JARDINERIA

PR3 - CONDICIONAMENT QUÍMIC I BIOLÒGIC DEL SÒL I ACABATS SUPERFICIALS

PR36- - APORTACIÓ DE TERRA VEGETAL

0.- ELEMENTS QUE CONTEMPLA EL PLEC

PR36-A001.

Plec de condicions

1.- DEFINICIÓ I CONDICIONS DE LES PARTIDES D'OBRA EXECUTADES

Aportació i estesa de materials per al condicionament del terreny.
S'han considerat els materials següents:
- Terra vegetal
- Escorça de pi
- Torba rossa
- Sorra
- Grava de pedrera
- Grava de riu
- Grava volcànica

L'execució de la unitat d'obra inclou les operacions següents:
- Aportació del material corrector
- Incorporació al terreny del material corrector

CONDICIONS GENERALS:
El material aportat ha de formar una barreja uniforme amb els altres components i amb el substrat existent, si és el cas.
El sauló, la grava o la sorra aportats, no han de tenir impureses ni matèria orgànica.
La terra, l'escorça de pi o la torba aportats, no han de tenir elements estranys ni llavors de males herbes.
Quan la superfície final acabada és poc drenant, ha de tenir els pendents necessaris per a evacuar l'aigua superficial.
Toleràncies d'execució:
- Anivellament: ± 3 cm

2.- CONDICIONS DEL PROCÉS D'EXECUCIÓ

L'aportació s'ha de fer en capes de gruix uniforme i paral·leles a l'esplanada, sense produir danys a les plantacions existents.
L'estesa s'ha de fer abans o a la vegada que les feines d'acondicionament del terreny.
Quan la superfície final és drenant, s'ha de comprovar que la base té els pendents suficients per a l'evacuació de l'aigua superficial.

3.- UNITAT I CRITERI D'AMIDAMENT

m3 de volum amidat segons les especificacions de la DT.

4.- NORMATIVA DE COMPLIMENT OBLIGATORI

No hi ha normativa de compliment obligatori.

5.- CONDICIONS DE CONTROL D'EXECUCIÓ I DE L'OBRA ACABADA

OPERACIONS DE CONTROL EN TERRA VEGETAL:
- Inspecció visual del procés, amb atenció especial a la uniformitat de la barreja i de la seva estesa.
- Comprovació del gruix d'estesa i condicions d'anivellament.
CRITERIS DE PRESA DE MOSTRES EN TERRA VEGETAL:
Es seguiran els criteris que en cada cas, indiqui la DF.
INTERPRETACIÓ DE RESULTATS I ACTUACIONS EN CAS D'INCOMPLIMENT EN TERRA VEGETAL:
Correcció de les irregularitats observades a càrrec del contractista.

PR - TREBALLS AL MEDI NATURAL I JARDINERIA

PR4 - SUBMINISTRAMENT D'ARBRES I DE PLANTES

PR42 - SUBMINISTRAMENT D'ARBRES PLANIFOLIS (CELTIS A EUCALYPTUS)

PR420- - SUBMINISTRAMENT CELTIS

0.- ELEMENTS QUE CONTEMPLA EL PLEC

PR420-A001,PR420-A002,PR420-A003.

Plec de condicions

1.- DEFINICIÓ I CONDICIONS DE LES PARTIDES D'OBRA EXECUTADES

Subministrament d'espècies vegetals dins de l'obra fins al punt de plantació.
S'han considerat els tipus següents:
- Arbres planifolis
- Coníferes i resinoses
- Palmeres i palmiformes
- Arbusts
- Plantes de petit port
S'han considerat les formes de subministrament següents:
- En contenidor
- Amb pa de terra
- Amb l'arrel nua
- En safates
L'execució de la unitat d'obra inclou les operacions següents:
- Emmagatzematge i plantació provisional, en el seu cas
- Totes les feines necessàries per a que l'espècie vegetal arribi al punt de plantació definitiu en bones condicions
- Transport de l'espècie vegetal dins de l'obra fins al punt de plantació definitiu
CONDICIONS GENERALS:
L'espècie vegetal ha de complir les especificacions fixades al seu plec de condicions referides al cultiu, estat fitosanitari, aspecte i presentació.
Les seves característiques no han de quedar alterades pel seu transport i la seva manipulació.
Aquestes operacions s'han de fer seguint les indicacions de la norma NTJ 07Z, en funció de cada espècie i tipus de presentació.
S'ha d'evitar l'acció directa del vent i del sol sobre la part aèria.

2.- CONDICIONS DEL PROCÉS D'EXECUCIÓ

Les plantes han d'emmagatzemar-se al viver de l'obra segons el tipus, varietat i dimensions, de tal manera que possibiliti un control i verificació continuats de les existències.
Quan el subministrament és en contenidor, amb l'arrel nua o amb pa de terra i no es pot plantar immediatament, s'ha de disposar d'un lloc d'aclimatació controlat per la DF S'ha d'habilitar una rasa on s'ha d'introduir la part radical, cobrint-la amb palla, sauló o algun material porós que s'ha d'humitejar degudament. Alhora s'ha de disposar de proteccions per al vent fort i el sol directe.
Quan el subministrament és en safates o en bulbs i no es pot plantar immediatament, s'ha de disposar d'un lloc d'aclimatació controlat per la DF.

En el transport s'ha d'evitar l'acció directa de l'aire i del sol sobre la part aèria si la planta manté fulles, i sobre la part radical si es tracta de plantes amb arrel nua o amb pa de terra i aquest no té protecció.

3.- UNITAT I CRITERI D'AMIDAMENT

Unitat mesurada segons les especificacions de la DT.

4.- NORMATIVA DE COMPLIMENT OBLIGATORI

NORMATIVA GENERAL:
* NTJ 07A:2007 Normes Tecnològiques de Jardineria i Paisatgisme. Subministrament del material vegetal. Qualitat general del material vegetal.
ARBRES DE FULLA CADUCA:
* NTJ 07D:1996 Normes Tecnològiques de Jardineria i Paisatgisme. Subministrament del material vegetal. Arbres de fulla caduca.
ARBRES DE FULLA PERSISTENT:
* NTJ 07E:1997 Normes Tecnològiques de Jardineria i Paisatgisme. Subministrament del material vegetal. Arbres de fulla perenne.
ARBUSTS:
* NTJ 07F:1998 Normes Tecnològiques de Jardineria i Paisatgisme. Subministrament del material vegetal. Arbusts.
ENFILADISSES:
* NTJ 07I:1995 Normes Tecnològiques de Jardineria i Paisatgisme. Subministrament del material vegetal. Enfiladisses.
CONÍFERES I RESINOSES:
* NTJ 07C:1995 Normes Tecnològiques de Jardineria i Paisatgisme. Subministrament del material vegetal. Coníferes i resinoses.
PALMERES:
* NTJ 07P:1997 Normes Tecnològiques de Jardineria i Paisatgisme. Subministrament del material vegetal. Palmeres.

5.- CONDICIONS DE CONTROL D'EXECUCIÓ I DE L'OBRA ACABADA

CONTROL D'EXECUCIÓ. OPERACIONS DE CONTROL:
Els punts de control més destacables són els següents:
- Inspecció visual, de les espècies vegetals abans de la seva plantació.
- Comprovació de la ubicació i condicions del substrat.
CONTROL DE L'OBRA ACABADA. OPERACIONS DE CONTROL:
Els punts de control més destacables són els següents:
Inspecció visual de la unitat acabada.
CRITERIS DE PRESA DE MOSTRES:
Els controls s'han de realitzar segons les instruccions de la DF.
INTERPRETACIÓ DE RESULTATS I ACTUACIONS EN CAS D'INCOMPLIMENT:
Correcció per part del contractista de les irregularitats observades.

PR - TREBALLS AL MEDI NATURAL I JARDINERIA

PR4 - SUBMINISTRAMENT D'ARBRES I DE PLANTES

PR43 - SUBMINISTRAMENT D'ARBRES PLANIFOLIS (FAGUS A LIRIODENDRUM)

PR434- - SUBMINISTRAMENT FRAXINUS

0.- ELEMENTS QUE CONTEMPLA EL PLEC

PR434-A001.

Plec de condicions

1.- DEFINICIÓ I CONDICIONS DE LES PARTIDES D'OBRA EXECUTADES

Subministrament d'espècies vegetals dins de l'obra fins al punt de plantació.
S'han considerat els tipus següents:
- Arbres planifolis
- Coníferes i resinoses
- Palmeres i palmiformes
- Arbusts
- Plantes de petit port
S'han considerat les formes de subministrament següents:
- En contenidor
- Amb pa de terra
- Amb l'arrel nua
- En safates
L'execució de la unitat d'obra inclou les operacions següents:
- Emmagatzematge i plantació provisional, en el seu cas
- Totes les feines necessàries per a que l'espècie vegetal arribi al punt de plantació definitiu en bones condicions
- Transport de l'espècie vegetal dins de l'obra fins al punt de plantació definitiu
CONDICIONS GENERALS:
L'espècie vegetal ha de complir les especificacions fixades al seu plec de condicions referides al cultiu, estat fitosanitari, aspecte i presentació.
Les seves característiques no han de quedar alterades pel seu transport i la seva manipulació.
Aquestes operacions s'han de fer seguint les indicacions de la norma NTJ 07Z, en funció de cada espècie i tipus de presentació.
S'ha d'evitar l'acció directa del vent i del sol sobre la part aèria.

2.- CONDICIONS DEL PROCÉS D'EXECUCIÓ

Les plantes han d'emmagatzemar-se al viver de l'obra segons el tipus, varietat i dimensions, de tal manera que possibiliti un control i verificació continuats de les existències.
Quan el subministrament és en contenidor, amb l'arrel nua o amb pa de terra i no es pot plantar immediatament, s'ha de disposar d'un lloc d'aclimatació controlat per la DF S'ha d'habilitar una rasa on s'ha d'introduir la part radical, cobrint-la amb palla, sauló o algun material porós que s'ha d'humitejar degudament. Alhora s'ha de disposar de proteccions per al vent fort i el sol directe.
Quan el subministrament és en safates o en bulbs i no es pot plantar immediatament, s'ha de disposar d'un lloc d'aclimatació controlat per la DF.
En el transport s'ha d'evitar l'acció directa de l'aire i del sol sobre la part aèria si la planta manté fulles, i sobre la part radical si es tracta de plantes amb arrel nua o amb pa de terra i aquest no té protecció.

3.- UNITAT I CRITERI D'AMIDAMENT

Unitat mesurada segons les especificacions de la DT.

4.- NORMATIVA DE COMPLIMENT OBLIGATORI

NORMATIVA GENERAL:
* NTJ 07A:2007 Normes Tecnològiques de Jardineria i Paisatgisme. Subministrament del material vegetal. Qualitat general del material vegetal.
ARBRES DE FULLA CADUCA:
* NTJ 07D:1996 Normes Tecnològiques de Jardineria i Paisatgisme. Subministrament del material vegetal. Arbres de fulla caduca.
ARBRES DE FULLA PERSISTENT:
* NTJ 07E:1997 Normes Tecnològiques de Jardineria i Paisatgisme. Subministrament del material vegetal. Arbres de fulla perenne.
ARBUSTS:
* NTJ 07F:1998 Normes Tecnològiques de Jardineria i Paisatgisme. Subministrament del material vegetal. Arbusts.
ENFILADISSES:
* NTJ 07I:1995 Normes Tecnològiques de Jardineria i Paisatgisme. Subministrament del material vegetal. Enfiladisses.
CONÍFERES I RESINOSES:
* NTJ 07C:1995 Normes Tecnològiques de Jardineria i Paisatgisme. Subministrament del material

vegetal. Coníferes i resinoses.
PALMERES:
* NTJ 07P:1997 Normes Tecnològiques de Jardineria i Paisatgisme. Subministrament del material vegetal. Palmeres.

5.- CONDICIONS DE CONTROL D'EXECUCIÓ I DE L'OBRA ACABADA

CONTROL D'EXECUCIÓ. OPERACIONS DE CONTROL:
Els punts de control més destacables són els següents:
- Inspecció visual, de les espècies vegetals abans de la seva plantació.
- Comprovació de la ubicació i condicions del substrat.
CONTROL DE L'OBRA ACABADA. OPERACIONS DE CONTROL:
Els punts de control més destacables són els següents:
Inspecció visual de la unitat acabada.
CRITERIS DE PRESA DE MOSTRES:
Els controls s'han de realitzar segons les instruccions de la DF.
INTERPRETACIÓ DE RESULTATS I ACTUACIONS EN CAS D'INCOMPLIMENT:
Correcció per part del contractista de les irregularitats observades.

PR - TREBALLS AL MEDI NATURAL I JARDINERIA

PR6 - PLANTACIONS I TRASPLANTAMENTS D'ARBRES I PLANTES

PR61- - PLANTACIÓ D'ARBUST, ARBRE DE PETIT FORMAT O ENFILADISSA

0.- ELEMENTS QUE CONTEMPLA EL PLEC

PR61-A001.

Plec de condicions

1.- DEFINICIÓ I CONDICIONS DE LES PARTIDES D'OBRA EXECUTADES

Plantació d'espècies vegetals.
S'han considerat les espècies següents:
- Arbusts i arbres de petit format
- Plantes enfiladisses
S'han considerat les formes de subministrament següents:
     - En contenidor
- Arbust, arbre de petit format o planta enfiladissa
     - En contenidor
L'execució de la unitat d'obra inclou les operacions següents:
- Arbre, arbust o planta enfiladissa:
     - Comprovació i preparació del terreny de plantació
     - Replanteig del clot o rasa de plantació
     - Extracció de les terres
     - Comprovació i preparació de l'espècie vegetal a plantar
     - Plantació de l'espècie vegetal
     - Reblert del clot de plantació
     - Primer reg
     - Càrrega de les terres sobrants sobre camió, en el seu cas
ARBRES I ARBUSTS:
L'arbre o arbust ha de quedar al centre del clot de plantació.
Ha de quedar aplomat i a la posició prevista.
Ha d'estar plantat a la mateixa fondària que estava al viver.
Les palmeres i arbres joves han de quedar enfonsats de 10 a 25 cm respecte del seu nivell original, per afavorir l'arrelament.
Toleràncies d'execució:
- Replanteig (de la posició de l'exemplar): ± 10 cm

2.- CONDICIONS DEL PROCÉS D'EXECUCIÓ

CONDICIONS GENERALS:
L'inici de la plantació exigeix l'aprovació prèvia per part de la DF.
La plantació s'ha de dur a terme en les èpoques de poca activitat fisiològica de l'espècie vegetal.
No s'ha de plantar quan es doni alguna de les següents condicions: temps de glaçades, pluges quantioses, nevades, vents forts, temperatures elevades o quan el sòl estigui glaçat o excessivament mullat.
Després de la plantació s'ha de realitzar un reg d'inundació fins que el sòl quedi a capacitat de camp.
L'operació de reg s'ha de fer a baixa pressió i sense produir descalçament de les terres ni pèrdua de sòl.
ARBRES I ARBUSTS:
Fondària mínima de sòl treballat:
- Arbusts: 60 cm
Fondària mínima de sòl remogut i fèrtil (un cop compactat):
- Arbusts: 40 cm
L'obertura del forat o, en el seu cas, la rasa de plantació s'ha d'haver fet amb la major antelació possible per afavorir la meteorització del sòl.
Les dimensions del clot de plantació han de ser suficients per tal de poder acomodar el pa de terra o el sistema radical sencer i el seu desenvolupament futur.
Dimensions mínimes del clot de plantació:
- Arbusts:
    - Amplària: diàmetre arrels o pa de terra + 15 cm
Durant el període que està oberta, l'excavació ha de quedar protegida del pas de persones i vehicles.
El reblert del clot de plantació s'ha de fer en capes successives de menys de 30 cm, compactant-les amb mitjans manuals.
No han de quedar bosses d'aire entre les arrels i la terra.
No s'ha d'arrossegar l'exemplar, ni s'ha de girar una vegada assentat.
Quan l'excavació es realitza amb càrrega de les terres sobrants, s'ha de dur el 100% d'aquestes a un abocador autoritzat.
SUBMINISTRAMENT EN CONTENIDOR:
S'ha d'extreure la planta del contenidor en el mateix moment de la plantació. S'ha de recuperar i emmagatzemar l'envàs, o bé s'ha d'introduir dins del forat de plantació i s'ha de procedir a trencar-lo i retirar-lo.

3.- UNITAT I CRITERI D'AMIDAMENT

Unitat mesurada segons les especificacions de la DT.

4.- NORMATIVA DE COMPLIMENT OBLIGATORI

NORMATIVA GENERAL:
* NTJ 08B:1993 Normes Tecnològiques de Jardineria i Paisatgisme. Implantació del material vegetal. Treballs de plantació.

PR - TREBALLS AL MEDI NATURAL I JARDINERIA

PR6 - PLANTACIONS I TRASPLANTAMENTS D'ARBRES I PLANTES

PR63- - PLANTACIÓ DE PALMÀCIA

Plec de condicions

1.- DEFINICIÓ I CONDICIONS DE LES PARTIDES D'OBRA EXECUTADES

Plantació d'espècies vegetals.
S'han considerat les espècies següents:
- Palmàcies

S'han considerat les formes de subministrament següents:
- Arbre:
    - Amb l'arrel nua
    - Amb pa de terra
    - En contenidor

L'execució de la unitat d'obra inclou les operacions següents:
- Arbre, arbust o planta enfiladissa:
    - Comprovació i preparació del terreny de plantació
    - Replanteig del clot o rasa de plantació
    - Extracció de les terres
    - Comprovació i preparació de l'espècie vegetal a plantar
    - Plantació de l'espècie vegetal
    - Reblert del clot de plantació
    - Primer reg
    - Càrrega de les terres sobrants sobre camió, en el seu cas

ARBRES I ARBUSTS:
L'arbre o arbust ha de quedar al centre del clot de plantació.
Ha de quedar aplomat i a la posició prevista.
Ha d'estar plantat a la mateixa fondària que estava al viver.
Les palmeres i arbres joves han de quedar enfonsats de 10 a 25 cm respecte del seu nivell original, per afavorir l'arrelament.
Toleràncies d'execució:
- Replanteig (de la posició de l'exemplar): ± 10 cm

2.- CONDICIONS DEL PROCÉS D'EXECUCIÓ

CONDICIONS GENERALS:
L'inici de la plantació exigeix l'aprovació prèvia per part de la DF.
La plantació s'ha de dur a terme en les èpoques de poca activitat fisiològica de l'espècie vegetal.
No s'ha de plantar quan es doni alguna de les següents condicions: temps de glaçades, pluges quantioses, nevades, vents forts, temperatures elevades o quan el sòl estigui glaçat o excessivament mullat.
Després de la plantació s'ha de realitzar un reg d'inundació fins que el sòl quedi a capacitat de camp.
L'operació de reg s'ha de fer a baixa pressió i sense produir descalçament de les terres ni pèrdua de sòl.
ARBRES I ARBUSTS:
Fondària mínima de sòl treballat:
- Arbres: 90 cm

Fondària mínima de sòl remogut i fèrtil (un cop compactat):
- Arbres: 60 cm

L'obertura del forat o, en el seu cas, la rasa de plantació s'ha d'haver fet amb la major antelació possible per afavorir la meteorització del sòl.
Les dimensions del clot de plantació han de ser suficients per tal de poder acomodar el pa de terra o el sistema radical sencer i el seu desenvolupament futur.
Dimensions mínimes del clot de plantació:
- Arbres:
    - Amplària: 2 x diàmetre del sistema radical o pa de terra
    - Fondària: fondària del sistema radical o pa de terra

Durant el període que està oberta, l'excavació ha de quedar protegida del pas de persones i vehicles.
El reblert del clot de plantació s'ha de fer en capes successives de menys de 30 cm, compactant-les amb mitjans manuals.
No han de quedar bosses d'aire entre les arrels i la terra.
No s'ha d'arrossegar l'exemplar, ni s'ha de girar una vegada assentat.
Quan l'excavació es realitza amb càrrega de les terres sobrants, s'ha de dur el 100% d'aquestes a un abocador autoritzat.
SUBMINISTRAMENT AMB L'ARREL NUA:
S'han de netejar les arrels quedant només les sanes i viables.
La planta s'ha de col·locar procurant que les arrels quedin en posició natural, sense que es dobleguin, especialment quan hi ha una arrel principal ben definida.
SUBMINISTRAMENT AMB PA DE TERRA:
La col·locació del pa de terra al forat de plantació s'ha de fer sense fer malbé l'estructura interna del mateix.
Quan és protegit amb malla metàl·lica i guix, una vegada dins del forat de plantació s'ha de trencar el guix i s'ha de tallar la malla metàl·lica amb cura, retirant tots aquests materials.

La planta s'ha de col·locar procurant que el pa de terra quedi ben assentat i en una posició estable.
SUBMINISTRAMENT EN CONTENIDOR:
S'ha d'extreure la planta del contenidor en el mateix moment de la plantació. S'ha de recuperar i emmagatzemar l'envàs, o bé s'ha d'introduir dins del forat de plantació i s'ha de procedir a trencar-lo i retirar-lo.

3.- UNITAT I CRITERI D'AMIDAMENT

Unitat mesurada segons les especificacions de la DT.

4.- NORMATIVA DE COMPLIMENT OBLIGATORI

NORMATIVA GENERAL:
* NTJ 08B:1993 Normes Tecnològiques de Jardineria i Paisatgisme. Implantació del material vegetal. Treballs de plantació.

PR - TREBALLS AL MEDI NATURAL I JARDINERIA

PRA - SEMBRES

PRA2- - SEMBRA DIRECTA

0.- ELEMENTS QUE CONTEMPLA EL PLEC

PRA2-A002.

Plec de condicions

1.- DEFINICIÓ I CONDICIONS DE LES PARTIDES D'OBRA EXECUTADES

Implantació de gespa per diferents procediments.
S'han considerat els procediments següents:
- Sembra directa
L'execució de la unitat d'obra inclou les operacions següents:
Sembra directa:
- Comprovació i preparació de la superfície a sembrar
- Sembra de les llavors
- Cobertura de les llavors amb sorra de riu, en el seu cas
- Consolidació del sòl i allisada de la superfície de l'àrea de gespa mitjançant corronat, en el seu cas
- Primera sega, en el seu cas
- Protecció de la superfície sembrada
CONDICIONS GENERALS:
La barreja de llavors, els pans d'herba o els fragments de planta han de quedar distribuïts amb la màxima regularitat i uniformitat.
La superfície a implantar ha de tenir el nivell previst.
Tota la capa de terra superficial ha de tenir el mateix nivell de compactació.
SEMBRA DIRECTA:
La dosi de sembra de la barreja de llavors ha de ser de 15 a 35 g/m2.
Abans de la sembra, la superfície a implantar ha de tenir la consistència de gra fi.

2.- CONDICIONS DEL PROCÉS D'EXECUCIÓ

CONDICIONS GENERALS:
No s'ha d'implantar mai en sòls glaçats, excessivament secs o excessivament molls, ni en condicions meteorològiques molt desfavorables. En especial s'han d'evitar els dies ventosos i els dies amb temperatures elevades.
Abans de començar a preparar el llit de sembra, s'han d'eliminar la vegetació espontània i les

llavors de males herbes.
S'han d'eliminar les pedres, cossos estranys, arrels i residus presents als 20 cm superiors del sòl.
Cal retirar de la superfície les pedres i tota mena de deixalles, així com els materials de difícil descomposició de diàmetre superior a 2 cm.
En els treballs d'implantació d'àrees de gespa en talussos s'han de preveure les proteccions en matèries de seguretat i salut necessàries per desenvolupar aquests treballs amb seguretat i reduir al màxim els riscs.
SEMBRA DIRECTA:
La sembra s'ha de realitzar en condicions meteorològiques favorables. Quan la temperatura del sòl sigui superior als 8-12°C, i estigui suficientment humit.
Les llavors s'han de distribuir de manera uniforme i homogènia.
En el cas de sembra en talussos s'ha de distribuir més quantitat de llavors a la part alta del talús i a les voreres.
Les llavors s'han d'incorporar al sòl cobrint-les amb una capa de material de cobertura una o dues vegades el diàmetre màxim de la llavor, i en cap cas superior a 1 cm.
Una vegada la gespa ha assolit una alçària entre 40-60 mm s'ha d'efectuar la primera sega.
No s'ha de segar mai, d'una vegada, més del 30% de l'alçària foliar de la gespa.
Les restes de la sega no s'han de deixar sobre la gespa.

3.- UNITAT I CRITERI D'AMIDAMENT

m2 de superfície amidada segons les especificacions de la DT.

4.- NORMATIVA DE COMPLIMENT OBLIGATORI

SEMBRA DIRECTA, IMPLANTACIÓ EN PA D'HERBA O IMPLANTACIÓ PER RIZOSEMBRA:
* NTJ 08G:2002 Normes Tecnològiques de Jardineria i Paisatgisme. Implantació del material vegetal. Sembra i implantació de gespes i prats.

D - ELEMENTS COMPOSTOS

D0 - ELEMENTS COMPOSTOS BÀSICS

D07 - MORTERS I PASTES

D070 - MORTERS SENSE ADDITIUS

0.- ELEMENTS QUE CONTEMPLA EL PLEC

D0703641.

1.- DEFINICIÓ I CARACTERÍSTIQUES DELS ELEMENTS

Mescla feta amb sorra, ciment, aigua i calç si és el cas.
CARACTERÍSTIQUES GENERALS:
Tipus de ciment:
- Ciments comuns excepte els tipus CEM II/A
- Ciments de ram de paleta MC
- Ciments blancs BL, quan ho requereixi la exigència de blancor

Morters per a fàbriques:
- Resistència a compressió: <= 0,75 x Resistència a compressió de la peça
  - Morter ordinari (UNE-EN 998-2) en fàbrica no armada: >= M1
  - Morter ordinari (UNE-EN 998-2) en fàbrica armada: >= M5
  - Morter de junt prim o morter lleuger (UNE-EN 998-2): >= M5

Ha d'estar pastat de forma que s'obtingui una mescla homogènia i sense segregacions.

2.- CONDICIONS D'EXECUCIÓ I D'UTILITZACIÓ

Per a l'elaboració i la utilització del morter, la temperatura ambient ha d'estar entre 5°C i 40°C.
La formigonera ha d'estar neta abans de l'elaboració del morter.
No s'han de mesclar morters de composició diferent.
S'ha d'aplicar abans que passin 2 h des de la pastada.

3.- UNITAT I CRITERIS D'AMIDAMENT

m3 de volum necessari elaborat a l'obra.

4.- NORMATIVA DE COMPLIMENT OBLIGATORI

Real Decreto 314/2006, de 17 de marzo, por el que se aprueba el Código Técnico de la Edificación Parte 2. Documento Básico de Seguridad estructural Fábrica DB-SE-F.

DOCUMENT 4. AMIDAMENT I PRESSUPOST

AMIDAMENTS

		Obra	01	Pressupost							
		Capítulo	01	ENDERROCS I MOVIMENT DE TERRES							
		Titol 3	01	TREBALLS PREVIS							
	NUM	CODI	UA	DESCRIPCIÓ	C	D	E	F		TOTAL
'01.01.01	1	P21R0-92GT	u	TALA CONTROLADA D'ARBRE DE 10 A 15 M D'ALÇÀRIA, RETIRANT LA SOCA A LA VISTA, APLEC DE LA BROSSA GENERADA I CÀRREGA SOBRE CAMIÓ GRUA AMB PINÇA, I TRANSPORT DE LA MATEIXA A PLANTA DE COMPOSTATGE (NO MÉS LLUNY DE 20 KM)				2,000		2,000
							TOTAL AMIDAMENT	2,000		
			u	RETIRADA D'ELEMETS DE JARDINERIA NECESSARI PER A L'EXECUCIÓ DEL NOU VIAL (ARBUSTIVES, PRAT...) I TRASLLAT ABOCADOR AUTORITZAT INCLOSES LES TAXES				1,000		1,000
							TOTAL AMIDAMENT	1,000		
		Obra	01	Pressupost							
		Capítulo	01	ENDERROCS I MOVIMENT DE TERRES							
		Titol 3	02	ENDERROCS							
		Capítol	01	ENDERROC DE TANCA							
	NUM	CODI	UA	DESCRIPCIÓ	C	D	E	F		TOTAL
'01.01.02.01	1		ml	ENDERROC DE TANCA EXISTENT, FORMADA PER FONAMENT, MURET I MALLA DE SIMPLE TORSIÓ. INCLÒS RASLLAT A L'ABOCADOR I TAXES ABOCADOR						
				tanca existent	39,800					39,800
							TOTAL AMIDAMENT	39,800		
		Obra	01	Pressupost							
		Capítulo	01	ENDERROCS I MOVIMENT DE TERRES							
		Titol 3	02	ENDERROCS							
		Capítol	02	ENDERROC PAVIMENTS							
	NUM	CODI	UA	DESCRIPCIÓ	C	D	E	F		TOTAL
'01.01.02.03	1	P2146-A002	m2	DEMOLICIÓ DE PAVIMENT DE MESCLA BITUMINOSA DE FINS A 15 CM DE GRUIX, AMB RETROEXCAVADORA AMB MARTELL TRENCADOR I CÀRREGA SOBRE CAMIÓ AMB MITJANS MECÀNICS						
				zona sud	1,500	20,400				30,600
				pas instal·lacions	0,800	4,500		2,000		7,200
							TOTAL AMIDAMENT	37,800		
'01.01.02.03	2	P2143-A001	m2	ENDERROC DE PAVIMENT DE VORERA AMB BASE DE FORMIGÓ, DE FINS A 20 CM DE GRUIX, INCLOENT SUBBASE DE GRAVES, AMB COMPRESSOR I CÀRREGA MANUAL DE RUNA SOBRE CAMIÓ O CONTENIDOR. INCLOU DEMOLICIÓ DE SOLERA I VORADA.						
				vorera			14,500			14,500
				vorera			34,470			34,470
				vorera			34,700			34,700
				pas instal·lacions			63,000			63,000
							TOTAL AMIDAMENT	146,670		
'01.01.02.03	3	P2RA-EU3S	m3	DISPOSICIÓ CONTROLADA EN DIPÒSIT AUTORITZAT DE RESIDUS BARREJATS INERTS AMB UNA DENSITAT 1 T/M3, PROCEDENTS DE CONSTRUCCIÓ O DEMOLICIÓ, AMB CODI 17 01 07 SEGONS LA LLISTA EUROPEA DE RESIDUS						
				zona sud	1,500	20,400		0,150		4,590
				pas instal·lacions	0,800	4,500	2,000	0,150		1,080
				vorera			14,500	0,200		2,900
				vorera			34,470	0,200		6,894
				vorera			34,700	0,200		6,940
				pas instal·lacions			63,000	0,200		12,600
							TOTAL AMIDAMENT	35,004		
'01.01.02.03	4	P243-DT0O	m3	TRANSPORT DE RESIDUS DINS DE L'OBRA, AMB CAMIÓ DE 7 T I TEMPS D'ESPERA PER A LA CÀRREGA A MÀQUINA						0,000
				zona sud	1,500	20,400		0,150		4,590
				pas instal·lacions	0,800	4,500	2,000	0,150		1,080
				vorera			14,500	0,200		2,900
				vorera			34,470	0,200		6,894
				vorera			34,700	0,200		6,940
				pas instal·lacions			63,000	0,200		12,600
							TOTAL AMIDAMENT	35,004		
		Obra	01	Pressupost							
		Capítulo	01	ENDERROCS I MOVIMENT DE TERRES							
		Titol 3	03	MOVIMENT DE TERRES							
	NUM	CODI	UA	DESCRIPCIÓ	C	D	E	F		TOTAL
'01.01.10	1	F221V010	M3	EXCAVACIÓ MANUAL A CEL OBERT DE CALES DE LOCALITZACIÓ DE SERVEIS, AMB CÀRREGA DE MATERIAL RESULTANT SOBRE CAMIÓ (PREVISIÓ)						
								7,500		7,500
							TOTAL AMIDAMENT	7,500		
'01.01.10	2	F2213122	M3	EXCAVACIÓ PER A REBAIX EN CAPA DE TERRA VEGETAL, REALITZADA AMB PALA EXCAVADORA I CÀRREGA DIRECTA SOBRE CAMIÓ						
				àmbit terra vegetal camí costat riera + àmbit jardí habitatge			330,800	0,250		82,700
							TOTAL AMIDAMENT	82,700		
'01.01.10	3	F221A420	M3	EXCAVACIÓ I CÀRREGA DE TERRA PER A ESPLANACIÓ EN TERRENY COMPACTE AMB P.P. DE ROCA, AMB MITJANS MECÀNICS						
				àmbit terra vegetal camí costat riera	242,800	0,200				48,560
				àmbit jardí habitatge	88,000	0,300				26,400
							TOTAL AMIDAMENT	74,960		
'01.01.10	4	F227T00F	M2	REPÀS I PICONATGE DE CAIXA DE PAVIMENT, AMB COMPACTACIÓ DEL 95% PM						

				àmbit terra vegetal camí costat riera + àmbit jardí habitatge					330,800	330,800
								TOTAL AMIDAMENT	**330,800**	
'01.01.10	5	F2R3U050	M3	TRANSPORT DE TERRES O RUNA AMB CAMIO DE 12 T, A INSTAL.LACIÓ AUTORITZADA DE GESTIO DE RESIDUS INCLOS COST I CANON DE DEPOSICIÓ						
				terra vegetal + 20% esponjament			1,200	82,700		99,240
				excavació adicional (àmbit terra vegetal + àmbit jardí)			1,200	74,960		89,952
								TOTAL AMIDAMENT	**189,192**	

	Obra	**01**	**Pressupost**
	Capítulo	**02**	**XARXES D'INFRAESTRUCTURES**
	Títol 3	**01**	**XARXA DE CLAVEGUERAM**

NUM	**CODI**	**UA**	**DESCRIPCIÓ**	**C**	**D**	**E**	**F**		**TOTAL**
'01.02.01	1 F2225A22	M3	EXCAVACIÓ DE RASA I POUS, EN QUALSEVOL TIPUS DE TERRENY, AMB P.P. DE ROCA, AMB MITJANS MECÀNICS I CÀRREGA MECÀNICA DEL MATERIAL EXCAVAT.						
			escomesa		13,500	0,600	3,500		28,350
			embornal		5,000	0,600	3,500		10,500
			embornal		1,800	0,600	3,500		3,780
			pou		2,200	2,200	4,000		19,360
								TOTAL AMIDAMENT	**61,990**
'01.02.01	2 F23177S1	M2	APUNTALAMENT I ESTREBADA DE RASES I POUS, AMB FUSTA, EN OBRES DE SERVEIS						
			entibament escomesa		13,500	3,500	2,000		94,500
			entibament embornal		5,000	3,500	2,000		35,000
			entibament embornal		1,800	3,500	2,000		12,600
			entibament pou		4,000	2,200	4,000		35,200
								TOTAL AMIDAMENT	**177,300**
'01.02.01	3 F227A00F	M2	REPÀS I PICONATGE DE SÒL DE RASES I POUS, AMB COMPACTACIÓ DEL 95% PM						
					20,300	0,600			12,180
								TOTAL AMIDAMENT	**12,180**
'01.02.01	4 F228A10F	M3	REBLIMENT I PICONATGE DE RASES I POUS, AMB MATERIAL PORCEDENT DE LA PRÒPIA OBRA AMB CLASSIFICACIÓ I SELLECCIÓ O PRÈSTEC, EN TONGADES DE GRUIX FINS A 25 CM, UTILITZANT PICÓ VIBRANT, AMB COMPACTACIÓ DEL 95 % PM						
			escomesa		13,500	0,600	3,500	0,800	22,680
			embornal		5,000	0,600	3,500	0,800	8,400
			embornal		1,800	0,600	3,500	0,800	3,024
			pou		2,200	2,200	4,000	0,800	15,488
								TOTAL AMIDAMENT	**49,592**
'01.02.01	5 F2R3U050	M3	TRANSPORT DE TERRES O RUNA AMB CAMIO DE 12 T, A INSTAL.LACIÓ AUTORITZADA DE GESTIO DE RESIDUS INCLOS COST I CANON DE DEPOSICIÓ						
			escomesa		28,350	22,680			5,670
			embornal		10,500	8,400			2,100
			embornal		3,780	3,024			0,756
			pou		19,360	15,488			3,872
								TOTAL AMIDAMENT	**12,398**
'01.02.01	6 F2A1G000	M3	SUBMINISTRAMENT, ESTESA I COMPACTACIÓ DE SORRA D'APORTACIÓ SEGONS ESPECIFICACIONS DE COMPANYIA PER A REBLIMET DE RASES DE SERVEIS						
			sorra		20,300	0,600	0,500		6,090
								TOTAL AMIDAMENT	**6,090**
'01.02.01	7 FD7FA395	M	TUB DE POLIETILÈ D'ALTA DENSITAT, COEXTRUIDA DE DN 200 MM DE DOBLE PARET, EXTERIOR CORRUGAT DE COLOR NEGRE PER A PROTECCIÓ CONTRA RAIGS UV I INTERIOR LLIS DE COLOR BLANC; DEL TIPUS B SEGONS PR EN 13476-1, DE RÍGIDES CIRCUNFERENCIAL 8 KN/M2 SEGONS ISO 9969, INCLOSA PART PROPORCIONAL DE MANEGUET D'UNIÓ I PECES ESPECIALS TIPUS CLIP PER UNIÓ D'ESCOMESES EN POLIETILÈ I JUNT D'ESTANQUEITAT EN EPDM. COL·LOCAT I MUNTAT A LA RASA. (connexió embornals + 2 escomeses)						
			escomesa		13,500				13,500
			embornal		5,000				5,000
			embornal		1,800				1,800
								TOTAL AMIDAMENT	**20,300**
'01.02.01	8 GD5JU010	U	POU D'EMBORNAL SIFÒNIC (MODEL AJUNTAMENT MATADEPERA) DE 70X30 CM I 1,50 M D'ALÇÀRIA MITJA, AMB FORMIGÓ HM-20, INCLÒS SOLERA, ENTRONCAMENT AMB TUB DE DESGUÀS I BASTIMENT I REIXA DE FOSA DÚCTIL PER A 40 T DE CÀRREGA DE RUPTURA DE 70X30X10 MM, SEGONS PLÀNOLS. MODEL AJUNTAMENT. LA SEVA OBERTURA TINDRÀ UNA DIMENSIÓ QUE PERMETI LA INSCRIPCIÓ D'UN CERCLE D'1CM DE DIÀMETRE COM A MÀXIM (ORDRE VIV/ 561/2010)						
			pou					2,000	2,000
								TOTAL AMIDAMENT	**2,000**
'01.02.01	13 GDD1U014	U	POU DE REGISTRE DE 90 CM DE DIÀMETRE INTERIOR I 2,00 M D'ALÇÀRIA INTERIOR, INCLÒS SOLERA DE FORMIGÓ DE 20 N/MM2 DE RESISTÈNCIA CARACTERÍSTICA A LA COMPRESSIÓ, ANELL D'ENTRONCAMENT AMB TUBS, CON SUPERIOR, BASTIMENT I TAPA DE FOSA DÚCTIL MODEL AJUNTAMENT I GRAONS, SEGONS PLÀNOLS						
			pou					1,000	1,000
								TOTAL AMIDAMENT	**1,000**
		M	SUPLEMENT INTERIOR PER MAJOR ALÇÀRIA DE 2,00 M DE POU DE REGISTRE DE 120 CM DE DIÀMETRE, AMB ANELLS PREFABRICATS DE FORMIGÓ, INCLÒS PART PROPORCIONAL DE GRAONS						
			suplement		1,000				1,000
								TOTAL AMIDAMENT	**1,000**
'01.02.01	9 FD1ZV015	U	CONNEXIÓ DE CLAVEGUERÓ A COL·LECTOR COMPLERTA INCLOENT PEÇA ESPECIAL DE CLIP, OBRA CIVIL NECESSÀRIA I MOVIMENTS DE TERRES. (EMBORNALS + 2 ESCOMESES)						
			connexió					4,000	4,000
								TOTAL AMIDAMENT	**4,000**

	Obra	**01**	**Pressupost**
	Capítulo	**02**	**XARXES D'INFRAESTRUCTURES**
	Títol 3	**02**	**XARXA DE TELECOMUNICACIONS**

NUM	**CODI**	**UA**	**DESCRIPCIÓ**	**C**	**D**	**E**	**F**	**TOTAL**

				SUBMINISTRAMENT I COL·LOCACIÓ DE PERICÓ D'ENTRADA PREFABRICADA PER A ICT DE 400X400X600 MM DE DIMENSIONS INTERIORS, AMB GANXOS PER A TRACCIÓ, CÈRCOL I TAPA, FINS A 20 PUNTS D'ACCÉS A USUARI (PAU), PER A UNIÓ ENTRE LES XARXES D'ALIMENTACIÓ DE TELECOMUNICACIÓ DELS DIFERENTS OPERADORS I LA INFRAESTRUCTURA COMUNA DE TELECOMUNICACIÓ DE L'EDIFICI, COL·LOCADA SOBRE SOLERA DE FORMIGÓ EN MASSA HM-20/B/20/X0 DE 10 CM DE GRUIX. EL PREU NO INCLOU L'EXCAVACIÓ NI EL FARCIMENT PERIMETRAL POSTERIOR							
'01.02.05	1	PGATR031	U							
				pericó					3,000	3,000
								TOTAL AMIDAMENT	**3,000**	
				EXCAVACIÓ DE RASA PER A PAS D'INSTAL·LACIONS FINS A 1 M DE FONDÀRIA, EN TERRENY COMPACTE (SPT 20-50), REALITZADA AMB RETROEXCAVADORA I AMB LES TERRES DEIXADES A LA VORA							
'01.02.05	2	E222B432	m3							
				tram 1	2,800	1,000	0,600			1,680
				tram 2	62,800	1,000	0,600			37,680
				tram 3	22,850	1,000	0,600			13,710
								TOTAL AMIDAMENT	**53,070**	
				CANALITZACIÓ PER A COMUNICACIONS SOTA VORERA AMB PRISMA PER AL PAS DELS CONDUCTORS DE TELEFONICA O SIMILAR, INCLOS EXCAVACIÓ, COL.LOCACIÓ D'UN TRI-TUBS DE PVC RÍGID DE 110 MM DE DIÁMETRE NOMINAL QUE FORMEN EL PRISMA, RECUBRIMENT DE PROTECCIÓ AMB FORMIGÓ I REPLÈ COMPACTAT AL 95% PM AMB TERRA DE LA PROPIA OBRA, TOTALMENT ACABAT.							
'01.02.05	3	ETL00005	M							
				tram 1	2,800					2,800
				tram 2	62,800					62,800
				tram 3	22,850					22,850
								TOTAL AMIDAMENT	**88,450**	
'01.02.05	4	ETL00040	U	CONVERSIÓ AÈRIA SOTERRADA						
				pericó					1,000	1,000
								TOTAL AMIDAMENT	**1,000**	
'01.02.01	5	F2R3U050	M3	TRANSPORT DE TERRES O RUNA AMB CAMIO DE 12 T, A INSTAL.LACIÓ AUTORITZADA DE GESTIO DE RESIDUS INCLOS COST I CANON DE DEPOSICIÓ						
				tram 1	2,800	1,000	0,600			1,680
				tram 2	62,800	1,000	0,600			37,680
				tram 3	22,850	1,000	0,600			13,710
								TOTAL AMIDAMENT	**53,070**	

	Obra	**01**	**Pressupost**
	Capítulo	**02**	**XARXES D'INFRAESTRUCTURES**
	Títol 3	**03**	**XARXA ELÈCTRICA**

	NUM	**CODI**	**UA**	**DESCRIPCIÓ**	C	D	E	F	**TOTAL**
'01.02.03	1	PGC00125	u	SUBMINISTRAMENT ELÈCTRIC DOS HABITATGES SEGONS ESTUDI ENDESA (0000887183-1)(ESTIMACIÓ ECONÒMICA 3.300€)					
								1,000	1,000
								TOTAL AMIDAMENT	**1,000**	
'01.02.03	2		u	TREBALLS D'ENTRONCAMENT, REFORÇ O ADEQUACIÓ DE LA XARXA DE MITJA TENSIÓ EXISTENT A REALITZAR PER LA COMPANYIA 2.753,84 € (INCLÒS EN EL PRESSUPOST PER A CONEIXEMENT DE L'ADMINISTRACIÓ)					
								1,000	1,000
								TOTAL AMIDAMENT	**1,000**	
'01.02.03	3		ml	SUBMINISTRAMENT I ESTESA DE CABLEJAT DE MT AMB CONDUCTOR 3X1X240 MM2 D'ALUMINI, SEGONS DETERMINACIONS DE LA COMPANYIA.					
								40,400	40,400
								TOTAL AMIDAMENT	**40,400**	
'01.02.03	4		ml	DEMOLICIÓ I REPOSICIÓ DE PAVIMENT DE PANOT EN VORERA, DE 20 X 20 X 4 CM, SOBRE LLIT DE FORMIGÓ DE 10 CM, INCLÒS EL TRANSPORT DE RUNES A L'ABOCADOR.					
								4,000	4,000
								TOTAL AMIDAMENT	**4,000**	
'01.02.03	5		ml	EXECUCIÓ DE RASA PER A CANALITZACIÓ ELÈCTRICA DE MITJA TENSIÓ SOTA VORERA DE NOVA EXECUCIÓ, PER A UN CIRCUIT, INCLOENT L'EXCAVACIÓ SEGONS PLÀNOLS DE DETALL I DIMENSIONS ESTÀNDARD DE COMPANYIA, ACOPI PROVISIONAL DE LES TERRES PROCEDENTS DE L'EXCAVACIÓ, REPÀS I PICONATGE DEL FONS DE LA RASA, PROTECCIÓ DE SORRA SEGONS ESPECIFICACIONS DE COMPANYIA I REBLERT DE RASA EN TONGADES DE 25 CM DE GRUIX AMB MATERIAL CLASSIFICAT PROCEDENT DE LA PRÒPIA EXCAVACIÓ, COMPACTADA AL 95% P.M., AMB TEMPS D'ESPERA, REPASSOS DE RASA I SOBREVOLUMS D'EXCAVACIÓ I REBLERT PER INCREMENTS PUNTUALS DE PROFUNDITAT PER A COORDINACIÓ AMB ALTRES SERVEIS. CÀRREGA, TRANSPORT I CÀNON D'ABOCAMENT I MANTENIMENT DELS MATERIALS EXCEDENTS. AMB EL SUBMINISTRA I COL·LOCACIÓ DE PLACA I BANDA DE SENYALITZACIÓ SEGONS ESPECIFICACIONS COMPANYIA.					
								40,400	40,400
								TOTAL AMIDAMENT	**40,400**	

	Obra	**01**	**Pressupost**
	Capítulo	**02**	**XARXES D'INFRAESTRUCTURES**
	Títol 3	**04**	**ENLLUMENAT PÚBLIC**

	NUM	**CODI**	**UA**	**DESCRIPCIÓ**	C	D	E	F	**TOTAL**
	1	XHN858P5	u	LLUMINARIA VEKA N AMB UN FLUX LLUMINÓS DE 5772 lm, POTENCIA DE 45.50w, CLASSIFICACIÓ LLUMINÀRIA SEGONS CIE DE 100, CODI CIE FLUX: 23 59 94 100 100 , LLUMINARIA: 1XC.LED 6000LM -2300K (FACTOR DE CORRECCIÓ 1000). INSTAL·LACIÓ ELÈCTRICA INTERIOR COMPLETA, CONNEXIÓ A LA XARXA D'ALIMENTACIÓ I AL TERRA, AMB PLACA DE PRESA DE TERRA. INCLOU DRIVER AMB REGULACIÓ, PROGRAMAT SEGONS CRITERIS MUNICIPALS I EN FUNCIONAMENT.					
								1,000	1,000
								TOTAL AMIDAMENT	**1,000**	
			PA	REFORÇ CANALITZACIÓ SOTA CALÇADA					
								1,000	1,000
								TOTAL AMIDAMENT	**1,000**	

	Obra	**01**	**Pressupost**
	Capítulo	**02**	**XARXES D'INFRAESTRUCTURES**
	Títol 3	**05**	**XARXA D'AIGUA POTABLE (XARXA_FUD100) - EXTERIOR**
	Capítol	**01**	**INSTAL·LACIÓ HIDRÀULICA**
	Títol 3 (1)	**01**	**XARXA I ACCESSORIS (ABASTAMENT D'AIGUA EXTERIOR)**

	NUM	CODI	UA	DESCRIPCIÓ	C	D	E	F	TOTAL
'01.02.06.01.01	1	PF36-DVUK	m	TUB DE FOSA DÚCTIL DE 100 MM DE DIÀMETRE NOMINAL INTERIOR, SEGONS LA NORMA ISO 2531, UNIÓ DE CAMPANA AMB ANELLA ELASTOMÈRICA D'ESTANQUITAT PER A AIGUA, AMB GRAU DE DIFICULTAT MITJÀ I COL·LOCAT AL FONS DE LA RASA					
				tub	75,000				75,000
				TOTAL AMIDAMENT				**75,000**	
'01.02.06.01.01	2	PF31-3T2E	u	CONNEXIÓ PERPENDICULAR 150/100. TREBALLS A EXECUTAR PER PART D'AIGÜES DE MATADEPERA					
								1,000	1,000
				TOTAL AMIDAMENT				**1,000**	
'01.02.06.01.01	3	PF31-3SZA	PA	MATERIAL VALVULES/DESCÀRREGA. TREBALLS A EXECUTAR PER PART D'AIGÜES DE MATADEPERA					
								1,000	1,000
				TOTAL AMIDAMENT				**1,000**	
			ML	OBRA CIVIL CONSISTENT EN, EXECUCIÓ DE RASA REBLERT AMB SORRA COL·LOCACIÓ DE CINTA SUBMINISTRADA PER LA COMPANYIA, I REBLERT DE LA RASA.					
				rasa	72,000				72,000
				TOTAL AMIDAMENT				**72,000**	
'01.02.06.01.01	4	F2R3U050	M3	TRANSPORT DE TERRES O RUNA AMB CAMIO DE 12 T, A INSTAL.LACIÓ AUTORITZADA DE GESTIO DE RESIDUS INCLOS COST I CANON DE DEPOSICIÓ					
								9,70	9,700
				TOTAL AMIDAMENT				**9,700**	
			PA	REFORÇ CANALITZACIÓ SOTA CALÇADA					
								1,000	1,000
				TOTAL AMIDAMENT				**1,000**	
		Obra	**01**	**Pressupost**					
		Capítulo	**02**	**XARXES D'INFRAESTRUCTURES**					
		Titol 3	**05**	**XARXA D'AIGUA POTABLE (XARXA_FUD100) - EXTERIOR**					
		Capítol	**01**	**INSTAL·LACIÓ HIDRÀULICA**					
		Titol 3 (1)	**02**	**ELEMENTS COMPOSTOS**					
		Titol 4	**01**	**HIDRANTS**					

	NUM	CODI	UA	DESCRIPCIÓ	C	D	E	F	TOTAL
'01.02.06.01.02.01	1	PM23-4BCW	u	HIDRANT SOTERRAT, AMB SORTIDA DE 100 MM DE DIÀMETRE I DE 4'' DE DIÀMETRE DE CONNEXIÓ A LA CANONADA, MUNTAT A L'EXTERIOR					
								1,000	1,000
				TOTAL AMIDAMENT				**1,000**	
'01.02.06.01.02.01	2	PBBM-4IMH	u	CONNEXIÓ HIDRANT					
								1,000	1,000
				TOTAL AMIDAMENT				**1,000**	
		Obra	**01**	**Pressupost**					
		Capítulo	**03**	**FERMS I PAVIMENTS**					
		Titol 3	**01**	**PAVIMENTS**					

	NUM	CODI	UA	DESCRIPCIÓ	C	D	E	F	TOTAL
'01.03.01	1	P9E1-A001	m2	PAV2 PAVIMENT DE PANOT PER A VORERA DE GRIS DE 20X20X4 CM, 9 PASTILLES, CLASSE 1A, PREU ALT, COL·LOCAT A L'ESTESA AMB SORRA-CIMENT DE 250 KG/M3, (E=3CM) DE CIMENT PÒRTLAND I BEURADA DE GRIS AMB CIMENT DE RAM DE PALETA (C3)					
				vorera nord Carrer Maripfarr	121,000				121,000
				vorera sud Carrer Maripfarr	68,000				68,000
				TOTAL AMIDAMENT				**189,000**	
'01.03.01	2	P9E1-A001	m1	PAV03 VORADA RECTA DE FORMIGÓ, TIPUS T1, MONOCAPA, AMB SECCIÓ NORMALITZADA DE CALÇADA C3 DE 20X12 CM SEGONS UNE 127340, DE CLASSE CLIMÀTICA B, CLASSE RESISTENT A L'ABRASIÓ H I CLASSE RESISTENT A FLEXIÓ T (R-5 MPA) SEGONS UNE-EN 1340, COL·LOCADA SOBRE FONAMENT BASE DE FORMIGÓ RECICLAT NO ESTRUCTURAL DE 15 N/MM2 DE RESISTÈNCIA MÍNIMA A COMPRESSIÓ I DE 30 A 35 CM D'ALÇÀRIA, I REJUNTADA AMB MORTER.					
				vorera Carrer Maripfarr	47,800				47,800
				vorera Carrer Abat Marcet	35,700				35,700
				TOTAL AMIDAMENT				**83,500**	
'01.03.01	3	P9H5-A001	t	PAV1 (AR) PAVIMENT (CAPA DE RODADURA) DE MESCLA BITUMINOSA CONTÍNUA EN CALENT TIPUS AC 16 SURF B 50/70 D (D-12), AMB BETUM ASFÀLTIC DE PENETRACIÓ, DE GRANULOMETRIA DENSA PER A CAPA DE TRÀNSIT I ÀRID GRANÍTIC, COLOR TABAC, ESTESA I COMPACTADA (SUPERFÍCIE 244 M2 INCLOU RASES ESCOMESES)					
				asfalt	244,000	0,060	2,400		35,136
				rasa escomesa clavegueram	7,100	0,060	2,400		1,022
				TOTAL AMIDAMENT				**36,158**	
'01.03.01	4	P9H5-A002	t	C01 (AI) PAVIMENT (ASFALT INTERMEDI) DE MESCLA BITUMINOSA CONTÍNUA EN CALENT TIPUS AC 22 BIN B 50/70 S (S-20), AMB BETUM ASFÀLTIC DE PENETRACIÓ, DE GRANULOMETRIA SEMIDENSA PER A CAPA INTERMÈDIA I ÀRID CALCARI, ESTESA I COMPACTADA (SUPERFÍCIE 244 M2 INCLOU RASES ESCOMESES)					
				asfalt	244,000	0,060	2,400		35,136
				rasa escomesa clavegueram	7,100	0,060	2,400		1,022
				TOTAL AMIDAMENT				**36,158**	
'01.03.01	5	P938-A002	m3	C02 (B) BASE DE TOT-U ARTIFICIAL, AMB ESTESA I PICONATGE DEL MATERIAL AL 98% DEL PM					
				vorera nord Carrer Maripfarr	121,000		0,200		24,200
				vorera sud Carrer Maripfarr	68,000		0,200		13,600
				asfalt	244,000		0,200		48,800
				rasa escomesa clavegueram al asfalt	7,100		0,200		1,420
				TOTAL AMIDAMENT				**88,020**	
'01.03.01	6	P931-A001	m3	C04 BASE DE FORMIGÓ (CE, EHE) FORMIGÓ HM-20/B / 20 / I DE CONSISTÈNCIA TOVA, GRANDÀRIA MÀXIMA DEL GRANULAT 20 MM, AMB >= 200 KG/M3 DE CIMENT, APTE PER A CLASSE D'EXPOSICIÓ I, ABOCAT DES DE CAMIÓ AMB ESTESA I VIBRATGE MANUAL, AMB ACABAT REGLEJAT					
				vorera nord Carrer Maripfarr	121,000		0,150		18,150
				vorera sud Carrer Maripfarr	68,000		0,150		10,200

								TOTAL AMIDAMENT		28,350
			m3	EXECUCIÓ DE RIGOLA "IN SITU" DE FORMIGÓ HM-20/B/20/I D'AMPLADA IGUAL A L'EXISTENT (APRX. 20CM) ACABADA REMOLINADA,						
				rigola	106,000	0,6	0,250			15,900
								TOTAL AMIDAMENT		15,900
'01.03.01		7 P9L1-E982	m2	REG D'IMPRIMACIÓ AMB EMULSIÓ BITUMINOSA CATIÒNICA TIPUS C50BF4 IMP, AMB DOTACIÓ 1,5 KG/M2						
				asfalt	244,000					244,000
				rasa escomesa clavegueram	7,100					7,100
								TOTAL AMIDAMENT		251,100
'01.03.01		8 P9L1-E97S	m2	REG D'ADHERÈNCIA AMB EMULSIÓ BITUMINOSA CATIÒNICA TIPUS C60B3/B2 ADH, AMB DOTACIÓ 1 KG/M2						
				asfalt	244,000					244,000
				rasa escomesa clavegueram	7,100					7,100
								TOTAL AMIDAMENT		251,100
'01.03.01		9 P9H5-A010	u	PARTIDA EN CONCEPTE DE DESPLAÇAMENT D'EQUIP D'ASFALTAT PER SUPERFÍCIE PETITA A EXECUTAR						
										1,000
								TOTAL AMIDAMENT		1,000
		Obra	**01**	**Pressupost1361**						
		Capítulo	**06**	**SENYALITZACIÓ**						
		Titol 3	**01**	**SENYALITZACIÓ HORITZONTAL**						
	NUM	**CODI**	**UA**	**DESCRIPCIÓ**	C	D	E	F		**TOTAL**
'01.06.01		3 PBA4-DXTS	PA	PINTAT SOBRE PAVIMENT DE MARCA VIAL TRANSVERSAL CONTÍNUA PER A ÚS PERMANENT I RETRORREFLECTANT EN SEC, AMB HUMITAT I AMB PLUJA, TIPUS -, DE 50 CM D'AMPLÀRIA, AMB PINTURA ALCÍDICA DE COLOR BLANC I MICROESFERES DE VIDRE, APLICADA AMB MÀQUINA D'ACCIONAMENT MANUAL						
										12,000
								TOTAL AMIDAMENT		12,000
			PA	PINTAT SOBRE PAVIMENT DE LÍNIA APARCAMENT CONTÍNUA PER A ÚS PERMANENT I RETRORREFLECTANT EN SEC, AMB HUMITAT I AMB PLUJA, TIPUS -, DE 50 CM D'AMPLÀRIA, AMB PINTURA ALCÍDICA DE COLOR BLANC I MICROESFERES DE VIDRE, APLICADA AMB MÀQUINA D'ACCIONAMENT MANUAL						
										14,210
								TOTAL AMIDAMENT		14,210
'01.06.01		4 PBA-A001	u	PARTIDA EN CONCEPTE DE DESPLAÇAMENT DE MAQUINÀRIA PER TREBALLS DE PINTURA HORITZONTAL DE SENYALITZACIÓ EN ASFALT.						
										1,000
								TOTAL AMIDAMENT		1,000
		Obra	**01**	**Pressupost**						
		Capítulo	**06**	**SENYALITZACIÓ**						
		Titol 3	**02**	**SENYALITZACIÓ VERTICAL**						
	NUM	**CODI**	**UA**	**DESCRIPCIÓ**	C	D	E	F		**TOTAL**
'01.06.02		1 PBBG-DV31	u	PLACA RODONA PER A SENYALS DE TRÀNSIT, D'ACER GALVANITZAT I PINTAT, DE 60 CM DE DIÀMETRE, ACABADA AMB LÀMINA RETRORREFLECTORA CLASSE RA1, FIXADA MECÀNICAMENT						
										2,000
								TOTAL AMIDAMENT		2,000
'01.06.02		1 PBBG-DV31	u	PLACA QUADRADA PER A SENYALS DE TRÀNSIT, D'ACER GALVANITZAT I PINTAT, DE 60 CM DE DIÀMETRE, ACABADA AMB LÀMINA RETRORREFLECTORA CLASSE RA1, FIXADA MECÀNICAMENT						
										1,000
								TOTAL AMIDAMENT		1,000
'01.06.02		2 PBBH-A001	u	PAL DE 3 M D'ALTURA, DE TUB D'ACER GALVANITZAT, DE SECCIÓ CIRCULAR, DE 80X3 MM, PER A SUPORT DE SENYALITZACIÓ VERTICAL DE TRÀNSIT, FIXAT A UNA BASE DE FORMIGÓ HM-20/P/20/X0 (INCLOSA EN EL PREU).						
										3,000
								TOTAL AMIDAMENT		3,000
		Obra	**01**	**Pressupost**						
		Capítulo	**07**	**VARIS**						
		Titol 3	**02**	**SEGURETAT I SALUT**						
	NUM	**CODI**	**UA**	**DESCRIPCIÓ**	C	D	E	F		**TOTAL**
'01.07.02		1 ESS0A001	u	PART PROPORCIONAL DE CASC DE SEGURETAT HOMOLOGAT, PROTECTOR AUDITIU, CARETA RESPIRACIÓ ANTI-POLS, ULLERES, GUANTS I ARMILLA REFLECTANT.						
										1,000
								TOTAL AMIDAMENT		1,000
'01.07.02		2 ESS0A002	u	CARTELL INDICATIU DE RISC, COL·LOCAT.						
										1,000
								TOTAL AMIDAMENT		1,000
'01.07.02		3 ESS0A003	m	TANCA MÒBIL DE 2 M D'ALÇADA, DE MALLA ELECTROSOLDADA DE 90X150 MM I DE 4,5 I 3,5 MM DE D, BASTIDOR DE 3,5X2 M DE TUB DE 40 MM DE D FIXAT A PEUS PREFABRICATS DE FORMIGÓ I AMB EL DESMUNTATGE INCLÒS.						
										103,500
								TOTAL AMIDAMENT		103,500
'01.07.02		4 ESS0A004	m2	PLATAFORMA METAL·LICA PER EL PAS DE VEHÍCLES PER SOBRE DE RASES, <= 1 M D'AMPLARIA, DE PLANXA D'HACER DE 12 MM DE GRUIX, AMB EL DESMUNTATGE INCLÒS.						
										16,400
								TOTAL AMIDAMENT		16,400
'01.07.02		5 ESS0A005	u	MES DE LLOGUER DE BARRACÓ PER A VESTUARIS, GUIXETES I SANTIARI.						
										3,000
								TOTAL AMIDAMENT		3,000
'01.07.02		6 ESS0A006	u	TAULA I BANC DE FUSTA PER A 6 PERSONES I MICRONES.						
										1,000

								TOTAL AMIDAMENT		1,000
		Titol 3	03	CONTROL DE QUALITAT						
	NUM	CODI	UA	DESCRIPCIÓ	C	D	E	F		TOTAL
'01.07.03	1	CQ00A001	PA	PARTIDA D'ABONAMENT TOTAL PER LA REALITZACIÓ DEL CONTROL DE QUALITAT						
									1,000	1,000
								TOTAL AMIDAMENT		1,000

PRESSUPOST

					Preu	Medició	Import
		Obra	**01**	**Pressupost**			
		Capítulo	**01**	**ENDERROCS I MOVIMENT DE TERRES**			
		Títol 3	**01**	**TREBALLS PREVIS**			
'01.01.01	1 P21R0-92GT	u		Tala controlada d'arbre de 10 a 15 m d'alçària, retirant la soca a la vista, aplec de la brossa generada i càrrega sobre camió grua amb pinça, i transport de la mateixa a planta de compostatge (no més lluny de 20 km)	85,00	2,000	170,00
		u		Retirada d'elemets de jardineria necessari per a l'execució del nou vial (arbustives, prat...) i trasllat abocador autoritzat incloses les taxes	150,00	1,000	150,00
				TOTAL			**320,00**
		Obra	**01**	**Pressupost**			
		Capítulo	**01**	**ENDERROCS I MOVIMENT DE TERRES**			
		Títol 3	**02**	**ENDERROCS**			
		Capítol	**01**	**ENDERROC DE TANCA**			
'01.01.02.01	1	ml		Enderroc de tanca existent, formada per fonament, muret i malla de simple torsió. Inclòs rasllat a l'abocador i taxes abocador	35,30	39,800	1.404,94
				TOTAL			**1.404,94**
		Obra	**01**	**Pressupost**			
		Capítulo	**01**	**ENDERROCS I MOVIMENT DE TERRES**			
		Títol 3	**02**	**ENDERROCS**			
		Capítol	**02**	**ENDERROC PAVIMENTS**			
'01.01.02.03	1 P2146-A002	m2		Demolició de paviment de mescla bituminosa de fins a 15 cm de gruix, amb retroexcavadora amb martell trencador i càrrega sobre camió amb mitjans mecànics	9,16	37,800	346,25
'01.01.02.03	2 P2143-A001	m2		Enderroc de paviment de vorera amb base de formigó, de fins a 20 cm de gruix, incloent subbase de graves, amb compressor i càrrega manual de runa sobre camió o contenidor. Inclou demolició de solera i vorada.	12,75	146,670	1.870,04
'01.01.02.03	3 P2RA-EU3S	m3		Disposició controlada en dipòsit autoritzat de residus barrejats inerts amb una densitat 1 t/m3, procedents de construcció o demolició, amb codi 17 01 07 segons la Llista Europea de Residus	22,48	35,004	786,89
'01.01.02.03	4 P243-DT0O	m3		Transport de residus dins de l'obra, amb camió de 7 t i temps d'espera per a la càrrega a màquina	2,28	35,004	79,81
				TOTAL			**3.082,99**
		Obra	**01**	**Pressupost**			
		Capítulo	**01**	**ENDERROCS I MOVIMENT DE TERRES**			
		Títol 3	**03**	**MOVIMENT DE TERRES**			
'01.01.10	1 F221V010	M3		EXCAVACIO MANUAL A CEL OBERT DE CALES DE LOCALITZACIÓ DE SERVEIS, AMB CÀRREGA DE MATERIAL RESULTANT SOBRE CAMIÓ	37,18	7,500	278,85
'01.01.10	2 F2213122	M3		Excavació per a rebaix en capa de terra vegetal, realitzada amb pala excavadora i càrrega directa sobre camió	5,17	82,700	427,56
'01.01.10	3 F221A420	M3		EXCAVACIÓ I CÀRREGA DE TERRA PER A ESPLANACIÓ EN TERRENY COMPACTE AMB P.P. DE ROCA, AMB MITJANS MECÀNICS	4,15	74,960	311,08
'01.01.10	4 F227T00F	M2		Repàs i piconatge de caixa de paviment, amb compactació del 95% PM	1,56	330,800	516,05
'01.01.10	5 F2R3U050	M3		TRANSPORT DE TERRES O RUNA AMB CAMIO DE 12 T, A INSTAL.LACIÓ AUTORITZADA DE GESTIO DE RESIDUS INCLOS COST I CANON DE DEPOSICIÓ	11,75	189,192	2.223,01
				TOTAL			**3.756,55**
		Obra	**01**	**Pressupost**			
		Capítulo	**02**	**XARXES D'INFRAESTRUCTURES**			
		Títol 3	**01**	**XARXA DE CLAVEGUERAM**			
'01.02.01	1 F2225A22	M3		EXCAVACIÓ DE RASA I POUS, EN QUALSEVOL TIPUS DE TERRENY, AMB P.P. DE ROCA, AMB MITJANS MECÀNICS I CÀRREGA MECÀNICA DEL MATERIAL EXCAVAT.	8,84	61,990	547,99
'01.02.01	2 F23177S1	M2		APUNTALAMENT I ESTREBADA DE RASES I POUS, AMB FUSTA, EN OBRES DE SERVEIS	6,00	177,300	1.063,80
'01.02.01	3 F227A00F	M2		REPÀS I PICONATGE DE SÒL DE RASES I POUS, AMB COMPACTACIÓ DEL 95% PM	2,83	12,180	34,47
'01.02.01	4 F228A10F	M3		Rebliment i piconatge de rases i pous, amb material porcedent de la pròpia obra amb classificació i sellecció o prèstec, en tongades de gruix fins a 25 cm, utilitzant picó vibrant, amb compactació del 95 % pm	12,91	49,592	640,23
'01.02.01	5 F2R3U050	M3		TRANSPORT DE TERRES O RUNA AMB CAMIO DE 12 T, A INSTAL.LACIÓ AUTORITZADA DE GESTIO DE RESIDUS INCLOS COST I CANON DE DEPOSICIÓ	11,75	12,398	145,68
'01.02.01	6 F2A1G000	M3		SUBMINISTRAMENT, ESTESA I COMPACTACIÓ DE SORRA D'APORTACIÓ SEGONS ESPECIFICACIONS DE COMPANYIA PER A REBLIMET DE RASES DE SERVEIS	36,85	6,090	224,42
'01.02.01	7 FD7FA395	M		TUB DE POLIETILÈ D'ALTA DENSITAT, COEXTRUIDA DE DN 200 MM DE DOBLE PARET, EXTERIOR CORRUGAT DE COLOR NEGRE PER A PROTECCIÓ CONTRA RAIGS UV I INTERIOR LLIS DE COLOR BLANC; DEL TIPUS B SEGONS PR EN 13476-1, DE RÍGIDES CIRCUNFERENCIAL 8 KN/M2 SEGONS ISO 9969, INCLOSA PART PROPORCIONAL DE MANEGUET D'UNIÓ I PECES ESPECIALS TIPUS CLIP PER UNIÓ D'ESCOMESES EN POLIETILÈ I JUNT D'ESTANQUEITAT EN EPDM. COL·LOCAT I MUNTAT A LA RASA. (connexió embornals + 2 escomeses)	24,34	20,300	494,10
'01.02.01	8 GD5JU010	U		POU D'EMBORNAL SIFÒNIC (MODEL AJUNTAMENT MATADEPERA) DE 70X30 CM I 1,50 M D'ALÇÀRIA MITJA, AMB FORMIGÓ HM-20, INCLÒS SOLERA, ENTRONCAMENT AMB TUB DE DESGUÀS I BASTIMENT I REIXA DE FOSA DÚCTIL PER A 40 T DE CÀRREGA DE RUPTURA DE 70X30X10 MM, SEGONS PLÀNOLS. MODEL AJUNTAMENT. LA SEVA OBERTURA TINDRÀ UNA DIMENSIÓ QUE PERMETI LA INSCRIPCIÓ D'UN CERCLE D'1CM DE DIÀMETRE COM A MÀXIM (ORDRE VIV/ 561/2010)	313,40	2,000	626,80
'01.02.01	13 GDD1U014	U		POU DE REGISTRE DE 90 CM DE DIÀMETRE INTERIOR I 2,00 M D'ALÇÀRIA INTERIOR, INCLÒS SOLERA DE FORMIGÓ DE 20 N/MM2 DE RESISTÈNCIA CARACTERÍSTICA A LA COMPRESSIÓ, ANELL D'ENTRONCAMENT AMB TUBS, CON SUPERIOR, BASTIMENT I TAPA DE FOSA DÚCTIL MODEL AJUNTAMENT I GRAONS, SEGONS PLÀNOLS	991,20	1,000	991,20
		M		SUPLEMENT INTERIOR PER MAJOR ALÇÀRIA DE 2,00 M DE POU DE REGISTRE DE 120 CM DE DIÀMETRE, AMB ANELLS PREFABRICATS DE FORMIGÓ, INCLÒS PART PROPORCIONAL DE GRAONS	328,73	1,000	328,73
'01.02.01	9 FD1ZV015	U		Connexió de clavegueró a col·lector complerta incloent peça especial de clip, obra civil necessària i moviments de terres. (embornals + 2 escomeses)	323,06	4,000	1.292,24
				TOTAL			**6.389,66**

		Obra	**01**	**Pressupost**			
		Capítulo	**02**	**XARXES D'INFRAESTRUCTURES**			
		Títol 3	**02**	**XARXA DE TELECOMUNICACIONS**			
'01.02.05	1 PGATR031	M		Subministrament i col·locació de pericó d'entrada prefabricada per a ICT de 400x400x600 mm de dimensions interiors, amb ganxos per a tracció, cèrcol i tapa, fins a 20 punts d'accés a usuari (PAU), per a unió entre les xarxes d'alimentació de telecomunicació dels diferents operadors i la infraestructura comuna de telecomunicació de l'edifici, col·locada sobre solera de formigó en massa HM-20/B/20/X0 de 10 cm de gruix. El preu no inclou l'excavació ni el farciment perimetral posterior	325,00	3,000	975,00
'01.02.05	2 E222B432	m3		Excavació de rasa per a pas d'instal·lacions fins a 1 m de fondària, en terreny compacte (SPT 20-50), realitzada amb retroexcavadora i amb les terres deixades a la vora	9,28	53,070	492,49
'01.02.05	3 ETL00005	M		Canalització per a comunicacions sota vorera amb prisma per al pas dels conductors de telefonica o similar, inclos excavació, col.locació d'un tri-tubs de pvc rígid de 110 mm de diámetre nominal que formen el prisma, recubriment de protecció amb formigó i replè compactat al 95% pm amb terra de la propia obra, totalment acabat.	30,56	88,450	2.703,03
'01.02.05	4 ETL00040	U		Conversió aèria soterrada	169,96	1,000	169,96
'01.02.01	5 F2R3U050	M3		Transport de terres o runa amb camio de 12 t, a instal.lació autoritzada de gestio de residus inclos cost i canon de deposició	11,75	53,070	623,57
				TOTAL			**4.964,05**
		Obra	**01**	**Pressupost**			
		Capítulo	**02**	**XARXES D'INFRAESTRUCTURES**			
		Títol 3	**03**	**XARXA ELÈCTRICA**			
'01.02.03	1 PGC00125	u		Subministrament elèctric dos habitatges segons estudi Endesa (0000887183-1)(Estimació econòmica 3.300€)	3.300,00	1,000	3.300,00
	2	u		Treballs d'entroncament, reforç o adequació de la xarxa de mitja tensió existent a realitzar per la companyia 2.753,84€ (inclòs en el pressupost per a conexement de l'administració)			0,00
'01.02.03	3	ml		Subministrament i estesa de cablejat de MT amb conductor 3x1x240 mm2 d'Al, segons determinacions de la companyia.	35,00	40,400	1.414,00
'01.02.03	4	ml		Demolició i reposició de paviment de panot en vorera, de 20 x 20 x 4 cm, sobre llit de formigó de 10 cm, inclòs el transport de runes a l'abocador.	60,00	4,000	240,00
'01.02.03	5	ml		Execució de rasa per a canalització elèctrica de mitja tensió sota vorera de nova execució, per a un circuit, incloent l'excavació segons plànols de detall i dimensions estàndard de companyia, acopi provisional de les terres procedents de l'excavació, repàs i piconatge del fons de la rasa, protecció de sorra segons especificacions de companyia i reblert de rasa en tongades de 25 cm de gruix amb material classificat procedent de la pròpia excavació, compactada al 95% p.m., amb temps d'espera, repassos de rasa i sobrevolums d'excavació i reblert per increments puntuals de profunditat per a coordinació amb altres serveis. càrrega, transport i cànon d'abocament i manteniment dels materials excedents. amb el subministra i col·locació de placa i banda de senyalització segons especificacions companyia.	16,00	40,400	646,00
				TOTAL			**5.600,00**
		Obra	**01**	**Pressupost**			
		Capítulo	**02**	**XARXES D'INFRAESTRUCTURES**			
		Títol 3	**04**	**ENLLUMENAT PÚBLIC**			
	1 XHN858P5	u		LLUMINARIA VEKA N AMB UN FLUX LLUMINÓS DE 5772 lm, POTENCIA DE 45.50w, CLASSIFICACIÓ LLUMINÀRIA SEGONS CIE DE 100, CODI CIE FLUX: 23 59 94 100 100 , LLUMINARIA: 1XC.LED 6000LM -2300K (FACTOR DE CORRECCIÓ 1000). INSTAL·LACIÓ ELÈCTRICA INTERIOR COMPLETA, CONNEXIÓ A LA XARXA D'ALIMENTACIÓ I AL TERRA, AMB PLACA DE PRESA DE TERRA. INCLOU DRIVER AMB REGULACIÓ, PROGRAMAT SEGONS CRITERIS MUNICIPALS I EN FUNCIONAMENT.	448,51	1,000	448,51
		PA		Reforç canalització sota calçada	350,00	1,000	350,00
				TOTAL			**798,51**
		Obra	**01**	**Pressupost**			
		Capítulo	**02**	**XARXES D'INFRAESTRUCTURES**			
		Títol 3	**05**	**XARXA D'AIGUA POTABLE (XARXA_FUD100) - EXTERIOR**			
		Capítol	**01**	**INSTAL·LACIÓ HIDRÀULICA**			
		Títol 3 (1)	**01**	**XARXA I ACCESSORIS (ABASTAMENT D'AIGUA EXTERIOR)**			
'01.02.06.01.01	1 PF36-DVUK	m		Tub de fosa dúctil de 100 mm de diàmetre nominal interior, segons la norma ISO 2531, unió de campana amb anella elastomèrica d'estanquitat per a aigua, amb grau de dificultat mitjà i col·locat al fons de la rasa	60,59	75,000	4.544,25
'01.02.06.01.01	2 PF31-3T2E	u		Connexió perpendicular 150/100. Treballs a executar per part d'Aigües de Matadepera	1.584,72	1,000	1.584,72
'01.02.06.01.01	3 PF31-3SZA	PA		Material Valvules/descàrrega. Treballs a executar per part d'Aigües de Matadepera	620,00	1,000	620,00
				Obra civil consistent en, execució de rasa reblert amb sorra col·locació de cinta subministrada per la companyia, i reblert de la rasa.	25,50	72,000	1.836,00
'01.02.06.01.01	4 F2R3U050	M3		Transport de terres o runa amb camio de 12 t, a instal.lació autoritzada de gestio de residus inclos cost i canon de deposició	11,75	9,700	113,98
	5	PA		Reforç canalització sota calçada	350,00	1,000	350,00
				TOTAL			**9.048,95**
		Obra	**01**	**Pressupost**			
		Capítulo	**02**	**XARXES D'INFRAESTRUCTURES**			
		Títol 3	**05**	**XARXA D'AIGUA POTABLE (XARXA_FUD100) - EXTERIOR**			
		Capítol	**01**	**INSTAL·LACIÓ HIDRÀULICA**			
		Títol 3 (1)	**02**	**ELEMENTS COMPOSTOS**			
		Títol 4	**01**	**HIDRANTS**			
'01.02.06.01.02.01	1 PM23-4BCW	u		Hidrant soterrat, amb sortida de 100 mm de diàmetre i de 4'' de diàmetre de connexió a la canonada, muntat a l'exterior	1.450,12	1,000	1.450,12
'01.02.06.01.02.01	2 PBBM-4IMH	u		Connexió hidrant	1.085,11	1,000	1.085,11
				TOTAL			**2.535,23**
		Obra	**01**	**Pressupost**			
		Capítulo	**03**	**FERMS I PAVIMENTS**			
		Títol 3	**01**	**PAVIMENTS**			
'01.03.01	1 P9E1-A001	m2		PAV2 Paviment de panot per a vorera de gris de 20x20x4 cm, 9 pastilles, classe 1a, preu alt, col·locat a l'estesa amb sorra-ciment de 250 kg/m3, (e=3cm) de ciment pòrtland i beurada de gris amb ciment de ram de paleta (C3)	27,50	211,800	5.824,50

				PAV03 Vorada recta de formigó, tipus T1, monocapa, amb secció normalitzada de calçada C3 de 20x12 cm segons UNE 127340, de classe climàtica B, classe resistent a l'abrasió H i classe resistent a flexió T (R-5 MPa) segons UNE-EN 1340, col·locada sobre fonament base de formigó reciclat no estructural de 15 N/mm2 de resistència mínima a compressió i de 30 a 35 cm d'alçària, i rejuntada amb morter.			
'01.03.01	2	P9E1-A001	m1		35,22	83,500	2.940,87
'01.03.01	3	P9H5-A001	t	PAV1 (Ar) Paviment (capa de rodadura) de mescla bituminosa contínua en calent tipus AC 16 surf B 50/70 D (D-12), amb betum asfàltic de penetració, de granulometria densa per a capa de trànsit i àrid granític, color tabac, estesa i compactada (superfície 244 m2 inclou rases escomeses)	86,37	36,158	3.122,97
'01.03.01	4	P9H5-A002	t	C01 (Ai) Paviment (asfalt intermedi) de mescla bituminosa contínua en calent tipus AC 22 bin B 50/70 S (S-20), amb betum asfàltic de penetració, de granulometria semidensa per a capa intermèdia i àrid calcari, estesa i compactada (superfície 244 m2 inclou rases escomeses)	81,00	36,158	2.928,80
'01.03.01	5	P938-A002	m3	C02 (B) Base de tot-u artificial, amb estesa i piconatge del material al 98% del PM	32,00	92,580	2.962,56
'01.03.01	6	P931-A001	m3	C04 Base de formigó (CE, EHE) formigó HM-20/B / 20 / I de consistència tova, grandària màxima del granulat 20 mm, amb >= 200 kg/m3 de ciment, apte per a classe d'exposició I, abocat des de camió amb estesa i vibratge manual, amb acabat reglejat	104,00	31,770	3.304,08
			m3	Execució de rigola "in situ" de formigó HM-20/B/20/I d'amplada igual a l'existent (aprx. 20cm) acabada remolinada,	106,00	15,900	1.685,40
'01.03.01	7	P9L1-E982	m2	Reg d'imprimació amb emulsió bituminosa catiònica tipus C50BF4 IMP, amb dotació 1,5 kg/m2	0,74	251,100	185,81
'01.03.01	8	P9L1-E97S	m2	Reg d'adherència amb emulsió bituminosa catiònica tipus C60B3/B2 ADH, amb dotació 1 kg/m2	0,51	251,100	128,06
'01.03.01	9	P9H5-A010	u	Partida en concepte de desplaçament d'equip d'asfaltat per superfície petita a executar	1.800,00	1,000	1.800,00
				TOTAL			**24.883,05**
		Obra	**01**	**Pressupost1361**			
		Capítulo	**06**	**SENYALITZACIÓ**			
		Títol 3	**01**	**SENYALITZACIÓ HORITZONTAL**			
'01.06.01	3	PBA4-DXTS	PA	Pintat sobre paviment de marca vial transversal contínua per a ús permanent i retrorreflectant en sec, amb humitat i amb pluja, tipus -, de 50 cm d'amplària, amb pintura alcídica de color blanc i microesferes de vidre, aplicada amb màquina d'accionament manual	2,78	12,000	33,36
			PA	Pintat sobre paviment de línia aparcament contínua per a ús permanent i retrorreflectant en sec, amb humitat i amb pluja, tipus -, de 50 cm d'amplària, amb pintura alcídica de color blanc i microesferes de vidre, aplicada amb màquina d'accionament manual	2,78	14,210	39,50
'01.06.01	4	PBA-A001	u	Partida en concepte de desplaçament de maquinària per treballs de pintura horitzontal de senyalització en asfalt.	1.000,00	1,000	1.000,00
				TOTAL			**1.072,86**
		Obra	**01**	**Pressupost**			
		Capítulo	**06**	**SENYALITZACIÓ**			
		Títol 3	**02**	**SENYALITZACIÓ VERTICAL**			
'01.06.02	1	PBBG-DV31	u	Placa rodona per a senyals de trànsit, d'acer galvanitzat i pintat, de 60 cm de diàmetre, acabada amb làmina retrorreflectora classe RA1, fixada mecànicament	80,50	2,000	161,00
'01.06.02	1	PBBG-DV31	u	Placa quadrada per a senyals de trànsit, d'acer galvanitzat i pintat, de 60 cm de diàmetre, acabada amb làmina retrorreflectora classe RA1, fixada mecànicament	80,50	1,000	80,50
'01.06.02	2	PBBH-A001	u	Pal de 3 m d'altura, de tub d'acer galvanitzat, de secció circular, de 80x3 mm, per a suport de senyalització vertical de trànsit, fixat a una base de formigó HM-20/P/20/X0 (inclosa en el preu).	111,89	3,000	335,67
				TOTAL			**577,17**
		Obra	**01**	**Pressupost**			
		Capítulo	**07**	**VARIS**			
		Títol 3	**02**	**SEGURETAT I SALUT**			
'01.07.02	1	ESS0A001	u	Part proporcional de casc de seguretat homologat, protector auditiu, careta respiració anti-pols, ulleres, guants i armilla reflectant.	70,00	1,000	70,00
'01.07.02	2	ESS0A002	u	Cartell indicatiu de risc, col·locat.	7,20	1,000	7,20
'01.07.02	3	ESS0A003	m	Tanca mòbil de 2 m d'alçada, de malla electrosoldada de 90x150 mm i de 4,5 i 3,5 mm de D, bastidor de 3,5x2 m de tub de 40 mm de D fixat a peus prefabricats de formigó i amb el desmuntatge inclòs.	2,30	103,500	238,05
'01.07.02	4	ESS0A004	m2	Plataforma metal·lica per el pas de vehícles per sobre de rases, <= 1 m d'amplaria, de planxa d'hacer de 12 mm de gruix, amb el desmuntatge inclòs.	4,64	16,400	76,10
'01.07.02	5	ESS0A005	u	Mes de lloguer de barracó per a vestuaris, guixetes i santiari.	355,00	3,000	1.065,00
'01.07.02	6	ESS0A006	u	Taula i banc de fusta per a 6 persones i micrones.	43,65	1,000	43,65
				TOTAL			**1.500,00**
		Obra	**01**	**Pressupost**			
		Capítulo	**07**	**VARIS**			
		Títol 3	**03**	**CONTROL DE QUALITAT**			
'01.07.03	1	CQ00A001	PA	Partida d'abonament total per la realització del Control de Qualitat		1,000	**818,80**

PRESSUPOST D'EXECUCIÓ MATERIAL :	**66.752,76 €**
13% DESPESES GENERALS	**8.677,86 €**
6% BENEFICI INDUSTRIAL	**4.005,17 €**
TOTAL PRESSUPOST PER CONTRACTE	**79.435,78 €**
21% IVA	**16.681,51 €**
TOTAL PRESSUPOST PER CONTRACTE (iva inclòs)	**96.117,30 €**

PRESSUPOST PER A CONEIXAMENT DE L'ADMINISTRACIÓ

RESUM PRESSUPOST OBRES D'URBANITZACIÓ	VALOR €
TOTAL Pressupost d'Execució per Contracta de les obres d'urbanització (sense IVA)	79.435,78

PAGAMENTS A COMPANYIES DE SERVEIS

XARXA ELÈCTRICA Treballs de control de serveis de les companyies (ENDESA) (Sense iva)	
TOTAL Pressupost (aplica IVA)	**1.825,48**
Total Pressupost per al Coneixament de l'Administració	**81.261,26**
I.V.A. 21 %	17.064,86
Total Pressupost per al Coneixament de l'Administració (IVA inclòs)	**98.326,12**

El Pressupost per a Coneixement de l'Administració (IVA inclòs) puja a la quantitat de NORANTA-NOU MIL QUATRE-CENTS QUARANTA-NOU EUROS AMB QUARANTA-QUATRE CÈNTIMS D'EURO.

Autor del Projecte

Ferran Pont i Montaner
Arquitecte

Terrassa, agost 2025