

SITUACIÓ

TÍTOL DEL PROJECTE: QUARTA MODIFICACIÓ DEL POUM DE VILABELLA
consistent en:
MODIFICACIÓ DE L'ARTICLE 73 (Indústria Aïllada IA)

NOM DEL PLÀNOL: SITUACIÓ



ESCALES: 1:—

DATA: OCTUBRE 2016



NÚM PLÀNOL: 1.1
REF: 391-16

AJUNTAMENT DE VILABELLA

ARQUITECTE: ANTONI TRAGUANY I ROYO

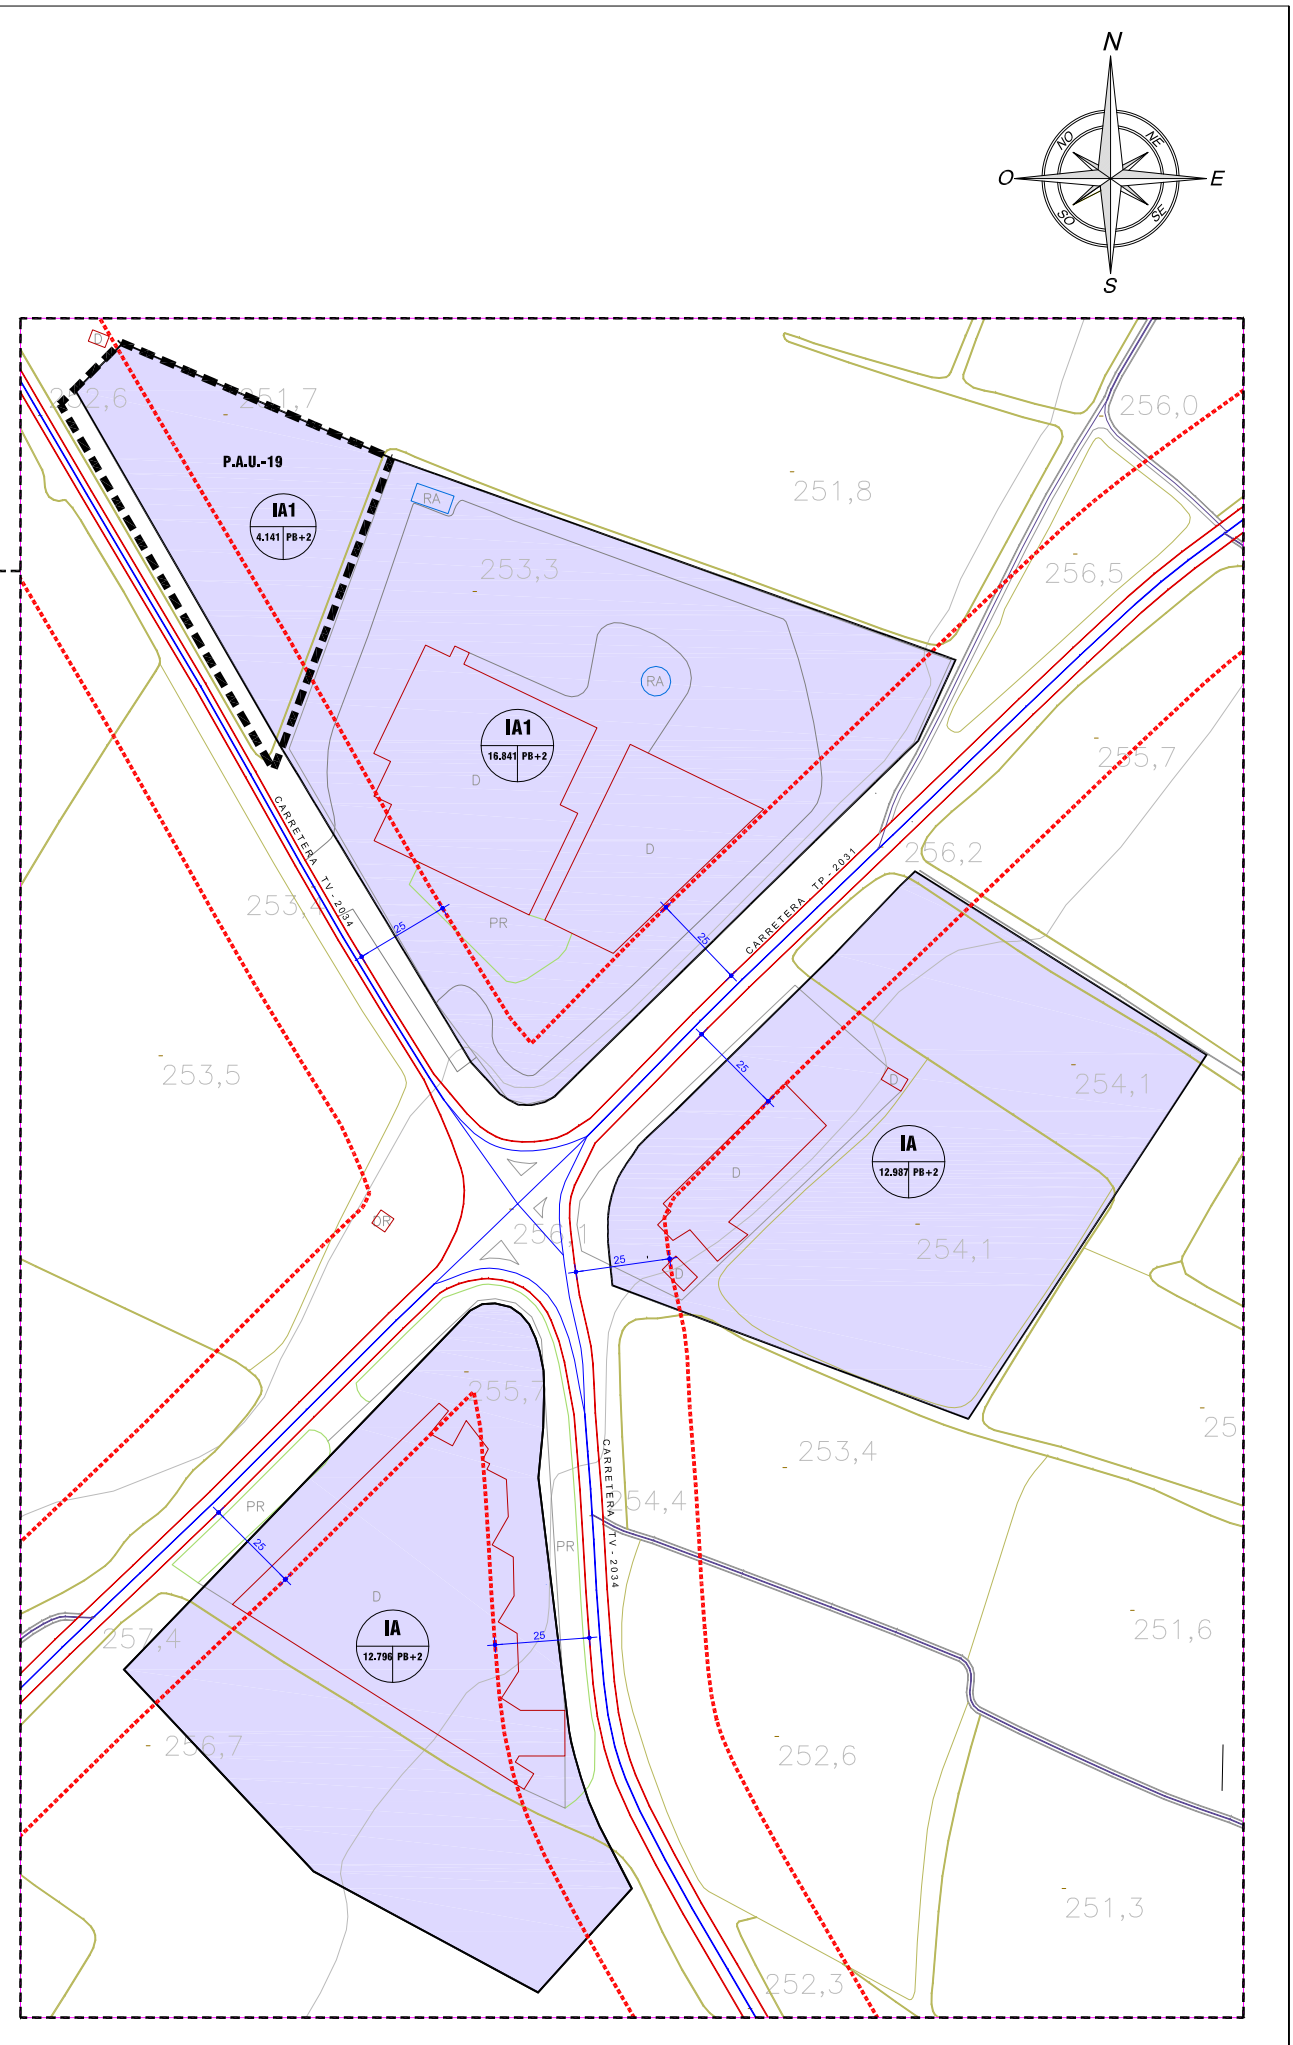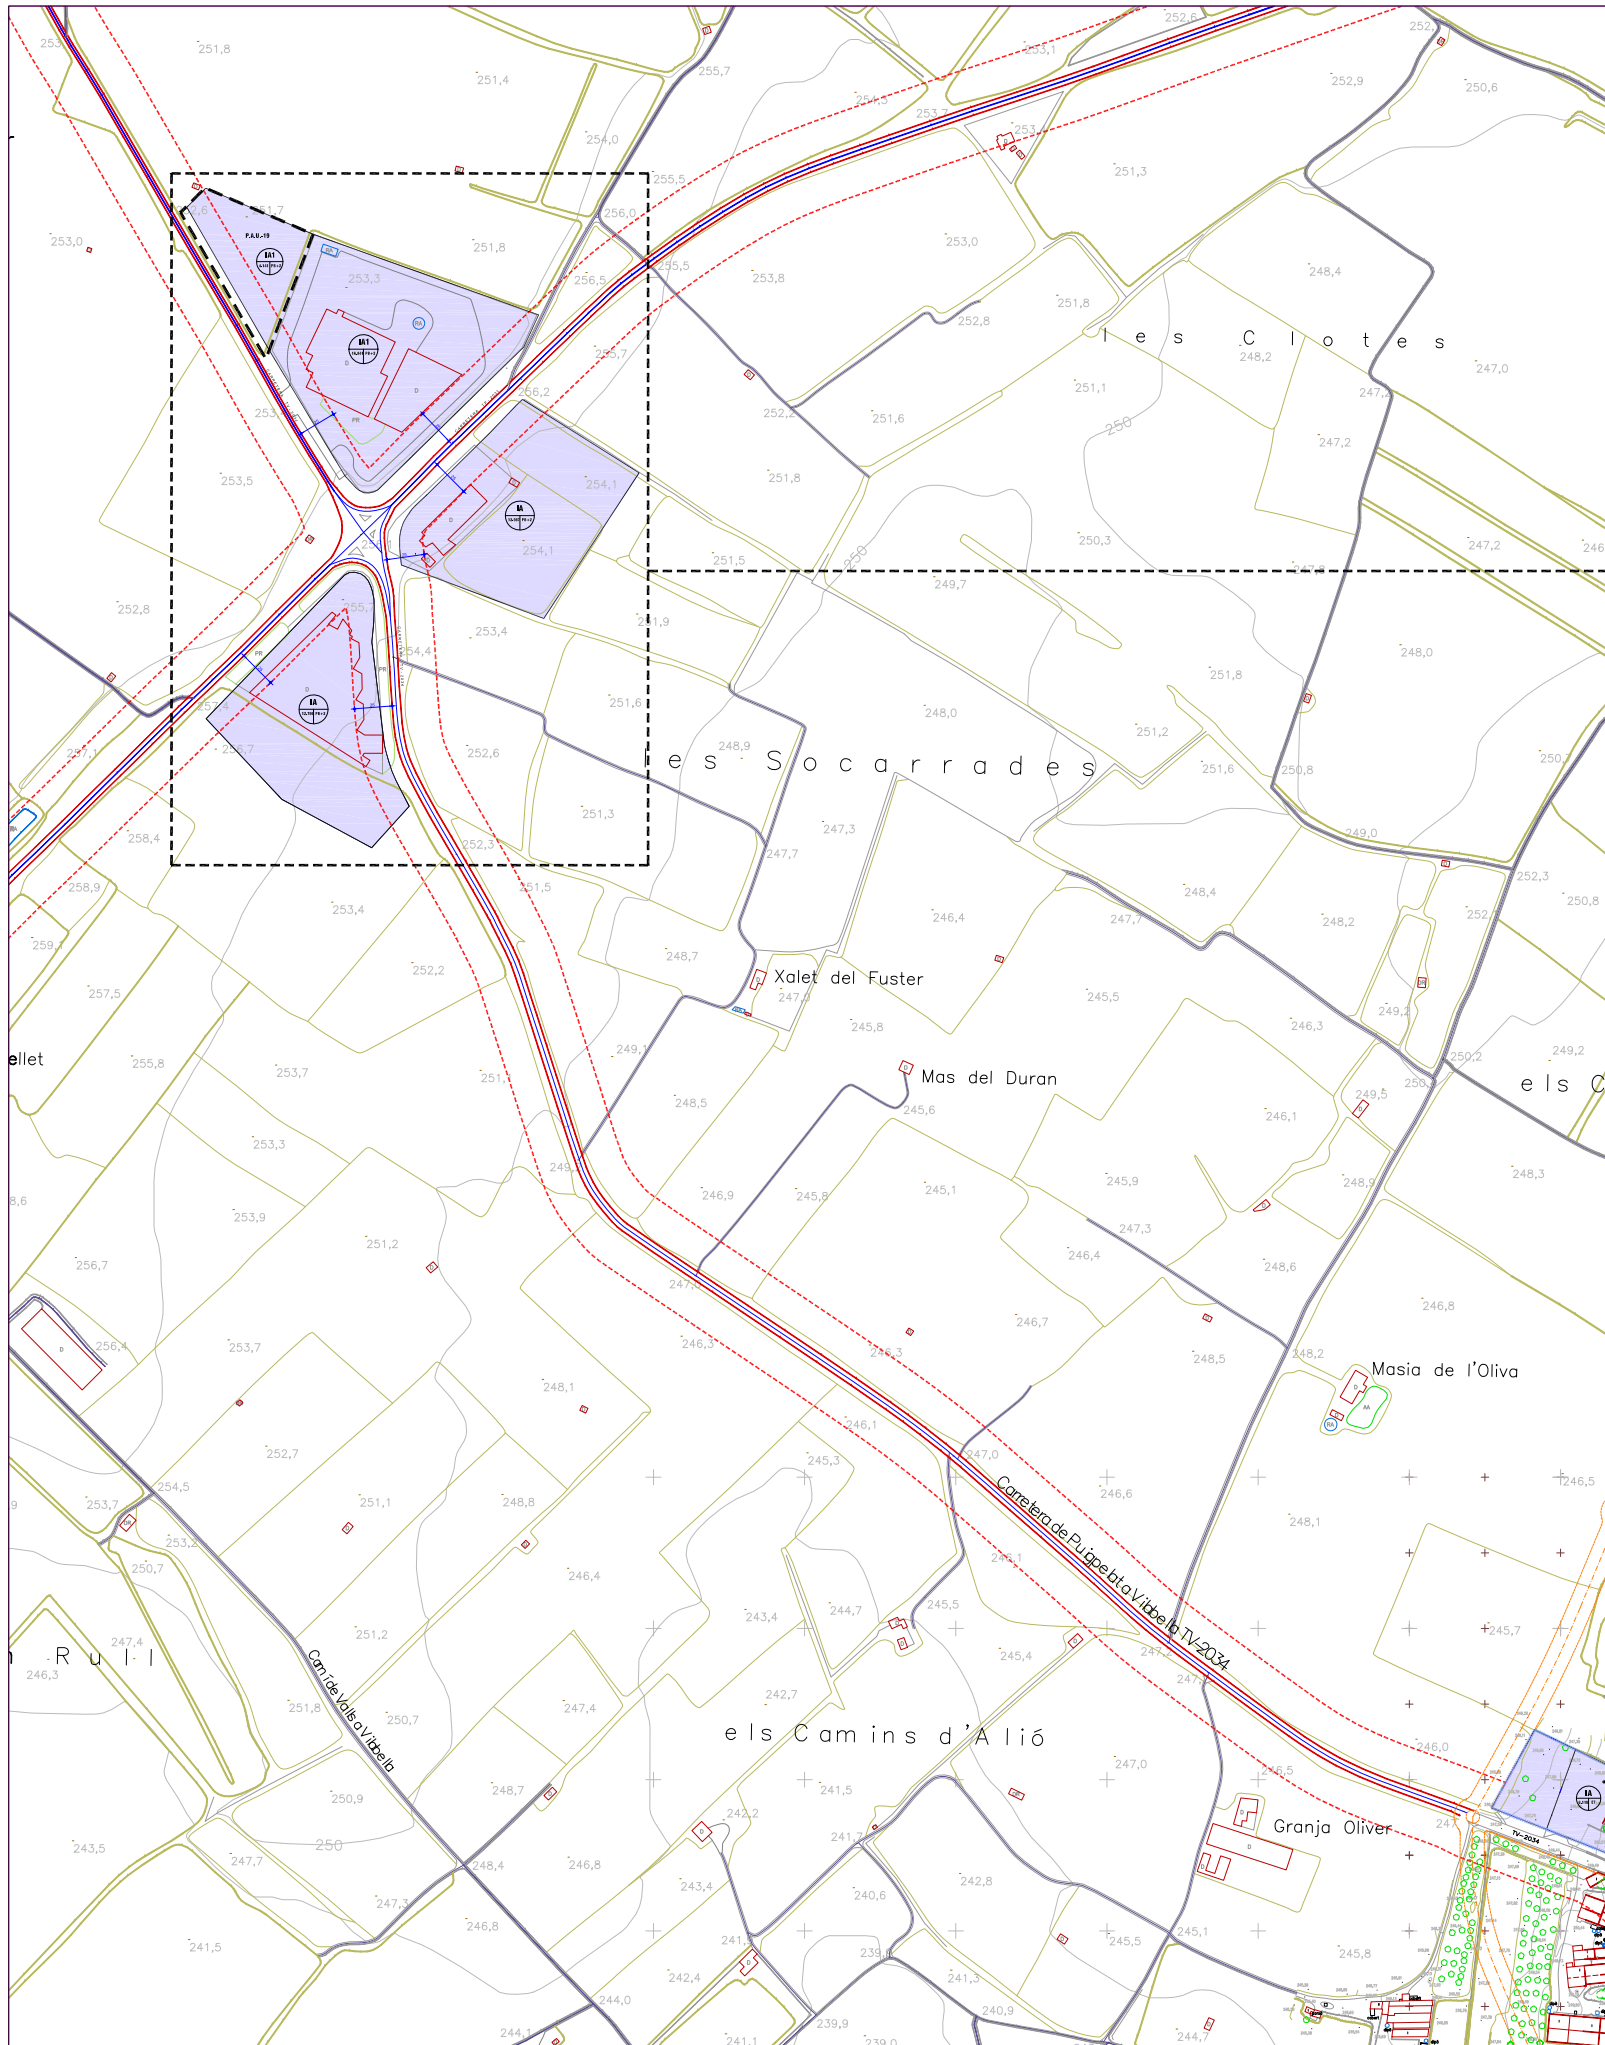

TÍTOL DEL PROJECTE: QUARTA MODIFICACIÓ DEL POU M DE VILABELLA consistent en: MODIFICACIÓ DE L'ARTICLE 73 (Indústria Aïllada IA)	NOM DEL PLÀNOL: PLANEJAMENT VIGENT-1	ESCALES: 1:5.000 1:2.000	DATA: OCTUBRE 2016	NÚM PLÀNOL: 1.2	ARQUITECTE: ANTONI TRAGUANY I ROYO
				REF: 391-16	

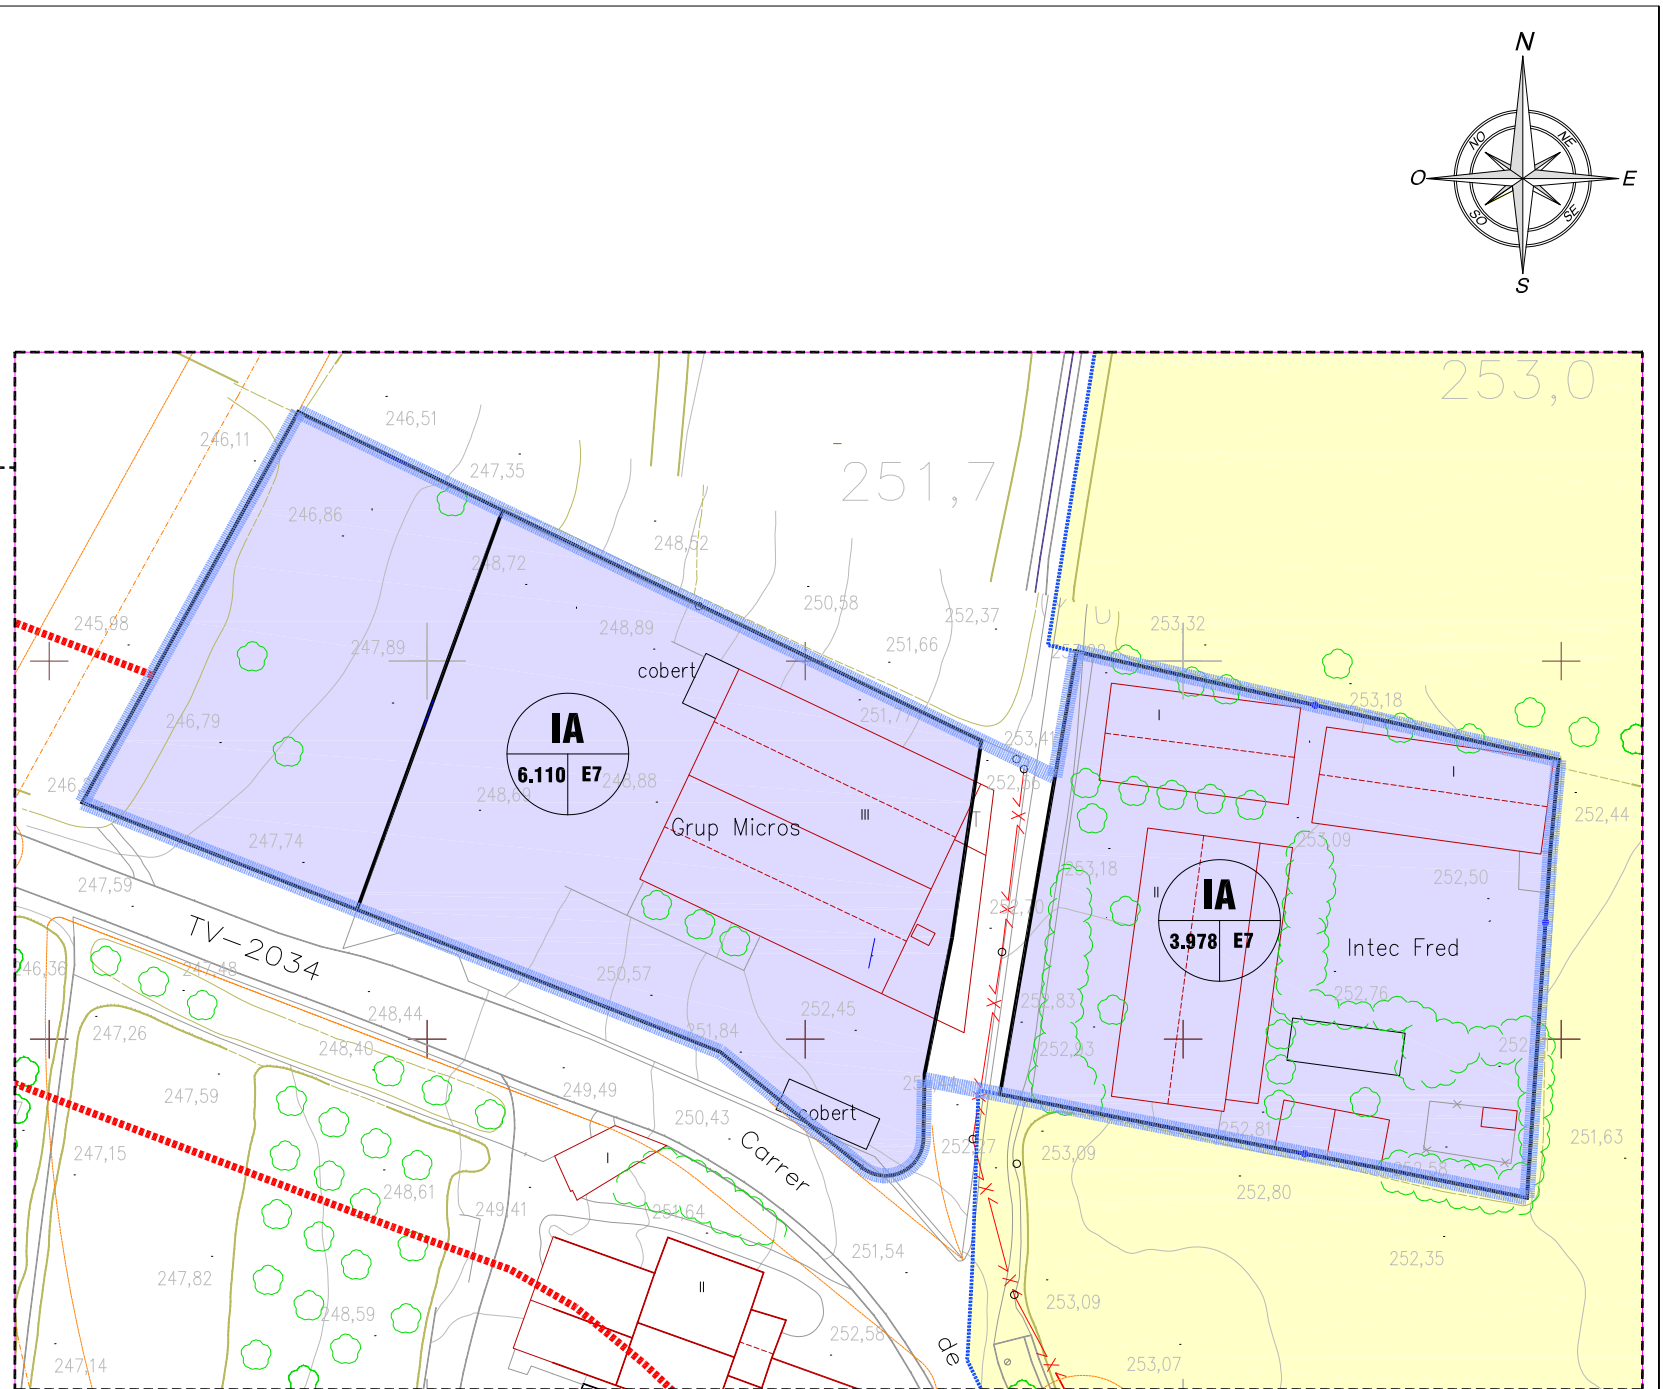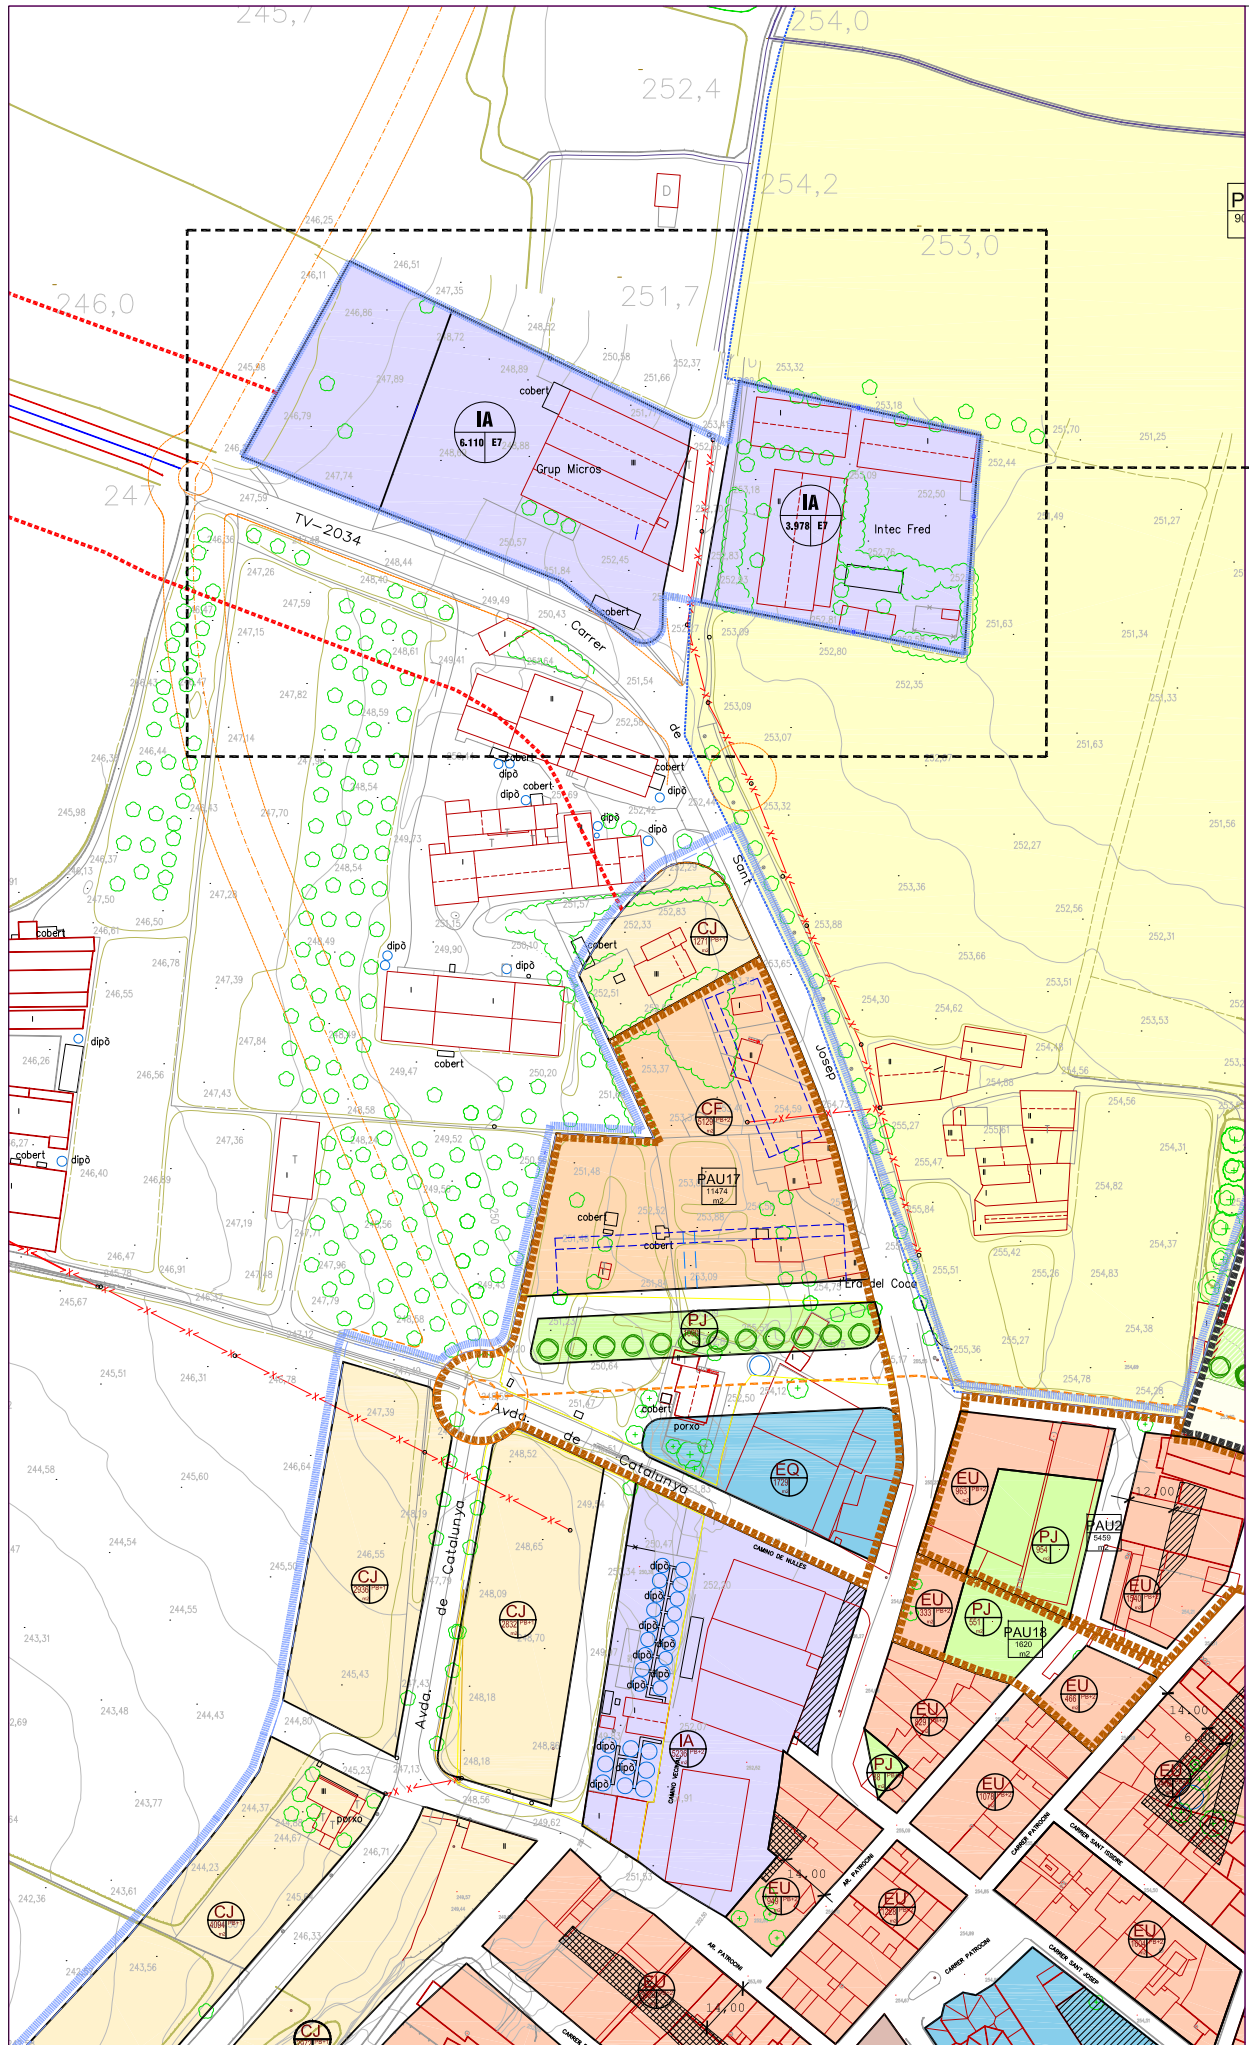

TÍTOL DEL PROJECTE: QUARTA MODIFICACIÓ DEL POU M DE VILABELLA
 consistent en:
 MODIFICACIÓ DE L'ARTICLE 73 (Indústria Aïllada IA)

NOM DEL PLÀNOL: PLANEJAMENT VIGENT - 2



ESCALES:
 1:2.000
 1:1.000

DATA:
 OCTUBRE 2016

NÚM PLÀNOL: 1.3
 REF: 391-16

AJUNTAMENT DE VILABELLA

ARQUITECTE:
 ANTONI TRAGUANY I ROYO

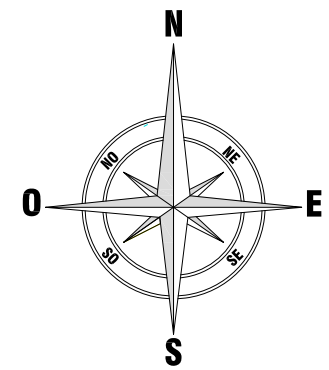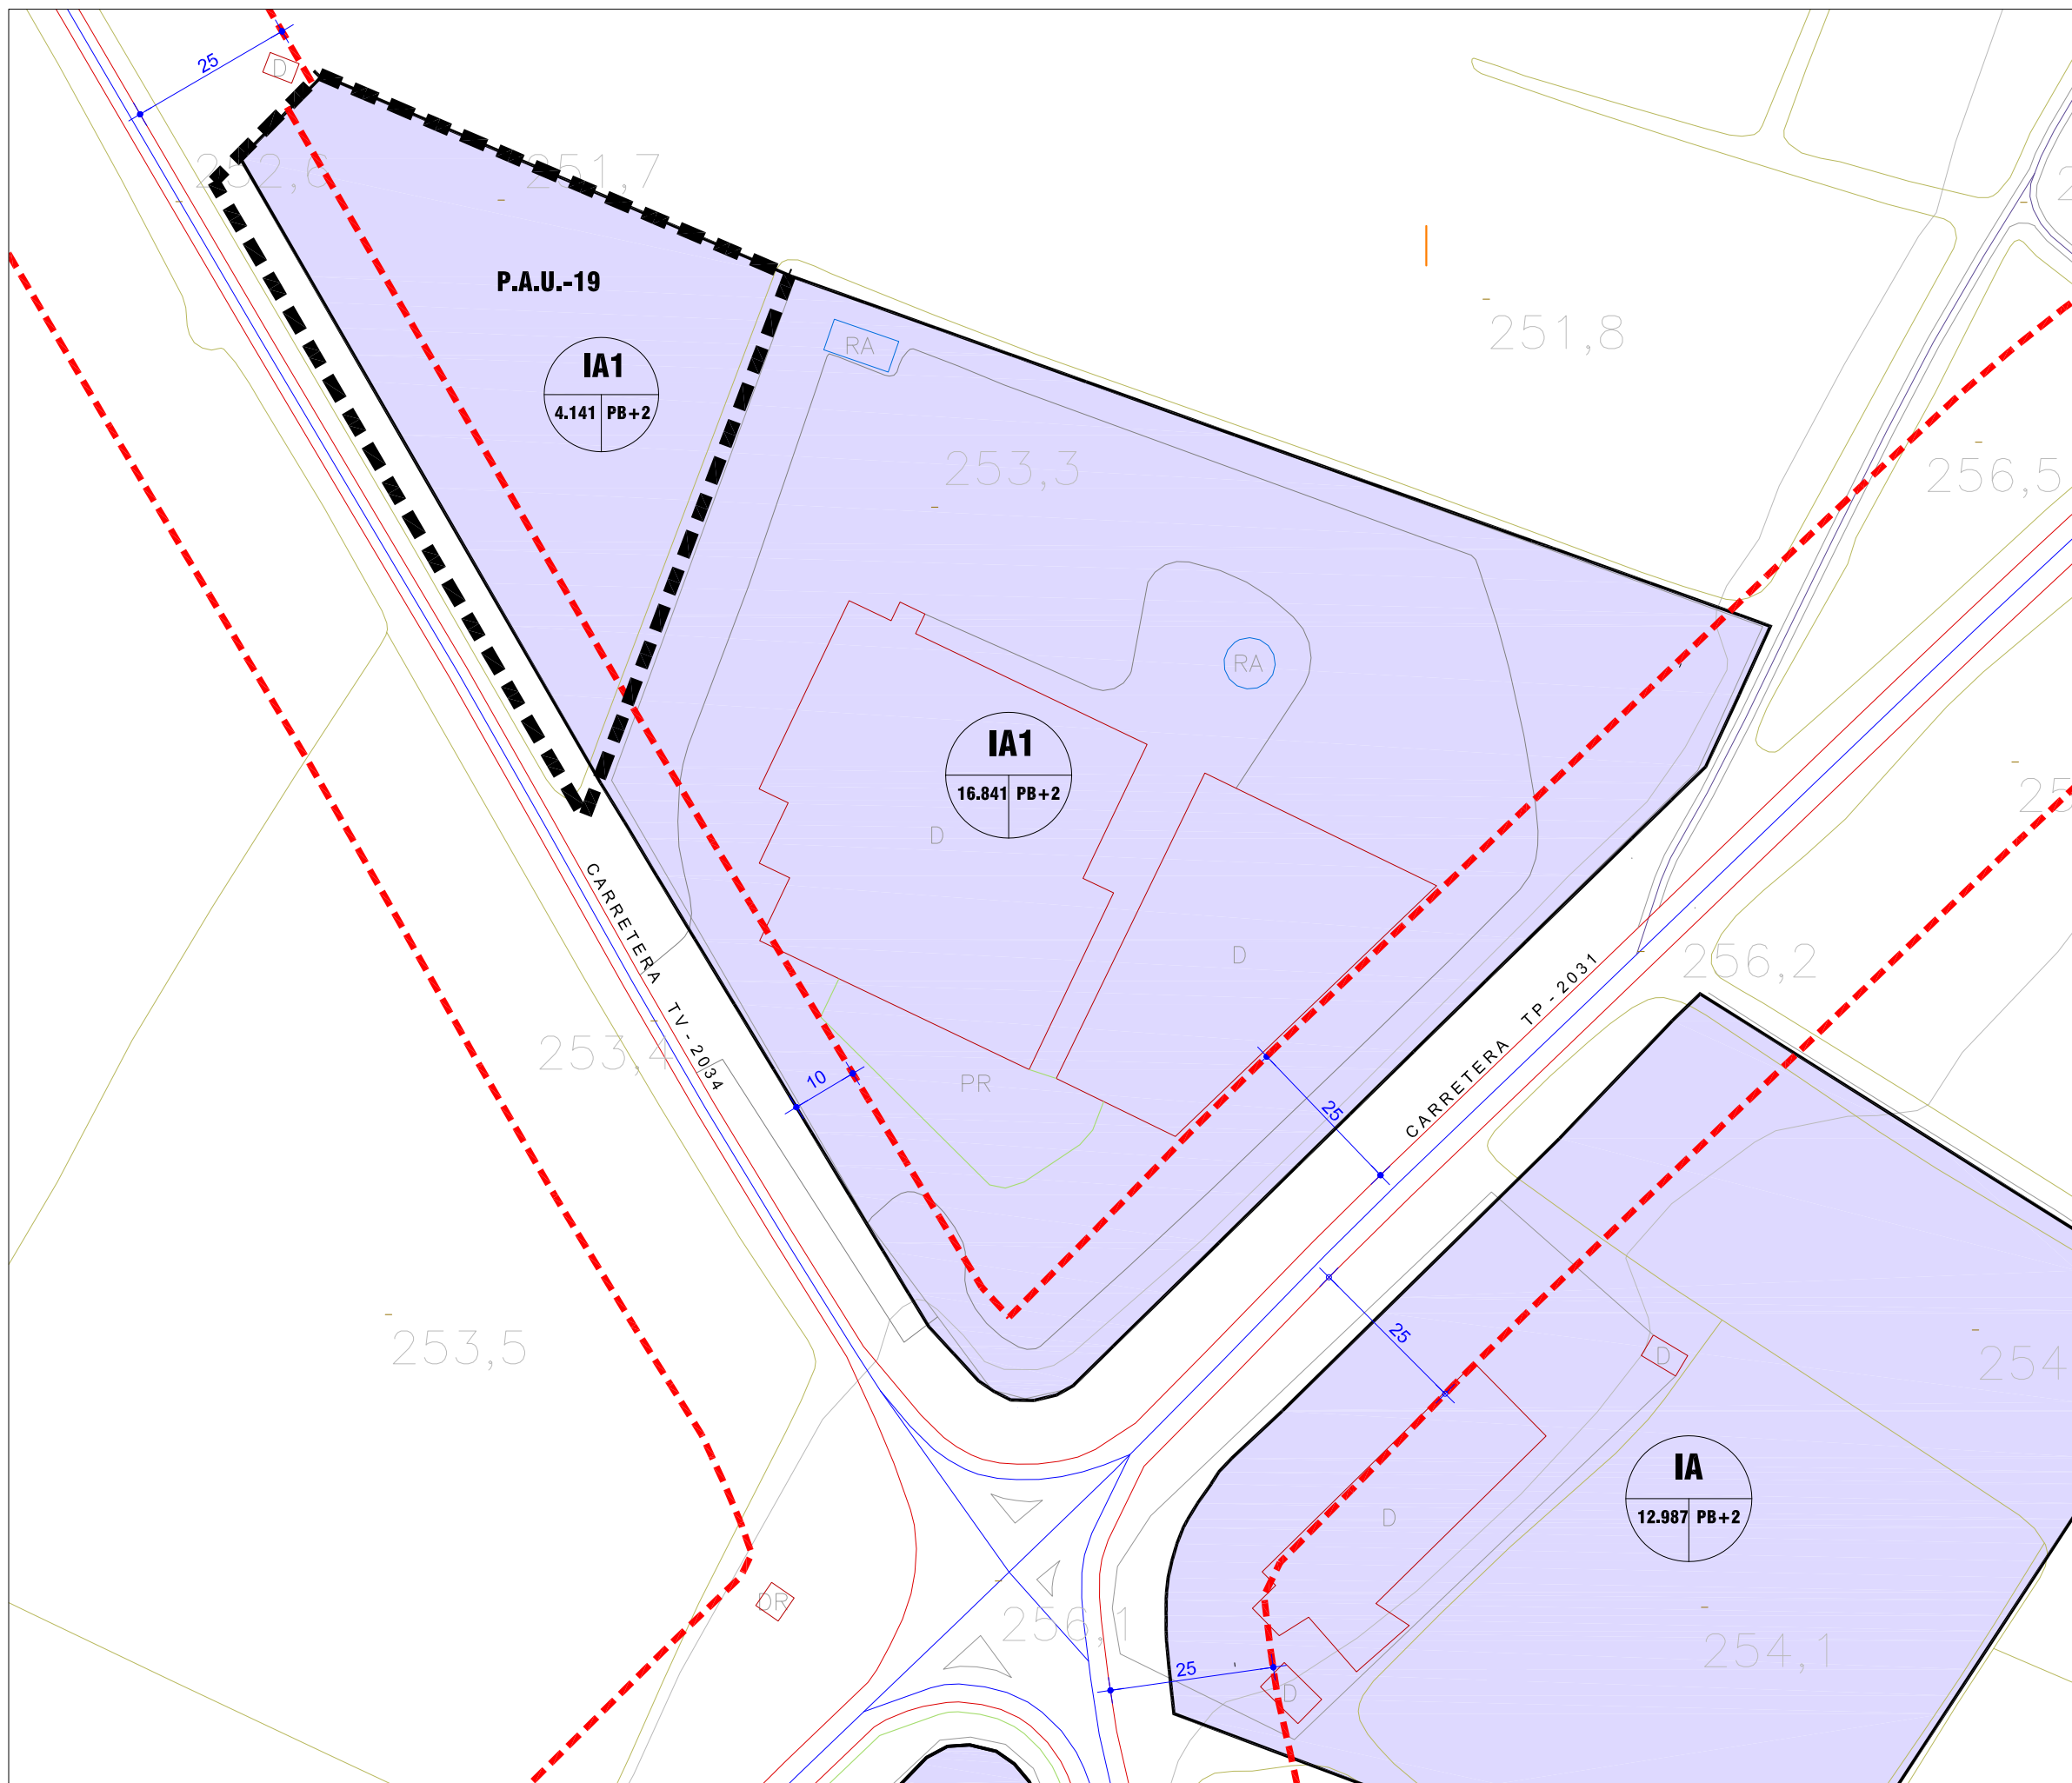

TÍTOL DEL PROJECTE: QUARTA MODIFICACIÓ DEL POUM DE VILABELLA consistent en: MODIFICACIÓ DE L'ARTICLE 73 (Indústria Aïllada IA)	NOM DEL PLÀNOL: PLANEJAMENT PROPOSAT	ESCALES: 1:1.000	DATA: OCTUBRE 2016	NÚM PLÀNOL: O.1 REF: 391-16	AJUNTAMENT DE VILABELLA	ARQUITECTE: ANTONI TRAGUANY I ROYO
--	--	----------------------------	------------------------------	--	-------------------------	--