


1. LES URBANITZACIONS

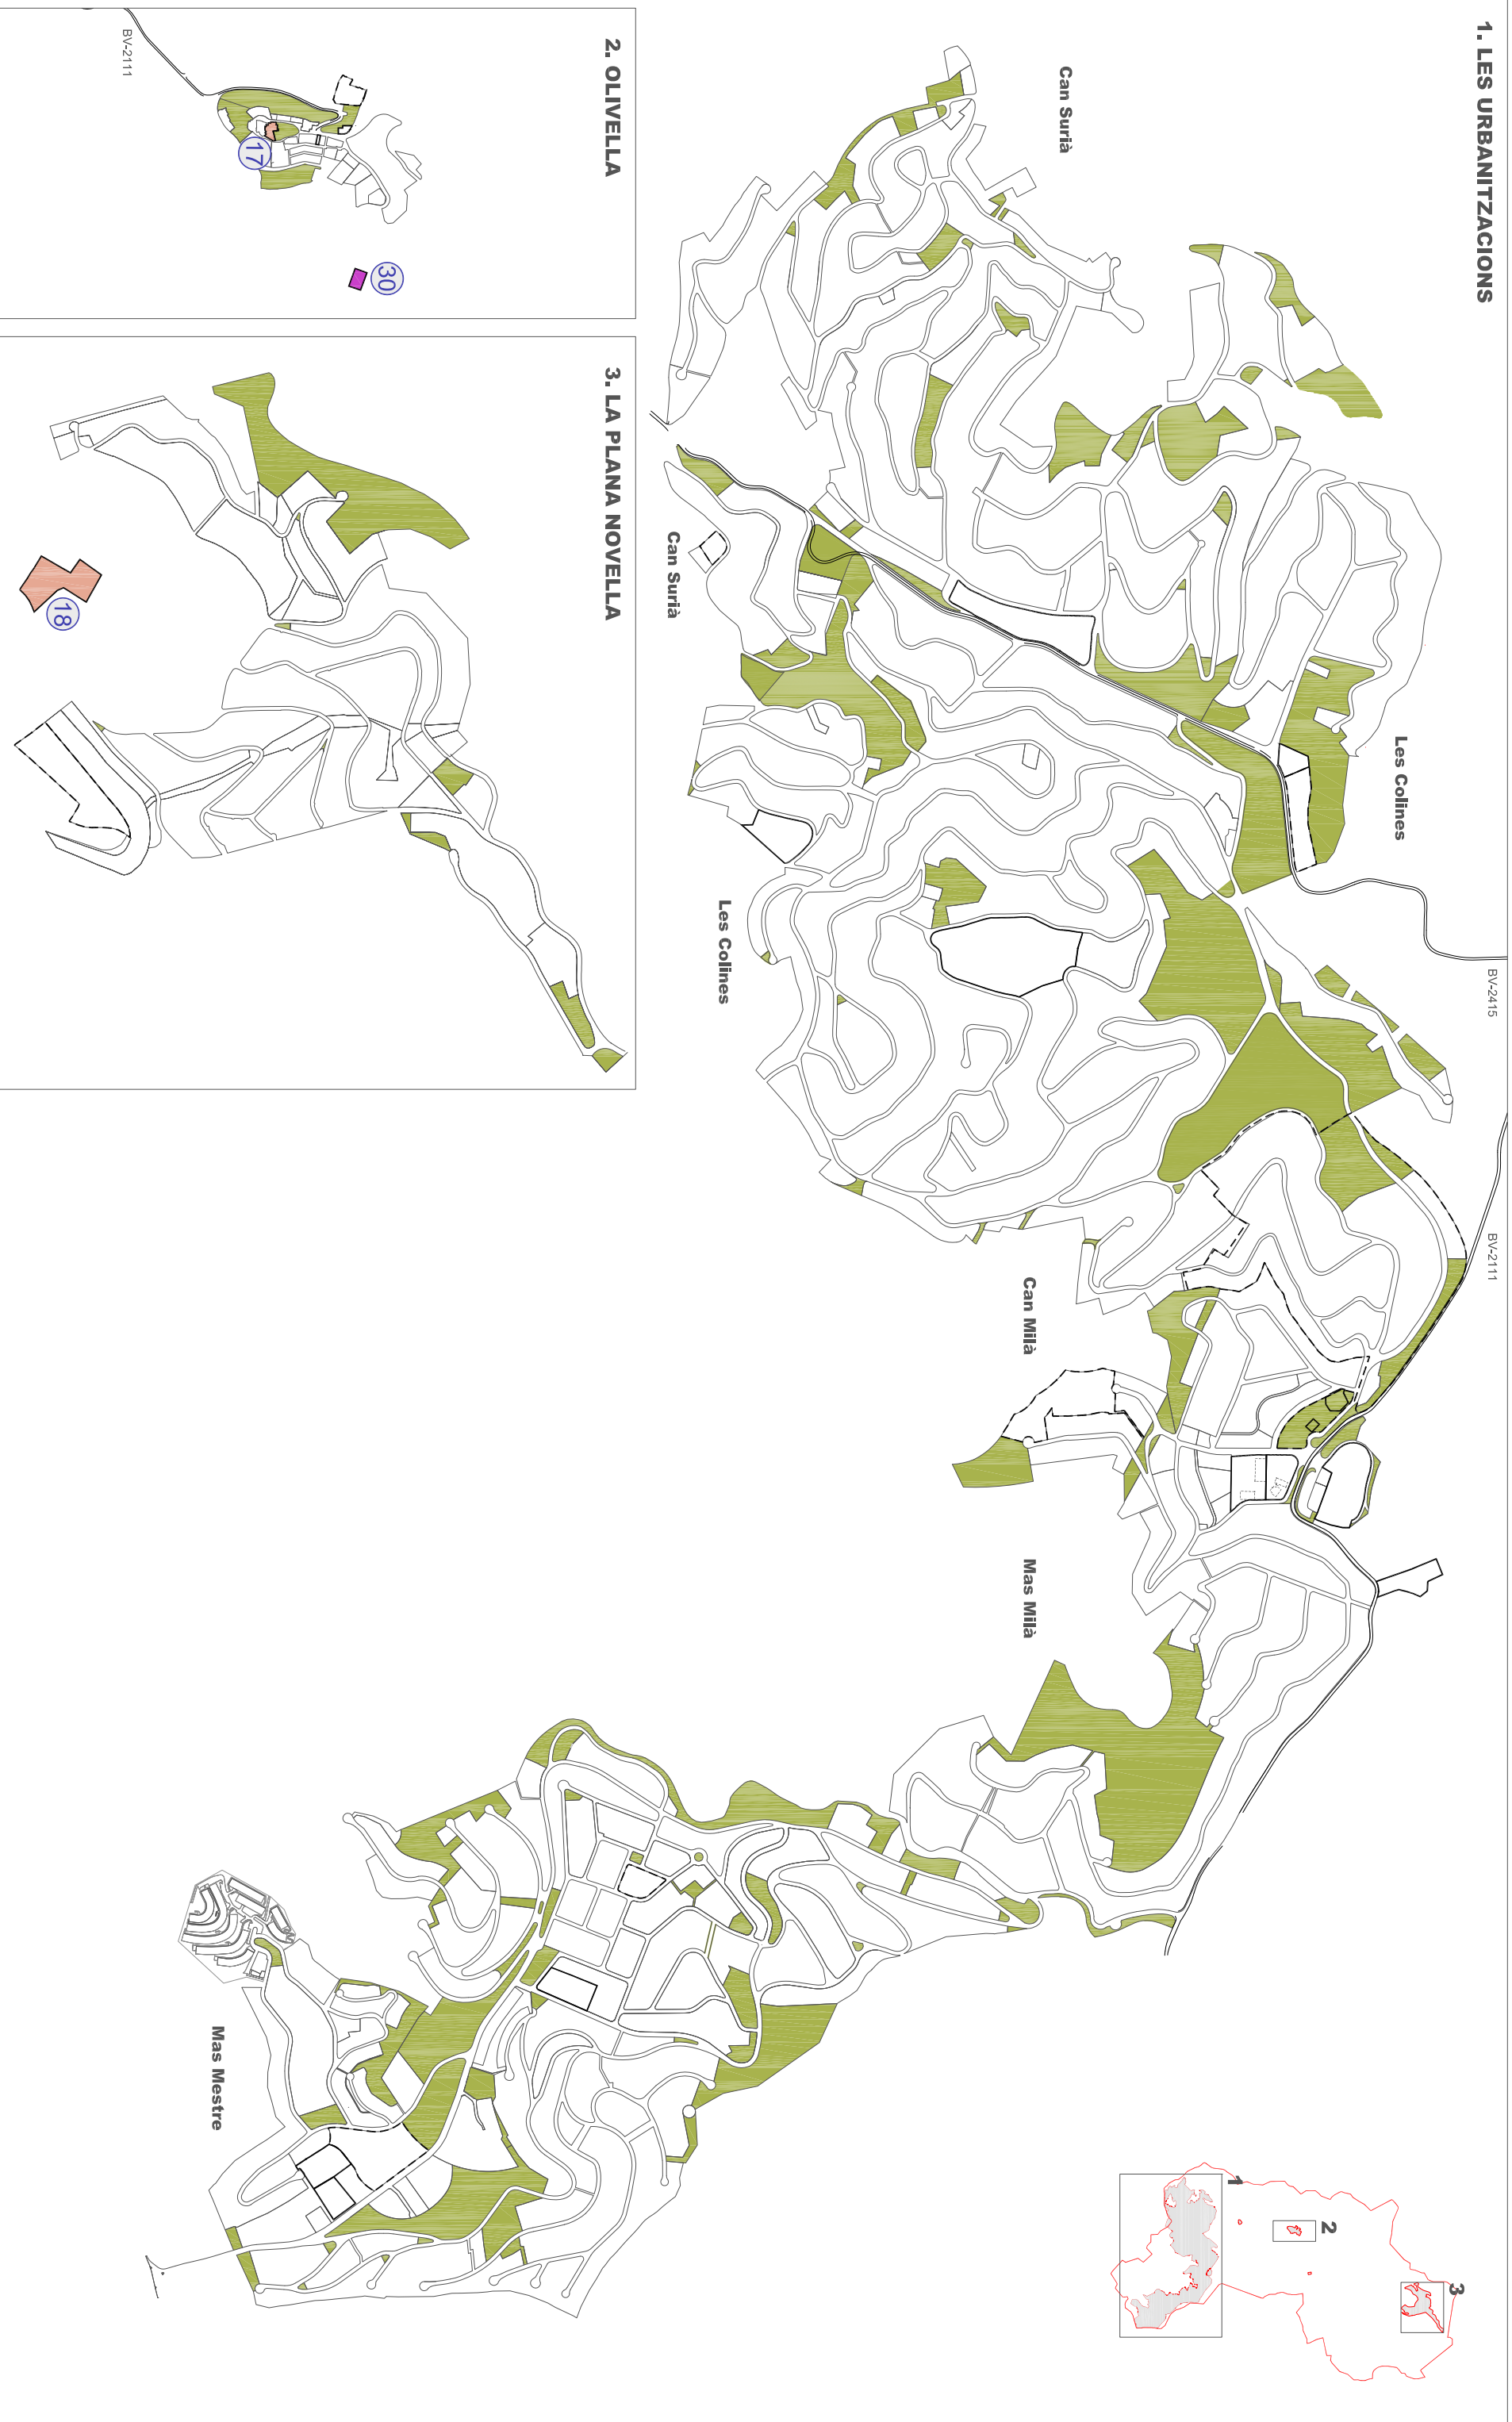

S E E P

EQUIPAMENTS I ZONES VERDES

- Equipament existent
- Reserva d'equipament
- Zona verda

EQUIPAMENTS: Serveis religiosos

- 17 Església nova d'Olivella - Parròquia de St. Pere i St. Feliu
- 18 Monestir Budista del Garrat, Sakya Tashi Ling

EQUIPAMENTS: Serveis funeraris

- 30 Cementiri municipal

PLA DIRECTOR D'EQUIPAMENTS D'OLIVELLA

Equipaments de serveis religiosos i funeraris

05f

— Escala 1:12.500

novembre 2016

