




1. LES URBANITZACIONS

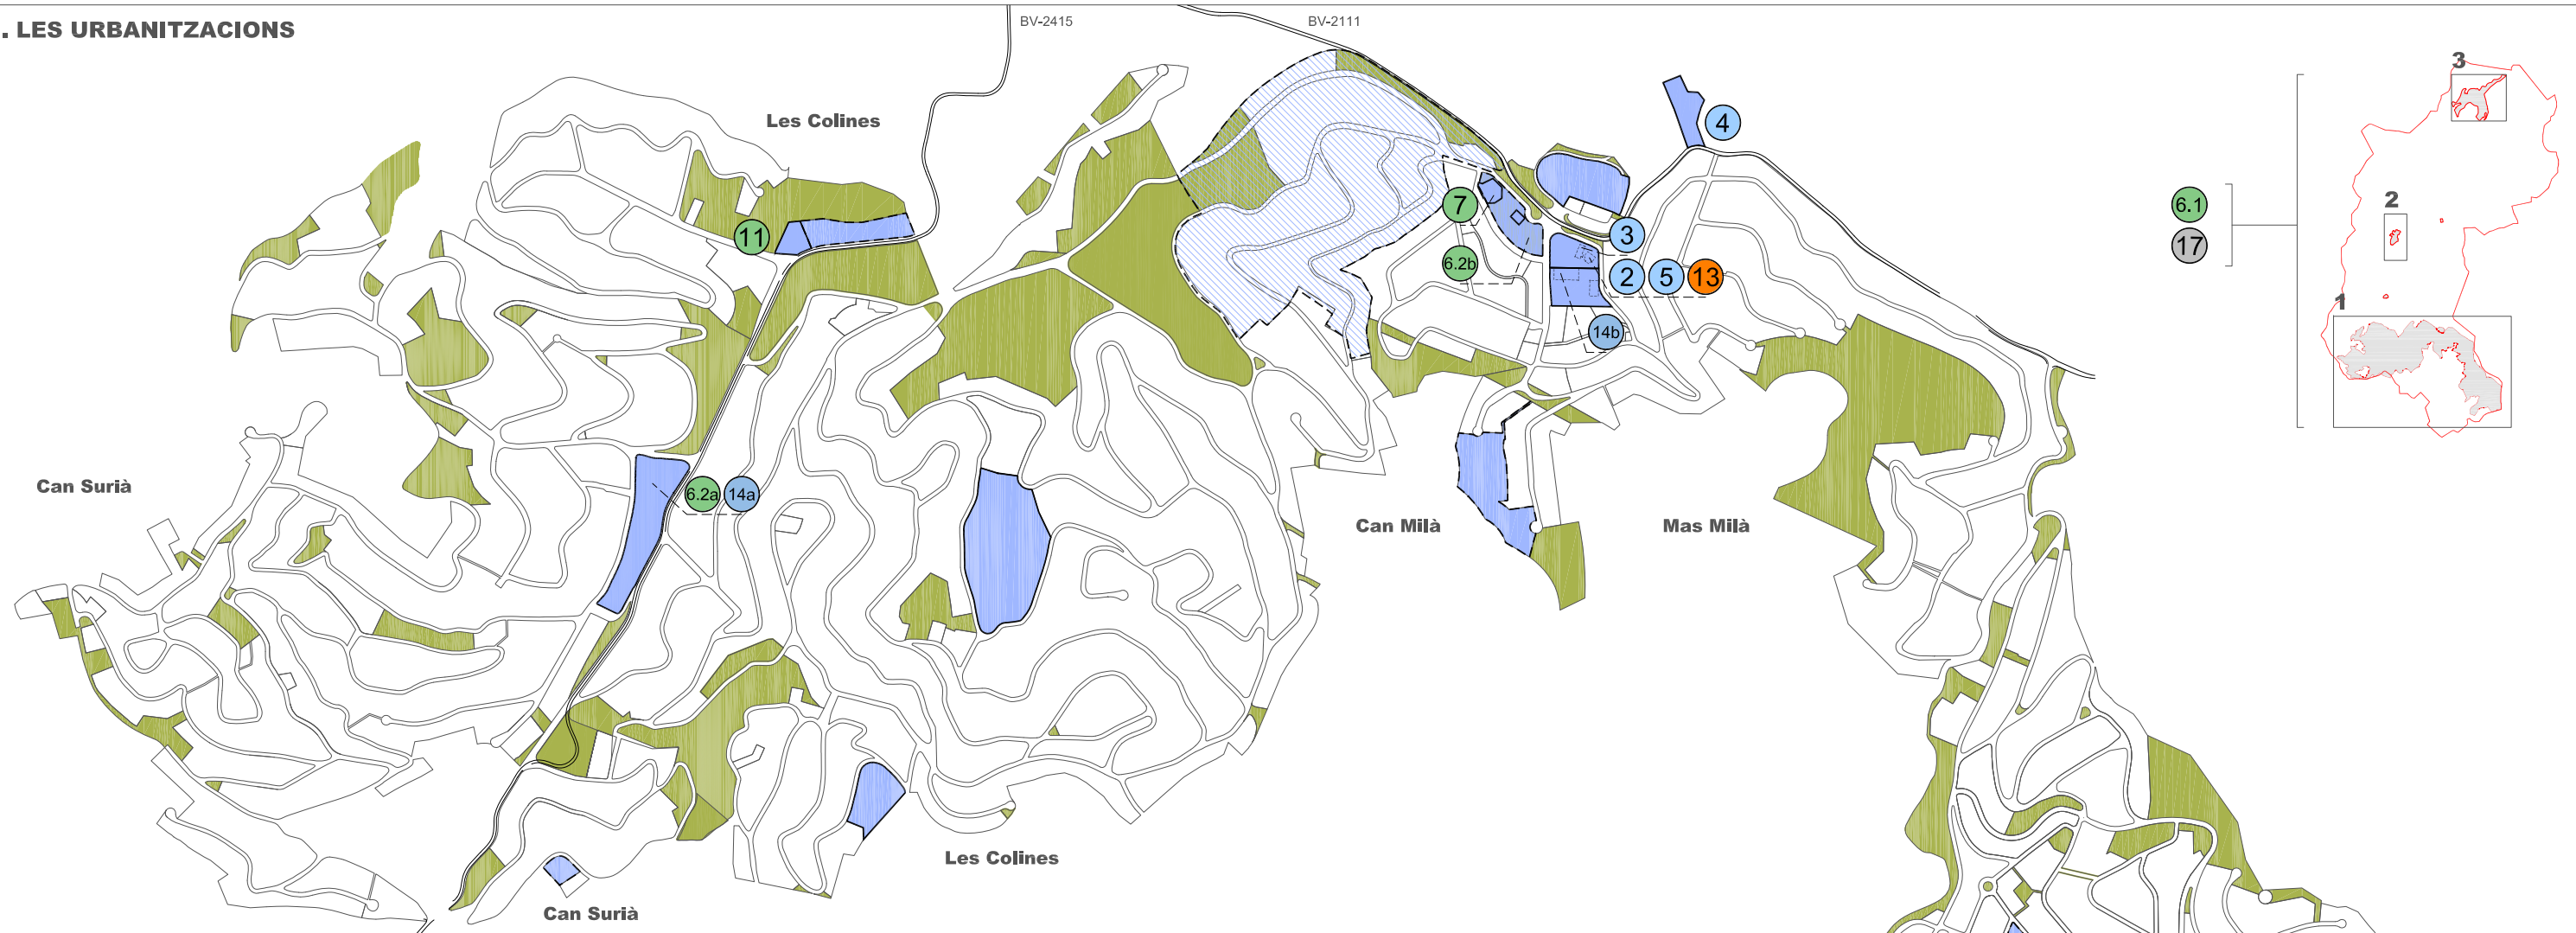

2. OLIVELLA

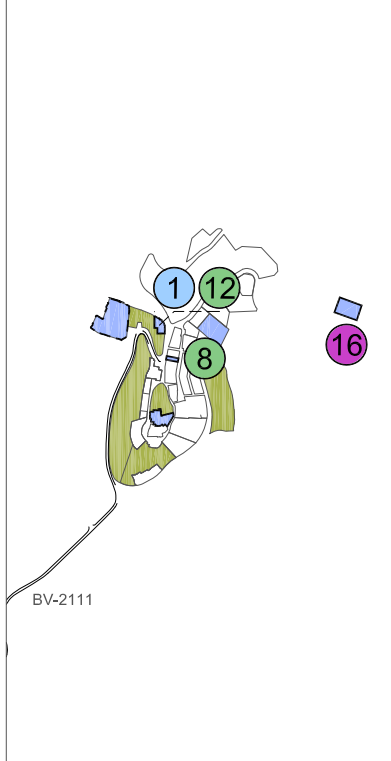

3. LA PLANA NOVELLA

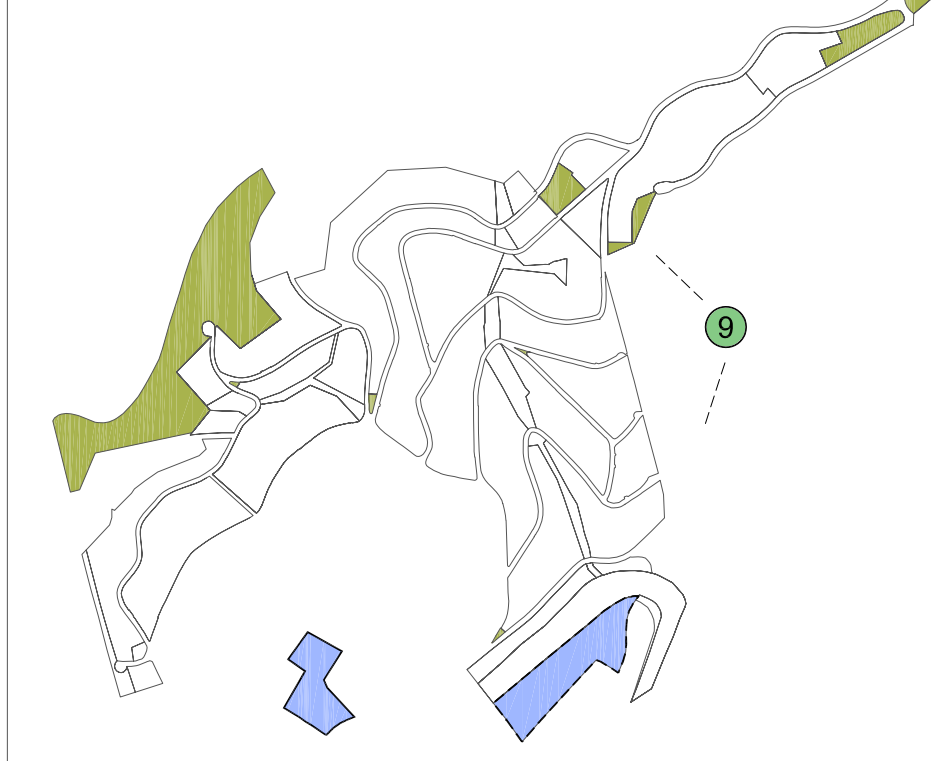

ACTUACIONS PROPOSADES

- ① Reforma Casa de la Vila - administració
- ② Reforma edifici La Crivellera A - administració
- ③ Adequació i connexió edifici La Crivellera B
- ④ Noves instal·lacions brigada
- ⑤ Adequació parcial edifici La Crivellera A - Correus
- ⑥.1 Estudi de viabilitat per la implantació de la nova biblioteca
- ⑥.2a Reforma de El Ganxo per adequar-lo a l'ús de biblioteca
- ⑥.2b Construcció d'una nova biblioteca a Can Milà
- ⑦ Adequació d'espai cívic a plaça Catalunya
- ⑧ Nou espai cívic a La Sala d'Olivella
- ⑨ Nou espai cívic a Plana Novella
- ⑩ Enderroc de l'edifici El Vinyet
- ⑪ Adequació de l'arxiu municipal
- ⑫ Reforma Casa de la Vila - Informació del Parc
- ⑬ Reforma edifici La Crivellera A - serveis socials
- ⑭a Cobertura de la pista poliesportiva del Ganxo
- ⑭b Cobertura de la pista poliesportiva de l'escola El Morsell
- ⑮ Ampliació equipament esportiu Mas Mestre
- ⑯ Ampliació i manteniment Cementiri municipal
- ⑰ Ajustos de planejament

EQUIPAMENTS I ZONES VERDES

- Equipament existent
- Reserva d'equipament
- Reserva d'equipament no delimitada
- Zona verda

TIPOLOGIA DELS EQUIPAMENTS

- Administratiu i proveïment
- Cultural i cívic
- Serveis socials
- Esport
- Funerari
- * actuacions transversals

S E E P

