



Ajuntament de Castell de Mur

DATA DE REDACCIÓ:

MAIG - 2022

TIPUS DE DOCUMENT:

MEMÒRIA DE SEGURETAT

TÍTOL:

Espectacle teatral de Comediants "Mur, guspira del MNAC"

DATES DE REALITZACIÓ DE L'ACTIVITAT:

4-5 de juny de 2022

MUNICIPI:

CASTELL DE MUR

COMARCA:

PALLARS JUSSÀ

AUTORIA DEL DOCUMENT:

Jordi Castelló Carretero
Tècnic de protecció civil i serveis
Consell Comarcal del Pallars Jussà



Consell Comarcal del Pallars Jussà

1 Encàrrec

La present memòria de seguretat ha estat encarregada al Consell Comarcal per part de l'Ajuntament de Castell de Mur en data 20 d'abril de 2022, en el marc del conveni vigent entre ambdós ens per la implantació del Pla d'assistència i suport en matèria de protecció civil al Pallars Jussà, atès que l'Ajuntament considera que l'espectacle teatral de Comediants "Mur, guspira del MNAC" és una activitat de caràcter extraordinari afectada pel Decret 112/2010, de 31 d'agost, pel qual s'aprova el Reglament d'espectacles públics i activitats recreatives.

2 Programa dels actes analitzats a la memòria de seguretat

Dissabte 4 de juny

18:00-20:00 h. Primer passe. Aforament màxim: 300 persones

Diumenge 5 de juny

12:00 h-14:00 h. Segon passe. Aforament màxim: 300 persones

18:00 h-20:00 h. Tercer passe. Aforament màxim: 300 persones

3 Organització de l'activitat

L'espectacle l'organitzen l'Ajuntament de Castell de Mur i el Consell Comarcal del Pallars Jussà. Persones responsables:

- Josep Maria Mullol Miret. Alcalde de Castell de Mur i president del Consell Comarcal del Pallars Jussà.
- Josep Ardanuy Tarrat. Gerent del Consell Comarcal del Pallars Jussà. Telèfon 609 63 52 95
- Serafí Cadena Mirabet. Tècnic del Consell Comarcal del Pallars Jussà. Telèfon 619 07 78 88
- Jordi Castilló Carretero. Tècnic del Consell Comarcal del Pallars Jussà. Telèfon 606 14 48 95

4 Condicionants legals

Des de l'any 2020, els actes lúdics i festius de pública concurrència, a banda de complir amb el Decret 112/2010, de 31 d'agost, pel qual s'aprova el Reglament d'espectacles públics i activitats recreatives, han de complir amb

la legislació vigent en matèria de seguretat per la prevenció del contagi de la COVID-19.

5 Avaluació dels riscos de l'activitat

- Caiguda de persones al mateix i a diferent nivell (actors des dels escenaris).
- Electrocutacions amb aparells elèctrics (so).
- Atropellament de persones als accessos a l'espectacle.
- Urgències mèdiques per patologies dels assistents.

6 Pla d'autoprotecció

D'acord amb el Decret 30/2015, de 3 de març, pel qual s'aprova el catàleg d'activitats i centres obligats a adoptar mesures d'autoprotecció i es fixa el contingut d'aquestes mesures, no és necessària la redacció d'un pla d'autoprotecció donat que a totes les activitats que recull la present memòria de seguretat l'organització preveu un aforament màxim inferior a 1000 persones.

7 Mobilitat

La gestió de la mobilitat es farà comptant amb tres espais d'aparcament de vehicles, personal de control d'aparcaments i un bus llançadora entre els tres aparcaments.

7.1 Descripció dels espais d'aparcament de vehicles

Espai d'aparcament 1. Entorn del castell de Mur. S'habilitarà com a aparcament de vehicles per a l'ambulància, autoritats i organització. Anirà des del peu de les escales d'accés al castell fins al camí que circumval·la la col·legiata. A l'entrada de l'espai hi haurà una persona de l'organització regulant l'accés de vehicles. Capacitat: 40 vehicles.

Espai d'aparcament 2. Aparcament inferior del castell de Mur. S'habilitarà com a espai d'aparcament principal pels assistents a l'espectacle. A l'entrada de l'espai hi haurà una persona de l'organització regulant l'accés de vehicles, i a l'aparcament hi haurà dues persones donant indicacions als conductors. Capacitat: 93 vehicles.

Espai d'aparcament 3. Voral del camí de Vilamolat de Mur.
S'habilitarà com a espai d'aparcament pels assistents a l'espectacle, quan l'espai d'aparcament 2 estigui ple. El voral d'aquest camí estarà desbrossat i espedregat per facilitar l'aparcament amb seguretat, garantint en tot moment la circulació per aquest vial. A la cruïlla del camí de Vilamolat de Mur hi haurà dues persones de l'organització regulant l'accés de vehicles i donant indicacions als conductors. Capacitat: 24 vehicles.

7.2 Bus llançadora

S'habilitarà un bus llançadora entre els tres espais d'aparcament, per facilitar l'accés de tots els assistents a la zona de l'espectacle. S'habilitarà un lloc d'aparcament i maniobra al costat de la font, al peu de les escales de la col·legiata de Mur.

7.3 Operativa dels tres espais d'aparcament

Instruccions pel personal de l'espai d'aparcament 3 (2 persones de l'organització amb armilles d'alta visibilitat), el primer control d'accés que es trobaran els assistents a l'espectacle quan arribin en vehicle:

- **Preguntar si porten entrada:**
 - o **SI:** deixar-los continuar fins el proper control d'accés.
 - o **NO:** no se'ls permetrà el pas i hauran de tornar enrere.
- Si mostren una **ACREDITACIÓ:** deixar-los continuar fins el proper control d'accés.
- Quan l'espai d'aparcament 2 estigui complert es procedirà com al punt anterior, però en comptes de deixar passar als vehicles cap a Mur, se'ls farà aparcar al voral del camí de Vilamolat. El bus llançadora anirà fent viatges entre Mur i aquest punt.
- El personal d'aquest punt vetllarà per acordonar la cruïlla durant les maniobres del bus llançadora, per evitar atropellaments. Es comunicarà amb el personal de la resta d'espais d'aparcament per tal de tallar la circulació de vehicles mentre pugi i baixi el bus llançadora, atès que el camí és estret i no permet el creuament d'un bus i un cotxe.

Instruccions pel personal de l'espai d'aparcament 2 (3 persones de l'organització amb armilles d'alta visibilitat), el segon control d'accés que es trobaran els assistents a l'espectacle quan arribin en vehicle:

- **Preguntar si al vehicle hi ha persones a qui pot costar caminar 5 minuts des de l'aparcament fins al castell:**
 - o **SI:** que baixin a l'entrada de l'aparcament i s'esperin al voral del camí que passi el bus llançadora. La persona que condueixi el vehicle entrarà a l'aparcament i estacionarà seguint les instruccions del personal de l'organització.
 - o **NO:** continuar en vehicle fins l'aparcament, i estacionar seguint les instruccions del personal de l'organització.
- En cas que qui condueixi el vehicle tingui tarja de discapacitat o una acreditació amb dret a aparcar al castell, se'ls deixarà continuar cap a l'espai 3.
- La persona que estigui a l'entrada d'aquest aparcament vetllarà perquè les persones que esperin el bus llançadora estiguin al voral del camí, per evitar atropellaments. El bus només carregarà persones només durant el viatge de pujada.
- Es comunicarà amb el personal de la resta d'espais d'aparcament per tal de tallar la circulació de vehicles mentre pugui i baixi el bus llançadora, atès que el camí és estret i no permet el creuament d'un bus i un cotxe.

Instruccions pel personal de l'espai d'aparcament 1 (1 persona de l'organització amb armilla d'alta visibilitat):

- Aquest espai està reservat a l'organització o als convidats autoritzats per aparcar-hi.
- En aquest punt de control només s'obrirà la cinta que delimitarà l'espai d'aparcament per tal que el vehicle pugui aparcar, indicant-li el millor lloc per fer-ho.
- La persona que estigui a l'entrada d'aquest aparcament vetllarà perquè qui esperi el bus llançadora estigui al voral del camí, per evitar atropellaments. Es comunicarà amb el personal de la resta d'espais d'aparcament per tal de tallar la circulació de vehicles mentre pugui i baixi el bus llançadora, atès que el camí és estret i no permet el creuament d'un bus i un cotxe.

8 Seguretat

A tots els passes de l'espectacle l'organització preveu un aforament màxim de 300 persones. D'acord amb l'article 43 del Decret 112/2010, no serà necessària la presència de cap vigilant de seguretat privada.

Per vetllar per la seguretat dels equips de so i el material que quedarà a la intempèrie un cop acabat l'espectacle, durant la nit de dissabte a diumenge es comptarà amb dos vigilants de seguretat privada de 21:00 a 9:00 h.

L'organització adoptarà les mesures en matèria de salut pública per a la contenció del brot epidèmic de la pandèmia de COVID-19 que estiguin vigents els dies de l'espectacle. També es complirà la legislació vigent en matèria de capacitat i evacuació del públic en cas d'emergència.

9 Control d'accés

D'acord amb l'article 58 del Decret 112/2010, les activitats extraordinàries amb un aforament màxim autoritzat de 150 a 500 persones hauran de disposar en tot l'horari de funcionament de l'acte d'almenys 2 controladors d'accés. Aquesta funció la faran tres persones de l'organització, que d'acord amb el Decret 112/2010, la seva funció serà:

- Controlar que en cap moment l'afluència de públic superi l'aforament màxim autoritzat i, en conseqüència, no permetre l'entrada de més públic.
- Impedir l'accés a l'interior del local a les persones que es troben en algun dels supòsits de limitació general d'accés.
- En cas necessari, auxiliar les persones que requereixin assistència sanitària i trucar al telèfon d'emergències 112.

10 Intervenció en cas d'emergència

L'organització disposarà d'un vehicle tot terreny equipat amb un remolc amb un kit d'extinció d'incendis amb motobomba i un dipòsit de 600 litres de capacitat. Estarà operatiu dissabte a la tarda i diumenge durant tot el dia.

El vehicle l'operarà un operari format en extinció d'incendis forestals que actuarà com a Equip de Primera Intervenció (EPI) en cas de conat d'incendi. Si un possible incendi originat per accident o negligència a l'entorn del castell de Mur escapés al control de l'EPI, s'avisaria a Bombers trucant al 112.

11 Assistència sanitària

Es comptarà amb el servei preventiu d'una ambulància tipus SVB el dissabte dia 4 de juny de 17:00 a 21:00 h i el diumenge dia 5 de juny de 11:00 a 15:00 h i de 17:00 a 21:00 h, per atendre possibles urgències sanitàries derivades de l'espectacle.

12 Higiene i salubritat

Es comptarà amb WC en un edifici a l'exterior del castell de Mur: 3 urinaris i 2 vàters per homes i 3 vàters per dones.

13 Estructures no permanents desmuntables

D'acord amb l'article 39 del Decret 112/2010, les estructures no permanents desmuntables destinades a la realització d'espectacles públics o d'activitats recreatives han de complir les condicions de seguretat i higiene necessàries per a les persones espectadores o usuàries, artistes i la resta de personal que executa l'espectacle públic o l'activitat recreativa. Als actes analitzats s'han identificat com a estructures no permanents desmuntables les tarimes pels artistes i les carpes de l'organització.

14 Assegurança de responsabilitat civil

L'Ajuntament de Castell de Mur i el Consell Comarcal del Pallars Jussà han inclòs l'espectacle en la cobertura de la pòlissa de responsabilitat civil que ja tenen contractada.

15 Recomanacions

D'acord amb la legislació vigent, es recomana a l'organització que tingui en compte les següents consideracions:

- Disposar del control inicial favorable dels serveis tècnics municipals o d'una entitat col·laboradora de l'Administració per al control d'establiments i espectacles que hagi inspeccionat el muntatge i comprovat el funcionament de les estructures no permanents desmuntables utilitzades durant l'espectacle: tarimes i carpes.


Altres recomanacions no recollides a la legislació vigent:

- Que durant les actuacions es disposi d'almenys dos extintors a les proximitats dels aparells elèctrics que puguin generar un conat d'incendi.

Jordi Castelló Carretero
Tècnic de protecció civil i serveis
Consell Comarcal del Pallars Jussà

Document signat electrònicament

Annex 1. Cartografia

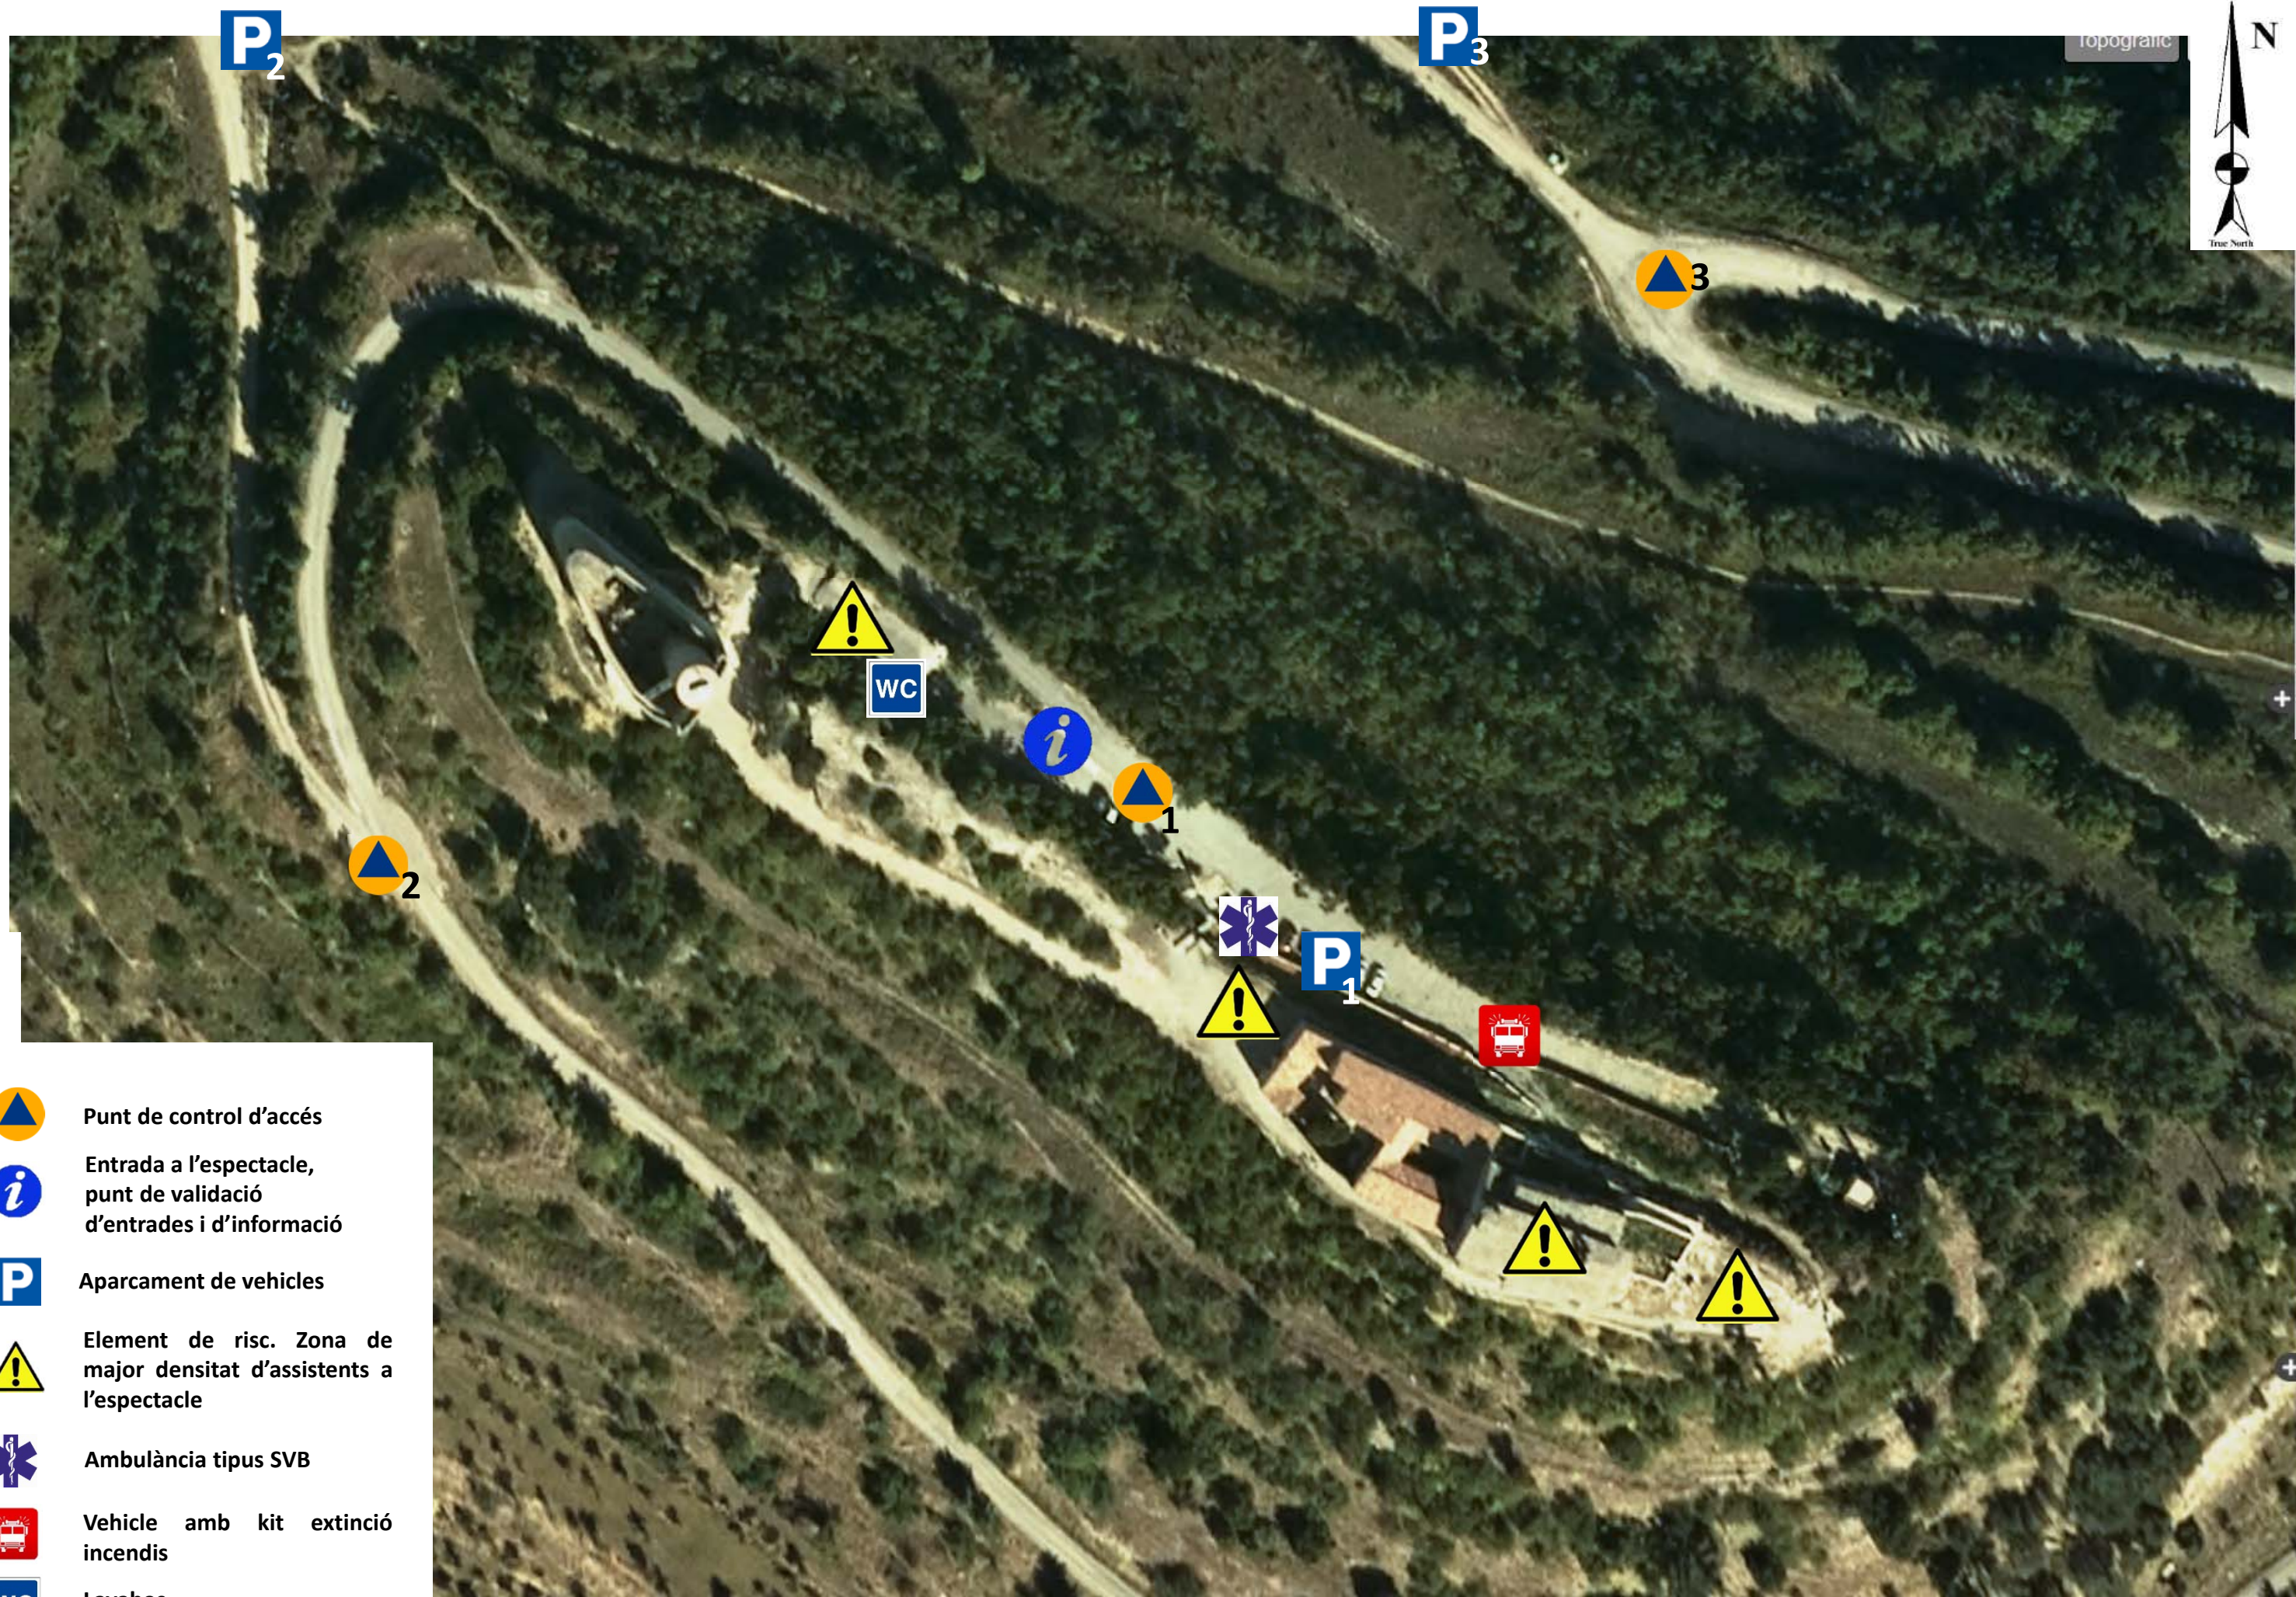

Punt de control d'accés



Entrada a l'espectacle,
punt de validació
d'entrades i d'informació



Aparcament de vehicles



Element de risc. Zona de
major densitat d'assistents a
l'espectacle





Ambulància tipus SVB



Vehicle amb kit extinció
incendis



Lavabos

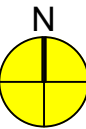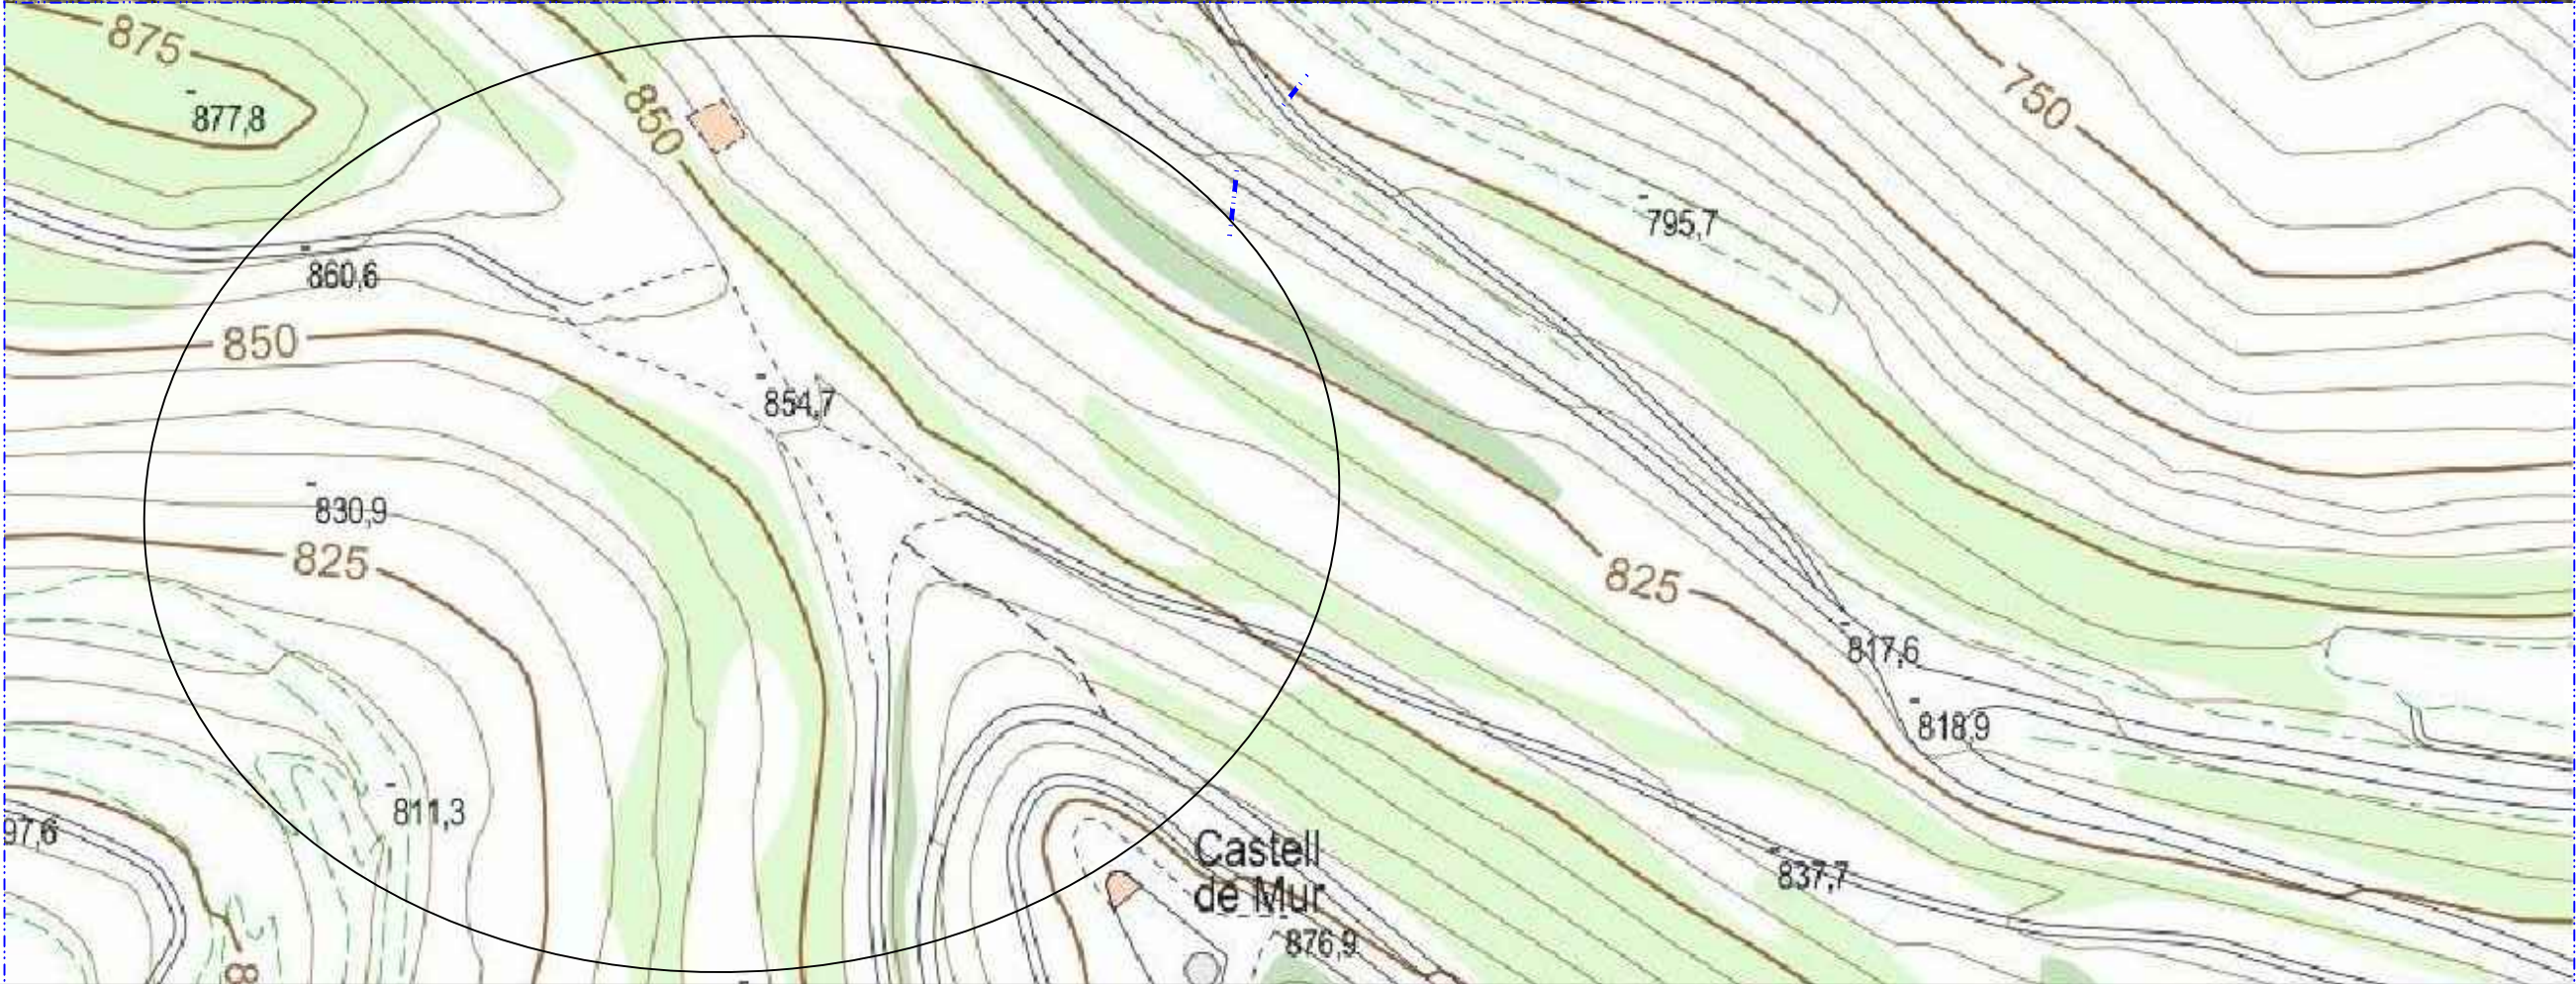

PROJECTES I OBRES	
Títol del projecte	
ESTUDI CAPACITAT D'APARCAMENT EN EXPLANADA AL CASTELL DE MUR CAMI DE MUR A MIRAVET	
Promotor:	
CONSELL COMARCAL DEL PALLARS JUSSÀ	
Autor del document	
Rosa Pulgarnau Perfio-Sobrestant d'Obres Públiques	
Situació:	
Castell de Mur	
Plànol:	
SITUACIÓ I EMMARCAMENT	
Expedient	Fiber
Escala	Núm.plànol
A3 1:500 A4 1:1000	01
Gràfica	Ful
Data	
març de 2021	
Observacions	

PROJECTES I OBRES

Títol del projecte

ESTUDI CAPACITAT D'APARCAMENT
EN EXPLANADA AL CASTELL DE MUR
CAMÍ DE MUR A MIRAVET

Promotor:

Consell Comarcal
del Pallars Jussà

Autor del document

Rosa Puigarnau Perrio - Sobrestant d'Obres Públiques

Plànol:

PLANTA TOPOGRÀFICA

Expedient

Fiber

Escala

A3 1:250
A4 1:500

Núm.plànol

02

Gràfica


Full

Data

març de 2021

Observacions

Plaços d'aparcament de 5x2,4 m			
-Zona Sud del camí		32 places	
-Zona Nord del camí		51 places	
-Camí zona Oest		10 places	
TOTAL		93 places	

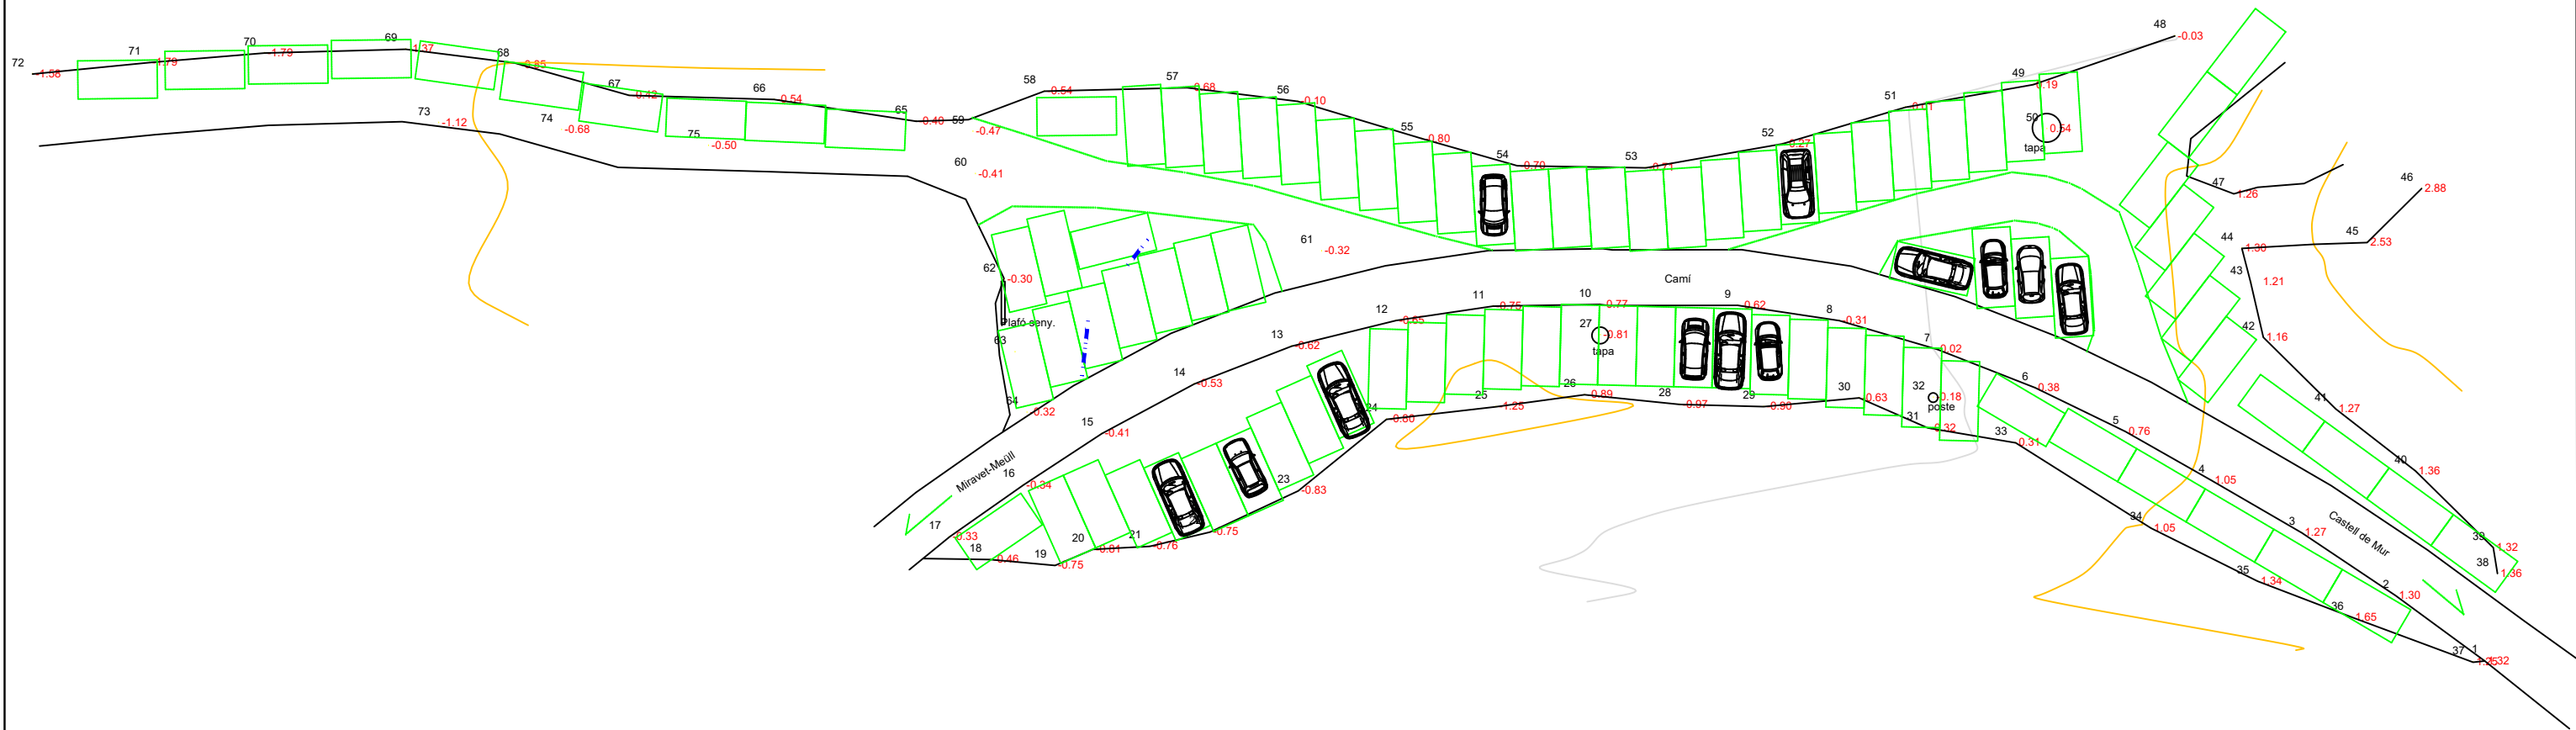

PROJECTES I OBRES	
Títol del projecte	
ESTUDI CAPACITAT D'APARCAMENT EN EXPLANADA AL CASTELL DE MUR CAMI DE MUR A MIRAVET	
Promotor:	CONSELL COMARCAL DEL PALLARS JUSSÀ
Autor del document	
Rosa Puigarnau Perro - Sobrestant d'Obres Públiques	
Plànol:	
PLANTA ORTOFOTOMAPA	
Expedient	Fiber
Escala	Núm.plànol
A3 1:250 A4 1:500	03
Gràfica	Full
Data	març de 2021
Observacions	

Plaques d'aparcament de 5x2,4 m		
-Zona Sud del camí		32 places
-Zona Nord del camí		51 places
-Camí zona Oest		10 places
TOTAL		93 places

