

LLEENDA CODIS ESPAIS ESPORTIUS:

LLEENDA QUALIFICACIÓ URBANÍSTICA EQUIPAMENTS EXISTENTS

SÒL URBÀ

- Sist. d'equipaments comunitaris (Clau E)
- Sist. d'espais lliures, Parcs i jardins urbans (Clau P)

XARXA COMPLEMENTÀRIA

- SAL Sala
- POL Pista poliesportiva
- CAM Camp poliesportiu
- ALT-tt Tennis taula
- FRO Frontó

XARXA ACTIVA

- URB Zona d'activitat espal urbanitzat
- URB-tt Tennis taula
- URB-sal Circuit salut
- URB-cal Calistènia
- URB-b Cistella bàsquet
- BIC Bici carril
- ITI Itinerari


SÒL URBÀ

- Sist. d'equipaments comunitaris (Clau E)
- Sist. d'espais lliures, Parcs i jardins urbans (Clau P)

LLEENDA CODIS ESPAIS ESPORTIUS:

XARXA BÀSICA

- CAM-1,2,3 Camp poliesportiu
- PAV-1,2,3 Pavelló poliesportiu
- PAL Piscina aire lliure
- SAL-0,1,2,3 Sala esportiva
- POL-0,1,2,3 Pista esportiva
- TEN Tennis
- PAD Pàdel
- SAL-e Sala especialitzada

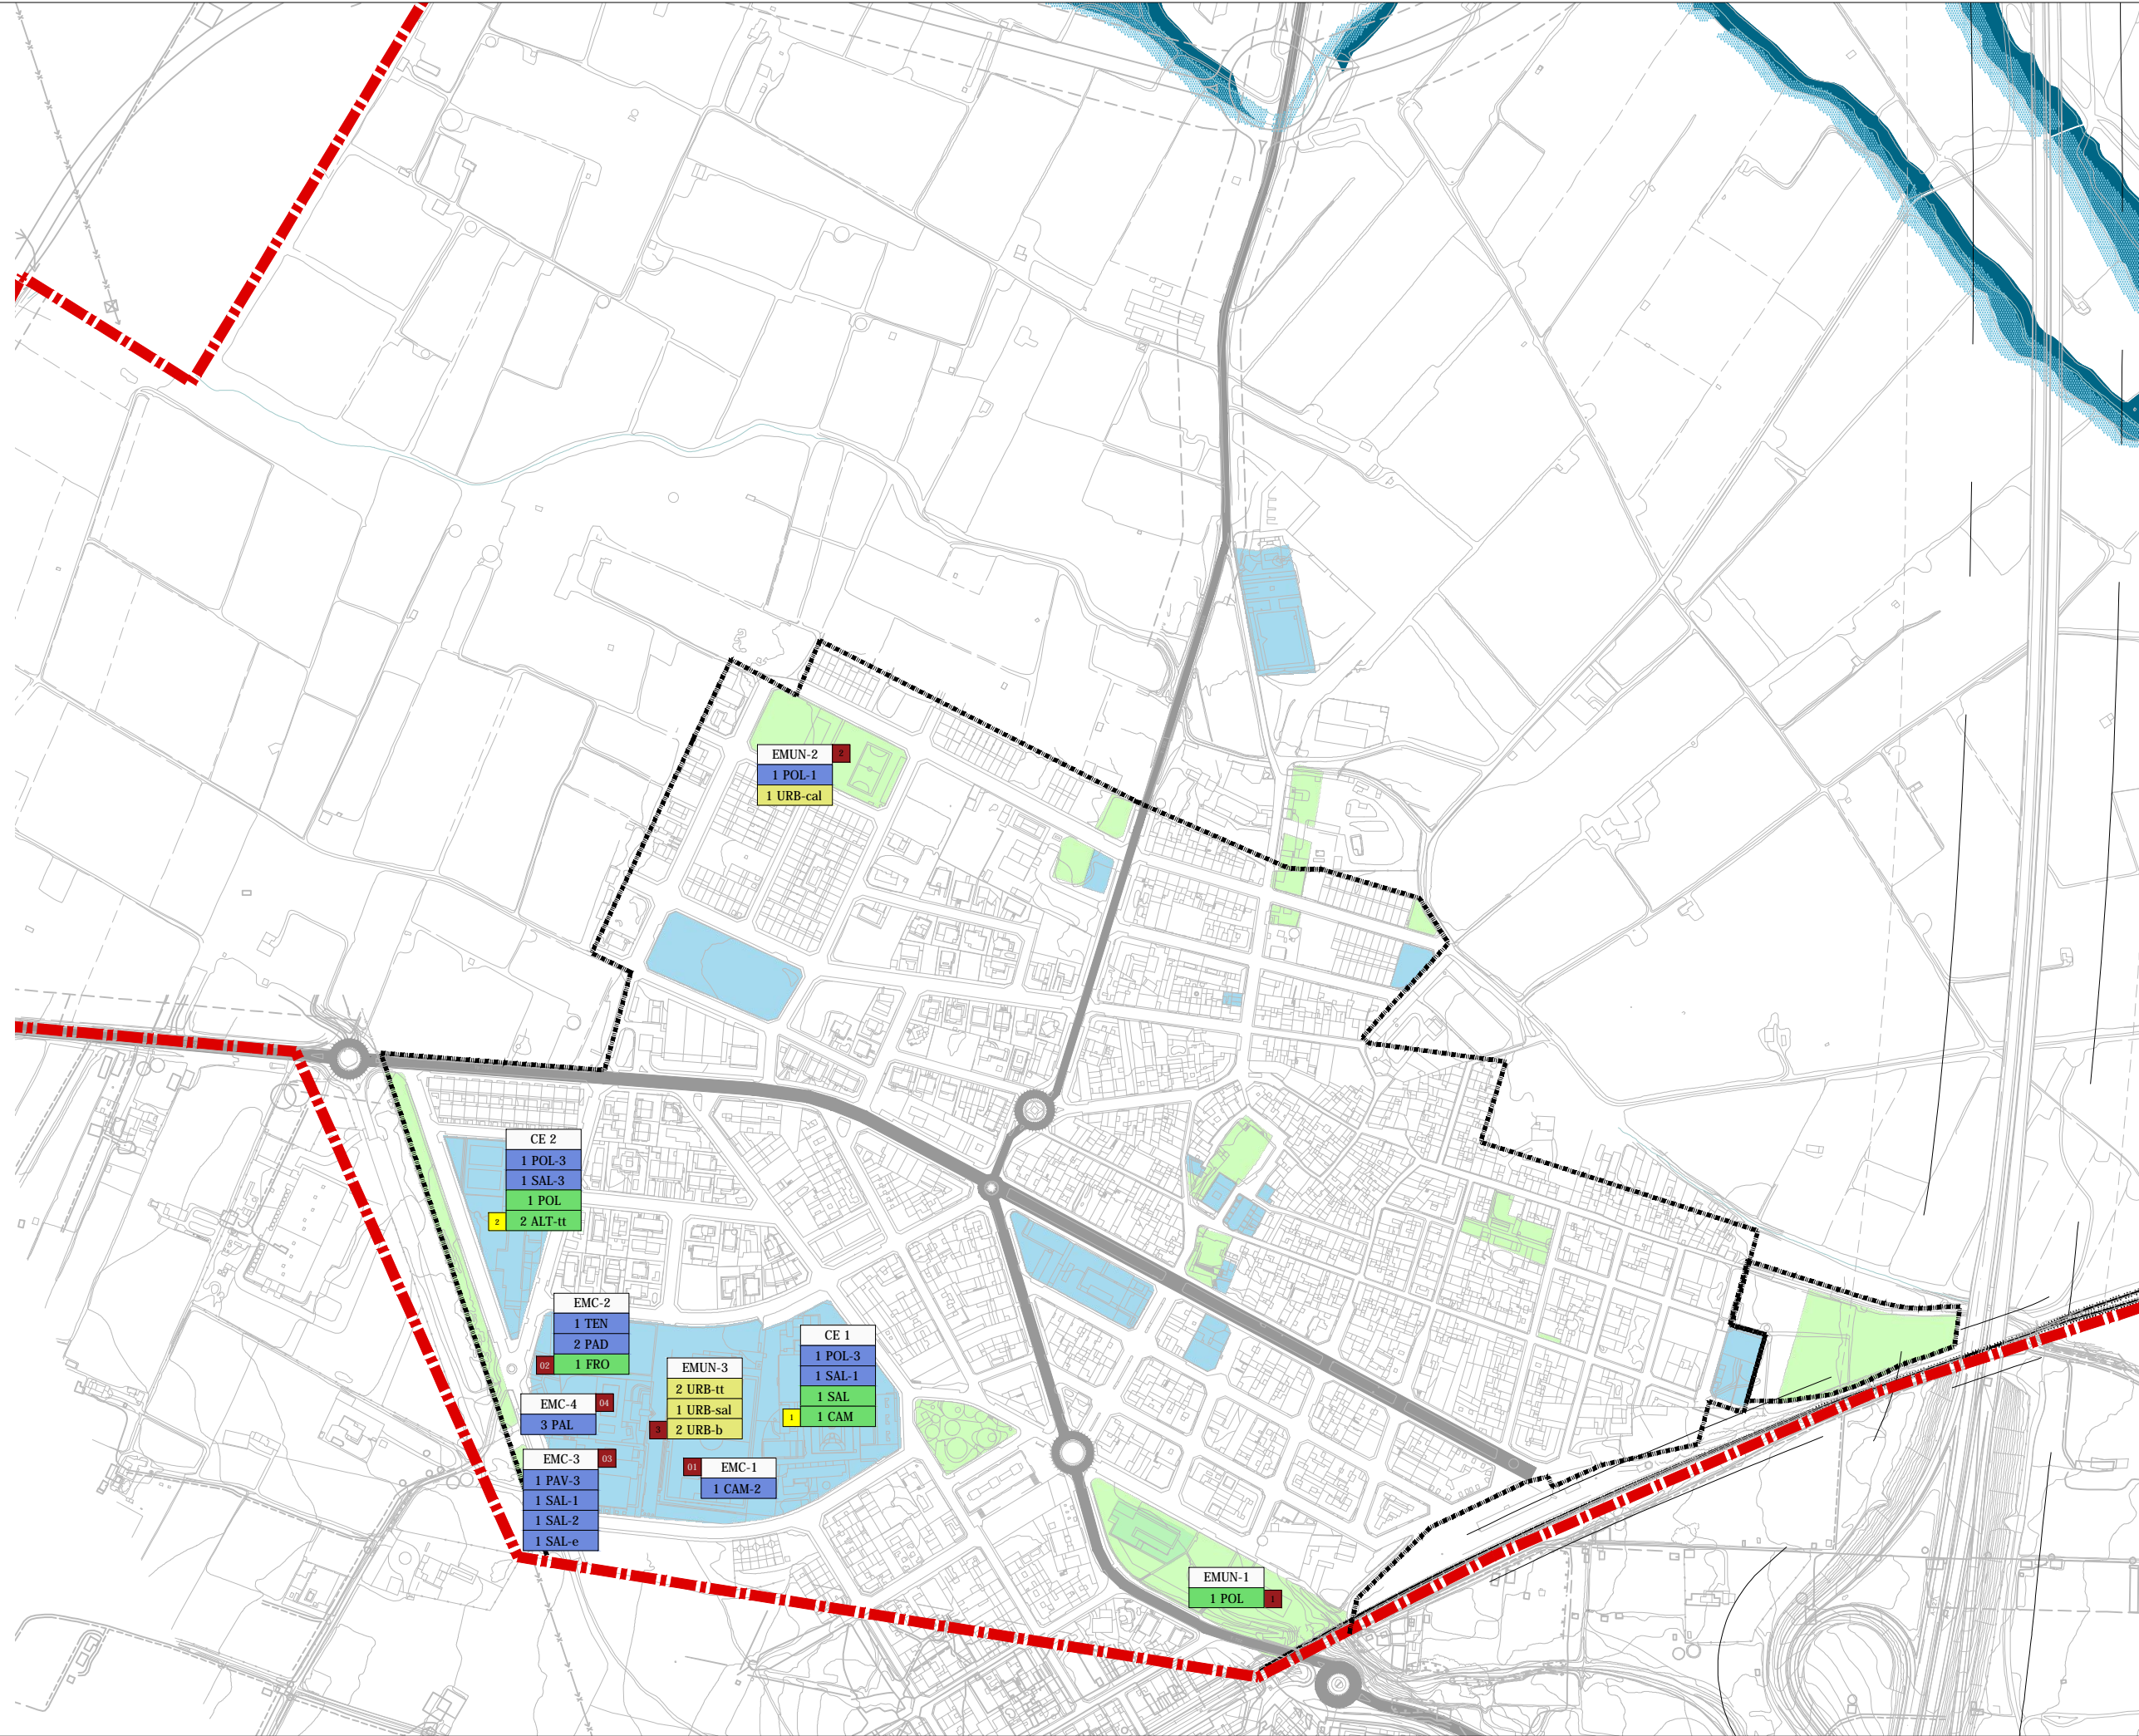

CE 2
1 POL-3
1 SAL-3
1 POL
2 ALT-tt

EMC-2
1 TEN
2 PAD
1 FRO

EMC-4
3 PAL

EMC-3
1 PAV-3
1 SAL-1
1 SAL-2
1 SAL-e

EMUN-3
2 URB-tt
1 URB-sal
2 URB-b

EMC-1
1 CAM-2

CE 1
1 POL-3
1 SAL-1
1 SAL
1 CAM

EMUN-2
1 POL-1
1 URB-cal

EMUN-1
1 POL