


REGUARD

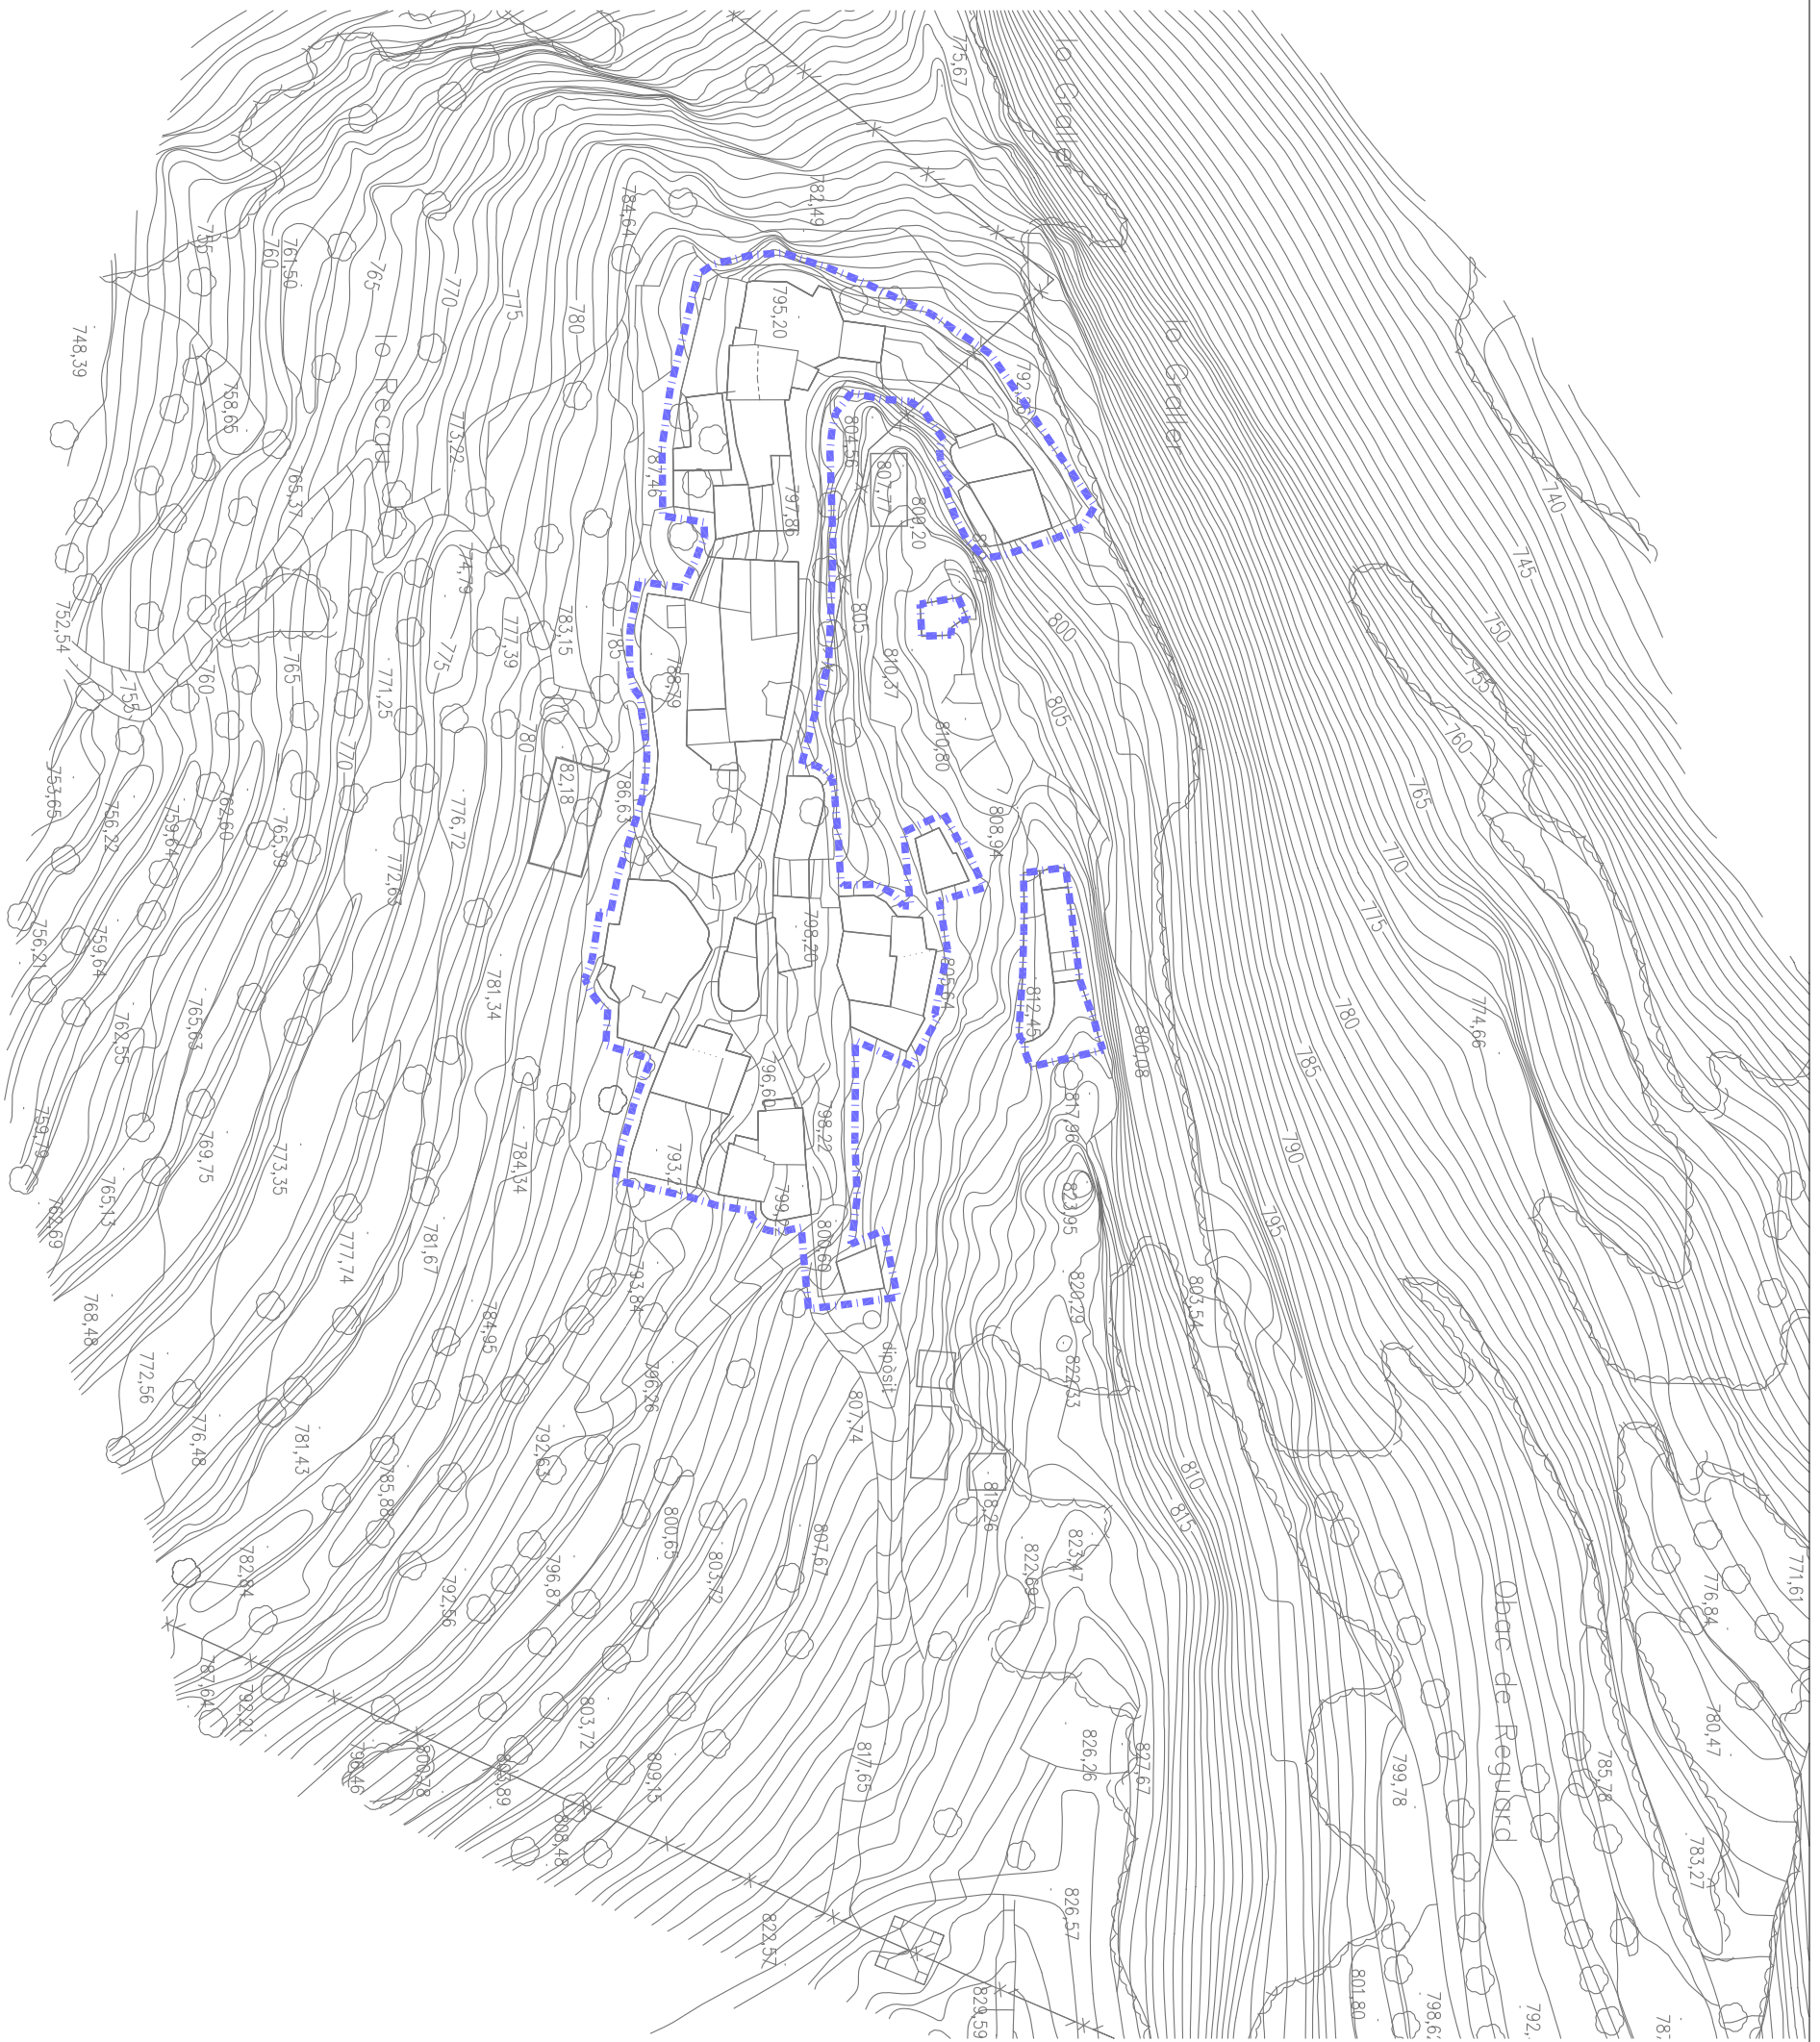

AJUNTAMENT DE SENTERADA
PLA ORDENACIÓ URBANÍSTICA MUNICIPAL
SUSPENSIO DE LICÈNCIES

JORDI PUJAL LLADÓS / ARQUITECTE
PILAR RAMOS BAENA / COL·LABORADOR
SEBASTIA TORROELLA LLOBET / COL·LABORADOR



NOM
REGUARD
Àmbit

ESCALA
(A3) 1:1000
Escala Gràfica

NÚMERO
I-3.1
plànol Informació

