





## ELECTRICITAT

 Punt de llum

 Interruptor unipolar  
10/16A

 Base d'endoll 16A amb  
presa de toma de terra

 Quadre elèctric

 Llum d'emergència

 Extintor eficàcia 21A 113B

## ELECTRODOMÈSTICS

NV Nevera


VI Vitroceràmica

PE Planxa elèctrica


CE Campana extractora


BC Bomba de calor


## FONTANERIA


 Canalització en general,  
aigua freda

 Canalització en general,  
aigua calenta

 Clau de pas (aïlla una  
derivació o alimentació a  
sanitaris o grups de  
sanitaris)

 Aixeta alimentació  
aparell sanitari aigua  
freda

 Aixeta alimentació aparell  
sanitari aigua calenta

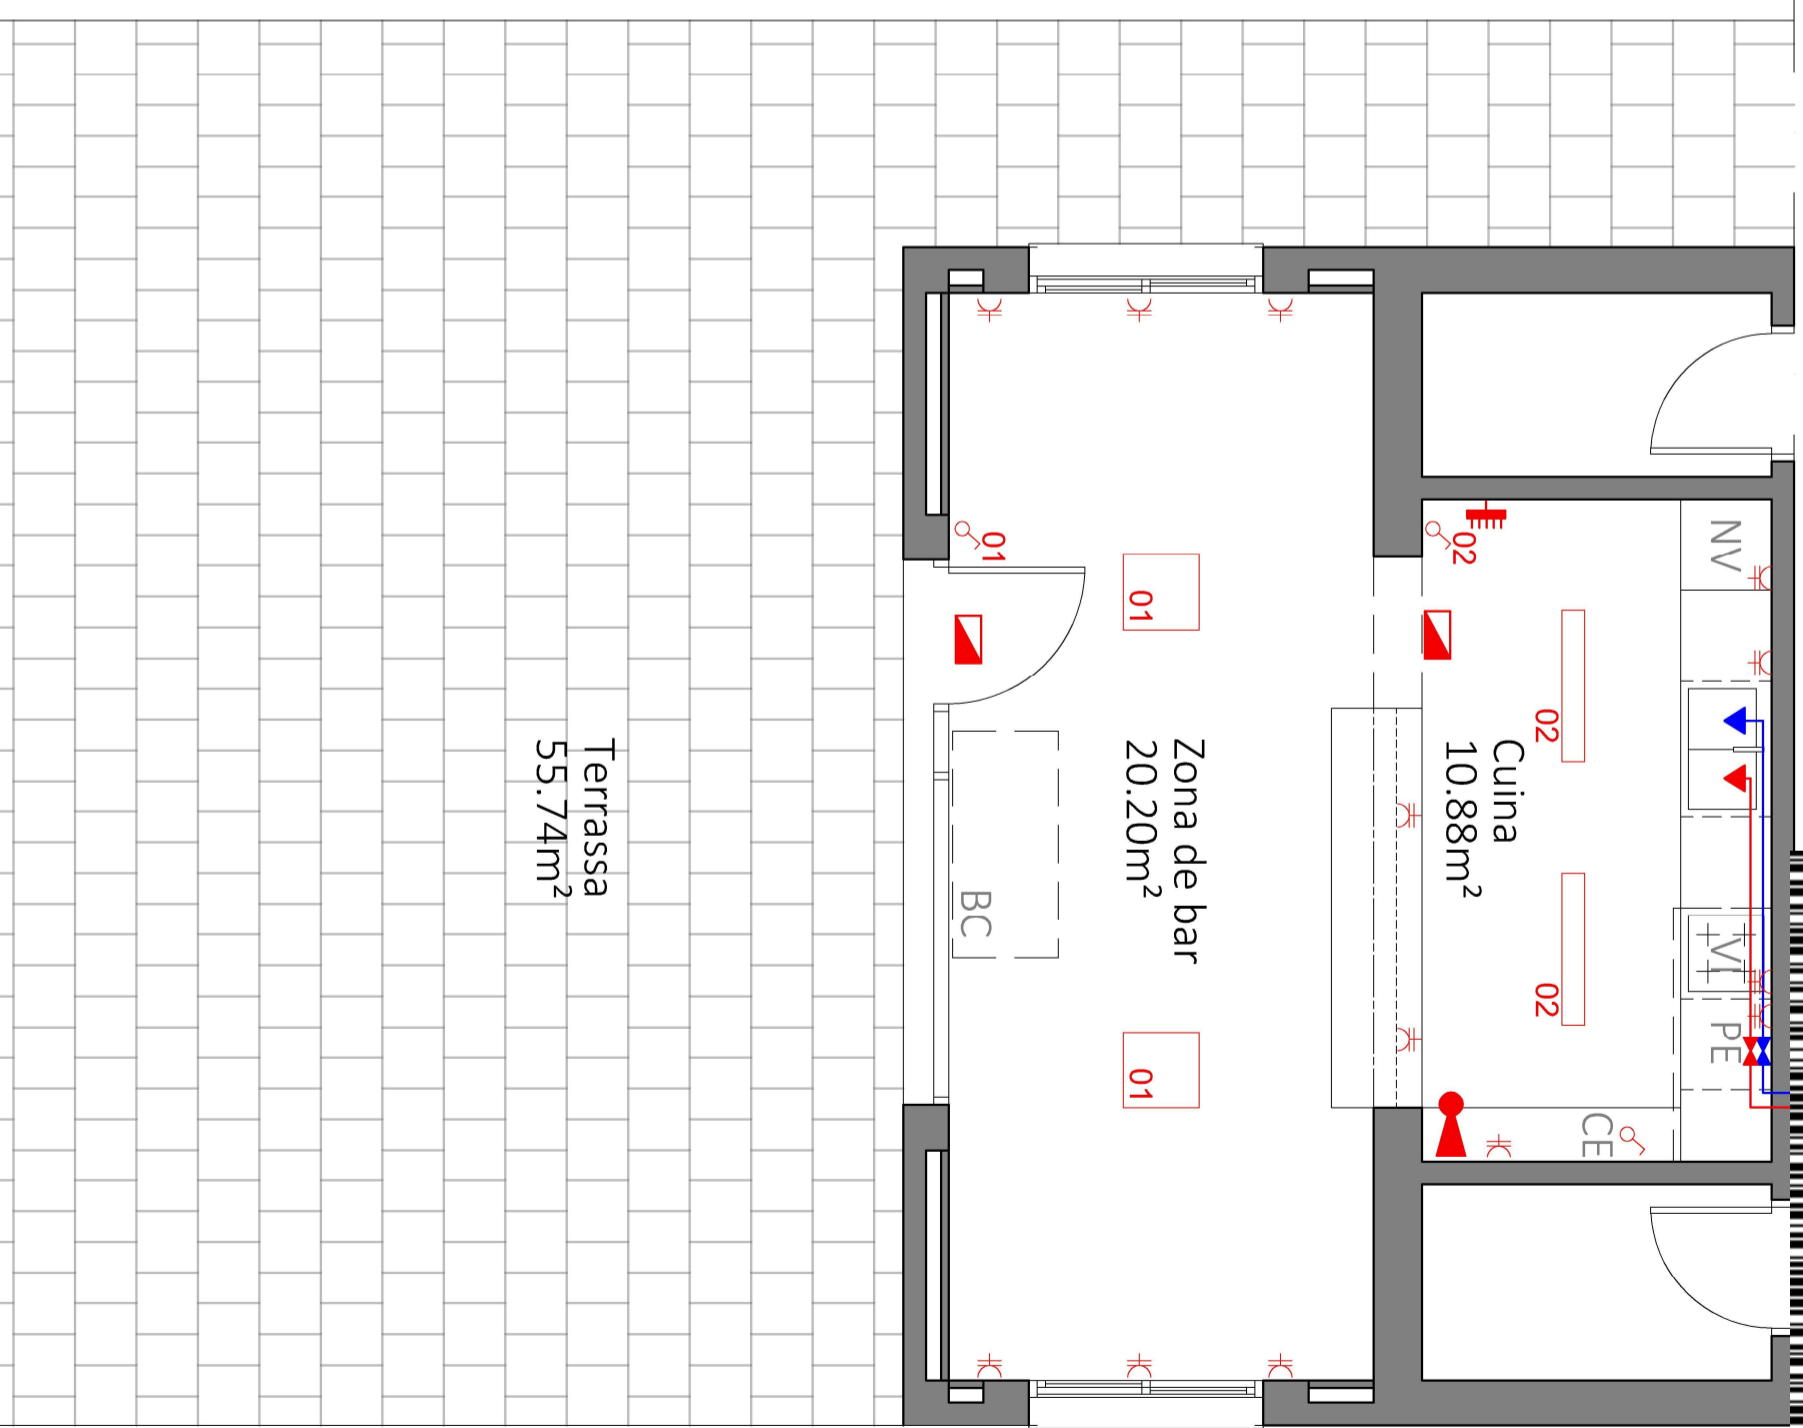

## BAR DE LA PISCINA PÚBLICA DE VILALLONGA DEL CAMP

02

PLANTA BAR  
DISTRIBUCIÓ - INSTAL·LACIONS

E: 1/50

