


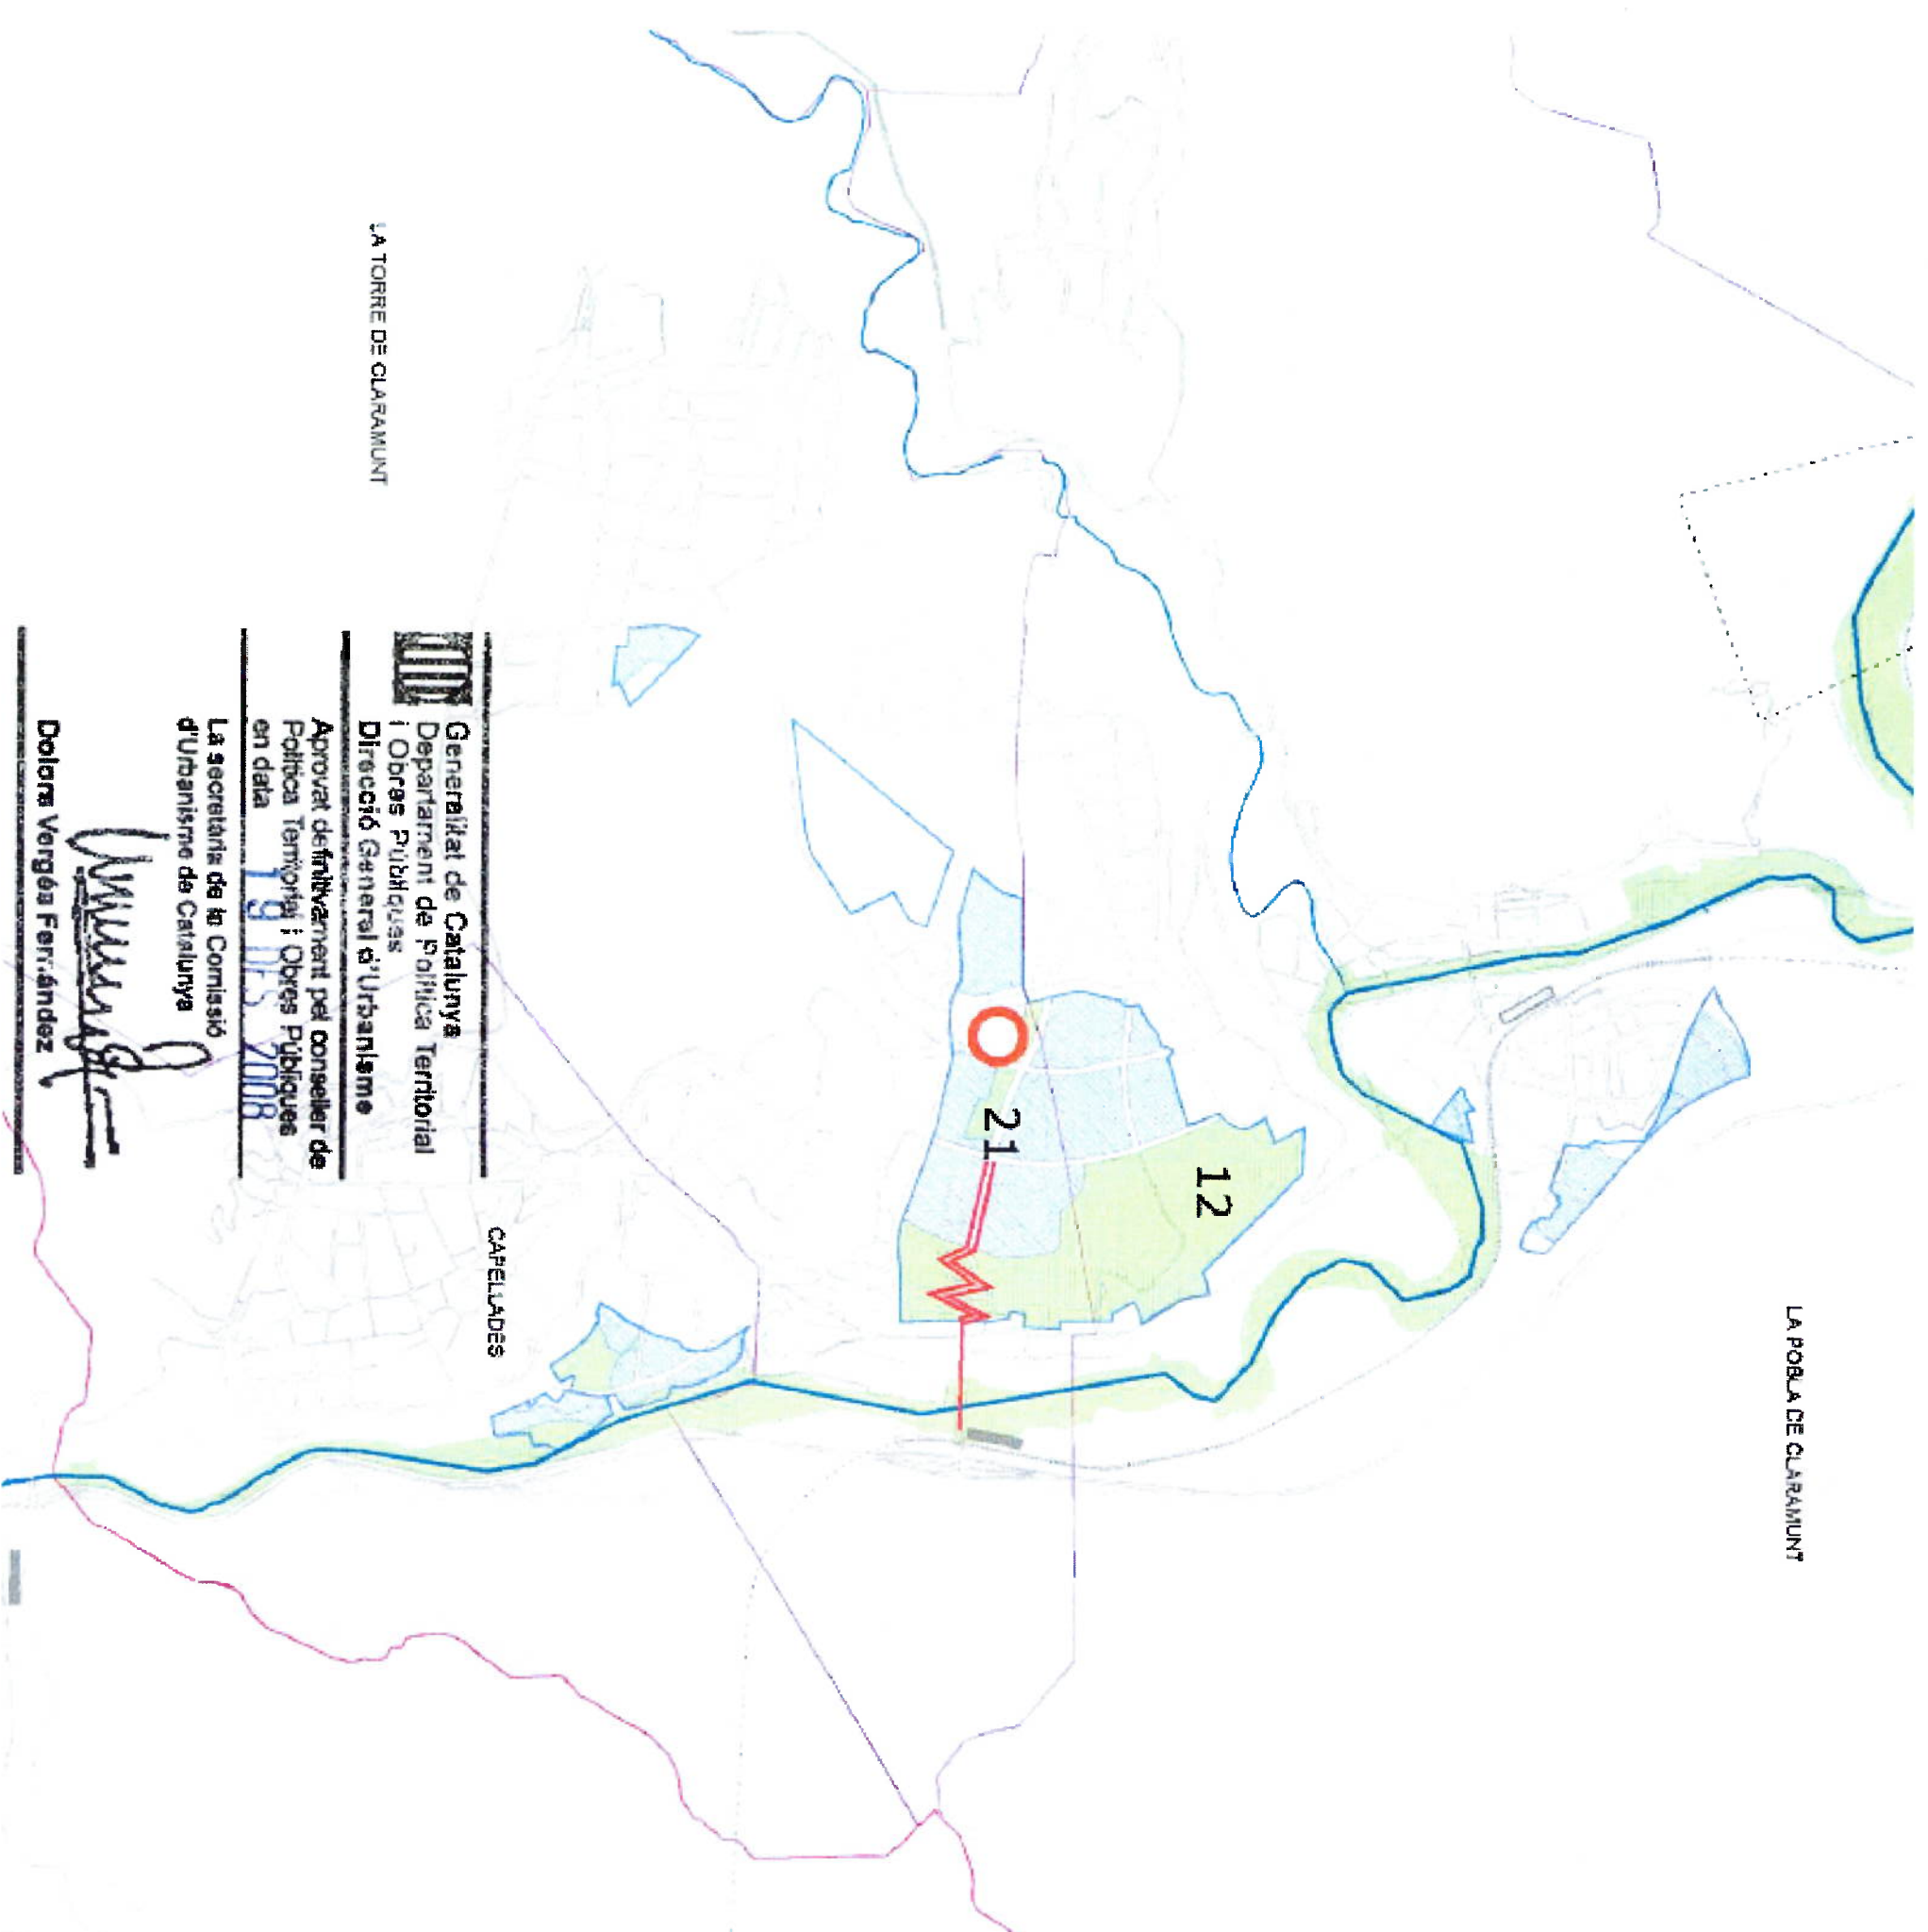

7. Parc fluvial de l'Anoia
8. Parc de la Riera de Odena & Torrent de Cal Valls
9. Parc Torrent de Cal Guardabosc
10. Parc de les Guixeres
11. Parc de la Muntanyeta
12. Parc Nou Claramunt

equipaments i dotacions supramunicipals

13. Parc Aeronàutic
14. Parc Motor de Castellolí
15. Àrea de centralitat, Antiga N II
16. Eix Cívic de Vilanova
17. Eix Cívic de St. Maure
-  Equipaments comarcals

nous sectors de creixement residencial

18. Nord - Oest
19. Sant Maure (a i b)
20. Sud
21. Nou Claramunt

nous sectors de creixement industrial/terciari

22. Nord - Oest
23. Sector aeronàutic
24. Sud - Est
25. Adoberies Velles - Transformació


LA TORRE DE CLARAMUNT



Generalitat de Catalunya
Departament de Política Territorial
i Obres Públiques
Direcció General d'Urbanisme

Aprobat definitivament pel conseller de
Política Territorial i Obres Públiques
en data **19 d'octubre 2008**

La secretària de la Comissió
d'Urbanisme de Catalunya

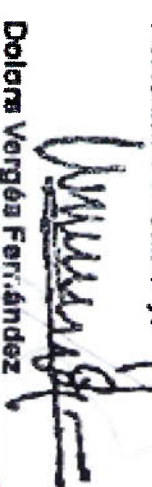
Dolores Vergés Ferrández