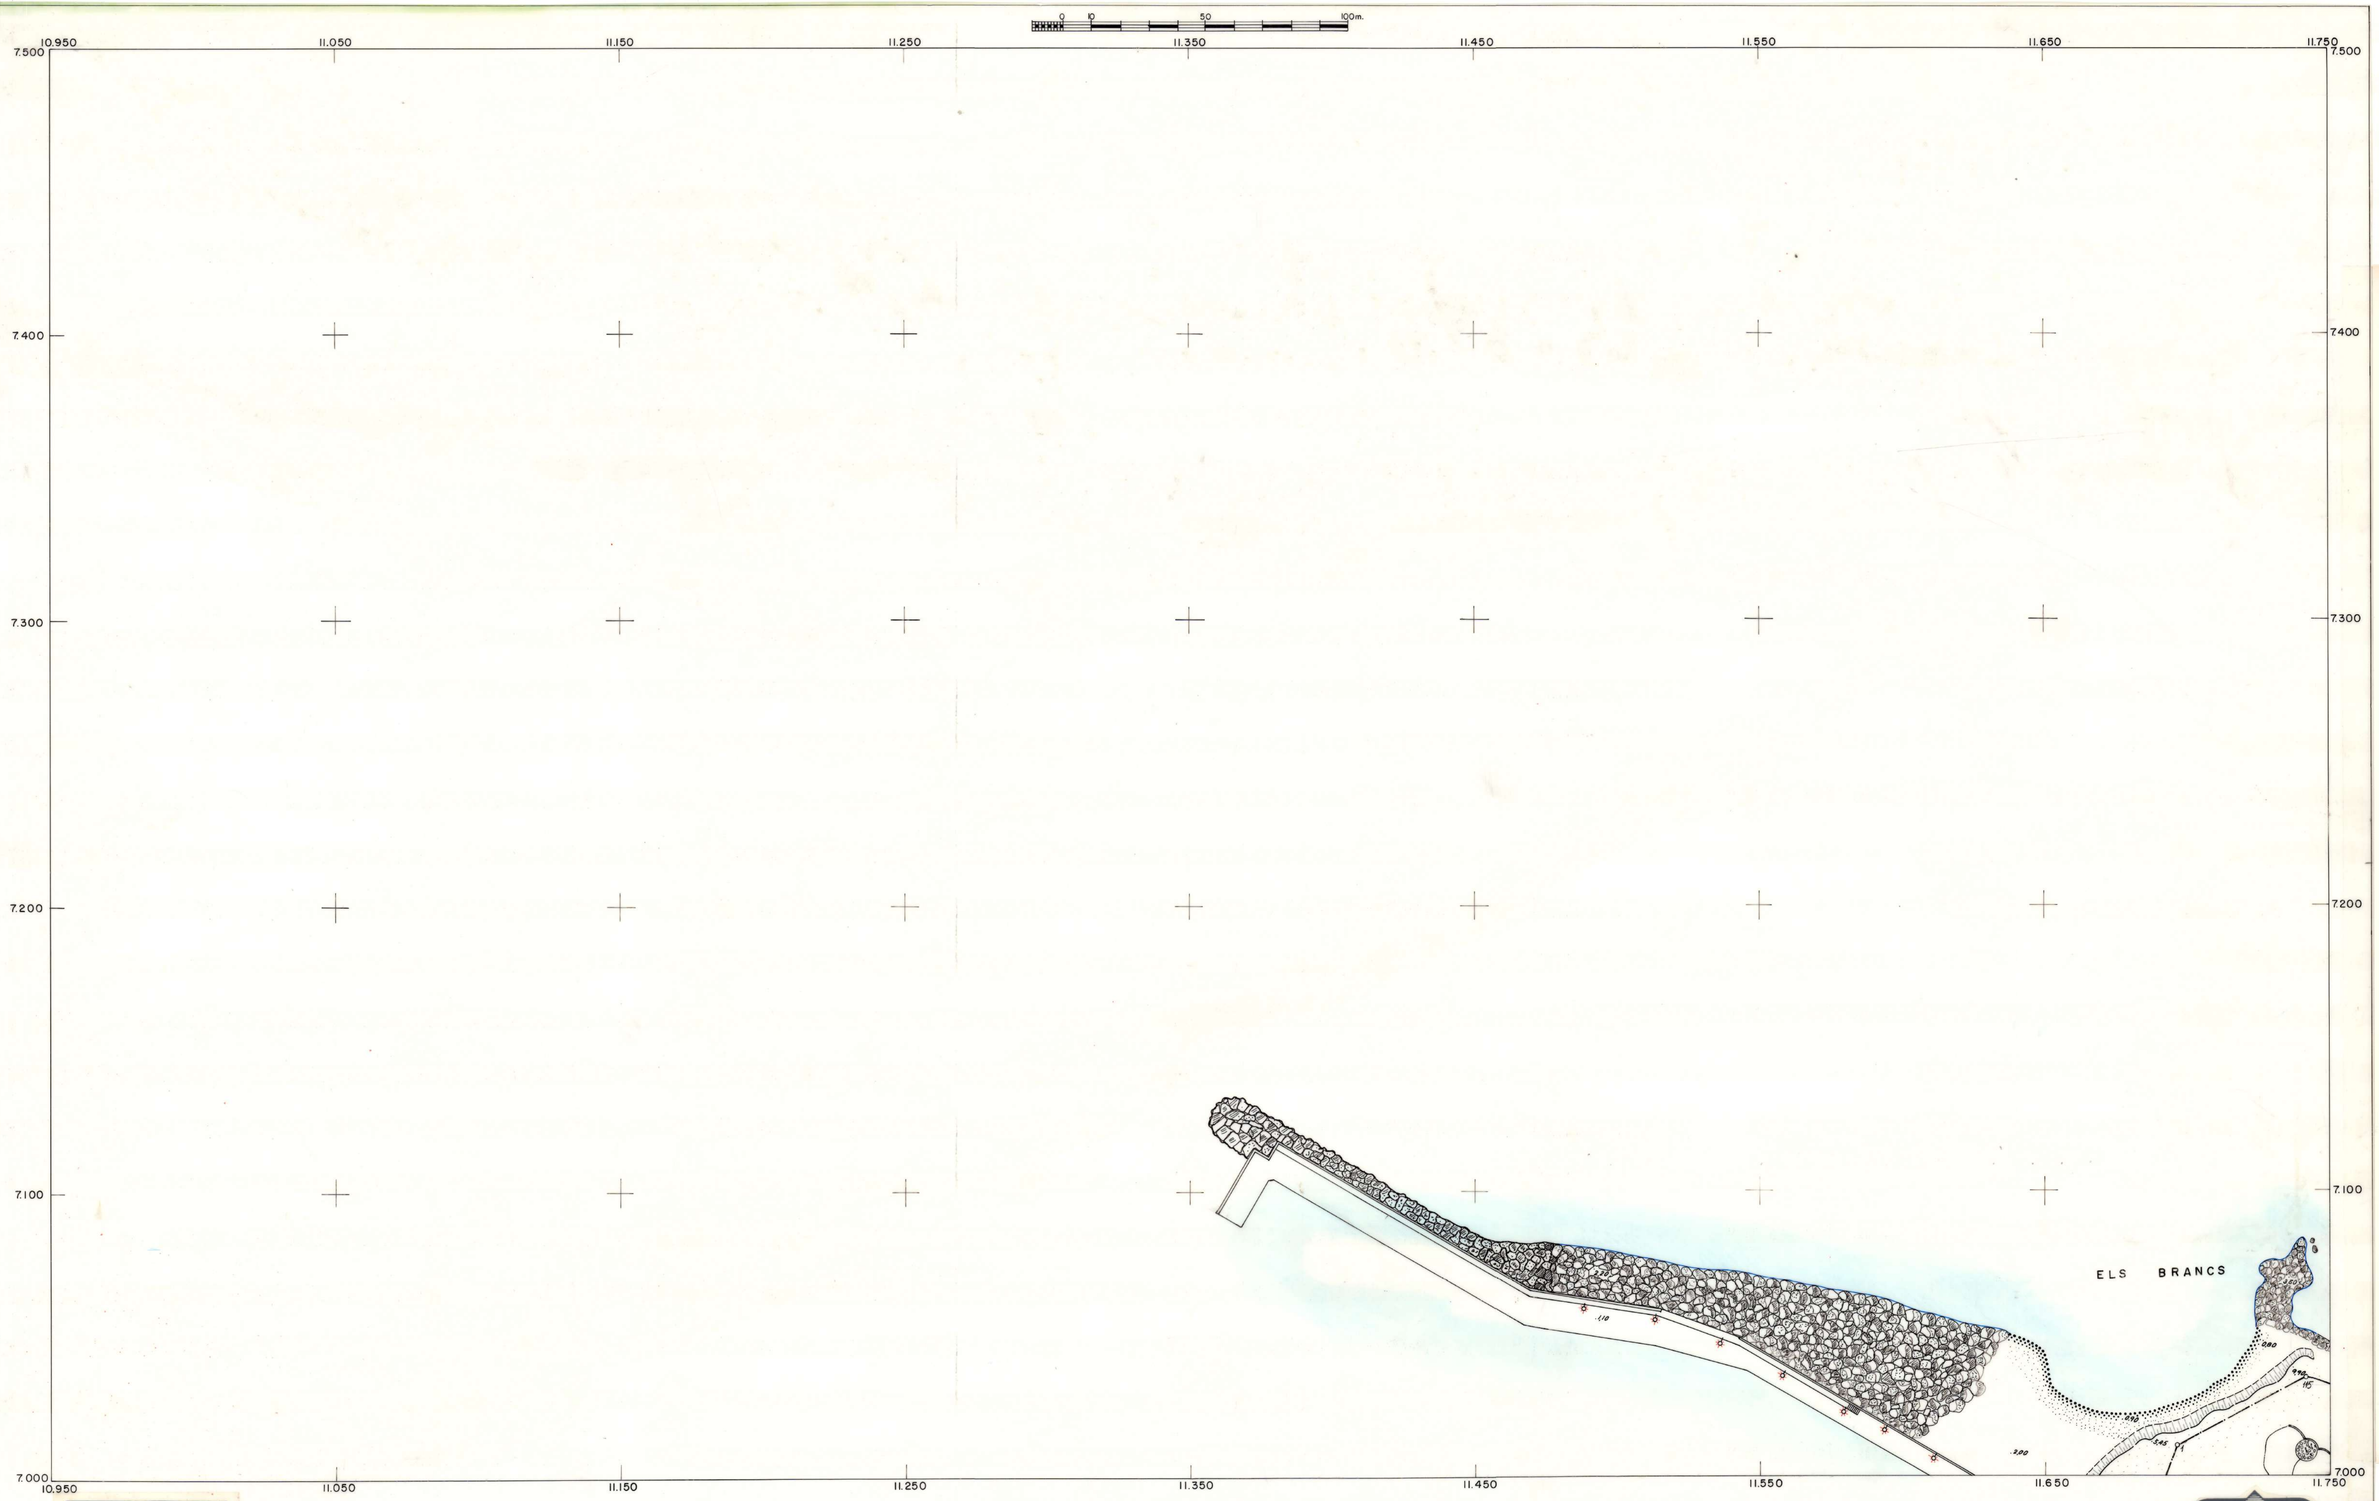

FECHA	COPIAS	FECHA	COPIAS	SALIDA	DESTINO	DEVOLUC.	SALIDA	DESTINO	DEVOLUC.	SECCION	TAMAÑO

Gabinet de Topografia i Construcció
Casa, 118-120
Teléf. 225 40 68 - Barcelona-13

AIXECAT PER TT·19 PER A
L'EXCIM. AJUNTAMENT DE L'ESCALA
SUPERVISIÓ: R. GALIMANY- ENGINYER CAMINS
COORDENADES RECTANGULARS U.T.M.
ALCADES REFERIDES AL NIVELL DEL
MAR-ALACANT.

BARCELONA MARÇ-1982

COORDENADES VÈRTEX

ACTUALITZAT: L'ESCALA 1.984

B. BOFARULL
M. CORREDOR

L' ESCALA

(ALT EMPORDÀ)

9		
11	14bis	
13	14	15

ESCALA 1:1000
EQUIDISTÀNCIA CORBES DE NIVELL 1,00 m.