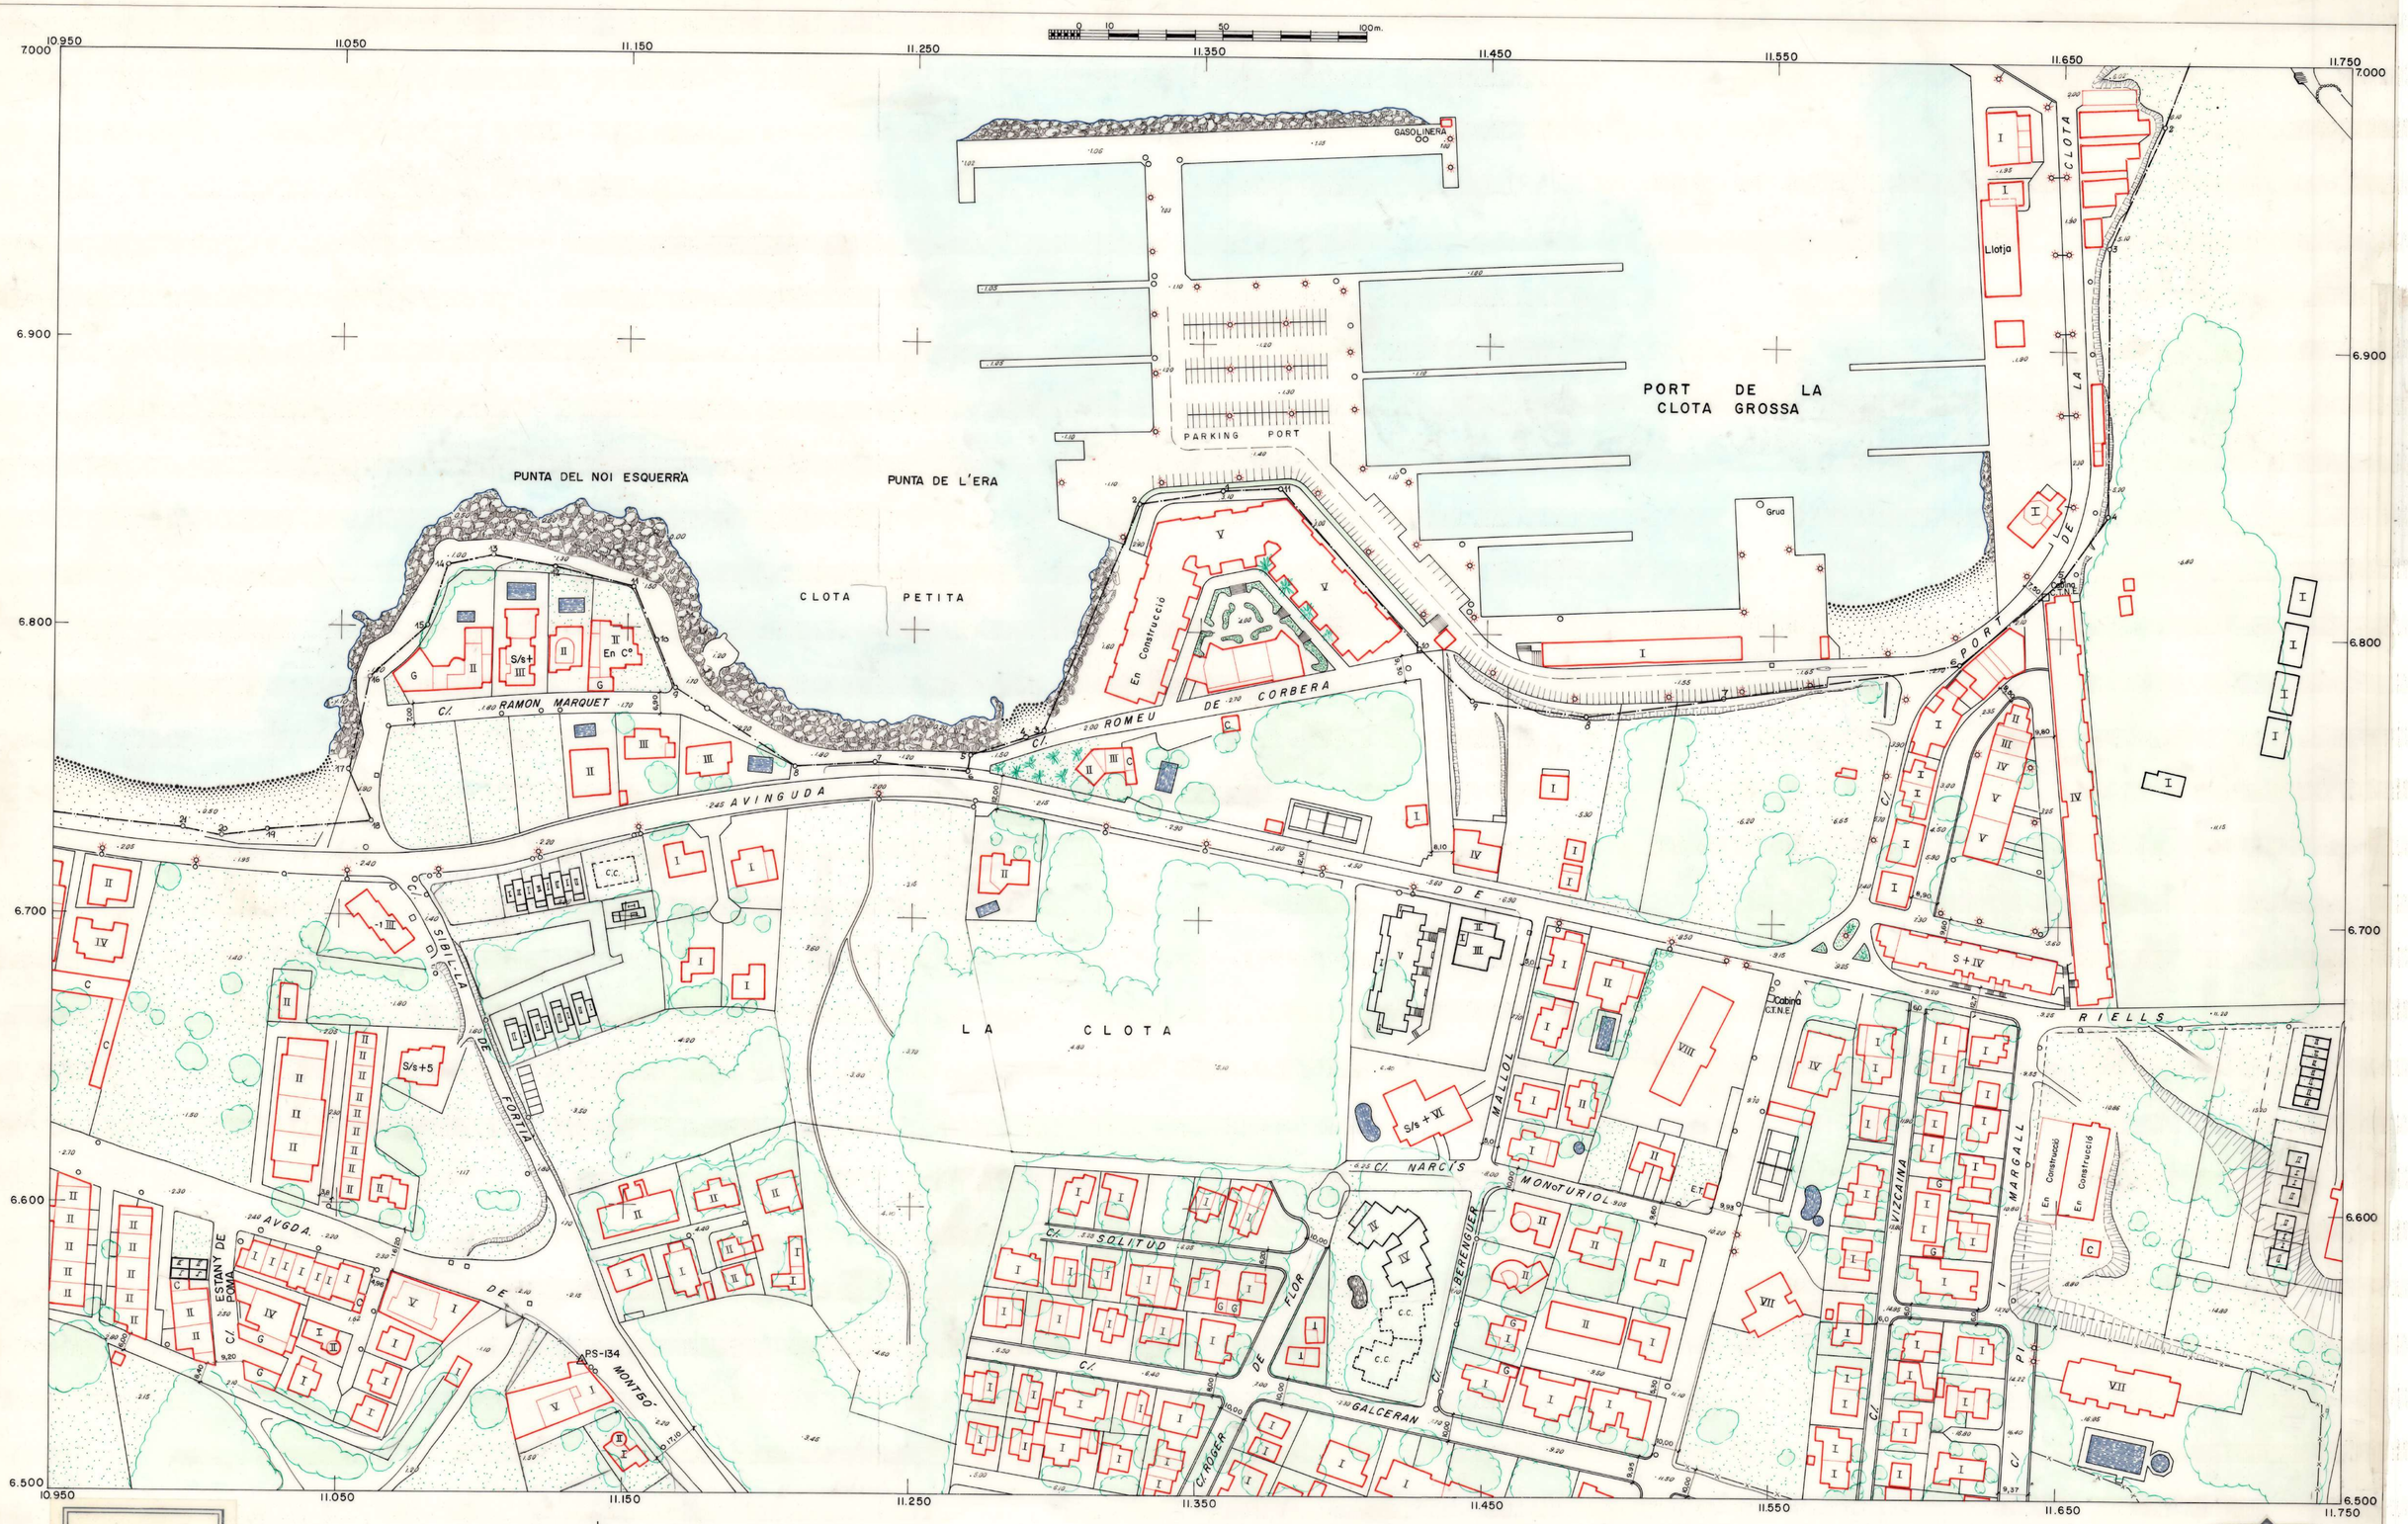

TT19
Gabinet de Topografia i Construcció
Casp, 118-120
Telèf. 225 40 68 - Barcelona-13

AIXECAT PER TT-19 PER A
L'EXCIM. AJUNTAMENT DE L'ESCALA
SUPERVISIÓ: R. GALIMANY-ENGINYER CAMINS
COORDENADES RECTANGULARS U.T.M.
ALÇADES REFERIDES AL NIVELL DEL
MAR-ALACANT.

BARCELONA MARÇ-1982

COORDENADES VÈRTEX

	X	Y	Z
P.S.-134	11.136,2924	6.545,4723	5,67

ACTUALITZAT: L ESCALA - 1.984
B. BOFARULL
M. CORREDOR

L' ESCALA

(ALT EMPORDÀ)

11	14 bis	
13	14	15
17	18	19

ESCALA 1:1000

EQUIDISTANCIA CORBES DE NIVELL 1,00 m.