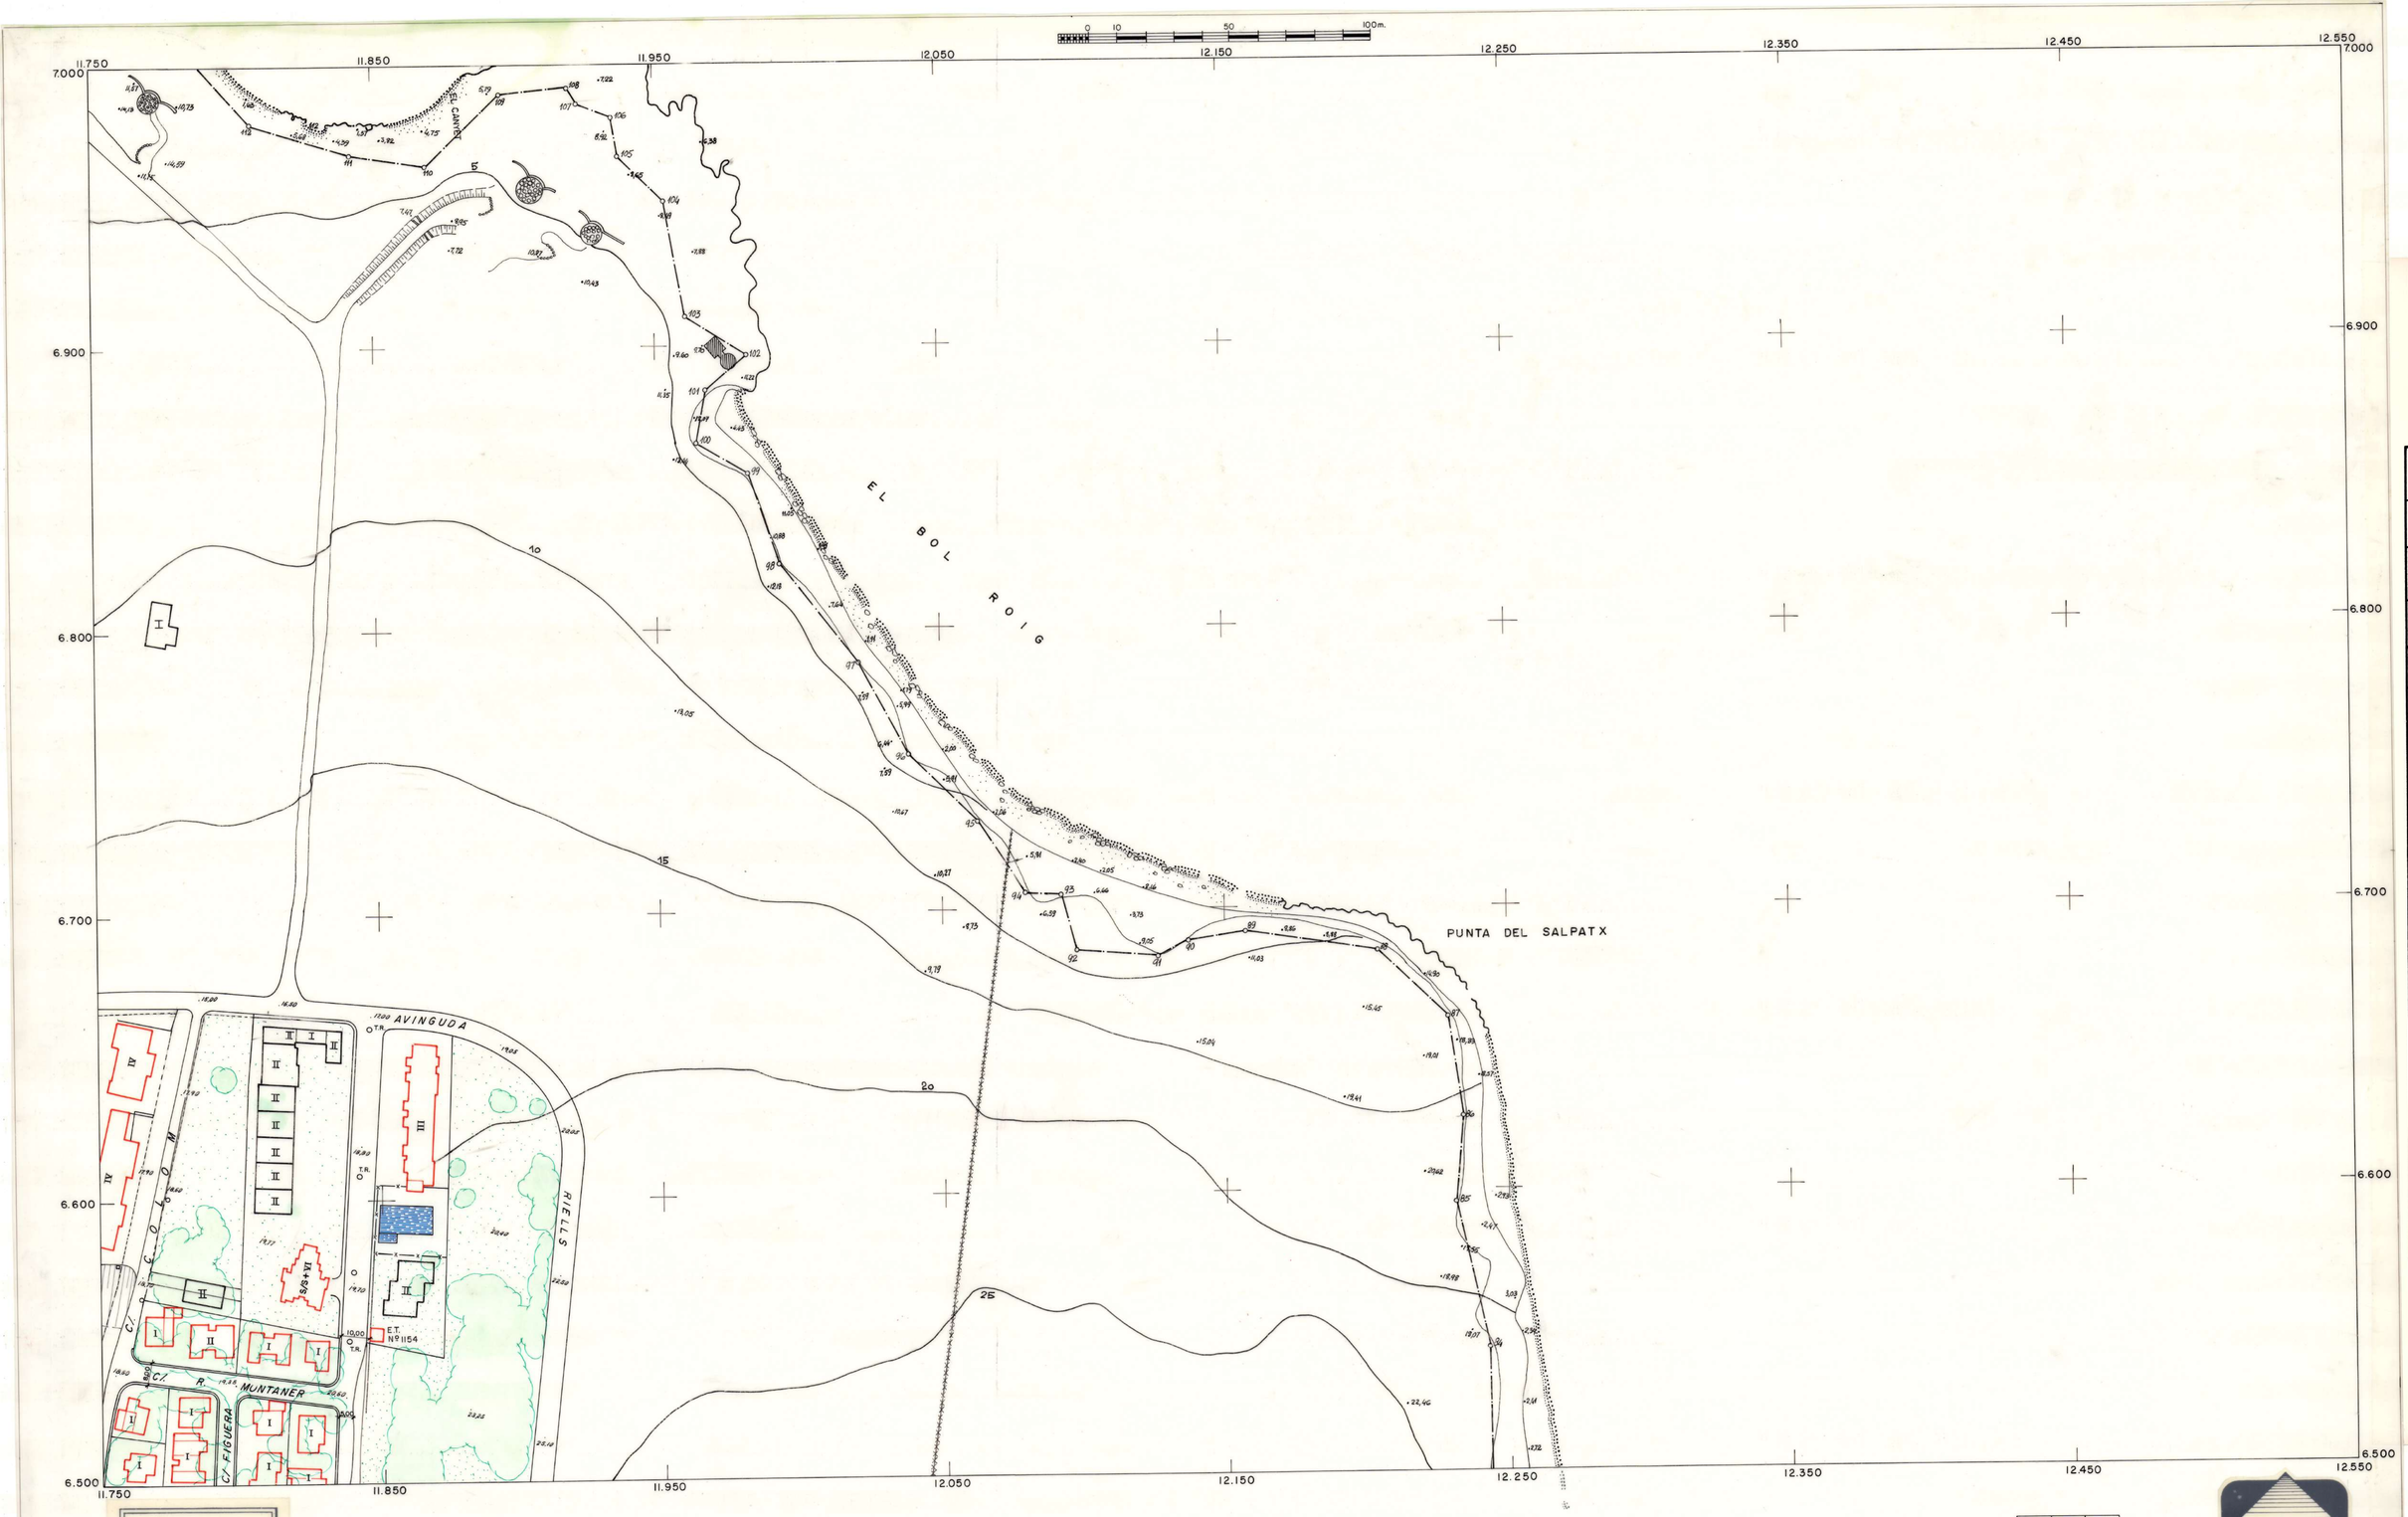

FECHA	COPIAS	FECHA	COPIAS	SALIDA	DESTINO	DEVOLUC.	SALIDA	DESTINO	DEVOLUC.	SECCION	TAMAÑO

Gabinet de Topografia i Construcció
Casp, 118-120
Teléf. 225 40 68 - Barcelona-13

AIXECAT PER TT·19 PER A
L'EXCIM. AJUNTAMENT DE L'ESCALA
SUPERVISIÓ: R. GALIMANY - ENGINYER CAMINS
COORDENADES RECTANGULARS U.T.M.
ALCADES REFERIDES AL NIVELL DEL MAR - ALACANT.

BARCELONA MARÇ - 1982

COORDENADES VÈRTEX

ACTUALITZAT L'ESCALA JUNY 1.984
B. BOFARULL
M. CORREDOR

L' ESCALA

(ALT EMPORDÀ)

14 bis		
14	15	
18	19	24 bis

ESCALA 1 : 1000

EQUIDISTÀNCIA CORBES DE NIVELL 1,00m.