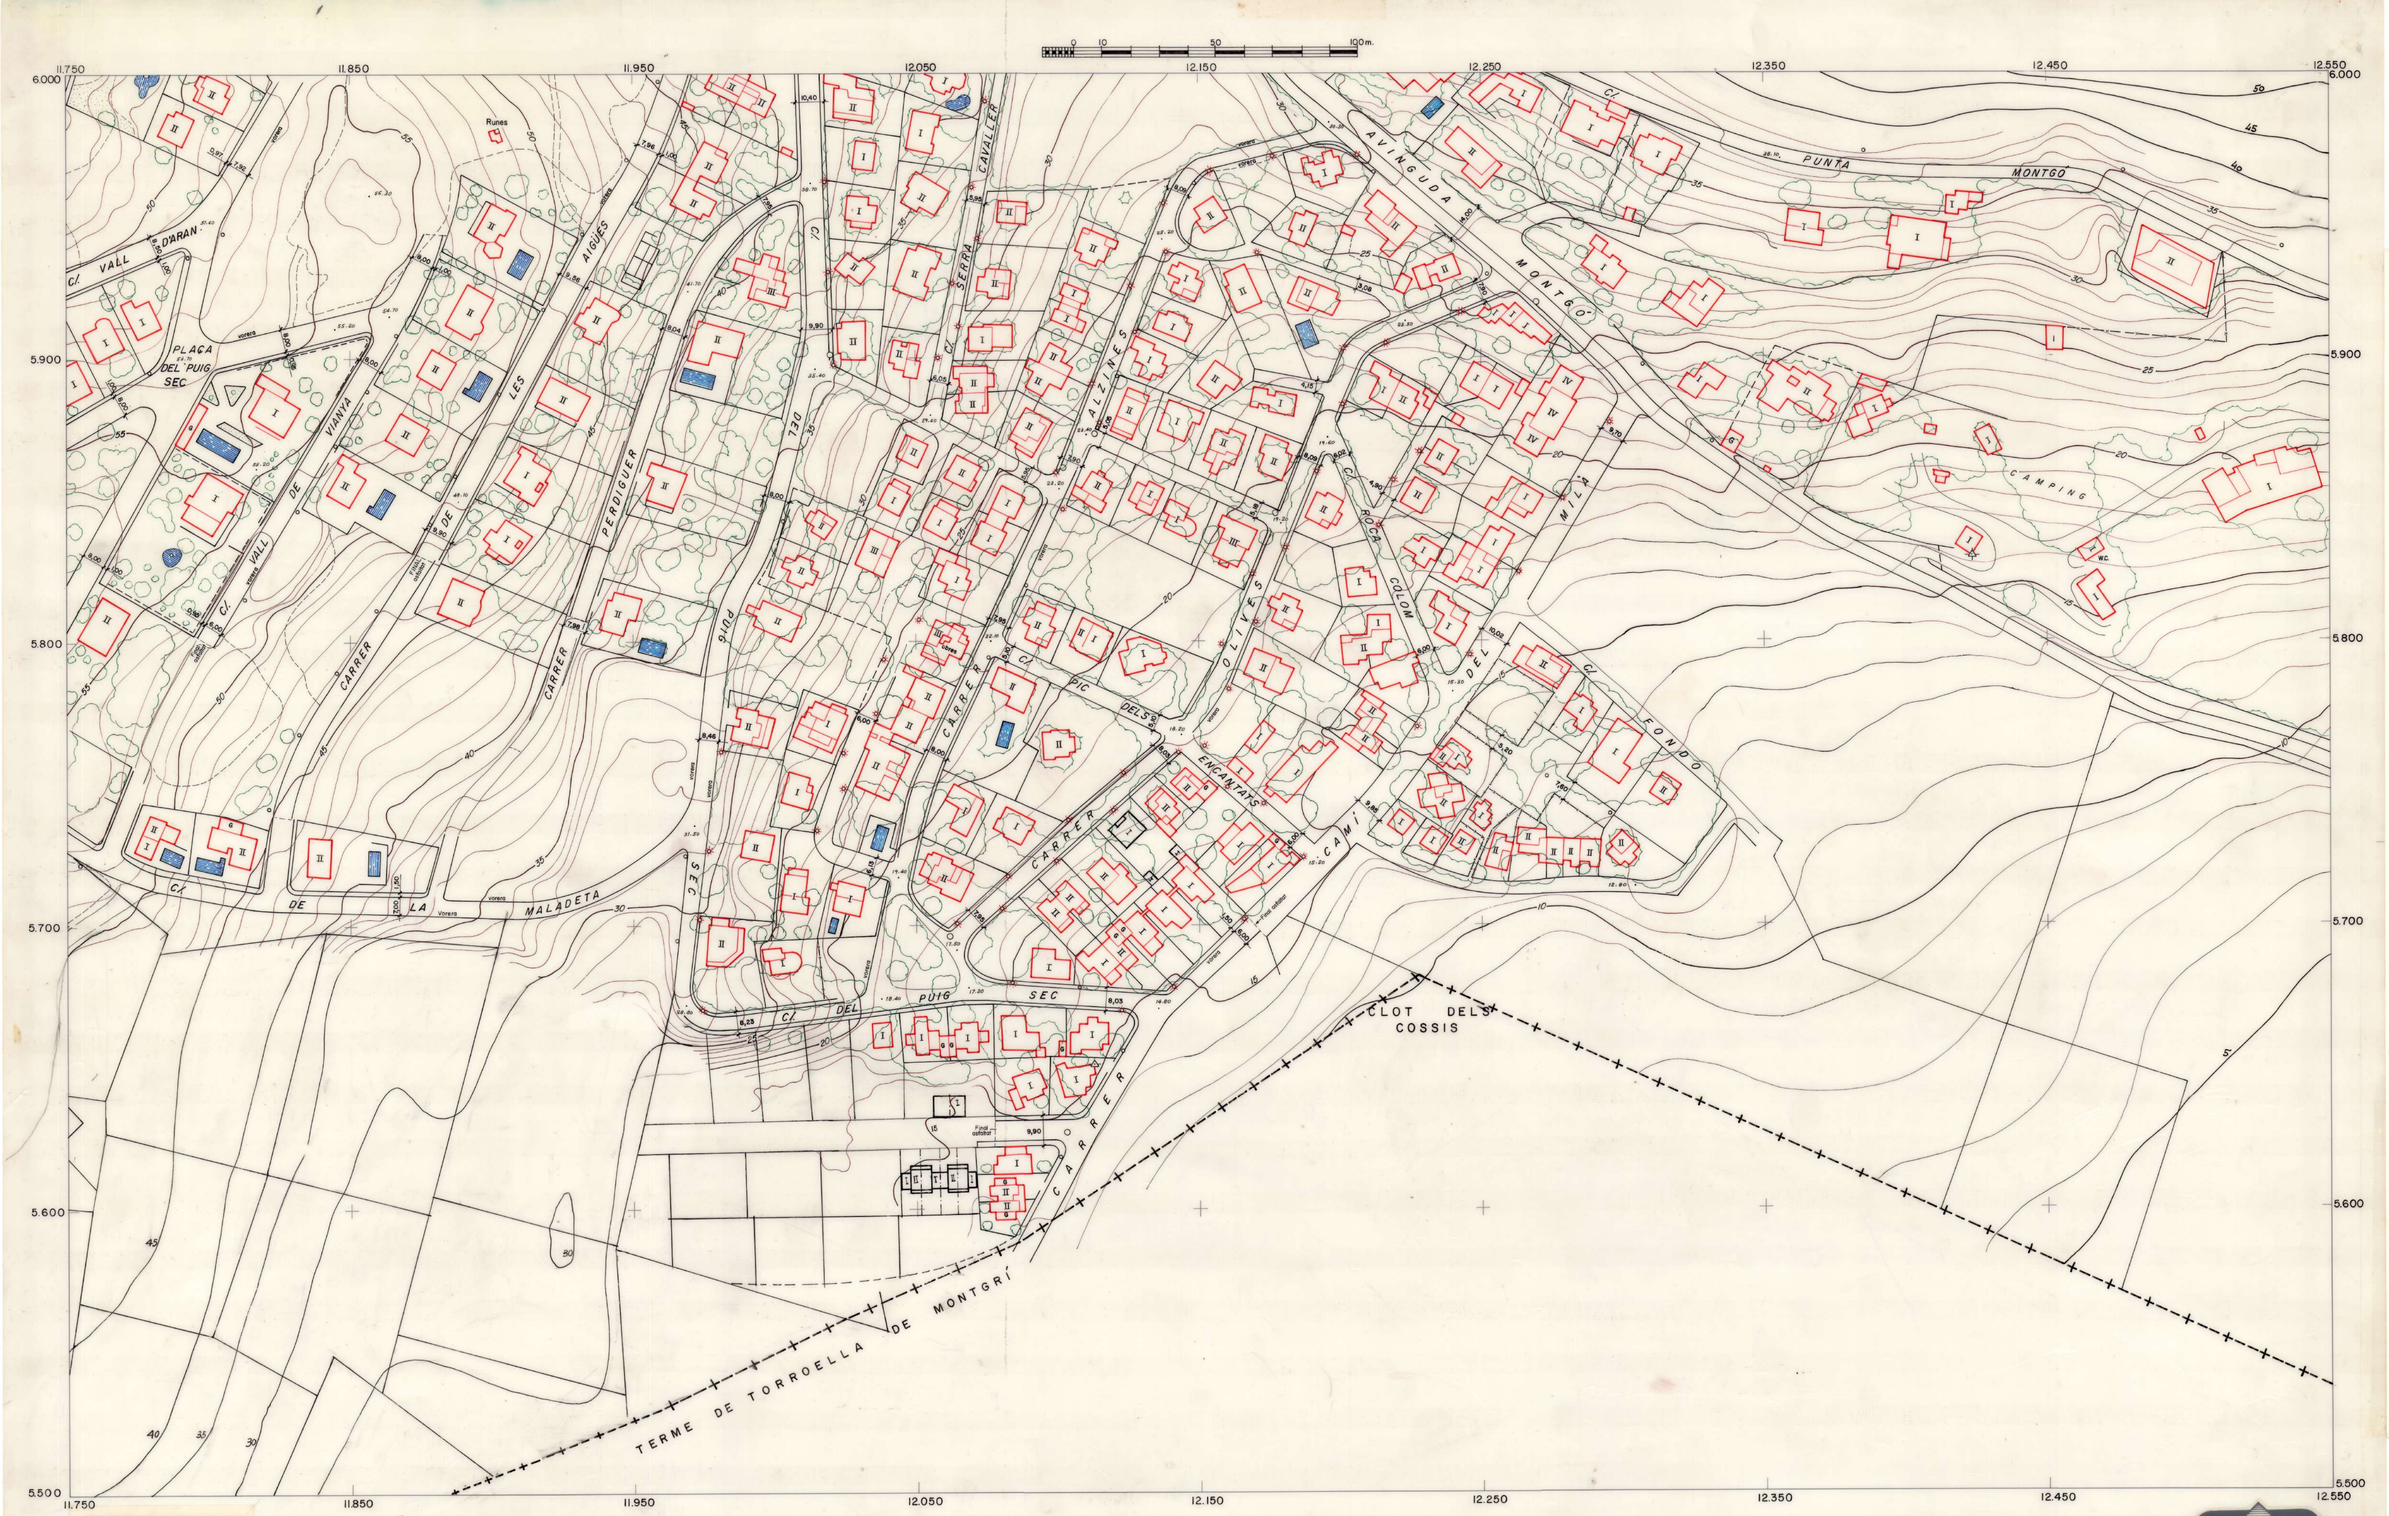

FECHA	COPIAS	FECHA	COPIAS	SALIDA	DESTINO	DEVOLUC.	SALIDA	DESTINO	DEVOLUC.	SECCION	TAMAÑO

Gabinet de Topografia i Construcció
Casa, 118-120
Telef. 225 40 68 - Barcelona-13

AIXECAT PER TT-19 PER A
L'EXCIM. AJUNTAMENT DE L'ESCALA
SUPERVISIÓ: R. GALIMANY-ENGINYER CAMINS
COORDENADES RECTANGULARS U.T.M.
ALÇADES REFERIDES AL NIVELL DEL MAR-ALACANT.

BARCELONA MARÇ-1982

COORDENADES VÈRTEX

ACTUALITZAT: L'ESCALA- 1.984
B. BOFARULL
M. CORREDOR

L' ESCALA

(ALT EMPORDÀ)

18	19	24bis
22	23	24
		28

ESCALA 1:1000

EQUIDISTÀNCIA CORBES DE NIVELL 1,00 m.