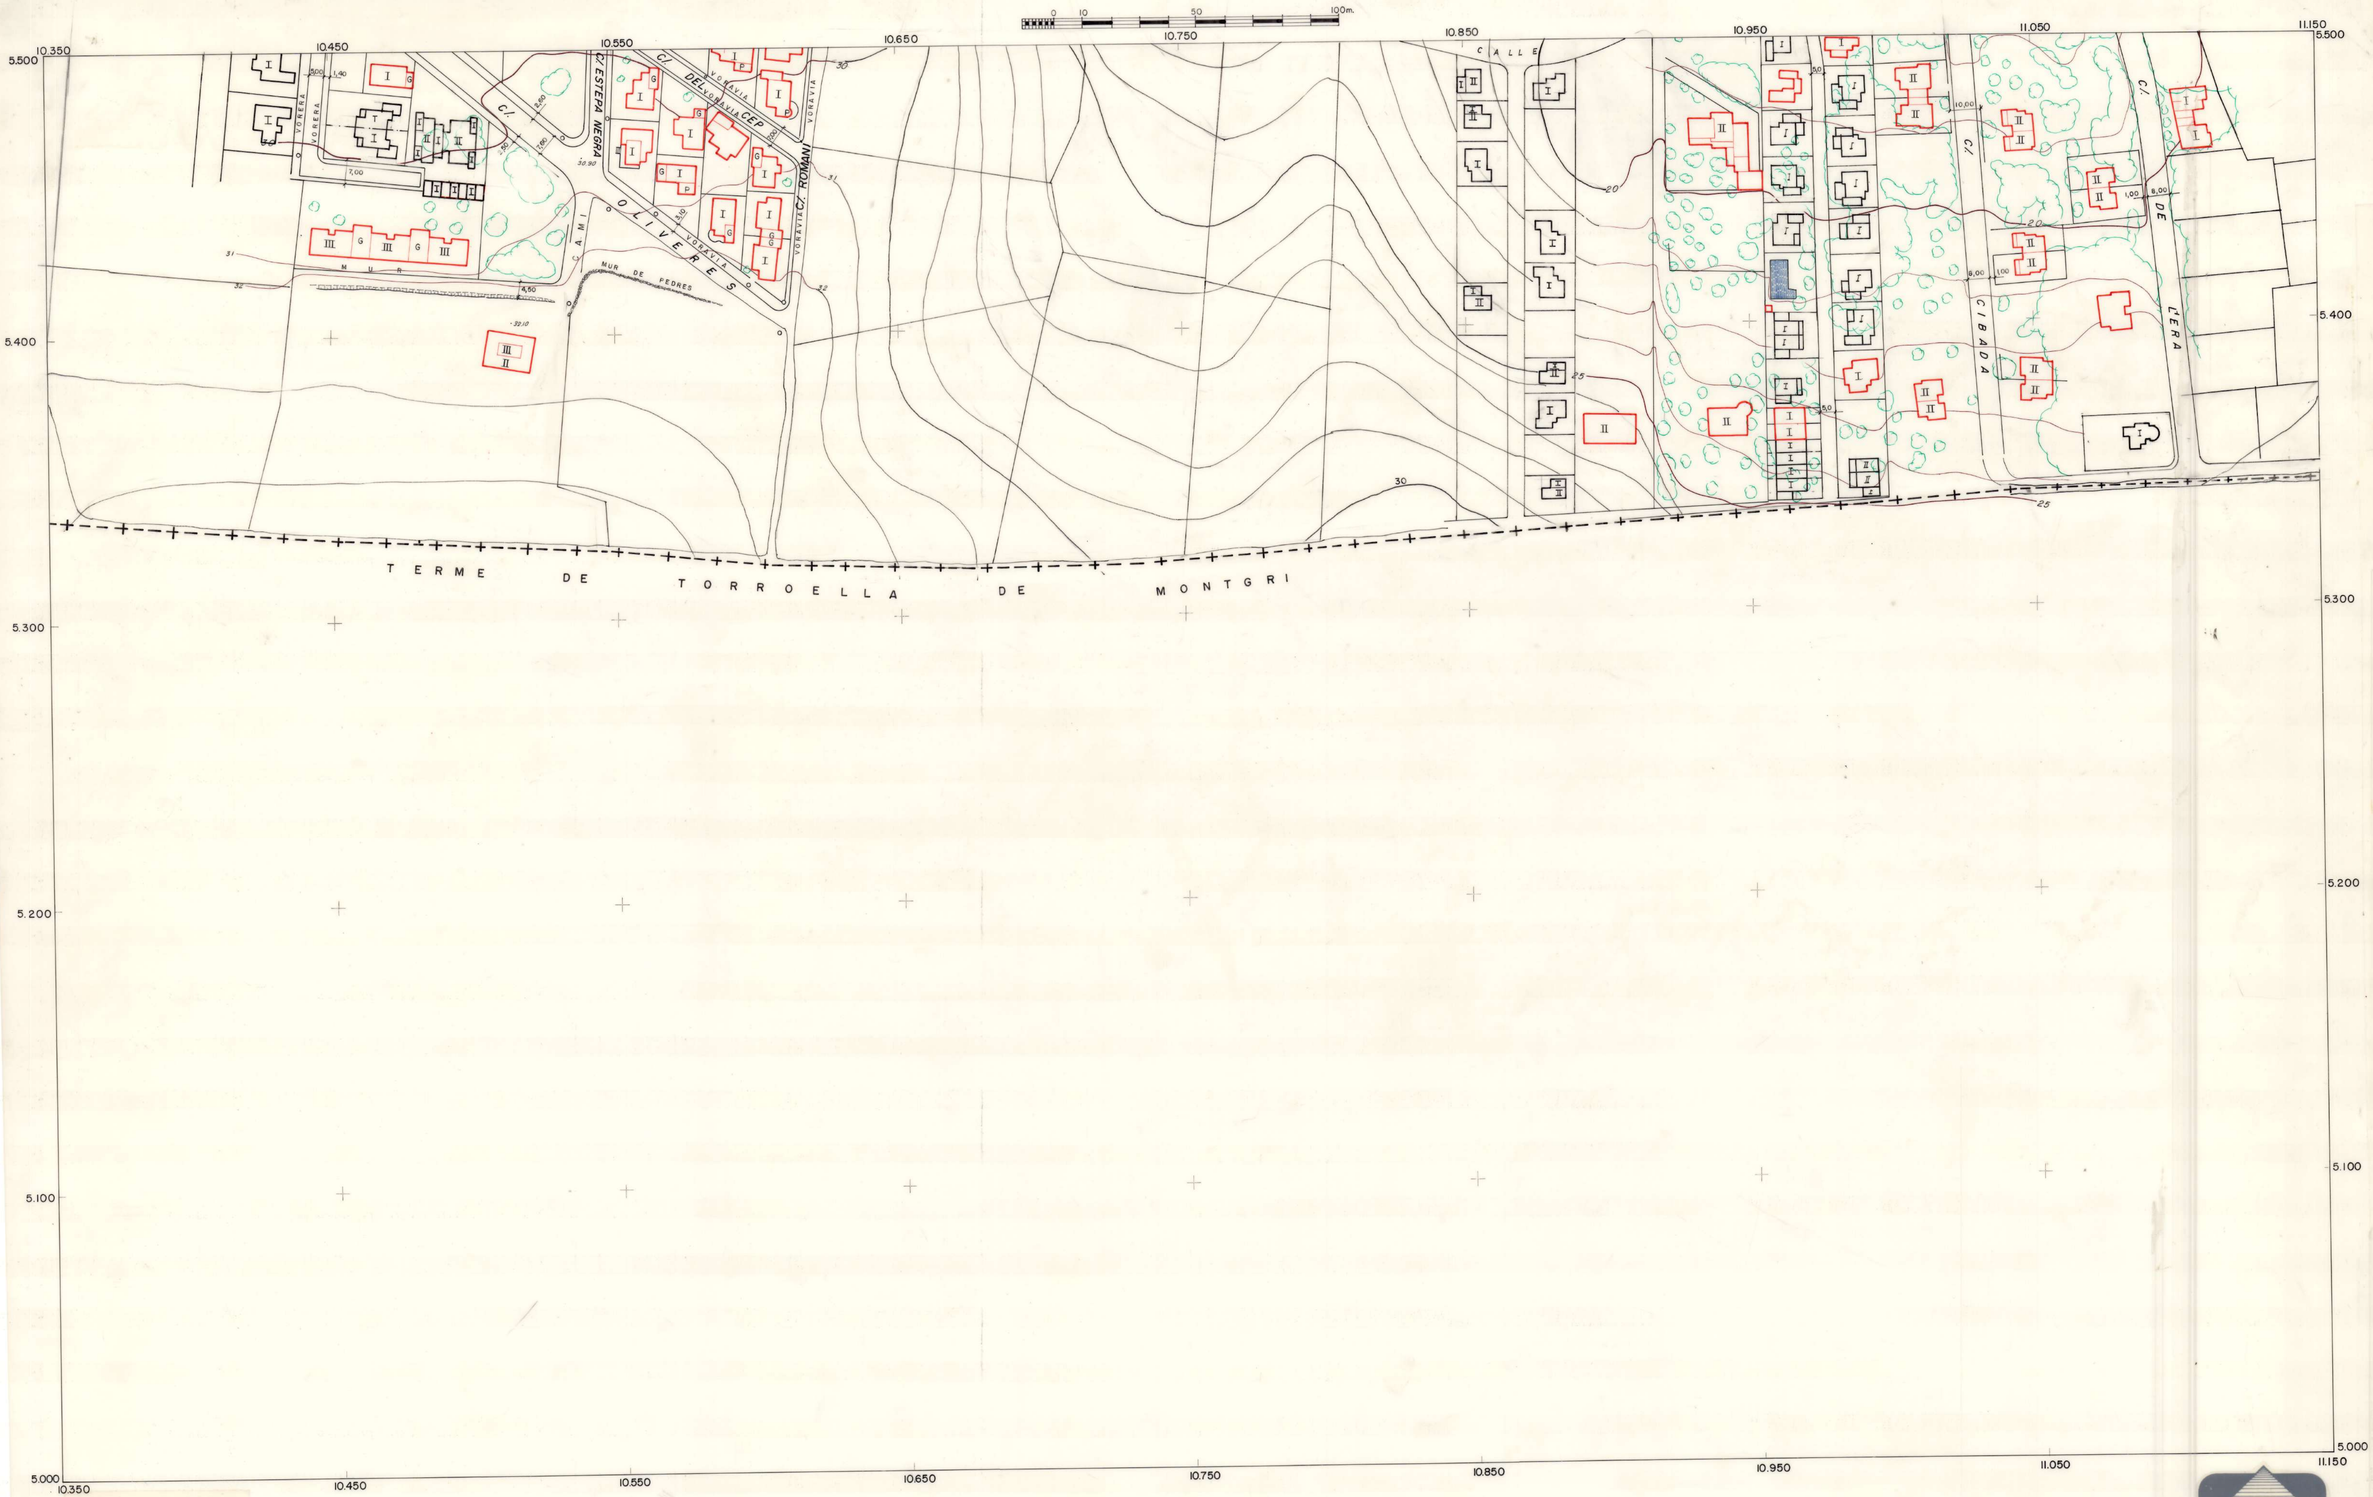

FECHA	COPIAS	FECHA	COPIAS	SALIDA	DESTINO	DEVOLUC.	SALIDA	DESTINO	DEVOLUC.	SECCION	TAMAÑO

Gabinet de Topografia i Construcció
Casp, 118-120
Telef. 223 40 68 - Barcelona-13

AIXECAT PER TT-19 PER A
L'EXCIM. AJUNTAMENT DE L'ESCALA
SUPERVISIÓ: R. GALIMANY-ENGINYER CAMINS
COORDENADES RECTANGULARS U.T.M.
ALCADES REFERIDES AL NIVELL DEL
MAR-ALACANT.

BARCELONA MARC-1983

COORDENADES VÈRTEX

ACTUALITZAT: L'ESCALA 1.984
B. BOFARULL
M. CORREDOR

L' ESCALA

(ALT EMPORDÀ)

21	22	
	25	

ESCALA 1:1000

EQUIDISTÀNCIA CORBES DE NIVELL 1,00 m.