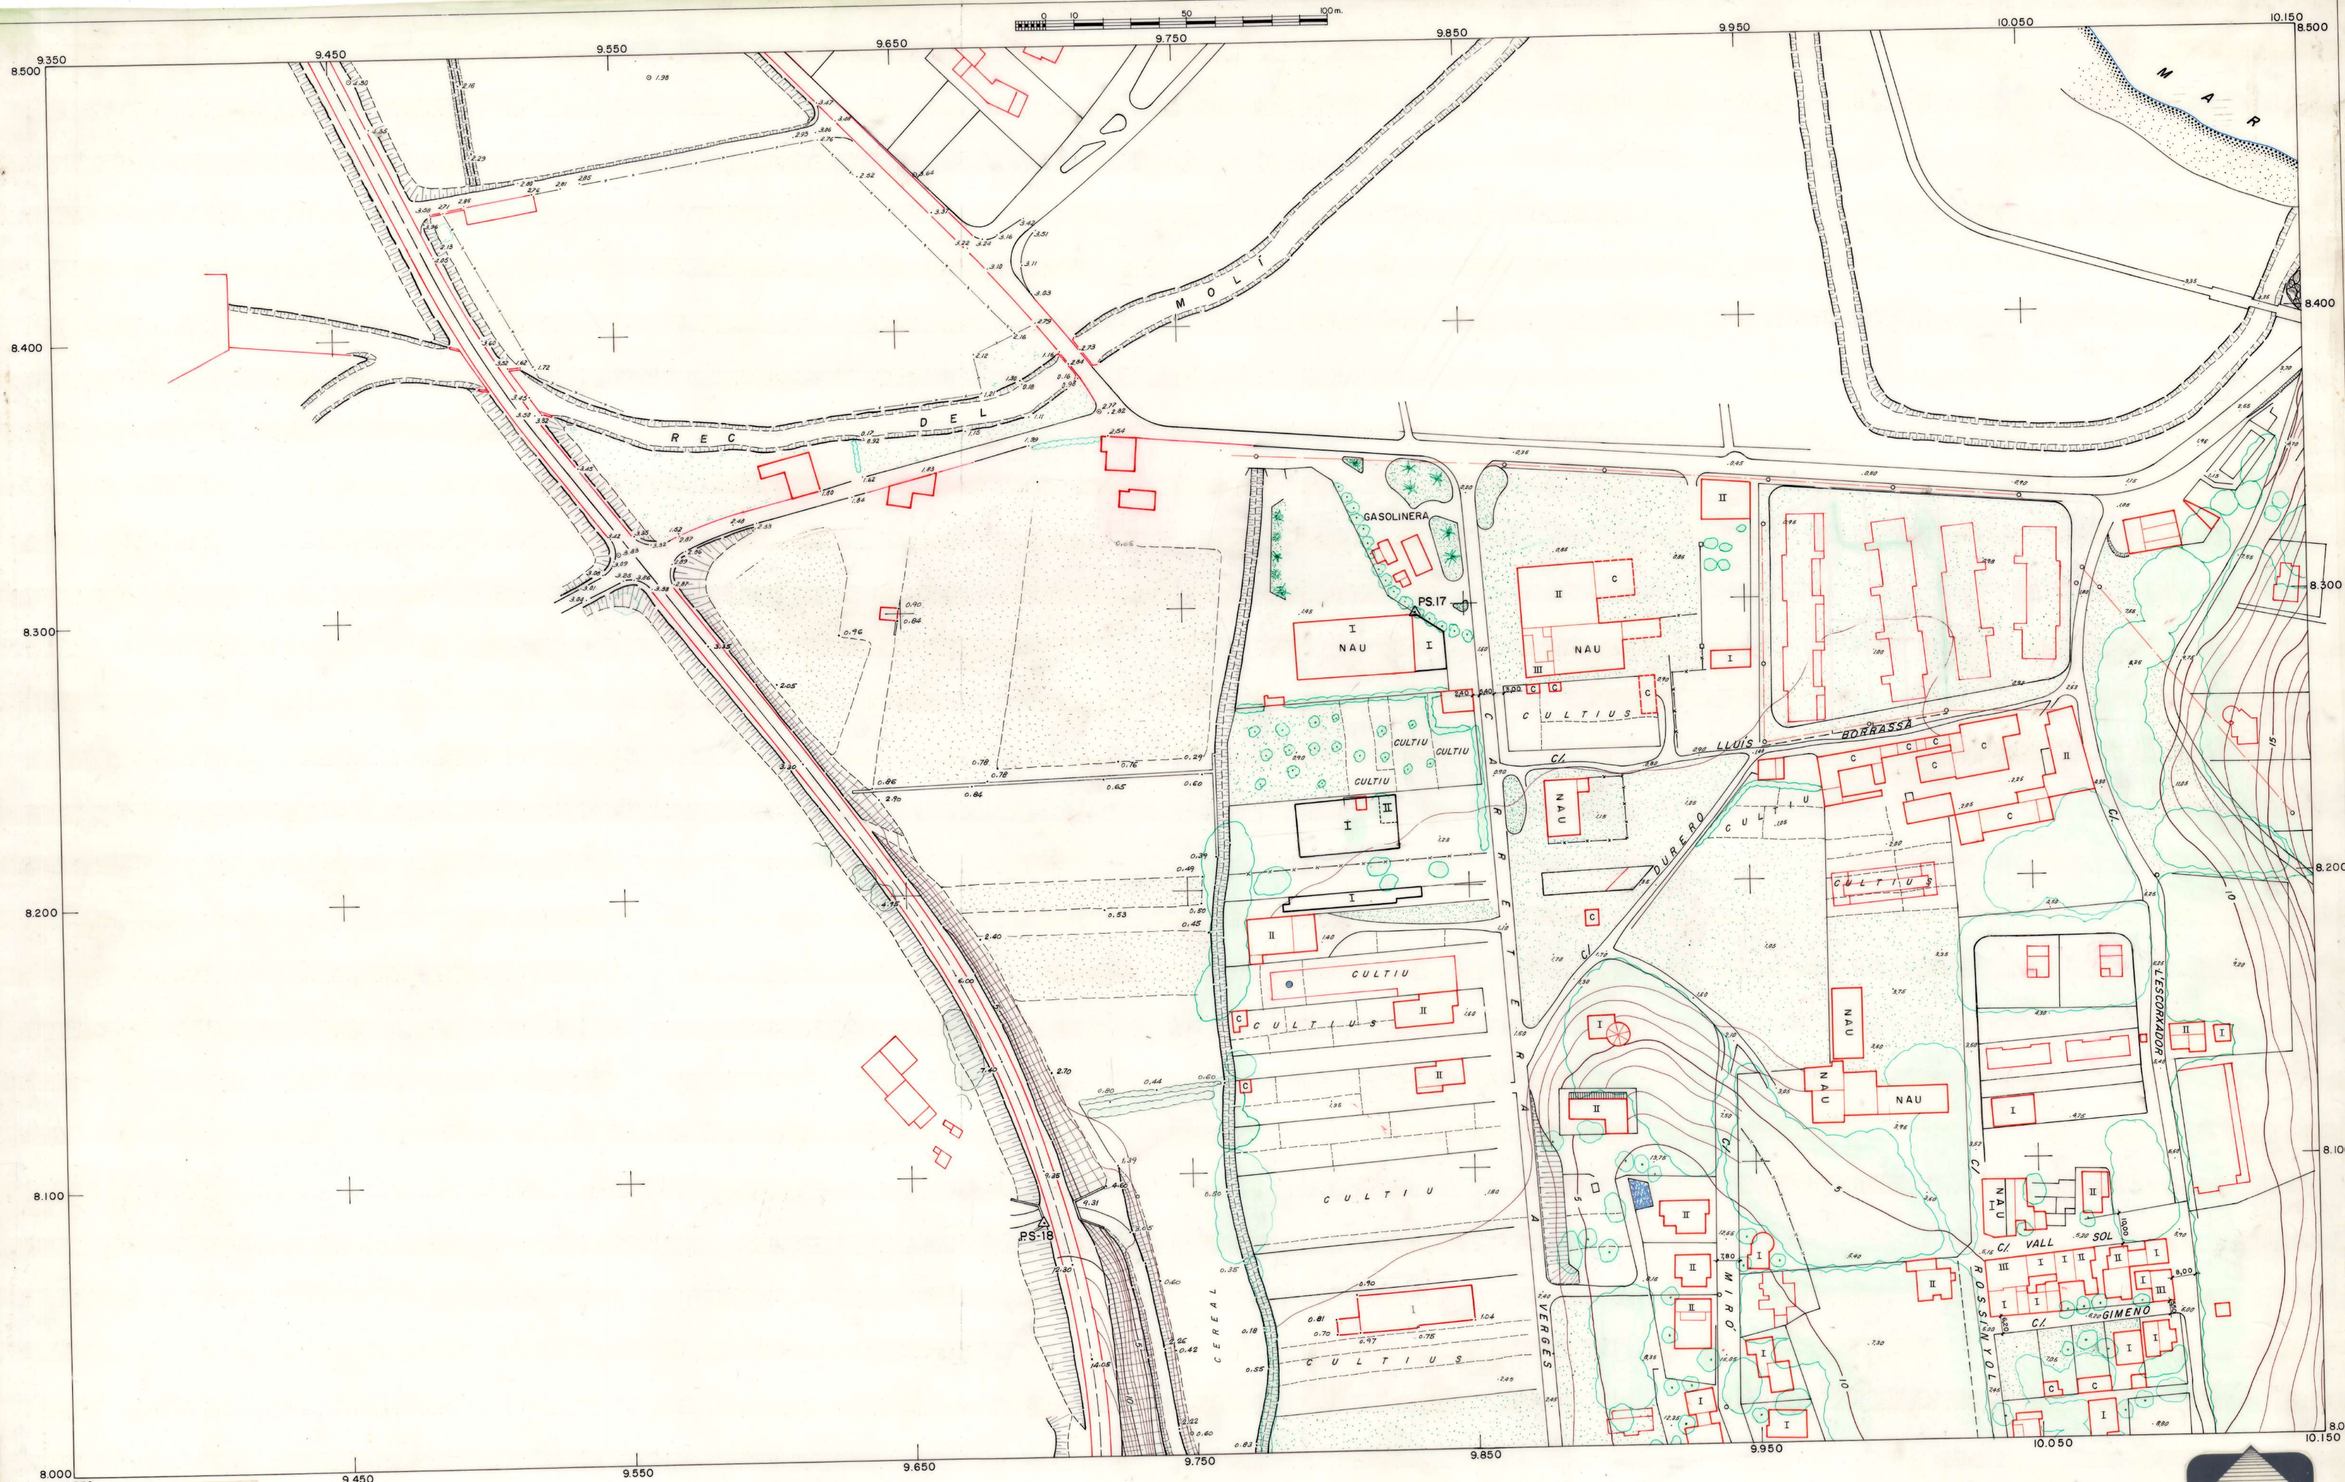

FECHA	COPIAS	FECHA	COPIAS	SALIDA	DESTINO	DEVOLUC.	SALIDA	SECCION	TAMAÑO

Gabinet de Topografia i Construcció
Cap. 118-120
Telèf. 223 40 48 - Barcelona-13

AIXECAT PER TT·19 PER A
L'EXCM. AJUNTAMENT DE L'ESCALA
SUPERVISIÓ: R. GALIMANY-ENGINYER CAMINS
COORDENADES RECTANGULARS U.T.M.
ALÇADES REFERIDES AL NIVELL DEL
MAR-ALACANT.

BARCELONA MARÇ-1982

COORDENADES VÈRTEX

	X	Y	Z
P.S-17	9.834,000	8.295.854	5,43
P.S-18	9.696,905	8.085,971	10,15

L' ESCALA

(ALT EMPORDÀ)

	6	7
	8	9

ESCALA 1:1000

EQUIDISTÀNCIA CORBES DE NIVELL 1,00 m.