


PLANOL 1.1  
ENMARCAMENT TERRITORIAL

TEXT REPOS.  
Segons acord de la Comissió d'Urbanisme de Girona en sessió de 26 de setembre de 1990.

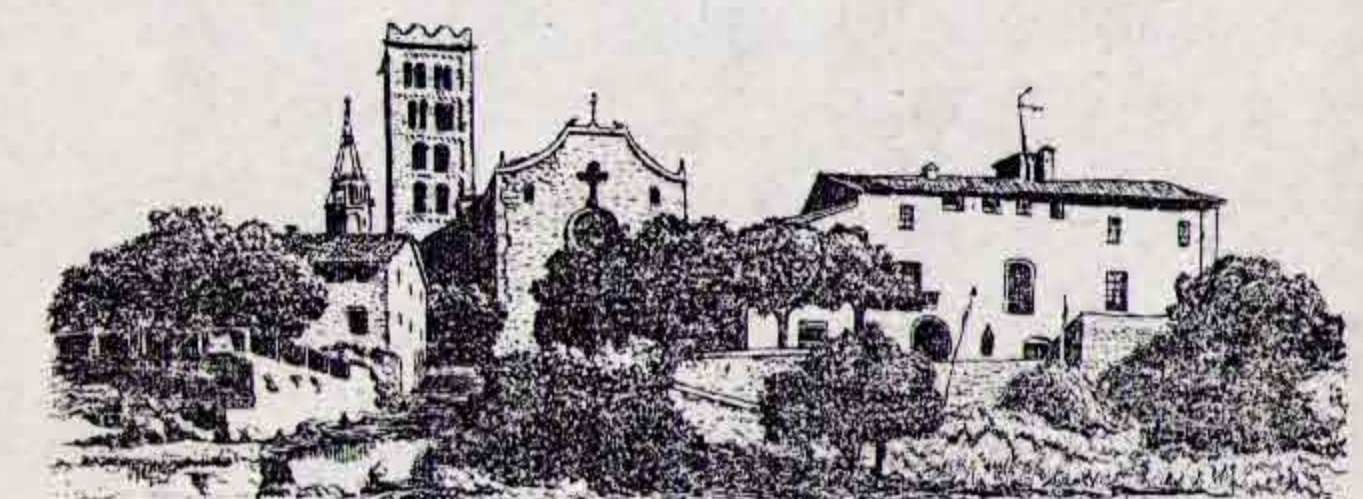

MAGNIFIC  
AJUNTAMENT DE BREDÀ

NORMES SUBSIDIÀRIES  
DE PLANEJAMENT  
article 91 b

1989

ARQUITECTE: JORDI AZORIN I ARMELA  
ESCALA 1:5000

GENERALITAT DE CATALUNYA  
DEPARTAMENT DE POLÍTICA TERRITORIAL I OBRAS PÚBLIQUES  
DIRECCIÓ GENERAL D'URBANISME  
DOCUMENT OBJECTE D'APROVACIÓ DEFINITIVA PER LA COMISSIÓ D'URBANISME DE GIRONA, DE  
26 SET 1990  
EL SECRETARI