




LEGENDA	PLANOL 1.2	E 1/5.000
ESTAT I ORDENAMENT URBANISTIC ACTUALS		
Límit terme municipal		
Límit sol Urbà	Trama	Ms
Sol Urbà	Trama	Ms
Sol No Urbanitzable	Trama	Ms

TEXT REPOS.
 Segons acord de la Comissió d'Urbanisme de Girona en sessió de 26 de setembre de 1990.

PLANOL 1.2

ESTAT I ORDENAMENT URBANISTIC ACTUALS

DILIGÈNCIA - Per fer constar que els presents plansos són els aprovats provisionalment per l'Ajuntament Plé en sessió ordinària celebrada el 26.03.70 i recullen les modificacions introduïdes a conseqüència de les al·legacions acceptades en puòde d'exposició pública.
 Breda, 5 d'Abril 1972
 EL SECRETARI

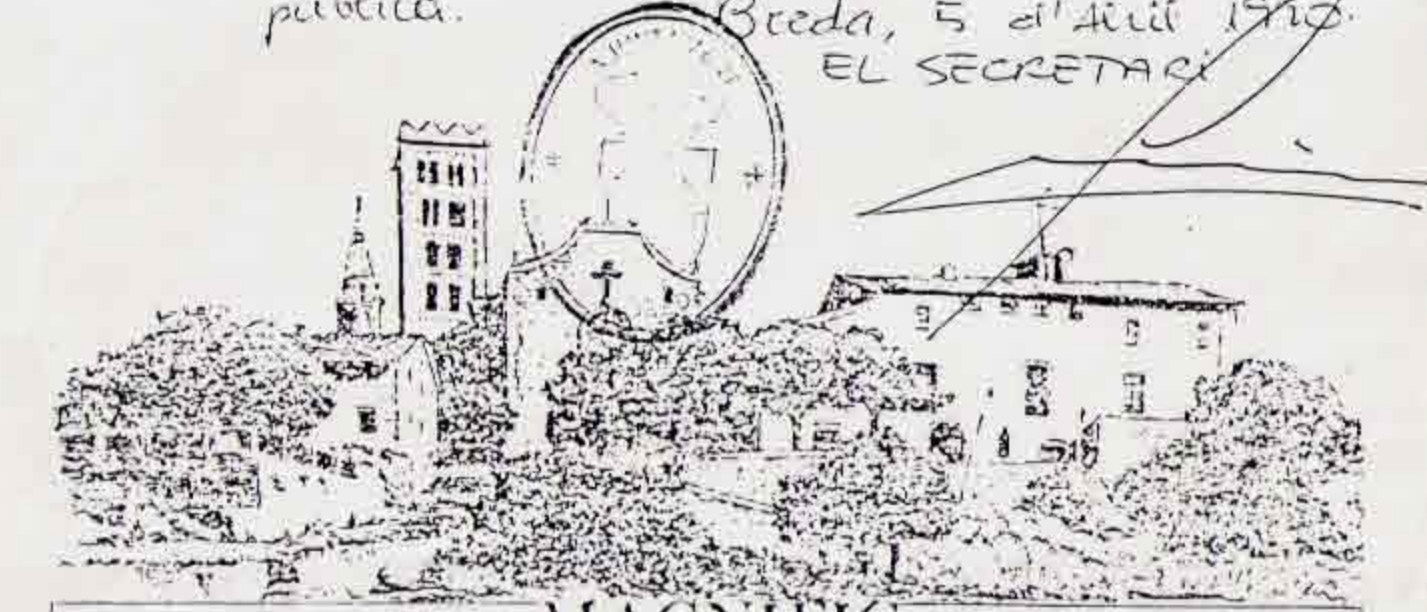

MAGNIFIC AJUNTAMENT DE BREDA

NORMES SUBSIDIARIES DE PLANEJAMENT article 91 b.

1989

GENERALITAT DE CATALUNYA
 DEPARTAMENT DE DIPLOMACIACIÓ I RELACIÓNS EXTERNES
 DIRECCIÓ GENERAL D'URBANISME
 DOCUMENT OBJECTE D'APROVACIÓ DEFINITIVA PER LA COMISSIÓ D'URBANISME DE GIRONA DE DATA 26/9/1990
 EL SECRETARI

ARQUITECTE JORDI AZORIN I ARMELA
 ESCALA 1:5000

277/70