




PLAN 1.3
ESTRUCTURA DE LA PROPIETAT

TEXT REPOS.
Segons acord de la Comissió
d'Urbanisme de Girona en sessió de 26
de setembre de 1990.

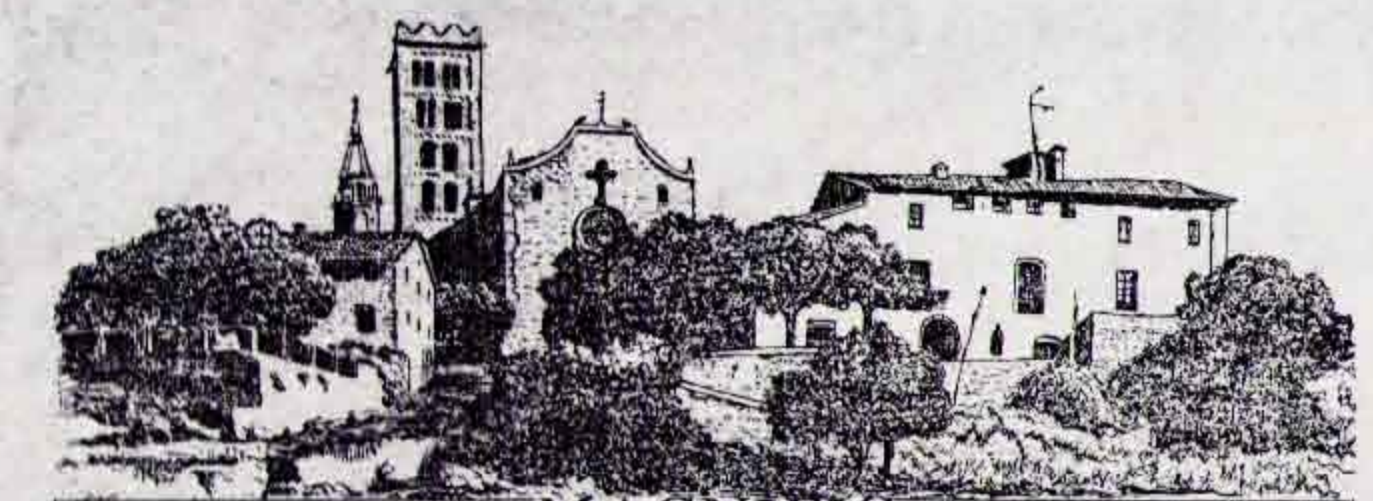

MAGNIFIC
AJUNTAMENT DE BREDA

NORMES SUBSIDIARIES
DE PLANEJAMENT
article 91 b.

1989

ARQUITECTE: JORDI AZORIN I ARMELA
ESCALA 1:5000

GENERALITAT DE CATALUNYA
DEPARTAMENT DE POLÍTICA TERRITORIAL I OBRAS PÚBLIQUES
DIRECCIÓ GENERAL D'URBANISME
DOCUMENT ORIENTE D'APROVA-
CIÓ DEFINITIVA PER LA COMISSIÓ
D'URBANISME DE GIRONA, DE
DATA 26 SET 1990
EL SECRETARI *[Signature]*