


LEGENDA	PLANOL 1.4	E: 1/25.000
ESTAT DE LA VIALITAT		
Límit terme municipal	
Vials pavimentats amb asfalt	————	
Vials pavimentats amb formigó	-----	
Vials sense pavimentar	=====	

PLANOL 1.4
ESTAT DE LA VIALITAT

TEXT REPOS.
Segons acord de la Comissió d'Urbanisme de Girona en sessió de 26 de setembre de 1990.

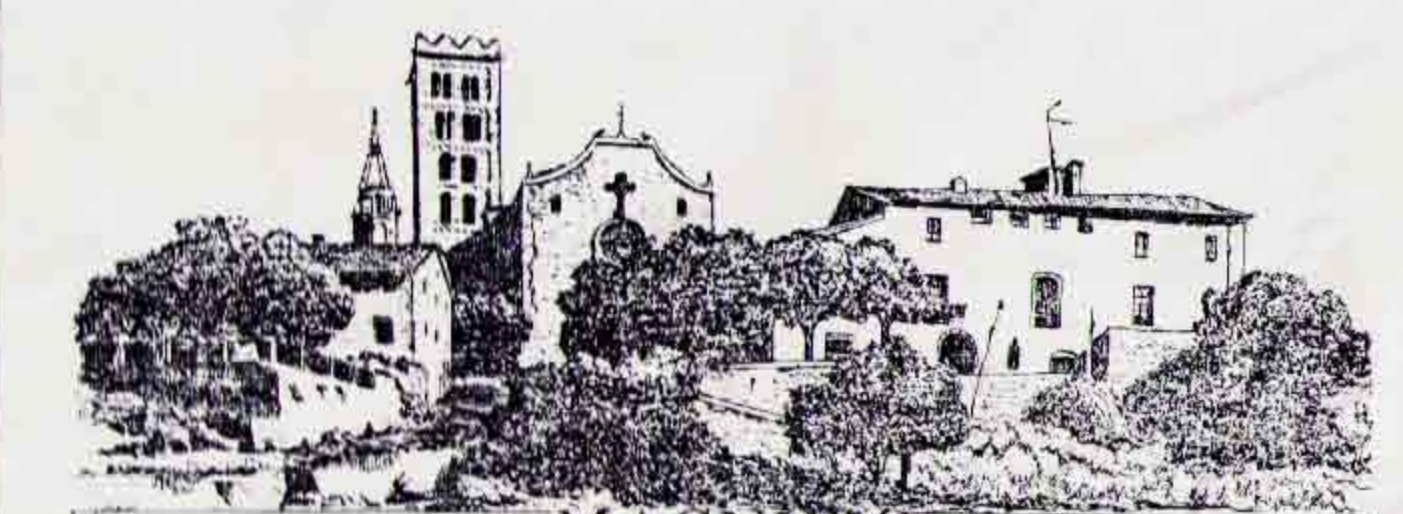

MAGNIFIC
AJUNTAMENT DE BREDÀ

NORMES SUBSIDIARIES DE PLANEJAMENT
article 91 b

1989

90/778
GENERALITAT DE CATALUNYA
DEPARTAMENT DE POLÍTICA TERRITORIAL I OBRES PÚBLIQUES
DIRECCIÓ GENERAL D'URBANISME
DOCUMENT ORIENTAT D'APROVA
CIÓ DEFINITIVA PER LA COMISSIÓ
D'URBANISME DE GIRONA, DE
L'11 DE SETEMBRE DE 1990
26 SET. 1990
EL SECRETARI

ARQUITECTE: JORDI AZORIN I ARMELA
ESCALA 1:5000