



LEGENDA PLANOL 1.5 E: 1/5.000

EQUIPAMENTS EXISTENTS

Equipaments públics

- 1 Escoles
- 2 Polígon i piscines municipals
- 3 Casament
- 4 Escorxador
- 5 Església de Sant Salvador
- 6 Ajuntament
- 7 Museu Aragall
- 8 Ermita de Santa Anna
- 9 Camp de Futbol
- 10 Correus
- 11 Ambulatori

Equipaments privats


- Equipaments Socials
- Far molicis
- Telefons
- Alimentació
- Comerç en general
- Botiques de ferrisses
- Banca i Caixes
- Indústria
- Bers
- Forn de ceràmica
- Fàbriques de ceràmica
- Tallers
- Indústries
- Zones lliures

PLANOL 1.5

EQUIPAMENTS

TEXT REPOS.

Segons acord de la Comissió d'Urbanisme de Girona en sessió de 26 de setembre de 1990.

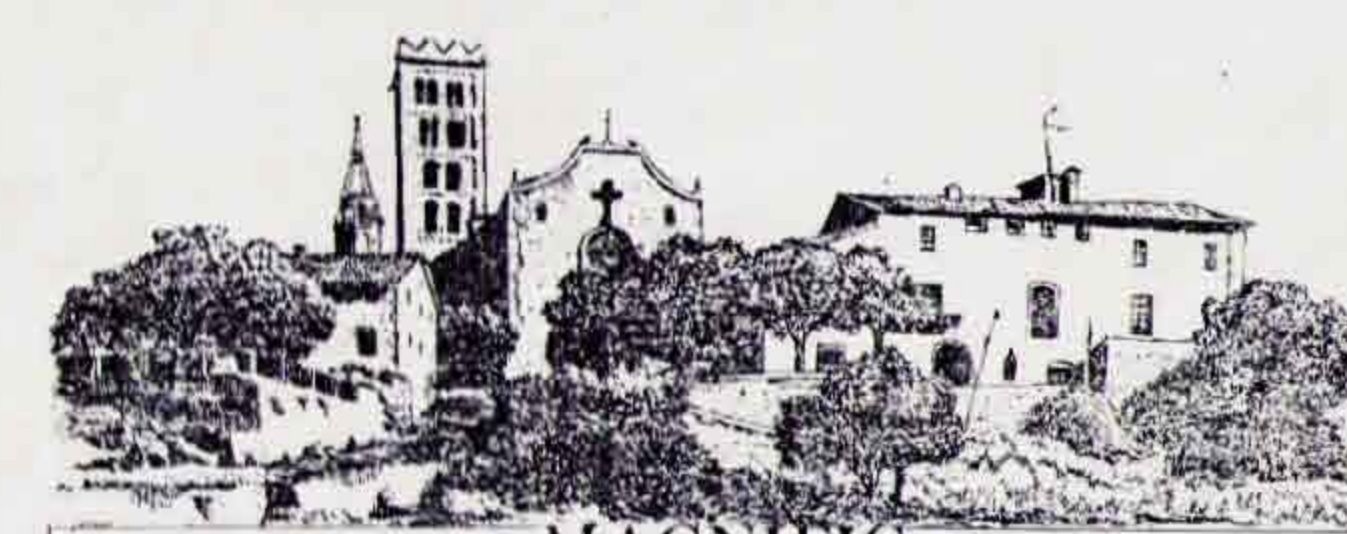

MAGNIFIC

AJUNTAMENT DE BREDA

NORMES SUBSIDIARIES DE PLANEJAMENT
 article 91 b. GENERALITAT DE CATALUNYA

1989

ARQUITECTE: JORDI AZORIN I ARMELA
 ESCALA 1:3000

DEPARTAMENT DE COORDINACIÓ TERRITORIAL I URBANISME
 DIRECCIÓ GENERAL D'URBANISME
 JURISDICCIO D'URBANISME
 COMISSIÓ D'URBANISME DE GIRONA
 DATA: 26 SET 1990
 EL SECRETARI: *[Signature]*