


LLEGENDA :

-  Sòl urbà
-  Sòl urbanitzable
-  Sòl no urbanitzable
-  Viari principal
-  Viari secundari
-  Delimitació sòl urbà
-  Delimitació sòl urbanitzable

plànol 2.1
ESTRUCTURA ORGÀNICA DEL TERRITORI

TEXT REPOS.
 Segons acord de la Comissió d'Urbanisme de Girona en sessió de 26 de setembre de 1990.

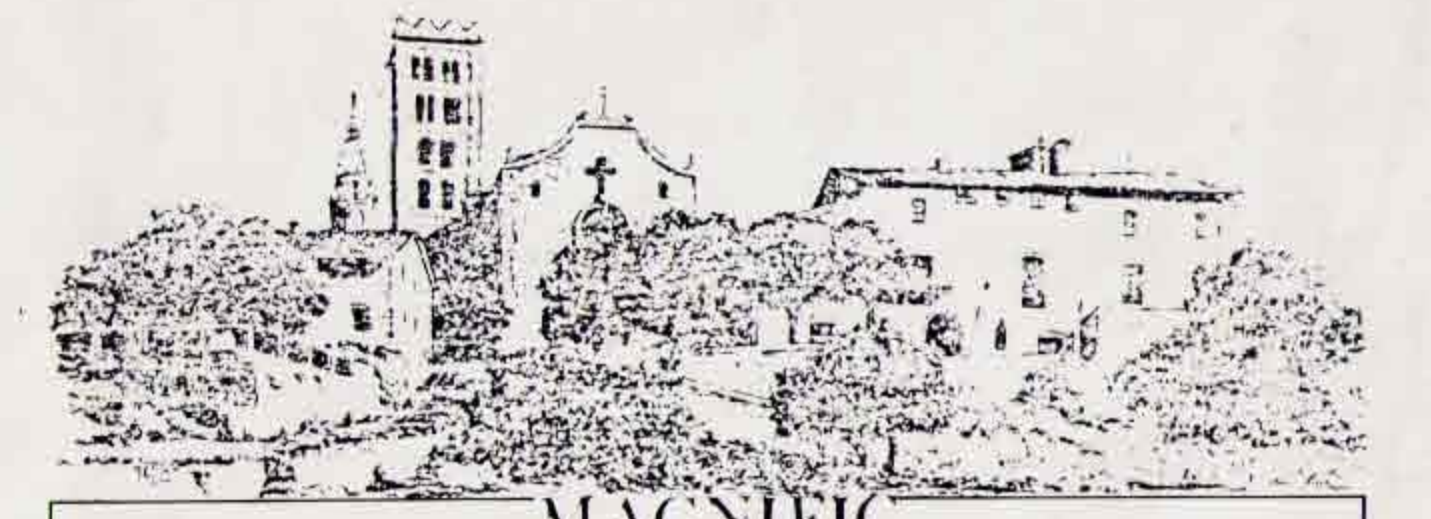

MAGNIFIC AJUNTAMENT DE BREDA

NORMES SUBSIDIÀRIES DE PLANEJAMENT
 article 91 b.

1989

ARQUITECTE: JORDI AZORIN I ARMELA
 ESCALA: 1:5000

GENERALITAT DE CATALUNYA
 DEPARTAMENT DE POLÍTICA TERRITORIAL I OBRAS PÚBLIQUES
 DIRECCIÓ GENERAL D'URBANISME
 DOCUMENT OBJECTIU D'APROVA
 DEFINITIVA PER LA COMISSIÓ
 D'URBANISME DE GIRONA, VI
 26
 SECRETARI

[Signature]