

**Conveni entre la Diputació de Girona i l'Ajuntament de Vilobí d'Onyar per a la cessió a l'Ajuntament d'un tram sobrant de la carretera GI-534, de Salitja.**

---

**I. ENTITATS QUE INTERVENEN**

Diputació de Girona, representada pel seu president, Miquel Noguer i Planas, assistit pel secretari general, Jordi Batllori i Nouvilas, en virtut de les facultats conferides per acord del Ple de 18 de setembre de 2018.

Ajuntament de Vilobí d'Onyar, representat per la seva alcaldessa presidenta, Cristina Mundet i Benito, assistida per la secretària de la corporació, M. Rosa Sanglas i Garangou, en virtut de les facultats conferides per acord del Ple de 26 de juliol de 2018.

**II. ANTECEDENTS I MOTIVACIÓ**

1. La Diputació de Girona és titular i gestiona la carretera GI-534, de Salitja, en la qual s'hi ha realitzat les obres previstes en el projecte de millora de la corba del PK 2+820 i de l'accés del PK 2+090 en la carretera GI-534, de Salitja (terme municipal de Vilobí d'Onyar). Com a conseqüència d'aquesta actuació un petit tram ha quedat fora de servei.

L'Ajuntament de Vilobí d'Onyar ha manifestat el seu interès en disposar d'una part de la superfície restant, que és de 2.456,39 m<sup>2</sup>, en la qual s'han retirat les restes de l'antic ferm i s'ha naturalitzat amb aportació de terra.

2. Ambdues parts coincideixen en constatar que el tram antic de la carretera no forma part d'aquesta i ha passat a ser una superfície sobrant. No es veu inconvenient en lliurar part d'aquest tram a l'Ajuntament de Vilobí d'Onyar, que així ho ha demanat, per tal que incorpori al seu patrimoni aquesta superfície.

En virtut de tot això, formalitzen aquest conveni amb subjecció als següents

**PACTES**



1. L'Ajuntament de Vilobí d'Onyar adquireix, de ple dret i a tots els efectes, la titularitat de part del tram de l'antiga carretera GI-534, de Salitja, que va quedar fora de l'àmbit de la carretera codificada, com a conseqüència de les obres de millora de la corba del PK 2+820 i de l'accés del PK 2+090, en la carretera GI-534, de Salitja (terme municipal de Vilobí d'Onyar).

L'Ajuntament de Vilobí d'Onyar adquireix, de ple dret i a tots els efectes, part de la superfície sobrera annexa al tram que es traspassa, segons es grafia en el plànol adjunt, amb una superfície de 2.456,39 m<sup>2</sup>.

2. Aquesta cessió es formalitza en l'acte de signatura d'aquest conveni, a partir del qual l'Ajuntament de Vilobí d'Onyar esdevindrà titular de ple dret.
3. La validesa i efectes dels pactes precedents quedarà condicionada a l'adopció dels acords que corresponguin per part dels òrgans competents d'ambdues corporacions, de conformitat amb allò establert a la legislació de règim local.

I, en prova de conformitat, les persones que l'atorguen signen aquest conveni en el lloc i la data que s'assenyalen.

19/10/2018 14:19  
ASSABENTAT:  
TRÀMIT: SE  
INFORME:  
SESSIO:  
ARXIU:

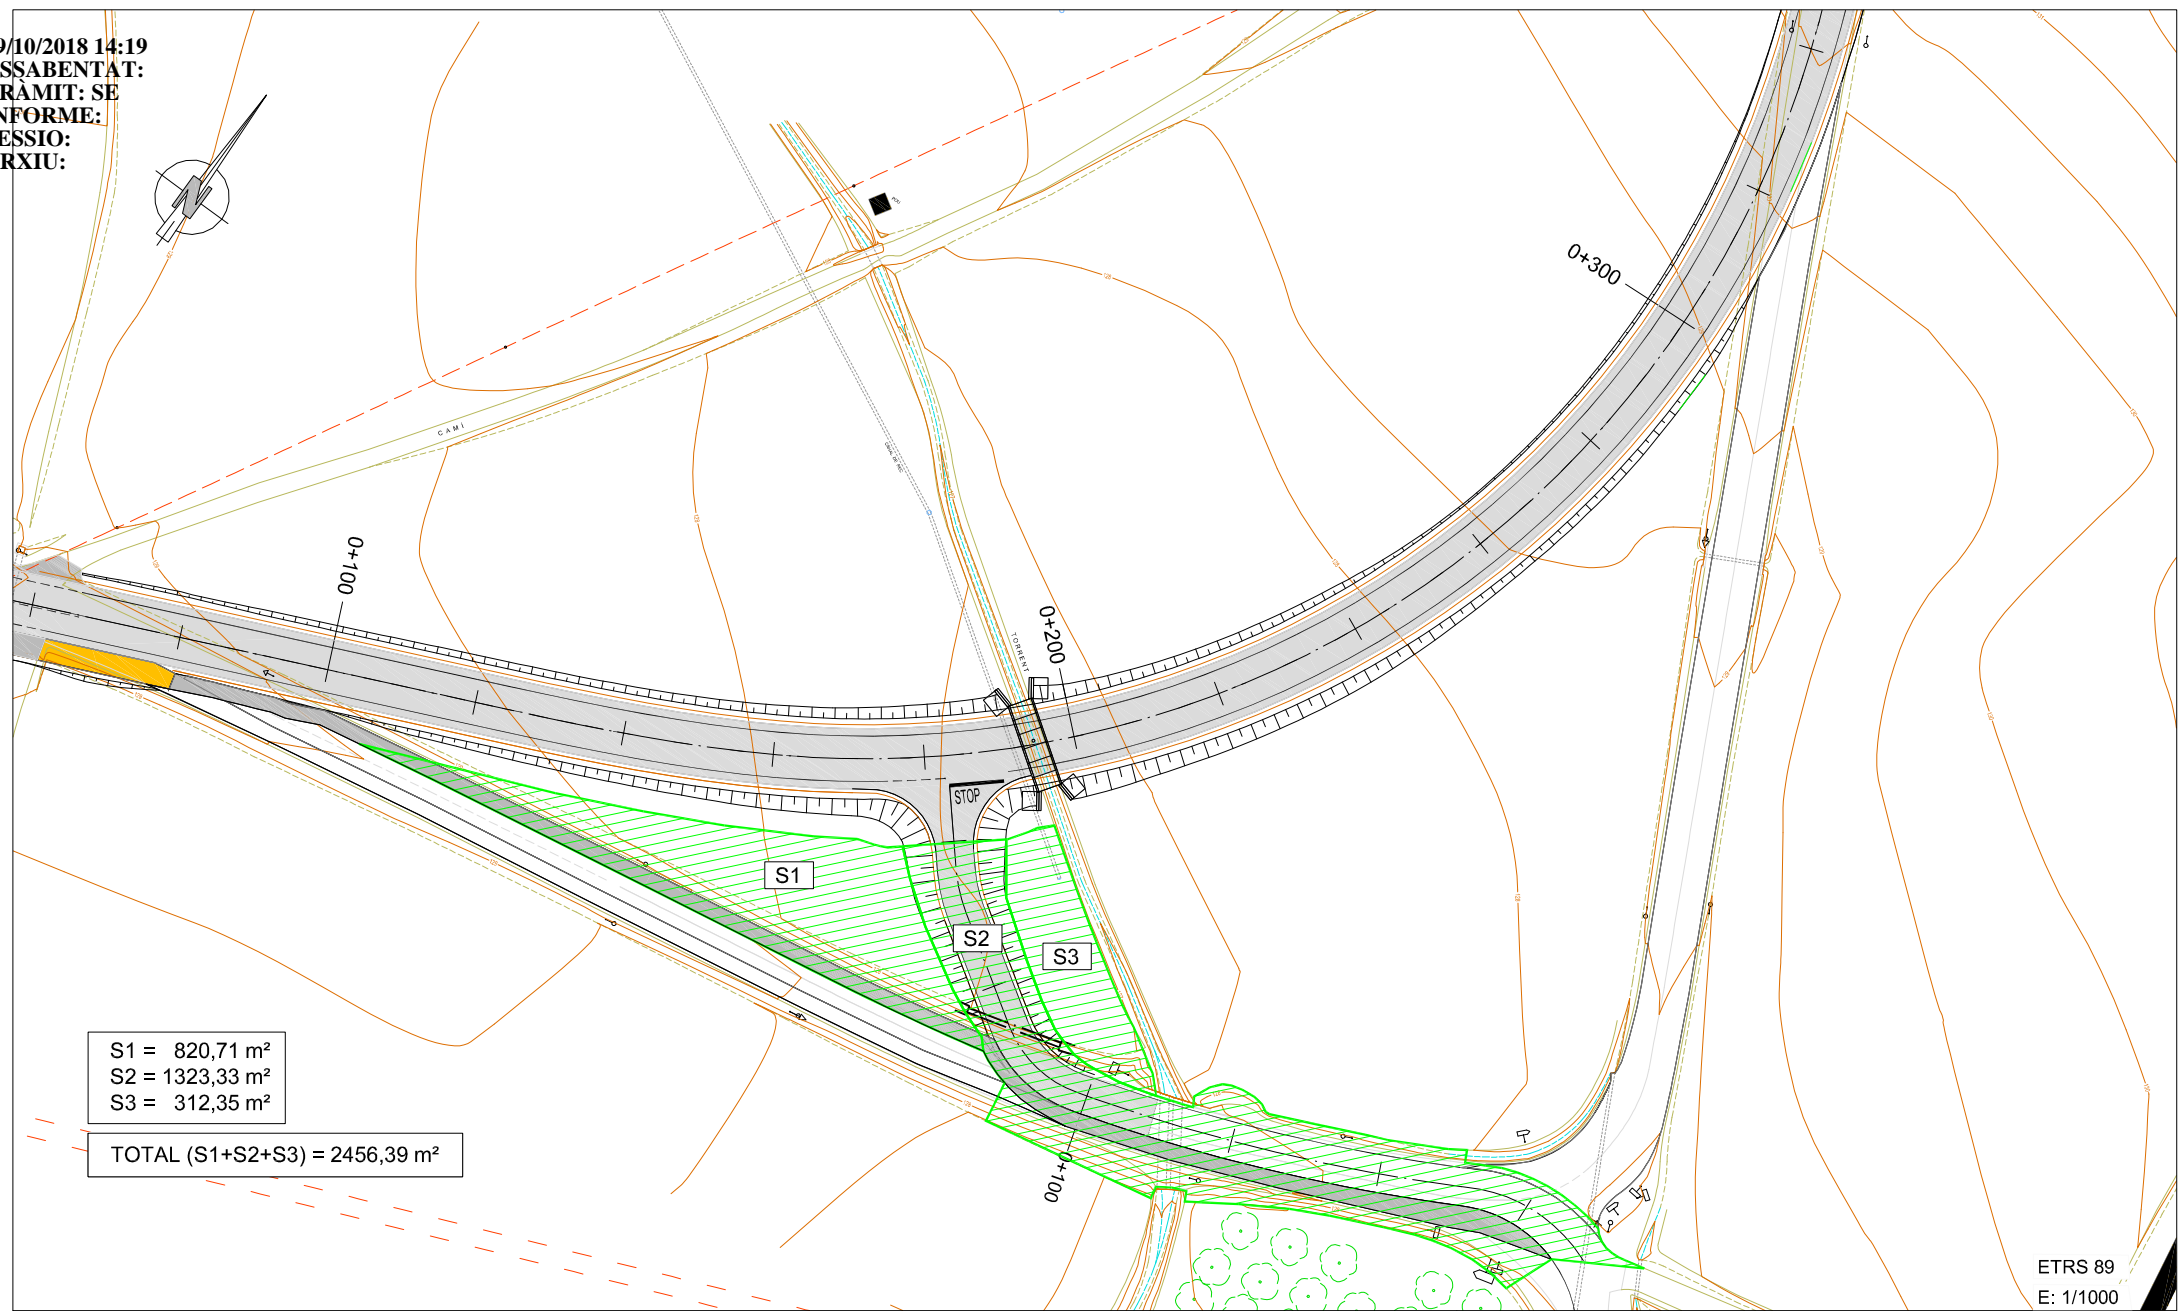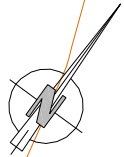

S1 = 820,71 m<sup>2</sup>  
S2 = 1323,33 m<sup>2</sup>  
S3 = 312,35 m<sup>2</sup>

TOTAL (S1+S2+S3) = 2456,39 m<sup>2</sup>

ETRS 89  
E: 1/1000

Per la Diputació de Girona

Per l'Ajuntament de Vilobí d'Onyar

Annex al  
CONVENI ENTRE LA DIPUTACIÓ DE GIRONA I  
L'AJUNTAMENT DE VILOBÍ D'ONYAR PER A LA CESSIÓ A  
L'AJUNTAMENT D'UN TRAM SOBRIANT DE LA  
CARRETERA GI-534, DE SALITJA.