


**LLEGENDA ELEMENTS XARXA**

- NNN NÚMERO DE POU. XARXA D'AIGÜES UNITÀRIES.
- XARXA DE CLAVEGUERAM UNITÀRIA.
- - - TRAM NO CONFIRMAT DE CLAV. UNITÀRIA.
- NNN NÚMERO DE POU. XARXA D'AIGÜES RESIDUALS.
- XARXA DE CLAVEGUERAM RESIDUAL.
- NNN NÚMERO DE POU. XARXA D'AIGÜES PLUVIALS.
- XARXA DE CLAVEGUERAM PLUVIAL.
- NNN NÚMERO EMBORNAL.
- HE-NNN CODI EQUIP HIDRÀULIC I ELECTROMECÀNIC.
- EP-NNN CODI D'ESTRUCTURA PUNTUAL.
- NNN NÚMERO DE NODE NO REGISTRABLE.

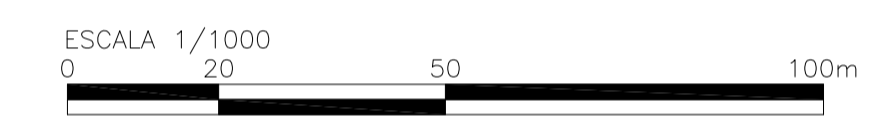

S E E P



Diputació  
Barcelona



Ajuntament de Capellades

Titul del treball  
**PLA DIRECTOR DE CLAVEGUERAM  
DEL MUNICIPI DE CAPELLADES  
(ANOIA)**

Titul del plànol  
**INVENTARI DE LA XARXA DE CLAVEGUERAM**

Data MAIG 2011	Escala 1:1000	Núm. plànol 2.5	Nom arxíu inf. 2.dwg
-------------------	------------------	--------------------	-------------------------

El tècnic redactor RICARD CANELLAS MARCOS SANDRA SABATÉS ALAMÁN 	Aprovació municipal 
---	-------------------------

Signat