


LLEENDA ELEMENTS XARXA

- NNN NÚMERO DE HIDRANT
- NNN NÚMERO DE VÁLVULA
- NNN NÚMERO DE VÁLVULA DESCARREGA
- NNN NÚMERO DE BOCA DE REG
- NNN NÚMERO DE BOCA CONTRA INCENDIS
- NNN NÚMERO DE DERIVACIÓ I CLAU
- NNN NÚMERO DE COMPTADOR
- ESTACIONS DE BOMBAMENT
- DIPÒSIT
- XARXA EN BAIXA
- XARXA EN ALTA

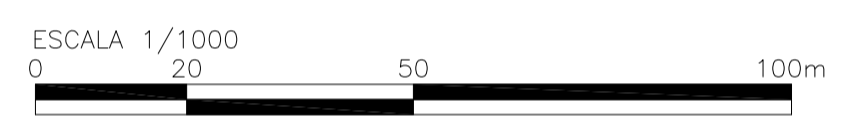

S E E P



Títol del treball
PLA DIRECTOR D'AIGUA POTABLE
DEL MUNICIPI DE CAPELLADES
(ANOIA)

Títol del plànol
XARXA EN ALTA I EN BAIXA

Data MAIG 2011	Escala 1:1000	Núm. plànol 2.6	Nom arxif. inf. 2.dwg
-------------------	------------------	--------------------	--------------------------

El tècnic redactor
RICARD CANELLAS MARCOS
SANDRA SABATÉS ALAMÁN

Signat

Aprovació municipal