




PLÀNOL MUNICIPAL DE SERÒS

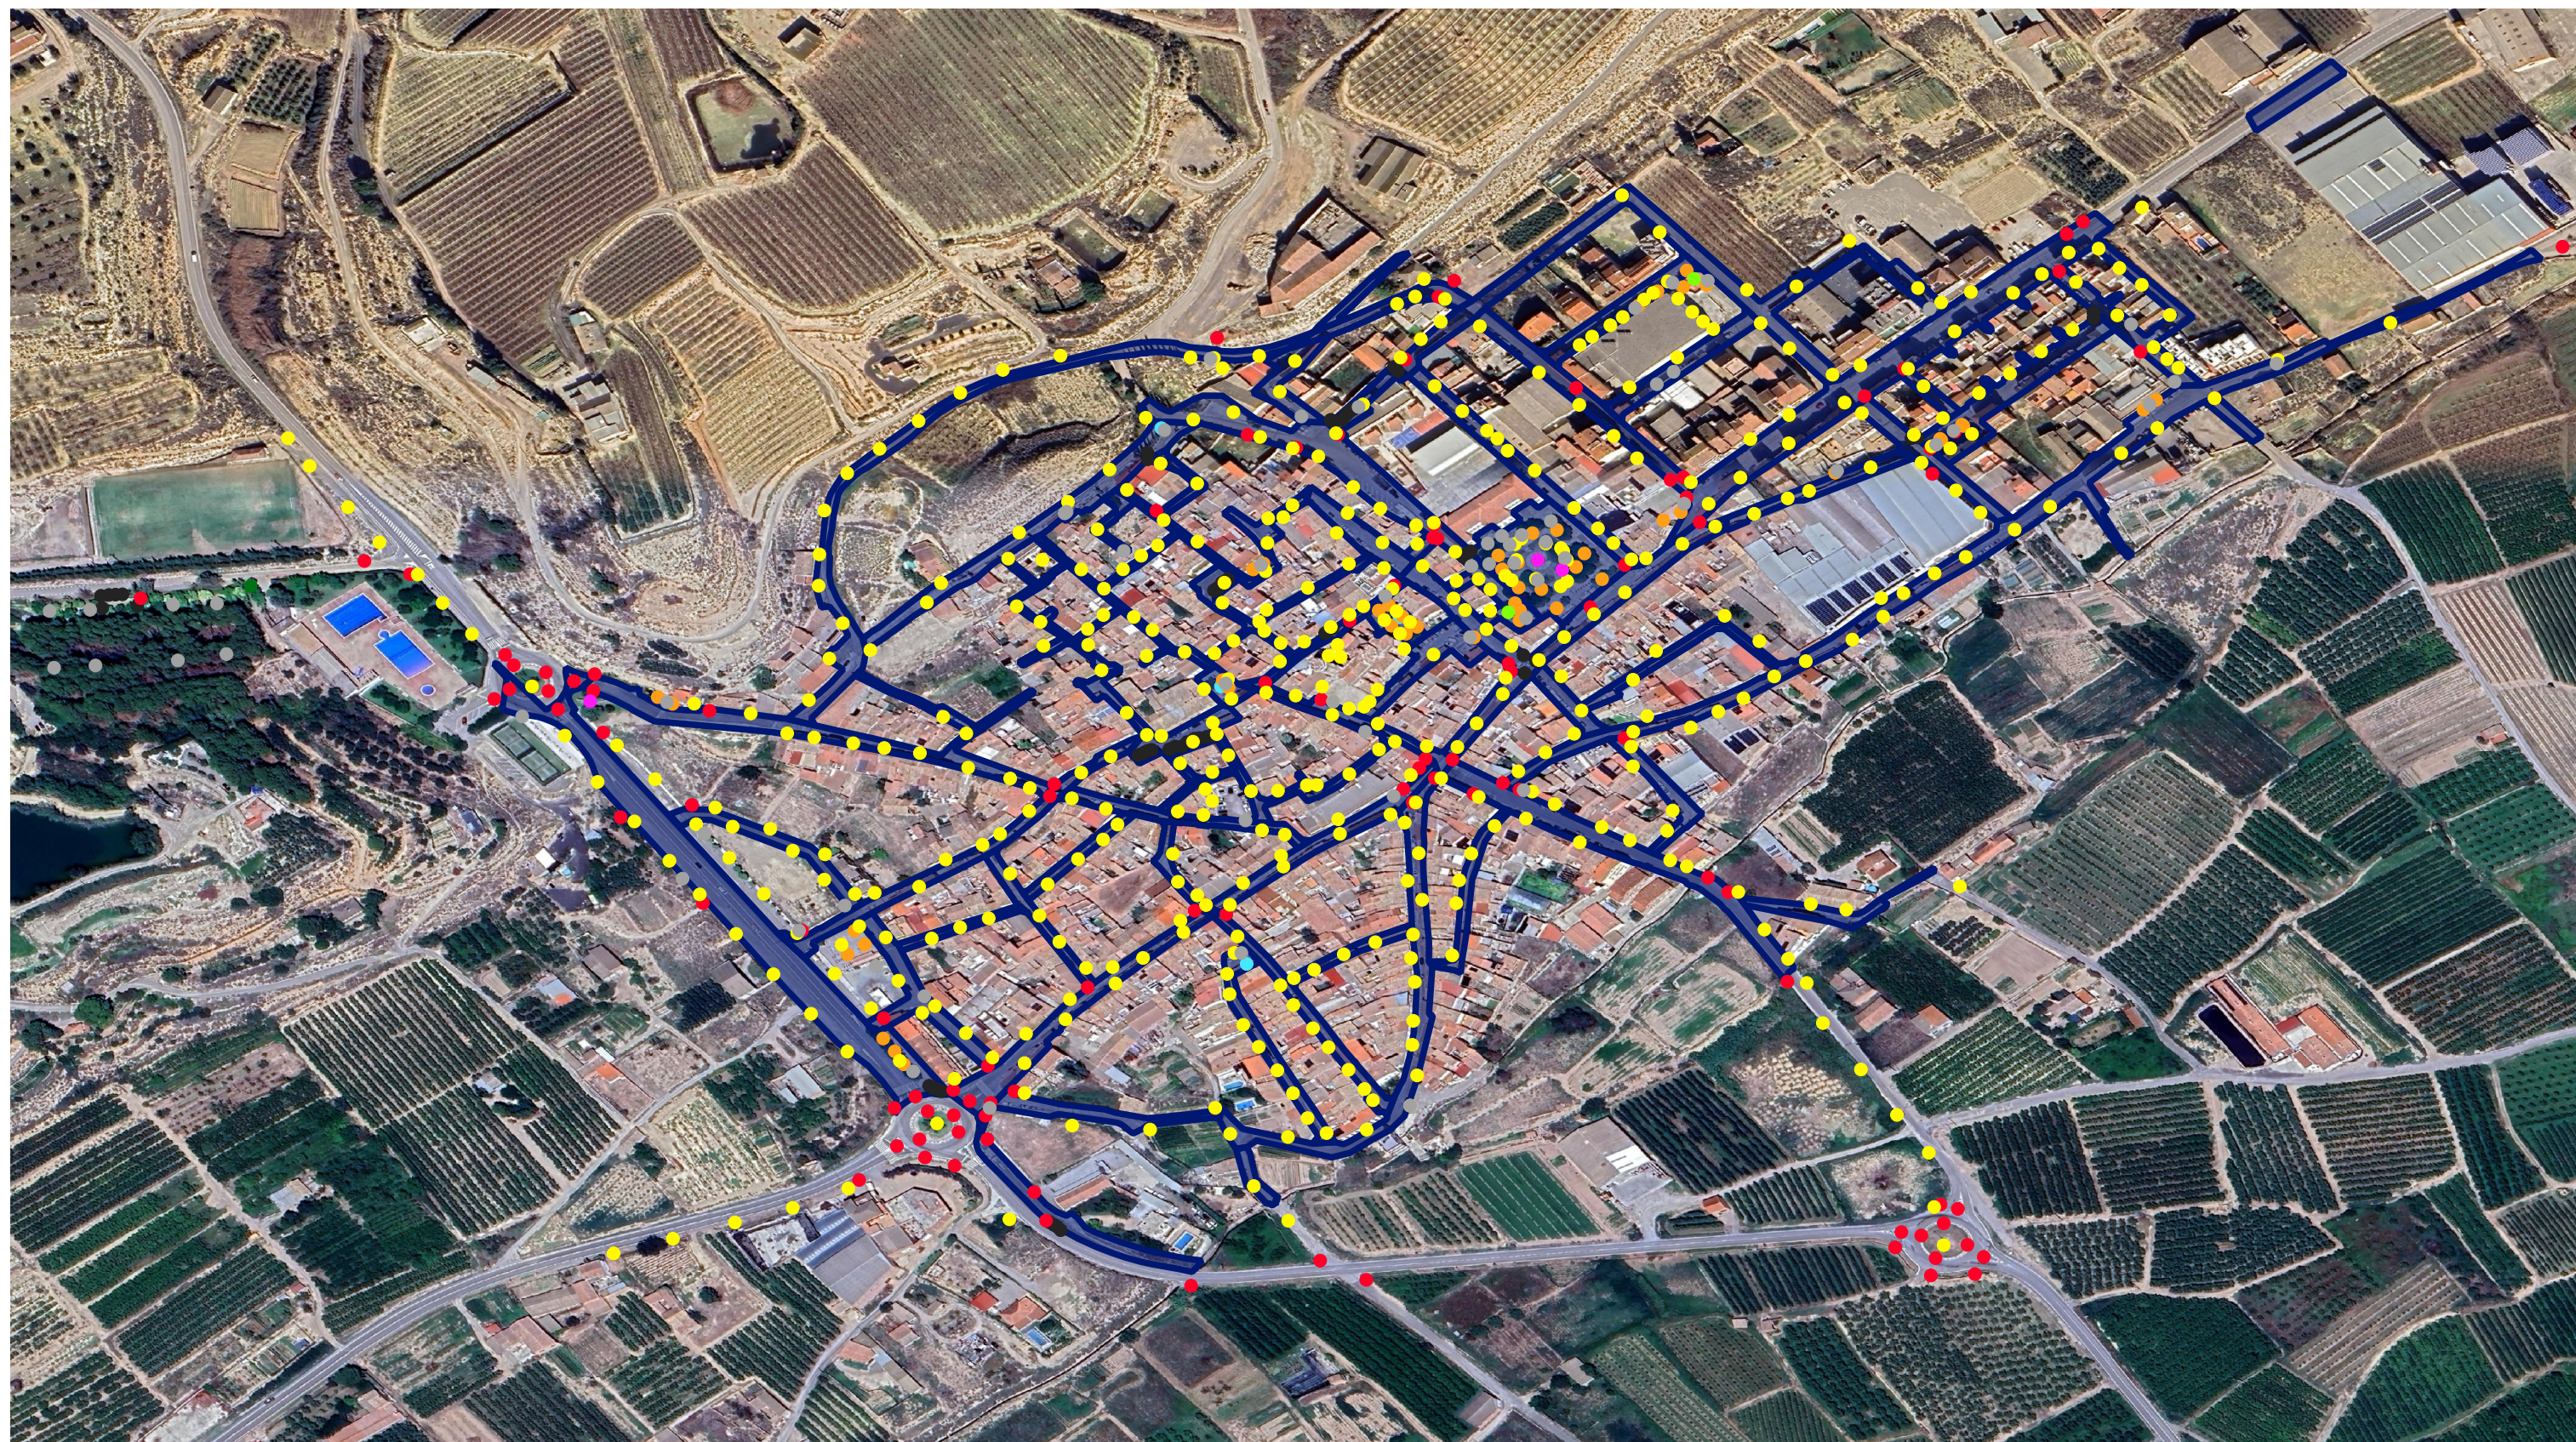

Llegenda

Enllumenat	Bancs	Papereres	Senyalització	Pilones	Hidrants
Aparcament bicicletes	Fonts d'aigua	Escultures	Parcs infantils	Contenidors	Ressalts