


ANNEX 3. Plànol amb la ubicació de la servitud de pas de gasoducte que travessa la finca rústica de ref. cadastral núm.17159A001000130000Q

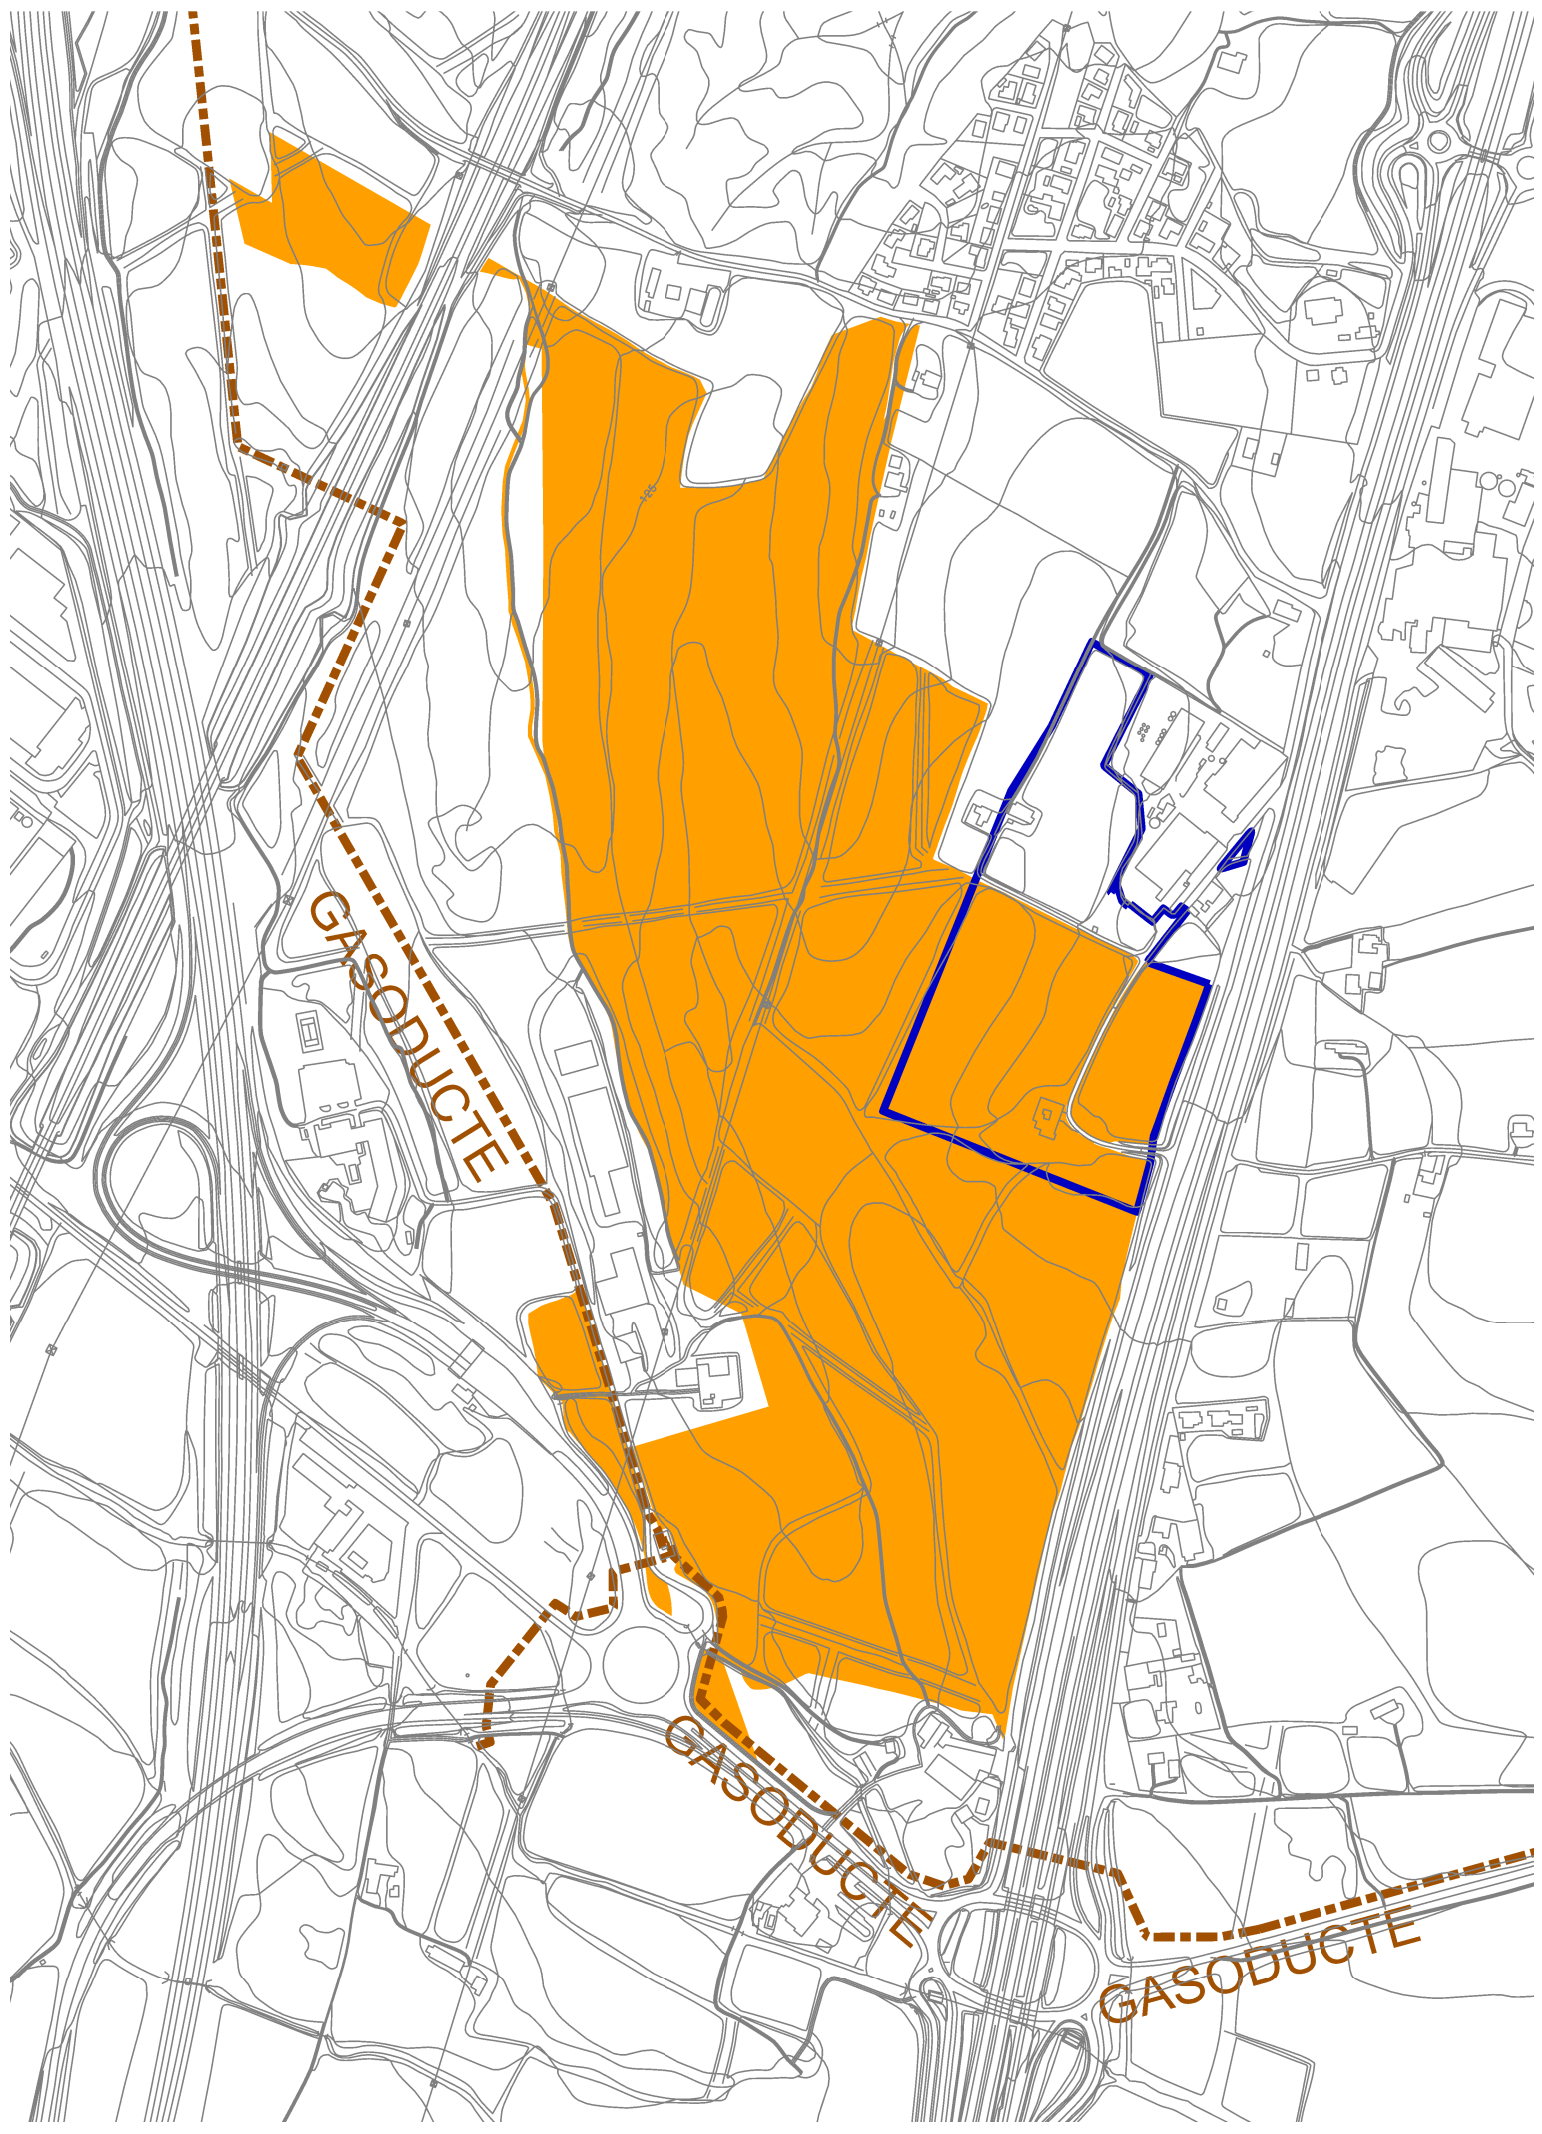

GASODUCTE

GASODUCTE

GASODUCTE