



Paeria de Balaguer

MEMORIA VALORADA
FINALITZACIÓ DE LES OBRES DE CONSTRUCCIÓ I D'INSTAL·LACION
DEL REFUGI D'ANIMALS MUNICIPAL



ÍNDEX

MEMORIA

- 1.- Situació i antecedents urbanístics
- 2.- Memòria Descriptiva
- 3.- Objecte de la proposta de intervenció
- 4.- Justificació de l'actuació
- 4.- Descripció de l'actuació
- 6.- Termini d'execució de les obres
- 7.- Pressupost

Annex 1. Reportatge fotogràfic

PRESSUPOST

- 1 Amidaments
- 2 Pressupost
- 3 Resum de pressupost
- 4 Ultim full

PLÀNOLS

P1	Suministrament aigua	E: 1/200
P2	Sanejament	E: 1/200
P3	Instal·lació elèctrica	E: 1/200
P4	Enjardinament i mobiliari urbà	E: 1/200
P5	Secció depuradora	E: 1/50



MEMÒRIA



1. SITUACIÓ – ANTECEDENTS URBANÍSTICS.

El refugi municipal d'animals es troba situat al polígon 501, parcel·la 107 del TM de Balaguer (abans polígon 3, parcel·la 252). S'hi accedeix des del Camí del Pla Casat, a través dels barris del Secà o Firal, o bé des de la carretera C-53.

La finca té una superfície total de 27.995 m² i és de titularitat municipal, tot i que el recinte tancat destinat al refugi d'animals, té una superfície de 3.768 m². D'acord a la normativa urbanística vigent, la parcel·la està qualificada com a Sòl no Urbanitzable de Secà.

2. MEMORIA DESCRIPTIVA.

Estat actual

La Paeria de Balaguer var dur a terme la redacció d'un projecte constructiu d'un refugi d'animals d'àmbit municipal amb capacitat prevista per a 75 animals, per tal de poder gestionar els animals de companyia abandonats en el municipi, complint amb la legislació vigent i les demandes de la ciutadania. El refugi està situat al nord-oest de la ciutat.

Les obres van consistir, principalment, en la construcció d'una sèrie de 20 casetes per a animals emparellades amb un pati davanter limitat per una tanca i una porta d'accés; 4 casetes d'identiques característiques a l'altra banda de la finca per als nous membres, els que estan en quarantena i en procés d'adaptació. D'altra banda, es va construir un edifici de serveis per a la gestió, emmagatzematge, cura dels animals, etc. També es va construir una tanca que delimita el perímetre de la parcel·la amb una porta d'entrada.

Aquestes edificacions no s'han posat en funcionament, manca l'execució de les obres descrites en el present document per la posta en marxa de les instal·lacions.



Amb els anys, les instal·lacions han estat objecte de diversos actes de vandalisme, amb els que s'ha fet malbé la instal·lació elèctrica de les casetes (s'han endut interruptors, cablejat, etc), s'han trencat les làmpades dels fanals, s'han endut portes i metàl·liques de les casetes i abeuradors, etc, amb la consegüent necessitat d'arranjar i/o reposar tots els elements afectats.

3. OBJECTE DE LA PROPOSTA DE INTERVENCIÓ

Així doncs, l'objecte de la present actuació consisteix en executar les obres i instal·lacions necessàries per posar en funcionament el refugi d'animals municipal.

L'actuació consisteix bàsicament en obres d'arranjament de les casetes existents, en la connexió de la xarxa d'abastament d'aigua a la pressa d'aigua de la concentració parcel·lària, la instal·lació d'un sistema de sanejament consistent en una depuradora i dipòsit d'aigües depurades, la instal·lació d'un grup electrògen i reposició de la instal·lació elèctrica de les casetes i dels fanals i enjardinament.

4. JUSTIFICACIÓ DE L'ACTUACIÓ

L'actuació descrita en el present document és necessària per posar en funcionament el refugi d'animals i quan més aviat millor, tant per donar resposta a la normativa vigent com a les necessitats de la ciutadania i per evitar nous actes de vandalisme.

5. DESCRIPCIÓ DE L'ACTUACIÓ

Les obres consistiran en:

Xarxa d'aigua potable

Connexió a la xarxa d'aigua, directament a la pressa d'aigua pertinent de la concentració parcel·lària, al sud-oest de la finca.

Conducció de l'aigua fins a la sala d'instal·lacions de la caseta de serveis, mitjançant canonada de polietilè DN50, de 10 bar de pressió nominal. Instal·lació d'una vàlvula de retenció, filtre de malla claus de pas a banda i banda, per poder tallar el subministrament en cas d'avaria.

Xarxa de sanejament

Instal·lació d'una estació depuradora soterrada al sud-oest de la parcel·la. Estació depuradora amb tractament primari, tapa anti.-olors i tapa de ventilació, connectada a dipòsit d'acumulació de l'aigua depurada, per la seva reutilització per la neteja de les casetes i reg dels arbres.

Execució de la canonada de connexió de la xarxa de sanejament existent amb l'estació depuradora, amb tub de PVC de 200mm.



Instal·lació elèctrica

Instal·lació d'un grup electrògen en el caseta destinada a aquest fi, annexa per la banda nord-oest a la filera de 20 casetes, connectat al quadre general de protecció.

Substitució del grup de pressió existent (trifàsic), per un nou grup de pressió monofàsic, d'acord a les necessitats de la instal·lació.

Instal·lació de nous capçals en les faroles existents.

Reparació de la instal·lació elèctrica de les casetes, malmesa pels actes de vandalisme. Es preveu instal·lació d'interruptors, cablejat, làmpades i accessoris.

Adequació casetes

Amb el pas del temps i els actes vandàlics, les casetes han sofert algun deteriorament que es considera necessari arranjar prèviament a la posada en funcionament de l'activitat. Es preveu reparar algunes esquerdes aparegudes en els murs dels patis de les casetes.

Es preveu, a més, la reposició de les portes metàl·liques i abeuradors que han desaparegut.

Enjardinament i mobiliari urbà

Es procedirà a la plantació de lledoners (*Celtis australis*) a la banda sud les casetes i de la caseta de serveis. Es preveu la plantació d'aquesta espècie arbòria caducifòlia tant per proporcionar ombra als patis de les casetes durant els mesos d'estiu, en l'exposició més assolellada; com per permetre el pas dels raigs de sol durant els mesos més freds.

Es preveu també la instal·lació d'un banc de fusta i una paperera vora la caseta de serveis.

Protecció contra incendis

Es preveu la instal·lació de dos extintors de pols seca, una a la sala d'instal·lacions i un altre a l'entrada de la caseta de serveis.

6. TERMINI D'EXECUCIÓ DE LES OBRES.

El termini d'execució de les obres previst és de **tres mesos**.



7. PRESSUPOST

Abastament d'aigua.....	3.921,54 €
Sanejament.....	26.739,71 €
Instal·lació elèctrica.....	17.059,06 €
Adequació casetes.....	6.849,60 €
Enjardinament i mobiliari urbà.....	3.484,76 €
Protecció contra incendis.....	530,94 €
Pressupost d'Execució Material	58.585,61 €
DESPESES GENERALS.....	7.616,13 €
BENEFICI INDUSTRIAL.....	3.515,14 €
SUBTOTAL.....	69.716,88 €

21,00% IVA..... 14.640€,54 €

PRESSUPOST D'EXECUCIÓ PER CONTRACTE..... 84.357,42 €

Aquest pressupost d'execució per contracte puja a la quantitat de VUITANTA-QUATRE MIL TRES-CENTS (70.888,59€). CINQUANTA-SET EUROS AMB QUARANTA-DOS CÈNTIMS (84.357,42€).

Balaguer, document signat electrònicament

L'arquitecte municipal

Núria Mesalles Montoy



Annex 1 Reportatge fotogràfic





Vista general casetes



Casetes adaptació, quarentena





Caseta de serveis (porta accés a la sala d'instal·lacions)



Sala d'instal·lacions





Ubicació estació depuradora



Caseta d'ubicació del grup electrògen





Esquerda en caseta



Desperfectes en casetes



PRESSUPOST



Amidaments



AMIDAMENTS

Data: 24/04/20

Pàg.: 1

Obra 01 PRESSUPOST 01
 Capítol 01 ABASTAMENT AIGUA

NUM.	CODI	UA	DESCRIPCIÓ
1	F2225123	m3	Excavació de rasa de fins a 1,1 m d'amplària i fins a 2 m de fondària, en terreny compacte, amb retroexcavadora i càrrega mecànica del material excavat. Inclou transport de terres en la pròpia obra.

Num.	Text	Tipus	[C]	[D]	[E]	[F]	TOTAL	Fórmula
1		C	Unitats	Longitud	Ample	Alçada	Total	
2			1,000	58,000	1,100	1,200	76,560	C#*D#*E#*F#
TOTAL AMIDAMENT							76,560	

2	F228AM00	m3	Rebliment i piconatge de rasa d'amplària més de 0,60 i fins a 1,5m , amb sorra, en tongades de gruix de més de 25 i fins a 50 cm, utilitzant picó vibrant
---	----------	----	---

Num.	Text	Tipus	[C]	[D]	[E]	[F]	TOTAL	Fórmula
1		C	Unitats	Longitud	Ample	Alçada	Total	
2			1,000	58,000	0,600	0,150	5,220	C#*D#*E#*F#
TOTAL AMIDAMENT							5,220	

3	FFB18455	m	Tub de polietilè de designació PE 100, de 50 mm de diàmetre nominal, de 10 bar de pressió nominal, sèrie SDR 17, UNE-EN 12201-2, connectat a pressió, amb grau de dificultat mitjà, utilitzant accessoris de plàstic i col·locat al fons de la rasa. Inclou connexió, maneguets i peces especials per a deixar la partida completament acabada i en funcionament.
---	----------	---	---

Num.	Text	Tipus	[C]	[D]	[E]	[F]	TOTAL	Fórmula
1		C	Unitats	Longitud	Ample	Alçada	Total	
2			1,000	58,000			58,000	C#*D#*E#*F#
TOTAL AMIDAMENT							58,000	

4	F228U010	m3	Rebliment i piconatge de rasa de 1 m d'amplària, com a màxim, amb sauló sense garbellar per a protecció de conduccions, en tongades de 25 cm, com a màxim
---	----------	----	---

Num.	Text	Tipus	[C]	[D]	[E]	[F]	TOTAL	Fórmula
1		T	Longitud	Àrea				
2			58,000	0,280			16,240	C#*D#*E#*F#
TOTAL AMIDAMENT							16,240	

5	G228A60F	m3	Rebliment i piconatge de rasa d'amplària més de 0,6 i fins a 1,5 m, amb material adequat de la pròpia excavació en tongades de gruix de fins a 25 cm, utilitzant picó vibrant, amb compactació del 95% PM
---	----------	----	---

Num.	Text	Tipus	[C]	[D]	[E]	[F]	TOTAL	Fórmula
1		T	Longitud	Àrea				
2			58,000	0,450			26,100	C#*D#*E#*F#
TOTAL AMIDAMENT							26,100	

6	FN8115A4	u	Vàlvula de retenció de clapeta, amb rosca, d'1''1/2 de diàmetre nominal, de 10 bar de pressió nominal, cos de llautó, clapeta de llautó i tancament de seient elàstic, muntada en pericó de canalització soterrada
---	----------	---	--

Num.	Text	Tipus	[C]	[D]	[E]	[F]	TOTAL	Fórmula
1			1,000				1,000	C#*D#*E#*F#

EUR



AMIDAMENTS

Data: 24/04/20

Pàg.: 2

TOTAL AMIDAMENT 1,000

7 EJ651116 u Filtre tipus Y per a xarxa de subministrament d'aigua, de diàmetre nominal 2'', de pressió nominal 16 bar, amb cos de llautó, malla d'acer inoxidable amb bany de plata de pas 0.05 mm, connexió roscada, autonetejant, connectat a la xarxa

Num.	Text	Tipus	[C]	[D]	[E]	[F]	TOTAL	Fórmula
1			1,000				1,000	C#*D#*E#*F#

TOTAL AMIDAMENT 1,000

8 KN2R542Z u Subministrament i col·locació clau de pas canonada DN50

Num.	Text	Tipus	[C]	[D]	[E]	[F]	TOTAL	Fórmula
1			4,000				4,000	C#*D#*E#*F#

TOTAL AMIDAMENT 4,000

9 PA09 u Partida alçada a justificar perrevisió final i posta en marxa de la instal·lació d'aigua potable

Num.	Text	Tipus	[C]	[D]	[E]	[F]	TOTAL	Fórmula
1			1,000				1,000	C#*D#*E#*F#

TOTAL AMIDAMENT 1,000

Obra 01 PRESSUPOST 01
 Capítol 02 SANEJAMENT
 Títol 3 01 DEPURADORA

NUM.	CODI	UA	DESCRIPCIÓ
------	------	----	------------

1 PA01 u Partida alçada a justificar per sistema depuració d'aigua d'acer, amb desbast manual i quadre elèctric. Inclou transport i posada en marxa, tapa anti-olors i tapa de ventilació. Estació depuradora BIOTRIT-80/150 PCN, amb tractament primari ambis de cargol, segons pressupost núm. 31706act1 d'AQUATREAT, del 11/12/2019, equivalent segons criteris DF.

Num.	Text	Tipus	[C]	[D]	[E]	[F]	TOTAL	Fórmula
1			1,000				1,000	C#*D#*E#*F#

TOTAL AMIDAMENT 1,000

2 G2225721 m3 Excavació de pous fins 4 m de fondària, en terreny compacte, amb mitjans mecànics- Inclou transport terra en pròpia obra.

Num.	Text	Tipus	[C]	[D]	[E]	[F]	TOTAL	Fórmula
1		C	Unitats	Longitud	Ample	Alçada		
2			1,000	7,000	4,500	3,000	94,500	C#*D#*E#*F#

TOTAL AMIDAMENT 94,500

3 F228AM0Z m3 Rebliment i piconatge de fons de pou d'amplada de fins a 5m , amb sorra, en tongades de gruix de més de 2 fins a 50 cm, utilitzant picó vibrat

Num.	Text	Tipus	[C]	[D]	[E]	[F]	TOTAL	Fórmula
1		C	Unitats	Longitud	Ample	Alçada		

EUR



AMIDAMENTS

Data: 24/04/20

Pàg.: 3

2			1,000	7,000	4,500	0,250	7,875	C#*D#*E#*F#
TOTAL AMIDAMENT							7,875	
4	F228L60A	m3	Rebliment i piconatge pou d'amplària 2 m o més, amb material adequat de la pròpia excavació, en tongades de gruix de fins a 25 cm, utilitzant corró vibratori per a compactar, amb compactació del 90% PM					
Num.	Text	Tipus	[C]	[D]	[E]	[F]	TOTAL	Fórmula
1		T	Longitud	Àrea				
2			7,000	4,950			34,650	C#*D#*E#*F#
TOTAL AMIDAMENT							34,650	
5	PA06	u	Partida alçada a justificar per alimentació elèctrica, potència i control a depuradora.					
Num.	Text	Tipus	[C]	[D]	[E]	[F]	TOTAL	Fórmula
1			1,000				1,000	C#*D#*E#*F#
TOTAL AMIDAMENT							1,000	

Obra 01 PRESSUPOST 01
 Capítol 02 SANEJAMENT
 Títol 3 02 DIPÒSIT ACUMULACIÓ AIGUA

NUM.	CODI	UA	DESCRIPCIÓ					
1	G2225721	m3	Excavació de pous fins 4 m de fondària, en terreny compacte, amb mitjans mecànics- Inclou transport terra en la pròpia obra.					
Num.	Text	Tipus	[C]	[D]	[E]	[F]	TOTAL	Fórmula
1		C	Unitats	Longitud	Ample	Alçada		
2			1,000	5,000	2,000	1,500	15,000	C#*D#*E#*F#
TOTAL AMIDAMENT							15,000	
2	EJ7117P3	u	Dipòsit cilíndric amb tapa recolzada, de polièster reforçat, de 5000 l de capacitat, col·locat sobre bancada. Incloses connexions hidràuliques i accessoris.					
Num.	Text	Tipus	[C]	[D]	[E]	[F]	TOTAL	Fórmula
1		C	Unitats	Longitud	Ample	Alçada	Total	
2			1,000				1,000	C#*D#*E#*F#
TOTAL AMIDAMENT							1,000	
3	F228AM0Z	m3	Rebliment i piconatge de fons de pou d'amplada de fins a 5m , amb sorra, en tongades de gruix de més de 2 fins a 50 cm, utilitzant picó vibrant					
Num.	Text	Tipus	[C]	[D]	[E]	[F]	TOTAL	Fórmula
1		C	Unitats	Longitud	Ample	Alçada		
2			1,000	5,000	2,000	0,250	2,500	C#*D#*E#*F#
TOTAL AMIDAMENT							2,500	
4	F228L60A	m3	Rebliment i piconatge pou d'amplària 2 m o més, amb material adequat de la pròpia excavació, en tongades de gruix de fins a 25 cm, utilitzant corró vibratori per a compactar, amb compactació del 90% PM					
Num.	Text	Tipus	[C]	[D]	[E]	[F]	TOTAL	Fórmula



Codi Validació: 7XJYHMFQ3ADDARABETKD3Y49M | Verificació: https://balaguer.eadmirstracio.cat/ Document Signat electrònicament des de la plataforma eS-Publico Gestiona | Pàgina 17 de 39

EUR

AMIDAMENTS

Data: 24/04/20

Pàg.: 4

1	T	Longitud	Àrea		
2		7,000	2,150	15,050	C#*D##*E##*F#
TOTAL AMIDAMENT				15,050	

Obra 01 PRESSUPOST 01
 Capítol 02 SANEJAMENT
 Títol 3 03 CONNEXIONS

NUM.	CODI	UA	DESCRIPCIÓ
1	F2225121	m3	Excavació de rasa de fins a 1 m d'amplària i fins a 2 m de fondària, en terreny compacte, amb retroexcavadora i amb les terres deixades a la vora. Inclou transport terres en la pròpia obra. Per connexió del grup electrògen amb el quadre de proteccions

Num.	Text	Tipus	[C]	[D]	[E]	[F]	TOTAL	Fórmula
1		C	Unitats	Longitud	Ample	Alçada	Total	
2	Connexió casetes i edifici serveis		1,000	28,240	0,500	0,500	7,060	C#*D##*E##*F#
3	Connexió casetes infermeria		1,000	66,000	0,500	0,500	16,500	C#*D##*E##*F#
TOTAL AMIDAMENT							23,560	

2	F228AM00	m3	Rebliment i piconatge de rasa d'amplària més de 0,60 i fins a 1,5m , amb sorra, en tongades de gruix de més de 25 i fins a 50 cm, utilitzant picó vibrant
---	----------	----	---

Num.	Text	Tipus	[C]	[D]	[E]	[F]	TOTAL	Fórmula
1		T	Longitud	Amplada	Alçada			
2	Casetes i edifici serveis		28,240	0,230	0,050		0,325	C#*D##*E##*F#
3	Casetes infermeria		66,000	0,230	0,050		0,759	C#*D##*E##*F#
TOTAL AMIDAMENT							1,084	

3	G228A60F	m3	Rebliment i piconatge de rasa d'amplària més de 0,6 i fins a 1,5 m, amb material adequat de la pròpia excavació, en tongades de gruix de fins a 25 cm, utilitzant picó vibrant, amb compactació del 95% PM
---	----------	----	--

Num.	Text	Tipus	[C]	[D]	[E]	[F]	TOTAL	Fórmula
1		T	Longitud	Àrea				
2	Casetes i edifici serveis		28,240	0,100			2,824	C#*D##*E##*F#
3	Casetes infermeria		66,000	0,100			6,600	C#*D##*E##*F#
TOTAL AMIDAMENT							9,424	

4	F228U010	m3	Rebliment i piconatge de rasa de 1 m d'amplària, com a màxim, amb sauló sense garbellar per a protecció de conduccions, en tongades de 25 cm, com a màxim
---	----------	----	---

Num.	Text	Tipus	[C]	[D]	[E]	[F]	TOTAL	Fórmula
1		T	Longitud	Àrea				
2	Casetes i edifici serveis		28,240	0,070			1,977	C#*D##*E##*F#
3	Casetes infermeria		66,000	0,070			4,620	C#*D##*E##*F#
TOTAL AMIDAMENT							6,597	

5	FD7F4375	m	Tub de PVC de 200 mm de diàmetre nominal de formació helicoidal amb perfil rígid nerrat exteriorment autoportant, unió elàstica amb massilla adhesiva de poliuretà i col·locat al fons de la rasa
---	----------	---	---

Num.	Text	Tipus	[C]	[D]	[E]	[F]	TOTAL	Fórmula
1	Connexió casetes i edifici serveis		28,240				28,240	C#*D##*E##*F#
2	Connexió casetes infermeria		66,000				66,000	C#*D##*E##*F#

EUR



AMIDAMENTS

TOTAL AMIDAMENT 94,240

Obra 01 PRESSUPOST 01
 Capítol 02 SANEJAMENT
 Títol 3 04 POSTA EN MARXA

NUM.	CODI	UA	DESCRIPCIÓ
1	PA10	u	Partida alçada a justificar per revisió final i posta en marxa de la instal·lació de depuració

Num.	Text	Tipus	[C]	[D]	[E]	[F]	TOTAL	Fórmula
1			1,000				1,000	C#*D##*E##*F#

TOTAL AMIDAMENT 1,000

Obra 01 PRESSUPOST 01
 Capítol 03 INSTAL·LACIÓ ELÈCTRICA
 Títol 3 01 GRUP ELECTRÒGEN

NUM.	CODI	UA	DESCRIPCIÓ
1	PA02	u	Instal·lació grup electrògen.Instal·lat i connectat. Inclou:

- Grup electrògen diesel 6/7KVA
 - Caixa sup. estanca amb tapa 24 Mod.
 - PIA I+N 32A 2 mod. SH201 C 32NA
 - Diferencial II 40a 30mA 2MOD.
 - SENFLEX 0.6/1KV 3X16mm2 L. HAL. RZ1K
 - Pica terra Standard PT-1,5
 - Brida Pica terra acer BPT CU
 - Silenciador
 - Petit material divers
- Inclou connexió elèctrica i cablejat i instal·lació de connexió del grup amb el quadre de proteccions

Num.	Text	Tipus	[C]	[D]	[E]	[F]	TOTAL	Fórmula
1			1,000				1,000	C#*D##*E##*F#

TOTAL AMIDAMENT 1,000

2 F2225121 m3 Excavació de rasa de fins a 1 m d'amplària i fins a 2 m de fondària, en terreny compacte, amb retroexcavador amb les terres deixades a la vora. Inclou transport terres en la pròpia obra. Per connexió del grup electrògen amb el quadre de proteccions

Num.	Text	Tipus	[C]	[D]	[E]	[F]	TOTAL	Fórmula
1		C	Unitats	Longitud	Ample	Alçada		
2	De caseta a quadre proteccions		1,000	7,500	0,400	1,000	3,000	C#*D##*E##*F#

TOTAL AMIDAMENT 3,000

3 F228AM00 m3 Rebliment i piconatge de rasa d'amplària més de 0,60 i fins a 1,5m , amb sorra, en tongades de gruix de més 25 i fins a 50 cm, utilitzant picó vibrant

Num.	Text	Tipus	[C]	[D]	[E]	[F]	TOTAL	Fórmula
1		T	Longitud	Amplada	Alçada			
2	De caseta a quadre proteccions		7,500	0,400	0,050		0,150	C#*D##*E##*F#

TOTAL AMIDAMENT 0,150

4 G228A60F m3 Rebliment i piconatge de rasa d'amplària més de 0,6 i fins a 1,5 m, amb material adequat de la pròpia excavació en tongades de gruix de fins a 25 cm, utilitzant picó vibrant, amb compactació del 95% PM

EUR



AMIDAMENTS

Data: 24/04/20

Pàg.: 6

Num.	Text	Tipus	[C]	[D]	[E]	[F]	TOTAL	Fórmula
1		T	Longitud	Àrea				
2	De caseta a quadre proteccions		7,500	0,220			1,650	C#*D#*E#*F#
TOTAL AMIDAMENT							1,650	

Obra 01 PRESSUPOST 01
 Capítol 03 INSTAL·LACIÓ ELÈCTRICA
 Títol 3 02 SUBSTITUCIÓ BOMBA GRUP DE PRESSIÓ

NUM.	CODI	UA	DESCRIPCIÓ					
1	PA03	u	Instal·lació bomba grup pressió, instal·lada i connectada. Inclou bomba tipus PRISMA 35/5.					

Num.	Text	Tipus	[C]	[D]	[E]	[F]	TOTAL	Fórmula
1			1,000				1,000	C#*D#*E#*F#
TOTAL AMIDAMENT							1,000	

2	PA07	u	Partida alçada a justificar retirada grup de pressió existent i instal·lació i connexió mecànica del nou grup de pressió					
---	------	---	--	--	--	--	--	--

Num.	Text	Tipus	[C]	[D]	[E]	[F]	TOTAL	Fórmula
1			1,000				1,000	C#*D#*E#*F#
TOTAL AMIDAMENT							1,000	

Obra 01 PRESSUPOST 01
 Capítol 03 INSTAL·LACIÓ ELÈCTRICA
 Títol 3 03 INSTAL·LACIÓ FAROLES ZONA EXTERIOR

NUM.	CODI	UA	DESCRIPCIÓ					
1	PA04	u	Instal·lació capçals faroles zona exterior. Inclou desmuntatge i retirada de capçals enllumenat existents- Anòdes bàsculs troncocònics 8m amb braç curvat 1m, 3mm. Llumínaries LED 71W PC-AMBAR òptica T3 i materials auxiliars. Instal·lats i connexionats. Inclou també abonament taxes retirada residus lluminàries existents.					

Num.	Text	Tipus	[C]	[D]	[E]	[F]	TOTAL	Fórmula
1			1,000				1,000	C#*D#*E#*F#
TOTAL AMIDAMENT							1,000	

Obra 01 PRESSUPOST 01
 Capítol 03 INSTAL·LACIÓ ELÈCTRICA
 Títol 3 04 REPARACIÓ INSTAL·LACIÓ 30 GOSSERES

NUM.	CODI	UA	DESCRIPCIÓ					
1	PA05	u	Reparació de la instal·lació de les gosseres. Inclou interruptors, cablejat, làmpades i accessoris. Totalment instal·lat i connexionat.					

Num.	Text	Tipus	[C]	[D]	[E]	[F]	TOTAL	Fórmula
1			1,000				1,000	C#*D#*E#*F#
TOTAL AMIDAMENT							1,000	

EUR



Codi Validació: 7XJYHMFQ3ADDARAE TKD3Y49M | Verificació: https://balaguer.eadmi.nissociacio.cat/ |
 Document Signat electrònicament des de la plataforma eS-Publico Gestiona | Pàgina 20 de 39

AMIDAMENTS

Data: 24/04/20

Pàg.: 7

Obra 01 PRESSUPOST 01
 Capítol 03 INSTAL·LACIÓ ELÈCTRICA
 Títol 3 05 LEGALITZACIÓ

NUM.	CODI	UA	DESCRIPCIÓ					TOTAL	Fórmula	
1	PA11	u	Partida alçada a justificar per revisió final i posta en marxa de la instal·lació elèctrica							
				Tipus	[C]	[D]	[E]	[F]	TOTAL	Fórmula
1					1,000				1,000	C#*D#*E#*F#
TOTAL AMIDAMENT								1,000		
2	PA08	u	Partida alçada a justificar per legalització instal·lació elèctrica davant els Serveis Territorials d'Indústria, inclosa taxes EIC i elaboració certificat instal·lador autoritzat							
				Tipus	[C]	[D]	[E]	[F]	TOTAL	Fórmula
1					1,000				1,000	C#*D#*E#*F#
TOTAL AMIDAMENT								1,000		

Obra 01 PRESSUPOST 01
 Capítol 04 ADEQUACIO CASETES

NUM.	CODI	UA	DESCRIPCIÓ					TOTAL	Fórmula	
1	PA12	u	Partida alçada a justificar en concepte d'arranjament de les instal·lacions de les casetes (reparar esquerdes, pintura, etc)							
				Tipus	[C]	[D]	[E]	[F]	TOTAL	Fórmula
1					1,000				1,000	C#*D#*E#*F#
TOTAL AMIDAMENT								1,000		
2	EAF110CK98Z	u	Subministrament i col·locació porta metal·lica com les existents							
				Tipus	[C]	[D]	[E]	[F]	TOTAL	Fórmula
1					8,000				8,000	C#*D#*E#*F#
TOTAL AMIDAMENT								8,000		
3	FQ31C01Z	u	Subministrament abeuradors casetes com els existents							
				Tipus	[C]	[D]	[E]	[F]	TOTAL	Fórmula
1					30,000				30,000	C#*D#*E#*F#
TOTAL AMIDAMENT								30,000		

Obra 01 PRESSUPOST 01
 Capítol 05 ENJARDINAMENT I MOBILIARI URBÀ

NUM.	CODI	UA	DESCRIPCIÓ					TOTAL	Fórmula
1	FR421227	u	Subministrament de Celtis australisde perímetre de 10 a 12 cm, amb pa de terra de diàmetre mínim 33 cm profunditat mínima 23,1 cm segons fórmules NTJ						

EUR



AMIDAMENTS

Data: 24/04/20

Pàg.: 8

Num.	Text	Tipus	[C]	[D]	[E]	[F]	TOTAL	Fórmula
1		C	Unitats	Longitud	Ample	Alçada	Total	
2			25,000				25,000	C#*D#*E#*F#

TOTAL AMIDAMENT 25,000

2 FR421229 u Subministrament de Celtis australisde perímetre de 14 a 16 cm, amb pa de terra de diàmetre mínim 45 cm i profunditat mínima 31,5 cm segons fórmules NTJ

Num.	Text	Tipus	[C]	[D]	[E]	[F]	TOTAL	Fórmula
1		C	Unitats	Longitud	Ample	Alçada	Total	
2			3,000				3,000	C#*D#*E#*F#

TOTAL AMIDAMENT 3,000

3 FR612111 u Plantació d'arbre planifoli amb pa de terra o contenidor, de 6 a 14 cm de perímetre de tronc a 1 m d'alçària (a partir del coll de l'arrel), excavació de clot de plantació de 60x60x60 cm amb mitjans mecànics, en un pendent inferior al 25 %, reblert del clot amb terra de l'excavació i primer reg

Num.	Text	Tipus	[C]	[D]	[E]	[F]	TOTAL	Fórmula
1		C	Unitats	Longitud	Ample	Alçada	Total	
2			25,000				25,000	C#*D#*E#*F#

TOTAL AMIDAMENT 25,000

4 FR612231 u Plantació d'arbre planifoli amb pa de terra o contenidor, de 14 a 18 cm de perímetre de tronc a 1 m d'alçària (a partir del coll de l'arrel), excavació de clot de plantació de 80x80x80 cm amb mitjans mecànics, en un pendent inferior al 25 %, reblert del clot amb terra de l'excavació i primer reg

Num.	Text	Tipus	[C]	[D]	[E]	[F]	TOTAL	Fórmula
1		C	Unitats	Longitud	Ample	Alçada	Total	
2			3,000				3,000	C#*D#*E#*F#

TOTAL AMIDAMENT 3,000

5 FQ115HB3 u Banc senzill de fusta tropical pintat i envernissat, de 180 cm de llargària, amb 14 llistons de 4,5x4,5 cm, ar respatller de fusta, cargols i passadors d'acer inoxidable i suports de fosa, de preu superior, col·locat ar fixacions mecàniques

Num.	Text	Tipus	[C]	[D]	[E]	[F]	TOTAL	Fórmula
1		C	Unitats	Longitud	Ample	Alçada	Total	
2			1,000				1,000	C#*D#*E#*F#

TOTAL AMIDAMENT 1,000


6 FQ21BC60 u Paperera de 60 l de capacitat, amb cubeta abatible de planxa d'acer perforada i suports laterals de tub d'acer col·locada amb fixacions mecàniques

Num.	Text	Tipus	[C]	[D]	[E]	[F]	TOTAL	Fórmula
1		C	Unitats	Longitud	Ample	Alçada	Total	
2			1,000				1,000	C#*D#*E#*F#

TOTAL AMIDAMENT 1,000

Obra 01 PRESSUPOST 01
 Capítol 06 PROTECCIÓ CONTRA INCENDIS

EUR

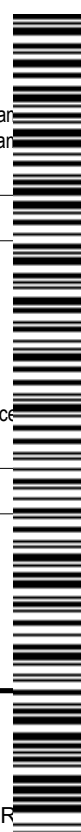

AMIDAMENTS

Data: 24/04/20

Pàg.: 9

NUM.	CODI	UA	DESCRIPCIÓ
1	EM31271K	u	Extintor de pols seca polivalent, de càrrega 9 kg, d'eficàcia 34A-183B/C, amb pressió incorporada, acabat exteriorment amb pintura EPOXI de color vermell, muntat superficialment en armari

Num.	Text	Tipus	[C]	[D]	[E]	[F]	TOTAL	Fórmula
1		C	Unitats	Longitud	Ample	Alçada	Total	
2			2,000				2,000	C#*D#*E#*F#

TOTAL AMIDAMENT 2,000

2	PA08	u	Partida alçada a justificar per legalització instal·lació elèctrica davant els Serveis Territorials d'Indústria, inclosa taxes EIC i elaboració certificat instal·lador autoritzat			
---	------	---	--	--	--	--

Num.	Text	Tipus	[C]	[D]	[E]	[F]	TOTAL	Fórmula
1			1,000				1,000	C#*D#*E#*F#

TOTAL AMIDAMENT 1,000



EUR

Pressupost



PRESSUPOST

Data: 24/04/20

Pàg.: 1

Obra 01 Pressupost 01
 Capítol 01 Abastament aigua

NUM. CODI	UA	DESCRIPCIÓ	PREU	AMIDAMENT	IMPORT	
1	F2225123	m3	Excavació de rasa de fins a 1,1 m d'amplària i fins a 2 m de fondària, en terreny compacte, amb retroexcavadora i càrrega mecànica del material excavat. Inclou transport de terres en la pròpia obra.	11,60	76,560	888,10
2	F228AM00	m3	Rebliment i piconatge de rasa d'amplària més de 0,60 i fins a 1,5m , amb sorra, en tongades de gruix de més de 25 i fins a 50 cm, utilitzant picó vibrant	34,77	5,220	181,50
3	FFB18455	m	Tub de polietilè de designació PE 100, de 50 mm de diàmetre nominal, de 10 bar de pressió nominal, sèrie SDR 17, UNE-EN 12201-2, connectat a pressió, amb grau de dificultat mitjà, utilitzant accessoris de plàstic i col·locat al fons de la rasa. Inclou connexió, maneguts i peces especials per a deixar la partida completament acabada i en funcionament.	13,50	58,000	783,00
4	F228U010	m3	Rebliment i piconatge de rasa de 1 m d'amplària, com a màxim, amb sauló sense garbellar per a protecció de conduccions, en tongades de 25 cm, com a màxim	30,57	16,240	496,46
5	G228A60F	m3	Rebliment i piconatge de rasa d'amplària més de 0,6 i fins a 1,5 m, amb material adequat de la pròpia excavació, en tongades de gruix de fins a 25 cm, utilitzant picó vibrant, amb compactació del 95% PM	11,92	26,100	311,11
6	FN8115A4	u	Vàlvula de retenció de clapeta, amb rosca, d'1''1/2 de diàmetre nominal, de 10 bar de pressió nominal, cos de llautó, clapeta de llautó i tancament de seient elàstic, muntada en pericó de canalització soterrada	36,42	1,000	36,42
7	EJ651116	u	Filtre tipus Y per a xarxa de subministrament d'aigua, de diàmetre nominal 2'', de pressió nominal 16 bar, amb cos de llautó, malla d'acer inoxidable amb bany de plata de pas 0.05 mm, connexió roscada, autonetejant, connectat a la xarxa	697,71	1,000	697,71
8	KN2R54Z2	u	Subministrament i col·locació clau de pas canonada DN50	19,31	4,000	77,24
9	PA09	u	Partida alçada a justificar per revisió final i posta en marxa de la instal·lació d'aigua potable	450,00	1,000	450,00

TOTAL Capítol 01.01 3.921,00

Obra 01 Pressupost 01
 Capítol 02 Sanejament
 Títol 3 01 Depuradora

NUM. CODI	UA	DESCRIPCIÓ	PREU	AMIDAMENT	IMPORT	
1	PA01	u	Partida alçada a justificar per sistema depuració d'aigua d'acer, amb desbast manual i quadre elèctric. Inclou transport i posada en marxa, tapa anti-olors i tapa de ventilació. Estació depuradora BIOTRIT-80/150 PCN, amb tractament primari de còrrec, segons pressupost núm. 31706act1 d'AQUATREAT, del 11/12/2019, o equivalent segons criteris DF.	19.733,00	1,000	19.733,00
2	G2225721	m3	Excavació de pous fins 4 m de fondària, en terreny compacte, amb mitjans mecànics- Inclou transport terra en la pròpia obra.	22,01	94,500	2.079,00
3	F228AM0Z	m3	Rebliment i piconatge de fons de pou d'amplada de fins a 5m , amb sorra, en tongades de gruix de més de 25 i fins a 50 cm, utilitzant picó vibrant	34,77	7,875	273,00
4	F228L60A	m3	Rebliment i piconatge pou d'amplària 2 m o més, amb material adequat de la pròpia excavació, en tongades de gruix de fins a 25 cm, utilitzant corró vibratori per a compactar, amb compactació del 90% PM	10,41	34,650	360,00



PRESSUPOST

Data: 24/04/20

Pàg.: 2

5	PA06	u	Partida alçada a justificar per alimentació elèctrica, potència i control a depuradora.	350,00	1,000	350,00
---	------	---	---	--------	-------	--------

TOTAL	Títol 3		01.02.01			22.797,47
--------------	----------------	--	-----------------	--	--	------------------

Obra	01	Pressupost 01
Capítol	02	Sanejament
Títol 3	02	Dipòsit acumulació aigua

NUM. CODI	UA	DESCRIPCIÓ	PREU	AMIDAMENT	IMPORT	
1	G2225721	m3	Excavació de pous fins 4 m de fondària, en terreny compacte, amb mitjans mecànics- Inclou transport terra en la pròpia obra.	22,01	15,000	330,15
2	EJ7117P3	u	Dipòsit cilíndric amb tapa recolzada, de polièster reforçat, de 5000 l de capacitat, col·locat sobre bancada. Incloses connexions hidràuliques i accessoris.	1.510,13	1,000	1.510,13
3	F228AM0Z	m3	Rebliment i piconatge de fons de pou d'amplada de fins a 5m , amb sorra, en tongades de gruix de més de 25 i fins a 50 cm, utilitzant picó vibrant	34,77	2,500	86,93
4	F228L60A	m3	Rebliment i piconatge pou d'amplària 2 m o més, amb material adequat de la pròpia excavació, en tongades de gruix de fins a 25 cm, utilitzant corró vibratori per a compactar, amb compactació del 90% PM	10,41	15,050	156,67

TOTAL	Títol 3		01.02.02			2.083,88
--------------	----------------	--	-----------------	--	--	-----------------


Obra	01	Pressupost 01
Capítol	02	Sanejament
Títol 3	03	Connexions

NUM. CODI	UA	DESCRIPCIÓ	PREU	AMIDAMENT	IMPORT	
1	F2225121	m3	Excavació de rasa de fins a 1 m d'amplària i fins a 2 m de fondària, en terreny compacte, amb retroexcavadora i amb les terres deixades a la vora. Inclou transport terres en la pròpia obra. Per connexió del grup electrògen amb el quadre de proteccions	10,85	23,560	255,63
2	F228AM00	m3	Rebliment i piconatge de rasa d'amplària més de 0,60 i fins a 1,5m , amb sorra, en tongades de gruix de més de 25 i fins a 50 cm, utilitzant picó vibrant	34,77	1,084	37,13
3	G228A60F	m3	Rebliment i piconatge de rasa d'amplària més de 0,6 i fins a 1,5 m, amb material adequat de la pròpia excavació, en tongades de gruix de fins a 25 cm, utilitzant picó vibrant, amb compactació del 95% PM	11,92	9,424	112,13
4	F228U010	m3	Rebliment i piconatge de rasa de 1 m d'amplària, com a màxim, amb sauló sense garbellar per a protecció de conduccions, en tongades de 25 cm, com a màxim	30,57	6,597	201,13
5	FD7F4375	m	Tub de PVC de 200 mm de diàmetre nominal de formació helicoidal amb perfil rígid nervat exteriorment, autoportant, unió elàstica amb massilla adhesiva de poliuretà i col·locat al fons de la rasa	8,50	94,240	801,13

TOTAL	Títol 3		01.02.03			1.408,13
--------------	----------------	--	-----------------	--	--	-----------------

Obra	01	Pressupost 01
Capítol	02	Sanejament
Títol 3	04	Posta en marxa

NUM. CODI	UA	DESCRIPCIÓ	PREU	AMIDAMENT	IMPORT	
1	PA10	u	Partida alçada a justificar per revisió final i posta en marxa de la instal·lació de depuració	450,00	1,000	450,00

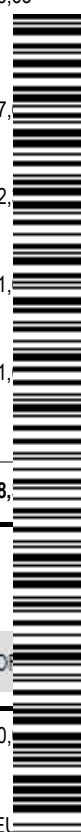

Codi Validació: 7XJYHMFQ3ADDARABETKD3Y49M | Verificació: https://balaguer.eadmitraccio.cat/
 Document signat electrònicament des de la plataforma esPublico Gestiona | Pàgina 26 de 39

EU

PRESSUPOST

Data: 24/04/20

Pàg.: 3

TOTAL	Titul 3	01.02.04	450,00
--------------	----------------	-----------------	---------------

Obra	01	Pressupost 01
Capítol	03	Instal·lació elèctrica
Titul 3	01	Grup electrògen

NUM. CODI	UA	DESCRIPCIÓ	PREU	AMIDAMENT	IMPORT
1 PA02	u	Instal·lació grup electrògen.Instal·lat i connectat. Inclou: - Grup electrògen diesel 6/7KVA - Caixa sup. estanca amb tapa 24 Mod. - PIA I+N 32A 2 mod. SH201 C 32NA - Diferencial II 40a 30mA 2MOD. - SENFLEX 0.6/1KV 3X16mm2 L. HAL. RZ1K - Pica terra Standard PT-1.5 - Brida Pica terra acer BPT CU - Silenciador - Petit material divers Inclou connexió elèctrica i cablejat i instal·lació de connexió del grup amb el quadre de proteccions	5.810,82	1,000	5.810,82
2 F2225121	m3	Excavació de rasa de fins a 1 m d'amplària i fins a 2 m de fondària, en terreny compacte, amb retroexcavadora i amb les terres deixades a la vora. Inclou transport terres en la pròpia obra. Per connexió del grup electrògen amb el quadre de proteccions	10,85	3,000	32,55
3 F228AM00	m3	Rebliment i piconatge de rasa d'amplària més de 0,60 i fins a 1,5m , amb sorra, en tongades de gruix de més de 25 i fins a 50 cm, utilitzant picó vibrant	34,77	0,150	5,22
4 G228A60F	m3	Rebliment i piconatge de rasa d'amplària més de 0,6 i fins a 1,5 m, amb material adequat de la pròpia excavació, en tongades de gruix de fins a 25 cm, utilitzant picó vibrant, amb compactació del 95% PM	11,92	1,650	19,67

TOTAL	Titul 3	01.03.01	5.868,26
--------------	----------------	-----------------	-----------------

Obra	01	Pressupost 01
Capítol	03	Instal·lació elèctrica
Titul 3	02	Substitució bomba grup de pressió

NUM. CODI	UA	DESCRIPCIÓ	PREU	AMIDAMENT	IMPORT
1 PA03	u	Instal·lació bomba grup pressió, instal·lada i connectada. Inclou bomba tipus PRISMA 35/5.	930,00	1,000	930,00
2 PA07	u	Partida alçada a justificar retirada grup de pressió existent i instal·lació i connexió mecànica del nou grup de pressió	300,00	1,000	300,00

TOTAL	Titul 3	01.03.02	1.230,00
--------------	----------------	-----------------	-----------------

Obra	01	Pressupost 01
Capítol	03	Instal·lació elèctrica
Titul 3	03	Instal·lació faroles zona exterior

NUM. CODI	UA	DESCRIPCIÓ	PREU	AMIDAMENT	IMPORT
1 PA04	u	Instal·lació capçals faroles zona exterior. Inclou desmuntatge i retirada de capçals enllumenat existents- Amb bàculs troncocònics 8m amb braç curvat 1m, 3mm. L·luminàries LED 71W PC-AMBAR òptica T3 i materials auxiliars. Instal·lats i connexionats. Inclou també abonament taxes retirada residus lluminàries existents.	3.818,40	1,000	3.818,40



Codi Validació: 7XJYHMFQ3ADDARAE7KD3Y49M | Verificació: https://balaguer.eadmi.ni.ni.cati/ |
 Document Signat electrònicament des de la plataforma eS·Publico Gestiona | Pàgina 27 de 39

EU

PRESSUPOST

Data: 24/04/20

Pàg.: 4

TOTAL	Titoll 3	01.03.03			3.818,40
--------------	-----------------	-----------------	--	--	-----------------

Obra	01	Pressupost 01
Capítol	03	Instal·lació elèctrica
Titoll 3	04	Reparació instal·lació 30 gosseres

NUM. CODI	UA	DESCRIPCIÓ	PREU	AMIDAMENT	IMPORT
1 PA05	u	Reparació de la instal·lació de les gosseres. Inclou interruptors, cablejat, làmpades i accessoris. Totalment instal·lat i connexionat.	5.342,40	1,000	5.342,40

TOTAL	Titoll 3	01.03.04			5.342,40
--------------	-----------------	-----------------	--	--	-----------------

Obra	01	Pressupost 01
Capítol	03	Instal·lació elèctrica
Titoll 3	05	Legalització

NUM. CODI	UA	DESCRIPCIÓ	PREU	AMIDAMENT	IMPORT
1 PA11	u	Partida alçada a justificar per revisió final i posta en marxa de la instal·lació elèctrica	450,00	1,000	450,00
2 PA08	u	Partida alçada a justificar per legalització instal·lació elèctrica davant els Serveis Territorials d'Indústria, inclosa taxes EIC i elaboració certificat instal·lador autoritzat	350,00	1,000	350,00

TOTAL	Titoll 3	01.03.05			800,00
--------------	-----------------	-----------------	--	--	---------------

Obra	01	Pressupost 01
Capítol	04	Adequació casetes

NUM. CODI	UA	DESCRIPCIÓ	PREU	AMIDAMENT	IMPORT
1 PA12	u	Partida alçada a justificar en concepte d'arranjament de les instal·lacions de les casetes (reparar esquerdes, pintura, etc)	2.500,00	1,000	2.500,00
2 EAFA110CK98Z	u	Subministrament i col·locació porta metal·lica com les existents	449,95	8,000	3.599,60
3 FQ31C01Z	u	Subministrament abeuradors casetes com els existents	25,00	30,000	750,00

TOTAL	Capítol	01.04			6.849,60
--------------	----------------	--------------	--	--	-----------------

Obra	01	Pressupost 01
Capítol	05	Enjardinament i mobiliari urbà

NUM. CODI	UA	DESCRIPCIÓ	PREU	AMIDAMENT	IMPORT
1 FR421227	u	Subministrament de Celtis australisde perímetre de 10 a 12 cm, amb pa de terra de diàmetre mínim 33 cm i profunditat mínima 23,1 cm segons fórmules NTJ	38,69	25,000	967,25
2 FR421229	u	Subministrament de Celtis australisde perímetre de 14 a 16 cm, amb pa de terra de diàmetre mínim 45 cm i profunditat mínima 31,5 cm segons fórmules NTJ	80,34	3,000	241,02
3 FR612111	u	Plantació d'arbre planifoli amb pa de terra o contenidor, de 6 a 14 cm de perímetre de tronc a 1 m d'alçària (a partir del coll de l'arrel), excavació de clot de plantació de 60x60x60 cm amb mitjans mecànics, en un pendent inferior al 25 %, reblert del clot amb terra de l'excavació i primer reg	22,32	25,000	558,00
4 FR612231	u	Plantació d'arbre planifoli amb pa de terra o contenidor, de 14 a 18 cm de perímetre de tronc a 1 m d'alçària (a partir del coll de l'arrel), excavació de clot de plantació de 80x80x80 cm amb mitjans mecànics,	32,92	3,000	98,76



Codi Validació: 7XJYHMFQ3ADDARABETKD3Y49M | Verificació: https://balaguer.eadmirstracio.cat/
 Document Signat electrònicament des de la plataforma eS-Publico Gestiona | Pàgina 28 de 39

EU

PRESSUPOST

Data: 24/04/20

Pàg.: 5

		en un pendent inferior al 25 %, reblert del clot amb terra de l'excavació i primer reg				
5	FQ115HB3	u	Banc senzill de fusta tropical pintat i envernissat, de 180 cm de llargària, amb 14 llistons de 4,5x4,5 cm, amb respallier de fusta, cargols i passadors d'acer inoxidable i suports de fosa, de preu superior, col·locat amb fixacions mecàniques	1.551,38	1,000	1.551,38
6	FQ21BC60	u	Paperera de 60 l de capacitat, amb cubeta abatible de planxa d'acer perforada i suports laterals de tub d'acer, col·locada amb fixacions mecàniques	68,35	1,000	68,35

TOTAL	Capítol	01.05			3.484,76
--------------	----------------	--------------	--	--	-----------------

Obra	01	Pressupost 01
Capítol	06	Protecció contra incendis

NUM. CODI	UA	DESCRIPCIÓ	PREU	AMIDAMENT	IMPORT	
1	EM31271K	u	Extintor de pols seca polivalent, de càrrega 9 kg, d'eficàcia 34A-183B/C, amb pressió incorporada, acabat exteriorment amb pintura EPOXI de color vermell, muntat superficialment en armari	90,47	2,000	180,94
2	PA08	u	Partida alçada a justificar per legalització instal·lació elèctrica davant els Serveis Territorials d'Indústria, inclosa taxes EIC i elaboració certificat instal·lador autoritzat	350,00	1,000	350,00

TOTAL	Capítol	01.06			530,94
--------------	----------------	--------------	--	--	---------------



Resum de Pressupost



RESUM DE PRESSUPOST

Data: 24/04/20

Pàg.: 1

NIVELL 2: Capítol				Import
Capítol	01.01	Abastament aigua		3.921,54
Capítol	01.02	Sanejament		26.739,71
Capítol	01.03	Instal·lació elèctrica		17.059,06
Capítol	01.04	Adequació casetes		6.849,60
Capítol	01.05	Enjardinament i mobiliari urbà		3.484,76
Capítol	01.06	Protecció contra incendis		530,94
Obra	01	Pressupost 01		58.585,61
				58.585,61
NIVELL 1: Obra				Import
Obra	01	Pressupost 01		58.585,61
				58.585,61



eur



PRESSUPOST D'EXECUCIÓ PER CONTRACTE

PRESSUPOST D'EXECUCIÓ MATERIAL.....	58.585,61
13 % DESPESES GENERALS SOBRE 58.585,61.....	7.616,13
6 % BENEFICI INDUSTRIAL SOBRE 58.585,61.....	3.515,14
Subtotal	69.716,88
21 % IVA SOBRE 69.716,88.....	14.640,54
TOTAL PRESSUPOST PER CONTRACTE €	84.357,42

Aquest pressupost d'execució per contracte puja a

(VUITANTA-QUATRE MIL TRES-CENTS CINQUANTA-SET EUROS AMB QUARANTA-DOS CÈNTIMS)


L'Arquitecta,

Núria Mesalles Montoy
Paeria de Balaguer



PLÀNOLS



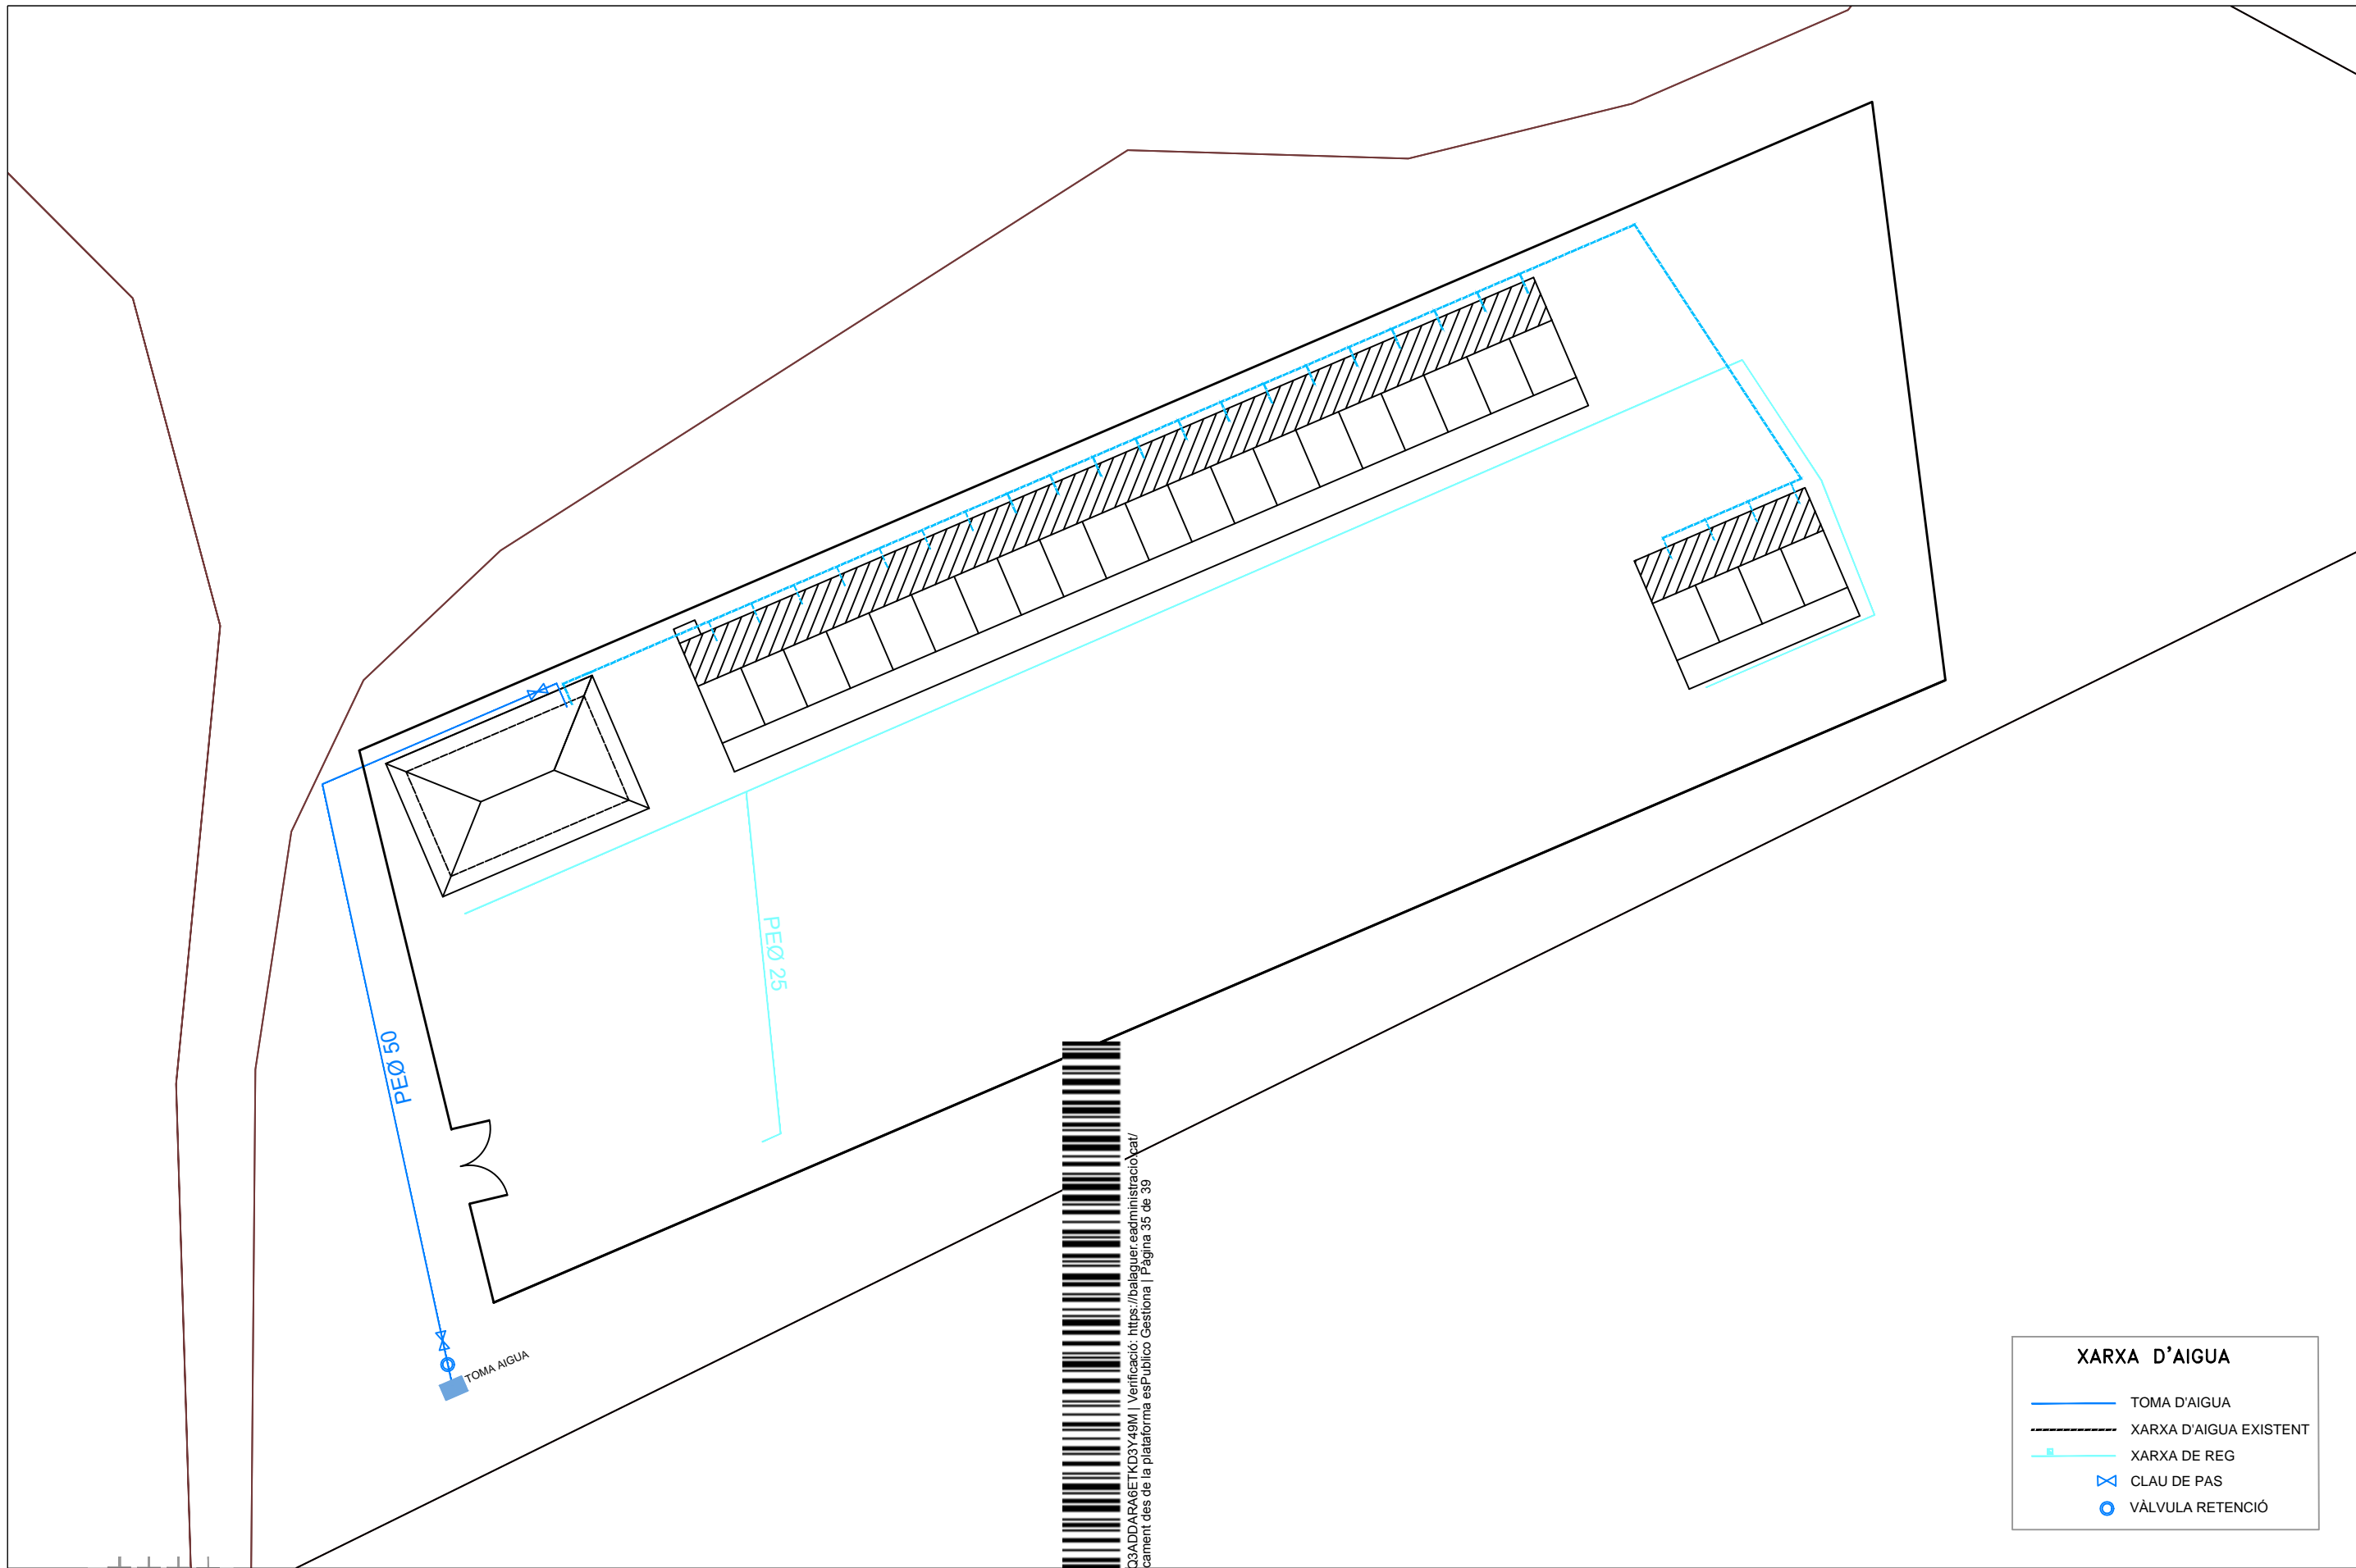

XARXA D'AIGUA	
	TOMA D'AIGUA
	XARXA D'AIGUA EXISTENT
	XARXA DE REG
	CLAU DE PAS
	VÀLVULA RETENCIÓ



PAERIA DE BALAGUER
 PLAÇA MERCADAL, 1 25600 BALAGUER
 TEL - (973-44.52.00) FAX: (973-44.86.21)

FINALITZACIÓ DE LES OBRES DEL REFUGI D'ANIM


Plànol:
 DETALLE I REG

✚ Autor:
 Núria Mesalles Montoy
 Arquitecta

✚ Escala:
 1/200



P1
 Abril 2020

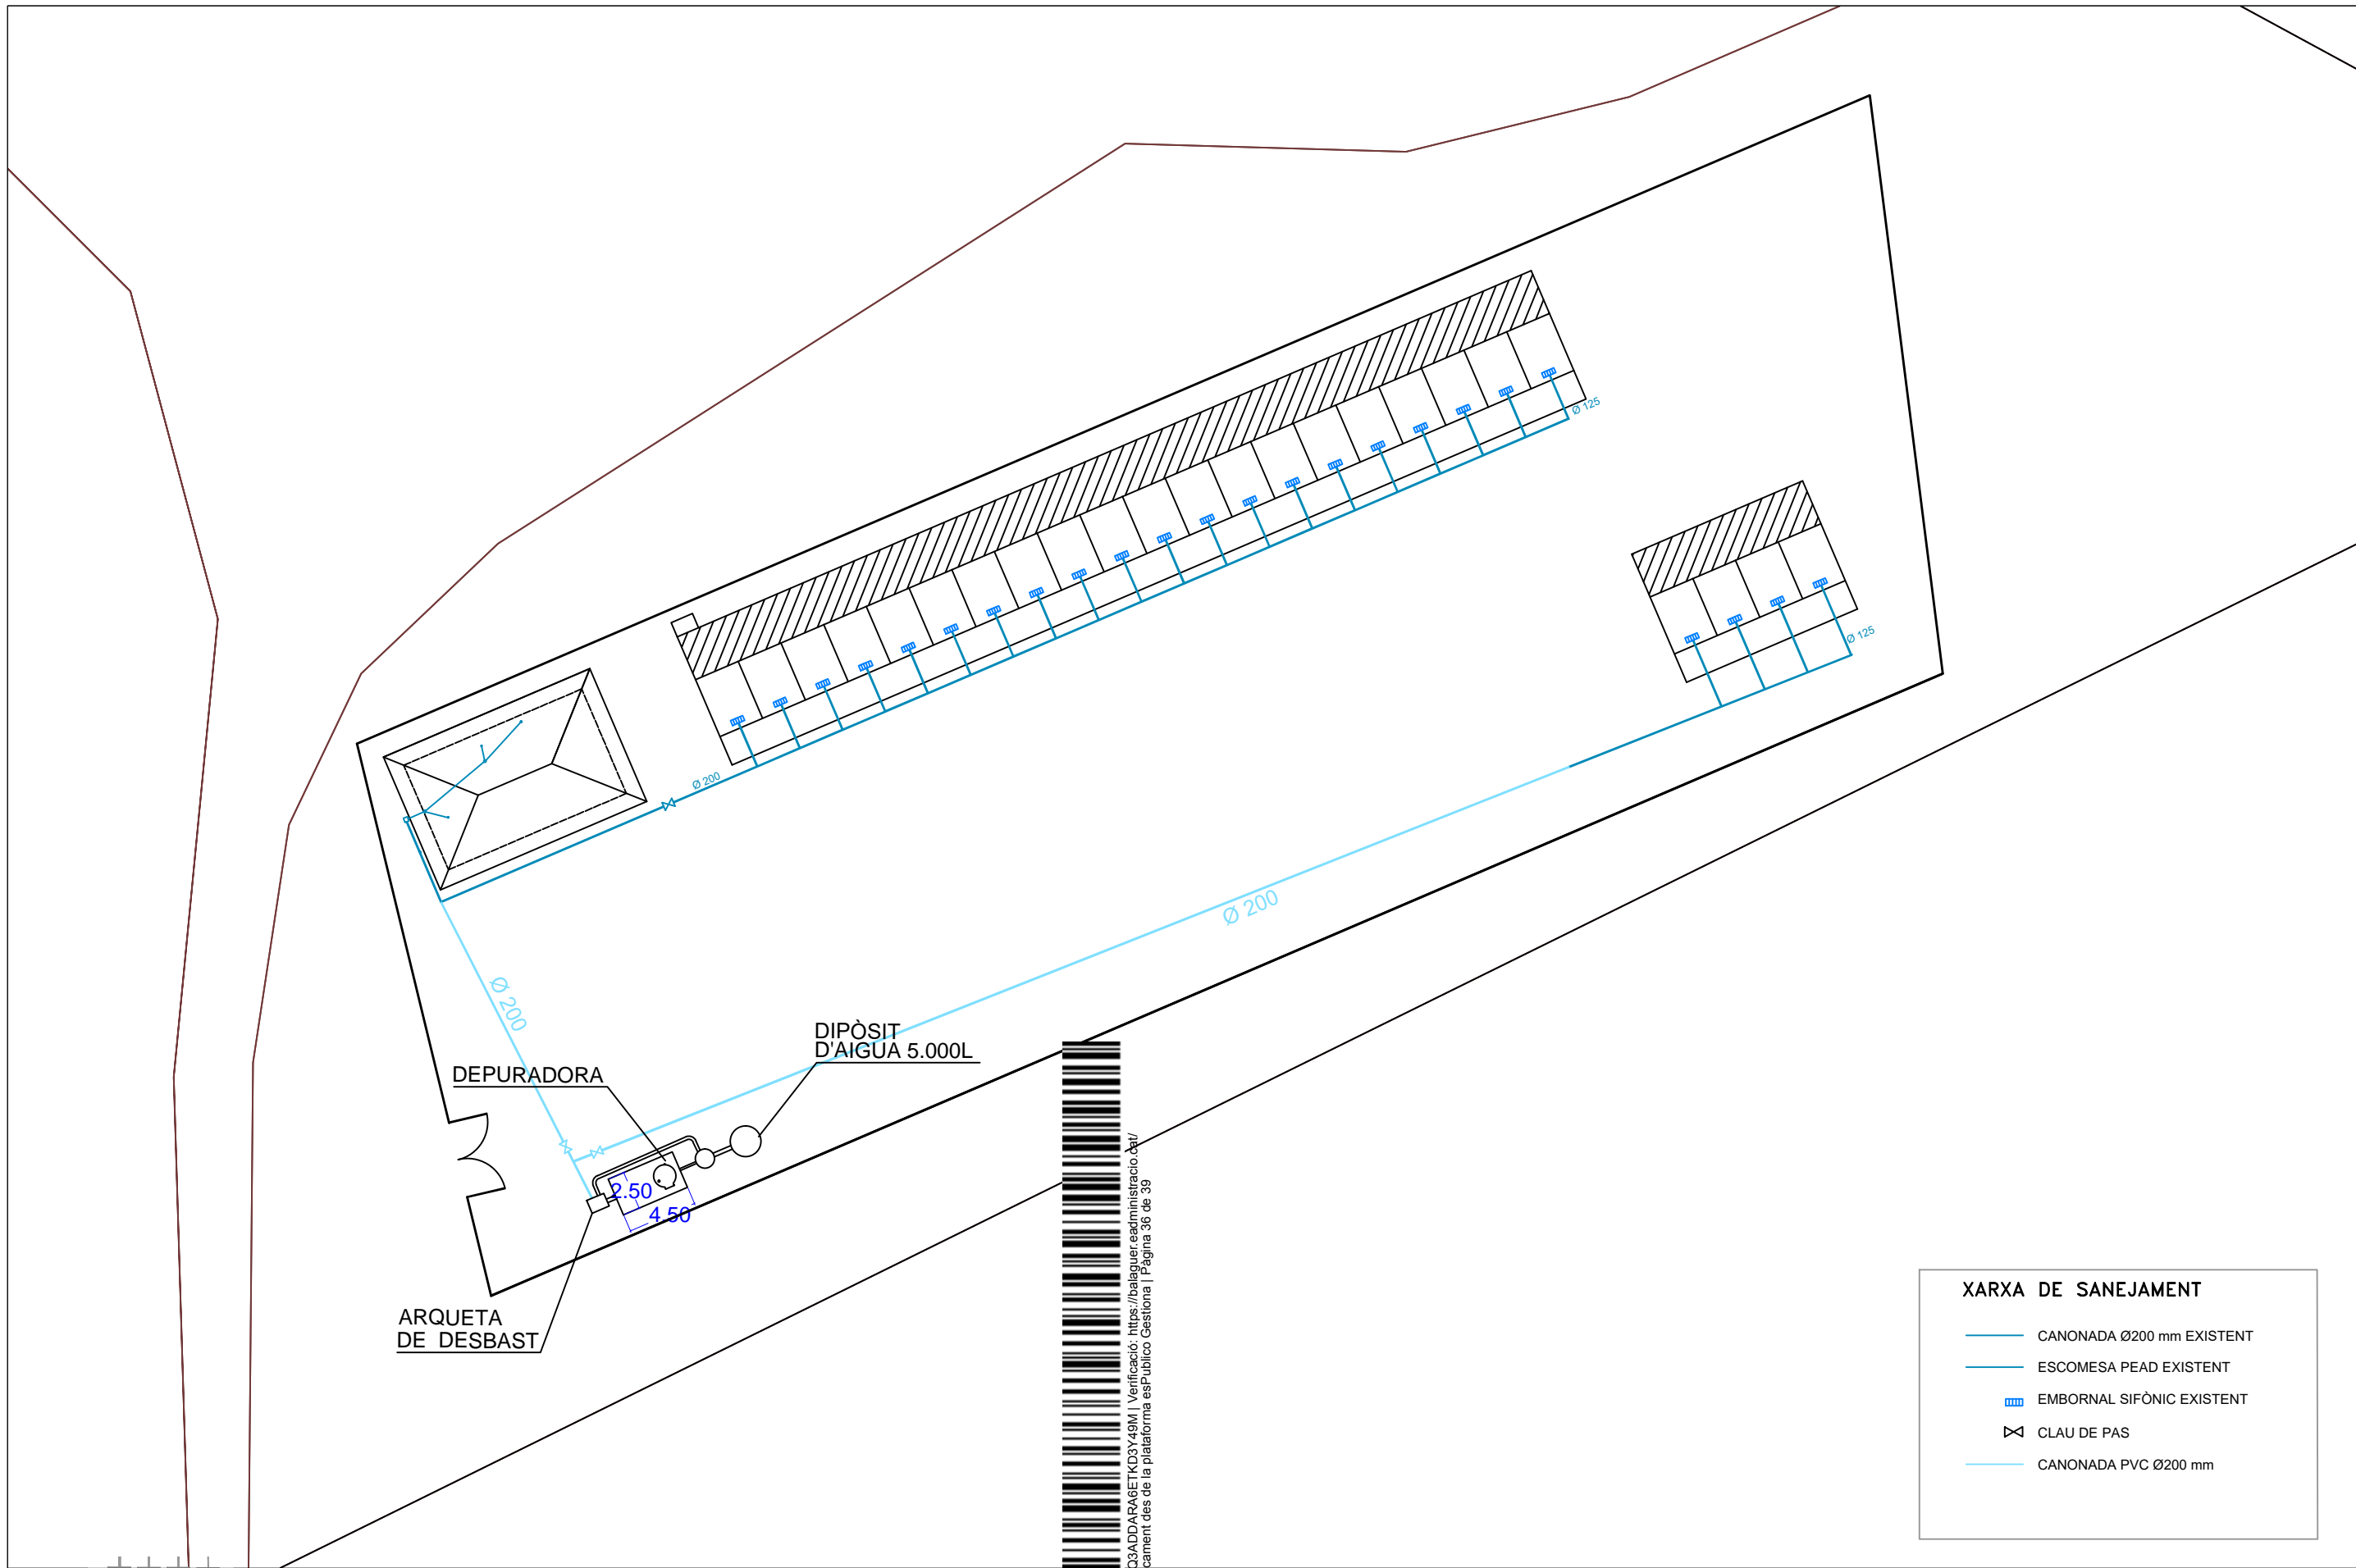

PAERIA DE BALAGUER
 PLAÇA MERCADAL, 1 25600 BALAGUER
 TEL - (973-44.52.00) FAX: (973-44.86.21)

FINALITZACIÓ DE LES OBRES DEL REFUGI D'ANIM


Plànol:
 SANEJAMENT

Autor:
 Núria Mesalles Montoy
 Arquitecta

Escala:
 1/200




P2
 Abril 2020

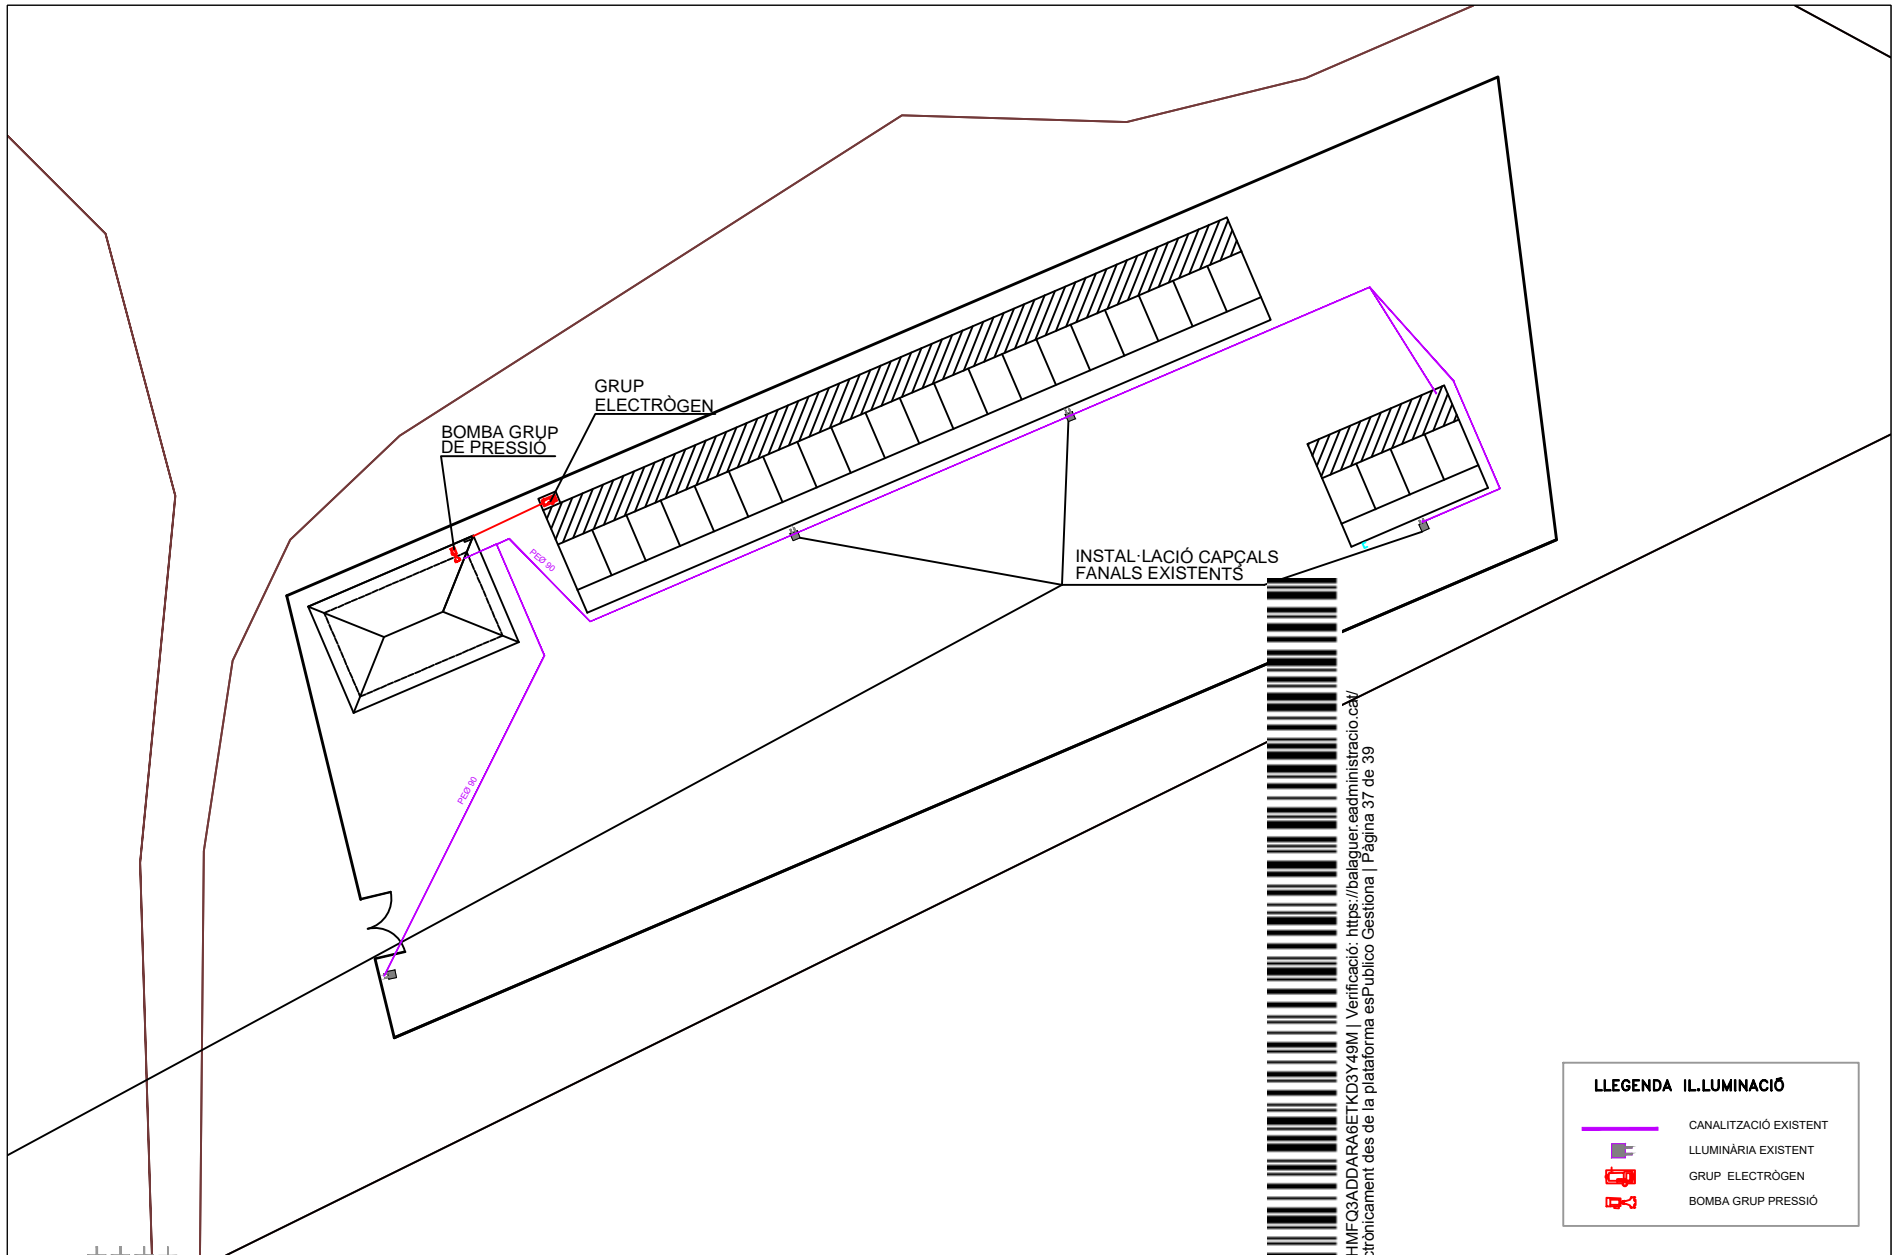

LLEGGENDA IL·LUMINACIÓ	
	CANALITZACIÓ EXISTENT
	LLUMINÀRIA EXISTENT
	GRUP ELECTRÒGEN
	BOMBA GRUP PRESSIÓ

Codi Validació: 7XJYHMFQ3ADDARA6ETKD3Y49M | Verificació: <https://balaguer.eadministracio.cat/>
 Document signat electrònicament des de la plataforma esPublico Gestiona | Pàgina 37 de 39

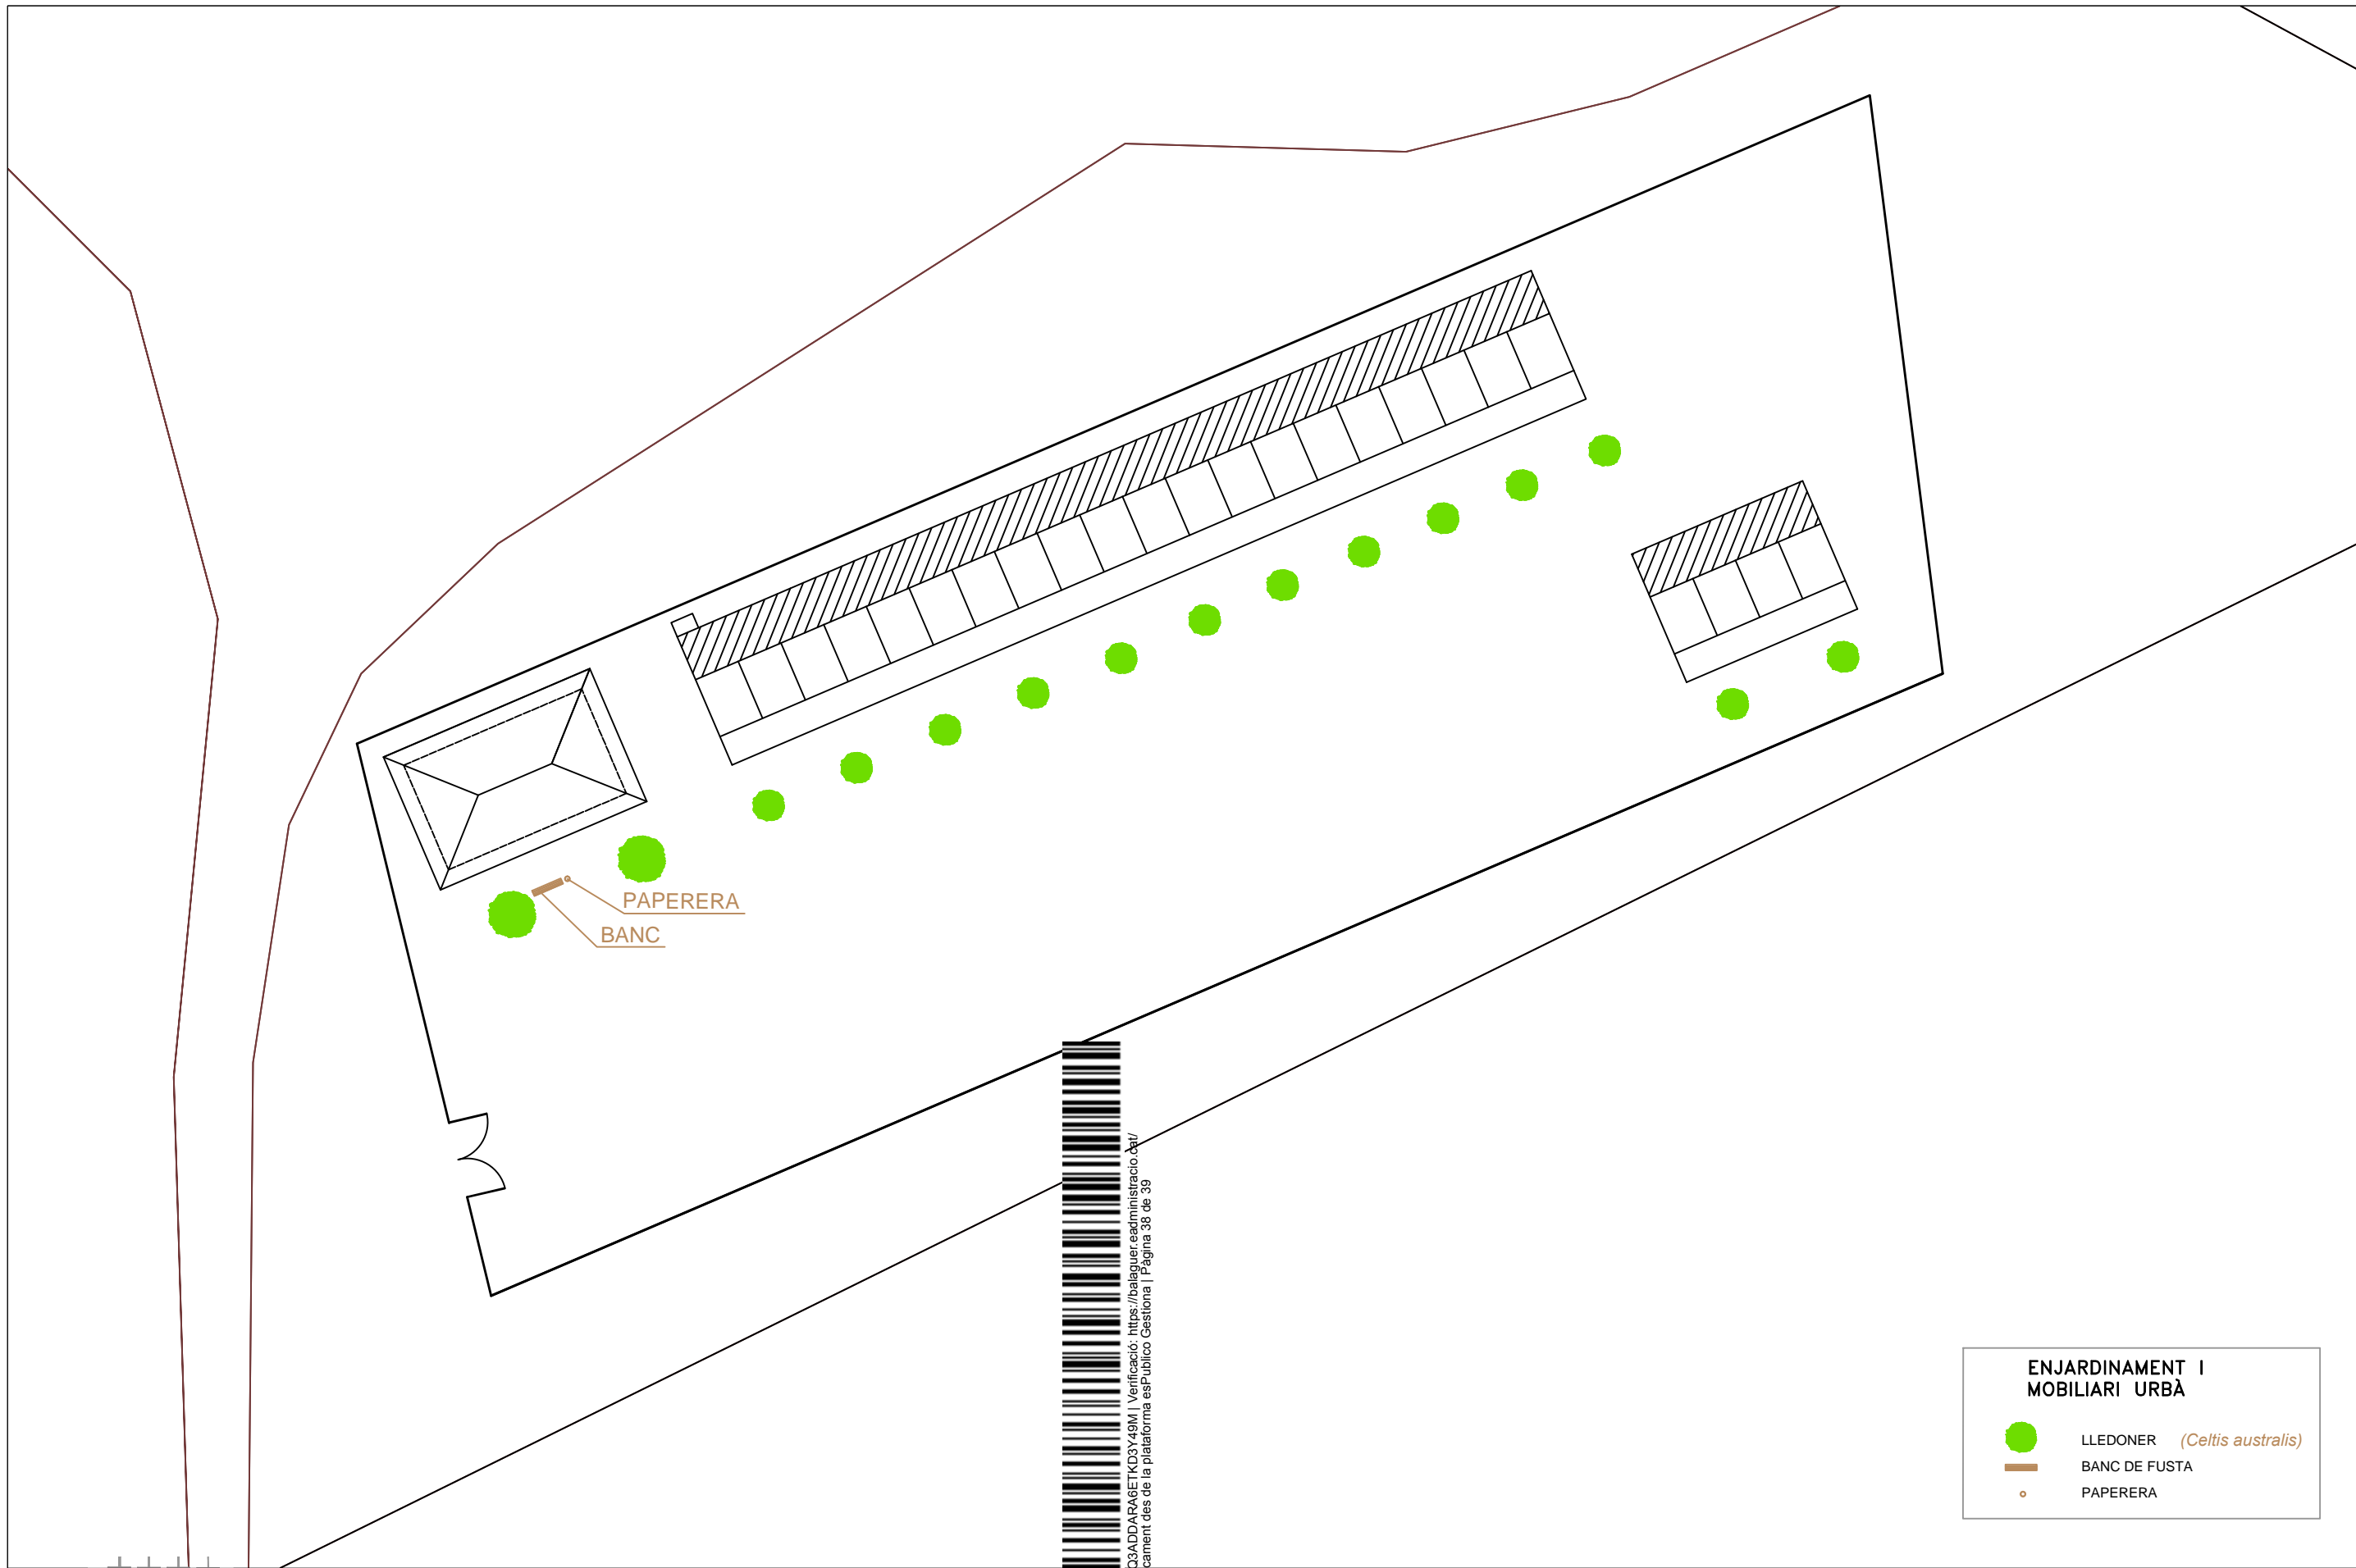

ENJARDINAMENT I MOBILIARI URBÀ

-  LLEDONER (*Celtis australis*)
-  BANC DE FUSTA
-  PAPERERA



PAERIA DE BALAGUER
 PLAÇA MERCADAL, 1 25600 BALAGUER
 TEL - (973-44.52.00) FAX: (973-44.86.21)

JARDIN

Plànol:
 MOBILIARI URBÀ


Autor:
 Núria Mesalles Montoy
 Arquitecta

Escala:
 1/200



P4
 Abril 2020

FINALITZACIÓ DE LES OBRES DEL REFUGI D'ANIM

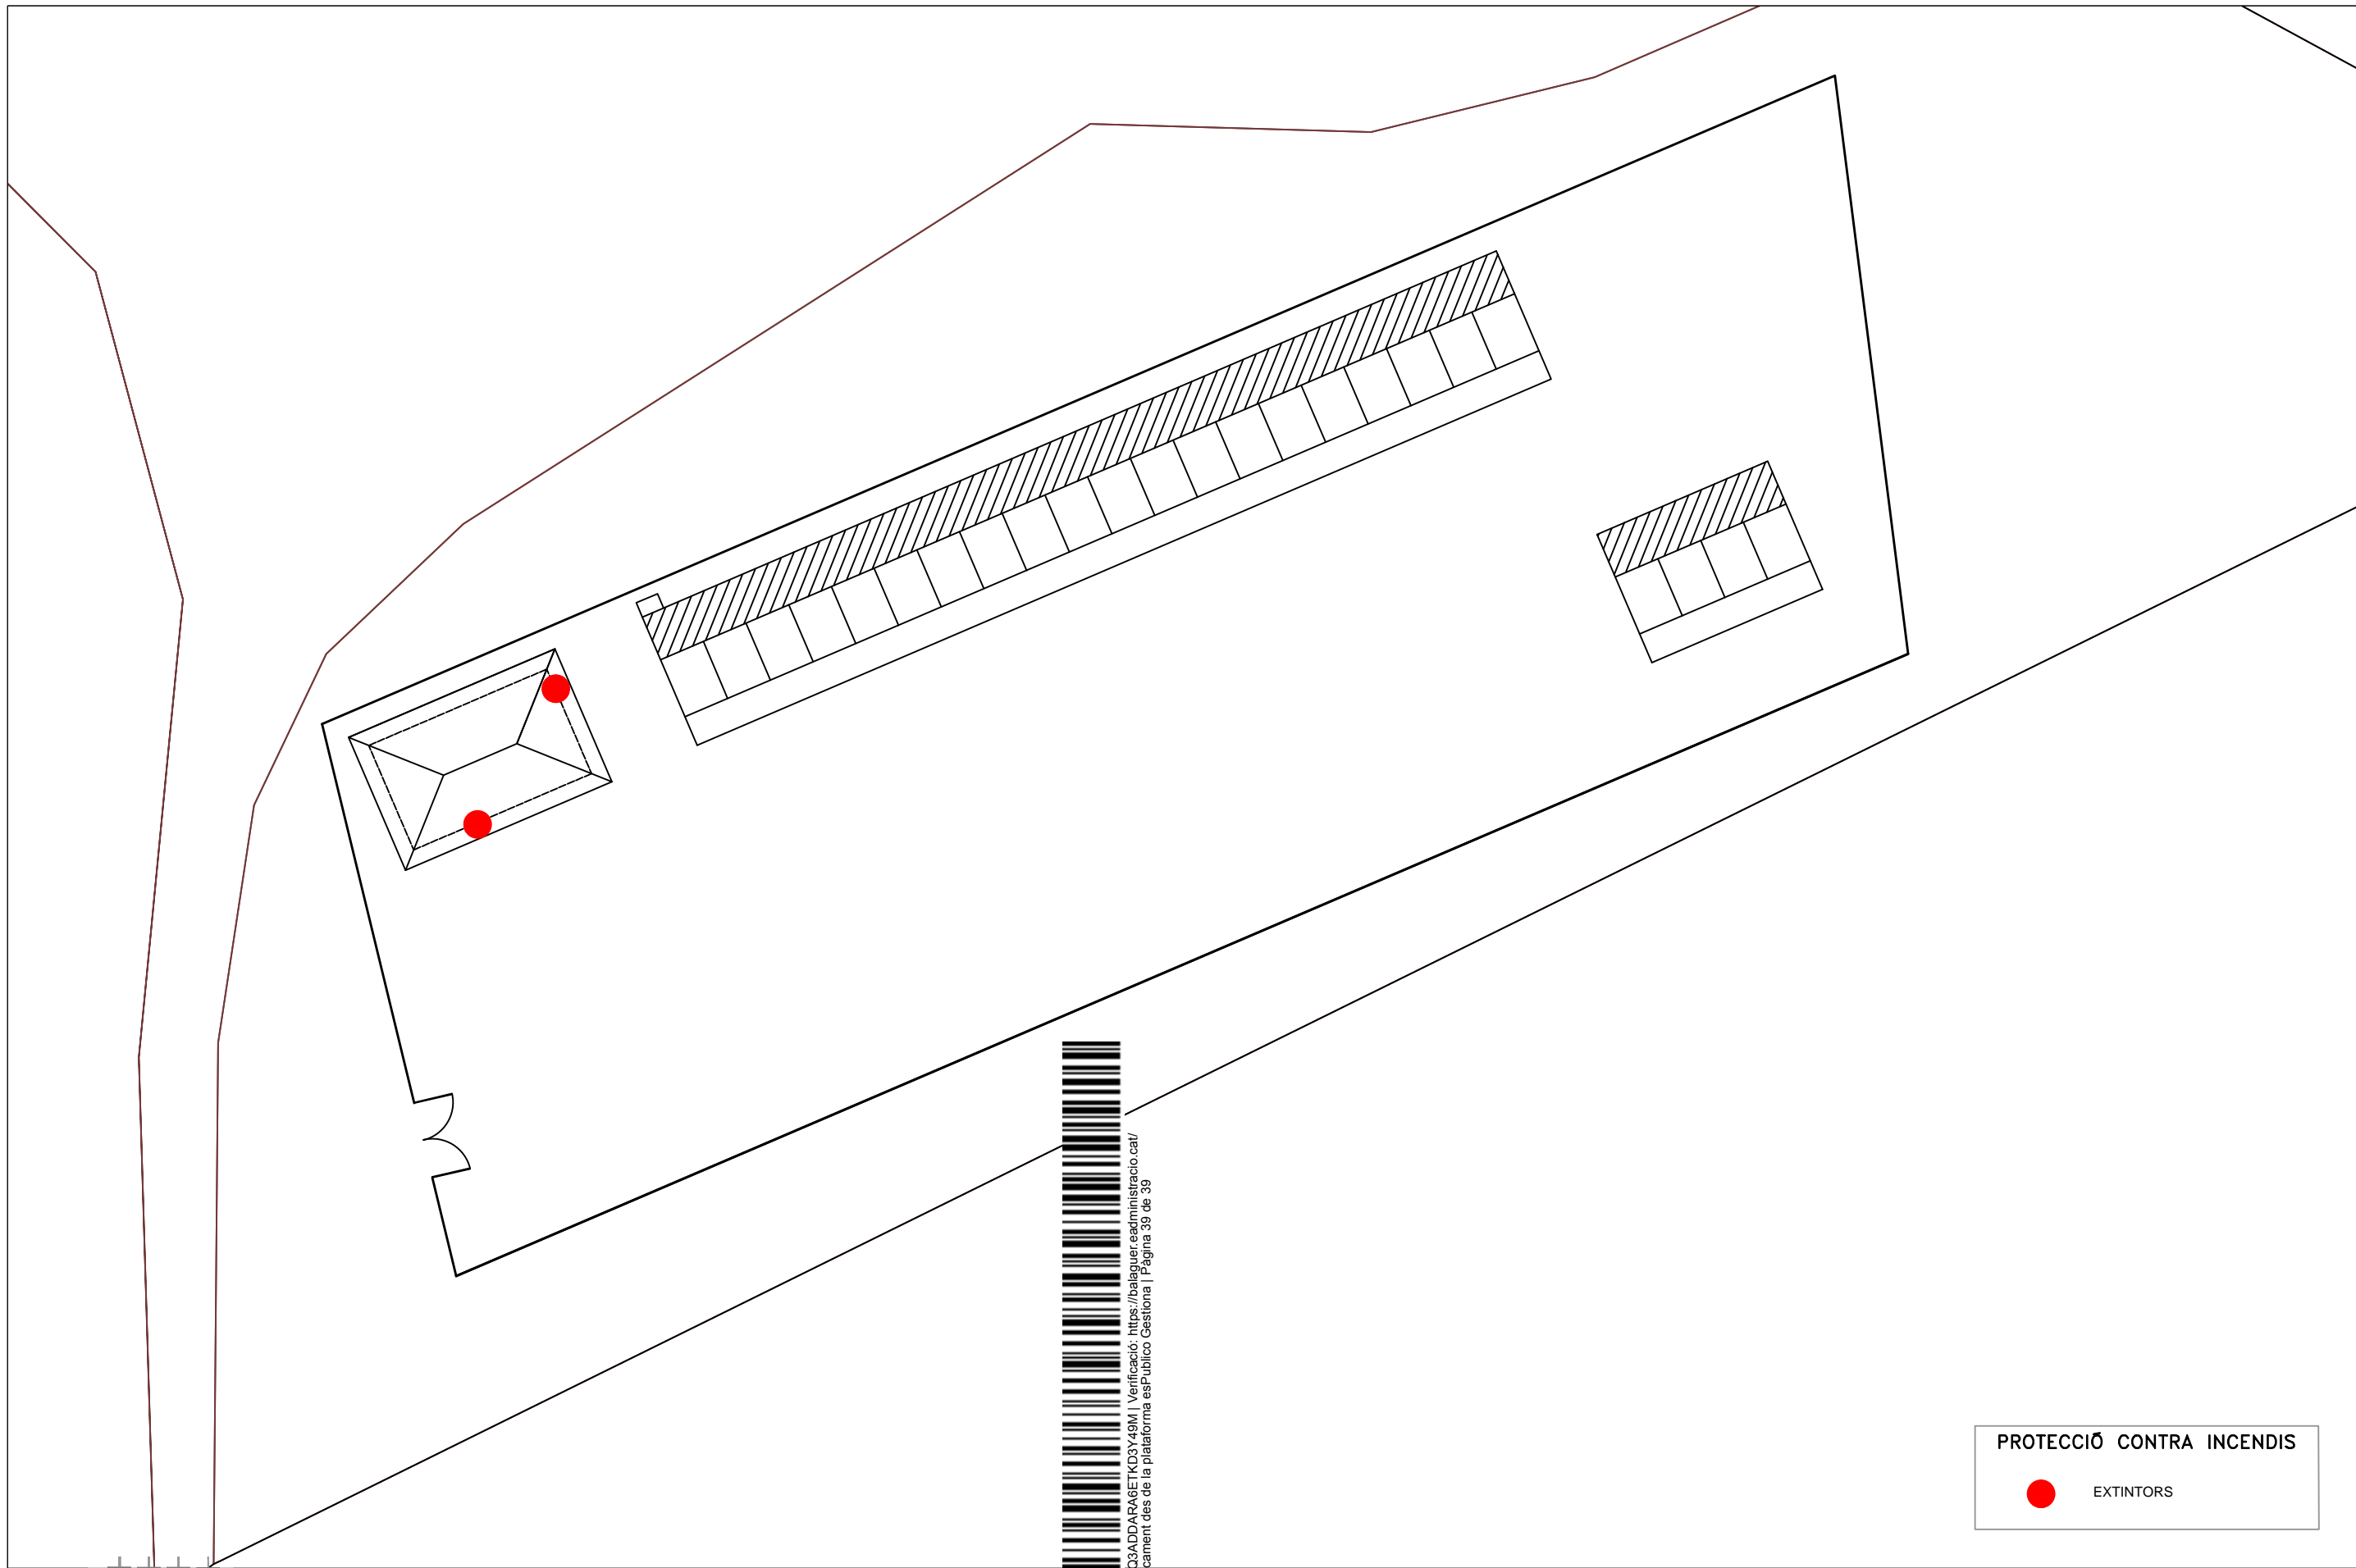

Codi Validació: 7XJYHMFQ3ADDARAGETKDSY49M | Verificació: <https://balaguer.eadministracio.cat/>
 Document signat electrònicament des de la plataforma esPublico Gestiona | Pàgina 39 de 39

PROTECCIÓ CONTRA INCENDIS
 ● EXTINTORS



PAERIA DE BALAGUER
 PLAÇA MERCADAL, 1 25600 BALAGUER
 TEL - (973-44.52.00) FAX: (973-44.86.21)

FINALITZACIÓ DE LES OBRES DEL REFUGI D'ANIM

PROTECCIÓ CONTRA INCENDIS

Plànol:

Autor:
 Núria Mesalles Montoy
 Arquitecta

Escala:
 1/200



P5
 Abril 2020