



Ajuntament de Balaguer

OFICINA TÈCNICA MUNICIPAL

MEMÒRIA VALORADA  
ADEQUACIÓ DE LA PLANTA ALTELL, PER LA IMPLANTACIÓ D'UN VESTUARI I UN BANY  
ADAPTAT AL PAVELLÓ INPACSA DE BALAGUER  
**AL CARRER GREGORI GALLEGU, núm. 12 DE BALAGUER (La Noguera)**

---



Ajuntament de Balaguer

MEMÒRIA VALORADA PER L'ADEQUACIÓ DE LA PLANTA ALTELL PER LA IMPLANTACIÓ  
D'UN VESTUARI I UN BANY ADAPTAT  
AL CARRER GREGORI GALLEGRO, núm.12 DE BALAGUER  
Març 2020

## ÍNDEX

---

### Memòria

1. Objecte del Projecte
2. Ubicació i emplaçament
3. Promotor
4. Descripció de l'edifici
5. Estat Actual i Usos
6. Descripció de les obres
7. Replanteig
8. Termini d'execució de les obres
9. Pressupost
10. Compliment de la llei 9/2017, de 8 d'Octubre, de contractes del sector públic
11. Compliment del CTE-DB-SUA i de la Llei 13/2014, de 30 d'octubre, d'accessibilitat
12. Compliment decret 201/94, abocador i residus de la construcció.

### Annex 1. Memòria valorada de instal·lacions

#### Pressupost

Amidament  
Pressupost  
Resum de pressupost  
Últim full

#### Plànols

Plànol 1. Situació i emplaçament  
Plànol 2. Planta estat actual  
Plànol 3. Planta replanteig  
Plànol 4. Planta estat proposta

---



Ajuntament de Balaguer

MEMÒRIA VALORADA PER L'ADEQUACIÓ DE LA PLANTA ALTELL PER LA IMPLANTACIÓ  
D'UN VESTUARI I UN BANY ADAPTAT  
AL CARRER GREGORI GALLEGO, núm.12 DE BALAGUER  
Març 2020



Ajuntament de Balaguer

MEMÒRIA VALORADA PER L'ADEQUACIÓ DE LA PLANTA ALTELL PER LA IMPLANTACIÓ  
D'UN VESTUARI I UN BANY ADAPTAT  
AL CARRER GREGORI GALLEGU, núm.12 DE BALAGUER  
Març 2020

## ÍNDEX MEMÒRIA

---

### Memòria

1. Objecte del Projecte
2. Ubicació i emplaçament
3. Promotor
4. Descripció de l'edifici
5. Estat Actual i Usos
6. Descripció de les obres
7. Replanteig
8. Termini d'execució de les obres
9. Pressupost
10. Compliment de la llei 9/2017, de 8 d'Octubre, de contractes del sector públic
11. Compliment del CTE-DB-SUA i de la Llei 13/2014, de 30 d'octubre, d'accessibilitat
12. Compliment decret 201/94, abocador i residus de la construcció.

MEMÒRIA VALORADA  
ADEQUACIÓ DE LA PLANTA ALTELL, PER LA IMPLANTACIÓ D'UN VESTUARI I UN BANY  
ADAPTAT AL PAVELLÓ INPACSA DE BALAGUER  
**AL CARRER GREGORI GALLEGO, núm. 12 de Balaguer (La Noguera)**

---

### 1.- Objecte del Projecte

L'objectiu d'aquest document és la descripció dels treballs necessaris per adequar un espai de l'altell del pavelló INPACSA per incorporar un vestidor i un bany adaptat a la planta altell.


Amb aquestes obres solucionaran els problemes de vestuaris que te actualment el pavelló. Tanmateix, amb aquesta actuació es completarà la franja de serveis que disposa l'equipament.

### 2.- Ubicació i Emplaçament

L'any 2006 es va aprovar el projecte Bàsic i d'Execució d'un edifici per un pavelló polivalent. Antigament aquesta zona estava destinada a un ús industrial, estava situada l'antiga indústria paperera d'INPACSA. Actualment aquesta zona està en procés de transformació urbana per ser destinada a un ús residencial i d'equipaments.

El pavelló d'INPACSA, objecte d'aquesta memòria valorada, està situats al Terme Municipal de Balaguer (La Noguera).

La classificació jurídica del sol, segons les Normes Subsidiàres de Planejament de Balaguer, és de sòl urbà i qualificada com a Sistema d'Equipaments

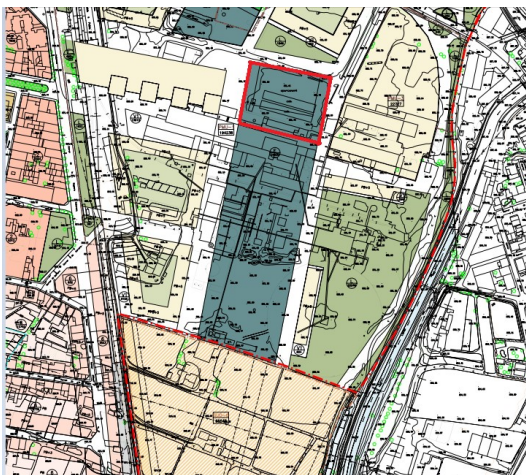

Ubicació del Poliesportiu d'INPACSA

### 3.- Promotor

El promotor del present document es AJUNTAMENT DE BALAGUER, amb NIF P2504900H i domicili social a la Plaça Mercadal núm. 1 de Balaguer

#### 4.- Descripció de l'edifici

El pavelló poliesportiu, projectat l'any 2006, alberga diferents usos, com ara: fires, mostres i exposicions, actes esportius amb caràcter d'entrenament i ús quotidià, usos recreatius i esporàdicament espectacles varis.

Es tracta d'un edifici de forma rectangular i de gran envergadura, situat en uns terrenys sense identitat pròpia, actualment aquesta zona està en procés de transformació urbana per ser destinada a un ús residencial i d'equipaments.



En la part sud de l'edifici, en la façana al Passeig es disposen uns petits volums contenidors de serveis, vestidors, magatzems, administració, instal·lacions, etc. que es van acomodar entre l'estructura del pavelló, donant lloc a diferents espais d'accés, escales, vestíbul, un espai per col·locar la cafeteria, etc. Aquests contenidors no arriben a la coberta, apareixent en la seva part superior un espai generós per a diversos usos, com una sala polivalent i una possible ampliació de la cafeteria i restaurant.

La pell de l'edifici es combina la xapa grecada prelacada, col·locada amb una altra idèntica però perforada, produint entrades controlades de llum i donant més qualitat al parament exterior. Interiorment aquests paraments exteriors estarien acabats amb un plaques de formigó vist en la part inferior i per xapa ondulada també metal·litzada en la superior.

#### 5.- Estat actual i usos

Una vegada executat l'edifici es van realitzar una sèrie de treballs en la planta altell per tal de compartimentar-la i poder solucionar d'aquesta forma la manca d'espais per donar resposta a les necessitats dels usuaris: aules, banys així com dos vestuaris.

Aquests vestuaris, però, no es van finalitzar i únicament es van instal·lar bancs i penjadors. A les fotografies realitzades es pot observar l'estat actual de les habitacions; es per aquest motiu que es considera totalment necessari l'adequació d'aquests espais amb l'objectiu de millorar la qualitat d'un equipament totalment imprescindible pel municipi de Balaguer.

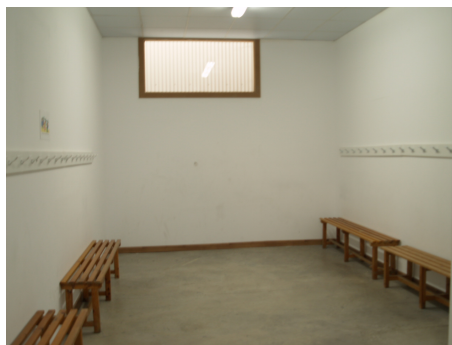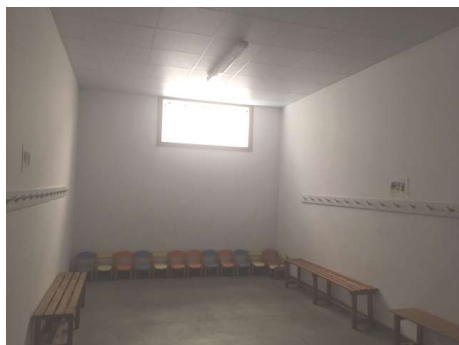

Estat actual del vestuari

## 6.- Descripció de les obres

Els treballs a executar son els següents:

1. Desmuntatge de sanitaris i de cel ras.
2. Desmuntatge de plaques de cartó guix per a pas de les noves instal·lacions.
3. Desmuntatges de portes i reubicació de la porta d'accés al vestidor núm. 2.
4. Execució de les noves parets divisòries segons el plànol de replanteig.
5. Anivellament de paviment existent.
6. Execució de regates per a la col·locació de les noves instal·lacions.
7. Instal·lació de la xarxa de sanejament.
8. Instal·lació de la xarxa d'electricitat.
9. Instal·lació de la xarxa de ventilació
10. Instal·lació de la xarxa de fontaneria.
11. Instal·lació de la xarxa de calefacció.
12. Replenat de regates de instal·lacions.
13. Tancament d'envans de carto-guix amb una nova placa cartó-guix
14. Recol·locació de plaques de cel ras registrable.
15. Instal·lació de lluminàries.
16. Arrebossat de parets amb morter de ciment.
17. Recrescudat del paviment per la correcta formació de les pendents en la zona de la dutxa.
18. Impermeabilització de la zona de dutxes amb membrana EPDM protegida amb dos membranes geotèxtils i una capa de morter de ciment
19. Col·locació del paviment antilliscant de rajola de gres porcel·lànic
20. Col·locació de plat de dutxa de resines al bany adaptat.
21. Enrajolat i rejuntat de parets fins a dos metres d'alçada amb la col·locació d'una peça de remat d'acer inoxidable.
22. Pintat de paraments verticals mitjançant l'aplicació de dues capes de pintura plàtica.
23. Col·locació i pintat de portes de DM amb dues capes de pintura a l'esmalt.
24. Instal·lació d'aparells sanitaris i manyeria.
25. Col·locació de mobiliari, mampares divisòries, taulells i miralls.

## 7.- Replanteig

Prèviament a l'inici dels treballs s'efectuarà el replanteig de les obres, per a lo que s'inclou en els plànols d'aquest document, les característiques geomètriques en planta de les solucions adoptades. S'aixecarà la corresponent Acta de Comprovació del replanteig.

## 8.- Termini d'execució de les obres

La durada de les obres, tret que es determini el contrari, es considera adequada una execució en 2 mesos per efectuar la totalitat l'obra.

## 9. Pressupost

El pressupost d'execució per contracte ascendeix a la quantitat de VINT-I-CINC MIL NOU CENTS TRENTA-UN EUROS AMB DISSET CÈNTIMS (25.931,17 €) més un IVA de CINQ MIL QUATRE-CENTS QUARANTA-CINC EUROS AMB CINQUANTA-CINC CÈNTIMS (5.445,55 €).



Ajuntament de Balaguer

MEMÒRIA VALORADA PER L'ADEQUACIÓ DE LA PLANTA ALTELL PER LA IMPLANTACIÓ  
D'UN VESTUARI I UN BANY ADAPTAT  
AL CARRER GREGORI GALLEGRO, núm.12 DE BALAGUER  
Març 2020

#### **10.- Compliment de la llei 9/2017, de 8 d'Octubre, de contractes del sector públic**

D'acord l'article 118 de la llei 9/2017, de 8 d'Octubre, de Contractes del Sector Públic, es consideraria un contracte menor, ja que el valor estimats es inferior a 40.000 €; els treballs en qüestió no afecta a l'estabilitat, seguretat o estanquitat de l'obra.

#### **11.- Compliment del CTE- DB- SUA i de la Llei 13/2014, de 30 d'octubre, d'accessibilitat**

Es considera necessari el compliment de l'accessibilitat en aquest equipament. El tipus de paviment, cotes, radis de gir, etc es defineixen en el pressupost, detalls constructius i plànols.

#### **12. Compliment decret 89/2010, de 29 de Juny, pel qual s'aprova el programa de gestió de residus de la Construcció de Catalunya.**

Els abocaments dels materials procedents de l'enderroc s'efectuaran en abocador autoritzat, segons disposi l'Administració. En tot cas el preu del projecte no es modificarà en funció de la distància, tasses i/o altres conceptes.

Balaguer, document signat electrònicament

Arquitecte Municipal  
Núria Mesalles Montoy



Ajuntament de Balaguer

MEMÒRIA VALORADA PER L'ADEQUACIÓ DE LA PLANTA ALTELL PER LA IMPLANTACIÓ  
D'UN VESTUARI I UN BANY ADAPTAT  
AL CARRER GREGORI GALLEGO, núm.12 DE BALAGUER  
Març 2020


---

# MEMÒRIA VALORADA:

ADEQUACIÓ DE LA PLANTA ALTELL, PER LA  
IMPLANTACIÓ DE DOS NOUS VESTUARIS AL PAVELLÓ  
INPACSA DE BALAGUER

**Peticionari :** Excm. AJUNTAMENT DE  
BALAGUER

**Emplaçament:** Carrer Gregori Gallego, n.12  
BALAGUER (La Noguera)

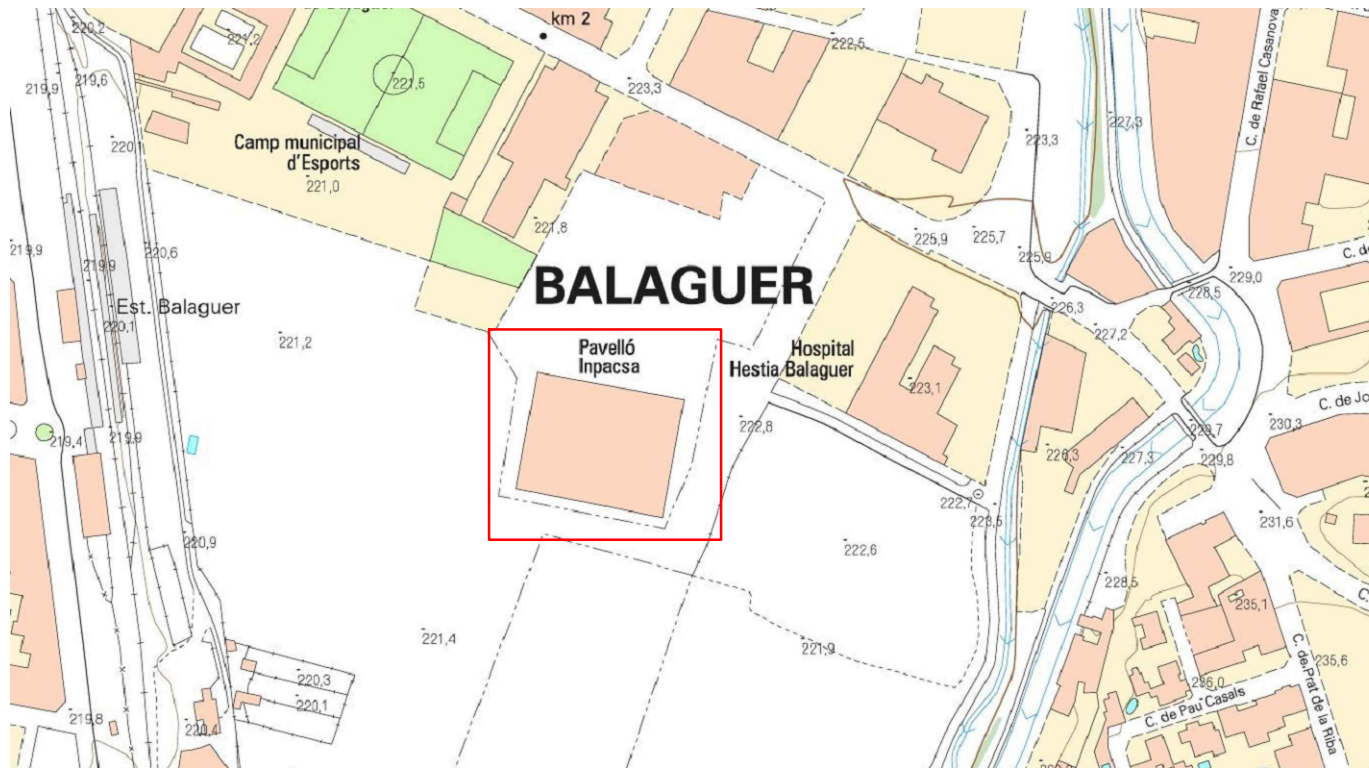

ICC SITUACIÓ




ORTOFOTO PAVELLÓ INPACSA S/E




Imatge 1. Exterior pavelló inpacsa





Imatge 2. Exterior porta principal pavelló inpacsa


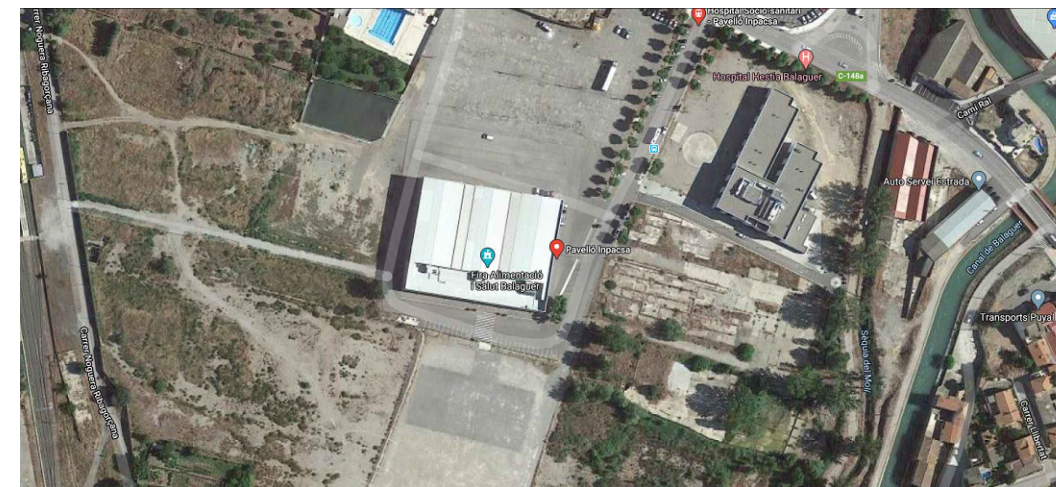


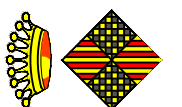


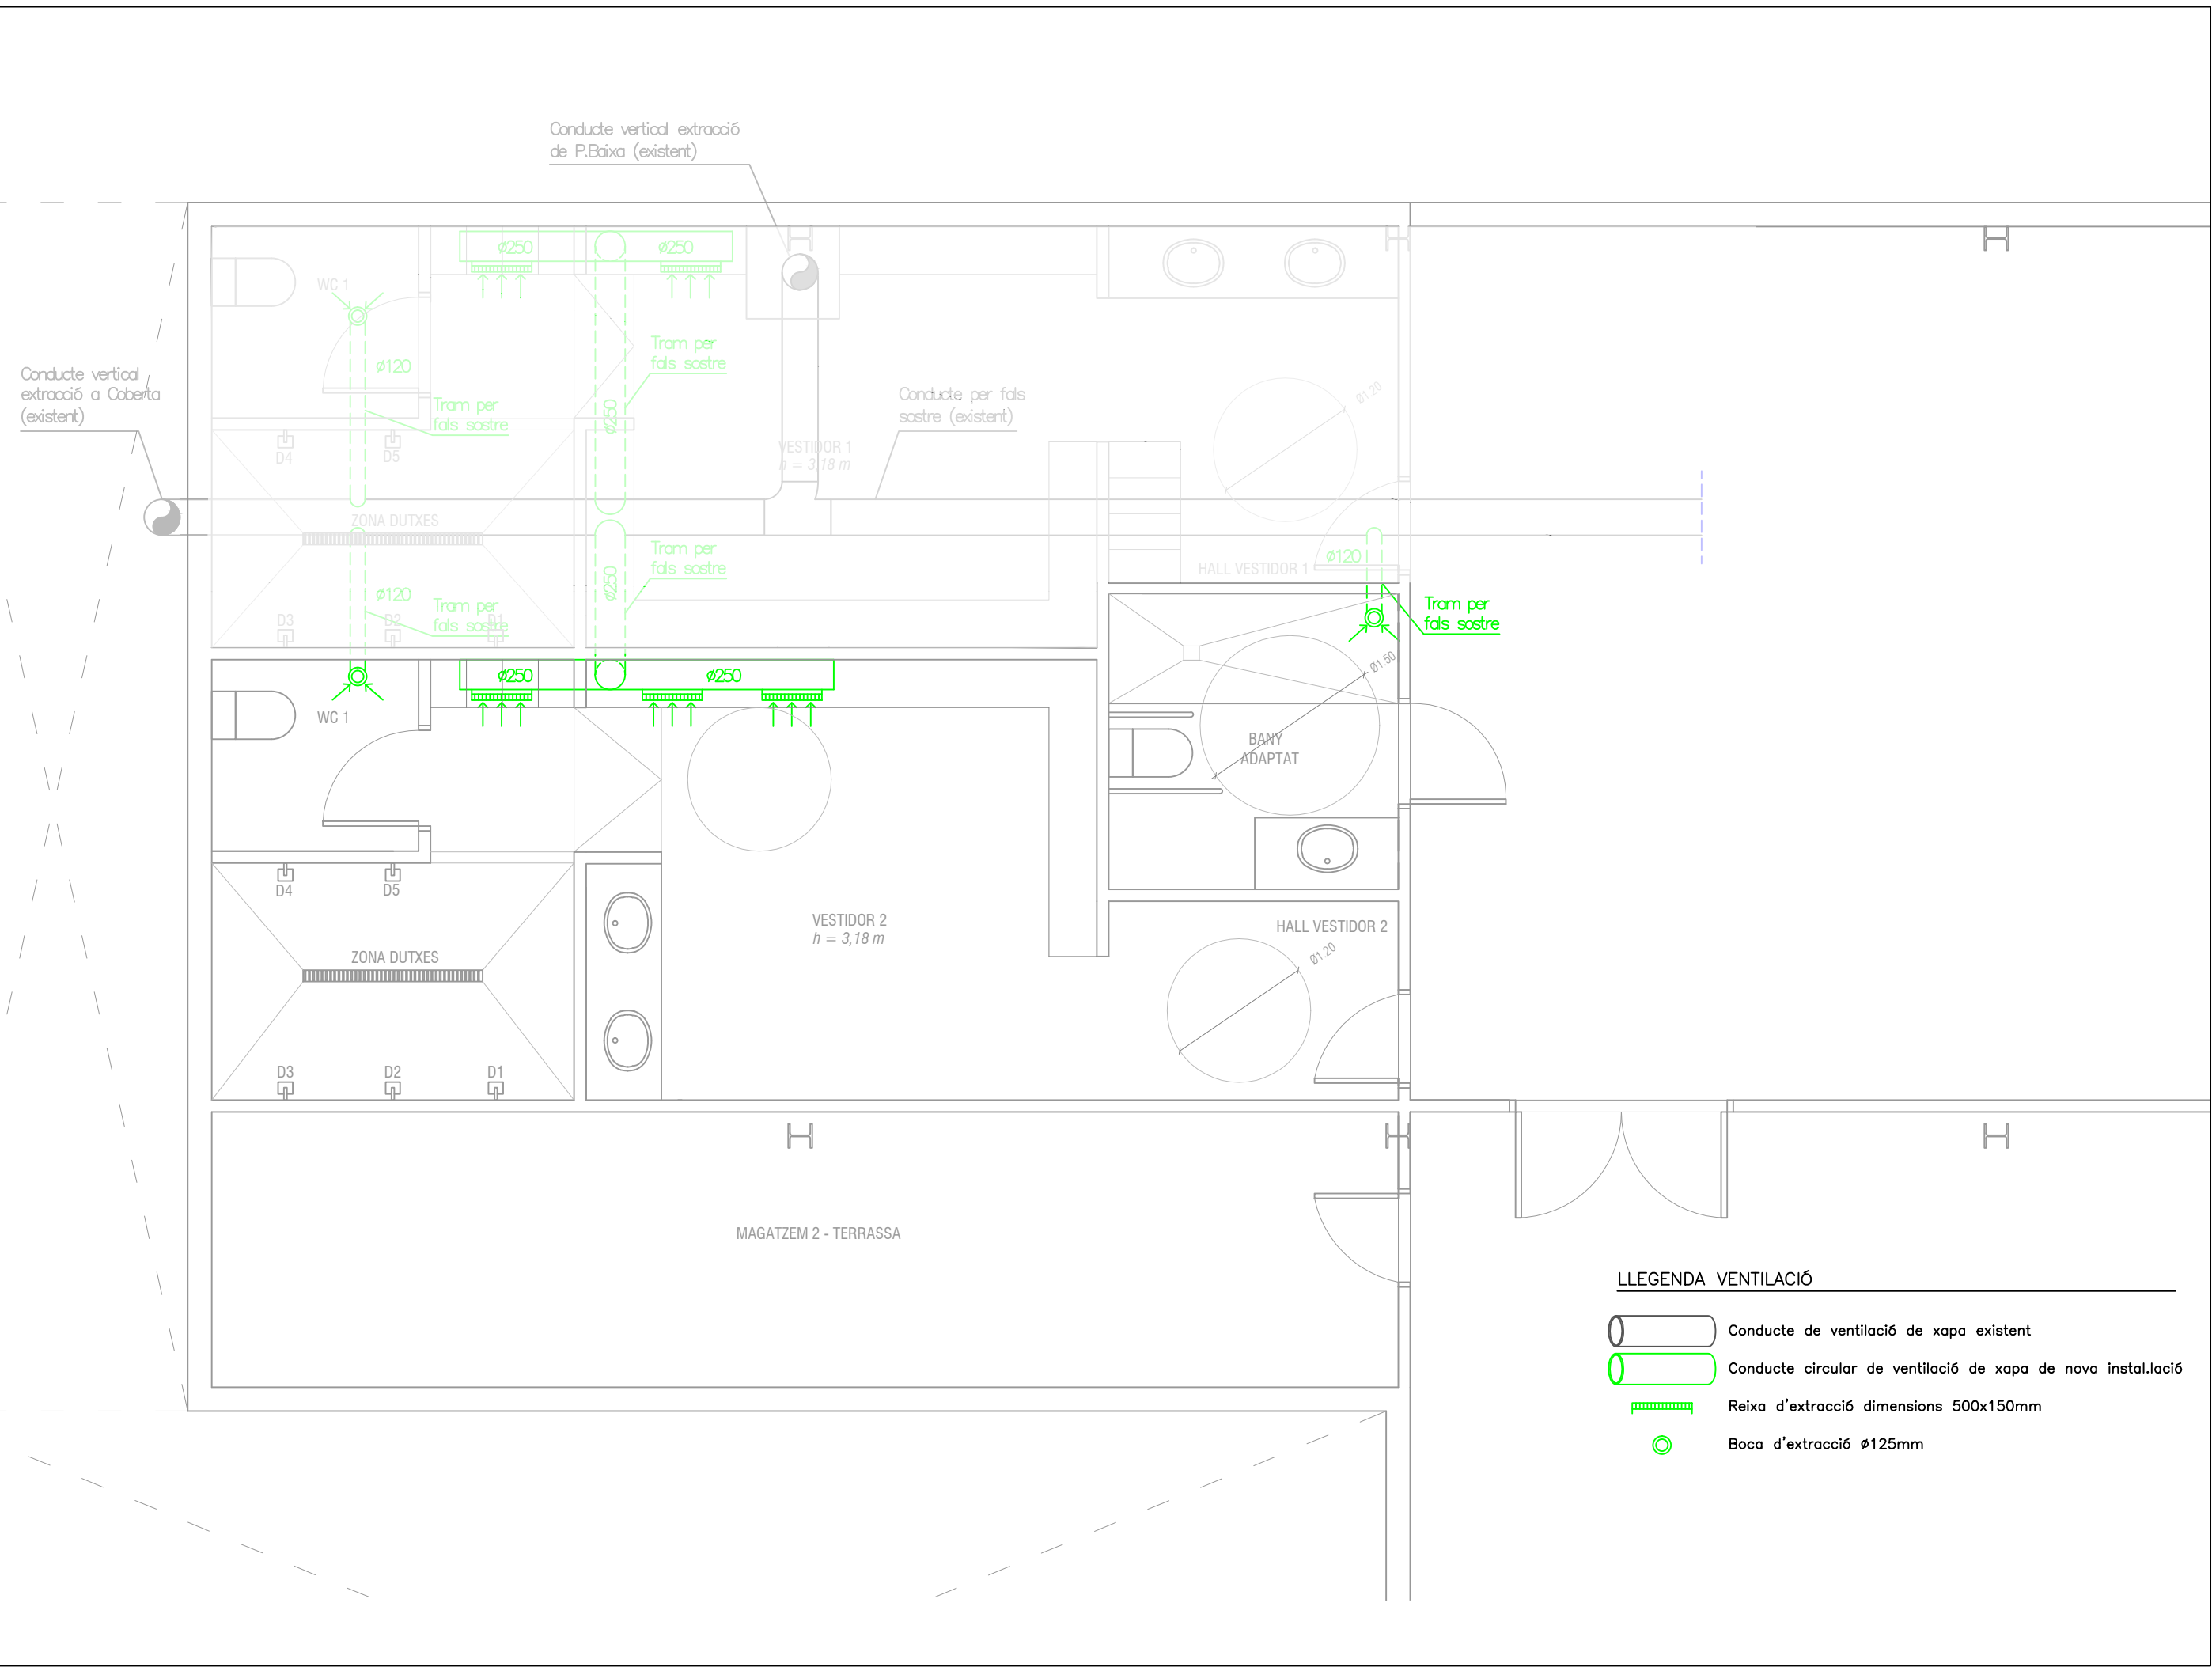
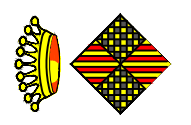
Imatge 3. Situació general pavelló inpacsa

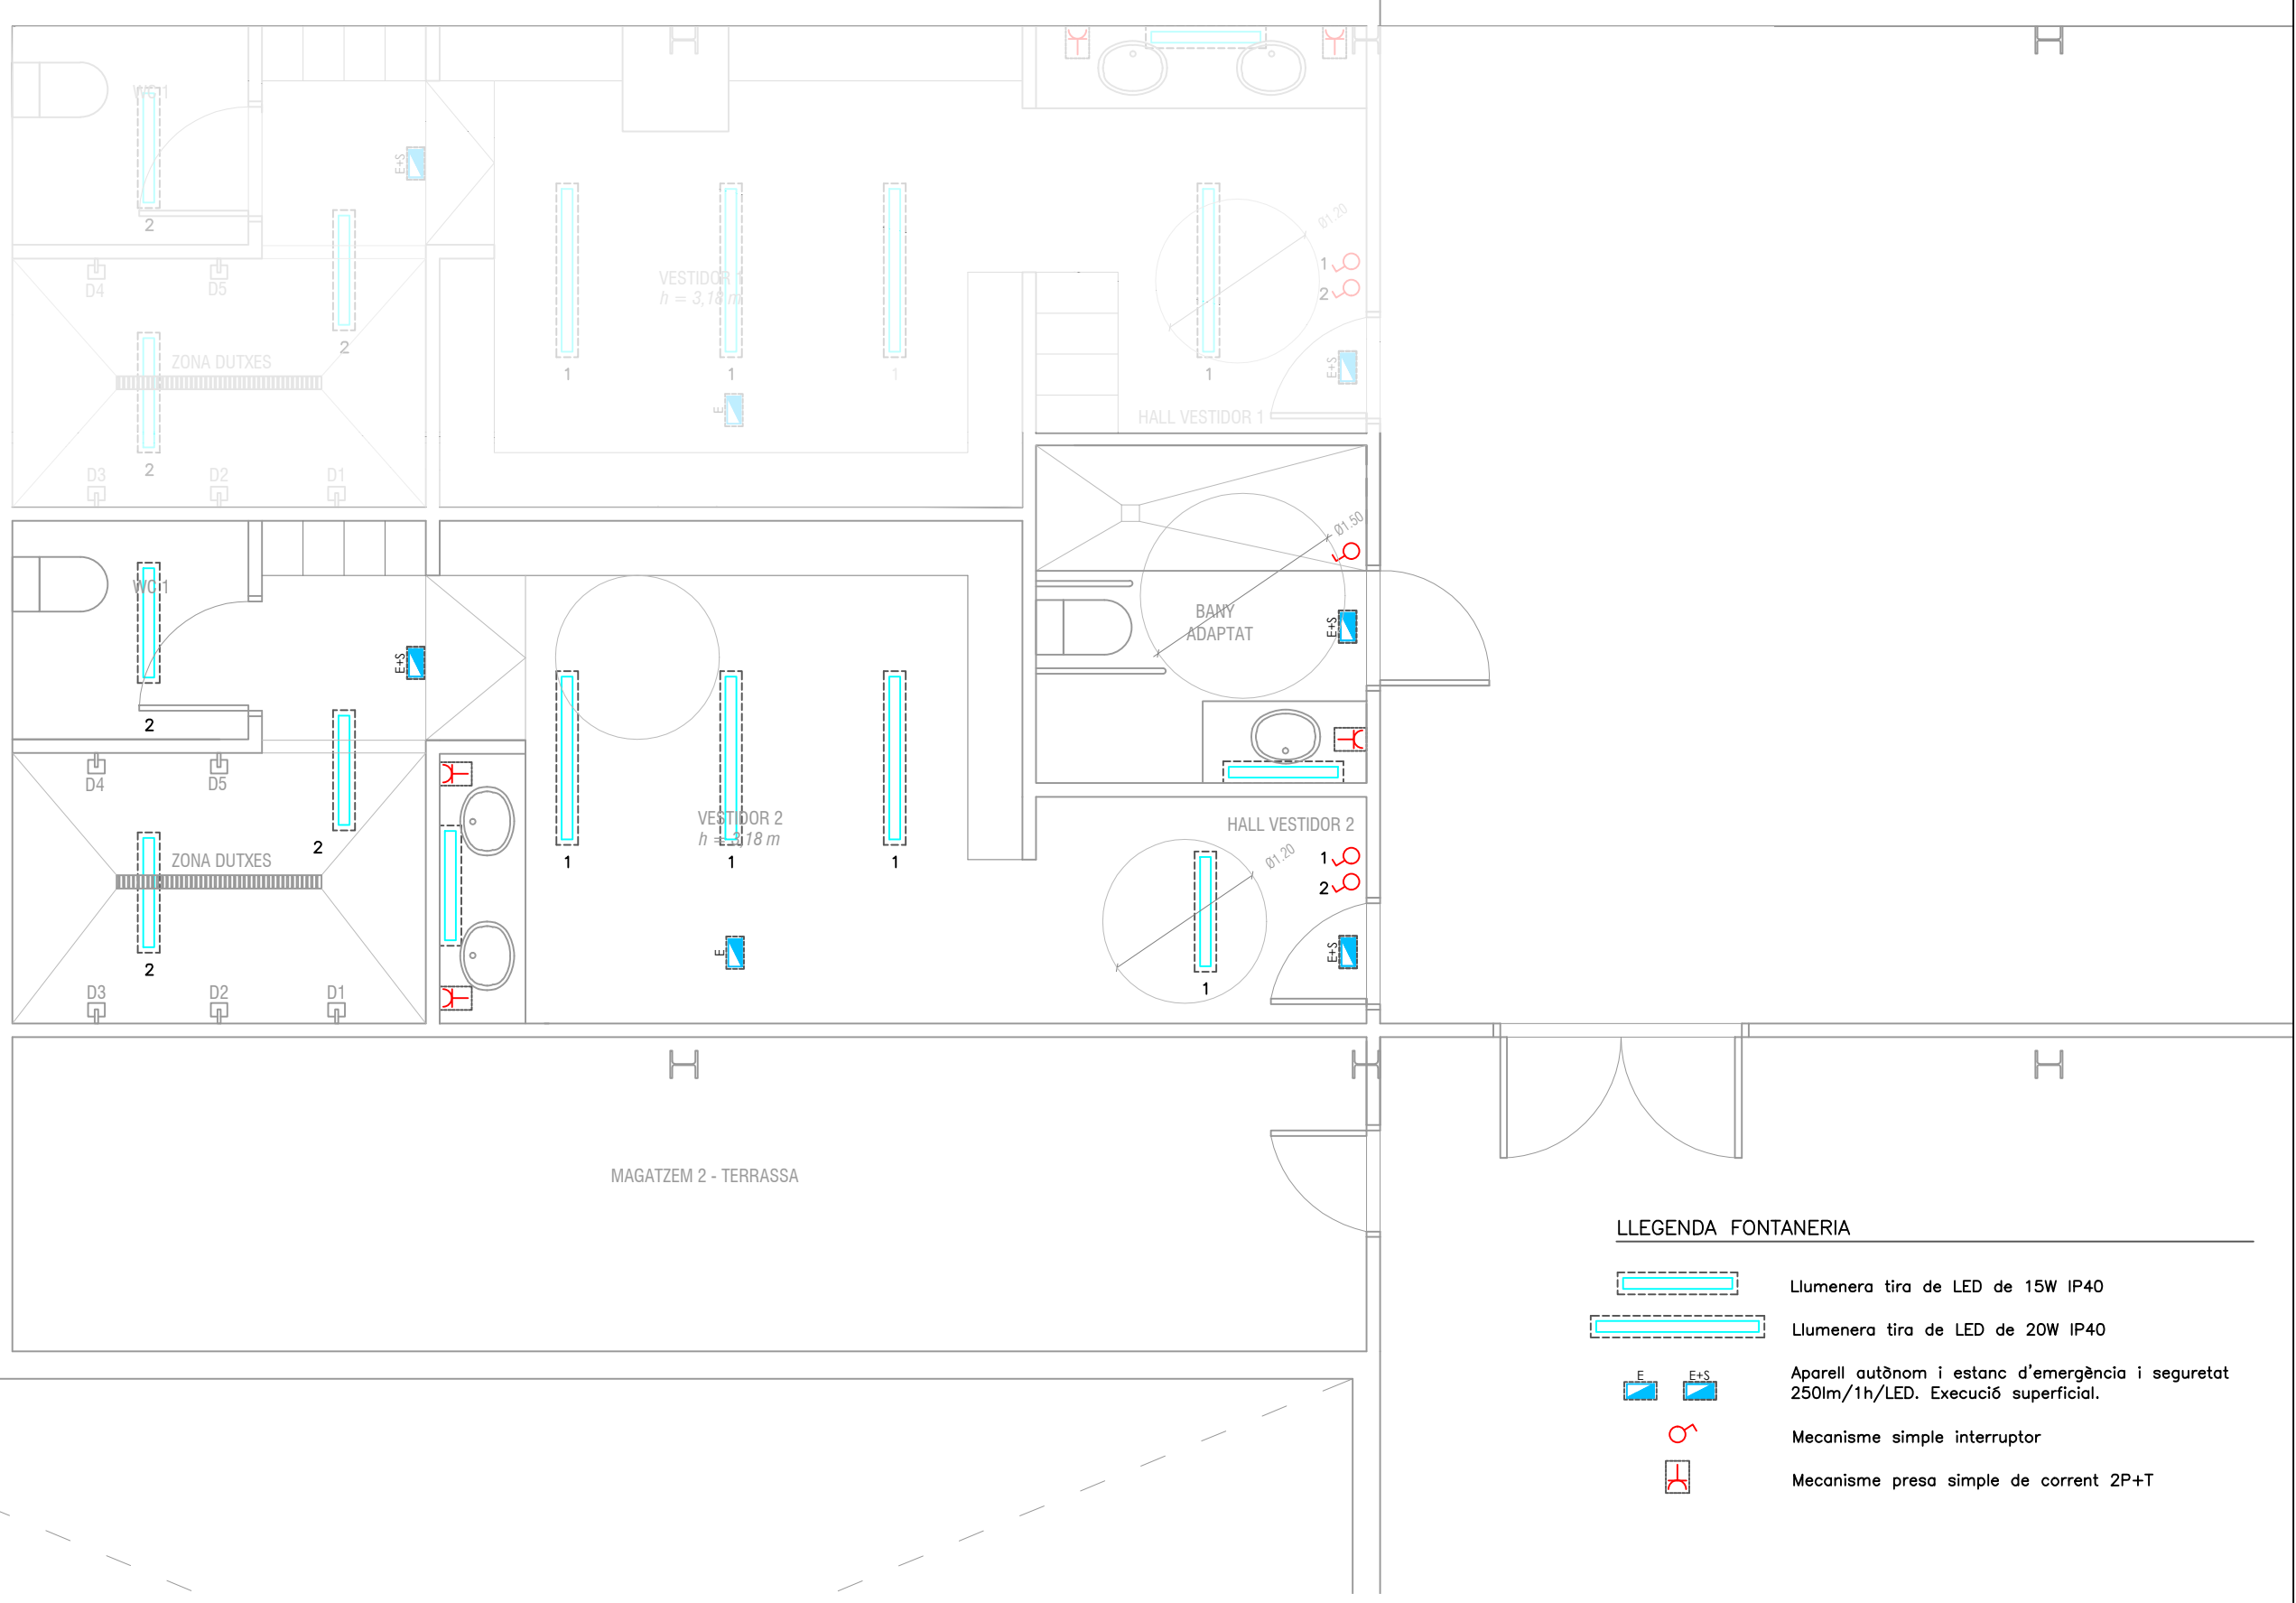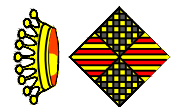

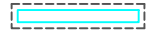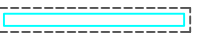

**LLEGENDA FONTANERIA**


	Llumenera tira de LED de 15W IP40
	Llumenera tira de LED de 20W IP40
	Aparell autònom i estanc d'emergència i seguretat 250lm/1h/LED. Execució superficial.
	Mecanisme simple interruptor
	Mecanisme presa simple de corrent 2P+T






**LLEGENDA VENTILACIÓ**


	Conducte de ventilació de xapa existent
	Conducte circular de ventilació de xapa de nova instal·lació
	Reixa d'extracció dimensions 500x150mm
	Boca d'extracció ø125mm

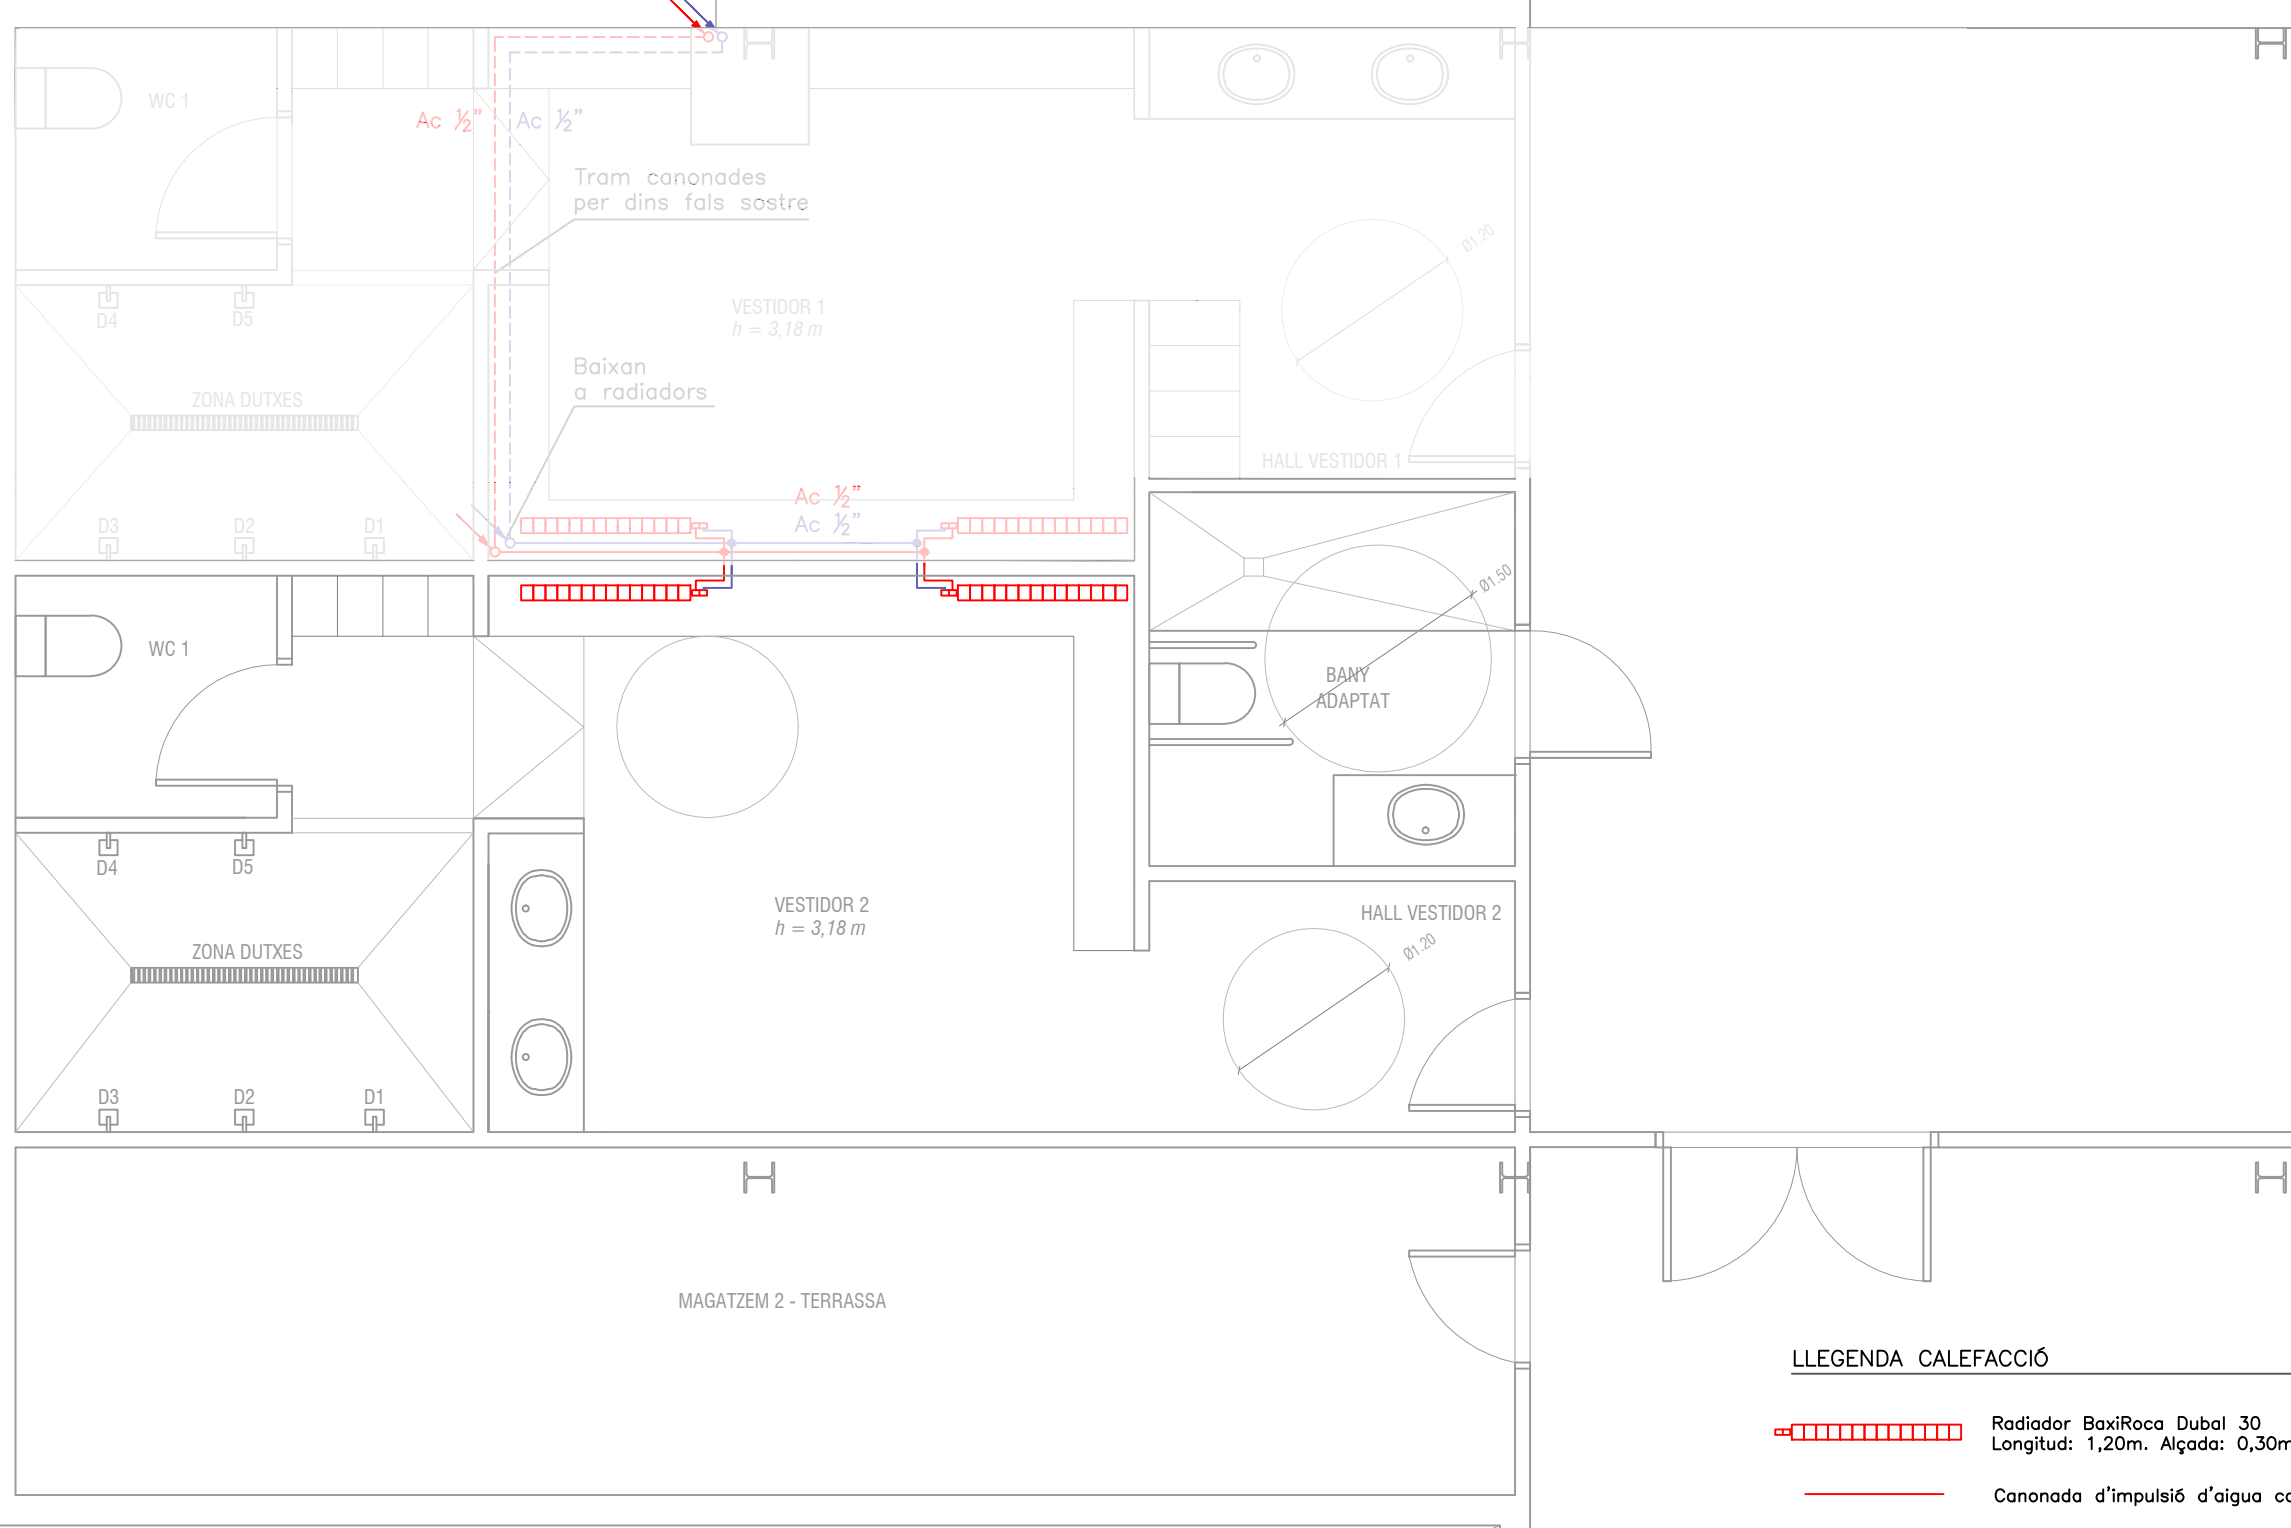Connexió a xarxa existent de radiadors de Planta baixa.



LLEGENDA CALEFACCIÓ

-  Radiador BaxiRoca Dubal 30  
Longitud: 1,20m. Alçada: 0,30m
-  Canonada d'impulsió d'aigua calenta
-  Canonada de retorn d'aigua calenta

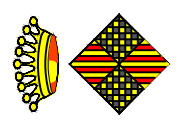





## AMIDAMENTS

Obra 01 PRESSUPOST BANYS VESTIDORS PLANTA ALTELL  
 CAPITOL 01 DESMUNTATGE

NUM.	CODI	UA	DESCRIPCIÓ
1	L21JB211	u	Desmuntatge per a substitució d'inodor, abocador o bidet, aixetes, mecanismes, desguassos i desconexió de les xarxes d'aigua i d'evacuació, amb mitjans manuals i càrrega manual de runa sobre camió o contenidor

Num.	Text	Tipus	[C]	[D]	[E]	[F]	TOTAL	Fórmula
------	------	-------	-----	-----	-----	-----	-------	---------

1	Desmuntatge INODOR Bany adaptat		1,000	1,000			1,000	C#*D##*E##*F#
---	---------------------------------	--	-------	-------	--	--	-------	---------------

**TOTAL AMIDAMENT** 1,000

NUM.	CODI	UA	DESCRIPCIÓ
2	L21JD211	u	Desmuntatge per a substitució de lavabo, aixetes, sífo, desguassos i desconexió de les xarxes d'aigua i d'evacuació, amb mitjans manuals i càrrega manual de runa sobre camió o contenidor

Num.	Text	Tipus	[C]	[D]	[E]	[F]	TOTAL	Fórmula
------	------	-------	-----	-----	-----	-----	-------	---------

1	Desmuntatge LAVABO bany adaptat		1,000	1,000			1,000	C#*D##*E##*F#
---	---------------------------------	--	-------	-------	--	--	-------	---------------

**TOTAL AMIDAMENT** 1,000

NUM.	CODI	UA	DESCRIPCIÓ
3	K218A210	m2	Desmuntatge de plaques de cel ras registrable existent, amb mitjans manuals, neteja i aplec del material per a la seva reutilització, recol.locació i càrrega manual de runa sobrant sobre camió o contenidor

Num.	Text	Tipus	[C]	[D]	[E]	[F]	TOTAL	Fórmula
------	------	-------	-----	-----	-----	-----	-------	---------

1	Vestidor 2		1,000	32,000			32,000	C#*D##*E##*F#
2	Bany Adaptat		1,000	6,000			6,000	C#*D##*E##*F#

**TOTAL AMIDAMENT** 38,000

Obra 01 PRESSUPOST BANYS VESTIDORS PLANTA ALTELL  
 CAPITOL 02 ENDERROCS

NUM.	CODI	UA	DESCRIPCIÓ
1	K2161511	m2	Desmuntatge d'envà de cartró guix de 13 cm de gruix, amb mitjans manuals i càrrega manual de runa sobre camió

Num.	Text	Tipus	[C]	[D]	[E]	[F]	TOTAL	Fórmula
------	------	-------	-----	-----	-----	-----	-------	---------

1	Vestidor 2. Pas d'instal.lacions		2,000	10,000	2,200		44,000	C#*D##*E##*F#
2			2,000	3,700	2,200		16,280	C#*D##*E##*F#
3	Bany Adaptat. Pas d'instal.lacions		2,000	2,470	2,200		10,868	C#*D##*E##*F#
4			2,000	2,420	2,200		10,648	C#*D##*E##*F#

**TOTAL AMIDAMENT** 81,796

NUM.	CODI	UA	DESCRIPCIÓ
2	E2R64235	m3	Càrrega amb mitjans mecànics i transport de residus inerts o no especials a instal·lació autoritzada de gestió de residus, amb camió per a transport de 7 t, amb un recorregut de més de 2 i fins a 5 km

Num.	Text	Tipus	[C]	[D]	[E]	[F]	TOTAL	Fórmula
------	------	-------	-----	-----	-----	-----	-------	---------

1	Per a pas d'instal.lacions		2,000	10,000	2,200	0,130	5,720	C#*D##*E##*F#
2			2,000	3,700	2,200	0,130	2,116	C#*D##*E##*F#
3			2,000	2,470	2,200	0,130	1,413	C#*D##*E##*F#
4			2,000	2,420	2,200	0,130	1,384	C#*D##*E##*F#
5	Subtotal "A origen"	O					10,633	SUMORIGEN(G1:G4)
6	Esponjament 30%		0,300	10,633			3,190	C#*D##*E##*F#

# AMIDAMENTS

**TOTAL AMIDAMENT** 13,823

3 E2RA73G0 m3 Deposició controlada a dipòsit autoritzat de residus barrejats inerts amb una densitat 1,0 t/m3, procedents de construcció o demolició, amb codi 170107 segons la Llista Europea de Residus (ORDEN MAM/304/2002)

Num.	Text	Tipus	[C]	[D]	[E]	[F]	TOTAL	Fórmula
1	Per a pas d'instal.lacions		2,000	10,000	2,200	0,130	5,720	C#*D#*E#*F#
2			2,000	3,700	2,200	0,130	2,116	C#*D#*E#*F#
3			2,000	2,470	2,200	0,130	1,413	C#*D#*E#*F#
4			2,000	2,420	2,200	0,130	1,384	C#*D#*E#*F#
5	Subtotal "A origen"	O					10,633	SUMORIGEN(G1:G4)
6	Esponjament 30%		0,300	10,633			3,190	C#*D#*E#*F#

**TOTAL AMIDAMENT** 13,823

Obra 01 PRESSUPOST BANYS VESTIDORS PLANTA ALTELL  
CAPITOL 03 PAVIMENTS INTERIORS

NUM.	CODI	UA	DESCRIPCIO
------	------	----	------------

1 E93A14D0 m2 Recrescuda del suport de paviments, de 4 cm de gruix, amb morter de ciment 1:6

Num.	Text	Tipus	[C]	[D]	[E]	[F]	TOTAL	Fórmula
1	VESTIDOR 2							
2	Hall vestidor 2		1,000	3,000	2,500		7,500	C#*D#*E#*F#
3	Vestidor 2		1,000	6,000	3,600		21,600	C#*D#*E#*F#
4	Bany 2		1,000	3,030	1,810		5,484	C#*D#*E#*F#
5	Dutxes vestidor 2		1,000	3,030	1,870		5,666	C#*D#*E#*F#
7	Bany adaptat		1,000	2,420	2,470		5,977	C#*D#*E#*F#

**TOTAL AMIDAMENT** 46,227

2 E5Z15A20 m2 Formació de pendents amb formigó de dosificació 150 kg/m3 de ciment portland amb filler calcarí CEM II/B-L 32,5 R, de 10 cm de gruix mitjà

Num.	Text	Tipus	[C]	[D]	[E]	[F]	TOTAL	Fórmula
1	VESTIDOR 2							
2	Bany 2		1,000	3,030	1,810		5,484	C#*D#*E#*F#
3	Dutxes vestidor 2		1,000	3,030	1,870		5,666	C#*D#*E#*F#
4	rampa		1,000	1,600	0,600		0,960	C#*D#*E#*F#
6	Bany adaptat		1,000	2,470	2,420		5,977	C#*D#*E#*F#

**TOTAL AMIDAMENT** 18,087

3 E7B11AA0 m2 Geotèxtil format per feltre de polipropilè teixit de 100 a 110 g/m2, col·locat sense adherir

Num.	Text	Tipus	[C]	[D]	[E]	[F]	TOTAL	Fórmula
1	Zona dutxes i inodors		1,000	3,100	3,700		11,470	C#*D#*E#*F#
2	Bany adaptat		1,000	2,470	2,420		5,977	C#*D#*E#*F#

**TOTAL AMIDAMENT** 17,447

4 E763G00LLBLP m2 Membrana de densitat superficial 2.9 kg/m2 i gruix 2.3 mm, d'una làmina d'etilè propilè diè (EPDM), col·locada no adherida. Article: ref. 6711-11 de la serie Accessoris d'ASFALTEX

# AMIDAMENTS

Num.	Text	Tipus	[C]	[D]	[E]	[F]	TOTAL	Fórmula
1	Zona dutxes i inodors		1,000	3,100	3,700		11,470	C#*D#*E#*F#
2	Bany adaptat		1,000	2,470	2,420		5,977	C#*D#*E#*F#
<b>TOTAL AMIDAMENT</b>							<b>17,447</b>	

5 E7Z26D11 m2 Capa de protecció de morter de ciment 1:6, de gruix 1 cm acabat remolinat

Num.	Text	Tipus	[C]	[D]	[E]	[F]	TOTAL	Fórmula
1	Zona dutxes i inodors		1,000	3,100	3,700		11,470	C#*D#*E#*F#
2	Bany adaptat		1,000	2,470	2,420		5,977	C#*D#*E#*F#
<b>TOTAL AMIDAMENT</b>							<b>17,447</b>	

6 E9DCU270 m2 Paviment interior antilliscant de rajola de gres porcel·lànic premat de forma rectangular, preu alt, de 76 a 115 peces/m2, col·locat a l'estesa amb morter adhesiu C1 (UNE-EN 12004) i rejuntat amb beurada CG1 (UNE-EN 13888)

Num.	Text	Tipus	[C]	[D]	[E]	[F]	TOTAL	Fórmula
1	Vestidor 2		1,000	7,400	3,700		27,380	C#*D#*E#*F#
2			1,000	2,500	1,700		4,250	C#*D#*E#*F#
3	Bany adaptat		1,000	2,500	2,600		6,500	C#*D#*E#*F#
<b>TOTAL AMIDAMENT</b>							<b>38,130</b>	

Obra 01 PRESSUPOST BANYS VESTIDORS PLANTA ALTELL  
CAPITOL 04 TANCAMENTS INTERIORS

NUM.	CODI	UA	DESCRIPCIÓ
1	E612LM1V	m2	Paret divisòria recolzada de gruix 11,5 cm, de totxana, LD, de 240x115x100 mm, per a revestir, categoria I, segons la norma UNE-EN 771-1, col·locat amb morter per a ram de paleta industrialitzat M 5 (5 N/mm2) de designació (G) segons norma UNE-EN 998-2

Num.	Text	Tipus	[C]	[D]	[E]	[F]	TOTAL	Fórmula
1	Vestidor 2		1,000	1,700		2,200	3,740	C#*D#*E#*F#
2			1,000	0,500		2,200	1,100	C#*D#*E#*F#
3			1,000	2,100		2,200	4,620	C#*D#*E#*F#
4			1,000	0,500		2,200	1,100	C#*D#*E#*F#
5			1,000	1,850		2,200	4,070	C#*D#*E#*F#
6			1,000	0,750		2,200	1,650	C#*D#*E#*F#
11								C#*D#*E#*F#
<b>TOTAL AMIDAMENT</b>							<b>16,280</b>	

2 E83F3H03 m2 Aplacat vertical amb placa de guix laminat d'hidròfuga (H) i gruix 12.5 mm, col·locada sobre perfil·leria d'acer galvanitzat amb fixacions mecàniques

Num.	Text	Tipus	[C]	[D]	[E]	[F]	TOTAL	Fórmula
1	Vestidor 2							
2			2,000	9,600		2,200	42,240	C#*D#*E#*F#
3			2,000	3,700		2,200	16,280	C#*D#*E#*F#
4	BANY ADAPTAT		2,000	2,500		2,200	11,000	C#*D#*E#*F#
5			2,000	2,600		2,200	11,440	C#*D#*E#*F#
<b>TOTAL AMIDAMENT</b>							<b>80,960</b>	

# AMIDAMENTS

3 E81131D1 m2 Arrebossat reglejat sobre parament vertical interior, a 3,00 m d'alçària, com a màxim, amb morter de ciment 1:6, deixat de regle

Num.	Text	Tipus	[C]	[D]	[E]	[F]	TOTAL	Fórmula
1	Vestidor 2		2,000	1,700		2,200	7,480	C#*D##*E##*F#
2			2,000	0,500		2,200	2,200	C#*D##*E##*F#
3			2,000	2,100		2,200	9,240	C#*D##*E##*F#
4			2,000	0,500		2,200	2,200	C#*D##*E##*F#
5			2,000	1,850		2,200	8,140	C#*D##*E##*F#
6			2,000	0,750		2,200	3,300	C#*D##*E##*F#
11								C#*D##*E##*F#

**TOTAL AMIDAMENT** 32,560

4 E8241223H67C m2 Enrajolat de parament vertical interior a una alçària <= 3 m amb rajola de ceràmica esmaltada brillant, rajola de València, grup BIII (UNE-EN 14411), preu alt. de 6 a 15 peces/m2 ref. 100044704 de la serie Revestiments de CERANCO col·locades amb adhesiu per a rajola ceràmica C1 T (UNE-EN 12004) i rejuntat amb beurada CG1 (UNE-EN 13888)

Num.	Text	Tipus	[C]	[D]	[E]	[F]	TOTAL	Fórmula
1	Sobre placa de cartró guix							
2	Vestidor 2							
3			2,000	9,600		2,200	42,240	C#*D##*E##*F#
4			2,000	3,700		2,200	16,280	C#*D##*E##*F#
5	BANY ADAPTAT		2,000	2,500		2,200	11,000	C#*D##*E##*F#
6			2,000	2,600		2,200	11,440	C#*D##*E##*F#
7	Sobre arrebossat							C#*D##*E##*F#
8	Vestidor 2		2,000	1,700		2,200	7,480	C#*D##*E##*F#
9			2,000	0,500		2,200	2,200	C#*D##*E##*F#
10			2,000	2,100		2,200	9,240	C#*D##*E##*F#
11			2,000	0,500		2,200	2,200	C#*D##*E##*F#
12			2,000	1,850		2,200	8,140	C#*D##*E##*F#
13			2,000	0,750		2,200	3,300	C#*D##*E##*F#

**TOTAL AMIDAMENT** 113,520

5 E83Z1894 m Cantonera d'acer inoxidable de 0.6 mm de gruix i 35 cm de desenvolupament, col·locada amb fixacions mecàniques

Num.	Text	Tipus	[C]	[D]	[E]	[F]	TOTAL	Fórmula
1	Vestidor 2							
2			1,000	0,800			0,800	C#*D##*E##*F#
3			1,000	2,500			2,500	C#*D##*E##*F#
4			1,000	6,800			6,800	C#*D##*E##*F#
5			1,000	2,480			2,480	C#*D##*E##*F#
6			1,000	0,300			0,300	C#*D##*E##*F#
7			1,000	4,500			4,500	C#*D##*E##*F#
8			2,000	0,300			0,600	C#*D##*E##*F#
9			1,000	1,200			1,200	C#*D##*E##*F#
10			2,000	0,600			1,200	C#*D##*E##*F#
11			3,000	1,750			5,250	C#*D##*E##*F#
12			1,000	1,600			1,600	C#*D##*E##*F#
13			1,000	1,980			1,980	C#*D##*E##*F#
14			1,000	3,000			3,000	C#*D##*E##*F#
15			2,000	1,970			3,940	C#*D##*E##*F#
16			2,000	0,600			1,200	C#*D##*E##*F#
17								C#*D##*E##*F#
18	Rampa		2,000	1,210			2,420	C#*D##*E##*F#

# AMIDAMENTS

19						C#*D##*E##*F#
20	BANY ADAPTAT	2,000	2,500		5,000	C#*D##*E##*F#
21		2,000	2,600		5,200	C#*D##*E##*F#

**TOTAL AMIDAMENT** 49,970

6 E8989240 m2 Pintat de parament vertical interior, amb pintura plàstica amb acabat llis, amb una capa de fons, diluïda, i dues d'acabat

Num.	Text	Tipus	[C]	[D]	[E]	[F]	TOTAL	Fórmula
1	Vestidor 2		1,000	9,920	1,200		11,904	C#*D##*E##*F#
2			1,000	1,660	1,200		1,992	C#*D##*E##*F#
3			1,000	2,420	1,200		2,904	C#*D##*E##*F#
4			1,000	0,460	1,200		0,552	C#*D##*E##*F#
5			1,000	2,480	1,200		2,976	C#*D##*E##*F#
6			1,000	7,400	1,200		8,880	C#*D##*E##*F#
7			1,000	3,680	1,200		4,416	C#*D##*E##*F#
9	Pintat de paret exterior		1,000	7,500	3,200		24,000	C#*D##*E##*F#
11	Pintat Bany adaptat		2,000	2,500	1,200		6,000	C#*D##*E##*F#
12			2,000	2,600	1,200		6,240	C#*D##*E##*F#

**TOTAL AMIDAMENT** 69,864

7 E89A2BB0 m2 Pintat de portes cegues de fusta, a l'esfalt sintètic, amb una capa de protector químic insecticida-fungicida, una segelladora i dues d'acabat

Num.	Text	Tipus	[C]	[D]	[E]	[F]	TOTAL	Fórmula
1	Vestidor 2		4,000	0,900	2,110		7,596	C#*D##*E##*F#
2	Bany adaptat		2,000	0,900	2,110		3,798	C#*D##*E##*F#

**TOTAL AMIDAMENT** 11,394

8 1A21U953 m2 Fusteria interior, amb porta de 40 mm de gruix, de cares llises de tauler de fusta de densitat mitjana de 8 mm de gruix xapades amb melamina, estructura interior de fusta, amb una planxa d'alumini d'1 mm de gruix i 30 cm d'alçària situada a la part inferior, d'una llum de bastiment aproximada de 80x210 cm, amb bastiment per a paredó, fulla batent, tapajunts de fusta i galze

Num.	Text	Tipus	[C]	[D]	[E]	[F]	TOTAL	Fórmula
1	VESTIDOR 2							
2	Porta WC 2		1,000	0,900	2,100		1,890	C#*D##*E##*F#

**TOTAL AMIDAMENT** 1,890

Obra 01 PRESSUPOST BANYS VESTIDORS PLANTA ALTELL  
CAPITOL 05 APARELLS SANITARIS I MECANISMES

NUM.	CODI	UA	DESCRIPCIÓ
1	EJ22X930	u	Dutxa de telèfon d'aspersió fixa, roscada a tub flexible, sintètica, preu mitjà

Num.	Text	Tipus	[C]	[D]	[E]	[F]	TOTAL	Fórmula
1	Vestidor 2		5,000				5,000	C#*D##*E##*F#
2	Bany adaptat		1,000				1,000	C#*D##*E##*F#

**TOTAL AMIDAMENT** 6,000

2 EJ22U001 u Aixeta temporitzada per a dutxa, mural, muntada superficialment, de llautó cromat, preu alt, amb entrada de 3/4' i sortida de 3/4'

## AMIDAMENTS

Num.	Text	Tipus	[C]	[D]	[E]	[F]	TOTAL	Fórmula
1	Vestidor 2		5,000				5,000	C#*D##*E##*F#
2	Bany adaptat		1,000				1,000	C#*D##*E##*F#
<b>TOTAL AMIDAMENT</b>							<b>6,000</b>	

3 EJ13B61C u Lavabo per a encastar de porcellana esmaltada, senzill, d'amplària <= 53 cm, de color blanc i preu mitjà, encastat a taulell

Num.	Text	Tipus	[C]	[D]	[E]	[F]	TOTAL	Fórmula
1	Vestidor 2		2,000				2,000	C#*D##*E##*F#
2	Bany adaptat		1,000				1,000	C#*D##*E##*F#
<b>TOTAL AMIDAMENT</b>							<b>3,000</b>	

4 PABJ23A121 u Aixeta senzilla, tempor.,p/munt.paret, llautó cormat, preu mitjà 1/2 (C,MA)

Num.	Text	Tipus	[C]	[D]	[E]	[F]	TOTAL	Fórmula
1	Vestidor 2		2,000				2,000	C#*D##*E##*F#
2	Bany adaptat		1,000				1,000	C#*D##*E##*F#
<b>TOTAL AMIDAMENT</b>							<b>3,000</b>	

5 EJ14BC1NHDP u Inodor de porcellana esmaltada, de sortida vertical i/o horitzontal.ref. N353339932 + ref. N353100031 + ref. N353120031 de NOKEN , amb seient i tapa, cisterna i mecanismes de descàrrega i alimentació incorporats, de color blanc, preu superior, col·locat sobre el paviment i connectat a la xarxa d'evacuació

Num.	Text	Tipus	[C]	[D]	[E]	[F]	TOTAL	Fórmula
1	Vestidor 2		1,000				1,000	C#*D##*E##*F#
2	Bany adaptat		1,000				1,000	C#*D##*E##*F#
<b>TOTAL AMIDAMENT</b>							<b>2,000</b>	

6 EJ46U020 u Recol·locació de barra mural doble abatible per a bany adaptat, de 800 mm de llargària i 35 mm de D, de tub d'acer inoxidable, col·locat amb fixacions mecàniques.

Num.	Text	Tipus	[C]	[D]	[E]	[F]	TOTAL	Fórmula
1	Bany adaptat		1,000				1,000	C#*D##*E##*F#
<b>TOTAL AMIDAMENT</b>							<b>1,000</b>	

7 EJ46U010 u Recol·locació de barra mural recta per a bany adaptat, de 800 mm de llargària i 35 mm de D, de tub d'acer inoxidable, col·locat amb fixacions mecàniques

Num.	Text	Tipus	[C]	[D]	[E]	[F]	TOTAL	Fórmula
1	Bany adaptat		1,000				1,000	C#*D##*E##*F#
<b>TOTAL AMIDAMENT</b>							<b>1,000</b>	

8 EJ4522AN m Reixa rectangular

Num.	Text	Tipus	[C]	[D]	[E]	[F]	TOTAL	Fórmula
1	Vestidor 2							
2	Zona dutxes		1,000	3,000			3,000	C#*D##*E##*F#
<b>TOTAL AMIDAMENT</b>							<b>3,000</b>	

## AMIDAMENTS

9 EJ12M9EA u Plat de dutxa rectangular de resines, de 1400x900 mm, de color fort, preu superior, encastat al paviment

Num.	Text	Tipus	[C]	[D]	[E]	[F]	TOTAL	Fórmula
1	Bany adaptat		1,000				1,000	C#*D#*E#*F#

**TOTAL AMIDAMENT** 1,000

Obra 01 PRESSUPOST BANYS VESTIDORS PLANTA ALTELL

CAPITOL 06 MOBILIARI

NUM. CODI UA DESCRIPCIÓ

1 EQ514A81 m2 Taulell de pedra natural granítica nacional, de 20 mm de gruix, preu alt, de 100 a 149 cm de llargària, col·locat sobre suport mural i encastat al parament

Num.	Text	Tipus	[C]	[D]	[E]	[F]	TOTAL	Fórmula
1	Vestidor 2		1,000	2,050	0,600		1,230	C#*D#*E#*F#
2	Bany adaptat		1,000	1,200	0,600		0,720	C#*D#*E#*F#

**TOTAL AMIDAMENT** 1,950

2 EQZ1U001 u Penjador de roba d'acer inoxidable col·locat verticalment amb fixacions mecàniques

Num.	Text	Tipus	[C]	[D]	[E]	[F]	TOTAL	Fórmula
1	VESTIDOR 2		18,000				18,000	C#*D#*E#*F#
2	BANY ADAPTAT		2,000				2,000	C#*D#*E#*F#

**TOTAL AMIDAMENT** 20,000

3 EQ11U010 m Banc de vestidors, d'estructura metàl·lica i seient de fusta envernissada

Num.	Text	Tipus	[C]	[D]	[E]	[F]	TOTAL	Fórmula
1	Vestidor 2		1,000	2,500			2,500	C#*D#*E#*F#
2			1,000	4,500			4,500	C#*D#*E#*F#

**TOTAL AMIDAMENT** 7,000

4 EC1K1502 m2 Mirall de lluna incolora laminar de 5 mm de gruix, col·locat fixat mecànicament sobre el parament

Num.	Text	Tipus	[C]	[D]	[E]	[F]	TOTAL	Fórmula
1	Vestidor 2		1,000	1,700	1,200		2,040	C#*D#*E#*F#
3	Bany adaptat		1,000	1,000	1,200		1,200	C#*D#*E#*F#

**TOTAL AMIDAMENT** 3,240

Obra 01 PRESSUPOST BANYS VESTIDORS PLANTA ALTELL

CAPITOL 07 INSTAL·LACIONS DE SANEJAMENT

NUM. CODI UA DESCRIPCIÓ

1 PPAU010 u Partida alçada a justificar en concepte de connexionat, nou traçat i instal·lació de la nova xarxa de sanejament

Num.	Text	Tipus	[C]	[D]	[E]	[F]	TOTAL	Fórmula
1			1,000				1,000	C#*D#*E#*F#

**TOTAL AMIDAMENT** 1,000

# AMIDAMENTS

Obra 01 PRESSUPOST BANYS VESTIDORS PLANTA ALTELL  
 CAPITOL 08 PARTIDA SEGONS PROJECTE D'INSTAL·LACIONS ANNEX  
 SUPCAPITOL 01 INSTAL·LACIÓ ELÈCTRICA I ENLLUMENAT

NUM.	CODI	UA	DESCRIPCIÓ
1	EG63115A	u	Presa de corrent de tipus schuko, bipolar amb presa de terra lateral (2P+T), 16 A 250 V, encastable amb marc embellidor i caixa. Acabat alumini. Totalment instal·lada.

Num.	Text	Tipus	[C]	[D]	[E]	[F]	TOTAL	Fórmula
1	VESTUARI 2		2,000				2,000	C#*D#*E#*F#
2	ASEO		1,000				1,000	C#*D#*E#*F#
<b>TOTAL AMIDAMENT</b>							<b>3,000</b>	

2 EG6211D2 u Interruptor 10 A 250 V, encastable amb tecla, marc embellidor i caixa. Acabat alumini. Completament instal·lat.

Num.	Text	Tipus	[C]	[D]	[E]	[F]	TOTAL	Fórmula
1	VESTUARI 2		2,000				2,000	C#*D#*E#*F#
2	ASEO		1,000				1,000	C#*D#*E#*F#
<b>TOTAL AMIDAMENT</b>							<b>3,000</b>	

3 EG14E112 u Connexió de les noves línies d'enllumenat i endolls a les línies elèctriques ja existents, properes a la zona d'actuació. S'inclou tots els seus elements i accessoris per al seu connexionat, inclús p/p de proteccions si s'escau. Totalment instal·lat.

Num.	Text	Tipus	[C]	[D]	[E]	[F]	TOTAL	Fórmula
1	Vestuari local		1,000				1,000	C#*D#*E#*F#
<b>TOTAL AMIDAMENT</b>							<b>1,000</b>	

4 EG319017 u Punt de llum simple, commutat, de creuament i polsador, incloent conductor de coure s/UNE 07V-K sota tub lliure d'halògens de protecció 7 o 9 des de caixa de derivació aïllant IP.55 amb tapa atomillada i entrades elàstiques o racords roscats i part proporcional de línia des de quadre habitatge amb conductor, tub i caixa segons descripció anterior. Completament instal·lat.

Num.	Text	Tipus	[C]	[D]	[E]	[F]	TOTAL	Fórmula
1	VESTUARI 2		2,000				2,000	C#*D#*E#*F#
2	ASEO		1,000				1,000	C#*D#*E#*F#
<b>TOTAL AMIDAMENT</b>							<b>3,000</b>	

5 EG2DEDXH m Safata cega d'acer laminat galvanitzat per immersió en calent, dimensions 200x75 mm amb tapa de tancament amb resort i part proporcional de unions, accessoris, suports i separador/s. Totalment instal·lada.

Num.	Text	Tipus	[C]	[D]	[E]	[F]	TOTAL	Fórmula
1	VESTUARI 2		15,000				15,000	C#*D#*E#*F#
<b>TOTAL AMIDAMENT</b>							<b>15,000</b>	

6 EG120007 u Punt d'endoll, inclús p.p. de cablejat, tub de protecció, caixes de derivació, des de quadre de proteccions.

Num.	Text	Tipus	[C]	[D]	[E]	[F]	TOTAL	Fórmula
1			5,000				5,000	C#*D#*E#*F#

# AMIDAMENTS

**TOTAL AMIDAMENT** 5,000

7 EH25EZ18 u Luminaria de emergencia SAGELUX EVOLUTION. Provista de lámpara LED y testigo de carga LED. 2h de autonomía y 500 Lm de flujo. Protección IP44/IK04. Totalment instal·lada. Marca/model: SAGELUX/SGEVO-502.

Num.	Text	Tipus	[C]	[D]	[E]	[F]	TOTAL	Fórmula
1	VESTUARI 2		1,000				1,000	C#*D#*E#*F#
2	ASEO		2,000				2,000	C#*D#*E#*F#

**TOTAL AMIDAMENT** 3,000

8 EH124T62 u Llumenera estancia Philips Roma de 120 cm i 30 W de potència, 3900 lm de flux lluminós, protecció IP65, no regulable, i per muntatge superficial. Totalment instal·lado, inclús p/p accessoris de muntatge.

Num.	Text	Tipus	[C]	[D]	[E]	[F]	TOTAL	Fórmula
1	VESTUARI 2		3,000				3,000	C#*D#*E#*F#
2	ASEO		1,000				1,000	C#*D#*E#*F#

**TOTAL AMIDAMENT** 4,000

9 EH22CUD1 u Llumenera estancia Philips Roma de 60 cm i 15 W de potència, 1950 lm de flux lluminós, protecció IP65, no regulable, i per muntatge superficial. Totalment instal·lado, inclús p/p accessoris de muntatge.

Num.	Text	Tipus	[C]	[D]	[E]	[F]	TOTAL	Fórmula
1	VESTUARI 2		4,000				4,000	C#*D#*E#*F#

**TOTAL AMIDAMENT** 4,000

Obra 01 PRESSUPOST BANYS VESTIDORS PLANTA ALTELL  
 CAPITOL 08 PARTIDA SEGONS PROJECTE D'INSTAL·LACIONS ANNEX  
 SUPCAPITOL 02 INSTAL·LACIÓ DE VENTILACIÓ

NUM.	CODI	UA	DESCRIPCIÓ
1	EE42E8P22	m	Conducte circular helicoidal aïllat de 250 mm de diàmetre, construït amb doble conducte interior i exterior de xapa galvanitzada amb aïllament de fibra de vidre entre tubs de 25 mm de gruix amb p.p. d'accessoris i suports i amb obertures de servei segons ITE 02.9.3. Completament instal·lat.

Num.	Text	Tipus	[C]	[D]	[E]	[F]	TOTAL	Fórmula
1	VESTUARIS 2		11,000				11,000	C#*D#*E#*F#
2	ASEO							

**TOTAL AMIDAMENT** 11,000

2 EEK1Z9U2 u Reixa d'impulsió, construïda en alumini, de 500 x 150 mm, amb lamel·les horitzontals ajustables individualment, amb fixació de seguretat i premarc, acabat anoditzat, amb tots els seus elements de fixació. Completament instal·lada en conducte circular.

Num.	Text	Tipus	[C]	[D]	[E]	[F]	TOTAL	Fórmula
1	VESTUARI 2		3,000				3,000	C#*D#*E#*F#

**TOTAL AMIDAMENT** 3,000

3 QARBET01 U Boca metàl·lica d'extracció, de PVC, DN 125, totalment muntada inclosos accessoris Marca Euroclima model Venditec

# AMIDAMENTS

Num.	Text	Tipus	[C]	[D]	[E]	[F]	TOTAL	Fórmula
1	Vestuari 2		1,000				1,000	C#*D##*E##*F#
2	Aseo		1,000				1,000	C#*D##*E##*F#
<b>TOTAL AMIDAMENT</b>							<b>2,000</b>	

4 EG14ET12 u Connexió de nous conductes d'extracció a conducte de ventilació existents .S'inclou tots els elements i accessoris necessaris per al seu connexionat.Totalment instal·lat.

Num.	Text	Tipus	[C]	[D]	[E]	[F]	TOTAL	Fórmula
1			2,000				2,000	C#*D##*E##*F#
<b>TOTAL AMIDAMENT</b>							<b>2,000</b>	

5 EE42Q424 m Conducte llis circular de planxa d'acer galvanitzat de 125 mm de diàmetre (s/UNE-EN 1506), de gruix 0,6 mm, autoconnectable, muntat superficialment

Num.	Text	Tipus	[C]	[D]	[E]	[F]	TOTAL	Fórmula
1			5,000				5,000	C#*D##*E##*F#
2			3,000				3,000	C#*D##*E##*F#
<b>TOTAL AMIDAMENT</b>							<b>8,000</b>	

Obra 01 PRESSUPOST BANYS VESTIDORS PLANTA ALTELL  
 CAPITOL 08 PARTIDA SEGONS PROJECTE D'INSTAL·LACIONS ANNEX  
 SUPCAPITOL 03 INSTAL·LACIÓ DE FONTANERIA

NUM.	CODI	UA	DESCRIPCIÓ
1	ENFBU007	u	Vàlvula de buidat de 1/2" de diàmetre nominal, de PN 16 bar, de preu alt i muntada roscada

Num.	Text	Tipus	[C]	[D]	[E]	[F]	TOTAL	Fórmula
1			1,000	1,000			1,000	C#*D##*E##*F#
<b>TOTAL AMIDAMENT</b>							<b>1,000</b>	

2 EFC16A22 m Tub de Polipropilè-copolímer PP-R a pressió de diàmetre 32x5,4 mm, sèrie S 2,5 segons UNE-EN ISO 15874-2, soldat, amb grau de dificultat mitjà i col·locat superficialment

Num.	Text	Tipus	[C]	[D]	[E]	[F]	TOTAL	Fórmula
1	Vestuari local		18,000		1,000		18,000	C#*D##*E##*F#
<b>TOTAL AMIDAMENT</b>							<b>18,000</b>	

3 KJM12Y0B u Connexió a la xarxa de d'aigua calenta / o retorn existent.

Num.	Text	Tipus	[C]	[D]	[E]	[F]	TOTAL	Fórmula
1			2,000				2,000	C#*D##*E##*F#
<b>TOTAL AMIDAMENT</b>							<b>2,000</b>	

4 EJ2OE401 u Instal·lació de distribució d'aigua barrejada (AF/AC), per a dutxa des de circuit de distribució del vestuari fins aixetes de consum d'aparell (no inclosa), amb tub de polipropilè tipus 3 PN20 segons norma DIN8087, amb les seccions, gruixos i circuits previstes en el projecte, aïllats amb Armaflex en zones registrables i amb tub corrugat en zones encastades amb diferenciació, mitjançant el color del corrugat el circuit d'aigua freda i calenta, inclòs claus de sectorització de tall de zona, p.p. d'instal·lació connexió al circuit de distribució, accessoris, suports, maneguets, ma d'obra, proves d'estanqueïtat, completament instal·lada i en funcionament.

## AMIDAMENTS

Num.	Text	Tipus	[C]	[D]	[E]	[F]	TOTAL	Fórmula
1	Vestuari 2		5,000	1,000			5,000	C#*D##*E##*F#
2	Aseo		1,000				1,000	C#*D##*E##*F#

**TOTAL AMIDAMENT** 6,000

- 5 EJ7NE401 u Instal·lació de distribució d'aigua freda i calenta, per a conjunt de 2 peces (2 lavabos), des de circuit de distribució general de vestidor fins aixetes de consum d'aparell (no inclosa), amb tub de polipropilè tipus 3 PN20 segons norma DIN8087, amb les seccions, gruixos i circuits previstes en el projecte, aïllats amb Armaflex en zones registrables i amb tub corrugat en zones encastades amb diferenciació, mitjançant el color del corrugat el circuit d'aigua freda i calenta, inclòs claus de sectorització de tall de zona, p.p. d'instal·lació connexió al circuit de distribució, accessoris, suports, maneguets, ma d'obra, proves d'estanqueïtat, completament instal·lada i en funcionament.

Num.	Text	Tipus	[C]	[D]	[E]	[F]	TOTAL	Fórmula
1	Vestuari 2		1,000	1,000			1,000	C#*D##*E##*F#

**TOTAL AMIDAMENT** 1,000

- 6 EFC15B22 m Tub de Polipropilè-copolímer PP-R a pressió de diàmetre 25x3,5 mm, sèrie S 3,2 segons UNE-EN ISO 15874-2, soldat, amb grau de dificultat mitjà i col·locat superficialment

Num.	Text	Tipus	[C]	[D]	[E]	[F]	TOTAL	Fórmula
1			15,000				15,000	C#*D##*E##*F#

**TOTAL AMIDAMENT** 15,000

- 7 EJ2OET01 u Instal·lació de distribució d'aigua freda per a inodor des de circuit de distribució del vestuari fins aixetes de consum d'aparell (no inclosa), amb tub de polipropilè tipus 3 PN20 segons norma DIN8087, amb les seccions, gruixos i circuits previstes en el projecte, aïllats amb Armaflex en zones registrables i amb tub corrugat en zones encastades amb diferenciació, mitjançant el color del corrugat el circuit d'aigua freda i calenta, inclòs claus de sectorització de tall de zona, p.p. d'instal·lació connexió al circuit de distribució, accessoris, suports, maneguets, ma d'obra, proves d'estanqueïtat, completament instal·lada i en funcionament.

Num.	Text	Tipus	[C]	[D]	[E]	[F]	TOTAL	Fórmula
1	Vestuari 2		1,000	1,000			1,000	C#*D##*E##*F#

**TOTAL AMIDAMENT** 1,000

- 8 EN814XX1 u Vàlvula de bola de llautó, per a muntatge roscat, de 25 mm de diàmetre, PN-16 , amb comandament d'accionament manual per palanca i joc d'accessoris. Totalment instal·lada.

Num.	Text	Tipus	[C]	[D]	[E]	[F]	TOTAL	Fórmula
1			2,000				2,000	C#*D##*E##*F#

**TOTAL AMIDAMENT** 2,000

- 9 EN814XX2 u Vàlvula de bola de llautó, per a muntatge roscat, de 32 mm de diàmetre, PN-16 , amb comandament d'accionament manual per palanca i joc d'accessoris. Totalment instal·lada.

Num.	Text	Tipus	[C]	[D]	[E]	[F]	TOTAL	Fórmula
1	1		1,000				1,000	C#*D##*E##*F#

**TOTAL AMIDAMENT** 1,000

- 10 EFC14A22 m Tub de Polipropilè-copolímer PP-R a pressió de diàmetre 20x3,4 mm, sèrie S 2,5 segons UNE 53380-2, soldat, amb grau de dificultat mitjà i col·locat superficialment

# AMIDAMENTS

Num.	Text	Tipus	[C]	[D]	[E]	[F]	TOTAL	Fórmula
1			18,000				18,000	C#*D##*E##*F#
<b>TOTAL AMIDAMENT</b>							<b>18,000</b>	

11 KJM1200B u Connexió a la xarxa de d'aigua freda existent.

Num.	Text	Tipus	[C]	[D]	[E]	[F]	TOTAL	Fórmula
1			1,000				1,000	C#*D##*E##*F#
<b>TOTAL AMIDAMENT</b>							<b>1,000</b>	

12 EFC17A22 m Tubo de Polipropileno-copolímero PP-R a presión de diámetro 40x6,7 mm, serie S 2,5 según UNE-EN ISO 15874-2, soldado, con grado de dificultad mediano y colocado superficialmente

Num.	Text	Tipus	[C]	[D]	[E]	[F]	TOTAL	Fórmula
1			15,000				15,000	C#*D##*E##*F#
<b>TOTAL AMIDAMENT</b>							<b>15,000</b>	

13 EN318727 u Válvula de bola manual amb rosca, de dues peces amb pas total, de llautó, de diàmetre nominal 1''1/2, de 25 bar de PN i preu alt, muntada superficialment

Num.	Text	Tipus	[C]	[D]	[E]	[F]	TOTAL	Fórmula
1			1,000				1,000	C#*D##*E##*F#
<b>TOTAL AMIDAMENT</b>							<b>1,000</b>	

Obra 01 PRESSUPOST BANYS VESTIDORS PLANTA ALTELL  
 CAPITOL 08 PARTIDA SEGONS PROJECTE D'INSTAL·LACIONS ANNEX  
 SUPCAPITOL 04 INSTAL·LACIÓ DE CALEFACCIÓ

NUM.	CODI	UA	DESCRIPCIÓ
1	EE22EUN4	u	Instal·lació de distribució d'aigua calenta per a calefacció sistema bitubular, amb un anell principal de tub d'acer inoxidable de diàmetre 16mm diàmetre exterior x 1,00mm de gruix, de muntatge superficial inclòs part proporcional de junts, enllaços i accessoris corresponents segons plànols, aïllament tèrmic del circuit, purgadors automàtics d'aire als punts alts, proves d'estanqueïtat, totalment muntat i en funcionament.

Num.	Text	Tipus	[C]	[D]	[E]	[F]	TOTAL	Fórmula
1			1,000	1,000			1,000	C#*D##*E##*F#
<b>TOTAL AMIDAMENT</b>							<b>1,000</b>	

2 EE36EI12 u Radiador d'alumini de 14 elements amb 1 columna, de 300 mm d'alçària màxima, per a aigua calenta de 6 bar i 110 °C, com a màxim i amb suport per a anar encastat, sense valvuleria

Num.	Text	Tipus	[C]	[D]	[E]	[F]	TOTAL	Fórmula
1	VESTUARI 2		2,000				2,000	C#*D##*E##*F#
<b>TOTAL AMIDAMENT</b>							<b>2,000</b>	

3 EEZ51310 u Conjunt de valvuleria termostàtica per a radiador amb sistema bitubular, amb detentor, vàlvula, taps i purgador d'aire manual, acoblat al radiador

Num.	Text	Tipus	[C]	[D]	[E]	[F]	TOTAL	Fórmula
1				2,000			2,000	C#*D##*E##*F#

## AMIDAMENTS

TOTAL AMIDAMENT

4 EFQ33C6L m Aïllament tèrmic d'escuma elastomèrica per a canonades que transporten fluids a temperatura entre -50°C i 105°C, per a tub de diàmetre exterior 18 mm, de 32 mm de gruix, amb un factor de resistència a la difusió del vapor d'aigua  $\geq 7000$ , col·locat superficialment amb grau de dificultat mitjà

Num.	Text	Tipus	[C]	[D]	[E]	[F]	TOTAL	Fórmula
1			25,000				25,000	C#*D##*E##*F#

TOTAL AMIDAMENT

Obra 01 PRESSUPOST BANYS VESTIDORS PLANTA ALTELL  
 CAPITOL 08 PARTIDA SEGONS PROJECTE D'INSTAL·LACIONS ANNEX  
 SUPCAPITOL 05 VARIS

NUM.	CODI	UA	DESCRIPCIÓ
1	1235HJ455	PA	Ajudes de paletaria

AMIDAMENT DIRECTE

Obra 01 PRESSUPOST BANYS VESTIDORS PLANTA ALTELL  
 CAPITOL 09 SEGURETAT I SALUT

NUM.	CODI	UA	DESCRIPCIÓ
1	PPAUPN06	U	Partida alçada a justificar en concepte de Seguretat i Salut corresponent al 1% aproximat del PEM del projecte

AMIDAMENT DIRECTE



## PRESSUPOST

Pàg.: 1

Obra 01 Pressupost BANYS VESTIDORS PLANTA ALTELL  
 CAPITOL 01 DESMUNTATGE

NUM. CODI	UA	DESCRIPCIÓ	PREU	AMIDAMENT	IMPORT
1 L21JB211	u	Desmuntatge per a substitució d'inodor, abocador o bidet, aixetes, mecanismes, desguassos i desconexió de les xarxes d'aigua i d'evacuació, amb mitjans manuals i càrrega manual de runa sobre camió o contenidor	17,94	1,000	17,94
2 L21JD211	u	Desmuntatge per a substitució de lavabo, aixetes, sífo, desguassos i desconexió de les xarxes d'aigua i d'evacuació, amb mitjans manuals i càrrega manual de runa sobre camió o contenidor	16,03	1,000	16,03
3 K218A210	m2	Desmuntatge de plaques de cel ras registrable existent, amb mitjans manuals, neteja i aplec del material per a la seva reutilització, recol.locació i càrrega manual de runa sobrant sobre camió o contenidor	9,52	38,000	361,76
<b>TOTAL CAPITOL</b>		<b>01.01</b>			<b>395,73</b>

Obra 01 Pressupost BANYS VESTIDORS PLANTA ALTELL  
 CAPITOL 02 ENDERROCS

NUM. CODI	UA	DESCRIPCIÓ	PREU	AMIDAMENT	IMPORT
1 K2161511	m2	Desmuntatge d'envà de cartró guix de 13 cm de gruix, amb mitjans manuals i càrrega manual de runa sobre camió	5,52	81,796	451,51
2 E2R64235	m3	Càrrega amb mitjans mecànics i transport de residus inerts o no especials a instal·lació autoritzada de gestió de residus, amb camió per a transport de 7 t, amb un recorregut de més de 2 i fins a 5 km	4,61	13,823	63,72
3 E2RA73G0	m3	Deposició controlada a dipòsit autoritzat de residus barrejats inerts amb una densitat 1,0 t/m3, procedents de construcció o demolició, amb codi 170107 segons la Llista Europea de Residus (ORDEN MAM/304/2002)	18,00	13,823	248,81
<b>TOTAL CAPITOL</b>		<b>01.02</b>			<b>764,04</b>

Obra 01 Pressupost BANYS VESTIDORS PLANTA ALTELL  
 CAPITOL 03 PAVIMENTS INTERIORS

NUM. CODI	UA	DESCRIPCIÓ	PREU	AMIDAMENT	IMPORT
1 E93A14D0	m2	Recrescudat del suport de paviments, de 4 cm de gruix, amb morter de ciment 1:6	7,78	46,227	359,65
2 E5Z15A20	m2	Formació de pendents amb formigó de dosificació 150 kg/m3 de ciment pòrtland amb filler calcari CEM II/B-L 32,5 R, de 10 cm de gruix mitjà	11,59	18,087	209,63
3 E7B11AA0	m2	Geotèxtil format per feltre de polipropilè teixit de 100 a 110 g/m2, col·locat sense adherir	2,17	17,447	37,86
4 E763G00LLBLP	m2	Membrana de densitat superficial 2.9 kg/m2 i gruix 2.3 mm, d'una làmina d'etilè propilè diè (EPDM), col·locada no adherida. Article: ref. 6711-11 de la serie Accessoris d'ASFALTEX	21,69	17,447	378,43
5 E7Z26D11	m2	Capa de protecció de morter de ciment 1:6, de gruix 1 cm acabat remolinat	4,37	17,447	76,24
6 E9DCU270	m2	Paviment interior antilliscant de rajola de gres porcel·lànic premsat de forma rectangular, preu alt, de 76 a 115 peces/m2, col·locat a l'estesa amb morter adhesiu C1 (UNE-EN 12004) i rejuntat amb beurada CG1 (UNE-EN 13888)	36,07	38,130	1.375,35

EUR

## PRESSUPOST

<b>TOTAL</b>	<b>CAPITOL</b>	<b>01.03</b>	<b>2.437,16</b>
--------------	----------------	--------------	-----------------

Obra	01	Pressupost BANYS VESTIDORS PLANTA ALTELL
CAPITOL	04	TANCAMENTS INTERIORS

NUM. CODI	UA	DESCRIPCIÓ	PREU	AMIDAMENT	IMPORT	
1	E612LM1V	m2	Paret divisòria recolzada de gruix 11,5 cm, de totxana, LD, de 240x115x100 mm, per a revestir, categoria I, segons la norma UNE-EN 771-1, col·locat amb morter per a ram de paleta industrialitzat M 5 (5 N/mm2) de designació (G) segons norma UNE-EN 998-2	32,02	16,280	521,29
2	E83F3H03	m2	Aplacat vertical amb placa de guix laminat d'hidròfuga (H) i gruix 12.5 mm, col·locada sobre perfil·leria d'acer galvanitzat amb fixacions mecàniques	15,60	80,960	1.262,98
3	E81131D1	m2	Arrebossat reglejat sobre parament vertical interior, a 3,00 m d'alçària, com a màxim, amb morter de ciment 1:6, deixat de regle	16,39	32,560	533,66
4	E8241223H67C	m2	Enrajolat de parament vertical interior a una alçària <= 3 m amb rajola de ceràmica esmaltada brillant, rajola de València, grup BIII (UNE-EN 14411), preu alt, de 6 a 15 peces/m2 ref. 100044704 de la serie Revestiments de CERANCO col·locades amb adhesiu per a rajola ceràmica C1 T (UNE-EN 12004) i rejuntat amb beurada CG1 (UNE-EN 13888)	24,39	113,520	2.768,75
5	E83Z1894	m	Cantoneria d'acer inoxidable de 0.6 mm de gruix i 35 cm de desenvolupament, col·locada amb fixacions mecàniques	19,82	49,970	990,41
6	E8989240	m2	Pintat de parament vertical interior, amb pintura plàstica amb acabat llis, amb una capa de fons, diluïda, i dues d'acabat	3,62	69,864	252,91
7	E89A2BB0	m2	Pintat de portes cegues de fusta, a l'esmalt sintètic, amb una capa de protector químic insecticida-fungicida, una segelladora i dues d'acabat	14,94	11,394	170,23
8	1A21U953	m2	Fusteria interior, amb porta de 40 mm de gruix, de cares llises de tauler de fusta de densitat mitjana de 8 mm de gruix xapades amb melamina, estructura interior de fusta, amb una planxa d'alumini d'1 mm de gruix i 30 cm d'alçària situada a la part inferior, d'una llum de bastiment aproximada de 80x210 cm, amb bastiment per a paredó, fulla batent, tapajunts de fusta i galze	172,42	1,890	325,87

<b>TOTAL</b>	<b>CAPITOL</b>	<b>01.04</b>	<b>6.826,10</b>
--------------	----------------	--------------	-----------------

Obra	01	Pressupost BANYS VESTIDORS PLANTA ALTELL
CAPITOL	05	APARELLS SANITARIS I MECANISMES

NUM. CODI	UA	DESCRIPCIÓ	PREU	AMIDAMENT	IMPORT	
1	EJ22X930	u	Dutxa de telèfon d'aspersió fixa, roscada a tub flexible, sintètica, preu mitjà	5,72	6,000	34,32
2	EJ22U001	u	Aixeta temporitzada per a dutxa, mural, muntada superficialment, de llautó cromat, preu alt, amb entrada de 3/4" i sortida de 3/4"	103,38	6,000	620,28
3	EJ13B61C	u	Lavabo per a encastar de porcellana esmaltada, senzill, d'amplària <= 53 cm, de color blanc i preu mitjà, encastat a tauler	81,94	3,000	245,82
4	PABJ23A121	u	Aixeta senzilla, tempor.,p/munt.paret, llautó cromat, preu mitjà 1/2 (C,MA)	47,04	3,000	141,12
5	EJ14BC1NHDP	u	Inodor de porcellana esmaltada, de sortida vertical i/o horitzontal.ref. N353339932 + ref. N353100031 + ref. N353120031 de NOKEN , amb seient i tapa, cisterna i mecanismes de descàrrega i alimentació incorporats, de color blanc, preu superior, col·locat sobre el paviment i connectat a la xarxa d'evacuació	305,66	2,000	611,32
6	EJ46U020	u	Recol·locació de barra mural doble abatible per a bany adaptat, de 800 mm de llargària i 35 mm de D, de tub d'acer inoxidable, col·locat amb fixacions mecàniques.	22,73	1,000	22,73

**PRESSUPOST**

7	EJ46U010	u	Recol·locació de barra mural recta per a bany adaptat, de 800 mm de llargària i 35 mm de D, de tub d'acer inoxidable, col·locat amb fixacions mecàniques	11,37	1,000	11,37
8	EJ4522AN	m	Reixa rectangular	36,46	3,000	109,38
9	EJ12M9EA	u	Plat de dutxa rectangular de resines, de 1400x900 mm, de color fort, preu superior, encastat al paviment	415,28	1,000	415,28

<b>TOTAL</b>	<b>CAPITOL</b>		<b>01.05</b>			<b>2.211,62</b>
--------------	----------------	--	--------------	--	--	-----------------

Obra	01	Pressupost BANYS VESTIDORS PLANTA ALTELL
CAPITOL	06	MOBILIARI

NUM. CODI	UA	DESCRIPCIÓ	PREU	AMIDAMENT	IMPORT	
1	EQ514A81	m2	Taulell de pedra natural granítica nacional, de 20 mm de gruix, preu alt, de 100 a 149 cm de llargària, col·locat sobre suport mural i encastat al parament	142,30	1,950	277,49
2	EQZ1U001	u	Penjador de roba d'acer inoxidable col·locat verticalment amb fixacions mecàniques	12,01	20,000	240,20
3	EQ11U010	m	Banc de vestidors, d'estructura metàl·lica i seient de fusta envernissada	66,87	7,000	468,09
4	EC1K1502	m2	Mirall de lluna incolora laminar de 5 mm de gruix, col·locat fixat mecànicament sobre el parament	74,62	3,240	241,77

<b>TOTAL</b>	<b>CAPITOL</b>		<b>01.06</b>			<b>1.227,55</b>
--------------	----------------	--	--------------	--	--	-----------------

Obra	01	Pressupost BANYS VESTIDORS PLANTA ALTELL
CAPITOL	07	INSTAL·LACIONS DE SANEJAMENT

NUM. CODI	UA	DESCRIPCIÓ	PREU	AMIDAMENT	IMPORT	
1	PPAU010	u	Partida açada a justificar en concepte de connexionat, nou traçat i instal·lació de la nova xarxa de sanejament	750,00	1,000	750,00

<b>TOTAL</b>	<b>CAPITOL</b>		<b>01.07</b>			<b>750,00</b>
--------------	----------------	--	--------------	--	--	---------------

Obra	01	Pressupost BANYS VESTIDORS PLANTA ALTELL
CAPITOL	08	PARTIDA SEGONS PROJECTE D'INSTAL·LACIONS ANNEX
SUPCAPITOL	01	INSTAL·LACIÓ ELÈCTRICA I ENLLUMENAT

NUM. CODI	UA	DESCRIPCIÓ	PREU	AMIDAMENT	IMPORT	
1	EG63115A	u	Presa de corrent de tipus schuko, bipolar amb presa de terra lateral (2P+T), 16 A 250 V, encastable amb marc embellidor i caixa. Acabat alumini. Totalment instal·lada.	12,29	3,000	36,87
2	EG6211D2	u	Interrupctor 10 A 250 V, encastable amb tecla, marc embellidor i caixa. Acabat alumini. Completament instal·lat.	11,23	3,000	33,69
3	EG14E112	u	Connexió de les noves línies d'enllumenat i endolls a les línies elèctriques ja existents, properes a la zona d'actuació. S'inclou tots els seus elements i accessoris per al seu connexionat, inclús p/p de proteccions si s'escau. Totalment instal·lat.	95,11	1,000	95,11
4	EG319017	u	Punt de llum simple, commutat, de creuament i polsador, incloent conductor de coure s/UNE 07V-K sota tub lliure d'halògens de protecció 7 o 9 des de caixa de derivació aïllant IP.55 amb tapa atornillada i entrades elàstiques o racords roscats i part proporcional de línia des de quadre habitatge amb conductor, tub i caixa segons descripció anterior. Completament instal·lat.	21,16	3,000	63,48

**PRESSUPOST**

5	EG2DEDXH	m	Safata cega d'acer laminat galvanitzat per immersió en calent, dimensions 200x75 mm amb tapa de tancament amb resort i part proporcional de unions, accessoris, suports i separador/s. Totalment instal·lada.	27,46	15,000	411,90
6	EG120007	u	Punt d'endoll, inclòs p.p. de cablejat, tub de protecció, caixes de derivació, des de quadre de proteccions.	42,33	5,000	211,65
7	EH25EZ18	u	Luminaria de emergència SAGELUX EVOLUTION. Provista de làmpara LED y testigo de carga LED. 2h de autonomia y 500 Lm de flujo. Protección IP44/IK04. Totalment instal·lada. Marca/model: SAGELUX/SGEVO-502.	97,19	3,000	291,57
8	EH124T62	u	Llumenera estanca Philips Roma de 120 cm i 30 W de potència, 3900 lm de flux lluminós, protecció IP65, no regulable, i per muntatge superficial. Totalment instal·lado, inclús p/p accessoris de muntatge.	75,16	4,000	300,64
9	EH22CUD1	u	Llumenera estanca Philips Roma de 60 cm i 15 W de potència, 1950 lm de flux lluminós, protecció IP65, no regulable, i per muntatge superficial. Totalment instal·lado, inclús p/p accessoris de muntatge.	54,36	4,000	217,44

<b>TOTAL SUPCAPITOL</b>	<b>01.08.01</b>	<b>1.662,35</b>
-------------------------	-----------------	-----------------

Obra	01	Pressupost BANYS VESTIDORS PLANTA ALTELL
CAPITOL	08	PARTIDA SEGONS PROJECTE D'INSTAL·LACIONS ANNEX
SUPCAPITOL	02	INSTAL·LACIÓ DE VENTILACIÓ

NUM. CODI	UA	DESCRIPCIÓ	PREU	AMIDAMENT	IMPORT	
1	EE42E8P22	m	Conducte circular helicoidal aïllat de 250 mm de diàmetre, construït amb doble conducte interior i exterior de xapa galvanitzada amb aïllament de fibra de vidre entre tubs de 25 mm de gruix amb p.p. d'accessoris i suports i amb obertures de servei segons ITE 02.9.3. Completament instal·lat.	65,19	11,000	717,09
2	EEK1Z9U2	u	Reixa d'impulsió, construïda en alumini, de 500 x 150 mm, amb lamel·les horitzontals ajustables individualment, amb fixació de seguretat i premarc, acabat anoditzat, amb tots els seus elements de fixació. Completament instal·lada en conducte circular.	31,33	3,000	93,99
3	QARBET01	U	Boca metàl·lica d'extracció, de PVC, DN 125, totalment muntada inclosos accessoris Marca Euroclima model Venditec	29,16	2,000	58,32
4	EG14ET12	u	Connexió de nous conductes d'extracció a conducte de ventilació existents. S'inclou tots els elements i accessoris necessaris per al seu connexionat. Totalment instal·lat.	94,14	2,000	188,28
5	EE42Q424	m	Conducte llis circular de planxa d'acer galvanitzat de 125 mm de diàmetre (s/UNE-EN 1506), de gruix 0,6 mm, autoconnectable, muntat superficialment	14,55	8,000	116,40

<b>TOTAL SUPCAPITOL</b>	<b>01.08.02</b>	<b>1.174,08</b>
-------------------------	-----------------	-----------------

Obra	01	Pressupost BANYS VESTIDORS PLANTA ALTELL
CAPITOL	08	PARTIDA SEGONS PROJECTE D'INSTAL·LACIONS ANNEX
SUPCAPITOL	03	INSTAL·LACIÓ DE FONTANERIA

NUM. CODI	UA	DESCRIPCIÓ	PREU	AMIDAMENT	IMPORT	
1	ENFBU007	u	Vàlvula de buidat de 1/2" de diàmetre nominal, de PN 16 bar, de preu alt i muntada roscada	24,31	1,000	24,31
2	EFC16A22	m	Tub de Polipropilè-copolímer PP-R a pressió de diàmetre 32x5,4 mm, sèrie S 2,5 segons UNE-EN ISO 15874-2, soldat, amb grau de dificultat mitjà i col·locat superficialment	6,24	18,000	112,32
3	KJM12Y0B	u	Connexió a la xarxa de d'aigua calenta / o retorn existent.	58,10	2,000	116,20

**PRESSUPOST**

4	EJ2OE401	u	Instal·lació de distribució d'aigua barrejada (AF/AC), per a dutxa des de circuit de distribució del vestuari fins aixetes de consum d'aparell (no inclosa), amb tub de polipropilè tipus 3 PN20 segons norma DIN8087, amb les seccions, gruixos i circuits previstes en el projecte, aïllats amb Armaflex en zones registrables i amb tub corrugat en zones encastades amb diferenciació, mitjançant el color del corrugat el circuit d'aigua freda i calenta, inclòs claus de sectorització de tall de zona, p.p. d'instal·lació connexió al circuit de distribució, accessoris, suports, maneguets, ma d'obra, proves d'estanqueïtat, completament instal·lada i en funcionament.	159,36	6,000	956,16
5	EJ7NE401	u	Instal·lació de distribució d'aigua freda i calenta, per a conjunt de 2 peces (2 lavabos), des de circuit de distribució general de vestidor fins aixetes de consum d'aparell (no inclosa), amb tub de polipropilè tipus 3 PN20 segons norma DIN8087, amb les seccions, gruixos i circuits previstes en el projecte, aïllats amb Armaflex en zones registrables i amb tub corrugat en zones encastades amb diferenciació, mitjançant el color del corrugat el circuit d'aigua freda i calenta, inclòs claus de sectorització de tall de zona, p.p. d'instal·lació connexió al circuit de distribució, accessoris, suports, maneguets, ma d'obra, proves d'estanqueïtat, completament instal·lada i en funcionament.	323,38	1,000	323,38
6	EFC15B22	m	Tub de Polipropilè-copolímer PP-R a pressió de diàmetre 25x3,5 mm, sèrie S 3,2 segons UNE-EN ISO 15874-2, soldat, amb grau de dificultat mitjà i col·locat superficialment	4,12	15,000	61,80
7	EJ2OET01	u	Instal·lació de distribució d'aigua freda per a inodor des de circuit de distribució del vestuari fins aixetes de consum d'aparell (no inclosa), amb tub de polipropilè tipus 3 PN20 segons norma DIN8087, amb les seccions, gruixos i circuits previstes en el projecte, aïllats amb Armaflex en zones registrables i amb tub corrugat en zones encastades amb diferenciació, mitjançant el color del corrugat el circuit d'aigua freda i calenta, inclòs claus de sectorització de tall de zona, p.p. d'instal·lació connexió al circuit de distribució, accessoris, suports, maneguets, ma d'obra, proves d'estanqueïtat, completament instal·lada i en funcionament.	130,40	1,000	130,40
8	EN814XX1	u	Vàlvula de bola de llautó, per a muntatge roscat, de 25 mm de diàmetre, PN-16 , amb comandament d'accionament manual per palanca i joc d'accessoris. Totalment instal·lada.	15,50	2,000	31,00
9	EN814XX2	u	Vàlvula de bola de llautó, per a muntatge roscat, de 32 mm de diàmetre, PN-16 , amb comandament d'accionament manual per palanca i joc d'accessoris. Totalment instal·lada.	19,42	1,000	19,42
10	EFC14A22	m	Tub de Polipropilè-copolímer PP-R a pressió de diàmetre 20x3,4 mm, sèrie S 2,5 segons UNE 53380-2, soldat, amb grau de dificultat mitjà i col·locat superficialment	3,72	18,000	66,96
11	KJM1200B	u	Connexió a la xarxa de d'aigua freda existent.	58,10	1,000	58,10
12	EFC17A22	m	Tubo de Polipropileno-copolímero PP-R a presión de diámetro 40x6,7 mm, serie S 2,5 según UNE-EN ISO 15874-2, soldado, con grado de dificultad mediano y colocado superficialmente	8,88	15,000	133,20
13	EN318727	u	Vàlvula de bola manual amb rosca, de dues peces amb pas total, de llautó, de diàmetre nominal 1''1/2, de 25 bar de PN i preu alt, muntada superficialment	28,24	1,000	28,24

**TOTAL SUPCAPITOL 01.08.03 2.061,49**

Obra	01	Pressupost BANYS VESTIDORS PLANTA ALTELL
CAPITOL	08	PARTIDA SEGONS PROJECTE D'INSTAL·LACIONS ANNEX
SUPCAPITOL	04	INSTAL·LACIÓ DE CALEFACCIÓ

NUM. CODI	UA	DESCRIPCIÓ	PREU	AMIDAMENT	IMPORT	
1	EE22EUN4	u	Instal·lació de distribució d'aigua calenta per a calefacció sistema bitubular, amb un anell principal de tub d'acer inoxidable de diàmetre 16mm diàmetre exterior x 1,00mm de gruix, de muntatge superficial inclòs part proporcional de junts, enllaços i accessoris corresponents segons plànols, aïllament tèrmic del circuit, purgadors automàtics	725,83	1,000	725,83

**PRESSUPOST**

			d'aire als punts alts, proves d'estanqueïtat, totalment muntat i en funcionament.			
2	EE36E12	u	Radiador d'alumini de 14 elements amb 1 columna, de 300 mm d'alçària màxima, per a aigua calenta de 6 bar i 110 °C, com a màxim i amb suport per a anar encastrat, sense valvuleria	301,60	2,000	603,20
3	EEZ51310	u	Conjunt de valvuleria termostàtica per a radiador amb sistema bitubular, amb detentor, vàlvula, taps i purgador d'aire manual, acoblat al radiador	35,25	2,000	70,50
4	EFQ33C6L	m	Aïllament tèrmic d'escuma elastomèrica per a canonades que transporten fluids a temperatura entre -50°C i 105°C, per a tub de diàmetre exterior 18 mm, de 32 mm de gruix, amb un factor de resistència a la difusió del vapor d'aigua >= 7000, col·locat superficialment amb grau de dificultat mitjà	7,25	25,000	181,25

<b>TOTAL SUPCAPITOL</b>		<b>01.08.04</b>				<b>1.580,78</b>
-------------------------	--	-----------------	--	--	--	-----------------

Obra	01	Pressupost BANYS VESTIDORS PLANTA ALTELL
CAPITOL	08	PARTIDA SEGONS PROJECTE D'INSTAL·LACIONS ANNEX
SUPCAPITOL	05	VARIS

NUM. CODI	UA	DESCRIPCIÓ	PREU	AMIDAMENT	IMPORT	
1	1235HJ455	PA	Ajudes de paletaeria	450,00	1,000	450,00

<b>TOTAL SUPCAPITOL</b>		<b>01.08.05</b>				<b>450,00</b>
-------------------------	--	-----------------	--	--	--	---------------

Obra	01	Pressupost BANYS VESTIDORS PLANTA ALTELL
CAPITOL	09	SEGURETAT I SALUT

NUM. CODI	UA	DESCRIPCIÓ	PREU	AMIDAMENT	IMPORT	
1	PPAUPN06	U	Partida alçada a justificar en concepte de Seguretat i Salut corresponent al 1% aproximat del PEM del projecte	250,00	1,000	250,00

<b>TOTAL CAPITOL</b>		<b>01.09</b>				<b>250,00</b>
----------------------	--	--------------	--	--	--	---------------



## RESUM DE PRESSUPOST

Data: 06/03/20

Pàg.: 1

<b>NIVELL 2: CAPITOL</b>				<b>Import</b>
CAPITOL	01.01	DESMUNTATGE		395,73
CAPITOL	01.02	ENDERROCS		764,04
CAPITOL	01.03	PAVIMENTS INTERIORS		2.437,16
CAPITOL	01.04	TANCAMENTS INTERIORS		6.826,10
CAPITOL	01.05	APARELLS SANITARIS I MECANISMES		2.211,62
CAPITOL	01.06	MOBILIARI		1.227,55
CAPITOL	01.07	INSTAL·LACIONS DE SANEJAMENT		750,00
CAPITOL	01.08	PARTIDA SEGONS PROJECTE D'INSTAL·LACIONS ANNEX		6.928,70
CAPITOL	01.09	SEGURETAT I SALUT		250,00
<b>Obra</b>	<b>01</b>	<b>Pressupost BANYS VESTIDORS PLANTA ALTELL</b>		<b>21.790,90</b>
				<b>21.790,90</b>
<b>NIVELL 1: Obra</b>				<b>Import</b>
Obra	01	Pressupost BANYS VESTIDORS PLANTA ALTELL		21.790,90
				<b>21.790,90</b>



**PRESSUPOST D'EXECUCIÓ PER CONTRACTE**

Pàg. 1

---

PRESSUPOST D'EXECUCIÓ MATERIAL.....	21.790,90
6 % BENEFICI INDUSTRIAL SOBRE 21.790,90.....	1.307,45
13 % DESPESES GENERALS SOBRE 21.790,90.....	2.832,82
<b>Subtotal</b>	25.931,17
21 % IVA SOBRE 25.931,17.....	5.445,55
<b>TOTAL PRESSUPOST PER CONTRACTE</b>	€ 31.376,72

---

Aquest pressupost d'execució per contracte puja a


( TRENTA-UN MIL TRES-CENTS SETANTA-SIS EUROS AMB SETANTA-DOS CÈNTIMS )

---

ARQUITECTA MUNICIPAL

NÚRIA MESALLES MONTOY



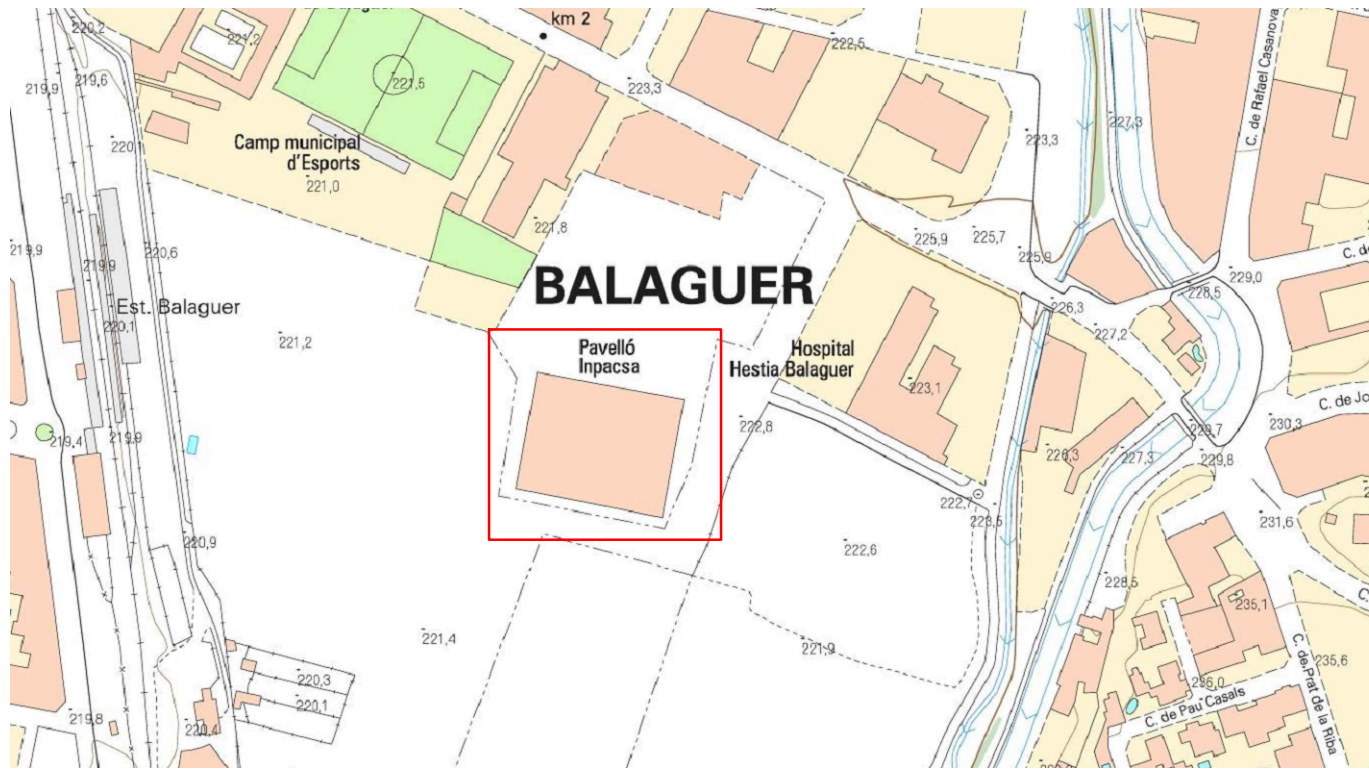

ICC SITUACIÓ




ORTOFOTO PAVELLÓ INPACSA S/E




Imatge 1. Exterior pavelló inpacsa




Imatge 2. Exterior porta principal pavelló inpacsa

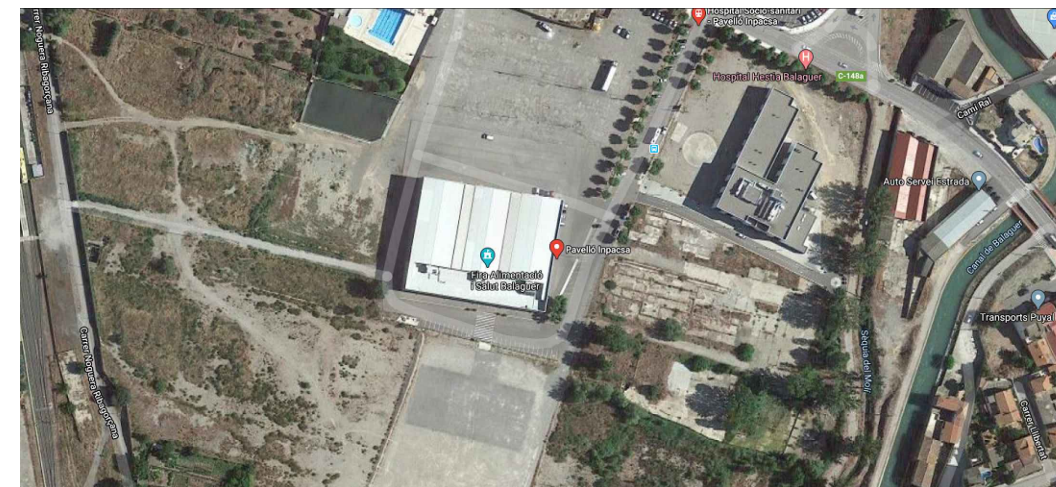

Imatge 3. Situació general pavelló inpacsa

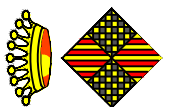

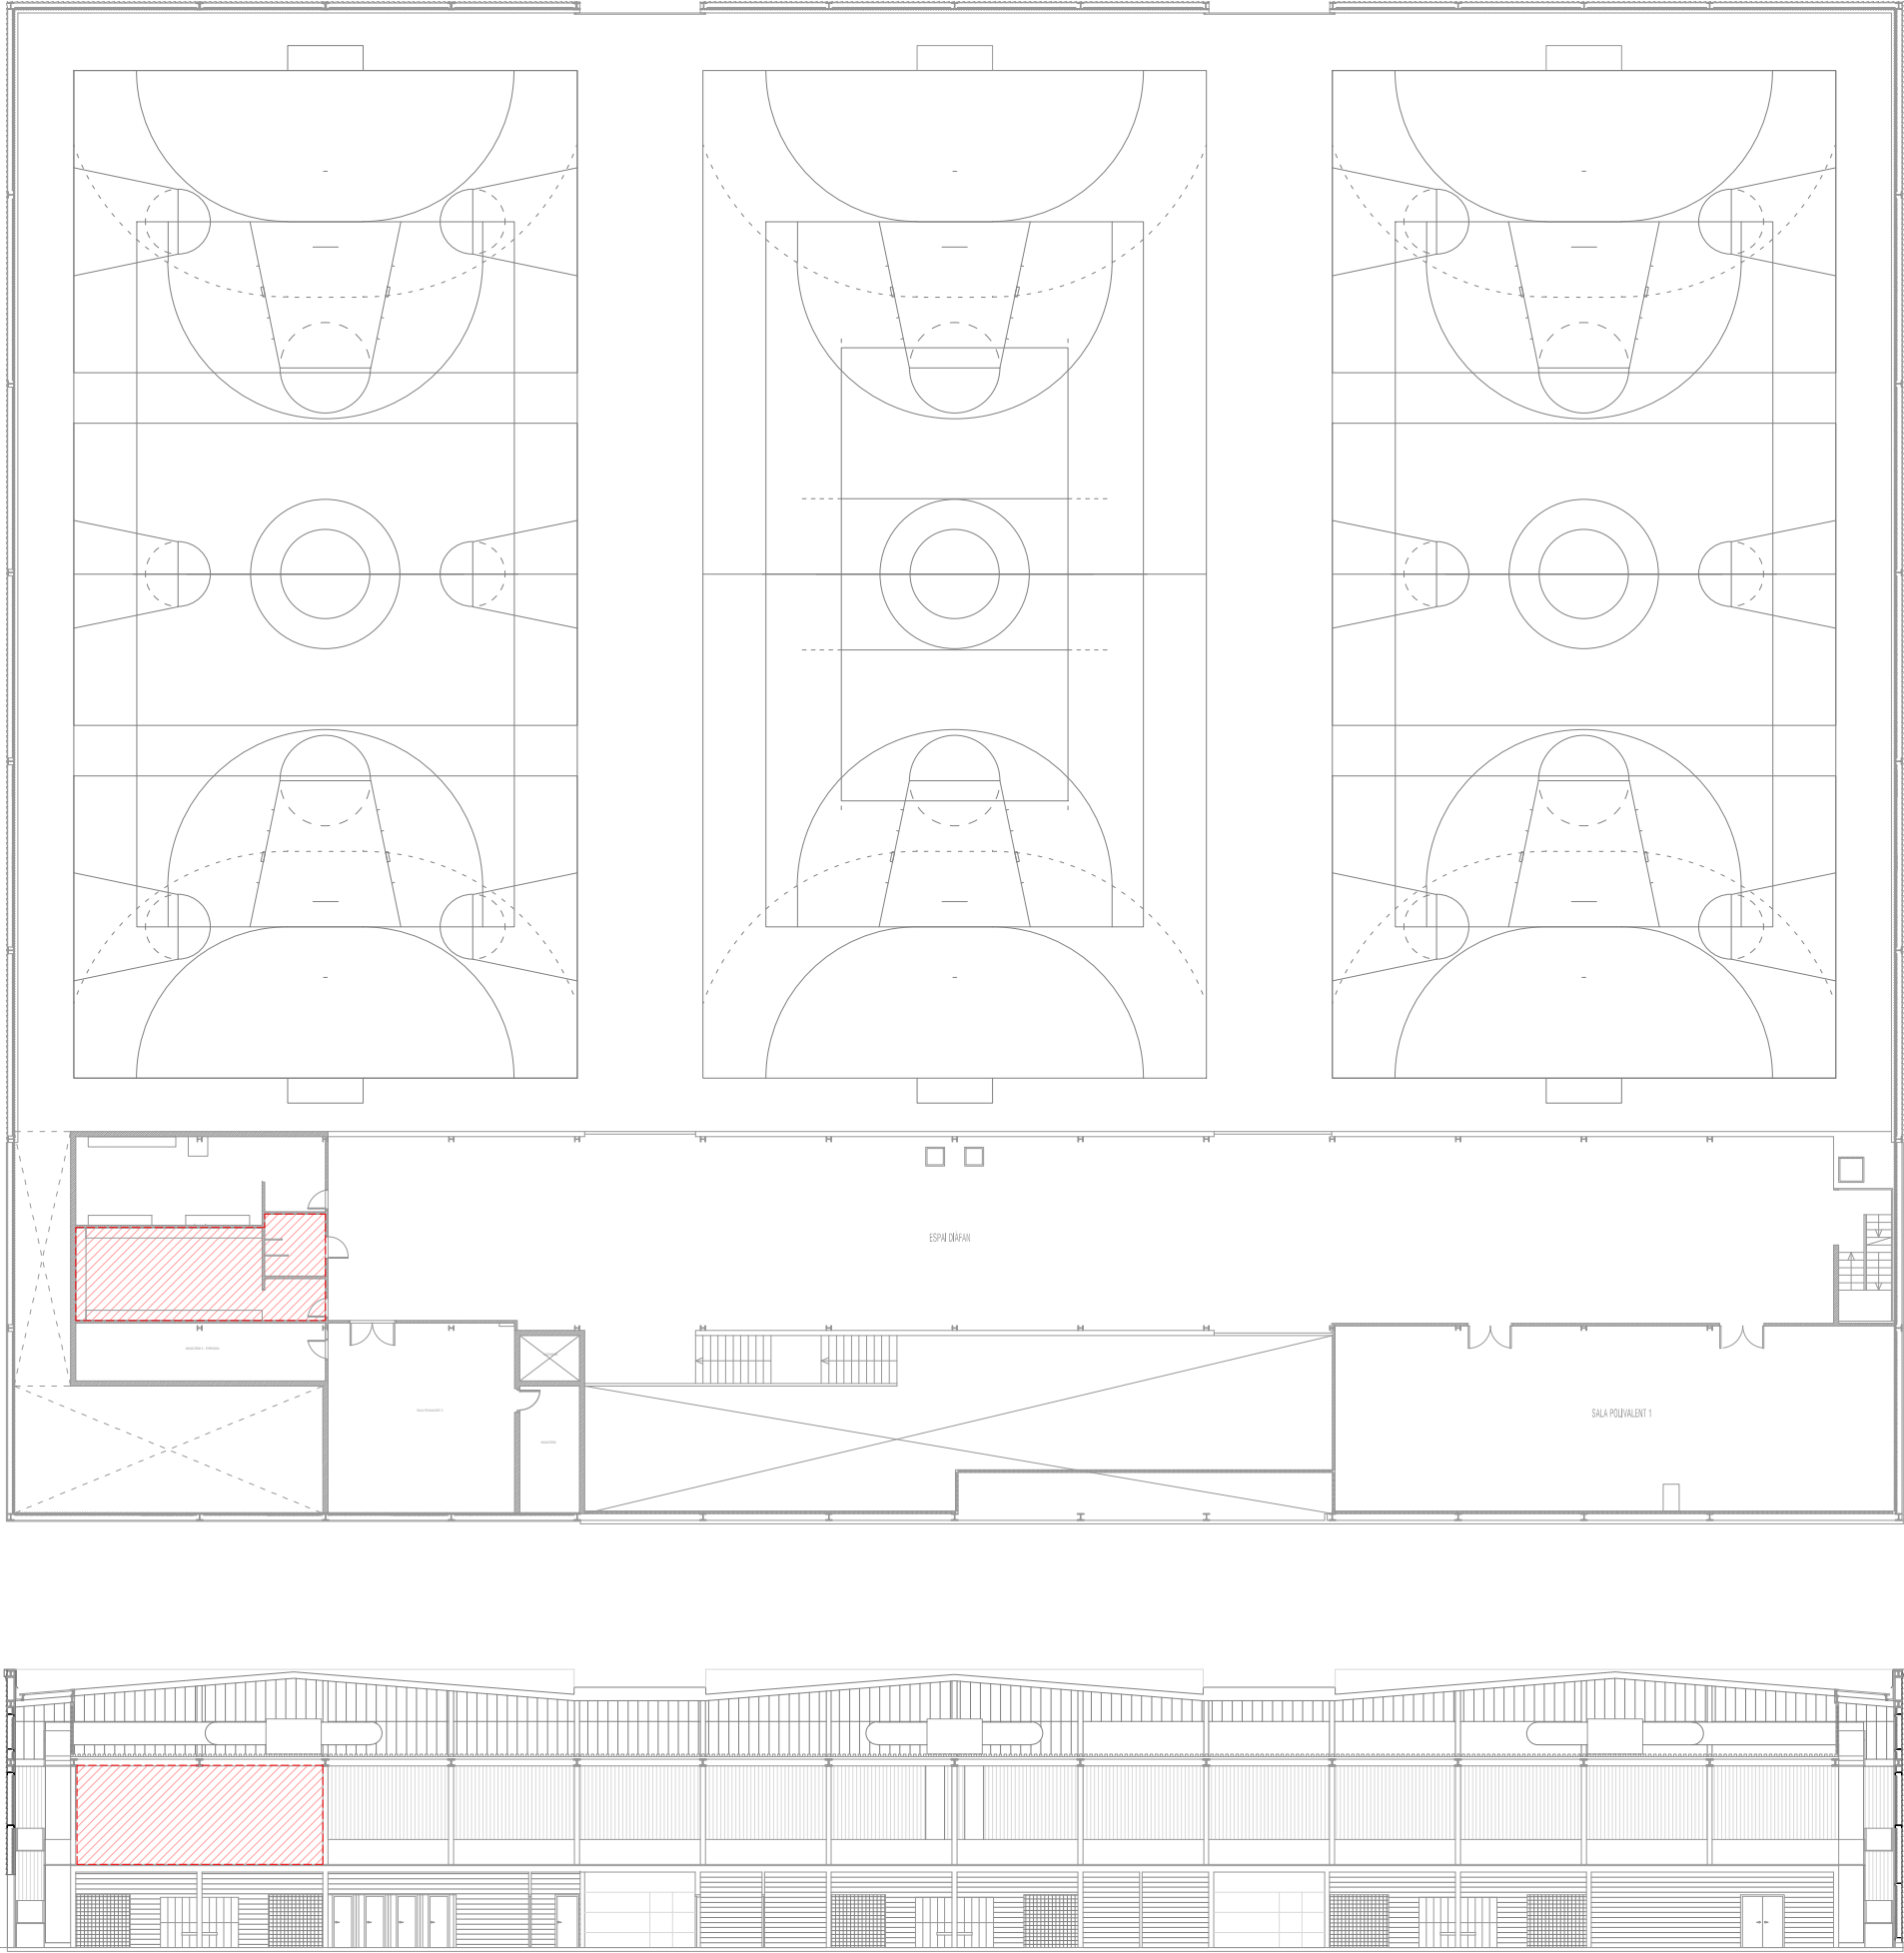

+++++

N  
1/400


P2  
> Març 2020

Autor:  
Núria Mesalles Montoy  
Arquitecta

Plànol:  
Planta Estat Actual

+++++

Ajuntament:  
Balaguer

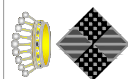

PROJECTE D'EXECUCIÓ PER LA IMPLANTACIÓ D'UN VESTUARI



