



Codi Segur de Verificació: 116bfc5f-cebe-4c69-8acb-c7acc6b7dab3  
Origen: Ciutadà  
Identificador documento original: ES\_L01081000\_2020\_9496381  
Data d'impressió: 02/09/2021 13:52:35  
Pàgina 43 de 60

SIGNATURES  
1.- ALEGRI SABATER VICTOR, 14/10/2020 17:11  
2.- Ajuntament de L'Armentera. Aprobant inicialment en sessió plenària del 12 d'agost de 2021. El Secretari  
3.- Ramon Pujol Hamelink (SIG) (Secretari - Interventor), 17/08/2021 23:37



AJUNTAMENT DE L'ARMENTERA  
Este documento es una copia auténtica del documento electrónico original. Comprovi l'autenticitat del document a <https://armentera.emunicipis.ddgi.cat/OAC/ValidarDoc.jsp> - Utilitzi el 'Codi Segur de Verificació' que apareix a la capçalera.

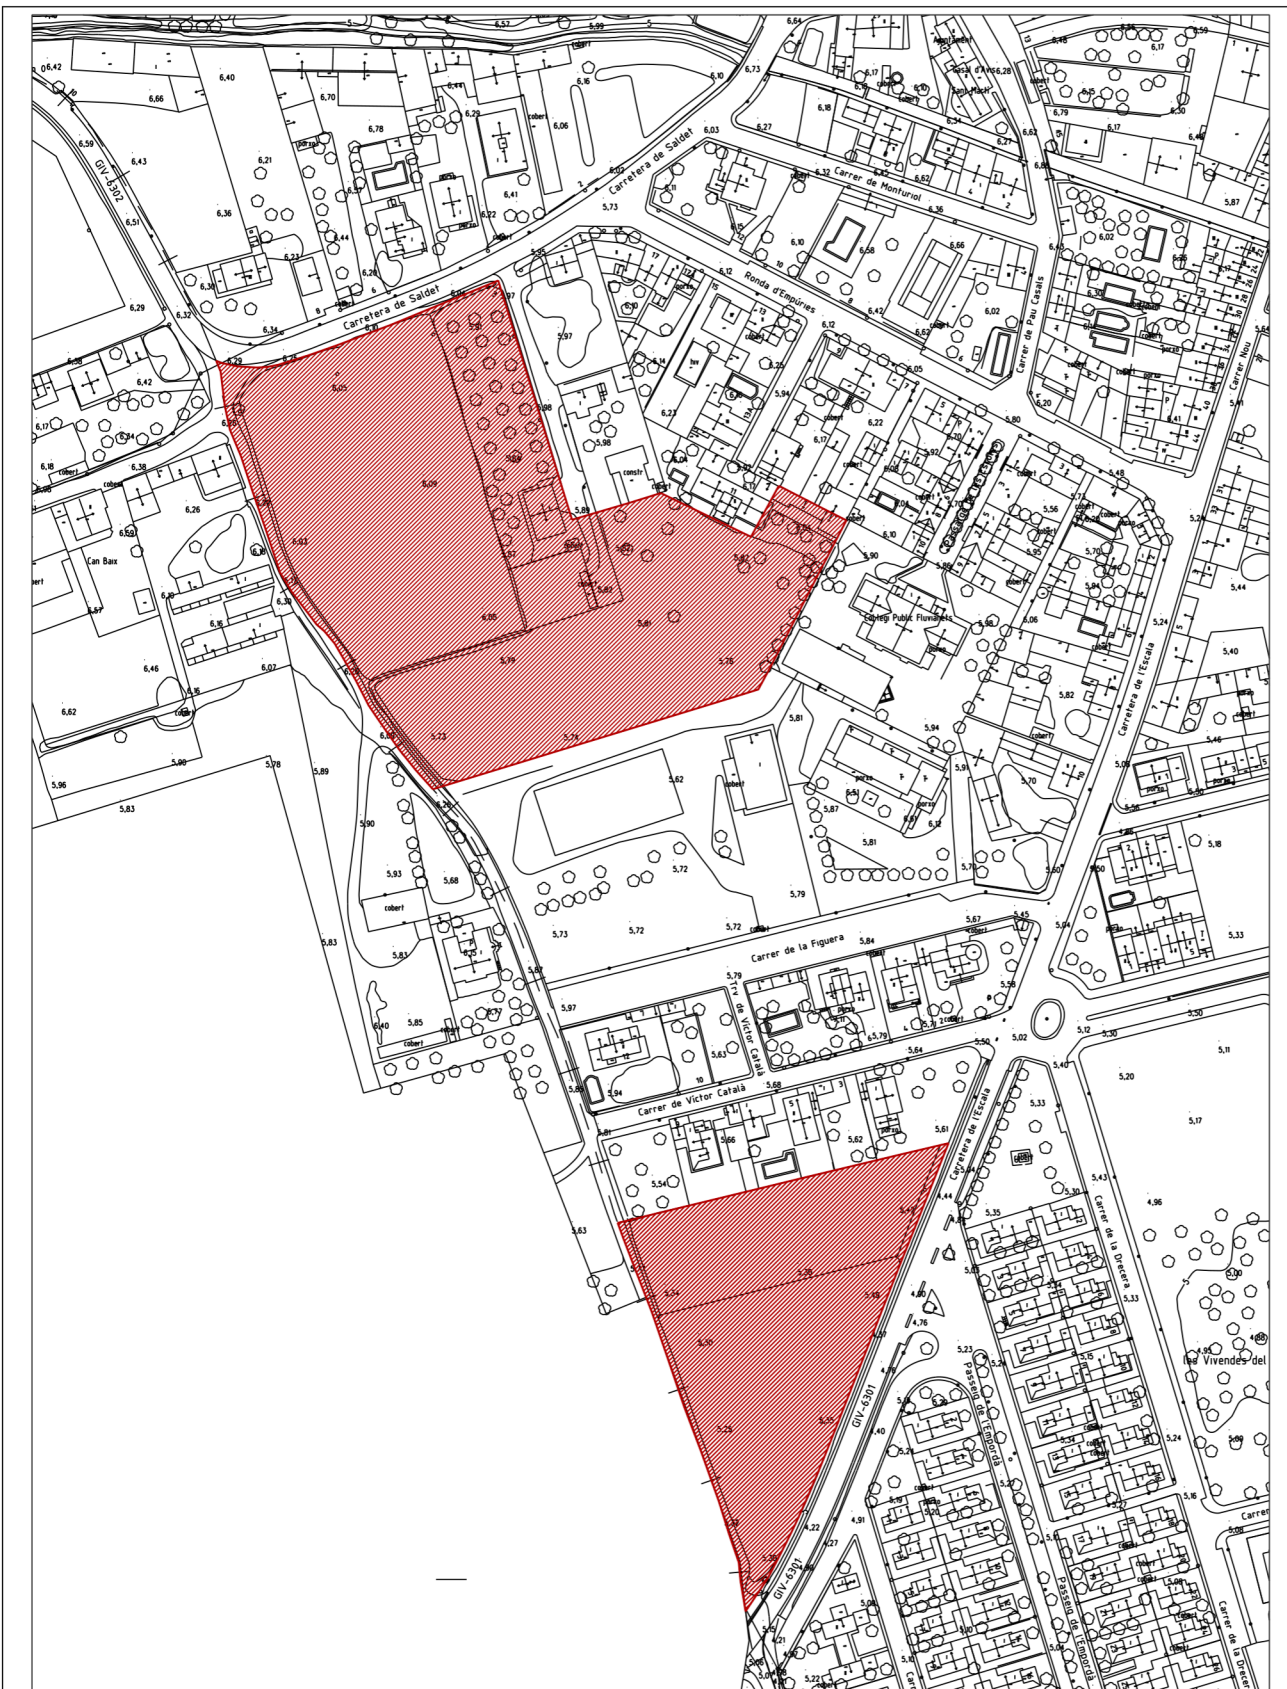

 AJUNTAMENT DE L'ARMENTERA  
NORMES SUBSIDIÀRIES DE PLANEJAMENT

Modificació puntual de les NSP per a l'ampliació del sòl productiu  
**04.** ÀMBIT SUSPENSÍO LUCIENCIES

a	b
c	d
e	f