






| EDIFICIS I CONJUNTS SUBJECTES A PROTECCIÓ ▲ | |
|---|-----------------------------|
| | EDIFICI DE INTERÉS HISTÒRIC |
| | CONJUNT D'INTERÉS HISTÒRIC |
| | CONJUNT D'INTERÉS ARTÍSTIC |
| | CONJUNT D'INTERÉS ETNOLÒGIC |
| | CONJUNT D'INTERÉS ETNOLÒGIC |
| | CONJUNT D'INTERÉS ETNOLÒGIC |


| ZONES | SISTEMES |
|-------|------------------------|
| | SAU |
| | VERG PRIVAT |
| | VP |
| | ESPAIS LLIBRES |
| | EQUIPAMENTS COMENTARIS |

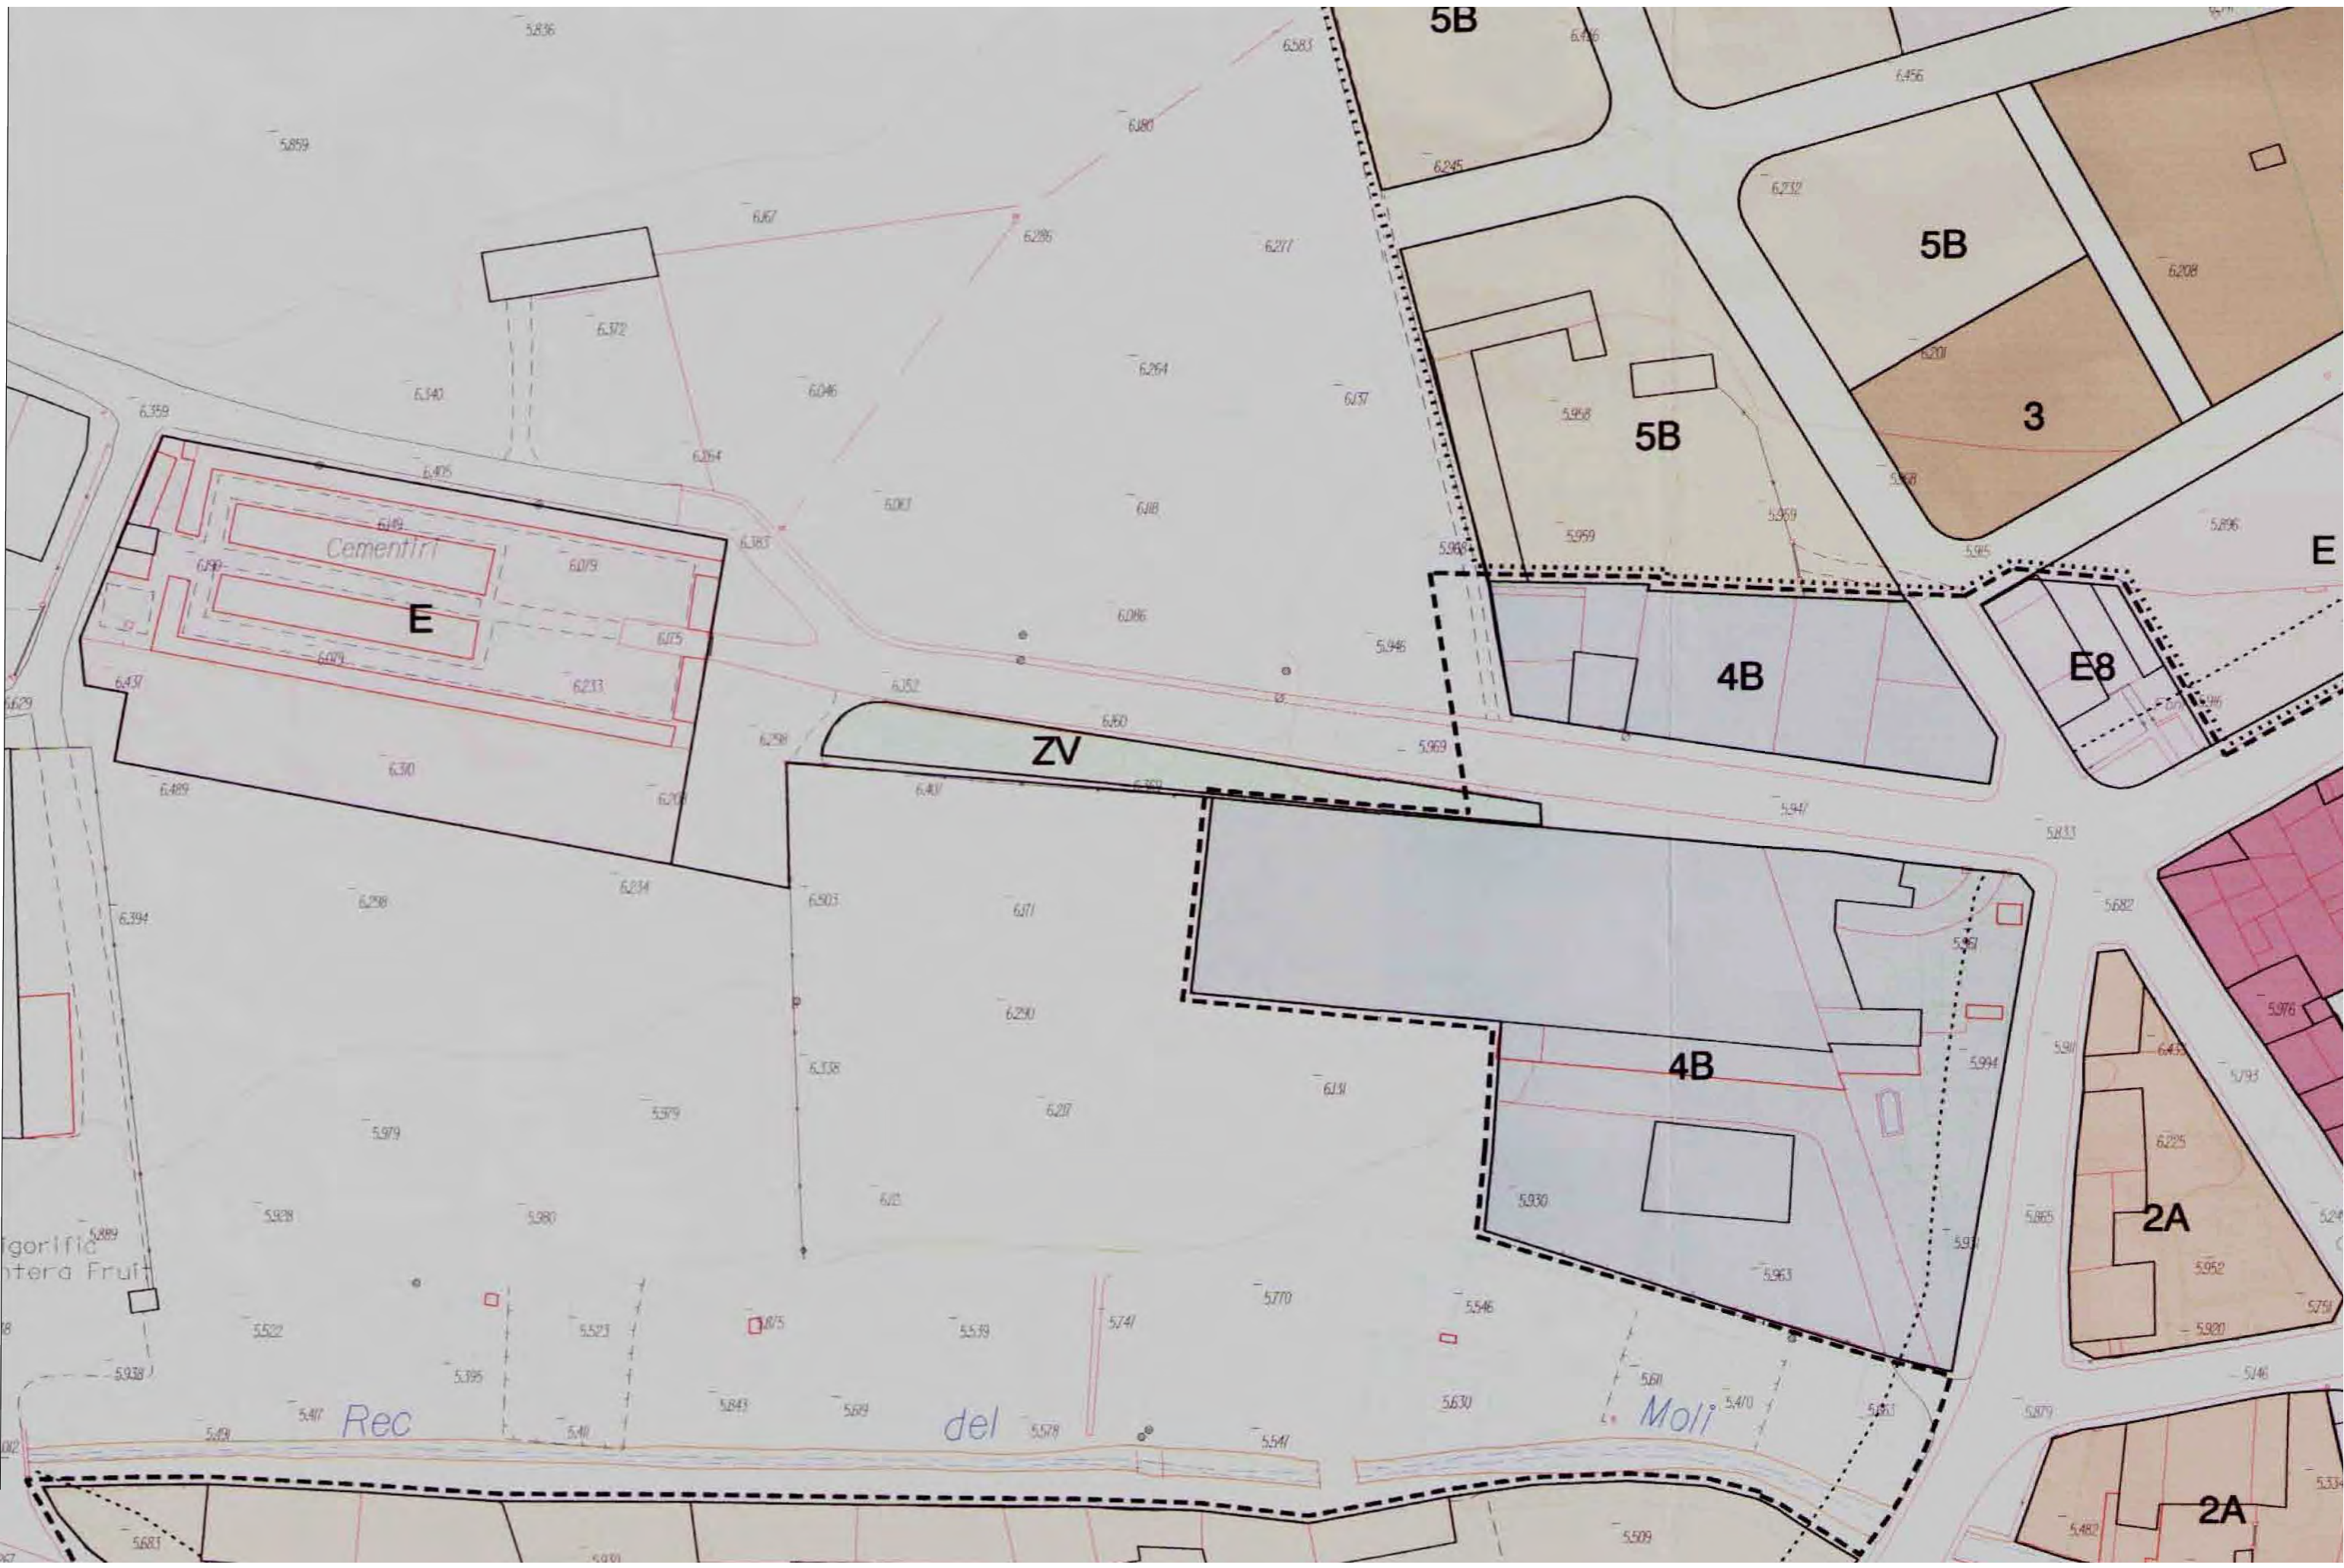


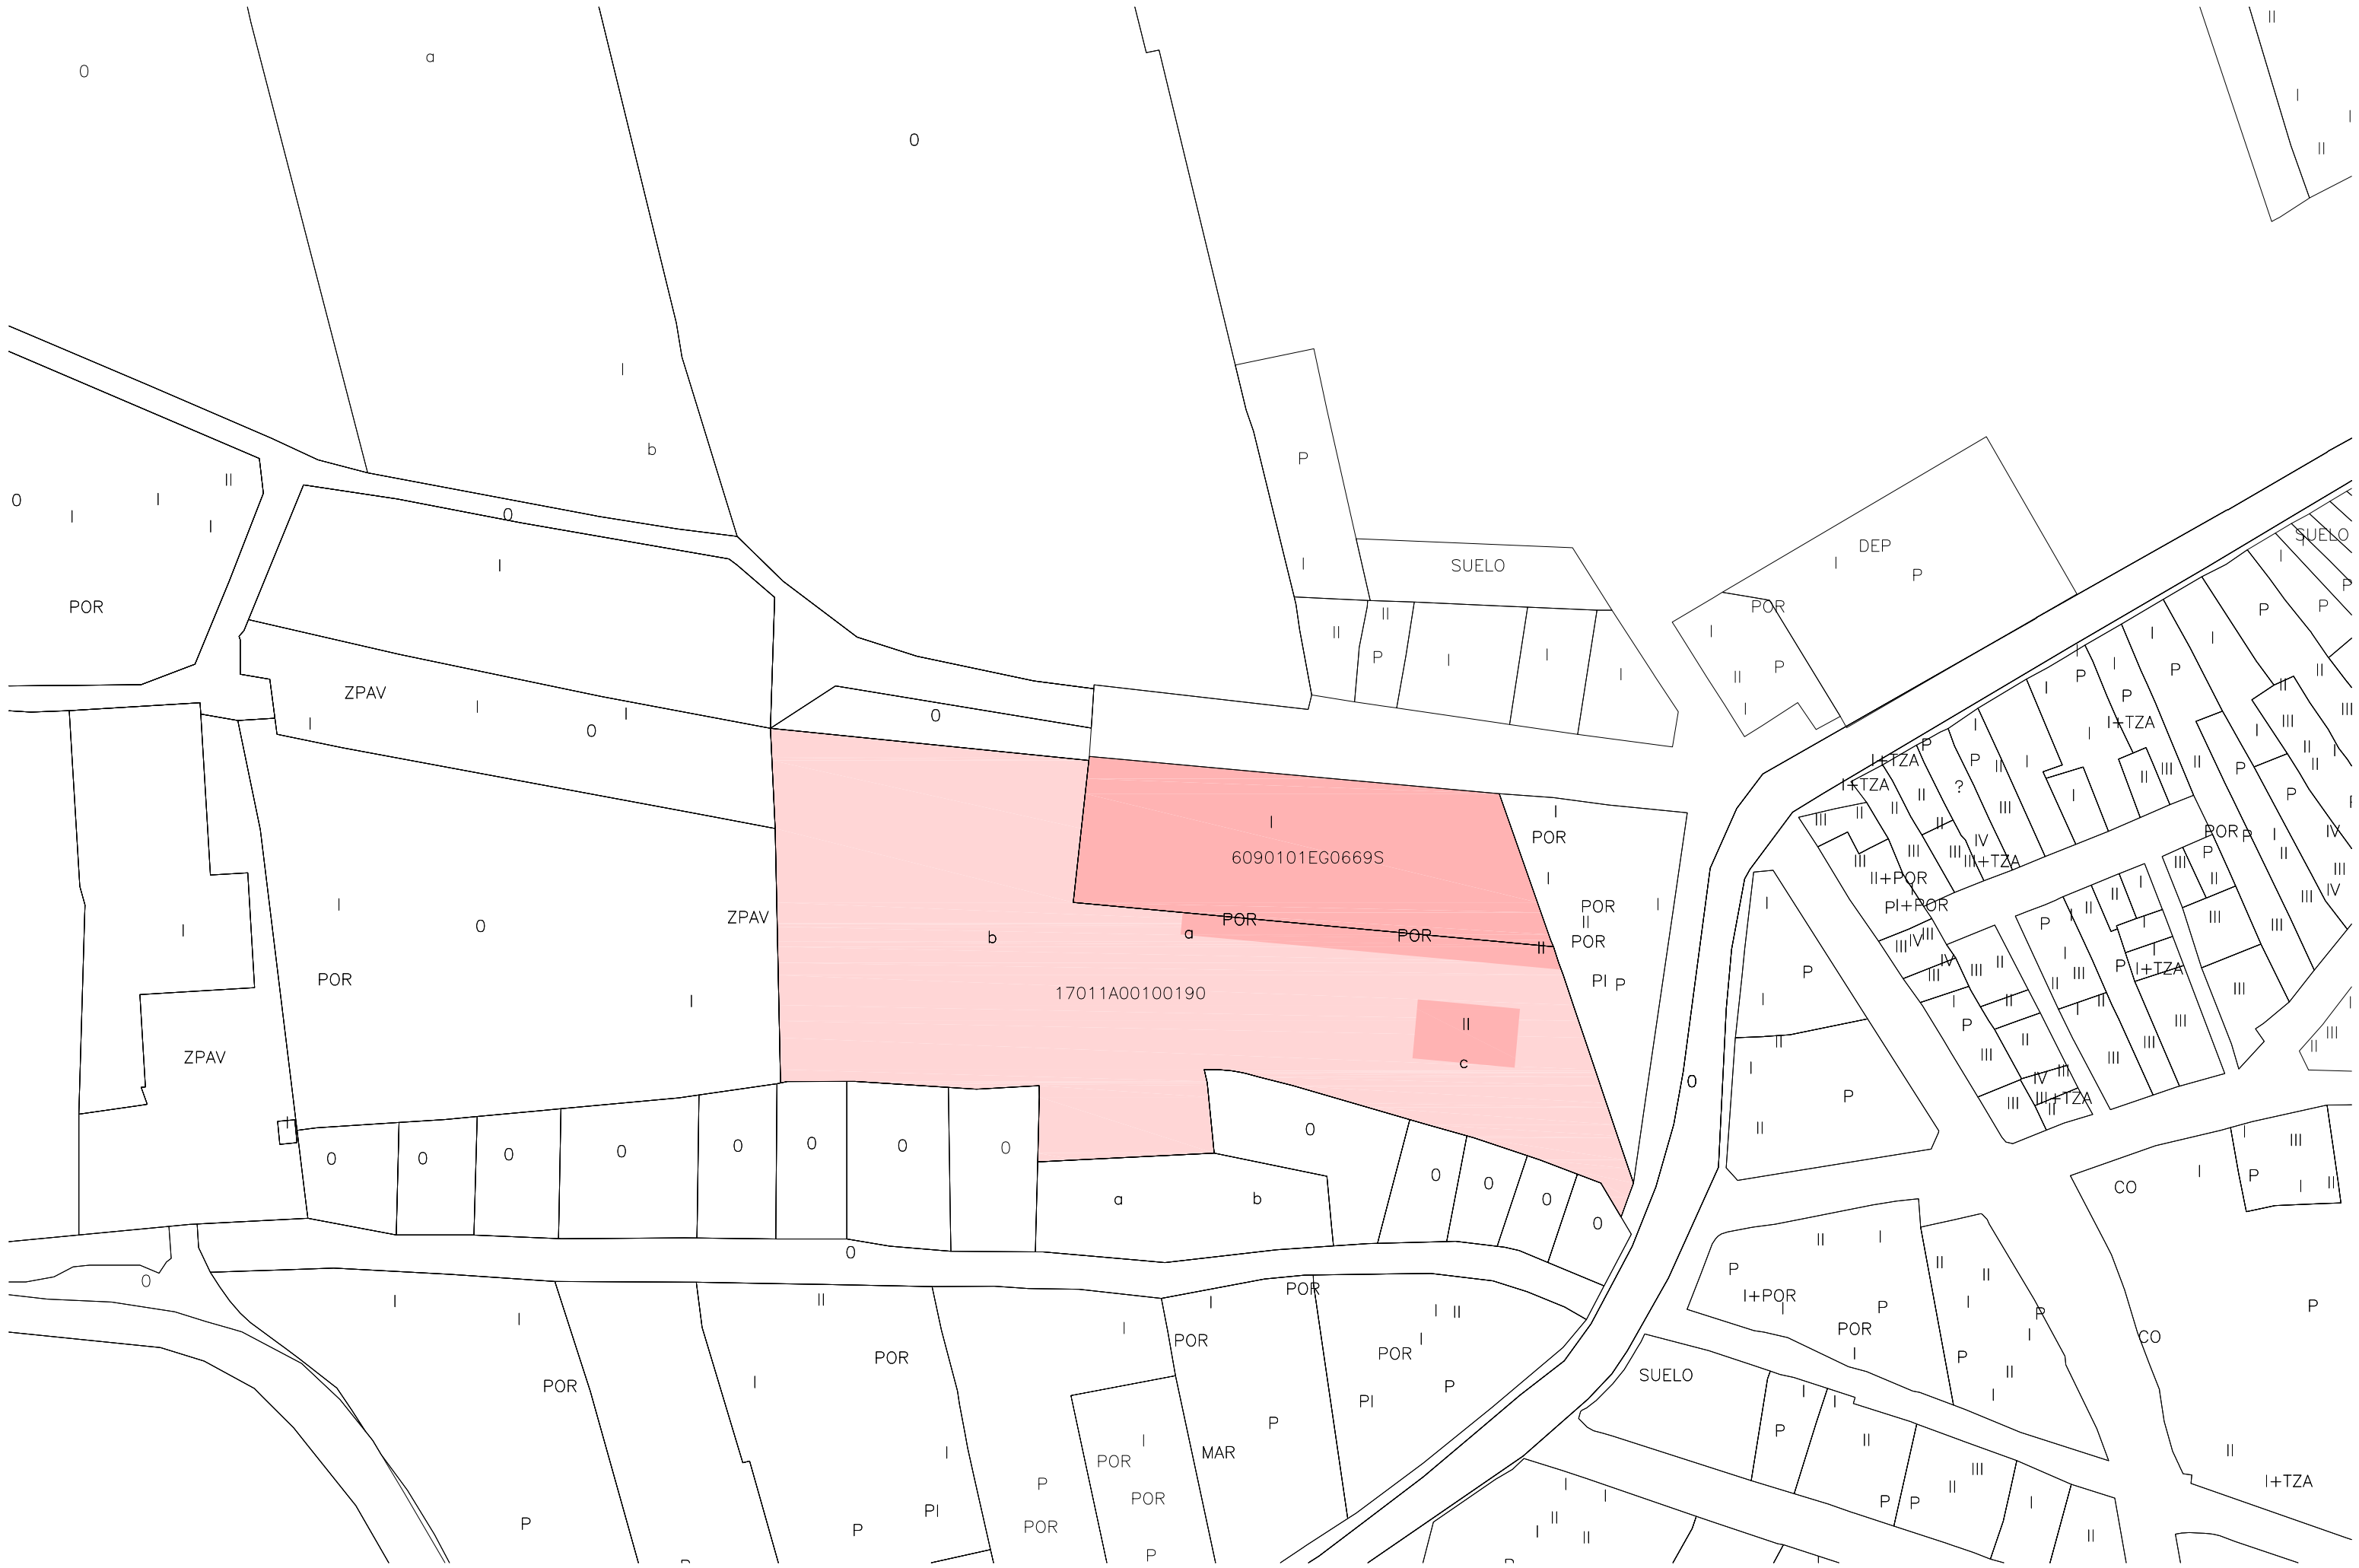




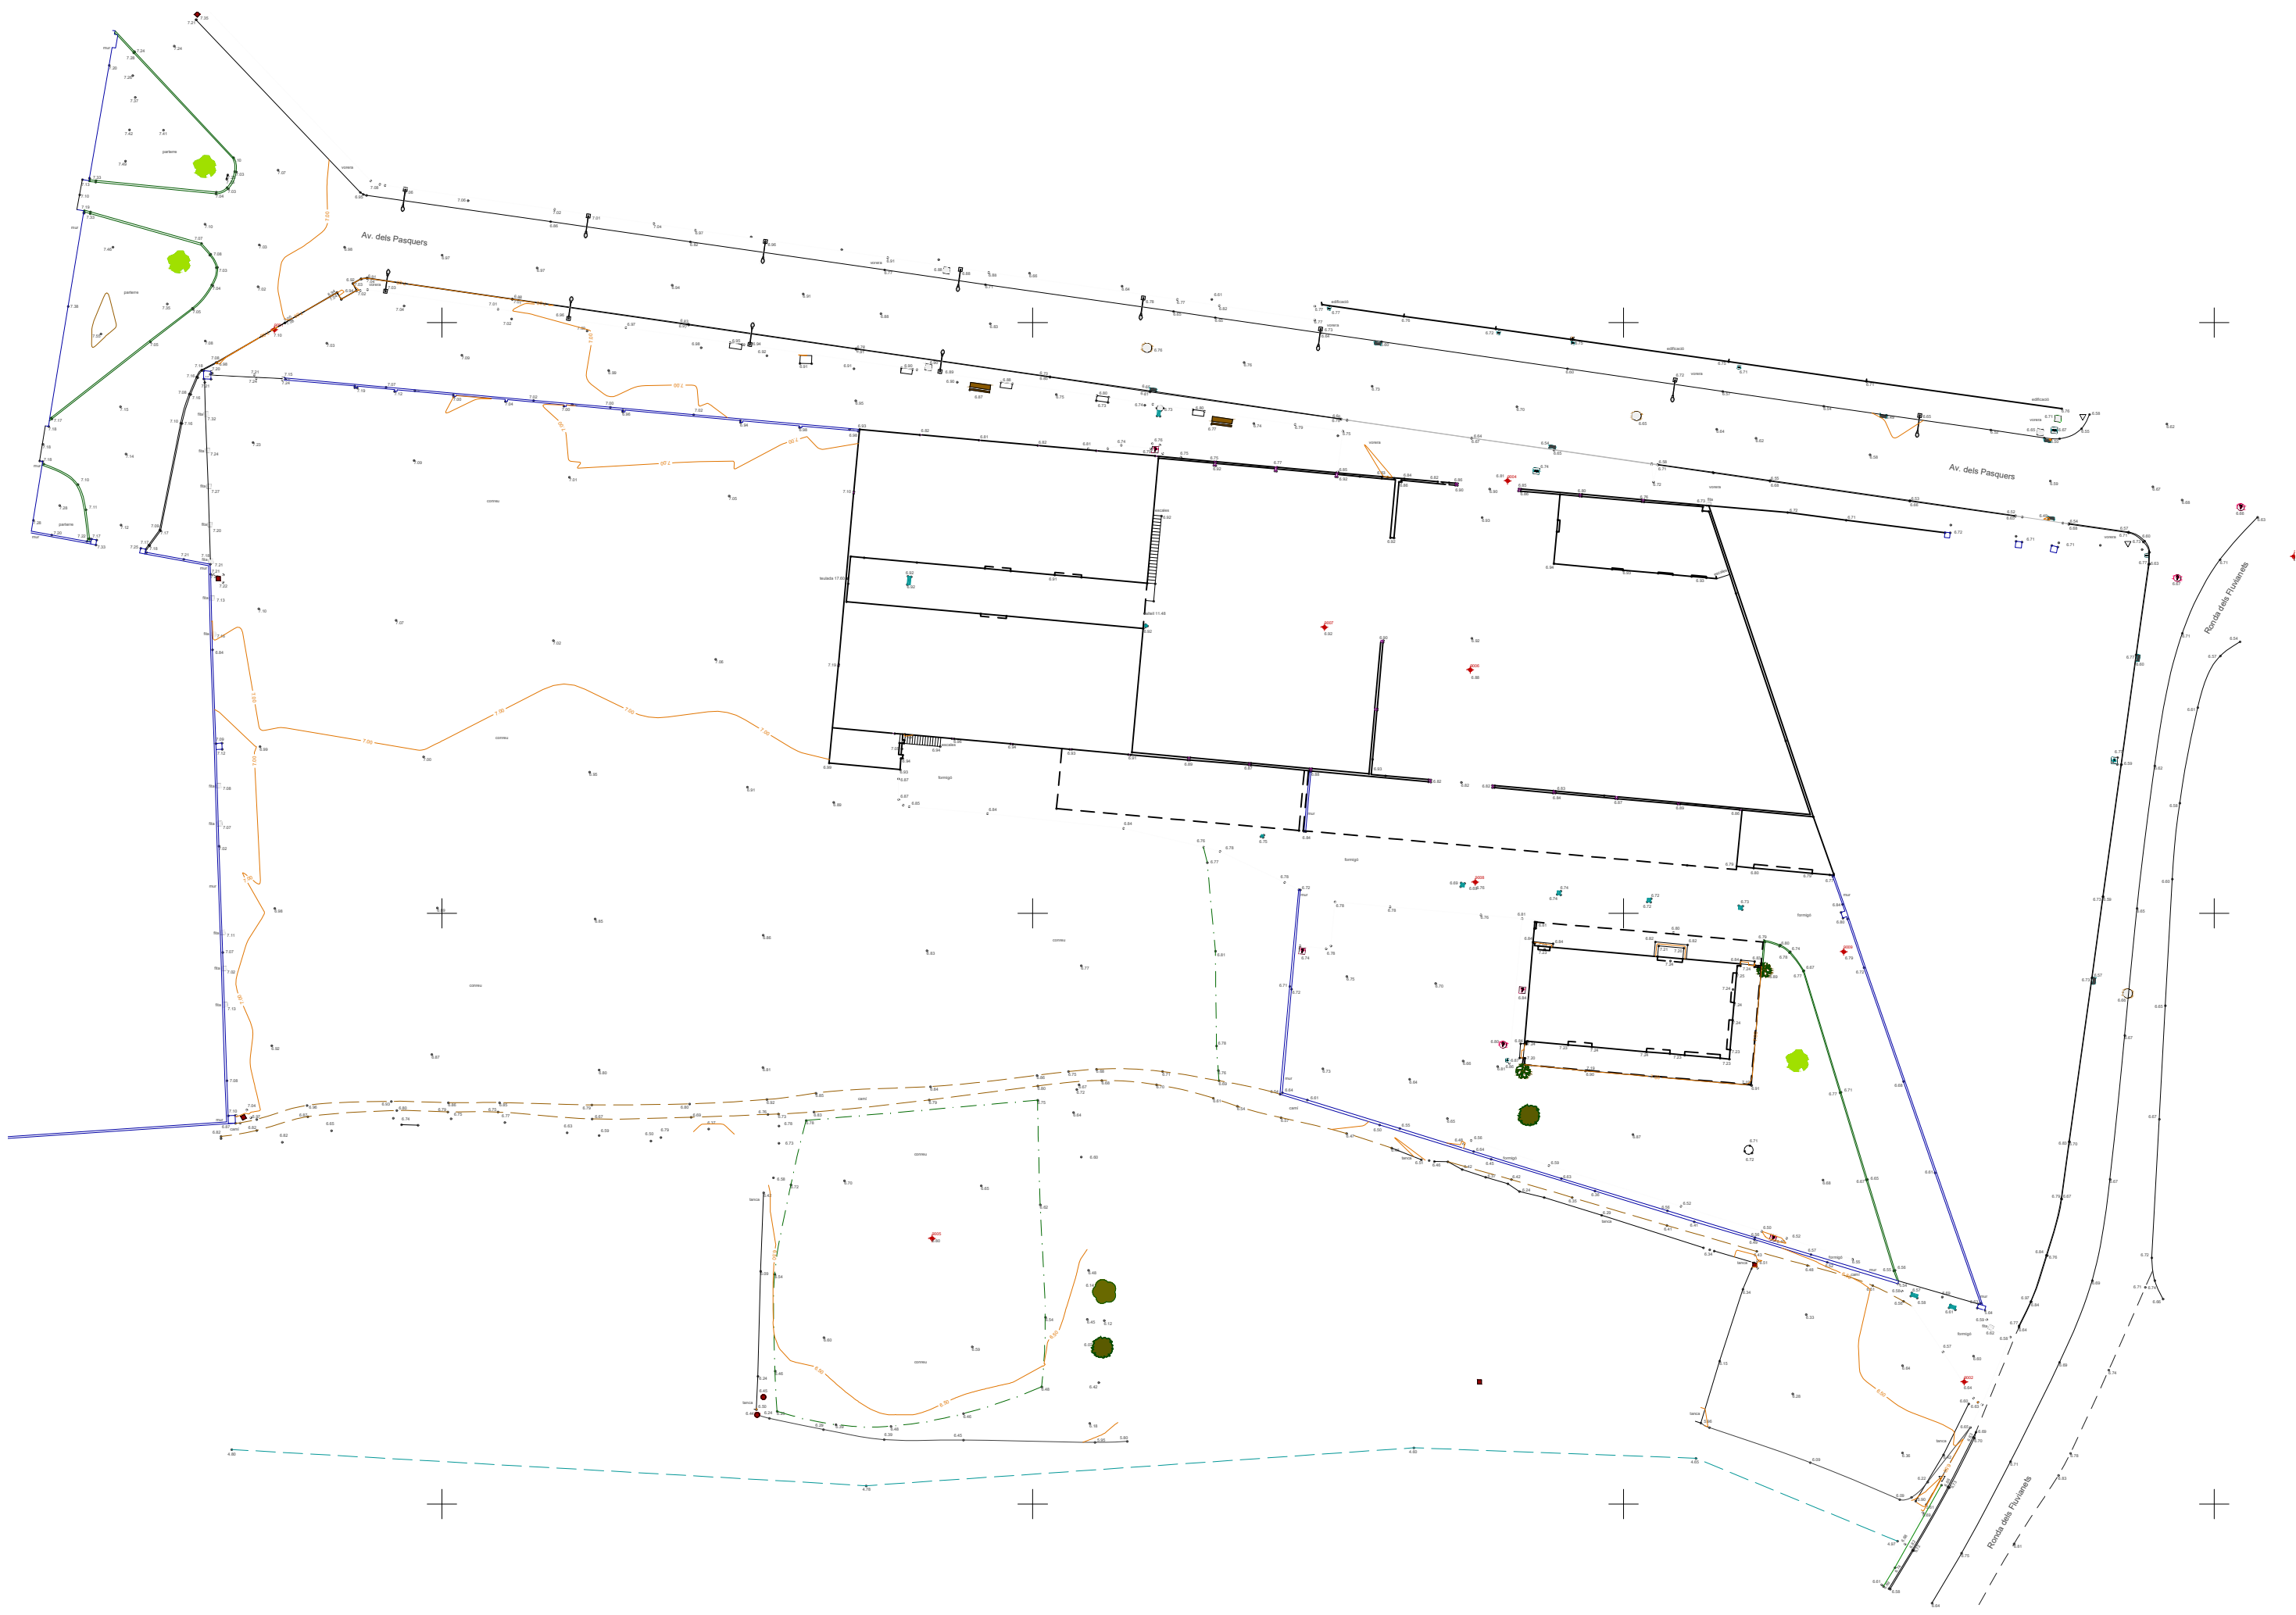

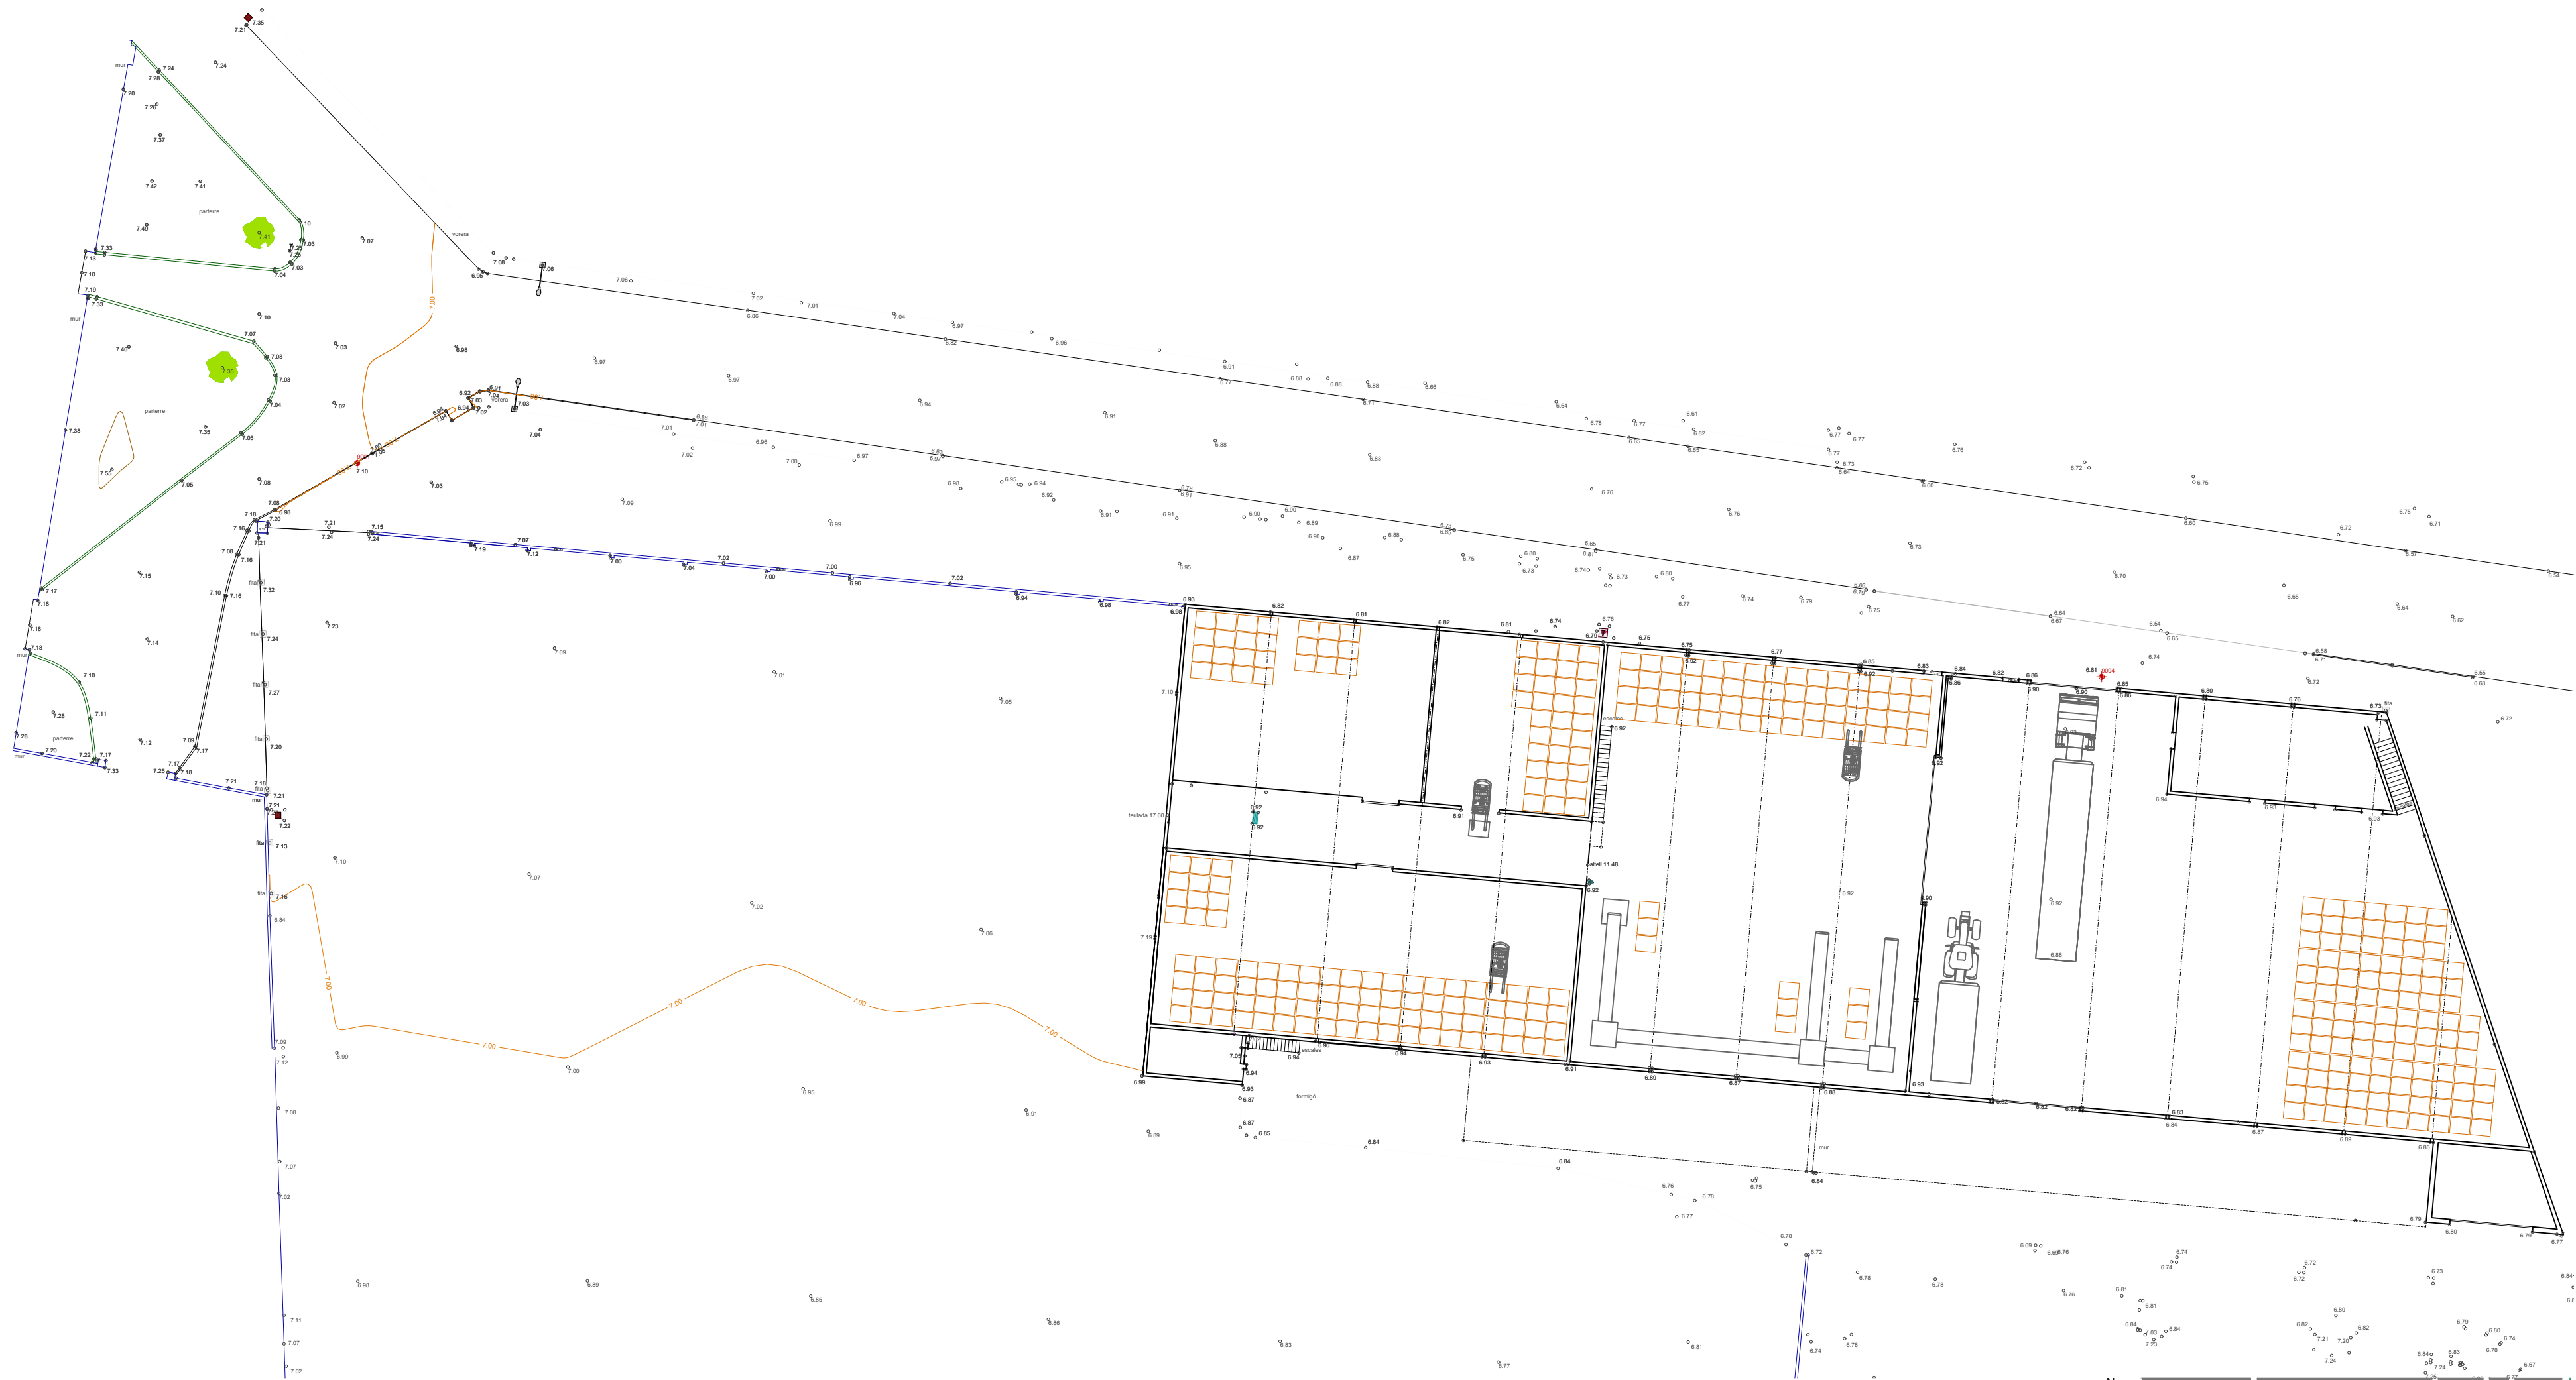


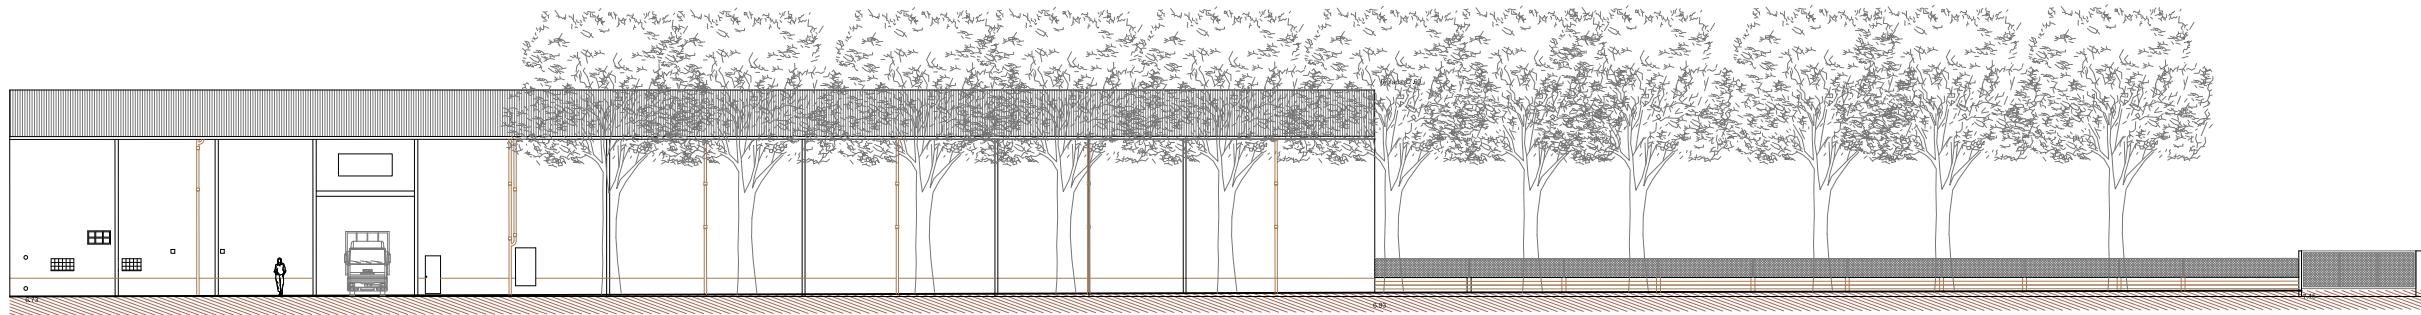


ALÇAT NORD E:1/400

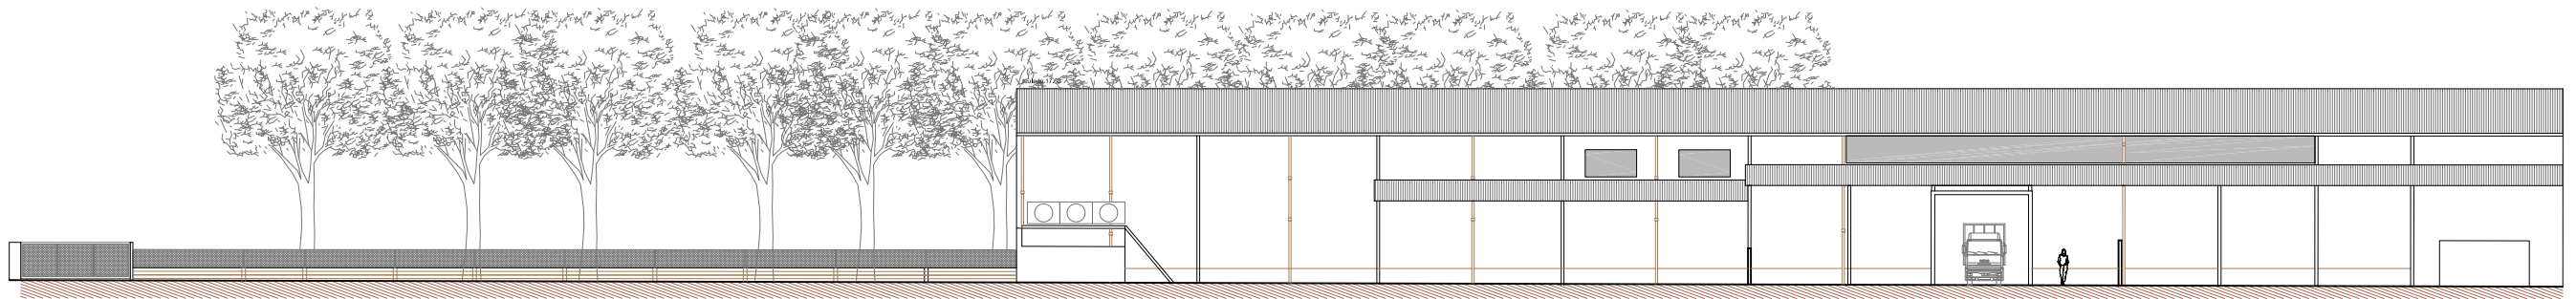


ALÇAT SUD E:1/400

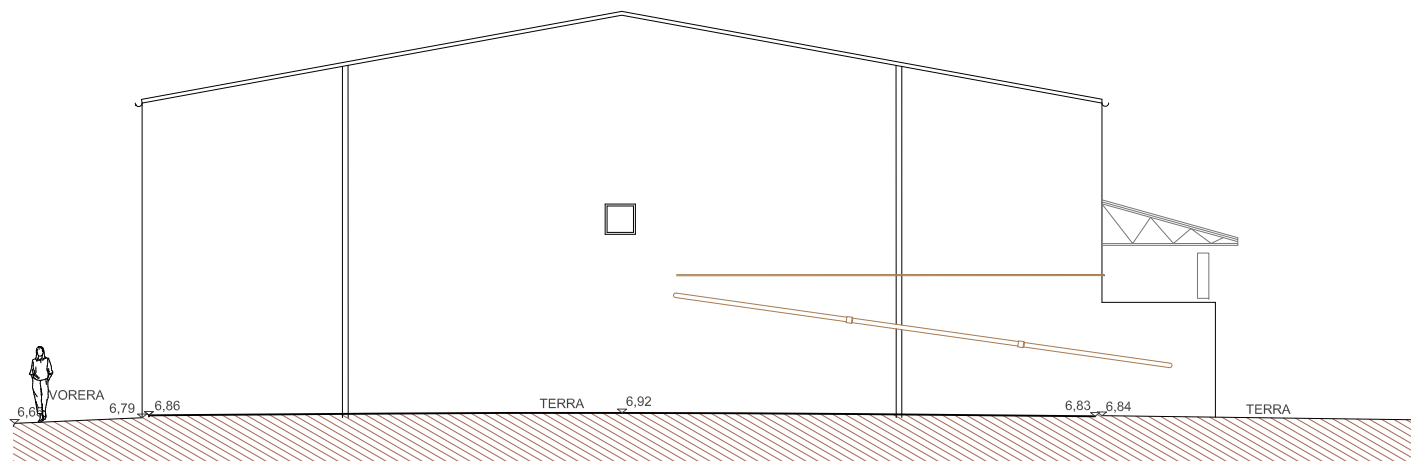


ALÇAT OEST E:1/200

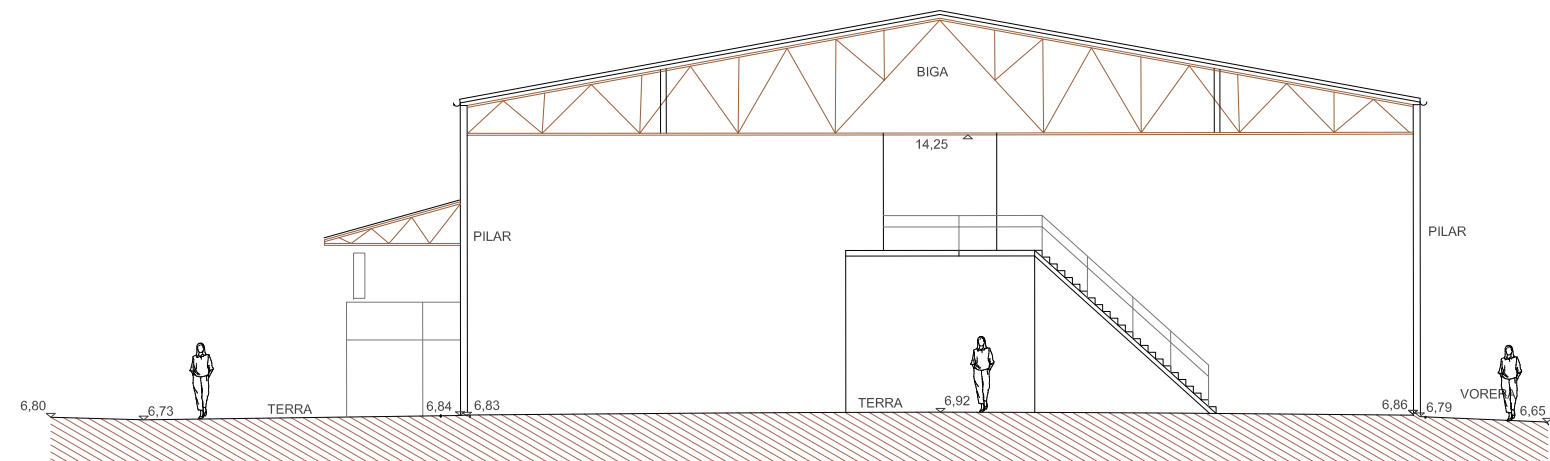


SECCIÓ E:1/200

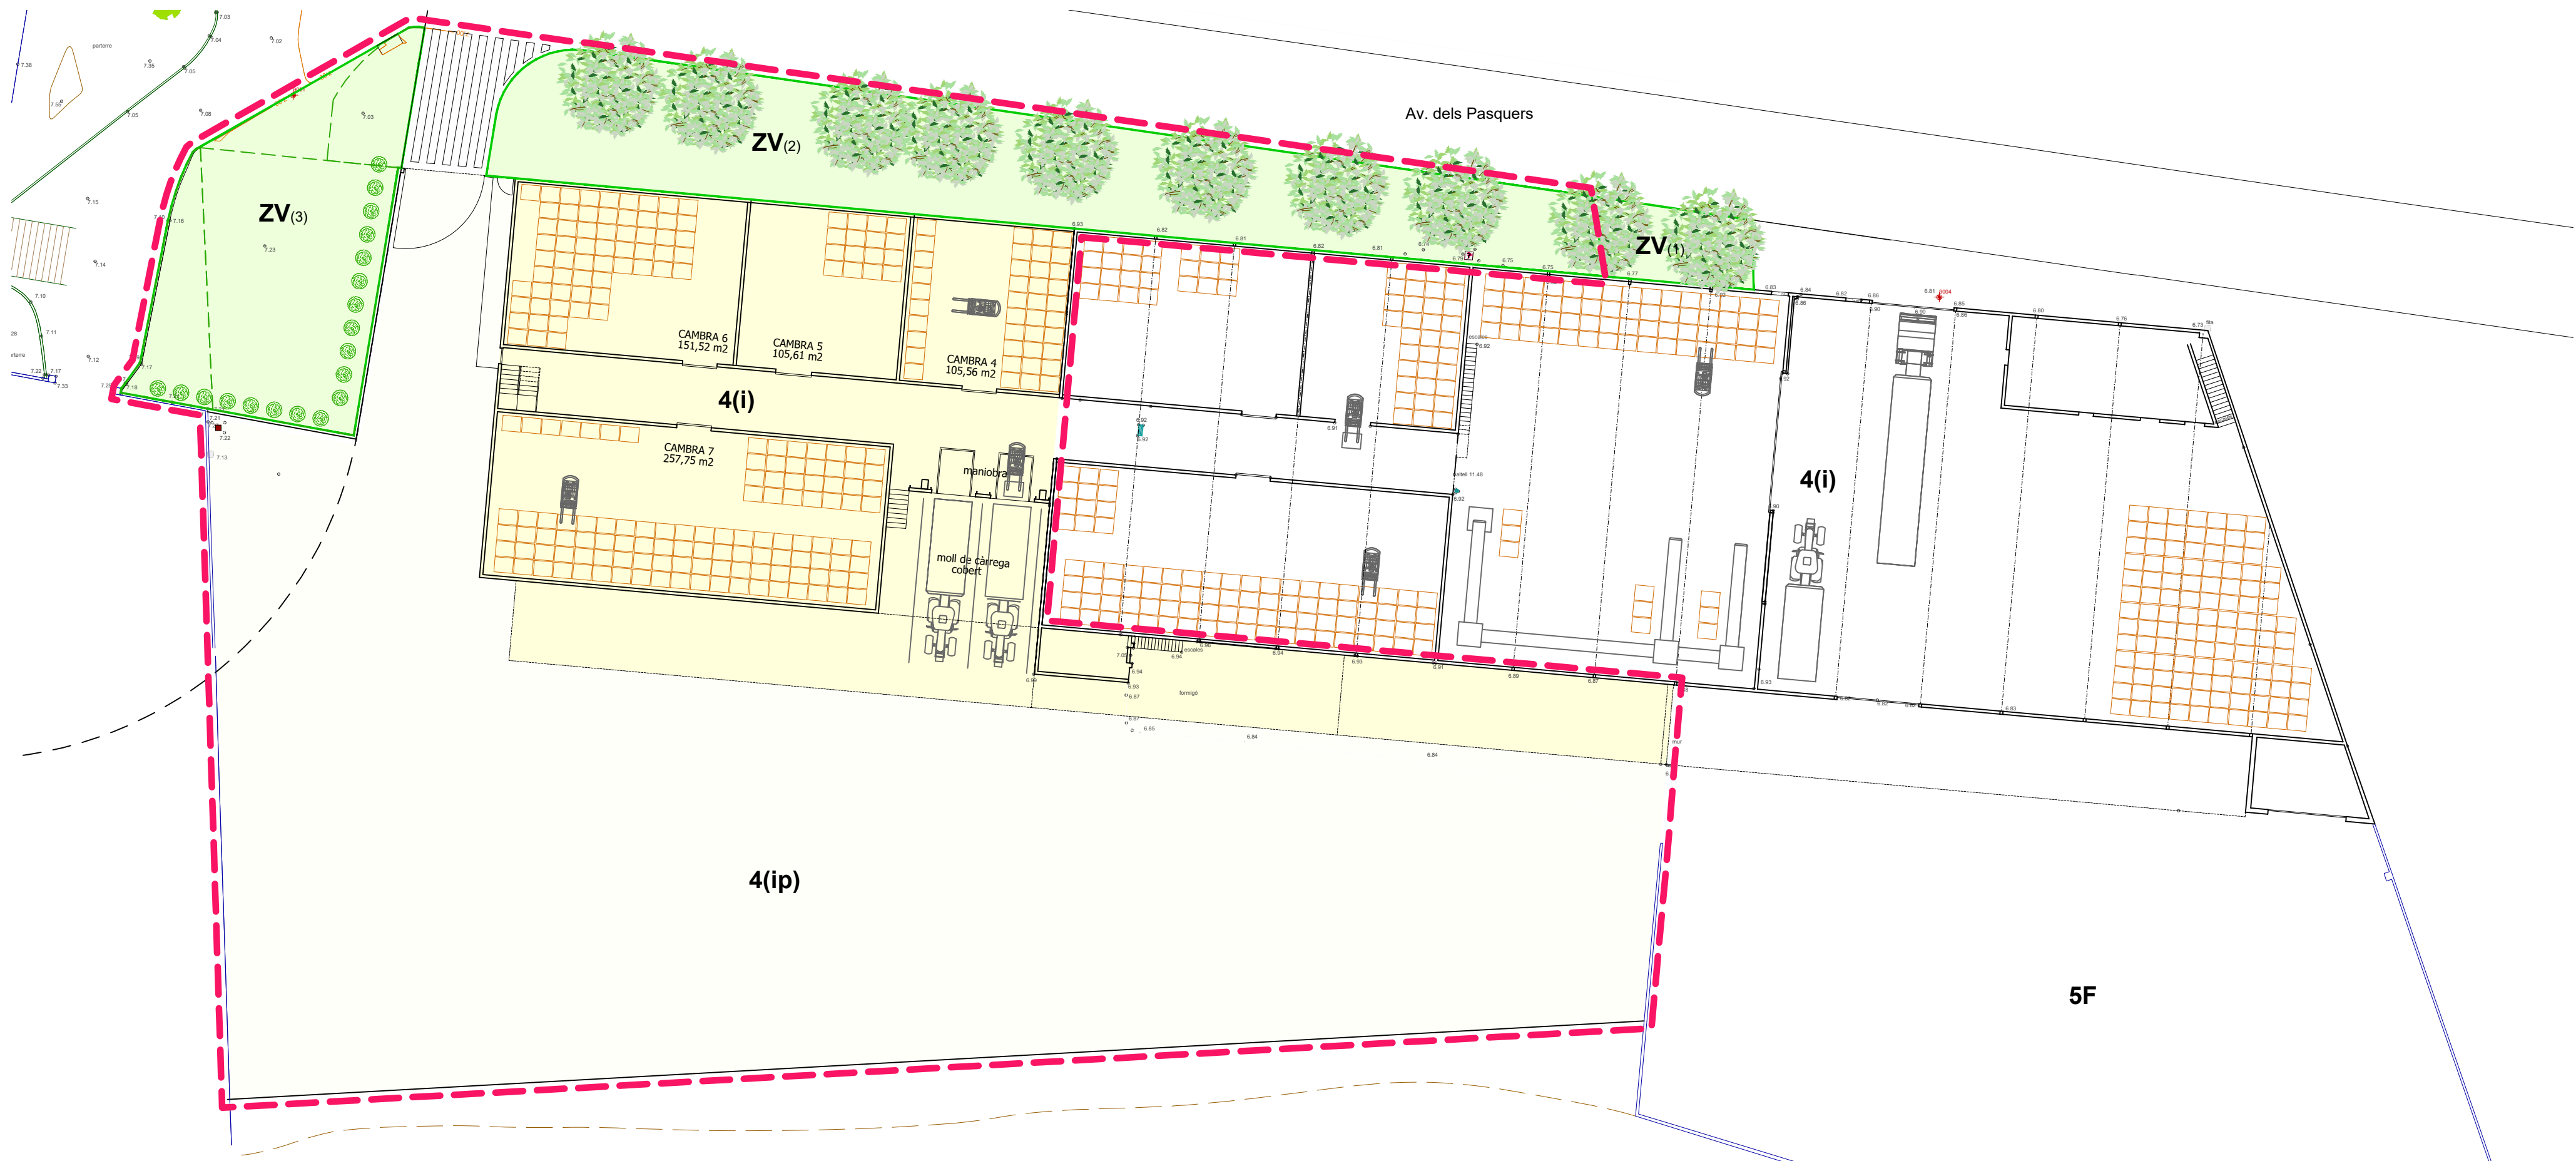


- ZONA VERDA
- ZONA 4(i) i 4(ip)
- LÍMIT P.A.U.

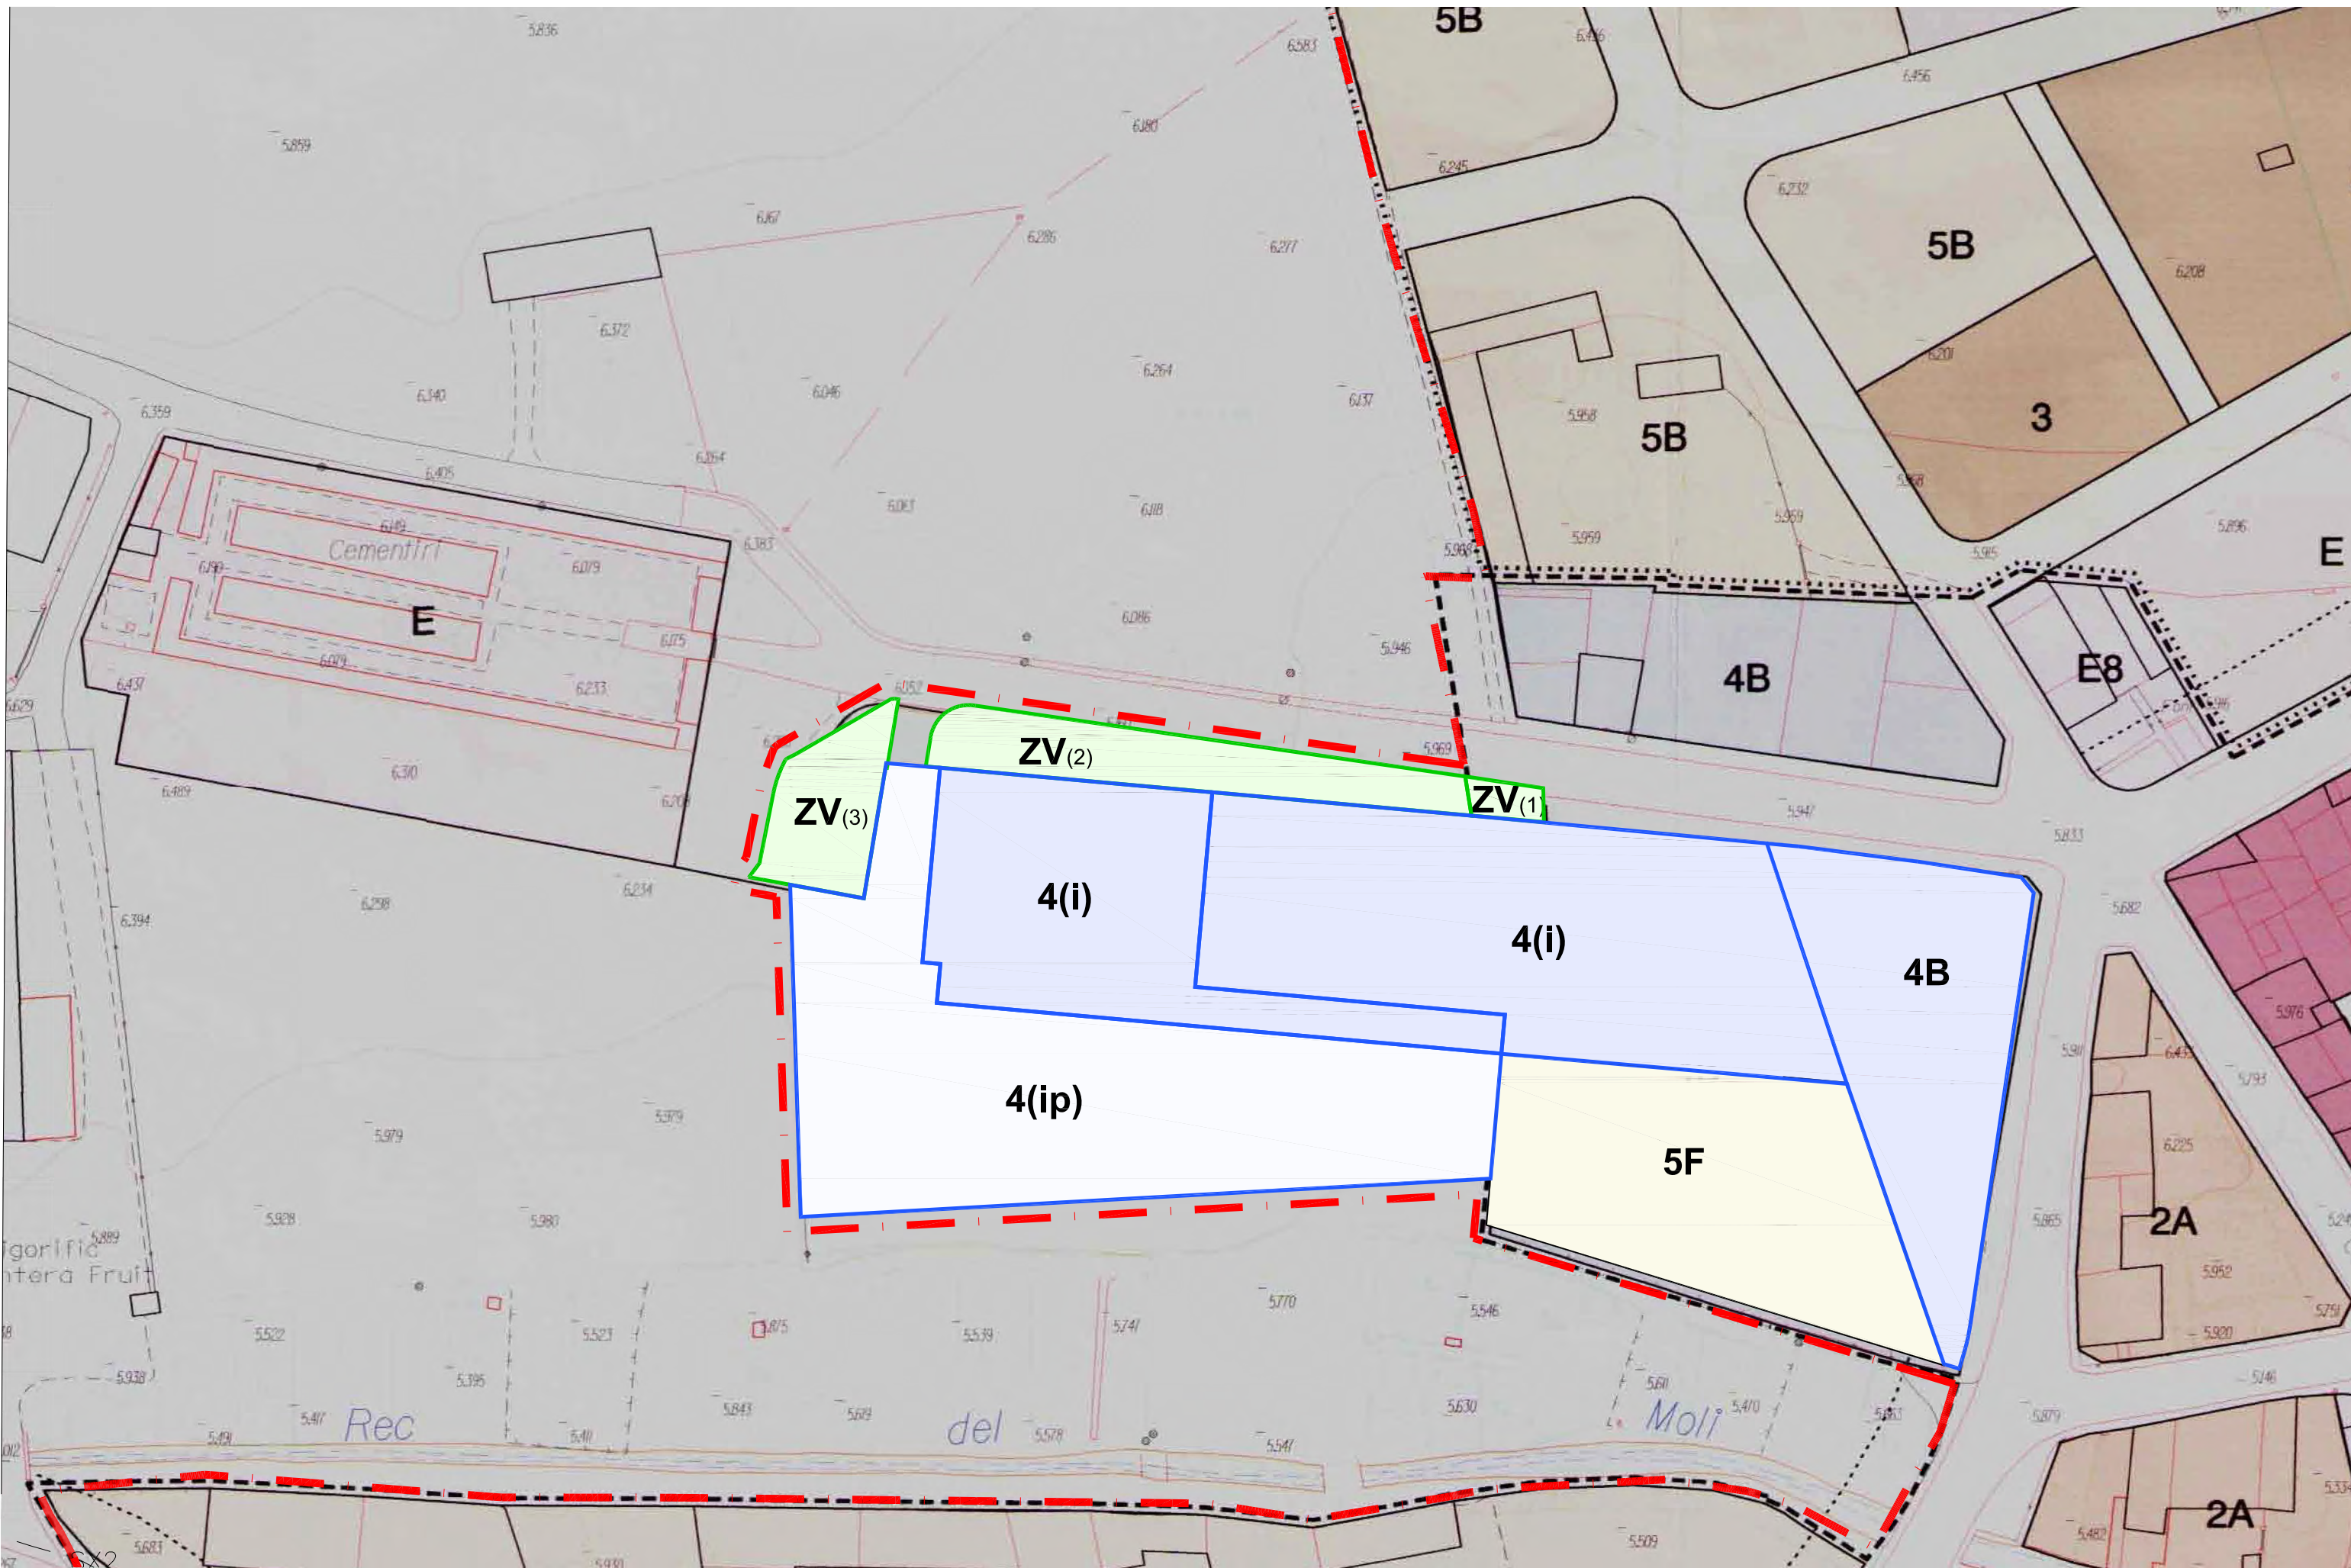

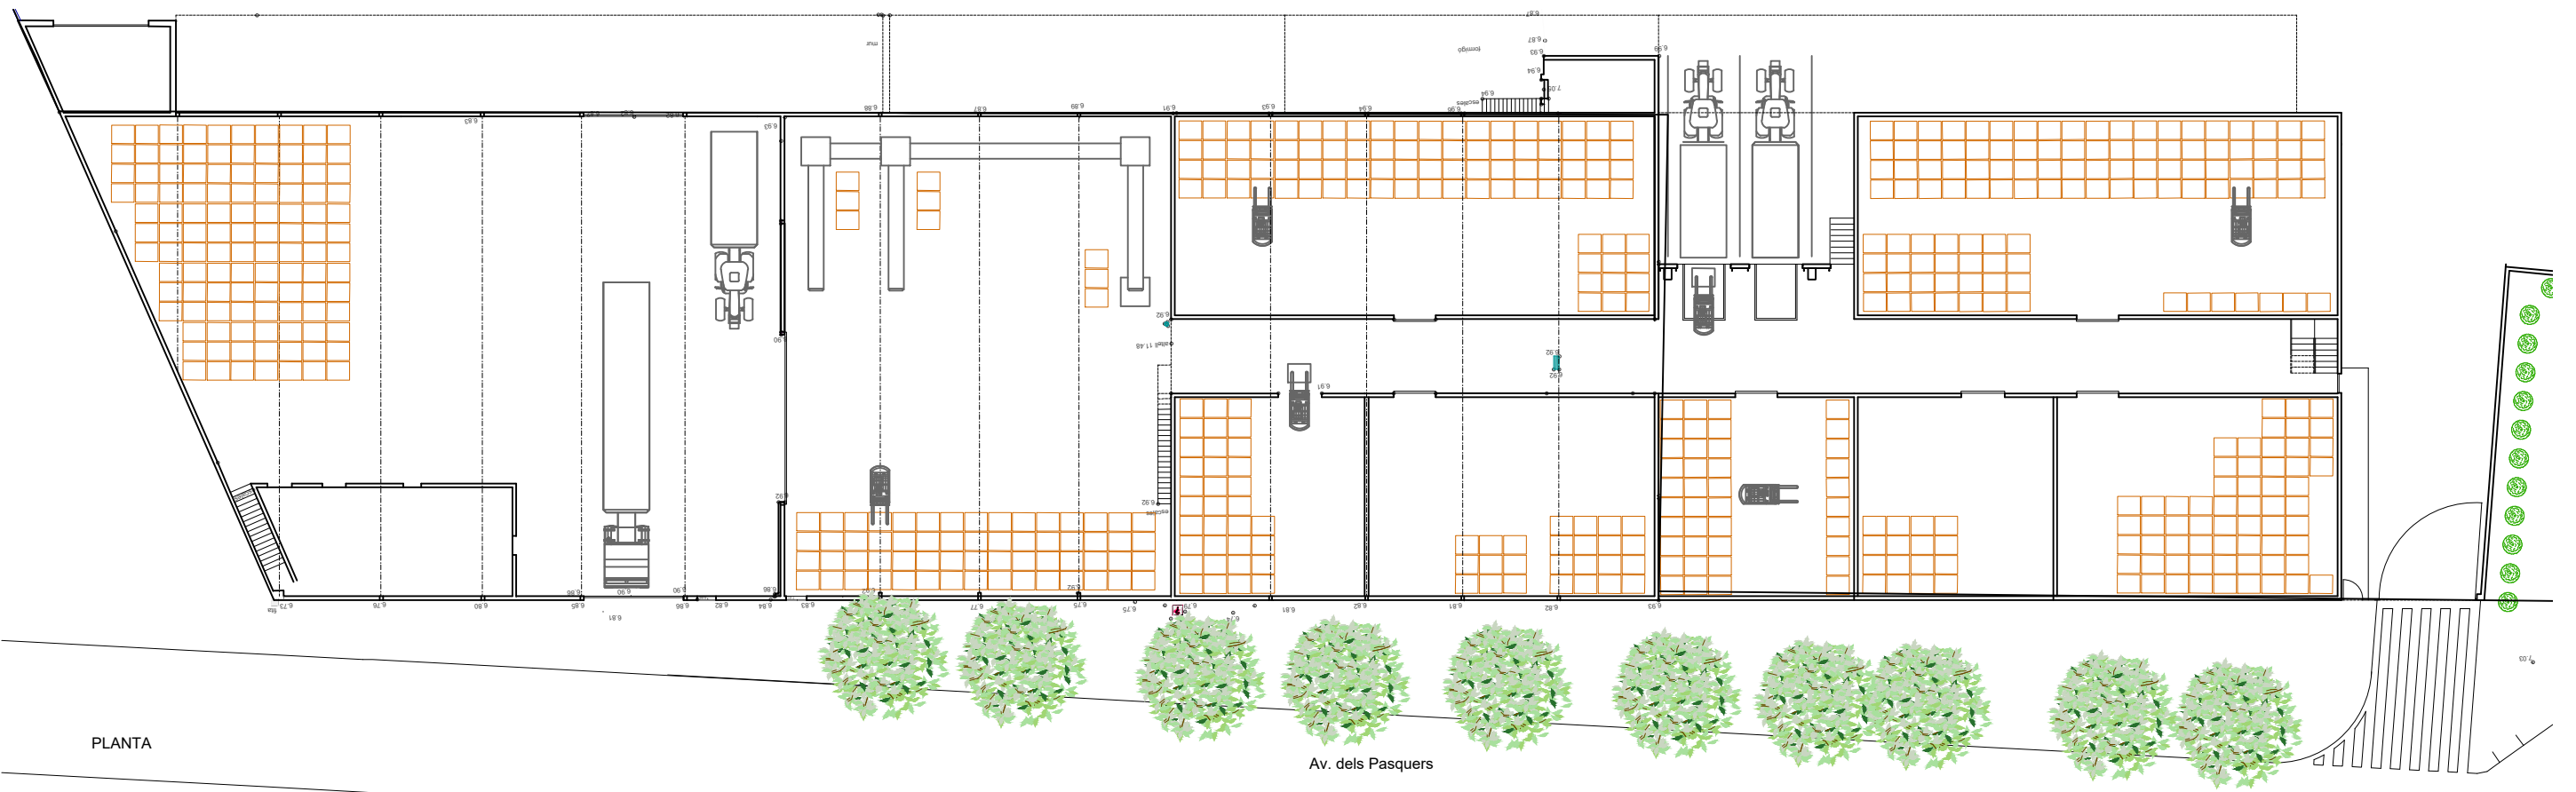


PLANTA

Av. dels Pasquers

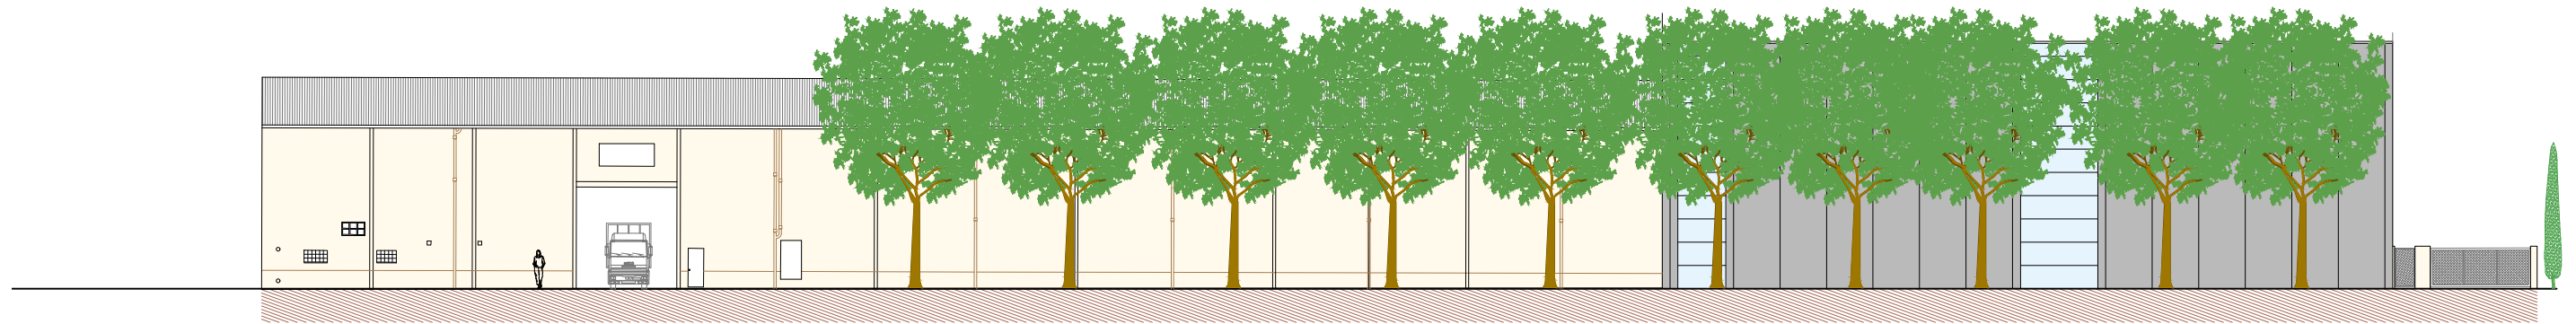

ALÇAT FAÇANA NORD. AV. DELS PASQUERS

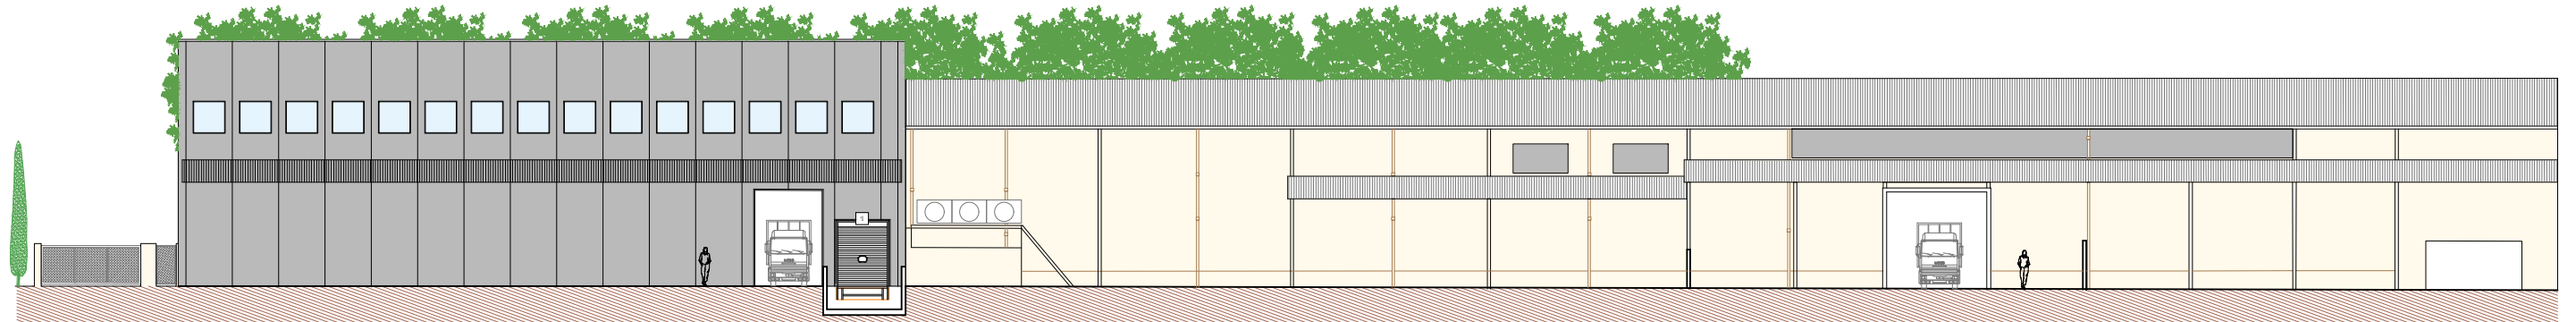

ALÇAT FAÇANA. PATI INTERIOR SUD

