


----- Limit municipal ( Delimitació oficial ; Base ICC escala 1 : 50.000 )  
——— Limit cadastral

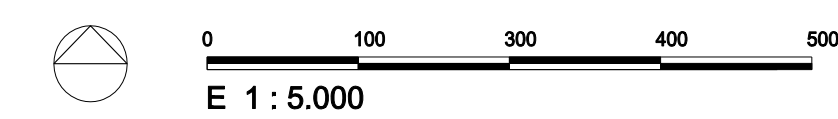

Títol del plànol:

**SÈRIE INFORMATIVA**  
**TOPOGRÀFIC i ESTRUCTURA DE LA PROPIETAT**  
SÒL URBÀ i URBANITZABLE



**RELLINARS**

**P.O.U.M.**

Pla d'Ordenació Urbana Municipal  
TEXT REFÓS SEGONS ACORD DE LA CTUB (3/3/2011)

Novembre 2011

Equip redactor:

**FPA** FERRAN PELEGRINA i Associats

Nº de plànol  
**1.03.b**