


450
440
430
420
410
400
390
380
370
360
350
340
330
320
310
300
290
280
270
260
250
240
230
220
210
200
190

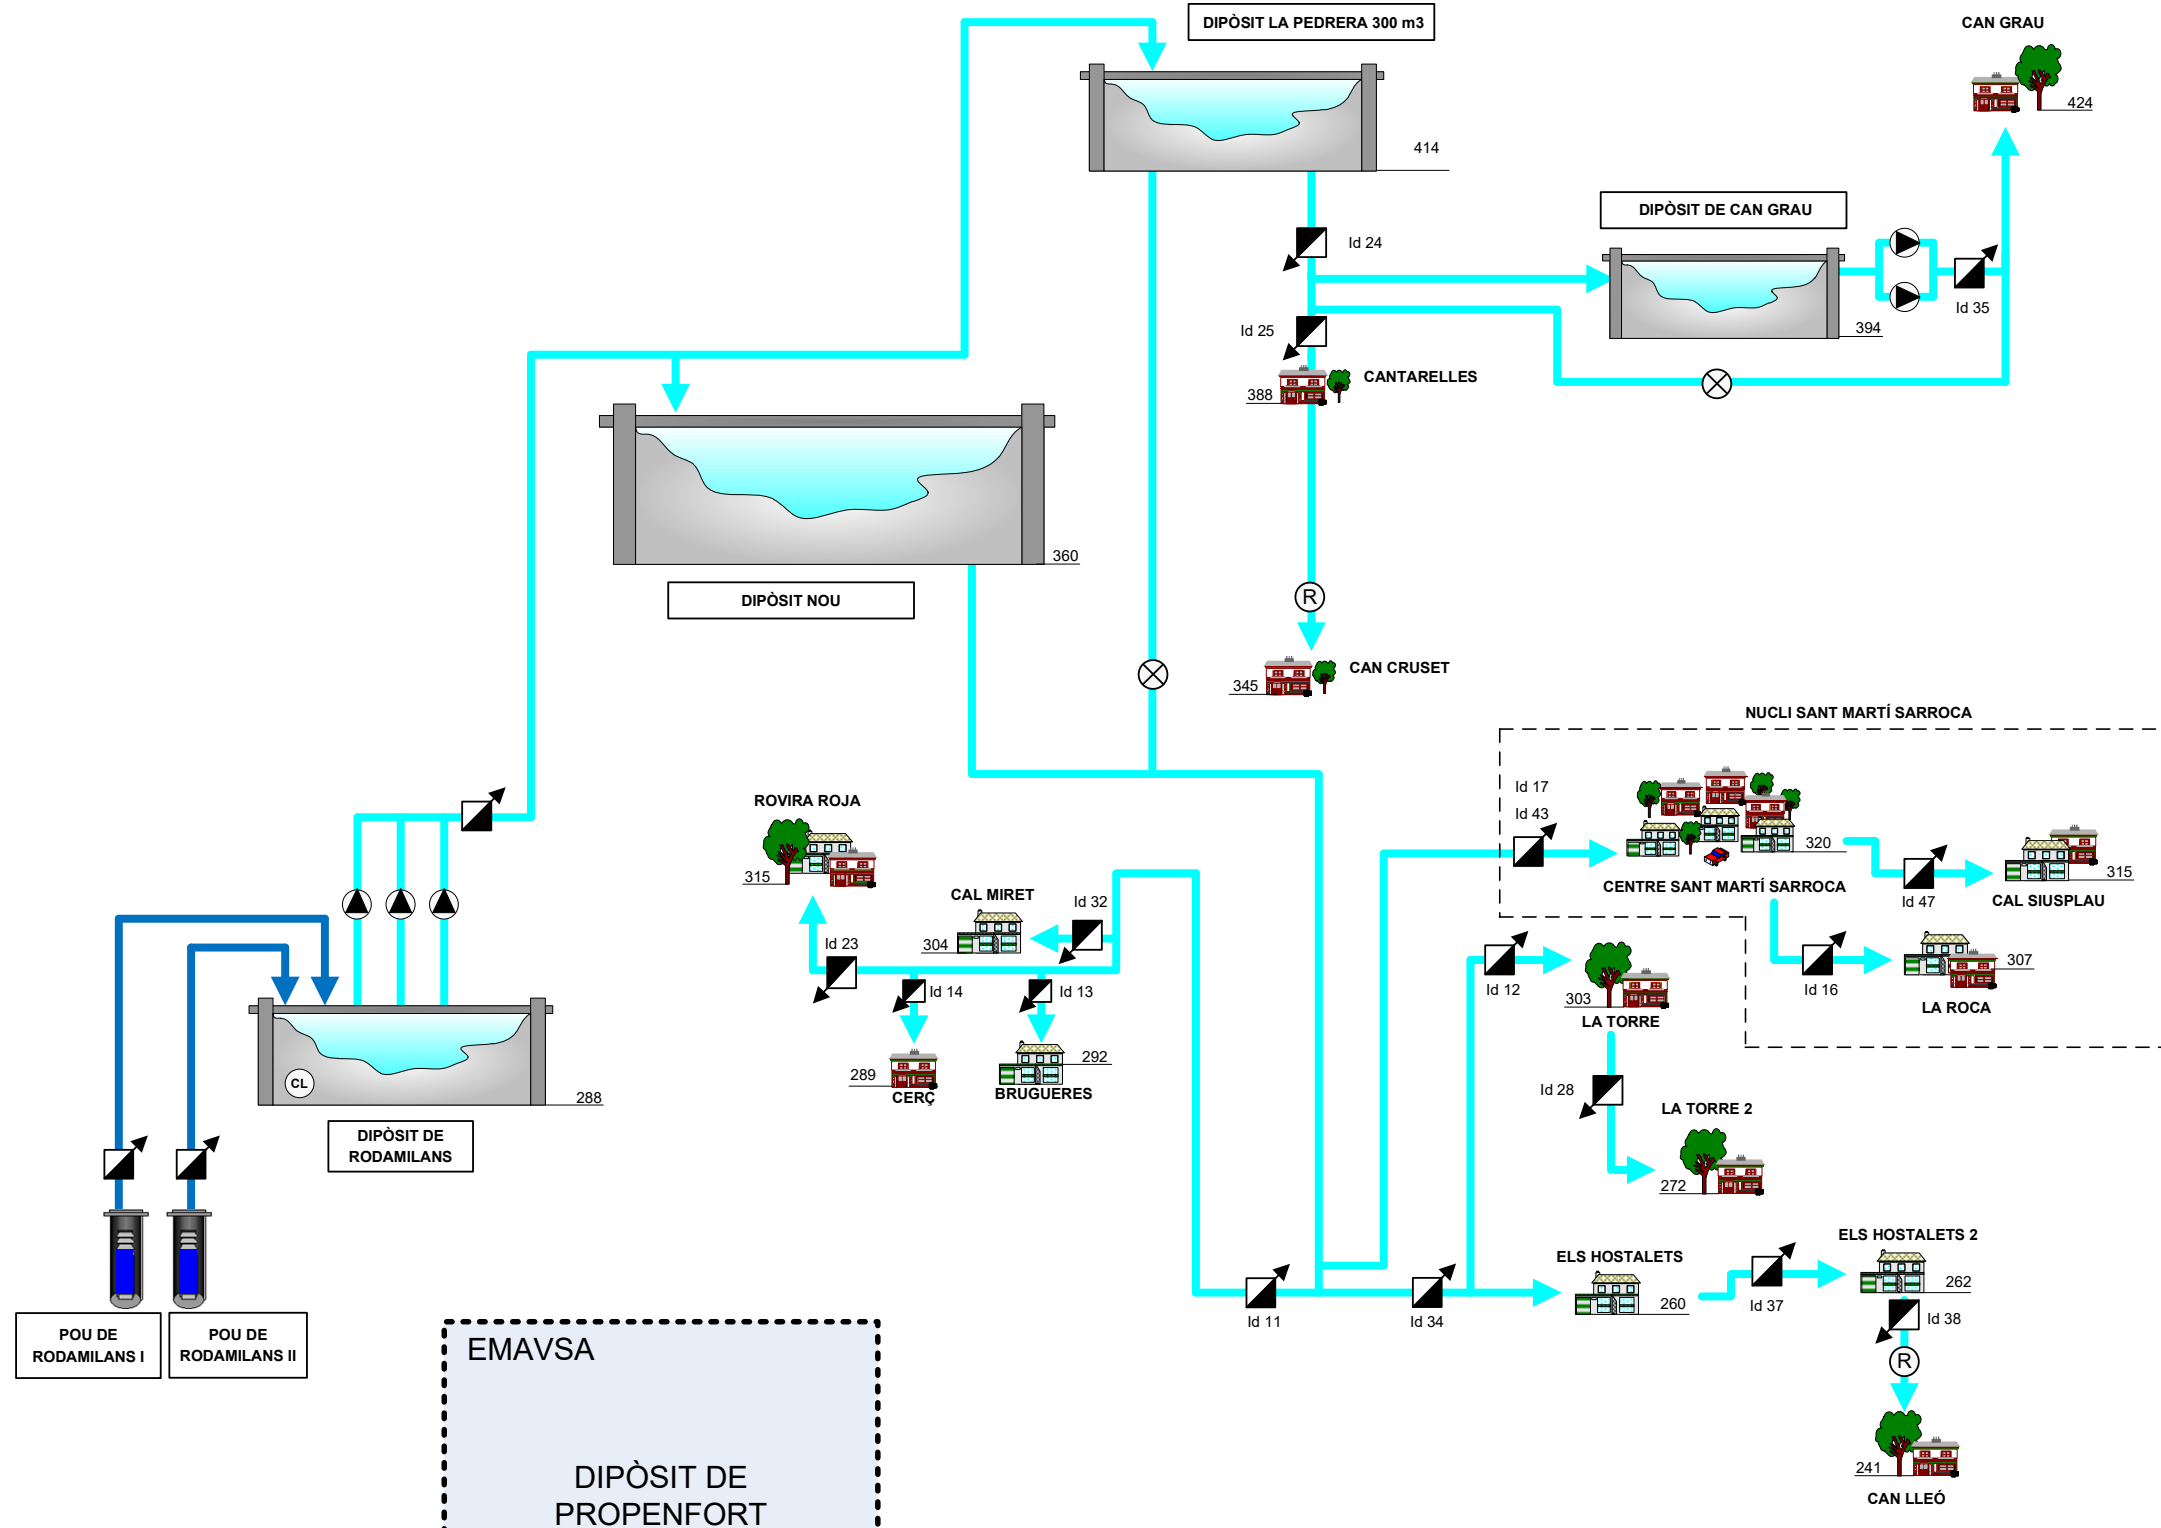

EMAVSA
DIPÒSIT DE PROPENFORT
TORRE D'EN VERNET
CAN RIGOL
LA BLEDA

- COMPTADORS**
- Id. 11 LÍNIA ROVIRA ROJA
 - Id. 12 LA TORRE
 - Id. 13 BRUGUERES
 - Id. 14 CERÇ
 - Id. 16 LA ROCA
 - Id. 17 SANT MARTÍ SARROCA
 - Id. 23 NUCLI ROVIRA ROJA
 - Id. 24 SORTIDA DIPÒSIT LA PEDRERA
 - Id. 25 CANTALLOPS I CAN CRUSET
 - Id. 28 LA TORRE 2
 - Id. 32 CAL MIRET
 - Id. 34 HOSTALETS-LA TORRE
 - Id. 35 CAN GRAU
 - Id. 37 ELS HOSTALETS 2
 - Id. 43 SANT MARTÍ SARROCA
 - Id. 47 CAL SIUSPLAU

LLEGENDA

	Dipòsit		Telecontrol
	Captació		Variador de velocitat
	Bombeig		Punt de cloració
	Comptador		Reguladora de pressió
	Xarxa distribució		Xarxa general
	Vàlvula tancada		

PLA DIRECTOR DE LA XARXA D'AIGUA POTABLE DE SANT MARTÍ SARROCA

ESQUEMA VERTICAL DE LA XARXA ACTUAL

DATA: JUNY 2019 ESCALA: Sense escala PLANOL n. 3.1.2 FULL 1

AJUNTAMENT SANT MARTÍ SARROCA

SOCADE
ENGINEERING SOLUTIONS