


450  
440  
430  
420  
410  
400  
390  
380  
370  
360  
350  
340  
330  
320  
310  
300  
290  
280  
270  
260  
250  
240  
230  
220  
210  
200  
190

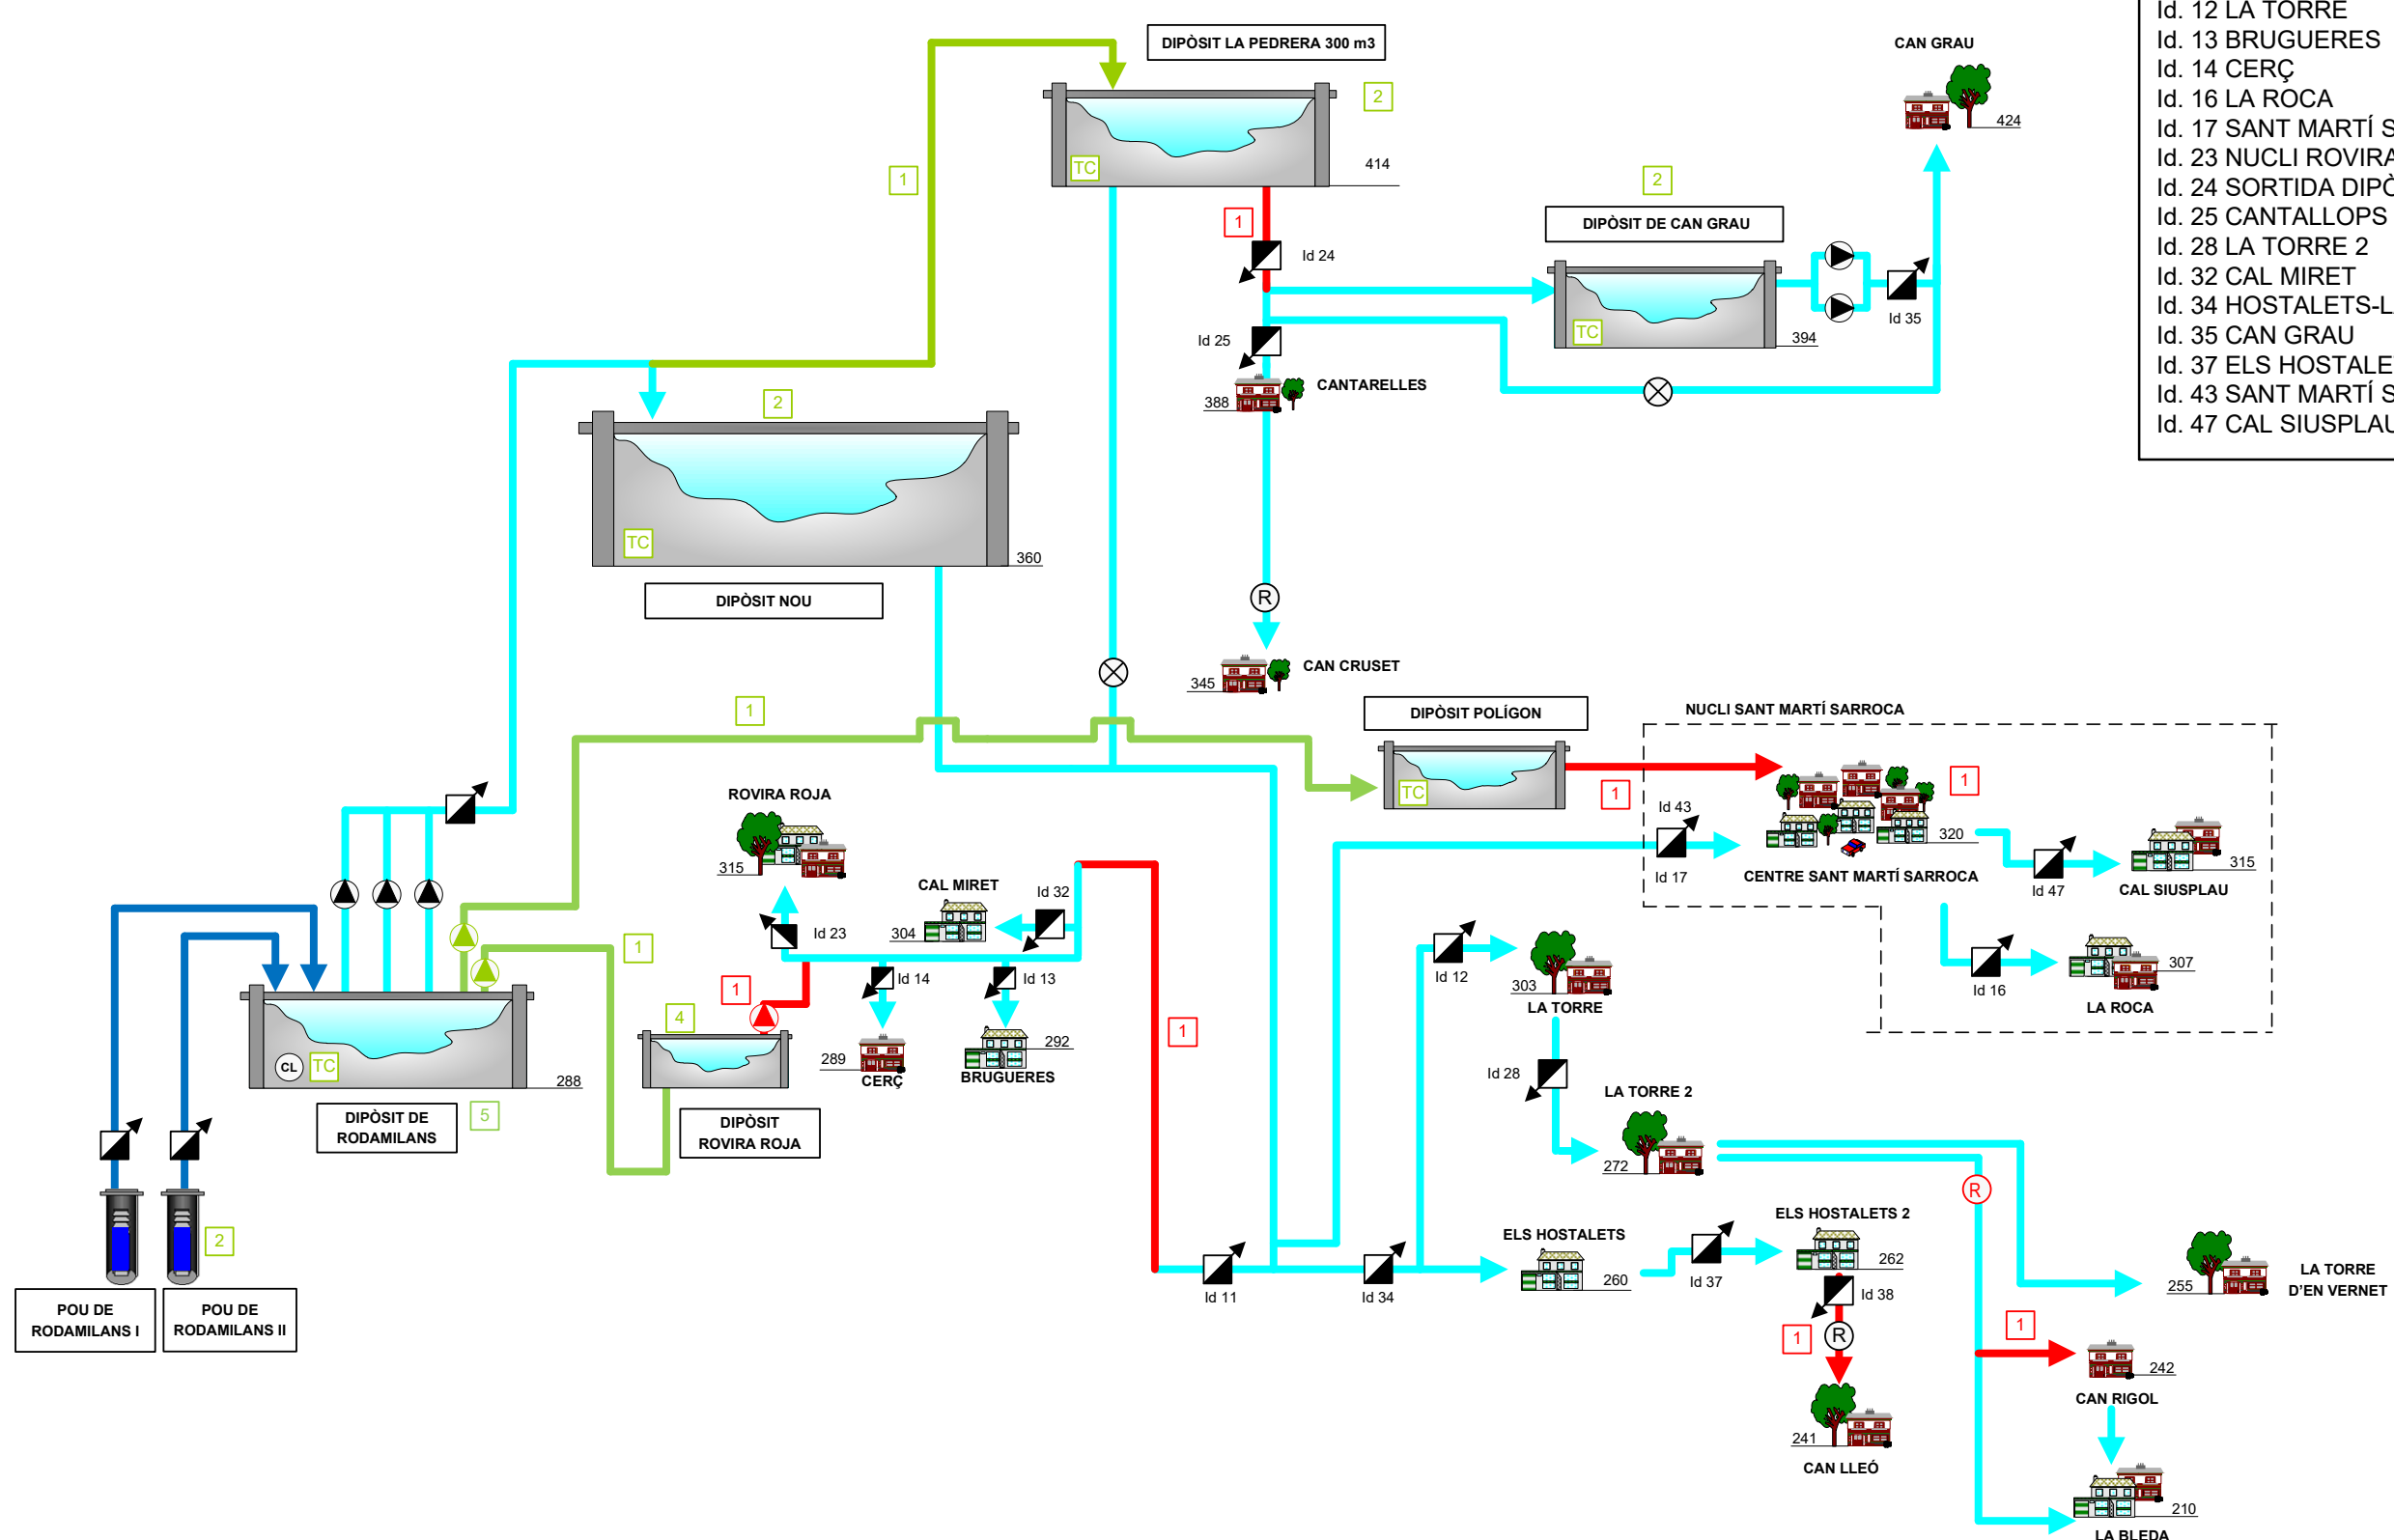

COMPTADORS	
Id. 11	LÍNIA ROVIRA ROJA
Id. 12	LA TORRE
Id. 13	BRUGUERES
Id. 14	CERÇ
Id. 16	LA ROCA
Id. 17	SANT MARTÍ SARROCA
Id. 23	NUCLI ROVIRA ROJA
Id. 24	SORTIDA DIPÒSIT LA PEDRERA
Id. 25	CANTALLOPS I CAN CRUSET
Id. 28	LA TORRE 2
Id. 32	CAL MIRET
Id. 34	HOSTALETS-LA TORRE
Id. 35	CAN GRAU
Id. 37	ELS HOSTALETS 2
Id. 43	SANT MARTÍ SARROCA
Id. 47	CAL SIUSPLAU

LLEGENDA D'ACTUACIONS	
<b>ALTA MILLORA INSTAL·LACIONS</b>	
1.	RENOVACIÓ XARXES GENERALS
2.	ADEQUACIÓ DE LES INSTAL·LACIONS
3.	TELECONTROL TC
4.	NOU DIPÒSIT
5.	AMPLIACIÓ DIPÒSIT
<b>BAIXA MILLORA INSTAL·LACIONS</b>	
1.	RENOVACIÓ XARXES
2.	INSTAL·LACIÓ REGULADORES

LLEGENDA			
	Dipòsit		Telecontrol
	Captació		Variador de velocitat
	Bombeig		Punt de cloració
	Comptador		Reguladora de pressió
	Vàlvula tancada		Xarxa distribució
			Xarxa general

PLA DIRECTOR DE LA XARXA D'AIGUA POTABLE DE SANT MARTÍ SARROCA

AJUNTAMENT SANT MARTÍ SARROCA

**SOCADE**  
ENGINEERING SOLUTIONS

ESQUEMA VERTICAL DE LA XARXA FUTURA

DATA:	JUNY 2019	ESCALA	Sense escala	PLANOL n.	3.2.2
-------	-----------	--------	--------------	-----------	-------