


ENGINYERS GI COL·LEGI D'ENGINYERS GRADUATS D'ENGINYERS TÈCNICS INDUSTRIALS DE GIRONA

DAVID VILA PAGES
 Núm. Col·legiat: 16904
 Núm. Visat: 002928 - 04.10.2018


VISAT

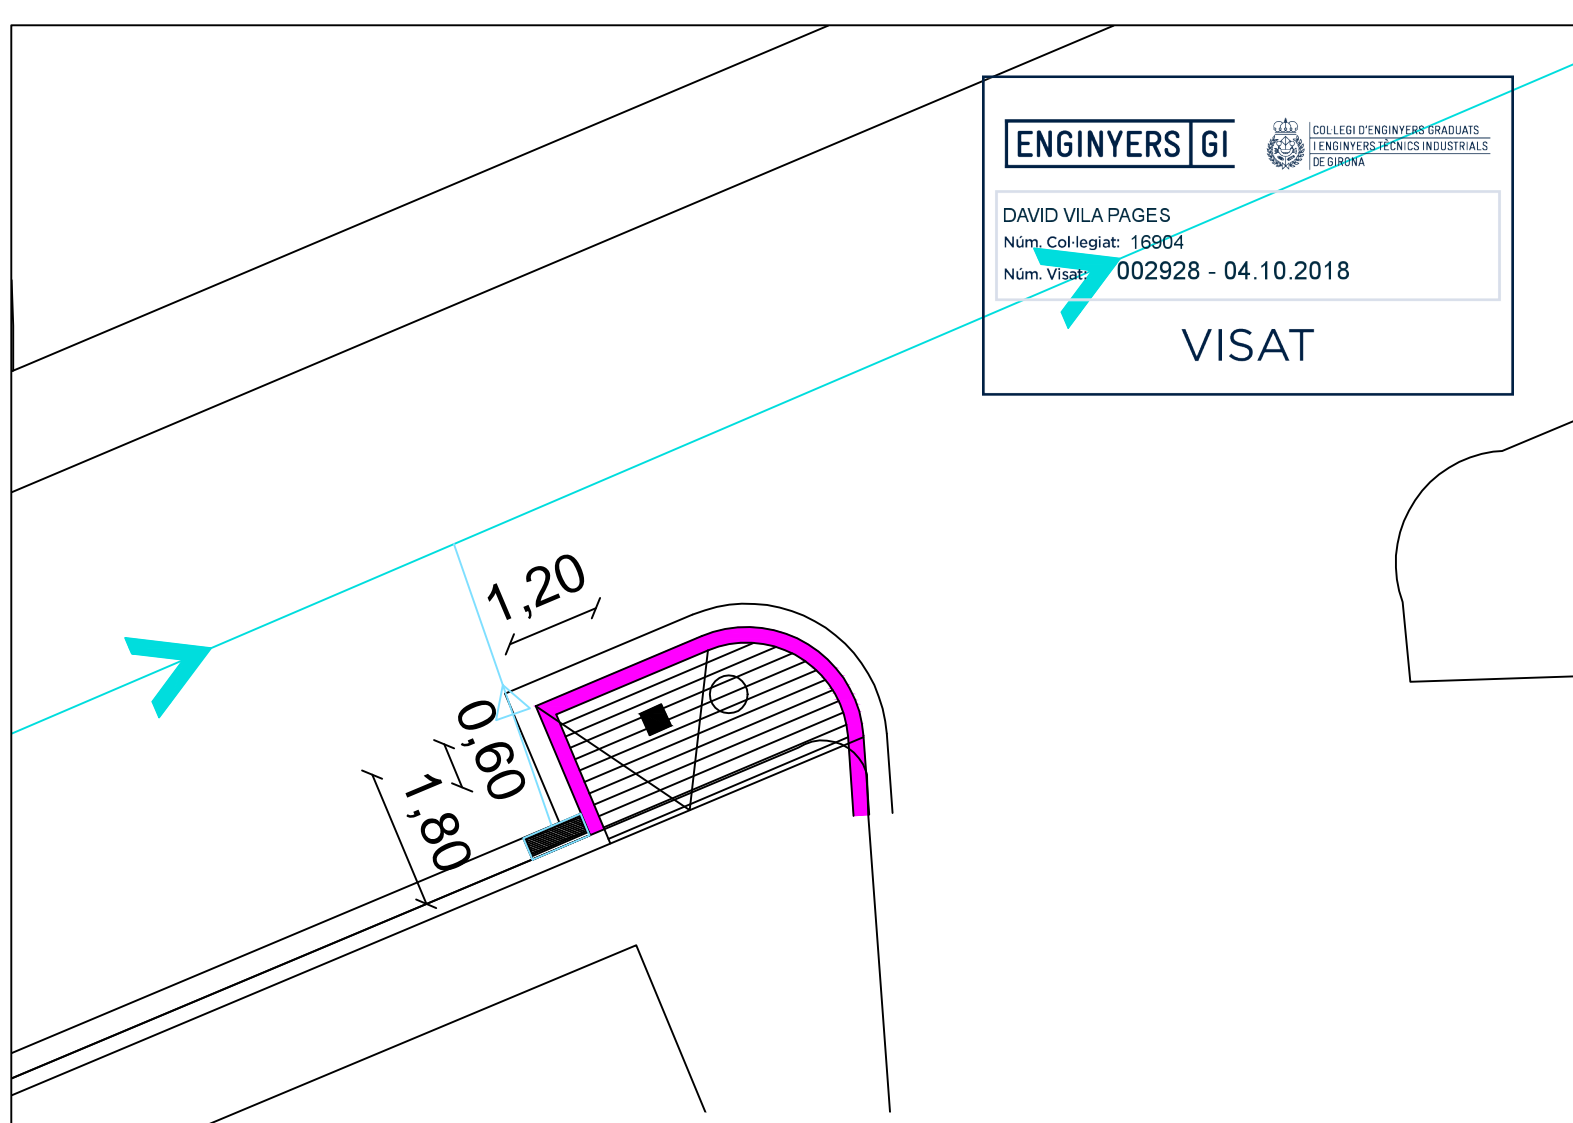

- Pendent longitudinal màxima 10%
- Pendent transversal màxima 2 %
- L'embornal, la connexió i la reposició de l'asfalt s'executarà segons les prescripcions de Fisrsa i ordenança municipal de rases.

LLEGENDA

- Panot normal
- Panot estriat (0.80 ample)
- Panot espina de peix (0.60 ample)

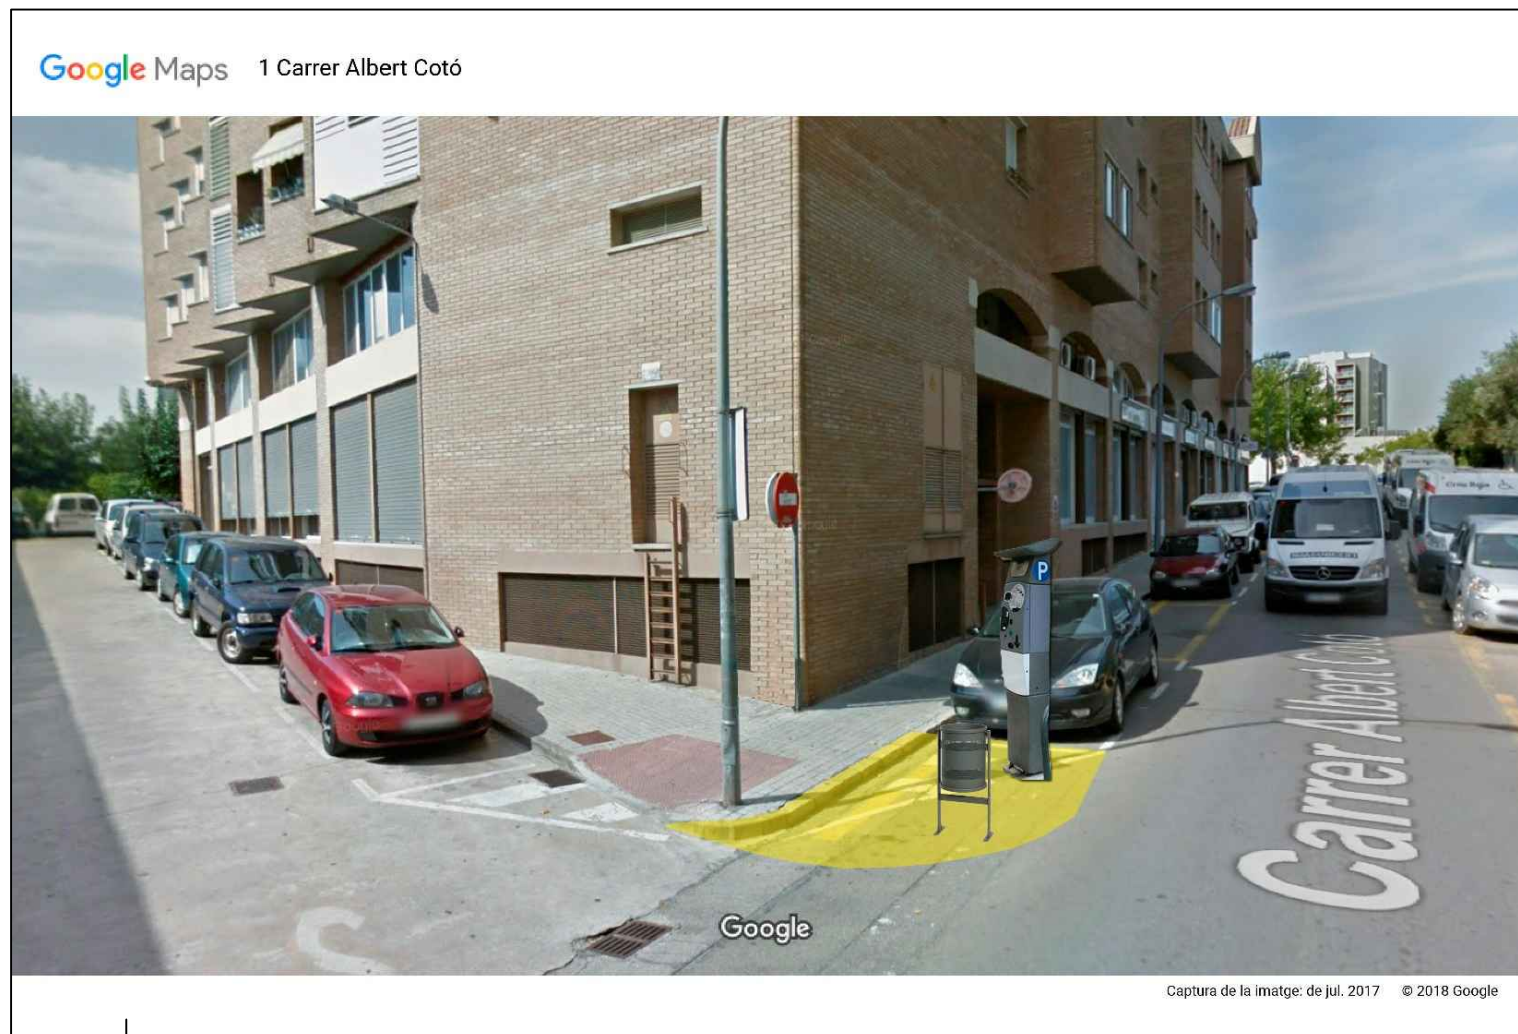

	OBRA MUNICIPAL ORDINÀRIA D'INSTAL·LACIÓ DE PARQUÍMETRES, OBRA CIVIL I ACCESSIBILITAT	Ref.: 409/18	Data: OCT. 2018	L'ENGINYER TÈCNIC INDUSTRIAL NÚM. DE COL·LEGIAT: 16904
	Exenedor 2	Plànol: 4/10	Escala: A3 1/100 1/500	