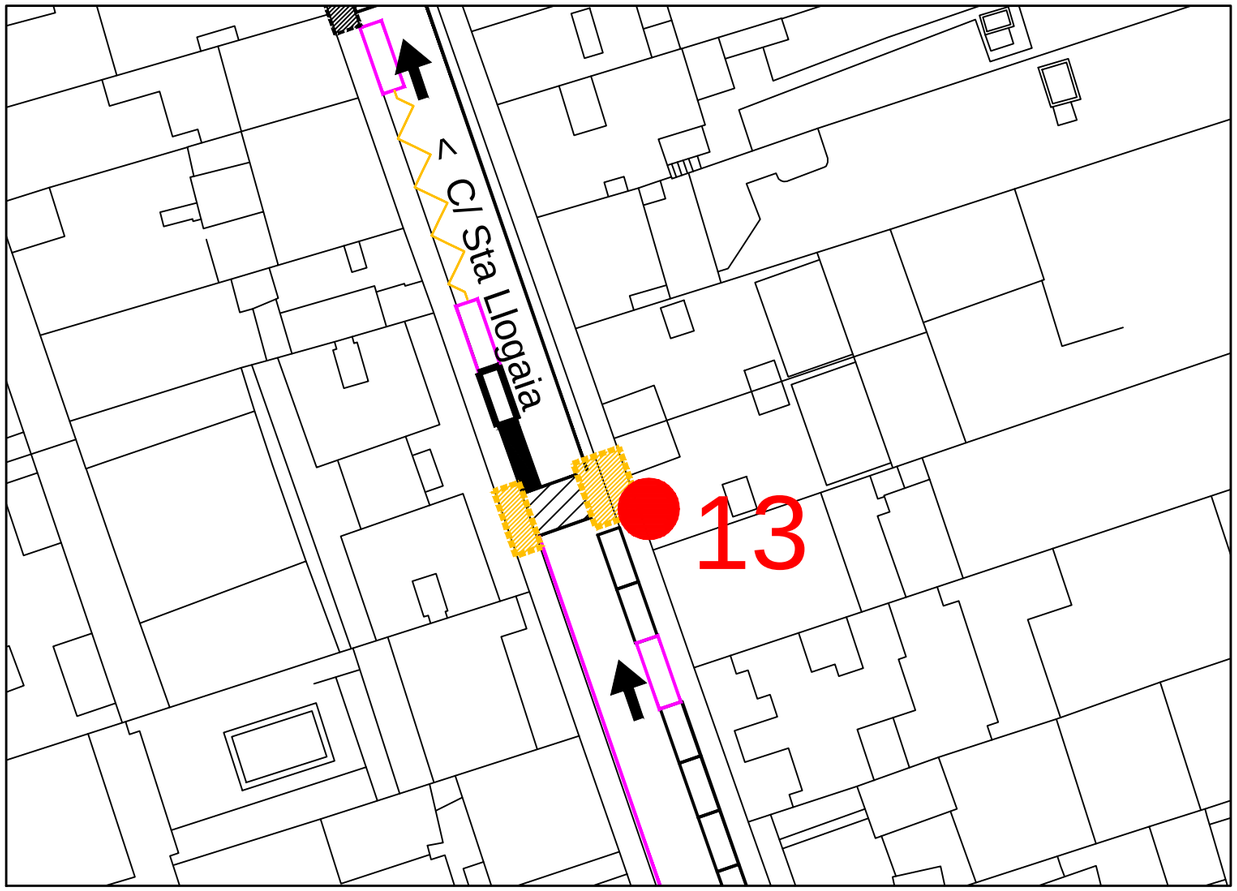

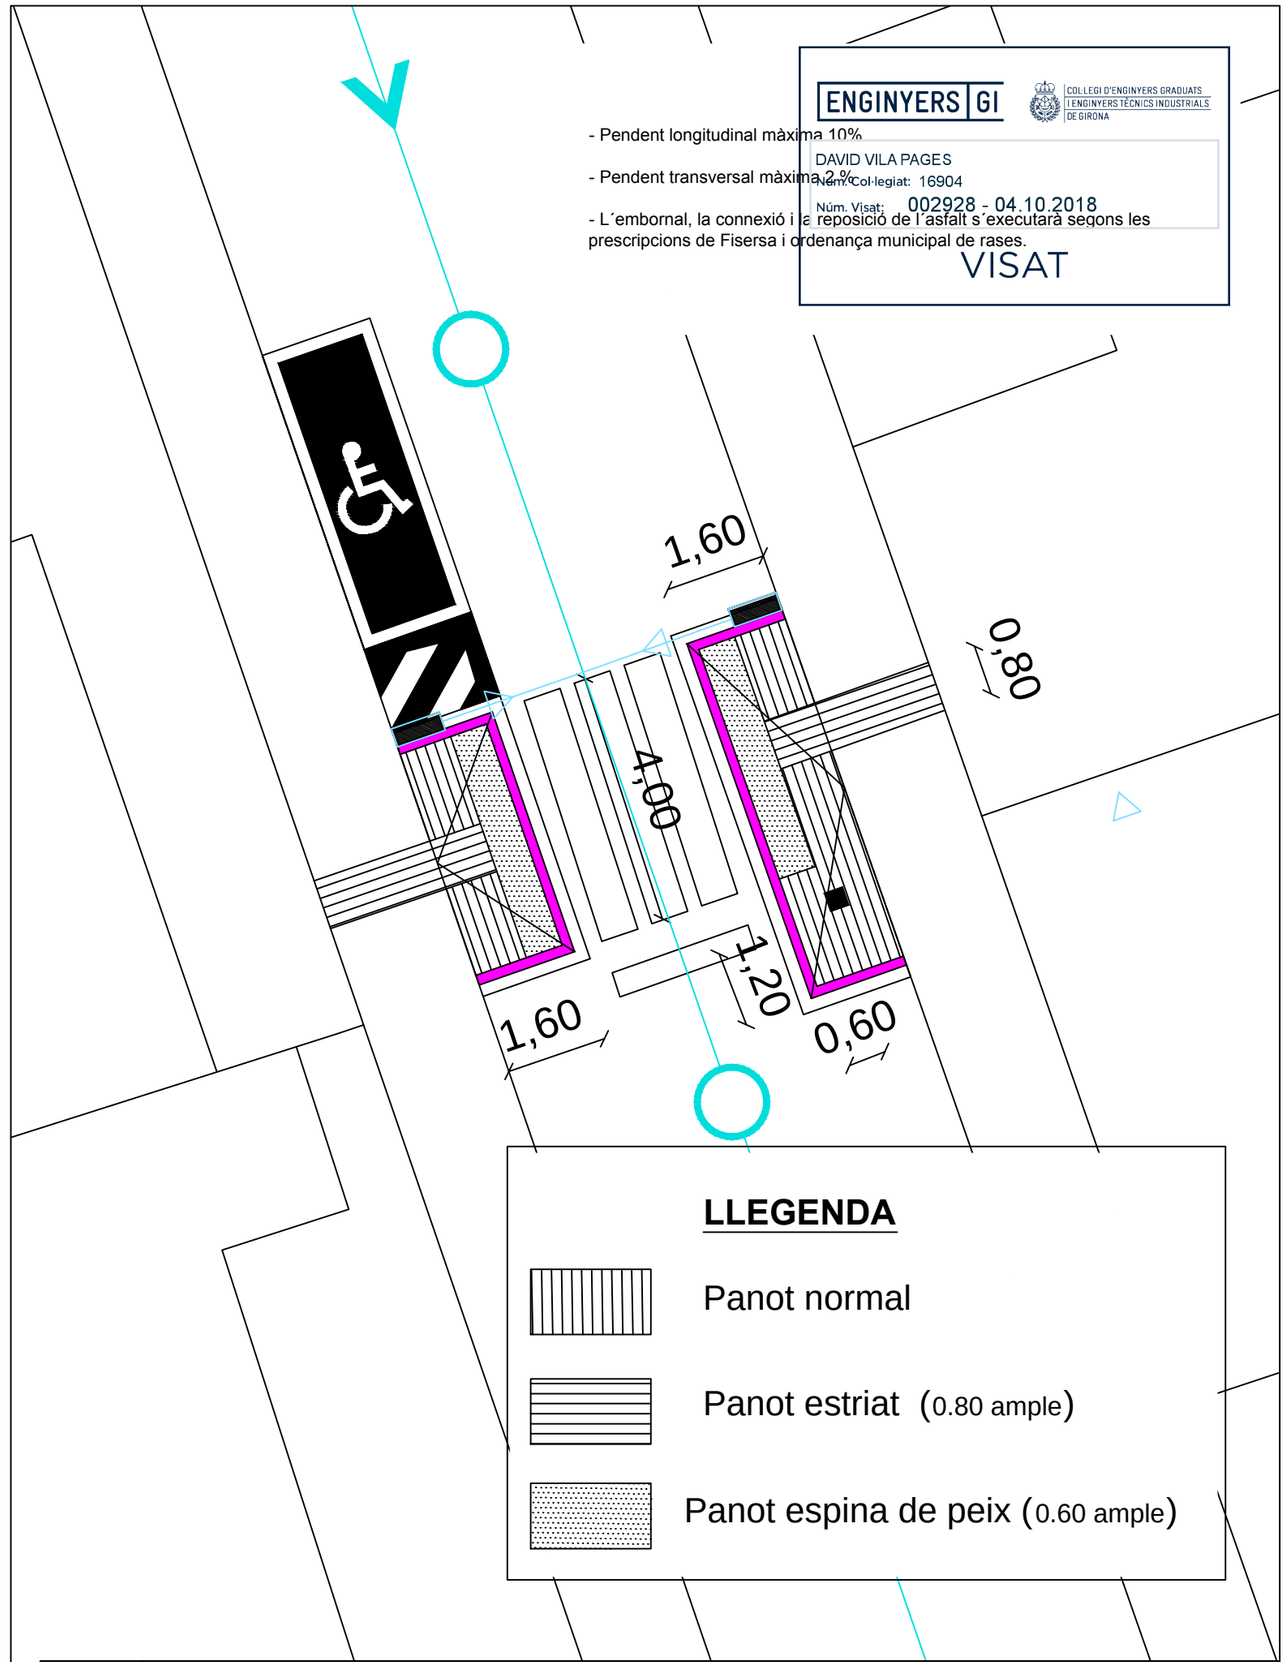

- Pendent longitudinal màxima 10%
- Pendent transversal màxima 2 %
- L´embornal, la connexió i la reposició de l´asfalt s´executarà segons les prescripcions de Fisersa i ordenança municipal de rases.

ENGINYERS GI
COL·LEGI D'ENGINYERS GRADUATS I ENGINYERS TÈCNICS INDUSTRIALS DE GIRONA
DAVID VILA PAGES
Núm. Col·legiat: 16904
Núm. Visat: 002928 - 04.10.2018
VISAT

	OBRA MUNICIPAL ORDINÀRIA D'INSTAL•LACIÓ DE PARQUÍMETRES, OBRA CIVIL I ACCESSIBILITAT	Ref.: 409/18	Data: OCT. 2018	L'ENGINYER TÈCNIC INDUSTRIAL NÚM. DE COL.LEGIAT: 16904
	Expenedor 13	Plànol: 9/10	Escala: A3 1/100 1/500	VILA PAGES DAVID - 77913645H Firmado digitalmente por VILA PAGES DAVID - 77913645H Nombre de reconocimiento (DN): c=ES, serialNumber=77913645H, cn=VILA PAGES, givenName=DAVID, sn=VILA PAGES, dnQualifier=77913645H Fecha: 2018.10.03 08:59:52 +02'00' DAVID VILÀ PAGÈS