




- LLEGENDA**
- Embornal
 - Pou de sanejament
 - Canaleta
 - Conducció existent
 - Conducció proposat
 - Conducció a anul·lar

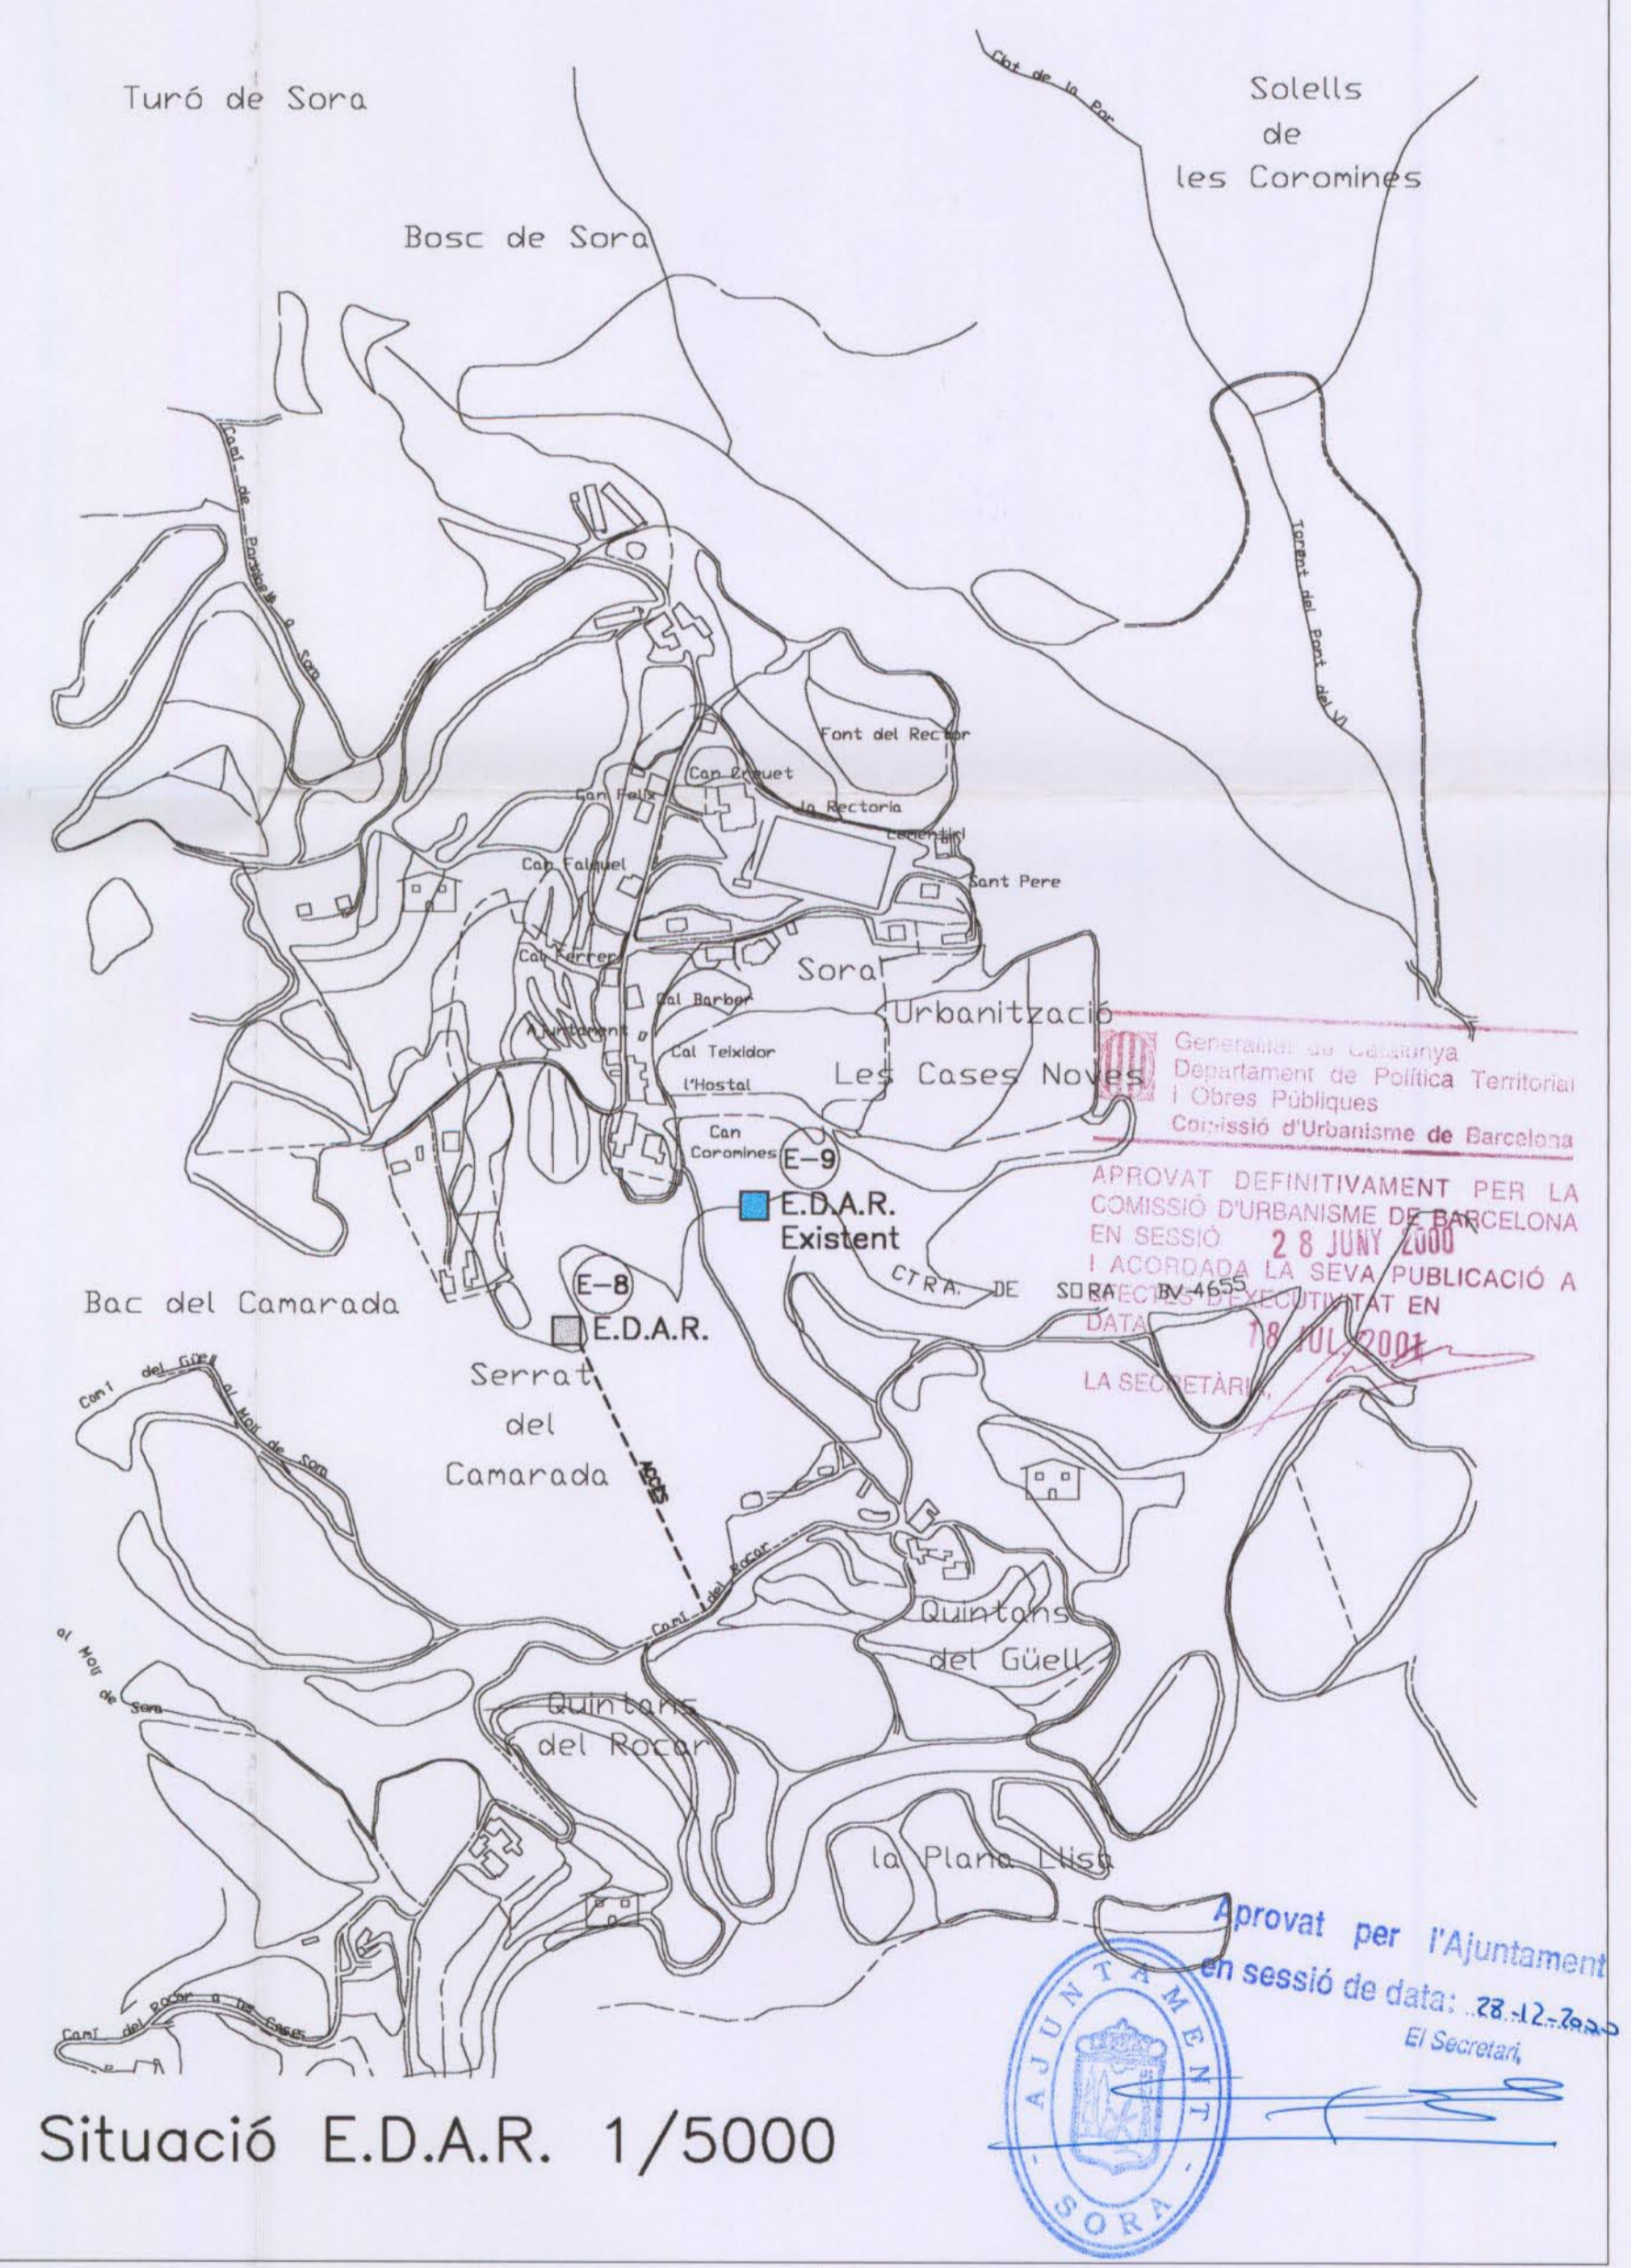

Situació E.D.A.R. 1/5000

Revisió Normes Subsidiàries del Planejament
Ajuntament de Sora
-Osona-

- Instal·lacions Sanejament (Sora)

Escala Original DIN A-1: 1/1.000
Ref. 375-80-93 DIN A-1: 1/5.000

JULIOL, 1999

ANDREU TERRICABRAS I CAROL

ARQTE.