




SECCIÓ TIPUS A-A'
e. 1/100

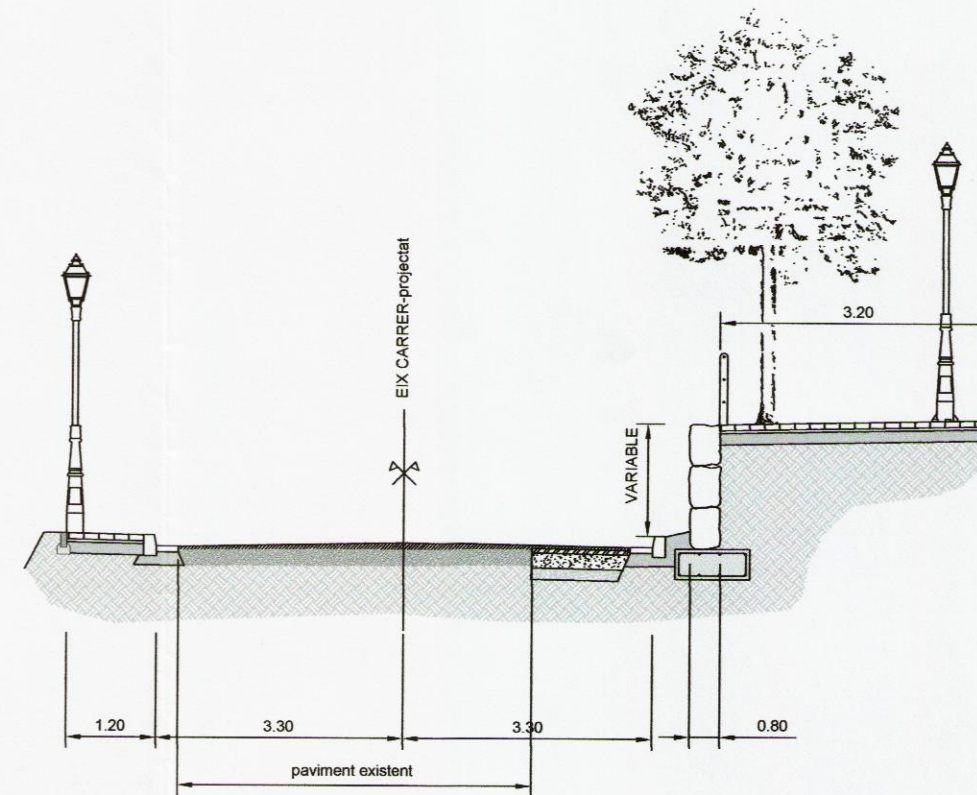


SECCIÓ TIPUS B-B'
e. 1/100

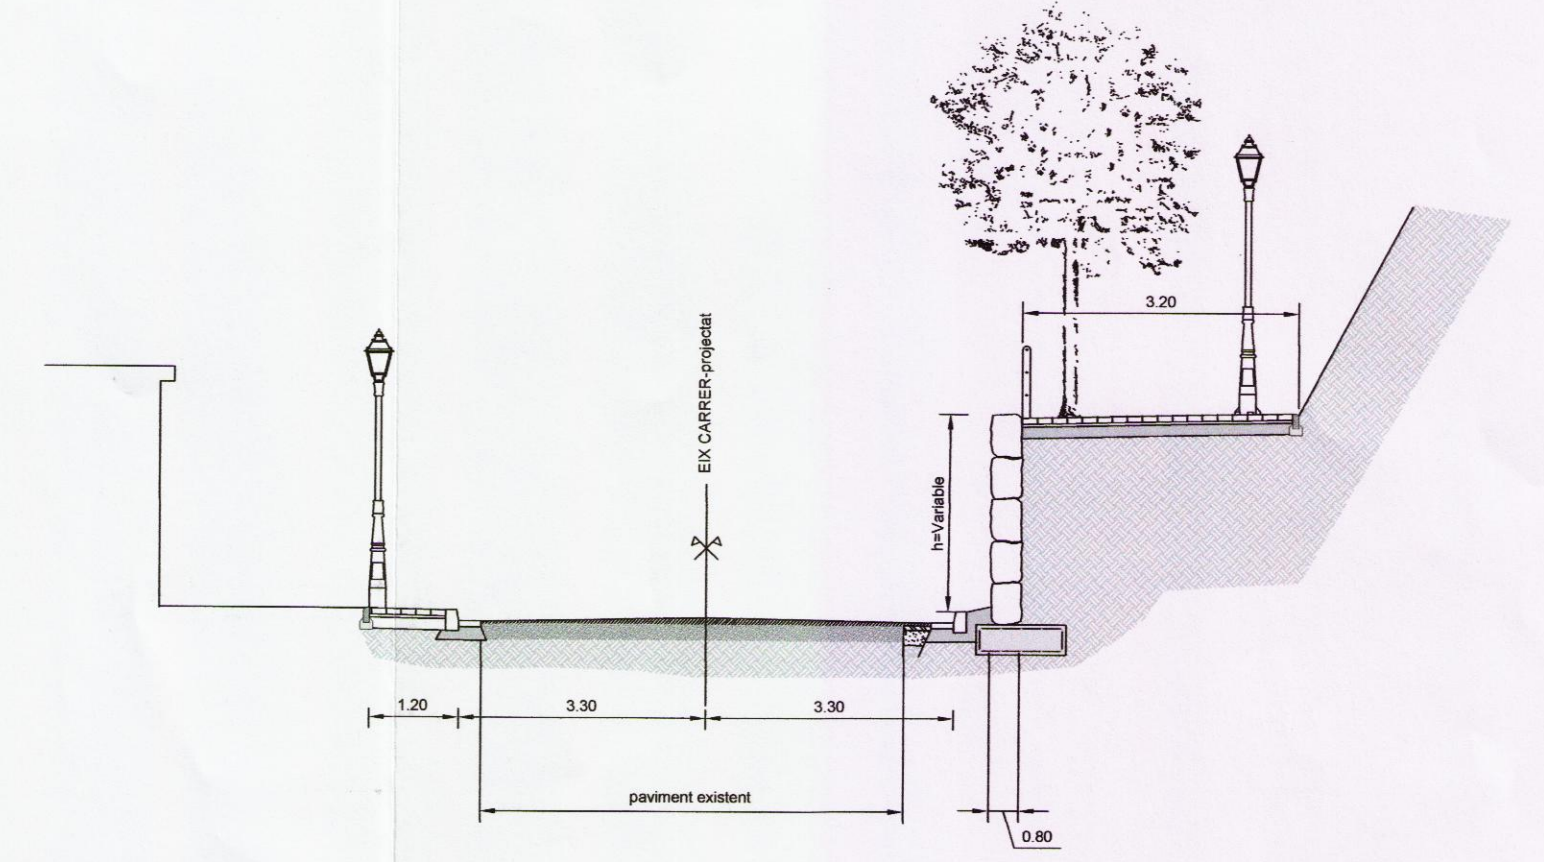


SECCIÓ TIPUS C-C'
e. 1/100

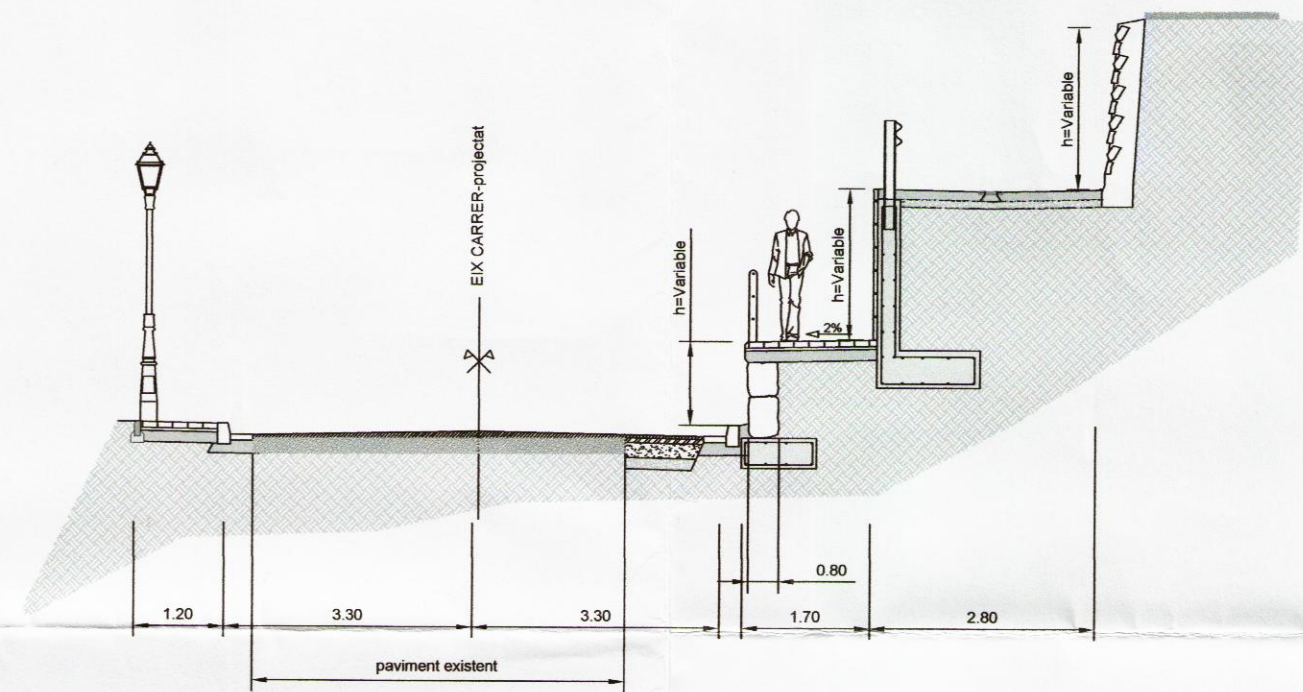


SECCIÓ TIPUS D-D'
e. 1/100

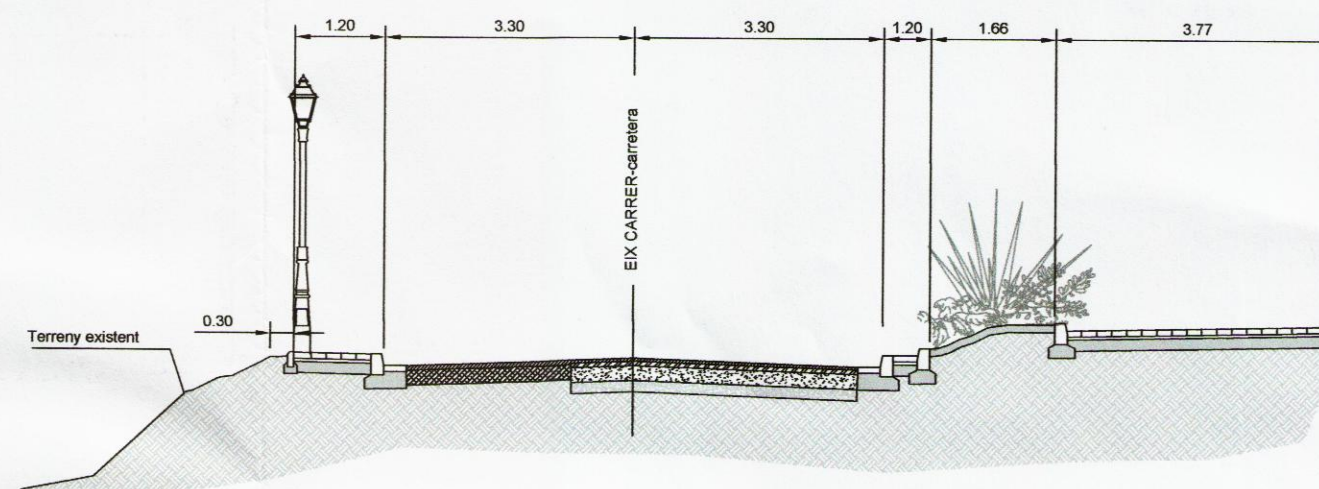

SECCIÓ TIPUS E-E'
e. 1/100

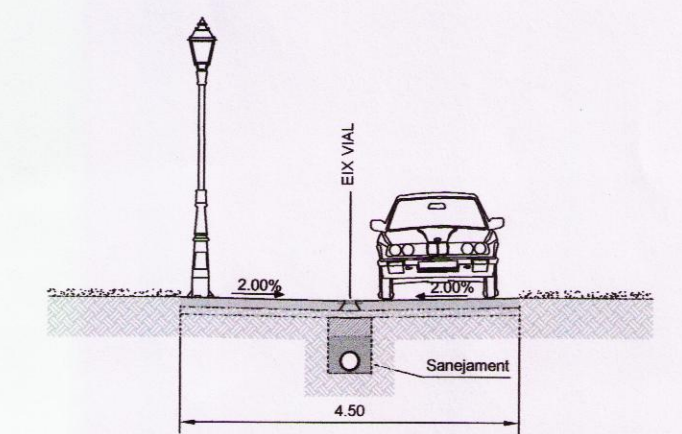

SECCIÓ TIPUS F-F'
e. 1/100

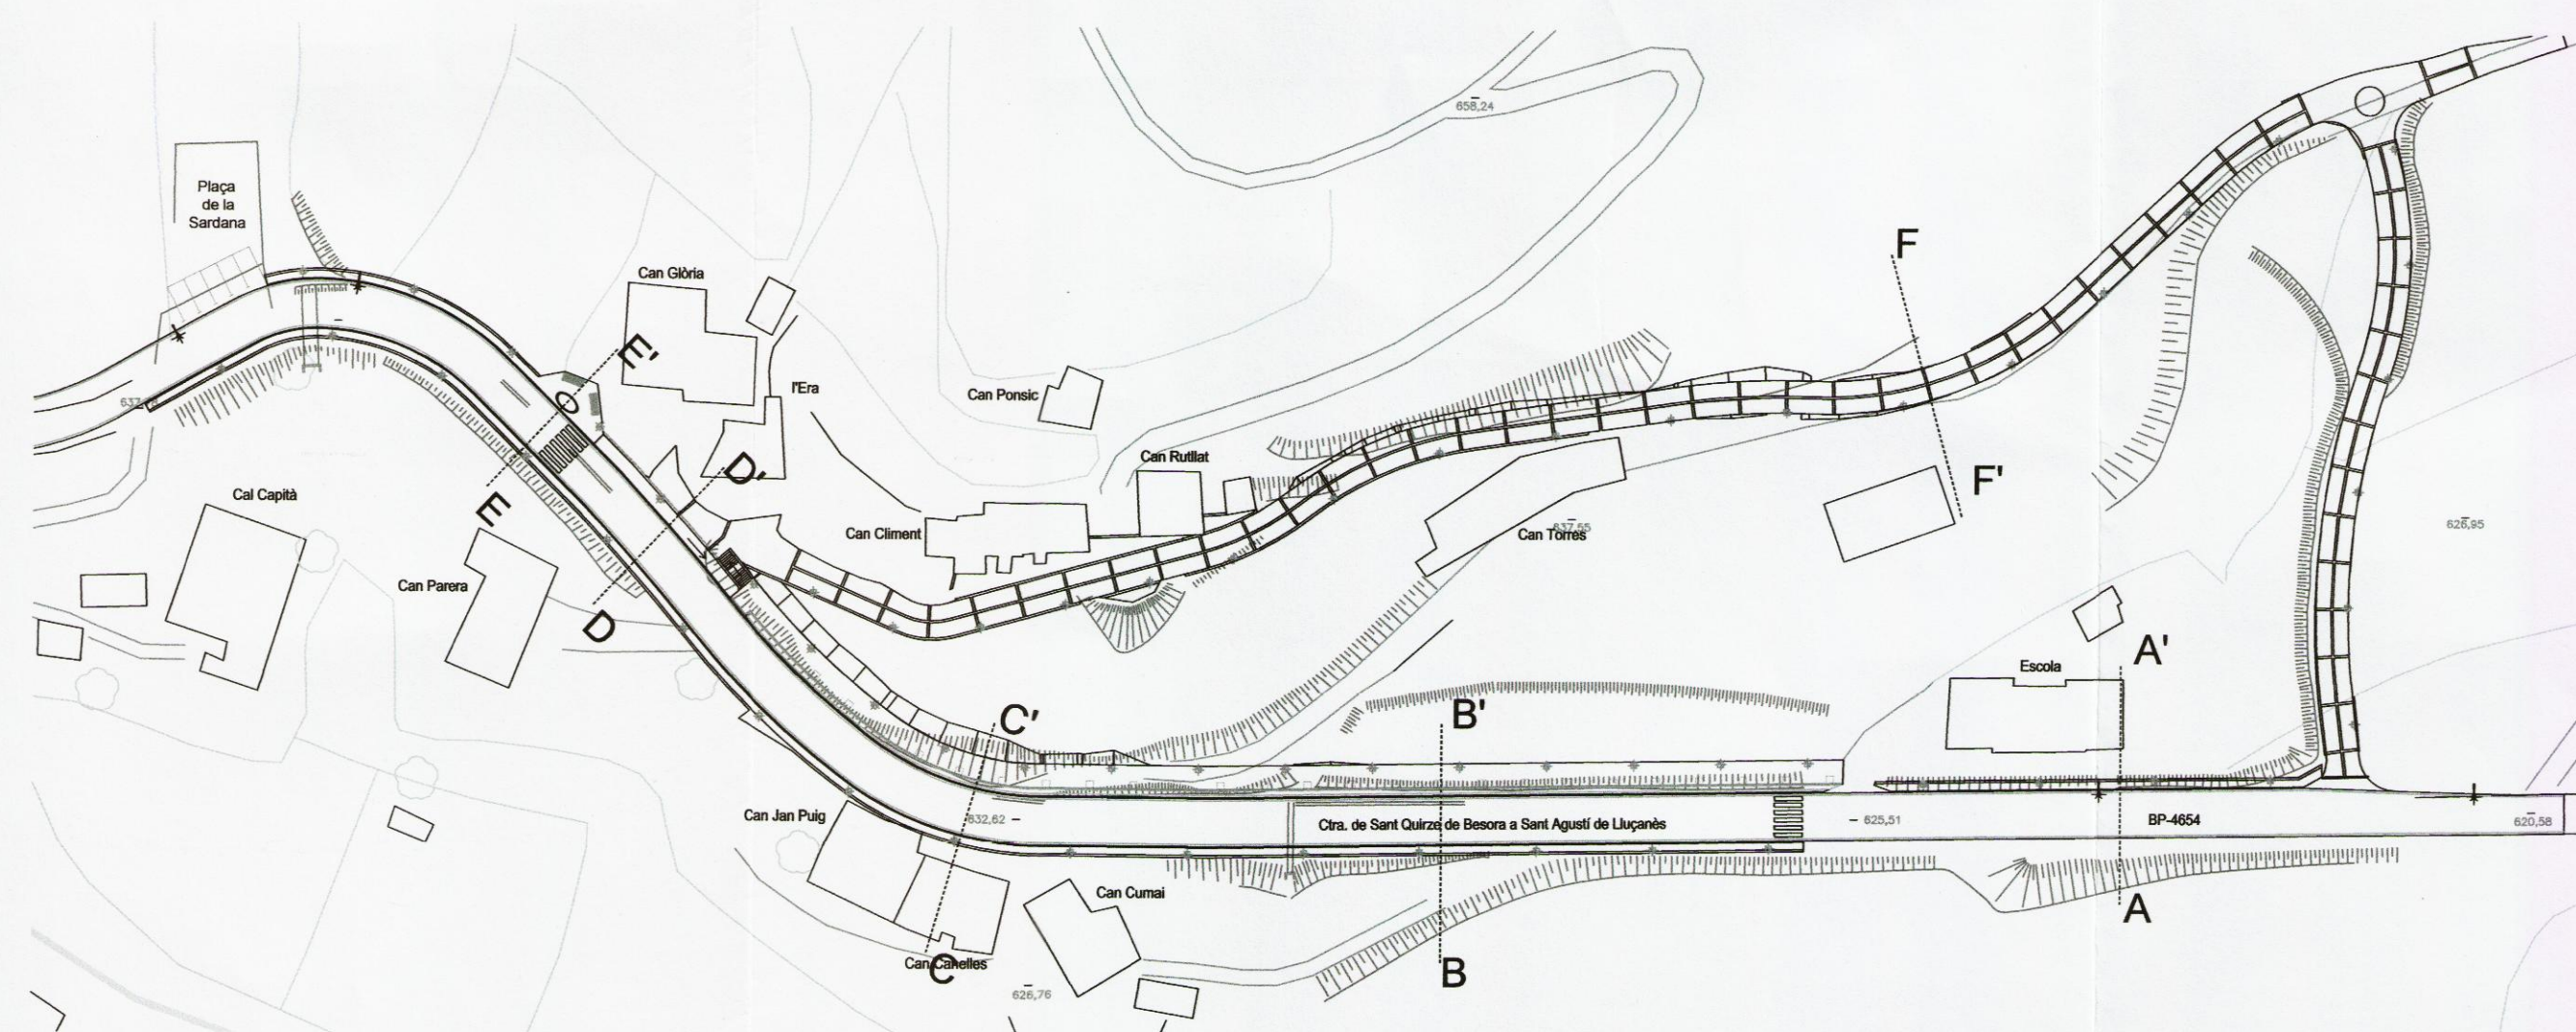



PLANTA EIX
e. 1/1000

40

Generalitat de Catalunya
Departament de Política Territorial
i Obres Públiques
Direcció General d'Urbanisme
Aprovat definitivament per la Comissió
Territorial d'Urbanisme de Catalunya
Centrat en la sessió de 17 DES. 2008
La secretària
Teresa Mendoza i Carranca
Teresa Mendoza i Carranca

inicialment
Aprovat per l'Ajuntament en sessió
de data 24-4-2008
El Secretari,

provisionalment
Aprovat per l'Ajuntament en sessió
de data 3-7-2008
El Secretari,

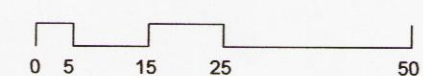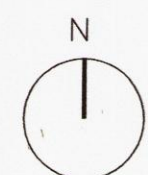

Escala Original DIN A1 - 1/1000, 1/100
Ref. 375F / 08

ABRIL, 2008

Andreu Terricabras i Carol
ANDREU TERRICABRAS I CAROL ARQTE.

Modificació Puntual de les Normes Subsidiàries
del Planejament
Ajuntament de Sora
-Osona-
- Planta nou traçat viari
- Seccions tipus