



SITUACIÓ CATALUNYA



SITUACIÓ TARRAGONA

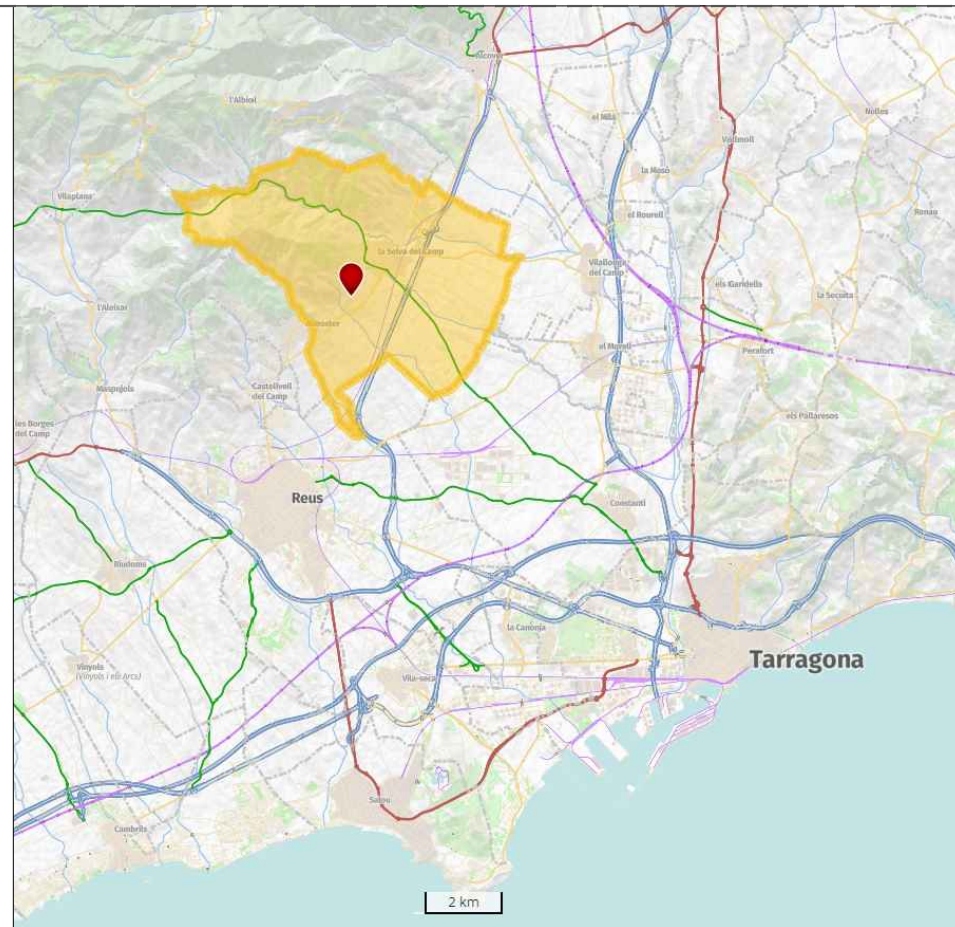

LA SELVA DEL CAMP

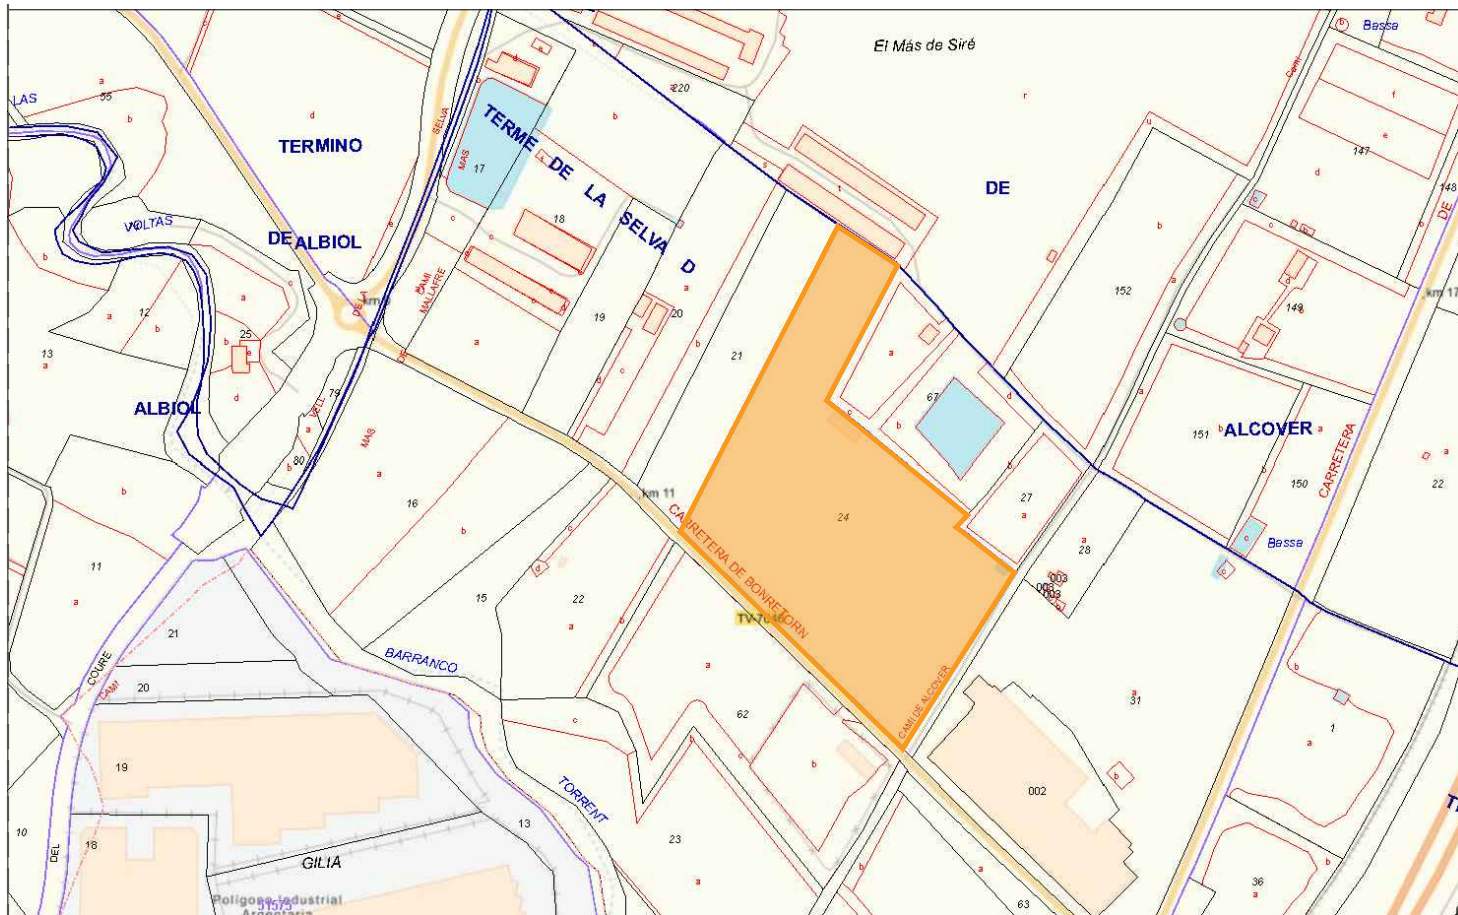


CADASTRE



ORTOFOTO

	PROMOTOR:	PROJECTE:	EMPLAÇAMENT:	REF. CADASTRE	DATA:	ESCALA:	NOM DEL PLÀNOL:	NUM. PLÀNOL:
	CONPA 2014, S.L.	PROJECTE PER A LA SOL·LICITUD DE LICÈNCIA AMBIENTAL D'UNA PLANTA DE GESTIÓ DE RESIDUS RCD	POLÍGON 5, PARCEL·LA 24, LA GILIA 43470 - LA SELVA DEL CAMP (TARRAGONA)	43147A005000240000DU	28/05/2024	S/E	SITUACIÓ	PP-01
					DIBUIXAT PER: IGN	2024027 - VC - CN - PP-01 - CAD - ARQ - 0 -	SITUA	- S3 - 0101

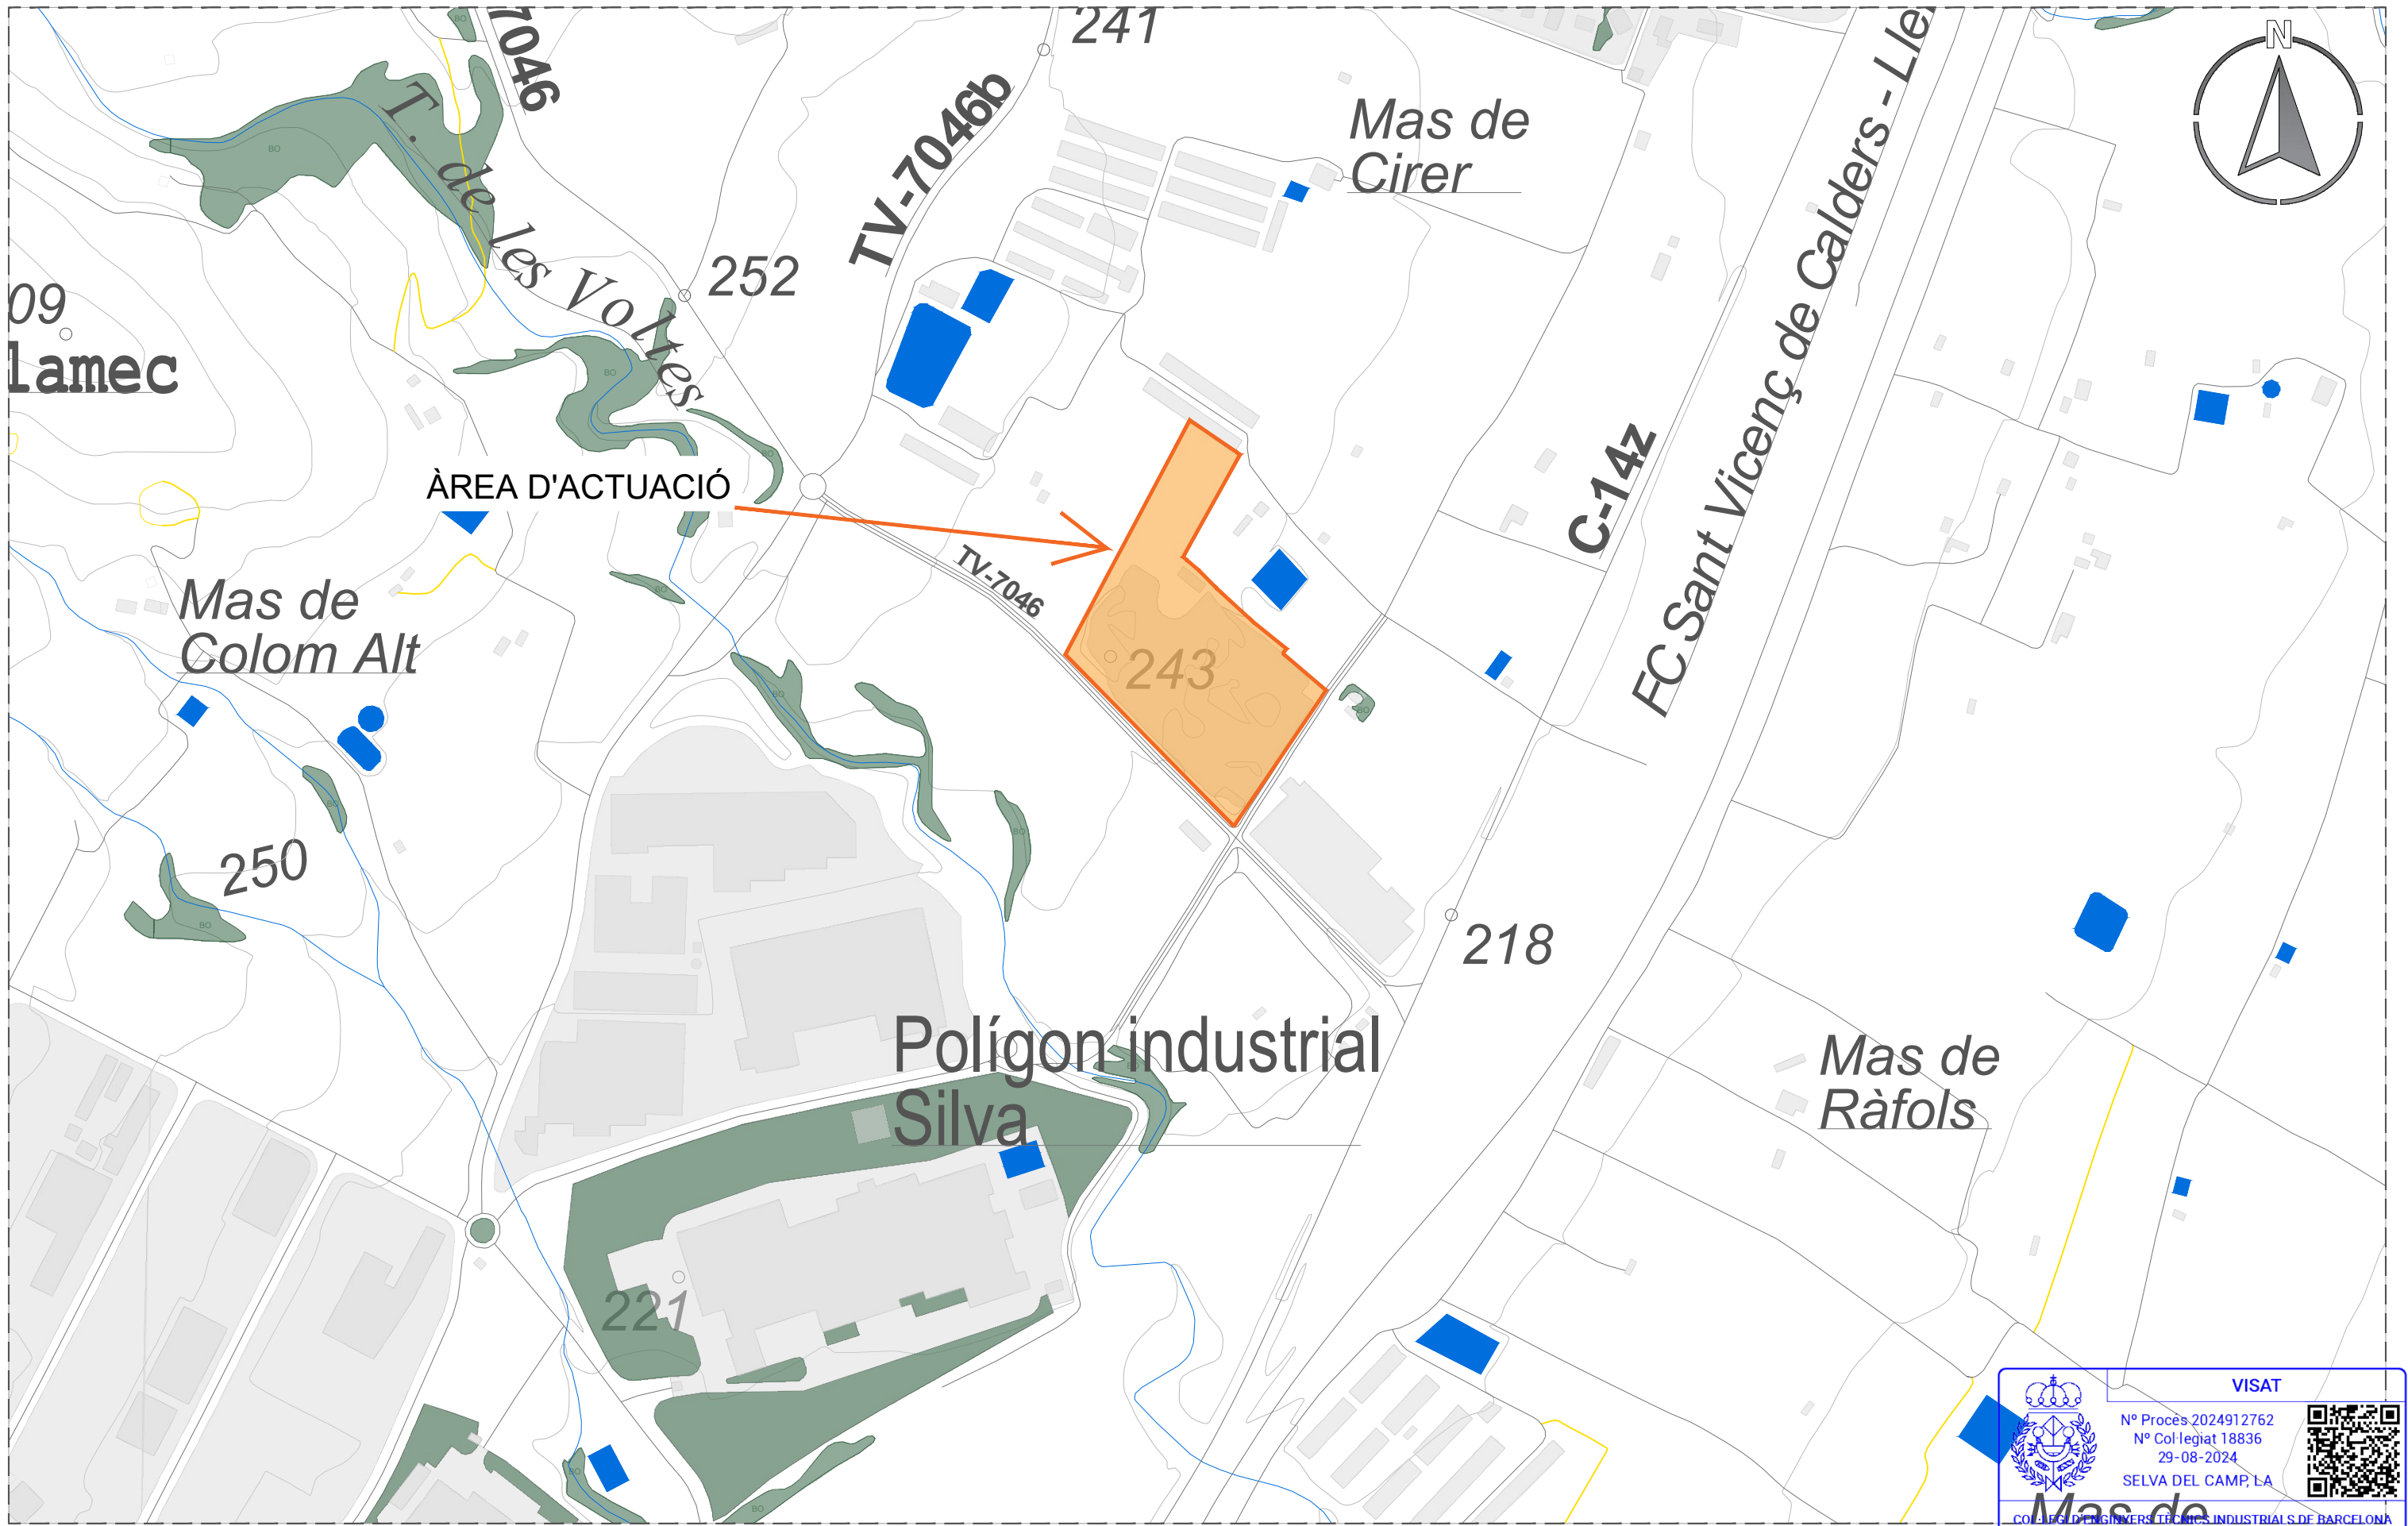


**VISAT**


Nº Procés 2024912762  
 Nº Col·legiat 18836  
 29-08-2024  
 SELVA DEL CAMP, LA

**Mas de**  
 COL·LEGI D'ENGINYERS TÈCNICS INDUSTRIALS DE BARCELONA



El codi QR permet comprovar la validesa del control col·legial.  
 Aquest visat no serà vàlid sense el document de visat.

	PROMOTOR:	PROJECTE:	EMPLAÇAMENT:	REF. CADASTRE:	DATA:	ESCALA:	NOM DEL PLÀNOL:	NUM. PLÀNOL:
	CONPA 2014, S.L.	PROJECTE PER A LA SOL·LICITUD DE LICÈNCIA AMBIENTAL D'UNA PLANTA DE GESTIÓ DE RESIDUS RCD	POLÍGON 5, PARCEL·LA 24, LA GILIA 43470 - LA SELVA DEL CAMP (TARRAGONA)	43147A005000240000DU	28/05/2024	1:5000	EMPLAÇAMENT	PP-02
					DIBUIXAT PER: IGN	2024027 - VC - CN - PP-02 - CAD - ARQ - 0 -	EMP	- S3 - 0101

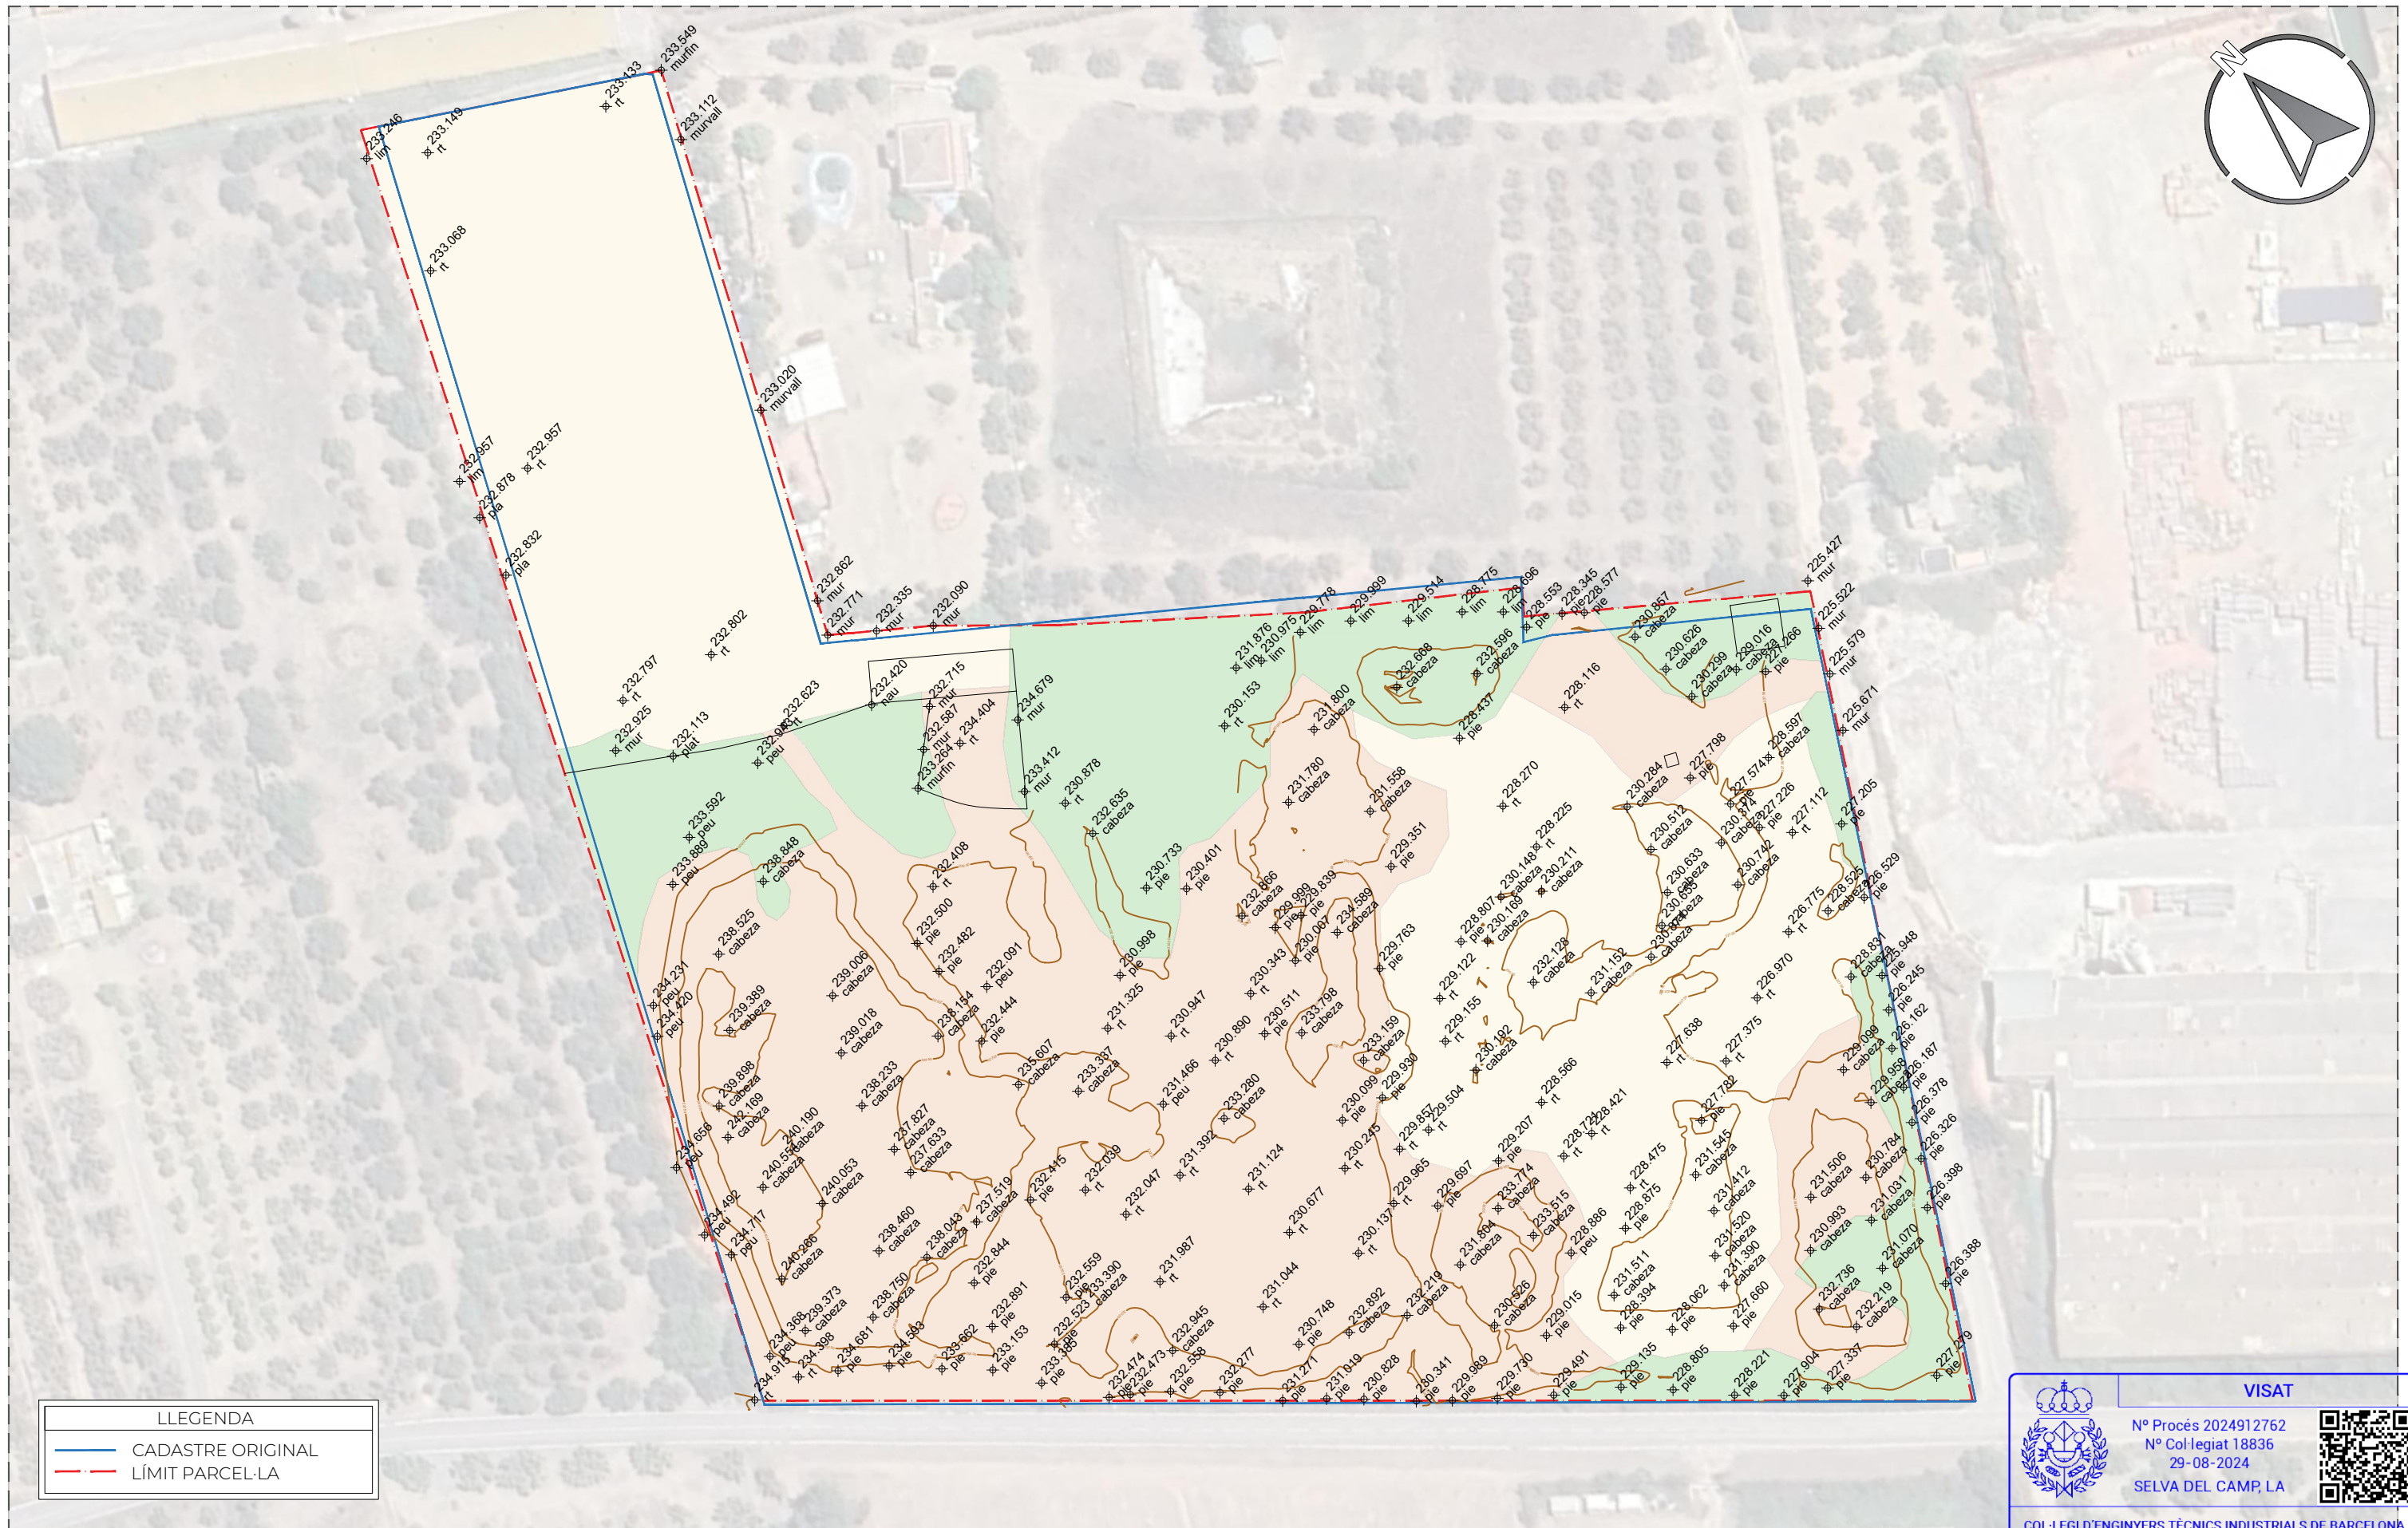

LLEGENDA	
	CADASTRE ORIGINAL
	LÍMIT PARCEL·LA


**VISAT**

Nº Procés 2024912762  
Nº Col·legiat 18836  
29-08-2024  
SELVA DEL CAMP, LA

COL·LEGI D'ENGINYERS TÈCNICS INDUSTRIALS DE BARCELONA

El codi QR permet comprovar la validesa del control col·legial.  
Aquest visat no serà vàlid sense el document de visat.


	PROMOTOR:	PROJECTE:	EMPLAÇAMENT:	REF. CADASTRE	DATA:	ESCALA:	NOM DEL PLÀNOL:	NUM. PLÀNOL:
	CONPA 2014, S.L.	PROJECTE PER A LA SOL·LICITUD DE L·LICÈNCIA AMBIENTAL D'UNA PLANTA DE GESTIÓ DE RESIDUS RCD	POLÍGON 5, PARCEL·LA 24, LA GILIA 43470 - LA SELVA DEL CAMP (TARRAGONA)	43147A005000240000DU	28/05/2024	1:1000	TOPOGRÀFIC INICIAL	PP-03
					DIBUIXAT PER:	IGN	2024027 - VC - CN - PP-03 - CAD - ARQ - 0 -	TOPO INI

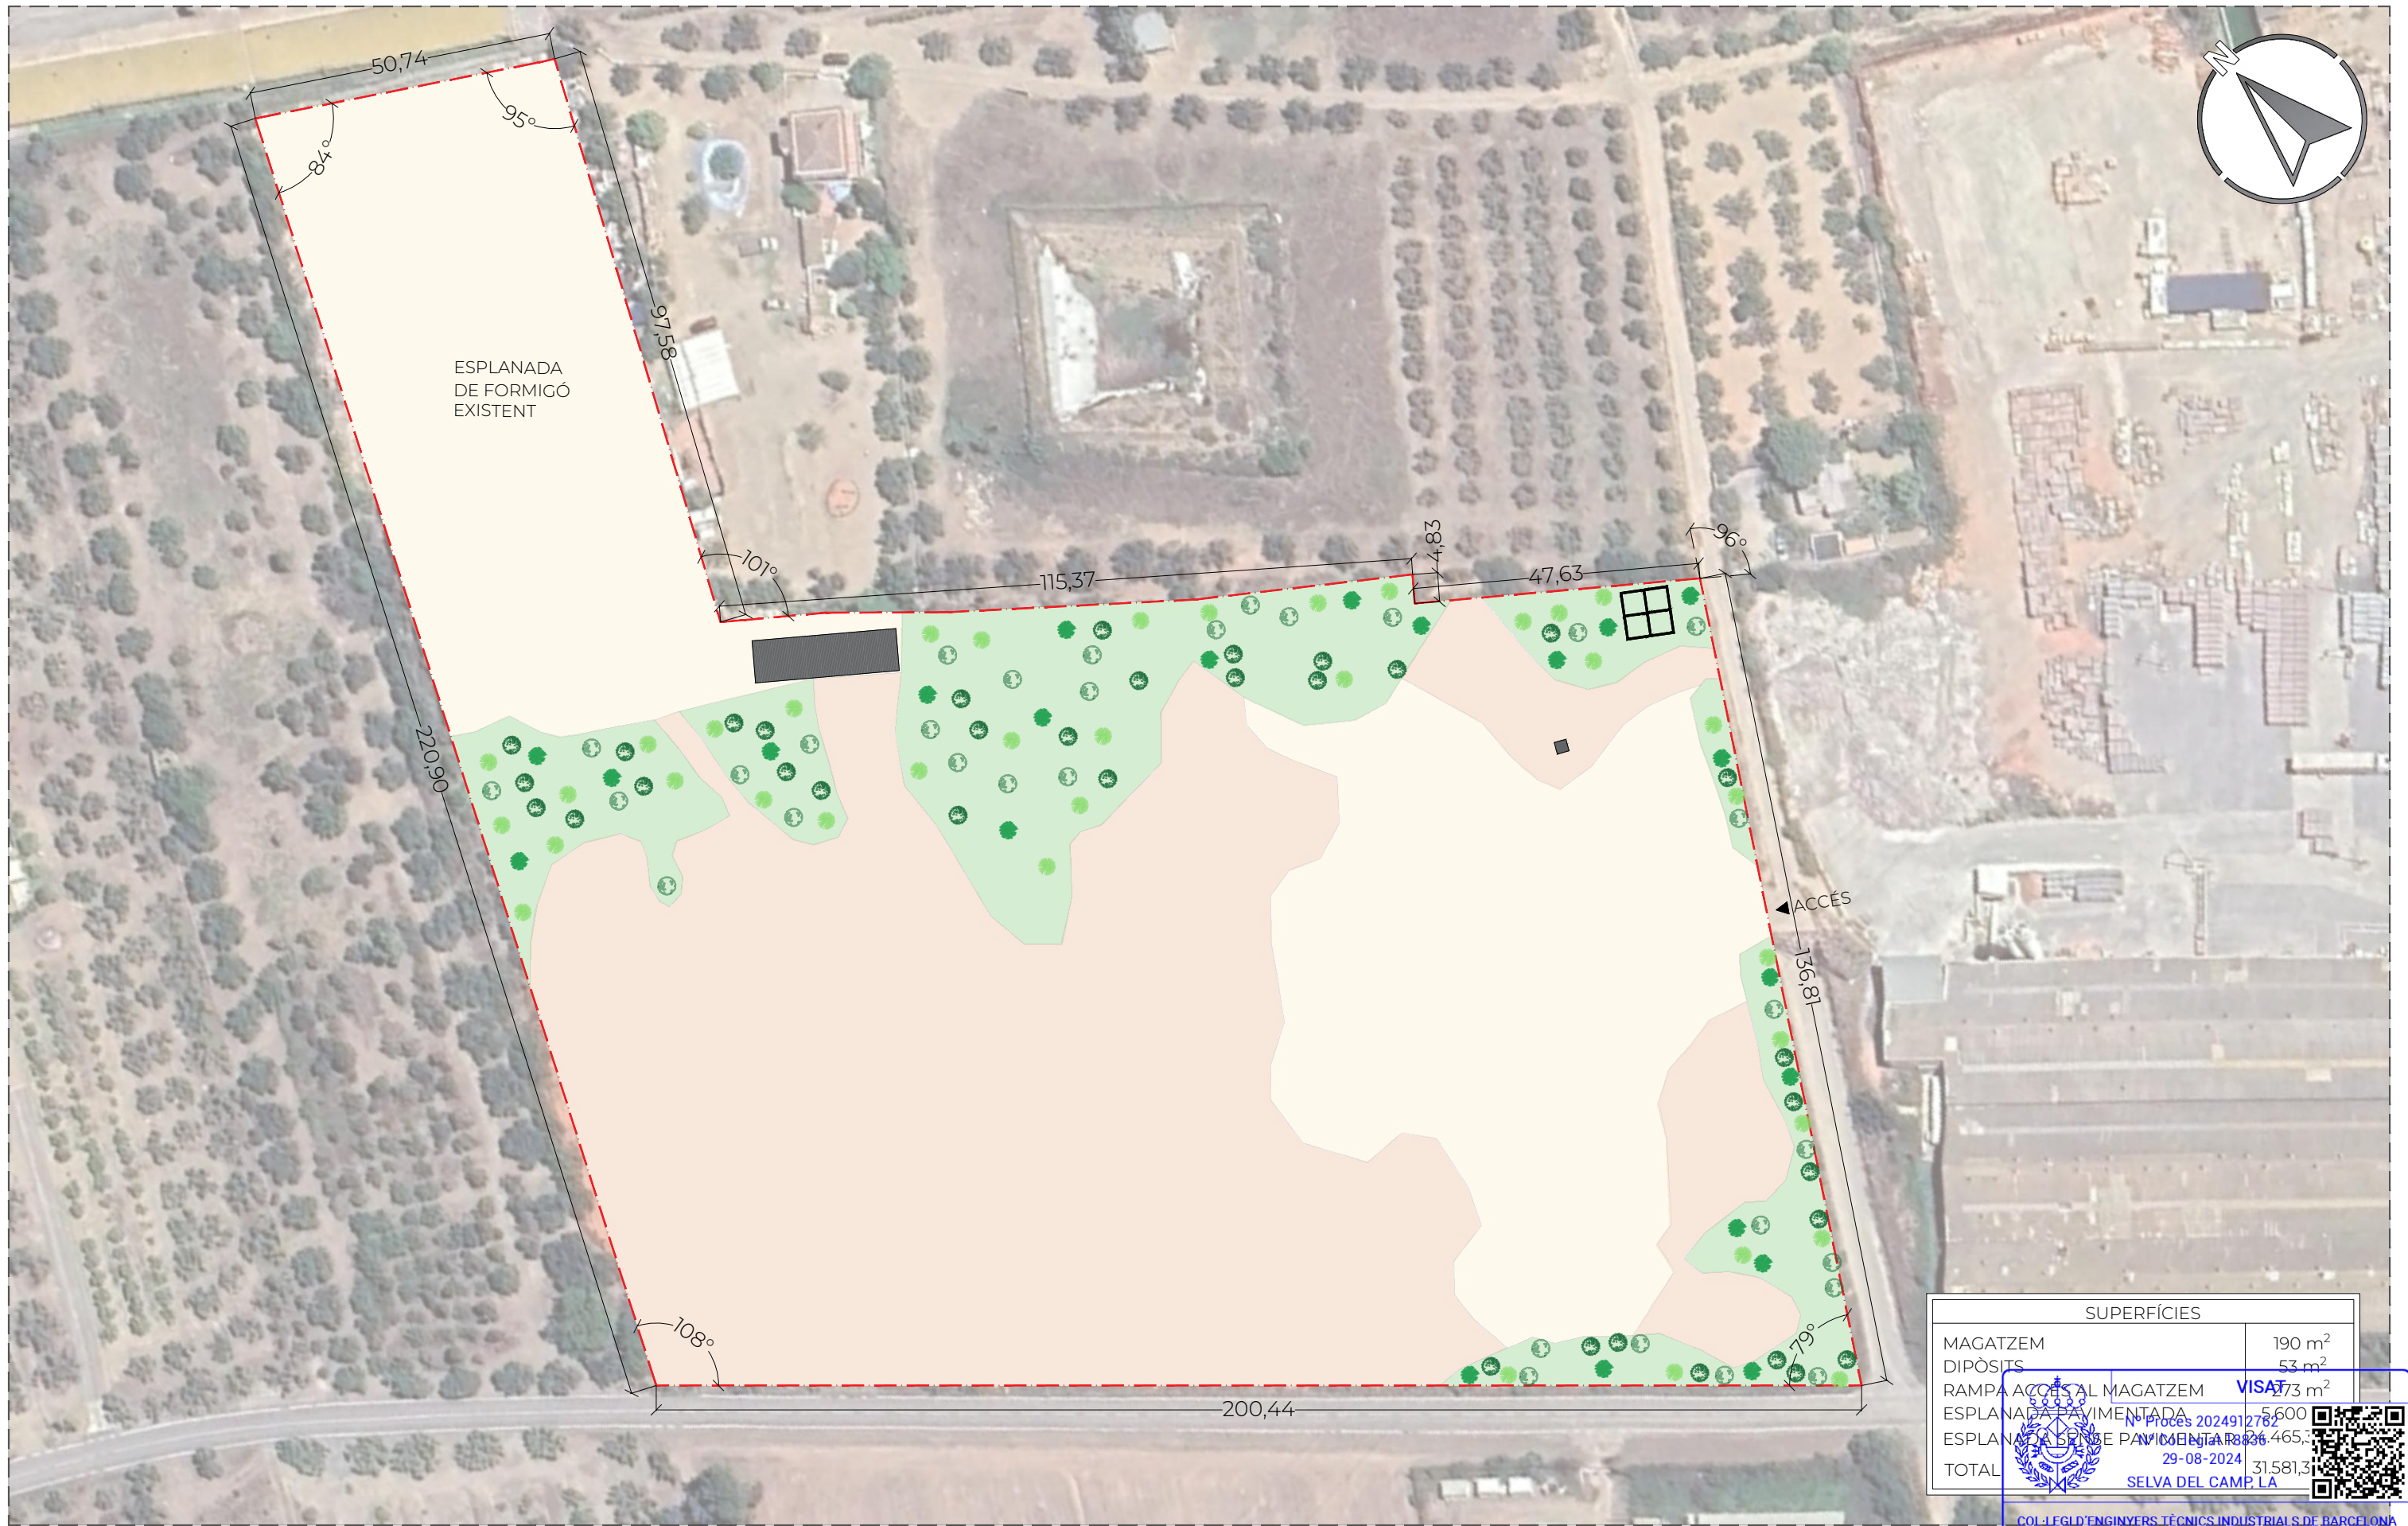

Nº Procés 202491278  
 NÚM. REG. 2465,31  
 29-08-2024  
 SELVA DEL CAMP LA

COL·LEGI D'ENGINYERS TÈCNICS INDUSTRIALS DE BARCELONA  
 El codi QR permet comprovar la validesa del control col·legial.  
 Aquest visat no serà vàlid sense el document de visat.

	PROMOTOR:	PROJECTE:	EMPLAÇAMENT:	REF. CADASTRE	DATA:	ESCALA:	NOM DEL PLÀNOL:	NUM. PLÀNOL:
	CONPA 2014, S.L.	PROJECTE PER A LA SOL·LICITUD DE LICÈNCIA AMBIENTAL D'UNA PLANTA DE GESTIÓ DE RESIDUS RCD	POLÍGON 5, PARCEL·LA 24, LA GILIA 43470 - LA SELVA DEL CAMP (TARRAGONA)	43147A005000240000DU	28/05/2024	1:1000	ESTAT ACTUAL DE LA PARCEL·LA	PP-04
					DIBUIXAT PER: IGN	2024027 - VC - CN - PP-04 - CAD - ARQ - 0 -	EST ACT PARC	- S3 - 0101

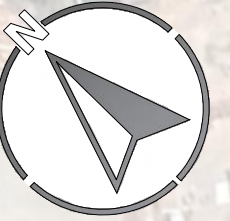


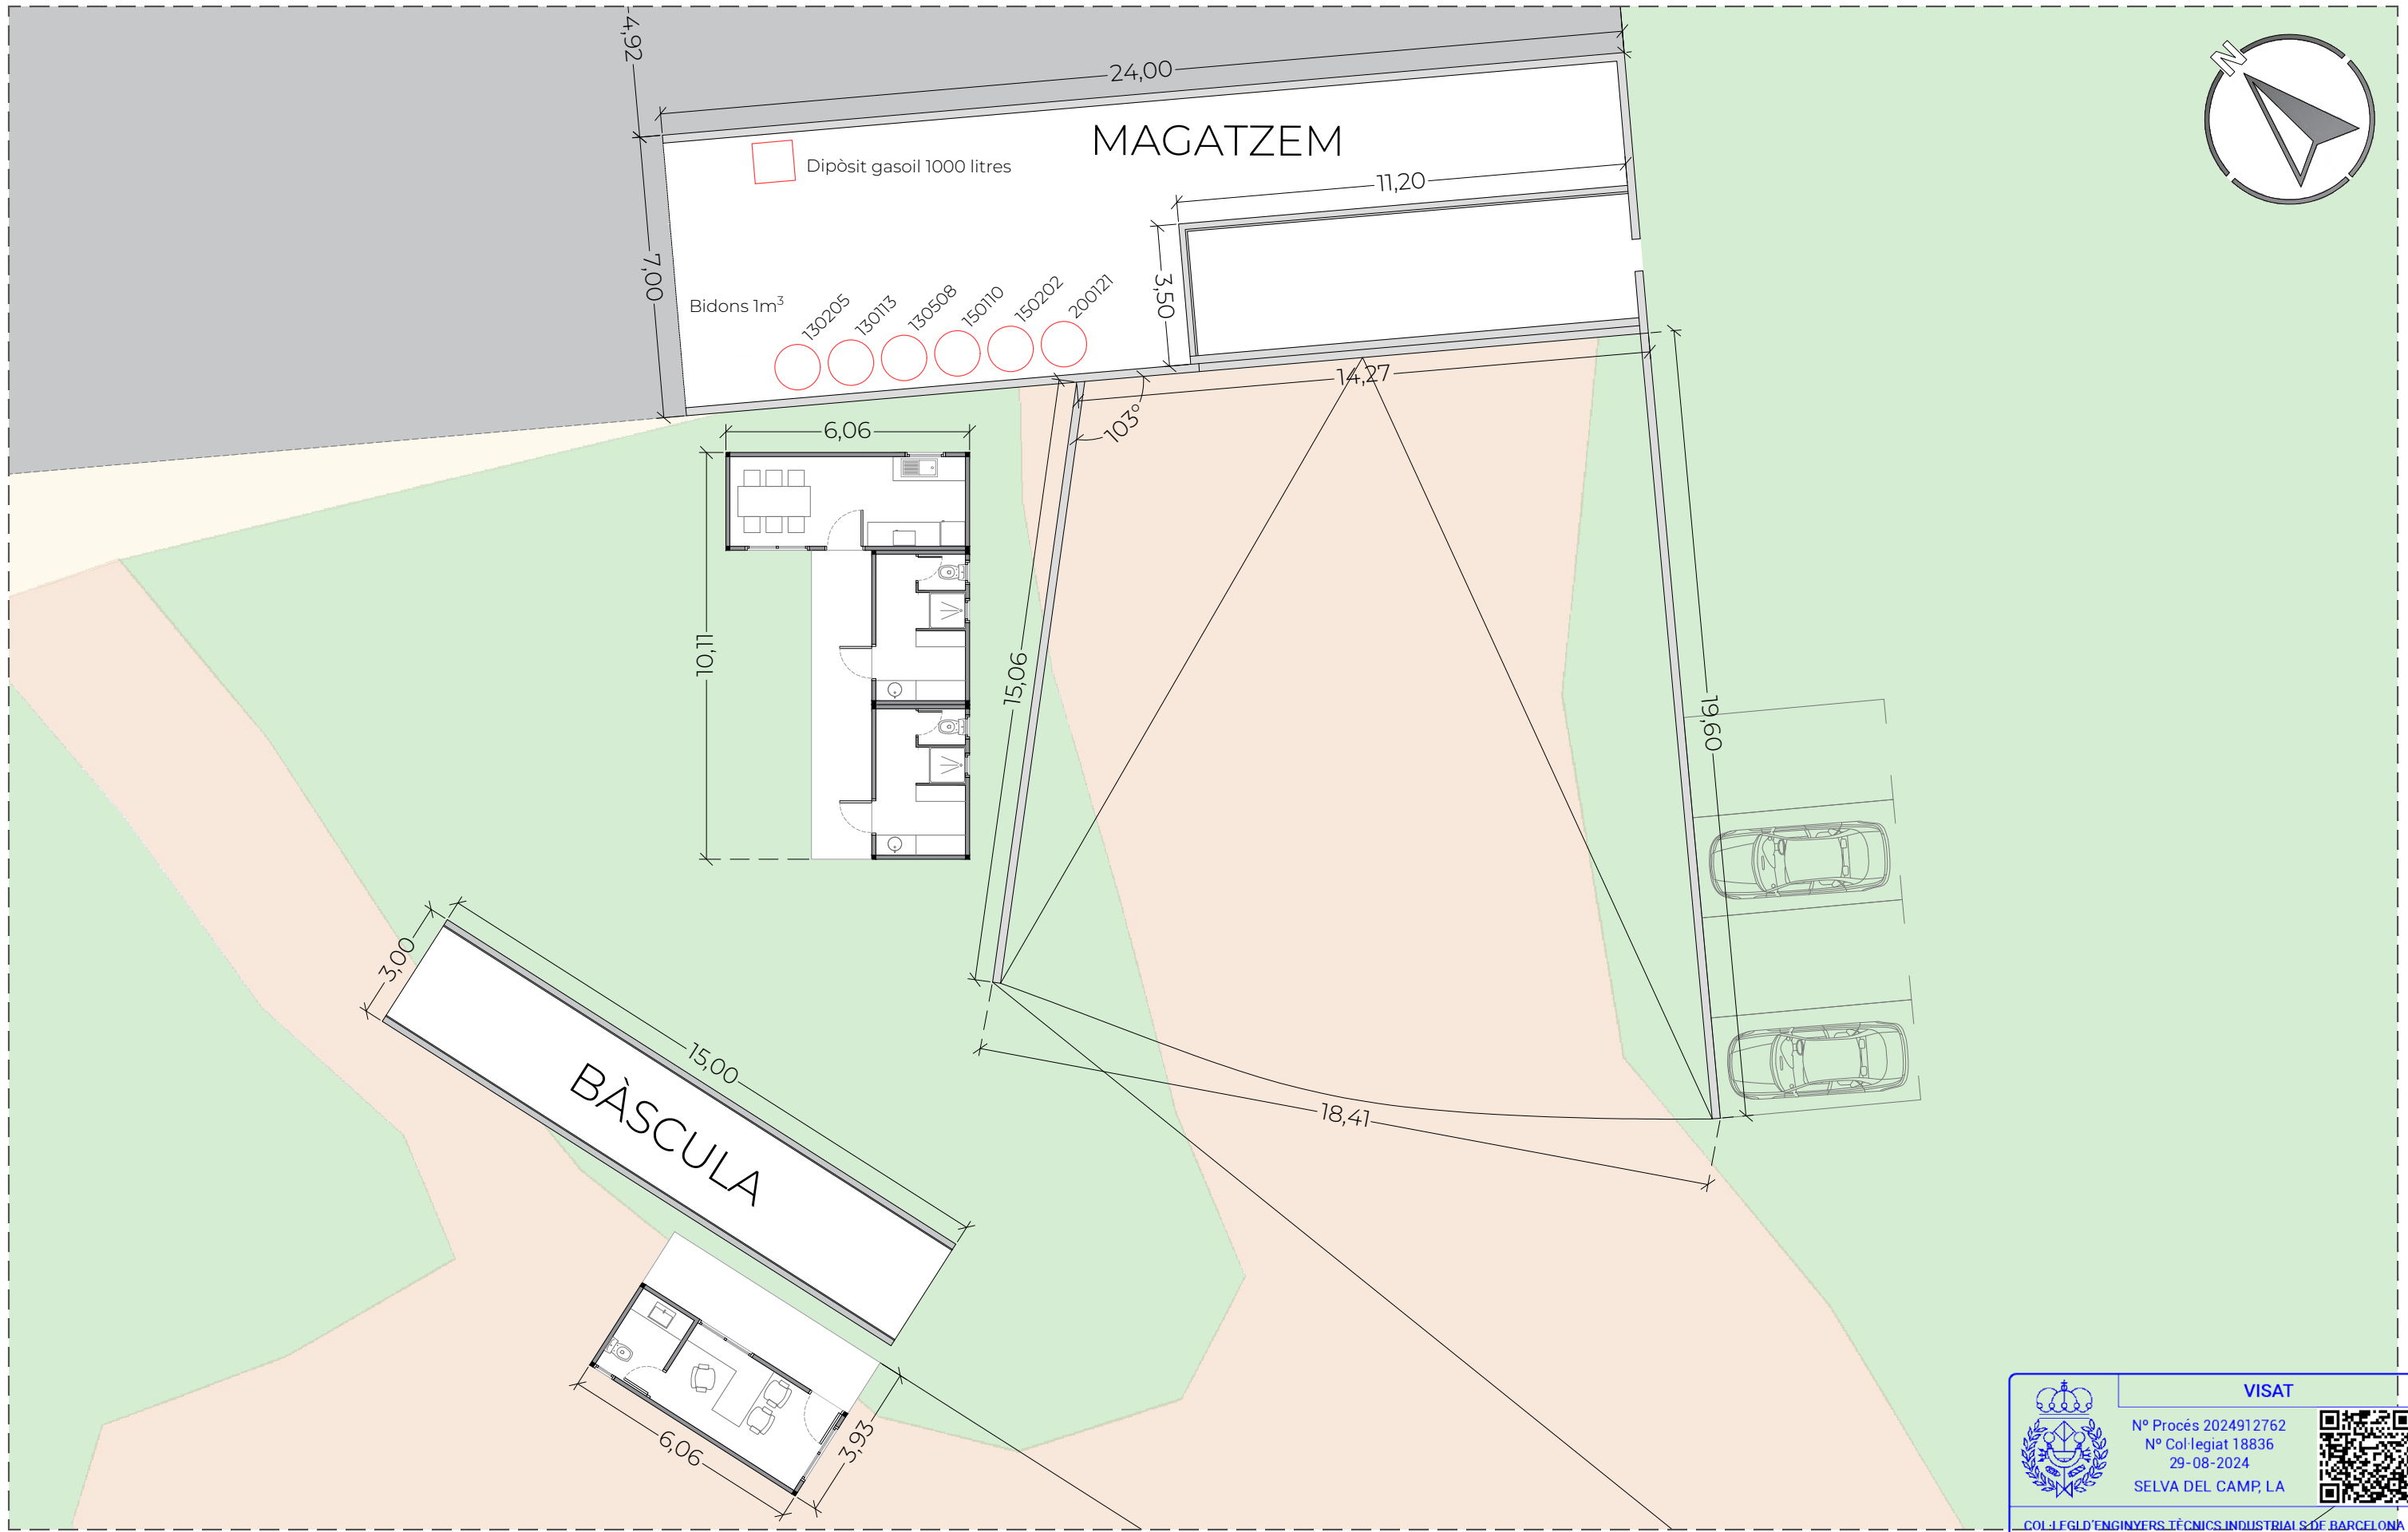
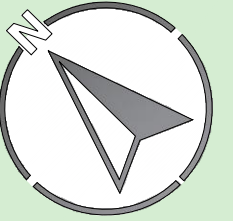
LLEGENDA	
①	BASSA EXISTENT
②	POU EXISTENT
③	RAMPA EXISTENT
④	MAGATZEM EXISTENT
⑤	PAVIMENT EXISTENT
⑥	BÀSCULA
⑦	CASETA CONTROL D'ACCÉS
⑧	MENJADOR
⑨	LAVABO HOME
⑩	LAVABO DONA
⑪	APARCAMENT
⑫	BARRERA PERIMETRAL TIPUS NEW JERSEY

SUPERFÍCIES	
ESPLANADA PAVIMENTADA	5.600 m <sup>2</sup>
ESPLANADA SENSE PAVIMENTAR	23.997,37 m <sup>2</sup>
MAGATZEM	190 m <sup>2</sup>
RAMPA ACCÉS AL MAGATZEM	273 m <sup>2</sup>
CASETA AIGUA	4 m <sup>2</sup>
DIPÒSITS	53 m <sup>2</sup>
MENJADOR	15 m <sup>2</sup>
LAVABOS	15 m <sup>2</sup>
CASETA CONTROL D'ACCÉS	15 m <sup>2</sup>
VIAL	415 m <sup>2</sup>
TOTAL	31.581,37 m <sup>2</sup>


**VISAT**  
 N° Procés 2024912762  
 N° Col·legiat 18836-415  
 29-08-2024  
 SELVA DEL CAMP LA

COL·LEGI D'ENGINYERS TÈCNICS INDUSTRIALS DE BARCELONA  
 El codi QR permet comprovar la validesa del control col·legial.  
 Aquest visat no serà vàlid sense el document de visat.

	PROMOTOR:	PROJECTE:	EMPLAÇAMENT:	REF. CADASTRE:	DATA:	ESCALA:	NOM DEL PLÀNOL:	NUM. PLÀNOL:
	CONPA 2014, S.L.	PROJECTE PER A LA SOL·LICITUD DE LICÈNCIA AMBIENTAL D'UNA PLANTA DE GESTIÓ DE RESIDUS RCD	POLÍGON 5, PARCEL·LA 24, LA GILIA 43470 - LA SELVA DEL CAMP (TARRAGONA)	43147A005000240000DU	28/05/2024	1:1000	DISTRIBUCIÓ FINAL DE LA PARCEL·LA	PP-05
					DIBUIXAT PER: IGN	2024027 - VC - CN - PP-05 - CAD - ARQ - 0 -	DIST FIN PARC	- S3 - 0101




**VISAT**




Nº Procés 2024912762  
 Nº Col·legiat 18836  
 29-08-2024  
 SELVA DEL CAMP, LA



COL·LEGI D'ENGINYERS TÈCNICS INDUSTRIALS DE BARCELONA

El codi QR permet comprovar la validesa del control col·legial. Aquest visat no serà vàlid sense el document de visat.

	PROMOTOR:	PROJECTE:	EMPLAÇAMENT:	REF. CADASTRE:	DATA:	ESCALA:	NOM DEL PLÀNOL:	NUM. PLÀNOL:
	CONPA 2014, S.L.	PROJECTE PER A LA SOL·LICITUD DE L·LICÈNCIA AMBIENTAL D'UNA PLANTA DE GESTIÓ DE RESIDUS RCD	POLÍGON 5, PARCEL·LA 24, LA GILIA 43470 - LA SELVA DEL CAMP (TARRAGONA)	43147A005000240000DU	28/05/2024	1:150	SITUACIÓ CASETES PREFABRICADES I BÀSCULA	PP-06
					DIBUIXAT PER:	2024027 - VC - CN - PP-06 - CAD - ARQ - 0 -	SIT CAS PREF I BASC	- S3 - 0101

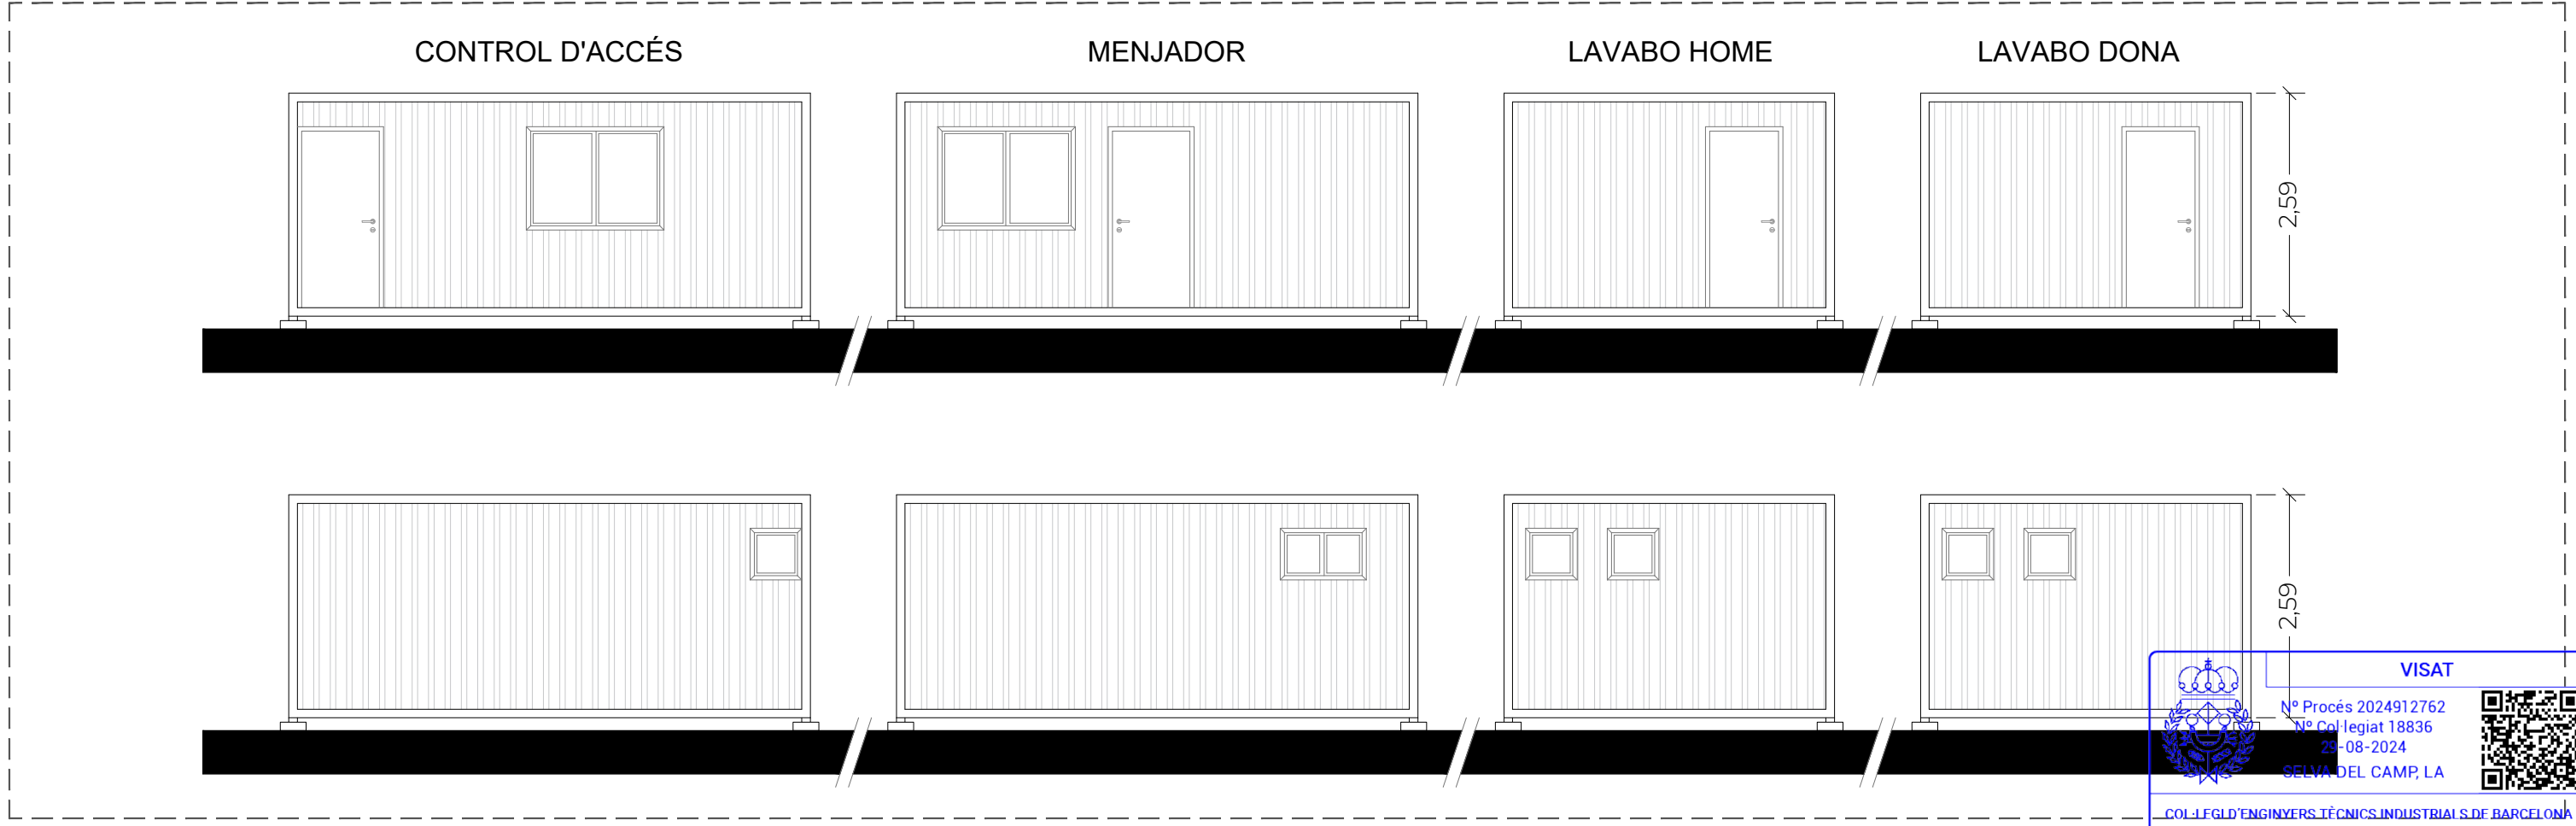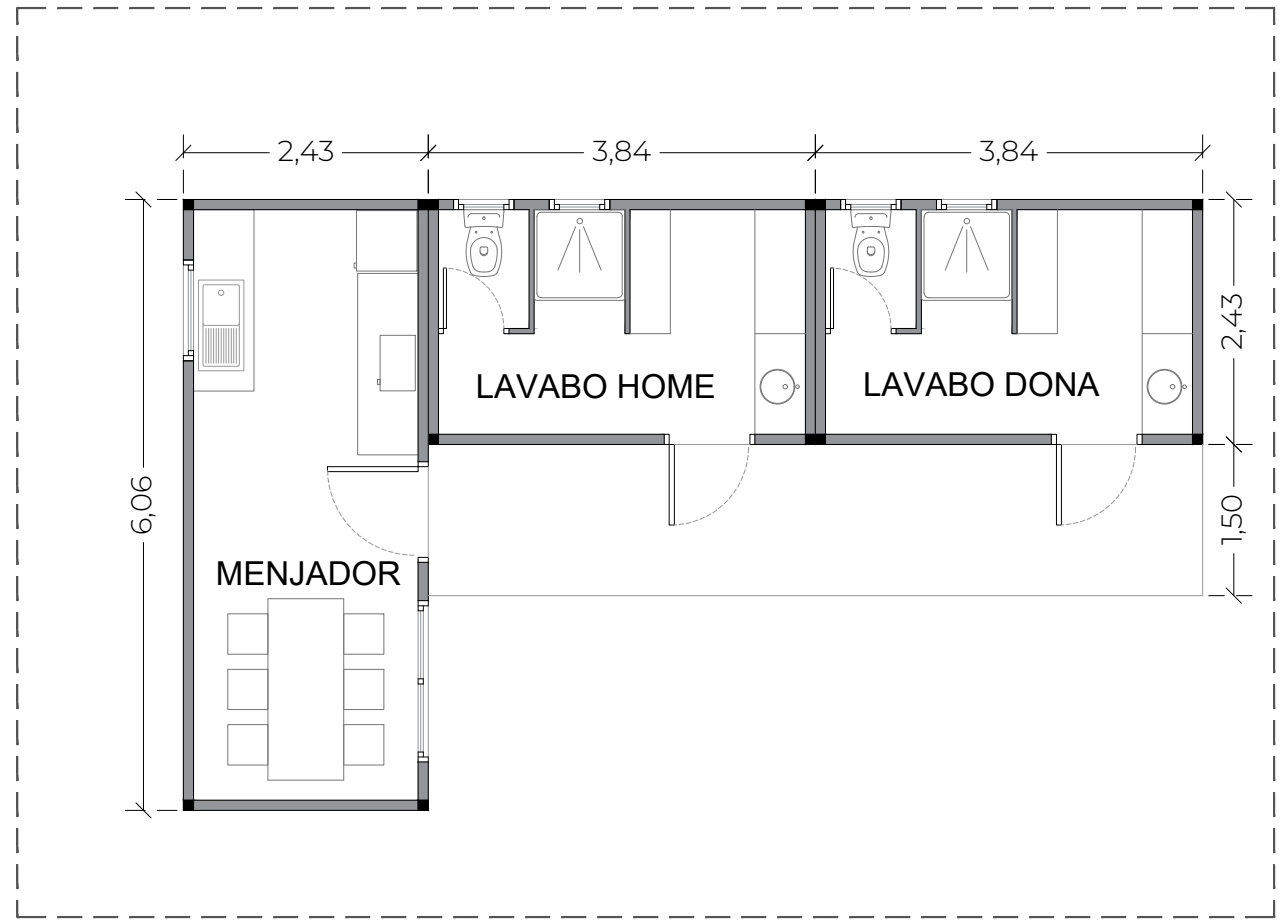
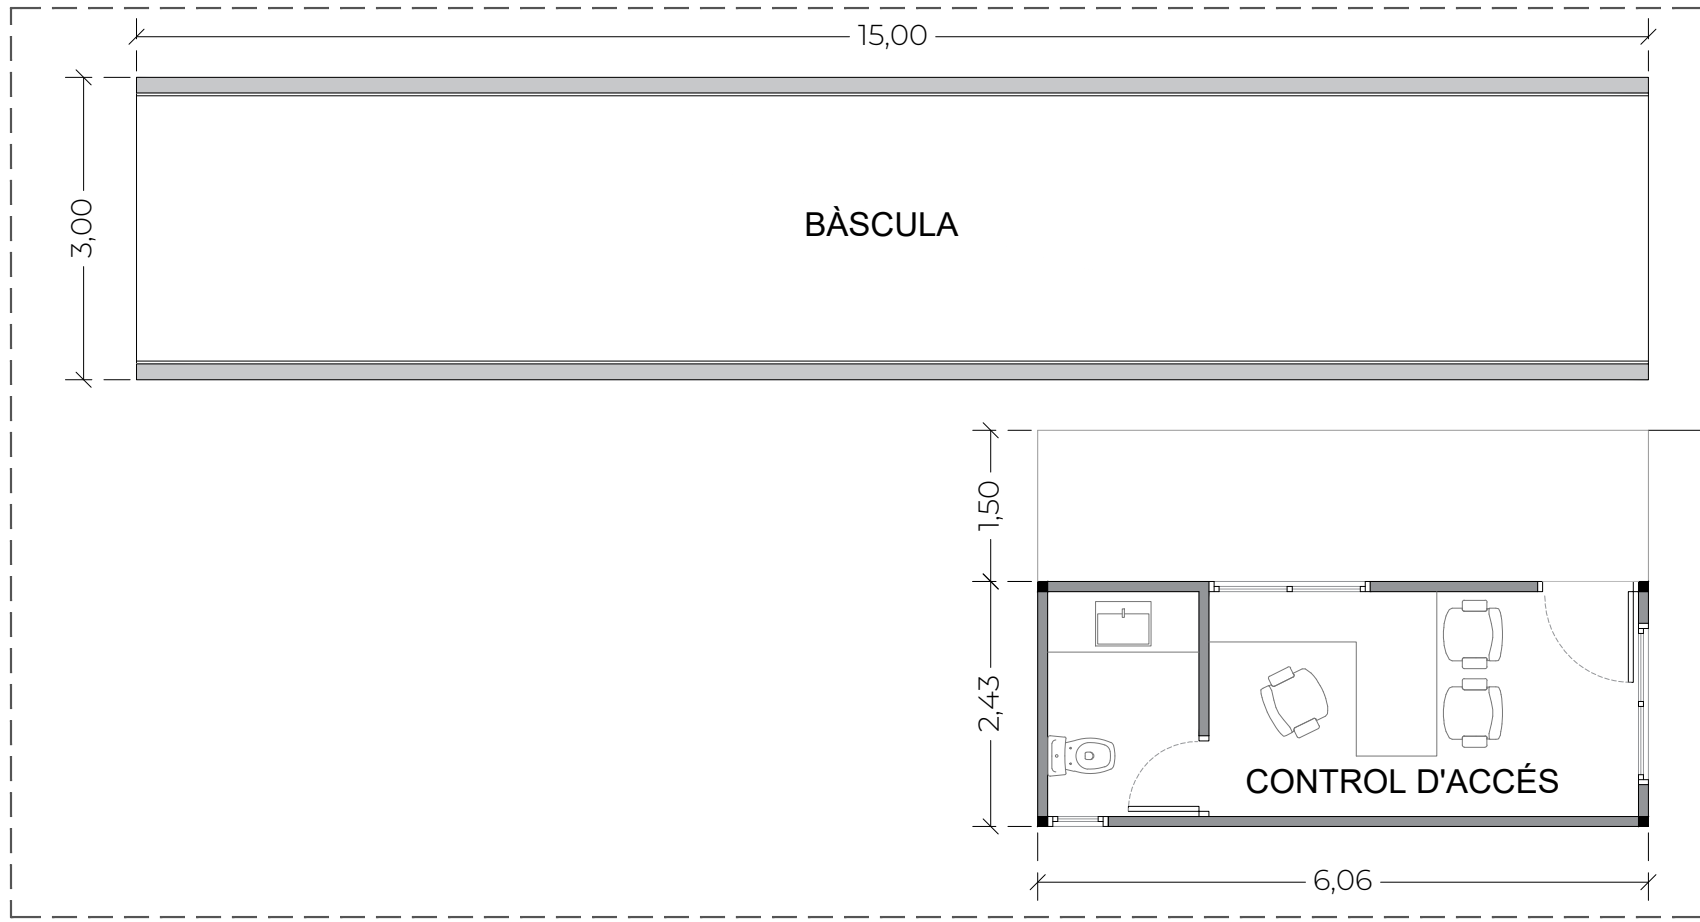


**VISAT**  
 Nº Procés 2024912762  
 Nº Col·legiat 18836  
 29-08-2024  
 SELVA DEL CAMP, LA

COL·LEGI D'ENGINYERS TÈCNICS INDUSTRIALS DE BARCELONA

El codi QR permet comprovar la validesa del control col·legial. Aquest visat no serà vàlid sense el document de visat.

	PROMOTOR:	PROJECTE:	EMPLAÇAMENT:	REF. CADASTRE:	DATA:	ESCALA:	NOM DEL PLÀNOL:	NUM. PLÀNOL:
	CONPA 2014, S.L.	PROJECTE PER A LA SOL·LICITUD DE L·LICÈNCIA AMBIENTAL D'UNA PLANTA DE GESTIÓ DE RESIDUS RCD	POLÍGON 5, PARCEL·LA 24, LA GILIA 43470 - LA SELVA DEL CAMP (TARRAGONA)	43147A005000240000DU	28/05/2024	1:75	CASETES PREFABRICADES	PP-07
					DIBUIXAT PER: IGN	2024027 - VC - CN - PP-07 - CAD - ARQ - 0 -	CAS PREF	- S3 - 0101

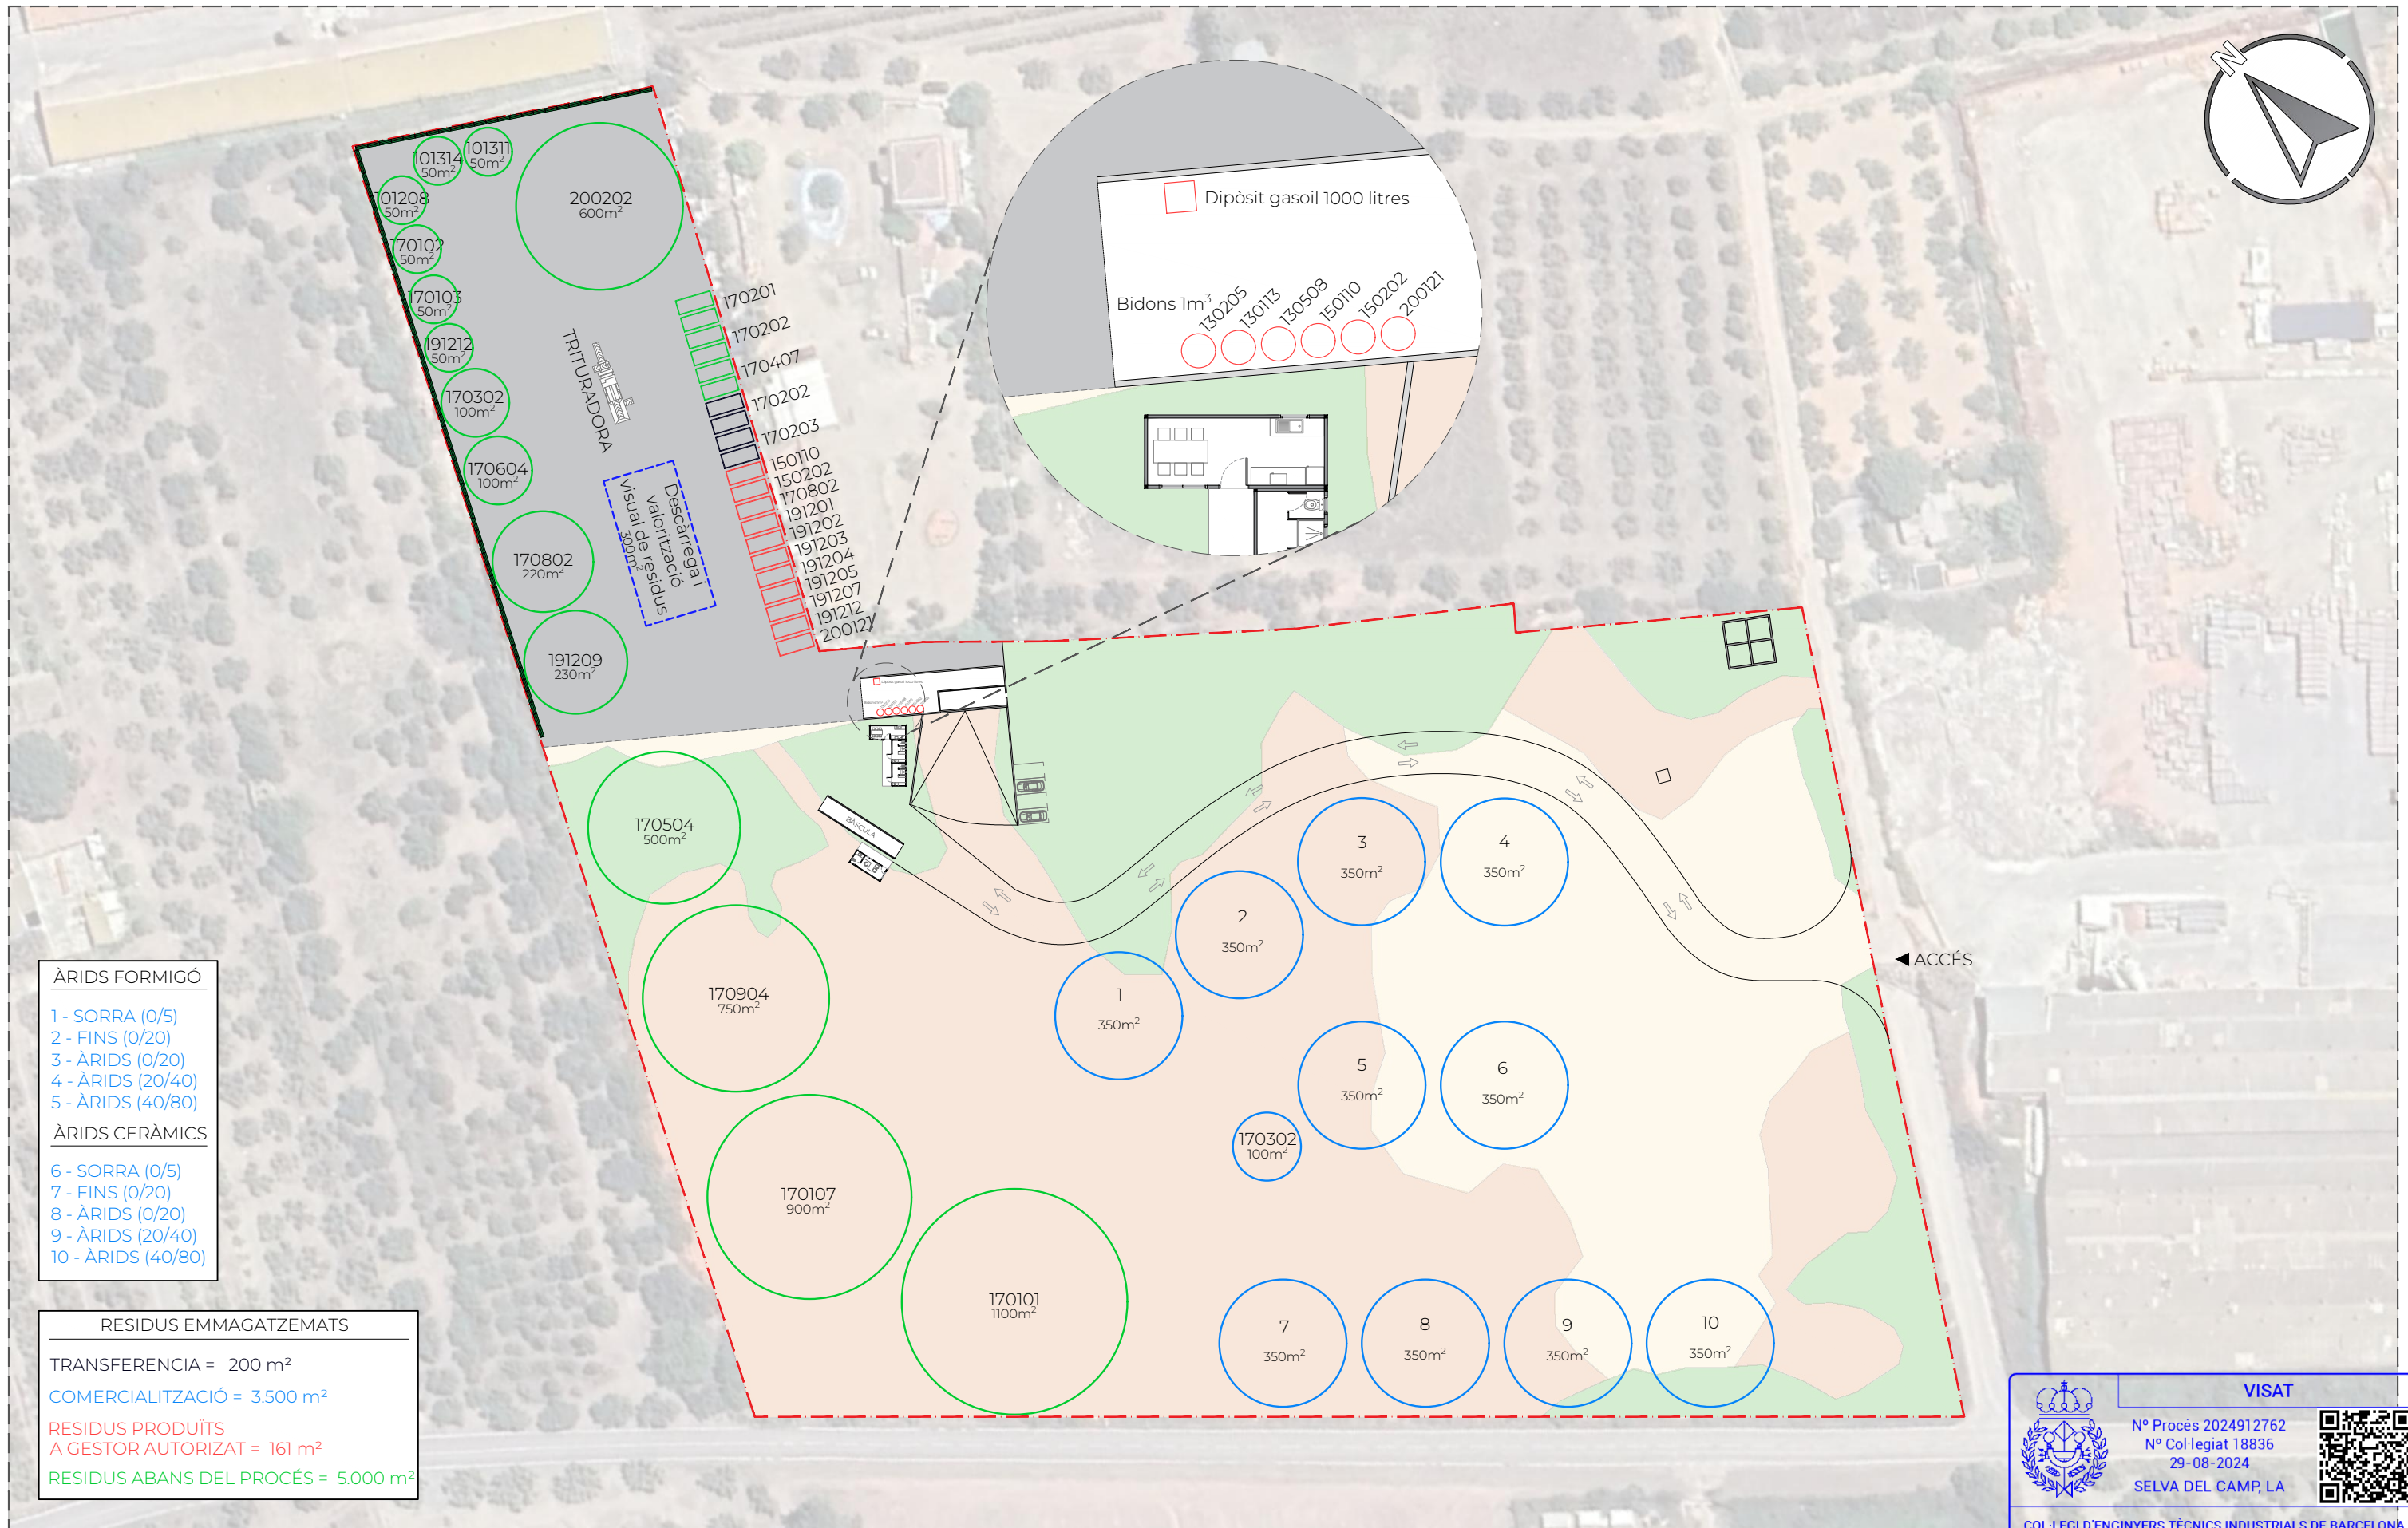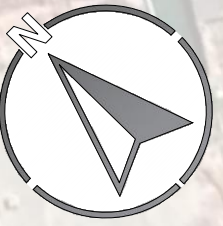

- ÀRIDS FORMIGÓ**
- 1 - SORRA (0/5)
  - 2 - FINS (0/20)
  - 3 - ÀRIDS (0/20)
  - 4 - ÀRIDS (20/40)
  - 5 - ÀRIDS (40/80)
- ÀRIDS CERÀMICS**
- 6 - SORRA (0/5)
  - 7 - FINS (0/20)
  - 8 - ÀRIDS (0/20)
  - 9 - ÀRIDS (20/40)
  - 10 - ÀRIDS (40/80)

**RESIDUS EMMAGATZEMATS**

TRANSFERENCIA = 200 m<sup>2</sup>

COMERCIALIZACIÓ = 3.500 m<sup>2</sup>

RESIDUS PRODUIÏTS  
A GESTOR AUTORIZAT = 161 m<sup>2</sup>

RESIDUS ABANS DEL PROCÉS = 5.000 m<sup>2</sup>



**VISAT**

Nº Procés 2024912762  
Nº Col·legiat 18836  
29-08-2024  
SELVA DEL CAMP, LA

COL·LEGI D'ENGINYERS TÈCNICS INDUSTRIALS DE BARCELONA

	PROMOTOR:	PROJECTE:	EMPLAÇAMENT:	REF. CADASTRE:	DATA:	ESCALA:	NOM DEL PLÀNOL:	NUM. PLÀNOL:
	CONPA 2014, S.L.	PROJECTE PER A LA SOL·LICITUD DE L·LICÈNCIA AMBIENTAL D'UNA PLANTA DE GESTIÓ DE RESIDUS RCD	POLÍGON 5, PARCEL·LA 24, LA GILIA 43470 - LA SELVA DEL CAMP (TARRAGONA)	43147A005000240000DU	28/05/2024	1:1000	EMMAGATZEMATGES I PROCESSOS DE L'ACTIVITAT	PP-08
					DIBUIXAT PER:	IGN	2024027 - VC - CN - PP-08 - CAD - ARQ - 0 - EMM I PROC	- S3 - 0101

El codi QR permet comprovar la validesa del control col·legial. Aquest visat no serà vàlid sense el document de visat.

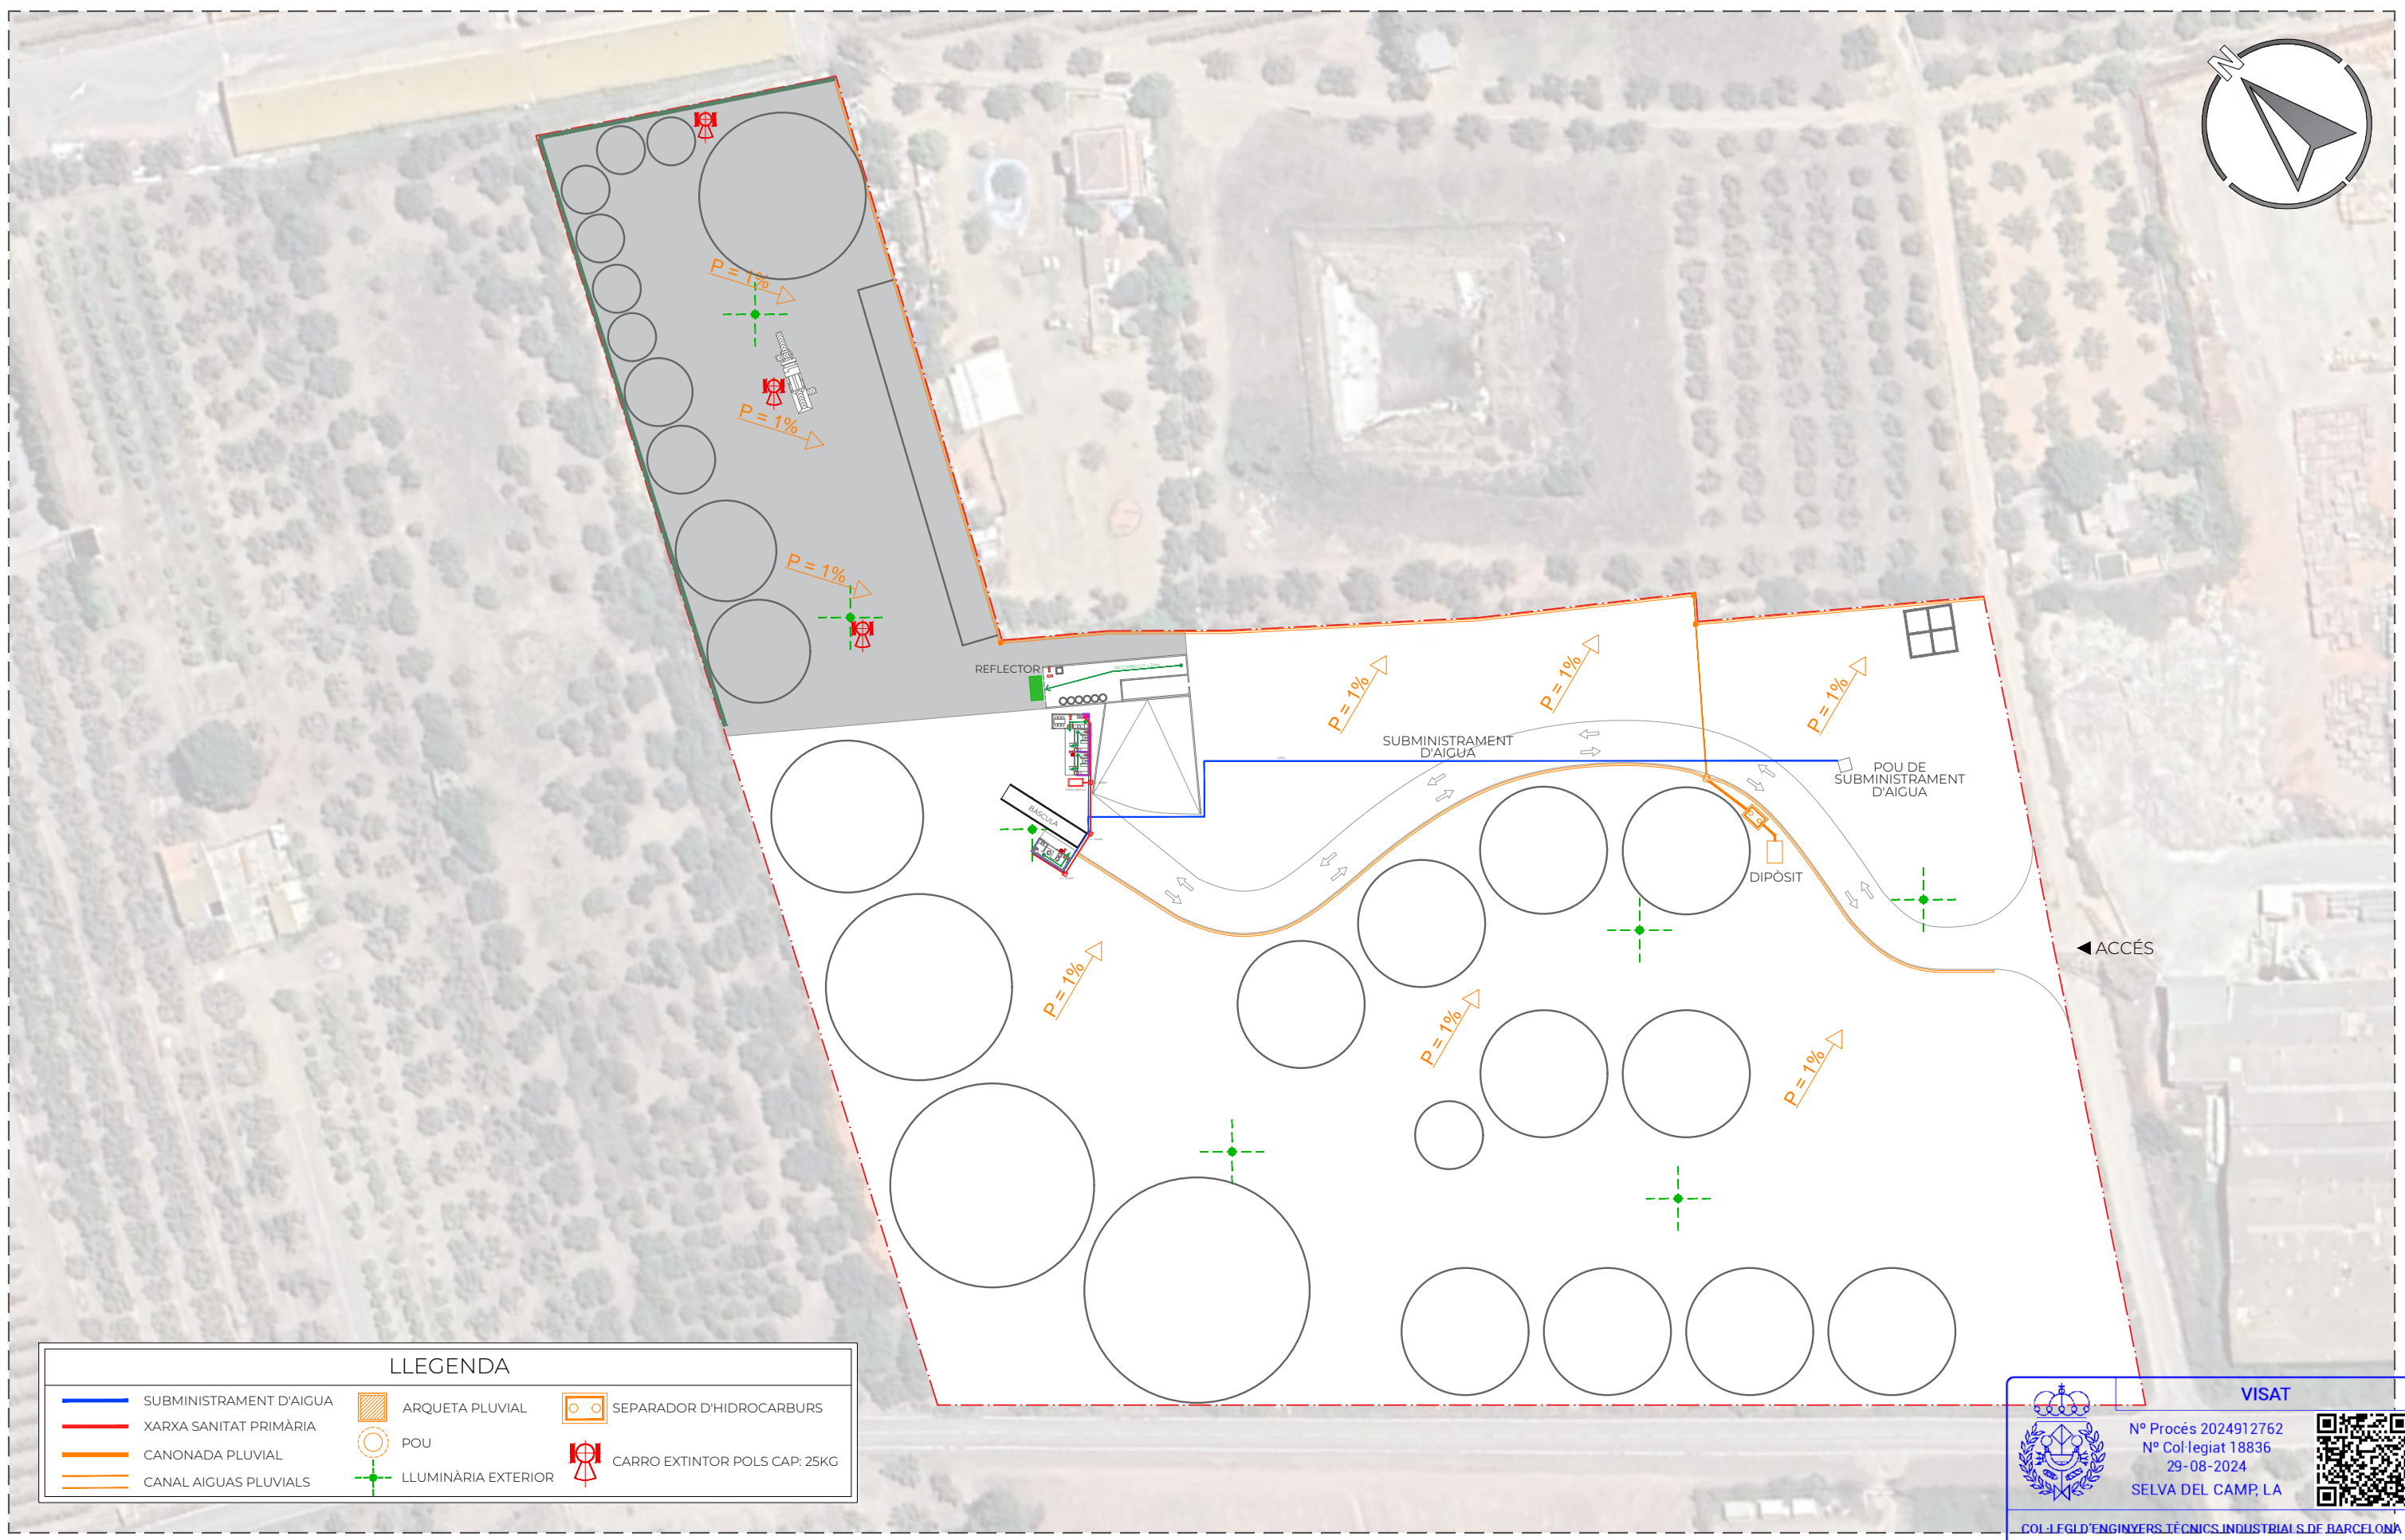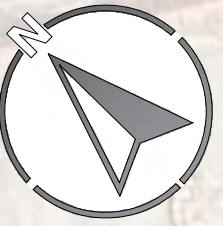

LLEGGENDA		
	SUBMINISTRAMENT D'AIGUA	
	XARXA SANITAT PRIMÀRIA	
	CANONADA PLUVIAL	
	CANAL AIGUAS PLUVIALS	
	ARQUETA PLUVIAL	
	POU	
	LLUMINÀRIA EXTERIOR	
	CARRO EXTINTOR POLS CAP: 25KG	


**VISAT**



Nº Procés 2024912762  
 Nº Col·legiat 18836  
 29-08-2024  
 SELVA DEL CAMP, LA



COL·LEGI D'ENGINYERS TÈCNICS INDUSTRIALS DE BARCELONA

El codi QR permet comprovar la validesa del control col·legial.  
 Aquest visat no serà vàlid sense el document de visat.

	PROMOTOR:	PROJECTE:	EMPLAÇAMENT:	REF. CADASTRE:	DATA:	ESCALA:	NOM DEL PLÀNOL:	NUM. PLÀNOL:
	CONPA 2014, S.L.	PROJECTE PER A LA SOL·LICITUD DE LICÈNCIA AMBIENTAL D'UNA PLANTA DE GESTIÓ DE RESIDUS RCD	POLÍGON 5, PARCEL·LA 24, LA GILIA 43470 - LA SELVA DEL CAMP (TARRAGONA)	43147A005000240000DU	28/05/2024	1:1000	INSTAL·LACIONS	PP-09
					DIBUIXAT PER: IGN	2024027 - VC - CN - PP-09 - CAD - ARQ - 0 -	INST	- S3 - 0101

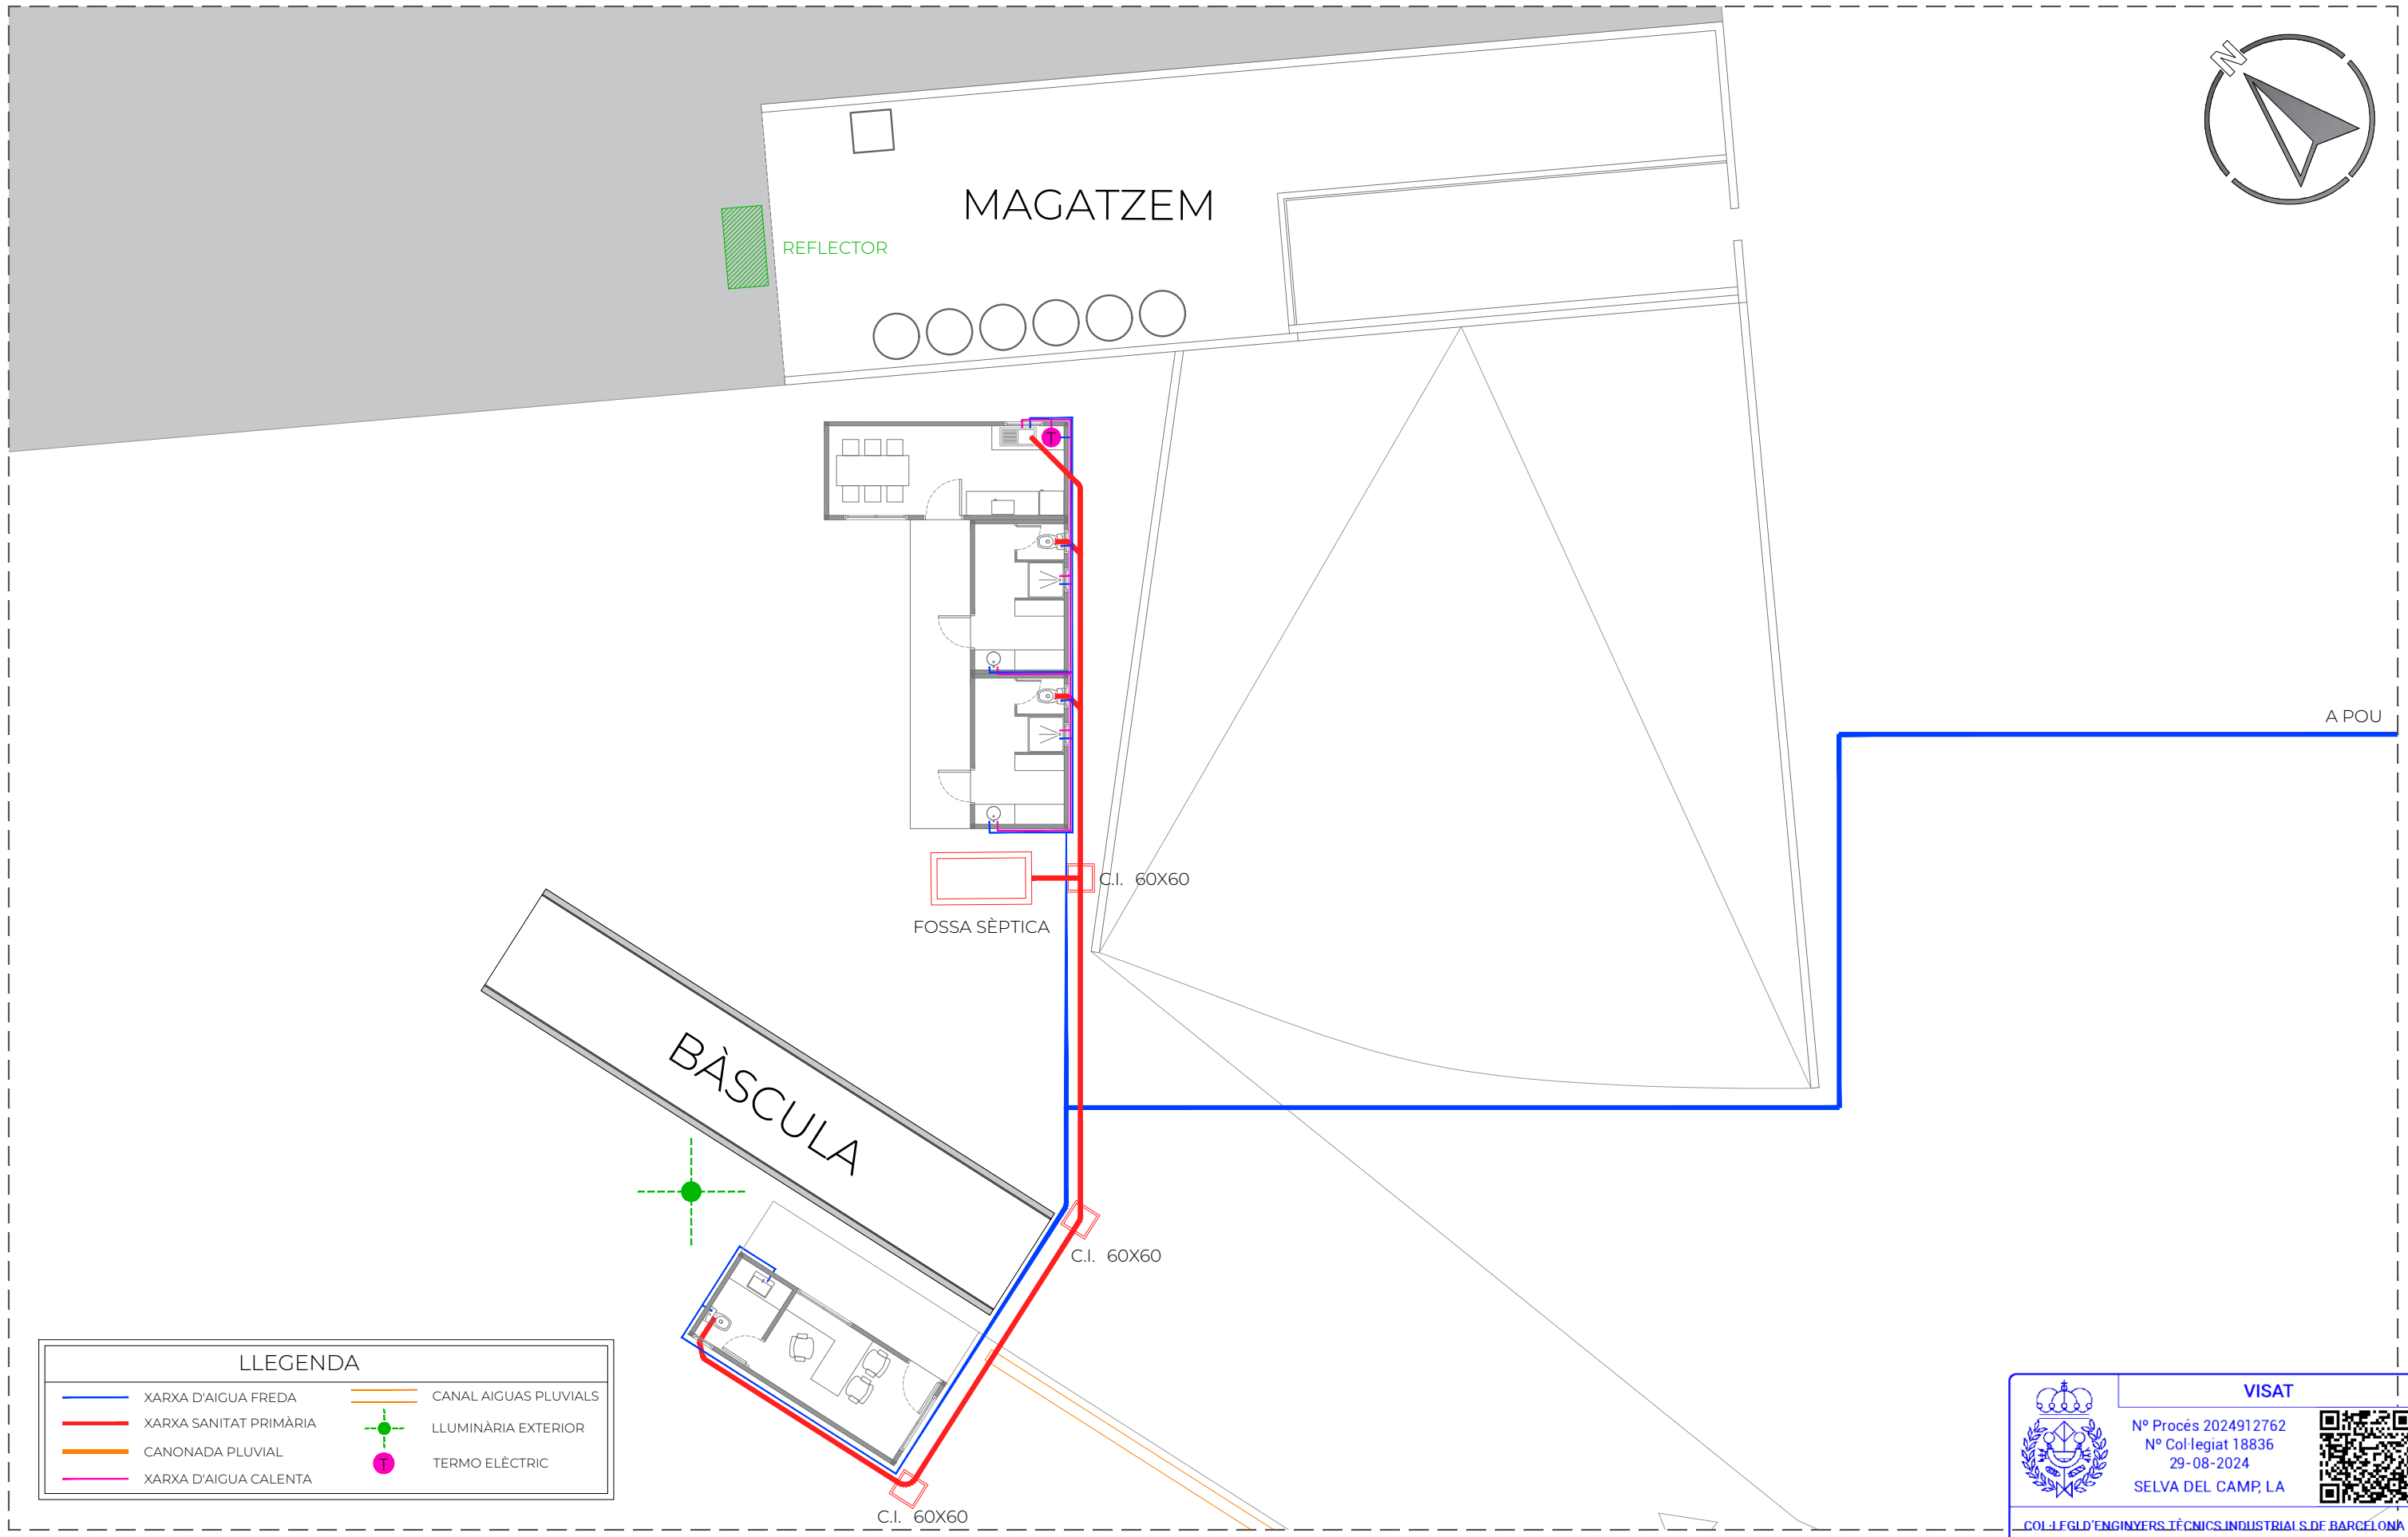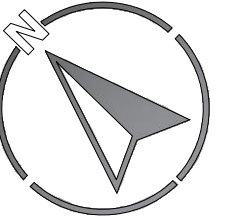

LLEGENDA	
	XARXA D'AIGUA FREDA
	XARXA SANITAT PRIMÀRIA
	CANONADA PLUVIAL
	XARXA D'AIGUA CALENTA
	CANAL AIGUAS PLUVIALS
	LLUMINÀRIA EXTERIOR
	TERMO ELÈCTRIC



**VISAT**

Nº Procés 2024912762  
 Nº Col·legiat 18836  
 29-08-2024  
 SELVA DEL CAMP, LA

COL·LEGI D'ENGINYERS TÈCNICS INDUSTRIALS DE BARCELONA

El codi QR permet comprovar la validesa del control col·legial. Aquest visat no serà vàlid sense el document de visat.

	PROMOTOR:	PROJECTE:	EMPLAÇAMENT:	REF. CADASTRE:	DATA:	ESCALA:	NOM DEL PLÀNOL:	NUM. PLÀNOL:
	CONPA 2014, S.L.	PROJECTE PER A LA SOL·LICITUD DE L·LICÈNCIA AMBIENTAL D'UNA PLANTA DE GESTIÓ DE RESIDUS RCD	POLÍGON 5, PARCEL·LA 24, LA GILIA 43470 - LA SELVA DEL CAMP (TARRAGONA)	43147A005000240000DU	28/05/2024	1:150	INSTAL·LACIONS CASETES PREFABRICADES I MAGATZEM	PP-10
					DIBUIXAT PER: IGN	2024027 - VC - CN - PP-10 - CAD - ARQ - 0 - INST CAS PREF I MAG		- S3 - 0101

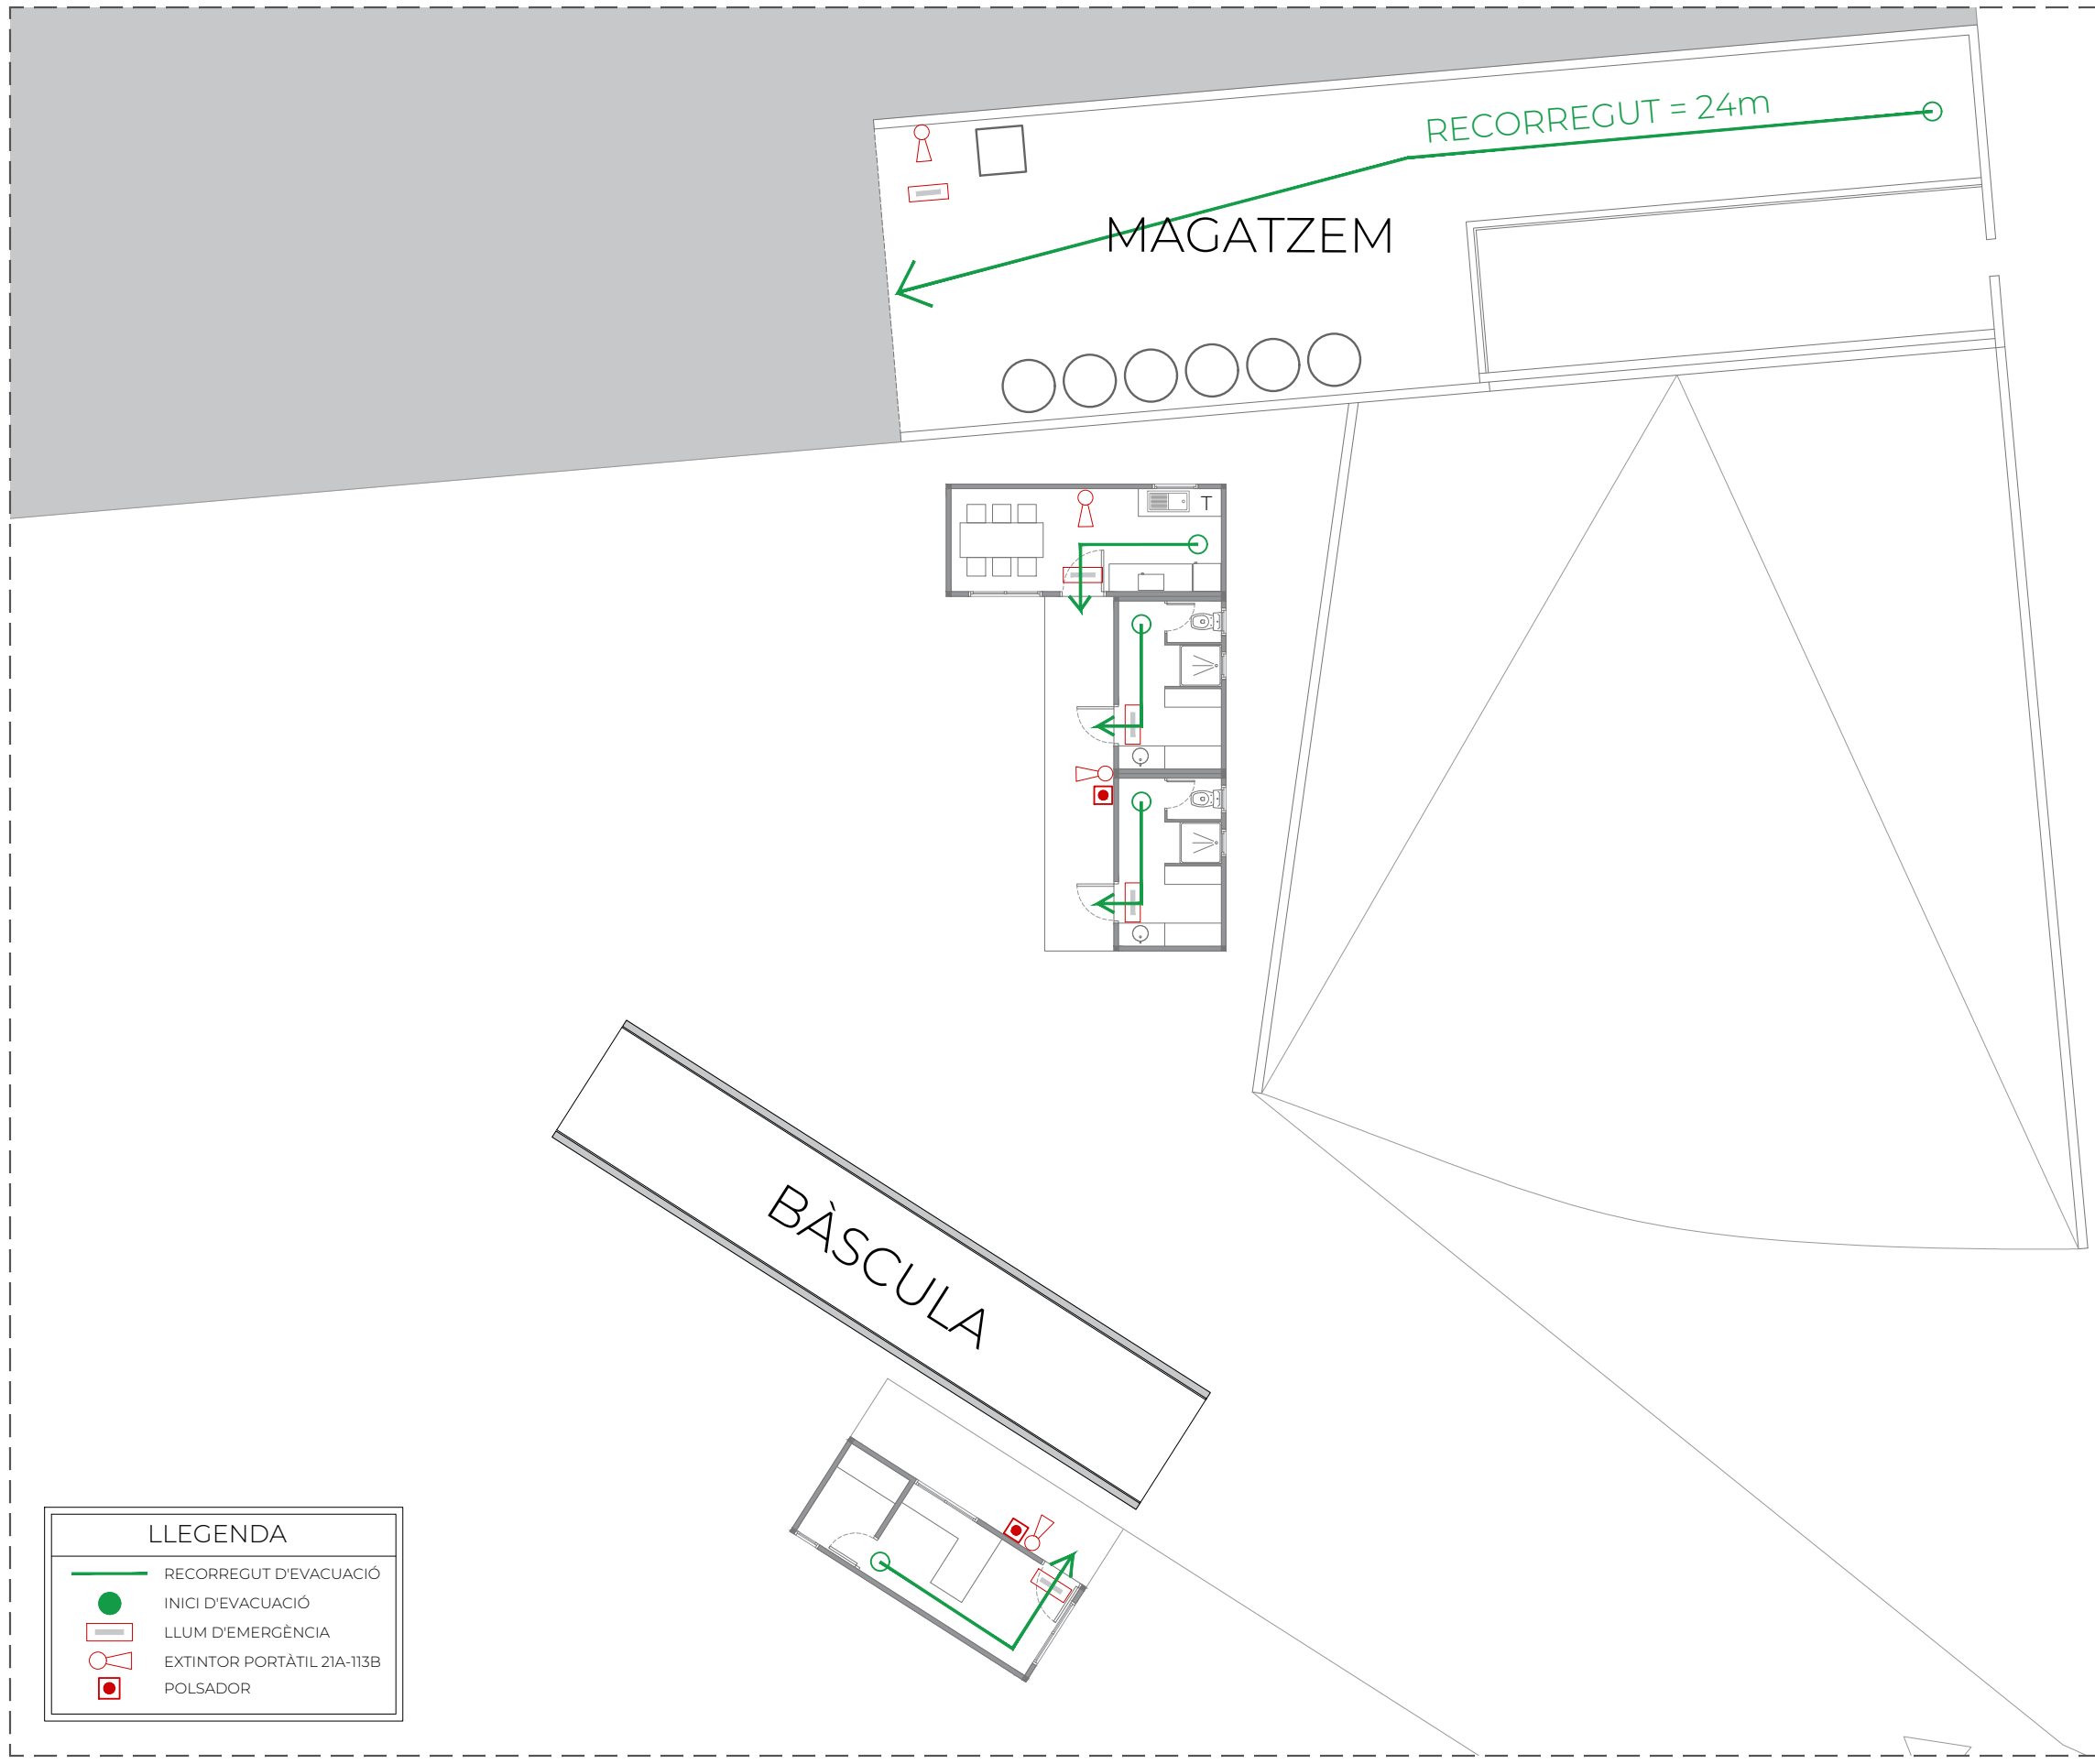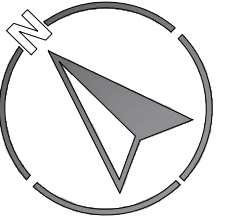

A POU

**LLEGENDA**

-  RECORREGUT D'EVACUACIÓ
-  INICI D'EVACUACIÓ
-  LLUM D'EMERGÈNCIA
-  EXTINTOR PORTÀTIL 21A-113B
-  POLSADOR


**VISAT**

Nº Procés 2024912762  
 Nº Col·legiat 18836  
 29-08-2024  
 SELVA DEL CAMP, LA




COL·LEGI D'ENGINYERS TÈCNICS INDUSTRIALS DE BARCELONA

El codi QR permet comprovar la validesa del control col·legial. Aquest visat no serà vàlid sense el document de visat.

	PROMOTOR:	PROJECTE:	EMPLAÇAMENT:	REF. CADASTRE:	DATA:	ESCALA:	NOM DEL PLÀNOL:	NUM. PLÀNOL:
	CONPA 2014, S.L.	PROJECTE PER A LA SOL·LICITUD DE L·LICÈNCIA AMBIENTAL D'UNA PLANTA DE GESTIÓ DE RESIDUS RCD	POLÍGON 5, PARCEL·LA 24, LA GILIA 43470 - LA SELVA DEL CAMP (TARRAGONA)	43147A005000240000DU	28/05/2024	1:150	INCENDIS EVACUACIÓ I MITJANS DE PROTECCIÓ	PP-11
					DIBUIXAT PER: IGN	2024027 - VC - CN - PP-11 - CAD - ARQ - 0 - INC EVAC I MITJ DE PROT - S3 - 0101		



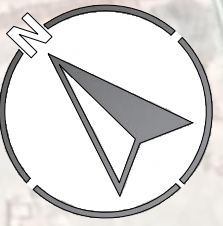

**LLEGENDA ZONES DE EMMAGATZEMATGE**

	ÀREA D		ÀREA E3
	ÀREA E1		ÀREA E4
	ÀREA E2		

SUPERFÍCIES	
ÀREA D	190 m <sup>2</sup>
ÀREA E1	2.458,40 m <sup>2</sup>
ÀREA E2	4.706,40 m <sup>2</sup>
ÀREA E3	4.943,26 m <sup>2</sup>
ÀREA E4	4.911,33 m <sup>2</sup>
MÒDUL 1 - BÀSCULA, CONTROL BÀSCULA I OFICINA	15 m <sup>2</sup>
MÒDUL 2 - MENJADOR, SERVEIS I VESTUARIS	34 m <sup>2</sup>
PATI EXTERIOR	14.318,98 m <sup>2</sup>
<b>TOTAL</b>	<b>31.581,37m<sup>2</sup></b>

**VISAT**

Nº Procés 2024912762  
 Nº Col·legiat 18836  
 29-08-2024  
 SELVA DEL CAMP, LA

COL·LEGI D'ENGINYERS TÈCNICS INDUSTRIALS DE BARCELONA

El codi QR permet comprovar la validesa del control col·legial. Aquest visat no serà vàlid sense el document de visat.

	PROMOTOR:	PROJECTE:	EMPLAÇAMENT:	REF. CADASTRE:	DATA:	ESCALA:	NOM DEL PLÀNOL:	NUM. PLÀNOL:
	CONPA 2014, S.L.	PROJECTE PER A LA SOL·LICITUD DE L·LICÈNCIA AMBIENTAL D'UNA PLANTA DE GESTIÓ DE RESIDUS RCD	POLÍGON 5, PARCEL·LA 24, LA GILIA 43470 - LA SELVA DEL CAMP (TARRAGONA)	43147A005000240000DU	28/05/2024	1:1000	IMPLANTACIÓ ZONES DE EMMAGATZEMATGE	PP-13
					DIBUIXAT PER: IGN	2024027 - VC - CN - PP-13 - CAD - ARQ - 0 -	IMP ZON EMMG	- S3 - 0101