



MEMÒRIA VALORADA
DE REPARACIÓ D'UN TRAM DE LA
TRAVESSIA DE L'ESGLÉSIA DE PORTBOU

ÍNDEX

- MEMÒRIA

1. ANTECEDENTS I FINALITAT

2. DADES DEL TITULAR

3. OBJECTE DEL PROJECTE

4. DESCRIPCIÓ DE L'ESTAT ACTUAL

5. DESCRIPCIÓ DE LA PROPOSTA

6. DESCRIPCIÓ DE LES PARTIDES A EXECUTAR

7. PRESSUPOST DE L'ACTUACIÓ

1- ANTECEDENTS I FINALITAT


PORTBOU

El terme municipal de Portbou, amb una extensió superficial de 9,22 km², està situat a l'extrem nord-oriental de la comarca de l'Alt Empordà, i limita al nord amb la frontera amb França i el municipi de Cervera i al sud i al est amb el municipi de Colera, i a l'oest amb el Mar Mediterrani.



SITUACIÓ ACTUAL

Actualment la Travessia de l'Església des de la plaça de Santa Maria fins al carrer Església té un tram en un estat deficient, pel què fa a pavimentació degut a les arrels dels arbres del jardí de l'Església.

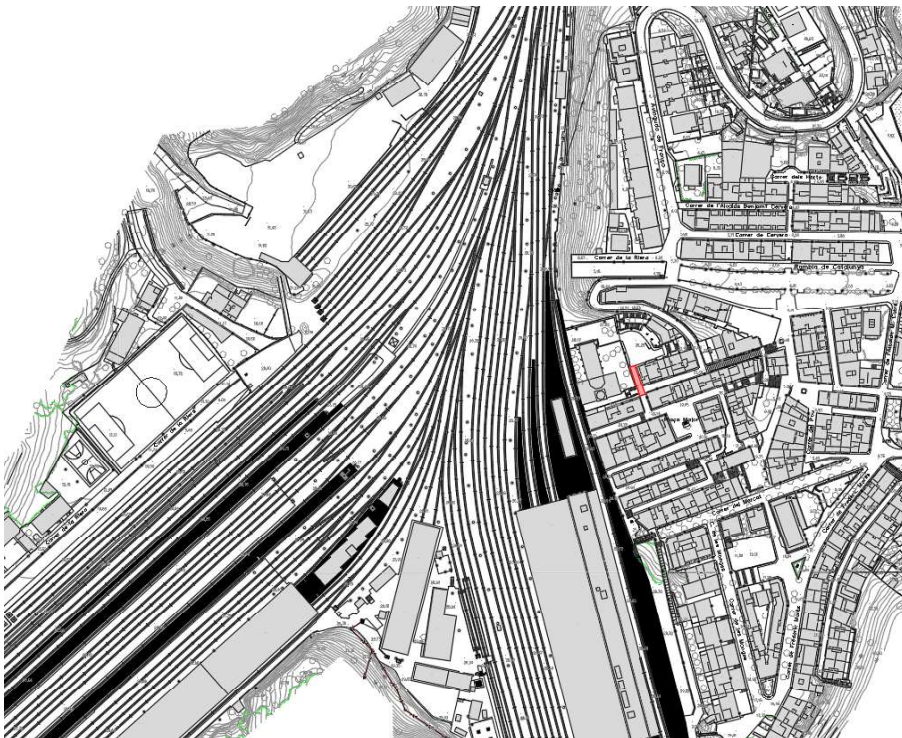

2- DADES DEL TITULAR

Títular	AJUNTAMENT DE PORTBOU	
Domicili Social	PASSEIG DE LA SARDANA, N°11	
Població	PORTBOU	CP 17497

3- OBJECTE DEL PROJECTE

L'objecte d'aquesta projecte és definir la pavimentació del tram de la Travessia de l'Església del nucli urbà de Portbou, que actualment es troben en molt mal estat.

4- DESCRIPCIÓ DE L'ESTAT ACTUAL

El carrer presenta un estat de conservació deficient a causa de les deformacions i desperfectes produïts pel creixement de les arrels dels arbres situats al jardí de l'Església. Amb el pas del temps, les arrels han provocat l'aixecament del paviment asfàltic, generant irregularitats, esquerdes, fissures i desnivells que afecten la seguretat i la comoditat tant dels vehicles com dels vianants.

Aquestes deformacions comporten un risc potencial d'accidents, especialment per als usuaris més vulnerables, i dificulten les tasques de manteniment ordinari de la via. A més, la continuïtat d'aquest fet podria agreujar progressivament els danys existents i incrementar els costos de reparació futurs.

Per aquest motiu, es considera necessària la intervenció prevista, consistent en la reparació i reposició del paviment afectat. Aquesta actuació permetrà recuperar les condicions adequades de seguretat, funcionalitat i accessibilitat del carrer, garantint-ne un ús correcte i una major durabilitat.

5- DESCRIPCIÓ DE LA PROPOSTA

Es pretén renovar la pavimentació del tram afectat de la Travessia de l'Església, des de la plaça de Santa Maria fins al C/de l'Església amb paviment de formigó de 15cm de gruix.

La intervenció abastarà una superfície de 70m².

6- DESCRIPCIÓ DE LES PARTIDES A EXECUTAR

ACTUACIONS

-Enderroc de paviment existent de mescla bituminosa que consisteix en: tall per delimitar la zona a demolar, enderroc de paviment, formant una caixa de 15cm de gruix i anivellament del terreny. Inclou càrrega, transport i deposició de runes a l'abocador autoritzat.

- Paviment de formigó de 15cm de gruix amb fibres d'alt trànsit, buidat amb dúmper, estesa, reglejat, vibrat i formació de pendent necessàries, amb acabat semi fi. Inclou talls per a juntes de dilatació.

SEGURETAT I SALUT

- Seguretat i salut durant l'obra. Inclou ballat de l'obra, instal·lació passos provisionals, EPIS, etc



7- PRESSUPOST DE L'ACTUACIÓ

CAPITOL	RESUM	EUROS
1	ACTUACIONS	6.499,50
2	SEGURETAT I SALUT	223,19
	TOTAL EXECUCIÓ MATERIAL	6.722,69
	13,00% Despeses Generals.....	873,95
	6,00% Benefici industrial.....	403,36
	SUMA DE D.G. i B.I.	1.277,31
	<u>SUMA</u>	<u>8.000,00</u>
	21,00% I.V.A.....	1.680,00
	TOTAL PRESSUPOST	9.680,00€

Puja el pressupost general í esmentada quantitat de NOU MIL SIS-CENTS VUITANTA EUROS

Eduard Duran Plana,
Arquitecte

DURAN PLANA
EDUARD -

 

PRESSUPOST I AMIDAMENTS

CODI	RESUM	UTS	LONGITUD	AMPLADA	ALÇADA	PARCIALS	QUANTITAT	PREU	IMPORT
CAPITOL 01 ACTUACIONS									
01.01	m2 Enderroc de paviment existent						70,000	33,51	2.345,70
	Enderroc de paviment existent de mescla bituminosa que consisteix en: tall per delimitar la zona a demolir, enderroc de paviment, formant una caixa a de 15cm de gruix i anivellament del terreny. Inclou càrrega, transport i deposició de runes a l'abocador autoritzat.								
		1	70,000				70,000		
01.02	m2 Paviment de formigó de 15cm de gruix						70,000	59,34	4.153,80
	Paviment de formigó de 15cm de gruix amb fibres d'alt trànsit, buidat amb dumper, estesa, reglejat, vibrat i formació de pendents necessàries, amb acabat semifi. Inclou talls per a juntes de dilatació.								
		1	70,000				70,000		
TOTAL CAPITOL 01 ACTUACIONS									6.499,50


PRESSUPOST I AMIDAMENTS

CODI	RESUM	UTS	LONGITUD	AMPLADA	ALÇADA	PARCIALS	QUANTITAT	PREU	IMPORT
CAPITOL 02 SEGURETAT I SALUT									
02.01	u Seguretat i salut durant l'obra						1,000	223,19	223,19
	Seguretat i salut durant l'obra. Inclou ballat de l'obra, instal·lació passos provisionals, EPIS, etc								
TOTAL CAPITOL 02 SEGURETAT I SALUT.....									223,19
TOTAL.....									6.722,69

RESUM DE PRESSUPOST


CAPITOL	RESUM	EUROS
00.01	ACTUACIONS.....	6.499,50
00.02	SEGURETAT I SALUT.....	223,19
	TOTAL EXECUCIÓ MATERIAL	6.722,69
	13,00% Despeses Generals.....	873,95
	6,00% Benefici industrial.....	403,36
	SUMA DE D.G. i B.I.	1.277,31
	SUMA	8.000,00
	21,00% I.V.A.....	1.680,00
	TOTAL PRESSUPOST CONTRACTA	9.680,00
	TOTAL PRESSUPOST GENERAL	9.680,00

Puja el pressupost general l' esmentada quantitat de NOU MIL SIS-CENTS VUITANTA EUROS

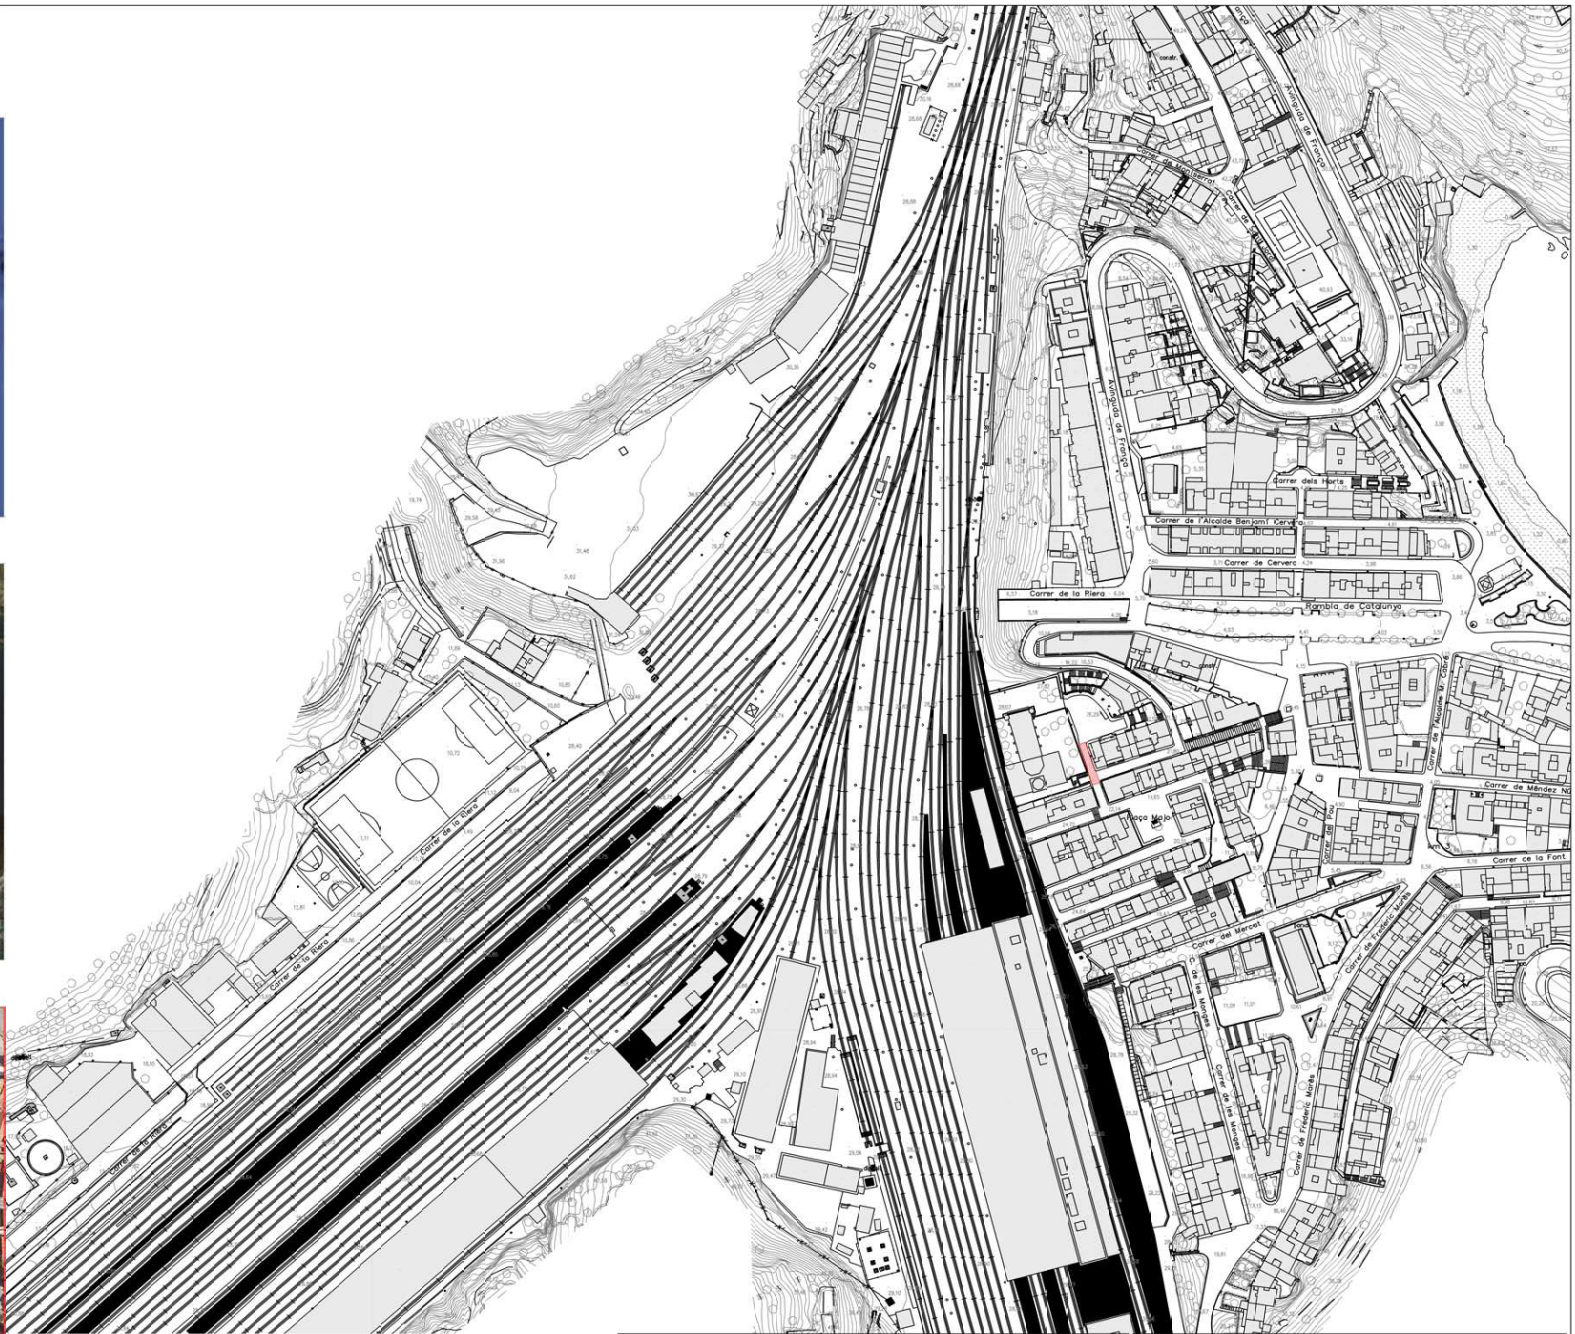


ÀMBIT (70 m2)

PROJECTE: MEMÒRIA VALORADA DE REPARACIÓ D'UN TRAM DE LA TRAVESSIA DE L'ESGLÉSIA		PLÀNOL: SITUACIÓ I EMPLAÇAMENT	
TITULAR: AJUNTAMENT DE PORTBOU		SITUACIÓ: PORTBOU	
ESCALA: 1/2.500 (A3)		DATA: 06/2026	
		Ref.: 04 34	
		PLÀNOL No: 01	

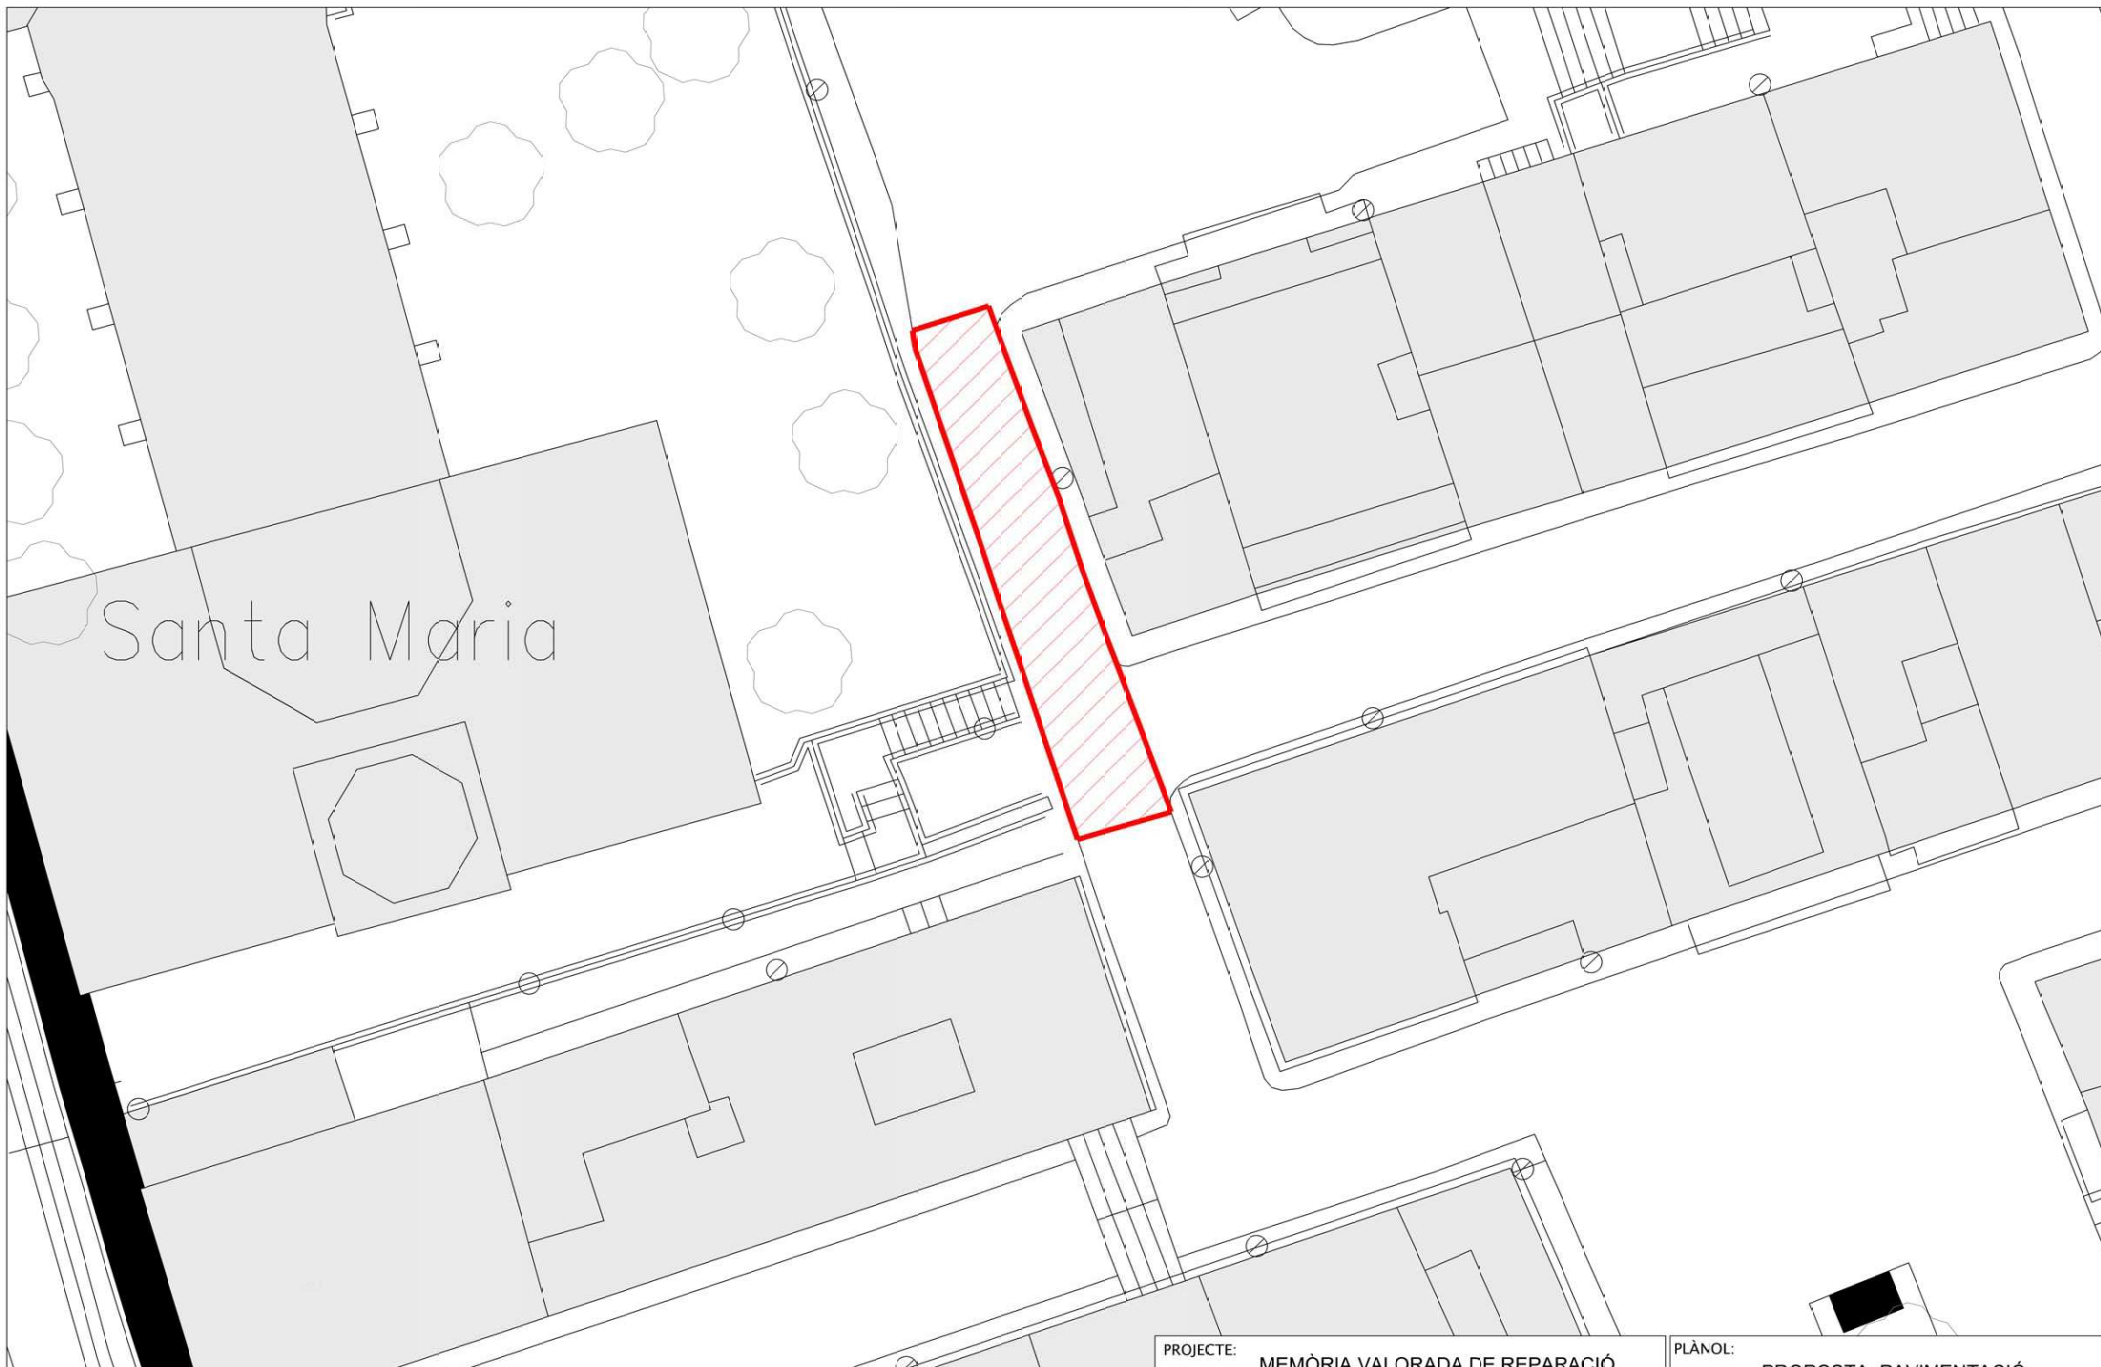

Santa Maria




 ÀMBIT (70m²)
 Paviment de formigó 15cm

PROJECTE: MEMÒRIA VALORADA DE REPARACIÓ D'UN TRAM DE LA TRAVESSIA DE L'ESGLÉSIA		PLÀNOL: PROPOSTA. PAVIMENTACIÓ	
TITULAR: AJUNTAMENT DE PORTBOU		SITUACIÓ: PORTBOU	
ESCALA: 1/200 (A3)	DATA: 06/2026	Ref.: C4 34	PLÀNOL No: 02