


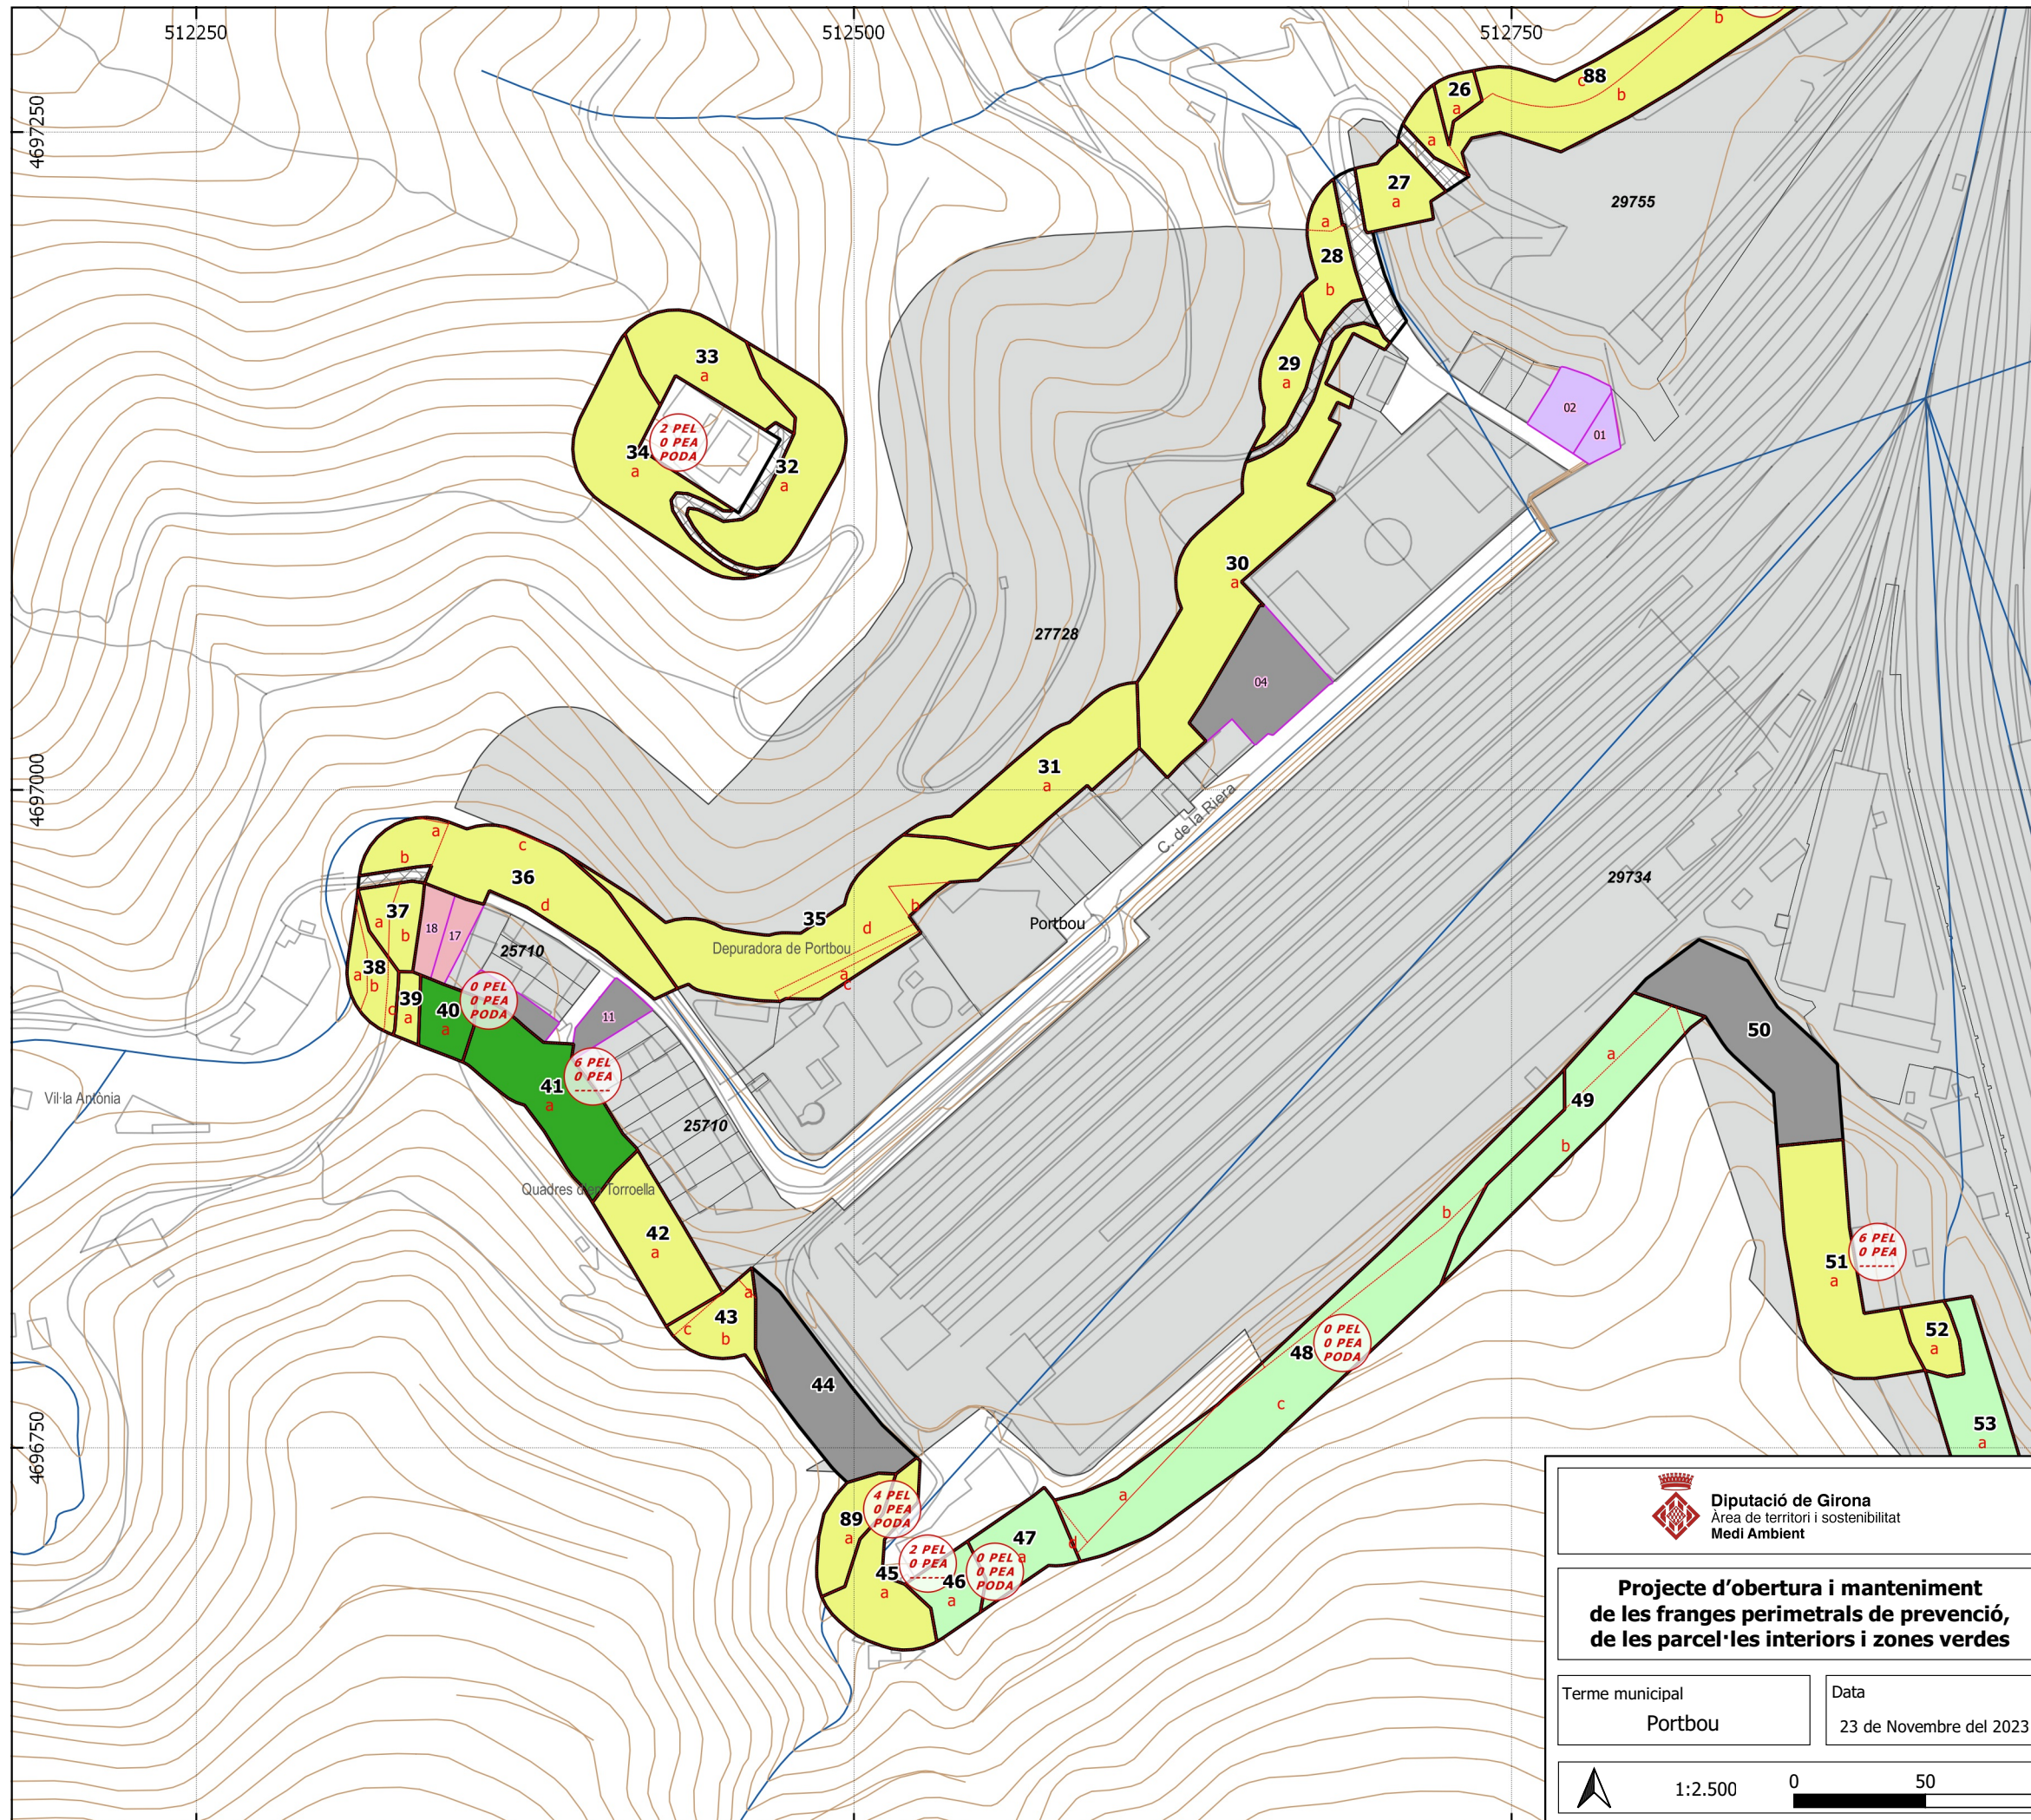

### Llegenda general

| Elements representats                                               | Vies de servei          |
|---------------------------------------------------------------------|-------------------------|
| trams de la franja perimetral                                       | existent                |
| xarxa viària en franja                                              | per arranjar            |
| subtrams                                                            | per obrir               |
| zones verdes                                                        | <b>Base topogràfica</b> |
| parcel·les interiors no edificades                                  | hidrografia             |
| parcel·lari urbana                                                  | xarxa viària            |
| tram amb peus especials i/o poda (PEL: PE lligament PEA: PE alçada) | altimetria              |

### Situació

### Tractaments sobre la vegetació

Tractaments en trams i zones verdes

- T1 - estassada manual
- T2 - estassada mecanitzada
- T3 - aclarida sense extracció
- T4 - aclarida
- T5 - Aclarida sense extracció amb estassada manual
- T6 - aclarida amb estassada mecanitzada
- T7 - aclarida amb estassada manual
- sense actuació

Tractaments en parcel·les interiors no edificades

- P1 - estassada manual
- P2 - estassada mecanitzada
- P3 - aclarida amb estassada manual
- P4 - aclarida amb estassada mecanitzada
- Sense actuació

Diputació de Girona  
Àrea de territori i sostenibilitat  
Medi Ambient

Ajuntament de PORTBOU

**Projecte d'obertura i manteniment de les franges perimetrals de prevenció, de les parcel·les interiors i zones verdes**

Terme municipal  
Portbou

Data  
23 de Novembre del 2023

Redactors del projecte  
Jordi Vigue Ruaix

Plànol d'actuació

Full  
1 / 7

1:2.500


0 50 100 m

Base topogràfica 1:5000 de l'Institut Cartogràfic i Geològic de Catalunya







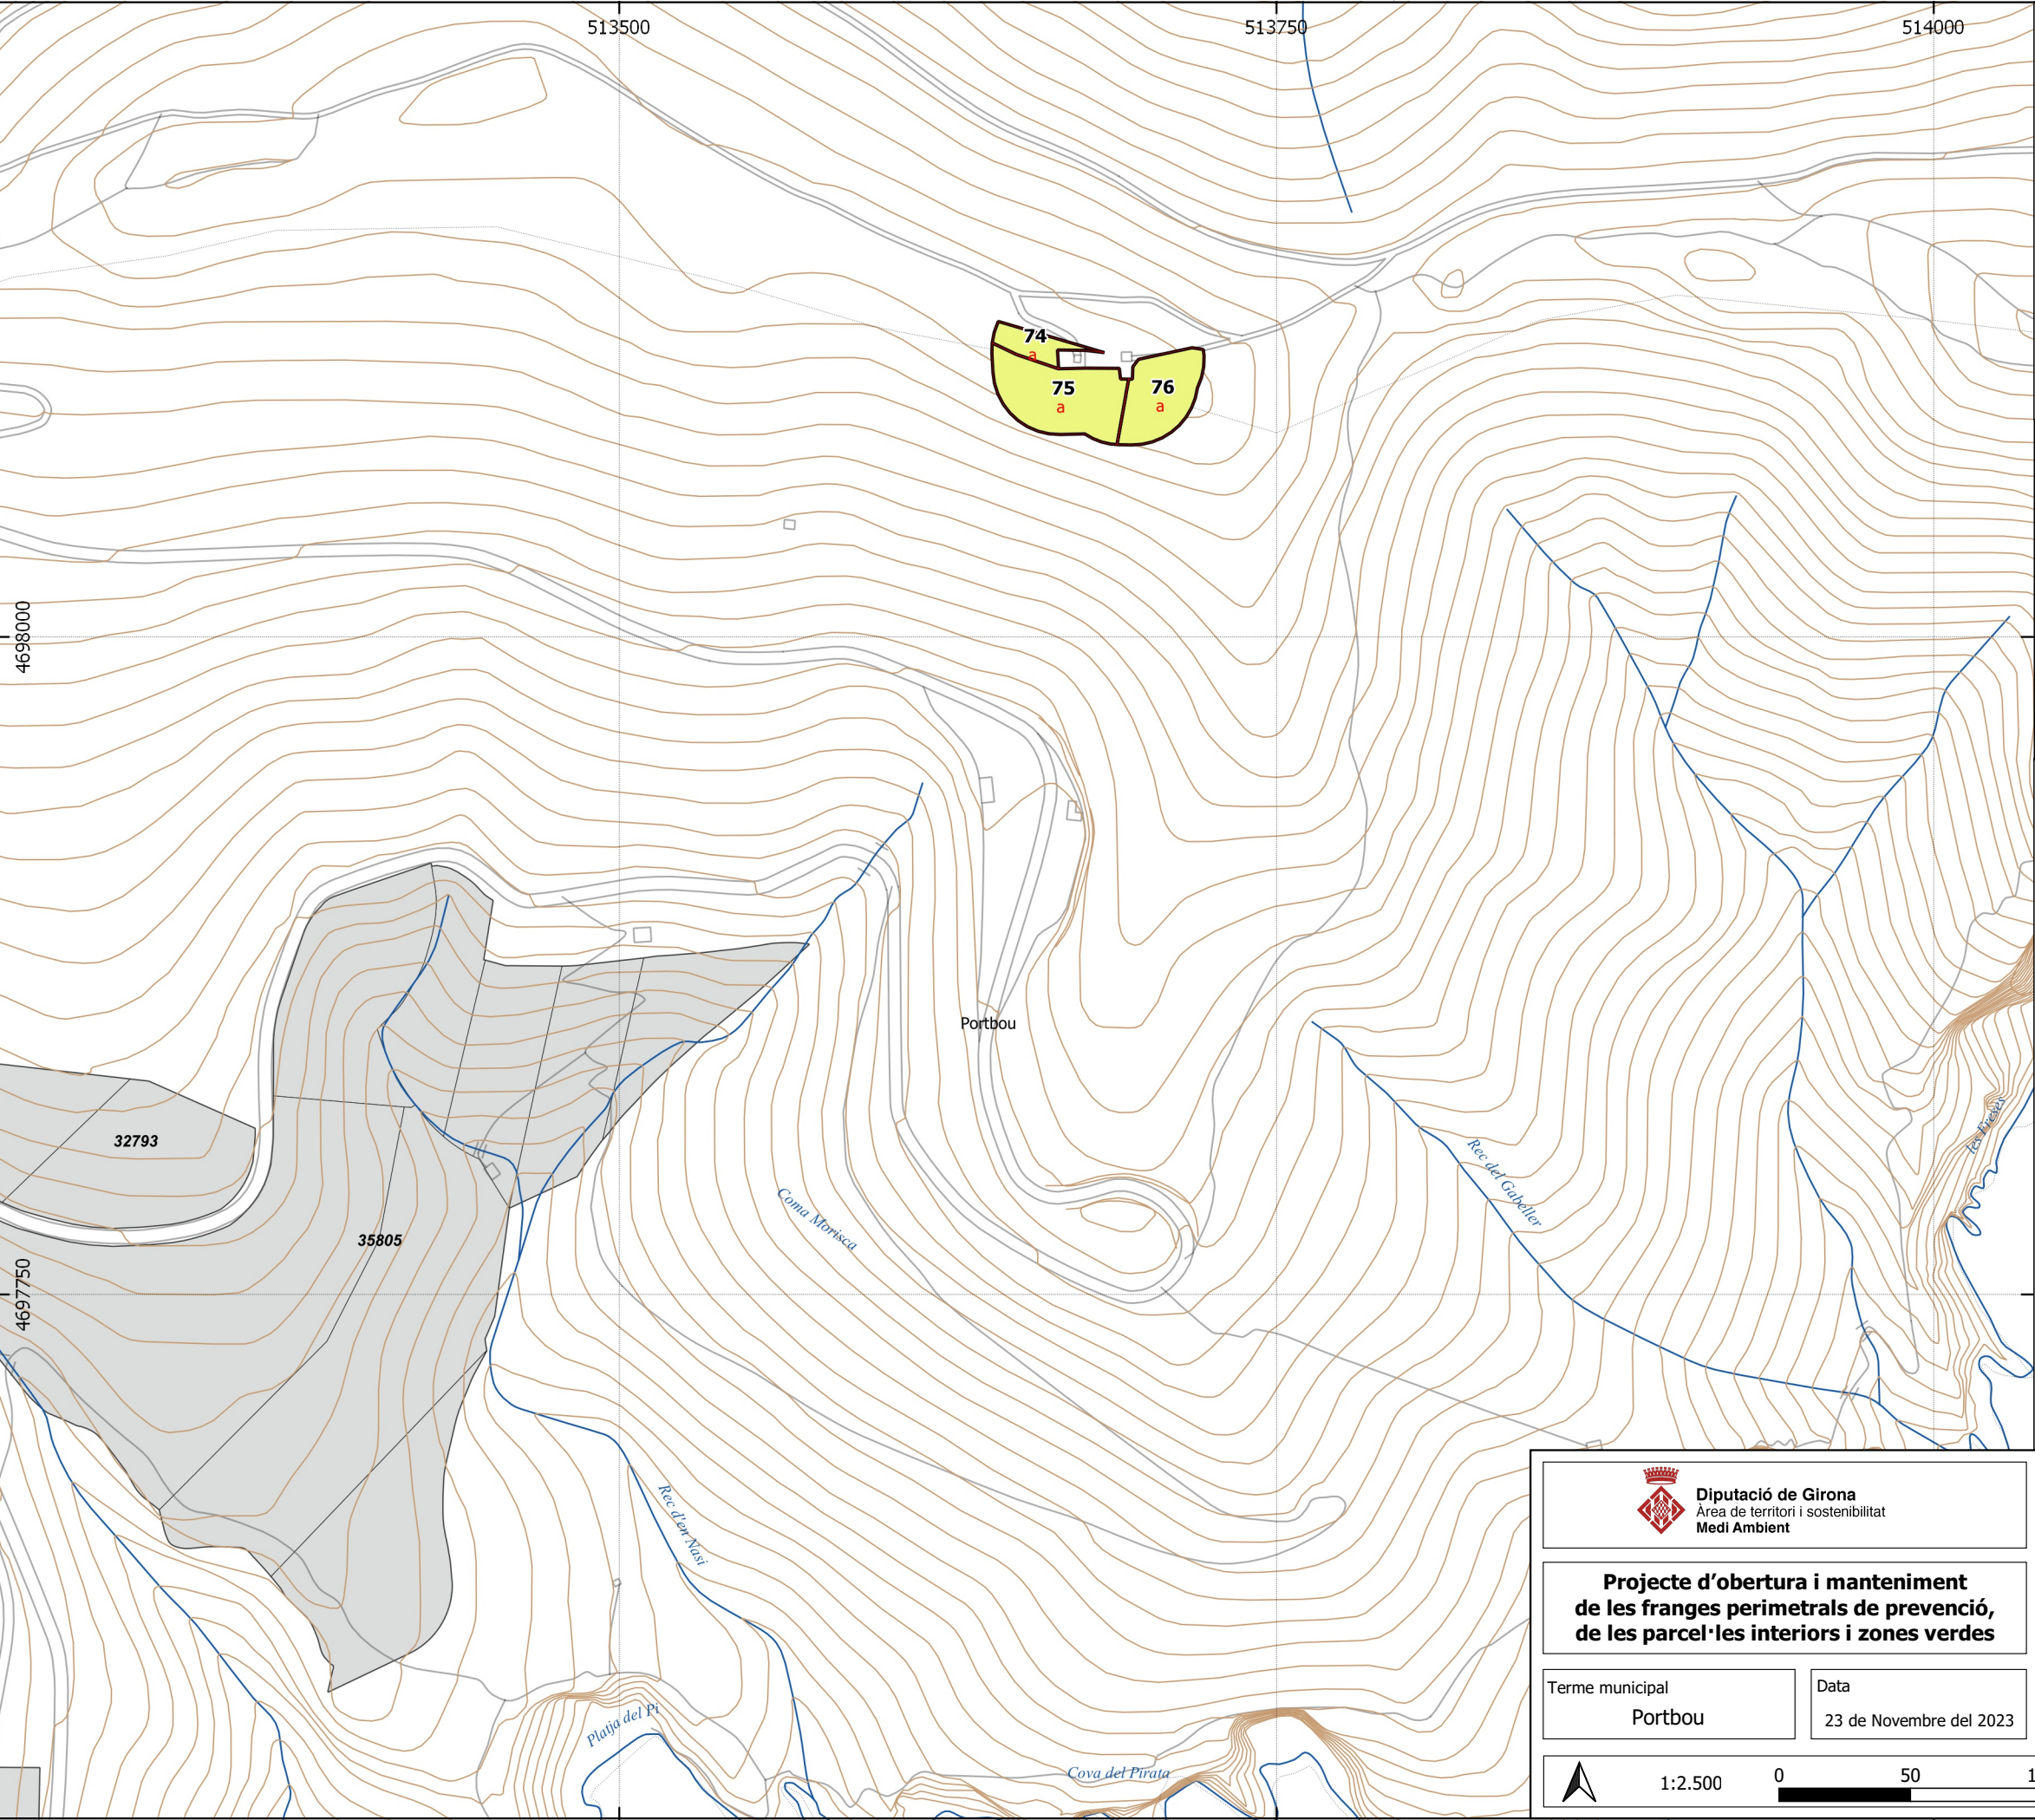

### Llegenda general

| Elements representats                                                | Vies de servei          |
|----------------------------------------------------------------------|-------------------------|
| trams de la franja perimetral                                        | existent                |
| xarxa viària en franja                                               | per arranjar            |
| subtrams                                                             | per obrir               |
| zones verdes                                                         | <b>Base topogràfica</b> |
| parcel·les interiors no edificades                                   | hidrografia             |
| parcel·lari urbana                                                   | xarxa viària            |
| tram amb peus especials i/o poda (PEL: PE lligament, PEA: PE alçada) | altimetria              |

### Situació

### Tractaments sobre la vegetació

Tractaments en trams i zones verdes

|  |                                                    |
|--|----------------------------------------------------|
|  | T1 - estassada manual                              |
|  | T2 - estassada mecanitzada                         |
|  | T3 - aclarida sense extracció                      |
|  | T4 - aclarida                                      |
|  | T5 - Aclarida sense extracció amb estassada manual |
|  | T6 - aclarida amb estassada mecanitzada            |
|  | T7 - aclarida amb estassada manual                 |
|  | sense actuació                                     |

Tractaments en parcel·les interiors no edificades

|  |                                         |
|--|-----------------------------------------|
|  | P1 - estassada manual                   |
|  | P2 - estassada mecanitzada              |
|  | P3 - aclarida amb estassada manual      |
|  | P4 - aclarida amb estassada mecanitzada |
|  | Sense actuació                          |

**Diputació de Girona**  
Àrea de territori i sostenibilitat  
Medi Ambient

**Ajuntament de PORTBOU**

**Projecte d'obertura i manteniment de les franges perimetrals de prevenció, de les parcel·les interiors i zones verdes**

Redactors del projecte  
**Jordi Vigue Ruaix**

Terme municipal  
**Portbou**

Data  
23 de Novembre del 2023

Plànol d'actuació

Full  
**3 / 7**

**1:2.500**


**0 50 100 m**

Base topogràfica 1:5000 de l'Institut Cartogràfic i Geològic de Catalunya







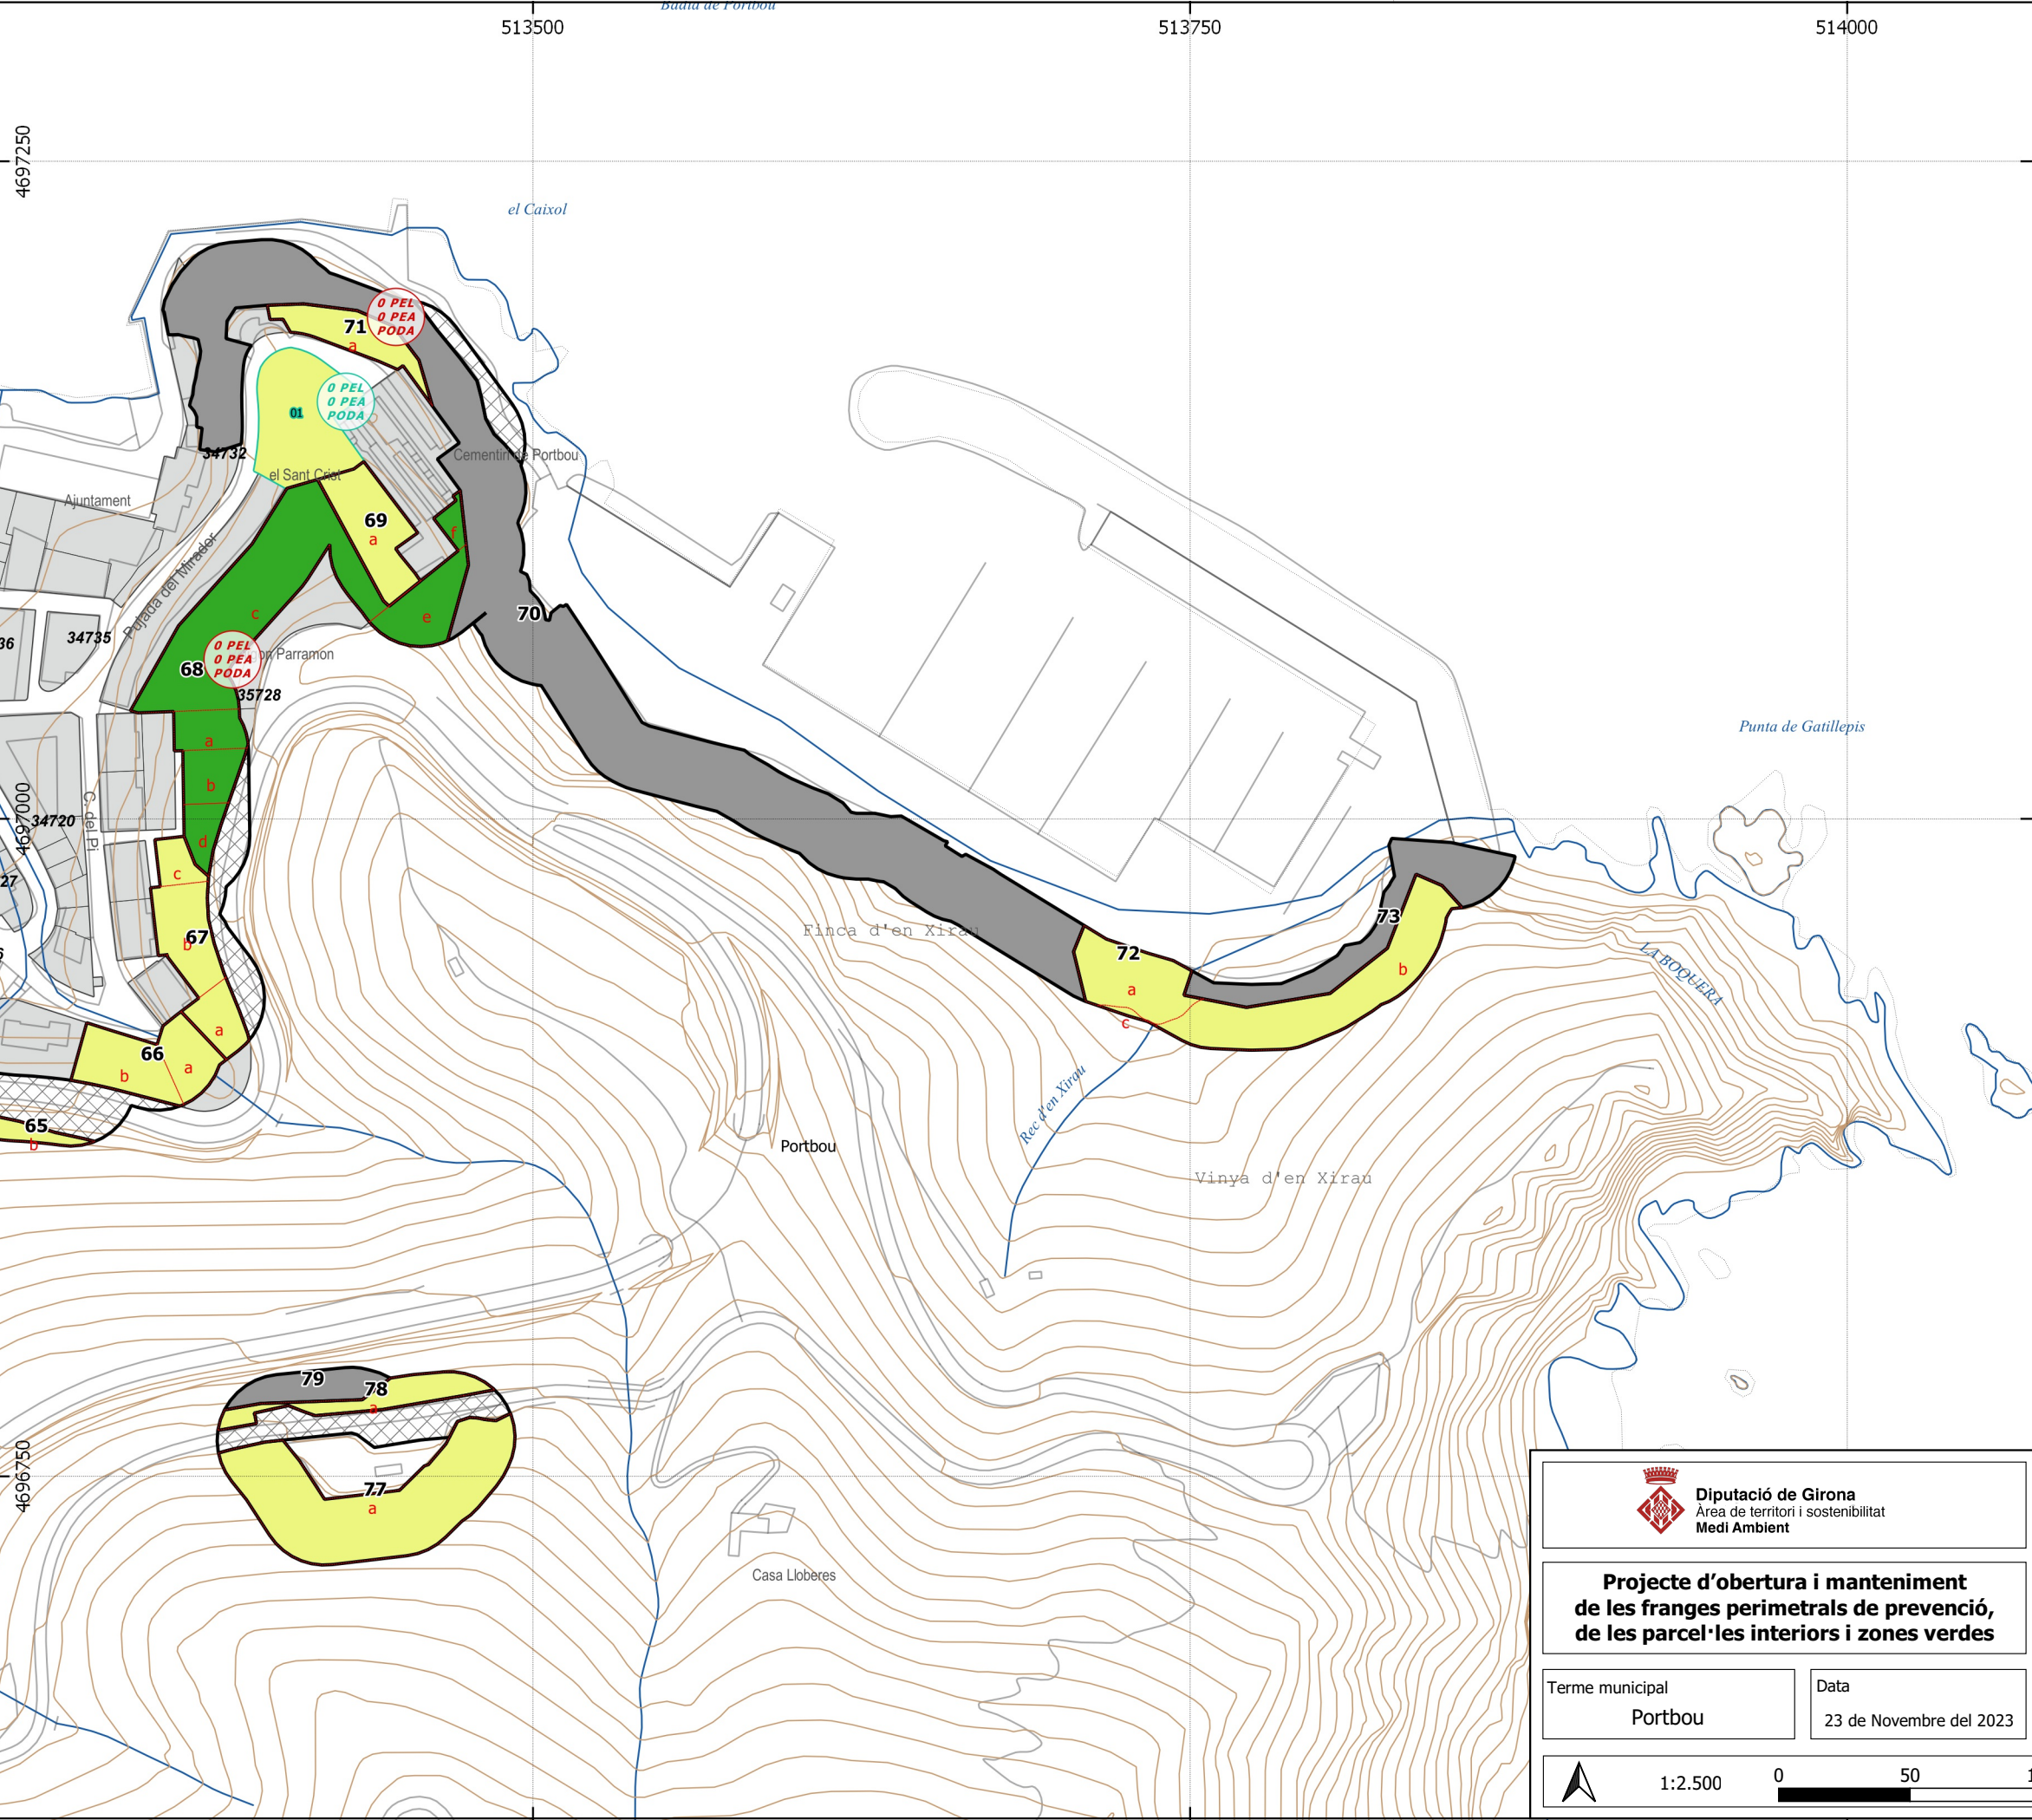

**Llegenda general**

Elements representats

trams de la franja perimetral

xarxa viària en franja

subtrams

zones verdes

parcel·les interiors no edificades

parcel·lari urbana

tram amb peus especials i/o poda (PEL: PE lligament PEA: PE alçada)

Vies de servei

existent

per arranjar


per obrir

Base topogràfica

hidrografia

xarxa viària

altimetria

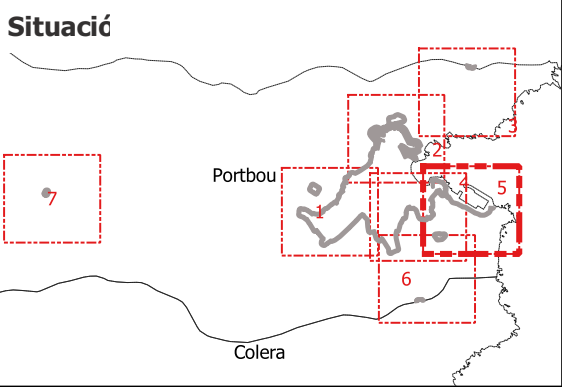

**Tractaments sobre la vegetació**

Tractaments en trams i zones verdes

T1 - estassada manual

T2 - estassada mecanitzada

T3 - aclarida sense extracció

T4 - aclarida

T5 - Aclarida sense extracció amb estassada manual

T6 - aclarida amb estassada mecanitzada

T7 - aclarida amb estassada manual

sense actuació

Tractaments en parcel·les interiors no edificades

P1 - estassada manual

P2 - estassada mecanitzada

P3 - aclarida amb estassada manual

P4 - aclarida amb estassada mecanitzada

Sense actuació

**Diputació de Girona**  
Àrea de territori i sostenibilitat  
Medi Ambient

**Ajuntament de PORTBOU**

**Projecte d'obertura i manteniment de les franges perimetrals de prevenció, de les parcel·les interiors i zones verdes**

Redactors del projecte

Jordi Vigue Ruaix

Terme municipal

Portbou

Data

23 de Novembre del 2023

Plànol d'actuació


Full 5 / 7

1:2.500

0 50 100 m

Base topogràfica 1:5000 de l'Institut Cartogràfic i Geològic de Catalunya



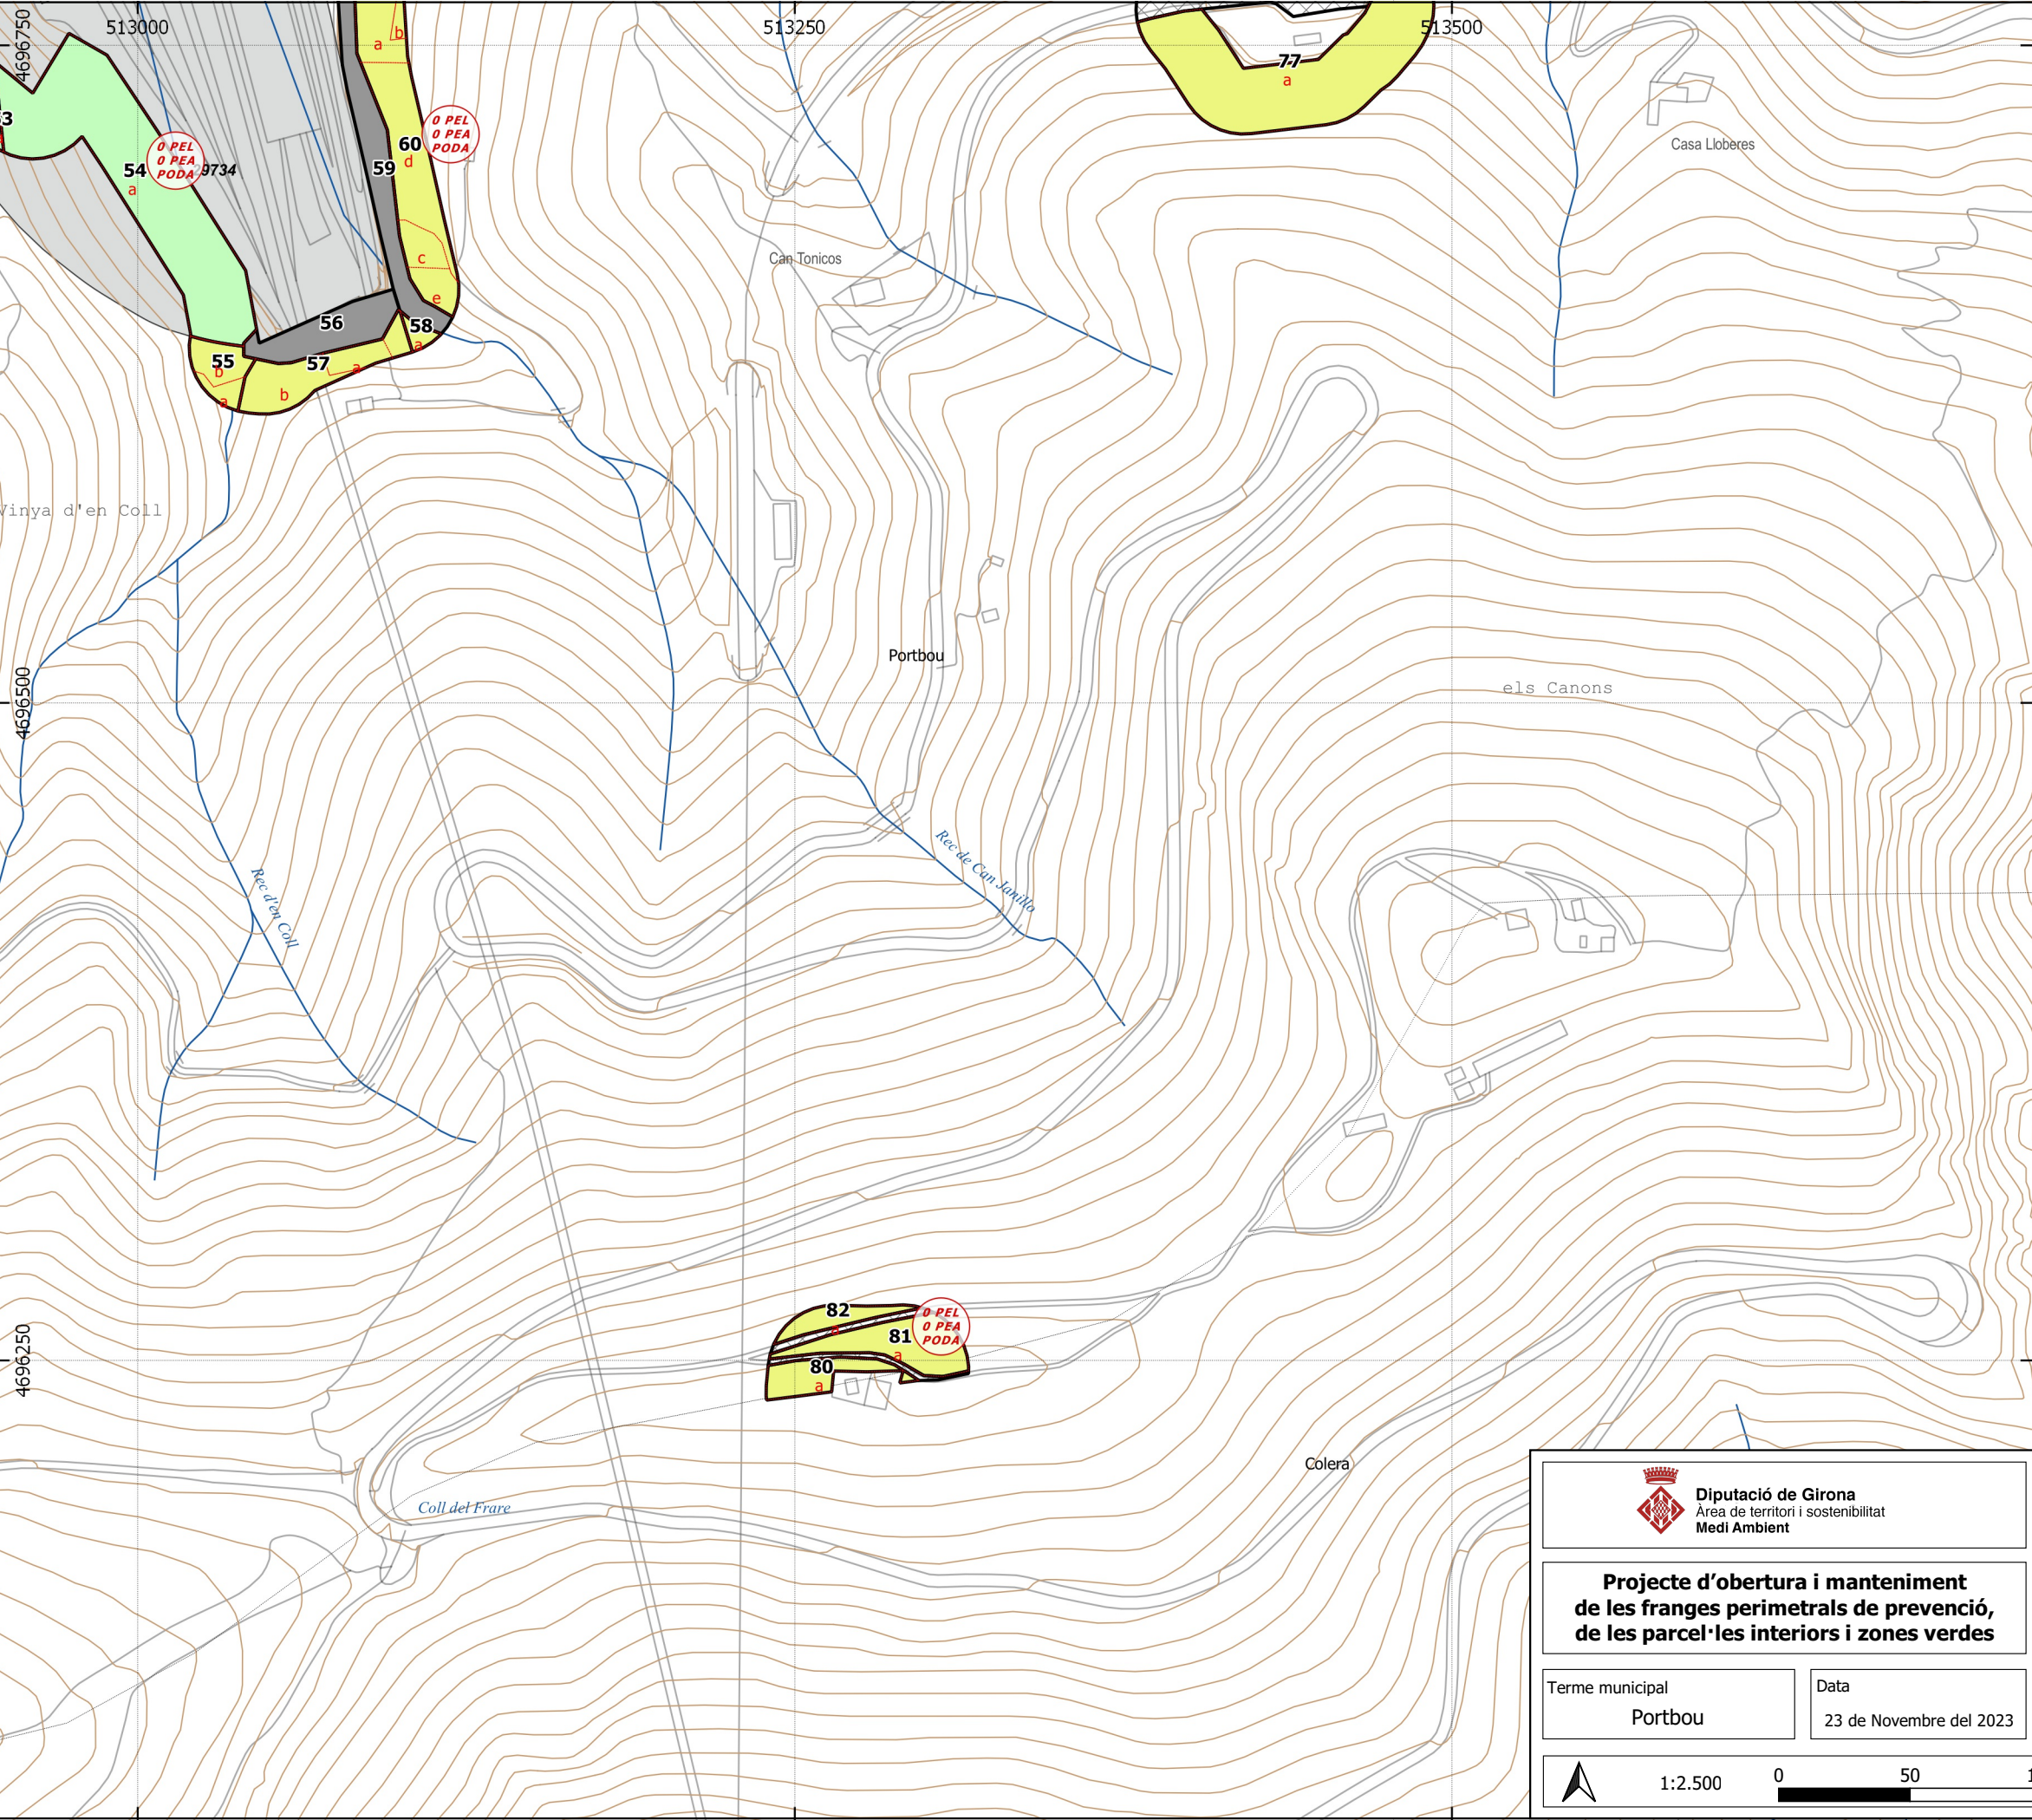

### Llegenda general

Elements representats

- trams de la franja perimetral
- xarxa viària en franja
- subtrams
- zones verdes
- parcel·les interiors no edificades
- parcel·lari urbana
- tram amb peus especials i/o poda (PEL: PE lligament PEA: PE alçada)

Vies de servei

- existent
- per arranjat
- per obrir

Base topogràfica

- hidrografia
- xarxa viària
- altimetria

### Situació

### Tractaments sobre la vegetació

Tractaments en trams i zones verdes

- T1 - estassada manual
- T2 - estassada mecanitzada
- T3 - aclarida sense extracció
- T4 - aclarida
- T5 - Aclarida sense extracció amb estassada manual
- T6 - aclarida amb estassada mecanitzada
- T7 - aclarida amb estassada manual
- sense actuació

Tractaments en parcel·les interiors no edificades

- P1 - estassada manual
- P2 - estassada mecanitzada
- P3 - aclarida amb estassada manual
- P4 - aclarida amb estassada mecanitzada
- Sense actuació

Diputació de Girona  
Àrea de territori i sostenibilitat  
Medi Ambient

Ajuntament de PORTBOU

**Projecte d'obertura i manteniment de les franges perimetrals de prevenció, de les parcel·les interiors i zones verdes**

Terme municipal

Portbou

Data

23 de Novembre del 2023

Redactors del projecte

Jordi Vigue Ruaix

Plànol d'actuació

Full


6 / 7

1:2.500

0 50 100 m

Base topogràfica 1:5000 de l'Institut Cartogràfic i Geològic de Catalunya



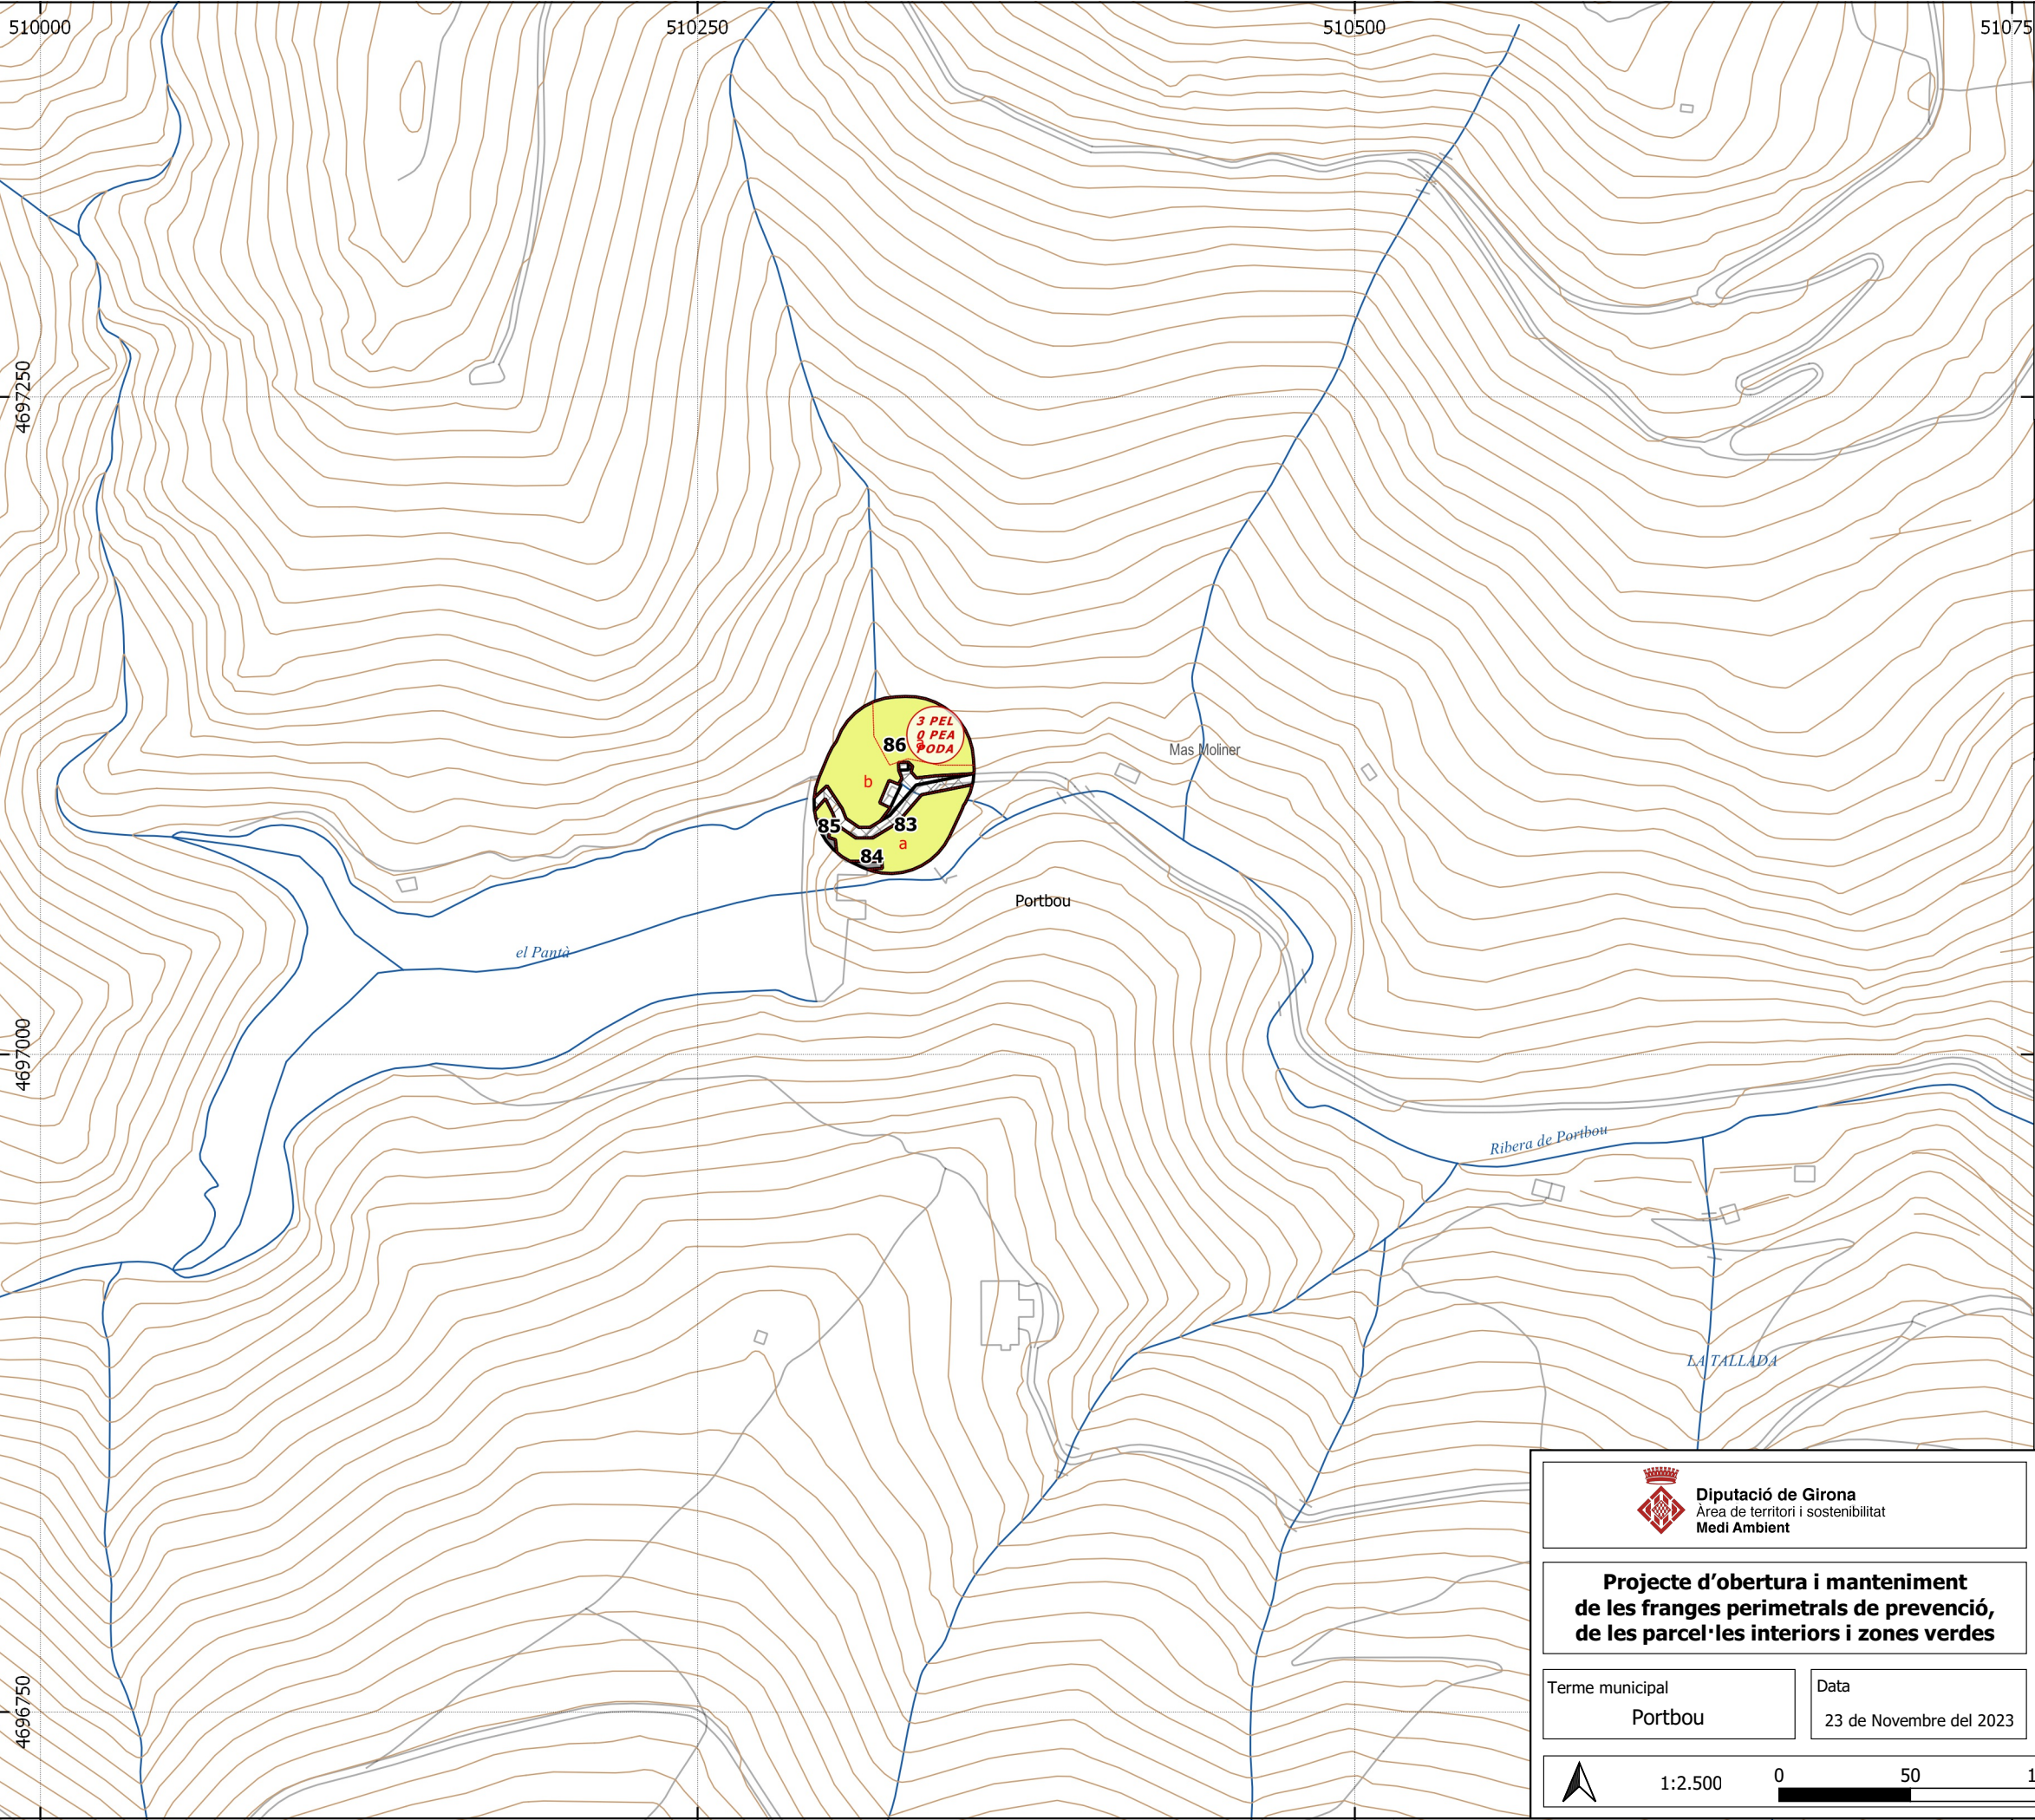

### Llegenda general

| Elements representats |                                                                     | Vies de servei   |              |
|-----------------------|---------------------------------------------------------------------|------------------|--------------|
|                       | trams de la franja perimetral                                       |                  | existent     |
|                       | xarxa viària en franja                                              |                  | per arranjar |
|                       | subtrams                                                            |                  | per obrir    |
|                       | zones verdes                                                        | Base topogràfica |              |
|                       | parcel·les interiors no edificades                                  |                  | hidrografia  |
|                       | parcel·lari urbana                                                  |                  | xarxa viària |
|                       | tram amb peus especials i/o poda (PEL: PE lligament PEA: PE alçada) |                  | altimetria   |

### Situació

### Tractaments sobre la vegetació

Tractaments en trams i zones verdes

|  |                                                    |
|--|----------------------------------------------------|
|  | T1 - estassada manual                              |
|  | T2 - estassada mecanitzada                         |
|  | T3 - aclarida sense extracció                      |
|  | T4 - aclarida                                      |
|  | T5 - Aclarida sense extracció amb estassada manual |
|  | T6 - aclarida amb estassada mecanitzada            |
|  | T7 - aclarida amb estassada manual                 |
|  | sense actuació                                     |

Tractaments en parcel·les interiors no edificades

|  |                                         |
|--|-----------------------------------------|
|  | P1 - estassada manual                   |
|  | P2 - estassada mecanitzada              |
|  | P3 - aclarida amb estassada manual      |
|  | P4 - aclarida amb estassada mecanitzada |
|  | Sense actuació                          |

Diputació de Girona  
Àrea de territori i sostenibilitat  
Medi Ambient

Ajuntament de PORTBOU

**Projecte d'obertura i manteniment de les franges perimetrals de prevenció, de les parcel·les interiors i zones verdes**

Redactors del projecte  
**Jordi Vigue Ruaix**

Terme municipal  
**Portbou**

Data  
23 de Novembre del 2023

Plànol d'actuació

Full  
**7 / 7**

1:2.500

0 50 100 m

Base topogràfica 1:5000 de l'Institut Cartogràfic i Geològic de Catalunya