



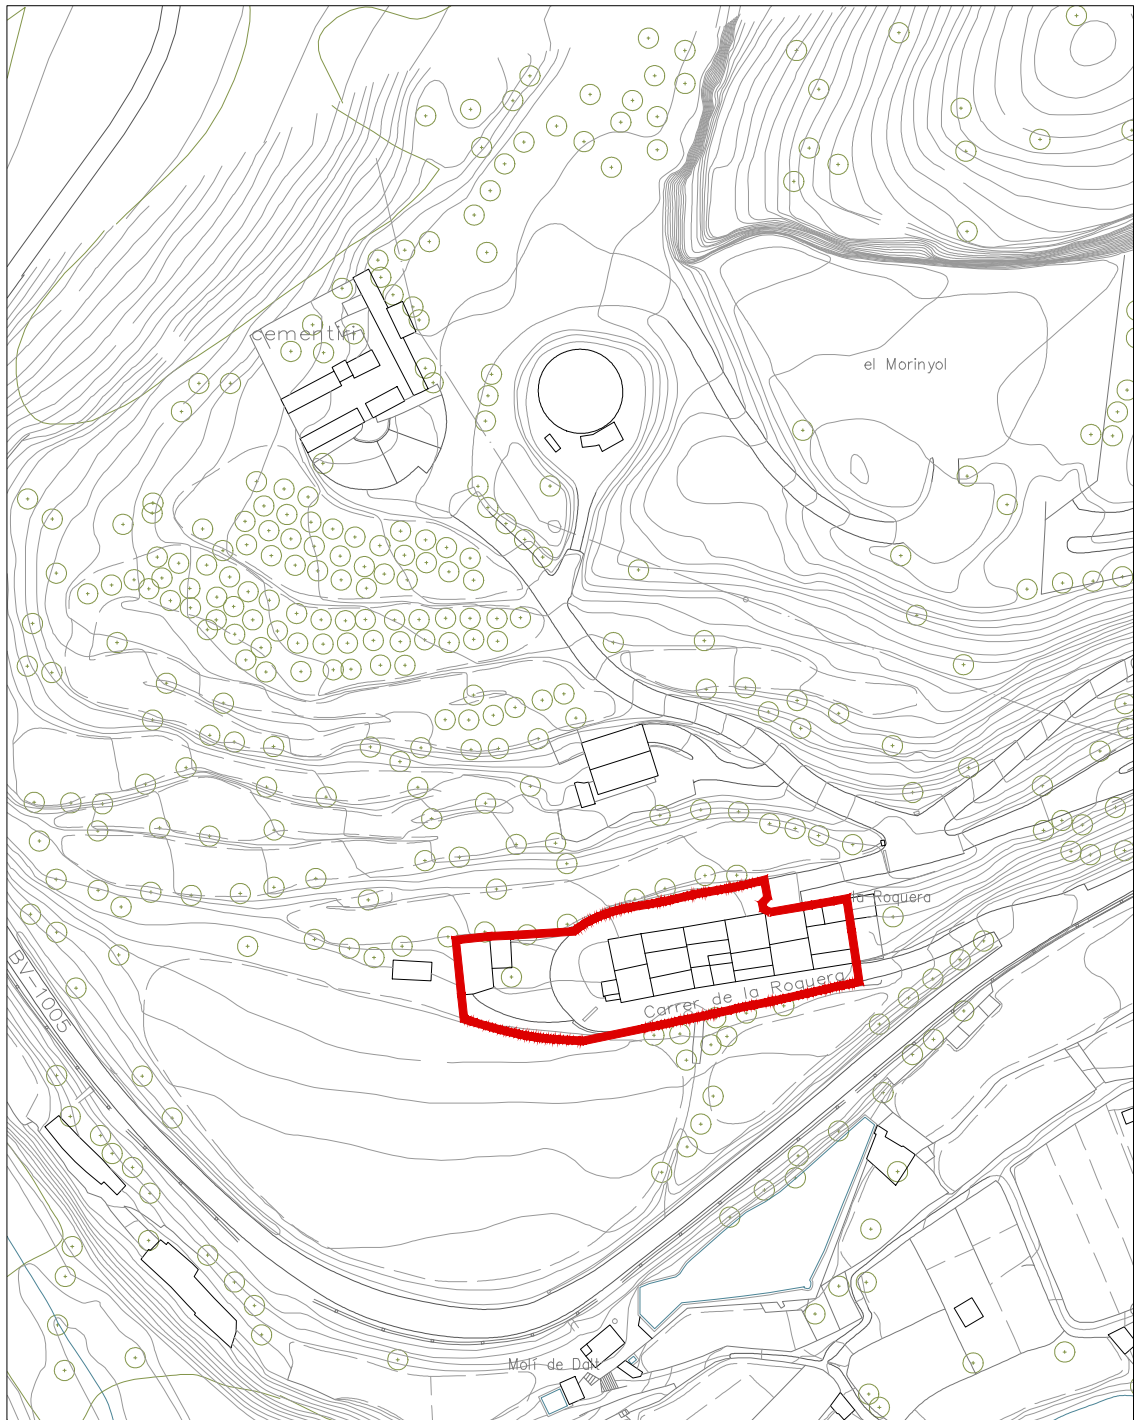


CEMENTIRI I DIPÒSITS. TOPOGRAFIA



CEMENTIRI I DIPÒSITS. ORTOFOTOPLÀNOL

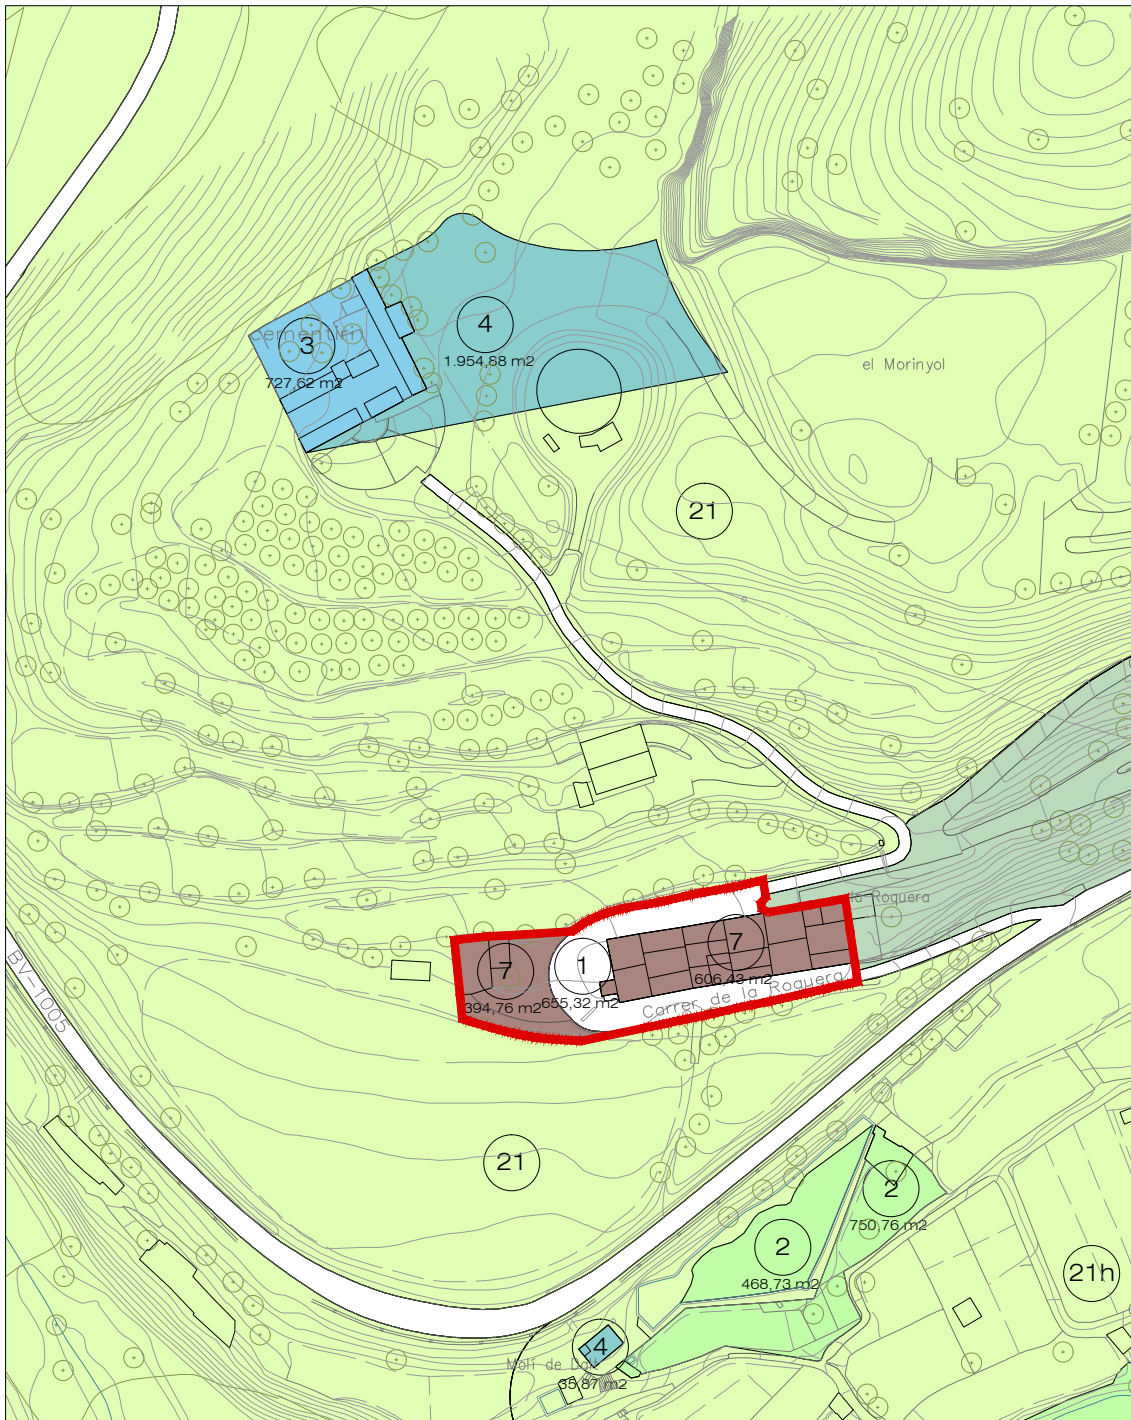


CEMENTIRI I DIPÒSITS. QUALIFICACIONS URBANÍSTIQUES

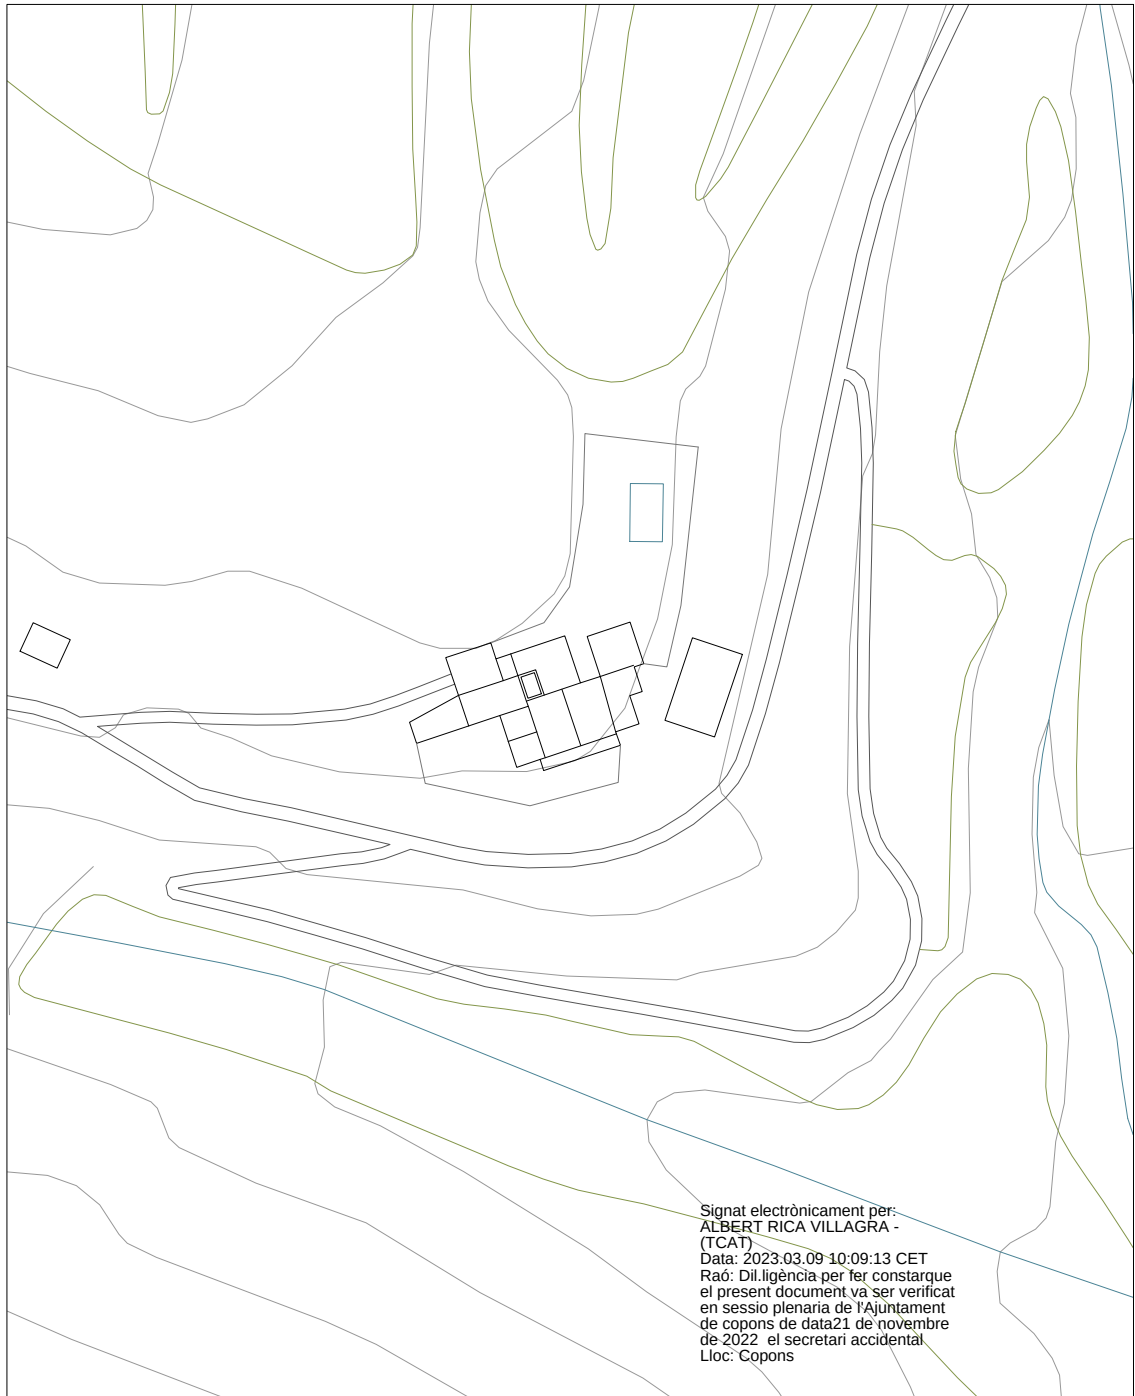

VILADASES. TOPOGRAFIA



VILADASES. ORTOFOTOPLÀNOL

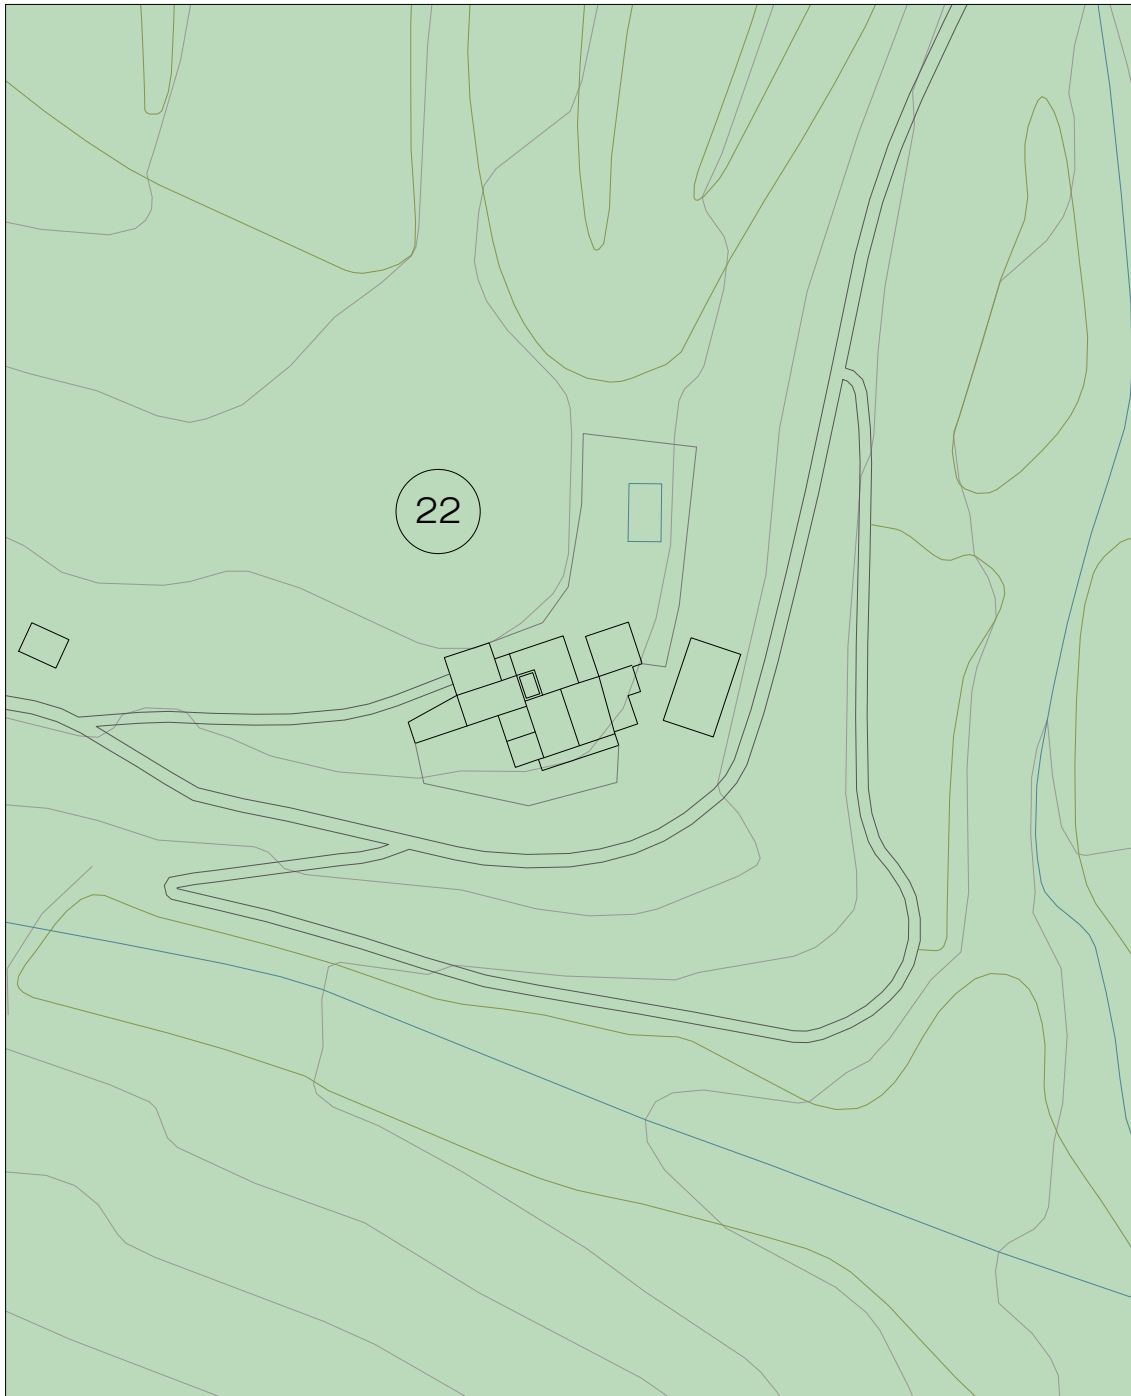

VILADASES. QUALIFICACIONS URBANÍSTIQUES

- LLEGENDA
- Règim i àmbits de planejament
- Limit municipal
 - Limit comarcal
 - Àmbit de sòl urbà
- Sistemes en sòl urbà, urbanitzable o no urbanitzable
- | | |
|----------------------------|--------|
| Viari | clau 1 |
| Jardins urbans | clau 2 |
| Equipaments col·lectius | clau 3 |
| Infraestructures tècniques | clau 4 |
- Sòl no urbanitzable
- | | |
|--|----------|
| Rústic de valor agrícola | clau 21 |
| Rústic d'hortos familiars | clau 21h |
| Àrea forestal | clau 22 |
| Protecció natural, paisatgística i patrimonial | clau 23 |
| Lliure permanent | clau 24 |

Cristina Garcia Perera
La secretària de la Comissió Territorial d'Urbanisme del Penedès

Aprovat definitivament per la Comissió Territorial d'Urbanisme del Penedès en sessió de 19 d'octubre de 2022 i donada la seva conformitat en sessió de 25 de gener de 2023.
2023.05.09 13:00:25 +02'00'

Cristina Garcia Perera
La secretària de la Comissió Territorial d'Urbanisme del Penedès

Diligència per fer constar que en aquest document donada la seva conformitat per la Comissió Territorial d'Urbanisme del Penedès en sessió de 25 de gener de 2023 s'han eliminat les dades personals a efectes de publicació al Registre de Planejament Urbanístic de Catalunya.
2023.05.09 13:01:18 +02'00'

Diputació Barcelona
Gerència de Serveis d'Habitatge Urbanisme i Activitats

Ajuntament de **COPONS**

Títol

PLA D'ORDENACIÓ URBANÍSTICA MUNICIPAL
Plànols d'informació

Plànol

ALTRES ÀMBITS RELLEVANTS O D'INTERÈS

Número 1.15

Escala 1:1.500

Data Setembre 2021

Els tècnics redactors

JORDI ROMERO SABI
Digitally signed by JORDI ROMERO SABI - DNI
Date: 2021.09.02 13:10:44 +02'00'

AAUP
arquitectes SLP