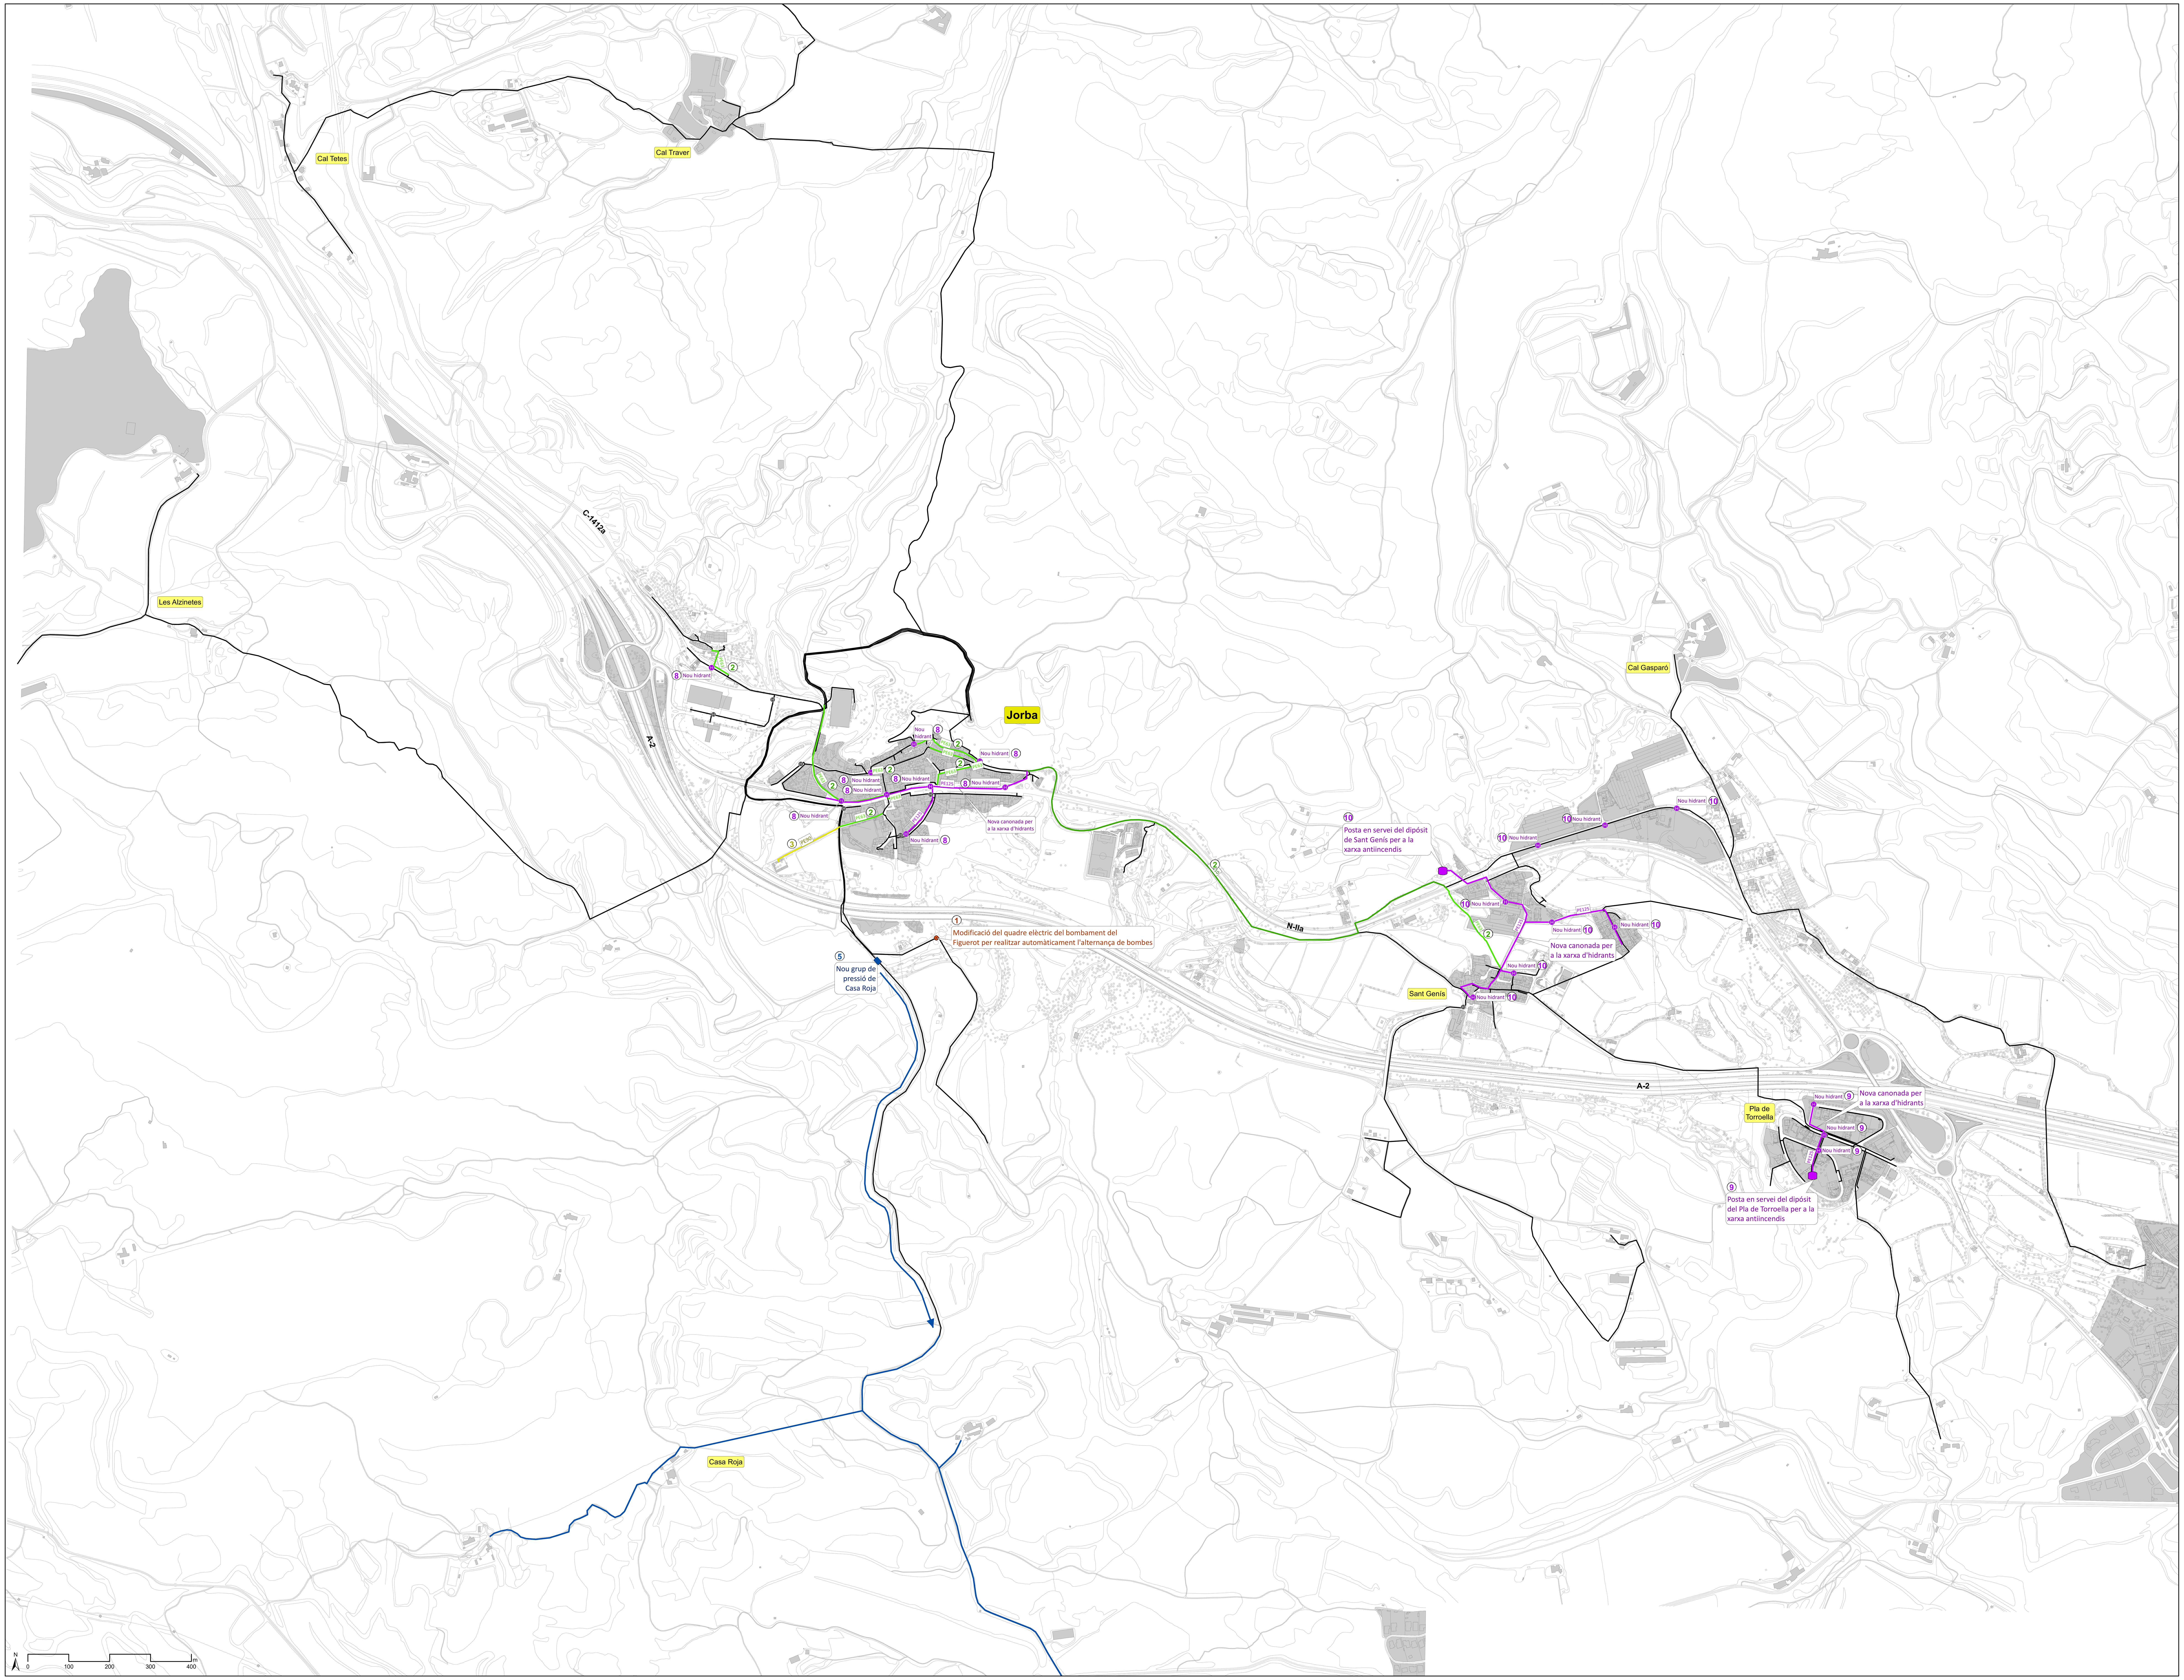


S E E P

Institució

Diputació Barcelona

Ajuntament de Jorba

Títol del treball

PLA DIRECTOR D'ABASTAMENT D'AIGUA DEL MUNICIPI DE JORBA

Títol del plànol

XARXA D'ABASTAMENT ACTUACIONS

Data	Escala	Núm. plànol	Nom arxiu inf.
Desembre 2018	A0 1:5.000	1	actuacions

El tècnic redactor

berrysar

Aprovació municipal