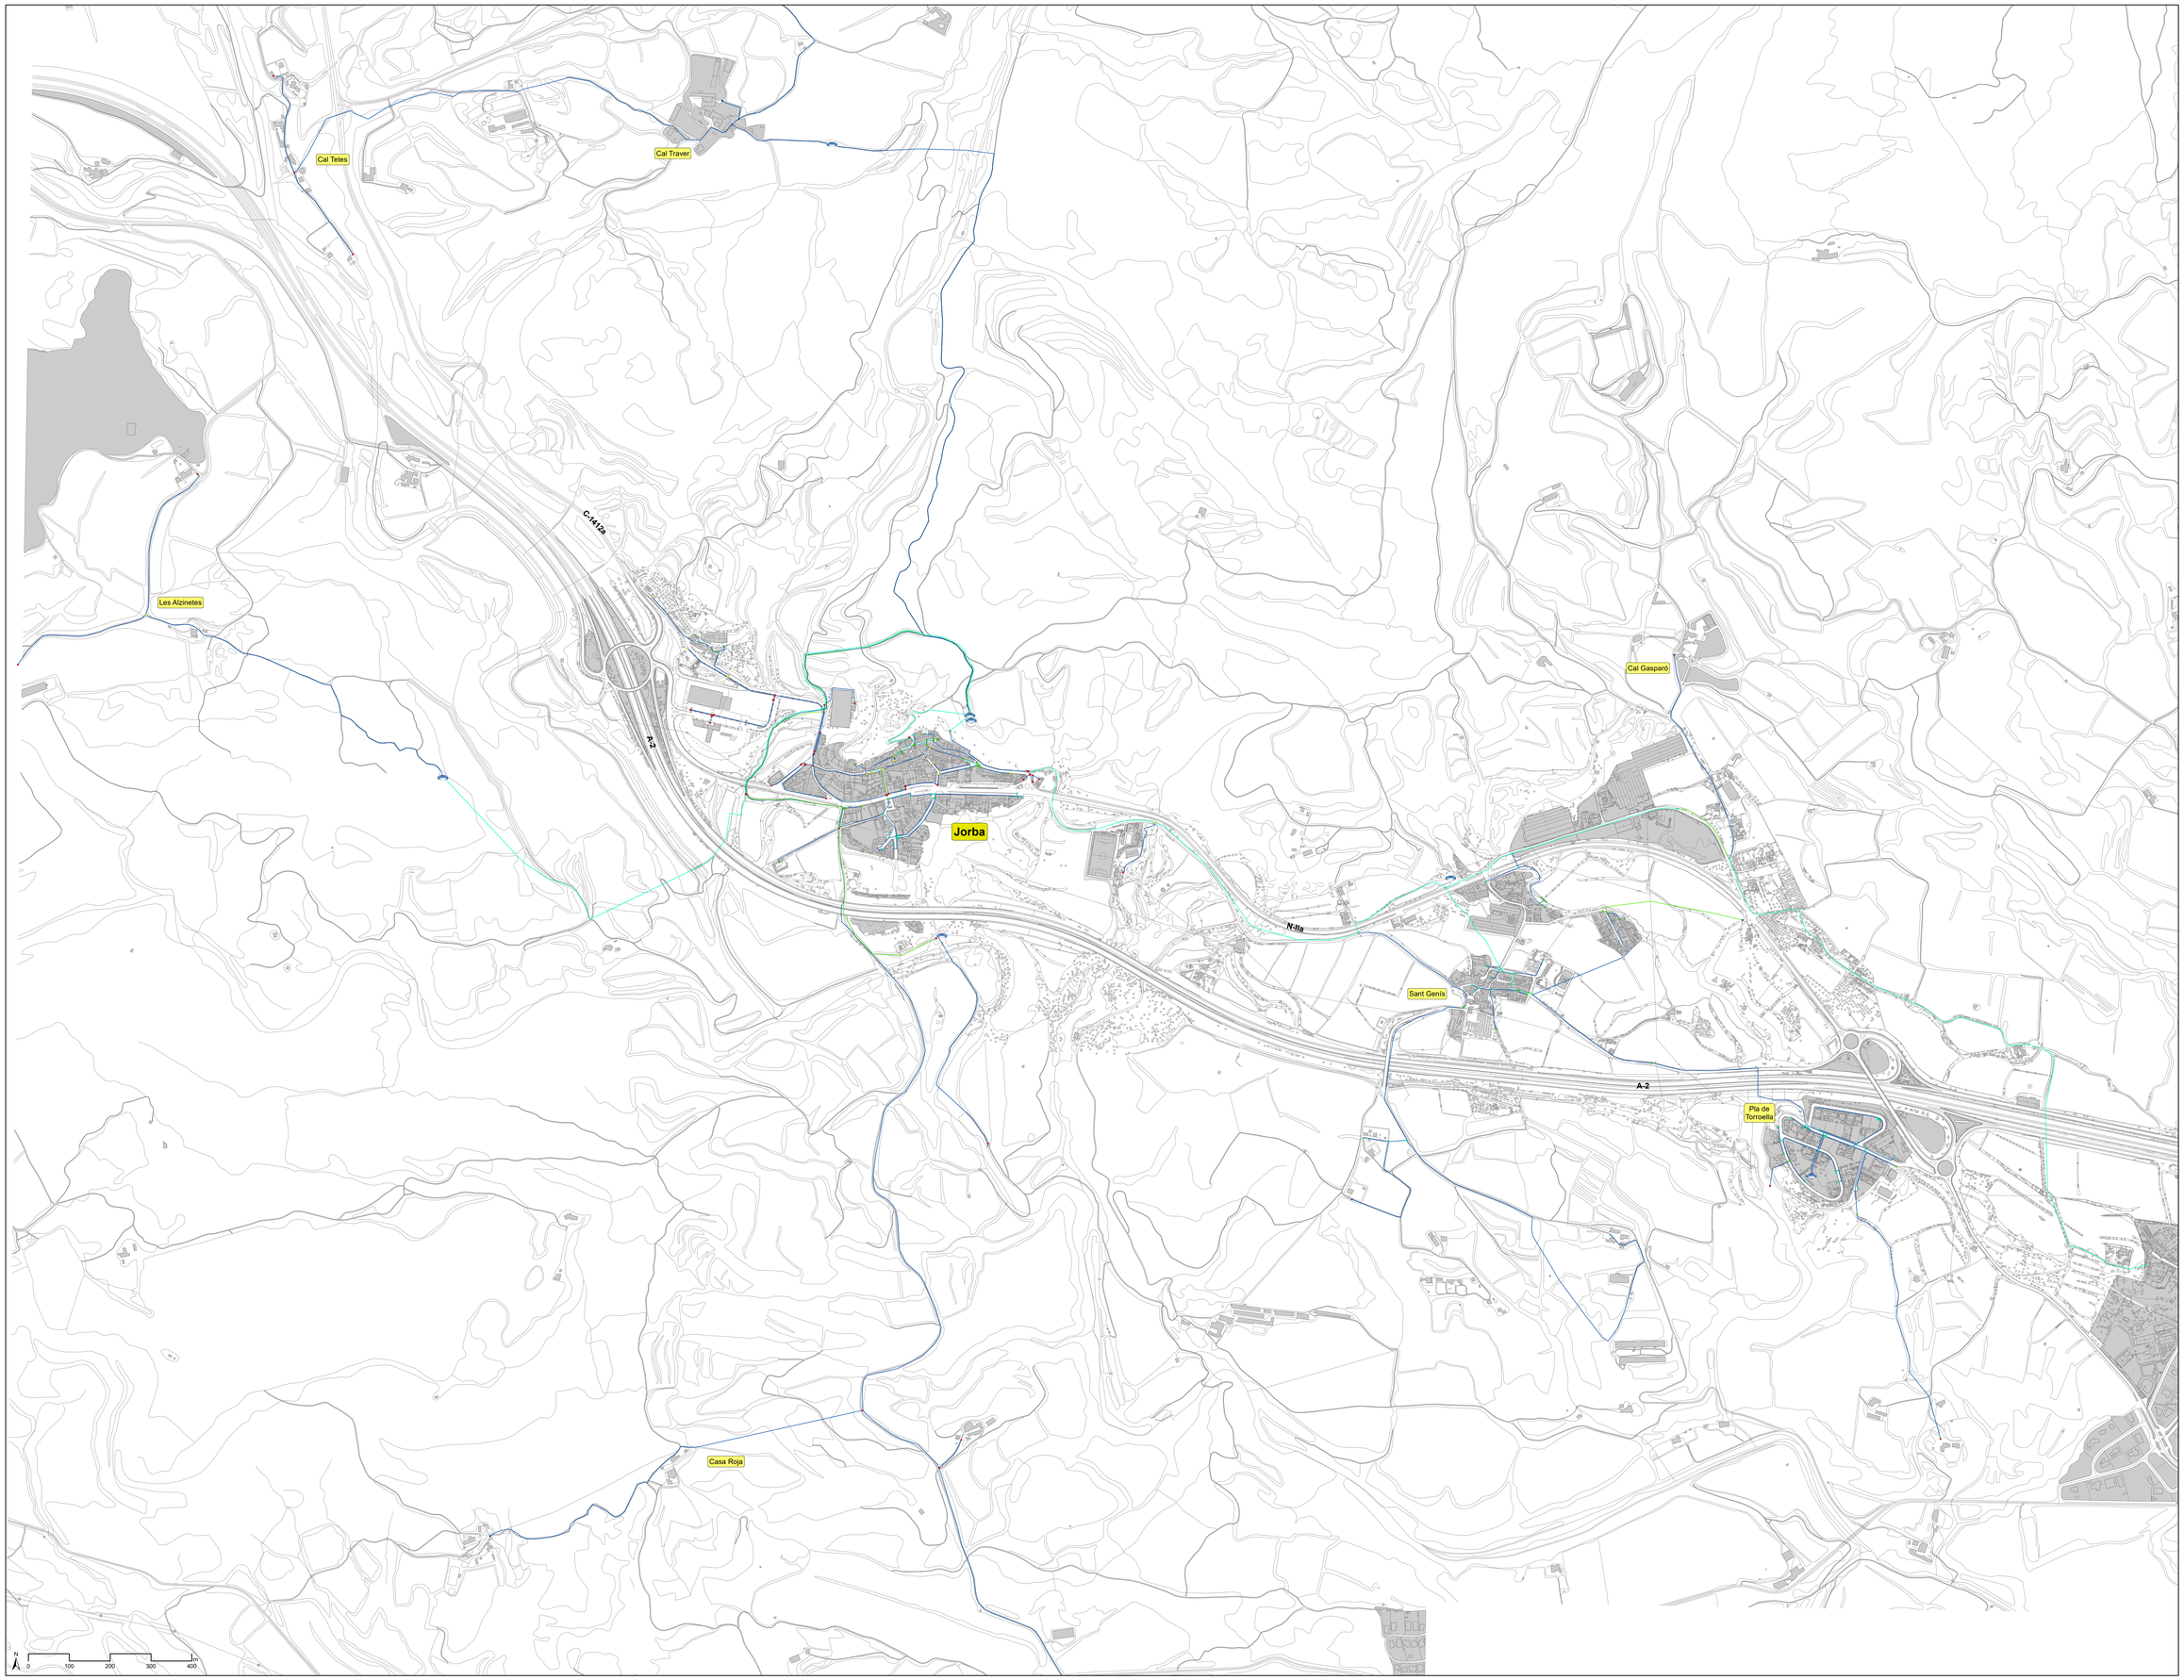


Pressió als nodes

- > 50 m
- 40 a 50 m
- 30 a 40 m
- 20 a 30 m
- 0 a 20 m

Velocitats a les canonades

- 0,6 a 0,9 m/s
- 0,3 a 0,6 m/s
- 0 a 0,3 m/s

S E E P

Institució

Diputació Barcelona

Ajuntament de Jorba

Títol del treball

PLA DIRECTOR D'ABASTAMENT D'AIGUA DEL MUNICIPI DE JORBA

Títol del plànol

VELOCITATS I PRESSIONS A L'HORA DE MAJOR CONSUM ESTAT ACTUAL

Data	Escala	Núm. plànol	Nom arxiu inf.
Desembre 2018	A0 1:5.000	1	velocitats pressions

El tècnic redactor

berrysar

Aprovació municipal