



DOCUMENT D'ACOMPANYAMENT

Plànol de delimitació de les mesures de prevenció dels incendis forestals al municipi de FORÉS

Municipi
Forés (Conca de Barberà)

Data
Octubre de 2017

Expedient: **8004330008-2016-0011108**
Clau: **2016-0011108**

Redacció: **ROCAM ENGINYERIA I URBANISME**
Direcció: **Unitat de Medi Ambient, Salut Pública,
Enginyeria Municipal i Territori del SAM.**

INDEX

OBJECTE	2
MARC NORMATIU	2
SITUACIÓ I ENTORN.....	3
PROCEDIMENT D'ELABORACIÓ.....	4
CARACTERÍSTIQUES TÈCNIQUES DE LES FRANGES DE PROTECCIÓ.....	5
SUBJECTES OBLIGATS.....	6
TRAMITACIÓ.....	9
CARTOGRAFIA.....	9

OBJECTE

L'Ajuntament de Forés es va adherir a la convocatòria d'assistència tècnica, promoguda per la Diputació de Tarragona, per a la realització del plànol de delimitació de la franja de protecció per risc d'incendi forestal segons la Llei 5/2003, de 22 d'abril, de mesures de prevenció dels incendis forestals en les urbanitzacions, els nuclis de població, les edificacions i les instal·lacions situats en terrenys forestals, modificada per la Llei 2/2014, de 27 de gener, de mesures fiscals, administratives, financeres i del sector públic.

Aquesta Llei preveu la realització d'un plànol de les urbanitzacions, els nuclis de població, les edificacions i les instal·lacions situats en terrenys forestals o en la franja de 500 metres que els envolta. La redacció i aprovació d'aquest plànol és obligació directa dels Ajuntaments per la Llei 5/2003.

Així doncs, l'objectiu d'aquest document és l'elaboració del plànol de delimitació que ha de identificar i determinar els subjectes obligats a la realització de la franja de protecció dins el terme municipal de Forés. Així com determinar les fases d'execució dels treballs que cal efectuar per complir les obligacions establertes per l'article 3 de la Llei 5/2003, tant pel termini en què s'han de dur a terme com de l'àmbit territorial afectat.

MARC NORMATIU

- La llei 6/1988, de 30 de març, forestal de Catalunya, on es determina que les entitats locals situades en zones d'alt risc han de disposar d'un pla de prevenció.
- El Decret 64/1995, de 7 de març, pel qual s'estableixen mesures per a la prevenció d'incendis.
- La Llei 5/2003, de 22 d'abril, de mesures de prevenció d'incendis forestals en les urbanitzacions, els nuclis de població, les edificacions i les instal·lacions situats en terrenys forestals, modificada per la Llei 2/2014, del 27 de gener, de mesures fiscals, administratives, financeres i del sector públic.
- Decret 123/2005, de 14 de juny, de mesures de prevenció dels incendis forestals a les urbanitzacions, el qual desplega aquesta Llei. Amb aquesta normativa es defineixen les zones on s'ha d'aplicar la normativa i les mesures de prevenció que s'han d'adoptar.
- La Llei 2/2014, de 28 de gener, de mesures fiscals, administratives i financeres del sector públic, que modifica alguns articles de la Llei 5/2003. On s'estén l'obligació als nuclis, urbanitzacions o instal·lacions que es trobin en terrenys forestals o a una distància menor de 500 metres respecte a la zona forestal.
- Decret de Presidència 2015-4227 de la Diputació de Tarragona, de data 30 de desembre de 2015, pel qual es va aprovar l'expedient de contractació de l'assistència tècnica per a la redacció del Plànol de delimitació de mesures de prevenció d'incendis forestals en 80 municipis.

SITUACIÓ I ENTORN

Forès és situat a la part nord de la Conca de Barberà, a la baixa Segarra. Hi ha un nucli antic situat en el cim d'un turó, en l'extrem nord-est de la serra del Tallat; mentre que el raval del Pla de la Bassa, amb cases més modernes, està situat al peu del turó, a la cruïlla de les carreteres que duen a Passanant i a Conesa.

Segons la informació disponible de www.municat.gencat.cat té una superfície de 16,54 km² i una població de 47 habitants (segons dades de l'any 2016). El poble és constituït per les següents entitats:

Nom de l'ens	Població 2013
Forès	49
Forès	49

D'acord amb l'establert en el Decret 64/1995, de 7 de març, pel qual s'estableixen mesures de prevenció d'incendis forestals (DOGC núm. 2022, de 10.03.95), i com la major part dels municipis de les comarques de Tarragona, el municipi de Forès està declarat zona d'alt risc d'incendi forestal (durant el període comprès entre el 15 de juny i el 15 de setembre, ambdós inclosos).

En aquest sentit indicar que d'acord amb la informació de la Direcció General de Protecció Civil, Forès disposa del Pla INFOCAT, amb data d'homologació de 16/02/2012.

PROCEDIMENT D'ELABORACIÓ

L'àmbit d'estudi inclòs en el plànol de delimitació és el conjunt del terme municipal i dins d'aquests els elements o subjectes obligats que de forma genèrica s'han inclòs en el plànol de delimitació han estat les urbanitzacions, nuclis de població, zones de sòl urbà, edificacions i instal·lacions on s'hi troben persones, animals o béns situades a menys de 500 m de la massa forestal.

En general entendrem com a edificació els edificis amb ús residencial i les granges o explotacions agropecuàries, i, com a instal·lació altres usos (indústries, restaurants, cases turisme rural, gasolineres, ermites,...).

Destacar que de forma genèrica s'han exclòs torres i línies de transport energètic, hivernacles i elements temporals, casetes de pou, coberts aïllats, dipòsits, sitges, preses, rescloses...

El procediment d'elaboració del plànol i del document d'acompanyament s'ha centrat amb la comparació de la base topogràfica i ortofotos 1:5.000 del Institut Cartogràfic i Geològic de Catalunya (ICGC) amb informació del planejament per tal de determinar els subjectes a un distància de 500 m de la superfície forestal.

CARACTERÍSTIQUES TÈCNIQUES DE LES FRANGES DE PROTECCIÓ

En els casos d'obertura caldrà aconseguir que els criteris en funció de si es tracta de matollar i/o arbrat siguin els següents:

a) ARBRAT

Peus espaiats i podats eliminant les rames i els exemplars secs, torts, malforjats, o petits en favor dels arbres més madurs i de millor port, fins a la fracció màxima de cabuda coberta del 35%, i respectant les distàncies i les espècies autòctones preferents identificades en cada zona i de més baixa inflamabilitat.

- Distància mínima entre peus de 6 metres
- Fracció cabuda coberta com a màxim del 35%. Per tant, que vist des de l'aire les copes dels arbres cobreixin només el 35% de superfície.
- Sense continuïtat horitzontal de l'estrat arbori
- Poda de l'arbrat a 1/3 de l'alçada de l'arbre fins a un màxim de 5 metres
- Sense continuïtat vertical entre els estrats arbori i arbustiu
- Cobertura màxima del matoll del 15% de la superfície
- Mates aïllades separades mínim 3 metres
- Sense continuïtat vertical entre els estrats arbori i arbustiu.
- Els troncs dels arbres es deixaran a disposició del propietari del terreny.

b) MATOLLAR.

Cal aclarir el matoll.

- Cobertura màxima del 35% de la superfície
- Mates aïllades separades mínim 3 metres
- Prioritzar espècies de poca inflamabilitat (l'listat a l'Annex 2 del Decret 123/2005)

En zones de pendents superiors al 40% i barrancs es requerirà un estudi d'un facultatiu forestal per tal de minimitzar l'efecte de les actuacions sobre el terreny, definint:

- Els tractaments i aclarides que cal efectuar a la franja
- L'amplada de la franja de protecció, que podrà ser diferent als 25 metres d'acord amb les característiques dels combustibles, pendents, orientacions i exposició a situacions d'alt risc d'incendi forestal.
- El tractament de les restes

SUBJECTES OBLIGATS

Segons la Llei 5/2003, el document d'acompanyament al plànol de delimitació ha d'incloure una relació numerada dels **subjectes obligats**.

En la taula següent, es detallen els subjectes obligats.

S'han numerat segons el codi INE del municipi seguit de tres dígits.

El nom és el corresponent a la toponímia de l'ICGC o segons font de l'Ajuntament.

El tipus d'element s'ha agrupat en quatre categories; Nucli de població, urbanització, edificacions i Instal·lacions.

Descripció de l'element, on es s'especifica el tipus d'element.

Franja realitzada, on s'indica si ja s'ha fet la franja anteriorment.

Superfície de franja a realitzar en m², desglossada en zona arbrat i no arbrat.

Priorització, amb un rang que va de 1 a 3, on s'ha prioritzat els nuclis i elements més vulnerables amb l'assignació del rang 1. I la resta s'ha considerat rang 2 i 3 valorant cada cas amb criteris tècnics i de vulnerabilitat.

Fases, la majoria de casos és 1 on s'obrirà la franja en una única fase.

Plànol de delimitació de les mesures de prevenció dels incendis forestals al municipi de Forés (Conca de Barberà).

NÚMERO	NOM	TIPUS D'ELEMENT	DESCRIPCIÓ DE L'ELEMENT	FRANJA REALITZADA	SUPERFICIE DE FRANJA A REALITZAR ARBRAT (m2)	SUPERFICIE DE FRANJA A REALITZAR NO ARBRAT(m2)	PRIORITZACIÓ	FASES D'EXECUCIÓ
43061_001	Parc eòlic de les forques	Instal.lació	Aerogenerador	no	0	575	1	1
43061_002	Parc eòlic de les forques	Instal.lació	Caseta parc eòlic	no	596	0	1	1
43061_003	Parc eòlic de les forques	Instal.lació	Aerogenerador	no	0	598	1	1
43061_004	Parc eòlic de les forques	Instal.lació	Aerogenerador	no	562	318	1	1
43061_005	Parc eòlic de les forques	Instal.lació	Aerogenerador	no	2.119	0	1	1
43061_006	Parc eòlic de les forques	Instal.lació	Aerogenerador	no	1.998	0	1	1
43061_007	Parc eòlic de les forques	Instal.lació	Aerogenerador	no	0	0	1	1
43061_008	Parc eòlic de les forques	Instal.lació	Aerogenerador	no	0	408	1	1
43061_009	Parc eòlic de les forques	Instal.lació	Aerogenerador	no	107	617	1	1
43061_010	Parc eòlic de les forques	Instal.lació	Aerogenerador	no	882	880	1	1
43061_011	Parc eòlic de les forques	Instal.lació	Aerogenerador	no	0	416	1	1
43061_012	Parc eòlic de les forques	Instal.lació	Aerogenerador	no	0	491	1	1
43061_013	Forés	Nucli de població	Nucli de població	no	0	5.887	1	1
43061_014	El Pla de la Bassa	Nucli de població	Nucli de població	no	0	5.760	1	1
43061_015	Els Estrecs	Edificació	Casa	no	857	0	1	1

*La superfície obtinguda és una estimació de l'àrea on actuar per a cada subjecte obligat, la qual s'haurà de concretar en cada cas.

TRAMITACIÓ

El procés d'aprovació, segons el punt 5 de l'article 4 del Decret 123/2005, de 14 de juny, de mesures de prevenció dels incendis forestals en les urbanitzacions sense continuïtat immediata amb la trama urbana és el següent:

1. Elaboració.
2. Aprovació inicial pel Ple de l'Ajuntament i inici de la Informació pública.
3. Informe de la Direcció General de Forests (abans de Medi Natural) del DARPA.
4. Aprovació definitiva pel Ple de l'Ajuntament.
5. Tramesa al Departament d'Agricultura, Ramaderia, Pesca i Alimentació de la Generalitat de Catalunya.

CARTOGRAFIA

En la cartografia es delimiten els subjectes obligats, és a dir, els nuclis de població, les urbanitzacions, les edificacions i les instal·lacions del municipi, i identifica les zones on s'han de fer les franges exteriors de protecció d'almenys 25 metres com a mesures de prevenció d'incendis, d'acord amb la Llei 5/2003.

S'adjunta:

- Plànol de situació dels subjectes obligats sobre el mapa topogràfic de Catalunya (ICGC) a escala 1:50.000.
- Plànol de detall dels subjectes obligats sobre el mapa topogràfic de Catalunya (ICGC) a escala 1:5.000.


L'equip redactor,



Ramon Camps i Rota
Rocam Enginyeria i Urbanisme


PLÀNOLS

1. Plànol de situació dels subjectes obligats
2. Plànol de detall de les franges de prevenció

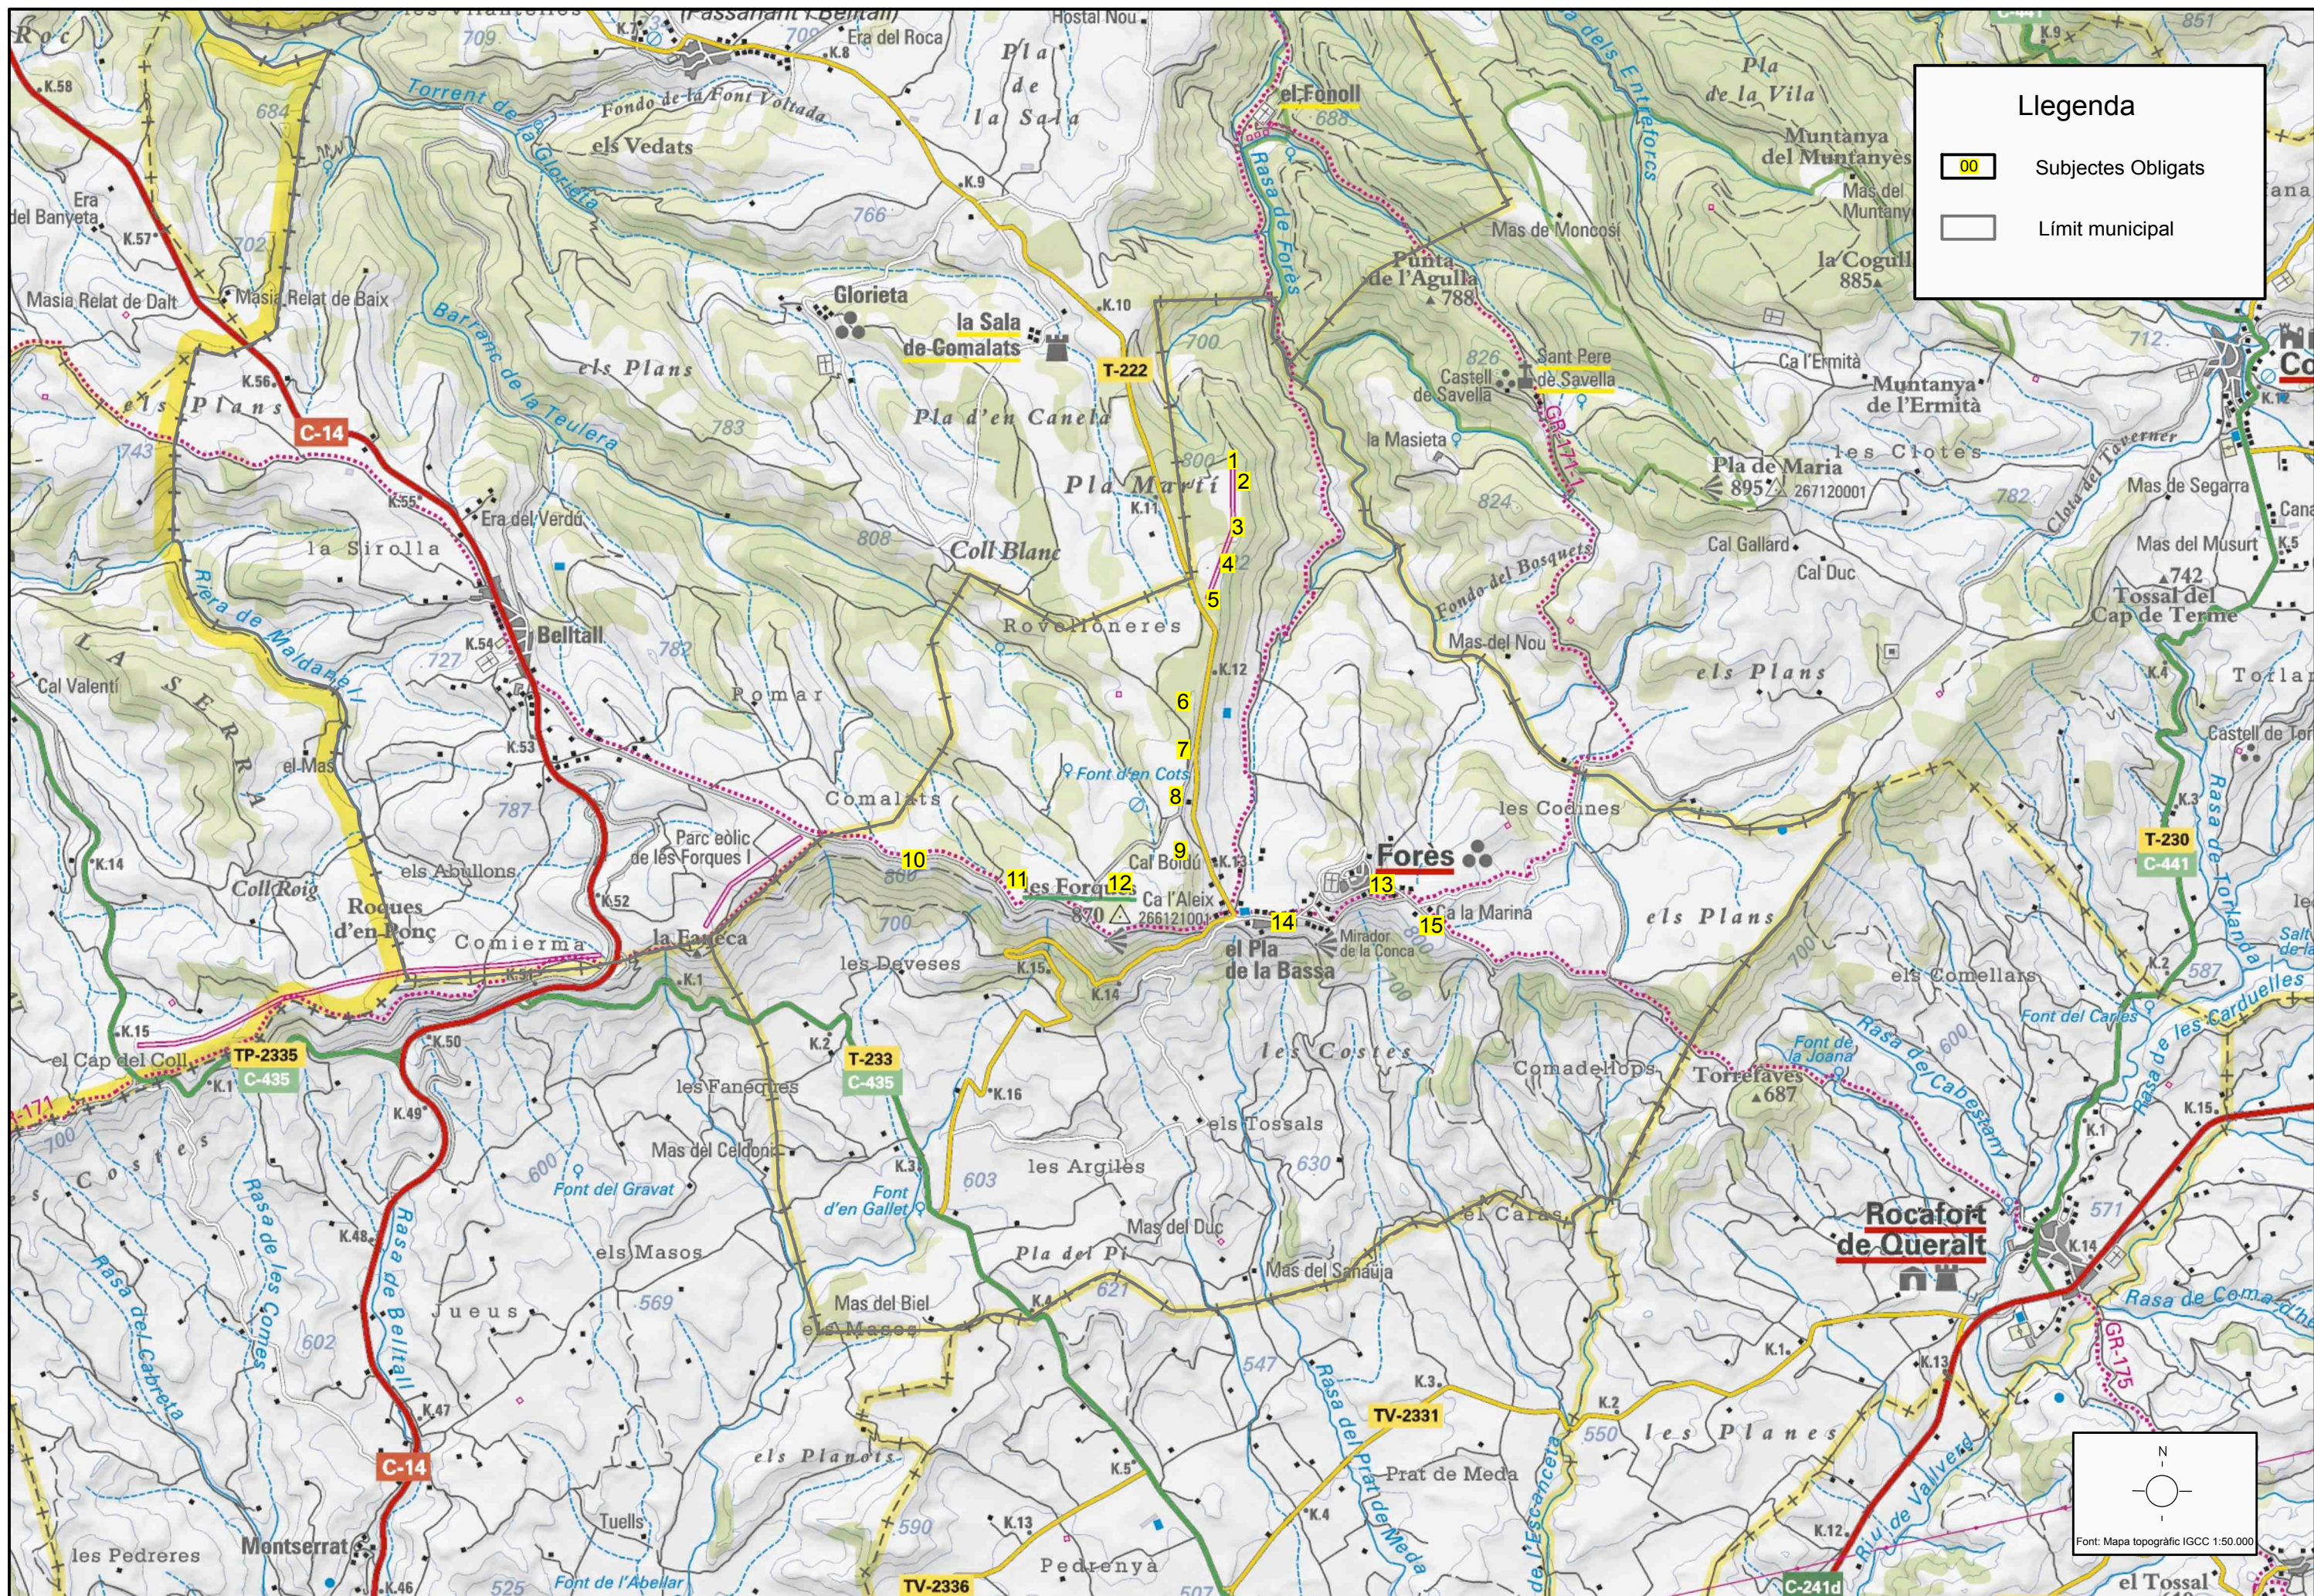


Llegenda

- 00 Subjectes Obligats
- Límit municipal

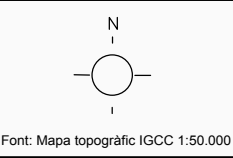

	CLAU	2015-0011108	PLÀNOL DE DELIMITACIÓ DE MESURES DE PREVENCIÓ DELS INCENDIS FORESTALS DEL MUNICIPI DE FORÉS (CONCA DE BARBERÀ)	DATA	SETEMBRE 2017	ROCAM ENGINYERIA I URBANISME	RAMON CAMPS ROTA JORDI SUBIRANA ENGINYER DE CAMINS / E. FORESTAL	DIBUIXAT PER:	JORDI SUBIRANA	ESCALES (Original A3)	1:30.000	TÍTOL DEL PLÀNOL	MAPA LOCALITZACIÓ SUBJECTES OBLIGATS DEL MUNICIPI	PLÀNOL	1	FULL	1 DE 1
	ARXIU	Planol Forés.dwg		COMPROVAT	RAMON CAMPS	TITOL DEL PLÀNOL	MAPA LOCALITZACIÓ SUBJECTES OBLIGATS DEL MUNICIPI	PLÀNOL	1	FULL	1 DE 1						

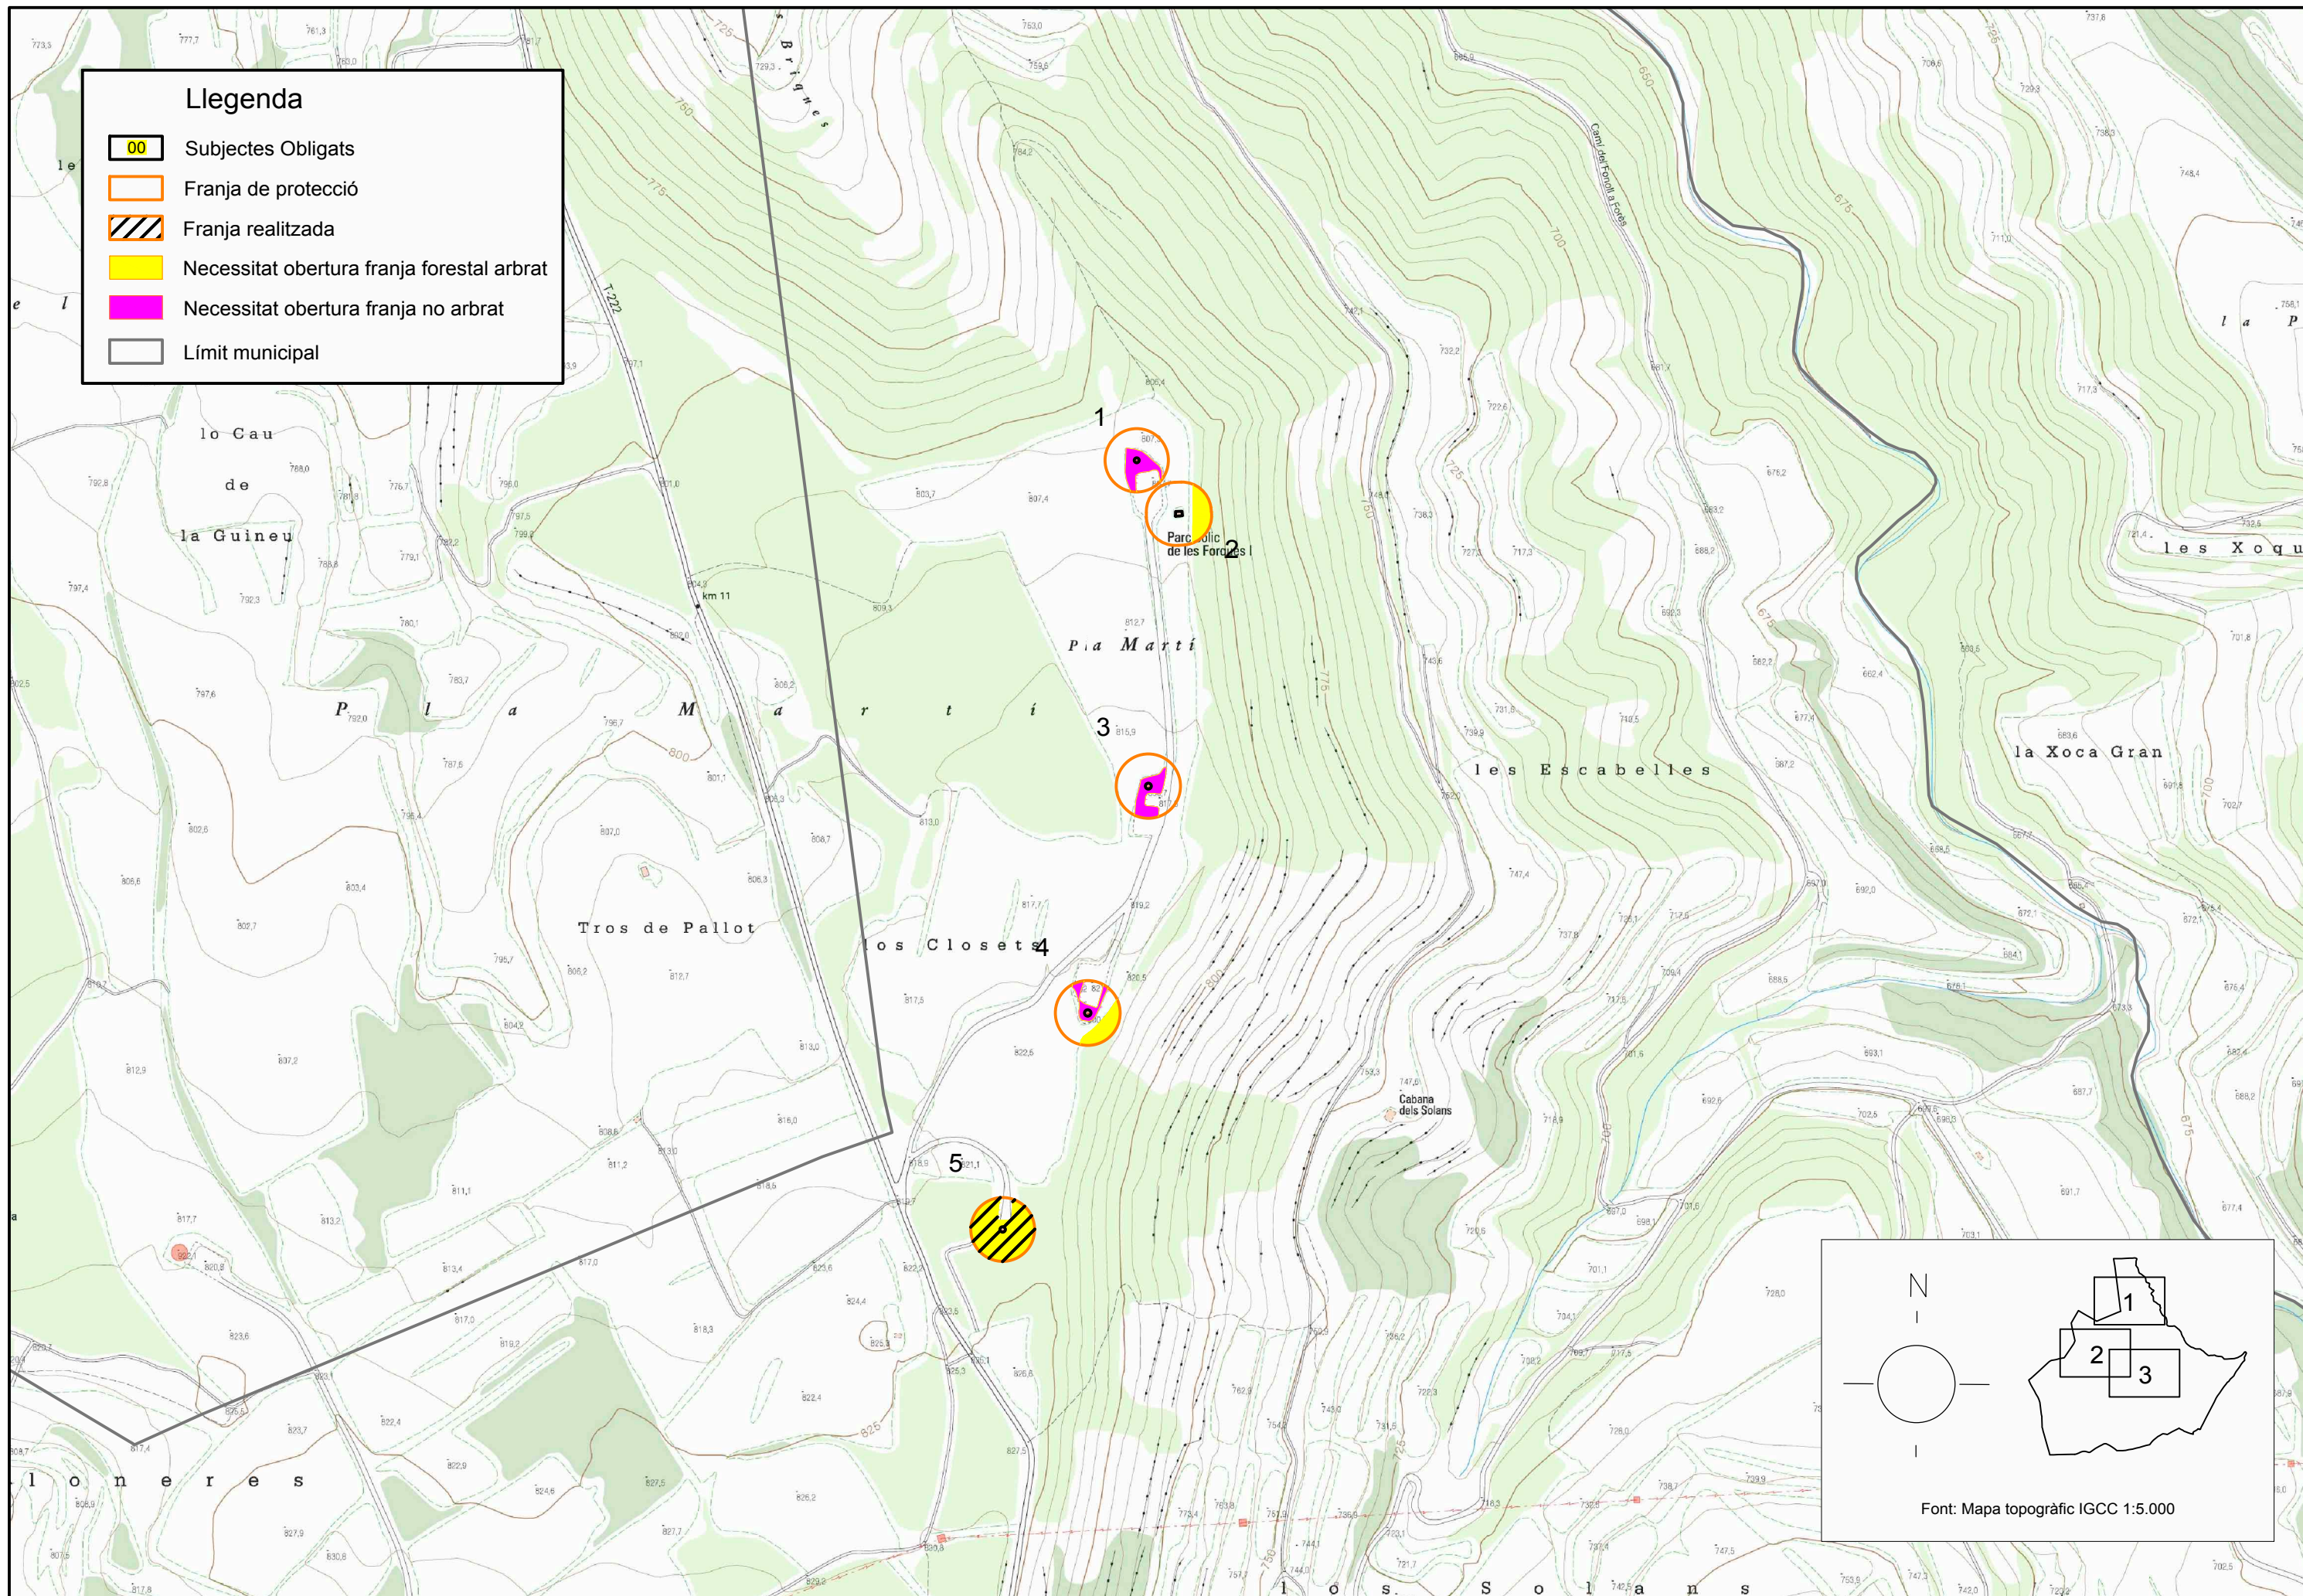







Llegenda


- 00 Subjectes Obligats
- Franja de protecció
- Franja realitzada
- Necessitat obertura franja forestal arbrat
- Necessitat obertura franja no arbrat
- Límit municipal

N
|
○
|
S

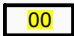
Font: Mapa topogràfic IGCC 1:5.000

Llegenda


-  Subjectes Obligats
-  Franja de protecció
-  Franja realitzada
-  Necessitat obertura franja forestal arbrat
-  Necessitat obertura franja no arbrat
-  Límit municipal

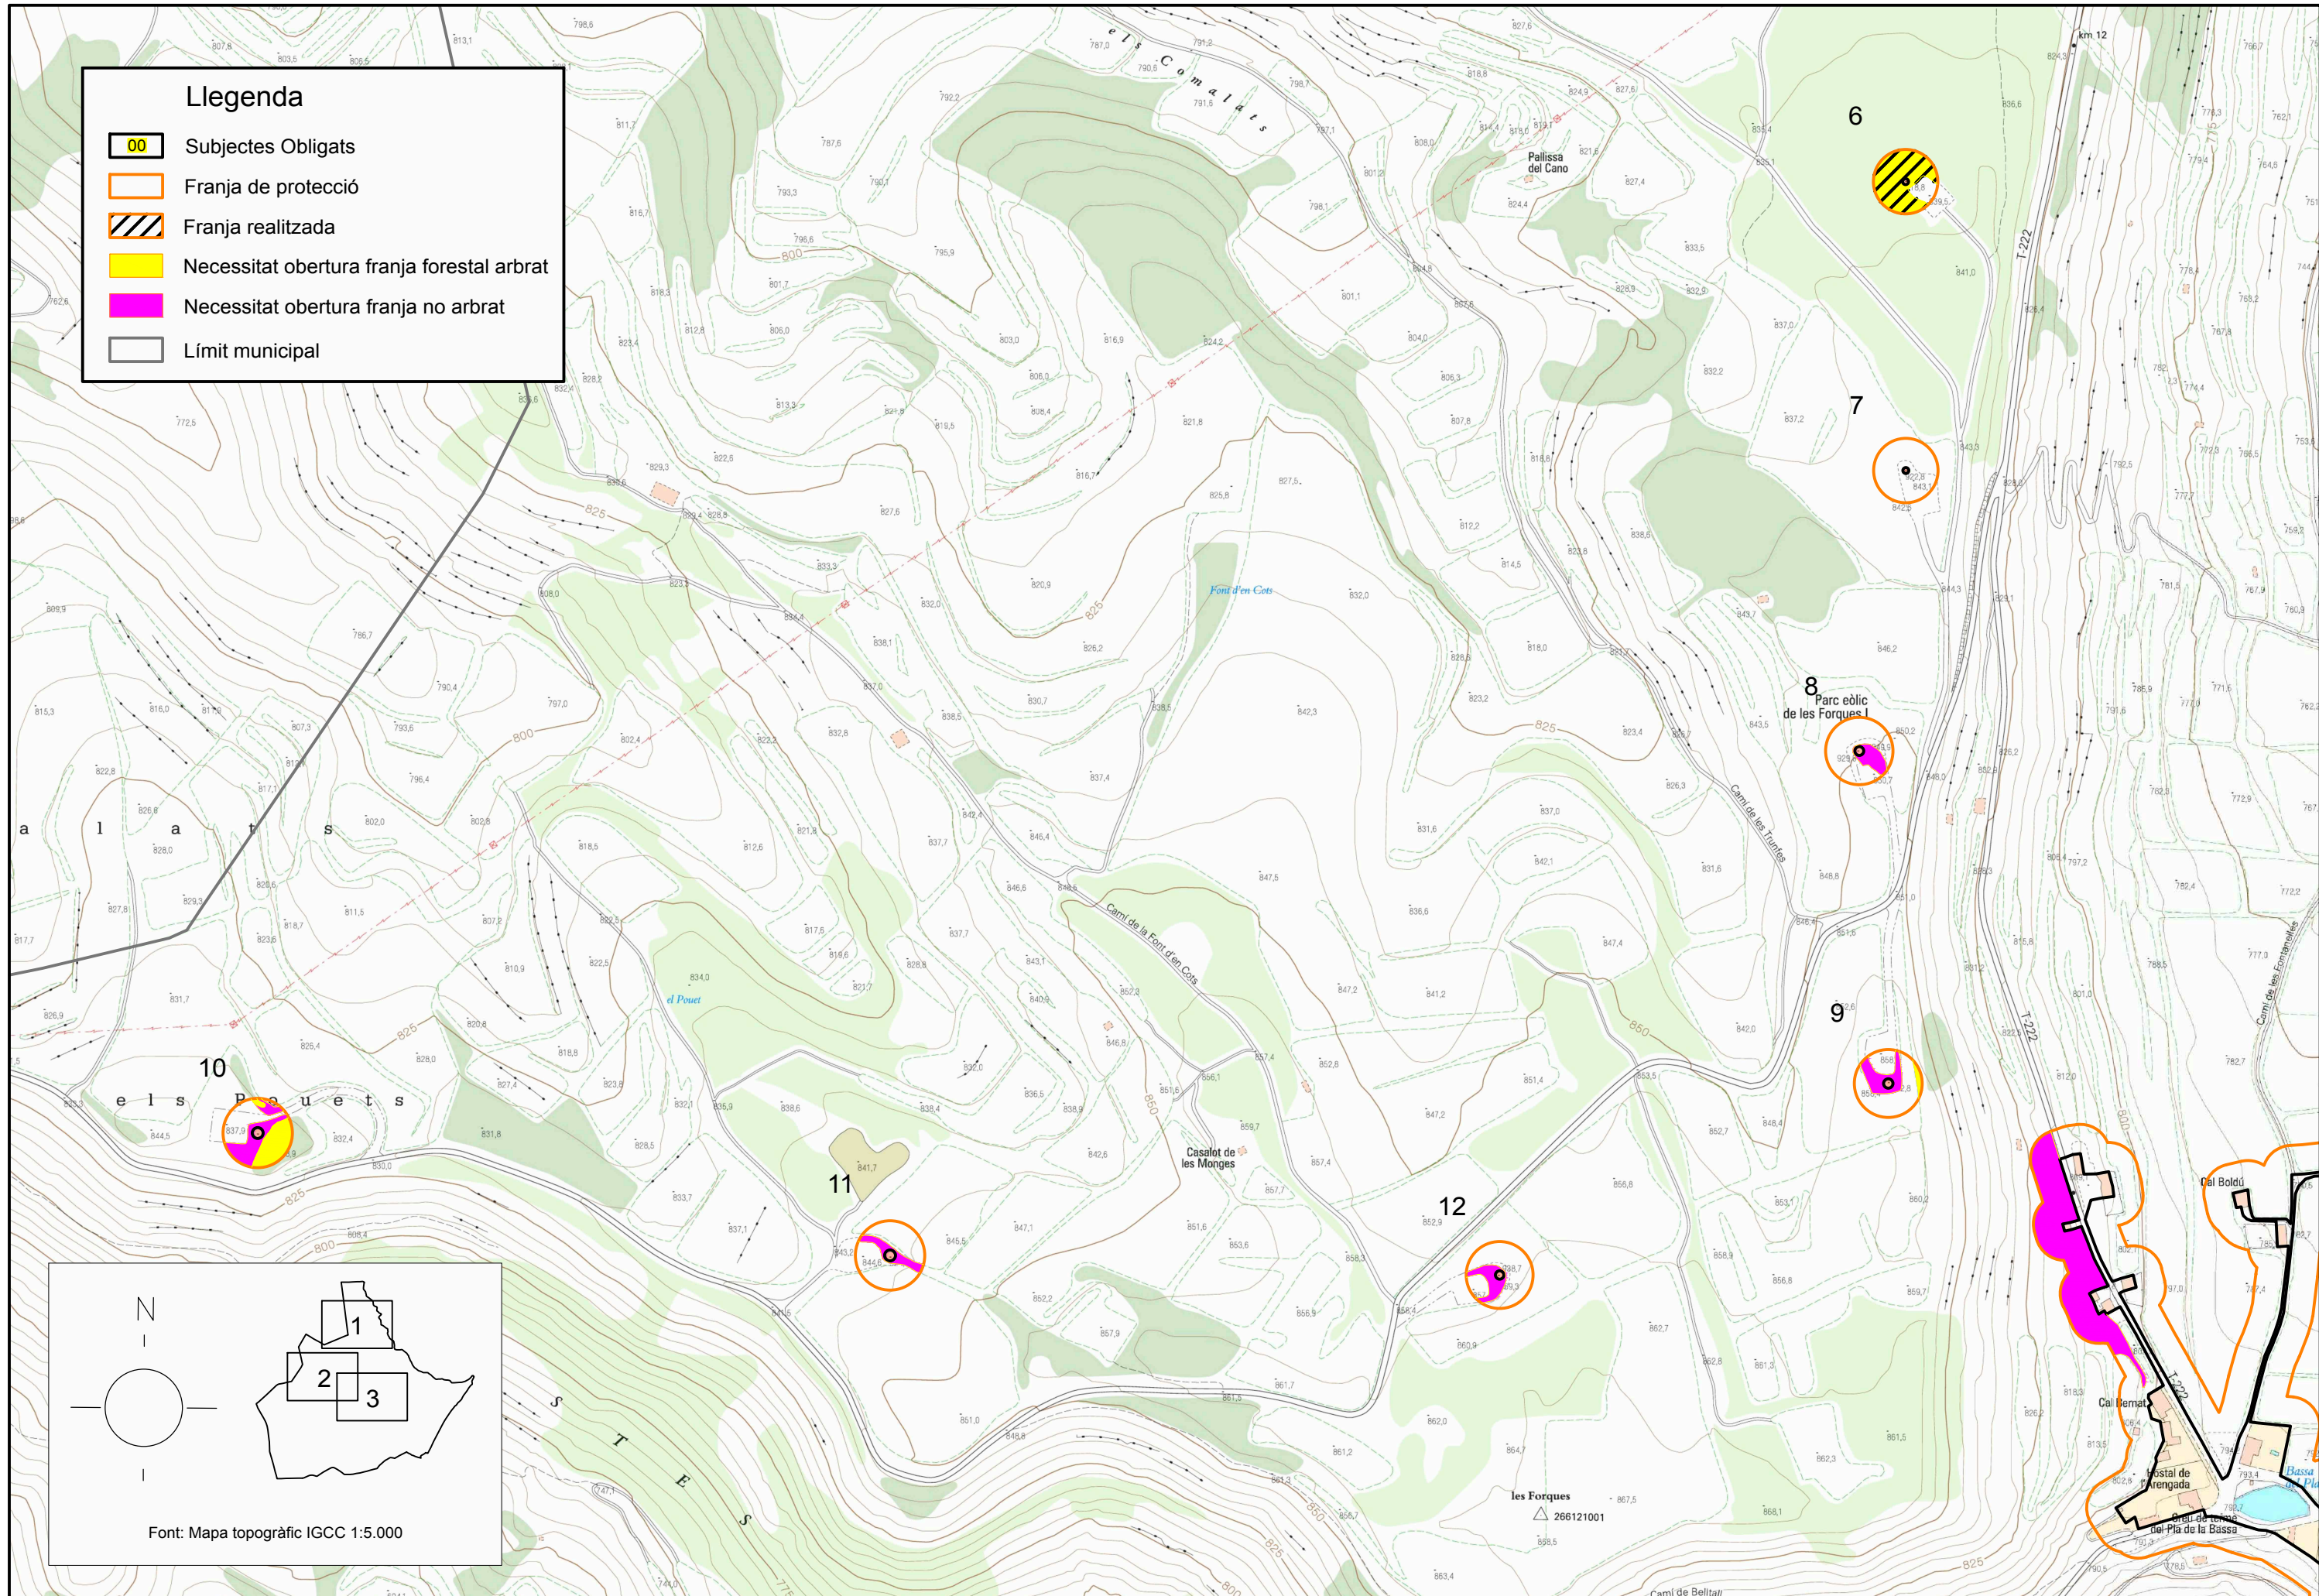




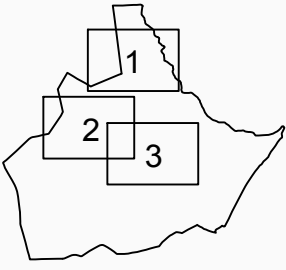


N
|
○
|
S




Font: Mapa topogràfic IGCC 1:5.000

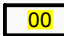
	CLAU	2015-0011108	PLÀNOL DE DELIMITACIÓ DE MESURES DE PREVENCIÓ DELS INCENDIS FORESTALS DEL MUNICIPI DE FORÉS (CONCA DE BARBERÀ)	DATA	SETEMBRE 2017	ROCAM ENGINYERIA I URBANISME	RAMON CAMPS ROTA JORDI SUBIRANA ENGINYER DE CAMINS / E. FORESTAL	DIBUIXAT PER:	JORDI SUBIRANA	ESCALES (Original A3)	TÍTOL DEL PLÀNOL	PLÀNOL	FULL
	ARXIU	Planol Forés.dwg		COMPROVAT	RAMON CAMPS	1:5.000	MAPA DETALL FRANJA DE DELIMITACIÓ	2	2 DE 3				

Llegenda


-  Subjectes Obligats
-  Franja de protecció
-  Franja realitzada
-  Necessitat obertura franja forestal arbrat
-  Necessitat obertura franja no arbrat
-  Límit municipal

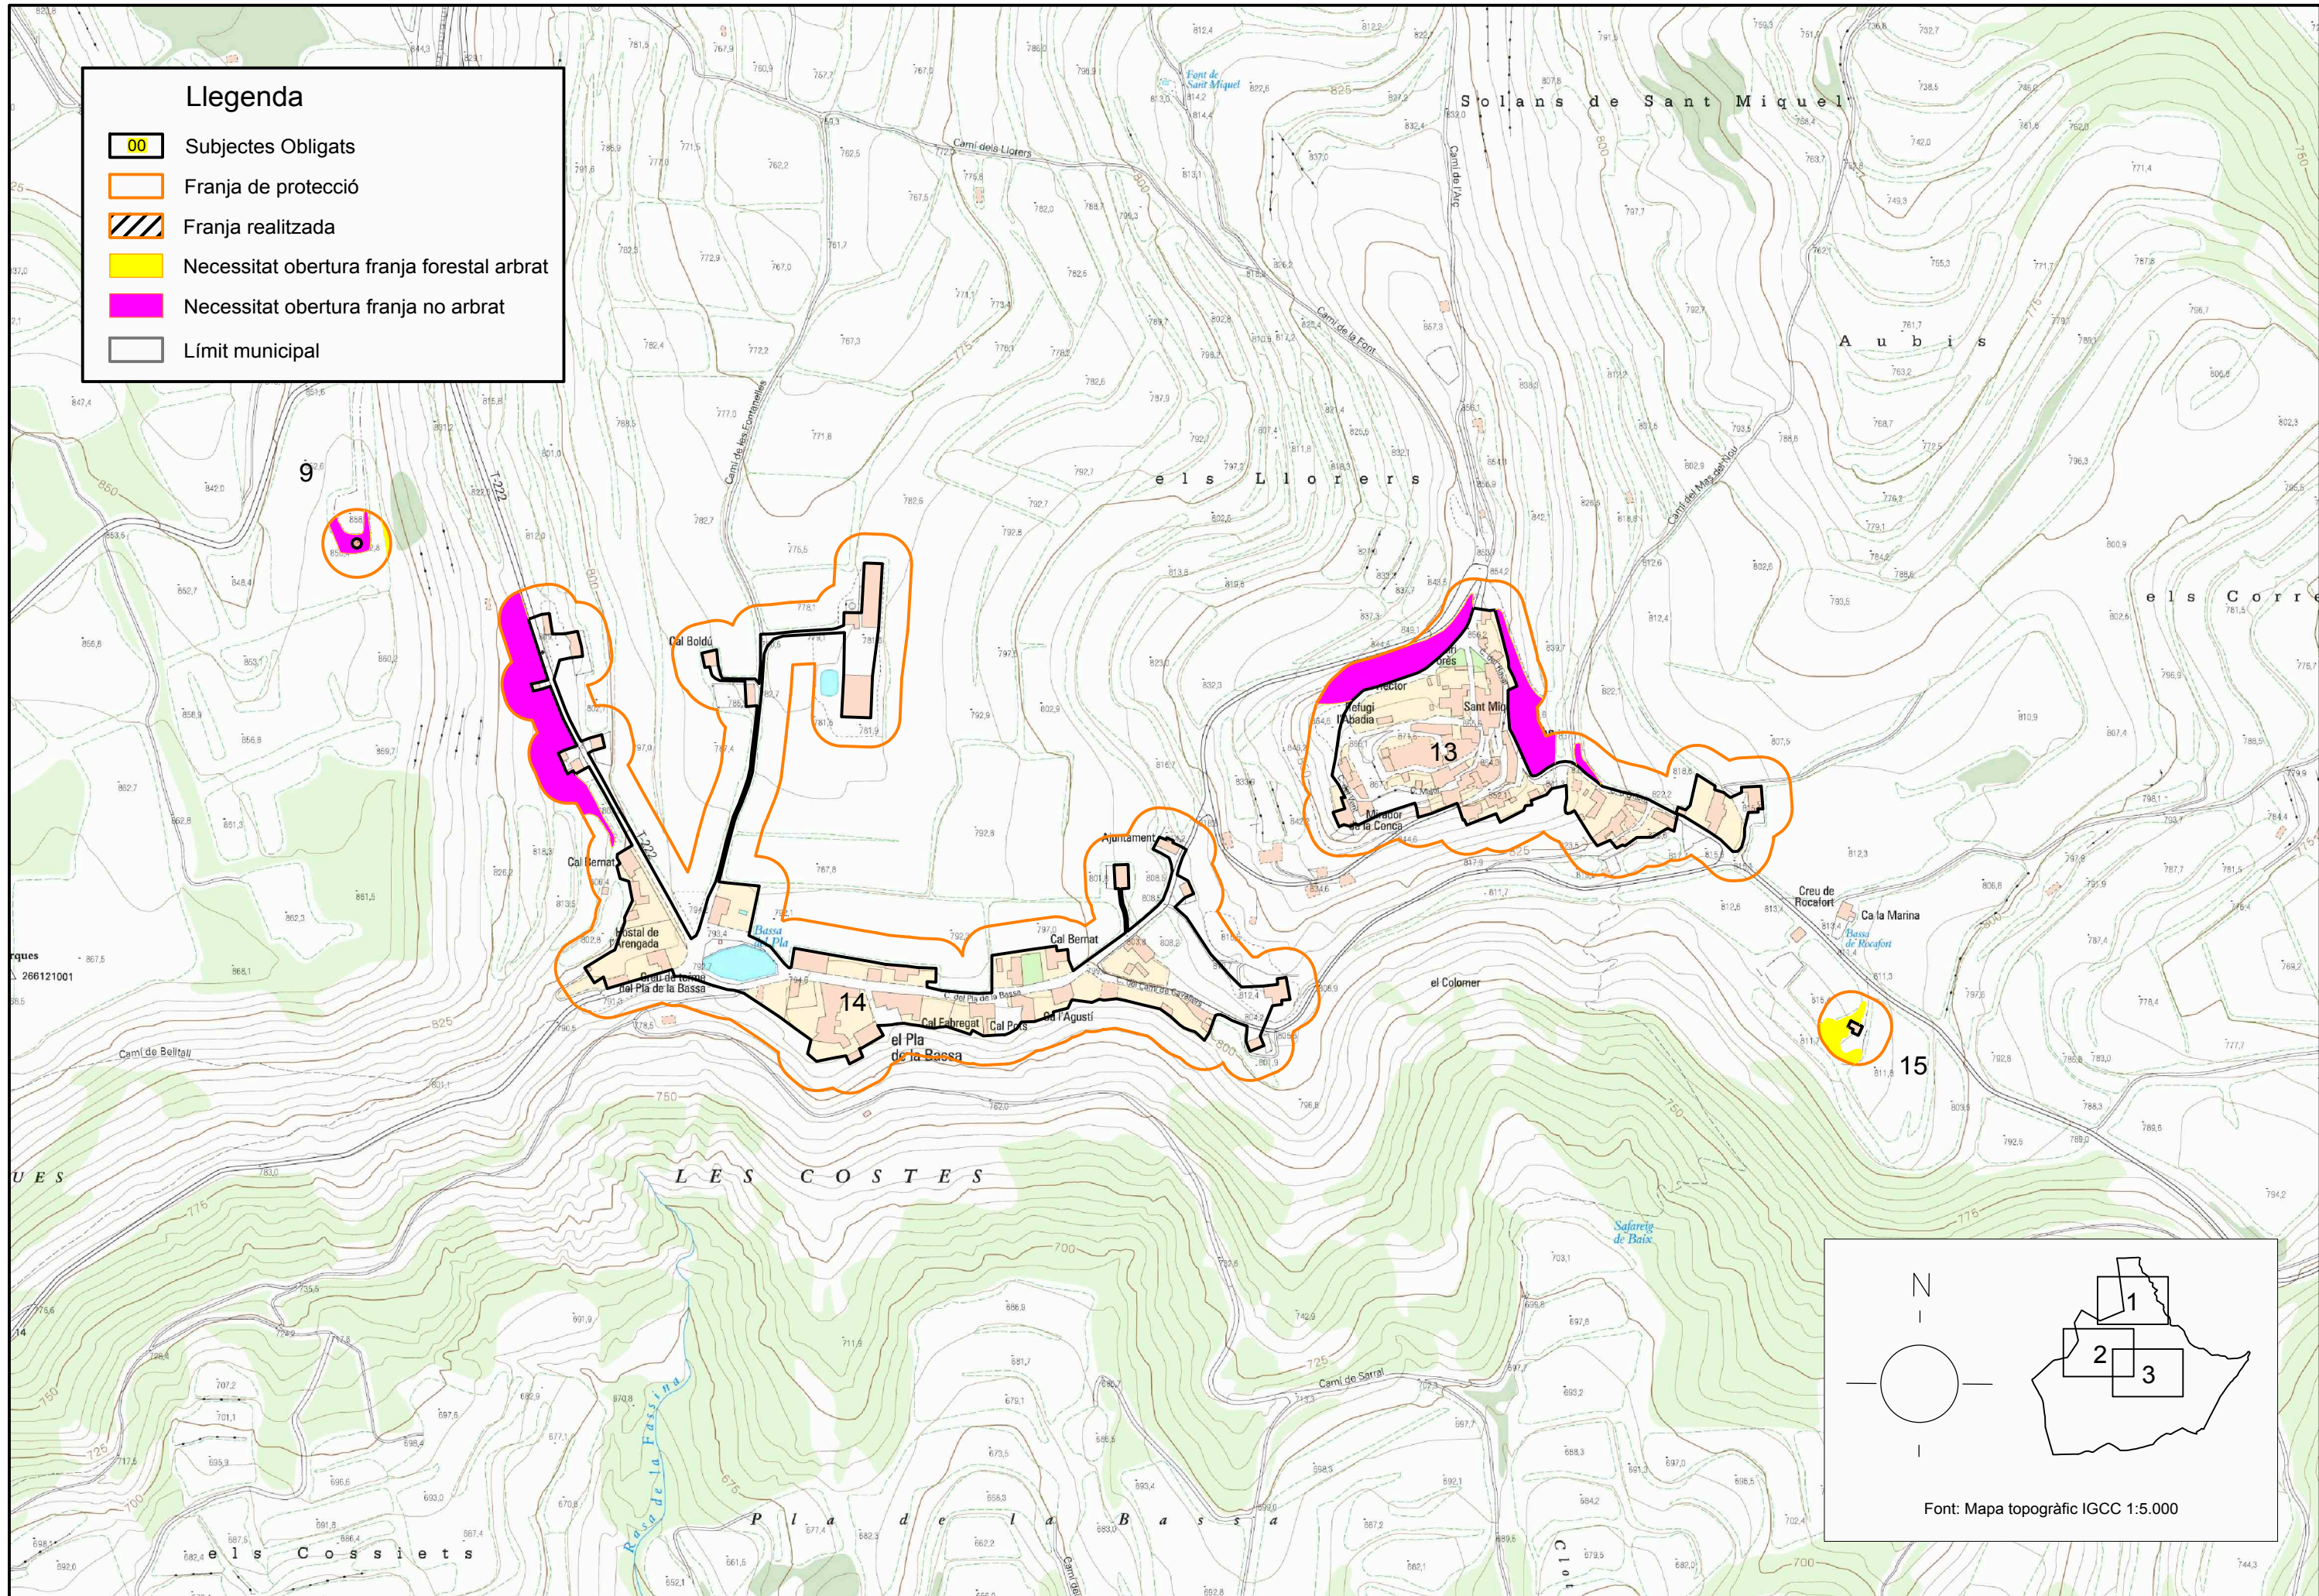

N
I
I

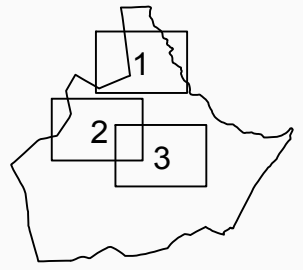

Font: Mapa topogràfic IGCC 1:5.000

	CLAU	2015-0011108	PLÀNOL DE DELIMITACIÓ DE MESURES DE PREVENCIÓ DELS INCENDIS FORESTALS DEL MUNICIPI DE FORÉS (CONCA DE BARBERÀ)	DATA	ROCAM ENGINYERIA I URBANISME	RAMON CAMPS ROTA JORDI SUBIRANA ENGINYER DE CAMINS / E. FORESTAL	DIBUIXAT PER:	JORDI SUBIRANA	ESCALES (Original A3)	TÍTOL DEL PLÀNOL	PLÀNOL	FULL
	ARXIU	Planol Forés.dwg		SETEMBRE 2017	COMPROVAT	RAMON CAMPS	1:5.000	MAPA DETALL FRANJA DE DELIMITACIÓ	2	3 DE 3		