






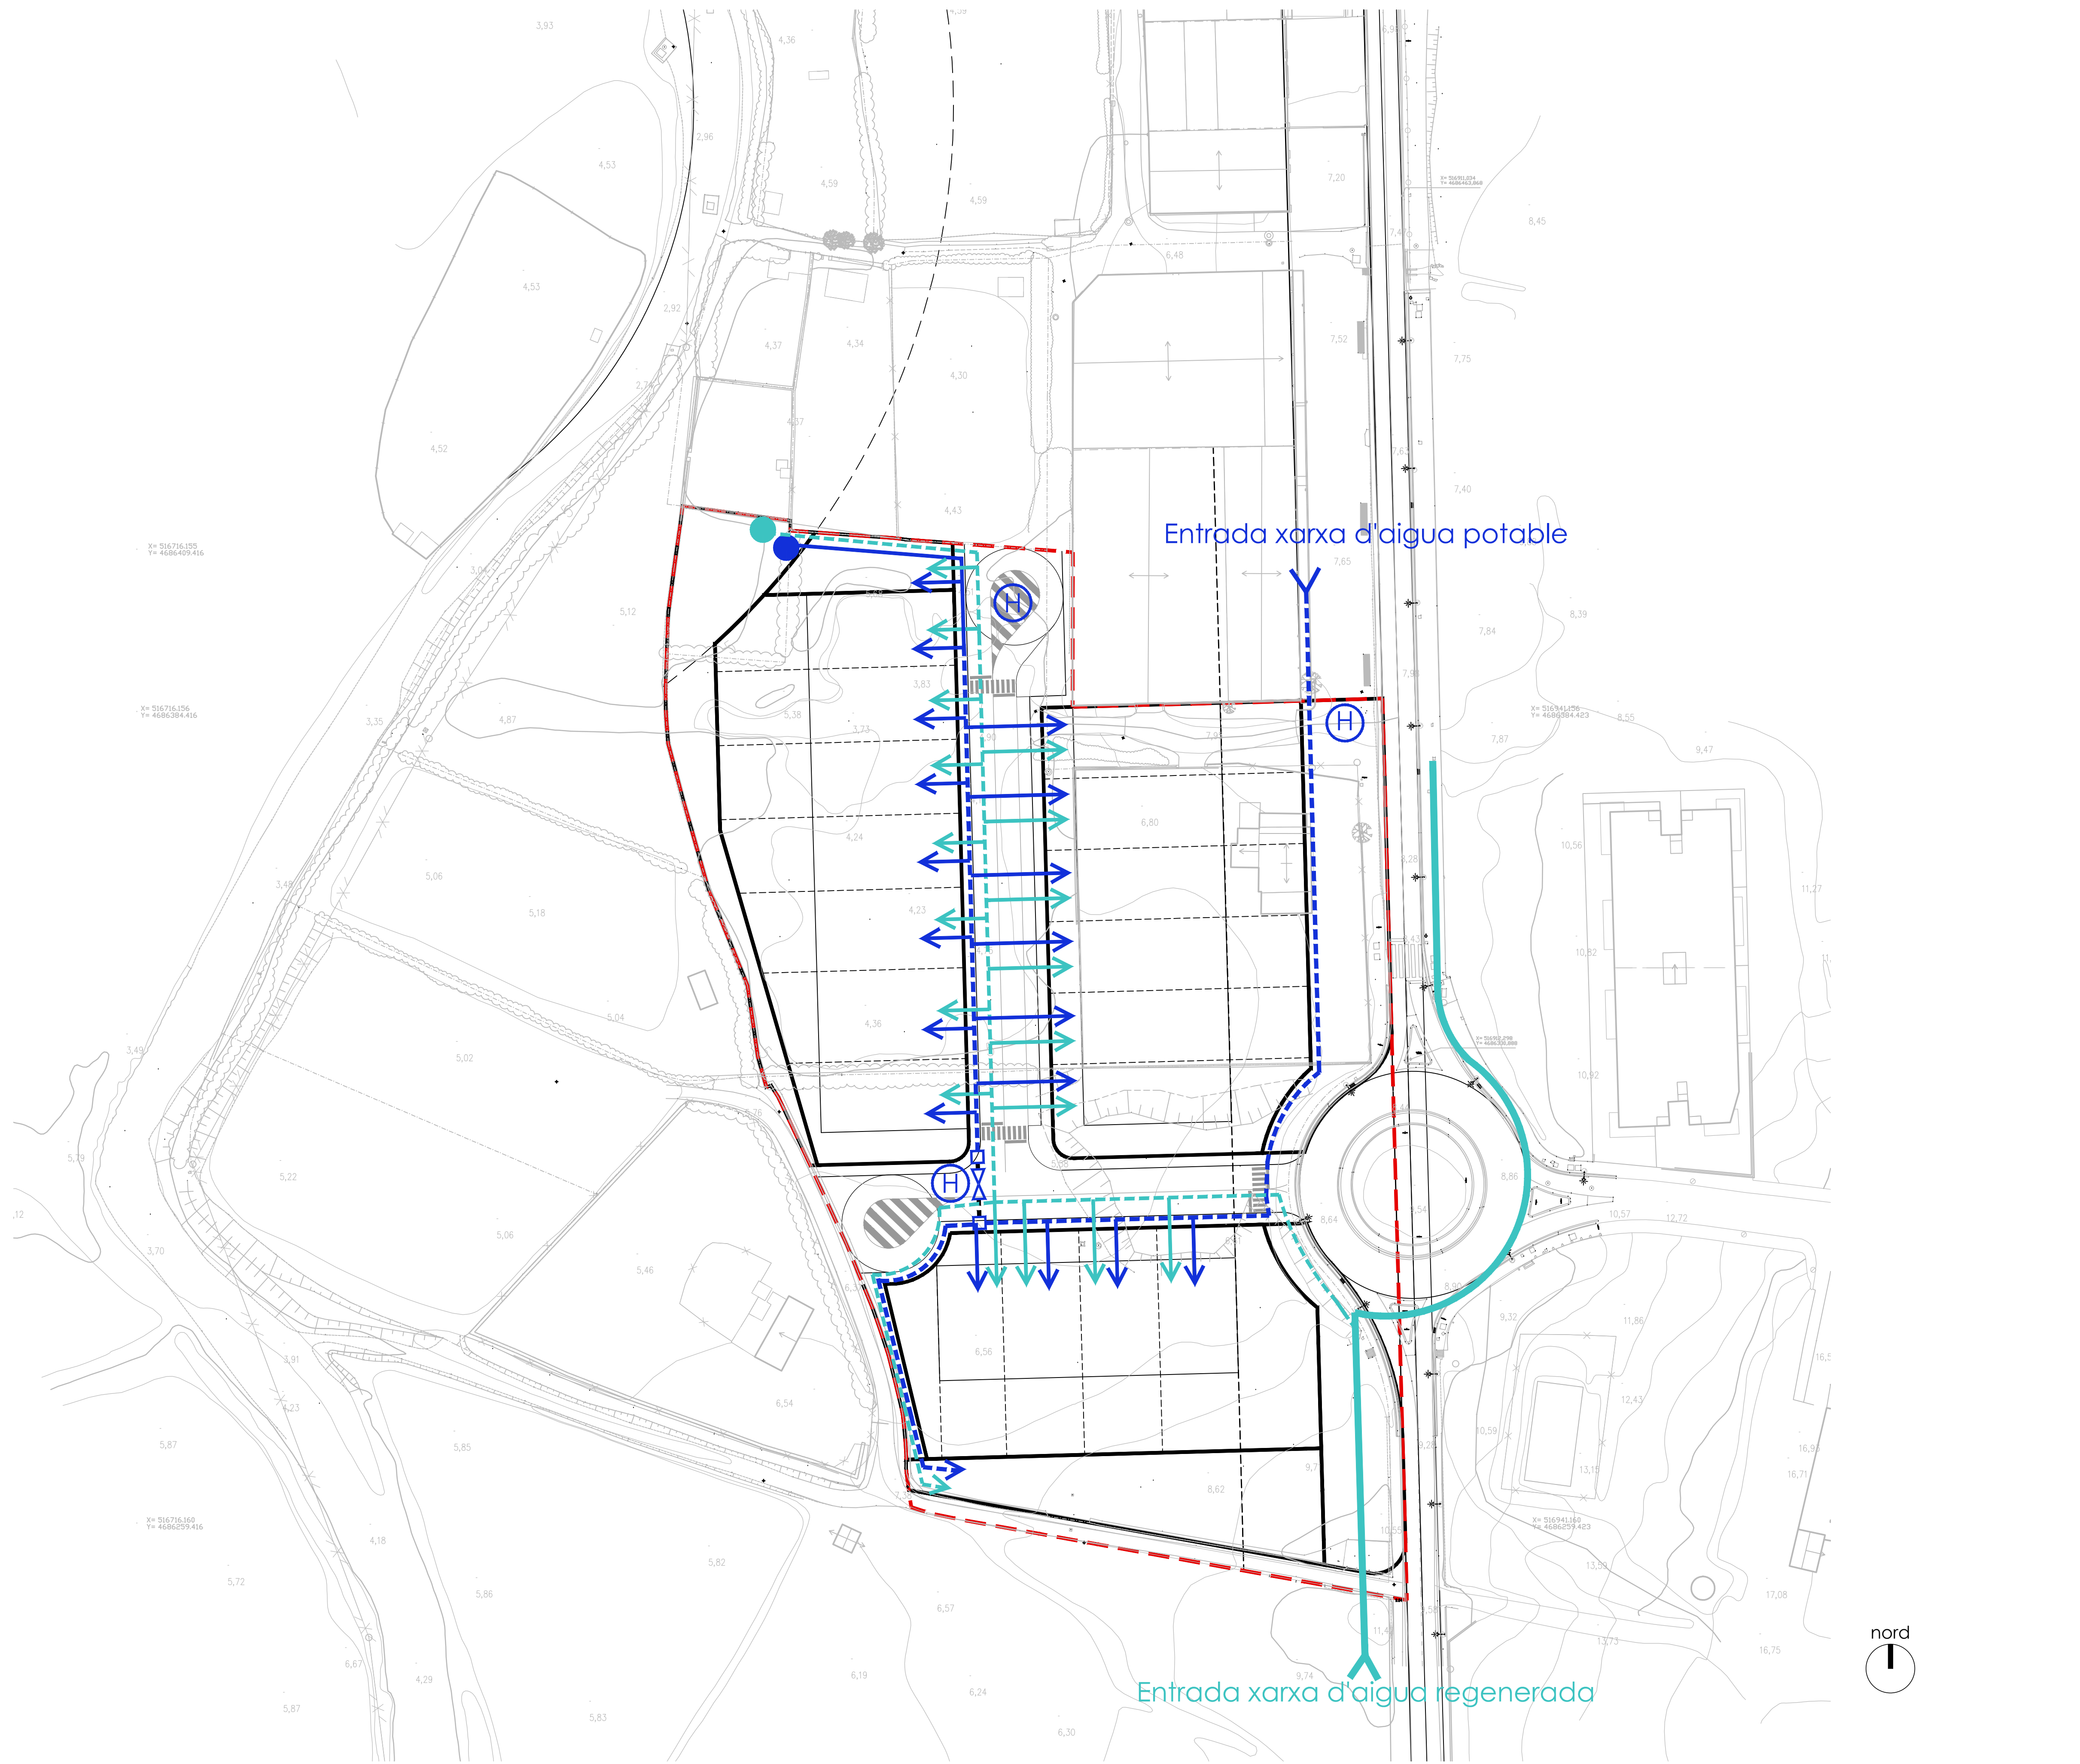
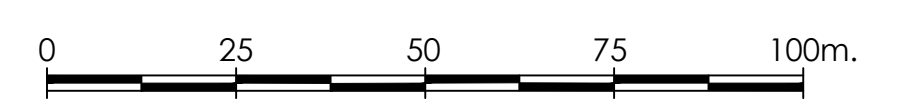
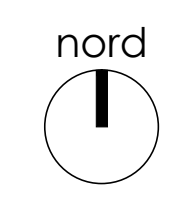


-  XARXA DE PLUVIALS
-  POU REGISTRE DE PLUVIALS
-  EMBORNALS
-  EMBORNAL LINEAL
-  XARXA DE RESIDUALS
-  NOU POU REGISTRE DE RESIDUALS
-  POU EXISTENT REGISTRE DE RESIDUALS



- TUB GENERAL D'AIGUA REGENERADA
- - - XARXA DISTRIBUCIÓ D'AIGUA REGENERADA
- ← - - ESCOMESA, CANONADA AIGUA REGENERADA
- BOCA DE REG, CANONADA AIGUA REGENERADA
- - - XARXA DISTRIBUCIÓ D'AIGUA POTABLE
- ← ESCOMESA, CANONADA AIGUA POTABLE
- BOCA DE REG, CANONADA AIGUA POTABLE
- ⊙ HIDRANT (CADA 200 m.)







ESCALA 1/1000



PLA PARCIAL SECTOR SUD15
EL PORT DE LA SELVA

P-02 SISTEMES GENERALS DE SERVEIS
(XARXA D'AIGUA POTABLE)

JUNY 2017



-  CENTRE DE TRANSFORMACIÓ EXISTENT
-  LÍNIA SOTERRADA B.T. A EXECUTAR
-  CENTRE DE TRANSFORMACIÓ A CONSTRUIR
-  CAIXA DE SECCIONAMENT

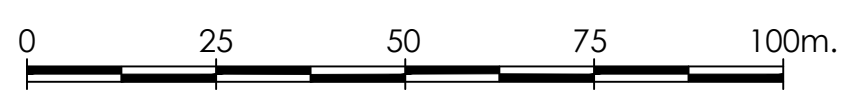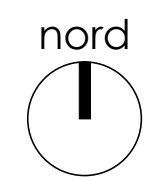



ESCALA 1/1000

PLA PARCIAL SECTOR SUD15
 EL PORT DE LA SELVA
 P-03 SISTEMES GENERALS DE SERVEIS
 (XARXA DE BAIXA I MITJA TENSIÓ)

JUNY 2017




- 2-4 CONDUCTES PVC Ø63 mm
- - - PAS DE XARXA SOTA CALÇADA
- ☒ ARMARI ENCASTAT
- ☐ ARQUETA "MF"
- ☐ ARQUETA "DM"
- ☒ ARQUETA "HF" EXISTENTS

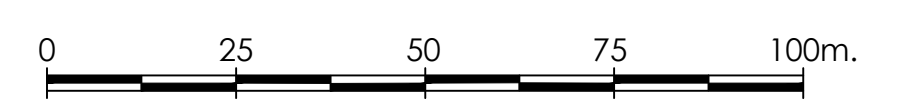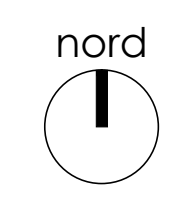




ESCALA 1/1000



PLA PARCIAL SECTOR SUD15
 EL PORT DE LA SELVA
 P-04 SISTEMES GENERALS DE SERVEIS
 (XARXA DE TELECOMUNICACIONS)

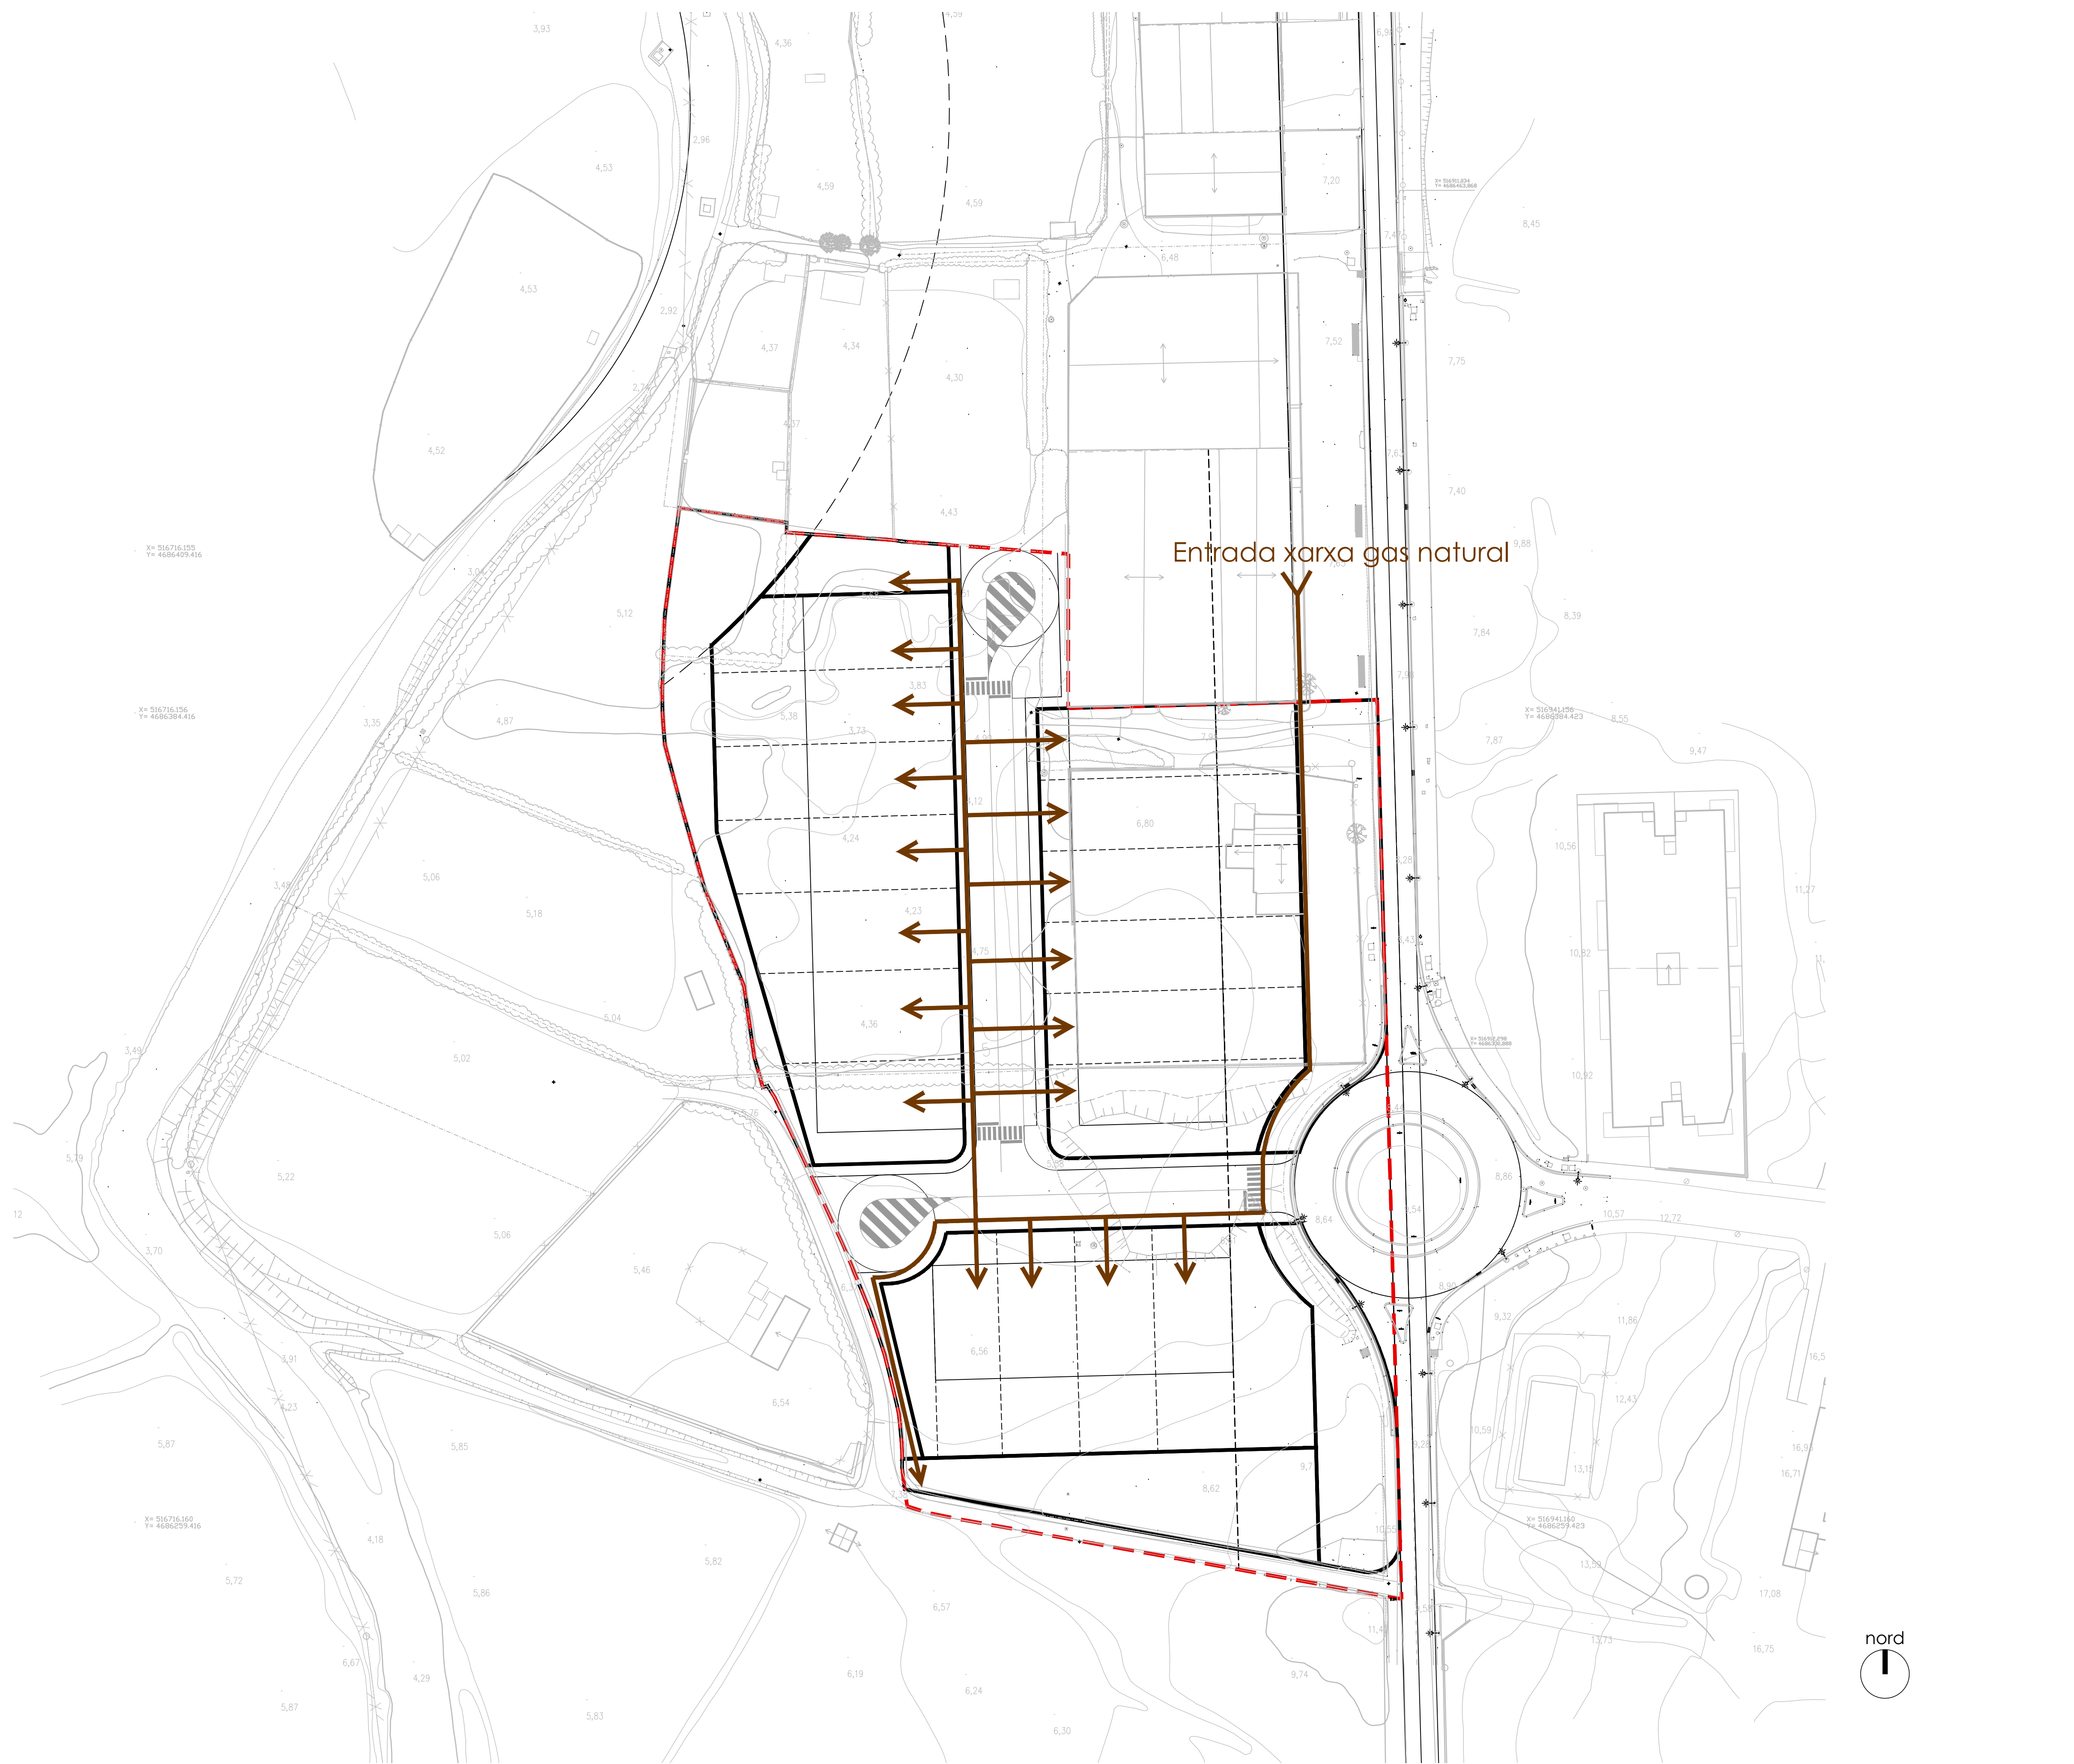JUNY 2017



Entrada xarxa gas natural

-  ENTRADA GAS NATURAL
-  XARXA NOVA A EXECUTAR
-  ESCOMESA

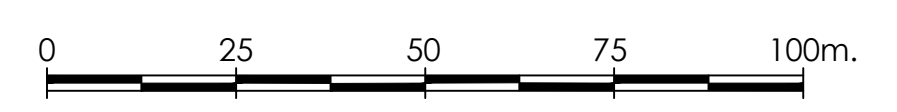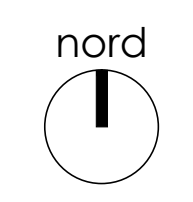

ESCALA 1/1000



PLA PARCIAL SECTOR SUD15
EL PORT DE LA SELVA

P-05 SISTEMES GENERALS DE SERVEIS
(XARXA DE GAS NATURAL)

JUNY 2017




- NOVES COLUMNES A INSTAL·LAR
Llumineres asimètriques Sèrie Bàsic de SALVI
lampades LED 3000K
- - - LÍNIA CIRCUIT
- CENTRE DE TRANSFORMACIÓ

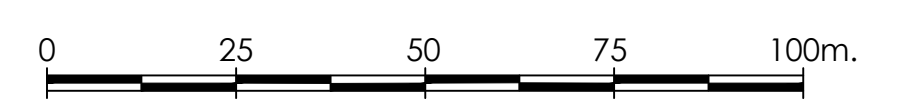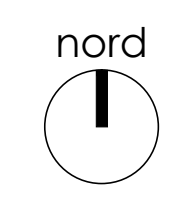


ESCALA 1/1000

PLA PARCIAL SECTOR SUD15
EL PORT DE LA SELVA
P-06 SISTEMES GENERALS DE SERVEIS
(ENLLUMENAT PÚBLIC)

JUNY 2017

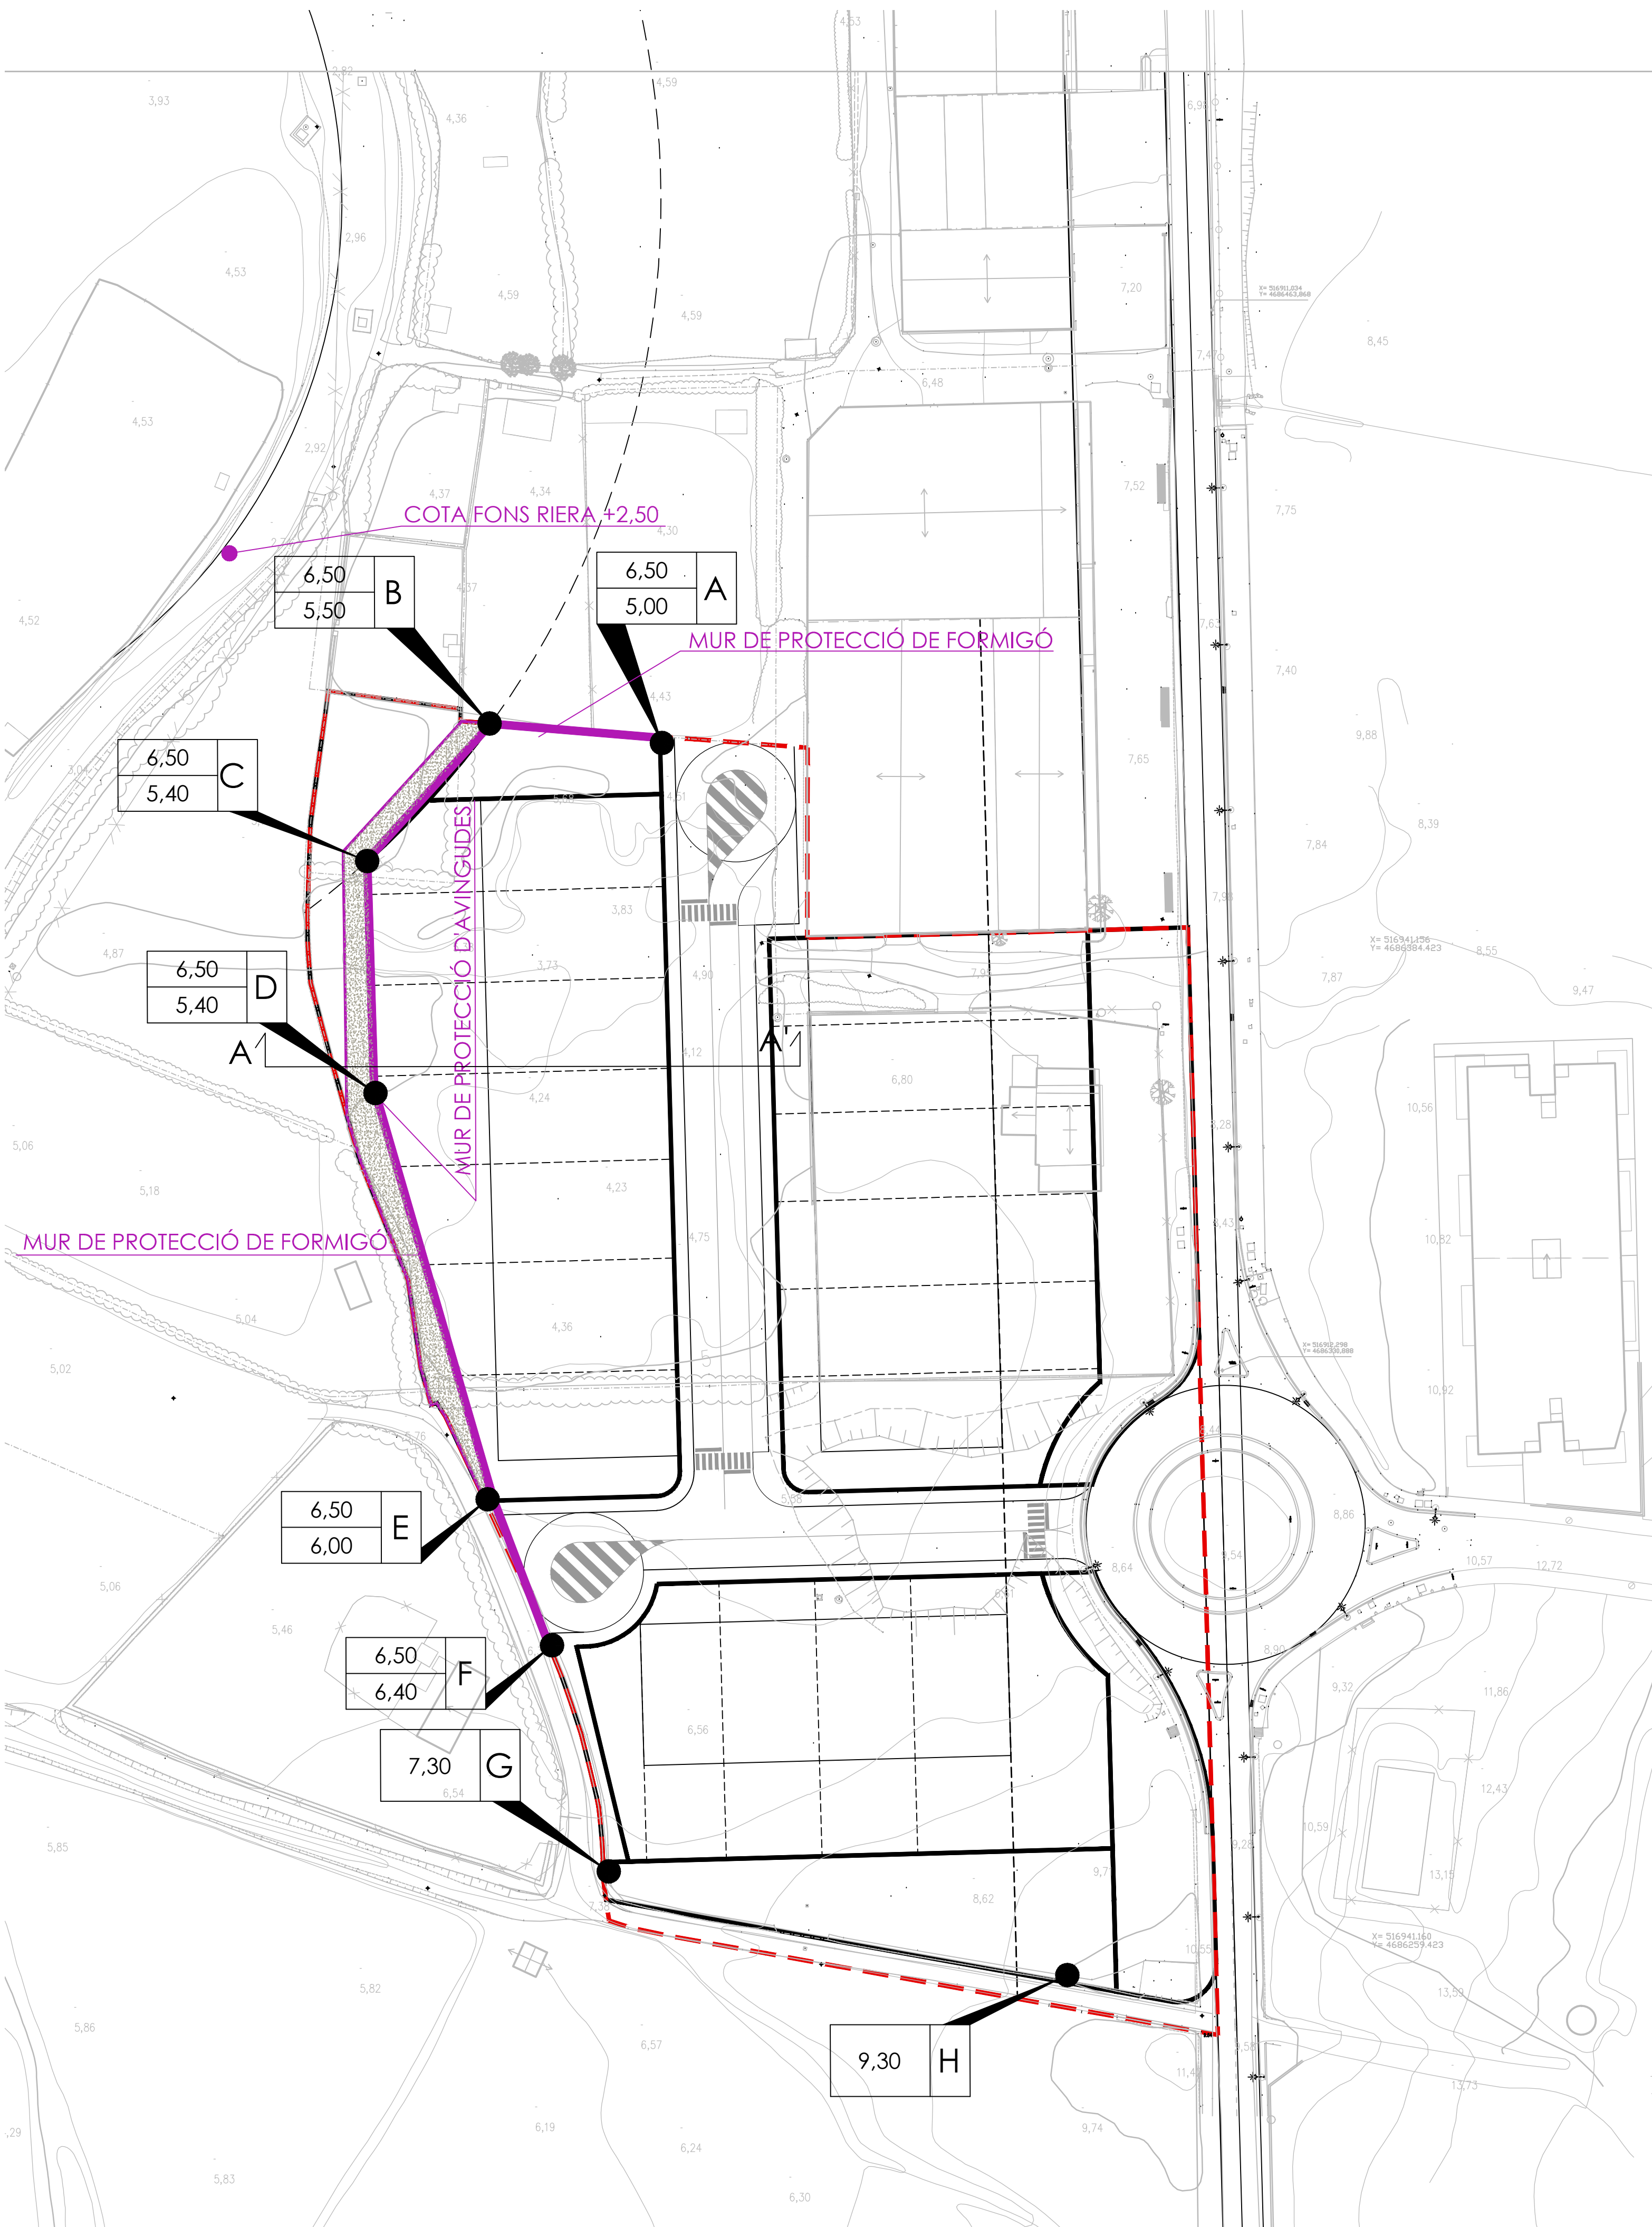

MUR DE PROTECCIÓ D'AVINGUDES (RIERA DE ROMANYAC)



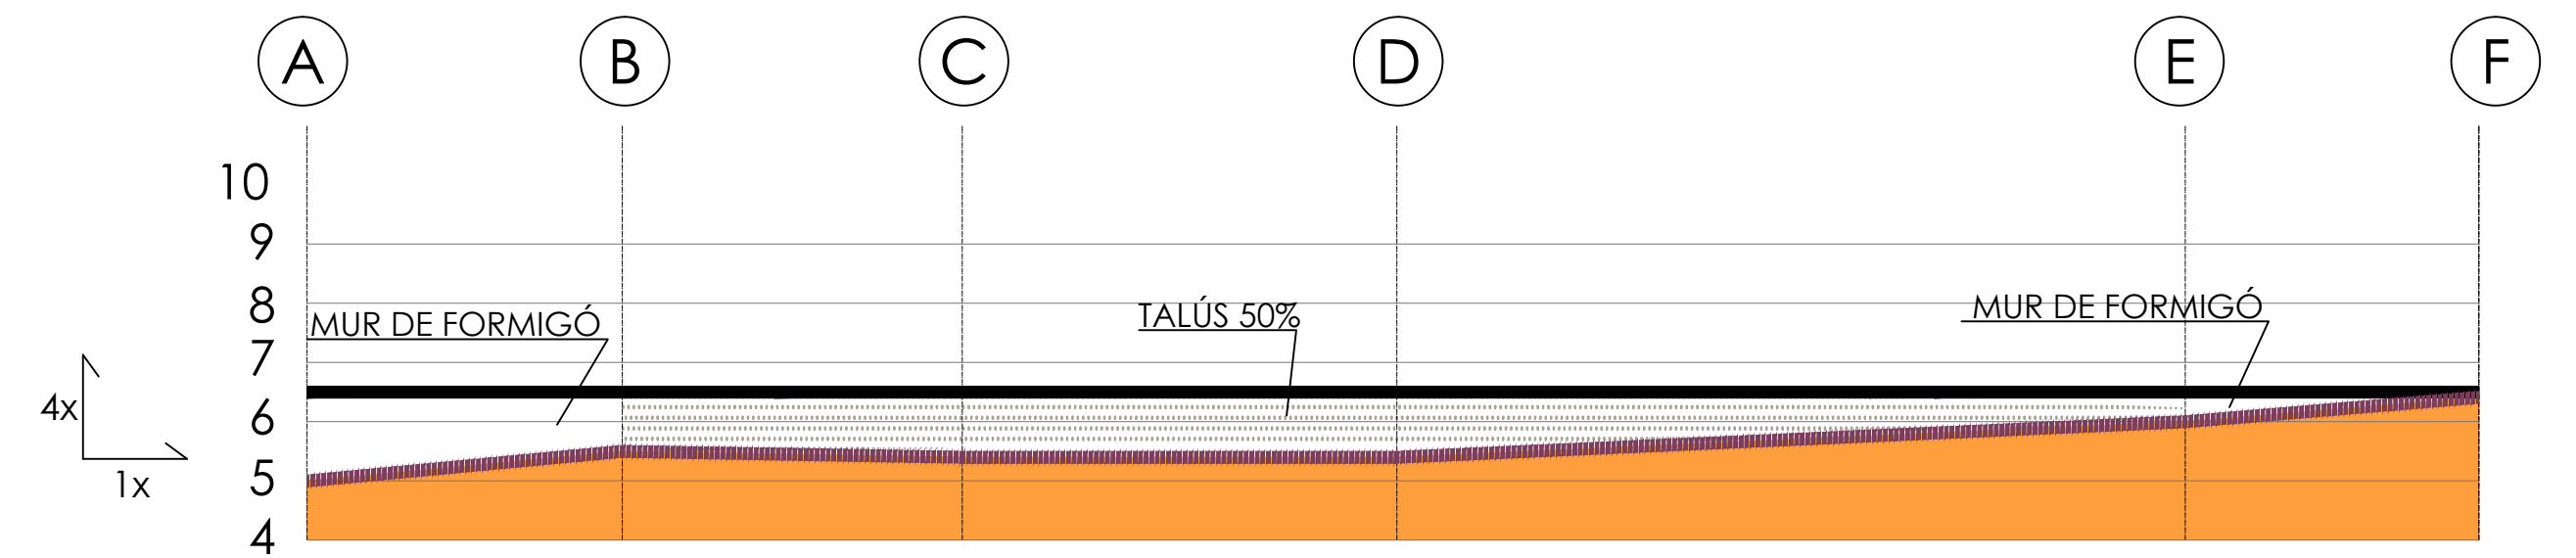


COTES	MUR	6.50	6.50	6.50	6.50	6.50	6.50
	TERRENY	5.00	5.00	5.40	5.40	6.00	6.50
DISTÁN.	PARCIALS	0.00	21.30	22.95	29.37	53.24	19.83
	A ORIGEN	0.00	21.30	44.25	73.62	126.86	146.69

PERFIL A-F

COTA PART SUPERIOR DEL MUR	6.50	B
COTA TERRENY NATURAL	5.00	

SECCIÓ A-A' MUR DE PROTECCIÓ D'AVINGUDES (RIERA ROMANYAC)

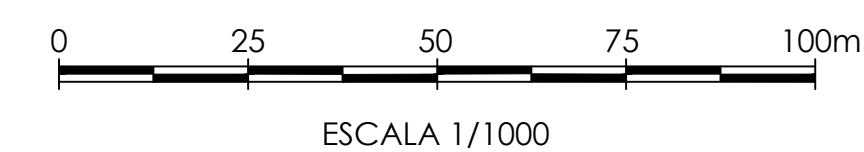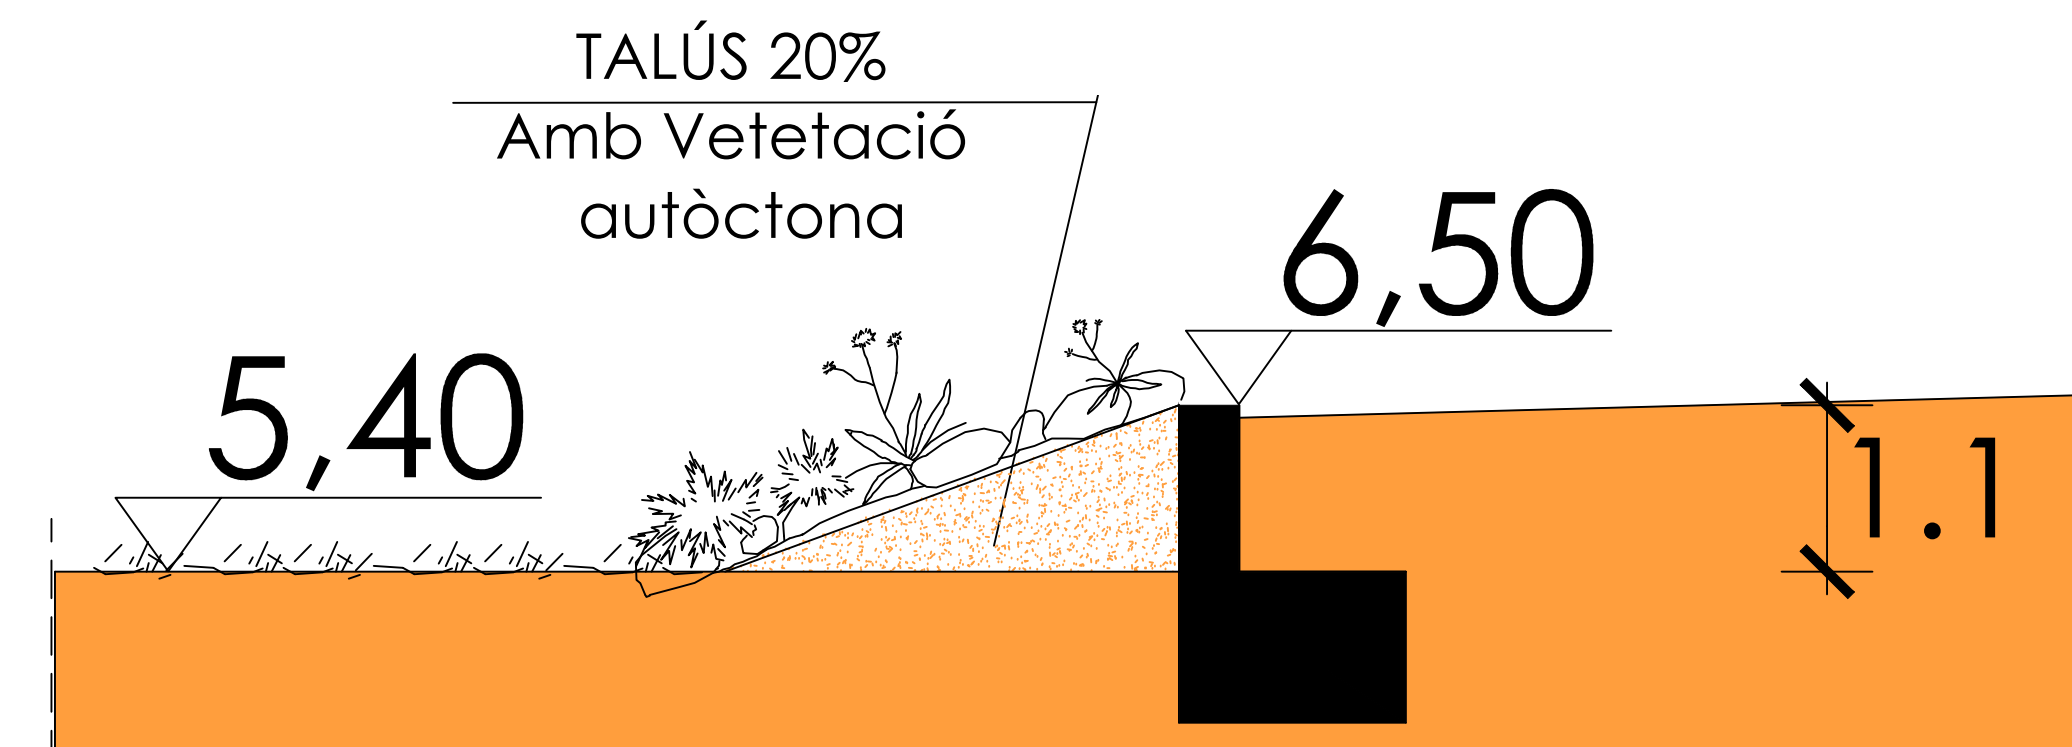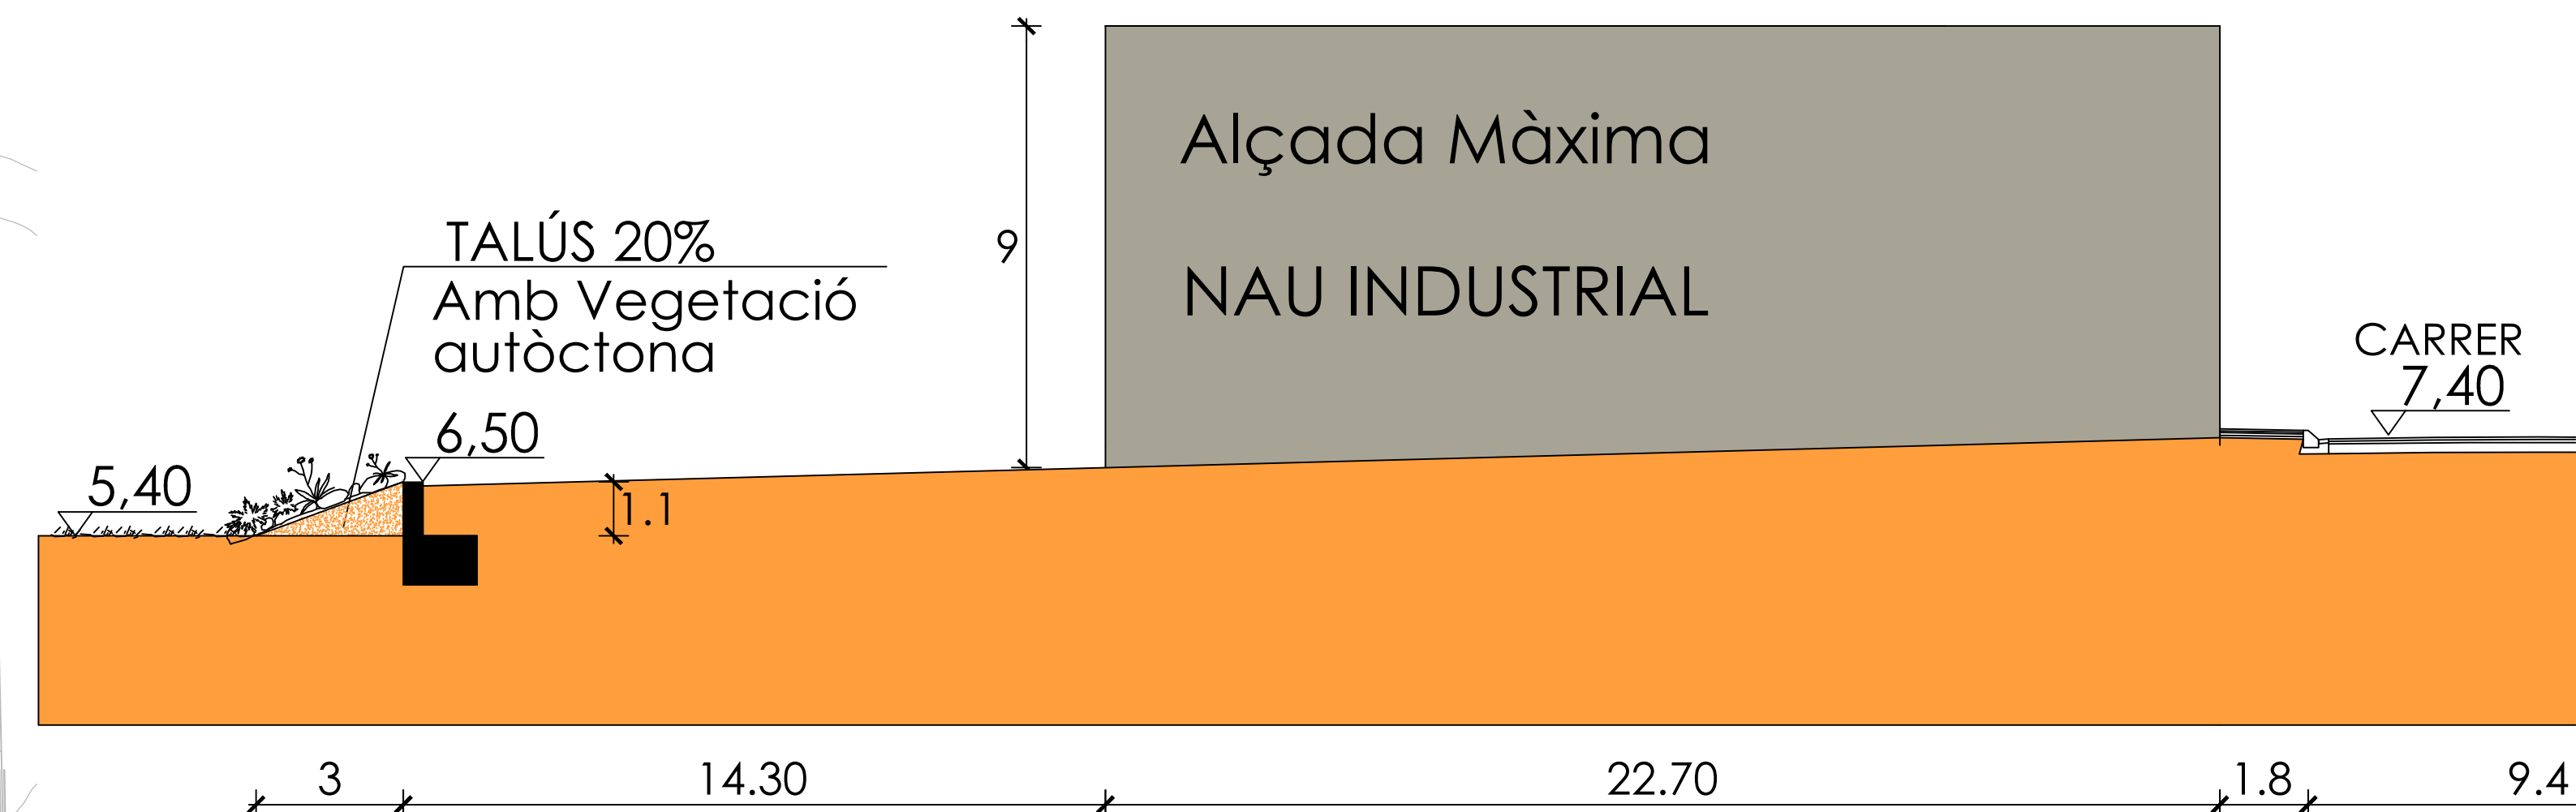

PLA PARCIAL SECTOR SUD15
EL PORT DE LA SELVA

P-07 MUR DE PROTECCIÓ D'AVINGUDES
(RIERA DE ROMANYAC)

JUNY 2017