


- Llegenda**
- Límit de l'àmbit de la reparcel·lació
 - Límit finca adjudicada
 - N-n Número finca adjudicada

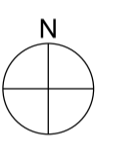

Títol del projecte
Projecte de reparcel·lació del sector 'Hostal Nou'

Actuació: 2213.3 Hostal Nou

Emplaçament
Riudellots de la Selva (Selva)


Títol del plànol
Finques adjudicades

Arxiu v37: 2213_3_PR_5 Finques adjudicades.dgn

Escala
 DIN-A1 1:1000
 DIN-A3 1:2000

Data
març 2025

Núm. plànol
5

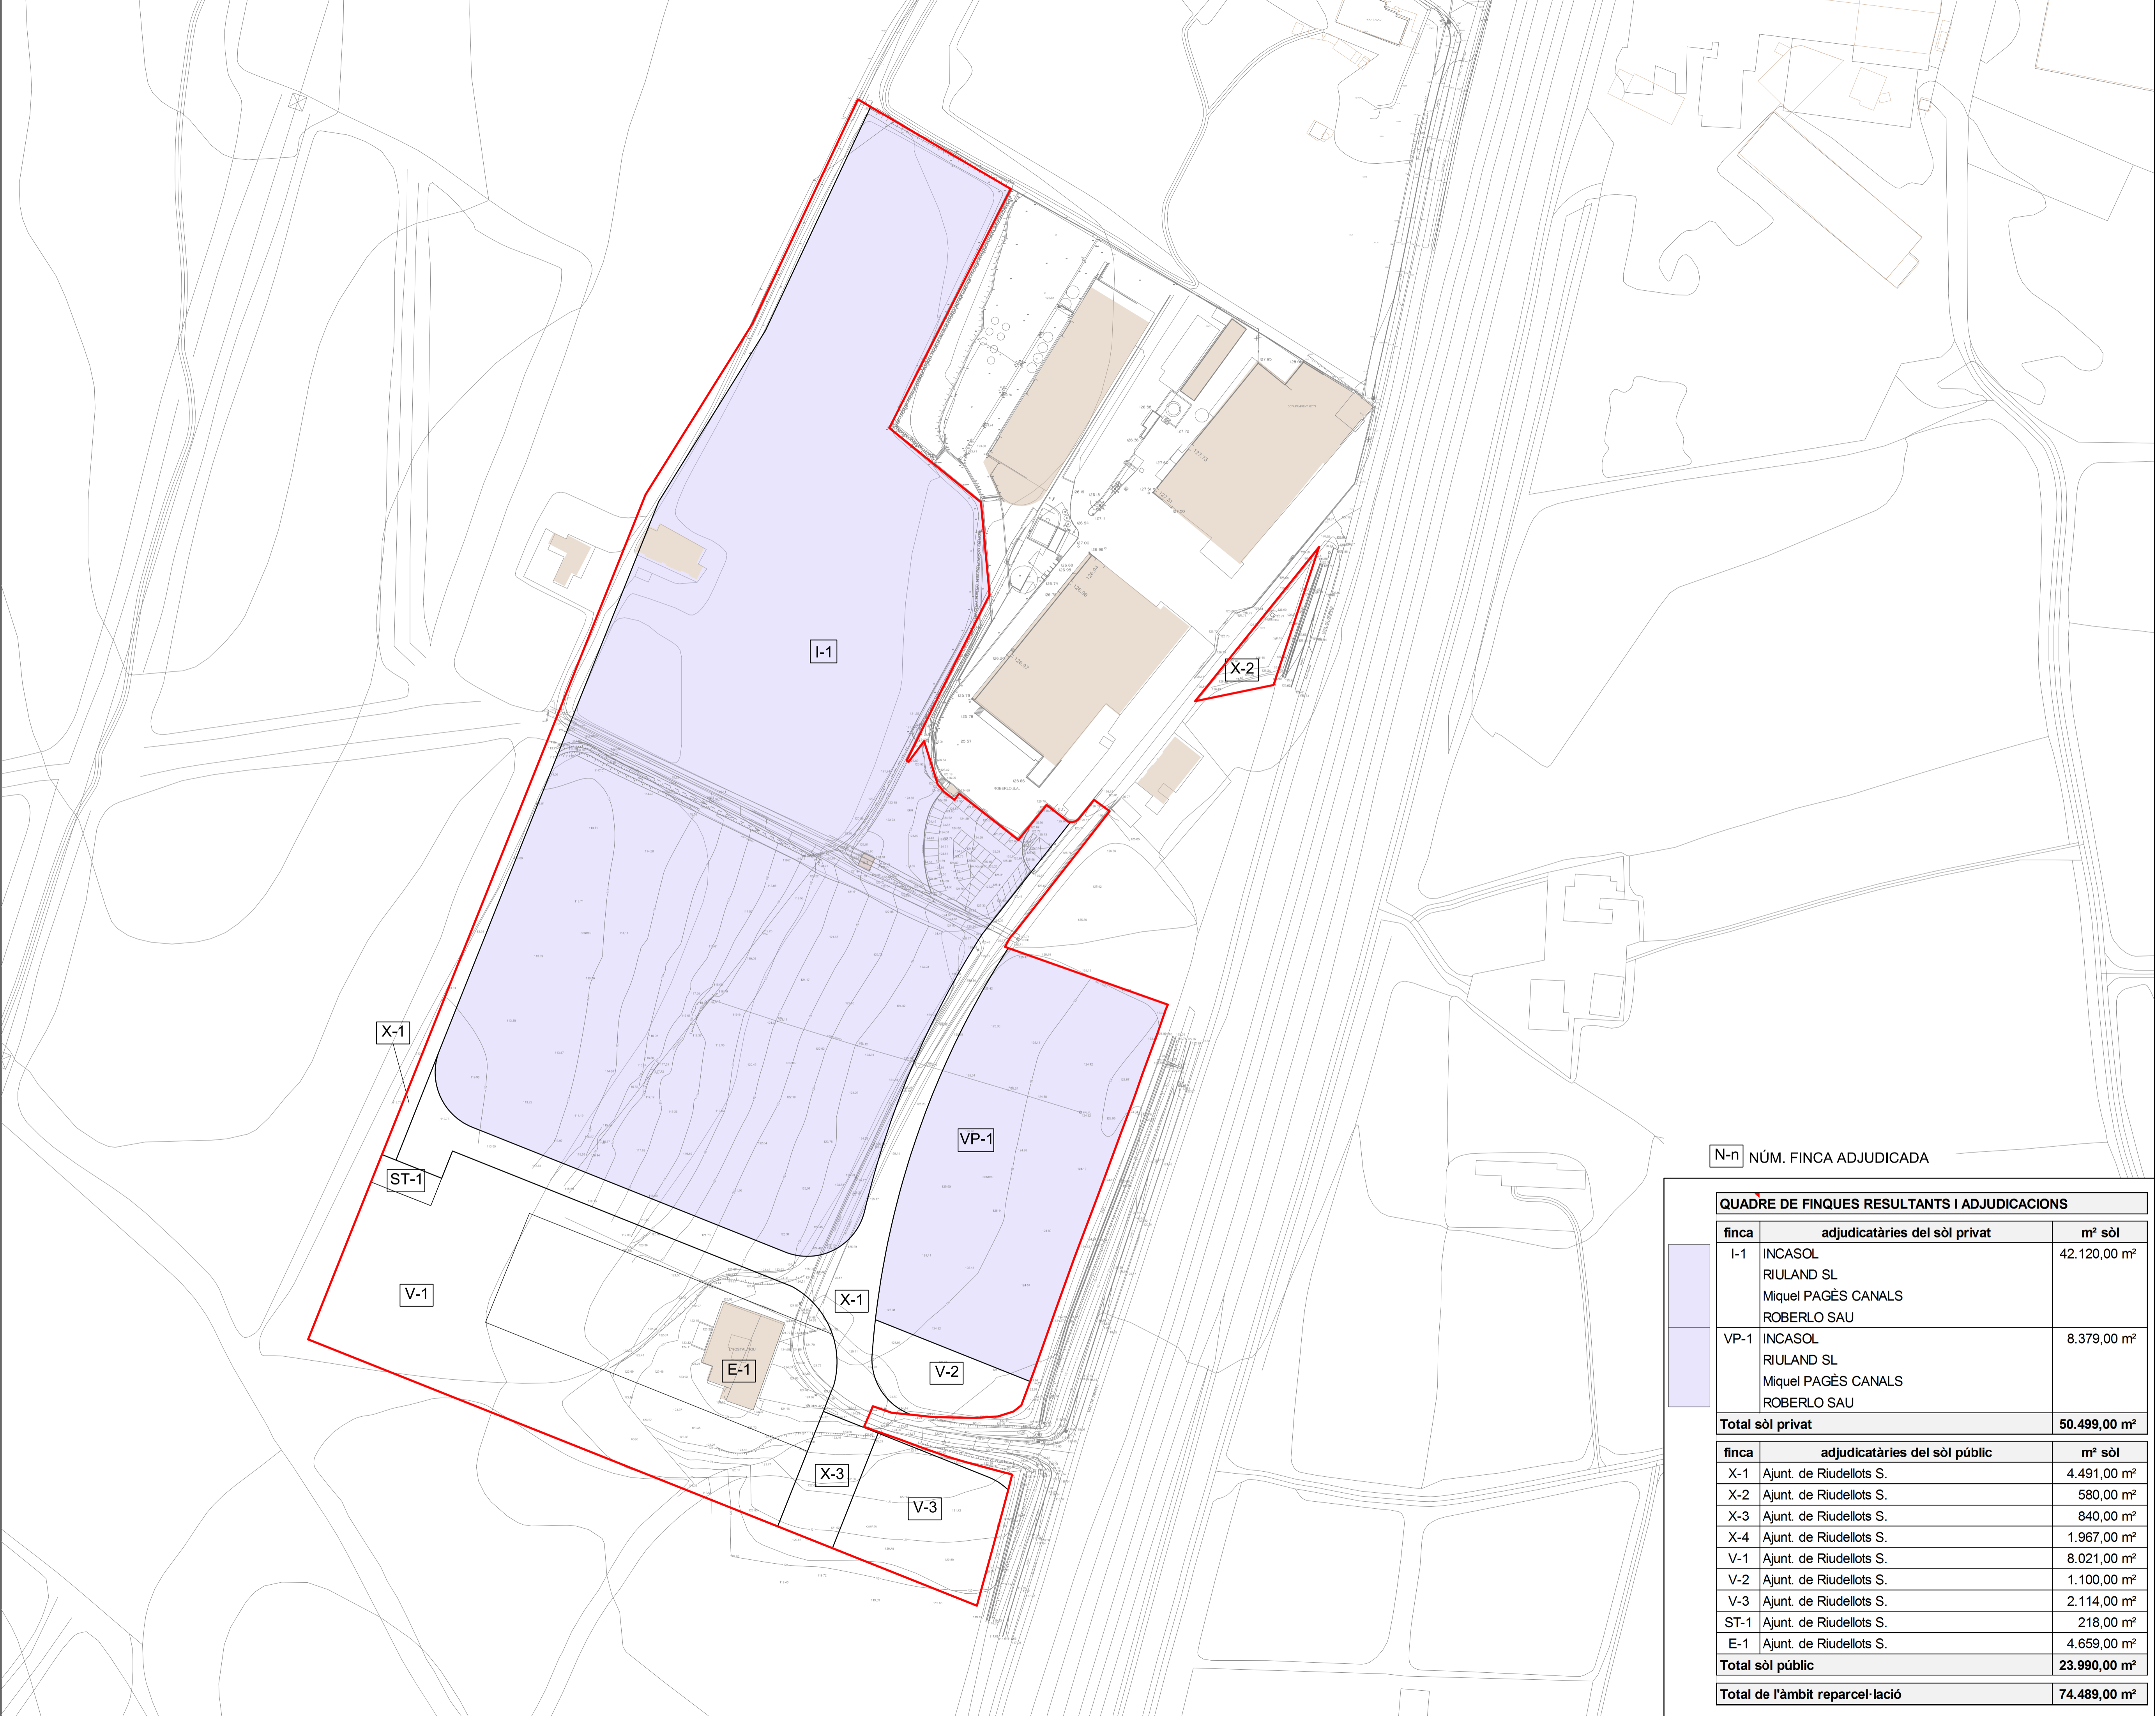

N-n NÚM. FINCA ADJUDICADA

QUADRE DE FINQUES RESULTANTS I ADJUDICACIONS		
finca	adjudicatàries del sòl privat	m² sòl
I-1	INCASOL RIULAND SL Miquel PAGÈS CANALS ROBERLO SAU	42.120,00 m²
VP-1	INCASOL RIULAND SL Miquel PAGÈS CANALS ROBERLO SAU	8.379,00 m²
Total sòl privat		50.499,00 m²
finca	adjudicatàries del sòl públic	m² sòl
X-1	Ajunt. de Riudellots S.	4.491,00 m²
X-2	Ajunt. de Riudellots S.	580,00 m²
X-3	Ajunt. de Riudellots S.	840,00 m²
X-4	Ajunt. de Riudellots S.	1.967,00 m²
V-1	Ajunt. de Riudellots S.	8.021,00 m²
V-2	Ajunt. de Riudellots S.	1.100,00 m²
V-3	Ajunt. de Riudellots S.	2.114,00 m²
ST-1	Ajunt. de Riudellots S.	218,00 m²
E-1	Ajunt. de Riudellots S.	4.659,00 m²
Total sòl públic		23.990,00 m²
Total de l'àmbit reparcel·lació		74.489,00 m²